



Inventaire et fouille archéologiques dans le cadre des travaux de  
reconstruction d'un puits d'accès de Bell sur le boulevard René-  
Lévesque Ouest, Montréal

BiFj-37







Inventaire et fouille archéologiques dans le cadre des  
travaux de reconstruction d'un puits d'accès de Bell sur le  
boulevard René-Lévesque Ouest, Montréal

BiFj-37

Mars 2024

**Bell**



*Page couverture*

Vue générale vers le nord-ouest de l'aire d'intervention (BiFj-37-2023-NUM3-76)

## RÉSUMÉ

---

Au printemps 2023, des travaux de reconstruction d'un puits d'accès de Bell situé sous le trottoir nord du boulevard René-Lévesque Ouest à Montréal, immédiatement à l'ouest de la rue Metcalfe, ont été effectués. Or cet emplacement est localisé à l'intérieur des limites de l'ancien cimetière catholique Saint-Antoine (site archéologique BiFj-37). Les probabilités que des sépultures soient mises au jour durant les travaux étaient élevées. Un inventaire et une fouille archéologiques ont donc été réalisés.

L'intervention archéologique a permis de constater que l'aire des travaux était traversée par de nombreux services d'utilité publique appartenant à divers réseaux (télécommunication, électricité, gaz, égout), dont l'implantation a grandement détruit le tissu archéologique. Toutefois, malgré cette abondance de services, un lambeau de sol en place le long de la paroi sud de la tranchée des travaux avait été épargné. Deux sépultures associées à l'ancien cimetière Saint-Antoine y ont été découvertes, puis fouillées.

L'intervention archéologique menée en 2023 a démontré encore une fois la persistance du tissu archéologique associé à l'ancien cimetière Saint-Antoine dans les espaces inoccupés par les services d'utilités publiques. Advenant d'autres travaux, il est recommandé de continuer la planification d'intervention archéologique dès que des excavations sont prévues à l'intérieur des limites du cimetière qui comprend le square Dorchester, la place du Canada et les rues adjacentes (René-Lévesque, Metcalfe, de la Cathédrale, Peel).



# TABLE DES MATIÈRES

|   |      |
|---|------|
| LISTE DES PARTICIPANTS .....                                                                                                | VII  |
| LISTE DES FIGURES .....   | IX   |
| LISTE DES PHOTOGRAPHIES .....                                                                                               | XI   |
| LISTE DES PLANS .....   | XIII |
| LISTE DES TABLEAUX .....   | XIII |
| 1. INTRODUCTION .....   | 1    |
| 1.1 Mandat et objectifs .....                                                                                               | 1    |
| 1.2 Méthodes de travail .....                                                                                               | 7    |
| 1.2.1 Nature des travaux et méthodes d'enregistrement archéologique .....                                                   | 7    |
| 1.2.2 Méthodes de l'archéologie funéraire et prélèvement .....                                                              | 7    |
| 1.2.3 Traitement de la collection et méthodes d'analyse .....                                                               | 8    |
| 1.3 Contenu du rapport .....                                                                                                | 9    |
| 2. ÉTAT DES CONNAISSANCES .....                                                                                             | 11   |
| 2.1 Cadre environnemental et contexte historique .....                                                                      | 11   |
| 2.1.1 Le paysage ancien et l'occupation autochtone de la terrasse de<br>Montréal – 8000 AA au XVI <sup>e</sup> siècle ..... | 11   |
| 2.1.2 Un espace périphérique – XVII <sup>e</sup> -XVIII <sup>e</sup> siècles .....                                          | 15   |
| 2.1.3 Le développement du faubourg Saint-Antoine et ses cimetières –<br>1799-1854 .....                                     | 16   |
| 2.1.4 La fermeture des cimetières, les exhumations et le projet d'occupation<br>résidentielle – 1854-1870 .....             | 27   |
| 2.1.5 L'établissement et l'aménagement d'une place publique – 1870-1910 .....                                               | 32   |
| 2.1.6 Un parc au sein d'un nouveau centre-ville – 1910 à aujourd'hui .....                                                  | 45   |
| 2.2 Interventions archéologiques antérieures .....                                                                          | 47   |
| 3. RÉSULTATS DE L'INTERVENTION .....                                                                                        | 57   |
| 3.1 Déroulement des travaux .....                                                                                           | 57   |
| 3.2 Caractérisation des sols naturels .....                                                                                 | 61   |
| 3.2.1 Sol naturel archéologiquement stérile .....                                                                           | 61   |
| 3.2.2 Sol naturel d'origine .....                                                                                           | 66   |
| 3.3 Occupation du « nouveau » cimetière Saint-Antoine (1812-1854) .....                                                     | 66   |
| 3.3.1 Remblai du cimetière .....                                                                                            | 66   |
| 3.3.2 Statut des sépultures 35A1 et 35A3 .....                                                                              | 68   |
| 3.3.3 Remblais de la fosse d'inhumation de la sépulture 35A1 .....                                                          | 69   |
| 3.3.4 Inhumation des sépultures 35A1 et 35A3 .....                                                                          | 69   |
| 3.4 Fermeture du cimetière Saint-Antoine (1854) et projet résidentiel (1854-1870) .....                                     | 76   |
| 3.4.1 Déblais d'exhumations des lots résidentiels 42 et 43 .....                                                            | 76   |
| 3.4.2 Fosse d'exhumation de la sépulture 35A3 .....                                                                         | 78   |
| 3.4.3 Exhumation de la sépulture 35A3 .....                                                                                 | 78   |
| 3.5 Aménagement de la portion nord du square Dominion (1879) .....                                                          | 81   |
| 3.5.1 Rehaussement du terrain .....                                                                                         | 81   |
| 3.6 Aménagement de la rue Dorchester .....                                                                                  | 81   |
| 3.6.1 Rehaussement-nivellement de la rue .....                                                                              | 81   |
| 3.6.2 Surfaces de circulation .....                                                                                         | 82   |
| 3.6.3 Services d'utilité publique .....                                                                                     | 82   |

|                                        |    |
|----------------------------------------|----|
| 4. CONCLUSION ET RECOMMANDATIONS ..... | 89 |
|----------------------------------------|----|

|                     |    |
|---------------------|----|
| BIBLIOGRAPHIE ..... | 91 |
|---------------------|----|

#### ANNEXES

Annexe A. Inventaire et analyses des ossements

Annexe B. Inventaire des artefacts

Annexe C. Catalogue des photographies

Annexe D. Plan des travaux



## LISTE DES PARTICIPANTS

---

### DIRECTION DE L'ÉTUDE

#### *Telecon*

Bastien Cloarec                      Coordonnateur de projets, Infrastructure Québec

### RÉALISATION DE L'ÉTUDE

#### *Ethnoscop*

|                   |                                                          |
|-------------------|----------------------------------------------------------|
| Laurence Johnson  | Coordonnatrice, réviseure du rapport                     |
| Mathieu Sévigny   | Coordonnateur                                            |
| Nadine Chénier    | Chargée de projet et rédactrice du rapport               |
| Karine Fournier   | Bioarchéologue, corédactrice des sections 3.3.4 et 3.4.3 |
| Isabelle Hade     | Spécialiste en culture matérielle                        |
| Liliane Carle     | Cartographe et arpenteuse                                |
| Stéphanie Goyette | Éditrice du rapport                                      |
| Michelle Dubé     | Adjointe administrative                                  |





## LISTE DES FIGURES

|            |   |    |
|------------|---|----|
| Figure 1.  | Paul Jourdain dit Labrosse, <i>Plan De La Ville et Des faux bourgs De Montreal</i> , 1767 (tiré de Robert : 1994 : 73) .....   | 15 |
| Figure 2.  | Louis Charland, <i>Plan de la ville et cité de Montréal</i> , 1801, extrait (BAnQ G 3454 M65 1801 C4 CAR) .....   | 17 |
| Figure 3.  | Charles Turgeon, <i>Plan de l'ancien et nouveau simetière de la paroisse Sainte-Marie de Montréal</i> , 8 décembre 1821 (Archives de la Fabrique de la paroisse Notre-Dame de Montréal, cahier K) .....   | 19 |
| Figure 4.  | Plan schématique de l'occupation des terrains du cimetière Saint-Antoine entre 1799 et 1824 (tirée de Ethnoscop 2004: 13) .....   | 21 |
| Figure 5.  | John Adams, <i>Map of the City and suburbs of Montreal</i> , 1825, extrait (BAC NMC 145696) ...   | 22 |
| Figure 6.  | James Cane, <i>Topographical and pictorial map of the city of Montreal</i> , 1846, extrait (BAnQ G/3454/M65/1846/C35 CAR gf) .....   | 26 |
| Figure 7.  | F.N. Boxer, <i>Map of the City of Montreal shewing the Victoria Bridge, the Mountain &amp; proposed Boulevard, and the different dock projects</i> , 1859, extrait (AVM CA M001 BM005-3-D15-P001) .....   | 28 |
| Figure 8.  | "Unearthing the Dead to Make a way for the Living. A sketch on Cemetery Street, Montreal, 1871", tiré du <i>Canadian Illustrated News</i> , vol. III, n° 21, 27 mai 1871 (www.canadiana.ca) .....   | 29 |
| Figure 9.  | H. M. Perrault, <i>Plan d'une propriété appartenant à la Fabrique de Montréal connue sous le nom de l'ancien cimetière catholique situé au quartier Saint-Antoine et indiquant sa subdivision en lots</i> , 15 novembre 1867 (CCA, Fonds de la Fabrique Notre-Dame de Montréal, plan et dessins, 1001-ARC-268 ANQM CA 601 S53 S51 P557) ..... | 31 |
| Figure 10. | Plunkett & Brady, <i>Plan of the City of Montreal made by order of the Mayor Aldermen and Citizens from a trigonometrical survey</i> , 1873, extrait (BAnQ G/3454/M65/1872/P58 CAR) .....   | 34 |
| Figure 11. | Henry W. Hopkins, <i>Atlas of the city and island of Montreal</i> , 1879, planche I, extrait (BAnQ G/1144/M65G475/H6/1879 DCA) .....   | 35 |
| Figure 12. | Charles Edward Goad, <i>Atlas of the City of Montreal: from special survey and official plans, showing all buildings &amp; names of owners</i> , volume I, 1881, extrait, planche XV (BAnQ 3708048) .....   | 36 |
| Figure 13. | Charles Edward Goad, <i>Atlas of the City of Montreal: from special survey and official plans, showing all buildings &amp; names of owners</i> , volume I, 1890, extrait, planche XV (BAnQ 174398) .....   | 37 |
| Figure 14. | Adolphe Rodrigue Pinsoneault, <i>Atlas of the island and city of Montreal and Ile Bizard</i> , 1907, extrait, planche 19 (BAnQ G/1144/M65G475/P5/1907 DCA) .....   | 38 |
| Figure 15. | Charles Edward Goad, <i>Insurance plan of city of Montreal, Quebec, Canada</i> , volume II, 1915, extrait, feuillet 59 (BAnQ 0000179182) .....   | 39 |
| Figure 16. | <i>Widening of Peel in front of Windsor Hotel. Improvements to streets around Dominion Square. Sanctionned by Council, 24 October 1876</i> (Ville de Montréal, Service des travaux publics, quartier Saint-Antoine, D-9) .....   | 40 |
| Figure 17. | <i>Vue de Montréal en direction est depuis l'hôtel Windsor</i> , prise vers 1878 par Notman & Son Ltd. (Musée Mc Cord VIEW-819) .....   | 41 |
| Figure 18. | <i>Vue du square Dominion depuis la cathédrale Saint-Jacques</i> , prise vers 1880 par Notman & Son Ltd. (Musée Mc Cord VIEW-1944) .....   | 42 |

|            |   |    |
|------------|---|----|
| Figure 19. | <i>Vue de la rue Dorchester à l'intersection de la rue Metcalfe vers 1907, prise par Neurdein Frères (Musée McCord MP-0000.825.6)</i> .....                                 | 42 |
| Figure 20. | <i>Vue du square Dominion depuis le toit de la cathédrale Saint-Jacques, prise en 1916 par Notman &amp; Son Ltd (Musée Mc Cord VIEW-16182)</i> .....                        | 43 |
| Figure 21. | <i>Vue du square Dominion, de la rue Dorchester et de la rue Metcalfe, prise entre 1925 et 1940, extrait (BAnQ 0003650663)</i> .....                                        | 43 |
| Figure 22. | <i>Photos de l'intérieur d'un puits d'accès en brique de la rue Metcalfe en face du square Dominion, prises le 24 novembre 1930 (AVM CA M001 VM098-Y-01-D03-P034)</i> ..... | 44 |
| Figure 23. | <i>Vue de la pose des nouveaux rails de tramway sur la rue Dorchester, prise en 1931 (Musée Mc Cord MP-1999.6.49)</i> .....                                                 | 44 |
| Figure 24. | <i>Vue de la rue Dorchester à partir de la rue University en direction est, prise vers 1930, extrait (Musée Mc Cord M2011.64.2.3.46)</i> .....                              | 45 |
| Figure 25. | <i>Underwriters' Survey Bureau, Insurance Plan of the City of Montreal, volume II, 1940, extrait, feuillet 59 (BAnQ 0000185866)</i> .....                                   | 46 |
| Figure 26. | <i>Vue du square Dominion (devenu square Dorchester) et de la rue Dorchester, prise en 1965 (BAnQ P97,S1,D14280-14280, extrait)</i> .....                                   | 47 |
| Figure 27. | <i>Croquis stratigraphique de la sous-opération 34A (paroi est)</i> .....                                                                                                   | 63 |
| Figure 28. | <i>Croquis stratigraphique des sous-opérations 34A et 35A (paroi sud)</i> .....                                                                                             | 65 |



## LISTE DES PHOTOGRAPHIES

|           |   |    |
|-----------|---|----|
| Photo 1.  | Vue au début des travaux du puits d'accès 7APA5 à reconstruire. Vue vers le nord-ouest (BiFj-37-2023-NUM1-16) .....   | 1  |
| Photo 2.  | Vue du sol naturel stérile en place au fond de la sous-opération 34A (portion est). Vue vers le nord-est (BiFj-37-2023-NUM3-02) .....   | 61 |
| Photo 3.  | Vue en paroi est de la sous-opération 34A (extrémité sud) d'un remblai associé au cimetière Saint-Antoine (1812-1854). Vue vers l'est (BiFj-37-2023-NUM1-17) .....   | 67 |
| Photo 4.  | Vue générale de la sous-opération 34A en cours de travaux. Un lambeau de sol comportant des vestiges de sépultures associées à l'ancien cimetière Saint-Antoine est préservé le long de la paroi sud de la tranchée. Vue vers le nord-ouest (BiFj-37-2023-NUM2-06) ..... | 68 |
| Photo 5.  | Vue en paroi sud de la sous-opération 34A (portion est) des remblais comblant la fosse d'inhumation de la sépulture 35A1. Vue vers le sud-est (BiFj-37-2023-NUM2-01) .....                                                                                               | 70 |
| Photo 6.  | Vue du couvercle déstructuré et de la paroi ouest déplacée du cercueil de la sépulture 35A à la suite de l'excavation mécanique 34A. Vue vers le sud-sud-est (BiFj-37-2023-NUM2-03) .....                                                                                | 72 |
| Photo 7.  | Vue des ossements de la sépulture 35A1 après le nettoyage manuel. Vue vers le sud (BiFj-37-2023-NUM2-22) .....   | 73 |
| Photo 8.  | Sépulture 35A1: usure dentaire avancée (crédit photo : Karine Fournier) .....   | 74 |
| Photo 9.  | Sépulture 35A1: usure dentaire « tuyau de pipe » C1g (gauche) et usure dentaire occupationnelle I1g (droite) (crédit photo : Karine Fournier) .....   | 74 |
| Photo 10. | Sépulture 35A1: porosité sur glabella (crédit photo : Karine Fournier) .....   | 74 |
| Photo 11. | Vue en paroi nord de la sous-opération 34A (portion est) des présumés déblais d'exhumation de sépultures post-fermeture du cimetière Saint-Antoine (3 <sup>e</sup> quart du XIX <sup>e</sup> siècle). Vue vers le nord-ouest (BiFj-37-2023-NUM3-89) .....                | 77 |
| Photo 12. | Fragment d'une pierre tombale avec inscription « died » gravée en creux (BiFj-37-2023-NUM3-72) .....   | 77 |
| Photo 13. | Sépulture 35A3: os épars. Vue vers le sud (BiFj-37-2023-NUM2-20) .....   | 79 |
| Photo 14. | Vue d'ensemble des sépultures 35A1 et 35A3. Vue vers le sud (BiFj-37-2023-NUM2-32) .....   | 80 |
| Photo 15. | Sépulture 35A3: hyperostose porotique exocrânienne (crédit photo : Karine Fournier) .....   | 80 |
| Photo 16. | Vue d'une base de lampadaire (34A2) désaffectée en cours de démantèlement. Vue vers le nord-ouest (BiFj-37-2023-NUM1-11) .....   | 83 |
| Photo 17. | Vue de la conduite de gaz abandonnée (34A5) en cours de dégagement mécanique. Vue vers le sud-ouest (BiFj-37-2023-NUM1-25) .....   | 84 |
| Photo 18. | Vue détaillée de la conduite de gaz abandonnée après son démantèlement (34A5) (BiFj-37-2023-NUM1-30) .....   | 85 |
| Photo 19. | Vue des massifs de béton 34A3 et 34A4 avant leur démolition et du puisard de trottoir abandonné 34A11 avant son démantèlement. Vue vers l'est-sud-est (BiFj-37-2023-NUM3-67) .....                                                                                       | 86 |
| Photo 20. | Vue du massif en terre cuite (34A12) avant sa démolition. Vue vers le sud-est (BiFj-37-2023-NUM3-83) .....   | 87 |



## LISTE DES PLANS

---

|         |                                                                                           |    |
|---------|-------------------------------------------------------------------------------------------|----|
| Plan 1. | Localisation générale .....                                                               | 3  |
| Plan 2. | Localisation de l'aire d'intervention.....                                                | 5  |
| Plan 3. | Paysage ancien .....                                                                      | 13 |
| Plan 4. | Localisation du site BiFj-37et des interventions antérieures.....                         | 49 |
| Plan 5. | Localisation des sous-opérations réalisées en 2023 et des interventions antérieures ..... | 53 |
| Plan 6. | Sous-opérations 34A et 35A.....                                                           | 59 |

## LISTE DES TABLEAUX

---

|            |   |    |
|------------|---|----|
| Tableau 1  | Sépultures 1800-1854, paroisse Notre-Dame de Montréal .....                                             | 24 |
| Tableau 2. | Résumé des interventions archéologiques sur le site de l'ancien cimetière Saint-Antoine (BiFj-37) ..... | 55 |
| Tableau 3. | Liste des services d'utilité publique présents dans la sous-opération 34A.....                          | 58 |





## 1. INTRODUCTION

---

### 1.1 Mandat et objectifs

Au printemps 2023, des travaux de reconstruction d'un puits d'accès de Bell (puits d'accès 7APA5, photo 1) situé sous le trottoir nord du boulevard René-Lévesque Ouest à Montréal, immédiatement à l'ouest de la rue Metcalfe, ont été effectués (plans 1 et 2). Les travaux prévoyaient le remplacement du puits d'accès datant possiblement des années 1960, par un puits d'accès de plus grandes dimensions, ainsi que la reconstruction sur environ 3 m de longueur des massifs de conduits qui lui étaient connectés (annexe D). Son emplacement étant localisé à l'intérieur des limites de l'ancien cimetière catholique Saint-Antoine (site archéologique BiFj-37), les probabilités que des sépultures soient mises au jour durant les travaux étaient élevées (voir plan 2). Bell s'est donc adjoint les services d'un consultant en archéologie professionnelle afin de procéder à un inventaire archéologique. En cas de découverte de sépultures, celles-ci devaient faire l'objet d'une fouille visant à documenter et protéger le tissu archéologique.



Photo 1. Vue au début des travaux du puits d'accès 7APA5 à reconstruire.  
Vue vers le nord-ouest (BiFj-37-2023-NUM1-16)

Bell a accordé à Ethnoscop le mandat de mettre en œuvre l'intervention archéologique requise en lien avec la reconstruction du puits d'accès 7APA5 et des massifs de conduits. Les différentes phases du projet ont comporté la réalisation de l'inventaire et de la fouille archéologiques en collaboration avec l'entrepreneur, la documentation des vestiges archéologiques mis au jour dans l'aire des travaux, l'analyse et l'interprétation des données acquises et la rédaction d'un rapport faisant état de tous ces aspects. L'intervention a été réalisée sous le permis de recherches archéologiques 23-ETHN-03 émis par le ministère de la Culture et des Communications.





RECONSTRUCTION D'UN PUIS D'ACCÈS DE BELL SUR LE BOULEVARD RENÉ-LÉVESQUE OUEST, MONTRÉAL,  
Bifj-37  
INTERVENTION ARCHÉOLOGIQUE  
LOCALISATION GÉNÉRALE  
PLAN 1




AIRE D'INTERVENTION



SITE ARCHÉOLOGIQUE TOUCHÉ PAR L'INTERVENTION

Bifj-37 CODE BORDEN

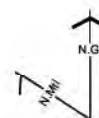

Source : Ministère des Ressources naturelles et de la Faune,  
Cartes topographiques n° 31H12-200-0102 et 31H05-200-0202  
© Gouvernement du Québec  
SCOPQ Fuseau 8, NAD83 SCRS et C-GVD28 (NMM)

0 200 400 m  
ÉCHELLE : 1/20 000

BEL2301  
ethnoscop





RECONSTRUCTION D'UN PUIT D'ACCÈS DE BELL  
SUR LE BOULEVARD RENÉ-LÉVESQUE OUEST,  
MONTREAL, BIFJ-37

## INTERVENTION ARCHÉOLOGIQUE

## LOCALISATION DE L'AIRe D'INTERVENTION

## PLAN 2

AIRE D'INTERVENTION

SITE ARCHÉOLOGIQUE TOUCHÉ PAR L'INTERVENTION


**BIFJ-37** CODE BORDEN

BIFJ-37



Plan base, cartographie numérique, ville de Montréal.  
feuilles nos 311405H05-010-0135 et 311112-010-4035  
© 2017 Google Maps.

BEL23D1

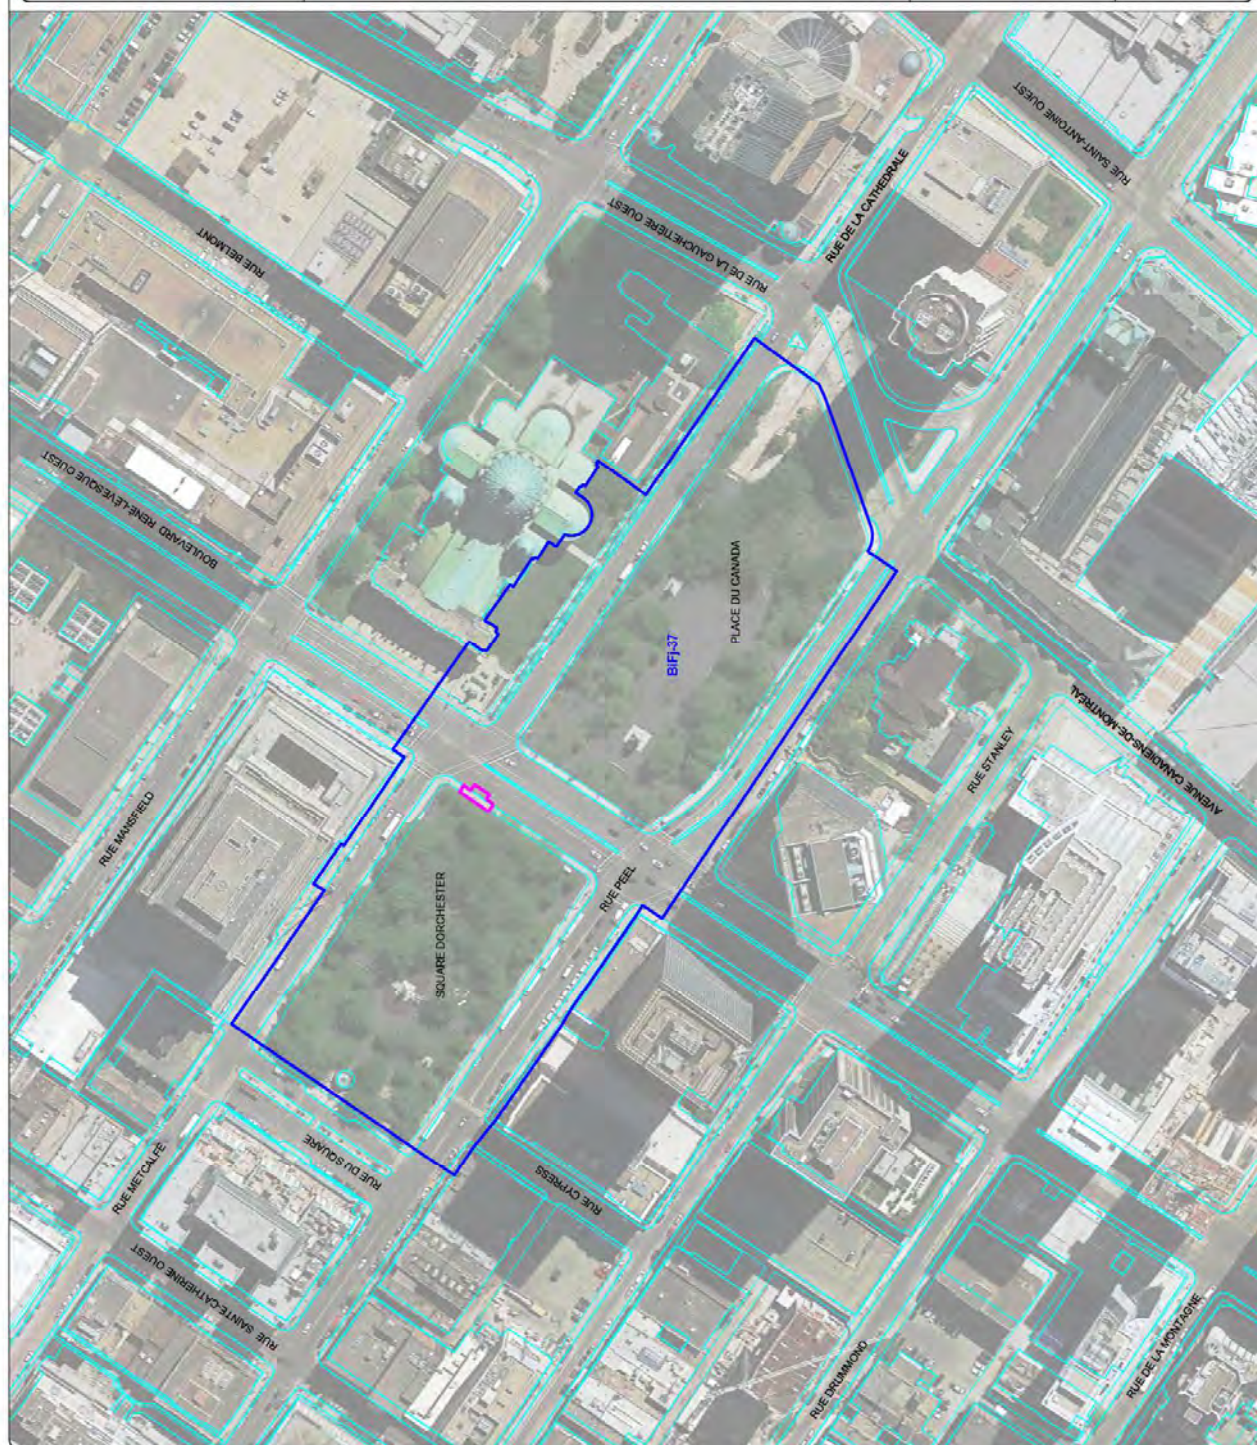ethnoscop  
BEL2301





## 1.2 Méthodes de travail

### 1.2.1 Nature des travaux et méthodes d'enregistrement archéologique

L'intervention archéologique a eu lieu entre le 27 mars et le 13 avril 2023. Suivant le système de Tikal, un numéro de lot a été attribué à chaque élément archéologique, lequel comprenait un numéro d'opération et un de sous-opération. Dans le cas de la présente intervention, les opérations 34 et 35 ont servi à enregistrer les sols associés aux activités du cimetière, mais également à l'aménagement du square Dominion et de la rue Dorchester. Les lettres utilisées pour identifier les sous-opérations ont été attribuées de façon séquentielle. Par exemple, une fosse était identifiée par un numéro d'opération (35), une lettre de sous-opération (35A), et les éléments trouvés ou fouillés dans la fosse par un numéro de lot (35A1).

Les informations archéologiques, pédologiques et altimétriques ont été consignées dans un carnet. Un relevé photographique systématique a également été réalisé, ainsi qu'un relevé planimétrique couvrant l'aire d'intervention dans lequel figurent les sépultures. Les artefacts et les ossements mis au jour ont été emballés et identifiés par le numéro du lot duquel ils provenaient. À la fin de l'intervention, ceux-ci ont été acheminés au laboratoire pour y être nettoyés et inventoriés. L'analyse des informations ainsi accumulées a mené à la rédaction du présent rapport.

### 1.2.2 Méthodes de l'archéologie funéraire et prélèvement

La supervision des excavations jusqu'au niveau du cimetière Saint-Antoine a été réalisée par la chargée de projet. Un nettoyage manuel de la surface excavée a alors permis de distinguer les perturbations dans le sol naturel, notamment les fosses d'inhumations ou d'exhumations, les tranchées de services d'utilité publique actifs ou non, et les vestiges liés à l'aménagement de la rue Dorchester ou du square Dominion. La nature des travaux impliquait l'excavation de la tranchée jusqu'au sol naturel stérile.

Les fosses et sépultures ont été fouillées par une bioarchéologue. La procédure de fouille et prélèvement a été la suivante :

1. Délimitation de la sépulture (fosse et/ou cercueil) à la binette et à la truelle;
2. Attribution d'un numéro de lot selon le système de Tikal;
3. Relevés planimétriques et altimétriques;
4. Croquis de la fosse s'il y a lieu;
5. Dégagement du cercueil et du squelette, photographies en cours de dégagement;
6. Prélèvement d'échantillons de sol d'environ 1/2 litre dans le cercueil et dans la fosse d'inhumation (hors du cercueil) et d'échantillons du bois de cercueil;



7. Photographies de fin de dégagement : plans d'ensemble (localisation de la sépulture dans son contexte), plans moyens et en plongée du squelette dans sa sépulture dans plusieurs directions, plans rapprochés et gros plans;
8. Dessin à l'échelle 1 :10 du cercueil et du squelette;
9. Relevés altimétriques sur le squelette, le sommet et le fond du cercueil;
10. Observations sur le squelette et le cercueil portées sur des fiches;
11. Prélèvement des os par entités anatomiques. Chaque entité est mise dans un sac de papier portant le code Borden, le lot, l'identification du contenu, le nom du superviseur et la date. Les sacs sont déposés dans une boîte à documents;
12. Enlèvement des restes du cercueil, prélèvement d'échantillon de bois si possible, et fouille de la fosse (pour la présence possible d'artefacts et pour s'assurer qu'il n'y a pas un autre défunt sous-jacent).

Tout au long de la fouille, des notes ont été prises pour consigner son déroulement ainsi que les premières impressions et interprétations. Avant et pendant le prélèvement du squelette, les fiches descriptives ont été remplies. Elles servent à noter les données relatives à la fosse et au cercueil (relevés planimétriques et altimétriques, orientation, dimensions, statut), au squelette (os présents ou absents, position, âge et sexe présumés, nombre de dents libres), à l'identification et au dénombrement des artefacts et des échantillons. Elles permettent de décrire précisément l'état de conservation des os et du cercueil, la disposition exacte des os et les associations (avec d'autres sépultures ou vestiges, des tranchées anciennes, etc.). La bioarchéologue a été chargée de remplir les différentes fiches. Enfin, une fiche « Catalogue photos » a servi à consigner les numéros de photos, la date de leur prise de vue, leur description et leur orientation.

### 1.2.3 *Traitement de la collection et méthodes d'analyse*

L'ensemble des ossements et artefacts mis au jour au cours de l'intervention archéologique a été nettoyé à l'eau ou, pour les plus fragiles, à sec afin d'en faciliter l'inventaire et l'analyse subséquente. Les ossements provenant de remblais (exhumations) ont été simplement inventoriés alors que ceux provenant de sépulture en place ont permis un examen individuel. Pour chacun, une série de fiches<sup>1</sup> a été remplie : pour l'inventaire des os présents, les états pathologiques les plus fréquents (arthrose, périostite, lésions buccodentaires), les données métriques, les variations anatomiques et les pathologies les plus remarquables. Les observations ont été décrites plus en détail dans un cahier de notes. Les crânes les plus complets et les arcades dentaires, ainsi que toutes altérations osseuses et variations anatomiques qui présentaient un intérêt, ont été photographiés.

---

<sup>1</sup> Fiches d'analyse développées par les bioarchéologues d'Ethnoscop Robert Larocque et Marine Puech.



### 1.3 Contenu du rapport

Le chapitre suivant retrace l'histoire du site et du faubourg Saint-Antoine avant l'ouverture du cimetière en 1799 jusqu'à sa transformation en espace public à la fin du XIX<sup>e</sup> siècle à la lumière des interventions archéologiques antérieures, des cartes anciennes et des documents historiques. Une partie de cet état des connaissances est consacrée aux caractéristiques du cimetière Saint-Antoine, à savoir sa création, son aménagement, ses inhumations et sa fermeture. Dans le chapitre 3, les résultats de l'intervention archéologique et des analyses ostéologiques sont formulés par thème. En conclusion, un bilan est dressé qui énonce les recommandations quant aux vestiges archéologiques possiblement préservés à l'intérieur et en périphérie immédiate de l'aire d'intervention.



## 2. ÉTAT DES CONNAISSANCES

---

### 2.1 Cadre environnemental et contexte historique

#### 2.1.1 *Le paysage ancien et l'occupation autochtone de la terrasse de Montréal – 8000 AA au XVI<sup>e</sup> siècle*

La paléohistoire de l'île de Montréal se révèle d'année en année, à mesure des nouvelles découvertes archéologiques effectuées sur son territoire. Les données sont encore toutefois réparties inégalement et la plus grande partie d'entre elles provient du secteur du Vieux-Montréal, simplement en raison des efforts archéologiques qui ont été déployés là depuis les années 1980. Le secteur du centre-ville, par contre, reste mal connu à ce chapitre. Bien entendu, le site Dawson trouvé en 1860 fait figure d'exception, car non seulement constitue-t-il la composante paléohistorique la plus importante du centre-ville, mais également la première de l'île de Montréal qui attira l'attention des chercheurs, plus d'un siècle avant que ne soient découverts officiellement d'autres sites dans le Vieux-Montréal. Il s'agissait sans aucun doute d'un emplacement villageois des Iroquoiens du Saint-Laurent. Mais hormis le site Dawson, très peu d'informations archéologiques sont connues sur l'occupation humaine du secteur du centre-ville avant l'arrivée des Européens. Nous savons que des découvertes fortuites ont été faites dans un grand secteur situé entre le boulevard René-Lévesque Ouest au sud, la rue Peel à l'ouest, la rue Sherbrooke Ouest au nord et la rue Victoria à l'est (Trigger 1972), mais rien aujourd'hui ne reste de ces trouvailles. Il est vraisemblable qu'elles aient été liées de près à l'occupation villageoise du site Dawson.

Situées au nord du Vieux-Montréal, sur la rive droite de la rivière Saint-Martin, les premières terrasses du versant sud du mont Royal ont aussi dévoilé certains indices d'occupations autochtones. Par exemple, quelques tessons de poterie et un fragment d'outil en pierre polie ont été retrouvés au site BjFj-140, au sud du boulevard René-Lévesque Ouest entre les rues De Bleury et Anderson (Ethnoscop 2008b). Aussi, des tessons de poterie ont été retrouvés au site BjFj-133, à l'intersection des rues De Bleury et Viger (Arkéos 2006). Dans le cimetière Saint-Antoine même, quelques artefacts d'origine autochtone ont été mis au jour dans des remblais de fosses de sépulture et ce dans les sous-opérations fouillées dans la rue Peel : des tessons et granules de poterie et un fragment de fourneau de pipe en céramique de type trompette. Il s'agit d'une production très commune dans les derniers siècles du Sylvicole supérieur (Ethnoscop 2022 : 89). À l'instar du site Dawson, il s'agit dans les trois cas d'indices de la



présence des Iroquoiens du Saint-Laurent au cours des derniers siècles de la paléohistoire, juste avant l'arrivée des Européens. Ces découvertes demeurent cependant trop peu substantielles pour interpréter la nature des occupations. Il ne fait pas de doute que les Iroquoiens du Saint-Laurent circulaient entre le secteur du Vieux-Montréal, où ils sont archéologiquement identifiés à plusieurs endroits, et la haute terrasse sablonneuse de Montréal, où ils ont établi au moins l'un de leurs villages, en l'occurrence le site Dawson.

Bien sûr, rien ne limite le potentiel d'occupation du centre-ville à la paléohistoire récente et, sachant que l'île a été occupée au moins depuis la période Archaïque, il n'y a pas de raison de croire que des sites plus anciens n'aient pas existé dans ce secteur. Mais pour l'instant, aucun indice clairement plus ancien n'en est sorti.

La proximité de sites archéologiques paléohistoriques et la découverte d'objets dans des remblais du cimetière participent, avec les caractéristiques du paysage ancien, à attester un potentiel archéologique paléohistorique pour le secteur de l'aire d'intervention. Bien que ce potentiel puisse être affaibli par l'existence d'un cours d'eau et, possiblement, d'un marécage, la situation du square Dorchester (et de la place du Canada) est particulièrement attrayante : sur le replat d'une haute terrasse et tout près du talus<sup>2</sup> de cette terrasse (plan 3). Si, à l'emplacement du cimetière Saint-Antoine, le replat de cette terrasse est à 36 m au-dessus du niveau moyen de la mer (NMM), alors qu'il est à 42 m au parc Lafontaine et à 46 m au terrain Glen, c'est qu'au centre-ville, le talus qui emprunte la rue De La Gauchetière se dédouble d'une flexure<sup>3</sup> qui passe immédiatement au nord de la rue Sainte-Catherine (voir plan 3). Autrement dit, la superficie complète du cimetière Saint-Antoine qui s'étend entre la rue du square-Dorchester au nord et la rue De La Gauchetière au sud, arrive entre la flexure et le talus.

La terrasse de Montréal a émergé il y a 8 000 ans, mais représentait particulièrement, il y a 6 à 7 000 ans, un milieu de vie intéressant : le niveau d'eau du lac Lampsilis de l'époque venait lécher le bas du talus. Un autre facteur rendait cette situation exceptionnelle. L'aire d'intervention se trouvait directement en ligne avec un axe de circulation qui traversait l'île de Montréal d'est en ouest<sup>4</sup>. Cet axe se matérialisait dans l'espace par une ligne de talweg<sup>5</sup>, traversait le mont Royal par l'encoche actuellement empruntée par le chemin de la Côte-des-Neiges et se poursuivait en longeant l'actuelle autoroute 40, du chemin de la Côte-de-Liesse jusqu'au boulevard Henri-Bourassa. Dans cette perspective, le site acquérait un intérêt, non pas uniquement à cause d'une situation de rivage, mais aussi dans l'optique du contrôle du territoire qu'il permettait : la pointe de cette terrasse dominait un plan d'eau entre 6 000 et 8 000 ans AA (avant aujourd'hui), mais surplombait aussi l'ensemble de ce qui deviendra la vieille ville, de 6 000 ans AA à la période de contact.

---

<sup>2</sup> Un talus est un versant à pente raide qui s'associe normalement à un replat pour former une terrasse.

<sup>3</sup> Lorsque la pente est moins raide et que les ruptures de pente sont camouflées par une concavité pour la rupture du bas de pente et par une convexité pour la rupture du haut de pente, on emploie le terme flexure.

<sup>4</sup> Par rapport au nord géographique

<sup>5</sup> Ligne réunissant les points les plus bas d'une vallée.



RECONSTRUCTION D'UN Puits  
D'ACCÈS DE BELL SUR LE BOULEVARD  
RENÉ-LÉVESQUE OUEST, MONTREAL,  
BIF-37


INTERVENTION ARCHÉOLOGIQUE  
PAYSAGE ANCIEN  
PLAN 3

- ▲ AIRE D'INTERVENTION
- LIGNE D'INTERFLUVE
- LIGNE DE TALWEG
- RAMPE
- ABRUPT
- TALUS
- FLEKURE
- COURS D'EAU



Source :  
Ministère des Ressources naturelles et de la Faune  
Cartes topographiques n° 31H65-0001 - 0202,  
31H11-0201 et 31H12-0101 - 0102 - 0202  
© Gouvernement du Québec  
SCOPE Faune 6, MAJEST SCRS et C-01028 (MMM)

BEL2301  
**ethnoscop**

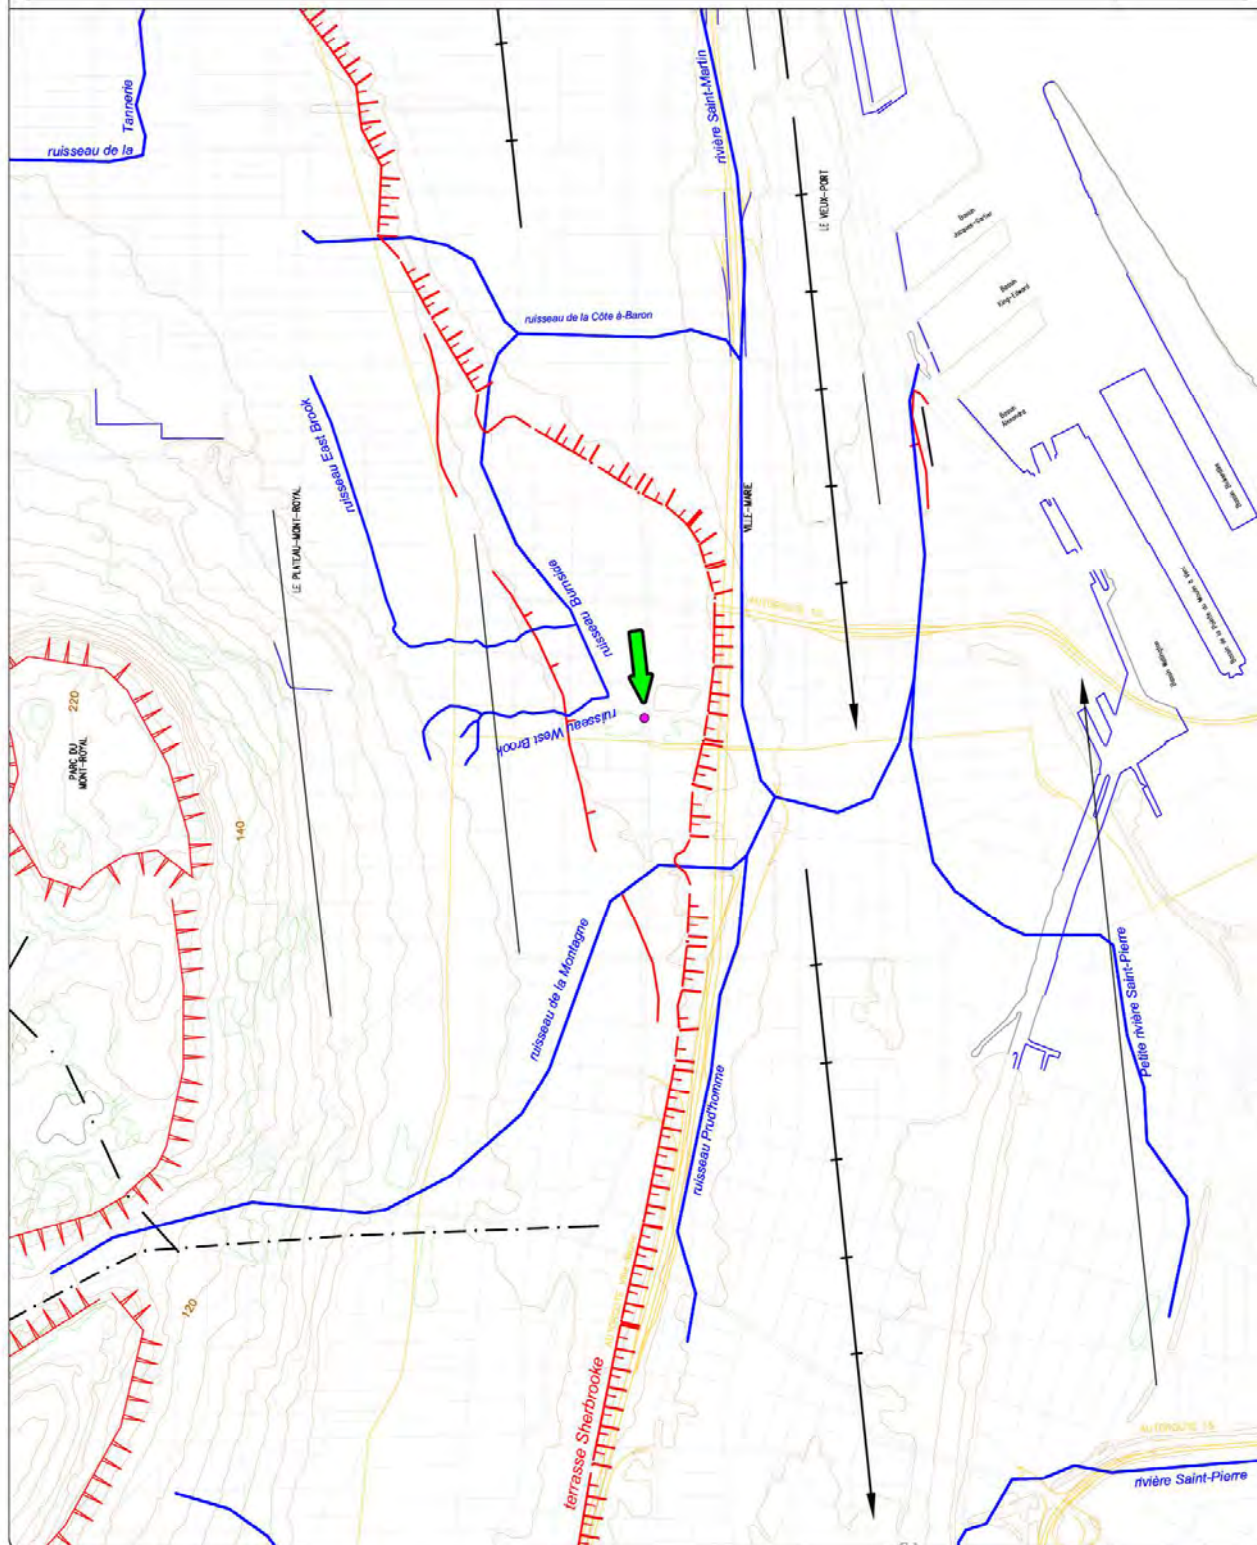





Un élément peut toutefois diminuer la possibilité de trouver la preuve d'une occupation humaine ancienne dans l'aire d'intervention : c'est la déficience d'un bon drainage. En effet, un ruisseau (le ruisseau Burnside) coulait jadis d'ouest en est dans le tiers nord du cimetière Saint-Antoine (voir plan 3). En 2000, Ethnoscop a mis au jour dans le square Dorchester, à plus de 2 m de profondeur, une argile limoneuse gris-bleu homogène et compacte contenant quelques cailloutis, des fragments d'éclats de calcaire et quelques morceaux d'écorce. Cette couche d'argile a été associée à un ancien marécage (Ethnoscop 2001).

### 2.1.2 Un espace périphérique – XVII<sup>e</sup>-XVIII<sup>e</sup> siècles

À la période historique, le développement du secteur de l'aire d'intervention est plutôt lent. Tout au long des XVII<sup>e</sup> et XVIII<sup>e</sup> siècles, il reste essentiellement agricole. Toutefois, des terres sont concédées à l'extérieur des murs de la ville fortifiée et sans doute sont-elles défrichées assez rapidement (figure 1). Le faubourg Saint-Joseph ou des Récollets (le sud du futur quartier Saint-Antoine) dans lequel se trouve l'aire d'intervention est alors constitué de quelques habitations, de jardins et de vastes vergers. Le faubourg Saint-Antoine naît de la nécessité de repousser les limites de la ville pour y abriter une population croissante. Le secteur se développe alors sur le coteau, de part et d'autre de la rue du même nom. Les terres sont subdivisées et plusieurs d'entre elles sont vendues. Graduellement, le faubourg s'agrandit vers le nord pour aller rejoindre la terrasse Sherbrooke. Le développement du sud du quartier Saint-Antoine est également amorcé par l'implantation des cimetières de communautés catholique et juive, les inhumations *intramuros* ayant été interdites.



Figure 1. Paul Jourdain dit Labrosse, *Plan De La Ville et Des faux bourgs De Montreal*, 1767 (tiré de Robert : 1994 : 73) et secteur de l'aire d'intervention (rectangle rouge).



### 2.1.3 Le développement du faubourg Saint-Antoine et ses cimetières – 1799-1854

#### *La création du cimetière Saint-Antoine*

Dès 1796, la Fabrique Notre-Dame obtient l'autorisation d'acquérir un grand terrain à l'extérieur de la ville. Les lieux d'inhumation catholiques cesseront alors de se multiplier et toutes les sépultures seront concentrées dans le faubourg Saint-Antoine. En 1799, on concrétise l'achat d'un terrain de quatre arpents appartenant à Pierre Guy (Mondou 1911 : 286), à un peu plus d'un kilomètre de l'église paroissiale et immédiatement à l'est du cimetière juif établi depuis 1769. Les terres se situent au nord de la rue Saint-Antoine, entre la rue Saint-François-de-Sales (Peel) et la rue du Cimetière (de la Cathédrale), correspondant en partie au site de l'actuelle place du Canada et du square Dorchester. Situé en partie dans une zone marécageuse, le terrain nécessite quelques travaux de drainage. De forme irrégulière, le cimetière mesure alors environ 306 pieds français de largeur sur 454 pieds de profondeur sur la ligne ouest<sup>6</sup>.

En 1800, on délimite l'espace en érigeant une clôture en bois avec deux grandes portes d'entrée. En 1802, on achève l'aménagement du chemin d'accès (chemin du cimetière, actuelle rue de la Cathédrale), par l'aplanissement du terrain. Ce chemin apparaît sur le plan de Charland et longe la bordure est du cimetière (figure 2). Dans la même année, il est décidé à creuser un canal ou un fossé pour drainer les eaux du cimetière (Annuaire de Ville-Marie 1874). Au moment de l'ouverture du cimetière, le faubourg Saint-Antoine est devenu plus dense et de nouvelles rues ou chemins ont été ouverts. Le territoire se caractérise alors par des terrains de grandes dimensions appartenant à de riches propriétaires. L'espace toujours agricole est occupé, entre autres exploitations, par de nombreux vergers.

---

<sup>6</sup> Procès-verbal d'arpentage fait par Étienne Guy du terrain acquis de Pierre Guy pour le cimetière, 5 à 7 juin 1800, AFPNDM, boîte 36, chemise 10



Figure 2. Louis Charland, *Plan de la ville et cité de Montréal, 1801*, extrait (BAnQ G 3454 M65 1801 C4 CAR) et localisation approximative de l'aire d'intervention (ovale rouge).



### *L'aménagement du cimetière Saint-Antoine*

Au-delà de la localisation du cimetière, le bâti, l'évolution des limites et son organisation sont autant d'aspects qui définissent la place importante de ce lieu dans le paysage montréalais de l'époque et s'inscrivent dans l'évolution des rites funéraires et de la gestion du champ des morts au XIX<sup>e</sup> siècle.

#### **Le bâti**

La mise en place d'un nouveau cimetière en périphérie de la ville nécessite la construction de bâtiments pour abriter le personnel et les outils nécessaires à son entretien, permettre le cérémonial funéraire et recevoir les corps en attente de leur inhumation. En date du 14 décembre 1806, l'Annuaire de Ville-Marie retranscrit un décret laissant entendre que la chapelle Saint-Antoine (*†* sur la figure 3) et la sacristie (*b*) sont déjà construites à proximité du cimetière Saint-Antoine. De plus, il est demandé qu'une maison pour le bedeau (*c*) et qu'une chapelle (*a*) pour abriter les morts, toutes deux en pierre, soient bâties. Le bâtiment permet l'entreposage des corps en hiver avant de pouvoir les inhumer au printemps.

Entre 1812 et 1819, des modifications sont apportées au bâti du cimetière. Le plan Turgeon de 1821 montre au nord de la bâtisse, en plus de l'étable et de la cour, un jardin (*g*). À quelque distance au nord de cet ensemble, toujours en bordure de la rue du Cimetière, se trouve un édicule désigné comme la « cave d'hivert » (*h*). L'aire de la présente intervention serait localisée à quelques mètres au nord de cet ancien édicule.

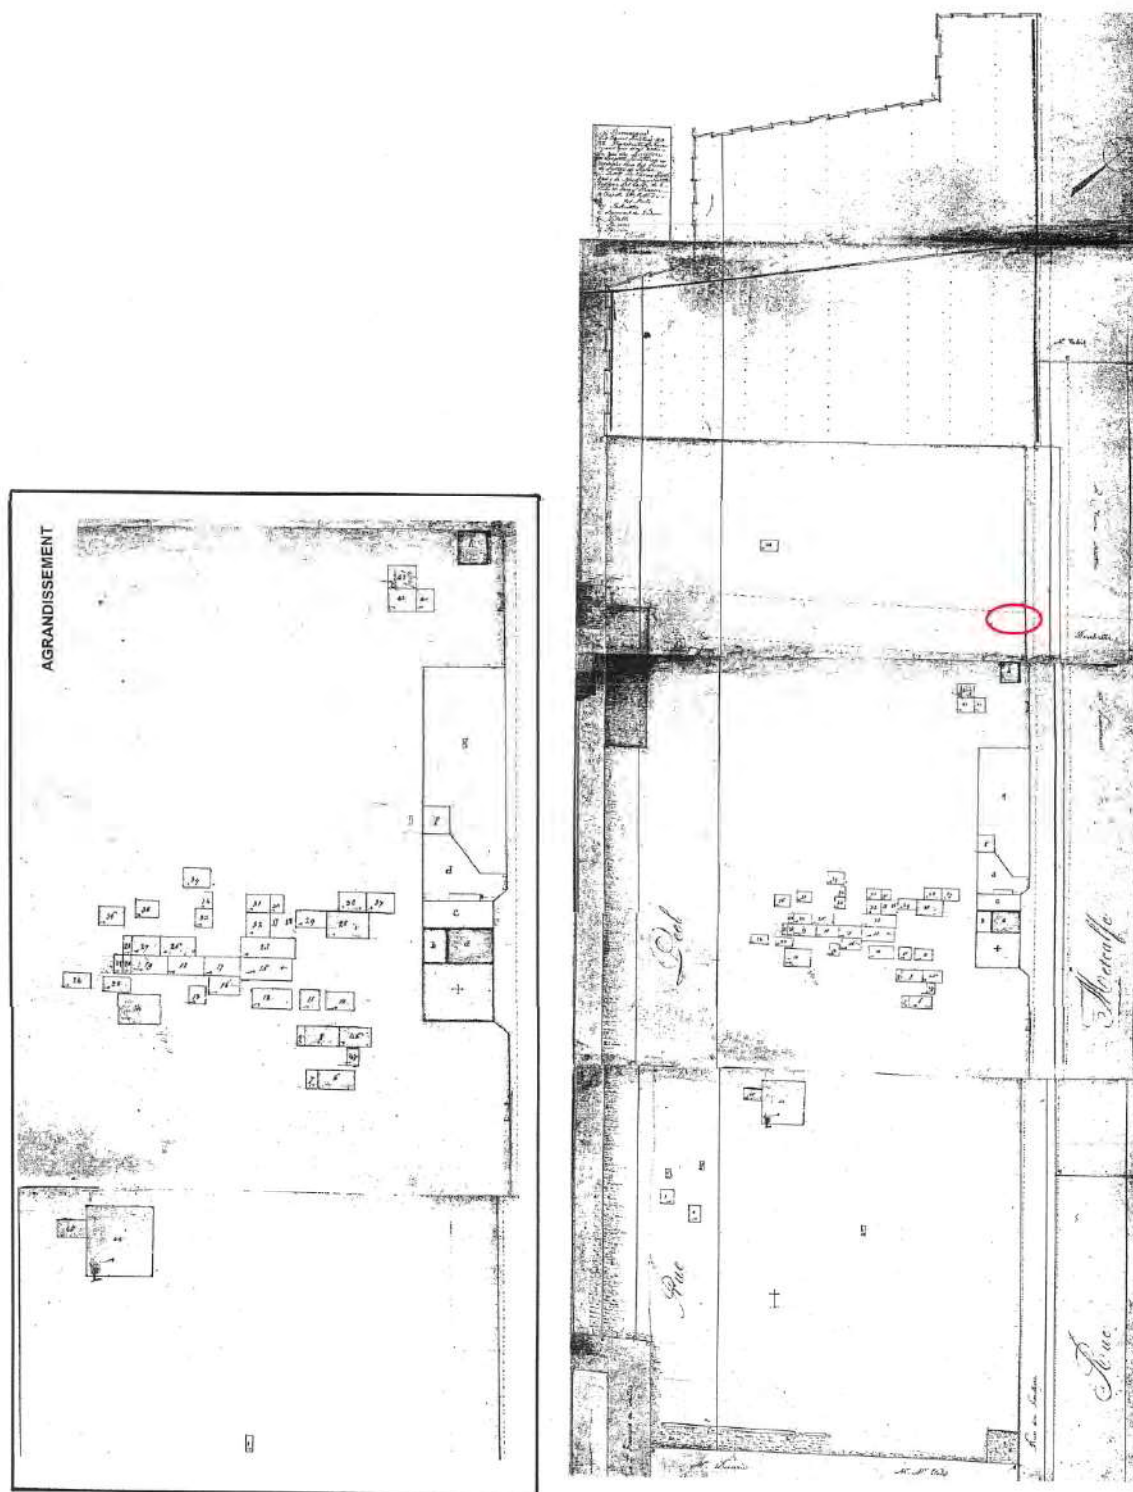


Figure 3. Charles Turgeon, *Plan de l'ancien et nouveau simetière de la paroisse Sainte-Marie de Montréal*, 8 décembre 1821 (Archives de la Fabrique de la paroisse Notre-Dame de Montréal, cahier K) et localisation approximative de l'aire d'intervention (ovale rouge)



## Les agrandissements

Les limites du cimetière varient dans le temps en fonction des besoins d'expansion (figure 4). Après l'acquisition du terrain de Pierre Guy, le cimetière Saint-Antoine a bénéficié de quatre agrandissements successifs entre 1799 et 1812 et d'un dernier en 1824. Pour compléter ce noyau, la fabrique de la paroisse Notre-Dame acquiert, entre 1799 et 1807, des terres qui permettent de régulariser la forme du cimetière<sup>7</sup>. En 1812, les marguilliers profitent du décès de Pierre Guy pour acquérir de sa succession un terrain qui prolonge le cimetière au nord, doublant ainsi la superficie totale<sup>8</sup>. Par cet agrandissement, le cimetière s'étend du nord de l'ancienne rue Dorchester (aujourd'hui le boulevard René-Levesque Ouest) jusqu'à la rue Dorchester actuelle (figure 5). À la suite de cette acquisition, on distingue l'ancien cimetière, de son extension, le nouveau cimetière. Même avec l'ajout de ce dernier, les marguilliers sont encore confrontés à un manque d'espace dès le début des années 1820. Le terrain de Paschal Persillier dit Lachapelle<sup>9</sup> est alors racheté<sup>10</sup>. Représentant 1,11 arpent sur le côté est de la rue du Cimetière, une portion occupe la partie ouest du terrain de la cathédrale Marie-Reine-du Monde actuel. Le cimetière gardera cette forme et cette taille jusqu'à sa fermeture en 1854.

---


<sup>7</sup> Vente d'un petit lopin de terre par Augustin Lemieux à la fabrique, 19 décembre 1799, ANOM, min. not. L. Chaboillez; vente d'un morceau de terre d'environ 72 pieds sur 61 par Marie-Magdeleine Bourget, veuve de Bazile Desfonds à la fabrique, 16 juin 1800, ANOM, min. not. J.B. Désève; vente d'un terrain mesurant 240 pieds sur 60 par Jean -Baptiste Champeau à Étienne Guy, 29 juillet 1807 et transfert par Étienne Guy à la fabrique, 29 décembre 1807, ANOM, min. not. L. Chaboillez

<sup>8</sup> Vente par les Héritiers Guy à la fabrique, ANOM, min. not. J. Papineau.

<sup>9</sup> Sur le plan de 1821, ce terrain est noté appartenir à M. Veuve Martin dit Ladousseure. Les registres indiquent que Paschal Persillier était l'époux de Emerence Martin dit Ladouceur, décédée en 1816.  
[https://www.nosorigines.qc.ca/GenealogieQuebec.aspx?genealogie=Martin\\_Emerence&pid=893436](https://www.nosorigines.qc.ca/GenealogieQuebec.aspx?genealogie=Martin_Emerence&pid=893436).

<sup>10</sup> Vente par Paschal Persillier dit Lachapelle à la fabrique, 21 septembre 1824, ANOM, min. not. T. Bédouin. Les marguilliers lui accordent trois lots de sépulture pour sa famille.



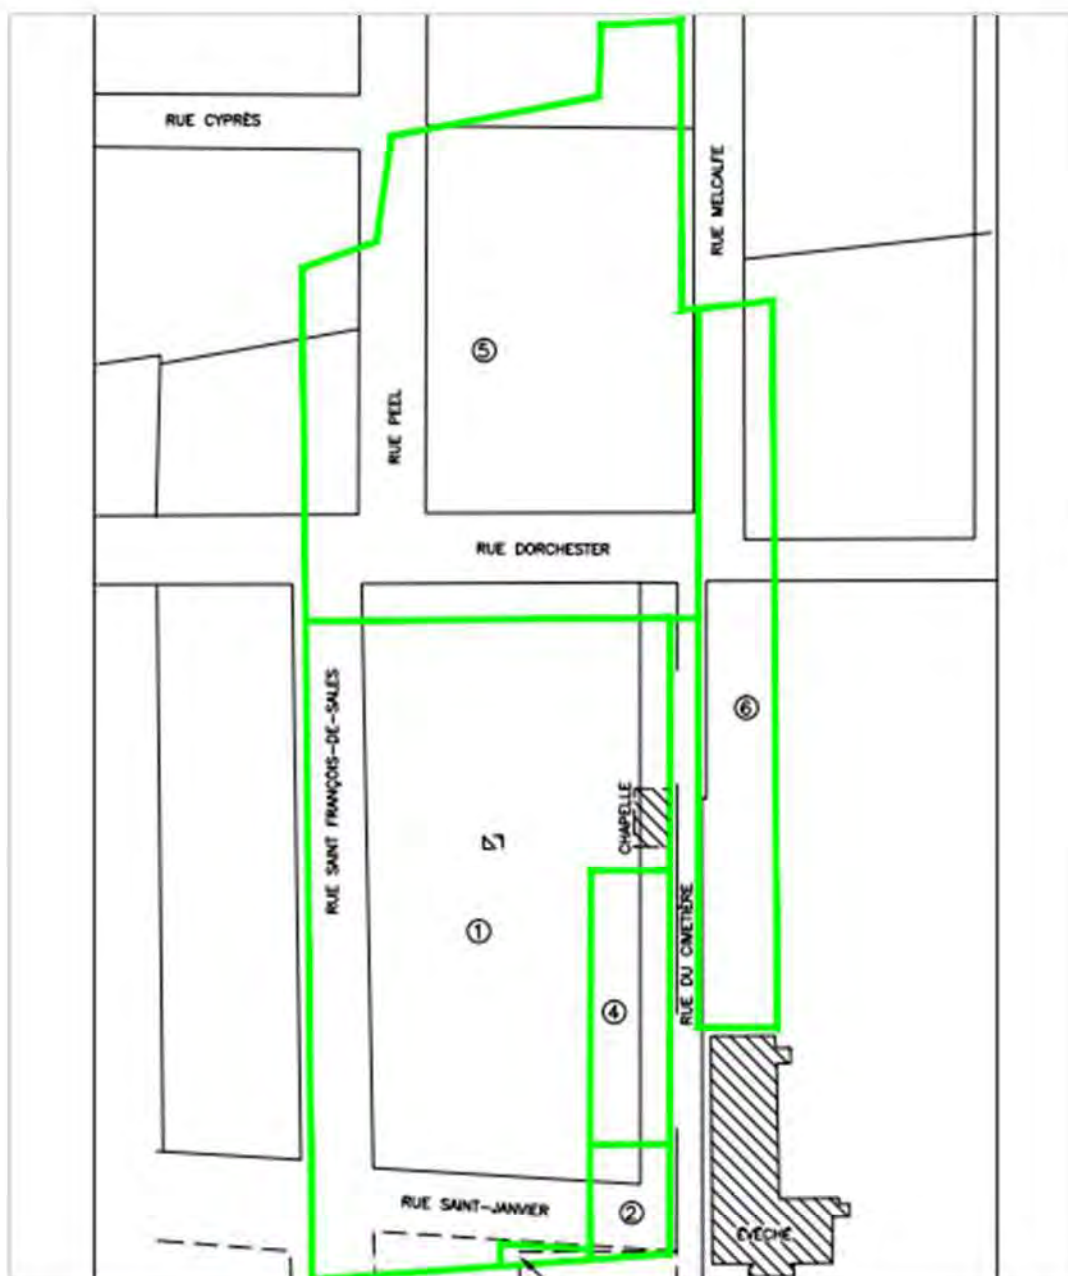

 LIMITE DE TERRAIN  
 BÂTIMENT

TERRAINS ACQUIS DE :

- 1: PIERRE GUY 1799
- 2: AUGUSTIN LEMIEUX 1799
- 3: MARIE-MAGDELEINE BOURGET 1800
- 4: JEAN-BAPTISTE CHAMPEAU 1807
- 5: SUCCESSION PIERRE GUY 1812
- 6: PASCHAL PERSILLIER 1824

Figure 4. Plan schématique de l'occupation des terrains du cimetière Saint-Antoine entre 1799 et 1824 (tirée de Ethnoscop 2004: 13)

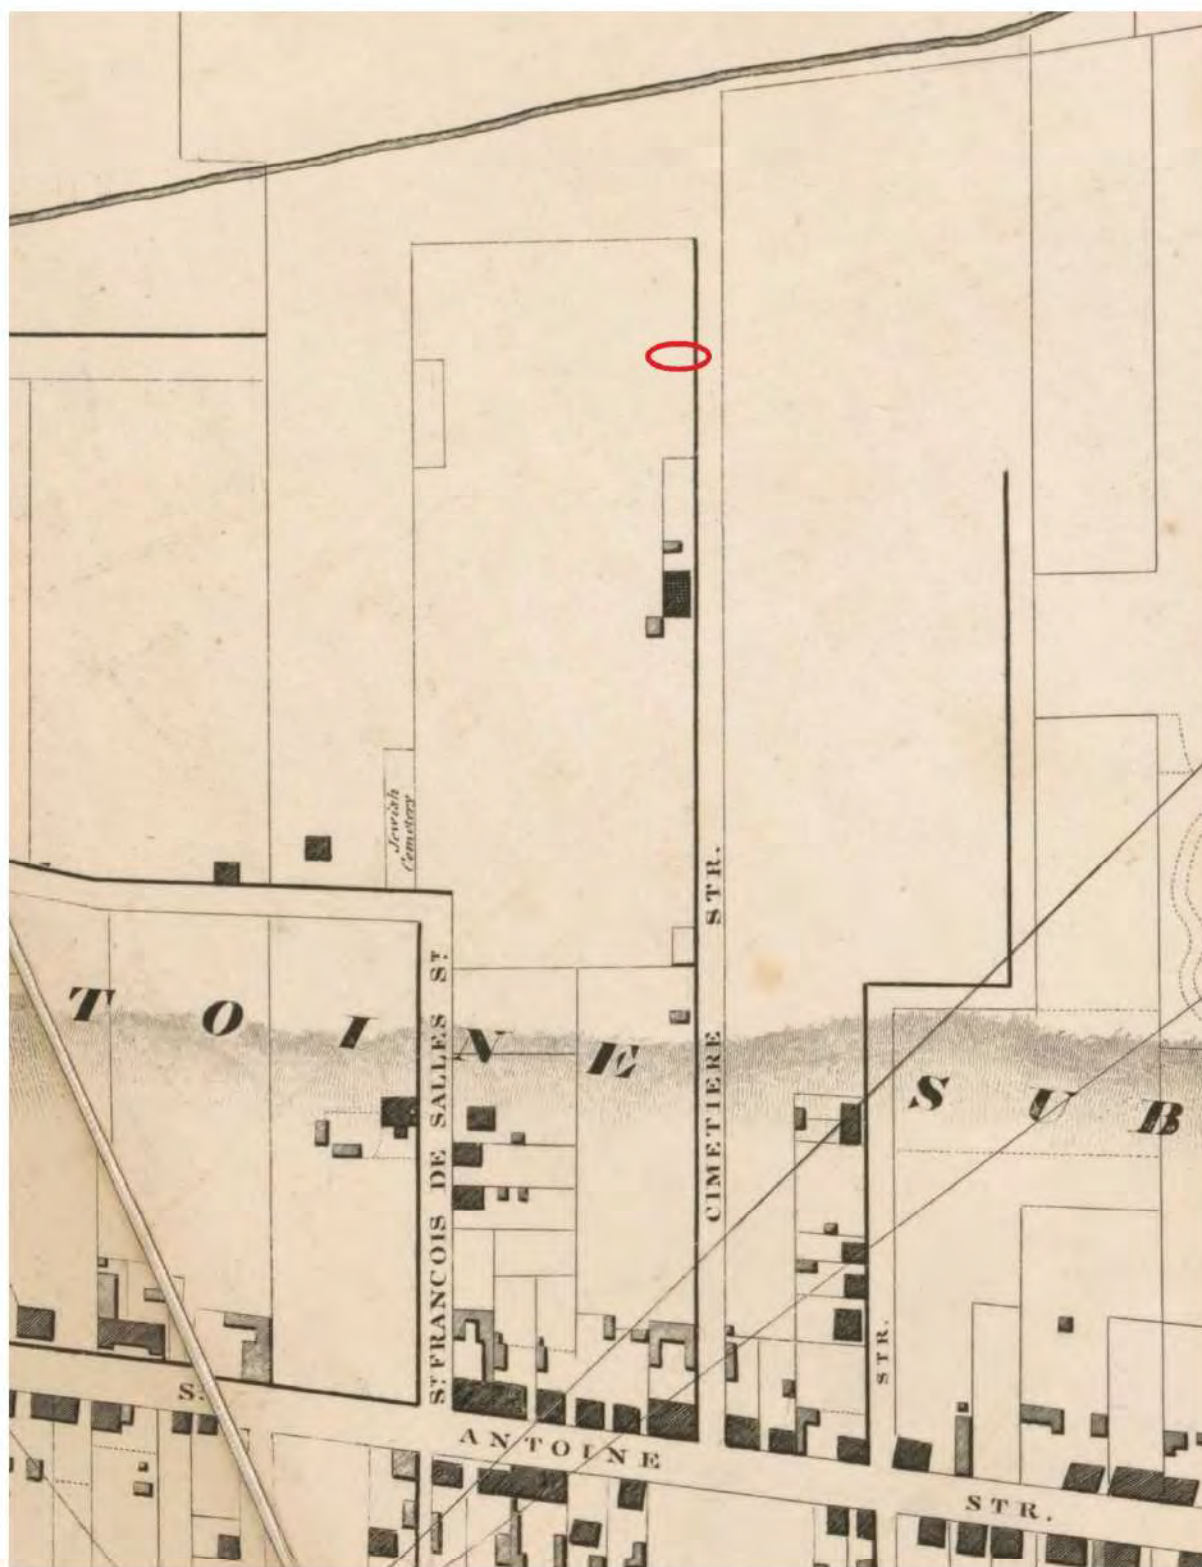


Figure 5. John Adams, *Map of the City and suburbs of Montreal*, 1825, extrait (BAC NMC 145696) et localisation approximative de l'aire d'intervention (ovale rouge).



### **L'organisation des inhumations**

Comme tous les cimetières montréalais, le cimetière Saint-Antoine était divisé en deux parties inégales. La plus grande servait à enterrer les personnes pouvant recevoir la sépulture ecclésiastique, tandis que la plus petite était réservée à ceux à qui la sépulture ecclésiastique était déniée. Le plan de Turgeon (voir figure 3) fait clairement figurer deux aires distinctes au sein du cimetière, marquées du symbole  $\infty$ , décrites comme « *les petite simetières réservées pour les privées de l'entré de l'église* ».

L'organisation des inhumations va au-delà de cette distance entre les terres sacrées et profanes. Les plans anciens permettent d'apprécier l'ambition d'un cimetière bien organisé laissant place à des allées entre les lots. C'est le cas du plan de Turgeon de 1821 qui montre l'alignement des lots dans le nouveau cimetière acquis des successeurs de Pierre Guy en 1812 (voir figure 3). Si les sources historiques ne sont pas bavardes sur ce sujet, l'archéologie a permis de l'apprécier. Les interventions archéologiques dans le parc de la Place du Canada ont largement mis en valeur ces agencements entre sépultures (Ethnoscop 2017a : plans 10, 11 et 12). Il a été constaté lors des fouilles que les fosses avaient été placées de manière à dégager des allées de circulation entre des rangées de sépultures. Pour une proportion d'entre elles, elles étaient signalées par des stèles funéraires, dont certaines ont été retrouvées.

### **Les inhumations dans le cimetière Saint-Antoine**

L'inhumation des premières sépultures dans le cimetière Saint-Antoine a eu lieu le 29 décembre 1799 – il s'agit de celles de Claire Petit, femme du journalier Joseph Giguère dit Bellerose et de Marie Charlotte L'Huissier, femme du charpentier Jean-Marie Sénécal<sup>11</sup> - à peine dix jours suivant l'acquisition du terrain de Guy. D'année en année, le nombre des sépultures grimpe, parfois en flèche comme l'indique la fréquence des décès annuels dans la paroisse et présentés dans le tableau 1. Pendant la première décennie d'utilisation du cimetière, les enterrements se chiffrent à environ 350 par année; durant les dix dernières années, on compte une moyenne annuelle de presque 2 000 sépultures. Lors de l'acquisition du nouveau cimetière en 1815, le cimetière Saint-Antoine a déjà accueilli presque 7 000 morts; en 1824, lors du dernier agrandissement, on compte un total de 11 342 sépultures. On y voit également les effets dévastateurs des épidémies de choléra de 1832, 1834 et 1854 et de celle de typhus de 1847, qui comptabilise à peu près le même nombre de morts<sup>12</sup>. La progression régulière du nombre de sépultures suit l'augmentation démographique de la ville de Montréal à cette époque. Au total, environ 54 000 corps seront inhumés dans le cimetière.


---

<sup>11</sup> Notre-Dame de Montréal, BMS ([www.familysearch.org](http://www.familysearch.org))

<sup>12</sup> Index des sépultures, AFPNDM



Tableau 1 Sépultures 1800-1854, paroisse Notre-Dame de Montréal

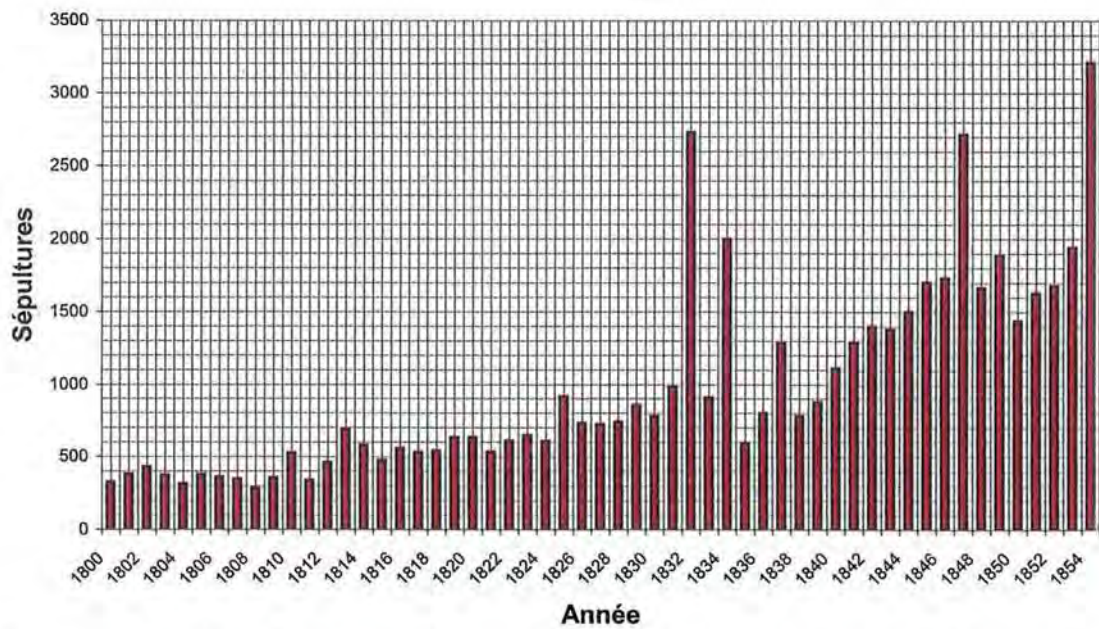

| Année      | 1799 | 1800 | 1801 | 1802 | 1803 | 1804 | 1805 | 1806 | 1807 | 1808 | 1809 | 1810 |
|------------|------|------|------|------|------|------|------|------|------|------|------|------|
| Sépultures | 342  | 328  | 382  | 432  | 374  | 317  | 378  | 363  | 347  | 287  | 357  | 528  |

| Année      | 1811 | 1812 | 1813 | 1814 | 1815 | 1816 | 1817 | 1818 | 1819 | 1820 | 1821 | 1822 |
|------------|------|------|------|------|------|------|------|------|------|------|------|------|
| Sépultures | 341  | 461  | 694  | 580  | 476  | 559  | 533  | 542  | 634  | 635  | 536  | 611  |

| Année      | 1823 | 1824 | 1825 | 1826 | 1827 | 1828 | 1829 | 1830 | 1831 | 1832  | 1833 | 1834  |
|------------|------|------|------|------|------|------|------|------|------|-------|------|-------|
| Sépultures | 647  | 609  | 915  | 732  | 723  | 742  | 857  | 781  | 989  | 2 732 | 907  | 2 000 |

| Année      | 1835 | 1836 | 1837  | 1838 | 1839 | 1840  | 1841  | 1842  | 1843  | 1844  | 1845  | 1846  |
|------------|------|------|-------|------|------|-------|-------|-------|-------|-------|-------|-------|
| Sépultures | 595  | 801  | 1 288 | 780  | 878  | 1 113 | 1 292 | 1 403 | 1 383 | 1 501 | 1 704 | 1 733 |

| Année      | 1847  | 1848  | 1849  | 1850  | 1851  | 1852  | 1853  | 1854  |
|------------|-------|-------|-------|-------|-------|-------|-------|-------|
| Sépultures | 2 720 | 1 667 | 1 892 | 1 442 | 1 632 | 1 681 | 1 943 | 3 210 |

|  |                     |
|--|---------------------|
|  | Épidémie de choléra |
|  | Épidémie de typhus  |

Jusque dans les années 1840, la vocation agricole du secteur demeure, bien que l'urbanisation progresse (figure 6). Le plan de 1846 illustre un environnement caractérisé par un mélange de lotissement urbain, soit de petits terrains étroits avec bâtiments ayant façade sur la rue, et de plus vastes terrains en périphérie. Quant au cimetière, il atteint rapidement ses limites d'agrandissement au moment où les terrains autour sont lotis. D'ailleurs, le manque d'espace au cimetière Saint-Antoine embarrasse à nouveau les marguilliers de la paroisse Notre-Dame. Avec l'urbanisation croissante du quartier accueillant une riche population anglophone, de nouvelles pressions se font sentir pour interdire les cimetières dans les limites de la ville.

La Fabrique de Notre-Dame, qui fait face à de nombreuses dettes liées à la construction de la nouvelle église Notre-Dame<sup>13</sup>, tergiverse avant d'être forcée de fermer le cimetière Saint-Antoine à la suite d'un règlement émis par la Ville en 1853 interdisant toute sépulture à l'intérieur des limites de la ville. La loi entre en vigueur à partir du premier mai 1854<sup>14</sup>. Malgré l'achat de la terre du docteur Pierre Beaubien à la Côte-des-Neiges en février 1854, la fabrique se trouve incapable d'y aménager un cimetière dans les délais prévus par le règlement. Elle demande donc la permission de continuer d'enterrer au cimetière Saint-Antoine jusqu'en décembre 1854<sup>15</sup>. Durant l'intervalle, le choléra frappe durement la population montréalaise et le cimetière termine ses opérations tristement avec plus de 3 000 enterrements en 1854.

---

<sup>13</sup> Délibérations des marguilliers, 9 avril 1854, AFPNDM.

<sup>14</sup> Ville de Montréal, « Règlement du Conseil de la Cité de Montréal pour prohiber les enterrements en dedans des limites de la Cité de Montréal », n° 232, 6 juillet 1853. À cette époque, la ville retient les limites établies en 1792, à 6 600 pieds anglais des anciennes portes de la ville.

<sup>15</sup> Délibérations des marguilliers, 26 mars 1854, AFPNDM





Figure 6. James Cane, *Topographical and pictorial map of the city of Montreal*, 1846, extrait (BAHQ G/3454/M65/1846/C35 CAR gf) et localisation approximative de l'aire d'intervention (ovale rouge).



#### 2.1.4 La fermeture des cimetières, les exhumations et le projet d'occupation résidentielle – 1854-1870

À partir de 1855, la fabrique doit s'occuper d'un cimetière désaffecté. Pendant qu'elle évalue des projets qui visent surtout à rentabiliser ce terrain, la Ville lui demande en 1856 la permission de faire passer la rue Dorchester (boulevard René-Levesque) à travers l'ancien cimetière. Un an plus tard, les marguilliers accèdent à la requête par la donation du terrain requis, et ce, à certaines conditions relatives aux lots de sépulture s'y trouvant (figure 7). La fabrique est prête à fournir dès 1863 un terrain pour la prolongation ou l'élargissement des rues autour du cimetière : Saint-Janvier (de la Gauchetière), Saint-François-de-Salles (Peel entre de la Gauchetière et René-Levesque), du Cimetière (de la Cathédrale), Peel et Metcalfe. Le rapport du comité de la voirie est déposé au conseil de ville en 1866. À cause d'un malentendu entre la fabrique et la Ville, le transfert des terrains ne se réalise qu'en 1867<sup>16</sup>.

En 1856, la fabrique reçoit la permission de l'évêque et des autorités civiles d'exhumer les corps et de les transporter au cimetière de la Côte-des-Neiges, mais les travaux progressent lentement et sont même interrompus au début des années 1870<sup>17</sup>, d'une part, parce que les marguilliers sont réticents à entreprendre des travaux coûteux, jugés non urgents, et que, d'autre part, des particuliers reçoivent la responsabilité de faire exhumer les corps des membres de leur famille qui étaient inhumés dans des lots privés. De plus, dès 1863, la ville annonce son intérêt d'acquérir le cimetière avec l'objectif de le transformer en parc ou en place publique; cependant, faute des fonds, la transaction est reportée à plusieurs reprises<sup>18</sup>.

---

<sup>16</sup> Lettre de la Commission de la voirie au maire, 24 juillet 1863, AFPNDM, boîte 37, chemise 17; vente par la fabrique à la Corporation de la Ville de Montréal, 1 juin 1867, ANQM, min. not. C. F. Papineau. On stipule les mêmes conditions au sujet des exhumations que pour la donation concernant la rue Dorchester.

Procès-verbal du comité de la ville, volume 83, 1866-1867, 11 septembre 1866 (AVM CA M001 VM001-10-D092)

<sup>17</sup> Lettre de l'évêque permettant des exhumations de l'ancien cimetière, 16 août 1856; Lettre aux juges de la Cour supérieure demandant la permission de faire exhumer des corps de l'ancien cimetière, août 1856, et la permission de la cour, 19 août 1856, AFPNDM, boîte 54, chemise 16.

<sup>18</sup> Lettre de Charles Glackmeyer, greffier de la Ville, aux marguilliers de la fabrique, 5 mai 1863, AFPNDM, boîte 37, chemise 18; lettre de P. Macquisten, inspecteur de la Ville, aux marguilliers de la fabrique, 1 octobre 1868, AFPNDM, boîte 37, chemise 23; lettre de William Workman, maire, à Benjamin-Victor Rousselot, supérieur du Séminaire de Saint-Sulpice, 11 septembre 1869 : « I would say that the reason assigned by the Corporation for not purchasing your land (the old cemetery) is want of money to do so. » AFPNDM, boîte 37, chemise 24.



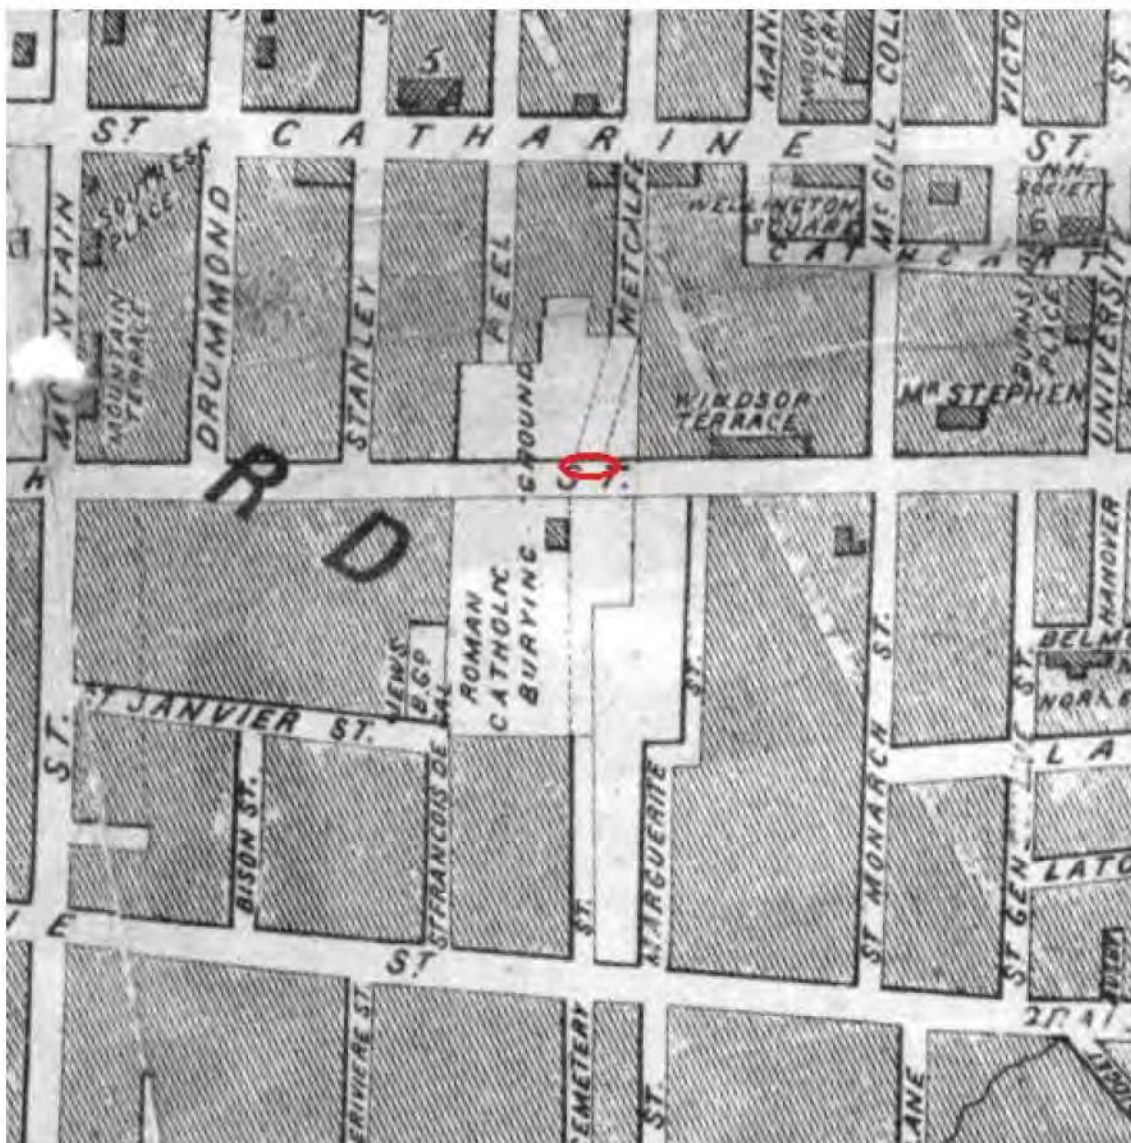


Figure 7. F.N. Boxer, Map of the City of Montreal shewing the Victoria Bridge, the Mountain & proposed Boulevard, and the different dock projects, 1859, extrait (AVM CA M001 BM005-3-D15-P001) et localisation approximative de l'aire d'intervention (ovale rouge).

Pendant quelques années, les exhumations progressent de façon aléatoire. Mais en 1864, la fabrique annonce un programme majeur d'exhumations qui débutera le premier mai et se terminera à la fin d'octobre pour inciter les propriétaires des lots à exhumer les restes des membres de leur famille et de les transporter au nouveau cimetière où ils pourront obtenir un lot en échange. Le programme n'obtient qu'un succès partiel et les marguilliers se trouvent dans la nécessité d'obtenir des pouvoirs plus larges afin d'exhumer unilatéralement si les propriétaires des lots ne se présentent pas dans des délais prescrits. Les travaux se poursuivent jusqu'en 1865. En 1869, armée d'une loi privée lui permettant de faire la translation de tous les cadavres inhumés dans l'ancien cimetière, la fabrique reprend les exhumations<sup>19</sup>. Cette fois-ci, l'opinion publique fait obstacle (figure 8).

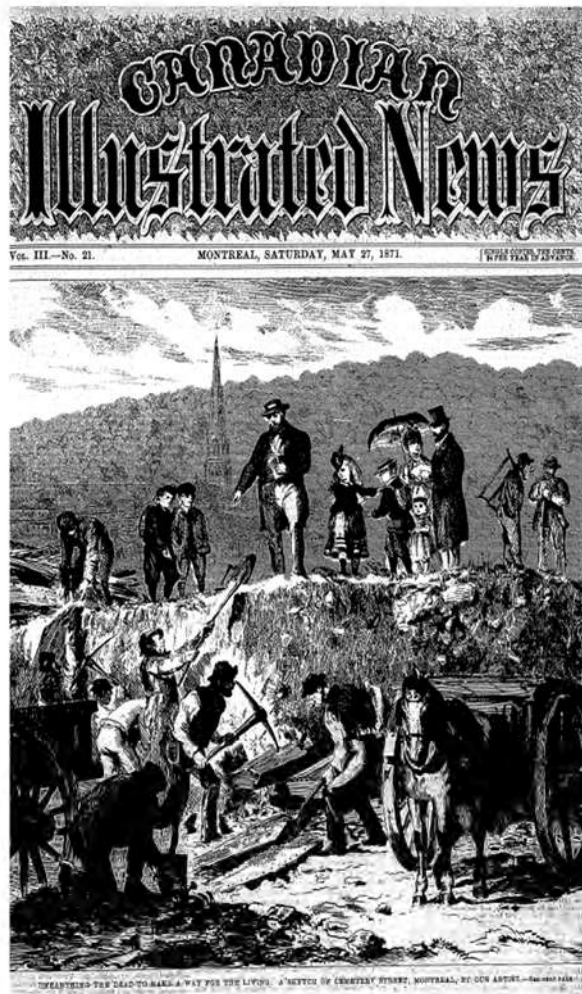


Figure 8. "Unearthing the Dead to Make a way for the Living. A sketch on Cemetery Street, Montreal, 1871", tiré du *Canadian Illustrated News*, vol. III, n° 21, 27 mai 1871 ([www.canadiana.ca](http://www.canadiana.ca))

<sup>19</sup> « Acte pour permettre à la Fabrique de la paroisse de Notre-Dame de Montréal de faire la translation des corps inhumés dans l'ancien cimetière catholique de Montréal... », *Statuts du Québec*, 32 Vict. (1879) cap. 72.



Devant le manque d'argent et face à l'incapacité de la ville à surmonter ses propres problèmes financiers afin d'acheter le cimetière pour y aménager une place publique, les marguilliers procèdent à la vente des lots sur l'ancien terrain du cimetière. L'évêque Bourget, à la suite du grand incendie de 1852 qui a détruit l'évêché et la cathédrale, décide de reconstruire ceux-ci en bordure du cimetière afin d'affirmer en ces lieux la présence canadienne-française. L'évêque de Montréal, ayant déjà réuni divers lots à l'est et au sud du cimetière pour servir à l'établissement de son palais épiscopal, acquiert en 1869 tout le terrain Persillier en prévision de l'érection de sa cathédrale, dont la construction commencera l'année suivante<sup>20</sup>.

Dès 1867, le reste du cimetière est divisé en 68 lots d'environ 25 pieds sur 120 chacun (figure 9). Des ruelles de 20 pieds de large donnent accès à l'extrémité des parcelles. Bien que ce plan de lotissement ait été préparé dans l'intention de vendre des terrains, les ventes sont reportées au début des années 1870 et affectent 22 lots avant que l'opération ne soit interrompue définitivement en 1871. Parmi les propriétaires figurent l'évêque de Montréal (lots 36 à 40 sur la rue du Cimetière) et les Sœurs de l'Asile de la Providence (lots 31 à 35 sur la rue du Cimetière) ainsi que six particuliers, Gilman Cheney (lots 21 à 25 sur la rue Saint-Janvier, à partir de la rue Saint-François-de-Salles), Edward H. Copland (lot 16 sur la rue Saint-François-de-Salles), William Paton (lot 17 sur la rue Saint-François-de-Salles), William Scott (lots 1 et 2 sur la rue Dorchester), William Hingston (lots 41 et 42 sur la rue Dorchester) et John Anderson (lots 43 à 45 sur la rue Dorchester). Il est entendu entre la fabrique et les divers acheteurs que si l'acquéreur trouve des corps humains sur les lots de terre, il devra en avvertir la fabrique; celle-ci s'engage à enlever et à transporter à ses frais les restes au cimetière Notre-Dame-des-Neiges<sup>21</sup>.

En 1867, la *Montreal Sanitary Association* formule une plainte contre « *the desecration of this ground [l'ancien cimetière], the raking out of part of the bones, the burial of the rest of the foetid remains, and the burning of the coffin boards in private houses in the lower city* »<sup>22</sup>. En 1871, elle plaide de nouveau contre les exhumations lorsque des particuliers, notamment Paton, Copland et Scott, commencent des excavations pour leurs bâtisses<sup>23</sup>. Selon des témoins, des odeurs nauséabondes se dégagent des excavations à tel point que « *many hundreds of persons were offended by it, and several were sickened* »<sup>24</sup>. Des médecins désignés par la ville pour enquêter sur la situation en font rapport en avril et condamnent l'érection des résidences sur l'ancien cimetière comme constituant un danger à la santé publique. Selon la *Montreal Sanitary Association*, la transformation de l'ancien cimetière en place publique éviterait la propagation de la contagion.

---

<sup>20</sup> Vente par la fabrique à l'évêque de Montréal, 8 mars 1869. min. not. M. Contant, MJ-BPD, Montréal-Ouest, registre B, volume 111, n° 53 423. La fabrique s'engage à exhumer des corps pendant les deux prochaines années.

<sup>21</sup> Vente par la fabrique à l'évêque de Montréal, 1 avril 1871, min. not. M. Contant, MJ-BPD, Montréal-Ouest, registre B, volume 132, n° 61 823; vente par la fabrique aux Sœurs de l'Asile de la Providence de Montréal, 1 avril 1871, min. not. M. Contant, MJ-BPD, Montréal-Ouest, registre B, volume 132, no 61 993.

<sup>22</sup> Montreal Sanitary Association, *Fifth Annual Report* (Montréal, 1871), p. 7

<sup>23</sup> Les excavations de la maison Scott couvrent une superficie mesurant 36 pieds sur 50, sur une profondeur de 6 pieds.

<sup>24</sup> Montreal Sanitary Association, *Fifth Annual Report*, p. 7; Lettre de Philip Carpenter au président de la Commission de santé de la Ville de Montréal, 3 avril 1871, Commission de la voirie, rapports adoptés, square Dominion, expropriation, VM36, S3, SS2, SSS2, 012.



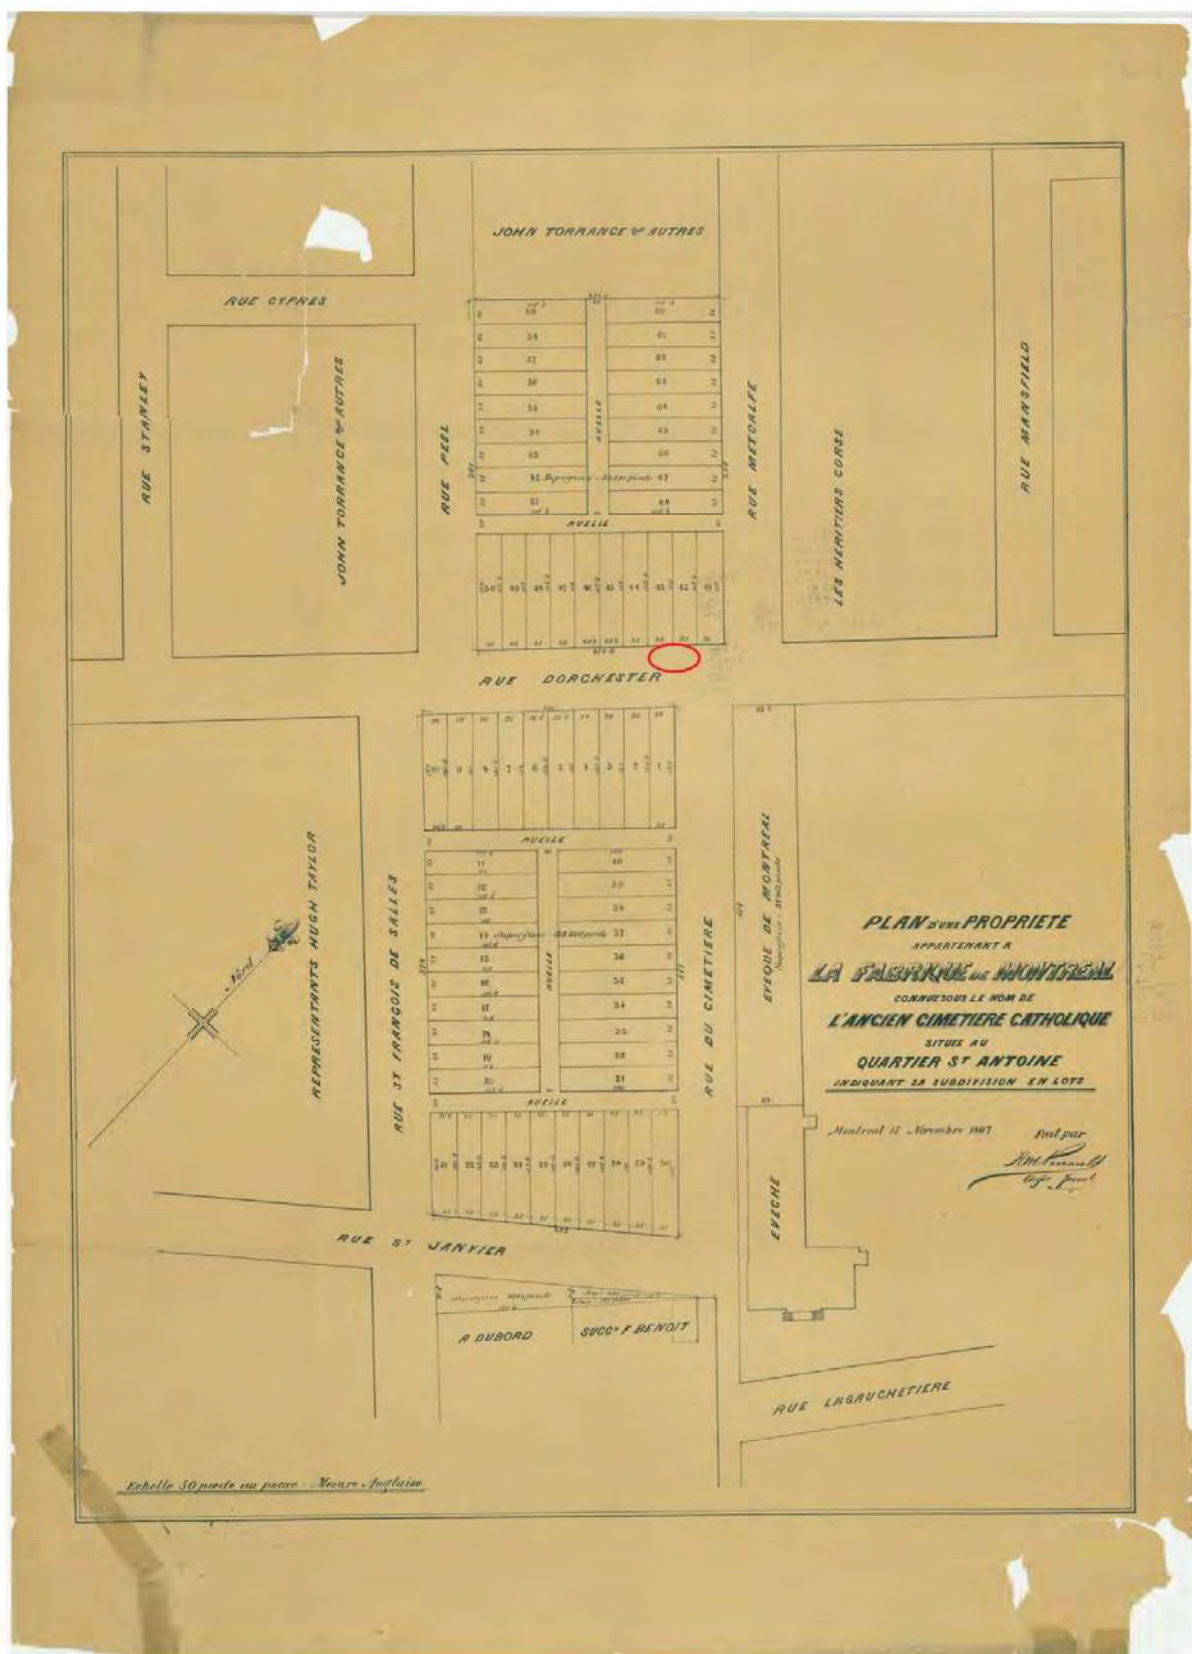


Figure 9. H. M. Perrault, Plan d'une propriété appartenant à la Fabrique de Montréal connue sous le nom de l'ancien cimetière catholique situé au quartier Saint-Antoine et indiquant sa subdivision en lots, 15 novembre 1867 (CCA, Fonds de la Fabrique Notre-Dame de Montréal, plan et dessins, 1001-ARC-268 ANQM CA 601 S53 S51 P557) et localisation approximative de l'aire d'intervention (ovale rouge)



### 2.1.5 L'établissement et l'aménagement d'une place publique – 1870-1910

S'inclinant devant cette campagne publique, la Ville accepte d'acquérir le terrain de l'ancien cimetière catholique en 1871; les procédures de l'expropriation ne s'achèvent toutefois qu'en octobre 1872<sup>25</sup>. Le plan d'embellissement de la nouvelle place que la Ville nomme square Dominion est adopté au mois de décembre suivant. Le plan prévoit l'excavation de 2 666 verges cubes (plus de 2000 m<sup>3</sup>), l'aménagement de sentiers, l'érection de clôtures et la plantation d'arbres et d'arbustes<sup>26</sup>. Par manque de fonds, ces travaux se concrétisent seulement sur la partie située au sud de la rue Dorchester dans un premier temps; la partie nord ne sera aménagée qu'en 1879<sup>27</sup> (figures 10 et 11). Bien qu'on apporte de légères modifications au plan d'origine, la place conserve essentiellement le même aménagement jusqu'au milieu du XX<sup>e</sup> siècle (figures 12 à 15). Située au centre d'un quartier cossu, elle représente un lieu d'agrément pour la bourgeoisie.

Dès 1876, la ville enlève des lisières de terre du square pour améliorer la circulation dans le nouveau centre-ville (figures 16 et 17). En cette année-là, on arrondit les quatre coins du square faisant face à la rue Dorchester. Puis, des réverbères, possiblement alimentés au gaz, sont ajoutés, notamment le long de la rue Dorchester (figure 18). Au milieu des années 1880, l'éclairage électrique se généralise dans les rues de Montréal (Leclerc : 55). Sur des photos prises au cours du premier quart du XX<sup>e</sup> siècle, on constate en effet que les réverbères au gaz ont été remplacés par des réverbères fonctionnant à l'électricité (figures 19 à 21). Dès 1913, Montréal amorce l'enfouissement des fils électriques et de téléphone (Leclerc 2016 : 146). Dans le secteur de l'aire d'intervention, il est probable que ce soit au cours des années 1920 que les réseaux aériens aient été enfouis; comme preuve, des photos prises le 24 novembre 1930 d'un puits d'accès électrique localisé sur la rue Metcalfe, face au square Dominion, donc à proximité de l'aire d'intervention (figure 22).

Avec le développement du centre-ville au cours du troisième quart du XIX<sup>e</sup> siècle, ce sont également les réseaux d'élimination des eaux usées et d'approvisionnement en eau qui se consolident. Alors que la rue Dorchester est déjà percée depuis 1857 dans le secteur de l'aire d'intervention, ce n'est qu'en 1867 qu'une canalisation d'égout circulaire en brique de 24 pouces (60,96 cm) de diamètre est implantée sur le tronçon commençant à la rue Stanley et se terminant à la côte du Beaver Hall, selon le rapport annuel du surveillant de la Cité sur les divers travaux exécutés par le département des Chemins. Selon les informations contenues dans les rapports annuels du superintendant de la Montreal Water Works, on aurait seulement commencé en 1870 à mettre en place une conduite d'aqueduc en fonte de quatre pouces (10,16 cm) de diamètre dans la portion de la rue Dorchester qui traverse le quartier Saint-Antoine.

---

<sup>25</sup> Expropriation de l'ancien cimetière catholique, Cour Supérieure, n° 417, ex parte, 1872, MJ-BPD, Montréal, registre C, volume 6, no 182 098

<sup>26</sup> « Report from the Road Committee on the embellishment of the old Roman Catholic cemetery », adopté le 9 décembre 1872

<sup>27</sup> Rapport annuel de l'inspecteur de la Cité, 1876, p. 20; 1879, p. 13; AVM, Coupures de presse, Dominion Square, 1901.



La rue Dorchester a subi plusieurs réfections au cours du temps, notamment celle de sa chaussée. Comme en témoigne une photo prise en 1878 (voir figure 17), elle est à cette époque en terre battue et dotée de trottoirs en bois agrémentés d'une bordure de pierre afin d'assurer la circulation sécuritaire des piétons. Dans les années 1880 jusqu'au tournant du XX<sup>e</sup> siècle, alors que la voie continue d'être surtout fréquentée par des calèches, sa chaussée a été macadamisée, c'est-à-dire recouverte d'un mélange de pierres concassées et de sable que l'on a compacté, comme le mentionne le rapport sur le pavage permanent pour les rues de la Ville de Montréal produit en 1882 (voir figure 19). Au début du XX<sup>e</sup> siècle, la rue bénéficie enfin du transport en commun (voir figure 20). De fait, depuis au moins 1914, une ligne de tramway électrique de la Montreal Tramways Company parcourt la rue Dorchester entre le chemin de la Côte-des-Neiges et la côte du Beaver Hall. En 1931, de nouveaux rails de tramway sont installés au centre de la rue, laquelle est désormais recouverte d'un revêtement bitumineux et flanquée de trottoirs de béton (figure 23). La ligne de tramway perdurera au moins jusqu'en 1941, malgré l'ajout d'une ligne d'autobus (voir figure 21).

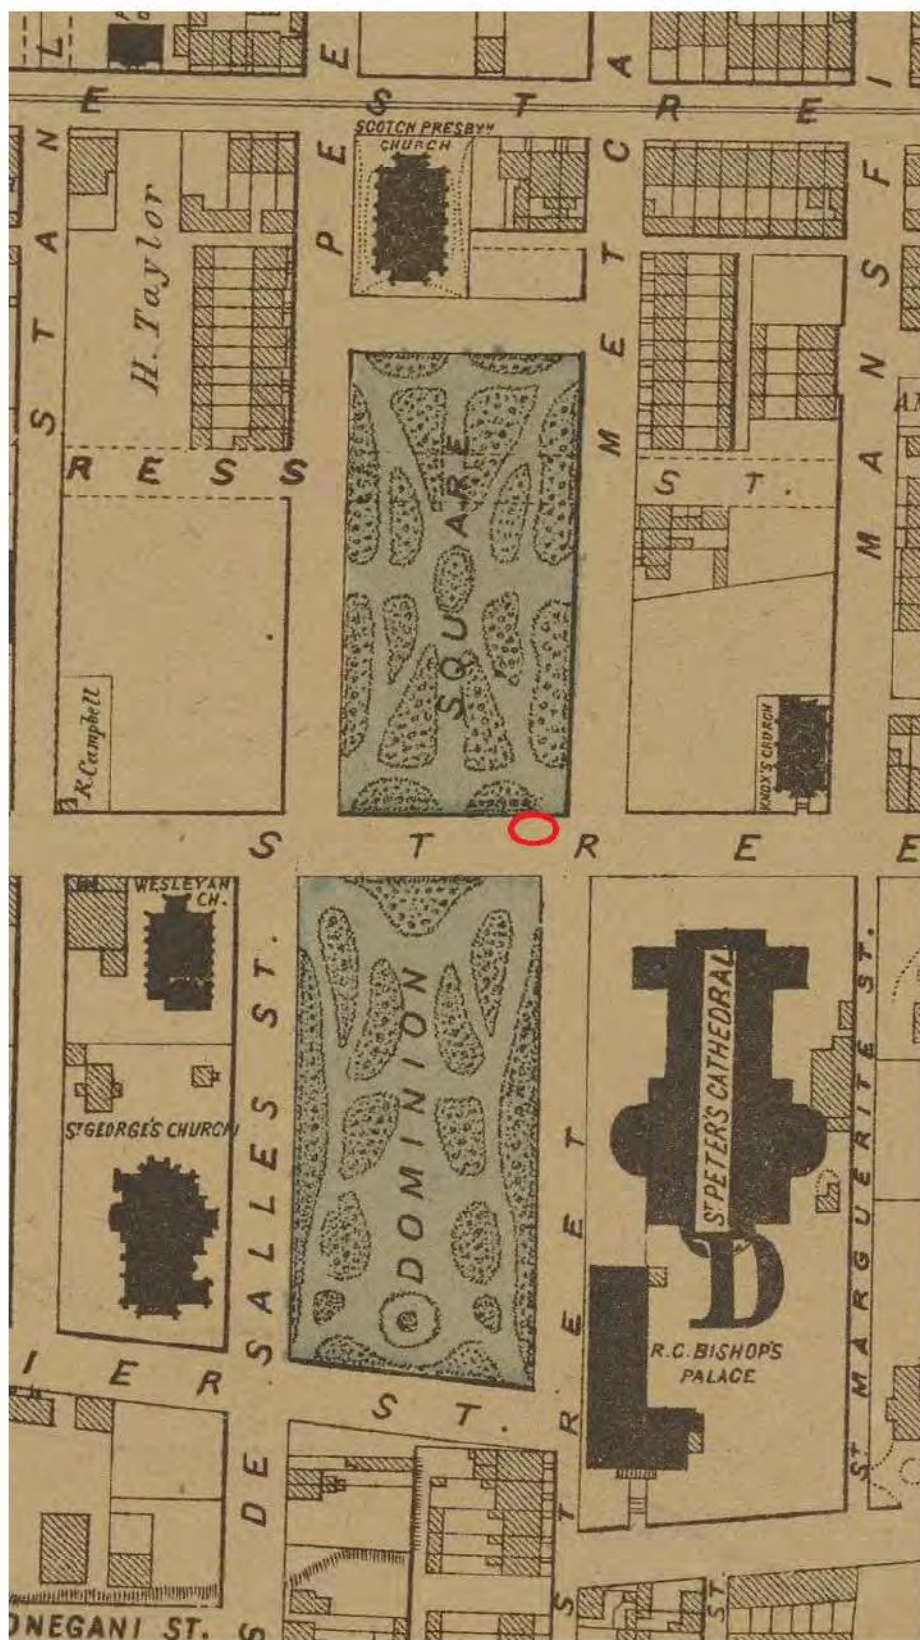


Figure 10. Plunkett & Brady, Plan of the City of Montreal made by order of the Mayor Aldermen and Citizens from a trigonometrical survey, 1873, extrait (BAnQ G/3454/M65/1872/P58 CAR) et localisation approximative de l'aire d'intervention (ovale rouge).







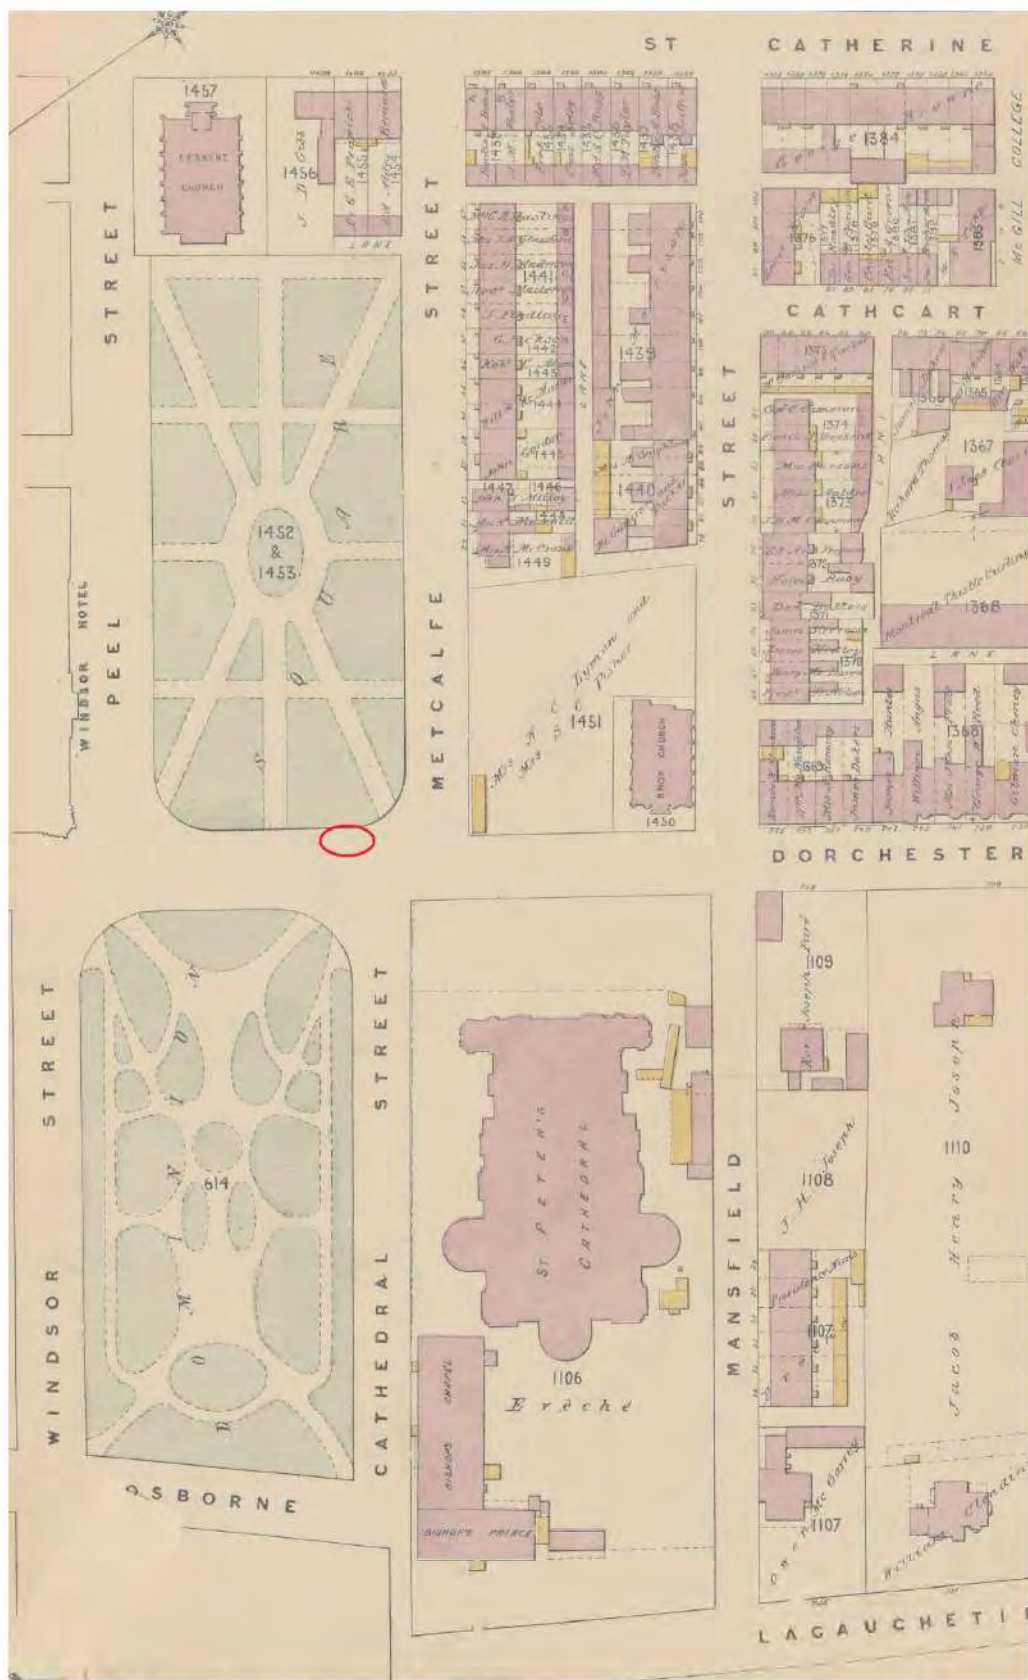


Figure 12. Charles Edward Goad, *Atlas of the City of Montreal: from special survey and official plans, showing all buildings & names of owners*, volume I, 1881, extrait, planche XV (BAHQ 3708048) et localisation approximative de l'aire d'intervention (ovale rouge)



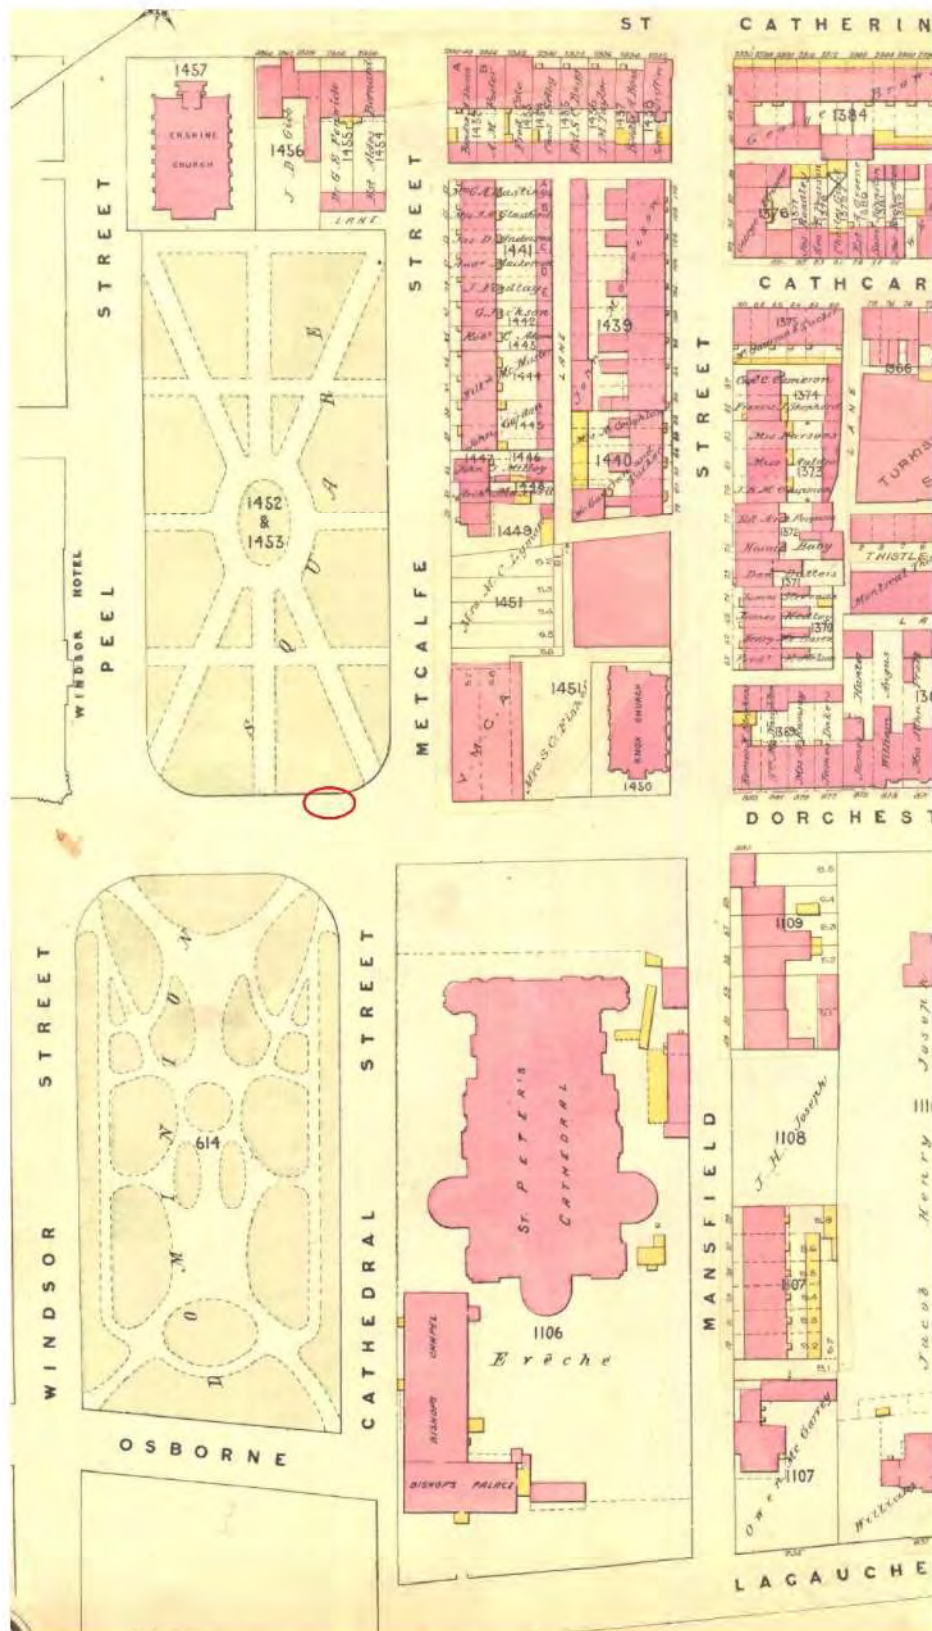


Figure 13. Charles Edward Goad, *Atlas of the City of Montreal: from special survey and official plans, showing all buildings & names of owners*, volume I, 1890, extrait, planche XV (BANQ 174398) et localisation approximative de l'aire d'intervention (ovale rouge)





Figure 14. Adolphe Rodrigue Pinsoneault, *Atlas of the island and city of Montreal and Ile Bizard*, 1907, extrait, planche 19 (BAnQ G/1144/M65G475/P5/1907 DCA) et localisation approximative de l'aire d'intervention (ovale rouge).



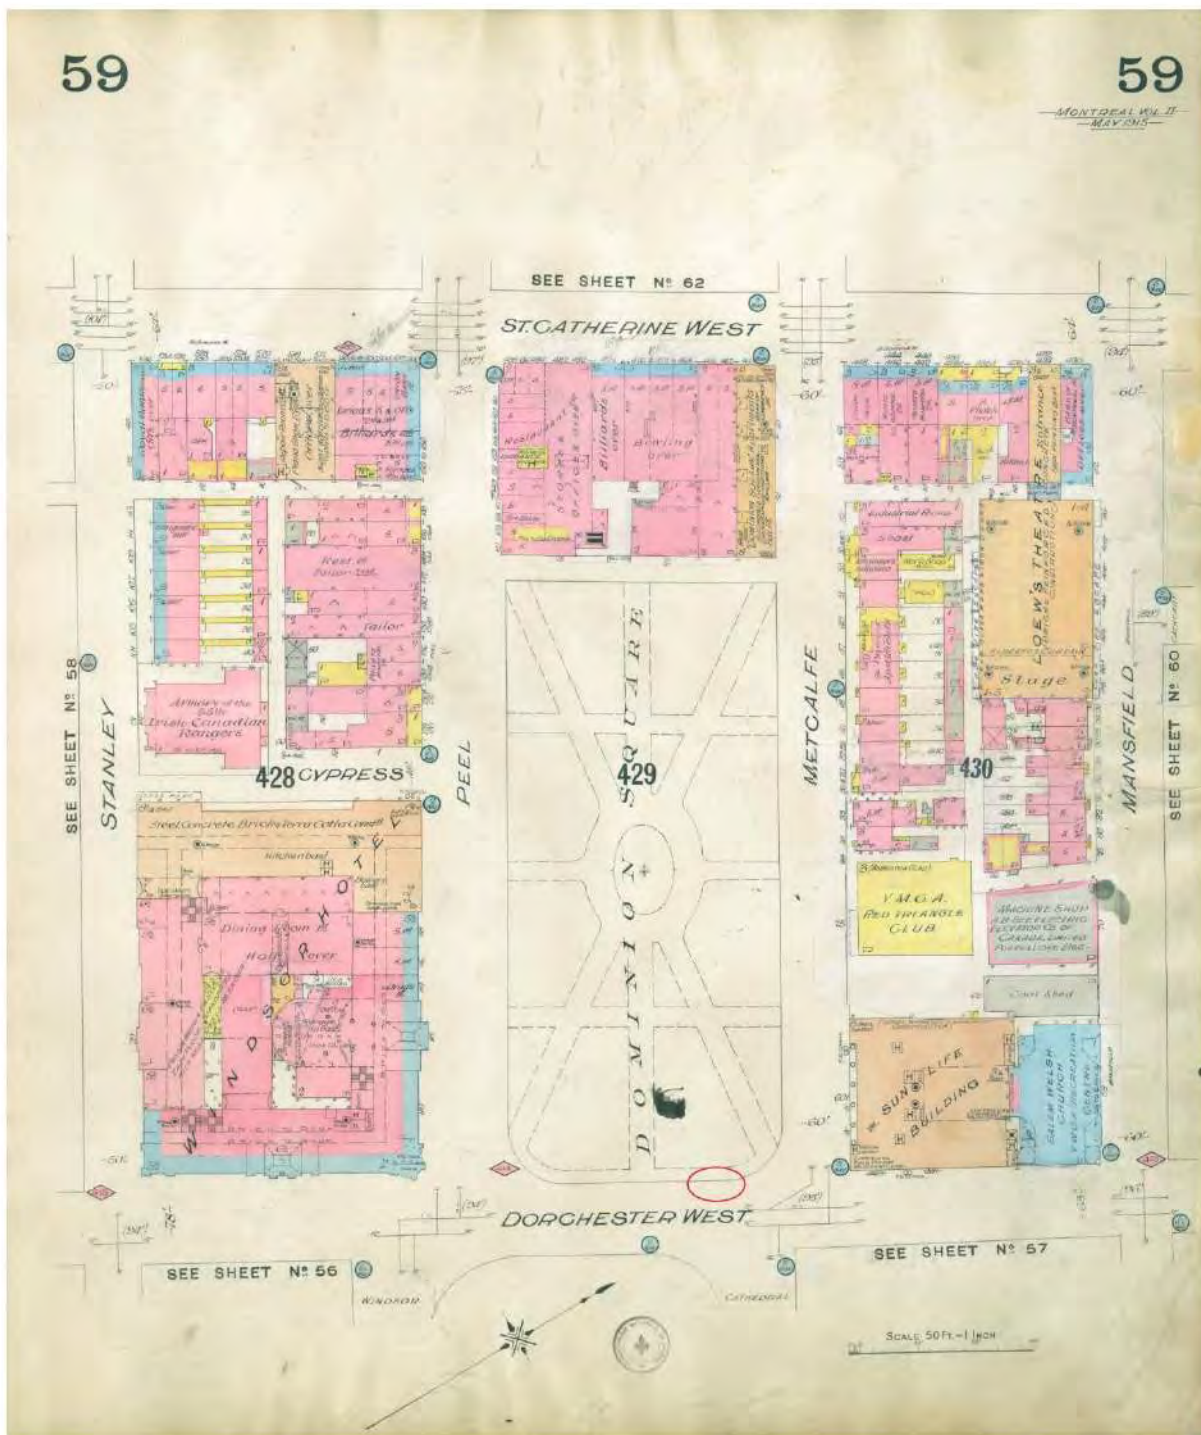


Figure 15. Charles Edward Goad, *Insurance plan of city of Montreal, Quebec, Canada, volume II, 1915*, extrait, feuillet 59 (BAAnQ 0000179182) et localisation approximative de l'aire d'intervention (ovale rouge).

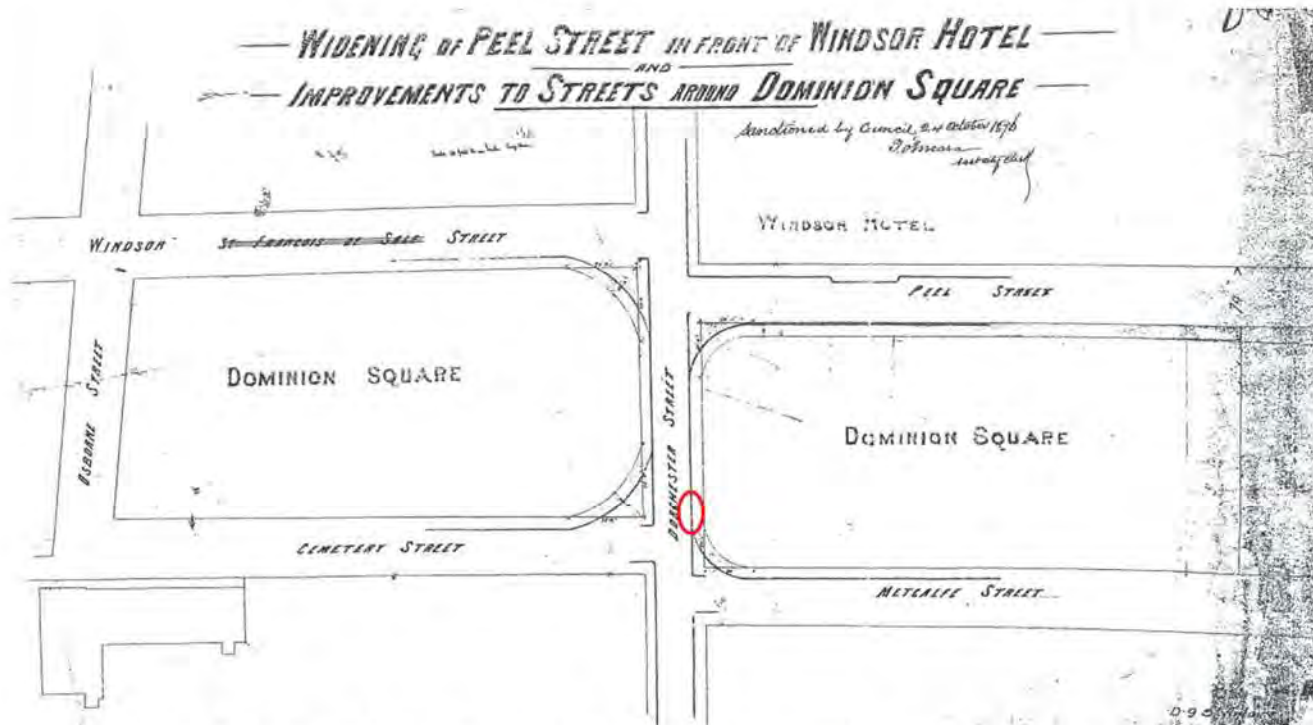


Figure 16. Widening of Peel in front of Windsor Hotel. Improvements to streets around Dominion Square. Sanctioned by Council, 24 October 1876 (Ville de Montréal, Service des travaux publics, quartier Saint-Antoine, D-9) et localisation approximative de l'aire d'intervention (ovale rouge)



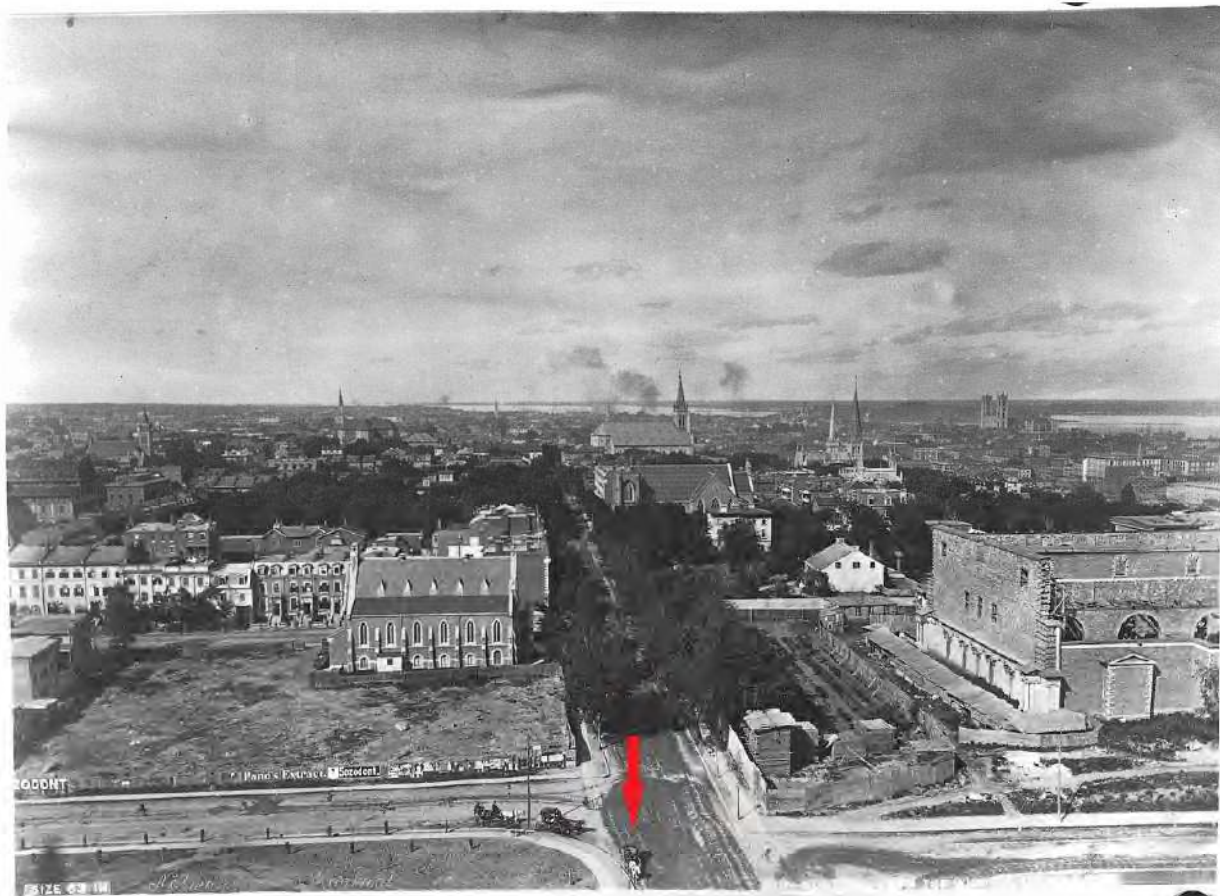


Figure 17. Vue de Montréal en direction est depuis l'hôtel Windsor, prise vers 1878 par Notman & Son Ltd. (Musée Mc Cord VIEW-819) et localisation approximative de l'aire d'intervention (flèche rouge)



Figure 18. Vue du square Dominion depuis la cathédrale Saint-Jacques, prise vers 1880 par Notman & Son Ltd. (Musée Mc Cord VIEW-1944) et localisation approximative de l'aire d'intervention (flèche rouge)



Figure 19. Vue de la rue Dorchester à l'intersection de la rue Metcalfe vers 1907, prise par Neurdein Frères (Musée McCord MP-0000.825.6)



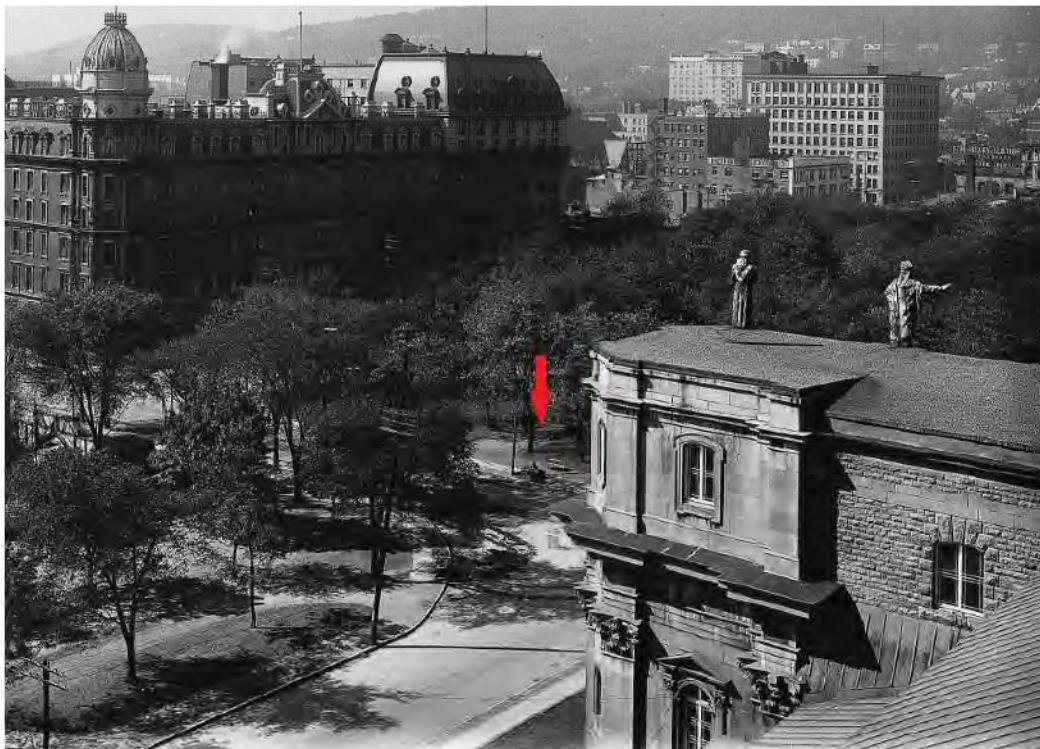


Figure 20. Vue du square Dominion depuis le toit de la cathédrale Saint-Jacques, prise en 1916 par Notman & Son Ltd (Musée Mc Cord VIEW-16182) et localisation approximative de l'aire d'intervention (flèche rouge).



Figure 21. Vue du square Dominion, de la rue Dorchester et de la rue Metcalfe, prise entre 1925 et 1940, extrait (BAnQ 0003650663) et localisation approximative de l'aire d'intervention (flèche rouge).



Figure 22. Photos de l'intérieur d'un puits d'accès en brique de la rue Metcalfe en face du square Dominion, prises le 24 novembre 1930 (AVM CA M001 VM098-Y-01-D03-P034)



Figure 23. Vue de la pose des nouveaux rails de tramway sur la rue Dorchester, prise en 1931 (Musée Mc Cord MP-1999.6.49) et localisation approximative de l'aire d'intervention (flèche rouge).



### 2.1.6 Un parc au sein d'un nouveau centre-ville – 1910 à aujourd'hui

Au cours du XX<sup>e</sup> siècle, la configuration du square sera parfois modifiée par l'élargissement des rues. Ainsi, au second quart du XX<sup>e</sup> siècle, la rue Dorchester cesse d'être une artère résidentielle recherchée pour devenir l'une des artères majeures de la ville. C'est au cours des années 1930 que le tronçon de la rue Dorchester visé par l'aire d'intervention est élargi vers le sud sur une largeur de 30 pieds (figures 24 à 26). En 1967, la Ville de Montréal adopte le nom *Place du Canada* pour la partie sud du parc, la partie nord conservant l'appellation *square Dominion*. En 1987, la partie nord sera finalement rebaptisée *square Dorchester* et la rue Dorchester, renommée boulevard René-Lévesque (Ville de Montréal 1995 : 401). Au début des années 2000, la volonté de la Ville de Montréal de mettre en valeur les lieux publics du centre-ville mène au grand projet de réaménagement du square Dorchester et de la Place du Canada, lequel sera achevé au courant de l'année 2015. Il est accompagné de la réhabilitation des infrastructures du parc et de la rue de la Cathédrale, ainsi que de nombreuses interventions archéologiques afin d'effectuer le prélèvement des sépultures restantes.



Figure 24. Vue de la rue Dorchester à partir de la rue University en direction est, prise vers 1930, extrait (Musée Mc Cord M2011.64.2.3.46)

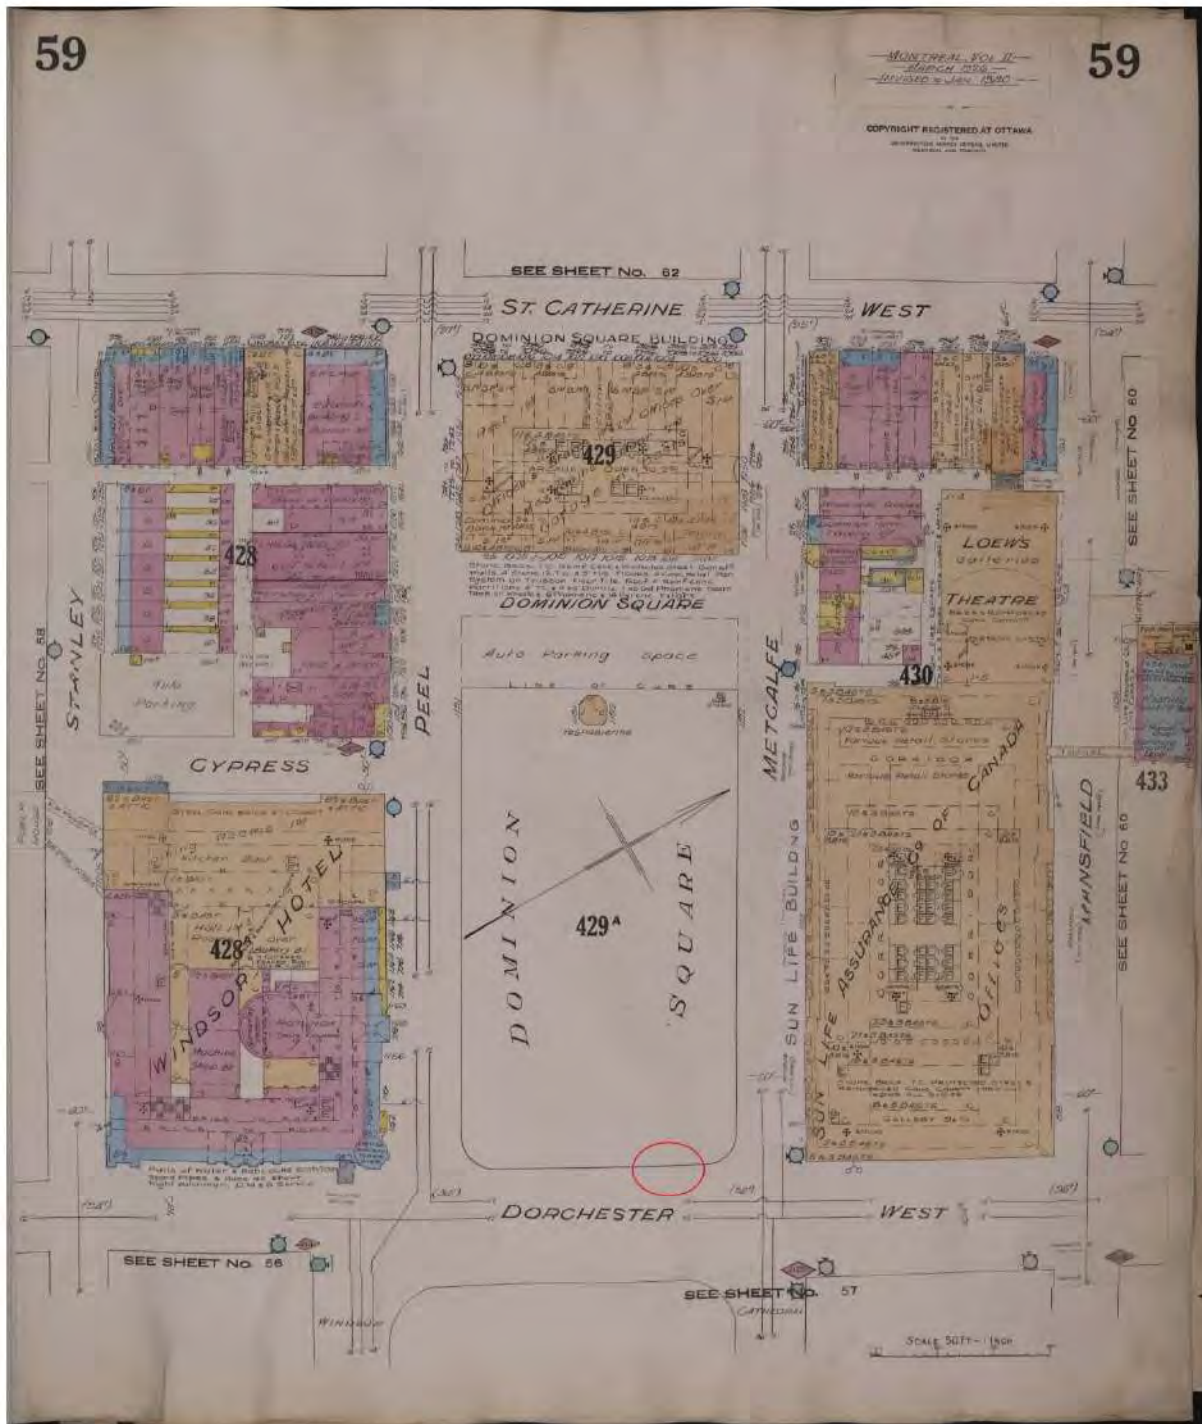


Figure 25. Underwriters' Survey Bureau, Insurance Plan of the City of Montreal, volume II, 1940, extrait, feuillet 59 (BAHQ 0000185866) et localisation approximative de l'aire d'intervention (ovale rouge).





Figure 26. Vue du square Dominion (devenu square Dorchester) et de la rue Dorchester, prise en 1965 (BAnQ P97,S1,D14280-14280, extrait) et localisation approximative de l'aire d'intervention (ovale rouge).

## 2.2 Interventions archéologiques antérieures

Depuis 1993, une quinzaine d'interventions archéologiques ont été effectuées sur le site de l'ancien cimetière Saint-Antoine BiFj-37 (plan 4, tableau 2). Seules ici seront abordées avec détails les interventions antérieures réalisées en périphérie immédiate de la présente aire d'intervention.







RECONSTRUCTION D'UN PUIT D'ACCÈS DE BELL  
SUR LE BOULEVARD RENÉ-LÉVESQUE OUEST,  
MONTREAL, BIF-37

INTERVENTION ARCHÉOLOGIQUE

LOCALISATION DU SITE BIF-37 ET DES  
INTERVENTIONS ANTERIEURES

PLAN 4

AIRE D'INTERVENTION

SITE ARCHÉOLOGIQUE REÇENSÉ, LIMITE ÉVALUÉE

BIF-37

INTERVENTION ANTERIEURE

SOUS-OPÉRATION



Source : Plan base, cartographie numérique, ville de Montréal,  
feuilles nos 31H52H05-010-015 et 31H12-018-4025  
SDQHQ Fossés & MADO3 SCRS et C-00258 (AMM)

BEL2301

ethnoscop





## **SACL 1994**

En juin 1993, une supervision archéologique a été menée à l'angle du boulevard René-Lévesque Ouest et de la rue de la Cathédrale, à l'occasion de travaux de réfection du réseau d'aqueduc (plan 5). Des sondages mécaniques ont été pratiqués afin de localiser la fuite de la conduite principale d'aqueduc de 36 po de la rue de la Cathédrale datant du début du XX<sup>e</sup> siècle et de la réparer. La supervision de cinq sondages mécaniques a permis de mettre au jour quatre sépultures (BiFj-37-93-Y-5 ; BiFj-37-93-Y-8 ; BiFj-37-93-Y-10 ; BiFj-37-93-Y-11), dont deux avaient été perturbées, sans doute au moment de l'implantation de la conduite d'aqueduc. Les quatre sépultures orientées dans un axe nord-sud ont été découvertes entre 0,50 et 0,60 m seulement sous la surface de la rue. La sépulture BiFj-37-93-Y-5 avait été bouleversée par l'implantation de la conduite d'aqueduc. Les vestiges consistaient en des fragments de bois de cercueil, quelques ossements humains (crâne, maxillaire inférieur) et un bouton appartenant probablement à une sépulture d'enfant. Une autre des sépultures mises au jour (BiFj-37-93-Y-8) s'est avérée avoir été partiellement sectionnée par l'ancienne tranchée d'excavation de la conduite d'aqueduc. Cette sépulture contenait un cercueil en bois tronqué au niveau des tibias. Les sépultures BiFj-37-93-Y-10 et 11 n'ont été aperçues qu'en paroi des tranchées excavées. Seul du bois du cercueil y a été prélevé.

## **Ethnoscop 2012**

En 2008 et 2009, plusieurs mandats (supervision, inventaire, fouilles archéologiques) ont été réalisés par la firme Ethnoscop dans le cadre du projet d'enfouissement du réseau électrique par la CSEM et de celui du réaménagement du square Dorchester et de la place du Canada par la Ville de Montréal (voir plan 5). L'inventaire archéologique (opération 7) mené au square Dorchester avait pour but de colliger des renseignements sur la présence de l'ancien cimetière Saint-Antoine, son niveau d'enfouissement, de même que celui du sol naturel. Le sondage 7F localisé immédiatement en périphérie nord de l'aire de la présente intervention s'est avéré négatif. Il a tout de même permis l'observation du sol naturel stérile. Ce dernier a été atteint à 2 m de profondeur (34,27 m NMM) et consistait en une argile brun très clair, homogène et très compacte, contenant des cailloux subanguleux et du gravier.

Une supervision archéologique (opération 8) a été exécutée à l'occasion des travaux d'implantation d'un réseau souterrain de la commission des services électriques de Montréal (CSEM), sous le boulevard René-Lévesque Ouest, ainsi que sous les rues Metcalfe, de la Cathédrale et Peel. La tranchée 8W a été excavée sous le trottoir nord du boulevard René-Lévesque Ouest en prévision de l'implantation d'un nouveau massif. Ainsi, elle empiète légèrement dans la portion nord de la présente aire d'intervention. Comme l'excavation de cette tranchée n'a pas excédé 1,25 m de profondeur, les seuls sols rencontrés ne correspondaient qu'à des remblais récents sans grande valeur archéologique, les sols associés au cimetière Saint-Antoine reposant possiblement à des profondeurs plus importantes à cet endroit.



À quelques mètres à l'est de la présente aire d'intervention, la tranchée 8M n'a pas non plus permis de mettre au jour de sépulture. Toutefois, des sols saturés de chaux semblables à ceux dans lesquels des sépultures associées au cimetière Saint-Antoine peuvent être trouvées ont pu y être décelés. La présence de chaux dans des contextes funéraires peut indiquer un décès consécutif à une maladie infectieuse.

Au nord-est de la présente aire d'intervention, l'implantation d'un nouveau puits d'accès en bordure du square Dorchester, au coin de la rue Metcalfe et du boulevard René-Lévesque Ouest (sous-opération 8J), a révélé la présence de sept sépultures. Elles sont apparues à des profondeurs comprises entre 1,75 à 2,08 m sous la surface de la rue Metcalfe. L'altitude du sommet du bois des cercueils, elle, variait entre 34,35 et 33,57 m NMM. Certaines des sépultures étaient isolées, tandis que d'autres étaient regroupées. Des sept sépultures, deux seulement n'avaient pas été vidés de leur contenu. Par contre, l'une d'elles s'est avérée incomplète puisqu'elle avait été largement amputée par des travaux récents. Bien qu'exhumées, de nombreux os épars et des éléments de cercueils étaient toujours présents dans les sépultures. Les ossements prélevés lors de la fouille manuelle ont subi une analyse ostéologique en laboratoire, ce qui a permis de conclure qu'ils appartenaient à trois adultes et à trois enfants. Toutes les sépultures étaient orientées dans l'axe nord-sud, à l'exception d'une qui était orientée est-ouest avec la tête vers l'est. La forme des cercueils n'a pu être déterminée avec certitude que pour deux sépultures seulement. Ils étaient de forme hexagonale. Aucun objet n'a été récolté en lien avec les sépultures.

### ***Ethnoscop 2015***

En 2013, une supervision archéologique a été menée dans le cadre des travaux de réfection du réseau d'aqueduc dans les rues Metcalfe et de la Cathédrale, ainsi que dans le boulevard René-Lévesque Ouest (voir plan 5). La sous-opération 19B localisée au sud-est de la présente aire d'intervention n'a pas résulté en la découverte de vestige ou de dépôt associé à l'ancien cimetière Saint-Antoine. Pourtant, en 1993, des sépultures avaient été mises au jour à proximité. Lors de l'intervention de 2013, il a plutôt été constaté qu'un très dense réseau de services en place aurait tronqué les sols anciens jusqu'à des profondeurs importantes. Ainsi, l'ensemble des sols observés consistait en des remblais se rattachant à des installations telles que des conduites d'aqueduc, des massifs de béton et un puits d'accès en brique, donc postérieurs au cimetière Saint-Antoine.



RECONSTRUCTION D'UN PUIT D'ACCÈS DE BELL  
SUR LE BOULEVARD RENÉ-LÉVESQUE OUEST,  
MONTRÉAL, BIFI-37

## INTERVENTION ARCHÉOLOGIQUE

### LOCALISATION DES SOUS-OPÉRATIONS RÉALISÉES EN 2023 ET DES INTERVENTIONS ANTÉRIEURES

## PLAN 5

- |                                                                                   |                                            |
|-----------------------------------------------------------------------------------|--------------------------------------------|
|  | SOUS-OPÉRATION INVENTAIRE ARCHÉOLOGIQUE    |
|  | SOUS-OPÉRATION FOUILLE ARCHÉOLOGIQUE       |
| <b>3A/35A</b>                                                                     | IDENTIFICATION DE SOUS-OPÉRATION           |
|  | SITE ARCHÉOLOGIQUE REÇENSÉ, LIMITE ÉVALUÉE |
| <b>BIF/37</b>                                                                     | CODE BORDEN                                |
|                                                                                   | <b>INTERVENTION ANTERIEURE</b>             |
|  | SOUS-OPÉRATION                             |
| <b>1A</b>                                                                         | IDENTIFICATION DE SOUS-OPÉRATION           |



Source :  
Plan base, cartographie numérique, ville de Montréal.  
feuille n° 31H12-010-4035  
SCOPE Fuseray 8, NAD83 SRS et C-GVD28 (NMM)

BEL23D1

ethnoscop

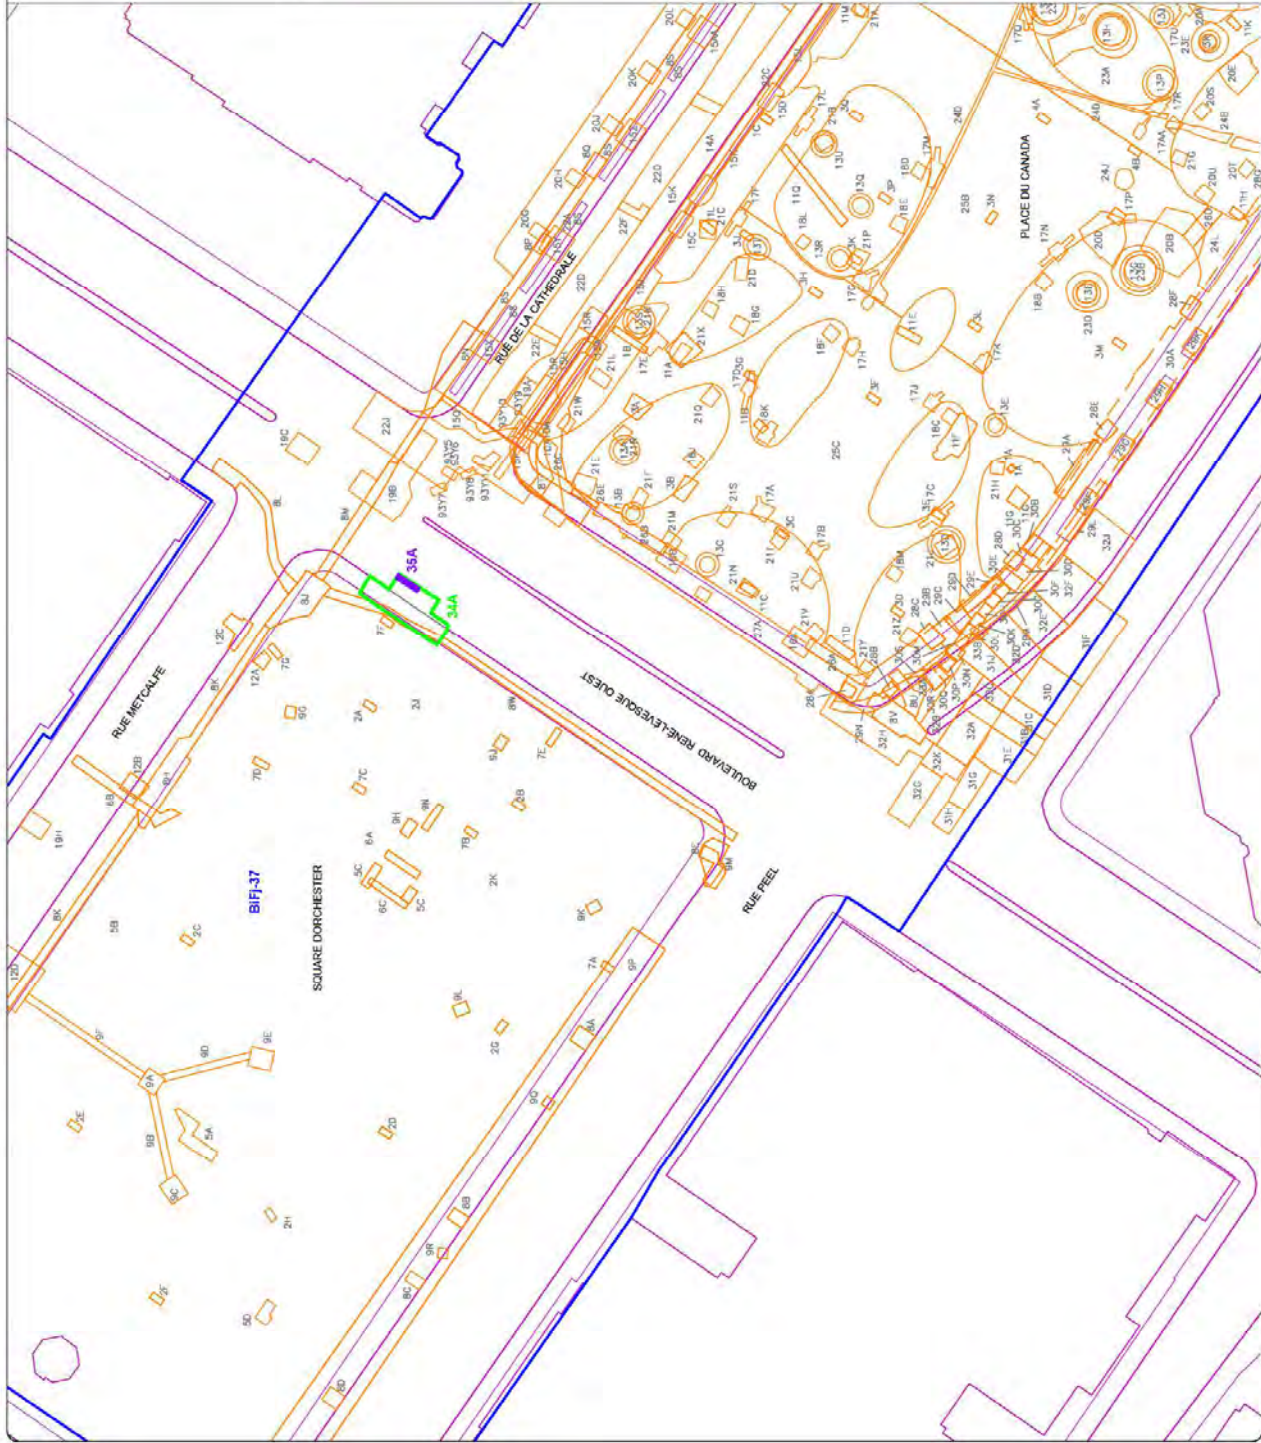






Tableau 2. Résumé des interventions archéologiques sur le site de l'ancien  
cimetière Saint-Antoine (BiFj-37)

| Dates                                         | Sous-opérations <sup>28</sup>   | Résultats   | Rapports                       |
|-----------------------------------------------|---|---|--------------------------------|
| 1<br>Juin 1993                                | Travaux de réfection du réseau d'aqueduc<br>93Y5/6/7/8/9/10/11   | 2 sépultures statut indéterminé<br>2 sépultures incomplètes   | SACL 1994                      |
| 2<br>1996                                     | Travaux d'enfouissement de la CSEVM<br>4A (hors des limites du site BiFj-37)   | 1,10 m de rehaussement de terrain relié<br>aux aménagements du XX <sup>e</sup> siècle   | Arkéos 1997                    |
| 3<br>Juin<br>-<br>Sept. 2000                  | Inventaire archéologique (phase 1)<br>1A, 1B, 1C, 2A, 2B, 2C, 2D, 2E, 2D, 2F, 2G, 2H, 2I, 2J, 2K   | 2 sépultures statut indéterminé<br>1 sépulture exhumée<br>1 sépulture incomplète   | Ethnoscop 2001                 |
| 4<br>Août<br>-<br>Sept.<br>2001               | Inventaire archéologique (phase 2)<br>3A, 3B, 3C, 3D, 3E, 3F, 3G, 3H, 3J, 3K, 3L, 3M, 3N, 3P, 3Q, 4A,<br>4B, 4C, 4D, 4E, 4F, 4G, 4H, 4J, 4K   | 19 fosses exhumées<br>9 sépultures complètes<br>1 sépulture incomplète<br>5 sépultures statut indéterminé   | Ethnoscop 2004                 |
| 5<br>14 avril<br>2008<br>-<br>15 oct.<br>2009 | Supervision et inventaire archéologique<br>6A, 6B, 6C, 7A, 7B, 7C, 7D, 7E, 7F, 7G<br>Surveillance et fouille archéologique<br>8A, 8B, 8C, 8D, 8E, 8F, 8G, 8H, 8J, 8K, 8L, 8M, 8N, 8P, 8Q, 8R,<br>8S, 8T, 8U, 8V, 8W, 8X, 9A, 9B, 9C, 9D, 9E, 9F, 9G, 9H, 9J, 9K,<br>9L, 9M, 9N, 9P, 9Q, 9R, 10A, 11A, 11B, 11C, 11D, 11E, 11F,<br>11G, 11H, 11J, 11K, 11L, 11M, 11N, 11P, 11Q, 11R, 11S, 11T,<br>11U, 11V, 11W, 12A, 12B, 12C, 12D                                            | Petite fosse contenant des os pêle-mêle (6B)<br>28 sépultures statut indéterminé<br>8 sépultures incomplètes<br>15 sépultures complètes<br>28 sépultures exhumées<br>Murs de maçonnerie (11R, 11W)<br>Ancien socle du Lion de Belfort (9N)<br>Couche dépotoir (9E)<br>Pièce de bois verticale (9F)<br>Traverses de tramway (9P)<br>Fosse de cercueils vides (8H et 12B) | Ethnoscop 2012                 |
| 6<br>6 - 29<br>août<br>2012                   | Supervision et inventaire archéologique<br>15A, 15B, 15C, 15D, 15E, 15F, 15G, 15H, 15J, 15K, 15L, 15M,<br>15N, 15P, 15Q, 15R, 15S, 15T, 15U, 15V, 15W, 15X, 15Y, 15Z,<br>15AA, 15BB, 15CC, 15DD, 15EE, 16A, 16B   | Vestige en briques (15L)<br>28 sépultures localisées   | Arkéos 2014                    |
| 7<br>16 oct.<br>-<br>22 nov.<br>2012          | Supervision archéologique<br>13A-13U, 13V?, 14A, 19A-19H<br>Supervision et fouille archéologique<br>17A, 17B, 17C, 17D, 17E, 17F, 17G, 17H, 17J, 17K, 17L,<br>17M, 17N, 17P, 17Q, 17R, 17S, 17T, 17U, 17V, 17W, 17X, 17Y,<br>17Z, 17AA, 18A, 18B, 18C, 18D, 18E, 18F, 18G, 18H, 18J, 18K,<br>18L, 18M   | Résidu de combustion (13J, 13P et 13R)<br>Vestige en briques (14A)<br>17 sépultures exhumées<br>13 sépultures complètes<br>7 sépultures incomplètes<br>13 sépultures statut indéterminé   | Ethnoscop 2015                 |
| 8<br>12 mai<br>-<br>28 nov.<br>2014           | Supervision et fouille archéologique<br>17K, 17L, 17N, 17P, 17V, 17Z, 20A, 20B, 20C, 20D, 20E, 20F,<br>20G, 20H, 20J, 20K, 20L, 20M, 20N, 20P, 20Q, 20R, 20S, 20T,<br>20U, 20V, 20W, 20X, 20Y, 20Z, 20Z, 21A, 21B, 21C, 21D, 21E,<br>21F, 21G, 21H, 21J, 21K, 21L, 21M, 21N, 21P, 21G, 21R, 21S,<br>21T, 21U, 21V, 21W, 21X, 22A, 22B, 22C, 22D, 22E, 22F, 22G,<br>22H, 23A, 23B, 23C, 23D, 23E, 23F, 24A, 24B, 24C, 24D, 24E,<br>24F, 24G, 24H, 24J, 24K, 24L, 25A, 25B, 25C | 101 sépultures complètes<br>128 sépultures incomplètes<br>144 sépultures exhumées<br>111 sépultures statut indéterminé<br>Concentrations d'os (17L, 17V)<br>Dépôt lié aux exhumations (17W)<br>Semelles maçonnées (20B, 23B, 20C, 20Z)<br>Ancien trottoir en bois (20H et 20K)<br>Structure en briques (22C et 22D)<br>Murs de maçonnerie (25A)                         | Ethnoscop 2016                 |
| 9<br>4 mai<br>-<br>12 juin<br>2015            | Supervision et fouille archéologique<br>22J, 24G, 24L, 25C, 26A, 26B, 26C, 26D, 26E, 26F, 27A   | 10 sépultures complètes<br>53 sépultures incomplètes<br>9 sépultures exhumées<br>34 sépultures statut indéterminé   | Ethnoscop 2017                 |
| 10<br>Été 2015                                | Supervision, inventaire et fouille archéologique dans la rue<br>Peel (CSEM)<br>28A, 28B, 28C, 28D, 28E, 28F, 28G, 28H, 28J   | 18 sépultures exhumées<br>5 sépultures non exhumées<br>1 sépulture statut indéterminé<br>2 vestiges d'utilité publique   | Arkéos, 2016                   |
| 11<br>Été 2015                                | Fouille archéologique<br>29A, 29B, 29C, 29D, 29E, 29F, 29G, 29H, 29J, 29K, 29L, 29M,<br>30A, 30B, 30C, 30D, 30E, 30F, 30G, 30H, 30J, 30K, 30L, 30M,<br>30N, 30P, 30Q, 30R, 30S   | 44 sépultures non exhumées<br>56 sépultures exhumées<br>14 sépultures statut indéterminé   | Arkéos 2018                    |
| 12<br>14 mai<br>-<br>29 oct.<br>2019          | Supervision, inventaire et fouille archéologique<br>31A, 31B, 31C, 31D, 31E, 31F, 31G, 31H, 31J   | Espace profane et commun<br>21 sépultures complètes<br>45 sépultures incomplètes<br>38 sépultures exhumées<br>32 sépultures statut indéterminé   | Ethnoscop 2022                 |
| 13<br>15 juin<br>-<br>23 oct.<br>2020         | Fouille archéologique<br>32A, 32B, 32C, 32D, 32E, 32F, 32G, 32H, 32J, 32K   | Espace profane et commun<br>58 sépultures complètes<br>72 sépultures incomplètes<br>68 sépultures exhumées<br>40 sépultures statut indéterminé   |                                |
| 14<br>24 fév.<br>-<br>2 mars<br>2021          | Fouille archéologique<br>33A, 33B   | 1 sépulture complète<br>2 sépultures incomplètes<br>2 sépultures exhumées<br>6 sépultures statut indéterminé   |                                |
| 1993<br><br>2021                              | 15 interventions archéologiques   | 1284 sépultures dont:<br>596 sépultures non exhumées<br>400 sépultures exhumées<br>288 sépultures statut indéterminé   | 12 rapports<br>d'interventions |

<sup>28</sup> En gras apparaissent les sous-opérations ayant dévoilé la présence de sépultures.





## 3. RÉSULTATS DE L'INTERVENTION

---

### 3.1 Déroulement des travaux

Les travaux dans le cadre de la reconstruction du puits d'accès 7APA5 de Bell ont non seulement impliqué le dégagement et la démolition du puits à remplacer, mais également le dégagement et la démolition de tous les massifs de béton connectés à ce dernier (tableau 3; plan 6). Pour ce faire, plusieurs étapes ont été nécessaires. Toutes les étapes comprenant des excavations ont été réalisées en présence de l'archéologue afin de veiller à la protection des sols de l'ancien cimetière Saint-Antoine advenant leur conservation (sous-opération 34A). Voici un sommaire du déroulement des travaux :

1. Dégagement et démolition du couvercle du puits d'accès 7APA5 (34A1);
2. Dégagement et démolition des murs du puits d'accès 7APA5 et du massif 34A7;
3. Dégagement et démolition des massifs (34A8 et 34A10) connectés au mur ouest du puits d'accès 7APA5;
4. Dégagement et démolition des massifs (34A3, 34A4 et 34A12) connectés au mur est du puits d'accès 7APA5.

Le dégagement et la démolition des massifs connectés au puits d'accès se sont également déroulés en plusieurs étapes : leur sommet était d'abord dégagé, puis leurs parements. Ensuite, le massif était démoli et les câbles ainsi exposés, sécurisés. Une fois démantelés, les excavations reprenaient de part et d'autre du massif démoli. Ce n'est qu'à la toute fin de cette opération que les sols présents sous les câbles étaient excavés.

Les excavations ont dû être momentanément interrompues au cours de l'étape 2 des travaux, lorsqu'une bande de sol révélant des traces de deux sépultures en lien avec l'ancien cimetière Saint-Antoine est apparue le long de la limite sud de la sous-opération 34A, sous le boulevard René-Lévesque Ouest. Une bioarchéologue est alors intervenue afin de procéder à la fouille des sépultures (sous-opération 35A).

Tableau 3. Liste des services d'utilité publique présents dans la sous-opération 34A

| Lot au rapport | Identification au terrain | Description (et localisation)    | Orientation | État           |
|----------------|---------------------------|----------------------------------|-------------|----------------|
| 34A1           | A                         | Puits d'accès 7APA5 (trottoir)   | -           | À reconstruire |
| 34A2           | B                         | Base de lampadaire (trottoir)    | -           | Abandonnée     |
| 34A3           | C                         | Massif de béton (trottoir)       | Est-ouest   | À reconstruire |
| 34A4           | D                         | Massif de béton (trottoir)       | Est-ouest   | À reconstruire |
| 34A5           | E                         | Conduite de gaz (rue)            | Est-ouest   | Abandonnée     |
| 34A6           | F                         | Massif de béton (rue)            | Est-ouest   | En fonction    |
| 34A7           | G                         | Massif de béton (rue)            | Nord-sud    | À reconstruire |
| 34A8           | H                         | Massif de béton (trottoir)       | Est-ouest   | À reconstruire |
| 34A9           | J                         | Massif de béton (trottoir)       | Est-ouest   | En fonction    |
| 34A10          | K                         | Massif de béton (trottoir)       | Est-ouest   | À reconstruire |
| 34A11          | L                         | Puisard de trottoir              | -           | Abandonné      |
| 34A12          | M                         | Massif de terre cuite (trottoir) | Est-ouest   | À reconstruire |
| 34A13          | N                         | Tuyau de pvc (trottoir)          | Est-ouest   | En fonction    |



RECONSTRUCTION D'UN PUIT D'ACCÈS DE BELL  
SUR LE BOULEVARD RENÉ-LÉVESQUE OUEST,  
MONTREAL, BIF-37

INTERVENTION ARCHÉOLOGIQUE

SOUS-OPÉRATIONS 34A ET 35A

PLAN 6

- SOUS-OPÉRATION (INVENTAIRE ARCHÉOLOGIQUE)
- SOUS-OPÉRATION (FOUILLE ARCHÉOLOGIQUE)
- 34A, 35A IDENTIFICATION DE SOUS-OPÉRATION
- BÉTON
- BOIS DE CERCUEIL
- FOSSE
- TUYAU DE MÉTAL
- GRANIT
- 35A1 IDENTIFICATION DE VESTIGE
- CROQUIS STRATIGRAPHIQUE
- POINT D'ALTITUDE EN MÈTRES (NMM)
- BIF-37 CODE BORDEN
- BIF-37 INTERVENTION ANTÉRIEURE
- 30 SOUS-OPÉRATION
- 30 IDENTIFICATION DE SOUS-OPÉRATION



Source : Plan base, cartographie numérique, ville de Montréal,  
feuilles nos 31H65H65-010-0135 et 31H12-018-4025  
SDQHQ Fosses & AAD03 SCRS et C-04228 (NMM)

BEL2301  
**ethnoscop**







## 3.2 Caractérisation des sols naturels

### 3.2.1 Sol naturel archéologiquement stérile

À l'emplacement du puits d'accès (34A1) et au sud de celui-ci, les excavations mécaniques ont atteint environ 4,0 m de profondeur. À l'ouest et à l'est du puits d'accès, soit à l'emplacement des massifs 34A8, 34A10, 34A3 et 34A4, elles n'ont pas excédé 2,5 m de profondeur (voir plan 6). Étant donné la profondeur des excavations, le sol naturel stérile a pu être relevé sur toute la superficie de l'aire d'intervention. Dans sa tranche supérieure, il se présentait sous la forme d'un limon sableux ou d'un sable très fin limoneux, d'un brun parfois jaunâtre, parfois verdâtre, mais moucheté jaune, orangé et gris (figure 27 : couche 16 ; figure 28 : couche 8, lot 35A4). En profondeur, il devenait gris foncé et caillouteux, renfermant des pierres pouvant mesurer jusqu'à 0,50 m de diamètre (figure 27 : couche 17 ; figure 28 : couche 9) (photo 2). Sa surface est apparue à 34,64 m NMM dans la portion sud de la sous-opération 34A, à 34,42 m NMM dans la portion médiane, et à 34,35 m NMM dans la portion nord, laissant croire que le terrain affichait à l'origine une faible pente descendante vers le nord, donc vers le ruisseau Burnside jadis localisé au nord de l'aire d'intervention. Or toutes ces altitudes ne correspondent vraisemblablement pas à la surface réelle du sol naturel stérile. De fait, dans la portion sud de la sous-opération 34A, le sol naturel stérile aurait été bouleversé par les inhumations au cours de l'utilisation du cimetière Saint-Antoine et au moment de sa fermeture. Dans la portion médiane de la sous-opération, les creusements de tranchées possiblement associées à l'installation de plusieurs générations de lampadaires auraient fait disparaître la tranche supérieure du sol naturel stérile à cet endroit à partir du troisième quart du XIX<sup>e</sup> siècle. Dans la portion nord, les exhumations réalisées en prévision du projet de construction résidentiel de 1870 ont pu avoir contribué au décapage de la surface du sol naturel stérile, car l'emplacement correspond approximativement à la limite sud de lots acquis par des particuliers et où des excavations pour la construction de maisons auraient pu avoir lieu.



Photo 2. Vue du sol naturel stérile en place au fond de la sous-opération 34A (portion est). Vue vers le nord-est (Bifj-37-2023-NUM3-02)





# CROQUIS STRATIGRAPHIQUE

RECONSTRUCTION D'UN PUIS D'ACCÈS DE BELL SUR LE BOULEVARD RENÉ-LÉVESQUE OUEST, MONTRÉAL  
BIFJ-37  
SOUS-OPÉRATION 34A, PAROI EST



BEL2001  
ethnoscop





**RECONSTRUCTION D'UN Puits d'accès de Bell sur le boulevard  
René-Lévesque Ouest, Montréal BiFj-37  
Sous-opérations 34A et 35A, Paroi Sud**

**CROQUIS STRATIGRAPHIQUE**

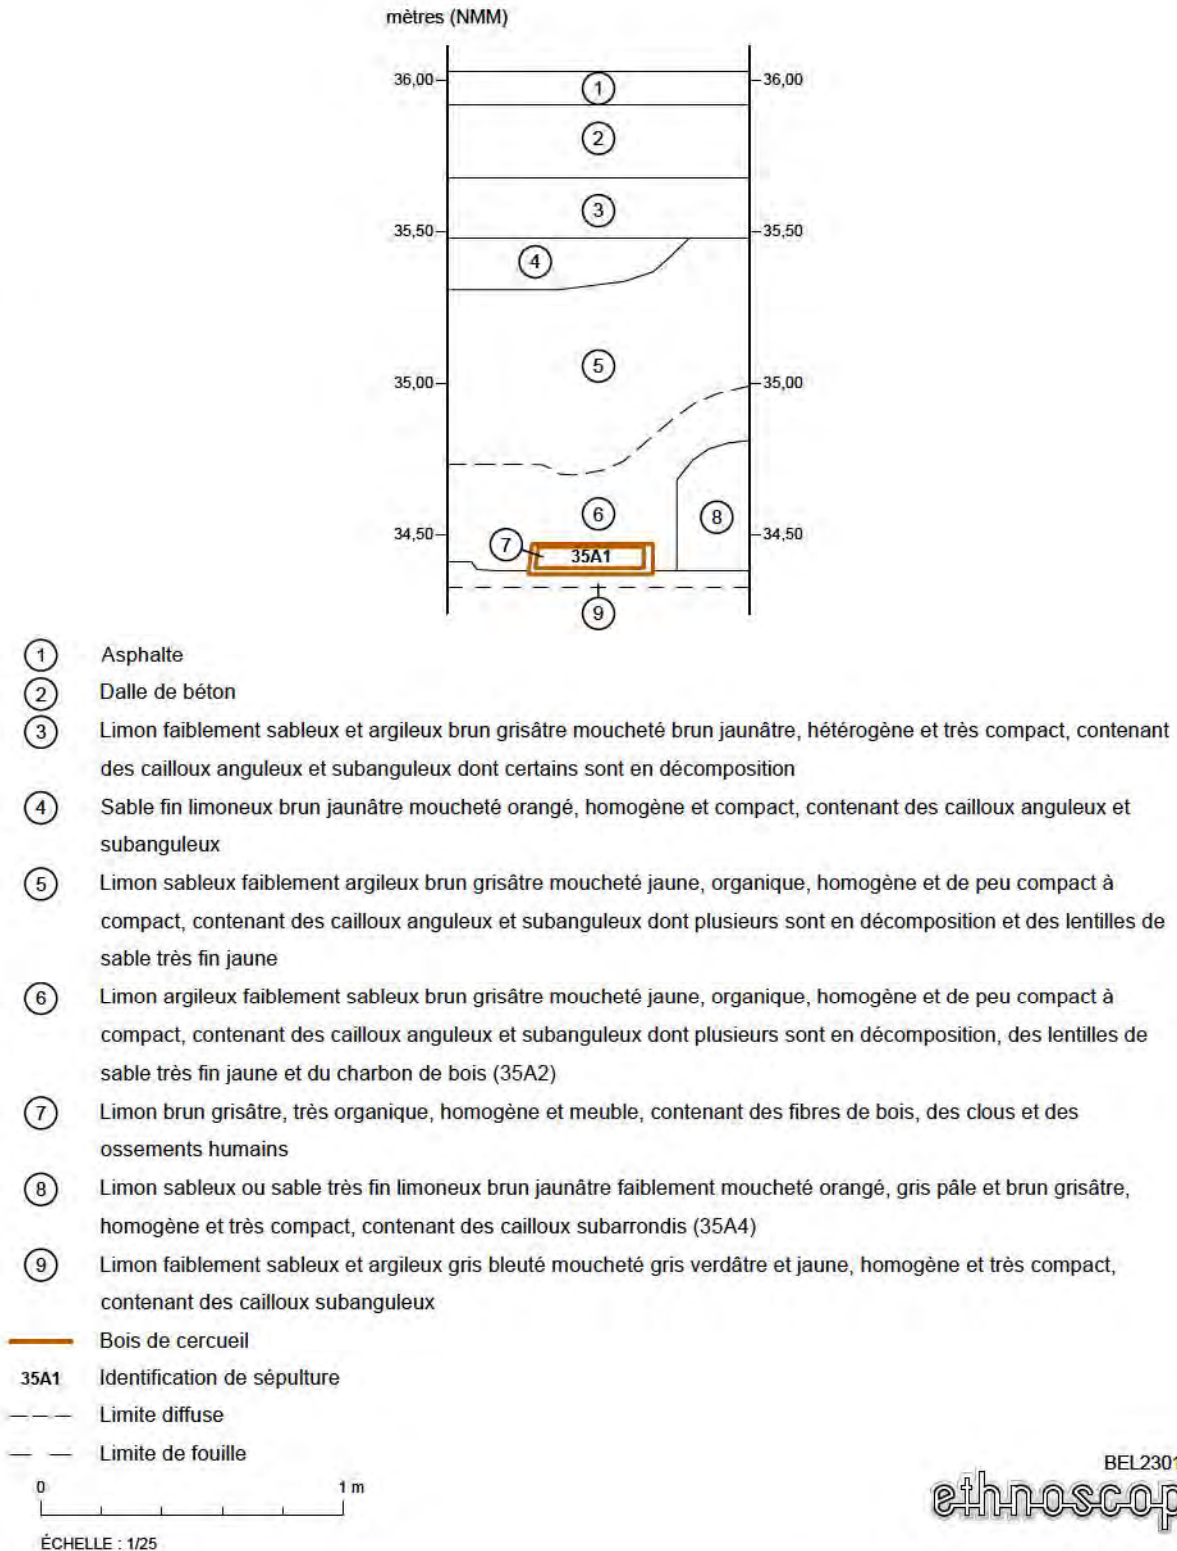


FIGURE 28

### 3.2.2 Sol naturel d'origine

Au cours de la présente intervention archéologique, aucun horizon organique du sol naturel en place n'a été observé. En fait, le sol naturel d'origine n'aurait jamais été aperçu au cours des nombreuses interventions archéologiques menées dans les limites de l'ancien cimetière Saint-Antoine (Ethnoscop 2022 : 76). C'est que le sol naturel a été profondément remanié par les nombreuses inhumations (de nouvelles en remplaçant parfois d'autres) et exhumations au cours de l'utilisation du cimetière, mais surtout au moment de sa fermeture en 1854 et lors des années qui suivent. Or, c'est généralement dans cet horizon que des traces d'une occupation paléohistorique peuvent subsister. Dans le cas du secteur de la présente intervention, le potentiel paléohistorique est déjà affaibli par l'existence de l'ancien ruisseau Burnside jadis localisé non loin au nord de l'aire d'intervention, et d'un présumé marécage. Le potentiel paléohistorique ne peut toutefois pas être écarté. De fait, il reste tout à fait envisageable de trouver ces sols entre des fosses d'inhumation, dans des secteurs du cimetière ayant subi moins de bouleversements. D'ailleurs, rappelons qu'à l'intersection de la rue Peel et du boulevard René-Lévesque Ouest, des témoins d'occupations antérieures au cimetière ont été découvertes dans des remblais d'exhumation. Ils se composaient de tessons de poterie et d'un fragment de fourneau de pipe type trompette (Ethnoscop 2022 : 88). Pour ce qui est de la présente intervention, aucune trace d'une occupation paléohistorique n'a été décelée.

## 3.3 Occupation du « nouveau » cimetière Saint-Antoine (1812-1854)

L'aire d'intervention recoupe un espace acquis par la Fabrique en 1812 de la succession de Pierre Guy afin d'agrandir la superficie du cimetière Saint-Antoine (voir figure 4). Des corps auraient donc commencé à être inhumés dans cette partie du « nouveau cimetière » à partir de 1812, alors que l'ancienne partie du cimetière est en fonction depuis 1799.

### 3.3.1 Remblai du cimetière

Un remblai associé à l'occupation des lieux par ce nouveau cimetière a été découvert dans le coin sud-est de la sous-opération 34A, sous le boulevard René-Lévesque Ouest, à environ 0,86 m sous la surface asphaltée de la voie (photo 3). Mesurant une cinquantaine de centimètres d'épaisseur, il était constitué de limon sableux et argileux moyennement organique de couleur brun grisâtre moucheté de jaune et d'orangé. Ce limon renfermait des cailloux dont plusieurs se trouvaient en état de décomposition, des lentilles de sols jaunes et grises d'une quinzaine de centimètres de diamètre, ainsi que des fibres et des fragments de bois (figure 27 : couche 15). Le remblai du cimetière aurait donc été composé de sols naturels fortement remaniés, sans doute par les inhumations (et les exhumations) qui ont eu lieu à cet endroit entre 1812 et 1854. Il est par ailleurs plausible que les inclusions de bois proviennent de résidus de cercueils.

Deux sépultures (lots 35A1 et 35A3) en lien avec le cimetière Saint-Antoine ont été mises au jour au cours de l'intervention. Elles ont été découvertes dans une bande de sol résiduelle



conservée le long de la limite sud de la sous-opération 34A, sous le boulevard René-Lévesque Ouest (voir plan 6; photo 4). Elles ont été fouillées et documentées selon la méthodologie présentée dans la partie 1.2.2 de ce rapport. Les caractéristiques de chacune des sépultures fouillées sont détaillées en annexe A. On y retrouve leur localisation, leur statut, les altitudes d'inhumation, leur orientation, leurs dimensions, la forme du cercueil, les types de clous et des détails sur l'individu tels l'âge et le sexe. L'annexe A regroupe aussi les données démographiques et pathologiques issues de l'analyse en laboratoire.



Photo 3. Vue en paroi est de la sous-opération 34A (extrémité sud) d'un remblai associé au cimetière Saint-Antoine (1812-1854). Vue vers l'est (BiFj-37-2023-NUM1-17)



Photo 4. Vue générale de la sous-opération 34A en cours de travaux. Un lambeau de sol comportant des vestiges de sépultures associées à l'ancien cimetière Saint-Antoine est préservé le long de la paroi sud de la tranchée. Vue vers le nord-ouest (BiFj-37-2023-NUM2-06)

### 3.3.2 Statut des sépultures 35A1 et 35A3

Le statut des sépultures a pu être déterminé, mais avec une certaine réserve puisqu'elles n'ont pu être fouillées entièrement, celles-ci se poursuivant au sud de la tranchée. Ainsi la sépulture 35A1 renfermait encore le défunt, alors que la sépulture 35A3 semblait plutôt avoir été exhumée (plan 7). En revanche, il n'a pas été possible d'évaluer si la sépulture non exhumée (35A1) était complète puisque seule la courte section empiétant à l'intérieur des limites de la sous-opération 34A a pu être documentée. Or, le boulevard René-Lévesque Ouest est desservi par une multitude de services (aqueducs, égouts, gaz, électricité, télécommunication). L'implantation de certains de ces services remonte aussi loin que les années 1860. Le reste de la sépulture 35A1 se poursuivant vers le sud, sous le boulevard, a pu avoir été bouleversé ou tronqué par un ou plusieurs de ces services. Quant à la sépulture 35A3, il est difficile de déterminer si elle a été exhumée en partie ou totalement puisqu'à l'instar de la sépulture 35A1, elle n'a été observée que sur une courte section.



### 3.3.3 Remblais de la fosse d'inhumation de la sépulture 35A1

Les vestiges reliés au cimetière ne se résument habituellement pas qu'aux fosses d'inhumation avec des sépultures en place. Celles-ci ont pu être exhumées, à la suite de la fermeture du cimetière ou avant, ou perturbées par des inhumations postérieures. On peut alors retrouver dans un remblai d'inhumation des ossements épars qui n'appartiennent pas à l'individu inhumé. Cela signifie que la fosse a été remblayée avec des sols déjà remaniés. Des ossements peuvent aussi être retrouvés dans les remblais comblant des tranchées de services excavées, dans le cas précis du boulevard René-Lévesque Ouest, à partir du troisième quart du XIX<sup>e</sup> siècle. Au cours de la présente intervention, aucun ossement humain n'a été aperçu en dehors des deux sépultures en place. Il importe toutefois de mentionner qu'étant donné la nature des travaux, les remblais (de fosses sépulcrales ou de comblement de tranchée de services) n'ont fait l'objet d'aucune fouille archéologique. De même que les déblais découlant des excavations mécaniques n'ont pu bénéficier d'un examen visuel puisqu'ils étaient directement évacués de la tranchée vers un camion de chargement en raison de l'exiguïté de l'espace. Si présence de fragments d'os il y avait, ils n'ont pu être récoltés.

Les remblais comblant une fosse d'inhumation et recouvrant à sa base la sépulture 35A1 ont été sommairement relevés en paroi sud de la sous-opération 35A (photo 5). Le remblai supérieur était constitué d'un limon sableux faiblement argileux brun grisâtre et moyennement organique. Il comportait des cailloux anguleux et subanguleux de moins de 5 cm de diamètre, dont plusieurs sont apparus en décomposition, ainsi que des lentilles de sable très fin de moins de 3 cm de diamètre (figure 28 : couche 5). La composition du remblai reposant dans la portion inférieure de la fosse était similaire à celle du remblai supérieur, à la différence qu'il était constitué d'un limon plus argileux que sableux (figure 28 : couche 6, lot 35A2). Ces deux remblais semblaient combler un creusement beaucoup plus vaste que la simple emprise de la sépulture 35A1 puisqu'ils s'étendaient horizontalement vers l'est. Leur limite est n'a toutefois pas été bien définie due à l'urgence d'étaçonner la paroi sud de la tranchée pour respecter les normes de sécurité. Il est donc envisageable que cette fosse ait réuni plusieurs individus inhumés simultanément. Or le recours à la sépulture dite multiple peut signifier des inhumations en temps de crise de mortalité, comme en contexte épidémique. Il importe cependant de mentionner que la fosse d'inhumation ne recelait aucune inclusion de chaux. L'application de chaux en contextes funéraires avait pour but de lutter contre les odeurs de la putréfaction des cadavres, considérées à cette époque comme l'élément propagateur des maladies (Castex et Kacki 2015).

### 3.3.4 Inhumation des sépultures 35A1 et 35A3

Les deux sépultures reposaient sensiblement à la même profondeur d'inhumation, soit à environ 34,36 m NMM. Si l'on se réfère aux règles émises en 1722 exigeant que la profondeur des inhumations soit d'au moins quatre pieds (1,22 m) pour les adultes et de trois pieds (0,91 m) pour les enfants (Ethnoscop 2022 : 45), la surface du cimetière devait se situer approximativement à 35,58 m NMM, soit à environ 0,44 m sous la surface actuelle du boulevard René-Lévesque.





Photo 5. Vue en paroi sud de la sous-opération 34A (portion est) des remblais comblant la fosse d'inhumation de la sépulture 35A1. Vue vers le sud-est (Bifj-37-2023-NUM2-01)

### *Niveaux et séquences d'inhumation*

En archéologie funéraire, on distingue les niveaux d'inhumation des séquences d'inhumations (Ethnoscop 2022 : 118). Pour les premiers, il s'agit du nombre de sépultures superposées, parfois au sein d'une même fosse. Pour les secondes, il s'agit de la fréquence d'utilisation d'un même secteur déterminée par les relations d'antériorité et de postériorité des inhumations. Ces dernières sont définies grâce aux troncatures de fosses et de sépultures par d'autres. L'existence de plusieurs séquences d'inhumations permet de discuter des réutilisations successives de l'espace funéraire. La présente intervention n'a pas permis d'observer des niveaux d'inhumation ni des séquences d'inhumation. La fouille des sépultures 35A1 et 35A3 s'est achevée à 34,20 m NMM, soit la profondeur maximale atteinte des excavations le long de la limite sud de la tranchée des travaux. D'autres sépultures pourraient subsister sous les sépultures 35A1 et 35A3. Toutefois, la base de la fosse 35A3 semblait avoir été creusée dans le sol naturel stérile en place, ce qui tend à suggérer qu'aucune autre sépulture ne se trouve à un niveau inférieur. Pour ce qui est de la sépulture 35A1, le fond de la fosse d'inhumation n'a pas été documenté. La fouille s'est arrêtée au fond du cercueil. Il est donc possible que d'autres sépultures puissent être conservées en profondeur.



Les deux fosses d'inhumation ont été creusées dans le sol naturel. Lors des nombreuses interventions antérieures, il a été observé que les premières fosses du cimetière Saint-Antoine avaient été creusées dans le sol naturel stérile. Il a également été constaté que dans certains secteurs plus denses du cimetière, le sommet de fosses plus tardives apparaissait en surface de sol naturel remanié issu des déblais de précédentes inhumations ou exhumations (Ethnoscop 2022 : 118). Le secteur de la présente aire d'intervention ne semble pas avoir été densément exploité. L'emplacement est localisé dans un des agrandissements du cimetière, celui survenu en 1812. Cette partie du cimetière est d'ailleurs désignée « nouveau cimetière » sur les plans anciens. Donc cet espace aurait été utilisé sur une période légèrement plus courte, soit entre 1812 et 1854, l'année de la fermeture officielle.

#### *Analyse ostéologique de la sépulture 35A1*

Lors de l'excavation mécanique de la sous-opération 34A, le couvercle et la paroi latérale ouest du cercueil de la sépulture 35A1, ainsi que quelques fragments de crâne appartenant à cette sépulture ont été perturbés (photo 6). Toutefois, la plupart des os ont pu être récupérés par la fouille manuelle des déblais; mais certains sont demeurés malgré tout manquants.

Bien que la majeure partie de la sépulture 35A1 était inobservable, le squelette semblait vraisemblablement en place, ainsi qu'en bon état de conservation (photo 7). Une fois les ossements prélevés, il a en effet été possible d'observer la présence en paroi sud de la sous-opération 35A, de vertèbres thoraciques, d'humérus et de scapulas. Les vertèbres cervicales ainsi que les clavicules ont été prélevées.

Certains ossements ont subi des déplacements taphonomiques; deux ossements de main ainsi qu'une phalange de pied ont effectivement été retrouvés parmi les os de crâne et de mandibule. La nature de ces déplacements demeure inconnue; la cause peut cependant être attribuée soit à une infiltration d'eau (ce qui semble plus probable), ou encore à l'activité de rongeurs.

Les analyses ostéologiques ont permis de déterminer qu'il s'agissait d'un individu âgé d'environ 30 à 50 ans (Buikstra et Ubelaker 1994; Meindl et Lovejoy 1985). Malgré le faible nombre de caractères déterminants pouvant être utilisés pour l'identification du sexe biologique, on observe tout de même que l'individu était probablement masculin. Effectivement, seules l'arcade sourcilière, la protubérance mentonnière, ainsi que l'épaisseur générale de la calvaria pouvaient être utilisées à ces fins. Trois seuls traits sont insuffisants pour apporter un diagnostic, cependant ces caractères étaient très fortement masculins (Burns 2013).

On remarque chez cet individu une usure dentaire avancée sur pratiquement toutes les dents récupérées (photo 8). De légères et rares traces d'hypoplasie et de carie laissent croire que ces indices pathologiques étaient possiblement plus importants qu'il fût observé, mais l'usure dentaire en aurait effacé l'existence. On remarque également une présence généralisée, mais faible de tartre. Plusieurs dents dénotent l'utilisation d'une pipe en céramique, observable par



l'usure dentaire concave et arrondie, particulièrement prononcée sur la canine inférieure gauche (photo 9). On relève aussi une usure dentaire concave et anguleuse sur la première incisive supérieure gauche. La particularité de cette forme pourrait être attribuable à une usure occupationnelle (Tomov et al. 2021).

Un faible indice d'arthrose a été noté sur la phalange de pied, ce qui est tout à fait en accord avec l'âge de l'individu. Il est fort possible que d'autres traces se trouvaient présentes sur le reste du squelette, qui n'a pu être observé. On note également une légère porosité au niveau de la glabella et du bord supra-orbital droit, identifiable comme une hyperostose porotique en guérison (photo 10).



Photo 6. Vue du couvercle déstructuré et de la paroi ouest déplacée du cercueil de la sépulture 35A à la suite de l'excavation mécanique 34A. Vue vers le sud-sud-est (BiFj-37-2023-NUM2-03)





Photo 7. Vue des ossements de la sépulture 35A1 après le nettoyage manuel. Vue vers le sud (Bifj-37-2023-NUM2-22)



Photo 8. Sépulture 35A1: usure dentaire avancée (crédit photo : Karine Fournier)



Photo 9. Sépulture 35A1: usure dentaire « tuyau de pipe » C1g (gauche) et usure dentaire occupationnelle I1g (droite) (crédit photo : Karine Fournier)



Photo 10. Sépulture 35A1: porosité sur glabelle (crédit photo : Karine Fournier)



### *Cercueil de la sépulture 35A1*

Les ossements de la sépulture 35A1 reposaient dans un limon brun grisâtre, très organique, homogène et très meuble (figure 28 : couche 7, lot 35A2). Ce sol proviendrait de la décomposition du bois du cercueil et de l'individu inhumé. Une mince couche de fibres désorganisées a de plus été observée sous les os. Il s'agit probablement des restes décomposés d'un lit de copeaux de bois qui aurait été déposé volontairement au fond du cercueil, sous le corps du défunt. À l'époque, les copeaux de bois faisaient office de matelas à l'intérieur des cercueils (Garneau 2021 : 33).

Le défunt de la sépulture 35A1 aurait été déposé dans un cercueil. Cette assertion est vraie pour toutes les sépultures mises au jour au sein du cimetière Saint-Antoine depuis les premières interventions archéologiques du site. Par contre, la conservation des cercueils peut varier selon les secteurs du cimetière. Dans l'aire de la présente intervention, le bois des parois latérales et du fond du cercueil de la sépulture 35A1 se trouvait en bon état de conservation et subsistait sous forme de planches fibreuses. Quant à l'état de conservation des planches formant le couvercle, il n'a pu être correctement évalué puisque ce dernier a été partiellement démantelé par l'excavation mécanique. Il est à noter que des fragments de bois des parois latérales du cercueil ont été prélevés pour en identifier l'essence. Le fond du cercueil a, quant à lui, été laissé en place, les planches étant trop solides pour céder à l'enlèvement.

La forme du cercueil n'a pu être déterminée avec certitude étant donné le dégagement très partiel de la sépulture. Au cimetière Saint-Antoine, trois formes coexistent : hexagonale, trapézoïdale ou rectangulaire. Or, la largeur du cercueil de la sépulture 35A1 passe d'environ 0,27 m à 0,45 m du nord vers le sud, sa forme n'était donc pas rectangulaire. Cet élargissement suggère plutôt une forme hexagonale. Les résultats des interventions antérieures sur le site ont permis d'affirmer que la forme hexagonale était de fait celle priorisée durant toute la période d'inhumation du cimetière (Ethnoscop 2022 : 184). Comme la sépulture 35A1 empiétait très peu dans l'emprise de l'aire d'intervention, la taille du cercueil n'a pu être estimée.

Cinq clous ayant servi à assembler les planches du cercueil ont été retrouvés en place lors de la fouille de la sépulture 35A1. Quatre étaient fichés à l'horizontale dans le bois et un, à la verticale. La corrosion qui les déformait n'a pas permis de les identifier avec certitude. En général, ceux qui ont pu être récoltés et identifiés au cours des interventions archéologiques passées sur le site du cimetière Saint-Antoine se sont avérés être majoritairement découpés et plus rarement, forgés (Ethnoscop 2022 : 185). On ne peut donc que supposer que les clous de la sépulture 35A1 aient appartenu à la catégorie des clous découpés.



### 3.4 Fermeture du cimetière Saint-Antoine (1854) et projet résidentiel (1854-1870)

Le cimetière Saint-Antoine a connu des campagnes d'exhumations massives lors de sa fermeture en 1854 et avant le projet de construction résidentielle qui a commencé au début des années 1870 et qui a finalement été avorté au vu de la grogne populaire alimentée par la peur de voir remuer et remonter les effluves du typhus et du choléra. La fermeture officielle du cimetière, puis l'autorisation émise par les autorités religieuses pour l'exhumation des corps en vue de l'ouverture de rues autour du cimetière et au travers de celui-ci, ainsi que de la conversion du vaste terrain en lots résidentiels mènent à des travaux d'exhumations majeurs qui vont s'étendre jusqu'en 1872.

#### 3.4.1 Déblais d'exhumations des lots résidentiels 42 et 43

Des traces des campagnes d'exhumations du cimetière Saint-Antoine ont été repérées lors de la présente intervention archéologique. Le long de la limite nord de la portion est de la sous-opération 34A, une couche constituée de limon argileux brun clair à brun verdâtre comportant des cailloutis et des cailloux (<10cm) correspondrait à des déblais d'exhumation de sépultures à la suite de la fermeture du cimetière (figure 27 : couche 14a). La moitié inférieure de cette couche renfermait plusieurs lentilles limoneuses très organiques qui pourraient provenir de fragments de cercueil réduits à l'état de pâte de bois (figure 27 : couche 14b) (photo 11). C'est également dans cette couche qu'un fragment d'une pierre tombale avec inscription « died » gravée en creux a été récolté (photo 12). Selon un plan de lotissement produit par Perrault en 1867 (figure 9), l'emplacement de l'aire d'intervention correspondrait approximativement à la limite sud des lots résidentiels 42 et 43. Ces lots étaient localisés en bordure de la rue Dorchester et auraient été acquis vers les années 1870 par William Hingston et John Anderson respectivement. Des documents d'archives datés de 1871 indiquent que des excavations pouvant atteindre six pieds (1,83 m) de profondeur sont entreprises cette année-là, en particulier sur les lots résidentiels 1, 2, 16 et 17, et ce, dans le but d'y construire des maisons. Il n'est pas exclu qu'au cours de cette période, des excavations aient pu être commencées, puis interrompues sur les lots résidentiels 42 et 43.





Photo 11. Vue en paroi nord de la sous-opération 34A (portion est) des présumés déblais d'exhumation de sépultures post-fermeture du cimetière Saint-Antoine (3<sup>e</sup> quart du XIX<sup>e</sup> siècle). Vue vers le nord-ouest (BiFj-37-2023-NUM3-89)



Photo 12. Fragment d'une pierre tombale avec inscription « died » gravée en creux (BiFj-37-2023-NUM3-72)



### 3.4.2 Fosse d'exhumation de la sépulture 35A3

En archéologie funéraire, la nature d'une fosse (exhumation ou inhumation) ne peut être déterminée qu'au moment où ce qu'elle contient a été fouillé puisque leur remblai de comblement est semblable. Ce remblai est généralement constitué d'un mélange des sols naturels du secteur dont une partie a déjà pu être remaniée lors d'inhumations et d'exhumations antérieures. La matrice des fosses d'exhumation du cimetière Saint-Antoine est parfois plus hétérogène. Elle est généralement constituée d'un limon sableux gris beige à brun jaunâtre avec des lentilles d'argile limoneuse. Les cailloux et pierres issus du terrain naturel y sont également présents en grande quantité, ainsi que des fragments de bois, des clous et des ossements humains épars provenant des sépultures perturbées par le creusement des fosses d'exhumation. Celles-ci ont donc été remblayées directement avec les déblais une fois l'exhumation achevée. Les remblais d'inhumation, à l'instar des remblais d'exhumation, peuvent contenir des vestiges sépulcraux, tels des fragments de bois, des os ou des clous. Il est plus aisé de distinguer les fosses d'inhumation des fosses d'exhumations. C'est pourquoi la fosse d'exhumation de la sépulture 35A3 n'a pu être relevée en paroi sud de la tranchée d'excavation 34A (voir plans 6 et 7), la fosse d'exhumation étant sans doute plus grande que la fosse d'inhumation, ce qui a eu pour conséquence d'effacer toute trace de cette dernière. La présence d'un massif de béton de télécommunication (34A7) immédiatement à l'ouest de la sépulture 35A3 a également pu contribuer à la disparition de la limite ouest de la fosse en paroi sud de la sous-opération 34A.

### 3.4.3 Exhumation de la sépulture 35A3

Dans le cas du cimetière Saint-Antoine, ce sont les sépultures les plus superficielles qui sont les plus perturbées; celles sous-jacentes ou plus profondes n'ont en général pas été touchées par les travaux d'exhumation ayant eu lieu entre 1856 et 1872, date à laquelle ils ont été interrompus après que la Ville ait accepté d'acquérir le terrain de l'ancien cimetière pour le transformer en parc.

Dans la plupart des cas d'exhumation, on observe que les parois latérales et le fond des cercueils restent intacts, laissant penser que les fosses étaient creusées jusqu'à l'atteinte du couvercle. Le cercueil était alors ouvert et son contenu retiré avec plus ou moins de soin (Ethnoscop 2022 : 166). Ainsi des os pouvaient être oubliés au fond du cercueil ou de la fosse. Des exhumations partielles ont été documentées à maintes reprises au cours des nombreuses interventions archéologiques menées dans l'ancien cimetière Saint-Antoine. Or, la sépulture 35A3 a plutôt fait l'objet d'une exhumation complète incluant le cercueil.



### *Analyse ostéologique de la sépulture 35A3*

Quelques ossements humains ont tout de même été retrouvés au fond de la fosse d'exhumation de 35A3. Considérant les dimensions de cette fosse, il s'agit vraisemblablement d'une sépulture adulte (photos 13 et 14). Cependant, les ossements retrouvés à l'intérieur de la fosse (soit quelques fragments de crâne et la diaphyse d'un os long non identifiable) appartiennent à un individu âgé de moins de 2 ans. Ainsi, on peut supposer qu'une autre sépulture, celle-ci postérieure et superposée à 35A3, aurait été détruite lors de l'exhumation de cette dernière. Certains ossements de la sépulture enfant auraient alors été réinhumés de façon fortuite lors du comblement de la fosse. Il demeure possible que d'autres ossements correspondant au même individu immature soient encore présents dans la portion non fouillée de la fosse 35A3.



Photo 13. Sépulture 35A3: os épars. Vue vers le sud (Bifj-37-2023-NUM2-20)

La faible représentation anatomique de l'individu immature mis au jour dans la sépulture 35A3 ne permet aucune observation plus précise quant à l'âge. Il en va de même pour quelque observation d'indices de stress ou pathologiques, outre deux différents types de porosités identifiables. La première semble attribuable à la haute vascularisation correspondant naturellement à la croissance associée avec l'âge de l'individu, et n'est pas de nature pathologique. La seconde peut être catégorisée comme hyperostose porotique active, dont les traces visibles sur la face externe de la voûte crânienne étaient à un stade avancé (photo 15) (Mangas-Carrasco et López-Costas 2021).





Photo 14. Vue d'ensemble des sépultures 35A1 et 35A3. Vue vers le sud (Bifj-37-2023-NUM2-32)



Photo 15. Sépulture 35A3: hyperostose porotique exocrânienne (crédit photo : Karine Fournier)



### 3.5 Aménagement de la portion nord du square Dominion (1879)

#### 3.5.1 Rehaussement du terrain

En 1871, les campagnes d'exhumations massives à l'intérieur des limites de l'ancien cimetière Saint-Antoine sont interrompues. Le projet de convertir le terrain en zone résidentielle est abandonné. La Ville acquiert le terrain et décide d'y aménager un parc ou une place publique qui sera baptisée « square Dominion ». Les travaux d'aménagement de la portion du nouveau square localisée au nord de la rue Dorchester (aujourd'hui le boulevard René-Lévesque), en bordure de laquelle se trouve la présente aire d'intervention (renommé le square Dorchester), sont entamés en 1879 seulement. Avant l'aménagement de sentiers, la plantation d'arbres et d'arbustes et l'érection de clôtures, les travaux auraient débuté par l'épandage d'un remblai afin de rehausser et niveler le terrain qui avait subi de nombreux bouleversements avec les exhumations et les excavations du projet résidentiel. Une couche relevée à l'extrémité nord de la sous-opération 34A pourrait témoigner de cette opération. Elle était composée d'un limon sableux et organique brun moucheté jaune (figure 27 : couche 13). Aperçue sur une quarantaine de centimètres d'épaisseur, sa tranche supérieure aurait possiblement été décapée par le creusement dans les années 1960 de la tranchée d'implantation d'un massif de béton (34A3).

### 3.6 Aménagement de la rue Dorchester

#### 3.6.1 Rehaussement-nivellement de la rue

En 1857, soit trois ans après la fermeture du cimetière Saint-Antoine, la rue Dorchester (boulevard René-Lévesque), qui jusqu'au deuxième quart du XIX<sup>e</sup> siècle s'interrompait à la rue Stanley (voir figure 6), peut enfin être prolongée vers l'est, à travers l'ancien terrain consacré. Si l'altitude estimée à 35,58 m NMM de la surface d'origine du cimetière Saint-Antoine à l'emplacement de l'aire d'intervention est exacte (voir section 3.3.1), cela signifierait que le terrain aurait été décapé d'une quarantaine de centimètres lors de l'aménagement de la rue Dorchester en 1857. Après ce décapage superficiel, une mince couche de sol aurait été épandue afin sans doute de rehausser et niveler la surface en préparation à la pose d'un revêtement pour faciliter la circulation sur la voie, mais peut-être également dans l'optique d'assainir un espace qui a servi à ensevelir des corps pendant près de 42 ans. Un tel remblai a de fait été relevé à l'extrémité sud de la sous-opération 34A. Mesurant environ 20 cm d'épaisseur, il s'est manifesté par un mélange de sable fin limoneux et de limon argileux faiblement sableux d'un brun jaunâtre ou grisâtre moucheté jaune, orangé et brun clair et renfermant des cailloux de moins de 3 cm de diamètre (figure 27 : couche 12; figure 28 : couche 4).



### 3.6.2 Surfaces de circulation

Le remblai de rehaussement-nivellement de l'ancienne rue Dorchester était recouvert d'un limon faiblement sableux et argileux brun grisâtre moucheté jaune et orangé, hétérogène et très compact (figure 27 : couche 11; figure 28 : couche 3). Il contenait par ailleurs une quantité appréciable de cailloux mesurant jusqu'à 10 cm de diamètre et des pierres calcaires dont certaines étaient disposées à plat à la base de la couche. Cette couche correspondrait à une ancienne surface de circulation, ou d'une accumulation d'anciennes surfaces de circulation de la rue Dorchester, à l'époque où cette voie était aménagée en terre battue, pour ensuite être macadamisée, comme en témoignent des photos prises en 1878 et en 1907 (voir figures 17 et 19). D'ailleurs, une ornière imprimée dans la couche par le passage fréquent des calèches était encore perceptible en paroi est de la sous-opération 34A. La dépression était comblée de sable limoneux brun jaunâtre (figure 27 : couche 10).

Cette ancienne chaussée de la rue Dorchester était directement enfouie sous la chaussée actuelle du boulevard René-Lévesque Ouest, laquelle était en asphalte et comportait une dalle de béton (figure 27 : couches 3 et 4; figure 28 : couches 1 et 2). En ce qui concerne les anciennes surfaces du trottoir bordant la rue Dorchester, aucune trace ne semble avoir été conservée, du moins dans l'emprise de l'aire d'intervention. Ce constat peut être expliqué par la présence de nombreux massifs sous le trottoir. Leur installation à partir du second quart du XX<sup>e</sup> siècle a forcément nécessité le démantèlement des anciens trottoirs de bois avec bordure en pierre visibles sur les photos du dernier quart du XIX<sup>e</sup> siècle et du premier quart du XX<sup>e</sup> siècle (voir figures 17 à 20). Qui plus est, le trottoir actuel a été entièrement refait lorsque le square Dorchester a été réaménagé au début des années 2000. Il se composait donc au moment de l'intervention d'une surface en pavés de granit (figure 27 : couche 1a) posés sur un lit de sable fin (figure 27 : couche 1b), qui à son tour se superposait à un remblai de drainage constitué d'un mélange de pierre calcaire concassée et de sable (figure 27 : couche 1c). À la base de ce remblai gisait un tuyau en plastique noir flexible à rainures de quatre pouces (10,16 cm) de diamètre (figure 27 : tuyau 34A13), ainsi qu'un géotextile noir. Il s'agit à l'évidence d'un drain français et de sa tranchée d'installation associés au drainage du trottoir nord actuel du boulevard René-Lévesque Ouest. Le trottoir était en plus bordé au nord et au sud de blocs de granit (figure 27 : couche 1d) calés dans un lit de béton (figure 27 : couche 1e).

### 3.6.3 Services d'utilité publique

La présente intervention a permis de constater que la sous-opération 34A était traversée par de nombreux services d'utilité publique appartenant à divers réseaux (télécommunication, électricité, gaz, égout) (voir plan 6), dont l'implantation a débuté peu de temps après la fermeture du cimetière Saint-Antoine et l'ouverture de la rue Dorchester au cours des années 1850.



Une base quadrangulaire en béton (34A2) a été retrouvée dans la portion médiane de la sous-opération 34A, soit vis-à-vis la limite entre le trottoir et la rue (photo 16). Désaffectée, elle reposait dans une tranchée comblée de deux niveaux de remblais. Le remblai supérieur était constitué d'un limon faiblement argileux et sableux brun jaunâtre moucheté orangé comportant des cailloux (figure 27 : couche 9a). La portion inférieure de la tranchée était quant à elle remblayée du même sol à la différence qu'il contenait plus d'argile et surtout, qu'il renfermait des fibres de bois, ainsi qu'un morceau de bois mesurant 14 cm x 3 cm x 1 cm (figure 27 : couche 9b). L'ouvrage en béton correspond de toute évidence à la base d'un ancien lampadaire associée à l'éclairage public de la rue Dorchester. Au premier quart du XX<sup>e</sup> siècle, les rues de Montréal sont éclairées à l'électricité. Des lampes à arc ou à incandescence fixées à des poteaux de bois et reliées au réseau par des fils illuminent les rues; la rue Dorchester ne fait pas exception à en croire les photos de l'époque (voir figures 19 et 20). L'enfouissement des fils électriques a lieu dans les années 1920 à Montréal (Hogue et al. 1979 : 108). L'implantation de la base de lampadaire 34A2 pourrait donc remonter au second quart du XX<sup>e</sup> siècle. Une photo prise au cours des années 1920 soutient cette datation (voir figure 21); on y observe à l'emplacement de l'aire d'intervention, un réverbère alimenté à l'électricité. On remarque de plus sur cette photo que contrairement aux photos prises au cours du premier quart du XX<sup>e</sup> siècle (voir figures 19 et 20), les fils électriques ont été enfouis. Enfin, il est à mentionner que les fibres de bois et le fragment de bois observés dans le remblai inférieur de la tranchée pourraient provenir soit d'un ancien poteau ayant appartenu à une génération antérieure de lampadaire, soit à des résidus de cercueils, car il n'est pas exclu que la tranchée ait été creusée et remblayée à même les sols du cimetière Saint-Antoine.



Photo 16. Vue d'une base de lampadaire (34A2) désaffectée en cours de démantèlement. Vue vers le nord-ouest (Bifj-37-2023-NUM1-11)



### *Distribution du gaz*

Une conduite principale en fonte (34A5) associée au réseau de distribution du gaz naturel de la rue Dorchester a été relevée dans la portion sud de la tranchée 34A (voir plan 6; photo 17). Elle mesurait quatre pouces (10,16 cm) de diamètre et possédait un joint de type « Bell and Spigot ». Son installation remonterait possiblement au troisième ou au dernier quart du XIX<sup>e</sup> siècle. De fait, des conduites principales de gaz dotées de ce type de joints et affichant un diamètre compris entre deux et six pouces dateraient du XIX<sup>e</sup> siècle à Montréal (SANM 1989 : 184).



Photo 17. Vue de la conduite de gaz abandonnée (34A5) en cours de dégagement mécanique. Vue vers le sud-ouest (Bifj-37-2023-NUM1-25)

Une conduite domestique, bien que non conservée, y était jadis connectée. Le joint permettant la connexion entre les deux conduites a été observé une fois le tuyau démantelé (photo 18). Il est possible que la conduite 34A5 ait à une certaine époque servi à alimenter un réverbère localisé en bordure de la rue Dorchester, à l'emplacement même où a été trouvée la base de lampadaire en béton 34A2. En effet, sur des photos anciennes du square Dominion prises au début du dernier quart du XIX<sup>e</sup> siècle, il est possible d'y apercevoir que la rue Dorchester est éclairée grâce des réverbères munis de becs de gaz (Hogue et al. 1979 : 30) (voir figures 17 et 18). Sur la photo prise vers 1880, on y voit même un de ces réverbères à l'emplacement de l'aire d'intervention. Bref, au moins deux générations de lampadaire ont pu se succéder d'après les ressources photographiques et archéologiques : la première aurait été alimentée au gaz et la seconde, à l'électricité, d'abord par des fils aériens, puis par des fils enfouis.





Photo 18. Vue détaillée de la conduite de gaz abandonnée après son démantèlement (34A5) (BiFi-37-2023-NUM1-30)

### *Réseau de télécommunication*

Bell aurait commencé à enfouir son filage en 1894 dans des conduits en bois.<sup>29</sup> Aucun conduit de ce type n'a été trouvé au cours de la présente intervention. Tous les massifs de Bell qui ont été dégagés étaient plutôt en béton (voir plan 6 : 34A3, 34A4, 34A6, 34A7, 34A8 et 34A10) et reposait dans des tranchées comblées de pierre calcaire concassée 0-¾ (figure 27 : couche 6) (photo 19), à l'exception d'un. Sous le massif 34A3 se trouvait un massif à l'évidence plus ancien : le massif 34A12 (photo 20). Il était formé de quatre sections en terre cuite rouge orangé. Chacune des sections mesurait 0,25 m de largeur, 0,70 m de longueur et 0,35 m de hauteur et comportait six conduits. Sa tranchée d'implantation était comblée d'un limon sableux gris foncé, en apparence un sol naturel stérile remanié (figure 27 : couche 8). Ce massif était connecté au puits d'accès 7APA5 (34A1), à l'instar des massifs de béton 34A3, 34A4, 34A7, 34A8 et 34A10. Il est possible que le massif 34A12 ait été implanté dans les années 1920 ou 1930, soit lors de la période d'enfouissement des réseaux câblés de la rue Dorchester. À l'origine, il pourrait avoir été branché à un puits d'accès en brique antérieur au puits d'accès en béton 7APA5 (34A1) qui lui daterait des années 1960 selon les informations fournies sur les plans des travaux (annexe D). À cet égard, des briques ont été entrevues dans le remblai comblant la tranchée d'implantation du puits d'accès 7APA5 lors de son dégagement mécanique. Une couche très hétérogène constituée de sols naturels remaniés (mélange de

<sup>29</sup> <https://www.lapresse.ca/arts/arts-visuels/201006/12/01-4289420-100-ans-sous-terre-cachez-ce-fil.php>



limon argileux et d'argile limoneuse brun fortement moucheté gris foncé et orangé) pourrait quant à elle correspondre aux déblais de creusement du massif 34A12 et du présumé puits d'accès en brique antérieur au puits d'accès 7APA5 en béton (figure 27 : couche 7).

Un dernier massif en béton (34A6), mais non le moindre, a été partiellement dégagé dans la portion sud de la sous-opération 34A, sous l'emprise du boulevard René-Lévesque Ouest. Apparu à 2,0 m de profondeur, à la base d'un épais remblai de pierre calcaire concassée 0-¾ (figure 27 : couche 5), il était orienté dans l'axe est-ouest et non connecté au puits d'accès 7APA5 (34A1). Cet imposant massif de 1,0 m de largeur par 1,30 m d'épaisseur appartiendrait au réseau de télécommunication qui dessert le boulevard René-Lévesque Ouest au centre-ville de Montréal. La date précise de son implantation demeure inconnue puisqu'il ne figure pas sur les plans des travaux. On ne peut donc que supposer qu'il aurait été installé assez récemment, soit au cours du dernier quart du XX<sup>e</sup> siècle, avant 1993, l'année de la première intervention archéologique dans les limites du cimetière Saint-Antoine (SACL 1994). Son installation n'aurait ainsi pas fait l'objet d'une intervention archéologique.



Photo 19. Vue des massifs de béton 34A3 et 34A4 avant leur démolition et du puisard de trottoir abandonné 34A11 avant son démantèlement. Vue vers l'est-sud-est (BiFj-37-2023-NUM3-67).





Photo 20. Vue du massif en terre cuite (34A12) avant sa démolition. Vue vers le sud-est (BiFj-37-2023-NUM3-83)

### *Évacuation des eaux pluviales*

Le seul vestige découvert pouvant être associé au réseau d'élimination des eaux usées du boulevard René-Lévesque Ouest est un puisard de forme circulaire en béton (34A11) (voir plan 6; photo 19). Par son positionnement en bordure sud du trottoir, il s'agirait d'un puisard de trottoir ayant servi à drainer les eaux de pluie. Une canalisation secondaire en PVC bleu aperçue lors de son démantèlement suggère que malgré son abandon, le puisard était encore raccordé au réseau principal d'égout desservant la rue au moment de l'intervention.

### *Réseau d'électricité*

Enfin, un massif en lien avec le réseau électrique du boulevard René-Lévesque a été dégagé le long de la limite nord de la sous-opération 34A (voir plan 6). Il reposait dans une tranchée comblée de pierre calcaire concassée 0-¾ (figure 27 : couche 2). Les travaux d'installation de ce massif (34A9) de la commission des services électrique de Montréal (CSEM) avaient fait l'objet d'une supervision archéologique en 2008-2009 (Ethnoscop 2012). L'année précise de son implantation ne fait donc aucun doute.





## 4. CONCLUSION ET RECOMMANDATIONS

---

Au printemps 2023, des travaux de reconstruction d'un puits d'accès de Bell situé sous le trottoir nord du boulevard René-Lévesque Ouest à Montréal, immédiatement à l'ouest de la rue Metcalfe, ont été effectués. Or cet emplacement est localisé à l'intérieur des limites de l'ancien cimetière catholique Saint-Antoine (site archéologique BiFj-37). Les probabilités que des sépultures soient mises au jour durant les travaux étaient élevées. Un inventaire et une fouille archéologiques ont donc été réalisés.

L'intervention archéologique a permis de constater que l'aire des travaux était traversée par de nombreux services d'utilité publique appartenant à divers réseaux (télécommunication, électricité, gaz, égout), dont l'implantation a grandement affecté l'intégrité du tissu archéologique. Toutefois, malgré la densité des services, il s'est avéré qu'un lambeau de sol en place avait été épargné le long de la paroi sud de la tranchée des travaux. Ce lambeau contenait au moins deux sépultures associées à l'ancien cimetière Saint-Antoine, lesquelles ont été fouillées. Distantes de moins de 0,50 m et parfaitement alignées, l'une n'avait pas été exhumée alors que sa voisine, oui.

L'intervention archéologique de 2023, à l'instar de la quinzaine d'autres menée à partir de 1993, a démontré encore une fois la persistance du tissu archéologique associé à l'ancien cimetière Saint-Antoine, même lorsque l'espace correspond à une importante artère du centre-ville de Montréal desservie par des services d'utilité publique, comme le boulevard René-Lévesque Ouest. Advenant d'autres travaux, il demeure pertinent de continuer la planification d'interventions archéologiques dès que des excavations sont prévues à l'intérieur des limites du cimetière qui comprend le square Dorchester, la place du Canada et les rues adjacentes (René-Lévesque, Metcalfe, de la Cathédrale, Peel).

### *Recommandations*

Les sépultures 35A1 et 35A3 n'ont été que partiellement fouillées lors de l'intervention de 2023. Seule leur extrémité nord a pu être prélevée. Il a été constaté lors de la fouille qu'elles se poursuivaient vers le sud, au-delà de la paroi de la tranchée des travaux de 2023, donc sous le boulevard René-Lévesque Ouest. Malgré la densité des services qui desservent cette artère, des vestiges des sépultures 35A1 et 35A3 sont susceptibles d'y être conservés.

Des sépultures pourraient être encore présentes dans la bande de sol épargnée par les services, le long de la paroi sud de la tranchée des travaux de 2023, à l'est de la sépulture 35A1. Car il a été observé en paroi sud des excavations que la fosse d'inhumation renfermant cette sépulture continuait vers l'est. Il pourrait donc s'agir d'une sépulture dite multiple ayant regroupé les dépouilles de plusieurs individus, un scénario commun sur le site BiFj-37.

La bande de sol en place préservée le long de la paroi sud de la tranchée de 2023 continuait à l'ouest de la sépulture 35A3 et du massif de béton 34A7. N'étant pas menacée par les travaux de reconstruction du puits d'accès 7APA5, cette bande n'a fait l'objet de fouille archéologique lors de l'intervention de 2023. Des sépultures pourraient potentiellement s'y trouver.

Pour ce qui est du reste de la superficie de la tranchée excavée en 2023, étant donné l'ampleur des excavations jusque dans le sol naturel stérile profond, les probabilités que des sépultures puissent y être encore découvertes sont très faibles, voire nulles.



## BIBLIOGRAPHIE

---

### Archives

Annuaire de Ville-Marie, origines, utilités et progrès des institutions catholiques de Montréal, Supplément à l'édition de 1864, Huitième et neuvième livraison du supplément. Grand Séminaire de Montréal, 1874.

Rapport annuel du surveillant de la Cité sur les divers travaux exécutés par le département des Chemins, 1866

Rapport annuel du superintendant de la Montreal Water Works, 1870

Rapport sur le pavage permanent pour les rues de la Ville de Montréal, 1882

### Ouvrages et articles

#### ARKÉOS

1997 *Interventions archéologiques, rues Peel et Saint-Antoine, Montréal, 1996, projet CSEVM 869.* Montréal, Commission des services électriques de la Ville de Montréal et Hydro-Québec.

2006 *Projet immobilier Bleury-Viger. Inventaire et fouilles archéologiques du site Tecumseth Terrace (BjFj-133), Montréal.* Montréal, Groupe Canvar.

2014 *Contrats-cadre 1393 et 1234 – Interventions archéologiques (2011-2012).* Montréal, Commission des services électriques de la Ville de Montréal.

2016 *Place du Canada — Rue Peel, entre le boulevard René-Lévesque et la rue de la Gauchetière (BiFj-37). Rapport préliminaire.* Montréal, Commission des services électriques de Montréal.

2018 *Réaménagement de la Place du Canada Nord. Projet de construction du trottoir est de la rue Peel. Cimetière Saint-Antoine (BiFj-37). Rapport préliminaire.* Montréal, Ville de Montréal.

#### BUIKSTRA, Jane E. et Douglas H. UBELAKER

1994 *Standards for Data Collection from Human Skeletal Remains.* Research Series 44. Fayetteville AR, Arkansas Archaeological Survey.

#### BURNS, Karen R.

2013 *Forensic Anthropology Training Manual.* 3<sup>e</sup> édition. Upper Saddle River NJ, Pearson.

CASTEX, Dominique et Sacha KACKI

- 2015 « L'impact des épidémies sur les usages funéraires du passé : Faits archéologiques versus idées reçues » Dans *Le cimetière au village dans l'Europe médiévale et moderne*. Toulouse, Presses universitaires du Midi

#### ETHNOSCOPE

- 2001 *Étude de potentiel et inventaire archéologiques (phase 1) du square Dorchester et de la place du Canada, BiFj-37, Montréal*. Montréal, Ville de Montréal.
- 2004 *Inventaire archéologique (phase 2) du square Dorchester et de la place du Canada, BiFj-37, Montréal*. Montréal, Ville de Montréal.
- 2005 *Programme d'enfouissement des réseaux câblés de distribution. Municipalité de Contrecoeur. Interventions archéologiques, 2004. Ancien cimetière et ancienne école de Contrecoeur. BIFh-5. Hydro-Québec.*
- 2008b *Moitié nord du quadrilatère René-Lévesque/Anderson/De La Gauchetière/De Bleury, Montréal. BjFj-140. Inventaire et fouilles archéologiques*. Montréal, Groupe Canvar.
- 2012 *Projet de réaménagement du square Dorchester et projet de construction d'un réseau souterrain de la Commission des services électriques de Montréal (CSEM) dans les rues Metcalfe, de la Cathédrale et Peel et le boulevard René-Lévesque. Interventions archéologiques au square Dorchester, à la place du Canada et dans les rues Metcalfe, de la Cathédrale et Peel et le boulevard René-Lévesque, 2008 et 2009. Site archéologique BiFj-37 du cimetière Saint-Antoine (1799-1854). Montréal, Ville de Montréal, Ministère de la Culture, des Communications et de la Condition féminine et Commission des services électriques de Montréal.*
- 2014 *Projet de réaménagement de la place du Canada, site archéologique BiFj-37, cimetière Saint-Antoine (1799-1854) : supervision archéologique du cernage d'arbres à la place du Canada (2012) ; supervision archéologique de la construction de conduites souterraines de Bell Canada dans la rue de la Cathédrale (2012) ; inventaire et fouilles archéologiques à la place du Canada (2012) ; supervision archéologique des travaux de réfection du réseau d'aqueduc dans les rues Metcalfe et de la Cathédrale (2013) ; découverte fortuite, angle de la rue de la cathédrale et de la rue Saint-Jacques (MTL13-25-09). Montréal, Ville de Montréal et ministère de la Culture et des Communications.*
- 2016 *Projet de réaménagement de la place du Canada, site archéologique du cimetière Saint-Antoine (1799-1854), BiFj-37, Montréal, Fouille et supervision archéologiques (2014). Version intérimaire. 2 vols. Volume 1. Montréal, Ville de Montréal.*
- 2020 *Projet de réaménagement de la place du Canada, site archéologique du cimetière Saint-Antoine (1799-1854), BiFj-37, Montréal, Fouille et supervision archéologiques (2015). Synthèse des données. Montréal, Ville de Montréal.*



- 2022 *Ancien cimetière catholique Saint-Antoine. Interventions archéologiques (BiFj-37, MTL19-25-04 et MTL20-25-21). Services professionnels en archéologie dans le cadre du projet de réaménagement de la rue Peel (lot B) et du Quartier des gares.* Montréal, Ville de Montréal.
- GAGNON, Serge  
1987 *Mourir hier et aujourd'hui.* Québec, Les Presses de l'Université Laval.
- GARNEAU, Brigitte  
2021 « Les cercueils de la maison funéraire Germain Lépine à Québec. La vitre du dernier regard : 1845-1945 ». *Rabaska*, n° 19, p. 29-51.
- HOGUE, Clarence, André BOLDUC et Daniel LAROUCHE  
1979 *Québec: un siècle d'électricité.* Éditions Libre Expression.
- LECLERC, Jean-François (sous la direction de)  
2016 *Promenades historiques à Montréal.* Les éditions du Journal.
- MANGAS-CARRASCO, Elvira et Olalla LÓPEZ-COSTAS  
2021 « Porotic hyperostosis, cribra orbitalia, femoralis et humeralis in Medieval NW Spain », *Archaeological and Anthropological Sciences*, vol. 13, n° 169.
- MANN, Robert W. et David R. HUNT  
2005 *Photographic Regional Atlas of Bone Disease: A Guide to Pathologic and Normal Variation in the Human Skeleton*, 3<sup>e</sup> édition. Springfield IL, Thomas Books.
- MAURAUULT, Olivier  
1929 *La paroisse. Histoire de l'Église Notre-Dame de Montréal.* Louis Carrier & Cie, Montréal
- MEINDL, Richard S. et C. Owen LOVEJOY  
1985 « Ectocranial suture closure: A revised method for the determination of skeletal age at death based on the lateral anterior sutures », *American Journal of Physical Anthropology*, vol. 68, n° 1, p. 57-66.
- MONDOU, Siméon  
1911 *Études sur le culte des morts chez les anciens et les peuples modernes et les cimetières catholiques de Montréal depuis la fondation de la colonie.* Montréal, Imprimerie du Messager.
- ROBERT, Jean-Claude  
1994 *Atlas historique de Montréal.* Éditions Libre Expression.
- SACL  
1994 *Surveillance archéologique à l'angle des rues René-Lévesque et de la Cathédrale à Montréal, BiFj-37, 1993.* Montréal, Ville de Montréal.

S.A.N.M. (Société d'archéologie et de numismatique de Montréal)

1989 *Inventaire archéologique des rues et des réseaux souterrains de Montréal - 1988 (BjFj 50). Rues de la Commune, Lemoyne, Saint-Jean, Saint-Nicolas et Saint-Sacrement.* Ministère des Affaires culturelles du Québec, Direction du patrimoine de Montréal et Ville de Montréal.

TOMOV, Georgi, Stefan ZLATEV, Rumen IVANOV, Rada KAZAKOVA et Nadezhda ATANASSOVA

2021 « Occupational Dental Abrasion form Medieval Plovdiv », *Acta Morphologica et Anthropologica*, vol. 28, n<sup>os</sup> 1-2, p. 119-123.

TRIGGER, Bruce G.

1972 « Hochelaga: History and Ethnohistory ». In James F. Pendergast et Bruce G. Trigger, éds, *Cartier's Hochelaga and the Dawson Site*. p. 3-92. Montréal, McGill-Queen's University Press.

VILLE DE MONTRÉAL

1990 *Déclaration de découverte fortuite : angle des rues René-Lévesque et de la Cathédrale. Site Archéologique BiFj-37.* Montréal, Ville de Montréal.



## Annexes

---

- Annexe A. Inventaire et analyses des ossements
- Annexe B. Inventaire des artefacts
- Annexe C. Catalogue des photographies
- Annexe D. Plan des travaux





## Annexe A. Inventaire et analyses des ossements






INVENTAIRE 3/3

SITE Bik-37 SÉPULTURE 35A1

AGE 35-50 ans SEXE (M)

DATE 20/06/2023 OBSERVATEUR KF

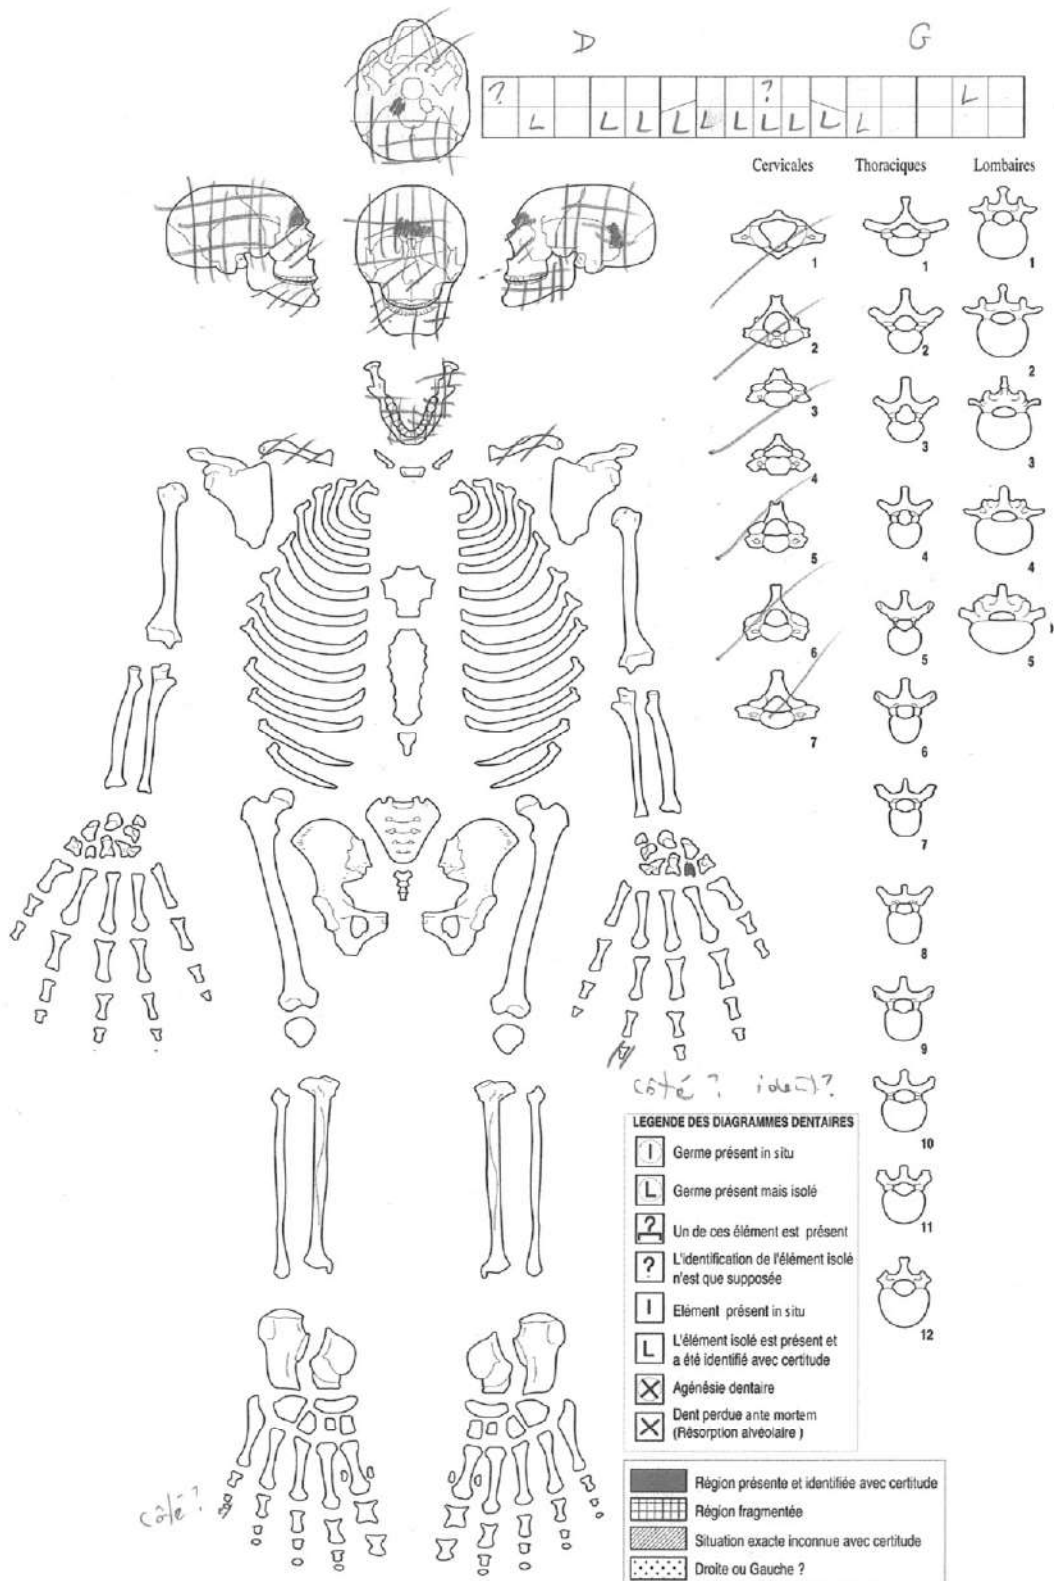

ICA – IQO – EF

SITE B/Fj - 37 SÉPULTURE 3541

AGE \_\_\_\_\_ SEXE \_\_\_\_\_

DATE 20/06/2023 OBSERVATEUR K F

| Crâne       | Score C<br>N = 10 | Score Q<br>N = 3 | Nb de<br>fragments | Squelette axial | Score C<br>N = 8 | Score Q<br>N = 1 | Nb de<br>fragments |
|-------------|-------------------|------------------|--------------------|-----------------|------------------|------------------|--------------------|
| 1 frontal   | 0.25              |                  | 1                  | Ensemble côtes  |                  |                  |                    |
| Pariétal d. | 0.20              |                  | 32                 | Sternum         |                  |                  |                    |
| Pariétal g. | 0.20              |                  | 32                 | VC              | 0.20             | 0.80             | 43/24              |
| Temporal d. | 0.15              |                  | 32                 | VT              |                  |                  |                    |
| Temporal g. | 0.15              | 0.90             | 32                 | VL              |                  |                  |                    |
| Occipital   | 0.25              |                  | 3                  | Sacrum          |                  |                  |                    |
| Base        | 0.02              |                  |                    | Os coxal d.     |                  |                  |                    |
| Face        | 0.05              |                  | 1                  | Os coxal g.     |                  |                  |                    |
| Mandibule   | 0.45              | 0.95             | 20                 | Total =         | 0.20             | 0.80             | 43/24              |
| Dents 13/32 | 0.41              | 0.98             | 13 / 13            |                 |                  |                  |                    |
| Total =     | 2.13              | 2.83             | 326 / 216 + 13     |                 |                  |                  |                    |

| Membres      | Score C<br>N = 18 | Score Q<br>N = 2 | Nb de fragments | Extrémités   | Score C<br>N = 8 | Score Q<br>N = 2 | Nb de fragments |
|--------------|-------------------|------------------|-----------------|--------------|------------------|------------------|-----------------|
| Clavicule d. | 0.25              | 0.98             | 12              | Main d. (27) |                  |                  |                 |
| Clavicule g. | 0.45              | 0.98             | 21              | Main g. (27) | 0.06             | 0.30             | 2/2             |
| Scapula d.   |                   |                  |                 | Talus d.     |                  |                  |                 |
| Scapula g.   |                   |                  |                 | Talus g.     |                  |                  |                 |
| Humérus d.   |                   |                  |                 | Calcaneus d. |                  |                  |                 |
| Humérus g.   |                   |                  |                 | Calcaneus g. |                  |                  |                 |
| Radius d.    |                   |                  |                 | Pied d. (24) | 0.04             | 0.30             | 1/1             |
| Radius g.    |                   |                  |                 | Pied g. (24) |                  |                  |                 |
| Ulna d.      |                   |                  |                 | Total =      | 0.10             | 1.60             | 3/3             |
| Ulna g.      |                   |                  |                 |              |                  |                  |                 |
| Fémur d.     |                   |                  |                 |              |                  |                  |                 |
| Fémur g.     |                   |                  |                 |              |                  |                  |                 |
| Tibia d.     |                   |                  |                 |              |                  |                  |                 |
| Tibia g.     |                   |                  |                 |              |                  |                  |                 |
| Fibula d.    |                   |                  |                 |              |                  |                  |                 |
| Fibula g.    |                   |                  |                 |              |                  |                  |                 |
| Patella d.   |                   |                  |                 |              |                  |                  |                 |
| Patella g.   |                   |                  |                 |              |                  |                  |                 |
| Total =      | 0.70              | 1.96             | 33              |              |                  |                  |                 |

+ 11 Jsts indéf

ICA = 100 x  $\sum C(1.N) / N$

N = 44

 $\sum C(1.N)$  somme totale des scores C pour chaque catégorie des 4 groupes

ICA = 100 x (3.13 / 44) = 7.11

IQO = 100 x  $\sum Q(1.N) / N$

N = 44

 $\sum Q(1.N)$  somme totale des scores Q pour chaque catégorie des 4 groupes

IQO = 100 x (7.11 / 8) = 87.88

EF = pièces osseuses fragmentées / total de fragments présents

38 / 416 = 0.09

1 à 9.9 : mauvais; 10 à 19.9 : médiocre; 20 à 39.9 : correct; 40 à 59.9 : bon; 60 à 79.9 : très bon; 80 à 100 : excellent

COMMENTAIRES



# MAXILLAIRES SUPÉRIEURS

SITE BiF-37 SÉPULTURE 3541

DATE 20/06/2023 OBSERVATEUR KF

## DROIT

## GAUCHE

| N ou f |        | M <sup>3</sup> | M <sup>2</sup> | M <sup>1</sup> | P <sup>2</sup> | P <sup>1</sup> | C | I <sup>2</sup> | I <sup>1</sup> |  | I <sup>1</sup> | I <sup>2</sup> | C | P <sup>1</sup> | P <sup>2</sup> | M <sup>1</sup> | M <sup>2</sup> | M <sup>3</sup> |        | N ou f | TOTAL |
|--------|--------|----------------|----------------|----------------|----------------|----------------|---|----------------|----------------|--|----------------|----------------|---|----------------|----------------|----------------|----------------|----------------|--------|--------|-------|
| 1      | dent   | ?              |                |                |                |                |   |                |                |  | ?              |                |   |                |                |                | ✓              |                | dent   | 2      | 3     |
|        | statut | P              |                |                |                |                |   |                |                |  | P              |                |   |                |                |                | —              |                | statut |        |       |
| 0      | hypo.  | 0              |                |                |                |                |   |                |                |  | 0              |                |   |                |                |                | 0              |                | hypo.  | 0      | 0     |
| 0      | carie  | 0              |                |                |                |                |   |                |                |  | 0              |                |   |                |                |                | 0              |                | carie  | 0      | 0     |
| 0      | tartre | 0              |                |                |                |                |   |                |                |  | 0              |                |   |                |                |                | 1              |                | tartre | 1      | 1     |

### DENT

présente ✓  
absente X

### STATUT

— en place éruption terminée  
| en place éruption non terminée  
A perdue *ante mortem*  
P perdue *post mortem*  
C absence congénitale  
/ site présent alvéole non observable  
X site absent


### HYPO - CARIE - TARTRE

0 absent-trace  
1 léger  
2 modéré  
3 avancé  
X non observable

## DROIT

## buccale

## GAUCHE

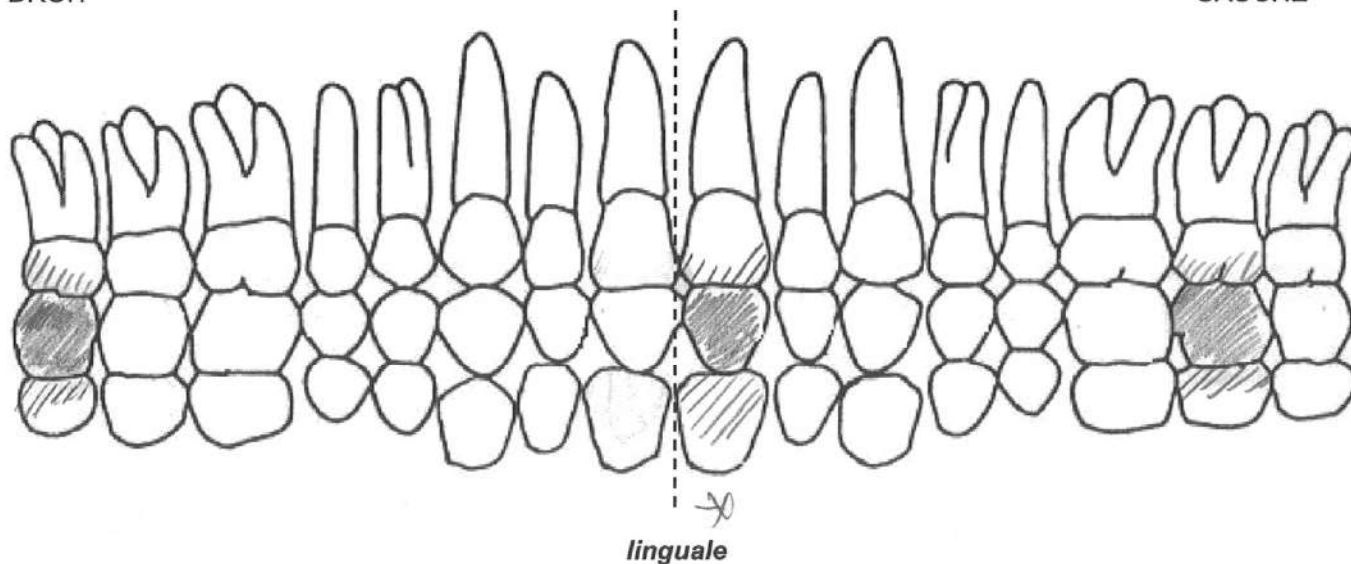

CARIE : ■ (en rouge) USURE : 1) en vue occlusale ■ (en noir) ; 2) en vue linguale //// (si prononcée)  
HYPOPLASIE : en vue buccale ≡ ou :: selon le cas RACINE : hachurer la partie non développée.

Robert Larocque 03-08

\* usure concave anguleuse : usure occupationnelle ?

MANDIBULE

SITE B15-37 SÉPULTURE 3541DATE 26/06/2022 OBSERVATEUR Kt

DROIT

GAUCHE

| N ou f |        | M <sub>3</sub> | M <sub>2</sub> | M <sub>1</sub> | P <sub>2</sub> | P <sub>1</sub> | C | I <sub>2</sub> | I <sub>1</sub> |  | I <sub>1</sub> | I <sub>2</sub> | C | P <sub>1</sub> | P <sub>2</sub> | M <sub>1</sub> | M <sub>2</sub> | M <sub>3</sub> |  | N ou f | TOTAL |    |
|--------|--------|----------------|----------------|----------------|----------------|----------------|---|----------------|----------------|--|----------------|----------------|---|----------------|----------------|----------------|----------------|----------------|--|--------|-------|----|
| 6      | dent   |                | ✓              |                | ✓              | ✓              | ✓ | ✓              | ✓              |  | ✓              | ✓              | ✓ | ✓              |                |                |                |                |  | dent   | 4     | 10 |
|        | statut |                | P              |                | P              | P              | P | P              | P              |  | P              | P              | P | P              |                |                |                |                |  | statut |       | P  |
| 0      | hypo.  |                | 0              |                | 0              | 0              | 0 | 0              | 0              |  | 0              | 0              | 1 | 0              |                |                |                |                |  | hypo.  | 1     | 0  |
| 1      | carie  |                | 1              |                | 0              | 0              | 0 | 0              | 0              |  | 0              | 0              | 0 | 0              |                |                |                |                |  | carie  | 0     | 1  |
| 5      | tartre |                | 1              |                | 0              | 1              | 1 | 1              | 1              |  | 0              | 0              | 0 | 1              |                |                |                |                |  | tartre | 1     | 6  |

## DENT

présente ✓  
absente X

## STATUT

— en place éruption terminée  
 | en place éruption non terminée  
 A perdue *ante mortem*  
 P perdue *post mortem*  
 C absence congénitale  
 / site présent alvéole non observable  
 X site absent


## HYPO - CARIE - TARTRE

0 absent-trace  
 1 léger  
 2 modéré  
 3 avancé  
 X non observable

DROIT

linguale

GAUCHE

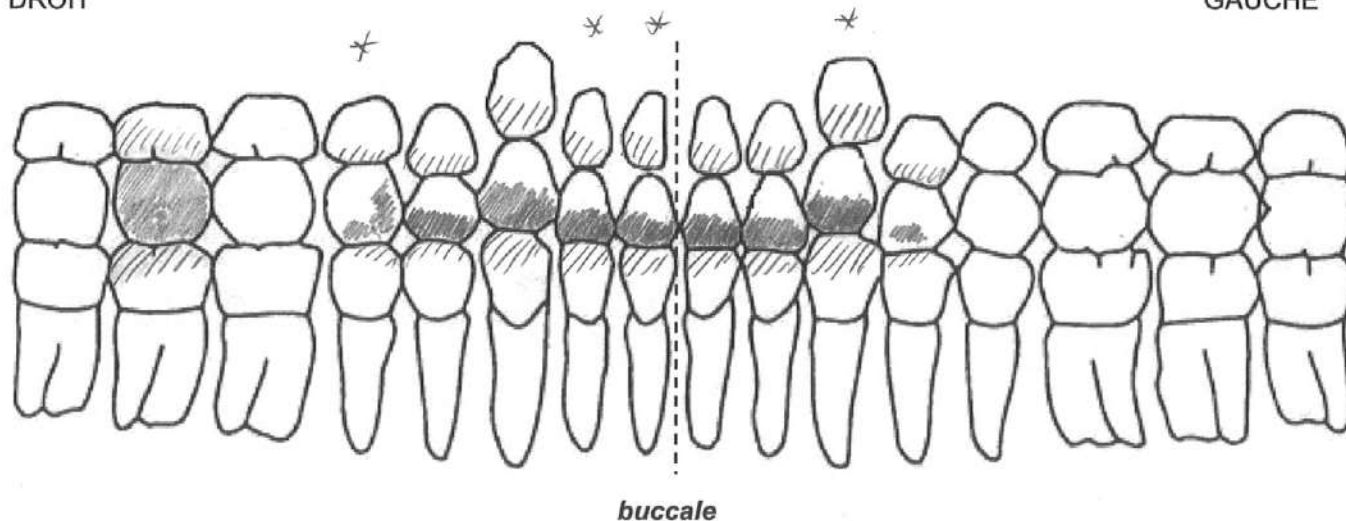

CARIE : ■ (en rouge) USURE : 1) en vue occlusale ■ (en noir) ; 2) en vue linguale //// (si prononcée)  
 HYPOPLASIE : en vue buccale ≡ ou ::: selon le cas RACINE : hachurer la partie non développée.

Robert Larocque 03-08

\* some concave anomalies : dilated pipe



|                   | gauche |   |   | droit |   |   |                      | gauche |   |   | droit |   |   |
|-------------------|--------|---|---|-------|---|---|----------------------|--------|---|---|-------|---|---|
|                   | É      | L | P | É     | L | P |                      | É      | L | P | É     | L | P |
| <b>CRÂNE</b>      |        |   |   |       |   |   | <b>SCAPULAS</b>      |        |   |   |       |   |   |
| cavité glénoïde   |        |   |   |       |   |   | cavité glénoïde      |        |   |   |       |   |   |
| condyle mandib.   |        |   |   |       |   |   | facette claviculaire |        |   |   |       |   |   |
| condyle occipital | 0      | 0 | 0 |       |   |   |                      |        |   |   |       |   |   |
| <b>CÔTES</b>      | É      | L | P | É     | L | P | <b>CLAVICULES</b>    | É      | L | P | É     | L | P |
| 1                 |        |   |   |       |   |   | facette sternale     |        |   |   |       |   |   |
| 2                 |        |   |   |       |   |   | facette acromiale    |        |   |   | X     | X | X |
| 3 - 10            |        |   |   |       |   |   |                      |        |   |   |       |   |   |
| 11                |        |   |   |       |   |   | <b>COXAUX</b>        | É      | L | P | É     | L | P |
| 12                |        |   |   |       |   |   | acetabulum           |        |   |   |       |   |   |
| <b>STERNUM</b>    | É      | L | P | É     | L | P | <b>PATELLAS</b>      | É      | L | P | É     | L | P |
| échanc. clavic.   |        |   |   |       |   |   | facette articulaire  |        |   |   |       |   |   |

É = éburnation L = lipping P = porosité

## VERTÈBRES

|     | É | L | P | N | O |     | É | L | P | N | O |     | É | L | P | N | O |
|-----|---|---|---|---|---|-----|---|---|---|---|---|-----|---|---|---|---|---|
| C   |   |   |   |   |   | T   |   |   |   |   |   | L   |   |   |   |   |   |
| C   |   |   |   |   |   | T   |   |   |   |   |   | L   |   |   |   |   |   |
| C   |   |   |   |   |   | T   |   |   |   |   |   | L   |   |   |   |   |   |
| C   |   |   |   |   |   | T   |   |   |   |   |   | L   |   |   |   |   |   |
| C   |   |   |   |   |   | T   |   |   |   |   |   | L   |   |   |   |   |   |
| C   |   |   |   |   |   | T   |   |   |   |   |   | S1  |   |   |   |   |   |
| C   |   |   |   |   |   | T   |   |   |   |   |   |     |   |   |   |   |   |
|     |   |   |   |   |   | T   |   |   |   |   |   |     |   |   |   |   |   |
|     |   |   |   |   |   | T   |   |   |   |   |   |     |   |   |   |   |   |
|     |   |   |   |   |   | T   |   |   |   |   |   |     |   |   |   |   |   |
|     |   |   |   |   |   | T   |   |   |   |   |   |     |   |   |   |   |   |
| SAI | 0 | 0 | 0 | 0 | 0 | SAI |   |   |   |   |   | SAI |   |   |   |   |   |

N = nodule de Schmorl O = ostéophyte SAI = surface articulaire isolée

- 1) ☐ = surface articulaire absente ; X = surface articulaire présente mais non observable.  
**NB** : une surface articulaire est observable si elle est présente à  $\geq 75\%$ .
- 2) **gravité d'une lésion** : 0 = absente-trace ; 1 = légère ; 2 = modérée ; 3 = avancée.  
**NB** : une surface articulaire non observable mais atteinte est notée selon le degré de gravité.
- 3) **vertèbres** : **A)** si plusieurs surfaces articulaires sont atteintes, noter le degré le plus grave ; **B)** idem pour les plateaux du corps ; **C)** pour les SAI, noter # atteintes / # observables.
- 4) **côtes** : **A)** les 2 surfaces articulaires doivent être observables ; **B)** pour les groupes, noter # atteintes / # observables.

MEMBRES SUPÉRIEURS

MEMBRES INFÉRIEURS

| gauche   droit |   |   |   |   |   |   | gauche   droit |       |   |   |   |   |   |
|----------------|---|---|---|---|---|---|----------------|-------|---|---|---|---|---|
|                | É | L | P | É | L | P |                | É     | L | P | É | L | P |
| humérus p      |   |   |   |   |   |   | fémur p        |       |   |   |   |   |   |
| d              |   |   |   |   |   |   | d              |       |   |   |   |   |   |
| radius p       |   |   |   |   |   |   | tibia p        |       |   |   |   |   |   |
| d              |   |   |   |   |   |   | d              |       |   |   |   |   |   |
| cubitus p      |   |   |   |   |   |   | pér.           |       |   |   |   |   |   |
| d              |   |   |   |   |   |   | fibula p       |       |   |   |   |   |   |
| capitulum      |   |   |   |   |   |   | d              |       |   |   |   |   |   |
| hamatum        |   |   |   |   |   |   | talus          |       |   |   |   |   |   |
| pisiforme      |   |   |   |   |   |   | calcanéum      |       |   |   |   |   |   |
| pyramidale     |   |   |   |   |   |   | cuboïde        |       |   |   |   |   |   |
| scaphoïde      |   |   |   |   |   |   | cunéiforme 1   |       |   |   |   |   |   |
| lunatum        |   |   |   |   |   |   | cunéiforme 2   |       |   |   |   |   |   |
| trapèze        |   |   |   |   |   |   | cunéiforme 3   |       |   |   |   |   |   |
| trapézoïde     | 0 | 0 | 0 |   |   |   | naviculaire    |       |   |   |   |   |   |
| MC I p         |   |   |   |   |   |   | MT I p         |       |   |   |   |   |   |
| d              |   |   |   |   |   |   | d              |       |   |   |   |   |   |
| MC II p        |   |   |   |   |   |   | MT II p        |       |   |   |   |   |   |
| d              |   |   |   |   |   |   | d              |       |   |   |   |   |   |
| MC III p       |   |   |   |   |   |   | MT III p       |       |   |   |   |   |   |
| d              |   |   |   |   |   |   | d              |       |   |   |   |   |   |
| MC IV p        |   |   |   |   |   |   | MT IV p        |       |   |   |   |   |   |
| d              |   |   |   |   |   |   | d              |       |   |   |   |   |   |
| MC V p         |   |   |   |   |   |   | MT V p         |       |   |   |   |   |   |
| d              |   |   |   |   |   |   | d              |       |   |   |   |   |   |
| MC             | / |   |   | / |   |   | MT             | /     |   |   | / |   |   |
| MC             | / |   |   |   |   |   | MT             | /     |   |   |   |   |   |
| phalanges      | / |   |   | / |   |   | phalanges      | /     |   |   | / |   |   |
| phalanges      | / |   |   |   |   |   | phalanges      | 0 / 1 |   |   |   |   |   |
|                |   |   |   |   |   |   | sésamoïdes     | /     |   |   | / |   |   |
|                |   |   |   |   |   |   | sésamoïdes     | /     |   |   |   |   |   |

(1 ph. SA non observ.)

1) ☐ = surface articulaire ou os absent ; **X** = surface articulaire présente mais non observable.

**NB** : une surface articulaire est observable si elle est présente à  $\geq 75\%$ .

2) **gravité d'une lésion** : 0 = absente-trace ; 1 = légère ; 2 = modérée ; 3 = avancée.

**NB** : une surface articulaire non observable mais atteinte est notée selon le degré de gravité.

3) **phalanges, MC et MT non identifiables, sésamoïdes** : **A)** les deux épiphyses doivent être observables pour qu'une phalange ou un MC ou MT le soit ; **B)** noter # atteintes / # observables.



## PÉRIOSTITE

SITE B.F-37 SÉPULTURE 35A1DATE 20/06/2022 OBSERVATEUR KF

## CRÂNE

|           | gauche  | droit   |           | gauche  | droit   | Commentaires                                                           |
|-----------|---------|---------|-----------|---------|---------|------------------------------------------------------------------------|
| frontal   | ___ ___ | ___ ___ | sphénoïde | ___ ___ | ___ ___ | Les os présents sont<br>n.o. ( $\leq 75\%$ ), aucune<br>traces, donc X |
| pariétal  | ___ ___ | ___ ___ | max. sup. | ___ ___ | ___ ___ |                                                                        |
| occipital | ___ ___ | ___ ___ | mandibule | ___ ___ | ___ ___ |                                                                        |
| temporal  | ___ ___ | ___ ___ | nasaux    | ___ ___ | ___ ___ |                                                                        |
| malaire   | ___ ___ | ___ ___ | palatin   | ___ ___ | ___ ___ |                                                                        |

## CÔTES

|        | gauche  | droit   |     | gauche  | droit   | Commentaires |
|--------|---------|---------|-----|---------|---------|--------------|
| 1.     | ___ ___ | ___ ___ | 11. | ___ ___ | ___ ___ |              |
| 2.     | ___ ___ | ___ ___ | 12. | ___ ___ | ___ ___ |              |
| 3 - 10 | ___/___ | ___/___ |     |         |         |              |

## MEMBRES

|         | gauche  | droit   |        | gauche  | droit   |            | gauche  | droit   | indét.  |
|---------|---------|---------|--------|---------|---------|------------|---------|---------|---------|
| humérus | ___ ___ | ___ ___ | fémur  | ___ ___ | ___ ___ | MC         | ___/___ | ___/___ | ___/___ |
| radius  | ___ ___ | ___ ___ | tibia  | ___ ___ | ___ ___ | MT         | ___/___ | ___/___ | ___/___ |
| cubitus | ___ ___ | ___ ___ | péroné | ___ ___ | ___ ___ | phal. main | ___/___ | ___/___ | ___/___ |
|         |         |         |        |         |         | phal. pied | ___/___ | ___/___ | ___/___ |

## DIVERS

|                     | gauche  | droit   |         | gauche  | droit   | Commentaires |
|---------------------|---------|---------|---------|---------|---------|--------------|
| omoplate            | ___ ___ | ___ ___ | ilion   | ___ ___ | ___ ___ |              |
| clavicule           | ___ ___ | ___ ___ | ischion | ___ ___ | ___ ___ |              |
| sternum - manubrium | ___ ___ | ___ ___ | pubis   | ___ ___ | ___ ___ |              |
| - corps             | ___ ___ | ___ ___ |         |         |         |              |

1) tous les os: un os non observable ( $\leq 75\%$ ) et non atteint est noté X ; s'il y a atteinte, il est noté selon le degré de gravité.2) ☐ = absent ; X = non observable;

3) degré de développement | degré de cicatrisation :

- Dévelop. : 0 = absent-trace, 1 = léger, 2 = modéré, 3 = avancé.

- Cicat. : 1 = aucun-léger, 2 = modéré, 3 = avancée-complète

4) pour les groupes, # atteints / # observables.

FICHE OSTÉOMÉTRIQUE  
ADULTE

SITE Bif-37 SÉPULTURE 3541  
DATE 20/06/2023 OBSERVATEUR KF

| CRÂNE                    |  | CLAVICULE                  | G | D | FÉMUR                                                                    | G | D |
|--------------------------|--|----------------------------|---|---|--------------------------------------------------------------------------|---|---|
| 1. longueur maximum      |  | 30. longueur maximum       |   |   | 54. longueur max.                                                        |   |   |
| 2. largeur maximum       |  | 31. périmètre au milieu    |   |   | 55. longueur anat.                                                       |   |   |
| 3. larg. frontale min.   |  | <b>OMOPLATE</b>            |   |   | 56. largeur bicond.                                                      |   |   |
| 4. larg. faciale sup.    |  | 32. largeur maximum        |   |   | 57. diamètre tête                                                        |   |   |
| 5. largeur bizygomat.    |  | 33. hauteur maximum        |   |   | 58. diam. sag. troch.                                                    |   |   |
| 6. basion-nasion         |  | <b>SACRUM</b>              |   |   | 59. diam. trans. troch.                                                  |   |   |
| 7. basion-prosthion      |  | 34. largeur du corps S1    |   |   | 60. diam. sagit. milieu                                                  |   |   |
| 8. basion-bregma         |  | 35. larg. antéro-supér.    |   |   | 61. diam. trans. milieu                                                  |   |   |
| 9. largeur du palais     |  | 36. hauteur antérieure     |   |   | 62. périm. au milieu                                                     |   |   |
| 10. longueur du palais   |  | <b>COXAL</b>               |   |   | <b>TIBIA</b>                                                             |   |   |
| 11. hauteur. sup. face   |  | 37. hauteur totale         |   |   | 63. longueur max.                                                        |   |   |
| 12. hauteur du nez       |  | 38. largeur iliaque        |   |   | 64. larg. épiph. prox.                                                   |   |   |
| 13. largeur du nez       |  | 39. longueur du pubis      |   |   | 65. larg. épiph. dist.                                                   |   |   |
| 14. largeur de l'orbite  |  | 40. longueur ischion       |   |   | 66. diam. sagit. trou                                                    |   |   |
| 15. hauteur de l'orbite  |  | <b>HUMÉRUS</b>             |   |   | 67. diam. trans. trou                                                    |   |   |
| 16. largeur interorbit.  |  | 41. longueur maximum       |   |   | 68. périmètre au trou                                                    |   |   |
| 17. corde frontale       |  | 42. largeur épicondyle     |   |   | <b>PÉRONÉ</b>                                                            |   |   |
| 18. corde pariétale      |  | 43. diam. max. milieu      |   |   | 69. longueur max.                                                        |   |   |
| 19. corde occipitale     |  | 44. diam. min. milieu      |   |   | 70. diam. max. milieu                                                    |   |   |
| 20. longueur trou occip. |  | 45. diam. max. de la tête  |   |   | <b>CALCANÉUM</b>                                                         |   |   |
| 21. longueur mastoïde    |  | 46. périm. au milieu       |   |   | 71. longueur max.                                                        |   |   |
| <b>MANDIBULE</b>         |  | <b>RADIUS</b>              |   |   | 72. largeur max.                                                         |   |   |
| 22. largeur bigoniaque   |  | 47. longueur maximum       |   |   |                                                                          |   |   |
| 23. largeur bicondyl.    |  | 48. diam. sagit. au milieu |   |   |                                                                          |   |   |
| 24. larg. branche mont.  |  | 49. diam. trans. au milieu |   |   |                                                                          |   |   |
| 25. largeur du corps     |  | <b>CUBITUS</b>             |   |   |                                                                          |   |   |
| 26. hauteur symphyse     |  | 50. longueur maximum       |   |   |                                                                          |   |   |
| 27. haut. branche mont.  |  | 51. longueur anatomique    |   |   |                                                                          |   |   |
| 28. longueur maximum     |  | 52. diam. sagit. max.      |   |   |                                                                          |   |   |
| 29. angle goniale        |  | 53. diam. trans. max.      |   |   | <b>COXAL</b> : si les composantes ne sont pas soudées, voir fiche ENFANT |   |   |

aucune prise de mesure possible



## FICHE RÉSUMÉ

SITE Bif-37 SÉPULTURE 3541DATE 20/06/2023 OBSERVATEUR KF

|   |                      |                                                                              |
|---|----------------------|------------------------------------------------------------------------------|
| âge<br><u>35-50</u>   | sexe<br><u>(M)</u> * | cribra orbitalia<br>G <u>1</u> D <u>1</u><br>n.o. <u>1</u> <u>1</u> <u>1</u> |
| <b>variations anatomiques</b>   |                      |                                                                              |
| <p>forme crânienne : interméd, 35-50 (Bruckha &amp; Uebel / cr 1995)</p> <p>usure dent air : 45-55 (Lovejoy 1985)</p> <p>certaines sutures très avancées, d'autres très peu</p> <p>usure dentaire avancée, donc 35-50 ans</p> <p>(malgré usure dent air)</p>                                                                   |                      |                                                                              |
| <b>pathologies bucco-dentaires</b>   |                      |                                                                              |
| <p>usure dent : légère (PM mand) à avancée (tous les autres dents)</p> <p>attribution pipe, dents mand : Cg, I, d, I2d, PM2d + traces nicotine</p> <p>usure occupationnelle ? 1°</p> <p>carie : 1x légère (M2d)</p> <p>tartre : traces à léger</p> <p>hyp : traces à léger (1x); surtout non observé à cause de usure dent</p> |                      |                                                                              |
| <b>arthrose</b>   |                      |                                                                              |
| aucune ; possiblement traces, phal. p2d   |                      |                                                                              |
| <b>périostite</b>   |                      |                                                                              |
| aucune   |                      |                                                                              |
| <p>↳ [hyp p2d: fine ? (p2d)]</p> <p>hante vascularisation normale ?</p>   |                      |                                                                              |
| <b>autres observations</b>   |                      |                                                                              |
| <p>p2d: légère fissure / arcade sous-oculaire d; f2s verticales, or moins &amp; p2d retrouvées parmi crân &amp; mandibule, certains f2s non ident.</p> <p>pourrait encore être mêlé</p>   |                      |                                                                              |


Robert Larocque 03-08

\* Sexe : (M.) : arcade sous-oculaire semble proéminente, calvaria épaisse, protub. menton. carnie, angle mandib. possiblement droit (incomplet);

| VERTEBRÉS   |                  |       |            | COTES            |        |
|-------------|------------------|-------|------------|------------------|--------|
|             | arc droit        | corps | arc gauche | droite           | gauche |
| CERVICALES  | C 1              |       |            | T 1              |        |
|             | C 2              |       |            | T 2              |        |
|             | C 3              |       |            | T 3              |        |
|             | C 4              |       |            | T 4              |        |
|             | C 5              |       |            | T 5              |        |
|             | C 6              |       |            | T 6              |        |
|             | C 7              |       |            | T 7              |        |
|             | rang indéterminé |       |            | T 8              |        |
| THORACIQUES | T 1              |       |            | T 9              |        |
|             | T 2              |       |            | T 10             |        |
|             | T 3              |       |            | T 11             |        |
|             | T 4              |       |            | T 12             |        |
|             | T 5              |       |            | rang indéterminé |        |
|             | T 6              |       |            | côté indéterminé |        |
|             | T 7              |       |            | STERNUM          |        |
|             | T 8              |       |            | manubrium        |        |
|             | T 9              |       |            | sternobres       |        |
|             | T 10             |       |            |                  |        |
|             | T 11             |       |            |                  |        |
|             | T 12             |       |            |                  |        |
| LOMBAIRES   | L 1              |       |            |                  |        |
|             | L 2              |       |            |                  |        |
|             | L 3              |       |            |                  |        |
|             | L 4              |       |            |                  |        |
|             | L 5              |       |            |                  |        |
|             | rang indéterminé |       |            |                  |        |
| SACRALES    | S 1              |       |            |                  |        |
|             | S 2              |       |            |                  |        |
|             | S 3              |       |            |                  |        |
|             | S 4              |       |            |                  |        |
|             | S 5              |       |            |                  |        |
|             | rang indéterminé |       |            |                  |        |

Commentaire :

+ 1 os long isolé  
(diaphyse clavic.)

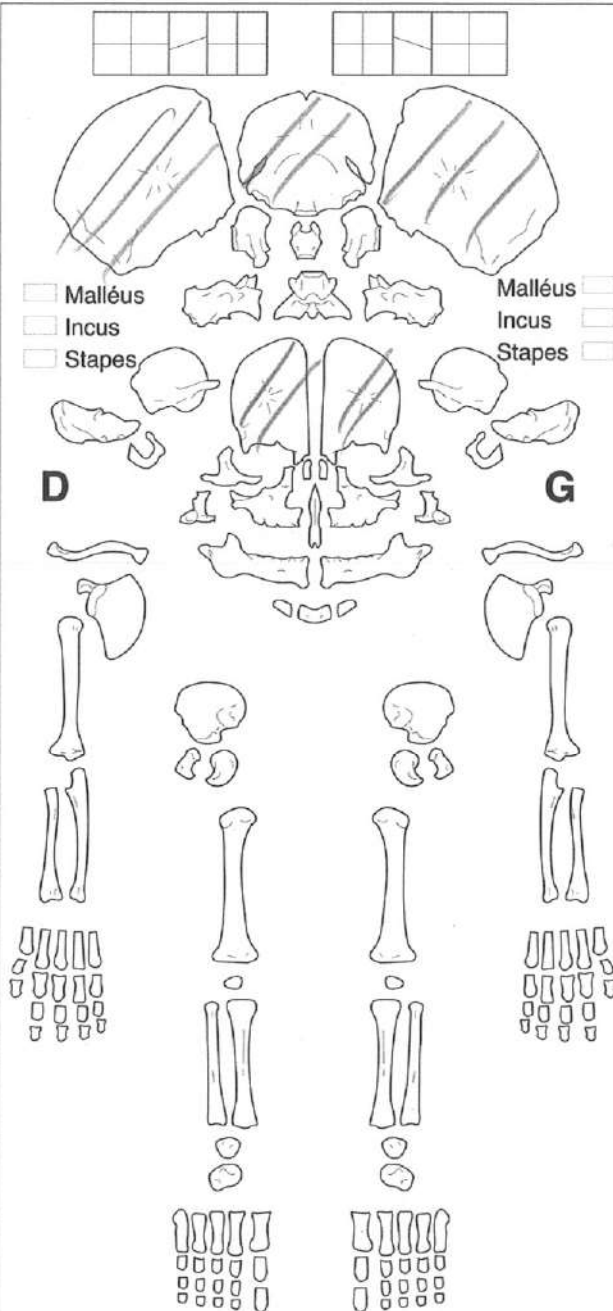

## CONSERVATION OSSEUSE

- ☒ Région présente et identifiée avec certitude
- ☐ Région fragmentée
- ☐ Situation exacte inconnue avec certitude

## LEGENDE DES DIAGRAMMES DENTAIRES

- ☒ Germe présent in situ
- ☒ Germe présent mais isolé
- ☒ Un de ces élément est présent
- ☒ L'identification de l'élément isolé n'est que supposée



ICA – IQO – EF

SITE Bij-37 SÉPULTURE 3543AGE bébé (< 2 ans) SEXE \_\_\_\_\_DATE 20/06/2023 OBSERVATEUR KF

| Crâne       | Score C<br>N = 10 | Score Q<br>N = 1 | Nb de fragments | Squelette axial | Score C<br>N = 8 | Score Q<br>N = | Nb de fragments |
|-------------|-------------------|------------------|-----------------|-----------------|------------------|----------------|-----------------|
| 1 frontal   | } 0.30<br>x6      | } 0.95           | } 18/~6         | Ensemble côtes  | /                | /              | /               |
| Pariétal d. |                   |                  |                 | Sternum         |                  |                |                 |
| Pariétal g. |                   |                  |                 | VC              |                  |                |                 |
| Temporal d. |                   |                  |                 | VT              |                  |                |                 |
| Temporal g. |                   |                  |                 | VL              |                  |                |                 |
| Occipital   |                   |                  |                 | Sacrum          |                  |                |                 |
| Base        |                   |                  |                 | Os coxal d.     |                  |                |                 |
| Face        |                   |                  |                 | Os coxal g.     |                  |                |                 |
| Mandibule   |                   |                  |                 | Total =         |                  |                |                 |
| Dents /     |                   |                  |                 |                 |                  |                |                 |
| Total =     | 1.80              | 0.95             | 18/~6           |                 |                  |                |                 |

| Membres      | Score C<br>N = 18 | Score Q<br>N = | Nb de fragments | Extrémités   | Score C<br>N = 8 | Score Q<br>N = | Nb de fragments |
|--------------|-------------------|----------------|-----------------|--------------|------------------|----------------|-----------------|
| Clavicule d. |                   |                |                 | Main d. (27) | /                | /              | /               |
| Clavicule g. |                   |                |                 | Main g. (27) |                  |                |                 |
| Scapula d.   |                   |                |                 | Talus d.     |                  |                |                 |
| Scapula g.   |                   |                |                 | Talus g.     |                  |                |                 |
| Humérus d.   |                   |                |                 | Calcaneus d. |                  |                |                 |
| Humérus g.   |                   |                |                 | Calcaneus g. |                  |                |                 |
| Radius d.    |                   |                |                 | Pied d. (24) |                  |                |                 |
| Radius g.    |                   |                |                 | Pied g. (24) |                  |                |                 |
| Ulna d.      |                   |                |                 | Total =      |                  |                |                 |
| Ulna g.      |                   |                |                 |              |                  |                |                 |
| Fémur d.     |                   |                |                 |              |                  |                |                 |
| Fémur g.     |                   |                |                 |              |                  |                |                 |
| Tibia d.     |                   |                |                 |              |                  |                |                 |
| Tibia g.     |                   |                |                 |              |                  |                |                 |
| Fibula d.    |                   |                |                 |              |                  |                |                 |
| Fibula g.    |                   |                |                 |              |                  |                |                 |
| Patella d.   |                   |                |                 |              |                  |                |                 |
| Patella g.   |                   |                |                 |              |                  |                |                 |
| Total =      |                   |                |                 |              |                  |                |                 |

+ 1 os long (diaphyse) intact

$$ICA = 100 \times \sum C (1.N) / N$$

N = 44

 $\sum C (1.N)$  somme totale des scores C pour chaque catégorie des 4 groupes

$$ICA = 100 \times (1.80 / 44) = 4.09$$

$$IQO = 100 \times \sum Q (1.N) / N$$

N = 44

 $\sum Q (1.N)$  somme totale des scores Q pour chaque catégorie des 4 groupes

$$IQO = 100 \times (0.95 / 1) = 95.00$$

EF = pièces osseuses fragmentées / total de fragments présents

$$7 / 19 = 0.37$$

1 à 9.9 : mauvais; 10 à 19.9 : médiocre; 20 à 39.9 : correct; 40 à 59.9 : bon; 60 à 79.9 : très bon; 80 à 100 : excellent

COMMENTAIRES

## PÉRIOSTITE

SITE B.5-37 SÉPULTURE 3543DATE 20/04/2023 OBSERVATEUR Kt

## CRÂNE

|           | gauche  | droit   |           | gauche  | droit   | Commentaires   |
|-----------|---------|---------|-----------|---------|---------|---|
| frontal   | ___ ___ | ___ ___ | sphénoïde | ___ ___ | ___ ___ | présence de deux types<br>de porosités.<br>1 = petite<br>2 = haute vascularisation<br>associée avec âge et patho. |
| pariétal  | 1 2     | ___ ___ | max. sup. | ___ ___ | ___ ___ |   |
| occipital | ___ ___ | ___ ___ | mandibule | ___ ___ | ___ ___ |   |
| temporal  | ___ ___ | ___ ___ | nasaux    | ___ ___ | ___ ___ |   |
| malaire   | ___ ___ | ___ ___ | palatin   | ___ ___ | ___ ___ |   |

## CÔTES

|        | gauche  | droit   |     | gauche  | droit   | Commentaires |
|--------|---------|---------|-----|---------|---------|--------------|
| 1.     | ___ ___ | ___ ___ | 11. | ___ ___ | ___ ___ |              |
| 2.     | ___ ___ | ___ ___ | 12. | ___ ___ | ___ ___ |              |
| 3 - 10 | ___/___ | ___/___ |     |         |         |              |

## MEMBRES

|         | gauche  | droit   |        | gauche  | droit   |            | gauche  | droit   | indét.  |
|---------|---------|---------|--------|---------|---------|------------|---------|---------|---------|
| humérus | ___ ___ | ___ ___ | fémur  | ___ ___ | ___ ___ | MC         | ___/___ | ___/___ | ___/___ |
| radius  | ___ ___ | ___ ___ | tibia  | ___ ___ | ___ ___ | MT         | ___/___ | ___/___ | ___/___ |
| cubitus | ___ ___ | ___ ___ | péroné | ___ ___ | ___ ___ | phal. main | ___/___ | ___/___ | ___/___ |
|         |         |         |        |         |         | phal. pied | ___/___ | ___/___ | ___/___ |

## DIVERS

|                     | gauche  | droit   |         | gauche  | droit   | Commentaires |
|---------------------|---------|---------|---------|---------|---------|--------------|
| omoplate            | ___ ___ | ___ ___ | ilion   | ___ ___ | ___ ___ |              |
| clavicule           | ___ ___ | ___ ___ | ischion | ___ ___ | ___ ___ |              |
| sternum - manubrium | ___ ___ | ___ ___ | pubis   | ___ ___ | ___ ___ |              |
| - corps             | ___ ___ | ___ ___ |         |         |         |              |

1) tous les os: un os non observable ( $\leq 75\%$ ) et non atteint est noté X ; s'il y a atteinte, il est noté selon le degré de gravité.2) ☐ = absent ; X = non observable;

3) degré de développement | degré de cicatrisation :

- Dévelop. : 0 = absent-trace, 1 = léger, 2 = modéré, 3 = avancé.

- Cicat. : 1 = aucun-léger, 2 = modéré, 3 = avancée-complète

4) pour les groupes, # atteints / # observables.



FICHE OSTÉOMÉTRIQUE  
IMMATURE

SITE BIT-39 SÉPULTURE 3543

DATE 20/06/2000 OBSERVATEUR KC

| <b>PARS BASILARIS</b>  | <b>G</b> | <b>D</b> | <b>CLAVICULE</b>    | <b>G</b> | <b>D</b> | <b>ILION</b>   | <b>G</b> | <b>D</b> |
|------------------------|----------|----------|---------------------|----------|----------|----------------|----------|----------|
| longueur sagittale     |          |          | longueur            |          |          | longueur       |          |          |
| longueur maximum       |          |          | diamètre            |          |          | largeur        |          |          |
| largeur                |          |          | <b>SCAPULA</b>      |          |          | <b>ISCHION</b> |          |          |
| <b>PARS LATERALIS</b>  |          |          | longueur glène      |          |          | longueur       |          |          |
| longueur maximum       |          |          | largeur glène       |          |          | largeur        |          |          |
| largeur maximum        |          |          | longueur masse      |          |          | <b>PUBIS</b>   |          |          |
| <b>SPHÉNOÏDE</b>       |          |          | longueur épine      |          |          | longueur       |          |          |
| longueur grande aile   |          |          | largeur scapulaire  |          |          | <b>FÉMUR</b>   |          |          |
| largeur grande aile    |          |          | longueur scapulaire |          |          | longueur       |          |          |
| longueur corps         |          |          | hauteur infra-scap. |          |          | largeur dist.  |          |          |
| largeur corps          |          |          | hauteur supra-scap. |          |          | diamètre       |          |          |
| longueur petite aile   |          |          | largeur acromiale   |          |          | <b>TIBIA</b>   |          |          |
| largeur petite aile    |          |          | <b>HUMÉRUS</b>      |          |          | longueur       |          |          |
| <b>ROCHER</b>          |          |          | longueur            |          |          | diamètre       |          |          |
| longueur               |          |          | largeur dist.       |          |          | <b>FIBULA</b>  |          |          |
| largeur                |          |          | <b>RADIUS</b>       |          |          | longueur       |          |          |
| <b>VOMER</b>           |          |          | longueur            |          |          | diamètre       |          |          |
| longueur               |          |          | diamètre            |          |          | <b>AUTRES</b>  |          |          |
| <b>CORNET NASAL</b>    |          |          | <b>ULNA</b>         |          |          |                |          |          |
| longueur               |          |          | longueur            |          |          |                |          |          |
| <b>MALAIRE</b>         |          |          | diamètre            |          |          |                |          |          |
| longueur               |          |          | <b>AUTRES</b>       |          |          |                |          |          |
| hauteur oblique        |          |          |                     |          |          |                |          |          |
| <b>MAXILLAIRE SUP.</b> |          |          |                     |          |          |                |          |          |
| longueur               |          |          |                     |          |          |                |          |          |
| hauteur                |          |          |                     |          |          |                |          |          |
| largeur                |          |          |                     |          |          |                |          |          |
| longueur oblique       |          |          |                     |          |          |                |          |          |
| <b>PALATIN</b>         |          |          |                     |          |          |                |          |          |
| longueur oblique       |          |          |                     |          |          |                |          |          |
| <b>MANDIBULE</b>       |          |          |                     |          |          |                |          |          |
| longueur corps         |          |          |                     |          |          |                |          |          |
| largeur                |          |          |                     |          |          |                |          |          |
| longueur oblique       |          |          |                     |          |          |                |          |          |

aucune mesure possible

## FICHE RÉSUMÉ

SITE BiF-37 SÉPULTURE 35A3

DATE 20/06/2023 OBSERVATEUR KF

|   |      |                  |   |   |
|---|------|------------------|---|---|
| âge                                                                                                  | sexe | cribra orbitalia | G | D |
| bi-hé (C200) ? *                                                                                     |      |                  |   |   |
| variations anatomiques                                                                               |      |                  |   |   |
|   |      |                  |   |   |
|   |      |                  |   |   |
|   |      |                  |   |   |
|   |      |                  |   |   |
| pathologies bucco-dentaires                                                                          |      |                  |   |   |
|   |      |                  |   |   |
|   |      |                  |   |   |
|   |      |                  |   |   |
|   |      |                  |   |   |
| arthrose                                                                                             |      |                  |   |   |
|   |      |                  |   |   |
|   |      |                  |   |   |
|   |      |                  |   |   |
| périostite (hyp. postérieure)                                                                        |      |                  |   |   |
| légers traces sur face externe crâne (pariétal),<br>partiellement guérie ; décoloration taphonomique |      |                  |   |   |
|   |      |                  |   |   |
| autres observations                                                                                  |      |                  |   |   |
| âge estimé selon épaisseur des os de calotte crânienne ;<br>approximatif                             |      |                  |   |   |



## Annexe B. Inventaire des artefacts





## Inventaire des artefacts et écofacts

Site : René-Lévesque et Metcalfe, Montréal  
Code : BIFJ-37

Archéologue : Nadine Chénier  
Analyste : Isabelle Hade

Date : Mai 2023  
Collection : 3262

| Lot   | Code mat. | Matériau    | Objet            | No. frag. | No. obj. | Code fonction | Fonction                         | Inté-<br>grité | Commentaires   | No. Bte | No. Cat. |
|-------|-----------|-------------|------------------|-----------|----------|---------------|----------------------------------|----------------|---|---------|----------|
| 34A   | 1.1.2.61  | TCF blanche | bol              | 1         | 1        | 4.1.3.3       | Alimentation, vaisselle de table | Frag           | Fragment de rebord et de paroi. Décor de trois minces bandes à l'engobe brun sous la lèvre extérieure suivi d'une large bande à l'engobe jaune sur la paroi. Trace d'un décor mocha à l'engobe noir ou brun à l'intérieur de la large bande. | 1       |          |
| 34B   | 5.1.1     | Os          | ossements        | 1         | 0        | 6.1.1.1       | Mammifères                       | Frag           | Fragment d'os de gros mammifère, avec traces de boucherie.   | 1       |          |
| 34B   | 5.1.4     | Coquille    | bivalve          | 2         | 0        | 6.1.2         | Mollusques                       | Frag           | Fragments de coquilles de type huître.   | 1       |          |
| 34C   | 4.1.13    | Pierre      | pierre tombale   | 1         | 0        | 5.6           | Culte et rituel                  | Frag           | Fragment de pierre tombale de couleur blanche et non polie. Inscription gravée en creux: died. 5,5 cm d'épais.   | 1       |          |
| 34C   | 5.1.1     | Os          | ossments         | 10        | 0        | 6.1.1.1       | Mammifères                       | Frag           | Fragments.   | 1       |          |
| 35A01 | 3.1.1.1   | Fer Ind     | clou indéterminé | 5         | 0        | 4.7.2.3       | Fixations-clous                  | Frag           | Clous dont la corrosion empêche une meilleure identification. Très corrodés et entourés de bois. Clous de cercueil? Clous découpés?   | 1       |          |





## Annexe C. Catalogue des photographies





| Date       | Cliché | N° photo | Identification  | Description                                                                                 | Orientation |
|------------|--------|----------|-----------------|---------------------------------------------------------------------------------------------|-------------|
| 28-03-2023 | 1      | 1        | 34              | Vue générale après l'enlèvement des pavés                                                   | E.-N.-E.    |
| 28-03-2023 | 2      | 2        | 34              | Vue générale après l'enlèvement des pavés                                                   | O.          |
| 28-03-2023 | 3      | 3        | 34              | Vue rapprochée après l'enlèvement des pavés                                                 | S.-O.       |
| 29-03-2023 | 4      | 4        | 34A             | Enlèvement de l'asphalte et du béton en cours                                               | S.-O.       |
| 29-03-2023 | 5      | 5        | 34A             | Enlèvement de l'asphalte et du béton en cours                                               | O.          |
| 29-03-2023 | 6      | 6        | 34A             | Dégagement du PA de 1961 en cours                                                           | S.-O.       |
| 29-03-2023 | 7      | 7        | 34A             | Dégagement du PA de 1961 en cours                                                           | O.-S.-O.    |
| 29-03-2023 | 8      | 8        | 34A             | Couche 4 page 11 Carnet NC                                                                  | O.          |
| 29-03-2023 | 9      | 9        | 34A             | Excavation mécanique d'une tranchée de massif non illustré sur les plans des services       | S.-O.       |
| 29-03-2023 | 10     | 10       | 34A             | Excavation mécanique d'une tranchée de massif non illustré sur les plans des services       | O.          |
| 29-03-2023 | 11     | 11       | 34A             | Démantèlement d'une base de lampadaire abandonnée                                           | N.-O.       |
| 29-03-2023 | 12     | 12       | 34A             | Bois récolté dans la couche 5b (carnet NC croquis paroi E pages 8 et 11)                    | -           |
| 29-03-2023 | 13     | 13       | 34A             | Vue du sommet du massif indéterminé en cours de dégagement                                  | O.          |
| 29-03-2023 | 14     | 14       | 34A             | Paroi E en cours d'excavation mécanique                                                     | E.          |
| 29-03-2023 | 15     | 15       | 34A             | Pièce de bois provenant du remblai comblant la tranchée du massif indéterminé               | -           |
| 29-03-2023 | 16     | 16       | 34A             | Excavation mécanique en cours                                                               | N.-O.       |
| 29-03-2023 | 17     | 17       | 34A             | Paroi E, portion S                                                                          | E.          |
| 29-03-2023 | 18     | 18       | 34A             | Paroi E, extrémité S                                                                        | E.          |
| 29-03-2023 | 19     | 19       | 34A             | Paroi E, extrémité S (bois à plat dans la couche 5b)                                        | E.          |
| 29-03-2023 | 20     | 20       | 34A             | Paroi E, portion N                                                                          | E.          |
| 29-03-2023 | 21     | 21       | 34A             | Vue générale, paroi E                                                                       | N.-E.       |
| 29-03-2023 | 22     | 22       | 34A             | Démolition en cours du PA de 1961                                                           | N.-O.       |
| 30-03-2023 | 23     | 23       | 34A             | Vue du PA de 1961 après l'enlèvement de son couvercle                                       | N.-E.       |
| 30-03-2023 | 24     | 24       | 34A             | Reprise des excavations mécaniques dans la portion E                                        | O.          |
| 30-03-2023 | 25     | 25       | 34A             | Démantèlement du gaz abandonné                                                              | S.-O.       |
| 30-03-2023 | 26     | 26       | 34A             | Vue générale, conduite de gaz après son démantèlement                                       | -           |
| 30-03-2023 | 27     | 27       | 34A             | Vue rapprochée, conduite de gaz après son démantèlement                                     | -           |
| 30-03-2023 | 28     | 28       | 34A             | Vue détaillée, conduite de gaz après son démantèlement                                      | -           |
| 30-03-2023 | 29     | 29       | 34A             | Vue détaillée, conduite de gaz après son démantèlement                                      | -           |
| 30-03-2023 | 30     | 30       | 34A             | Vue détaillée, conduite de gaz après son démantèlement                                      | -           |
| 30-03-2023 | 31     | 31       | 34A             | Paroi N en cours d'excavation mécanique                                                     | N.-O.       |
| 30-03-2023 | 32     | 32       | 34A             | Vue générale, extrémité nord d'une sépulture                                                | S.          |
| 30-03-2023 | 33     | 33       | 34A             | Vue rapprochée, extrémité nord d'une sépulture                                              | S.          |
| 30-03-2023 | 34     | 34       | 34A             | Vue rapprochée, extrémité nord d'une sépulture                                              | S.          |
| 30-03-2023 | 35     | 35       | 34A             | Localisation générale, extrémité nord d'une sépulture                                       | O.          |
| 30-03-2023 | 36     | 36       | 34A             | Localisation générale, extrémité nord d'une sépulture                                       | S.          |
| 30-03-2023 | 37     | 37       | 34A             | Localisation générale, extrémité nord d'une sépulture                                       | S.-O.       |
| 30-03-2023 | 38     | 38       | 34A             | Paroi S, vis-à-vis la sépulture, avant étançonnement                                        | S.          |
| 30-03-2023 | 39     | 39       | 34A             | Étançonnement en vue de la fouille de la sépulture                                          | S.-O.       |
| 30-03-2023 | 40     | 40       | 34A (portion O) | Excavation mécanique en cours; tranchée de pierre calcaire concassée et sol naturel stérile | N.-O.       |
| 30-03-2023 | 41     | 41       | 34A (portion O) | Excavation mécanique en cours du massif de Bell (F)                                         | N.-N.-O.    |



Projet : BEL2301

Archéologue : Karine Fournier  
Type de film : Numérique

Film N° : BiFj-37-2023-NUM2

| Date       | Cliché | N° photo | Identification | Description                                                                 | Orientation |
|------------|--------|----------|----------------|-----------------------------------------------------------------------------|-------------|
| 30/03/2023 | 1      | 1        | 35A1           | 35A1, début de fouilles; vue d'ensemble                                     | S.-E.       |
| 30/03/2023 | 2      | 2        | 35A1           | 35A1, début de fouilles; vue en plan                                        | S.          |
| 30/03/2023 | 3      | 3        | 35A1           | 35A1, début de fouilles                                                     | S.-E.       |
| 30/03/2023 | 4      | 4        | 35A1           | 35A1, début de fouilles                                                     | S.          |
| 30/03/2023 | 5      | 5        | 35A1           | 35A1, début de fouilles; vue en plan                                        | S.          |
| 30/03/2023 | 6      | 6        | 35A            | 35A, début de fouilles; vue générale                                        | N.-O.       |
| 30/03/2023 | 7      | 7        | 35A1           | 35A1, en cours de fouilles, vue d'ensemble                                  | O.          |
| 30/03/2023 | 8      | 8        | 35A1           | 35A1, en cours de fouilles, vue d'ensemble                                  | O.          |
| 30/03/2023 | 9      | 9        | 35A1           | 35A1, en cours de fouilles, vue d'ensemble                                  | N.          |
| 30/03/2023 | 10     | 10       | 35A1, 35A3     | 35A1, en cours, 35A3, début de fouilles, vue d'ensemble                     | S.-O.       |
| 30/03/2023 | 11     | 11       | 35A1, 35A3     | 35A1, en cours, 35A3, début de fouilles, vue d'ensemble                     | O.          |
| 30/03/2023 | 12     | 12       | 35A1, 35A3     | 35A1, en cours, 35A3, début de fouilles, vue d'ensemble                     | E.          |
| 30/03/2023 | 13     | 13       | 35A3           | 35A3, début de fouilles, vue en plan                                        | S.          |
| 30/03/2023 | 14     | 14       | 35A3           | 35A3, os dégagés, vue d'ensemble                                            | S.-O.       |
| 30/03/2023 | 15     | 15       | 35A3           | 35A3, os dégagés, vue en plongée                                            | S.          |
| 30/03/2023 | 16     | 16       | 35A3           | 35A3, os dégagés, vue en plan                                               | S.          |
| 30/03/2023 | 17     | 17       | 35A3           | 35A3, os dégagés, vue en plan rapproché                                     | S.          |
| 30/03/2023 | 18     | 18       | 35A3           | 35A3, os dégagés, vue en plongée rapprochée                                 | S.          |
| 31/03/2023 | 19     | 19       | 35A3           | 35A3, os dégagés, vue en plan                                               | S.          |
| 31/03/2023 | 20     | 20       | 35A3           | 35A3, os dégagés, vue en plan                                               | S.          |
| 31/03/2023 | 21     | 21       | 35A3           | 35A3, os dégagés, vue en plan rapproché                                     | S.          |
| 31/03/2023 | 22     | 22       | 35A1           | 35A1, os dégagés, vue en plan                                               | S.          |
| 31/03/2023 | 23     | 23       | 35A1           | 35A1, os dégagés, vue en plan                                               | S.          |
| 31/03/2023 | 24     | 24       | 35A            | 35A, ambiance                                                               | S.-O.       |
| 31/03/2023 | 25     | 25       | 35A1           | 35A1, paroi E., en plan                                                     | S.          |
| 31/03/2023 | 26     | 26       | 35A1           | 35A1, paroi E., en plongée                                                  | S.          |
| 31/03/2023 | 27     | 27       | 35A1           | 35A1, couvercle en paroi                                                    | S.          |
| 31/03/2023 | 28     | 28       | 35A1           | 35A1, couvercle en paroi                                                    | S.          |
| 31/03/2023 | 29     | 29       | 35A1           | 35A1, couvercle en paroi                                                    | S.          |
| 31/03/2023 | 30     | 30       | 35A1           | 35A1, couvercle en paroi                                                    | S.          |
| 31/03/2023 | 31     | 31       | 35A1, 35A3     | 35A1, paroi E., partiellement retirée, 35A3, fin de fouille, vue d'ensemble | O.          |
| 31/03/2023 | 32     | 32       | 35A1, 35A3     | 35A1, paroi E., partiellement retirée, 35A3, fin de fouille, vue en plongée | S.          |
| 31/03/2023 | 33     | 33       | 35A1           | 35A1, paroi E., partiellement retirée, plan                                 | S.          |
| 31/03/2023 | 34     | 34       | 35A1           | 35A1, paroi E., partiellement retirée, plongée                              | S.          |
| 31/03/2023 | 35     | 35       | 35A1           | 35A1, paroi E., partiellement retirée, plongée                              | S.          |
| 31/03/2023 | 36     | 36       | 35A1           | 35A1, couvercle en paroi                                                    | S.          |
| 31/03/2023 | 37     | 37       | 35A1           | 35A1, os dégagés, plan                                                      | S.          |



| Date       | Cliché | N° photo | Identification | Description                                       | Orientation |
|------------|--------|----------|----------------|---------------------------------------------------|-------------|
| 31/03/2023 | 38     | 38       | 35A1           | 35A1, os dégagés, plan                            | S.          |
| 31/03/2023 | 39     | 1        | 35A1           | 35A1, os dégagés, plan rapproché                  | S.          |
| 31/03/2023 | 40     | 2        | 35A1           | 35A1, os dégagés, plongée rapprochée              | S.          |
| 31/03/2023 | 41     | 3        | 35A3           | 35A3, fin de fouilles, plan                       | S.          |
| 31/03/2023 | 42     | 4        | 35A3           | 35A3, fin de fouilles, plongée                    | S.          |
| 31/03/2023 | 43     | 5        | 35A3           | 35A3, fin de fouilles, plongée                    | O.          |
| 31/03/2023 | 44     | 6        | 35A3           | 35A3, fin de fouilles, paroi                      | S.          |
| 31/03/2023 | 45     | 7        | 35A1           | 35A1, os prélevés, plan                           | S.          |
| 31/03/2023 | 46     | 8        | 35A1           | 35A1, os prélevés, plongée                        | S.          |
| 31/03/2023 | 47     | 9        | 35A1, 35A2     | 35A1, fond cercueil, 35A2, limites fosse; plan    | S.          |
| 31/03/2023 | 48     | 10       | 35A1, 35A2     | 35A1, fond cercueil, 35A2, limites fosse; plongée | S.          |
| 31/03/2023 | 49     | 11       | 35A1           | 35A1, fin fouilles, plan                          | S.          |
| 31/03/2023 | 50     | 12       | 35A1           | 35A1, fin fouilles, plongée                       | S.          |
| 31/03/2023 | 51     | 13       | 35A1           | 35A1, fin fouilles, plan rapproché                | S.          |
| 31/03/2023 | 52     | 14       | 35A1           | 35A1, fin fouilles, vue d'ensemble                | S.-O.       |
| 31/03/2023 | 53     | 15       | 35A1           | 35A1, fin fouilles, vue d'ensemble                | S.-E.       |
| 31/03/2023 | 54     | 16       | 35A1           | 35A1, fin fouilles, vue d'ensemble                | E.          |

Projet : BEL2301

Archéologue : Nadine Chénier  
Type de film : Numérique (Olympus)

Film N° : BiFj-37-2023-NUM3

| Date       | Cliché | N° photo | Identification   | Description                                                                                         | Orientation |
|------------|--------|----------|------------------|---|-------------|
| 31-03-2023 | 1      | 1        | 34A (portion NE) | Excavation mécanique en cours dans le sol naturel stérile                                           | O.          |
| 31-03-2023 | 2      | 2        | 34A (portion NE) | Excavation mécanique en cours dans le sol naturel stérile profond                                   | N.-O.       |
| 31-03-2023 | 3      | 3        | 34A (portion NE) | Fin de l'excavation mécanique dans le sol naturel stérile profond                                   | N.-E.       |
| 31-03-2023 | 4      | 4        | 34A (portion SE) | Fouille en cours des sépultures 35A1 et 35A3                                                        | S.-O.       |
| 31-03-2023 | 5      | 5        | 34A (portion SE) | Fouille en cours des sépultures 35A1 et 35A3                                                        | O.          |
| 31-03-2023 | 6      | 6        | 34A (portion SE) | Fouille en cours des sépultures 35A1 et 35A3                                                        | S.-O.       |
| 31-03-2023 | 7      | 7        | 34A (portion SE) | Fin de la fouille de la sépulture 35A3 (et vue du massif G à droite)                                | S.-O.       |
| 31-03-2023 | 8      | 8        | 34A (portion SE) | Fin de la fouille de la sépulture 35A3 et vue de la paroi S vis-à-vis de 35A3                       | S.          |
| 31-03-2023 | 9      | 9        | 34A (portion SE) | Fin de la fouille de la sépulture 35A1                                                              | S.          |
| 31-03-2023 | 10     | 10       | 34A (portion SE) | Fin de la fouille de la sépulture 35A1 et vue de la paroi S vis-à-vis de 35A1                       | S.          |
| 31-03-2023 | 11     | 11       | 34A (portion SE) | Vue générale, fin de la fouille des sépultures 35A1 et 35A3                                         | S.-O.       |
| 31-03-2023 | 12     | 12       | 34A (portion SE) | Vue rapprochée, fin de la fouille des sépultures 35A1 et 35A3                                       | O.          |
| 31-03-2023 | 13     | 13       | 34A (portion SE) | Ambiance de travail                                                                                 | S.-O.       |
| 31-03-2023 | 14     | 14       | 34A (portion SE) | Fin de fouille des sépultures 35A1 et 35A3 et recouvrement de géotextile                            | S.-O.       |
| 31-03-2023 | 15     | 15       | 34A (portion SE) | Fin de fouille des sépultures 35A1 et 35A3 et recouvrement de géotextile                            | O.          |
| 31-03-2023 | 16     | 16       | 34A              | Démolition en cours du PA de 1961 et du massif G                                                    | O.          |
| 31-03-2023 | 17     | 17       | 34A              | Démolition en cours du PA de 1961 et du massif G                                                    | S.-S.-E.    |
| 31-03-2023 | 18     | 18       | 34A              | État des travaux à la fin de la journée archéologique                                               | E.          |
| 31-03-2023 | 19     | 19       | 34A              | État des travaux à la fin de la journée archéologique                                               | N.-O.       |
| 03-04-2023 | 20     | 20       | 34A (portion E)  | État des travaux au début de la journée archéologique                                               | N.-E.       |
| 03-04-2023 | 21     | 21       | 34A (portion O)  | État des travaux au début de la journée archéologique                                               | N.-O.       |
| 03-04-2023 | 22     | 22       | 34A (portion S)  | État des travaux au début de la journée archéologique                                               | O.          |
| 03-04-2023 | 23     | 23       | 34A (portion E)  | Massif C en cours de démolition (portion inférieure en terre cuite)                                 | N.-O.       |
| 03-04-2023 | 24     | 24       | 34A (portion E)  | Massif C en terre cuite en appui sur le mur E du PA de 1961 et sur le sol naturel stérile           | N.-O.       |
| 03-04-2023 | 25     | 25       | 34A (portion E)  | Fin de la démolition du massif C et vue du sol naturel stérile en profondeur (sol gris foncé)       | N.-O.       |
| 03-04-2023 | 26     | 26       | 34A (portion E)  | Base du massif E en appui dans le sol naturel stérile en profondeur (sol gris foncé)                | S.-O.       |
| 03-04-2023 | 27     | 27       | 34A              | Vue générale, paroi O                                                                               | O.          |
| 03-04-2023 | 28     | 28       | 34A              | Vue générale, paroi E                                                                               | N.-E.       |
| 03-04-2023 | 29     | 29       | 34A              | État des travaux à la fin de la journée archéologique (fin de la démolition de tous les murs du PA) | O.-S.-O.    |
| 06-04-2023 | 30     | 30       | 34A              | État des travaux au début de la journée archéologique (coffrage du PA terminé)                      | N.-O.       |
| 06-04-2023 | 31     | 31       | 34A              | Fin des excavations mécaniques à 3,90 m                                                             | O.          |
| 06-04-2023 | 32     | 32       | 34A              | Remblaiement en cours avec de la pierre calcaire concassée                                          | O.          |
| 06-04-2023 | 33     | 33       | -                | Ambiance mini-crise de verglas; fermeture du boulevard René-Lévesque                                | S.-O.       |
| 06-04-2023 | 34     | 34       | 34B              | Début des excavations mécaniques                                                                    | O.          |
| 06-04-2023 | 35     | 35       | 34B              | Excavations mécaniques en cours (sable et pierre calcaire concassée)                                | N.-N.-O.    |
| 06-04-2023 | 36     | 36       | 34B              | Excavations mécaniques en cours (sable et pierre calcaire concassée)                                | N.          |
| 06-04-2023 | 37     | 37       | 34B              | Drain français à la base du remblai de sable et pierre calcaire concassée                           | N.-N.-O.    |
| 06-04-2023 | 38     | 38       | 34B              | Extrémité E des massifs H et K (et massif J en arrière-plan)                                        | N.-N.-E.    |
| 06-04-2023 | 39     | 39       | 34B              | Excavations mécaniques en cours; bande de sol entre les massifs J et K                              | N.          |
| 06-04-2023 | 40     | 40       | 34B              | Sommet du massif H en cours de dégagement                                                           | S.-S.-O.    |



| Date       | Cliché | N° photo | Identification  | Description                                                                                             | Orientation |
|------------|--------|----------|-----------------|---|-------------|
| 06-04-2023 | 41     | 41       | 34B             | Sommet du massif K en cours de dégagement                                                               | S.-O.       |
| 06-04-2023 | 42     | 42       | 34B             | Sommet des massifs J, H et K, fin du dégagement                                                         | S.-O.       |
| 06-04-2023 | 43     | 43       | 34B             | Agrandissement en cours vers le S, dans l'emprise du boul. René-Lévesque O                              | S.-O.       |
| 06-04-2023 | 44     | 44       | 34B             | État des travaux à la fin de la journée archéologique                                                   | S.-E.       |
| 11-04-2023 | 45     | 45       | 34B             | Démolition en cours du massif H                                                                         | S.-E.       |
| 11-04-2023 | 46     | 46       | 34B             | Démolition en cours du massif H                                                                         | S.-O.       |
| 11-04-2023 | 47     | 47       | 34B             | Paroi S en cours d'excavation mécanique                                                                 | S.-S.-O.    |
| 11-04-2023 | 48     | 48       | 34B             | Excavation mécanique en cours de la couche 8 (Carnet NC page 39)                                        | S.          |
| 11-04-2023 | 49     | 49       | 34B             | Fin de la démolition du massif H et début de la démolition du massif K                                  | S.-O.       |
| 11-04-2023 | 50     | 50       | 34B             | Démolition en cours du massif K                                                                         | N.-E.       |
| 11-04-2023 | 51     | 51       | 34B             | Démolition en cours du massif K                                                                         | N.          |
| 11-04-2023 | 52     | 52       | 34B             | Démolition en cours du massif K                                                                         | N.-E.       |
| 11-04-2023 | 53     | 53       | 34B             | État des travaux à la fin de la journée archéologique                                                   | E.          |
| 12-04-2023 | 54     | 54       | 34B             | État des travaux au début de la journée archéologique (fin de la démolition des massifs)                | N.          |
| 12-04-2023 | 55     | 55       | 34C             | Début des excavations mécaniques (démantèlement de la bordure S du trottoir)                            | E.-S.-E.    |
| 12-04-2023 | 56     | 56       | 34C             | Excavations mécaniques en cours du trottoir (sable, pierre calcaire concassée et drain français)        | S.-E.       |
| 12-04-2023 | 57     | 57       | 34C             | Sommet du massif C en cours de dégagement                                                               | S.-E.       |
| 12-04-2023 | 58     | 58       | 34C             | Dégagement en cours d'un puisard en béton abandonné                                                     | S.-S.-E.    |
| 12-04-2023 | 59     | 59       | 34C             | Dégagement en cours d'un puisard en béton abandonné                                                     | S.-E.       |
| 12-04-2023 | 60     | 60       | 34C             | Dégagement en cours du sommet du massif D et parements du massif C                                      | S.-E.       |
| 12-04-2023 | 61     | 61       | 34C             | Vue rapprochée, hydro-excavation en cours dans la portion S de 34C                                      | S.-E.       |
| 12-04-2023 | 62     | 62       | 34C             | Vue générale, hydro-excavation en cours dans la portion S de 34C                                        | S.-S.-O.    |
| 12-04-2023 | 63     | 63       | 34C             | Vue rapprochée, hydro-excavation en cours dans la portion S de 34C, à l'extérieur du puisard abandonnée | S.-S.-E.    |
| 12-04-2023 | 64     | 64       | 34B             | Excavation mécanique en cours sous le massif K                                                          | N.-E.       |
| 12-04-2023 | 65     | 65       | 34B             | Excavation mécanique en cours sous le massif K                                                          | N.          |
| 12-04-2023 | 66     | 66       | 34B             | Excavation mécanique en cours entre les massifs K et J                                                  | N.          |
| 12-04-2023 | 67     | 67       | 34C             | Vue générale, fin de l'hydro-excavation dans la portion S de 34C                                        | E.-S.-E.    |
| 12-04-2023 | 68     | 68       | 34C             | Vue rapprochée, fin de l'hydro-excavation dans la portion S de 34C                                      | E.          |
| 12-04-2023 | 69     | 69       | 34C             | Démantèlement du puisard abandonné (encore connecté à un drain)                                         | S.-O.       |
| 12-04-2023 | 70     | 70       | 34C             | Reprise des excavations mécaniques dans la portion N de 34C                                             | E.-S.-E.    |
| 12-04-2023 | 71     | 71       | 34C             | Paroi N de 34C, portion O, en cours d'excavation mécanique (massif J en paroi)                          | N.-O.       |
| 12-04-2023 | 72     | 72       | 34C             | Fragment de pierre tombale en marbre blanc, récolté dans le sol du cimetière Saint-Antoine              | -           |
| 12-04-2023 | 73     | 73       | 34C (portion N) | Excavation mécanique en cours (sol du cimetière Saint-Antoine)                                          | E.          |
| 12-04-2023 | 74     | 74       | 34C (portion S) | Fin des excavations mécaniques en surface du sol naturel stérile profond (sol gris foncé)               | S.          |
| 12-04-2023 | 75     | 75       | 34C             | Démolition en cours du massif D et partie supérieure du massif C                                        | N.-O.       |
| 12-04-2023 | 76     | 76       | 34              | Vue générale du chantier de Bell                                                                        | N.-O.       |
| 12-04-2023 | 77     | 77       | 34              | Vue générale du chantier de Bell                                                                        | N.-O.       |
| 12-04-2023 | 78     | 78       | 34B             | Fin des excavations mécaniques                                                                          | E.          |
| 12-04-2023 | 79     | 79       | 34B             | Fin des excavations mécaniques                                                                          | N.-E.       |
| 12-04-2023 | 80     | 80       | 34C             | Démolition en cours, partie supérieure en béton du massif C                                             | N.-E.       |
| 12-04-2023 | 81     | 81       | 34C             | Démolition en cours, partie supérieure en béton du massif C                                             | E.-S.-E.    |
| 12-04-2023 | 82     | 82       | 34C             | Fin de la démolition de la partie supérieure en béton du massif C                                       | E.-S.-E.    |

| Date       | Cliché | N° photo | Identification  | Description                                                                | Orientation |
|------------|--------|----------|-----------------|----------------------------------------------------------------------------|-------------|
| 12-04-2023 | 83     | 83       | 34C             | Vue de la partie inférieure en terre cuite du massif C                     | S.-E.       |
| 12-04-2023 | 84     | 84       | 34C             | Paroi N en cours d'excavations mécaniques                                  | N.-O.       |
| 13-04-2023 | 85     | 85       | 34C             | Croquis stratigraphique de la paroi N en cours d'enregistrement            | N.-O.       |
| 13-04-2023 | 86     | 86       | 34C             | Croquis stratigraphique de la paroi N en cours d'enregistrement            | O.-S.-O.    |
| 13-04-2023 | 87     | 87       | 34C             | Vue générale, paroi N relevée                                              | N.-O.       |
| 13-04-2023 | 88     | 88       | 34C             | Vue rapprochée, paroi N relevée                                            | N.-O.       |
| 13-04-2023 | 89     | 89       | 34C             | Vue détaillée, paroi N relevée (sols du cimetière Saint-Antoine perturbés) | N.-N.-O.    |
| 13-04-2023 | 90     | 90       | 34C             | Vue détaillée, paroi N relevée (lentilles de sols noirâtres organiques)    | N.          |
| 13-04-2023 | 91     | 91       | 34C             | Démolition en cours de la partie inférieure en terre cuite du massif C     | O.          |
| 13-04-2023 | 92     | 92       | 34C (portion N) | Démolition en cours de la partie inférieure en terre cuite du massif C     | E.          |
| 13-04-2023 | 93     | 93       | 34C             | Fin de la démolition de la partie inférieure en terre cuite du massif C    | S.-E.       |
| 13-04-2023 | 94     | 94       | 34C             | Fin des excavations mécaniques                                             | N.-O.       |



## Annexe D. Plan des travaux











PROJET  
DE  
CONSTRUCTION  
D'UN  
IMMEUBLE  
D'HAUSSE

# NOTES GÉNÉRALES

Le présent document a été élaboré en vertu de la Loi sur l'accès à l'information et de la Loi sur la protection des renseignements personnels. Il est soumis à la Loi sur l'accès à l'information et à la Loi sur la protection des renseignements personnels. Les renseignements qu'il contient sont exacts et complets. Ils ne sont pas destinés à être utilisés pour d'autres fins que celles pour lesquelles ils ont été fournis. Les renseignements qu'il contient sont soumis à la Loi sur l'accès à l'information et à la Loi sur la protection des renseignements personnels.

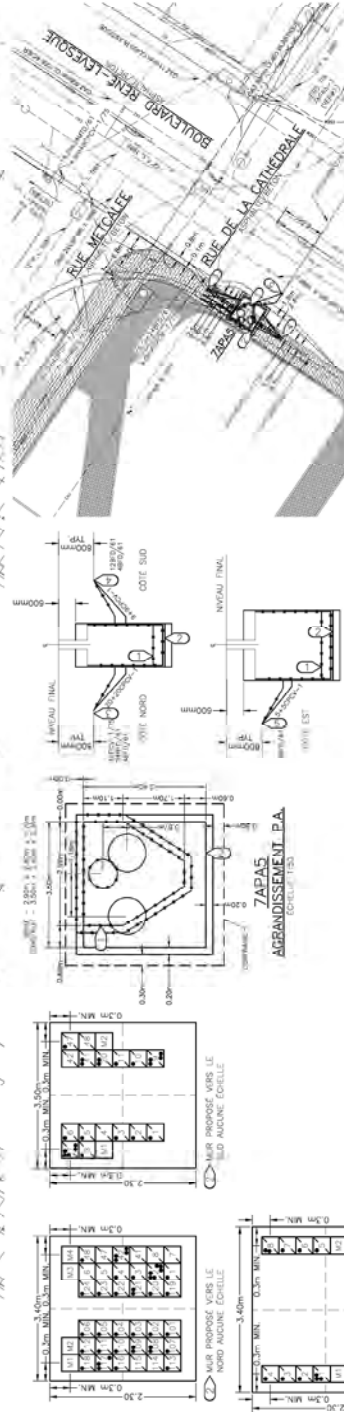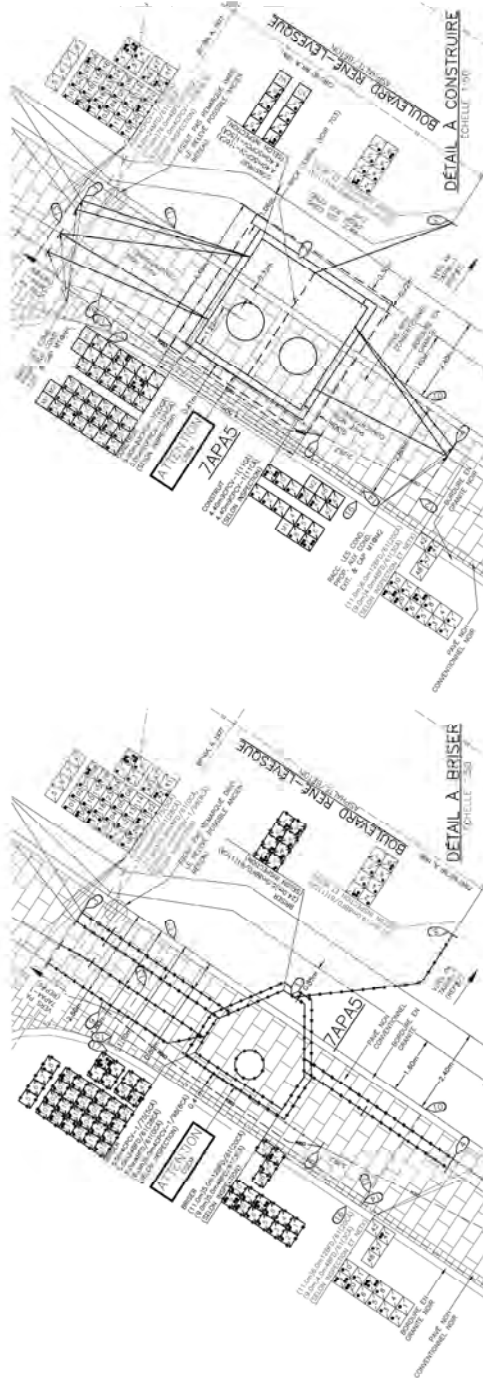

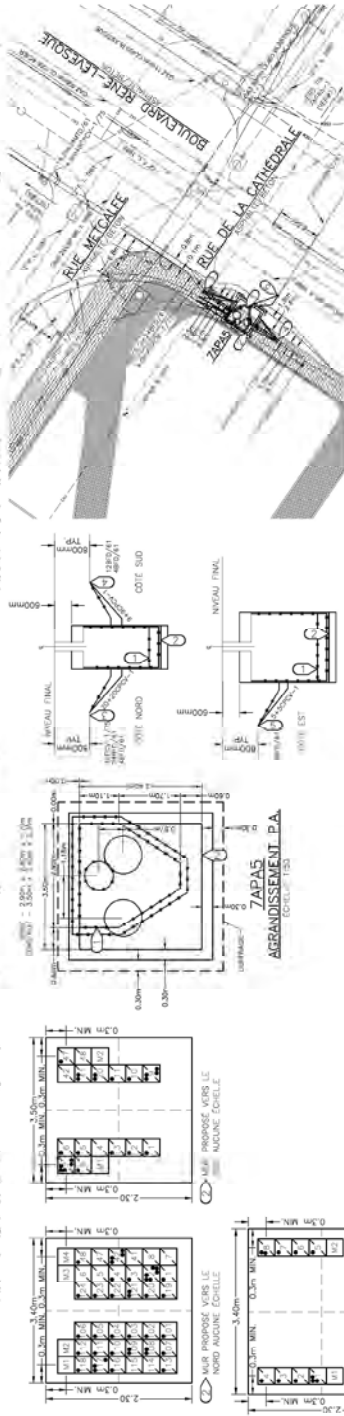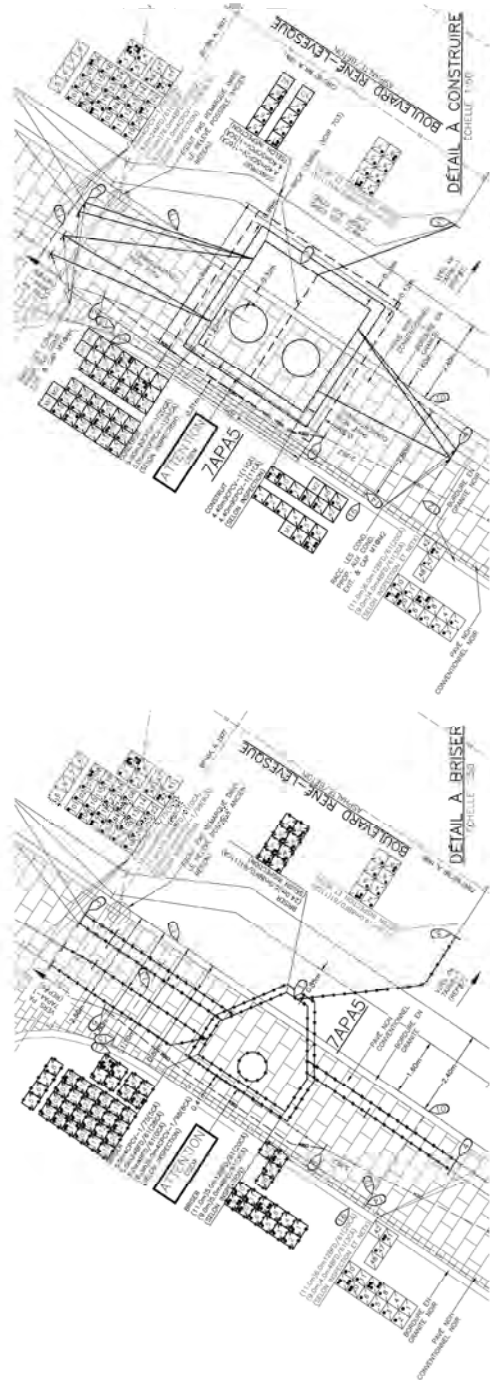

**NOTES GÉNÉRALES**

Le présent document est un document de travail et ne constitue pas une offre de service. Il est destiné à être utilisé par les clients pour leur propre usage et ne doit pas être diffusé ou reproduit sans la permission écrite de l'auteur.

Le présent document est le résultat d'un travail d'ingénierie et de conception. Il est soumis à des modifications et des mises à jour sans préavis. L'auteur ne garantit pas l'exactitude ou l'exhaustivité des informations contenues dans ce document.

Le présent document est le résultat d'un travail d'ingénierie et de conception. Il est soumis à des modifications et des mises à jour sans préavis. L'auteur ne garantit pas l'exactitude ou l'exhaustivité des informations contenues dans ce document.




NOTES  
GÉNÉRALES



# TRUDEL

ÎLOT DORCHESTER, QUÉBEC

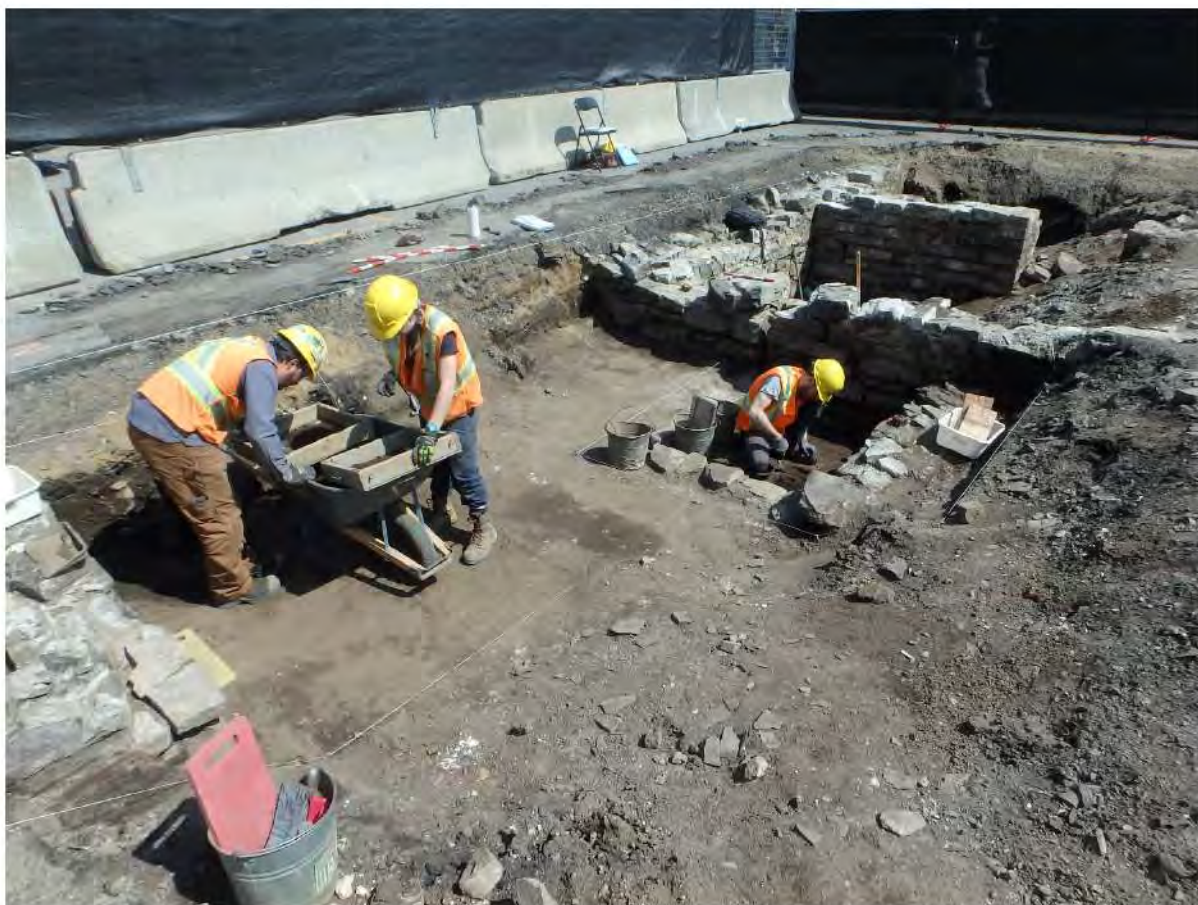

INVENTAIRE ARCHÉOLOGIQUE,  
PRINTEMPS 2023

ethnoscop

Mars 2024





Îlot Dorchester, Québec

Inventaire archéologique, printemps 2023

Ethnoscop  
2024





## RÉSUMÉ

---

À l'hiver 2023, Trudel Immeubles prévoit ériger un complexe immobilier à l'emplacement de l'îlot Dorchester, dans le quartier Saint-Roch à Québec. Celui-ci correspond au quadrilatère De Sainte-Hélène/Dorchester/De Saint-Vallier Est/Caron. Trudel Immeubles a donc confié à Ethnoscop le mandat d'effectuer un inventaire archéologique. Cette intervention était justifiée par le grand potentiel archéologique que l'îlot recèle comme démontré par diverses études. L'expertise archéologique a été réalisée de façon continue par une équipe d'archéologues entre le 24 avril et le 2 juin 2023.

L'inventaire a touché à neuf sites archéologiques et a permis d'étendre les limites de huit d'entre eux par les découvertes qui y ont été faites. Les découvertes faites dans les sous-opérations IMM2123-1A, 1B et 1C ont cependant été jugées insuffisantes pour justifier l'agrandissement de la surface d'un site à proximité. Les vestiges architecturaux découverts dans ces sous-opérations sont associés à des fonctions manufacturières et industrielles.

Au coin sud-est de l'îlot Dorchester, les recherches dans les sites CeEt-820, CeEt-821 et CeEt-822 ont mené à la découverte de nombreux vestiges architecturaux qui ont été attribués au complexe manufacturier de chaussures W.A. Marsh Co. Ltd et même aux habitations et boutiques qui s'y trouvaient auparavant. Une couche de rejets d'arrière-cour et des vestiges architecturaux construits dans une fabrique de savon ou de chandelles ont également été mis au jour dans le site CeEt-822.

Sur les sites CeEt-824 et CeEt-825, les découvertes concernent des vestiges architecturaux associés à des habitations construites au XIX<sup>e</sup> siècle et détruites au début du dernier quart du XX<sup>e</sup> siècle. De plus, derrière ces habitations, une structure qui s'apparente à des latrines ou à une fosse à déchets a été laissée en place.

Dans la partie sud du site CeEt-826, le mur de façade en pierre et la dalle de béton de la cave d'un entrepôt ont été mis au jour. Dans la partie nord du site, plusieurs traces semblent témoigner de la présence d'une tannerie dont des drains et des cuves. La grande profondeur des vestiges a toutefois empêché de fouiller les sols de façon sécuritaire.

L'intervention faite sur le site CeEt-830 a démontré la présence de plusieurs vestiges architecturaux en lien avec les activités commerciales, artisanales et manufacturières. Il y a notamment été découvert des vestiges de bois interprétés comme des cuves de tanneries. Celles-ci n'ont toutefois pas été fouillées.

À l'extrémité sud-ouest de l'îlot, plusieurs sous-opérations ont été réalisées dans le site CeEt-833. Elles ont révélé les limites est et nord de l'habitation du fermier Joseph Gauthier. Elle aurait été construite à la fin du XVIII<sup>e</sup> siècle. D'autres vestiges à l'arrière de la maison témoignent de l'aménagement de la cour.

Les deux secteurs du site CeEt-939 qui ont fait l'objet de recherches ont permis la découverte d'un dépotoir d'arrière-cour datant du XIX<sup>e</sup> siècle ainsi que de nombreux vestiges archéologiques ayant trait avec le passé manufacturier et industriel de l'îlot Dorchester.

Des artefacts en chert vert de Québec ont été découverts profondément en divers secteurs de l'îlot Dorchester. Ceux-ci ont été attribués à des dépôts préhistoriques qui ont été remaniés lors de la Transgression laurentienne. Des dépôts semblables ont d'ailleurs été localisés en divers endroits du quartier Saint-Roch. Dans la portion est de l'îlot, la découverte d'outils et de produits de débitage en pierre confirme une occupation autochtone plus récente. En effet, une occupation préhistorique s'étendait entre l'extrémité est du site CeEt-939 et la portion nord du site CeEt-824. Contrairement aux dépôts plus anciens, cette occupation a livré un grattoir en chert exotique et des éclats en quartzite de Mistassini.

En outre, de grandes portions de l'îlot Dorchester ont pu conserver un tissu archéologique relativement intègre. Des vestiges architecturaux enfouis sont à toujours présent dans l'ensemble du quadrilatère. On note toutefois l'absence généralisée de dépôts qui pourraient témoigner de l'occupation des lieux. Des fouilles sont cependant à prévoir afin de récupérer un maximum d'informations quant à l'occupation de la basse ville durant la préhistoire et les activités artisanales du XIX<sup>e</sup> siècle.



# TABLE DES MATIÈRES

---

|                                                            |      |
|------------------------------------------------------------|------|
| LISTE DES FIGURES .....                                    | VII  |
| LISTE DES PHOTOGRAPHIES .....                              | IX   |
| LISTE DES PLANS .....                                      | XI   |
| LISTE DES PARTICIPANTS .....                               | XIII |
| 1. INTRODUCTION .....                                      | 1    |
| 2. CADRES ENVIRONNEMENTAL, CULTUREL ET ARCHÉOLOGIQUE ..... | 3    |
| 2.1 Cadre environnemental ancien et actuel .....           | 3    |
| 2.2 Cadre culturel autochtone .....                        | 6    |
| 2.2.1 Archaique (10 000 à 3 000 ans AA) .....              | 6    |
| 2.2.2 Sylvicole (3 000 à 450 ans AA) .....                 | 7    |
| 2.2.3 Autochtones de la période historique .....           | 8    |
| 2.3 Cadre culturel historique .....                        | 8    |
| 2.4 Recherches archéologiques antérieures .....            | 15   |
| 3. STRATÉGIE D'INTERVENTION ET MÉTHODES DE TRAVAIL .....   | 21   |
| 3.1 Inventaire archéologique .....                         | 21   |
| 3.2 Enregistrement des données .....                       | 27   |
| 4. INVENTAIRE ARCHÉOLOGIQUE .....                          | 29   |
| 4.1 Site CeEt-820 .....                                    | 29   |
| 4.1.1 Rappel historique et potentiel archéologique .....   | 29   |
| 4.1.2 Résultats .....                                      | 30   |
| 4.2 Site CeEt-821 .....                                    | 47   |
| 4.2.1 Rappel historique et potentiel archéologique .....   | 47   |
| 4.2.2 Résultats .....                                      | 47   |
| 4.3 Site CeEt-822 .....                                    | 60   |
| 4.3.1 Rappel historique et potentiel archéologique .....   | 60   |
| 4.3.2 Résultats .....                                      | 61   |
| 4.4 Site CeEt-824 .....                                    | 75   |
| 4.4.1 Rappel historique et potentiel archéologique .....   | 75   |
| 4.4.2 Résultats .....                                      | 75   |
| 4.5 Site CeEt-825 .....                                    | 87   |
| 4.5.1 Rappel historique et potentiel archéologique .....   | 87   |
| 4.5.2 Résultats .....                                      | 88   |
| 4.6 Site CeEt-826 .....                                    | 89   |
| 4.6.1 Rappel historique et potentiel archéologique .....   | 89   |
| 4.6.2 Résultats .....                                      | 90   |
| 4.7 Site CeEt-830 .....                                    | 109  |
| 4.7.1 Rappel historique et potentiel archéologique .....   | 109  |
| 4.7.2 Résultats .....                                      | 109  |
| 4.8 Site CeEt-833 .....                                    | 125  |
| 4.8.1 Rappel historique et potentiel archéologique .....   | 125  |
| 4.8.2 Résultats .....                                      | 126  |



|                                                                |     |
|----------------------------------------------------------------|-----|
| 4.9 Site CeEt-939.....                                         | 142 |
| 4.9.1 Rappel historique et potentiel archéologique.....        | 142 |
| 4.9.2 Résultats .....                                          | 143 |
| 4.10 IMM2123 – sous-opérations hors site.....                  | 161 |
| 4.10.1 Rappel historique et potentiel archéologique.....       | 161 |
| 4.10.2 Résultats .....                                         | 161 |
| 4.11 Discussion sur la nature des occupations autochtones..... | 179 |
| 5. CONCLUSION ET RECOMMANDATIONS .....                         | 183 |
| MÉDIAGRAPHIE .....                                             | 185 |

## ANNEXES

Annexe 1. Inventaires des artefacts et des écofacts

Annexe 2. Catalogues des photographies

## LISTE DES FIGURES

|            |   |    |
|------------|---|----|
| Figure 1.  | Courbe du niveau marin relatif de la région de Québec, de la dernière déglaciation à aujourd'hui (Lamarche 2011) .....                 | 4  |
| Figure 2.  | Extrait d'un plan de William Hall, 1799 (BAC H1/340/Quebec/1799).....                                                                  | 9  |
| Figure 3.  | Extrait d'un plan de Jean-Baptiste Duberger, 1808 (BAC H2/340/Quebec/[1808]) .....                                                     | 10 |
| Figure 4.  | Adolphe Larue, « <i>Plan of the City of Quebec</i> », 1845 (BAnQ Québec P600,S4,SS2,D343) .....                                        | 11 |
| Figure 5.  | Carte du grand incendie de 1866 dans les quartiers Saint-Roch et Saint-Sauveur, vers 1866 » (Musée McCord Stewart M930.50.1.939) ..... | 11 |
| Figure 6.  | Extrait d'un plan d'assurance de Sanborn, 1875 (BAnQ P600,S4,SS1,D65) .....                                                            | 12 |
| Figure 7.  | Extrait d'un plan d'assurance de Goad, 1898 (BAnQ 0003028680).....                                                                     | 12 |
| Figure 8.  | Extrait d'un plan d'assurance d'Underwriters' Survey Bureau Limited, 1957 (BAnQ 0000174294) .....                                      | 13 |
| Figure 9.  | Extrait d'une photographie aérienne de l'îlot Dorchester, 1963 (Côté et al. 2020 : figure 29, Q63300-90). .....                        | 13 |
| Figure 10. | Zones à potentiel archéologique historique (Côté et al. 2020 : planche 12) .....                                                       | 16 |
| Figure 11. | Extrait d'un plan de 1799 par W. Hall (BAC H1/340/Quebec/1799). .....                                                                  | 29 |
| Figure 12. | Coupe stratigraphique de la paroi est de la sous-opération CeEt-820-4B .....                                                           | 35 |
| Figure 13. | Coupe stratigraphique de la paroi sud de la sous-opération CeEt-820-4A.....                                                            | 37 |
| Figure 14. | Rue Dorchester depuis l'intersection avec la rue De Saint-Vallier, 20 octobre 1975 (AVQ N013626).....                                  | 38 |
| Figure 15. | Intersection des rues Dorchester et de Saint-Vallier, 3 septembre 1986 (AVQ N028917). .....                                            | 38 |
| Figure 16. | Extrait d'un plan d'assurance d'Underwriters' Survey Bureau, 1957 (BAnQ 0000174294). .....                                             | 40 |
| Figure 17. | Extrait d'un plan d'assurance de la ville de Québec, 1875 (BAnQ P600,S4,SS1,D65).....                                                  | 46 |
| Figure 18. | Extrait d'un plan de Hopkins de 1879 (BAnQ 0000174244). .....                                                                          | 46 |
| Figure 19. | Coupe stratigraphique de la paroi ouest de la sous-opération CeEt-821-2A .....                                                         | 51 |
| Figure 20. | Extrait d'un plan d'assurance d'Underwriters' Survey Bureau, 1957 (BAnQ 0000174294). .....                                             | 54 |
| Figure 21. | Extrait d'un plan d'assurance de Goad, 1910 (BAnQ 0003657013).....                                                                     | 58 |
| Figure 22. | Coupe stratigraphique de la paroi ouest de la sous-opération CeEt-822-2A .....                                                         | 65 |
| Figure 23. | Extrait d'un plan d'assurance d'Underwriters' Survey Bureau, 1957 (BAnQ 0000174294) .....                                              | 67 |
| Figure 24. | Coupe stratigraphique de la paroi nord de la sous-opération CeEt-822-3B .....                                                          | 71 |
| Figure 25. | Extrait d'un plan d'assurance de la ville de Québec, 1898 (BAnQ 0003028680). .....                                                     | 72 |
| Figure 26. | Coupe stratigraphique de la paroi sud de la sous-opération CeEt-824-2A.....                                                            | 81 |
| Figure 27. | Extrait d'un plan d'assurance de Sanborn, 1875 (BAnQ P600,S4,SS1,D65) .....                                                            | 83 |
| Figure 28. | Extrait d'un plan d'assurance de Goad, 1913 (BAnQ 0000174395). .....                                                                   | 83 |
| Figure 29. | Coupe stratigraphique de la paroi sud de la sous-opération CeEt-824-3B .....                                                           | 84 |



|            |   |     |
|------------|---|-----|
| Figure 30. | Extrait d'un plan d'assurance d'Underwriters' Survey Bureau, 1957 (BAnQ 0000174294)                      | 89  |
| Figure 31. | Extrait d'un plan d'assurance de Sanborn, 1875 (BAnQ P600,S4,SS1,D65)                                    | 95  |
| Figure 32. | Vue aérienne du quartier Saint-Roch en 1971 (AVQ N014872)                                                | 95  |
| Figure 33. | Extrait d'un plan d'assurance d'Underwriters' Survey Bureau, 1957 (BAnQ 0000174294)                      | 97  |
| Figure 34. | Coupe stratigraphique de la paroi ouest de la sous-opération CeEt-826-2B                                 | 99  |
| Figure 35. | Coupe stratigraphique des parois nord et est de la sous-opération CeEt-826-3A                            | 103 |
| Figure 36. | Coupe stratigraphique des parois ouest et sud de la sous-opération CeEt-826-3A                           | 105 |
| Figure 37. | Coupe stratigraphique de la paroi est des sous-opérations CeEt-830-2A et 3D                              | 113 |
| Figure 38. | Coupe stratigraphique de la paroi nord des sous-opérations CeEt-830-2A et 3A                             | 114 |
| Figure 39. | Extrait d'un plan d'assurance de Goad, 1913 (BAnQ 174395)                                                | 116 |
| Figure 40. | Extrait d'un plan d'assurance d'Underwriters' Survey Bureau, 1923 (BAnQ 0003851855)                      | 119 |
| Figure 41. | Extrait d'un plan d'assurance de Sanborn, 1875 (BAnQ 0000174244)                                         | 120 |
| Figure 42. | Extrait d'une photographie aérienne de l'îlot Dorchester, 1963 (Côté et al. 2020 : figure 29, Q63300-90) | 125 |
| Figure 43. | Coupe stratigraphique de la paroi est des sous-opérations CeEt-833-2A et 3D                              | 131 |
| Figure 44. | Extrait d'un plan de 1799 par W. Hall (BAC H1/340/Quebec/1799)                                           | 135 |
| Figure 45. | Extrait d'un plan d'assurance de Sanborn, 1875 (BAnQ P600,S4,SS1,D65)                                    | 141 |
| Figure 46. | Tannerie W. Blais, 1900 (AVD N009353)                                                                    | 143 |
| Figure 47. | Coupe stratigraphique de la paroi est des sous-opérations CeEt-939-2B et 3C                              | 147 |
| Figure 48. | Extrait d'un plan d'assurance d'Underwriters' Survey Bureau, 1957 (BAnQ 0000174294)                      | 149 |
| Figure 49. | Coupe stratigraphique de la paroi nord de la sous-opération CeEt-939-3A                                  | 152 |
| Figure 50. | Extrait d'un plan d'assurance de Sanborn, 1875 (BAnQ (BAnQ P600,S4,SS1,D65)                              | 155 |
| Figure 51. | Extrait d'un plan d'assurance de Goad, 1898 (BAnQ 0003028680)                                            | 156 |
| Figure 52. | Coupe stratigraphique de la paroi est des sous-opérations CeEt-939-2C et 3D                              | 158 |
| Figure 53. | Coupe stratigraphique de la paroi nord de la sous-opération IMM2123-1A                                   | 166 |
| Figure 54. | Extrait d'un plan d'assurance d'Underwriters' Survey Bureau, 1957 (BAnQ 0000174294)                      | 168 |
| Figure 55. | Coupe stratigraphique de la paroi ouest des sous-opérations IMM2123-1B et 2C                             | 171 |
| Figure 56. | Extrait d'un plan de Goad, 1913 (BAnQ 000174395)                                                         | 173 |
| Figure 57. | Coupe stratigraphique de la paroi sud des sous-opérations IMM2123-1C et 2D                               | 176 |
| Figure 58. | Extrait d'un plan de Faden, 1776 (BAnQ 03Q_P600S4SS2D458)                                                | 181 |



## LISTE DES PHOTOGRAPHIES

---

|           |   |    |
|-----------|---|----|
| Photo 1.  | Portion est du stationnement Dorchester, juin 2023 (photo : N. Fortier) .....                                                   | 14 |
| Photo 2.  | Portion ouest du stationnement Dorchester, juin 2023 (photo : N. Fortier) .....                                                 | 14 |
| Photo 3.  | Vue d'ensemble vers le nord de la sous-opération CeEt-820-4A (photo : M. Royer) .....                                           | 31 |
| Photo 4.  | Vue d'ensemble vers le nord-ouest de la sous-opération CeEt-820-4B (CeEt-820-23-<br>NUM1-30) .....                              | 34 |
| Photo 5.  | Vue vers l'ouest du parement est du mur CeEt-820-4A6 (CeEt-820-23-NUM1-39) .....                                                | 41 |
| Photo 6.  | Vue vers le nord d'une dépression dans la dalle CeEt-820-4B13 (CeEt-820-23-NUM1-28)<br>.....                                    | 42 |
| Photo 7.  | Vue vers l'est du mur 4B18, après le retrait de la dalle de béton 4B13 (CeEt-820-23-<br>NUM1-56) .....                          | 43 |
| Photo 8.  | Vue vers le nord-est des murs 4B14 et 4B15, ainsi que du tuyau 4B12 et de la dalle de<br>béton 4B13 (CeEt-820-23-NUM1-17) ..... | 44 |
| Photo 9.  | Vue vers le nord-est des murs 4B14, 4B15 et 4B17, après le retrait de la dalle de béton<br>4B13 (CeEt-820-23-NUM1-59) .....     | 45 |
| Photo 10. | Vue d'ensemble vers le nord de la sous-opération CeEt-821-2A (CeEt-821-23-NUM1-<br>40) .....                                    | 48 |
| Photo 11. | Vue d'ensemble vers le nord du lot CeEt-821-2A10 (CeEt-821-23-NUM1-35) .....                                                    | 53 |
| Photo 12. | Vue vers l'est du parement ouest du vestige CeEt-821-2A8 (CeEt-821-23-NUM2-13) .....                                            | 54 |
| Photo 13. | Vue vers le sud du parement nord du vestige CeEt-821-2A9 (CeEt-821-23-NUM2-2) .....                                             | 55 |
| Photo 14. | Vue vers l'ouest de la partie sud de la sous-opération CeEt-821-2A (CeEt-821-23-NUM1-<br>41) .....                              | 56 |
| Photo 15. | Vue vers le nord du sommet du vestige CeEt-821-2A11 (CeEt-821-23-NUM1-20) .....                                                 | 57 |
| Photo 16. | Vue d'ensemble vers le nord des vestiges CeEt-821-2A12, 2A13, 2A15 et 2A16 (CeEt-<br>821-23-NUM2-48) .....                      | 59 |
| Photo 17. | Vue vers le nord-ouest d'un réservoir de combustible de soute dans la sous-opération<br>CeEt-821-2A (CeEt-821-23-NUM1-9) .....  | 59 |
| Photo 18. | Vue vers le nord du vestige CeEt-821-2A18 (CeEt-821-23-NUM2-34) .....                                                           | 60 |
| Photo 19. | Vue d'ensemble vers le sud de la sous-opération CeEt-822-2A (CeEt-822-23-NUM2-26) .....                                         | 62 |
| Photo 20. | Vue en plan vers l'ouest du vestige CeEt-822-2A9 (CeEt-822-23-NUM2-17) .....                                                    | 66 |
| Photo 21. | Vue vers l'est du vestige CeEt-822-2A8 (CeEt-822-23-NUM2-23) .....                                                              | 68 |
| Photo 22. | Vue vers le nord du parement sud du vestige CeEt-822-2A8 (CeEt-822-23-NUM2-21) .....                                            | 68 |
| Photo 23. | Vue vers l'est du vestige CeEt-822-2A13 (CeEt-822-23-NUM2-31) .....                                                             | 73 |
| Photo 24. | Vue vers l'est du parement ouest du vestige CeEt-822-2A10 (CeEt-822-23-NUM2-1) .....                                            | 74 |
| Photo 25. | Vue d'ensemble vers le l'est des sous-opérations CeEt-824-2A et CeEt-825-2A (CeEt-<br>824-23-NUM3-1) .....                      | 78 |
| Photo 26. | Vue d'ensemble vers l'est des sous-opérations CeEt-824-2B, 3A et 3B (CeEt-824-23-<br>NUM2-134) .....                            | 79 |
| Photo 27. | Vue vers le nord-est de la dalle de béton CeEt-824-2A (CeEt-824-23-NUM2-2) .....                                                | 82 |
| Photo 28. | Vue vers le sud de la paroi sud de la sous-opération CeEt-824-3A (CeEt-824-23-NUM2-<br>31) .....                                | 85 |



|           |   |     |
|-----------|---|-----|
| Photo 29. | Vue en plan du coin nord-ouest du vestige CeEt-824-3B7 (CeEt-824-23-NUM2-41) .....                                               | 86  |
| Photo 30. | Vue vers le sud de la sous-opération CeEt-826-2A (CeEt-826-23-NUM3-2) .....                                                      | 90  |
| Photo 31. | Vue vers le sud de la sous-opération CeEt-826-2B (CeEt-826-23-NUM3-5) .....                                                      | 91  |
| Photo 32. | Vue vers l'ouest de la paroi ouest de la sous-opération CeEt-826-2B (CeEt-826-23-NUM2-1) .....                                   | 92  |
| Photo 33. | Embauchoirs découverts dans les couches supérieures de la sous-opération CeEt-826-2A (photo N. Fortier) .....                    | 96  |
| Photo 34. | Grattoir qui provient du lot CeEt-826-3A8 (photo N. Fortier).....                                                                | 102 |
| Photo 35. | Vue d'ensemble vers l'est de la sous-opération CeEt-830-2A (CeEt-830-23-NUM2-177) .....                                          | 110 |
| Photo 36. | Pièces de bois dans la paroi sud de la sous-opération CeEt-830-2A (CeEt-830-23-NUM2-135) .....                                   | 116 |
| Photo 37. | Vue vers le nord du parement sud du vestige CeEt-830-2A1 (CeEt-830-23-NUM2-162) .....                                            | 118 |
| Photo 38. | Vue vers le sud de la sous-opération CeEt-830-3D, du parement nord du vestige 2A1 et du plancher 2A2 (CeEt-830-23-NUM2-155)..... | 118 |
| Photo 39. | Vue vers le sud-est du sommet du vestige CeEt-830-3A1 (CeEt-830-23-NUM2-172) .....                                               | 121 |
| Photo 40. | Vue vers le sud-ouest du sommet du vestige CeEt-830-2A3 (CeEt-830-23-NUM2-162) .....                                             | 122 |
| Photo 41. | Vue vers le sud-ouest du parement est du vestige CeEt-830-3B7 (CeEt-830-23-NUM2-60) .....                                        | 123 |
| Photo 42. | Vue en plan vers le sud du vestige CeEt-830-3A7 (CeEt-830-23-NUM2-119).....                                                      | 124 |
| Photo 43. | Vue vers l'est de la sous-opération CeEt-833-2A (CeEt-833-23-NUM1-1 et 2) .....                                                  | 126 |
| Photo 44. | Vue vers le sud du parement nord de l'état 2 du mur CeEt-833-2A4 (CeEt-833-23-NUM2-104) .....                                    | 134 |
| Photo 45. | Vue vers l'est du parement ouest de la partie sud du vestige CeEt-833-2A3 (CeEt-833-23-NUM2-47) .....                            | 136 |
| Photo 46. | Vue vers le nord du parement sud des états 1 (à droite) et 2 (à gauche) du mur CeEt-833-2A4 (CeEt-833-23-NUM2-66) .....          | 136 |
| Photo 47. | Vue vers le sud-est du parement nord du vestige CeEt-833-2A5 (CeEt-833-23-NUM2-55) .....                                         | 137 |
| Photo 48. | Vue vers l'est de l'ouvrage délimité par les vestiges CeEt-833-2A9 à 2A11 (CeEt-833-23-NUM2-29) .....                            | 138 |
| Photo 49. | Vue en plan vers l'est de l'ouvrage délimité par les vestiges CeEt-833-2A6 à 2A8 (CeEt-833-23-NUM2-91) .....                     | 140 |
| Photo 50. | Vue vers le nord du parement sud du vestige CeEt-833-2A6 (CeEt-833-23-NUM2-92) .....                                             | 140 |
| Photo 51. | Vue d'ensemble vers le sud-est de la sous-opération CeEt-939-2A (CeEt-939-23-NUM1-55) .....                                      | 144 |
| Photo 52. | Vue d'ensemble vers le sud de la sous-opération CeEt-939-2B (CeEt-939-23-NUM1-58) .....                                          | 144 |
| Photo 53. | Vue d'ensemble vers le sud de la sous-opération CeEt-939-2C (CeEt-939-23-NUM1-5) .....                                           | 145 |
| Photo 54. | Paroi ouest de la sous-opération CeEt-939-2A (CeEt-939-23-NUM2-71) .....                                                         | 149 |
| Photo 55. | Vue vers l'est du parement ouest du vestige CeEt-939-2B5 (CeEt-939-23-NUM1-48) .....                                             | 150 |
| Photo 56. | Paroi ouest de la sous-opération CeEt-939-2B6 (CeEt-939-23-NUM1-54) .....                                                        | 151 |
| Photo 57. | Vue vers l'ouest du parement est du vestige CeEt-939-2B7 (CeEt-939-23-NUM2-73) .....                                             | 153 |
| Photo 58. | Vue vers l'ouest du sommet du vestige CeEt-939-2B8 (CeEt-939-23-NUM1-47).....                                                    | 154 |



|           |   |     |
|-----------|---|-----|
| Photo 59. | Vue vers le sud du parement nord du vestige CeEt-939-2C8 et 2C9 (CeEt-939-23-<br>NUM1-29).....         | 157 |
| Photo 60. | Vue vers l'est du parement ouest du vestige CeEt-939-2C6 (CeEt-939-23-<br>NUM1-18) .....               | 157 |
| Photo 61. | Vue d'ensemble vers le nord-est des sous-opérations IMM2123-1A, 2A et 2B (IMM2123-<br>23-NUM1-46)..... | 164 |
| Photo 62. | Vue d'ensemble vers le nord des sous-opérations IMM2123-1B et 2C (IMM2123-23-<br>NUM2-46).....         | 164 |
| Photo 63. | Vue d'ensemble vers l'ouest des sous-opérations IMM2123-1C, 2D et 2E (IMM2123-23-<br>NUM1-18).....     | 165 |
| Photo 64. | Vue vers le nord du parement sud du mur IMM2123-1A5 (IMM2123-23-<br>NUM1-51) .....                     | 167 |
| Photo 65. | Vue vers le sud du parement nord du vestige IMM2123-2A6 (IMM2123-23-<br>NUM1-38) .....                 | 168 |
| Photo 66. | Vue vers le sud-est du vestige IMM2123-1C5 (IMM2123-23-<br>NUM1-11) .....                              | 175 |
| Photo 67. | Vue vers l'ouest du parement est du vestige IMM2123-1C7 (IMM2123-23-<br>NUM1-14).....                  | 178 |

## LISTE DES PLANS

|          |   |     |
|----------|---|-----|
| Plan 1.  | Localisation de l'îlot Dorchester.....   | 2   |
| Plan 2.  | Localisation des interventions antérieures et des sites archéologiques situés autour de<br>l'îlot Dorchester.....                              | 17  |
| Plan 3.  | Localisation des sites CeEt-820, CeEt-821, CeEt-822, CeEt-824, CeEt-825, CeEt-826,<br>CeEt-830, CeEt-833 et CeEt-939 sur une spatiocarte ..... | 23  |
| Plan 4.  | Localisation des sous-opérations archéologiques effectuées en 2023.....                                                                        | 25  |
| Plan 5.  | Plan général des sous-opérations CeEt-820-4A, 4B, 5A et 5B .....                                                                               | 32  |
| Plan 6.  | Plan général de la sous-opération CeEt-820-4B.....                                                                                             | 33  |
| Plan 7.  | Plan général des sous-opérations CeEt-821-2A et 3A .....                                                                                       | 49  |
| Plan 8.  | Plan général des sous-opérations CeEt-822-2A, 3A et 3B .....                                                                                   | 63  |
| Plan 9.  | Plan général des sous-opérations CeEt-824-2A et CeEt-825-2A.....                                                                               | 76  |
| Plan 10. | Plan général des sous-opérations CeEt-824-2B, 3A et 3B.....                                                                                    | 77  |
| Plan 11. | Plan général des sous-opérations CeEt-826-2A, 2B et 3A .....                                                                                   | 93  |
| Plan 12. | Plan général des sous-opérations CeEt-830-2A et 3A à 3D .....                                                                                  | 111 |
| Plan 13. | Plan général des sous-opérations CeEt-833-2A, 3A, 3B, 3C et 3D.....                                                                            | 127 |
| Plan 14. | Plan général des sous-opérations CeEt-939-2A, 2B, 3A, 3B et 3C .....                                                                           | 146 |
| Plan 15. | Plan général des sous-opérations CeEt-939-2C, 3D et 3E .....                                                                                   | 159 |
| Plan 16. | Plan général des sous-opérations IMM2123-1A, 2A et 2B .....                                                                                    | 162 |
| Plan 17. | Plan général des sous-opérations IMM2123-1B et 2C.....                                                                                         | 163 |
| Plan 18. | Plan général des sous-opérations IMM2123-1C, 2D et 2E .....                                                                                    | 177 |





## LISTE DES PARTICIPANTS

---

### DIRECTION DE L'INVENTAIRE

#### *Trudel Immeubles*

|                            |                                             |
|----------------------------|---------------------------------------------|
| Caroline Pouliot-Coulonval | Directrice conception et gestion de projets |
| Éric Lachance              | Estimateur senior                           |

### RÉALISATION DE L'INVENTAIRE

#### *Ethnoscop*

|                           |                                                         |
|---------------------------|---------------------------------------------------------|
| Martin Royer              | Coordonnateur                                           |
| Nicolas Fortier           | Archéologue chargé de projet, rédacteur du rapport      |
| Anne Lqberge              | Assistante-archéologue                                  |
| Kariane Bourgault         | Technicienne-archéologue                                |
| Myriam Chercuitte-Leblanc | Technicienne-archéologue                                |
| Andréanne Chouinard       | Technicienne-archéologue                                |
| Étienne Corbeil           | Technicien-archéologue                                  |
| Jean-Pierre Henriët       | Technicien-archéologue                                  |
| Antoine Lepage            | Technicien-archéologue                                  |
| Sidy Ndour                | Technicien-archéologue                                  |
| Pascal St-Jacques         | Technicien-archéologue                                  |
| Marie-Ève Thibodeau       | Technicienne-archéologue et technicienne de laboratoire |
| Luis Trudel-Lopez         | Technicienne-archéologue                                |
| Isabelle Hade             | Spécialiste en culture matérielle                       |
| Samuel Bourgela           | Technicien de laboratoire                               |
| Liliane Carle             | Géographe-cartographe                                   |
| Stéphanie Goyette         | Éditrice du rapport                                     |
| Michelle Dubé             | Adjointe administrative                                 |





## 1. INTRODUCTION

---

Dans le cadre du projet de construction d'un complexe immobilier à l'emplacement de l'îlot Dorchester, à Québec, Trudel Immeubles a confié à Ethnoscop le mandat de réaliser un inventaire archéologique (plan 1). Cet inventaire était justifié par les nombreuses découvertes archéologiques faites depuis les années 1980 sur le pourtour du quadrilatère, soit le long des rues Dorchester, Saint-Vallier Est, De Sainte-Hélène et Caron, et par des études de potentiel qui ont mis en lumière la riche histoire du secteur. L'ampleur des perturbations qui avaient pu toucher le potentiel tissu archéologique en place était toutefois inconnue. L'intervention prévue visait par conséquent à déterminer la surface occupée par les sols qui pouvaient toujours comporter des vestiges immobiliers et des lambeaux de sols permettant de caractériser et de comprendre l'évolution historique du secteur. Les travaux ont été réalisés par un archéologue chargé de projet, une assistante-archéologue et de plusieurs techniciens en archéologie entre le 24 avril au 2 juin 2023. Le permis 23-ETHN-02 a été octroyé à cette intervention par le ministère de la Culture et des Communications du Québec.

Ce rapport présente tout d'abord l'état général des connaissances sur l'environnement ancien et actuel, sur les contextes culturels préhistorique et historique ainsi que sur les interventions archéologiques réalisées antérieurement à proximité des aires d'intervention. Puis, les méthodes de travail suivies lors de la surveillance archéologique sont exposées. Les résultats et les interprétations qui en découlent figurent dans le chapitre suivant. Ces données sont présentées par sites archéologiques et par sous-opérations. Le rapport se conclut avec une synthèse des travaux réalisés en 2023 et des recommandations.





**ÎLOT DORCHESTER**  
**INVENTAIRE ARCHÉOLOGIQUE**  
**PLAN 1**  
**LOCALISATION DE L'ÎLOT DORCHESTER**

- AIRE D'INTERVENTION**
- SITE ARCHÉOLOGIQUE TOUCHÉ PAR L'INTERVENTION**
- CeEt-820 CODE BORDEN**

Source : Ministère des Ressources naturelles et de la Faune,  
 Carte topographique n° 21H14-200-0102  
 © Gouvernement du Québec  
 SCOPQ Fuseau 7, NAD83 SCRS et C-GVD28 (NMM)

0 200 400 m  
 ÉCHELLE : 1/20 000



ethnoscop IMM2123



## 2. CADRES ENVIRONNEMENTAL, CULTUREL ET ARCHÉOLOGIQUE

---

### 2.1 Cadre environnemental ancien et actuel

L'objectif de cette section est de synthétiser les connaissances les plus récentes quant à l'évolution du paysage, ce qui permettra d'établir l'environnement dans lequel les premières populations humaines sont venues s'établir dans le secteur à l'étude. Cette synthèse repose beaucoup sur les recherches menées par Lamarche (2011 : 126) et Dionne (2001). Il a été possible d'avoir une image plus complète des environnements anciens en les combinant à d'autres travaux réalisés en divers endroits le long du fleuve.

Dès le début de la déglaciation, le seuil de Québec a été impliqué dans une dynamique complexe entre les parties orientale et occidentale de la future vallée du fleuve Saint-Laurent en raison de sa forme et de sa position. Le rôle du secteur est demeuré important tout au long de la fonte du glacier wisconsinien, de l'exondation des terres et de la mise en place de conditions environnementales telles qu'on les connaît aujourd'hui. Il correspond en effet à un goulot d'étranglement qui, il y a plus de 13 000 ans avant aujourd'hui (AA), était toujours occupé par les glaces de l'Indlansis laurentidien, au contraire du reste du golfe et de l'estuaire du Saint-Laurent qui étaient déjà libérés du glacier depuis environ 13 300 ans AA (Lamarche 2011). Le seuil de Québec était occupé par un front glaciaire qui limitait l'écoulement des eaux entre le lac Candona à l'ouest et la mer de Goldthwait à l'est. La déglaciation de la région de Québec, entre l'île d'Orléans et Saint-Augustin-de-Desmaures, aurait pour sa part débuté entre 13 000 et 12 500 ans AA (Lamarche 2011 et Richard 2007).

Peu après 11 000 ans AA, le passage aurait été libéré selon Richard et Occhietti (2005). Le niveau des eaux saumâtres à l'est de Québec se situe alors à une altitude d'environ 140 m (Lamarche 2011 : 123). La fonte du glacier à la hauteur de Québec engendre la vidange du lac proglaciaire Candona et amène une incursion massive d'eaux salées dans la vallée du Saint-Laurent, formant de ce fait la mer de Champlain. À cette occasion, le niveau d'eau à l'ouest de Québec s'abaisse de 30 à 60 m (Parent *et al.* 1988 : 239). La limite orientale de la mer de Champlain devait se trouver au niveau du seuil de Québec; à l'est de celui-ci, la mer de Goldthwait occupe la vallée du Saint-Laurent jusque vers 6 500 ans AA (Dionne 1988 et 2001 et Lamarche 2011 : 126). Le relèvement isostatique fait que le niveau des eaux se situe autour



de 100 m d'altitude à cette période. Les glaces ont alors essentiellement disparu du Québec méridional, le front glaciaire se trouvant désormais à la hauteur de Saint-Félicien au lac Saint-Jean; le complexe glaciaire des Appalaches est également disparu. La poursuite du relèvement isostatique et le drainage des eaux saumâtres de la mer de Champlain mènent à la formation du lac à Lampsilis à l'ouest du seuil de Québec vers 9 800 ans AA (Richard *et al.* 2005). Dans la région de Québec, le Proto-Saint-Laurent est en formation lorsque le niveau de l'eau atteint les 65 m d'altitude (Lamarche 2011 : 125, figure 2). Dès lors, l'exondation progressive du territoire passe par diverses phases (Lamarche 2011 : 9) qui mènent à la création de terrasses délimitant les niveaux de Rigaud (60 m, 9 800 ans AA), de Montréal (31 m, 8 800 ans AA) et de Saint-Barthélemy (20 m, 8 000 ans AA). Le sommet du promontoire de Québec émergeant, des bras du Proto-Saint-Laurent coulent désormais au nord de celui-ci en empruntant la dépression de Cap-Rouge–Limoilou.

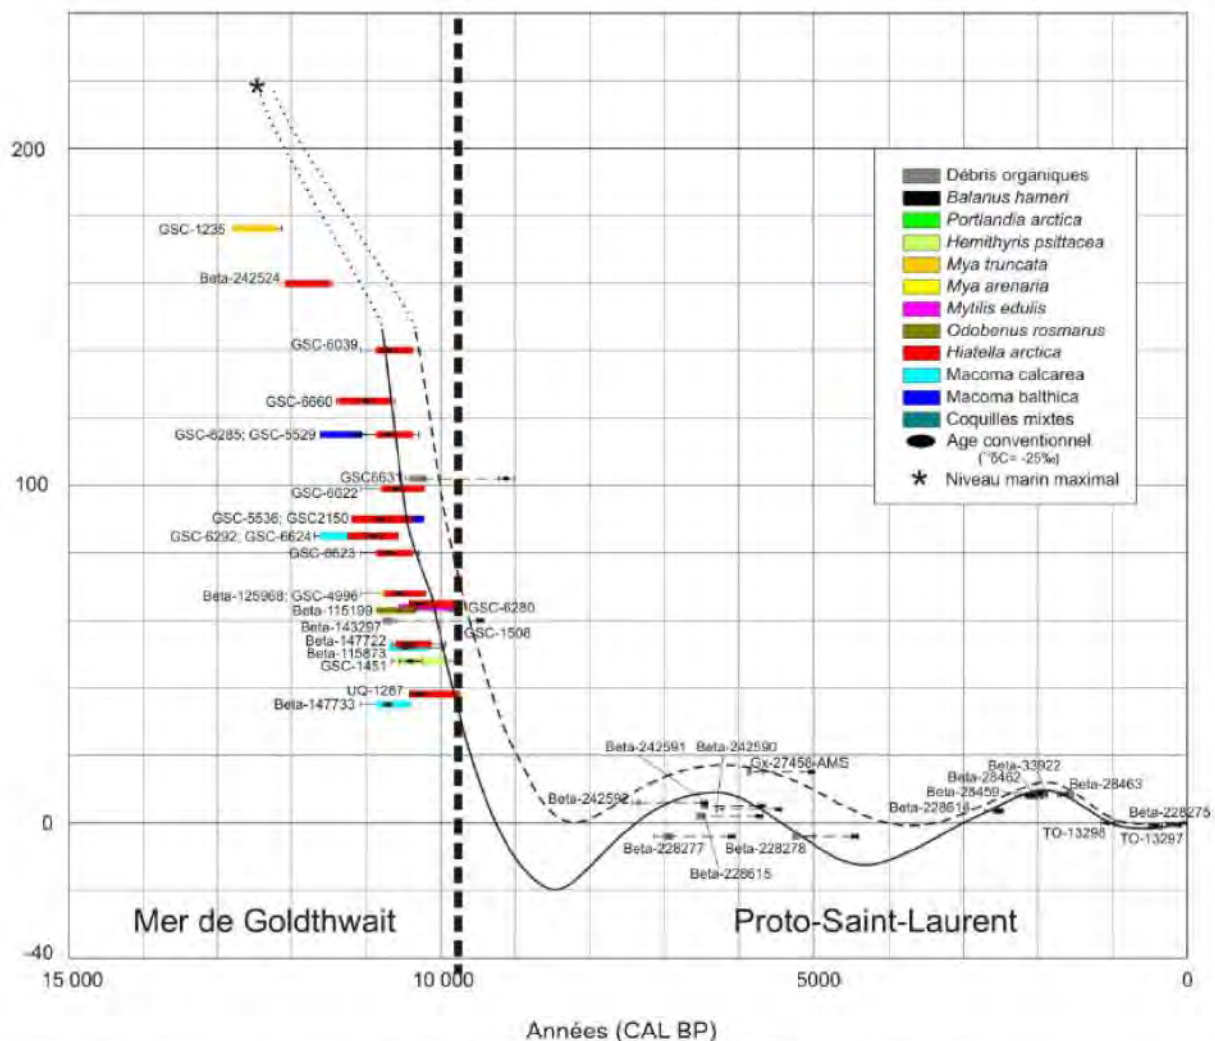


Figure 1. Courbe du niveau marin relatif de la région de Québec, de la dernière déglaciation à aujourd'hui (Lamarche 2011)



Jusqu'à environ 9 500 ans AA, le climat devait être rigoureux et les terres émergées étaient probablement caractérisées par un pergélisol recouvert d'une toundra herbeuse. Cet épisode lacustre est absent à l'est du seuil de Québec. En effet, la désalinisation de la mer de Goldthwait tarde, s'étirant jusque vers 8 400 ans AA selon Dyke et Prest (1987; 1989) et jusque vers 6 500 ans AA selon Dionne (1988, 1999 et 2001). Des arbres peuplaient les contreforts des Laurentides au nord de Québec il y a au moins 9 000 ans AA, confirmant que la phase de végétation non arboréenne fut somme toute très courte (Talon *et al.* 2005). Vers 8 000 à 7 000 ans AA, une dense forêt d'épinettes noires recouvrait les basses terres (Richard 1985).

Le niveau de l'eau relatif par rapport aux terres environnantes continuera à s'abaisser progressivement, mais irrégulièrement. Il descendra même d'environ 10 m sous le niveau actuel vers 7 000 ans AA (Dionne 2001) avant de remonter lors de la Transgression laurentienne qui a débuté vers 7 500 ans AA et qui a connu son paroxysme vers 6 500 ans AA (Dionne 2001; Lamarche 2011), atteignant une altitude de 10 à 15 m au-dessus du niveau marin moyen actuel (NMM). Il s'abaissera à nouveau en deçà de l'actuel par la suite, pour remonter peu après 2 000 ans AA (Dionne 2001). Cette dernière remontée, nommée Transgression de Mitis (Allard *et al.* 1992; Garneau 1997), a atteint 5 à 8 m au-dessus du niveau actuel (Dionne 2001; Lamarche 2011). Il a été établi qu'il y a plus ou moins 1 000 ans AA, les conditions climatiques et les niveaux hydriques se sont stabilisés.

Dans les sous-opérations excavées, la surface du sol naturel a été observée entre 12,90 m et 14,40 m NMM. Selon la courbe d'émersion des terres de Lamarche (2011), l'aire d'intervention aurait pu émerger une première fois entre 9 500 et 8 800 ans AA. Ensuite, soit elle a été immergée entre 7 000 et 5 500 ans AA ou elle a été seulement touchée par les hautes marées, les inondations et l'action des vagues. Puis, il y a eu une période durant laquelle l'aire d'intervention était exondée. Au plus fort de la Transgression Mitis, soit, vers 2 000 ans AA, la partie basse de l'aire d'intervention pourrait avoir encore subi l'action de l'eau.

L'aire d'intervention est située en basse-ville de Québec, à l'extrémité est de la dépression Cap-Rouge-Limoilou. Cette dépression appartient à la province géologique de la Plate-forme du Saint-Laurent. La portion nord de l'îlot Dorchester est située dans la Formation de Les Fonds, où le socle rocheux est composé d'ardoise et de grès. Le socle rocheux de la portion sud est un mélange tectonique (ou olistostrome). L'assise rocheuse est recouverte de dépôts d'origine alluviale. Il s'agit de sable, de silt sableux, de sable graveleux et de gravier mis en place par le fleuve alors qu'il circulait au nord du promontoire de Québec (Bolduc *et al.* 2003). Sous les 15 m, ces dépôts recouvrent les argiles d'origine marine (Morneau 1989).



## 2.2 Cadre culturel autochtone

La préhistoire du Québec est divisée en trois périodes : le Paléoindien, l'Archaïque et le Sylvicole. Celles-ci ont à leur tour été découpées en sous-périodes afin de mieux rendre compte de l'évolution des groupes chronologiquement, géographiquement et culturellement. L'occupation autochtone s'est poursuivie dans la région de Québec à la période historique, il en sera question à la fin de cette section. Compte tenu de la basse altitude des aires d'intervention, seules les périodes durant lesquelles la surface du sol naturel était libre des eaux seront décrites.

### 2.2.1 Archaïque (10 000 à 3 000 ans AA)

L'Archaïque a été découpé en trois sous-périodes : Archaïque ancien, Archaïque moyen et Archaïque récent ou supérieur. Le développement de nouvelles technologies, comme le polissage, et le recours à des matériaux locaux plutôt qu'exotiques distinguent l'Archaïque du Paléoindien (Plourde 2009). De plus, des conditions climatiques se réchauffant et se stabilisant amènent un accroissement de la population, ce qui engendre une mobilité moins grande et, de là, une spécialisation de certains groupes face à des environnements variés.

Des traces de quelques occupations datant de l'Archaïque ancien (10 000 à 8 000 ans AA), qui est contemporain à une partie du Paléoindien, ont été mises au jour sur la rive sud de Québec (Burke *et al.* 2017, Laliberté 1992 et Pintal 2002 et 2003). Les autres sites découverts (CeEt-482, CeEt-679 et CeEt-680) pourraient être des camps satellites visant à fournir le camp principal en denrées (Pintal 2003).

En raison d'un niveau fluvial plus bas que l'actuel, les occupations attribuables à l'Archaïque moyen (8 000 à 6 000 ans AA) sont particulièrement rares dans l'ensemble du Québec, les principales découvertes ayant été faites en Estrie (Chapdelaine 2007 et 2017 et Graillon 1997), ainsi que sur la Côte-Nord (Pintal 1998 et Plourde 2003). Ces sites ont livré des pointes à pédoncule droit ou convergent de type Neville ou Stark. Pour l'instant, aucune découverte n'a été attribuée de façon certaine à l'Archaïque moyen dans la grande région de Québec.

L'Archaïque récent (6 000 à 3 000 ans AA) marque le début de l'occupation humaine permanente dans la région de Québec. Cette dernière fait partie de la sphère d'influence de l'Archaïque laurentien et l'accroissement démographique se ressent dans le nombre de composantes découvertes. Des sites datant de cette époque ont été trouvés à Québec, à Saint-Augustin-de-Desmaures, dans la région de Boischatel et sur l'île d'Orléans. Les sites de cette période sont principalement de petits campements saisonniers qui ont été mis au jour entre 10 et 20 m d'altitude près de Québec. Il importe de rappeler que le niveau du fleuve avait augmenté temporairement de 10 à 15 m au-dessus du niveau actuel durant le maximum de la Transgression laurentienne. Dans le quartier Saint-Sauveur, des artefacts de l'Archaïque récent pourraient avoir été récoltés sur les sites CeEt-600 et CeEt-884 (Rouleau *et al.* 2011 et Ruralys 2016). Dans Saint-Roch, des contextes semblables à ceux des sites CeEt-600 et CeEt-884 ont été mis au jour sur le site CeEt-648 de la rue Caron (Ethnoscop 2023).



Alors que la mobilité des groupes est moins grande qu'auparavant, les réseaux se développent, témoignant de contacts plus fréquents avec des groupes dispersés sur un grand territoire. De plus, les ressources sont plus intensivement exploitées et la production d'outils lithiques polis ou en os se généralise. La fin de l'Archaïque est caractérisée par une hétérogénéité rassemblée sous le vocable d'Archaïque post-laurentien et regroupant les traditions Lamoka et Susquehanna.

### 2.2.2 Sylvicole (3 000 à 450 ans AA)

Le début du Sylvicole est marqué par l'adoption d'une nouvelle technologie, la poterie. Il correspond également à la mise en place du réseau Meadowood. Il semble que la région de Québec ait été près de l'extrémité est de ce réseau qui rayonnera pendant les 600 ans que durera le Sylvicole inférieur (3 000 à 2 400 ans AA). La culture Meadowood est caractérisée par la production de lames de cache servant de support à de nombreux outils et par l'utilisation intensive du chert Onondaga. De plus, le polissage n'est plus exclusif à la fabrication d'outils. On trouve entre autres des gorgerins, des pierres aviformes et des pipes tubulaires.

La fin de cette sous-période est marquée par un ensemble de manifestations funéraires associées à l'épisode Middlesex. La découverte d'une ou deux sépultures sur le boulevard Champlain à Québec dans les années 1960 y est attribuée (Clermont 1976). Elle (ou elles) comprenait de nombreuses offrandes. Dans la région de Québec, des sites du Sylvicole inférieur ont principalement été mis au jour à Lévis, entre 6 et 19 m d'altitude.

Le Sylvicole moyen (2 400 à 1 000 ans AA) représente une période de 1 400 ans pendant laquelle les populations de la vallée du Saint-Laurent s'engagent dans un processus de sédentarisation saisonnière et de production alimentaire. Les sites de l'îlot des Palais et de la place Royale (CÉRANE 1989; 1994; Simoneau 2012; Somcynsky 1980) ont livré des traces attribuées au Sylvicole moyen. Les sites ont été découverts entre 5 et 20 m d'altitude.

Au Sylvicole supérieur (1 000 à 460 ans AA), la vallée du fleuve Saint-Laurent est occupée par l'ensemble culturel iroquoien. Les Iroquoiens se regroupent en villages éventuellement palissadés afin de se défendre de leurs ennemis. L'alimentation des Iroquoiens du Saint-Laurent repose toujours sur la chasse et la pêche, mais également sur la culture du maïs, du haricot, de la courge et du tournesol. La production céramique est pour sa part caractérisée par la présence de parement et de crestellations. Les sites de la place Royale (Giroux 1992, Simoneau 2012 et Somcynsky 1980), de l'îlot des Palais, du domaine de Maizerets (Douville 2005 et Ethnoscop 2021) et de Sillery (Chrétien *et al.* 2005) sont attribués à cette période.

Au moment de l'incursion de Jacques Cartier dans le Saint-Laurent en 1535, les Iroquoiens du Saint-Laurent occupent la vallée de l'estuaire jusqu'au lac Ontario. La région de Québec semble alors former un ensemble politique cohérent, rassemblant de sept à dix villages d'horticulteurs. Ils se différencient cependant de leurs cousins, qui habitent plus en amont sur



le Saint-Laurent, par une mobilité plus grande et un attrait certain pour les ressources aquatiques, voire marines.

### 2.2.3 Autochtones de la période historique

Vers la fin du XVI<sup>e</sup> siècle, les Iroquoiens du Saint-Laurent délaissent la région de Québec. Au début du XVII<sup>e</sup> siècle, la vallée du Saint-Laurent est sous le contrôle d'une alliance de plusieurs nations amérindiennes vraisemblablement dominée par les Algonquins, dont le territoire s'étend dans l'Outaouais et sur la rive nord du Saint-Laurent jusqu'à proximité de la région de Québec. Vers l'aval, ce sont les Montagnais qui occupent les terres du côté nord alors que du côté sud, les Malécites et les Micmacs exploitent les berges de l'estuaire et du golfe, remontant régulièrement jusqu'à Québec, dont le toponyme est d'origine micmaque (Martijn 1991). La carte dressée en 1613 par Samuel de Champlain dépeignant les battures de Beauport montre les « lieux où souvent cabannent les sauvages ». La présence amérindienne y est attestée entre la rivière Beauport (alors le ruisseau de l'Ours) et le grand Saut de Montmorency (Gariépy *et al.* 1999 : 15). La présence amérindienne autour de Québec se complexifie encore plus dès le milieu du XVII<sup>e</sup> siècle, avec l'ouverture de la mission de Sillery où viennent notamment certains groupes abénaquis, puis avec l'arrivée d'un contingent de Hurons qui s'installent à Wendake, après quelques déplacements dans la région de Québec.

Bien que les textes écrits ne s'attardent pas souvent à cette présence, la vallée du Saint-Laurent sera le théâtre d'une coexistence entre les colons canadiens et de nombreux groupes amérindiens. À Québec, cette présence s'intensifie l'été, alors que plusieurs groupes lointains viennent s'installer dans la région (comme à la pointe de Lévis) pour recevoir leurs présents de la part du gouverneur, une habitude qui ne cessera qu'au tournant du XX<sup>e</sup> siècle. En somme, les Autochtones ne disparaissent aucunement de la région de Québec avec l'arrivée des Européens.

À proximité des aires d'intervention, les sites ayant livré des artefacts qui témoignent d'une occupation autochtone à la période historique sont principalement localisés à Wendake (CfEu-7, 9 à 15, 17, 18, 20, 21, 23 et 24). Mais on en a également découvert à Québec (CeEt-1, 9 et 27), à Lévis (CeEt-891) et sur l'île d'Orléans (CfEs-9).

## 2.3 Cadre culturel historique<sup>1</sup>

En 1626, une concession délimitée par la rivière Saint-Charles au nord et à l'est, par la colline de Québec au sud et par l'actuelle rue de la Couronne à l'ouest est accordée à Louis Hébert. Ce dernier avait récemment été élevé au rang de seigneur. Il décède toutefois l'année suivante. À l'ouest, Pierre Legardeur de Repentigny se voit concéder en 1638 la terre adjacente par le gouverneur Montmagny. D'une superficie de 53 arpents, elle constitue la portion basse d'une terre près de trois fois plus grande au-dessus et en bas du coteau Sainte-Geneviève. Il transite par cette terre un sentier qui relie le bas de la côte d'Abraham vers Lorette (figure 2). Ce sentier

---

<sup>1</sup> Cette section provient principalement d'Ethnoscop (2020).



deviendra un chemin au XVIII<sup>e</sup> siècle. Cette terre acquise par les Religieuses de l'Hôtel-Dieu de Québec en 1672 sera longtemps désignée comme la Terre des Récollets.



Figure 2. Extrait d'un plan de William Hall, 1799 (BAC H1/340/Québec/1799).

Lors du blocus de Québec par les Américains en 1775, ceux-ci ont pu se rapprocher dangereusement des fortifications en occupant graduellement les habitations érigées en dehors des murs ainsi que le Palais et les terrains adjacents. On bombardera le Palais en vue d'y déloger les rebelles qui y ont pris position. Après les avoir repoussés, les Britanniques décident de raser les faubourgs afin d'éliminer ces obstacles à la défense de la ville; les maisons seront pour la plupart détruites, incendiées ou démolies. Après la Conquête, il faut reconstruire. À l'est de l'aire d'étude, le lotissement du faubourg Saint-Roch s'intensifie alors lentement. Les Hospitalières en profitent pour effectuer de nouvelles concessions au pied du coteau. La concession de lots dans l'aire d'intervention démarre durant la dernière décennie du XVIII<sup>e</sup> siècle pour se poursuivre dans la première décennie du XIX<sup>e</sup> siècle. Elles font généralement face à la rue Saint-Vallier, mais très tôt l'ouverture d'une nouvelle rue au nord est envisagée (figure 3). Elle s'appellera rue Nouvelle puis Saint-Gabriel et finalement rue de Sainte-Hélène. En 1840, la rue Caron est prolongée vers le nord.





Figure 3. Extrait d'un plan de Jean-Baptiste Duberger, 1808 (BAC H2/340/Quebec/[1808]).

Le faubourg Saint-Roch du XIX<sup>e</sup> siècle a subi de nombreuses tragédies. La plus mémorable est survenue le 28 mai 1845, alors qu'un incendie majeur éclate. La présence omniprésente de bois dans les maisons de travailleurs a permis au sinistre de ravager la presque totalité du faubourg, soit environ 1 630 habitations, faisant 12 000 sinistrés (figure 4). Les habitants de Saint-Roch vont être hébergés en partie par ceux du faubourg Saint-Jean qui ont été épargnés. C'est là que débutera un mois plus tard, le 28 juin 1845, un autre incendie dévastateur qui, alimenté par un vent du nord-est cette fois, rasera rapidement ce second faubourg. La reconstruction du quartier Saint-Roch est entreprise dès l'été 1845. La Ville en profite pour instaurer des règlements comme l'utilisation de la brique. Plusieurs personnes reconstruisent toutefois leur habitation en bois. En 1866, les quartiers Saint-Roch et Saint-Sauveur sont à nouveau victimes d'un incendie majeur détruisant 1 800 maisons (figure 5). L'îlot Dorchester échappe à chaque fois de justesse au brasier. Quatre ans plus tard, 500 autres habitations sont brûlées dans le quartier Saint-Roch.

Le fort déclin des activités liées au commerce du bois et à la construction navale durant la seconde moitié du XIX<sup>e</sup> siècle annonce une période de stagnation économique compensée en partie par les aménagements de la Compagnie du Chemin de fer du Nord et la gare construite sur de nouveaux quais au havre du Palais, aussi par l'implantation des manufactures de vêtements et de chaussures. L'industrie des tanneries situées de part et d'autre de la rue Saint-Vallier participe à cet essor (figure 6). Durant le dernier quart du XIX<sup>e</sup> siècle, les tanneries de l'îlot Dorchester font place à des manufactures de chaussures comme celles de W.A. Marsh et de John Ritchie (figure 7).



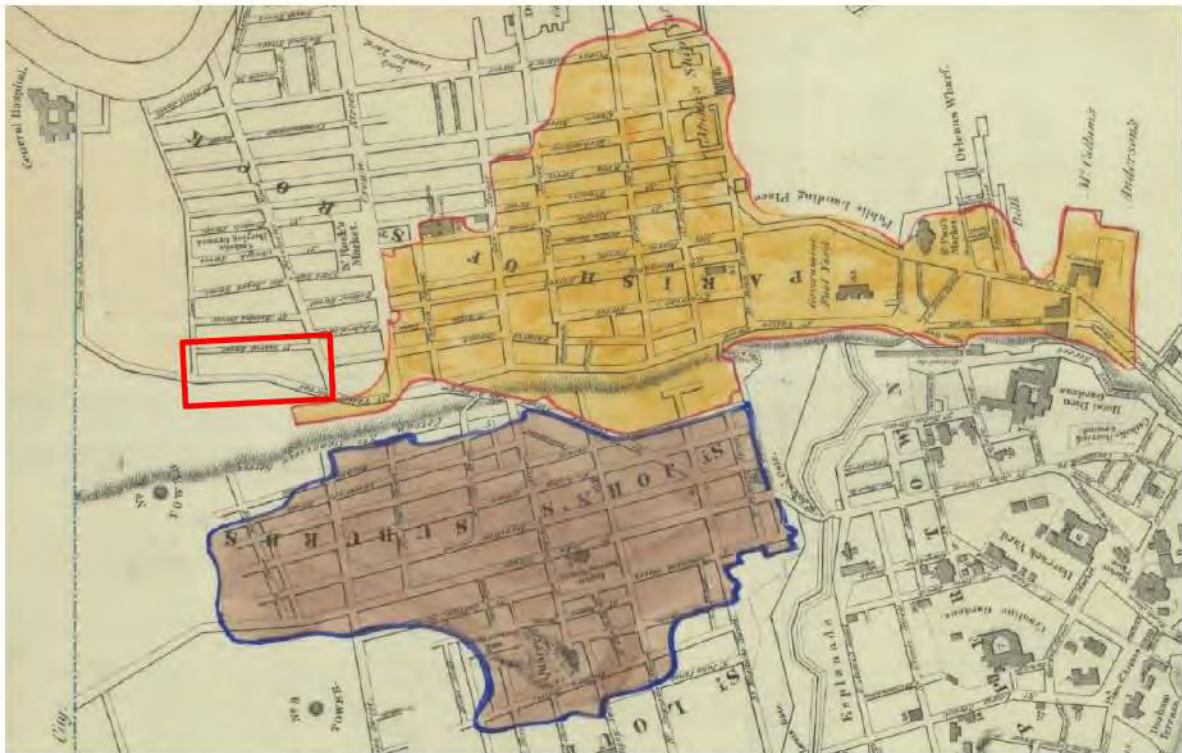


Figure 4. Adolphe Larue, « Plan of the City of Quebec », 1845 (BAnQ Québec P600.S4.SS2.D343) – l'étendue de l'incendie du faubourg Saint-Jean-Baptiste est en brun et celle de l'incendie du faubourg Saint-Roch est en jaune. L'îlot Dorchester est dans l'encadré.

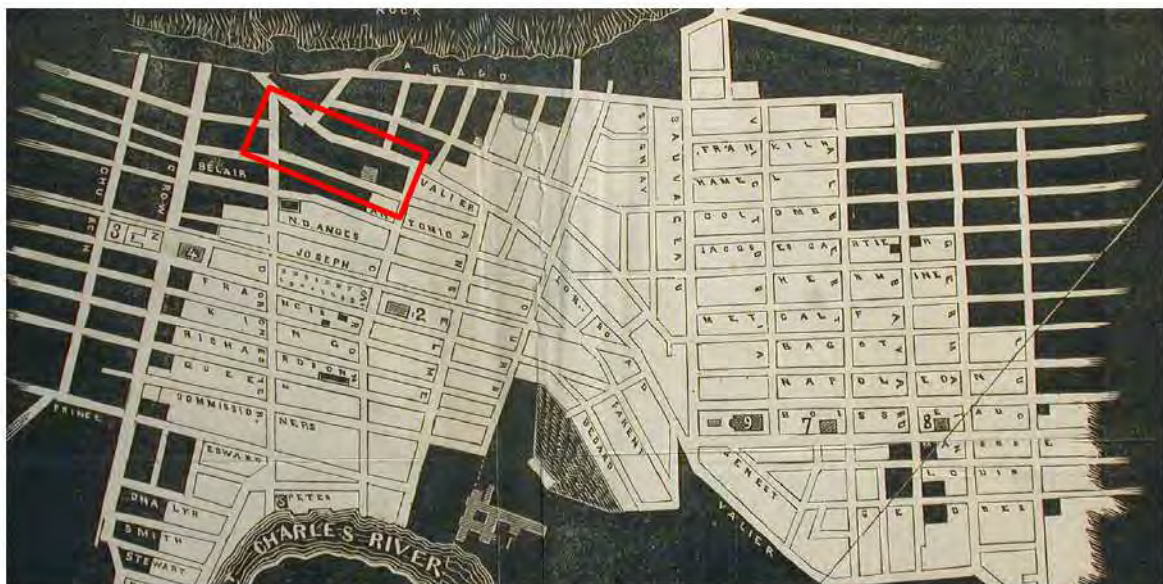


Figure 5. Carte du grand incendie de 1866 dans les quartiers Saint-Roch et Saint-Sauveur, vers 1866 » (Musée McCord Stewart M930.50.1.939) L'îlot Dorchester est dans l'encadré.





Figure 6. Extrait d'un plan d'assurance de Sanborn, 1875 (BANQ P600,S4,SS1,D65)



Figure 7. Extrait d'un plan d'assurance de Goad, 1898 (BANQ 0003028680)

Au milieu du XX<sup>e</sup> siècle, des entreprises comme la Cire Success Limitée et la fabrique de savon de la famille Maheux confirme la poursuite des activités manufacturières sur l'îlot Dorchester. La construction d'une gare d'autobus au nord de la rue de Sainte-Hélène exerce toutefois une pression telle sur les lots avoisinants que la vente de propriétés débute dans les années 1950 (figures 8 et 9). Il s'ensuit la démolition de bâtiments pour faire place à des stationnements. Le long de la rue Sainte-Hélène, les lots détenus par la manufacture John Ritchie Co., de moins en moins prospère, sont finalement liquidés en 1972. La démolition des autres bâtiments restants dans les limites de l'îlot se poursuivra par la suite. Depuis le tournant des années 1980, l'îlot Dorchester est occupé par un stationnement extérieur (photos 1 et 2).





Figure 8. Extrait d'un plan d'assurance d'Underwriters' Survey Bureau Limited, 1957 (BAHQ 0000174294)



Figure 9. Extrait d'une photographie aérienne de l'îlot Dorchester, 1963 (Côté et al. 2020 : figure 29, Q63300-90). Le secteur du site CeEt-833 est encerclé en rouge.





Photo 1. Portion est du stationnement Dorchester, juin 2023 (photo : N. Fortier)



Photo 2. Portion ouest du stationnement Dorchester, juin 2023 (photo : N. Fortier)



## 2.4 Recherches archéologiques antérieures

Il y a une trentaine d'années, une étude de potentiel archéologique portant sur le quartier Saint-Roch (Moss *et al.* 1990) a révélé que cet îlot et sa périphérie avaient été occupés depuis le dernier quart du XVIII<sup>e</sup> siècle, en particulier par des tanneurs et des potiers. Depuis, plusieurs fondations de bâtiments ont été mises au jour sur le pourtour de l'îlot lors de travaux d'excavation dans les rues Dorchester, de Saint-Vallier et De Sainte-Hélène (CÉRANE 1996; Rouleau 1998; Ruralys 2016). Plus récemment, une étude de potentiel archéologique (Côté *et al.* 2020) portant précisément sur l'îlot Dorchester a permis de délimiter treize zones à potentiel archéologique historique, numérotées dans l'ordre de leur potentiel ou de leur intérêt, la zone H-1 recelant le plus fort potentiel ou étant dotée du plus grand intérêt (figure 10). L'étude de 2020 a identifié quatre thématiques ou problématiques de recherche au regard du potentiel archéologique établi pour l'îlot Dorchester : l'occupation initiale, les activités artisanales, les activités industrielles et manufacturières ainsi que les modes de vie des résidents. Elle recommande la mise en œuvre d'un inventaire archéologique dans ces zones, inventaire qui, selon les résultats, pourrait être suivi de fouilles et/ou d'une surveillance archéologique. Aucune zone à potentiel archéologique préhistorique n'avait alors été identifiée. Devant un potentiel archéologique préhistorique faible, il est néanmoins recommandé d'effectuer des sondages dans les cours arrière des maisons.

Pour la plupart, les interventions archéologiques qui ont touché à l'îlot Dorchester concernaient essentiellement l'enfouissement de services dans l'emprise des rues et des trottoirs. En 1995, des travaux d'enfouissement du réseau électrique d'Hydro-Québec dans le quartier Saint-Roch ont fait l'objet d'une surveillance archéologique (CÉRANE 1996). Au coin nord-est de l'îlot Dorchester, la découverte d'un mur de fondation d'un bâtiment en pierre construit entre 1808 et 1875 et d'un mur de béton qui appartenait au réseau d'utilité publique a mené à la désignation du site CeEt-766 (plan 2).

Au sud de l'îlot Dorchester, une surveillance archéologique a été planifiée lors de travaux de réfection de la rue De Saint-Vallier entre la rue Dorchester et le boulevard Langelier (Rouleau 1998). À cette occasion, de nombreux vestiges immobiliers ont été mis au jour du côté nord de la rue De Saint-Vallier. L'intervention menée dans chaque site a été enregistrée sous le numéro d'opération 1. À l'extrémité est de l'aire d'intervention, le site CeEt-820 a été attribué à la découverte de la fondation d'un jumelé d'habitations construit au XIX<sup>e</sup> siècle. À quelques centimètres au sud de celui-ci se trouvait un vestige qui a été attribué au complexe manufacturier de la W.A. Marsh. Associés à la même manufacture, deux vestiges de fondations ont été dégagés un peu à l'ouest menant ainsi à la dénomination du site CeEt-821.





Figure 10. Zones à potentiel archéologique historique (Côté et al. 2020 : planche 12)







Plus à l'ouest encore, les sites CeEt-822, CeEt-824, CeEt-825, CeEt-826 et CeEt-832 sont associés à la découverte le long de la rue De Saint-Vallier de vestiges d'habitations et d'autres édifices construits avant 1875. Des vestiges dégagés dans le site CeEt-831 constitueraient la fondation de la façade de la tannerie industrielle Richard & Plamondon à la fin du XIX<sup>e</sup> siècle. Le bâtiment a changé de fonction par la suite. Il logeait une manufacture de chaussures appartenant aux frères Gale. Près du coin sud-ouest de l'îlot Dorchester, une fondation en pierre a été attribuée à un bâtiment qui servait de magasin en 1930 et de restaurant en 1957.

Dans la rue De Sainte-Hélène, à l'est de l'intersection avec la rue Caron, des vestiges en pierre et en béton ont été mis au jour en 2015 lors d'activités de surveillance archéologique (Ruralys 2016). Désignés par le code Borden CeEt-939, certains des vestiges pourraient dater du XIX<sup>e</sup> siècle. Il s'agit de murs en pierre et en béton qui se rattachent à la manufacture de chaussures Ritchie.

En 2021, la réfection de la rue Dorchester et des services municipaux enfouis a nécessité à une surveillance archéologique (Truelle et Cie 2024). La découverte d'un mur longeant le trottoir ouest de la rue Dorchester a mené à l'agrandissement du site CeEt-820 vers le nord. L'opération 2 a été utilisée à cette occasion.

En 2021, la pointe sud-est de l'îlot Dorchester a fait l'objet d'une surveillance archéologique par Castonguay, Dandenault (2019) dans le cadre de l'enfouissement de nouveaux conduits électriques. Les découvertes, des vestiges de maçonnerie en pierre calcaire et une dalle de béton, ont été incluses dans le site CeEt-820. Cette intervention a reçu le numéro d'opération 3. Les vestiges découverts sont attribués à la façade est de la manufacture de chaussure W.A. Marsh et au plancher de sa cave.

En décembre 2017, Réginald Auger, professeur titulaire en archéologie à l'Université Laval, a alerté les médias alors que des briques, des bouts de bois, des pierres, des tessons de céramique et des bouteilles étaient mis au jour par une pelle mécanique qui creusait dans le stationnement Dorchester (Bussi res 2017). Ces travaux consistaient en des analyses g otechniques effectu es par la firme Englobe pour le compte du groupe Kevlar. Les travaux d enonc es par M. Auger ont eu lieu dans la portion ouest de l' ilot Dorchester.





### 3. STRATÉGIE D'INTERVENTION ET MÉTHODES DE TRAVAIL

---

#### 3.1 Inventaire archéologique


Les zones ciblées par l'inventaire archéologique découlaient directement de l'étude de potentiel effectuée en 2020 et qui avait identifié quatre thématiques ou problématiques de recherche : l'occupation initiale, les activités artisanales, les activités industrielles et manufacturières ainsi que les modes de vie des résidents. Les résultats de la caractérisation environnementale (Englobe 2018) ont également influencé le choix des secteurs à inventorier. Au regard de ces thématiques, la stratégie d'intervention développée par Ethnoscop visait à établir le potentiel archéologique réel des zones H-1 à H-9 (figure 10). Les zones H-10 à H-13, d'un moins fort potentiel archéologique, devraient receler le même type de ressources archéologiques que les précédentes, mais en moins grand nombre ou en moins bon état. Ce sont par conséquent neuf sites archéologiques qui ont été revisités et dont les limites ont été étendues (plan 3). Des tranchées d'au moins 10 m sur 3 m ont été excavées mécaniquement afin de retirer les sols modernes. Ensuite, des sous-opérations de différentes dimensions étaient fouillées manuellement afin de récupérer des artefacts et comprendre les sols d'intérêt archéologique. Lorsque des artefacts préhistoriques ont été observés, les sols ont été tassés au travers de tamis avec des mailles de 1/4 de pouce. Les tranchées étaient remblayées à même leurs déblais à la fin de chaque phase.

Afin que le stationnement Dorchester demeure en activité durant les travaux archéologiques, l'inventaire, qui a été réalisé entre le 17 avril et le 2 juin 2023, a été effectué en trois phases par une équipe composée d'un archéologue chargé de projet, d'une assistante-archéologue et de 6 à 8 techniciens-archéologues. Au total, l'inventaire a consisté en quinze tranchées excavées mécaniquement à la base desquelles ont été fouillées manuellement vingt-sept sous-opérations (plan 4).

Les sous-opérations ont été numérotées selon le système de Tikal (opération, sous-opération et lot). Sur le terrain, les différentes sous-opérations ont reçu un numéro temporaire (ex. : IMM2123-1A). Lorsque les sous-opérations étaient faites dans les limites d'un site archéologique, les sous-opérations prenaient un numéro consécutif aux numéros utilisés lors des précédents travaux effectués sur ces sites.





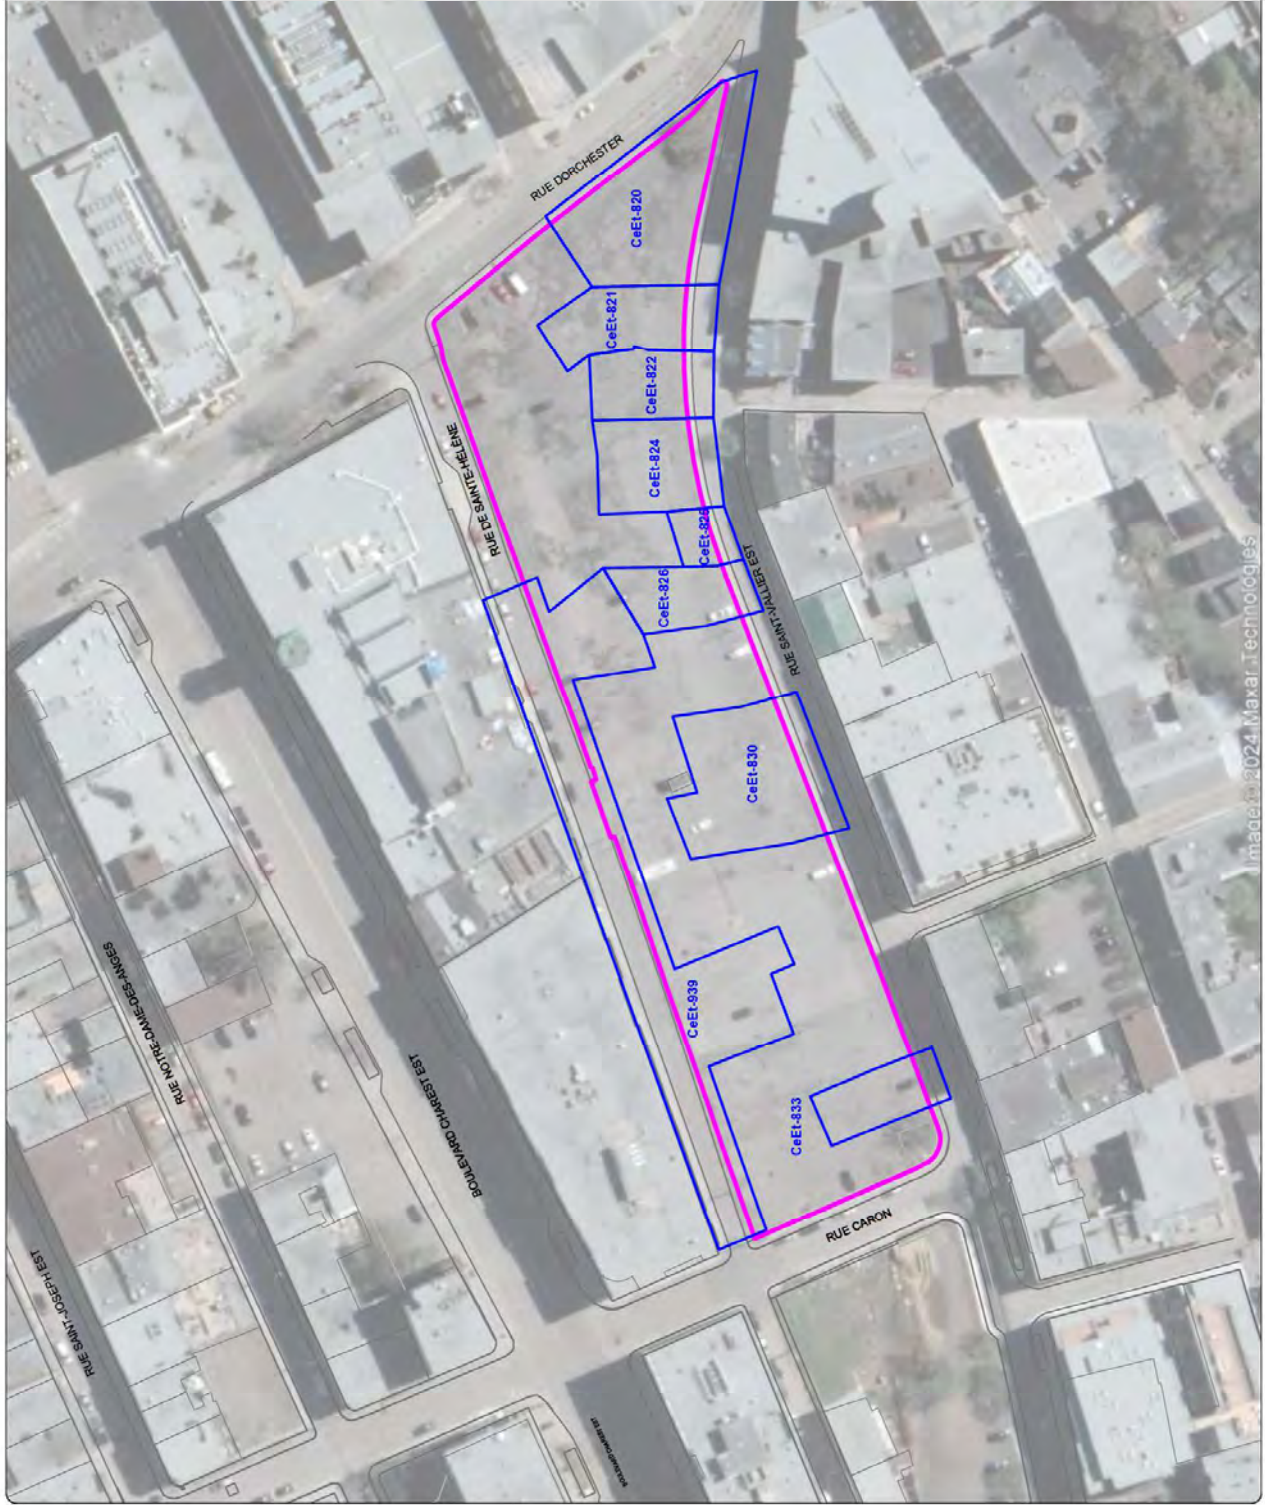

# ÎLOT DORCHESTER

## INVENTAIRE ARCHÉOLOGIQUE

### PLAN 3

LOCALISATION DES SITES CeEt-820,  
CeEt-821, CeEt-822, CeEt-824, CeEt-825,  
CeEt-826, CeEt-830, CeEt-833 ET CeEt-839  
SUR UNE SPATIOCARTE

— AIRE D'INTERVENTION  
— SITE ARCHÉOLOGIQUE TOUCHÉ PAR L'INTERVENTION  
— CeEt-820 CODE BORDEN

0 10 20 m  
ÉCHELLE: 1/11000  
Source : Plan base de la Ville de Québec,  
Bâtiment ACAD-22-19, Archéologie urbaine  
Portion du plan de Trudon Innovation fichier M3381-L-342  
© 2021 Google Earth  
SCOPE Fuzeta 7, M3003 SCRS et C-GV28 (NMM)

IMM2123

ethnoscop






# ÎLOT DORCHESTER

## INVENTAIRE ARCHÉOLOGIQUE

### PLAN 4

#### LOCALISATION DES SOUS-OPÉRATIONS ARCHÉOLOGIQUES EFFECTUÉES EN 2023

- AIRE D'INTERVENTION
- SOUS-OPÉRATION (MÉCANIQUE)
- SOUS-OPÉRATION (MANUELLE)
- IDENTIFICATION DE SOUS-OPÉRATION
- SITE ARCHÉOLOGIQUE RECENSÉ
- CeEI-820 CODE BORDEN

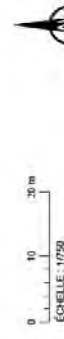

Plan basé de la Ville de Québec.  
Fichier ACAD-22-19-Archéologie.dwg  
Portion du plan de Trudon Innovation fichier M3384-L.dwg  
SCQ/NO Fuzeta 7, MADO3 SCRS et C-GV258 (NAA)

IMM5123  
**ethnoscop**







### 3.2 Enregistrement des données

Les différentes informations ont été collectées sur des fiches de lots, ces fiches comprenant la description des divers lots (sols, canalisation et maçonnerie), de leur contenu en artefacts et écofacts ainsi que des interprétations préliminaires. L'altitude de surface et de base des divers lots a été colligée dans des carnets d'arpentage. Un technicien en arpentage a relevé l'emplacement des sous-opérations, des vestiges et des points géodésiques afin d'adéquatement localiser les interventions. Des dessins en plans des sous-opérations et en coupe des parois ont été faits sur des feuilles millimétrées. Pour chaque jour de terrain, un journal de bord a également été tenu. Des photographies ont été prises afin de rendre compte du déroulement des travaux. Une partie des photographies de la phase 2 a cependant été perdue en raison d'un appareil-photo défectueux.

L'ensemble de la culture matérielle récoltée au cours de l'inventaire a été nettoyé puis ensaché dans des sacs en plastique. Les artefacts historiques ont été inventoriés par une spécialiste de la culture matérielle historique tandis que les artefacts attribués à la période préhistorique ont été inventoriés dans un second temps par un préhistorien. Enfin, les artefacts d'intérêt ont été catalogués.





## 4. INVENTAIRE ARCHÉOLOGIQUE

### 4.1 Site CeEt-820

#### 4.1.1 Rappel historique et potentiel archéologique

Le site CeEt-820 reprend les limites des lots cadastraux 1241 et 1242a (plan 3). Les lots situés au coin sud-est de l'îlot Dorchester ont été concédés au cultivateur Pierre Parent en 1795 (lot 1241) et au sellier François Letellier en 1798 (lot 1242a). Ces lots longent alors le chemin de Lorette. Le plan de Hall de 1799 (figure 11) y représente d'ailleurs un bâtiment. Auparavant, le pied de la côte d'Abraham était occupé par des habitations, des tanneries, un moulin, un jardin ainsi que des dépendances.

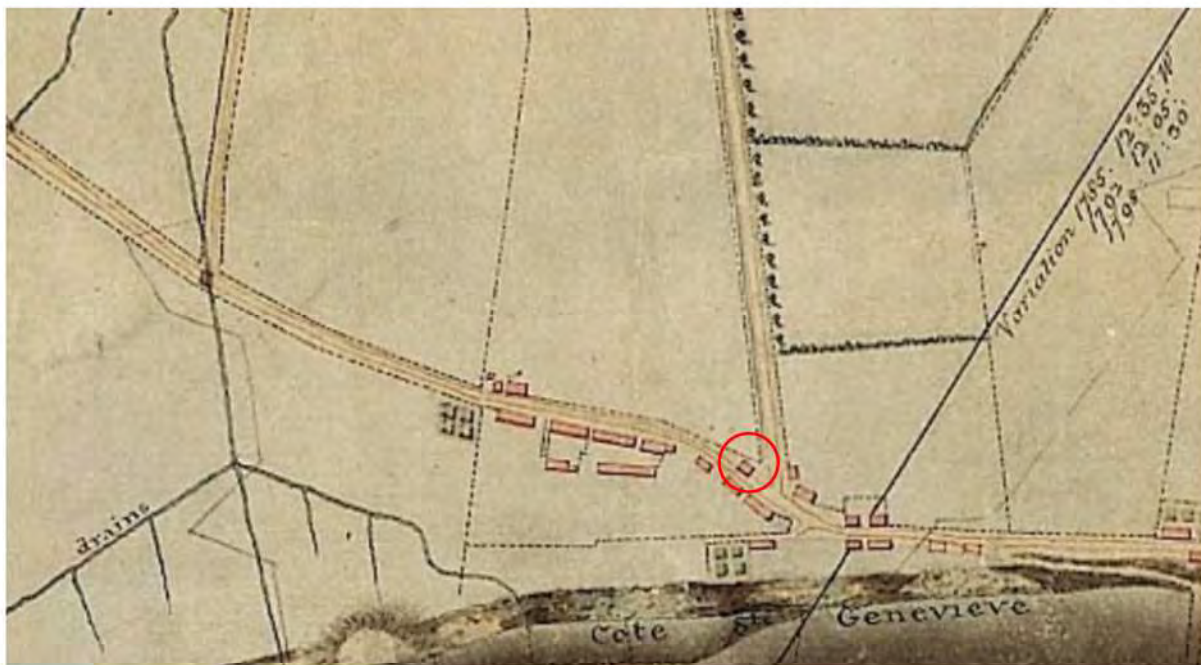


Figure 11. Extrait d'un plan de 1799 par W. Hall (BAC H1/340/Quebec/1799). Le secteur du site CeEt-820 est encerclé.



En 1842, le lot 1241 est détenu par John Lanfesty, marchand, et la veuve de Pierre Débigaré. Puis, en 1860, il appartient à Pierre Bidégarré (ou Bidégaré), un marchand de cuir. La même année, le lot 1242 passe pour sa part à Joseph Bélanger, potier. Il se transmet ensuite entre membres de la famille Bélanger.

De 1897 à 1929, le complexe manufacturier de chaussures W.A. Marsh, qui comprend plusieurs bâtiments, s'étend sur les lots 1241, 1242 et 1243. L'édifice de cinq étages qui y est construit est en brique. Puis en 1930, l'American Radio Exchange occupe à son tour les locaux de la W.A. Marsh. Durant le reste du XX<sup>e</sup> siècle, les lots 1241 et 1242 passent par plusieurs mains : Ludger, Joseph et Maurice Bastien, des industriels (1929), la succession des Bastien (avant 1975), la gare Centrale d'autobus (1975), Voyageur (avant 1988) et 160902 Canada (1988).

Le site CeEt-820 est compris dans la zone à potentiel H-2 (Côté *et al.* 2020, figure 11). De par l'histoire du secteur, les recherches archéologiques pouvaient révéler la présence de vestiges liés aux activités artisanales, industrielles, manufacturières et ouvrières. D'ailleurs, les interventions de 1998 dans la rue De Saint-Vallier, ainsi que dans le stationnement et sur le bord de la rue Dorchester (Castonguay Dandenault et Associés 2019, Rouleau 1998 et Truelle et Cie 2024) avaient permis la mise au jour de fondations en pierre attribuées à la manufacture de W.A. Marsh.

#### 4.1.2 Résultats

Le site CeEt-820 a fait l'objet de deux sous-opérations mécaniques de formes irrégulières : 4A (12 x 5 m, photo 3 et plans 3 et 4) et 4B (8,80 x 3,70 m, photo 4, plan 5). À la base de la sous-opération 4A, trois sous-opérations ont été fouillées manuellement : 5A (2,00 x 1,50 m), 5B (0,90 x 0,70 m) et 5C (1,20 x 1,00 m). Par la suite, il a été nécessaire d'effectuer une seconde excavation mécanique dans la sous-opération 4A afin d'atteindre le sol naturel. Au sud, dans la sous-opération 4B, l'atteinte d'une dalle de béton a empêché d'y implanter des sous-opérations manuelles. Après son enregistrement, la dalle a été détruite dans sa portion ouest et l'excavation mécanique s'est poursuivie jusqu'au sol naturel.




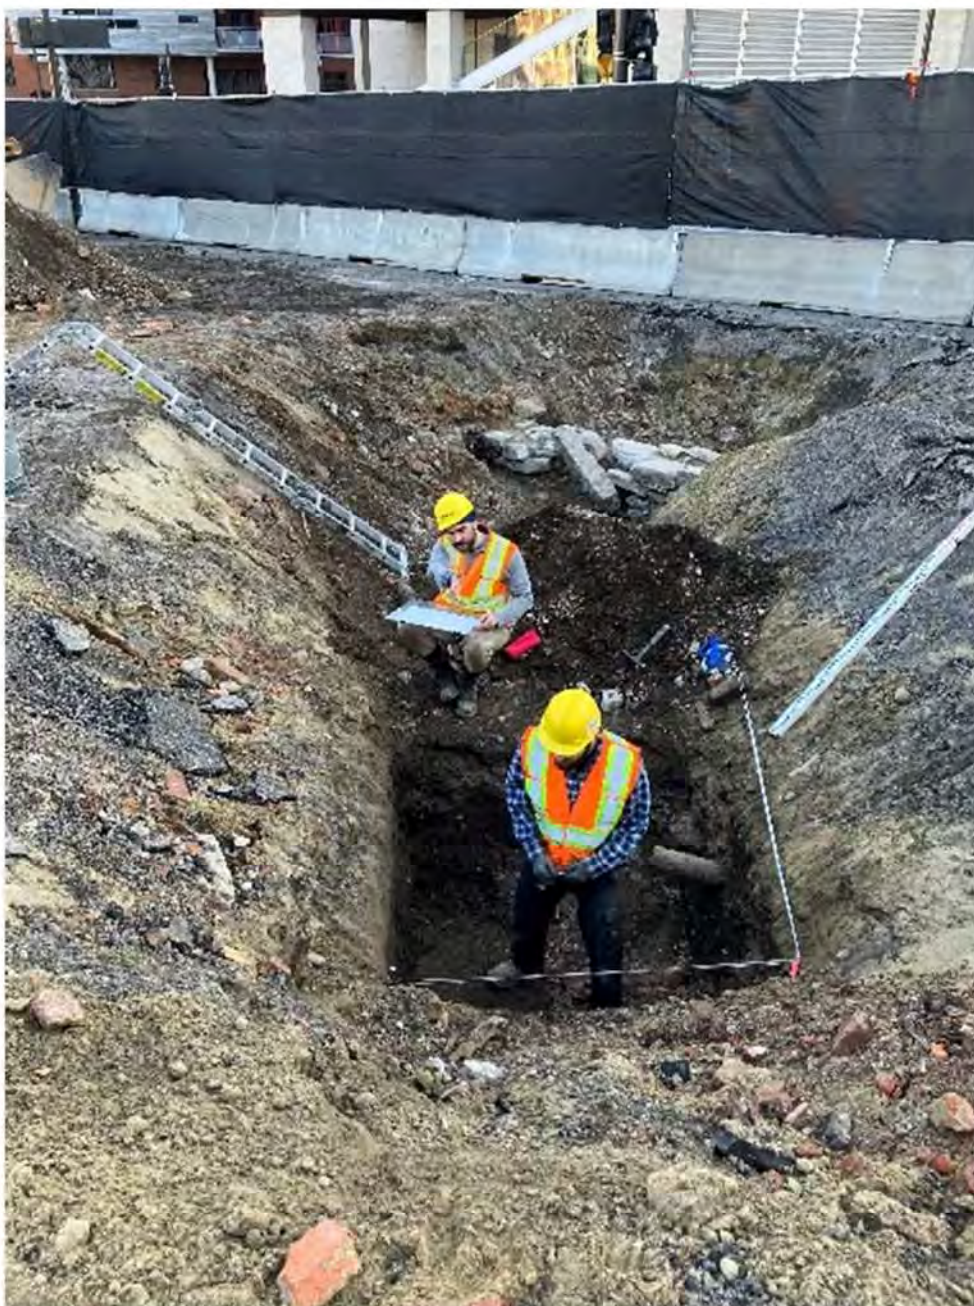


Photo 3. Vue d'ensemble vers le nord de la sous-opération CeEt-820-4A (photo : M. Royer)



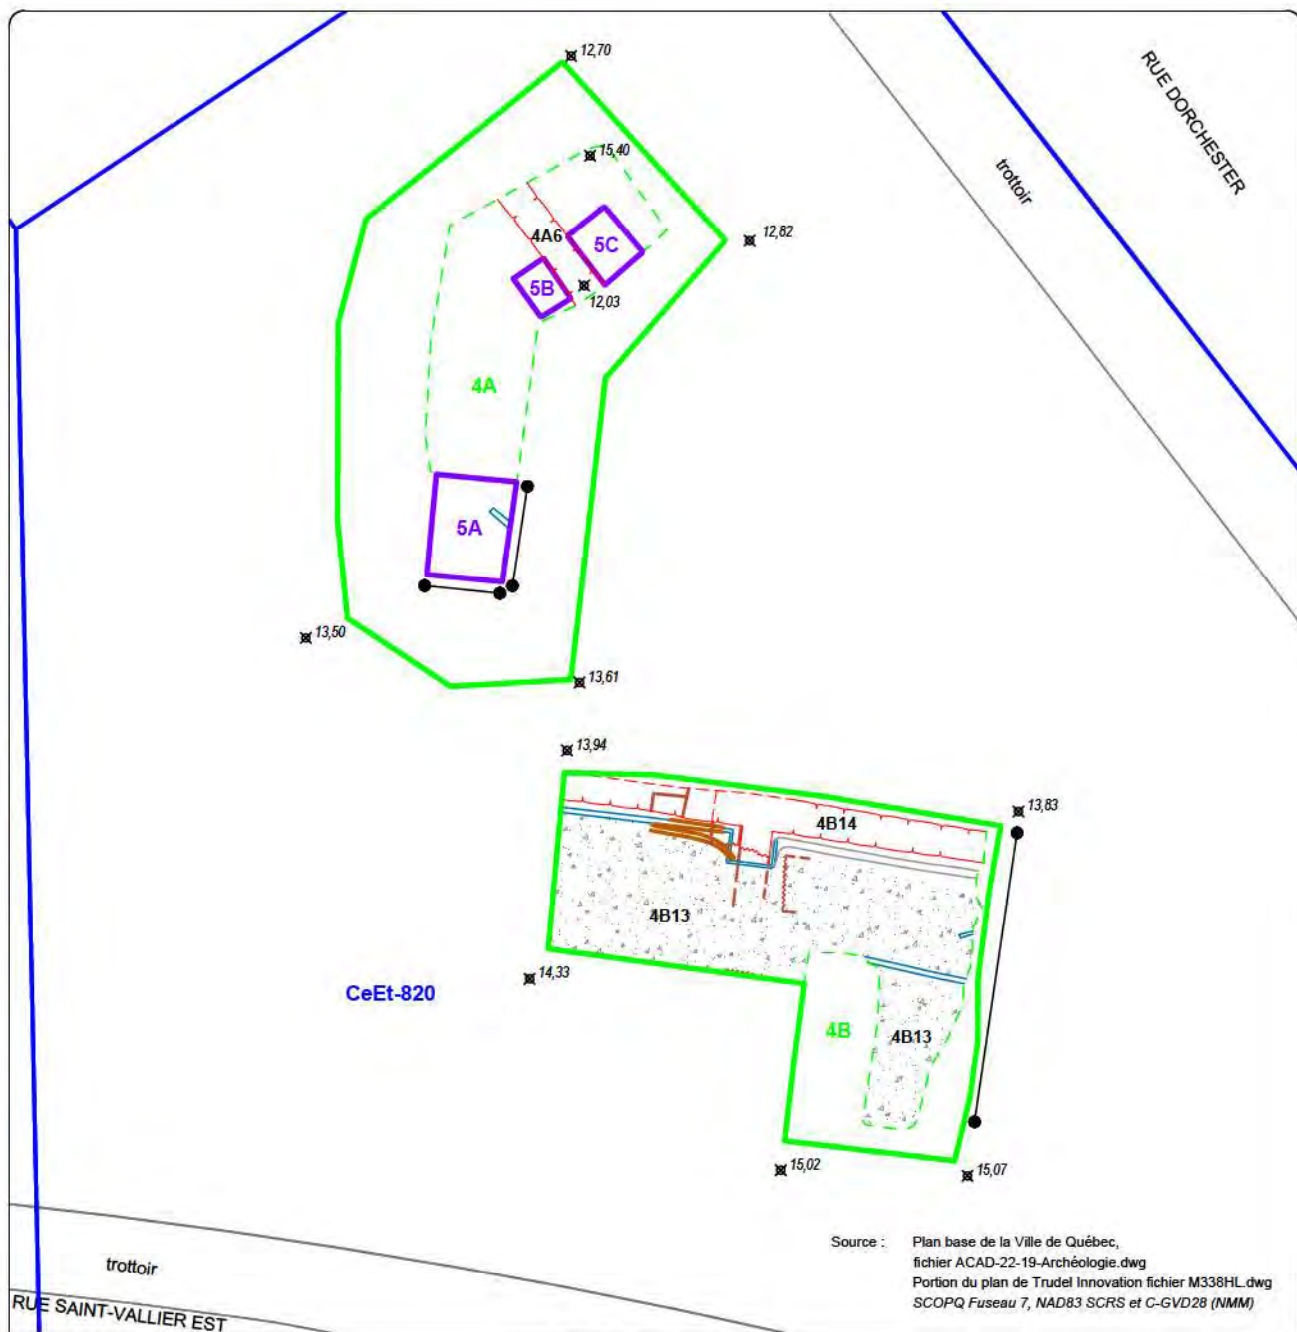

# ÎLOT DORCHESTER INVENTAIRE ARCHÉOLOGIQUE

## PLAN 5


### SOUS-OPÉRATIONS CeEt-820-4A, 4B, 5A ET 5B

- |   |                                                                             |                                                                |
|---|-----------------------------------------------------------------------------|----------------------------------------------------------------|
| <span style="color: green;">—</span> SOUS-OPÉRATION (MÉCANIQUE)                                                 | <span style="color: blue;">—</span> CALVETTE                                | <span style="color: blue;">—</span> SITE ARCHÉOLOGIQUE RECENSÉ |
| <span style="color: purple;">—</span> SOUS-OPÉRATION (MANUELLE)                                                 | <span style="color: blue;">—</span> TUYAU DE MÉTAL                          | <span style="color: blue;">—</span> CeEt-820 CODE BORDEN       |
| <span style="color: green;">---</span> PALIER                                                                   | <span style="color: red;">---</span> VESTIGE DÉSTRUCTURÉ                    |                                                                |
| <span style="color: green;">4A</span> IDENTIFICATION DE SOUS-OPÉRATION                                          | <span style="color: red;">---</span> PROLONGEMENT DE VESTIGE                |                                                                |
| <span style="color: red;">---</span> MAÇONNERIE DE PIERRES                                                      | <span style="color: red;">4A6</span> IDENTIFICATION DE VESTIGE              |                                                                |
| <span style="color: red;">---</span> MAÇONNERIE DE BRIQUES                                                      | <span style="color: black;">●</span> COUPE STRATIGRAPHIQUE                  |                                                                |
| <span style="border: 1px solid black; display: inline-block; width: 10px; height: 10px;"></span> DALLE DE BÉTON | <span style="color: black;">x</span> 13,50 POINT D'ALTITUDE EN MÈTRES (NMM) |                                                                |
| <span style="color: brown;">---</span> BOIS                                                                     |                                                                             |                                                                |

0 1,5 3 m  
ÉCHELLE : 1/150



ethnoscop  
IMM2123

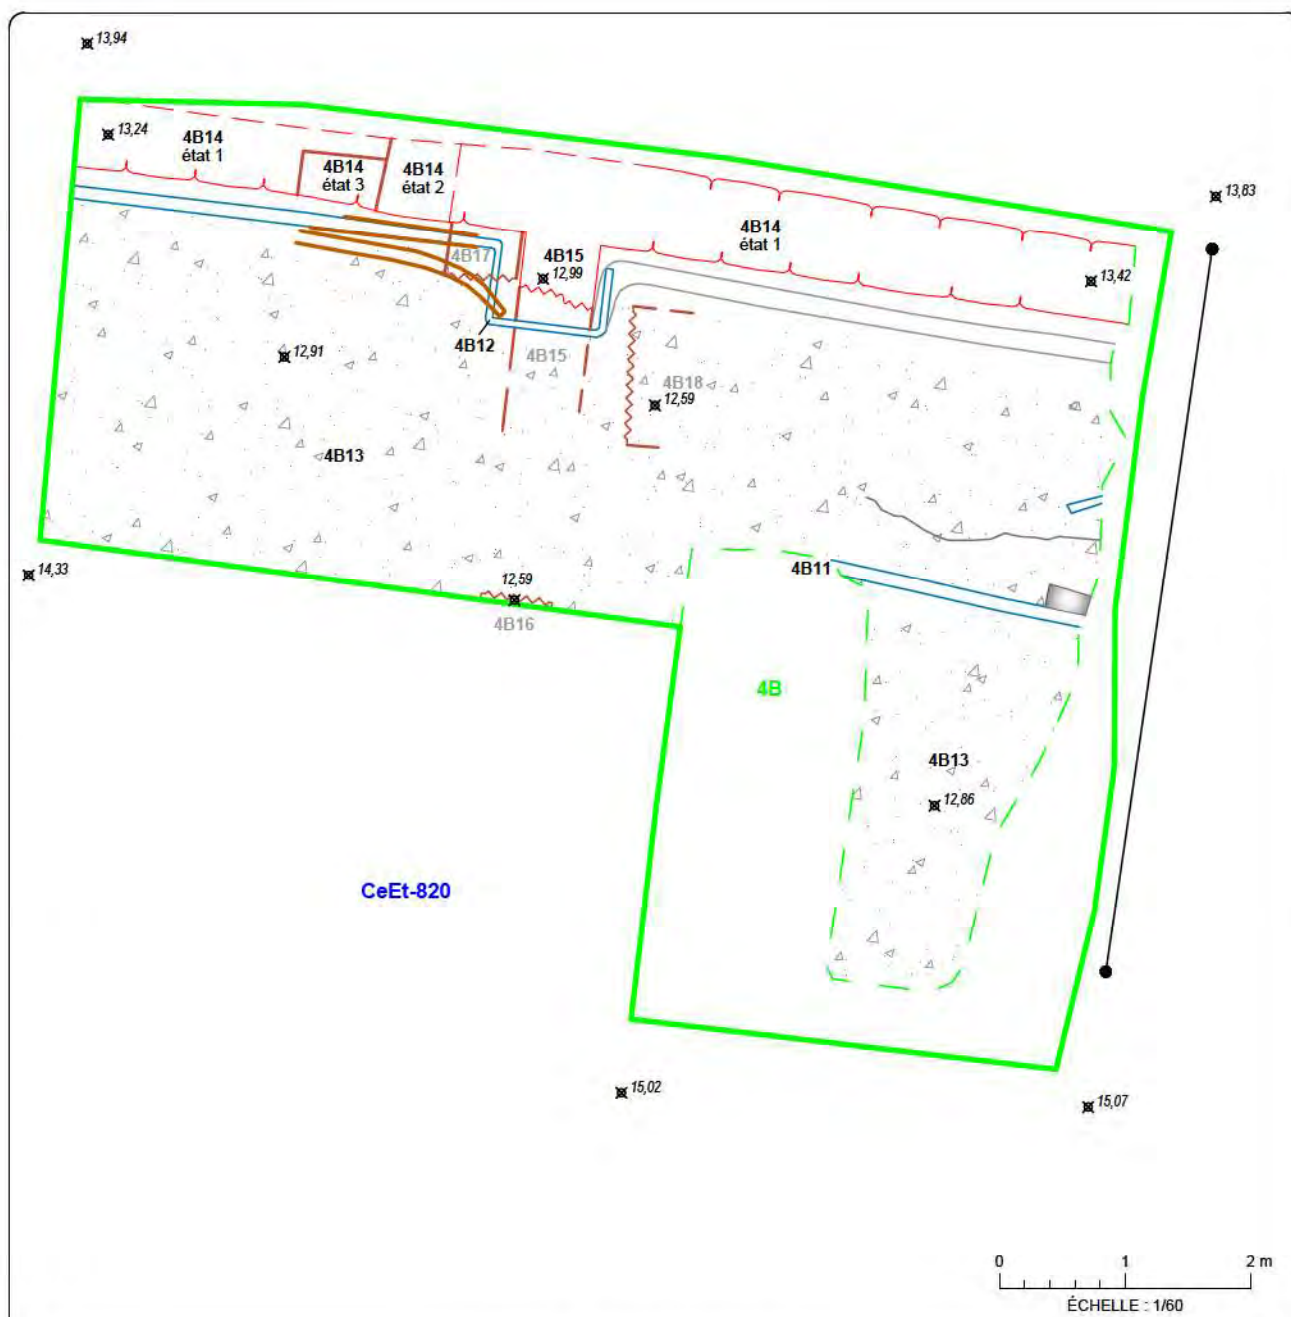

# ÎLOT DORCHESTER INVENTAIRE ARCHÉOLOGIQUE

## PLAN 6

### DÉTAILS DE LA SOUS-OPÉRATION CeEt-820-4B

SOUS-OPÉRATION (MÉCANIQUE)

PALIER

4B IDENTIFICATION DE SOUS-OPÉRATION

MAÇONNERIE DE PIERRES

MAÇONNERIE DE BRIQUES

DALLE DE BÉTON

FISSURE DANS LE BÉTON

BOIS

SCOPQ Fuseau 7, NAD83 SCRS et C-GVD28 (NMM)

CALVETTE

TUYAU DE MÉTAL

VESTIGE DÉSTRUCTURÉ

PROLONGEMENT DE VESTIGE

PIERRE

4B11 IDENTIFICATION DE VESTIGE

4B15 IDENTIFICATION DE VESTIGE SOUS 4B13

COUPE STRATIGRAPHIQUE

POINT D'ALTITUDE EN MÈTRES (NMM)

CeEt-820 CODE BORDEN



IMM2123

ethnoscop



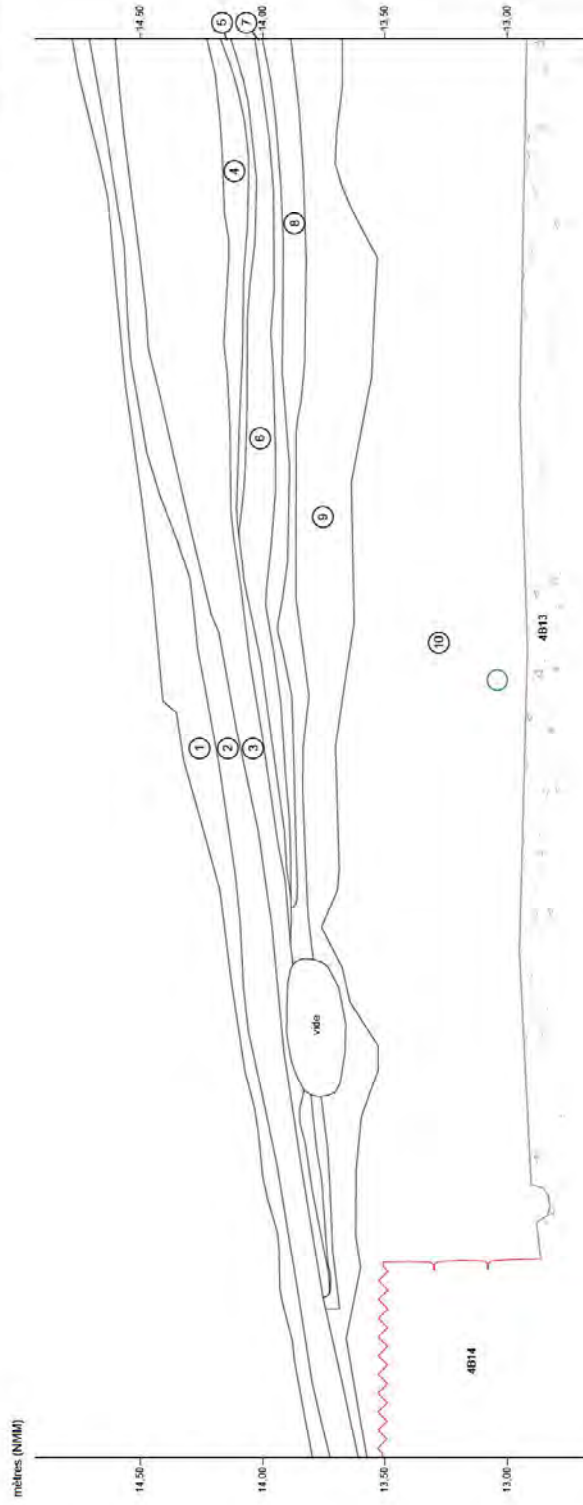


Photo 4. Vue d'ensemble vers le nord-ouest de la sous-opération CeEt-820-4B (CeEt-820-23-NUM1-30)

Le stationnement Dorchester est constitué d'une multitude de couches qui témoignent des nombreuses réfections qui y ont été portées. Sous une surface asphaltée (lot 4B1, figure 12) qui mesure entre 0,05 et 0,18 m d'épaisseur se trouve 0,05 m de gravier 0-3/4 gris meuble (lot 4B2) et jusqu'à 0,40 m de sable brun compact graveleux (lot 4B3). Il s'agit de la dernière réfection du stationnement dans ce secteur de l'îlot. Dans la portion sud de la sous-opération 4B, une mince couche de gravier 0-3/4 gris compact (lot 4B4, épais de 0,10 m) a été apposée afin de surélever le terrain au-dessus d'une plus ancienne surface de circulation. Cette dernière est composée d'une couche d'asphalte de 0,05 m d'épaisseur (lots 4A1 et 4B5), d'un lit de pose de gravier brun-gris compact (lots 4A2 et 4B6, épais de 0,10 à 0,40 m) et d'un remblai de nivellement de sable brun-beige peu compact (lots 4A3 et 4B7, figure 13 : couche 2, épais de 0,05 à 0,25 m). La plus ancienne surface de circulation du stationnement est représentée par 0,08 m de gravier brun-gris compact (lot 4B8) qui sert de lit de pose et par un sable brun meuble d'une épaisseur de 0,15 à 0,30 m (lot 4B9) qui, lui, sert de remblai de nivellement. Ces différentes couches ont constamment surélevé la partie sud du stationnement occasionnant une pente de plus en plus forte au fil des années. L'aménagement du stationnement a débuté durant la seconde moitié des années 1970 ou au début des années 1980, soit après le rachat de la propriété par la Gare Centrale d'Autobus. En 1975, l'édifice, qui appartient désormais à Gold Star Sales Co., apparaît toujours sur une photographie (figure 14). Sur une photographie de 1986, le stationnement est toutefois aménagé (figure 15). Il n'a pu être possible de dater précisément les différents rehaussements du stationnement.

# COUPE STRATIGRAPHIQUE

ÎLOT DORCHESTER  
CeEt-820  
SOUS-OPÉRATION 4B, PAROI EST



- ① Asphalte grise, surface de circulation
- ② Gravier 0-3/4 po, lit de pose
- ③ Sable graveleux brun, remblai de nivellement
- ④ Gravier 0-3/4 po gris, compact, surface de circulation
- ⑤ Asphalte, surface de circulation
- ⑥ Gravier brun-gris, compact, lit de pose
- ⑦ Sable brun-beige, ferme, remblai de nivellement
- ⑧ Gravier brun-gris, compact, lit de pose
- ⑨ Sable fin brun, meuble, remblai de nivellement
- ⑩ Sable brun-rose à brun foncé, hétérogène et ferme, avec des blocs de calcaire, des briques, du mortier, du bois et des déchets métalliques; couche de démolition

- Maçonnerie de pierres
- Maçonnerie dérasée
- Dalle de béton
- Tuyau de fonte
- 4B13 Identification de vestige

0 1 m  
ÉCHELLE : 1:20


ethnoscop  
IMM2123





## SOUS-OPÉRATION 4A, PAROIS EST ET SUD

## COUPE STRATIGRAPHIQUE

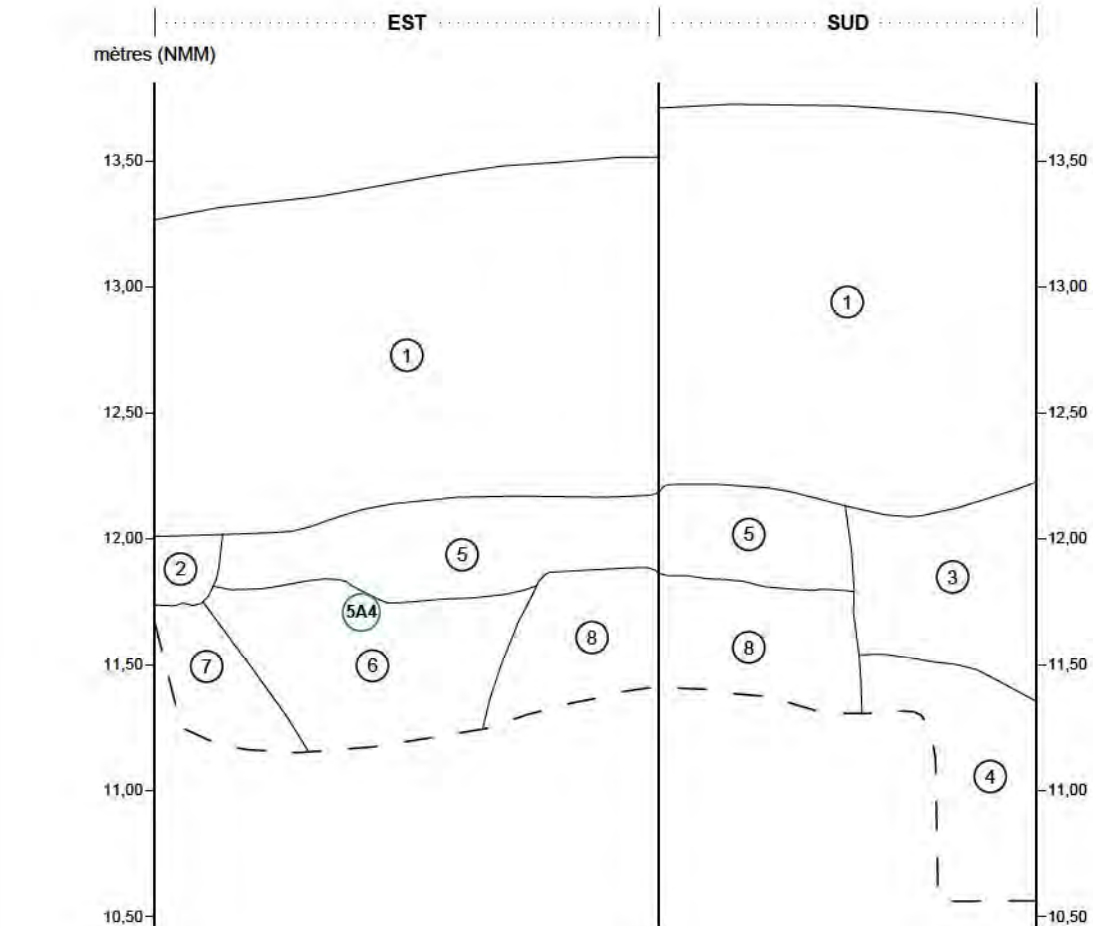

- ① Asphalte, lit de pose et remblai
- ② Sable jaune, meuble, avec du gravier; remblai de comblement
- ③ Limon sableux brun foncé, compact, avec de la brique, du mortier et des pierres; remblai de nivellement
- ④ Loam sableux gris foncé, compact, avec de la brique, du mortier et du gravier; remblai de comblement
- ⑤ Loam sableux gris foncé, compact, avec de la brique, du mortier et du gravier; remblai de nivellement
- ⑥ Loam sableux brun foncé, compact, avec de la brique, du mortier et des pierres; remblai de comblement
- ⑦ Limon sableux brun foncé, compact, avec de la brique, du mortier et des pierres; remblai de comblement
- ⑧ Mélange de mortier (80%) et de briques concassées; démolition
- Tuyau de métal
- 5A4 Identification de vestige
- — Limite de fouille

0 1 m  
ÉCHELLE : 1/30





Figure 14. Rue Dorchester depuis l'intersection avec la rue De Saint-Vallier, 20 octobre 1975 (AVQ N013626). – L'édifice de la Gold Star Sales se trouve à gauche.



Figure 15. Intersection des rues Dorchester et de Saint-Vallier, 3 septembre 1986 (AVQ N028917).

Le lot 4B10 est un sable limoneux brun rose à brun foncé peu compact qui se distingue des autres lots de la sous-opération 4B par son hétérogénéité. Les inclusions comprennent des blocs de calcaires, des fragments de briques, du mortier en poussière et en nodules, du bois (planches et panneaux d'isorel), des sacs de plastique et de nombreux déchets en métal (silencieux de voiture, pièces de machinerie électrique et mécanique, générateur d'aérosol, tôle). Le tuyau en fonte 4B11 a été dégagé sur 1,70 m de longueur pour un diamètre de 0,10 m. Bien qu'il ait été considéré en place durant l'intervention, il s'agit probablement d'un débris de démolition. La présence d'un anneau de fixation mural autour du tuyau indique que ce dernier ne reposait pas à son lieu original. Les artefacts récoltés sont un fer à cheval, des clous tréfilés, des capsules de bouteille et des isolateurs en porcelaine. Ce lot recouvre la dalle de béton 4B13 et le mur 4B14. Son épaisseur est de 0,75 m. Dans la portion nord du site, une couche contemporaine prend la forme d'un sable gris rosé hétérogène meuble dans lequel du mortier, des briques rouges, des cailloux calcaires et du bois ont été observés (lot 4A4). L'épaisseur de ce lot est d'environ 0,50 m.

La couche qui rassemble les lots 4A4 et 4B10 est attribuée à la démolition de bâtiments situés à l'intersection des rues Dorchester et de Saint-Vallier Est. Le lot 4A14 correspond à la démolition d'un édifice abritant les bureaux d'une manufacture de vêtements qui est toujours représentée sur un plan de 1957 (figure 16, *Offices*). Le lot 4B10 est plutôt attribué à la destruction de l'édifice occupé par la manufacture W.A. Marsh pendant une certaine période. Cet événement est survenu durant la seconde moitié années 1970 ou au début des années 1980, soit lorsque les bâtiments de l'ancien complexe manufacturier, appartenant désormais à Gold Star Sales Co., a fait place à un stationnement. En 1975, l'édifice apparaît toujours sur une photographie (figure 14). C'est à la fin de cette même année que le terrain est passé aux mains de la Gare Centrale d'Autobus. Sur une photographie de 1986, le stationnement est aménagé (figure 15).





Figure 16. Extrait d'un plan d'assurance d'Underwriters' Survey Bureau, 1957 (BANQ 0000174294). Le secteur de la sous-opération 2A est encerclé.

Dans la sous-opération 5A, plusieurs lots sont antérieurs à cette couche de démolition. Une tranchée de nature inconnue située dans la portion sud-ouest de la sous-opération 5A a été comblée avec les lots 5A1 et 5A5, soit un limon sableux brun très foncé compact et un loam sableux gris foncé compact (figure 13, couches 3 et 4). Cette tranchée, dont la base n'a pas été atteinte pour des questions de sécurité, a au moins 1,65 m de profondeur. Sa fouille a permis de récolter des tessons de terre cuite grossière locale, de *creamware*, un tuyau de pipe en terre cuite fine blanche argileuse et des os de mammifères. Elle pourrait être associée à l'enfouissement d'une canalisation d'eau de 6" de diamètre telle que représentée sur un plan de 1957 (figure 16, voir la ligne de tirets doubles). Cette canalisation n'apparaît pas sur les plans plus anciens.

Les lots 4A5, 5A2, 5B1 et 5C1 correspondent à un limon sableux brun foncé compact qui contient des traces de mortier et des fragments de briques rouges (figure 13 : couche 5). Son épaisseur est de 0,30 à 1 m. Ces lots contiennent des tessons de terre cuite fine blanche, de terre cuite fine blanche vitrifiée, de grès grossier du Derbyshire, de verre incolore au plomb et sans-plomb, de verre teinté vert et turquoise, de verre coloré vert foncé, ainsi que des os et du cuir. Il s'agit d'un remblai de nivellement déposé après l'enfouissement de la canalisation 5A4. Cette dernière représente un tuyau en fonte à section circulaire d'un diamètre de 0,12 m qui a été dégagé sur 1,60 m de longueur. Ce tuyau a été mis au jour dans une orientation est-ouest dans le lot 5A3. Le sommet du tuyau a été atteint à 11,67 m (NMM). Il a été déposé dans une tranchée qui mesure 1,30 m de largeur à son sommet. Cette tranchée a été comblée avec un limon sableux brun foncé compact (figure 13, couche 6) dans laquelle de la terre cuite grossière sans glaçure et de la terre cuite grossière locale ont été récoltées. On ne peut que supposer que ces lots ont été mis en place après la construction de la manufacture W.A. Marsh en 1897 et avant 1957, soit avant le creusement de la tranchée comblée avec les couches 3 et 4 de la figure 13.



Les lots 5B2 et 5C2 représentent un sable limoneux brun-gris compact qui contient des nodules de mortier, des fragments de briques rouges et des cailloux calcaires. Son épaisseur est de 0,95 m. Du côté est du mur 4A6, le lot 5C2 a livré des artefacts issus de différentes époques. La céramique comprend de la terre cuite grossière du nord-est de l'Angleterre, une balle en terre cuite grossière sans glaçure, de la terre cuite grossière locale, du *creamware*, de la terre cuite fine blanche, de la terre cuite fine blanche vitrifiée et de la porcelaine fine dure européenne. Des ossements et des coquilles de mollusques (huîtres et palourdes) ont également été récoltés dans le lot 5C2. Ces couches ont servi à rehausser le terrain après la construction de la manufacture de la W.A. Marsh en 1897.

Au nord, sous la couche de démolition 4A4 se trouve le vestige 4A6 (photo 5). D'une largeur de 0,60 m, il a été dégagé sur 2,45 m de longueur. Il a été découvert à une altitude de 12,03 m (NMM). Construit dans une orientation nord-sud, il s'agit d'un mur à parement double avec blocage médian. Il est constitué d'au moins 12 assises plus ou moins régulières de pierres calcaires ébauchées posées en panneresse et liées par des joints affleurés désagrégés de mortier beige-gris. Sa base n'a pas été atteinte. Il a été dérasé et son centre est partiellement déstructuré. Ce mur correspond à la fondation arrière d'un édifice en brique qui est associé à la manufacture de chaussures W.A. Marsh et qui apparaît sur des plans de 1898, 1910, 1913, 1923 et 1957 (figure 16). Ce bâtiment n'apparaît pas sur les plans antérieurs.



Photo 5. Vue vers l'ouest du parement est du mur CeEt-820-4A6 (CeEt-820-23-NUM1-39)



Dans la portion sud du site, la couche de démolition 4B10 recouvre plusieurs vestiges appartenant à la manufacture de chaussures W.A. Marsh. Le tuyau en fonte 4B12 longe le mur 4B14 (photo 6). D'un diamètre de 0,06 m, il a été dégagé sur 5,60 m de longueur. Dans sa portion ouest, deux planches de 0,12 m de hauteur sur 0,04 m d'épaisseur encadrent le tuyau. De plus, il contourne à l'aide de joints à 90° le vestige 4B15. Il est posé à la surface de la dalle de béton 4B13. Cette dernière (photos 4 et 6) a été atteinte à une altitude de 12,86 m (NMM). Elle a été dégagée partiellement sur 8,80 m d'est en ouest et sur 5,44 m du nord au sud. Elle mesure 0,15 m d'épaisseur. Au nord, elle s'appuie sur le vestige 4B14. Sa surface est lisse, fissurée par endroits et sa partie nord-est est caractérisée par une dépression semi-circulaire de 0,13 m de largeur sur 0,07 m de profondeur. Cette concavité longe le mur 4B14. Il semble s'agir de la réfection d'une dépression originellement de 0,24 m de largeur. Cette particularité s'estompe près du vestige 4B15 pour réapparaître à l'ouest avec des dimensions amoindries : 0,10 x 0,04 m (photo 6). Cette dalle représente le plancher de la cave de la manufacture. Elle pourrait avoir été construite vers 1897, soit lors de la construction de la manufacture, mais elle a pu être coulée ultérieurement étant donné que le mur 4B15 a dû être partiellement détruit pour la construction de la dalle.



Photo 6. Vue vers le nord d'une dépression dans la dalle CeEt-820-4B13 (CeEt-820-23-NUM1-28)

Le lit de pose à la dalle de béton est un sable graveleux gris foncé meuble (lot 4B19) qui mesure 0,10 à 0,15 m d'épaisseur. Il y repose un tuyau dans une orientation nord-sud. La grande quantité de pierres qui semblent avoir été posées à plat découvertes sous la dalle de béton pourrait signifier la présence d'un dallage.

Le vestige 4B18 a en partie été détruit lors des excavations mécaniques de la sous-opération 4B (photo 7). Il est constitué d'environ 9 assises irrégulières de pierres calcaires ébauchées placées



en panneresse et liées avec un mortier gris-beige. Il a été observé en paroi est de l'excavation en profondeur de la partie nord-ouest de la sous-opération 4B. Il a possiblement été dérasé lors de la pose de la dalle de béton 4B13. D'une largeur de 1,10 m, il mesure 1,80 m de hauteur. Il pourrait s'agir d'un massif qui aurait servi de base pour de la machinerie appartenant à la manufacture de chaussures W.A. Marsh. Il a donc été construit après 1897.

Le vestige 4B14 est un mur à parement double avec blocage médian qui a été dégagé sur 8,60 m de longueur et 0,60 m de largeur. Orienté est-ouest, il longe la paroi nord de la sous-opération 4B de sorte que seuls son sommet et son parement sud sont visibles. Son sommet a été dérasé à une altitude de 13,51 m (NMM). Il est constitué de trois états. L'état 1 constitue la majorité du vestige. Il a été observé sur 2 à 5 assises plus ou moins régulières de pierres calcaires grises brutes à ébauchées. Ces pierres sont disposées en panneresse et liées par des joints creux, affleurés et spatulés de mortier gris-beige de 0,01 à 0,03 m d'épaisseur. Par endroits, des réparations ont été effectuées avec des briques rouges (photo 8). L'état 2 mesure 0,66 m de largeur pour 0,60 m de profondeur. Il est constitué d'environ cinq rangs de briques rouges altérées en boutisse liées par des joints de mortier gris-beige de 0,01 m d'épaisseur. Son parement sud est recouvert d'un enduit de ciment. L'état 3 lui est contigu. D'une largeur de 0,64 m pour une profondeur de 0,36 m, l'état 3 est constitué de six rangs de briques en panneresse et en boutisse liées par des joints affleurés de mortier beige-gris de 0,01 à 0,02 m d'épaisseur.



Photo 7. Vue vers l'est du mur 4B18, après le retrait de la dalle de béton 4B13 (CeEt-820-23-NUM1-56)





Photo 8. Vue vers le nord-est des murs 4B14 et 4B15, ainsi que du tuyau 4B12 et de la dalle de béton 4B13 (CeEt-820-23-NUM1-17)

Le vestige 4B14 est imbriqué au vestige 4B15 (photo 9). Il mesure au moins 1,50 m du nord au sud et 0,60 m de largeur. Il s'agit d'un mur à parement double avec blocage médian constitué d'environ 9 assises plus ou moins régulières de pierres en grès vert et en calcaire ébauché liées par du mortier gris-beige. Bien qu'il ait d'abord été observé au-dessus de la dalle de béton 4B13, il se poursuit sous celui-ci. Le vestige 4B16 pourrait en être la poursuite vers le sud. Le lot 4B16 a été dérasé et tronqué vers le nord. Il n'a été observé qu'en paroi sud de la partie ouest de la sous-opération 4B. Si le vestige 4B16 est effectivement la poursuite du vestige 4B15, ce mur mesurerait au moins 3,00 m de longueur. Il mesure au moins 1,36 m de hauteur.





Photo 9. Vue vers le nord-est des murs 4B14, 4B15 et 4B17, après le retrait de la dalle de béton 4B13 (CeEt-820-23-NUM1-59)

Le vestige 4B17 a été observé dans la portion nord-ouest de la sous-opération 4B. Il est appuyé sur le parement ouest du lot 4B15 et peut-être aussi au parement sud du vestige 4B14. Il a été observé sur 1,36 m de hauteur environ. Il a été dérasé et son extrémité sud a été tronquée. D'une longueur résiduelle de 0,40 m, il mesure 0,60 m de largeur. Ce mur à parement double avec blocage est composé d'un nombre indéterminé d'assises plus ou moins régulières de pierres calcaires ébauchées posées en panneresse. Un tuyau en fer posé à la verticale a été observé dans ce vestige.

Les vestiges 4B14, 4B15, 4B16 et 4B17 sont associés à des bâtiments antérieurs à la construction de la manufacture W.A. Marsh. Sur un plan de 1875 (figure 17), les bâtiments sont légèrement distants les uns des autres toutefois sur un plan de 1879 (figure 18), ils sont contigus. Les murs 4B15 et 4B16 représenteraient le mur ouest du 292, rue Saint-Vallier, un édifice portant l'identification « *Fancy* » tandis que le mur 4B17 correspond au mur est d'une habitation portant le numéro 294 (figure 17). L'état 1 du mur 4B14 constitue le mur arrière de ces deux bâtiments. Les états 2 et 3 du mur 4B14 ont probablement été apposés postérieurement, soit lors de la construction de la manufacture en 1897.



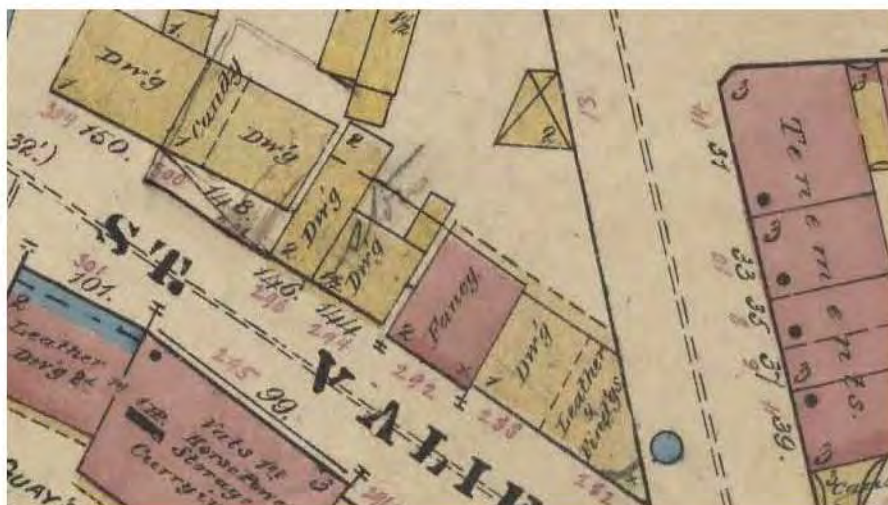


Figure 17. Extrait d'un plan d'assurance de la ville de Québec, 1875 (BAnQ P600,S4,SS1,D65).



Figure 18. Extrait d'un plan de Hopkins de 1879 (BAnQ 0000174244). La démolition des bâtiments antérieurs à la construction de la manufacture de chaussure est représentée par le lot 5A3 dans la portion nord du site CeEt-820 et le lot 4B20 dans sa portion sud. Le premier est constitué de mortier et de fragments de briques rouges (figure 13, couches 7 et 8) tandis que le second est un sable limoneux gris-brun rosé peu compact caractérisé par la présence de mortier, de fragments de briques rouges, ainsi que de cailloux et de blocs calcaires. D'une épaisseur de 0,10 à 0,70 m. Cette couche de démolition s'est mise en place autour de 1897.

Dans la portion nord du site CeEt-820, le sol naturel a été atteint à environ 3,15 m de profondeur. Il s'agit d'un limon sablo-argileux brun foncé peu compact (lot 4A7). En raison de sa profondeur, cette couche a été excavée mécaniquement sur 0,15 m sans être fouillée. Dans la sous-opération 4B, le sommet du sol naturel a été observé à environ 11,90 m (NMM). Il semble être un sable graveleux gris très foncé à noir, compact, d'une épaisseur de 0,25 m



(lot 4B20). Plus profondément, une argile brun foncé à blanchâtre (lot 4B21) a été excavée sur 0,50 à 1 m de profondeur.

## 4.2 Site CeEt-821

### 4.2.1 Rappel historique et potentiel archéologique

Le site CeEt-821 touche au lot 1243 du cadastre original (plan 3). L'Hôtel-Dieu concède à Michel Trudel, un habitant de la Pointe aux Trembles la partie sud du lot 1243 en 1799. Celui-ci est alors représenté par le potier Jean Baptiste Bélanger. Ce dernier acquiert pour sa part la partie nord du lot en 1804. Aux recensements paroissiaux de 1805 et 1818, le terrain appartient à J.B. Bélanger. Ses locataires sont Louis Laberge et Jean Blouard, des journaliers, et Joseph Gagné. En 1844, le lot appartient à la veuve de Jacques Drolet ou ses représentants. Le terrain change à nouveau de main en 1851 si on se fie au testament de dame Jean-Baptiste Bélanger. C'est Joseph Leclerc, un fabricant de chaussures qui en hérite. Ce dernier l'offre en donation à Grégoire Leclerc, son fils et un cultivateur de la Jeune-Lorette. Le lot passe ensuite aux mains de Félix Gourdeau, un tanneur et un corroyeur. Les biens de ce dernier sont vendus en 1892 à W.A. Marsh par Docithée Arcand, écuyer. La manufacture de bottes et de chaussures de W.A. Marsh consiste en un édifice de quatre étages et demi coiffé d'un toit mansardé. À la suite de la faillite de la W.A. Marsh en 1929, L.N. Buzzell, un syndic de Montréal, vend à Ludger, Joseph et Maurice Bastien, des industriels, les biens de la manufacture. La succession des industriels Bastien vend le lot à la Gare Centrale d'Autobus en 1975. Finalement, en 1988, Voyageur vend le terrain pour 1 \$ à la compagnie 160902.

Le site CeEt-821 est compris dans la zone à potentiel H-2 (Côté *et al.* 2020). Son potentiel archéologique est par conséquent fortement lié à celui du site CeEt-820. Les recherches dans ce secteur pourraient révéler la présence de vestiges liés aux activités artisanales, industrielles, manufacturières et ouvrières. Des interventions menées en 1998 dans l'emprise de la rue De Saint-Vallier et sur le bord sud du stationnement avaient permis la mise au jour de fondations en pierre attribuées à la manufacture W.A. Marsh (Rouleau 1998).

### 4.2.2 Résultats

Le site CeEt-820 a fait l'objet d'une grande sous-opération mécanique (2A) d'une dimension à la surface de 12,80 m sur 5,80 m (plans 3 et 6, photo 10). Les excavations se sont interrompues une première fois lors de la découverte d'un réservoir de combustible de soute (*bunker fuel*) qu'il a fallu vider avant de poursuivre les travaux. Une fois ceci fait, les excavations ont pu reprendre pour se terminer sur une série de vestiges architecturaux. Une sous-opération de 1 m de côté (sous-opération 3A) a été fouillée manuellement à l'extrémité nord de la sous-opération 2A. Avant le remblayage final, une dalle de béton a été détruite afin d'observer les sols situés dessous.





Photo 10. Vue d'ensemble vers le nord de la sous-opération CeEt-821-2A (CeEt-821-23-NUM1-40)


La surface du stationnement décrit une pente descendante vers le nord. Elle a été observée à environ 13,73 m (NMM). L'épaisseur de l'asphalte est de 0,05 m (lots 2A1, figure 19). Elle repose sur un lit de pose constitué de gravier 0-3/4 gris peu compact d'une épaisseur de 0,15 m (lots 2A2). Ce dernier surmonte un sable brun-jaune meuble qui contient des cailloux arrondis (lots 2A3) qui ont servi de remblai de nivellement. Son épaisseur est de 0,10 à 0,23 m. Une surface de circulation plus ancienne est toujours visible dessous. Celle-ci comprend une couche compacte grise de poussière de pierre et de gravier (lot 2A4). Son épaisseur est de 0,18 m. Comme démontré au point 4.1, le stationnement a été aménagé durant la deuxième moitié des années 1970 ou au début des années 1980.







## COUPE STRATIGRAPHIQUE

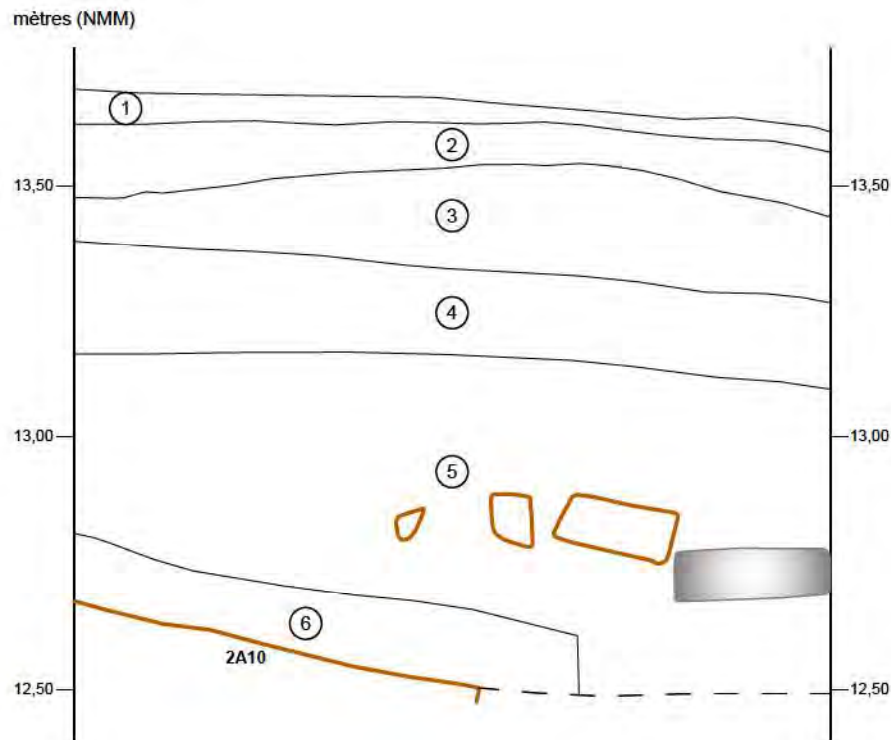

- ① Asphalte
- ② Mélange de gravier 0-3/4 po et de poussière de pierre gris, ferme
- ③ Sable brun-jaune, meuble, avec des pierres arrondies et des fragments de briques
- ④ Poussière de pierres grise, compacte, avec du gravier
- ⑤ Mélange de briques et de poussière de briques, compact, avec de la poudre et des nodules de mortier blanc-gris, des fibres, des copeaux et des pièces de bois ainsi que des pierres calcaires
- ⑥ Sable limoneux gris-brun pâle, ferme, avec un peu de gravier
- Bois
- Pierre
- 2A10 Identification de vestige
- — Limite de fouille

0 0,5 m  
ÉCHELLE : 1/15



La démolition de la manufacture de chaussure W.A. Marsh est survenue à peu près à la même époque. Elle est représentée par les lots 2A5, c'est-à-dire une couche de poussière et de fragments de briques rouges, de mortier blanc-gris en poussière et en nodules, de fibre, de copeaux et de pièces de bois, ainsi que de pierres calcaires. Une grosse lentille de sable limoneux gris-brun pâle peu compact caractérise la base de ce lot. L'épaisseur de cette couche de démolition est d'environ 0,65 m.

Le lot 2A5 surmonte le lot 2A10 (photo 11). Ce dernier regroupe une série de niveaux de planchers en bois dont le niveau supérieur est recouvert par endroits de linoléum. Reposant sur les vestiges 2A9 et 2A14, il a été dégagé sur une surface de 3,15 m du nord au sud et de 1,98 m d'est en ouest. Ce plancher est constitué de planches emboutées de 0,17 m de largeur et de 0,04 m d'épaisseur pour des longueurs variables. Ces planches sont recouvertes d'une peinture bleue et fixées au sous-plancher par des clous tréfilés. Le sous-plancher correspond à des planches emboutées plus petites, soit de 0,11 m de largeur et 0,02 m d'épaisseur. Les éléments sont disposés dans des orientations nord-sud et est-ouest. Le deuxième sous-plancher comprend des planches de 0,09 à 0,12 m de largeur pour une épaisseur de 0,045 m. Ce sous-plancher est fixé à des solives avec des clous tréfilés. Le plancher n'est toutefois pas en place. Il s'est effondré du rez-de-chaussée. Il devait originalement occuper l'espace situé au-dessus de la salle des chaudières. De nombreux objets ont été récoltés entre les planches du lot 2A5, notamment des matériaux de construction comme des briques réfractaires de marques P.C.P. et Savage, des carreaux rectangulaires en porcelaine commune et en terre cuite fine blanche, des carreaux hexagonaux en porcelaine commune, des isolateurs électriques, du verre à vitre, une penture, un gond et des tuiles en divers matériaux (bois, carton et plastique). Des tessons de contenants en terre cuite grossière locale, en terre cuite fine blanche et en terre cuite fine blanche vitrifiée, du verre incolore sans plomb, du verre coloré à bouteilles, du cuir, du plastique et une coquille de bivalve y ont également été récoltés.

La sous-opération 3A a été effectuée à l'arrière de la salle des chaudières, dans un espace identifié « *Coal Bin* » sur un plan d'assurance de 1957 (figure 20), mais qui semble libre sur les plans antérieurs. Le lot 3A1 est un sable limoneux brun-gris foncé compact qui contient du gravier et des cailloux calcaires et schisteux, de la poussière de mortier et des nodules de briques. Il s'agit d'un remblai de nivellement qui a été mis en place après la construction du vestige 2A13, c'est-à-dire au XX<sup>e</sup> siècle.

Le plancher 2A5 recouvre plusieurs vestiges, dont ceux attribués à la salle des chaudières (*Power House*) de la manufacture de chaussures W.A. Marsh. Dans la portion sud de la sous-opération 2A, les murs 2A7, 2A8, 2A9 et 2A11 (photo 10), ainsi que la dalle 2A14 sont associées à une même pièce. Au sud, seuls le sommet et le parement nord du vestige 2A7 ont été dégagés (photo 12). Il s'agit d'un mur à parement double composé de pierres ébauchées liées par un mortier gris et de béton coulé dans un coffrage de planche. Il a été dégagé sur 1,84 m de longueur, sur 0,56 m de largeur et sur 0,93 m de hauteur. Son parement nord est caractérisé par une ouverture carrée haute de 0,20 m et large de 0,15 m. Cette ouverture est profonde



d'au moins 0,68 m si bien qu'elle traverse le mur et se poursuit probablement dans le vestige 2A6. Le vestige 2A7 est imbriqué au vestige 2A8 et s'appuie sur les vestiges 2A6 et 2A9.



Photo 11. Vue d'ensemble vers le nord du lot CeEt-821-2A10 (CeEt-821-23-NUM1-35)





Figure 20. Extrait d'un plan d'assurance d'Underwriters' Survey Bureau, 1957 (BAnQ 0000174294). Le vestige 2A8 est un mur dont le parement ouest a été dégagé sur 1,26 m du nord au sud et son sommet a été découvert sur 0,66 m de largeur (photos 12 et 14). Son sommet, dérasé irrégulièrement, a été atteint à une altitude de 12,45 m (NMM). Il est imbriqué au mur 1B7 et appuyé sur la dalle 2A14.



Photo 12. Vue vers l'est du parement ouest du vestige CeEt-821-2A8 (CeEt-821-23-NUM2-13)

Le lot 2A9 est un mur à parement double avec blocage médian constitué de trois assises plus ou moins régulières de pierres calcaires ébauchées placées en panneresse (photos 13 et 14). Les deux assises inférieures correspondent à un empattement. Les différents éléments sont liés par des joints affleurés de ciment gris. Seuls son sommet et son parement est ont été dégagés sur une longueur totale de 4,68 m pour une largeur maximale de 1,10 m au sommet et de 1,23 m à la base. Son sommet, qui a été dérasé, a été atteint à 12,43 m (NMM) et sa base à 11,68 m (NMM) pour une hauteur maximale de 0,75 m. Le vestige 2A9 est appuyé sur la dalle de béton 2A14 et il est probablement imbriqué au vestige 2A7.

Le vestige 2A11 est un massif de pierres calcaires ébauchées dont quatre assises irrégulières ont été observées (photos 14 et 15). Ces pierres sont placées en panneresse et en boutisse et liées par un mortier beige dont les joints sont évidés. Le massif mesure 2,13 m du nord au sud et au moins 0,95 m de largeur. Sa base est constituée d'un empattement d'une largeur de 0,26 m. Le sommet du massif est caractérisé par deux tiges à section ronde placées à la verticale. Ces tiges, qui ont un diamètre de 0,03 m, dépassent le sommet du mur de 0,11 m et 0,16 m.

Le vestige 2A14 a été mis au jour dans la portion sud de la sous-opération 2A (photo 14). Il s'agit d'une dalle de béton gris-blanc qui a été dégagée sur 2,72 m du nord au sud et sur 1,60 m d'est en ouest. Elle a été brisée au nord à la hauteur du vestige 2A11 tandis qu'elle s'appuie sur les vestiges 2A7, 2A8 et 2A9 respectivement au sud, à l'ouest et à l'est. Sa surface a été observée entre 11,96 et 12,05 m (NMM) et sa base entre 11,74 et 11,81 m pour une hauteur de 0,23 m en moyenne. Une petite ouverture de forme carrée (0,07 x 0,07 m) a été notée dans la dalle. Elle pourrait avoir servi à y passer un tuyau. Un tuyau en fer (0,04 m de diamètre) orienté nord-sud a d'ailleurs été observé sous la dalle de béton.



Photo 13. Vue vers le sud du parement nord du vestige CeEt-821-2A9 (CeEt-821-23-NUM2-2)





Photo 14. Vue vers l'ouest de la partie sud de la sous-opération CeEt-821-2A (CeEt-821-23-  
NUM1-41)

Le mur 2A7 correspond au mur arrière de la manufacture de chaussure de W.A. Marsh. Il épouse en effet une orientation légèrement différente du mur CeEt-820-1B14 tel que représenté sur les plans anciens (figures 17 et 18). Le mur 2A8 pourrait être la base d'un mur de refend situé dans la salle des chaudières. Les plans anciens y représentent d'ailleurs une petite pièce identifiée par un « 6 » au coin sud-ouest de la pièce (figure 21). L'orientation du lot 2A9 est intrigante. Comme le lot 2A11, il pourrait s'agir de la base d'un massif destiné à supporter une machine. Le massif 2A11 était destiné à recevoir une chaudière à vapeur représentée par un rectangle noir sur la figure 21.

Photo 15. Vue vers le nord du sommet du vestige CeEt-821-2A11 (CeEt-821-23-NUM1-20)





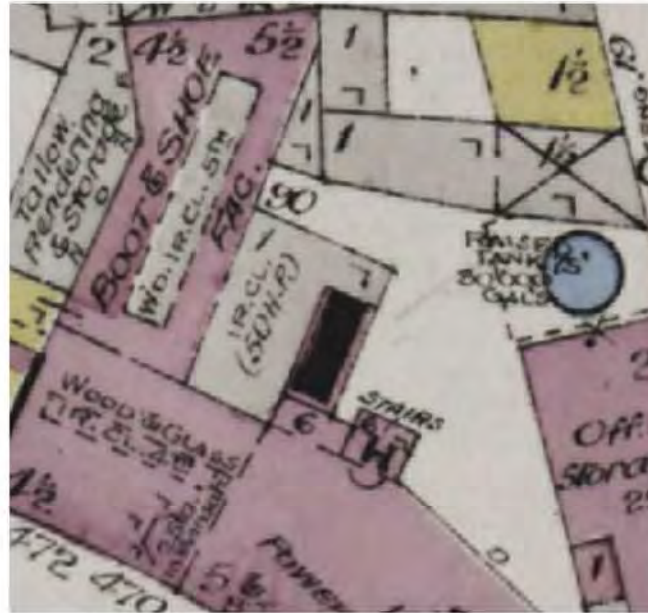






Photo 16. Vue d'ensemble vers le nord des vestiges CeEt-821-2A12, 2A13, 2A15 et 2A16 (CeEt-821-23-NUM2-48)



Photo 17. Vue vers le nord-ouest d'un réservoir de combustible de soute dans la sous-opération CeEt-821-2A (CeEt-821-23-NUM1-9)

Dans le coin nord-ouest de la sous-opération 2A, un vestige à parement simple composé d'au moins deux assises plus ou moins régulières de pierres calcaires ébauchées posées en panterresse et liées par un mortier blanc beige jaunâtre a été mis au jour (lot 2A18, photo 18).



La portion résiduelle de ce mur mesure 1,10 m de longueur sur 0,34 m de largeur. Sa surface a été observée à 12,61 m (NMM) et il a été dégagé sur une hauteur maximale de 0,59 m. Ce vestige est attribué au mur est d'une longue pièce de forme irrégulière attenante à la salle des chaudières (figure 21, voir pièce identifiée « *Boot & Shoe Fac* »). Cette pièce apparaît sur les plans anciens dès 1898. Ce mur aurait donc été construit vers 1897 c'est-à-dire lors de la



Photo 18. Vue vers le nord du vestige CeEt-821-2A18 (CeEt-821-23-NUM2-34)

construction de la manufacture W.A Marsh.

Le lot 2A6 est un vestige architectural qui longe la paroi sud de la sous-opération 2A. Découvert dans une orientation est-ouest, il a été dégagé sur 1,85 m de longueur pour une largeur de 0,66 m. Il est constitué de pierres calcaires ébauchées placées en panterresse et liées par du mortier blanc à brun pâle. Seul son sommet, dérasé, est partiellement observable. Son parement nord s'appuie sur le

parement sud du vestige 2A7. Le vestige 2A6 constitue la prolongation vers l'ouest du mur de fondation nord de la manufacture Marsh. Son axe est d'ailleurs légèrement différent de celui du vestige CeEt-820-4B14, ce qui correspond à la représentation de la manufacture sur les plans anciens. De la même façon que pour le mur CeEt-820-4B14, le mur pourrait être attribué aux habitations antérieures à la manufacture et par conséquent avoir été construit au XIX<sup>e</sup> siècle.

## 4.3 Site CeEt-822

### 4.3.1 Rappel historique et potentiel archéologique

Le site CeEt-822 correspond au lot 1244 du cadastre original (figure 10). Ce dernier est concédé à Charles Trudel, un habitant de la Pointe aux Trembles en 1799. L'Hôtel-Dieu concède à nouveau le lot à Michel Sauvageau, écuyer notaire en 1830. L'annuaire McLaughlin's situe le tanneur Joseph Cloutier au 150 de la rue Saint-Vallier en 1857-1858. Dans l'annuaire Cherrier



de 1871-1872, c'est Gaspard Nicolas Boisseau, un épicier, qui occupe le lot 1244. L'annuaire Cherrier de 1874-1875 y localise ensuite Alex. Pleau, un commerçant, et Jos. Maheux, un manufacturier de chandelles. Selon un plan de 1875, un édifice en bois d'un étage et demi avec une rallonge arrière à deux étages abrite alors une manufacture de savon (figure 6, *Soap M'f'y*). Selon le plan de Goad de 1898, l'édifice porte les adresses 474-476, rue Saint-Vallier (figure 7). En 1902, le terrain, qui appartenait à Roch P. Boisseau *et al.*, est vendu à Alphonse Maheux. Le numéro 474 est alors occupé par le corroyeur Arthur Côté. En 1952, le terrain passe aux mains d'Hilaire Maheux *et al.* puis, en 1977, Gertrude Maheux *et al.* le vend au prix de 53 500\$ à Trust Général du Canada. Ce dernier le revend l'année suivante à la Gare Centrale d'Autobus. En 1988, le lot passe des mains de Voyageur à 160902 Canada.

Le site CeEt-822 est compris dans la zone à potentiel H-9 (Côté *et al.* 2020). Les recherches en archives démontrent que le lot est passé par plusieurs mains, dont celles d'un habitant et d'un tanneur, qu'il y a eu divers bâtiments, dont une fabrique de chandelles et une fabrique de savon. Les recherches archéologiques ont pour leur part démontré la présence de vestiges associés à une maison en bois construite avant 1875 (Rouleau 1998). De nouvelles interventions pourraient révéler des vestiges liés à la vie et aux activités artisanales et ouvrières.

#### 4.3.2 Résultats


Le site CeEt-822 a fait l'objet d'une sous-opération excavée mécaniquement (2A) d'une dimension de 10,52 m de longueur sur 5,20 m de largeur (plans 3 et 7, photo 19). À la base de cette tranchée, deux sous-opérations ont été fouillées manuellement : 3A (1,20 x 1 m) et 3B (2 x 1,50 m).

Les lots 2A1 à 2A6 sont associés à l'aménagement du stationnement. La surface de circulation actuelle est composée d'une couche d'asphalte qui mesure 0,05 m d'épaisseur (lot 2A1, figure 22), d'un lit de pose de gravier 0-3/4 de 0,18 m d'épaisseur (lot 2A2) et d'un remblai de nivellement de sable limoneux beige-gris compact qui mesure 0,45 m d'épaisseur (lot 2A3). Elle repose sur une plus ancienne surface de circulation dont il ne demeure qu'un lit de pose de sable limoneux gris pâle compact comprenant du gravier, des cailloux arrondis et des fragments de briques (lot 2A4 épais de 0,07 à 0,18 m), ainsi que deux remblais de nivellement, soit un sable fin brun-jaune, meuble, qui contient des cailloux (lot 2A5 épais de 0,05 à 0,26 m) et un sable limoneux gris pâle compact d'une épaisseur de 0,12 m (lot 2A6). Comme démontré à la section 4.1, le stationnement a été aménagé durant la deuxième moitié des années 1970 ou la première des années 1980.





Photo 19. Vue d'ensemble vers le sud de la sous-opération CeEt-822-2A (CeEt-822-23-NUM2-26)

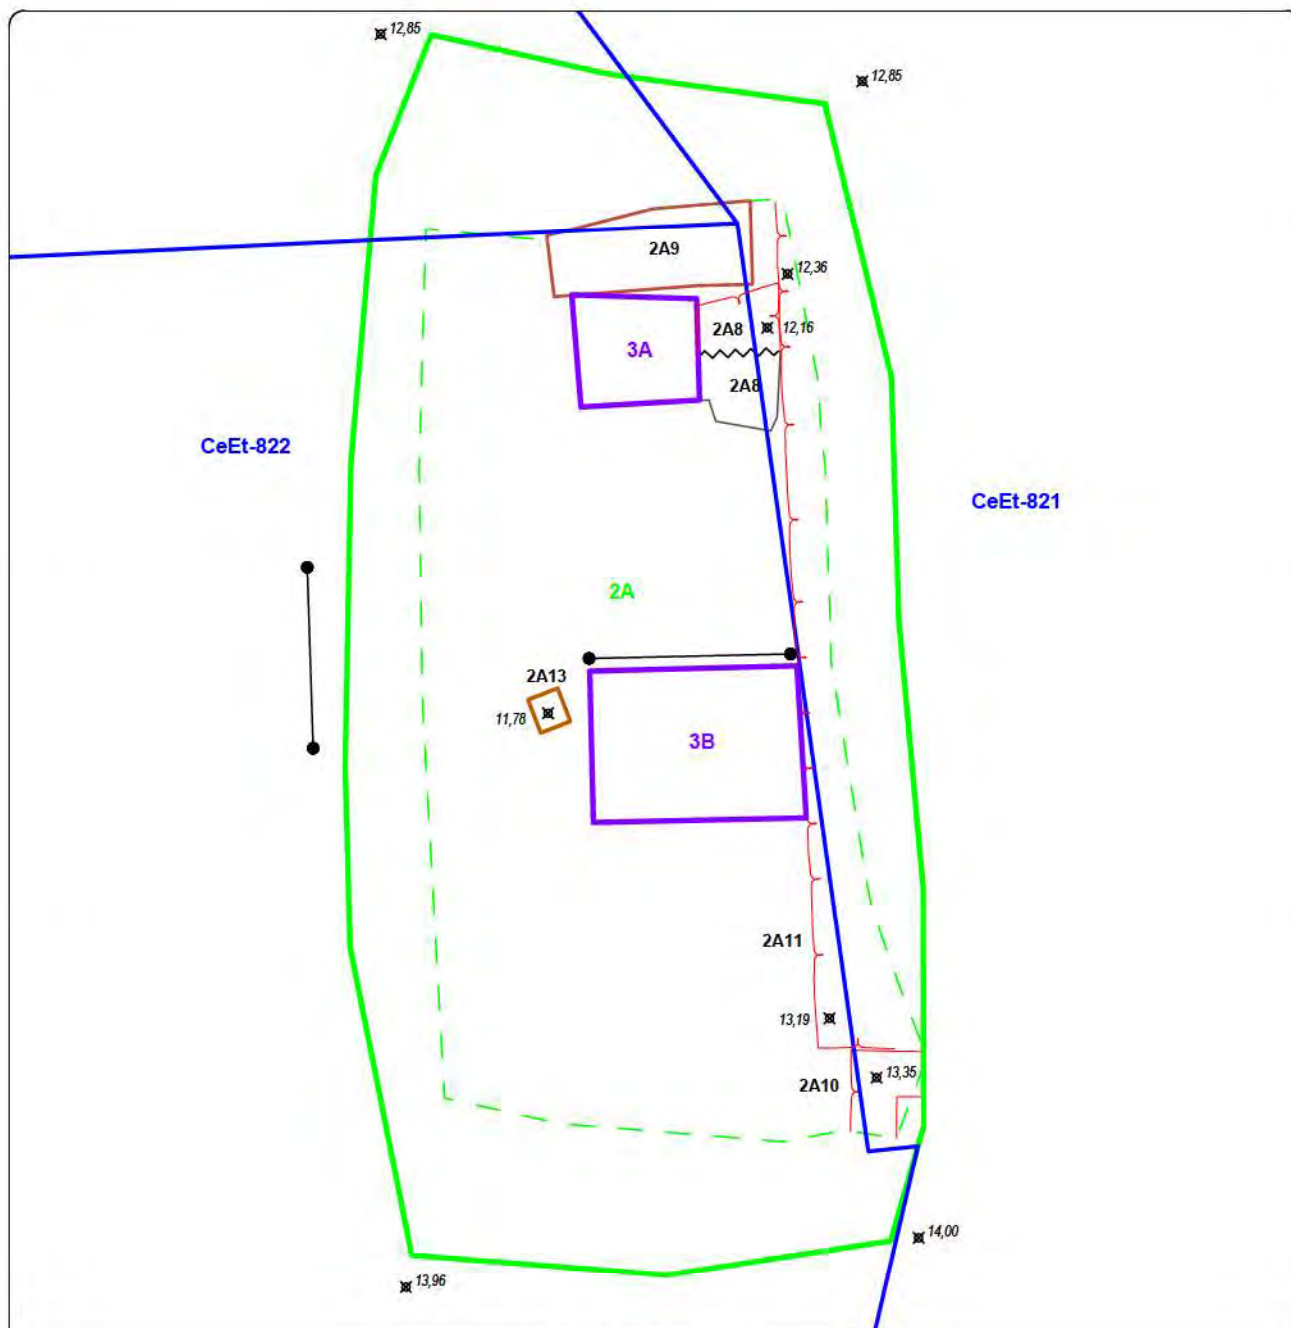

ÎLOT DORCHESTER  
INVENTAIRE ARCHÉOLOGIQUE

PLAN 8

SOUS-OPÉRATIONS CeEt-822-2A, 3A ET 3B

SOUS-OPÉRATION (MÉCANIQUE)

SOUS-OPÉRATION (MANUELLE)

PALIER

IDENTIFICATION DE SOUS-OPÉRATION

MAÇONNERIE DE PIERRES

MAÇONNERIE DE BRIQUES

STRUCTURE DE BÉTON

BOIS

SCOPQ Fuseau 7, NAD83 SCRS et C-GVD28 (NMM)

VESTIGE DÉSTRUCTURÉ

2A8 IDENTIFICATION DE VESTIGE

COUPE STRATIGRAPHIQUE

POINT D'ALTITUDE EN MÈTRES (NMM)

SITE ARCHÉOLOGIQUE RECHERCHÉ

CeEt-821 CODE BORDEN

0 1 2 m

ÉCHELLE : 1/75



IMM2123


ethnoscop





## SOUS-OPÉRATION 2A, PAROI OUEST

## COUPE STRATIGRAPHIQUE

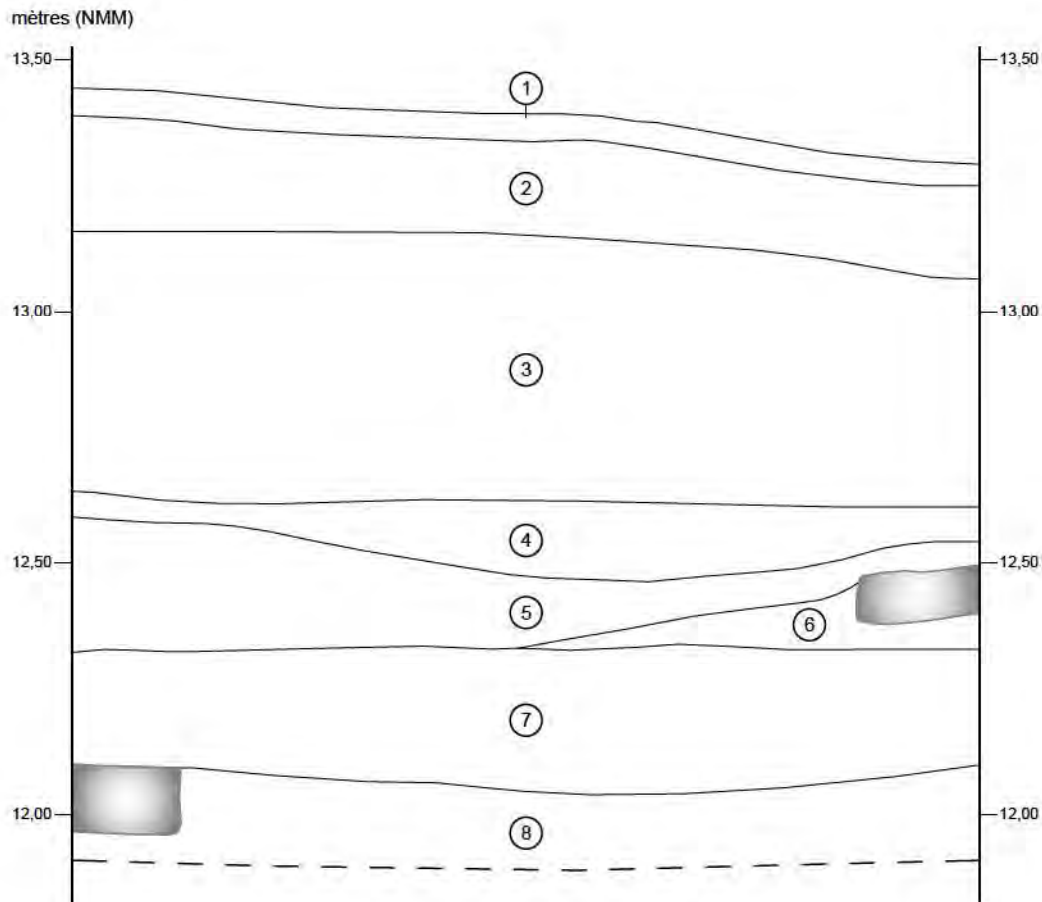

- ① Asphalte; surface de circulation
- ② Gravier 0-3/4 po; lit de pose
- ③ Sable limoneux beige-gris, compact à l'interface supérieure sur une argile sableuse brun verdâtre, compacte, avec des traces d'oxydation, des morceaux d'asphalte et du gravier; remblai de nivellement
- ④ Sable limoneux gris pâle, compact, avec du gravier, des pierres arrondies et de fragments de briques; lit de pose
- ⑤ Sable fin brun-jaune, meuble, avec des pierres arrondies; remblai de nivellement
- ⑥ Sable limoneux gris pâle, compact, avec du gravillon; remblai de nivellement
- ⑦ Sable gris-brun, meuble, avec des briques, des planches et des fragments de bois, des pierres calcaires et de la poudre de mortier blanc-beige; couche de démolition
- ⑧ Argile limoneuse brun-noir, ferme, avec des pierres calcaires; dépotoir
- — Pierre
- — Limite de fouille

0 0,5 m

ÉCHELLE : 1/15



Le stationnement est posé sur une couche de démolition qui est constituée de sable gris-brun meuble et qui comporte de la brique, du bois, du gravier calcaire et du mortier en poussière (lot 2A7). Cette couche mesure environ 0,23 m d'épaisseur, sa surface ayant été atteinte autour de 12,33 m (NMM) et sa base à 12,10 m (NMM). La démolition des bâtiments est probablement survenue un peu avant l'aménagement du stationnement soit durant les années 1970 ou durant les années 1980. Seule une brique portant l'inscription N.B. y a été récoltée. Elle pourrait provenir de North Bitchburn en Angleterre. La production de brique dans cet atelier aurait été en fonction entre 1879 et 1969 ([www.brocross.com](http://www.brocross.com)).

Cette couche de démolition recouvre des vestiges qui ont été utilisés de la fin du XIX<sup>e</sup> siècle au troisième quart du XX<sup>e</sup> siècle. Le plus récent d'entre eux semble être le lot 2A9. Celui-ci est un vestige constitué d'une assise de pierres calcaires brutes à ébauchées placées à tout venant dans un béton grisâtre et blanchâtre très désagrégré (photo 20). Il mesure 1,44 m sur 1,18 m pour une épaisseur maximale de 0,28 m. Son sommet a été atteint à une altitude moyenne de 12,19 m (NMM) tandis que sa base a été observée autour de 11,96 m (NMM). Le vestige 2A9 surmonte légèrement le vestige 2A8. Il lui est donc postérieur. On suppose qu'il s'agisse d'une base pour une machinerie qui était située dans un bâtiment qui apparaît sur les plans d'assurances entre 1898 et 1957 (figure 23). Ce bâtiment est identifié comme une fabrique de chandelles (*Candle*) sur le plan de 1898 et comme un « *Tallow rendering storage* » par la suite, donc comme un entrepôt de suif. Le suif est utilisé dans la savonnerie et l'industrie du cuir.



Photo 20. Vue en plan vers l'ouest du vestige CeEt-822-2A9 (CeEt-822-23-  
NUM2-17)





Figure 23. Extrait d'un plan d'assurance d'Underwriters' Survey Bureau, 1957 (BAHQ 0000174294)

Le lot 2A8 est un vestige architectural d'une dimension de 1,96 m sur 0,97 m situé dans la portion nord de la sous-opération 2A. Il est composé de trois assises plus ou moins régulières de pierres calcaires ébauchées posées en panneresse surmontée par un ou deux rangs de briques communes rouges (photos 21 et 22). Son sommet a été atteint à 12,08 m (NMM) alors que sa base repose à 11,65 m (NMM). Les briques situées sur les bords sud et est du vestige sont disposées en boutisse tandis que les briques formant le centre du vestige sont placées en panneresse. Leur surface est très effritée par endroits. Certaines d'entre elles sont recouvertes d'un enduit blanchâtre indéterminé. Les divers éléments sont liés par des joints affleurés de mortier beige-blanc. Le vestige 2A8 repose sur une couche de sol naturel remanié. Ce vestige pourrait être un massif pour y déposer de la machinerie ou une surface de circulation. Comme pour le vestige 2A9, ce vestige se situait dans un bâtiment qui est présent sur les plans d'assurances de 1898 à 1957 (figure 23). La construction du vestige 2A8 se ressent dans la partie supérieure du lot 3A1, un sable limoneux gris-beige peu compact qui contient du mortier et des fragments de briques rouges.





Photo 21. Vue vers l'est du vestige CeEt-822-2A8 (CeEt-822-23-NUM2-23)



Photo 22. Vue vers le nord du parement sud du vestige CeEt-822-2A8 (CeEt-822-23-NUM2-21)



Dans la majeure partie de la sous-opération 2A, la couche de démolition 2A7 surmonte une couche de rejets qui est composée d'argile limoneuse brun-noir peu compacte (lot 2A12) et de limon sableux peu compact à compact brun foncé (lot 3A1 et 3B1, figure 24, couche 1). La couche formée par ces lots se caractérise par de nombreuses inclusions : poussière de mortier, charbon de bois, plaquettes de schiste, pierres granitiques et fragments de briques. Il s'agit d'un dépotoir d'arrière-cour qui pourrait avoir été utilisé durant le XIX<sup>e</sup> siècle. Il a d'ailleurs livré quantité d'artefacts dont de nombreux tessons de terre cuite grossière avec ou sans glaçure, de terre cuite grossière de type Staffordshire *slipware*, de terre cuite grossière du nord-est de l'Angleterre, de faïence blanche, de *creamware*, de *pearlware*, de terre cuite fine à pâte chamois avec glaçure de type Rockingham, de terre cuite fine jaune, de terre cuite fine blanche, de terre cuite fine blanche vitrifiée, de grès grossier du Derbyshire et du Nottingham et de grès fin coloré à glaçure dite *Smear*, ainsi que de nombreux fragments de pipes en terre cuite fine argileuse blanche dont deux portent des marques : Dixon's (1876-1894) et L. Fiolet (1765-1921). De nombreux fragments de bols, de terrines ou d'autres contenants en terre cuite grossière de facture locale y ont notamment été récoltés. Les artefacts en verre comprennent des gobelets et des coupes en verre incolore au plomb, ainsi que des tessons de bouteille en verre coloré vert et en verre teinté vert et turquoise et un pendentif pour luminaire. Une bouteille de sirop de gomme d'épinette composite des Sœurs de la providence a été fabriquée après 1843 (Archeolab.quebec). Quelques clous forgés, un bouton en nacre, un bouchon en liège, des retailles de cuir, une semelle de chaussure, des ossements de mammifères et une coquille de bivalve complètent la collection d'objets récoltés dans cette couche. Au total, ce sont 446 artefacts qui ont été mis au jour dans cette couche dont la surface a été atteinte à 12,10 m et sa base autour de 11,75 m (NMM).


Le vestige 2A11 longe la paroi est de la sous-opération 2A. Il s'agit d'un mur à parement double avec blocage médian. Il est constitué d'au moins 11 assises irrégulières de pierres calcaires ébauchées posées en panneresse et liées par des joints creux et affleurés de mortier blanc grisâtre d'environ 0,02 à 0,06 m d'épaisseur. Il a été dégagé sur 8,50 m du nord au sud et sur 0,60 m d'est en ouest. Son sommet a été dérasé à une altitude variant de 12,35 m au nord et à 13,18 m (NMM) au sud tandis que sa base a été observée à 11,55 m (NMM) pour une hauteur résiduelle maximale de 1,32 m. Ces vestiges sont respectivement attribués aux murs est et ouest d'une longue pièce de forme irrégulière attenante à la salle des chaudières (figure 21, voir pièce identifiée « *Boot & Shoe Fac* »). Cette pièce apparaît sur les plans anciens dès 1898. Ce mur aurait donc été construit vers 1897 c'est-à-dire lors la construction de la manufacture W.A Marsh Co. Ltd.

La construction du mur 2A11 est représentée par une couche d'argile gris verdâtre compacte qui comprend du mortier et des fragments de briques rouges (lot 3B2, figure 24, couche 2). D'une largeur de 0,10 m, ce remblai comble la tranchée de construction du vestige 2A11. Également découverts près du vestige 2A11, les lots 3A2 et 3B3 sont formés d'une argile limono-sableuse et d'un loam argileux gris à brun foncé, compact, caractérisés par la présence d'environ 25 à 50 % de plaquettes de schiste (figure 24, couche 3). Il pourrait s'agir d'une couche associée aux déblais provenant de l'excavation de la tranchée de construction du mur 2A11. De la terre cuite grossière de type *Staffordshire slipware*, de la terre cuite grossière



locale, du *creamware*, du *pearlware*, du verre teinté turquoise, du verre coloré vert, des ossements d'animaux et une coquille de bivalve y ont été récoltés. Le bâtiment auquel appartient le vestige 2A11 apparaît pour la première fois sur un plan en 1898 (figure 5, voir bâtiment identifié « *Boot & Shoe* »). Il est absent des plans précédents. Les lots associés à sa construction datent de la même époque.

## COUPE STRATIGRAPHIQUE

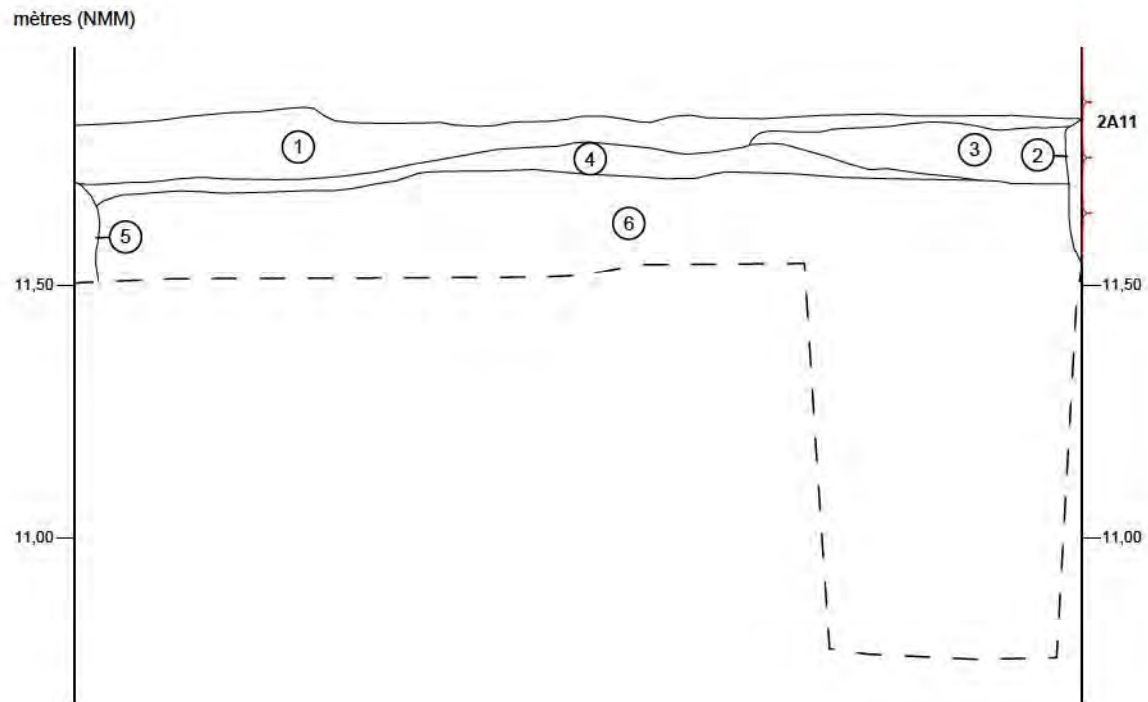

- ① Limon sableux brun, ferme, avec de la brique, du mortier et des pierres; dépotoir
- ② Argile vert-gris, meuble, avec des pierres; remblai de comblement
- ③ Loam argileux gris, compact, avec 50% de gravier; déblai
- ④ Loam brun rouge, compact, avec du mortier, de la brique et des pierres; construction
- ⑤ Limon sableux brun foncé, meuble, avec du mortier, de la brique et des pierres
- ⑥ Argile sableuse brun orangé compacte en surface et gris orangé très compacte au fond, avec du mortier en surface; sol naturel remanié en surface
- — Maçonnerie de pierres
- 2A11 Identification de vestige
- — Limite de fouille

0 0,5 m

ÉCHELLE : 1/15



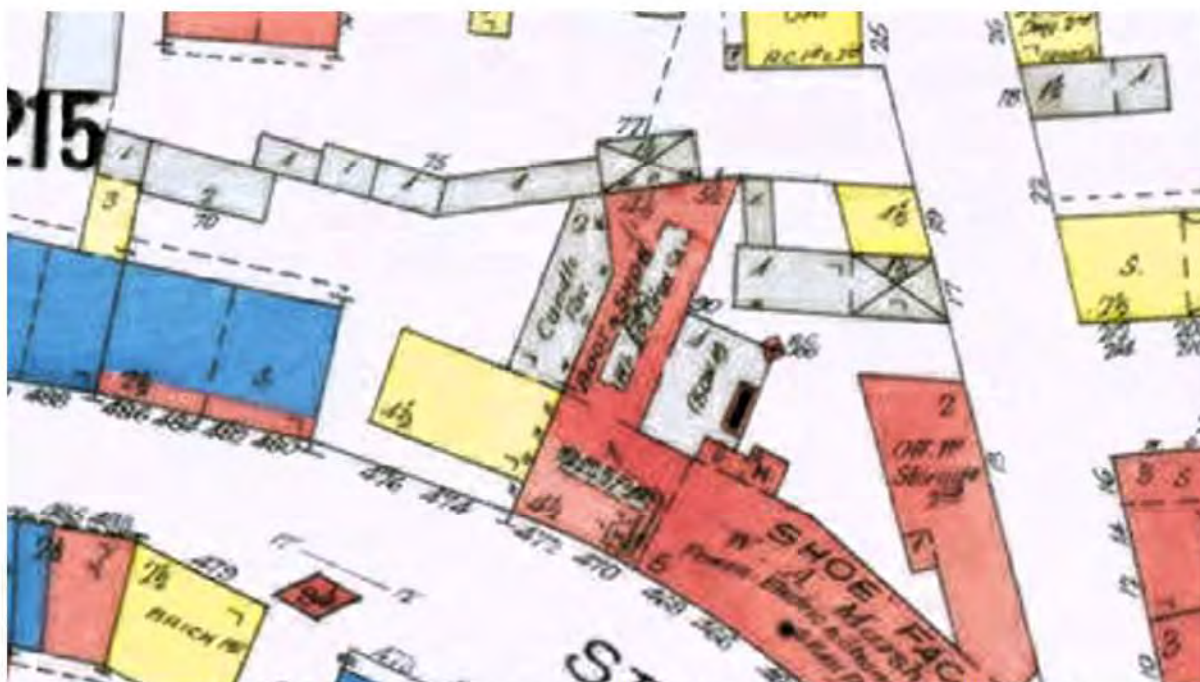


Figure 25. Extrait d'un plan d'assurance de la ville de Québec, 1898 (BAnQ 0003028680).

À l'ouest de la sous-opération 3B, une agglomération de mortier, de béton, de gravier et de cailloux calcaires cernée par des planches posées à la verticale (lot 2A13, photo 23) a été découverte. Cette structure carrée qui mesure 0,30 m de côté a été dégagée sur 0,08 m de hauteur. Chaque côté compte environ quatre planches de moins de 0,10 m de largeur. Son sommet a été dérasé à une altitude de 11,75 m (NMM). Il pourrait s'agir de la base d'un pilier associé au bâtiment qui a abrité une fabrique de chandelles et un entrepôt de suif. Il pourrait être aussi ancien que le dernier quart du XIX<sup>e</sup> siècle. Sa tranchée de construction a été comblée avec un limon sableux meuble de couleur brun foncé (figure 24 : couche 5).



Photo 23. Vue vers l'est du vestige CeEt-822-2A13 (CeEt-822-23-NUM2-31)

Le vestige 2A10 est un mur orienté nord-sud qui a été dégagé sur 0,78 m de longueur et sur 0,41 m de largeur (photo 24). Son sommet, dérasé, a été observé à 13,35 m (NMM) et il a été observé sur au plus 0,69 m de hauteur. Il s'agit d'un mur à parement double dont quatre assises régulières de pierres calcaires équarries posées en panneresse ont été dégagées. Les pierres sont liées par des joints affleurés et baveux de mortier gris-beige légèrement désagrégés. Il semble subsister un peu de mortier blanc-beige faisant office d'enduit sur les pierres. Il s'appuie sur l'extrémité sud du vestige 2A11. Ce vestige correspond au coin nord-ouest du bâtiment principal de la manufacture de chaussure W.A. Marsh Co. Ltd tel qu'on peut le voir sur la figure 25. Il aurait été construit, au plus tard, en 1875 puisqu'il est déjà représenté sur des plans. Il s'agit de la poursuite vers l'ouest du vestige CeEt-821-2A6. Comme ce dernier, il pourrait avoir été associé aux habitations qui ont précédé la manufacture de chaussures et pourrait par conséquent avoir été construit relativement tôt au XIX<sup>e</sup> siècle.





Photo 24. Vue vers l'est du parement ouest du vestige CeEt-822-2A10 (CeEt-822-23-NUM2-1)

Les lots 3A3 et 3B4 correspondent à une argile limoneuse à sableuse brun-gris à brun rougeâtre foncé compacte qui contient du mortier en surface ainsi que des traces de briques rouges, de charbon de bois et de gravier schisteux plus profondément (figure 24, couche 6). Cette couche occupe presque l'entièreté de la sous-opération 3B hormis quelques centimètres de largeur le long du vestige 2A11 puisque le lot 3B2 le coupe. Des sondages pratiqués dans les sous-opérations 3A et 3B démontrent que les inclusions disparaissaient en profondeur. Les artefacts qui y ont été récoltés sont des tessons de terre cuite grossière locale, de terre cuite grossière de type Staffordshire *slipware*, de *creamware*, de *pearlware*, de terre cuite fine blanche, de terre cuite fine jaune, de grès fin salin blanc, de verre incolore au plomb et de verre coloré vert, ainsi que des fragments de pipe en terre cuite fine argileuse blanche, un clou forgé et des os d'animaux. Ce lot pourrait être une couche de rejets située à la surface du sol naturel. Les artefacts découverts traduisent une période de rejet qui se situe durant la première moitié du XIX<sup>e</sup> siècle. Cette couche se situe entre 12,56 m et 12,31 m (NMM) pour une épaisseur maximale de 0,25 m.



## 4.4 Site CeEt-824

### 4.4.1 Rappel historique et potentiel archéologique


Le site CeEt-824 reprend les limites du lot cadastral 1245 (figure 10). George Chamberland, un habitant de Lorette, acquiert ce lot en 1800 de l'Hôtel-Dieu de Québec. Selon l'annuaire de McLaughlin's, le pharmacien Olivier Giroux et le tanneur Théophile Darveau habitent sur cet espace en 1857-1858. En 1872, le lot appartient à Pierre Bidégaré. Selon l'annuaire Cherrier de 1874-1875, ce sont cependant quatre personnes qui occupent l'édifice qui y a été construit : Théophile Darveau (*junr. grocer*), Jean-Baptiste Rochet (*currier*), Joseph Broderigue (*joiner*) et Louis Martel (sellier). En 1909, le lot 1245 est en possession de Dame Ent. Dionne. Les adresses 480, 482, 484 et 486, rue Saint-Vallier sont alors occupés par Paul Tourigny, un marchand de cuir, Jos Beaulieu et Cie, J. Bégin, un mesureur de bois, Jos Beaulieu senior et Joseph Martel, un tailleur. En 1931-1932, le lot passe aux mains d'Edouard Picher. En 1937, J. Rosario Barry *et al.* acquiert le terrain de la succession Picher. En 1974, Dame R. Barry vend le lot à Barry et Paquin. La même année, comme nombre de lots de l'îlot Dorchester, le terrain est transféré à la Gare Centrale d'Autobus, puis à Voyageur et finalement à la compagnie 160902 Canada en 1988.

Le lot 1245 est compris dans la zone à potentiel H-3 (Côté *et al.* 2020). Il y a déjà été découvert les fondations d'un édifice en pierre de deux étages avec façade en brique. Le bâtiment accueillait une épicerie et un atelier pour harnais du XIX<sup>e</sup> siècle. Il a ensuite été utilisé comme un entrepôt (Rouleau 1998). Les recherches dans ce secteur pourraient par conséquent révéler d'autres vestiges liés aux activités artisanales et ouvrières. Ce potentiel se concentre dans la cour arrière des bâtiments.

### 4.4.2 Résultats

Le site CeEt-824 a fait l'objet de deux excavations mécaniques (plan 3). La sous-opération 2A, réalisée près de la rue de Saint-Vallier, mesure environ 5 m sur 3,50 m (plan 8 et photo 25). Cette tranchée a tout d'abord été excavée sur 2 m de profondeur avant d'être partiellement remblayée pour des questions de sécurité. La seconde, faite en fond de lot cadastral ancien, mesure 11 m sur 5 m : 2B (plan 9 et photo 26). Dans cette dernière, deux sous-opérations ont été fouillées manuellement : 3A (2 x 1,50 m) et 3B (2 x 2 m).



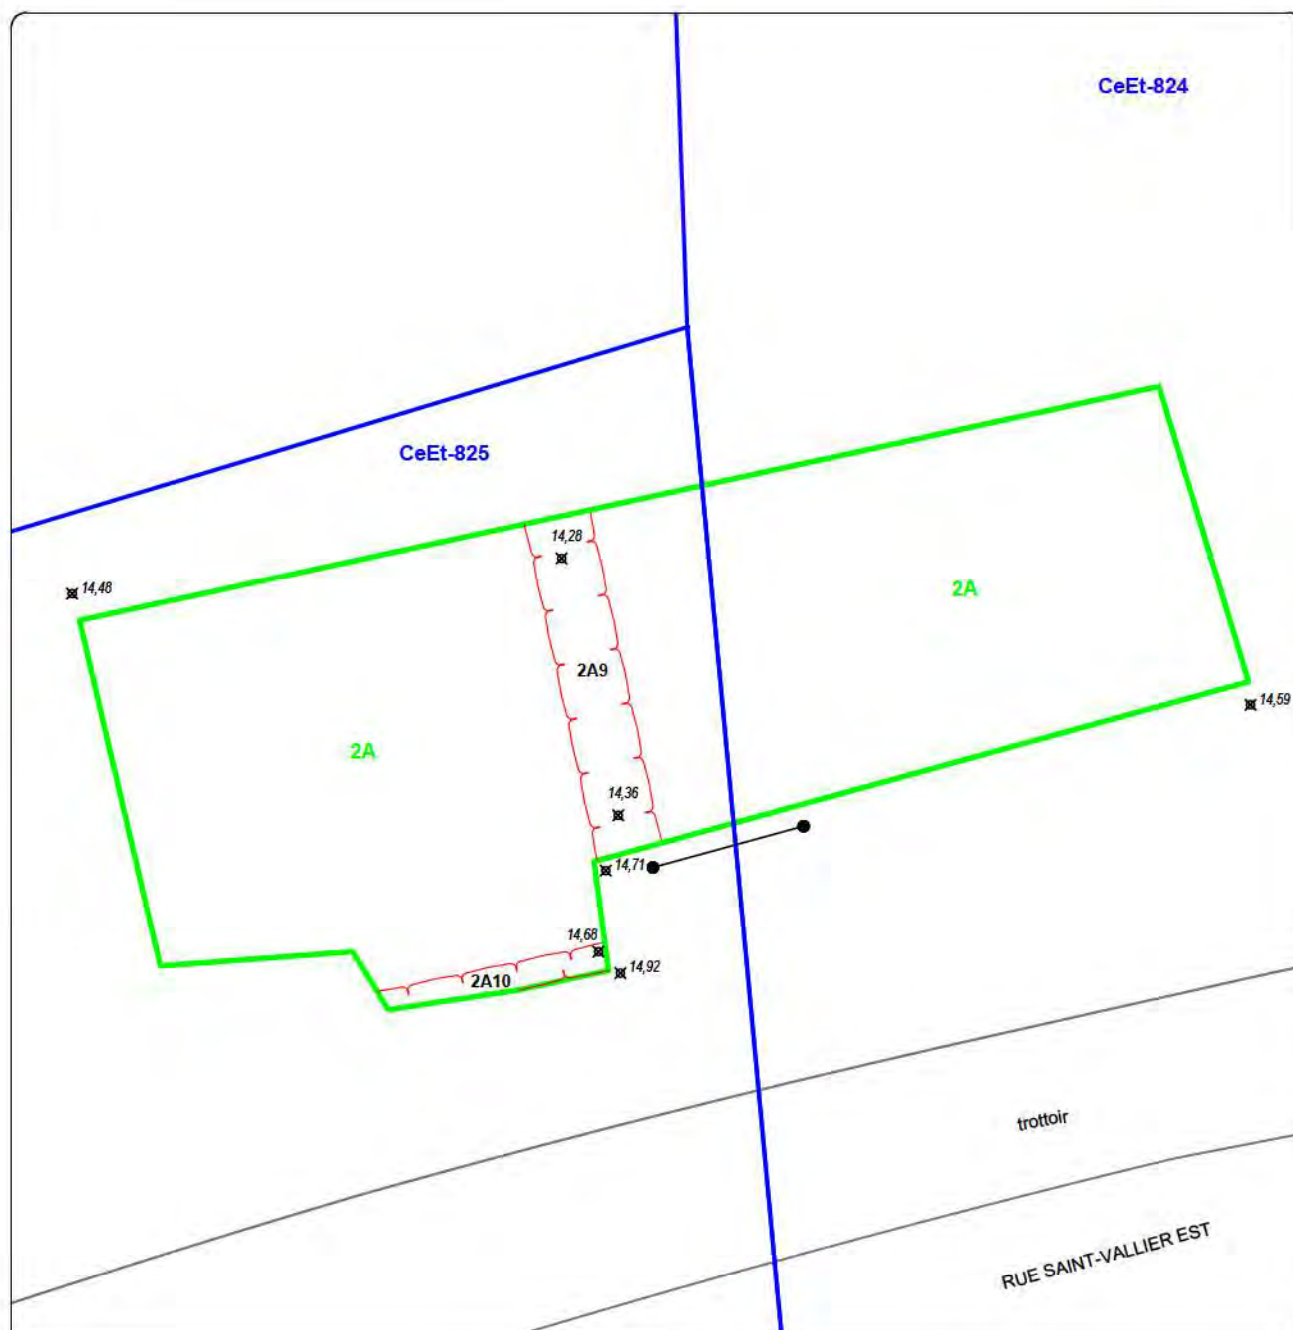

ÎLOT DORCHESTER  
INVENTAIRE ARCHÉOLOGIQUE

PLAN 9

SOUS-OPÉRATIONS CeEt-824-2A ET CeEt-825-2A

- SOUS-OPÉRATION (MÉCANIQUE)
- 2A IDENTIFICATION DE SOUS-OPÉRATION
- MAÇONNERIE DE PIERRES
- 2A9 IDENTIFICATION DE VESTIGE
- COUPE STRATIGRAPHIQUE
- ✕ 14,48 POINT D'ALTITUDE EN MÈTRES (NMM)


- SITE ARCHÉOLOGIQUE RECENSÉ
- CeEt-824 CODE BORDEN

Source : Plan base de la Ville de Québec,  
fichier ACAD-22-19-Archéologie.dwg  
SCOPQ Fuseau 7, NAD83 SCRS et C-GVD28 (NMM)

0 1 2 m  
ÉCHELLE : 1/75



ethnoscop IMM2123

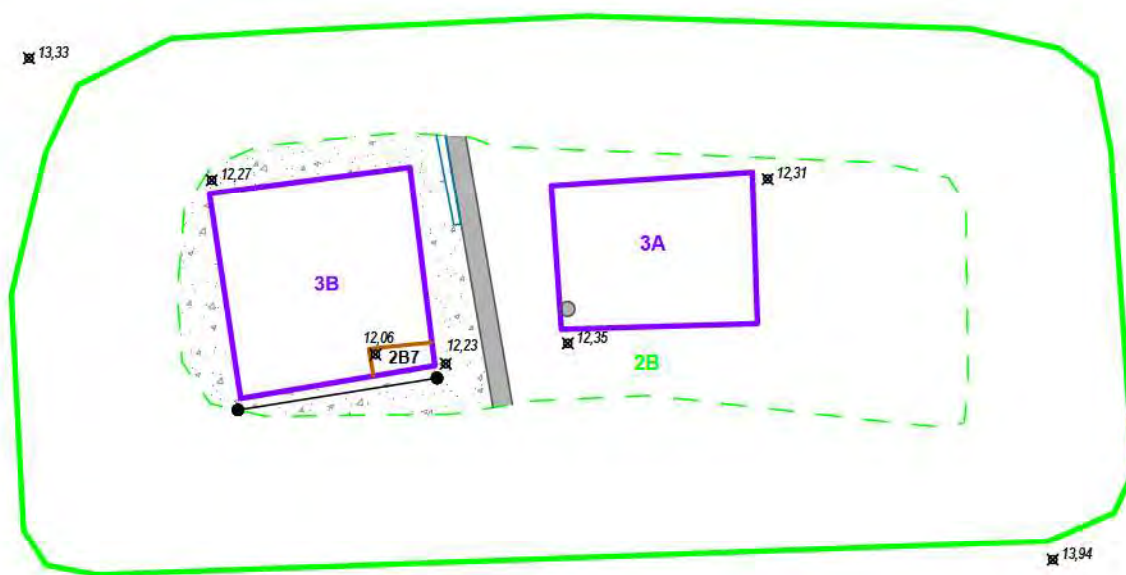

CeEt-824

ÎLOT DORCHESTER  
INVENTAIRE ARCHÉOLOGIQUE

PLAN 10

SOUS-OPÉRATIONS CeEt-824-2B, 3A ET 3B

SOUS-OPÉRATION (MÉCANIQUE)

SOUS-OPÉRATION (MANUELLE)

PALIER

2B IDENTIFICATION DE SOUS-OPÉRATION

STRUCTURE DE BÉTON

DALLE DE BÉTON

BOIS

PLAQUE DE MÉTAL

2B7 IDENTIFICATION DE VESTIGE

COUPE STRATIGRAPHIQUE

12,06 POINT D'ALTITUDE EN MÈTRES (NMM)

CeEt-824 CODE BORDEN



ÉCHELLE : 1/75

SCOPQ Fuseau 7, NAD83 SCRS et C-GVD28 (NMM)

ethnoscop IMM2123





Photo 25. Vue d'ensemble vers le l'est des sous-opérations CeEt-824-2A et CeEt-825-2A (CeEt-824-23-  
NUM3-1)




Photo 26. Vue d'ensemble vers l'est des sous-opérations CeEt-824-2B, 3A et 3B (CeEt-824-23-NUM2-134)

Dans la sous-opération 2A, le stationnement a été rehaussé à trois reprises. La dernière surface de circulation comprend une couche d'asphalte qui mesure 0,05 m d'épaisseur (lot 2A1, figure 26) et son lit de pose constitué de sable fin gris et compact qui contient une forte proportion de gravier 0-3/4 (lot 2A2). L'épaisseur de ce lit de pose varie de 0,03 à 0,10 m. La deuxième surface de circulation comprend 0,06 m d'asphalte (lot 2A3), 0,15 m de sable beige à gris compact comportant du gravier 0-3/4 et du gravier arrondi (lot 2A4), ainsi qu'un sable brun peu compact (lot 2A5). Il s'agit de la surface de circulation, de son lit de pose et d'un remblai de nivellement. La première surface de stationnement (lot 2A6) mesure environ 0,03 m d'épaisseur. Elle repose directement sur un remblai de nivellement de sable gris et compact comportant du gravier 0-2" (lot 2A7). La surface du stationnement se situe à une altitude de 14,66 m (NMM). Dans la portion nord du site, la surface du stationnement se situe entre 13,34 m et 13,99 m (NMM) m et mesure 0,05 m d'épaisseur (lot 2B1). Son lit de pose est un sable graveleux gris compact d'environ 0,30 m d'épaisseur (lot 2B2). Comme il a été démontré à la section 4.1, la partie est du stationnement a été aménagée dans les années 1970 ou 1980.



Le stationnement surmonte un limon sableux brun foncé à beige, compact caractérisé par la présence de poussière et de nodules de mortier, de briques communes rouges complètes et en fragments, d'éclisses de bois, ainsi que de pierres calcaires (lots 2A8 et 2B3). La surface de cette couche se situe à 13,71 m (NMM) dans la portion sud et à 13,64 m dans la partie nord. Les excavations se sont interrompues à une altitude de 13,50 m (NMM) dans la sous-opération 2A. Cette couche de démolition a été mise en place au cours des années 1970 ou 1980, soit lors de l'aménagement du stationnement.

## COUPE STRATIGRAPHIQUE

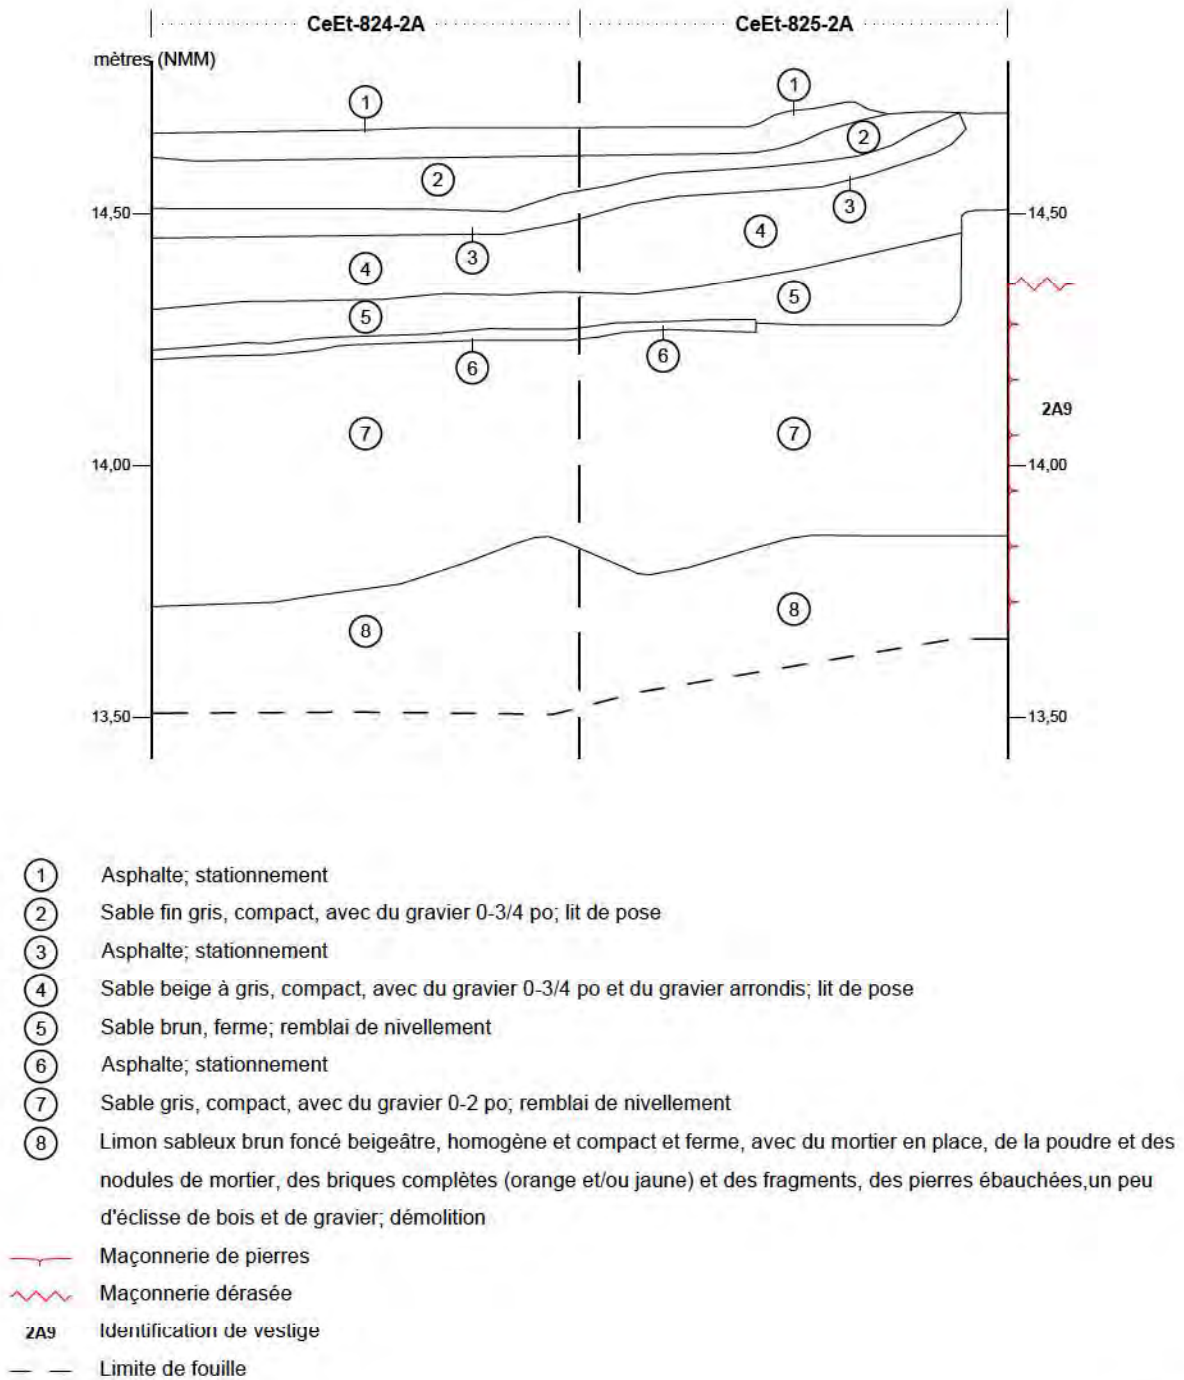



Sous la couche de démolition, la dalle de béton 2B4 a été mise au jour à 12,52 m (NMM). Elle a été dégagée sur 2,85 m d'est en ouest et 2,80 m du nord au sud (photo 27). Sa limite est est caractérisée par une bordure de béton qui mesure environ 0,23 m de largeur. Celle-ci s'interrompt abruptement dans sa partie nord. Une bande de métal longe alors ce qui semble être le seuil d'une entrée. Les plans anciens représentent une remise (figure 27) ou un bâtiment de nature indéterminée (figure 28) derrière les habitations en bordure de la rue Saint-Vallier. La dalle de béton pourrait être associée à l'une ou l'autre de ces structures. La sous-opération 2B semble toutefois être un secteur libre de construction durant tout le XX<sup>e</sup> siècle. Étant donné qu'elle est en béton, on suppose qu'elle a été mise en place au XX<sup>e</sup> siècle.



Photo 27. Vue vers le nord-est de la dalle de béton CeEt-824-2A (CeEt-824-23-NUM2-2)

La dalle de béton repose sur un lit de pose. Les lots 3A1 et 3B1 représentent un limon sableux ou un sable limoneux gris-brun foncé, compact, qui contient une certaine quantité de pierres (calcaire et schiste), des éclisses de bois, des coquillages, des fragments de briques et du mortier, ainsi que de la scorie (photo 28 et figure 29, couche 5). Cette couche surmonte une mince couche de bois qui devait servir de surface de circulation avant l'aménagement de la dalle de béton.





Figure 27. Extrait d'un plan d'assurance de Sanborn, 1875 (BAnQ P600,S4,SS1,D65)


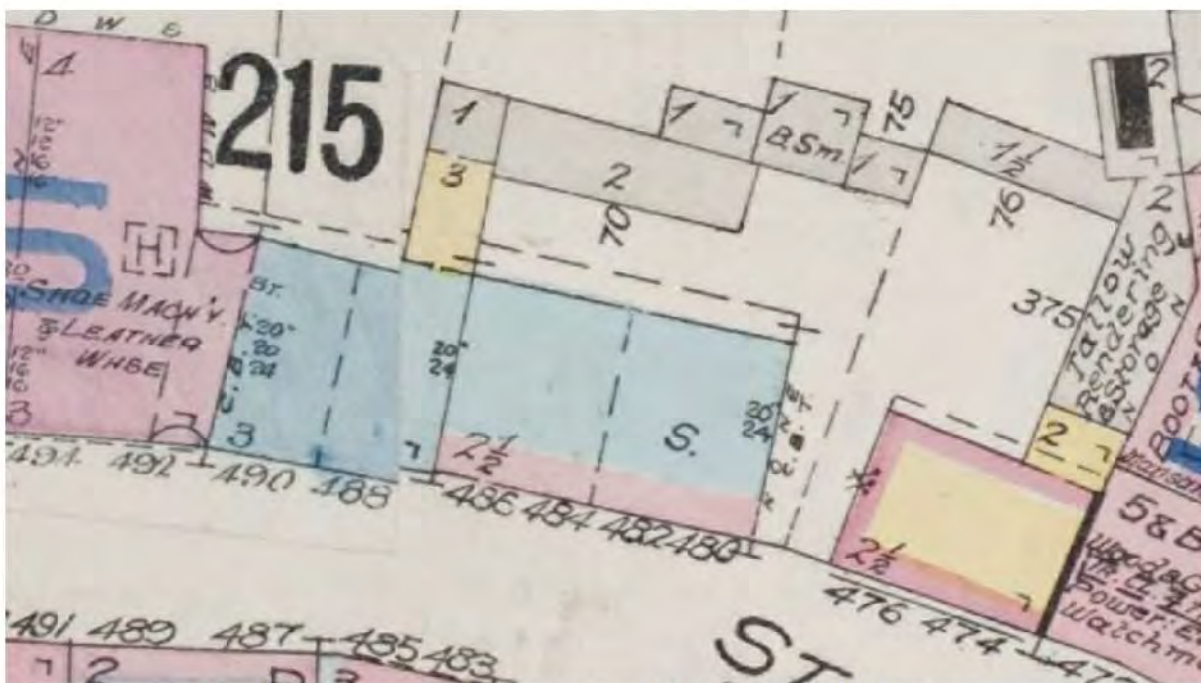


Figure 28. Extrait d'un plan d'assurance de Goad, 1913 (BAnQ 0000174395).



## SOUS-OPÉRATION 3B, PAROI SUD

## COUPE STRATIGRAPHIQUE

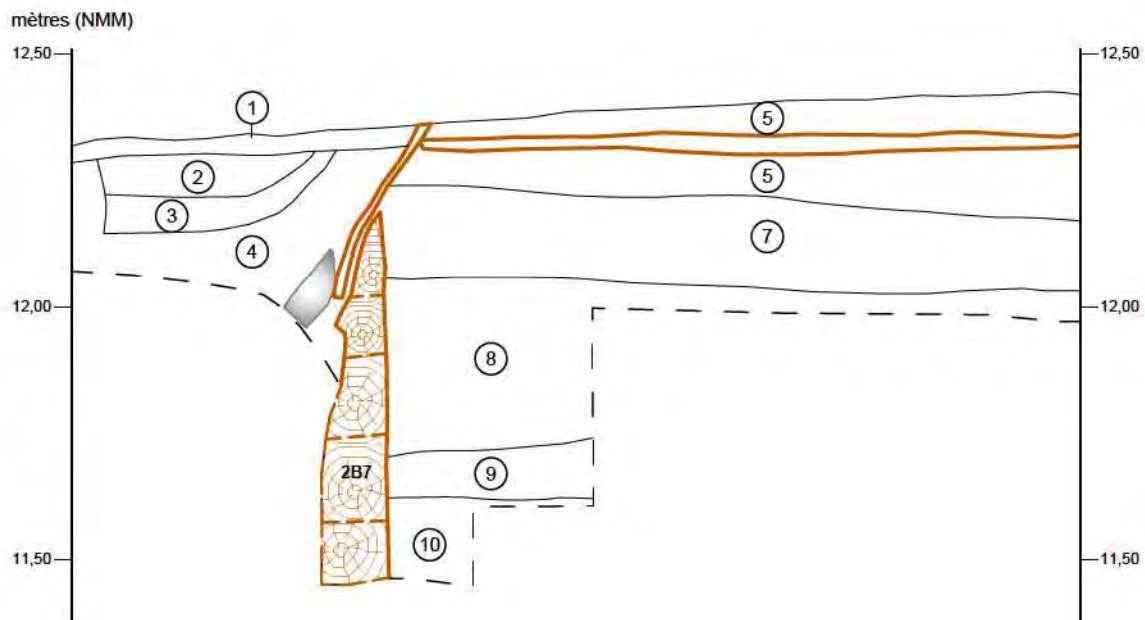

- ① Sable gris-brun, compact, avec du gravier et des scories
  - ② Sable gris foncé, compact, avec des pierres arrondies et anguleuses
  - ③ Sable beige brunâtre, meuble, avec des pierres arrondies
  - ④ Sable limoneux brun-noir, meuble, avec du gravier, une pierre calcaire et des pierres arrondies
  - ⑤ Sable limoneux gris-brun foncé, compact, avec des pierres calcaires, des éclisses de bois et des traces d'oxydation
  - ⑥ Loam brun-gris foncé, très compact, avec des pierres calcaires schisteuses, des plaquettes de schiste, des éclisses de bois, des traces de mortier et de la terre cuite commune
  - ⑦ Sable limoneux gris-brun foncé, compact, avec des nodules de mortier gris-beige, des nodules de chaux, du calcair, des plaquettes de schiste et des clous
  - ⑧ Limon sableux brun foncé, compact, avec des traces d'oxydation, des pierres anguleuses, du charbon de bois et des concrétions minérales
  - ⑨ Argile limoneuse gris foncé, compacte, avec des traces d'oxydation
  - ⑩ Sable argileux brun grisâtre, compact, avec 40% de caillasse schisteuse
- Bois
  - Bois (planche horizontale)
  - Pierre
  - 2B7 Identification de vestige
  - — Limite de fouille

0 0,5 m  
ÉCHELLE : 1/15



Photo 28. Vue vers le sud de la paroi sud de la sous-opération CeEt-824-3A (CeEt-824-23-NUM2-31)

Dessous, le lot 3A2 est un sable légèrement limoneux brun-beige comportant du mortier, des plaquettes de schiste, du gravier calcaire, des éclisses et des fibres de bois. Ce remblai de nivellement a livré des tessons de terre cuite grossière du nord-est de l'Angleterre, de terre cuite grossière sans glaçure, de terre cuite grossière locale, de *creamware*, de *pearlware*, de terre cuite fine blanche, de terre cuite fine jaune et de verre coloré vert, ainsi que des clous forgés et des os de mammifères. Cette couche de nivellement recouvre le pilier de béton 3B5. Ce dernier mesure 0,20 m de diamètre pour une hauteur d'environ 0,60 m. Malgré la présence d'artefacts plutôt anciens, on peut supposer que cette couche date du XX<sup>e</sup> siècle étant donné sa place dans la séquence stratigraphique.

Le lot 3B7 est associé au coin nord-ouest d'une structure composée d'au moins cinq planches posées à l'horizontale et deux pièces de bois qui devaient initialement être à la verticale, mais qui semblent s'être affaissées à la surface du sol de l'époque (photo 29). La structure 3B7 a été comblée avec les lots 3B2 et 3B5, soit un limon organique brun noirâtre meuble à compact (figure 29, couches 2 à 4). Le lot 3B2 a notamment livré une grande quantité de coquilles d'huîtres. On y a aussi récolté des tessons de faïence blanche, de terre cuite fine blanche et de porcelaine fine dure européenne, des fragments de bouteilles, de gobelet et de cheminée de lampe en verre incolore sans plomb, ainsi qu'une épinglette en métal et des ossements d'animaux. Un tesson de terre cuite fine blanche vitrifiée a été attribué à la fabrique d'Alfred



Meakin et daterait d'avant 1897 tandis qu'un autre est associé à Clementson Brothers qui ont produit ce type de céramique entre 1865 et 1910. Une capsule de type *crown*, produite à partir de 1892 a aussi été identifiée. Finalement, un éclat retouché en chert vert de Québec y a été trouvé. Dessous, le lot 3B5 n'a pas été fouillé, on ne peut donc que spéculer sur la fonction du vestige 3B7. Il a cependant pu servir de fosse à déchets ou de latrines à la fin du XIX<sup>e</sup> siècle ou au début du XX<sup>e</sup> siècle. Les lots 3B2 et 3B5 pourraient être des remblais de comblements ou des couches de rejets.



Photo 29. Vue en plan du coin nord-ouest du vestige CeEt-824-3B7 (CeEt-824-23-NUM2-41)

Le lot 3B3 est un limon sableux brun-gris moyennement compact qui comprend du mortier, du calcaire, de la chaux et du bois (figure 29, couche 7). Ce remblai a permis de rehausser le terrain autour du vestige 3B7 durant le XIX<sup>e</sup> siècle. Les artefacts qu'il renferme comprennent des contenants en terre cuite grossière du nord-est de l'Angleterre, en terre cuite grossière locale, en *creamware*, en terre cuite fine blanche, en terre cuite fine blanche vitrifiée, en terre cuite fine jaune, en grès grossier du Derbyshire et en grès grossier à glaçure brune. De nombreux fragments de pipes en terre cuite fine argileuse blanche et rouge, dont un fourneau attribué à W. & D. Bell et qui aurait été produit entre 1862 et les années 1890, ont été trouvés dans le lot 3B3. La partie de la tête d'une statuette en porcelaine fine dure européenne y a aussi été découverte. Les objets en verre sont des fragments de cheminées de lampe, de gobelets ou de bouteilles en verre incolore avec ou sans plomb, de verre teinté ou coloré vert



et de verre opaque blanc. Un fer à chaussure, des clous forgés et découpés, un crayon en graphite, des ossements et du tissu complètent la collection d'artefacts qui y a été découverte.

Les lots 3A3 et 3B4 forment un limon gris foncé à brun foncé marbré orange, compact, qui contient des éclisses de bois, du charbon de bois, de l'anthracite et des traces de mortier (figure 29, couche 8). Ces lots correspondent à un dépotoir d'arrière-cour en usage durant le XIX<sup>e</sup> siècle comme en fait foi la grande quantité d'artefacts qui y a été récoltée. On compte parmi ceux-ci des tessons de terre cuite grossière du nord-est de l'Angleterre, de terre cuite grossière locale, de faïence brune, de *creamware*, de *pearlware*, de terre cuite fine blanche, de terre cuite fine jaune, de grès grossier du Derbyshire, de grès fin salin blanc et de porcelaine fine dure orientale. Il y a aussi une attache de marmite ou de chaudron, une bille, des clous forgés et tréfilés, une balle en plomb, un jeton frappé en 1835 ou en 1836, des ossements d'animaux et des coquilles de bivalves. Un éclat de chert vert de Québec y a finalement été ramassé.

Le sol naturel comprend différents horizons (figure 29, couches 9 et 10). L'horizon supérieur est un limon brun bleuté très compact caractérisé par des marbrures orange-brun (lots 3A4 et 3B6). Des traces de coquillages et de petites plaquettes schisteuses y ont été observées. Il a vraisemblablement été remanié après 1840 puisqu'il y a été récolté de la terre cuite fine blanche vitrifiée en plus d'y trouver de la terre cuite grossière locale, du *creamware*, du *pearlware*, de la terre cuite fine blanche, des fragments de pipes en terre cuite fine argileuse blanche, une balle de plomb, des ossements, de petits fragments de corne et une coquille de bivalve. L'horizon inférieur du sol naturel est représenté par un sable limoneux brun-gris peu compact à compact (lot 3A5). Cette couche qui a été sondée sur 0,18 m est caractérisée par la présence de gravier arrondi et de plaquettes de schistes.

## 4.5 Site CeEt-825

### 4.5.1 Rappel historique et potentiel archéologique

Le site CeEt-825 correspond au lot 1246 (figure 10). Les Hospitalières de l'Hôtel-Dieu concèdent au journalier Jean Marie Bourbeau le lot 1246 en 1800. L'annuaire Cherrier de 1865-1866 y situe le tanneur George Giguère, un autre tanneur dont l'adresse est le 154, rue Saint-Vallier. Celui-ci y est toujours en 1875. L'acte notarié faisant état du transfert de possession à la suite de la faillite de G. Giguère fait état d'une maison, Il s'agirait d'un édifice en pierre de 2½ étages avec une rallonge arrière en bois à trois étages (488-490, rue Saint-Vallier) si on se fie au plan de Goad de 1898 (figure 7). Gaspard Rochette, un autre tanneur, prend possession du terrain en 1876. Il gardera le terrain jusqu'en 1902, année durant laquelle il le vendra à John Ritchie Co. Ltd. Le terrain passe ensuite par plusieurs mains : Joseph Galarneau (1911), Joseph Labrie (1915) et Gale Corporation Ltd (1919). En 1945, le lot 1246 revient à John Ritchie Co. Ltd qui s'en départira à nouveau en 1970. C'est alors Chartered Traders qui en prend possession avant que le Sherif Raymond Hains les vende à la Ville de Québec en 1972.



La Ville le revendra l'année suivante à la Gare Centrale d'Autobus. En 1988, la compagnie Voyageur la vendra à la compagnie 160902 Canada.

Le lot 1246 est associé à la zone à potentiel archéologique H-10 (Côté *et al.* 2020). D'ailleurs, un mur de fondation en pierre qui a été attribuée à un bâtiment à deux étages y a été mis au jour en bordure de rue (Rouleau 1998). Mise à part cette habitation, les plans anciens représentent également un bâtiment secondaire dans le coin nord-est du lot. La cour arrière présente un intérêt archéologique puisqu'on pourrait y documenter les niveaux de cours ancien ou même le tracé de l'ancien chemin de l'Hôpital ou de Lorette. Les connaissances ayant trait à la vie artisanale et ouvrière du quartier pourraient être approfondies grâce aux interventions faites dans cette zone.

#### 4.5.2 Résultats

La tranchée qui a été excavée à la jonction des lots 1245 et 1246 dépasse de près de 6 m du côté du site CeEt-825 (plan 8 et photo 25). Sa largeur varie de 3,40 à 4,50 m. Cette tranchée a été excavée en un premier temps sur 2 m de profondeur avant d'être partiellement remblayée pour des questions de sécurité. Après son enregistrement, une excavation visant à atteindre la base du vestige 2A9 a été entreprise. La séquence stratigraphique type de la sous-opération 2A est identique à celle de la sous-opération CeEt-824-2A (voir section 4.4). Elle ne sera pas répétée ici.

Le vestige 2A9 sépare les sous-opérations CeEt-824-2A et CeEt-825-2A. Il s'agit d'un mur à parement double avec blocage médian orienté nord-sud. Il est constitué d'au moins sept assises plus ou moins régulières de pierres calcaires ébauchées placées en boutisse et en panneresse (photo 25). Ces pierres sont liées par des joints affleurés à débordant de mortier beige. Le mur a été dégagé sur 3,56 m de longueur et sa largeur est de 0,75 m. Son sommet, dérasé, a été mis au jour à une altitude de 14,42 m (NMM). Le parement ouest a été dégagé partiellement sur 2,10 m de hauteur. Le long du parement ouest, les restes de montants et d'un mur en lambris ont pu être observés. Les planches étaient recouvertes de peinture verte. Du crépi a également été vu. Une dalle de béton a cependant empêché de voir la base du mur. Il s'agit du mur mitoyen entre le 270 et le 272-276, rue Saint-Vallier sur le plan d'assurance de 1957 (figure 30). Ce bâtiment apparaît déjà sur un plan en 1875.

Le vestige 2A10 constitue le mur de façade de ce même bâtiment. Imbriqué perpendiculairement au vestige 2A9, il est orienté est-ouest. Il a été très sommairement dégagé en paroi sud de la sous-opération 2A sur 2,10 m de longueur. Son sommet a été dérasé à une altitude de 14,73 m (NMM). Étant donné que seul son parement nord a été observé sur environ 0,50 m de hauteur, peu d'informations ont pu en être extraites. Il est composé d'au moins quatre assises de pierres calcaires ébauchées liées par du mortier beige et recouvert par un mortier ou un ciment gris à beige. Il a été possible d'observer la présence de l'extrémité de deux montants.



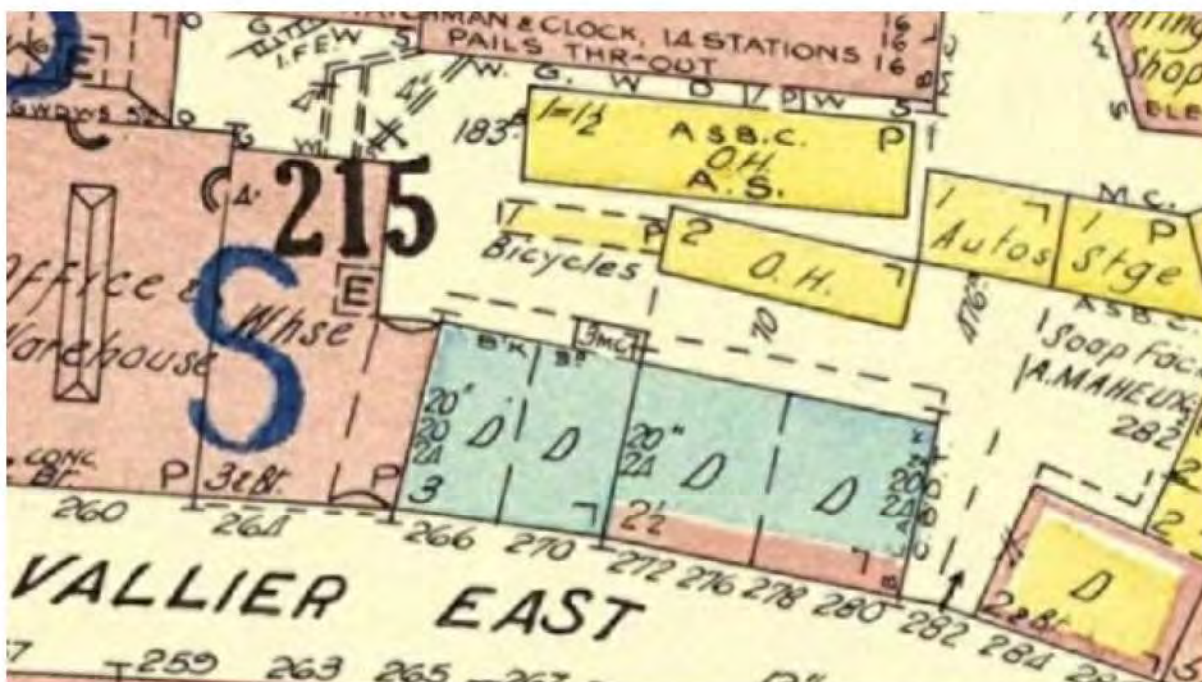


Figure 30. Extrait d'un plan d'assurance d'Underwriters' Survey Bureau, 1957 (BAnQ 0000174294)

## 4.6 Site CeEt-826

### 4.6.1 Rappel historique et potentiel archéologique

Le site CeEt-826 reprend les limites du lot 1247 (figure 10). La portion sud du lot cadastral 1247 est concédée à Amable Drapeau, un journalier, en 1800 tandis que sa portion nord est concédée à Charles Brouard, un habitant de Saint-François de l'Île d'Orléans quelques années plus tard en 1807. Au recensement paroissial de 1818, c'est plutôt un scieur, Pierre Parent, qui occupe le 70, de la rue Saint-Vallier. En 1857-1858, l'annuaire McLaughlin's y localise Jean Bernier, un tanneur occupant le 156 alors que l'annuaire Cherrier de 1865-1866 y situe un autre tanneur, Prisque Cloutier, au 107, Saint-Vallier. Puis, dans l'annuaire Cherrier de 1874-1875, c'est un magasin de cuir qui appartient à Olivier Rochette, un tanneur et un corroyeur, qui occupe le lot. Du côté sud du lot, une maison en brique à trois étages et un hangar à deux étages faits de bois et de brique y sont construits alors que seul un hangar est présent dans la portion nord. À sa mort, sa veuve en prend possession. Augustin Gaboury, qui a acquis le lot 1242 en 1896, le revend immédiatement à John Ritchie avant que ce dernier ne le transfère à son tour à la John Ritchie Co. en 1898. À l'occasion de la vente de la John Ritchie en 1970, le lot passe aux mains de Chartered Traders et ensuite à celles du shérif Raymond Hains en 1972. La Ville de Québec acquiert le lot cette même année. L'année suivante, elle le cède à la Gare Centrale d'Autobus puis, en 1988, le lot est transféré de la compagnie Voyageur à la compagnie 160902 Canada.

Le lot 1244 est compris dans la zone à potentiel H-9 (Côté *et al.* 2020). Les recherches en archives démontrent que le lot est passé par plusieurs mains, dont des tanneurs, mais qu'il y



a eu relativement peu de bâtiments. Les recherches archéologiques ont pour leur part démontré la présence de vestiges associés à une maison en bois construite avant 1875 (Rouleau 1998). De nouvelles interventions pourraient révéler des vestiges liés à la vie et aux activités artisanales et ouvrières.

#### 4.6.2 Résultats

Le site CeEt-826 a fait l'objet de deux sous-opérations mécaniques : 2A (8,70 x 4 m et photo 30) et 2B (5,50 x 4,10 m, photo 31 et plan3 et 10). L'excavation de la sous-opération 2B s'est interrompue sur une dalle de béton. Il a été jugé qu'en raison de sa profondeur, les sols naturels avaient probablement été retirés lors de la mise en place de cette dalle. La sous-opération 3A (2,00 x 1,50 m) a été fouillée à la base de la sous-opération 2A. Pour des questions de sécurité, il a été impossible de fouiller l'entièreté des lots de la sous-opération 3A. Le sommet du sol naturel a néanmoins été atteint.



Photo 30. Vue vers le sud de la sous-opération CeEt-826-2A (CeEt-826-23-  
NUM3-2)




Photo 31. Vue vers le sud de la sous-opération CeEt-826-2B (CeEt-826-23-NUM3-5)

Près de la rue Saint-Vallier, le sommet du stationnement se situe à environ 14,06 m (NMM). Il est composé d'une alternance de niveau de circulation et de lits de pose : asphalte (lot 2B1 épais de 0,03 m, photo 32), gravier 0-3/4 gris compact (lot 2B2 épais de 0,11 m), asphalte (lot 2B3 épais de 0,13 m), sable beige mélangé à du gravier 0-3/4 (lot 3B4 épais de 0,10 m), asphalte (lot 2B5 épais de 0,05 m) et gravier 0-3/4 gris compact (lot 2B6 épais de 0,52). La base de ces couches a été observée à environ 13,63 m (NMM). Le stationnement a pu être aménagé dans les années 1970 par la Gare Centrale d'Autobus ou après par l'un des différents propriétaires.





Photo 32. Vue vers l'ouest de la paroi ouest de la sous-opération CeEt-826-2B (CeEt-826-23-NUM2-1)

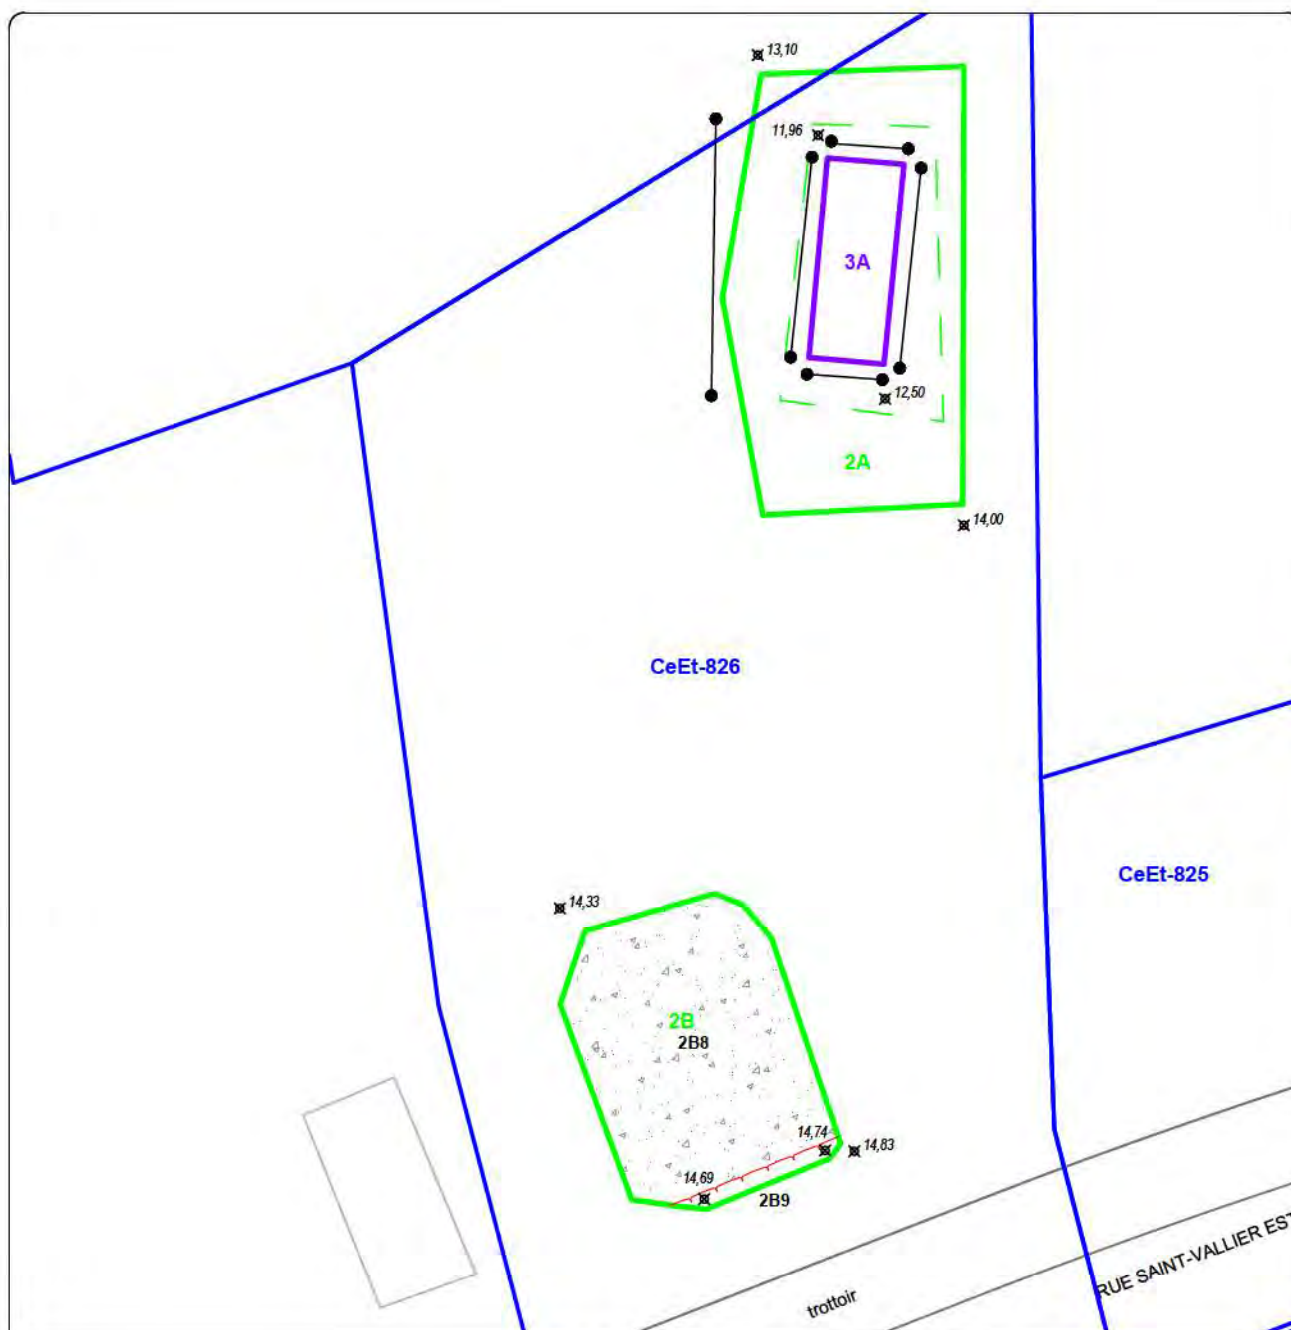

ÎLOT DORCHESTER  
INVENTAIRE ARCHÉOLOGIQUE

PLAN 11

SOUS-OPÉRATIONS CeEt-826-2A, 2B ET 3A

- SOUS-OPÉRATION (MÉCANIQUE)
- 2A IDENTIFICATION DE SOUS-OPÉRATION
- MAÇONNERIE DE PIERRES
- 2B8 IDENTIFICATION DE VESTIGE
- COUPE STRATIGRAPHIQUE
- x 14,00 POINT D'ALTITUDE EN MÈTRES (NMM)

- SITE ARCHÉOLOGIQUE RECENSÉ
- CeEt-826 CODE BORDEN

Source : Plan base de la Ville de Québec,  
fichier ACAD-22-19-Archéologie.dwg  
SCOPQ Fuseau 7, NAD83 SCRS et C-GVD28 (NMM)

0 1,5 3 m  
ÉCHELLE : 1/150



ethnoscop IMM2123



Le lot 2B6 repose sur une couche de démolition composée de sable légèrement limoneux brun meuble qui se caractérise par la présence de débris de démolition : poussière de mortier, fragments de briques rouges et réfractaires (marque Pease, 1850-1936), verre à vitre, linoléum, métal, pierres et planches de bois (lot 2B7). Ce lot mesure 1,22 m d'épaisseur. Cette couche de démolition est attribuée aux années 1970 ou 1980, soit lors de l'acquisition par la Ville de Québec, lors du réaménagement de l'îlot par la Gare Centrale d'Autobus ou encore lors de l'aménagement du stationnement.

La dalle de béton 2B8 est située à la base de la sous-opération 2B, soit à 12,45 m (NMM). Elle a été dégagée sur la majeure partie de la sous-opération. Bien que son lien avec le vestige 2B9 n'a pu être observé, on suppose qu'elle s'appuie sur celui-ci. Étant donné qu'elle n'a pas été percée, il a été impossible d'en déterminer l'épaisseur. Il s'agit du plancher d'un entrepôt qui apparaît sur différents plans depuis la fin du XIX<sup>e</sup> siècle et ce jusqu'en 1971 au moins (figure 31, 264, rue de Saint-Vallier et figure 32). Le bâtiment a probablement été détruit et remblayé dans les années 1970 ou 1980, lorsque le terrain est passé aux mains de la Ville de Québec ou à celles de la Gare Centrale d'Autobus.

Le vestige 2B9 a été dégagé partiellement dans la paroi sud de la sous-opération 2B, sous le lot 2B2, soit à 12,76 m (NMM). Il a été dégagé sur 3,71 m d'est en ouest et sur 0,34 m de largeur. Ce mur à parement double avec blocage médian est constitué de 7 à 10 assises plus ou moins régulières de pierres calcaires ébauchées disposées en panneresse et en boutisse. Ces pierres sont liées entre elles par des joints spatulés de mortier beige d'un à deux centimètres d'épaisseur. Par endroits, un enduit de mortier ou de ciment beige à gris de 0,04 m d'épaisseur a été appliqué sur la surface du mur. Il s'y trouve deux ouvertures. Celle à l'est mesure 0,98 m de longueur sur 0,12 m de hauteur. Elle a été bouchée avec trois assises de briques. L'ouverture ouest mesure 0,95 m de largeur sur 0,22 m de hauteur et a été bouchée avec cinq assises de briques. Le mur a également été percé pour y passer un tuyau. Le trou, d'une dimension de 0,28 m sur 0,22 m, a été comblé avec de la pierre, des briques et des fibres de nature inconnue. Les sommets de deux montants en bois ont également été aperçus. Ce mur constitue la fondation de la façade d'un bâtiment qui a été érigé avant 1875. Il est identifié sur la majorité des plans anciens comme un entrepôt de cuir (figure 33, *Leather Wareho*). Cette fonction est demeurée au moins jusqu'en 1957. Le bâtiment, lui, était toujours en place en 1971 (figure 32). Il a probablement été dérasé lors de l'aménagement du stationnement dans les années 1970 ou 1980.





Figure 31. Extrait d'un plan d'assurance de Sanborn, 1875 (BAnQ P600,S4,SS1,D65)



Figure 32. Vue aérienne du quartier Saint-Roch en 1971 (AVQ N014872). – Les flèches rouges pointent la localisation approximative des sous-opérations CeEt-826-2A et 2B.



Plus au nord, le stationnement est constitué d'une couche d'asphalte (figure 34, couche 1) et de gravier 0-3/4 gris compact (figure 34, couche 2). Le sommet du stationnement se situe entre 13,33 m et 13,71 m (NMM) tandis que la base a été atteinte entre 12,86 m et 13,21 m (NMM). La surface de circulation mesure environ 0,05 m d'épaisseur alors que son lit de pose mesure 0,45 m d'épaisseur. Tel qu'expliqué à la section 4.1, le stationnement a été aménagé dans les années 1970 ou 1980.

Le stationnement repose sur une couche de sable brun grisâtre peu compact qui comporte des briques, du bois, des cailloux calcaires, du mortier, du métal et du charbon de bois (figure 34, couche 3). Cette couche a livré des embauchoirs en bois et en plastique dont l'une porte l'inscription 1966 (photo 33). Cette couche est associée à la démolition d'un entrepôt portant l'adresse 264, rue Saint-Vallier sur le plan de 1957 (figure 33). Cet édifice en brique qui comprend trois étages de hauteur fait partie du complexe manufacturier de John Ritchie qui a été détruit après 1971.



Photo 33.      Embauchoirs découverts dans les couches supérieures de la sous-opération CeEt-826-2A (photo N. Fortier)

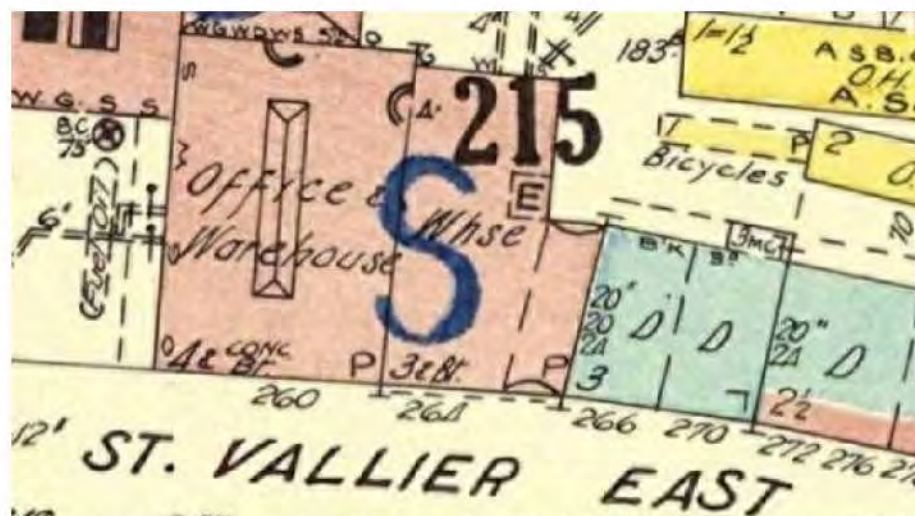



Figure 33. Extrait d'un plan d'assurance d'Underwriters' Survey Bureau, 1957 (BAnQ 0000174294)





# COUPE STRATIGRAPHIQUE

ÎLOT DORCHESTER  
CeEt-826  
SOUS-OPÉRATION 2B, PAROI EST

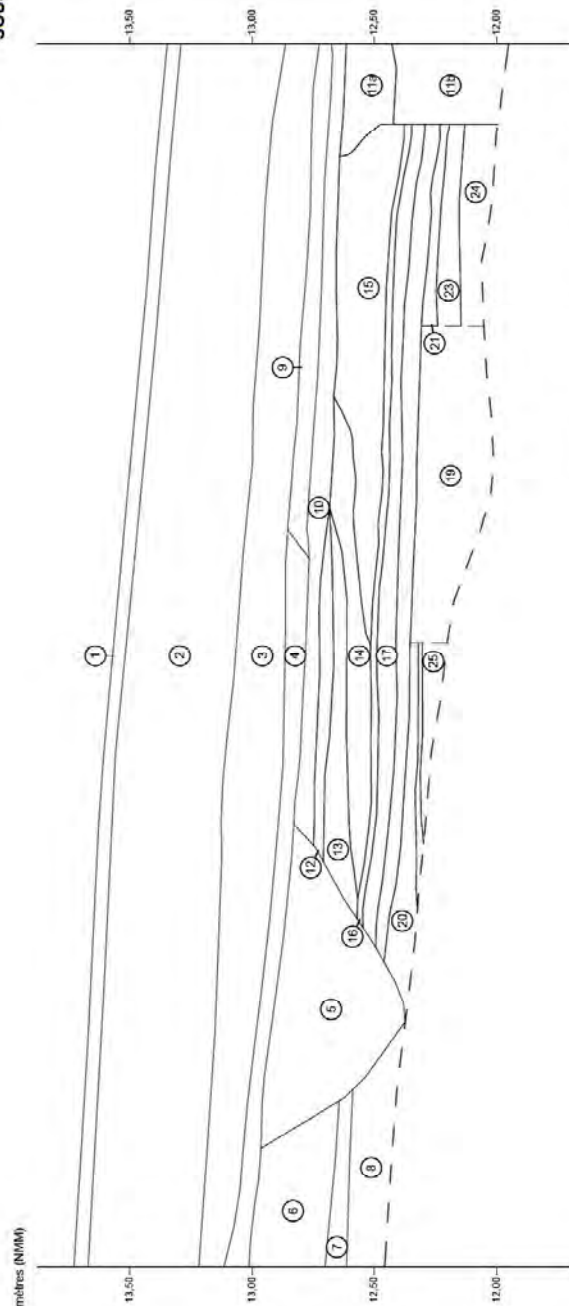

- 1 Asphalte
- 2 Gravier 0.3/4 po gris pâle, compact
- 3 Sable brun grisâtre, ferme, avec des briques, du bois, du charbon de bois, du mortier et des cailloux calcaires
- 4 Sable limoneux gris foncé, compact, avec du gravier 0.3/4 po
- 5 Mélange hétérogène de limon brun compact, de sable limoneux gris très compact et de limon sableux compact gris foncé à brun, avec du gravier et des cailloux, de la brique, du mortier et du bois
- 6 Limon brun foncé rougeâtre, organique, compact, avec du gravier, du mortier et de la brique
- 7 Béton et gravier
- 8 Limon sableux brun, gris foncé et brun rougeâtre, compact, avec de la brique, du gravier, du mortier et des déchets métalliques
- 9 Sable limoneux gris foncé, compact, avec du gravier
- 10 Sable gris foncé noirâtre, très compact, avec du gravier
- 11 Sable gris pâle à gris foncé, avec du gravier et des cailloux, des scories, du charbon minéral, de la cendre, de la brique et du mortier
- 12 Limon organique brunâtre, avec du gravier et des cailloux, des scories, du charbon minéral, de la cendre, de la brique et du mortier
- 13 Sable gris très foncé, très compact, avec du gravier et des scories
- 14 Sable limoneux beige-gris, compact, avec des cailloux et du ciment
- 15 Sable brun, gris et vert, compact, avec des scories, de la brique, du gravier, du charbon minéral et des déchets métalliques
- 16 Sable limoneux gris foncé verdâtre, très compact, avec du gravier, du charbon minéral, de la brique et des déchets métalliques

- 16 Limon gris verdâtre, organique et sable limoneux brun, compact, avec du bois à la base
- 17 Limon gris-brun foncé, organique, meuble, avec du bois, du gravier, des cailloux, de la brique, du mortier et du charbon de bois
- 18 Sable limoneux gris, compact, avec du mortier, de la brique, du charbon de bois, du gravier, des cailloux, et du bois
- 19 Limon sableux gris foncé, beige, brun, compact, avec des pierres calcaires schisteuses, du mortier et du charbon de bois
- 20 Limon sableux gris et brun, compact, avec du bois, du gravier et du mortier
- 21 Limon gris foncé, organique, meuble, avec du bois, du mortier, du gravier et du charbon de bois
- 22 Mortier et sable beige
- 23 Limon sableux beige jaunâtre et brunâtre, compact, avec du mortier, des cailloux calcaires, du charbon de bois et du bois
- 24 Limon gris brunâtre, compact, avec du mortier, du charbon de bois, du bois et des cailloux calcaires
- 25 Sable limoneux et limon sableux gris foncé brunâtre à brun-beige, compact, avec des plaquettes de calcaire, du charbon de bois, du mortier et du bois
- Limite diffuse
- Limite de fouille

ethnoscop  
NM123

0 1 m  
ÉCHELLE : 1:20





Le secteur de la sous-opération 2A est libre de toute construction depuis la fin du XIX<sup>e</sup> siècle. Avant d'être occupé par un stationnement, il l'était par une surface de circulation qui a pris la forme d'un sable fin légèrement limoneux gris foncé, compact, qui contient une forte proportion de gravier 0-3/4 (figure 34, couche 4).

La couche 5 de la figure 34 est un mélange hétérogène composé de limon brun moyennement compact, de sable limoneux gris très compact et de limon sableux compact gris foncé à brun. Cette couche est caractérisée par la présence de gravier et de cailloux calcaires, de la poussière et des granules de brique et de mortier, du métal, des fibres de bois et du ciment. Cette couche comble une dépression de nature indéterminée de 1,30 m de largeur et de 0,54 m de profondeur. Sa surface a été observée à 12,91 m et sa base à 12,36 m (NMM).

Dans le coin sud-ouest de la sous-opération 2A, plusieurs couches n'ont pu être datées précisément ni se faire attribuer une fonction particulière. La couche 6 est un limon légèrement organique brun foncé légèrement rougeâtre, moyennement compact qui a été observé à une altitude de 13,00 m (NMM). Cette couche comporte des lentilles de sable blond et de gravier anguleux, des granules de mortier et des fragments de brique. Son épaisseur est de 0,30 m. Observé uniquement en paroi, seul, un fourneau de pipe en terre cuite fine argileuse blanche avec l'inscription GS dans un cercle a été récolté. Ce type de pipe a été en production de 1780 à 1840. Ce remblai de rehaussement a été déposé au-dessus d'une couche de béton et de gravier (figure 34, couche 7). Atteinte à 12,70 (NMM) et d'une épaisseur maximale de 0,10 m, elle repose sur un remblai de rehaussement plus ancien. Ce dernier est un limon sableux brun, gris foncé ou brun rougeâtre, compact à moyennement compact, qui comporte du gravier, de la poussière et des granules de mortier, des granules de brique et du métal ferreux (figure 34, couche 8). La surface de cette couche a été observée à une altitude de 12,61 m (NMM). Elle a été excavée mécaniquement sur 0,18 m d'épaisseur. Ces couches ont pu servir de surface de circulation, de lit de pose ou de remblai de nivellement entre la fin du XIX<sup>e</sup> siècle et le début du XX<sup>e</sup> siècle.

Au nord de la dépression comblée par la couche 5 de la figure 34, plusieurs couches ont pu servir de surface de circulation. La couche 9 est un sable grossier légèrement limoneux gris foncé, compact qui mesure 0,08 m d'épaisseur. Du gravier et des traces d'oxydation y ont été notés. Sa surface a été atteinte à 12,80 m (NMM). Il pourrait s'agir d'une ancienne surface de circulation puisqu'elle a été déposée sur un macadam constitué de sable fin noirâtre en surface puis gris foncé, très compact, et comportant une forte proportion de gravier (figure 34, couche 10).

Une fosse mesurant au moins 1,75 m sur 1,13 m et ayant possiblement accueilli une cuve de tannage et une tranchée d'un mètre de largeur à son sommet ont été comblées avec une multitude de couches. Le lot 3A1 est un sable limoneux hétérogène brun foncé à gris compact inclusions : mortier, briques, bois, calcaire et schiste, crépis, charbon minéral et scorie (figure 35, couche 1). Il repose sur un loam brun foncé compact qui a livré quantité d'artefacts dont de la terre cuite grossière du nord-est de l'Angleterre, de la terre cuite fine rouge à




glaçure brune, du *creamware*, du *pearlware*, de la terre cuite fine blanche, du grès fin salin blanc, des clous forgés et une semence de tapissier (lot 3A8, figure 35, couche 18). Un fourneau de pipe de type TD est daté entre 1780 et 1840. Un grattoir en chert Munsungun (Maine, É.-U.) ou un jaspé indéterminé y a été mis au jour (photo 34). Dessous se trouve un sable gris pâle à gris foncé avec des teintes verdâtres, bourgognes et orangées, et comportant plusieurs inclusions (gravier et cailloux, scorie, charbon minéral, granules et fragments de briques), un limon organique brunâtre, un sable limoneux gris foncé et un limon sableux brun grisâtre (lot 3A10, figure 34, couche 11 et figure 35, couche 19). Du gravier, du mortier beige blanchâtre, de la cendre, des fragments de briques, de la fibre de bois et de la scorie ont été relevés dans la partie inférieure de ce remblai. Elle surmonte une couche qui mélange de façon hétérogène un limon organique brunâtre, un sable limoneux gris foncé et un limon sableux brun grisâtre. Ces couches ont possiblement comblé la tranchée d'un drain qui a été brièvement aperçu dans le coin nord-est de la sous-opération 3A. Les sols utilisés pour combler cette tranchée ont livré de la terre cuite grossière locale, du nord-est de l'Angleterre et du Staffordshire, de la faïence blanche, du *creamware*, du *pearlware*, de la terre cuite fine blanche, un manche de couteau en fer, des clous forgés et un crayon en graphite. Le sommet du remblai a été atteint à 12,60 m (NMM). Dans le coin sud-ouest de cette même sous-opération, une fosse qui devait originalement recevoir une cuve a été comblée avec un limon sableux brun, gris et jaunâtre compact, un sable grossier graveleux gris compact, un limon sableux brun pâle et un sable limoneux gris foncé, brun pâle et beige jaunâtre moyennement compact (lot 3A9, figure 35, couches 3, 4 et 5, figure 36, couches 1 à 3). Ces sols contiennent du mortier, ainsi que des plaquettes, du gravier, des cailloux, des pierres et des blocs de calcaires et de grès. Ils renferment de la terre cuite grossière locale, de la faïence blanche et brune, du *creamware*, du *pearlware*, de la terre cuite fine blanche vitrifiée, deux perles en verre turquoise, des clous forgés, découpés et tréfilés, une médaille, des ossements et des coquilles de bivalves.



Photo 34. Grattoir qui provient du lot CeEt-826-3A8 (photo N. Fortier)

# COUPE STRATIGRAPHIQUE

ÎLOT DORCHESTER  
CeEt-826  
SOUS-OPÉRATION 3A, PAROIS NORD ET EST

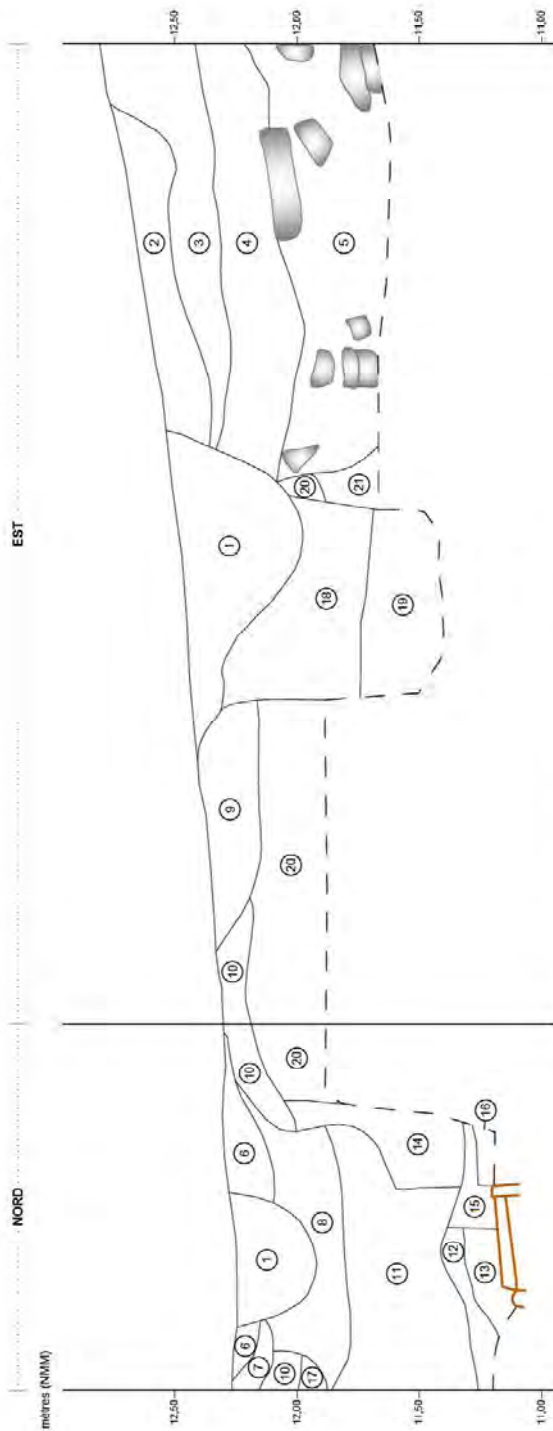

- 1 Sable limoneux brun-gris jaunâtre, compact, avec du mortier, du gravier et des cailloux de calcaire schisteux, du charbon de bois et des déchets métalliques
- 2 Sable limoneux brun pâle et gris foncé, hétérogène et compact, avec du gravier, des cailloux, du bois, de la brique, des scories et du mortier
- 3 Limon sableux brun-gris jaunâtre, compact, avec du gravier et des cailloux de calcaire, de la brique et du mortier
- 4 Mélange hétérogène de sable grossier graveleux gris compact et de limon sableux brun pâle grisâtre compact, avec des briques, du gravier et des cailloux et du mortier
- 5 Sable limoneux gris foncé, brun pâle et beige jaunâtre, compact, avec du gravier et des pierres de calcaire
- 6 Sable limoneux brun-gris à brun orangé pâle, compact, avec du bois, du mortier, du gravier et des cailloux de calcaire
- 7 Sable limoneux gris foncé, compact, avec du mortier, du gravier et du charbon de bois
- 8 Limon brun foncé grisâtre, compact, avec du mortier, des cailloux de calcaire schisteux, du charbon de bois et du bois
- 9 Sable brun pâle, compact, avec du mortier, des cailloux de calcaire schisteux, du mortier et de la brique
- 10 Sable limoneux gris-beige foncé, compact, avec du mortier, des cailloux, du bois et du charbon de bois
- 11 Limon gris foncé brunâtre, meuble, avec des cailloux, des pierres, du mortier et du bois
- 12 Limon sableux brun orangé, meuble, avec du gravier
- 13 Limon gris brun, organique, ferme, avec du gravier, des cailloux et du bois
- 14 Limon brun, compact, avec du mortier, des cailloux et du bois

- 15 Chaux avec des cailloux
- 16 Sable limoneux et graveleux brun grisâtre, ferme à compact
- 17 Limon sableux brun jaunâtre pâle à gris, compact, avec du mortier, du gravier et du bois
- 18 Sable limoneux brun, gris-brun et beige orangé, ferme à compact, avec du gravier et des cailloux
- 19 Limon gris foncé, meuble, avec du gravier et des cailloux
- 20 Limon sableux brun foncé, organique, compact, avec du mortier, des cailloux, de la brique, du charbon de bois et du bois
- 21 Limon gris foncé, ferme, avec des plaquettes schisteuses et des coquillages

Bois  
Pierre  
Limite de fouille

0 1 m  
ÉCHELLE : 1:20


ethnoscop  
NM2123





# COUPE STRATIGRAPHIQUE

ÎLOT DORCHESTER  
CeEt-826  
SOUS-OPÉRATION 3A, PAROIS OUEST ET SUD

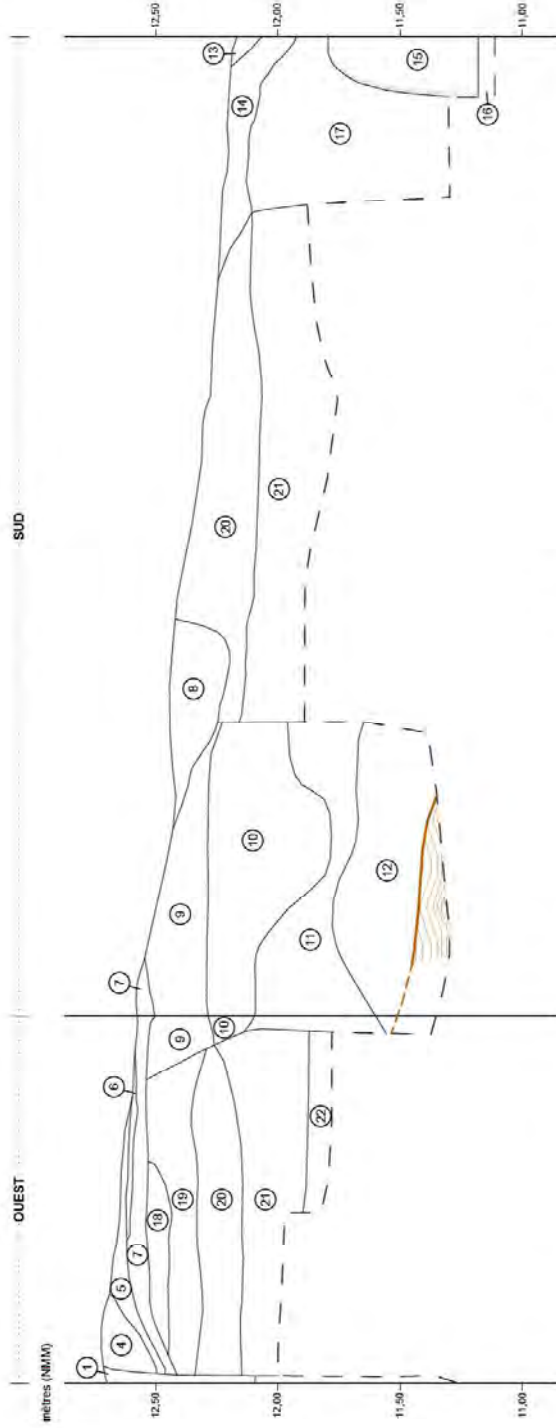

- 1 Limons bruns-gris jaunâtre, compact, avec du gravier et des cailloux de calcaire, de la brique et du mortier
- 2 Mélange hétérogène de sable grossier graveleux gris compact et de limons sableux brun pâle grisâtre compact, avec de la brique, du gravier, des cailloux et du mortier
- 3 Sable limoneux gris foncé, brun pâle et beige jaunâtre, compact, avec du gravier et des pierres calcaires
- 4 Sable scorié gris foncé bleuté, compact, avec du gravier
- 5 Sable limoneux brun-brun, compact, avec des cailloux, des déchets métalliques et du bois
- 6 Mortier et sable blanchâtre, ferme, avec du charbon de bois, de la brique et des cailloux
- 7 Sable limoneux brun-brun, compact, avec du mortier, de la brique, du charbon de bois, du gravier et des cailloux
- 8 Sable limoneux brun-grisâtre pâle, compact, avec du mortier, des plaquettes schisteuses et de la brique
- 9 Sable limoneux brun-grisâtre, compact, avec du mortier, des cailloux, de la brique et du mortier
- 10 Mélange hétérogène de sable limoneux brun-gris et de limons brun-gris pâle, compact, avec du gravier, des cailloux et de la brique
- 11 Limons bruns-gris, compact, avec du bois, du mortier, du gravier, des cailloux et de la brique
- 12 Limons argileux brun foncé, avec des cailloux
- 13 Limons bruns-gris foncé, compact, avec du mortier, du gravier et du charbon de bois
- 14 Sable limoneux brun-brun foncé, compact, avec du mortier, des cailloux schisteux, du bois, du charbon de bois et de la brique

- 15 Limons gris foncé brunâtre, meuble, avec des cailloux schisteux, du mortier et du bois
- 16 Limons sableux brun orangé, meuble, avec du gravier
- 17 Limons sableux brun jaunâtre pâle à gris, compact, avec du mortier, du gravier et du bois
- 18 Sable limoneux brun-gris, compact, avec du mortier, du gravier, des cailloux et de la brique
- 19 Limons sableux brun-gris, compact, avec du charbon de bois, du mortier, des cailloux et de la brique
- 20 Sable brun pâle, compact, avec du gravier schisteux, du mortier et de la brique
- 21 Limons sableux brun foncé, organique, compact, avec du mortier, des cailloux, de la brique, du charbon de bois et du bois
- 22 Limons argileux brun foncé, compact, avec des cailloux

Bois horizontal  
Bois projeté  
Fibre de bois  
Pierre  
Limite de fouille

ethnoscop  
IMM2123

0 1 m  
ÉCHELLE : 1:20





Puis, trois couches sont venues niveler le terrain au nord de la cuvette. Pour ce faire, un sable fin gris très foncé et très compact, un sable limoneux beige-gris compact comportant du gravier et des cailloux calcaires et des granules de ciment et un sable hétérogène grisâtre, compact (figure 34, couches 12 à 14) ont été mis en place totalisant une épaisseur de 0,24 m.

L'installation d'une fosse au coin nord-ouest de la sous-opération 3A a coupé plusieurs couches. La première est un sable limoneux gris foncé verdâtre à gris bleuté très compact comportant du gravier, du charbon minéral, des granules de briques et du métal ferreux (figure 34, couche 15). Cette couche d'au plus 0,20 m d'épaisseur a été observée à 12,61 m (NMM). Il pourrait s'agir d'une surface de circulation étant donné sa grande compacité.

Cette surface de circulation repose sur une couche hétérogène composée de limon organique gris verdâtre oxydé et de sable limoneux brun orangé compact qui comporte du métal et du gravier (figure 34, couche 16). Atteinte à 12,46 m (NMM) cette couche mesure 0,04 m d'épaisseur. La présence de restes de fibres de bois à la base de la couche pourrait signifier qu'il s'agit d'un plancher à l'intérieur d'une tannerie. Dessous, un limon organique gris-brun foncé avec de teintes bourgogne, meuble, et contenant des fibres de bois, du gravier et des cailloux, des granules de briques, de la poussière de mortier et du charbon de bois pourrait constituer une couche d'occupation (figure 34, couche 17). Découverte à environ 12,43 m (NMM), elle mesure 0,08 m d'épaisseur.

Puis un sable légèrement limoneux gris compact qui est caractérisé par une grande quantité de mortier a été observé à 12,40 m (NMM, figure 34, couche 18). Cette couche comporte des fragments de briques, du gravier, des cailloux et des pierres calcaires anguleuses, de la poussière de charbon de bois et des fibres de bois. Cette possible couche de démolition découverte à une altitude de 12,36 m (NMM) est associée à la couche 19 de la figure 34 (lot 3A3) puisque cette dernière pourrait témoigner de l'enlèvement d'une structure. En effet, une dépression aux bords droits a été comblée avec un limon légèrement sableux par endroits, gris foncé, beige et brunâtre, moyennement compact, et qui contient des cailloux en décomposition, des granules de mortier blanc, de la brique et du charbon de bois. À la base de la cuvette se trouve un amas de pierres calcaires schisteuses avec du mortier blanc au travers. La profondeur de cette couche est de 0,30 m. La culture matérielle découverte dans le lot 3A3 comprend de la terre cuite grossière locale, du *creamware*, un clou probablement forgé, des ossements et des dents de mammifères.

De part et d'autre de cette cuvette, un limon très légèrement sableux gris à brun, compact, comprend de la fibre et du charbon de bois, du gravier et de la poussière de mortier a été mis au jour (figure 34, couches 20 et 21). Il pourrait s'agir d'une surface de circulation, voire un plancher en décomposition vu la présence de fibres de bois. D'une épaisseur d'au plus 0,10 m, cette couche a été atteinte à 12,30 m (NMM).

Il demeure dans le coin sud-est de la sous-opération 3A les restes d'un possible plancher. Le lot 3A2 est un limon sableux brun pâle peu compact (figure 36, couche 4). De la scorie y a été



observée à la surface tandis que la base est caractérisée par la présence de bois. Un remblai de nivellement constitué de sable limoneux brun pâle à gris-brun moyennement compact qui contient du mortier, du gravier et des cailloux, ainsi que du métal (figure 35, couche 6 et figure 36, couche 5). Des fibres et des planches de bois ont également été observées en surface.

Il est possible que des rénovations soient survenues au cours du XIX<sup>e</sup> siècle comme en témoigne une couche de sable limoneux gris foncé compact comportant une grande quantité de mortier et de limon très légèrement sableux beige, jaunâtre et brunâtre, moyennement compact qui renferme de la poussière et des granules de mortier (figure 34, couches 22 et 23, figure 35, couche 7 et figure 36, couche 6, 7, 8 et 13). Cette couche de construction, qui est apparue à 12,21 m (NMM), mesure un maximum de 0,16 m.

Un limon brun à gris foncé meuble à moyennement compact (figure 35, couches 8 et 11, figure 36, couche 15) a servi à combler une fosse qui semble avoir accueilli une cuve de tannage. En effet, une ligne de bois tenue a pu être aperçue en paroi ouest de la sous-opération 3A. Le sommet de ces remblais se situe à 12,30 m (NMM).

L'utilisation de cette cuve s'est matérialisée sous la forme de dépôts limono-sableux brun-orange meuble, d'un limon organique gris-brun peu compact et d'une couche de chaux (figure 35, couche 12, 13 et 15, et figure 36, couche 16). Le sommet de ce dépôt a été découvert à 11,48 m (NMM).

Le lot 3A2 repose sur un sable légèrement limoneux brun à beige, compact (lot 3A4, figure 36, couche 18). Ce lot comporte beaucoup de mortier, du schiste, des nodules de briques rouges, de la fibre de bois, du charbon et du gravier. Les artefacts qui ont été récoltés sont de la terre cuite fine blanche, du verre teinté et coloré vert, des clous forgés et découpés et une coquille d'huître. Ce remblai de nivellement recouvre un possible remblai de rehaussement de limon sableux brun foncé compact qui contient un peu de poussière et de nodules de mortier, de la brique, du schiste et du calcaire (lot 3A5, figure 36, couche 19). Il a livré quantité d'artefacts attribués à une période très large puisqu'il y avait des tessons de céramique du XVIII<sup>e</sup> siècle (terre cuite grossière locale, Saintonge en France et du nord-est de l'Angleterre, faïence blanche et brune, *creamware*, *pearlware*) et du XIX<sup>e</sup> siècle (terre cuite fine blanche et jaune, terre cuite fine blanche vitrifiée, grès grossier du Derbyshire). Il y a aussi des artefacts en verre incolore au plomb, en verre teinté vert et en verre coloré vert. Le métal comprend des clous forgés et découpés tandis que les écofacts comptent des os de mammifères et d'oiseaux et des coquilles de mollusques. Ces couches ont été mises en place durant la seconde moitié du XIX<sup>e</sup> siècle.

La construction de la tannerie est représentée par un sable limoneux brun pâle à foncé peu compact qui contient de fortes proportions de schiste, de pierres calcaires et de mortier (lot 3A7, figure 35, couche 9 et figure 36, couche 20). Des tessons de terre cuite grossière du nord-est de l'Angleterre, de terre cuite grossière locale, de faïence blanche, de *creamware*, de *pearlware*, de terre cuite fine blanche, de terre cuite fine jaune, de grès grossier à glaçure stannifère et de porcelaine fine dure orientale ont été récoltés. Des fragments de gobelets et



de bouteille en verre incolore au plomb, et de bouteilles en verre coloré vert ont également été ramassés. Des clous forgés, un dé à coudre en métal cuivreux, des ossements d'animaux et des coquilles d'huîtres complètent la collection. Le sommet de cette couche a été atteint à 12,35 m (NMM) d'altitude. La construction de la tannerie s'est possiblement opérée entre 1818 et 1857 si on se fie à la recherche qui a été faite en archives sur les occupants du lot.

Possiblement à la même époque, la tranchée d'enfouissement d'un drain en bois a été comblée avec un loam sableux brun peu compact comportant une forte proportion de gravier, du schiste, des nodules de mortier, des fibres de bois et du charbon de bois (lot 3A6, figure 36, couches 9 à 12). Des tessons de terre cuite grossière du nord-est de l'Angleterre et du Staffordshire, de terre cuite grossière locale, de faïence blanche, de *creamware*, de *pearlware*, de terre cuite fine blanche, de terre cuite fine jaune, de terre cuite fine blanche vitrifiée, de grès fin salin blanc et de porcelaine fine dure orientale ont été récoltés. Des fragments de gobelets, de bouteille, de fiole, de coupe, de cheminée de lampe en verre incolore au plomb, et de bouteille en verre coloré vert ont également été ramassés. Des clous forgés et découpés, des ossements d'animaux et des coquilles d'huîtres complètent la collection. Ses artefacts témoignent d'un événement survenu durant la seconde moitié du XIX<sup>e</sup> siècle. Ce drain a été observé à trois endroits sans toutefois pouvoir être dégagé convenablement pour l'enregistrer.

Les remblais de comblement autour de la fosse comprennent un sable limoneux homogène gris foncé à beige moyennement compact et un limon sableux brun pâle, brun jaunâtre et gris, et un sable limoneux et graveleux homogène brun grisâtre peu à moyennement compact (figure 35, couches 10, 14, 16 et 17, et figure 36, couches 14 et 17).

Un sol naturel remanié a été observé dans les parties sud et ouest de la sous-opération 3A. Les lots 3A11 et 3A12 sont constitués de sable limoneux gris foncé brunâtre à brun-beige et de limon sableux brun tacheté orange compact qui contient du gravier arrondi et schisteux, du charbon de bois, des fibres de bois, du mortier et des fragments de briques rouges (figure 34, couches 24 et 25). Il y a été récolté de la terre cuite grossière locale, de la faïence blanche, du *creamware*, du *pearlware*, du grès fin salin blanc, du grès fin *Rosso antico*, plusieurs fragments d'objets en verre incolore au plomb et d'une bouteille en verre teinté bleu-vert français, un clou forgé, un bouton en métal cuivreux et beaucoup d'ossements. Cette couche a également livré quelques artefacts issus de la taille de la pierre, notamment un éclat retouché qui semble être en chert vert de la région de Québec et un autre qui pourrait être en chert Munsungun (Maine, É.-U.), ainsi qu'un nodule d'hématite qui pourrait être d'origine naturelle. Les produits de débitage comptent trois éclats en quartzite de Mistassini, trois autres en chert vert de Québec, un en silex blond, un en calcaire et un en matière indéterminée. La surface du sol naturel pourrait par conséquent avoir été occupée durant la préhistoire, mais possiblement aussi à la fin du XVIII<sup>e</sup> siècle. En effet, les artefacts historiques récoltés sont tous associés au XVIII<sup>e</sup> siècle. Le sol naturel en place est représenté par un limon brun ou gris foncé marbré d'oxydation (figure 35, couche 21 et figure 36, couche 22).



## 4.7 Site CeEt-830

### 4.7.1 Rappel historique et potentiel archéologique

Le site CeEt-830 est compris dans la partie sud du lot cadastral 1250 (figure 10). Ce dernier est concédé par l'Hôtel-Dieu à Charles Jobin en 1801. Au recensement paroissial de 1818, le potier Joachim Lavignon, un potier, et Jacques Bergevin dit Langevin occupent le terrain. L'annuaire McLaughlin's de 1857-1858 y localise le tanneur Jean Bernier tandis que l'annuaire Cherrier de 1865-1866 y recense George Galarneau, également un tanneur. En 1900, le terrain appartient à Louis Georges Galarneau puis à Joseph Galarneau en 1909. Ce dernier le vend à la John Ritchie en 1911 qui s'en départira au coût de 1\$ en 1970 au profit de Chartered Traders. Puis, le lot passer tour à tour dans les mains du Shérif Raymond Hains (1972), de la Ville de Québec (1972), la Gare Centrale d'Autobus (1973), Voyageur (avant 1988) et à la compagnie 160902 en 1988.

Le lot 1250-1 est associé à la zone à potentiel archéologique H-6 (Côté *et al.* 2020). Des recherches menées en 1998 (Rouleau 1998) ont mené à la découverte d'une fondation qui a été attribuée à une tannerie sur un plan de 1875 et à un édifice en bois utilisé pour l'entreposage du cuir sur les plans d'assurances de 1898 à 1957. Les découvertes pouvaient donc toucher à des activités artisanales, industrielles et manufacturières.

### 4.7.2 Résultats

La sous-opération 2A est constituée de deux segments perpendiculaires qui ont été excavés mécaniquement (plan 11). Le segment est-ouest mesure 10 m sur 5 m (photo 35) alors que le segment nord-sud mesure 10 m sur 4,50 m. La surface du sol présente une pente relativement forte d'une extrémité à l'autre de la sous-opération 2A puisque qu'au sud, elle est à environ 13,57 m (NMM) tandis qu'au nord, elle est se situe à environ 12,88 m (NMM). Les excavations mécaniques se sont interrompues à environ 12 m (NMM). À la base de l'excavation mécanique, quatre sous-opérations ont été fouillées manuellement : 3A (3,60 x 1 m), 3B (2,50 x 2 m), 3C (2 x 1,50 m) et 3D (0,95 x 0,72 m). Ces sous-opérations ont été placées afin d'investiguer certains vestiges qui ont été observés à la base de la sous-opération 2A.

Le stationnement Dorchester a été aménagé dans les années 1970 ou 1980 (voir section 4.1). Dans le secteur de la sous-opération 2A, l'asphalte (figures 37 et 38, couche 1), qui mesure 0,05 à 0,10 m d'épaisseur, a été déposée sur un gravier 0-3/4 gris compact d'une épaisseur qui varie de 0,05 à 0,38 m (figures 37 et 38, couche 2). Dessous, des remblais avaient préalablement été mis en place afin de dissimuler une couche de démolition. Ces remblais comprennent un limon sableux brun foncé à gris très compact au nord du mur 2A1, un limon sableux brun-beige très compact au sud de ce même mur (figure 37, couches 3 et 5), ainsi qu'un sable limoneux gris foncé très compact comprenant des plaquettes de schiste dans la partie sud de la sous-opération 2A (lot 2A3, figure 38, couche 3). Une bouteille de Pepsi datée de 1941, des



embauchoirs en plastique (dont un daté de 1966) y ont été récoltés. L'épaisseur de ce remblai varie de 0,10 à 0,55 m.



Photo 35. Vue d'ensemble vers l'est de la sous-opération CeEt-830-2A (CeEt-830-23-NUM2-177)

Afin de faire place au stationnement, il a été nécessaire de procéder à la démolition de nombreux bâtiments qui ont appartenu à une certaine époque à la manufacture de chaussures John Ritchie Co. Ltd. La couche 4 de la figure 37 est constituée de fragments de béton tandis que la couche 6 est constituée de sable, de bois, de déchets métalliques et de briques. Au nord du vestige 2A1, la couche 10 est un limon sableux brun gris compact. La couche 4 de la figure 38 est un sable brun rougeâtre à orangé, meuble, caractérisé par une forte quantité de briques. Les démolitions ont été effectuées après 1971 puisque des bâtiments apparaissent toujours sur une photographie (figure 32). La surface de cette couche a été observée autour de 14,05 m (NMM). Ces couches mesurent entre 0,30 et 0,50 m d'épaisseur.





**ÎLOT DORCHESTER**  
**INVENTAIRE ARCHÉOLOGIQUE**  
**PLAN 12**  
**SOUS-OPÉRATIONS CeEt-830-2A, 3A ET 3B**

— SOUS-OPÉRATION (MÉCANIQUE)

— SOUS-OPÉRATION (MANUELLE)

--- PALIER

2A IDENTIFICATION DE SOUS-OPÉRATION

--- MAÇONNERIE DE PIERRES

--- STRUCTURE DE BÉTON

--- BOIS

Source : Plan base de la Ville de Québec,  
 fichier ACAD-22-19-Archéologie.dwg  
 SCOPQ Fuseau 7, NAD83 SCRS et C-GVD28 (NMM)

--- TUYAU DE MÉTAL

--- PROLONGEMENT DE VESTIGE

2A1 IDENTIFICATION DE VESTIGE

● ● COUPE STRATIGRAPHIQUE

x 13,10 POINT D'ALTITUDE EN MÈTRES (NMM)

CeEt-830 CODE BORDEN


0 1 2 m  
 ÉCHELLE : 1/100



ethnoscop IMM2123

## COUPE STRATIGRAPHIQUE


## SOUS-OPÉRATIONS 2A ET 3D, PAROI EST

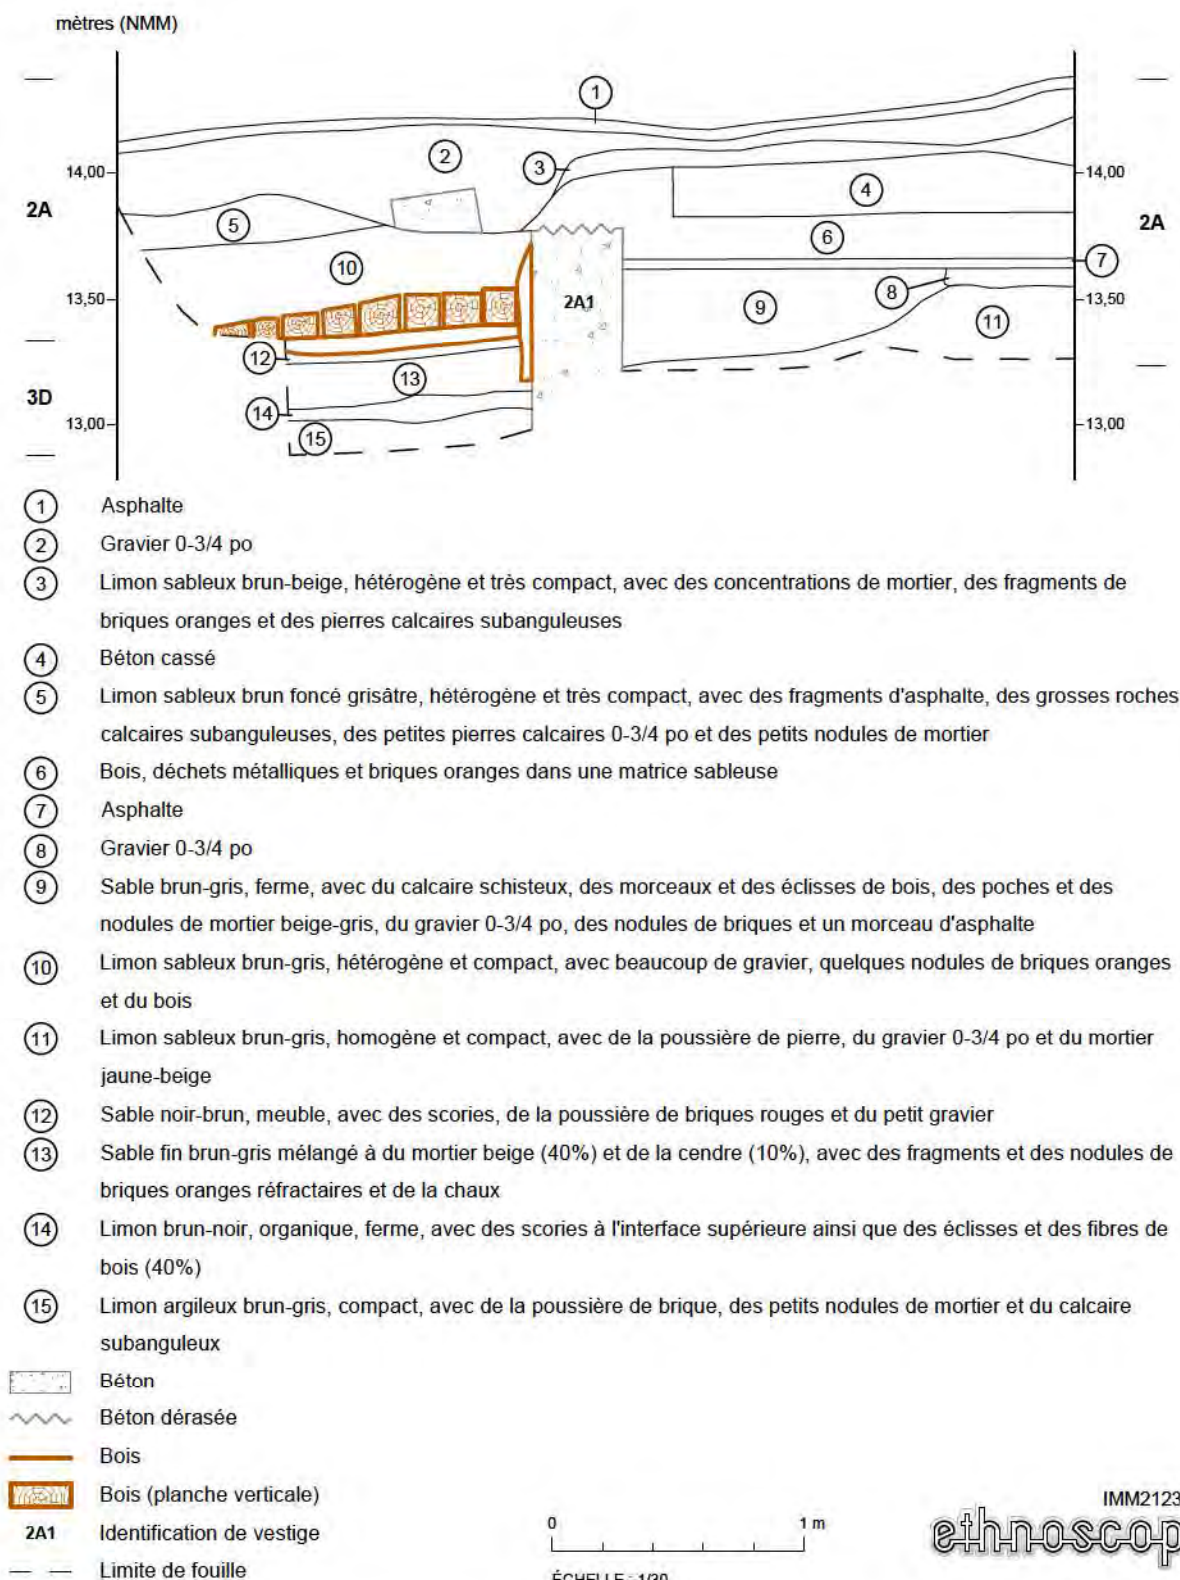



## COUPE STRATIGRAPHIQUE

## SOUS-OPÉRATIONS 2A ET 3A, PAROI NORD

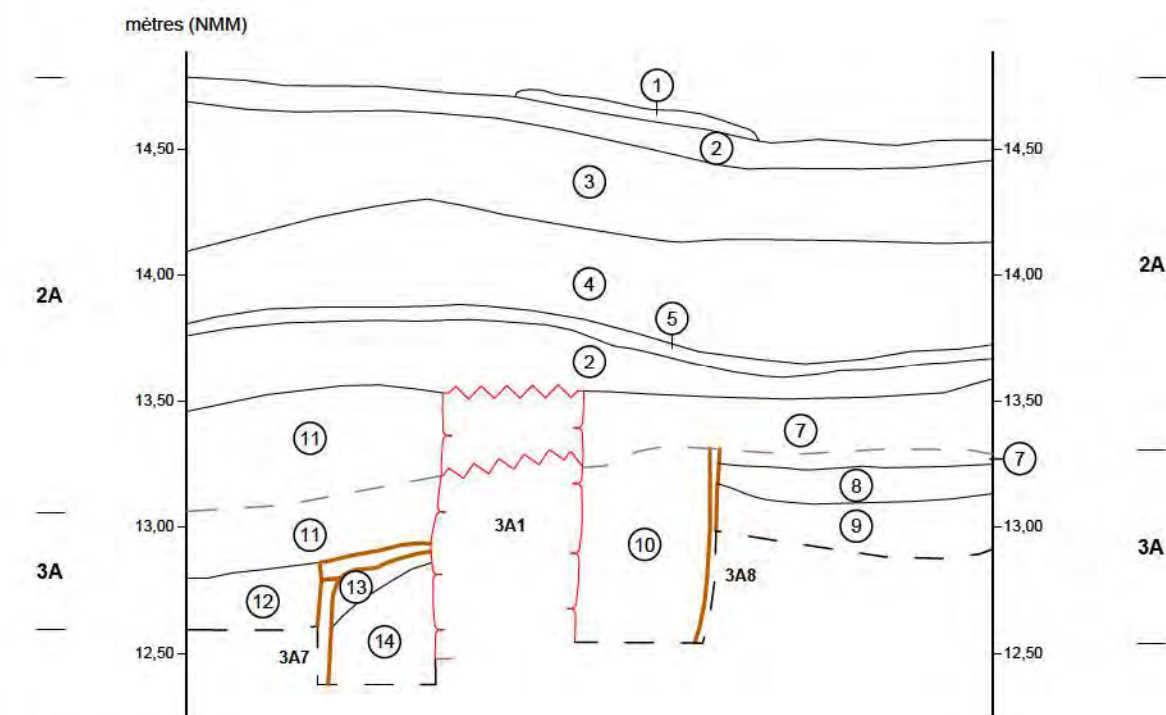

- ① Asphalte
- ② Gravier 0-3/4 po
- ③ Sable limoneux gris foncé, très compact, avec des plaquettes de schiste (50%) et des fragments de briques
- ④ Sable brun rougeâtre orangé, meuble, avec des briques (50%), des bouts de planches de bois et du gravier
- ⑤ Asphalte
- ⑥ Gravier 0-3/4 po dans une matrice de sable gris
- ⑦ Sable limoneux brun foncé, compact, avec du gravier, du mortier et de la brique
- ⑧ Limon sableux brun foncé marbré orangé, compact, avec du mortier, du gravier et des traces d'oxydation
- ⑨ Sable brun pâle, meuble, avec du mortier, des pierres calcaires, de schiste et de grès ainsi que de la brique
- ⑩ Limon sableux brun pâle, compact, avec du gravier, de la brique, du mortier, des traces d'oxydation et des petites poches de sable
- ⑪ Sable beige et gris foncé, meuble, avec des pierres calcaires, du schiste désagrégé, du mortier beige désagrégé et des fragments de briques
- ⑫ Argile limoneuse brune, compacte, avec des plaquettes de schiste
- ⑬ Limon sableux gris pâle marbré orangé, compac, avec du gravier
- ⑭ Limon sableux gris brunâtre marbré orangé, très compact, avec des poches d'argile grise, du gravillon et des petits fragments de briques

- Maçonnerie de pierre
- Maçonnerie de pierre dérasée
- Bois

3A1 Identification de vestige

- — Ressaut entre la tranchée d'excavation et le sondage manuel
- — Limite de fouille

0 1 m  
ÉCHELLE : 1/30

Avant l'aménagement du stationnement, une partie de la sous-opération 2A faisait déjà office d'aire de circulation. Cette dernière était située entre les bâtiments en bordure de la rue Saint-Vallier et d'autres constructions qui se trouvaient au centre de l'îlot Dorchester (figure 32). Cette surface de circulation était constituée d'une couche d'asphalte de 0,05 m d'épaisseur (figure 37, couche 7 et figure 38, couche 5) qui a été atteinte à 13,70 m (NMM). Elle surmonte un lit de pose de gravier 0-3/4 qui mesure 0,08 m d'épaisseur (figure 37, couche 8 et figure 38, couche 6) et des remblais de nivellement. Dans la portion nord-est de la sous-opération 2A, ces remblais sont composés de sable limoneux et de limon sableux brun-gris à brun-noir compact comportant diverses inclusions (lot 3C1, figure 37, couches 9 et 11). Dans la portion sud-ouest, de la sous-opération 2A, cette ancienne surface de circulation repose sur un sable beige et noir caractérisé par une forte proportion de mortier et de charbon (lot 3A2, figure 38, couche 11) et sur un sable limoneux brun-gris rougeâtre compact qui comporte du gravier, du bois et du mortier (lot 3A3, figure 38, couche 7). Leur épaisseur totale est d'au plus 0,70 m. Les lots 3A2 et 3A3 ont livré de la terre cuite grossière locale, du *creamware*, du *pearlware*, de la terre cuite fine blanche, du grès grossier du Derbyshire, du verre incolore au plomb, du verre coloré vert ainsi qu'un bouton et une charnière en fer forgé, des os d'animaux et une corne. Un tessou de terre cuite fine blanche vitrifiée de marque J. Clementson a été fabriqué entre 1839 et 1864. Un tuyau de pipe W. & D. Bell a été daté entre 1862 et les années 1890 et un fragment de pipe de marque L. Fiolet aurait été fabriqué entre 1765 et 1921. La surface de circulation asphaltée s'appuie sur le mur 2A1. Elle pourrait par conséquent avoir été mise en place après 1898 puisque ce mur a été construit après cette date. On suppose toutefois qu'étant donné la construction d'une bâtisse près de la rue Saint-Vallier entre 1910 et 1913, la surface de circulation a pu prendre sa forme définitive qu'après 1910, mais les remblais pourraient avoir été mis en place plus tôt.

L'examen de la paroi sud de la sous-opération 2A a révélé la présence de madriers placés à l'horizontale à une altitude de 13,73 m (NMM) ainsi qu'au moins trois pièces à la verticale (plan 11 et photo 36). Ces dernières sont disposées à environ 2 m les unes des autres. Ces pièces de bois sont attribuées à la charpente d'un édifice identifié « *Storage of Lasts & Leather Cuttings* » sur un plan d'assurance de 1913 (figure 39). Ce bâtiment est cependant absent du plan de 1910. Cette structure repose sur un remblai de sable limoneux brun noirâtre peu compact et un limon brun gris peu compact d'une épaisseur maximale de 0,80 m. Ces deux couches sont caractérisées par de grosses lentilles de briques désagrégées.



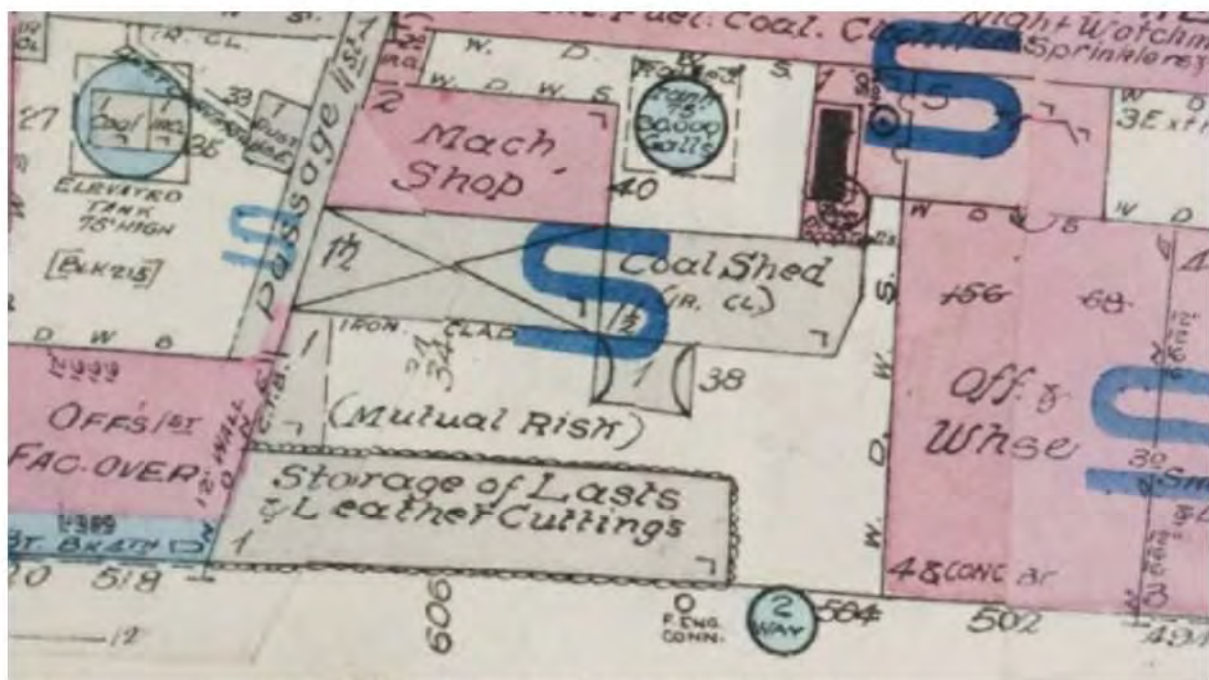


Figure 39. Extrait d'un plan d'assurance de Goad, 1913 (BAnQ 174395).



Photo 36. Pièces de bois dans la paroi sud de la sous-opération CeEt-830-2A (CeEt-830-23-NUM2-135)

Entre 1898 et 1910, la tannerie qui se trouvait en bordure de la rue Saint-Vallier est détruite. À cette occasion, la cuve 3A8 a été comblée avec un limon sableux brun foncé moyennement compact et un sable brun pâle meuble (figure 37, couches 8 et 9). Les cuves associées au



vestige 3B7, elles, ont été comblées avec un est sable limoneux brun-gris foncé peu compact qui contient beaucoup de calcaire schisteux, de brique et de mortier (lot 3B1) et un sable beige jaunâtre peu compact en grande partie composé de poussière de mortier (lot 3B2). Le lot 3B2 a livré des tessons de terre cuite grossière locale, de terre cuite fine rouge à glaçure brune, de *creamware*, de terre cuite fine blanche et de terre cuite fine blanche vitrifiée, des rivets et un bouton en métal cuivreux, et une découpe de cuir. La surface du lot 3B1 se situe à 13,10 m (NMM). L'épaisseur des lots 3B1 et 3B2 combinés est d'environ 0,30 m.

La démolition du bâtiment se retrouve également dans les cuves associées au vestige 3B7. Cette démolition prend la forme d'un sable légèrement limoneux brun grisâtre foncé, meuble, qui comporte une forte proportion d'inclusions, notamment de mortier, de calcaire et de briques (lot 3B3), d'un sable limoneux gris-brun foncé, peu compact qui contient de nombreuses inclusions (mortier, gravier, bois, scorie, brique et charbon de bois, lot 3B4) et d'un sable limoneux brun grisâtre peu compact contenant du calcaire schisteux, du mortier, de la brique et des éclisses de bois (lot 3B5). Des tessons de terre cuite grossière locale et du nord-est de l'Angleterre, de *creamware*, de *pearlware*, de terre cuite fine blanche et de terre cuite fine blanche vitrifiée y ont été ramassés. Du verre incolore avec et sans plomb, du verre teinté et coloré de différentes couleurs, des clous forgés et découpés, un bouton en imitation de verre opaque blanc et deux cuillères en métal cuivreux complètent la collection. Le travail du cuir peut se voir dans la découverte de talons de chaussures et de retailles de cuir. Rencontrés à une altitude de 12,80 m (NMM), ces lots totalisent près de 0,60 m d'épaisseur.

Un peu avant la construction de nouveaux bâtiments en bord de rues, des entrepôts ont été construits au centre de l'îlot Dorchester entre 1879 et 1910 (figure 39). Dans la portion nord-est de la sous-opération 2A, le vestige 2A1, une fondation en béton orientée est-ouest qui mesure entre 0,25 et 0,32 m d'épaisseur et qui a été dégagée sur 2,98 m de longueur et 0,76 m de hauteur, est attribué à l'un de ces entrepôts (photo 37). Son sommet, atteint à 13,80 m (NMM), est caractérisé par des dépressions dont deux dans lesquelles des poutres devaient être insérées à la verticale et deux autres dans lesquelles des pièces de bois se seraient encastrées à l'horizontale. Son parement nord est droit alors que son parement sud présente un léger contre-fruit.

Au nord, le plancher 2A2 s'appuie sur le parement nord du mur 2A1 (photo 38) à une altitude de 14,45 m (NMM). Il est constitué de 8 à 10 planches emboutées et placées dans une orientation est-ouest. On y observe également un madrier orienté nord-sud qui devait supporter une série de planches absentes. À l'extrémité nord-est de la sous-opération 2A, une série de planches semblables ont été partiellement découvertes à la verticale (figure 37). Le plancher repose sur un sable limoneux noir-brun, meuble, comportant du gravier et qui sert de lit de pose (lot 3D1, figure 37, couche 12). Dessous se trouve un remblai de rehaussement composé de sable brun-gris mélangé à du mortier beige et de la cendre (lot 3D2, figure 37, couche 13). Le lit de pose mesure 0,05 m d'épaisseur tandis que le remblai de rehaussement mesure 0,16 m d'épaisseur. Ce lot a livré un clou tréfilé et un fragment informe de cuir. Le mur 2A1, le plancher, son lit de pose et le remblai de rehaussement sont attribués à un bâtiment qui jouxte un entrepôt à charbon (*coal shed*) et des balances (*Scales*) sur les plans



d'assurance de 1910, 1913 et 1923 (figures 39 et 40). Un bâtiment semblable est représenté sur le plan de 1898, mais il semble plus petit que sur les plans postérieurs. Ce bâtiment a par conséquent probablement été construit entre 1898 et 1910.



Photo 37. Vue vers le nord du parement sud du vestige CeEt-830-2A1 (CeEt-830-23-NUM2-162)



Photo 38. Vue vers le sud de la sous-opération CeEt-830-3D, du parement nord du vestige 2A1 et du plancher 2A2 (CeEt-830-23-NUM2-155)



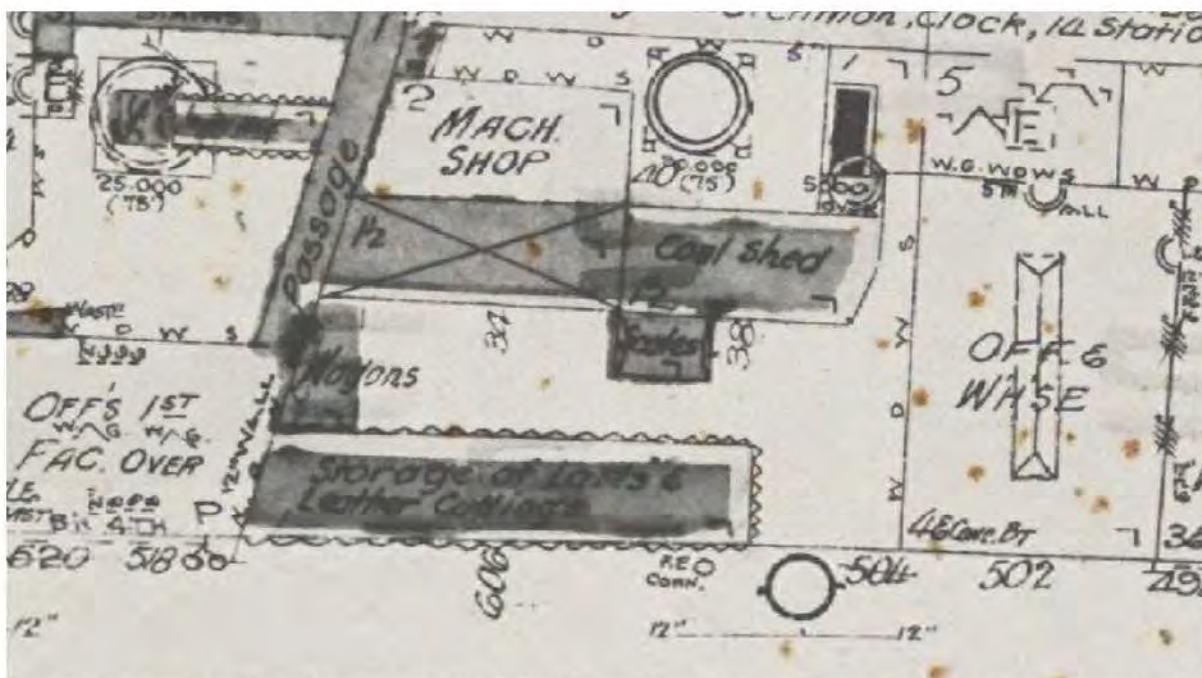


Figure 40. Extrait d'un plan d'assurance d'Underwriters' Survey Bureau, 1923 (BAnQ 0003851855). Le lot 3C2 est une canalisation en fer à section ronde de 0,12 m de diamètre qui a été dégagée sur 0,60 m de longueur (plan 11). Découvert à 13,05 m (NMM) dans une orientation sud-est-nord-ouest, ce tuyau décrit une pente vers le nord-ouest. Sa tranchée d'implantation, d'une largeur de 0,64 m, a été comblée avec un sable limoneux gris moyennement compact (lot 3C3). Cette tranchée mesure 0,64 m de largeur pour une profondeur de 0,50 m. Elle a livré de la terre cuite grossière locale et du nord-est de l'Angleterre, du *creamware*, du *pearlware*, de la terre cuite fine blanche, de la terre cuite fine blanche vitrifiée, du verre incolore au plomb, teinté vert et coloré vert, des clous forgés, des ossements de mammifères et une coquille d'huître. On suppose que ce tuyau a été enfoui afin de connecter l'entrepôt associé au vestige 2A1. Il serait par conséquent postérieur à 1898 comme le bâtiment qu'il devait alimenter. Le lot 3C3 surmonte le lot 3C6. Ce dernier est une argile mélangée avec du gravier, brun rougeâtre et peu compact qui pourrait être la poursuite de la tranchée du tuyau 3C2 ou la tranchée d'un tuyau enfoui plus profondément, mais qui n'a pas été découvert dans la sous-opération 3C. Ce remblai a livré de la terre cuite grossière locale et du nord-est de l'Angleterre, de la terre cuite fine à pâte chamois et glaçure brune de type Rockingham, du *creamware*, du *pearlware*, de la terre cuite fine blanche et de la terre cuite fine blanche vitrifiée. Du grès grossier du Derbyshire, de la porcelaine fine de type *Parian*, quelques ossements et des coquilles de bivalves ont aussi été ramassés dans le lot 3C6.

Avant la construction de l'entrepôt attribué au vestige 2A1, le secteur était occupé par un entrepôt à écorce (*Bark Ho.*, figure 41). Le seul indice de ce bâtiment semble être un limon organique brun-noir peu compact caractérisé par une forte quantité d'éclisses et de fibres de bois (lot 3D3, figure 37, couche 14). Cette couche a été découverte au nord du vestige 2A1, sous le plancher 2A2, à une altitude de 13,15 m (NMM). D'une épaisseur de 0,10 m, cette couche s'est mise en place après la fin des années 1850 et avant 1897, soit une grande partie de la période durant laquelle des tanneurs ont occupé le lot 1250-1. Il y a en effet été récolté



des tessons de terre cuite grossière du nord-est de l'Angleterre, de *creamware*, de terre cuite fine blanche, de terre cuite fine jaune, de grès grossier du Derbyshire et de Bristol, un clou découpé et des os de mammifères.

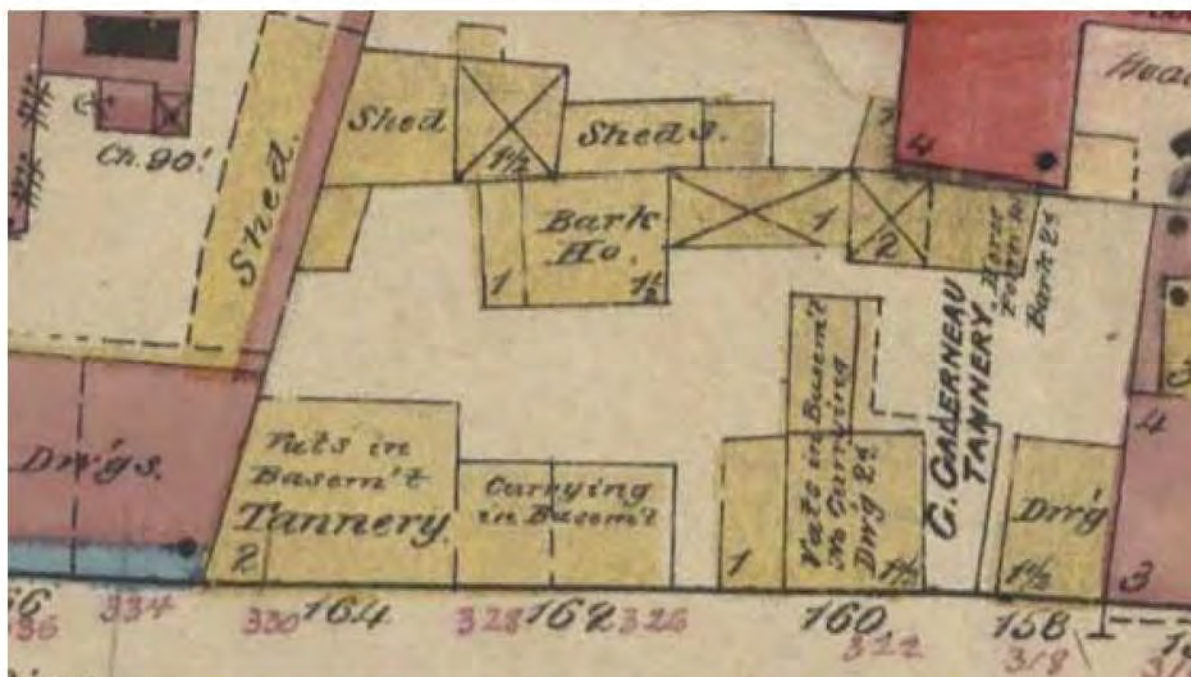


Figure 41. Extrait d'un plan d'assurance de Sanborn, 1875 (BAHQ 0000174244).

Près de la rue Saint-Vallier, une tannerie a donc été en fonction de la fin des années 1850 à la première décennie du XX<sup>e</sup> siècle (figure 41, 164 rue Saint-Vallier). Deux vestiges de maçonnerie sont attribués à celle-ci. Le vestige 3A1 possède une orientation nord-ouest – sud-est (photo 39). D'une largeur de 0,60 m, il a été dégagé sur 2,70 m de longueur. Il s'agit d'une fondation à parement double constituée de quatre assises plus ou moins régulières de pierres calcaires brutes à ébauchées posées en panneresse. Ces pierres sont liées par des joints creux et affleurées de mortier blanc à jaunâtre d'une épaisseur d'environ 0,03 m. Du côté de son parement ouest, il possède un ressaut de deux assises de hauteur qui ne fait pas la longueur du mur. La largeur du ressaut est de 0,22 m. Des planches ont été relevées à la surface de ce dernier. Il pourrait par conséquent s'agir d'un support pour un plancher. Le sommet du mur, qui a probablement été dérasé, a été atteint à 13,31 m (NMM) et sa base a été observée entre 12,37 et 12,67 m (NMM) pour une hauteur résiduelle maximale de 0,96 m. Le mur a été posé sur le lot 3A6. Le lot 3A4 est une couche d'argile et de sable gris-brun peu compacte caractérisée par une forte quantité de cailloux calcaires et de bois (figure 39, couche 13). Ce lot semble avoir servi de lit de pose au possible plancher. Les artefacts qui y ont été récoltés traduisent un mélange de sols : terre cuite grossière locale et du nord-est de l'Angleterre, terre cuite fine rouge à glaçure brune, *creamware*, *pearlware*, terre cuite fine blanche, terre cuite fine blanche vitrifiée, de la porcelaine fine dure orientale et européenne, une breloque en verre incolore au plomb, des clous forgés, un talon de chaussure, des ossements d'animaux, un cornillon et des coquilles de mollusques. Un tuyau de pipe W&D Bell a été daté entre 1862 et les années 1890 confirmant la mise en place de ce lot durant la seconde moitié du XIX<sup>e</sup> siècle.





Photo 39. Vue vers le sud-est du sommet du vestige CeEt-830-3A1 (CeEt-830-23-NUM2-172)

Le second vestige attribué à la tannerie est représenté par le lot 2A3. Ce dernier est un mur à parement double constitué de pierres calcaires brutes et de béton qui est orienté nord-est – sud-ouest (photo 40). Seule sa surface, qui a été dérasée à une altitude d'environ 13,17 m (NMM), a été observée. Mal dégagé, on devine des pierres couchées à plat et des joints de mortier désagrégé. Il a été observé sur 3,35 m de longueur pour une largeur qui varie de 0,50 à 0,60 m. On y a observé deux ouvertures qui ont été bouchées avec du béton. L'une des masses de béton est d'ailleurs caractérisée par deux tiges de métal. Il n'a pu être déterminé si le vestige 2A3 est imbriqué au vestige 3A1 ou s'il était simplement appuyé sur celui-ci.

Le mur 3A1 correspond à la fondation d'un bâtiment qui apparaît sur des plans d'assurances de 1875 (figure 41) et 1898. Il aurait par conséquent été construit avant 1875. La présence de possibles cuves de part et d'autre du mur ainsi qu'un possible plancher du côté ouest pourrait indiquer qu'il s'agit d'un mur de refend dans une bâtisse identifiée par le mot « *Tannery* » sur le plan de 1875 et entrepôt de cuir (*Leather Whse*) sur celui de 1898. Les superpositions de plans anciens à la trame actuelle semblent toutefois démontrer que le mur 3A1 correspond plutôt au mur extérieur est de ce bâtiment. Le mur 2A3 pourrait par conséquent être attribué au mur nord du bâtiment identifié « *Currying in Basem't* » sur les plans d'assurance de 1875 et 1898.





Photo 40. Vue vers le sud-ouest du sommet du vestige CeEt-830-2A3 (CeEt-830-23-NUM2-162)

À l'intérieur de la tannerie, deux structures s'apparentant à des cuves ont été identifiées. Le vestige 3B7 coupe la sous-opération 3B en deux dans une orientation nord-sud (photo 41). Il est composé de deux panneaux de bois placés à la verticale collés dos à dos. Chaque panneau est lui-même constitué de 5 à 6 planches de 0,07 à 0,12 m de largeur placées à l'horizontale les unes sur les autres. Du côté du parement est, de petites pièces de bois ont été placées à la verticale afin de soutenir les panneaux. Cette structure a été dégagée sur 1,50 m de longueur. Dégagé sur un maximum de 0,61 m de hauteur, son sommet a été atteint à 12,98 m (NMM). Des traces de bois visibles à la base de la sous-opération 2A confèrent à cette cuve une forme rectangulaire d'au moins 2,30 m de longueur pour une largeur maximale de 1,10 m. Il n'est pas exclu qu'une cuve soit présente de chaque côté du vestige 3B7. Plusieurs couches témoignent de l'utilisation de cette structure. Le lot 3B6 est un limon organique brun, meuble, caractérisé par de petites poches de sable et des éclisses de pruche. Sa fouille a permis de récupérer des tessons de terre cuite grossière du nord-est de l'Angleterre, de terre cuite fine blanche et de terre cuite fine blanche vitrifiée, de clous découpés et d'un bouton en imitation



de verre opaque blanc. Un éclat de chert vert y a été récolté. Le lot 3B8 repose sous le lot 3B6. C'est un limon gris-brun foncé meuble qui comporte une diversité d'inclusions : mortier, bois, charbon de bois, pierres calcaires et schiste. Il pourrait s'agir d'une couche d'accumulation de déchets dans la cuve puisqu'elle a livré de nombreux artefacts : terre cuite grossière locale et du nord-est de l'Angleterre, faïence blanche, *creamware*, *pearlware*, terre cuite fine blanche et jaune, des clous découpés et des ossements d'animaux. Elle a été déposée sur le lot 3B9. Ce dernier n'a toutefois pas été fouillé parce qu'il pouvait s'agir de sol d'utilisation de la cuve. Cette cuve, qui a possiblement été mise en place lors de l'arrivée de tanneurs sur les lieux, soit dans les années 1850, a servi aux tanneurs durant la seconde moitié du XIX<sup>e</sup> siècle et le début du XX<sup>e</sup> siècle, soit jusqu'en 1911. Elle a pu servir de fosse à déchets à la fin de cette période.



Photo 41. Vue vers le sud-ouest du parement est du vestige CeEt-830-3B7 (CeEt-830-23-NUM2-60)

Plus à l'est, le lot 3A7 correspond à deux planches en très mauvais état de conservation qui forment le coin sud-est d'une possible cuve de tannage (photo 42). Ce coin a été dégagé sur 0,65 m du nord au sud et sur 0,50 m d'est en ouest. Son sommet a été observé à 12,83 m et a été dégagé sur 0,21 m de hauteur.

À l'est du mur 3A1, une autre structure de bois a été localisée. Elle est composée d'une série de planches disposées à l'horizontale les unes sur les autres (lot 3A8, figure 38). Le sommet a été atteint à 13,30 m (NMM) et son parement ouest a été dégagé sur 0,73 m de hauteur. Il



pourrait également s'agir d'une cuve de tannage qui serait cependant située à l'extérieur de la tannerie. Le lot 3A5 est localisé à l'intérieur de cette structure. Sa partie supérieure seulement a été fouillée puisqu'il pourrait s'agir d'une couche témoignant de l'utilisation de la cuve comme fosse à déchets. Il y a été récolté des tessons de terre cuite du nord-est de l'Angleterre, de *pearlware*, de terre cuite fine blanche, de grès grossier à glaçure de type Albany, du verre incolore avec et sans plomb, du verre teinté vert, turquoise et bleu, du verre coloré vert et des clous forgés. Un tesson de terre cuite fine blanche vitrifiée de Estelle Dale Hall Pottery a été produit entre 1889 et 1892. Cet ouvrage et son contenu sont par conséquent fortement associés à la seconde moitié du XIX<sup>e</sup> siècle et peut-être aussi au début du XX<sup>e</sup> siècle.



Photo 42. Vue en plan vers le sud du vestige CeEt-830-3A7 (CeEt-830-23-NUM2-119)

Au nord du mur 2A1, la base de la séquence stratigraphique est occupée par un limon argileux brun-gris, compact, qui comprend de la poussière de brique, du mortier et du calcaire (lot 3D4, figure 37, couche 15). S'appuyant sur le mur 2A1, cette couche est attribuée à la construction d'un bâtiment situé à proximité. Bien qu'on y ait trouvé des artefacts du XVIII<sup>e</sup> siècle (terre cuite grossière du nord-est de l'Angleterre, terre cuite grossière du Staffordshire et *creamware*), des artefacts plus récents comme de la terre cuite fine blanche et du fer laminé pourraient témoigner que cet événement est survenu durant la première moitié du XIX<sup>e</sup> siècle.



Les vestiges 3A1, 3A7 et 3A8 reposent sur un limon sableux gris compact (lot 3A6, figure 38, couches 10 et 14). Au nord-est, la tranchée comblée par le lot 3C3 a été creusée dans un limon sableux gris-brun foncé, meuble qui contient des éclisses de bois, du gravier et de la scorie (lot 3C4). Les lots 3A6 et 3C4 pourraient être des sols naturels remaniés par la construction de la tannerie ou par des activités antérieures à celle-ci. L'absence d'artefact empêche de les dater.

Le sol naturel a été sondé uniquement dans la sous-opération 3C. Le lot 3C5 est un sable argileux gris foncé meuble avec des marbrures jaunes à orangé. Il est caractérisé par une forte proportion de plaquettes de schiste. Sa surface a été atteinte à une altitude de 12,70 m (NMM) et a été sondée sur 0,71 m.

## 4.8 Site CeEt-833

### 4.8.1 Rappel historique et potentiel archéologique

La portion sud du lot 1254 a été concédée au fermier Joseph Gauthier en 1795. Selon le recensement paroissial de 1818, trois personnes y habitent : Jacope Paune, Marie Roireau et François Robitaille. L'annuaire Cherrier de 1865-1866 y localise Thomas Jobin, un forgeron. En 1890, il vend le lot à Dame Octave Cantin. Le plan de 1898 y représente un édifice en bois à 2 étages et demi qui sert de boutique ainsi que d'autres bâtiments à l'arrière. En 1934, le terrain passe aux mains de Dame Jules Fébret puis à Jules Fébret avant 1948. La même année, Ludger Beaulieu et Alphonse Filion (Beaulieu & Filion), des garagistes, en prennent possession. Alphonse Filion en deviendra le seul propriétaire en 1955. Deux ans plus tard, il s'en départira au profit d'Alphonse Drolet. Selon le plan d'Underwriters' Survey Bureau de 1957, il s'y trouve un édifice en bois de deux étages qui abrite un restaurant du côté ouest et une habitation du côté est. Sur une photographie de 1963, le secteur semble en grande partie occupé par le stationnement de la Gare Centrale d'Autobus (figure 42).



Figure 42. Extrait d'une photographie aérienne de l'ilot Dorchester, 1963 (Côté *et al.* 2020 : figure 29, Q63300-90). – Le secteur du site CeEt-833 est encerclé en rouge.




Le lot 1254 est compris dans la zone à potentiel H-1 (Côté *et al.* 2020). Elle a été définie en raison de la présence du site CeEt-833. Ce dernier est associé à la découverte d'une fondation en pierre sous le trottoir nord de la rue Saint-Vallier (Rouleau 1998). Ce secteur a été concédé relativement tôt et un bâtiment apparaît sur le plan de Hall de 1799. Les recherches en archives démontrent que des bâtiments associés à des ateliers de charpentiers et de forgerons, un restaurant et une épicerie s'y sont succédé.

#### 4.8.2 Résultats

Le site CeEt-833 a fait l'objet d'une sous-opération mécanique : 2A (13 x 4,50 m, plan 11 et photo 43). Le sommet de l'asphalte se trouve entre 14,81 et 15,17 m (NMM) alors que la base de l'excavation mécanique se situe entre 13,80 m et 14,57 m (NMM). À la base de la sous-opération 2A, quatre sous-opérations ont été fouillées manuellement: 3A (1,30 x 1,25 m), 3B (1,30 x 1,30 m), 3C (2,30 x 1,80 m) et 3D (2,50 x 2,20 m). De plus, des sondages de 0,50 m de côté effectués dans les sous-opérations 3C et 3D ont permis de récupérer nombre d'artefacts préhistoriques sans toutefois atteindre des sols naturels stériles.



Photo 43. Vue vers l'est de la sous-opération CeEt-833-2A (CeEt-833-23-NUM1-1 et 2)

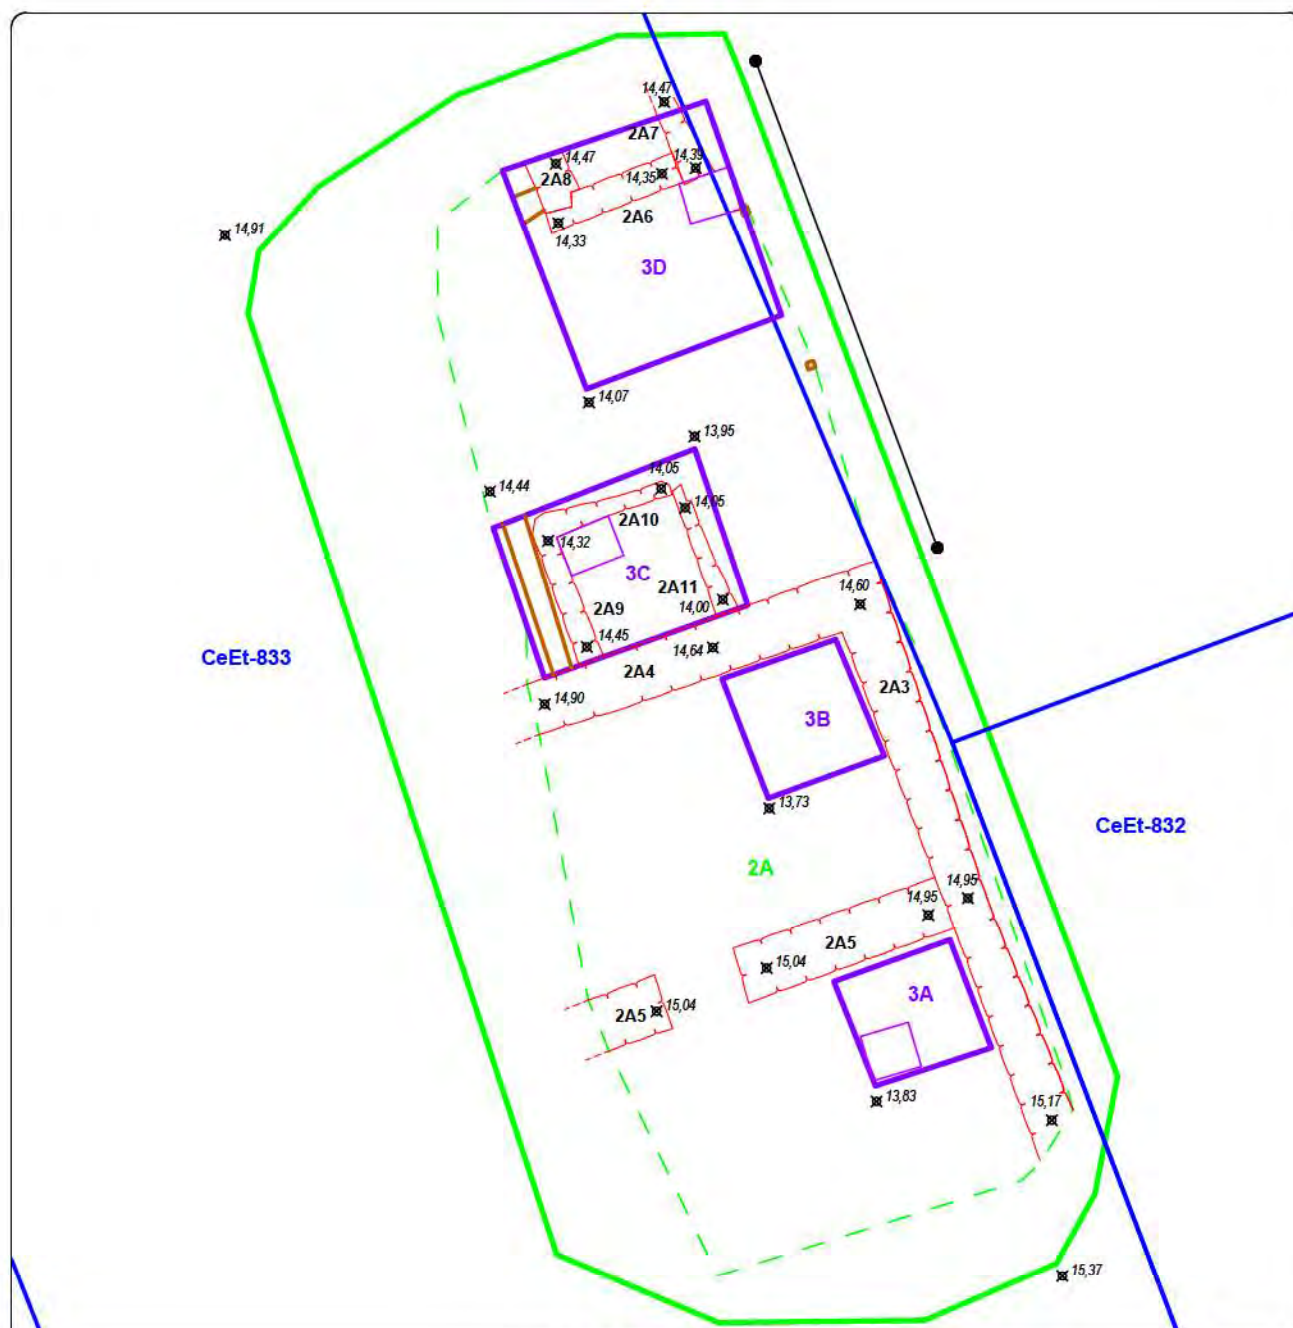

ÎLOT DORCHESTER  
INVENTAIRE ARCHÉOLOGIQUE

PLAN 13

SOUS-OPÉRATIONS CeEt-833-2A, 3A, 3B, 3C ET 3D

- |                                     |                                        |
|-------------------------------------|----------------------------------------|
| SOUS-OPÉRATION (MÉCANIQUE)          | PROLONGEMENT DE VESTIGE                |
| SOUS-OPÉRATION (MANUELLE)           | 2A3 IDENTIFICATION DE VESTIGE          |
| SONDAGE DANS LE SOL NATUREL         | COUPE STRATIGRAPHIQUE                  |
| PALIER                              | 14.60 POINT D'ALTITUDE EN MÈTRES (NMM) |
| 2A IDENTIFICATION DE SOUS-OPÉRATION | SITE ARCHÉOLOGIQUE RECENSÉ             |
| MAÇONNERIE DE PIERRES               | CeEt-833 CODE BORDEN                   |
| BOIS                                |                                        |

0 1 2 m  
ÉCHELLE : 1/80

SCOPQ Fuseau 7, NAD83 SCRS et C-GVD28 (NMM)



ethnoscop  
IMM2123



Le stationnement a été aménagé à l'aide d'une couche d'asphalte de 0,08 m d'épaisseur et de 0,12 à 0,25 m de gravier 0-3/4 gris pâle très compact (lots 1A1 et 1A2, figure 43, couches 1 et 2). Dans la partie nord de la sous-opération 2A, il demeure un lambeau d'asphalte qui témoigne d'une précédente surface de circulation (figure 43, couche 3). Celle-ci mesure au plus 0,06 m d'épaisseur. Préalablement, plusieurs couches de nivellement ont été mises en place afin de dissimuler des vestiges de pierres. Ces couches comprennent un sable brun noirâtre cendreuse et meuble caractérisé par la présence de fragments d'asphalte et du mortier, un sable très légèrement limoneux brun moyen peu compact qui comprend du gravier 0-3/4, du mortier, de la brique, du charbon de bois, des fibres de bois et des plaquettes de schiste, ainsi qu'une couche de sable grossier blond, meuble, qui contient du gravier et du mortier (figure 43, couches 4 à 7). Bien que le stationnement Dorchester ait été aménagé durant la seconde moitié des années 1970 ou au début des années 1980, cette partie du quadrilatère est entrée en possession de la Gare Centrale d'Autobus entre 1957 et 1963. La présence d'autobus dans ce secteur sur des photographies de 1963 (figure 42) et 1971 pourrait signifier qu'un stationnement y était déjà en utilisation dans les années 1960, voire depuis la fin des années 1950.

Avant l'aménagement du stationnement la maison construite par Joseph Gauthier à la fin du XIX<sup>e</sup> siècle et qui servait désormais de restaurant et d'habitation, a été rasée. La majeure partie de la couche démolition qui témoigne de cet événement a été retirée mécaniquement. La base de cette couche est associée aux lots 3A1 et 3C1. Ils sont constitués de sable limoneux ou de limon sableux gris-brun foncé, meuble à peu compact, qui contient de nombreuses inclusions : calcaire schisteux, mortier, briques, bois et anthracite. Cet événement est survenu après 1957, année du dernier plan d'assurance disponible sur lequel le bâtiment est représenté, et avant 1963 puisque le terrain y était déjà transformé en stationnement.

Auparavant, plusieurs dépressions observées en paroi est des sous-opérations 2A et 3D ont été comblées. Elles sont présentées de façon antéchronologique. La première a été comblée avec le lot 3D4, soit un sable légèrement limoneux brun grisâtre foncé peu compact qui contient diverses inclusions : briques rouges, nodules de mortier, fibres de bois, concrétions métalliques, scories et gravier calcaire schisteux (figure 43, couche 8). Ce remblai comble une tranchée d'environ 0,30 m de largeur et observée sur 2,20 m de longueur. À la base de cette tranchée se trouve une conduite à section circulaire de 0,025 m de diamètre (lot 3D3). Ce tuyau de caoutchouc très sec a été observé sur 0,10 m de longueur dans une orientation est-ouest. Le tuyau flexible a été inventé en 1929 (<https://innover-malin.com/innovation-tuyau-arrosage/>). Ce tuyau pourrait avoir remplacé une canalisation plus ancienne associée au lot 3D1. Le lot 3D4 a livré de la terre cuite grossière du nord-est de l'Angleterre, de la terre cuite grossière locale, de la faïence blanche, de la terre cuite fine rouge à glaçure claire, du *creamware*, de la terre cuite fine blanche, du grès grossier Derbyshire et de Bristol, du verre incolore au plomb, teinté vert et coloré vert et pourpre, des clous forgés, découpés et tréfilés, une épingle en alliage cuivreux, un manche de couteau en os ainsi que beaucoup d'ossements d'animaux. Plusieurs fragments de tuyaux de pipe en terre cuite fine argileuse blanche ont

été récoltés dont un de la fabrique W&D Bell qui a été en fonction entre 1862 et les années 1890. Un seul éclat retouché en chert vert y a été mis au jour.





# COUPE STRATIGRAPHIQUE

ÎLOT DORCHESTER  
CeEt-833  
SOUS-OPÉRATIONS 2A ET 3D, PAROI EST



- 1 Asphalte
- 2 Gravier 0-3/4 po gris pâle, très compact
- 3 Asphalte
- 4 Sable brun noirâtre, meuble, avec de la cendre, des fragments d'asphalte et du mortier
- 5 Sable limoneux brun, ferme, avec du gravier 0-3/4 po, du mortier et de la brique
- 6 Sable blond, meuble, avec des cailloux et du mortier
- 7 Sable limoneux brun très foncé à noirâtre, compact, avec de la brique, du mortier, du gravier, des plaquettes de schiste, du charbon minéral et du charbon de bois
- 8 Limon sableux brun très foncé, avec du gravier 3/4 po, du mortier, du bois et de la brique
- 9 Limon sableux brun foncé, ferme, avec des plaquettes et des cailloux, du mortier, de la brique, du charbon de bois et des déchets métalliques
- 10 Limon sableux brun foncé grisâtre, ferme, avec des plaquettes de schiste, des cailloux de calcaire, de la brique, du charbon de bois et du bois
- 11 Limon sableux brun très foncé à noir, ferme, avec du mortier, de la brique, du charbon minéral, des plaquettes de schiste et des scories
- 12 Sable limoneux brun grisâtre foncé, ferme, avec des pierres calcaires et granitiques, du schiste, de la brique et du mortier
- 13 Sable limoneux brun foncé, compact, avec du mortier, de la brique, du gravier et des cailloux de calcaire, du charbon de bois et des déchets métalliques
- 14 Limon sableux brun foncé à noir, meuble, avec du schiste, des pierres calcaires, du bois, du mortier, de la brique, du charbon de bois et des déchets métalliques
- 15 Limon sableux brun foncé, meuble, avec du charbon de bois et de la brique
- 16 Sable limoneux brun noirâtre foncé, compact, avec du schiste, de la brique, des pierres calcaires, des scories et du charbon minéral
- 17 Limon sableux brun foncé, ferme, avec des plaquettes de schiste, de la brique, du mortier, du charbon minéral, du charbon de bois et des scories
- 18 Limon sableux brun foncé, compact, avec du mortier, de la brique et du bois
- 19 Limon sableux brun foncé, compact, avec de la brique, du bois, du mortier et du schiste
- 20 Limon sableux brun foncé, ferme, avec des plaquettes de schiste
- 21 Limon sableux brun foncé, meuble, avec des plaquettes de schiste
- 22 Limon sableux brun foncé grisâtre, meuble, avec du gravier et plaquettes de schiste
- 23 Sable limoneux brun foncé grisâtre, meuble, avec du gravier et des plaquettes de schiste
- 24 Limon brun olive et limon sableux brun foncé grisâtre, ferme, avec des plaquettes et du gravier schisteux
- 25 Sable limoneux brun grisâtre, meuble, avec du gravier et des plaquettes de schiste

ethnoscop  
NM2123

0 1 m  
ÉCHELLE 1/200





Une deuxième fosse, située au nord de la première, a été comblée avec du limon sableux brun foncé peu compact et un limon sableux brun foncé légèrement grisâtre peu compact (lot 3D5, figure 43, couches 9 et 10). Les inclusions observées dans ces couches sont des plaquettes de schiste et des cailloux anguleux schisteux, du mortier, de la brique, du charbon de bois et de la fibre de bois. Des tessons de *creamware* et de terre cuite fine blanche, du verre incolore au plomb, teinté vert et coloré vert, un bouton en alliage cuivreux et des os ont été récoltés dans ce lot. La présence de plusieurs produits de débitage (n=48), d'éclats utilisés (n=7) et d'un éclat retouché démontre que la fosse a été comblée avec des sols naturels. Un pieu de bois d'un diamètre d'environ 0,10 m y est planté à la verticale. Se trouvant à la limite des lots cadastraux 1253 et 1254, cette pièce de bois pourrait être le vestige d'une ancienne clôture ou d'un poteau unique qui avait une fonction indéterminée. D'ailleurs, plusieurs petites planches posées à la verticale ont été plantées dans le sol naturel remanié (figure 43, couche 19). Ces dernières pourraient témoigner de la présence d'une petite clôture entre les deux terrains. La troisième fosse est associée à la première. D'une largeur de 1 m, elle fut comblée avec un limon sableux et un sable limoneux brun très foncé et peu compact contenant du plastique, du caoutchouc, des fragments de briques rouges, du gravier anguleux calcaire, des nodules de mortier et des plaquettes de schiste (lot 3D1, figure 43, couches 11 et 12). La base de ce lot est caractérisée par des pierres qui semblaient former une sorte de canal. Le tuyau de caoutchouc 3D3 pourrait avoir remplacé ce possible canal.

Près du vestige 2A4, plusieurs remblais comblent des fosses qui ont uniquement été observées en parois est de la sous-opération 1A. Une dépression qui mesure 1,10 m de largeur a été comblée avec un sable limoneux brun foncé moyennement compact (figure 43, couche 13). Elle surmonte deux fosses qui ont été comblées avec du limon sableux ou du sable limoneux brun foncé et meuble (figure 43, couches 14, 15 et 16). La proportion d'inclusions est variable d'une couche à l'autre. La fonction de ces dépressions est inconnue.

Avant la démolition de l'habitation, mais probablement alors qu'elle était encore en utilisation, un remblai a été déposé dans la cour arrière afin de dissimuler les vestiges 2A9, 2A10 et 2A11. Ce remblai est composé de couches de sable limoneux brun foncé moyennement compact qui contient des quantités variables de mortier, de charbons de bois, d'anthracite, de pierres calcaires, de briques rouges et de fibres de bois (lots 3C1, 3C2 et 3C3). Ces remblais de comblement et de nivellement ont été mis en place entre la fin du XVIII<sup>e</sup> siècle, soit après la construction de l'habitation, et 1963. Les artefacts récoltés dans cette couche témoignent en effet d'une occupation étendue dans le temps : terre cuite grossière du nord-est de l'Angleterre, terre cuite grossière locale, *creamware*, *pearlware*, terre cuite fine blanche, terre cuite fine jaune, terre cuite fine blanche vitrifiée, clous forgés et découpés, bouton en alliage cuivreux, un crayon en graphite et des ossements d'animaux. La surface du lot 3C1 a été atteinte à 14,50 m (NMM) et la base du lot 3C3 se situe à 14,10 m.

L'état 2 du vestige 2A4 correspond au remplissage d'une ouverture dans ce mur (photo 44). Il mesure 1,37 m de longueur et 1 m de hauteur. Il repose sur la première assise du mur. Cet état est composé d'environ sept assises régulières de pierres calcaires et granitiques placées



en panneresse et en parpaing, ainsi que de briques rouges en boutisse et en panneresse. Les différents éléments du mur sont liés par des joints creux de mortier. Son sommet se situe à 14,88 m (NMM). Le lot 3C4 a été déposé sur le lot 3C5 afin de niveler la surface devenue irrégulière par les nombreuses pierres. Pour ce faire, un sable limoneux brun foncé à grisâtre comportant des plaquettes de schiste, des granules de briques rouges, du mortier et du charbon de bois a été étendu. Le cloisonnement de ce qui devait être un accès à la cave de l'habitation est survenu à un moment indéterminé entre la construction du bâtiment vers 1799 et sa démolition entre 1957 et 1963.



Photo 44. Vue vers le sud du parement nord de l'état 2 du mur CeEt-833-2A4 (CeEt-833-23-NUM2-104)

Trois vestiges ont été attribués à l'habitation du fermier Joseph Gauthier qui date de 1795. Ce bâtiment apparaît dès 1799 sur le plan de Hall (figure 38). Le lot 2A3 est un mur maçonné qui longe la paroi est de la sous-opération 2A sur 6,75 m de longueur (photo 45). Il possède une orientation nord-ouest – sud-est. Sa largeur est d'environ 0,53 m. Il apparaît directement sous le lot 2A2, soit le lit de pose du stationnement. Il est constitué d'un parement double avec blocage composé de 10 à 15 assises irrégulières de pierres calcaires et schisteuses brutes à ébauchées posées en panneresse. Ces pierres sont liées par des joints creux et affleurés de mortier blanc. Le blocage est également composé de pierres calcaires. Dans la partie sud, du mortier recouvre le parement ouest du mur par endroit. Le mur a été dérasé à une altitude



qui varie entre 14,75 m et 15,16 m (NMM). Sa base a été observée à environ 13,75 m (NMM) pour une hauteur résiduelle maximale de 1,23 m.

L'état 1 du vestige 1A4 est imbriqué perpendiculairement à l'extrémité nord du vestige 1A3 (photo 46). Il mesure 1,60 m de longueur sur 0,60 de largeur. Il est constitué d'un parement double avec blocage constitué d'environ huit assises plus ou moins régulières de pierres calcaires et gréseuses placées en panneresse. Les pierres sont liées par des joints affleurés et baveux de mortier désagrégé. Son sommet a été dérasé à 14,75 m (NMM) et sa base se situe à 13,69 m (NMM) pour une hauteur maximale de 1,06 m.

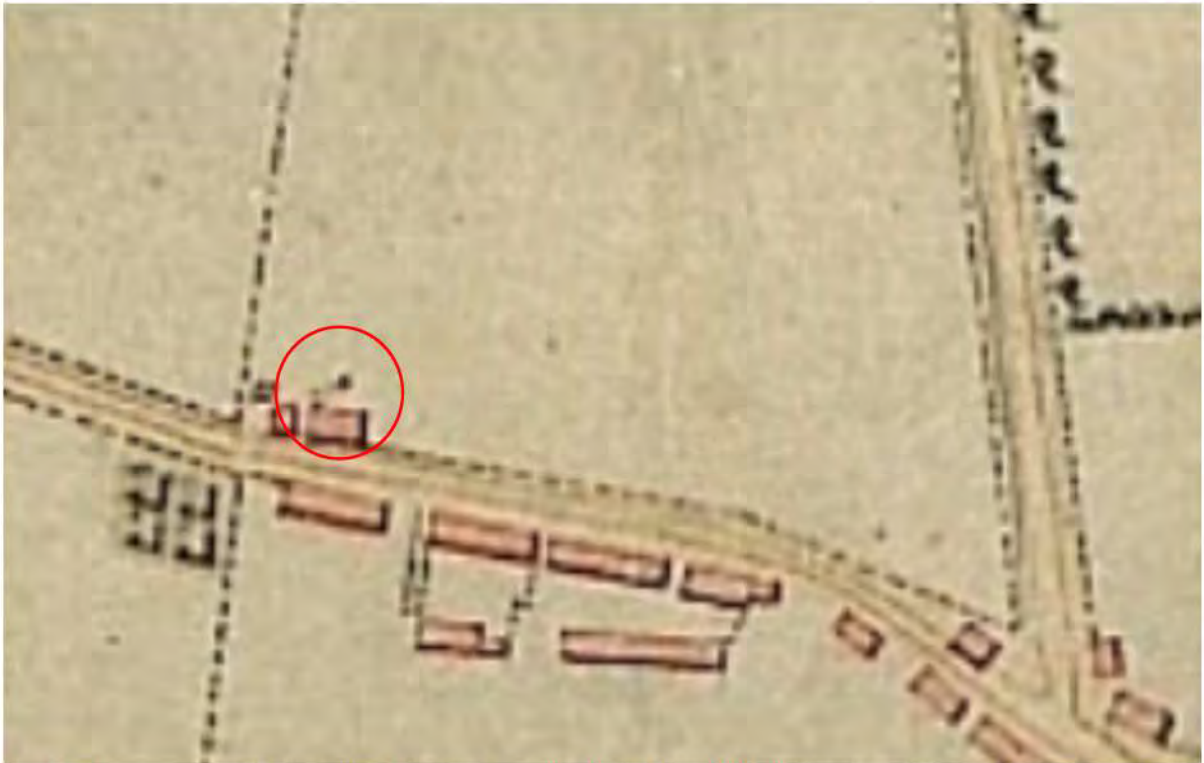


Figure 44. Extrait d'un plan de 1799 par W. Hall (BAC H1/340/Quebec/1799). Le secteur du site CeEt-833 est encerclé.





Photo 45. Vue vers l'est du parement ouest de la partie sud du vestige CeEt-833-2A3 (CeEt-833-23-NUM2-47)



Photo 46. Vue vers le nord du parement sud des états 1 (à droite) et 2 (à gauche) du mur CeEt-833-2A4 (CeEt-833-23-NUM2-66)

Le vestige 2A5 semble s'appuyer sur le parement ouest du vestige 1A3 plutôt que s'y imbriquer (photo 47). Il s'agit d'un mur à parement double avec blocage qui a été dégagé



partiellement sur 3,95 m de longueur. La largeur du mur est de 0,60 m. Ce vestige est toutefois caractérisé par la présence d'une ouverture qui mesure 0,80 m de largeur. Il s'agit vraisemblablement de l'embrasure d'une porte. Huit à dix assises plus ou moins régulières de pierres calcaires ébauchées et équarries, de schiste et de briques rouges sont liées par des joints affleurés, mais désagrégés de mortier blanc. Son sommet a été observé directement sous le lot 2A2, soit à 15,10 m (NMM), et sa base a été trouvée à 13,72 m (NMM). Sa hauteur résiduelle est donc de 1,48 m.



Photo 47. Vue vers le sud-est du parement nord du vestige CeEt-833-2A5 (CeEt-833-23-NUM2-55)

Au nord du vestige 2A4 se trouve une structure constituée de trois vestiges imbriqués les uns aux autres : 2A9, 2A10 et 2A11 (photo 48). Les lots 2A9 et 2A11 sont également imbriqués au vestige 1A3. Le vestige 2A9 est constitué d'un parement double avec blocage dont il demeure trois à quatre assises de pierres calcaires ébauchées posées en panneresse, liées par des joints creux et affleurées de mortier blanc. Il a été dégagé sur 1,75 m du nord au sud et sur 0,35 m d'est en ouest. Son sommet a été observé à 14,45 m (NMM) alors que sa base a été atteinte à 13,89 m pour une hauteur maximale de 0,58 m. L'extrémité nord de cette structure correspond au vestige 2A10. Il mesure 1,46 m sur une largeur qui varie de 0,25 à 0,40 m. Sa surface a été découverte entre 14,07 et 14,33 m (NMM) tandis que sa base a été observée à 13,96 m (NMM). Celui-ci possède un parement simple constitué d'une à trois assises régulières de pierres calcaires brutes à ébauchées couchées à plat et liées par des joints creux et affleurés de mortier



blanc. Le vestige 2A11 constitue également un mur à parement simple dont il demeure une seule assise régulière de pierres calcaires brutes et ébauchées couchées à plat sur le sol. Ces pierres sont liées par un mortier blanc. D'une longueur de 1,43 m, il mesure entre 0,30 et 0,20 m de largeur. Son sommet a été découvert à 14,05 m (NMM) alors que sa base se situe à 13,93 m (NMM). Les vestiges 2A9, 2A10 et 2A11 pourraient constituer les limites d'une descente vers la cave ou les fondations d'une galerie.

Circonscriit entre l'état 2 du mur 2A4 et les vestiges 2A9, 2A10 et 2A11, le lot 3C5 semble avoir été coupé lors de la construction de l'état 2 (photo 48). C'est un sable limoneux brun foncé meuble à peu compact qui comprend une forte quantité de pierres et, en moins grandes quantités, du mortier, du charbon de bois et des éclisses de bois. Les artefacts qui y ont été découverts se limitent à la première moitié du XIX<sup>e</sup> siècle. Ils comprennent de la terre cuite grossière locale, de la terre cuite grossière du nord-est de l'Angleterre, du *creamware*, de *pearlware* et un clou forgé. Le lot 3C5 pourrait être lit de pose à une galerie ou à une couche de circulation menant à la cave. Ce lot a été mis en place à un moment indéterminé entre la construction du bâtiment vers 1799 et sa démolition entre 1957 et 1963.



Photo 48. Vue vers l'est de l'ouvrage délimité par les vestiges CeEt-833-2A9 à 2A11 (CeEt-833-23-NUM2-29)



À l'extrémité nord de la sous-opération 2A se trouve une structure constituée de trois vestiges imbriqués les uns aux autres : 2A6, 2A7 et 2A8 (photo 49). Ces vestiges sont constitués d'un parement double avec blocage qui a possiblement été dérasé à une altitude moyenne de 14,47 m (NMM). Leur base a été observée à 14,02 m (NMM). Il demeure de ces vestiges environ trois à quatre assises régulières de pierres calcaires et de grès brutes à équarries couchées à plat. L'assise supérieure du vestige 1A6 est légèrement en retrait créant un étroit ressaut. Les coins sud-est et sud-ouest de l'assise inférieure de la structure sont caractérisés par des pierres des champs granitiques (photo 50). Un mortier blanc jaunâtre a été utilisé pour combler des joints creux de 0,02 à 0,08 m de largeur. Les deux premières assises ne semblent pas avoir de mortier. Le vestige 2A6 a été dégagé entièrement conférant à la structure une longueur maximale de 1,45 m pour une largeur dégagée de 0,93 m. Chacun des murs mesure environ 0,45 m d'épaisseur. Sur le plan de Hall de 1799, une petite structure est représentée derrière le bâtiment principal (figure 44). De plus, sur le plan de 1875, une structure en pierre identifiée « *B.Sm.* » est dessinée derrière le bâtiment (figure 45). Il pourrait s'agir d'une de ces deux structures. La partie supérieure de la structure est comblée avec un limon sableux brun foncé peu compact contenant du mortier (lot 3D2). Étant donné la forte quantité d'artefacts récoltés dans ce lot, la structure pourrait avoir servi de fosse à déchets. Plusieurs types de céramiques y étaient représentées : terre cuite grossière locale et du nord-est de l'Angleterre, *creamware*, *pearlware*, terre cuite fine argileuse blanche, terre cuite fine blanche, terre cuite fine blanche vitrifiée et du grès grossier du Derbyshire. Le verre comprenait des gobelets en verre incolore au plomb et un tesson de bouteille en verre coloré pourpre. Un bouton en os, des os de mammifères, d'oiseaux et de poissons, et des coquilles de bivalves complètent la collection. Compte tenu de la possible présence de cette structure sur des plans de 1799 et 1875 et considérant les artefacts qui y ont été récoltés, il est possible de supposer que les vestiges 2A6 à 2A8 ont été construits vers 1799, mais qu'ils ont été utilisés jusqu'à la fin du XIX<sup>e</sup> siècle ou même au début du XX<sup>e</sup> siècle.





Photo 49. Vue en plan vers l'est de l'ouvrage délimité par les vestiges CeEt-833-2A6 à 2A8 (CeEt-833-23-  
NUM2-91)



Photo 50. Vue vers le nord du parement sud du vestige CeEt-833-2A6 (CeEt-833-23-  
NUM2-92)





Figure 45. Extrait d'un plan d'assurance de Sanborn, 1875 (BAnQ P600,S4,SS1,D65)

Les lots 3D5 et 3B2 forment une couche de limon sableux brun-gris meuble qui contient des plaquettes de schiste. En raison de la forte quantité de mortier blanc, ces lots pourraient témoigner de la construction des vestiges 2A3 à 2A5. Dans le cas du lot 3B2, qui se situe dans le bâtiment, il aurait également pu servir de lit de pose au plancher considérant la présence de bois carbonisé à sa surface. Cette couche a été atteinte à 13,70 m (NMM) dans la maison et mesure 0,05 m d'épaisseur. Des tessons de *creamware*, de *pearlware*, du verre coloré vert, des ossements de mammifères, un éclat retouché et un produit de débitage en chert vert y ont été récoltés.

Le sommet du sol naturel a été remanié. Il s'agit d'un sable limoneux ou d'un limon sableux brun foncé plus ou moins compact contenant surtout des plaquettes de schiste, mais également de la brique, du mortier, du charbon minéral, du charbon de bois, de la scorie et de l'anthracite (lots 3A2, 3B3, 3C6 et 3D6, figure 43, couches 17 à 19). Cette couche a été observée autant à l'intérieur du bâtiment qu'à l'extérieur. Leur sommet a été observé à 14,56 m (NMM). Ces trois couches totalisent environ 0,50 m d'épaisseur dans le coin nord-est de la sous-opération 2A. Un clou forgé, un tuyau de pipe en terre cuite fine argileuse blanche et des tessons de terre cuite grossière locale, de terre cuite fine rouge et de *creamware*, ainsi que des ossements d'animaux y ont été découverts. Ce qui confirme que le sommet du sol naturel a été occupé durant la seconde moitié du XVIII<sup>e</sup> siècle ou le premier quart du XIX<sup>e</sup> siècle. Dans les sous-opération 3C et 3D, 15 produits de débitage, 3 éclats utilisés et un éclat retouché, tous en chert d'origine locale, y ont également été récoltés. Pour l'instant, la raison de ce remaniement est indéterminée, mais pourrait être liée à la construction de l'habitation du fermier Joseph Gauthier.



Le sol naturel en place est constitué d'une succession de couches plus ou moins épaisses de limon sableux et de sable grossier graveleux brun olive à brun foncé grisâtre meuble à peu compact (lots 3A3, 3B4, 3C7 à 3C11 et 3D7, figure 43, couches 20 à 25). La surface du sol naturel a été observée à 14,12 m (NMM). Il a été sondé sur 1,10 m de profondeur à deux endroits. Ces couches ont livré quelques artefacts historiques dans la partie supérieure (terre cuite grossière locale, verre incolore sans plomb et des ossements) qui pourrait être intrusifs, mais également des outils et des éclats de chert local. La réalisation de sondages dans la portion nord du site démontre que les artefacts préhistoriques s'enfoncent au moins jusqu'à un peu plus d'un mètre dans le sol. Il s'agit de 113 produits de débitage, douze éclats utilisés, un racloir et quatre os blanchis/noircis.

## 4.9 Site CeEt-939

### 4.9.1 Rappel historique et potentiel archéologique

Le site CeEt-939 touche à plusieurs lots cadastraux : 1209, 1210, 1211, 1247, 1250-2, 1251, 1252a, 1254, 1254a et 1255a. Cependant, les interventions réalisées en 2022 ont principalement affecté les lots 1247, 1251 et 1252. Le rappel historique du lot 1247 est présenté au point 4.6.1. Les autres lots touchés par les interventions sont 1251 et 1252. La partie sud du lot 1251 est concédé à l'aubergiste Charles François Martineau en 1804 tandis que la partie nord l'est quatre ans plus tard, en 1808. Le terrain passe aux mains de François Arteau, jardinier, en 1842. L'annuaire McLaughlin's de 1857-1858 y place le tanneur Jacques Armand au 166 de la rue Saint-Vallier. Celui-ci y est toujours selon l'annuaire Cherrier de 1860-1861. Un tanneur et corroyeur, Jos. Plamondon, en prend ensuite possession en 1861. En 1894, la propriété qu'il détient avec un dénommé Richard est vendue au Séminaire de Québec par le Shérif Charles Alleyn en raison de créances non respectées. Ce n'est toutefois que pour une courte durée puisque dès l'année suivante, le lot est vendu à Wilbrod Blais (figure 46). Le terrain comprend alors un édifice en briques à trois étages qui abrite une manufacture de boîtes de carton (*Paper Box Factory*) et un atelier (*Machine Shop*) selon le plan de Goad de 1898. On y retrouve d'ailleurs un fabricant de boîtes, un corroyeur et un mécanicien selon l'annuaire Marcotte et Boulanger de 1898-1899. Le Séminaire de Québec reprend le terrain en 1905. En 1906, la partie sud du terrain se retrouve dans les mains des frères Benjamin et Herbert Gale tandis que la partie nord est vendue à Wilbrod Blais en 1907. Ce dernier revend sa partie aux frères Gale en 1909. Ceux-ci garderont leur manufacture de chaussures jusqu'en 1946. C'est alors Raymond Ruelland *et al.* Selon l'annuaire Marcotte de 1955, le 238 est occupé par la Success Wax, la Dominion Wood Hell, Alb. Vadeboncoeur, Crown Blend et Fortress Industries. Comme de nombreux autres terrains situés dans les limites de l'îlot, il est échangé à la Gare Centrale d'Autobus en 1973, à Voyageur avant 1988 et puis à 160902 Canada en 1988.



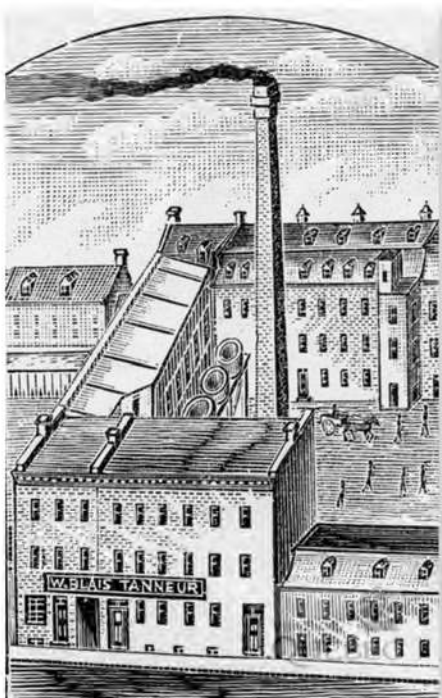


Figure 46. Tannerie W. Blais, 1900 (AVD N009353)

Le lot 1252 est pour sa part concédé à Pierre Bonhomme, tonnelier, en 1801 (partie sud) et en 1810 (partie nord). Sa veuve, Josephte Gagné, et son fils, Ignace, en hériteront en 1842. Le tanneur Edouard Vadeboncoeur occupe le 81, de la rue Saint-Vallier selon l'annuaire Cherrier de 1865-1866. Il aurait pris possession d'une partie du lot en 1872 et d'une autre partie en 1909. La partie sud du lot est entre les mains de Wilfrid Vadeboncoeur en 1925 et d'Henri Vadeboncoeur en 1955.

Les interventions faites dans les limites du site CeEt-939 concernent par conséquent les zones à potentiel archéologiques H-5, H-7 et H-8 (Côté *et al.* 2020). Plusieurs vestiges en pierre et en béton ont été mis au jour en bordure de la rue de Sainte-Hélène. Ceux-ci ont été attribués à la manufacture John Ritchie Co. Ltd, à la Pressing Leather et à une habitation (Ruralys 2016). Dans ces trois zones à potentiel archéologique, en plus de trouver la poursuite de vestiges déjà connus, un potentiel archéologique se concentre dans les cours arrière. Il pourrait y subsister les fondations d'autres bâtiments ou infrastructures industrielles ou encore des couches d'occupation. Ce sont donc les activités artisanales, manufacturières et industrielles liées à une tannerie et une manufacture de chaussures, ainsi que la vie artisanale et ouvrière qui pourraient être documentées.

#### 4.9.2 Résultats

Trois tranchées ont été excavées mécaniquement dans le site CeEt-939 : 2A (11,50 x 3 m), 2B (9,10 x 4,50 m) et 2C (8,20 x 4,50 m, plans 3, photos 51, 52 et 53). Les tranchées 2A, 2B et 2C ont respectivement été creusées sur un maximum de 1,21 m, 1,12 m et 0,86 m d'épaisseur. À la base de celles-ci, cinq sous-opérations ont été fouillées manuellement : 3A (1,50 x 1,50 m), 3B (1,50 x 1,50 m), 3C (2 x 1,50 m), 3D (2 x 1,50 m) et 3E (2 x 1,50 m).





Photo 51. Vue d'ensemble vers le sud-est de la sous-opération CeEt-939-2A (CeEt-939-23-NUM1-55)



Photo 52. Vue d'ensemble vers le sud de la sous-opération CeEt-939-2B (CeEt-939-23-NUM1-58)



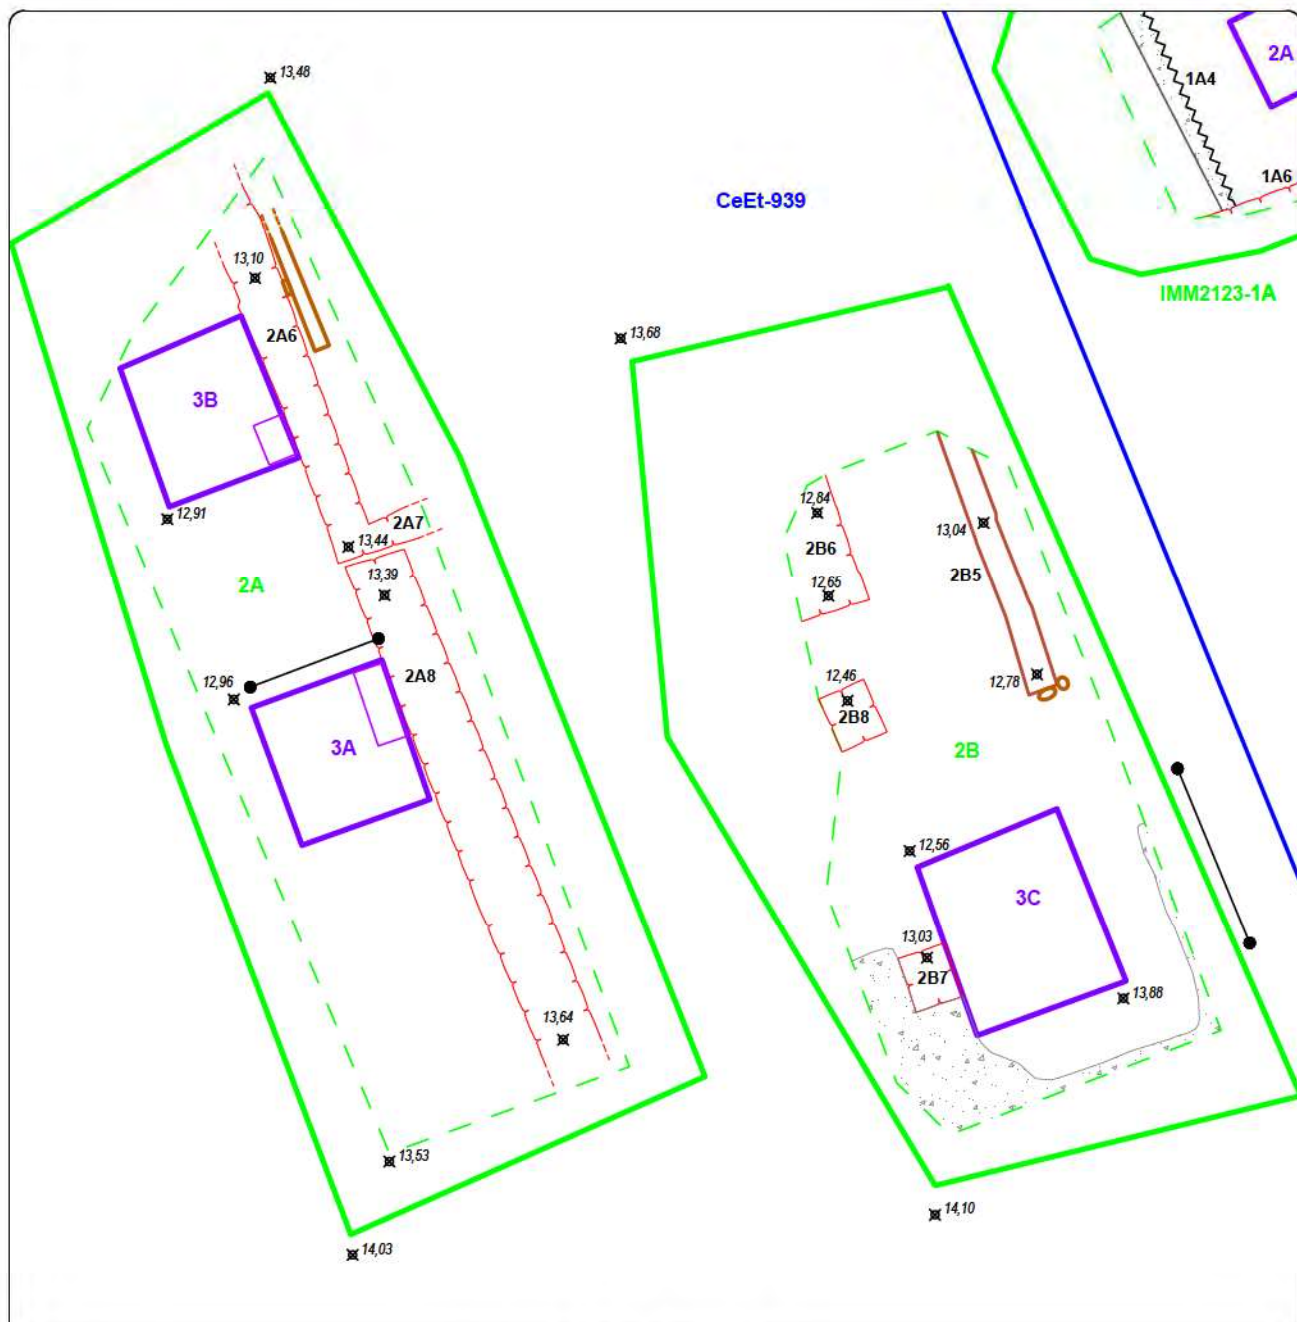


Photo 53. Vue d'ensemble vers le sud de la sous-opération CeEt-939-2C (CeEt-939-23-NUM1-5)

À l'extrémité ouest du site CeEt-939 (plan 12), le stationnement est constitué d'une couche d'asphalte (lots 2A1 et 2B1 épais de 0,05 m, photo 54, figure 47, couche 1), d'une couche de gravier 0-3/4 (lot 2A2 et 2B2 épais de 0,22 à 0,38 m, figure 47, couche 2) et d'une couche de sable jaune peu compact caractérisé par une forte proportion de galets arrondis et subanguleux (lot 2A3 épais de 0,63 m) ou d'un sable limoneux brun foncé peu compact de 0,25 m d'épaisseur (lot 2B3, figure 47, couche 3). La surface de circulation, son lit de pose et les remblais de nivellement ont été mis en place durant la deuxième moitié des années 1970 ou le début des années 1980 (voir section 4.1).

Dans la portion sud de la sous-opération 2B, une surface de circulation en béton a été coulée à l'intérieur des murs de la manufacture des frères Gales ou de la Cire Success (lot 2B4, figure 47, couche 4). Présente uniquement dans la partie sud de la sous-opération 2B, elle mesure 0,18 m d'épaisseur. Elle repose sur une mince couche de scorie d'une épaisseur de 0,05 m (figure 47, couche 5). Dessous, une couche de sable brun meuble comportant essentiellement de la brique et du mortier témoigne d'une démolition ou d'une rénovation (figure 49, couche 6). En effet, étant relativement mince, cette couche de moins de 0,25 m d'épaisseur ne cadre pas avec la destruction d'un édifice de cinq étages, mais plutôt avec une démolition très localisée dans le cadre de rénovation à l'intérieur de la manufacture. Ces rénovations sont probablement survenues lors d'un changement de fonction de l'édifice, soit lors du passage d'une tannerie à une manufacture de chaussure en 1909 ou lorsqu'une usine de cire s'y est installée, soit entre 1923 et 1957 (figure 48).





ÎLOT DORCHESTER  
INVENTAIRE ARCHÉOLOGIQUE

PLAN 14

SOUS-OPÉRATIONS CeEt-939-2A, 2B, 3A, 3B ET 3C

SOUS-OPÉRATION (MÉCANIQUE)

SOUS-OPÉRATION (MANUELLE)

SONDAGE DANS LE SOL NATUREL

PALIER

2A IDENTIFICATION DE SOUS-OPÉRATION

MAÇONNERIE DE PIERRES

MAÇONNERIE DE BRIQUES

DALLE DE BÉTON

SCOPQ Fuseau 7, NAD83 SCRS et C-GVD28 (NMM)

BOIS

PROLONGEMENT DE VESTIGE

2A6 IDENTIFICATION DE VESTIGE

COUPE STRATIGRAPHIQUE

POINT D'ALTITUDE EN MÈTRES (NMM)

SITE ARCHÉOLOGIQUE RECENSÉ

CeEt-939 CODE BORDEN

0 1 2 m

ÉCHELLE : 1/80




ethnoscop

IMM2123

# COUPE STRATIGRAPHIQUE

ÎLOT DORCHESTER  
CeEt-939  
SOUS-OPÉRATIONS 2B ET 3C, PAROI EST

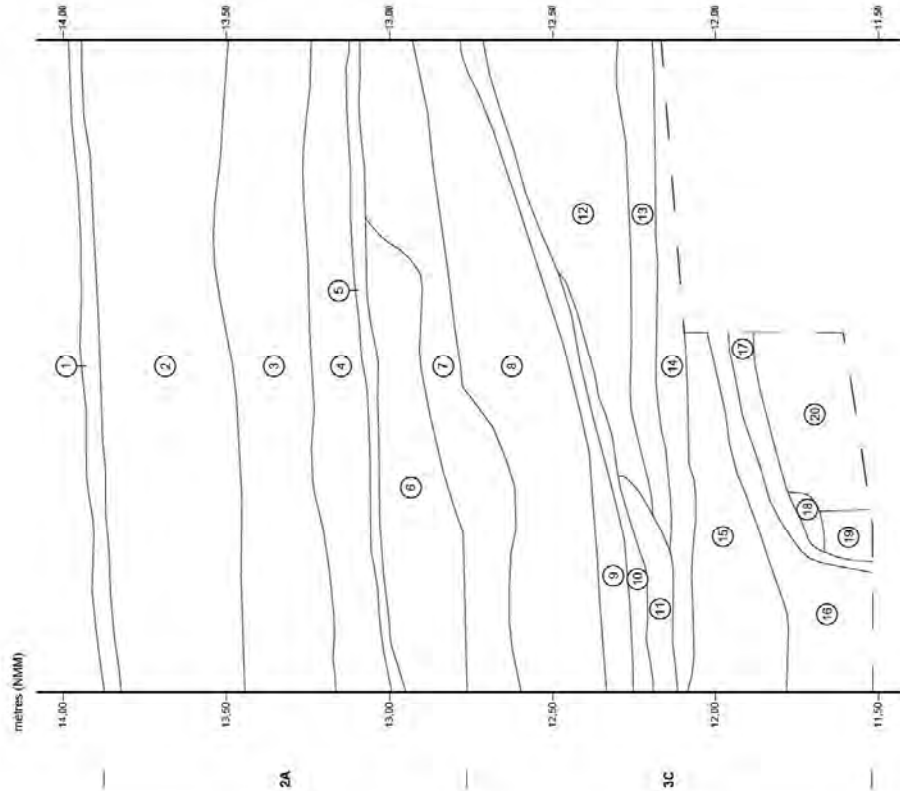

- 1 Asphalte
- 2 Gravier 0-3/4 po avec du sable gris
- 3 Sable limon brun foncé noirâtre, hétérogène et ferme, avec du bois, de la cendre, des briques, du métal ferreux, du plastique et du charbon de bois
- 4 Béton
- 5 Scories (95%), mortier et poussière de béton
- 6 Sable brun, homogène et meuble, avec de la brique (40%) et du mortier (40%)
- 7 Limon sableux brun foncé grisâtre, homogène et compact, avec des nodules de mortier, des granules de charbon minéral, des fragments de charbon de bois, de la fibre de bois, des scories de chauffe, des granules de briques, du gravier et des granules de schiste
- 8 Sable limoneux brun foncé, hétérogène et compact, avec des fragments de pierres, des granules de mortier et de briques, des fragments de charbon, des scories, des coquilles de mollusque et des granules de schiste
- 9 Limon sableux brun foncé, homogène et compact, avec des nodules de mortier, du charbon de bois, du gravier et des granules de schiste
- 10 Limon sableux brun foncé grisâtre, homogène et ferme, avec des granules de mortier, de la brique, du charbon de bois, des coquilles de mollusque et des granules de schiste
- 11 Limon sableux brun foncé avec du brun orangé, hétérogène et ferme, avec des granules de mortier, de la brique, du verre à vitre et des granules de schiste
- 12 Limon brun foncé, homogène et compact, avec des nodules de mortier, des granules de brique, des scories, du charbon minéral, du charbon de bois, du métal ferreux, des pierres, des granules de schiste et des coquilles de mollusque
- 13 Limon sableux brun foncé grisâtre, homogène et compact, avec des nodules de mortier, des coquilles de mollusque, des scories, du charbon de bois et des granules de schiste
- 14 Limon sableux brun foncé marbré brun orangé, hétérogène et compact, avec de la poutre de mortier, de la cendre, du charbon de bois, de la brique et des granules de schiste
- 15 Limon sableux brun foncé à brun rougeâtre, hétérogène et compact, avec des nodules de mortier, du charbon de bois, des scories, des fragments de briques, des coquilles de mollusque et des granules de schiste
- 16 Limon sableux brun foncé grisâtre, homogène et ferme avec des granules de mortier, du charbon de bois, des granules de briques, des fragments de pierres et des granules de schiste
- 17 Limon sableux brun bourgogne foncé, organique, hétérogène et compact, avec des plaquettes de schiste, du mortier, du charbon de bois et des granules de schiste
- 18 Sable brun noirâtre et limon sableux brun grisâtre, hétérogène et ferme, avec des granules de schiste
- 19 Sable limoneux brun rougeâtre à brun foncé, hétérogène et ferme, avec des nodules de mortier, des pestilles de limon brun jaunâtre et des granules de schiste
- 20 Alternance de limon brun foncé grisâtre et de sable limoneux brun foncé rougeâtre, avec des plaquettes de schiste, du gravier, du mortier et des granules de schiste, sol naturel

Limite de fouille

0 0.5 m  
ÉCHELLE: 1/15

ethnoscop  
IMM123







Photo 54. Paroi ouest de la sous-opération CeEt-939-2A (CeEt-939-23-NUM2-71)

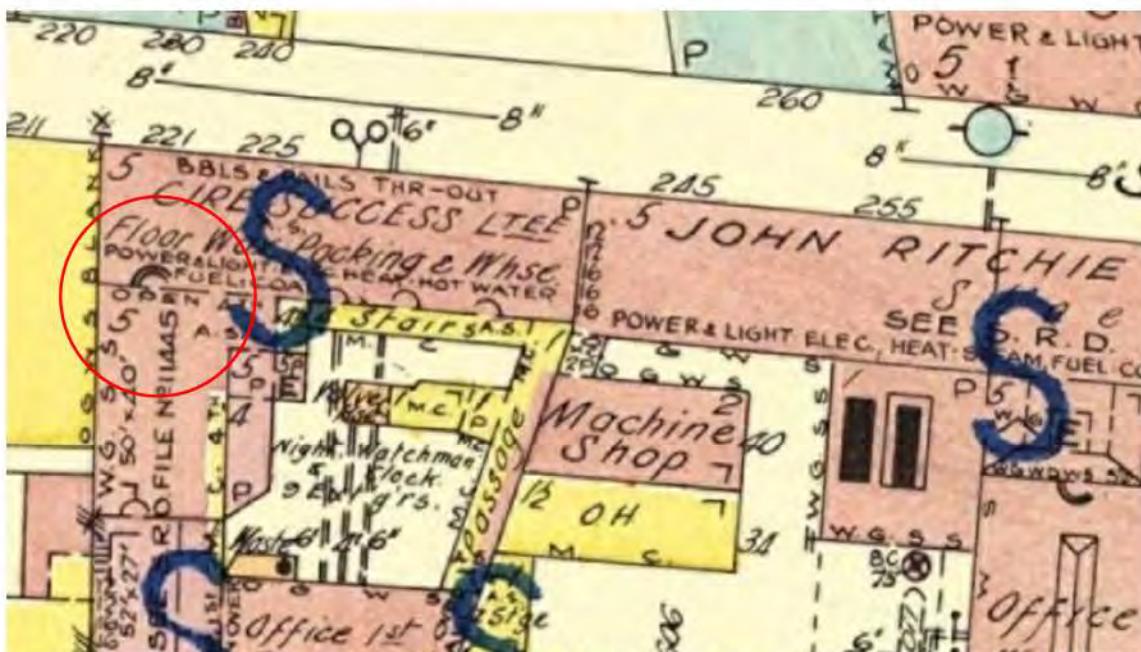


Figure 48. Extrait d'un plan d'assurance d'Underwriters' Survey Bureau, 1957 (BANQ 0000174294).— Les sous-opérations 2A et 2B sont encadrées.

On observe dans la portion arrière de cette manufacture divers vestiges, dont le lot 2B5. Il s'agit d'un mur orienté nord-sud constitué d'au moins onze rangs réguliers de briques rouges posées selon un appareil commun et liées entre elles par des joints affleurés à baveux de mortier gris-beige (photo 55). Ce vestige a été dégagé sur 3,17 m de longueur dans la portion nord-est de la sous-opération 2B. Il mesure 0,33 m de largeur. Il a été dérasé à une altitude de



13,10 m (NMM) et a été dégagé sur au plus 0,73 m de hauteur. Son extrémité sud semble droite. Ce mur est semblable aux murs CeEt-820-2B12, 2B13, 2B15 et 2B16. Ceux-ci abritaient un réservoir de combustible de soute dans la salle des chaudières de la W.A. Marsh. Le vestige 2B5 pourrait également être attribué à une salle des chaudières. Il pourrait avoir été construit à la même époque que la dalle de béton 2B4 puisque celle-ci semble s'appuyer sur le parement ouest du vestige 2B5.



Photo 55. Vue vers l'est du parement ouest du vestige CeEt-939-2B5 (CeEt-939-23-NUM1-48)

L'édifice dans lequel se trouvent ces vestiges a été construit durant le XIX<sup>e</sup> siècle. On peut supposer que ce soit lorsque le tanneur Vadeboncoeur s'y est installé dans les années 1860. Les vestiges 2A6 et 2A7 forment le coin sud-ouest de la partie avant du bâtiment (photo 51). Le vestige 2A6 a été dégagé sur 4,76 m de longueur dans une orientation nord-sud alors que le vestige 2A7 l'a été sur 0,50 m. Leur largeur varie de 0,50 à 0,55 m. Ils sont constitués d'un parement double composé de plusieurs assises irrégulières de pierres calcaires ébauchées à équarries posées en panneresse et liées par des joints creux et affleurés de mortier blanc jaunâtre. Le vestige 2A6 a été dérasé à une altitude de 13,40 m (NMM). Dégagé jusqu'à une profondeur de 12,38 m (NMM), il mesure au moins 1,02 m de hauteur. Dans la sous-opération 3B, un ressaut a été observé à 12,48 m (NMM). Le vestige 2A6 est détruit à son extrémité nord. Seul le sommet du vestige 2A7 a été dégagé.



L'extrémité sud du vestige 2A6 s'appuie sur le vestige 2A8. Ce dernier est un mur à parement double constitué d'une douzaine d'assises irrégulières de pierres calcaires ébauchées ou équarries posées en panneresse et liées par des joints creux et affleurés de mortier blanc. Il a été observé sur 5,75 m du nord au sud et sur 0,65 m de largeur. Son sommet a été dérasé à une altitude de 13,71 m et sa base a été atteinte à 11,78 m (NMM) pour une hauteur résiduelle maximale de 1,97 m. Le vestige 2A8 constitue le mur ouest de la partie arrière du bâtiment.

Les tranchées des murs 2A6 et 2A8 ont été comblées avec du limon sableux gris bleuté avec des taches orangées en surface (lots 3A2 et 3B2, figure 49, couche 2). Cette couche moyennement compacte contient de faibles proportions de mortier, du bois et du gravier. Les artefacts récoltés comprennent des tessons de terre cuite fine blanche et de terre cuite fine blanche vitrifiée, du verre incolore au plomb, des clous forgés et découpés, un os et un morceau de tissus. Un éclat utilisé en chert vert de Québec provient de cette couche. Dans la sous-opération 3A, la tranchée mesure au plus 0,15 m de largeur. Au nord, dans la sous-opération 3B, elle mesure 0,60 m de largeur.

Découvert dans le coin nord-ouest de la sous-opération 2B, le vestige 2B6 correspond à une base de pierre à parement double avec blocage médian (photo 56). C'est une maçonnerie sèche composée de trois assises plus ou moins régulières de pierres calcaires ébauchées placées en panneresse, en boutisse et de chant. Il a été dégagé sur 1,40 m du nord au sud et sur 0,85 m d'est en ouest. Il a été dérasé à une altitude de 12,86 m (NMM) et il a été dégagé sur 0,54 m de hauteur. Il semble avoir été dérasé et tronqué à l'ouest. La présence d'un résidu blanchâtre sur plusieurs pierres pourrait indiquer qu'il était recouvert à l'origine par un enduit de protection quelconque. Il pourrait s'agir d'une base pour une machinerie.

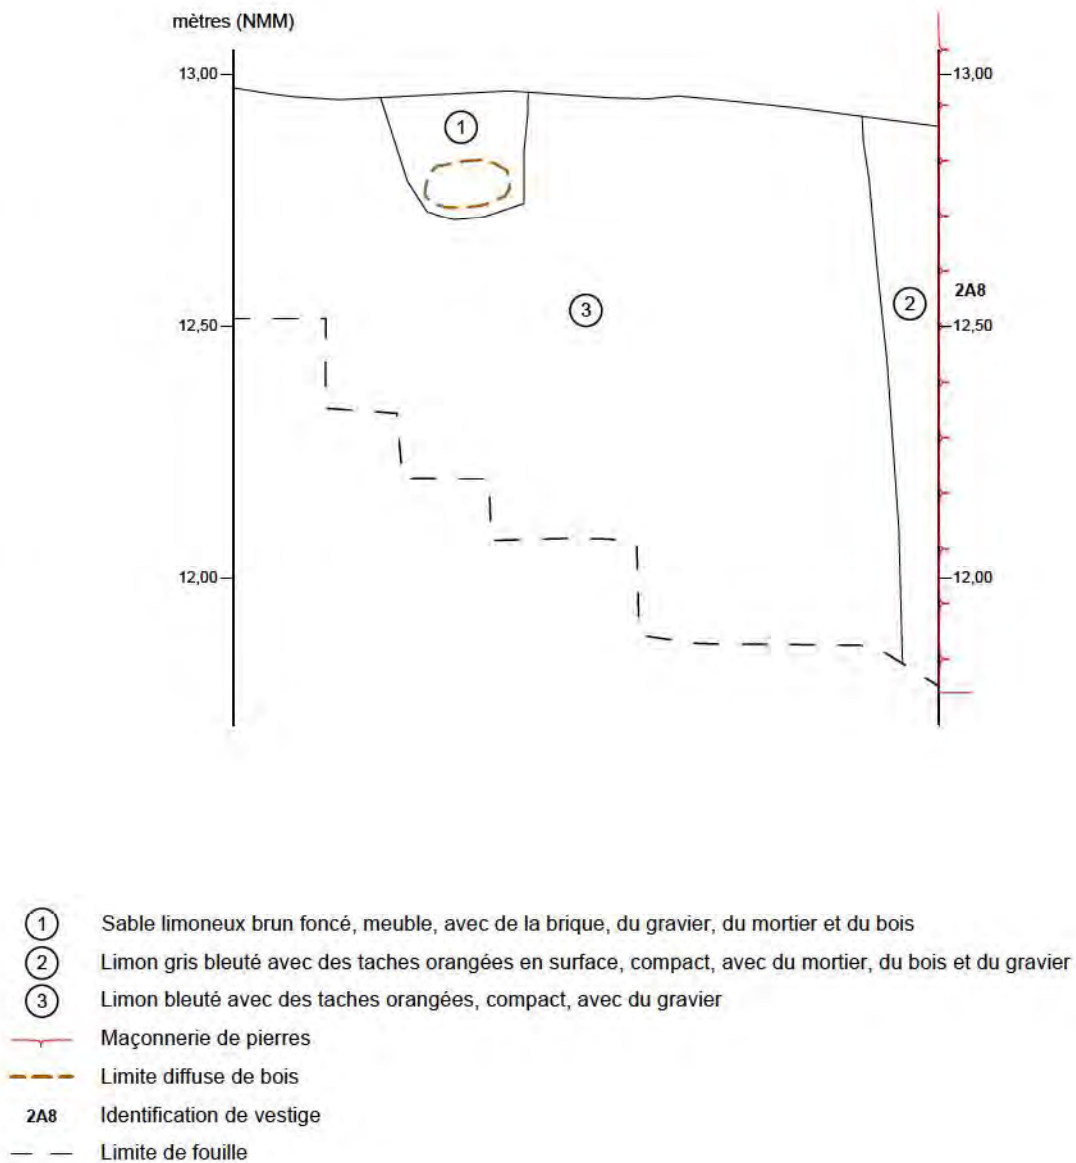


Photo 56. Paroi ouest de la sous-opération CeEt-939-2B6 (CeEt-939-23-NUM1-54)



## COUPE STRATIGRAPHIQUE

## SOUS-OPÉRATION 3A, PAROI NORD



Dans la portion sud de la sous-opération 2B, le sommet et le parement est d'un massif de pierre a été mis au jour directement sous la dalle de béton 2B4 (lot 2B7, photo 57). Il est composé d'un parement double avec blocage. Au total, ce sont neuf assises régulières de pierres calcaires équarries disposées en boutisse et en panneresse qui ont été déterrées. Les pierres sont liées par des joints de mortier beige. Il mesure 0,60 m du nord au sud et au moins 0,47 m d'est en ouest. La dalle de béton 2B4 cache sa partie ouest, empêchant du coup de voir son extension maximale. Il a possiblement été rasé lors de la pose de cette dalle à une altitude de 13,15 m (NMM). Sa base a été observée à 11,72 conférant à cette possible base de pilier une hauteur résiduelle de 1,43 m.



Photo 57. Vue vers l'ouest du parement est du vestige CeEt-939-2B7 (CeEt-939-23-NUM2-73)

Le sommet dérasé d'une seconde base de pilier a été observé entre les vestiges 2B6 et 2B7. D'une dimension de 0,61 sur 0,52 m, le vestige 2B8 est constitué de pierres calcaires équarries et ébauchées liées par un mortier beige jaunâtre (photo 58). Il pourrait également avoir fait office de base de pilier. Il a été découvert à 12,55 m (NMM).



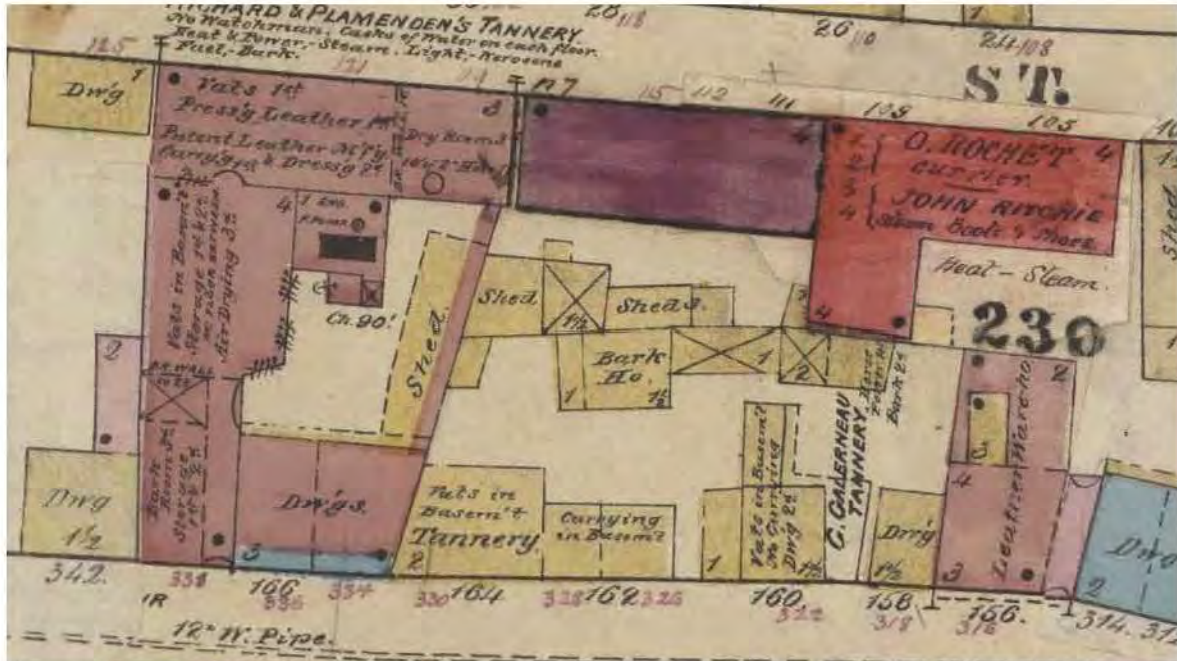


Photo 58. Vue vers l'ouest du sommet du vestige CeEt-939-2B8 (CeEt-939-23-NUM1-47)

Autour de ces deux bases de piliers, il y a une série de remblais dont la fonction devait être de combler la fosse de construction du bâtiment et de rehausser la surface de circulation. Ces couches sont composées de sable limoneux ou de limon sableux brun foncé peu à moyennement compact (lots 3C1 à 3C5 et 3C8, figure 49, couches 8 à 16). Les inclusions, qui y ont été observées en faibles quantités, comprennent des granules de mortier et de briques, du charbon de bois, de la scorie et des coquilles de mollusques. La fouille de ces remblais a permis de récupérer nombre d'artefacts dont 49 produits de débitage, 20 éclats utilisés et un éclat retouché. Les artefacts d'origine historique comprennent des objets de diverses époques comme de la terre cuite grossière du nord-est de l'Angleterre, de *creamware*, de *pearlware*, de la terre cuite fine blanche, du verre incolore avec et sans plomb, du verre teinté vert, rose turquoise et ambre, du verre coloré vert et brun, du verre opaque blanc, une capsule de type Crown, des clous forgés et des clous découpés. Des tessons de terre cuite fine blanche vitrifiée de marque W.H. Grindley a notamment été en production après 1880 alors que d'autres de marque T. Furnival ont été produits entre 1871 et 1890. Les nombreux fragments de pipes en terre cuite fine argileuse sont de marques GW (1720-1780), McDougall (1846-1967), W. & D. Bell (1862-années 1890) et L. Fiolet (1746-1920). Parmi les écofacts, on retrouve des coquilles de bivalves et des os de poissons et de mammifères.



Auparavant, la portion ouest de la sous-opération 2A correspondait à la cour arrière d'une habitation occupant le 120, rue Sainte-Hélène sur un plan d'assurance de 1875 (figure 50). D'une épaisseur minimale de 0,13 m, ce limon sableux brun-noir organique peu compact comprenant du mortier, du gravier, du charbon de bois et de la brique (lots 3A1 et 3B1) pourrait être une couche d'occupation qui se serait mise en place après la concession de la partie nord du lot 1252 en 1810, et avant 1898. Le terrain a en effet changé de fonction entre 1879 et 1898, un bâtiment étant désormais représenté à l'endroit où se trouve la sous-opération 2A (figure 51, *vats*).





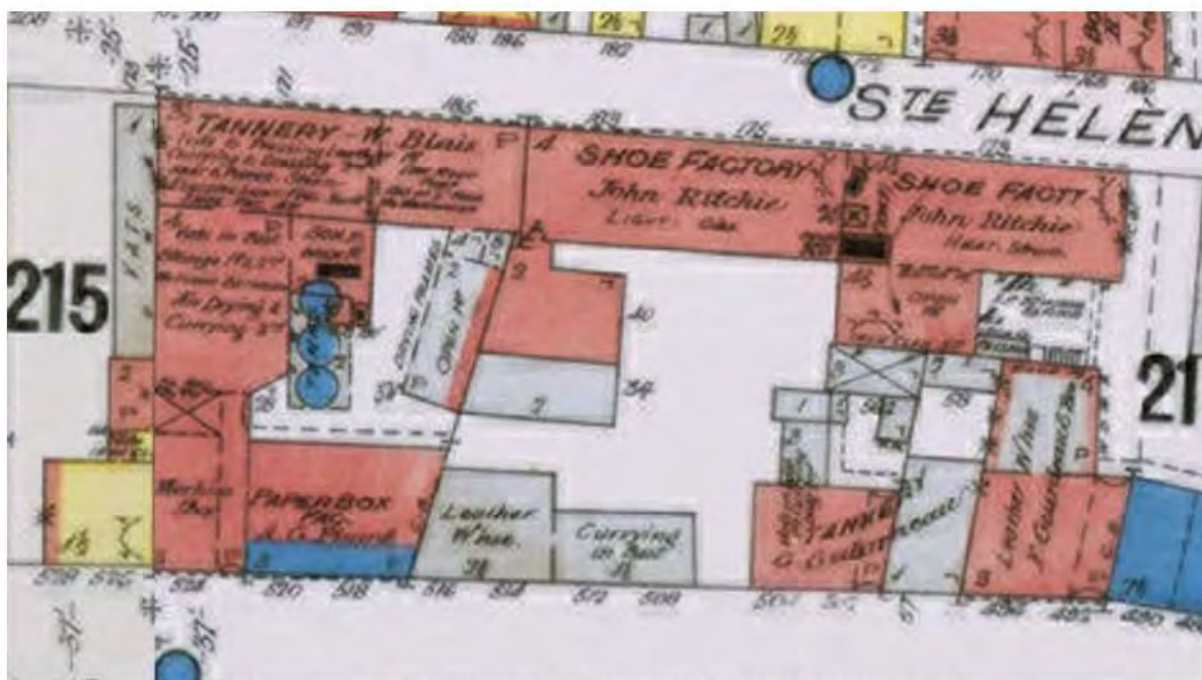


Figure 51. Extrait d'un plan d'assurance de Goad, 1898 (BAnQ 0003028680)

À l'extrémité est du site CeEt-939, le stationnement est composé d'une couche d'asphalte de 0,06 m d'épaisseur, d'une couche de gravier 0-3/4 très compact d'une épaisseur qui varie de 0,12 à 0,27 m et d'une couche de sable limoneux brun très compact qui comporte du gravier et des cailloux calcaires anguleux, des briques rouges, et des nodules de mortier (lots 2C1 à 2C3, figure 52, couches 1 à 3). Son épaisseur est de 0,30 m. La surface de circulation, son lit de pose et le remblai de nivellement sous-jacent ont été mis en place durant la seconde moitié des années 1970 ou au début des années 1980 (voir section 4.1).

Auparavant, ce secteur du stationnement était occupé par la manufacture de John Ritchie. Dans le bâtiment principal, la surface de circulation était une dalle de ciment et de béton qui a été déposée sur un sable gris-beige compact comprenant des blocs de calcaire (lot 2C4 et 2C5, figure 52, couches 4 et 5). Leurs épaisseurs sont respectivement de 0,18 m et 0,15 m. Le lit de pose à la dalle de béton surmonte un sable ou un limon argileux brun foncé très compact qui contient des éclats et du gravier calcaire anguleux, de la fibre, des éclisses et du charbon de bois et du mortier (lots 3D1 et 3E1, figure 52, couche 6). Ce remblai de nivellement mesure entre 0,04 et 0,18 m d'épaisseur. Cette surface de circulation a été vraisemblablement mise en place entre 1896 et 1970.

Le lot 2C8 est un mur de béton orienté est-ouest situé dans la paroi sud de la sous-opération 2C (plan 13). Son sommet a été dérasé à une altitude de 12,18 m (NMM). Il a été dégagé sur 2 m de longueur (photo 59). Il s'agit du mur arrière de la manufacture. Son épaisseur est de 0,24 m. Datant probablement de la même époque, deux massifs de béton en forme de pyramide à base carrée et pointe tronquée ont été partiellement dégagés. Ceux-ci se trouvent dans les parois est et ouest de la sous-opération 2C. Le vestige 2C6 mesure 0,50 m de largeur à son sommet, 0,70 m de largeur à sa base et 0,54 m de hauteur (photo 60). Le



vestige 2C7 mesure 0,55 m de largeur à son sommet, 0,66 m à sa base et a été dégagé sur 0,35 m de hauteur. Leurs parois devaient être lisses à l'origine, mais sont désormais irrégulières. Il pourrait s'agir de bases de pilier dans la manufacture John Ritchie Co. Limited et auraient donc été mis en place entre 1896 et 1970.



Photo 59. Vue vers le sud du parement nord du vestige CeEt-939-2C8 et 2C9 (CeEt-939-23-NUM1-29)

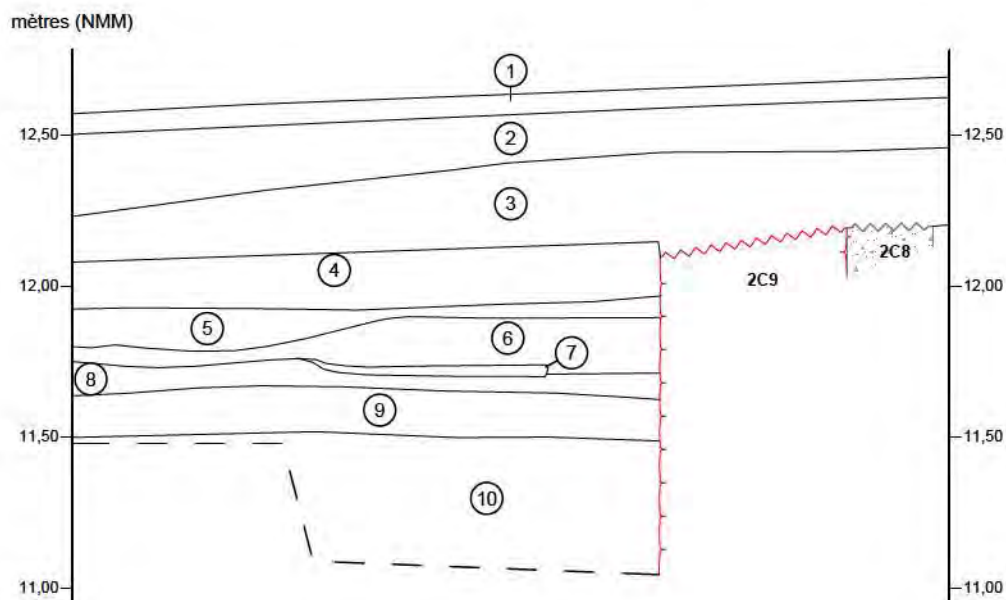


Photo 60. Vue vers l'est du parement ouest du vestige CeEt-939-2C6 (CeEt-939-23-NUM1-18)



## COUPE STRATIGRAPHIQUE

## SOUS-OPÉRATIONS 2C ET 3D, PAROI EST



- ① Asphalte; surface de circulation
- ② Gravier 0-3/4 po gris, très compact; lit de pose
- ③ Sable limoneux brun, très compact, avec du gravier et des cailloux calcaires anguleux, de la poussière et des fragments de briques rouges et des nodules de mortier; remblai de nivellement
- ④ Dalle de ciment sur une dalle de béton; surface de circulation
- ⑤ Sable gris-beige, compact, avec des blocs calcaires anguleux; lit de pose
- ⑥ Sable argileux brun foncé, très compact, avec du gravier calcaire anguleux, du charbon de bois et du mortier; remblai de nivellement
- ⑦ Fibres de bois; plancher
- ⑧ Limon brun jaunâtre foncé, très compact, avec du gravier anguleux calcaire, des plaquettes de schiste et du mortier
- ⑨ Limon brun foncé, très compact, avec des plaquettes de schiste et du charbon de bois; sol naturel remanié
- ⑩ Limon sableux à sable limoneux brun foncé, compact, avec des plaquettes de schiste et du gravier en décomposition; sol naturel

— — — Maçonnerie de pierres


— — — Béton

— — — Vestige dérasé

2C8 Identification de vestige

— — — Limite de fouille

0 1 m  
ÉCHELLE : 1/25

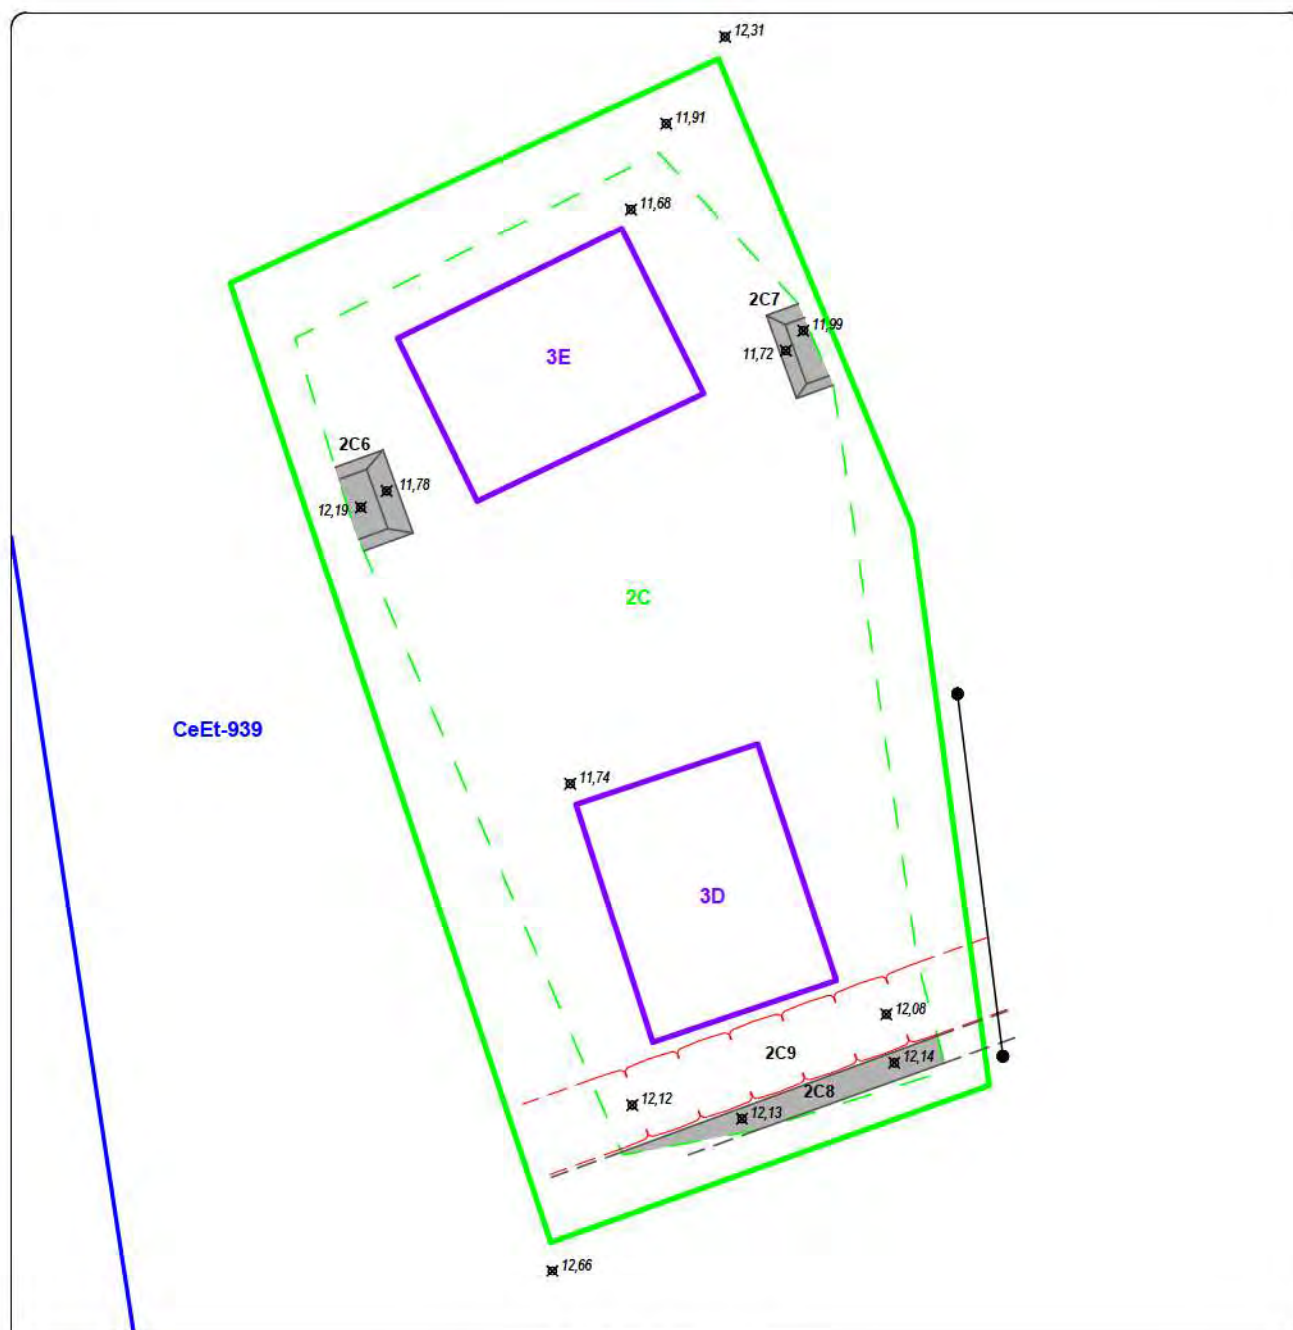

ÎLOT DORCHESTER  
INVENTAIRE ARCHÉOLOGIQUE

PLAN 15

SOUS-OPÉRATIONS CeEt-939-2C, 3D ET 3E

SOUS-OPÉRATION (MÉCANIQUE)

SOUS-OPÉRATION (MANUELLE)

PALIER

2C IDENTIFICATION DE SOUS-OPÉRATION

MAÇONNERIE DE PIERRES

STRUCTURE DE BÉTON

PROLONGEMENT DE VESTIGE

2C6 IDENTIFICATION DE VESTIGE

COUPE STRATIGRAPHIQUE

12,14 POINT D'ALTITUDE EN MÈTRES (NMM)

SITE ARCHÉOLOGIQUE RECENSÉ

CeEt-939 CODE BORDEN



0 1 2 m  
ÉCHELLE : 1/60

SCOPQ Fuseau 7, NAD83 SCRS et C-GVD28 (NMM)

ethnoscop IMM2123



Le lot 2C8 est appuyé sur le vestige 2C9. Ce dernier est un mur à parement double avec blocage qui est orienté est-ouest. Il a été dégagé sur 2,85 m de longueur et sur 0,63 m de largeur. Son sommet, dérasé, a été atteint à 12,10 m (NMM). Il est constitué de trois états. L'état 1 correspond à trois assises plus ou moins régulières de blocs calcaires ébauchés posés en panneresse liés par des joints affleurants à creux de mortier blanc à gris pâle. L'état 2 présente un léger ressaut de 0,02 m de largeur. Il correspond à deux assises plus ou moins régulières de blocs calcaires ébauchés posés en panneresse liés par des joints affleurants à débordants de mortier blanc à gris. L'état 3 est associé à la base du mur. Il se distingue par un ressaut de 0,05 m qui n'est toutefois pas présent sur toute la longueur du mur. Il comprend six assises irrégulières de blocs calcaires ébauchés posés en panneresse liés par des joints débordants et spatulés de mortier gris à jaunâtre. Ce vestige constitue le mur arrière d'un bâtiment qui, selon le plan d'assurance de 1875, abritait la tannerie O. Rochet et la manufacture de John Ritchie (figure 50).

Sous la dalle de béton, et faisant office de surface de circulation dans la tannerie, on observe un limon argileux brun rougeâtre foncé et meuble caractérisé par la présence de fibres de bois (lot 3D2, figure 52, couche 7). Celui-ci a été interprété comme les restes d'un ancien plancher d'une épaisseur maximale de 0,06 m. Le lit de pose du plancher est un limon légèrement sableux brun jaunâtre foncé très compact caractérisé par la présence de gravier anguleux calcaire, du mortier et des plaquettes de schiste (lots 3D3 et 3E2, figure 52, couche 8). Son épaisseur est de 0,08 m. La fouille de cette couche a permis de récupérer des tessons de terre cuite grossière locale, de *creamware*, de *pearlware*, de terre cuite fine blanche, de terre cuite fine jaune, de terre cuite fine blanche vitrifiée, une semence de tapissier, des ossements et une quinzaine de produits de débitage en chert. Cette couche est par conséquent associée à la seconde moitié du XIX<sup>e</sup> siècle.

Le sommet du sol naturel a été remanié sur 0,16 m d'épaisseur. Il est représenté par les lots 3D4, 3D5 et 3E3, un limon légèrement sableux brun foncé très compact comprenant du gravier, des plaquettes de schiste, de l'anthracite et du charbon de bois (figure 52, couche 9). Les artefacts qui y ont été récoltés comprennent des tessons de terre cuite grossière locale, du Staffordshire et du nord-est de l'Angleterre, de faïence blanche, de *creamware*, de *pearlware*, de terre cuite fine blanche, de terre cuite fine de type Agate, du grès grossier à glaçure de type Albany, du grès grossier Derbyshire, du grès cérame fin blanc et de porcelaine fine dure orientale et européenne, un clou forgé, des ossements d'animaux, des coquilles de bivalves et des fragments de pipe en terre cuite fine argileuse blanche. De plus, un fragment mésial de pointe de projectile en chert gris-vert foncé, onze produits de débitage et un nodule d'hématite y ont été découverts. Le sommet du sol naturel pourrait donc avoir servi de surface de circulation de la fin du XVIII<sup>e</sup> siècle et la première moitié du XIX<sup>e</sup> siècle. Le sol naturel en place varie d'un limon sableux à un sable limoneux brun foncé, moyennement compact, qui contient des plaquettes de schiste et du gravier en décomposition (lot 3D6 et 3E4, figure 52, couche 10). La surface du sol naturel a été observée à une altitude de 11,44 m (NMM).



## 4.10 IMM2123 – sous-opérations hors site

### 4.10.1 Rappel historique et potentiel archéologique

Les sous-opérations 1A, 1B, 2A, 2B et 2C se situent dans les limites du lot 1251 dont l'historique a déjà fait l'objet d'un rappel à la section 4.9.1. La sous-opération 1C se retrouve dans le lot cadastral 1211. Celui-ci a été concédé à Étienne Martel, maçon, en 1810. Selon le livre de revoie Paul Cousin, le lot 1211 appartient à Gabriel Galarneau en 1872. En 1873, il est désormais entre les mains de Prisque Cloutier, mais ce ne fut que pour peu de temps puisqu'on y retrouve Olivier Rochette, tanneur et corroyeur, en 1874. À partir de 1909, le lot 1211 connaît une histoire semblable à celle du lot voisin, le lot 1247. Le lot est en effet vendu à John Ritchie en 1909 qui le transfère à la John Ritchie avant 1970. Puis, le lot passe aux mains de Chartered Traders et ensuite dans celles du shérif Raymond Hains en 1972. La Ville de Québec acquiert le lot cette même année. L'année suivante, elle le cède à la Gare Centrale d'Autobus puis, en 1988, le lot est transféré de la compagnie Voyageur à la compagnie 160902 Canada.


Les sous-opérations qui n'ont pas été incorporées à un site sont associées aux zones à potentiel archéologique H-5 et H-7 (Côté *et al.* 2020). Le potentiel archéologique de la zone H-5 concerne des activités artisanales (tannerie), industrielles et manufacturières, ainsi que la vie artisanale et ouvrière. La zone à potentiel archéologique H-7 pouvait receler des vestiges enfouis en lien avec l'occupation initiale du lot 1211, ainsi qu'avec les activités artisanales, industrielles et manufacturières. La présence de vestiges architecturaux en bordure de rue (Ruralys 2016).

### 4.10.2 Résultats

Trois sous-opérations excavées mécaniquement n'ont pas été incorporées à des sites étant donné le peu d'intérêt archéologique des découvertes qui y ont été faites. Il s'agit des sous-opérations IMM2123-1A (19,20 x 8 m, plan 14), 1B (10,60 x 3,40 m, plan 15) et 1C (10,80 x 4,50 m, plan 16, photos 61 à 63). Cinq sous-opérations ont été fouillées manuellement : 2A (1 x 1 m), 2B (1 x 1 m), 2C (1,80 x 1,20 m), 2D (1 x 1 m) et 2E (1 x 1 m).

Dans la sous-opération 2A, l'asphalte mesure 0,05 m d'épaisseur et repose sur une couche de gravier 0-3/4 gris pâle et meuble d'une épaisseur de 0,38 m (lots 1A1 et 1A2, figure 53, couches 1 et 2). Le lit de pose surmonte un sable brun pâle, meuble, qui contient de fortes proportions de briques de pierres, et de bois, ainsi que du mortier, du métal et du plastique (lot 1A3, figure 53, couche 3). Son épaisseur peut atteindre 0,90 m. Seule une bouteille de Pepsi datée de 1959 y a été récoltée. Les lots 2A1 et 2B1 forment un limon sableux brun foncé et compact qui contient une faible proportion de gravier de briques et de fibres de bois, figure 53, couche 4). Ce remblai a permis de niveler le sol au-dessus de la dalle de béton 1A4. Son épaisseur maximale est de 0,36 m. Le stationnement a été mis en place durant la seconde moitié des années 1970 ou au début des années 1980 (voir section 4.1).



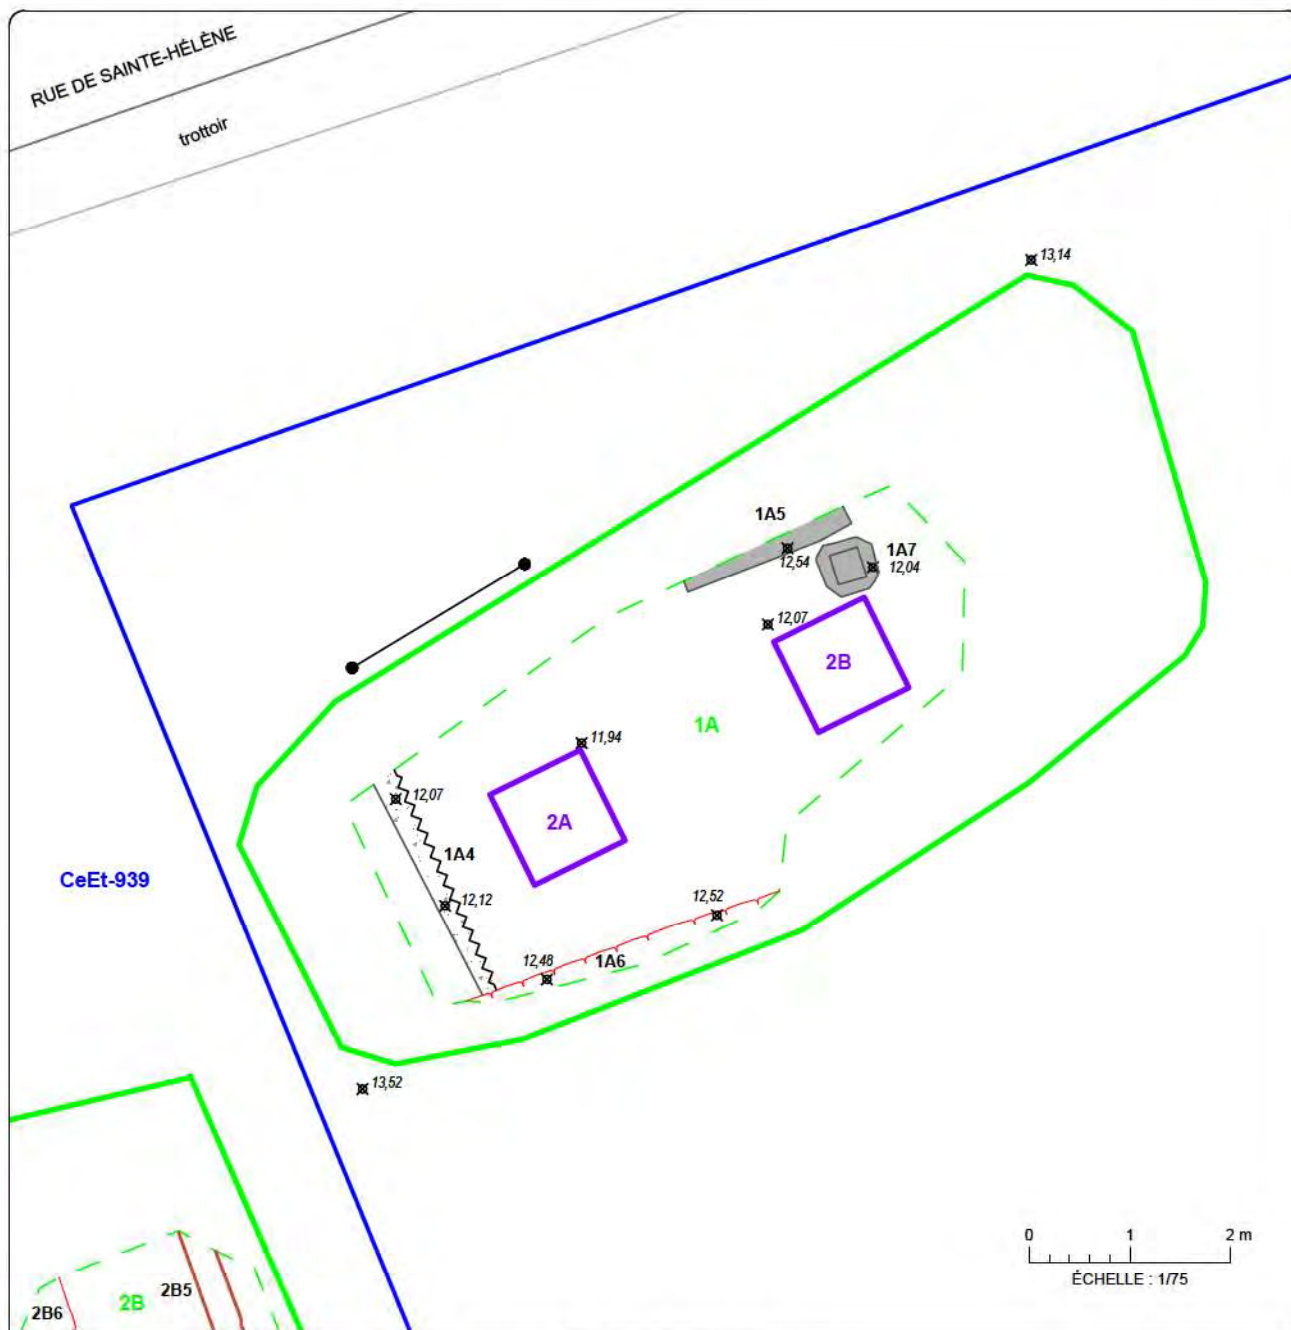

ÎLOT DORCHESTER  
INVENTAIRE ARCHÉOLOGIQUE

PLAN 16

SOUS-OPÉRATIONS IMM2123-1A, 2A ET 2B

SOUS-OPÉRATION (MÉCANIQUE)

SOUS-OPÉRATION (MANUELLE)

PALIER

1A IDENTIFICATION DE SOUS-OPÉRATION

MAÇONNERIE DE PIERRES

MAÇONNERIE DE BRIQUES

STRUCTURE DE BÉTON

Source : Plan base de la Ville de Québec,  
fichier ACAD-22-19-Archéologie.dwg  
SCOPQ Fuseau 7, NAD83 SCRS et C-GVD28 (NMM)

DALLE DE BÉTON

VESTIGE DÉSTRUCTURÉ

PROLONGEMENT DE VESTIGE

1A4 IDENTIFICATION DE VESTIGE

COUPE STRATIGRAPHIQUE

POINT D'ALTITUDE EN MÈTRES (NMM)


SITE ARCHÉOLOGIQUE RECENSÉ

CeEt-833 CODE BORDEN



IMM2123

ethnoscop

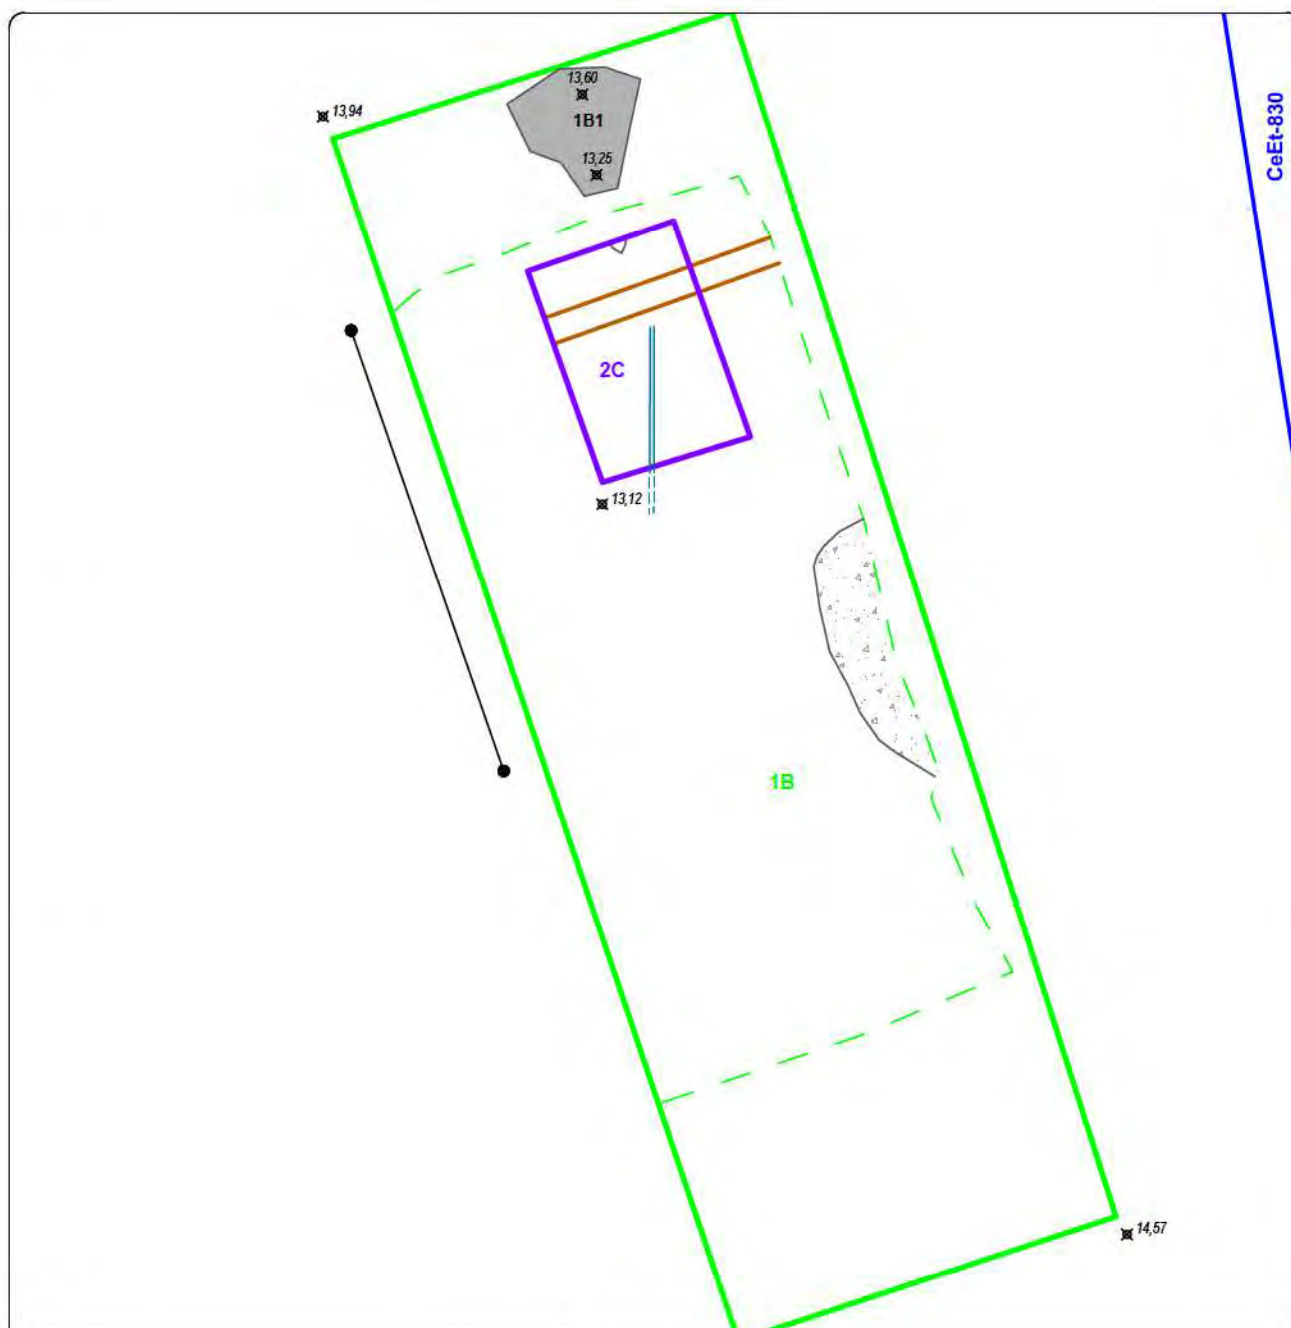

ÎLOT DORCHESTER  
INVENTAIRE ARCHÉOLOGIQUE

PLAN 17

SOUS-OPÉRATIONS IMM2123-1B ET 2C

SOUS-OPÉRATION (MÉCANIQUE)

SOUS-OPÉRATION (MANUELLE)

PALIER

1B IDENTIFICATION DE SOUS-OPÉRATION

STRUCTURE DE BÉTON

DALLE DE BÉTON

BOIS

MÉTAL

SCOPQ Fuseau 7, NAD83 SCRS et C-GVD28 (NMM)

PROLONGEMENT DE VESTIGE

1B1 IDENTIFICATION DE VESTIGE

COUPE STRATIGRAPHIQUE

POINT D'ALTITUDE EN MÈTRES (NMM)

SITE ARCHÉOLOGIQUE RECENSÉ

CeEt-830 CODE BORDEN

0 1 2 m  
ÉCHELLE : 1/60



ethnoscop IMM2123





Photo 61. Vue d'ensemble vers le nord-est des sous-opérations IMM2123-1A, 2A et 2B (IMM2123-23-NUM1-46)



Photo 62. Vue d'ensemble vers le nord des sous-opérations IMM2123-1B et 2C (IMM2123-23-NUM2-46)





Photo 63. Vue d'ensemble vers l'ouest des sous-opérations IMM2123-1C, 2D et 2E (IMM2123-23-NUM1-18)

Avant l'aménagement du stationnement, le secteur de la sous-opération 1A était occupé par une usine de cire et une manufacture de chaussures. Plusieurs vestiges y ont été attribués. Le vestige 1A5 est un muret de béton observé en paroi nord de la sous-opération 1A dans une orientation est-ouest (photo 64). Il a été dégagé sur une longueur de 1,73 m, sur 0,26 m de largeur et sur une hauteur de 0,55 m. Une planche posée de chant fait office de reste de coffrage sur le parement sud du vestige. Les marques sur ce même parement indiquent que les planches du coffrage mesuraient 0,10 m de largeur. Son extrémité est caractérisée par une concavité délimitée à l'ouest par une planche de coffrage posée à la verticale. Il est tronqué à l'ouest et a été dérasé à une altitude de 12,63 m (NMM). Il pourrait s'agir d'un mur de refend dans la manufacture de chaussures Gale Bros ou encore de celle de la Cire Success. Au sud-est de ce mur se trouve un socle de béton dont la forme est incertaine (ronde, carrée ou octogonale) avec au centre une dépression carrée de 0,30 m de côté. La largeur du vestige est de 0,54 m. Seul son sommet a été dégagé. Alors que la surface de la dépression est lisse, la partie extérieure est irrégulière. Dans le bas de la paroi ouest de la sous-opération 1A, une dalle de béton (lot 1A4) a été que très partiellement dégagée (figure 53). Celle-ci est apparue à 12,15 m (NMM) et mesure au moins 0,15 m d'épaisseur. Ces deux éléments ont vraisemblablement été mis en place au XX<sup>e</sup> siècle, possiblement lors du remaniement qui a pu s'opérer en passant de la manufacture de chaussure Gale Brothers à l'usine de cire Success, c'est-à-dire entre 1923 et 1957 si on se fie aux plans d'assurance.







Photo 64. Vue vers le nord du parement sud du mur IMM2123-1A5 (IMM2123-23-NUM1-51)

Dans la paroi sud de la sous-opération 1A, le vestige 1A6 est constitué de deux états orientés est-ouest (photo 65). L'état 1 est constitué de quatre assises régulières. Situé à l'est, il a été dégagé sur 1,15 m de longueur tandis que l'état 2, situé à l'ouest du premier l'a été sur 2,15 m. Le sommet du vestige a été tout au plus découvert sur 0,20 m de largeur. L'état 2 est constitué de quatre à six assises irrégulières. Les deux parties du mur sont composées de pierres calcaires ébauchées liées par des joints creux de mortier beige jaunâtre. Il a été dérasé à une altitude de 12,66 m (NMM). Un tuyau (0,03 m de diamètre) traverse l'état 2 en son centre alors que dans la partie supérieure, c'est une tige de métal qui le transperce. Le trou par lequel passe le tuyau a partiellement été rebouché avec une brique rouge. Le vestige 1A6 correspond au mur arrière et par le fait même la jonction entre deux bâtiments du complexe manufacturier de chaussures Gale Bros Limited ou encore de celle de la Cire Success (figure 54). D'ailleurs, ce mur pourrait constituer l'extrémité est du mur CeEt-939-2A7. Il pourrait par conséquent avoir été construit durant la seconde moitié du XIX<sup>e</sup> siècle.







La partie supérieure du sol naturel est un loam limoneux gris bleuté, brun, jaune, gris ou brun verdâtre et très compact qui a été légèrement remanié (lots 2A2 et 2B2, figure 53, couche 5). Il pourrait avoir servi de lit de pose à la dalle de béton 1A4. Dans la portion est de la sous-opération 1A, une sorte de caniveau en bois a été comblée avec un limon sableux brun foncé moyennement compact (lot 2B3). Ce remblai qui traversait la sous-opération 3B en son centre a été observé sur 0,15 m de largeur. Le caniveau 2B4 est constitué de trois planches, soit une couchée et deux de chant sur leur épaisseur. Le fond mesure 0,15 m de largeur pour une épaisseur d'environ 0,01 m. L'absence d'artefact empêche de dater convenablement cette structure.

Le sol naturel stérile est un sable limoneux gris bleuté meuble comprenant un peu de gravier (lots 2A2 et 2B5, figure 53, couche 6). Seul un fragment de chert a été observé à la base du sondage qui a été pratiqué dans la sous-opération 2A. Il n'a pu être possible de déterminer si celui-ci était d'origine anthropique.

Dans la sous-opération 1B, l'asphalte se trouve à 12,32 m d'altitude (figure 55, couche 1). Elle mesure environ 0,05 m. Elle repose sur une couche de gravier 0-3/4 gris compact qui mesure 0,18 m d'épaisseur (figure 5, couche 2). L'assise du stationnement est un sable limoneux gris légèrement verdâtre, gris-brun et gris orangé, meuble à moyennement compact (figure 5, couche 3). Ce remblai de nivellement mesure environ 0,40 m d'épaisseur. Ce dernier a été mis en place sur une couche de démolition de 0,10 m d'épaisseur. Celle-ci est composée de sable brun pâle meuble et comprend de la fibre de bois, de la poussière et des fragments de briques rouges, du plastique et du verre à vitre (figure 5, couche 4). Cette couche est attribuée à la démolition de la manufacture de Cire Success après 1957, mais avant le milieu des années 1970. On suppose toutefois que cet événement est survenu peu avant l'aménagement du stationnement, soit entre le milieu des années 1970 et le début des années 1980 (voir section 4.1).

Sous cette couche de démolition se trouve une couche de béton très friable mélangé avec un sable brun grisâtre pâle meuble (figure 55, couche 5). D'une épaisseur moyenne de 0,20 m, une dalle de béton devait recouvrir une bonne partie de l'espace libre entre les bâtiments qui occupaient cette partie de l'îlot. Elle recouvre une couche de sable beige à blanchâtre compact qui contient surtout du mortier et un sable limoneux brun noirâtre moyennement compact (figure 55, couches 6 et 7). On retrouve également un limon sableux brun pâle peu compact qui comporte des fragments de briques rouges et des nodules de mortier (figure 55, couche 8). Ces couches qui totalisent 0,18 m d'épaisseur ont permis de niveler le terrain au-dessus d'une plus ancienne surface de circulation. Cette dernière consiste en des planches principalement orientées est-ouest, mais également nord-sud (lot 2C1, figure 55, couche 9). Ces planches, qui devaient faire office de surface de circulation avant la mise en place d'une dalle de béton, reposent sur un limon sableux brun peu compact (lot 2C2, figure 55, couches 10 et 11). Il pourrait s'agir d'un remblai de nivellement ou d'un lit de pose puisque cette couche n'est localisée que sous les planches du lot 2C1. Il mesure tout au plus 0,05 m d'épaisseur. Il est difficile pour l'instant de dater ces surfaces de circulation. Étant au-dessus de la fosse d'implantation du vestige 1L1, elles pourraient avoir été mises en place après 1910.






# COUPE STRATIGRAPHIQUE

ÎLOT DORCHESTER  
IMM2123  
SOUS-OPÉRATIONS 1B ET 2C, PAROI OUEST

mètres (MM)

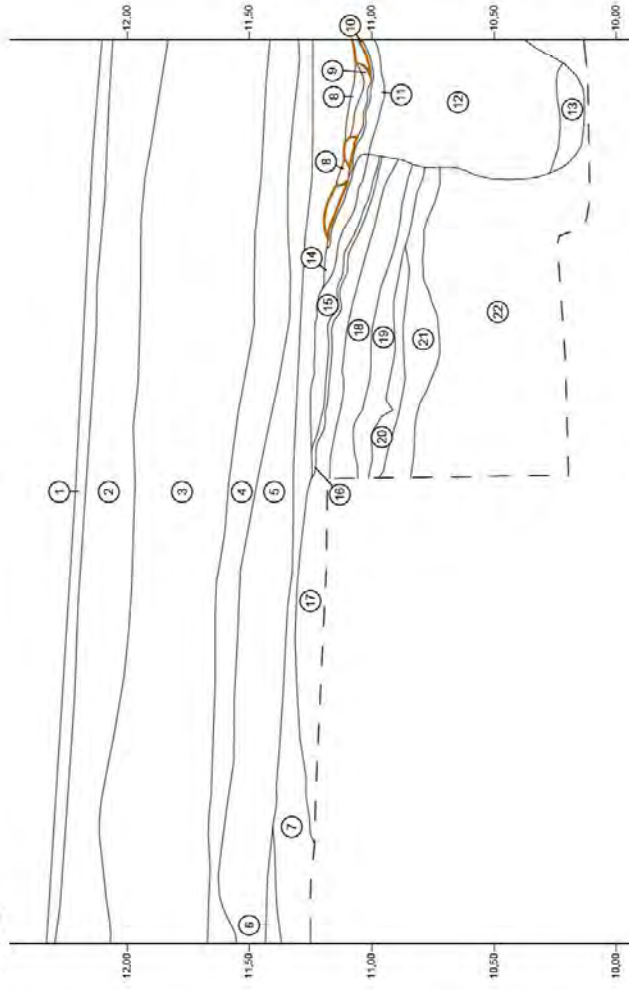

- 1 Asphalte
- 2 Gravier 0-3/4 po gris, compact, lit de pose
- 3 Sable limoneux gris légèrement verdâtre, gris-brun et gris orangé (interface supérieure oxydée sur 4 à 5 cm), hétérogène et compact à meuble, avec des fragments de briques, du gravier et du gravillon calcaire, de la fibre de bois et des pierres; remblai de nivellement
- 4 Sable brun pâle, homogène et meuble à friable, avec de la fibre de bois, de la poussière et des fragments de briques, des clous, du plastique et de la vitre; remblai de démolition
- 5 Béton (côté sud) mélangée à un sable brun pâle grisâtre (au nord), avec des cailloux de calcaire et de schiste, des fragments d'asphalte et de la fibre de bois; surface de circulation
- 6 Mélange de mortier et de sable beige blanchâtre, homogène et compact à ferme, avec de la fibre de bois et des cailloux; remblai de nivellement
- 7 Sable brun noirâtre, homogène et compact, avec des cailloux, de la fibre de bois, des scories et du gravier en décomposition; remblai de nivellement
- 8 Limon sableux brun pâle, ferme, avec des fragments de briques rouges et des nodules de mortier beige; remblai de nivellement
- 9 Sable limoneux brun foncé, ferme, avec des fibres de bois; plancher
- 10 Sable gris foncé, ferme; remblai de nivellement
- 11 Limon brun très foncé, ferme, avec des traces de briques rouges, de la pâte de bois et du gravier schisteux; remblai de nivellement
- 12 Sable limoneux à limon sableux, hétérogène et ferme, avec des fragments de briques rouges, du gravier et des cailloux calcaire ainsi que de l'anthracite; remblai de comblement

- 13 Sable limoneux gris noirâtre, ferme, avec de la brique rouge, du mortier et des scories; remblai de comblement
- 14 Sable limoneux à limon sableux, hétérogène et ferme, avec des fragments de briques rouges, du gravier et des cailloux calcaires ainsi que de l'anthracite; construction
- 15 Sable gris foncé, compact, avec du gravier anguleux calcaire et des fragments de briques rouges; construction
- 16 Limon sableux brun foncé, organique, compact, avec de la poussière de briques rouges; plancher
- 17 Sable grossier avec un fin liage gris, noir et blanchâtre, graveleux, hétérogène et compact à ferme, avec du cailloutis, de la cendre, des scories et du charbon minéral; remblai de nivellement
- 18 Sable limoneux gris-brun foncé, compact, avec du gravier fin et du mortier beige en surface; remblai de nivellement
- 19 Limon sableux rougeâtre, très compact, avec de la poussière et des fragments de briques rouges et du mortier beige; couche de construction
- 20 Sable limoneux brun foncé tacheté de bleu, compact, avec du gravier fin; remblai de nivellement
- 21 Limon sableux gris-brun, compact, avec des lentilles d'argile beige, de l'anthracite et des plaquettes de schiste; construction
- 22 Limon sableux gris-brun, ferme, avec des plaquettes de schiste et des lentilles beige; sol naturel stérile



ethnoscop  
IMM2123





Le vestige 1B1 est un bloc de béton de forme pyramidale (base triangulaire ou quadrangulaire) qui a été partiellement dégagé. Son sommet est désagrégé et caractérisé par une tige de métal. Ce massif pourrait constituer la base sud-est d'une structure qui soutenait un réservoir en hauteur qui est représenté sur des plans de 1913 et 1923 (figure 56, *Elevated tank*). Le vestige 1B1 aurait été enfoui entre 1910 et 1913 et serait devenu obsolète entre 1923 et 1957. Sa tranchée ou sa fosse d'enfouissement a été comblée avec un sable limoneux brun foncé compact qui est caractérisé par la présence de petites lentilles de sable gris-beige, de plaquettes de schiste, de fragments de briques rouges (lot 2C3, figure 55, couche 12) et avec un sable limoneux gris noirâtre peu compact (lot 2C5, figure 55, couche 13). La fosse mesure 0,70 m de profondeur. Il y a été récolté des tessons de terre cuite grossière locale et du nord-est de l'Angleterre, de *creamware*, de *pearlware*, de terre cuite fine blanche et jaune, de terre cuite fine blanche vitrifiée, du grès grossier du Derbyshire, du verre teinté vert et turquoise, des clous découpés et tréfilés, ainsi que des fragments de corne.

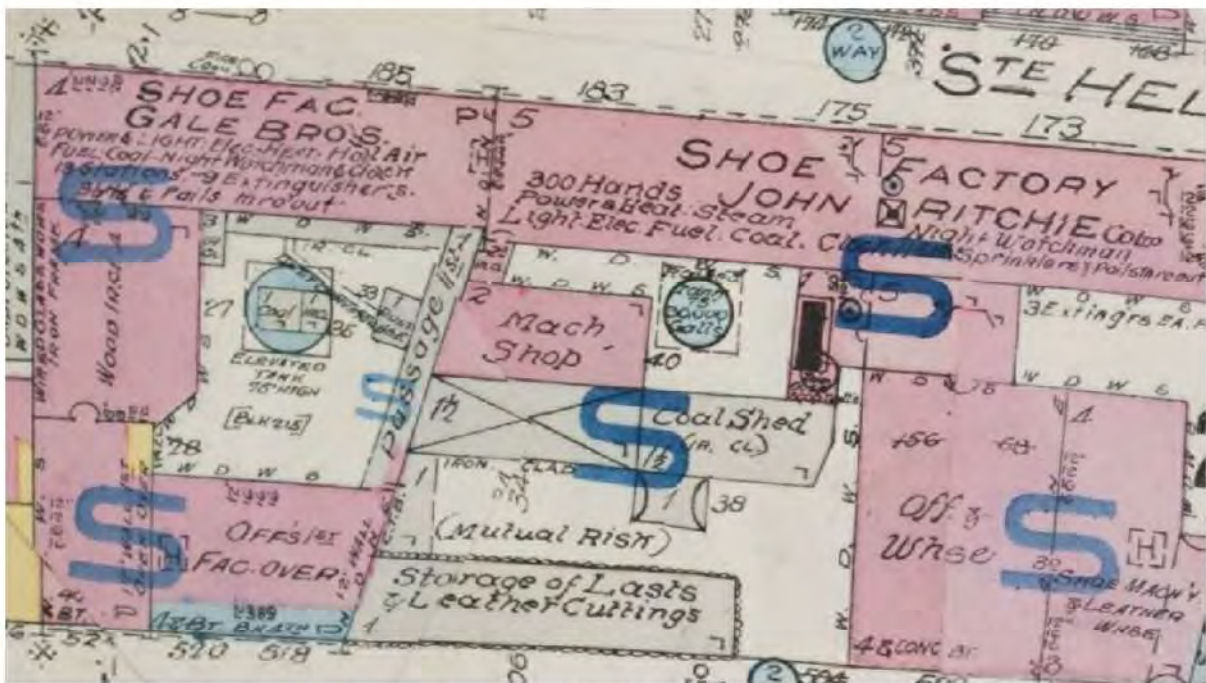


Figure 56. Extrait d'un plan de Goad, 1913 (BAnQ 000174395). Au sud de cette fosse, deux minces couches de construction sont observables en paroi ouest de la sous-opération 2C. Il s'agit d'un sable limoneux brun foncé compact qui est caractérisé par la présence de petites lentilles de sable gris-beige, de plaquettes de schiste et de fragments de briques rouges et d'un sable gris foncé compact (figure 56, couches 14 et 15 épaisses de 0,12 m). Elles surmontent 0,02 m de limon sableux brun foncé organique compact (figure 56, couche 16) qui pourrait être un plancher en décomposition ou une zone laissée à l'abandon. La couche sur laquelle ce limon repose, soit un sable grossier graveleux gris, noir ou blanchâtre compact qui contient une forte proportion de cailloutis, ainsi que de la cendre, de la scorie et du charbon minéral (figure 56, couche 17) pourrait être un remblai de nivellement.



Dans la partie sud de la sous-opération 2C, une tranchée d'environ 0,50 m de largeur et orientée nord-sud a été comblée avec un sable limoneux brun compact comprenant des fragments de briques rouges, du charbon de bois et du gravier et des cailloux calcaires (lot 2C4). Des tessons de *creamware*, de *pearlware*, de terre cuite fine blanche, de terre cuite fine jaune et de terre cuite fine blanche vitrifiée, des clous découpés et des ossements de mammifères y ont été découverts. À la base de ce remblai de comblement se trouvait une pièce de bois de 0,27 m de largeur et de 0,60 m de longueur. Trois clous découpés y ont été relevés. De plus, un tuyau de plomb à section circulaire de 0,025 m de diamètre a été mis au jour à la base de cette tranchée (lot 2C7). Il a été coupé par la tranchée du vestige 1B1. Ce tuyau d'eau potable pourrait être lié à divers bâtiments représentés à cet endroit sur les plans de 1875 (figure 50, *Shed*) et 1898 (figure 51, *Drying Frames*).

Le lot 2C6 est un sable limoneux brun foncé à jaunâtre, compact qui contient quelques inclusions comme des fragments de briques rouges, du mortier, du gravier calcaire anguleux, des pastilles de limon et des pierres qui se décomposent (figure 55, couche 18). Il pourrait s'agir d'une couche de nivellement puisqu'elle se trouve au-dessus d'une couche de construction. Les artefacts qui y ont été récoltés comprennent de la terre cuite grossière locale et du nord-est de l'Angleterre, de *creamware*, de *pearlware*, de terre cuite fine blanche et jaune, de terre cuite fine blanche vitrifiée, du verre incolore au plomb, teinté vert et coloré vert, des clous forgés et découpés, des os de mammifère et des fragments de cornes.

Le lot 2C8 est un sable limoneux peu compact dont la couleur orangée à rougeâtre est attribuable à la forte quantité de poussière de brique et de mortier (figure 55, couches 19 et 20). Seul un tesson de terre cuite fine blanche y a été mis au jour. Cette couche de construction s'est mise en place avant 1875, possiblement lors de la construction du complexe manufacturier. Dessous, le lot 2C9 est un limon sableux à un sable limoneux gris-brun foncé tacheté vert pâle moyennement compact (figure 55, couche 21). Il s'agit d'une possible couche d'occupation étant donné la quantité d'artefacts récoltés. Ceux-ci comprennent de la terre cuite grossière locale et du nord-est de l'Angleterre, de la terre cuite fine rouge à glaçure brune, du *creamware*, du *pearlware*, de terre cuite fine blanche et jaune, un clou forgé, un dé à coudre et un bouton en métal cuivreux, des os de mammifère et des fragments de cornes.

Le sol naturel dans ce secteur est un limon sableux brun-gris tacheté beige et verdâtre peu compact caractérisé par la présence de plaquette de schiste (lot 2C10, figure 55, couche 22).

Plus à l'est, dans la sous-opération 1C, l'asphalte du stationnement mesure 0,08 m d'épaisseur (lot 1C1, figure 57, couche 1). Elle surmonte un lit de pose composé de gravier 0-3/4 gris foncé moyennement compact (lot 1C2, figure 57, couche 2). D'une épaisseur de 0,20 m, elle repose sur un remblai de nivellement qui comprend du gravier et des cailloux ainsi que des débris de démolition comme de la brique, du mortier, du bois et de la tôle (lot 1C3, figure 57, couche 3). Cette couche mesure 0,28 m d'épaisseur. Elle repose à son tour sur un autre remblai de nivellement qui mesure 0,33 m d'épaisseur. Celui-ci est composé de sable limoneux brun foncé compact contenant du gravier calcaire anguleux (lot 1C4, figure 57, couche 4). Le



stationnement a été aménagé durant la seconde moitié des années 1970 ou au début des années 1980 (voir section 4.1).

Avant d'être occupé par un stationnement, le secteur de la sous-opération 1C se trouvait à l'intérieur d'un petit bâtiment situé dans la partie arrière du complexe manufacturier de la fabrique de chaussures de John Ritchie (figure 56). La couche 5 de la figure 57 est une dalle de béton désagrégé (lot 1C5 et plan 16). Elle prend la forme d'une couche de mortier meuble beige-gris qui contient beaucoup de gravier et de pierres calcaires. Cette dalle occupait uniquement l'est de la sous-opération 1C s'interrompant au centre de la tranchée. Dans la portion ouest de la sous-opération 1C, une dalle de ciment plus ancienne et très désagrégée a été observée. Le lot 1C6 est un massif de béton situé au centre de la sous-opération 1C (photo 66). Cette possible base de pilier a une forme de pyramide à base carrée et pointe tronquée. Dégagée partiellement, ses dimensions sont de 0,53 m de largeur au sommet, 0,70 m de largeur à la base et 0,40 m de hauteur. Elle a été coulée dans un coffrage de planches horizontales de 0,15 m de largeur. La partie arrière de la manufacture apparaît sur le plan d'assurance de 1875, mais semble prendre sa forme définitive un peu plus tard (figures 50 et 51).




Photo 66. Vue vers le sud-est du vestige IMM2123-1C5 (IMM2123-23-NUM1-11)



## COUPE STRATIGRAPHIQUE


## SOUS-OPÉRATIONS 1C ET 2D, PAROI SUD

mètres (NMM)

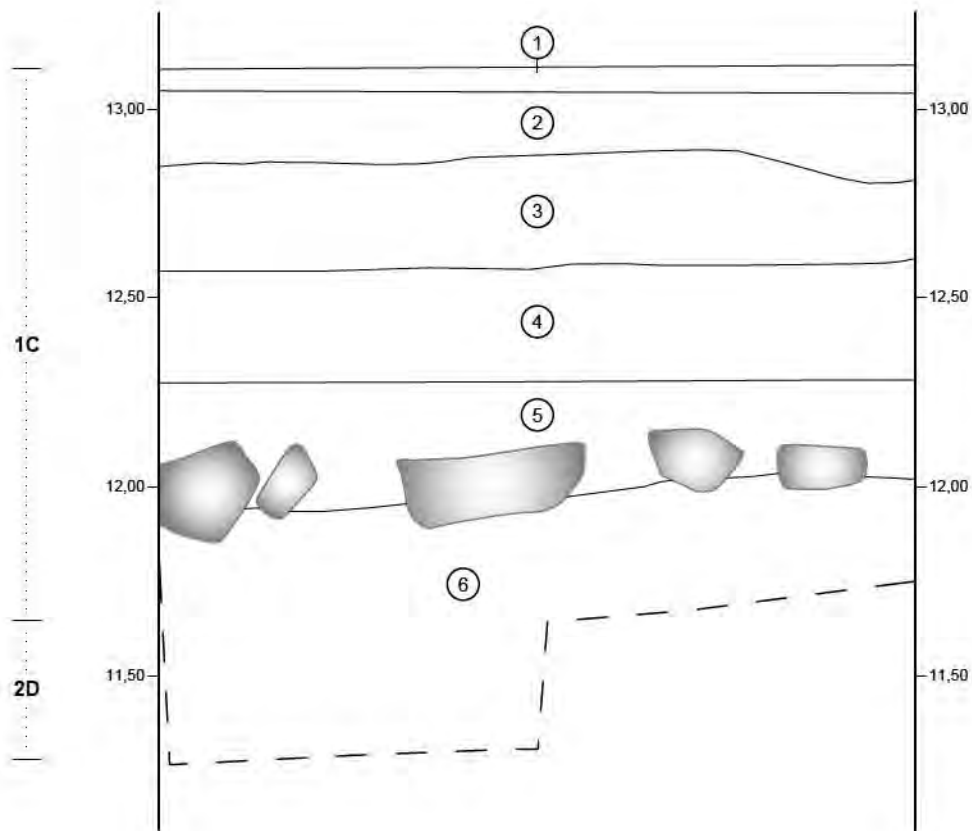

- ① Asphalte; surface de circulation
- ② Gravier 0-3/4 po gris foncé, homogène et compact; lit de pose
- ③ Limon sableux brun foncé et orangé, compact, avec du gravier, des cailloux, de la brique, du mortier, du bois et du métal ferreux; démolition
- ④ Sable limoneux brun foncé, compact, avec du gravier calcaire anguleux; remblai de nivellement
- ⑤ Mortier beige-gris, ferme, avec du gravier et des pierres; dalle de béton désagrégée?
- ⑥ Limon brun tacheté jaune, hétérogène et compact, avec des plaquettes de schiste et du gravier; sol naturel?
- Pierre
- — Limite de fouille

0 1 m  
ÉCHELLE : 1/20

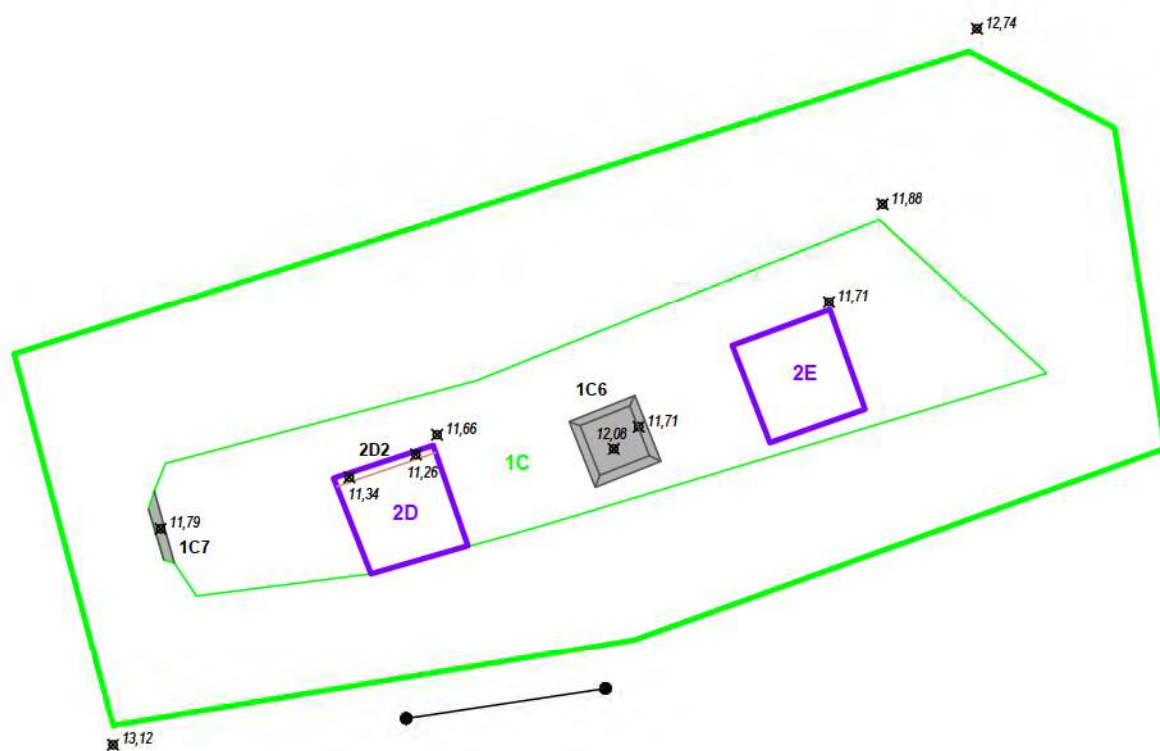

ÎLOT DORCHESTER  
INVENTAIRE ARCHÉOLOGIQUE

PLAN 18

SOUS-OPÉRATIONS IMM2123-1C, 2D ET 2E

— SOUS-OPÉRATION (MÉCANIQUE)

— SOUS-OPÉRATION (MANUELLE)

— PALIER

1C IDENTIFICATION DE SOUS-OPÉRATION

— STRUCTURE DE BÉTON

— DRAIN EN GRÈS

1C6 IDENTIFICATION DE VESTIGE

— COUPE STRATIGRAPHIQUE

x 14,60 POINT D'ALTITUDE EN MÈTRES (NMM)

— SITE ARCHÉOLOGIQUE REGENSÉ

CeEt-939 CODE BORDEN



0 1 2 m  
ÉCHELLE : 1/75



Le vestige 1C7 est un mur découvert en paroi ouest dans une orientation nord-sud (photo 67). En mauvais état de conservation, ce mur mesure 0,10 m de largeur et a été dégagé sur 0,67 m de longueur et 0,30 m de hauteur. À l'ouest du mur, plusieurs planches situées à la verticale et à l'horizontale ont été observées. Il semble y avoir un clou tréfilé dans la planche horizontale. Ce vestige pourrait être la base d'un massif devant soutenir une chaudière à vapeur (*steam boiler*) représentée par un rectangle noir sur un plan d'assurance de 1913 (figure 56). Cette partie de la manufacture a été construite entre 1898 et 1910.



Photo 67. Vue vers l'ouest du parement est du vestige IMM2123-1C7 (IMM2123-23-NUM1-14)

Dans les sous-opérations 2D et 2E, un loam brun foncé tacheté gris pâle plutôt meuble contenant des fibres de bois et des nodules de mortier (lots 2D1 et 2E1) comble la tranchée de la canalisation sanitaire 2D2. Elle a été observée sur 0,15 m de largeur et sondée sur 0,53 m de profondeur. La canalisation sanitaire en grès 2D2 a été dégagée sur un mètre de longueur. Elle est constituée de 3 sections de 0,66 m de longueur jointes bout à bout et 0,16 m de diamètre. Orientée est-ouest, la canalisation semble couler vers l'est toutefois l'orientation des joints indiquent plutôt que l'eau coulait vers l'ouest. Le sol naturel stérile est un limon brun tacheté jaune moyennement compact caractérisé par une forte proportion de plaquettes de schiste et de gravier (lots 2D3 et 2E2, figure 57, couche 6).



#### 4.11 Discussion sur la nature des occupations autochtones

L'occupation autochtone de l'îlot Dorchester prend deux formes. Tout d'abord, dans les sites CeEt-833 et CeEt-939, des produits de débitage et des outils en chert vert de la région de Québec se mélangent à des nodules de chert naturels dans une matrice qui alterne entre des lits de sable et des lits de limon caractérisés par la présence de plaquettes de schiste et de coquillages. La récolte d'artefacts comprend de nombreux outils unifaciaux comme des éclats utilisés, éclats retouchés et racloirs, ainsi également des produits de débitage (nucléus, éclats et débris). La collection peut se démarquer de celles habituelles par l'absence d'éclats de finition et par une sous-représentation généralisée des artefacts de petites dimensions. Les produits de débitage semblent plutôt destinés à la création d'éclats suffisamment larges et tranchants pour servir de supports pour des outils expéditifs ou comme outils *ad hoc*. Les outils semblent en grande partie avoir servi au grattage, ce qui correspond avec les analyses effectuées par Ruralys (2016 : 172). On y observe également la présence (probablement naturelle) de nodules d'hématite (ocre rouge).

Des collections similaires ont été mises au jour dans d'épais dépôts de sols naturels des quartiers Saint-Roch et Saint-Sauveur de la basse-ville de Québec. En effet, les artefacts et les contextes stratigraphiques des sites des rues Caron (CeEt-201 et CeEt-648) et Jérôme (CeEt-894), de l'Hôpital Général de Québec/rue des Commissaires ouest (CeEt-600) et du Moulin à vent de l'Hôpital-Général-de-Québec/boulevard Langelier (CeEt-884) présentent de fortes ressemblances avec ceux de l'îlot Dorchester. L'hypothèse actuellement préconisée afin d'expliquer cette répartition très étendue de vestiges autochtones dans plusieurs couches d'origines naturelles veut qu'un site (ou plusieurs sites) longeant la falaise nord du promontoire de Québec ait été érodé durant la Transgression laurentienne (vers 6 000 AA). Les objets auraient alors été redistribués au gré des courants dans les siècles qui ont suivi la transgression. Cette hypothèse pourrait expliquer l'absence de structure de combustion ou d'habitation, la quasi-absence d'ossements et d'éclats de finition, de nodules de chert au travers des artefacts ainsi que leur distribution dans des dépôts dont la formation pourrait être dû à l'action des marées et des vagues dans une ancienne zone intertidale. Les artefacts de l'îlot Dorchester pourraient se distinguer des artefacts des autres sites cités par un émoussé des arrêtes moins prononcé. Ceci pourrait toutefois être expliqué par l'altitude des découvertes. En effet, étant à une altitude plus élevée, les artefacts ont pu être moins sujets au roulis des vagues.

Il demeure souvent difficile de différencier ce qui s'est brisé de façon naturelle de ce qui a été taillé intentionnellement. La présence d'affleurements de chert dans la falaise de Québec autant à l'est qu'à l'ouest de l'aire d'intervention complique cette distinction puisque les sols situés en bas de la falaise peuvent receler naturellement des nodules de chert qui se sont décrochés de la falaise. De plus, le déplacement des objets dans le sol, notamment par les courants qui ont pu affecter ce secteur de la basse-ville de Québec durant la Transgression laurentienne, a pu faciliter l'altération ou la modification des artefacts après leur déposition,



et ce, en provoquant des fissurations, des fractures, l'émoussage des arrêtes et des tranchants, une patine ou un changement de couleur (Bertran *et al.* 2017).

Les artefacts récoltés dans ces dépôts de sols remaniés naturellement se distinguent des artefacts découverts dans les sols naturels remaniés par l'homme dans la partie nord des sites CeEt-824 et CeEt-826 et dans la portion est du site CeEt-939. Les artefacts découverts dans les lots CeEt-824-3B2 et 3B4, CeEt-826-3A12 et 3A8 et CeEt-939-3D4 se distinguent notamment par la diversité des matériaux utilisés. En effet, alors que les dépôts plus profonds ont livré du chert vert de la région de Québec, les dépôts de surface ont livré aussi des artefacts en matériaux exotiques : chert Munsungun et quartzite de Mistassini.

Cette occupation est plus récente que la précédente. Il a toutefois été impossible de dater cette occupation malgré la présence d'un grattoir pédonculé et d'un fragment de pointe de projectile. Dans le secteur à l'étude, les dépôts concernés se situent à environ 12 m d'altitude. Or, en se fiant à la courbe d'émersion des terres de Lamarche (2011, figure 1), cette occupation a pu être sur le bord d'un bras du fleuve Saint-Laurent la portion il y a environ 2 000 ans, soit lors de la Transgression de Mitis ou encore, il y a entre 5 000 et 6 000 ans, soit à la suite de la Transgression Laurentienne. D'autre part, plusieurs composantes préhistoriques ont été mises au jour dans la région, mais seules quelques-unes se trouvent à basse altitude. Les occupations autochtones découvertes à une altitude de 10 m à la Place Royale (CeEt-3, CeEt-201 et CeEt-601) toutes attribuées au Sylvicole inférieur (3 000 à 2 400 ans AA, ArchéoLab), c'est-à-dire durant l'intervalle qui sépare les deux dernières transgressions marines. Celles découvertes à 8-9 m (NMM, CeEt-9, CeEt-188 et CeEt-192) ont été attribuées à une période qui couvre la fin de l'Archaique jusqu'au Sylvicole supérieur ancien (CÉRANE 1989, ArchéoLab). Découverts sur les rives de la rivière Cap-Rouge, les sites CeEu-18 et CeEt-20 ont été découverts à 11 m (NMM). L'occupation de ces sites a été attribuée au Sylvicole inférieur également (Rouleau 2012 et Rouleau et Fortier 2011). Le site de la Maison des Jésuites à Sillery se situe à la même altitude, mais semble plutôt avoir été occupé au début de la période historique (Cloutier 2011). Bien qu'une occupation au Sylvicole inférieur, aucun des sites nommés ne semble présenter une culture matérielle se rapprochant de celle des sites CeEt-824, CeEt-826 et CeEt-939. La position chronologique de cette occupation demeure par conséquent à préciser.

La présence sur le plan de Faden de 1776 (figure 58) d'un ruisseau qui relie le Coteau Sainte-Geneviève à la rivière Saint-Charles en passant par un secteur qui deviendra l'îlot Dorchester pourrait être la raison d'une occupation ancienne à cet endroit. Il pourrait s'agir d'une halte de courte durée qui s'explique par la présence d'une source d'eau et la proximité d'affleurements de chert, voire de blocs à même la surface du sol. On peut supposer que les sols plus bas en altitude pouvaient demeurer humides une partie de l'année et que de s'installer près du rebord de la terrasse permettait d'être au sec.





Figure 58. Extrait d'un plan de Faden, 1776 (BAHQ 03Q\_P600S4SS2D458). L'ovale rouge indique le secteur général de l'îlot Dorchester.





## 5. CONCLUSION ET RECOMMANDATIONS

---

Au printemps 2023, Trudel Immeubles a mandaté Ethnoscop la réalisation d'un inventaire archéologique à l'îlot Dorchester (délimité par les rues Dorchester, Saint-Vallier Est, De Sainte-Hélène et Caron) dans le quartier Saint-Roch. Trudel Immeubles prévoit procéder à la construction d'un complexe immobilier dans les limites d'un terrain occupé par un stationnement. Le potentiel archéologique de ce secteur de la basse-ville de Québec est bien connu et des découvertes archéologiques y sont faites depuis les années 1990. D'ailleurs, les nombreux vestiges qui ont été découverts dans les années 1990, 2000 et 2010 ont mené à la création de plusieurs codes Borden. L'inventaire archéologique a eu lieu entre le 24 avril et le 2 juin 2023. Il a touché à neuf sites archéologiques et a permis d'étendre les limites de huit d'entre eux par les découvertes qui y ont été faites. Les découvertes faites dans les sous-opérations IMM2123-1A, 1B et 1C ont cependant été jugées insuffisantes pour justifier l'agrandissement de la surface d'un site à proximité.

Au coin sud-est de l'îlot Dorchester, les recherches dans les sites CeEt-820, CeEt-821 et CeEt-822 ont mené à la découverte de nombreux vestiges architecturaux qui ont été attribués au complexe manufacturier de chaussures W.A. Marsh Co. Ltd et même aux habitations et boutiques qui s'y trouvaient auparavant. Une couche de rejets d'arrière-cour et des vestiges architecturaux construits dans une fabrique de savon ou de chandelles ont également été mis au jour dans le site CeEt-822. Sur les sites CeEt-824 et CeEt-825, les découvertes concernent des vestiges architecturaux associés à des habitations construites au XIX<sup>e</sup> siècle et détruites au début du dernier quart du XX<sup>e</sup> siècle. De plus, derrière ces habitations, une structure qui s'apparente à des latrines ou à une fosse à déchets a été laissée en place. Dans la partie sud du site CeEt-826, le mur de façade en pierre et la dalle de béton de la cave d'un entrepôt ont été mis au jour. Dans la partie nord du site, plusieurs traces semblent témoigner de la présence d'une tannerie dont des drains et des cuves. Quelques artefacts provenant d'une occupation autochtone ont également été récoltés.

L'intervention faite sur le site CeEt-830 a démontré la présence de plusieurs vestiges architecturaux en lien avec les activités commerciales, artisanales et manufacturières. Il y a notamment été découvert des vestiges de bois interprétés comme des cuves de tanneries. Celles-ci n'ont toutefois pas été fouillées. À l'extrémité sud-ouest de l'îlot, les recherches dans le site CeEt-833 ont révélé les limites est et nord de l'habitation du fermier Joseph Gauthier.



Elle aurait été construite à la fin du XVIII<sup>e</sup> siècle. D'autres vestiges à l'arrière de la maison témoignent de l'aménagement de la cour. Les deux secteurs du site CeEt-939 qui ont fait l'objet de recherches ont permis la découverte d'un dépotoir d'arrière-cour datant du XIX<sup>e</sup> siècle ainsi que de nombreux vestiges archéologiques ayant trait avec le passé manufacturier et industriel de l'îlot Dorchester. Des artefacts en chert vert de Québec ont été découverts profondément sur les sites CeEt-833 et CeEt-939.

Face à la grande quantité de vestiges architecturaux enfouis, il est recommandé qu'une surveillance soit effectuée de façon systématique lors de toutes excavations qui devraient être effectuées dans les zones à potentiel archéologique. Au besoin, des fouilles de sauvetage ponctuelles pourraient être nécessaires.

De plus, les dépôts archéologiques situés dans la portion nord du site CeEt-821, soit entre les sous-opérations 3A et 3B et à l'ouest de ceux-ci devraient faire l'objet d'une fouille. De même, l'ouvrage qui s'apparente à des latrines ou à une fosse à déchets en paroi sud de la sous-opération CeEt-824-3B devrait être fouillée. Plus à l'ouest, le sol naturel devrait être investigué afin de vérifier s'il y subsiste des lambeaux de sols en place contenant des artefacts préhistoriques. Par ailleurs, la fouille au pourtour du sondage CeEt-826-3A permettrait de compléter le dégagement des vestiges architecturaux associés à une tannerie.

Dans le site CeEt-830, la fouille de quatre cuves associées à une tannerie doit être complétée. Elles pourraient avoir servi de fosse à déchets à la fin de leur vie utile. Le décapage mécanique des couches modernes permettra de déterminer si d'autres vestiges ou des dépôts liés à la tannerie sont présents dans les alentours.

À l'ouest de la sous-opération CeEt-939-2A, d'autres sondages sont à planifier afin de récolter des artefacts du XIX<sup>e</sup> siècle qui pourraient témoigner de la présence d'une tannerie. En outre, quelques vastes sondages sont à prévoir afin de récolter des artefacts préhistoriques et comprendre le dépôt de la Transgression laurentienne. Il importe également de fouiller les espaces situés au nord de l'habitation de Joseph Gauthier (CeEt-833). Un ouvrage s'apparentant à des latrines ou à une fosse à déchets devra être fouillé. Dans ces deux sites, des sondages de 2 à 3 m de côté, voués à la récolte d'artefacts préhistoriques et à la compréhension de l'effet de la Transgression laurentienne sur leur déposition, sont à prévoir. Les sols naturels doivent être tamisés. Finalement, un examen de la séquence stratigraphique devrait être effectué par un géomorphologue afin de collecter un maximum d'informations sur les processus de déposition des sols naturel et de dispersion des artefacts préhistoriques.



## MÉDIAGRAPHIE

---

ALLARD, Michel et Jocelyne SÉGUIN

1992 « Le niveau du Saint-Laurent de 2000 ans BP et l'occupation amérindienne préhistorique de la Place Royale, à Québec », *Géographie physique et Quaternaire*, Vol. 46, N° 2, p. 181-188.

BERTRAN, Pascal, Jean-Guillaume BORDES, Dominique TODISCO et Luc VALLIN

2017 « Géoarchéologie et taphonomie des vestiges archéologiques : impacts des processus naturels sur les assemblages et méthodes d'analyse ». In Jean-Philippe Brugal, éd., *TaphonomieS. Ouvrage du Groupement de recherches 3591 « Taphonomie, Environnement et Archéologie »*. p. 125-166. Sciences archéologiques. France, CNRS-INEE et Editions des archives contemporaines.

BOLDUC, A. M., S. J. PARADIS, M. PARENT, Y. MICHAUD et M. CLOUTIER

2003 *Géologie des formations superficielles, Québec, Québec*. In Dossier public 3835, Commission géologique du Canada.

BURKE, Adrian L., Killian DRISCOLL et Marie-Michelle DIONNE

2017 « La technologie sur quartz de l'occupation datant de l'Archaique ancien au site CeEt-482 ». In Adrian L. Burke et Claude Chapdelaine, éd., *L'Archaique au Québec : Six millénaires d'histoire amérindienne*. p. 57-76. Paléo-Québec N° 36. Montréal, Recherches amérindiennes au Québec.

BUSSIÈRES, Ian

2017 « Un archéologue dénonce les travaux à l'îlot Dorchester », *Le Soleil*.

CASTONGUAY DANDENAULT ET ASSOCIÉS

2019 *Enfouissement de conduits souterrains à l'angle des rues Saint-Vallier Est et Dorchester, site CeEt-820. Surveillance archéologique 2021*. Hydro-Québec.

CÉRANE

1989 *L'occupation historique et préhistorique de Place-Royale (Québec)*. Québec, Les Publication du Québec.

1994 *Fouilles archéologiques de la maison Hazeur et analyse des données préhistoriques des sites CeEt-201 et CeEt-601, Place-Royale, Québec*. Québec, SOGIC.

1996 *Surveillance archéologique des travaux d'enfouissement du réseau de distribution dans les secteurs Orléans-Lévis, 1995*. Hydro-Québec, région Montmorency.

CHAPDELAINE, Claude

2007 *Entre lacs et montagnes au Méganticois. 12 000 ans d'histoire amérindienne*. Paléo-Québec N° 32. Montréal, Recherches amérindiennes au Québec.



- 2017 « L'Archaïque moyen au Méganticois et le site BiEr-6, Lac des Joncs ». In Adrian L. Burke et Claude Chapdelaine, éd., *L'Archaïque au Québec : six millénaires d'histoire amérindienne*. Paléo-Québec N° 36. Montréal, Recherches amérindiennes au Québec.

CHRÉTIEN, Yves et M. BERTRAND

- 2005 *Inventaire archéologique à Hamelville (CeEt-858) et fouille au site du Promontoire (CeEt 857), Boisé Irving 2005*. Québec, Commission de la capitale nationale.

CLERMONT, Norman

- 1976 « Un site du Sylvicole inférieur à Sillery », *Recherches amérindiennes au Québec*, Vol. 6, N° 1, p. 36-44.

CLOUTIER, Céline

- 2011 *Inventaire et surveillance archéologique. Maison des Jésuites de Sillery, CeEt-27*. Ville de Québec.

CÔTÉ, Robert, Dominique LALANDE et Jean-Yves PINTAL

- 2020 *Îlot Dorchester. Étude de potentiel archéologique*. Ville de Québec.

DIONNE, Jean-Claude

- 1988 « Holocene relative sea-level fluctuations in the St. Lawrence Estuary, Québec, Canada », *Quaternary Research*, N° 29, p. 233-244.
- 1999 « Indices de fluctuations mineures du niveau marin relatif à l'Holocène supérieur, à l'Isle-Verte, côte sud de l'estuaire du Saint-Laurent, Québec », *Géographie physique et Quaternaire*, Vol. 53, N° 2, p. 277-285.
- 2001 « Relative Sea-Level Changes in the St. Lawrence estuary from Deglaciation to Present Day ». In Thomas K. Weddle et Michael J. Retelle, éd., *Deglaciated history and relative sea-level changes, Northern New England and Adjacent Canada*. p. 271-284. Boulder, Geological Society of America.

DOUVILLE, Steve

- 2005 *Le Domaine Maizerets. Analyse des vestiges structuraux, évolution du site et synthèse archéologique*. Québec, Université Laval.

DYKE, Arthur S. et Victor K. PREST

- 1987 « Late Wisconsinan and Holocene History of the Laurentide Ice Sheet », *Géographie physique et Quaternaire*, Vol. 41, N° 2, p. 237-263.
- 1989 *Paléogéographie de l'Amérique du Nord septentrionale entre 18 000 et 5 000 ans avant le présent. Carte 1703A*. Ottawa, Commission géologique du Canada.

ETHNOSCOP

- 2020 *Réseau structurant de transport en commun. Étude de potentiel archéologique des parcours. Boulevards Jean-Lesage et Charest (tronçons TB-4 et TB-5)*. Québec, Ville de Québec.

- 2021 *Grange en bois du domaine de Maizerets (CfEu-1). Fouilles archéologiques, 2019.* Québec, Ville de Québec.
- 2023 *Réfection d'infrastructures souterraines dans les rues Saint-François Est et Caron. Surveillance archéologique, septembre et octobre 2022.* Ville de Québec.

GARIÉPY, Gino et Claude BERGERON

- 1999 *Courville Villeneuve. Un Sault en héritage.* Beauport, Ville de Beauport.

GARNEAU, Michelle

- 1997 « Paléoécologie d'un secteur riverain de la rivière Saint-Charles : analyse macrofossile du site archéologique de la Grande Place, à Québec », *Géographie physique et Quaternaire*, Vol. 51, N° 2, p. 211-220.

GIROUX, Pierre

- 1992 *Expertise archéologique à la maison Hazeur, Place-Royale, Québec.* Québec, SOGIC.

GRAILLON, Éric

- 1997 *Inventaire de la collection archéologique Cliche-Rancourt. Volume 2 : Le lac Mégantic.* Lac-Mégantic, MRC du Granit.

LALIBERTÉ, Marcel

- 1992 *Le site paléoindien CeEt-482 de Saint-Romuald, bilan des recherches archéologiques de 1991.* ministère des Affaires culturelles.

LAMARCHE, Lise

- 2011 *Évolution paléoenvironnementale de la dynamique glaciaire dans la région de Québec : Application en modélisation tridimensionnelle et hydrogéologique.* Thèse de doctorat, Québec, INRS-Eau, Terre et Environnement.

MARTIJN, Charles

- 1991 « Gepèg (Québec), un toponyme d'origine micmaque », *Recherches amérindiennes au Québec*, Vol. 21, N° 3, p. 51-64.

MORNEAU, François

- 1989 *Contribution à une méthodologie de caractérisation et de cartographie écologique en milieu urbain : le cas de la Basse-Ville de Québec.* Québec, Centre de recherche en aménagement et en développement.

MOSS, William et Serge ROULEAU

- 1990 *Potentiel archéologique du quartier St-Roch, Étude d'ensemble.* Ville de Québec, éd. Québec.



PARENT, Michel et Serge OCCHIETTI

- 1988 « Late Wisconsinan deglaciation and Champlain sea invasion in the St. Lawrence Valley, Québec », *Géographie physique et Quaternaire*, Vol. 42, N° 3, p. 215-246.

PINTAL, Jean-Yves

- 1998 *Aux frontières de la mer. La préhistoire de Blanc-Sablon*. Patrimoines N° 102. Québec, Ministère de la Culture et des Communications.
- 2002 « De la nature des occupations paléoindiennes à l'embouchure de la rivière Chaudière », *Recherches amérindiennes au Québec*, Vol. 32, N° 3, p. 41-54.
- 2003 *Un Sault dans l'histoire. Présence amérindienne à Lévis*. Lévis, Ville de Lévis.

PLOURDE, Michel

- 2003 *8000 ans de paléohistoire. Synthèse des recherches archéologiques menées dans l'aire de coordination du Parc marin du Saguenay-Saint-Laurent*. Parc marin du Saguenay-Saint-Laurent/Parcs Canada.
- 2009 *Fouilles archéologiques, Marais du Nord, lac Saint-Charles : Chantier-école en préhistoire de l'Université Laval, saison 2009, et synthèse des travaux archéologiques (2001-2009)*. Québec, Université Laval.

RICHARD, Pierre J. H.

- 1985 « Couvert végétal et paléoenvironnements du Québec entre 12 000 et 8 000 ans BP », *Recherches amérindiennes au Québec*, Vol. 15, N° 1-2, p. 45-64.
- 2007 « Le paysage tardiglaciaire du « Grand Méganticois » : État des connaissances ». In Claude Chapdelaine, éd., *Entre lacs et montagne au Méganticois : 12 000 ans d'histoire amérindienne*. p. 21-45. Paléo-Québec N° 32. Montréal, Recherches amérindiennes au Québec.

RICHARD, Pierre J. H. et Serge OCCHIETTI

- 2005 « 14C chronology for ice retreat and inception of Champlain Sea in the St. Lawrence Lowlands, Canada », *Quaternary Research*, N° 63, p. 353-358.

ROULEAU, Serge

- 1998 *Rapport d'activités archéologiques rue De Saint-Vallier Est, 1998*. Ville de Québec.
- 2012 *Le vieux-Cap-Rouge et le « fort d'en bas »*. Ville de Québec.

ROULEAU, Serge et Nicolas FORTIER

- 2011 *Inventaire et surveillances archéologiques 2009. Site du moulin à vent de l'Hôpital-Général-de-Québec (CeEt-884), boulevard Langelier, rue des Commissaires (CeEt-600) et rue Saint-Félix*. Ville de Québec.

ROULEAU, Serge, Michel PLOURDE, Robert CÔTÉ, Jean-François VERVILLE, Louise FILION et Patrick LAJEUNESSE

- 2011 *Inventaire archéologique 2008. Le Vieux-Cap-Rouge et le « Fort d'en Bas »*. Ville de Québec.

RURALYS

- 2016 *Interventions archéologiques dans le quartier Saint-Roch en 2015. Travaux de réfection des rues de Sainte-Hélène, du Chalutier, du Roi et du boulevard Langelier.* Québec, Ville de Québec.

SIMONEAU, Daniel

- 2012 *Rapport des fouilles archéologiques réalisées à l'îlot des Palais par la Ville de Québec, saisons 2006 et 2007.* Québec, Ville de Québec.

SOMCYNSKY, Pablo

- 1980 *Rapport des activités de surveillance archéologique à la place Royale de Québec et de la fouille de sauvetage de la tour S.-O. de la seconde habitation de Champlain.* Québec, Ministère des Affaires culturelles.

TALON, Brigitte, Serge PAYETTE, Louise FILION et Ann DELWAIDE

- 2005 « Reconstruction of the long-term fire history of an old-growth deciduous forest in southern Québec, Canada, from charred wood in mineral soils », *Quaternary Research*, N° 64, p. 36-43.

TRUELLE ET CIE

- 2024 *Projet de réfection de la rue Dorchester à Québec. Intervention archéologique (Printemps-automne 2021) (titre provisoire).* Ville de Québec.





## Annexes

---

Annexe 1. Inventaires des artefacts et des écofacts

Annexe 2. Catalogues des photographies





## Annexe 1. Inventaires des artefacts et des écofacts





## Inventaire des artefacts et écofacts

Site : Îlot Dorchester, Québec  
Code : CeEt-820

Archéologue : Nicolas Fortier  
Analyste : Isabelle Hade

Date : Hiv. 2024  
Collection : SO

| Lot | Code mat. | Matériau                       | Objet                | No. frag. | No. obj. | Code fonction | Fonction                         | Inté-<br>grité | Commentaires   | No. Bte | No. Cat. |
|-----|-----------|--------------------------------|----------------------|-----------|----------|---------------|----------------------------------|----------------|---|---------|----------|
| 4A5 | 1.1.1.34  | TCG locale glac tachetée verte | contenant            | 1         | 0        | 4.1.99        | Alimentation indéterminée        | Frag           | Fragment de paroi à pâte orange vif. L'intérieur est recouvert d'une glaçure incolore d'aspect orangé avec des tache vert foncé.                                   |         |          |
| 4A5 | 1.1.2.31  | Creamware                      | bol                  | 1         | 1        | 4.1.3.3       | Alimentation, vaisselle de table | Frag           | Fragment de base à fond en retrait. Sans décor apparent. Base d'environ 6,5 cm de diam. Creamware tardif.                                                          |         |          |
| 4A5 | 1.1.2.51  | Pearlware                      | assiette creuse      | 2         | 1        | 4.1.3.3       | Alimentation, vaisselle de table | Frag           | Fragments de base et de rebord ondulé (1) et de paroi. Décor moulé à motif shell edge peint en bleu. Probablement le même objet.                                   |         |          |
| 4A5 | 1.1.2.61  | TCF blanche                    | assiette ou soucoupe | 1         | 1        | 4.1.3.3       | Alimentation, vaisselle de table | Frag           | Fragment de rebord. Décor à motif Willow imprimé en bleu. Altéré par la chaleur.                                                                                   |         |          |
| 4A5 | 1.1.2.61  | TCF blanche                    | tasse                | 1         | 1        | 4.1.3.3       | Alimentation, vaisselle de table | Frag           | Fragment de base à pied annulaire arrondi. Sans décor apparent. 4,5 cm de diam.                                                                                    |         |          |
| 4A5 | 2.3.1.1   | V col transp vert foncé        | bouteille à alcool   | 1         | 1        | 4.2.1.2       | Boissons, conserv./entreposage   | Frag           | Fragment de base de bouteille cylindrique. Fond concave. Inscription moulée en relief sous la fond: (G)ALLON + 6. 7,5 cm de diam. de base.                         |         |          |
| 4A5 | 3.1.2     | Métaux et alliages cuivreux    | tige                 | 1         | 0        | 7.1           | Indéterminé                      | Frag           | Tige circulaire d'environ 25 cm de long. sur 0,34 cm de diam.   |         |          |
| 4A5 | 5.1.1     | Os                             | ossements            | 6         | 0        | 6.1.1.2       | Oiseaux                          | Frag           | Fragments.   |         |          |
| 4A5 | 5.1.2     | Ivoire                         | dent                 | 4         | 0        | 6.1.1.1       | Mammifères                       | Ent            | Dents.   |         |          |
| 4A5 | 5.2.1     | Corne                          | corne                | 1         | 0        | 6.1.1.1       | Mammifères                       | Frag           | Fragment avec traces de boucherie.   |         |          |
| 5A2 | 1.1.1.3   | TCG sans glaçure               | brique               | 1         | 0        | 4.1.1.2       | Matériaux de base-divers         | Frag           | Éclat de brique à pâte orange. Résidu de mortier.   |         |          |
| 5A2 | 1.1.1.3   | TCG sans glaçure               | résidu               | 1         | 0        | 7.1           | Indéterminé                      | Frag           | Fragment informe à pâte orange. Brique? Contenant?   |         |          |
| 5A2 | 1.1.1.33  | TCG locale glaçure inc         | contenant            | 3         | 0        | 4.1.99        | Alimentation indéterminée        | Frag           | Fragments de paroi à pâte orange de teintes différentes. L'intérieur est recouvert d'une glaçure incolore d'aspect brun de teintes différentes. Objets différents. |         |          |
| 5A2 | 1.1.2.61  | TCF blanche                    | soucoupe             | 1         | 1        | 4.1.3.3       | Alimentation, vaisselle de table | Frag           | Fragment de rebord. Décor d'une mince bande peinte en noir sous la lèvre. Décor à motif floral peint en rouge.                                                     |         |          |
| 5A2 | 1.1.2.61  | TCF blanche                    | assiette ou soucoupe | 1         | 1        | 4.1.3.3       | Alimentation, vaisselle de table | Frag           | Fragment de rebord ondulé. Décor à motif de volutes et de fleurs imprimé en rouge.                                                                                 |         |          |
| 5A2 | 1.1.2.61  | TCF blanche                    | bol ou tasse         | 2         | 1        | 4.1.3.3       | Alimentation, vaisselle de table | Frag           | Fragments de rebord. Sans décor apparent. Peut-être le même objet.                                                                                                 |         |          |
| 5A2 | 1.1.2.61  | TCF blanche                    | soucoupe             | 1         | 1        | 4.1.3.3       | Alimentation, vaisselle de table | Frag           | Fragment de rebord. Sans décor apparent.   |         |          |
| 5A2 | 1.1.2.61  | TCF blanche                    | contenant            | 2         | 1        | 4.99          | Consommation ind.                | Frag           | Fragments de base (1) et de paroi. Décor à motif floral imprimé en bleu. Objets différents.                                                                        |         |          |
| 5A2 | 1.1.2.61  | TCF blanche                    | contenant            | 2         | 0        | 4.99          | Consommation ind.                | Frag           | Fragments de paroi. Décor à motif indéterminé imprimé en bleu. Objets différents.                                                                                  |         |          |
| 5A2 | 1.1.2.61  | TCF blanche                    | contenant            | 1         | 0        | 4.99          | Consommation ind.                | Frag           | Fragment de paroi à pans plats. Décor à motif de paysage imprimé en bleu.                                                                                          |         |          |
| 5A2 | 1.1.2.61  | TCF blanche                    | contenant            | 1         | 1        | 4.99          | Consommation ind.                | Frag           | Fragment de rebord évasé (?). Sans décor apparent.   |         |          |



| Lot | Code mat. | Matériau                    | Objet              | No. frag. | No. obj. | Code fonction | Fonction                           | Inté-grité | Commentaires   | No. Bte | No. Cat. |
|-----|-----------|-----------------------------|--------------------|-----------|----------|---------------|------------------------------------|------------|---|---------|----------|
| 5A2 | 1.1.2.71  | TCF blanche vitrifiée       | soucoupe           | 3         | 1        | 4.1.3.3       | Alimentation, vaisselle de table   | Frag       | Fragments jointifs de rebord (1) et de base à petit pied annulaire (2). Décor à motifs géométriques et de paysage imprimé en bleu. Marque imprimée en bleu sous le fond à motif de phoenix: IRONSTONE. Puits central.                                                          |         |          |
| 5A2 | 1.1.2.71  | TCF blanche vitrifiée       | assiette           | 11        | 1        | 4.1.3.3       | Alimentation, vaisselle de table   | Frag       | Fragments de rebord (5), de base (5) et de paroi. Décor à motif floral imprimé en bleu. Plusieurs fragments jointifs.   |         |          |
| 5A2 | 1.1.2.71  | TCF blanche vitrifiée       | bol                | 2         | 1        | 4.1.3.3       | Alimentation, vaisselle de table   | Frag       | Fragments jointifs de base à pied annulaire et de rebord. Sans décor apparent. 6 cm de diam. de base. 7 cm de haut. Trou de réparation?   |         |          |
| 5A2 | 1.1.2.71  | TCF blanche vitrifiée       | assiette creuse    | 1         | 1        | 4.1.3.4       | Alimentation, vaisselle de service | Frag       | Fragment de rebord ondulé. Décor à motif floral imprimé en bleu. Probablement pour le service.   |         |          |
| 5A2 | 1.1.2.71  | TCF blanche vitrifiée       | pot de chambre     | 1         | 1        | 4.5.1         | Excrétion                          | Frag       | Fragment de rebord étalé. Sans décor apparent.   |         |          |
| 5A2 | 1.1.2.71  | TCF blanche vitrifiée       | contenant          | 3         | 0        | 4.99          | Consommation ind.                  | Frag       | Petits fragments de paroi. Sans décor apparent. Appartenant peut-être à des objets déjà décrits dans ce lot.   |         |          |
| 5A2 | 1.2.1.81  | GG Derbyshire 3             | contenant          | 1         | 0        | 4.99          | Consommation ind.                  | Frag       | Fragment de paroi. Corps circulaire. Pâte grise. L'intérieur ne porte pas de glaçure.   |         |          |
| 5A2 | 2.1.1.9   | V inc sans plomb non-id.    | cheminée de lampe? | 2         | 0        | 4.8.2         | Éclairage                          | Frag       | Fragments de paroi mince.   |         |          |
| 5A2 | 2.1.1.9   | V inc sans plomb non-id.    | résidu             | 1         | 0        | 7.1           | Indéterminé                        | Frag       | Fragment de paroi. La surface extérieure est moulée en relief à motifs de diamants et de sphères.   |         |          |
| 5A2 | 2.1.4.7   | V inc au plomb non-id.      | cheminée de lampe  | 2         | 1        | 4.8.2         | Éclairage                          | Frag       | Fragments d'extrémité et de paroi. Objets différents?   |         |          |
| 5A2 | 2.1.4.7   | V inc au plomb non-id.      | contenant          | 4         | 1        | 4.99          | Consommation ind.                  | Frag       | Fragments de base à fond plat (2-jointifs) et de paroi moulée de pans plats. Deux minuscules éclats.   |         |          |
| 5A2 | 2.2.1.1   | Verre teinté rég. vert      | vitre              | 20        | 0        | 4.7.1.1       | Matériaux de base-vitre            | Frag       | Fragments plats de 0,15 cm et 0,19 cm d'épais. Teintes différentes.   |         |          |
| 5A2 | 2.2.1.3   | Verre teinté rég. turquoise | bouteille          | 1         | 0        | 4.10          | Entreposage ind.                   | Frag       | Fragment de paroi de bouteille carrée ou rectangulaire.   |         |          |
| 5A2 | 2.2.1.3   | Verre teinté rég. turquoise | bouteille          | 2         | 1        | 4.5.3         | Soins de beauté                    | Frag       | Fragments jointifs de base et de paroi de bouteille cylindrique. Fond peu profond. Inscription moulée en relief sur la paroi: [...]JLJORDA[...]Y LANMAN[...]WATER ST[...]NEWYORK. 5,5 cm de diam. de base. Soufflée dans un moule en deux parties avec plaque de base séparée. |         |          |
| 5A2 | 2.3.1.1   | V col transp vert foncé     | bouteille?         | 1         | 0        | 4.10          | Entreposage ind.                   | Frag       | Fragment de col (?) mince et pâle.   |         |          |
| 5A2 | 2.3.1.1   | V col transp vert foncé     | bouteille à alcool | 1         | 1        | 4.2.1.2       | Boissons, conserv./entreposage     | Frag       | Fragment de base et de paroi de bouteille cylindrique. Cul en cône arrondi. Légèrement déformée à la base. 7,5 cm de diam.   |         |          |
| 5A2 | 2.3.1.1   | V col transp vert foncé     | bouteille à gin    | 5         | 1        | 4.2.1.2       | Boissons, conserv./entreposage     | Frag       | Fragments d'épaule (1), de base (1) et de paroi de bouteille carrée. Deux fragments jointifs. Probablement le même objet.   |         |          |
| 5A2 | 3.1.1.1   | Fer ind                     | clou indéterminé   | 1         | 0        | 4.7.2.3       | Fixations-clous                    | Frag       | Clou dont la corrosion empêche une meilleure identification.   |         |          |
| 5A2 | 4.4.3     | Scories                     | résidu             | 5         | 0        | 7.5           | Témoins d'altérations autres       | Frag       | Scories.   |         |          |
| 5A2 | 5.1.1     | Os                          | ossements          | 4         | 0        | 6.1.1.1       | Mammifères                         | Frag       | Fragments.   |         |          |
| 5A2 | 5.1.1     | Os                          | ossements          | 1         | 0        | 6.1.1.2       | Oiseaux                            | Frag       | Fragment.   |         |          |
| 5A2 | 5.5.7     | Cuir                        | résidu             | 2         | 0        | 7.1           | Indéterminé                        | Frag       | Petits fragments informés.   |         |          |
| 5A3 | 1.1.1.3   | TCG sans glaçure            | contenant          | 1         | 0        | 4.99          | Consommation ind.                  | Frag       | Fragment de paroi à pâte orange plutôt vif. Locale ayant perdu sa glaçure?   |         |          |
| 5A3 | 1.1.1.32  | TCG locale glaçure verte    | contenant          | 1         | 0        | 4.1.99        | Alimentation indéterminée          | Frag       | Fragment de paroi à pâte orange. L'intérieur est recouvert d'une glaçure vert foncé.   |         |          |
| 5A3 | 2.2.1.1   | Verre teinté rég. vert      | vitre              | 1         | 0        | 4.7.1.1       | Matériaux de base-vitre            | Frag       | Fragment plat de 0,19 cm d'épais.   |         |          |

| Lot | Code mat. | Matériau                 | Objet                | No. frag. | No. obj. | Code fonction | Fonction                         | Inté-grité | Commentaires   | No. Bte | No. Cat. |
|-----|-----------|--------------------------|----------------------|-----------|----------|---------------|----------------------------------|------------|---|---------|----------|
| 5A3 | 3.1.1.1   | Fer ind                  | tige                 | 1         | 0        | 7.1           | Indéterminé                      | Frag       | Tige circulaire fracturée aux extrémités. Corrodée. 0,35 cm de diam.   |         |          |
| 5A5 | 1.1.1.32  | TCG locale glaçure verte | terrine              | 1         | 1        | 4.1.99        | Alimentation indéterminée        | Frag       | Fragment de bec verseur à pâte orange légèrement vif. Les surfaces sont recouvertes d'une glaçure vert foncé.   |         |          |
| 5A5 | 1.1.1.32  | TCG locale glaçure verte | contenant            | 5         | 1        | 4.1.99        | Alimentation indéterminée        | Frag       | Fragments de base circulaire à fond plat (1) et de paroi. La surface intérieure est recouverte d'une glaçure vert de teintes différentes. Trois fragments dont la glaçure est altérée. Au moins trois objets différents.                           |         |          |
| 5A5 | 1.1.2.31  | Creamware                | assiette             | 1         | 1        | 4.1.3.3       | Alimentation, vaisselle de table | Frag       | Fragment de rebord. Sans décor apparent.   |         |          |
| 5A5 | 1.1.2.41  | TCF argileuse blanche    | pipe-tuyau           | 1         | 0        | 4.2.2         | Tabac                            | Frag       | Fragment de tuyau sans marque ni décor apparent.   |         |          |
| 5A5 | 2.2.1.1   | Verre teinté rég. vert   | vitre                | 2         | 0        | 4.7.1.1       | Matériaux de base-vitre          | Frag       | Fragments plats de 0,16 cm et 0,19 cm d'épais.   |         |          |
| 5A5 | 5.1.1     | Os                       | ossements            | 4         | 0        | 6.1.1.1       | Mammifères                       | Frag       | Fragments dont un blanchi.   |         |          |
| 5C2 | 1.1.1.106 | TCG n-e Angleterre 2     | contenant            | 1         | 1        | 4.99          | Consommation ind.                | Frag       | Fragment de base circulaire à fond plat. L'intérieur est recouvert d'un engobe blanc d'aspect jaune. Sans décor apparent.   |         |          |
| 5C2 | 1.1.1.106 | TCG n-e Angleterre 2     | contenant            | 1         | 0        | 4.99          | Consommation ind.                | Frag       | Fragment plat. L'intérieur est recouvert d'un engobe blanc et d'une glaçure incolore d'aspect jaune. La surface extérieure est recouverte d'une glaçure incolore. Sans décor apparent.                                                             |         |          |
| 5C2 | 1.1.1.3   | TCG sans glaçure         | brique               | 1         | 0        | 4.7.1.2       | Matériaux de base-divers         | Frag       | Éclat de brique à pâte orange légèrement brunâtre.   |         |          |
| 5C2 | 1.1.1.3   | TCG sans glaçure         | bilie                | 1         | 1        | 5.7           | Jeux et divertissements          | Ent        | Petite bilie à pâte orange. 1,1 cm de diam.   |         |          |
| 5C2 | 1.1.1.31  | TCG avec glaçure         | pot?                 | 2         | 1        | 4.99          | Consommation ind.                | Frag       | Fragments de rebord à lèvres arrondies et de paroi. Corps circulaire. Pâte orange rougeâtre. Les surfaces sont recouvertes d'une glaçure brun foncé, luisante. Probablement le même objet.                                                         |         |          |
| 5C2 | 1.1.1.32  | TCG locale glaçure verte | contenant            | 3         | 0        | 4.1.99        | Alimentation indéterminée        | Frag       | Fragments de paroi à pâte orange plutôt foncé. L'intérieur est recouvert d'une glaçure vert foncé. Probablement le même objet.   |         |          |
| 5C2 | 1.1.1.33  | TCG locale glaçure inc   | bol ou terrine       | 4         | 1        | 4.1.99        | Alimentation indéterminée        | Frag       | Fragments de rebord (1) et de paroi à pâte orange. L'intérieur est recouvert d'une glaçure incolore d'aspect beige verdâtre. Décor de bandes sinusoidales à l'engobe blanc d'aspect jaune. Type Saint-Denis. Peut-être deux objets différents.     |         |          |
| 5C2 | 1.1.1.33  | TCG locale glaçure inc   | contenant            | 7         | 3        | 4.1.99        | Alimentation indéterminée        | Frag       | Fragments de rebord (3) et de paroi à pâte orange de teintes différentes. L'intérieur est recouvert d'une glaçure incolore d'aspect brun et beige de teintes différentes. Un fragment dont la glaçure est altérée. Au moins six objets différents. |         |          |
| 5C2 | 1.1.1.33  | TCG locale glaçure inc   | cruche               | 1         | 1        | 4.10          | Entreposage ind.                 | Frag       | Fragment de goulot à lèvres rabattues. Pâte orange. L'intérieur est recouvert d'une glaçure incolore d'aspect beigeâtre.   |         |          |
| 5C2 | 1.1.2.31  | Creamware                | contenant            | 1         | 0        | 4.99          | Consommation ind.                | Frag       | Fragment de paroi. Corps circulaire. Sans décor apparent.   |         |          |
| 5C2 | 1.1.2.31  | Creamware                | contenant            | 1         | 0        | 4.99          | Consommation ind.                | Frag       | Fragment de paroi. Sans décor apparent. Creamware tardif.   |         |          |
| 5C2 | 1.1.2.41  | TCF argileuse blanche    | pipe-tuyau           | 1         | 0        | 4.2.2         | Tabac                            | Frag       | Fragment de tuyau avec une marque imprimée en creux: McDougall. 1846-1967.   |         |          |
| 5C2 | 1.1.2.61  | TCF blanche              | assiette             | 1         | 1        | 4.1.3.3       | Alimentation, vaisselle de table | Frag       | Fragment de rebord. Décor à motif Willow imprimé en bleu.   |         |          |
| 5C2 | 1.1.2.61  | TCF blanche              | assiette ou soucoupe | 1         | 1        | 4.1.3.3       | Alimentation, vaisselle de table | Frag       | Fragment de rebord. Décor à motif Willow imprimé en bleu.   |         |          |
| 5C2 | 1.1.2.61  | TCF blanche              | assiette ou soucoupe | 1         | 1        | 4.1.3.3       | Alimentation, vaisselle de table | Frag       | Fragment de rebord ondulé. Décor moulé à motif shell edge peint en vert.   |         |          |



| Lot | Code mat. | Matériau                    | Objet             | No. frag. | No. obj. | Code fonction | Fonction                         | Inté-grité | Commentaires   | No. Bte | No. Cat. |
|-----|-----------|-----------------------------|-------------------|-----------|----------|---------------|----------------------------------|------------|---|---------|----------|
| 5C2 | 1.1.2.61  | TCF blanche                 | bol?              | 1         | 1        | 4.1.3.3       | Alimentation, vaisselle de table | Frag       | Fragment de base à fond en retrait. Sans décor apparent.   |         |          |
| 5C2 | 1.1.2.71  | TCF blanche vitrifiée       | tasse             | 3         | 1        | 4.1.3.3       | Alimentation, vaisselle de table | Frag       | Fragments jointifs de base à court pied annulaire (1), de rebord (1) et de paroi moulée de cannelures. Décor moulé à motif du blé. 8 cm de haut.   |         |          |
| 5C2 | 1.1.2.71  | TCF blanche vitrifiée       | contenant         | 1         | 0        | 4.99          | Consommation ind.                | Frag       | Fragment de paroi avec une anse de 3 cm de larg. Sans décor apparent.   |         |          |
| 5C2 | 1.1.2.91  | TCF jaune glaçure claire    | contenant         | 3         | 0        | 4.99          | Consommation ind.                | Frag       | Fragments plats. Sans décor apparent. Probablement le même objet.   |         |          |
| 5C2 | 1.3.2.21  | PF dure européenne          | soucoupe          | 1         | 1        | 4.1.3.3       | Alimentation, vaisselle de table | Frag       | Fragment de rebord et de paroi. Décor à motif de ruban imprimé en vert.   |         |          |
| 5C2 | 2.1.4.7   | V inc au plomb non-id.      | cheminée de lampe | 1         | 1        | 4.8.2         | Éclairage                        | Frag       | Fragment d'extrémité. 4 cm de diam.   |         |          |
| 5C2 | 2.2.1.3   | Verre teinté rég. turquoise | bouteille         | 1         | 1        | 4.10          | Entreposage ind.                 | Frag       | Fragment de base, d'épaule arrondie et de paroi de bouteille cylindrique. Fond peu profond. Inscription moulée en relief sous le fond 1V. 2 cm de diam. de base. 7 cm de haut. de corps. Soufflée dans un moule en deux parties avec plaque de base séparée. Médicale? |         |          |
| 5C2 | 5.1.1     | Os                          | ossements         | 8         | 0        | 6.1.1.1       | Mammifères                       | Frag       | Fragments dont cinq avec traces de boucherie.   |         |          |
| 5C2 | 5.1.5     | Nacre                       | bivalve           | 2         | 0        | 6.1.2         | Mollusques                       | Frag       | Coquilles de type huître.   |         |          |
| 5C2 | 5.1.5     | Nacre                       | bivalve           | 2         | 0        | 6.1.2         | Mollusques                       | Frag       | Coquilles de type palourde.   |         |          |

## Inventaire des artefacts et écofacts

Site : Îlot Dorchester, Québec  
Code : CeEt-821

Archéologue : Nicolas Fortier  
Analyste : Isabelle Hade

Date : Hiv. 2024  
Collection : SO

| Lot | Code mat. | Matériau                 | Objet                | No. frag. | No. obj. | Code fonction | Fonction                           | Inté-<br>grité | Commentaires   | No. Bte | No. Cat. |
|-----|-----------|--------------------------|----------------------|-----------|----------|---------------|------------------------------------|----------------|---|---------|----------|
| 2A5 | 1.1.1.3   | TCG sans glaçure         | brique               | 1         | 1        | 1 4.7.1.2     | Matériaux de base-divers           | Ent            | Brique réfractaire à pâte chamois. Inscription moulée en creux: P.C.P. 23 cm de long. sur 11 cm de larg. sur 6 cm de haut.   | 1       | 1        |
| 2A5 | 1.1.1.3   | TCG sans glaçure         | brique               | 1         | 1        | 1 4.7.1.2     | Matériaux de base-divers           | Ent            | Brique réfractaire à pâte chamois. Inscription moulée en creux: SAVAGE. 23 cm de long. sur 11 cm de larg. sur 6 cm de haut.   | 1       | 1        |
| 2A5 | 1.1.1.33  | TCG locale glaçure inc   | contenant            | 1         | 0        | 1 4.1.99      | Alimentation indéterminée          | Frag           | Fragment de paroi à pâte orange légèrement vif. Corps circulaire. Les surfaces sont recouvertes d'une glaçure incolore d'aspect beige verdâtre. Sillons de potier à l'intérieur.   | 1       | 1        |
| 2A5 | 1.1.2.61  | TCF blanche              | assiette             | 1         | 0        | 1 4.1.3.3     | Alimentation, vaisselle de table   | Frag           | Fragment de brique et de marli. Décor à motif Willow imprimé en bleu.   | 1       | 1        |
| 2A5 | 1.1.2.61  | TCF blanche              | pot de marmelade     | 1         | 0        | 1 4.1.4       | Alimentation, conservation         | Frag           | Petit fragment de paroi d'un pot cylindrique. Décor à motif de feuilles de chêne imprimé en noir. Trace d'une inscription imprimée en noir: M[ARMALADE]. Probablement Dundee.   | 1       | 1        |
| 2A5 | 1.1.2.61  | TCF blanche              | carreau              | 1         | 1        | 1 4.7.1.4     | Matériaux de revêtement            | Frag           | Fragment d'extrémité de carreau rectangulaire. Le dessus est recouvert d'une glaçure vert pomme. 2,7 cm de larg. sur 0,15 cm d'épais.   | 1       | 1        |
| 2A5 | 1.1.2.71  | TCF blanche vitrifiée    | plat de service      | 4         | 1        | 1 4.1.3.4     | Alimentation, vaisselle de service | Frag           | Fragments de base à talon étalé (1), de fond (2-joints) et de couvercle. Décor moulé en relief à motif du blé sur le talon et sur le dessus du couvercle. Fragments joints de fond. Présence des armoiries britanniques imprimées en noir. Inscription imprimée en noir sous le fond: IRONSTONE\W.E. OULL[...]NB[...]. Probablement le même objet. Légumier? | 1       | 1        |
| 2A5 | 1.3.1.11  | PC sans glaçure          | carreau              | 2         | 2        | 2 4.7.1.4     | Matériaux de revêtement            | Ent            | Carreaux hexagonaux de couleur blanche. 2,7 cm de larg. sur 0,72 cm d'épais.   | 1       | 1        |
| 2A5 | 1.3.1.11  | PC sans glaçure          | carreau              | 1         | 1        | 1 4.7.1.4     | Matériaux de revêtement            | Ent            | Carreau hexagonal de couleur orange rougeâtre. 2,7 cm de larg. sur 0,63 cm d'épais.   | 1       | 1        |
| 2A5 | 1.3.1.11  | PC sans glaçure          | carreau              | 1         | 1        | 1 4.7.1.4     | Matériaux de revêtement            | Ent            | Carreau carré de couleur gris pâle. 2,7 cm de larg. sur 0,63 cm d'épais.   | 1       | 1        |
| 2A5 | 1.3.1.21  | PC avec glaçure          | isolateur électrique | 1         | 0        | 1 1.9         | Électricité                        | Frag           | Fragment d'isolateur à corps rectangulaire. Inscription moulée en relief sur le dessus: F & R. Le dos ne porte pas de glaçure. 1,9 cm de larg.   | 1       | 1        |
| 2A5 | 1.3.1.21  | PC avec glaçure          | isolateur électrique | 1         | 0        | 1 1.9         | Électricité                        | Frag           | Fragment d'isolateur circulaire. Trace de perforation circulaire pour fixation. Dessous plat ne portant pas de glaçure.   | 1       | 1        |
| 2A5 | 2.1.1.9   | V inc sans plomb non-id. | bouteille?           | 1         | 0        | 1 4.10        | Entreposage ind.                   | Frag           | Petit fragment à corps circulaire.   | 1       | 1        |
| 2A5 | 2.2.1.1   | Verre teinté rég. vert   | vitre                | 2         | 0        | 1 4.7.1.1     | Matériaux de base-vitre            | Frag           | Fragments plats de 0,18 cm et 0,58 cm d'épais. Teintes différentes.   | 1       | 1        |
| 2A5 | 2.2.1.1   | Verre teinté rég. vert   | tube                 | 1         | 0        | 1 7.1         | Indéterminé                        | Frag           | Tube fracturé aux extrémités. 18,5 cm de long. résid. 1,5 cm de diam. ext. Teinte légèrement turquoise.   | 1       | 1        |



| Lot | Code mat. | Matériau                      | Objet              | No. frag. | No. obj. | Code fonction | Fonction                       | Intégrité | Commentaires   | No. Bte | No. Cat. |
|-----|-----------|-------------------------------|--------------------|-----------|----------|---------------|--------------------------------|-----------|---|---------|----------|
| 2A5 | 2.3.1.1   | V col transp vert foncé       | bouteille à alcool | 1         | 0        | 4.2.1.2       | Boissons, conserv./entreposage | Frag      | Fragment de paroi de bouteille cylindrique. Surfaces légèrement altérées.   | 1       |          |
| 2A5 | 2.3.1.10  | V col transp brun             | bouteille          | 1         | 1        | 4.10          | Entreposage ind.               | Frag      | Fragment de base de bouteille cylindrique. Fond concave. Semble y avoir une inscription moulée en creux mais illisible. 7,5 cm de diam.   | 1       |          |
| 2A5 | 2.3.1.4   | V col transp vert foncé autre | bouteille          | 2         | 0        | 4.2.1.2       | Boissons, conserv./entreposage | Frag      | Fragments de paroi de bouteille cylindrique. Vert vif. Probablement le même objet.   | 1       |          |
| 2A5 | 2.99      | Verre altéré                  | bouteille          | 1         | 1        | 4.10          | Entreposage ind.               | Ent       | Bouteille à corps ovale. Fond légèrement concave. Épaule tombante. Col cylindrique avec bague plutôt arrondie. Lèvre plutôt rabattue. Bouteille recouverte de goudron. Probablement verre incolore. Fabrication par procédé Owens? 18,5 cm de haut. Base de 7 cm de long. sur 4 cm de larg. | 1       |          |
| 2A5 | 3.1.1.1   | Fer ind                       | clou indéterminé   | 1         | 0        | 4.7.2.3       | Fixations-clous                | Frag      | Clou dont la corrosion empêche une meilleure identification. Tréfilé?   | 1       |          |
| 2A5 | 3.1.1.11  | Fer forgé                     | penture            | 1         | 1        | 4.7.2.2       | Ferrures de rotation           | Ent       | Bande triangulaire à extrémité triangulaire. 24 cm de long. sur 3 cm de larg. Oeil de 1,5 cm de diam. ext. Corrodée.   | 1       |          |
| 2A5 | 3.1.1.11  | Fer forgé                     | gond               | 1         | 1        | 4.7.2.2       | Ferrures de rotation           | Frag      | Gond à repos en forme de L. Une extrémité est fracturée. Corrodé. 20 cm de long. résid. Tige circulaire de 3,5 cm de haut. 2,5 cm de larg.   | 1       |          |
| 2A5 | 5.1.5     | Nacre                         | bivalve            | 1         | 0        | 6.1.2         | Mollusques                     | Frag      | Coquille de type huître.   | 1       |          |
| 2A5 | 5.2.3.2   | Carton                        | tuile?             | 1         | 0        | 4.7.1.4       | Matériaux de revêtement        | Frag      | Fragment plat d'une superposition de couches de carton. Une surface est lisse alors que l'autre est texturée. Trace de peinture (?) turquoise sur la surface lisse.   | 1       |          |
| 2A5 | 5.3.1     | Plastique                     | attache            | 1         | 1        | 4.7.2.4       | Fixations-divers               | Ent       | Attache de type attache à pain en plastique opaque blanc. Carrée. 2,2 cm2. 0,08 cm d'épais.   | 1       |          |
| 2A5 | 5.3.1     | Plastique                     | feuille            | 1         | 1        | 4.8.5         | Décoration                     | Ent       | Feuille (végétal) de plastique opaque vert. 6,3 cm de haut. sur 4 cm de larg.   | 1       |          |
| 2A5 | 5.5.7     | Cuir                          | résidu             | 4         | 0        | 7.1           | Indéterminé                    | Frag      | Fragments informes de cuir. Deux fragments semblent pris dans une sorte de goudron. Un fragment plat découpé en demi-lune, talon de chaussure?   | 1       |          |
| 2A5 | 7.99      | Matériau composite autre      | tuile?             | 1         | 0        | 1.9           | Électricité                    | Frag      | Fragment plat d'une succession de couches de bois, carton et plastique? Découpes circulaires de chaque côté de la plaque. Sur la surface de plastique (?), inscription moulée en creux: C.S.A APP. NO 4685/600V 660W/ GE/MADE IN CANADA. 0,24 cm d'épais.                                   | 1       |          |

## Inventaire des artefacts et écofacts

Site : Îlot Dorchester, Québec  
Code : CeEt-822

Archéologue : Nicolas Fortier  
Analyste : Isabelle Hade

Date : Hiv. 2024  
Collection : SO

| Lot  | Code mat. | Matériau                 | Objet           | No. frag. | No. obj. | Code fonction | Fonction                  | Inté-<br>grité | Commentaires   | No. Bte | No. Cat. |
|------|-----------|--------------------------|-----------------|-----------|----------|---------------|---------------------------|----------------|---|---------|----------|
| 2A7  | 1.1.1.3   | TCG sans glaçure         | brique          | 1         | 1        | 1 4.7.1.2     | Matériaux de base-divers  | Ent            | Brique à pâte rougeâtre. Inscription moulée en creux dans un rectangle, sur le dessus: N.B. 19 cm de long, sur 8,5 cm de larg, sur 5,5 cm de haut. Trace de mortier.   |         |          |
| 2A12 | 1.1.1.106 | TCG n-e Angleterre 2     | bol             | 1         | 1        | 1 4.1.99      | Alimentation indéterminée | Frag           | Fragment de rebord évasé. L'intérieur est recouvert d'un engobe blanc et d'une glaçure incolore d'aspect jaune. Décor à l'oxyde de fer.   |         |          |
| 2A12 | 1.1.1.106 | TCG n-e Angleterre 2     | contenant       | 1         | 0        | 4.99          | Consommation ind.         | Frag           | Fragment de paroi près de la base. Corps circulaire. L'intérieur est recouvert d'un engobe blanc et d'une glaçure incolore d'aspect jaune. Trace d'un décor à l'oxyde de fer.   |         |          |
| 2A12 | 1.1.1.106 | TCG n-e Angleterre 2     | contenant       | 5         | 0        | 4.99          | Consommation ind.         | Frag           | Fragments de paroi. L'intérieur est recouvert d'un engobe blanc et d'une glaçure incolore d'aspect jaune. Glaçure incolore recouvrant la paroi extérieure. Sans décor apparent. Probablement le même objet.   |         |          |
| 2A12 | 1.1.1.3   | TCG sans glaçure         | pot à plante    | 1         | 1        | 3.1           | Agriculture/horticulture  | Frag           | Fragment de base circulaire à fond plat. Pâte orange plutôt vif.   |         |          |
| 2A12 | 1.1.1.3   | TCG sans glaçure         | pot à plante    | 1         | 0        | 3.1           | Agriculture/horticulture  | Frag           | Fragment de paroi. Corps circulaire. Pâte orange.   |         |          |
| 2A12 | 1.1.1.3   | TCG sans glaçure         | bol ou terrine  | 1         | 1        | 4.1.99        | Alimentation indéterminée | Frag           | Fragment de rebord à pâte orange. Décor de bandes sinusoidales à l'engobe blanc d'aspect jaune. Type Saint-Denis.   |         |          |
| 2A12 | 1.1.1.31  | TCG avec glaçure         | cruche ou jarre | 1         | 1        | 4.10          | Entreposage ind.          | Frag           | Fragment de rebord à lèvre arrondie. Pâte rougeâtre recouverte d'une glaçure brun foncé, luisante.   |         |          |
| 2A12 | 1.1.1.31  | TCG avec glaçure         | contenant       | 1         | 0        | 4.99          | Consommation ind.         | Frag           | Fragment de paroi. Pâte rougeâtre recouverte d'une glaçure brun foncé, luisante. Sillons de potiers sur les deux surfaces. Buckley?   |         |          |
| 2A12 | 1.1.1.31  | TCG avec glaçure         | contenant       | 1         | 0        | 4.99          | Consommation ind.         | Frag           | Fragment de paroi à pâte orange. Les surfaces sont recouvertes d'une glaçure brune. Corps circulaire.   |         |          |
| 2A12 | 1.1.1.31  | TCG avec glaçure         | contenant       | 1         | 0        | 4.99          | Consommation ind.         | Frag           | Fragment de paroi à pâte orange légèrement vif. Les surfaces sont recouvertes d'une glaçure verdâtre à l'intérieur et brunâtre à l'extérieur. Corps circulaire. Locale?   |         |          |
| 2A12 | 1.1.1.32  | TCG locale glaçure verte | bol ou terrine  | 15        | 1        | 4.1.99        | Alimentation indéterminée | Frag           | Fragments de rebord (4) et de paroi à pâte orange. L'intérieur est recouvert d'une glaçure verte. Au moins cinq objets différents.   |         |          |
| 2A12 | 1.1.1.32  | TCG locale glaçure verte | contenant       | 4         | 1        | 4.1.99        | Alimentation indéterminée | Frag           | Fragments de rebord évasé (2) et de paroi à pâte orange plutôt vif. Les surfaces sont recouvertes d'une glaçure verte. Trace d'une anse. Trois fragments jointifs.   |         |          |
| 2A12 | 1.1.1.33  | TCG locale glaçure inc   | bol ou terrine  | 23        | 1        | 4.1.99        | Alimentation indéterminée | Frag           | Fragments de base à fond plat (3-jointifs-10 cm de diam.), de rebord (9) et de paroi à pâte orange. L'intérieur est recouvert d'une glaçure incolore d'aspect beige brunâtre et beige verdâtre. Décor de bandes sinusoidales à l'engobe blanc d'aspect jaune. Type Saint-Denis. Certains fragments jointifs. Peut-être deux objets différents. |         |          |



| Lot  | Code mat.  | Matériau                          | Objet                 | No. frag. | No. obj. | Code fonction | Fonction                           | Intégrité | Commentaires   | No. Bte | No. Cat. |
|------|------------|-----------------------------------|-----------------------|-----------|----------|---------------|------------------------------------|-----------|---|---------|----------|
| 2A12 | 1.1.1.1.33 | TCG locale glaçure inc            | bol ou terrine        | 2         | 1        | 4.1.99        | Alimentation indéterminée          | Frag      | Fragments de base à fond plat (1) et de paroi à pâte orange. L'intérieur est recouvert d'une glaçure incolore d'aspect beige verdâtre, claire. Décor de bandes sinusoïdales à l'engobe blanc d'aspect jaune. Type Saint-Denis.                                                                   |         |          |
| 2A12 | 1.1.1.1.33 | TCG locale glaçure inc            | bol ou terrine        | 66        | 1        | 4.1.99        | Alimentation indéterminée          | Frag      | Fragments de rebord (18), de bec verseur (2), de base à fond plat (11) et de paroi (35) à pâte orange. L'intérieur est recouvert d'une glaçure de teintes variées (brune, beige, beige verdâtre, brun verdâtre). Certains fragments à glaçure tachetée (multi). Une dizaine d'objets différents. |         |          |
| 2A12 | 1.1.1.1.33 | TCG locale glaçure inc            | bol ou terrine        | 2         | 1        | 4.1.99        | Alimentation indéterminée          | Frag      | Fragments jointifs de base circulaire à fond plat et de paroi. Pâte orange plutôt vif. L'intérieur est recouvert d'une glaçure brun foncé. Sillons de potier à l'intérieur.   |         |          |
| 2A12 | 1.1.1.1.33 | TCG locale glaçure inc            | contenant             | 1         | 1        | 4.1.99        | Alimentation indéterminée          | Frag      | Fragment de rebord à lèvres rabattues et dessus plat. Pâte orange plutôt vif. L'intérieur et le dessus de la lèvre sont recouverts d'une glaçure brun orangé.   |         |          |
| 2A12 | 1.1.1.1.34 | TCG locale glaçure tachetée verte | bol ou terrine        | 9         | 1        | 4.1.99        | Alimentation indéterminée          | Frag      | Fragments de rebord (6), de base circulaire à fond plat (1) et de paroi à pâte orange. L'intérieur est recouvert d'une glaçure verte tachetée. Au moins quatre objets différents.   |         |          |
| 2A12 | 1.1.2.1.13 | TCF chamois glaçure claire        | contenant             | 1         | 0        | 4.99          | Consommation ind.                  | Frag      | Fragment de paroi. Corps circulaire. Décor moulé en relief à motif de personnages (joueurs de cartes?) sur la paroi extérieure. L'intérieur est recouvert d'un engobe blanc. Pichet?   |         |          |
| 2A12 | 1.1.2.1.13 | TCF chamois glaçure claire        | contenant             | 1         | 1        | 4.99          | Consommation ind.                  | Frag      | Fragment d'épaulement tombante. Corps circulaire. Décor moulé en relief à motif indéterminé sous l'épaulement. L'intérieur est recouvert d'un engobe blanc.   |         |          |
| 2A12 | 1.1.2.1.14 | TCF chamois glaçure brune         | contenant             | 1         | 1        | 4.99          | Consommation ind.                  | Frag      | Fragment de base circulaire à pied arrondi. Glaçure de type Rockingham. Présence d'un trou de réparation (?).   |         |          |
| 2A12 | 1.1.2.31   | Creamware                         | assiette              | 9         | 3        | 4.1.3.3       | Alimentation, vaisselle de table   | Frag      | Fragments de rebord. Sans décor apparent. Au moins trois objets différents.   |         |          |
| 2A12 | 1.1.2.31   | Creamware                         | bol                   | 1         | 1        | 4.1.3.3       | Alimentation, vaisselle de table   | Frag      | Fragment de base à pied annulaire (absente) et de paroi carénée. Sans décor apparent.   |         |          |
| 2A12 | 1.1.2.31   | Creamware                         | bol                   | 1         | 1        | 4.1.3.3       | Alimentation, vaisselle de table   | Frag      | Fragment de base à pied annulaire. Sans décor apparent.   |         |          |
| 2A12 | 1.1.2.31   | Creamware                         | assiette              | 1         | 1        | 4.1.3.3       | Alimentation, vaisselle de table   | Frag      | Fragment de rebord ondulé. Sans décor apparent.   |         |          |
| 2A12 | 1.1.2.31   | Creamware                         | bol?                  | 1         | 1        | 4.1.3.3       | Alimentation, vaisselle de table   | Frag      | Fragment de base. Sans décor apparent.   |         |          |
| 2A12 | 1.1.2.31   | Creamware                         | bol?                  | 7         | 1        | 4.1.3.3       | Alimentation, vaisselle de table   | Frag      | Fragments de rebord. Sans décor apparent. Au moins deux objets différents.   |         |          |
| 2A12 | 1.1.2.31   | Creamware                         | assiette              | 5         | 0        | 4.1.3.3       | Alimentation, vaisselle de table   | Frag      | Fragments de bords et de marli. Sans décor apparent. Au moins deux objets différents. Appartenant peut-être à des objets déjà décrits dans ce lot.   |         |          |
| 2A12 | 1.1.2.31   | Creamware                         | bol                   | 5         | 1        | 4.1.3.3       | Alimentation, vaisselle de table   | Frag      | Fragments de rebord (1), de base à petit pied annulaire (1) et de paroi. Mince bande peinte en brun sous la lèvre intérieure. Décor à motif floral peint polychrome (vert, brun et orange).   |         |          |
| 2A12 | 1.1.2.31   | Creamware                         | assiette ou soucoupe? | 1         | 1        | 4.1.3.3       | Alimentation, vaisselle de table   | Frag      | Fragment de rebord et de paroi. Décor à motif floral peint en orange. Creamware tardif.   |         |          |
| 2A12 | 1.1.2.31   | Creamware                         | assiette de service   | 1         | 1        | 4.1.3.4       | Alimentation, vaisselle de service | Frag      | Fragment de rebord et de base à fond plat. Sans décor apparent.   |         |          |

| Lot  | Code mat. | Matériau              | Objet           | No. frag. | No. obj. | Code fonction | Fonction                           | Intégrité | Commentaires   | No. Bte | No. Cat. |
|------|-----------|-----------------------|-----------------|-----------|----------|---------------|------------------------------------|-----------|---|---------|----------|
| 2A12 | 1.1.2.31  | Creamware             | plat de service | 1         | 1        | 1 4.1.3.4     | Alimentation, vaisselle de service | Frag      | Fragment de base à fond plat. Sans décor apparent.   |         |          |
| 2A12 | 1.1.2.31  | Creamware             | pot de chambre? | 1         | 1        | 1 4.5.1       | Excrétion                          | Frag      | Fragment de rebord ourlé. Sans décor apparent.   |         |          |
| 2A12 | 1.1.2.31  | Creamware             | contenant       | 1         | 0        | 1 4.99        | Consommation ind.                  | Frag      | Fragment de paroi arrondi. Décor à motif indéterminé (paysage?) imprimé en noir sur la paroi extérieure.   |         |          |
| 2A12 | 1.1.2.31  | Creamware             | contenant       | 1         | 0        | 1 4.99        | Consommation ind.                  | Frag      | Fragment de paroi de contenant cylindrique, près de la base. Décor d'une succession de minces bandes et de lignes à l'engobe brun orangé, vert et brun. Pot? Tasse?   |         |          |
| 2A12 | 1.1.2.31  | Creamware             | contenant       | 47        | 1        | 1 4.99        | Consommation ind.                  | Frag      | Fragments de rebord (1), de base (4), de base à pied annulaire (8), de fond (7) et de paroi (27). Sans décor apparent. Teintes différentes. Certains fragments de creamware tardif. Appartenant peut-être à des objets déjà décrits dans ce lot.                                                                           |         |          |
| 2A12 | 1.1.2.41  | TCF argileuse blanche | pipe-tuyau      | 18        | 0        | 1 4.2.2       | Tabac                              | Frag      | Fragments de tuyau sans marque ni décor apparent. Cinq embouts coupés droits. Un fragment avec glaçure jaunâtre.   |         |          |
| 2A12 | 1.1.2.41  | TCF argileuse blanche | pipe-fourneau   | 1         | 1        | 1 4.2.2       | Tabac                              | Frag      | Fourneau avec une marque moulée en relief face au fumeur: TD. Présence d'un éperon. Trace d'utilisation.   |         |          |
| 2A12 | 1.1.2.51  | Pearlware             | assiette        | 2         | 2        | 2 4.1.3.3     | Alimentation, vaisselle de table   | Frag      | Fragments de rebord ondulé. Décor moulé à motif shell edge peint en bleu. Objets différents.   |         |          |
| 2A12 | 1.1.2.51  | Pearlware             | assiette creuse | 1         | 1        | 1 4.1.3.3     | Alimentation, vaisselle de table   | Frag      | Fragment de rebord ondulé. Décor moulé à motif shell edge peint en vert.   |         |          |
| 2A12 | 1.1.2.51  | Pearlware             | soucoupe        | 1         | 1        | 1 4.1.3.3     | Alimentation, vaisselle de table   | Frag      | Fragment de rebord et de base. Décor à motif floral peint en bleu.   |         |          |
| 2A12 | 1.1.2.51  | Pearlware             | bol ou tasse?   | 3         | 1        | 1 4.1.3.3     | Alimentation, vaisselle de table   | Frag      | Fragments de base circulaire à fond en retrait (1) et de paroi. Décor à motif scénique (personnage et chien) imprimé en bleu sur la paroi extérieure.   |         |          |
| 2A12 | 1.1.2.51  | Pearlware             | bol             | 1         | 1        | 1 4.1.3.3     | Alimentation, vaisselle de table   | Frag      | Fragment de base à pied annulaire droit. Décor à motif végétal peint en bleu sur le fond.   |         |          |
| 2A12 | 1.1.2.51  | Pearlware             | tasse           | 2         | 1        | 1 4.1.3.3     | Alimentation, vaisselle de table   | Frag      | Fragments de rebord et de paroi. Anse rectangulaire de 1 cm de larg. Décor à motif indéterminé imprimé en bleu sur la paroi extérieure.   |         |          |
| 2A12 | 1.1.2.51  | Pearlware             | bol ou tasse    | 4         | 1        | 1 4.1.3.3     | Alimentation, vaisselle de table   | Frag      | Décor à motif oriental imprimé en bleu, en bande, sous la lèvre intérieure.   |         |          |
| 2A12 | 1.1.2.51  | Pearlware             | soucoupe        | 6         | 1        | 1 4.1.3.3     | Alimentation, vaisselle de table   | Frag      | Fragments de rebord (1) et de paroi. Décor à motif de paysage indéterminé imprimé en bleu sur la paroi extérieure. Décor à motifs de fleurs et de perles imprimé en bleu, en bande, sous la lèvre intérieure.   |         |          |
| 2A12 | 1.1.2.51  | Pearlware             | bol ou tasse    | 1         | 1        | 1 4.1.3.3     | Alimentation, vaisselle de table   | Frag      | Fragments de rebord (3), de base à pied annulaire (1) et de paroi. Décor d'une bande peinte en jaune et cintrée de linges peintes en brun sous la lèvre suivi d'un motif de guirlande peint polychrome (brun, bleu et orange). Certains fragments jointifs. Peut-être deux objets différents. Faisant parti d'un ensemble. |         |          |
| 2A12 | 1.1.2.51  | Pearlware             | plat de service | 1         | 1        | 1 4.1.3.4     | Alimentation, vaisselle de service | Frag      | Fragment de rebord et de paroi. Décor d'une bande peinte en jaune et cintrée de linges peintes en brun sous la lèvre suivi d'un motif de guirlande peint polychrome (brun, bleu et orange). Mince bande peinte en brun sous la lèvre intérieure. Faisant parti d'un ensemble.                                              |         |          |



| Lot  | Code mat. | Matériau         | Objet           | No. frag. | No. obj. | Code fonction | Fonction                                   | Inté-grité | Commentaires   | No. Bte | No. Cat. |
|------|-----------|------------------|-----------------|-----------|----------|---------------|--------------------------------------------|------------|---|---------|----------|
| 2A12 | 1.1.2.51  | PearlWare        | théière?        | 1         | 1        | 4.1.3.6       | Alimentation, vaisselle à usage spécifique | Frag       | Fragment de rebord permettant de recevoir un couvercle et de paroi. Corps circulaire. Décor d'une bande peinte en jaune et cintrée de linges peintes en brun. Faisant parti d'un ensemble.     |         |          |
| 2A12 | 1.1.2.51  | PearlWare        | contenant       | 3         | 0        | 4.99          | Consommation ind.                          | Frag       | Fragments de paroi. Décor à motif de paysage indéterminé imprimé en bleu sur la paroi extérieure. Probablement le même objet.                                                                  |         |          |
| 2A12 | 1.1.2.51  | PearlWare        | contenant       | 3         | 1        | 4.99          | Consommation ind.                          | Frag       | Fragments de base à fond en retrait (1) et de paroi. Décor à motif indéterminé (oriental?) imprimé en bleu sur la paroi extérieure. Corps cylindrique. Pot? Tasse? Probablement le même objet. |         |          |
| 2A12 | 1.1.2.51  | PearlWare        | contenant-anse  | 1         | 0        | 4.99          | Consommation ind.                          | Frag       | Fragment d'anse rectangulaire de 1,8 cm de larg. Décor à motif indéterminé (floral?) imprimé en bleu sur le dessus.                                                                            |         |          |
| 2A12 | 1.1.2.51  | PearlWare        | contenant       | 1         | 1        | 4.99          | Consommation ind.                          | Frag       | Fragment de rebord. Bande peinte en bleu sous la lèvre intérieure.   |         |          |
| 2A12 | 1.1.2.51  | PearlWare        | contenant       | 1         | 0        | 4.99          | Consommation ind.                          | Frag       | Fragment de paroi. Décor à motif scénique indéterminé imprimé en bleu sur la paroi extérieure.                                                                                                 |         |          |
| 2A12 | 1.1.2.51  | PearlWare        | contenant       | 2         | 0        | 4.99          | Consommation ind.                          | Frag       | Fragments de paroi. Décor à motif floral imprimé en bleu sur la paroi extérieure. Objets différents.                                                                                           |         |          |
| 2A12 | 1.1.2.51  | PearlWare        | pot?            | 3         | 1        | 4.99          | Consommation ind.                          | Frag       | Fragments jointifs de base circulaire à fond légèrement en retrait. Corps circulaire. Sans décor apparent. 6,5 cm de diam.                                                                     |         |          |
| 2A12 | 1.1.2.51  | PearlWare        | contenant       | 6         | 1        | 4.99          | Consommation ind.                          | Frag       | Fragments de base circulaire (1), de fond (4) et de paroi. Sans décor apparent. Au moins deux objets différents. Appartenant peut-être à des objets décrits dans ce lot.                       |         |          |
| 2A12 | 1.1.2.54  | TCFglazure jaune | contenant       | 1         | 1        | 4.99          | Consommation ind.                          | Frag       | Fragment de rebord et de paroi. Sans décor apparent.   |         |          |
| 2A12 | 1.1.2.61  | TCF blanche      | tasse           | 1         | 1        | 4.1.3.3       | Alimentation, vaisselle de table           | Frag       | Fragment de base à pied annulaire droit. Paroi à pans plats. Décor à motif de scène extérieure indéterminée imprimée en brun sur le fond. Base de 5 cm de diam.                                |         |          |
| 2A12 | 1.1.2.61  | TCF blanche      | assiette        | 1         | 1        | 4.1.3.3       | Alimentation, vaisselle de table           | Frag       | Fragment de base et de rebord ondulé. Décor à motif Willow imprimé en bleu. Délicate.   |         |          |
| 2A12 | 1.1.2.61  | TCF blanche      | bol?            | 1         | 0        | 4.1.3.3       | Alimentation, vaisselle de table           | Frag       | Fragment de paroi carénée. Décor d'une bande à l'engobe brun et bleu au-dessus de la carène.                                                                                                   |         |          |
| 2A12 | 1.1.2.61  | TCF blanche      | soucoupe        | 2         | 1        | 4.1.3.3       | Alimentation, vaisselle de table           | Frag       | Fragments de rebord (1) et de base. Décor à motif indéterminé peint en rose doré.   |         |          |
| 2A12 | 1.1.2.61  | TCF blanche      | assiette creuse | 1         | 1        | 4.1.3.3       | Alimentation, vaisselle de table           | Frag       | Fragment de rebord ondulé. Décor moulé à motif shell edge peint en bleu.   |         |          |
| 2A12 | 1.1.2.61  | TCF blanche      | assiette        | 6         | 3        | 4.1.3.3       | Alimentation, vaisselle de table           | Frag       | Fragments de rebord ondulé (5) et de paroi près du rebord. Décor moulé à motif shell edge peint en bleu. Au moins trois objets différents.                                                     |         |          |
| 2A12 | 1.1.2.61  | TCF blanche      | assiette creuse | 1         | 1        | 4.1.3.3       | Alimentation, vaisselle de table           | Frag       | Fragment de rebord et de paroi. Sans décor apparent. Surfaces altérées. Peut-être creamware tardif.                                                                                            |         |          |
| 2A12 | 1.1.2.61  | TCF blanche      | bol?            | 2         | 2        | 4.1.3.3       | Alimentation, vaisselle de table           | Frag       | Fragments de base. Sans décor apparent. Objets différents.   |         |          |
| 2A12 | 1.1.2.61  | TCF blanche      | assiette?       | 2         | 0        | 4.1.3.3       | Alimentation, vaisselle de table           | Frag       | Fragments de paroi moulée de pans concaves. Sans décor apparent. Probablement le même objet.                                                                                                   |         |          |
| 2A12 | 1.1.2.61  | TCF blanche      | bol             | 1         | 1        | 4.1.3.3       | Alimentation, vaisselle de table           | Frag       | Fragment de base à pied annulaire. Trace d'un décor à motif floral (?) peint en vert.   |         |          |
| 2A12 | 1.1.2.61  | TCF blanche      | carreau         | 1         | 1        | 4.7.1.4       | Matériaux de revêtement                    | Frag       | Carreau dont le dessus est recouvert d'une glaçure blanche, 0,63 cm d'épais.   |         |          |
| 2A12 | 1.1.2.61  | TCF blanche      | contenant       | 1         | 1        | 4.99          | Consommation ind.                          | Frag       | Fragment de rebord. Décor à l'éponge peint en mauve à motif indéterminé. Assiette? Soucoupe?                                                                                                   |         |          |



| Lot  | Code mat. | Matériau                          | Objet              | No. frag. | No. obj. | Code fonction | Fonction                                   | Inté-grité | Commentaires   | No. Bte | No. Cat. |
|------|-----------|-----------------------------------|--------------------|-----------|----------|---------------|--------------------------------------------|------------|---|---------|----------|
| 2A12 | 1.1.2.61  | TCF blanche                       | contenant          | 3         | 0        | 4.99          | Consommation ind.                          | Frag       | Fragments de paroi. Sans décor apparent. Appartenant peut-être à des objets déjà décrits dans ce lot.   |         |          |
| 2A12 | 1.1.2.61  | TCF blanche                       | contenant          | 1         | 0        | 4.99          | Consommation ind.                          | Frag       | Fragment de paroi. Sans décor apparent.   |         |          |
| 2A12 | 1.1.2.91  | TCF jaune glaçure claire          | contenant          | 1         | 0        | 4.99          | Consommation ind.                          | Frag       | Fragment de paroi. Décor d'une mince bande à l'engobe blanc.   |         |          |
| 2A12 | 1.1.2.91  | TCF jaune glaçure claire          | contenant          | 1         | 1        | 4.99          | Consommation ind.                          | Frag       | Fragment de base à fond plat. Sans décor apparent.   |         |          |
| 2A12 | 1.2.1.81  | GG Derbyshire 3                   | bouteille          | 1         | 1        | 4.10          | Entreposage ind.                           | Frag       | Fragment d'épauule tombante et de paroi de bouteille cylindrique. L'intérieur ne porte pas de glaçure.   |         |          |
| 2A12 | 1.2.2.122 | GF col masse glas smear + liquide | contenant          | 1         | 0        | 4.99          | Consommation ind.                          | Frag       | Fragment de paroi de couleur beige jaunâtre. Corps circulaire. Décor moulé en relief à motif de personnages (fumeur de pipe) sur la paroi extérieure. L'intérieur est recouvert d'une glaçure liquide incolore. Pichet?     |         |          |
| 2A12 | 2.1.4.7   | V inc au plomb non-id.            | gobelet            | 1         | 1        | 4.1.3.3       | Alimentation, vaisselle de table           | Frag       | Fragment de base avec trace de la canne. Base de 4,5 cm de diam.   |         |          |
| 2A12 | 2.1.4.7   | V inc au plomb non-id.            | gobelet            | 1         | 1        | 4.1.3.3       | Alimentation, vaisselle de table           | Frag       | Fragment de base avec trace de la canne. Motif cannelé moulé sur le fond. Base de 4 cm de diam.   |         |          |
| 2A12 | 2.1.4.7   | V inc au plomb non-id.            | verre à pied       | 1         | 1        | 4.2.1.1       | Boissons, absorption                       | Frag       | Fragment de la coupe. Fond légèrement convexe avec trace de la tige (1 cm de diam.). Base de la coupe de 3,1 cm de diam.   |         |          |
| 2A12 | 2.2.1.1   | Verre teinté rég. vert            | vitre              | 2         | 0        | 4.7.1.1       | Matériaux de base-vitre                    | Frag       | Fragments plats de 0,12 cm et 0,19 cm d'épais. Teintes différentes.   |         |          |
| 2A12 | 2.2.1.1   | Verre teinté rég. vert            | résidu             | 1         | 0        | 7.1           | Indéterminé                                | Frag       | Fragment presque plat. Teinte verdâtre légèrement turquoise.   |         |          |
| 2A12 | 2.3.1.1   | V col transp vert foncé           | bouteille à gin    | 1         | 1        | 4.2.1.2       | Boissons, conserv./entreposage             | Frag       | Fragment de goulot à lèvres rabattues façonnée à la pince de finition de bouteille carrée.   |         |          |
| 2A12 | 2.3.1.1   | V col transp vert foncé           | bouteille à alcool | 19        | 4        | 4.2.1.2       | Boissons, conserv./entreposage             | Frag       | Fragments de base (5), d'épaule (2), de col (1) et de paroi de bouteille cylindrique. Deux fragments de base jointifs. Base entre 8 cm et 9 cm de diam. Cul sphérique (1) et en cône arrondi (2). Pontil au sable.          |         |          |
| 2A12 | 2.3.2.6   | V col opaque bleu                 | résidu             | 1         | 0        | 7.1           | Indéterminé                                | Frag       | Fragment légèrement arrondi.   |         |          |
| 2A12 | 3.1.1.1   | Fer ind                           | clou indéterminé   | 4         | 0        | 4.7.2.3       | Fixations-clous                            | Frag       | Clous dont la corrosion empêche une meilleure identification.   |         |          |
| 2A12 | 3.1.1.1   | Fer ind                           | bande              | 3         | 0        | 7.1           | Indéterminé                                | Frag       | Probablement forgés.   |         |          |
| 2A12 | 3.1.1.11  | Fer forgé                         | clou forgé         | 7         | 7        | 4.7.2.3       | Fixations-clous                            | Ent        | Fragments de bandes très corrodées. Un fragment avec mortier collé dessus. Une bande de 5 cm de larg.   |         |          |
| 2A12 | 5.1.1     | Os                                | ossements          | 46        | 0        | 6.1.1.1       | Mammifères                                 | Frag       | pointe est absente). Corrodés.   |         |          |
| 2A12 | 5.1.5     | Nacre                             | bouton             | 1         | 1        | 4.2.3         | Attaches-sans identification               | Inc        | Fragments dont neuf avec traces de boucherie, un blanchi et une mandibule avec une dent. Bouton à oeillet inséré (absent). Dos plat et dessus légèrement bombé. 1,9 cm de diam. 0,36 cm d'épais.                            |         |          |
| 2A12 | 5.1.5     | Nacre                             | bivalve            | 1         | 0        | 6.1.2         | Mollusques                                 | Frag       | Coquille de type huître.   |         |          |
| 2A12 | 5.2.4     | Liège                             | bouchon            | 1         | 0        | 4.10          | Entreposage ind.                           | Frag       | Fragment de petit bouchon cylindrique.   |         |          |
| 3A1  | 1.1.1.106 | TCG n-e Angleterre 2              | contenant          | 1         | 0        | 4.99          | Consommation ind.                          | Frag       | Fragment de paroi à corps circulaire. L'intérieur est recouvert d'un engobe blanc et d'une glaçure incolore d'aspect jaune. La surface extérieure est partiellement recouverte d'une glaçure incolore. Sans décor apparent. |         |          |
| 3A1  | 1.1.1.3   | TCG sans glaçure                  | pot à plante?      | 1         | 1        | 3.1           | Agriculture/horticulture                   | Frag       | Fragment de rebord à grosse lèvre arrondie. Pâte orange.   |         |          |
| 3A1  | 1.1.1.31  | TCG avec glaçure                  | contenant          | 1         | 0        | 4.99          | Consommation ind.                          | Frag       | Fragment de paroi mince à pâte orange vif. Les surfaces sont recouvertes d'une glaçure brun foncé, luisante.   |         |          |
| 3A1  | 1.1.2.114 | TCF chamois glaçure brune         | théière            | 1         | 0        | 4.1.3.6       | Alimentation, vaisselle à usage spécifique | Frag       | Fragment de paroi. Glaçure de type Rockingham. Trace d'un trou de filtration.   |         |          |



| Lot | Code mat. | Matériau              | Objet         | No. frag. | No. obj. | Code fonction | Fonction                           | Inté-grité | Commentaires   | No. Bte | No. Cat. |
|-----|-----------|-----------------------|---------------|-----------|----------|---------------|------------------------------------|------------|---|---------|----------|
| 3A1 | 1.1.2.41  | TCF argileuse blanche | pipe-fourneau | 1         | 1        | 4.2.2         | Tabac                              | Frag       | Fourneau avec éperon avec une marque moulée en creux face au fumeur: TD. Altéré par la rouille.   |         |          |
| 3A1 | 1.1.2.41  | TCF argileuse blanche | pipe-tuyau    | 1         | 0        | 4.2.2         | Tabac                              | Frag       | Fragment de tuyau avec une marque imprimée en creux: DIXON'S MONTREAL. 1876-1894.   |         |          |
| 3A1 | 1.1.2.41  | TCF argileuse blanche | pipe-tuyau    | 1         | 0        | 4.2.2         | Tabac                              | Frag       | Fragment de tuyau avec une marque imprimée en creux: L. FIOLET ST OMER DÉPOSÉ. 1765-1921.   |         |          |
| 3A1 | 1.1.2.41  | TCF argileuse blanche | pipe-fourneau | 1         | 1        | 4.2.2         | Tabac                              | Frag       | Fourneau avec talon. Motif de feuillage moulé en relief sur la cicatrice de moulage. Décor moulé en relief à motif de blason: D'argent à la croix de gueules chargée d'un léopard d'or, cantonnée au un d'un castor arrêté, au deux d'une scie et d'une hache passées en sautoir, au trois d'une charrie et au quatre d'une gerbe de blé, le tout au naturel, au chef d'herminois chargé d'une rose Tudor accostée d'un chardon et d'un trèfle, le tout au naturel. Les emblèmes du récipiendaire ont été précédemment consignés dans les archives du Collège d'armes, Londres, Angleterre, le 15 juin 1825 (armoiries) et 16 juin 1825 (supports). Traces d'utilisation. <a href="https://www.agg.ca/fr/heraldique/registre-public/projet/2243">https://www.agg.ca/fr/heraldique/registre-public/projet/2243</a> |         | 1        |
| 3A1 | 1.1.2.51  | Pearlware             | soucoupe?     | 1         | 1        | 4.1.3.3       | Alimentation, vaisselle de table   | Frag       | Petit fragment de rebord. Décor à motifs géométriques imprimé en bleu. Délicat.   |         |          |
| 3A1 | 1.1.2.61  | TCF blanche           | assiette      | 3         | 1        | 4.1.3.3       | Alimentation, vaisselle de table   | Frag       | Fragments de rebord (1), de fond (1) et de bords (1) et de marli (1). Décor à motif Willow imprimé en bleu. Inscription indéterminée imprimée en bleu sous le fond: HUFF[...] WARE, dans un ruban couronné. Deux fragments altérés. Peut-être le même objet.   |         |          |
| 3A1 | 1.1.2.61  | TCF blanche           | assiette?     | 1         | 1        | 4.1.3.3       | Alimentation, vaisselle de table   | Frag       | Petit fragment de rebord. Décor à motifs géométriques et de volutes imprimé en noir.   |         |          |
| 3A1 | 1.1.2.61  | TCF blanche           | bol           | 4         | 1        | 4.1.3.3       | Alimentation, vaisselle de table   | Frag       | Fragments joints de rebord légèrement évasé (2) et de paroi carénée. Décor d'une bande à l'engobe bleu entre deux minces bandes à l'engobe brun.   |         |          |
| 3A1 | 1.1.2.61  | TCF blanche           | assiette      | 1         | 1        | 4.1.3.3       | Alimentation, vaisselle de table   | Frag       | Fragment de rebord ondulé. Décor à motif floral imprimé en bleu.   |         |          |
| 3A1 | 1.1.2.61  | TCF blanche           | bol?          | 1         | 0        | 4.1.3.3       | Alimentation, vaisselle de table   | Frag       | Fragment de paroi carénée. Décor à motif végétal imprimé en bleu sur la paroi extérieure.   |         |          |
| 3A1 | 1.1.2.61  | TCF blanche           | assiette      | 1         | 0        | 4.1.3.3       | Alimentation, vaisselle de table   | Frag       | Fragment de bords et marli. Décor à motifs géométriques imprimé brun.   |         |          |
| 3A1 | 1.1.2.61  | TCF blanche           | assiette      | 1         | 1        | 4.1.3.3       | Alimentation, vaisselle de table   | Frag       | Fragment de rebord ondulé. Décor moulé à motif shell edge peint en bleu.   |         |          |
| 3A1 | 1.1.2.61  | TCF blanche           | assiette      | 1         | 1        | 4.1.3.3       | Alimentation, vaisselle de table   | Frag       | Fragment de rebord. Décor moulé à motif shell edge peint en bleu.   |         |          |
| 3A1 | 1.1.2.61  | TCF blanche           | assiette      | 1         | 1        | 4.1.3.3       | Alimentation, vaisselle de table   | Frag       | Fragment de rebord. Décor de type shell edge peint en bleu (bande).   |         |          |
| 3A1 | 1.1.2.61  | TCF blanche           | assiette      | 4         | 3        | 4.1.3.3       | Alimentation, vaisselle de table   | Frag       | Fragments de base (3) et de bords et marli. Sans décor apparent. Au moins trois objets différents.   |         |          |
| 3A1 | 1.1.2.61  | TCF blanche           | pichet?       | 1         | 1        | 4.1.3.4       | Alimentation, vaisselle de service | Frag       | Fragment de col. Couverture extérieure légèrement bleutée. Sans décor apparent.   |         |          |
| 3A1 | 1.1.2.61  | TCF blanche           | contenant     | 1         | 1        | 4.99          | Consommation ind.                  | Frag       | Petit fragment de rebord ondulé. La paroi extérieure est plate. Décor moulé en relief à motif floral. Décor à motif indéterminé imprimé en bleu. Plat de service?   |         |          |
| 3A1 | 1.1.2.61  | TCF blanche           | contenant     | 1         | 0        | 4.99          | Consommation ind.                  | Frag       | Fragment de paroi. Décor à motif floral peint polychrome (gris, orange et vert) sur la paroi extérieure.   |         |          |

| Lot | Code mat. | Matériau                    | Objet              | No. frag. | No. obj. | Code fonction | Fonction                           | Inté-grité | Commentaires   | No. Bte | No. Cat. |
|-----|-----------|-----------------------------|--------------------|-----------|----------|---------------|------------------------------------|------------|---|---------|----------|
| 3A1 | 1.1.2.71  | TCF blanche vitrifiée       | pichet?            | 1         | 0        | 4.1.3.4       | Alimentation, vaisselle de service | Frag       | Fragment de paroi cannelée et d'anse moulée de 9,5 cm de haut. sur 2 cm de larg. Sans décor apparent. Peut-être un broc.                                                          |         |          |
| 3A1 | 1.1.2.71  | TCF blanche vitrifiée       | assiette           | 2         | 1        | 4.1.3.4       | Alimentation, vaisselle de service | Frag       | Fragments de rebord et de paroi à pans légèrement concaves. Décor moulé en relief à motif du blé. Probablement le même objet.                                                     |         |          |
| 3A1 | 1.1.2.71  | TCF blanche vitrifiée       | pot de chambre     | 1         | 1        | 4.5.1         | Excrétion                          | Frag       | Fragment de rebord étalé. Sans décor apparent.   |         |          |
| 3A1 | 1.1.2.71  | TCF blanche vitrifiée       | contenant          | 1         | 0        | 4.99          | Consommation ind.                  | Frag       | Fragment de fond. Inscription imprimée en noir sous le fond avec un motif de licorne: IRONSTONE CHINA.                                                                            |         |          |
| 3A1 | 1.1.2.71  | TCF blanche vitrifiée       | contenant          | 4         | 0        | 4.99          | Consommation ind.                  | Frag       | Fragments plats de fond (2) et de paroi. Sans décor apparent. Au moins deux objets différents. Appartenant peut-être à des objets décrits dans ce lot.                            |         |          |
| 3A1 | 1.1.2.91  | TCF jaune glacure claire    | bol                | 1         | 0        | 4.1.3.3       | Alimentation, vaisselle de table   | Frag       | Fragment de paroi. Décor d'une alternance de bandes à l'engobe blanc et de minces bandes à l'engobe brun.                                                                         |         |          |
| 3A1 | 1.1.2.91  | TCF jaune glacure claire    | bol                | 1         | 1        | 4.1.3.3       | Alimentation, vaisselle de table   | Frag       | Fragment de rebord et de paroi. Décor moulé en relief à motif indéterminé sur la paroi extérieure. La surface intérieure est recouverte d'un engobe blanc. 34 cm de diam. estimé. |         |          |
| 3A1 | 1.1.2.91  | TCF jaune glacure claire    | contenant          | 1         | 0        | 4.99          | Consommation ind.                  | Frag       | Petit fragment de paroi. Sans décor apparent.   |         |          |
| 3A1 | 1.2.1.71  | GG Nottingham               | pichet             | 1         | 0        | 4.1.3.4       | Alimentation, vaisselle de service | Frag       | Fragment de paroi avec amorce d'un bec verseur. Corps circulaire. Pâte brune. L'intérieur est recouvert d'un enduit grisâtre, luisant.                                            |         |          |
| 3A1 | 1.3.2.21  | PF dure européenne          | bol ou tasse       | 1         | 1        | 4.1.3.3       | Alimentation, vaisselle de table   | Frag       | Décor à motif à la molette.   |         |          |
| 3A1 | 1.99      | Céramique altérée           | résidu             | 1         | 0        | 7.4           | Témoins de combustion              | Frag       | Fragment altéré par la chaleur.   |         |          |
| 3A1 | 2.1.1.9   | V inc sans plomb non-id.    | gobelet            | 2         | 1        | 4.1.3.3       | Alimentation, vaisselle de table   | Frag       | Fragments de rebord. Pans ovales sur la paroi.   |         |          |
| 3A1 | 2.1.1.9   | V inc sans plomb non-id.    | gobelet?           | 1         | 1        | 4.1.3.3       | Alimentation, vaisselle de table   | Frag       | Fragment de rebord et de paroi.   |         |          |
| 3A1 | 2.1.1.9   | V inc sans plomb non-id.    | bouteille          | 1         | 0        | 4.10          | Entreposage ind.                   | Frag       | Fragment de paroi de bouteille cylindrique. Cicatrice de moulage.   |         |          |
| 3A1 | 2.1.1.9   | V inc sans plomb non-id.    | résidu             | 2         | 0        | 7.1           | Indéterminé                        | Frag       | Fragments de paroi dont un de paroi épaisse. Objets différents.   |         |          |
| 3A1 | 2.1.4.7   | V inc au plomb non-id.      | verre à pied       | 1         | 0        | 4.2.1.1       | Boissons, absorption               | Frag       | Bouteille?   |         |          |
| 3A1 | 2.1.4.7   | V inc au plomb non-id.      | pendentif          | 1         | 1        | 4.8.5         | Décoration                         | Inc        | Fragment de la coupe et de tige (1,9 cm de diam.), plutôt massif.   |         |          |
| 3A1 | 2.1.4.7   | V inc au plomb non-id.      | résidu             | 6         | 0        | 7.1           | Indéterminé                        | Frag       | Pendentif pour luminaire (?) de forme triangulaire. Résidu d'une fine tige de métal sur une face. 8 cm de long. sur 1,7 cm de larg.                                               |         |          |
| 3A1 | 2.2.1.1   | Verre teinté rég. vert      | bouteille          | 3         | 1        | 4.10          | Entreposage ind.                   | Frag       | Fragments dont certains presque plats. Au moins trois objets différents. Bouteille?                                                                                               |         |          |
| 3A1 | 2.2.1.1   | Verre teinté rég. vert      | bouteille          | 1         | 0        | 4.10          | Entreposage ind.                   | Frag       | Fragments de lèvre (1), de col (1) et de paroi. Bouteille cylindrique. Présence du bouchon de liège. Verdâtre. Probablement le même objet.                                        |         |          |
| 3A1 | 2.2.1.1   | Verre teinté rég. vert      | vitre              | 7         | 0        | 4.7.1.1       | Matériaux de base-vitre            | Frag       | Fragment de paroi mince de bouteille cylindrique.   |         |          |
| 3A1 | 2.2.1.3   | Verre teinté rég. turquoise | bouteille          | 1         | 1        | 4.10          | Entreposage ind.                   | Frag       | Fragments plats de teintes et d'épaisseurs différentes. Entre 0,15 cm et 0,56 cm d'épais.                                                                                         |         |          |
| 3A1 | 2.2.1.3   | Verre teinté rég. turquoise | bouteille          | 1         | 0        | 4.10          | Entreposage ind.                   | Frag       | Fragment d'épaule. Bouteille de type flasque?   |         |          |
| 3A1 | 2.2.1.3   | Verre teinté rég. turquoise | bouteille de sirop | 1         | 0        | 4.3           | Médication                         | Frag       | Fragment de paroi de bouteille cylindrique.   |         |          |
| 3A1 | 2.2.1.3   | Verre teinté rég. turquoise | bouteille de sirop | 1         | 0        | 4.3           | Médication                         | Frag       | Fragment de paroi de bouteille cylindrique. Inscription moulée en relief: [SIROP] DE GOMME[D'ÉPINETTE] COMPOS[E SOEURS DE LA PROVIDENCE ENREGISTRÉ].                              |         |          |



| Lot | Code mat. | Matériau                    | Objet                | No. frag. | No. obj. | Code fonction | Fonction                           | Inté-grité | Commentaires   | No. Bte | No. Cat. |
|-----|-----------|-----------------------------|----------------------|-----------|----------|---------------|------------------------------------|------------|---|---------|----------|
| 3A1 | 2.3.1.1   | V col transp vert foncé     | bouteille à gin      | 1         | 0        | 4.2.1.2       | Boissons, conserv./entreposage     | Frag       | Fragment de paroi de bouteille carrée aux coins arrondis. Patiné.   |         |          |
| 3A1 | 2.3.1.1   | V col transp vert foncé     | bouteille à alcool   | 24        | 1        | 4.2.1.2       | Boissons, conserv./entreposage     | Frag       | Fragments de base (3), de col (1), de goulot (1-lèvre arrondie et bague profilée en V) et de paroi de bouteille cylindrique. Teintes différentes. Au moins cinq objets différents.                                                                       |         |          |
| 3A1 | 2.3.1.6   | V col transp bleu foncé     | résidu               | 1         | 0        | 7.1           | Indéterminé                        | Frag       | Fragment presque plat. Bleu cobalt.   |         |          |
| 3A1 | 2.3.2.1   | V col opaque blanc          | globe de lampe?      | 5         | 1        | 8.2           | Éclairage                          | Frag       | Fragments de rebord étalé (1) et de paroi mince.   |         |          |
| 3A1 | 5.1.1     | Os                          | ossements            | 2         | 0        | 6.1.1         | Animaux sauf mollusques            | Frag       | Fragments dont un de petit mammifère ou oiseau.   |         |          |
| 3A1 | 5.1.5     | Nacre                       | bivalve              | 28        | 0        | 6.1.2         | Mollusques                         | Frag       | Coquilles de type huître.   |         |          |
| 3A1 | 5.1.5     | Nacre                       | bivalve              | 1         | 0        | 6.1.2         | Mollusques                         | Frag       | Coquille de type palourde.   |         |          |
| 3A1 | 5.5.1     | Tissu                       | résidu               | 2         | 0        | 7.1           | Indéterminé                        | Frag       | Fragments d'imitation de fourrure noire.   |         |          |
| 3A1 | 5.5.1     | Tissu                       | résidu               | 1         | 0        | 7.1           | Indéterminé                        | Frag       | Lacet?   |         |          |
| 3A1 | 5.5.2     | Écorce                      | résidu               | 8         | 0        | 6.2           | Végétaux                           | Frag       | Résidus d'écorce.   |         |          |
| 3A1 | 5.5.7     | Cuir                        | semelle-chaussure    | 1         | 1        | 4.3           | Chaussures                         | Frag       | Fragment de semelle au niveau du talon. Traces de bois et de trous de couture à la machine.   |         |          |
| 3A1 | 5.5.7     | Cuir                        | résidu               | 2         | 0        | 7.1           | Indéterminé                        | Frag       | Fragments informes de cuir. En lien avec des chaussures?   |         |          |
| 3A1 | 1.1.2.91  | TCF jaune glaçure claire    | contenant            | 1         | 0        | 4.99          | Consommation ind.                  | Frag       | Fragment de paroi. Décor moulé en relief à motif indéterminé sur la paroi extérieure. La surface intérieure est recouverte d'un engobe blanc.   |         |          |
| 3A1 | 1.3.2.21  | PF dure européenne          | contenant de service | 1         | 1        | 4.1.3.4       | Alimentation, vaisselle de service | Frag       | Fragment de base circulaire de type piédouche. Décor à motif floral (muguet) peint polychrome (vert, jaune, rouge) sur le fond. Trace du même type de décor peint sur la surface extérieure. Lignes dorées peintes sur le pied. Base de 11,5 cm de diam. |         |          |
| 3A1 | 2.3.1.1   | V col transp vert foncé     | bouteille à alcool   | 1         | 1        | 4.2.1.2       | Boissons, conserv./entreposage     | Frag       | Fragment de base de bouteille cylindrique.   |         |          |
| 3A1 | 2.3.2.1   | V col opaque blanc          | résidu               | 1         | 0        | 7.1           | Indéterminé                        | Frag       | Fragment mince. Globe de lampe?   |         |          |
| 3A1 | 5.1.1     | Os                          | ossements            | 1         | 0        | 6.1.1.1       | Mammifères                         | Frag       | Fragment avec traces de boucherie.   |         |          |
| 3A2 | 1.1.1.106 | TCG n-e Angleterre 2        | contenant            | 1         | 0        | 4.99          | Consommation ind.                  | Frag       | Fragment de paroi. L'intérieur est recouvert d'un engobe blanc et d'une glaçure incolore d'aspect jaune. La surface extérieure est recouverte d'une glaçure incolore. Sans décor apparent.                                                               |         |          |
| 3A2 | 1.1.1.107 | TCG Staff slip engobe blanc | contenant            | 1         | 0        | 4.99          | Consommation ind.                  | Frag       | Fragment de paroi plutôt arrondie. Engobe très mince. Décor peigné à l'engobe brun.   |         |          |
| 3A2 | 1.1.1.132 | TCG locale glaçure verte    | contenant            | 5         | 1        | 4.1.99        | Alimentation indéterminée          | Frag       | Fragments de rebord (1) et de paroi à pâte orange de teintes différentes. L'intérieur est recouvert d'une glaçure verte de teintes différentes. Probablement des objets différents.                                                                      |         |          |
| 3A2 | 1.1.1.133 | TCG locale glaçure inc      | bol ou terrine       | 1         | 1        | 4.1.99        | Alimentation indéterminée          | Frag       | Fragment de rebord et de paroi à pâte orange. L'intérieur est recouvert d'une glaçure incolore d'aspect beige orangé. Décor de bandes sinusoidales à l'engobe blanc d'aspect jaune. Type Saint-Denis.                                                    |         |          |
| 3A2 | 1.1.1.133 | TCG locale glaçure inc      | bol ou terrine       | 3         | 1        | 4.1.99        | Alimentation indéterminée          | Frag       | Fragments de base circulaire à fond plat (2-jointifs) et de fond. Pâte orange. L'intérieur est recouvert d'une glaçure incolore d'aspect beige verdâtre.                                                                                                 |         |          |
| 3A2 | 1.1.1.133 | TCG locale glaçure inc      | contenant            | 5         | 1        | 4.1.99        | Alimentation indéterminée          | Frag       | Fragments de rebord (2), de base circulaire à fond plat (1) et de paroi à pâte orange de teintes différentes. L'intérieur est recouvert d'une glaçure incolore de teintes différentes (brun et beige). Au moins trois objets différents.                 |         |          |

| Lot | Code mat. | Matériau                    | Objet              | No. frag. | No. obj. | Code fonction | Fonction                         | Inté-grité | Commentaires   | No. Bte | No. Cat. |
|-----|-----------|-----------------------------|--------------------|-----------|----------|---------------|----------------------------------|------------|---|---------|----------|
| 3A2 | 1.1.2.31  | Creamware                   | assiette           | 3         |          | 1 4.1.3.3     | Alimentation, vaisselle de table | Frag       | Fragments de rebord ondulé (2-jointifs) et de paroi.   |         |          |
| 3A2 | 1.1.2.31  | Creamware                   | pot?               | 1         |          | 1 4.99        | Consommation ind.                | Frag       | Fragment de rebord et de paroi. Corps cylindrique. Mince bande moulée en retrait sous la lèvre.   |         |          |
| 3A2 | 1.1.2.31  | Creamware                   | contenant          | 5         |          | 0 4.99        | Consommation ind.                | Frag       | Fragments de paroi. Sans décor apparent. Au moins deux objets différents. Certains fragments appartenant peut-être à des objets déjà décrits dans ce lot.   |         |          |
| 3A2 | 1.1.2.41  | TCF argileuse blanche       | pipe-tuyau         | 3         |          | 0 4.2.2       | Tabac                            | Frag       | Fragments de tuyau sans marque ni décor apparent. ♂   |         |          |
| 3A2 | 1.1.2.51  | Pearlware?                  | bol ou tasse       | 1         |          | 1 4.1.3.3     | Alimentation, vaisselle de table | Frag       | Fragment de rebord et de paroi. Décor à motif floral (?) peint en bleu sur la paroi extérieure.   |         |          |
| 3A2 | 1.1.2.51  | Pearlware                   | contenant          | 5         |          | 1 4.99        | Consommation ind.                | Frag       | Fragments de rebord ondulé (2) et de paroi. Corps circulaire. Décor à motif indéterminé (oriental?) imprimé en bleu sur les deux surfaces. Trois fragments jointifs. Légèrement altéré.                                                                                          |         |          |
| 3A2 | 1.1.2.51  | Pearlware?                  | contenant          | 1         |          | 0 4.99        | Consommation ind.                | Frag       | Fragment presque plat. Sans décor apparent.   |         |          |
| 3A2 | 2.2.1.3   | Verre teinté rég. turquoise | vitre              | 2         |          | 0 4.7.1.1     | Matériaux de base-vitre          | Frag       | Fragments plats de 0,15 cm et de 0,24 cm d'épais.   |         |          |
| 3A2 | 2.3.1.1   | V col transp vert foncé     | bouteille à alcool | 8         |          | 1 4.2.1.2     | Boissons, conserv./entreposage   | Frag       | Fragments de base (1), de col (1) et de paroi de bouteille cylindrique. Patinés. Au moins deux objets différents.   |         |          |
| 3A2 | 2.3.1.1   | V col transp vert foncé     | bouteille à gin    | 1         |          | 0 4.2.1.2     | Boissons, conserv./entreposage   | Frag       | Fragment de paroi de bouteille carrée aux coins arrondis. Patiné.   |         |          |
| 3A2 | 5.1.1     | Os                          | ossements          | 7         |          | 0 6.1.1.1     | Mammifères                       | Frag       | Fragments dont un avec traces de boucherie. ♂   |         |          |
| 3A2 | 5.1.5     | Nacre                       | bivalve            | 1         |          | 0 6.1.2       | Mollusques                       | Frag       | Coquille de type palourde.   |         |          |
| 3A3 | 1.1.1.31  | TCG avec glaçure            | contenant          | 1         |          | 0 4.1.99      | Alimentation indéterminée        | Frag       | Fragment de paroi à pâte brunâtre. L'intérieur est recouvert d'une glaçure brun foncé, luisante. Locale?   |         |          |
| 3A3 | 1.1.1.32  | TCG locale glaçure verte    | contenant          | 4         |          | 1 4.1.99      | Alimentation indéterminée        | Frag       | Fragments de rebord (1) et de paroi à pâte orange de teintes différentes. L'intérieur est recouvert d'une glaçure verte de teintes différentes. Le fragment de rebord est altéré par la chaleur. Probablement des objets différents.                                             |         |          |
| 3A3 | 1.1.1.33  | TCG locale glaçure inc      | contenant          | 10        |          | 1 4.1.99      | Alimentation indéterminée        | Frag       | Fragments de rebord (4), de base circulaire à fond plat (1) et de paroi à pâte orange plutôt vif. L'intérieur est recouvert d'une glaçure incolore de teinte brun orangé. Certains fragments jointifs. Trace de carbonisation sous la base. Probablement deux objets différents. |         |          |
| 3A3 | 1.1.1.33  | TCG locale glaçure inc      | contenant          | 2         |          | 1 4.1.99      | Alimentation indéterminée        | Frag       | Fragments de rebord (1) et de paroi à pâte orange. L'intérieur est recouvert d'une glaçure altérée d'aspect jaune.   |         |          |
| 3A3 | 1.1.2.31  | Creamware                   | soucoupe           | 1         |          | 1 4.1.3.3     | Alimentation, vaisselle de table | Frag       | Fragment de rebord. Sans décor apparent.   |         |          |
| 3A3 | 1.1.2.31  | Creamware                   | pot?               | 10        |          | 1 4.99        | Consommation ind.                | Frag       | Fragments de base à fond légèrement en retrait (6) et de paroi. Corps circulaire. Décor à la molette à motif perlé au-dessus de la base. Certains fragments jointifs.   |         |          |
| 3A3 | 1.1.2.31  | Creamware                   | contenant          | 1         |          | 0 4.99        | Consommation ind.                | Frag       | Petit fragment de paroi. Sans décor apparent.   |         |          |
| 3A3 | 1.1.2.41  | TCF argileuse blanche       | pipe-tuyau         | 1         |          | 0 4.2.2       | Tabac                            | Frag       | Fragment de tuyau sans marque ni décor apparent.   |         |          |
| 3A3 | 1.99      | Céramique altérée           | résidu             | 1         |          | 0 7.4         | Témoins de combustion            | Frag       | Fragment de paroi altéré par la chaleur.   |         |          |
| 3A3 | 2.3.1.1   | V col transp vert foncé     | bouteille à alcool | 4         |          | 1 4.2.1.2     | Boissons, conserv./entreposage   | Frag       | Fragments de base (1) et de paroi de bouteille cylindrique. Patinés. peut-être le même objet.   |         |          |
| 3A3 | 3.1.1.1   | Fer ind                     | clou indéterminé   | 1         |          | 0 4.7.2.3     | Fixations-clous                  | Frag       | Clou dont la corrosion empêche une meilleure identification.   |         |          |
| 3A3 | 3.1.1.11  | Fer forgé                   | clou forgé         | 1         |          | 1 4.7.2.3     | Fixations-clous                  | Ent        | Clou de 5,5 cm de long. Corrodé.   |         |          |
| 3A3 | 5.1.1     | Os                          | ossements          | 10        |          | 0 6.1.1.1     | Mammifères                       | Frag       | Fragments.   |         |          |



| Lot | Code mat. | Matériau                    | Objet              | No. frag. | No. obj. | Code fonction | Fonction                           | Inté-grité | Commentaires   | No. Bte | No. Cat. |
|-----|-----------|-----------------------------|--------------------|-----------|----------|---------------|------------------------------------|------------|---|---------|----------|
| 3A3 | 5.1.2     | Ivoire                      | dent               | 1         | 0        | 6.1.1.1       | Mammifères                         | Frag       | Dent de gros mammifère.   |         |          |
| 3B1 | 1.1.1.106 | TCG n-e Angleterre 2        | bol                | 1         | 1        | 14.1.99       | Alimentation indéterminée          | Frag       | Fragment de rebord et de paroi. L'intérieur est recouvert d'un engobe blanc et d'une glaçure incolore d'aspect jaune. Décor à l'oxyde de fer. L'extérieur est recouvert d'une glaçure incolore. |         |          |
| 3B1 | 1.1.1.107 | TCG Staff slip engobe blanc | contenant          | 1         | 1        | 4.99          | Consommation ind.                  | Frag       | Fragment de base circulaire à petit talon débordant. Fond plat. Engobe très mince.   |         |          |
| 3B1 | 1.1.1.132 | TCG locale glaçure verte    | contenant          | 6         | 0        | 4.1.99        | Alimentation indéterminée          | Frag       | Petits fragments de paroi à pâte orange. L'intérieur est recouvert d'une glaçure verte de teintes différentes. Au moins trois objets différents.                                                |         |          |
| 3B1 | 1.1.1.132 | TCG locale glaçure verte    | bol ou terrine     | 1         | 1        | 4.1.99        | Alimentation indéterminée          | Frag       | Fragment de rebord à pâte orange vif. L'intérieur est recouvert d'une glaçure vert foncé. Trace d'un décor à motif de minces bandes sinusoidales à l'engobe blanc.                              |         |          |
| 3B1 | 1.1.1.133 | TCG locale glaçure inc      | bol ou terrine     | 2         | 1        | 4.1.99        | Alimentation indéterminée          | Frag       | Fragments de base à fond plat (1) et de paroi à pâte orange plutôt vif. L'intérieur est recouvert d'une glaçure incolore d'aspect brun métallique.                                              |         |          |
| 3B1 | 1.1.1.133 | TCG locale glaçure inc      | bol ou terrine     | 3         | 1        | 4.1.99        | Alimentation indéterminée          | Frag       | Fragments jointifs de base à fond plat (1) et de paroi à pâte orange. L'intérieur est recouvert d'une glaçure incolore d'aspect beige verdâtre, tachetée.                                       |         |          |
| 3B1 | 1.1.2.1   | Faïence blanche             | assiette           | 1         | 1        | 4.1.3.3       | Alimentation, vaisselle de table   | Frag       | Fragment de rebord. Décor à motif indéterminé peint en bleu.   |         |          |
| 3B1 | 1.1.2.31  | Creamware                   | assiette           | 1         | 1        | 4.1.3.3       | Alimentation, vaisselle de table   | Frag       | Fragment de rebord ondulé. Sans décor apparent.   |         |          |
| 3B1 | 1.1.2.31  | Creamware                   | assiette           | 1         | 0        | 4.1.3.3       | Alimentation, vaisselle de table   | Frag       | Petit fragment de bouge et de marli. Sans décor apparent.   |         |          |
| 3B1 | 1.1.2.31  | Creamware                   | pot?               | 1         | 1        | 4.99          | Consommation ind.                  | Frag       | Fragment de base de contenant à corps cylindrique. Petit pied annulaire droit. Décor d'une succession de lignes moulées en relief au dessus de la base.                                         |         |          |
| 3B1 | 1.1.2.31  | Creamware                   | contenant          | 6         | 1        | 4.99          | Consommation ind.                  | Frag       | Fragments de base circulaire (1) et de paroi. Sans décor apparent. Au moins deux objets différents. Appartenant peut-être à des objets décrits dans ce lot.                                     |         |          |
| 3B1 | 1.1.2.41  | TCF argileuse blanche       | pipe-tuyau         | 1         | 0        | 4.2.2         | Tabac                              | Frag       | Fragment de tuyau sans marque ni décor apparent. d   |         |          |
| 3B1 | 1.1.2.51  | Pearlware                   | contenant          | 1         | 0        | 4.99          | Consommation ind.                  | Frag       | Fragment de paroi. Décor à motif floral peint polychrome (brun, jaune, bleu, vert et orange) sur la paroi extérieure.                                                                           |         |          |
| 3B1 | 1.1.2.51  | Pearlware                   | contenant          | 1         | 0        | 4.99          | Consommation ind.                  | Frag       | Petit fragment de paroi. Trace d'un décor à motif indéterminé, bleu.   |         |          |
| 3B1 | 1.1.2.51  | Pearlware                   | contenant-anse     | 1         | 0        | 4.99          | Consommation ind.                  | Frag       | Fragment d'anse de 1,2 cm de larg. Décor à motif floral imprimé en bleu.   |         |          |
| 3B1 | 1.1.2.61  | TCF blanche                 | contenant          | 1         | 0        | 4.99          | Consommation ind.                  | Frag       | Fragment de paroi. Sans décor apparent.   |         |          |
| 3B1 | 1.1.2.71  | TCF blanche vitrifiée       | bol                | 1         | 1        | 4.1.3.3       | Alimentation, vaisselle de table   | Frag       | Fragment de rebord et de paroi. Décor d'une succession de lignes et de bandes à l'engobe bleu. 12 cm de diam. estimé.                                                                           |         |          |
| 3B1 | 1.1.2.71  | TCF blanche vitrifiée       | assiette           | 1         | 1        | 4.1.3.4       | Alimentation, vaisselle de service | Frag       | Fragment de rebord. Décor moulé en relief à motif indéterminé. Bande peinte doré sous la lèvre. Pour le service?                                                                                |         |          |
| 3B1 | 1.1.2.71  | TCF blanche vitrifiée       | contenant          | 2         | 0        | 4.99          | Consommation ind.                  | Frag       | Fragments de paroi. Sans décor apparent. Objets différents.   |         |          |
| 3B1 | 1.1.2.91  | TCF jaune glaçure claire    | contenant          | 1         | 0        | 4.99          | Consommation ind.                  | Frag       | Fragment de paroi. Décor à motif mocha à l'engobe bleu sur la paroi extérieure.   |         |          |
| 3B1 | 2.2.1.1   | Verre teinté rég. vert      | résidu             | 1         | 0        | 7.1           | Indéterminé                        | Frag       | Fragment presque plat. Teinte vert foncé.   |         |          |
| 3B1 | 2.3.1.1   | V col transp vert foncé     | bouteille à alcool | 1         | 1        | 4.2.1.2       | Boissons, conserv./entreposage     | Frag       | Goulot à baguette et lèvre rabattues.   |         |          |
| 3B1 | 3.1.1.11  | Fer forgé                   | clou forgé?        | 1         | 1        | 4.7.2.3       | Fixations-clous                    | Inc        | Clou dont la tête est absente. 12 cm de long. Corrodé.   |         |          |



| Lot | Code mat. | Matériau                       | Objet              | No. frag. | No. obj. | Code fonction | Fonction                         | Inté-grité | Commentaires   | No. Bte | No. Cat. |
|-----|-----------|--------------------------------|--------------------|-----------|----------|---------------|----------------------------------|------------|---|---------|----------|
| 381 | 5.1.1     | Os                             | ossements          | 1         | 0        | 6.1.1.1       | Mammifères                       | Frag       | Fragment avec traces de boucherie. d'   |         |          |
| 381 | 5.1.5     | Nacre                          | bivalve            | 3         | 0        | 6.1.2         | Mollusques                       | Frag       | Coquilles de type huître.   |         |          |
| 381 | 5.3.1     | Plastique                      | résidu             | 1         | 0        | 7.1           | Indéterminé                      | Frag       | Minuscule fragment plat, translucide.   |         |          |
| 383 | 1.1.1.32  | TCG locale glaçure verte       | bol ou terrine     | 1         | 1        | 4.1.99        | Alimentation indéterminée        | Frag       | Fragment de rebord à pâte orange brunâtre. L'intérieur est recouvert d'une glaçure verte.   |         |          |
| 383 | 1.1.2.31  | Creamware                      | bol ou tasse       | 1         | 1        | 4.1.3.3       | Alimentation, vaisselle de table | Frag       | Fragment de rebord. Sans décor apparent.   |         |          |
| 383 | 1.1.2.31  | Creamware                      | contenant          | 2         | 0        | 4.99          | Consommation ind.                | Frag       | Fragments de paroi. Sans décor apparent. Objets différents.   |         |          |
| 383 | 1.1.2.51  | Pearlware                      | contenant          | 1         | 0        | 4.99          | Consommation ind.                | Frag       | Fragment de paroi. Sans décor apparent.   |         |          |
| 383 | 2.3.1.1   | V col transp vert foncé        | bouteille à alcool | 1         | 0        | 4.2.1.2       | Boissons, conserv./entreposage   | Frag       | Fragment de paroi de bouteille cylindrique. Patiné.   |         |          |
| 384 | 1.1.1.107 | TCG Staff'slip engobe blanc    | contenant          | 1         | 0        | 4.99          | Consommation ind.                | Frag       | Petit fragment de paroi. Engobe très mince. Sans décor apparent.   |         |          |
| 384 | 1.1.1.32  | TCG locale glaçure verte       | contenant          | 3         | 0        | 4.1.99        | Alimentation indéterminée        | Frag       | Fragments de paroi à pâte orange de teintes différentes. Glaçure verte de teintes différentes. Un fragment dont la glaçure est sur les deux parois. Probablement des objets différents.                                                        |         |          |
| 384 | 1.1.1.32  | TCG locale glaçure verte       | bol ou terrine     | 9         | 1        | 4.1.99        | Alimentation indéterminée        | Frag       | Fragments de rebord (2) et de paroi à pâte orange légèrement brunâtre. L'intérieur est recouvert d'une glaçure verte. Trace d'un décor à motif de minces bandes sinusoidales à l'engobe blanc sur certains fragments.                          |         |          |
| 384 | 1.1.1.33  | TCG locale glaçure inc         | contenant          | 14        | 1        | 4.1.99        | Alimentation indéterminée        | Frag       | Fragments de rebord (4), de base circulaire à fond plat (1), de fond (2) et de paroi à pâte orange de teintes différentes. L'intérieur est recouvert d'une glaçure incolore de teintes brun et brun verdâtre. Au moins cinq objets différents. |         |          |
| 384 | 1.1.1.33  | TCG locale glaçure inc         | contenant          | 2         | 0        | 4.1.99        | Alimentation indéterminée        | Frag       | Fragments de paroi à pâte orange. L'intérieur est recouvert d'une glaçure incolore d'aspect brun. Décor de bandes sinusoidales à l'engobe blanc d'aspect jaune. Type Saint-Denis. Probablement le même objet.                                  |         |          |
| 384 | 1.1.1.34  | TCG locale glaç tachetée verte | bol ou terrine     | 4         | 1        | 4.1.99        | Alimentation indéterminée        | Frag       | Fragments de rebord (1) et de paroi à pâte orange légèrement brunâtre. L'intérieur est recouvert d'une glaçure incolore d'aspect vert avec des tache vert foncé.                                                                               |         |          |
| 384 | 1.1.2.31  | Creamware                      | assiette           | 1         | 1        | 4.1.3.3       | Alimentation, vaisselle de table | Frag       | Fragment de rebord ondulé. Sans décor apparent.   |         |          |
| 384 | 1.1.2.31  | Creamware                      | assiette           | 1         | 1        | 4.1.3.3       | Alimentation, vaisselle de table | Frag       | Fragment de rebord. Sans décor apparent.   |         |          |
| 384 | 1.1.2.31  | Creamware                      | contenant          | 12        | 1        | 4.1.3.3       | Alimentation, vaisselle de table | Frag       | Fragments de rebord (1), de fond (1), d'anse (1, env. 2 cm de larg.) et de paroi. Sans décor apparent. Au moins trois objets différents.   |         |          |
| 384 | 1.1.2.31  | Creamware                      | assiette           | 1         | 0        | 4.1.3.3       | Alimentation, vaisselle de table | Frag       | Fragment de bouge et de marli. Sans décor apparent. Creamware tardif.   |         |          |
| 384 | 1.1.2.41  | TCF argileuse blanche          | pipe-tuyau         | 7         | 0        | 4.2.2         | Tabac                            | Frag       | Fragments de tuyau sans marque ni décor apparent. d'   |         |          |
| 384 | 1.1.2.41  | TCF argileuse blanche          | pipe-fourneau      | 1         | 1        | 4.2.2         | Tabac                            | Frag       | Fourneau avec éperon avec une marque moulée en creux face au fumeur. TD. Altère.   |         |          |
| 384 | 1.1.2.41  | TCF argileuse blanche          | pipe-fourneau      | 1         | 0        | 4.2.2         | Tabac                            | Frag       | Fragment de fourneau sans marque ni décor apparent.   |         |          |
| 384 | 1.1.2.51  | Pearlware                      | contenant          | 1         | 0        | 4.99          | Consommation ind.                | Frag       | Petit fragment de paroi. Décor à motif indéterminé peint en bleu sur la paroi extérieure.   |         |          |
| 384 | 1.1.2.51  | Pearlware                      | contenant          | 1         | 0        | 4.99          | Consommation ind.                | Frag       | Petit fragment de paroi. Décor à motif floral peint polychrome (vert, orange et bleu).   |         |          |
| 384 | 1.1.2.61  | TCF blanche                    | soucoupe?          | 1         | 1        | 4.1.3.3       | Alimentation, vaisselle de table | Frag       | Fragment de rebord. Décor à l'éponge peint en bleu.   |         |          |



| Lot | Code mat. | Matériau                 | Objet              | No. frag. | No. obj. | Code fonction | Fonction                         | Inté-grité | Commentaires                                                                               | No. Bte | No. Cat. |
|-----|-----------|--------------------------|--------------------|-----------|----------|---------------|----------------------------------|------------|--------------------------------------------------------------------------------------------|---------|----------|
| 3B4 | 1.1.2.61  | TCF blanche              | bol ou tasse       | 1         | 1        | 4.1.3.3       | Alimentation, vaisselle de table | Frag       | Fragment de rebord. Décor à l'éponge peint en bleu sur les deux surfaces.                  |         |          |
| 3B4 | 1.1.2.61  | TCF blanche              | contenant          | 1         | 0        | 4.99          | Consommation ind.                | Frag       | Fragment de paroi. Décor à motif floral imprimé en brun.                                   |         |          |
| 3B4 | 1.1.2.61  | TCF blanche              | contenant          | 1         | 0        | 4.99          | Consommation ind.                | Frag       | Fragment de paroi. Décor à motif floral imprimé en noir.                                   |         |          |
| 3B4 | 1.1.2.61  | TCF blanche              | contenant          | 1         | 1        | 4.99          | Consommation ind.                | Frag       | Fragment de base circulaire à pied annulaire droit. Sans décor apparent.                   |         |          |
| 3B4 | 1.1.2.91  | TCF jaune glaçure claire | contenant          | 1         | 1        | 4.99          | Consommation ind.                | Frag       | Fragment de rebord. Sans décor apparent.                                                   |         |          |
| 3B4 | 1.2.2.31  | GF blanc homo glaz sal   | contenant          | 6         | 0        | 4.99          | Consommation ind.                | Frag       | Fragments de fond plat. Sans décor apparent. Probablement le même objet.                   |         |          |
| 3B4 | 2.1.4.7   | V inc au plomb non-id.   | résidu             | 1         | 0        | 7.1           | Indéterminé                      | Frag       | Minuscule fragment informe et mince.                                                       |         |          |
| 3B4 | 2.2.1.1   | Verre teinté rég. vert   | vitre              | 3         | 0        | 4.7.1.1       | Matériaux de base-vitre          | Frag       | Fragments plats de 0,12 cm et 0,15 cm d'épais. Teintes différentes, légèrement turquoises. |         |          |
| 3B4 | 2.3.1.1   | V col transp vert foncé  | bouteille à gin    | 1         | 0        | 4.2.1.2       | Boissons, conserv./entreposage   | Frag       | Fragment de paroi de bouteille carrée aux coins arrondis. Patiné.                          |         |          |
| 3B4 | 2.3.1.1   | V col transp vert foncé  | bouteille à alcool | 1         | 1        | 4.2.1.2       | Boissons, conserv./entreposage   | Frag       | Fragment de goulot à bague et lèvres profilées en V. Patiné.                               |         |          |
| 3B4 | 4.3.2     | Mortier                  | résidu             | 2         | 0        | 4.7.1.3       | Matériaux de liaison             | Frag       | Fragments informes de mortier beigeâtre.                                                   |         |          |
| 3B4 | 5.1.1     | Os                       | ossements          | 10        | 0        | 6.1.1.1       | Mammifères                       | Frag       | Fragments dont un avec traces de boucherie. ♂                                              |         |          |
| 3B4 | 5.1.2     | Ivoire                   | dent               | 2         | 0        | 6.1.1.1       | Mammifères                       | Frag       | Dents dont une petite.                                                                     |         |          |

## FICHE DE CATALOGUE

### PROVENANCE

SITE **CeEt-822** NOM DU SITE **Rue Saint-Vallier Est** No CAT **1**

LOT **3A01** CODE TEMPORAIRE **NoCATAL. ANTÉR**

OBJET **Pipe-fourneau**

MATERIAU **1.1.2.41 TCF argileuse blanche** FONCTION **4.2.2 Tabac** ORIGINE **indéterminée**

DATATION **Après 1825** CONTEXTE ARCHÉO **dépotoir d'arrière-cour XIXe s.**

DIMENSIONS **6,3 cm de haut, 5,7 cm de diam. de base, 6,5 cm de diam. de rebord, 4,5 cm de diam. d'ouv. 3,5 cm de profondeur.** RÉFÉRENCE

NBRE FRAGMENTS **1** NBRE OBJETS **1** ÉTAT **fragmentaire**

### DESCRIPTION

Fourneau avec talon. Motif de teillage moulé en relief sur la cicatrice de moulage. Décor moulé en relief à motif de blason: D'argent à la croix de gueules chargée d'un léopard d'or, cantonnée au un d'un castor arrêté, au deux d'une scie et d'une hache passées en sautoir, au trois d'une charu et au quatre d'une gerbe de blé, le tout au naturel, au chef d'herminois chargé d'une rose Tudor accostée d'un chardon et d'un trèfle, le tout au naturel.

DÉCOR **Voir description** FABRICATION **Moulé**

MARQUE **Aucune** FABRICANT **Inconnu**

COMMENTAIRE **Les emblèmes du récipiendaire ont été précédemment consignés dans les archives du Collège d'armes, Londres, Angleterre, le 15 juin 1825 (armoiries) et 16 juin 1825 (supports). Traces d'utilisation.**

### REFERENCES

<https://www.gg.ca/fr/heraldique/registre-public/projet/2243>

PHOTOGRAPHIE  
DESSIN

CATALOGUÉ PAR **Isabelle Hade**  
DATE DE CATALOGAGE



## Inventaire des artefacts et écofacts

Site : Îlot Dorchester, Québec  
Code : CeEt-824

Archéologue : Nicolas Fortie  
Analyste : Isabelle Hadi

Date : Hiv. 2024  
Collection : SC

| Lot | Code mat. | Matériau                 | Objet                 | No. frag. | No. obj. | Code fonction | Fonction                         | Inté-<br>grité | Commentaires   | No. Bte | No. Cat. |
|-----|-----------|--------------------------|-----------------------|-----------|----------|---------------|----------------------------------|----------------|---|---------|----------|
| 3A2 | 1.1.1.106 | TCG n-e Angleterre 2     | contenant             | 4         | 1        | 4.99          | Consommation ind.                | Frag           | Fragments de base circulaire à fond plat (1) et de fond (3). L'intérieur est recouvert d'un engobe blanc et d'une glaçure incolore d'aspect jaune. Sans décor apparent. Au moins deux objets différents.                                                                      |         |          |
| 3A2 | 1.1.1.3   | TCG sans glaçure         | contenant             | 4         | 0        | 4.99          | Consommation ind.                | Frag           | Fragments de paroi à pâte orange foncé. Locale ayant perdu sa glaçure? Peut-être le même objet.   |         |          |
| 3A2 | 1.1.1.31  | TCG avec glaçure         | contenant             | 2         | 0        | 4.99          | Consommation ind.                | Frag           | Fragments jointifs de paroi mince à pâte rougeâtre. Les surfaces sont recouvertes d'une glaçure brun foncé, luisante.   |         |          |
| 3A2 | 1.1.1.32  | TCG locale glaçure verte | contenant             | 1         | 0        | 4.1.99        | Alimentation indéterminée        | Frag           | Fragment de paroi à pâte orange. La surface intérieure est recouverte d'une glaçure vert foncé. Sillons de potier.   |         |          |
| 3A2 | 1.1.1.33  | TCG locale glaçure inc   | bol ou terrine        | 2         | 1        | 4.1.99        | Alimentation indéterminée        | Frag           | Fragments de rebord (1) et de paroi à pâte orange foncé, compacte. L'intérieur est recouvert d'une glaçure incolore d'aspect brun orangé. Sillons de potier à l'intérieur.   |         |          |
| 3A2 | 1.1.1.33  | TCG locale glaçure inc   | contenant             | 9         | 1        | 4.1.99        | Alimentation indéterminée        | Frag           | Fragments de rebord (1), de base circulaire à fond plat (2) et de paroi à pâte orange de teintes différentes. L'intérieur est recouvert d'une glaçure incolore de teintes différentes (brun foncé, beigeâtre, brun métallique, beige orangé). Au moins six objets différents. |         |          |
| 3A2 | 1.1.1.33  | TCG locale glaçure inc   | contenant             | 1         | 0        | 4.1.99        | Alimentation indéterminée        | Frag           | Fragment de paroi à pâte orange. La surface extérieure est recouverte d'une glaçure incolore de teinte orangée.   |         |          |
| 3A2 | 1.1.1.33  | TCG locale glaçure inc   | contenant             | 1         | 0        | 4.1.99        | Alimentation indéterminée        | Frag           | Fragment de paroi à pâte orange. Les surfaces sont recouvertes d'une glaçure incolore de teinte beige orangée.   |         |          |
| 3A2 | 1.1.2.31  | Creamware                | assiette              | 1         | 1        | 4.1.3.3       | Alimentation, vaisselle de table | Frag           | Fragment de rebord. Sans décor apparent.   |         |          |
| 3A2 | 1.1.2.31  | Creamware                | contenant             | 4         | 0        | 4.99          | Consommation ind.                | Frag           | Fragments de paroi. Sans décor apparent. Au moins trois objets différents.   |         |          |
| 3A2 | 1.1.2.41  | TCF argileuse blanche    | pipe-tuyau            | 3         | 0        | 4.2.2         | Tabac                            | Frag           | Fragments de tuyau sans marque ni décor apparent. Un fragment d'embout coupé droit.   |         |          |
| 3A2 | 1.1.2.51  | Pearlware                | assiette ou soucoupe? | 2         | 1        | 4.1.3.3       | Alimentation, vaisselle de table | Frag           | Petits fragments de rebord et de paroi. Décor à motif floral imprimé en bleu.   |         |          |
| 3A2 | 1.1.2.51  | Pearlware                | contenant             | 1         | 0        | 4.99          | Consommation ind.                | Frag           | Fragment plat de fond. Sans décor apparent. Trace d'une inscription indéterminée imprimée en creux: DAVENPORT.   |         |          |
| 3A2 | 1.1.2.61  | TCF blanche              | bol                   | 1         | 1        | 4.1.3.3       | Alimentation, vaisselle de table | Frag           | Petit fragment de rebord. Décor de deux lignes à l'engobe brun et d'une bande à l'engobe bleu sur la paroi extérieure.   |         |          |
| 3A2 | 1.1.2.61  | TCF blanche              | bol ou tasse          | 1         | 1        | 4.1.3.3       | Alimentation, vaisselle de table | Frag           | Fragment de rebord et de paroi. Décor à motif floral peint polychrome (rouge, vert et noir) sur la paroi extérieure. Mince bande peinte en noir sous la lèvre intérieure. Faisant parti d'un ensemble?                                                                        |         |          |

| Lot | Code mat. | Matériau                    | Objet              | No. frag. | No. obj. | Code fonction | Fonction                         | Inté-grité | Commentaires   | No. Bte | No. Cat. |
|-----|-----------|-----------------------------|--------------------|-----------|----------|---------------|----------------------------------|------------|---|---------|----------|
| 3A2 | 1.1.2.61  | TCF blanche                 | pot à cosmétique   | 1         | 1        | 4.5.3         | Soins de beauté                  | Frag       | Fragment de base circulaire à talon arrondi et de rebord permettant de recevoir un couvercle. Corps circulaire. Sans décor apparent. 3,5 cm de haut. 5,5 cm de diam.                                                                         |         |          |
| 3A2 | 1.1.2.61  | TCF blanche                 | contenant          | 2         | 1        | 4.99          | Consommation ind.                | Frag       | Fragments de base circulaire (1) et de paroi. Décor à motif floral peint polychrome (rouge, vert et noir). Base délicate. Objets différents. Faisant parti d'un ensemble?                                                                    |         |          |
| 3A2 | 1.1.2.91  | TCF jaune glaçure claire    | bol                | 1         | 1        | 4.1.3.3       | Alimentation, vaisselle de table | Frag       | Fragment de rebord. Décor à motif d'une succession de lignes à l'engobe blanc.   |         |          |
| 3A2 | 2.3.1.1   | V col transp vert foncé     | bouteille à alcool | 2         | 0        | 4.2.1.2       | Boissons, conserv./entreposage   | Frag       | Fragments de paroi de bouteille cylindrique. Un fragment près de la base. Objets différents.   |         |          |
| 3A2 | 3.1.1.11  | Fer forgé                   | clou forgé         | 7         | 6        | 4.7.2.3       | Fixations-clous                  | Ent        | Clous entiers (5-entre 7,5 cm et 10 cm de long.) et fragmentaires (1-poinç; 1-tige). Corrodés.   |         |          |
| 3A2 | 3.1.1.11  | Fer forgé                   | clou forgé         | 1         | 1        | 4.7.2.3       | Fixations-clous                  | Inc        | Clou dont la pointe est absente. Corrodé.   |         |          |
| 3A2 | 3.1.1.3   | Fonte                       | résidu             | 1         | 0        | 7.1           | Indéterminé                      | Frag       | Fragment de plaque informe et légèrement recourbée. Marmite? Chaudron?   |         |          |
| 3A2 | 5.1.1     | Os                          | ossements          | 10        | 0        | 6.1.1.1       | Mammifères                       | Frag       | Fragments dont quatre avec traces de boucherie.   |         |          |
| 3A3 | 1.1       | Terre Cuite                 | résidu             | 1         | 0        | 7.1           | Indéterminé                      | Frag       | Fragment de paroi altéré par la chaleur. TCF?   |         |          |
| 3A3 | 1.1       | Terre Cuite                 | résidu             | 1         | 0        | 7.1           | Indéterminé                      | Frag       | Fragment de paroi altéré par la chaleur. Décor à motif indéterminé imprimé en bleu. TCFB?   |         |          |
| 3A3 | 1.1.1.106 | TCG n-e Angleterre 2        | bol                | 1         | 1        | 4.1.99        | Alimentation indéterminée        | Frag       | Fragment de rebord. L'intérieur est recouvert d'un engobe blanc et d'une glaçure d'aspect jaune. La lèvre est recouverte d'une glaçure incolore. Sans décor apparent.                                                                        |         |          |
| 3A3 | 1.1.1.106 | TCG n-e Angleterre 2        | contenant          | 2         | 0        | 4.99          | Consommation ind.                | Frag       | Fragments de paroi. L'intérieur est recouvert d'un engobe blanc et d'une glaçure incolore d'aspect jaune. La surface extérieure est recouverte d'une glaçure incolore. Sans décor apparent. Probablement le même objet.                      |         |          |
| 3A3 | 1.1.1.107 | TCG Staff'slip engobe blanc | contenant          | 1         | 0        | 4.99          | Consommation ind.                | Frag       | Fragment de paroi. Engobe très mince. Décor à l'engobe brun. Chope?   |         |          |
| 3A3 | 1.1.1.3   | TCG sans glaçure            | pot à plante       | 4         | 1        | 3.1           | Agriculture/horticulture         | Frag       | Fragments de rebord (1) et de paroi. Pâte orange plutôt vif pour trois des fragments. Au moins deux objets différents.   |         |          |
| 3A3 | 1.1.1.3   | TCG sans glaçure            | contenant          | 2         | 0        | 4.99          | Consommation ind.                | Frag       | Fragments de paroi. Pâte orange. Locale ayant perdu la glaçure?   |         |          |
| 3A3 | 1.1.1.31  | TCG avec glaçure            | contenant          | 1         | 0        | 4.99          | Consommation ind.                | Frag       | Probablement le même objet. Petit fragment de paroi à pâte orange foncé. La surface intérieure est recouverte d'une glaçure brun foncé presque noire.                                                                                        |         |          |
| 3A3 | 1.1.1.32  | TCG locale glaçure verte    | bol ou terrine     | 2         | 1        | 4.1.99        | Alimentation indéterminée        | Frag       | Fragments de base circulaire à fond plat (1) et de paroi à pâte orange vif. L'intérieur est recouvert d'une glaçure vert foncé.   |         |          |
| 3A3 | 1.1.1.32  | TCG locale glaçure verte    | contenant          | 2         | 0        | 4.1.99        | Alimentation indéterminée        | Frag       | Fragments jointifs de paroi à pâte orange plutôt foncé. Les surfaces sont recouvertes d'une glaçure vert foncé.   |         |          |
| 3A3 | 1.1.1.32  | TCG locale glaçure verte    | contenant          | 1         | 0        | 4.1.99        | Alimentation indéterminée        | Frag       | Petit fragment de paroi à pâte orange. L'intérieur est recouvert d'une glaçure vert pommé.   |         |          |
| 3A3 | 1.1.1.33  | TCG locale glaçure inc      | contenant          | 9         | 0        | 4.1.99        | Alimentation indéterminée        | Frag       | Fragments de fond plat (1) et de paroi à pâte orange de teintes différentes. L'intérieur est recouvert d'une glaçure de teintes variées (brune, beige verdâtre, beige orangé). Certains fragments à glaçure altérée. Huit objets différents. |         |          |
| 3A3 | 1.1.1.33  | TCG locale glaçure inc      | contenant          | 2         | 0        | 4.1.99        | Alimentation indéterminée        | Frag       | Petits fragments de paroi à pâte orange. Les surfaces sont recouvertes d'une glaçure de teinte beige jaunâtre. Probablement le même objet.                                                                                                   |         |          |



| Lot | Code mat. | Matériau                    | Objet                       | No. frag. | No. obj. | Code fonction | Fonction                                   | Inté-grité | Commentaires   | No. Bte | No. Cat. |
|-----|-----------|-----------------------------|-----------------------------|-----------|----------|---------------|--------------------------------------------|------------|---|---------|----------|
| 3A3 | 1.1.2.31  | Creamware                   | assiette                    | 1         | 1        | 4.1.3.3       | Alimentation, vaisselle de table           | Frag       | Fragment de rebord ondulé. Sans décor apparent.                                                                          |         |          |
| 3A3 | 1.1.2.31  | Creamware                   | bol ou tasse                | 1         | 0        | 4.1.3.3       | Alimentation, vaisselle de table           | Frag       | Petit fragment de paroi carénée. Sans décor apparent. Creamware tardif.                                                  |         |          |
| 3A3 | 1.1.2.31  | Creamware                   | contenant                   | 2         | 0        | 4.99          | Consommation ind.                          | Frag       | Fragments de fond et de paroi. Sans décor apparent. Objets différents.                                                   |         |          |
| 3A3 | 1.1.2.31  | Creamware                   | contenant                   | 1         | 0        | 4.99          | Consommation ind.                          | Frag       | Minuscule fragment de paroi. Décor à l'engobe brun sur la paroi extérieure. Creamware tardif.                            |         |          |
| 3A3 | 1.1.2.31  | Creamware                   | contenant                   | 1         | 0        | 4.99          | Consommation ind.                          | Frag       | Petit fragment de paroi. Décor à l'engobe brun et bleu sur la paroi extérieure. Creamware tardif.                        |         |          |
| 3A3 | 1.1.2.41  | TCF argileuse blanche       | pipe-tuyau                  | 4         | 0        | 4.2.2         | Tabac                                      | Frag       | Fragments de tuyau sans marque ni décor apparent. d                                                                      |         |          |
| 3A3 | 1.1.2.41  | TCF argileuse blanche       | pipe-fourneau               | 1         | 0        | 4.2.2         | Tabac                                      | Frag       | Fourneau moulé à motif du husard. Altéré d                                                                               |         |          |
| 3A3 | 1.1.2.51  | Pearlware                   | théière                     | 1         | 1        | 4.1.3.6       | Alimentation, vaisselle à usage spécifique | Frag       | Fragment de bec verseur. Trace d'un décor à motif indéterminé peinte en bleu.                                            |         |          |
| 3A3 | 1.1.2.51  | Pearlware                   | contenant-anse              | 1         | 0        | 4.99          | Consommation ind.                          | Frag       | Fragment d'anse moulée, rectangulaire. Décor à motif indéterminé (oriental) imprimé en bleu sur le dessus. 1 cm de larg. |         |          |
| 3A3 | 1.1.2.51  | Pearlware                   | contenant-anse?             | 1         | 0        | 4.99          | Consommation ind.                          | Frag       | Fragment d'anse sans décor apparent.                                                                                     |         |          |
| 3A3 | 1.1.2.51  | Pearlware                   | contenant                   | 1         | 0        | 4.99          | Consommation ind.                          | Frag       | Fragment de paroi. Décor d'une ligne peinte en bleu sur la paroi extérieure.                                             |         |          |
| 3A3 | 1.1.2.51  | Pearlware                   | contenant                   | 1         | 0        | 4.99          | Consommation ind.                          | Frag       | Petit fragment de paroi. Décor à motif indéterminé imprimé en bleu sur la paroi extérieure.                              |         |          |
| 3A3 | 1.1.2.51  | Pearlware                   | contenant                   | 2         | 0        | 4.99          | Consommation ind.                          | Frag       | Petits fragments de paroi. Décor à motif indéterminé imprimé en bleu sur les deux parois. Probablement le même objet.    |         |          |
| 3A3 | 1.1.2.51  | Pearlware                   | contenant                   | 2         | 0        | 4.99          | Consommation ind.                          | Frag       | Fragments de paroi. Sans décor apparent. Objets différents.                                                              |         |          |
| 3A3 | 1.1.2.61  | TCF blanche                 | contenant                   | 1         | 0        | 4.99          | Consommation ind.                          | Frag       | Fragment de paroi. Décor à motif oriental (pagodes) imprimé en bleu.                                                     |         |          |
| 3A3 | 1.1.2.61  | TCF blanche                 | contenant                   | 1         | 0        | 4.99          | Consommation ind.                          | Frag       | Petit fragment de paroi. Décor à motif Willow (?) imprimé en bleu.                                                       |         |          |
| 3A3 | 1.1.2.61  | TCF blanche                 | contenant                   | 1         | 0        | 4.99          | Consommation ind.                          | Frag       | Fragment de paroi. Sans décor apparent.                                                                                  |         |          |
| 3A3 | 1.2.2.31  | GF blanc homo glaç sal      | assiette?                   | 1         | 0        | 4.1.3.3       | Alimentation, vaisselle de table           | Frag       | Fragment de paroi. Sans décor apparent.                                                                                  |         |          |
| 3A3 | 1.3.2.11  | PF dure orientale           | contenant                   | 1         | 1        | 4.99          | Consommation ind.                          | Frag       | Fragment de base à pied annulaire. Décor à motif indéterminé peint en bleu sur le fond.                                  |         |          |
| 3A3 | 2.1.4.7   | V inc au plomb non-id.      | bouteille?                  | 1         | 0        | 4.10          | Entreposage ind.                           | Frag       | Fragment de paroi de bouteille cylindrique.                                                                              |         |          |
| 3A3 | 2.2.1.1   | Verre teinté rég. vert      | vitre                       | 7         | 0        | 4.7.1.1       | Matériaux de base-vitre                    | Frag       | Fragments plats d'épaisseurs et de teintes différentes. Entre 0,09 cm et de 0,18 cm d'épais.                             |         |          |
| 3A3 | 2.3.1.1   | V col transp vert foncé     | bouteille à alcool          | 3         | 0        | 4.2.1.2       | Boissons, conserv./entreposage             | Frag       | Fragments de paroi de bouteille cylindrique. Un fragment pâle. Objets différents.                                        |         |          |
| 3A3 | 3.1.1.1   | Fer ind                     | attache de marmite-chaudron | 1         | 1        | 4.1.2         | Alimentation, cuisson                      | Frag       | Plaque mince de forme ovale et partiellement repliée sur elle-même. 7,5 cm de larg. Très corrodée.                       |         |          |
| 3A3 | 3.1.1.1   | Fer ind                     | plaque                      | 3         | 0        | 7.1           | Indéterminé                                | Frag       | Fragments de plaques minces et informes. Deux fragments jointifs. Très corrodés.                                         |         |          |
| 3A3 | 3.1.1.11  | Fer forgé                   | clou forgé                  | 8         | 6        | 4.7.2.3       | Fixations-clous                            | Ent        | Clous entiers (3-entre 6 cm et 11 cm de long.) et fragmentaires (3-tête; 1-pointe; 1-tige). Corrodés.                    |         |          |
| 3A3 | 3.1.1.13  | Fer tréfilé                 | clou tréfilé                | 4         | 4        | 4.7.2.3       | Fixations-clous                            | Ent        | Clous entiers entre 3,3 cm et 10 cm de long. Corrodés.                                                                   |         |          |
| 3A3 | 3.1.2     | Métaux et alliages cuivreux | plaque                      | 1         | 0        | 7.1           | Indéterminé                                | Frag       | Plaque plutôt circulaire. Corrodée. 0,19 cm d'épais. Monnaie?                                                            |         |          |
| 3A3 | 3.1.4.1   | Plomb                       | balle                       | 1         | 1        | 3.9.2.1       | Chasse et/ou guerre, munitions             | Ent        | Balle de 1,5 cm de diam.                                                                                                 |         |          |
| 3A3 | 4.3.2     | Mortier                     | résidu                      | 1         | 0        | 4.7.1.3       | Matériaux de liaison                       | Frag       | Fragment moulé en arc de mortier blanc.                                                                                  |         |          |
| 3A3 | 5.1.1     | Os                          | ossements                   | 16        | 0        | 6.1.1.1       | Mammifères                                 | Frag       | Fragments dont quatre avec traces de boucherie.                                                                          |         |          |



| Lot | Code mat. | Matériau                    | Objet                | No. frag. | No. obj. | Code fonction | Fonction                         | Inté-grité | Commentaires   | No. Bte | No. Cat. |
|-----|-----------|-----------------------------|----------------------|-----------|----------|---------------|----------------------------------|------------|---|---------|----------|
| 3A3 | 5.1.1     | Os                          | ossements            | 1         | 0        | 6.1.1.5       | Poissons                         | Frag       | Fragment.   |         |          |
| 3A3 | 5.1.5     | Nacre                       | bivalve              | 1         | 0        | 6.1.2         | Mollusques                       | Frag       | Coquille de type huître.   |         |          |
| 3A4 | 1.1.1.3   | TCG sans glaçure            | contenant            | 2         | 0        | 4.99          | Consommation ind.                | Frag       | Fragments de paroi à pâte orange plutôt vif. Locale ayant perdu sa glaçure? Probablement le même objet.   |         |          |
| 3A4 | 1.1.1.33  | TCG locale glaçure inc      | contenant            | 8         | 1        | 4.1.99        | Alimentation indéterminée        | Frag       | Fragments de base circulaire à fond plat (1), de rebord (2) et de paroi à pâte orange de teintes différentes. L'intérieur est recouvert d'une glaçure de teintes variées (beige, beige verdâtre, brun verdâtre). Objets différents. 16-05-23 |         |          |
| 3A4 | 1.1.2.31  | Creamware                   | assiette             | 1         | 1        | 4.1.3.3       | Alimentation, vaisselle de table | Frag       | Fragment de rebord. Sans décor apparent.   |         |          |
| 3A4 | 1.1.2.31  | Creamware                   | assiette             | 3         | 0        | 4.1.3.3       | Alimentation, vaisselle de table | Frag       | Fragments de berge et de marli. Sans décor apparent. Au moins deux objets différents.   |         |          |
| 3A4 | 1.1.2.31  | Creamware                   | assiette ou soucoupe | 2         | 2        | 4.1.3.3       | Alimentation, vaisselle de table | Frag       | Fragments de rebord. Sans décor apparent. Objets différents.   |         |          |
| 3A4 | 1.1.2.31  | Creamware                   | contenant            | 19        | 1        | 4.99          | Consommation ind.                | Frag       | Fragments de rebord (3), de base circulaire (1), de fond (4) et de paroi. Sans décor apparent. Appartenant peut-être à des objets décrits dans ce lot.                                                                                       |         |          |
| 3A4 | 1.1.2.41  | TCF argileuse blanche       | pipe-tuyau           | 6         | 0        | 4.2.2         | Tabac                            | Frag       | Fragments de tuyau sans marque ni décor apparent. Un fragment avec glaçure jaunâtre.   |         |          |
| 3A4 | 1.1.2.41  | TCF argileuse blanche       | pipe-fourneau        | 1         | 1        | 4.2.2         | Tabac                            | Frag       | Petit fragment de fourneau sans marque ni décor apparent. Trace de carbonisation.   |         |          |
| 3A4 | 1.1.2.51  | Pearlware                   | bol ou tasse         | 1         | 1        | 4.1.3.3       | Alimentation, vaisselle de table | Frag       | Petit fragment de rebord. Décor à motif indéterminé peint en bleu sur la paroi extérieure (oriental?). Décor à motif de lignes peintes en bleu sous la lèvre intérieure.                                                                     |         |          |
| 3A4 | 1.1.2.51  | Pearlware                   | assiette ou soucoupe | 1         | 1        | 4.1.3.3       | Alimentation, vaisselle de table | Frag       | Fragment de rebord. Décor à motif indéterminé peint en bleu.   |         |          |
| 3A4 | 1.1.2.61  | TCF blanche                 | contenant            | 1         | 1        | 4.99          | Consommation ind.                | Frag       | Fragment de rebord. Ouverture circulaire et paroi plutôt droite. Décor à motif floral imprimé en bleu. Lèvre moulée à motif de cordon moulé sur la lèvre. Délicat.                                                                           |         |          |
| 3A4 | 1.1.2.61  | TCF blanche?                | contenant            | 1         | 0        | 4.99          | Consommation ind.                | Frag       | Éclat. Décor à motif indéterminé imprimé en bleu.   |         |          |
| 3A4 | 1.1.2.71  | TCF blanche vitrifiée       | contenant            | 2         | 0        | 4.99          | Consommation ind.                | Frag       | Fragments de paroi. Sans décor apparent. Objets différents.   |         |          |
| 3A4 | 2.2.1.1   | Verre teinté rég. vert      | vitre                | 7         | 0        | 4.7.1.1       | Matériaux de base-vitre          | Frag       | Fragments plats d'épaisseurs et de teintes différentes. Entre 0,10 cm et de 0,21 cm d'épais. Un fragment verdâtre.   |         |          |
| 3A4 | 2.3.1.1   | V col transp vert foncé     | bouteille à alcool   | 2         | 0        | 4.2.1.2       | Boissons, conserv./entreposage   | Frag       | Fragments de paroi de bouteille cylindrique. Objets différents.   |         |          |
| 3A4 | 3.1.1.1   | Fer ind                     | clou indéterminé     | 4         | 0        | 4.7.2.3       | Fixations-clous                  | Frag       | Clous dont la corrosion empêche une meilleure identification.   |         |          |
| 3A4 | 3.1.2     | Métaux et alliages cuivreux | plaque               | 1         | 0        | 7.1           | Indéterminé                      | Frag       | Fragment de plaque informe. 0,09 cm d'épais.   |         |          |
| 3A4 | 3.1.4.1   | Plomb                       | balle                | 1         | 1        | 3.9.2.1       | Chasse et/ou guerre, munitions   | Ent        | Balle de 1,4 cm de diam.   |         |          |
| 3A4 | 5.1.1     | Os                          | ossements            | 4         | 0        | 6.1.1.1       | Mammifères                       | Frag       | Fragments.   |         |          |
| 3A4 | 5.1.5     | Nacre                       | bivalve              | 1         | 0        | 6.1.2         | Mollusques                       | Frag       | Minuscule fragment de coquille de type huître.   |         |          |
| 3B2 | 1.1.1.31  | TCG avec glaçure            | contenant-couvercle? | 1         | 1        | 4.99          | Consommation ind.                | Frag       | Fragment plat à lèvre arrondie. Pâte orange pâle. Les surfaces sont recouvertes d'une glaçure d'aspect beige jaunâtre, altérée. Locale?   |         |          |
| 3B2 | 1.1.2.1   | Faïence blanche             | assiette?            | 1         | 1        | 4.1.3.3       | Alimentation, vaisselle de table | Frag       | Fragment de rebord. Pâte chamois jaunâtre. L'émail est complètement disparu (plusieurs petits éclats présents). Trace d'un décor à motif indéterminé peint en bleu.                                                                          |         |          |
| 3B2 | 1.1.2.41  | TCF argileuse blanche       | pipe-tuyau           | 1         | 0        | 4.2.2         | Tabac                            | Frag       | Fragment de tuyau sans marque ni décor apparent.   |         |          |



| Lot | Code mat. | Matériau                    | Objet              | No. frag. | No. obj. | Code fonction | Fonction                         | Inté-grité | Commentaires   | No. Bte | No. Cat. |
|-----|-----------|-----------------------------|--------------------|-----------|----------|---------------|----------------------------------|------------|---|---------|----------|
| 382 | 1.1.2.61  | TCF blanche                 | soucoupe           | 1         | 1        | 4.1.3.3       | Alimentation, vaisselle de table | Frag       | Fragment de base. Sans décor apparent.   |         |          |
| 382 | 1.1.2.61  | TCF blanche                 | contenant          | 1         | 1        | 4.99          | Consommation ind.                | Frag       | Fragment de rebord permettant de recevoir un couvercle. Corps carré ou rectangulaire aux coins chanfreinés. Décor d'une ligne peinte en rouge sous la lèvre intérieure. Décor d'une bande peinte en vert entre deux lignes peintes en rouge sur la paroi.                                   |         |          |
| 382 | 1.1.2.61  | TCF blanche                 | contenant          | 1         | 0        | 4.99          | Consommation ind.                | Frag       | Fragment de paroi. Sans décor apparent.   |         |          |
| 382 | 1.1.2.71  | TCF blanche vitrifiée       | assiette?          | 2         | 1        | 4.1.3.3       | Alimentation, vaisselle de table | Frag       | Fragments jointifs de base. Présence des armoiries britanniques imprimées en noir sous le fond avec l'inscription: ALFRED MEAKIN(ENGLAND. 9 cm de diam. Pré 1897. <a href="http://www.thepotteries.org/mark/m/meakin_alfred.html">http://www.thepotteries.org/mark/m/meakin_alfred.html</a> |         |          |
| 382 | 1.1.2.71  | TCF blanche vitrifiée       | contenant          | 1         | 0        | 4.99          | Consommation ind.                | Frag       | Fragment de fond. Trace d'une inscription imprimée en noir sous le fond, dans un cercle. Clementson Brothers. c. 1865-1910. <a href="http://www.thepotteries.org/allpotters/272.htm">http://www.thepotteries.org/allpotters/272.htm</a>                                                     |         |          |
| 382 | 1.2.1.92  | GG feld foncé               | canalisation       | 1         | 0        | 4.8.3         | Plomberie et canalisation        | Frag       | Fragment à corps circulaire. Pâte brune. Glaçure d'aspect métallique sur la surface extérieure.   |         |          |
| 382 | 1.3.2.21  | PF dure européenne          | tasse              | 1         | 1        | 4.1.3.3       | Alimentation, vaisselle de table | Frag       | Fragment de rebord et de paroi moulées de cannelures peu prononcées. Décor à motif floral imprimé en polychrome (jaune, vert, orange) en bande sous la lèvre extérieure. Moderne.   |         |          |
| 382 | 1.3.2.21  | PF dure européenne          | contenant          | 1         | 0        | 4.99          | Consommation ind.                | Frag       | Fragment plat. Sans décor apparent.   |         |          |
| 382 | 2.1.1.9   | V inc sans plomb non-id.    | bouteille?         | 1         | 0        | 4.10          | Entreposage ind.                 | Frag       | Fragment de paroi légèrement recourbée.   |         |          |
| 382 | 2.1.4.7   | V inc au plomb non-id.      | gobelet            | 5         | 1        | 4.1.3.3       | Alimentation, vaisselle de table | Frag       | Fragments de rebord (2) et de paroi à pans légèrement concaves.   |         |          |
| 382 | 2.1.4.7   | V inc au plomb non-id.      | cheminée de lampe  | 1         | 0        | 4.8.2         | Éclairage                        | Frag       | Fragment de paroi mince.   |         |          |
| 382 | 2.2.1.1   | Verre teinté rég. vert      | bouteille          | 1         | 1        | 4.2.1.2       | Boissons, conserv./entreposage   | Frag       | Fragment de base de bouteille cylindrique.   |         |          |
| 382 | 2.2.1.1   | Verre teinté rég. vert      | vitre              | 3         | 0        | 4.7.1.1       | Matériaux de base-vitre          | Frag       | Fragments plats entre 0,14 cm et 0,19 cm d'épais. Teintes différentes.   |         |          |
| 382 | 2.3.1.1   | V col transp vert foncé     | bouteille à alcool | 1         | 1        | 4.2.1.2       | Boissons, conserv./entreposage   | Frag       | Fragment de base de bouteille cylindrique. Vert plutôt pâle. Semble de fabrication mécanique post 1900.   |         |          |
| 382 | 3.1.1.1   | Fer ind                     | plaque             | 1         | 0        | 7.1           | Indéterminé                      | Frag       | Fragment de plaque informe. Très corrodé. Fonte?   |         |          |
| 382 | 3.1.2     | Métaux et alliages cuivreux | épinglette         | 1         | 1        | 4.4.6         | Parures et bijoux                | Frag       | Anneau de 2 cm de diam. Dos plat. Absence de l'aiguille. Avait probablement à l'origine un centre de verre ou de pierre ou autre. 1,2 cm de diam. int. Légèrement corrodé.   |         | *        |
| 382 | 3.2.1     | Métal plaqué                | capsule            | 1         | 1        | 4.10          | Entreposage ind.                 | Ent        | Capsule de type crown. Après 1892.   |         |          |
| 382 | 5.1.1     | Os                          | ossements          | 11        | 0        | 6.1.1.1       | Mammifères                       | Frag       | Fragments dont sept avec traces de boucherie et un blanchi.   |         |          |
| 382 | 5.1.1     | Os                          | ossements          | 6         | 0        | 6.1.1.2       | Oiseaux                          | Frag       | Fragments.   |         |          |
| 382 | 5.1.5     | Nacre                       | bivalve            | 2         | 0        | 6.1.2         | Mollusques                       | Frag       | Coquilles de type huître.   |         |          |
| 382 | 5.3       | Solides semi-plastiques     | bouton             | 3         | 3        | 4.4.2.3       | Attaches-sans identification     | Ent        | Boutons à dos et face convexes. Quatre trous dans une dépression. De 0,9 cm et 1,1 cm de diam. Imitation verre opaque blanc.   |         |          |
| 382 | 5.5.1     | Tissu                       | résidu             | 3         | 0        | 7.1           | Indéterminé                      | Frag       | Fragments informes.   |         |          |

| Lot | Code mat. | Matériau                 | Objet          | No. frag. | No. obj. | Code fonction | Fonction                  | Intégrité | Commentaires   | No. Bte | No. Cat. |
|-----|-----------|--------------------------|----------------|-----------|----------|---------------|---------------------------|-----------|---|---------|----------|
| 383 | 1.1.1.106 | TCG n-e Angleterre 2     | bol            | 3         | 1        | 4.1.99        | Alimentation indéterminée | Frag      | Fragments de rebord à lèvres arrondies (1) et de paroi mince. L'intérieur est recouvert d'un engobe blanc et d'une glaçure incolore d'aspect jaune. La surface extérieure est recouverte d'une glaçure incolore d'aspect brun foncé. Un fragment est partiellement recouvert de cette glaçure incolore. Probablement le même objet. |         |          |
| 383 | 1.1.1.106 | TCG n-e Angleterre 2     | bol            | 3         | 1        | 4.1.99        | Alimentation indéterminée | Frag      | Fragments de base circulaire à fond plat. L'intérieur est recouvert d'un engobe blanc et d'une glaçure incolore d'aspect jaune. La surface extérieure n'est pas vernissée. Décor à l'oxyde de fer. Deux fragments joints.   |         |          |
| 383 | 1.1.1.106 | TCG n-e Angleterre 2     | contenant      | 2         | 1        | 4.99          | Consommation ind.         | Frag      | Fragments de rebord (1) et de paroi. L'intérieur est recouvert d'un engobe blanc et d'une glaçure incolore d'aspect jaune. La surface extérieure est partiellement recouverte d'une glaçure incolore. Probablement le même objet.                                                                                                   |         |          |
| 383 | 1.1.1.106 | TCG n-e Angleterre 2     | contenant      | 1         | 0        | 4.99          | Consommation ind.         | Frag      | Fragment de paroi. L'intérieur est recouvert d'un engobe blanc et d'une glaçure incolore d'aspect jaune. La surface extérieure n'est pas vernissée. Décor à l'oxyde de fer.   |         |          |
| 383 | 1.1.1.13  | TCG sans glaçure         | pot à plante   | 9         | 1        | 3.1           | Agriculture/horticulture  | Frag      | Fragments de rebord (3), de fond plat avec trou d'irrigation (1) et de paroi. Au moins trois objets différents.   |         |          |
| 383 | 1.1.1.13  | TCG sans glaçure         | brique         | 1         | 0        | 4.7.1.2       | Matériaux de base-divers  | Frag      | Éclat de brique à pâte orange, altéré.   |         |          |
| 383 | 1.1.1.131 | TCG avec glaçure         | contenant      | 6         | 1        | 4.1.99        | Alimentation indéterminée | Frag      | Fragments de base circulaire à fond plat (1), de fond (1) et de paroi à pâte orange. Présence d'un engobe blanc. Glaçure incolore de teinte jaunâtre (très altérée ou absente). Deux fragments altérés par la chaleur. Trois fragments avec une glaçure incolore sur la surface extérieure. Au moins deux objets différents.        |         |          |
| 383 | 1.1.1.132 | TCG locale glaçure verte | contenant      | 2         | 0        | 4.1.99        | Alimentation indéterminée | Frag      | Fragments de paroi à pâte orange légèrement vif. L'intérieur est recouvert d'une glaçure vert foncé. Probablement le même objet.   |         |          |
| 383 | 1.1.1.132 | TCG locale glaçure verte | contenant      | 1         | 0        | 4.1.99        | Alimentation indéterminée | Frag      | Fragment de paroi à pâte orange légèrement sableuse. La surface extérieure est recouverte d'une glaçure vert pâle.   |         |          |
| 383 | 1.1.1.133 | TCG locale glaçure inc   | bol ou terrine | 2         | 1        | 4.1.99        | Alimentation indéterminée | Frag      | Fragments de rebord (1) et de paroi à pâte orange. L'intérieur est recouvert d'une glaçure incolore d'aspect brun orangé. Décor de bandes sinusoidales à l'engobe blanc d'aspect jaune. Type Saint-Denis. Probablement le même objet.                                                                                               |         |          |
| 383 | 1.1.1.133 | TCG locale glaçure inc   | bol ou terrine | 2         | 1        | 4.1.99        | Alimentation indéterminée | Frag      | Fragments jointifs de rebord (1) et de paroi épaisse à pâte orange. Les surfaces sont recouvertes d'une glaçure incolore d'aspect brun orangé, luisante. Décor à l'engobe de type Dion recouvrant la surface intérieure.   |         |          |
| 383 | 1.1.1.133 | TCG locale glaçure inc   | bol ou terrine | 1         | 0        | 4.1.99        | Alimentation indéterminée | Frag      | Fragment de paroi très épaisse à pâte orange, près de la base. L'intérieur est recouvert d'une glaçure altérée d'aspect beige verdâtre. Décor de bandes sinusoidales à l'engobe blanc d'aspect jaune. Type Saint-Denis.   |         |          |



| Lot | Code mat. | Matériau                            | Objet                | No. frag. | No. obj. | Code fonction | Fonction                         | Inté-grité | Commentaires   | No. Bte | No. Cat. |
|-----|-----------|-------------------------------------|----------------------|-----------|----------|---------------|----------------------------------|------------|---|---------|----------|
| 383 | 1.1.1.33  | TCG locale glaçure inc              | contenant            | 8         | 1        | 4.1.99        | Alimentation indéterminée        | Frag       | Fragments de base circulaire à fond plat (2) et de paroi à pâte orange de teintes différentes. Glaçure de teintes variées (beige, beige verdâtre, brun orangé). Quatre fragments dont la glaçure se retrouve sur les deux surfaces. Au moins six objets différents. |         |          |
| 383 | 1.1.1.35  | TCG locale glaçure coloration multi | bol ou terrine       | 1         | 1        | 4.1.99        | Alimentation indéterminée        | Frag       | Fragment de rebord à pâte orange. La surface intérieure est recouverte d'une glaçure de teintes beige jaunâtre et orangé.   |         |          |
| 383 | 1.1.2     | Terre Cuite Fine                    | assiette             | 1         | 1        | 4.1.3.3       | Alimentation, vaisselle de table | Frag       | Fragment de rebord. Décor moulé à motif de palmettes. TCF altérée. TCFB?   |         |          |
| 383 | 1.1.2.31  | Creamware                           | assiette creuse      | 2         | 1        | 4.1.3.3       | Alimentation, vaisselle de table | Frag       | Fragments jointifs de rebord et de paroi. Sans décor apparent.   |         |          |
| 383 | 1.1.2.31  | Creamware                           | assiette ou soucoupe | 1         | 1        | 4.1.3.3       | Alimentation, vaisselle de table | Frag       | Fragment de rebord ondulé. Sans décor apparent.   |         |          |
| 383 | 1.1.2.31  | Creamware                           | bol ou tasse         | 3         | 1        | 4.1.3.3       | Alimentation, vaisselle de table | Frag       | Fragments jointifs de rebord (2) et de paroi mince. Sans décor apparent.   |         |          |
| 383 | 1.1.2.31  | Creamware                           | contenant            | 6         | 1        | 4.99          | Consommation ind.                | Frag       | Fragments de base à pied annulaire (1), de fond (1) et de paroi. Sans décor apparent. Objets différents. Certains appartenant peut-être à des objets déjà décrits dans ce lot.                                                                                      |         |          |
| 383 | 1.1.2.31  | Creamware                           | contenant-anse       | 2         | 0        | 4.99          | Consommation ind.                | Frag       | Fragments jointifs d'anse. Sans décor apparent. 2,3 cm de larg.   |         |          |
| 383 | 1.1.2.31  | Creamware                           | contenant-anse       | 1         | 0        | 4.99          | Consommation ind.                | Frag       | Fragment d'anse. Sans décor apparent. 1,8 cm de larg. Creamware tardif.   |         |          |
| 383 | 1.1.2.41  | TCF argileuse blanche               | pipe-tuyau           | 9         | 0        | 4.2.2         | Tabac                            | Frag       | Fragments de tuyau sans marque ni décor apparent. Un fragment d'embout à bourrelet. Un fragment vernissé. Un fragment d'éperon.   |         |          |
| 383 | 1.1.2.41  | TCF argileuse blanche               | pipe-fourneau        | 1         | 0        | 4.2.2         | Tabac                            | Frag       | Fourneau moulé de fines cannelures. Éperon. ♂   |         |          |
| 383 | 1.1.2.41  | TCF argileuse blanche               | pipe-fourneau        | 1         | 1        | 4.2.2         | Tabac                            | Frag       | Fourneau avec une marque moulée en relief face au fumeur: TD. Présence d'un éperon. Marque imprimée en creux sur le tuyau: W & D [BELL](QUEB)EC. 1862-années 1890.                                                                                                  |         |          |
| 383 | 1.1.2.41  | TCF argileuse blanche               | pipe-fourneau        | 1         | 0        | 4.2.2         | Tabac                            | Frag       | Fragment de fourneau. Sans marque ni décor apparent.   |         |          |
| 383 | 1.1.2.41  | TCF argileuse blanche               | pipe-fourneau        | 1         | 1        | 4.2.2         | Tabac                            | Frag       | Fourneau avec une marque moulée en relief face au fumeur: (T)JD. Présence d'un éperon.   |         |          |
| 383 | 1.1.2.42  | TCF argileuse rouge                 | pipe-tuyau           | 2         | 0        | 4.2.2         | Tabac                            | Frag       | Fragments de tuyau sans marque ni décor apparent. Probablement le même objet.   |         |          |
| 383 | 1.1.2.51  | Pearlware                           | contenant            | 1         | 0        | 4.99          | Consommation ind.                | Frag       | Fragment plat. Sans décor apparent.   |         |          |
| 383 | 1.1.2.61  | TCF blanche                         | bol                  | 2         | 1        | 4.1.3.3       | Alimentation, vaisselle de table | Frag       | Fragments jointifs de rebord et de paroi carénée. Décor à motif scénique (faisans) imprimé en bleu au-dessus de la carène. Même type de décor imprimé en bande sous la lèvre intérieure. 12 cm de diam. estimé. Délicat.                                            |         |          |
| 383 | 1.1.2.61  | TCF blanche                         | soucoupe             | 2         | 1        | 4.1.3.3       | Alimentation, vaisselle de table | Frag       | Fragments de base et de paroi. Décor à motif indéterminé (floral?) imprimé en bleu sur la paroi et au fond. Puits central. Probablement le même objet.   |         |          |
| 383 | 1.1.2.61  | TCF blanche                         | assiette ou soucoupe | 2         | 1        | 4.1.3.3       | Alimentation, vaisselle de table | Frag       | Fragments de rebord ondulé (un minuscule). Décor moulé à motif shell edge peint en bleu. Peut-être le même objet.   |         |          |
| 383 | 1.1.2.61  | TCF blanche                         | bol ou tasse         | 1         | 1        | 4.1.3.3       | Alimentation, vaisselle de table | Frag       | Fragment de rebord. Décor à motif indéterminé imprimé en bleu sur les deux surfaces.   |         |          |
| 383 | 1.1.2.61  | TCF blanche                         | assiette ou soucoupe | 1         | 0        | 4.1.3.3       | Alimentation, vaisselle de table | Frag       | Fragment de paroi près de la base. Décor à motif indéterminé imprimé en bleu.   |         |          |
| 383 | 1.1.2.61  | TCF blanche                         | assiette ou soucoupe | 1         | 0        | 4.1.3.3       | Alimentation, vaisselle de table | Frag       | Fragment de paroi près de la base. Décor à motif indéterminé imprimé en bleu de type flown blue.   |         |          |



| Lot | Code mat. | Matériau                 | Objet                       | No. frag. | No. obj. | Code fonction | Fonction                                   | Inté-grité | Commentaires   | No. Bte | No. Cat. |
|-----|-----------|--------------------------|-----------------------------|-----------|----------|---------------|--------------------------------------------|------------|---|---------|----------|
| 383 | 1.1.2.61  | TCF blanche              | assiette creuse?            | 3         | 1        | 4.1.3.3       | Alimentation, vaisselle de table           | Frag       | Fragments jointifs de base circulaire. Sans décor apparent.   |         |          |
| 383 | 1.1.2.61  | TCF blanche              | contenant                   | 1         | 1        | 4.99          | Consommation ind.                          | Frag       | Petit fragment de rebord. Décor à motif indéterminé imprimé en bleu sur les deux surfaces. Bol ou tasse?   |         |          |
| 383 | 1.1.2.61  | TCF blanche              | contenant                   | 1         | 0        | 4.99          | Consommation ind.                          | Frag       | Fragment plat. Décor à motif indéterminé imprimé en bleu.   |         |          |
| 383 | 1.1.2.61  | TCF blanche              | contenant                   | 1         | 0        | 4.99          | Consommation ind.                          | Frag       | Fragment de paroi. Corps circulaire Décor d'une bande peinte en bleu foncé sur la paroi extérieure.   |         |          |
| 383 | 1.1.2.61  | TCF blanche              | contenant                   | 1         | 1        | 4.99          | Consommation ind.                          | Frag       | Fragment de base à pied annulaire. Sans décor apparent.   |         |          |
| 383 | 1.1.2.61  | TCF blanche              | contenant                   | 5         | 0        | 4.99          | Consommation ind.                          | Frag       | Fragments de paroi. Sans décor apparent. Appartenant peut-être à des objets décrits dans ce lot.   |         |          |
| 383 | 1.1.2.71  | TCF blanche vitrifiée    | assiette ou soucoupe        | 2         | 2        | 4.1.3.3       | Alimentation, vaisselle de table           | Frag       | Fragments de rebord. Sans décor apparent. Objets différents.   |         |          |
| 383 | 1.1.2.71  | TCF blanche vitrifiée    | contenant                   | 3         | 1        | 4.99          | Consommation ind.                          | Frag       | Fragments de base circulaire (1), de fond (1) et de paroi. Sans décor apparent. Le fragment de fond porte une marque de fabrication illisible. Objets différents.   |         |          |
| 383 | 1.1.2.91  | TCF jaune glaçure claire | bol                         | 2         | 1        | 4.1.3.3       | Alimentation, vaisselle de table           | Frag       | Fragments jointifs de base à pied annulaire arrondi. Sans décor apparent.   |         |          |
| 383 | 1.1.2.91  | TCF jaune glaçure claire | plat ou assiette de service | 1         | 1        | 4.1.3.6       | Alimentation, vaisselle à usage spécifique | Frag       | Fragment de base à fond plat. Sans décor apparent.   |         |          |
| 383 | 1.1.2.91  | TCF jaune glaçure claire | contenant                   | 1         | 0        | 4.99          | Consommation ind.                          | Frag       | Petit fragment de paroi. Décor de ligne à l'engobe blanc.   |         |          |
| 383 | 1.1.2.91  | TCF jaune glaçure claire | contenant                   | 1         | 1        | 4.99          | Consommation ind.                          | Frag       | Petit fragment de rebord. Décor d'une bande à l'engobe blanc et d'une ligne à l'engobe brun.   |         |          |
| 383 | 1.1.2.91  | TCF jaune glaçure claire | contenant                   | 1         | 0        | 4.99          | Consommation ind.                          | Frag       | Petit fragment de paroi. Sans décor apparent. Appartenant peut-être à un objet déjà décrit dans ce lot.   |         |          |
| 383 | 1.2.1.53  | GG Fulham-Lambeth 3?     | cruche ou jarre             | 1         | 0        | 4.1.4         | Alimentation, conservation                 | Frag       | Fragment de paroi à corps globulaire. Pâte chamois. La glaçure saline transparente laisse voir l'enduit ferrugineux qui donne un aspect moucheté de couleur brune variant de fin à moyen sur la partie supérieure de l'objet L'intérieur porte un enduit beige jaunâtre. Deux lignes incisées. |         |          |
| 383 | 1.2.1.72  | GG Derbyshire 1          | contenant                   | 2         | 0        | 4.10          | Entreposage ind.                           | Frag       | Petits fragments de paroi à pâte gris foncé. Aspect métallique. L'intérieur ne porte pas de glaçure. Probablement le même objet.   |         |          |
| 383 | 1.2.1.73  | GG Derbyshire 2          | contenant                   | 1         | 0        | 4.10          | Entreposage ind.                           | Frag       | Fragment de paroi à corps circulaire. Pâte beige. L'intérieur porte une glaçure beige légèrement verdâtre.   |         |          |
| 383 | 1.2.1.79  | GG glaç saline brune     | contenant                   | 1         | 0        | 4.10          | Entreposage ind.                           | Frag       | Fragment de paroi. Pâte brun foncé. Glaçure incolore d'aspect métallique. L'intérieur ne porte pas de glaçure.   |         |          |
| 383 | 1.2.1.81  | GG Derbyshire 3          | contenant                   | 1         | 0        | 4.10          | Entreposage ind.                           | Frag       | Fragment de paroi à corps circulaire. Pâte grisâtre. L'intérieur ne porte pas de glaçure.   |         |          |
| 383 | 1.3.2.21  | PF dure européenne       | statuette                   | 1         | 0        | 4.8.5         | Décoration                                 | Frag       | Fragment moulé représentant des cheveux ou des poils blonds.   |         |          |
| 383 | 2.1.1.9   | V inc sans plomb non-id. | cheminée de lampe           | 4         | 1        | 4.8.2         | Éclairage                                  | Frag       | Fragments de rebord (1) et de paroi mince.   |         |          |
| 383 | 2.1.4.7   | V inc au plomb non-id.   | gobelet                     | 2         | 1        | 4.1.3.3       | Alimentation, vaisselle de table           | Frag       | Fragments de base et de paroi plutôt épaisse.   |         |          |
| 383 | 2.1.4.7   | V inc au plomb non-id.   | bouteille                   | 2         | 0        | 4.10          | Entreposage ind.                           | Frag       | Fragments de paroi de bouteille carrée ou rectangulaire à pans en retrait et coins arrondis. Un fragment avec trace d'une inscription indéterminée moulée en relief: A [...]. Probablement le même objet.                                                                                      |         |          |
| 383 | 2.1.4.7   | V inc au plomb non-id.   | cheminée de lampe?          | 1         | 0        | 4.8.2         | Éclairage                                  | Frag       | Petit fragment de paroi mince.   |         |          |
| 383 | 2.1.4.7   | V inc au plomb non-id.   | résidu                      | 1         | 0        | 7.1           | Indéterminé                                | Frag       | Fragment presque plat.   |         |          |
| 383 | 2.1.4.7   | V inc au plomb non-id.   | résidu                      | 1         | 0        | 7.1           | Indéterminé                                | Frag       | Fragment à corps circulaire.   |         |          |
| 383 | 2.2.1.1   | Verre teinté rég. vert   | bouteille                   | 1         | 1        | 4.10          | Entreposage ind.                           | Frag       | Fragment de col. Verdâtre.   |         |          |



| Lot | Code mat. | Matériau                    | Objet              | No. frag. | No. obj. | Code fonction | Fonction                       | Intégrité | Commentaires   | No. Bte | No. Cat. |
|-----|-----------|-----------------------------|--------------------|-----------|----------|---------------|--------------------------------|-----------|---|---------|----------|
| 383 | 2.2.1.1   | Verre teinté rég. vert      | bouteille          | 1         | 0        | 4.10          | Entreposage ind.               | Frag      | Fragment de paroi de bouteille carrée. Coins droits. Inscriptions moulées en relief sur les paroi: PATENT[...]. Légèrement turquoise.                                                                |         |          |
| 383 | 2.2.1.1   | Verre teinté rég. vert      | vitre              | 4         | 0        | 4.7.1.1       | Matériaux de base-vitre        | Frag      | Fragments plats entre 0,14 cm et 0,21 cm d'épais. Teintes différentes.   |         |          |
| 383 | 2.2.1.1   | Verre teinté rég. vert      | résidu             | 1         | 0        | 7.1           | Indéterminé                    | Frag      | Fragment.   |         |          |
| 383 | 2.3.1.1   | V col transp vert foncé     | bouteille à alcool | 7         | 2        | 4.2.1.2       | Boissons, conserv./entreposage | Frag      | Fragments de goulot (1-bague droite et levre droite à rebord en biseau), de col et de paroi de bouteille cylindrique. Un fragment de teinte pâle. Au moins trois objets différents.                  |         |          |
| 383 | 2.3.2.1   | V col opaque blanc          | résidu             | 1         | 0        | 7.1           | Indéterminé                    | Frag      | Fragment mince et plat.   |         |          |
| 383 | 3.1.1.1   | Fer ind                     | clou indéterminé   | 2         | 0        | 4.7.2.3       | Fixations-clous                | Frag      | Clous dont la corrosion empêche une meilleure identification.   |         |          |
| 383 | 3.1.1.1   | Fer ind                     | résidu             | 1         | 0        | 7.1           | Indéterminé                    | Frag      | Fragment informe de corrosion.   |         |          |
| 383 | 3.1.1.1   | Fer ind                     | bande              | 5         | 0        | 7.1           | Indéterminé                    | Frag      | Fragments de bandes très corrodées. Env. 3 cm de larg. Une bande rivetée.   |         |          |
| 383 | 3.1.1.11  | Fer forgé                   | fer à chaussure    | 1         | 1        | 4.4.3         | Chaussures                     | Frag      | Fer de talon de chaussure en forme de U. Présence de clous. Env. 1 cm de larg. pour la bande et 6 cm de larg. sur 6 cm de haut, pour de fer. Très corrodé.                                           |         | *        |
| 383 | 3.1.1.11  | Fer forgé                   | clou forgé         | 5         | 5        | 4.7.2.3       | Fixations-clous                | Ent       | Clous entiers (4-entre 6 cm et 10 cm de long.) et fragmentaires (1-tête). Corrodés.   |         |          |
| 383 | 3.1.1.12  | Fer laminé                  | clou découpé       | 3         | 3        | 4.7.2.3       | Fixations-clous                | Ent       | Clous entiers (2-13,5 cm et 17 cm de long.) et fragmentaires (1-tête). Corrodés.   |         |          |
| 383 | 3.1.2     | Métaux et alliages cuivreux | tige               | 1         | 0        | 7.1           | Indéterminé                    | Frag      | Tige recourbée de 0,18 cm de larg. Très corrodée.   |         |          |
| 383 | 5.1.1     | Os                          | ossements          | 77        | 0        | 6.1.1.1       | Mammifères                     | Frag      | Fragments dont 20 avec traces de boucherie et quatre blanchis.   |         |          |
| 383 | 5.1.1     | Os                          | ossements          | 6         | 0        | 6.1.1.2       | Oiseaux                        | Frag      | Fragments.   |         |          |
| 383 | 5.1.1     | Os                          | ossements          | 1         | 0        | 6.1.1.5       | Poissons                       | Frag      | Fragment.   |         |          |
| 383 | 5.1.5     | Nacre                       | bivalve            | 3         | 0        | 6.1.2         | Mollusques                     | Frag      | Coquilles de type huître.   |         |          |
| 383 | 5.1.7     | Graphite                    | mine-crayon        | 1         | 1        | 2.2           | Moyens de communication        | Frag      | Mine de crayon à section circulaire. Pointes arrondies. 0,5 cm de diam. 4 cm de long.   |         |          |
| 383 | 5.5.1     | Tissu                       | résidu             | 1         | 0        | 7.1           | Indéterminé                    | Frag      | Fragment de forme rectangulaire. Feutrine?   |         |          |
| 384 | 1.1.1.106 | TCG n-e Angleterre 2        | contenant          | 1         | 0        | 4.99          | Consommation ind.              | Frag      | Fragment de paroi. L'intérieur est recouvert d'un engobe blanc et d'une glaçure incolore d'aspect jaune. La surface extérieure n'est pas vernissée. Décor à l'oxyde de fer.                          |         |          |
| 384 | 1.1.1.106 | TCG n-e Angleterre 2        | contenant          | 1         | 0        | 4.99          | Consommation ind.              | Frag      | Fragment de paroi. L'intérieur est recouvert d'un engobe blanc et d'une glaçure incolore d'aspect jaune. La surface extérieure est recouverte d'une glaçure incolore.                                |         |          |
| 384 | 1.1.1.3   | TCG sans glaçure            | pot à plante       | 16        | 1        | 3.1           | Agriculture/horticulture       | Frag      | Fragments de rebord (2), de base circulaire à fond plat avec trou d'irrigation (3) et de paroi. Au moins trois objets différents.                                                                    |         |          |
| 384 | 1.1.1.3   | TCG sans glaçure            | contenant          | 1         | 0        | 4.99          | Consommation ind.              | Frag      | Fragment de paroi à pâte orange. Locale ayant perdu sa glaçure?   |         |          |
| 384 | 1.1.1.3   | TCG sans glaçure            | contenant          | 1         | 0        | 4.99          | Consommation ind.              | Frag      | Fragment de paroi à pâte brun rougeâtre. Angleterre ayant perdu sa glaçure?   |         |          |
| 384 | 1.1.1.32  | TCG locale glaçure verte    | contenant          | 1         | 0        | 4.1.99        | Alimentation indéterminée      | Frag      | Fragment de fond de base circulaire à pâte orange légèrement vif. L'intérieur est recouvert d'une glaçure vert foncé.                                                                                |         |          |
| 384 | 1.1.1.33  | TCG locale glaçure inc      | contenant          | 2         | 0        | 4.1.99        | Alimentation indéterminée      | Frag      | Fragments de paroi à pâte orange. L'intérieur est recouvert d'une glaçure incolore d'aspect brun. Décor de bandes sinusoïdales à l'engobe blanc d'aspect jaune. Type Saint-Denis. Objets différents. |         |          |

| Lot | Code mat. | Matériau                            | Objet           | No. frag. | No. obj. | Code fonction | Fonction                         | Inté-<br>grité | Commentaires   | No. Bte | No. Cat. |
|-----|-----------|-------------------------------------|-----------------|-----------|----------|---------------|----------------------------------|----------------|---|---------|----------|
| 3B4 | 1.1.1.33  | TCG locale glaçure inc              | contenant       | 1         | 0        | 4.1.99        | Alimentation indéterminée        | Frag           | Petit fragment de paroi à pâte orange. Les surfaces sont recouvertes d'une glaçure incolore brun orangé.   |         |          |
| 3B4 | 1.1.1.33  | TCG locale glaçure inc              | bol ou terrine  | 18        | 4        | 4.1.99        | Alimentation indéterminée        | Frag           | Fragments de rebord (4), de base à fond plat (1), de fond (3) et de paroi (10) à pâte orange de teintes différentes. L'intérieur est recouvert d'une glaçure de teintes variées (brun, brun orangé, beige verdâtre, brun verdâtre). Deux fragments jointifs. Au moins sept objets différents. |         |          |
| 3B4 | 1.1.1.35  | TCG locale glaçure coloration multi | contenant       | 1         | 0        | 4.1.99        | Alimentation indéterminée        | Frag           | Fragment de paroi à pâte orange foncé. Les surfaces sont recouvertes d'une glaçure de teintes beige brunâtre et orangé.   |         |          |
| 3B4 | 1.1.2.2   | Falence brune                       | résidu          | 1         | 0        | 4.99          | Consommation ind.                | Frag           | Minuscule fragment à pâte orange rougeâtre recouverte d'un émail de couleur turquoise.   |         |          |
| 3B4 | 1.1.2.31  | Creamware                           | assiette        | 1         | 1        | 4.1.3.3       | Alimentation, vaisselle de table | Frag           | Fragment de rebord. Sans décor apparent.   |         |          |
| 3B4 | 1.1.2.31  | Creamware                           | bol ou tasse    | 2         | 1        | 4.1.3.3       | Alimentation, vaisselle de table | Frag           | Fragments de rebord et de base à pied annulaire. Sans décor apparent. Probablement le même objet.   |         |          |
| 3B4 | 1.1.2.31  | Creamware                           | contenant       | 9         | 0        | 4.99          | Consommation ind.                | Frag           | Fragments de paroi. Sans décor apparent. Appartenant peut-être à des objets décrits dans ce lot. Au moins trois objets différents.   |         |          |
| 3B4 | 1.1.2.41  | TCF argileuse blanche               | pipe-tuyau      | 14        | 0        | 4.2.2         | Tabac                            | Frag           | Fragments de tuyau sans marque ni décor apparent. Un fragment d'embout coupé droit et vernissé.   |         |          |
| 3B4 | 1.1.2.51  | Pearlware                           | soucoupe        | 3         | 1        | 4.1.3.3       | Alimentation, vaisselle de table | Frag           | Fragments jointifs de rebord (1), de base à petit pied annulaire arrondi (1) et de paroi. Décor à motif indéterminé (paysage?) imprimé en bleu foncé sur l'ensemble de la surface intérieure.                                                                                                 |         |          |
| 3B4 | 1.1.2.51  | Pearlware                           | assiette creuse | 1         | 1        | 4.1.3.3       | Alimentation, vaisselle de table | Frag           | Fragment de rebord ondulé et de paroi. Décor moulé à motif shell edge peint en bleu.   |         |          |
| 3B4 | 1.1.2.51  | Pearlware                           | bol ou tasse    | 2         | 1        | 4.1.3.3       | Alimentation, vaisselle de table | Frag           | Fragments de rebord (1) et de paroi carénée. Décor à motif indéterminé (feuillage?) peint en bleu sur la paroi extérieure. Peut-être le même objet.   |         |          |
| 3B4 | 1.1.2.51  | Pearlware                           | contenant       | 1         | 0        | 4.99          | Consommation ind.                | Frag           | Fragment de paroi. Décor moulé en creux à motif de lignes rehaussées de peinture bleu sur la paroi extérieure.   |         |          |
| 3B4 | 1.1.2.51  | Pearlware                           | contenant       | 2         | 1        | 4.99          | Consommation ind.                | Frag           | Fragments jointifs de base circulaire à petit pied arrondi et de fond. Décor d'une bande ondulée peinte en bleu foncé. Assiette? Soucoupe?   |         |          |
| 3B4 | 1.1.2.51  | Pearlware                           | contenant       | 1         | 1        | 4.99          | Consommation ind.                | Frag           | Minuscule fragment de rebord. Décor à motif de courtes lignes peintes en bleu.   |         |          |
| 3B4 | 1.1.2.61  | TCF blanche                         | soucoupe        | 2         | 1        | 4.1.3.3       | Alimentation, vaisselle de table | Frag           | Fragments de base à petit pied annulaire arrondi (2) et de fond. Décor à motif indéterminé (scénique?) imprimé en bleu sur le fond. Puits central. Deux fragments jointifs. Probablement le même objet.                                                                                       |         |          |
| 3B4 | 1.1.2.61  | TCF blanche                         | bol ou tasse    | 1         | 0        | 4.1.3.3       | Alimentation, vaisselle de table | Frag           | Fragment de paroi carénée. Décor à motif végétal imprimé en bleu sur les deux surfaces.   |         |          |
| 3B4 | 1.1.2.61  | TCF blanche                         | bol ou tasse    | 1         | 1        | 4.1.3.3       | Alimentation, vaisselle de table | Frag           | Fragment de rebord. Décor d'une mince bande peinte en noir sous la lèvre intérieure.   |         |          |
| 3B4 | 1.1.2.61  | TCF blanche                         | bol ou tasse    | 1         | 1        | 4.1.3.3       | Alimentation, vaisselle de table | Frag           | Fragment de rebord. Décor à motif floral peint polychrome (jaune, vert, noir) sur la paroi extérieure. Décor d'une mince bande peinte en rouge sous la lèvre intérieure.   |         |          |
| 3B4 | 1.1.2.61  | TCF blanche                         | bol ou tasse    | 1         | 1        | 4.1.3.3       | Alimentation, vaisselle de table | Frag           | Fragment de rebord. Décor à motif de minces bandes à l'engobe brun sous la lèvre extérieure suivi d'une large bande à l'engobe beige. Décor à motif mocha à l'engobe brun dans la bande beige.                                                                                                |         |          |



| Lot | Code mat. | Matériau                    | Objet              | No. frag. | No. obj. | Code fonction | Fonction                                   | Inté-grité | Commentaires   | No. Bte | No. Cat. |
|-----|-----------|-----------------------------|--------------------|-----------|----------|---------------|--------------------------------------------|------------|---|---------|----------|
| 3B4 | 1.1.2.61  | TCF blanche                 | bol ou tasse       | 1         | 1        | 4.1.3.3       | Alimentation, vaisselle de table           | Frag       | Fragment de rebord. Décor à motif d'une bande à l'engobe brun sous la lèvre extérieure suivi d'une large bande à l'engobe beige. Décor à motif mocha à l'engobe brun dans la bande beige.   |         |          |
| 3B4 | 1.1.2.61  | TCF blanche                 | contenant          | 1         | 0        | 4.99          | Consommation ind.                          | Frag       | Fragment de paroi. Décor à motif floral peint polychrome (jaune, vert, bleu, noir).   |         |          |
| 3B4 | 1.1.2.61  | TCF blanche                 | contenant          | 1         | 0        | 4.99          | Consommation ind.                          | Frag       | Fragment de fond. Décor à motif Willow imprimé en bleu.   |         |          |
| 3B4 | 1.1.2.61  | TCF blanche                 | contenant          | 1         | 0        | 4.99          | Consommation ind.                          | Frag       | Petit fragment de paroi. Décor à motif de feuillage imprimé en bleu sur la paroi intérieure et décor à motif indéterminé imprimé en bleu sur la surface extérieure.   |         |          |
| 3B4 | 1.1.2.61  | TCF blanche                 | contenant          | 2         | 0        | 4.99          | Consommation ind.                          | Frag       | Fragments de paroi (1) et de fond. Décor à motif indéterminé imprimé en bleu.   |         |          |
| 3B4 | 1.1.2.61  | TCF blanche                 | contenant          | 1         | 0        | 4.99          | Consommation ind.                          | Frag       | Fragment de paroi. Décor à motif indéterminé imprimé en bleu sur la paroi extérieure.   |         |          |
| 3B4 | 1.1.2.61  | TCF blanche                 | contenant          | 11        | 2        | 4.99          | Consommation ind.                          | Frag       | Fragments de rebord (2), de fond (3) et de paroi. Sans décor apparent. Appartenant peut-être à des objets décrits dans ce lot. Au moins deux objets différents.   |         |          |
| 3B4 | 1.1.2.91  | TCF jaune glaçure claire    | plat à pâté        | 4         | 1        | 4.1.3.6       | Alimentation, vaisselle à usage spécifique | Frag       | Fragments de rebord étalé (2-jointifs) et de paroi. Sans décor apparent. Probablement le même objet.   |         |          |
| 3B4 | 1.2.1.81  | GG Derbyshire 3             | encrier            | 1         | 1        | 2.2           | Moyens de communication                    | Frag       | Fragment de base circulaire à talon chanfreiné plat. L'intérieur ne porte pas de glaçure. Base de 5 cm de diam.   |         |          |
| 3B4 | 1.3.2.11  | PF dure orientale           | contenant          | 1         | 0        | 4.99          | Consommation ind.                          | Frag       | Petit fragment de paroi. Décor à motif indéterminé (géométrique?) peint en bleu.   |         |          |
| 3B4 | 2.1.1.9   | V inc sans plomb non-id.    | cheminée de lampe? | 1         | 0        | 4.8.2         | Éclairage                                  | Frag       | Fragment de paroi mince.   |         |          |
| 3B4 | 2.1.4.7   | V inc au plomb non-id.      | gobelet            | 1         | 1        | 4.1.3.3       | Alimentation, vaisselle de table           | Frag       | Fragment de rebord.   |         |          |
| 3B4 | 2.2.1.1   | Verre teinté rég. vert      | vitre              | 15        | 0        | 4.7.1.1       | Matériaux de base-vitre                    | Frag       | Fragments plats entre 0,10 cm et 0,23 cm d'épais. Teintes différentes.   |         |          |
| 3B4 | 2.3.1.1   | V col transp vert foncé     | bouteille à alcool | 5         | 1        | 4.2.1.2       | Boissons, conserv./entreposage             | Frag       | Fragments de goulot (1-bague droite et lèvre rabattue fabriquée à la pince de finition) et de paroi de bouteille cylindrique. Un fragment près de la base. Un fragment très patiné.   |         |          |
| 3B4 | 3.1.1.1   | Fer ind                     | clou indéterminé   | 13        | 0        | 4.7.2.3       | Fixations-clous                            | Frag       | Clous dont la corrosion empêche une meilleure identification. Probablement forgés.   |         |          |
| 3B4 | 3.1.1.11  | Fer forgé                   | clou forgé         | 12        | 10       | 4.7.2.3       | Fixations-clous                            | Ent        | Clous entiers (8-entre 7 cm et 11,5 cm de long.), incomplets (1-absence de pointe) et fragmentaires (1-tête; 2-pointe). Corrodés.   |         |          |
| 3B4 | 3.1.2     | Métaux et alliages cuivreux | jeton              | 1         | 1        | 5.2           | Commerce                                   | Ent        | Jeton très corrodé. L'avvers de la pièce affiche un bouquet de rose, de trèfle, de chardon et de blé, alors que le revers présente deux rameaux de chêne noués à la base. 2,7 cm de diam. sur 0,18 cm d'épais. <a href="https://www.patrimoine-culturel.gouv.qc.ca/rpcq/detail.do?methode=consulter&amp;id=209154&amp;type=bien">https://www.patrimoine-culturel.gouv.qc.ca/rpcq/detail.do?methode=consulter&amp;id=209154&amp;type=bien</a> |         | *        |
| 3B4 | 4.1       | Matières premières          | bilie              | 1         | 1        | 5.7           | Jeux et divertissements                    | Inc        | Motité de bilie altérée, grisâtre. 1,6 cm de diam.   |         |          |
| 3B4 | 5.1.1     | Os                          | ossements          | 15        | 0        | 6.1.1.1       | Mammifères                                 | Frag       | Fragments dont deux avec traces de boucherie.   |         |          |
| 3B4 | 5.1.1     | Os                          | ossements          | 1         | 0        | 6.1.1.5       | Poissons                                   | Frag       | Fragment.   |         |          |
| 3B4 | 5.1.5     | Nacre                       | bivalve            | 4         | 0        | 6.1.2         | Mollusques                                 | Frag       | Coquilles de type huître.   |         |          |
| 3B6 | 1.1.1.33  | TCG locale glaçure inc      | bol ou terrine     | 1         | 1        | 4.1.99        | Alimentation indéterminée                  | Frag       | Fragment de rebord à pâte orange foncé. L'intérieur est recouvert d'une glaçure incolore d'aspect brun.   |         |          |
| 3B6 | 2.3.1.1   | V col transp vert foncé     | bouteille à alcool | 1         | 0        | 4.2.1.2       | Boissons, conserv./entreposage             | Frag       | Fragment de paroi de bouteille cylindrique.   |         |          |

| Lot | Code mat. | Matériau                | Objet              | No. frag. | No. obj. | Code fonction | Fonction                         | Intégrité | Commentaires   | No. Bte | No. Cat. |
|-----|-----------|-------------------------|--------------------|-----------|----------|---------------|----------------------------------|-----------|---|---------|----------|
| 386 | 5.2.1     | Corne                   | corne              | 67        | 0        | 6.1.1.1       | Mammifères                       | Frag      | Petits fragments.   |         |          |
| 387 | 1.1.1.33  | TCG locale glaçure inc  | contenant          | 1         | 0        | 4.1.99        | Alimentation indéterminée        | Frag      | Fragment de paroi à pâte orange. L'intérieur est recouvert d'une glaçure incolore d'aspect beige.                                            |         |          |
| 387 | 1.1.2.51  | Pearlware?              | bol ou tasse       | 1         | 1        | 4.1.3.3       | Alimentation, vaisselle de table | Frag      | Fragment de rebord. Décor d'une bande peinte en bleu sous la lèvre extérieure. Trace d'un décor à motif indéterminé (floral?) peint en bleu. |         |          |
| 387 | 2.3.1.1   | V col transp vert foncé | bouteille à alcool | 1         | 0        | 4.2.1.2       | Boissons, conserv./entreposage   | Frag      | Fragment de paroi de bouteille cylindrique.                                                                                                  |         |          |



| SITE     | COUCHE | OBJET          | PORTION     | VARIÉTÉ              | QTÉ | <50mm <sup>2</sup> | <100mm <sup>2</sup> | <200mm <sup>2</sup> | <300mm <sup>2</sup> | <400mm <sup>2</sup> | <600mm <sup>2</sup> | <800mm <sup>2</sup> | <1000mm <sup>2</sup> | l (mm) | l (mm) | é (mm) | COMMENTAIRE                                                 |
|----------|--------|----------------|-------------|----------------------|-----|--------------------|---------------------|---------------------|---------------------|---------------------|---------------------|---------------------|----------------------|--------|--------|--------|-------------------------------------------------------------|
| CeEt-824 | 364    | Éclat/fragment | Indéterminé | Chert vert de Québec | 1   | 0                  | 0                   | 1                   | 0                   | 0                   | 0                   | 0                   | 0                    | 0      | 0      | 0      | Peut-être quelques retouches d'utilisation sur un tranchant |
| CeEt-824 | 362    | Éclat retouché | Incomplet   | Chert vert de Québec | 1   | 0                  | 0                   | 0                   | 0                   | 0                   | 0                   | 0                   | 0                    | 20     | 12     | 2      | Un bord retouché                                            |

Inventaire des artefacts et écofacts

Site : Îlot Dorchester, Québec  
Code : CeEt-826

Archéologue : Nicolas Fortier  
Analyste : Isabelle Hade

Date : Hiv. 2024  
Collection : SO

| Lot | Code mat. | Matériau                 | Objet              | No. frag. | No. obj. | Code fonction | Fonction                         | Inté-<br>grité | Commentaires   | No.<br>Bte | No.<br>Cat. |
|-----|-----------|--------------------------|--------------------|-----------|----------|---------------|----------------------------------|----------------|---|------------|-------------|
| 2A3 | 1.1.2.51  | Pearlware                | assiette creuse    | 2         | 1        | 4.1.3.3       | Alimentation, vaisselle de table | Frag           | Fragments jointifs de rebord ondulé (1) et de paroi. Décor moulé à motif shell edge peint en bleu.   |            |             |
| 2A3 | 5.2.3     | Bois                     | forme de chaussure | 1         | 1        | 1.1.1.1       | Matières multiples, outils       | Ent            | Forme en bois servant à la fabrication de chaussure. Plaque prenant la forme d'une semelle dont une extrémité est en pointe arrondie. Succession de plaque minces de bois superposées. 30 cm de long. sur 10 cm dans le plus large sur 1,9 cm d'épais. Une perforation circulaire (0,8 cm de diam.) au niveau du talon et vers la pointe.   |            | 3           |
| 2A3 | 5.3.1     | Plastique                | forme de chaussure | 1         | 1        | 1.1.1.1       | Matières multiples, outils       | Ent            | Forme en plastique opaque de couleur beige jaunâtre servant à la fabrication de chaussure. Prenant la forme d'une chaussure dont une extrémité est arrondie. Articulée au centre. Plaque de métal à la pointe et sur le talon. Anneau de métal sur le dessus au niveau de la cheville. Inscription imprimée en brun au niveau de la cheville: UNITED [...] 2VA[...]NORDS SPECIFIED PATD LAST GRADE\ESQUIRE [12] C. 32,5 cm de long. sur 10 cm dans le plus large sur 8 cm de haut. |            | 4           |
| 2A3 | 5.3.1     | Plastique                | forme de chaussure | 1         | 1        | 1.1.1.1       | Matières multiples, outils       | Frag           | Forme en plastique opaque de couleur beige jaunâtre servant à la fabrication de chaussure. Prenant la forme d'une chaussure dont une extrémité est arrondie. Moitié de forme, partie de la pointe. Divisée à l'articulation. Plaque de métal à la pointe. Inscription imprimée en brun au niveau de la cheville: UNITED [...] \19[...] \8 \12 E. 20 cm de long. résid. sur 9 cm dans le plus large sur 10 cm de haut.                                                              |            | *           |
| 2A6 | 1.1.2.41  | TCF argileuse blanche    | pipe-fourneau      | 1         | 1        | 4.2.2         | Tabac                            | Frag           | Fourneau avec une inscription moulée en relief dans un cercle ondulant face au fumeur: GS. Période 1780-1840-Pipe d'origine anglaise d'inspiration TD. Ne semble pas avoir été utilisée.   |            |             |
| 2B7 | 1.1.1.3   | TCG sans glaçure         | brique             | 1         | 1        | 4.7.1.2       | Matériaux de base-divers         | Ent            | Brique réfractaire à pâte chamois. Inscription moulée en creux dans un rectangle, sur le dessus: PEASE. 23 cm de long. sur 11 cm de larg. sur 6,5 cm de haut.   |            |             |
| 3A3 | 1.1.1.3   | TCG sans glaçure         | pot à plante       | 1         | 0        | 3.1           | Agriculture/horticulture         | Frag           | Fragment de paroi. Pâte orange plutôt foncé.   |            |             |
| 3A3 | 1.1.1.32  | TCG locale glaçure verte | contenant          | 1         | 0        | 4.1.99        | Alimentation indéterminée        | Frag           | Fragment de paroi à pâte orange vif. L'intérieur est recouvert d'une glaçure vert foncé.   |            |             |
| 3A3 | 1.1.1.33  | TCG locale glaçure inc   | contenant          | 1         | 0        | 4.1.99        | Alimentation indéterminée        | Frag           | Fragment de paroi à pâte orange vif. L'intérieur est recouvert d'une glaçure incolore brun verdâtre.   |            |             |
| 3A3 | 1.1.1.33  | TCG locale glaçure inc   | bol ou terrine     | 1         | 1        | 4.1.99        | Alimentation indéterminée        | Frag           | Fragment de base circulaire à fond plat et de paroi à pâte orange foncé. L'intérieur est recouvert d'une glaçure incolore brun orangé.   |            |             |
| 3A3 | 1.1.2.31  | Creamware                | contenant          | 2         | 0        | 4.99          | Consommation ind.                | Frag           | Fragments de paroi. Sans décor apparent. Objets différents.   |            |             |
| 3A3 | 3.1.1.1   | Fer ind                  | clou indéterminé   | 2         | 0        | 4.7.2.3       | Fixations-clous                  | Frag           | Clous dont la corrosion empêche une meilleure identification. Probablement forgés.   |            |             |
| 3A3 | 5.1.1     | Os                       | ossements          | 2         | 0        | 6.1.1.1       | Mammifères                       | Frag           | Fragments.   |            |             |



| Lot | Code mat. | Matériau                 | Objet                 | No. frag. | No. obj. | Code fonction | Fonction                         | Inté-<br>grité | Commentaires   | No.<br>Bte | No.<br>Cat. |
|-----|-----------|--------------------------|-----------------------|-----------|----------|---------------|----------------------------------|----------------|---|------------|-------------|
| 3A3 | 5.1.2     | Ivoire                   | dent                  | 5         | 0        | 6.1.1.1       | Mammifères                       | Ent            | Dents.   |            |             |
| 3A4 | 1.1.2.61  | TCF blanche              | assiette ou soucoupe  | 1         | 1        | 4.1.3.3       | Alimentation, vaisselle de table | Frag           | Fragment de rebord. Décor à motifs géométriques et de palmettes imprimé en bleu.   |            |             |
| 3A4 | 1.1.2.61  | TCF blanche              | contenant             | 1         | 0        | 4.99          | Consommation ind.                | Frag           | Petit fragment de paroi. Décor moulé en relief à motif indéterminé (feuille?). Trace de couleur bleu-mauve.   |            |             |
| 3A4 | 1.1.2.61  | TCF blanche              | contenant             | 4         | 0        | 4.99          | Consommation ind.                | Frag           | Fragments de paroi. Sans décor apparent. Au moins deux objets différents.   |            |             |
| 3A4 | 2.2.1.1   | Verre teinté rég. vert   | bouteille             | 1         | 0        | 4.1.0         | Entreposage ind.                 | Frag           | Petit fragment plutôt verdâtre.   |            |             |
| 3A4 | 2.2.1.1   | Verre teinté rég. vert   | vitre                 | 3         | 0        | 4.7.1.1       | Matériaux de base-vitre          | Frag           | Fragments plats entre 0,10 cm et 0,20 cm d'épais.   |            |             |
| 3A4 | 2.3.1.1   | V col transp vert foncé  | bouteille à alcool    | 1         | 1        | 4.2.1.2       | Boissons, conserv./entreposage   | Frag           | Fragment de col.   |            |             |
| 3A4 | 3.1.1.11  | Fer forgé                | clou forgé            | 3         | 3        | 4.7.2.3       | Fixations-clous                  | Ent            | Clous entiers (3-4 cm de long.) et incomplets (2-absence de pointe). Corrodés.   |            |             |
| 3A4 | 3.1.1.12  | Fer laminé               | clou découpé          | 2         | 2        | 4.7.2.3       | Fixations-clous                  | Ent            | Clous de 2,5 cm et 3 cm de long. Corrodés.   |            |             |
| 3A4 | 5.1.5     | Nacre                    | bivalve               | 1         | 0        | 6.1.2         | Mollusques                       | Frag           | Coquille de type huître.   |            |             |
| 3A5 | 1.1.1.101 | TCG Saintonge            | contenant             | 1         | 0        | 4.99          | Consommation ind.                | Frag           | Fragment de paroi. Corps globulaire. La surface extérieure est recouverte d'un engobe blanc et partiellement d'une glaçure verte. Cette surface est altérée. La surface intérieure est recouverte d'une glaçure vert jaunâtre. 10-05-23                                         |            |             |
| 3A5 | 1.1.1.106 | TCG n-e Angleterre 2     | bol                   | 1         | 0        | 4.1.99        | Alimentation indéterminée        | Frag           | Fragment plat de fond. L'intérieur est recouvert d'un engobe blanc et d'une glaçure incolore d'aspect jaune. Trace d'un décor à l'oxyde de fer. 10-05-23   |            |             |
| 3A5 | 1.1.1.106 | TCG n-e Angleterre 2     | contenant             | 1         | 0        | 4.99          | Consommation ind.                | Frag           | Fragment de paroi. L'intérieur est recouvert d'un engobe blanc et d'une glaçure incolore d'aspect jaune. La surface extérieure est recouverte d'une glaçure incolore. Trace d'une anse? 10-05-23                                                                                |            |             |
| 3A5 | 1.1.1.13  | TCG sans glaçure         | pot à plante          | 4         | 2        | 3.1           | Agriculture/horticulture         | Frag           | Fragments de rebord (2) et de paroi. Pâte orange et orange brunâtre. Au moins deux objets différents. 10-05-23   |            |             |
| 3A5 | 1.1.1.13  | TCG sans glaçure         | pot à plante-soucoupe | 1         | 1        | 3.1           | Agriculture/horticulture         | Frag           | Fragment de rebord et de paroi. Pâte orange. 10-05-23   |            |             |
| 3A5 | 1.1.1.13  | TCG sans glaçure         | brique                | 5         | 0        | 4.7.1.2       | Matériaux de base-divers         | Frag           | Éclats de brique à pâte rougeâtre. Résidu de mortier sur un des fragments. Probablement le même objet. 10-05-23   |            |             |
| 3A5 | 1.1.1.13  | TCG sans glaçure         | contenant             | 10        | 1        | 4.99          | Consommation ind.                | Frag           | Fragments de rebord (1) et de paroi à pâte orange de teintes variées. Locale ayant perdu sa glaçure? Au moins trois objets différents. 10-05-23   |            |             |
| 3A5 | 1.1.1.132 | TCG locale glaçure verte | contenant             | 8         | 1        | 4.1.99        | Alimentation indéterminée        | Frag           | Fragments de rebord (1) et de paroi à pâte orange. L'intérieur est recouvert d'une glaçure verte. Un fragment dont la glaçure se retrouve sur les deux surfaces. Au moins trois objets différents. 10-05-23                                                                     |            |             |
| 3A5 | 1.1.1.133 | TCG locale glaçure inc   | bol ou terrine        | 2         | 1        | 4.1.99        | Alimentation indéterminée        | Frag           | Fragments jointifs de rebord à pâte orange vif. L'intérieur est recouvert d'une glaçure incolore d'aspect beige orangé. Décor de bandes sinusoidales à l'engobe blanc d'aspect jaune. Type Saint-Denis. 10-05-23                                                                |            |             |
| 3A5 | 1.1.1.133 | TCG locale glaçure inc   | contenant             | 8         | 2        | 4.1.99        | Alimentation indéterminée        | Frag           | Fragments de rebord (3) et de paroi à pâte orange vif. L'intérieur est recouvert d'une glaçure incolore d'aspect brune et beige verdâtre. Décor de bandes sinusoidales à l'engobe blanc d'aspect jaune et verdâtre. Type Saint-Denis. Au moins cinq objets différents. 10-05-23 |            |             |
| 3A5 | 1.1.1.133 | TCG locale glaçure inc   | bol ou terrine        | 2         | 1        | 4.1.99        | Alimentation indéterminée        | Frag           | Fragments jointifs de rebord à pâte orange plutôt vif. L'intérieur est recouvert d'une glaçure incolore luisante d'aspect brun orangé. 10-05-23   |            |             |

| Lot | Code mat. | Matériau               | Objet           | No. frag. | No. obj. | Code fonction | Fonction                         | Inté-<br>gité | Commentaires   | No.<br>Bte | No.<br>Cat. |
|-----|-----------|------------------------|-----------------|-----------|----------|---------------|----------------------------------|---------------|---|------------|-------------|
| 3A5 | 1.1.1.33  | TCG locale glaçure inc | terrine         | 1         | 1        | 4.1.99        | Alimentation indéterminée        | Frag          | Fragments de rebord avec amorce du bec verseur à pâte orange plutôt vif. L'intérieur est recouvert d'une glaçure incolore luisante d'aspect brun orangé. 10-05-23   |            |             |
| 3A5 | 1.1.1.33  | TCG locale glaçure inc | bol ou terrine  | 3         | 1        | 4.1.99        | Alimentation indéterminée        | Frag          | Fragments de rebord (1), de base circulaire à fond plat (1) et de paroi à pâte orange vif. L'intérieur est recouvert d'une glaçure incolore d'aspect brun foncé, métallique. 10-05-23   |            |             |
| 3A5 | 1.1.1.33  | TCG locale glaçure inc | contenant       | 1         | 0        | 4.1.99        | Alimentation indéterminée        | Frag          | Fragment de paroi à pâte orange. La surface extérieure est recouverte d'une glaçure incolore d'aspect brunâtre. Ligne incisée. 10-05-23   |            |             |
| 3A5 | 1.1.1.33  | TCG locale glaçure inc | contenant       | 1         | 0        | 4.1.99        | Alimentation indéterminée        | Frag          | Fragment de paroi à pâte orange plutôt vif. La surface extérieure est recouverte d'une glaçure incolore d'aspect brunâtre. Surface légèrement altérée. 10-05-23   |            |             |
| 3A5 | 1.1.1.33  | TCG locale glaçure inc | contenant       | 19        | 3        | 4.1.99        | Alimentation indéterminée        | Frag          | Fragments de rebord (3), de base à fond plat (1), de fond (1) et de paroi à pâte orange de teintes différentes. L'intérieur est recouvert d'une glaçure de teintes variées (brun, brun foncé, beige verdâtre, beige orangé). Au moins six objets différents. 10-05-23   |            |             |
| 3A5 | 1.1.2.1   | Faïence blanche        | contenant       | 1         | 0        | 4.99          | Consommation ind.                | Frag          | Fragment de paroi. Pâte beige légèrement rosée recouverte d'un émail blanc. Sans décor apparent. 10-05-23   |            |             |
| 3A5 |           |                        | contenant       | 1         |          | 4.99          | Consommation ind.                | Frag          | Fragment à pâte orange rougeâtre recouverte d'un émail de couleur turquoise sur une surface et d'une glaçure de teinte brun foncé sur l'autre. 10-05-23   |            |             |
| 3A5 | 1.1.2.2   | Faïence brune          | assiette        | 1         | 1        | 4.1.3.3       | Alimentation, vaisselle de table | Frag          | Fragment de rebord. Sans décor apparent. 10-05-23   |            |             |
| 3A5 | 1.1.2.31  | Creamware              | bol ou tasse    | 1         | 1        | 4.1.3.3       | Alimentation, vaisselle de table | Frag          | Fragment de base à pied annulaire. Décor d'une mince bande peinte en brun sur le pied. 10-05-23   |            |             |
| 3A5 | 1.1.2.31  | Creamware              | pot de chambre? | 2         | 1        | 4.5.1         | Excrétion                        | Frag          | Fragments de base à pied annulaire (12 cm de diam.) et de rebord étalé. Sans décor apparent. 10-05-23   |            |             |
| 3A5 | 1.1.2.31  | Creamware              | contenant       | 57        | 1        | 4.99          | Consommation ind.                | Frag          | Fragments de base à pied annulaire (4), de base circulaire (1), de rebord (2), de fond (3) et de paroi. Sans décor apparent. Un fragment avec la trace d'une anse? Un fragment dont la paroi extérieure est moulée de côtes. Teintes différentes. Certains fragments de creamware tardif. Au moins quatre objets différents. Certains fragments appartenant peut-être à des objets déjà décrits dans ce lot. 10-05-23 |            |             |
| 3A5 | 1.1.2.41  | TCF argileuse blanche  | pipe-tuyau      | 4         | 0        | 4.2.2         | Tabac                            | Frag          | Fragments de tuyau sans marque ni décor apparent. Un fragment d'embout coupé droit et vernissé jaune. Un fragment vernissé vert.   |            |             |
| 3A5 | 1.1.2.41  | TCF argileuse blanche  | pipe-fourneau   | 1         | 1        | 4.2.2         | Tabac                            | Frag          | Fourneau avec éperon. Sans marque ni décor apparent.   |            |             |
| 3A5 | 1.1.2.41  | TCF argileuse blanche  | pipe-tuyau      | 1         | 0        | 4.2.2         | Tabac                            | Frag          | Fragment de tuyau. Marque indéterminée moulée en creux: W[...]. 10-05-23   |            |             |
| 3A5 | 1.1.2.51  | Pearlware              | assiette creuse | 1         | 1        | 4.1.3.3       | Alimentation, vaisselle de table | Frag          | Fragment de rebord et de paroi. Décor à motif oriental (Willow?) imprimé en bleu. 10-05-23   |            |             |
| 3A5 | 1.1.2.51  | Pearlware              | tasse           | 1         | 1        | 4.1.3.3       | Alimentation, vaisselle de table | Frag          | Fragment de rebord et de paroi. Décor à motif floral peint en bleu. 8 cm de diam. estimé. 10-05-23   |            |             |
| 3A5 | 1.1.2.51  | Pearlware              | bol ou tasse    | 1         | 1        | 4.1.3.3       | Alimentation, vaisselle de table | Frag          | Fragment de rebord et de paroi. Décor à motif de bandes à l'engobe brun, bleu et orange. 10-05-23   |            |             |
| 3A5 | 1.1.2.51  | Pearlware              | assiette creuse | 19        | 1        | 4.1.3.3       | Alimentation, vaisselle de table | Frag          | Fragments de rebord ondulé (9), de base (4), fond (5) et de paroi (1). Décor moulé à motif shell edge peint en bleu. Certains fragments joints. 10-05-23   |            |             |
| 3A5 | 1.1.2.51  | Pearlware              | contenant       | 1         | 0        | 4.99          | Consommation ind.                | Frag          | Fragment de paroi. Décor à motif indéterminé peint en bleu sur la surface extérieure. Bol? 10-05-23   |            |             |



| Lot | Code mat. | Matériau                 | Objet              | No. frag. | No. obj. | Code fonction | Fonction                         | Inté-<br>grité | Commentaires   | No.<br>Bte | No.<br>Cat. |
|-----|-----------|--------------------------|--------------------|-----------|----------|---------------|----------------------------------|----------------|---|------------|-------------|
| 3A5 | 1.1.2.51  | Pearlware                | contenant          | 1         | 0        | 4.99          | Consommation ind.                | Frag           | Petit fragment de paroi. Décor à motif indéterminé (floral?) peint en bleu sur la surface extérieure. 10-05-23   |            |             |
| 3A5 | 1.1.2.51  | Pearlware                | contenant          | 1         | 0        | 4.99          | Consommation ind.                | Frag           | Fragment plat de fond. Décor à motif indéterminé peint (?) en bleu. 10-05-23   |            |             |
| 3A5 | 1.1.2.51  | Pearlware                | contenant          | 5         | 0        | 4.99          | Consommation ind.                | Frag           | Fragments de fond (1) et de paroi. Décor à motif indéterminé imprimé en bleu. Un fragment avec un décor sur les deux surfaces. Au moins quatre objets différents. 10-05-23                                                                         |            |             |
| 3A5 | 1.1.2.51  | Pearlware                | contenant          | 2         | 0        | 4.99          | Consommation ind.                | Frag           | Petits fragments de paroi. Sans décor apparent. Appartenant peut-être à des objets décrits dans ce lot. 10-05-23   |            |             |
| 3A5 | 1.1.2.61  | TCF blanche              | bol ou tasse       | 1         | 0        | 4.1.3.3       | Alimentation, vaisselle de table | Frag           | Fragment de paroi carénée. Décor à motif de feuille (?) peint en vert. 10-05-23   |            |             |
| 3A5 | 1.1.2.61  | TCF blanche              | tasse?             | 1         | 0        | 4.1.3.3       | Alimentation, vaisselle de table | Frag           | Petit fragment de paroi avec l'extrémité moulée en forme de palmette. 10-05-23   |            |             |
| 3A5 | 1.1.2.61  | TCF blanche              | contenant          | 1         | 0        | 4.99          | Consommation ind.                | Frag           | Fragment de paroi. Corps circulaire. Décor de minces bandes à l'engobe bleu sur la paroi extérieure. 10-05-23   |            |             |
| 3A5 | 1.1.2.61  | TCF blanche              | contenant          | 1         | 1        | 4.99          | Consommation ind.                | Frag           | Petit fragment de rebord. Décor à motif floral imprimé en bleu. 10-05-23   |            |             |
| 3A5 | 1.1.2.61  | TCF blanche              | contenant          | 2         | 0        | 4.99          | Consommation ind.                | Frag           | Petits fragments de paroi. Décor à l'éponge peint en brun sur la surface extérieure. 10-05-23   |            |             |
| 3A5 | 1.1.2.61  | TCF blanche              | contenant          | 2         | 0        | 4.99          | Consommation ind.                | Frag           | Petits fragments plutôt plat de paroi. Décor à motif indéterminé (floral?) peint en rouge sur la surface extérieure. Probablement le même objet. 10-05-23                                                                                          |            |             |
| 3A5 | 1.1.2.61  | TCF blanche              | contenant          | 11        | 0        | 4.99          | Consommation ind.                | Frag           | Fragments de fond (1) et de paroi. Sans décor apparent. Certains fragments s'associant peut-être à du creamware tardif. Au moins trois objets différents. Certains fragments appartenant peut-être à des objets déjà décrits dans ce lot. 10-05-23 |            |             |
| 3A5 | 1.1.2.71  | TCF blanche vitrifiée    | contenant          | 1         | 1        | 4.99          | Consommation ind.                | Frag           | Fragment de base circulaire. Sans décor apparent. Assiette? 10-05-23   |            |             |
| 3A5 | 1.1.2.91  | TCF jaune glaçure claire | contenant          | 4         | 1        | 4.99          | Consommation ind.                | Frag           | Fragments de rebord (1) et de paroi. Sans décor apparent. Probablement des objets différents. 10-05-23   |            |             |
| 3A5 | 1.2.1.72  | GG Derbyshire 1          | bouteille?         | 1         | 1        | 4.10          | Entreposage ind.                 | Frag           | Fragment d'épaule tombante et de paroi à pâte gris pâte. L'intérieur porte un mince enduit beigeâtre. 10-05-23   |            |             |
| 3A5 | 1.2.1.72  | GG Derbyshire 1          | contenant          | 1         | 1        | 4.10          | Entreposage ind.                 | Frag           | Fragment d'épaule tombante à pâte gris pâle, beigeâtre. Aspect métallique. L'intérieur ne porte pas de glaçure. 10-05-23   |            |             |
| 3A5 | 1.2.1.79  | GG glaç saline brune     | contenant          | 2         | 0        | 4.10          | Entreposage ind.                 | Frag           | Fragments de paroi. Pâte brun foncé et gris foncé. L'intérieur ne porte pas de glaçure. Objets différents. 10-05-23   |            |             |
| 3A5 | 1.2.1.81  | GG Derbyshire 3          | contenant          | 1         | 0        | 4.99          | Consommation ind.                | Frag           | Fragment de paroi. L'intérieur ne porte pas de glaçure. 10-05-23   |            |             |
| 3A5 | 2.1.4.7   | V inc au plomb non-id.   | contenant?         | 2         | 0        | 4.99          | Consommation ind.                | Frag           | Fragments à corps circulaire. Probablement des objets différents. Gobelet? 10-05-23   |            |             |
| 3A5 | 2.2.1.1   | Verre teinté rég. vert   | vitre              | 11        | 0        | 4.7.1.1       | Matériaux de base-vitre          | Frag           | Fragments plats de 0,10 cm et 0,23 cm d'épais. Teintes différentes dont deux plutôt turquoise.   |            |             |
| 3A5 | 2.3.1.1   | V col transp vert foncé  | bouteille à alcool | 9         | 1        | 4.2.1.2       | Boissons, conserv./entreposage   | Frag           | Fragments d'épaule (1), de goulot (1-col légèrement renflé, bague et levre rabattue) et de paroi de bouteille cylindrique. Certains fragments patinés. Au moins trois objets différents. 10-05-23                                                  |            |             |
| 3A5 | 3.1.1.1   | Fer ind                  | clou indéterminé   | 19        | 0        | 4.7.2.3       | Fixations-clous                  | Frag           | Clous dont la corrosion empêche une meilleure identification. 10-05-23   |            |             |

| Lot | Code mat. | Matériau                    | Objet        | No. frag. | No. obj. | Code fonction | Fonction                         | Inté-<br>grité | Commentaires   | No.<br>Bte | No.<br>Cat. |
|-----|-----------|-----------------------------|--------------|-----------|----------|---------------|----------------------------------|----------------|---|------------|-------------|
| 3A5 | 3.1.1.11  | Fer forgé                   | clou forgé   | 19        | 17       | 4.7.2.3       | Fixations-clous                  | Ent            | Clous entiers (13-entre 2,5 cm et 13 cm de long.), incomplets (4-absence de la tête) et fragmentaires (1-tête; 1-tige). Corrodés. 10-05-23   |            |             |
| 3A5 | 3.1.1.12  | Fer laminé                  | clou découpé | 5         | 5        | 4.7.2.3       | Fixations-clous                  | Ent            | Clous entiers (4-3,8 cm et 7 cm de long.) et incomplets (1-absence de la pointe). Corrodés. 10-05-23   |            |             |
| 3A5 | 4.1       | Matières premières?         | billé        | 1         | 1        | 5.7           | Jeux et divertissements          | Comp           | Billé (absence d'un éclat) altérée par la chaleur. 1,5 cm de diam.   |            |             |
| 3A5 | 5.1.1     | Os                          | ossements    | 16        | 0        | 6.1.1.1       | Mammifères                       | Frag           | Fragments dont un avec traces de boucherie.   |            |             |
| 3A5 | 5.1.1     | Os                          | ossements    | 3         | 0        | 6.1.1.2       | Oiseaux                          | Frag           | Fragments.   |            |             |
| 3A5 | 5.1.5     | Nacre                       | bivalve      | 40        | 0        | 6.1.2         | Mollusques                       | Frag           | Coquilles de type huître.   |            |             |
| 3A6 | 1.1.1.106 | TCG n-e Angleterre 2        | bol          | 1         | 1        | 4.1.99        | Alimentation indéterminée        | Frag           | Fragment de rebord évasé à lèvre arrondie. L'intérieur est recouvert d'un engobe blanc et d'une glaçure incolore d'aspect jaune. La paroi extérieure est recouverte d'une glaçure incolore. 10-05-23                                                                              |            |             |
| 3A6 | 1.1.1.106 | TCG n-e Angleterre 2        | bol          | 1         | 1        | 4.1.99        | Alimentation indéterminée        | Frag           | Fragment de rebord. L'intérieur est recouvert d'un engobe blanc et d'une glaçure incolore d'aspect jaune. Décor à l'oxyde de fer. 10-05-23   |            |             |
| 3A6 | 1.1.1.107 | TCG Staff slip engobe blanc | assiette     | 1         | 1        | 4.1.3.3       | Alimentation, vaisselle de table | Frag           | Fragment de rebord dentelé. Engobe mince. Décor peigné à l'engobe brun.   |            | *           |
| 3A6 | 1.1.1.13  | TCG sans glaçure            | brique       | 2         | 0        | 4.7.1.2       | Matériaux de base-divers         | Frag           | Éclats de brique à pâte rougeâtre. Objets différents. 10-05-23   |            |             |
| 3A6 | 1.1.1.13  | TCG sans glaçure            | contenant    | 1         | 0        | 4.99          | Consommation ind.                | Frag           | Fragment de paroi à pâte orange. Locale ayant perdu sa glaçure? 10-05-23   |            |             |
| 3A6 | 1.1.1.131 | TCG avec glaçure            | bol          | 1         | 1        | 4.1.99        | Alimentation indéterminée        | Frag           | Fragment de base circulaire à fond plat et de paroi à pâte orange foncé. La surface intérieure est recouverte d'une glaçure brun foncé, luisante.   |            |             |
| 3A6 | 1.1.1.131 | TCG avec glaçure            | contenant    | 1         | 0        | 4.99          | Consommation ind.                | Frag           | Fragment de paroi à pâte orange rougeâtre. La surface intérieure est recouverte d'une glaçure brun, luisante. La surface extérieure est recouverte d'un enduit incolore. 10-05-23                                                                                                 |            |             |
| 3A6 | 1.1.1.132 | TCG locale glaçure verte    | contenant    | 1         | 0        | 4.1.99        | Alimentation indéterminée        | Frag           | Fragment de paroi à pâte orange. L'intérieur est recouvert d'une glaçure verte. 15-05-23   |            |             |
| 3A6 | 1.1.1.132 | TCG locale glaçure verte    | contenant    | 1         | 0        | 4.1.99        | Alimentation indéterminée        | Frag           | Fragment de paroi à pâte orange plutôt foncé. L'intérieur est recouvert d'une glaçure vert. 10-05-23   |            |             |
| 3A6 | 1.1.1.132 | TCG locale glaçure verte    | contenant    | 1         | 0        | 4.1.99        | Alimentation indéterminée        | Frag           | Petit fragment de paroi à pâte orange plutôt foncé. L'intérieur est recouvert d'une glaçure vert. 16-05-23   |            |             |
| 3A6 | 1.1.1.132 | TCG locale glaçure verte    | contenant    | 4         | 1        | 4.1.99        | Alimentation indéterminée        | Frag           | Fragments de rebord (1) et de paroi à pâte orange. L'intérieur est recouvert d'une glaçure vert. Objets différents. 10-05-23   |            |             |
| 3A6 | 1.1.1.133 | TCG locale glaçure inc      | contenant    | 3         | 0        | 4.1.99        | Alimentation indéterminée        | Frag           | Fragments de paroi à pâte orange de teintes différentes. L'intérieur est recouvert d'une glaçure de teintes variées (brune et beige verdâtre). Objets différents. 15-05-23   |            |             |
| 3A6 | 1.1.1.133 | TCG locale glaçure inc      | contenant    | 9         | 0        | 4.1.99        | Alimentation indéterminée        | Frag           | Fragments de paroi à pâte orange de teintes différentes. L'intérieur est recouvert d'une glaçure de teintes variées (brune, beige verdâtre, brun orange). Un fragment avec trace d'un décor de bande à l'engobe blanc d'aspect jaune. Au moins quatre objets différents. 16-05-23 |            |             |
| 3A6 | 1.1.1.133 | TCG locale glaçure inc      | contenant    | 1         | 0        | 4.1.99        | Alimentation indéterminée        | Frag           | Fragment de paroi à pâte orange. L'intérieur est recouvert d'une glaçure incolore d'aspect brun. Décor de bandes sinusoïdales à l'engobe blanc d'aspect jaune. Type Saint-Denis. 10-05-23                                                                                         |            |             |



| Lot | Code mat. | Matériau               | Objet                | No. frag. | No. obj. | Code fonction | Fonction                         | Inté-<br>grité | Commentaires   | No.<br>Bte | No.<br>Cat. |
|-----|-----------|------------------------|----------------------|-----------|----------|---------------|----------------------------------|----------------|---|------------|-------------|
| 3A6 | 1.1.1.33  | TCG locale glazure inc | contenant            | 29        | 1        | 4.1.99        | Alimentation indéterminée        | Frag           | Fragments de rebord (8), de base circulaire à fond plat (2), de fond (1) et de paroi à pâte orange de teintes différentes. L'intérieur est recouvert d'une glaçure de teintes variées (brun, brun orangé, brun verdâtre, beige, beige orange). Au moins six objets différents. 10-05-23 |            |             |
| 3A6 | 1.1.2.1   | Faïence blanche        | contenant            | 1         | 0        | 4.99          | Consommation ind.                | Frag           | Fragment de paroi. Pâte chamois jaunâtre. L'émail est complètement disparu (plusieurs petits états présents), de teinte bleutée. Sans décor apparent. 10-05-23   |            |             |
| 3A6 | 1.1.2.31  | Creamware              | bol ou tasse?        | 1         | 1        | 4.1.3.3       | Alimentation, vaisselle de table | Frag           | Fragment de rebord. Sans décor apparent. 16-05-23   |            |             |
| 3A6 | 1.1.2.31  | Creamware              | tasse?               | 1         | 0        | 4.1.3.3       | Alimentation, vaisselle de table | Frag           | Fragment de paroi avec une fine anse de 0,5 cm de larg. Sans décor apparent. 16-05-23   |            |             |
| 3A6 | 1.1.2.31  | Creamware              | assiette             | 2         | 1        | 4.1.3.3       | Alimentation, vaisselle de table | Frag           | Fragments jointifs de rebord et de paroi. Sans décor apparent. 10-05-23   |            |             |
| 3A6 | 1.1.2.31  | Creamware              | pot de chambre       | 1         | 1        | 4.5.1         | Excrétion                        | Frag           | Fragment de rebord étalé. Sans décor apparent. 10-05-23   |            |             |
| 3A6 | 1.1.2.31  | Creamware              | contenant            | 1         | 1        | 4.99          | Consommation ind.                | Frag           | Petit fragment de rebord. Décor d'une bande à l'engobe brun sur et sous la lèvre. Assiette? Soucoupe? 10-05-23   |            |             |
| 3A6 | 1.1.2.31  | Creamware?             | contenant            | 1         | 0        | 4.99          | Consommation ind.                | Frag           | Fragment de paroi. Décor d'une bande à l'engobe bleu et d'une ligne à l'engobe brun, sur la paroi extérieure. Creamware tardif? 10-05-23   |            |             |
| 3A6 | 1.1.2.31  | Creamware              | contenant            | 7         | 1        | 4.99          | Consommation ind.                | Frag           | Fragments de rebord (1) et de paroi. Sans décor apparent. Au moins trois objets différents. 10-05-23   |            |             |
| 3A6 | 1.1.2.31  | Creamware              | contenant            | 5         | 0        | 4.99          | Consommation ind.                | Frag           | Fragments de paroi. Sans décor apparent. Au moins deux objets différents. Appartenant peut-être à des objets décrits dans ce lot. 16-05-23   |            |             |
| 3A6 | 1.1.2.31  | Creamware              | contenant            | 1         | 0        | 4.99          | Consommation ind.                | Frag           | Fragment paroi. Corps cylindrique. Décor à effet mille-feuilles à l'engobe brun, beige et orangé sur la paroi extérieure. 10-05-23   |            |             |
| 3A6 | 1.1.2.31  | Creamware              | contenant            | 27        | 0        | 4.99          | Consommation ind.                | Frag           | Fragments de rebord (3), de base à pied annulaire (3), de fond (2) et de paroi. Sans décor apparent. Appartenant peut-être à des objets déjà décrits dans ce lot. Au moins quatre objets différents. Certains fragments de creamware tardif. 10-05-23                                   |            |             |
| 3A6 | 1.1.2.41  | TCF argileuse blanche  | pipe-tuyau           | 1         | 0        | 4.2.2         | Tabac                            | Frag           | Fragment de tuyau sans marque ni décor apparent. N. F. 10-05-23   |            |             |
| 3A6 | 1.1.2.41  | TCF argileuse blanche  | pipe-tuyau           | 3         | 0        | 4.2.2         | Tabac                            | Frag           | Fragments de tuyau sans marque ni décor apparent. Un fragment vernissé jaune. LTL 10-05-23   |            |             |
| 3A6 | 1.1.2.41  | TCF argileuse blanche  | pipe-fourneau        | 1         | 0        | 4.2.2         | Tabac                            | Frag           | Fragment de fourneau sans marque ni décor apparent. Trace d'utilisation. LTL 10-05-23   |            |             |
| 3A6 | 1.1.2.51  | Pearlware              | assiette             | 4         | 3        | 4.1.3.3       | Alimentation, vaisselle de table | Frag           | Fragments de rebord ondulé. Décor moulé à motif shell edge peint en bleu. Deux fragments jointifs. 10-05-23   |            |             |
| 3A6 | 1.1.2.51  | Pearlware              | assiette ou soucoupe | 1         | 1        | 4.1.3.3       | Alimentation, vaisselle de table | Frag           | Fragment de rebord ondulé. Décor moulé à motif shell edge peint en bleu. 10-05-23   |            |             |
| 3A6 | 1.1.2.51  | Pearlware              | soucoupe             | 1         | 1        | 4.1.3.3       | Alimentation, vaisselle de table | Frag           | Fragment de rebord et de paroi. Décor à motif indéterminé imprimé en bleu. 10-05-23   |            |             |
| 3A6 | 1.1.2.51  | Pearlware              | bol ou tasse         | 1         | 1        | 4.1.3.3       | Alimentation, vaisselle de table | Frag           | Fragment de rebord et de paroi. Décor à motif oriental imprimé en bleu sur les deux surfaces. Ligne de couleur café sur le dessus de la lèvre. 10-05-23   |            |             |
| 3A6 | 1.1.2.51  | Pearlware              | assiette             | 1         | 0        | 4.1.3.3       | Alimentation, vaisselle de table | Frag           | Fragment de bouge et marli. Sans décor apparent. 10-05-23   |            |             |

| Lot | Code mat. | Matériau                 | Objet                | No. frag. | No. obj. | Code fonction | Fonction                           | Inté-<br>gité | Commentaires   | No.<br>Bte | No.<br>Cat. |
|-----|-----------|--------------------------|----------------------|-----------|----------|---------------|------------------------------------|---------------|---|------------|-------------|
| 3A6 | 1.1.2.51  | Pearlware                | bol?                 | 4         | 1        | 4.1.3.4       | Alimentation, vaisselle de service | Frag          | Fragments de rebord évasé (3) et de paroi. Décor à motif floral imprimé en bleu foncé sur la paroi intérieure. Décor à motif indéterminé (floral?) imprimé en bleu foncé sur la paroi extérieure. Croisement possible avec 3A7. 10-05-23                                                                                              |            |             |
| 3A6 | 1.1.2.51  | Pearlware?               | contenant            | 1         | 0        | 4.99          | Consommation ind.                  | Frag          | Fragment de paroi. Sans décor apparent. 10-05-23   |            |             |
| 3A6 | 1.1.2.51  | Pearlware                | contenant            | 1         | 0        | 4.99          | Consommation ind.                  | Frag          | Fragment plat de fond. Décor à motif de paysage (arbre) imprimé en bleu. 10-05-23   |            |             |
| 3A6 | 1.1.2.51  | Pearlware                | contenant            | 3         | 0        | 4.99          | Consommation ind.                  | Frag          | Fragments de paroi. Décor à motif indéterminé imprimé en bleu sur la surface extérieure. Objets différents. 10-05-23   |            |             |
| 3A6 | 1.1.2.51  | Pearlware                | contenant            | 4         | 0        | 4.99          | Consommation ind.                  | Frag          | Fragments plats. Décor à motif indéterminé imprimé en bleu. Peut-être le même objet. 10-05-23   |            |             |
| 3A6 | 1.1.2.51  | Pearlware                | contenant            | 1         | 1        | 4.99          | Consommation ind.                  | Frag          | Fragment de base à pied annulaire. Décor à motif de paysage oriental imprimé en bleu. 10-05-23   |            |             |
| 3A6 | 1.1.2.51  | Pearlware                | contenant            | 1         | 1        | 4.99          | Consommation ind.                  | Frag          | Fragment de base à pied annulaire. Décor à motif indéterminé (arbres?) imprimé en bleu. 10-05-23   |            |             |
| 3A6 | 1.1.2.51  | Pearlware                | contenant            | 1         | 0        | 4.99          | Consommation ind.                  | Frag          | Petit fragment de paroi. Décor à motif indéterminé imprimé en bleu sur la surface intérieure. 10-05-23   |            |             |
| 3A6 | 1.1.2.51  | Pearlware                | contenant            | 5         | 1        | 4.99          | Consommation ind.                  | Frag          | Fragments de rebord (2), de base circulaire (1), de fond (1) et de paroi (1). Sans décor apparent. Au moins deux objets différents. 10-05-23   |            |             |
| 3A6 | 1.1.2.61  | TCF blanche              | assiette ou soucoupe | 1         | 1        | 4.1.3.3       | Alimentation, vaisselle de table   | Frag          | Fragment de rebord. Décor à motif oriental imprimé en bleu. 10-05-23   |            |             |
| 3A6 | 1.1.2.61  | TCF blanche              | contenant            | 1         | 0        | 4.99          | Consommation ind.                  | Frag          | Fragment de paroi. Sans décor apparent. 15-05-23   |            |             |
| 3A6 | 1.1.2.61  | TCF blanche              | contenant            | 2         | 0        | 4.99          | Consommation ind.                  | Frag          | Fragments de paroi. Sans décor apparent. Objets différents. 10-05-23   |            |             |
| 3A6 | 1.1.2.61  | TCF blanche              | contenant            | 1         | 0        | 4.99          | Consommation ind.                  | Frag          | Petit fragment de paroi. Décor à motif indéterminé imprimé en bleu. 16-05-23   |            |             |
| 3A6 | 1.1.2.61  | TCF blanche              | contenant            | 1         | 0        | 4.99          | Consommation ind.                  | Frag          | Minuscule fragment de paroi. Trace d'un décor à motif indéterminé (floral?) imprimé en rouge. 10-05-23   |            |             |
| 3A6 | 1.1.2.61  | TCF blanche              | contenant            | 1         | 0        | 4.99          | Consommation ind.                  | Frag          | Minuscule fragment de paroi. Sans décor apparent. 10-05-23   |            |             |
| 3A6 | 1.1.2.71  | TCF blanche vitrifiée    | assiette             | 1         | 1        | 4.1.3.3       | Alimentation, vaisselle de table   | Frag          | Fragment de rebord. Sans décor apparent. 10-05-23   |            |             |
| 3A6 | 1.1.2.91  | TCF jaune glacure claire | contenant            | 1         | 0        | 4.99          | Consommation ind.                  | Frag          | Petit fragment de paroi. Sans décor apparent. 16-05-23   |            |             |
| 3A6 | 1.2.1.92  | GG feld foncé            | canalisation         | 1         | 0        | 4.8.3         | Plomberie et canalisation          | Frag          | Fragment à corps circulaire. Pâte brune. Glaçure d'aspect métallique sur la surface extérieure. 15-05-23   |            |             |
| 3A6 | 1.2.1.92  | GG feld foncé            | canalisation         | 1         | 0        | 4.8.3         | Plomberie et canalisation          | Frag          | Fragment à corps circulaire. Pâte brune. Glaçure d'aspect métallique sur les surfaces. 15-05-23   |            |             |
| 3A6 | 1.2.2.31  | GF blanc homo glaç sal   | assiette?            | 1         | 0        | 4.1.3.3       | Alimentation, vaisselle de table   | Frag          | Fragment de paroi mince. Sans décor apparent. 10-05-23   |            |             |
| 3A6 | 1.3.2.11  | PF dure orientale        | résidu               | 1         | 1        | 7.1           | Indéterminé                        | Frag          | Minuscule fragment de rebord. Décor à motif oriental imprimé en bleu. 10-05-23   |            |             |
| 3A6 | 1.99      | Céramique altérée        | résidu               | 1         | 1        | 7.4           | Témoins de combustion              | Frag          | Fragment de rebord et de paroi. Sans décor apparent. Altéré par la chaleur. Bol? Tasse? TCFB? 10-05-23   |            |             |
| 3A6 | 1.99      | Céramique altérée        | résidu               | 1         | 1        | 7.4           | Témoins de combustion              | Frag          | Fragment de rebord. Sans décor apparent. Altéré par la chaleur. Locale? 10-05-23   |            |             |
| 3A6 | 2.1.4.7   | V inc au plomb non-id.   | gobelet              | 24        | 1        | 4.1.3.3       | Alimentation, vaisselle de table   | Frag          | Fragments de base (6-avec trace de la canne pour deux fragments), de rebord (4) et de paroi (14). Un fragment de paroi avec un décor gravé d'une bande et de courtes lignes. Au moins quatre objets différents. Certains fragments s'associant peut-être au verre à tige décrit dans ce lot. Base de 5 cm et 5,5 cm de diam. 10-05-23 |            |             |



| Lot | Code mat. | Matériau                    | Objet              | No. frag. | No. obj. | Code fonction | Fonction                       | Inté-<br>grité | Commentaires   | No.<br>Bte | No.<br>Cat. |
|-----|-----------|-----------------------------|--------------------|-----------|----------|---------------|--------------------------------|----------------|---|------------|-------------|
| 3A6 | 2.1.4.7   | V inc au plomb non-id.      | bouteille          | 1         | 1        | 4.10          | Entreposage ind.               | Frag           | Fragment de base de bouteille cylindrique. 16-05-23   |            |             |
| 3A6 | 2.1.4.7   | V inc au plomb non-id.      | bouteille          | 1         | 1        | 4.10          | Entreposage ind.               | Frag           | Fragment de base de bouteille cylindrique. 10-05-23   |            |             |
| 3A6 | 2.1.4.7   | V inc au plomb non-id.      | bouteille          | 1         | 1        | 4.10          | Entreposage ind.               | Frag           | Fragment de goulot à rebord évasé. L'intérieur du col est dépoli. 10-05-23                                                                                         |            |             |
| 3A6 | 2.1.4.7   | V inc au plomb non-id.      | fiolle             | 1         | 1        | 4.10          | Entreposage ind.               | Frag           | Fragment de base à pied arrondi et fond plat. Corps cylindrique. Plusieurs bulles dans le verre. Trace de la tige. Base de 2 cm de diam. 10-05-23                  |            |             |
| 3A6 | 2.1.4.7   | V inc au plomb non-id.      | verre à pied       | 2         | 1        | 4.2.1.1       | Boissons, absorption           | Frag           | Fragments de la coupe de forme trompette avec tige cylindrique (1) et de pied à repli. Peut-être le même objet. 10-05-23                                           |            |             |
| 3A6 | 2.1.4.7   | V inc au plomb non-id.      | cheminée de lampe? | 1         | 1        | 4.8.2         | Éclairage                      | Frag           | Fragment de rebord et de paroi mince. 16-05-23   |            |             |
| 3A6 | 2.1.4.7   | V inc au plomb non-id.      | cheminée de lampe? | 1         | 1        | 4.8.2         | Éclairage                      | Frag           | Fragment de rebord et de paroi mince. 15-05-23   |            |             |
| 3A6 | 2.1.4.7   | V inc au plomb non-id.      | résidu             | 1         | 0        | 7.1           | Indéterminé                    | Frag           | Fragment presque plat. 16-05-23   |            |             |
| 3A6 | 2.1.4.7   | V inc au plomb non-id.      | résidu             | 5         | 0        | 7.1           | Indéterminé                    | Frag           | Fragments à corps circulaire. Au moins deux objets différents. Bouteille? Gobelet? 15-05-23                                                                        |            |             |
| 3A6 | 2.2.1.1   | Verre teinté rég. vert      | vitre              | 2         | 0        | 4.7.1.1       | Matériaux de base-vitre        | Frag           | Fragments plats de 0,10 cm et 0,13 cm d'épais. Teintes différentes. LTL 10-05-23                                                                                   |            |             |
| 3A6 | 2.2.1.1   | Verre teinté rég. vert      | résidu             | 1         | 0        | 7.1           | Indéterminé                    | Frag           | Fragment plutôt plat et mince. Verdâtre. 10-05-23   |            |             |
| 3A6 | 2.3.1.1   | V col transp vert foncé     | bouteille à alcool | 2         | 2        | 4.2.1.2       | Boissons, conserv./entreposage | Frag           | Fragments de base de bouteille cylindrique. Un fragment patiné. 16-05-23                                                                                           |            |             |
| 3A6 | 2.3.1.1   | V col transp vert foncé     | bouteille à alcool | 1         | 0        | 4.2.1.2       | Boissons, conserv./entreposage | Frag           | Fragment de paroi près de la base de bouteille cylindrique. 10-05-23                                                                                               |            |             |
| 3A6 | 2.3.1.1   | V col transp vert foncé     | bouteille à alcool | 6         | 2        | 4.2.1.2       | Boissons, conserv./entreposage | Frag           | Fragments de goulot (2-bague et lèvres rabattues), de col (1) et de paroi de bouteille cylindrique. Un fragment patiné. Au moins trois objets différents. 10-05-23 |            |             |
| 3A6 | 2.3.2.1   | V col opaque blanc          | résidu             | 1         | 0        | 7.1           | Indéterminé                    | Frag           | Fragment plutôt plat. 10-05-23   |            |             |
| 3A6 | 3.1.1.1   | Fer ind                     | clou indéterminé   | 2         | 0        | 4.7.2.3       | Fixations-clous                | Frag           | Clous dont la corrosion empêche une meilleure identification. 16-05-23                                                                                             |            |             |
| 3A6 | 3.1.1.1   | Fer ind                     | plaque             | 1         | 0        | 7.1           | Indéterminé                    | Frag           | Fragment de plaque mince et informe (tôle). Très corrodé. 16-05-23                                                                                                 |            |             |
| 3A6 | 3.1.1.11  | Fer forgé                   | clou forgé         | 4         | 3        | 4.7.2.3       | Fixations-clous                | Frag           | Fragments de tête (2), de pointe (1) et de tige (1). Corrodés. 10-05-23                                                                                            |            |             |
| 3A6 | 3.1.1.12  | Fer laminé                  | clou découpé       | 2         | 2        | 4.7.2.3       | Fixations-clous                | Inc            | Clous incomplets (1-pointe absente) et fragmentaires (tête). Corrodés. 16-05-23                                                                                    |            |             |
| 3A6 | 3.1.1.12  | Fer laminé                  | clou découpé       | 6         | 5        | 4.7.2.3       | Fixations-clous                | Ent            | Clous entiers (5-10 cm et 16 cm de long.) et fragmentaires (1-tige). Certains entourés de bois. Corrodés. 10-05-23                                                 |            |             |
| 3A6 | 3.1.1.3   | Fonte                       | résidu             | 1         | 0        | 7.1           | Indéterminé                    | Frag           | Fragment de plaque informe et légèrement recourbée. Marmite? 10-05-23                                                                                              |            |             |
| 3A6 | 3.1.2     | Métaux et alliages cuivreux | plaque             | 1         | 0        | 7.1           | Indéterminé                    | Frag           | Plaque plutôt circulaire. Corrodée. 2,2 cm de diam. 0,10 cm d'épais. Monnaie? LTL 10-05-23                                                                         |            |             |
| 3A6 | 3.1.2     | Métaux et alliages cuivreux | anneau             | 1         | 1        | 7.1           | Indéterminé                    | Ent            | Anneau composé d'une tige circulaire de 0,3 cm de diam. Anneau d'env. 3 cm de diam. LTL 10-05-23                                                                   |            |             |
| 3A6 | 5.1.1     | Os                          | ossements          | 3         | 0        | 6.1.1.1       | Mammifères                     | Frag           | Fragments. N. F. 10-05-23   |            |             |
| 3A6 | 5.1.1     | Os                          | ossements          | 1         | 0        | 6.1.1.1       | Mammifères                     | Frag           | Fragment. 16-05-23   |            |             |
| 3A6 | 5.1.1     | Os                          | ossements          | 18        | 0        | 6.1.1.1       | Mammifères                     | Frag           | Fragments dont un avec traces de boucherie. LTL 10-05-23   |            |             |
| 3A6 | 5.1.1     | Os                          | ossements          | 1         | 0        | 6.1.1.2       | Oiseaux                        | Frag           | Fragment. LTL 10-05-23   |            |             |
| 3A6 | 5.1.5     | Nacre                       | bivalve            | 1         | 0        | 6.1.2         | Mollusques                     | Frag           | Coquille de type huître. N. F. 10-05-23   |            |             |
| 3A6 | 5.1.5     | Nacre                       | bivalve            | 1         | 0        | 6.1.2         | Mollusques                     | Frag           | Coquille de type huître. 15-05-23   |            |             |
| 3A6 | 5.1.5     | Nacre                       | bivalve            | 3         | 0        | 6.1.2         | Mollusques                     | Frag           | Coquilles de type huître. LTL 10-05-23   |            |             |
| 3A6 | 5.2       | Solides fibreux             | graine             | 1         | 0        | 6.2           | Végétaux                       | Frag           | Petite graine sphérique de couleur beige clair. LTL 10-05-23   |            |             |



| Lot | Code mat. | Matériau                 | Objet           | No. frag. | No. obj.  | Code fonction | Fonction                           | Inté-<br>grité | Commentaires   | No.<br>Bte | No.<br>Cat. |
|-----|-----------|--------------------------|-----------------|-----------|-----------|---------------|------------------------------------|----------------|---|------------|-------------|
| 3A7 | 1.1.1.106 | TCG n-e Angleterre 2     | contenant       | 1         | 0 4.99    |               | Consommation ind.                  | Frag           | Fragment plat de fond. L'intérieur est recouvert d'un engobe blanc d'aspect jaune. 10-05-23   |            |             |
| 3A7 | 1.1.1.13  | TCG sans glaçure         | pot à plante    | 7         | 2 3.1     |               | Agriculture/horticulture           | Frag           | Fragments de rebord (2) et de paroi. Pâte orange. Au moins deux objets différents. 10-05-23   |            |             |
| 3A7 | 1.1.1.13  | TCG sans glaçure         | contenant       | 13        | 1 4.99    |               | Consommation ind.                  | Frag           | Fragments de rebord (1) et de paroi à pâte orange de teintes variées. Locale ayant perdu sa glaçure? Au moins cinq objets différents. 10-05-23   |            |             |
| 3A7 | 1.1.1.131 | TCG avec glaçure         | contenant       | 1         | 0 4.1.99  |               | Alimentation indéterminée          | Frag           | Fragment de paroi à pâte orange pâle. Les surfaces sont recouvertes d'une glaçure incolore de teinte jaunâtre. Locale? 10-05-23   |            |             |
| 3A7 | 1.1.1.132 | TCG locale glaçure verte | contenant       | 1         | 0 4.1.99  |               | Alimentation indéterminée          | Frag           | Fragment de paroi à pâte orange. L'intérieur est recouvert d'une glaçure vert foncé. 10-05-23   |            |             |
| 3A7 | 1.1.1.133 | TCG locale glaçure inc   | terrine         | 2         | 1 4.1.99  |               | Alimentation indéterminée          | Frag           | Fragments de rebord avec amorce du bec verseur et de paroi à pâte orange vif. L'intérieur est recouvert d'une glaçure incolore luisante d'aspect brun foncé. 10-05-23   |            |             |
| 3A7 | 1.1.1.133 | TCG locale glaçure inc   | bol ou terrine  | 1         | 1 4.1.99  |               | Alimentation indéterminée          | Frag           | Fragment de rebord à pâte orange vif. L'intérieur est recouvert d'une glaçure incolore d'aspect brun foncé, métallique. 10-05-23   |            |             |
| 3A7 | 1.1.1.133 | TCG locale glaçure inc   | contenant       | 3         | 1 4.1.99  |               | Alimentation indéterminée          | Frag           | Fragments de rebord (1) et de paroi à pâte orange vif. L'intérieur est recouvert d'une glaçure incolore d'aspect brune et beige verdâtre. Décor de bandes sinusoidales à l'engobe blanc d'aspect jaune et verdâtre. Type Saint-Denis. Objets différents. 10-05-23                                           |            |             |
| 3A7 | 1.1.1.133 | TCG locale glaçure inc   | contenant       | 28        | 1 4.1.99  |               | Alimentation indéterminée          | Frag           | Fragments de rebord (9), de fond (2) et de paroi à pâte orange de teintes différentes. L'intérieur est recouvert d'une glaçure de teintes variées (brun, brun foncé, beige verdâtre, beige orangé). Un fragment dont la glaçure se retrouve sur les deux surfaces. Au moins six objets différents. 10-05-23 |            |             |
| 3A7 | 1.1.2.1   | Faïence blanche          | assiette        | 1         | 0 4.1.3.3 |               | Alimentation, vaisselle de table   | Frag           | Fragment de brique et de marl. Pâte rosée recouverte d'un émail blanc. Sans décor apparent. 10-05-23   |            |             |
| 3A7 | 1.1.2.31  | Creamware                | assiette creuse | 1         | 1 4.1.3.3 |               | Alimentation, vaisselle de table   | Frag           | Fragment de rebord ondulé et de paroi. Décor moulé à motif shell edge peint en vert. 10-05-23   |            |             |
| 3A7 | 1.1.2.31  | Creamware                | assiette        | 2         | 2 4.1.3.3 |               | Alimentation, vaisselle de table   | Frag           | Fragments de rebord. Sans décor apparent. Objets différents. 10-05-23   |            |             |
| 3A7 | 1.1.2.31  | Creamware                | bol ou tasse    | 1         | 1 4.1.3.3 |               | Alimentation, vaisselle de table   | Frag           | Fragment de base à pied annulaire. Décor d'une ligne brune peinte sur le pied. 10-05-23   |            |             |
| 3A7 | 1.1.2.31  | Creamware                | pot?            | 2         | 0 4.99    |               | Consommation ind.                  | Frag           | Fragments de paroi moulée de cannelures. Corps circulaire. Probablement le même objet. 10-05-23   |            |             |
| 3A7 | 1.1.2.31  | Creamware                | contenant       | 57        | 1 4.99    |               | Consommation ind.                  | Frag           | Fragments de rebord (4), de base circulaire (1), de base à pied annulaire (3), de fond (4) et de paroi (45). Sans décor apparent. Teintes différentes. Appartenant peut-être à des objets déjà décrits dans ce lot. 10-05-23                                                                                |            |             |
| 3A7 | 1.1.2.41  | TCF argileuse blanche    | pipe-tuyau      | 1         | 0 4.2.2   |               | Tabac                              | Frag           | Fragment de tuyau sans marque ni décor apparent.   |            |             |
| 3A7 | 1.1.2.51  | Pearlware                | bol?            | 18        | 1 4.1.3.4 |               | Alimentation, vaisselle de service | Frag           | Fragments de rebord évasé (2), de fond (1) et de paroi. Décor à motif floral imprimé en bleu foncé sur la paroi intérieure. Le même décor est imprimé en bleu foncé sur la paroi extérieure mais débutant sous le rebord. Croisement possible avec 3A6. 10-05-23                                            |            |             |
| 3A7 | 1.1.2.51  | Pearlware                | contenant       | 8         | 1 4.99    |               | Consommation ind.                  | Frag           | Fragments de base à pied annulaire (1) et de paroi. Décor à motif de paysage extérieur indéterminé imprimé en bleu. 10-05-23   |            |             |
| 3A7 | 1.1.2.51  | Pearlware                | contenant       | 2         | 0 4.99    |               | Consommation ind.                  | Frag           | Fragments de paroi. Décor à motif indéterminé imprimé en bleu (flou). Peut-être le même objet. 10-05-23   |            |             |



| Lot | Code mat. | Matériau                    | Objet              | No. frag. | No. obj.  | Code fonction | Fonction                         | Intégrité | Commentaires   | No. Bte | No. Cat. |
|-----|-----------|-----------------------------|--------------------|-----------|-----------|---------------|----------------------------------|-----------|---|---------|----------|
| 3A7 | 1.1.2.51  | Pearlware                   | contenant          | 1         | 0 4.99    |               | Consommation ind.                | Frag      | Minuscule fragment de paroi. Décor à motif indéterminé imprimé en bleu sur les deux parois. 10-05-23   |         |          |
| 3A7 | 1.1.2.51  | Pearlware                   | contenant          | 1         | 0 4.99    |               | Consommation ind.                | Frag      | Fragment de paroi. Décor d'une mince bande à l'engobe brun et de bandes à l'engobe bleu et orange, sur la paroi extérieure. 10-05-23   |         |          |
| 3A7 | 1.1.2.51  | Pearlware                   | contenant          | 11        | 3 4.99    |               | Consommation ind.                | Frag      | Fragments de base circulaire (1), de base à fond plat (1), de base à pied annulaire (2) et de paroi. Sans décor apparent. Au moins trois objets différents. Appartenant peut-être à des objets décrits précédemment. 10-05-23                                    |         |          |
| 3A7 | 1.1.2.61  | TCF blanche                 | bol ou tasse       | 1         | 1 4.1.3.3 |               | Alimentation, vaisselle de table | Frag      | Fragment de rebord. Décor de lignes à l'engobe brun et d'une bande à l'engobe bleu sur la paroi extérieure. 10-05-23   |         |          |
| 3A7 | 1.1.2.61  | TCF blanche                 | contenant          | 1         | 0 4.99    |               | Consommation ind.                | Frag      | Fragment de paroi. Décor à motif floral imprimé en brun sur la paroi extérieure. 10-05-23   |         |          |
| 3A7 | 1.1.2.91  | TCF jaune glaçure claire    | contenant          | 1         | 1 4.99    |               | Consommation ind.                | Frag      | Petit fragment de rebord. La paroi intérieure est recouverte d'un engobe blanc. Sans décor apparent. 10-05-23   |         |          |
| 3A7 | 1.2.1.121 | GG glaç stannifère          | cruche ou jarre    | 1         | 1 4.10    |               | Entreposage ind.                 | Frag      | Fragment de col et d'épaule arrondie. Pâte mince de couleur rougeâtre recouverte d'une glaçure brun foncé d'aspect métallique. 10-05-23   |         |          |
| 3A7 | 1.3.2.11  | PF dure orientale           | soucoupe?          | 2         | 1 4.1.3.3 |               | Alimentation, vaisselle de table | Frag      | Petits fragments de rebord. Décor à motif de X peint en bleu sur une surface bleue.   |         |          |
| 3A7 | 2.1.4.7   | V inc au plomb non-id.      | gobelet?           | 2         | 1 4.1.3.3 |               | Alimentation, vaisselle de table | Frag      | Fragments de base. 10-05-23   |         |          |
| 3A7 | 2.1.4.7   | V inc au plomb non-id.      | gobelet?           | 2         | 1 4.1.3.3 |               | Alimentation, vaisselle de table | Frag      | Fragments de paroi. Corps circulaire. Objets différents. 10-05-23   |         |          |
| 3A7 | 2.1.4.7   | V inc au plomb non-id.      | bouteille          | 5         | 1 4.10    |               | Entreposage ind.                 | Frag      | Fragments de goulot à rebord étalé (2-joints) et de paroi moulée de cannelures. Objet délicat. Goulot extérieur de 2,2 cm de diam. Ouverture de 1,3 cm de diam. 10-05-23                                                                                         |         |          |
| 3A7 | 2.2.1.1   | Verre teinté rég. vert      | vitre              | 6         | 0 4.7.1.1 |               | Matériaux de base-vitre          | Frag      | Fragments plats entre 0,14 cm et 0,27 cm d'épais. Teintes différentes plutôt turquoises.   |         |          |
| 3A7 | 2.3.1.1   | V col transp vert foncé     | bouteille à alcool | 15        | 1 4.2.1.2 |               | Boissons, conserv./entreposage   | Frag      | Fragments de base (2), de col (1) et de paroi de bouteille cylindrique. Certains fragments patinés. Au moins deux objets différents. 10-05-23   |         |          |
| 3A7 | 3.1.1.1   | Fer ind                     | clou indéterminé   | 5         | 0 4.7.2.3 |               | Fixations-clous                  | Frag      | Clous dont la corrosion empêche une meilleure identification. 10-05-23   |         |          |
| 3A7 | 3.1.1.11  | Fer forgé                   | clou forgé         | 5         | 5 4.7.2.3 |               | Fixations-clous                  | Ent       | Clous entiers (2-de 6 cm et 8 cm de long.) et incomplets (3-absence de la pointe). Corrodés. 10-05-23   |         |          |
| 3A7 | 3.1.2     | Métaux et alliages cuivreux | dé à coudre        | 1         | 1 1.5.8.1 |               | Tissus, outils                   | Ent       | Dé à coudre dont la surface est piquetée (cercles sur la paroi et carrés sur le dessus). Rebord à petit bourrelet. 1,8 cm de diam. de base. 1,3 cm de diam. pour la partie supérieure. 1,8 cm de haut.                                                           |         | 2        |
| 3A7 | 5.1.1     | Os                          | ossements          | 20        | 0 6.1.1.1 |               | Mammifères                       | Frag      | Fragments dont trois avec traces de boucherie.   |         |          |
| 3A7 | 5.1.1     | Os                          | ossements          | 3         | 0 6.1.1.2 |               | Oiseaux                          | Frag      | Fragments.   |         |          |
| 3A7 | 5.1.5     | Nacre                       | bivalve            | 2         | 0 6.1.2   |               | Mollusques                       | Frag      | Coquilles de type huître.   |         |          |
| 3A8 | 1.1.1.106 | TCG n-e Angleterre 2        | bol                | 5         | 1 4.1.99  |               | Alimentation indéterminée        | Frag      | Fragments de base circulaire à fond plat (1) et de paroi. L'intérieur est recouvert d'un engobe blanc et d'une glaçure incolore d'aspect jaune. Décor à l'oxyde de fer pour trois fragments. Un fragment dont la glaçure a disparue. Probablement le même objet. |         |          |

| Lot | Code mat. | Matériau                  | Objet          | No. frag. | No. obj. | Code fonction | Fonction                         | Inté-<br>grité | Commentaires   | No.<br>Bte | No.<br>Cat. |
|-----|-----------|---------------------------|----------------|-----------|----------|---------------|----------------------------------|----------------|---|------------|-------------|
| 3A8 | 1.1.1.11  | TCG chamais glaçure verte | contenant      | 1         | 1        | 1.4.1.99      | Alimentation indéterminée        | Frag           | Fragment de base à court pied annulaire. Glaçure verte altérée recouvrant l'intérieure. Trace de carbonisation(?) sous le fond? Sans décor apparent.   |            |             |
| 3A8 | 1.1.1.13  | TCG sans glaçure          | pot à plante   | 3         | 1        | 1.3.1         | Agriculture/horticulture         | Frag           | Fragments de base circulaire à fond plat (1) et de paroi. Pâte orange. Au moins deux objets différents.   |            |             |
| 3A8 | 1.1.1.13  | TCG sans glaçure          | brique         | 2         | 0        | 4.7.1.2       | Matériaux de base-divers         | Frag           | Éclats de brique à pâte orange. Objets différents.   |            |             |
| 3A8 | 1.1.1.13  | TCG sans glaçure          | contenant      | 9         | 0        | 4.99          | Consommation ind.                | Frag           | Fragments de paroi à pâte orange de teintes différentes. Locale ayant perdu sa glaçure?   |            |             |
| 3A8 | 1.1.1.13  | TCG sans glaçure          | couvercle?     | 2         | 1        | 4.99          | Consommation ind.                | Frag           | Fragments jointifs de tige circulaire d'un possible bouton ou poignée de couvercle? Pâte chamais. 2 cm de diam.   |            |             |
| 3A8 | 1.1.1.132 | TCG locale glaçure verte  | contenant      | 7         | 0        | 4.1.99        | Alimentation indéterminée        | Frag           | Fragments de paroi à pâte orange. Glaçure verte de teintes différentes. Objets différents.   |            |             |
| 3A8 | 1.1.1.133 | TCG locale glaçure inc    | cruche         | 1         | 1        | 4.1.4         | Alimentation, conservation       | Frag           | Fragment de rebord à pâte orange. Glaçure incolore d'aspect beige orangé.   |            |             |
| 3A8 | 1.1.1.133 | TCG locale glaçure inc    | bol ou terrine | 4         | 1        | 4.1.99        | Alimentation indéterminée        | Frag           | Fragments de rebord (1) et de paroi à pâte orange. L'intérieur est recouvert d'une glaçure incolore d'aspect brun. Décor de bandes sinusoidales à l'engobe blanc d'aspect jaune. Type Saint-Denis. Au moins deux objets différents.   |            |             |
| 3A8 | 1.1.1.133 | TCG locale glaçure inc    | bol ou terrine | 48        | 1        | 4.1.99        | Alimentation indéterminée        | Frag           | Fragments de base à fond plat (5), de rebord (7-un avec amorce de bec verseur), de fond (4) et de paroi à pâte orange. L'intérieur est recouvert d'une glaçure incolore d'aspect brun foncé, beige brunâtre, beige orangé et beige verdâtre. Quatre fragments avec de la glaçure sur les deux surfaces. Certains fragments altérés par la chaleur. Au moins une dizaine objets différents. |            |             |
| 3A8 | 1.1.2.104 | TCF rouge glaçure brune   | contenant      | 1         | 1        | 4.99          | Consommation ind.                | Frag           | Petit fragment de rebord. Sans décor apparent. Cruche?   |            |             |
| 3A8 | 1.1.2.31  | Creamware                 | assiette       | 1         | 1        | 4.1.3.3       | Alimentation, vaisselle de table | Frag           | Fragment de rebord. La lèvre et une partie dessous sont peintes en brun foncé.   |            |             |
| 3A8 | 1.1.2.31  | Creamware                 | assiette       | 3         | 0        | 4.1.3.3       | Alimentation, vaisselle de table | Frag           | Fragments de bauge et marli. Sans décor apparent. Au moins deux objets différents.   |            |             |
| 3A8 | 1.1.2.31  | Creamware                 | contenant      | 1         | 0        | 4.99          | Consommation ind.                | Frag           | Petit fragment paroi. Trace d'un décor à motif indéterminé peint en brun foncé.   |            |             |
| 3A8 | 1.1.2.31  | Creamware                 | contenant      | 57        | 1        | 4.99          | Consommation ind.                | Frag           | Fragments de base (1), de base à pied annulaire (3), de rebord (8), de fond (3) et de paroi. Sans décor apparent. Appartenant peut-être à des objets déjà décrits dans ce lot. Certains fragments de creamware tardif. Certains bol? Certains pot de chambre? Au moins une dizaine objets différents.                                                                                      |            |             |
| 3A8 | 1.1.2.31  | Creamware                 | contenant-anse | 1         | 0        | 4.99          | Consommation ind.                | Frag           | Fragment d'extrémité d'anse moulée en forme de palmettes.   |            |             |
| 3A8 | 1.1.2.41  | TCF argileuse blanche     | pipe-tuyau     | 9         | 0        | 4.2.2         | Tabac                            | Frag           | Fragments de tuyau sans marque ni décor apparent.   |            |             |
| 3A8 | 1.1.2.41  | TCF argileuse blanche     | pipe-fourneau  | 1         | 0        | 4.2.2         | Tabac                            | Frag           | Fragment de fourneau à décor à la molette sous le rebord. Décor à motif indéterminé moulé en relief sur la paroi.   |            |             |
| 3A8 | 1.1.2.41  | TCF argileuse blanche     | pipe-fourneau  | 1         | 0        | 4.2.2         | Tabac                            | Frag           | Fragment de fourneau. Décor à motif de cannelures et de feuillage moulé en relief sur la paroi.   |            |             |
| 3A8 | 1.1.2.41  | TCF argileuse blanche     | pipe-fourneau  | 1         | 1        | 4.2.2         | Tabac                            | Frag           | Fourneau avec une marque moulée en relief face au fumeur, dans un cercle rayonnant. TD. Présence d'un éperon. 1780-1840.   |            |             |



| Lot | Code mat. | Matériau               | Objet                       | No. frag. | No. obj. | Code fonction | Fonction                         | Inté-<br>grité | Commentaires   | No.<br>Bte | No.<br>Cat. |
|-----|-----------|------------------------|-----------------------------|-----------|----------|---------------|----------------------------------|----------------|---|------------|-------------|
| 3A8 | 1.1.2.51  | Pearlware              | assiette                    | 7         | 1        | 4.1.3.3       | Alimentation, vaisselle de table | Frag           | Fragments de rebord ondulé. Décor moulé à motif shell edge peint en bleu. Quatre fragments joints. Au moins quatre objets différents.                                              |            |             |
| 3A8 | 1.1.2.51  | Pearlware              | bol ou tasse?               | 1         | 1        | 4.1.3.3       | Alimentation, vaisselle de table | Frag           | Fragment de rebord et de paroi. Décor à motif floral peint en bleu foncé sur la paroi extérieure.                                                                                  |            |             |
| 3A8 | 1.1.2.51  | Pearlware              | tasse?                      | 1         | 1        | 4.1.3.3       | Alimentation, vaisselle de table | Frag           | Fragment de rebord évasé et de paroi. Décor à motif floral peint polychrome (vert et bleu) sur la paroi extérieure. Bande et ligne peintes en vert sous la lèvre extérieure.       |            |             |
| 3A8 | 1.1.2.51  | Pearlware              | bol ou tasse                | 1         | 1        | 4.1.3.3       | Alimentation, vaisselle de table | Frag           | petit fragment de rebord. Décor à motif indéterminé peint en bleu (oriental?).   |            |             |
| 3A8 | 1.1.2.51  | Pearlware              | bol ou tasse                | 4         | 1        | 4.1.3.3       | Alimentation, vaisselle de table | Frag           | Fragments de base à pied annulaire. Décor à motif indéterminé imprimé en bleu au-dessus de la base. Deux fragments joints. Objets différents.                                      |            |             |
| 3A8 | 1.1.2.51  | Pearlware              | contenant                   | 1         | 0        | 4.99          | Consommation ind.                | Frag           | Fragment de paroi. Décor à motif indéterminé peint en bleu sur la paroi extérieure.                                                                                                |            |             |
| 3A8 | 1.1.2.51  | Pearlware              | contenant                   | 1         | 0        | 4.99          | Consommation ind.                | Frag           | Fragment paroi. Décor d'une succession de bandes à l'engobe brun foncé, bleu et orange.                                                                                            |            |             |
| 3A8 | 1.1.2.51  | Pearlware              | contenant                   | 2         | 1        | 4.99          | Consommation ind.                | Frag           | Fragments de rebord (1) et de fond. Décor à motif floral imprimé en bleu. Probablement des objets différents.                                                                      |            |             |
| 3A8 | 1.1.2.51  | Pearlware              | contenant                   | 1         | 0        | 4.99          | Consommation ind.                | Frag           | Fragment de paroi. Décor à motif indéterminé (oriental ?) imprimé en bleu sur la paroi extérieure.                                                                                 |            |             |
| 3A8 | 1.1.2.51  | Pearlware              | contenant                   | 1         | 1        | 4.99          | Consommation ind.                | Frag           | Fragment de base circulaire à petit pied arrondi. Décor à motif scénique imprimé en bleu.                                                                                          |            |             |
| 3A8 | 1.1.2.51  | Pearlware              | contenant                   | 10        | 1        | 4.99          | Consommation ind.                | Frag           | Fragments de rebord (1) et de paroi. Décor à motif indéterminé imprimé en bleu. Quatre fragments avec un décor sur les deux surfaces. Au moins sept objets différents.             |            |             |
| 3A8 | 1.1.2.51  | Pearlware              | contenant                   | 13        | 1        | 4.99          | Consommation ind.                | Frag           | Fragments de base (3), de rebord (1), de fond (2) et de paroi. Sans décor apparent. Appartenant peut-être à des objets déjà décrits dans ce lot. Au moins trois objets différents. |            |             |
| 3A8 | 1.1.2.61  | TCF blanche            | tasse?                      | 1         | 1        | 4.1.3.3       | Alimentation, vaisselle de table | Frag           | Fragment de rebord et de paroi. Décor à motif floral peint polychrome (vert et noir) sur la paroi extérieure.                                                                      |            |             |
| 3A8 | 1.1.2.61  | TCF blanche            | contenant                   | 1         | 0        | 4.99          | Consommation ind.                | Frag           | Petit fragment paroi. Décor à motif indéterminé peint en rose doré.   |            |             |
| 3A8 | 1.1.2.61  | TCF blanche?           | contenant                   | 1         | 0        | 4.99          | Consommation ind.                | Frag           | Minuscule fragment paroi. Trace d'un décor à motif indéterminé peint (?) en mauve.                                                                                                 |            |             |
| 3A8 | 1.1.2.61  | TCF blanche?           | contenant                   | 1         | 0        | 4.99          | Consommation ind.                | Frag           | Fragment paroi. Décor à l'engobe (tourbillonné?) bleu et orange.   |            |             |
| 3A8 | 1.1.2.61  | TCF blanche            | contenant                   | 3         | 1        | 4.99          | Consommation ind.                | Frag           | Fragments de base (1) et de paroi. Sans décor apparent. Appartenant peut-être à des objets déjà décrits dans ce lot. Objets différents.                                            |            |             |
| 3A8 | 1.2.1.81  | GG Derbyshire 3        | contenant                   | 1         | 1        | 4.99          | Consommation ind.                | Frag           | Petit fragment d'épaule tombante. Pâte grise. L'intérieur ne porte pas de glaçure.                                                                                                 |            |             |
| 3A8 | 1.2.1.991 | GG glaç saline-général | contenant                   | 2         | 0        | 4.99          | Consommation ind.                | Frag           | Fragments de fond de base circulaire et de paroi. Pâte brunâtre. Glaçure incolore recouvrant la surface extérieure de la paroi. Probablement le même objet.                        |            |             |
| 3A8 | 1.2.2.199 | GF indéterminé         | contenant                   | 1         | 0        | 4.99          | Consommation ind.                | Frag           | Petit fragment de paroi mince à pâte bourgogne. Glaçure brun foncé d'aspect métallique. Sans décor apparent. Cruche?                                                               |            |             |
| 3A8 | 1.2.2.31  | GF blanc homo glaç sal | assiette ou assiette creuse | 1         | 0        | 4.1.3.3       | Alimentation, vaisselle de table | Frag           | Fragment de bauge et marli. Sans décor apparent. ♂   |            |             |
| 3A8 | 1.99      | Céramique altérée      | résidu                      | 4         | 0        | 7.4           | Témoins de combustion            | Frag           | Fragments de paroi. Sans décor apparent. TCF (?) altérée par la chaleur.   |            |             |

| Lot | Code mat.   | Matériau                    | Objet                 | No. frag. | No. obj. | Code fonction | Fonction                       | Inté-<br>grité | Commentaires   | No.<br>Bte | No.<br>Cat. |
|-----|-------------|-----------------------------|-----------------------|-----------|----------|---------------|--------------------------------|----------------|---|------------|-------------|
| 3A8 | 2.1.4.7     | V inc au plomb non-id.      | bouteille             | 1         | 1        | 1.4.10        | Entreposage ind.               | Frag           | Fragment col avec amorce de laèvre.   |            |             |
| 3A8 | 2.1.4.7     | V inc au plomb non-id.      | verre à pied?         | 1         | 0        | 0.4.2.1.1     | Boissons, absorption           | Frag           | Fragment de paroi plutôt mince. Pans coupés en ogive. Motif d'étoiles gravé.   |            |             |
| 3A8 | 2.1.4.7     | V inc au plomb non-id.      | cheminée de lampe     | 3         | 0        | 0.4.8.2       | Éclairage                      | Frag           | Fragments de paroi mince.   |            |             |
| 3A8 | 2.1.4.7     | V inc au plomb non-id.      | cheminée de lampe?    | 21        | 1        | 1.4.8.2       | Éclairage                      | Frag           | Fragments de rebord (3) et de paroi plutôt mince. Peut-être plus d'un objet.   |            |             |
| 3A8 | 2.1.4.7     | V inc au plomb non-id.      | cheminée de lampe?    | 1         | 0        | 0.4.8.2       | Éclairage                      | Frag           | Fragment de paroi plutôt mince. Motif indéterminé gravé.   |            |             |
| 3A8 | 2.1.4.7     | V inc au plomb non-id.      | résidu                | 4         | 1        | 7.1           | Indéterminé                    | Frag           | Fragments de paroi dont un moulé de cannelures. Bouteille?   |            |             |
| 3A8 | 2.2.1.1     | Verre teinté rég. vert      | vitre                 | 24        | 0        | 0.4.7.1.1     | Matériaux de base-vitre        | Frag           | Fragments plats entre 0,11 cm et 0,24 cm d'épais. Teintes variées, certains plutôt turquoise.   |            |             |
| 3A8 | 2.2.1.3     | Verre teinté rég. turquoise | bouteille             | 2         | 0        | 0.4.10        | Entreposage ind.               | Frag           | Fragments de paroi de bouteille cylindrique. Un fragment de teinte foncée.   |            |             |
| 3A8 | 2.3.1.1     | V col transp vert foncé     | bouteille à alcool    | 15        | 1        | 1.4.2.1.2     | Boissons, conserv./entreposage | Frag           | Fragments de col (1) et de paroi de bouteille cylindrique. Teintes différentes. Certains fragments patinés. Au moins trois objets différents.                                                                                                 |            |             |
| 3A8 | 3.1.1.1     | Fer ind                     | clou indéterminé      | 4         | 0        | 0.4.7.2.3     | Fixations-clous                | Frag           | Clous dont la corrosion empêche une meilleure identification. Tréfilés?   |            |             |
| 3A8 | 3.1.1.1     | Fer ind                     | plaque                | 4         | 0        | 7.1           | Indéterminé                    | Frag           | Fragments de plaque mince et informe (tôle). Très corrodés.   |            |             |
| 3A8 | 3.1.1.1     | Fer ind                     | bande                 | 2         | 0        | 7.1           | Indéterminé                    | Frag           | Fragments de bandes corrodées. Env. 3,5 cm de larg.   |            |             |
| 3A8 | 3.1.1.1     | Fer ind                     | plaque                | 1         | 0        | 7.1           | Indéterminé                    | Frag           | Fragment de plaque mince recourbée sur elle-même (tôle). Très corrodé.   |            |             |
| 3A8 | 3.1.1.1.1   | Fer forgé                   | clou forgé            | 13        | 7        | 4.7.2.3       | Fixations-clous                | Frag           | Clous entiers (5-entre 6 cm et 8,5 cm de long.) et fragmentaires (2-tête, 5-pointe et 1-tige). Un fragment de pointe de clou de gros format. Corrodés.                                                                                        |            |             |
| 3A8 | 3.1.2       | Métaux et alliages cuivreux | semence de tapisserie | 1         | 1        | 4.8.4         | Mobilier                       | Ent            | Semence de tapisserie à tête circulaire et bombée et tige à section indéterminée se terminant en pointe. Tête de 1 cm de diam. Env. 2 cm de long. Corrodée.                                                                                   |            |             |
| 3A8 | 5.1.1       | Os                          | ossements             | 39        | 0        | 6.1.1.1       | Mammifères                     | Frag           | Fragments dont deux avec traces de boucherie, un blanchi et un de mandibule avec dents.   |            |             |
| 3A8 | 5.1.1       | Os                          | ossements             | 10        | 0        | 6.1.1.2       | Oiseaux                        | Frag           | Fragments.   |            |             |
| 3A8 | 5.1.1       | Os                          | ossements             | 1         | 0        | 6.1.1.5       | Poissons                       | Frag           | Fragment.   |            |             |
| 3A8 | 5.1.5       | Nacre                       | bivalve               | 23        | 0        | 6.1.2         | Mollusques                     | Frag           | Coquilles de type huître.   |            |             |
| 3A8 | 5.1.5       | Nacre                       | bivalve               | 2         | 0        | 6.1.2         | Mollusques                     | Frag           | Coquilles de type moule.   |            |             |
| 3A8 | 1.1.1.1.1.1 | TCG avec engobe et glaçure  | contenant             | 2         | 0        | 4.1.99        | Alimentation indéterminée      | Frag           | Fragments de paroi à pâte orange. L'intérieur est recouvert d'un engobe blanc avec une minuscule trace de glaçure d'aspect jaune. La surface extérieure est recouverte d'une glaçure incolore d'aspect beigeâtre. Probablement le même objet. |            |             |
| 3A9 | 1.1.1.3     | TCG sans glaçure            | pot à plante          | 3         | 1        | 3.1           | Agriculture/horticulture       | Frag           | Fragments de rebord (1) et de paroi massive. Pâte orange. Au moins deux objets différents.   |            |             |
| 3A9 | 1.1.1.3     | TCG sans glaçure            | contenant             | 7         | 0        | 4.99          | Consommation ind.              | Frag           | Nœuds de paroi à pâte orange plutôt vif. Au moins trois objets différents. Locale ayant perdu sa glaçure? Certains fragments de briques?   |            |             |
| 3A9 | 1.1.1.3.2   | TCG locale glaçure verte    | contenant             | 1         | 0        | 4.1.99        | Alimentation indéterminée      | Frag           | Fragment de paroi à pâte orange légèrement vif. L'intérieur est recouvert d'une glaçure vert foncé.   |            |             |
| 3A9 | 1.1.1.3.3   | TCG locale glaçure inc      | contenant             | 1         | 0        | 4.1.99        | Alimentation indéterminée      | Frag           | Petit fragment de paroi. L'intérieur est recouvert d'une glaçure incolore d'aspect brun. Décor de bandes sinusoidales et droites à l'engobe blanc d'aspect jaune. Type Saint-Denis.                                                           |            |             |



| Lot | Code mat. | Matériau                 | Objet              | No. frag. | No. obj. | Code fonction | Fonction                         | Inté-<br>grité | Commentaires   | No.<br>Bte | No.<br>Cat. |
|-----|-----------|--------------------------|--------------------|-----------|----------|---------------|----------------------------------|----------------|---|------------|-------------|
| 3A9 | 1.1.1.13  | TCG locale glaçure inc   | contenant          | 7         | 1        | 4.1.99        | Alimentation indéterminée        | Frag           | Petits fragments de paroi. Pâte orange de teintes différentes. Glaçure incolore d'aspect brun, brun orangé et beige. Au moins cinq objets différents.                                                                            |            |             |
| 3A9 | 1.1.2.1   | Faïence blanche          | contenant          | 2         | 0        | 4.99          | Consommation ind.                | Frag           | Fragments jointifs de paroi. Pâte chamois recouverte d'un émail légèrement bleuté. Sans décor apparent. Assiette? <sup>d</sup>                                                                                                   |            |             |
| 3A9 | 1.1.2.2   | Faïence brune            | contenant          | 1         | 0        | 4.99          | Consommation ind.                | Frag           | Fragment à pâte orange. L'intérieur est recouvert d'un émail bleuté et la surface extérieure est recouverte d'une glaçure de teinte brun foncé. Sans décor apparent. Corps circulaire.                                           |            |             |
| 3A9 | 1.1.2.31  | Creamware                | pot                | 2         | 1        | 4.99          | Consommation ind.                | Frag           | Fragments de base et de paroi de pot cylindrique. Fond légèrement en retrait. Sans décor apparent. 14 cm de diam. estimé.   |            |             |
| 3A9 | 1.1.2.31  | Creamware                | contenant          | 6         | 0        | 4.99          | Consommation ind.                | Frag           | Fragments de paroi. Sans décor apparent. Au moins trois objets différents.   |            |             |
| 3A9 | 1.1.2.41  | TCF argileuse blanche    | pipe-tuyau         | 2         | 0        | 4.2.2         | Tabac                            | Frag           | Fragments de tuyau sans marque ni décor apparent. Un fragment altéré par la chaleur. <sup>d</sup>   |            |             |
| 3A9 | 1.1.2.51  | Pearlware                | contenant          | 5         | 0        | 4.99          | Consommation ind.                | Frag           | Fragments de paroi. Décor à motif indéterminé imprimé en bleu sur la surface extérieure. Décor d'une bande festonnée imprimé en bleu sur la surface intérieure d'un fragment. Probablement le même objet.                        |            |             |
| 3A9 | 1.1.2.61  | TCF blanche              | assiette           | 1         | 0        | 4.1.3.3       | Alimentation, vaisselle de table | Frag           | Fragment de paroi. Trace d'un décor moulé à motif shell edge peint en bleu.   |            |             |
| 3A9 | 1.1.2.61  | TCF blanche              | contenant          | 4         | 0        | 4.99          | Consommation ind.                | Frag           | Fragments de fond (1) et de paroi. Sans décor apparent. Au moins deux objets différents.   |            |             |
| 3A9 | 1.1.2.71  | TCF blanche vitrifiée    | assiette           | 1         | 1        | 4.1.3.3       | Alimentation, vaisselle de table | Frag           | Fragment de rebord et de paroi. Décor à motif floral imprimé en bleu, en bande sous la lèvre. Décor moulé en relief de minces bandes sous la lèvre.                                                                              |            |             |
| 3A9 | 2.1.1.9   | V inc sans plomb non-id. | résidu             | 2         | 0        | 7.1           | Indéterminé                      | Frag           | Petits fragments informes. Objets différents.   |            |             |
| 3A9 | 2.1.4.7   | V inc au plomb non-id.   | bouteille?         | 1         | 0        | 4.10          | Entreposage ind.                 | Frag           | Fragment de paroi de bouteille cylindrique.   |            |             |
| 3A9 | 2.2.1.1   | Verre teinté rég. vert   | verre              | 4         | 0        | 4.7.1.1       | Matériaux de base-verre          | Frag           | Fragments plats de teintes et d'épaisseurs différentes. Entre 0,09 cm et 0,21 cm d'épais.   |            |             |
| 3A9 | 2.3.1.1   | V col transp vert foncé  | bouteille à alcool | 2         | 1        | 4.2.1.2       | Boissons, conserv./entreposage   | Frag           | Fragments de base (1) et de paroi mince de bouteille cylindrique. Probablement des objets différents.   |            |             |
| 3A9 | 2.3.2.11  | V col opaque autre       | perle              | 20        | 2        | 5.6           | Culte et rituel                  | Frag           | Perle entière de type beignet (0,36 cm de diam.) et petits fragments (19) d'au moins une autre perle. Résidu de fine tige de métal (attache). Verre coloré turquoise.                                                            |            |             |
| 3A9 | 3.1.1.1   | Fer ind                  | clou indéterminé   | 3         | 0        | 4.7.2.3       | Fixations-clous                  | Frag           | Clous dont la corrosion empêche une meilleure identification.   |            |             |
| 3A9 | 3.1.1.1   | Fer ind                  | résidu             | 1         | 0        | 7.1           | Indéterminé                      | Frag           | Boule de concrétion d'env. 2,8 cm de diam. <sup>d</sup>   |            |             |
| 3A9 | 3.1.1.1   | Fer ind                  | plaque             | 2         | 0        | 7.1           | Indéterminé                      | Frag           | Fragments de plaque rectangulaires. Une plaque présente une ouverture en U sur un côté. L'autre plaque présente une petite tige circulaire (0,5 cm de diam.) sur une face. Corrodés. Peut-être le même objet. Plaque de serrure? |            |             |
| 3A9 | 3.1.1.1   | Fer ind                  | tige               | 0         | 0        | 7.1           | Indéterminé                      | Frag           | Amas de fines tiges flexibles (broche). 0,03 cm de diam.   |            |             |
| 3A9 | 3.1.1.11  | Fer forgé                | clou forgé         | 4         | 4        | 4.7.2.3       | Fixations-clous                  | Ent            | Clous entiers (1-8,5 cm de long.). incomplets (1-abs. pointe; 1-abs. tête) et fragmentaires (1-tige). Corrodés.   |            |             |
| 3A9 | 3.1.1.12  | Fer laminé               | clou découpé       | 2         | 2        | 4.7.2.3       | Fixations-clous                  | Ent            | Clous entiers (1-3,5 cm de long.) et fragmentaires (1-tige). Corrodés. <sup>d</sup>   |            |             |
| 3A9 | 3.1.1.13  | Fer tréfilé              | clou tréfilé       | 1         | 1        | 4.7.2.3       | Fixations-clous                  | Ent            | Clou entier de 8 cm de long. Corrodé.   |            |             |

| Lot  | Code mat. | Matériau                            | Objet                | No. frag. | No. obj. | Code fonction | Fonction                         | Inté-<br>grité | Commentaires   | No.<br>Bte | No.<br>Cat. |
|------|-----------|-------------------------------------|----------------------|-----------|----------|---------------|----------------------------------|----------------|---|------------|-------------|
| 3A9  | 3.1.2     | Métaux et alliages cuivreux         | médaille             | 1         | 1        | 5.6           | Culte et rituel                  | Frag           | Résidu de médaille à oeillet moulé à même.   |            |             |
| 3A9  | 5.1.1     | Os                                  | ossements            | 4         | 0        | 6.1.1.1       | Mammifères                       | Frag           | Fragments dont deux avec traces de boucherie.   |            |             |
| 3A9  | 5.1.2     | Ivoire                              | dent                 | 1         | 0        | 6.1.1.1       | Mammifères                       | Ent            | Dent.   |            |             |
| 3A9  | 5.1.5     | Nacre                               | bivalve              | 26        | 0        | 6.1.2         | Mollusques                       | Frag           | Petites graines sphériques de couleur beige clair. d'   |            |             |
| 3A9  | 5.2       | Solides fibreux                     | graine               | 2         | 0        | 6.2           | Végétaux                         | Frag           | Coquilles de type huître.   |            |             |
| 3A9  | 5.3.1     | Plastique                           | tige                 | 1         | 0        | 7.1           | Indéterminé                      | Frag           | Fragment de fine tige en plastique souple translucide.   |            |             |
| 3A10 | 1.1.1.106 | TCG n-e Angleterre 2                | bol                  | 2         | 1        | 4.1.99        | Alimentation indéterminée        | Frag           | Fragments de base circulaire à fond plat (1) et de paroi. L'intérieur est recouvert d'un engobe blanc et d'une glaçure incolore d'aspect jaune. Sans décor apparent. Probablement le même objet.                                                                            |            |             |
| 3A10 | 1.1.1.107 | TCG Staff slip engobe blanc         | contenant            | 1         | 1        | 4.99          | Consommation ind.                | Frag           | Petit fragment de base circulaire? Engobe très mince?   |            |             |
| 3A10 | 1.1.1.111 | TCG avec engobe et glaçure          | contenant            | 1         | 1        | 4.1.99        | Alimentation indéterminée        | Frag           | Petit fragment de rebord à pâte orange. L'intérieur est recouvert d'une engobe blanc et d'une glaçure verdâtre.   |            |             |
| 3A10 | 1.1.1.3   | TCG sans glaçure                    | contenant            | 8         | 0        | 4.99          | Consommation ind.                | Frag           | Nodules de paroi à pâte orange plutôt vif. Au moins quatre objets différents. Locale ayant perdu sa glaçure? Certains fragments de briques?   |            |             |
| 3A10 | 1.1.1.32  | TCG locale glaçure verte            | contenant            | 4         | 0        | 4.1.99        | Alimentation indéterminée        | Frag           | Fragments de paroi à pâte orange légèrement vif. L'intérieur est recouvert d'une glaçure vert foncé à l'exception d'un fragment portant une glaçure sur les deux surfaces. Au moins trois objets différents.                                                                |            |             |
| 3A10 | 1.1.1.33  | TCG locale glaçure inc              | terrine              | 1         | 1        | 4.1.99        | Alimentation indéterminée        | Frag           | Fragment de rebord avec bec verseur. Pâte rougeâtre. La surface intérieure est recouverte d'une glaçure incolore d'aspect brun foncé presque noir, luisante.   |            |             |
| 3A10 | 1.1.1.33  | TCG locale glaçure inc              | bol ou terrine       | 1         | 1        | 4.1.99        | Alimentation indéterminée        | Frag           | Fragment de rebord à pâte orange vif. L'intérieur est recouvert d'une glaçure incolore d'aspect beige brunâtre. Décor de bandes sinusoidales à l'engobe blanc d'aspect jaune. Type Saint-Denis.                                                                             |            |             |
| 3A10 | 1.1.1.33  | TCG locale glaçure inc              | bol ou terrine       | 1         | 1        | 4.1.99        | Alimentation indéterminée        | Frag           | Fragment de rebord à pâte orange, plutôt mince. L'intérieur est recouvert d'une glaçure incolore d'aspect beige brunâtre. Décor de points à l'engobe blanc d'aspect jaune.                                                                                                  |            |             |
| 3A10 | 1.1.1.33  | TCG locale glaçure inc              | contenant            | 25        | 1        | 4.1.99        | Alimentation indéterminée        | Frag           | Fragments de rebord (1), de base circulaire à fond plat et de paroi à pâte orange de teintes variées. Glaçure incolore d'aspect brun, brun verdâtre, brun orangé et beige jaunâtre. Deux fragments avec une glaçure sur les deux surfaces. Au moins neuf objets différents. |            |             |
| 3A10 | 1.1.1.35  | TCG locale glaçure coloration multi | contenant            | 1         | 1        | 4.1.99        | Alimentation indéterminée        | Frag           | Fragment de rebord à pâte orange. L'intérieur est recouvert d'une glaçure verdâtre et jaunâtre.   |            |             |
| 3A10 | 1.1.2.1   | Faïence blanche                     | contenant            | 1         | 0        | 4.99          | Consommation ind.                | Frag           | Fragment de paroi. Pâte chamais jaunâtre recouverte d'un épais émail blanc. Sans décor apparent. Une surface est altérée par la chaleur.   |            |             |
| 3A10 | 1.1.2.31  | Creamware                           | assiette ou soucoupe | 1         | 1        | 4.1.3.3       | Alimentation, vaisselle de table | Frag           | Petit fragment de rebord. Décor moulé à motif shell edge peint en vert.   |            |             |
| 3A10 | 1.1.2.31  | Creamware                           | assiette             | 1         | 1        | 4.1.3.3       | Alimentation, vaisselle de table | Frag           | Fragment de rebord. Sans décor apparent.   |            |             |
| 3A10 | 1.1.2.31  | Creamware                           | tasse?               | 1         | 1        | 4.1.3.3       | Alimentation, vaisselle de table | Frag           | Fragment de rebord et de paroi. Décor à motif de bandes à l'engobe brun.   |            |             |
| 3A10 | 1.1.2.31  | Creamware                           | contenant-anse       | 1         | 0        | 4.99          | Consommation ind.                | Frag           | Fragment d'anse rectangulaire de 1,4 cm de larg. Le dessous est moulé de cannelures. L'extrémité est moulée à motif de palmettes.   |            |             |



| Lot  | Code mat. | Matériau                | Objet               | No. frag. | No. obj. | Code fonction | Fonction                         | Inté-<br>grité | Commentaires   | No.<br>Bte | No.<br>Cat. |
|------|-----------|-------------------------|---------------------|-----------|----------|---------------|----------------------------------|----------------|---|------------|-------------|
| 3A10 | 1.1.2.31  | Creamware               | contenant           | 23        |          | 1 4.99        | Consommation ind.                | Frag           | Fragments de base circulaire (1), de base à pied annulaire (1), de rebord (1), de fond (4) et de paroi. Sans décor apparent. Un fragment moulé de cannelures. Un fragment de paroi de contenant à corps circulaire. Au moins six objets différents. Appartenant peut-être à des objets déjà décrits dans ce lot. |            |             |
| 3A10 | 1.1.2.41  | TCF argileuse blanche   | pipe-tuyau          | 6         |          | 0 4.2.2       | Tabac                            | Frag           | Fragments de tuyau sans marque ni décor apparent. Un fragment avec trace de glaçure.   |            |             |
| 3A10 | 1.1.2.41  | TCF argileuse blanche   | pipe-fourneau       | 1         |          | 1 4.2.2       | Tabac                            | Frag           | Fourneau avec une marque moulée en relief face au fumeur, dans un cercle: TD. Présence d'un éperon. Trace d'utilisation.   |            |             |
| 3A10 | 1.1.2.41  | TCF argileuse blanche   | pipe-fourneau       | 1         |          | 1 4.2.2       | Tabac                            | Frag           | Fragment de fourneau avec une marque moulée en relief face au fumeur: TD. Trace d'utilisation.   |            |             |
| 3A10 | 1.1.2.51  | Pearlware               | assiette            | 3         |          | 1 4.1.3.3     | Alimentation, vaisselle de table | Frag           | Fragments de rebord (2) et de rebord ondulé (1). Décor moulé à motif shell edge peint en bleu. Au moins deux objets différents.   |            |             |
| 3A10 | 1.1.2.51  | Pearlware               | contenant           | 1         |          | 0 4.99        | Consommation ind.                | Frag           | Petit fragment de paroi. Décor à motif Willow imprimé en bleu.   |            |             |
| 3A10 | 1.1.2.51  | Pearlware               | contenant           | 2         |          | 1 4.99        | Consommation ind.                | Frag           | Petits fragments de rebord (1) et de paroi. Décor à motif indéterminé, bleu. Probablement des objets différents.   |            |             |
| 3A10 | 1.1.2.51  | Pearlware               | contenant           | 1         |          | 0 4.99        | Consommation ind.                | Frag           | Petit fragment de paroi. Corps circulaire. Décor à motif d'une ligne imprimée en noir sur la paroi extérieure.   |            |             |
| 3A10 | 1.1.2.51  | Pearlware               | contenant           | 1         |          | 0 4.99        | Consommation ind.                | Frag           | Petit fragment de paroi. Décor à motif indéterminé (ligne ondulante) peint polychrome (beige et vert).   |            |             |
| 3A10 | 1.1.2.51  | Pearlware               | contenant-couvercle | 1         |          | 1 4.99        | Consommation ind.                | Frag           | Fragment de couvercle carré ou rectangulaire. A courte assise. Rebord légèrement étalé. Dessus bombé. Sans décor apparent.   |            |             |
| 3A10 | 1.1.2.51  | Pearlware               | contenant           | 9         |          | 1 4.99        | Consommation ind.                | Frag           | Fragments de base circulaire (1) et de paroi. Sans décor apparent. Au moins cinq objets différents. Appartenant peut-être à des objets déjà décrits dans ce lot.   |            |             |
| 3A10 | 1.1.2.61  | TCF blanche             | tasse-anse          | 1         |          | 0 4.1.3.3     | Alimentation, vaisselle de table | Frag           | Fragment de fine anse (1 cm de larg.). Décor à motif de feuillage imprimé en bleu sur le dessus. Repose-pouce.   |            |             |
| 3A10 | 1.2.1.81  | GG Derbyshire 3         | contenant           | 1         |          | 1 4.99        | Consommation ind.                | Frag           | Fragment de base circulaire à talon chanfreiné. Pâte grise. L'intérieur porte une glaçure.   |            |             |
| 3A10 | 1.99      | Céramique altérée       | résidu              | 1         |          | 0 7.4         | Témoins de combustion            | Frag           | Fragment complètement altéré par la chaleur.   |            |             |
| 3A10 | 2.1.4.7   | V inc au plomb non-id.  | gobelet             | 17        |          | 1 4.1.3.3     | Alimentation, vaisselle de table | Frag           | Fragments de base avec trace de la canne (1-5,5 cm de diam.), de rebord (2) et de paroi. Peut-être plus d'un objet.   |            |             |
| 3A10 | 2.1.4.7   | V inc au plomb non-id.  | bouteille           | 1         |          | 1 4.10        | Entreposage ind.                 | Frag           | Fragment de col.   |            |             |
| 3A10 | 2.1.4.7   | V inc au plomb non-id.  | verre à pied?       | 1         |          | 0 4.2.1.1     | Boissons, absorption             | Frag           | Fragment de la coupe (?) à pans légèrement concaves.   |            |             |
| 3A10 | 2.1.4.7   | V inc au plomb non-id.  | verre à pied?       | 1         |          | 0 4.2.1.1     | Boissons, absorption             | Frag           | Fragment de paroi mince. Décor gravé à motif indéterminé.   |            |             |
| 3A10 | 2.1.4.7   | V inc au plomb non-id.  | résidu              | 4         |          | 1 7.1         | Indéterminé                      | Frag           | Minuscules fragments de rebord (1) et de paroi. Au moins trois objets différents. Appartenant peut-être à des objets déjà décrits dans ce lot.   |            |             |
| 3A10 | 2.2.1.1   | Verre teinté rég. vert  | vitre               | 7         |          | 0 4.7.1.1     | Matériaux de base-vitre          | Frag           | Fragments plats de teintes et d'épaisseurs différentes. Entre 0,09 cm et 0,18 cm d'épais. Certains fragments foncés et patinés.   |            |             |
| 3A10 | 2.3.1.1   | V col transp vert foncé | bouteille à alcool  | 12        |          | 1 4.2.1.2     | Boissons, conserv./entreposage   | Frag           | Fragments de col (1), de paroi de bouteille cylindrique dont un près de la base. Au moins deux objets différents.   |            |             |
| 3A10 | 3.1.1.1   | Fer ind                 | clou indéterminé    | 9         |          | 0 4.7.2.3     | Fixations-clous                  | Frag           | Clous dont la corrosion empêche une meilleure identification.   |            |             |

| Lot  | Code mat. | Matériau                    | Objet            | No. frag. | No. obj.  | Code fonction | Fonction                  | Inté-<br>grité | Commentaires   | No.<br>Bte | No.<br>Cat. |
|------|-----------|-----------------------------|------------------|-----------|-----------|---------------|---------------------------|----------------|---|------------|-------------|
| 3A10 | 3.1.1.1   | Fer ind                     | tige             | 1         | 0 7.1     |               | Indéterminé               | Frag           | Fragment de fine tige. 0,2 cm de diam.   |            |             |
| 3A10 | 3.1.1.1   | Fer ind                     | plaque           | 7         | 0 7.1     |               | Indéterminé               | Frag           | Fragments de plaque mince et informe (tôle). Un fragment avec une extrémité arrondie et présentant un perforation circulaire et traversée d'un clou forgé. Corrodés.   |            |             |
| 3A10 | 3.1.1.1   | Fer ind                     | bande            | 2         | 1 7.1     |               | Indéterminé               | Frag           | Fragments de plaque rectangulaire. Un fragment avec une extrémité arrondie. Une extrémité semble droite. Env. 3 cm de larg. Même objet? Corrodés.   |            | *           |
| 3A10 | 3.1.1.1   | Fer ind                     | couteau-manche   | 1         | 1 7.2     |               | Multiples                 | Frag           | Manche en forme de crosse. Une extrémité est arrondie et l'autre est droite. 10 cm de long. 2 cm de larg. max. 1,5 cm de larg. min. Très corrodé.   |            |             |
| 3A10 | 3.1.1.11  | Fer forgé                   | clou forgé       | 7         | 7 4.7.2.3 |               | Fixations-clous           | Ent            | Clous entiers (5-entre 5 cm et 6 cm de long.) et incomplets (1-abs. pointes 1-abs. tête). Corrodés.   |            |             |
| 3A10 | 3.1.1.3   | Fonte                       | résidu           | 1         | 0 7.1     |               | Indéterminé               | Frag           | Fragment de plaque informe et légèrement recourbée. Corrodé.   |            |             |
| 3A10 | 5.1.1     | Os                          | ossements        | 19        | 0 6.1.1.1 |               | Mammifères                | Frag           | Fragments dont deux avec traces de boucherie et quatre fragments de mandibule avec dents.   |            |             |
| 3A10 | 5.1.1     | Os                          | ossements        | 10        | 0 6.1.1.2 |               | Oiseaux                   | Frag           | Fragments.   |            |             |
| 3A10 | 5.1.1     | Os                          | ossements        | 1         | 0 6.1.1.5 |               | Poissons                  | Frag           | Fragment.   |            |             |
| 3A10 | 5.1.2     | Ivoire                      | dent             | 3         | 0 6.1.1.1 |               | Mammifères                | Ent            | Dents.   |            |             |
| 3A10 | 5.1.5     | Nacre                       | blvalve          | 4         | 0 6.1.2   |               | Mollusques                | Frag           | Coquilles de type huître.   |            |             |
| 3A10 | 5.1.7     | Graphite                    | crayon-mine      | 1         | 0 2.2     |               | Moyens de communication   | Frag           | Fragment à section circulaire.   |            |             |
| 3A10 | 5.3.1     | Plastique                   | résidu           | 1         | 0 7.1     |               | Indéterminé               | Frag           | Fragment plat et mince en plastique souple translucide.   |            |             |
| 3A11 | 1.1.1.3   | TCG sans glaçure            | contenant        | 2         | 0 4.99    |               | Consommation ind.         | Frag           | Fragments de paroi à pâte orange plutôt vif. Locale ayant perdu sa glaçure?   |            |             |
| 3A11 | 1.1.1.33  | TCG locale glaçure inc      | contenant        | 3         | 0 4.1.99  |               | Alimentation indéterminée | Frag           | Fragments de paroi à pâte orange. Glaçure incolore d'aspect beige orangé et verdâtre. Au moins deux objets différents.   |            |             |
| 3A11 | 1.1.1.33  | TCG locale glaçure inc      | contenant        | 1         | 0 4.1.99  |               | Alimentation indéterminée | Frag           | Fragment de paroi à pâte orange. L'intérieur est recouvert d'une glaçure incolore d'aspect brun. Décor d'une bande à l'engobe blanc d'aspect jaune. Type Saint-Denis.   |            |             |
| 3A11 | 1.1.2.31  | Creamware                   | contenant        | 1         | 0 4.99    |               | Consommation ind.         | Frag           | Petit fragment de paroi. Sans décor apparent.   |            |             |
| 3A11 | 2.1.4.7   | V inc au plomb non-id.      | boutelle?        | 2         | 0 4.10    |               | Entreposage ind.          | Frag           | Petits fragments de paroi mince. Boutelle carrée?   |            |             |
| 3A11 | 3.1.1.1   | Fer ind                     | clou indéterminé | 1         | 0 4.7.2.3 |               | Fixations-clous           | Frag           | Clou dont la corrosion empêche une meilleure identification.   |            |             |
| 3A11 | 5.1.1     | Os                          | ossements        | 1         | 0 6.1.1.2 |               | Oiseaux                   | Frag           | Petit fragment.   |            |             |
| 3A11 | 5.3.1     | Plastique                   | résidu           | 1         | 0 7.1     |               | Indéterminé               | Frag           | Fragment informe et mince en plastique plutôt transparent. Probablement un emballage.   |            |             |
| 3A11 | 7.24      | Métal cuivreux et verre     | sceau            | 1         | 1 5.3     |               | Écrits                    | Ent            | Tampon pour sceau de cire composé d'une plaque ovale en verre incolore au plomb enlaidé dans un cadre en métal cuivreux surmonté d'une petite poignée composée de fils en métal cuivreux agencés pour former un motif de feuillage. La plaque de verre est moulée au motif d'un profil d'homme âgé mûr. 2,6 cm de long. sur 2,2 cm de larg. sur 2,5 cm de haut. totale. Légèrement corrodé. |            | 1           |
| 3A12 | 1.1.1.19  | TCG chamois-rose glaç verte | contenant        | 1         | 0 4.1.99  |               | Alimentation indéterminée | Frag           | Fragment plat de fond à pâte plutôt orangée avec particules ocreuses. Trace d'une glaçure verte foncée. Sans décor apparent.   |            |             |
| 3A12 | 1.1.1.3   | TCG sans glaçure            | contenant        | 25        | 0 4.99    |               | Consommation ind.         | Frag           | Petits fragments de paroi à pâte orange de teintes différentes. Locale ayant perdu sa glaçure?   |            |             |



| Lot  | Code mat. | Matériau                 | Objet           | No. frag. | No. obj.  | Code fonction | Fonction                           | Inté-<br>grité | Commentaires   | No.<br>Bte | No.<br>Cat. |
|------|-----------|--------------------------|-----------------|-----------|-----------|---------------|------------------------------------|----------------|---|------------|-------------|
| 3A12 | 1.1.1.31  | TCG avec glaçure         | contenant       | 1         | 0 4.99    |               | Consommation ind.                  | Frag           | Petit fragment de paroi mince. Pâte orange foncé. Les surfaces sont recouvertes d'une glaçure brune, brillante. Sans décor apparent.   |            |             |
| 3A12 | 1.1.1.32  | TCG locale glaçure verte | contenant       | 7         | 0 4.1.99  |               | Alimentation indéterminée          | Frag           | Fragments de paroi à pâte orange. L'intérieur est recouvert d'une glaçure verte de teintes différentes. Sans décor apparent. Au moins trois objets différents.                                                                              |            |             |
| 3A12 | 1.1.1.32  | TCG locale glaçure verte | contenant       | 2         | 0 4.1.99  |               | Alimentation indéterminée          | Frag           | Fragments de paroi à pâte orange. Les surfaces sont recouvertes d'une glaçure verte. Sans décor apparent. Probablement le même objet.   |            |             |
| 3A12 | 1.1.1.33  | TCG locale glaçure inc   | contenant       | 1         | 0 4.1.99  |               | Alimentation indéterminée          | Frag           | Petit fragment de paroi à pâte orange. Glaçure incolore d'aspect brun pâle. Décor de bandes à l'engobe blanc d'aspect jaune. Type Saint-Denis.                                                                                              |            |             |
| 3A12 | 1.1.1.33  | TCG locale glaçure inc   | bol ou terrine  | 1         | 1 4.1.99  |               | Alimentation indéterminée          | Frag           | Fragment de rebord. L'intérieur est recouvert d'une glaçure incolore d'aspect brun. Décor de bandes sinusoïdales et droites à l'engobe blanc d'aspect jaune. Type Saint-Denis.                                                              |            |             |
| 3A12 | 1.1.1.33  | TCG locale glaçure inc   | bol ou terrine  | 62        | 1 4.1.99  |               | Alimentation indéterminée          | Frag           | Fragments de rebord (7) et de paroi à pâte orange. L'intérieur est recouvert d'une glaçure incolore d'aspect brun, beige, brun verdâtre et brun orangé. Sans décor apparent. Plusieurs petits fragments. Au moins quatre objets différents. |            |             |
| 3A12 | 1.1.2.1   | Faïence blanche          | contenant       | 1         | 0 4.99    |               | Consommation ind.                  | Frag           | Fragment de paroi. Pâte jaunâtre recouverte d'un émail légèrement bleuté. Sans décor apparent.   |            |             |
| 3A12 | 1.1.2.1   | Faïence blanche          | contenant       | 1         | 0 4.99    |               | Consommation ind.                  | Frag           | Fragment de paroi. Pâte chamois légèrement rosée recouverte d'un émail légèrement bleuté. Sans décor apparent.   |            |             |
| 3A12 | 1.1.2.1   | Faïence blanche          | contenant       | 1         | 0 4.99    |               | Consommation ind.                  | Frag           | Petit fragment de paroi. Pâte chamois recouverte d'un émail légèrement grisâtre. Sans décor apparent.   |            |             |
| 3A12 | 1.1.2.31  | Creamware                | assiette        | 4         | 3 4.1.3.3 |               | Alimentation, vaisselle de table   | Frag           | Minuscule fragment de paroi. Pâte rose recouverte d'un émail légèrement grisâtre. Sans décor apparent.   |            |             |
| 3A12 | 1.1.2.31  | Creamware                | contenant       | 1         | 0 4.99    |               | Consommation ind.                  | Frag           | Fragments de rebord. Sans décor apparent. Au moins trois objets différents.   |            |             |
| 3A12 | 1.1.2.31  | Creamware                | contenant       | 22        | 0 4.99    |               | Consommation ind.                  | Frag           | Fragment de paroi. Corps circulaire. Décor à l'engobe à motif mille-feuilles brun et beige-orangé.   |            |             |
| 3A12 | 1.1.2.41  | TCF argileuse blanche    | pipe-tuyau      | 2         | 0 4.2.2   |               | Tabac                              | Frag           | Fragments de paroi. Sans décor apparent. Plusieurs petits fragments. Appartenant peut-être à des objets déjà décrits dans ce lot.   |            |             |
| 3A12 | 1.1.2.51  | Pearlware                | plat de service | 1         | 1 4.1.3.4 |               | Alimentation, vaisselle de service | Frag           | Fragments de tuyau sans marque ni décor apparent. Un fragment d'embout coupé droit.   |            |             |
| 3A12 | 1.1.2.51  | Pearlware                | contenant       | 2         | 0 4.99    |               | Consommation ind.                  | Frag           | Fragment de base à fond plat. Sans décor apparent.   |            |             |
| 3A12 | 1.1.2.51  | Pearlware                | contenant       | 1         | 0 4.99    |               | Consommation ind.                  | Frag           | Fragments de paroi. Corps circulaire. Décor à motif indéterminé imprimé en bleu. Probablement le même objet.   |            |             |
| 3A12 | 1.1.2.51  | Pearlware                | contenant       | 2         | 0 4.99    |               | Consommation ind.                  | Frag           | Fragment plat de fond. Décor à motif indéterminé imprimé en bleu.   |            |             |
| 3A12 | 1.1.2.51  | Pearlware                | contenant       | 2         | 1 4.99    |               | Consommation ind.                  | Frag           | Fragments de base à pied annulaire (1) et de fond de base circulaire. Trace d'un décor à motif indéterminé, bleu. Objets différents.   |            |             |
| 3A12 | 1.1.2.51  | Pearlware                | contenant       | 2         | 0 4.99    |               | Consommation ind.                  | Frag           | Fragments de paroi. Corps circulaire. Décor à motif indéterminé imprimé en bleu sur les deux parois. Peut-être le même objet.   |            |             |
| 3A12 | 1.1.2.51  | Pearlware                | contenant       | 1         | 0 4.99    |               | Consommation ind.                  | Frag           | Fragment de paroi. Trace décor à motif indéterminé à l'engobe beige sur la paroi extérieure.   |            |             |

| Lot  | Code mat. | Matériau                           | Objet              | No. frag. | No. obj. | Code fonction | Fonction                                   | Inté-<br>grité | Commentaires   | No.<br>Bte | No.<br>Cat. |
|------|-----------|------------------------------------|--------------------|-----------|----------|---------------|--------------------------------------------|----------------|---|------------|-------------|
| 3A12 | 1.1.2.51  | Pearlware                          | contenant          | 1         | 0        | 4.99          | Consommation ind.                          | Frag           | Petit fragment de paroi. Sans décor apparent. Appartenant peut-être à un objet déjà décrits dans ce lot.               |            |             |
| 3A12 | 1.2.2.31  | GF blanc homo glaz sal             | contenant          | 1         | 0        | 4.99          | Consommation ind.                          | Frag           | Petit fragment de paroi. Sans décor apparent.                                                                          |            |             |
| 3A12 | 1.2.2.42  | GF Rosso antico sans glaz          | théière            | 1         | 0        | 4.1.3.6       | Alimentation, vaisselle à usage spécifique | Frag           | Petit fragment de paroi mince.                                                                                         |            |             |
| 3A12 | 1.99      | Céramique altérée                  | résidu             | 1         | 0        | 7.4           | Témoins de combustion                      | Frag           | Petit fragment de paroi altéré par la chaleur. Trace d'un décor de bandes d'engobe brun et beige.                      |            |             |
| 3A12 | 2.1.1.9   | V inc sans plomb non-id.           | résidu             | 2         | 0        | 7.1           | Indéterminé                                | Frag           | Minuscules fragments. Objets différents.                                                                               |            |             |
| 3A12 | 2.1.4.7   | V inc au plomb non-id.             | bouteille          | 1         | 1        | 4.10          | Entreposage ind.                           | Frag           | Fragment de base de bouteille cylindrique. Trace de la canne.                                                          |            |             |
| 3A12 | 2.1.4.7   | V inc au plomb non-id.             | bouteille          | 1         | 1        | 4.10          | Entreposage ind.                           | Frag           | Fragment de base de bouteille cylindrique. Trace de la canne. Aspect laiteux du verre.                                 |            |             |
| 3A12 | 2.1.4.7   | V inc au plomb non-id.             | bouteille          | 2         | 2        | 4.10          | Entreposage ind.                           | Frag           | Fragments de col. Objets différents.                                                                                   |            |             |
| 3A12 | 2.1.4.7   | V inc au plomb non-id.             | bouteille          | 1         | 0        | 4.10          | Entreposage ind.                           | Frag           | Fragment de paroi de bouteille cylindrique. Peut-être un gobelet ou un verre à pied.                                   |            |             |
| 3A12 | 2.1.4.7   | V inc au plomb non-id.             | verre à pied?      | 1         | 1        | 4.2.1.1       | Boissons, absorption                       | Frag           | Fragment de rebord et de paroi mince. Peut-être un gobelet.                                                            |            |             |
| 3A12 | 2.1.4.7   | V inc au plomb non-id.             | résidu             | 1         | 0        | 7.1           | Indéterminé                                | Frag           | Petit fragment de paroi mince. Décor moulé à motif de lignes ondulantes.                                               |            |             |
| 3A12 | 2.1.4.7   | V inc au plomb non-id.             | résidu             | 3         | 0        | 7.1           | Indéterminé                                | Frag           | Petits fragments de paroi mince. Au moins deux objets différents.                                                      |            |             |
| 3A12 | 2.2.1.1   | Verre teinté rég. vert             | vitre              | 22        | 0        | 4.7.1.1       | Matériaux de base-vitre                    | Frag           | Fragments plats de teintes et d'épaisseurs différentes. Entre 0,12 cm et 0,16 cm d'épais. Certains fragments foncés.   |            |             |
| 3A12 | 2.2.1.2   | Verre teinté rég. bleu-vert franc. | bouteille          | 2         | 0        | 4.10          | Entreposage ind.                           | Frag           | Fragments plats de paroi. Probablement le même objet.                                                                  |            |             |
| 3A12 | 2.3.1.1   | V col transp vert foncé            | bouteille à alcool | 2         | 0        | 4.2.1.2       | Boissons, conserv./entreposage             | Frag           | Fragments de paroi de bouteille cylindrique. Objets différents.                                                        |            |             |
| 3A12 | 2.99      | Verre altéré                       | résidu             | 1         | 0        | 7.4           | Témoins de combustion                      | Frag           | Petit fragment informe de verre fondu.                                                                                 |            |             |
| 3A12 | 3.1.1.1   | Fer ind                            | clou indéterminé   | 7         | 0        | 4.7.2.3       | Fixations-clous                            | Frag           | Clous dont la corrosion empêche une meilleure identification. Certains semblent forgés.                                |            |             |
| 3A12 | 3.1.1.11  | Fer forgé                          | clou forgé         | 1         | 1        | 4.7.2.3       | Fixations-clous                            | Inc            | Clou dont la tête est absente. Corrodé.                                                                                |            |             |
| 3A12 | 3.1.2     | Métaux et alliages cuivreux        | bouton             | 1         | 1        | 4.2.3         | Attaches-sans identification               | Ent            | Bouton à oeillet composé d'une fine tige circulaire. En deux parties. Dessus bombé. Dos plat. 1,3 cm de diam. Corrodé. |            |             |
| 3A12 | 5.1.1     | Os                                 | ossements          | 48        | 0        | 6.1.1.1       | Mammifères                                 | Frag           | Fragments dont neuf blanchis.                                                                                          |            |             |
| 3A12 | 5.1.1     | Os                                 | ossements          | 1         | 0        | 6.1.1.2       | Oiseaux                                    | Frag           | Fragment.   |            |             |
| 3A12 | 5.1.2     | Noire                              | dent               | 11        | 0        | 6.1.1.1       | Mammifères                                 | Ent            | Dents.   |            |             |
| 3A12 | 5.1.5     | Nacre                              | bivalve            | 4         | 0        | 6.1.2         | Mollusques                                 | Frag           | Coquilles de type huître.                                                                                              |            |             |
| 3A12 | 5.2       | Solides fibreux                    | graine             | 15        | 0        | 6.2           | Végétaux                                   | Frag           | Petites graines sphériques de couleur beige clair.                                                                     |            |             |
| 3A12 | 5.3.1     | Plastique                          | contenant          | 1         | 1        | 4.99          | Consommation ind.                          | Frag           | Fragment de rebord à ouverture fileté en plastique souple translucide.                                                 |            |             |



## FICHE DE CATALOGUE

## PROVENANCE

SITE CeEt-826 NOM DU SITE Rue Saint-Vallier Est No CAT 1

LOT 3A8 CODE TEMPORAIRE IMM2123-2J NoCATAL. ANTÉR

OBJET Grattoir

MATÉRIAU Jaspe rouge FONCTION Grattage ORIGINE indéterminée

DATATION Préhistorique CONTEXTE ARCHÉO remblai de comblement d'une tranchée

DIMENSIONS 24 x 19 x 4 mm RÉFÉRENCE

NBRE FRAGMENTS 1 NBRE OBJETS 1 ÉTAT entier

## DESCRIPTION

Triangulaire à bords concaves, jaspe rouge, «unifacial» mais avec quelques retouches sur la face ventrale. Les retouches de la partie distale forment une délimitation convexe. Ce sont des retouches courtes, subparallèle et formant un front abrupte de 67°. Les retouches courtes de la partie proximale

DÉCOR Aucun FABRICATION taillé

MARQUE Aucune FABRICANT

COMMENTAIRE Pourrait être du chert Munsungun ou du jaspe de l'Auberivière (Lévis)

## REFERENCES

PHOTOGRAPHIE  
DESSINCATALOGUÉ PAR Nicolas Fortier  
DATE DE CATALOGAGE 2024-03-11

## FICHE DE CATALOGUE

### PROVENANCE

SITE **CeEt-826** NOM DU SITE **Rue Saint-Vallier Est** No CAT **2**

LOT **3A07** CODE TEMPORAIRE **NoCATAL. ANTÉR**

OBJET **Dé à coudre**

MATERIAU **3.1.2 Métaux et alliages  
cuivreux** FONCTION **1.5.8.1 Tissus, outils** ORIGINE **indéterminée**

DATATION **Post 1850-contexte** CONTEXTE ARCHÉO **Construction d'une tannerie**

DIMENSIONS **1,8 cm de diam. de base. 1,3 cm de  
diam. pour la partie** RÉFÉRENCE

NBRE FRAGMENTS **1** NBRE OBJETS **1** ÉTAT **complet**

### DESCRIPTION

Dé à coudre dont la surface est piquetée (cercles sur la paroi et carrés sur le dessus). Rebord à petit bourrelet.

DÉCOR **Aucun** FABRICATION **Laminé, piqueté, moulé**

MARQUE **Aucune** FABRICANT **Inconnu**

COMMENTAIRE **Le dé à coudre sert à protéger le bout du doigt qui enfonce l'aiguille à coudre à travers des pièces de tissu utilisées pour confectionner ou réparer un vêtement ou d'autres articles. Il est aussi utilisé pour d'autres travaux d'aiguille comme la broderie et est habituellement attribué à une présence**

### REFERENCES

<https://www.archeolab.quebec/recherche/objet/235279>

PHOTOGRAPHIE  
DESSIN

CATALOGUÉ PAR **Isabelle Hade**  
DATE DE CATALOGAGE



## FICHE DE CATALOGUE

### PROVENANCE

SITE **CeEt-826** NOM DU SITE **Rue Saint-Vallier Est** No CAT **3**

LOT **2A03** CODE TEMPORAIRE **NoCATAL. ANTÉR**

OBJET **Forme de chaussure**

MATERIAU **5.2.3 Bois** FONCTION **1.11.1 Matières multiples, outils** ORIGINE **indéterminée**

DATATION **avant 1971** CONTEXTE ARCHÉO **complexe manufacturier**

DIMENSIONS **30 cm de long, sur 10 cm dans le plus large sur 1,9 cm d'épais. Une perforation circulaire (0,8 cm de diam.) au niveau du talon et vers la pointe.** RÉFÉRENCE

NBRE FRAGMENTS **1** NBRE OBJETS **1** ÉTAT **entier**

### DESCRIPTION

Forme en bois servant à la fabrication de chaussure. Plaque prenant la forme d'une semelle dont une extrémité est en pointe arrondie. Succession de plaque minces de bois superposées.

DÉCOR **Aucun** FABRICATION **Taillé**

MARQUE **Aucune** FABRICANT **Inconnu**

COMMENTAIRE **Le complexe manufacturier de John Ritchie qui a été détruit après 1971.**

### REFERENCES

PHOTOGRAPHIE  
DESSIN

CATALOGUÉ PAR **Isabelle Hade**  
DATE DE CATALOGAGE

## FICHE DE CATALOGUE

## PROVENANCE

SITE

CeEt-826

NOM DU SITE

Rue Saint-Vallier Est

No CAT

4

LOT

2A03

CODE TEMPORAIRE

NoCATAL. ANTÉR

OBJET Forme de chaussure

MATÉRIAU

5.3.1 Plastique

FONCTION

1.11.1 Matières multiples, outils

ORIGINE

américaine?

DATATION

avant 1971

CONTEXTE ARCHÉO

complexe manufacturier

DIMENSIONS

32,5 cm de long. sur 10 cm dans le plus  
large sur 8 cm de haut.

RÉFÉRENCE

NBRE FRAGMENTS

1

NBRE OBJETS

1

ÉTAT

entier

## DESCRIPTION

Forme en plastique opaque de couleur beige jaunâtre servant à la fabrication de chaussure. Prenant la forme d'une chaussure dont une extrémité est arrondie. Articulée au centre. Plaque de métal à la pointe et sur le talon. Anneau de métal sur le dessus au niveau de la cheville. Inscription imprimée en brun au niveau de la cheville: UNITED [...] 2\A[...]NORDS SPECIFIED PATD LAST GRADE\ESQUIRE [12] C.

DÉCOR

Aucun

FABRICATION

Moulé et laminé

MARQUE

Voir description

FABRICANT

Inconnu

COMMENTAIRE

Le complexe manufacturier de John Ritchie qui a été détruit après 1971.

## REFERENCES

PHOTOGRAPHIE  
DESSINCATALOGUÉ PAR  
DATE DE CATALOGAGE

Isabelle Hade



| Inventaire des artefacts lithiques |  |  |                               |  |  |                            |  |  |                 |
|------------------------------------|--|--|-------------------------------|--|--|----------------------------|--|--|-----------------|
| Site : CeEt-826                    |  |  | Archéologue : Nicolas Fortier |  |  | Analyste : Nicolas Fortier |  |  | Date: Mars 2024 |

| SITE     | COUCHE | OBJET          | Portion     | VARIÉTÉ              | QTÉ | <50mm <sup>2</sup> | <100mm <sup>2</sup> | <200mm <sup>2</sup> | <300mm <sup>2</sup> | <400mm <sup>2</sup> | <600mm <sup>2</sup> | <800mm <sup>2</sup> | <1000mm <sup>2</sup> | >1000mm <sup>2</sup> | L (mm) | L (mm) | E (mm) | COMMENTAIRE   |
|----------|--------|----------------|-------------|----------------------|-----|--------------------|---------------------|---------------------|---------------------|---------------------|---------------------|---------------------|----------------------|----------------------|--------|--------|--------|---|
| CeEt-826 | 3A11   | Éclat/fragment | Indéterminé | Silex blond          | 1   | 1                  | 0                   | 0                   | 0                   | 0                   | 0                   | 0                   | 0                    | 0                    | 0      | 0      | 0      |   |
| CeEt-826 | 3A8-1  | Grattoir       | Complet     | Jaspe rouge          | 1   | 0                  | 0                   | 0                   | 1                   | 0                   | 0                   | 0                   | 0                    | 0                    | 24     | 19     | 4      | Triangulaire à bords concaves, partie proximale pointue et très émoussée, jaspe rouge, « unifacial » mais avec des retouches sur la face ventrale |
| CeEt-826 | 3A12   | Éclat retouché | Incomplet   | Chert beige à rouge  | 1   | 0                  | 0                   | 0                   | 0                   | 0                   | 0                   | 0                   | 0                    | 0                    | 28     | 24     | 10     | Chert beige à rouge, diachase, retouches courtes sur deux tranchants, perçoir?                                                                    |
| CeEt-826 | 3A12   | Éclat/fragment | Indéterminé | Calcaire gris        | 1   | 0                  | 0                   | 0                   | 1                   | 0                   | 0                   | 0                   | 0                    | 0                    | 0      | 0      | 0      |   |
| CeEt-826 | 3A12   | Éclat/fragment | Indéterminé | Indéterminé          | 1   | 0                  | 0                   | 1                   | 0                   | 0                   | 0                   | 0                   | 0                    | 0                    | 0      | 0      | 0      |   |
| CeEt-826 | 3A12   | Éclat/fragment | Indéterminé | Chert vert de Québec | 3   | 0                  | 0                   | 1                   | 1                   | 0                   | 1                   | 0                   | 0                    | 0                    | 0      | 0      | 0      | Peut-être quelques retouches   |
| CeEt-826 | 3A12   | Éclat retouché | Incomplet   | Chert vert de Québec | 1   | 0                  | 0                   | 0                   | 0                   | 0                   | 0                   | 0                   | 0                    | 0                    | 18     | 19     | 4      | Retouches courtes sur un tranchant   |
| CeEt-826 | 3A12   | Éclat/fragment | Indéterminé | Quartzite Mistassini | 3   | 0                  | 2                   | 0                   | 1                   | 0                   | 0                   | 0                   | 0                    | 0                    | 0      | 0      | 0      | Peut-être quelques retouches sur un éclat   |
| CeEt-826 | 3A12   | Ocre rouge     | Complet     | Hématite             | 1   | 0                  | 0                   | 0                   | 1                   | 0                   | 0                   | 0                   | 0                    | 0                    | 0      | 0      | 0      | Petite boule d'hématite, probablement naturelle                                                                                                   |

Inventaire des artefacts et écofacts

Site : Îlot Dorchester, Québec  
Code : CeEt-830

Archéologue : Nicolas Fortier  
Analyste : Isabelle Hade

Date : Hiv. 2024  
Collection : SO

| Lot | Code mat. | Matériau                 | Objet                       | No. frag. | No. obj. | Code fonction | Fonction                          | Inté-<br>grité | Commentaires   | No.<br>Bte | No.<br>Cat. |
|-----|-----------|--------------------------|-----------------------------|-----------|----------|---------------|-----------------------------------|----------------|---|------------|-------------|
| 2A3 | 2.1.1.9   | V inc sans plomb non-id. | bouteille à boisson gazeuse | 1         | 1        | 4.2.1.2       | Boissons,<br>conserv./entreposage | Ent            | Bouteille circulaire avec un goulot à lèvres à capsule. Inscription moulée en relief sous l'épaulement entre des motifs de courtes lignes: PEPSI COLA. Inscription moulée en relief sous le fond: PEPSI COLA COMPANY OF CANADA LTD(Rd. 1941. 23,5 cm de haut. Base de 6 cm de diam.   |            |             |
| 2A3 | 5.3.1     | Plastique                | forme de chaussure          | 1         | 1        | 1.11.1        | Matières multiples, outils        | Ent            | Forme en plastique opaque de couleur beige jaunâtre servant à la fabrication de chaussure. Prenant la forme d'une chaussure dont une extrémité est en pointe arrondie. Articulé au centre. Plaque de métal sur le talon. Anneau (1,9 cm de diam.) sur le dessus au niveau de la cheville. Deux perforations circulaires de part en part, de l'articulation (0,6 cm de diam.). Inscription imprimée en brun au niveau de la cheville: 5448 10 1\2 E. Inscription moulée en creux sur le dessus du pied: 10 1\2 E. 30 cm de long. sur 10 cm dans le plus large sur 8,5 cm de haut. |            | 2           |
| 2A3 | 5.3.1     | Plastique                | forme de chaussure          | 1         | 1        | 1.11.1        | Matières multiples, outils        | Ent            | Forme en plastique opaque de couleur beige jaunâtre servant à la fabrication de chaussure. Prenant la forme d'une chaussure dont une extrémité est arrondie. Articulé au centre. Plaque de métal à la pointe et sur le talon. Anneau de métal sur le dessus au niveau de la cheville. Inscription imprimée en brun au niveau de la cheville: UNITED JULY 1966\ESQUIRE\9D. Inscription moulée en creux sur le dessus de la cheville: 6. 30 cm de long. sur 10 cm dans le plus large sur 7,5 cm de haut.                                                                           |            | 3           |
| 3A2 | 1.1.1.13  | TCG locale glaçure inc   | contenant                   | 1         | 0        | 4.1.99        | Alimentation indéterminée         | Frag           | Fragment de paroi à pâte orange légèrement vif. L'intérieur est recouvert d'une glaçure incolore d'aspect beige orangé.   |            |             |
| 3A2 | 1.1.2.31  | Creamware                | contenant                   | 1         | 0        | 4.99          | Consommation ind.                 | Frag           | Fragment de paroi. Sans décor apparent.   |            |             |
| 3A2 | 1.1.2.41  | TCF argileuse blanche    | pipe-tuyau                  | 1         | 0        | 4.2.2         | Tabac                             | Frag           | Fragment de tuyau avec une marque imprimée en creux: PARIS. Fiolet St-Omer 1765-1921.   |            |             |
| 3A2 | 1.1.2.51  | Pearlware                | bol ou tasse                | 1         | 1        | 4.1.3.3       | Alimentation, vaisselle de table  | Frag           | Fragment de rebord. Décor à motif indéterminé peint en bleu sur la surface extérieure.   |            |             |
| 3A2 | 1.1.2.71  | TCF blanche vitrifiée    | contenant                   | 1         | 0        | 4.99          | Consommation ind.                 | Frag           | Fragment de paroi. Sans décor apparent.   |            |             |
| 3A2 | 2.1.4.7   | V inc au plomb non-id.   | cheminée de lampe           | 1         | 1        | 4.8.2         | Éclairage                         | Frag           | Fragment de rebord et de paroi mince.   |            |             |
| 3A2 | 2.2.1.1   | Verre teinté rég. vert   | vitre                       | 9         | 0        | 4.7.1.1       | Matériaux de base-vitre           | Frag           | Fragments plats d'épaisseurs et de teintes différentes. Entre 0,21 cm et de 0,28 cm d'épais. Un fragment dont une surface est cannelée avec la présence de broche à l'intérieur (0,71 cm d'épais.).   |            |             |
| 3A2 | 2.3.1.1   | V col transp vert foncé  | bouteille à alcool          | 2         | 0        | 4.2.1.2       | Boissons,<br>conserv./entreposage | Frag           | Fragments de paroi de bouteille cylindrique. Vert plutôt pâle. Probablement le même objet.   |            |             |
| 3A2 | 3.1.1.1   | Fer ind                  | bouchon?                    | 1         | 1        | 7.1           | Indéterminé                       | Frag           | Bouchon (?) circulaire en plaque mince et corrodée (tôle). 7 cm de diam. sur 2 cm d'épais.   |            |             |
| 3A2 | 5.1.1     | Os                       | ossements                   | 4         | 0        | 6.1.1.1       | Mammifères                        | Frag           | Fragments dont un avec traces de boucherie.?   |            |             |



| Lot | Code mat. | Matériau                  | Objet                | No. frag. | No. obj. | Code fonction | Fonction                                   | Inté-<br>grité | Commentaires   | No.<br>Bte | No.<br>Cat. |
|-----|-----------|---------------------------|----------------------|-----------|----------|---------------|--------------------------------------------|----------------|---|------------|-------------|
| 3A2 | 5.3       | Solides semi-plastiques   | bouton               | 1         | 1        | 1 4.2.3       | Attaches-sans identification               | Ent            | Bouton composé d'un disque plat, d'une tige cylindrique s'évasant à une extrémité et d'une extrémité arrondie. 1,1 cm de haut. 1,3 et 0,8 cm de diam. Imitation verre opaque blanc.   |            |             |
| 3A3 | 1.1.1.3   | TCG sans glaçure          | pot à plante         | 1         | 1        | 1 3.1         | Agriculture/horticulture                   | Frag           | Fragment de rebord. Pâte orange plutôt foncé.   |            |             |
| 3A3 | 1.1.1.3   | TCG sans glaçure          | brique               | 1         | 0        | 4.7.1.2       | Matériaux de base-divers                   | Frag           | Éclat de brique à pâte rougeâtre granuleuse.   |            |             |
| 3A3 | 1.1.1.3   | TCG sans glaçure          | bille                | 1         | 1        | 1 5.7         | Jeux et divertissements                    | Ent            | Petite bille à pâte beige clair avec ruban de pâte orangée. 1,6 cm de diam.   |            |             |
| 3A3 | 1.1.1.33  | TCG locale glaçure inc    | contenant            | 3         | 0        | 4.1.99        | Alimentation indéterminée                  | Frag           | Fragments de paroi à pâte orange de teintes variées. Glaçure incolore d'aspect brun, brun verdâtre et beige verdâtre. Un fragment avec une glaçure sur les deux surfaces. Objets différents.   |            |             |
| 3A3 | 1.1.2.114 | TCF chamols glaçure brune | théière              | 2         | 1        | 4.1.3.6       | Alimentation, vaisselle à usage spécifique | Frag           | Fragments jointifs de rebord à assise permettant de recevoir un couvercle et de paroi. Col droit. Glaçure de type Rockingham. Env. 10 cm de diam. d'ouv.   |            |             |
| 3A3 | 1.1.2.31  | Creamware                 | contenant            | 1         | 0        | 4.99          | Consommation ind.                          | Frag           | Fragment de paroi. Sans décor apparent.   |            |             |
| 3A3 | 1.1.2.41  | TCF argileuse blanche     | pipe-tuyau           | 1         | 0        | 4.2.2         | Tabac                                      | Frag           | Fragment de tuyau avec une marque imprimée en creux : W & D BELL'QUEBEC. 1862-années 1890.   |            |             |
| 3A3 | 1.1.2.51  | Pearlware                 | contenant            | 1         | 0        | 4.99          | Consommation ind.                          | Frag           | Fragment plat de fond. Décor à motif floral peint en bleu.   |            |             |
| 3A3 | 1.1.2.51  | Pearlware                 | contenant            | 1         | 1        | 4.99          | Consommation ind.                          | Frag           | Fragment de pied arrondi de base à pied annulaire. Sans décor apparent.   |            |             |
| 3A3 | 1.1.2.51  | Pearlware                 | contenant            | 1         | 0        | 4.99          | Consommation ind.                          | Frag           | Fragment de paroi. Sans décor apparent.   |            |             |
| 3A3 | 1.1.2.61  | TCF blanche               | bol ou tasse         | 1         | 0        | 4.1.3.3       | Alimentation, vaisselle de table           | Frag           | Fragment de paroi carénée. Décor de points d'engobe (blanc, brun, bleu) dans une bande à l'engobe beige brunâtre. Creamware tardif?   |            |             |
| 3A3 | 1.1.2.61  | TCF blanche               | soucoupe             | 2         | 1        | 4.1.3.3       | Alimentation, vaisselle de table           | Frag           | Fragments jointifs de rebord et de paroi. Décor à motif oriental (pagodes) imprimé en bleu de type flow blue.   |            |             |
| 3A3 | 1.1.2.61  | TCF blanche               | bol ou tasse         | 1         | 1        | 4.1.3.3       | Alimentation, vaisselle de table           | Frag           | Fragment de rebord. Décor à motif indéterminé (floral?) imprimé en bleu de type flow blue sur les deux surfaces.   |            |             |
| 3A3 | 1.1.2.61  | TCF blanche               | assiette ou soucoupe | 2         | 2        | 4.1.3.3       | Alimentation, vaisselle de table           | Frag           | Fragments de base (1) et de rebord (1). Décor à motif Willow imprimé en bleu. Objets différents.   |            |             |
| 3A3 | 1.1.2.61  | TCF blanche               | assiette?            | 1         | 1        | 4.1.3.3       | Alimentation, vaisselle de table           | Frag           | Fragment de base. Sans décor apparent.   |            |             |
| 3A3 | 1.1.2.61  | TCF blanche               | pot à cosmétique     | 1         | 1        | 4.5.3         | Soins de beauté                            | Frag           | Fragment de base à talon arrondi et de rebord permettant de recevoir un couvercle. Corps circulaire. Sans décor apparent. 3 cm de haut.   |            |             |
| 3A3 | 1.1.2.61  | TCF blanche               | contenant            | 1         | 0        | 4.99          | Consommation ind.                          | Frag           | Petit fragment de paroi. Décor à motif indéterminé imprimé en bleu de type flow blue sur la paroi extérieure.   |            |             |
| 3A3 | 1.1.2.61  | TCF blanche               | contenant            | 4         | 0        | 4.99          | Consommation ind.                          | Frag           | Fragments de paroi. Sans décor apparent. Au moins deux objets différents.   |            |             |
| 3A3 | 1.1.2.61  | TCF blanche               | contenant            | 2         | 0        | 4.99          | Consommation ind.                          | Frag           | Fragments de fond (1) et de paroi. Sans décor apparent. Même objet?   |            |             |
| 3A3 | 1.1.2.71  | TCF blanche vitrifiée     | assiette?            | 2         | 1        | 4.1.3.3       | Alimentation, vaisselle de table           | Frag           | Fragments jointifs de base et de fond. Inscription moulée en creux sous le fond dans un ovale: J. CLEMENTSON-IRONSTONE CHINA-COLOMBIA SHAPE. Sans décor apparent. Compagnie en opération de 1839 à 1864. <a href="https://www.thepotters.org/allpotters/272.htm">https://www.thepotters.org/allpotters/272.htm</a> |            |             |
| 3A3 | 1.1.2.71  | TCF blanche vitrifiée     | assiette?            | 1         | 1        | 4.1.3.3       | Alimentation, vaisselle de table           | Frag           | Fragment de base. Sans décor apparent.   |            |             |

| Lot | Code mat. | Matériau                    | Objet                        | No. frag. | No. obj. | Code fonction | Fonction                       | Inté-<br>grité | Commentaires   | No.<br>Bte | No.<br>Cat. |
|-----|-----------|-----------------------------|------------------------------|-----------|----------|---------------|--------------------------------|----------------|---|------------|-------------|
| 3A3 | 1.1.2.71  | TCF blanche vitrifiée       | pot de chambre               | 6         | 1        | 4.5.1         | Excrétion                      | Frag           | Fragments de rebord arrondi (3-jointifs) et de paroi. Décor à motif du bié moulé en relief.   |            |             |
| 3A3 | 1.2.1.81  | GG Derbyshire 3             | contenant                    | 1         | 1        | 4.99          | Consommation ind.              | Frag           | Fragment d'épaule tombante. Pâte grise non homogène. L'intérieur ne porte pas de glaçure.   |            |             |
| 3A3 | 2.1.1.9   | V inc sans plomb non-id.    | bouteille?                   | 1         | 0        | 4.10          | Entreposage ind.               | Frag           | Petit fragment à corps circulaire. Verre plutôt plastique.   |            |             |
| 3A3 | 2.1.1.9   | V inc sans plomb non-id.    | bouteille?                   | 1         | 0        | 4.10          | Entreposage ind.               | Frag           | Fragment de paroi à corps circulaire.   |            |             |
| 3A3 | 2.1.1.9   | V inc sans plomb non-id.    | bouteille                    | 1         | 0        | 4.10          | Entreposage ind.               | Frag           | Fragment de goulot à col cylindrique et lèvre aplatie. Corps rectangulaire. 1 cm de diam. d'ouv.   |            |             |
| 3A3 | 2.1.1.9   | V inc sans plomb non-id.    | contenant                    | 1         | 0        | 4.99          | Consommation ind.              | Frag           | Fragment de paroi. Corps globulaire. Décor moulé en relief à motif de guirlandes (points) et de glands. Coupe de verre à pied?   |            |             |
| 3A3 | 2.2.1.1   | Verre teinté rég. vert      | bouteille                    | 2         | 1        | 4.10          | Entreposage ind.               | Frag           | Fragments jointifs de base avec un cul arrondi de bouteille carrée. Pan légèrement concave. Base d'env. 7 cm2. Verdâtre.   |            |             |
| 3A3 | 2.2.1.1   | Verre teinté rég. vert      | bouteille                    | 1         | 0        | 4.10          | Entreposage ind.               | Frag           | Fragment plat. Verdâtre.   |            |             |
| 3A3 | 2.2.1.1   | Verre teinté rég. vert      | bouteille                    | 1         | 0        | 4.10          | Entreposage ind.               | Frag           | Fragment de paroi moulée de cannelures. Corps circulaire. Légèrement verdâtre.   |            |             |
| 3A3 | 2.2.1.1   | Verre teinté rég. vert      | vitre                        | 17        | 0        | 4.7.1.1       | Matériaux de base-vitre        | Frag           | Fragments plats de teintes et d'épaisseurs différentes. Entre 0,11 cm et 0,25 cm d'épais.   |            |             |
| 3A3 | 2.2.1.3   | Verre teinté rég. turquoise | bouteille                    | 1         | 0        | 4.10          | Entreposage ind.               | Frag           | Fragment de paroi mince de bouteille cylindrique.   |            |             |
| 3A3 | 2.2.1.3   | Verre teinté rég. turquoise | bouteille à boisson gazeuse  | 1         | 1        | 4.2.1.2       | Boissons, conserv./entreposage | Frag           | Fragment de goulot à lèvre de type Hutchinson de bouteille cylindrique. Cicatrice de moulage sur l'épaule.   |            |             |
| 3A3 | 2.3.1.1   | V col transp vert foncé     | bouteille à alcool           | 7         | 1        | 4.2.1.2       | Boissons, conserv./entreposage | Frag           | Fragments de goulot (1-lèvre aplatie), de col et d'épaule (1) et de paroi de bouteille cylindrique. Au moins deux objets différents.   |            |             |
| 3A3 | 2.3.1.1   | V col transp vert foncé     | bouteille à alcool           | 1         | 0        | 4.2.1.2       | Boissons, conserv./entreposage | Frag           | Minuscule fragment de paroi de bouteille cylindrique. Vert plutôt pâle.   |            |             |
| 3A3 | 2.3.1.1   | V col transp vert foncé     | bouteille à gin              | 3         | 1        | 4.2.1.2       | Boissons, conserv./entreposage | Frag           | Fragments d'épaule (1) et de paroi de bouteille carrée. Coins chanfreinés plats. Fines lignes moulées sur la paroi. Probablement le même objet.   |            |             |
| 3A3 | 3.1.1.1   | Fer ind                     | bouchon Hutchinson à ressort | 2         | 1        | 4.2.1.2       | Boissons, conserv./entreposage | Frag           | Fragments de tête circulaire de 1,5 cm de diam. et de tige circulaire de 0,3 cm de diam.   |            |             |
| 3A3 | 3.1.1.1   | Fer ind                     | clou indéterminé             | 6         | 0        | 4.7.2.3       | Fixations-clous                | Frag           | Clous dont la corrosion empêche une meilleure identification. Découpé?   |            |             |
| 3A3 | 3.1.1.11  | Fer forgé                   | charnière                    | 1         | 1        | 4.7.2.2       | Ferrures de rotation           | Ent            | Bande rectangulaire avec une extrémité arrondie. L'autre extrémité est en forme de coeur. Présence de cinq perforations pour fixation (0,5 cm de diam.). 40 cm de long. sur 3 cm de larg. Corrodé.                                                               |            |             |
| 3A3 | 3.1.1.11  | Fer forgé                   | bande                        | 1         | 1        | 7.1           | Indéterminé                    | Ent            | Fragment de bande rectangulaire se rétrécissant légèrement à une extrémité arrondie et recourbée à angle droit. L'autre extrémité est arrondie et légèrement évasée. 17 cm de long. sur 2 cm de larg. max. et 1 cm de larg. min. Corrodé. Charnière ou peinture? |            |             |
| 3A3 | 3.1.1.11  | Fer forgé                   | boulon                       | 1         | 1        | 4.7.2.4       | Fixations-divers               | Inc            | Boulon à tête carrée dont la pointe est absente. 14 cm de long. résid. Corrodé.   |            |             |
| 3A3 | 5.1.1     | Os                          | ossements                    | 19        | 0        | 6.1.1.1       | Mammifères                     | Frag           | Fragments dont six avec traces de boucherie. Un noirci.   |            |             |
| 3A3 | 5.1.1     | Os                          | ossements                    | 1         | 0        | 6.1.1.2       | Oiseaux                        | Frag           | Fragment.   |            |             |
| 3A3 | 5.1.5     | Nacre                       | bivalve                      | 4         | 0        | 6.1.2         | Mollusques                     | Frag           | Coquilles de type huître.   |            |             |
| 3A3 | 5.2.1     | Corne                       | ossements                    | 1         | 0        | 6.1.1.1       | Mammifères                     | Frag           | Fragment.   |            |             |



| Lot | Code mat. | Matériau                       | Objet          | No. frag. | No. obj.  | Code fonction | Fonction                         | Inté-<br>grité | Commentaires   | No.<br>Bte | No.<br>Cat. |
|-----|-----------|--------------------------------|----------------|-----------|-----------|---------------|----------------------------------|----------------|---|------------|-------------|
| 3A4 | 1.1.1.106 | TCG n-e Angleterre 2           | contenant      | 2         | 0 4.99    |               | Consommation ind.                | Frag           | Fragments de paroi. L'intérieur est recouvert d'un engobe blanc et d'une glaçure incolore d'aspect jaune. Décor à l'oxyde de fer. Probablement le même objet.   |            |             |
| 3A4 | 1.1.1.13  | TCG sans glaçure               | contenant      | 2         | 0 4.99    |               | Consommation ind.                | Frag           | Fragments de paroi à pâte orange. Locale ayant perdu sa glaçure?   |            |             |
| 3A4 | 1.1.1.132 | TCG locale glaçure verte       | bol ou terrine | 1         | 1 4.1.99  |               | Alimentation indéterminée        | Frag           | Fragment de base circulaire à fond plat et de paroi à pâte orange. L'intérieur est recouvert d'une glaçure verte.   |            |             |
| 3A4 | 1.1.1.132 | TCG locale glaçure verte       | contenant      | 1         | 0 4.1.99  |               | Alimentation indéterminée        | Frag           | Fragment de paroi à pâte orange, plutôt mince. L'intérieur est recouvert d'une glaçure verte.   |            |             |
| 3A4 | 1.1.1.133 | TCG locale glaçure inc         | contenant      | 1         | 1 4.1.99  |               | Alimentation indéterminée        | Frag           | Fragment de rebord à pâte orange. Trace d'une glaçure incolore d'aspect brun orangé.   |            |             |
| 3A4 | 1.1.1.134 | TCG locale glay tachetée verte | bol ou terrine | 1         | 1 4.1.99  |               | Alimentation indéterminée        | Frag           | Fragment de base circulaire à fond plat à pâte orange. Glaçure tachetée verte recouvrant la surface intérieure.   |            |             |
| 3A4 | 1.1.1.153 | TCG n-e Angleterre 1           | contenant      | 1         | 0 4.99    |               | Consommation ind.                | Frag           | Fragment plat de fond. Pâte rougeâtre. Décor de traînées d'engobe blanc d'aspect jaune.   |            |             |
| 3A4 | 1.1.2.104 | TCF rouge glaçure brune        | contenant      | 1         | 1 4.99    |               | Consommation ind.                | Frag           | Fragment de rebord et de paroi plutôt mince. Glaçure brun orangé. Sans décor apparent.   |            |             |
| 3A4 | 1.1.2.31  | Creamware                      | contenant      | 2         | 0 4.99    |               | Consommation ind.                | Frag           | Fragments de paroi. Sans décor apparent. Objets différents.   |            |             |
| 3A4 | 1.1.2.41  | TCF argileuse blanche          | pipe-tuyau     | 1         | 0 4.2.2   |               | Tabac                            | Frag           | Minuscule fragment d'embout coupé droit sans marque ni décor apparent.   |            |             |
| 3A4 | 1.1.2.41  | TCF argileuse blanche          | pipe-tuyau     | 1         | 0 4.2.2   |               | Tabac                            | Frag           | Fragment de tuyau. Marque imprimée en creux sur le tuyau: [W & D BIELLO]QUEJEC. 1862-années 1890.   |            |             |
| 3A4 | 1.1.2.51  | Pearlware                      | assiette       | 1         | 1 4.1.3.3 |               | Alimentation, vaisselle de table | Frag           | Fragment de rebord ondulé. Décor moulé à motif shell edge peint en bleu.   |            |             |
| 3A4 | 1.1.2.51  | Pearlware                      | contenant      | 1         | 1 4.99    |               | Consommation ind.                | Frag           | Fragment de base à pied annulaire. Trace d'un décor à motif indéterminé peint en bleu.   |            |             |
| 3A4 | 1.1.2.61  | TCF blanche?                   | assiette       | 1         | 1 4.1.3.3 |               | Alimentation, vaisselle de table | Frag           | Fragment de rebord ondulé et de paroi. Décor moulé à motif shell edge peint en bleu. Altéré par la chaleur.   |            |             |
| 3A4 | 1.1.2.61  | TCF blanche                    | bol ou tasse   | 1         | 1 4.1.3.3 |               | Alimentation, vaisselle de table | Frag           | Fragment de rebord. Paroi mince. Décor à motif de volutes et floral imprimé sur les surfaces. L'impression de la paroi extérieure est mal exécutée. Pearlware?   |            |             |
| 3A4 | 1.1.2.61  | TCF blanche                    | tasse          | 1         | 1 4.1.3.3 |               | Alimentation, vaisselle de table | Frag           | Fragment de rebord. Trace de l'anse. La lèvre est peinte en vert.   |            |             |
| 3A4 | 1.1.2.61  | TCF blanche                    | soucoupe       | 1         | 1 4.1.3.3 |               | Alimentation, vaisselle de table | Frag           | Fragment de base. Décor à motif indéterminé imprimé en bleu de type flown blue.   |            |             |
| 3A4 | 1.1.2.61  | TCF blanche                    | contenant      | 1         | 0 4.99    |               | Consommation ind.                | Frag           | Petit fragment plat. Décor à motif indéterminé (floral?) imprimé en rose foncé.   |            |             |
| 3A4 | 1.1.2.61  | TCF blanche                    | contenant      | 1         | 0 4.99    |               | Consommation ind.                | Frag           | Petit fragment de paroi. Décor à motif de bandes à l'engobe brun et bleu.   |            |             |
| 3A4 | 1.1.2.61  | TCF blanche                    | contenant      | 4         | 0 4.99    |               | Consommation ind.                | Frag           | Fragments de fond et de paroi. Sans décor apparent. Au moins deux objets différents. Appartenant peut-être à des objets décrits dans ce lot.   |            |             |
| 3A4 | 1.1.2.71  | TCF blanche vitrifiée          | assiette       | 2         | 1 4.1.3.3 |               | Alimentation, vaisselle de table | Frag           | Fragments de rebord et de base. Décor à motif floral imprimé en brun noisette. Inscription imprimée en brun sous le fond: ESTELLE [D]JALE HALL POTTERY CO [...].118135]. Croisement réel avec 3A5. 1889-1892. <a href="http://www.thepotteries.org/allpotters/326a.htm">http://www.thepotteries.org/allpotters/326a.htm</a> |            |             |
| 3A4 | 1.1.2.71  | TCF blanche vitrifiée          | contenant      | 1         | 1 4.99    |               | Consommation ind.                | Frag           | Fragment de rebord évasé. Sans décor apparent. Pour la préparation? Hygiène?   |            |             |
| 3A4 | 1.2.1.79  | GG glaz saline brune           | contenant      | 1         | 0 4.99    |               | Consommation ind.                | Frag           | Fragment de paroi. Pâte brune et glaçure luisante.   |            |             |
| 3A4 | 1.2.1.81  | GG Derbyshire 3                | contenant      | 1         | 1 4.99    |               | Consommation ind.                | Frag           | Fragment de base circulaire aux coins chanfreinés plats. L'intérieur ne porte pas de glaçure. Encrifer?   |            |             |

| Lot | Code mat. | Matériau                    | Objet              | No. frag. | No. obj. | Code fonction | Fonction                         | Inté-<br>grité | Commentaires   | No.<br>Bte | No.<br>Cat. |
|-----|-----------|-----------------------------|--------------------|-----------|----------|---------------|----------------------------------|----------------|---|------------|-------------|
| 3A4 | 1.2.1.81  | GG Derbyshire 3             | contenant          | 1         | 1        | 4.99          | Consommation ind.                | Frag           | Petit fragment d'épaupe tombante. L'intérieur est recouvert d'un enduit.   |            |             |
| 3A4 | 1.3.2.11  | PF dure orientale           | contenant          | 1         | 0        | 4.99          | Consommation ind.                | Frag           | Fragment de paroi. Corps arrondi. Décor à motif indéterminé peint en bleu sur les deux surfaces.   |            |             |
| 3A4 | 1.3.2.21  | PF dure européenne          | tasse?             | 1         | 1        | 4.1.3.3       | Alimentation, vaisselle de table | Frag           | Fragment de rebord. Trace de dorure sur le dessus de la lèvre.   |            |             |
| 3A4 | 1.3.2.21  | PF dure européenne          | contenant          | 1         | 1        | 4.99          | Consommation ind.                | Frag           | Fragment de base à fond plat. La surface extérieure de la base ne porte pas de glaçure. Sans décor apparent.   |            |             |
| 3A4 | 1.99      | Céramique altérée           | résidu             | 1         | 0        | 7.4           | Témoins de combustion            | Frag           | Fragment altéré par la chaleur.   |            |             |
| 3A4 | 2.1.1.9   | V inc sans plomb non-id.    | gobelet            | 4         | 1        | 4.1.3.3       | Alimentation, vaisselle de table | Frag           | Fragments de base à fond concave (1), de rebord (2-jointifs) et de paroi. Paroi moulée à motif concave d'ogives. Peut-être le même objet. 5,5 cm de diam. de base.                                                                                     |            |             |
| 3A4 | 2.1.1.9   | V inc sans plomb non-id.    | cheminée de lampe? | 1         | 0        | 4.8.2         | Éclairage                        | Frag           | Fragment de paroi mince.   |            |             |
| 3A4 | 2.1.4.7   | V inc au plomb non-id.      | gobelet            | 1         | 1        | 4.1.3.3       | Alimentation, vaisselle de table | Frag           | Fragment de base à fond plat. 6,8 cm de diam.   |            |             |
| 3A4 | 2.1.4.7   | V inc au plomb non-id.      | breloque           | 1         | 1        | 4.8.5         | Décoration                       | Ent            | Breloque à corps triangulaire dont une extrémité est droite et l'autre en pointe biseautée à motif de diamant. Encoches circulaires sur une des arêtes. Petite perforation circulaire près de l'extrémité droite. 13,5 cm de long. sur 1,7 cm de larg. |            |             |
| 3A4 | 2.2.1.1   | Verre teinté rég. vert      | bouteille          | 1         | 0        | 4.10          | Entreposage ind.                 | Frag           | Fragment de paroi de bouteille cylindrique. Verdâtre.   |            |             |
| 3A4 | 2.2.1.1   | Verre teinté rég. vert      | vitre              | 16        | 0        | 4.7.1.1       | Matériaux de base-vitre          | Frag           | Fragments plats entre 0,11 cm et 0,25 cm d'épais. Teintes différentes.   |            |             |
| 3A4 | 2.2.1.3   | Verre teinté rég. turquoise | bouteille          | 1         | 0        | 4.10          | Entreposage ind.                 | Frag           | Petit fragment de paroi de bouteille cylindrique.   |            |             |
| 3A4 | 2.3.1.1   | V col transp vert foncé     | bouteille à alcool | 3         | 0        | 4.2.1.2       | Boissons, conserv./entreposage   | Frag           | Fragments de paroi de bouteille cylindrique. Au moins deux objets différents.   |            |             |
| 3A4 | 3.1.1.1   | Fer ind                     | clou indéterminé   | 5         | 0        | 4.7.2.3       | Fixations-clous                  | Frag           | Clous dont la corrosion empêche une meilleure identification.   |            |             |
| 3A4 | 3.1.1.11  | Fer forgé                   | clou forgé         | 4         | 4        | 4.7.2.3       | Fixations-clous                  | Ent            | Clous entiers (3-8 cm, 8,5 cm et 17 cm de long-gros format) et incomplets (1-gros format-absence de la pointe). Corrodés.   |            |             |
| 3A4 | 3.1.1.3   | Fonte                       | bande              | 1         | 1        | 7.1           | Indéterminé                      | Frag           | Bande recourbée pour former un collier ou une bague. Présence d'un tenon. 5 cm de diam. 2,5 cm de haut. Corrodée.   |            |             |
| 3A4 | 5.1.1     | Os                          | ossements          | 11        | 0        | 6.1.1.1       | Mammifères                       | Frag           | Fragments.   |            |             |
| 3A4 | 5.1.1     | Os                          | ossements          | 3         | 0        | 6.1.1.2       | Oiseaux                          | Frag           | Fragments.   |            |             |
| 3A4 | 5.1.5     | Nacre                       | bivalve            | 3         | 0        | 6.1.2         | Mollusques                       | Frag           | Coquilles de type huître.   |            |             |
| 3A4 | 5.2.1     | Corne                       | cornillon          | 1         | 0        | 6.1.1.1       | Mammifères                       | Frag           | Fragment.   |            |             |
| 3A4 | 5.2.3     | Bois                        | résidu             | 1         | 0        | 7.1           | Indéterminé                      | Frag           | Fragment informe. Naturel?   |            |             |
| 3A4 | 5.5.7     | Cuir                        | semelle-talon      | 1         | 1        | 4.4.3         | Chaussures                       | Frag           | Fragment de talon composé de couches de cuir et de petits clous en métal. 6 cm de larg.   |            |             |
| 3A5 | 1.1.1.3   | TCG sans glaçure            | brique             | 1         | 0        | 4.7.1.2       | Matériaux de base-divers         | Frag           | Éclat de brique à pâte orange.   |            |             |
| 3A5 | 1.1.1.53  | TCG n-e Angleterre 1?       | contenant          | 1         | 0        | 4.99          | Consommation ind.                | Frag           | Fragment de paroi plutôt mince. Pâte rougeâtre. Sans décor apparent.   |            |             |
| 3A5 | 1.1.2.41  | TCF argileuse blanche       | pipe-fourneau      | 1         | 1        | 4.2.2         | Tabac                            | Frag           | Fragment avec un décor moulé en relief à motif d'une main qui tient le fourneau.   | *          |             |
| 3A5 | 1.1.2.41  | TCF argileuse blanche       | pipe-fourneau      | 1         | 1        | 4.2.2         | Tabac                            | Frag           | Fourneau avec vestige du tuyau. Deux éperons. Trace d'une inscription indéterminée imprimée en creux sur le tuyau.   |            |             |



| Lot | Code mat. | Matériau                    | Objet                        | No. frag. | No. obj. | Code fonction | Fonction                                   | Intégrité | Commentaires   | No. Bte | No. Cat. |
|-----|-----------|-----------------------------|------------------------------|-----------|----------|---------------|--------------------------------------------|-----------|---|---------|----------|
| 3A5 | 1.1.2.41  | TCF argileuse blanche       | pipe-fourneau                | 1         | 1        | 4.2.2         | Tabac                                      | Frag      | Fourneau avec éperon. Sans marque ni décor apparent. Résidus de combustion collés dessus.   |         |          |
| 3A5 | 1.1.2.41  | TCF argileuse blanche       | pipe-fourneau                | 3         | 1        | 4.2.2         | Tabac                                      | Frag      | Fragments jointifs de fourneau avec talon et de tuyau. Sans marque ni décor apparent sur le fourneau. Marque imprimée en creux sur le tuyau: 546. La base du fourneau et le tuyau sont vernissés. Altérés.                                                                                 |         |          |
| 3A5 | 1.1.2.51  | Pearlware                   | contenant                    | 1         | 1        | 4.99          | Consommation ind.                          | Frag      | Fragment de rebord. Décor d'une mince bande peinte en brun sous la levre. Décor à motif floral peint polychrome (jaune et brun).   |         |          |
| 3A5 | 1.1.2.61  | TCF blanche                 | assiette                     | 1         | 1        | 4.1.3.3       | Alimentation, vaisselle de table           | Frag      | Fragment de rebord et de base. Sans décor apparent.   |         |          |
| 3A5 | 1.1.2.61  | TCF blanche                 | contenant                    | 1         | 0        | 4.99          | Consommation ind.                          | Frag      | Fragment de paroi. Décor à motif de paysage imprimé en bleu sur la surface extérieure.   |         |          |
| 3A5 | 1.1.2.71  | TCF blanche vitrifiée       | assiette                     | 1         | 0        | 4.1.3.3       | Alimentation, vaisselle de table           | Frag      | Fragment plat de fond. Sans décor apparent. Inscription imprimée en brun sous le fond: [ESTELLE] [D]ALE H[ALL POTTERY CO [...]]118135]. Croisement réel avec 3A4. 1889-1892. <a href="http://www.thepotteries.org/allpotters/326a.htm">http://www.thepotteries.org/allpotters/326a.htm</a> |         |          |
| 3A5 | 1.2.1.101 | GG glaç sal et Albany       | contenant                    | 1         | 0        | 4.99          | Consommation ind.                          | Frag      | Fragment de paroi. Corps circulaire. L'intérieur est recouvert d'un enduit terreux de type Albany de couleur brun. Surface extérieure grise.   |         |          |
| 3A5 | 1.3.2.21  | PF dure européenne          | tasse                        | 2         | 1        | 4.1.3.3       | Alimentation, vaisselle de table           | Frag      | Fragments de rebord évasé, de base à talon étalé arrondi et de paroi. Anse moulée de 7 cm de hauteur et rehaussé de dorure. Décor à motif floral imprimé en noir. La surface extérieure est rose. 7,5 cm de diam. de base.                                                                 |         |          |
| 3A5 | 2.1.1.9   | V inc sans plomb non-id.    | gobelet                      | 2         | 1        | 4.1.3.3       | Alimentation, vaisselle de table           | Frag      | Fragments de base à fond plat (1) et de paroi. Probablement le même objet. 4,7 cm de diam.   |         |          |
| 3A5 | 2.1.1.9   | V inc sans plomb non-id.    | gobelet                      | 1         | 0        | 4.1.3.3       | Alimentation, vaisselle de table           | Frag      | Fragment de paroi. Décor de pans ovales légèrement concaves.   |         |          |
| 3A5 | 2.1.1.9   | V inc sans plomb non-id.    | chope-buck                   | 3         | 1        | 4.1.3.6       | Alimentation, vaisselle à usage spécifique | Frag      | Fragments de rebord et de paroi. Anse moulée en deux parties de 1,9 cm de larg. Décor de pans ovales légèrement concaves. Deux fragments jointifs. 8 cm de diam. estimé.   |         |          |
| 3A5 | 2.1.1.9   | V inc sans plomb non-id.    | cheminée de lampe            | 4         | 0        | 4.8.2         | Éclairage                                  | Frag      | Fragments de paroi mince. Probablement le même objet.   |         |          |
| 3A5 | 2.1.4.7   | V inc au plomb non-id.      | bouteille                    | 1         | 1        | 4.10          | Entreposage ind.                           | Frag      | Fragment de base à fond plat de bouteille cylindrique. 3,7 cm de diam.   |         |          |
| 3A5 | 2.2.1.1   | Verre teinté rég. vert      | bouteille à boisson gazeuse? | 1         | 1        | 4.2.1.2       | Boissons, conserv./entreposage             | Frag      | Fragment de goulot. Verdâtre.   |         |          |
| 3A5 | 2.2.1.1   | Verre teinté rég. vert      | vitre                        | 11        | 0        | 4.7.1.1       | Matériaux de base-vitre                    | Frag      | Fragments plats de 0,14 cm et 0,31 cm d'épais. Teintes différentes.   |         |          |
| 3A5 | 2.2.1.3   | Verre teinté rég. turquoise | bouteille à boisson gazeuse  | 1         | 1        | 4.2.1.2       | Boissons, conserv./entreposage             | Frag      | Fragment de base ronde à fond central concave. 5 cm de diam.   |         |          |
| 3A5 | 2.2.1.4   | Verre teinté rég. bleu      | bouteille                    | 1         | 1        | 4.10          | Entreposage ind.                           | Frag      | Fragment de base et de paroi de bouteille cylindrique.   |         |          |
| 3A5 | 2.3.1.1   | V col transp vert foncé     | bouteille à alcool           | 4         | 1        | 4.2.1.2       | Boissons, conserv./entreposage             | Frag      | Fragments de base (1) et de paroi de bouteille cylindrique. Probablement le même objet. Base de 8 cm de diam.   |         |          |
| 3A5 | 2.3.1.1   | V col transp vert foncé     | bouteille à gin              | 2         | 0        | 4.2.1.2       | Boissons, conserv./entreposage             | Frag      | Fragments de paroi de bouteille carrée. Coins chanfreinés plats. Probablement le même objet.   |         |          |
| 3A5 | 3.1.1.1   | Fer ind                     | clou indéterminé             | 4         | 0        | 4.7.2.3       | Fixations-clous                            | Frag      | Clous dont la corrosion empêche une meilleure identification.   |         |          |

| Lot | Code mat. | Matériau                    | Objet            | No. frag. | No. obj. | Code fonction | Fonction                           | Inté-<br>grité | Commentaires   | No.<br>Bte | No.<br>Cat. |
|-----|-----------|-----------------------------|------------------|-----------|----------|---------------|------------------------------------|----------------|---|------------|-------------|
| 3A5 | 3.1.1.1   | Fer ind                     | piton?           | 1         | 1        | 4.7.2.5       | Supports                           | Frag           | Bande recourbée à angle droit arrondi. Une extrémité en pointe, l'autre est fracturée. Bague de 1 cm de larg. dans un autre type de métal, au niveau de l'angle. 16 cm de long. résid.                                                                                      |            |             |
| 3A5 | 3.1.1.1   | Fer ind                     | plaque           | 8         | 0        | 7.1           | Indéterminé                        | Frag           | Fragments de plaque mince et informe (tôle). Fragments avec une tige. Rebord de contenant? Très corrodés.   |            |             |
| 3A5 | 3.1.1.1   | Fer ind                     | tige             | 0         | 0        | 7.1           | Indéterminé                        | Frag           | Amas de liges circulaire torsadées entre elles. Corrodé.   |            |             |
| 3A5 | 3.1.1.11  | Fer forgé                   | clou forgé       | 3         | 3        | 4.7.2.3       | Fixations-clous                    | Ent            | Clous entiers (2-6,5 cm et 10 cm de long.) et incomplets (1-absence de la pointe).   |            |             |
| 3A5 | 5.1.1     | Os                          | ossements        | 2         | 0        | 6.1.1.1       | Mammifères                         | Frag           | Fragments.   |            |             |
| 3A5 | 5.1.5     | Nacre                       | bivalve          | 1         | 0        | 6.1.2         | Mollusques                         | Frag           | Coquille de type huître.   |            |             |
| 3A5 | 5.2.1     | Corne                       | corne            | 1         | 0        | 6.1.1.1       | Mammifères                         | Frag           | Fragment.   |            |             |
| 3A8 | 2.2.1.1   | Verre teinté rég. vert      | vitre            | 5         | 0        | 4.7.1.1       | Matériaux de base-vitre            | Frag           | Fragments plats de 0,08 cm et 0,17 cm d'épais. Teintes différentes.   |            |             |
| 3B2 | 1.1.1.133 | TCG locale glaçure inc      | contenant        | 1         | 0        | 4.1.99        | Alimentation indéterminée          | Frag           | Fragment de paroi à pâte orange légèrement vif. L'intérieur est recouvert d'une glaçure incolore d'aspect verdâtre.   |            |             |
| 3B2 | 1.1.2.104 | TCF rouge glaçure brune     | contenant        | 1         | 0        | 4.99          | Consommation ind.                  | Frag           | Fragment de paroi. Sans décor apparent.   |            |             |
| 3B2 | 1.1.2.31  | Creamware                   | contenant        | 1         | 0        | 4.99          | Consommation ind.                  | Frag           | Fragment de paroi. Sans décor apparent.   |            |             |
| 3B2 | 1.1.2.61  | TCF blanche                 | contenant        | 1         | 0        | 4.99          | Consommation ind.                  | Frag           | Petit fragment de paroi. Décor à motif indéterminé imprimé en bleu sur la surface extérieure.   |            |             |
| 3B2 | 1.1.2.71  | TCF blanche vitrifiée       | contenant        | 1         | 1        | 4.99          | Consommation ind.                  | Frag           | Fragment de rebord et de paroi. Sans décor apparent. Bol? Tasse?   |            |             |
| 3B2 | 2.1.1.9   | V inc sans plomb non-id.    | bouteille        | 2         | 0        | 4.10          | Entreposage ind.                   | Frag           | Fragments à paroi mince. Probablement le même objet.   |            |             |
| 3B2 | 2.2.1.1   | Verre teinté rég. vert      | vitre            | 2         | 0        | 4.7.1.1       | Matériaux de base-vitre            | Frag           | Fragments plats de 0,24 cm et 0,27 cm d'épais.   |            |             |
| 3B2 | 3.1.1.1   | Fer ind                     | clou indéterminé | 2         | 0        | 4.7.2.3       | Fixations-clous                    | Frag           | Clous dont la corrosion empêche une meilleure identification.   |            |             |
| 3B2 | 3.1.1.1   | Fer ind                     | rivet?           | 1         | 1        | 4.7.2.4       | Fixations-divers                   | Inc            | Rivet dont la pointe est absente. Tête circulaire de 3 cm de diam. Section carrée. 18 cm de long. résid. Corrodé.   |            |             |
| 3B2 | 3.1.1.1   | Fer ind                     | rivet?           | 1         | 1        | 4.7.2.4       | Fixations-divers                   | Frag           | Tige à section circulaire. Pointe. 1 cm de diam. Corrodée.   |            |             |
| 3B2 | 3.1.1.1   | Fer ind                     | plaque           | 1         | 0        | 7.1           | Indéterminé                        | Frag           | Fragment de plaque mince et informe (tôle). Corrodé.   |            |             |
| 3B2 | 3.1.1.1   | Fer ind                     | tige             | 1         | 0        | 7.1           | Indéterminé                        | Frag           | Tige circulaire fracturée aux extrémités. 0,4 cm de diam.   |            |             |
| 3B2 | 3.1.2     | Métaux et alliages cuivreux | bouton           | 1         | 1        | 4.4.2.3       | Attaches-sans identification       | Ent            | Bouton à oeillet soudé composé d'un disque plat. Oeillet (tige circulaire) soudé. 2 cm de diam. Corrodé.   |            |             |
| 3B2 | 5.1.1     | Os                          | ossements        | 1         | 0        | 6.1.1.2       | Oiseaux                            | Frag           | Fragment.   |            |             |
| 3B2 | 5.5.7     | Cuir                        | résidu           | 1         | 0        | 7.1           | Indéterminé                        | Frag           | Fragment plat présentant des traces de découpe.   |            |             |
| 3B3 | 3.1.1.11  | Fer forgé                   | clou forgé       | 1         | 1        | 4.7.2.3       | Fixations-clous                    | Ent            | Clou de 8,5 cm de long. Entouré de bois et corrodé.   |            |             |
| 3B3 | 3.1.2     | Métaux et alliages cuivreux | cuillère         | 2         | 1        | 4.1.3.2       | Alimentation, ustensile de service | Inc            | Grosse cuillère composée d'une tôle plutôt mince. Cuilleron en forme d'oeuf. Manche rectangulaire dont la surface extérieure est concave. Extrémité arrondie. 18 cm de long. résid. Cuilleron de 8 cm de long. sur 4,5 cm de larg. Peut-être pour la préparation. Corrodée. |            |             |
| 3B4 | 1.1.1.106 | TCG n-e Angleterre 2        | bol              | 1         | 1        | 4.1.99        | Alimentation indéterminée          | Frag           | Fragment de rebord. L'intérieur est recouvert d'un engobe blanc d'aspect crème. La surface extérieure porte une glaçure incolore d'aspect beige orangé. 15-05-23   |            |             |
| 3B4 | 1.1.1.106 | TCG n-e Angleterre 2        | pot de chambre   | 1         | 1        | 4.5.1         | Excrétion                          | Frag           | Fragment de rebord étalé. L'intérieur est recouvert d'un engobe blanc et d'une glaçure incolore d'aspect jaune. La surface extérieure et une partie de la lèvre sont recouvertes d'une glaçure incolore. 17-05-23                                                           |            |             |



| Lot | Code mat. | Matériau                 | Objet                | No. frag. | No. obj. | Code fonction | Fonction                         | Inté-<br>grité | Commentaires   | No.<br>Bte | No.<br>Cat. |
|-----|-----------|--------------------------|----------------------|-----------|----------|---------------|----------------------------------|----------------|---|------------|-------------|
| 3B4 | 1.1.2.104 | TCF rouge glacure brune  | contenant            | 1         | 0        | 4.99          | Consommation ind.                | Frag           | Fragment de paroi mince. Glacure brune presque noire. Sans décor apparent. 15-05-23                                                                          |            |             |
| 3B4 | 1.1.2.31  | Creamware                | assiette             | 2         | 1        | 4.1.3.3       | Alimentation, vaisselle de table | Frag           | Fragments de rebord et de paroi. Sans décor apparent. Probablement le même objet. 17-05-23                                                                   |            |             |
| 3B4 | 1.1.2.31  | Creamware                | assiette ou soucoupe | 1         | 1        | 4.1.3.3       | Alimentation, vaisselle de table | Frag           | Fragment de rebord. Sans décor apparent. 17-05-23   |            |             |
| 3B4 | 1.1.2.31  | Creamware                | bol                  | 1         | 1        | 4.1.3.3       | Alimentation, vaisselle de table | Frag           | Fragment de rebord. Décor de bande à l'engobe brun orangé et beige. Décor mocha brun orangé? Creamware tardif. 16 cm de diam. estimé. 17-05-23               |            |             |
| 3B4 | 1.1.2.31  | Creamware                | contenant            | 1         | 1        | 4.99          | Consommation ind.                | Frag           | Fragment de base circulaire. Sans décor apparent. Assiette? 17-05-23                                                                                         |            |             |
| 3B4 | 1.1.2.41  | TCF argileuse blanche    | pipe-tuyau           | 1         | 0        | 4.2.2         | Tabac                            | Frag           | Fragment de tuyau sans marque ni décor apparent. 15-05-23   |            |             |
| 3B4 | 1.1.2.41  | TCF argileuse blanche    | pipe-fourneau        | 2         | 1        | 4.2.2         | Tabac                            | Frag           | Fragment2 avec un décor moulé en relief à motif d'une main qui tient le fourneau.                                                                            |            | *           |
| 3B4 | 1.1.2.41  | TCF argileuse blanche    | pipe-fourneau        | 1         | 0        | 4.2.2         | Tabac                            | Frag           | Fragment de fourneau sans marque ni décor apparent. 17-05-23                                                                                                 |            |             |
| 3B4 | 1.1.2.51  | Pearlware                | bol ou tasse?        | 1         | 1        | 4.1.3.3       | Alimentation, vaisselle de table | Frag           | Fragment de rebord. Décor à motif de paysage imprimé en bleu sur la paroi extérieure. Décor à motif floral imprimé en bleu sur la paroi intérieure. 15-05-23 |            |             |
| 3B4 | 1.1.2.51  | Pearlware                | contenant            | 2         | 0        | 4.99          | Consommation ind.                | Frag           | Fragments de paroi. Décor à motif indéterminé imprimé en bleu.                                                                                               |            |             |
| 3B4 | 1.1.2.51  | Pearlware?               | contenant            | 1         | 1        | 4.99          | Consommation ind.                | Frag           | Petit fragment de rebord. Décor à motif indéterminé imprimé en bleu. 15-05-23                                                                                |            |             |
| 3B4 | 1.1.2.51  | Pearlware                | contenant            | 1         | 0        | 4.99          | Consommation ind.                | Frag           | Fragment de paroi. Sans décor apparent. 17-05-23   |            |             |
| 3B4 | 1.1.2.61  | TCF blanche              | assiette             | 1         | 1        | 4.1.3.3       | Alimentation, vaisselle de table | Frag           | Fragment de rebord. Décor à motif Willow imprimé en bleu. Paroi mince. 17-05-23                                                                              |            |             |
| 3B4 | 1.1.2.61  | TCF blanche              | bol ou tasse         | 1         | 1        | 4.1.3.3       | Alimentation, vaisselle de table | Frag           | Fragment de rebord et de paroi. Décor de trois minces bandes à l'engobe bleu et d'une large bande à l'engobe brun sur la paroi extérieure. 17-05-23          |            |             |
| 3B4 | 1.1.2.61  | TCF blanche              | assiette ou soucoupe | 1         | 1        | 4.1.3.3       | Alimentation, vaisselle de table | Frag           | Fragment de base. Trace d'un décor à motif indéterminé peint en vert. 17-05-23                                                                               |            |             |
| 3B4 | 1.1.2.61  | TCF blanche              | pot de chambre?      | 1         | 1        | 4.5.1         | Excrétion                        | Frag           | Fragment de base à pied annulaire arrondi. Sans décor apparent. 17-05-23                                                                                     |            |             |
| 3B4 | 1.1.2.61  | TCF blanche              | contenant            | 1         | 0        | 4.99          | Consommation ind.                | Frag           | Fragment de paroi. Décor à motif Willow imprimé en bleu. Altéré par la chaleur. Assiette creuse? Plat creux? 15-05-23                                        |            |             |
| 3B4 | 1.1.2.61  | TCF blanche              | contenant            | 1         | 0        | 4.99          | Consommation ind.                | Frag           | Fragment de paroi. Décor à motif Willow imprimé en bleu. Assiette? 17-05-23                                                                                  |            |             |
| 3B4 | 1.1.2.61  | TCF blanche              | contenant            | 1         | 1        | 4.99          | Consommation ind.                | Frag           | Fragment de rebord. Décor à motifs géométriques et floral imprimé en mauve. 15-05-23                                                                         |            |             |
| 3B4 | 1.1.2.61  | TCF blanche              | contenant            | 1         | 0        | 4.99          | Consommation ind.                | Frag           | Fragment de paroi. Sans décor apparent. 15-05-23   |            |             |
| 3B4 | 1.1.2.71  | TCF blanche vitrifiée    | assiette             | 1         | 1        | 4.1.3.3       | Alimentation, vaisselle de table | Frag           | Fragment de rebord. Sans décor apparent. 15-05-23   |            |             |
| 3B4 | 1.1.2.71  | TCF blanche vitrifiée    | assiette ou soucoupe | 1         | 1        | 4.1.3.3       | Alimentation, vaisselle de table | Frag           | Fragment de base. Sans décor apparent. 17-05-23   |            |             |
| 3B4 | 1.1.2.71  | TCF blanche vitrifiée    | contenant            | 1         | 0        | 4.99          | Consommation ind.                | Frag           | Fragment de paroi. Sans décor apparent. 17-05-23   |            |             |
| 3B4 | 1.99      | Céramique altérée        | résidu               | 2         | 1        | 7.4           | Témoins de combustion            | Frag           | Fragments de rebord (1) et de paroi. Objets différents. Altérés par la chaleur. 17-05-23                                                                     |            |             |
| 3B4 | 2.1.1.9   | V inc sans plomb non-id. | pot                  | 1         | 0        | 4.10          | Entreposage ind.                 | Frag           | Petit fragment à corps circulaire près de l'ouverture. Fabrication mécanique post 1900. 17-05-23                                                             |            |             |
| 3B4 | 2.1.1.9   | V inc sans plomb non-id. | cheminée de lampe?   | 1         | 0        | 4.8.2         | Éclairage                        | Frag           | Fragment de paroi mince. 15-05-23   |            |             |



| Lot | Code mat. | Matériau                    | Objet              | No. frag. | No. obj. | Code fonction | Fonction                           | Inté-<br>grité | Commentaires   | No.<br>Bte | No.<br>Cat. |
|-----|-----------|-----------------------------|--------------------|-----------|----------|---------------|------------------------------------|----------------|---|------------|-------------|
| 3B4 | 2.1.1.9   | V inc sans plomb non-id.    | résidu             | 1         | 0        | 7.1           | Indéterminé                        | Frag           | Fragment plutôt plat. Iridescent. 15-05-23   |            |             |
| 3B4 | 2.1.4.7   | V inc au plomb non-id.      | gobelet            | 1         | 1        | 4.1.3.3       | Alimentation, vaisselle de table   | Frag           | Fragment de base et de paroi moulée de grosses côtes. Fond concave. 15-05-23   |            |             |
| 3B4 | 2.1.4.7   | V inc au plomb non-id.      | pichet             | 1         | 1        | 4.1.3.4       | Alimentation, vaisselle de service | Frag           | Fragment de bec verseur. Paroi moulée de grosses côtes. Légèrement altéré. 17-05-23   |            |             |
| 3B4 | 2.1.4.7   | V inc au plomb non-id.      | cheminée de lampe? | 1         | 1        | 4.8.2         | Éclairage                          | Frag           | Fragment d'extrémité. 17-05-23   |            |             |
| 3B4 | 2.1.4.7   | V inc au plomb non-id.      | cheminée de lampe  | 1         | 1        | 4.8.2         | Éclairage                          | Frag           | Fragment d'extrémité ondulée. 15-05-23   |            |             |
| 3B4 | 2.2.1.1   | Verre teinté rég. vert      | bouteille          | 1         | 0        | 4.10          | Entreposage ind.                   | Frag           | Fragment de base et de paroi de bouteille carrée ou rectangulaire. Coins arrondis légèrement en angle. 17-05-23   |            |             |
| 3B4 | 2.2.1.1   | Verre teinté rég. vert      | bouteille          | 1         | 0        | 4.10          | Entreposage ind.                   | Frag           | Fragment de base de bouteille ovale. Inscription moulée en relief sous le fond: AL-40. 2,7 cm de larg. 17-05-23   |            |             |
| 3B4 | 2.2.1.1   | Verre teinté rég. vert      | bouteille          | 2         | 0        | 4.10          | Entreposage ind.                   | Frag           | Fragments de paroi dont deux à corps circulaire et un avec un pan en retrait. Objets différents. Verdâtre. 17-05-23                                                                                                |            |             |
| 3B4 | 2.2.1.1   | Verre teinté rég. vert      | bouteille          | 1         | 0        | 4.10          | Entreposage ind.                   | Frag           | Fragment de paroi de bouteille cylindrique. Verdâtre. 15-05-23   |            |             |
| 3B4 | 2.2.1.1   | Verre teinté rég. vert      | bouteille          | 1         | 0        | 4.10          | Entreposage ind.                   | Frag           | Fragment de paroi de bouteille ovale? Verdâtre. 15-05-23   |            |             |
| 3B4 | 2.2.1.1   | Verre teinté rég. vert      | vitre              | 6         | 0        | 4.7.1.1       | Matériaux de base-vitre            | Frag           | Fragments plats de 0,10 cm et 0,69 cm d'épais. Un fragment dont une surface est cannelée. Teintes différentes. 15-05-23                                                                                            |            |             |
| 3B4 | 2.2.1.1   | Verre teinté rég. vert      | vitre              | 4         | 0        | 4.7.1.1       | Matériaux de base-vitre            | Frag           | Fragments plats de 0,19 cm et 0,27 cm d'épais. Teintes différentes. 17-05-23   |            |             |
| 3B4 | 2.2.1.3   | Verre teinté rég. turquoise | bouteille          | 1         | 0        | 4.10          | Entreposage ind.                   | Frag           | Fragment de paroi aux coins chanfreinés concaves. 17-05-23   |            |             |
| 3B4 | 2.2.1.4   | Verre teinté rég. bleu      | bouteille          | 3         | 1        | 4.10          | Entreposage ind.                   | Frag           | Fragments de base et de paroi de bouteille cylindrique. Fond arrondi. Deux fragments jointifs. 4,5 cm de diam. 17-05-23                                                                                            |            |             |
| 3B4 | 2.3.1.1   | V col transp vert foncé     | bouteille à alcool | 2         | 1        | 4.2.1.2       | Boissons, conserv./entreposage     | Frag           | Fragments de base (1) et de paroi de bouteille cylindrique. Probablement le même objet. 17-05-23   |            |             |
| 3B4 | 2.3.1.1   | V col transp vert foncé     | bouteille à gin    | 23        | 1        | 4.2.1.2       | Boissons, conserv./entreposage     | Frag           | Fragments de goulot à lèvres rabattues façonnées à la pince de finition (4), de col (1), d'épaule (7) et de paroi de bouteille carrée. Coins arrondis. Au moins deux objets différents. 17-05-23                   |            |             |
| 3B4 | 2.3.1.1   | V col transp vert foncé     | bouteille à gin    | 22        | 1        | 4.2.1.2       | Boissons, conserv./entreposage     | Frag           | Fragments de goulot à lèvres rabattues façonnées à la pince de finition (2), de base (1-5,5 cm2), d'épaule (3) et de paroi de bouteille carrée. Coins chanfreinés plats. Au moins deux objets différents. 15-05-23 |            |             |
| 3B4 | 2.99      | Verre altéré                | résidu             | 1         | 0        | 7.4           | Témoins de combustion              | Frag           | Fragment informe de verre fondu. 17-05-23   |            |             |
| 3B4 | 2.99      | Verre altéré                | résidu             | 3         | 0        | 7.4           | Témoins de combustion              | Frag           | Fragments informes de verre fondu. 15-05-23   |            |             |
| 3B4 | 3.1.1.1   | Fer ind                     | rivet              | 1         | 1        | 4.7.2.4       | Fixations-divers                   | Ent            | Grosse tête circulaire (3 cm de diam.). Tige à section circulaire (1 cm de diam.). 11 cm de long. Corrodé. 15-05-23                                                                                                |            |             |
| 3B4 | 3.1.1.1   | Fer ind                     | plaque             | 3         | 0        | 7.1           | Indéterminé                        | Frag           | Fragments de plaque mince et informe (tôle). Très corrodés. 15-05-23   |            |             |
| 3B4 | 3.1.1.11  | Fer forgé                   | clou forgé         | 2         | 2        | 4.7.2.3       | Fixations-clous                    | Ent            | Clous entiers (1-8 cm) et fragmentaires (1-tête). Corrodés. 15-05-23   |            |             |
| 3B4 | 3.1.1.11  | Fer forgé                   | clou forgé         | 2         | 2        | 4.7.2.3       | Fixations-clous                    | Ent            | Clous entiers d'env. 3,5 cm et 7 cm de long. Corrodés. 17-05-23   |            |             |
| 3B4 | 3.1.1.12  | Fer laminé                  | clou découpé       | 7         | 4        | 4.7.2.3       | Fixations-clous                    | Ent            | Clous entiers (2-8 cm et 9,5 cm de long.) et fragmentaires (2-tête; 3-pointe). Corrodés. 15-05-23   |            |             |



| Lot | Code mat. | Matériau                    | Objet                | No. frag. | No. obj. | Code fonction | Fonction                         | Inté-<br>grité | Commentaires   | No.<br>Bte | No.<br>Cat. |
|-----|-----------|-----------------------------|----------------------|-----------|----------|---------------|----------------------------------|----------------|---|------------|-------------|
| 384 | 3.1.1.12  | Fer laminé                  | clou découpé         | 3         | 3        | 4.7.2.3       | Fixations-clous                  | Ent            | Clous entiers (2-6,5 cm de long.) et incomplets (2-absence pointe). Corrodés. 17-05-23   |            |             |
| 384 | 3.1.1.3   | Fonte                       | chaudron?            | 1         | 1        | 7.2           | Multiples                        | Frag           | Fragment de rebord à lèvre débordante à l'extérieur. Corrodé. Marmite? 15-05-23   |            |             |
| 384 | 3.1.2     | Métaux et alliages cuivreux | tube                 | 1         | 0        | 7.1           | Indéterminé                      | Frag           | Tube de 19,5 cm de long. sur 1,3 cm de diam. Une extrémité droite et une extrémité cintrée et fileté. 17-05-23                                                                                            |            |             |
| 384 | 4.4.3     | Scories                     | résidu               | 1         | 0        | 7.4           | Témoins de combustion            | Frag           | Fragment. 15-05-23   |            |             |
| 384 | 5.1.1     | Os                          | ossements            | 2         | 0        | 6.1.1.1       | Mammifères                       | Frag           | Fragments. 15-05-23   |            |             |
| 384 | 5.1.5     | Nacre                       | bivalve              | 3         | 0        | 6.1.2         | Mollusques                       | Frag           | Coquilles de type huître. 17-05-23   |            |             |
| 384 | 5.1.5     | Nacre                       | bivalve              | 1         | 0        | 6.1.2         | Mollusques                       | Frag           | Coquille de type indéterminé. 17-05-23   |            |             |
| 384 | 5.3       | Solides semi-plastiques     | bouton               | 1         | 1        | 4.4.2.3       | Attaches-sans identification     | Ent            | Bouton à dos et face convexes. Quatre trous dans une dépression. 1,1 cm de diam. Imitation verre opaque blanc. 17-05-23                                                                                   |            |             |
| 384 | 5.5.1     | Tissu                       | résidu               | 1         | 0        | 7.1           | Indéterminé                      | Frag           | Fragment de feutrine. 17-05-23   |            |             |
| 384 | 5.5.7     | Cuir                        | semelle-talon        | 7         | 1        | 4.4.3         | Chaussures                       | Frag           | Fragments de talon de tailles différentes. Certains avec de petits clous en métal. 17-05-23   |            |             |
| 384 | 5.5.7     | Cuir                        | résidu               | 2         | 0        | 7.1           | Indéterminé                      | Frag           | Fragments informes de cuir (plutôt rectangulaire). 15-05-23   |            |             |
| 384 | 5.5.7     | Cuir                        | résidu               | 14        | 0        | 7.1           | Indéterminé                      | Frag           | Fragments informes de cuir. Certains fragments plutôt circulaires. Découpe pour chaussure? 17-05-23   |            |             |
| 385 | 1.1.1.33  | TCG locale glasure Inc      | bol ou terrine       | 1         | 0        | 4.1.99        | Alimentation indéterminée        | Frag           | Fragment de paroi près du rebord à pâte orange. L'intérieur est recouvert d'une glasure incolore d'aspect beige brunâtre. Décor de bandes sinusoidales à l'engobe blanc d'aspect jaune. Type Saint-Denis. |            |             |
| 385 | 1.1.1.33  | TCG locale glasure Inc      | bol ou terrine       | 2         | 2        | 4.1.99        | Alimentation indéterminée        | Frag           | Fragments de rebord à pâte orange vif. L'intérieur est recouvert d'une glasure incolore d'aspect beige orangé. Objets différents.                                                                         |            |             |
| 385 | 1.1.1.33  | TCG locale glasure Inc      | contenant            | 1         | 0        | 4.1.99        | Alimentation indéterminée        | Frag           | Fragment de paroi à pâte orange. L'intérieur est recouvert d'une glasure incolore d'aspect beigeâtre avec des taches brunes.                                                                              |            |             |
| 385 | 1.1.2.41  | TCF argileuse blanche       | pipe-tuyau           | 1         | 0        | 4.2.2         | Tabac                            | Frag           | Fragment sans marque ni décor apparent.   |            |             |
| 385 | 1.1.2.41  | TCF argileuse blanche       | pipe                 | 2         | 0        | 4.2.2         | Tabac                            | Frag           | Fragments de tuyau avec éperon et de fourneau. Décor moulé en relief à motif de petites sphères sur le fourneau et une partie du tuyau. Sans marque apparente.                                            |            |             |
| 385 | 1.1.2.61  | TCF blanche                 | assiette creuse      | 1         | 1        | 4.1.3.3       | Alimentation, vaisselle de table | Frag           | Fragment de rebord. Décor à motif Willow imprimé en bleu. Croisement possible avec 386.   |            |             |
| 385 | 1.1.2.61  | TCF blanche                 | assiette             | 1         | 1        | 4.1.3.3       | Alimentation, vaisselle de table | Frag           | Fragment de rebord. Décor moulé à motif shell edge peint en bleu.   |            |             |
| 385 | 1.1.2.61  | TCF blanche                 | assiette ou soucoupe | 1         | 1        | 4.1.3.3       | Alimentation, vaisselle de table | Frag           | Fragment de rebord. Décor moulé à motif shell edge peint en bleu.   |            |             |
| 385 | 1.1.2.61  | TCF blanche                 | bol                  | 1         | 1        | 4.1.3.3       | Alimentation, vaisselle de table | Frag           | Fragment de rebord et de paroi carénée. Décor à motif d'engobe tourbillonné (cable) (brun, beige, blanc) entre deux bandes à l'engobe brun, au-dessus de la carène. 18 cm de diam. estimé.                |            |             |
| 385 | 1.1.2.61  | TCF blanche                 | contenant            | 4         | 1        | 4.99          | Consommation ind.                | Frag           | Fragments de rebord (1) et de paroi. Décor à motif indéterminé (1-Willow?) imprimé en bleu. Au moins trois objets différents.                                                                             |            |             |
| 385 | 1.1.2.61  | TCF blanche                 | contenant            | 1         | 0        | 4.99          | Consommation ind.                | Frag           | Fragment de paroi. Décor à motif mocha bleu et brun.   |            |             |
| 385 | 1.1.2.61  | TCF blanche                 | contenant            | 2         | 0        | 4.99          | Consommation ind.                | Frag           | Petits fragments de paroi. Sans décor apparent.   |            |             |
| 385 | 1.1.2.71  | TCF blanche vitrifiée       | contenant            | 1         | 0        | 4.99          | Consommation ind.                | Frag           | Fragment de paroi. Corps circulaire. Sans décor apparent.   |            |             |

| Lot | Code mat. | Matériau                    | Objet              | No. frag. | No. obj. | Code fonction | Fonction                         | Inté-<br>grité | Commentaires   | No.<br>Bte | No.<br>Cat. |
|-----|-----------|-----------------------------|--------------------|-----------|----------|---------------|----------------------------------|----------------|---|------------|-------------|
| 385 | 1.2.1.92  | GG feld foncé               | pot                | 1         | 1        | 4.99          | Consommation ind.                | Frag           | Fragment d'épaule arrondie. Paroi plutôt mince. Brun foncé.   |            |             |
| 385 | 2.1.4.7   | V inc au plomb non-id.      | gobelet            | 1         | 0        | 4.1.3.3       | Alimentation, vaisselle de table | Frag           | Fragment de paroi plutôt épaisse. Décor à motif de cercles concaves. Buck?   |            |             |
| 385 | 2.1.4.7   | V inc au plomb non-id.      | bouteille?         | 1         | 0        | 4.10          | Entreposage ind.                 | Frag           | Fragment de paroi plutôt mince de bouteille cylindrique.   |            |             |
| 385 | 2.2.1.1   | Verre teinté rég. vert      | bouteille          | 1         | 1        | 4.10          | Entreposage ind.                 | Frag           | Fragment de col. Verdâtre.   |            |             |
| 385 | 2.2.1.1   | Verre teinté rég. vert      | vitre              | 2         | 0        | 4.7.1.1       | Matériaux de base-vitre          | Frag           | Fragments plats de 0,17 cm et 0,22 cm d'épais. Teintes différentes.   |            |             |
| 385 | 2.2.1.3   | Verre teinté rég. turquoise | bouteille          | 1         | 1        | 4.10          | Entreposage ind.                 | Frag           | Fragment de base de bouteille rectangulaire à fond plat. Pan latéral en retrait. 1,5 cm de larg. Probablement pour médication.                                                                              |            |             |
| 385 | 2.3.1.1   | V col transp vert foncé     | bouteille à alcool | 1         | 0        | 4.2.1.2       | Boissons, conserv./entreposage   | Frag           | Fragment de paroi de bouteille cylindrique.   |            |             |
| 385 | 2.3.1.1   | V col transp vert foncé     | bouteille à gin    | 3         | 0        | 4.2.1.2       | Boissons, conserv./entreposage   | Frag           | Fragments de paroi de bouteille carrée. Un fragment aux coins chanfreinés plats. Au moins deux objets différents.                                                                                           |            |             |
| 385 | 3.1.1.1   | Fer ind                     | tige               | 1         | 0        | 7.1           | Indéterminé                      | Frag           | Fine tige circulaire, flexible. 0,9 cm de diam.   |            |             |
| 385 | 3.1.1.11  | Fer forgé                   | spike              | 1         | 1        | 4.7.2.4       | Fixations-divers                 | Ent            | Spike à tête et section carrées. 20 cm de long. Corrodé.   |            |             |
| 385 | 3.1.1.12  | Fer laminé                  | clou découpé       | 2         | 2        | 4.7.2.3       | Fixations-clous                  | Ent            | Clous entiers de 7 cm et 7,5 cm de long. Corrodés.   |            |             |
| 385 | 5.1.1     | Os                          | ossements          | 1         | 0        | 6.1.1.1       | Mammifères                       | Frag           | Fragment.   |            |             |
| 385 | 5.3       | Solides semi-plastiques     | bouton             | 1         | 1        | 4.4.2.3       | Attaches-sans identification     | Ent            | Bouton à dos et face convexes. Quatre trous dans une dépression. De 1,1 cm de diam. Imitation verre opaque blanc.                                                                                           |            |             |
| 386 | 1.1.1.106 | TCG n-e Angleterre 2        | contenant          | 1         | 0        | 4.99          | Consommation ind.                | Frag           | Fragment plat de fond. Pâte rougeâtre. L'intérieur est recouvert d'un engobe blanc d'aspect jaune. Sans décor apparent.                                                                                     |            |             |
| 386 | 1.1.1.3   | TCG sans glaçure            | brique             | 1         | 0        | 4.7.1.2       | Matériaux de base-divers         | Frag           | Fragment à pâte orange, poreuse.   |            |             |
| 386 | 1.1.2.61  | TCF blanche                 | assiette creuse    | 4         | 1        | 4.1.3.3       | Alimentation, vaisselle de table | Frag           | Fragments de rebord (2) et de fond plat (2). Décor à motif Willow imprimé en bleu. Inscription indéterminée imprimée en bleu sous le fond: STONE. Probablement le même objet. Croisement possible avec 385. |            |             |
| 386 | 1.1.2.61  | TCF blanche                 | contenant          | 1         | 0        | 4.99          | Consommation ind.                | Frag           | Petit fragment de paroi. Trace d'un décor à motif indéterminé (floral?) peint en rouge.   |            |             |
| 386 | 1.1.2.61  | TCF blanche                 | contenant          | 1         | 0        | 4.99          | Consommation ind.                | Frag           | Petit fragment de paroi. Décor à motif de bandes à l'engobe bleu et turquoise.   |            |             |
| 386 | 1.1.2.71  | TCF blanche vitrifiée       | assiette creuse    | 2         | 1        | 4.1.3.3       | Alimentation, vaisselle de table | Frag           | Fragments jointifs de base (1) et de paroi moulée de cannelures. Sans décor apparent.   |            |             |
| 386 | 2.1.1.9   | V inc sans plomb non-id.    | résidu             | 1         | 0        | 7.1           | Indéterminé                      | Frag           | Fragment de paroi plutôt mince.   |            |             |
| 386 | 2.1.4.7   | V inc au plomb non-id.      | gobelet            | 6         | 1        | 4.1.3.3       | Alimentation, vaisselle de table | Frag           | Fragments de rebord (1) et de paroi. Décor à motif d'ogive. Probablement le même objet.   |            |             |
| 386 | 2.2.1.1   | Verre teinté rég. vert      | vitre              | 3         | 0        | 4.7.1.1       | Matériaux de base-vitre          | Frag           | Fragments plats de 0,15 cm, 0,18 cm et 0,31 cm d'épais. Teintes différentes.   |            |             |
| 386 | 2.2.1.3   | Verre teinté rég. turquoise | bouteille          | 1         | 0        | 4.10          | Entreposage ind.                 | Frag           | Petit fragment de paroi de bouteille carrée ou rectangulaire à pan en retrait. Coins chanfreinés plats. Probablement pour médication.                                                                       |            |             |
| 386 | 2.2.1.3   | Verre teinté rég. turquoise | bouteille          | 1         | 0        | 4.10          | Entreposage ind.                 | Frag           | Fragment de paroi de bouteille cylindrique. Trace d'une inscription indéterminée moulée en relief. [...]JAW[...]]. Probablement pour médication.                                                            |            |             |



| Lot | Code mat. | Matériau                    | Objet              | No. frag. | No. obj. | Code fonction | Fonction                       | Inté-<br>gité | Commentaires   | No.<br>Bte | No.<br>Cat. |
|-----|-----------|-----------------------------|--------------------|-----------|----------|---------------|--------------------------------|---------------|---|------------|-------------|
| 386 | 2.2.1.3   | Verre teinté rég. turquoise | bouteille          | 1         | 0        | 4.10          | Entreposage ind.               | Frag          | Fragment de paroi de bouteille cylindrique. Trace d'une inscription indéterminée moulée en relief. OUI...]. QUEBEC? Boisson gazeuse?   |            |             |
| 386 | 2.3.1.1   | V col transp vert foncé     | bouteille à gin    | 3         | 0        | 4.2.1.2       | Boissons, conserv./entreposage | Frag          | Fragments de paroi de bouteille carrée. Probablement le même objet.   |            |             |
| 386 | 2.3.1.1   | V col transp vert foncé     | bouteille à alcool | 1         | 0        | 4.2.1.2       | Boissons, conserv./entreposage | Frag          | Fragment de paroi de bouteille cylindrique.   |            |             |
| 386 | 2.99      | Verre altéré                | résidu             | 3         | 0        | 7.4           | Témoin de combustion           | Frag          | Fragments informes de verre fondu.   |            |             |
| 386 | 3.1.1.1   | Fer ind                     | tige               | 1         | 0        | 7.1           | Indéterminé                    | Frag          | Tige à section carrée. Env. 1,5 cm2. Corrodée.   |            |             |
| 386 | 3.1.1.12  | Fer laminé                  | clou découpé       | 1         | 1        | 4.7.2.3       | Fixations-clous                | Ent           | Clou entier de 9,5 cm de long. Corrodé. ♂   |            |             |
| 386 | 3.1.1.12  | Fer laminé                  | clou découpé       | 1         | 1        | 4.7.2.3       | Fixations-clous                | Inc           | Clou dont la tête est absente. Corrodé. ♂   |            |             |
| 386 | 5.1.2     | Ivoire                      | dent               | 1         | 0        | 6.1.1.1       | Mammifères                     | Ent           | Dent.   |            |             |
| 386 | 5.3       | Solides semi-plastiques     | bouton             | 1         | 1        | 4.4.2.3       | Attaches-sans identification   | Comp          | Bouton à dos et face convexes. Quatre trous dans une dépression. De 1,1 cm de diam. Imitation verre opaque blanc. Absence de quelques éclats.   |            |             |
| 388 | 1.1.1.106 | TCG n-e Angleterre 2        | bol                | 11        | 1        | 4.1.99        | Alimentation indéterminée      | Frag          | Fragments de rebord évasé (1), de base circulaire à fond plat (1) et de paroi. L'intérieur est recouvert d'un engobe blanc et d'une glaçure incolore d'aspect brun orangé. Base à talon arrondi de 13,5 cm de diam. Probablement le même objet.   |            |             |
| 388 | 1.1.1.106 | TCG n-e Angleterre 2        | bol?               | 1         | 1        | 4.1.99        | Alimentation indéterminée      | Frag          | Petit fragment de rebord. L'intérieur est recouvert d'un engobe blanc et d'une glaçure incolore d'aspect jaune. Sans décor apparent.   |            |             |
| 388 | 1.1.1.133 | TCG locale glaçure inc      | bol ou terrine     | 8         | 2        | 4.1.99        | Alimentation indéterminée      | Frag          | Fragments de base à fond plat (1), de rebord (5) et de paroi à pâte orange. L'intérieur est recouvert d'une glaçure incolore d'aspect brun orangé. Décor de bandes sinusoidales à l'engobe blanc d'aspect jaune. Type Saint-Denis. Au moins deux objets différents.   |            |             |
| 388 | 1.1.1.133 | TCG locale glaçure inc      | bol ou terrine     | 1         | 1        | 4.1.99        | Alimentation indéterminée      | Frag          | Fragment de rebord. L'intérieur est recouvert d'une glaçure incolore d'aspect beige verdâtre. Décor de bandes sinusoidales à l'engobe blanc d'aspect jaune. Type Saint-Denis.   |            |             |
| 388 | 1.1.1.133 | TCG locale glaçure inc      | terrine            | 3         | 1        | 4.1.99        | Alimentation indéterminée      | Frag          | Fragments de rebord avec bec verseur. L'intérieur est recouvert d'une glaçure incolore d'aspect brun orangé. Paroi plutôt mince.   |            |             |
| 388 | 1.1.1.133 | TCG locale glaçure inc      | contenant          | 1         | 0        | 4.1.99        | Alimentation indéterminée      | Frag          | Fragment de paroi. L'intérieur est recouvert d'une glaçure incolore d'aspect brun orangé.   |            |             |
| 388 | 1.1.2.1   | Faïence blanche             | pot à onguent?     | 1         | 1        | 4.3           | Médication                     | Inc           | Mortier à pâte chamolis. L'intérieur est recouvert d'un émail blanc. La surface extérieure est recouverte d'un émail vert turquoise. Corps cylindrique, talon légèrement en retrait, fond en retrait et rebord légèrement étalé. Une partie du rebord est absente. Inscription imprimée en noir sous le fond: D.R. Le creusement intérieur s'arrête à environ la moitié du contenant. Objet plutôt lourd. 6,3 cm de haut. 5,7 cm de diam. de base. 6,5 cm de diam. de rebord. 4,5 cm de diam. d'ouv. 3,5 cm de profondeur. |            | 1           |
| 388 | 1.1.2.31  | Creamware                   | contenant à anse   | 2         | 1        | 4.99          | Consommation ind.              | Frag          | Fragments de rebord et de paroi. Anse moulée à extrémité à palmette (1,4 cm de larg.). Décor à motif de bande à l'engobe brun sous la lèvre. Probablement le même objet. Tasse? Pichet?   |            |             |

| Lot | Code mat. | Matériau    | Objet           | No. frag. | No. obj. | Code fonction | Fonction                                   | Intégrité | Commentaires   | No. Bte | No. Cat. |
|-----|-----------|-------------|-----------------|-----------|----------|---------------|--------------------------------------------|-----------|---|---------|----------|
| 388 | 1.1.2.51  | Pearlware?  | bol ou tasse    | 1         | 1        | 1 4.1.3.3     | Alimentation, vaisselle de table           | Frag      | Fragment de rebord. Décor à motif de pagode imprimé en bleu sur la paroi extérieure. Décor à motif floral imprimé en bleu, en bande, sous la lèvre intérieure. Légèrement altéré.   |         |          |
| 388 | 1.1.2.51  | Pearlware   | bol ou tasse    | 2         |          | 1 4.1.3.3     | Alimentation, vaisselle de table           | Frag      | Fragments jointifs de base à pied annulaire droit. Décor à motif indéterminé imprimé en bleu sur la paroi extérieure.   |         |          |
| 388 | 1.1.2.51  | Pearlware?  | théière         | 1         |          | 1 4.1.3.6     | Alimentation, vaisselle à usage spécifique | Frag      | Fragment de bec verseur avec trous de filtration. Décor à motif floral imprimé en bleu sur le dessus du bec, dans un ovale. Altéré.   |         |          |
| 388 | 1.1.2.51  | Pearlware   | contenant       | 2         | 0        | 4.99          | Consommation ind.                          | Frag      | Petits fragments plats et minces. Décor à motif floral peint en bleu. Légèrement altérés. Probablement le même objet.   |         |          |
| 388 | 1.1.2.61  | TCF blanche | assiette        | 1         | 1        | 1 4.1.3.3     | Alimentation, vaisselle de table           | Frag      | Fragment de rebord ondulé. Décor moulé à motif shell edge peint en bleu.   |         |          |
| 388 | 1.1.2.61  | TCF blanche | bol             | 2         | 1        | 1 4.1.3.3     | Alimentation, vaisselle de table           | Frag      | Fragments jointifs de rebord ondulé. Décor à motif floral peint polychrome (rouge, vert, bleu et noir). Légèrement altérés.   |         |          |
| 388 | 1.1.2.61  | TCF blanche | soucoupe        | 2         | 1        | 1 4.1.3.3     | Alimentation, vaisselle de table           | Frag      | Fragments jointifs de rebord et de paroi. Décor d'une bande peinte en noir sous la lèvre. Décor à motif floral peint polychrome (rouge, vert, bleu et noir).   |         |          |
| 388 | 1.1.2.61  | TCF blanche | soucoupe        | 2         | 1        | 1 4.1.3.3     | Alimentation, vaisselle de table           | Frag      | Fragments de rebord et de paroi. Décor à motif d'une bande peinte en bleu sous la lèvre. Décor à motif floral peint en bleu. Légèrement altérés.   |         |          |
| 388 | 1.1.2.61  | TCF blanche | assiette        | 2         | 1        | 1 4.1.3.3     | Alimentation, vaisselle de table           | Frag      | Fragments de rebord ondulé. Décor à motif floral imprimé en bleu foncé.   |         |          |
| 388 | 1.1.2.61  | TCF blanche | assiette        | 4         | 1        | 1 4.1.3.3     | Alimentation, vaisselle de table           | Frag      | Fragments de rebord (1), de base (1) et de fond (2). Décor à motif Willow imprimé en bleu. Probablement le même objet.   |         |          |
| 388 | 1.1.2.61  | TCF blanche | assiette        | 3         | 1        | 1 4.1.3.3     | Alimentation, vaisselle de table           | Frag      | Fragments de rebord (1) et de paroi. Décor à motif Willow imprimé en bleu. Probablement le même objet.   |         |          |
| 388 | 1.1.2.61  | TCF blanche | assiette?       | 1         | 1        | 1 4.1.3.3     | Alimentation, vaisselle de table           | Frag      | Fragment de rebord ondulé. Décor à motif Willow imprimé en bleu. Légèrement altéré. Pour le service?   |         |          |
| 388 | 1.1.2.61  | TCF blanche | tasse           | 6         | 1        | 1 4.1.3.3     | Alimentation, vaisselle de table           | Frag      | Fragments de rebord très légèrement évasé (2), de base à pied annulaire arrondi (2) et de paroi carénée. Décor à motif scénique (campagne anglaise) imprimé en bleu foncé sur la paroi extérieure. Décor en bande à motif floral imprimé en bleu sous la lèvre intérieure. Décor à motif floral imprimé en bleu sur le fond. Anse rectangulaire avec un décor à motif floral imprimé sur le dessus (1 cm de larg.). Certains fragments jointifs. Délicate. Base de 5 cm de diam. |         |          |
| 388 | 1.1.2.61  | TCF blanche | assiette creuse | 2         | 1        | 1 4.1.3.3     | Alimentation, vaisselle de table           | Frag      | Fragments de rebord (1) et de fond. Décor à motifs géométriques et floral sur la paroi imprimée en mauve. Décor à motif d'un cheval imprimé en mauve sur le fond. Inscription imprimée en mauve dans un blason surmonté d'un faucon sous la lèvre extérieure: FALCONER. 24 cm de diam. estimé.   |         |          |
| 388 | 1.1.2.61  | TCF blanche | bol             | 1         | 1        | 1 4.1.3.3     | Alimentation, vaisselle de table           | Frag      | Fragment de rebord et de paroi. Décor à motif d'engobe tourbillonné (cable) (brun, beige, blanc) dans une large bande à l'engobe beige orangé.   |         |          |
| 388 | 1.1.2.61  | TCF blanche | soucoupe        | 3         | 1        | 1 4.1.3.3     | Alimentation, vaisselle de table           | Frag      | Fragments de rebord et de paroi. Décor à motif de petites sphères moulées en relief sur le dessus du rebord. Probablement le même objet. Légèrement altérés. Peut-être creamware tardif?   |         |          |



| Lot | Code mat. | Matériau                 | Objet            | No. frag. | No. obj. | Code fonction | Fonction                           | Inté-<br>grité | Commentaires   | No.<br>Bte | No.<br>Cat. |
|-----|-----------|--------------------------|------------------|-----------|----------|---------------|------------------------------------|----------------|---|------------|-------------|
| 388 | 1.1.2.61  | TCF blanche              | assiette creuse  | 9         | 1        | 4.1.3.3       | Alimentation, vaisselle de table   | Frag           | Fragments de base et de paroi. Sans décor apparent. Légèrement altérés. Plus d'un objet. Peut-être creamware tardif?   |            |             |
| 388 | 1.1.2.61  | TCF blanche              | plat de service  | 1         | 1        | 4.1.3.4       | Alimentation, vaisselle de service | Frag           | Fragment de rebord ondulé et de paroi. Décor moulé à motif shell edge peint en bleu.   |            |             |
| 388 | 1.1.2.61  | TCF blanche              | plat de service? | 1         | 1        | 4.1.3.4       | Alimentation, vaisselle de service | Frag           | Fragment de rebord ondulé. Sphères moulées en relief sur la lèvre. Décor à motif Willow imprimé en bleu.   |            |             |
| 388 | 1.1.2.61  | TCF blanche              | pichet           | 5         | 1        | 4.1.3.4       | Alimentation, vaisselle de service | Frag           | Fragments de rebord (4) et de paroi. Amorce du bec verseur. Col droit. Anse de 1,8 cm de larg. Certains fragments jointifs. 10 cm de diam. d'ouv. estimé. Décor à motif floral imprimé en bleu sur la paroi extérieure et en bande sous la lèvre intérieure. Trace d'un décor sur l'anse.   |            |             |
| 388 | 1.1.2.61  | TCF blanche              | pichet           | 1         | 1        | 4.1.3.4       | Alimentation, vaisselle de service | Frag           | Gros fragment de rebord et de paroi. Amorce du bec verseur. Corps globulaire. Décor d'une bande peinte en verte et cernée de bandes à l'engobe brun sous la lèvre suivi d'un décor à motif d'engobe tourbillonné (cable) (brun, beige, blanc) dans une large bande à l'engobe beige orangé suivi d'une mince bande à l'engobe brun suivi d'un décor à motif d'engobe tourbillonné (cable) (brun, beige, blanc) dans une large bande à l'engobe bleu. 14 cm de diam. estimé. |            |             |
| 388 | 1.1.2.61  | TCF blanche              | pot de chambre   | 4         | 2        | 4.5.1         | Excrétion                          | Frag           | Fragments de base à pied annulaire (3) et de paroi près du rebord. Sans décor apparent. Légèrement altérés. Au moins deux objets différents. Peut-être creamware tardif?   |            |             |
| 388 | 1.1.2.61  | TCF blanche              | contenant        | 1         | 1        | 4.99          | Consommation ind.                  | Frag           | Fragment de rebord ondulé. Le dessus de la lèvre est peinte en bleu. Ressemble à un décor moulé à motif shell edge peint en bleu, sans le moulage.   |            |             |
| 388 | 1.1.2.61  | TCF blanche              | contenant        | 1         | 0        | 4.99          | Consommation ind.                  | Frag           | Fragment de paroi. Décor à motifs géométriques imprimé en bleu sur la paroi extérieure. Décor à motif végétal imprimé en bleu sur la paroi intérieure.   |            |             |
| 388 | 1.1.2.61  | TCF blanche              | contenant        | 1         | 0        | 4.99          | Consommation ind.                  | Frag           | Fragment de paroi. Corps circulaire. Décor à motif d'engobe tourbillonné (cable) (brun, beige, blanc) dans une bande à l'engobe beige orangé.   |            |             |
| 388 | 1.1.2.61  | TCF blanche              | contenant        | 18        | 1        | 4.99          | Consommation ind.                  | Frag           | Fragments de base à pied annulaire (1), de rebord (3), de fond (1) et de paroi. Sans décor apparent. Légèrement altérés. Au moins trois objets différents. Peut-être creamware tardif? Un fragment de pearlware? Appartenant peut-être à des objets déjà décrits dans ce lot.   |            |             |
| 388 | 1.1.2.61  | TCF blanche              | contenant        | 2         | 1        | 4.99          | Consommation ind.                  | Frag           | Fragments de base circulaire (1) et de fond (1). Sans décor apparent. Appartenant peut-être à des objets déjà décrits dans ce lot.   |            |             |
| 388 | 1.1.2.71  | TCF blanche vitrifiée    | contenant        | 4         | 2        | 4.99          | Consommation ind.                  | Frag           | Fragments de base circulaire (2), de fond (1) et de paroi. Sans décor apparent. Un fragment de fond portant une inscription imprimée en noir: L...JON BROTHERS ROYAL PATENT STONE WARE. Appartenant peut-être à des objets déjà décrits dans ce lot.   |            |             |
| 388 | 1.1.2.91  | TCF jaune glaçure claire | contenant        | 1         | 0        | 4.99          | Consommation ind.                  | Frag           | Minuscule fragment portant un décor d'une mince bande à l'engobe bleu. Altéré par la chaleur.   |            |             |
| 388 | 1.2.1.73  | GG Derbyshire 2          | résidu           | 1         | 0        | 4.10          | Entreposage ind.                   | Frag           | Minuscule fragment de paroi.   |            |             |
| 388 | 1.2.1.81  | GG Derbyshire 3          | bouteille        | 2         | 1        | 4.10          | Entreposage ind.                   | Frag           | Fragments de base à talon chanfreiné et de paroi de bouteille cylindrique. L'intérieur ne porte pas de glaçure. Objets différents. Base de 5 cm de diam.   |            |             |

| Lot | Code mat. | Matériau                | Objet              | No. frag. | No. obj. | Code fonction | Fonction                         | Inté-<br>grité | Commentaires   | No.<br>Bte | No.<br>Cat. |
|-----|-----------|-------------------------|--------------------|-----------|----------|---------------|----------------------------------|----------------|---|------------|-------------|
| 3B8 | 1.99      | Céramique altérée       | résidu             | 1         | 1        | 7.4           | Témoins de combustion            | Frag           | Fragment d'extrémité plate. Corps circulaire. Sans décor apparent. Altéré par la chaleur.                                                                                        |            |             |
| 3B8 | 2.1.4.7   | V inc au plomb non-id.  | gobelet            | 2         | 0        | 4.1.3.3       | Alimentation, vaisselle de table | Frag           | Fragments de paroi moulée de pans coupés. Probablement le même objet.   |            |             |
| 3B8 | 2.2.1.1   | Verre teinté rég. vert  | bouteille          | 1         | 1        | 4.10          | Entreposage ind.                 | Frag           | Fragment de goulot de bouteille carrée aux coins chanfreinés concaves. Goulot à lèvres à repli intérieur. Paroi mince. 3,2 cm de diam. d'ouv. Légèrement altéré et verdâtre.     |            |             |
| 3B8 | 2.3.1.1   | V col transp vert foncé | bouteille à gin    | 4         | 1        | 4.2.1.2       | Boissons, conserv./entreposage   | Frag           | Fragments d'épaulement (3) et de paroi de bouteille carrée. Coins arrondis. Peut-être le même objet.                                                                             |            |             |
| 3B8 | 2.3.1.1   | V col transp vert foncé | bouteille à alcool | 10        | 1        | 4.2.1.2       | Boissons, conserv./entreposage   | Frag           | Fragments de base (4) et de paroi de bouteille cylindrique. Surfaces altérées. Certains fragments jointifs. Au moins deux objets différents. Une base de 7,5 cm de diam.         |            |             |
| 3B8 | 2.99      | Verre altéré            | résidu             | 3         | 0        | 7.4           | Témoins de combustion            | Frag           | Fragments informes de verre fondu.   |            |             |
| 3B8 | 3.1.1.1   | Fer ind                 | clou indéterminé   | 3         | 0        | 4.7.2.3       | Fixations-clous                  | Frag           | Clous dont la corrosion empêche une meilleure identification.   |            |             |
| 3B8 | 3.1.1.12  | Fer laminé              | clou découpé       | 1         | 1        | 4.7.2.3       | Fixations-clous                  | Ent            | Clou de 6 cm de long. Corrodé.   |            |             |
| 3B8 | 5.1.1     | Os                      | ossements          | 7         | 0        | 6.1.1.1       | Mammifères                       | Frag           | Fragments dont un avec traces de boucherie.   |            |             |
| 3B8 | 5.1.1     | Os                      | ossements          | 8         | 0        | 6.1.1.2       | Oiseaux                          | Frag           | Fragments.   |            |             |
| 3B8 | 5.1.2     | Ivoire                  | dent               | 1         | 0        | 6.1.1.1       | Mammifères                       | Ent            | Dent.   |            |             |
| 3B8 | 5.1.5     | Nacre                   | bivalve            | 1         | 0        | 6.1.2         | Mollusques                       | Frag           | Coquille de type huître.   |            |             |
| 3C3 | 1.1.1.106 | TCG n-e Angleterre 2    | contenant          | 1         | 0        | 4.99          | Consommation ind.                | Frag           | Petit fragment de paroi. L'intérieur est recouvert d'un engobe blanc et d'une glaçure incolore d'aspect jaune. Sans décor apparent.                                              |            |             |
| 3C3 | 1.1.1.3   | TCG sans glaçure        | contenant          | 1         | 0        | 4.99          | Consommation ind.                | Frag           | Fragment de paroi à pâte orange plutôt vif. Locale ayant perdu sa glaçure?   |            |             |
| 3C3 | 1.1.1.33  | TCG locale glaçure inc  | contenant          | 1         | 0        | 4.1.99        | Alimentation indéterminée        | Frag           | Fragment de fond à pâte orange. L'intérieur est recouvert d'une glaçure incolore d'aspect brun. Décor d'une bande sinusoïdale à l'engobe blanc d'aspect jaune. Type Saint-Denis. |            |             |
| 3C3 | 1.1.1.33  | TCG locale glaçure inc  | bol ou terrine     | 1         | 1        | 4.1.99        | Alimentation indéterminée        | Frag           | Fragment de rebord à pâte orange. L'intérieur est recouvert d'une glaçure incolore d'aspect brun, luisante.                                                                      |            |             |
| 3C3 | 1.1.2.31  | Creamware               | pot de chambre     | 1         | 1        | 4.5.1         | Excrétion                        | Frag           | Fragment de rebord étalé. Sans décor apparent.   |            |             |
| 3C3 | 1.1.2.31  | Creamware               | contenant          | 5         | 0        | 4.99          | Consommation ind.                | Frag           | Fragments de fond (1) et de paroi. Sans décor apparent. Au moins trois objets différents.                                                                                        |            |             |
| 3C3 | 1.1.2.51  | Pearlware               | assiette creuse?   | 1         | 1        | 4.1.3.3       | Alimentation, vaisselle de table | Frag           | Fragment de rebord ondulé. Décor moulé à motif shell edge peint en bleu.   |            |             |
| 3C3 | 1.1.2.51  | Pearlware?              | assiette creuse?   | 1         | 1        | 4.1.3.3       | Alimentation, vaisselle de table | Frag           | Fragment de rebord ondulé. Décor moulé à motif shell edge peint en bleu.   |            |             |
| 3C3 | 1.1.2.51  | Pearlware               | contenant          | 2         | 1        | 4.99          | Consommation ind.                | Frag           | Fragments de base circulaire (1) et de paroi. Sans décor apparent.   |            |             |
| 3C3 | 1.1.2.61  | TCF blanche             | contenant          | 2         | 1        | 4.99          | Consommation ind.                | Frag           | Petits fragments de rebord (1) et de paroi. Décor à motif Willow imprimé en bleu. Peut-être le même objet.                                                                       |            |             |
| 3C3 | 1.1.2.61  | TCF blanche             | contenant          | 1         | 0        | 4.99          | Consommation ind.                | Frag           | Petit fragment de paroi. Décor à motif indéterminé imprimé en bleu.   |            |             |
| 3C3 | 1.1.2.71  | TCF blanche vitrifiée   | assiette           | 2         | 0        | 4.1.3.3       | Alimentation, vaisselle de table | Frag           | Fragments de paroi. Sans décor apparent. Probablement le même objet.   |            |             |
| 3C3 | 2.1.4.7   | V inc au plomb non-id.  | bouteille?         | 1         | 0        | 4.10          | Entreposage ind.                 | Frag           | Petit fragment de paroi.   |            |             |
| 3C3 | 2.1.4.7   | V inc au plomb non-id.  | cheminée de lampe? | 1         | 0        | 4.8.2         | Éclairage                        | Frag           | Fragment de paroi mince.   |            |             |
| 3C3 | 2.2.1.1   | Verre teinté rég. vert  | vitre              | 4         | 0        | 4.7.1.1       | Matériaux de base-vitre          | Frag           | Fragments plats entre 0,09 cm et 0,17 cm d'épais. Teintes différentes.   |            |             |



| Lot | Code mat. | Matériau                  | Objet                | No. frag. | No. obj. | Code fonction | Fonction                          | Inté-<br>grité | Commentaires   | No.<br>Bte | No.<br>Cat. |
|-----|-----------|---------------------------|----------------------|-----------|----------|---------------|-----------------------------------|----------------|---|------------|-------------|
| 3C3 | 2.3.1.1   | V col transp vert foncé   | bouteille à alcool   | 5         | 1        | 4.2.1.2       | Boissons,<br>conserv./entreposage | Frag           | Fragments de col (1) et de paroi de bouteille cylindrique. Peut-être le même objet.   |            |             |
| 3C3 | 3.1.1.11  | Fer forgé                 | clou forgé           | 2         | 2        | 4.7.2.3       | Fixations-clous                   | Ent            | Clous entiers de 3 cm et 3,5 cm de long. Corrodés.   |            |             |
| 3C3 | 5.1.1     | Os                        | ossements            | 4         | 0        | 6.1.1.1       | Mammifères                        | Frag           | Fragments dont un blanchi.   |            |             |
| 3C3 | 5.1.5     | Nacre                     | bivalve              | 1         | 0        | 6.1.2         | Mollusques                        | Frag           | Coquille de type huître.   |            |             |
| 3C6 | 1.1.1.106 | TCG n-e Angleterre 2      | bol                  | 1         | 1        | 4.1.99        | Alimentation indéterminée         | Frag           | Fragment de rebord. L'intérieur est recouvert d'un engobe blanc et d'une glaçure incolore d'aspect jaune. Une partie de la lèvre porte une glaçure brune.                                                     |            |             |
| 3C6 | 1.1.1.106 | TCG n-e Angleterre 2      | contenant            | 1         | 0        | 4.99          | Consommation ind.                 | Frag           | Fragment de paroi. L'intérieur est recouvert d'un engobe blanc et d'une glaçure incolore d'aspect jaune. La surface extérieure porte partiellement une glaçure incolore de couleur brun. Sans décor apparent. |            |             |
| 3C6 | 1.1.1.106 | TCG n-e Angleterre 2      | contenant            | 1         | 0        | 4.99          | Consommation ind.                 | Frag           | Fragment de paroi. L'intérieur est recouvert d'un engobe blanc et d'une glaçure incolore d'aspect jaune. La surface extérieure porte une glaçure incolore de couleur brun. Sans décor apparent.               |            |             |
| 3C6 | 1.1.1.3   | TCG sans glaçure          | pot à plante         | 1         | 0        | 3.1           | Agriculture/horticulture          | Frag           | Petit fragment de paroi. Pâte orange.   |            |             |
| 3C6 | 1.1.1.33  | TCG locale glaçure inc    | terrine              | 1         | 1        | 4.1.99        | Alimentation indéterminée         | Frag           | Fragment de rebord avec amorce du bec verseur à pâte orange légèrement vif. L'intérieur est recouvert d'une glaçure incolore d'aspect beige orangé.                                                           |            |             |
| 3C6 | 1.1.1.33  | TCG locale glaçure inc    | bol ou terrine       | 1         | 0        | 4.1.99        | Alimentation indéterminée         | Frag           | Fragment de paroi à pâte orange, près de la base. L'intérieur est recouvert d'une glaçure altérée d'aspect beige verdâtre. Décor de bandes sinusoidales à l'engobe blanc d'aspect jaune. Type Saint-Denis.    |            |             |
| 3C6 | 1.1.1.33  | TCG locale glaçure inc    | contenant            | 3         | 0        | 4.1.99        | Alimentation indéterminée         | Frag           | Fragments de paroi. Pâte orange. L'intérieur est recouvert d'une glaçure incolore d'aspect beige, beige verdâtre et brun. Objets différents.                                                                  |            |             |
| 3C6 | 1.1.2.114 | TCF chamais glaçure brune | contenant            | 1         | 0        | 4.99          | Consommation ind.                 | Frag           | Fragment de paroi. Corps arrondi. Glaçure de type Rockingham.   |            |             |
| 3C6 | 1.1.2.31  | Creamware                 | assiette             | 1         | 1        | 4.1.3.3       | Alimentation, vaisselle de table  | Frag           | Fragment de rebord. Type Royal.   |            |             |
| 3C6 | 1.1.2.31  | Creamware                 | contenant            | 4         | 0        | 4.99          | Consommation ind.                 | Frag           | Fragments de paroi. Sans décor apparent. Au moins deux objets différents.   |            |             |
| 3C6 | 1.1.2.41  | TCF argileuse blanche     | pipe-tuyau           | 1         | 0        | 4.2.2         | Tabac                             | Frag           | Petit fragment de tuyau sans marque ni décor apparent.   |            |             |
| 3C6 | 1.1.2.51  | Pearlware                 | assiette             | 1         | 0        | 4.1.3.3       | Alimentation, vaisselle de table  | Frag           | Fragment de bouge et de marli. Décor à motifs géométriques imprimés en bleu foncé.   |            |             |
| 3C6 | 1.1.2.51  | Pearlware                 | contenant            | 1         | 1        | 4.99          | Consommation ind.                 | Frag           | Fragment de base circulaire à petit pied annulaire. Décor à motif indéterminé imprimé en bleu sur la paroi extérieure.                                                                                        |            |             |
| 3C6 | 1.1.2.51  | Pearlware                 | contenant            | 1         | 0        | 4.99          | Consommation ind.                 | Frag           | Petit fragment de paroi. Décor à motif indéterminé imprimé en bleu sur les deux parois.   |            |             |
| 3C6 | 1.1.2.51  | Pearlware                 | contenant            | 1         | 0        | 4.99          | Consommation ind.                 | Frag           | Minuscule fragment de paroi. Décor à motif indéterminé imprimé en bleu.   |            |             |
| 3C6 | 1.1.2.51  | Pearlware                 | contenant            | 1         | 1        | 4.99          | Consommation ind.                 | Frag           | Petit fragment de base circulaire à pied annulaire. Sans décor apparent. Délicat.   |            |             |
| 3C6 | 1.1.2.61  | TCF blanche               | bol ou tasse         | 1         | 1        | 4.1.3.3       | Alimentation, vaisselle de table  | Frag           | Fragment de rebord. Décor à motif d'une alternance de lignes peintes en bleu et en rouge sur la surface extérieure. Décor à motif d'une ligne peinte en rouge sous la lèvre intérieure.                       |            |             |
| 3C6 | 1.1.2.61  | TCF blanche               | assiette ou soucoupe | 1         | 1        | 4.1.3.3       | Alimentation, vaisselle de table  | Frag           | Fragment de rebord. Décor à motif d'une bande et d'une ligne peintes en bleu sous la lèvre.   |            |             |

| Lot | Code mat. | Matériau                  | Objet              | No. frag. | No. obj. | Code fonction | Fonction                         | Inté-<br>grité | Commentaires   | No.<br>Bte | No.<br>Cat. |
|-----|-----------|---------------------------|--------------------|-----------|----------|---------------|----------------------------------|----------------|---|------------|-------------|
| 3C6 | 1.1.2.61  | TCF blanche               | bol ou tasse?      | 1         | 1        | 4.1.3.3       | Alimentation, vaisselle de table | Frag           | Fragment de rebord. Décor à motifs géométriques et de palmettes imprimé en bleu sur la surface intérieure. Décor à motif indéterminé imprimé en bleu sur la surface extérieure.                       |            |             |
| 3C6 | 1.1.2.61  | TCF blanche               | contenant          | 5         | 1        | 4.99          | Consommation ind.                | Frag           | Fragments de base circulaire (1) et de paroi. Sans décor apparent. Au moins quatre objets différents.                                                                                                 |            |             |
| 3C6 | 1.1.2.71  | TCF blanche vitrifiée     | contenant          | 1         | 0        | 4.99          | Consommation ind.                | Frag           | Fragment de paroi moulée de cannelures. Décor moulé en relief à motif du blé.   |            |             |
| 3C6 | 1.2.1.72  | GG Derbyshire 1           | bouteille          | 1         | 1        | 4.10          | Entreposage ind.                 | Frag           | Fragment d'épauule tombante. Pâte grise. L'intérieur est recouvert d'une glaçure incolore d'aspect gris.                                                                                              |            |             |
| 3C6 | 1.2.1.81  | GG Derbyshire 3           | bouteille à cirage | 1         | 1        | 4.9           | Entretien                        | Frag           | Fragment de goulot.   |            |             |
| 3C6 | 1.3.5.11  | PF parian sans glaç       | résidu             | 1         | 0        | 7.1           | Indéterminé                      | Frag           | Petit fragment informe, moulé, pâte blanche. Statuette?   |            |             |
| 3C6 | 2.2.1.1   | Verre teinté rég. vert    | bouteille          | 1         | 0        | 4.10          | Entreposage ind.                 | Frag           | Fragment de paroi de bouteille à pans plats. Verdâtre et légèrement altéré.   |            |             |
| 3C6 | 5.1.1     | Os                        | ossements          | 4         | 0        | 6.1.1.1       | Mammifères                       | Frag           | Fragments dont un avec traces de boucherie et un blanchi.   |            |             |
| 3C6 | 5.1.2     | Ivoire                    | dent               | 2         | 0        | 6.1.1.1       | Mammifères                       | Ent            | Dents.   |            |             |
| 3C6 | 5.1.5     | Nacre                     | bivalve            | 4         | 0        | 6.1.2         | Mollusques                       | Frag           | Petits éclats de coquille de type huitre.   |            |             |
| 3D2 | 1.1.1.3   | TCG sans glaçure          | brique             | 1         | 1        | 4.7.1.2       | Matériaux de base-divers         | Frag           | Fragment de brique réfractaire à pâte chamois et orangée. Inscription indéterminée moulée en creux: [...]JA. 10,5 cm de larg. sur 6 cm de haut.                                                       |            |             |
| 3D2 | 1.1.1.3   | TCG sans glaçure          | brique             | 1         | 0        | 4.7.1.2       | Matériaux de base-divers         | Frag           | Fragment à pâte orange légèrement rougeâtre, poreuse.   |            |             |
| 3D2 | 3.1.1.1   | Fer ind                   | plaque             | 2         | 0        | 7.1           | Indéterminé                      | Frag           | Fragments de plaque mince (tôle) repliée pour former une bande. Très corrodés. Même objet.   |            |             |
| 3D2 | 3.1.1.1   | Fer ind                   | bande              | 1         | 1        | 7.1           | Indéterminé                      | Ent            | Bande rectangulaire aux extrémités droites. 36,5 cm de long. sur 5 cm de larg. sur 1,5 cm d'épais. Très lourde et corrodée.                                                                           |            |             |
| 3D2 | 3.1.1.13  | Fer tréfilé               | clou tréfilé       | 3         | 3        | 4.7.2.3       | Fixations-clous                  | Ent            | Clous entiers de 8 cm de long. Corrodés.   |            |             |
| 3D2 | 5.5.7     | Cuir                      | résidu             | 1         | 0        | 7.1           | Indéterminé                      | Frag           | Fragment informe et plat avec des découpes en demi-lune.   |            |             |
| 3D3 | 1.1.1.106 | TCG n-e Angleterre 2      | contenant          | 1         | 0        | 4.99          | Consommation ind.                | Frag           | Fragment de paroi près de la base. L'intérieur est recouvert d'un engobe blanc et d'une glaçure incolore d'aspect jaune. Sans décor apparent.                                                         |            |             |
| 3D3 | 1.1.1.106 | TCG n-e Angleterre 2      | contenant          | 1         | 0        | 4.99          | Consommation ind.                | Frag           | Fragment de paroi. Décor d'une bande à l'engobe blanc d'aspect jaune. Glaçure incolore sur les deux surfaces.                                                                                         |            |             |
| 3D3 | 1.1.1.106 | TCG n-e Angleterre 2      | contenant          | 5         | 0        | 4.99          | Consommation ind.                | Frag           | Fragments de paroi. L'intérieur est recouvert d'un engobe blanc d'aspect jaune. Glaçure incolore recouvrant la paroi extérieure. Sans décor apparent. Probablement le même objet.                     |            |             |
| 3D3 | 1.1.1.3   | TCG sans glaçure          | brique             | 1         | 0        | 4.7.1.2       | Matériaux de base-divers         | Frag           | Éclat de brique à pâte orangée. Réfractaire?   |            |             |
| 3D3 | 1.1.2.114 | TCF chamois glaçure brune | contenant          | 1         | 0        | 4.99          | Consommation ind.                | Frag           | Fragment de paroi. Glaçure de type Rockingham.   |            |             |
| 3D3 | 1.1.2.31  | Creamware                 | contenant          | 1         | 0        | 4.99          | Consommation ind.                | Frag           | Minuscule fragment de paroi. Sans décor apparent.   |            |             |
| 3D3 | 1.1.2.61  | TCF blanche               | bol                | 6         | 1        | 4.1.3.3       | Alimentation, vaisselle de table | Frag           | Fragments de rebord (2) et de paroi. Décor à motif d'engobe tourbillonné (cable) (brun, beige, blanc) dans une large bande à l'engobe beige et de bandes à l'engobe brun. Probablement le même objet. |            |             |
| 3D3 | 1.1.2.61  | TCF blanche               | soucoupe           | 1         | 1        | 4.1.3.3       | Alimentation, vaisselle de table | Frag           | Fragment de rebord et de paroi. Décor à motif floral peint en bleu. Délicat.   |            |             |
| 3D3 | 1.1.2.61  | TCF blanche               | assiette?          | 1         | 1        | 4.1.3.3       | Alimentation, vaisselle de table | Frag           | Fragment de rebord. Décor à motif Willow imprimé en bleu.   |            |             |



| Lot | Code mat. | Matériau                    | Objet                | No. frag. | No. obj. | Code fonction | Fonction                         | Inté-<br>grité | Commentaires   | No.<br>Bte | No.<br>Cat. |
|-----|-----------|-----------------------------|----------------------|-----------|----------|---------------|----------------------------------|----------------|---|------------|-------------|
| 3D3 | 1.1.2.61  | TCF blanche                 | tasse                | 1         | 0        | 4.1.3.3       | Alimentation, vaisselle de table | Frag           | Fragment de paroi carénée avec trace d'une anse. Sans décor apparent.   |            |             |
| 3D3 | 1.1.2.61  | TCF blanche                 | assiette             | 4         | 0        | 4.1.3.3       | Alimentation, vaisselle de table | Frag           | Fragments de brique et de marli. Sans décor apparent. Au moins deux objets différents. Certains fragments de creamware tardif?                                                                                                |            |             |
| 3D3 | 1.1.2.61  | TCF blanche                 | contenant            | 1         | 0        | 4.99          | Consommation ind.                | Frag           | Fragment de paroi presque plat. Décor à motif floral (?) peint en vert.   |            |             |
| 3D3 | 1.1.2.61  | TCF blanche                 | contenant            | 6         | 1        | 4.99          | Consommation ind.                | Frag           | Fragments de base circulaire (1), de rebord (1) et de paroi. Décor à motif indéterminé imprimé en bleu. Un fragment dont l'impression est mal exécutée, Willow? Au moins cinq objets différents.                              |            |             |
| 3D3 | 1.1.2.61  | TCF blanche                 | contenant            | 1         | 0        | 4.99          | Consommation ind.                | Frag           | Fragment de paroi. Décor à motif indéterminé imprimé en bleu sur les deux parois.   |            |             |
| 3D3 | 1.1.2.61  | TCF blanche                 | contenant            | 1         | 0        | 4.99          | Consommation ind.                | Frag           | Fragment de paroi. Trace d'un décor à motif indéterminé imprimé en bleu de type flow blue.   |            |             |
| 3D3 | 1.1.2.61  | TCF blanche                 | contenant            | 5         | 1        | 4.99          | Consommation ind.                | Frag           | Fragments de rebord (1), de base à pied annulaire (1) et de paroi. Décor à motifs géométriques et floral imprimé en vert. Probablement deux objets différents.                                                                |            |             |
| 3D3 | 1.1.2.61  | TCF blanche                 | contenant            | 1         | 0        | 4.99          | Consommation ind.                | Frag           | Petit fragment de paroi. Décor à motif floral et végétal imprimé en rouge sur les deux parois.   |            |             |
| 3D3 | 1.1.2.61  | TCF blanche                 | contenant            | 13        | 1        | 4.99          | Consommation ind.                | Frag           | Fragments de rebord (2), de base circulaire (1) et de paroi. Sans décor apparent. Au moins quatre objets différents. Certains fragments de creamware tardif?                                                                  |            |             |
| 3D3 | 1.1.2.91  | TCF jaune glaçure claire    | contenant            | 6         | 0        | 4.99          | Consommation ind.                | Frag           | Petits fragments de paroi. Sans décor apparent. Au moins deux objets différents.   |            |             |
| 3D3 | 1.2.1.81  | GG Derbyshire 3             | contenant            | 1         | 1        | 4.10          | Entreposage ind.                 | Frag           | Petit fragment de rebord. Boutelle à cirage.   |            |             |
| 3D3 | 1.2.1.91  | GG Bristol                  | bouteille            | 1         | 0        | 4.10          | Entreposage ind.                 | Frag           | Fragment de paroi de bouteille cylindrique.   |            |             |
| 3D3 | 2.3.1.1   | V col transp vert foncé     | bouteille à alcool   | 1         | 1        | 4.2.1.2       | Boissons, conserv./entreposage   | Frag           | Fragment de base de bouteille cylindrique. Légèrement altéré.   |            |             |
| 3D3 | 3.1.1.12  | Fer laminé                  | clou découpé         | 1         | 1        | 4.7.2.3       | Fixations-clous                  | Inc            | Clou dont la pointe est absente. Format moyen. Corrodé et entouré de bois. d'   |            |             |
| 3D3 | 5.1.1     | Os                          | ossements            | 9         | 0        | 6.1.1.1       | Mammifères                       | Frag           | Fragments dont un avec traces de boucherie.   |            |             |
| 3D4 | 1.1.1.107 | TCG Staff'slip engobe blanc | contenant            | 1         | 0        | 4.99          | Consommation ind.                | Frag           | Fragment plat. Pâte orangée et engobe blanc. Décor de bandes à l'engobe brun.   |            |             |
| 3D4 | 1.1.1.133 | TCG locale glaçure inc      | bol ou terrine       | 2         | 1        | 4.1.99        | Alimentation indéterminée        | Frag           | Petits fragments de rebord (1) et de paroi à pâte orange. L'intérieur est recouvert d'une glaçure altérée d'aspect beige verdâtre. Trace d'un décor de bandes sinusoïdales à l'engobe blanc d'aspect jaune. Type Saint-Denis. |            |             |
| 3D4 | 1.1.1.133 | TCG locale glaçure inc      | contenant            | 3         | 0        | 4.1.99        | Alimentation indéterminée        | Frag           | Fragments de fond (1) et de paroi. Pâte orange. L'intérieur est recouvert d'une glaçure incolore d'aspect brun. Au moins deux objets différents.                                                                              |            |             |
| 3D4 | 1.1.2.31  | Creamware                   | contenant            | 5         | 1        | 4.99          | Consommation ind.                | Frag           | Fragments de rebord (1), de fond (1) et de paroi. Sans décor apparent. Au moins deux objets différents.   |            |             |
| 3D4 | 1.1.2.41  | TCF argileuse blanche       | pipe-tuyau           | 2         | 0        | 4.2.2         | Tabac                            | Frag           | Fragments de tuyau sans marque ni décor apparent. Objets différents.   |            |             |
| 3D4 | 1.1.2.51  | Pearlware                   | bol ou tasse         | 1         | 1        | 4.1.3.3       | Alimentation, vaisselle de table | Frag           | Fragment de rebord. Ligne peinte en bleu sur le dessus de la lèvre.   |            |             |
| 3D4 | 1.1.2.51  | Pearlware                   | assiette ou soucoupe | 1         | 1        | 4.1.3.3       | Alimentation, vaisselle de table | Frag           | Fragment de rebord. Décor à motifs géométriques imprimé en bleu (Willow?).   |            |             |
| 3D4 | 1.1.2.51  | Pearlware                   | contenant            | 6         | 1        | 4.99          | Consommation ind.                | Frag           | Fragments de base à pied annulaire (2), de fond (1) et de paroi. Décor à motif indéterminé imprimé en bleu. Probablement des objets différents.                                                                               |            |             |
| 3D4 | 1.1.2.51  | Pearlware                   | contenant            | 1         | 0        | 4.99          | Consommation ind.                | Frag           | Fragment plat. Sans décor apparent.   |            |             |

| Lot | Code mat. | Matériau                | Objet              | No. frag. | No. obj. | Code fonction | Fonction                          | Inté-<br>grité | Commentaires                                                                                                  | No.<br>Bte | No.<br>Cat. |
|-----|-----------|-------------------------|--------------------|-----------|----------|---------------|-----------------------------------|----------------|---|------------|-------------|
| 3D4 | 1.1.2.61  | TCF blanche             | contenant          | 1         | 0        | 4.99          | Consommation ind.                 | Frag           | Petit fragment de paroi. Décor à motif indéterminé imprimé en vert.                                           |            |             |
| 3D4 | 1.1.2.61  | TCF blanche             | contenant          | 13        | 1        | 4.99          | Consommation ind.                 | Frag           | Fragments de rebord (1), de fond et de paroi. Sans décor apparent. Au moins trois objets différents.          |            |             |
| 3D4 | 1.1.2.61  | TCF blanche             | contenant          | 3         | 0        | 4.99          | Consommation ind.                 | Frag           | Fragments de fond (1) et de paroi. Sans décor apparent. Probablement des objets différents.                   |            |             |
| 3D4 | 2.2.1.1   | Verre teinté rég. vert  | vitre              | 1         | 0        | 4.7.1.1       | Matériaux de base-vitre           | Frag           | Fragment plat de 0,16 cm d'épais.                                                                             |            |             |
| 3D4 | 2.3.1.1   | V col transp vert foncé | bouteille à alcool | 3         | 1        | 4.2.1.2       | Boissons,<br>conserv./entreposage | Frag           | Fragments de base (1) et de paroi de bouteille cylindrique. Deux fragments jointifs. 7,5 cm de diam. de base. |            |             |
| 3D4 | 3.1.1.12  | Fer laminé              | clou découpé       | 1         | 1        | 4.7.2.3       | Fixations-clous                   | Ent            | Clou de 11,5 cm de long. Corrodé.                                                                             |            |             |
| 3D4 | 5.1.1     | Os                      | ossements          | 2         | 0        | 6.1.1.1       | Mammifères                        | Frag           | Fragments.   |            |             |
| 3D4 | 5.1.2     | Ivoire                  | dent               | 1         | 0        | 6.1.1.1       | Mammifères                        | Ent            | Dent.   |            |             |



## FICHE DE CATALOGUE

## PROVENANCE

SITE CeEt-830

NOM DU SITE Rue Saint-Vallier Est

No CAT

LOT

3B08

CODE TEMPORAIRE

NoCATAL. ANTÉR

OBJET Pot à onguent?

MATÉRIAU

1.1.2.1 Faïence blanche

FONCTION

4.3 Médication

ORIGINE

indéterminée

DATATION

Indéterminée

CONTEXTE ARCHÉO

Cuve-post 1850

DIMENSIONS

6,3 cm de haut, 5,7 cm de diam. de base, 6,5  
cm de diam. de rebord, 4,5 cm de diam. d'ouv.  
3,5 cm de profondeur.

RÉFÉRENCE

NBRE FRAGMENTS

1

NBRE OBJETS

1

ÉTAT complet

## DESCRIPTION

Mortier à pâte chamois. L'intérieur est recouvert d'un émail blanc. La surface extérieure est recouverte d'un émail vert turquoise. Corps cylindrique, talon légèrement en retrait, fond en retrait et rebord légèrement étalé. Inscription imprimée en noir sous le fond: D.R.

DÉCOR

Aucun

FABRICATION

Tourné

MARQUE

D.R.

FABRICANT

Inconnu

COMMENTAIRE

Le creusement intérieur s'arrête à environ la moitié du contenant. Objet plutôt lourd. Une partie du rebord est absent.

## REFERENCES

<https://www.archeolab.quebec/recherche/objet/123784>PHOTOGRAPHIE  
DESSINCATALOGUÉ PAR  
DATE DE CATALOGAGE

Isabelle Hade

## FICHE DE CATALOGUE

### PROVENANCE

SITE CeEt-830

NOM DU SITE Rue Saint-Vallier Est

No CAT 2

LOT 2A03

CODE TEMPORAIRE

NoCATAL. ANTÉR

OBJET Forme de chaussure

MATERIAU 5.3.1 Plastique

FONCTION

1.11.1 Matières multiples, outils

ORIGINE indéterminée

DATATION avant 1971

CONTEXTE ARCHÉO

complexe manufacturier

DIMENSIONS

30 cm de long. sur 10 cm dans le plus  
large sur 8,5 cm de haut.

RÉFÉRENCE

NBRE FRAGMENTS 1

NBRE OBJETS 1

ÉTAT entier

### DESCRIPTION

Forme en plastique opaque de couleur beige jaunâtre servant à la fabrication de chaussure. Prenant la forme d'une chaussure dont une extrémité est en pointe arrondie. Articulé au centre. Plaque de métal sur le talon. Anneau (1,9 cm de diam.) sur le dessus au niveau de la cheville. Deux perforations circulaires de part en part, de l'articulation (0,6 cm de diam.). Inscription imprimée en brun au niveau de la cheville: 5448 10 1\2 E. Inscription moulée en creux sur le dessus du pied: 10 1\2 E.

DÉCOR Aucun

FABRICATION Moulé et laminé

MARQUE Voir description

FABRICANT Inconnu

COMMENTAIRE Le complexe manufacturier de John Ritchie qui a été détruit après 1971.

### REFERENCES

PHOTOGRAPHIE  
DESSIN

CATALOGUÉ PAR  
DATE DE CATALOGAGE



## FICHE DE CATALOGUE

### PROVENANCE

SITE **CeEt-830**

NOM DU SITE **Rue Saint-Vallier Est**

No CAT **3**

LOT **2A03**

CODE TEMPORAIRE

NoCATAL. ANTÉR

OBJET **Forme de chaussure**

MATERIAU **5.3.1 Plastique**

FONCTION **1.11.1 Matières multiples, outils**

ORIGINE **américaine?**

DATATION **avant 1971**

CONTEXTE ARCHÉO **complexe manufacturier**

DIMENSIONS **30 cm de long. sur 10 cm dans le plus large sur 7,5 cm de haut.**

RÉFÉRENCE

NBRE FRAGMENTS **1**

NBRE OBJETS **1**

ÉTAT **entier**

### DESCRIPTION

Forme en plastique opaque de couleur beige jaunâtre servant à la fabrication de chaussure. Prenant la forme d'une chaussure dont une extrémité est arrondie. Articulé au centre. Plaque de métal à la pointe et sur le talon. Anneau de métal sur le dessus au niveau de la cheville. Inscription imprimée en brun au niveau de la cheville: UNITED JULY 1966\ESQUIRE\9D. Inscription moulée en creux sur le dessus de la cheville: 6.

DÉCOR **Aucun**

FABRICATION **Moulé et laminé**

MARQUE **Voir description**

FABRICANT **Inconnu**

COMMENTAIRE **Le complexe manufacturier de John Ritchie qui a été détruit après 1971.**

### REFERENCES

PHOTOGRAPHIE  
DESSIN

CATALOGUÉ PAR  
DATE DE CATALOGAGE

| Inventaire des artefacts lithiques |        |                |             |                               |     |                    |                     |                            |                     |                     |                     |                     |                      |        |        |        |                                                    |
|------------------------------------|--------|----------------|-------------|-------------------------------|-----|--------------------|---------------------|----------------------------|---------------------|---------------------|---------------------|---------------------|----------------------|--------|--------|--------|----------------------------------------------------|
| Site : CeEt-830                    |        |                |             | Archéologue : Nicolas Fortier |     |                    |                     | Analyste : Nicolas Fortier |                     |                     |                     | Date: Mars 2024     |                      |        |        |        |                                                    |
|                                    |        |                |             |                               |     |                    |                     |                            |                     |                     |                     |                     |                      |        |        |        |                                                    |
| SITE                               | COUCHE | OBJET          | Portion     | VARIÉTÉ                       | QTÉ | <50mm <sup>2</sup> | <100mm <sup>2</sup> | <200mm <sup>2</sup>        | <300mm <sup>2</sup> | <400mm <sup>2</sup> | <600mm <sup>2</sup> | <800mm <sup>2</sup> | <1000mm <sup>2</sup> | L (mm) | L (mm) | É (mm) | COMMENTAIRE                                        |
| CeEt-830                           | 3B6    | Éclat/fragment | Indéterminé | Chert vert de Québec          | 1   | 0                  | 0                   | 0                          | 0                   | 0                   | 1                   | 0                   | 0                    | 0      | 0      | 0      | Peut-être quelques retouches sur la partie distale |



Inventaire des artefacts et écofacts

Site : Îlot Dorchester, Québec  
Code : CeEt-833

Archéologue : Nicolas Fortier  
Analyste : Isabelle Hade

Date : Hiv. 2024  
Collection : SO

| Lot | Code mat. | Matériau                 | Objet              | No. frag. | No. obj. | Code fonction | Fonction                         | Inté-<br>grité | Commentaires   | No.<br>Bte | No.<br>Cat. |
|-----|-----------|--------------------------|--------------------|-----------|----------|---------------|----------------------------------|----------------|---|------------|-------------|
| 2A3 | 3.1.1.1   | Fer ind                  | anneau             | 1         | 1        | 1.7.1         | Indéterminé                      | Ent            | Anneau circulaire dont la corrosion empêche une meilleure identification. Env. 9 cm de diam. ext. sur env. 5 cm de diam. int. sur env. 2,5 cm de larg. Pour plomberie? |            |             |
| 2A4 | 1.1.1.32  | TCG locale glaçure verte | contenant          | 1         | 0        | 4.1.99        | Alimentation indéterminée        | Frag           | Fragment de paroi à pâte orange légèrement vif. L'intérieur est recouvert d'une glaçure vert pomme. Nettoyage est                                                      |            |             |
| 2A5 | 5.1.1     | Os                       | ossements          | 1         | 0        | 6.1           | Animaux                          | Frag           | Os de petit mammifère ou d'oiseau.   |            |             |
| 3B2 | 1.1.1.3   | TCG sans glaçure         | pot à plante       | 3         | 1        | 3.1           | Agriculture/horticulture         | Frag           | Fragments de base circulaire à fond plat (1) et de fond. Pâte orange légèrement brunâtre.                                                                              |            |             |
| 3B2 | 1.1.1.31  | TCG avec glaçure         | contenant          | 1         | 0        | 4.99          | Consommation ind.                | Frag           | Petit fragment de paroi plutôt mince. Pâte rougeâtre recouverte d'une glaçure brun foncé presque noir, luisante.                                                       |            |             |
| 3B2 | 1.1.2.31  | Creamware                | assiette           | 1         | 1        | 4.1.3.3       | Alimentation, vaisselle de table | Frag           | Fragment de rebord. Sans décor apparent.   |            |             |
| 3B2 | 1.1.2.31  | Creamware                | assiette creuse    | 1         | 1        | 4.1.3.3       | Alimentation, vaisselle de table | Frag           | Fragment de base et de paroi. Sans décor apparent.   |            |             |
| 3B2 | 1.1.2.31  | Creamware                | bol ou tasse       | 1         | 1        | 4.1.3.3       | Alimentation, vaisselle de table | Frag           | Fragment de rebord et de paroi. Sans décor apparent.   |            |             |
| 3B2 | 1.1.2.31  | Creamware                | chope ou pichet    | 1         | 1        | 4.99          | Consommation ind.                | Frag           | Fragment de rebord arrondi et de paroi. Trace d'une anse. Décor de bandes à l'engobe bleu, beige orangé et brun.                                                       |            |             |
| 3B2 | 1.1.2.31  | Creamware                | contenant          | 1         | 0        | 4.99          | Consommation ind.                | Frag           | Minuscule fragment de paroi. Engobe brun recouvrant la surface extérieure.                                                                                             |            |             |
| 3B2 | 1.1.2.31  | Creamware                | contenant          | 2         | 0        | 4.99          | Consommation ind.                | Frag           | Fragments de paroi. Sans décor apparent. Appartenant peut-être à des objets décrits précédemment.                                                                      |            |             |
| 3B2 | 1.1.2.41  | TCF argileuse blanche    | pipe-tuyau         | 1         | 0        | 4.2.2         | Tabac                            | Frag           | Petit fragment de tuyau sans marque ni décor apparent.   |            |             |
| 3B2 | 1.1.2.51  | Pearlware                | contenant          | 1         | 0        | 4.99          | Consommation ind.                | Frag           | Fragment de paroi. Décor à motif indéterminé imprimé en bleu.   |            |             |
| 3B2 | 2.2.1.1   | Verre teinté rég. vert   | vitre              | 1         | 0        | 4.7.1.1       | Matériaux de base-vitre          | Frag           | Fragment plat de 0,14 cm d'épais.   |            |             |
| 3B2 | 2.3.1.1   | V col transp vert foncé  | bouteille à alcool | 4         | 1        | 4.2.1.2       | Boissons, conserv./entreposage   | Frag           | Fragments de base (1) et de paroi de bouteille cylindrique. Patinés. Peut-être le même objet.                                                                          |            |             |
| 3B2 | 3.1.1.1   | Fer ind                  | clou indéterminé   | 1         | 0        | 4.7.2.3       | Fixations-clous                  | Frag           | Clou dont la corrosion empêche une meilleure identification.   |            |             |
| 3B2 | 5.1.1     | Os                       | ossements          | 3         | 0        | 6.1           | Mammifères                       | Frag           | Petits fragments.   |            |             |
| 3B3 | 1.1.2.31  | Creamware                | contenant          | 3         | 0        | 4.99          | Consommation ind.                | Frag           | Fragments de paroi. Sans décor apparent. Un fragment altéré. Objets différents.                                                                                        |            |             |
| 3B3 | 2.3.1.1   | V col transp vert foncé  | bouteille à alcool | 1         | 0        | 4.2.1.2       | Boissons, conserv./entreposage   | Frag           | Fragment de paroi de bouteille cylindrique.   |            |             |
| 3B3 | 3.1.1.1   | Fer ind                  | clou indéterminé   | 2         | 0        | 4.7.2.3       | Fixations-clous                  | Frag           | Clous dont la corrosion empêche une meilleure identification. Un clou entouré de bois.                                                                                 |            |             |
| 3B3 | 5.1.1     | Os                       | ossements          | 8         | 0        | 6.1.1.1       | Mammifères                       | Frag           | Fragments dont un avec traces de boucherie et sept blanchis.   |            |             |

| Lot | Code mat. | Matériau               | Objet            | No. frag. | No. obj. | Code fonction | Fonction                           | Inté-<br>grité | Commentaires   | No.<br>Bte | No.<br>Cat. |
|-----|-----------|------------------------|------------------|-----------|----------|---------------|------------------------------------|----------------|---|------------|-------------|
| 3C2 | 1.1.1.106 | TCG n-e Angleterre 2   | bol              | 1         | 1        | 4.1.99        | Alimentation indéterminée          | Frag           | Fragment de rebord évasé. L'intérieur est recouvert d'un engobe blanc et d'une glaçure incolore d'aspect jaune. La surface extérieure est recouverte d'une glaçure incolore                                                                          |            |             |
| 3C2 | 1.1.1.106 | TCG n-e Angleterre 2   | contenant        | 1         | 0        | 4.1.99        | Alimentation indéterminée          | Frag           | Fragment de paroi. L'intérieur est recouvert d'un engobe blanc et d'une glaçure incolore d'aspect jaune. La surface extérieure est recouverte d'une glaçure incolore.                                                                                |            |             |
| 3C2 | 1.1.1.133 | TCG locale glaçure inc | bol ou terrine   | 1         | 1        | 4.1.99        | Alimentation indéterminée          | Frag           | Petit fragment de rebord. L'intérieur est recouvert d'une glaçure incolore d'aspect brun. Trace d'un décor de bandes sinusoïdales à l'engobe blanc d'aspect jaune. Type Saint-Denis.                                                                 |            |             |
| 3C2 | 1.1.1.133 | TCG locale glaçure inc | bol ou terrine   | 4         | 1        | 4.1.99        | Alimentation indéterminée          | Frag           | Fragments de rebord (1) et de paroi. L'intérieur est recouvert d'une glaçure incolore d'aspect brun foncé et luisante. Probablement le même objet.                                                                                                   |            |             |
| 3C2 | 1.1.2.31  | Creamware              | assiette         | 14        | 1        | 4.1.3.3       | Alimentation, vaisselle de table   | Frag           | Fragments de base (2), de rebord (1), de fond (3) et de paroi. Sans décor apparent. Peut-être le même objet.   |            |             |
| 3C2 | 1.1.2.51  | Pearlware              | contenant        | 1         | 1        | 4.99          | Consommation ind.                  | Frag           | Fragment de base circulaire. Sans décor apparent. Assiette?   |            |             |
| 3C2 | 1.1.2.51  | Pearlware              | contenant        | 1         | 0        | 4.99          | Consommation ind.                  | Frag           | Petit fragment plutôt plat. Sans décor apparent.   |            |             |
| 3C2 | 1.1.2.61  | TCF blanche            | tasse            | 1         | 1        | 4.1.3.3       | Alimentation, vaisselle de table   | Frag           | Fragment de rebord ondulé et de paroi. Décor à scénique et géométrique imprimé en bleu sur la paroi extérieure. Décor à motifs festonnés et floral imprimé en bleu sous la lèvre intérieure. Paroi mince.                                            |            |             |
| 3C2 | 1.1.2.61  | TCF blanche            | soucoupe         | 1         | 1        | 4.1.3.3       | Alimentation, vaisselle de table   | Frag           | Fragment de rebord. Décor à l'éponge peint en bleu.   |            |             |
| 3C2 | 1.1.2.61  | TCF blanche            | bol ou tasse     | 1         | 1        | 4.1.3.3       | Alimentation, vaisselle de table   | Frag           | Fragment de rebord. Décor à motif de minces bandes et d'une bande à l'engobe brun, bleu et beige sur la paroi extérieure.   |            |             |
| 3C2 | 1.1.2.61  | TCF blanche            | assiette?        | 10        | 1        | 4.1.3.3       | Alimentation, vaisselle de table   | Frag           | Fragments de rebord (3), de base (2), de fond (1-trace d'une marque indéterminée) et de paroi. Décor à motif Willow imprimé en bleu.   |            |             |
| 3C2 | 1.1.2.61  | TCF blanche            | plat de service? | 2         | 1        | 4.1.3.4       | Alimentation, vaisselle de service | Frag           | Fragments de rebord. Sphères moulées en relief sur la lèvre. Décor à motif Willow imprimé en bleu.   |            |             |
| 3C2 | 1.1.2.61  | TCF blanche            | contenant        | 1         | 0        | 4.99          | Consommation ind.                  | Frag           | Minuscule fragment de paroi. Décor à motif indéterminé (floral?) peint en rouge sur la paroi extérieure.   |            |             |
| 3C2 | 1.1.2.61  | TCF blanche            | contenant        | 1         | 0        | 4.99          | Consommation ind.                  | Frag           | Fragment de paroi. Décor à motif floral peint polychrome (vert, noir et rouge) sur la paroi extérieure. Peut-être en lien avec l'objet décrit précédemment.                                                                                          |            |             |
| 3C2 | 1.1.2.61  | TCF blanche            | contenant        | 1         | 1        | 4.99          | Consommation ind.                  | Frag           | Minuscule fragment de rebord. Décor à motif indéterminé (floral?) imprimé en vert turquoise sur les deux surfaces.   |            |             |
| 3C2 | 1.1.2.61  | TCF blanche            | contenant        | 5         | 0        | 4.99          | Consommation ind.                  | Frag           | Petits fragments de paroi. Décor à motif indéterminé imprimé en bleu de type flown blue sur les deux parois.   |            |             |
| 3C2 | 1.1.2.61  | TCF blanche            | contenant        | 4         | 0        | 4.99          | Consommation ind.                  | Frag           | Petits fragments de paroi. Sans décor apparent. Appartenant peut-être à des objets déjà décrits dans ce lot.   |            |             |
| 3C2 | 1.1.2.71  | TCF blanche vitrifiée  | bol              | 6         | 1        | 4.1.3.3       | Alimentation, vaisselle de table   | Frag           | Fragments de rebord (4) et de paroi. Petite carène arrondie. Bande peinte en vert sous la lèvre extérieure et cernée de lignes peintes en rouge. Ligne peinte en rouge au-dessus de la carène. Mince bande peinte en rouge sous la lèvre intérieure. |            |             |



| Lot | Code mat. | Matériau                     | Objet            | No. frag. | No. obj. | Code fonction | Fonction                         | Inté-<br>grité | Commentaires   | No.<br>Bte | No.<br>Cat. |
|-----|-----------|------------------------------|------------------|-----------|----------|---------------|----------------------------------|----------------|---|------------|-------------|
| 3C2 | 1.1.2.91  | TCF jaune glaçure claire     | bol              | 53        | 1        | 4.1.3.3       | Alimentation, vaisselle de table | Frag           | Fragments de base à pied annulaire arrondi (10), de rebord (10) et de paroi (33). Décor à motif mocha à l'engobe bleu dans une bande à l'engobe beige cernée de lignes à l'engobe bleu sur la paroi extérieure. Certains fragments joints. Peut-être plus d'un objet. |            |             |
| 3C2 | 1.1.2.91  | TCF jaune glaçure claire     | bol?             | 1         | 0        | 4.1.3.3       | Alimentation, vaisselle de table | Frag           | Fragment de paroi. Décor à motif d'une bande à l'engobe beige cernée de deux minces bandes à l'engobe brun sur la paroi extérieure.   |            |             |
| 3C2 | 2.2.1.1   | Verre teinté rég. vert       | vitre            | 4         | 0        | 4.1.1.1       | Matériaux de base-vitre          | Frag           | Fragments plats d'épaisseurs et de teintes différentes. De 0,14 cm et de 0,15 cm d'épais.   |            |             |
| 3C2 | 3.1.1.1   | Fer ind                      | clou indéterminé | 13        | 0        | 4.7.2.3       | Fixations-clous                  | Frag           | Clous dont la corrosion empêche une meilleure identification. Un de gros format. Certains semblent découpés et d'autres forgés.   |            |             |
| 3C2 | 3.1.1.1   | Fer ind                      | bande            | 1         | 0        | 7.1           | Indéterminé                      | Frag           | Fragment de bande rectangulaire très corrodée. 3,5 cm de larg.   |            |             |
| 3C2 | 3.1.1.11  | Fer forgé                    | clou forgé       | 2         | 2        | 4.7.2.3       | Fixations-clous                  | Ent            | Clous de 4 cm et 5 cm de long. Légèrement corrodés.   |            |             |
| 3C2 | 3.1.1.12  | Fer laminé                   | clou découpé     | 1         | 1        | 4.7.2.3       | Fixations-clous                  | Inc            | Clou incomplet (abs. pointe). Corrodé. d'   |            |             |
| 3C2 | 3.1.2     | Métaux et alliages cuivreux  | bouton           | 1         | 1        | 4.4.2.3       | Attaches-sans identification     | Ent            | Bouton à oeillet soudé (tige circulaire) composé d'un disque plat. Dos légèrement concave. 1,9 cm de diam. Corrodé.   |            |             |
| 3C2 | 4.1       | Matières premières           | bille            | 1         | 1        | 5.7           | Jeux et divertissements          | Ent            | Bille, grisâtre. 1,8 cm de diam.   |            |             |
| 3C2 | 5.1.1     | Os                           | ossements        | 19        | 0        | 6.1.1.1       | Mammifères                       | Frag           | Fragments dont trois avec traces de boucherie. Certains de petits mammifère ou d'oiseau.   |            |             |
| 3C2 | 5.1.1     | Os                           | ossements        | 2         | 0        | 6.1.1.2       | Oiseaux                          | Frag           | Fragments.   |            |             |
| 3C2 | 5.1.7     | Graphite                     | mine-crayon?     | 1         | 1        | 2.2           | Moyens de communication          | Frag           | Tige dont une extrémité se termine en pointe. L'autre extrémité est droite et cintrée. 3,7 cm de long. 0,7 cm de diam. Semble avoir été taillée pour y fixer un attache.                                                                                              |            |             |
| 3C5 | 1.1.1.33  | TCG locale glaçure inc       | contenant        | 1         | 0        | 4.1.99        | Alimentation indéterminée        | Frag           | Fragment de paroi à pâte orange légèrement vif. L'intérieur est recouvert d'une glaçure incolore d'aspect brun luisant.   |            |             |
| 3C5 | 1.1.1.53  | TCG n-e Angleterre 1         | contenant        | 2         | 1        | 4.99          | Consommation ind.                | Frag           | Fragments de rebord et de paroi. Pâte rougeâtre. Décor de traînées d'engobe blanc d'aspect jaune. Probablement le même objet. Plat de service?   |            |             |
| 3C5 | 1.1.2.31  | Creamware?                   | assiette         | 1         | 1        | 4.1.3.3       | Alimentation, vaisselle de table | Frag           | Fragment de rebord ondulé et de paroi. Décor moulé à motif shell edge peint en vert.   |            |             |
| 3C5 | 1.1.2.31  | Creamware                    | contenant        | 4         | 1        | 4.99          | Consommation ind.                | Frag           | Petits fragments de rebord (1) et de paroi. Sans décor apparent. Au moins deux objets différents.   |            |             |
| 3C5 | 1.1.2.51  | Pearlware                    | contenant        | 2         | 0        | 4.99          | Consommation ind.                | Frag           | Petits fragments de paroi. Décor à motif indéterminé imprimé en bleu. Probablement le même objet.   |            |             |
| 3C5 | 3.1.1.11  | Fer forgé                    | clou forgé       | 1         | 1        | 4.7.2.3       | Fixations-clous                  | Inc            | Clou à grosse tête dont la pointe est absente. Corrodé.   |            |             |
| 3C6 | 1.1.1.33  | TCG locale glaçure inc       | contenant        | 1         | 0        | 4.1.99        | Alimentation indéterminée        | Frag           | Petit fragment de paroi à pâte orange légèrement vif. L'intérieur est recouvert d'une glaçure incolore d'aspect brun.   |            |             |
| 3C6 | 1.1.2.107 | TCF rouge engobe glaç claire | contenant        | 1         | 0        | 4.99          | Consommation ind.                | Frag           | Fragment de fond. Pâte orange contenant des particules de quartz. Engobe blanc d'aspect jaune et décor à l'engobe vert et brun.   |            |             |
| 3C6 | 1.1.2.31  | Creamware                    | contenant        | 2         | 0        | 4.99          | Consommation ind.                | Frag           | Giroussens. Fragments plats de fond. Sans décor apparent. Objets différents.   |            |             |
| 3C6 | 1.1.2.31  | Creamware                    | contenant        | 1         | 0        | 4.99          | Consommation ind.                | Frag           | Fragment de paroi. Corps circulaire. Décor à motif de bandes et de courtes bandes à l'engobe brun. Choques?   |            |             |
| 3C6 | 2.1.4.7   | V inc au plomb non-id.       | résidu           | 1         | 0        | 7.1           | Indéterminé                      | Frag           | Fragment de paroi plutôt mince. Corps circulaire. Boutelle?   |            |             |
| 3C6 | 2.2.1.1   | Verre teinté rég. vert       | vitre            | 2         | 0        | 4.7.1.1       | Matériaux de base-vitre          | Frag           | Fragments plats de 0,12 cm et 0,515 cm d'épais. Verdâtres.   |            |             |



| Lot | Code mat. | Matériau                     | Objet            | No. frag. | No. obj. | Code fonction | Fonction                         | Inté-<br>grité | Commentaires   | No.<br>Bte | No.<br>Cat. |
|-----|-----------|------------------------------|------------------|-----------|----------|---------------|----------------------------------|----------------|---|------------|-------------|
| 3C6 | 3.1.1.1   | Fer ind                      | clou indéterminé | 3         | 0        | 4.7.2.3       | Fixations-clous                  | Frag           | Clous dont la corrosion empêche une meilleure identification.   |            |             |
| 3C6 | 5.1.1     | Os                           | ossements        | 4         | 0        | 6.1.1.1       | Mammifères                       | Frag           | Petits fragments dont blanchi.   |            |             |
| 3D4 | 1.1.1.106 | TCG n-e Angleterre 2         | contenant        | 1         | 0        | 4.99          | Consommation ind.                | Frag           | Fragment de paroi. L'intérieur est recouvert d'un engobe blanc d'aspect jaune. Glaçure incolore recouvrant la paroi extérieure. Sans décor apparent.                                                                        |            |             |
| 3D4 | 1.1.1.3   | TCG sans glaçure             | pot à plante     | 1         | 0        | 3.1           | Agriculture/horticulture         | Frag           | Fragment de paroi. Pâte orange plutôt compacte.   |            |             |
| 3D4 | 1.1.1.3   | TCG sans glaçure             | brique           | 1         | 1        | 4.7.1.2       | Matériaux de base-divers         | Frag           | Fragment de brique ayant chauffée. Pâte d'aspect brun rougeâtre.   |            |             |
| 3D4 | 1.1.1.33  | TCG locale glaçure inc       | bol ou terrine   | 4         | 1        | 4.1.99        | Alimentation indéterminée        | Frag           | Fragments de rebord (1), de base circulaire à fond plat (1) et de paroi, pâte orange. La surface intérieure est recouverte d'une glaçure incolore brun orangé. Probablement le même objet.                                  |            |             |
| 3D4 | 1.1.2.1   | Faïence blanche              | contenant        | 1         | 0        | 4.99          | Consommation ind.                | Frag           | Fragment de paroi près du rebord. Décor à motif de bandes et de lignes peint en bleu.   |            |             |
| 3D4 | 1.1.2.107 | TCF rouge engobe glaç claire | contenant        | 1         | 0        | 4.99          | Consommation ind.                | Frag           | Fragment de paroi. Pâte orange contenant des fines particules de quartz. Engobe blanc d'aspect jaune et décor à l'engobe vert et brun. Giroussens.                                                                          | *          |             |
| 3D4 | 1.1.2.107 | TCF rouge engobe glaç claire | contenant        | 1         | 0        | 4.99          | Consommation ind.                | Frag           | Fragment de paroi. Pâte orange brunâtre. Engobe altéré. Giroussens? Huveaune?   | *          |             |
| 3D4 | 1.1.2.107 | TCF rouge engobe glaç claire | contenant        | 3         | 1        | 4.99          | Consommation ind.                | Frag           | Fragments de rebord (2) et de base circulaire à fond plat. Pâte orange contenant des particules de quartz. Trace d'un engobe blanc d'aspect jaune et décor à l'engobe vert et brun. Probablement le même objet. Giroussens. | *          |             |
| 3D4 | 1.1.2.31  | Creamware                    | assiette         | 2         | 0        | 4.1.3.3       | Alimentation, vaisselle de table | Frag           | Fragments de brique et marli. Sans décor apparent.   |            |             |
| 3D4 | 1.1.2.31  | Creamware                    | contenant        | 6         | 0        | 4.99          | Consommation ind.                | Frag           | Fragments plat de fond (1) et de paroi. Sans décor apparent. Au moins trois objets différents.   |            |             |
| 3D4 | 1.1.2.41  | TCF argileuse blanche        | pipe-tuyau       | 7         | 0        | 4.2.2         | Tabac                            | Frag           | Fragments de tuyau sans marque ni décor apparent. Un embout coupé droit.   |            |             |
| 3D4 | 1.1.2.41  | TCF argileuse blanche        | pipe-fourneau    | 1         | 0        | 4.2.2         | Tabac                            | Frag           | Minuscule fragment de fourneau. Sans marque ni décor apparent.   |            |             |
| 3D4 | 1.1.2.41  | TCF argileuse blanche        | pipe-tuyau       | 1         | 0        | 4.2.2         | Tabac                            | Frag           | Fragment de tuyau. Marque imprimée en creux sur le tuyau: [W &] D BELL [Q]UE[BEC]. 1862-années 1890.   |            |             |
| 3D4 | 1.1.2.41  | TCF argileuse blanche        | pipe-tuyau       | 2         | 0        | 4.2.2         | Tabac                            | Frag           | Fragments de tuyau. Marque indéterminée imprimée en creux sur le tuyau. Objets différents.   |            |             |
| 3D4 | 1.1.2.61  | TCF blanche                  | assiette creuse  | 2         | 1        | 4.1.3.3       | Alimentation, vaisselle de table | Frag           | Fragments de rebord (1) et de base (1). Décor à motif floral imprimé en bleu.   |            |             |
| 3D4 | 1.1.2.61  | TCF blanche                  | assiette         | 1         | 0        | 4.1.3.3       | Alimentation, vaisselle de table | Frag           | Fragment de brique et de marli. Décor à motif Willow (?) imprimé en brun   |            |             |
| 3D4 | 1.1.2.61  | TCF blanche                  | bol ou tasse     | 1         | 1        | 4.1.3.3       | Alimentation, vaisselle de table | Frag           | Fragment de rebord. Décor de minces bandes à l'engobe brun et d'une bande à l'engobe bleu.   |            |             |
| 3D4 | 1.1.2.61  | TCF blanche                  | bol ou tasse     | 1         | 0        | 4.1.3.3       | Alimentation, vaisselle de table | Frag           | Fragment de paroi carénée. Décor de bandes à l'engobe brun et bleu.   |            |             |
| 3D4 | 1.1.2.61  | TCF blanche                  | bol?             | 1         | 1        | 4.1.3.3       | Alimentation, vaisselle de table | Frag           | Fragment de rebord. Décor de bandes à l'engobe brun et bleu.   |            |             |
| 3D4 | 1.1.2.61  | TCF blanche                  | bol              | 1         | 1        | 4.1.3.3       | Alimentation, vaisselle de table | Frag           | Fragment de rebord. Décor de minces bandes à l'engobe blanc.   |            |             |
| 3D4 | 1.1.2.61  | TCF blanche                  | bol              | 1         | 0        | 4.1.3.3       | Alimentation, vaisselle de table | Frag           | Fragment de paroi carénée. Trace d'un décor d'une bande à l'engobe blanc.   |            |             |
| 3D4 | 1.1.2.61  | TCF blanche                  | bol ou tasse     | 1         | 0        | 4.1.3.3       | Alimentation, vaisselle de table | Frag           | Fragment de paroi carénée. Sans décor apparent.   |            |             |
| 3D4 | 1.1.2.61  | TCF blanche                  | assiette?        | 1         | 1        | 4.1.3.3       | Alimentation, vaisselle de table | Frag           | Fragment de base. Sans décor apparent.   |            |             |



| Lot | Code mat. | Matériau                    | Objet               | No. frag. | No. obj. | Code fonction | Fonction                         | Inté-<br>grité | Commentaires   | No.<br>Bte | No.<br>Cat. |
|-----|-----------|-----------------------------|---------------------|-----------|----------|---------------|----------------------------------|----------------|---|------------|-------------|
| 3D4 | 1.1.2.61  | TCF blanche                 | contenant           | 2         | 1        | 4.99          | Consommation ind.                | Frag           | Petits fragments de rebord (1) et de fond (1). Décor à motif Willow (?). Imprimé en bleu. Objets différents.                                       |            |             |
| 3D4 | 1.1.2.61  | TCF blanche                 | contenant           | 1         | 0        | 4.99          | Consommation ind.                | Frag           | Minuscule fragment de paroi. Décor à motif indéterminé imprimé en bleu. Pearlware?                                                                 |            |             |
| 3D4 | 1.1.2.61  | TCF blanche                 | contenant           | 1         | 0        | 4.99          | Consommation ind.                | Frag           | Fragment plat de fond. Décor à motif indéterminé imprimé en bleu.                                                                                  |            |             |
| 3D4 | 1.1.2.61  | TCF blanche                 | contenant           | 2         | 1        | 4.99          | Consommation ind.                | Frag           | Petits fragments de rebord et de paroi. Décor à motif floral imprimé en bleu de type flawn blue sur les deux surfaces. Probablement le même objet. |            |             |
| 3D4 | 1.1.2.61  | TCF blanche                 | contenant           | 1         | 0        | 4.99          | Consommation ind.                | Frag           | Fragment de paroi. Décor de bandes à l'engobe brun et bleu.                                                                                        |            |             |
| 3D4 | 1.1.2.61  | TCF blanche                 | contenant           | 2         | 0        | 4.99          | Consommation ind.                | Frag           | Fragments plats de fond. Sans décor apparent. Peut-être le même objet.                                                                             |            |             |
| 3D4 | 1.1.2.61  | TCF blanche                 | contenant-couvercle | 2         | 1        | 4.99          | Consommation ind.                | Frag           | Fragments jointifs de dessus de couvercle avec trace du bouton. Décor à motif floral (marguerite) moulé en relief autour du bouton.                |            |             |
| 3D4 | 1.1.2.61  | TCF blanche                 | contenant           | 4         | 0        | 4.99          | Consommation ind.                | Frag           | Fragments de paroi. Sans décor apparent. Au moins deux objets différents. Ayant peut-être appartenu à des objets décrits dans ce lot.              |            |             |
| 3D4 | 1.2.1.73  | GG Derbyshire 2             | contenant           | 1         | 0        | 4.10          | Entreposage ind.                 | Frag           | Petit fragment de paroi à corps circulaire Pâte grise. L'intérieur porte une glaçure beige légèrement verdâtre.                                    |            |             |
| 3D4 | 1.2.1.81  | GG Derbyshire 3             | résidu              | 1         | 0        | 7.1           | Indéterminé                      | Frag           | Éclat.   |            |             |
| 3D4 | 1.2.1.91  | GG Bristol                  | bouteille           | 3         | 0        | 4.10          | Entreposage ind.                 | Frag           | Fragments de paroi de bouteille cylindrique dont un près de la base. Probablement le même objet.                                                   |            |             |
| 3D4 | 2.1.4.7   | V inc au plomb non-id.      | gobelet?            | 3         | 0        | 4.1.3.3       | Alimentation, vaisselle de table | Frag           | Fragments de paroi. Au moins deux objets différents.                                                                                               |            |             |
| 3D4 | 2.2.1.1   | Verre teinté rég. vert      | vitre               | 9         | 0        | 4.7.1.1       | Matériaux de base-vitre          | Frag           | Fragments plats de 0,11 cm et 0,18 cm d'épais. Teintes différentes. Verdâtres.                                                                     |            |             |
| 3D4 | 2.3.1.1   | V col transp vert foncé     | bouteille à alcool  | 5         | 0        | 4.2.1.2       | Boissons, conserv./entreposage   | Frag           | Fragments de paroi de bouteille cylindrique. Probablement le même objet.                                                                           |            |             |
| 3D4 | 2.3.1.12  | V col transp pourpre        | bouteille           | 1         | 1        | 4.10          | Entreposage ind.                 | Frag           | Fragment de base et de paroi. La paroi est moulée d'une série de sphères en relief. Patiné. Croisement possible avec 3D5.                          |            |             |
| 3D4 | 3.1.1.1   | Fer ind                     | clou indéterminé    | 2         | 0        | 4.7.2.3       | Fixations-clous                  | Frag           | Clous dont la corrosion empêche une meilleure identification.                                                                                      |            |             |
| 3D4 | 3.1.1.1   | Fer ind                     | vis                 | 1         | 1        | 4.7.2.4       | Fixations-divers                 | Ent            | Vis de 3 cm de long. dont la corrosion empêche une meilleure identification.                                                                       |            |             |
| 3D4 | 3.1.1.1   | Fer ind                     | plaque              | 4         | 0        | 7.1           | Indéterminé                      | Frag           | Fragments de plaque mince et informe (tôle). Très corrodés.                                                                                        |            |             |
| 3D4 | 3.1.1.1   | Fer ind                     | bande               | 3         | 0        | 7.1           | Indéterminé                      | Frag           | Fragments de bandes très corrodées. Entre env. 0,5 cm et 3,5 cm de larg.                                                                           |            |             |
| 3D4 | 3.1.1.11  | Fer forgé                   | clou forgé          | 2         | 2        | 4.7.2.3       | Fixations-clous                  | Ent            | Clous de 6,5 cm de long. Corrodés.   |            |             |
| 3D4 | 3.1.1.12  | Fer laminé                  | clou découpé        | 4         | 4        | 4.7.2.3       | Fixations-clous                  | Ent            | Clous entiers (1-7,5 cm de long.), incomplets (1-abs. tête) et fragmentaires (2-tête). Corrodés.                                                   |            |             |
| 3D4 | 3.1.1.13  | Fer tréfilé                 | clou tréfilé        | 1         | 1        | 4.7.2.3       | Fixations-clous                  | Ent            | Clou de 11 cm de long. Très corrodé.   |            |             |
| 3D4 | 3.1.2     | Métaux et alliages cuivreux | épingle             | 2         | 1        | 4.5.8.1       | Tissus, outils                   | Frag           | Fragments de tête enroulée (1) et de tige. Corrodés. Probablement le même objet.                                                                   |            |             |
| 3D4 | 5.1.1     | Os                          | ossements           | 55        | 0        | 6.1.1.1       | Mammifères                       | Frag           | Fragments dont six avec traces de boucherie.   |            |             |
| 3D4 | 5.1.1     | Os                          | ossements           | 3         | 0        | 6.1.1.2       | Oiseaux                          | Frag           | Fragments.   |            |             |

| Lot | Code mat. | Matériau               | Objet            | No. frag. | No. obj. | Code fonction | Fonction                         | Inté-<br>grité | Commentaires   | No.<br>Bte | No.<br>Cat. |
|-----|-----------|------------------------|------------------|-----------|----------|---------------|----------------------------------|----------------|---|------------|-------------|
| 3D4 | 5.1.1     | Os                     | ustensile-manche | 1         | 0        | 7.2           | Multiples                        | Frag           | Fragment de plaque en os, rectangulaire dont le dessus est arrondi. Décor à motif hachuré gravé. Présence d'une perforation pour un rivet (0,25 cm de diam.), 1,7 cm de larg. sur 0,7 cm d'épais. Couteau de table?                                     |            | *           |
| 3D4 | 5.1.5     | Nacre                  | bivalve          | 2         | 0        | 6.1.2         | Mollusques                       | Frag           | Coquilles de type huître.   |            |             |
| 3D5 | 1.1.1.3   | TCG sans glaçure       | pot à plante     | 1         | 1        | 3.1           | Agriculture/horticulture         | Frag           | Gros fragment de base et de paroi. Pâte orange plutôt compacte.   |            |             |
| 3D5 | 1.1.1.31  | TCG avec glaçure       | contenant        | 1         | 0        | 4.99          | Consommation ind.                | Frag           | Petit fragment de paroi mince à pâte orange rougeâtre. Les surfaces sont recouvertes d'une glaçure brun pâle, luisante.   |            |             |
| 3D5 | 1.1.1.33  | TCG locale glaçure inc | bol ou terrine   | 2         | 2        | 4.1.99        | Alimentation indéterminée        | Frag           | Fragments de rebord et de paroi à pâte orange. L'intérieur est recouvert d'une glaçure incolore d'aspect beige brunâtre et beige verdâtre. Décor de bandes sinusoidale et droites à l'engobe blanc d'aspect jaune. Type Saint-Denis. Objets différents. |            |             |
| 3D5 | 1.1.1.33  | TCG locale glaçure inc | bol ou terrine   | 1         | 1        | 4.1.99        | Alimentation indéterminée        | Frag           | Fragment de rebord à lèvres arrondies et de paroi. Pâte orange foncé et plutôt mince. La surface intérieure et la lèvre sont recouvertes d'une glaçure brun foncé et luisante.                                                                          |            |             |
| 3D5 | 1.1.1.33  | TCG locale glaçure inc | contenant        | 1         | 0        | 4.1.99        | Alimentation indéterminée        | Frag           | Fragment de paroi à pâte orange légèrement vif. L'intérieur est recouvert d'une glaçure incolore d'aspect beige orangé.   |            |             |
| 3D5 | 1.1.1.33  | TCG locale glaçure inc | contenant        | 5         | 0        | 4.1.99        | Alimentation indéterminée        | Frag           | Fragments de paroi. Pâte orange. Glaçure brun orangé et beige verdâtre. Au moins trois objets différents.   |            |             |
| 3D5 | 1.1.1.106 | TCG n-e Angleterre 2   | bol ou plat      | 1         | 1        | 4.1.99        | Alimentation indéterminée        | Frag           | Fragment de rebord et de paroi. L'intérieur est recouvert d'un engobe blanc et d'une glaçure incolore d'aspect jaune. La surface extérieure porte une glaçure incolore de couleur brun orangé. Sans décor apparent.                                     |            |             |
| 3D5 | 1.1.1.106 | TCG n-e Angleterre 2   | contenant        | 1         | 0        | 4.99          | Consommation ind.                | Frag           | Fragment de paroi. L'intérieur est recouvert d'un engobe blanc et d'une glaçure incolore d'aspect jaune. La paroi extérieure ne porte pas de glaçure. Sans décor apparent.                                                                              |            |             |
| 3D5 | 1.1.2.31  | Creamware              | bol ou tasse     | 1         | 1        | 4.1.3.3       | Alimentation, vaisselle de table | Frag           | Fragment de paroi carénée. Trace d'un décor à motif indéterminé peint en bleu.   |            |             |
| 3D5 | 1.1.2.31  | Creamware              | bol ou tasse     | 1         | 1        | 4.1.3.3       | Alimentation, vaisselle de table | Frag           | Fragment de rebord. Sans décor apparent.   |            |             |
| 3D5 | 1.1.2.31  | Creamware              | bol              | 7         | 1        | 4.1.3.3       | Alimentation, vaisselle de table | Frag           | Fragments de rebord. Décor de sphères moulées en relief sur la lèvre. Certains fragments jointifs. Pour le services?   |            |             |
| 3D5 | 1.1.2.31  | Creamware              | contenant        | 1         | 1        | 4.99          | Consommation ind.                | Frag           | Petit fragment de bec verseur. Décor d'une bande et d'une ligne ondulée peinte en brun orangé.   |            |             |
| 3D5 | 1.1.2.31  | Creamware              | contenant        | 20        | 1        | 4.99          | Consommation ind.                | Frag           | Fragments de rebord (7) et de paroi. Sans décor apparent. Certains fragments appartenant peut-être à des objets décrits dans ce lot. Au moins six objets différents.                                                                                    |            |             |
| 3D5 | 1.1.2.41  | TCF argileuse blanche  | pipe-tuyau       | 5         | 0        | 4.2.2         | Tabac                            | Frag           | Fragments de tuyau sans marque ni décor apparent.   |            |             |
| 3D5 | 1.1.2.41  | TCF argileuse blanche  | pipe-fourneau    | 2         | 0        | 4.2.2         | Tabac                            | Frag           | Fragments de fourneau. Sans marque ni décor apparent. Objets différents.   |            |             |
| 3D5 | 1.1.2.51  | Pearlware              | assiette creuse  | 1         | 1        | 4.1.3.3       | Alimentation, vaisselle de table | Frag           | Fragment de rebord ondulé et de paroi. Décor moulé à motif shell edge peint en bleu.   |            |             |
| 3D5 | 1.1.2.51  | Pearlware              | assiette         | 1         | 1        | 4.1.3.3       | Alimentation, vaisselle de table | Frag           | Fragment de rebord ondulé. Décor moulé à motif shell edge peint en vert. Creamware tardif?   |            |             |



| Lot | Code mat. | Matériau                    | Objet              | No. frag. | No. obj. | Code fonction | Fonction                         | Inté-<br>grité | Commentaires   | No.<br>Bte | No.<br>Cat. |
|-----|-----------|-----------------------------|--------------------|-----------|----------|---------------|----------------------------------|----------------|---|------------|-------------|
| 3D5 | 1.1.2.51  | Pearlware?                  | soucoupe?          | 1         | 1        | 4.1.3.3       | Alimentation, vaisselle de table | Frag           | Fragment de rebord. Décor d'une bande peinte en bleu sous la lèvre.   |            |             |
| 3D5 | 1.1.2.51  | Pearlware                   | contenant          | 1         | 0        | 4.99          | Consommation ind.                | Frag           | Fragment plat de fond. Sans décor apparent.   |            |             |
| 3D5 | 1.1.2.61  | TCF blanche                 | contenant          | 2         | 0        | 4.99          | Consommation ind.                | Frag           | Fragments de fond (1) et de paroi. Sans décor apparent. Aspect légèrement crème. Creamware tardif? Objets différents.   |            |             |
| 3D5 | 1.1.2.61  | TCF blanche                 | contenant          | 1         | 0        | 4.99          | Consommation ind.                | Frag           | Fragment de paroi près de la base. Décor à motif indéterminé peint en bleu, flou, sur les deux surfaces.   |            |             |
| 3D5 | 1.1.2.61  | TCF blanche                 | contenant          | 1         | 0        | 4.99          | Consommation ind.                | Frag           | Fragment plat de fond. Sans décor apparent. Pearlware?   |            |             |
| 3D5 | 1.1.2.61  | TCF blanche                 | contenant          | 1         | 1        | 4.99          | Consommation ind.                | Frag           | Fragment de rebord. Décor à l'éponge peint en bleu.   |            |             |
| 3D5 | 1.1.2.61  | TCF blanche                 | contenant          | 1         | 0        | 4.99          | Consommation ind.                | Frag           | Minuscule fragment. Décor à motif indéterminé, bleu.   |            |             |
| 3D5 | 1.1.2.71  | TCF blanche vitrifiée       | contenant          | 1         | 0        | 4.99          | Consommation ind.                | Frag           | Fragment de paroi. Décor à motif floral stylisé peint en bleu sur la paroi extérieure. Aspect de porcelaine, Mason?   |            |             |
| 3D5 | 1.1.2.71  | TCF blanche vitrifiée       | contenant          | 1         | 0        | 4.99          | Consommation ind.                | Frag           | Fragment de paroi. Sans décor apparent.   |            |             |
| 3D5 | 1.1.2.114 | TCF chamois glaçure brune   | contenant          | 2         | 0        | 4.99          | Consommation ind.                | Frag           | Fragments de paroi mince à pâte chamois rosé légèrement grisâtre (chauffe?). Les surfaces sont recouvertes d'une glaçure brune, luisante. Probablement le même objet.                                                                                              |            |             |
| 3D5 | 1.2.1.81  | GG Derbyshire 3             | contenant          | 2         | 0        | 4.10          | Entreposage ind.                 | Frag           | Petits fragments de paroi à corps circulaire. L'intérieur ne porte pas de glaçure. Probablement le même objet.   |            |             |
| 3D5 | 2.1.1.9   | V inc sans plomb non-id.    | résidu             | 2         | 0        | 7.1           | Indéterminé                      | Frag           | Fragments informes. Objets différents.   |            |             |
| 3D5 | 2.1.4.7   | V inc au plomb non-id.      | bouteille          | 1         | 1        | 4.10          | Entreposage ind.                 | Frag           | Fragment de base de bouteille cylindrique.   |            |             |
| 3D5 | 2.1.4.7   | V inc au plomb non-id.      | gobelet            | 18        | 3        | 4.1.3.3       | Alimentation, vaisselle de table | Frag           | Fragments de base (3), de rebord (3) et de paroi. Base de 4,5 cm et 5,5 cm de diam. Deux fragments moulés de cannelures. Au moins trois objets différents.   |            |             |
| 3D5 | 2.2.1.1   | Verre teinté rég. vert      | vitre              | 14        | 0        | 4.7.1.1       | Matériaux de base-vitre          | Frag           | Fragments plats de 0,08 cm et 0,15 cm d'épais. Teintes différentes. Verdâtres.   |            |             |
| 3D5 | 2.3.1.1   | V col transp vert foncé     | bouteille à alcool | 6         | 1        | 4.2.1.2       | Boissons, conserv./entreposage   | Frag           | Fragments de col (2) et de paroi de bouteille cylindrique. Deux fragments jointifs. Probablement le même objet.   |            |             |
| 3D5 | 2.3.1.12  | V col transp pourpre        | bouteille          | 1         | 1        | 4.10          | Entreposage ind.                 | Frag           | Fragment de goulot à lèvre droite polie au feu, col cylindrique légèrement évasé vers le haut et épaule à gradins. Cicatrices de moulage de chaque côté du col. Patiné. 2 cm de diam. d'ouv. décentrée. 3 cm de diam. de goulot ext. Croisement possible avec 3D4. |            |             |
| 3D5 | 3.1.1.1   | Fer ind                     | clou indéterminé   | 1         | 0        | 4.7.2.3       | Fixations-clous                  | Frag           | Clou dont la corrosion empêche une meilleure identification. Découpé?   |            |             |
| 3D5 | 3.1.1.1   | Fer ind                     | plaque             | 3         | 0        | 7.1           | Indéterminé                      | Frag           | Fragments de plaque mince et informe (tôle). Corrodés.   |            |             |
| 3D5 | 3.1.2     | Métaux et alliages cuivreux | bouton             | 1         | 1        | 4.4.2.3       | Attaches-sans identification     | Inc            | Bouton à oeillet (absent) composé d'un disque plat. 1,1 cm de diam. Légèrement corrodé.   |            |             |
| 3D5 | 5.1.1     | Os                          | bouton             | 1         | 1        | 4.4.2.3       | Attaches-sans identification     | Ent            | Bouton à quatre trous dans une dépression. Dos convexe. Ligne incisée autour des trous. 1,7 cm de diam.   |            |             |
| 3D5 | 5.1.1     | Os                          | ossements          | 68        | 0        | 6.1.1.1       | Mammifères                       | Frag           | Fragments dont un blanchi et un minuscule. Trois avec traces de boucherie et un mandibule de petit rongeur.   |            |             |
| 3D5 | 5.1.1     | Os                          | ossements          | 28        | 0        | 6.1.1.2       | Oiseaux                          | Frag           | Fragments.   |            |             |
| 3D5 | 5.1.1     | Os                          | ossements          | 17        | 0        | 6.1.1.5       | Poissons                         | Frag           | Fragments.   |            |             |
| 3D5 | 5.1.2     | Ivoire                      | dent               | 1         | 0        | 6.1.1.1       | Mammifères                       | Ent            | Minuscule dent.   |            |             |
| 3D5 | 5.1.2     | Ivoire                      | dent               | 4         | 0        | 6.1.1.1       | Mammifères                       | Ent            | Dents.   |            |             |
| 3D5 | 5.1.5     | Nacre                       | bivalve            | 2         | 0        | 6.1.2         | Mollusques                       | Frag           | Coquilles de type huître.   |            |             |
| 3D5 | 5.2       | Solides fibreux             | graine             | 2         | 0        | 6.2           | Végétaux                         | Ent            | Petites graines sphériques et beiges.   |            |             |

| Lot | Code mat. | Matériau                 | Objet      | No. frag. | No. obj. | Code fonction | Fonction                  | Inté-<br>grité | Commentaires                                                                                                   | No.<br>Bte | No.<br>Cat. |
|-----|-----------|--------------------------|------------|-----------|----------|---------------|---------------------------|----------------|---|------------|-------------|
| 3D6 | 1.1.1.33  | TCG locale glaçure inc   | contenant  | 1         | 0        | 4.1.99        | Alimentation indéterminée | Frag           | Fragment de paroi à pâte orange. Les surfaces sont recouvertes d'une glaçure incolore d'aspect beige verdâtre. |            |             |
| 3D6 | 1.1.2.41  | TCF argileuse blanche    | pipe-tuyau | 1         | 0        | 4.2.2         | Tabac                     | Frag           | Fragment de tuyau sans marque ni décor apparent.                                                               |            |             |
| 3D6 | 3.1.1.11  | Fer forgé                | clou forgé | 1         | 1        | 4.7.2.3       | Fixations-clous           | Inc            | Clou de format moyen dont la pointe est absente. 14 cm de long. Corrodé.                                       |            |             |
| 3D7 | 1.1.1.33  | TCG locale glaçure inc   | contenant  | 1         | 0        | 4.1.99        | Alimentation indéterminée | Frag           | Petit fragment de paroi à pâte orange. Glaçure incolore d'aspect beige orangé.                                 |            |             |
| 3D7 | 2.1.1.9   | V inc sans plomb non-id. | résidu     | 1         | 0        | 7.1           | Indéterminé               | Frag           | Petit fragment presque plat de paroi.                                                                          |            |             |
| 3D7 | 2.2.1.1   | Verre teinté rég. vert   | vitre      | 2         | 0        | 4.7.1.1       | Matériaux de base-vitre   | Frag           | Fragments plats de 0,09 cm et 0,11 cm d'épais. Teintes différentes.                                            |            |             |
| 3D7 | 3.1       | Métaux et alliages       | résidu     | 2         | 0        | 7.1           | Indéterminé               | Frag           | Minuscules fragments d'formes. Métal chauffé?                                                                  |            |             |
| 3D7 | 5.1.1     | Os                       | ossements  | 5         | 0        | 6.1.1.1       | Mammifères                | Frag           | Minuscules fragments.                                                                                          |            |             |



| Site : CeEt-833 |             | Inventaire des artefacts lithiques |             |                      |     |        |         |         |         |         |         | Archéologue : Nicolas Fortier |          |          |        |        |        |                                                 |  |  |  | Analyste : Nicolas Fortier |  |  |  |  |  |  |  |  |  | Date: Mars 2024 |  |
|-----------------|-------------|------------------------------------|-------------|----------------------|-----|--------|---------|---------|---------|---------|---------|-------------------------------|----------|----------|--------|--------|--------|-------------------------------------------------|--|--|--|----------------------------|--|--|--|--|--|--|--|--|--|-----------------|--|
| SITE            | COUCHE      | OBJET                              | Portion     | VARIÉTÉ              | QTÉ | <50mm² | <100mm² | <200mm² | <300mm² | <400mm² | <600mm² | <800mm²                       | <1000mm² | >1000mm² | L (mm) | L (mm) | É (mm) | COMMENTAIRE                                     |  |  |  |                            |  |  |  |  |  |  |  |  |  |                 |  |
| CeEt-833        | 2A99        | Éclat/fragment                     | Indéterminé | Chert vert de Québec | 1   | 0      | 0       | 0       | 0       | 0       | 0       | 0                             | 0        | 1        | 0      | 0      | 0      | Pas de talon                                    |  |  |  |                            |  |  |  |  |  |  |  |  |  |                 |  |
| CeEt-833        | 2A99        | Éclat/fragment                     | Indéterminé | Chert vert de Québec | 1   | 0      | 0       | 0       | 0       | 0       | 0       | 0                             | 1        | 0        | 0      | 0      | 0      |                                                 |  |  |  |                            |  |  |  |  |  |  |  |  |  |                 |  |
| CeEt-833        | 2A99        | Éclat/fragment                     | Indéterminé | Chert vert de Québec | 1   | 0      | 0       | 0       | 0       | 1       | 0       | 0                             | 0        | 0        | 0      | 0      | 0      |                                                 |  |  |  |                            |  |  |  |  |  |  |  |  |  |                 |  |
| CeEt-833        | 3B2         | Éclat/fragment                     | Indéterminé | Chert vert de Québec | 1   | 0      | 0       | 0       | 0       | 1       | 0       | 0                             | 0        | 0        | 0      | 0      | 0      |                                                 |  |  |  |                            |  |  |  |  |  |  |  |  |  |                 |  |
| CeEt-833        | 3B2         | Éclat retouché                     | Indéterminé | Chert vert de Québec | 1   | 0      | 0       | 0       | 0       | 0       | 0       | 0                             | 0        | 0        | 36     | 15     | 5      |                                                 |  |  |  |                            |  |  |  |  |  |  |  |  |  |                 |  |
| CeEt-833        | 3C6         | Éclat/fragment                     | Indéterminé | Chert vert de Québec | 14  | 0      | 2       | 5       | 2       | 1       | 4       | 0                             | 0        | 0        | 0      | 0      | 0      | Présence de chert aqua                          |  |  |  |                            |  |  |  |  |  |  |  |  |  |                 |  |
| CeEt-833        | 3C6         | Éclat utilisé                      | Complet     | Chert vert de Québec | 1   | 0      | 0       | 0       | 0       | 0       | 0       | 0                             | 0        | 0        | 32     | 34     | 7      |                                                 |  |  |  |                            |  |  |  |  |  |  |  |  |  |                 |  |
| CeEt-833        | 3C6         | Éclat utilisé                      | Complet     | Chert vert de Québec | 1   | 0      | 0       | 0       | 0       | 0       | 0       | 0                             | 0        | 0        | 27     | 25     | 5      |                                                 |  |  |  |                            |  |  |  |  |  |  |  |  |  |                 |  |
| CeEt-833        | 3C6         | Éclat retouché                     | Complet     | Chert vert de Québec | 1   | 0      | 0       | 0       | 0       | 0       | 0       | 0                             | 0        | 0        | 28     | 24     | 9      |                                                 |  |  |  |                            |  |  |  |  |  |  |  |  |  |                 |  |
| CeEt-833        | 3C6         | Éclat utilisé                      | Complet     | Chert vert de Québec | 1   | 0      | 0       | 0       | 0       | 0       | 0       | 0                             | 0        | 0        | 23     | 21     | 5      |                                                 |  |  |  |                            |  |  |  |  |  |  |  |  |  |                 |  |
| CeEt-833        | 3C7         | Éclat/fragment                     | Indéterminé | Chert vert de Québec | 14  | 0      | 1       | 5       | 4       | 0       | 3       | 0                             | 0        | 1        | 0      | 0      | 0      | plusieurs éclats pourraient avoir des retouches |  |  |  |                            |  |  |  |  |  |  |  |  |  |                 |  |
| CeEt-833        | 3C7         | Os                                 | Fragment    | Os blanchi           | 2   | 0      | 0       | 0       | 0       | 0       | 0       | 0                             | 0        | 0        | 0      | 0      | 0      |                                                 |  |  |  |                            |  |  |  |  |  |  |  |  |  |                 |  |
| CeEt-833        | 3C7 (10-20) | Éclat/fragment                     | Indéterminé | Chert vert de Québec | 8   | 0      | 2       | 2       | 1       | 2       | 1       | 0                             | 0        | 0        | 0      | 0      | 0      |                                                 |  |  |  |                            |  |  |  |  |  |  |  |  |  |                 |  |
| CeEt-833        | 3C7 (10-20) | Éclat utilisé                      | Incomplet   | Chert vert de Québec | 1   | 0      | 0       | 0       | 0       | 0       | 0       | 0                             | 0        | 0        | 39     | 10     | 5      |                                                 |  |  |  |                            |  |  |  |  |  |  |  |  |  |                 |  |
| CeEt-833        | 3C7 (10-20) | Os                                 | Fragment    | Os blanchi           | 1   | 0      | 0       | 0       | 0       | 0       | 0       | 0                             | 0        | 0        | 0      | 0      | 0      |                                                 |  |  |  |                            |  |  |  |  |  |  |  |  |  |                 |  |
| CeEt-833        | 3C7 (20-30) | Éclat utilisé                      | Complet     | Chert vert de Québec | 1   | 0      | 0       | 0       | 0       | 0       | 0       | 0                             | 0        | 0        | 49     | 35     | 6      |                                                 |  |  |  |                            |  |  |  |  |  |  |  |  |  |                 |  |
| CeEt-833        | 3C7 (20-30) | Éclat/fragment                     | Indéterminé | Chert vert de Québec | 8   | 0      | 0       | 3       | 0       | 1       | 2       | 1                             | 0        | 0        | 0      | 0      | 0      |                                                 |  |  |  |                            |  |  |  |  |  |  |  |  |  |                 |  |
| CeEt-833        | 3C7 (30-40) | Éclat/fragment                     | Indéterminé | Chert vert de Québec | 4   | 0      | 0       | 2       | 1       | 0       | 0       | 1                             | 0        | 0        | 0      | 0      | 0      |                                                 |  |  |  |                            |  |  |  |  |  |  |  |  |  |                 |  |
| CeEt-833        | 3C7 (40-50) | Éclat/fragment                     | Indéterminé | Chert vert de Québec | 2   | 2      | 0       | 0       | 0       | 0       | 0       | 0                             | 0        | 0        | 0      | 0      | 0      |                                                 |  |  |  |                            |  |  |  |  |  |  |  |  |  |                 |  |
| CeEt-833        | 3C7 (50-60) | Éclat/fragment                     | Indéterminé | Chert vert de Québec | 2   | 0      | 0       | 0       | 0       | 1       | 1       | 0                             | 0        | 0        | 0      | 0      | 0      |                                                 |  |  |  |                            |  |  |  |  |  |  |  |  |  |                 |  |





|          |              |                |             |                      |    |   |   |   |   |   |   |   |   |   |    |    |    |                    |
|----------|--------------|----------------|-------------|----------------------|----|---|---|---|---|---|---|---|---|---|----|----|----|--------------------|
| CeEt-833 | 3D7 [30-40)  | Éclat/fragment | Indéterminé | Chert vert de Québec | 13 | 0 | 2 | 3 | 3 | 5 | 0 | 0 | 0 | 0 | 0  | 0  | 0  | 0                  |
| CeEt-833 | 3D7 [40-50)  | Éclat/fragment | Indéterminé | Chert vert de Québec | 3  | 0 | 0 | 0 | 1 | 0 | 1 | 0 | 0 | 0 | 0  | 0  | 0  | 0                  |
| CeEt-833 | 3D7 [50-60)  | Éclat/fragment | Indéterminé | Chert vert de Québec | 3  | 0 | 0 | 0 | 1 | 2 | 0 | 0 | 0 | 0 | 0  | 0  | 0  | 0                  |
| CeEt-833 | 3D7 [50-60)  | Éclat utilisé  | Complet     | Chert vert de Québec | 1  | 0 | 0 | 0 | 0 | 0 | 0 | 0 | 0 | 0 | 43 | 27 | 11 |                    |
| CeEt-833 | 3D7 [60-70)  | Éclat/fragment | Indéterminé | Chert vert de Québec | 4  | 0 | 0 | 0 | 0 | 1 | 1 | 1 | 0 | 1 | 0  | 0  | 0  | 0                  |
| CeEt-833 | 3D7 [60-70)  | Éclat utilisé  | Complet     | Chert vert de Québec | 1  | 0 | 0 | 0 | 0 | 0 | 0 | 0 | 0 | 0 | 44 | 24 | 8  |                    |
| CeEt-833 | 3D7 [70-80)  | Éclat/fragment | Indéterminé | Chert vert de Québec | 4  | 0 | 0 | 1 | 0 | 1 | 0 | 2 | 0 | 0 | 0  | 0  | 0  | 0                  |
| CeEt-833 | 3D7 [80-90)  | Éclat utilisé  | Complet     | Chert vert de Québec | 1  | 0 | 0 | 0 | 0 | 0 | 0 | 0 | 0 | 0 | 28 | 16 | 5  |                    |
| CeEt-833 | 3D7 [90-100) | Racloir        | Complet     | Chert vert de Québec | 1  | 0 | 0 | 0 | 0 | 0 | 0 | 0 | 0 | 0 | 79 | 32 | 24 | un rebord retouché |

Inventaire des artefacts et écofacts

Site : Îlot Dorchester, Québec  
Code : CeEt-939

Archéologue : Nicolas Fortier  
Analyste : Isabelle Hade

Date : Hiv. 2024  
Collection : SO

| Lot | Code mat. | Matériau                    | Objet                 | No. frag. | No. obj. | Code fonction | Fonction                           | Inté-<br>grité | Commentaires   | No.<br>Bte | No.<br>Cat. |
|-----|-----------|-----------------------------|-----------------------|-----------|----------|---------------|------------------------------------|----------------|---|------------|-------------|
| 2B2 | 3.1.1.12  | Fer laminé                  | clou découpé          | 1         | 1        | 4.7.2.3       | Fixations-clous                    | Inc            | Clou dont la pointe est absente. Très corrodé.   |            |             |
| 2B3 | 3.1.1.12  | Fer laminé                  | clou découpé          | 1         | 1        | 4.7.2.3       | Fixations-clous                    | Ent            | Clou de 11 cm de long. Très corrodé.   |            |             |
| 3A2 | 1.1.2.41  | TCF argileuse blanche       | pipe-tuyau            | 1         | 1        | 0.4.2.2       | Tabac                              | Frag           | Fragment de tuyau sans marque ni décor apparent.   |            |             |
| 3A2 | 1.1.2.61  | TCF blanche                 | contenant             | 1         | 0        | 4.99          | Consommation ind.                  | Frag           | Fragment de paroi. Sans décor apparent.   |            |             |
| 3A2 | 1.1.2.71  | TCF blanche vitrifiée       | contenant             | 1         | 0        | 4.99          | Consommation ind.                  | Frag           | Fragment de paroi. Sans décor apparent.   |            |             |
| 3A2 | 2.1.4.7   | V inc au plomb non-id.      | gobelet?              | 2         | 1        | 4.1.3.3       | Alimentation, vaisselle de table   | Frag           | Fragments de rebord et de paroi. Probablement le même objet.   |            |             |
| 3A2 | 2.1.4.7   | V inc au plomb non-id.      | bouteille             | 1         | 1        | 4.10          | Entreposage ind.                   | Frag           | Petit fragment de rebord à lèvre droite.   |            |             |
| 3A2 | 2.2.1.1   | Verre teinté rég. vert      | vitre                 | 5         | 0        | 4.7.1.1       | Matériaux de base-vitre            | Frag           | Fragments plats entre 0,12 cm et 0,32 cm d'épais. Teintes différentes.   |            |             |
| 3A2 | 3.1.1.11  | Fer forgé                   | clou forgé            | 1         | 1        | 4.7.2.3       | Fixations-clous                    | Ent            | Clou de 10 cm de long. Corrodé.   |            |             |
| 3A2 | 5.1.1     | Os                          | ossements             | 1         | 0        | 6.1.1.1       | Mammifères                         | Frag           | Fragment.   |            |             |
| 3A2 | 5.5.1     | Tissu                       | résidu                | 0         | 0        | 7.1           | Indéterminé                        | Frag           | Minuscules fragments informes.   |            |             |
| 3D3 | 1.1.1.3   | TCG sans glaçure            | contenant             | 1         | 0        | 4.99          | Consommation ind.                  | Frag           | Fragment de paroi à pâte orange. Locale ayant perdu sa glaçure?   |            |             |
| 3D3 | 1.1.1.33  | TCG locale glaçure inc      | contenant             | 5         | 0        | 4.1.99        | Alimentation indéterminée          | Frag           | Fragments de paroi. Pâte orange. Glaçure brun et brun orangé. Objets différents.   |            |             |
| 3D3 | 1.1.2.31  | Creamware                   | assiette              | 1         | 1        | 4.1.3.3       | Alimentation, vaisselle de table   | Frag           | Fragment de rebord. Sans décor apparent.   |            |             |
| 3D3 | 1.1.2.31  | Creamware                   | contenant             | 2         | 0        | 4.99          | Consommation ind.                  | Frag           | Fragments de paroi. Sans décor apparent. Objets différents.   |            |             |
| 3D3 | 1.1.2.41  | TCF argileuse blanche       | pipe-tuyau            | 1         | 0        | 4.2.2         | Tabac                              | Frag           | Fragment de tuyau sans marque ni décor apparent.   |            |             |
| 3D3 | 1.1.2.61  | TCF blanche                 | assiette              | 2         | 1        | 4.1.3.3       | Alimentation, vaisselle de table   | Frag           | Fragments de rebord et de base. Décor à motif de minces bandes ondulantes peintes en bleu.   |            |             |
| 3D3 | 1.1.2.61  | TCF blanche                 | contenant             | 1         | 0        | 4.99          | Consommation ind.                  | Frag           | Petit fragment de paroi. Décor à motif indéterminé peint polychrome (noir et jaune).   |            |             |
| 3D3 | 1.1.2.61  | TCF blanche                 | contenant             | 2         | 1        | 4.99          | Consommation ind.                  | Frag           | Fragments de base et de paroi. Sans décor apparent. Objets différents.   |            |             |
| 3D3 | 1.1.2.71  | TCF blanche vitrifiée       | assiette              | 4         | 1        | 4.1.3.3       | Alimentation, vaisselle de table   | Frag           | Fragments de rebord (1), de base (1) et de fond. Sans décor apparent. Probablement le même objet.   |            |             |
| 3D3 | 1.1.2.71  | TCF blanche vitrifiée       | pichet                | 6         | 1        | 4.1.3.4       | Alimentation, vaisselle de service | Frag           | Fragments de rebord avec bec verseur (3), d'anse (1) et de paroi. Décor à motif floral imprimé et brun sur la paroi extérieure, en bande sur la paroi intérieure et sur le dessus de l'anse. Anse moulée de 3,6 cm de larg. Deux fragments jointifs. Peut-être pour l'hygiène. |            |             |
| 3D3 | 1.1.2.91  | TCF jaune glaçure claire    | contenant             | 9         | 1        | 4.99          | Consommation ind.                  | Frag           | Fragments de paroi. Sans décor apparent. Au moins deux objets différents.   |            |             |
| 3D3 | 2.2.1.1   | Verre teinté rég. vert      | vitre                 | 3         | 0        | 4.7.1.1       | Matériaux de base-vitre            | Frag           | Fragments plats entre 0,10 cm et 0,15 cm d'épais. Teintes différentes. Un fragment verdâtre et patiné.   |            |             |
| 3D3 | 3.1.1.1   | Fer ind                     | clou indéterminé      | 4         | 0        | 4.7.2.3       | Fixations-clous                    | Frag           | Clous dont la corrosion empêche une meilleure identification.   |            |             |
| 3D3 | 3.1.1.1   | Fer ind                     | plaque                | 1         | 0        | 7.1           | Indéterminé                        | Frag           | Fragment de plaque mince et informe (tôle). Très corrodé.   |            |             |
| 3D3 | 3.1.2     | Métaux et alliages cuivreux | semence de tapisserie | 1         | 1        | 4.8.4         | Mobilier                           | Frag           | Fragment de tête de semence de tapisserie, circulaire et bombée. Tête de 1 cm de diam. Corrodé.   |            |             |



| Lot | Code mat. | Matériau                       | Objet                | No. frag. | No. obj. | Code fonction | Fonction                         | Inté-<br>grité | Commentaires   | No.<br>Bte | No.<br>Cat. |
|-----|-----------|--------------------------------|----------------------|-----------|----------|---------------|----------------------------------|----------------|---|------------|-------------|
| 3D3 | 5.1.1     | Os                             | ossements            | 7         | 0        | 6.1.1.1       | Mammifères                       | Frag           | Fragments dont un blanchi avec traces de boucherie.   |            |             |
| 3D3 | 5.1.1     | Os                             | ossements            | 1         | 0        | 6.1.1.2       | Oiseaux                          | Frag           | Fragment.   |            |             |
| 3D4 | 1.1.1.106 | TCG n-e Angleterre 2           | contenant            | 3         | 0        | 4.99          | Consommation ind.                | Frag           | Fragments de paroi. L'intérieur est recouvert d'un engobe blanc et d'une glaçure incolore d'aspect jaune. Peut-être le même objet.                                                             |            |             |
| 3D4 | 1.1.1.3   | TCG sans glaçure               | pot à plante         | 1         | 0        | 3.1           | Agriculture/horticulture         | Frag           | Petit fragment de paroi. Pâte orange plutôt vif.   |            |             |
| 3D4 | 1.1.1.3   | TCG sans glaçure               | brique               | 1         | 0        | 4.7.1.2       | Matériaux de base-divers         | Frag           | Éclat de brique à pâte rouge brunâtre.   |            |             |
| 3D4 | 1.1.1.3   | TCG sans glaçure               | contenant            | 14        | 0        | 4.99          | Consommation ind.                | Frag           | Fragments de paroi à pâte orange. Locale ayant perdu sa glaçure?   |            |             |
| 3D4 | 1.1.1.32  | TCG locale glaçure verte       | contenant            | 7         | 0        | 4.1.99        | Alimentation indéterminée        | Frag           | Petits fragments de paroi à pâte orange. L'intérieur est recouvert d'une glaçure verte de teintes différentes. Sans décor apparent. Au moins deux objets différents.                           |            |             |
| 3D4 | 1.1.1.33  | TCG locale glaçure inc         | contenant            | 22        | 1        | 4.1.99        | Alimentation indéterminée        | Frag           | Fragments de rebord (1), de fond (1) et de paroi à pâte orange de teintes variées. Glaçure incolore d'aspect brun, brun verdâtre, brun orangé et beigeâtre. Au moins quatre objets différents. |            |             |
| 3D4 | 1.1.1.33  | TCG locale glaçure inc         | contenant            | 1         | 0        | 4.1.99        | Alimentation indéterminée        | Frag           | Fragment de paroi à pâte orange. L'intérieur est recouvert d'une glaçure incolore d'aspect brun. Décor de bandes sinusoidales à l'engobe blanc d'aspect jaune. Type Saint-Denis.               |            |             |
| 3D4 | 1.1.1.34  | TCG locale glaç tachetée verte | bol ou terrine       | 1         | 1        | 4.1.99        | Alimentation indéterminée        | Frag           | Fragment de rebord à pâte orange. L'intérieur est recouvert d'une glaçure incolore d'aspect tacheté vert.                                                                                      |            |             |
| 3D4 | 1.1.1.53  | TCG n-e Angleterre 1?          | contenant            | 1         | 0        | 4.99          | Consommation ind.                | Frag           | Fragment de paroi. Pâte rougeâtre. Sans décor apparent.   |            |             |
| 3D4 | 1.1.2.1   | Faïence blanche                | contenant            | 1         | 0        | 4.99          | Consommation ind.                | Frag           | Fragment de paroi. Pâte saumon recouverte d'un épais émail blanc. Sans décor apparent.   |            |             |
| 3D4 | 1.1.2.31  | Creamware                      | pot de chambre       | 1         | 0        | 4.5.1         | Excrétion                        | Frag           | Fragment de paroi près du rebord. Sans décor apparent.   |            |             |
| 3D4 | 1.1.2.31  | Creamware                      | contenant            | 28        | 1        | 4.99          | Consommation ind.                | Frag           | Fragments de base circulaire (1), de rebord (3) et de paroi. Sans décor apparent. Certains fragments de creamware tardif. Au moins quatre objets différents.                                   |            |             |
| 3D4 | 1.1.2.41  | TCF argileuse blanche          | pipe-tuyau           | 3         | 0        | 4.2.2         | Tabac                            | Frag           | Fragments de tuyau sans marque ni décor apparent. Un embout coupé droit.   |            |             |
| 3D4 | 1.1.2.41  | TCF argileuse blanche          | pipe-fourneau        | 1         | 1        | 4.2.2         | Tabac                            | Frag           | Fragment de fourneau sans marque ni décor apparent.   |            |             |
| 3D4 | 1.1.2.51  | Pearlware                      | assiette             | 1         | 1        | 4.1.3.3       | Alimentation, vaisselle de table | Frag           | Fragment de rebord ondulé. Décor moulé à motif shell edge peint en bleu.   |            |             |
| 3D4 | 1.1.2.51  | Pearlware                      | contenant            | 6         | 0        | 4.99          | Consommation ind.                | Frag           | Petits fragments de paroi. Décor à motif indéterminé imprimé en bleu. Au moins quatre objets différents.                                                                                       |            |             |
| 3D4 | 1.1.2.51  | Pearlware                      | contenant            | 1         | 1        | 4.99          | Consommation ind.                | Frag           | Petit fragment de base circulaire. Décor d'engobes tourbillonné (cable) brun, bleu et beige dans une bande à l'engobe beige jaunâtre.                                                          |            |             |
| 3D4 | 1.1.2.61  | TCF blanche                    | assiette ou soucoupe | 1         | 1        | 4.1.3.3       | Alimentation, vaisselle de table | Frag           | Petit fragment de rebord ondulé. Décor moulé à motif shell edge peint en bleu.   |            |             |
| 3D4 | 1.1.2.61  | TCF blanche                    | assiette             | 1         | 1        | 4.1.3.3       | Alimentation, vaisselle de table | Frag           | Fragment de rebord. Décor moulé à motif shell edge peint en bleu (bande). Légèrement altéré.                                                                                                   |            |             |
| 3D4 | 1.1.2.61  | TCF blanche                    | contenant            | 1         | 0        | 4.99          | Consommation ind.                | Frag           | Fragment de paroi. Décor à motif floral peint polychrome (vert, noir et rouge) sur la paroi extérieure.                                                                                        |            |             |
| 3D4 | 1.1.2.61  | TCF blanche                    | contenant            | 2         | 0        | 4.99          | Consommation ind.                | Frag           | Petits fragments de paroi. Décor à motif indéterminé imprimé en bleu. Objets différents.   |            |             |
| 3D4 | 1.1.2.61  | TCF blanche                    | contenant            | 3         | 0        | 4.99          | Consommation ind.                | Frag           | Fragments de paroi. Décor à motif Willow imprimé en bleu. Au moins deux objets différents.   |            |             |
| 3D4 | 1.1.2.61  | TCF blanche                    | contenant            | 14        | 1        | 4.99          | Consommation ind.                | Frag           | Fragments de base circulaire (1) et de paroi. Sans décor apparent. Certains fragments de creamware tardif? Au moins trois objets différents.                                                   |            |             |
| 3D4 | 1.1.2.91  | TCF jaune glaçure claire       | contenant            | 6         | 0        | 4.99          | Consommation ind.                | Frag           | Fragments de paroi. Sans décor apparent. Au moins trois objets différents.   |            |             |



| Lot | Code mat. | Matériau                    | Objet              | No. frag. | No. obj. | Code fonction | Fonction                         | Inté-<br>grité | Commentaires   | No.<br>Bte | No.<br>Cat. |
|-----|-----------|-----------------------------|--------------------|-----------|----------|---------------|----------------------------------|----------------|---|------------|-------------|
| 3D4 | 1.2.1.101 | GG glacé sal et Albany      | jarre ou pot       | 2         | 1        | 4.99          | Consommation ind.                | Frag           | Fragments de rebord à lèvre arrondie et de base circulaire à fond plat. Les surfaces sont recouvertes d'un enduit terreux de type Albany de couleur brune. |            |             |
| 3D4 | 1.2.1.181 | GG Derbyshire 3             | contenant          | 1         | 0        | 4.99          | Consommation ind.                | Frag           | Fragment de paroi. Corps circulaire. Pâte grise. L'intérieur ne porte pas de glaçure.                                                                      |            |             |
| 3D4 | 1.3.2.21  | PF dure européenne          | contenant          | 2         | 0        | 4.99          | Consommation ind.                | Frag           | Fragments plutôt plats. Sans décor apparent.   |            |             |
| 3D4 | 1.99      | Céramique altérée           | résidu             | 5         | 0        | 7.4           | Témoins de combustion            | Frag           | Fragments complètement altérés par la chaleur. Au moins quatre objets différents. Un fragment à motif shell edge?                                          |            |             |
| 3D4 | 2.1.4.7   | V inc au plomb non-id.      | bouteille          | 3         | 0        | 4.10          | Entreposage ind.                 | Frag           | Fragments de paroi (deux minuscules) de bouteille carrée ou rectangulaire. Pan en retrait. Peut-être le même objet.                                        |            |             |
| 3D4 | 2.2.1.1   | Verre teinté rég. vert      | vitre              | 22        | 0        | 4.7.1.1       | Matériaux de base-vitre          | Frag           | Petits fragments plats d'épaisseurs et de teintes différentes. Certains foncée et d'autres plutôt turquoise. Entre 0,10 cm et de 0,24 cm d'épais.          |            |             |
| 3D4 | 2.2.1.1   | Verre teinté rég. vert      | résidu             | 1         | 0        | 7.1           | Indéterminé                      | Frag           | Minuscule fragment.   |            |             |
| 3D4 | 2.2.1.3   | Verre teinté rég. turquoise | bouteille?         | 1         | 0        | 7.1           | Indéterminé                      | Frag           | Fragment presque plat. Foncé.   |            |             |
| 3D4 | 2.3.1.1   | V col transp vert foncé     | bouteille à alcool | 4         | 0        | 4.2.1.2       | Boissons, conserv./entreposage   | Frag           | Petits fragments de paroi de bouteille cylindrique. Certains patinés. Objets différents.                                                                   |            |             |
| 3D4 | 2.99      | Verre altéré                | résidu             | 1         | 0        | 7.4           | Témoins de combustion            | Frag           | Petit fragment informe de verre fondu.   |            |             |
| 3D4 | 3.1.1.1   | Fer ind                     | dou indéterminé    | 19        | 0        | 4.7.2.3       | Fixations-clous                  | Frag           | Clous dont la corrosion empêche une meilleure identification.                                                                                              |            |             |
| 3D4 | 3.1.1.1   | Fer ind                     | bande              | 1         | 0        | 7.1           | Indéterminé                      | Frag           | Fragment de bande rectangulaire très corrodée. 2,5 cm de larg.                                                                                             |            |             |
| 3D4 | 4.1       | Matières premières          | bille              | 1         | 1        | 5.7           | Jeux et divertissements          | Frag           | Fragment de bille, grisâtre.   |            |             |
| 3D4 | 5.1.1     | Os                          | ossements          | 20        | 0        | 6.1.1.1       | Mammifères                       | Frag           | Fragments dont cinq avec traces de boucherie et trois blanchis.                                                                                            |            |             |
| 3D4 | 5.1.1     | Os                          | ossements          | 1         | 0        | 6.1.1.2       | Oiseaux                          | Frag           | Fragment.   |            |             |
| 3D4 | 5.1.2     | Ivoire                      | dent               | 1         | 0        | 6.1.1.1       | Mammifères                       | Frag           | Dent.   |            |             |
| 3D4 | 5.1.5     | Nacre                       | bivalve            | 10        | 0        | 6.1.2         | Mollusques                       | Frag           | Petits fragments de coquille de type huître.   |            |             |
| 3D4 | 5.3       | Solides semi-plastiques     | bouton             | 1         | 1        | 4.4.2.3       | Attaches-sans identification     | Frag           | Fragment de bouton à quatre trous dans une dépression. Dos et face convexes. 1,2 cm de diam. Imitation verre opaque blanc.                                 |            |             |
| 3E2 | 1.1.1.3   | TCG sans glaçure            | pot à plante       | 2         | 0        | 3.1           | Agriculture/horticulture         | Frag           | Fragments de paroi. Pâte orange. Peut-être le même objet.                                                                                                  |            |             |
| 3E2 | 1.1.1.3   | TCG sans glaçure            | contenant          | 6         | 0        | 4.99          | Consommation ind.                | Frag           | Fragments de paroi à pâte orange. Locale ayant perdu sa glaçure? Peut-être le même objet.                                                                  |            |             |
| 3E2 | 1.1.1.32  | TCG locale glaçure verte    | contenant          | 3         | 0        | 4.99          | Consommation ind.                | Frag           | Fragments de paroi à pâte orange. Glaçure verte. Un fragment avec glaçure recouvrant les deux surfaces. Objets différents.                                 |            |             |
| 3E2 | 1.1.1.33  | TCG locale glaçure inc      | contenant          | 8         | 1        | 4.1.99        | Alimentation indéterminée        | Frag           | Fragments de rebord (2) et de paroi. Pâte orange. Glaçure incolore d'aspect brun. Au moins deux objets différents.                                         |            |             |
| 3E2 | 1.1.2.31  | Creamware                   | assiette           | 1         | 1        | 4.1.3.3       | Alimentation, vaisselle de table | Frag           | Petit fragment de rebord. Sans décor apparent.   |            |             |
| 3E2 | 1.1.2.31  | Creamware                   | contenant          | 17        | 1        | 4.99          | Consommation ind.                | Frag           | Petits fragments de rebord (1), de fond et de paroi. Sans décor apparent. Au moins trois objets différents.                                                |            |             |
| 3E2 | 1.1.2.41  | TCF argileuse blanche       | pipe-fourneau      | 1         | 1        | 4.2.2         | Tabac                            | Frag           | Fragment de fourneau sans marque ni décor apparent.   |            |             |
| 3E2 | 1.1.2.51  | Pearlware                   | assiette           | 1         | 1        | 4.1.3.3       | Alimentation, vaisselle de table | Frag           | Fragment de rebord ondulé. Décor moulé à motif shell edge peint en bleu.                                                                                   |            |             |
| 3E2 | 1.1.2.51  | Pearlware                   | bol ou tasse       | 1         | 1        | 4.1.3.3       | Alimentation, vaisselle de table | Frag           | Petit fragment de rebord. Décor à motif indéterminé peint en bleu sur les parois. Ligne couleur café peinte sur le dessus de la lèvre.                     |            |             |



| Lot | Code mat. | Matériau                 | Objet            | No. frag. | No. obj. | Code fonction | Fonction                         | Inté-<br>grité | Commentaires   | No.<br>Bte | No.<br>Cat. |
|-----|-----------|--------------------------|------------------|-----------|----------|---------------|----------------------------------|----------------|---|------------|-------------|
| 3E2 | 1.1.2.51  | Pearlware?               | assiette?        | 1         | 0        | 4.1.3.3       | Alimentation, vaisselle de table | Frag           | Fragment de paroi. Décor à motif indéterminé imprimé en bleu.   |            |             |
| 3E2 | 1.1.2.51  | Pearlware                | contenant        | 1         | 1        | 4.99          | Consommation ind.                | Frag           | Petit fragment de rebord. Décor à motif indéterminé (floral?) peint polychrome (vert, bleu jaune). Mince bande kaki peinte sous la lèvre.                                              |            |             |
| 3E2 | 1.1.2.51  | Pearlware                | contenant        | 1         | 0        | 4.99          | Consommation ind.                | Frag           | Petit fragment de paroi. Décor à motif floral imprimé en bleu sur la surface intérieure et décor à motif indéterminé sur la surface extérieure.                                        |            |             |
| 3E2 | 1.1.2.51  | Pearlware                | contenant        | 2         | 1        | 4.99          | Consommation ind.                | Frag           | Petits fragments de rebord et de paroi. Décor à motif indéterminé imprimé en bleu.   |            |             |
| 3E2 | 1.1.2.61  | TCF blanche              | assiette         | 1         | 0        | 4.1.3.3       | Alimentation, vaisselle de table | Frag           | Fragment de bogue et de marli. Décor à motifs géométriques imprimé en bleu.   |            |             |
| 3E2 | 1.1.2.61  | TCF blanche              | tasse?           | 2         | 1        | 4.1.3.3       | Alimentation, vaisselle de table | Frag           | Fragments joints de base à pied annulaire et de fond. Décor à motif indéterminé, bleu. À l'éponge?                                                                                     |            |             |
| 3E2 | 1.1.2.61  | TCF blanche              | contenant        | 4         | 0        | 4.99          | Consommation ind.                | Frag           | Petits fragments de paroi. Décor à motif indéterminé imprimé en bleu. Au moins deux objets différents.                                                                                 |            |             |
| 3E2 | 1.1.2.61  | TCF blanche              | contenant        | 2         | 0        | 4.99          | Consommation ind.                | Frag           | Fragments de fond (1) et de paroi. Décor à motif Willow imprimé en bleu. Peut-être le même objet.                                                                                      |            |             |
| 3E2 | 1.1.2.61  | TCF blanche              | contenant        | 1         | 0        | 4.99          | Consommation ind.                | Frag           | Fragment de paroi. Décor à motif floral imprimé en bleu.   |            |             |
| 3E2 | 1.1.2.61  | TCF blanche              | contenant        | 1         | 0        | 4.99          | Consommation ind.                | Frag           | Fragment de paroi. Décor à motif indéterminé imprimé en rouge sur les deux surfaces.                                                                                                   |            |             |
| 3E2 | 1.1.2.61  | TCF blanche              | contenant        | 4         | 0        | 4.99          | Consommation ind.                | Frag           | Fragments de fond (1) et de paroi. Sans décor apparent. Trois minuscules fragments.   |            |             |
| 3E2 | 1.1.2.91  | TCF jaune glaçure claire | bol?             | 1         | 1        | 4.1.3.3       | Alimentation, vaisselle de table | Frag           | Fragment de base à pied annulaire. Sans décor apparent.   |            |             |
| 3E2 | 1.1.2.91  | TCF jaune glaçure claire | contenant        | 1         | 0        | 4.99          | Consommation ind.                | Frag           | Fragment de paroi. Sans décor apparent.   |            |             |
| 3E2 | 1.2.1.79  | GG glaç saline brune     | contenant        | 1         | 0        | 4.99          | Consommation ind.                | Frag           | Fragment de paroi. Pâte brune et glaçure luisante recouvrant les surfaces.   |            |             |
| 3E2 | 1.2.1.81  | GG Derbyshire 3          | contenant        | 1         | 0        | 4.99          | Consommation ind.                | Frag           | Fragment de paroi. Corps circulaire. Pâte grise. L'intérieur porte un enduit brun.   |            |             |
| 3E2 | 2.2.1.1   | Verre teinté rég. vert   | bouteille        | 1         | 0        | 4.10          | Entreposage ind.                 | Frag           | Fragment de paroi. Corps circulaire. Verdâtre.   |            |             |
| 3E2 | 2.2.1.1   | Verre teinté rég. vert   | bouteille        | 1         | 0        | 4.10          | Entreposage ind.                 | Frag           | Petit fragment de paroi. Corps circulaire. Teinte légèrement turquoise.   |            |             |
| 3E2 | 2.2.1.1   | Verre teinté rég. vert   | vitre            | 8         | 0        | 4.7.1.1       | Matériaux de base-vitre          | Frag           | Fragments plats entre 0,10 cm et 0,20 cm d'épais. Teintes différentes. Deux fragments verdâtres.                                                                                       |            |             |
| 3E2 | 2.99      | Verre altéré             | résidu           | 3         | 0        | 7.4           | Témoins de combustion            | Frag           | Petits fragments informes de verre fondu.   |            |             |
| 3E2 | 3.1.1.1   | Fer ind                  | clou indéterminé | 2         | 0        | 4.7.2.3       | Fixations-clous                  | Frag           | Clous dont la corrosion empêche une meilleure identification.   |            |             |
| 3E2 | 3.1.1.1   | Fer ind                  | plaque           | 1         | 0        | 7.1           | Indéterminé                      | Frag           | Fragment de plaque mince et informe (tôle). Très corrodé.   |            |             |
| 3E2 | 4.3.2     | Mortier                  | résidu           | 2         | 0        | 4.7.1.3       | Matériaux de liaison             | Frag           | Fragments informes de mortier blanchâtre.   |            |             |
| 3E2 | 5.1.1     | Os                       | ossements        | 9         | 0        | 6.1.1.1       | Mammifères                       | Frag           | Fragments dont quatre blancs.   |            |             |
| 3E2 | 5.1.1     | Os                       | ossements        | 1         | 0        | 6.1.1.2       | Oiseaux                          | Frag           | Fragment.   |            |             |
| 3E2 | 5.1.1     | Os                       | ossements        | 1         | 0        | 6.1.1.5       | Poissons                         | Frag           | Fragment.   |            |             |
| 3E3 | 1.1.1.106 | TCG n-e Angleterre 2     | contenant        | 1         | 0        | 4.99          | Consommation ind.                | Frag           | Minuscule fragment de paroi. L'intérieur est recouvert d'un engobe blanc et d'une glaçure incolore d'aspect jaune. 25-05-23                                                            |            |             |
| 3E3 | 1.1.1.106 | TCG n-e Angleterre 2     | contenant        | 3         | 0        | 4.99          | Consommation ind.                | Frag           | Fragments de paroi. L'intérieur est recouvert d'un engobe blanc et d'une glaçure incolore d'aspect jaune. Un fragment altéré par la chaleur. Au moins deux objets différents. 26-05-23 |            |             |
| 3E3 | 1.1.1.106 | TCG n-e Angleterre 2     | contenant        | 1         | 0        | 4.99          | Consommation ind.                | Frag           | Fragment de paroi. L'intérieur est recouvert d'un engobe blanc et d'une glaçure incolore d'aspect jaune. Décor à l'oxyde de fer. 26-05-23                                              |            |             |



| Lot | Code mat. | Matériau                    | Objet                | No. frag. | No. obj.  | Code fonction | Fonction                         | Inté-<br>grité | Commentaires   | No.<br>Bte | No.<br>Cat. |
|-----|-----------|-----------------------------|----------------------|-----------|-----------|---------------|----------------------------------|----------------|---|------------|-------------|
| 3E3 | 1.1.1.106 | TCG n-e Angleterre 2        | contenant            | 1         | 0 4.99    |               | Consommation ind.                | Frag           | Fragment de fond de contenant à base à pied annulaire. L'intérieur est recouvert d'un engobe blanc et d'une glaçure incolore d'aspect jaune. Sans décor apparent. 26-05-23                                                                           |            |             |
| 3E3 | 1.1.1.107 | TCG Staff slip engobe blanc | pot à posset         | 2         | 1 4.2.1.1 |               | Boissons, absorption             | Frag           | Fragments jointifs de rebord étalé. Pâte beige légèrement rosée et engobe blanc. Décor de points à l'engobe brun sur le dessus. 26-05-23   |            |             |
| 3E3 | 1.1.1.13  | TCG sans glaçure            | pot à plante         | 2         | 1 3.1     |               | Agriculture/horticulture         | Frag           | Petits fragments de rebord (1) et de paroi. Pâte orange. Objets différents. 25-05-23   |            |             |
| 3E3 | 1.1.1.13  | TCG sans glaçure            | brique               | 1         | 0 4.7.1.2 |               | Matériaux de base-divers         | Frag           | Éclat de brique à pâte orange foncé. 25-05-23   |            |             |
| 3E3 | 1.1.1.13  | TCG sans glaçure            | contenant            | 2         | 0 4.99    |               | Consommation ind.                | Frag           | Fragments de paroi à pâte orange. Locale ayant perdu sa glaçure? Objets différents. 25-05-23   |            |             |
| 3E3 | 1.1.1.13  | TCG sans glaçure            | contenant            | 4         | 0 4.99    |               | Consommation ind.                | Frag           | Fragments de paroi à pâte orange. Locale ayant perdu sa glaçure? Au moins deux objets différents. 26-05-23   |            |             |
| 3E3 | 1.1.1.13  | TCG sans glaçure            | résidu               | 1         | 0 7.1     |               | Indéterminé                      | Frag           | Fragment informe plutôt circulaire. Pâte orange. Env. 4 cm de diam. 25-05-23   |            |             |
| 3E3 | 1.1.1.132 | TCG locale glaçure verte    | contenant            | 4         | 1 4.1.99  |               | Alimentation indéterminée        | Frag           | Fragments de rebord (1) et de paroi à pâte orange plutôt vif. Les surfaces sont recouvertes d'une glaçure verte. Au moins trois objets différents. 25-05-23                                                                                          |            |             |
| 3E3 | 1.1.1.132 | TCG locale glaçure verte    | contenant            | 4         | 0 4.1.99  |               | Alimentation indéterminée        | Frag           | Fragments de paroi à pâte orange. Glaçure verte. Au moins trois objets différents. Un fragment altéré par la chaleur. 26-05-23   |            |             |
| 3E3 | 1.1.1.133 | TCG locale glaçure inc      | contenant            | 10        | 1 4.1.99  |               | Alimentation indéterminée        | Frag           | Fragments de rebord (1) et de paroi. Pâte orange. Glaçure incolore d'aspect brun et beige. Plusieurs minuscules fragments. Un fragment altéré par la chaleur. Au moins quatre objets différents. 25-05-23                                            |            |             |
| 3E3 | 1.1.1.133 | TCG locale glaçure inc      | contenant            | 6         | 1 4.1.99  |               | Alimentation indéterminée        | Frag           | Fragments de rebord (1) et de paroi. Pâte orange. Glaçure incolore d'aspect brun orangé et brun. Un fragment altéré par la chaleur. Au moins trois objets différents. 26-05-23                                                                       |            |             |
| 3E3 | 1.1.2     | Terre Cuite Fine            | assiette ou soucoupe | 1         | 1 4.1.3.3 |               | Alimentation, vaisselle de table | Frag           | Minuscule fragment de rebord ondulé. Décor moulé à motif shell edge peint en vert. 25-05-23   |            |             |
| 3E3 | 1.1.2     | Terre Cuite Fine            | assiette             | 1         | 1 4.1.3.3 |               | Alimentation, vaisselle de table | Frag           | Fragment de rebord ondulé. Décor à motif floral imprimé en bleu. Altéré par la chaleur. Probablement TCF blanche. 25-05-23   |            |             |
| 3E3 | 1.1.2     | Terre Cuite Fine            | contenant-couvercle  | 1         | 0 4.99    |               | Consommation ind.                | Frag           | Fragment de dessus plat de couvercle. Décor moulé à motif shell edge peint en bleu. Altéré par la chaleur. Probablement de la TCF blanche. 25-05-23                                                                                                  |            |             |
| 3E3 | 1.1.2     | Terre Cuite Fine            | contenant            | 1         | 0 4.99    |               | Consommation ind.                | Frag           | Minuscule fragment avec un décor à motif indéterminé peint en rouge. 25-05-23   |            |             |
| 3E3 | 1.1.2     | Terre Cuite Fine            | contenant            | 1         | 0 4.99    |               | Consommation ind.                | Frag           | Fragment de paroi. Sans décor apparent. Altéré par la chaleur. 25-05-23   |            |             |
| 3E3 | 1.1.2     | Terre Cuite Fine            | contenant            | 1         | 0 4.99    |               | Consommation ind.                | Frag           | Fragment de paroi altéré par la chaleur. Sans décor apparent. Peut-être de la TCF blanche. 26-05-23   |            |             |
| 3E3 | 1.1.2.104 | TCF rouge glaçure brune     | contenant-anse       | 1         | 0 4.99    |               | Consommation ind.                | Frag           | Fragment d'anse. Sans décor apparent. 1,6 cm de larg. 25-05-23   |            |             |
| 3E3 | 1.1.2.11  | TCF agate                   | contenant            | 1         | 0 4.1.99  |               | Alimentation indéterminée        | Frag           | Petit fragment de paroi. 25-05-23   |            |             |
| 3E3 | 1.1.2.31  | Creamware                   | assiette             | 2         | 0 4.1.3.3 |               | Alimentation, vaisselle de table | Frag           | Fragments de bouge et de marli. Sans décor apparent. Objets différents. 25-05-23   |            |             |
| 3E3 | 1.1.2.31  | Creamware                   | bol                  | 1         | 1 4.1.3.3 |               | Alimentation, vaisselle de table | Frag           | Fragment de rebord et de paroi. Décor à la molette à motif de cannelures rehaussée de peinture verte sous la lèvre extérieure. Décor à motif mocha à l'engobe noir dans une bande à l'engobe brun orangé. Légèrement altéré par la chaleur. 26-05-23 |            |             |



| Lot | Code mat. | Matériau              | Objet         | No. frag. | No. obj. | Code fonction | Fonction                         | Inté-<br>grité | Commentaires   | No.<br>Bte | No.<br>Cat. |
|-----|-----------|-----------------------|---------------|-----------|----------|---------------|----------------------------------|----------------|---|------------|-------------|
| 3E3 | 1.1.2.31  | Creamware             | bol ou tasse  | 1         |          | 1 4.1.3.3     | Alimentation, vaisselle de table | Frag           | Fragment de rebord et de paroi. Décor d'une bande à l'engobe brun. 26-05-23   |            |             |
| 3E3 | 1.1.2.31  | Creamware             | bol ou tasse  | 1         |          | 1 4.1.3.3     | Alimentation, vaisselle de table | Frag           | Fragment de rebord et de paroi. Sans décor apparent. 26-05-23   |            |             |
| 3E3 | 1.1.2.31  | Creamware             | contenant     | 16        |          | 0 4.99        | Consommation ind.                | Frag           | Fragments de paroi. Sans décor apparent. Certains altérés par la chaleur. Au moins cinq objets différents. 25-05-23                                                               |            |             |
| 3E3 | 1.1.2.31  | Creamware             | contenant     | 13        |          | 1 4.99        | Consommation ind.                | Frag           | Fragments de base à pied annulaire (1) et de paroi. Sans décor apparent. Plusieurs petits fragments. Au moins trois objets différents. 26-05-23                                   |            |             |
| 3E3 | 1.1.2.41  | TCF argileuse blanche | pipe-tuyau    | 4         |          | 0 4.2.2       | Tabac                            | Frag           | Fragments de tuyau sans marque ni décor apparent. 25-05-23   |            |             |
| 3E3 | 1.1.2.41  | TCF argileuse blanche | pipe-tuyau    | 2         |          | 0 4.2.2       | Tabac                            | Frag           | Fragments de tuyau sans marque ni décor apparent. 26-05-23   |            |             |
| 3E3 | 1.1.2.51  | Pearlware             | bol ou tasse? | 1         |          | 1 4.1.3.3     | Alimentation, vaisselle de table | Frag           | Petit fragment de rebord. Décor à motif de bandes à l'engobe brun. 25-05-23   |            |             |
| 3E3 | 1.1.2.51  | Pearlware             | bol ou tasse  | 1         |          | 1 4.1.3.3     | Alimentation, vaisselle de table | Frag           | Fragment de base à pied annulaire. Sans décor apparent. 26-05-23   |            |             |
| 3E3 | 1.1.2.51  | Pearlware?            | contenant     | 2         |          | 1 4.99        | Consommation ind.                | Frag           | Petit fragments de rebord (1) et de paroi. Décor à motif floral peint polychrome (orange et brun). Mince bande peinte en brun sous la lèvre. Probablement le même objet. 25-05-23 |            |             |
| 3E3 | 1.1.2.51  | Pearlware             | contenant     | 1         |          | 0 4.99        | Consommation ind.                | Frag           | Fragment de paroi. Décor à motif Willow imprimé en bleu. 25-05-23   |            |             |
| 3E3 | 1.1.2.51  | Pearlware?            | contenant     | 1         |          | 0 4.99        | Consommation ind.                | Frag           | Petit fragment de paroi. Décor à motif indéterminé imprimé en bleu sur la paroi extérieure. 25-05-23                                                                              |            |             |
| 3E3 | 1.1.2.51  | Pearlware             | contenant     | 3         |          | 0 4.99        | Consommation ind.                | Frag           | Petits fragments de paroi sans décor apparent. Objets différents. 25-05-23   |            |             |
| 3E3 | 1.1.2.51  | Pearlware             | contenant     | 3         |          | 0 4.99        | Consommation ind.                | Frag           | Fragments de fond (1) et de paroi. Décor à motif indéterminé imprimé en bleu. Un fragment dont le décor est sur la paroi extérieure. Objets différents. 26-05-23                  |            |             |
| 3E3 | 1.1.2.51  | Pearlware             | contenant     | 2         |          | 0 4.99        | Consommation ind.                | Frag           | Fragments de paroi. Sans décor apparent. Probablement des objets différents. 26-05-23                                                                                             |            |             |
| 3E3 | 1.1.2.61  | TCF blanche           | tasse-anse    | 1         |          | 1 4.1.3.3     | Alimentation, vaisselle de table | Frag           | Fragment d'extrémité d'anse de 1 cm de larg. Mince bande peinte en noir sur le dessus. 25-05-23                                                                                   |            |             |
| 3E3 | 1.1.2.61  | TCF blanche           | assiette?     | 3         |          | 1 4.1.3.3     | Alimentation, vaisselle de table | Frag           | Fragments de base circulaire et d'éclats de fond. Décor à motif floral imprimé en bleu. Trace d'une inscription indéterminée imprimée en bleu sous le fond. 26-05-23              |            |             |
| 3E3 | 1.1.2.61  | TCF blanche           | contenant     | 1         |          | 1 4.99        | Consommation ind.                | Frag           | Petit fragment de rebord. Décor à motifs géométriques imprimé en bleu. 25-05-23                                                                                                   |            |             |
| 3E3 | 1.1.2.61  | TCF blanche           | contenant     | 1         |          | 1 4.99        | Consommation ind.                | Frag           | Petit fragment de rebord. Décor à motifs géométriques imprimé en bleu. Pearlware? 25-05-23                                                                                        |            |             |
| 3E3 | 1.1.2.61  | TCF blanche           | contenant     | 1         |          | 1 4.99        | Consommation ind.                | Frag           | Fragment de base circulaire. Décor à motif indéterminé imprimé en bleu. 25-05-23                                                                                                  |            |             |
| 3E3 | 1.1.2.61  | TCF blanche           | contenant     | 1         |          | 0 4.99        | Consommation ind.                | Frag           | Petit fragment de paroi. Décor à motif indéterminé imprimé en bleu. Altéré par la chaleur. Pearlware? 25-05-23                                                                    |            |             |
| 3E3 | 1.1.2.61  | TCF blanche           | contenant     | 3         |          | 0 4.99        | Consommation ind.                | Frag           | Fragments de paroi. Sans décor apparent. Au moins deux objets différents. 25-05-23                                                                                                |            |             |
| 3E3 | 1.1.2.61  | TCF blanche           | contenant     | 1         |          | 0 4.99        | Consommation ind.                | Frag           | Petit fragment de paroi. Trace d'un décor à motif indéterminé (floral?) peint en vert sur la paroi extérieure. 26-05-23                                                           |            |             |
| 3E3 | 1.1.2.61  | TCF blanche           | contenant     | 3         |          | 0 4.99        | Consommation ind.                | Frag           | Fragments de fond et petits fragments de paroi. Sans décor apparent. Au moins deux objets différents. 26-05-23                                                                    |            |             |



| Lot | Code mat. | Matériau                    | Objet              | No. frag. | No. obj. | Code fonction | Fonction                         | Inté-<br>grité | Commentaires   | No.<br>Bte | No.<br>Cat. |
|-----|-----------|-----------------------------|--------------------|-----------|----------|---------------|----------------------------------|----------------|---|------------|-------------|
| 3E3 | 1.2.1.81  | GG Derbyshire 3             | bouteille à cirage | 1         | 1        | 1.4.9         | Entretien                        | Frag           | Fragment de goulot. 25-05-23   |            |             |
| 3E3 | 1.2.2.31  | GF blanc homo glaç sal      | contenant          | 1         | 0        | 4.99          | Consommation ind.                | Frag           | Petit fragment de paroi. Décor moulé à motif de vannerie. 25-05-23   |            |             |
| 3E3 | 1.2.2.31  | GF blanc homo glaç sal      | contenant          | 1         | 0        | 4.99          | Consommation ind.                | Frag           | Petit fragment de paroi. Sans décor apparent. 26-05-23   |            |             |
| 3E3 | 1.3.2.11  | PF dure orientale           | soucoupe           | 1         | 1        | 4.1.3.3       | Alimentation, vaisselle de table | Frag           | Fragment de rebord et de paroi moulée de cannelures. Décor d'une bande peinte en bleu sous la lèvre. Le dessus de la lèvre est peint couleur café. 26-05-23                       |            |             |
| 3E3 | 2.1.4.7   | V inc au plomb non-id.      | verre à pied?      | 1         | 1        | 4.2.1.1       | Boissons, absorption             | Frag           | Fragment de rebord de pied. 26-05-23   |            |             |
| 3E3 | 2.1.4.7   | V inc au plomb non-id.      | résidu             | 1         | 0        | 7.1           | Indéterminé                      | Frag           | Fragment mince. 25-05-23   |            |             |
| 3E3 | 2.2.1.1   | Verre teinté rég. vert      | vitre              | 5         | 0        | 4.7.1.1       | Matériaux de base-vitre          | Frag           | Petits fragments plats entre 0,10 cm et 0,14 cm d'épais. Teintes différentes. 25-05-23                                                                                            |            |             |
| 3E3 | 2.2.1.1   | Verre teinté rég. vert      | vitre              | 3         | 0        | 4.7.1.1       | Matériaux de base-vitre          | Frag           | Petits fragments plats entre 0,13 cm et 0,15 cm d'épais. Teintes différentes. 25-05-23                                                                                            |            |             |
| 3E3 | 2.2.1.3   | Verre teinté rég. turquoise | bouteille?         | 2         | 0        | 4.10          | Entreposage ind.                 | Frag           | Fragments de paroi de bouteille cylindrique. Teintes différentes plutôt foncées. 25-05-23                                                                                         |            |             |
| 3E3 | 2.2.1.3   | Verre teinté rég. turquoise | bouteille          | 1         | 0        | 4.10          | Entreposage ind.                 | Frag           | Fragment de paroi de bouteille cylindrique. Cicatrice de moulage. 26-05-23   |            |             |
| 3E3 | 2.3.1.1   | V col transp vert foncé     | bouteille à alcool | 3         | 1        | 4.2.1.2       | Boissons, conserv./entreposage   | Frag           | Fragments de goulot à lèvre et bague rabattue (1) et de paroi de bouteille cylindrique. Surfaces légèrement altérées. Peut-être le même objet. 25-05-23                           |            |             |
| 3E3 | 2.3.1.13  | V col transp autre          | résidu             | 1         | 0        | 4.10          | Entreposage ind.                 | Frag           | Petit fragment mince. Verre turquoise-verdâtre foncé. 26-05-23   |            |             |
| 3E3 | 2.99      | Verre altéré                | résidu             | 1         | 0        | 7.4           | Témoins de combustion            | Frag           | Petit fragment informe de verre fondu. 25-05-23   |            |             |
| 3E3 | 3.1.1.1   | Fer ind                     | clou indéterminé   | 8         | 0        | 4.7.2.3       | Fixations-clous                  | Frag           | Clous dont la corrosion empêche une meilleure identification. Certains semblent forgés. 25-05-23                                                                                  |            |             |
| 3E3 | 3.1.1.1   | Fer ind                     | clou indéterminé   | 7         | 0        | 4.7.2.3       | Fixations-clous                  | Frag           | Clous dont la corrosion empêche une meilleure identification. Certains semblent forgés. 26-05-23                                                                                  |            |             |
| 3E3 | 3.1.1.1   | Fer ind                     | bande              | 5         | 0        | 7.1           | Indéterminé                      | Frag           | Fragments de bandes minces très corrodées. Env. 2 cm de larg. 26-05-23   |            |             |
| 3E3 | 3.1.1.11  | Fer forgé                   | clou forgé         | 1         | 1        | 4.7.2.3       | Fixations-clous                  | Inc            | Clou dont la pointe est absente. Corrodé. 26-05-23   |            |             |
| 3E3 | 3.1.2     | Métaux et alliages cuivreux | cône clinquant?    | 1         | 1        | 4.4.6         | Parures et bijoux                | Frag           | Fragment de plaque mince recourbée sur elle-même pour former un cône. Corrodé. 26-05-23                                                                                           |            | *           |
| 3E3 | 5.1.1     | Os                          | ossements          | 23        | 0        | 6.1.1.1       | Mammifères                       | Frag           | Fragments dont deux de mandibule avec dents, deux blanchis et deux noirs. 25-05-23                                                                                                |            |             |
| 3E3 | 5.1.1     | Os                          | ossements          | 19        | 0        | 6.1.1.1       | Mammifères                       | Frag           | Fragments dont un avec traces de boucherie, deux blanchis et trois noirs. 26-05-23                                                                                                |            |             |
| 3E3 | 5.1.1     | Os                          | ossements          | 3         | 0        | 6.1.1.2       | Oiseaux                          | Frag           | Petits fragments. 26-05-23   |            |             |
| 3E3 | 5.1.2     | Ivoire                      | dent               | 2         | 0        | 6.1.1.1       | Mammifères                       | Ent            | Dents. 25-05-23   |            |             |
| 3E3 | 5.1.5     | Nacre                       | bivalve            | 1         | 0        | 6.1.2         | Mollusques                       | Frag           | Coquille de type huître. 25-05-23   |            |             |
| 3E3 | 5.3       | Solides semi-plastiques     | bouton             | 1         | 1        | 4.4.2.3       | Attaches-sans identification     | Frag           | Petit fragment de bouton à trous. Décor à motif de petites sphères moulées en relief sur le pourtour. 1 cm de diam. Altéré. Imitation verre opaque blanc. 25-05-23                |            |             |
| 3E3 | 5.3       | Solides semi-plastiques     | bouton             | 1         | 1        | 4.4.2.3       | Attaches-sans identification     | Ent            | Bouton à quatre trous dans une dépression. Dos et face convexes. Décor à motif de rayons sur le pourtour. 1 cm de diam. Légèrement altéré. Imitation verre opaque blanc. 26-05-23 |            |             |
| 3C1 | 1.1.1.3   | TCG sans glaçure            | pot à plante       | 2         | 2        | 3.1           | Agriculture/horticulture         | Frag           | Fragments de rebord. Pâte orange. Un fragment à pâte mince et foncée.   |            |             |
| 3C1 | 1.1.1.33  | TCG locale glaçure inc      | contenant          | 1         | 0        | 4.1.99        | Alimentation indéterminée        | Frag           | Fragment de paroi à pâte orange. Trace d'une glaçure incolore d'aspect brun.   |            |             |
| 3C1 | 1.1.1.53  | TCG n-e Angleterre 1        | bol                | 1         | 1        | 4.1.99        | Alimentation indéterminée        | Frag           | Fragment de rebord et de paroi. Pâte rougeâtre plutôt épaisse. Trace d'un décor de rainées d'engobe blanc d'aspect jaune.                                                         |            |             |



| Lot | Code mat. | Matériau              | Objet               | No. frag. | No. obj. | Code fonction | Fonction                               | Inté-<br>grité | Commentaires   | No.<br>Bte | No.<br>Cat. |
|-----|-----------|-----------------------|---------------------|-----------|----------|---------------|----------------------------------------|----------------|---|------------|-------------|
| 3C1 | 1.1.2.41  | TCF argileuse blanche | pipe-tuyau          | 4         | 0        | 4.2.2         | Tabac                                  | Frag           | Fragments de tuyau sans marque ni décor apparent. Deux embouts coupés droits. <sup>d</sup>   |            |             |
| 3C1 | 1.1.2.61  | TCF blanche           | assiette            | 1         | 1        | 4.1.3.3       | Alimentation, vaisselle de table       | Frag           | Fragment de base. Décor à motif indéterminé peint en mauve. A l'éponge?   |            |             |
| 3C1 | 1.1.2.61  | TCF blanche           | assiette            | 2         | 1        | 4.1.3.3       | Alimentation, vaisselle de table       | Frag           | Fragments de rebord et de paroi. Décor à motif Willow imprimé en bleu. Objets différents.   |            |             |
| 3C1 | 1.1.2.61  | TCF blanche           | soucoupe?           | 2         | 1        | 4.1.3.3       | Alimentation, vaisselle de table       | Frag           | Fragments de rebord (1) et de paroi. Corps circulaire. Décor à motif de palmettes imprimé en bleu de type flown blue. Probablement le même objet.   |            |             |
| 3C1 | 1.1.2.61  | TCF blanche           | tasse               | 1         | 1        | 4.1.3.3       | Alimentation, vaisselle de table       | Frag           | Fragment de rebord et de base à pied annulaire. Rebord légèrement évasé. Décor à motif scénique (bâtiments) imprimé en mauve sur la paroi extérieure. Décor à motifs géométriques et floral imprimé en mauve, en bande, sous la lèvre intérieure. Trace d'un décor à motif indéterminé imprimé en mauve sur le fond. 8 cm de haut. |            |             |
| 3C1 | 1.1.2.61  | TCF blanche           | assiette            | 2         | 1        | 4.1.3.3       | Alimentation, vaisselle de table       | Frag           | Fragments de base (1) et de rebord (1). Sans décor apparent. Peut-être le même objet.   |            |             |
| 3C1 | 1.1.2.61  | TCF blanche           | pichet              | 1         | 1        | 4.1.3.4       | Alimentation, vaisselle de service     | Frag           | Fragment de col avec amorce du bec verseur. Décor de bandes d'engobe bleu.   |            |             |
| 3C1 | 1.1.2.61  | TCF blanche           | pot à conserve      | 1         | 1        | 4.1.5         | Alimentation, entreposage des aliments | Frag           | Fragment de rebord à rainure d'un pot à conserve cylindrique. Sans décor apparent.   |            |             |
| 3C1 | 1.1.2.61  | TCF blanche           | contenant           | 1         | 0        | 4.99          | Consommation ind.                      | Frag           | Fragment de paroi. Corps circulaire. Décor à motif Willow imprimé en bleu sur la paroi extérieure.   |            |             |
| 3C1 | 1.1.2.61  | TCF blanche           | contenant           | 2         | 0        | 4.99          | Consommation ind.                      | Frag           | Fragments de paroi. Décor à motif Willow imprimé en bleu.   |            |             |
| 3C1 | 1.1.2.61  | TCF blanche           | contenant           | 1         | 0        | 4.99          | Consommation ind.                      | Frag           | Fragment de paroi. Décor d'une ligne bleue.   |            |             |
| 3C1 | 1.1.2.61  | TCF blanche           | contenant           | 1         | 0        | 4.99          | Consommation ind.                      | Frag           | Fragment de paroi. Décor à motif de feuillage moulé en relief.   |            |             |
| 3C1 | 1.1.2.61  | TCF blanche           | contenant           | 5         | 1        | 4.99          | Consommation ind.                      | Frag           | Fragments de fond (2), de rebord (1) et de paroi. Sans décor apparent. Appartenant peut-être à des objets déjà décrits dans ce lot. Un fragment légèrement altéré par la chaleur.   |            |             |
| 3C1 | 1.1.2.71  | TCF blanche vitrifiée | tasse?              | 1         | 0        | 4.1.3.3       | Alimentation, vaisselle de table       | Frag           | Fragment de paroi. Décor à motif floral imprimé en mauve sur les deux surfaces. Croisement possible avec 3A2.   |            |             |
| 3C1 | 1.1.2.71  | TCF blanche vitrifiée | assiette            | 1         | 1        | 4.1.3.3       | Alimentation, vaisselle de table       | Frag           | Fragment de rebord ondulé et de paroi. Décor à motifs floral, géométriques et palmettes imprimé en brun. Décor à motif de palmette moulé en relief sous la base. Croisement possible avec 3A2.   |            |             |
| 3C1 | 1.1.2.71  | TCF blanche vitrifiée | assiette?           | 1         | 1        | 4.1.3.3       | Alimentation, vaisselle de table       | Frag           | Fragment de base. Trace d'un décor à motif indéterminé imprimé en mauve sur le fond.   |            |             |
| 3C1 | 1.1.2.71  | TCF blanche vitrifiée | soucoupe            | 1         | 1        | 4.1.3.3       | Alimentation, vaisselle de table       | Frag           | Fragment de rebord ondulé et de base. Décor à motif floral imprimé en vert grisâtre. Inscription imprimée en vert grisâtre sous le fond: TRADEW.H GRINDLEY No 2. 1880-1991.<br><a href="http://www.thepotteries.org/allpotters/472.htm">http://www.thepotteries.org/allpotters/472.htm</a>                                         |            |             |
| 3C1 | 1.1.2.71  | TCF blanche vitrifiée | assiette?           | 1         | 1        | 4.1.3.3       | Alimentation, vaisselle de table       | Frag           | Fragment de rebord ondulé. Décor à motif floral imprimé en gris. Décor à motif floral moulé en relief sous la lèvre.   |            |             |
| 3C1 | 1.1.2.71  | TCF blanche vitrifiée | assiette            | 2         | 1        | 4.1.3.3       | Alimentation, vaisselle de table       | Frag           | Fragments de rebord. Sans décor apparent. Probablement le même objet.   |            |             |
| 3C1 | 1.1.2.71  | TCF blanche vitrifiée | contenant-couvercle | 1         | 1        | 4.99          | Consommation ind.                      | Frag           | Fragment de rebord étalé de couvercle à assise. Dessus plutôt plat. Sans décor apparent.   |            |             |



| Lot | Code mat. | Matériau                    | Objet              | No. frag. | No. obj. | Code fonction | Fonction                         | Inté-<br>grité | Commentaires   | No.<br>Bte | No.<br>Cat. |
|-----|-----------|-----------------------------|--------------------|-----------|----------|---------------|----------------------------------|----------------|---|------------|-------------|
| 3C1 | 1.1.2.91  | TCF jaune glacure claire    | bol                | 3         | 1        | 4.1.3.3       | Alimentation, vaisselle de table | Frag           | Fragments de base à pied annulaire arrondi (2) et de paroi. Sans décor apparent. Probablement le même objet.   |            |             |
| 3C1 | 1.2.1.81  | GG Derbyshire 3             | contenant          | 1         | 1        | 4.99          | Consommation ind.                | Frag           | Petit fragment de lèvres circulaire. Pâte grise. Bouteille à cirage?   |            |             |
| 3C1 | 2.1.1.9   | V inc sans plomb non-id.    | gobelet            | 2         | 2        | 4.1.3.3       | Alimentation, vaisselle de table | Frag           | Fragments de base. 4,5 cm de diam. pour une base.   |            |             |
| 3C1 | 2.1.1.9   | V inc sans plomb non-id.    | bouteille?         | 4         | 0        | 4.10          | Entreposage ind.                 | Frag           | Fragments à corps circulaire. Objets différents.   |            |             |
| 3C1 | 2.1.1.9   | V inc sans plomb non-id.    | cheminée de lampe? | 2         | 0        | 4.8.2         | Éclairage                        | Frag           | Fragments de paroi mince.   |            |             |
| 3C1 | 2.1.1.9   | V inc sans plomb non-id.    | contenant          | 1         | 1        | 4.99          | Consommation ind.                | Frag           | Fragment rectangulaire à courts rebords droits. Coins arrondis. Une surface plane. Dessus des rebords dépolis. 4 cm de long. résid. sur 4 cm de larg. sur 1 cm de haut. Couvercle? Croisement possible avec 3A3. |            |             |
| 3C1 | 2.1.4.7   | V inc au plomb non-id.      | gobelet            | 3         | 1        | 4.1.3.3       | Alimentation, vaisselle de table | Frag           | Fragments de base à fond plat (1) et de paroi. Base de 4,5 cm de diam. Peut-être le même objet.   |            |             |
| 3C1 | 2.1.4.7   | V inc au plomb non-id.      | bouteille?         | 1         | 0        | 4.10          | Entreposage ind.                 | Frag           | Fragment à corps circulaire. Paroi plutôt mince. Gobelet?   |            |             |
| 3C1 | 2.2.1.1   | Verre teinté rég. vert      | bouteille          | 2         | 0        | 4.10          | Entreposage ind.                 | Frag           | Fragments de paroi de bouteille cylindrique. Verdâtre. Objets différents.   |            |             |
| 3C1 | 2.2.1.1   | Verre teinté rég. vert      | bouteille          | 1         | 0        | 4.10          | Entreposage ind.                 | Frag           | Fragment de goulot à lèvres aplatie. Ouverture large. Verdâtre.   |            |             |
| 3C1 | 2.2.1.1   | Verre teinté rég. vert      | vitre              | 6         | 0        | 4.1.1         | Matériaux de base-vitre          | Frag           | Fragments plats d'épaisseurs et de teintes différentes. Entre 0,12 cm et de 0,22 cm d'épais.   |            |             |
| 3C1 | 2.2.1.5   | Verre teinté rég. rose      | résidu             | 1         | 0        | 7.1           | Indéterminé                      | Frag           | Fragment informe et mince.   |            |             |
| 3C1 | 2.2.1.8   | Verre teinté rég. ambre     | bouteille          | 1         | 0        | 4.10          | Entreposage ind.                 | Frag           | Fragment de paroi de bouteille cylindrique.   |            |             |
| 3C1 | 2.3.1.1   | V col transp vert foncé     | bouteille à alcool | 4         | 1        | 4.2.1.2       | Boissons, conserv./entreposage   | Frag           | Fragments de goulot (1-résidu de papier) et de paroi de bouteille cylindrique. Au moins deux objets différents.                                                                                                  |            |             |
| 3C1 | 2.3.1.1   | V col transp vert foncé     | bouteille à gin    | 4         | 0        | 4.2.1.2       | Boissons, conserv./entreposage   | Frag           | Fragments de paroi de bouteille carrée. Coins chanfreinés plats. Probablement le même objet.   |            |             |
| 3C1 | 2.3.1.10  | V col transp brun           | bouteille          | 1         | 1        | 4.10          | Entreposage ind.                 | Frag           | Fragment de col.   |            |             |
| 3C1 | 2.3.1.6   | V col transp bleu foncé     | résidu             | 1         | 0        | 7.1           | Indéterminé                      | Frag           | Fragment presque plat. Bleu cobalt.   |            |             |
| 3C1 | 2.3.2.1   | V col opaque blanc          | résidu             | 1         | 0        | 7.1           | Indéterminé                      | Frag           | Fragment mince. Globe de lampe?   |            |             |
| 3C1 | 2.99      | Verre altéré                | résidu             | 1         | 0        | 7.4           | Témoins de combustion            | Frag           | Petit fragment informe de verre fondu.   |            |             |
| 3C1 | 3.1.1.1   | Fer ind                     | clou indéterminé   | 14        | 0        | 4.7.2.3       | Fixations-clous                  | Frag           | Clous dont la corrosion empêche une meilleure identification. Certains semblent trefilés.   |            |             |
| 3C1 | 3.1.1.1   | Fer ind                     | tige               | 1         | 0        | 7.1           | Indéterminé                      | Frag           | Fragment de 0,43 cm de diam. Corrodé.   |            |             |
| 3C1 | 3.1.2     | Métaux et alliages cuivreux | tige               | 1         | 0        | 7.1           | Indéterminé                      | Frag           | Tige circulaire d'environ 0,24 cm de diam.   |            |             |
| 3C1 | 3.2.1     | Métal plaqué                | capsule            | 1         | 1        | 4.10          | Entreposage ind.                 | Ent            | Capsule de type crown. Après 1892.   |            |             |
| 3C1 | 4.1       | Matières premières          | bilie              | 1         | 1        | 5.7           | Jeux et divertissements          | Ent            | Bille, grisâtre. 1,6 cm de diam.   |            |             |
| 3C1 | 5.1.1     | Os                          | ossements          | 21        | 0        | 6.1.1.1       | Mammifères                       | Frag           | Fragments dont quatre avec traces de boucherie et deux blanchis.   |            |             |
| 3C1 | 5.1.1     | Os                          | ossements          | 1         | 0        | 6.1.1.5       | Poissons                         | Frag           | Fragment.   |            |             |
| 3C1 | 5.1.5     | Nacre                       | bivalve            | 13        | 0        | 6.1.2         | Mollusques                       | Frag           | Coquilles de type huître.   |            |             |
| 3C1 | 5.5.7     | Cuir                        | résidu             | 2         | 0        | 7.1           | Indéterminé                      | Frag           | Fragments informes de cuir avec traces de découpes.   |            |             |
| 3C2 | 1.1.1.106 | TCG n-e Angleterre 2        | contenant          | 2         | 0        | 4.99          | Consommation ind.                | Frag           | Fragments de paroi. L'intérieur est recouvert d'un engobe blanc et d'une glaçure incolore d'aspect jaune. Objets différents.                                                                                     |            |             |
| 3C2 | 1.1.1.3   | TCG sans glacure            | pot à plante       | 2         | 1        | 3.1           | Agriculture/horticulture         | Frag           | Fragments de rebord (1) et de paroi. Pâte orange. Objets différents.   |            |             |
| 3C2 | 1.1.1.31  | TCG avec glacure            | contenant          | 1         | 0        | 4.99          | Consommation ind.                | Frag           | Fragment de paroi à pâte orange. Présence d'une glaçure beige jaunâtre tachetée brun.   |            |             |
| 3C2 | 1.1.1.33  | TCG locale glacure inc      | bol ou terrine     | 1         | 1        | 4.1.99        | Alimentation indéterminée        | Frag           | Fragment de rebord à pâte orange. La surface intérieure est recouverte d'une glaçure incolore d'aspect orange.                                                                                                   |            |             |



| Lot | Code mat. | Matériau               | Objet           | No. frag. | No. obj.  | Code fonction | Fonction                           | Inté-<br>grité | Commentaires   | No.<br>Bte | No.<br>Cat. |
|-----|-----------|------------------------|-----------------|-----------|-----------|---------------|------------------------------------|----------------|---|------------|-------------|
| 3C2 | 1.1.1.33  | TCG locale glazure inc | contenant       | 1         | 0 4.1.99  |               | Alimentation indéterminée          | Frag           | Fragment de paroi à pâte rougeâtre. Les surfaces sont recouvertes d'une glazure incolore d'aspect brun foncé.                                                              |            |             |
| 3C2 | 1.1.2.31  | Creamware              | contenant       | 2         | 0 4.99    |               | Consommation ind.                  | Frag           | Fragments de paroi. Sans décor apparent. Probablement des objets différents.                                                                                               |            |             |
| 3C2 | 1.1.2.41  | TCF argileuse blanche  | pipe-fourneau   | 1         | 1 4.2.2   |               | Tabac                              | Frag           | Fourneau avec éperon sans marque ni décor apparent. Paroi épaisse.   |            |             |
| 3C2 | 1.1.2.41  | TCF argileuse blanche  | pipe-tuyau      | 3         | 0 4.2.2   |               | Tabac                              | Frag           | Fragments de tuyau sans marque ni décor apparent.   |            |             |
| 3C2 | 1.1.2.41  | TCF argileuse blanche  | pipe-fourneau   | 2         | 0 4.2.2   |               | Tabac                              | Frag           | Fragments de fourneau sans marque ni décor apparent.   |            |             |
| 3C2 | 1.1.2.41  | TCF argileuse blanche  | pipe-fourneau   | 1         | 1 4.2.2   |               | Tabac                              | Frag           | Fourneau avec talon. Inscription moulée en relief de chaque côté du talon: GW. Inscription moulée en creux face au fumeur dans un cercle pointillé: TD. Période 1720-1780. |            |             |
| 3C2 | 1.1.2.41  | TCF argileuse blanche  | pipe-tuyau      | 1         | 0 4.2.2   |               | Tabac                              | Frag           | Fragment de tuyau avec une inscription moulée en creux: MCDUGALL/GLASGOW. 1846-1967.                                                                                       |            |             |
| 3C2 | 1.1.2.41  | TCF argileuse blanche  | pipe-tuyau      | 1         | 0 4.2.2   |               | Tabac                              | Frag           | Fragment de tuyau avec une marque imprimée en creux: [W & D] BELL[QUJEBEC]. 1862-années 1890.                                                                              |            |             |
| 3C2 | 1.1.2.41  | TCF argileuse blanche  | pipe-tuyau      | 1         | 0 4.2.2   |               | Tabac                              | Frag           | Fragment de tuyau avec une marque imprimée en creux: [GLAS]GOW SCOTLA[ND].                                                                                                 |            |             |
| 3C2 | 1.1.2.41  | TCF argileuse blanche  | pipe-tuyau      | 1         | 0 4.2.2   |               | Tabac                              | Frag           | Fragment de tuyau avec une marque imprimée en relief: JEAN DIT PLE[...][JEAN DIT PLE[...]]PE.                                                                              |            |             |
| 3C2 | 1.1.2.41  | TCF argileuse blanche  | pipe-tuyau      | 1         | 0 4.2.2   |               | Tabac                              | Frag           | Fragment de tuyau avec une marque imprimée en creux: Inscription sigillée: «L. FIOLET / St. OMER». Fabricant actif de 1746 A 1920.                                         |            |             |
| 3C2 | 1.1.2.51  | Pearlware              | soucoupe        | 1         | 1 4.1.3.3 |               | Alimentation, vaisselle de table   | Frag           | Fragment de base à très petit pied annulaire. Décor à motif floral peint en bleu.                                                                                          |            |             |
| 3C2 | 1.1.2.51  | Pearlware              | contenant       | 1         | 0 4.99    |               | Consommation ind.                  | Frag           | Fragment plat de fond. Décor à motif d'arbre imprimé en bleu.   |            |             |
| 3C2 | 1.1.2.51  | Pearlware              | contenant       | 1         | 0 4.99    |               | Consommation ind.                  | Frag           | Minuscule fragment. Décor à motif indéterminé imprimé en bleu.   |            |             |
| 3C2 | 1.1.2.61  | TCF blanche            | assiette        | 1         | 1 4.1.3.3 |               | Alimentation, vaisselle de table   | Frag           | Fragment de base. Décor à motif Willow imprimé en brun. 01-06-23   |            |             |
| 3C2 | 1.1.2.61  | TCF blanche            | assiette?       | 1         | 0 4.1.3.3 |               | Alimentation, vaisselle de table   | Frag           | Fragment de paroi près de la base. Décor à motif indéterminé imprimé en bleu de type flown blue.                                                                           |            |             |
| 3C2 | 1.1.2.61  | TCF blanche            | tasse?          | 1         | 0 4.1.3.3 |               | Alimentation, vaisselle de table   | Frag           | Petit fragment de paroi. Trace d'une anse? Décor à motif indéterminé imprimé en bleu sur les deux surfaces.                                                                |            |             |
| 3C2 | 1.1.2.61  | TCF blanche            | bol ou tasse    | 1         | 0 4.1.3.3 |               | Alimentation, vaisselle de table   | Frag           | Petit fragment de rebord. Décor de minces bandes à l'engobe bleu.   |            |             |
| 3C2 | 1.1.2.61  | TCF blanche            | assiette        | 1         | 1 4.1.3.3 |               | Alimentation, vaisselle de table   | Frag           | Fragment de base. Décor à motif Willow imprimé en brun foncé.   |            |             |
| 3C2 | 1.1.2.61  | TCF blanche            | assiette        | 5         | 1 4.1.3.3 |               | Alimentation, vaisselle de table   | Frag           | Fragments de rebord (2), de base (2) et de paroi. Décor à motif Willow imprimé en bleu. Au moins deux objets différents.                                                   |            |             |
| 3C2 | 1.1.2.61  | TCF blanche            | assiette        | 2         | 1 4.1.3.3 |               | Alimentation, vaisselle de table   | Frag           | Fragments jointifs de rebord (1) et de paroi. Décor à l'éponge peint en bleu, en bande, sous la lèvre à motif de tulipes la tête en bas. Paroi plutôt épaisse.             |            |             |
| 3C2 | 1.1.2.61  | TCF blanche            | assiette?       | 2         | 1 4.1.3.3 |               | Alimentation, vaisselle de table   | Frag           | Fragments de rebord. Décor à l'éponge peint en bleu, à motif ouvert.   |            |             |
| 3C2 | 1.1.2.61  | TCF blanche            | bol ou tasse    | 1         | 1 4.1.3.3 |               | Alimentation, vaisselle de table   | Frag           | Fragment de rebord. Décor à l'éponge peint en mauve.   |            |             |
| 3C2 | 1.1.2.61  | TCF blanche            | assiette?       | 1         | 1 4.1.3.3 |               | Alimentation, vaisselle de table   | Frag           | Fragment de base. Sans décor apparent.   |            |             |
| 3C2 | 1.1.2.61  | TCF blanche            | plat de service | 1         | 1 4.1.3.4 |               | Alimentation, vaisselle de service | Frag           | Fragment de base à fond plat. Décor à motif Willow imprimé en bleu.   |            |             |
| 3C2 | 1.1.2.61  | TCF blanche            | contenant       | 1         | 0 4.99    |               | Consommation ind.                  | Frag           | Fragment de paroi. Corps circulaire. Décor de bandes à l'engobe bleu et vert.                                                                                              |            |             |

| Lot | Code mat. | Matériau                 | Objet                | No. frag. | No. obj.  | Code fonction | Fonction                         | Inté-<br>grité | Commentaires   | No.<br>Bte | No.<br>Cat. |
|-----|-----------|--------------------------|----------------------|-----------|-----------|---------------|----------------------------------|----------------|---|------------|-------------|
| 3C2 | 1.1.2.61  | TCF blanche              | contenant            | 1         | 0 4.99    |               | Consommation ind.                | Frag           | Fragment de paroi. Décor à motif de vigne moulé en relief sur la paroi extérieure. La surface intérieure est peinte en bleu.   |            |             |
| 3C2 | 1.1.2.61  | TCF blanche              | contenant            | 1         | 0 4.99    |               | Consommation ind.                | Frag           | Fragment de paroi. Décor à motif d'épi de blé moulé en relief sur la paroi extérieure. Corps circulaire.   |            |             |
| 3C2 | 1.1.2.61  | TCF blanche              | contenant            | 5         | 0 4.99    |               | Consommation ind.                | Frag           | Fragments de fond (1) et de paroi. Sans décor apparent. Appartenant peut-être à des objets déjà décrits dans ce lot.   |            |             |
| 3C2 | 1.1.2.71  | TCF blanche vitrifiée    | tasse                | 1         | 1 4.1.3.3 |               | Alimentation, vaisselle de table | Frag           | Fragment de rebord. Trace d'un anse de 1 cm de larg. Décor à motifs de feuillage, géométriques et palmettes imprimé en mauve, en bande, sous la lèvre extérieure et intérieure. Même ensemble que la soucoupe décrite dans ce lot. Croisement possible avec 3C1.   |            |             |
| 3C2 | 1.1.2.71  | TCF blanche vitrifiée    | soucoupe             | 1         | 1 4.1.3.3 |               | Alimentation, vaisselle de table | Frag           | Fragment de rebord et de base. Décor à motifs floral, géométriques et palmettes imprimé en mauve. Même ensemble que la tasse décrite dans ce lot.   |            |             |
| 3C2 | 1.1.2.71  | TCF blanche vitrifiée    | assiette             | 2         | 1 4.1.3.3 |               | Alimentation, vaisselle de table | Frag           | Fragments jointifs de rebord ondulé et de paroi. Décor à motifs floral, géométriques et palmettes imprimé en brun. Décor à motif de palmette moulé en relief sous la base. Croisement possible avec 3C1.   |            |             |
| 3C2 | 1.1.2.71  | TCF blanche vitrifiée    | assiette             | 1         | 1 4.1.3.3 |               | Alimentation, vaisselle de table | Frag           | Fragment de rebord. Sans décor apparent.   |            |             |
| 3C2 | 1.1.2.71  | TCF blanche vitrifiée    | tasse                | 1         | 1 4.1.3.3 |               | Alimentation, vaisselle de table | Frag           | Fragment de base à pied annulaire droit. Sans décor apparent.   |            |             |
| 3C2 | 1.1.2.71  | TCF blanche vitrifiée    | tasse                | 1         | 1 4.1.3.3 |               | Alimentation, vaisselle de table | Frag           | Fragment de base à pied annulaire arrondi. Sans décor apparent.   |            |             |
| 3C2 | 1.1.2.71  | TCF blanche vitrifiée    | contenant            | 2         | 0 4.99    |               | Consommation ind.                | Frag           | Fragments de fond (1) et de paroi. Sans décor apparent. Appartenant peut-être à des objets déjà décrits dans ce lot.   |            |             |
| 3C2 | 1.1.2.71  | TCF blanche vitrifiée    | pot                  | 4         | 2 4.99    |               | Consommation ind.                | Frag           | Fragments de rebord (1), de base circulaire à talon arrondi (2) et de paroi. Le fragment de rebord porte une inscription imprimée en noir avec un logo de croix rouge: RED[...]. Ligne dorée peinte sur le talon. Inscription imprimée en noir sous le fond avec les armoiries royales britanniques: T. FURNIVAL & SONS\TRADE MARK\ENGLAND. Base de 7 cm de diam. 1871-1890.<br><a href="http://www.thepotteries.org/allpotters/419.htm">http://www.thepotteries.org/allpotters/419.htm</a> . Croisement possible avec 3C4. |            |             |
| 3C2 | 1.1.2.91  | TCF jaune glaçure claire | contenant            | 1         | 0 4.1.99  |               | Alimentation indéterminée        | Frag           | Fragment de paroi. Décor de bandes à l'engobe bleu et brun.   |            |             |
| 3C2 | 1.1.2.91  | TCF jaune glaçure claire | contenant            | 1         | 0 4.1.99  |               | Alimentation indéterminée        | Frag           | Fragment de paroi. Décor de bandes à l'engobe bleu et beige.   |            |             |
| 3C2 | 1.1.2.91  | TCF jaune glaçure claire | contenant            | 1         | 0 4.99    |               | Consommation ind.                | Frag           | Fragment de paroi. Sans décor apparent.   |            |             |
| 3C2 | 1.2.1.101 | GG glaç sal et Albany    | contenant            | 2         | 1 4.99    |               | Consommation ind.                | Frag           | Fragments jointifs de base circulaire et de fond. L'intérieur est recouvert d'un enduit terreux de type Albany de couleur brun orangé.   |            |             |
| 3C2 | 1.2.1.101 | GG glaç sal et Albany    | contenant            | 2         | 1 4.99    |               | Consommation ind.                | Frag           | Fragments de rebord (1) et d'anse horizontale. L'intérieur du fragment de rebord est recouvert d'un enduit terreux de type Albany de couleur brun foncé. La surface extérieure est grise. Probablement le même objet.   |            |             |
| 3C2 | 1.3.1.21  | PC avec glaçure          | isolateur électrique | 1         | 0 1.9     |               | Électricité                      | Frag           | Fragment d'isolateur à corps triangulaire. Le dos ne porte pas de glaçure. 3 cm de larg.   |            |             |
| 3C2 | 1.3.1.21  | PC avec glaçure          | poupée?              | 1         | 0 5.7     |               | Jeux et divertissements          | Frag           | Fragment de tête? Surface légèrement rosée.   |            |             |



| Lot | Code mat. | Matériau                    | Objet                        | No. frag. | No. obj. | Code fonction | Fonction                         | Inté-<br>grité | Commentaires   | No.<br>Bte | No.<br>Cat. |
|-----|-----------|-----------------------------|------------------------------|-----------|----------|---------------|----------------------------------|----------------|---|------------|-------------|
| 3C2 | 1.3.1.21  | PC avec glaçure             | poupée                       | 1         | 0        | 5.7           | Jeux et divertissements          | Frag           | Fragment de dos avec une perforation circulaire pour la fixation. Chiffre moulé en creux: 5.                                                                       |            |             |
| 3C2 | 1.3.2.11  | PF dure orientale           | résidu                       | 1         | 0        | 4.99          | Consommation ind.                | Frag           | Fragment dont la surface extérieure est moulée et rehaussée de dorure.                                                                                             |            |             |
| 3C2 | 2.1.1.9   | V inc sans plomb non-id.    | bouteille?                   | 4         | 0        | 4.10          | Entreposage ind.                 | Frag           | Fragments à corps circulaire. Objets différents. Un fragment légèrement altéré par la chaleur.                                                                     |            |             |
| 3C2 | 2.1.1.9   | V inc sans plomb non-id.    | bouteille                    | 1         | 0        | 4.10          | Entreposage ind.                 | Frag           | Fragment de paroi à coin chanfreiné plat.   |            |             |
| 3C2 | 2.1.4.7   | V inc au plomb non-id.      | gobelet                      | 1         | 1        | 4.1.3.3       | Alimentation, vaisselle de table | Frag           | Fragment de base à fond plat.   |            |             |
| 3C2 | 2.1.4.7   | V inc au plomb non-id.      | gobelet                      | 1         | 0        | 4.1.3.3       | Alimentation, vaisselle de table | Frag           | Fragment de paroi avec un motif concave.   |            |             |
| 3C2 | 2.1.4.7   | V inc au plomb non-id.      | bouteille                    | 3         | 1        | 4.10          | Entreposage ind.                 | Frag           | Fragments de base (1) et de paroi de bouteille cylindrique. Peut-être le même objet.                                                                               |            |             |
| 3C2 | 2.1.4.7   | V inc au plomb non-id.      | bouteille                    | 1         | 1        | 4.10          | Entreposage ind.                 | Frag           | Fragment d'épaule et de paroi de bouteille cylindrique. Présence de deux anneaux moulés en relief sous l'épaule.                                                   |            |             |
| 3C2 | 2.1.4.7   | V inc au plomb non-id.      | globe de lampe?              | 6         | 2        | 4.5.2         | Éclairage                        | Frag           | Fragments de rebord (2) et de paroi mince. Au moins deux objets différents.                                                                                        |            |             |
| 3C2 | 2.2.1.1   | Verre teinté rég. vert      | bouteille                    | 3         | 0        | 4.10          | Entreposage ind.                 | Frag           | Fragments de paroi de bouteille cylindrique. Deux fragments verdatres et un fragment plutôt turquoise. Objets différents.                                          |            |             |
| 3C2 | 2.2.1.1   | Verre teinté rég. vert      | vitre                        | 5         | 0        | 4.7.1.1       | Matériaux de base-vitre          | Frag           | Fragments plats d'épaisseurs et de teintes différentes. Entre 0,14 cm et de 0,23 cm d'épais.                                                                       |            |             |
| 3C2 | 2.2.1.8   | Verre teinté rég. ambre     | bouteille                    | 1         | 1        | 4.10          | Entreposage ind.                 | Frag           | Fragment d'épaule de bouteille cylindrique.   |            |             |
| 3C2 | 2.3.1.1   | V col transp vert foncé     | bouteille à alcool           | 8         | 2        | 4.2.1.2       | Boissons, conserv./entreposage   | Frag           | Fragments de base (3) et de paroi de bouteille cylindrique. Le chiffre «55» est moulé en relief sous une base. Certains patinés. Au moins trois objets différents. |            |             |
| 3C2 | 2.3.1.1   | V col transp vert foncé     | bouteille à gin              | 2         | 1        | 4.2.1.2       | Boissons, conserv./entreposage   | Frag           | Fragments de base (1) et de paroi de bouteille carrée. X avec points aux extrémités moulés en relief sous le fond. Probablement le même objet.                     |            |             |
| 3C2 | 2.3.1.10  | V col transp brun           | bouteille                    | 2         | 0        | 4.10          | Entreposage ind.                 | Frag           | Fragments de paroi de bouteille cylindrique.   |            |             |
| 3C2 | 2.3.1.6   | V col transp bleu foncé     | bouteille?                   | 3         | 0        | 4.10          | Entreposage ind.                 | Frag           | Fragments de paroi. Corps circulaire. Un fragment avec un cicatrice de moulage. Au moins deux objets différents.                                                   |            |             |
| 3C2 | 2.3.2.1   | V col opaque blanc          | résidu                       | 1         | 0        | 7.1           | Indéterminé                      | Frag           | Fragment mince. Globe de lampe?   |            |             |
| 3C2 | 2.99      | Verre altéré                | résidu                       | 1         | 0        | 7.4           | Témoins de combustion            | Frag           | Fragment informe de verre fondu.   |            |             |
| 3C2 | 3.1.1.1   | Fer ind                     | bouchon Hutchinson à ressort | 1         | 0        | 4.2.1.2       | Boissons, conserv./entreposage   | Frag           | Fragment de tige circulaire de 0,27 cm de diam.   |            |             |
| 3C2 | 3.1.1.1   | Fer ind                     | clou indéterminé             | 4         | 0        | 4.7.2.3       | Fixations-clous                  | Frag           | Clous dont la corrosion empêche une meilleure identification.   |            |             |
| 3C2 | 3.1.1.11  | Fer forgé                   | clou forgé                   | 2         | 2        | 4.7.2.3       | Fixations-clous                  | Inc            | Clous incomplets (absence de la pointe). Très corrodés. ♂   |            |             |
| 3C2 | 3.1.1.12  | Fer laminé                  | clou découpé                 | 11        | 11       | 4.7.2.3       | Fixations-clous                  | Inc            | Clous entiers (7-entre 7,5 cm et 13,5 cm de long.), incomplets (1-absence de la pointe) et fragmentaires (3-tête). Certains de gros format. Très corrodés. ♂       |            |             |
| 3C2 | 3.1.2     | Métaux et alliages cuivreux | tige                         | 1         | 0        | 7.1           | Indéterminé                      | Frag           | Tige circulaire de 0,3 cm de diam. Corrodée.   |            |             |
| 3C2 | 5.1.1     | Os                          | ossements                    | 15        | 0        | 6.1.1.1       | Mammifères                       | Frag           | Fragments dont trois avec traces de boucherie et un blanchi.   |            |             |
| 3C2 | 5.1.2     | Ivoire                      | dent                         | 1         | 0        | 6.1.1.1       | Mammifères                       | Frag           | Dent.   |            |             |
| 3C2 | 5.1.5     | Nacre                       | bivalve                      | 4         | 0        | 6.1.2         | Mollusques                       | Frag           | Coquilles de type huître.   |            |             |
| 3C2 | 5.3       | Solides semi-plastiques     | bouton                       | 1         | 1        | 4.4.2.3       | Attaches-sans identification     | Frag           | Fragment de bouton à quatre trous dans une dépression. Dos et face convexes. Légèrement altéré. Imitation verre opaque blanc. ♂                                    |            |             |



| Lot | Code mat. | Matériau                | Objet                | No. frag. | No. obj. | Code fonction | Fonction                         | Inté-<br>grité | Commentaires   | No.<br>Bte | No.<br>Cat. |
|-----|-----------|-------------------------|----------------------|-----------|----------|---------------|----------------------------------|----------------|---|------------|-------------|
| 3C2 | 5.3       | Solides semi-plastiques | bouton               | 1         | 1        | 4.4.2.3       | Attaches-sans identification     | Ent            | Fragment de bouton à quatre trous dans une dépression. Dos et face convexes. 1 cm de diam. Légèrement altéré. Imitation verre opaque blanc.                                   |            |             |
| 3C2 | 5.3.1     | Plastique               | résidu               | 4         | 0        | 7.1           | Indéterminé                      | Frag           | Résidus minces et informes en plastique opaque noir (4) et en plastique opaques composés d'un caoutchouc noir recouvert d'une couche de caoutchouc orangé. Env. 1 cm de diam. |            |             |
| 3C2 | 5.4.5     | Caoutchouc              | résidu               | 5         | 0        | 7.1           | Indéterminé                      | Frag           |   |            |             |
| 3C2 | 5.5.7     | Cuir                    | talon                | 1         | 1        | 4.4.3         | Chaussures                       | Ent            | Petit talon de 2,7 cm de larg. sur 0,44 cm d'épais.   |            |             |
| 3C2 | 5.5.7     | Cuir                    | résidu               | 1         | 0        | 7.1           | Indéterminé                      | Frag           | Fragment informé.   |            |             |
| 3C3 | 1.1.1.106 | TCG n-e Angleterre 2    | contenant            | 1         | 0        | 4.99          | Consommation ind.                | Frag           | Fragment de paroi. Corps circulaire. L'intérieur est recouvert d'un engobe blanc et d'une glaçure incolore d'aspect jaune. Sans décor apparent.                               |            |             |
| 3C3 | 1.1.1.3   | TCG sans glaçure        | pot à plante         | 1         | 0        | 3.1           | Agriculture/horticulture         | Frag           | Fragment de paroi. Pâte orange.   |            |             |
| 3C3 | 1.1.1.31  | TCG avec glaçure        | contenant            | 1         | 1        | 4.99          | Consommation ind.                | Frag           | Petit fragment de rebord à pâte orange vif. Les surfaces sont recouvertes d'une glaçure brune.                                                                                |            |             |
| 3C3 | 1.1.2.31  | Creamware               | contenant            | 2         | 0        | 4.99          | Consommation ind.                | Frag           | Fragments de paroi. Sans décor apparent. Objets différents.   |            |             |
| 3C3 | 1.1.2.41  | TCF argileuse blanche   | pipe-tuyau           | 7         | 0        | 4.2.2         | Tabac                            | Frag           | Fragments de tuyau sans marque ni décor apparent. Deux fragments altérés par la chaleur. Un fragment avec éperon et amorce de fourneau. Un fragment d'embout coupé droit. ø   |            |             |
| 3C3 | 1.1.2.41  | TCF argileuse blanche   | pipe-fourneau        | 2         | 0        | 4.2.2         | Tabac                            | Frag           | Fragments sans marque ni décor apparent. Un fragment avec éperon.   |            |             |
| 3C3 | 1.1.2.41  | TCF argileuse blanche   | pipe-tuyau           | 1         | 0        | 4.2.2         | Tabac                            | Frag           | Fragment de tuyau avec une inscription imprimée en creux, effacée et illisible.                                                                                               |            |             |
| 3C3 | 1.1.2.41  | TCF argileuse blanche   | pipe-fourneau        | 3         | 0        | 4.2.2         | Tabac                            | Frag           | Fragments avec un décor moulé à motif indéterminé. Un fragment avec un décor à motif de train? Objets différents.                                                             |            |             |
| 3C3 | 1.1.2.51  | Pearlware               | soucoupe             | 1         | 1        | 4.1.3.3       | Alimentation, vaisselle de table | Frag           | Fragment de rebord. Décor d'une bande peinte en bleu sous la lèvre. Décor à motif indéterminé (floral?) peint en bleu.                                                        |            |             |
| 3C3 | 1.1.2.51  | Pearlware               | bol ou tasse         | 1         | 1        | 4.1.3.3       | Alimentation, vaisselle de table | Frag           | Fragment de rebord et de paroi. Décor d'une mince bande peinte en bleu sous la lèvre extérieure. Décor à motif indéterminé peint en bleu.                                     |            |             |
| 3C3 | 1.1.2.51  | Pearlware               | contenant            | 1         | 0        | 4.99          | Consommation ind.                | Frag           | Fragment plat de fond. Décor à motif d'arbres imprimé en bleu.   |            |             |
| 3C3 | 1.1.2.51  | Pearlware               | contenant            | 1         | 0        | 4.99          | Consommation ind.                | Frag           | Fragment plat de fond. Sans décor apparent.   |            |             |
| 3C3 | 1.1.2.51  | Pearlware               | assiette             | 5         | 1        | 4.1.3.3       | Alimentation, vaisselle de table | Frag           | Fragment de base circulaire. Sans décor apparent.   |            |             |
| 3C3 | 1.1.2.61  | TCF blanche             | assiette             | 2         | 1        | 4.1.3.3       | Alimentation, vaisselle de table | Frag           | Fragments de rebord (2), de base (1) et de paroi. Décor à motif Willow imprimé en bleu. Au moins deux objets différents.                                                      |            |             |
| 3C3 | 1.1.2.61  | TCF blanche             | assiette             | 1         | 1        | 4.1.3.3       | Alimentation, vaisselle de table | Frag           | Fragments de rebord et de base. Décor à motif Willow imprimé en brun.   |            |             |
| 3C3 | 1.1.2.61  | TCF blanche             | bol ou tasse         | 1         | 1        | 4.1.3.3       | Alimentation, vaisselle de table | Frag           | Petit fragment de rebord et de paroi. Décor à motif floral (?) peint en bleu sur la paroi extérieure. Décor d'une mince bande peinte en noir sous la lèvre intérieure.        |            |             |
| 3C3 | 1.1.2.61  | TCF blanche             | assiette ou soucoupe | 1         | 1        | 4.1.3.3       | Alimentation, vaisselle de table | Frag           | Fragment de rebord. Décor à motif indéterminé en bleu.   |            |             |
| 3C3 | 1.1.2.61  | TCF blanche             | assiette ou soucoupe | 1         | 1        | 4.1.3.3       | Alimentation, vaisselle de table | Frag           | Fragment de rebord. Décor à motif d'une bande et d'une ligne peinte en rouge sous la lèvre.                                                                                   |            |             |
| 3C3 | 1.1.2.61  | TCF blanche             | tasse-anse           | 1         | 0        | 4.1.3.3       | Alimentation, vaisselle de table | Frag           | Petit fragment d'anse de 0,9 cm de larg. Décor à motif d'une ligne peinte en rouge sur le dessus.                                                                             |            |             |



| Lot | Code mat. | Matériau                 | Objet                        | No. frag. | No. obj. | Code fonction | Fonction                           | Inté-<br>grité | Commentaires   | No.<br>Bte | No.<br>Cat. |
|-----|-----------|--------------------------|------------------------------|-----------|----------|---------------|------------------------------------|----------------|---|------------|-------------|
| 3C3 | 1.1.2.61  | TCF blanche              | contenant                    | 1         | 1        | 4.99          | Consommation ind.                  | Frag           | Petit fragment de rebord. Trace d'un décor indéterminé, bleu (engobe?).   |            |             |
| 3C3 | 1.1.2.61  | TCF blanche              | contenant                    | 1         | 0        | 4.99          | Consommation ind.                  | Frag           | Petit fragment de paroi. Décor à motif floral imprimé en bleu de type flown blue sur la paroi extérieure.   |            |             |
| 3C3 | 1.1.2.61  | TCF blanche              | contenant                    | 1         | 0        | 4.99          | Consommation ind.                  | Frag           | Petit fragment plat de fond. Décor à motif indéterminé en bleu.   |            |             |
| 3C3 | 1.1.2.61  | TCF blanche              | contenant                    | 1         | 0        | 4.99          | Consommation ind.                  | Frag           | Fragment de paroi. Décor à motif d'une ligne peinte en rouge. Soucoupe?   |            |             |
| 3C3 | 1.1.2.61  | TCF blanche              | contenant                    | 1         | 0        | 4.99          | Consommation ind.                  | Frag           | Petit fragment de paroi dont la surface extérieure est moulée de côtes. Corps circulaire.   |            |             |
| 3C3 | 1.1.2.61  | TCF blanche              | contenant                    | 2         | 0        | 4.99          | Consommation ind.                  | Frag           | Fragments de paroi. Sans décor apparent. Objets différents. Appartenant peut-être à des objets déjà décrits dans ce lot.                                                                                          |            |             |
| 3C3 | 1.1.2.71  | TCF blanche vitrifiée    | assiette                     | 2         | 1        | 4.1.3.3       | Alimentation, vaisselle de table   | Frag           | Fragments de base et de fond. Sans décor apparent. Trace d'une inscription indéterminée imprimée en noir sous le fond: [...JCOCHRAN & CO GLASGOW].                                                                |            |             |
| 3C3 | 1.1.2.71  | TCF blanche vitrifiée    | bol ou tasse                 | 1         | 1        | 4.1.3.3       | Alimentation, vaisselle de table   | Frag           | Fragment de base à pied annulaire. Sans décor apparent.   |            |             |
| 3C3 | 1.1.2.71  | TCF blanche vitrifiée    | tasse                        | 2         | 2        | 4.1.3.3       | Alimentation, vaisselle de table   | Frag           | Fragments de rebord. Décor moulé en relief à motif du blé. Objets différents.   |            |             |
| 3C3 | 1.1.2.71  | TCF blanche vitrifiée    | assiette                     | 1         | 1        | 4.1.3.3       | Alimentation, vaisselle de table   | Frag           | Fragment de base et de paroi moulée de pans concaves. Sans décor apparent.   |            |             |
| 3C3 | 1.1.2.71  | TCF blanche vitrifiée    | assiette                     | 1         | 1        | 4.1.3.3       | Alimentation, vaisselle de table   | Frag           | Fragment de rebord. Sans décor apparent.   |            |             |
| 3C3 | 1.1.2.71  | TCF blanche vitrifiée    | assiette ou soucoupe         | 1         | 1        | 4.1.3.3       | Alimentation, vaisselle de table   | Frag           | Fragment de rebord. Sans décor apparent.   |            |             |
| 3C3 | 1.1.2.71  | TCF blanche vitrifiée    | assiette ou plat de service? | 1         | 1        | 4.1.3.4       | Alimentation, vaisselle de service | Frag           | Fragment de rebord ondulé. Décor moulé en relief à motif de palmette. Décor à motifs de palmettes et à motifs géométriques imprimé en bleu mauvâtre. Dos plat.                                                    |            |             |
| 3C3 | 1.1.2.71  | TCF blanche vitrifiée    | contenant                    | 3         | 0        | 4.99          | Consommation ind.                  | Frag           | Fragments de paroi. Sans décor apparent. Objets différents. Appartenant peut-être à des objets déjà décrits dans ce lot.                                                                                          |            |             |
| 3C3 | 1.1.2.91  | TCF jaune glaçure claire | contenant                    | 1         | 0        | 4.99          | Consommation ind.                  | Frag           | Minuscule fragment de paroi. Une surface est recouverte d'une glaçure blanche. Sans décor apparent.   |            |             |
| 3C3 | 1.1.2.91  | TCF jaune glaçure claire | contenant                    | 1         | 0        | 4.99          | Consommation ind.                  | Frag           | Fragments de paroi dont un élat. Corps circulaire. Décor à motif mocha bleu dans une bande à l'engobe blanc cintrée d'une ligne à l'engobe brun.                                                                  |            |             |
| 3C3 | 1.3.2.11  | PF dure orientale        | contenant                    | 1         | 0        | 4.99          | Consommation ind.                  | Frag           | Fragment de paroi. Décor à motif indéterminé (floral?) imprimé polychrome (jaune, rose et brun).   |            |             |
| 3C3 | 1.99      | Céramique altérée        | poupée?                      | 1         | 1        | 5.7           | Jeux et divertissements            | Frag           | Tête d'enfant aux cheveux court (garçon). Grosse lèvres. 3,3 cm de diam. Altérée par la chaleur. Personne de couleur? Statuette?                                                                                  |            |             |
| 3C3 | 2.1.1.9   | V inc sans plomb non-id. | bouteille?                   | 1         | 0        | 4.10          | Entreposage ind.                   | Frag           | Fragment de paroi. Corps carré ou rectangulaire.   |            |             |
| 3C3 | 2.1.1.9   | V inc sans plomb non-id. | bouteille?                   | 1         | 0        | 4.10          | Entreposage ind.                   | Frag           | Fragment de paroi. Corps circulaire. Cicatrice de moulage.   |            |             |
| 3C3 | 2.1.1.9   | V inc sans plomb non-id. | pot?                         | 1         | 1        | 4.10          | Entreposage ind.                   | Frag           | Fragment de col avec anneaux ou filetage?   |            |             |
| 3C3 | 2.1.1.9   | V inc sans plomb non-id. | cheminée de lampe?           | 9         | 1        | 4.8.2         | Éclairage                          | Frag           | Fragments de rebord (3), de col (1) et de paroi mince. Au moins deux objets différents.   |            |             |
| 3C3 | 2.1.1.9   | V inc sans plomb non-id. | contenant                    | 1         | 1        | 4.99          | Consommation ind.                  | Frag           | Fragment rectangulaire à courts rebords droits. Coins arrondis. Une surface plane. Dessus des rebords dépolis. 5 cm de long. résid. sur 4 cm de larg. sur 1 cm de haut. Couverture? Croisement possible avec 3C1. |            |             |

| Lot | Code mat. | Matériau                    | Objet               | No. frag. | No. obj. | Code fonction | Fonction                         | Inté-<br>grité | Commentaires   | No.<br>Bte | No.<br>Cat. |
|-----|-----------|-----------------------------|---------------------|-----------|----------|---------------|----------------------------------|----------------|---|------------|-------------|
| 3C3 | 2.1.1.9   | V inc sans plomb non-id.    | contenant-couvercle | 1         | 1        | 14.99         | Consommation ind.                | Frag           | Fragment de couvercle circulaire à dessus bombé. L'intérieur est fileté. La surface présente un moulage à motif floral, d'hexagones et de cannelures. 6,5 cm de diam. 5 cm de haut. |            |             |
| 3C3 | 2.1.4.7   | V inc au plomb non-id.      | gobelet             | 2         | 1        | 14.1.3.3      | Alimentation, vaisselle de table | Frag           | Fragments jointifs de base à fond plat et de paroi. Base de 4,5 cm de diam.   |            |             |
| 3C3 | 2.1.4.7   | V inc au plomb non-id.      | gobelet?            | 1         | 1        | 14.1.3.3      | Alimentation, vaisselle de table | Frag           | Fragment de base à fond plat. Corps légèrement conique. Base de 3,2 cm de diam.   |            |             |
| 3C3 | 2.1.4.7   | V inc au plomb non-id.      | cheminée de lampe?  | 6         | 1        | 14.8.2        | Éclairage                        | Frag           | Fragments de rebord (1), de col (1) et de paroi mince. Au moins deux objets différents.                                                                                             |            |             |
| 3C3 | 2.2.1.1   | Verre teinté rég. vert      | bouteille           | 2         | 1        | 14.10         | Entreposage ind.                 | Frag           | Fragments de base (1) et de paroi de bouteille cylindrique. 5,5 cm de diam. Verdâtre foncé légèrement turquoise.                                                                    |            |             |
| 3C3 | 2.2.1.1   | Verre teinté rég. vert      | bouteille           | 1         | 0        | 14.10         | Entreposage ind.                 | Frag           | Fragment de paroi de bouteille cylindrique. Légèrement verdâtre.   |            |             |
| 3C3 | 2.2.1.1   | Verre teinté rég. vert      | bouteille?          | 1         | 0        | 14.10         | Entreposage ind.                 | Frag           | Fragment de paroi moulée de cannelures de bouteille cylindrique. Verdâtre.   |            |             |
| 3C3 | 2.2.1.1   | Verre teinté rég. vert      | vitre               | 6         | 0        | 14.1.1        | Matériaux de base-vitre          | Frag           | Fragments plats entre 0,10 cm et 0,20 cm d'épais. Teintes différentes.   |            |             |
| 3C3 | 2.2.1.4   | Verre teinté rég. bleu      | bouteille           | 1         | 0        | 14.10         | Entreposage ind.                 | Frag           | Fragment de paroi de bouteille cylindrique.   |            |             |
| 3C3 | 2.3.1.1   | V col transp vert foncé     | bouteille à gin     | 2         | 0        | 14.2.1.2      | Boissons, conserv./entreposage   | Frag           | Fragments de paroi de bouteille carrée. Probablement le même objet.   |            |             |
| 3C3 | 2.3.1.1   | V col transp vert foncé     | bouteille à alcool  | 11        | 1        | 14.2.1.2      | Boissons, conserv./entreposage   | Frag           | Fragments de goulot (3 dont un à lèvres aplaties), de col (2) et de paroi de bouteille cylindrique. Teintes différentes. Au moins cinq objets différents.                           |            |             |
| 3C3 | 2.3.1.10  | V col transp brun           | bouteille           | 6         | 1        | 14.10         | Entreposage ind.                 | Frag           | Fragments de base (2), de goulot (1-lèvre rabattue) et de paroi de bouteille cylindrique. Au moins deux objets différents.                                                          |            |             |
| 3C3 | 2.3.2.1   | V col opaque blanc          | résidu              | 2         | 0        | 7.1           | Indéterminé                      | Frag           | Fragments minces. Un fragment avec une couche de verre teinté translucide plutôt ambré sur la surface extérieure. Peut-être le même objet. Globe de lampe?                          |            |             |
| 3C3 | 2.99      | Verre altéré                | résidu              | 5         | 0        | 7.4           | Témoins de combustion            | Frag           | Fragments informes de verre fondu. <sup>d</sup>   |            |             |
| 3C3 | 3.1.1.1   | Fer ind                     | clou indéterminé    | 8         | 0        | 14.2.3        | Fixations-clous                  | Frag           | Clous dont la corrosion empêche une meilleure identification.   |            |             |
| 3C3 | 3.1.1.1   | Fer ind                     | bande               | 3         | 0        | 7.1           | Indéterminé                      | Frag           | Fragments de bandes plutôt rectangulaires et très corrodées. Env. 1,5 cm de larg.                                                                                                   |            |             |
| 3C3 | 3.1.1.12  | Fer laminé                  | clou découpé        | 5         | 5        | 14.2.3        | Fixations-clous                  | Ent            | Clous entiers (2-3,7 cm et 17 cm de long.) et incomplets (2-abs, pointe et 1-abs. tête). Certains de gros formats. Corrodés. <sup>d</sup>                                           |            |             |
| 3C3 | 3.1.2     | Métaux et alliages cuivreux | tige                | 1         | 0        | 7.1           | Indéterminé                      | Frag           | Fragment de fine tige circulaire d'environ 0,18 cm de diam.   |            |             |
| 3C3 | 3.1.2     | Métaux et alliages cuivreux | anneau              | 1         | 1        | 7.1           | Indéterminé                      | Frag           | Anneau de 5,2 cm de diam. Tige circulaire de 0,24 cm de diam.   |            |             |
| 3C3 | 3.1.2     | Métaux et alliages cuivreux | anneau              | 1         | 1        | 7.1           | Indéterminé                      | Frag           | Anneau de 3 cm de diam. Bande rectangulaire de 0,7 cm de larg. Ligne moulée en relief près du centre sur une face. Rebord cannelé. Mécanisme?                                       |            |             |
| 3C3 | 3.1.4.1   | Plomb                       | plaque              | 2         | 0        | 7.1           | Indéterminé                      | Frag           | Fragments de plaque +/- rectangulaire. Altérés.   |            |             |
| 3C3 | 5.1.1     | Os                          | ossements           | 21        | 0        | 6.1.1.1       | Mammifères                       | Frag           | Fragments dont deux avec traces de boucherie, quatre blanchis, une mandibule avec dents et certains de petits mammifères.                                                           |            |             |
| 3C3 | 5.1.1     | Os                          | ossements           | 5         | 0        | 6.1.1.2       | Oiseaux                          | Frag           | Fragments.   |            |             |
| 3C3 | 5.1.1     | Os                          | ossements           | 1         | 0        | 6.1.1.5       | Poissons                         | Frag           | Fragment.   |            |             |



| Lot | Code mat. | Matériau               | Objet            | No. frag. | No. obj.  | Code fonction | Fonction                         | Inté-<br>grité | Commentaires   | No.<br>Bte | No.<br>Cat. |
|-----|-----------|------------------------|------------------|-----------|-----------|---------------|----------------------------------|----------------|---|------------|-------------|
| 3C3 | 5.1.1     | Os                     | ustensile-manche | 1         | 0 7.2     |               | Multiples                        | Frag           | Fragment de plaque en os, rectangulaire légèrement rétrécie vers l'extrémité droite. L'autre extrémité est arrondie. Le dessus est plat et les arêtes sont arrondies. Présence d'une perforation pour un rivet (0,25 cm de diam.) et présence d'un rivet (0,21 cm de diam.), 1,7 cm de larg. max. sur 1,4 cm de larg. min. sur 0,4 cm d'épais. |            | *           |
| 3C3 | 5.1.5     | Nacre                  | bivalve          | 6         | 0 6.1.2   |               | Mollusques                       | Frag           | Coquilles de type huître.   |            |             |
| 3C3 | 5.5.7     | Cuir                   | résidu           | 3         | 0 7.1     |               | Indéterminé                      | Frag           | Fragments informes de cuir. Fragments plats avec découpes en demi-lune.   |            |             |
| 3C4 | 1.1.1.3   | TCG sans glaçure       | pot à plante     | 2         | 0 3.1     |               | Agriculture/horticulture         | Frag           | Fragments de paroi. Pâte orange. Objets différents.   |            |             |
| 3C4 | 1.1.1.3   | TCG sans glaçure       | contenant        | 1         | 0 4.99    |               | Consommation ind.                | Frag           | Fragment de paroi à pâte orange. Locale ayant perdu sa glaçure?   |            |             |
| 3C4 | 1.1.1.33  | TCG locale glaçure inc | bol ou terrine   | 1         | 1 4.1.99  |               | Alimentation indéterminée        | Frag           | Fragment de rebord à pâte orange. Trace d'un décor de bandes sinusoïdales à l'engobe blanc d'aspect jaune. Type Saint-Denis.   |            |             |
| 3C4 | 1.1.1.33  | TCG locale glaçure inc | contenant        | 3         | 0 4.1.99  |               | Alimentation indéterminée        | Frag           | Fragments de paroi à pâte orange. La surface intérieure est recouverte d'une glaçure incolore d'aspect brun et beige. Objets différents.   |            |             |
| 3C4 | 1.1.1.53  | TCG n-e Angleterre 1   | bol              | 2         | 1 4.1.99  |               | Alimentation indéterminée        | Frag           | Fragments jointifs de rebord et de paroi. Pâte rougeâtre. Trace d'un décor à l'engobe blanc d'aspect jaune.   |            |             |
| 3C4 | 1.1.2.1   | Faïence blanche        | résidu           | 1         | 0 4.99    |               | Consommation ind.                | Frag           | Petit fragment à pâte chamolis recouverte d'un émail bleuté. Sans décor apparent. Légèrement altéré.   |            |             |
| 3C4 | 1.1.2.31  | Creamware              | contenant        | 2         | 1 4.99    |               | Consommation ind.                | Frag           | Fragments de rebord. Sans décor apparent. Creamware tardif. Probablement le même objet.   |            |             |
| 3C4 | 1.1.2.41  | TCF argileuse blanche  | pipe-tuyau       | 13        | 0 4.2.2   |               | Tabac                            | Frag           | Fragments de tuyau sans marque ni décor apparent. Certains fragments altérés par la chaleur. Un fragment avec glaçure jaunâtre.   |            |             |
| 3C4 | 1.1.2.41  | TCF argileuse blanche  | pipe-tuyau       | 1         | 0 4.2.2   |               | Tabac                            | Frag           | Fragment de tuyau avec éperon. Décor moulé de flûtes hachurées et de petites sphères moulées en relief. Marque imprimée en creux sur le tuyau: W & D BE[LL]QUEBEC. 1862-années 1890.   |            |             |
| 3C4 | 1.1.2.41  | TCF argileuse blanche  | pipe-fourneau    | 1         | 1 4.2.2   |               | Tabac                            | Frag           | Fragment de fourneau. Décor moulé à motif de rose (et chardon). Trace d'utilisation.   |            |             |
| 3C4 | 1.1.2.41  | TCF argileuse blanche  | pipe-fourneau    | 2         | 0 4.2.2   |               | Tabac                            | Frag           | Petits fragments de fourneau. Sans marque ni décor apparent.   |            |             |
| 3C4 | 1.1.2.51  | Pearlware?             | assiette         | 1         | 1 4.1.3.3 |               | Alimentation, vaisselle de table | Frag           | Fragment de rebord ondulé. Décor moulé à motif shell edge peint en bleu.   |            |             |
| 3C4 | 1.1.2.61  | TCF blanche            | assiette         | 1         | 1 4.1.3.3 |               | Alimentation, vaisselle de table | Frag           | Fragment de rebord ondulé. Décor moulé à motif shell edge peint en bleu.   |            |             |
| 3C4 | 1.1.2.61  | TCF blanche            | soucoupe?        | 4         | 1 4.1.3.3 |               | Alimentation, vaisselle de table | Frag           | Fragments de rebord (2) et de paroi. Décor à motif d'une bande peinte en rouge sous la lèvre intérieure et d'une ligne peinte en rouge sur la paroi. Probablement le même objet.   |            |             |
| 3C4 | 1.1.2.61  | TCF blanche            | assiette creuse  | 2         | 1 4.1.3.3 |               | Alimentation, vaisselle de table | Frag           | Fragments de rebord et de paroi. Décor à motif floral (tête en bas) peint en bleu à l'éponge. Décor d'une bande peinte en bleu sous la lèvre extérieure.   |            |             |
| 3C4 | 1.1.2.61  | TCF blanche            | bol?             | 2         | 1 4.1.3.3 |               | Alimentation, vaisselle de table | Frag           | Fragments de rebord et de paroi. Décor en guirlande à motif floral peint en brun à l'éponge sous la lèvre extérieure. Probablement le même objet.   |            |             |
| 3C4 | 1.1.2.61  | TCF blanche            | bol ou tasse     | 1         | 1 4.1.3.3 |               | Alimentation, vaisselle de table | Frag           | Fragment de rebord. Décor à motif indéterminé peint en bleu à l'éponge (motif ouvert) sur la paroi extérieure. Décor d'une ligne peinte en bleu sous la lèvre extérieure.   |            |             |

| Lot | Code mat. | Matériau    | Objet                | No. frag. | No. obj. | Code fonction | Fonction                         | Inté-<br>grité | Commentaires   | No.<br>Bte | No.<br>Cat. |
|-----|-----------|-------------|----------------------|-----------|----------|---------------|----------------------------------|----------------|---|------------|-------------|
| 3C4 | 1.1.2.61  | TCF blanche | soucoupe?            | 1         | 1        | 1.4.1.3.3     | Alimentation, vaisselle de table | Frag           | Fragment de base. Décor à motif de paysage, floral et urne imprimé en rouge. Inscription imprimée en rouge sous le fond: [...]BEAUTIES[R & J CLENBS. Délicate.                                        |            |             |
| 3C4 | 1.1.2.61  | TCF blanche | bol ou tasse         | 3         | 1        | 1.4.1.3.3     | Alimentation, vaisselle de table | Frag           | Fragments de rebord (1) et de paroi. Décor à motif floral imprimé en mauve sur les deux parois. Décor en bande sous la lèvre intérieure et extérieure à motif de courtes lignes imprimé en mauve.     |            |             |
| 3C4 | 1.1.2.61  | TCF blanche | assiette             | 1         | 0        | 1.4.1.3.3     | Alimentation, vaisselle de table | Frag           | Fragment de bouge et de marli. Décor à motif scénique imprimé en mauve.   |            |             |
| 3C4 | 1.1.2.61  | TCF blanche | soucoupe             | 1         | 1        | 1.4.1.3.3     | Alimentation, vaisselle de table | Frag           | Fragment de rebord et de paroi. Décor à motif floral et de motif grec imprimé en mauve. Croisement possible avec 3C5.                                                                                 |            |             |
| 3C4 | 1.1.2.61  | TCF blanche | assiette ou soucoupe | 1         | 1        | 1.4.1.3.3     | Alimentation, vaisselle de table | Frag           | Petit fragment de rebord. Décor à motif floral imprimé en brun.   |            |             |
| 3C4 | 1.1.2.61  | TCF blanche | tasse?               | 1         | 1        | 1.4.1.3.3     | Alimentation, vaisselle de table | Frag           | Fragment de rebord et de paroi moulées de pans. Décor à motif végétal imprimé en noir sur la paroi extérieure. Décor à motif de trois lignes et une feuille imprimé en noir sous la lèvre intérieure. |            |             |
| 3C4 | 1.1.2.61  | TCF blanche | soucoupe             | 3         | 1        | 1.4.1.3.3     | Alimentation, vaisselle de table | Frag           | Fragments de rebord et de fond. Décor à motif floral et de palmiettes imprimé en bleu de type flown blue.                                                                                             |            |             |
| 3C4 | 1.1.2.61  | TCF blanche | assiette             | 1         | 1        | 1.4.1.3.3     | Alimentation, vaisselle de table | Frag           | Fragment de rebord. Décor à motif Willow imprimé en brun.   |            |             |
| 3C4 | 1.1.2.61  | TCF blanche | assiette             | 10        | 1        | 1.4.1.3.3     | Alimentation, vaisselle de table | Frag           | Fragments de rebord (2), de base (3), de fond (2) et de paroi. Décor à motif Willow imprimé en bleu. Au moins deux objets différents.                                                                 |            |             |
| 3C4 | 1.1.2.61  | TCF blanche | contenant            | 1         | 0        | 4.99          | Consommation ind.                | Frag           | Petit fragment de paroi. La surface extérieure est peinte en bleu.   |            |             |
| 3C4 | 1.1.2.61  | TCF blanche | contenant            | 1         | 1        | 4.99          | Consommation ind.                | Frag           | Petit fragment de rebord évasé et de paroi. Trace d'un décor à motif indéterminé (bande?) peint en bleu sur la surface extérieure.                                                                    |            |             |
| 3C4 | 1.1.2.61  | TCF blanche | contenant            | 1         | 0        | 4.99          | Consommation ind.                | Frag           | Fragment de paroi. Décor à motif floral peint polychrome (rouge et vert) à l'éponge. Croisement possible avec 3C5.                                                                                    |            |             |
| 3C4 | 1.1.2.61  | TCF blanche | contenant            | 1         | 0        | 4.99          | Consommation ind.                | Frag           | Petit fragment de paroi. Décor à motif indéterminé peint en mauve (motif ouvert) à l'éponge.   |            |             |
| 3C4 | 1.1.2.61  | TCF blanche | contenant            | 1         | 0        | 4.99          | Consommation ind.                | Frag           | Petit fragment de paroi. Décor à motif indéterminé peint en bleu à l'éponge sur la surface intérieure.                                                                                                |            |             |
| 3C4 | 1.1.2.61  | TCF blanche | contenant            | 1         | 0        | 4.99          | Consommation ind.                | Frag           | Fragment de paroi cannelée. Décor à motif indéterminé imprimé en rouge sur la paroi extérieure.   |            |             |
| 3C4 | 1.1.2.61  | TCF blanche | contenant            | 2         | 0        | 4.99          | Consommation ind.                | Frag           | Fragments de paroi. Décor à motif floral imprimé en brun. Objets différents.   |            |             |
| 3C4 | 1.1.2.61  | TCF blanche | contenant            | 1         | 0        | 4.99          | Consommation ind.                | Frag           | Fragment de paroi. Décor à motif de palmette (?) imprimé en noir.   |            |             |
| 3C4 | 1.1.2.61  | TCF blanche | contenant            | 1         | 0        | 4.99          | Consommation ind.                | Frag           | Fragment de paroi. Décor à motif d'engobe tourbillonné (brun, beige, blanc) et de bandes à l'engobe brun sur la paroi extérieure.                                                                     |            |             |
| 3C4 | 1.1.2.61  | TCF blanche | contenant            | 1         | 0        | 4.99          | Consommation ind.                | Frag           | Fragment de paroi. Décor à motif de bandes à l'engobe bleu sur la paroi extérieure.   |            |             |
| 3C4 | 1.1.2.61  | TCF blanche | contenant            | 1         | 1        | 4.99          | Consommation ind.                | Frag           | Fragment de rebord. Décor à motif floral imprimé en bleu.   |            |             |
| 3C4 | 1.1.2.61  | TCF blanche | contenant            | 1         | 1        | 4.99          | Consommation ind.                | Frag           | Petit fragment de rebord. Décor à motif indéterminé imprimé en bleu. Le dessus de la lèvre est peint en rose doré.                                                                                    |            |             |
| 3C4 | 1.1.2.61  | TCF blanche | contenant            | 2         | 0        | 4.99          | Consommation ind.                | Frag           | Fragments de paroi et de fond (1). Décor à motif indéterminé imprimé en bleu. Objets différents.   |            |             |



| Lot | Code mat. | Matériau                 | Objet                | No. frag. | No. obj.  | Code fonction | Fonction                         | Inté-<br>grité | Commentaires   | No.<br>Bte | No.<br>Cat. |
|-----|-----------|--------------------------|----------------------|-----------|-----------|---------------|----------------------------------|----------------|---|------------|-------------|
| 3C4 | 1.1.2.61  | TCF blanche              | contenant            | 2         | 0 4.99    |               | Consommation ind.                | Frag           | Fragments de paroi. Trace d'un décor à motif indéterminé peint (?) en bleu. Objets différents.   |            |             |
| 3C4 | 1.1.2.61  | TCF blanche              | contenant            | 1         | 0 4.99    |               | Consommation ind.                | Frag           | Fragment de paroi. Décor moulé en relief prenant la forme d'un épi de maïs.   |            |             |
| 3C4 | 1.1.2.61  | TCF blanche              | contenant            | 1         | 0 4.99    |               | Consommation ind.                | Frag           | Fragment de paroi. Trace d'un décor à motif indéterminé (ouvert) peint en noir à l'éponge.   |            |             |
| 3C4 | 1.1.2.61  | TCF blanche              | contenant            | 16        | 1 4.99    |               | Consommation ind.                | Frag           | Fragments de base circulaire (1), de rebord (1) et de paroi. Sans décor apparent. Au moins deux objets différents. Appartenant peut-être à des objets déjà décrits dans ce lot.   |            |             |
| 3C4 | 1.1.2.71  | TCF blanche vitrifiée    | bol?                 | 1         | 1 4.1.3.3 |               | Alimentation, vaisselle de table | Frag           | Fragment de rebord étalé et de paroi. Paroi épaisse. L'intérieur porte un décor imprimé bleu donnant un aspect de marbre. Croisement possible avec 3C5. Pot de chambre?   |            |             |
| 3C4 | 1.1.2.71  | TCF blanche vitrifiée    | assiette             | 2         | 2 4.1.3.3 |               | Alimentation, vaisselle de table | Frag           | Fragments de rebord. Décor moulé en relief sous la lèvre à motif du blé. Objets différents.   |            |             |
| 3C4 | 1.1.2.71  | TCF blanche vitrifiée    | bol?                 | 1         | 1 4.1.3.3 |               | Alimentation, vaisselle de table | Frag           | Fragment de rebord étalé (court) et de paroi. Décor moulé en relief sur le dessus à motif du blé.   |            |             |
| 3C4 | 1.1.2.71  | TCF blanche vitrifiée    | pot                  | 1         | 0 4.99    |               | Consommation ind.                | Frag           | Fragment de paroi. Trace d'une inscription imprimée en noir avec un logo de croix rouge: [...]BE[...]. Croisement possible avec 3C2.   |            |             |
| 3C4 | 1.1.2.71  | TCF blanche vitrifiée    | contenant            | 13        | 1 4.99    |               | Consommation ind.                | Frag           | Fragments de base circulaire (2), de base à pied annulaire (2), de rebord (1), de fond (5) et de paroi. Sans décor apparent. Au moins quatre objets différents. Un fragment de fond avec une inscription indéterminée imprimée en creux. Appartenant peut-être à des objets déjà décrits dans ce lot. |            |             |
| 3C4 | 1.1.2.91  | TCF jaune glaçure claire | contenant            | 1         | 0 4.99    |               | Consommation ind.                | Frag           | Fragment de rebord. Décor à motif mocha à l'engobe noir dans une bande à l'engobe beige.   |            |             |
| 3C4 | 1.1.2.91  | TCF jaune glaçure claire | contenant            | 6         | 0 4.99    |               | Consommation ind.                | Frag           | Fragments de paroi. Sans décor apparent. Au moins deux objets différents.   |            |             |
| 3C4 | 1.2.1.81  | GG Derbyshire 3          | contenant            | 3         | 0 4.99    |               | Consommation ind.                | Frag           | Fragments de paroi. Corps circulaire. La surface intérieure ne porte pas de glaçure. Au moins deux objets différents.   |            |             |
| 3C4 | 1.3.1.11  | PC sans glaçure          | poupée               | 1         | 1 5.7     |               | Jeux et divertissements          | Frag           | Fragment de base de tête d'env. 4 cm de diam. Blanche avec trace de couleur rose.   |            |             |
| 3C4 | 1.99      | Céramique altérée        | résidu               | 2         | 0 7.4     |               | Témoins de combustion            | Frag           | Fragments de paroi. Sans décor apparent. TCF altérée par la chaleur.   |            |             |
| 3C4 | 2.1.1.9   | V inc sans plomb non-id. | gobelet?             | 1         | 1 4.1.3.3 |               | Alimentation, vaisselle de table | Frag           | Fragment de base à fond plat. 4,4 cm de diam.   |            |             |
| 3C4 | 2.1.1.9   | V inc sans plomb non-id. | gobelet              | 1         | 1 4.1.3.3 |               | Alimentation, vaisselle de table | Frag           | Fragment de rebord et de paroi à pans concaves. Paroi épaisse.   |            |             |
| 3C4 | 2.1.1.9   | V inc sans plomb non-id. | gobelet              | 1         | 0 4.1.3.3 |               | Alimentation, vaisselle de table | Frag           | Fragment de paroi à pans plats. Paroi épaisse.   |            |             |
| 3C4 | 2.1.1.9   | V inc sans plomb non-id. | gobelet              | 1         | 1 4.1.3.3 |               | Alimentation, vaisselle de table | Frag           | Fragment de rebord.   |            |             |
| 3C4 | 2.1.1.9   | V inc sans plomb non-id. | bouteille            | 5         | 1 4.10    |               | Entreposage ind.                 | Frag           | Fragments de base circulaire (1) et de paroi. Au moins trois objets différents.   |            |             |
| 3C4 | 2.1.1.9   | V inc sans plomb non-id. | cheminée de lampe    | 11        | 1 4.8.2   |               | Éclairage                        | Frag           | Fragments de rebord ondulé (2), de rebord (1) et de paroi mince. Au moins trois objets différents.   |            |             |
| 3C4 | 2.1.1.9   | V inc sans plomb non-id. | contenant-couvercle? | 1         | 0 4.99    |               | Consommation ind.                | Frag           | Fragment de paroi. Décor à motif de pans moulés en relief disposés en rayons.   |            |             |
| 3C4 | 2.1.4.7   | V inc au plomb non-id.   | bouteille            | 1         | 0 4.10    |               | Entreposage ind.                 | Frag           | Fragment de paroi.   |            |             |
| 3C4 | 2.1.4.7   | V inc au plomb non-id.   | cheminée de lampe    | 1         | 0 4.8.2   |               | Éclairage                        | Frag           | Fragment de paroi mince.   |            |             |



| Lot | Code mat. | Matériau                    | Objet                        | No. frag. | No. obj.  | Code fonction | Fonction                       | Inté-<br>grité | Commentaires   | No.<br>Bte | No.<br>Cat. |
|-----|-----------|-----------------------------|------------------------------|-----------|-----------|---------------|--------------------------------|----------------|---|------------|-------------|
| 3C4 | 2.2.1.1   | Verre teinté rég. vert      | bouteille                    | 1         | 0 4.10    |               | Entreposage ind.               | Frag           | Fragment mince de paroi de bouteille carrée ou rectangulaire à coin chanfreiné plat.   |            |             |
| 3C4 | 2.2.1.1   | Verre teinté rég. vert      | bouteille                    | 1         | 0 4.10    |               | Entreposage ind.               | Frag           | Fragment mince de paroi de bouteille carrée ou rectangulaire à pan en retrait.   |            |             |
| 3C4 | 2.2.1.1   | Verre teinté rég. vert      | bouteille                    | 2         | 1 4.10    |               | Entreposage ind.               | Frag           | Fragments d'épau de bouteille cylindrique. Verdâtres. Probablement le même objet.   |            |             |
| 3C4 | 2.2.1.1   | Verre teinté rég. vert      | bouteille                    | 1         | 1 4.10    |               | Entreposage ind.               | Frag           | Fragment de base à fond légèrement concave de bouteille cylindrique. Verdâtre.   |            |             |
| 3C4 | 2.2.1.1   | Verre teinté rég. vert      | bouteille                    | 1         | 1 4.10    |               | Entreposage ind.               | Inc            | Fragment de base, de paroi et d'épau arrondie de bouteille cylindrique. Fond légèrement concave. Soufflée dans un moule en deux parties avec plaque de base séparée. 10,5 cm de haut, résid. 3,3 cm de diam. de base. Verdâtre légèrement turquoise. |            |             |
| 3C4 | 2.2.1.1   | Verre teinté rég. vert      | bouteille                    | 1         | 1 4.10    |               | Entreposage ind.               |                | Fragment d'épau de bouteille cylindrique.   |            |             |
| 3C4 | 2.2.1.1   | Verre teinté rég. vert      | bouteille                    | 8         | 0 4.7.1.1 |               | Matériaux de base-vitre        | Frag           | Fragments plats d'épaisseurs et de teintes différentes. Entre 0,16 cm et de 0,34 cm d'épais.   |            |             |
| 3C4 | 2.2.1.3   | Verre teinté rég. turquoise | bouteille                    | 3         | 0 4.10    |               | Entreposage ind.               | Frag           | Fragments de paroi de bouteille cylindrique. Au moins deux objets différents.   |            |             |
| 3C4 | 2.3.1.1   | V col transp vert foncé     | bouteille à alcool           | 12        | 1 4.2.1.2 |               | Boissons, conserv./entreposage | Frag           | Fragments de goulot (1-lèvre droite biseautée et bague droite), de col (2) et de paroi de bouteille cylindrique. Un fragment avec une inscription indéterminée moulée en relief. Au moins cinq objets différents.                                    |            |             |
| 3C4 | 2.3.1.1   | V col transp vert foncé     | bouteille à gin              | 4         | 1 4.2.1.2 |               | Boissons, conserv./entreposage | Frag           | Fragments d'épau (1) et de paroi de bouteille carrée. Probablement le même objet.   |            |             |
| 3C4 | 2.3.1.6   | V col transp bleu foncé     | résidu                       | 1         | 0 7.1     |               | Indéterminé                    | Frag           | Fragment presque plat. Bleu cobalt.   |            |             |
| 3C4 | 2.3.1.8   | V col transp rouge          | résidu                       | 1         | 0 7.1     |               | Indéterminé                    | Frag           | Petit fragment mince.   |            |             |
| 3C4 | 2.3.2.1   | V col opaque blanc          | résidu                       | 3         | 0 7.1     |               | Indéterminé                    | Frag           | Petits fragments minces. Globe de lampe?   |            |             |
| 3C4 | 2.99      | Verre altéré                | résidu                       | 2         | 0 7.4     |               | Témoins de combustion          | Frag           | Fragments informes de verre fondu <sup>d</sup>   |            |             |
| 3C4 | 3.1.1.1   | Fer ind                     | bouchon Hutchinson à ressort | 1         | 0 4.2.1.2 |               | Boissons, conserv./entreposage | Frag           | Fragment de tige circulaire de 0,26 cm de diam.   |            |             |
| 3C4 | 3.1.1.1   | Fer ind                     | clou indéterminé             | 40        | 0 4.7.2.3 |               | Fixations-clous                | Frag           | Clous dont la corrosion empêche une meilleure identification. Très corrodés. Certains semblent forgés.   |            |             |
| 3C4 | 3.1.1.1   | Fer ind                     | rivet?                       | 1         | 1 4.7.2.4 |               | Fixations-divers               | Ent            | Rivet (?) très corrodé. 12 cm de long.   |            |             |
| 3C4 | 3.1.1.1   | Fer ind                     | tige                         | 1         | 0 7.1     |               | Indéterminé                    | Frag           | Tige circulaire fracturée aux extrémités. Corrodée. 0,56 cm de diam.   |            |             |
| 3C4 | 3.1.1.11  | Fer forgé                   | clou forgé                   | 3         | 3 4.7.2.3 |               | Fixations-clous                | Ent            | Clous de 6 cm, 8 cm et 11 cm de long. Très corrodés.   |            |             |
| 3C4 | 3.1.1.12  | Fer laminé                  | clou découpé                 | 1         | 1 4.7.2.3 |               | Fixations-clous                | Inc            | Clou incomplet (absence de la pointe). Corrodé.   |            |             |
| 3C4 | 3.1.2     | Métaux et alliages cuivreux | vis                          | 1         | 1 4.7.2.4 |               | Fixations-divers               | Ent            | Vis à tête et extrémité plates pour tourne-vis à tête plate. 1,7 cm de long.   |            |             |
| 3C4 | 3.1.2     | Métaux et alliages cuivreux | tube                         | 1         | 1 4.7.2.4 |               | Fixations-divers               | Ent            | Tube aux extrémités droites. Bague cannelée au centre. 4 cm de long. sur 1,2 cm de diam. Bague de 2,2 cm de diam.   |            |             |
| 3C4 | 3.1.2     | Métaux et alliages cuivreux | tige                         | 1         | 0 7.1     |               | Indéterminé                    | Frag           | Tige circulaire d'environ de 0,17 cm de diam.   |            |             |
| 3C4 | 3.1.2     | Métaux et alliages cuivreux | résidu                       | 1         | 1 7.1     |               | Indéterminé                    | Frag           | Fragment de disque mince de 1,3 cm de diam. sur 0,01 cm d'épais. Bouton?   |            |             |
| 3C4 | 3.1.4.1   | Plomb                       | résidu                       | 1         | 0 7.1     |               | Indéterminé                    | Frag           | Résidu de forme rectangulaire de 0,7 cm d'épais.   |            |             |
| 3C4 | 4.4.3     | Scories                     | résidu                       | 1         | 0 7.5     |               | Témoins d'altérations autres   | Frag           | Scorie.   |            |             |
| 3C4 | 5.1.1     | Os                          | ossements                    | 48        | 0 6.1.1.1 |               | Mammifères                     | Frag           | Fragments dont huit avec traces de boucherie et 21 blanchis. Certains fragments de petits mammifères.   |            |             |
| 3C4 | 5.1.1     | Os                          | ossements                    | 21        | 0 6.1.1.2 |               | Oiseaux                        | Frag           | Fragments.   |            |             |
| 3C4 | 5.1.1     | Os                          | ossements                    | 10        | 0 6.1.1.5 |               | Poissons                       | Frag           | Fragments.   |            |             |
| 3C4 | 5.1.2     | Ivoire                      | dent                         | 5         | 0 6.1.1.1 |               | Mammifères                     | Ent            | Dents de tailles différentes.   |            |             |
| 3C4 | 5.1.5     | Nacre                       | bivalve                      | 6         | 0 6.1.2   |               | Mollusques                     | Frag           | Coquilles de type huitre.   |            |             |



| Lot | Code mat. | Matériau                  | Objet          | No. frag. | No. obj. | Code fonction | Fonction                         | Inté-<br>grité | Commentaires   | No.<br>Bte | No.<br>Cat. |
|-----|-----------|---------------------------|----------------|-----------|----------|---------------|----------------------------------|----------------|---|------------|-------------|
| 3C4 | 5.1.7     | Graphite                  | électrode      | 1         | 1        | 1.1.9         | Électricité                      | Inc            | Tige circulaire à pointe arrondie. L'autre extrémité est manquante. 1,1 cm de diam. 5,7 cm de long. résid.   |            |             |
| 3C4 | 5.3.1     | Plastique                 | peigne?        | 1         | 1        | 1.4.5.3       | Soins de beauté                  | Frag           | Petit fragment de dent. Plastique opaque plutôt souple de teinte orangée.   |            |             |
| 3C4 | 5.3.1.1   | Bakelite                  | peigne         | 1         | 1        | 1.4.5.3       | Soins de beauté                  | Frag           | Petit fragment à longues dents. Cadre rectangulaire arrondi. Dos plat.   |            |             |
| 3C4 | 5.5.7     | Cuir                      | résidu         | 1         | 0        | 7.1           | Indéterminé                      | Frag           | Petit fragment informe.   |            |             |
| 3C4 | 5.5.7     | Cuir                      | résidu         | 1         | 0        | 7.1           | Indéterminé                      | Frag           | Fragment informe de cuir. Fragment plat découpé.   |            |             |
| 3C5 | 1.1.1.106 | TCG n-e Angleterre 2      | bol            | 1         | 1        | 1.4.1.99      | Alimentation indéterminée        | Frag           | Fragment de rebord arrondi et de paroi. Pâte rougeâtre. L'intérieur est recouvert d'un engobe blanc et d'une glaçure incolore d'aspect jaune. La paroi extérieure ne porte pas de glaçure. Sans décor apparent.   |            |             |
| 3C5 | 1.1.1.106 | TCG n-e Angleterre 2      | contenant      | 1         | 0        | 4.99          | Consommation ind.                | Frag           | Fragment de paroi. L'intérieur est recouvert d'un engobe blanc et d'une glaçure incolore d'aspect jaune. La paroi extérieure ne porte pas de glaçure. Sans décor apparent.   |            |             |
| 3C5 | 1.1.1.106 | TCG n-e Angleterre 2      | contenant      | 1         | 0        | 4.99          | Consommation ind.                | Frag           | Fragment de paroi. L'intérieur est recouvert d'un engobe blanc et d'une glaçure incolore d'aspect jaune. La paroi extérieure ne porte pas de glaçure. Sans décor apparent.   |            |             |
| 3C5 | 1.1.1.3   | TCG sans glaçure          | pot à plante   | 3         | 1        | 1.3.1         | Agriculture/horticulture         | Frag           | Fragments de base circulaire à fond plat (1), de rebord arrondi (1) et de paroi. Pâte orange. Au moins deux objets différents.   |            |             |
| 3C5 | 1.1.1.31  | TCG avec glaçure          | égouttoir      | 2         | 1        | 1.4.5.2       | Hygiène                          | Frag           | Fragments jointifs de rebord légèrement étalé, de base plate et de paroi à pâte orange. Les surfaces sont recouvertes d'une glaçure incolore d'aspect orangé. Forme ovale. La paroi intérieure est moulée de cannelures. Présence de perforations circulaires de 0,5 cm de diam. et d'une trace d'une perforation centrale (?) de 1,5 cm de diam. 2 cm de haut. Base de 6,5 cm de larg. Égouttoir? Porte-savon? |            |             |
| 3C5 | 1.1.1.31  | TCG avec glaçure          | contenant      | 1         | 0        | 4.99          | Consommation ind.                | Frag           | Fragment de paroi à pâte rougeâtre. Corps circulaire. La surface intérieure est recouverte d'une glaçure incolore de couleur brune. La même glaçure recouvre partiellement la surface extérieure.   |            |             |
| 3C5 | 1.1.1.31  | TCG avec glaçure          | contenant      | 1         | 0        | 4.99          | Consommation ind.                | Frag           | Fragment de paroi à pâte orange. La surface extérieure est recouverte d'une glaçure altérée.   |            |             |
| 3C5 | 1.1.1.33  | TCG locale glaçure inc    | bol ou terrine | 1         | 0        | 1.1.99        | Alimentation indéterminée        | Frag           | Fragment de fond de base circulaire à pâte orange. La surface intérieure est recouverte d'une glaçure incolore d'aspect brun orangé, luisante avec des taches brunes. Décor à l'engobe de type Dion.   |            |             |
| 3C5 | 1.1.1.33  | TCG locale glaçure inc    | bol ou terrine | 1         | 1        | 1.4.1.99      | Alimentation indéterminée        | Frag           | Fragment de rebord à pâte orange. L'intérieur est recouvert d'une glaçure incolore brune.   |            |             |
| 3C5 | 1.1.2.104 | TCF rouge glaçure brune   | pot            | 1         | 1        | 1.4.99        | Consommation ind.                | Frag           | Fragment de base à fond plat et de paroi mince. Talon renflé. Corps circulaire. La surface intérieure est recouverte d'une glaçure brun foncé presque noir. La même glaçure recouvre partiellement la surface extérieure. Le dessus de la base n'est pas glaçuré. Base de 9 cm de diam. Sans décor apparent.   |            |             |
| 3C5 | 1.1.2.114 | TCF chamais glaçure brune | contenant      | 3         | 0        | 4.99          | Consommation ind.                | Frag           | Fragments de paroi avec trace d'un décor moulé à motif indéterminé. Glaçure de type Rockingham. Probablement le même objet.   |            |             |
| 3C5 | 1.1.2.31  | Creamware                 | assiette       | 1         | 1        | 1.4.1.3.3     | Alimentation, vaisselle de table | Frag           | Fragment de rebord. Paroi plutôt épaisse. Sans décor apparent. Pour le service?   |            |             |

| Lot | Code mat. | Matériau              | Objet                | No. frag. | No. obj. | Code fonction | Fonction                         | Inté-<br>grité | Commentaires   | No.<br>Bte | No.<br>Cat. |
|-----|-----------|-----------------------|----------------------|-----------|----------|---------------|----------------------------------|----------------|---|------------|-------------|
| 3C5 | 1.1.2.31  | Creamware             | pot de chambre       | 1         | 0        | 4.5.1         | Excrétion                        | Frag           | Fragment de paroi près du rebord étalé. Sans décor apparent.   |            |             |
| 3C5 | 1.1.2.31  | Creamware             | contenant            | 1         | 0        | 4.99          | Consommation ind.                | Frag           | Fragment de paroi. Corps circulaire. Décor à motif de bandes à l'engobe brun et bleu sur la paroi extérieure.                                                                              |            |             |
| 3C5 | 1.1.2.31  | Creamware             | contenant            | 1         | 0        | 4.99          | Consommation ind.                | Frag           | Fragment de paroi. Sans décor apparent.   |            |             |
| 3C5 | 1.1.2.41  | TCF argileuse blanche | pipe-tuyau           | 12        | 0        | 4.2.2         | Tabac                            | Frag           | Fragments de tuyau sans marque ni décor apparent. Quatre fragments d'embout dont un ourlé. Un fragment altéré par la chaleur.                                                              |            |             |
| 3C5 | 1.1.2.41  | TCF argileuse blanche | pipe-tuyau           | 1         | 0        | 4.2.2         | Tabac                            | Frag           | Fragment de tuyau avec une marque imprimée en creux: MCDUGALL\GLASGOW. 1846-1967.   |            |             |
| 3C5 | 1.1.2.41  | TCF argileuse blanche | pipe-tuyau           | 1         | 0        | 4.2.2         | Tabac                            | Frag           | Fragment de tuyau avec une marque imprimée en creux: W & D (BELL)\QUJEBEC. 1862-années 1890.                                                                                               |            |             |
| 3C5 | 1.1.2.41  | TCF argileuse blanche | pipe-fourneau        | 1         | 1        | 4.2.2         | Tabac                            | Frag           | Fourneau avec un décor moulé en relief à motif d'une bande cannelée sous le rebord. Le bas du fourneau est moulé de points en relief.                                                      |            |             |
| 3C5 | 1.1.2.41  | TCF argileuse blanche | pipe-fourneau        | 1         | 1        | 4.2.2         | Tabac                            | Frag           | Fragment de fourneau avec un décor moulé en relief à motif de trèfle et de feuille. Inscription moulée en relief: WO[...].                                                                 |            |             |
| 3C5 | 1.1.2.51  | Pearlware             | assiette             | 1         | 1        | 4.1.3.3       | Alimentation, vaisselle de table | Frag           | Fragment de rebord ondulé et de paroi. Décor moulé à motif shell edge peint en bleu.   |            |             |
| 3C5 | 1.1.2.51  | Pearlware             | assiette soucoupe    | 1         | 1        | 4.1.3.3       | Alimentation, vaisselle de table | Frag           | Fragment de rebord. Décor à motif indéterminé peint en bleu. Mince bande peinte en bleu sous la lèvre. Imitation faïence.                                                                  |            |             |
| 3C5 | 1.1.2.51  | Pearlware             | contenant            | 1         | 0        | 4.99          | Consommation ind.                | Frag           | Fragment de paroi. Décor à motif indéterminé imprimé en bleu sur la paroi extérieure.   |            |             |
| 3C5 | 1.1.2.51  | Pearlware             | contenant            | 2         | 0        | 4.99          | Consommation ind.                | Frag           | Fragments de paroi. Sans décor apparent. Objets différents.   |            |             |
| 3C5 | 1.1.2.54  | TCF glaçure jaune     | résidu               | 1         | 0        | 7.1           | Indéterminé                      | Frag           | Fragment mince. Corps circulaire. Sans décor apparent. Canary ware.   |            |             |
| 3C5 | 1.1.2.61  | TCF blanche           | assiette             | 1         | 1        | 4.1.3.3       | Alimentation, vaisselle de table | Frag           | Fragment de rebord ondulé et de paroi. Décor moulé à motif shell edge peint en bleu.   |            |             |
| 3C5 | 1.1.2.61  | TCF blanche           | assiette?            | 2         | 2        | 4.1.3.3       | Alimentation, vaisselle de table | Frag           | Fragments de rebord ondulé. Décor moulé à motif shell edge peint en bleu. Objets différents.                                                                                               |            |             |
| 3C5 | 1.1.2.61  | TCF blanche           | tasse?               | 3         | 0        | 4.1.3.3       | Alimentation, vaisselle de table | Frag           | Fragments de paroi à corps circulaire et petit fragment d'anse. Décor à motif floral imprimé en bleu de type flowm blue sur les deux surfaces et sur l'anse.                               |            |             |
| 3C5 | 1.1.2.61  | TCF blanche           | soucoupe             | 2         | 1        | 4.1.3.3       | Alimentation, vaisselle de table | Frag           | Fragments de base et de paroi. Décor à motif floral imprimé en bleu de type flowm blue. Probablement le même objet. Peut-être en lien avec la soucoupe décrite précédemment.               |            |             |
| 3C5 | 1.1.2.61  | TCF blanche           | assiette ou soucoupe | 4         | 1        | 4.1.3.3       | Alimentation, vaisselle de table | Frag           | Fragments de base. Décor à motif d'une mince bande peinte en bleu au fond. Peut-être plus d'un objet.                                                                                      |            |             |
| 3C5 | 1.1.2.61  | TCF blanche           | bol ou tasse         | 1         | 1        | 4.1.3.3       | Alimentation, vaisselle de table | Frag           | Fragment de rebord. Décor à motif de bandes à l'engobe brun et d'une large bande à l'engobe beige.                                                                                         |            |             |
| 3C5 | 1.1.2.61  | TCF blanche           | bol ou tasse         | 1         | 1        | 4.1.3.3       | Alimentation, vaisselle de table | Frag           | Petit fragment de rebord. Décor à motif d'une ligne peinte en noir sous la lèvre intérieure et extérieure.                                                                                 |            |             |
| 3C5 | 1.1.2.61  | TCF blanche           | soucoupe             | 3         | 1        | 4.1.3.3       | Alimentation, vaisselle de table | Frag           | Fragments de rebord et de base. Décor à motif d'une bande et d'une ligne peinte en rouge sous la lèvre intérieure et d'une ligne peinte en rouge sur la paroi. Probablement le même objet. |            |             |
| 3C5 | 1.1.2.61  | TCF blanche           | assiette ou soucoupe | 1         | 1        | 4.1.3.3       | Alimentation, vaisselle de table | Frag           | Fragment de base. Décor à motif d'une ligne peinte en rouge sur la paroi.   |            |             |
| 3C5 | 1.1.2.61  | TCF blanche           | assiette             | 2         | 1        | 4.1.3.3       | Alimentation, vaisselle de table | Frag           | Fragments de rebord et de paroi. Décor à motif floral peint en bleu à l'éponge. Probablement le même objet.                                                                                |            |             |



| Lot | Code mat. | Matériau    | Objet                       | No. frag. | No. obj. | Code fonction | Fonction                           | Inté-<br>grité | Commentaires   | No.<br>Bte | No.<br>Cat. |
|-----|-----------|-------------|-----------------------------|-----------|----------|---------------|------------------------------------|----------------|---|------------|-------------|
| 3C5 | 1.1.2.61  | TCF blanche | assiette                    | 1         | 1        | 1.4.1.3.3     | Alimentation, vaisselle de table   | Frag           | Fragment de rebord et de paroi avec vestige de l'anse (1 cm de larg.)<br>Décor à motif zig-zag peint en mauve à l'éponge.                                                                                           |            |             |
| 3C5 | 1.1.2.61  | TCF blanche | bol?                        | 2         | 0        | 1.4.1.3.3     | Alimentation, vaisselle de table   | Frag           | Fragments de paroi dont un près de la base. Décor à motif floral peint polychrome (rouge et vert) à l'éponge. Décor en guirlande à motif floral peint en brun à l'éponge sous ce décor. Probablement le même objet. |            |             |
| 3C5 | 1.1.2.61  | TCF blanche | bol                         | 1         | 1        | 1.4.1.3.3     | Alimentation, vaisselle de table   | Frag           | Fragment de rebord et de paroi. Décor à motif floral peint en bleu à l'éponge. Décor d'une bande peinte en bleu sous la lèvre extérieure. 14 cm de diam. estimé.                                                    |            |             |
| 3C5 | 1.1.2.61  | TCF blanche | assiette                    | 1         | 0        | 1.4.1.3.3     | Alimentation, vaisselle de table   | Frag           | Fragment de boudge et marli. Décor à motif floral imprimé en bleu.   |            |             |
| 3C5 | 1.1.2.61  | TCF blanche | soucoupe?                   | 1         | 0        | 1.4.1.3.3     | Alimentation, vaisselle de table   | Frag           | Fragment de paroi. Décor à motif floral imprimé en brun.   |            |             |
| 3C5 | 1.1.2.61  | TCF blanche | bol ou tasse                | 3         | 1        | 1.4.1.3.3     | Alimentation, vaisselle de table   | Frag           | Fragments de rebord (1) et de paroi. Décor à motif floral et de palmette imprimé en mauve sur les deux parois. Deux fragments jointifs. 10 cm de diam. estimé.                                                      |            |             |
| 3C5 | 1.1.2.61  | TCF blanche | assiette ou soucoupe        | 1         | 1        | 1.4.1.3.3     | Alimentation, vaisselle de table   | Frag           | Fragment de rebord. Décor à motif floral et de palmette imprimé en mauve sur les deux parois. Même décor que le bol ou la tasse décrite précédemment.                                                               |            |             |
| 3C5 | 1.1.2.61  | TCF blanche | soucoupe                    | 2         | 1        | 1.4.1.3.3     | Alimentation, vaisselle de table   | Frag           | Fragments jointifs de rebord et de paroi. Décor à motif floral et de motif grec imprimé en mauve.   |            |             |
| 3C5 | 1.1.2.61  | TCF blanche | assiette                    | 1         | 0        | 1.4.1.3.3     | Alimentation, vaisselle de table   | Frag           | Fragment de paroi près de la base. Décor à motif Willow imprimé en brun.   |            |             |
| 3C5 | 1.1.2.61  | TCF blanche | assiette ou assiette creuse | 17        | 1        | 1.4.1.3.3     | Alimentation, vaisselle de table   | Frag           | Fragments de rebord (5), de base (5), de fond (2) et de paroi (6). Décor à motif Willow imprimé en bleu. Au moins deux objets différents.                                                                           |            |             |
| 3C5 | 1.1.2.61  | TCF blanche | assiette                    | 1         | 1        | 1.4.1.3.3     | Alimentation, vaisselle de table   | Frag           | Fragment de rebord. Décor moulé de type shell edge mais non rehaussé.   |            |             |
| 3C5 | 1.1.2.61  | TCF blanche | plat de service             | 1         | 1        | 1.4.1.3.4     | Alimentation, vaisselle de service | Frag           | Fragment rebord légèrement ondulé. Décor à motif Willow imprimé en bleu.   |            |             |
| 3C5 | 1.1.2.61  | TCF blanche | contenant                   | 1         | 0        | 4.99          | Consommation ind.                  | Frag           | Fragment de paroi. Décor à motif zig-zag peint en mauve à l'éponge. Probablement en lien avec la tasse décrite dans ce lot.                                                                                         |            |             |
| 3C5 | 1.1.2.61  | TCF blanche | contenant                   | 1         | 1        | 4.99          | Consommation ind.                  | Frag           | Fragment de base circulaire. Décor à motif indéterminé imprimé en bleu au fond.   |            |             |
| 3C5 | 1.1.2.61  | TCF blanche | contenant                   | 2         | 0        | 4.99          | Consommation ind.                  | Frag           | Fragments de paroi. Décor à motif floral imprimé en brun clair sur la paroi extérieure. Probablement le même objet.                                                                                                 |            |             |
| 3C5 | 1.1.2.61  | TCF blanche | contenant                   | 1         | 0        | 4.99          | Consommation ind.                  | Frag           | Petit fragment de paroi. Décor à motif indéterminé imprimé en brun.   |            |             |
| 3C5 | 1.1.2.61  | TCF blanche | contenant                   | 1         | 1        | 4.99          | Consommation ind.                  | Frag           | Fragment de base circulaire. Décor à motif d'horloge (?) imprimé en noir. Inscription du chiffre 9. Trace de bleu. Assiette?                                                                                        |            |             |
| 3C5 | 1.1.2.61  | TCF blanche | contenant                   | 1         | 0        | 4.99          | Consommation ind.                  | Frag           | Fragment de paroi moulée de cannelures à l'extérieure. Corps circulaire. Sans décor apparent. Pot?   |            |             |
| 3C5 | 1.1.2.61  | TCF blanche | contenant?                  | 1         | 0        | 4.99          | Consommation ind.                  | Frag           | Fragment dont la paroi extérieure est moulée en relief à motif de personnage (de type grec?). La surface intérieure est peinte en bleu.                                                                             |            |             |
| 3C5 | 1.1.2.61  | TCF blanche | contenant                   | 15        | 1        | 4.99          | Consommation ind.                  | Frag           | Fragments de rebord (1), de base circulaire (3), de fond (3) et de paroi. Sans décor apparent. Au moins trois objets différents. Appartenant peut-être à des objets déjà décrits dans ce lot.                       |            |             |

| Lot | Code mat. | Matériau                 | Objet                | No. frag. | No. obj. | Code fonction | Fonction                         | Inté-<br>grité | Commentaires   | No.<br>Bte | No.<br>Cat. |
|-----|-----------|--------------------------|----------------------|-----------|----------|---------------|----------------------------------|----------------|---|------------|-------------|
| 3C5 | 1.1.2.71  | TCF blanche vitrifiée    | bol?                 | 5         | 1        | 1.4.1.3.3     | Alimentation, vaisselle de table | Frag           | Fragments de rebord étalé (1) et de paroi. Paroi épaisse. L'intérieur porte un décor imprimé bleu donnant un aspect de marbre. Deux fragments portent une inscriptions imprimée indéterminée en noir sur la paroi extérieure: [...]HIREL...ISH EA[...]. Probablement le même objet. Croisement possible avec 3C4. Pot de chambre? |            |             |
| 3C5 | 1.1.2.71  | TCF blanche vitrifiée    | assiette ou soucoupe | 1         | 1        | 1.4.1.3.3     | Alimentation, vaisselle de table | Frag           | Fragment de rebord. Décor moulé en relief à motif du blé.   |            |             |
| 3C5 | 1.1.2.71  | TCF blanche vitrifiée    | soucoupe             | 1         | 1        | 1.4.1.3.3     | Alimentation, vaisselle de table | Frag           | Fragment de rebord. Décor moulé en relief à motif du blé.   |            |             |
| 3C5 | 1.1.2.71  | TCF blanche vitrifiée    | assiette             | 2         | 1        | 1.4.1.3.3     | Alimentation, vaisselle de table | Frag           | Fragments de rebord et de paroi moulée de pans concaves. Décor moulé en relief à motif du blé. Peut-être le même objet.   |            |             |
| 3C5 | 1.1.2.71  | TCF blanche vitrifiée    | assiette             | 1         | 1        | 1.4.1.3.3     | Alimentation, vaisselle de table | Frag           | Fragment de rebord. Sans décor apparent.   |            |             |
| 3C5 | 1.1.2.71  | TCF blanche vitrifiée    | assiette ou soucoupe | 3         | 3        | 1.4.1.3.3     | Alimentation, vaisselle de table | Frag           | Fragments de rebord. Sans décor apparent. Objets différents.   |            |             |
| 3C5 | 1.1.2.71  | TCF blanche vitrifiée    | tasse-anse           | 1         | 0        | 1.4.1.3.3     | Alimentation, vaisselle de table | Frag           | Fragment d'anse avec repose-pouce. Sans décor apparent.   |            |             |
| 3C5 | 1.1.2.71  | TCF blanche vitrifiée    | contenant            | 1         | 0        | 4.99          | Consommation ind.                | Frag           | Petit fragment de paroi. Décor à motif d'une bande à l'engobe bleu.   |            |             |
| 3C5 | 1.1.2.71  | TCF blanche vitrifiée    | contenant-anse       | 1         | 0        | 4.99          | Consommation ind.                | Frag           | Fragment d'anse de 2 cm de larg. Sans décor apparent.   |            |             |
| 3C5 | 1.1.2.71  | TCF blanche vitrifiée    | contenant-couvercle  | 1         | 1        | 4.99          | Consommation ind.                | Frag           | Fragment de couvercle circulaire à assise. Rebord étalé et dessus légèrement bombé. Sans décor apparent.   |            |             |
| 3C5 | 1.1.2.71  | TCF blanche vitrifiée    | contenant            | 7         | 1        | 4.99          | Consommation ind.                | Frag           | Fragments de rebord (1), de fond (1) et de paroi. Sans décor apparent. Au moins trois objets différents. Appartenant peut-être à des objets déjà décrits dans ce lot.   |            |             |
| 3C5 | 1.1.2.91  | TCF jaune glaçure claire | contenant            | 3         | 0        | 4.99          | Consommation ind.                | Frag           | Fragments de paroi. Décor à motif mocha à l'engobe bleu dans la bande beige cernée de ligne à l'engobe noir. Probablement le même objet. Bol?   |            |             |
| 3C5 | 1.1.2.91  | TCF jaune glaçure claire | contenant            | 1         | 0        | 4.99          | Consommation ind.                | Frag           | Fragment plat. Décor à motif mocha à l'engobe noir et de bandes à l'engobe orange.   |            |             |
| 3C5 | 1.1.2.91  | TCF jaune glaçure claire | contenant            | 1         | 0        | 4.99          | Consommation ind.                | Frag           | Fragment de paroi. Décor à motif de bandes à l'engobe brun et blanc. Bol?   |            |             |
| 3C5 | 1.1.2.91  | TCF jaune glaçure claire | contenant            | 5         | 0        | 4.99          | Consommation ind.                | Frag           | Fragments de paroi. Sans décor apparent. Un fragment dont une surface est recouverte d'un engobe blanc. Au moins trois objets différents.   |            |             |
| 3C5 | 1.2.1.81  | GG Derbyshire 3          | bouteille            | 1         | 1        | 4.10          | Entreposage ind.                 | Frag           | Fragment d'épaule tombante. La surface intérieure ne porte pas de glaçure. Bouteille à cirage?   |            |             |
| 3C5 | 1.2.1.81  | GG Derbyshire 3          | bouteille à cirage   | 1         | 1        | 4.9           | Entretien                        | Frag           | Fragment de goulot.   |            |             |
| 3C5 | 1.2.1.81  | GG Derbyshire 3          | contenant            | 1         | 0        | 4.99          | Consommation ind.                | Frag           | Petit fragment de paroi. La surface intérieure ne porte pas de glaçure.   |            |             |
| 3C5 | 1.2.2.62  | GF sec avec glaç         | contenant            | 1         | 0        | 4.99          | Consommation ind.                | Frag           | Fragment de paroi. Corps globulaire. Pâte rouge bourgogne. Les surfaces sont recouvertes d'un émail blanc plutôt épais. Décor à motif floral peint à l'éponge et au pinceau, polychrome (bleu, vert et noir) sur la surface extérieure.                                                                                           |            |             |
| 3C5 | 1.3.1.21  | PC avec glaçure          | couvercle-jouet      | 1         | 1        | 5.7           | Jeux et divertissements          | Ent            | Couvercle de forme ovale et dessus bombé et à assise. Le dessus est moulé de pans. Petit bouton circulaire (0,5 cm de diam.). Le dessous n'est pas glaçuré. 4 cm de long. sur 3,5 cm de larg. sur 2 cm de haut. totale.   |            |             |
| 3C5 | 1.3.2.11  | PF dure orientale        | pot?                 | 1         | 1        | 4.99          | Consommation ind.                | Frag           | Fragment de base circulaire et de paroi. Sans décor apparent. Base de 3 cm de diam.   |            |             |



| Lot | Code mat. | Matériau                 | Objet              | No. frag. | No. obj. | Code fonction | Fonction                         | Inté-<br>grité | Commentaires   | No.<br>Bte | No.<br>Cat. |
|-----|-----------|--------------------------|--------------------|-----------|----------|---------------|----------------------------------|----------------|---|------------|-------------|
| 3C5 | 1.3.2.11  | PF dure orientale        | contenant          | 1         | 0        | 4.99          | Consommation ind.                | Frag           | Fragment de paroi. Corps circulaire. Sans décor apparent.   |            |             |
| 3C5 | 1.3.2.11  | PF dure orientale        | contenant          | 1         | 0        | 4.99          | Consommation ind.                | Frag           | Fragment presque plat. Trace d'un décor à motif indéterminé peint en bleu.   |            |             |
| 3C5 | 1.3.2.11  | PF dure orientale        | contenant          | 1         | 1        | 4.99          | Consommation ind.                | Frag           | Fragment de rebord évasé. Décor à motif de trois lignes dorées sous le rebord. Objet légèrement altéré par la chaleur.   |            |             |
| 3C5 | 1.3.4.11  | PF Bone China standard   | bol ou tasse?      | 2         | 1        | 4.1.3.3       | Alimentation, vaisselle de table | Frag           | Fragments de rebord et de paroi. Le dessus de la lèvre est doré, probablement le même objet.   |            |             |
| 3C5 | 2.1.1.9   | V inc sans plomb non-id. | gobelet            | 1         | 0        | 4.1.3.3       | Alimentation, vaisselle de table | Frag           | Fragment de paroi. Trace d'un pan légèrement concave.   |            |             |
| 3C5 | 2.1.1.9   | V inc sans plomb non-id. | gobelet            | 4         | 1        | 4.1.3.3       | Alimentation, vaisselle de table | Frag           | Fragments de rebord.   |            |             |
| 3C5 | 2.1.1.9   | V inc sans plomb non-id. | gobelet            | 1         | 1        | 4.1.3.3       | Alimentation, vaisselle de table | Frag           | Fragment de rebord et de paroi. Décor moulé en relief à motif d'une bande avec ligne zig-zag à l'intérieur, d'un castor et d'une feuille d'érable. Cicatrice de moulage. 8 cm de diam. estimé.   |            |             |
| 3C5 | 2.1.1.9   | V inc sans plomb non-id. | gobelet            | 2         | 2        | 4.1.3.3       | Alimentation, vaisselle de table | Frag           | Fragments de base à fond plat. 3,5 cm et 4 cm de diam.   |            |             |
| 3C5 | 2.1.1.9   | V inc sans plomb non-id. | gobelet            | 1         | 0        | 4.1.3.3       | Alimentation, vaisselle de table | Frag           | Fragment de paroi à pans coupés.   |            |             |
| 3C5 | 2.1.1.9   | V inc sans plomb non-id. | bouteille          | 1         | 1        | 4.10          | Entreposage ind.                 | Frag           | Fragment de base circulaire à fond concave. Inscription moulée en relief sur le fond: 106. 5,5 cm de diam.   |            |             |
| 3C5 | 2.1.1.9   | V inc sans plomb non-id. | cheminée de lampe? | 11        | 1        | 4.8.2         | Éclairage                        | Frag           | Fragments de rebord étalé (1), de rebord (4) et de paroi mince. Certains fragments altérés par la chaleur.   |            |             |
| 3C5 | 2.1.1.9   | V inc sans plomb non-id. | couvercle          | 1         | 1        | 4.99          | Consommation ind.                | Frag           | Fragment de rebord plat de couvercle circulaire et bombé. Décor de pans circulaires légèrement concaves sur le dessus 11,5 cm de diam.   |            |             |
| 3C5 | 2.1.1.9   | V inc sans plomb non-id. | résidu             | 5         | 0        | 7.1           | Indéterminé                      | Frag           | Fragments appartenant peut-être à des objets déjà décrits dans ce lot. Objets différents.   |            |             |
| 3C5 | 2.1.4.7   | V inc au plomb non-id.   | gobelet            | 1         | 1        | 4.1.3.3       | Alimentation, vaisselle de table | Frag           | Fragment de rebord et de paroi moulée de pans légèrement concaves. 10 cm de diam. estimé.   |            |             |
| 3C5 | 2.1.4.7   | V inc au plomb non-id.   | gobelet            | 3         | 1        | 4.1.3.3       | Alimentation, vaisselle de table | Frag           | Fragments de base (2-joints) et de paroi à pans plats. Base à fond concave. Base de 5,7 cm de diam. Massif.   |            |             |
| 3C5 | 2.1.4.7   | V inc au plomb non-id.   | gobelet            | 5         | 5        | 4.1.3.3       | Alimentation, vaisselle de table | Frag           | Fragments de base à fond plat (2 frag. joints). De 3,5 cm et 4,5 cm de diam.   |            |             |
| 3C5 | 2.1.4.7   | V inc au plomb non-id.   | bouteille?         | 1         | 1        | 4.10          | Entreposage ind.                 | Frag           | Fragment de base circulaire à fond concave. 4 cm de diam.   |            |             |
| 3C5 | 2.1.4.7   | V inc au plomb non-id.   | cheminée de lampe? | 7         | 1        | 4.8.2         | Éclairage                        | Frag           | Fragments de rebord (1) et de paroi mince.   |            |             |
| 3C5 | 2.1.4.7   | V inc au plomb non-id.   | résidu             | 7         | 0        | 7.1           | Indéterminé                      | Frag           | Fragments appartenant peut-être à des objets déjà décrits dans ce lot.   |            |             |
| 3C5 | 2.2.1.1   | Verre teinté rég. vert   | bouteille          | 9         | 1        | 4.10          | Entreposage ind.                 | Frag           | Fragments de goulot à long col et lèvre aplatie (1), de grosse lèvre arrondie (1), de base à fond concave (1-1 moulé en relief sous le fond; 1-lettre indéterminée moulée en relief sous le fond) et de paroi (5) de bouteille cylindrique. Un fragment de paroi avec une inscription indéterminée moulée en relief. Au moins cinq objets différents. Verdâtre. |            |             |
| 3C5 | 2.2.1.1   | Verre teinté rég. vert   | bouteille?         | 4         | 0        | 4.10          | Entreposage ind.                 | Frag           | Fragments de paroi à corps circulaire. Au moins deux objets différents.   |            |             |
| 3C5 | 2.2.1.1   | Verre teinté rég. vert   | bouteille          | 1         | 0        | 4.10          | Entreposage ind.                 | Frag           | Fragment de paroi de bouteille rectangulaire à pan en retrait. Inscription moulée en relief: [...JARS[...]]. Verdâtre. Bouteille de salsepareille?   |            |             |

| Lot | Code mat. | Matériau                    | Objet                        | No. frag. | No. obj. | Code fonction | Fonction                          | Inté-<br>grité | Commentaires   | No.<br>Bte | No.<br>Cat. |
|-----|-----------|-----------------------------|------------------------------|-----------|----------|---------------|-----------------------------------|----------------|---|------------|-------------|
| 3C5 | 2.2.1.1   | Verre teinté rég. vert      | bouteille à boisson gazeuse  | 3         | 1        | 4.2.1.2       | Boissons,<br>conserv./entreposage | Frag           | Fragments de base ronde à fond central concave (1) et de paroi. Inscription moulée en relief sur la paroi: E. FORTIER. Soufflée dans un moule en deux parties avec plaque de base séparée. Probablement le même objet.                                                                 |            |             |
| 3C5 | 2.2.1.1   | Verre teinté rég. vert      | vitre                        | 6         | 0        | 4.7.1.1       | Matériaux de base-vitre           | Frag           | Fragments plats de teintes et d'épaisseurs différentes. Entre 0,13 cm et 0,21 cm d'épais.   |            |             |
| 3C5 | 2.2.1.3   | Verre teinté rég. turquoise | bouteille                    | 5         | 0        | 4.10          | Entreposage ind.                  | Frag           | Fragments de paroi de bouteille cylindrique. Au moins trois objets différents.   |            |             |
| 3C5 | 2.2.1.3   | Verre teinté rég. turquoise | bouteille                    | 1         | 1        | 4.2.1.2       | Boissons,<br>conserv./entreposage | Frag           | Fragment de base et de paroi. Base ovale et corps légèrement évasé vers le haut, flasque. Fond légèrement concave. Verdâtre. Base de 5,5 cm de long, sur 2,5 cm de larg. Corps d'au moins 7 cm de larg. Soufflée dans un moule en parties avec plaque de base séparée.                 |            |             |
| 3C5 | 2.3.1.1   | V col transp vert foncé     | bouteille à gin              | 12        | 1        | 4.2.1.2       | Boissons,<br>conserv./entreposage | Frag           | Fragments d'épauule (2), de base (1-5 cm2) et de paroi de bouteille carrée. Coins arrondis et chanfreinés plats. Au moins deux objets différents.   |            |             |
| 3C5 | 2.3.1.1   | V col transp vert foncé     | bouteille à alcool           | 26        | 1        | 4.2.1.2       | Boissons,<br>conserv./entreposage | Frag           | Fragments de goulot (4-lèvre et bague profilées en V; lèvre profilée en V à la pince de finition, lèvre aplatie et lèvre arrondie), de col (1), d'épauule (2), de base (3) et de paroi (16) de bouteille cylindrique. Un goulot de bouteille de bière. Au moins six objets différents. |            |             |
| 3C5 | 2.3.1.10  | V col transp brun           | bouteille                    | 5         | 1        | 4.10          | Entreposage ind.                  | Frag           | Fragments de base (1), d'épauule (1) et de paroi de bouteille cylindrique. Un fragment avec une cicatrice de moulage. Teintes différentes. Au moins trois objets différents.   |            |             |
| 3C5 | 2.3.1.13  | V col transp autre          | résidu                       | 1         | 0        | 7.1           | Indéterminé                       | Frag           | Fragment de rebord et de paroi ondulée. Rose. Objet décoratif?   |            |             |
| 3C5 | 2.3.2.1   | V col opaque blanc          | résidu                       | 3         | 0        | 7.1           | Indéterminé                       | Frag           | petits fragments minces. Globe de lampe?   |            |             |
| 3C5 | 2.99      | Verre altéré                | résidu                       | 1         | 0        | 7.4           | Témoins de combustion             | Frag           | Fragment informe de verre fondu.   |            |             |
| 3C5 | 3.1.1.1   | Fer ind                     | bouchon Hutchinson à ressort | 1         | 0        | 4.2.1.2       | Boissons,<br>conserv./entreposage | Frag           | Fragment de tige circulaire de 0,28 cm de diam.   |            |             |
| 3C5 | 3.1.1.1   | Fer ind                     | clou indéterminé             | 12        | 0        | 4.7.2.3       | Fixations-clous                   | Frag           | Clous dont la corrosion empêche une meilleure identification. Très corrodés.   |            |             |
| 3C5 | 3.1.1.1   | Fer ind                     | résidu                       | 1         | 0        | 4.7.2.3       | Fixations-clous                   | Frag           | Fragment informe plutôt plat. Très corrodé.   |            |             |
| 3C5 | 3.1.1.1   | Fer ind                     | rivet?                       | 1         | 1        | 4.7.2.4       | Fixations-divers                  | Frag           | Fragment de rivet (?) très corrodé.   |            |             |
| 3C5 | 3.1.1.1   | Fer ind                     | tige                         | 1         | 0        | 7.1           | Indéterminé                       | Frag           | Tige circulaire fracturée aux extrémités. Corrodée. 0,56 cm de diam.   |            |             |
| 3C5 | 3.1.1.11  | Fer forgé                   | clou forgé                   | 2         | 1        | 4.7.2.3       | Fixations-clous                   | Ent            | Fragments d'un même clou de 9 cm de long. Très corrodés. d'   |            |             |
| 3C5 | 3.1.1.12  | Fer laminé                  | clou découpé                 | 2         | 2        | 4.7.2.3       | Fixations-clous                   | Inc            | Clous incomplets (absence de la pointe). Corrodés.   |            |             |
| 3C5 | 3.1.4.1   | Plomb                       | résidu                       | 1         | 0        | 7.1           | Indéterminé                       | Frag           | Résidu informe. Trace de chauffe.   |            |             |
| 3C5 | 3.2.1     | Métal plaqué                | capsule?                     | 4         | 4        | 4.10          | Entreposage ind.                  | Frag           | Fragments de capsules de type crown. Après 1892.   |            |             |
| 3C5 | 4.4.3     | Scories                     | résidu                       | 1         | 0        | 7.4           | Témoins de combustion             | Frag           | Scorie.   |            |             |
| 3C5 | 5.1.1     | Os                          | ossements                    | 40        | 0        | 6.1.1.1       | Mammifères                        | Frag           | Fragments dont sept avec traces de boucherie et huit blanchis. d'   |            |             |
| 3C5 | 5.1.1     | Os                          | ossements                    | 24        | 0        | 6.1.1.2       | Oiseaux                           | Frag           | Fragments dont trois blanchis.   |            |             |
| 3C5 | 5.1.1     | Os                          | ossements                    | 1         | 0        | 6.1.1.5       | Poissons                          | Frag           | Fragment.   |            |             |
| 3C5 | 5.1.5     | Nacre                       | bivalve                      | 4         | 0        | 6.1.2         | Mollusques                        | Frag           | Coquilles de type huître.   |            |             |
| 3C5 | 5.5.7     | Cuir                        | résidu                       | 5         | 0        | 7.1           | Indéterminé                       | Frag           | Petits fragments informes et plutôt plats de cuir.   |            |             |
| 3C8 | 1.1.2.31  | Creamware                   | contenant                    | 1         | 0        | 4.99          | Consommation ind.                 | Frag           | Fragment de paroi. Sans décor apparent. Creamware tardif.   |            |             |
| 3C8 | 1.1.2.61  | TCF blanche                 | assiette?                    | 1         | 1        | 4.1.3.3       | Alimentation, vaisselle de table  | Frag           | Fragment de base. Décor à motif Willow imprimé en bleu. Trace d'une inscription indéterminée imprimée en bleu sous le fond.   |            |             |



| Site : CeEt-939 |        |                | Inventaire des artefacts lithiques |                      |     |                    |                     |                     |                     |                     |                     |                     | Archéologue : Nicolas Fortier |                      | Analyste : Nicolas Fortier |        | Date: Mars 2024 |                                                                                |
|-----------------|--------|----------------|------------------------------------|----------------------|-----|--------------------|---------------------|---------------------|---------------------|---------------------|---------------------|---------------------|-------------------------------|----------------------|----------------------------|--------|-----------------|--------------------------------------------------------------------------------|
| SITE            | COUCHE | OBJET          | Portion                            | VARIÉTÉ              | QTÉ | <50mm <sup>2</sup> | <100mm <sup>2</sup> | <200mm <sup>2</sup> | <300mm <sup>2</sup> | <400mm <sup>2</sup> | <600mm <sup>2</sup> | <800mm <sup>2</sup> | <1000mm <sup>2</sup>          | >1000mm <sup>2</sup> | L (mm)                     | L (mm) | É (mm)          | COMMENTAIRE                                                                    |
| CeEt-939        | 3A2    | Éclat utilisé  | Complet                            | Chert vert de Québec | 1   | 0                  | 0                   | 0                   | 0                   | 0                   | 0                   | 0                   | 0                             | 0                    | 24                         | 14     | 3               |                                                                                |
| CeEt-939        | 3C2    | Éclat utilisé  | Incomplet                          | Chert vert de Québec | 1   | 0                  | 0                   | 0                   | 0                   | 0                   | 0                   | 0                   | 0                             | 0                    | 39                         | 34     | 9               |                                                                                |
| CeEt-939        | 3C2    | Éclat utilisé  | Incomplet                          | Chert vert de Québec | 1   | 0                  | 0                   | 0                   | 0                   | 0                   | 0                   | 0                   | 0                             | 0                    | 47                         | 30     | 12              |                                                                                |
| CeEt-939        | 3C2    | Éclat/fragment | Indéterminé                        | Chert vert de Québec | 2   | 0                  | 0                   | 0                   | 0                   | 0                   | 0                   | 1                   | 0                             | 1                    | 0                          | 0      | 0               |                                                                                |
| CeEt-939        | 3C3    | Éclat/fragment | Indéterminé                        | Chert vert de Québec | 6   | 0                  | 1                   | 0                   | 0                   | 1                   | 2                   | 0                   | 1                             | 1                    | 0                          | 0      | 0               | Certains peut-être naturel, certains peut-être retouché                        |
| CeEt-939        | 3C3    | Éclat retouché | Incomplet                          | Chert vert de Québec | 1   | 0                  | 0                   | 0                   | 0                   | 0                   | 0                   | 0                   | 0                             | 0                    | 75                         | 64     | 14              | Retouché unifacialement, peut-être naturel, concrétions ferreuses à la surface |
| CeEt-939        | 3C3    | Éclat utilisé  | Complet                            | Chert vert de Québec | 1   | 0                  | 0                   | 0                   | 0                   | 0                   | 0                   | 0                   | 0                             | 0                    | 38                         | 42     | 11              | retouché unifacialement à 2 endroits                                           |
| CeEt-939        | 3C3    | Éclat utilisé  | Complet                            | Chert vert de Québec | 1   | 0                  | 0                   | 0                   | 0                   | 0                   | 0                   | 0                   | 0                             | 0                    | 33                         | 43     | 8               | retouché unifacialement sur 2 bords                                            |
| CeEt-939        | 3C3    | Éclat utilisé  | Complet                            | Chert vert de Québec | 1   | 0                  | 0                   | 0                   | 0                   | 0                   | 0                   | 0                   | 0                             | 0                    | 34                         | 31     | 10              | retouché unifacialement sur un bord                                            |
| CeEt-939        | 3C3    | Éclat utilisé  | Complet                            | Chert vert de Québec | 1   | 0                  | 0                   | 0                   | 0                   | 0                   | 0                   | 0                   | 0                             | 0                    | 26                         | 17     | 6               | retouché unifacialement sur un bord                                            |
| CeEt-939        | 3C4    | Éclat/fragment | Indéterminé                        | Chert vert de Québec | 21  | 0                  | 0                   | 4                   | 6                   | 2                   | 5                   | 3                   | 1                             | 0                    | 0                          | 0      | 0               | Peut-être certains retouchés                                                   |
| CeEt-939        | 3C4    | Éclat utilisé  | Complet                            | Chert vert de Québec | 1   | 0                  | 0                   | 0                   | 0                   | 0                   | 0                   | 0                   | 0                             | 0                    | 47                         | 23     | 8               | peut-être une encoche sur éclat                                                |
| CeEt-939        | 3C4    | Éclat utilisé  | Complet                            | Chert vert de Québec | 1   | 0                  | 0                   | 0                   | 0                   | 0                   | 0                   | 0                   | 0                             | 0                    | 32                         | 19     | 6               | Retouché sur deux bords                                                        |
| CeEt-939        | 3C4    | Éclat utilisé  | Complet                            | Chert vert de Québec | 1   | 0                  | 0                   | 0                   | 0                   | 0                   | 0                   | 0                   | 0                             | 0                    | 40                         | 22     | 11              | retouché sur 2 bords, forme un pointu                                          |
| CeEt-939        | 3C4    | Éclat utilisé  | Complet                            | Chert vert de Québec | 1   | 0                  | 0                   | 0                   | 0                   | 0                   | 0                   | 0                   | 0                             | 0                    | 43                         | 24     | 8               |                                                                                |
| CeEt-939        | 3C4    | Éclat utilisé  | Complet                            | Chert vert de Québec | 1   | 0                  | 0                   | 0                   | 0                   | 0                   | 0                   | 0                   | 0                             | 0                    | 34                         | 26     | 10              |                                                                                |
| CeEt-939        | 3C4    | Éclat utilisé  | Complet                            | Chert vert de Québec | 1   | 0                  | 0                   | 0                   | 0                   | 0                   | 0                   | 0                   | 0                             | 0                    | 29                         | 28     | 6               |                                                                                |
| CeEt-939        | 3C4    | Éclat utilisé  | Complet                            | Chert vert de Québec | 1   | 0                  | 0                   | 0                   | 0                   | 0                   | 0                   | 0                   | 0                             | 0                    | 21                         | 14     | 5               |                                                                                |
| CeEt-939        | 3C4    | Éclat utilisé  | Complet                            | Chert vert de Québec | 1   | 0                  | 0                   | 0                   | 0                   | 0                   | 0                   | 0                   | 0                             | 0                    | 58                         | 22     | 38              |                                                                                |
| CeEt-939        | 3C4    | Os             | Fragment                           | Os noirci            | 1   | 0                  | 0                   | 0                   | 0                   | 0                   | 0                   | 0                   | 0                             | 0                    | 0                          | 0      | 0               | peut-être                                                                      |

|          |     |                         |                     |                         |    |   |   |   |   |   |   |   |   |   |    |    |    |                                     |
|----------|-----|-------------------------|---------------------|-------------------------|----|---|---|---|---|---|---|---|---|---|----|----|----|-------------------------------------|
| CeEt-939 | 3C5 | Éclat/fragmen<br>t      | Indéterminé         | Chert vert de<br>Québec | 20 | 0 | 0 | 4 | 1 | 4 | 5 | 2 | 0 | 4 | 0  | 0  | 0  | Certains éclats peut-être retouchés |
| CeEt-939 | 3C5 | Éclat utilisé           | Complet             | Chert vert de<br>Québec | 1  | 0 | 0 | 0 | 0 | 0 | 0 | 0 | 0 | 0 | 36 | 22 | 3  |                                     |
| CeEt-939 | 3C5 | Éclat utilisé           | Complet             | Chert vert de<br>Québec | 1  | 0 | 0 | 0 | 0 | 0 | 0 | 0 | 0 | 0 | 35 | 21 | 5  |                                     |
| CeEt-939 | 3C5 | Éclat utilisé           | Complet             | Chert vert de<br>Québec | 1  | 0 | 0 | 0 | 0 | 0 | 0 | 0 | 0 | 0 | 40 | 30 | 9  |                                     |
| CeEt-939 | 3C5 | Éclat utilisé           | Complet             | Chert vert de<br>Québec | 1  | 0 | 0 | 0 | 0 | 0 | 0 | 0 | 0 | 0 | 40 | 32 | 7  |                                     |
| CeEt-939 | 3C5 | Éclat utilisé           | Complet             | Chert vert de<br>Québec | 1  | 0 | 0 | 0 | 0 | 0 | 0 | 0 | 0 | 0 | 59 | 32 | 12 |                                     |
| CeEt-939 | 3C5 | Éclat utilisé           | Complet             | Chert vert de<br>Québec | 1  | 0 | 0 | 0 | 0 | 0 | 0 | 0 | 0 | 0 | 0  | 0  | 0  |                                     |
| CeEt-939 | 3D3 | Éclat/fragmen<br>t      | Indéterminé         | Chert vert de<br>Québec | 14 | 1 | 4 | 5 | 2 | 1 | 0 | 1 | 0 | 0 | 0  | 0  | 0  |                                     |
| CeEt-939 | 3D3 | Éclat utilisé           | Complet             | Chert vert de<br>Québec | 1  | 0 | 0 | 0 | 0 | 0 | 0 | 0 | 0 | 0 | 21 | 18 | 5  |                                     |
| CeEt-939 | 3D4 | Pointe de<br>projectile | Fragment-<br>Mésial | Chert mat gris foncé    | 1  | 0 | 0 | 0 | 0 | 0 | 0 | 0 | 0 | 0 | 13 | 19 | 6  |                                     |
| CeEt-939 | 3D4 | Éclat/fragmen<br>t      | Indéterminé         | Chert vert de<br>Québec | 4  | 2 | 1 | 1 | 0 | 0 | 0 | 0 | 0 | 0 | 0  | 0  | 0  |                                     |
| CeEt-939 | 3D5 | Éclat/fragmen<br>t      | Indéterminé         | Chert vert de<br>Québec | 7  | 0 | 0 | 0 | 0 | 1 | 0 | 1 | 2 | 3 | 0  | 0  | 0  |                                     |
| CeEt-939 | 3D5 | Ocre rouge              | Nodule              | Hématite                | 2  | 1 | 0 | 1 | 0 | 0 | 0 | 0 | 0 | 0 | 0  | 0  | 0  |                                     |
| CeEt-939 | 3E2 | Éclat/fragmen<br>t      | Indéterminé         | Chert vert de<br>Québec | 1  | 0 | 0 | 0 | 0 | 1 | 0 | 0 | 0 | 0 | 0  | 0  | 0  |                                     |
| CeEt-939 | 3E3 | Éclat/fragmen<br>t      | Indéterminé         | Chert vert de<br>Québec | 2  | 0 | 0 | 0 | 1 | 0 | 0 | 1 | 0 | 0 | 0  | 0  | 0  |                                     |
| CeEt-939 | 3E3 | Éclat/fragmen<br>t      | Indéterminé         | Chert vert de<br>Québec | 2  | 0 | 0 | 1 | 0 | 0 | 0 | 0 | 1 | 0 | 0  | 0  | 0  |                                     |
| CeEt-939 | 3E4 | Éclat/fragmen<br>t      | Indéterminé         | Chert vert de<br>Québec | 1  | 0 | 0 | 0 | 0 | 0 | 0 | 0 | 0 | 1 | 0  | 0  | 0  |                                     |



## Inventaire des artefacts et écofacts

Site : Îlot Dorchester, Québec  
Code : IMM2123

Archéologue : Nicolas Fortier  
Analyste : Isabelle Hade

Date : Hiv. 2024  
Collection : SO

| Lot | Code mat. | Matériau                 | Objet                       | No. frag. | No. obj. | Code fonction | Fonction                          | Inté-<br>grité | Commentaires   | No.<br>Bte | No.<br>Cat. |
|-----|-----------|--------------------------|-----------------------------|-----------|----------|---------------|-----------------------------------|----------------|---|------------|-------------|
| 1A3 | 2.1.1.9   | V inc sans plomb non-id. | bouteille à boisson gazeuse | 1         | 1        | 4.2.1.2       | Boissons,<br>conserv./entreposage | Frag           | Fragment de base de bouteille circulaire avec base du corps renflé, corps moulé de côtes. Inscription moulée en relief au-dessus de la base: 10 FL. OZ. Inscription moulée en relief sous le fond: [...]45 1959 4526 CANADA LIMITED PEPSI COLA [...] C dans un triangle: Consumer Glass. 5,5 cm de diam. |            |             |
| 2C3 | 1.1.1.106 | TCG n-e Angleterre 2     | contenant                   | 1         | 0        | 4.99          | Consommation ind.                 | Frag           | Fragment plat de fond de base circulaire. L'intérieur est recouvert d'un engobe blanc et d'une glaçure incolore d'aspect jaune. Décor à l'oxyde de fer.   |            |             |
| 2C3 | 1.1.1.3   | TCG sans glaçure         | résidu                      | 1         | 0        | 7.1           | Indéterminé                       | Frag           | Fragment informe à pâte orange.   |            |             |
| 2C3 | 1.1.1.33  | TCG locale glaçure inc   | bol ou terrine              | 1         | 0        | 4.1.99        | Alimentation indéterminée         | Frag           | Petit fragment de paroi. L'intérieur est recouvert d'une glaçure incolore d'aspect beige verdâtre. Décor de bandes sinusoïdales à l'engobe blanc d'aspect jaune. Type Saint-Denis.   |            |             |
| 2C3 | 1.1.2.31  | Creamware                | contenant                   | 1         | 0        | 4.99          | Consommation ind.                 | Frag           | Petit fragment de paroi. Sans décor apparent.   |            |             |
| 2C3 | 1.1.2.41  | TCF argileuse blanche    | pipe-tuyau                  | 3         | 0        | 4.2.2         | Tabac                             | Frag           | Fragments de tuyau sans marque ni décor apparent.   |            |             |
| 2C3 | 1.1.2.41  | TCF argileuse blanche    | pipe-tuyau                  | 1         | 0        | 4.2.2         | Tabac                             | Frag           | Fragment de tuyau. Décor à motif de feuillage moulé en relief.   |            |             |
| 2C3 | 1.1.2.51  | Pearlware?               | assiette                    | 1         | 0        | 4.1.3.3       | Alimentation, vaisselle de table  | Frag           | Inscription moulée en relief: [...]BRISTOL.   |            |             |
| 2C3 | 1.1.2.51  | Pearlware                | assiette                    | 1         | 0        | 4.1.3.3       | Alimentation, vaisselle de table  | Frag           | Fragment de bogue et de marli. Trace d'un décor moulé à motif shell edge.   |            |             |
| 2C3 | 1.1.2.61  | TCF blanche              | soucoupe?                   | 1         | 1        | 4.1.3.3       | Alimentation, vaisselle de table  | Frag           | Fragment de rebord. Décor d'une ligne peinte en noir sous la lèvre. Décor à motif floral peint polychrome (vert, noir, bleu).   |            |             |
| 2C3 | 1.1.2.61  | TCF blanche              | soucoupe?                   | 1         | 1        | 4.1.3.3       | Alimentation, vaisselle de table  | Frag           | Fragment de rebord. Décor à motif floral peint en bleu.   |            |             |
| 2C3 | 1.1.2.61  | TCF blanche              | assiette creuse             | 1         | 1        | 4.1.3.3       | Alimentation, vaisselle de table  | Frag           | Fragment de rebord et de paroi. Décor moulé à motif shell edge peint en bleu.   |            |             |
| 2C3 | 1.1.2.61  | TCF blanche              | assiette?                   | 1         | 1        | 4.1.3.3       | Alimentation, vaisselle de table  | Frag           | Fragment de rebord. Décor à motif de vigne imprimé en bleu.   |            |             |
| 2C3 | 1.1.2.61  | TCF blanche              | assiette?                   | 1         | 1        | 4.1.3.3       | Alimentation, vaisselle de table  | Frag           | Croisement possible avec 2A04.   |            |             |
| 2C3 | 1.1.2.61  | TCF blanche              | soucoupe?                   | 1         | 1        | 4.1.3.3       | Alimentation, vaisselle de table  | Frag           | Fragment de rebord. Décor à motif floral (nénuphar?) imprimé en bleu.   |            |             |
| 2C3 | 1.1.2.61  | TCF blanche              | soucoupe?                   | 1         | 1        | 4.1.3.3       | Alimentation, vaisselle de table  | Frag           | Fragment de rebord. Décor à motif floral imprimé en bleu.   |            |             |
| 2C3 | 1.1.2.61  | TCF blanche              | tasse?                      | 1         | 1        | 4.1.3.3       | Alimentation, vaisselle de table  | Frag           | Fragment de base circulaire à pied annulaire arrondi. Décor à motif floral imprimé en bleu sur le fond.   |            |             |
| 2C3 | 1.1.2.61  | TCF blanche              | assiette ou assiette creuse | 4         | 1        | 4.1.3.3       | Alimentation, vaisselle de table  | Frag           | Fragments de rebord (2), de base (1) et de bogue et de marli. Décor à motif Willow imprimé en bleu. Au moins deux objets différents.   |            |             |
| 2C3 | 1.1.2.61  | TCF blanche              | assiette ou soucoupe        | 2         | 2        | 4.1.3.3       | Alimentation, vaisselle de table  | Frag           | Fragments de rebord. Décor à motif Willow imprimé en bleu. Objets différents.   |            |             |
| 2C3 | 1.1.2.61  | TCF blanche              | assiette                    | 2         | 0        | 4.1.3.3       | Alimentation, vaisselle de table  | Frag           | Fragments de bogue et de marli. Sans décor apparent. Appartenant peut-être à des objets décrits précédemment.   |            |             |
| 2C3 | 1.1.2.61  | TCF blanche              | pot de chambre              | 1         | 1        | 4.5.1         | Excrétion                         | Frag           | Fragment de rebord étalé. Sans décor apparent.   |            |             |

| Lot | Code mat. | Matériau                    | Objet               | No. frag. | No. obj.  | Code fonction | Fonction                         | Inté-<br>grité | Commentaires   | No.<br>Bte | No.<br>Cat. |
|-----|-----------|-----------------------------|---------------------|-----------|-----------|---------------|----------------------------------|----------------|---|------------|-------------|
| 2C3 | 1.1.2.61  | TCF blanche                 | contenant           | 1         | 0 4.99    |               | Consommation ind.                | Frag           | Fragment de paroi. Corps circulaire. La surface extérieure est recouverte d'un engobe bleu.   |            |             |
| 2C3 | 1.1.2.61  | TCF blanche                 | contenant           | 1         | 1 4.99    |               | Consommation ind.                | Frag           | Fragment de rebord. Décor à motif végétal imprimé en bleu.   |            |             |
| 2C3 | 1.1.2.61  | TCF blanche                 | contenant           | 1         | 0 4.99    |               | Consommation ind.                | Frag           | Petit fragment plat. Décor à motif indéterminé imprimé en bleu foncé.   |            |             |
| 2C3 | 1.1.2.61  | TCF blanche                 | contenant           | 1         | 0 4.99    |               | Consommation ind.                | Frag           | Petit fragment de paroi. Trace d'un décor à motif indéterminé bleu.   |            |             |
| 2C3 | 1.1.2.61  | TCF blanche                 | contenant-couvercle | 1         | 1 4.99    |               | Consommation ind.                | Frag           | Fragment de rebord de couvercle à assise. Rebord peu étalé et dessus peu bombé. Décor à motif Willow imprimé en bleu.                                                                                     |            |             |
| 2C3 | 1.1.2.61  | TCF blanche                 | contenant           | 2         | 0 4.99    |               | Consommation ind.                | Frag           | Fragments plats de fond. Décor à motif Willow imprimé en bleu. Objets différents. Appartenant peut-être à des objets décrits précédemment.                                                                |            |             |
| 2C3 | 1.1.2.61  | TCF blanche                 | contenant           | 6         | 2 4.99    |               | Consommation ind.                | Frag           | Fragments de base à pied annulaire (1), de base circulaire (1) et de fond (4). Sans décor apparent. Appartenant peut-être à des objets décrits précédemment. Au moins deux objets différents.             |            |             |
| 2C3 | 1.1.2.71  | TCF blanche vitrifiée       | assiette            | 1         | 1 4.1.3.3 |               | Alimentation, vaisselle de table | Frag           | Fragment de rebord. Décor moulé en relief à motif indéterminé.   |            |             |
| 2C3 | 1.1.2.91  | TCF jaune glacure claire    | bol                 | 1         | 1 4.1.3.3 |               | Alimentation, vaisselle de table | Frag           | Petit fragment de rebord. Décor de minces lignes à l'engobe blanc.   |            |             |
| 2C3 | 1.1.2.91  | TCF jaune glacure claire    | contenant           | 7         | 1 4.99    |               | Consommation ind.                | Frag           | Fragments de rebord (1), de base ovale à fond plat (1) et de paroi. Sans décor apparent. Teintes différentes. Certains fragments s'associant peut-être à un plat à pâte. Au moins cinq objets différents. |            |             |
| 2C3 | 1.2.1.81  | GG Derbyshire 3             | contenant           | 1         | 0 4.99    |               | Consommation ind.                | Frag           | Fragment de paroi à corps circulaire. L'intérieur ne porte pas de glaçure.   |            |             |
| 2C3 | 2.2.1.1   | Verre teinté rég. vert      | vitre               | 1         | 0 4.7.1.1 |               | Matériaux de base-vitre          | Frag           | Fragment plat de 0,17 cm d'épais.   |            |             |
| 2C3 | 2.2.1.3   | Verre teinté rég. turquoise | vitre               | 1         | 0 4.7.1.1 |               | Matériaux de base-vitre          | Frag           | Fragment plat de 0,09 cm d'épais.   |            |             |
| 2C3 | 2.3.1.1   | V col transp vert foncé     | bouteille à alcool  | 1         | 1 4.2.1.2 |               | Boissons, conserv./entreposage   | Frag           | Petit fragment d'épaule de bouteille cylindrique. Cicatrice de moulage de type Rickett.   |            |             |
| 2C3 | 2.3.1.1   | V col transp vert foncé     | bouteille à alcool  | 1         | 0 4.2.1.2 |               | Boissons, conserv./entreposage   | Frag           | Petit fragment de paroi présentant la lettre U moulée en relief.   |            |             |
| 2C3 | 2.3.1.1   | V col transp vert foncé     | bouteille à gin     | 1         | 0 4.2.1.2 |               | Boissons, conserv./entreposage   | Frag           | Bouteille à gin?   |            |             |
| 2C3 | 2.3.1.1   | V col transp vert foncé     | bouteille à gin     | 1         | 1 4.2.1.2 |               | Boissons, conserv./entreposage   | Frag           | Fragment de paroi. Patiné.   |            |             |
| 2C3 | 3.1.1.1   | Fer ind                     | clou indéterminé    | 1         | 0 4.7.2.3 |               | Fixations-clous                  | Frag           | Fragment de base carrée. 5 cm2.   |            |             |
| 2C3 | 3.1.1.1   | Fer ind                     | bande               | 2         | 0 7.1     |               | Indéterminé                      | Frag           | Clou dont la corrosion empêche une meilleure identification.   |            |             |
| 2C3 | 3.1.1.12  | Fer laminé                  | clou découpé        | 8         | 7 4.7.2.3 |               | Fixations-clous                  | Ent            | Fragments de bandes très corrodées et fracturées aux extrémités. Peut-être le même objet.   |            |             |
| 2C3 | 3.1.1.13  | Fer tréfilé                 | clou tréfilé        | 1         | 1 4.7.2.3 |               | Fixations-clous                  | Ent            | Clous entiers (2-4 cm et 15 cm de long.) et fragmentaires (5-tête et 1-pointe). Corrodés.   |            |             |
| 2C3 | 5.2.1     | Corne                       | ossements           | 5         | 0 6.1.1.1 |               | Mammifères                       | Frag           | Clou de 13,5 cm de long. Corrodé.   |            |             |
| 2C4 | 1.1.1.53  | TCG n-e Angleterre 1        | contenant-anse      | 1         | 0 4.99    |               | Consommation ind.                | Frag           | Fragments.   |            |             |
| 2C4 | 1.1.2.31  | Creamware                   | contenant           | 1         | 0 4.99    |               | Consommation ind.                | Frag           | Fragment d'anse de 3 cm de larg. Pâte rougeâtre. Sans décor apparent.   |            |             |
| 2C4 | 1.1.2.51  | Pearlware                   | contenant           | 1         | 0 4.99    |               | Consommation ind.                | Frag           | Fragment de paroi. Sans décor apparent.   |            |             |
| 2C4 | 1.1.2.51  | Pearlware?                  | contenant           | 1         | 0 4.99    |               | Consommation ind.                | Frag           | Fragment de paroi. Décor à motif floral peint polychrome (jaune et bleu) sur la paroi extérieure.   |            |             |



| Lot | Code mat. | Matériau                  | Objet                | No. frag. | No. obj. | Code fonction | Fonction                         | Inté-<br>grité | Commentaires   | No.<br>Bte | No.<br>Cat. |
|-----|-----------|---------------------------|----------------------|-----------|----------|---------------|----------------------------------|----------------|---|------------|-------------|
| 2C4 | 1.1.2.61  | TCF blanche               | bol ou tasse         | 1         | 1        | 4.1.3.3       | Alimentation, vaisselle de table | Frag           | Fragment de rebord. Décor à l'éponge (?) peint en bleu sur les deux surfaces.                                                                                         |            |             |
| 2C4 | 1.1.2.61  | TCF blanche               | assiette?            | 1         | 1        | 4.1.3.3       | Alimentation, vaisselle de table | Frag           | Fragment de rebord. Décor à motif de vigne imprimé en bleu. Croisement possible avec 2A03.                                                                            |            |             |
| 2C4 | 1.1.2.61  | TCF blanche               | assiette             | 1         | 1        | 4.1.3.3       | Alimentation, vaisselle de table | Frag           | Fragment de rebord. Décor à motif végétal imprimé en bleu.   |            |             |
| 2C4 | 1.1.2.61  | TCF blanche               | assiette ou soucoupe | 2         | 1        | 4.1.3.3       | Alimentation, vaisselle de table | Frag           | Fragments jointifs de rebord. Décor à motifs géométriques imprimé en brun.                                                                                            |            |             |
| 2C4 | 1.1.2.61  | TCF blanche               | bol ou tasse?        | 1         | 1        | 4.1.3.3       | Alimentation, vaisselle de table | Frag           | Fragment de rebord. Sans décor apparent. Pearlware?   |            |             |
| 2C4 | 1.1.2.61  | TCF blanche               | contenant            | 2         | 1        | 4.99          | Consommation ind.                | Frag           | Petits fragments de rebord (1) et de paroi. Décor à motif Willow imprimé en bleu. Probablement le même objet.                                                         |            |             |
| 2C4 | 1.1.2.61  | TCF blanche               | contenant            | 1         | 0        | 4.99          | Consommation ind.                | Frag           | Fragment de paroi. Décor à l'éponge peint en bleu.   |            |             |
| 2C4 | 1.1.2.61  | TCF blanche               | contenant            | 1         | 0        | 4.99          | Consommation ind.                | Frag           | Fragment de paroi. Décor à motif indéterminé imprimé en bleu. L'impression est mal exécutée.                                                                          |            |             |
| 2C4 | 1.1.2.61  | TCF blanche               | contenant            | 1         | 0        | 4.99          | Consommation ind.                | Frag           | Fragment de paroi. Décor à motif végétal imprimé en brun sur la paroi extérieure.                                                                                     |            |             |
| 2C4 | 1.1.2.61  | TCF blanche               | contenant            | 1         | 0        | 4.99          | Consommation ind.                | Frag           | Fragment de paroi. Décor à motif végétal imprimé en brun.   |            |             |
| 2C4 | 1.1.2.61  | TCF blanche               | contenant            | 5         | 1        | 4.99          | Consommation ind.                | Frag           | Fragments de rebord (1) et de paroi. Sans décor apparent. Objets différents.                                                                                          |            |             |
| 2C4 | 1.1.2.71  | TCF blanche vitrifiée     | assiette?            | 1         | 1        | 4.1.3.3       | Alimentation, vaisselle de table | Frag           | Fragment de base. Sans décor apparent.   |            |             |
| 2C4 | 1.1.2.91  | TCF jaune glaçure claire  | contenant            | 3         | 0        | 4.99          | Consommation ind.                | Frag           | Fragments de paroi. Sans décor apparent. Au moins deux objets différents.                                                                                             |            |             |
| 2C4 | 2.1.4.7   | V inc au plomb non-id.    | gobelet              | 1         | 1        | 4.1.3.3       | Alimentation, vaisselle de table | Frag           | Fragment de rebord et de paroi.   |            |             |
| 2C4 | 2.2.1.1   | Verre teinté rég. vert    | vitre                | 1         | 0        | 4.7.1.1       | Matériaux de base-vitre          | Frag           | Fragment plat de 0,21 cm d'épais.   |            |             |
| 2C4 | 2.3.1.1   | V col transp vert foncé   | bouteille à alcool   | 4         | 1        | 4.2.1.2       | Boissons, conserv./entreposage   | Frag           | Fragment de base (1-pontil au sable), de col (1) et de paroi. Au moins deux objets différents.                                                                        |            |             |
| 2C4 | 2.99      | Verre altéré              | résidu               | 2         | 0        | 7.4           | Témoins de combustion            | Frag           | Fragments informes de verre fondu.   |            |             |
| 2C4 | 3.1.1.12  | Fer laminé                | clou découpé         | 5         | 4        | 4.7.2.3       | Fixations-clous                  | Ent            | Clous entiers (1-8 cm de long.) et fragmentaires (3-tête et 1-tige). Corrodés.                                                                                        |            |             |
| 2C4 | 3.1.1.13  | Fer tréfilé               | tige                 | 1         | 0        | 7.1           | Indéterminé                      | Frag           | Fragment de fine tige circulaire fracturée aux extrémités. 0,2 cm de diam.                                                                                            |            |             |
| 2C4 | 5.1.1     | Os                        | ossements            | 5         | 0        | 6.1.1.1       | Mammifères                       | Frag           | Fragments.   |            |             |
| 2C4 | 5.1.1     | Os                        | ossements            | 3         | 0        | 6.1.1.1       | Mammifères                       | Frag           | Fragments dont un avec traces de boucherie.   |            |             |
| 2C4 | 5.1.2     | Ivoire                    | dent                 | 1         | 0        | 6.1.1.1       | Mammifères                       | Ent            | Dent.   |            |             |
| 2C5 | 1.1.2.114 | TCF chamols glaçure brune | contenant-anse       | 1         | 0        | 4.99          | Consommation ind.                | Frag           | Fragment d'anse à pâte chamols. Les surfaces sont recouvertes d'une glaçure brune, luisante.                                                                          |            |             |
| 2C5 | 1.1.2.41  | TCF argileuse blanche     | pipe-tuyau           | 1         | 0        | 4.2.2         | Tabac                            | Frag           | Fragment de tuyau sans marque ni décor apparent. Embout coupé droit et vernissé vert.                                                                                 |            |             |
| 2C5 | 1.1.2.61  | TCF blanche               | pot                  | 1         | 1        | 4.99          | Consommation ind.                | Frag           | Fragment de rebord à col droit. Décor de bandes à l'engobe bleu.   |            |             |
| 2C5 | 2.1.4.7   | V inc au plomb non-id.    | résidu               | 1         | 0        | 7.1           | Indéterminé                      | Frag           | Petit fragment de paroi, noirci.   |            |             |
| 2C5 | 3.1.1.13  | Fer tréfilé               | clou tréfilé         | 2         | 1        | 4.7.2.3       | Fixations-clous                  | Frag           | Fragments de tête (1) et de tige. Corrodés.   |            |             |
| 2C5 | 5.1.1     | Os                        | ossements            | 1         | 0        | 6.1           | Animaux                          | Frag           | Os de petit mammifère ou d'oiseau.   |            |             |
| 2C6 | 1.1.1.106 | TCG n-e Angleterre 2      | contenant            | 1         | 0        | 4.5.1         | Excrétion                        | Frag           | Fragment de paroi. L'intérieur est recouvert d'un engobe blanc et d'une glaçure incolore d'aspect jaune. La surface extérieure est recouverte d'une glaçure incolore. |            |             |
| 2C6 | 1.1.1.132 | TCG locale glaçure verte  | bol ou terrine       | 2         | 2        | 4.1.99        | Alimentation indéterminée        | Frag           | Fragments de base circulaire à fond plat et de rebord à pâte orange. L'intérieur est recouvert d'une glaçure verte. Objets différents.                                |            |             |



| Lot | Code mat. | Matériau                  | Objet                | No. frag. | No. obj. | Code fonction | Fonction                         | Inté-<br>grité | Commentaires   | No.<br>Bte | No.<br>Cat. |
|-----|-----------|---------------------------|----------------------|-----------|----------|---------------|----------------------------------|----------------|---|------------|-------------|
| 2C6 | 1.1.1.32  | TCG locale glaçure verte  | contenant            | 1         | 0        | 4.1.99        | Alimentation indéterminée        | Frag           | Fragment de paroi à pâte orange. Les surfaces sont recouvertes d'une glaçure verte.   |            |             |
| 2C6 | 1.1.1.33  | TCG locale glaçure inc    | bol ou terrine       | 2         | 2        | 4.1.99        | Alimentation indéterminée        | Frag           | Fragments de base circulaire à fond plat (1) et de bec verseur à pâte orange. Trace d'une glaçure incolore d'aspect brun orangé. Objets différents.                                        |            |             |
| 2C6 | 1.1.1.33  | TCG locale glaçure inc    | contenant            | 1         | 0        | 4.1.99        | Alimentation indéterminée        | Frag           | Fragment de paroi à pâte orange. L'intérieur est recouvert d'une glaçure incolore d'aspect brun. Décor de bandes à l'engobe blanc d'aspect jaune. Type Saint-Denis.                        |            |             |
| 2C6 | 1.1.2.114 | TCF chamois glaçure brune | contenant            | 1         | 0        | 4.99          | Consommation ind.                | Frag           | Petit fragment de paroi. Glaçure de type Rockingham.   |            |             |
| 2C6 | 1.1.2.31  | Creamware                 | contenant            | 2         | 0        | 4.99          | Consommation ind.                | Frag           | Petits fragments de paroi. Sans décor apparent.   |            |             |
| 2C6 | 1.1.2.51  | Pearlware                 | assiette             | 2         | 1        | 4.1.3.3       | Alimentation, vaisselle de table | Frag           | Fragments jointifs de rebord ondulé. Décor moulé à motif shell edge peint en bleu.   |            |             |
| 2C6 | 1.1.2.51  | Pearlware                 | contenant            | 1         | 1        | 4.99          | Consommation ind.                | Frag           | Fragment de col et de paroi. Décor à motif de lignes droites et obliques (X) peint en bleu. Imitation faïence. d                                                                           |            |             |
| 2C6 | 1.1.2.51  | Pearlware?                | contenant            | 1         | 0        | 4.99          | Consommation ind.                | Frag           | Fragment de paroi. La surface extérieure est recouverte d'un engobe bleu.   |            |             |
| 2C6 | 1.1.2.61  | TCF blanche               | assiette             | 4         | 1        | 4.1.3.3       | Alimentation, vaisselle de table | Frag           | Fragments de rebord (1), de fond (1) et de paroi. Décor à motif Willow imprimé en bleu. Probablement le même objet.                                                                        |            |             |
| 2C6 | 1.1.2.61  | TCF blanche               | assiette ou soucoupe | 1         | 1        | 4.1.3.3       | Alimentation, vaisselle de table | Frag           | Fragment de rebord. Décor moulé à motif shell edge peint en bleu.   |            |             |
| 2C6 | 1.1.2.61  | TCF blanche               | assiette creuse      | 1         | 1        | 4.1.3.3       | Alimentation, vaisselle de table | Frag           | Fragment de rebord et de paroi. Décor moulé à motif shell edge peint en bleu.   |            |             |
| 2C6 | 1.1.2.61  | TCF blanche               | assiette creuse      | 1         | 1        | 4.1.3.3       | Alimentation, vaisselle de table | Frag           | Fragment de rebord et de paroi. Décor moulé à motif shell edge et rehaussé d'une bande peinte en bleu.                                                                                     |            |             |
| 2C6 | 1.1.2.61  | TCF blanche               | soucoupe             | 1         | 1        | 4.1.3.3       | Alimentation, vaisselle de table | Frag           | Fragment de rebord. Paroi mince. Décor à l'éponge peint en bleu.   |            |             |
| 2C6 | 1.1.2.61  | TCF blanche               | tasse?               | 1         | 0        | 4.1.3.3       | Alimentation, vaisselle de table | Frag           | Fragment de paroi. Trace d'une anse. Décor pastillé à motif floral rehaussé de peinture bleu pâle.                                                                                         |            |             |
| 2C6 | 1.1.2.61  | TCF blanche               | soucoupe?            | 1         | 1        | 4.1.3.3       | Alimentation, vaisselle de table | Frag           | Fragment de rebord. Sans décor apparent.   |            |             |
| 2C6 | 1.1.2.61  | TCF blanche               | pot à cosmétique     | 1         | 1        | 4.5.3         | Soins de beauté                  | Frag           | Fragments de base circulaire et de rebord permettant de recevoir un couvercle. Corps circulaire. Sans décor apparent. 2 cm de haut.                                                        |            |             |
| 2C6 | 1.1.2.61  | TCF blanche               | contenant            | 2         | 0        | 4.99          | Consommation ind.                | Frag           | Fragments de paroi. Décor à motif de bandes à l'engobe brun et bleu. Petite carène? Probablement le même objet.                                                                            |            |             |
| 2C6 | 1.1.2.61  | TCF blanche               | contenant            | 1         | 0        | 4.99          | Consommation ind.                | Frag           | Petit fragment de paroi. Décor à motif floral peint polychrome (bleu, rouge, noir) sur la surface extérieure.                                                                              |            |             |
| 2C6 | 1.1.2.61  | TCF blanche               | contenant            | 1         | 0        | 4.99          | Consommation ind.                | Frag           | Fragment de fond. Trace d'un décor à motif végétal imprimé en brun. Trace d'une marque indéterminée imprimée en brun sous le fond.                                                         |            |             |
| 2C6 | 1.1.2.61  | TCF blanche               | contenant            | 1         | 0        | 4.99          | Consommation ind.                | Frag           | Fragment de paroi. Décor à motif phytomorphique imprimé en brun.   |            |             |
| 2C6 | 1.1.2.61  | TCF blanche               | contenant            | 2         | 0        | 4.99          | Consommation ind.                | Frag           | Fragments de paroi. Corps circulaire. La surface extérieure est recouverte d'un engobe turquoise. Probablement le même objet. Pearlware?                                                   |            |             |
| 2C6 | 1.1.2.61  | TCF blanche               | contenant            | 5         | 1        | 4.99          | Consommation ind.                | Frag           | Fragments de base circulaire à fond en retrait (1), de fond (1) et de paroi. Sans décor apparent. Au moins deux objets différents. Appartenant peut-être à des objets décrits dans ce lot. |            |             |
| 2C6 | 1.1.2.71  | TCF blanche vitrifiée     | assiette ou soucoupe | 1         | 1        | 4.1.3.3       | Alimentation, vaisselle de table | Frag           | Fragment de base. Sans décor apparent.   |            |             |



| Lot | Code mat. | Matériau                 | Objet              | No. frag. | No. obj. | Code fonction | Fonction                         | Inté-<br>grité | Commentaires   | No.<br>Bte | No.<br>Cat. |
|-----|-----------|--------------------------|--------------------|-----------|----------|---------------|----------------------------------|----------------|---|------------|-------------|
| 2C6 | 1.1.2.71  | TCF blanche vitrifiée    | contenant          | 1         | 0        | 4.99          | Consommation ind.                | Frag           | Fragment de paroi mince. Décor à motif phytomorphique imprimé en noir sur la paroi extérieure.                                                             |            |             |
| 2C6 | 1.1.2.91  | TCF jaune glaçure claire | contenant          | 1         | 0        | 4.99          | Consommation ind.                | Frag           | Fragment de paroi. Sans décor apparent.   |            |             |
| 2C6 | 2.1.4.7   | V inc au plomb non-id.   | gobelet            | 1         | 1        | 4.1.3.3       | Alimentation, vaisselle de table | Frag           | Fragment de base avec trace de la canne. Base de 5 cm de diam.                                                                                             |            |             |
| 2C6 | 2.1.4.7   | V inc au plomb non-id.   | gobelet            | 1         | 1        | 4.1.3.3       | Alimentation, vaisselle de table | Frag           | Fragment de rebord.   |            |             |
| 2C6 | 2.1.4.7   | V inc au plomb non-id.   | gobelet            | 1         | 0        | 4.1.3.3       | Alimentation, vaisselle de table | Frag           | Fragment de paroi mince à pans plats.   |            |             |
| 2C6 | 2.1.4.7   | V inc au plomb non-id.   | bouteille          | 1         | 0        | 4.10          | Entreposage ind.                 | Frag           | Fragment de paroi mince de bouteille carrée. Légèrement noirci.                                                                                            |            |             |
| 2C6 | 2.1.4.7   | V inc au plomb non-id.   | bouteille          | 1         | 1        | 4.10          | Entreposage ind.                 | Frag           | Fragment de goulot à lèvres arrondies portant un décor moulé à motif de losanges plats. 3 cm de diam. d'ouv. estimé.                                       |            |             |
| 2C6 | 2.2.1.1   | Verre teinté rég. vert   | bouteille          | 2         | 0        | 4.10          | Entreposage ind.                 | Frag           | Fragments de paroi dont un près du goulot. Pans plats. Légèrement verdâtre. Probablement le même objet.                                                    |            |             |
| 2C6 | 2.2.1.1   | Verre teinté rég. vert   | bouteille          | 1         | 1        | 4.10          | Entreposage ind.                 | Frag           | Fragments de goulot à lèvres rabattues, verdâtre.   |            |             |
| 2C6 | 2.2.1.1   | Verre teinté rég. vert   | vitre              | 4         | 0        | 4.7.1.1       | Matériaux de base-vitre          | Frag           | Fragments plats d'épaisseurs et de teintes différentes. Entre 0,09 cm et de 0,28 cm d'épais.                                                               |            |             |
| 2C6 | 2.3.1.1   | V col transp vert foncé  | bouteille à alcool | 3         | 1        | 4.2.1.2       | Boissons, conserv./entreposage   | Frag           | Fragment de base (1) et de paroi. Au moins deux objets différents.                                                                                         |            |             |
| 2C6 | 2.3.1.1   | V col transp vert foncé  | bouteille à gin    | 1         | 0        | 4.2.1.2       | Boissons, conserv./entreposage   | Frag           | Fragment de paroi mince aux coins arrondis de bouteille carrée. Patiné.                                                                                    |            |             |
| 2C6 | 3.1.1.11  | Fer forgé                | clou forgé         | 1         | 1        | 4.7.2.3       | Fixations-clous                  | Ent            | Clou de 9 cm de long. Corrodé.   |            |             |
| 2C6 | 3.1.1.12  | Fer laminé               | clou découpé       | 1         | 1        | 4.7.2.3       | Fixations-clous                  | Ent            | Clou de 3,7 cm de long. Corrodé.   |            |             |
| 2C6 | 5.1.1     | Os                       | ossements          | 2         | 0        | 6.1.1.1       | Mammifères                       | Frag           | Fragments avec traces de boucherie.   |            |             |
| 2C6 | 5.1.5     | Nacre                    | bivalve            | 2         | 0        | 6.1.2         | Mollusques                       | Frag           | Coquilles de type huître.   |            |             |
| 2C6 | 5.2.1     | Corne                    | ossements          | 4         | 0        | 6.1.1.1       | Mammifères                       | Frag           | Fragments.   |            |             |
| 2C8 | 1.1.2.61  | TCF blanche              | contenant          | 2         | 0        | 4.99          | Consommation ind.                | Frag           | Fragments de paroi. Sans décor apparent. Objets différents.                                                                                                |            |             |
| 2C9 | 1.1.1.106 | TCG n-e Angleterre 2     | contenant          | 1         | 0        | 4.99          | Consommation ind.                | Frag           | Fragment de paroi. L'intérieur est recouvert d'un engobe blanc et d'une glaçure incolore d'aspect jaune. Trace d'un décor à l'oxyde de fer.                |            |             |
| 2C9 | 1.1.1.3   | TCG sans glaçure         | contenant          | 2         | 0        | 4.99          | Consommation ind.                | Frag           | Fragments de paroi à pâte orange. Locale ayant perdu sa glaçure?                                                                                           |            |             |
| 2C9 | 1.1.1.33  | TCG locale glaçure inc   | bol ou terrine     | 1         | 1        | 4.1.99        | Alimentation indéterminée        | Frag           | Fragment de rebord. Pâte orange. La surface intérieure est recouverte d'une glaçure incolore brun orangé.                                                  |            |             |
| 2C9 | 1.1.1.33  | TCG locale glaçure inc   | contenant          | 4         | 0        | 4.1.99        | Alimentation indéterminée        | Frag           | Fragments de paroi. Pâte orange. Glaçure brune et beige verdâtre. Un fragment portant une glaçure sur les deux surfaces. Au moins trois objets différents. |            |             |
| 2C9 | 1.1.1.53  | TCG n-e Angleterre 1?    | contenant          | 1         | 0        | 4.99          | Consommation ind.                | Frag           | Fragment de paroi mince. Pâte rougeâtre. Sans décor apparent.                                                                                              |            |             |
| 2C9 | 1.1.2.104 | TCF rouge glaçure brune  | contenant          | 1         | 0        | 4.99          | Consommation ind.                | Frag           | Fragment de paroi. Glaçure brun foncé.   |            |             |
| 2C9 | 1.1.2.31  | Creamware                | assiette           | 1         | 0        | 4.1.3.3       | Alimentation, vaisselle de table | Frag           | Fragment de brique et marli. Sans décor apparent.   |            |             |
| 2C9 | 1.1.2.31  | Creamware                | contenant          | 4         | 0        | 4.99          | Consommation ind.                | Frag           | Fragments de rebord (1) et de paroi. Sans décor apparent. Un fragment avec un trou de réparation. Au moins trois objets différents.                        |            |             |
| 2C9 | 1.1.2.41  | TCF argileuse blanche    | pipe-tuyau         | 7         | 0        | 4.2.2         | Tabac                            | Frag           | Fragments de tuyau sans marque ni décor apparent. Un fragment d'embout. <sup>3</sup>                                                                       |            |             |
| 2C9 | 1.1.2.41  | TCF argileuse blanche    | pipe-fourneau      | 1         | 1        | 4.2.2         | Tabac                            | Frag           | Fragment de fourneau. Sans marque ni décor apparent.   |            |             |
| 2C9 | 1.1.2.51  | Pearlware                | contenant          | 1         | 0        | 4.99          | Consommation ind.                | Frag           | Fragment de paroi. Trace d'un décor indéterminé bleu sur la surface extérieure.                                                                            |            |             |
| 2C9 | 1.1.2.51  | Pearlware                | contenant          | 1         | 0        | 4.99          | Consommation ind.                | Frag           | Fragment de paroi. Sans décor apparent.   |            |             |



| Lot | Code mat. | Matériau                    | Objet                 | No. frag. | No. obj.  | Code fonction | Fonction                           | Inté-<br>grité | Commentaires   | No.<br>Bte | No.<br>Cat. |
|-----|-----------|-----------------------------|-----------------------|-----------|-----------|---------------|------------------------------------|----------------|---|------------|-------------|
| 2C9 | 1.1.2.54  | TCF glaçure jaune           | résidu                | 1         | 0 7.1     |               | Indéterminé                        | Frag           | Minuscule fragment. Sans décor apparent. Canary ware.   |            |             |
| 2C9 | 1.1.2.61  | TCF blanche                 | assiette              | 4         | 3 4.1.3.3 |               | Alimentation, vaisselle de table   | Frag           | Fragments de rebord ondulé. Décor moulé à motif shell edge peint en bleu. Deux fragments jointifs. Trois objets différents.   |            |             |
| 2C9 | 1.1.2.61  | TCF blanche                 | assiette              | 1         | 0 4.1.3.3 |               | Alimentation, vaisselle de table   | Frag           | Fragment de boudge et de marli. Décor à motif Willow imprimé en bleu.   |            |             |
| 2C9 | 1.1.2.61  | TCF blanche                 | assiette              | 1         | 1 4.1.3.3 |               | Alimentation, vaisselle de table   | Frag           | Fragment de rebord. Marli moulé à motifs festonnés et floral et rehaussé de peinture rouge et verte.   |            |             |
| 2C9 | 1.1.2.61  | TCF blanche                 | soucoupe?             | 1         | 1 4.1.3.3 |               | Alimentation, vaisselle de table   | Frag           | Fragment de rebord. Décor à motif floral imprimé en bleu.   |            |             |
| 2C9 | 1.1.2.61  | TCF blanche                 | soucoupe?             | 1         | 1 4.1.3.3 |               | Alimentation, vaisselle de table   | Frag           | Fragment de base. Trace d'un décor à motif indéterminé imprimé en bleu pâle.   |            |             |
| 2C9 | 1.1.2.61  | TCF blanche                 | assiette ou soucoupe? | 1         | 1 4.1.3.3 |               | Alimentation, vaisselle de table   | Frag           | Fragment de rebord ondulé. Décor à motif végétal imprimé en bleu pâle.   |            |             |
| 2C9 | 1.1.2.61  | TCF blanche                 | tasse                 | 1         | 0 4.1.3.3 |               | Alimentation, vaisselle de table   | Frag           | Fragment de paroi avec vestige de l'anse (0,9 cm de larg.). Décor à motif indéterminé imprimé en bleu.   |            |             |
| 2C9 | 1.1.2.61  | TCF blanche                 | assiette de service?  | 1         | 0 4.1.3.4 |               | Alimentation, vaisselle de service | Frag           | Fragment de boudge et de marli. Pâte épaisse. Décor à motif Willow imprimé en bleu.   |            |             |
| 2C9 | 1.1.2.61  | TCF blanche                 | contenant             | 1         | 0 4.99    |               | Consommation ind.                  | Frag           | Fragment plat de fond. Décor à motif Willow imprimé en bleu.   |            |             |
| 2C9 | 1.1.2.61  | TCF blanche                 | contenant             | 2         | 0 4.99    |               | Consommation ind.                  | Frag           | Fragments de paroi mince. Décor à motif floral peint polychrome (noir, vert et jaune) sur la paroi extérieure. Probablement le même objet.                                                                                                 |            |             |
| 2C9 | 1.1.2.61  | TCF blanche                 | contenant             | 1         | 0 4.99    |               | Consommation ind.                  | Frag           | Fragment de paroi. Décor à l'éponge peint en bleu sur la paroi extérieure.   |            |             |
| 2C9 | 1.1.2.61  | TCF blanche                 | contenant             | 1         | 0 4.99    |               | Consommation ind.                  | Frag           | Fragment de paroi. Décor à l'engobe bleu, brun, beige sur la paroi extérieure. Creamware tardif?   |            |             |
| 2C9 | 1.1.2.61  | TCF blanche                 | contenant             | 1         | 0 4.99    |               | Consommation ind.                  | Frag           | Petit fragment de paroi. Décor à motif d'arbre imprimé en vert sur la paroi extérieure.   |            |             |
| 2C9 | 1.1.2.61  | TCF blanche                 | contenant             | 3         | 0 4.99    |               | Consommation ind.                  | Frag           | Petits fragments de paroi. Décor à motif indéterminé imprimé en bleu. Au moins deux objets différents. Appartenant peut-être à des objets décrits précédemment.                                                                            |            |             |
| 2C9 | 1.1.2.61  | TCF blanche                 | contenant             | 6         | 1 4.99    |               | Consommation ind.                  | Frag           | Fragments de rebord (1), de base circulaire (1), plat de fond (1) et de paroi. Sans décor apparent. Au moins deux objets différents. Appartenant peut-être à des objets décrits précédemment.                                              |            |             |
| 2C9 | 1.1.2.91  | TCF jaune glaçure claire    | contenant             | 2         | 0 4.99    |               | Consommation ind.                  | Frag           | Fragments de paroi. Sans décor apparent. Probablement le même objet.   |            |             |
| 2C9 | 2.1.4.7   | V inc au plomb non-id.      | résidu                | 1         | 0 7.1     |               | Indéterminé                        | Frag           | Petit fragment de paroi.   |            |             |
| 2C9 | 2.2.1.1   | Verre tenté rég. vert       | vitre                 | 3         | 0 4.7.1.1 |               | Matériaux de base-vitre            | Frag           | Fragments plats d'épaisseurs et de teintes différentes. Entre 0,15 cm et de 0,21 cm d'épais.   |            |             |
| 2C9 | 2.3.1.1   | V col transp vert foncé     | bouteille à alcool    | 2         | 0 4.2.1.2 |               | Boissons, conserv./entreposage     | Frag           | Fragments de paroi de bouteille cylindrique. Un fragment patiné.   |            |             |
| 2C9 | 3.1.1.11  | Fer forgé                   | clou forgé            | 1         | 1 4.7.2.3 |               | Fixations-clous                    | Ent            | Clou de 2,5 cm de long. Corrodé.   |            |             |
| 2C9 | 3.1.2     | Métaux et alliages cuivreux | dé à coudre           | 4         | 1 1.5.8.1 |               | Tissus, outils                     | Frag           | Fragments de dé à coudre dont la surface est piquetée (perles sur la paroi et carrés sur le dessus). Rebord à petit bourrelet. Corrodé.   |            |             |
| 2C9 | 3.1.2     | Métaux et alliages cuivreux | bouton                | 2         | 1 4.2.3   |               | Attaches-sans identification       | Ent            | Fragments jointifs de boutons à oeillet soudé composé d'un disque plat. En deux parties. Motif indéterminé (courtes lignes ondulantes) moulé sur le dessus, inscription indéterminée moulée en relief sur le dos. 1,7 cm de diam. Corrodé. |            |             |
| 2C9 | 5.1.1     | Os                          | ossements             | 5         | 0 6.1.1.1 |               | Mammifères                         | Frag           | Fragments.   |            |             |



| Lot | Code mat. | Matériau | Objet   | No. frag. | No. obj. | Code fonction | Fonction   | Inté-<br>grité | Commentaires             | No.<br>Bte | No.<br>Cat. |
|-----|-----------|----------|---------|-----------|----------|---------------|------------|----------------|--------------------------|------------|-------------|
| 2C9 | 5.1.5     | Nacre    | bivalve | 1         | 0        | 6.1.2         | Mollusques | Frag           | Coquille de type huître. |            |             |

## Annexe 2. Catalogues des photographies





| Date       | Cliché | Photo | Identification | Description                 | Orientation |
|------------|--------|-------|----------------|-----------------------------|-------------|
| 2023-04-24 | 1      | 1395  | -              | Phase 1, vue d'ensemble     | NO          |
| 2023-04-24 | 2      | 1397  | -              | Phase 1, vue d'ensemble     | NO          |
| 2023-04-24 | 3      | 1400  | 4A             | Avant excavation            | N           |
| 2023-04-25 | 4      | 1406  | 4A             | Paroi est                   | E           |
| 2023-04-25 | 5      | 1407  | 4A             | Paroi ouest                 | O           |
| 2023-04-25 | 6      | 1410  | 4B             | Débris dans 4B10            | -           |
| 2023-04-25 | 7      | 1411  | 4B             | Débris dans 4B10            | -           |
| 2023-04-25 | 8      | 1413  | 4B             | Débris dans 4B10            | -           |
| 2023-04-25 | 9      | 1414  | 4B             | Débris dans 4B10            | -           |
| 2023-04-25 | 10     | 1415  | 4B             | Ambiance                    | NE          |
| 2023-04-26 | 11     | 1416  | 5A             | Surface 5A1 et 5A2          | S           |
| 2023-04-26 | 12     | 1417  | 4B             | Paroi est                   | E           |
| 2023-04-26 | 13     | 1418  | 4B             | Paroi est (moitié nord)     | E           |
| 2023-04-26 | 14     | 1419  | 4B             | Paroi est (centre)          | E           |
| 2023-04-26 | 15     | 1420  | 4B             | Paroi est (moitié sud)      | E           |
| 2023-04-26 | 16     | 1421  | 5A             | Base 5A2, surface 5A3       | S           |
| 2023-04-26 | 17     | 1423  | 4B             | Paroi nord et 4B14          | N           |
| 2023-04-26 | 18     | 1424  | 4B             | Paroi nord et 4B14 (détail) | N           |
| 2023-04-26 | 19     | 1425  | 4B             | Paroi nord et 4B14 (détail) | N           |
| 2023-04-26 | 20     | 1426  | 4B             | Paroi nord et 4B14 (détail) | N           |
| 2023-04-26 | 21     | 1427  | 4B             | Paroi nord et 4B14 (détail) | N           |
| 2023-04-27 | 22     | 1428  | 4B             | 4B14 en plan (détail)       | N           |
| 2023-04-27 | 23     | 1429  | 4B             | 4B14 en plan (détail)       | N           |
| 2023-04-27 | 24     | 1430  | 4B             | 4B14 en plan (détail)       | N           |
| 2023-04-27 | 25     | 1431  | 4B             | 4B14 en plan (détail)       | N           |
| 2023-04-27 | 26     | 1432  | 4B             | 4B14, bouchage1             | N           |
| 2023-04-27 | 27     | 1433  | 4B             | 4B14, bouchage2             | N           |
| 2023-04-27 | 28     | 1434  | 4B             | 4B12                        | N           |
| 2023-04-27 | 29     | 1435  | 4B             | 4B11                        | N           |
| 2023-04-27 | 30     | 1436  | 4B             | Vue d'ensemble              | NO          |
| 2023-04-27 | 31     | 1437  | 4B             | Vue d'ensemble (est)        | N           |
| 2023-04-27 | 32     | 1438  | 4B             | Vue d'ensemble (ouest)      | O           |
| 2023-04-27 | 33     | 1439  | 5A             | 5A4 en plan                 | S           |
| 2023-04-27 | 34     | 1440  | 5A             | 5A4 en plan                 | -           |
| 2023-04-27 | 35     | 1441  | 5A             | Base 5A2                    | S           |
| 2023-04-27 | 36     | 1442  | 4A             | 4A8 en plan                 | NO          |
| 2023-04-27 | 37     | 1443  | 4A             | 4A8 en plan                 | SE          |



| Date       | Cliché | Photo | Identification | Description                                       | Orientation |
|------------|--------|-------|----------------|---------------------------------------------------|-------------|
| 2023-04-27 | 38     | 1444  | 4A             | 4A8, parement ouest en élévation                  | NW          |
| 2023-04-27 | 39     | 1445  | 4A             | 4A8, parement est en élévation                    | SO          |
| 2023-04-27 | 40     | 1446  | 4A             | 4A8, parement est en élévation (moitié sud)       | SO          |
| 2023-04-27 | 41     | 1447  | 5C             | Paroi sud                                         | SE          |
| 2023-04-27 | 42     | 1448  | 5B             | Paroi sud                                         | SE          |
| 2023-04-27 | 43     | 1449  | 5C             | Fin de fouille                                    | S           |
| 2023-04-27 | 44     | 1450  | 4B             | 4B14 en plan                                      | O           |
| 2023-04-27 | 45     | 1451  | 4B             | 4B14 en plan                                      | E           |
| 2023-04-27 | 46     | 1452  | 5A             | Base 5A3, 5A2 et 5A5                              | S           |
| 2023-04-27 | 47     | 1453  | 5A             | Paroi sud                                         | S           |
| 2023-04-27 | 48     | 1454  | 5A             | Paroi est                                         | E           |
| 2023-04-27 | 49     | 1455  | 5A             | 5A4, jonction                                     | -           |
| 2023-05-04 | 50     | 1499  | 4B             | Mur sous la dalle de béton                        | S           |
| 2023-05-04 | 51     | 1500  | 4B             | Mur sous la dalle de béton                        | SE          |
| 2023-05-04 | 52     | 1501  | 4B             | Mur sous la dalle de béton                        | N           |
| 2023-05-04 | 53     | 1502  | 4B             | Mur sous la dalle de béton                        | NO          |
| 2023-05-04 | 54     | 1503  | 4B             | Grosse roche dans les sols sous la dalle de béton | O           |
| 2023-05-04 | 55     | 1505  | 4B             | Grosse roche dans les sols sous la dalle de béton | -           |
| 2023-05-04 | 56     | 1506  | 4B             | Paroi sud (partie ouest)                          | SO          |
| 2023-05-04 | 57     | 1507  | 4B             | Paroi est (partie ouest)                          | E           |
| 2023-05-04 | 58     | 1508  | 4B             | Vue d'ensemble de l'excavation                    | NE          |
| 2023-05-04 | 59     | 1509  | 4B             | Vue d'ensemble de l'excavation                    | E           |

| Date       | Cliché | Photo | Identification | Description                               | Orientation |
|------------|--------|-------|----------------|-------------------------------------------|-------------|
| 2023-04-24 | 1      | 1396  | -              | Phase 1, vue d'ensemble                   | NE          |
| 2023-04-24 | 2      | 1399  | 2A             | Avant excavation                          | N           |
| 2023-04-25 | 3      | 1402  | 2A             | Réservoir à bunker, en cours de nettoyage | NO          |
| 2023-04-25 | 4      | 1403  | 2A             | Réservoir à bunker, en cours de nettoyage | N           |
| 2023-04-25 | 5      | 1404  | 2A             | Réservoir à bunker, en cours de nettoyage | NE          |
| 2023-04-25 | 6      | 1405  | 2A             | Réservoir à bunker, en cours de nettoyage | NE          |
| 2023-04-25 | 7      | 1408  | 2A             | Réservoir à bunker, en cours de nettoyage | N           |
| 2023-04-25 | 8      | 1409  | 2A             | Réservoir à bunker, en cours de nettoyage | N           |
| 2023-04-25 | 9      | 1412  | 2A             | Réservoir à bunker, en cours de nettoyage | NO          |
| 2023-04-26 | 10     | 1422  | 2A             | Réservoir à bunker, en cours de nettoyage | NO          |
| 2023-05-02 | 11     | 1457  | 2A             | Enlèvement du réservoir                   | N           |
| 2023-05-02 | 12     | 1458  | 2A             | Base 2A99, surface 2A6 à 2A14             | O           |
| 2023-05-02 | 13     | 1459  | 2A             | Base 2A99, surface 2A6 à 2A14             | E           |
| 2023-05-02 | 14     | 1460  | 2A             | Base 2A99, surface 2A6 et 2A7             | E           |
| 2023-05-02 | 15     | 1461  | 2A             | Base 2A99, surface 2A6 et 2A7             | N           |
| 2023-05-02 | 16     | 1462  | 2A             | 2A7 en élévation, parement nord           | S           |
| 2023-05-02 | 17     | 1463  | 2A             | 2A9 en élévation, parement ouest          | O           |
| 2023-05-02 | 18     | 1464  | 2A             | 2A9 en élévation, extrémité nord          | S           |
| 2023-05-02 | 19     | 1465  | 2A             | 2A11, en plan                             | E           |
| 2023-05-02 | 20     | 1466  | 2A             | 2A11, en plan                             | N           |
| 2023-05-02 | 21     | 1467  | 2A             | 2A11, en élévation, parement ouest        | E           |
| 2023-05-02 | 22     | 1468  | 2A             | 2A11, ancrage, extrémité nord             | E           |
| 2023-05-02 | 23     | 1469  | 2A             | 2A11, ancrage                             | S           |
| 2023-05-02 | 24     | 1470  | 2A             | Tuyau                                     | S           |
| 2023-05-02 | 25     | 1471  | 2A             | Paroi ouest (partie sud)                  | O           |
| 2023-05-02 | 26     | 1472  | 2A             | 2A12, parement est en élévation           | O           |
| 2023-05-02 | 27     | 1473  | 2A             | 2A12 en plan                              | E           |
| 2023-05-02 | 28     | 1474  | 2A             | 2A13 en plan                              | O           |
| 2023-05-02 | 29     | 1475  | 2A             | 2A13, parement ouest en élévation         | E           |
| 2023-05-02 | 30     | 1479  | 2A             | Élagage de 2A5                            | -           |
| 2023-05-03 | 31     | 1482  | 2A             | 2A10 en plan (détail)                     | E           |
| 2023-05-03 | 32     | 1483  | 2A             | 2A10 en plan (détail)                     | E           |
| 2023-05-03 | 33     | 1484  | 2A             | 2A10 en plan (détail)                     | O           |
| 2023-05-03 | 34     | 1485  | 2A             | 2A10 en plan (détail)                     | N           |
| 2023-05-03 | 35     | 1486  | 2A             | 2A10, 1er plancher retiré                 | N           |
| 2023-05-03 | 36     | 1487  | 2A             | 2A10, 2e plancher retiré                  | N           |
| 2023-05-03 | 37     | 1488  | 2A             | Bas 2A10                                  | N           |



| Date       | Cliché | Photo | Identification | Description               | Orientation |
|------------|--------|-------|----------------|---------------------------|-------------|
| 2023-05-03 | 38     | 1490  | 2A             | Briques                   | -           |
| 2023-05-04 | 39     | 1504  | 2A             | Coffrage de 2A13 (mode 2) | N           |

| Date       | Cliché | CD       | Identification | Description                                                          | Orientation   |
|------------|--------|----------|----------------|----------------------------------------------------------------------|---------------|
| 2023-05-04 | 1      | P5040032 | 2A14           | Vestige 2A14, vue en plan.                                           | En plan/Sud   |
| 2023-05-04 | 2      | P5040033 | 2A7            | Vestige 2A7, vue de profil.                                          | Sud           |
| 2023-05-04 | 3      | P5040035 | 2A7            | Vestige 2A7, vue en plan.                                            | En plan/Ouest |
| 2023-05-04 | 4      | P5040036 | 2A7            | Vestige 2A7, vue en plan.                                            | En plan/Sud   |
| 2023-05-04 | 5      | P5040037 | 2A7            | Vestige 2A7, vue en plan.                                            | En plan/Sud   |
| 2023-05-04 | 6      | P5040038 | 2A7            | Vestige 2A7, vue en plan.                                            | En plan/Est   |
| 2023-05-04 | 7      | P5040039 | 2A9            | Vestige 2A9, vue de profil.                                          | Ouest         |
| 2023-05-04 | 8      | P5040040 | 2A9            | Vestige 2A9, vue de profil.                                          | Ouest         |
| 2023-05-04 | 9      | P5040041 | 2A9            | Vestige 2A9, vue de profil.                                          | Ouest         |
| 2023-05-04 | 10     | P5040042 | 2A9            | Vestige 2A9, vue en plan, vue d'ensemble.                            | En plan/Sud   |
| 2023-05-04 | 11     | P5040043 | 2A9            | Vestige 2A9, vue en plan, 1 de 2.                                    | En plan/Sud   |
| 2023-05-04 | 12     | P5040044 | 2A9            | Vestige 2A9, vue en plan, 2 de 2.                                    | En plan/Sud   |
| 2023-05-04 | 13     | P5040045 | 2A8            | Vestige 2A8, vue de profil.                                          | Est           |
| 2023-05-04 | 14     | P5040046 | 2A11           | Vestige 2A11, vue en plan.                                           | En plan/Nord  |
| 2023-05-04 | 15     | P5040047 | 2A11           | Vestige 2A11, vue en plan.                                           | En plan/Sud   |
| 2023-05-04 | 16     | P5040048 | 2A11           | Vestige 2A11, vue de profil.                                         | Est           |
| 2023-05-04 | 17     | P5040049 | 2A12           | Vestige 2A12, vue de profil, 1 de 2.                                 | Ouest         |
| 2023-05-04 | 18     | P5040050 | 2A12           | Vestige 2A12, vue de profil, 2 de 2.                                 | Ouest         |
| 2023-05-04 | 19     | P5040051 | 2A13, 2A15     | Vestige 2A15 à l'ouest(brique), 2A13 à l'est (béton).                | Nord          |
| 2023-05-04 | 20     | P5040052 | 2A13           | Vestige 2A13, vue de profil.                                         | Est           |
| 2023-05-04 | 21     | P5040053 | 2A13           | Vestige 2A13, vue de profil, 1 de 2.                                 | Est           |
| 2023-05-04 | 22     | P5040054 | 2A13           | Vestige 2A13, vue de profil, 2 de 2.                                 | Est           |
| 2023-05-04 | 23     | P5040055 | 2A16           | Vestige 2A16, vue de profil.                                         | Sud           |
| 2023-05-04 | 24     | P5040056 | 2A16           | Vestige 2A16, vue de profil.                                         | Sud           |
| 2023-05-04 | 25     | P5040057 | 2A17           | Dallage en brique, détail 2A17.                                      | En plan/Est   |
| 2023-05-04 | 26     | P5040058 | 2A16           | Vestige 2A16, vue en plan.                                           | En plan/Ouest |
| 2023-05-04 | 27     | P5040059 | 2A12           | Vestige 2A12, vue en plan, vue d'ensemble.                           | En plan/Sud   |
| 2023-05-04 | 28     | P5040060 | 2A12           | Vestige 2A12, vue en plan, 1 de 2.                                   | En plan/Nord  |
| 2023-05-04 | 29     | P5040061 | 2A12, 2A15     | Vestige 2A12, vue en plan, 2 de 2. + Jonction vestiges 2A12 et 2A15. | En plan/Sud   |
| 2023-05-04 | 30     | P5040062 | 2A15           | Vestige 2A15, vue en plan, vue d'ensemble.                           | En plan/Ouest |
| 2023-05-04 | 31     | P5040063 | 2A13           | Vestige 2A13, vue en plan, 1 de 2 (portion en béton).                | En plan/Sud   |
| 2023-05-04 | 32     | P5040064 | 2A13           | Vestige 2A13, vue en plan, 2 de 2 (portion en brique).               | En plan/Nord  |
| 2023-05-04 | 33     | P5040065 | 2A18           | Vestige 2A18, vue de profil.                                         | Ouest         |
| 2023-05-04 | 34     | P5040066 | 2A18           | Vestige 2A18, vue en plan.                                           | En plan/Nord  |
| 2023-05-04 | 35     | P5040067 | 2A             | Vue d'ensemble de la sous-opération 2A, portion nord.                | En plan/Sud   |
| 2023-05-04 | 36     | P5040068 | 2A             | Vue d'ensemble de la sous-opération 2A, portion sud.                 | En plan/Nord  |
| 2023-05-04 | 37     | P5040069 | 2A             | Vue d'ensemble de la sous-opération 2A, portion nord.                | En plan/Est   |



| Date       | Cliché | CD       | Identification | Description                                                   | Orientation   |
|------------|--------|----------|----------------|---------------------------------------------------------------|---------------|
| 2023-05-04 | 38     | P5040070 | 2A, 2A14       | Destruction vestige 2A14 en cours.                            | En plan/Ouest |
| 2023-05-04 | 39     | P5040071 | 2A             | Excavation sol sous vestige 2A14.                             | En plan/Sud   |
| 2023-05-04 | 40     | P5040072 | 2A, 2A17       | Destruction du dallage vestige 2A17.                          | En plan/Ouest |
| 2023-05-04 | 41     | P5040073 | 2A             | Excavation sol sous vestige 2A17.                             | En plan/Nord  |
| 2023-05-04 | 42     | P5040074 | 3A, 3A1        | Début de fouille 3A, 3A1.                                     | En plan/Nord  |
| 2023-05-04 | 43     | P5040075 | 3A, 3A1        | Fin de fouille arbitraire 3A1.                                | En plan/Nord  |
| 2023-05-04 | 44     | P5040076 | 3A             | Stratigraphie paroi nord sous-opération 2A et 3A.             | Nord          |
| 2023-05-04 | 45     | P5040077 | 3A             | Stratigraphie paroi nord sous-opération 2A et 3A.             | Nord          |
| 2023-05-04 | 46     | P5040078 | 2A             | Fin de fouille sous-opération 2A.                             | En plan/Nord  |
| 2023-05-04 | 47     | P5040079 | 2A             | Fin de fouille sous-opération 2A.                             | En plan/Nord  |
| 2023-05-04 | 48     | P5040080 | 2A             | Fin de fouille sous-opération 2A.                             | Ouest         |
| 2023-05-04 | 49     | P5040081 | 2A12           | Fin de fouille mécanique à la base de 2A12.                   | Ouest         |
| 2023-05-04 | 50     | P5040083 | 2A9            | Base vestige 2A9.                                             | Ouest         |
| 2023-05-04 | 51     | P5040084 | 2A9            | Base vestige 2A9, détail de planches de bois sous le vestige. | Ouest         |
| 2023-05-04 | 52     | P5040085 | 2A11           | Fin arbitraire du vestige 2A11, vue de profil, face sud.      | Nord          |
| 2023-05-04 | 53     | P5040086 | 2A11           | Fin arbitraire du vestige 2A11, vue de profil, face sud.      | Nord          |
| 2023-05-04 | 54     | P5040087 | 2A11           | Fin arbitraire du vestige 2A11, vue de profil, face sud.      | Nord          |
| 2023-05-04 | 55     | P5040088 | 2A             | Fin de fouille portion sud sous-opération 2A.                 | En plan/Sud   |
| 2023-05-04 | 56     | P5040089 | 2A             | Fin de fouille portion sud sous-opération 2A.                 | En plan/Sud   |
| 2023-05-04 | 57     | P5040090 | 3A1            | Fin de fouille arbitraire 3A1, planche de bois au fond.       | En plan/Est   |
| 2023-05-04 | 58     | P5040091 | 3A1            | Fin de fouille arbitraire 3A1, planche de bois au fond.       | En plan/Sud   |
| 2023-05-04 | 59     | P5040092 | 3A1            | Fin de fouille arbitraire 3A1, planche de bois au fond.       | En plan/Ouest |

| Date       | Cliché | Photo | Identification | Description                            | Orientation |
|------------|--------|-------|----------------|----------------------------------------|-------------|
| 2023-04-24 | 1396   | 1     | -              | Phase 1, vue d'ensemble                | NE          |
| 2023-04-24 | 1398   | 2     | 2A             | Avant excavation                       | N           |
| 2023-04-24 | 1401   | 3     | 2A             | En cours d'excavation, pièces de bois  | O           |
| 2023-05-02 | 1476   | 4     | 3B             | 3B1 en plan                            | O           |
| 2023-05-02 | 1477   | 5     | 3A             | Base 3A1, sommet 3A2                   | S           |
| 2023-05-02 | 1478   | 6     | 3B             | Base 3B1, surface 3B2, 3B3 et 3B4      | S           |
| 2023-05-02 | 1480   | 7     | 3B             | Base 3B3, surface 3B4                  | S           |
| 2023-05-03 | 1481   | 8     | 3A             | Base 3A2, surface 3A3                  | S           |
| 2023-05-03 | 1489   | 9     | 2A             | Pentes trouvés sur massif de béton 2A8 | -           |
| 2023-05-03 | 1491   | 10    | 3B             | Base 3B4, fin de fouille               | E           |
| 2023-05-03 | 1492   | 11    | 3B             | Paroi nord                             | N           |
| 2023-05-03 | 1493   | 12    | 3B             | Paroi nord (sondage)                   | N           |
| 2023-05-03 | 1494   | 13    | 3A             | paroi nord                             | N           |
| 2023-05-03 | 1495   | 14    | 3A             | Paroi est                              | E           |
| 2023-05-03 | 1496   | 15    | 3A             | Paroi sud                              | S           |
| 2023-05-03 | 1497   | 16    | 3A             | Base 3A3, fin de fouille               | N           |
| 2023-05-03 | 1498   | 17    | -              | Sécurité, coin sud-ouest               | E           |



| Date       | Cliché | CD       | Identification | Description                                                                     | Orientation   |
|------------|--------|----------|----------------|---------------------------------------------------------------------------------|---------------|
| 2023-05-03 | 1      | P5030001 | 2A11           | Vestige 2A11, vue de profil.                                                    | Est           |
| 2023-05-03 | 2      | P5030002 | 2A11           | Vestige 2A11, vue en plan.                                                      | En plan/Ouest |
| 2023-05-03 | 3      | P5030003 | 2A11           | Vestige 2A11, vue en plan.                                                      | En plan/Ouest |
| 2023-05-03 | 4      | P5030004 | 2A11           | Vestige 2A11, vue en plan.                                                      | En plan/Ouest |
| 2023-05-03 | 5      | P5030005 | 2A11           | Vestige 2A11, vue en plan.                                                      | En plan/Ouest |
| 2023-05-03 | 6      | P5030006 | 2A10           | Vestige 2A10, vue de profil, 1 de 3.                                            | Est           |
| 2023-05-03 | 7      | P5030007 | 2A10           | Vestige 2A10, vue de profil, 2 de 3.                                            | Est           |
| 2023-05-03 | 8      | P5030008 | 2A10           | Vestige 2A10, vue de profil, 3 de 3.                                            | Est           |
| 2023-05-03 | 9      | P5030009 | 2A10           | Vestige 2A10, vue en plan, 1 de 4.                                              | En plan/Sud   |
| 2023-05-03 | 10     | P5030010 | 2A10           | Vestige 2A10, vue en plan, 2 de 4.                                              | En plan/Sud   |
| 2023-05-03 | 11     | P5030011 | 2A10           | Vestige 2A10, vue en plan, 3 de 4.                                              | En plan/Sud   |
| 2023-05-03 | 12     | P5030012 | 2A10           | Vestige 2A10, vue en plan, 4 de 4.                                              | En plan/Sud   |
| 2023-05-03 | 13     | P5030013 | 2A10, 2A11     | Assise de cale verticale reliant 2A10 et 2A11                                   | Est           |
| 2023-05-03 | 14     | P5030014 | 2A10, 2A11     | Assise de cale verticale reliant 2A10 et 2A11                                   | Est           |
| 2023-05-03 | 15     | P5030015 | 2A9            | Vestige 2A9, vue en plan.                                                       | En plan/Nord  |
| 2023-05-03 | 16     | P5030016 | 2A9            | Vestige 2A9, vue en plan.                                                       | En plan/Nord  |
| 2023-05-03 | 17     | P5030017 | 2A9            | Vestige 2A9, vue en plan.                                                       | En plan/Sud   |
| 2023-05-03 | 18     | P5030018 | 2A9            | Vestige 2A9, vue de profil, face sud.                                           | Nord          |
| 2023-05-03 | 19     | P5030019 | 2A9            | Vestige 2A9, vue de profil, face sud.                                           | Nord          |
| 2023-05-03 | 20     | P5030020 | 2A9            | Vestige 2A9, vue de profil, dans la paroi est de la sous-opération 2D.          | Est           |
| 2023-05-03 | 21     | P5030021 | 2A8            | Vestige 2A8, vue de profil, visible dans la paroi nord de la sous-opération 2D. | Nord          |
| 2023-05-03 | 22     | P5030022 | 2A8            | Vestige 2A8, vue en plan.                                                       | En plan/Est   |
| 2023-05-03 | 23     | P5030023 | 2A8            | Vestige 2A8, vue en plan.                                                       | En plan/Est   |
| 2023-05-03 | 24     | P5030024 | 2A8            | Vestige 2A8, vue en plan.                                                       | En plan/Sud   |
| 2023-05-03 | 25     | P5030025 | 2A8            | Rapproché de la jonction entre 2A8 et 2A9.                                      | En plan/Sud   |
| 2023-05-03 | 26     | P5030026 | 2A             | Vue générale sous-opération 2A.                                                 | En plan/Sud   |
| 2023-05-03 | 27     | P5030027 | 2A13           | Vestige 2A13, vue en plan.                                                      | En plan/Sud   |
| 2023-05-03 | 28     | P5030028 | 2A13           | Vestige 2A13, vue de profil, face est.                                          | Ouest         |
| 2023-05-03 | 29     | P5030029 | 2A13           | Vestige 2A13, vue de profil, face est, rapproché.                               | Ouest         |
| 2023-05-03 | 30     | P5030030 | 2A13           | Vestige 2A13, vue en plan.                                                      | En plan/Sud   |
| 2023-05-03 | 31     | P5030031 | 2A13           | Vestige 2A13, en contexte dans la sous-opération 2A.                            | Est           |

| Date       | Cliché | Photo | Identification | Description                                  | Orientation |
|------------|--------|-------|----------------|----------------------------------------------|-------------|
| 2023-05-05 | 1521   | 1     | Phase 2        | Vue d'ensemble en cours d'excavation         | NO          |
| 2023-05-05 | 1523   | 2     | Phase 2        | Vue d'ensemble partie ouest avant excavation | O           |



| Date       | Cliché | CD       | Identification | Description                                                                | Orientation       |
|------------|--------|----------|----------------|----------------------------------------------------------------------------|-------------------|
| 2023-05-04 | 1      | P5040093 | 2B, 2B7        | Vestige 2B7 (dalle de béton) dans sous-opération 2B.                       | En plan/Est       |
| 2023-05-04 | 2      | P5040094 | 2B, 2B7        | Vestige 2B7 (dalle de béton) dans sous-opération 2B.                       | En plan/Est       |
| 2023-05-04 | 3      | P5040095 | 2B, 2B7        | Détail d'une barre de métal incrustée dans vestige 2B7.                    | En plan/Est       |
| 2023-05-05 | 4      | P5050096 | 2B             | Stratigraphie paroi sud sous-opération 2B.                                 | Sud               |
| 2023-05-05 | 5      | P5050097 | 2B             | Stratigraphie paroi sud sous-opération 2B.                                 | Sud               |
| 2023-05-05 | 6      | P5050098 | 2B, 2B7        | Destruction du vestige 2B7, dalle de béton, en cours.                      | Ouest             |
| 2023-05-08 | 7      | P5080101 | 3A, 3A2        | En cours de fouille 3A2, apparition du sonotube en béton.                  | En plan/Ouest     |
| 2023-05-08 | 8      | P5080102 | 3B, 3B1        | Début de fouille, premier décapage. Début 3B1.                             | En plan/Nord      |
| 2023-05-08 | 9      | P5080103 | 3B, 3B1        | Détail planches de bois à l'est en cours de fouille de 3B1.                | En plan/Est       |
| 2023-05-08 | 10     | P5080104 | 3B, 3B1        | Détail planches de bois au nord en cours de fouille de 3B1.                | En plan/Nord      |
| 2023-05-08 | 11     | P5080105 | 3B, 3B1        | Détail planches de bois au nord en cours de fouille de 3B1.                | En plan/Nord      |
| 2023-05-08 | 12     | P5080106 | 3B, 3B1        | Détail planches de bois au sud en cours de fouille de 3B1.                 | En plan/Nord      |
| 2023-05-08 | 13     | P5080107 | 3B, 3B1        | En cours de fouille 3B1.                                                   | Sud-Ouest         |
| 2023-05-08 | 14     | P5080108 | 3B, 3B2        | 3B2 en cours de fouille.                                                   | En plan/Sud-Ouest |
| 2023-05-08 | 15     | P5080109 | 3B, 3B2        | 3B2 en cours de fouille.                                                   | En plan/Sud-Ouest |
| 2023-05-08 | 16     | P5080110 | 2A             | Début d'excavation de sous-opération 2A.                                   | Sud-Est           |
| 2023-05-09 | 17     | P5090114 | 3A, 3A3        | Fin de fouille 3A2/Début de fouille 3A3.                                   | En plan/Ouest     |
| 2023-05-09 | 18     | P5090115 | 3A, 3A3        | Fin de fouille 3A2/Début de fouille 3A3.                                   | En plan/Ouest     |
| 2023-05-09 | 19     | P5090116 | 3A, 3A3        | En cours de fouille 3A3.                                                   | En plan/Sud       |
| 2023-05-09 | 20     | P5090117 | 3B, 3B5, 3B7   | Fin de fouille 3B2/Début de fouille 3B5, vestige 3B7 (coin sud-est, bois). | En plan/Ouest     |
| 2023-05-09 | 21     | P5090118 | 3B, 3B5, 3B7   | Fin de fouille 3B2/Début de fouille 3B5, vestige 3B7 (coin sud-est, bois). | En plan/Nord      |
| 2023-05-09 | 22     | P5090119 | 3B, 3B5, 3B7   | Fin de fouille 3B2/Début de fouille 3B5, vestige 3B7 (coin sud-est, bois). | Nord              |
| 2023-05-09 | 23     | P5090120 | 3B, 3B5, 3B7   | Fin de fouille 3B2/Début de fouille 3B5, vestige 3B7 (coin sud-est, bois). | Ouest             |
| 2023-05-09 | 24     | P5090121 | 3B, 3B1        | 3B1 en cours de fouille, apparition autres planches de bois (sud-ouest).   | En plan/Nord      |
| 2023-05-09 | 25     | P5090122 | 3B, 3B1        | 3B1 en cours de fouille, apparition autres planches de bois (sud-ouest).   | En plan/Nord      |
| 2023-05-09 | 26     | P5090123 | 3A, 3A3, 3A4   | Fin de fouille 3A3/Début de fouille 3A4.                                   | En plan/Nord      |
| 2023-05-09 | 27     | P5090124 | 3A, 3A3, 3A4   | Fin de fouille 3A3/Début de fouille 3A4.                                   | En plan/Nord      |
| 2023-05-10 | 28     | P5100125 | 3A, 3A4        | Fin de fouille 3A, fin de fouille arbitraire 3A4.                          | En plan/Nord      |
| 2023-05-10 | 29     | P5100126 | 3A, 3A4        | Fin de fouille 3A, fin de fouille arbitraire 3A4.                          | En plan/Nord      |
| 2023-05-10 | 30     | P5100127 | 3A             | Stratigraphie paroi sud sous-opération 3A.                                 | Sud               |
| 2023-05-10 | 31     | P5100128 | 3A             | Stratigraphie paroi sud sous-opération 3A.                                 | Sud               |
| 2023-05-10 | 32     | P5100129 | 3A             | Stratigraphie paroi ouest sous-opération 3A.                               | Ouest             |
| 2023-05-10 | 33     | P5100130 | 3A             | Stratigraphie paroi ouest sous-opération 3A.                               | Ouest             |
| 2023-05-10 | 34     | P5100131 | 3A             | Stratigraphie paroi nord sous-opération 3A.                                | Nord              |
| 2023-05-10 | 35     | P5100132 | 3A             | Stratigraphie paroi est sous-opération 3A.                                 | Est               |
| 2023-05-10 | 36     | P5100133 | 3B, 3B7        | Dégagement partiel du vestige 3B7.                                         | Sud-Ouest         |
| 2023-05-10 | 37     | P5100134 | 2B, 3A, 3B     | Photo générale de 2B.                                                      | Est               |



| Date       | Cliché | CD       | Identification | Description                                                               | Orientation   |
|------------|--------|----------|----------------|---------------------------------------------------------------------------|---------------|
| 2023-05-10 | 38     | P5100135 | 3B1, 3B3, 3B7  | Fin de fouille de 3B1/Début de fouille de 3B3.                            | En plan/Nord  |
| 2023-05-10 | 39     | P5100136 | 3B, 3B7        | Détail de dégagement de 3B7, suite fin de fouille de 3B1.                 | En plan/Sud   |
| 2023-05-10 | 40     | P5100137 | 3B, 3B7        | Détail de dégagement de 3B7, suite fin de fouille de 3B1.                 | Sud           |
| 2023-05-10 | 41     | P5100138 | 3B, 3B7        | Détail de dégagement de 3B7, suite fin de fouille de 3B1.                 | Sud           |
| 2023-05-10 | 42     | P5100139 | 3B, 3B7        | Détail de dégagement de 3B7, suite fin de fouille de 3B1.                 | Sud           |
| 2023-05-10 | 43     | P5100140 | 3A, 3A5        | Sondage dans le sol naturel, lot 3A5                                      | En plan/Nord  |
| 2023-05-10 | 44     | P5100141 | 3A             | Fin de fouille sous-opération 3A.                                         | En plan/Est   |
| 2023-05-10 | 45     | P5100142 | 3A             | Base du sonotube en béton, dans la paroi ouest.                           | Ouest         |
| 2023-05-10 | 46     | P5100143 | 3A             | Base du sonotube en béton, dans la paroi ouest.                           | Ouest         |
| 2023-05-11 | 47     | P5110144 | 3B, 3B4        | Fin partielle de 3B3 (portion ouest)/Début partiel de 3B4 (portion est).  | En plan/Ouest |
| 2023-05-11 | 48     | P5110145 | 3B, 3B4        | Fin partielle de 3B3 (portion ouest)/Début partiel de 3B4 (portion est).  | En plan/Ouest |
| 2023-05-11 | 49     | P5110146 | 3B, 3B6        | Fin partielle de 3B4 (coin nord-est)/Début partiel de 3B6 (coin sud-est). | En plan/Nord  |
| 2023-05-11 | 50     | P5110147 | 3B, 3B6        | Début partiel de 3B6 (coin sud-est).                                      | En plan/Nord  |
| 2023-05-11 | 51     | P5110148 | 3B, 3B7        | Stratigraphie paroi sud 3B et dégagement partiel vestige 3B7.             | Sud           |
| 2023-05-11 | 52     | P5110149 | 3B, 3B7        | Stratigraphie paroi sud 3B et dégagement partiel vestige 3B7.             | Sud           |
| 2023-05-11 | 53     | P5110150 | 3B, 3B7        | Dégagement partiel du vestige 3B7.                                        | Sud           |
| 2023-05-11 | 54     | P5110151 | 3B, 3B7        | Dégagement partiel du vestige 3B7.                                        | Sud-Est       |
| 2023-05-11 | 55     | P5110152 | 3B, 3B7        | Dégagement partiel du vestige 3B7, détail des planches.                   | Sud           |
| 2023-05-12 | 56     | P5120153 | 3B             | Stratigraphie paroi ouest sous-opération 3B.                              | Ouest         |
| 2023-05-12 | 57     | P5120154 | 3B             | Stratigraphie paroi ouest sous-opération 3B.                              | Ouest         |
| 2023-05-12 | 58     | P5120155 | 3B             | Stratigraphie paroi nord sous-opération 3B.                               | Nord          |
| 2023-05-12 | 59     | P5120156 | 3B             | Stratigraphie paroi nord sous-opération 3B.                               | Nord          |
| 2023-05-12 | 60     | P5120157 | 3B             | Stratigraphie paroi est sous-opération 3B.                                | Est           |
| 2023-05-12 | 61     | P5120158 | 3B             | Stratigraphie paroi est sous-opération 3B.                                | Est           |



| Date       | Cliché | Photo | Identification | Description                                                   | Orientation |
|------------|--------|-------|----------------|---------------------------------------------------------------|-------------|
| 2023-05-05 | 1      |       | Phase 2        | Vue d'ensemble des sous opérations CeEt-824-2A et CeEt-825-2A | E           |

| Date       | Cliché | CD       | Identification | Description                              | Orientation |
|------------|--------|----------|----------------|------------------------------------------|-------------|
| 2023-05-08 | 1      | P5080110 | 2A             | Début d'excavation de sous-opération 2A. | Sud-Est     |



| Date       | Cliché | Photo | Identification | Description                                 | Orientation |
|------------|--------|-------|----------------|---------------------------------------------|-------------|
| 2023-05-05 | 1519   | 1     | 2A             | En cours d'excavation                       | SO          |
| 2023-05-05 | 1520   | 2     | 2B             | Vue du coin sud-est avant excavation        | O           |
| 2023-05-05 | 1522   | 3     | 2A             | Forme de pied en paroi                      | E           |
| 2023-05-05 | 1525   | 4     | 2B             | Dalle de béton, vue d'ensemble (moitié sud) | N           |

| Date       | Cliché | CD       | Identification | Description                                          | Orientation  |
|------------|--------|----------|----------------|------------------------------------------------------|--------------|
| 2023-05-05 | 1      | P5050099 | 2B             | Stratigraphie paroi ouest sous-opération 2B.         | Ouest        |
| 2023-05-05 | 2      | P5050100 | 2B             | Stratigraphie paroi ouest sous-opération 2B.         | Ouest        |
| 2023-05-08 | 3      | P5080111 | 3A             | Début de fouille de la sous-opération 3A.            | En plan/Nord |
| 2023-05-08 | 4      | P5080112 | 3A             | Début de fouille de la sous-opération 3A.            | En plan/Sud  |
| 2023-05-08 | 5      | P5080113 | 3A             | Début de fouille de la sous-opération 3A, rapproché. | En plan/Sud  |



| Date | Cliché | Photo | Identification | Description                                       | Orientation |
|------|--------|-------|----------------|---------------------------------------------------|-------------|
| -    | 1      | 1     | 2B             | Nettoyage d'un mur                                | S           |
| -    | 2      | 2     | 2A             | Vue d'ensemble de la sous-opération 2A            | N           |
| -    | 3      | 3     | 2A             | Vue d'ensemble de la sous-opération 2A, nettoyage | N           |
| -    | 4      | 4     | 2A             | Vue d'ensemble de la sous-opération 2A            | S           |
| -    | 5      | 5     | 2B             | Vue d'ensemble de la sous-opération 2B            | S           |

| Date       | Cliché | Photo | Identification | Description                       | Orientation |
|------------|--------|-------|----------------|-----------------------------------|-------------|
| 2023-05-05 | 1      | 1524  | Phase 2        | Vue d'ensemble de la partie ouest | NE          |



| Date       | Cliché | CD       | Identification           | Description                                                                                                  | Orientation   |
|------------|--------|----------|--------------------------|---|---------------|
| 2023-05-14 | 1      | P5140159 | 2A                       | Nettoyage sous-opération 2A.                                                                                 | Sud-Est       |
| 2023-05-14 | 2      | P5140160 | 2A, 3B, 3B1              | Début fouille 3B1 à l'ouest de la sous-opération (3B2 à l'est).                                              | En plan/Nord  |
| 2023-05-14 | 3      | P5140161 | 2A                       | Nettoyage sous-opération 2A en cours.                                                                        | Nord-Est      |
| 2023-05-14 | 4      | P5140162 | 2A, 3C, 3C1              | Début sous-opération 3C/Début de fouille 3C1.                                                                | En plan/Est   |
| 2023-05-14 | 5      | P5140163 | 2A, 3C, 3C1              | Début sous-opération 3C/Début de fouille 3C1.                                                                | En plan/Est   |
| 2023-05-14 | 6      | P5140164 | 3B1, 3B2                 | Fin de fouille 3B1/Début de fouille 3B2.                                                                     | En plan/Sud   |
| 2023-05-14 | 7      | P5140165 | 3C1                      | Fouille en cours de 3C1.                                                                                     | Nord          |
| 2023-05-14 | 8      | P5140166 | 3B, 3B3, 3B4             | Fin de fouille 3B2/Début de fouille 3B3 à l'est + Début de fouille 3B4 à l'ouest.                            | En plan/Sud   |
| 2023-05-14 | 9      | P5140167 | 3B, 3B4                  | Apparition vestige 3B7.                                                                                      | En plan/Sud   |
| 2023-05-14 | 10     | P5140168 | 3B, 3B4                  | Rapproché du début de fouille 3B4 à l'ouest.                                                                 | En plan/Sud   |
| 2023-05-14 | 11     | P5140169 | 3B, 3B3                  | Rapproché du début de fouille 3B4 à l'ouest.                                                                 | En plan/Sud   |
| 2023-05-14 | 12     | P5140170 | 3B, 3B3                  | Rapproché du début de fouille 3B3 à l'est.                                                                   | En plan/Sud   |
| 2023-05-14 | 13     | P5140171 | 3B, 3B5                  | Rapproché du début de fouille 3B3 à l'est.                                                                   | En plan/Sud   |
| 2023-05-14 | 14     | P5140172 | 3C, 3C2, 3C3, 3C4 et 3C5 | Fin de fouille 3B3/ Début de fouille 3B5 à l'est.                                                            | En plan/Ouest |
| 2023-05-14 | 15     | P5140173 | 3C, 3C4                  | Fin de fouille 3C1/ Début de fouille 3C5 (aussi visible tuyau 3C2 et sa tranchée 3C3, aussi au sud-est 3C4). | En plan/Ouest |
| 2023-05-14 | 16     | P5140174 | 3C, 3C4                  | Rapproché début de fouille 3C4 (2 tâches noir).                                                              | En plan/Sud   |
| 2023-05-15 | 17     | P5150175 | 3C, 3C4                  | Rapproché début de fouille 3C4 (2 tâches noir).                                                              | En plan/Ouest |
| 2023-05-15 | 18     | P5150176 | 3C, 3C4                  | Fin de fouille de 3C4.                                                                                       | En plan/Ouest |
| 2023-05-15 | 19     | P5150177 | 3C, 3C4                  | Fin de fouille de 3C4, rapproché.                                                                            | En plan/Est   |
| 2023-05-15 | 20     | P5150178 | 3C, 3C4                  | Fin de fouille de 3C4, rapproché.                                                                            | En plan/Est   |
| 2023-05-15 | 21     | P5150179 | 3C, 3C4                  | Détail de planche de bois trouvé au fond de 3C4, dans la tâche plus au nord                                  | En plan/Nord  |
| 2023-05-15 | 22     | P5150180 | 3C, 3C4                  | Détail de planche de bois trouvé au fond de 3C4, dans la tâche plus au nord                                  | En plan/Nord  |
| 2023-05-15 | 23     | P5150181 | 3B, 3B7                  | Vestige 3B7, en cours de fouille, détail des planches le composant.                                          | Nord-Ouest    |
| 2023-05-15 | 24     | P5150182 | 3B, 3B7                  | Vestige 3B7, en cours de fouille, détail des planches le composant.                                          | Nord-Ouest    |
| 2023-05-15 | 25     | P5150183 | 3B, 3B7                  | Vestige 3B7, en cours de fouille, détail des planches le composant.                                          | Nord-Ouest    |
| 2023-05-15 | 26     | P5150184 | 3B, 3B7                  | Vestige 3B7, en cours de fouille, détail des planches le composant.                                          | Nord-Ouest    |
| 2023-05-15 | 27     | P5150185 | 3C, 3C6                  | Début de fouille 3C6.                                                                                        | En plan/Est   |
| 2023-05-15 | 28     | P5150186 | 3C, 3C6                  | Début de fouille 3C6.                                                                                        | En plan/Est   |
| 2023-05-15 | 29     | P5150187 | 3C, 3C6                  | Début de fouille 3C6.                                                                                        | En plan/Est   |
| 2023-05-15 | 30     | P5150188 | 3B, 3B6                  | Fin de fouille 3B5/ Début de fouille 3B6; portion est.                                                       | En plan/Sud   |
| 2023-05-15 | 31     | P5150189 | 3B, 3B6                  | Fin de fouille 3B5/ Début de fouille 3B6; portion est.                                                       | En plan/Sud   |
| 2023-05-15 | 32     | P5150190 | 3B, 3B6                  | Fin de fouille 3B5/ Début de fouille 3B6; portion est.                                                       | En plan/Sud   |
| 2023-05-15 | 33     | P5150191 | 3B, 3B6                  | Fin de fouille 3B5/ Début de fouille 3B6; portion est.                                                       | En plan/Sud   |



| Date       | Cliché | CD       | Identification | Description                                                                           | Orientation   |
|------------|--------|----------|----------------|---------------------------------------------------------------------------------------|---------------|
| 2023-05-15 | 34     | P5150192 | 3B, 3B6        | En cours de fouille, apparition planches de bois dans 3B6 (partie inférieure du lot). | En plan/Sud   |
| 2023-05-15 | 35     | P5150193 | 3B, 3B6        | Détail des planches de bois dans 3B6 (partie inférieure du lot).                      | En plan/Sud   |
| 2023-05-15 | 36     | P5150194 | 3B, 3B6        | Détail des planches de bois dans 3B6 (partie inférieure du lot).                      | En plan/Sud   |
| 2023-05-15 | 37     | P5150195 | 3B, 3B8        | Fin de fouille de 3B6/ Début de fouille 3B8 ; portion est.                            | En plan/Sud   |
| 2023-05-15 | 38     | P5150196 | 3B, 3B8        | Vue d'ensemble de 3B avec début 3B8.                                                  | En plan/Sud   |
| 2023-05-15 | 39     | P5150197 | 3B, 3B7        | Détail du vestige 3B7 (cuve).                                                         | En plan/Sud   |
| 2023-05-15 | 40     | P5150198 | 3B, 3B7        | Détail du vestige 3B7 (cuve).                                                         | En plan/Ouest |
| 2023-05-15 | 41     | P5150199 | 3B, 3B7        | Détail du vestige 3B7 (cuve).                                                         | En plan/Est   |
| 2023-05-15 | 42     | P5150200 | 3B, 3B7        | Détail du vestige 3B7 (cuve).                                                         | Ouest         |
| 2023-05-15 | 43     | P5150201 | 3B, 3B7        | Détail du vestige 3B7 (cuve).                                                         | Ouest         |
| 2023-05-15 | 44     | P5150202 | 3B, 3B7        | Détail du vestige 3B7 (cuve).                                                         | Ouest         |
| 2023-05-15 | 45     | P5150203 | 3B, 3B7        | Détail du vestige 3B7 (cuve).                                                         | Est           |
| 2023-05-15 | 46     | P5150204 | 3B, 3B7        | Détail du vestige 3B7 (cuve).                                                         | Est           |
| 2023-05-15 | 47     | P5150205 | 3B, 3B7        | Détail du vestige 3B7 (cuve).                                                         | Est           |
| 2023-05-15 | 48     | P5150206 | 3B, 3B7        | Détail du vestige 3B7 (cuve).                                                         | En plan/Ouest |
| 2023-05-15 | 49     | P5150207 | 3B, 3B7        | Détail du vestige 3B7 (cuve), de profil, planches les plus au sommet.                 | Est           |
| 2023-05-15 | 50     | P5150208 | 3B, 3B7        | Détail du vestige 3B7 (cuve).                                                         | En plan/Est   |
| 2023-05-15 | 51     | P5150209 | 3C, 3C6        | Définition de la tranchée 3C6.                                                        | En plan/Est   |
| 2023-05-15 | 52     | P5150210 | 3C, 3C6        | Définition de la tranchée 3C6.                                                        | En plan/Est   |
| 2023-05-15 | 53     | P5150211 | 3C, 3C6        | Rapproché/ Emplacement de début de fouille 3C6.                                       | En plan/Sud   |
| 2023-05-15 | 54     | P5150212 | 3C, 3C5        | Fin de fouille 3C6 (reposait sur 3C5).                                                | En plan/Est   |
| 2023-05-15 | 55     | P5150213 | 3C, 3C5        | Rapproché de fin de fouille 3C6 (reposait sur 3C5).                                   | En plan/Nord  |
| 2023-05-15 | 56     | P5150214 | 3B, 3B8        | Fin arbitraire de 3B8, fin de fouille 3B8; portion est.                               | En plan/Sud   |
| 2023-05-15 | 57     | P5150215 | 3B, 3B8        | Fin arbitraire de 3B8, fin de fouille 3B8; portion est.                               | En plan/Sud   |
| 2023-05-15 | 58     | P5150216 | 3B, 3B8        | Fin arbitraire de 3B8, fin de fouille 3B8; portion est.                               | En plan/Sud   |
| 2023-05-15 | 59     | P5150217 | 3B, 3B8        | Rapproché de la fin arbitraire de 3B8, fin de fouille 3B8; portion est.               | En plan/Sud   |
| 2023-05-15 | 60     | P5150218 | 3B, 3B7        | Vestige 3B7, plus découvert, détail de profil.                                        | Ouest         |
| 2023-05-15 | 61     | P5150219 | 3B, 3B7        | Vestige 3B7, plus découvert, détail de profil.                                        | Ouest         |
| 2023-05-15 | 62     | P5150220 | 3B, 3B7        | Vestige 3B7, plus découvert, détail des planches placées à la verticale.              | Ouest         |
| 2023-05-15 | 63     | P5150221 | 3B, 3B7        | Vestige 3B7, plus découvert, détail des planches placées à la verticale.              | Ouest         |
| 2023-05-15 | 64     | P5150222 | 3C, 3C7        | Fin de fouille de 3C/ Début 3C7 (non fouillé).                                        | En plan/Ouest |
| 2023-05-15 | 65     | P5150223 | 3C, 3C7        | Fin de fouille de 3C/ Début 3C7 (non fouillé).                                        | En plan/Ouest |
| 2023-05-16 | 66     | P5160224 | 2A             | Nettoyage des vestiges de maçonnerie présent dans 2A.                                 | Sud-Est       |
| 2023-05-16 | 67     | P5160225 | 2A             | Nettoyage des vestiges de maçonnerie présent dans 2A.                                 | Sud-Est       |
| 2023-05-16 | 68     | P5160226 | 3C             | Stratigraphie paroi sud sous-opération 3C.                                            | Sud           |
| 2023-05-16 | 69     | P5160227 | 3C             | Stratigraphie paroi sud sous-opération 3C.                                            | Sud           |
| 2023-05-16 | 70     | P5160228 | 3C             | Stratigraphie paroi ouest sous-opération 3C.                                          | Ouest         |
| 2023-05-16 | 71     | P5160229 | 3C             | Stratigraphie paroi nord sous-opération 3C.                                           | Ouest         |
| 2023-05-16 | 72     | P5160230 | 3C             | Stratigraphie paroi nord sous-opération 3C.                                           | Nord          |



| Date       | Cliché | CD       | Identification | Description                                                              | Orientation   |
|------------|--------|----------|----------------|--------------------------------------------------------------------------|---------------|
| 2023-05-16 | 73     | P5160231 | 3C             | Stratigraphie paroi est sous-opération 3C.                               | Est           |
| 2023-05-16 | 74     | P5160232 | 2A             | Portion nord de la stratigraphie est de la sous-opération 2A, 1 de 5.    | Est           |
| 2023-05-16 | 75     | P5160233 | 2A             | Portion nord de la stratigraphie est de la sous-opération 2A, 1 de 5.    | Est           |
| 2023-05-16 | 76     | P5160234 | 3A, 3A2, 3A3   | Début de fouille de 3A ; 3A2 dans portion ouest, 3A3 dans portion est.   | En plan/Sud   |
| 2023-05-16 | 77     | P5160235 | 3A, 3A2, 3A3   | Début de fouille de 3A ; 3A2 dans portion ouest, 3A3 dans portion est.   | En plan/Ouest |
| 2023-05-16 | 78     | P5160236 | 3A, 3A2, 3A3   | Début de fouille de 3A ; 3A2 dans portion ouest, 3A3 dans portion est.   | En plan/Ouest |
| 2023-05-16 | 79     | P5160237 | 3A, 3A2, 3A3   | Début de fouille de 3A ; 3A2 dans portion ouest, 3A3 dans portion est.   | En plan/Ouest |
| 2023-05-16 | 80     | P5160238 | 3A, 3A3        | Début de fouille 3A3, portion est.                                       | En plan/Sud   |
| 2023-05-16 | 81     | P5160239 | 3A, 3A3        | Début de fouille 3A3, portion est.                                       | En plan/Sud   |
| 2023-05-16 | 82     | P5160240 | 3A, 3A2        | Debut de fouille 3A2, portion ouest.                                     | En plan/Sud   |
| 2023-05-16 | 83     | P5160241 | 3B, 3B9        | Fin de fouille 3B4/ Début de fouille 3B9; portion ouest.                 | En plan/Sud   |
| 2023-05-16 | 84     | P5160242 | 3B, 3B9        | Fin de fouille 3B4/ Début de fouille 3B9; portion ouest.                 | En plan/Sud   |
| 2023-05-16 | 85     | P5160243 | 3B, 3B9        | Fin de fouille 3B4/ Début de fouille 3B9; rapproché de la portion ouest. | En plan/Sud   |
| 2023-05-16 | 86     | P5160244 | 3B, 3B9        | Fin de fouille 3B4/ Début de fouille 3B9; rapproché de la portion ouest. | En plan/Nord  |
| 2023-05-16 | 87     | P5160245 | 3B, 3B9        | Fin de fouille 3B4/ Début de fouille 3B9; rapproché de la portion ouest. | En plan/Nord  |
| 2023-05-16 | 88     | P5160246 | 3B             | Stratigraphie paroi sud de la sous-opération 3B (entière).               | Sud           |
| 2023-05-16 | 89     | P5160247 | 3B             | Stratigraphie paroi sud de la sous-opération 3B (entière).               | Sud           |
| 2023-05-16 | 90     | P5160248 | 3B             | Stratigraphie paroi sud de la sous-opération 3B, 1 de 2.                 | Sud           |
| 2023-05-16 | 91     | P5160249 | 3B             | Stratigraphie paroi sud de la sous-opération 3B, 1 de 2.                 | Sud           |
| 2023-05-16 | 92     | P5160250 | 3B             | Stratigraphie paroi sud de la sous-opération 3B, 2 de 2.                 | Sud           |
| 2023-05-16 | 93     | P5160251 | 3B             | Stratigraphie paroi sud de la sous-opération 3B, 2 de 2.                 | Sud           |
| 2023-05-16 | 94     | P5160252 | 3B             | Stratigraphie paroi sud de la sous-opération 3B, 2 de 2.                 | Ouest         |
| 2023-05-16 | 95     | P5160253 | 3B             | Stratigraphie paroi ouest de la sous-opération 3B.                       | Ouest         |
| 2023-05-16 | 96     | P5160254 | 3B             | Stratigraphie paroi nord de la sous-opération 3B (entière).              | Nord          |
| 2023-05-16 | 97     | P5160255 | 3B             | Stratigraphie paroi nord de la sous-opération 3B (entière).              | Nord          |
| 2023-05-16 | 98     | P5160256 | 3B             | Stratigraphie paroi nord de la sous-opération 3B, 1 de 2.                | Nord          |
| 2023-05-16 | 99     | P5160257 | 3B             | Stratigraphie paroi nord de la sous-opération 3B, 1 de 2.                | Nord          |
| 2023-05-16 | 100    | P5160258 | 3B             | Stratigraphie paroi nord de la sous-opération 3B, 2 de 2.                | Nord          |
| 2023-05-16 | 101    | P5160259 | 3B             | Stratigraphie paroi nord de la sous-opération 3B, 2 de 2.                | Nord          |
| 2023-05-16 | 102    | P5160260 | 3B             | Stratigraphie paroi est de la sous-opération 3B.                         | Est           |
| 2023-05-16 | 103    | P5160261 | 3B             | Stratigraphie paroi est de la sous-opération 3B.                         | Est           |
| 2023-05-16 | 104    | P5160262 | 2A             | Portion ouest de la stratigraphie sud de 2A (dessin stratigraphique).    | Sud           |
| 2023-05-16 | 105    | P5160263 | 2A             | Portion ouest de la stratigraphie sud de 2A (dessin stratigraphique).    | Sud           |
| 2023-05-16 | 106    | P5160264 | 2A             | Portion ouest de la stratigraphie sud de 2A (dessin stratigraphique).    | Sud           |
| 2023-05-16 | 107    | P5160265 | 2A             | Portion ouest de la stratigraphie sud de 2A (dessin stratigraphique).    | Sud           |
| 2023-05-16 | 108    | P5160266 | 2A             | Portion ouest de la stratigraphie sud de 2A (dessin stratigraphique).    | Sud           |
| 2023-05-16 | 109    | P5160267 | 2A             | Portion ouest de la stratigraphie sud de 2A (dessin stratigraphique).    | Sud           |
| 2023-05-16 | 110    | P5160268 | 3A, 3A3        | Fin de fouille 3A2/ Début de fouille 3A3 dans la portion ouest.          | En plan/Sud   |
| 2023-05-16 | 111    | P5160269 | 3A, 3A3        | Fin de fouille 3A2/ Début de fouille 3A3 dans la portion ouest.          | En plan/Sud   |



| Date       | Cliché | CD       | Identification    | Description                                                                                             | Orientation   |
|------------|--------|----------|-------------------|---|---------------|
| 2023-05-16 | 112    | P5160270 | 3A, 3A4           | Fin de fouille 3A3/ Début de fouille 3A4 dans la portion ouest.                                         | En plan/Ouest |
| 2023-05-16 | 113    | P5160271 | 3A, 3A4           | Fin de fouille 3A3/ Début de fouille 3A4 dans la portion ouest.                                         | En plan/Nord  |
| 2023-05-16 | 114    | P5160272 | 3A, 3A4           | Fin de fouille 3A3/ Début de fouille 3A4 dans la portion ouest, détail des planches de bois en surface. | En plan/Sud   |
| 2023-05-17 | 115    | P5170273 | 3A, 3A4, 3A5      | Fin de fouille 3A3/ Début de fouille 3A4 et 3A5 ; portion est.                                          | En plan/Nord  |
| 2023-05-17 | 116    | P5170274 | 3A, 3A4, 3A5      | Fin de fouille 3A3/ Début de fouille 3A4 et 3A5 ; portion est.                                          | En plan/Sud   |
| 2023-05-17 | 117    | P5170275 | 3A                | En cours de fouille.                                                                                    | En plan/Sud   |
| 2023-05-17 | 118    | P5170276 | 3A                | En cours de fouille.                                                                                    | En plan/Sud   |
| 2023-05-17 | 119    | P5170277 | 3A, 3A1, 3A6, 3A7 | Fin de fouille 3A3/ Vestige 3A1 et 3A7/Début de fouille 3A6 ; Portion ouest.                            | En plan/Ouest |
| 2023-05-17 | 120    | P5170278 | 3A, 3A1, 3A6, 3A7 | Fin de fouille 3A3/ Vestige 3A1 et 3A7/Début de fouille 3A6 ; Portion ouest. Rapproché du vestige 3A7.  | En plan/Nord  |
| 2023-05-17 | 121    | P5170279 | 3A, 3A1, 3A6, 3A7 | Fin de fouille 3A3/ Vestige 3A1 et 3A7/Début de fouille 3A6 ; Portion ouest. Rapproché du vestige 3A7.  | Profil/Est    |
| 2023-05-17 | 122    | P5170280 | 3A, 3A6, 3A7      | Rapproché du vestige 3A7.                                                                               | En plan/Nord  |
| 2023-05-17 | 123    | P5170281 | 3A, 3A5           | Reste de planche de bois qui semble en paroi (ouest) du lot 3A5 ; portion est.                          | Profil/Est    |
| 2023-05-17 | 124    | P5170282 | 3A, 3A5           | Reste de planche de bois qui semble en paroi (ouest) du lot 3A5 ; portion est.                          | Profil/Est    |
| 2023-05-17 | 125    | P5170283 | 3A, 3A5           | Reste de planche de bois qui semble en paroi (ouest) du lot 3A5 ; portion est.                          | Profil/Est    |
| 2023-05-17 | 126    | P5170284 | 2A                | Stratigraphie paroi est de la sous-opération 2A, 2 de 5.                                                | Est           |
| 2023-05-17 | 127    | P5170285 | 2A                | Stratigraphie paroi est de la sous-opération 2A, 2 de 5.                                                | Est           |
| 2023-05-17 | 128    | P5170286 | 2A                | Stratigraphie paroi est de la sous-opération 2A, 3 de 5.                                                | Est           |
| 2023-05-17 | 129    | P5170287 | 2A                | Stratigraphie paroi est de la sous-opération 2A, 4 de 5.                                                | Est           |
| 2023-05-17 | 130    | P5170288 | 2A                | Stratigraphie paroi est de la sous-opération 2A, 5 de 5.                                                | Est           |
| 2023-05-17 | 131    | P5170289 | 2A                | Stratigraphie paroi est de la sous-opération 2A, 5 de 5.                                                | Est           |
| 2023-05-17 | 132    | P5170290 | 2A                | Stratigraphie paroi sud de la sous-opération 2A, 1 de 5.                                                | Sud           |
| 2023-05-17 | 133    | P5170291 | 2A                | Stratigraphie paroi sud de la sous-opération 2A, 2 de 5.                                                | Sud           |
| 2023-05-17 | 134    | P5170292 | 2A                | Stratigraphie paroi sud de la sous-opération 2A, 3 de 5.                                                | Sud           |
| 2023-05-17 | 135    | P5170293 | 2A                | Stratigraphie paroi sud de la sous-opération 2A, 4 de 5.                                                | Sud           |
| 2023-05-17 | 136    | P5170294 | 2A                | Stratigraphie paroi sud de la sous-opération 2A, 5 de 5.                                                | Sud           |
| 2023-05-17 | 137    | P5170295 | 3A, 3A6, 3A7      | Fin de fouille de 3A + fond du sondage ; portion ouest.                                                 | En plan/Nord  |
| 2023-05-17 | 138    | P5170296 | 3A, 3A6, 3A7      | Fin de fouille de 3A + fond du sondage ; portion ouest.                                                 | En plan/Sud   |
| 2023-05-17 | 139    | P5170297 | 3A, 3A6           | Fin de fouille 3A4/ Début de fouille 3A6 ; portion est.                                                 | En plan/Sud   |
| 2023-05-17 | 140    | P5170298 | 3A, 3A6           | Fin de fouille 3A4/ Début de fouille 3A6, rapproché de la portion est.                                  | En plan/Sud   |
| 2023-05-17 | 141    | P5170299 | 3A                | Fin de fouille de 3A.                                                                                   | En plan/Sud   |
| 2023-05-17 | 142    | P5170300 | 3A                | Fin de fouille de 3A.                                                                                   | En plan/Ouest |
| 2023-05-17 | 143    | P5170301 | 3A                | Stratigraphie de la paroi nord sous-opération 3A et la portion au-dessus de 2A.                         | Nord          |



| Date       | Cliché | CD       | Identification | Description                                                                            | Orientation   |
|------------|--------|----------|----------------|----------------------------------------------------------------------------------------|---------------|
| 2023-05-17 | 144    | P5170302 | 3A             | Stratigraphie de la paroi nord sous-opération 3A et la portion au-dessus de 2A.        | Nord          |
| 2023-05-17 | 145    | P5170303 | 2A             | Stratigraphie de la paroi nord sous-opération 2A, 1 de 2.                              | Nord          |
| 2023-05-17 | 146    | P5170304 | 2A             | Stratigraphie de la paroi nord sous-opération 2A, 2 de 2.                              | Nord          |
| 2023-05-17 | 147    | P5170305 | 3A             | Stratigraphie de la paroi nord sous-opération 3A, 1 de 2.                              | Nord          |
| 2023-05-17 | 148    | P5170306 | 3A             | Stratigraphie de la paroi nord sous-opération 3A, 1 de 2.                              | Nord          |
| 2023-05-17 | 149    | P5170307 | 3A             | Stratigraphie de la paroi nord sous-opération 3A, 2 de 2.                              | Nord          |
| 2023-05-17 | 150    | P5170308 | 3A             | Stratigraphie de la paroi nord sous-opération 3A, 2 de 2.                              | Nord          |
| 2023-05-18 | 151    | P5180309 | 3D             | Fin de fouille du sondage/sous-opération 3D.                                           | En plan/Sud.  |
| 2023-05-18 | 152    | P5180310 | 3D             | Fin de fouille du sondage/sous-opération 3D.                                           | En plan/Sud.  |
| 2023-05-18 | 153    | P5180311 | 3D             | Stratigraphie paroi nord du sondage/sous-opération 3D.                                 | Nord          |
| 2023-05-18 | 154    | P5180312 | 3D             | Stratigraphie paroi nord du sondage/sous-opération 3D.                                 | Nord          |
| 2023-05-18 | 155    | P5180313 | 2A, 2A1        | Photo du vestige 2A1 (béton et plancher de bois), vue en plan.                         | En plan/Sud   |
| 2023-05-18 | 156    | P5180314 | 2A, 2A1        | Photo du vestige 2A1 (béton et plancher de bois), vue en plan.                         | En plan/Ouest |
| 2023-05-18 | 157    | P5180315 | 2A, 2A1        | Stratigraphie paroi sud de la sous-opération 3D/Vestige 2A1, vue de profil, face nord. | Sud           |
| 2023-05-18 | 158    | P5180316 | 2A, 2A1, 3D    | Stratigraphie paroi sud de la sous-opération 3D/Vestige 2A1, vue de profil, face nord. | Sud           |
| 2023-05-18 | 159    | P5180317 | 3D             | Stratigraphie paroi ouest de la sous-opération 3D.                                     | Ouest         |
| 2023-05-18 | 160    | P5180318 | 3D             | Stratigraphie paroi ouest de la sous-opération 3D.                                     | Ouest         |
| 2023-05-18 | 161    | P5180319 | 2A, 2A1        | Vestige 2A1, vue de profil, face sud.                                                  | Nord          |
| 2023-05-18 | 162    | P5180320 | 2A, 2A1        | Vestige 2A1, vue de profil, face sud.                                                  | Nord          |
| 2023-05-18 | 163    | P5180321 | 2A, 2A1        | Insertion poutre à l'ouest du vestige 2A1.                                             | En plan/Nord  |
| 2023-05-18 | 164    | P5180322 | 2A, 2A1        | Insertion poutre au centre du vestige 2A1.                                             | En plan/Ouest |
| 2023-05-18 | 165    | P5180323 | 2A, 2A1        | Insertion poutre au centre est du vestige 2A1.                                         | En plan/Sud   |
| 2023-05-18 | 166    | P5180324 | 2A, 2A1        | Insertion poutre à l'est du vestige 2A1.                                               | En plan/Nord  |
| 2023-05-18 | 167    | P5180325 | 2A, 2A3        | Vestige 2A3, vue en plan, vue d'ensemble.                                              | En plan/Ouest |
| 2023-05-18 | 168    | P5180326 | 2A, 2A3        | Vestige 2A3, vue en plan, portion juste en pierre au centre.                           | En plan/Ouest |
| 2023-05-18 | 169    | P5180327 | 2A, 2A3        | Vestige 2A3, vue en plan, portion plaque de béton à l'ouest.                           | En plan/Ouest |
| 2023-05-18 | 170    | P5180328 | 2A, 2A3        | Vestige 2A3, vue en plan, portion plaque de béton à l'est.                             | En plan/Ouest |
| 2023-05-18 | 171    | P5180329 | 3A, 3A1        | Vestige 3A1, vue en plan, vue d'ensemble.                                              | En plan/Nord  |
| 2023-05-18 | 172    | P5180330 | 3A, 3A1        | Vestige 3A1, vue en plan, vue d'ensemble.                                              | En plan/Nord  |
| 2023-05-18 | 173    | P5180331 | 3A, 3A1        | Vestige 3A1, vue de profil, face est.                                                  | Est           |
| 2023-05-18 | 174    | P5180332 | 3A, 3A1        | Vestige 3A1, vue de profil, face ouest.                                                | Ouest         |
| 2023-05-18 | 175    | P5180333 | 3A, 3A1        | Vestige 3A1, vue de profil, face ouest.                                                | Ouest         |
| 2023-05-19 | 176    | P5180334 | 2A             | Fin de fouille de 2A et 2A.                                                            | Est           |
| 2023-05-19 | 177    | P5180335 | 2A             | Fin de fouille de 2A et 2A.                                                            | Est           |

| Date       | Cliché | Photo | Identification | Description                    | Orientation |
|------------|--------|-------|----------------|--------------------------------|-------------|
| 24-05-2023 | 1      | 84    | 2A             | Vue d'ensemble, fin de fouille | E           |
| 24-05-2023 | 2      | 85    | 2A             | Vue d'ensemble, fin de fouille | SE          |



| Date       | Cliché | CD       | Identification | Description                                                                        | Orientation   |
|------------|--------|----------|----------------|------------------------------------------------------------------------------------|---------------|
| 2023-05-19 | 1      | P5180337 | 2A             | Sous-opération 2A en cours d'excavation mécanique.                                 | Sud           |
| 2023-05-19 | 2      | P5180338 | 2A             | Sous-opération 2A en cours d'excavation mécanique.                                 | Sud-Ouest     |
| 2023-05-19 | 3      | P5180339 | 2A             | Sous-opération 2A en cours d'excavation mécanique.                                 | Nord          |
| 2023-05-19 | 4      | P5180340 | 2A             | Photo d'ambiance, nettoyage 2A.                                                    | Nord          |
| 2023-05-19 | 5      | P5180341 | 2A             | Photo d'ambiance, nettoyage 2A.                                                    | Sud           |
| 2023-05-19 | 6      | P5180342 | 2A             | Photo d'ambiance, nettoyage 2A.                                                    | Sud           |
| 2023-05-19 | 7      | P5180343 | 2A             | Photo d'ambiance, nettoyage 2A.                                                    | Sud           |
| 2023-05-19 | 8      | P5190344 | 3A, 3A2        | Fin de fouille 3A1/ Début de fouille 3A2.                                          | En plan/Ouest |
| 2023-05-19 | 9      | P5190345 | 3A, 3A2        | Fin de fouille 3A1/ Début de fouille 3A2.                                          | En plan/Sud   |
| 2023-05-19 | 10     | P5190346 | 3A, 3A2        | Fin de fouille 3A1/ Début de fouille 3A2.                                          | En plan/Sud   |
| 2023-05-19 | 11     | P5190347 | 3A, 3A2        | Lentille visible dans 3A2, forme circulaire.                                       | En plan/Sud   |
| 2023-05-19 | 12     | P5190348 | 3A, 3A2        | Lentille visible dans 3A2, forme circulaire.                                       | En plan/Sud   |
| 2023-05-22 | 13     | P5220349 | 3B, 3B1        | Début de fouille 3B1                                                               | En plan/Nord  |
| 2023-05-22 | 14     | P5220350 | 3A, 3A3        | Début de fouille 3A3/ Sondage dans 3A3.                                            | En plan/Nord  |
| 2023-05-22 | 15     | P5220351 | 3A             | Stratigraphie paroi ouest sous-opération 3A.                                       | Ouest         |
| 2023-05-22 | 16     | P5220352 | 3A             | Stratigraphie paroi ouest sous-opération 3A.                                       | Ouest         |
| 2023-05-22 | 17     | P5220353 | 2A5, 3A        | Paroi nord de sous-opération 3A, ou la dernière assise du vestige 2A5 est visible. | Nord          |
| 2023-05-22 | 18     | P5220354 | 2A3, 3A        | Paroi est de sous-opération 3A, ou la dernière assise du vestige 2A3 est visible.  | Est           |
| 2023-05-22 | 19     | P5220355 | 3A             | Stratigraphie paroi sud de la sous-opération 3A.                                   | Sud           |
| 2023-05-22 | 20     | P5220356 | 3B, 3B2        | Début de fouille 3B2 et tâche/creusement dans 3B2.                                 | En plan/Nord  |
| 2023-05-22 | 21     | P5220357 | 3B, 3B2        | Début de fouille 3B2 et rapproché de la tâche/creusement dans 3B2.                 | En plan/Nord  |
| 2023-05-22 | 22     | P5220358 | x              | Raté.                                                                              | x             |
| 2023-05-22 | 23     | P5220359 | 3B, 3B2        | Début de fouille 3B2 et rapproché de la tâche/creusement dans 3B2.                 | En plan/Nord  |
| 2023-05-22 | 24     | P5220360 | 2A5            | Ouverture dans le vestige 2A5, vue de profil, face sud.                            | Nord          |
| 2023-05-22 | 25     | P5220361 | 2A5            | Ouverture dans le vestige 2A5, vue en plan.                                        | En plan/Nord  |
| 2023-05-22 | 26     | P5220362 | 2A5            | Ouverture dans le vestige 2A5, vue en plan.                                        | En plan/Est   |
| 2023-05-22 | 27     | P5220363 | 2A5            | Ouverture dans le vestige 2A5, vue en plan.                                        | En plan/Sud   |
| 2023-05-22 | 28     | P5220364 | 2A5            | Ouverture dans le vestige 2A5, vue en plan.                                        | En plan/Est   |
| 2023-05-22 | 29     | P5220365 | 3C, 3C6        | Fin de fouille 3C5/ Début de fouille 3C6.                                          | En plan/Est   |
| 2023-05-22 | 30     | P5220366 | 3C, 3C6        | Fin de fouille 3C5/ Début de fouille 3C6.                                          | En plan/Sud   |
| 2023-05-22 | 31     | P5220367 | 3D, 3D6        | Fin de fouille 3D5/ Début de fouille 3D6.                                          | En plan/Sud   |
| 2023-05-22 | 32     | P5220368 | 3D, 3D6        | Fin de fouille 3D5/ Début de fouille 3D6.                                          | En plan/Sud   |
| 2023-05-22 | 33     | P5220369 | 3D, 3D6        | Fin de fouille 3D5/ Début de fouille 3D6.                                          | En plan/Sud   |
| 2023-05-22 | 34     | P5220370 | 3B, 3B3        | Fin de fouille 3B2/ Début de fouille 3B3.                                          | En plan/Est   |
| 2023-05-22 | 35     | P5220371 | 3B, 3B3        | Fin de fouille 3B2/ Début de fouille 3B3.                                          | En plan/Est   |



| Date       | Cliché | CD       | Identification | Description                                                                                       | Orientation   |
|------------|--------|----------|----------------|---------------------------------------------------------------------------------------------------|---------------|
| 2023-05-22 | 36     | P5220372 | 3C, 3C7        | Fin de fouille 3C6/ Début de fouille 3C7.                                                         | En plan/Nord  |
| 2023-05-22 | 37     | P5220373 | 3C, 3C7        | Fin de fouille 3C6/ Début de fouille 3C7.                                                         | En plan/Ouest |
| 2023-05-22 | 38     | P5220374 | 3B, 3B3        | En cours de fouille 3B3, traces de pieux? Poteaux? Autre. (P1)                                    | En plan/Ouest |
| 2023-05-22 | 39     | P5220375 | 3B, 3B3        | En cours de fouille 3B3, traces de pieux? Poteaux? Autre. (P1)                                    | En plan/Ouest |
| 2023-05-22 | 40     | P5220376 | 3B, 3B3        | En cours de fouille 3B3, traces de pieux? Poteaux? Autre. (P1)                                    | En plan/Est   |
| 2023-05-22 | 41     | P5220377 | 3B, 3B3        | En cours de fouille 3B3, traces de pieux? Poteaux? Autre. (P1)                                    | En plan/Est   |
| 2023-05-22 | 42     | P5220378 | 3B, 3B3        | En cours de fouille 3B3, traces de pieux? Poteaux? Autre. (P2)                                    | En plan/Sud   |
| 2023-05-22 | 43     | P5220379 | 3B, 3B3        | En cours de fouille 3B3, traces de pieux? Poteaux? Autre. (P2)                                    | En plan/Est   |
| 2023-05-22 | 44     | P5220380 | 3B, 3B3        | En cours de fouille 3B3, traces de pieux? Poteaux? Autre. (P3)                                    | En plan/Est   |
| 2023-05-22 | 45     | P5220381 | 3B, 3B3        | En cours de fouille 3B3, traces de pieux? Poteaux? Autre. (P3)                                    | En plan/Nord  |
| 2023-05-22 | 46     | P5220382 | 3B, 3B3        | En cours de fouille 3B3, traces de pieux? Poteaux? Autre. (P3)                                    | En plan/Est   |
| 2023-05-23 | 47     | P5230383 | 2A3, 3A        | Portion sud du vestige 2A3 visible en paroi est de la sous-opération 3A.                          | Est           |
| 2023-05-23 | 48     | P5230384 | 2A3, 3A        | Portion sud du vestige 2A3 visible en paroi est de la sous-opération 3A, rapproché.               | Est           |
| 2023-05-23 | 49     | P5230385 | 2A5            | Vestige 2A5, portion ouest, vue de profil, face sud.                                              | Nord          |
| 2023-05-23 | 50     | P5230386 | 2A5            | Vestige 2A5, portion est, vue de profil, visible en paroi nord de la sous-opération 3A, face sud. | Nord          |
| 2023-05-23 | 51     | P5230387 | 2A5            | Vestige 2A5, portion est, vue de profil, visible en paroi nord de la sous-opération 3A, face sud. | Nord          |
| 2023-05-23 | 52     | P5230388 | 3C, 3C7        | Fin de fouille arbitraire de 3C7.                                                                 | En plan/Nord  |
| 2023-05-23 | 53     | P5230389 | 3C, 3C7        | Fin de fouille arbitraire de 3C7.                                                                 | En plan/Sud   |
| 2023-05-23 | 54     | P5230390 | 2A, 3D, 3C     | Photo ambiance, tamisage sous-opération 3D et 3C.                                                 | sud-Est       |
| 2023-05-23 | 55     | P5230391 | 2A, 3B         | Photo ambiance, en cours de fouille 3B.                                                           | sud-Est       |
| 2023-05-23 | 56     | P5230392 | 3B, 3B4        | Fin de fouille 3B3/ Début de fouille 3B4.                                                         | En plan/Sud   |
| 2023-05-23 | 57     | P5230393 | 3B, 3B4        | Fin de fouille 3B3/ Début de fouille 3B4.                                                         | En plan/Sud   |
| 2023-05-23 | 58     | P5230394 | 3B, 3B4        | Fin de fouille 3B3/ Début de fouille 3B4.                                                         | En plan/Nord  |
| 2023-05-23 | 59     | P5230395 | 2A3            | Portion centre du vestige 2A3 (entre 2A4 et 2A5), vue de profil, 1 de 2.                          | Est           |
| 2023-05-23 | 60     | P5230396 | 2A3            | Portion centre du vestige 2A3 (entre 2A4 et 2A5), vue de profil, 2 de 2.                          | Est           |
| 2023-05-23 | 61     | P5230397 | 2A5            | Vestige 2A5, portion est, vue de profil, face nord.                                               | Sud           |
| 2023-05-23 | 62     | P5230398 | 2A5            | Vestige 2A5, portion ouest, vue de profil, face nord.                                             | Sud           |
| 2023-05-23 | 63     | P5230399 | 3D, 3D7        | Fin de fouille 3D6(berne) rapproché/ Début de fouille 3D7 dans coin nord-est.                     | En plan/Ouest |
| 2023-05-23 | 64     | P5230400 | 3D, 3D7        | Fin de fouille 3D6(berne)vue d'ensemble/ Début de fouille 3D7 dans coin nord-est.                 | En plan/Nord  |
| 2023-05-23 | 65     | P5230403 | 2A4            | Vestige 2A4, portion ouest, vue de profil, face sud.                                              | Nord          |
| 2023-05-23 | 66     | P5230404 | 2A4            | Vestige 2A4, portion est, vue de profil, face sud.                                                | Nord          |
| 2023-05-23 | 67     | P5230405 | 3B             | Stratigraphie paroi nord sous-opération 3B, sous le vestige 2A4.                                  | Nord          |
| 2023-05-23 | 68     | P5230406 | 3B             | Stratigraphie paroi est sous-opération 3B, sous le vestige 2A3.                                   | Est           |
| 2023-05-23 | 69     | P5230407 | 3B             | Stratigraphie paroi sud sous-opération 3B.                                                        | Sud           |



| Date       | Cliché | CD       | Identification    | Description                                                               | Orientation   |
|------------|--------|----------|-------------------|---------------------------------------------------------------------------|---------------|
| 2023-05-23 | 70     | P5230408 | 3B                | Stratigraphie paroi ouest sous-opération 3B.                              | Ouest         |
| 2023-05-23 | 71     | P5230409 | 3B                | Stratigraphie paroi nord sous-opération 3B, sous le vestige 2A4.          | Nord          |
| 2023-05-23 | 72     | P5230410 | 3B                | Stratigraphie paroi est sous-opération 3B, sous le vestige 2A3.           | Est           |
| 2023-05-24 | 73     | P5240411 | 2A, 2A3           | Vestige 2A3, vue en plan, vue d'ensemble.                                 | En plan/Nord  |
| 2023-05-24 | 74     | P5240412 | 2A, 2A3           | Vestige 2A3, vue en plan, 1 de 4.                                         | En plan/Nord  |
| 2023-05-24 | 75     | P5240413 | 2A, 2A3           | Vestige 2A3, vue en plan, 2 de 4.                                         | En plan/Nord  |
| 2023-05-24 | 76     | P5240414 | 2A, 2A3           | Vestige 2A3, vue en plan, 3 de 4.                                         | En plan/Nord  |
| 2023-05-24 | 77     | P5240415 | 2A, 2A3           | Vestige 2A3, vue en plan, 4 de 4.                                         | En plan/Nord  |
| 2023-05-24 | 78     | P5240416 | 2A, 2A3           | Vestige 2A3, vue en plan, 4 de 4.                                         | En plan/Nord  |
| 2023-05-24 | 79     | P5240417 | 2A, 2A4           | Vestige 2A4, vue en plan, 1 de 2.                                         | En plan/Ouest |
| 2023-05-24 | 80     | P5240418 | 2A, 2A4           | Vestige 2A4, vue en plan, 2 de 2.                                         | En plan/Ouest |
| 2023-05-24 | 81     | P5240419 | 2A, 2A4           | Vestige 2A4, vue en plan, détail de la réfection.                         | En plan/Ouest |
| 2023-05-24 | 82     | P5240420 | 2A, 2A4           | Vestige 2A4, vue en plan, vue d'ensemble.                                 | En plan/Ouest |
| 2023-05-24 | 83     | P5240421 | 2A, 2A4           | Vestige 2A4, vue en plan, vue d'ensemble.                                 | En plan/Ouest |
| 2023-05-24 | 84     | P5240422 | 2A, 2A5           | Vestige 2A5, vue en plan, vue d'ensemble.                                 | En plan/Ouest |
| 2023-05-24 | 85     | P5240423 | 2A, 2A5           | Vestige 2A5, vue en plan, 1 de 4.                                         | En plan/Ouest |
| 2023-05-24 | 86     | P5240424 | 2A, 2A5           | Vestige 2A5, vue en plan, 2 de 4.                                         | En plan/Ouest |
| 2023-05-24 | 87     | P5240425 | 2A, 2A5           | Vestige 2A5, vue en plan, 3 de 4.                                         | En plan/Nord  |
| 2023-05-24 | 88     | P5240426 | 2A, 2A5           | Vestige 2A5, vue en plan, 4 de 4.                                         | En plan/Ouest |
| 2023-05-24 | 89     | P5240427 | 2A, 2A6           | Vestige 2A6, vue de profil, face sud, 1 de 2.                             | Nord          |
| 2023-05-24 | 90     | P5240428 | 2A, 2A6           | Vestige 2A6, vue de profil, face sud, 2 de 2.                             | Nord          |
| 2023-05-24 | 91     | P5240429 | 2A, 2A6           | Vestige 2A6, vue de profil, face sud.                                     | Nord          |
| 2023-05-24 | 92     | P5240430 | 2A, 2A6, 2A7, 2A8 | Vestige 2A6, 2A7 et 2A8, vue en plan.                                     | En plan/Est   |
| 2023-05-24 | 93     | P5240431 | 2A, 2A6           | Vestige 2A6, vue en plan, 1 de 2.                                         | En plan/Ouest |
| 2023-05-24 | 94     | P5240432 | 2A, 2A6           | Vestige 2A6, vue en plan, 2 de 2.                                         | En plan/Est   |
| 2023-05-24 | 95     | P5240433 | 2A, 2A7           | Vestige 2A7, vue en plan.                                                 | En plan/Est   |
| 2023-05-24 | 96     | P5240434 | 2A, 2A7           | Vestige 2A7, vue de profil, face ouest.                                   | Est           |
| 2023-05-24 | 97     | P5240435 | 2A, 2A6           | Vestige 2A6, vue de profil, face nord.                                    | Sud           |
| 2023-05-24 | 98     | P5240436 | 2A, 2A8           | Vestige 2A8, vue en plan.                                                 | En plan/Est   |
| 2023-05-24 | 99     | P5240437 | 2A, 2A8           | Vestige 2A8, vue de profil, face est.                                     | Ouest         |
| 2023-05-24 | 100    | P5240438 | 2A, 2A8           | Planche de bois associé au vestige 2A8.                                   | En plan/Nord  |
| 2023-05-24 | 101    | P5240439 | 2A, 2A8           | Planche de bois associé au vestige 2A8.                                   | En plan/Nord  |
| 2023-05-24 | 102    | P5240440 | 2A, 2A8           | Vestige 2A8, vue de profil, face ouest + planche de bois.                 | Est           |
| 2023-05-24 | 103    | P5240441 | 2A, 2A4           | Vestige 2A4, vue de profil, face nord, 1 de 3.                            | Sud           |
| 2023-05-24 | 104    | P5240442 | 2A, 2A4, 2A11, 3C | Vestige 2A4, vue de profil, face nord, 2 de 3, dans la sous-opération 3C. | Sud           |
| 2023-05-24 | 105    | P5240443 | 2A, 2A4, 2A9, 3C  | Vestige 2A4, vue de profil, face nord, 3 de 3, dans la sous-opération 3C. | Sud           |
| 2023-05-24 | 106    | P5240444 | 2A, 2A9           | Vestige 2A9, vue en plan.                                                 | En plan/Sud   |
| 2023-05-24 | 107    | P5240445 | 2A, 2A9           | Vestige 2A9, vue de profil, face est.                                     | Ouest         |
| 2023-05-24 | 108    | P5240446 | 2A, 2A10          | Vestige 2A10, vue en plan.                                                | En plan/Ouest |



| Date       | Cliché | CD       | Identification | Description                                                                                   | Orientation   |
|------------|--------|----------|----------------|-----------------------------------------------------------------------------------------------|---------------|
| 2023-05-24 | 109    | P5240447 | 2A, 2A10       | Vestige 2A10, vue de profil, face sud.                                                        | Nord          |
| 2023-05-24 | 110    | P5240448 | 2A, 2A11       | Vestige 2A10, vue de profil, face ouest.                                                      | Est           |
| 2023-05-24 | 111    | P5240449 | 2A, 2A11       | Vestige 2A11, vue en plan.                                                                    | En plan/Ouest |
| 2023-05-24 | 112    | P5240450 | 2A, 2A4, 2A11  | Vestiges 2A4 et 2A11 en relation.                                                             | Sud           |
| 2023-05-24 | 113    | P5240451 | 2A, 2A4, 2A11  | Vestiges 2A4 et 2A11 en relation.                                                             | Sud           |
| 2023-05-24 | 114    | P5240452 | 3C             | Fin de sondage dans 3C7/Fin de fouille de 3C.                                                 | En plan/Nord  |
| 2023-05-24 | 115    | P5240453 | 3C             | Fin de sondage dans 3C7/Fin de fouille de 3C.                                                 | En plan/Nord  |
| 2023-05-24 | 116    | P5240454 | 3C             | Paroi nord sondage dans 3C7.                                                                  | Nord          |
| 2023-05-24 | 117    | P5240455 | 3C             | Paroi nord sondage dans 3C7.                                                                  | Nord          |
| 2023-05-24 | 118    | P5240456 | 3C             | Paroi nord sondage dans 3C7.                                                                  | Nord          |
| 2023-05-24 | 119    | P5240457 | 3C             | Fin de fouille 3C.                                                                            | En plan/Nord  |
| 2023-05-24 | 120    | P5240458 | 2A4            | Détail du comblement dans 2A4, après que le mortier le remplissant ait été vidé.              | Sud           |
| 2023-05-24 | 121    | P5240459 | 2A4            | Détail du comblement dans 2A4, après que le mortier le remplissant ait été vidé, vue en plan. | En plan/Sud   |
| 2023-05-24 | 122    | P5240460 | 2A4            | Détail du comblement dans 2A4, après que le mortier le remplissant ait été vidé, vue en plan. | En plan/Est   |
| 2023-05-24 | 123    | P5240461 | 2A4            | Détail du comblement dans 2A4, après que le mortier le remplissant ait été vidé, vue en plan. | En plan/Sud   |
| 2023-05-24 | 124    | P5240462 | 2A4            | Détail du comblement dans 2A4, après que le mortier le remplissant ait été vidé, vue en plan. | En plan/Sud   |
| 2023-05-24 | 125    | P5240463 | 3D             | Fin de sondage dans 3D7/Fin de fouille de 3D.                                                 | En plan/Sud   |
| 2023-05-24 | 126    | P5240464 | 3D             | Fin de sondage dans 3D7/Fin de fouille de 3D.                                                 | En plan/Est   |
| 2023-05-24 | 127    | P5240465 | 3D             | Paroi Est sondage dans 3D7.                                                                   | Est           |
| 2023-05-24 | 128    | P5240466 | 3D             | Paroi Est sondage dans 3D7.                                                                   | Est           |
| 2023-05-25 | 129    | P5250467 | 2A, 3D         | Stratigraphie paroi est sous-opération 2A, 1 de 3 + de 3D, 1 de 2.                            | Est           |
| 2023-05-25 | 130    | P5250468 | 2A, 3D         | Stratigraphie paroi est sous-opération 2A, 1 de 3 + de 3D, 1 de 2.                            | Est           |
| 2023-05-25 | 131    | P5250469 | 2A             | Stratigraphie paroi est sous-opération 2A, 1 de 3.                                            | Est           |



| Date       | Cliché | Photo | Identification | Description                       | Orientation |
|------------|--------|-------|----------------|-----------------------------------|-------------|
| 24-05-2023 | 1      | 42    | 2B             | Dalle de béton                    | N           |
| 24-05-2023 | 2      | 51    | 2C             | 2C6 et 2C7 en plan                | E           |
| 24-05-2023 | 3      | 52    | 2C             | 2C6 et 2C7 en plan                | O           |
| 24-05-2023 | 4      | 53    | 3D             | 3D1 en plan (avant nettoyage)     | N           |
| 24-05-2023 | 5      | 54    | 2C             | Vue d'ensemble                    | N           |
| 24-05-2023 | 6      | 55    | 3D             | 3D1 en plan (après nettoyage)     | N           |
| 24-05-2023 | 7      | 56    | 3E             | Surface 3E1                       | S           |
| 24-05-2023 | 8      | 64    | 3D             | Base 3D1, surface 3D2             | N           |
| 24-05-2023 | 9      | 65    | 3D             | Base 3D2, surface 3D3             | N           |
| 24-05-2023 | 10     | 66    | 3D             | Base 3D2, surface 3D3             | E           |
| 24-05-2023 | 11     | 67    | 3D             | Base 3D2, surface 3D3             | N           |
| 24-05-2023 | 12     | 68    | 3E             | Base 3E1, surface 3E2             | S           |
| 24-05-2023 | 13     | 69    | 2C             | Ambiance                          | SO          |
| 24-05-2023 | 14     | 70    | 3E             | Base 3E2, surface 3E3             | S           |
| 24-05-2023 | 15     | 74    | 3D             | Ratée                             | N           |
| 24-05-2023 | 16     | 75    | 3E             | Base 3E3, surface 3E4             | E           |
| 24-05-2023 | 17     | 76    | 2C             | Ratée                             | E           |
| 24-05-2023 | 18     | 77    | 2C             | 2C7 en élévation                  | E           |
| 24-05-2023 | 19     | 78    | 2C             | 2C7 en plan                       | O           |
| 24-05-2023 | 20     | 79    | 2C             | 2C6 en élévation                  | O           |
| 24-05-2023 | 21     | 80    | 2C             | 2C6 en plan                       | E           |
| 24-05-2023 | 22     | 83    | 2C             | Ambiance                          | E           |
| 24-05-2023 | 23     | 86    | 3E             | Base 3E4, fin de fouille          | S           |
| 24-05-2023 | 24     | 87    | 2C/3E          | Paroi nord                        | N           |
| 24-05-2023 | 25     | 88    | 3E             | Paroi nord (sonage)               | N           |
| 29-05-2023 | 26     | 89    | 2C/3D          | Paroi est                         | E           |
| 29-05-2023 | 27     | 90    | 2C/3D          | Paroi est                         | E           |
| 29-05-2023 | 28     | 91    | 2C/3D          | 2C9, parement nord en élévation   | S           |
| 29-05-2023 | 29     | 92    | 2C/3D          | 2C9, parement nord en élévation   | S           |
| 29-05-2023 | 30     | 93    | 3C             | Base 3C1, surface 3C2, et 3C3     | O           |
| 29-05-2023 | 31     | 100   | 3C             | Base 3C2, surface 3C3             | O           |
| 29-05-2023 | 32     | 101   | 3C             | Base 3C2, surface 3C3             | N           |
| 29-05-2023 | 33     | 107   | 3C             | Base 3C3, surface 3C4 et 3C5      | O           |
| 31-05-2023 | 34     | 126   | 3C             | Base 3C4, surface 3C5             | N           |
| 31-05-2023 | 35     | 127   | 3C             | Base 3C4, surface 3C5             | N           |
| 31-05-2023 | 36     | 129   | 2B             | 2B99, briques                     | -           |
| 31-05-2023 | 37     | 130   | 3C             | base 3C5, surface 3C6, 3C7 et 3C8 | S           |

| Date       | Cliché | Photo | Identification | Description                                      | Orientation |
|------------|--------|-------|----------------|--------------------------------------------------|-------------|
| 31-05-2023 | 38     | 131   | 3C             | base 3C5, surface 3C6, 3C7 et 3C8                | S           |
| 31-05-2023 | 39     | 132   | 3C             | base 3C5, surface 3C6, 3C7 et 3C8                | S           |
| 31-05-2023 | 40     | 133   | 2B             | 2B99, objet en métal                             | -           |
| 31-05-2023 | 41     | 134   | 2B             | 2B99, objet en métal (détail, floue)             | -           |
| 01-06-2023 | 42     | 135   | 2B             | 2B6 en plan                                      | O           |
| 01-06-2023 | 43     | 136   | 2B             | 2B6 en plan                                      | S           |
| 01-06-2023 | 44     | 137   | 2B             | 2B6, parement est en élévation                   | O           |
| 01-06-2023 | 45     | 138   | 2B             | 2B6, parement sud en élévation                   | N           |
| 01-06-2023 | 46     | 139   | 2B             | 2B6, parements est et sud en élévation           | NO          |
| 01-06-2023 | 47     | 140   | 2B             | 2B8 en plan                                      | O           |
| 01-06-2023 | 48     | 141   | 2B             | 2B5, parement ouest en élévation                 | E           |
| 01-06-2023 | 49     | 142   | 2B             | 2B5, parement ouest en élévation                 | E           |
| 01-06-2023 | 50     | 143   | 2B             | 2B5 en plan                                      | S           |
| 01-06-2023 | 51     | 144   | 2B             | 2B5 en plan                                      | N           |
| 01-06-2023 | 52     | 145   | 2B             | Base 3C6, surface 3C7 et 3C8                     | S           |
| 01-06-2023 | 53     | 146   | 2B             | Base 3C6, surface 3C7 et 3C8                     | E           |
| 01-06-2023 | 54     | 149   | 2B             | 2B6, parements est et sud en élévation           | NO          |
| 01-06-2023 | 55     | 150   | 2A             | 2A6 et 2A8, vue d'ensemble                       | SE          |
| 01-06-2023 | 56     | 151   | 2A             | 2A6 et 2A8, vue d'ensemble                       | NE          |
| 01-06-2023 | 57     | 152   | 3C             | Ambiance                                         | NE          |
| 01-06-2023 | 58     | 153   | 2B             | Fin de fouille                                   | S           |
| 01-06-2023 | 59     | 154   | 2B             | 2B5, parement ouest en élévation, extrémité nord | NE          |
| 01-06-2023 | 60     | 155   | 2B             | 2B5, parement ouest en élévation, extrémité sud  | NE          |
| 01-06-2023 | 61     | 156   | 2B             | 2B8 en plan                                      | N           |



| Date       | Cliché | CD       | Identification   | Description                                                                     | Orientation   |
|------------|--------|----------|------------------|---------------------------------------------------------------------------------|---------------|
| 2023-05-25 | 1      | P5250470 | 2A               | Nettoyage en cours de sous-opération 2A.                                        | Nord-Ouest    |
| 2023-05-25 | 2      | P5250471 | 2B               | Nettoyage en cours de sous-opération 2B.                                        | Est           |
| 2023-05-26 | 3      | P5260472 | 2B               | Nettoyage en cours de sous-opération 2B.                                        | Est           |
| 2023-05-28 | 4      | P5280473 | 2B, 3C           | Début de fouille 3C/ 3C1.                                                       | En plan/Sud   |
| 2023-05-28 | 5      | P5280474 | 2B, 3C           | Début de fouille 3C/ 3C1.                                                       | En plan/Est   |
| 2023-05-28 | 6      | P5280475 | 2B, 3C           | Début de fouille 3C/ 3C1.                                                       | En plan/Ouest |
| 2023-05-28 | 7      | P5280482 | 2A, 3C, 3C1      | Début de fouille 3C/ 3C1.                                                       | En plan/ Sud  |
| 2023-05-29 | 8      | P5290483 | 2A, 3C1, 3C2     | Début de fouille 3C2 (tranché de la pièce de bois).                             | En plan/Sud   |
| 2023-05-29 | 9      | P5290484 | 2A, 3C1, 3C2     | Début de fouille 3C2 (tranché de la pièce de bois).                             | En plan/Sud   |
| 2023-05-29 | 10     | P5290485 | 2A, 3C1, 3C2     | Début de fouille 3C2 (tranché de la pièce de bois).                             | En plan/Ouest |
| 2023-05-29 | 11     | P5290486 | 2A, 3C1, 3C2     | Début de fouille 3C2 (tranché de la pièce de bois).                             | En plan/Ouest |
| 2023-05-29 | 12     | P5290487 | 2A, 3C1          | Fin de fouille de 3C2/ continuation de fouille 3C1.                             | En plan/Ouest |
| 2023-05-29 | 13     | P5290488 | 2A, 3C1          | Fin de fouille de 3C2/ continuation de fouille 3C1.                             | En plan/Est   |
| 2023-05-29 | 14     | P5290489 | 2A, 3C1          | Fin de fouille de 3C2 rapproché/ continuation de fouille 3C1.                   | En plan/Ouest |
| 2023-05-29 | 15     | P5290490 | 2A, 3C1          | Fin de fouille de 3C2 rapproché/ continuation de fouille 3C1.                   | En plan/Nord  |
| 2023-05-29 | 16     | P5290491 | 2A, 2B           | Photo d'ambiance, en cours de fouille.                                          | Nord-est      |
| 2023-05-30 | 17     | P5300492 | 2A, 3D, 3D1, 3D2 | Début de fouille 3D/ 3D1 et 3D2.                                                | En plan/Est   |
| 2023-05-30 | 18     | P5300493 | 2A, 3D, 3D1, 3D2 | Début de fouille 3D/ 3D1 et 3D2.                                                | En plan/Est   |
| 2023-05-30 | 19     | P5300494 | 2A, 3D1          | Début de fouille 3D/ 3D1, en cours, premier décapage.                           | En plan/Nord  |
| 2023-05-30 | 20     | P5300495 | 2A, 3D1          | Début de fouille 3D/ 3D1, en cours, premier décapage.                           | En plan/Ouest |
| 2023-05-30 | 21     | P5300496 | 2A, 3D2          | Début 3D2, tranché visible dans la portion ouest.                               | En plan/Ouest |
| 2023-05-30 | 22     | P5300497 | 2A, 2A8          | Vestige 2A8, vue de profil, portion sud.                                        | Est           |
| 2023-05-30 | 23     | P5300498 | 2A, 2A8          | Vestige 2A8, vue de profil, portion sud.                                        | Est           |
| 2023-05-30 | 24     | P5300499 | 2A, 3C1          | Planche de bois associée au vestige 2A8 dans le lot 3C1.                        | En plan/Nord  |
| 2023-05-30 | 25     | P5300500 | 2A, 3C1          | Planche de bois associée au vestige 2A8 dans le lot 3C1.                        | En plan/Nord  |
| 2023-05-30 | 26     | P5300501 | 2A, 3C1          | Planche de bois associée au vestige 2A8 dans le lot 3C1.                        | En plan/Nord  |
| 2023-05-30 | 27     | P5300502 | 2A, 3C1          | Planche de bois associée au vestige 2A8 dans le lot 3C1.                        | En plan/Est   |
| 2023-05-31 | 28     | P5310503 | 2A, 3C3          | Fin de fouille 3C, 3C1/ Début de fouille 3C3, dans le sondage.                  | En plan/Sud   |
| 2023-05-31 | 29     | P5310504 | 2A, 3C3          | Fin de fouille 3C, 3C1/ Début de fouille 3C3, dans le sondage.                  | En plan/Sud   |
| 2023-05-31 | 30     | P5310505 | 2A, 3C3          | Début de fouille 3C3, dans le sondage, rapproché.                               | En plan/Ouest |
| 2023-05-31 | 31     | P5310506 | 2A, 3C3          | Début de fouille 3C3, dans le sondage, rapproché.                               | En plan/Ouest |
| 2023-05-31 | 32     | P5310508 | 2A, 3C3          | Début de fouille 3C3, dans le sondage, rapproché.                               | En plan/Ouest |
| 2023-05-31 | 33     | P5310509 | 2A, 3C3          | Début de fouille 3C3, dans le sondage, rapproché.                               | En plan/Ouest |
| 2023-05-31 | 34     | P5310510 | 2A, 3D           | Fin de fouille 3D/ Fouille de la tranché 3D2 partielle dans le coin nord-ouest. | En plan/Est   |
| 2023-05-31 | 35     | P5310511 | 2A, 3D           | Fin de fouille 3D/ Fouille de la tranché 3D2 partielle dans le coin nord-ouest. | En plan/Ouest |



| Date       | Cliché | CD       | Identification | Description                                                                      | Orientation  |
|------------|--------|----------|----------------|----------------------------------------------------------------------------------|--------------|
| 2023-05-31 | 36     | P5310512 | 2A, 3D         | Fin de fouille 3D/ Fouille de la tranchée 3D2 partielle dans le coin nord-ouest. | En plan/Sud  |
| 2023-05-31 | 37     | P5310513 | 2A, 3D         | Fin de fouille 3D, sondage coin sud-est.                                         | En plan/Est  |
| 2023-05-31 | 38     | P5310514 | 2A, 3D         | Stratigraphie paroi sud sous-opération 3D.                                       | Sud          |
| 2023-05-31 | 39     | P5310515 | 2A, 3D         | Stratigraphie paroi sud sous-opération 3D, portion du sondage.                   | Sud          |
| 2023-05-31 | 40     | P5310516 | 2A, 3D         | Stratigraphie paroi nord sous-opération 3D, 1 de 2.                              | Nord         |
| 2023-05-31 | 41     | P5310517 | 2A, 3D         | Stratigraphie paroi nord sous-opération 3D, 1 de 2.                              | Nord         |
| 2023-05-31 | 42     | P5310518 | 2A, 3D         | Stratigraphie paroi nord sous-opération 3D, 2 de 2.                              | Nord         |
| 2023-06-01 | 43     | P6010519 | 2A, 3C         | Stratigraphie paroi nord sous-opération 3C.                                      | Nord         |
| 2023-06-01 | 44     | P6010520 | 2A, 3C         | Stratigraphie paroi nord sous-opération 3C.                                      | Nord         |
| 2023-06-01 | 45     | P6010521 | 2A, 2A8, 3C    | Paroi est de la sous-opération 3C, qui est le vestige 2A8.                       | Est          |
| 2023-06-01 | 46     | P6010522 | 2A, 3C         | Stratigraphie paroi sud sous-opération 3C.                                       | Sud          |
| 2023-06-01 | 47     | P6010523 | 2A, 3C         | Stratigraphie paroi ouest sous-opération 3C.                                     | Ouest        |
| 2023-06-01 | 48     | P6010524 | 2A, 2A6        | Vestige 2A6, vue de profil, 1 de 3.                                              | Est          |
| 2023-06-01 | 49     | P6010525 | 2A, 2A6        | Vestige 2A6, vue de profil, 1 de 3.                                              | Est          |
| 2023-06-01 | 50     | P6010526 | 2A, 2A6        | Vestige 2A6, vue de profil, 2 de 3.                                              | Est          |
| 2023-06-01 | 51     | P6010527 | 2A, 2A6        | Vestige 2A6, vue de profil, 3 de 3.                                              | Est          |
| 2023-06-01 | 52     | P6010528 | 2A, 2A6        | Vestige 2A6, vue en plan, 1 de 2.                                                | En plan/Nord |
| 2023-06-01 | 53     | P6010529 | 2A, 2A6        | Vestige 2A6, vue en plan, 1 de 2.                                                | En plan/Nord |
| 2023-06-01 | 54     | P6010530 | 2A, 2A6        | Vestige 2A6, vue en plan, 2 de 2.                                                | En plan/Nord |
| 2023-06-01 | 55     | P6010531 | 2A, 2A7        | Vestige 2A7, vue de profil, face nord.                                           | Sud          |
| 2023-06-01 | 56     | P6010532 | 2A, 2A7        | Vestige 2A7, vue en plan.                                                        | En plan/Nord |
| 2023-06-01 | 57     | P6010533 | 2A, 2A7        | Vestige 2A7, vue en plan.                                                        | En plan/Nord |
| 2023-06-01 | 58     | P6010534 | 2A, 2A8        | Vestige 2A7, vue en plan, 1 de 4.                                                | En plan/Nord |
| 2023-06-01 | 59     | P6010535 | 2A, 2A8        | Vestige 2A7, vue en plan, 2 de 4.                                                | En plan/Nord |
| 2023-06-01 | 60     | P6010536 | 2A, 2A8        | Vestige 2A8, vue en plan, 3 de 4.                                                | En plan/Nord |
| 2023-06-01 | 61     | P6010537 | 2A, 2A8        | Vestige 2A8, vue en plan, 3 de 4.                                                | En plan/Nord |
| 2023-06-01 | 62     | P6010538 | 2A, 2A8        | Vestige 2A8, vue en plan, 4 de 4.                                                | En plan/Nord |
| 2023-06-01 | 63     | P6010539 | 2A, 2A8        | Vestige 2A8, vue de profil, 1 de 3.                                              | Est          |
| 2023-06-01 | 64     | P6010540 | 2A, 2A8        | Vestige 2A8, vue de profil, 2 de 3.                                              | Est          |
| 2023-06-01 | 65     | P6010541 | 2A, 2A8        | Vestige 2A8, vue de profil, 3 de 3.                                              | Est          |
| 2023-06-01 | 66     | P6010542 | 2A, 2A6, 2A8   | Jonction vestiges 2A6 et 2A7.                                                    | Nord-est     |
| 2023-06-01 | 67     | P6010543 | 2A, 2A6, 2A8   | Jonction vestiges 2A6 et 2A7.                                                    | Est          |
| 2023-06-01 | 68     | P6010544 | 2A, 2A6, 2A8   | Jonction vestiges 2A6 et 2A7.                                                    | Sud-Est      |
| 2023-06-01 | 69     | P6010545 | 2A             | Portion dessinée de la stratigraphie de la paroi ouest de la sous-opération 2A.  | Ouest        |
| 2023-06-01 | 70     | P6010546 | 2A             | Portion dessinée de la stratigraphie de la paroi ouest de la sous-opération 2A.  | Ouest        |
| 2023-06-01 | 71     | P6010547 | 2B, 2B7, 3C    | Stratigraphie de la paroi ouest de la sous-opération 3C.                         | Ouest        |
| 2023-06-01 | 72     | P6010548 | 2B, 3C         | Stratigraphie de la paroi est de la sous-opération 3C.                           | Est          |



| Date       | Cliché | CD       | Identification | Description                                                                     | Orientation |
|------------|--------|----------|----------------|---------------------------------------------------------------------------------|-------------|
| 2023-06-01 | 73     | P6010549 | 2B, 3C         | Paroi est de la sous-opération 3C et portion dessinée de la paroi est de 2B.    | Est         |
| 2023-06-01 | 74     | P6010550 | 2B, 3C         | Portion inférieure de la stratigraphie de la paroi sud de la sous-opération 3C. | Sud         |

| Date       | Cliché | Photo | Identification | Description                                      | Orientation |
|------------|--------|-------|----------------|--------------------------------------------------|-------------|
| 24-05-2023 | 1      | 43    | 2E             | Surface 2E1/2E2                                  | N           |
| 24-05-2023 | 2      | 44    | 2D             | Surface 2D1/2D2                                  | S           |
| 24-05-2023 | 3      | 45    | 2D             | Base 2D1, 2D2 et 2D3, fin de fouille             | N           |
| 24-05-2023 | 4      | 46    | 1C             | Paroi sud                                        | S           |
| 24-05-2023 | 5      | 47    | 2D             | Paroi nord, 2D2                                  | N           |
| 24-05-2023 | 6      | 48    | 2E             | Base 2E1 et 2E2, fin de fouille                  | O           |
| 24-05-2023 | 7      | 49    | 2E             | Paroi nord                                       | N           |
| 24-05-2023 | 8      | 50    | 2E             | Paroi ouest                                      | O           |
| 24-05-2023 | 9      | 57    | 1C             | En plan                                          | N           |
| 24-05-2023 | 10     | 58    | 1C             | En plan                                          | N           |
| 24-05-2023 | 11     | 59    | 1C             | 1C6 en élévation                                 | E           |
| 24-05-2023 | 12     | 60    | 1C             | 1C6 en élévation                                 | O           |
| 24-05-2023 | 13     | 61    | 1C             | 1C5 en élévation, parement est                   | O           |
| 24-05-2023 | 14     | 62    | 1C             | 1C5 en élévation, parement est, après démolition | O           |
| 24-05-2023 | 15     | 63    | 1C             | 1C5 en plan                                      | O           |
| 24-05-2023 | 16     | 72    | 1C             | 1C99, base de chariot                            | -           |
| 24-05-2023 | 17     | 73    | 1C             | 1C99, pierre de taille                           | -           |
| 24-05-2023 | 18     | 81    | 1C             | Vue d'ensemble                                   | O           |
| 24-05-2023 | 19     | 82    | 1C             | Vue d'ensemble                                   | E           |
| 29-05-2023 | 20     | 94    | 2A             | Base 2A2, fin de fouille                         | N           |
| 29-05-2023 | 21     | 95    | 2A             | Paroi est                                        | E           |
| 29-05-2023 | 22     | 96    | 2B             | surface 2B1                                      | N           |
| 29-05-2023 | 23     | 97    | 2B             | Base 2B1, surface 2B2                            | N           |
| 29-05-2023 | 24     | 98    | 2B             | Planche dans 2B2                                 | N           |
| 29-05-2023 | 25     | 99    | 2B             | Planche dans 2B2                                 | E           |
| 29-05-2023 | 26     | 102   | 2B             | Base 2B2, surface 2B3, 2B4, 2B5                  | N           |
| 29-05-2023 | 27     | 103   | 2B             | Base 2B3, surface 2B4 et 2B5                     | E           |
| 29-05-2023 | 28     | 104   | 2B             | Base 2B3, surface 2B4 et 2B5                     | E           |
| 29-05-2023 | 29     | 105   | 2B             | Base 2B5, fin de fouille                         | O           |
| 29-05-2023 | 30     | 106   | 2B             | Base 2B5, fin de fouille                         | E           |
| 31-05-2023 | 31     | 108   | 2B             | Paroi est                                        | E           |
| 31-05-2023 | 32     | 109   | 2B             | Paroi ouest                                      | O           |
| 31-05-2023 | 33     | 110   | 1A             | 1A5, parement sud en élévation                   | N           |
| 31-05-2023 | 34     | 111   | 1A             | 1A5, extrémité est                               | NO          |
| 31-05-2023 | 35     | 112   | 1A             | 1A5, extrémité est                               | O           |
| 31-05-2023 | 36     | 113   | 1A             | 1A5 en plan                                      | S           |
| 31-05-2023 | 37     | 114   | 1A             | 1A5 en plan                                      | S           |



| Date       | Cliché | Photo | Identification | Description                    | Orientation |
|------------|--------|-------|----------------|--------------------------------|-------------|
| 31-05-2023 | 38     | 115   | 1A             | 1A6 en élévation               | S           |
| 31-05-2023 | 39     | 116   | 1A             | 1A6 en élévation (détail)      | S           |
| 31-05-2023 | 40     | 117   | 1A             | 1A6 en élévation (détail)      | S           |
| 31-05-2023 | 41     | 118   | 1A             | 1A6 en élévation (détail)      | S           |
| 31-05-2023 | 42     | 119   | 1A             | 1A6 en élévation (détail)      | S           |
| 31-05-2023 | 43     | 120   | 1A             | 1A6 en plan                    | E           |
| 31-05-2023 | 44     | 121   | 1A             | Dalle de béton 1A4 en plan     | E           |
| 31-05-2023 | 45     | 122   | 1A             | Dalle de béton 1A4 en plan     | E           |
| 31-05-2023 | 46     | 123   | 1A             | Vue d'ensemble, fin de fouille | E           |
| 31-05-2023 | 47     | 124   | 1A             | Vue d'ensemble, fin de fouille | N           |
| 31-05-2023 | 48     | 125   | 1A             | Vue d'ensemble, fin de fouille | NO          |
| 31-05-2023 | 49     | 128   | 1A             | 1A99, bouteilles en plastique  | -           |
| 01-06-2023 | 50     | 147   | -              | Panneau informatif             | -           |
| 01-06-2023 | 51     | 148   | -              | Panneau informatif             | -           |

| Date       | Cliché | CD       | Identification | Description                               | Orientation   |
|------------|--------|----------|----------------|-------------------------------------------|---------------|
| 2023-05-28 | 1      | P5280477 | 1A, 2A         | Début de fouille 2A/ 2A1.                 | En plan/Ouest |
| 2023-05-28 | 2      | P5280478 | 1A, 2A2        | Fin de fouille 2A1/ Début de fouille 2A2. | En plan/Est   |
| 2023-05-28 | 3      | P5280479 | 1A, 2A2        | Fin de fouille 2A1/ Début de fouille 2A2. | En plan/Est   |
| 2023-05-28 | 4      | P5280481 | 1A, 2A2        | Fin de fouille 2A1/ Début de fouille 2A2. | En plan/Ouest |



Supervision archéologique de forages dans le cadre de  
l'aménagement d'un bassin de rétention souterrain sur le  
campus de l'Université de Montréal - Pavillon J.-A.-  
DeSève







Supervision archéologique de forages dans le cadre de  
l'aménagement d'un bassin de rétention souterrain sur le  
campus de l'Université de Montréal - Pavillon J.-A.-DeSève

Mars 2024

*Photographie de la page couverture :*

*Vue générale du secteur avant et réalisation du forage 2E en cours, vers le sud-est (MTL23-04-05-2-NUM1-41).*



## RÉSUMÉ

---

Une surveillance archéologique de forages géotechniques et de tranchées d'exploration a été réalisée en 2023 par la firme Ethnoscop sur le campus de l'Université de Montréal en prévision de l'aménagement de deux bassins de rétention autour des pavillons J.-A-DeSève et Samuel-Bronfman et les résultats de cette intervention font l'objet de deux rapports distincts. Le présent rapport porte sur les forages effectués à proximité du pavillon J.-A.-DeSève. Ces forages ont révélé la présence d'un sol naturel d'occupation possiblement en place, ou remanié par des labours, dans les forages situés du côté nord du bâtiment. Bien que ce niveau de sol n'ait révélé la présence d'aucune trace d'occupation ancienne, la faible proportion du sol échantillonné ne permet pas d'exclure une occupation de cet espace pendant la préhistoire. Des interventions archéologiques supplémentaires, sous la forme d'une supervision archéologique des travaux, seraient recommandées pour ce secteur en particulier.





# TABLE DES MATIERES

---

|                                                             |     |
|-------------------------------------------------------------|-----|
| LISTE DES FIGURES .....                                     | VII |
| LISTE DES PHOTOGRAPHIES .....                               | IX  |
| LISTE DES PLANS .....                                       | IX  |
| LISTE DES PARTICIPANTS .....                                | XI  |
| 1. INTRODUCTION .....                                       | 1   |
| 1.1 Mandat .....                                            | 1   |
| 1.2 Méthodes de travail .....                               | 1   |
| 2. ÉTAT DES CONNAISSANCES .....                             | 5   |
| 2.1 Cadre environnemental .....                             | 5   |
| 2.2 Cadre autochtone .....                                  | 6   |
| 2.3 Cadre eurocanadien .....                                | 7   |
| 2.4 Études antérieures .....                                | 13  |
| 3. SURVEILLANCE ARCHÉOLOGIQUE .....                         | 19  |
| 3.1 Secteur sud .....                                       | 19  |
| 3.2 Secteur nord-ouest .....                                | 22  |
| 3.3 Secteur nord-est .....                                  | 26  |
| 4. CONCLUSION ET RECOMMANDATIONS .....                      | 29  |
| MÉDIAGRAPHIE .....                                          | 31  |
| ANNEXES                                                     |     |
| Annexe 1. Fiches d'enregistrement des forages géotechniques |     |
| Annexe 2. Catalogue des photographies                       |     |





## LISTE DES FIGURES

---

|           |   |    |
|-----------|---|----|
| Figure 1. | Extrait d'un plan de 1702 par Vachon de Belmont illustrant le lotissement de la Côte-des-Neige et de la Côte-Sainte-Catherine .....                                                                                    | 8  |
| Figure 2. | Extrait d'un plan de 1879 par Hopkins, précédant l'ouverture du boulevard Édouard-Montpetit, anciennement désigné Maplewood Ave. ....                                                                                  | 9  |
| Figure 3. | Extrait d'un plan de 1898 par De Grandpré, postérieure à l'ouverture du boulevard Édouard-Montpetit, anciennement désigné Maplewood Ave. ....                                                                          | 9  |
| Figure 4. | Extrait d'un plan de Goad de 1912 illustrant la présence d'un bâtiment au sud-est de l'intersection entre le boulevard Édouard-Montpetit (Maplewood Ave) et l'avenue de Stirling (Peach St) .....                      | 10 |
| Figure 5. | Extrait d'une photographie aérienne de 1947 illustrant la présence d'un bâtiment au sud-est de l'intersection entre le boulevard Édouard-Montpetit (Maplewood Ave) et l'avenue de Stirling (Peach St) .....            | 10 |
| Figure 6. | Extrait d'un plan de Underwriters 1955 illustrant la présence d'un bâtiment à démolir au sud-est de l'intersection entre le boulevard Édouard-Montpetit (Maplewood Ave) et l'avenue de Stirling (Peach Ave) .....      | 11 |
| Figure 7. | Extrait d'une photographie aérienne de 1958 illustrant la présence du Pavillon J.-A-DeSève sud-est de l'intersection entre le boulevard Édouard-Montpetit (Maplewood Ave) et l'avenue de Stirling (Peach Ave) .....    | 12 |
| Figure 8. | Extrait d'un plan de Pinsonneau 1917 illustrant la présence de bâtiments au sud du boulevard Édouard-Mont-Petit (Maplewood Ave) et à l'est de l'avenue de Stirling (Peach Ave), près du chemin d'accès au CEPsum. .... | 12 |





## LISTE DES PHOTOGRAPHIES

---

|           |   |    |
|-----------|---|----|
| Photo 1.  | Vue générale du stationnement sud-ouest et forage 2L en cours de réalisation, vers le nord-est (MTL23-04-05-2-NUM1-73). .....                                                                              | 20 |
| Photo 2.  | Vue générale du stationnement sud-est et localisation du forage 2C, vers l'ouest (MTL23-04-05-2-NUM1-25). .....                                                                                            | 20 |
| Photo 3.  | Résultat de l'échantillonnage du roc dans le forage 2C (MTL23-04-05-2-NUM1-30). .....   | 21 |
| Photo 4.  | Vue générale du secteur nord-ouest, vue vers le sud-ouest (MTL23-04-05-2-NUM1-5). .....   | 24 |
| Photo 5.  | Cuillère 4-6 prélevée dans le forage 2E, renfermant le sol naturel d'origine possiblement remanié, du moins en surface, ainsi que sa transition avec le sol naturel stérile (MTL23-04-05-2-NUM1-44). ..... | 24 |
| Photo 6.  | Résultat de l'échantillonnage du roc dans le forage 2Q (MTL23-04-05-2-NUM1-103). .....   | 24 |
| Photo 7.  | Localisation de la tranchée d'exploration 2A, vue vers le nord (MTL23-04-05-2-NUM1-21). ..   | 25 |
| Photo 8.  | Paroi sud de la tranchée d'exploration 2A, vue vers le sud (MTL23-04-05-2-NUM1-15). .....   | 25 |
| Photo 9.  | Vue générale du stationnement sud-ouest et forage 2S en cours de réalisation, vers le sud-ouest (MTL23-04-05-2-NUM2-04). .....                                                                             | 27 |
| Photo 10. | Cuillère 4-6 prélevée dans le forage 2S (MTL23-04-05-2-NUM2-06). .....   | 27 |

## LISTE DES PLANS

---

|         |                                                                     |    |
|---------|---------------------------------------------------------------------|----|
| Plan 1. | Localisation générale de l'aire d'intervention. ....                | 4  |
| Plan 2. | Interventions antérieures et sites archéologiques à proximité ..... | 15 |
| Plan 3. | Localisation des forages .....                                      | 17 |





## LISTE DES PARTICIPANTS

---

### DIRECTION DE L'ÉTUDE

*Université de Montréal*

|                             |                                                                   |
|-----------------------------|-------------------------------------------------------------------|
| Victor Moissonnier, M. ing. | Gestionnaire de projet, Division gestion de projets et ingénierie |
|-----------------------------|-------------------------------------------------------------------|

### RÉALISATION DE L'INTERVENTION

*Ethnoscop*

|                    |                               |
|--------------------|-------------------------------|
| Paul Girard        | Coordonnateur                 |
| Geneviève Lévesque | Archéologue chargée de projet |
| Liliane Carle      | Cartographe                   |
| Stéphanie Goyette  | Éditrice                      |
| Michelle Dubé      | Adjointe administrative       |





# 1. INTRODUCTION

---

## 1.1 Mandat

En 2023, l'Université de Montréal a procédé à des études préliminaires en prévision de l'aménagement de deux bassins de rétention souterrains sur son campus, près des pavillons Samuel-Bronfman et J.-A.-DeSève. Ces travaux comprenaient la réalisation de 23 forages géotechniques et de 3 tranchées exploratoires à des fins de caractérisation environnementale<sup>1</sup>. Étant donné que le campus universitaire est situé à l'intérieur des limites du site patrimonial du Mont-Royal, et que le potentiel archéologique qui s'y rattache est élevé, une supervision archéologique de ces travaux était nécessaire et c'est à la firme archéologique Ethnoscop qu'a été confié ce mandat.

Cette supervision archéologique autour des pavillons Samuel-Bronfman et J.-A.-DeSève a été réalisée à la suite de la délivrance, par le ministère de la Culture et des Communications du Québec, du permis archéologique 23-ETHN-07 et elle a été enregistrée sous le code temporaire MTL23-04-05 de la Ville de Montréal. Le présent rapport met de l'avant les résultats de cette seconde intervention soit celle réalisée autour du pavillon J.-A.-DeSève (plan 1).

## 1.2 Méthodes de travail

Les données ont été colligées dans un carnet d'arpentage puis intégrées à l'intérieur de fiches adaptées par Ethnoscop sur la base de celles utilisées par les techniciens en environnement. Elles comprennent toutes les observations pertinentes à la compréhension des couches, telles que la description des sols, la présence d'artéfacts, l'épaisseur et la profondeur de chacune de ces couches, ainsi que les interprétations préliminaires basées sur ces observations. Elles ont été enregistrées en utilisant le système alphanumérique de Tikal en suivant l'ordre de réalisation des tranchées. Ce système, communément utilisé en archéologie au Québec, comprend un numéro d'opération distinct de celui des interventions antérieures, auquel s'ajoute une lettre servant à désigner chacune des sous-opérations réalisées pendant l'intervention. Un numéro de lot sert finalement à désigner les différents niveaux de sol ou

---

<sup>1</sup> Ce nombre comprend les travaux réalisés aux deux pavillons



les structures mises aux jours. Dans le cas présent, les travaux réalisés autour du pavillon J.-A.-DeSève sont désignés par l'opération 2. La tranchée exploratoire a été consignée par la sous-opération 2A alors que les 16 forages supervisés l'ont été sous les sous-opérations 2B à 2S<sup>2</sup>. Ceux de l'opération 1, réalisés autour du pavillon Samuel-Bronfman, font l'objet d'un rapport distinct.

Avant de présenter plus en détail les résultats de cette intervention, il est important de comprendre que la plupart de ces mesures souffrent d'une imprécision causée par la méthode en elle-même. En effet, les cuillères fendues sont rarement pleines lorsqu'elles arrivent à la surface. Ces vides sont causés par la présence d'obstacles rencontrés par la cuillère fendue lors de sa course et venue obstruer son ouverture. Une cuillère fendue, dont la capacité standard est de 2 pieds (61 cm), pourra ainsi récolter une quantité variable de sol s'étendant de 0 à 61 cm et qui constitue un échantillon des sols retrouvés à l'intérieur de cette course de deux pieds. Lorsque la cuillère fendue suivante sera insérée, elle poursuivra sa course à la suite de la première, récoltant à son tour un échantillon des sols présents dans les deux pieds suivants (61 à 122 cm). Les cuillères fendues vont se succéder de la sorte jusqu'à la profondeur désirée ou jusqu'à la rencontre de la surface du roc ou de tout autre obstacle que la cuillère fendue ne pourrait traverser. Lorsque le roc est atteint, il sera échantillonné à son tour en utilisant un procédé de forage différent, mais en suivant généralement le même principe. Bien que cet échantillonnage du roc relève davantage d'un intérêt géologique plutôt qu'archéologique, l'observation du résultat des courses supérieures de cet échantillonnage de roc a révélé plusieurs informations pertinentes à la compréhension archéologique du terrain notamment par la comparaison de l'état du roc sous les stationnements situés à l'arrière du pavillon J.A.-DeSève avec celui retrouvé ailleurs sur le campus.

Trois dimensions de cuillères fendues ont été utilisées lors de la réalisation des forages du pavillon J.A.-DeSève, soit celles de type H (75 mm), N (63 mm) et B (51 mm). L'ordre prévu d'insertion des cuillères était toujours la même, l'utilisation d'une cuillère fendue de type H pour la partie supérieure du sol (0-2 pieds), suivi d'une cuillère de type N pour la portion suivante (2-4 pieds) et de celles de type B pour toutes les courses suivantes (4 pieds et plus). Des imprévus survenus lors de la réalisation des sondages ont cependant parfois entraîné des modifications à cet ordre, notamment lors de bris ou d'obstruction des cuillères. Ces imprévus seront abordés individuellement dans la section portant sur les résultats.

La pente abrupte dans le secteur situé en bordure du chemin d'accès conduisant au stationnement du CEPsum et de la résidence C a nécessité l'utilisation d'une foreuse démontable, un type de machinerie plutôt rare au Québec. Compte tenu de la logistique associée à la location de cette machinerie, des forages ont été préalablement réalisés à proximité à l'aide d'une tarière manuelle. Les résultats de ces deux types de sondage sont présentés dans ce rapport.


---

<sup>2</sup> Par convention, les lettres I et O ne sont pas utilisés pour éviter leur confusion avec les chiffres 1 et 0.



Le relevé d'arpentage a été fourni par la firme en environnement qui a procédé à sa réalisation à la suite de l'implantation de toutes les boîtes de service. Grâce aux relevés d'arpentage qui fournissent l'altitude à la surface de chacun de ces forages, les mesures prises sur le terrain peuvent être transposées en données altimétriques. Il est néanmoins important de demeurer critique concernant ces mesures pour les raisons évoquées précédemment et de garder à l'esprit que les forages géotechniques offrent un aperçu des données utiles aux archéologues, mais qu'ils ne peuvent remplacer des sondages archéologiques spécifiquement réalisés pour l'enregistrement de ces données. La superposition de ce relevé d'arpentage aux plans anciens permet également d'évaluer la présence ou l'absence d'aménagements dans l'aire d'intervention à différentes époques.



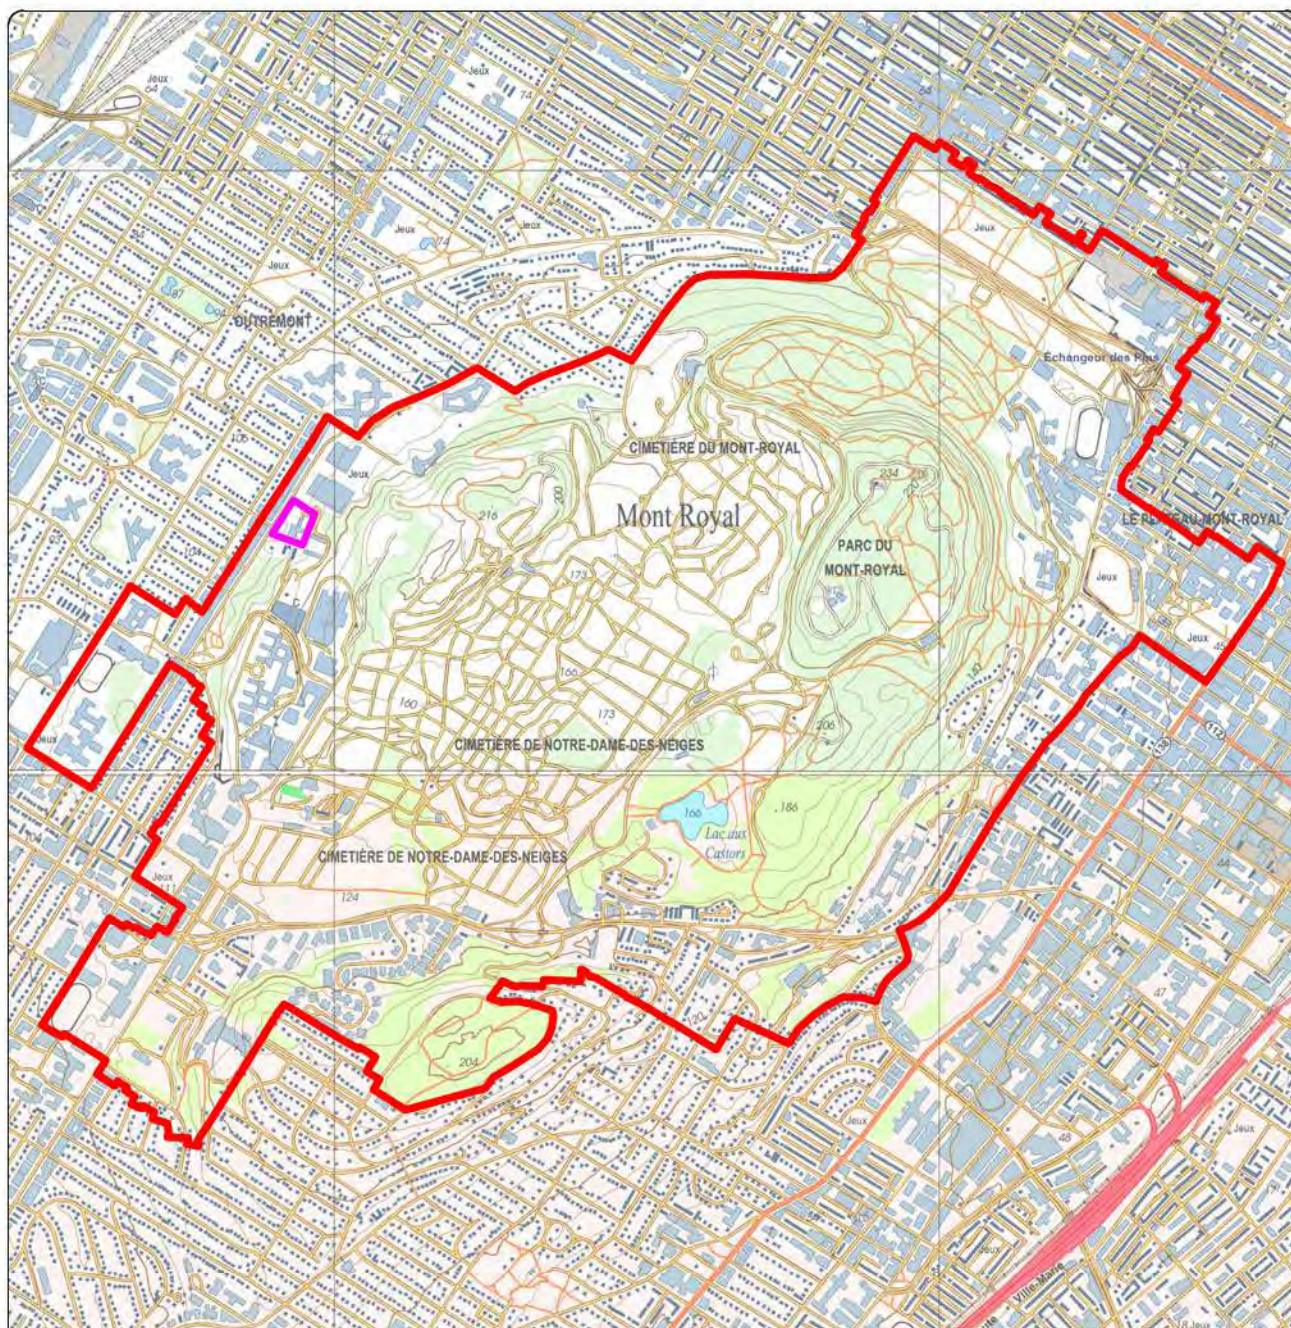

**AMÉNAGEMENT D'UN BASSIN DE RÉTENTION SOUTERRAIN SUR LE CAMPUS DE L'UNIVERSITÉ DE MONTRÉAL -  
PAVILLON J.-A. DESÈVE, MTL23-04-05  
SUPERVISION ARCHÉOLOGIQUE DE FORAGES  
LOCALISATION GÉNÉRALE DE L'AIRE D'INTERVENTION  
PLAN 1**

- AIRE D'INTERVENTION
- SITE PATRIMONIAL DU MONT ROYAL



Source : Ministère des Ressources naturelles et de la Faune,  
Cartes topographiques n°s 31H12-200-0102 et 31H05-200-0202  
© Gouvernement du Québec

0 250 500 m  
ÉCHELLE : 1/25 000

UDM2303  
**ethnoscop**



## 2. ÉTAT DES CONNAISSANCES

---

### 2.1 Cadre environnemental

L'aire d'intervention, concentré autour du pavillon J.-A-DeSève (2332, boulevard Édouard-Montpetit), est située sur le flanc nord du mont Royal, à l'intérieur des limites de son site patrimonial. Composé de trois sommets, celui d'Outremont au nord (215 m NMM<sup>3</sup>), celui du mont Royal au sud-est (232 m NMM) et celui de Westmount au sud-ouest (201 m NMM), (Poitras et Burgess 2005), le mont Royal constitue un des principaux éléments visibles dans le relief de la vallée du Saint-Laurent. Il a été formé il y a plus de 125 millions d'années par une intrusion magmatique figée sous la surface de la croûte terrestre et déchaussée progressivement à la suite d'un long processus d'érosion<sup>4</sup>. C'est entre ces sommets que se déversait anciennement plusieurs des ruisseaux principaux de l'île de Montréal, dont le ruisseau Raimbault, aussi appelé ruisseau de la Côte-des-Neiges, et le ruisseau Provost, aussi appelé ruisseau d'Outremont ou ruisseau de la Montagne (Ethnoscop 2016), qui ont tous deux joué un rôle prépondérant dans l'implantation et le développement des différentes communautés autochtones et eurocanadiennes qui se sont établis sur le versant nord du mont Royal.

Le relief observé autour du pavillon J.-A-DeSève est généralement assez plat à l'avant du bâtiment, mais un dénivelé important se présente quelques mètres au sud de sa façade jusqu'à celle de la résidence C située juste derrière. Ce relief accidenté a cependant subi d'importantes transformations lors de l'aménagement du campus universitaire, comme il sera abordé plus tard, et il devient hasardeux de se prononcer sur l'apparence naturelle que devrait prendre ce paysage avant la réalisation de ces aménagements. En ce qui concerne la terrasse basse située devant le bâtiment, elle présente, au premier regard, un relief d'apparence un peu plus naturel qui suit celui du boulevard Édouard-Montpetit ou le surplombe très légèrement. Sa surface se situe actuellement entre 107 et 111 m NMM d'altitude. Il a donc émergé assez rapidement

---

<sup>3</sup> L'abréviation NMM désigne le niveau moyen marin

<sup>4</sup> <https://ville.montreal.qc.ca/siteofficieldumontroyal/natures-cultures/relief-geologie>



des eaux de la mer de Champlain qui ont profité du retrait du glacier pour s'engouffrer dans la vallée laurentienne, soit il y a environ 12 000 ans<sup>5</sup>.

## 2.2 Cadre autochtone

Il y a environ 12 000 ans lorsque les premières occupations humaines se produisent dans le sud du Québec, quelques centaines de kilomètres plus loin, dans la région du Méganticois, l'aire d'intervention est déjà accessible ou elle le deviendra un peu après. Elle se trouve cependant au cœur d'une immense étendue d'eau d'où s'élève une poignée d'îles dispersées ; les Montérégiennes. Difficilement accessible et présentant un environnement probablement assez peu invitant, une présence autochtone aussi ancienne est peu probable.

Une présence autochtone dans le secteur de l'aire d'intervention pendant la période Archaïque (10 000-3000 ans AA<sup>6</sup>), est plus probable, mais selon les connaissances actuelles, les plus anciennes occupations humaines connues dans l'archipel montréalais ne seraient pas antérieures à l'Archaïque récent. Cette période, que l'on divise entre Archaïque récent laurentien et Archaïque récent post-laurentien, débute autour de 6000 ans AA et s'étend jusque vers 3000 ans AA. Elle est caractérisée par la présence de petits groupes assez mobiles dont le mode de vie est principalement axé sur l'exploitation des ressources issues de la chasse, la pêche et la cueillette. Selon l'*Inventaire des sites archéologiques du Québec* (ISAQ), quelques sites de cette période sont connus sur l'île de Montréal, notamment dans le Vieux-Montréal (BjFj-18, -107, -196), près des rapides de Lachine (BiFj-85), de même qu'en bordure de la rivière des prairies (BjFj-85). La découverte d'une pointe de projectile à pédoncule sur le site de la carrière (BjFj-97) à l'été 2023 par la firme Arkéos constitue une découverte inédite qui permet, pour la première fois, d'associer directement ce site à la période archaïque ; une association qui était jusqu'alors supposée par des indices indirects, tels que la présence d'objets en cornéenne sur des sites de la période archaïque.

Dans la région de Montréal, comme dans le reste du Québec méridional, les occupations de la période Sylvicole sont plus nombreuses. Elles traduisent d'importants changements dans la technologie, le mode de subsistance et le mode de vie, avec l'adoption, progressivement, de la céramique, de l'agriculture et d'un mode de vie de plus en plus sédentaires. Divisée en trois sous-périodes (inférieur, moyen et supérieur) et en nombreuses sous-périodes, elle s'étend de la fin de la période de l'Archaïque jusqu'à l'arrivée des Européens et comprend toute une variété d'occupations et de tradition culturelles. La plupart de ces sous-périodes sont représentées sur le mont Royal et le village iroquoien du site Dawson (BjFj-1), sur le flanc sud, en est certainement l'un des principaux sites archéologiques autochtones qui y soient connus à ce jour.

---

<sup>5</sup> Lors de sa formation, vers 13 100 AA, le niveau de la mer de Champlain est estimé à 220 m NMM, alors que vers 11 000 ans AA, lors du rivage de Rigaud, il est évalué à 64 m NMM (Richard 2018).

<sup>6</sup> Avant aujourd'hui



Cette présence autochtone se poursuit certainement après l'arrivée des Européens. Selon l'ISAQ, des indices de cette période auraient été identifiés dans le cimetière Notre-Dame-des-Neiges (BiFj-93), de même que sur le site Dawson (BjFj-1). Toujours selon l'ISAQ, les sépultures de Westmount, de même que celle de Rosemont seraient également attribuables à cette période. Malheureusement, ces associations avec des groupes autochtones de la période historique sont souvent incertaines et ne sont pas toujours étayées dans les rapports d'intervention qui leur sont associés.

### 2.3 Cadre eurocanadien

Les premières concessions accordées sur le versant nord du mont Royal sont celles des côtes Sainte-Catherine et Notre-Dame-des-Neiges à la fin du XVII<sup>e</sup> siècle et qui sont toutes deux représentées sur le plan de Vachon de Belmont (1702; figure 1). Celles de la côte Notre-Dame-des-Neiges, où se trouvent l'aire d'intervention, sont concédées à partir de 1698 (Massicotte 1939) et suivent un axe est-ouest qui se distingue des autres côtes de l'île de Montréal. Elles forment deux rangées situées de part et d'autre d'un chemin en provenance du versant sud du mont Royal, qui longe le ruisseau Raimbault. Le ruisseau en question occupera un rôle central dans le développement urbain de la Côte-des-Neiges et c'est en bordure de celui-ci que se concentreront principalement les activités économiques de cette dernière. Malgré ces premières concessions anciennes, le développement urbain du flanc nord du mont Royal est relativement tardif. Jusqu'au milieu du XIX<sup>e</sup> siècle, on ne retrouve dans l'arrondissement Notre-Dame-des-Neiges qu'une quantité limitée de bâtiments dont la plupart se concentrent autour du chemin de la Côte-des-Neiges.

Situé à l'extrémité des terres de la côte des Neiges, près de sa limite avec celles de la côte de Sainte-Catherine, le secteur où se trouve l'aire d'intervention est assez peu touché. Le boulevard Édouard-Montpetit, anciennement désigné Maplewood Ave, est ouvert entre 1879 (Hopkins 1879, figure 2) et 1898 (de Grandpré, figure 3) sur la terre détenue par un dénommé N. M. Lecavalier (Ethnoscop 2016). Son tracé s'étire, parallèlement au chemin de la Côte-Sainte-Catherine, depuis le chemin de la Côte-des-Neiges jusqu'à une route perpendiculaire nommée Bellingham avenue qui sera renommée en 1972 avenue Vincent-d'Indy. Quelques bâtiments sont construits au début du XX<sup>e</sup> siècle le long de cette route, mais leur nombre reste limité. Selon un plan de 1912 (GOAD) et une photo aérienne de 1947 (figures 4 et 5), un de ces bâtiments pourrait se trouver dans la portion centrale de l'arche que forme le stationnement du pavillon J.-A.-DeSève. Sa destruction était déjà prévue lors de la réalisation du plan de Underwriters de 1955 (figure 6) et se serait concrétisée avant la prise de la photo aérienne de 1958 (figure 7) sur laquelle l'arche du stationnement est bien visible. Le plan de Pinsoneault, en 1917 (figure 8), illustre plutôt un bâtiment qui pourrait, quant à lui, se situer à l'extrémité nord-est du terrain, en bordure du chemin d'accès conduisant au CEPSUM et à la résidence C.

C'est à partir du milieu des années 1920 que l'Université de Montréal acquiert une partie de son terrain actuel et que les plans de ce nouveau campus sont confiés à l'architecte Ernest



[illegible]

<sup>7</sup> <https://archives.umontreal.ca/histoire-de-luniversite/articles-thematiques/immeubles-lieux-et-monuments/la-construction-du-pavillon-principal-roger-gaudry/>

8 — Ethnoscop



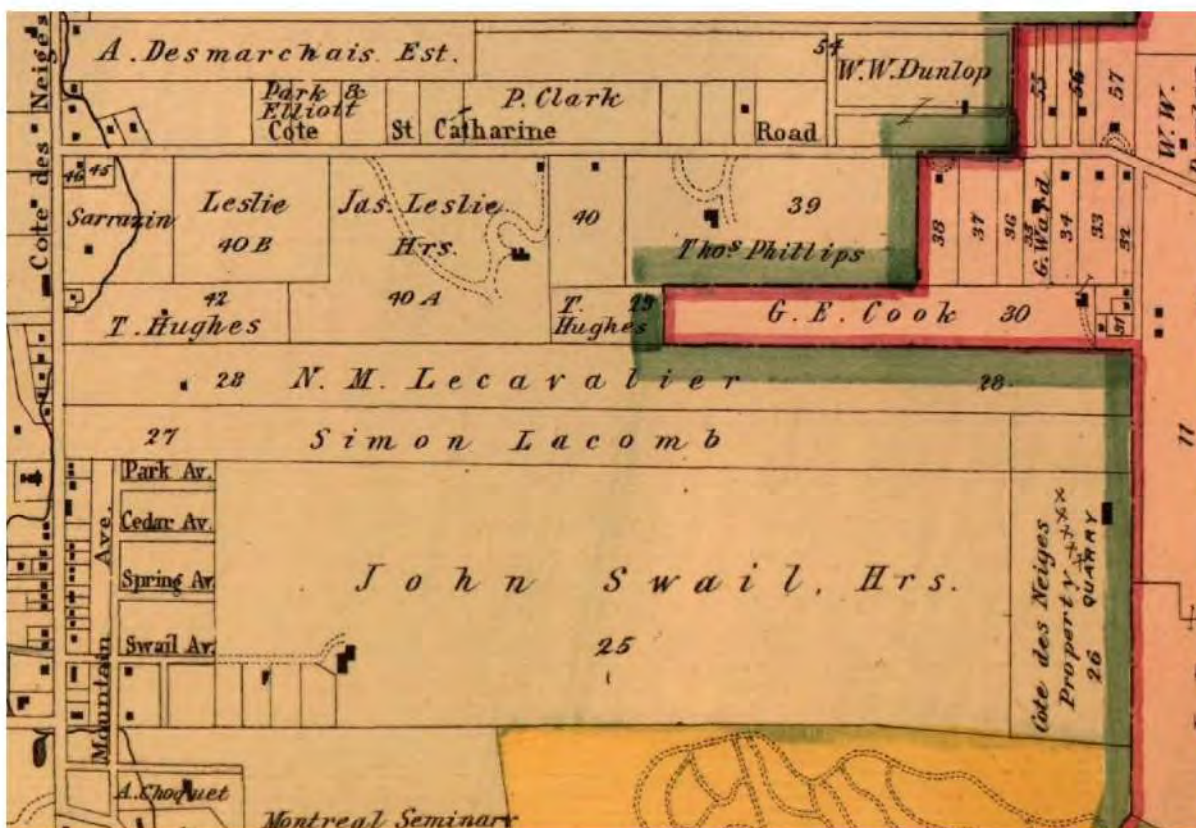


Figure 2. Extrait d'un plan de 1879 par Hopkins, précédant l'ouverture du boulevard Édouard-Montpetit, anciennement désigné Maplewood Ave.

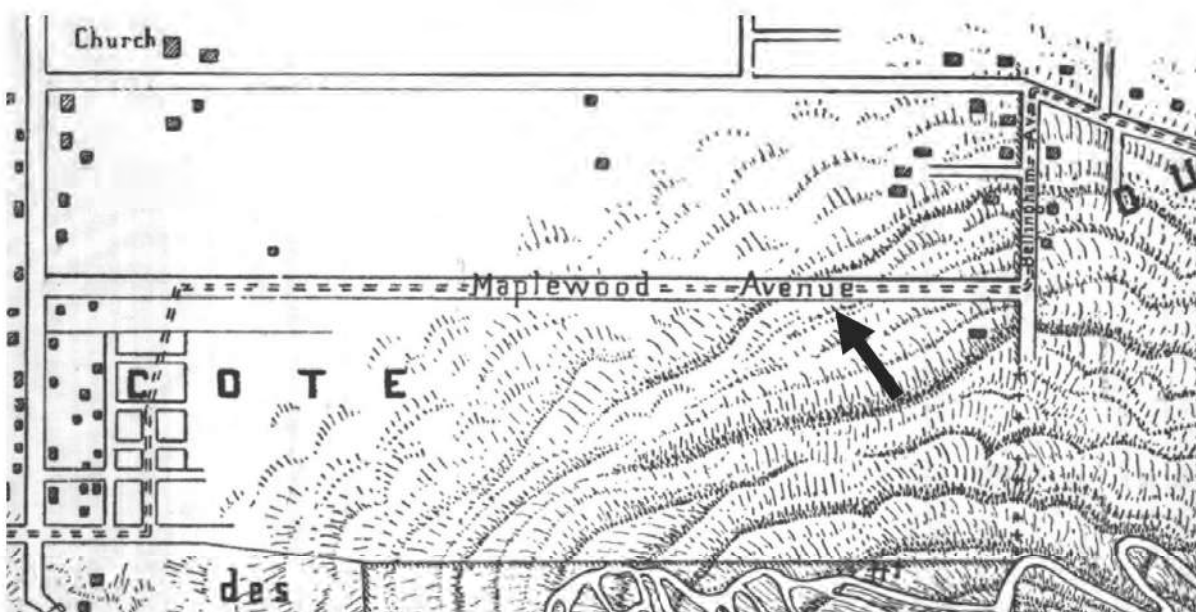


Figure 3. Extrait d'un plan de 1898 par De Grandpré, postérieure à l'ouverture du boulevard Édouard-Montpetit, anciennement désigné Maplewood Ave.



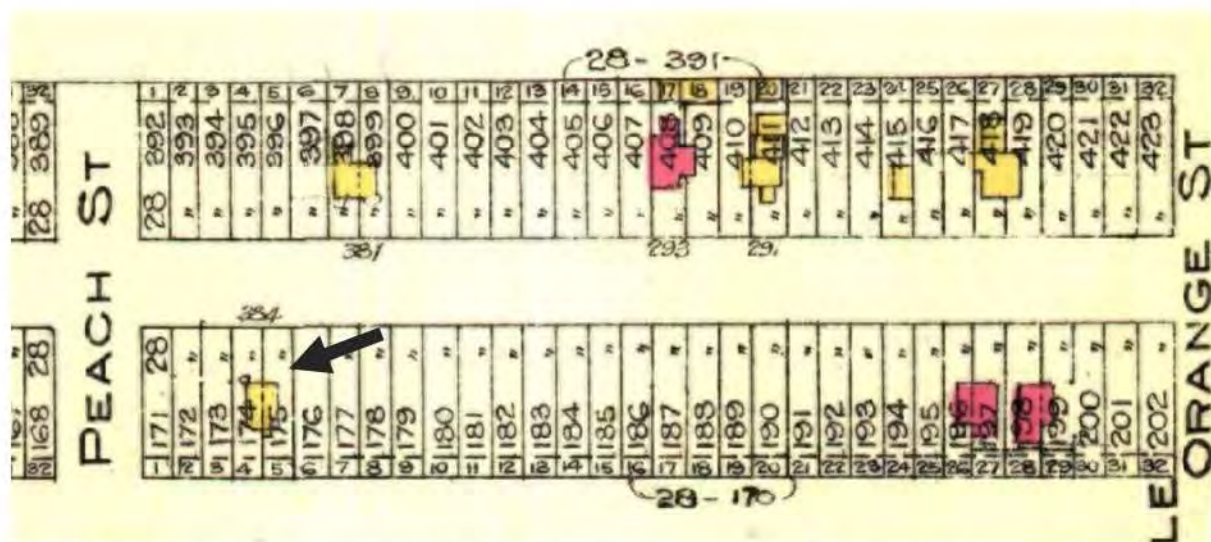


Figure 4. Extrait d'un plan de Goad de 1912 illustrant la présence d'un bâtiment au sud-est de l'intersection entre le boulevard Édouard-Montpetit (Maplewood Ave) et l'avenue de Stirling (Peach St).



Figure 5. Extrait d'une photographie aérienne de 1947 illustrant la présence d'un bâtiment au sud-est de l'intersection entre le boulevard Édouard-Montpetit (Maplewood Ave) et l'avenue de Stirling (Peach St).



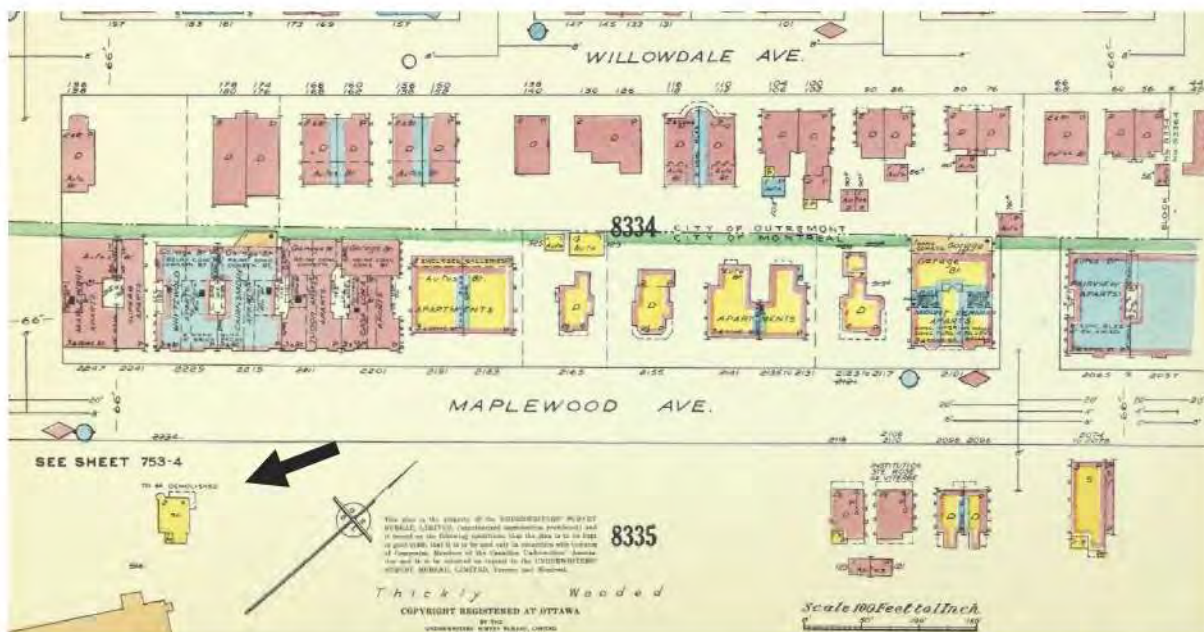


Figure 6. Extrait d'un plan de Underwriters 1955 illustrant la présence d'un bâtiment à démolir au sud-est de l'intersection entre le boulevard Édouard-Montpetit (Maplewood Ave) et l'avenue de Stirling (Peach Ave)



Figure 7. Extrait d'une photographie aérienne de 1958 illustrant la présence du Pavillon J.-A-DeSève sud-est de l'intersection entre le boulevard Édouard-Montpetit (Maplewood Ave) et l'avenue de Stirling (Peach Ave).

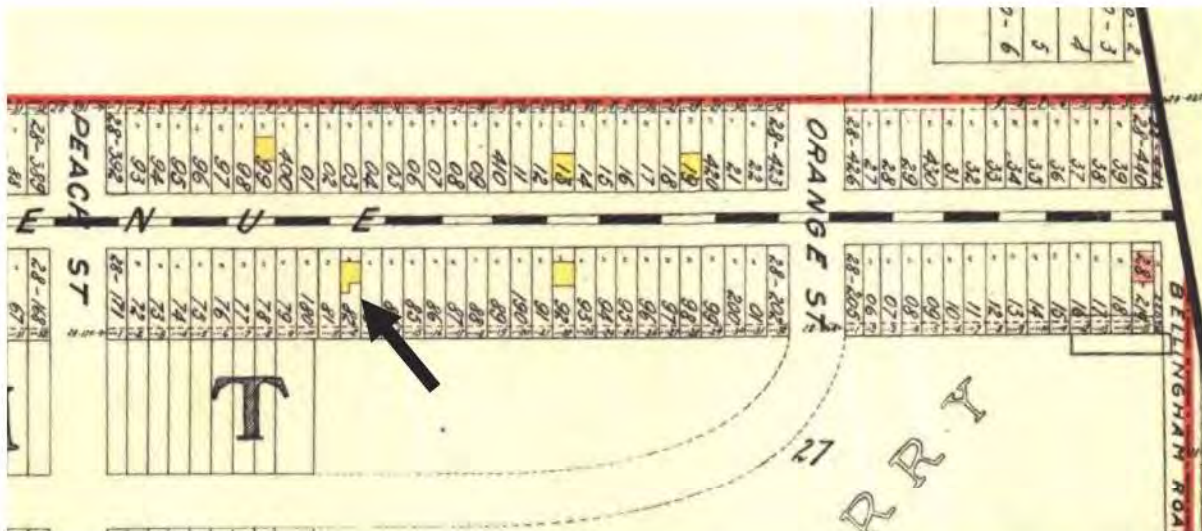


Figure 8. Extrait d'un plan de Pinsonneau 1917 illustrant la présence de bâtiments au sud du boulevard Édouard-Mont-Petit (Maplewood Ave) et à l'est de l'avenue de Stirling (Peach Ave), près du chemin d'accès au CEPSUM.



## 2.4 Études antérieures

L'aire d'intervention concernée par le présent mandat n'avait encore jamais fait l'objet d'une intervention archéologique jusqu'à ce jour (plan 2). Une surveillance archéologique a toutefois été réalisée par Ethnoscop en 2014 (Ethnoscop 2016) à l'intérieur de l'emprise du boulevard Edouard-Montpetit dans le cadre travaux de remplacement des réseaux d'égout et d'aqueduc présents sous cette rue. La sous-opération 1B de cette intervention, qui se trouve du côté sud de la rue, s'étendait approximativement depuis une trentaine de mètres à l'ouest de l'avenue Woodbury jusqu'à une dizaine de mètres à l'est de l'entrée du chemin conduisant au stationnement du CEPsum et à celui de la résidence C. Cette longue tranchée d'excavation mécanique a révélé la présence d'une possible surface d'occupation décrite alors comme un limon sableux organique brun moyen moucheté beige dans lequel se trouvaient notamment de fins fragments de charbon de bois. Ce niveau, susceptible de receler des indices témoignant d'une occupation préhistorique, était malheureusement tronqué par la tranchée de la conduite d'égout en brique, et seuls quelques sondages informels réalisés en paroi avaient pu être réalisés. Ils n'ont malheureusement livré aucun témoin d'une présence autochtone. Ce niveau, qui disparaissait autour de l'avenue de Stirling réapparaissait un peu plus à l'est, dans la sous-opération 1A, à la hauteur du 2027, boulevard Édouard-Montpetit sans pour autant livrer de matériel archéologique associé à la préhistoire.

Des contextes perturbés ont également été observés lors de la supervision d'une tranchée d'excavation mécanique réalisée devant le CEPsum en 2018 (Ethnoscop 2019). Ces travaux, réalisés par Ethnoscop pour le compte de la Commission des services électriques de Montréal (CSEM) dans le cadre des travaux de raccordement d'un abribus, ne couvraient qu'une superficie très restreinte (environ 0,5 m de large dans sa section profonde par au plus 3,7 m de long).

Un petit espace situé à l'arrière du CEPsum a également été le sujet d'étude d'une activité d'apprentissage des techniques de fouilles archéologiques réalisées dans le cadre d'un cours universitaire en 2007. Réalisés sous la supervision de Martin Perron (2008), cette activité de quelques heures s'est résumée à une excavation des niveaux superficiels du sol, sur moins d'une dizaine de centimètres, et les contextes archéologiques ont à peine été effleurés.

À ces quelques interventions s'ajoutent également celles menées par Arkéos en 2022 et en 2023 dans le boisé situé entre le pavillon Thérèse-Casgrain et l'édicule de la station de métro Université-de-Montréal, mais dont les résultats n'ont pas encore été publiés. La seule autre intervention réalisée autour du boulevard Édouard-Montpetit a été menée sur un terrain du chemin de la Côte-des-Neiges (Arkéos 2013), situé au sud du boulevard. Il a mené à la délimitation d'un nouveau site BiFj-110. Selon le portail du ministère de la Sécurité publique, une intervention menée sur la rue Légaré (Arkéos 2017), pour la Commission des services électriques de Montréal, traverse également le boulevard Édouard-Montpetit. Cependant, les sous-opérations qui lui sont associées se concentrent exclusivement au nord de l'avenue Van

Horne, soit beaucoup plus au nord, puisque le potentiel au sud de cette rue avait été jugé insuffisant. Les travaux réalisés aux abords du boulevard Édouard-Montpetit, bien que compris dans l'aire d'intervention du projet, n'ont donc pas été réalisés en présence d'un archéologue.



AMÉNAGEMENT D'UN BASSIN DE  
RÉTENTION SOUTERRAIN SUR LE CAMPUS  
DE L'UNIVERSITÉ DE MONTRÉAL -  
PAVILLON J.-A. DESÈVE, MTL23-04-05  
SUPERVISION ARCHÉOLOGIQUE DE  
FORAGES  
INTERVENTIONS ANTÉRIEURES ET SITES  
ARCHÉOLOGIQUES À PROXIMITÉ


## PLAN 2

- AIRE D'INTERVENTION
- SITE ARCHÉOLOGIQUE RECENSÉ
- CODE BORDEN
- SITE PATRIMONIAL DU MONT ROYAL
- INTERVENTION ANTÉRIEURE
- SOUS-OPÉRATION



Plan case, cartographie numérique ville de Montréal 2017-2022.  
Relevés n° 31H05-010-031, 3532, 4030, 4031, 4032 et  
31H12-010-010, 0131, 0132, 0230, 0231, 0232 et 0331  
SCOPQ Fuzsai & NAD03 SCRS et C-GV236 (NAM)

UDM203  
**ethnoscop**

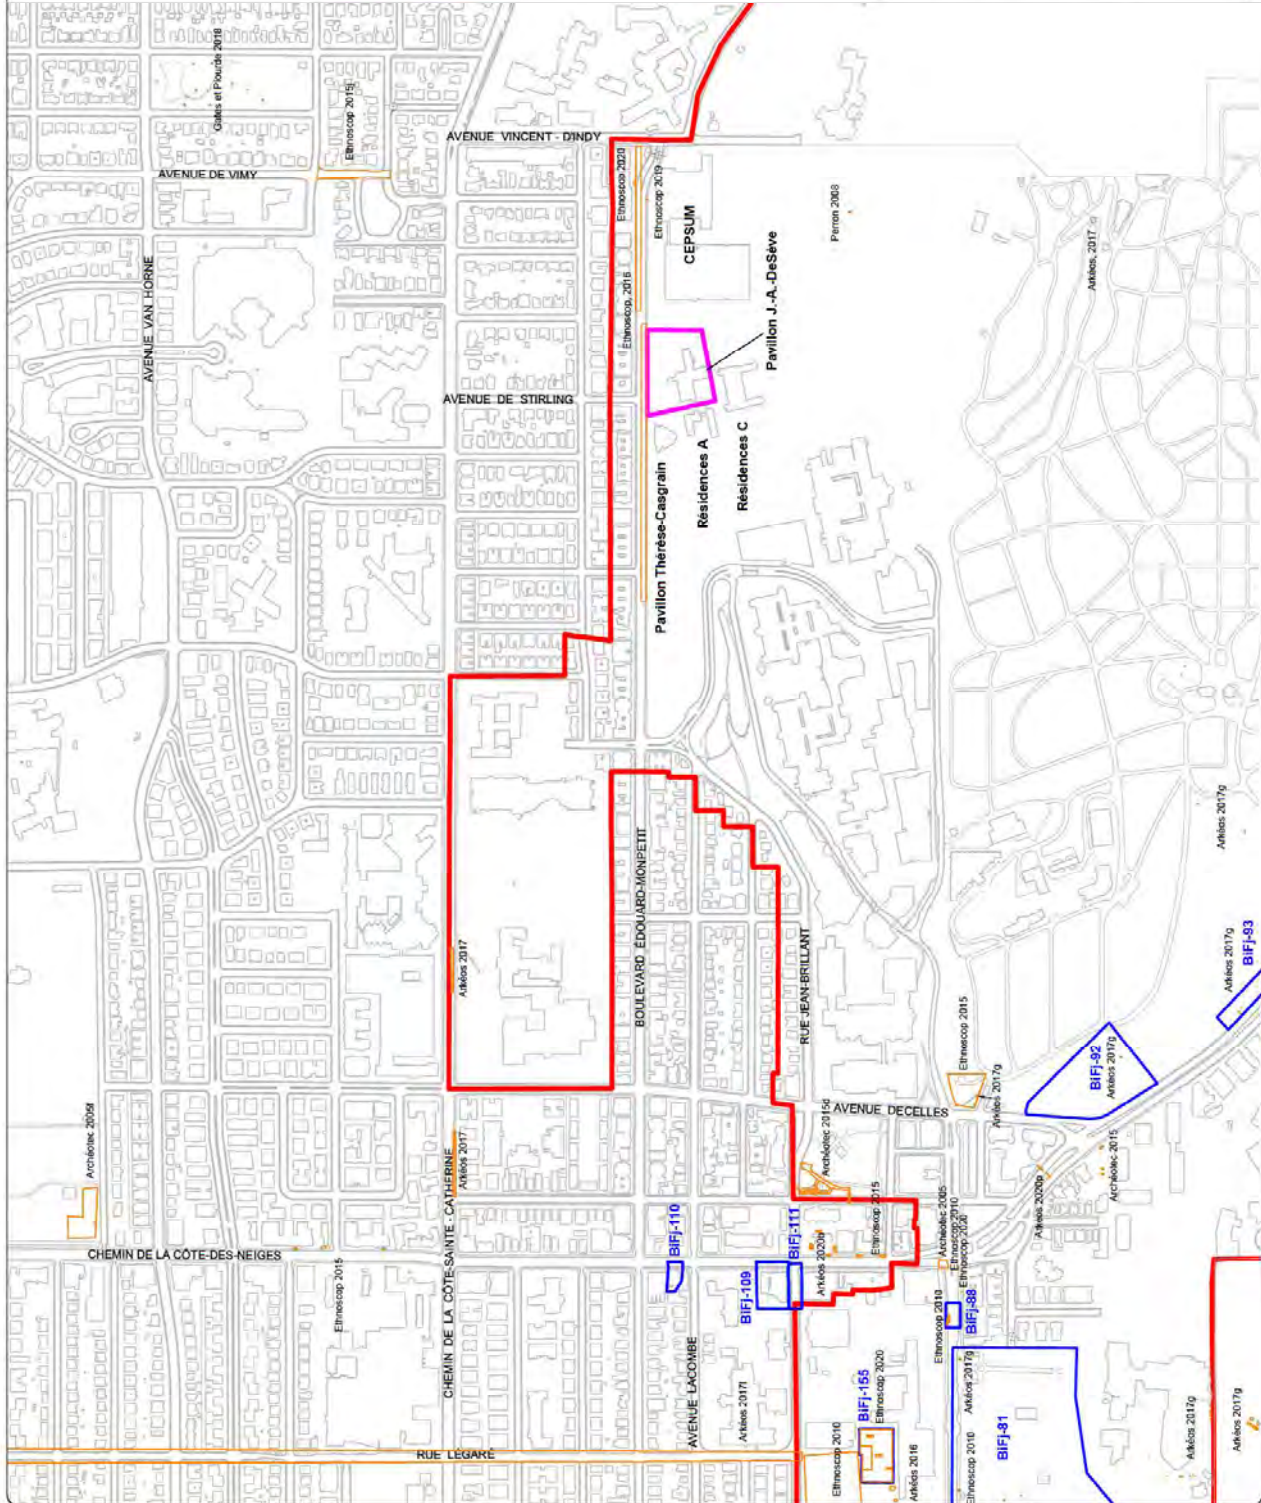





AMÉNAGEMENT D'UN BASSIN DE  
RÉTENTION SOUTERRAIN SUR LE CAMPUS  
DE L'UNIVERSITÉ DE MONTRÉAL -  
PAVILLON J.-A. DESÈVE, MTL23-04-05  
SUPERVISION ARCHÉOLOGIQUE DE  
FORAGES

LOCALISATION DES FORAGES  
PLAN 3

- AIRE D'INTERVENTION  
● FORAGE (ALTITUDE / IDENTIFICATION)  
■ Puits d'exploration  
■ 2A IDENTIFICATION DE Puits  
109.80 ALTITUDE  
■ COUPE STRATIGRAPHIQUE  
■ INTERVENTION ANTÉRIEURE  
■ SOUS-OPÉRATION  
1B IDENTIFICATION DE SOUS-OPÉRATION  
■ MTL24-04-01 CODE TEMPORAIRE



Source : Plan base, cartographie numérisée ville de Montréal 2017-2022,  
feuille n° 31H02-010-011 et 31H12-010-0131  
SCOPQ Fuzesi & AD003 SCMS et C-0428 (NMI)

UDM2303  
ethnoscop

BOULEVARD ÉDOUARD - MONPETIT

MTL24-04-01  
1B







### 3. SURVEILLANCE ARCHÉOLOGIQUE

---

Les forages et puits d'exploration environnementaux réalisés autour du pavillon J.-A.-DeSève se concentrent dans trois secteurs, soit le secteur sud, situé à l'arrière du bâtiment, le secteur nord-ouest, situé devant le bâtiment, et le secteur nord-est, près du chemin d'accès conduisant au CEPSUM et à la résidence C (plan 3).

#### 3.1 Secteur sud

Quatre forages ont été réalisés dans les stationnements situés dans la portion arrière du pavillon J.-A.-DeSève (photos 1 et 2). Deux sont situés dans celui situé au sud-est où se trouve le quai de chargement du bâtiment (sous-opérations 2B et 2C), alors que les deux autres (sous-opérations 2L et 2M) se trouvent dans celui situé du côté opposé du bâtiment, du côté sud-ouest. Le relief présent dans ce secteur est accidenté et il existe un bon dénivelé entre la façade du pavillon J.-A.-DeSève, située sur le boulevard Édouard-Montpetit, et celle des résidences C situées juste derrière. Les stationnements arrière du pavillon, où ont été réalisés les sondages se trouvent approximativement à mi-hauteur de ces deux points, dans de petits espaces enclavés collés sur le bâtiment et ne sont accessibles que par une seule entrée.

Les forages réalisés dans ces secteurs ont démontré qu'un épais remblai, principalement composé de pierres concassées, comble entièrement l'espace situé entre la surface asphaltée des stationnements et le roc. Il ne reste donc aucun sol naturel en place sous ces deux stationnements, ceux-ci ayant certainement été détruits lors de leur aménagement. La portion supérieure du roc semble elle-même avoir été retirée au cours de cette même opération. En effet, la portion friable du roc, qui est généralement observée ailleurs sur le campus, n'a été rencontrée dans aucun de ces quatre sondages (photo 3). La surface du roc a été atteinte à une profondeur variant entre 0,76 m (2B) et 2,72 m (2L) et différents niveaux de remblai, la plupart composées au moins partiellement de pierres concassées, le recouvraient. Il ne reste donc aucun sol d'intérêt archéologique sous les stationnements arrière du pavillon J.-A.-DeSève.



Photo 1. Vue générale du stationnement sud-ouest et forage 2L en cours de réalisation, vers le nord-est (MTL23-04-05-2-NUM1-73).



Photo 2. Vue générale du stationnement sud-est et localisation du forage 2C, vers l'ouest (MTL23-04-05-2-NUM1-25).





Photo 3. Résultat de l'échantillonnage du roc dans le forage 2C (MTL23-04-05-2-NUM1-30).

### 3.2 Secteur nord-ouest

La majorité des forages ont été réalisés sur le terrain situé devant le pavillon J.-A.-DeSève, du côté de son entrée principale située sur le boulevard Edouard-Montpetit (photo 4). Les forages 2F à 2H, 2P et 2Q sont situés dans la portion gazonnée au centre de l'arc formé par le stationnement. Le forage 2N se trouve dans le stationnement, du côté de sa sortie, alors que les forages 2D et 2E sont situés un peu plus à l'ouest entre le stationnement et le chemin piétonnier conduisant aux escaliers qui se trouvent à l'ouest du bâtiment. La tranchée exploratoire 2A a également été réalisée dans ce secteur, juste au pied de ce même escalier.

La séquence stratigraphique observée sur le terrain situé du côté de la façade avant du bâtiment était très différente de celle observée dans les stationnements arrière. Dans les forages 2D à 2F, situés à l'extrémité nord-ouest de l'aire d'intervention, la séquence stratigraphique comprenait d'abord une succession de différents niveaux de remblais, d'une épaisseur totale de plus de 1 m, qui se caractérisaient généralement par une homogénéité assez marquée ou par la présence, dans deux des trois forages, d'un niveau de pierres concassées. Le remblai en question était posé sur un sol dont la matrice s'apparente à celle de la surface du sol naturel d'origine, tel qu'on la rencontre habituellement sur le territoire de l'île de Montréal (photo 5). Sa profondeur devait se trouver autour de 1,20 m (4 pieds), puisque c'est généralement dans la portion supérieure de la cuillère 4-6 ou dans la portion inférieure de la cuillère précédente que cette matrice a été observée. Elle varie légèrement entre un limon et un sable limoneux, mais elle présente toujours une matrice homogène de couleur brune parfois légèrement caillouteuse (moins de 3 cm) avec parfois de rares particules de charbon de bois ou de bois décomposé. Les seuls éléments anthropiques en provenance de ce niveau se résument à quelques rares fragments de brique et de très petites scories. La présence de ces éléments de la période historique à l'intérieur de la matrice pourrait relever des mouvements causés lors des labours et témoigner de la vocation agricole de ce secteur qui s'est en effet poursuivie jusqu'à la construction du pavillon J.-A.-DeSève. Il présente une transition progressive, dans sa portion inférieure, sur un sol naturel stérile dont la matrice était composée d'un sable limoneux beige homogène moyennement compact sans inclusion anthropique, qui se poursuit jusqu'à la profondeur maximale atteinte dans ces trois forages. Le forage 2N situé dans le même secteur se distingue des trois autres par la présence de seulement deux de ces contextes, soit un épais niveau de pierres concassées posé directement sur un niveau de sol associé au sol naturel archéologiquement stérile. C'est aussi le seul forage qui a été réalisé à l'emplacement du stationnement et il paraît probable que la surface du sol naturel d'origine ait été détruite lors de sa construction. Enfin, le roc n'a été atteint dans aucun de ces quatre sondages (2D, 2E, 2F et 2N) et il se trouve donc à une profondeur supérieure à 3 m (10 pieds).

Un peu plus au sud, les forages 2P et 2Q ont livré une séquence stratigraphique différente de celle retrouvée un peu plus près de la rue. Elle ne comporte qu'une seule couche de limon reposant directement sur le roc. Sa composition est similaire à celle de la portion supérieure



des remblais observés dans les forages 2D à 2F, ainsi qu'à celle associée au sol naturel dans ces mêmes forages. Plusieurs indices laissent néanmoins croire qu'il s'agit du sol naturel d'origine, bien que ce dernier pourrait avoir été remanié, comme en témoignent les quelques fragments de briques retrouvés dans les deux forages. Tout d'abord la faible quantité de témoins historiques qu'il renferme et l'absence d'élément moderne, constituent les premiers indices. L'état du roc échantillonné dans ces sondages laisse également penser que sa surface n'a pas été retirée. En effet, on retrouve dans celui-ci de nombreuses fissures verticales ou presque verticales (photo 6), faiblesses qui étaient absentes dans les échantillons de roc prélevés à l'arrière du bâtiment. Le passage de plusieurs massifs de conduites électriques a certainement entraîné la perturbation des sols à certains endroits dans ce secteur, mais le sol naturel pourrait également être encore en place dans la plupart des endroits. Ces massifs ont été rencontrés dans les forages 2G et 2H, tous deux abandonnés pour cette raison. Dans le cas du forage 2G, dont le refus s'est produit à une profondeur de 0,74 m sous la surface, de très petits fragments d'os qu'il est impossible d'associer à une espèce compte tenu de leurs dimensions très restreintes, ont été retrouvés dans l'extrémité inférieure de la cuillère 0-2 pieds, à seulement quelques centimètres au-dessus du refus. Ces quelques fragments d'ossements, qui se trouvaient dans un contexte perturbé, pourraient néanmoins provenir de contextes environnants qui eux pourraient être encore en place. La présence de site d'occupation autochtone, tant d'habitation que de sépulture, n'est donc pas à exclure pour ce secteur.

Le puits d'exploration 2A, réalisé près du coin nord-ouest du bâtiment, correspond à une tranchée d'excavation mécanique de 3 m de long sur 1,8 m de large excavée sur plus de 2,2 m de profondeur le long de la fondation du bâtiment (photo 7). Cette tranchée a permis de localiser le sommet d'un empattement à 1,98 m de profondeur et d'un drain français situé légèrement au-dessous de celui-ci, à une profondeur de 2,20 m. Outre la portion supérieure du sol aménagé pour y recevoir la surface gazonnée, le reste de la sous-opération n'a livré qu'un épais comblement de pierres concassées sur toute sa profondeur, accompagné du côté ouest de la tranchée, de blocs de pierres fracturées (photo 8). Ce niveau de pierres concassées et de bloc est associé à la construction du pavillon J.-A.-DeSève. Ainsi, il ne reste aucun sol d'intérêt archéologique près de l'escalier permettant de contourner le bâtiment de son côté ouest.





Photo 4. Vue générale du secteur nord-ouest, vue vers le sud-ouest (MTL23-04-05-2-NUM1-5).



Photo 5. Cuillère 4-6 prélevée dans le forage 2E, renfermant le sol naturel d'origine possiblement remanié, du moins en surface, ainsi que sa transition avec le sol naturel stérile (MTL23-04-05-2-NUM1-44).



Photo 6. Résultat de l'échantillonnage du roc dans le forage 2Q (MTL23-04-05-2-NUM1-103).





Photo 7. Localisation de la tranchée d'exploration 2A, vue vers le nord (MTL23-04-05-2-NUM1-21).



Photo 8. Paroi sud de la tranchée d'exploration 2A, vue vers le sud (MTL23-04-05-2-NUM1-15).



### 3.3 Secteur nord-est

Le secteur situé à l'extrémité nord-est du terrain associé au pavillon J.-A-DeSève, en bordure du chemin d'accès menant au stationnement du CEPSUM et à celui de la Résidence C (2150 et 2350, boulevard Édouard Montpetit), se trouve à un emplacement difficile d'accès pour la foreuse (photo 9). Les deux forages se trouvent en effet au sommet d'une pente de fort dénivelé impossible à gravir par la machinerie et en bordure de la clôture métallique qui délimite un des terrains de jeu de la garderie. La présence d'arbres constituait un obstacle supplémentaire qui aurait limité les déplacements de la machinerie si elle était parvenue à se hisser sur le plateau où étaient implantés les forages TF-03-23 et TF04-23. Une foreuse distincte, de plus petit gabarit et pouvant être assemblée directement à l'emplacement des forages, a donc été utilisée pour la réalisation de ces deux forages et des forages par tarière manuelle ont été réalisés préalablement. Ces derniers sont désignés par les sous-opérations 2J et 2K alors que les forages réalisés mécaniquement le sont par les sous-opérations 2R et 2 S.

Les quatre forages réalisés dans ce secteur ont démontré la présence, en surface, d'un limon argileux à un limon sablonneux de couleur brun-gris, homogène et moyennement compact. Quelques inclusions d'origine naturelle étaient présentes dans ce sol (radicelles, pierres subanguleuses de taille inférieure à 2 cm), ainsi que des fragments de verre. Ce niveau de sol correspond probablement à un remblai d'aménagement bien que sa matrice soit similaire à celle de la surface du sol naturel d'occupation, une situation qui a déjà été évoquée dans la section précédente. Il recouvre un second niveau de sol dont l'origine naturelle ou anthropique est également difficile à évaluer et dont la matrice, de couleur brun-beige, est homogène et ne contient que des inclusions d'origine naturelle. La surface du roc se présente à une profondeur située entre 1 et 1,5 m (photo 10). Compte tenu de cette épaisseur de sol qui recouvre le roc, l'absence d'un sol naturel stérile beaucoup plus pâle, tel que celui rencontré sur le devant du pavillon J.-A.-DeSève, laisse raisonnablement penser que les contextes présents à cet endroit ont été perturbés par les divers aménagements qui y ont été réalisés, notamment la construction de la route. Selon ces observations, il ne semble subsister, à l'ouest du chemin d'accès au stationnement du CEPSUM et à celui de la Résidence C, aucun sol en place dans les étroites bandes de sols situés à l'extérieur de la clôture délimitant le terrain de jeu de la garderie.





Photo 9. Vue générale du stationnement sud-ouest et forage 2S en cours de réalisation, vers le sud-ouest (MTL23-04-05-2-NUM2-04)



Photo 10. Cuillère 4-6 prélevée dans le forage 2S (MTL23-04-05-2-NUM2-06)





## 4. CONCLUSION ET RECOMMANDATIONS

---

En 2023, l'Université de Montréal a procédé à la réalisation de forages géotechniques et de tranchées exploratoires à des fins de caractérisation environnementale en prévision de l'aménagement de deux bassins de rétention souterrains sur son campus, dont l'un devrait être aménagé autour du pavillon J.-A.-DeSève. Compte tenu de l'existence d'un potentiel archéologique élevé autour du mont Royal, en particulier pour la période préhistorique, la firme archéologique Ethnoscop a été mandatée pour la supervision de ces travaux.

Les travaux réalisés autour du pavillon J.-A.-DeSève ont révélé la présence d'un sol naturel d'origine possiblement en place, ou remanié par des labours, dans plusieurs des forages réalisés à **l'avant du bâtiment**. Bien que ce niveau de sol n'ait révélé la présence d'aucune trace d'occupation autochtone, la faible représentativité du sol échantillonné ne permet pas d'exclure une présence autochtone à cet endroit. Ainsi, une supervision archéologique des travaux d'aménagement est recommandée à cet endroit. Dans le cadre de cette supervision, des relevés stratigraphiques, photographiques, et l'arpentage de l'emplacement de ces interventions seront réalisés. Toujours dans le cadre de cette supervision, dans l'éventualité de la présence de la couche de sol naturel d'origine dans laquelle des traces d'une occupation préhistorique pourraient se retrouver, il est recommandé d'échantillonner ce sol par sondages manuels aléatoires. Une supervision serait également à réaliser dans le **secteur nord-est**, près du CEPSUM, si cet endroit était choisi pour l'implantation des bassins de rétention, puisque les forages réalisés dans ce secteur se sont exclusivement concentrés en bordure des routes. En ce qui concerne le **secteur sud**, sous les stationnements situés à l'arrière du bâtiment, les sols d'intérêt archéologique ont entièrement été détruits lors de la construction du bâtiment. Aucune intervention archéologique supplémentaire n'y est recommandée contrairement à l'espace situé à l'avant du bâtiment.





## MÉDIAGRAPHIE

---

### Bibliographie

#### ARKÉOS

- 2013 *Interventions archéologiques dans les rues de Montréal, 2008-2010. Dans le cadre du programme de réfection et de développement d'infrastructures d'aqueduc et d'égout incluant les travaux de voirie, pour le réseau artériel et local ainsi que le territoire de l'agglomération. Ville de Montréal et Ministère de la Culture, des Communications et de la Condition féminine du Québec.*
- 2017 *Interventions archéologiques (2015) - Contrat 1566. Rues Peel; des Seigneurs (MTL15-24-1); Saint-Paul Ouest; Légaré (MTL15-04-2). CSEM, Ville de Montréal et Hydro-Québec.*

#### ETHNOSCOPI

- 2016 *Interventions archéologiques dans le cadre du programme de réfection et de développement d'infrastructures d'aqueduc et d'égout. Clémentine-De La Rousselière (MTL14-19-01), boulevard Édouard Montpetit (MTL14-04-01) et rue Saint-Gabriel (MTL14-25-11). Préliminaire. Ville de Montréal.*
- 2019 *Projet 2017 2138 - Raccordement d'un abribus localisé sur le boulevard Édouard-Montpetit à l'ouest de l'avenue Vincent-D'Indy. Site MTL18-15-01. Supervision archéologique. Version préliminaire. Commission des Services électriques de Montréal.*

#### MASSICOTTE, E. Z.

- 1939 « Notre-Dame-des-Neiges ». *Les Cahiers des Dix* vol. 4, p.141-66.

#### PERRON, Martin

- 2008 *Intervention de formation archéologique sur le terrain dans le cadre du cours HGL 2050 « Méthodes et techniques de fouilles en archéologie ». Cours offert à l'hiver 2007 par le Centre d'études classiques de l'Université de Montréal. Intervention effectuée sur le campus de l'Université de Montréal, secteur CEPsum, 2900, rue Édouard-Montpetit, Montréal (Québec), Canada. Université de Montréal.*

#### POITRAS, Claire, et Joanne BURGESS

- 2005 *Étude de caractérisation de l'arrondissement historique et naturel du Mont-Royal. Commission des biens culturels du Québec.*

#### RICHARD, Pierre J. H.

- 2018 « Le Grand Témoin ou les paysages montréalais au fil du temps ». Version longue d'un manuscrit paru dans *Lumières sous la ville, un livre sur l'archéologie de Montréal*. Version du 19 mai 2018.

## Plans

BELMONT, François Vachon de

- 1702      *Description générale de l'isle de Montreal divisée par costes où sont exactement marquées toutes les distances de place en place avec le meilleur ordre que l'on a pu observer.*  
<https://collections.banq.qc.ca/ark:/52327/2244788>

De GRANDPRÉ

- 1898      *Topographical map of the Mount-Royal.*  
<https://collections.banq.qc.ca/ark:/52327/2244354>

GOAD

- 1912      *Atlas of the City of Montreal and vicinity in four volumes, from official plans - special surveys showing cadastral numbers, buildings & lots*  
<https://collections.banq.qc.ca/ark:/52327/2244204>

HOPKINS

- 1879      *Atlas of the city and island of Montreal, including the counties of Jacques Cartier and Hochelaga from actual surveys, based upon the cadastral plans deposited in the office of the Department of Crown Lands*  
<https://collections.banq.qc.ca/ark:/52327/2244120>

PINSONNEAU

- 1917      *Atlas of the island and city of Montreal and Ile Bizard a compilation of the most recent cadastral plans from the book of reference.*  
<https://collections.banq.qc.ca/ark:/52327/2244207>

UNUDERWRITES' SURVEY BUREAU

- 1955      *Extrait de Insurance Plan of the City of Montreal, vol. 7, planches 762-763.*  
<https://collections.banq.qc.ca/ark:/52327/2244199>



## Annexes

---

Annexe 1. Fiches d'enregistrement des forages géotechniques

Annexe 2. Catalogue des photographies





## Annexe 1. Fiches d'enregistrement des forages géotechniques

---





# FICHE FORAGE

CODE BORDEN OU TEMPORAIRE

NOM DU PROJET : \_ MTL23-04-05 \_\_\_\_\_

|                                  |
|----------------------------------|
| Firme Ethnoscop inc.             |
| Archéologue : Geneviève Lévesque |
| Opération - sous-opération : 2B  |

|                                          |
|------------------------------------------|
| Firme en environnement Engobe            |
| Technicien de terrain : Maxime Barriault |
| Forage numéro : TF-01-23                 |

| LOCALISATION | PHOTOS                    | DATE       |
|--------------|---------------------------|------------|
| J.-A.-DeSève | NUM1-23, NUM1-24, NUM1-27 | 2023-10-27 |

## LÉGENDE

C-F numéro de cuillère fendue

C-STR numéro de couche stratigraphique

C-RGR numéro de couches stratigraphiques regroupées



Non récupéré

Perdu



Fin d'une cuillère fendue

Arrivée d'eau

| épais. | élev.  | C-STR | profil | C-F | description / interprétation   |
|--------|--------|-------|--------|-----|---|
| 0,09   | 119,34 | 1     |        |     | Asphalte   |
| 0,42   |        | 2     |        | 0-2 | Pierres concassées   |
| 0,19   |        |       |        | 0-2 | Vide   |
| 0,07   |        |       |        | 2-  | Bris de la cuillère. Refus de la tarrière après 7cm<br><br>0,76cm surface du roc (sous la surface de l'asphalte)<br>Aucun sol en place |

## FICHE FORAGE

CODE BORDEN OU TEMPORAIRE

**NOM DU PROJET : MTL23-04-05**

|                                  |
|----------------------------------|
| Firme Ethnoscop inc.             |
| Archéologue : Geneviève Lévesque |
| Opération - sous-opération : 2C  |

|                                          |
|------------------------------------------|
| Firme en environnement Engobe            |
| Technicien de terrain : Maxime Barriault |
| Forage numéro : TF-02-23                 |

| LOCALISATION | PHOTOS                             | DATE       |
|--------------|------------------------------------|------------|
| J.-A.-DeSève | NUM1-25, NUM1-26, NUM1-28, NUM1-30 | 2023-10-27 |

### LÉGENDE

C-F    numéro de cuillère fendue

C-STR    numéro de couche stratigraphique

C-RGR : numéro de couches stratigraphiques regroupées

|  |  |
|--|--|
|  |  |
|  |  |

Non récupéré

Perdu



Fin d'une cuillère fendue

Arrivée d'eau

| épais.<br>s. | élev.  | C-STR | profil | C-F | description / interprétation                                                                                     |
|--------------|--------|-------|--------|-----|---|
| 0,11         | 119,36 | 1     |        |     | Asphalte   |
| 0,30         |        | 2     |        | 0-2 | Pierres concassées (0-3/4)                                                                                       |
| 0,12         |        | 3     |        | 0-2 | Sable brun légèrement jaunâtre et gris caillouteux, hétérogène et moyennement compact aucune inclusion – remblai |
| 0,19         |        |       |        | 0-2 | Vide   |
| 0,42         |        | 3     |        | 2-4 | Idem - Remblai                                                                                                   |
| 0,19         |        |       |        | 2-4 | Vide   |
| 0,17         |        | 3     |        | 4-  | Idem - Remblai                                                                                                   |
| 0,13         |        |       |        | 4-  | Vide<br>1,52 m : surface du roc<br>Aucun sol en place                                                            |
|              |        |       |        |     |   |



## FICHE FORAGE

CODE BORDEN OU TEMPORAIRE

**NOM DU PROJET : MTL23-04-05**

|                                  |
|----------------------------------|
| Firme Ethnoscop inc.             |
| Archéologue : Geneviève Lévesque |
| Opération - sous-opération :2K   |

|                                          |
|------------------------------------------|
| Firme en environnement Engobe            |
| Technicien de terrain : Maxime Barriault |
| Forage numéro : TF-03-23 manuel          |

| LOCALISATION | PHOTOS             | DATE       |
|--------------|--------------------|------------|
| J.-A.-DeSève | NUM1-65 et NUM1-66 | 2023-10-31 |

### LÉGENDE

C-F    numéro de cuillère fendue

C-STR      numéro de couche stratigraphique

C-RGR : numéro de couches stratigraphiques regroupées

|  |  |
|--|--|
|  |  |
|  |  |

Non récupéré

Perdu



Fin d'une cuillère fendue

Arrivée d'eau

[illegible]

# FICHE FORAGE

CODE BORDEN OU TEMPORAIRE

NOM DU PROJET : \_ MTL23-04-05 \_\_\_\_\_

|                                  |
|----------------------------------|
| Firme Ethnoscop inc.             |
| Archéologue : Jonathan Choronzey |
| Opération - sous-opération : 2R  |

|                               |
|-------------------------------|
| Firme en environnement Engobe |
| Technicien de terrain :       |
| Forage numéro : TF-03-23      |

| LOCALISATION | PHOTOS             | DATE       |
|--------------|--------------------|------------|
| J.-A.-DeSève | NUM2-01 et NUM2-02 | 2023-11-07 |

## LÉGENDE

C-F numéro de cuillère fendue

C-STR numéro de couche stratigraphique

C-RGR numéro de couches stratigraphiques regroupées



Non récupéré

Perdu



Fin d'une cuillère fendue

Arrivée d'eau

| épais. | élev.  | C-STR | profil | C-F | description / interprétation   |
|--------|--------|-------|--------|-----|---|
| 0,10   | 111,18 | 1     |        | 0-2 | Limon argileux faiblement sableux brun foncé avec radicelles et matière organique – SN ?   |
| 0,51   |        |       |        | 0-2 | Vide   |
| 0,35   | 111,79 | 2     |        | 2-4 | Limon sableux brun jaunâtre avec sable plus grossier, couleur mouchetée avec radicelles et petits cailloux. Transition progressive sur un sable plus grossier légèrement gris à gris moucheté de noir.<br>Dimension de la cuillère trop petite pour poursuivre. SNAS<br><br>1,45m : surface du roc |



# FICHE FORAGE

CODE BORDEN OU TEMPORAIRE

NOM DU PROJET : \_ MTL23-04-05

|                                  |
|----------------------------------|
| Firme Ethnoscop inc.             |
| Archéologue : Geneviève Lévesque |
| Opération - sous-opération :2J   |

|                                          |
|------------------------------------------|
| Firme en environnement Engobe            |
| Technicien de terrain : Maxime Barriault |
| Forage numéro : TF-04-23 manuel          |

| LOCALISATION | PHOTOS            | DATE       |
|--------------|-------------------|------------|
| J.-A.-DeSève | NUM1-62 à NUM1-64 | 2023-10-31 |

## LÉGENDE

C-F    numéro de cuillère fendue  
 C-STR    numéro de couche stratigraphique  
 C-RGR    numéro de couches stratigraphiques regroupées



Non récupéré  
 Perdu



Fin d'une cuillère fendue  
 Arrivée d'eau

| épais. | élev.  | C-STR | profil | C-F | description / interprétation   |
|--------|--------|-------|--------|-----|---|
| 0,14   | 110,46 | 1     |        | #1  | Limon sableux homogène moyennement compact avec racelles, quelques pierres sub anguleuses (jusqu'à 2cm) sans inclusion anthropique - SN                |
| 0,08   |        | 1     |        | #2  | idem   |
| 0,12   |        | 1     |        | #3  | idem   |
| 0,09   |        | 1     |        | #4  | idem   |
| 0,12   | 110,89 | 2     |        | #5  | Idem devient brun-beige - SNAS   |
| 0,12   |        | 2     |        | #6  | idem   |
| 0,14   | 111,13 | 3     |        | #7  | Argile limoneuse brun-beige homogène moyennement compact avec quelques pierres sub-anguleuses (moins de 1cm) – SNAS<br><br>0,81m abandon forage manuel |

# FICHE FORAGE

CODE BORDEN OU TEMPORAIRE

NOM DU PROJET : \_ MTL23-04-05 \_\_\_\_\_

|                                  |
|----------------------------------|
| Firme Ethnoscop inc.             |
| Archéologue : Jonathan Choronzey |
| Opération - sous-opération : 2S  |

|                               |
|-------------------------------|
| Firme en environnement Engobe |
| Technicien de terrain :       |
| Forage numéro : TF-04-23      |

| LOCALISATION | PHOTOS            | DATE       |
|--------------|-------------------|------------|
| J.-A.-DeSève | NUM2-03 à NUM2-06 | 2023-11-07 |

## LÉGENDE

C-F numéro de cuillère fendue

C-STR numéro de couche stratigraphique

C-RGR numéro de couches stratigraphiques regroupées



Non récupéré

Perdu



Fin d'une cuillère fendue

Arrivée d'eau

| épais. | élev.  | C-STR | profil | C-F | description / interprétation   |
|--------|--------|-------|--------|-----|---|
| 0,20   | 110,46 | 1     |        | 0-2 | Limon argilo-sableux brun foncé avec cailloutis, cailloux et racines – SN ?                                                       |
| 0,41   |        |       |        | 0-2 | Vide   |
| 0,10   | 111,07 | 2     |        | 2-  | Limon plus sableux jaunâtre, plus fin avec quelques cailloux et un peu de racines en surface. Aucune inclusion anthropique - SNAS |
| 0,10   |        | 3     |        | 2-  | Poussière de roche – roc décomposé                                                                                                |
| 0,31   |        |       |        | 2-  | Vide<br><br>1,12 m : surface du roc                                                                                               |



# FICHE FORAGE

CODE BORDEN OU TEMPORAIRE

NOM DU PROJET : \_ MTL23-04-05 \_\_\_\_\_

|                                  |
|----------------------------------|
| Firme Ethnoscop inc.             |
| Archéologue : Geneviève Lévesque |
| Opération - sous-opération : 2G  |

|                                          |
|------------------------------------------|
| Firme en environnement Engobe            |
| Technicien de terrain : Maxime Barriault |
| Forage numéro : TF-05-23 (prise 1)       |

| LOCALISATION | PHOTOS                     | DATE       |
|--------------|----------------------------|------------|
| J.-A.-DeSève | NUM1-55 à NUM1-57, NUM1-91 | 2023-10-31 |

## LÉGENDE

C-F numéro de cuillère fendue

C-STR numéro de couche stratigraphique

C-RGR numéro de couches stratigraphiques regroupées



Non récupéré

Perdu



Fin d'une cuillère fendue

Arrivée d'eau

| épais.<br>s. | élev. | C-STR | profil | C-F | description / interprétation                                                                 |
|--------------|-------|-------|--------|-----|----------------------------------------------------------------------------------------------|
| 0,19         |       | 1     |        | 0-2 | Limon brun foncé homogène moyennement compact avec racelles et pierres (moins de 1 cm)       |
| 0,22         |       | 2     |        |     | Fragments de béton<br><br>Arrêt – possible massif pour conduite électrique. Surface à 0,19 m |

# FICHE FORAGE

CODE BORDEN OU TEMPORAIRE

NOM DU PROJET : \_ MTL23-04-05 \_\_\_\_\_

|                                  |
|----------------------------------|
| Firme Ethnoscop inc.             |
| Archéologue : Geneviève Lévesque |
| Opération - sous-opération : 2P  |

|                                          |
|------------------------------------------|
| Firme en environnement Engobe            |
| Technicien de terrain : Maxime Barriault |
| Forage numéro : TF-05A-23                |

| LOCALISATION | PHOTOS            | DATE       |
|--------------|-------------------|------------|
| J.-A.-DeSève | NUM1-93 à NUM1-98 | 2023-11-02 |

## LÉGENDE

C-F numéro de cuillère fendue

C-STR numéro de couche stratigraphique

C-RGR numéro de couches stratigraphiques regroupées



Non récupéré

Perdu



Fin d'une cuillère fendue

Arrivée d'eau

| épais. | élev.  | C-STR | profil | C-F | description / interprétation   |
|--------|--------|-------|--------|-----|---|
| 0,20   | 109,00 | 1     |        | 0-2 | Limon argileux brun foncé homogène compact avec radicelles, pierres (moins de 3 cm)                                                                                    |
| 0,04   |        | 2     |        | 0-2 | Concentration de charbon de bois dans une matrice idem à 1, fragment de briques (moins de 3cm), pierres sub-anguleuses (moins de 3cm), petit fragment de vitre (0,5cm) |
| 0,06   |        |       |        | 0-2 | Vide<br>0,30 m : Refus   |
| 0,02   |        | 3     |        | 2-4 | Poussière de pierres<br><br>0,63 surface du roc. Possiblement avant, mais friable<br>1,75 m à 1,87 m : faille dans le roc<br>2,97 m : Fin du forage                    |



# FICHE FORAGE

CODE BORDEN OU TEMPORAIRE

NOM DU PROJET : \_ MTL23-04-05 \_\_\_\_\_

|                                  |
|----------------------------------|
| Firme Ethnoscop inc.             |
| Archéologue : Geneviève Lévesque |
| Opération - sous-opération : 2H  |

|                                          |
|------------------------------------------|
| Firme en environnement Engobe            |
| Technicien de terrain : Maxime Barriault |
| Forage numéro : TF-06-23                 |

| LOCALISATION | PHOTOS                     | DATE       |
|--------------|----------------------------|------------|
| J.-A.-DeSève | NUM1-58 à NUM1-60, NUM1-92 | 2023-10-31 |

## LÉGENDE

C-F numéro de cuillère fendue  
 C-STR numéro de couche stratigraphique  
 C-RGR numéro de couches stratigraphiques regroupées



Non récupéré  
 Perdu



Fin d'une cuillère fendue  
 Arrivée d'eau

| épais. | élev. | C-STR | profil | C-F | description / interprétation   |
|--------|-------|-------|--------|-----|---|
| 0,35   |       | 1     |        | 0-2 | Limon sableux brun, homogène et moyennement compact avec radicelles, pierres sub anguleuses (moins de 1 cm), fragments de vitres. Présence de petits fragments d'os dans les cinq derniers centimètres (dans le bouchon de la cuillère) – SN remanié? |
| 0,26   |       |       |        |     | Vide   |
|        |       | 2     |        | 2-4 | Limon sableux brun homogène peu compact SN remanié?<br><br>0,74 m : Refus. Arrêt du forage. Présence possible d'un massif.   |

# FICHE FORAGE

CODE BORDEN OU TEMPORAIRE

NOM DU PROJET : \_ MTL23-04-05 \_\_\_\_\_

|                                  |
|----------------------------------|
| Firme Ethnoscop inc.             |
| Archéologue : Geneviève Lévesque |
| Opération - sous-opération : 2Q  |

|                                          |
|------------------------------------------|
| Firme en environnement Engobe            |
| Technicien de terrain : Maxime Barriault |
| Forage numéro : TF-06A-23                |

| LOCALISATION | PHOTOS             | DATE       |
|--------------|--------------------|------------|
| J.-A.-DeSève | NUM1-99 à NUM1-103 | 2023-11-02 |

## LÉGENDE

C-F numéro de cuillère fendue

C-STR numéro de couche stratigraphique

C-RGR numéro de couches stratigraphiques regroupées



Non récupéré

Perdu



Fin d'une cuillère fendue

Arrivée d'eau

| épais. | élev.  | C-STR | profil | C-F | description / interprétation   |
|--------|--------|-------|--------|-----|---|
| 0,35   | 108,56 | 1     |        | 0-2 | <p>Limon sableux légèrement argileux brun foncé homogène moyennement compact avec pierres (moins de 2cm), petits fragments de brique (0,5cm), racielles. SN remanié</p> <p>0,35 m : refus. Début du roc friable<br/>0,98 m : début du roc sain.</p> |



# FICHE FORAGE

CODE BORDEN OU TEMPORAIRE

NOM DU PROJET : \_ MTL23-04-05 \_\_\_\_\_

|                                  |
|----------------------------------|
| Firme Ethnoscop inc.             |
| Archéologue : Geneviève Lévesque |
| Opération - sous-opération : 2F  |

|                                          |
|------------------------------------------|
| Firme en environnement Engobe            |
| Technicien de terrain : Maxime Barriault |
| Forage numéro : TF-07-23                 |

| LOCALISATION | PHOTOS            | DATE       |
|--------------|-------------------|------------|
| J.-A.-DeSève | NUM1-47 à NUM1-53 | 2023-10-31 |

## LÉGENDE

C-F numéro de cuillère fendue

C-STR numéro de couche stratigraphique

C-RGR numéro de couches stratigraphiques regroupées



Non récupéré

Perdu



Fin d'une cuillère fendue

Arrivée d'eau

| épais. | élev.  | C-STR | profil | C-F  | description / interprétation   |
|--------|--------|-------|--------|------|---|
| 0,30   | 107,60 | 1     |        | 0-2  | Limon sableux brun foncé homogène moyennement compact avec radicules et pierres anguleuses (moins de 1cm)                                                                                   |
| 0,31   |        |       |        | 0-2  | Vide   |
| 0,61   |        |       |        | 2-4  | Indéterminé<br><br>Aucune récupération avec la cuillère N<br><br>Utilisation d'une cuillère de taille plus élevée (H au lieu de N) : récupération de 15cm d'un mélange diffus entre 1 et 2. |
| 0,51   |        | 2     |        | 4-6  | Mélange hétérogène composé de sable fin beige et de limon brun légèrement caillouteux (pierres de moins de 1 cm) – remblai                                                                  |
| 0,10   |        |       |        | 4-6  | Vide   |
| 0,61   |        | 2     |        | 6-8  | Sable limoneux brun moyen homogène et compact avec quelques pierres sub-arrondie (moins de 3 cm). Aucune inclusion anthropique – SN                                                         |
| 0,61   |        | 3     |        | 8-10 | Idem. Transition progressive sur couleur brun rouille – SNAS<br><br>3,05 m : profondeur maximale du forage<br>Roc non atteint mais SN et SNAS présents                                      |

# FICHE FORAGE

CODE BORDEN OU TEMPORAIRE

NOM DU PROJET : \_ MTL23-04-05

|                                  |
|----------------------------------|
| Firme Ethnoscop inc.             |
| Archéologue : Geneviève Lévesque |
| Opération - sous-opération : 2E  |

|                                          |
|------------------------------------------|
| Firme en environnement Engobe            |
| Technicien de terrain : Maxime Barriault |
| Forage numéro : TF-08-23                 |

| LOCALISATION | PHOTOS            | DATE       |
|--------------|-------------------|------------|
| J.-A.-DeSève | NUM1-38 à NUM1-46 | 2023-10-30 |

## LÉGENDE

C-F numéro de cuillère fendue

C-STR numéro de couche stratigraphique

C-RGR numéro de couches stratigraphiques regroupées



Non récupéré

Perdu



Fin d'une cuillère fendue

Arrivée d'eau

| épais. | élev.  | C-STR | profil | C-F  | description / interprétation   |
|--------|--------|-------|--------|------|---|
| 0,53   | 107,51 | 1     |        | 0-2  | Mélange hétérogène de limon brun de sable beige de sable brun avec des pierres subanguleuses (moins de 3cm), des pierres schisteuses. Aucun inclusion anthropique - remblai |
| 0,08   |        |       |        | 0-2  | Vide   |
| 0,30   |        | 2     |        | 2-4  | Mélange hétérogène de gravier gris pâle, de pierres décomposées, de sable grossier brun et de limon brun                                                                    |
| 0,31   |        |       |        | 2-4  | Vide   |
| 0,23   |        | 2     |        | 4-6  | Limon brun légèrement sableux homogène et moyennement compact avec pierres anguleuses, brique et très petits scories -SN                                                    |
| 0,19   |        | 3     |        | 4-6  | Sable limoneux beige homogène moyennement compact sans inclusion anthropique - SNAS                                                                                         |
| 0,19   |        |       |        | 4-6  | Vide   |
| 0,43   |        | 3     |        | 6-8  | Argile sableuse beige homogène très peu compact – SNAS   |
| 0,18   |        |       |        | 6-8  | Vide   |
|        |        |       |        | 8-10 | SNAS<br><br>3,05 : profondeur maximale du forage<br>Roc non atteint mais SNAS présent                                                                                       |



# FICHE FORAGE

CODE BORDEN OU TEMPORAIRE

NOM DU PROJET : \_ MTL23-04-05

|                                  |
|----------------------------------|
| Firme Ethnoscop inc.             |
| Archéologue : Geneviève Lévesque |
| Opération - sous-opération : 2L  |

|                                          |
|------------------------------------------|
| Firme en environnement Engobe            |
| Technicien de terrain : Maxime Barriault |
| Forage numéro : TF-09-23                 |

| LOCALISATION | PHOTOS            | DATE       |
|--------------|-------------------|------------|
| J.-A.-DeSève | NUM1-67 à NUM1-76 | 2023-11-01 |

## LÉGENDE

C-F numéro de cuillère fendue

C-STR numéro de couche stratigraphique

C-RGR numéro de couches stratigraphiques regroupées



Non récupéré

Perdu



Fin d'une cuillère fendue

Arrivée d'eau

| épais. | élev.  | C-STR | profil | C-F | description / interprétation                                                                                    |
|--------|--------|-------|--------|-----|---|
| 0,10   | 118,87 |       |        |     | Asphalte   |
| 0,05   |        |       |        |     | Sol détruits lors du retrait de l'asphalte                                                                      |
| 0,40   |        | 1     |        | 0-2 | Pierres concassées avec fragments de bois                                                                       |
| 0,06   |        |       |        | 0-2 | Vide   |
| 0,30   |        | 1     |        | 2-4 | Pierres concassées - remblai                                                                                    |
| 0,31   |        |       |        | 2-4 | Vide   |
| 0,18   |        | 1     |        | 4-6 | Pierres concassées - remblai                                                                                    |
| 0,10   |        | 2     |        | 4-6 | Sable noirâtre peu compact homogène avec pierres concassées                                                     |
| 0,33   |        |       |        | 4-6 | Vide   |
| 0,20   |        | 3     |        | 6-8 | Pierres concassées - remblai                                                                                    |
| 0,41   |        |       |        | 6-8 | Vide   |
| 0,23   |        | 4     |        | 8-  | Mélange de pierres concassées et de sable grossier légèrement limoneux brun beige homogène et compact – remblai |
| 0,05   |        |       |        | 8-  | Vide<br><br>2,72 m : Surface du roc<br>4,57 m : Fin de l'échantillonnage du roc<br><br>Aucun sol en place       |

# FICHE FORAGE

CODE BORDEN OU TEMPORAIRE

NOM DU PROJET : \_ MTL23-04-05 \_\_\_\_\_

|                                  |
|----------------------------------|
| Firme Ethnoscop inc.             |
| Archéologue : Geneviève Lévesque |
| Opération - sous-opération : 2M  |

|                                          |
|------------------------------------------|
| Firme en environnement Engobe            |
| Technicien de terrain : Maxime Barriault |
| Forage numéro : TF-10-23                 |

| LOCALISATION | PHOTOS            | DATE       |
|--------------|-------------------|------------|
| J.-A.-DeSève | NUM1-77 à NUM1-80 | 2023-11-01 |

## LÉGENDE

C-F numéro de cuillère fendue

C-STR numéro de couche stratigraphique

C-RGR numéro de couches stratigraphiques regroupées



Non récupéré

Perdu



Fin d'une cuillère fendue

Arrivée d'eau

| épais. | élev.  | C-STR | profil | C-F | description / interprétation   |
|--------|--------|-------|--------|-----|---|
| 0,11   | 118,97 |       |        |     | Asphalte   |
| 0,08   |        | 1     |        | 0-2 | Poudre de pierres concassées de couleur gris                                                                                          |
| 0,20   |        | 2     |        | 0-2 | Sable grossier légèrement limoneux hétérogène de couleur noir, beige et rouille avec pierres sub-anguleuses (moins de 3 cm) - remblai |
| 0,33   |        |       |        | 0-2 | Vide   |
| 0,25   |        | 2     |        | 2-  | Idem – remblai   |
| 0,08   |        |       |        | 2-  | Vide   |
|        |        |       |        |     | 1,14 m : surface du roc<br>Aucun sol en place                                                                                         |



# FICHE FORAGE

CODE BORDEN OU TEMPORAIRE

NOM DU PROJET : \_ MTL23-04-05 \_\_\_\_\_

|                                  |
|----------------------------------|
| Firme Ethnoscop inc.             |
| Archéologue : Geneviève Lévesque |
| Opération - sous-opération : 2D  |

|                                          |
|------------------------------------------|
| Firme en environnement Engobe            |
| Technicien de terrain : Maxime Barriault |
| Forage numéro : TF-11-23                 |

| LOCALISATION | PHOTOS            | DATE       |
|--------------|-------------------|------------|
| J.-A.-DeSève | NUM1-31 à NUM1-37 | 2023-10-30 |

## LÉGENDE

C-F numéro de cuillère fendue

C-STR numéro de couche stratigraphique

C-RGR numéro de couches stratigraphiques regroupées



Non récupéré

Perdu



Fin d'une cuillère fendue

Arrivée d'eau

| épais. | élev.  | C-STR | profil | C-F  | description / interprétation   |
|--------|--------|-------|--------|------|---|
| 0,40   | 108,46 | 1     |        | 0-2  | Mélange hétérogène et moyennement compact de limon sableux brun-gris et de sable grossier beige avec des pierres sub-arrondies et des fragments de briques rouge (0,5cm) – Humus et Remblai |
| 0,21   |        |       |        | 0-2  | Vide   |
| 0,23   |        | 2     |        | 2-4  | Limon et sable brun homogène et compact   |
| 0,12   |        | 3     |        | 2-4  | Pierres concassées 0-3/4 très compact - remblai   |
| 0,26   |        | 4     |        | 2-4  | Sable noirâtre homogène moyennement compact avec quelques cailloux (moins de 1 cm), mais sans inclusion anthropique                                                                         |
| 0,30   |        | 5     |        | 4-6  | Limon organique brun moyennement compact.<br>Traces de bois décomposé et rares charbon de bois                                                                                              |
| 0,31   |        |       |        | 4-6  | Vide   |
| 0,04   |        | 6     |        | 6-8  | Pierre   |
| 0,06   |        |       |        | 6-8  | Vide<br>1,93 m : Refus à cause d'un bloc de pierre. Changement méthodologique : injonction d'eau                                                                                            |
| 0,33   |        |       |        | 6-8  | Bloc de pierre avec des inclusions rouge à l'intérieur (grenat).   |
| 0,18   |        |       |        | 6-8  | Non récolté à cause du refus causé par le bloc   |
| 0,40   |        | 7     |        | 8-10 | Argile brun beige légèrement sabloneuse homogène et peu compact avec quelques cailloux (moins de 0,5cm) et sans inclusion anthropique – SNAS                                                |
| 0,21   |        |       |        | 8-10 | Vide<br><br>3,05 : profondeur maximale du forage<br>Roc non atteint<br>Présence indéterminée de la surface du sol naturel à cause du bloc de pierre, mais sol naturel stérile présent       |

# FICHE FORAGE

CODE BORDEN OU TEMPORAIRE

NOM DU PROJET : \_ MTL23-04-05 \_\_\_\_\_

|                                  |
|----------------------------------|
| Firme Ethnoscop inc.             |
| Archéologue : Geneviève Lévesque |
| Opération - sous-opération : 2N  |

|                                          |
|------------------------------------------|
| Firme en environnement Engobe            |
| Technicien de terrain : Maxime Barriault |
| Forage numéro : TF-12-23                 |

| LOCALISATION | PHOTOS            | DATE       |
|--------------|-------------------|------------|
| J.-A.-DeSève | NUM1-81 à NUM1-89 | 2023-11-01 |

## LÉGENDE

C-F numéro de cuillère fendue

C-STR numéro de couche stratigraphique

C-RGR numéro de couches stratigraphiques regroupées



Non récupéré

Perdu



Fin d'une cuillère fendue

Arrivée d'eau

| épais. | élev.  | C-STR | profil | C-F  | description / interprétation   |
|--------|--------|-------|--------|------|---|
| 0,07   | 107,79 |       |        |      | Asphalte   |
|        |        |       |        | 0-2  | Cuillère H ne rentre pas. Changement pour une cuillère B                                                                                    |
| 0,25   |        | 1     |        | 0-2  | Fragment de béton brisé lors du forage   |
| 0,06   |        | 2     |        | 0-2  | Limon sableux hétérogène brun gris à beige dans lequel se trouve le bloc de béton (1)                                                       |
| 0,30   |        |       |        | 0-2  | Vide   |
| 0,26   |        | 3     |        | 2-4  | Mélange hétérogène de sable grossier gris-brun et de limon brun avec Béton, racines - remblai                                               |
| 0,35   |        |       |        | 2-4  | Vide   |
| 0,23   |        | 3     |        | 4-6  | Idem avec bloc de schiste à la base de la couche - remblai                                                                                  |
| 0,24   |        | 4     |        | 4-6  | Argile limoneuse beige homogène avec pierres subarrondies (moins de 1cm) – SNAS                                                             |
| 0,14   |        |       |        | 4-6  | Vide   |
| 0,29   |        | 4     |        | 6-8  | Sable argileux toujours beige - SNAS   |
| 0,32   |        |       |        | 6-8  | Vide   |
| 0,23   |        | 4     |        | 8-10 | SNAS<br><br>2,67 m : refus causé par la présence d'un grand bloc de pierre<br>Présence de SNAS entre deux blocs<br>3,05 m : Arrêt du forage |



## Annexe 2. Catalogue des photographies





Projet : MTL23-04-05 - 2  
Film n° : NUM1

Archéologue : Geneviève Lévesque

| Date       | Cliché | CD              | Identification | Description       | Orientation |
|------------|--------|-----------------|----------------|-------------------|-------------|
| 2023-10-23 | 1      | 20231023_082721 | PU-02-23       | Identification    | S           |
| 2023-10-23 | 2      | 20231023_082731 | PU-02-23       | Localisation      | SW          |
| 2023-10-23 | 3      | 20231023_082753 | PU-02-23       | Localisation      | SW          |
| 2023-10-23 | 4      | 20231023_083824 | Générale       | Générale          | SE          |
| 2023-10-23 | 5      | 20231023_083910 | Générale       | Générale          | SW          |
| 2023-10-23 | 6      | 20231023_085834 | PU-02-23       | Localisation      | SE          |
| 2023-10-23 | 7      | 20231023_090845 | PU-03-23       | Localisation      | E           |
| 2023-10-23 | 8      | 20231023_090854 | PU-03-23       | Localisation      | SE          |
| 2023-10-23 | 9      | 20231023_090933 | PU-03-23       | Localisation      | SE          |
| 2023-10-23 | 10     | 20231023_090955 | PU-03-23       | Localisation      | SE          |
| 2023-10-23 | 11     | 20231023_091109 | PU-03-23       | Localisation      | N           |
| 2023-10-23 | 12     | 20231023_093418 | PU-03-23       | Debut travaux     | N           |
| 2023-10-23 | 13     | 20231023_095335 | PU-03-23       | Paroi             | S           |
| 2023-10-23 | 14     | 20231023_095637 | PU-03-23       | Paroi             | S           |
| 2023-10-23 | 15     | 20231023_102042 | PU-03-23       | Paroi             | S           |
| 2023-10-23 | 16     | 20231023_102047 | PU-03-23       | Paroi             | S           |
| 2023-10-23 | 17     | 20231023_102053 | PU-03-23       | Paroi             | S           |
| 2023-10-23 | 18     | 20231023_102850 | PU-03-23       | Fragment de drain |             |
| 2023-10-23 | 19     | 20231023_103500 | PU-03-23       | Paroi             | S           |
| 2023-10-23 | 20     | 20231023_103613 | PU-03-23       | Localisation      | NE          |
| 2023-10-23 | 21     | 20231023_103654 | PU-03-23       | Localisation      | N           |
| 2023-10-23 | 22     | 20231023_111049 | PU-03-23       | Remise en état    | E           |
| 2023-10-27 | 23     | 20231027_080521 | TF-01-23       | Localisation      | SW          |
| 2023-10-27 | 24     | 20231027_083133 | TF-01-23       | Cuillère 0-2      |             |
| 2023-10-27 | 25     | 20231027_092904 | TF-02-23       | Localisation      | W           |
| 2023-10-27 | 26     | 20231027_092914 | TF-02-23       | Identification    | N           |
| 2023-10-27 | 27     | 20231027_100239 | TF-01-23       | Roc               |             |
| 2023-10-27 | 28     | 20231027_103800 | TF-02-23       | Localisation      | E           |
| 2023-10-27 | 29     | 20231027_111249 | TF-02-23       | Test perméabilité | NE          |
| 2023-10-27 | 30     | 20231027_120836 | TF-02-23       | Roc               |             |
| 2023-10-30 | 31     | 20231030_093416 | TF-11-23       | Identification    | S           |
| 2023-10-30 | 32     | 20231030_094215 | TF-11-23       | Localisation      | W           |
| 2023-10-30 | 33     | 20231030_095607 | TF-11-23       | Cuillère 0-2      |             |
| 2023-10-30 | 34     | 20231030_101414 | TF-11-23       | Cuillère 2-4      |             |
| 2023-10-30 | 35     | 20231030_103155 | TF-11-23       | Cuillère 4-6      |             |
| 2023-10-30 | 36     | 20231030_105351 | TF-11-23       | Cuillère 6-8      |             |
| 2023-10-30 | 37     | 20231030_132728 | TF-11-23       | Cuillère 8-10     |             |

| Date       | Cliché | CD              | Identification |    | Description            | Orientation |
|------------|--------|-----------------|----------------|----|------------------------|-------------|
| 2023-10-30 | 38     | 20231030_135207 | TF-08-23       | 2E | Identification         | SW          |
| 2023-10-30 | 39     | 20231030_135228 | TF-08-23       | 2E | Localisation           | SE          |
| 2023-10-30 | 40     | 20231030_141416 | TF-08-23       | 2E | Localisation           | SE          |
| 2023-10-30 | 41     | 20231030_141419 | TF-08-23       | 2E | Localisation           | SE          |
| 2023-10-30 | 42     | 20231030_142401 | TF-08-23       | 2E | Cuillère 0-2           |             |
| 2023-10-30 | 43     | 20231030_142849 | TF-08-23       | 2E | Cuillère 2-4           |             |
| 2023-10-30 | 44     | 20231030_143739 | TF-08-23       | 2E | Cuillère 4-6           |             |
| 2023-10-30 | 45     | 20231030_144646 | TF-08-23       | 2E | Cuillère 6-8           |             |
| 2023-10-30 | 46     | 20231030_145235 | TF-08-23       | 2E | Cuillère 8-10          |             |
| 2023-10-31 | 47     | 20231031_075950 | TF-07-23       | 2F | Identification         |             |
| 2023-10-31 | 48     | 20231031_080514 | TF-07-24       | 2F | Localisation           | SE          |
| 2023-10-31 | 49     | 20231031_080928 | TF-07-25       | 2F | Cuillère 0-2           |             |
| 2023-10-31 | 50     | 20231031_081449 | TF-07-26       | 2F | Cuillère 2-4           |             |
| 2023-10-31 | 51     | 20231031_084202 | TF-07-27       | 2F | Cuillère 4-6           |             |
| 2023-10-31 | 52     | 20231031_085549 | TF-07-28       | 2F | Cuillère 6-8           |             |
| 2023-10-31 | 53     | 20231031_090055 | TF-07-29       | 2F | Cuillère 8-10          |             |
| 2023-10-31 | 54     | 20231031_090646 | TF-05-23       | 2G | Identification         | SE          |
| 2023-10-31 | 55     | 20231031_090657 | TF-05-23       | 2G | Localisation           | SE          |
| 2023-10-31 | 56     | 20231031_095359 | TF-05-23       | 2G | Cuillère 0-2 abandonné |             |
| 2023-10-31 | 57     | 20231031_100139 | TF-05-23       | 2G | Cuillère 0-2           |             |
| 2023-10-31 | 58     | 20231031_105545 | TF-06-23       | 2H | Identification         | NE          |
| 2023-10-31 | 59     | 20231031_110612 | TF-06-23       | 2H | Localisation           | SE          |
| 2023-10-31 | 60     | 20231031_110803 | TF-06-23       | 2H | Cuillère 0-2           |             |
| 2023-10-31 | 61     | 20231031_121118 | TF11-23        |    | Test perméabilité      | W           |
| 2023-10-31 | 62     | 20231031_131226 | TF-04-23       | 2J | Identification         | SW          |
| 2023-10-31 | 63     | 20231031_131236 | TF-04-23       | 2J | Localisation           | W           |
| 2023-10-31 | 64     | 20231031_131633 | TF-04-23       | 2J | En cours               | SW          |
| 2023-10-31 | 65     | 20231031_143924 | TF-03-23       | 2K | En cours               | E           |
| 2023-10-31 | 66     | 20231031_152047 | TF-03-23       | 2K | Localisation           | SW          |
| 2023-11-01 | 67     | 20231101_070014 | TF-09-23       | 2L | Identification         | SE          |
| 2023-11-01 | 68     | 20231101_072709 | TF-09-23       | 2L | Cuillère 0-2           |             |
| 2023-11-01 | 69     | 20231101_073000 | TF-09-23       | 2L | Cuillère 2-4           |             |
| 2023-11-01 | 70     | 20231101_073248 | TF-09-23       | 2L | Cuillère 4-6           |             |
| 2023-11-01 | 71     | 20231101_074644 | TF-09-23       | 2L | Cuillère 6-8           |             |
| 2023-11-01 | 72     | 20231101_075008 | TF-09-23       | 2L | Cuillère 8-10          |             |
| 2023-11-01 | 73     | 20231101_075804 | TF-09-23       | 2L | Localisation           | NE          |
| 2023-11-01 | 74     | 20231101_081244 | TF-09-23       | 2L | Roc                    |             |
| 2023-11-01 | 75     | 20231101_092927 | TF-09-23       | 2L | Localisation           | E           |
| 2023-11-01 | 76     | 20231101_093821 | TF-09-23       | 2L | Localisation           | E           |
| 2023-11-01 | 77     | 20231101_094930 | TF-10-23       | 2M | Identification         | W           |



| Date       | Cliché | CD              | Identification |    | Description           | Orientation |
|------------|--------|-----------------|----------------|----|-----------------------|-------------|
| 2023-11-01 | 78     | 20231101_101152 | TF-10-23       | 2M | Cuillère 0-2          |             |
| 2023-11-01 | 79     | 20231101_104001 | TF-10-23       | 2M | Roc                   |             |
| 2023-11-01 | 80     | 20231101_112223 | TF-10-23       | 2M | Localisation          | SW          |
| 2023-11-01 | 81     | 20231101_115404 | TF-12-23       | 2N | Localisation          | NW          |
| 2023-11-01 | 82     | 20231101_115427 | TF-12-23       | 2N | Identification        | NW          |
| 2023-11-01 | 83     | 20231101_123014 | TF-12-23       | 2N | Localisation          | SE          |
| 2023-11-01 | 84     | 20231101_125701 | TF-12-23       | 2N | Cuillère 0-2          |             |
| 2023-11-01 | 85     | 20231101_130726 | TF-12-23       | 2N | Cuillère 2-4          |             |
| 2023-11-01 | 86     | 20231101_131257 | TF-12-23       | 2N | Cuillère 4-6          |             |
| 2023-11-01 | 87     | 20231101_132204 | TF-12-23       | 2N | Cuillère 6-8          |             |
| 2023-11-01 | 88     | 20231101_132657 | TF-12-23       | 2N | Cuillère 8-10         |             |
| 2023-11-01 | 89     | 20231101_134408 | TF-12-23       | 2N | Roc                   |             |
| 2023-11-01 | 90     | 20231101_135354 | Générale       |    | Générale              | SE          |
| 2023-11-02 | 91     | 20231102_094909 | TF-05-23       | 2G | Localisation conduite | E           |
| 2023-11-02 | 92     | 20231102_094927 | TF-06-23       | 2H | Localisation conduite | E           |
| 2023-11-02 | 93     | 20231102_102840 | TF-05A-23      | 2P | Identification        |             |
| 2023-11-02 | 94     | 20231102_103654 | TF-05A-23      | 2P | Cuillère 0-2          |             |
| 2023-11-02 | 95     | 20231102_104705 | TF-05A-23      | 2P | Cuillère 2-4          |             |
| 2023-11-02 | 96     | 20231102_112219 | TF-05A-23      | 2P | Localisation          | S           |
| 2023-11-02 | 97     | 20231102_112623 | TF-05A-23      | 2P | Roc                   |             |
| 2023-11-02 | 98     | 20231102_113512 | TF-05A-23      | 2P | Localisation          | SE          |
| 2023-11-02 | 99     | 20231102_130016 | TF-06A-23      | 2Q | Identification        | SW          |
| 2023-11-02 | 100    | 20231102_131108 | TF-06A-23      | 2Q | Cuillère 0-2          |             |
| 2023-11-02 | 101    | 20231102_133440 | TF-06A-23      | 2Q | Localisation          | S           |
| 2023-11-02 | 102    | 20231102_134535 | TF-06A-23      | 2Q | Roc                   |             |
| 2023-11-02 | 103    | 20231102_135459 | TF-06A-23      | 2Q | Roc                   |             |

Projet : MTL23-04-05 - 2  
Film N° : NUM2

Archéologue : Jonathan Choronzey  
Type de film : Numérique

| Date       | Cliché | N° photo | Identification | Description                            | Orientation |
|------------|--------|----------|----------------|----------------------------------------|-------------|
| 2023-11-07 | 1      | P1120116 | TF-03-23       | 1 <sup>er</sup> forage, vue générale   | SE.         |
| 2023-11-07 | 2      | P1120117 | TF-03-23       | 1 <sup>er</sup> forage, vue rapprochée | SE          |
| 2023-11-07 | 3      | P1120118 | TF-04-23       | 2 <sup>e</sup> forage, vue rapprochée  | SE          |
| 2023-11-07 | 4      | P1120119 | TF-04-23       | 2 <sup>e</sup> forage, vue générale    | SE          |
| 2023-11-07 | 5      | P1120120 | TF-04-23       | 2 <sup>e</sup> forage, carotte 0-2'    | -           |
| 2023-11-07 | 6      | P1120121 | TF-04-23       | 2 <sup>e</sup> forage, carotte 2'-4'   | -           |



---

# Inventaire archéologique sur le site historique de La Grave et à la Pointe Shea

(Îles-de-la-Madeleine - 2023)

---



## ÉQUIPE DE RÉALISATION

### Municipalité Les Îles-de-la-Madeleine

Conseillère en patrimoine immobilier

Marie-Hélène Verdier, architecte

### Ministère de la Culture et des Communications

Conseiller en développement culturel

Tommy-Simon Pelletier,  
archéologue

### Artefactuel

Archéologue, chargé de projet

Louis Gilbert  
[louis.gilbert@artefactuel.ca](mailto:louis.gilbert@artefactuel.ca)

Analyste en culture matérielle

Rachel Archambault

Techniciens-archéologues

Zocha Houle-Wierzbicki  
Rachel Archambault  
Véronique Marengère  
Clotilde Roger

### Musée de la Mer

Adjointe aux activités muséales

Anne-Sophie Lapierre

Ce projet a été réalisé dans le cadre d'un contrat pour services professionnels octroyé par la municipalité des Îles-de-la-Madeleine

### Artefactuel

22, Richard  
Cap Santé (Québec) G0A 1L0

Tél. : (418) 999-0138

Courriel : [info@artefactuel.ca](mailto:info@artefactuel.ca)

Site web : [www.artefactuel.ca](http://www.artefactuel.ca)



Photographie de page couverture : Vue générale du site patrimoniale de La Grave, vers le sud-ouest (photo P5230087).



## RÉSUMÉ

À la suite de la tempête Fiona, de nombreux propriétaires du site patrimonial de La Grave ont manifesté le désir de modifier leurs habitations ou établissements, voire à les déplacer, afin de les rendre plus résistants à la prochaine tempête. Comme le site est protégé en vertu de la Loi sur le patrimoine culturel, chaque projet nécessitant des excavations – comme rehausser les bâtiments sur des pieux – aurait dû être précédé d’une autorisation du MCC, pour laquelle une expertise archéologique aurait été nécessaire. Plutôt que de faire faire ces expertises à la pièce et de mettre le fardeau de leur réalisation sur les épaules des propriétaires, la municipalité des Îles-de-la-Madeleine a donné à Artefactuel le mandat de procéder à un inventaire archéologique complet du site de La Grave. Cette intervention devait produire les données nécessaires pour que le MCC puisse répondre aux éventuelles demandes d’autorisation touchant les terrains de La Grave sans nécessiter de nouvelles vérifications sur le terrain.

Les résultats de cet inventaire ont mené à la conclusion que le potentiel archéologique résiduel du site de La Grave est globalement faible. Les bouleversements naturels et anthropiques ont détruit l’essentiel des couches archéologiques, ne laissant derrière que quelques vestiges en béton. S’il n’est pas impossible de découvrir, ça et là, des objets anciens ou des lambeaux de sols en place, leur découverte restera anecdotique et n’aura vraisemblablement pas de conséquence sur la connaissance des lieux. Un seul secteur semble avoir conservé des sols en place.

À la suite de l’inventaire, l’équipe a profité du temps qui lui restait sur place pour faire une évaluation par sondages d’un terrain à proximité du Musée de la Mer où aurait été situé, selon certains documents anciens, le manoir seigneurial. Des vestiges de bois et de maçonnerie ont été mis au jour lors de cet inventaire, accompagné d’une petite collection artefactuelle suggérant une datation dans la deuxième moitié du XVIII<sup>e</sup> siècle. Les découvertes sont ténues, mais la présence d’un site archéologique à cet endroit est indéniable. Le code ChCk-3 lui a été attribué par le MCC. Ce site, qui pourrait représenter l’un des premiers établissements permanents sur les Îles-de-la-Madeleine, est menacé par l’érosion ; des mesures doivent être prises pour en sauvegarder les données archéologiques.



## TABLE DES MATIÈRES

|                                                                        |    |
|------------------------------------------------------------------------|----|
| ÉQUIPE DE RÉALISATION .....                                            | i  |
| RÉSUMÉ .....                                                           | ii |
| LISTE DES FIGURES .....                                                | iv |
| LISTE DES ANNEXES .....                                                | v  |
| 1. INTRODUCTION .....                                                  | 1  |
| 2. ESQUISSE DE L'OCCUPATION .....                                      | 3  |
| 2.1. Esquisse de l'environnement .....                                 | 3  |
| 2.2. Occupation autochtone .....                                       | 4  |
| 2.3. Occupation eurocanadienne .....                                   | 5  |
| 2.4. Recherches antérieures.....                                       | 10 |
| 3. MÉTHODOLOGIE .....                                                  | 13 |
| 3.1. Durée des travaux et équipe .....                                 | 13 |
| 3.2. Localisation et description de l'aire d'intervention .....        | 13 |
| 3.3. Système de référence .....                                        | 16 |
| 3.4. Méthodes de terrain.....                                          | 17 |
| 3.5. Méthodes de laboratoire .....                                     | 17 |
| 4. INVENTAIRE DU SITE DE LA GRAVE.....                                 | 18 |
| 4.1. Sous-opération 4A – côté sud du chemin de La Grave .....          | 18 |
| 4.1.1. Résultats archéologiques : Les séquences stratigraphiques ..... | 18 |
| 4.1.2. Résultats archéologiques : Les vestiges .....                   | 26 |
| 4.1.3. Discussions .....                                               | 33 |
| 4.2. Sous-opération 4B – côté nord du chemin de La Grave .....         | 38 |
| 4.2.1. Résultats archéologiques .....                                  | 38 |
| 4.2.2. Discussions .....                                               | 39 |
| 4.3. Sous-opération 4C – Le lot 4 274 793.....                         | 43 |
| 4.3.1. Résultats archéologiques .....                                  | 43 |
| 4.3.2. Discussions .....                                               | 44 |
| 4.4. Recommandations concernant le site de La Grave .....              | 47 |
| 5. INVENTAIRE SUR LA POINTE SHEA .....                                 | 49 |
| 5.1. Résultats généraux .....                                          | 49 |
| 5.2. Le site ChCk-3 .....                                              | 52 |
| 5.3. Discussions .....                                                 | 59 |
| 5.4. Recommandations concernant le site de la pointe Shea .....        | 60 |
| 6. CONCLUSIONS .....                                                   | 62 |
| 6.1. Bilan.....                                                        | 62 |
| 6.2. Recommandations .....                                             | 63 |
| 6.3. Valeurs archéologiques .....                                      | 63 |
| 6. BIBLIOGRAPHIE .....                                                 | 66 |
| 6.1. Documents d'archives .....                                        | 66 |
| 6.2. Sources documentaires.....                                        | 66 |



## LISTE DES FIGURES

|            |   |    |
|------------|---|----|
| Figure 1.  | Localisation des aires inventoriées sur carte topographique .....                                    | 2  |
| Figure 2.  | Localisation des aires inventoriées sur photo aérienne .....                                         | 2  |
| Figure 3.  | Détail du plan d'arpentage de l'Île-de-Havre-Aubert de 1875.....                                     | 7  |
| Figure 4.  | Détail d'une lithographie de Pye montrant La Grave vue à partir des Demoiselles ....                 | 7  |
| Figure 5.  | Détail d'un plan du Havre Amherst en 1879.....                                                       | 8  |
| Figure 6.  | Vue de La Grave vers les Demoiselles au début du XX <sup>e</sup> siècle .....                        | 8  |
| Figure 7.  | Plan d'assurance-incendie de 1950.....                                                               | 9  |
| Figure 8.  | Vue de La Grave vers les Demoiselles en 1951 .....                                                   | 9  |
| Figure 9.  | Photographie aérienne du secteur de La Grave en 1983 .....                                           | 10 |
| Figure 10. | Localisation des conduites pluviales installées en 2001 .....                                        | 11 |
| Figure 11. | Secteurs de potentiel archéologique identifiés par Archéotec.....                                    | 12 |
| Figure 12. | Plan des sous-opérations sur le site de La Grave.....                                                | 14 |
| Figure 13. | Division cadastrale du site de La Grave .....                                                        | 15 |
| Figure 14. | Plan des sondages réalisés sur la pointe Shea et délimitation du nouveau site<br>ChCk-3 .....        | 16 |
| Figure 15. | Sentier du côté est de la sous-opération 4A, vers l'est .....                                        | 19 |
| Figure 16. | Terrain naturel descendant vers la plage au centre de la sous-opération 4A, vers<br>l'ouest.....     | 19 |
| Figure 17. | Zone remblayée dans la moitié ouest de la sous-opération 4A, vers l'est.....                         | 20 |
| Figure 18. | Paroi nord du sondage 4A339 .....                                                                    | 20 |
| Figure 19. | Stratigraphies de la sous-opération 4A.....                                                          | 21 |
| Figure 20. | Vue d'ensemble d'un terrain en apparence intact (lot 4 274 887), vers l'ouest .....                  | 23 |
| Figure 21. | Paroi ouest du sondage 4A359 .....                                                                   | 24 |
| Figure 22. | Paroi nord du sondage 4A433 .....                                                                    | 24 |
| Figure 23. | Paroi nord du sondage 4A442 .....                                                                    | 25 |
| Figure 24. | Bois brûlé dans le fond du sondage 4A441, vers le sud-est .....                                      | 25 |
| Figure 25. | Zone des vestiges et des sols en place dans l'opération 4A .....                                     | 28 |
| Figure 26. | Vestige 4A446, vers le nord.....                                                                     | 28 |
| Figure 27. | Vestige 4A446, vers l'ouest.....                                                                     | 29 |
| Figure 28. | Parement intérieur du vestige 4A446 dans le sondage 4A387 .....                                      | 29 |
| Figure 29. | Bois au fond du sondage 4A87, vers le nord.....                                                      | 30 |
| Figure 30. | Paroi nord du sondage 4A440 et parement est du vestige .....                                         | 30 |
| Figure 31. | Localisation du sondage 4A348, vers le sud-ouest .....                                               | 31 |
| Figure 32. | Vue en plan du sondage 4A348 et de son vestige, vers le sud .....                                    | 31 |
| Figure 33. | Plan du vestige du sondage 4A348 .....                                                               | 32 |
| Figure 34. | Paroi sud du sondage 4A348 .....                                                                     | 32 |
| Figure 35. | Vue de la partie est de La Grave en 1977.....                                                        | 36 |
| Figure 36. | Vue de la moitié est de La Grave à marée haute, vers le milieu du XX <sup>e</sup> siècle.....        | 36 |
| Figure 37. | Détail de la photographie aérienne de 1983 montrant la zone des vestiges et de sols en<br>place..... | 37 |
| Figure 38. | Détail du plan d'assurances de 1950 montrant la zone des vestiges et de sols en<br>place.....        | 37 |
| Figure 39. | Détail de la photographie aérienne de 1983 montrant le secteur du sondage 4A348                      | 38 |
| Figure 40. | Vue de la moitié est de La Grave, montrant un terrain rehaussé et gazonné .....                      | 40 |
| Figure 41. | Paroi est du sondage 4B393 .....                                                                     | 41 |
| Figure 42. | Comparaison du niveau de la plage originale et de sa recharge, au nord de La Grave                   | 41 |



|            |   |    |
|------------|---|----|
| Figure 43. | Recharge de la plage à l'arrière des bâtiments, vers l'est .....                                      | 42 |
| Figure 44. | Enrochement de la rive nord de La Grave avant la recharge de la plage .....                           | 42 |
| Figure 45. | Vue générale du lot 4 274 793, vers le sud-est.....                                                   | 44 |
| Figure 46. | Stratigraphies de la sous-opération 4C .....                                                          | 45 |
| Figure 47. | Paroi ouest du sondage 4C400 .....                                                                    | 45 |
| Figure 48. | Paroi nord du sondage 4C421 .....                                                                     | 46 |
| Figure 49. | Paroi ouest du sondage 4C402 .....                                                                    | 46 |
| Figure 50. | Vue générale de la zone inventoriée sur la pointe Shea, vers le nord .....                            | 50 |
| Figure 51. | Vue générale de la zone inventoriée sur la pointe Shea, vers le sud.....                              | 50 |
| Figure 52. | Stratigraphies des sondages réalisés sur la pointe Shea.....                                          | 51 |
| Figure 53. | Paroi nord-est du sondage 1A464.....                                                                  | 51 |
| Figure 54. | Plan du site ChCk-3 .....                                                                             | 54 |
| Figure 55. | Paroi nord-est du sondage 1A450.....                                                                  | 55 |
| Figure 56. | Vestige de bois de 1A450 en cours de dégagement, vers le nord-est .....                               | 55 |
| Figure 57. | Vestige de bois de 1A450 après dégagement, vers le nord-est.....                                      | 56 |
| Figure 58. | Traces de bois dans le sondage 1A475, vers le nord-est.....                                           | 56 |
| Figure 59. | Traces de bois dans le sondage 1A478, vers le nord-est.....                                           | 57 |
| Figure 60. | Vestige de maçonnerie dans le sondage 1A474, vers le nord-ouest.....                                  | 57 |
| Figure 61. | Vestige de maçonnerie dans le sondage 1A474, vers le nord-ouest ; le pavage est au premier plan ..... | 58 |
| Figure 62. | Paroi sud-est du sondage 1A474.....                                                                   | 58 |
| Figure 63. | Paroi nord-est du sondage 1A474.....                                                                  | 59 |

## LISTE DES ANNEXES

|           |                                                      |    |
|-----------|------------------------------------------------------|----|
| Annexe 1. | Tableaux synoptiques des artefacts de La Grave ..... | 69 |
| Annexe 2. | Inventaire des artefacts de La Grave .....           | 74 |
| Annexe 3. | Inventaire des artefacts de la pointe Shea .....     | 88 |
| Annexe 4. | Catalogue des photographies .....                    | 91 |
| Annexe 5. | Fiche de site.....                                   | 94 |



## 1. INTRODUCTION

En septembre 2022, l'ouragan Fiona frappait durement les Îles-de-la-Madeleine. La pluie, les vagues, et une surcote de la marée a mené notamment à la submersion côtière dans le secteur du site patrimonial La Grave, situé sur l'île du Havre-Aubert (figures 1 et 2). Les dommages ont été relativement contrôlés par la recharge de la plage du côté nord de La Grave, qui a servi de bouclier contre l'assaut des vagues. Malgré cet ouvrage défensif, plusieurs bâtiments furent inondés par la remontée des eaux du côté du havre Amherst. Cet événement exceptionnel a mené au désir de plusieurs occupants du site de modifier leurs habitations ou établissements, voire à les déplacer, afin de les rendre plus résistants à la prochaine tempête.

Comme le site de La Grave est un site patrimonial déclaré en vertu de la Loi sur le patrimoine culturel, chaque projet nécessitant des excavations – comme rehausser les bâtiments sur des pieux – aurait dû être précédé d'une autorisation du MCC, pour laquelle une expertise archéologique aurait été nécessaire. Si des interventions ont déjà visé les infrastructures publiques, notamment celles d'Hydro-Québec, les terrains privés n'ont jamais fait l'objet d'évaluation archéologique. Plutôt que de faire faire ces expertises à la pièce et de mettre le fardeau de leur réalisation sur les épaules des propriétaires, la municipalité des Îles-de-la-Madeleine a donné à Artefactuel le mandat de procéder à un inventaire archéologique complet du site patrimonial. Cette intervention devait produire les données nécessaires pour que le MCC puisse répondre aux éventuelles demandes d'autorisation touchant les terrains de La Grave sans nécessiter de nouvelles vérifications sur le terrain.

À la suite de la cet inventaire, l'équipe a profité du temps qui lui restait sur place pour faire une évaluation par sondages d'un terrain à proximité du Musée de la Mer où aurait été situé, selon certains documents anciens, le manoir seigneurial. Ce second inventaire a mené à l'inscription d'un nouveau site archéologique au sein de l'Inventaire des sites archéologiques du Québec (ISAQ).

Ce rapport d'intervention fait état des résultats de ces interventions et répond aux exigences du MCC en lien à l'émission d'un permis de recherche archéologique découlant de la Loi sur le patrimoine culturel et de la Réglementation sur la recherche archéologique. Après un bref historique de l'occupation humaine du territoire touché, la méthodologie mise en œuvre sera exposée. Les résultats archéologiques et les interprétations que l'on peut en tirer suivront.





Figure 1. Localisation des aires inventoriées sur carte topographique (Source : Carte topographique 1:20 000, carte interactive, MERN).



Figure 2. Localisation des aires inventoriées sur photo aérienne (Source : Photo aérienne 2022, carte interactive, MERN).



## 2. ESQUISSE DE L'OCCUPATION

### 2.1. Esquisse de l'environnement

Le site de La Grave se situe sur un tombolo de sable graveleux reliant le village de Havre-Aubert et la pointe Shea. Le tombolo protège le havre Amherst au sud, constitué de l'anse à Cadet au sud-ouest et de la Petite Baie au sud-est. Du côté nord se trouve l'anse à Painchaud, qui donne elle-même sur la baie de Plaisance.

Le retrait glacier des Îles-de-la-Madeleine s'est fait rapidement à partir de 14 000 ans avant aujourd'hui (A.A.), en même temps que se déglacait le golfe du Saint-Laurent (Audet Morin 2010 : 44). Le niveau marin aurait par la suite descendu, possiblement jusqu'à 60 m sous le niveau actuel, entre 11 000 et 9 000 ans A.A., formant ainsi une grande île à l'endroit qui allait devenir l'archipel après la remontée des eaux (Audet Morin 2010 : 45, Rémillard *et al.* 2016 : 624). Avec le réchauffement progressif du climat, les conditions périglaciaires qui prévalaient aux îles se sont améliorées pendant la préhistoire. Elles se sont éventuellement couvertes de forêts de sapins et de bouleaux, selon certaines descriptions du début de la période historique (Dumais et Rousseau 1986 : 74). Les établissements permanents depuis la fin du XVIII<sup>e</sup> siècle sont généralement considérés comme responsables de la disparition de ce couvert forestier. Certains remettent toutefois en doute cette couverture originelle, considérant le sol trop pauvre, le vent trop fort et les hivers trop rudes (Fortin et Larocque 2003 : 39). Les descriptions historiques renseignent également sur la présence de morse, de phoques, et de poissons en grande quantité (Dumais et Rousseau 1986 : 81 *sqq.*).

Actuellement, le site de La Grave est en situation de submersion, qui ne peut aller qu'en s'accroissant avec la hausse du niveau marin associé aux changements climatiques. Cette situation, combinée à l'augmentation des intensités des tempêtes, comme celle de 2022, provoquant des inondations rapides et importantes, met à risque le site patrimonial et les bâtiments qui l'occupent. De son côté, la pointe Shea est touchée par un phénomène d'érosion. Classifiés comme zone de catégorie 2, soit à faible érosion, les rebords de falaises sont actuellement affectés d'un taux de recul annuel maximal de -0,30 m (Verdier *et al.* 2010 : 10). Les deux sites présentent une végétation limitée, principalement artificielle et composée de gazon ou d'herbes hautes.



## 2.2. Occupation autochtone

Les Îles-de-la-Madeleine pourraient théoriquement avoir été occupées depuis la période paléoindienne, selon certains auteurs, étant donné qu'elles auraient été rapidement libérées des glaces (Rousseau 1987). D'autant plus qu'après la glaciation, le niveau du golfe était plus bas et l'île « Proto-madeleine » se trouvait plus près des côtes occupées par les populations de l'époque (Ethnoscop 2021 : 42). Il n'y a toutefois pas consensus à ce sujet (Pintal 1994 : 11), et l'environnement périglaciaire n'était peut-être pas propice à l'occupation. Les plus anciennes traces mises au jour jusqu'à aujourd'hui pourraient remonter à l'Archaïque maritime (4 500 à 3 500 ans A.A.) (McCaffrey 1988 : 29). Si celles-ci demeurent rares, une occupation à l'Archaïque terminal ou au Sylvicole initial, autour de 2 000 A.A., est attestée sur divers sites des Îles (McCaffrey 1988 : 29).

Par ailleurs, Martijn (1986) relève divers témoignages issus de la tradition orale évoquant la présence d'autochtones sur l'île du Cap-aux-Meules pendant la période historique. Selon lui, une bande complète de Mi'kmaq aurait pu s'établir périodiquement sur les Îles, et s'y disperser pour en exploiter les nombreuses ressources (Martijn 1986 : 167). Ces occupations auraient été saisonnières, estivales, possiblement reliées aux moments où les ressources se seraient faites plus rares sur les côtes. Leur point d'arrivée, à partir du Cap-Breton ou de l'Île-du-Prince-Édouard, aurait sans doute été l'île du Havre-Aubert (Martijn 1986 : 168). À partir du début du XVII<sup>e</sup> siècle, outre la présence ponctuelle d'autochtones comme main d'œuvre aux sites de pêche et de chasse ou lors d'expéditions de chasse, la documentation historique suggère que les îles n'étaient plus visitées régulièrement par ces groupes. Des droits d'exploitation du territoire des Îles-de-la-Madeleine furent reconnus aux Mi'kmaq dès le XVIII<sup>e</sup> siècle, mais les expéditions impliquaient dès lors des groupes formés uniquement de chasseurs qui se déplaçaient spécifiquement pour l'exploitation de ressources précises (Martijn 1986 : 176 *sqq.*). Ces expéditions devinrent plus rares à partir de la Conquête, alors que des établissements eurocanadiens permanents se développaient (Martijn 1986 : 185).

Cela dit, aucune présence autochtone n'a encore été découverte sur le site de La Grave lui-même, ou en périphérie. Les sites les plus près sont situés à plus de 4 km à l'ouest, et ce, même si des inventaires archéologiques ont couvert l'ensemble du pourtour du havre Amherst et de l'étang du Sable (McCaffrey 1990). Dans leur étude de potentiel, Archéotec (2009 : 12) jugeait « peu probable, mais pas impossible » l'occupation préhistorique de La Grave.



### 2.3. Occupation eurocanadienne

Les premières mentions des Îles-de-la-Madeleine sont celles de Jacques Cartier, qui les aperçut pour la première fois en 1534. Déjà on y avait reconnu l'importance des troupeaux de morses et le secteur est rapidement devenu un territoire important de chasse aux morses et de pêche à la morue pour les Basques et les Bretons (Martijn 1986 : 166). Le site de La Grave aurait déjà pu être aménagé pour le traitement du poisson capturé dans la baie de Plaisance. Il faudra toutefois attendre jusqu'à la deuxième moitié du XVII<sup>e</sup> siècle avant qu'une première tentative d'établissement permanent se fasse – sans succès – sous l'autorité de Doublet qui avait reçu la concession des îles de la Compagnie de la Nouvelle-France (Fortin et Larocque 2003 : 72 ; Martijn 1986 : 172). Les tentatives suivantes n'aboutissent toujours pas, jusqu'en 1731 où une occupation réussit à perdurer une dizaine d'années (Rousseau 1987 : 32). Si on ne trouve aucune mention de l'occupation de la Grave pendant le Régime français, des environnements semblables étaient recherchés par les pêcheurs pour installer les équipements de traitement de la morue et du hareng (Archéotec 2009 : 13).

Au lendemain de la Conquête, le colonel Richard Gridley obtient un permis temporaire pour l'exploitation du morse, du phoque et du poisson des Îles-de-la-Madeleine (Fortin et Larocque 2003 : 77). Il demande dès 1761 la libération de prisonniers acadiens afin de profiter de leur expertise pour la chasse aux morses. Il est probable que des Acadiens aient visité les lieux avant la fin du Régime français, en tant qu'engagés d'exploitants français ou, même, comme chasseurs autonomes (Fortin et Larocque 2003 : 82). Certains auraient pu même s'établir de façon permanente aux Îles avant les déportations de 1755, bien qu'aucune preuve historique ne permette de l'attester. Leur situation se régularise toutefois en 1763, alors que l'archipel passe sous la juridiction de Terre-Neuve, permettant la colonisation officielle des lieux. Les Acadiens obtiennent alors le droit de s'y établir à la condition d'un serment d'allégeance au Roi (Fortin et Larocque 2003 : 78). Gridley, dont la concession n'a jamais été officiellement reconnue, avait tout de même déjà réparti la colonie en deux communautés, dont la principale était située près de Havre-Aubert (Rousseau 1987 : 33), sur la pointe Shea et le cap Gridley actuels (Archéotec 2009 : 13). Il est possible que le « manoir seigneurial » mentionné sur le plan cadastral de 1875 représente les « ruines » de l'établissement de Gridley mentionnées en 1864 dans un rapport sur les pêcheries (figure 3 ; Archéotec 2009 : 19). Comme la pêche fait certainement partie de ses activités, il est plus que probable que La Grave ait été utilisée pour le salage et le séchage du poisson dès cette époque (Archéotec 2009 : 13).



À partir du XIX<sup>e</sup> siècle, l'ensemble du site de La Grave est destiné à l'industrie de la pêche. On y amenait le poisson capturé à la sortie du havre Amherst ou au large dans la baie de Plaisance, on y ancrant et réparait les embarcations dans le havre, on y transformait le poisson sur les berges et dans des salines construites sur place, on y logeait les travailleurs ou on y ouvrait boutique (Verdier *et al.* 2010 : 23). À l'époque, la majorité des constructions étaient relativement légères, déposées à même le sol, sauf pour les bâtiments situés plus près des plages qu'on élevait sur pilotis (Verdier *et al.* 2010 : 45). On dénombre moins de vingt bâtiments, distribués tout au long du tombolo, dans la deuxième moitié du XIX<sup>e</sup> siècle (figures 4 et 5). L'occupation va en s'accroissant au XX<sup>e</sup> siècle, allant jusqu'à une soixantaine de bâtiments à son sommet vers 1950, tous en bois et sans cave (Archéotec 2009 : 38 ; figures 6 à 8)<sup>1</sup>. Le chemin se déplace vers le sud, s'éloignant de la rive extérieure, qui aurait pu être remblayée afin d'élargir les terrains de 10 à 15 m (Archéotec 2009 : 28).

C'est finalement vers 1965 que les activités traditionnelles reliées à la pêche et au commerce du poisson s'estompent à La Grave (Gauthier 2015 : 10). La densité d'occupation décline également drastiquement (figure 9). Un peu moins d'une vingtaine d'années plus tard, soit en 1983, le ministère des Affaires culturelles procédait au classement du site patrimonial, sous la pression du milieu (Verdier 2010 : 88). L'objectif était évidemment de mettre un frein à la disparition des bâtiments d'époque et d'encadrer les transformations que pourraient subir les lieux avec son changement de vocation. En 2010, on comptait tout au plus treize bâtiments authentiques qui subsistaient au sein du site patrimonial, concentrés à son extrémité ouest (Verdier *et al.* 2010 : 51 *sqq.*).

---

<sup>1</sup> Contrairement à Archéotec (2009 : 27), les petits bâtiments identifiés comme *outhouses* sur le plan d'assurance ne sont pas considérés ici nécessairement comme des latrines – leur nombre serait trop élevé, particulièrement dans la moitié est de La Grave, et surtout considérant l'impact qu'auraient les marées sur de telles installations. Le sens original du mot réfère simplement à des constructions accessoires.



---

*Artefactuel*





Figure 5. Détail d'un plan du Havre Amherst en 1879 (source : BAC, 4127061).



Figure 6. Vue de La Grave vers les Demoiselles au début du XX<sup>e</sup> siècle (Source : Clarke 1911 : planche 5).



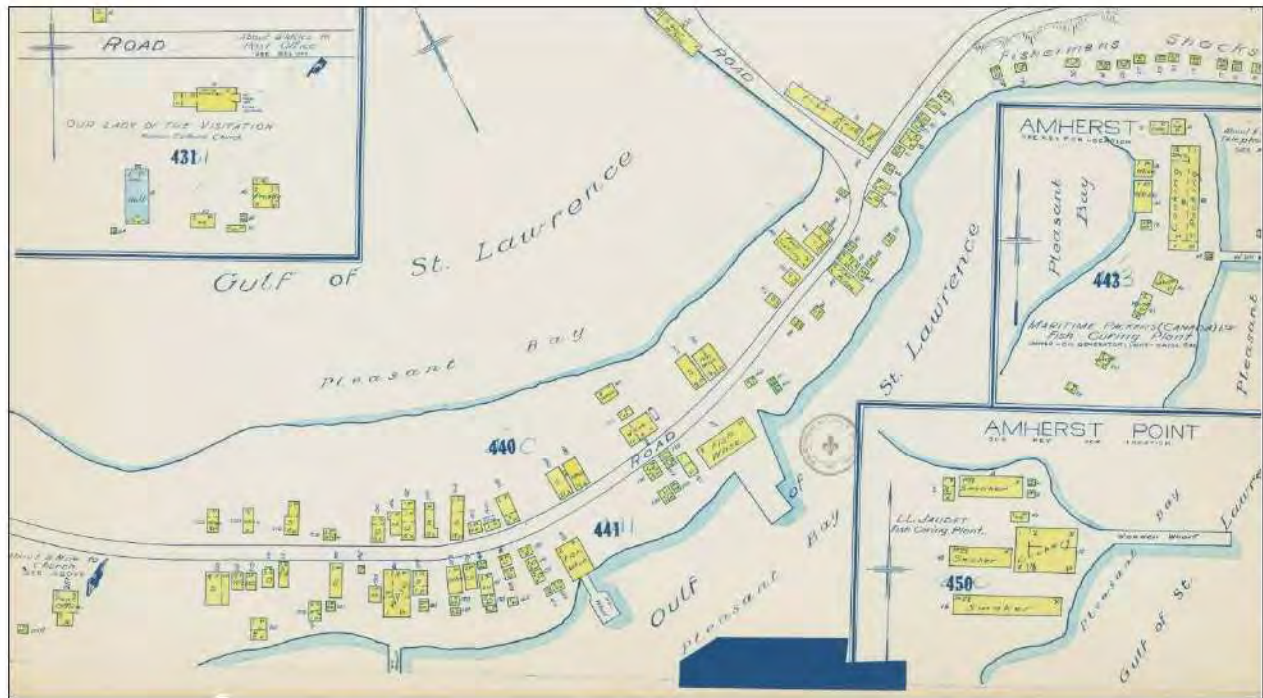


Figure 7. Plan d'assurance-incendie de 1950 (source : BANQ, 310799).



Figure 8. Vue de La Grave vers les Demoiselles en 1951 (Source : BANQ, 180439).



Figure 9. Photographie aérienne du secteur de La Grave en 1983 (source : Photocartotheque du Québec, Q83323\_159)

#### 2.4. Recherches antérieures

Malgré la reconnaissance de son importance patrimoniale relativement tôt, peu d'interventions archéologiques ont touché La Grave. Moïra McCaffrey a visité le secteur dans le cadre du projet d'inventaire préhistorique des Îles-de-la-Madeleine en 1989 (McCaffrey 1990). L'ensemble de la périphérie du havre Amherst fut alors inspecté, incluant le site de La Grave et la pointe Shea, sans révéler la présence de sites archéologiques. Il faut noter que sur la pointe Shea, la zone inventoriée en 2023 n'avait pas été examinée par McCaffrey, et qu'il n'est pas clair si des sondages ont été réalisés lors de cet inventaire ou si celui-ci s'est limité à des inspections visuelles dans ce secteur.

Un second inventaire toucha le site de La Grave en 2000, en prévision de la réfection complète de la chaussée de la route 199 depuis le village (Pintal 2001). Le site a alors été considéré comme « totalement



perturbé » (Pintal 2001 : 17), et seule une inspection visuelle fut réalisée. La consultation des plans de construction du projet, disponibles avec le rapport, montre que, s'il est vrai que l'emprise de la voie publique pouvait avoir l'air bouleversée, de nouvelles conduites pluviales traversaient par endroits les terrains pour se jeter dans les baies. L'impact de ces nouvelles conduites était particulièrement important du côté sud (figure 10), mais elles n'ont pas fait l'objet de sondages.

Malgré ces bouleversements apparents, le potentiel archéologique du site est reconnu en 2009, en prévision de l'enfouissement des réseaux câblés par Hydro-Québec (Archéotec 2009). Il est curieux que les travaux de 2000 du MTQ n'aient pas été pris en compte dans cette évaluation du potentiel ; tout au plus mentionne-t-on que la municipalité a « récemment effectué l'enfouissement des services publics [...] sous la chaussée » (Archéotec 2009 : 45). Non seulement l'emprise d'Hydro-Québec était couverte par celle du MTQ, mais en plus, les tranchées pluviales excavées en 2000 passent toutes à l'intérieur des zones de potentiel archéologique de Archéotec (2009 : 43 ; figure 11).

L'étude de potentiel a mené, en 2014, à la supervision des excavations d'Hydro-Québec tout au long de la limite sud du chemin de La Grave, en plus de quelques tranchées de branchement vers le nord ou le sud (Archéotec 2014). Bien que du matériel a pu être collecté, celui-ci avait été mis à jour dans des contextes de remblai uniquement, et l'inventaire n'avait pas mené à l'enregistrement d'un site archéologique. Certaines zones sensibles avaient toutefois été identifiées.

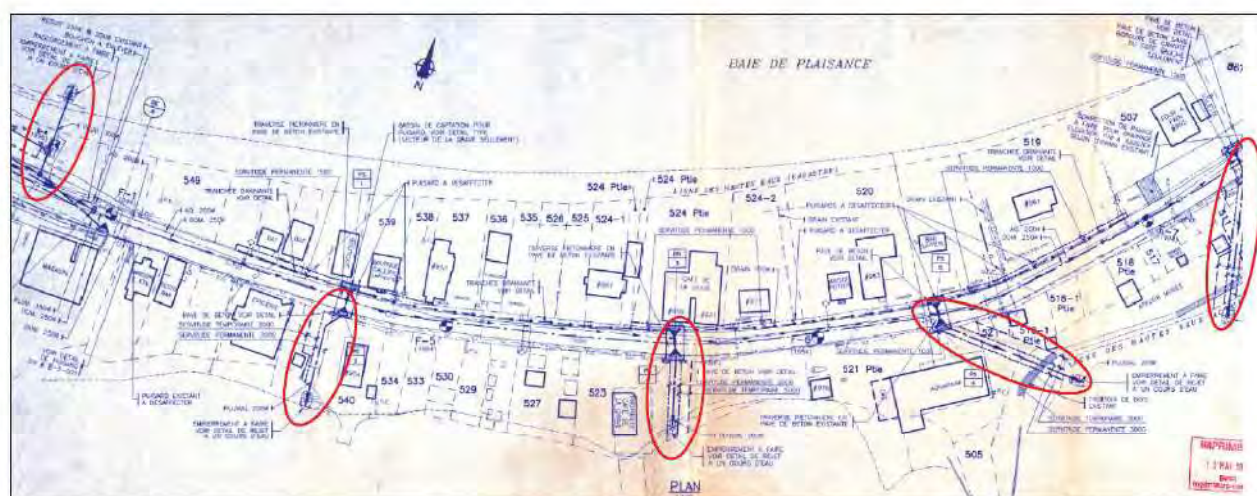


Figure 10. Localisation des conduites pluviales installées en 2001 (source : Pintal 2001 : dossier technique).



Figure 11. Secteurs de potentiel archéologique identifiés par Archéotec (2009 : 43).



### 3. MÉTHODOLOGIE

#### 3.1. Durée des travaux et équipe

Un permis de recherche archéologique a été obtenu du MCC en mai 2023 (permis de recherche 23-ARTE-04, délivré à Artefactuel le 24 mai 2023). L'intervention de terrain a eu lieu du 22 au 29 mai inclusivement. L'équipe de terrain était composée de l'archéologue chargé de projet accompagné de quatre techniciennes-archéologues. L'adjointe aux activités éducatives du Musée de la Mer, elle-même étudiante en archéologie, a accompagné l'équipe pendant les travaux.

#### 3.2. Localisation et description de l'aire d'intervention

L'aire d'intervention principale couvrait l'ensemble du site patrimonial de La Grave, qui occupe l'ensemble de l'isthme reliant le village à la pointe Shea, dans la partie est de l'île du Havre-Aubert (figure 12). Le site patrimonial rassemble près de soixante lots cadastraux, pour la plupart relativement étroits, occupant chaque côté du chemin de La Grave. Les autorisations des propriétaires avaient toutes été obtenues au préalable, à l'exception de trois lots, soit les lots 4 274 853, 4 274 860 et 4 274 861 (figure 13). Les terrains au sud du chemin de La Grave sont soit couverts de gazon, soit de gravier sur lequel poussent de hautes herbes, et des espaces de stationnement bordent le chemin. Un talus remblayé marque la limite des terrains avec la plage du côté ouest de la marina ; à l'est, ce talus est remplacé par un mur de soutènement et un enrochement. Du côté nord, à quelques exceptions près, les terrains sont recouverts de gravier, qui est compacté du côté du chemin pour faire office de stationnements. Les terrains arrière sont restreints par la recharge de la plage, constituée de galets étendus pour faire office de brise-vague. De fait, peu d'espaces étaient sondables du côté nord.

Lorsque l'inventaire du site de La Grave fut terminé, deux jours furent consacrés à l'inventaire d'un secteur de la pointe Shea, à l'arrière du lot 4 274 921 (figure 14). Il s'agit d'un terrain gazonné au nord-ouest du Musée de la Mer, qui donne sur les falaises de la pointe. L'inventaire s'est limité à la partie entretenue du terrain, pour ne pas trop s'approcher du bord des falaises où la stabilité du terrain était moins certaine.





Figure 12. Plan des sous-opérations sur le site de La Grave (la dimension des sondages est exagérée) (fond de plan : Photo aérienne 2022, carte interactive, MERN)



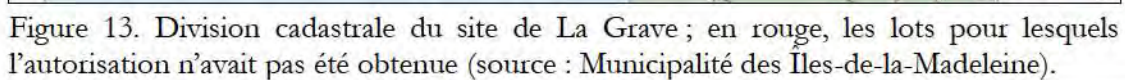




Figure 14. Plan des sondages réalisés sur la pointe Shea et délimitation du nouveau site ChCk-3 (la dimension des sondages est à l'échelle) (Fond de plan : Photo aérienne 2022, carte interactive, MERN)

### 3.3. Système de référence

L'intervention a procédé selon le système d'enregistrement Tikal, communément utilisé en archéologie historique au Québec. Selon la logique de ce système, l'enregistrement procède par opération, sous-opération et lot. L'opération est, après le site, la plus grande unité d'enregistrement et représente une intervention ou activité sur le terrain. Il prend la forme d'un numéro séquentiel – dans ce cas-ci, en suivant la numérotation des dernières interventions sur le site de La Grave (Archéotec 2014), le numéro d'opération 4 a été attribué à l'inventaire. Comme il s'agissait de la première intervention à la pointe Shea, elle a pris le numéro d'opération 1. La sous-opération, désignée par une lettre majuscule, représente une subdivision, généralement spatiale, de l'opération. Dans le cadre de l'intervention au site de La Grave, trois sous-opérations ont été enregistrées, représentant trois contextes qui semblaient différents, soit : les terrains au sud du chemin (4A), les terrains au nord du chemin (4B) et, finalement, le lot 4 274 793 à l'extrême ouest du site (4C). Du côté de la pointe Shea, une seule sous-opération a été attribuée, soit 1A. Finalement, plutôt que représenter des couches archéologiques, comme c'est le cas lors d'excavations de plus grandes envergures, les lots représentent, dans l'actuelle intervention,



chacun des sondages. Afin de faciliter l'enregistrement, nous avons gardé les numéros séquentiels du GPS pour les désigner. L'enregistrement s'est basée sur un nord arbitraire, orienté vers le nord-ouest géographique, qui permettait de placer les zones d'intervention dans une orientation est-ouest pour La Grave, alors que le nord géographique a été utilisé sur la pointe Shea.

### **3.4. Méthodes de terrain**

Les sondages de 0,40 à 0,50 m de côté ont tous été fouillés de façon manuelle, à la pelle et à la truelle. Les excavations suivaient les niveaux stratigraphiques réels. Chaque sondage était remblayé à l'aide des sols excavés après l'atteinte du sol naturel stérile. Seuls les sondages considérés comme typiques d'une zone ou montrant des particularités d'intérêt ont fait l'objet d'un enregistrement particulier, réalisé par le chargé de projet. Les sondages ont été localisés à l'aide d'un GPS à une précision de 2 à 5 m.

Il était prévu au départ qu'un sondage soit excavé tous les 10 m sur l'ensemble des terrains à inventorier. Il a rapidement été constaté, toutefois, qu'il n'allait pas être possible de faire l'ensemble des sondages en raison de la nature des surfaces. Plusieurs secteurs étaient constitués de stationnement de gravier compacté, avec parfois même de l'asphalte en infra. Ces zones ne pouvaient être sondées manuellement. Cette situation était particulièrement prévalente du côté nord du chemin de La Grave. Par ailleurs, les résultats de certains sondages nous ont permis d'exclure de l'inventaire des secteurs où les conditions étaient les mêmes, par exemple lorsque les sondages nous indiquaient la présence de remblais de plus de 0,80 m de profondeur.

### **3.5. Méthodes de laboratoire**

La collection archéologique, qui avait été emballée dans des sacs en papier identifiés du code Borden et de la provenance du contenu par le code Tikal, a été acheminée au Laboratoire et Réserve en Archéologie du Québec (LRAQ). Tout le matériel non métallique, y compris les ossements, a été lavé à l'eau sans savon, puis séché pendant au moins 24 h. Les objets métalliques ont été brossés à sec avec des brosses de différente dureté selon les matériaux. L'inventaire de la collection a été réalisé au sein d'une base de données MS Access, d'où a pu être extrait un fichier MS Excel. Les objets ont finalement été emballés par lot et par matériau dans des sacs de plastique identifiés par le code Tikal. La collection a été déposée au LRAQ.

## 4. INVENTAIRE DU SITE DE LA GRAVE

### 4.1. Sous-opération 4A – côté sud du chemin de La Grave

#### 4.1.1. Résultats archéologiques : Les séquences stratigraphiques

La majorité des lots au sud du chemin de La Grave ont pu être sondés. Seuls les terrains entourant la Grande Saline (lots 4 274 889 à 4 274 894) et le lot situé à l'extrémité est (lot 4 274 910) étaient complètement couverts d'aménagements et de stationnements ne permettant pas l'inventaire archéologique. L'aménagement des terrains est différent à l'est et à l'ouest du site. À l'est, un sentier de gravier bordé de murets et retenu par un enrochement du côté de la plage longe l'arrière des terrains, agissant comme mur de soutènement des remblais composant ceux-ci (figure 15). Si le sentier s'arrête juste avant la grande saline, l'enrochement se poursuit jusqu'au côté ouest de son terrain. Du côté ouest, les terrains descendent naturellement vers la plage (figure 16) ou, lorsqu'ils sont remblayés, sont limités par un enrochement de fortune composé de pierre et de débris de béton (figure 17).

De fait, la majorité des sondages réalisés dans la sous-opération 4A ont montré la présence de remblais. À l'extrémité est, les sondages ont montré la présence d'un niveau de grandes pierres angulaires sous 0,50 m de sable limoneux brun rougeâtre contenant du matériel récent (figure 18 et 19a), ayant agi comme assise solide et drainante sur laquelle se déposaient les terrains. Sinon, les sondages ont tous montré des séquences de remblais qui différaient parfois dans leur nature, marquant l'absence d'uniformité dans leur déposition. Cela suggère que ces travaux de remblai ont été réalisés de façon indépendante par les propriétaires. Ces remblais étaient plus importants à l'arrière des terrains, évidemment en raison de la pente originale de la plage. Lorsqu'on arrivait à les traverser, c'est l'ancien niveau de plage, composé de sable graveleux, qui apparaissait. Les sondages réalisés à proximité des bâtiments n'ont pas montré de différence significative, outre, dans certains cas, de la présence d'une couche de drainage.

Peu de matériel a été récolté dans ces sondages, et il est très peu représentatif. À cela s'ajoute des matériaux récents – styromousse, cordage, plastique – qui n'ont pas été collectés. Fait à noter, la collection contient très peu de restes fauniques – quelques ossements de mammifères tout au plus, ce qui surprend pour un site dédié à la pêche. Il s'agit, au final, de déchets mélangés avec les remblais.





Figure 15. Sentier du côté est de la sous-opération 4A, vers l'est (photo P5230097).



Figure 16. Terrain naturel descendant vers la plage au centre de la sous-opération 4A, vers l'ouest (Photo P5240106).





Figure 17. Zone remblayée dans la moitié ouest de la sous-opération 4A, vers l'est (photo P5260136).



Figure 18. Paroi nord du sondage 4A339 (photo P5230090).



## Site La Grave (2023) - Sous-opératoin 4A Schémas stratigraphiques

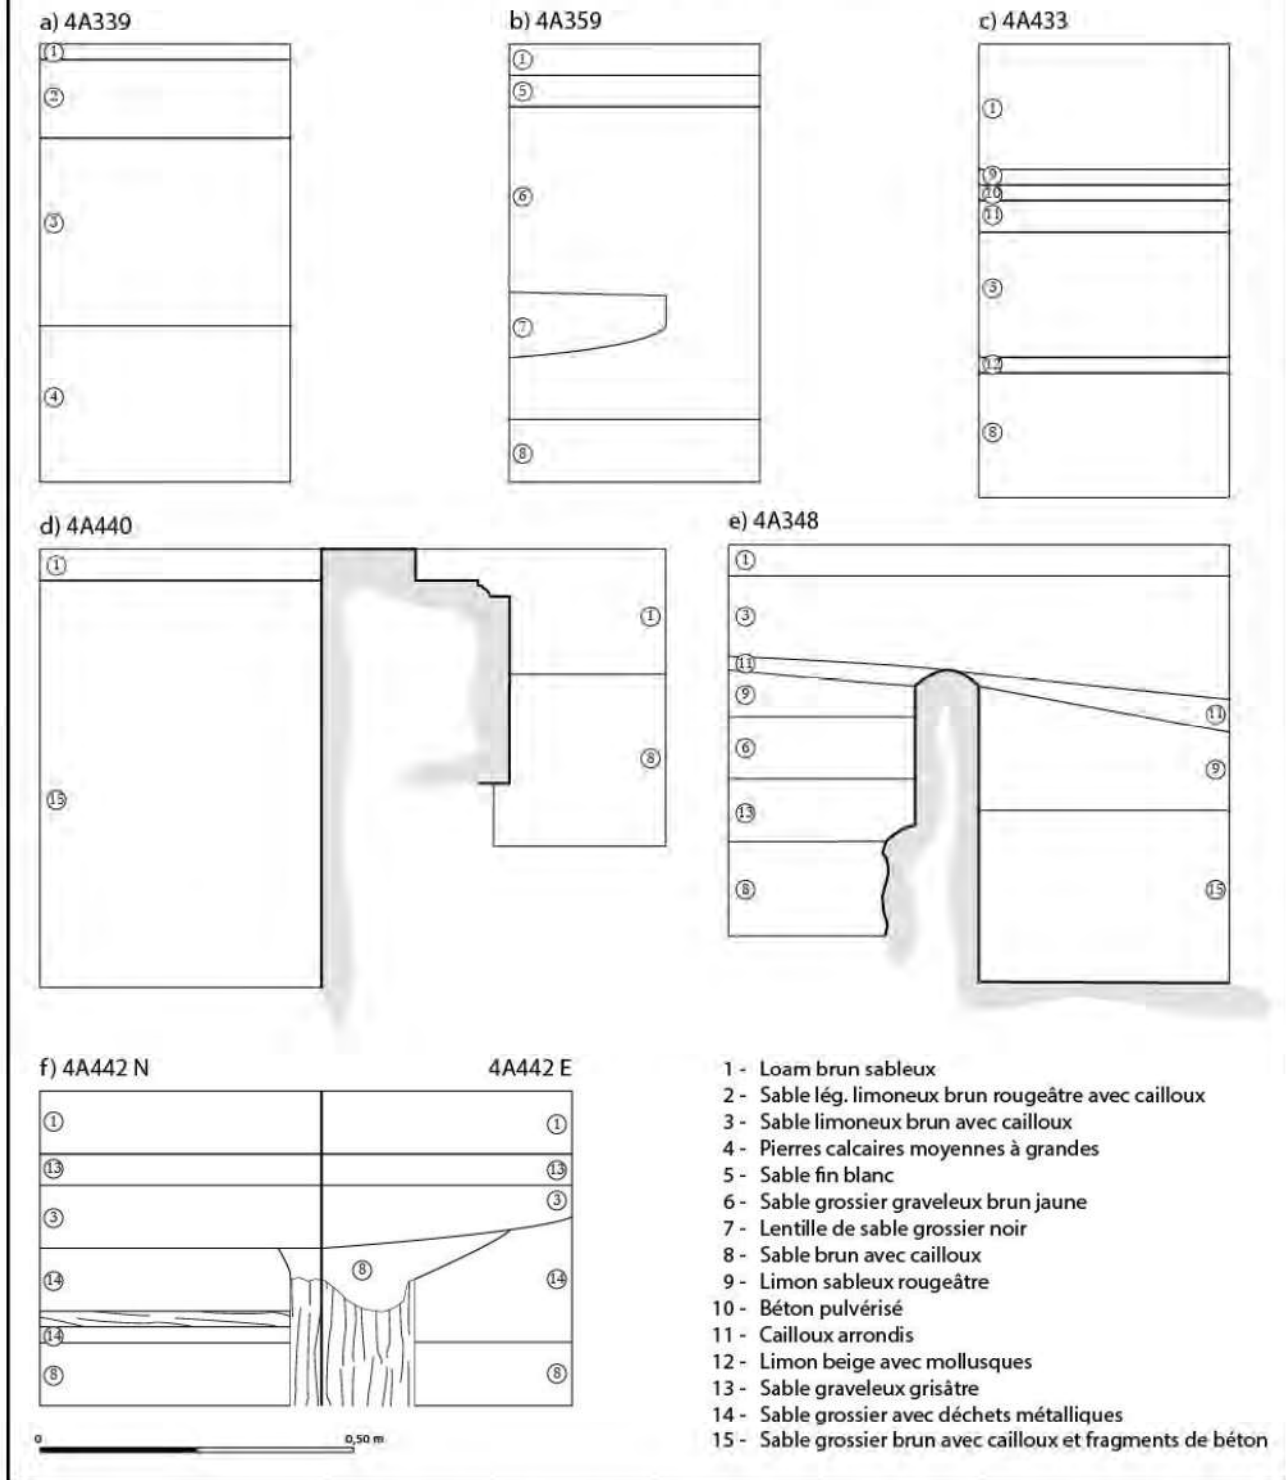


Figure 19. Stratigraphies de la sous-opération 4A.

Deux zones ne semblaient pas couvertes par les remblais, montrant plutôt une pente relativement régulière descendant jusqu'à la baie (figure 20). Il s'agissait d'abord d'une partie du lot 4 274 887, à l'ouest du bâtiment, et l'ensemble composé des lots 4 274 878 à 4 274 883. Un stationnement borde ces deux secteurs, le long du chemin de La Grave. Les huit sondages qui y ont été excavés n'ont toutefois montré aucune trace d'occupation ancienne. Sous la couche végétale de surface de quelques-uns des sondages excavés dans les secteurs herbacés des terrains se trouvait une mince couche de sable fin qui recouvrait une couche de sable grossier graveleux, passant du brun-jaune au brun (figures 21 et 19b). On y trouvait parfois des lentilles de sable grossier plus foncé. Ces sondages révélaient ainsi la présence d'un remblai de sables locaux déposé pour régulariser la pente depuis le stationnement jusqu'à la plage. Le matériel récolté, peu nombreux, est encore une fois mélangé. On y trouve par exemple un tesson de grès avec enduit Albany, principalement utilisé dans la deuxième moitié du XIX<sup>e</sup> siècle (Janowitz 2016 : 343), une électrode de graphite du début du XX<sup>e</sup> siècle, et un fil électrique dans une gaine de plastique de la deuxième moitié du XX<sup>e</sup> siècle. L'ancienne surface de la plage a pu être observée dans la deuxième zone – celle plus à l'ouest. Composé d'un limon beige contenant beaucoup de coquilles de mollusque, elle recouvrait la partie minérale de la plage, composé de sable grossier brun avec cailloux (figures 22 et 19c).

La moitié sud des lots 4 274 884 et 4 274 885 (à l'ouest du bâtiment), bien que leur surface soit aménagée, représente la poursuite de cette dernière zone. Ce secteur semble ne pas avoir été décapé, et les remblais qui la couvrent sont moins épais. Mais, surtout, c'est la présence de sols en place sous les aménagements de surface qui donne à cette zone son intérêt (figure 25). Six sondages archéologiques y ont été excavés (4A366, 4A375, 4A441, 4A442, 4A447 et 4A448). Le sondage 4A442 est particulièrement intéressant, puisqu'on y a mis au jour un pieu de 0,17 m de côté, posé à la verticale, qui représenterait un élément structural (figure 23). Appuyé sur ce pieu se trouvent les traces d'une planche posée à l'horizontale se poursuivant dans la paroi ouest du sondage. Du bois calciné a été trouvé dans le sondage 4A441, situé plus à l'ouest (figure 24), et du charbon dans le sondage 4A375, plus au sud, toujours à la même profondeur, suggérant une filiation entre les trois sondages.

La séquence stratigraphique de 4A442 débute par une couche de loam sableux brun formant la tourbe de surface, déposée sur une mince couche de sable gris avec gravier (figure 19f). Il s'agirait d'une couche de nivellement sur laquelle l'aménagement de surface fut posé. Un sable brun avec cailloux suit. Ce sable est plus grossier au-dessus du pieu de bois, et laisse voir l'empreinte de l'enlèvement de sa partie



supérieure. Ce dépôt aurait ainsi été fait après l'abandon et la démolition de l'élément architectural qui se trouvait là. On retrouve sous ce remblai une couche composée de déchets métalliques et de bois mélangés à un sable grossier, prenant une teinte brun rougeâtre en raison du métal ferreux qui la compose. Cette couche de déchets métalliques a aussi été observée dans les sondages 4A366 et 4A375, et c'est dans celle-ci que fut récoltée la quasi-totalité des artefacts des trois sondages. La collection n'est pas très évocatrice, mais on y note tout de même quelques tessons de creamware, type céramique que l'on trouve sur les sites québécois vers la fin du XVIII<sup>e</sup> siècle ou du début du XIX<sup>e</sup> siècle (Labonté-Leclerc 2016 : 229). On y a récolté en outre des fragments de bouteille en verre incolore ou de couleur vert, de la terre cuite fine blanche, des clous découpés et tréfilés, une lime en métal ferreux et une électrode de graphite. Pris dans leur ensemble, les artefacts semblent pointer vers une occupation tout au long du XIX<sup>e</sup> siècle. Cette couche est déposée, dans 4A375 et 4A442, sur les traces de bois posé horizontalement. Dans 4A366, elle recouvre directement les anciens niveaux de plage, sur lesquels sont aussi déposées les traces de bois.



Figure 20. Vue d'ensemble d'un terrain en apparence intact (lot 4 274 887), vers l'ouest (photo P5240106).





Figure 21. Paroi ouest du sondage 4A359 (photo P52400115).



Figure 22. Paroi nord du sondage 4A433 (photo P5270144).





Figure 23. Paroi nord du sondage 4A442 (photo P5270154).



Figure 24. Bois brûlé dans le fond du sondage 4A441, vers le sud-est (photo P5270156).



#### 4.1.2. Résultats archéologiques : Les vestiges

Deux vestiges de béton ont été observés en surface de l'aire inventoriée, tous les deux dans le secteur du lot 4 274 883 – c'est à dire dans une des zones qui semblent avoir été moins affectées par les décapages et les remblais de surface et tout juste à l'ouest du secteur où des sols en place ont été observés (figure 25). Les deux éléments représentent assurément deux structures de même nature, communément connues, chez les gens qui fréquentent La Grave, comme des salines. À l'époque où les lieux étaient occupés par les pêcheurs qui y travaillaient, leur habitation temporaire, appelée chafaud, se situait au deuxième étage de bâtiments au rez-de-chaussée desquels se trouvaient des bassins de béton servant au salage du poisson (Archéotec 2009 : 38).

Le vestige 4A446, situé à la limite de la plage (sur le lot 4 274 882), n'étant pas complètement enfoui, il était plus facile à documenter (figures 26 et 27). Il est constitué de trois pans de mur de béton, soit les murs présumément extérieurs ouest et nord, et un mur de division intérieure à l'est. Les premiers font 0,17 m de largeur, alors que le troisième fait 0,24 m. Le mur nord, parallèle à la plage, est arraché tout juste au-delà du mur intérieur, à l'est. Le mur ouest et le mur intérieur sont, quant à eux, arrachés au sud. Les parements montraient des traces évidentes de coffrage en planches horizontales de six pouces de largeur (figure 28). Un sondage pratiqué au coin nord-ouest de la structure (4A387) a révélé la présence de morceaux de bois déposés sur une dalle de béton au fond du vestige, mais leur état ne permettait pas d'attester qu'ils étaient en place (figure 29). Le sondage a également révélé que le vestige est entièrement comblé de débris de démolition, de grandes pierres, de cailloux et de sable, contenant peu d'artefacts et sans distinction stratigraphique. La forme du vestige permet de croire qu'il s'agissait d'un bassin double, dont la partie ouest faisait tout juste au-dessous de 7 pieds de longueur (2,09 m), et dont la largeur est inconnue. On peut s'imaginer que le bassin est était de dimension équivalente.

Le second vestige était situé au nord (sur le lot 4 274 883), arasé et partiellement visible en surface, formant pratiquement la limite sud du stationnement. D'ailleurs, l'utilisation actuelle de l'espace en tant que stationnement a limité les enregistrements qui ont pu être faits de ce vestige. Son mur sud, parallèle à la plage, et une partie de ses murs est et ouest sont visibles. Un sondage (4A440) a pu être réalisé, chevauchant son mur est, mais, encore une fois, aucun sol en place n'a été observé : le vestige est complètement comblé de débris de démolition et de remblai, renfermant du matériel récent (figures 30 et 19d). Le mur est fait 0,30 m de largeur maximal ; toutefois, il faut noter que cela semble comprendre l'empattement de sa fondation, et le mur lui-même n'aurait fait que 0,15 m de largeur.



L'empattement se trouvant à l'extérieur, il est possible que le vestige 4A446, dont l'extérieur n'a pas été sondé, soit construit de la même façon. Le parement intérieur du vestige s'enfonçait à plus de 0,70 m de profondeur, alors que du côté extérieur, il se rétrécit à une quarantaine de centimètres.

Un troisième vestige de même nature a été découvert dans un sondage excavé près de la route dans la moitié est du site de La Grave, sur le lot 4 398 591, dans le sondage 4A348 (figure 31). Le sondage a été élargi afin de chevaucher, ici aussi, le vestige et en documenter les deux côtés (figures 32 et 33). Cela a permis de constater qu'il s'agissait du mur est d'un bassin de béton, faisant 0,12 m de largeur à son sommet conservé, puis s'élargissait à l'extérieur jusqu'à 0,17 m – une largeur similaire au vestige 4A446, si ce dernier n'avait pas d'empattement comme 4A440. Contrairement aux autres vestiges, par contre, celui-ci ne montrait pas de trace de coffrage. La partie à l'ouest du mur donnait sur une dalle de béton à 0,80 m de profondeur. Encore une fois, le sondage n'a pas révélé de sols d'occupation en place (figures 34 et 19e). Tout au plus a-t-on trouvé, sur l'ancien niveau de plage à l'extérieur du vestige, une couche de sable grossier blanc qui a été interprétée de façon préliminaire comme le comblement de la tranchée de fondation, puisqu'elle recouvrait l'empattement. Déposée sur ce sable à l'extérieur, et remplissant une bonne partie de la partie intérieure jusqu'à la dalle de béton, se trouvait une couche de sable grossier avec gravier, fragments de béton, pierres, et artefacts. Il s'agit manifestement des débris de démolition et d'abandon de la saline. Le matériel mis au jour dans ces couches suggère une démolition relativement récente, dans le courant de la deuxième moitié du XX<sup>e</sup> siècle. On y trouve, par exemple, des fragments de bouteilles de boissons gazeuses (Coke, 7up) ou de bière de type Stubbie (post 1961 ; PàC 2020) ainsi que plusieurs éléments en plastique. Ces débris de démolition sont recouverts d'un remblai de limon sableux brun orangé et, du côté extérieur, d'une épaisse pellicule de plastique opaque. Une mince couche de petit cailloutis arrondi recouvre ces remblais et le sommet du vestige. Il s'agit sans doute la surface sur laquelle on circulait après la démolition du bâtiment, mais avant l'aménagement des terrains actuels. Ceux-ci furent aménagés par le dépôt d'un remblai de sable limoneux brun orangé faisant une trentaine de centimètres d'épaisseur.



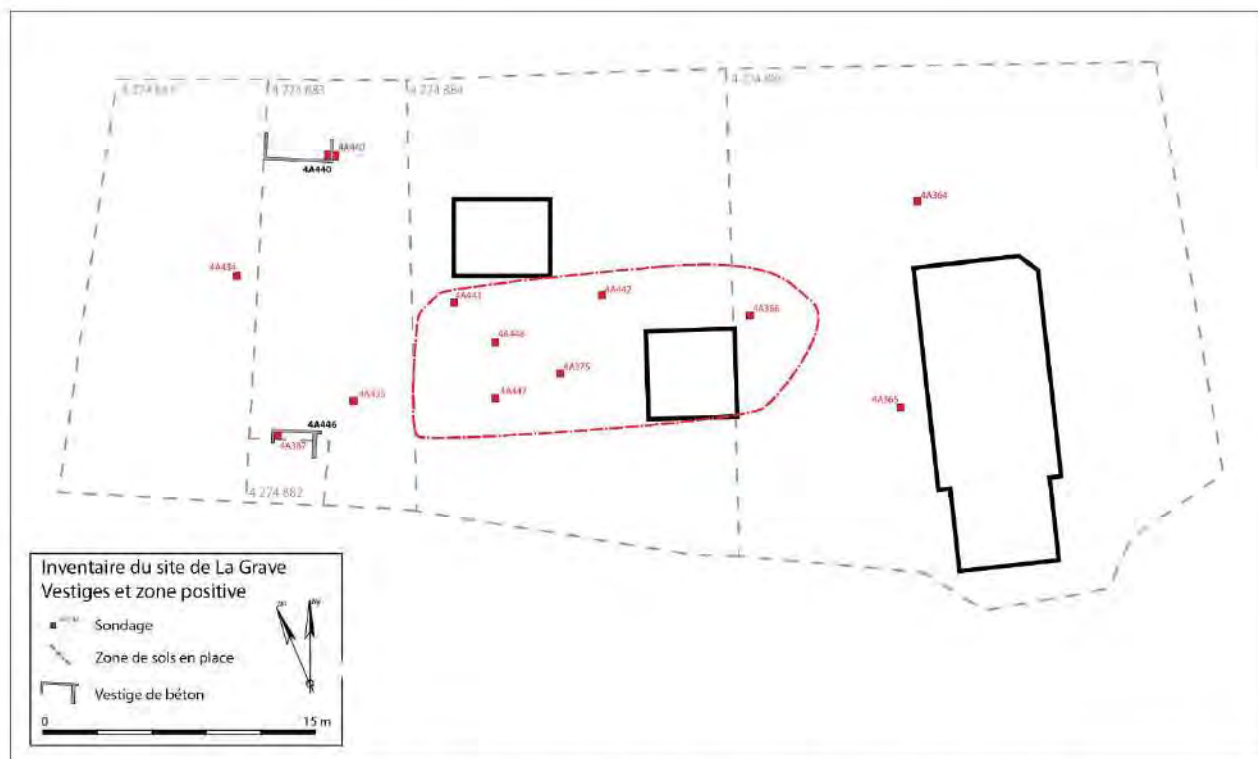


Figure 25. Zone des vestiges et des sols en place dans l'opération 4A.



Figure 26. Vestige 4A446, vers le nord (photo P5270145).





Figure 27. Vestige 4A446, vers l'ouest (photo P5270147).



Figure 28. Parement intérieur du vestige 4A446 dans le sondage 4A387 (photo P5240117).





Figure 29. Bois au fond du sondage 4A87, vers le nord (photo P5240118).



Figure 30. Paroi nord du sondage 4A440 et parement est du vestige (photo P5270149).





Figure 31. Localisation du sondage 4A348, vers le sud-ouest (photo P5230103).



Figure 32. Vue en plan du sondage 4A348 et de son vestige, vers le sud (photo P5240114).



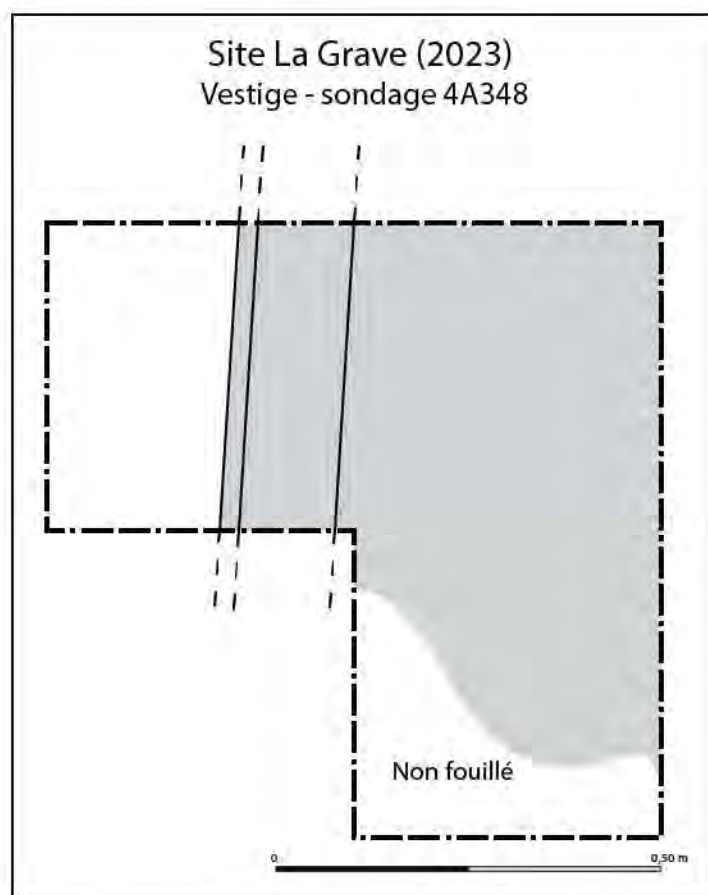


Figure 33. Plan du vestige du sondage 4A348.



Figure 34. Paroi sud du sondage 4A348 (photo P5240109).



#### 4.1.3. *Discussions*

L'absence de reste de poissons ou de matériel de pêche sur un site dont c'est la principale fonction convainc que les sols fouillés ne sont pas, dans la grande majorité des sondages, des sols d'origine. Il semble que des bouleversements majeurs soient venus détruire ou prélever les sols archéologiques qui auraient pu s'y trouver, ne laissant derrière que des remblais récents. Bien que des sols en place pourraient éventuellement subsister sous les remblais de plus de 0,80 m de profondeur qui ont été rencontrés, particulièrement dans la moitié est du site historique, les séquences observées ailleurs suggèrent que le potentiel de ces sols demeure très faible.

Des discussions avec des gens qui fréquentent ou habitent le site depuis de nombreuses années ont permis d'avoir une idée de la nature des bouleversements qui ont affecté le site, notamment pendant la deuxième moitié du XX<sup>e</sup> siècle. D'abord, les inondations répétées seraient venues délayer à plusieurs reprises les traces d'occupation anthropique qui auraient pu être laissées sur le site, ne laissant derrière que les vestiges ou les objets les plus lourds. Les tempêtes, particulièrement celles venant du nord, provoquaient en outre une forte accumulation de graviers et de débris sur les espaces occupés. Lorsque les accumulations étaient trop importantes dans la partie sud de La Grave, on faisait venir de la machinerie pour repousser les graviers vers le nord, décapant du même coup les sols en place au sud. Des remblais, provenant d'autres secteurs de La Grave ou d'ailleurs, furent par la suite déposés à différents endroits pour permettre des constructions plus permanentes. Les observations faites en 2014 dans la sous-opération 3J suggèrent, par exemple, l'utilisation de sols en provenance de la plage, attestée par la présence de nombreux coquillages dans la couche de surface qui reposait sur des remblais de rehaussement (Archéotec 2014 : 42). Ces bouleversements auraient ainsi fait disparaître les couches archéologiques, en conservant potentiellement les vestiges en dur, comme les structures des salines en béton. La conservation de sols potentiellement archéologiques en place sur les lots 4 274 884 et 4 274 885 pourraient alors s'expliquer par la présence de ce pieu en bois, qui suggère la présence d'un bâtiment qui aurait protégé les dépôts.

Les documents photographiques appuient ces hypothèses. Une photo de l'extrémité est du site de La Grave, du côté du havre Amherst, montre la dénivellation d'origine depuis le chemin jusqu'à la plage, et témoigne de l'effet des marées sur les anciennes couches archéologiques : là où on ne trouve pas de mur de soutènement, la plage se rend pratiquement au bord du chemin (figure 35). Les marées se rendaient régulièrement jusqu'au pied des bâtiments, si ce n'est au-delà, et devaient emporter avec elles



ce qui avait été laissé au sol – déchets des occupations du moment ou traces des occupations antérieures (figure 36).

Il est intéressant de comparer les résultats de 2023 à ceux obtenus en 2014, notamment pour les deux tranchées électriques qui s’avançaient dans la sous-opération 4A et qui avaient livré du matériel. Ces zones avaient été considérées d’un potentiel intéressant pour la découverte d’éventuels sols en place. Ainsi, la tranchée de branchement du 954, chemin de La Grave, sur le lot 2 274 875 (sous-opération 3D), avait produit du matériel de la deuxième moitié du XIX<sup>e</sup> siècle dans ce qui a été interprété comme un remblai contemporain (Archéotec 2014 : 43 *sq.*). Bien que le matériel ne fût pas en place, sa présence avait permis de suggérer que le remblai était constitué de déblais provenant du même terrain, qui avait un fort potentiel archéologique en raison de la présence d’un quai et de bâtiments disparus. Des cinq sondages réalisés sur ce terrain, par contre, un seul a révélé du matériel. Le sondage 4A429 était situé à l’ouest du bâtiment, à son extrémité sud, alors que la tranchée 3D était au nord-est de celui-ci. La dizaine d’artefacts mis au jour ne sont pas diagnostics (terre cuite fine blanche, vitre, verre de couleur) ; un tesson décoré à l’éponge suggère une fabrication entre 1820 et 1930 (Labonté-Leclerc et Léouffre 2016 : 241). Il est difficile d’établir une filiation entre les deux sous-opérations. Sans être infirmée, l’hypothèse de la provenance locale du remblai de 3D peut être mise en doute par l’absence complète de matériel dans les sondages 4A430, 4A431 et 4A436, plus près de la tranchée. Du côté de la sous-opération 3T, située tout juste à l’est de la remise du 994, chemin de La Grave (lots 4 274 898 et 4 274 899), seul un artefact avait été trouvé dans un remblai contemporain (Archéotec 2014 : 44), ce qui peut difficilement être considéré comme une découverte archéologique. Au final, l’ensemble des tranchées de l’opération 3 annonçait les résultats de 2023 : « ce sont des remblais qui ont pu être documentés et aucun niveau d’occupation ancienne n’était encore en place » (Archéotec 2014 : 51).

Pour ce qui est des vestiges, ils sont visibles sur la photographie aérienne de 1983 (figure 37), qui permet de les associer avec le plan d’assurances de 1950 (figure 38). Cette correspondance permet de voir que les vestiges 4A440 et 4A446 sont représentées comme de petites « outhouses » sur le plan d’assurance – l’une identifiée par le numéro 161, et la seconde adossée à l’habitation (« dwelling ») 173. Ces bassins n’auraient donc pas été situés au rez-de-chaussée d’un chafaud en tant que tel, mais se seraient trouvés dans des bâtiments accessoires. L’appentis au sud n’aurait fait qu’un étage, alors que celui plus au nord aurait été d’un étage et demi, et les deux auraient été couverts d’un toit en tôle ou d’un revêtement bitumineux. La photo aérienne montre que tous ces bâtiments, incluant ceux érigés



sur les lots adjacents, étaient à l'état de ruines en 1983. L'association de ces bassins à ces « outhouses » réfute, par ailleurs, l'hypothèse d'Archéotec (2009 : 27) que les petites « outhouses » auraient été des latrines.

Ni la photographie aérienne ni le plan de 1950 ne montrent un bâtiment à l'endroit où des sols en place ont été documentés, sur le lot 4 274 884. On voit bien une petite construction sur le plan d'assurance, mais celle-ci est située au sud-est du sondage 4A442. Comment expliquer alors que ces dépôts aient subsisté pendant toute la deuxième moitié du XX<sup>e</sup> siècle, alors que disparaissaient les autres traces archéologiques du côté sud de La Grave ? Seule la poursuite des fouilles dans ce secteur pourrait répondre à la question. La présence de matériel assez ancien dans ces sondages justifie tout de même de considérer cette zone comme ayant un intérêt archéologique important : il s'agirait d'un des rares terrains relativement intacts de La Grave.

Finalement, le vestige découvert dans le sondage 4A348 n'apparaît pas sur le plan d'assurance de 1950, mais un élément est visible sur la photographie aérienne (figure 39). Sa résolution ne permet pas de l'identifier. S'il s'agit bien de l'élément immobilier représenté par le vestige, celui serait plus petit encore que les tables à pique-nique que l'on voit un peu plus loin à l'est. Le matériel récent découvert dans ses couches de démolition suggère tout de même que l'abandon du vestige pourrait dater de cette époque.



Figure 35. Vue de la partie est de La Grave en 1977 (source : BANQ, 510142).



Figure 36. Vue de la moitié est de La Grave à marée haute, vers le milieu du XX<sup>e</sup> siècle (source : BANQ, 2631826)





Figure 37. Détail de la photographie aérienne de 1983 montrant la zone des vestiges et de sols en place (source : Photocartothèque du Québec, Q83323\_159).





Figure 39. Détail de la photographie aérienne de 1983 montrant le secteur du sondage 4A348 (source : Photocartothèque du Québec, Q83323\_159).

## 4.2. Sous-opération 4B – côté nord du chemin de La Grave

### 4.2.1. Résultats archéologiques

Entre les stationnements et aires de circulation privés, donnant sur la voie publique, la recharge de la plage au nord et les réseaux enfouis, il y avait peu d'espaces disponibles du côté nord du chemin de La Grave pour la réalisation de sondages. Deux terrains gazonnés à l'est ont tout de même pu être sondés, ainsi que la cour arrière de certains lots recouverts de sable et de hautes herbes du côté ouest<sup>2</sup>.

Les lots 4 274 865 et 4 274 866, dans la moitié est de La Grave, sont les deux seuls terrains au nord du chemin où l'on trouve toujours en surface un terrassement de gazon. Leur surface plane légèrement rehaussée par rapport au terrain environnant est manifestement aménagée sur des remblais, ce qu'ont confirmé les quelques sondages qui y ont été réalisés (figure 40). L'épaisseur de 0,20 à 0,80 m de loam

<sup>2</sup> Une erreur de manipulation a fait en sorte que certains sondages n'ont pas été enregistrés sur le GPS. Sur la figure 12, ces sondages sont identifiés simplement comme « 4B ».



sableux brun avec cailloux était déposée sur une couche de gravier et cailloux arrondis compacte représentant l'ancienne plage (figure 41).

Les sondages plus à l'ouest ont été réalisés dans les cours arrière, entre la recharge de la plage et les bâtiments (figure 42). Sur plusieurs terrains, la recharge couvrait entièrement l'espace, empêchant l'exploration archéologique (figure 43). Des sondages ont été réalisés aux endroits qui semblaient avoir gardé le plus d'intégrité, mais n'ont révélé la présence que d'une épaisse couche de sable avec gravier qui s'enfonçait sans distinction stratigraphique à plus de 0,80 m de profondeur. Du matériel récent, comme du plastique et du styromousse, a été observé tout au long des séquences, avec d'autres éléments plus anciens comme un fragment d'électrode, attestant des bouleversements relativement récents que les terrains ont subis.

Finalement, deux sondages ont été réalisés sur le lot 6 487 675, à l'endroit où s'élevait auparavant une maison qui avait été déménagée récemment. Ces sondages devaient permettre de vérifier si des sols archéologiques subsistaient sous les constructions actuelles. Malheureusement, ce n'était pas le cas : les sondages ont révélé des débris architecturaux récents déposés sur le même mélange de sable et gravier découvert ailleurs.

#### *4.2.2. Discussions*

Les activités en réponse aux tempêtes et à l'accumulation de graviers sur La Grave décrites pour la partie sud du site permettraient de supposer que des traces des sols archéologiques qui manquaient au sud pourraient se trouver au nord. Pourtant, les résultats au nord sont encore plus décevants, d'un point de vue archéologique, qu'au sud. Cela peut s'expliquer en partie par les impacts majeurs qu'a eus récemment la recharge de la plage, enfouissant sous des tonnes de pierres et de cailloux les anciennes surfaces où auraient pu subsister les déblais ramenés du côté sud après les tempêtes. Mais la présence même de ces déblais reste incertaine : avant la recharge de la plage, on peut supposer qu'elle était affectée durement par les marées, parfois très importantes, qui auraient fini par emporter les indices de ce déplacement des couches archéologiques. Ces phénomènes naturels sont probablement en partie responsables du mélange des sols de la plage, oblitérant toute distinction stratigraphique et mélangeant les artefacts anciens aux déchets modernes dans les sondages. À cela s'ajoutent diverses tentatives faites à travers le temps pour contrôler la férocité de la mer, comme l'enrochement des berges (figure 44), qui ont également bouleversé les dépôts. Au final, il n'est pas impossible qu'apparaissent

éventuellement des objets ou des vestiges archéologiques de façon anecdotique, mais l'évaluation archéologique réalisée en 2023 suggère que leur contexte sera généralement absent, sinon fortement perturbé.

Ces résultats concordent globalement aux observations qu'avait faites Archéotec (2009 : 30 *sqq.*), soit que seuls des remblais modernes recouvrent la majorité des secteurs au nord du chemin de La Grave. Des sondages ont été réalisés à proximité des secteurs où des artefacts avaient alors été mis au jour, sans véritable succès. La sous-opération 2T avait révélé, en 2014, la présence « d'une succession de cinq remblais de nivellement sous un niveau de stationnement actuel » (Archéotec 2009 : 31). Ces remblais de nivellement, faisant de 0,03 à 0,46 m d'épaisseur, pourraient représenter des épisodes où l'accumulation de débris au sud du chemin ait été repoussé vers le nord. Les sondages réalisés à proximité en 2023 n'ont pas révélé de matériel. Même constat dans le cas de 2Q, situé à la limite des lots 4 274 864 et 4 275 479 : rien de comparable à ce que Archéotec a mis au jour, c'est-à-dire un remblai contenant des fragments de briques rouges, n'a été mis au jour dans les sondages réalisés à proximité en 2023.



Figure 40. Vue de la moitié est de La Grave, montrant un terrain rehaussé et gazonné (photo P5250122).





Figure 41. Paroi est du sondage 4B393 (photo P5240116).



Figure 42. Comparaison du niveau de la plage originale et de sa recharge, au nord de La Grave (photo : C. Roger, 2023).





Figure 43. Recharge de la plage à l'arrière des bâtiments, vers l'est (photo P5260132).



Figure 44. Enrochement de la rive nord de La Grave avant la recharge de la plage (source : Verdier *et al.* 2010 : 113).



### 4.3. Sous-opération 4C – Le lot 4 274 793

#### 4.3.1. Résultats archéologiques

Situé à l'extrémité ouest de La Grave et en dehors des limites du tombolo, le terrain du lot 4 274 793 se distingue complètement des autres terrains formant le site patrimonial. Sa surface gazonnée, plus élevée par rapport à la plage que les terrains de La Grave elle-même, semble avoir échappé à l'attaque des marées (figure 45). Sa limite sud, qui donne sur l'anse à Cadet, est enrochée pour éviter l'érosion, alors que sa limite est semble avoir été remblayée. Comme il s'agit d'un grand terrain sur lequel se trouvent peu de constructions, le terrain a pu être sondé d'une façon systématique, et a effectivement révélé qu'on se trouvait en présence de sols intacts.

La séquence est en effet relativement uniforme sur l'ensemble du terrain (figures 46a et 47). Sous le gazon se trouvait un remblai de terrassement composé de sable loameux brun parfois orangé et contenant un peu de cailloux, d'une épaisseur variable, déposé vraisemblablement pour niveler le terrain. À la base de ce remblai se trouvait une mince couche, parfois discontinue, voire quasiment absente dans certains sondages, de sable limoneux gris-blanc, représentant un horizon éluvial. Cet horizon est plus épais le long du talus bordant sa limite est, où l'ancienne surface organique est visible (figure 46c et 48). La séquence se terminait sur une couche de sable limoneux induré, rougeâtre avec des marbrures noires, déposée sur un limon sableux brun rouge. Le terrain est ainsi caractérisé par la présence de podzol ferrique, à l'instar des terrains à l'extrémité est de La Grave, en montant vers la pointe Shea (Archéotec 2014 : 39).

Le sondage 4C402 se distinguait de cette séquence (figure 46b et 49). Excavé dans une dépression située à l'extrémité sud-ouest du terrain, on y trouvait, sous l'horizon éluvial, une couche organique noire contenant beaucoup de fibres de bois et gorgée d'eau. On y a mis aussi au jour quelques artefacts plus anciens, comme du creamware ou du grès rhénan brun, mais celui-ci est mélangé à du matériel plus commun du XIX<sup>e</sup> siècle. Il s'agit sans doute simplement d'un secteur où se trouvait un terrain humide ou marécageux avant le remblaiement du terrain.

Ailleurs, les artefacts récoltés dans la sous-opération 4C provenaient tous de la couche de remblai de nivellement, sauf quelques-uns qui se trouvaient plutôt en surface de l'horizon éluvial. Le matériel est disséminé à travers le terrain, et aucun secteur du terrain ne montre une concentration notable de

découverte – tout au plus note-t-on une quantité marginalement supérieure devant la maison et entre la maison et le garage, ce qui n’a rien d’exceptionnel. Le matériel ne permet guère de préciser une date concernant le dépôt du remblai de nivellement non plus, suggérant plutôt une lente accumulation pendant le XIX<sup>e</sup> siècle. Le tiers de la collection est composé de tessons de terre cuite fine blanche, mais on trouve également du creamware et un peu de terre cuite commune. On y trouve en outre plusieurs fragments de verre et de métal, dont une pièce de monnaie, malheureusement trop corrodée pour être identifiée.

#### 4.3.2. Discussions

Malgré l’absence de bouleversements majeurs comme ceux observés sur les terrains formant le tombolo de La Grave et la présence de sols en place, l’inventaire du terrain 4 274 793 ne permet pas de conclure en la présence d’un site archéologique, ni même d’un potentiel archéologique résiduel. Le matériel récolté représente plutôt une lente accumulation sur le long terme et, puisqu’il se trouve essentiellement dans la couche de remblai, pourrait même provenir d’ailleurs. Aucun indice de bâtiment ancien ou d’occupation antérieure n’a été observé.



Figure 45. Vue générale du lot 4 274 793, vers le sud-est (photo P5250120).



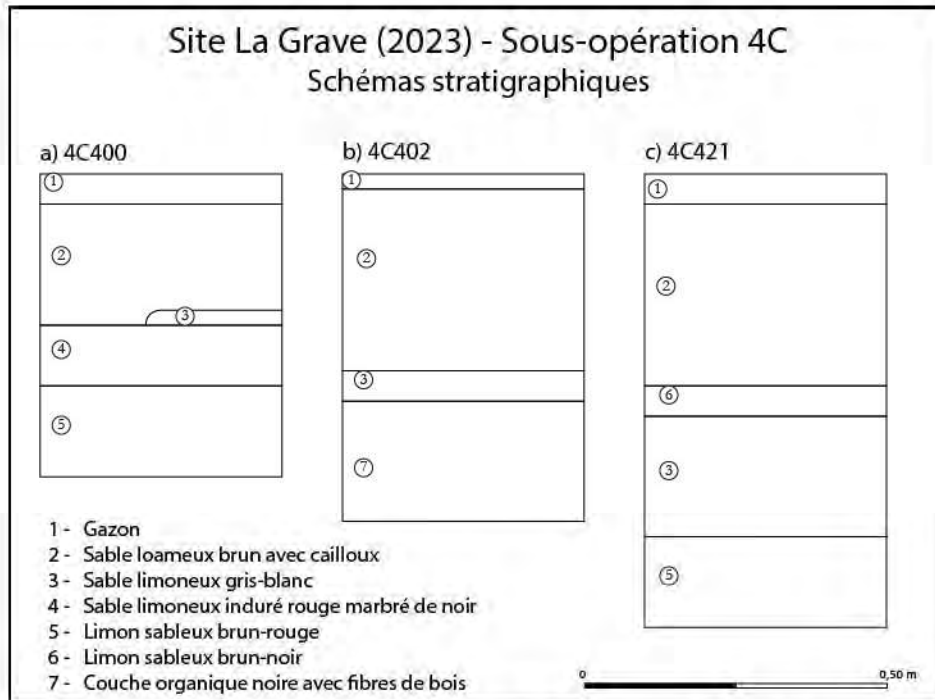


Figure 46. Stratigraphies de la sous-opération 4C.



Figure 47. Paroi ouest du sondage 4C400 (photo P5260134)





Figure 48. Paroi nord du sondage 4C421 (photo P5260135).



Figure 49. Paroi ouest du sondage 4C402 (photo P5250131).



#### 4.4. Recommandations concernant le site de La Grave

Les résultats de l'inventaire archéologique de 2023, combinés à ceux de la surveillance de 2014 (Archéotec 2014) et aux impacts des travaux de 2000 (Pintal 2000), suggèrent que le potentiel archéologique résiduel de La Grave est globalement faible. Cette situation est principalement due aux bouleversements naturels et anthropiques qu'a subis La Grave pendant toute son histoire, et principalement depuis le milieu du XX<sup>e</sup> siècle. Les tempêtes et les interventions qui les suivaient pour nettoyer et réparer le site, les décapages périodiques et les remblais de nivellement subséquents, ont tous participé à l'enlèvement progressif de la majorité des couches archéologiques qui auraient pu raconter l'histoire de l'occupation des lieux. S'il n'est pas impossible de découvrir, ça et là, des objets anciens ou des lambeaux de sols en place, leur découverte restera anecdotique et n'aura vraisemblablement pas de conséquence sur la connaissance des lieux.

Même aux endroits qui semblent avoir été épargnés par les bouleversements récents, l'inventaire n'a pas livré d'indice d'occupations anciennes. Le lot 4 274 793 n'a révélé qu'une quantité marginale d'artefacts représentant une accumulation sur le long terme disséminée sur l'entièreté du terrain. Aucune trace de bâtiments secondaires ou d'occupation antérieure n'y a été relevée. Sur les 4 274 878 à 4 274 883 et 4 274 887, qui semblaient être restés naturels, seuls des remblais de sols locaux déposés sur l'ancien niveau de plage ont été rencontrés. Des vestiges de bassins de salines en béton ont été mis au jour sur certains de ces lots, mais aucune trace d'occupation ne leur était associées : ils étaient comblés de remblais et des sols de leur démolition. Selon la documentation historique, ces éléments auraient été démantelés entre 1950 et 1983.

Un autre vestige de saline fut découvert dans un sondage près de la route sur le lot 6 398 591, mais encore une fois, seuls les remblais de démolition et d'abandon ont été rencontrés. Comme le bâtiment est absent sur le plan de 1950 et que le matériel rencontré dans la couche de démolition est récent, on peut supposer qu'il s'agit d'une construction de la deuxième moitié du XX<sup>e</sup> siècle. L'absence de traces de coffrage suggère un mode de construction en béton coulé dans un coffrage en grands panneaux, plus moderne que les coffrages de bois utilisés pour les autres salines. Il s'agirait donc d'un élément plus récent que certains bâtiments conservés ; sa valeur patrimoniale est donc faible.

Finalement, seule la partie arrière du lot 4 274 884 et une partie du lot adjacent 4 274 885 ont révélé la présence de sols qui sont apparemment en place. Un élément structural – un poteau de bois – associé à un possible plancher suggère qu’il y a déjà eu là une construction, mais les indices sont incertains et la documentation historique ne permet pas de le confirmer. Il n’en demeure pas moins que le matériel qui a été mis au jour dans les couches en place semble plus ancien que les découvertes faites ailleurs sur le site de La Grave. Bien que ces découvertes ne permettent pas pour l’instant de considérer cette zone comme un site archéologique, la zone où elles ont été faites doit être vue comme recelant un potentiel archéologique d’intérêt. Il s’agit possiblement de l’une des dernières zones relativement intactes, d’un point de vue archéologique, du site patrimonial de La Grave.

Ces constatations permettent d’émettre les recommandations suivantes :

- Si des excavations devaient dépasser 0,30 m de profondeur dans la zone de sols en place des lots 4 274 884 et 4 274 885 (figure 25), celles-ci devraient être précédées d’une fouille archéologique pour identifier, documenter et sauvegarder les données archéologiques associées à ce secteur.
- Les vestiges de salines découverts sur les lots 4 274 882 et 4 274 883 devraient être protégés et consolidés afin d’être mis en valeur. Les bassins de saline qui subsistent ailleurs sur le site de La Grave sont tous à l’intérieur des bâtiments. Ces vestiges extérieurs pourraient, à l’instar des autres artefacts conservés et exposés sur le site, contribuer à donner un sens au site historique (Verdier *et al.* 2010 : 110).
- Puisqu’il n’est pas impossible de découvrir des objets archéologiques même dans les lieux où le potentiel résiduel est considéré faible, il importe de sensibiliser les propriétaires à l’importance de déclarer et de conserver de telles découvertes.



## 5. INVENTAIRE SUR LA POINTE SHEA

### 5.1. Résultats généraux

L'inventaire réalisé sur la pointe Shea visait l'arrière du lot 4 274 921, entre les bâtiments secondaires du 1019, chemin de La Grave et le bord de la falaise. La présence, sur le plan de 1875, d'un bâtiment identifié comme « manoir seigneurial » motivait l'intervention.

Le terrain est couvert de gazon, et l'inventaire s'est limité à sa zone entretenue afin d'éviter le risque de trop s'approcher des falaises (figure 50). Sa surface est nivelée et affecte une légère pente descendant vers le nord-ouest (figure 51). L'inventaire a procédé par sondages excavés tous les dix mètres, placés grossièrement en quinconce (figure 14). Après la découverte d'un vestige maçonné dans le sondage 1A450, des sondages rapprochés ont été réalisés.

La séquence stratigraphique est relativement uniforme sur l'ensemble du terrain (figure 52c et 53). Sous le gazon se trouve une épaisse couche de sable limoneux brun. En dehors de la zone positive, les quelques artefacts récoltés (dans les sondages 1A461, 1A464 et 1A468) provenaient de cette couche. On y trouve des fragments de tessons de faïence exfoliés, du verre opaque blanc, des fragments de verre incolore, dont une bouteille de Coca-cola datant d'après 1916, et des fragments d'une bouteille à capsule en verre brun. Somme toute, ce matériel n'a rien d'exceptionnel, mis à part la faïence que l'on peut sans doute rattacher à l'occupation du site découvert à l'est de la zone inventoriée. Cette couche recouvrait un limon sableux beige ou beige-grisâtre pâle, plutôt mince, mais s'épaississant jusqu'à 0,25 m vers le nord. Un limon sableux brun foncé puis un sable limoneux brun orangé suivaient. La séquence se terminait sur un niveau de sable limoneux induré orangé avec des marbrures noires. Dans cette séquence, seule la première couche semblait anthropique ; le reste de la séquence était naturelle et stérile.



Figure 50. Vue générale de la zone inventoriée sur la pointe Shea, vers le nord (photo P52700150).



Figure 51. Vue générale de la zone inventoriée sur la pointe Shea, vers le sud ; la flèche indique le sondage 1A450 (photo P5280159).



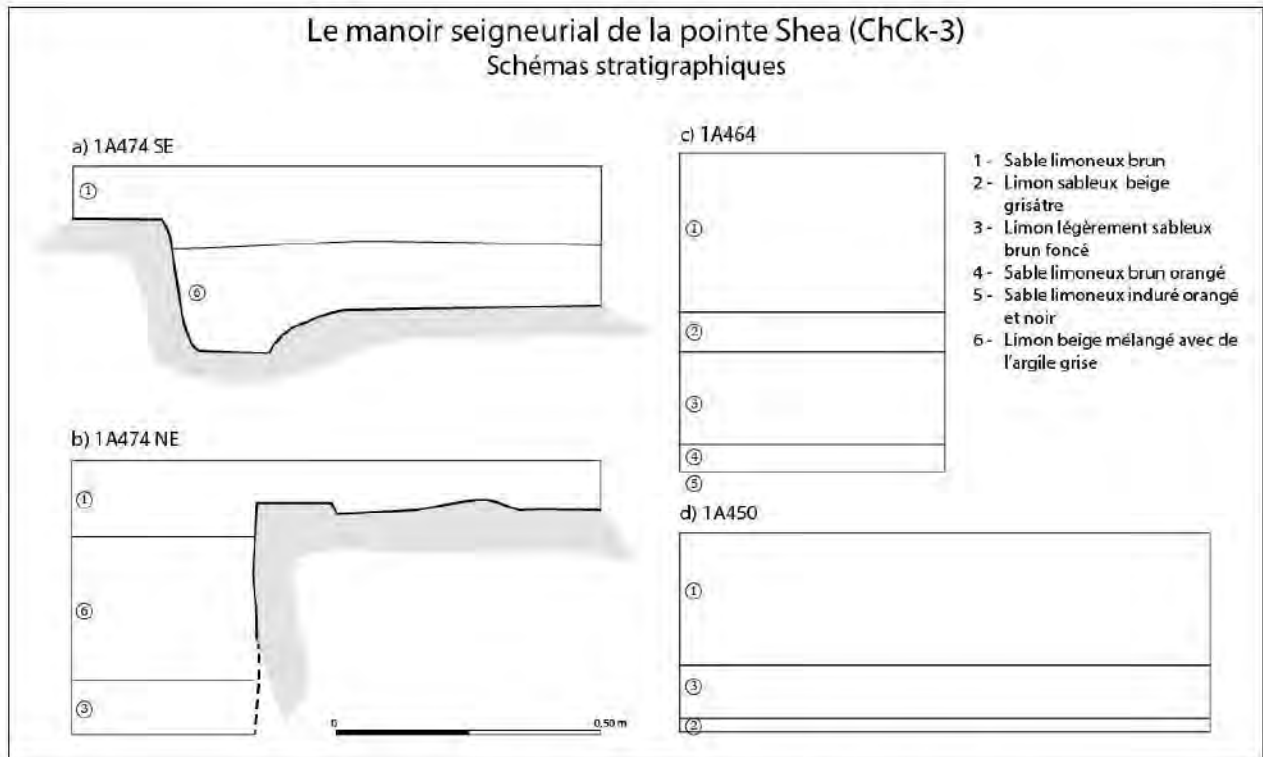


Figure 52. Stratigraphies des sondages réalisés sur la pointe Shea.



Figure 53. Paroi nord-est du sondage 1A464 (photo P5250131).



## 5.2. Le site ChCk-3

La présence de bois brûlé et de faïence dans le sondage 1A450 a mené à son agrandissement, puis à la découverte d'un vestige de bois. Les sondages supplémentaires réalisés à proximité ont permis de mettre au jour un vestige de maçonnerie et d'autres traces de bois, menant à l'enregistrement du nouveau site archéologique ChCk-3 (figure 54).

Le sondage 1A450, agrandi à 1,00 m de côté, a permis d'enregistrer des pièces de bois qui semblent être en place. Sous le gazon se trouvait la même couche de limon sableux brun qu'on trouve ailleurs dans l'aire inventoriée (figures 52d et 55). Une concentration de pierre fut découverte à la base de cette couche dans le coin sud du sondage, mais celle-ci n'était pas structurale et a été enlevée. Le sol devenait plus foncé en profondeur, et c'est à la base de ce niveau que furent dégagées les pièces de bois. Celles-ci étaient calcinées et en très mauvais état de conservation, et recouvertes d'une microcouche de cendre et charbon (figures 56 et 57). Quelques clous découpés à tête finie à la main, un procédé de fabrication datant de 1790 à 1810 (Miller *et al.* 2000 : 14), ont été trouvés en association avec ces pièces de bois, et la couche a livré en outre un anneau métallique et un fragment de plomb. Les pièces de bois étaient déposées sur une couche de limon sableux blanchâtre, sur laquelle s'est arrêté le sondage. Leur agencement et leur orientation, déterminée par le grain du bois, laissaient supposer qu'elles étaient en position structurale : cinq fragments étaient disposés de façon parallèle, du sud-est vers le nord-ouest, et la sixième pièce, déposée au-dessus des précédentes, leur était perpendiculaire.

D'autres pièces de bois ont été repérées dans les sondages 1A475 (figure 58) et 1A478 (figure 59), mais, puisqu'il s'agit de fragments isolés, il est difficile de confirmer qu'elles étaient bel et bien en place. Il faut toutefois souligner que le fragment de 1A478 était placé dans une orientation similaire que les cinq fragments de 1A450. Un clou, dont l'état ne permettait pas de déterminer s'il était forgé ou découpé, fut également mis au jour dans ce sondage.

Le sondage 1A474 fut excavé à 1,5 m au nord-ouest de 1A450, avec l'objectif de voir si les traces de bois se poursuivaient. C'est plutôt un vestige en pierres sèches, lié à l'argile grise, qui fut alors mis au jour (figure 60). En absence de parement clair, il est difficile de décrire la forme du vestige ; il n'est pas impossible que les pierres dégagées le long de la paroi nord-ouest du sondage soient des débris de démolition, mais l'espace et le temps a manqué pour pouvoir l'attester. Le sommet du vestige est



composé d'une surface très irrégulière, composée de moellons ou de pierres de calcaire grossièrement ébauchées de moyenne dimension. Des pierres plus petites comblent les interstices. Le long de la paroi sud-est, la surface du vestige est plus profonde, et est composée de grandes pierres planes qui forment une surface nivelée, comme un pavage (figure 61). Il n'a pas été possible d'ouvrir des sondages à proximité de ce vestige, mais des vérifications faites à l'aide d'une broche enfoncée dans le sol suggèrent que le vestige se poursuit sur au moins deux mètres vers le sud-ouest.

Le sommet du vestige se trouvait sous la couche de limon sableux brun. Du côté sud-est, un limon beige mélangé avec de l'argile grise recouvrait le possible pavage (figures 52a et 62). Une poignée de clous corrodés, pouvant être forgés ou découpés, et deux fragments d'ossement animaux ont été récoltés dans cette couche. La même couche se trouvait dans la section nord de la paroi nord-est, mais avec une concentration bien moindre d'argile (figure 63). On y a recueilli qu'un fragment de tuyau de pipe en terre cuite fine. Cette couche était déposée sur un limon sableux blanchâtre, qui n'a guère pu être fouillé en raison de l'espace (figure 52b).

Trois autres sondages du secteur ont livré du matériel qui pourrait être relié à ces vestiges. Le sondage 1A479 est particulièrement intéressant, puisque sous la couche de limon sableux brun se trouvait une mince couche de charbon de bois dans laquelle furent découverts quatre tessons exfoliés de terre cuite commune avec engobe de la Saintonge, dont un fond qui aurait été chauffé et, comme le suggère la présence d'un trou, réparé. Ce type céramique typiquement français se retrouve généralement dans des contextes datant d'avant 1760 (Brassard et Leclerc 2001 : 50). Trois fragments osseux, un clou très corrodé, et un fourneau de pipe dont la forme rappelle les pipes du XVIII<sup>e</sup> siècle y furent également mis au jour. La couche de charbon était déposée sur un mélange de limons sableux brun et blanc, et la séquence se terminait sur la même couche de limon sableux blanc exposée ailleurs. Le sondage 1A477 a révélé la présence d'un fragment de tuyau de pipe en terre cuite et de deux petits tessons de faïence dont la pâte beige-saumon rappelle ceux de 1A464. Il est difficile d'attribuer une origine culturelle à ces tessons, en raison de l'absence de décor et de la couleur de la pâte, à mi-chemin entre le beige et le rose qui pourrait avoir été altérée par le sol local. Finalement, un petit fragment de clou fut mis au jour dans 1A473, mais il a été perdu au moment de l'emballage en raison des grands vents.

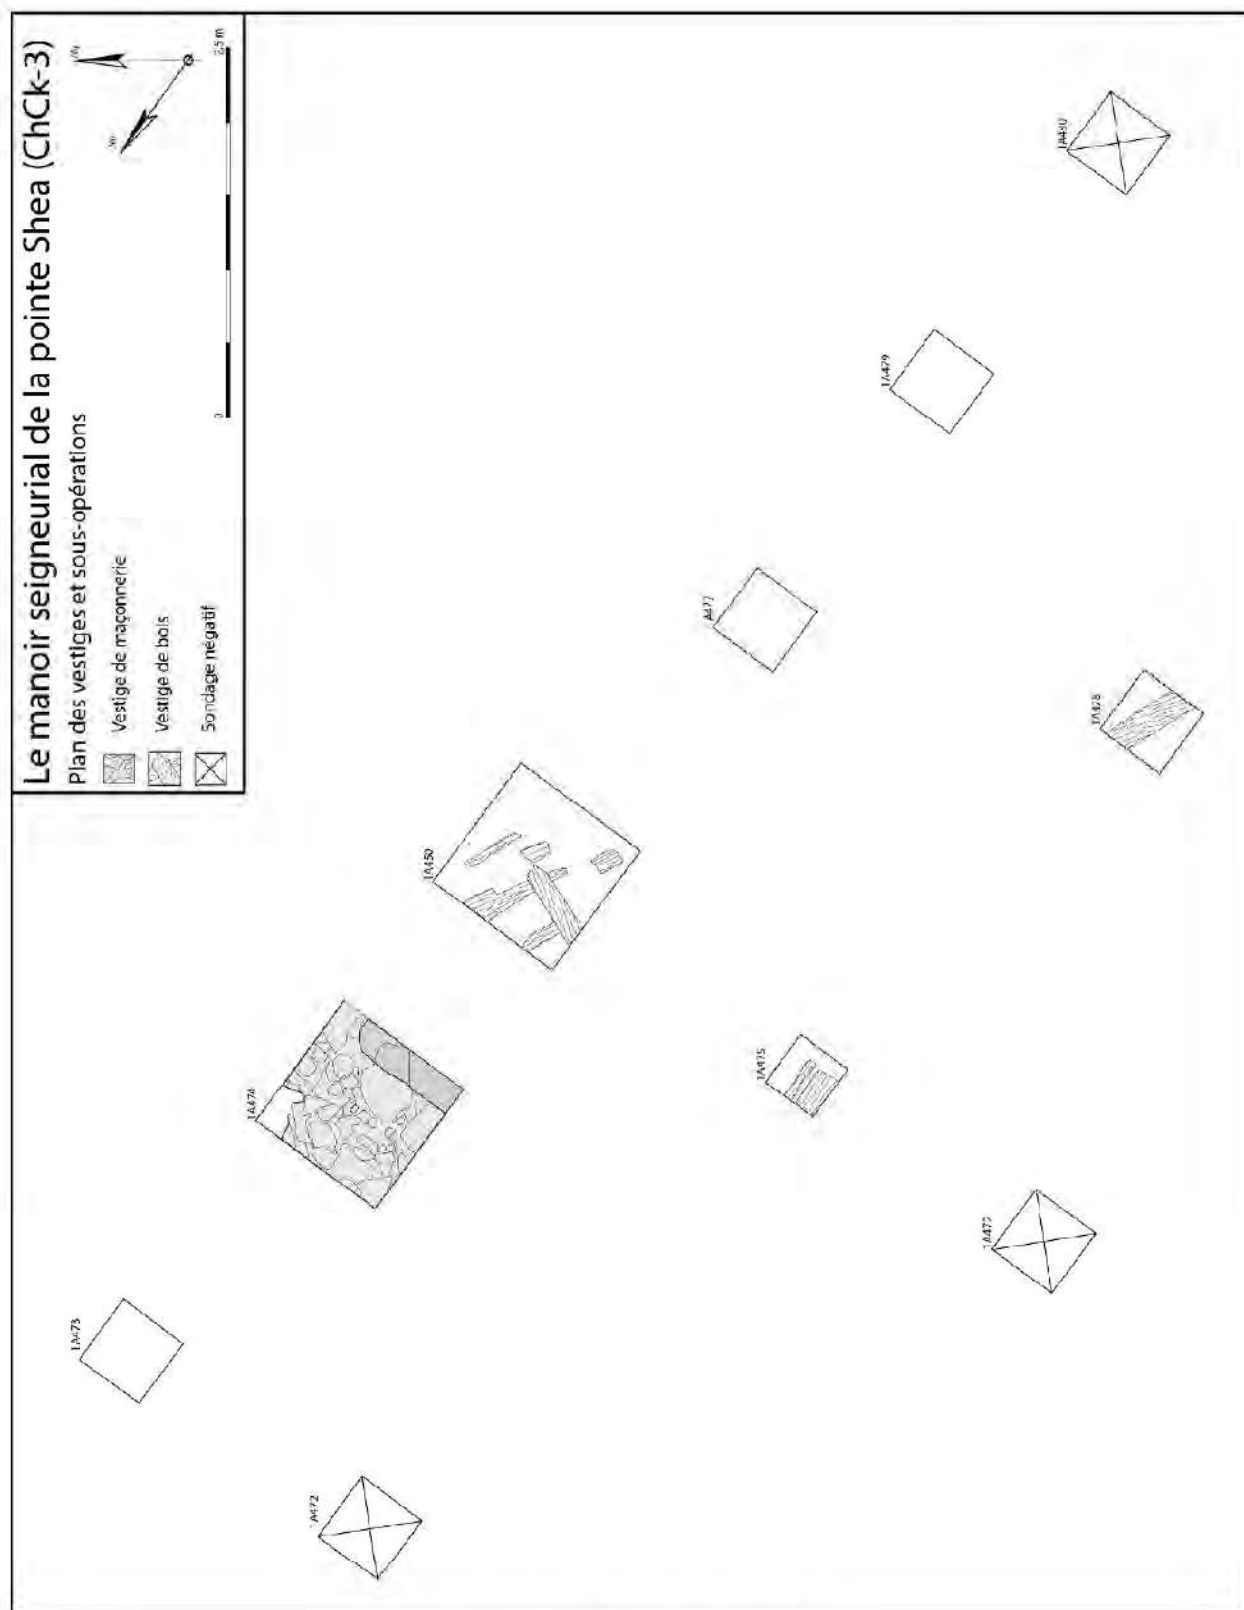


Figure 54. Plan du site ChCk-3.





Figure 55. Paroi nord-est du sondage 1A450 (photo P5290175).



Figure 56. Vestige de bois de 1A450 en cours de dégagement, vers le nord-est (photo P5280166).





Figure 57. Vestige de bois de 1A450 après dégagement, vers le nord-est (photo P5290172).



Figure 58. Traces de bois dans le sondage 1A475, vers le nord-est (photo P5290170).





Figure 59. Traces de bois dans le sondage 1A478, vers le nord-est (photo P5280167).



Figure 60. Vestige de maçonnerie dans le sondage 1A474, vers le nord-ouest (photo P5290184).





Figure 61. Vestige de maçonnerie dans le sondage 1A474, vers le nord-ouest ; le pavage est au premier plan (photo P5290183.).



Figure 62. Paroi sud-est du sondage 1A474 (photo P5290189).





Figure 63. Paroi nord-est du sondage 1A474 (photo P5290187).

### 5.3 Discussions

Les découvertes réalisées sur la pointe Shea, notamment celles des sondages 1A450 et 1A474, ne laissent planer aucun doute : il s'y trouve bel et bien un site archéologique, désormais enregistré à l'ISAQ comme le site ChCk-3. Toutefois, au-delà des vestiges architecturaux, dont de fugaces traces de bois, les données associées à ce site demeurent pour l'instant laconiques : la nature des vestiges est incertaine, et la quantité d'objets-témoins est très limitée.

Les restes de bois de 1A450 semblent bien en place : la majorité des pièces sont parallèles les unes aux autres, à l'exception d'une seule, déposée au-dessus et de façon perpendiculaire. De plus, des clous furent mis au jour en association avec ces pièces de bois. Il pourrait ainsi s'agir de la structure d'un plancher de bois. Le vestige de maçonnerie, dégagé uniquement sur une surface d'un mètre carré au sein du sondage 1A474, ne montre pas de caractéristiques qui permettraient de l'interpréter – il faudrait pouvoir le dégager sur une plus grande superficie pour avoir une meilleure idée de sa forme. La présence de ce qui semble un pavage aménagé un peu plus profondément que le sommet du vestige



pourrait laisser croire en la présence d'unâtre – serait-ce les restes d'une base de foyer en pierre aménagée dans un bâtiment en bois ? C'est possible, mais l'absence de trace de combustion dans 1A474 – alors que le bois trouvé dans les autres sondages était calciné – milite contre cette hypothèse.

Du côté des artefacts, la collection est très petite, ne comptant que 31 petits fragments dont plusieurs proviennent assurément des mêmes objets. Cette collection est tout de même relativement homogène, chronologiquement, suggérant une déposition dans la deuxième moitié du XVIII<sup>e</sup> siècle. Malheureusement, on peut difficilement en dire davantage à propos d'une collection de cette taille constituée aux deux tiers de clous corrodés.

La localisation du site ChCk-3 sur la pointe Shea est conforme à la position de l'un des deux bâtiments représentés sur le plan de 1875 et identifiés comme « manoir seigneurial » (figure 3). Archéotec (2009 : 19) suggère que ces bâtiments pourraient représenter les ruines des habitations de Gridley, qui étaient présumément toujours visibles en 1864. Si c'est le cas, on pourrait supposer qu'il s'agissait de l'élément de maçonnerie – la possible cheminée – qui subsistait alors et non le bâtiment en bois. Il ne semble toutefois y avoir que peu d'informations historiques sur l'occupation de la pointe Shea au XVIII<sup>e</sup> siècle.

Au-delà des limites proposées pour le site ChCk-3, l'inventaire archéologique n'a pas révélé la présence d'indices d'occupations anciennes. La découverte du site encourage toutefois la poursuite de l'exploration de la pointe Shea par la réalisation de sondages systématiques.

#### **5.4. Recommandations concernant le site de la pointe Shea**

La pointe Shea est considérée comme une zone en érosion active, dont le taux de recul maximal enregistré en 2010 était de - 0,30 m annuellement (Verdier *et al.* 2010 : 10). Les sondages positifs ayant mené à l'enregistrement du site ChCk-3 se trouvant à proximité de la falaise au nord-est, il est assuré que le site lui-même est actuellement grugé par son érosion. Comme il s'agit potentiellement d'un site parmi les plus vieux établissements permanents des Îles-de-la-Madeleine, remontant possiblement à l'époque du colonel Richard Gridley dès des premières années après la Conquête, il est essentiel qu'il soit fouillé préventivement avant que l'érosion n'en efface une plus grande portion, ou, pire, qu'il ne s'effondre au bas de la falaise.



La découverte même du site témoigne de l'importance, lors d'un inventaire archéologique, d'aller au-delà de l'inspection visuelle. Aucun indice en surface n'aurait permis de déceler la présence des vestiges qui ont été mis au jour. Ainsi, même si la pointe Shea et le cap Gridley avaient été inspectés lors de l'inventaire de 1989 (McCaffrey 1990), rien n'indique que des sondages y furent pratiqués. Le territoire couvert lors du programme d'inventaire était tel que les archéologues devaient déterminer les secteurs qui allaient faire l'objet de sondages en se basant sur les caractéristiques visibles en surface – notamment la présence de matériel lithique. Des sondages systématiques réalisés dans ce secteur permettraient peut-être de découvrir d'autres indices d'occupations anciennes, de l'époque historique ou, même, d'avant.

L'inventaire sur la pointe Shea permet donc d'émettre les recommandations suivantes :

- La fouille préventive du site ChCk-3 devrait être planifiée à court terme, afin de préserver les données archéologiques qui sont actuellement en danger. Une méthode de fouille sécuritaire pour s'approcher du rebord de la falaise devra être développée et mise en oeuvre pour cette intervention.
- Un programme d'inventaire avec sondages couvrant l'ensemble de la pointe Shea et du cap Gridley devrait être mis sur pied. Les zones irrémédiablement perturbées, comme les endroits où se trouvaient récemment des installations pétrolières (lot 4 274 920), devraient être exclues de cet inventaire.
- Si des travaux devaient nécessiter des excavations, même mineures, sur les lots 4 274 921 (à l'exception de la zone inventoriée en 2023), 4 274 923 ou 4 274 924, celles-ci devraient être précédées d'un inventaire archéologique.

## 6. CONCLUSIONS

### 6.1. Bilan

Les risques croissants de tempêtes d'importance affectant les propriétés situées au sein du site patrimonial de La Grave poussent les propriétaires à planifier différentes mesures pour protéger leurs bâtiments. Plusieurs de ces mesures impliquant le bouleversement des sols, des avis ou des inventaires archéologiques auraient pu être exigés, en raison du statut du site, afin d'obtenir du MCC les autorisations de procéder aux travaux. Afin de faciliter le processus et d'assurer la protection du patrimoine potentiellement enfoui sur le site, la municipalité des Îles-de-la-Madeleine a confié à Artefactuel le mandat de réaliser un inventaire archéologique couvrant l'ensemble de La Grave en amont des demandes de travaux.

Les résultats de cet inventaire ont mené à la conclusion que le potentiel archéologique résiduel du site de La Grave est globalement faible. Les bouleversements naturels et anthropiques ont détruit l'essentiel des couches archéologiques, ne laissant derrière que quelques vestiges en béton. S'il n'est pas impossible de découvrir, ça et là, des objets anciens ou des lambeaux de sols en place, leur découverte restera anecdotique et n'aura vraisemblablement pas de conséquence sur la connaissance des lieux. Un seul secteur semble avoir conservé des sols en place, soit le terrain arrière des lots 4 274 884 et 4 274 885.

Le temps qui restait après la réalisation de l'inventaire de La Grave a été mis à profit pour aller explorer un secteur de la pointe Shea où l'on indiquait, sur un plan de 1875, la présence d'un manoir seigneurial. Des vestiges de bois et de maçonnerie ont été mis au jour lors de cet inventaire, accompagné d'une petite collection artefactuelle suggérant une datation dans la deuxième moitié du XVIII<sup>e</sup> siècle. Les découvertes sont ténues, mais la présence d'un site archéologique à cet endroit est indéniable. Le code ChCk-3 lui a été attribué par le MCC. Ce site, qui pourrait représenter l'un des premiers établissements permanents sur les Îles-de-la-Madeleine, est menacé par l'érosion ; des mesures doivent être prises pour en sauvegarder les données archéologiques.



## 6.2. Recommandations

Les interventions archéologiques réalisées dans le secteur du site de La Grave en 2023 ont permis d'émettre les recommandations suivantes.

Concernant le site patrimonial de La Grave :

- Si des excavations devaient dépasser 0,30 m de profondeur dans la zone de sols en place des lots 4 274 884 et 4 274 885, celles-ci devraient être précédées d'une fouille archéologique pour identifier, documenter et sauvegarder les données archéologiques associées à ce secteur.
- Les vestiges de salines découverts sur les lots 4 274 882 et 4 274 883 devraient être protégés et consolidés afin d'être mis en valeur. Ces vestiges pourraient, à l'instar des autres artefacts conservés et exposés sur le site, contribuer à donner un sens au site historique.
- Puisqu'il n'est pas impossible de découvrir des objets archéologiques même dans les lieux où le potentiel résiduel est considéré faible, il importe de sensibiliser les propriétaires à l'importance de déclarer et de conserver de telles découvertes.

Concernant la pointe Shea :

- La fouille préventive du site ChCk-3 devrait être planifiée à court terme, afin de préserver les données archéologiques qui sont actuellement en danger.
- Un programme d'inventaire avec sondages couvrant l'ensemble de la pointe Shea et du cap Gridley devrait être mis sur pied.
- Si des travaux devaient nécessiter des excavations, même mineures, sur les lots 4 274 921 (à l'exception de la zone inventoriée en 2023), 4 274 923 ou 4 274 924, celles-ci devraient être précédées d'un inventaire archéologique.

## 6.3. Valeurs archéologiques

L'approche par valeurs pour l'évaluation des sites archéologiques permet de qualifier un site selon des axes communs, et d'énoncer les raisons pour lesquelles il devrait être conservé ou mis en valeur. Les valeurs sont établies en fonction des connaissances acquises ou potentielles sur un site. Le MCC a ciblé sept valeurs comme étant les plus pertinentes en matière d'archéologie et la Loi sur le Patrimoine culturel rend obligatoire leur évaluation. Cette approche est mise en œuvre ici pour le site ChCk-3.

### Valeur de recherche sur le terrain

« *La valeur concerne le potentiel d'acquisition de connaissances sur le terrain. Le site présente-t-il un potentiel de recherche sur le terrain ?* »<sup>3</sup>

Comme le site ChCk-3 n'a été que sondé, il existe un fort potentiel d'acquisition de connaissance en poursuivant sa fouille. La nature des vestiges pourrait être identifiée, et la petite collection archéologique pourrait être bonifiée. Ces nouvelles données permettraient de raffiner l'interprétation du site, qui demeure pour l'instant relativement superficielle, et de préciser la datation des vestiges.

Par ailleurs, l'importance de cette valeur est exacerbée, dans le cas de ChCk-3, par le fait que le site est actuellement menacé par l'érosion.

### Valeur de connaissance post-terrain

« *La valeur concerne un potentiel d'acquisition de connaissances contributives à l'histoire. La recherche sur le site [post-terrain] apporte-t-elle de nouvelles connaissances ou est-elle susceptible de le faire ?* »

Les données acquises jusqu'à maintenant limitent grandement cette valeur. Il pourrait être pertinent de réaliser de nouvelles recherches historiques sur l'occupation ancienne de la pointe Shea, mais il n'est pas certain que la documentation historique ne le permette.

### Valeur scientifique

« *La valeur concerne les développements scientifiques ou les recherches interdisciplinaires qui ont été réalisées sur le site ou qui pourraient l'être. Le site apporte-t-il une contribution déterminante à la recherche archéologique ?* »

Les données recueillies jusqu'à maintenant sur le site ne permettent pas de qualifier cette valeur.

### Valeur d'exception

« *La valeur concerne l'unicité, la rareté du site ou la diversité de ses composantes. Le site présente-t-il des caractéristiques physiques d'exception qui méritent d'être protégées ?* »

Si les hypothèses concernant la datation et l'origine du site ChCk-3 s'avèrent bonnes, il s'agit effectivement d'un site unique sur les Îles-de-la-Madeleine, en raison de son ancienneté.

---

<sup>3</sup> La définition des valeurs provient d'une présentation qui avait été faite de l'approche par le MCC à la communauté archéologique en mai 2013.



### Valeur de représentativité

*« La valeur concerne une période ou une manifestation culturelle particulière. Le site est-il caractéristique d'une période, d'une manifestation culturelle, d'un mode de vie ou d'une région ? »*

Si les hypothèses concernant la datation et l'origine du site ChCk-3 s'avèrent bonnes, le site pourrait représenter les premiers établissements permanents des Îles-de-la-Madeleine. Il a donc le potentiel d'être un site d'importance en vertu de cette valeur.

### Valeur d'appropriation collective

*« La valeur concerne une collectivité, une communauté ou un regroupement d'intérêt. S'agit-il d'un site pour lequel la communauté entretient un attachement particulier ou un sentiment d'appartenance ? Présente-t-il un potentiel comme ressources de développement durable et de qualité de vie ? »*

Comme le site est située sur un terrain privé gazonné sans distinction, il ne représente pas d'intérêt particulier pour la collectivité.

### Valeur d'association

*« Le site peut être un maillon important d'un ensemble plus vaste sur un territoire donné. Est-ce que le site mériterait d'être regroupé avec d'autres pour décrire un phénomène plus large ? »*

Si les hypothèses concernant la datation et l'origine du site ChCk-3 s'avèrent bonnes, il pourrait éventuellement être mis en association avec d'autres sites des Îles-de-la-Madeleine pour comprendre le début de l'occupation permanente de ce territoire.

## 6. BIBLIOGRAPHIE

### 6.1. Documents d'archives

#### Bibliothèque et Archives nationales du Québec (BANQ)

##### Documents cartographiques (Rosemont-La Petite-Patrie)

- *Insurance plan of the mercantile areas of the Magdalen Islands, Quebec.* 1950, Underwriters' Survey Bureau. Cote G/3452/I45G475/1950/I58 CAR, Id. 310799.

##### Fonds Ministère de la Culture et des Communications

- *Musée de la mer. Havre-Aubert (Îles-de-la-Madeleine).* 1977, Adrien Hubert. Cote E6,S7,SS1, D772070-772071, Id. 510142.
- *Poste de pêche et village de Havre-Aubert.* 1951, E.L. Désilets. Cote E6,S7,SS1,P85555, Id. 180439.

##### Fonds Ministère des Terres et Forêts

- *Plan d'Amberst. Une des îles de la Madelaine dans le Golfe Saint-Laurent.* 1875, Arpenteur général. Cote : E21,S555,SS1,SSS11, P6A, Id. 258941.

##### Cartes postales

- *Havre-Aubert, I.M. Site d'affaires et de pêche.* s.d., s.a. Cote CP 829, Id. 2631826

#### Bibliothèque et Archives Canada

- *Magdalen Island. Amherst Harbour. Plan showing soundings and sections of proposed cutting and embankment.* 1879, C.F. Roy. Cote H1/340 Amherst Harbour/1879, Id. 4127061.

#### Institut canadien de microreproductions historiques (ICMH)

- *Canadian scenery : district of Gaspé,* 1866, Thomas Pye. Microfiche n° 36447, image 133.

### 6.2. Sources documentaires

#### Pointe-à-Callière (PàC)

2020 « La fabrication de la bière : les témoins archéologiques d'une industrie brassicole au Québec ». *Archéolab.quebec* en-ligne : <https://www archeolab.quebec/recherche/objet/234469>, consulté en décembre 2023.

#### Archéotec

2009 *Enfouissement des réseaux câblés de distribution ; Site historique de La Grave, Havre Aubert, Îles-de-la-Madeleine ; Étude du potentiel archéologique.* Hydro-Québec, rapport inédit.

2014 *Enfouissement des réseaux câblés de distribution ; Site historique de La Grave, Havre-Aubert, Îles-de-la-Madeleine ; Surveillance archéologique.* Hydro-Québec, rapport inédit.

Audet Morin, M.



- 2010 *Géomorphologie marine des zones extracôtières est et sud des Îles-de-la-Madeleine, Québec*. Université Laval, Département de géographie, mémoire de maîtrise.
- Brassard, M. et M. Leclerc  
2001 *Identifier la céramique et le verre ancien au Québec*. Québec : CÉLAT.
- Clarke, J.M.  
1911 *Observations on the Magdalen Islands*. Albany: New York State Education Dept.
- Dumais, P. et G. Rousseau  
1986 « Menagoesenog ou les Îles de la Madeleine : Contexte environnemental ». Dans *Les Micmacs et la mer* (dir. C.A. Martijn), 67-97. Montréal : Recherches amérindiennes au Québec.
- Ethnoscop  
2021 *Raccordement des Îles-de-la-Madeleine au réseau gaspésien ; Étude de potentiel*. Hydro-Québec, rapport inédit.
- Fortin, J.-C. et P. Larocque  
2003 *Histoire des Îles-de-la-Madeleine*. Sainte-Foy : Institut québécois de recherche sur la culture.
- Gauthier, J.-C.  
2015 « Site historique de La Grave ; L'évolution continue ». *Continuité* 146 : 10-13.
- Janowitz, M.F.  
2016 « Grès avec engobe dit Albany et glaçure saline ». Dans *Identifier la céramique au Québec* (dir. L. Métreau), pp. 341-344. Québec : CÉLAT.
- Labonté-Leclerc, M.  
2016 « Creamware ». Dans *Identifier la céramique au Québec* (dir. L. Métreau), pp. 225-230. Québec : CÉLAT.
- Labonté-Leclerc, M. et D. Léouffre  
2016 « Whiteware ». Dans *Identifier la céramique au Québec* (dir. L. Métreau), pp. 237-244. Québec : CÉLAT.
- McCaffrey, M.T.  
1988 *Étude de potentiel archéologique. Préparation du programme de l'inventaire archéologique des Îles-de-la-Madeleine*. MRC des Îles-de-la-Madeleine, rapport inédit.  
1990 *Inventaire des sites archéologiques préhistoriques des Îles-de-la-Madeleine, phase 2, 1989*. MRC des Îles-de-la-Madeleine, rapport inédit.
- Miller, G.L., P. Samford, E. Shlasko et A. Madsen  
2000 « Telling Time for Archaeologists ». *Northeast Historical Archaeology* 29 (1): 1-22.
- Pintal, J.-Y.  
1994 *Inventaire archéologique d'un réseau d'égouts sanitaires à Fatima, Îles-de-la-Madeleine*. SQAÉ, Municipalité de Fatima et LAPEL, rapport inédit.

- 2000 *Inventaires archéologiques du Bas-Saint-Laurent-Gaspésie-Îles-de-la-Madeleine (été 2000)*. MTQ, rapport inédit.
- Rémillard, A.M., G. St-Onge, P. Bernatchez, B. Hétu, J.P. Builaert, A. S. Murray et B. Vigneault  
2016 « Chronology and Stratigraphy of the Magdalen Islands archipelago from the last glaciation to the early Holocen: new insights into the glacial and sea-level history of eastern Canada ». *Boréas* 45 (4): 604-628.
- Rousseau, G.  
1987 *Projet d'alimentation des Îles-de-la-Madeleine par liaison sous-marine, inventaires archéologiques*. Hydro-Québec, rapport inédit.
- Verdier, M.-H., O. Bourgeois et J.-C. Gauthier  
2010 *Caractérisation du site historique de la Grave*. Municipalité des Îles-de-la-Madeleine et MCC, présentation inédite.



## ANNEXE 1

### Tableaux synoptiques des artefacts de La Grave

## Lots

## Somme de Nb frag

| Matériau                               | 347 | 348 E | 348 W | 349 | 355 | 356 | 357 | 359 | 360 | 361 | 363 | 364 | 365-1 | 365-2 | 365-3 | 366-1 | 366-2 | 366-3 | 375 | 387 | 420 | 421 | 422 | 423-2 | 423-3 |
|----------------------------------------|-----|-------|-------|-----|-----|-----|-----|-----|-----|-----|-----|-----|-------|-------|-------|-------|-------|-------|-----|-----|-----|-----|-----|-------|-------|
| Caoutchouc ?                           |     |       |       |     |     | 1   |     |     |     |     |     |     |       |       |       |       |       |       |     |     |     |     |     |       |       |
| Céramique Altérée                      |     | 2     |       |     
| Creamware                              |     |       |       |     |     |     |     |     |     |     |     |     |       |       |       |       | 1     |       | 8   |     |     | 1   |     |       |       |
| Cuir                                   |     |       |       |     |     |     |     |     |     |     | 1   |     |       |       |       |       |       |       |     |     |     |     |     |       |       |
| Cuivre indéterminé                     |     |       |       |     |     |     |     |     |     |     |     |     |       |       |       |       |       |       | 1   |     |     |     |     |       |       |
| Fer et métal cuivreux                  |     |       
| Fer indéterminé                        |     |       | 1     | 1   |     |     |     | 1   | 1   |     |     |     |       |       |       | 1     | 1     | 5     | 5   | 1   |     |     |     |       |       |
| Fer laminé                             |     |       | 1     |     |     | 1   | 2   | 1   |     |     |     |     |       |       |       | 1     | 5     | 1     | 1   |     |     |     |     |       |       |
| Fer trefilé                            |     |       | 3     |     |     |     | 9   | 2   |     | 3   | 1   |     |       |       |       | 2     | 6     | 3     | 3   |     |     |     |     | 4     |       |
| GG Bristol                             |     |       
| GG glaçure saline et enduit Albany     |     |       |       |     |     |     |     | 1   |     |     |     |     |       |       |       |       |       |       |     |     |     |     |     |       |       |
| Graphite                               |     |       |       |     |     |     |     |     |     | 1   |     |     |       |       |       |       |       |       |     |     |     |     |     |       |       |
| Matériau composite autre               |     |       |       |     |     |     |     | 1   |     |     |     |     |       |       |       |       |       |       | 1   |     |     |     |     |       |       |
| Métaux et alliages nickelifères        |     |       
| Nacre                                  |     |       |       | 4   |     | 1   |     |     |     |     |     |     |       |       |       |       |       |       |     |     |     |     |     |       |       |
| Os                                     |     |       2   |     |       |       |
| PF indéterminée                        |     |       |       |     |     |     |     |     |     |     |     |     | 1     |       |       |       |       |       |     |     |     |     |     |       |       |
| Plastique                              |     | 1     | 7     |     | 1   | 1   |     |     |     |     |     |     |       |       |       |       |       |       |     |     |     |     |     |       |       |
| Plomb                                  |     |       |       |     |     |     |     |     |     |     |     |     |       |       |       |       |       |       | 1   |     |     |     |     |       |       |
| Polystyrène                            |     |       
| TCF argileuse blanche                  |     |       |       | 1   |     |     |     |     |     |     | 1   | 4   |       |       | 1     |       |       | 3     |     |     |     |     | 5   |       |       |
| TCF blanche                            |     |       |       |     | 8   |     |     | 1   |     |     |     |     |       |       |       |       | 6     |       |     |     |     |     |     |       |       |
| TCF blanche vitrifiée                  |     |       |       |     |     |     | 2   |     |     |     |     |     |       |       |       |       | 1     |       |     |     |     |     |     |       |       |
| TCF chamois glaçure brune              |     |       
| TCF jaune glaçure claire               | 1   |       |       |     |     |     |     |     |     |     |     |     |       |       |       |       |       |       | 1   |     |     |     |     |       |       |
| TCG avec glaçure                       |     |       1   |       |       |
| Terre Cuite Fine                       |     |       |       |     |     | 1   |     |     |     |     |     |     |       |       |       |       |       |       |     |     |     |     | 1   |       |       |
| Tissu                                  |     |       | 4     |     |     | 1   |     |     |     |     |     |     |       |       |       |       |       |       |     |     |     |     |     |       |       |
| V couleur transparent autre bleuvert   |     |       |       |     |     |     |     |     |     |     | 1   |     |       |       |       |       |       |       |     |     |     |     |     |       |       |
| V couleur transparent autre vert clair |     |       | 1     |     |     
| V couleur transparent bleu foncé       |     |       
| V couleur transparent brun             |     |       | 5     |     |     | 10  |     |     |     |     | 1   |     |       |       |       |       | 1     |       | 2   | 1   | 6   |     |     | 1     |       |
| V couleur transparent vert             |     |       | 4     |     |     |     |     |     | 2   |     |     |     |       |       |       |       |       |       |     |     |     |     |     |       |       |
| V couleur transparent vert foncé       |     |       |       | 1   |     |     |     |     | 1   |     |     |     | 1     |       |       |       |       | 2     | 4   |     |     |     |     |       |       |
| V teinté régulier vert                 |     |       |       |     |     | 1   |     |     | 1   |     | 1   |     | 1     |       |       |       |       |       | 7   | 1   | 1   |     |     |       |       |
| Verre Incolore                         |     | 2     | 37    | 1   |     |     | 2   | 1   | 1   |     | 3   |     | 1     | 1     |       |       | 2     |       | 23  | 5   |     |     | 1   | 1     |       |
| Total                                  | 1   | 5     | 64    | 8   | 9   | 17  | 13  | 10  | 5   | 5   | 9   | 4   | 4     | 1     | 1     | 4     | 23    | 5     | 56  | 9   | 7   | 3   | 6   | 6     | 4     |



## Somme de Nb frag

| Matériau                               | 423-4     | 424-3    | 424-5     | 429       | 433-5    | 433-6    | 435      | 440       | 442-2    | 442-4     | 447-2     | 447-3    | 447-4    | Total      |
|----------------------------------------|-----------|----------|-----------|-----------|----------|----------|----------|-----------|----------|-----------|-----------|----------|----------|------------|
| Caoutchouc ?                           |           |          |           |           |          |          |          |           |          |           |           |          |          | 1          |
| Céramique Altérée                      |           |          |           |           |          |          |          |           |          |           |           |          |          | 2          |
| Creamware                              |           |          |           |           |          |          | 2        |           | 2        |           |           |          |          | 14         |
| Cuir                                   |           |          |           |           |          |          |          |           |          |           |           |          |          | 1          |
| Cuivre indéterminé                     |           |          |           |           |          |          |          |           |          |           |           |          |          | 1          |
| Fer et métal cuivreux                  |           |          |           |           |          |          |          |           |          |           | 3         |          |          | 3          |
| Fer indéterminé                        |           |          | 1         |           |          | 1        |          | 1         | 4        |           |           |          |          | 19         |
| Fer laminé                             |           |          |           |           | 1        | 2        |          | 2         | 3        |           |           |          |          | 20         |
| Fer treffilé                           |           | 1        | 3         |           |          |          |          |           |          |           | 2         |          |          | 39         |
| GG Bristol                             |           |          |           |           |          | 2        |          |           |          |           |           |          |          | 2          |
| GG glaçure saline et enduit Albany     |           |          |           |           |          |          |          |           |          |           |           |          |          | 1          |
| Graphite                               |           |          |           |           |          |          |          |           | 1        |           |           |          |          | 2          |
| Matériau composite autre               |           |          |           |           |          |          |          |           |          |           |           |          |          | 2          |
| Métaux et alliages nickelifères        |           |          | 1         |           |          |          |          |           |          |           |           |          |          | 1          |
| Nacre                                  |           |          |           |           |          |          |          | 1         |          |           |           |          |          | 6          |
| Os                                     |           |          | 1         | 1         |          |          |          |           |          |           |           |          |          | 4          |
| PF indéterminée                        |           |          | 1         | 1         |          |          |          |           |          |           |           |          |          | 3          |
| Plastique                              |           | 1        |           |           |          |          |          | 2         |          |           |           |          |          | 13         |
| Plomb                                  | 1         |          |           |           |          |          |          |           |          |           |           |          |          | 2          |
| Polystyrène                            |           |          |           |           |          |          |          |           |          |           |           |          |          | 2          |
| TCF argileuse blanche                  |           |          |           |           |          |          |          |           |          |           | 1         | 1        |          | 9          |
| TCF blanche                            |           |          | 2         | 4         |          | 4        | 1        |           |          |           |           | 1        |          | 29         |
| TCF blanche vitrifiée                  |           |          |           |           |          |          |          |           |          |           |           |          |          | 8          |
| TCF chamois glaçure brune              |           |          |           |           |          |          |          |           |          |           |           |          |          | 1          |
| TCF jaune glaçure claire               |           |          |           |           |          |          |          | 1         |          |           |           |          |          | 3          |
| TCG avec glaçure                       |           |          |           |           |          |          |          |           |          |           |           |          |          | 1          |
| Terre Cuite Fine                       | 1         |          |           |           |          |          |          |           |          |           |           |          |          | 3          |
| Tissu                                  |           |          |           |           |          |          |          |           |          |           |           |          |          | 5          |
| V couleur transparent autre bleuveert  |           |          |           |           |          |          |          |           |          |           |           |          |          | 1          |
| V couleur transparent autre vert clair |           |          |           |           |          |          |          |           |          |           |           |          |          | 1          |
| V couleur transparent bleu foncé       |           |          |           |           |          |          |          | 1         |          |           |           |          |          | 1          |
| V couleur transparent brun             |           |          |           | 1         |          |          |          | 15        | 1        | 1         |           |          |          | 45         |
| V couleur transparent vert             |           | 1        | 2         |           |          |          |          | 8         |          |           |           |          |          | 17         |
| V couleur transparent vert foncé       |           |          |           | 1         |          |          |          |           |          |           | 1         |          | 8        | 19         |
| V teinté régulier vert                 |           |          | 1         | 2         | 1        |          |          | 2         | 1        | 1         | 1         |          |          | 25         |
| Verre Incolore                         | 11        |          |           |           |          |          |          | 1         | 4        | 1         | 6         |          |          | 104        |
| <b>Total</b>                           | <b>13</b> | <b>3</b> | <b>12</b> | <b>10</b> | <b>2</b> | <b>9</b> | <b>6</b> | <b>36</b> | <b>2</b> | <b>13</b> | <b>15</b> | <b>1</b> | <b>9</b> | <b>410</b> |

| Somme de Nb frag           |     | Lots  |   |
|----------------------------|-----|-------|---|
| Matériau                   | 390 | Total |   |
| Fer trefilé                | 1   | 1     | 1 |
| Graphite                   | 1   | 1     | 1 |
| Os                         | 1   | 1     | 1 |
| Plomb                      | 1   | 1     | 1 |
| V couleur transparent vert | 1   | 1     | 1 |
| Verre Incolore             | 1   | 1     | 1 |
| Total                      | 6   | 6     | 6 |



## Lots

## Somme de Nb frag

| Matériau                                 | 398      | 401      | 402-2    | 402-3    | 403      | 404      | 405      | 406      | 407       | 410      | 411      | 413      | 414       | 415       | 418      | 419       | Total      |
|------------------------------------------|----------|----------|----------|----------|----------|----------|----------|----------|-----------|----------|----------|----------|-----------|-----------|----------|-----------|------------|
| Céramique Altérée                        |          |          |          |          |          |          |          |          | 1         |          |          |          |           |           |          |           | 1          |
| Creamware                                |          |          | 1        |          |          |          |          | 2        |           |          |          |          | 1         | 1         | 2        | 12        | 19         |
| Cuivre indéterminé                       | 1        |          |          |          |          |          |          | 1        |           |          |          | 1        |           |           |          | 1         | 4          |
| Fer indéterminé                          |          |          |          |          |          |          | 1        |          |           |          |          |          |           |           |          |           | 1          |
| Fer treffilé                             |          |          |          |          |          |          |          |          |           |          | 1        |          | 1         |           |          |           | 2          |
| Fonte                                    |          |          |          |          |          |          |          |          |           |          |          |          | 1         |           |          |           | 1          |
| GG rhénan brun                           |          |          | 1        |          |          |          |          |          |           |          |          |          |           |           |          |           | 1          |
| Os                                       |          |          |          |          |          |          |          |          | 1         |          |          |          |           |           |          |           | 1          |
| Plomb                                    |          |          |          |          |          |          |          |          | 1         |          |          |          |           |           |          |           | 1          |
| Scories                                  |          |          |          |          |          |          |          |          |           |          |          |          | 1         |           |          |           | 1          |
| TCF argileuse blanche                    |          |          |          |          |          |          |          |          | 1         |          |          |          |           | 1         |          |           | 2          |
| TCF blanche                              | 1        | 1        | 1        | 2        | 1        |          |          |          | 4         | 2        |          |          | 19        |           |          | 4         | 35         |
| TCF blanche vitrifiée                    |          |          |          |          |          |          |          |          | 1         |          |          |          |           |           |          |           | 1          |
| TCF chamois glaçure brune                |          |          |          |          |          |          |          |          | 1         |          |          |          |           |           |          |           | 1          |
| TCG chamois glaçure verte ?              |          |          |          |          |          | 1        |          |          |           |          |          |          |           |           |          |           | 1          |
| TCG locale glaçure à coloration multiple |          |          |          |          |          | 1        |          |          |           |          |          |          |           |           |          |           | 1          |
| TCG locale glaçure incolore              |          |          |          | 1        |          |          |          |          |           |          |          |          |           |           | 1        |           | 2          |
| Terre Cuite Fine                         |          |          |          |          |          |          |          |          |           | 1        |          |          |           |           |          |           | 1          |
| V couleur transparent brun               | 1        |          |          |          |          |          |          |          |           |          |          |          |           |           | 1        |           | 2          |
| V couleur transparent vert foncé         |          |          | 1        | 2        | 1        |          |          | 3        | 1         |          | 1        |          |           |           | 1        |           | 10         |
| V opaque blanc                           |          |          | 1        |          |          |          |          |          |           |          |          |          |           |           |          |           | 1          |
| V teinté régulier bleu                   |          |          |          | 1        |          |          |          |          |           |          |          |          |           |           |          |           | 1          |
| V teinté régulier mauve                  |          |          |          |          |          |          |          |          | 3         |          |          |          |           |           |          |           | 3          |
| V teinté régulier vert                   | 1        |          | 1        |          | 2        |          |          |          | 3         |          | 1        |          | 3         |           | 1        |           | 12         |
| Verre incolore                           | 1        |          |          |          |          |          |          | 1        | 4         |          | 1        |          | 2         | 10        | 2        | 1         | 22         |
| <b>Total</b>                             | <b>5</b> | <b>1</b> | <b>6</b> | <b>6</b> | <b>4</b> | <b>2</b> | <b>1</b> | <b>7</b> | <b>21</b> | <b>1</b> | <b>6</b> | <b>1</b> | <b>28</b> | <b>13</b> | <b>7</b> | <b>18</b> | <b>127</b> |

## ANNEXE 2

### Inventaire des artefacts de La Grave



| Prov. | Matériau                           | Nb frag | Nb objet | Fonction                                     | Objet                       | Décor                                                                   | Commentaires   |
|-------|------------------------------------|---------|----------|----------------------------------------------|-----------------------------|-------------------------------------------------------------------------|---|
| 4A347 | TCF jaune glaçure claire           | 1       | 1        | Alimentation, absorption, vaisselle de table | Bol                         | Deux lignes horizontales à l'engobe brun.                               | Fragment de corps courbé. Pourrait être de la Staffordshire - trop petit et altéré pour être certain.   |
| 4A349 | TCF argileuse blanche              | 1       | 1        | Tabac                                        | Pipe - tuyau                |                                                                         | Fragment de tuyau.   |
| 4A349 | Verre incolore                     | 1       | 1        | Alimentation indéterminé                     | Contenant                   |                                                                         | Fragment de fond de contenant au corps circulaire.   |
| 4A349 | V couleur transparent vert foncé   | 1       | 1        | Consommation indéterminée                    | Indéterminé                 |                                                                         | Petit éclat de verre vert.   |
| 4A349 | Fer indéterminé                    | 1       | 1        | Fixations clous                              | Clou                        |                                                                         | Clou très corrodé - peut-être tréfilé?   |
| 4A349 | Nacre                              | 4       | 4        | Mollusques                                   | Coque                       |                                                                         | Coquilles de coques.   |
| 4A355 | TCF blanche                        | 8       | 8        | Alimentation, absorption, vaisselle de table | Vaisselle de table          |                                                                         | Tessons variés sans décors.   |
| 4A355 | Plastique                          | 1       | 1        | Alimentation, conservation                   | Disque d'étanchéité         |                                                                         | Petit disque de plastique qui s'insère dans un bouchon fileté ou une capsule.   |
| 4A356 | Terre Cuite Fine                   | 1       | 1        | Alimentation, absorption, vaisselle de table | Assiette ou plat de service |                                                                         | Tesson plat de fond/centre.   |
| 4A356 | V teinté régulier vert             | 1       | 1        | Matériaux de base verre                      | Vitre                       |                                                                         | Verre plat.   |
| 4A356 | V couleur transparent brun         | 10      | 1        | Boissons, conservation/entreposage           | Bouteille                   | Inscription moulée en relief au-dessus du talon : « [...] CANADA »      | Tessons de corps et base circulaire.   |
| 4A356 | Fer laminé                         | 1       | 1        | Fixations clous                              | Clou                        |                                                                         | Clou découpé joint à une pierre de forme triangulaire.   |
| 4A356 | Nacre                              | 1       | 1        | Mollusques                                   | Nassaire                    |                                                                         | Coquillage - nassaire.   |
| 4A356 | Plastique                          | 1       | 1        | Alimentation, conservation                   | Disque d'étanchéité         |                                                                         | Petit disque de plastique qui s'insère dans un bouchon fileté ou une capsule.   |
| 4A356 | Caoutchouc ?                       | 1       | 1        | Consommation indéterminée                    | Indéterminé                 |                                                                         | Pièce mince et carré, en solide plastique souple de couleur rouge foncé, rappelant le caoutchouc. Deux clous, dont un tréfilé et le second trop corrodé pour être identifié, sont "collés" sur la surface de la pièce carrée en caoutchouc. |
| 4A356 | Tissu                              | 1       | 1        | Consommation indéterminée                    | Corde                       |                                                                         | Fragment de corde tissée, de couleur orange.   |
| 4A357 | Verre incolore                     | 2       | 1        | Consommation indéterminée                    | Contenant                   |                                                                         | Tessons courbés de corps de contenant.   |
| 4A357 | Fer laminé                         | 2       | 2        | Fixations clous                              | Clou                        |                                                                         | Clous découpés.   |
| 4A357 | Fer tréfilé                        | 9       | 9        | Fixations clous                              | Clou                        |                                                                         | Clous tréfilés.   |
| 4A359 | TCF blanche                        | 1       | 1        | Alimentation indéterminé                     | Indéterminé                 |                                                                         | Très petit tesson.   |
| 4A359 | TCF blanche vitrifiée              | 2       | 1        | Consommation indéterminée                    | Contenant                   | Décor moulé sur la surface extérieure, non identifié                    | Tessons courbés de corps de contenant.   |
| 4A359 | GG glaçure saline et enduit Albany | 1       | 1        | Alimentation, conservation                   | Jarre                       |                                                                         | Fragment de corps de large jarre, extérieur grisâtre-beige, intérieur glaçure brune foncé.   |
| 4A359 | Verre incolore                     | 1       | 1        | Consommation indéterminée                    | Contenant                   | Lettre (L?) en écriture cursive moulé en relief sur la petite fragment. | Petit tesson courbé, corps de contenant.   |
| 4A359 | Fer laminé                         | 1       | 1        | Fixations clous                              | Clou                        |                                                                         | Clou découpé.   |
| 4A359 | Fer tréfilé                        | 2       | 2        | Fixations clous                              | Clou                        |                                                                         | Clous tréfilés.   |
| 4A359 | Fer indéterminé                    | 1       | 1        | Ferrures de rotation                         | Penture                     |                                                                         | Penture incomplète, forme triangulaire, corrodée.   |

| Prov. | Matériau                             | Nb frag | Nb objet | Fonction<br>Aménagement<br>(environnement)   | Objet                | Décor                                                                             | Commentaires   |
|-------|--------------------------------------|---------|----------|----------------------------------------------|----------------------|-----------------------------------------------------------------------------------|---|
| 4A359 | Matériau composite autre             | 1       | 1        |                                              | Fil et gaine         |                                                                                   | Fils métalliques minces entourés d'une gaine de plastique.                                                                                 |
| 4A360 | Verre Incolore                       | 1       | 1        | Consommation indéterminée                    | Contenant            |                                                                                   | Tesson de corps ou de fond.   |
| 4A360 | V teinté régulier vert               | 1       | 1        | Alimentation, conservation                   | Bouteille            | Inscription moulée au niveau de l'épaule : [...] E T [...].                       | Petit fragment d'épaule, possiblement arrondie. Bouteille de boisson gazeuse probablement.                                                 |
| 4A360 | V couleur transparent vert           | 2       | 1        | Alimentation, conservation                   | Bouteille            |                                                                                   | Tessons de corps, verre vert de type "7Up".                                                                                                |
| 4A360 | V couleur transparent vert foncé     | 1       | 1        | Boissons, conservation/entreposage           | Bouteille à gin      |                                                                                   | Fragment de corps avec coin carré.   |
| 4A361 | Fer tréfilé                          | 3       | 3        | Fixations clous                              | Clou                 |                                                                                   | Clous tréfilés.   |
| 4A361 | Fer indéterminé                      | 1       | 1        | Fixations divers                             | Crochet              |                                                                                   | Crochet incomplet en forme de 'S'.   |
| 4A361 | Graphite                             | 1       | 1        | Éclairage                                    | Électrode            |                                                                                   | Électrode cylindrique avec lignes moulées en relief le long de l'électrode.                                                                |
| 4A363 | TCF argileuse blanche                | 1       | 1        | Tabac                                        | Pipe - tuyau         |                                                                                   | Fragment de tuyau.   |
| 4A363 | Verre Incolore                       | 1       | 1        | Consommation indéterminée                    | Contenant            |                                                                                   | Petit tesson courbé.   |
| 4A363 | Verre Incolore                       | 2       | 1        | Alimentation, absorption, vaisselle de table | Gobelet              | Motif de côtes moulées sur le corps.                                              | Fragments jointifs d'un gobelet.   |
| 4A363 | V teinté régulier vert               | 1       | 1        | Alimentation, conservation                   | Bouteille            |                                                                                   | Petit tesson courbé, vert clair.   |
| 4A363 | V couleur transparent brun           | 1       | 1        | Boissons, conservation/entreposage           | Bouteille            |                                                                                   | Fragment de base circulaire de bouteille.                                                                                                  |
| 4A363 | V couleur transparent autre bleuvert | 1       | 1        | Alimentation indéterminé                     | Contenant            |                                                                                   | Fragment de base de contenant - corps avec début de talon. Couleur bleu-vert foncé.                                                        |
| 4A363 | Fer tréfilé                          | 1       | 1        | Fixations clous                              | Clou                 |                                                                                   | Clou court à tête ronde - clou de toiture/revêtement?                                                                                      |
| 4A363 | Cuir                                 | 1       | 1        | Chaussures                                   | Semelle de chaussure |                                                                                   | Semelle de chaussure - mauvais état de conservation et présence de moisissure, *élaguée*                                                   |
| 4A364 | TCF argileuse blanche                | 4       | 4        | Tabac                                        | Pipe - tuyau         |                                                                                   | Fragments de tuyaux, dont un avec une extrémité taillée ou re-taillée.                                                                     |
| 4A375 | Creamware                            | 8       | 1        | Alimentation, absorption, vaisselle de table | Assiette             |                                                                                   | Tessons de marli et centre d'assiette, glaçure partiellement exfoliée.                                                                     |
| 4A375 | Verre Incolore                       | 23      | 2        | Consommation indéterminée                    | Bouteille            | Base no. 1 : « 287 » de moulé en relief. Base no. 2 : « 206 » de moulé en relief. | Tessons de corps, deux bases rectangulaires au coins arrondis et une extrémité à col cylindrique rétréci vers le haut avec lèvre brevetée. |
| 4A375 | V teinté régulier vert               | 2       | 1        | Alimentation indéterminé                     | Bouteille            |                                                                                   | Fragment de base ovale et tesson courbé de corps.                                                                                          |
| 4A375 | V teinté régulier vert               | 5       | 5        | Matériaux de base vitre                      | Vitre                |                                                                                   | Verre plat.   |
| 4A375 | V couleur transparent brun           | 2       | 1        | Boissons, conservation/entreposage           | Bouteille            |                                                                                   | Petits tessons courbés de corps.   |



| Prov. | Matériau                         | Nb frag | Nb objet | Fonction                                     | Objet         | Décor   | Commentaires   |
|-------|----------------------------------|---------|----------|----------------------------------------------|---------------|---|---|
| 4A375 | V couleur transparent vert foncé | 4       | 2        | Boissons, conservation/entreposage           | Bouteille     |   | Petits tessons courbés de corps, deux tons de verts différents.   |
| 4A375 | Fer laminé                       | 1       | 1        | Fixations clous                              | Clou          |   | Clou découpé.   |
| 4A375 | Fer tréfilé                      | 3       | 3        | Fixations clous                              | Clou          |   | Clous tréfilés.   |
| 4A375 | Fer indéterminé                  | 1       | 1        | Pêche                                        | Hameçon?      |   | Tige mince et arrondie, en forme d'hameçon. Corrodé.   |
| 4A375 | Fer indéterminé                  | 4       | 4        | Consommation indéterminée                    | Plaque        |   | Plaques corrodées sans caractéristiques particulières.   |
| 4A375 | Cuivre indéterminé               | 1       | 1        | Consommation indéterminée                    | Indéterminé   |   | Langquette cuivreuses aux extrémités arrondies, avec un trou à une extrémité.                                                                                                   |
| 4A375 | Plomb                            | 1       | 1        | Consommation indéterminée                    | Indéterminé   |   | Pièce composée d'une tige, avec un anneau en caoutchouc, sur une base. Cette base est rectangulaire et plate, et comporte des tiges verticales. Objet indéterminé et incomplet. |
| 4A375 | Matériau composite autre         | 1       | 1        | Aménagement (environnement)                  | Indéterminé   |   | Pièce cylindrique courte, avec extérieur en cuivre, et l'intérieur en matière indéterminé de couleur brune. Pièce électrique?                                                   |
| 4A387 | TCF jaune glaçure claire         | 1       | 1        | Alimentation, absorption, vaisselle de table | Bol ?         |   | Petit tesson légèrement courbé de corps - bol?   |
| 4A387 | Verre incolore                   | 1       | 1        | Médication                                   | Flacon        |   | Fragment de corps de flacon rectangulaire à chanfreins plats.   |
| 4A387 | Verre incolore                   | 4       | 1        | Alimentation, conservation                   | Bouteille     | Inscription partielle imprimée en blanc sur le corps : « [...] CONTIENT / BONATÉE, SU / AUTRES INGR / SAVOUREUX [...] ». Moulée en-dessous : « NOT TO BE REFILLED / [...] REMPLIR ». | Fragments de corps et base de bouteille pour boisson gazeuse.   |
| 4A387 | V teinté régulier vert           | 1       | 1        | Alimentation, conservation                   | Bouteille     |   | Fragment de corps avec texture de petits points (bouteille XXe et plus). Très similaire au tesson de 4A365.                                                                     |
| 4A387 | V couleur transparent brun       | 1       | 1        | Boissons, conservation/entreposage           | Bouteille     |   | Tesson courbé de corps.   |
| 4A387 | Fer indéterminé                  | 1       | 1        | Fer, outils                                  | Coin à fendre |   | Petit coin pour fendre le bois, 9,3 cm de long.   |
| 4A420 | V teinté régulier vert           | 1       | 1        | Matériaux de base vitre                      | Vitre         |   | Verre plat.   |
| 4A420 | V couleur transparent brun       | 6       | 1        | Boissons, conservation/entreposage           | Bouteille     |   | Tessons de corps et extrémité avec lèvre filetée et anneau ferreux.   |
| 4A421 | Creamware                        | 1       | 1        | Alimentation, absorption, vaisselle de table | Assiette      |   | Petit tesson, centre avec début de bogue.   |
| 4A421 | Os                               | 2       | 2        | Mammifères                                   | Ossement      |   | Omoplates partielles.   |

| Prov. | Matériau                         | Nb frag | Nb objet | Fonction                                     | Objet              | Décor                                                                                             | Commentaires   |
|-------|----------------------------------|---------|----------|----------------------------------------------|--------------------|---------------------------------------------------------------------------------------------------|---|
| 4A422 | TCF blanche                      | 5       | 5        | Alimentation, absorption, vaisselle de table | Vaisselle de table | Décor imprimé floral bleu sur 1 tesson, et décor moulé de petits points sur le marli de 1 tesson. | Tessons variés; marli, fond, bogue. 1 tesson est polie, probablement par l'eau.                                        |
| 4A422 | Verre incolore                   | 1       | 1        | Matériaux de base vitre                      | Vitre              | Décor éponge bleu sur 1 tesson, décor de fioritures imprimé bleu sur 1 tesson.                    | Verre plat.   |
| 4A429 | TCF blanche                      | 4       | 4        | Alimentation, absorption, vaisselle de table | Vaisselle de table |                                                                                                   | Tessons variés; marli, bogue.                                                                                          |
| 4A429 | PF indéterminée                  | 1       | 1        | Alimentation, absorption, vaisselle de table | Bol ?              |                                                                                                   | Tesson de corps courbé.                                                                                                |
| 4A429 | V teinté régulier vert           | 2       | 2        | Matériaux de base vitre                      | Vitre              |                                                                                                   | Verre plat.   |
| 4A429 | V couleur transparent brun       | 1       | 1        | Boissons, conservation/entreposage           | Contenant          |                                                                                                   | Tesson courbé de corps.                                                                                                |
| 4A429 | V couleur transparent vert foncé | 1       | 1        | Boissons, conservation/entreposage           | Contenant          |                                                                                                   | Tesson plat - fond ou corps carré. Surface polie.                                                                      |
| 4A429 | Os                               | 1       | 1        | Mammifères                                   | Ossement           |                                                                                                   | Omoplate.   |
| 4A435 | Creamware                        | 2       | 2        | Alimentation, absorption, vaisselle de table | Bol ?              |                                                                                                   | Tessons de corps courbés.                                                                                              |
| 4A435 | TCF blanche                      | 1       | 1        | Alimentation, absorption, vaisselle de table | Bol                | Surface extérieure peinte en bleu.                                                                | Petit tesson de rebord de bol.                                                                                         |
| 4A435 | Verre incolore                   | 1       | 1        | Consommation indéterminée                    | Contenant          |                                                                                                   | Tesson courbé de corps.                                                                                                |
| 4A435 | V teinté régulier vert           | 2       | 2        | Matériaux de base vitre                      | Vitre              |                                                                                                   | Verre plat.   |
| 4A440 | TCF jaune glaçure claire         | 1       | 1        | Alimentation indéterminé                     | Anse               | Inscription moulée en relief au niveau du cul : « [...] NOT TO BE REFILLED / NE PAS [...] ».      | Fragment d'anse. Provenance : 440, extérieur.                                                                          |
| 4A440 | Verre incolore                   | 1       | 1        | Alimentation, conservation                   | Bouteille          |                                                                                                   | Fragment de base circulaire de bouteille. Possiblement de boisson gazeuse.                                             |
| 4A440 | Verre incolore                   | 3       | 1        | Alimentation, absorption, vaisselle de table | Gobelet ?          |                                                                                                   | Deux fragments de rebord et un de base ovale ou circulaire. Provenance : 440, extérieur.                               |
| 4A440 | V teinté régulier vert           | 1       | 1        | Matériaux de base vitre                      | Vitre              |                                                                                                   | Verre plat. Provenance : 440, extérieur.                                                                               |
| 4A440 | V couleur transparent brun       | 2       | 1        | Boissons, conservation/entreposage           | Bouteille          |                                                                                                   | Tessons courbés de corps brun très foncé. Provenance : 440, extérieur.                                                 |
| 4A440 | V couleur transparent brun       | 5       | 1        | Boissons, conservation/entreposage           | Bouteille          |                                                                                                   | Fragments courbés de corps et une extrémité à ouverture à capsule (1892 et plus).                                      |
| 4A440 | V couleur transparent brun       | 8       | 1        | Boissons, conservation/entreposage           | Bouteille          |                                                                                                   | Tessons courbés de corps brun. Provenance : 440, extérieur.                                                            |
| 4A440 | V couleur transparent vert       | 8       | 3        | Alimentation, conservation                   | Bouteille          | Inscription partielle imprimée sur un tesson : « [S] EVEN-UP ».                                   | Tessons de corps de bouteille, teintes de vert clair variées. Possiblement toutes des bouteilles de boissons gazeuses. |



| Prov.   | Matériau                               | Nb frag | Nb objet | Fonction                           | Objet                    | Décor   | Commentaires   |
|---------|----------------------------------------|---------|----------|------------------------------------|--------------------------|---|---|
| 4A440   | V couleur transparent bleu foncé       | 1       | 1        | Médication                         | Contenant                |   | Fragment de lèvres fileté de contenant, bleu cobalt - probablement médecine ou soins personnels vu la forme et la couleur.                                          |
| 4A440   | Fer laminé                             | 2       | 2        | Fixations clous                    | Clou                     |   | Clous découpés.   |
| 4A440   | Fer indéterminé                        | 1       | 1        | Systèmes de fermeture              | Cadenas                  |   | Petit cadenas circulaire, très corrodé.   |
| 4A440   | Nacre                                  | 1       | 1        | Mollusques                         | Bivalve                  |   | Coquille de moule.   |
| 4A440   | Plastique                              | 1       | 1        | Consommation indéterminée          | Indéterminé              |   | Fragment en plastique opaque bleu pâle. Provenance : 440, extérieur.                                                                                                |
| 4A440   | Plastique                              | 1       | 1        | Acquisition                        | Nœud de sac en plastique |   | Nœud de sac en plastique, présentant une variété de couleur, et en état de dégradation avancé.                                                                      |
| 4A348 E | Céramique Altérée                      | 2       | 2        | Consommation indéterminée          | Indéterminé              |   | Tessons courbés très altérés.   |
| 4A348 E | Verre Incolore                         | 1       | 1        | Consommation indéterminée          | Contenant                |   | Fragment de corps de contenant rectangulaire à chanfreins plats. Alimentaire ou médecine.                                                                           |
| 4A348 E | Verre Incolore                         | 1       | 1        | Alimentation, conservation         | Bouteille                |   | Fragment de corps de bouteille, probablement une bouteille de boisson gazeuse.                                                                                      |
| 4A348 E | Plastique                              | 1       | 1        | Attache sans identification        | Bouton                   |   | Bouton circulaire à deux trous.   |
| 4A348 W | Verre Incolore                         | 37      | 2        | Alimentation, conservation         | Bouteille                | Inscription « COKE » de moule sur 2 tessons jointifs.   | Tessons de corps, deux extrémités à capsule et deux bases circulaire. Proviennent d'un minimum de deux bouteilles de boissons gazeuses, dont une de la marque Coke. |
| 4A348 W | V teinté régulier vert                 | 1       | 1        | Matériaux de base vitre            | Vitre                    | Inscription moulée sur l'épaule : « NI DÉPÔT / NI RETOUR / NO DEPOSIT / NO RETURN ». Au-dessus du talon : « CANADA »                                                      | Verre plat.   |
| 4A348 W | V couleur transparent brun             | 1       | 1        | Boissons, conservation/entreposage | Bouteille                |   | Bouteille entière de type Stubbie; ouverture à capsule, col très court, épaule arrondie, corps cylindrique. Produite à partir de 1961.                              |
| 4A348 W | V couleur transparent brun             | 4       | 1        | Boissons, conservation/entreposage | Bouteille                |   | Tessons de corps et épaule arrondie.   |
| 4A348 W | V couleur transparent autre vert clair | 1       | 1        | Alimentation, conservation         | Bouteille                | Inscription moulée sur l'épaule : « 10 FL OZ / NI DÉPÔT / NI RETOUR / 10 FL OZ / NO DEPOSIT / NO RETURN ». Au-dessus du talon : « À NE PAS REMPLIR / NOT TO BE REFILLED » | Bouteille entière ; ouverture à capsule, col très court, épaule tombante, corps cylindrique. Probablement pour boisson gazeuse.                                     |
| 4A348 W | V couleur transparent vert             | 4       | 1        | Alimentation, conservation         | Bouteille                | Étiquette partielle de 7UP.   | Tessons de corps, bouteille de boisson gazeuse 7UP.   |
| 4A348 W | Fer laminé                             | 1       | 1        | Fixations clous                    | Clou                     |   | Clou découpé.   |
| 4A348 W | Fer tréfilé                            | 1       | 1        | Fixations clous                    | Clou                     |   | Petit clou de finition ou de toiture, tête ronde et plate et corps court.                                                                                           |
| 4A348 W | Fer tréfilé                            | 2       | 2        | Fixations clous                    | Clou                     |   | Clous tréfilés, longs.   |
| 4A348 W | Fer indéterminé                        | 1       | 1        | Fixations clous                    | Clou                     |   | Large clou planté/visé dans un cylindre corrodé indéterminé, avec un boulon carré à l'extrémité.                                                                    |

| Prov.   | Matériau                         | Nb frag | Nb objet | Fonction                                       | Objet               | Décor                                                | Commentaires   |
|---------|----------------------------------|---------|----------|------------------------------------------------|---------------------|------------------------------------------------------|---|
| 4A348 W | Plastique                        | 1       | 1        | Alimentation, conservation                     | Bouchon             |                                                      | Anneau de plastique jaune qui permet de sceller un bouchon de plastique, de grand format.   |
| 4A348 W | Plastique                        | 1       | 1        | Consommation indéterminée                      | Indéterminé         |                                                      | Fragment de plastique beige (pourrait être blanc à l'origine).   |
| 4A348 W | Plastique                        | 1       | 1        | Consommation indéterminée                      | Indéterminé         | Inscription : « Northern Electric / Made in Canada » | Pièce circulaire (mais replié actuellement), large et en plastique gris. Forme de grand capuchon ou embout protecteur? La compagnie Northern Electric, mise sur pied par Bell Canada pour initialement la fabrication de téléphones, a été créée en 1895. Elle poursuit ses activités jusque dans les années 1970. Voir <a href="https://www.patrimoine-culturel.gouv.qc.ca/rpq/detail.do?methode=consulter&amp;id=191121&amp;type=bien">https://www.patrimoine-culturel.gouv.qc.ca/rpq/detail.do?methode=consulter&amp;id=191121&amp;type=bien</a> |
| 4A348 W | Plastique                        | 1       | 1        | Soins de beauté                                | Peigne              | Écriture de moulé en relief : « MADE IN CANADA »     | Peigne incomplet, en plastique opaque de couleur bleu ciel.   |
| 4A348 W | Plastique                        | 1       | 1        | Consommation indéterminée                      | Indéterminé         |                                                      | Fragment de plastique beige, mince.   |
| 4A348 W | Plastique                        | 2       | 2        | Alimentation, conservation                     | Disque d'étanchéité | « 7UP » d'imprimé sur un des disques.                | Petits disques de plastique qui s'insèrent dans un bouchon fileté ou une capsule.   |
| 4A348 W | Tissu                            | 1       | 1        | Consommation indéterminée                      | Corde               |                                                      | Fragment de corde tressée, de couleur noire.   |
| 4A348 W | Tissu                            | 1       | 1        | Consommation indéterminée                      | Textile             |                                                      | Fragment de textile de couleur noire.   |
| 4A348 W | Tissu                            | 2       | 1        | Consommation indéterminée                      | Corde               |                                                      | Fragments de corde torsadée, de couleur verte.   |
| 4A365-1 | PF indéterminée                  | 1       | 1        | Alimentation, absorption, vaisselle de table   | Assiette ?          |                                                      | Tesson de rebord courbé - assiette ?   |
| 4A365-1 | Verre Incolore                   | 1       | 1        | Matériaux de base verre                        | Vitre               |                                                      | Verre plat épais.   |
| 4A365-1 | V teinté régulier vert           | 1       | 1        | Alimentation, conservation                     | Bouteille           |                                                      | Fragment de corps avec texture de petits points (bouteille XXe et plus).   |
| 4A365-1 | V couleur transparent vert foncé | 1       | 1        | Boissons, conservation/entreposage             | Bouteille           |                                                      | Petit tesson courbé de corps.   |
| 4A365-2 | Verre Incolore                   | 1       | 1        | Consommation indéterminée                      | Contenant           |                                                      | Petit tesson courbé de corps.   |
| 4A365-3 | TCF argileuse blanche            | 1       | 1        | Tabac                                          | Pipe - fourneau     |                                                      | Fragment de fourneau.   |
| 4A366-1 | Fer laminé                       | 1       | 1        | Fixations clous                                | Clou                |                                                      | Clou découpé.   |
| 4A366-1 | Fer tréfilé                      | 2       | 2        | Fixations clous                                | Clou                |                                                      | Clous tréfilés.   |
| 4A366-1 | Fer indéterminé                  | 1       | 1        | Consommation indéterminée                      | Indéterminé         |                                                      | Pièce mince et arrondie, forme de demi-coupelle.   |
| 4A366-2 | TCF chamois glaçure brune        | 1       | 1        | Alimentation, absorption, vaisselle de service | Théière             |                                                      | Fragment de base de bec verseur troué.   |
| 4A366-2 | Creamware                        | 1       | 1        | Alimentation, absorption, vaisselle de table   | Vaisselle de table  |                                                      | Tesson plat.   |



| Prov.   | Matériau                         | Nb frag | Nb objet | Fonction                                     | Objet                       | Décor                                                                                           | Commentaires   |
|---------|----------------------------------|---------|----------|----------------------------------------------|-----------------------------|-------------------------------------------------------------------------------------------------|---|
| 4A366-2 | TCF blanche vitrifiée            | 6       | 1        | Alimentation, absorption, vaisselle de table | Assiette ou assiette creuse |                                                                                                 | Fragments de bouge et possiblement marli.                                                                             |
| 4A366-2 | Verre Incolore                   | 2       | 2        | Consommation indéterminée                    | Contenant                   |                                                                                                 | Tesson légèrement courbé et fragment de lèvre arrondie provenant d'un petit contenant ou fiole.                       |
| 4A366-2 | V couleur transparent brun       | 1       | 1        | Boissons, conservation/entreposage           | Bouteille                   |                                                                                                 | Petit tesson courbé de corps.                                                                                         |
| 4A366-2 | Fer laminé                       | 5       | 5        | Fixations clous                              | Clou                        |                                                                                                 | Clous découpés.   |
| 4A366-2 | Fer treffilé                     | 6       | 6        | Fixations clous                              | Clou                        |                                                                                                 | Clous treffilés.   |
| 4A366-2 | Fer indéterminé                  | 1       | 1        |                                              | Lime                        |                                                                                                 | Lime complète, 23 cm de long et 2,5 cm de largeur (partie lime).                                                      |
| 4A366-3 | TCF blanche                      | 3       | 3        | Alimentation, absorption, vaisselle de table | Vaisselle de table          | Décor imprimé rouge partiel sur 2 tessons.                                                      | Petits tessons.   |
| 4A366-3 | V couleur transparent vert foncé | 2       | 2        | Consommation indéterminée                    | Contenant                   |                                                                                                 | Petits tessons.   |
| 4A423-2 | TCG avec glaçure                 | 1       | 1        | Plomberie et canalisation                    | Tuyau ?                     |                                                                                                 | Fragment très épais, courbé, pâte rouge et glaçure brune sur une surface. Tuyau?                                      |
| 4A423-2 | Terre Cuite Fine                 | 1       | 1        | Consommation indéterminée                    | Indéterminé                 |                                                                                                 | Petit tesson courbé, polie (par eau?) et teintée par le sol rouge, rendant difficile la distinction entre TCFB et CW. |
| 4A423-2 | Verre Incolore                   | 1       | 1        | Consommation indéterminée                    | Contenant                   |                                                                                                 | Tesson courbé de corps.                                                                                               |
| 4A423-2 | V couleur transparent brun       | 1       | 1        | Boissons, conservation/entreposage           | Contenant                   |                                                                                                 | Petit tesson courbé.                                                                                                  |
| 4A423-2 | Polystyrène                      | 2       | 1        | Alimentation, absorption, vaisselle de table | Gobelet                     |                                                                                                 | Fragments de gobelet en polystyrène.                                                                                  |
| 4A423-3 | Fer treffilé                     | 1       | 1        | Fixations clous                              | Fixation                    |                                                                                                 | Tige de clou treffilée repliée en forme de 'U'.                                                                       |
| 4A423-3 | Fer treffilé                     | 3       | 3        | Fixations clous                              | Clou                        |                                                                                                 | Clous treffilés.   |
| 4A423-4 | Terre Cuite Fine                 | 1       | 1        | Consommation indéterminée                    | Contenant                   |                                                                                                 | Tesson courbé altéré - TCFB, White Granite ou CW.                                                                     |
| 4A423-4 | Verre Incolore                   | 1       | 1        | Consommation indéterminée                    | Contenant                   |                                                                                                 | Petit tesson courbé.                                                                                                  |
| 4A423-4 | Verre Incolore                   | 10      | 1        | Alimentation, absorption, vaisselle de table | Tasse                       | Motif de quadrillé moulé en relief au niveau du corps. Étoile aux rayons convergents à la base. | Tessons de tasse au corps globulaire avec anse latérale.                                                              |
| 4A423-4 | Plomb                            | 1       | 1        | Consommation indéterminée                    | Indéterminé                 |                                                                                                 | Pièce cylindrique dont la surface inégale semble témoigner d'un façonnage rudimentaire. Troué au son centre.          |
| 4A424-3 | V couleur transparent vert       | 1       | 1        | Alimentation, conservation                   | Bouteille                   |                                                                                                 | Très petit tesson de corps.                                                                                           |
| 4A424-3 | Fer treffilé                     | 1       | 1        | Fixations clous                              | Clou                        |                                                                                                 | Clou treffilé plié à environ 90 degrés.                                                                               |
| 4A424-3 | Plastique                        | 1       | 1        | Alimentation, conservation                   | Disque d'étanchéité         |                                                                                                 | Petit disque de plastique qui s'insère dans un bouchon fileté ou une capsule.                                         |

| Prov.   | Matériau                        | Nb frag | Nb objet | Fonction                                     | Objet                | Décor   | Commentaires   |
|---------|---------------------------------|---------|----------|----------------------------------------------|----------------------|---|---|
| 4A424-5 | TCF blanche                     | 1       | 1        | Alimentation, absorption, vaisselle de table | Assiette             | Décor imprimé bleu floral.   | Très petit tesson de marli.   |
| 4A424-5 | TCF blanche                     | 1       | 1        | Alimentation, absorption, vaisselle de table | Soucoupe             | Décor imprimé ou au décalque composé d'une frise avec rectangles jaune et bleu, et d'une fleur rouge. Ligne dorée sur le rebord. | Fragment de marli.   |
| 4A424-5 | PF indéterminée                 | 1       | 1        | Alimentation, absorption, vaisselle de table | Assiette ou soucoupe |   | Fragment de pied annulaire d'assiette ou de soucoupe.   |
| 4A424-5 | V teinté régulier vert          | 1       | 1        | Matériaux de base verre                      | Vitre                |   | Verre plat.   |
| 4A424-5 | V couleur transparent vert      | 2       | 2        | Alimentation, conservation                   | Bouteille            |   | Tessons de corps, dont un fondu partiellement. Vert pâle style 7UP.                                                                                             |
| 4A424-5 | Fer tréfilé                     | 3       | 3        | Fixations clous                              | Clou                 |   | Clous tréfilés, dont un plié à 90 degrés.   |
| 4A424-5 | Fer indéterminé                 | 1       | 1        | Consommation indéterminée                    | Bouchon              |   | Petit bouchon tréfilé.   |
| 4A424-5 | Métaux et alliages nickelifères | 1       | 1        | Consommation indéterminée                    | Indéterminé          |   | Plaquette rectangulaire repliée pour donner une tige de 5 cm (dimensions résiduelles).                                                                          |
| 4A424-5 | Os                              | 1       | 1        | Mammifères                                   | Ossement             |   | Fragment d'épiphyse d'os long.   |
| 4A433-5 | V teinté régulier vert          | 1       | 1        | Matériaux de base verre                      | Vitre                |   | Verre plat   |
| 4A433-5 | Fer laminé                      | 1       | 1        | Fixations clous                              | Clou                 |   | Clou découpé.   |
| 4A433-6 | TCF blanche                     | 4       | 4        | Alimentation, absorption, vaisselle de table | Vaisselle de table   |   | Petits tessons plats.   |
| 4A433-6 | GG Bristol                      | 2       | 1        | Consommation indéterminée                    | Contenant            |   | Tessons courbés de corps de contenant de nature indéterminée.                                                                                                   |
| 4A433-6 | Fer laminé                      | 2       | 2        | Fixations clous                              | Clou                 |   | Clous découpés.   |
| 4A433-6 | Fer indéterminé                 | 1       | 1        | Consommation indéterminée                    | Couvercle?           |   | Fragment de pièce courbée et mince, avec un retrait perpendiculaire comme une couvercle. Large et corrodé.                                                      |
| 4A442-2 | V teinté régulier vert          | 2       | 2        | Matériaux de base verre                      | Vitre                |   | Verre plat.   |
| 4A442-4 | Creamware                       | 2       | 2        | Alimentation, absorption, vaisselle de table | Vaisselle de table   |   | Petit tessons plats de fond ou marli.   |
| 4A442-4 | Verre incolore                  | 1       | 1        | Consommation indéterminée                    | Indéterminé          | décor moulé de lignes obliques créant un effet de cordage, sur une surface de la pièce.                                          | Pièce rectangulaire incomplète, plate sur une face et légèrement bombé sur l'autre (dû au motif moulé). Surface poli, probablement par l'eau. Pièce décorative? |
| 4A442-4 | V teinté régulier vert          | 1       | 1        | Matériaux de base verre                      | Vitre                |   | Verre plat.   |
| 4A442-4 | V couleur transparent brun      | 1       | 1        | Boissons, conservation/entreposage           | Bouteille            |   | Tesson courbé, de corps ou d'épaule arrondie.   |
| 4A442-4 | Fer laminé                      | 1       | 1        | Fixations clous                              | Clou                 |   | Petit clou découpé.   |
| 4A442-4 | Fer laminé                      | 2       | 2        | Fixations clous                              | Clou                 |   | Clous découpés.   |
| 4A442-4 | Fer indéterminé                 | 1       | 1        | Consommation indéterminée                    | Plaque               |   | Plaque incomplète, rectangulaire, très corrodée avec éclisses de bois sur la surface.                                                                           |
| 4A442-4 | Fer indéterminé                 | 1       | 1        | Consommation indéterminée                    | Tige                 |   | Tige plate et rectangulaire, 14 cm de long. Corrodé.   |



| Prov.   | Matériau                         | Nb frag | Nb objet | Fonction                                     | Objet              | Décor                                                       | Commentaires   |
|---------|----------------------------------|---------|----------|----------------------------------------------|--------------------|-------------------------------------------------------------|---|
| 4A442-4 | Fer indéterminé                  | 2       | 2        | Consommation indéterminée                    | Indéterminé        |                                                             | Pièces épaisses, incomplètes et lourdes ; bloc rectangulaire et pièce courbée.   |
| 4A442-4 | Graphite                         | 1       | 1        | Éclairage                                    | Électrode          |                                                             | Électrode cylindrique avec lignes moulées en relief le long de l'électrode.   |
| 4A447-2 | TCF argileuse blanche            | 1       | 1        | Tabac                                        | Pipe - fourneau    | Petites encoches près du rebord du fourneau.                | Fragment de fourneau.   |
| 4A447-2 | Verre incolore                   | 6       | 1        | Consommation indéterminée                    | Contenant          |                                                             | Tessons courbés de corps.   |
| 4A447-2 | V teinté régulier vert           | 1       | 1        | Matériaux de base verre                      | Vitre              |                                                             | Verre plat.   |
| 4A447-2 | V couleur transparent brun       | 1       | 1        | Boissons, conservation/entreposage           | Bouteille          |                                                             | Tesson courbé de corps.   |
| 4A447-2 | V couleur transparent vert foncé | 1       | 1        | Boissons, conservation/entreposage           | Bouteille à gin    |                                                             | Tesson plat présentant les lignes verticales caractéristiques des bouteilles carrés à gin.   |
| 4A447-2 | Fer tréfilé                      | 2       | 2        | Fixations clous                              | Clou               |                                                             | Clous tréfilés.   |
| 4A447-2 | Fer et métal cuivreux            | 3       | 1        | Consommation indéterminée                    | Indéterminé        |                                                             | 3 pièces qui semblent provenir d'un seul objet. 1 anneau de 4 cm de diamètre. 1 anneau avec une tige filetée en son centre. Et un disque circulaire avec une mince plaquette rectangulaire jointe au disque, de manière perpendiculaire. |
| 4A447-3 | TCF argileuse blanche            | 1       | 1        | Tabac                                        | Pipe - tuyau       |                                                             | Fragment de tuyau.   |
| 4A447-4 | TCF blanche                      | 1       | 1        | Alimentation, absorption, vaisselle de table | Vaisselle de table | Décor imprimé bleu non identifiable.                        | Très petit tesson légèrement courbé.   |
| 4A447-4 | V couleur transparent vert foncé | 3       | 1        | Boissons, conservation/entreposage           | Bouteille à gin    |                                                             | Tessons de corps de bouteille carré à gin.   |
| 4A447-4 | V couleur transparent vert foncé | 5       | 1        | Boissons, conservation/entreposage           | Bouteille          |                                                             | Petits tessons de corps et extrémité à bague droite.   |
| 4B390   | Verre incolore                   | 1       | 1        | Consommation indéterminée                    | Bouteille          |                                                             | Fragment de talon arrondi de bouteille à base circulaire.   |
| 4B390   | V couleur transparent vert       | 1       | 1        | Alimentation, conservation                   | Bouteille          |                                                             | Très petit éclat, verre vert de type "7Up".   |
| 4B390   | Fer tréfilé                      | 1       | 1        | Fixations clous                              | Clou               |                                                             | Clou tréfilé.   |
| 4B390   | Plomb                            | 1       | 1        | Consommation indéterminée                    | Indéterminé        |                                                             | Pièce composée d'une fine tige avec des tiges perpendiculaire - dans le style d'un peigne avec des dents espacées.   |
| 4B390   | Os                               | 1       | 1        | Mammifères                                   | Ossement           |                                                             | Fragment d'épiphyse d'os long.   |
| 4B390   | Graphite                         | 1       | 1        | Éclairage                                    | Électrode          |                                                             | Électrode cylindrique à surface lisse.   |
| 4C398   | TCF blanche                      | 1       | 1        | Alimentation, absorption, vaisselle de table | Bol?               | Décor imprimé bleu très partiel, sur la surface extérieure. | Petit tesson courbé de corps - bol?   |
| 4C398   | Verre incolore                   | 1       | 1        | Alimentation, absorption, vaisselle de table | Gobelet            | Pans moulés                                                 | Base et début de corps de gobelet à pans.   |

| Prov. | Matériau                                 | Nb frag | Nb objet | Fonction                                     | Objet              | Décor                                                                  | Commentaires   |
|-------|------------------------------------------|---------|----------|----------------------------------------------|--------------------|------------------------------------------------------------------------|---|
| 4C398 | V teinté régulier vert                   | 1       | 1        | Alimentation, conservation                   | Bocal              |                                                                        | Ouverture de bocal; large ouverture avec lèvre filetée, et lignes de moule (fabrication entièrement à la machine).                        |
| 4C398 | V couleur transparent brun               | 1       | 1        | Boissons, conservation/entreposage           | Bouteille          |                                                                        | Tesson courbé de corps.   |
| 4C398 | Cuivre indéterminé                       | 1       | 1        | Consommation indéterminée                    | Anneau             |                                                                        | Anneau de 2,5 cm de diamètre.   |
| 4C401 | TCF blanche                              | 1       | 1        | Consommation indéterminée                    | Indéterminé        | Décor imprimé - feuille verte.                                         | Petit tesson courbé.   |
| 4C403 | TCF blanche                              | 1       | 1        | Alimentation, absorption, vaisselle de table | Assiette           | Décor imprimé de fioritures                                            | Fragment de bouge ou marli, surface altérée par la chaleur.                                                                               |
| 4C403 | V teinté régulier vert                   | 2       | 2        | Matériaux de base vitre                      | Vitre              |                                                                        | Verre plat   |
| 4C403 | V couleur transparent vert foncé         | 1       | 1        | Boissons, conservation/entreposage           | Bouteille          |                                                                        | Fragment courbé de corps.   |
| 4C404 | TCG chamois glaçure verte ?              | 1       | 1        | Alimentation, absorption, vaisselle de table | Assiette           |                                                                        | Tesson de fond avec léger pied annulaire. Glaçure très exfoliée, dont le vert est plus foncé en-dessous (chauffe?). Pâte chamois poreuse. |
| 4C404 | TCG locale glaçure à coloration multiple | 1       | 1        | Alimentation, préparation                    | Jatte ou terrine   | Deux "larmes" en engobe jaune sur la paroi intérieure.                 | Fragment de rebord.   |
| 4C405 | Fer indéterminé                          | 1       | 1        | Fixations clous                              | Clou               |                                                                        | Large et court clou au corps et tête rectangulaire - forgé ou découpé? Très corrodé.                                                      |
| 4C406 | Creamware                                | 2       | 1        | Alimentation, absorption, vaisselle de table | Vaisselle de table |                                                                        | Petits tessons plats - fonds?   |
| 4C406 | Verre incolore                           | 1       | 1        | Consommation indéterminée                    | Contenant          |                                                                        | Tesson courbé de corps de contenant.   |
| 4C406 | V couleur transparent vert foncé         | 3       | 1        | Boissons, conservation/entreposage           | Bouteille          |                                                                        | Petits tessons légèrement courbés de corps.                                                                                               |
| 4C406 | Cuivre indéterminé                       | 1       | 1        | Attache sans identification                  | Agrafe             |                                                                        | Agrafe vestimentaire.   |
| 4C407 | TCF chamois glaçure brune                | 1       | 1        | Alimentation, absorption, vaisselle de table | Contenant          |                                                                        | Tesson courbé avec angle - partie de couvercle ou d'épaule de contenant?                                                                  |
| 4C407 | TCF argileuse blanche                    | 1       | 1        | Tabac                                        | Pipe - tuyau       |                                                                        | Fragment de tuyau.   |
| 4C407 | TCF blanche                              | 1       | 1        | Alimentation, absorption, vaisselle de table | Soucoupe ou bol    | Deux lignes rose de peintes près du rebord, sur la surface intérieure. | Tesson courbé de rebord.   |
| 4C407 | TCF blanche                              | 3       | 3        | Alimentation, absorption, vaisselle de table | Vaisselle de table |                                                                        | Petits tessons légèrement courbés.   |
| 4C407 | TCF blanche vitrifiée                    | 1       | 1        | Alimentation, absorption, vaisselle de table | Soucoupe           | Décor moulé de blé                                                     | Fragment de rebord.   |
| 4C407 | Céramique Altérée                        | 1       | 1        | Alimentation, absorption, vaisselle de table | Assiette           |                                                                        | Fragment de marli, très altéré - tordu et surface matifiée.                                                                               |



| Prov. | Matériau                         | Nb frag | Nb objet | Fonction                                     | Objet                | Décor   | Commentaires   |
|-------|----------------------------------|---------|----------|----------------------------------------------|----------------------|---|---|
| 4C407 | Verre Incolore                   | 1       | 1        | Consommation indéterminée                    | Verre fondu          |   | Larme de verre fondu.                                                                                                 |
| 4C407 | Verre Incolore                   | 3       | 3        | Consommation indéterminée                    | Contenant            |   | Tessons courbés de corps.                                                                                             |
| 4C407 | V teinté régulier vert           | 1       | 1        | Matériaux de base vitre                      | Vitre                |   | Verre plat.   |
| 4C407 | V teinté régulier vert           | 2       | 2        | Consommation indéterminée                    | Contenant            |   | Tessons épais et courbés de corps.                                                                                    |
| 4C407 | V teinté régulier mauve          | 3       | 3        | Consommation indéterminée                    | Contenant            |   | Tessons courbés de corps. Pourrait être du verre incolore qui a pris une teinte mauve par l'exposition aux rayons UV. |
| 4C407 | V couleur transparent vert foncé | 1       | 1        | Consommation indéterminée                    | Contenant            |   | Tesson courbé de corps.                                                                                               |
| 4C407 | Plomb                            | 1       | 1        | Consommation indéterminée                    | Indéterminé          |   | Pièce cylindrique, avec extrémité évasées et plus larges. La pièce est vide en son centre.                            |
| 4C407 | Os                               | 1       | 1        | Mammifères                                   | Ossement             |   | Fragment de côte.   |
| 4C410 | Terre Cuite Fine                 | 1       | 1        | Consommation indéterminée                    | Indéterminé          |   | Fragment de pâte fine, avec une trace très partielle de glaçure - TCFB ou CW.                                         |
| 4C411 | TCF blanche                      | 2       | 2        | Alimentation, absorption, vaisselle de table | Vaisselle de table   |   | Tessons plats.   |
| 4C411 | Verre Incolore                   | 1       | 1        | Consommation indéterminée                    | Contenant            |   | Tesson courbé de corps de contenant.                                                                                  |
| 4C411 | V teinté régulier vert           | 1       | 1        | Matériaux de base vitre                      | Vitre                |   | Verre plat.   |
| 4C411 | V couleur transparent vert foncé | 1       | 1        | Boissons, conservation/entreposage           | Bouteille            |   | Fragment de col avec début de lèvre.                                                                                  |
| 4C411 | Fer tréfilé                      | 1       | 1        | Fixations clous                              | Clou                 |   | Clou tréfilé.   |
| 4C413 | Cuivre indéterminé               | 1       | 1        | Consommation indéterminée                    | Cylindre fileté      |   | Cylindre fileté de 2 cm de diamètre.                                                                                  |
| 4C414 | Creamware                        | 1       | 1        | Alimentation, absorption, vaisselle de table | Vaisselle de table   |   | Petit tesson plat, glaçure exfoliée.                                                                                  |
| 4C414 | TCF blanche                      | 1       | 1        | Alimentation, absorption, vaisselle de table | Assiette ou soucoupe | Décor imprimé de fleur rouge.   | Petit fragment de marli.                                                                                              |
| 4C414 | TCF blanche                      | 2       | 1        | Alimentation, absorption, vaisselle de table | Assiette ou soucoupe | Décor imprimé vert - fioritures et végétal.   | Fragments jointifs de marli.                                                                                          |
| 4C414 | TCF blanche                      | 5       | 1        | Alimentation, absorption, vaisselle de table | Soucoupe             | Décor de type Flow Blue; marli bande bleue sur frise géométrique moulée en relief, et banderole de fleurs/feuilles avec boucle sur le marli. Frise de feston entre le marli et le fond. | Tessons jointifs (4 sur 5), marli et début de fond d'une soucoupe.                                                    |
| 4C414 | TCF blanche                      | 11      | 11       | Alimentation, absorption, vaisselle de table | Vaisselle de table   |   | Tessons variés; marli, fond, borge, rebord. Sans décor.                                                               |
| 4C414 | Verre Incolore                   | 2       | 2        | Consommation indéterminée                    | Contenant            |   | Fragment de lèvre de type pharmaceutique, et fragment de fond de contenant circulaire.                                |

| Prov.   | Matériau                         | Nb frag | Nb objet | Fonction                                       | Objet              | Décor   | Commentaires   |
|---------|----------------------------------|---------|----------|------------------------------------------------|--------------------|---|---|
| 4C414   | V teinté régulier vert           | 1       | 1        | Matériaux de base vitre                        | Vitre              |   | Verre plat   |
| 4C414   | V teinté régulier vert           | 2       | 2        | Consommation indéterminée                      | Contenant          |   | Tessons courbés de corps.   |
| 4C414   | Fer treffilé                     | 1       | 1        | Fixations clous                                | Clou               |   | Long clou à tête ronde.   |
| 4C414   | Fonte                            | 1       | 1        | Alimentation, cuisson                          | Grille de poêle    |   | Grille amovible (?) de poêle, 19 cm de diamètre. Composé d'un trou au centre. Très corrodé.                                                                  |
| 4C414   | Scories                          | 1       | 1        | Fer, techotémoin                               | Scorie             |   | Scorie   |
| 4C415   | Creamware                        | 1       | 1        | Alimentation, absorption, vaisselle de table   | Soucoupe ?         | Bande peinte rouge foncé près du rebord intérieur.                                                            | Fragment de rebord, possiblement de soucoupe.   |
| 4C415   | TCF argileuse blanche            | 1       | 1        | Tabac                                          | Pipe - fourneau    |   | Petit fragment de fourneau.   |
| 4C415   | Verre incolore                   | 10      | 1        | Alimentation, absorption, vaisselle de table   | Gobelet ?          |   | Tessons de corps courbés et base circulaire avec piédouche. Possible gobelet à boire, assez récent et dont le verre ne présente pas de traces taphonomiques. |
| 4C415   | V teinté régulier vert           | 1       | 1        | Matériaux de base vitre                        | Vitre              |   | Verre plat.   |
| 4C418   | TCG locale glaçure incolore      | 1       | 1        | Alimentation, absorption, vaisselle de service | Plat de service    | Points à l'engobe jaunâtre.                                                                                   | Tesson plat de centre de plat de service.   |
| 4C418   | Creamware                        | 1       | 1        | Alimentation, absorption, vaisselle de table   | Assiette           |   | Fragment de marli.   |
| 4C418   | Creamware                        | 1       | 1        | Alimentation, absorption, vaisselle de table   | Vaisselle de table | Décor moulé de côtes.                                                                                         | Tesson courbé - théière? Saucière? Bol?   |
| 4C418   | Verre incolore                   | 1       | 1        | Consommation indéterminée                      | Contenant          |   | Tesson courbé partiellement fondu.   |
| 4C418   | Verre incolore                   | 1       | 1        | Médication                                     | Fiole ou flacon    | Inscription moulée en relief au niveau du cul : « (carré) (losange) 6 / v-1168 ».                             | Base de fiole ou flacon rectangulaire aux coins arrondis. Possiblement médication selon le format.                                                           |
| 4C418   | V couleur transparent brun       | 1       | 1        | Boissons, conservation/entreposage             | Bouteille          |   | Tesson courbé de corps.   |
| 4C418   | V couleur transparent vert foncé | 1       | 1        | Boissons, conservation/entreposage             | Bouteille          |   | Fragment de lèvre aplatie.   |
| 4C419   | Creamware                        | 12      | 1        | Alimentation, absorption, vaisselle de table   | Assiette           |   | Tessons de fond (plats), probablement provenant de la même assiette ou plat.                                                                                 |
| 4C419   | TCF blanche                      | 4       | 4        | Alimentation, absorption, vaisselle de table   | Vaisselle de table | Décor engobe de lignes bleues, blanches et brunes et décors imprimés bleu non identifiables sur les 3 autres. | Très petits tessons.   |
| 4C419   | Verre incolore                   | 1       | 1        | Consommation indéterminée                      | Contenant          |   | Fragment de corps (coin) de contenant de forme carré ou rectangulaire.                                                                                       |
| 4C419   | Cuivre indéterminé               | 1       | 1        | Commerce                                       | Monnaie            |   | Monnaie entière, de 3 cm de diamètre. Trop corrodée pour identification.                                                                                     |
| 4C402-2 | Creamware                        | 1       | 1        | Consommation indéterminée                      | Indéterminé        |   | Tesson plat.   |



| Prov.   | Matériau                         | Nb frag | Nb objet | Fonction                                     | Objet            | Décor                                                      | Commentaires                                        |
|---------|----------------------------------|---------|----------|----------------------------------------------|------------------|------------------------------------------------------------|-----------------------------------------------------|
| 4C402-2 | TCF blanche                      | 1       | 1        | Consommation indéterminée                    | Indéterminé      |                                                            | Tesson courbé.                                      |
| 4C402-2 | GG rhénan brun                   | 1       | 1        | Alimentation indéterminé                     | Contenant        |                                                            | Tesson légèrement courbé.                           |
| 4C402-2 | V teinté régulier vert           | 1       | 1        | Matériaux de base vitre                      | Vitre            |                                                            | Verre plat.                                         |
| 4C402-2 | V couleur transparent vert foncé | 1       | 1        | Boissons, conservation/entreposage           | Bouteille        |                                                            | Tesson courbé de corps.                             |
| 4C402-2 | V opaque blanc                   | 1       | 1        | Consommation indéterminée                    | Contenant        |                                                            | Tesson courbé et mince.                             |
| 4C402-3 | TCG locale glaçure incolore      | 1       | 1        | Alimentation, préparation                    | Jatte ou terrine | Lignes sinusoïdes à l'engobe jaunâtre.<br>Rebord festonné. | Fragment de rebord.                                 |
| 4C402-3 | TCF blanche                      | 1       | 1        | Alimentation, absorption, vaisselle de table | Soucoupe         | Motif de treillis imprimé en bleu pâle.                    | Fragment de bogue.                                  |
| 4C402-3 | TCF blanche                      | 1       | 1        | Alimentation, absorption, vaisselle de table | Soucoupe         | Shell-edge bleu.                                           | Très petit fragment de marli.                       |
| 4C402-3 | V teinté régulier bleu           | 1       | 1        | Alimentation, conservation                   | Bouteille        |                                                            | Fragment d'épaule arrondie.                         |
| 4C402-3 | V couleur transparent vert foncé | 2       | 1        | Boissons, conservation/entreposage           | Bouteille        |                                                            | Fragment de col champenois et de corps cylindrique. |

## **ANNEXE 3**

### **Inventaire des artefacts de la pointe Shea**



| Prov. | Matériau                   | Nb frag | Nb objet | Objet                              | Décor | Commentaires   |
|-------|----------------------------|---------|----------|------------------------------------|-------|---|
| 1A450 | Fer laminé                 | 10      | 10       | Fixations clous                    |       | Clous larges, corrodés, au corps carré découpés et têtes rondes qui semblent avoir été finies à la main (1790-1810).   |
| 1A450 | Fer indéterminé            | 1       | 1        | Consommation indéterminée          |       | Anneau d'environ 7 cm de diamètre, et 3,5 cm d'épaisseur.   |
| 1A450 | Plomb                      | 1       | 1        | Consommation indéterminée          |       | Retaille pliée.   |
| 1A461 | Verre incolore             | 2       | 1        | Alimentation, conservation         |       | Tessons jointifs formant une bouteille incomplète de boisson gazeuse (Coca-Cola). La forme de la bouteille a été créée à partir de 1916.   |
| 1A461 | V opaque blanc             | 3       | 1        | Soins du corps                     |       | Fragment de corps et lèvres de contenant au corps carré aux coins arrondis, avec lèvres filettées.   |
| 1A464 | Faïence blanche            | 11      | 1        |                                    |       | Petits et très petits tessons exfoliés et fragments d'émail, provenant possiblement d'un seul objet, dont un rebord. La pâte est beige-saumon - il est à noter que la pâte pourrait être plus jaune (donc possiblement anglaise), mais que celle-ci a été tachée par le sol très rouge et pigmenté des Îles-de-la-Madeleine. |
| 1A468 | Verre incolore             | 1       | 1        | Consommation indéterminée          |       | Tesson courbé de corps de contenant.   |
| 1A468 | V couleur transparent brun | 2       | 1        | Boissons, conservation/entreposage |       | Fragments jointifs d'une extrémité de bouteille à capsule (1892 à aujourd'hui).   |
| 1A474 | TCF argileuse blanche      | 1       | 1        | Tabac                              |       | Fragment de tuyau, avec extrémité taillée. Provenance : paroi nord-est, couche 3.   |
| 1A474 | Fer indéterminé            | 8       | 8        | Fixations clous                    |       | Clous de diverses dimensions, très corrodés, avec têtes rondes et/ou rectangulaire et au corps carré. Pourraient être forgés ou découpés. Provenance : est du vestige, au-dessus du dallage, 28/05/23.   |
| 1A474 | Os                         | 2       | 2        | Animaux sauf mollusques            |       | Fragment d'épiphyse d'os long relativement mince, et fragment d'os mince et allongé. Provenance : Est du vestige, au-dessus du dallage.   |
| 1A477 | Faïence blanche            | 2       | 2        | Consommation indéterminée          |       | Petits tessons avec glaçure blanche partiellement exfoliée. La pâte est beige-saumon - il est à noter que la pâte pourrait être plus jaune (donc possiblement anglaise), mais que celle-ci a été tachée par le sol très rouge et pigmenté des Îles-de-la-Madeleine.                                                          |
| 1A477 | TCF argileuse blanche      | 1       | 1        | Tabac                              |       | Fragment de tuyau.   |
| 1A478 | Fer indéterminé            | 1       | 1        | Fixations clous                    |       | Large clou à tête qui semble rectangulaire - très corrodé, pourrait être forgé ou découpé.   |
| 1A479 | TCG Saintonge              | 4       | 1        | Alimentation, préparation          |       | Tessons légèrement courbés, avec glaçure exfoliée à plusieurs endroits. Pâte saumon, avec traces de chauffe sur le plus gros tesson (fond de contenant), et un trou, possiblement de réparation, sur ce même tesson.   |

| Prov. | Matériau              | Nb frag | Nb objet |                         | Objet           | Décor | Commentaires   |
|-------|-----------------------|---------|----------|-------------------------|-----------------|-------|---|
| 1A479 | TCF argileuse blanche | 1       | 1        | Tabac                   | Pipe - fourneau |       | Fragment de fourneau présentant de légères traces de chauffe. Le fourneau est trop partiel pour une datation, mais le fourneau semble droit (et non globuleux comme au 19e siècle), qui rappelle les fourneaux plus du 18e siècle. |
| 1A479 | Fer indéterminé       | 1       | 1        | Fixations clous         | Clou            |       | Large clou à tête qui semble rectangulaire - très corrodé, pourrait être forgé ou découpé.   |
| 1A479 | Os                    | 3       | 3        | Animaux sauf mollusques | Ossement        |       | Fragment de petits os.   |
| 1A480 | TCF argileuse blanche | 1       | 1        | Tabac                   | Pipe - tuyau    |       | Fragment de tuyau avec début de talon.   |



## **ANNEXE 4**

### **Catalogue des photographies**

## CATALOGUE PHOTO

Projet: Inventaire site La Grave

Type de film: Numérique

Archéologue: Louis Gilbert

No d'appareil: ARTE

| No       | Date       | Localisation | Orientation | Description                                                                      |
|----------|------------|--------------|-------------|----------------------------------------------------------------------------------|
| P5220082 | 22-05-2023 | Extérieur    | SO          | Zone d'excavation pour décontamination à l'extérieur de la zone d'étude, à l'est |
| P5220083 | 22-05-2023 | Extérieur    | O           | Paroi de l'excavation pour décontamination                                       |
| P5220084 | 22-05-2023 | 4B           | NE          | Plage rechargée du côté nord de La Grave                                         |
| P5230086 | 23-05-2023 | 4A           | S           | Extrémité est du côté sud du site La Grave                                       |
| P5230087 | 23-05-2023 | Général      | SO          | Vue générale du site La Grave                                                    |
| P5230088 | 23-05-2023 | 4A           | NE          | Réalisation de sondages le long de la rue                                        |
| P5230089 | 23-05-2023 | 4A339        | N           | Paroi nord du sondage                                                            |
| P5230090 | 23-05-2023 | 4A339        | N           | Paroi nord du sondage                                                            |
| P5230091 | 23-05-2023 | 4A339        | E           | Paroi est du sondage                                                             |
| P5230092 | 23-05-2023 | 4A           | O           | Terrains avant de la zone sud-est                                                |
| P5230093 | 23-05-2023 | 4A           | O           | Terrains arrière de la zone sud-est                                              |
| P5230094 | 23-05-2023 | 4A           | O           | Terrains arrière de la zone sud-est                                              |
| P5230095 | 23-05-2023 | 4A341        | E           | Paroi est du sondage                                                             |
| P5230096 | 23-05-2023 | 4A           | E           | Vue de la zone remblayée                                                         |
| P5230097 | 23-05-2023 | 4A           | E           | Vue de la zone remblayée                                                         |
| P5230098 | 23-05-2023 | 4A347        | N           | Paroi nord du sondage                                                            |
| P5230100 | 23-05-2023 | 4A349        | N           | Paroi nord du sondage                                                            |
| P5230101 | 23-05-2023 | 4A349        | O           | Paroi ouest du sondage                                                           |
| P5230102 | 23-05-2023 | 4A348        | SO          | Vestige de béton                                                                 |
| P5230103 | 23-05-2023 | 4A348        | SO          | Vue générale de la zone du vestige dans 1A348                                    |
| P5230104 | 23-05-2023 | 4A           | SO          | Terrains avant de la zone sud-est                                                |
| P5240105 | 24-05-2023 | 4A           | SE          | Réalisation de sondages dans un terrain vague de la zone centrale                |
| P5240106 | 24-05-2023 | 4A           | O           | Réalisation de sondages dans un terrain vague de la zone centrale                |
| P5240107 | 24-05-2023 | 4A348        | S           | Paroi sud du sondage                                                             |
| P5240109 | 24-05-2023 | 4A348        | S           | Paroi sud du sondage                                                             |
| P5240110 | 24-05-2023 | 4A348        | O           | Paroi ouest du sondage                                                           |
| P5240111 | 24-05-2023 | 4A348        | O           | Paroi ouest du sondage                                                           |
| P5240112 | 24-05-2023 | 4A348        | O           | Vue en plan du sondage                                                           |
| P5240113 | 24-05-2023 | 4A348        | S           | Vue en plan du sondage                                                           |
| P5240114 | 24-05-2023 | 4A348        | S           | Vue en plan du sondage                                                           |
| P5240115 | 24-05-2023 | 4A359        | O           | Paroi ouest du sondage                                                           |
| P5240116 | 24-05-2023 | 4B393        | E           | Paroi est du sondage                                                             |
| P5240117 | 24-05-2023 | 4A387        | N           | Sondage dans la saline et mur intérieur                                          |
| P5240118 | 24-05-2023 | 4A387        | N           | Bois dans le fond du sondage dans la saline                                      |
| P5240119 | 24-05-2023 | 4A387        | E           | Démolition dans la paroi est du sondage                                          |
| P5250120 | 25-05-2023 | 4A           | S           | Vue générale du terrain gazonné à l'extrême ouest de La Grave                    |
| P5250121 | 25-05-2023 | 4A356        | N           | Paroi nord du sondage                                                            |
| P5250122 | 25-05-2023 | 4A           | O           | Terrain avant de la zone centre-sud                                              |
| P5250123 | 25-05-2023 | 4A           | E           | Terrain arrière de la zone centre-sud                                            |
| P5250124 | 25-05-2023 | 4A357        | O           | Paroi ouest du sondage                                                           |
| P5250125 | 25-05-2023 | 4A356        | N           | Paroi nord du sondage                                                            |
| P5250128 | 25-05-2023 | 4A375        | O           | Paroi ouest du sondage                                                           |
| P5250129 | 25-05-2023 | 4C402        | S           | Paroi sud du sondage                                                             |
| P5250130 | 25-05-2023 | 4C402        | S           | Fond du sondage                                                                  |
| P5250131 | 25-05-2023 | 4C402        | O           | Paroi ouest du sondage                                                           |
| P5260132 | 26-05-2023 | 4B           | O           | Recharge de la plage à l'arrière des terrains                                    |
| P5260133 | 26-05-2023 | 4C396        | O           | Paroi ouest du sondage                                                           |
| P5260134 | 26-05-2023 | 4C400        | O           | Paroi ouest du sondage                                                           |
| P5260135 | 26-05-2023 | 4C421        | N           | Paroi nord du sondage                                                            |
| P5260136 | 26-05-2023 | 4C           | E           | Vue générale de la zone                                                          |
| P5260137 | 26-05-2023 | 4C           | O           | Vue générale du terrain gazonné à l'extrême ouest de La Grave                    |
| P5260138 | 26-05-2023 | 4B           | O           | Terrains arrière de la zone nord-ouest                                           |







Québec 

**TRAVAUX DE SUPERVISION ARCHÉOLOGIQUE (HIVER 2023)**

**SONDAGES EXPLORATOIRES LE LONG DES MURS EST ET OUEST  
DES ANCIENNES ÉCURIES DU PARC DU BOIS-DE-COULONGE (CeEt-  
806)**



MARS 2024



**Photo page couverture :** Vue de la façade des anciennes écuries du parc du Bois-de-Coulonge (CeEt-806), vers le sud-est (CeEt-806-2023-24-004)



**TRAVAUX DE SUPERVISION ARCHÉOLOGIQUE (HIVER 2023)**

**SONDAGES EXPLORATOIRES LE LONG DES MURS EST ET OUEST  
DES ANCIENNES ÉCURIES DU PARC DU BOIS-DE-COULONGE (CeEt-  
806)**



**MARS 2024**



©2024

Commission de la capitale nationale du Québec  
Tous droits réservés

## TABLE DES MATIÈRES

|                                                                                             |        |
|---------------------------------------------------------------------------------------------|--------|
| TABLE DES MATIÈRES .....                                                                    | iii    |
| LISTE DES FIGURES.....                                                                      | iv     |
| LISTE DES PHOTOS.....                                                                       | v      |
| LISTE DES TABLEAUX.....                                                                     | vi     |
| ÉQUIPE DE RÉALISATION.....                                                                  | vii    |
| <br>1. INTRODUCTION .....                                                                   | <br>1  |
| 1.1 Mandat et objectifs.....                                                                | 1      |
| 1.2 Description des secteurs d'intervention.....                                            | 1      |
| 1.3 Organisation du rapport .....                                                           | 1      |
| <br>2. MÉTHODOLOGIE.....                                                                    | <br>4  |
| 2.1 Supervision archéologique.....                                                          | 4      |
| <br>3. CADRE GÉOGRAPHIQUE.....                                                              | <br>5  |
| 3.1 Cadre environnemental.....                                                              | 5      |
| 3.2 Cadre paléoenvironnemental.....                                                         | 5      |
| <br>4. CADRE CULTUREL AUTOCHTONE.....                                                       | <br>7  |
| <br>5. CADRE HISTORIQUE .....                                                               | <br>11 |
| <br>6. ÉTAT DES CONNAISSANCES EN ARCHÉOLOGIE .....                                          | <br>17 |
| 6.1 Interventions archéologiques antérieures.....                                           | 17     |
| 6.2 Sites archéologiques localisés à proximité du parc du Bois-de-Coulonge (CeEt-806) ..... | 18     |
| <br>7. SUPERVISION ARCHÉOLOGIQUE .....                                                      | <br>19 |
| 7.1 Sous-opération CeEt-806-24A.....                                                        | 19     |
| 7.2 Sous-opération CeEt-806-24B.....                                                        | 23     |
| <br>8. CONCLUSION ET RECOMMANDATIONS.....                                                   | <br>27 |
| <br>BIBLIOGRAPHIE .....                                                                     | <br>28 |
| <br>ANNEXE 1 : CATALOGUE DES PHOTOGRAPHIES – OPÉRATION CeEt-806-24.....                     | <br>33 |



## LISTE DES FIGURES

|            |   |    |
|------------|---|----|
| Figure 1.  | Localisation générale du projet .....   | 2  |
| Figure 2.  | Délimitation des secteurs d'intervention.....   | 3  |
| Figure 3.  | Courbe du niveau marin relatif de la région de Québec, de la dernière<br>déglaçiation à aujourd'hui (Lamarche 2011 : 87).....                                                                        | 6  |
| Figure 4.  | <i>Plan de la châtellenie de Coulonge</i> par un auteur anonyme et datant du XIX <sup>e</sup><br>siècle (BAnQ-Q, E21/S555/SS3/SSS4/P136).....                                                        | 11 |
| Figure 5.  | Extrait du <i>Plan of the town of Quebec, [...] during the siege of that place in<br/>1759</i> par A.G. Doughty et datant de 1759 (copie de 1900) (BAC,<br>H1/349/Quebec/1759(1900), NMC11117) ..... | 12 |
| Figure 6.  | <i>A View of the Launching Place Above the Town of Quebec, Describing the<br/>Assault of the Enemy, 13 September 1759</i> par Francis Swaine et datant<br>d'environ 1763 (BAC, R13751-0-3-E) .....   | 13 |
| Figure 7.  | Extrait d'un plan du commandant E.W. Durnford datant de 1831 (BAC,<br>H1/350/Quebec/1831, NMC11847).....                                                                                             | 14 |
| Figure 8.  | Extrait du plan de la ville de Québec par H.S. Sitwell et datant de 1867<br>(BAnQ-Q, G/3452/Q4/1867/C65 CAR).....                                                                                    | 14 |
| Figure 9.  | Extrait du plan intitulé <i>Parish St. Colomb de Sillery</i> par H.W. Hopkins et<br>datant de 1879 (BAnQ-Q, G/1144/Q4G475/H6/1879/CAR).....                                                          | 15 |
| Figure 10. | Extrait du plan intitulé <i>Insurance plan of the city of Quebec</i> par le<br><i>Underwriters's Survey Bureau Limited</i> et datant de 1951 (BAnQ-Q,<br>G/1144/Q4G475/A8/v.3/1965/CAR) .....        | 16 |
| Figure 11. | Localisation des sous-opérations CeEt-806-24A et 24B.....   | 20 |
| Figure 12. | Croquis stratigraphique de la paroi est de la sous-opération CeEt-806-24A (C-<br>1) .....   | 21 |
| Figure 13. | Croquis stratigraphique de la paroi sud de la sous-opération CeEt-806-24B (C-<br>2) .....   | 25 |

## LISTE DES PHOTOS

|          |   |    |
|----------|---|----|
| Photo 1. | Vue d'ensemble de la sous-opération CeEt-806-24A, vers le sud-est (CeEt-806-2023-24-002) .....                                                                                            | 19 |
| Photo 2. | Paroi sud de la sous-opération CeEt-806-24A, vers le sud-sud-ouest (CeEt-806-2023-24-007) .....                                                                                           | 22 |
| Photo 3. | Parement du solage des anciennes écuries et restes d'un réservoir de mazout observés dans les limites de la sous-opération CeEt-806-24A, vers le sud-sud-est (CeEt-806-2023-24-019) ..... | 23 |
| Photo 4. | Vue d'ensemble de la sous-opération CeEt-806-24B, vers le nord-ouest (CeEt-806-2023-24-005) .....                                                                                         | 24 |
| Photo 5. | Paroi sud de la sous-opération CeEt-806-24B, vers le sud-sud-ouest (CeEt-806-2023-24-013) .....                                                                                           | 24 |
| Photo 6. | Parement extérieur du solage des anciennes écuries observé dans la sous-opération CeEt-806-24B, vers le nord-ouest (CeEt-806-2023-24-011) .....                                           | 26 |



## LISTE DES TABLEAUX

|            |   |    |
|------------|---|----|
| Tableau 1. | Interventions archéologiques réalisées dans les limites du parc du Bois-de-Coulange (CeEt-806) ..... | 17 |
|------------|---|----|

## **ÉQUIPE DE RÉALISATION**

### **COMMISSION DE LA CAPITALE NATIONALE DU QUÉBEC**

#### **Direction générale**

Philippe Plante, urbaniste, adjoint exécutif à la présidente et directrice générale

#### **Direction de l'exploitation**

Larry Tremblay, ingénieur et coordonnateur en maintien d'actifs et réalisation de projets

### **TRUELLE ET CIE INC.**

Désirée-Emmanuelle Duchaine, archéologue chargée de projet

René Bélanger, responsable d'intervention (terrain et rédaction)

Nicolas Fortier, archéologue préhistorien (rédaction chapitres 3 et 4)

### **ARCHÉO-CAD**

Marie Fournier, cartographe



# **1. INTRODUCTION**

## **1.1 Mandat et objectifs**

Au cours de l'année 2023, la Commission de la capitale nationale du Québec (CCNQ) prévoit réaliser le rejointoiement et l'étanchéisation du solage des anciennes écuries du parc du Bois-de-Coulonge désigné par le code Borden CeEt-806 (**figure 1**). En prévision de ces travaux, deux sondages exploratoires ont été réalisés le long des murs est et ouest du bâtiment afin d'évaluer la profondeur et l'état de la maçonnerie. Ces derniers ont fait l'objet d'une supervision archéologique dont le principal objectif était de vérifier la présence de biens archéologiques à proximité du bâtiment et, le cas échéant, de formuler des recommandations à la CCNQ dans le but de protéger et de sauvegarder les biens archéologiques éventuellement découverts. Par ailleurs, cette intervention a été effectuée le 15 mars 2023 sous le permis de recherche archéologique n° 23-CIET-01 par un archéologue responsable d'intervention.

## **1.2 Description des secteurs d'intervention**

Le parc du Bois-de-Coulonge est situé au 1215, Grande Allée Ouest, dans l'arrondissement Sainte-Foy – Sillery – Cap-Rouge de la ville de Québec (**figure 1**). Couvrant une superficie approximative de 24 hectares, il est également localisé dans les limites du site patrimonial déclaré de Sillery et est désigné par le code Borden CeEt-806. Il occupe un terrain qui est situé sur la colline de Québec et recouvert à 50% par un vaste boisé constitué d'arbres matures. On y retrouve quelques bâtiments dont d'anciens bâtiments de ferme datant du XIX<sup>e</sup> siècle. Quant aux secteurs d'intervention, ils se situent en bordure des murs est et ouest des anciennes écuries qui auraient été construites entre les années 1884 et 1889 (**figure 2**).

## **1.3 Organisation du rapport**

Le présent rapport est constitué de huit parties distinctes incluant la présente introduction qui décrit le mandat octroyé à la firme Truelle et Cie Inc. et qui définit également les secteurs d'intervention. Par la suite, il est question de la méthodologie employée pour la réalisation de la supervision archéologique. Les chapitres suivants font état des cadres environnemental et culturel autochtone. Les données historiques et archéologiques disponibles à ce jour concernant le parc du Bois-de-Coulonge sont ensuite présentées. La section suivante fait état des résultats de la supervision archéologique réalisée et comprend une discussion de ces résultats. Enfin, la dernière partie du rapport porte sur les conclusions et les recommandations découlant de l'intervention archéologique réalisée.





**Figure 1.** Localisation générale du projet





**Figure 2.** Délimitation des secteurs d'intervention



## **2. MÉTHODOLOGIE**

### **2.1 Supervision archéologique**

Les travaux de supervision archéologique ont été effectués lors des travaux d'excavation nécessaires à la réalisation du projet décrit précédemment. Les sondages ont ensuite été remblayés en utilisant les mêmes sols. L'enregistrement des données recueillies au cours de la supervision archéologique comprenait la prise de photographies ainsi que de notes faisant notamment état des interprétations préliminaires, la réalisation de croquis en plan et en coupe et la récolte d'artéfacts s'il y a lieu. Ces données archéologiques ont été consignées dans un carnet d'arpentage et dans un catalogue photographique. Dans le cas où aucun vestige archéologique n'était mis au jour dans les limites des sondages, les données ayant trait notamment au dépôt stratigraphique des sols ont tout de même été enregistrées. En somme, les parois stratigraphiques des deux sondages exploratoires qui ont été excavés ont été photographiées et les plus significatives d'entre elles ont été dessinées. Par ailleurs, le sondage exploratoire effectué le long du mur ouest du bâtiment a été désigné par la sous-opération 24A tandis que le sondage exploratoire réalisé le long du mur est a été désigné par la sous-opération 24B du site CeEt-806.

#### Méthodes d'enregistrement

L'enregistrement des unités archéologiques a été réalisé selon les normes en archéologie historique reconnues au Québec à partir du système Tikal (opérations, sous-opérations et lots). Alors que le site, l'opération et la sous-opération servent à situer en plan les informations archéologiques observées, l'attribution d'un numéro de lot permet d'enregistrer les unités stratigraphiques et les vestiges architecturaux observés. Identifiée par un chiffre, l'opération correspond à une subdivision spatiale du site. La sous-opération, quant à elle, est désignée par une lettre et correspond à un sondage qui subdivise une opération. Enfin, le lot est identifié par un chiffre et correspond au niveau de sol fouillé ou à un vestige architectural (exemple : 3A1).



### 3. CADRE GÉOGRAPHIQUE

#### 3.1 Cadre environnemental actuel

Le parc du Bois-de-Coulonge est délimité au nord par un quartier résidentiel, au nord-ouest par la Grande Allée, à l'ouest par l'avenue James-LeMoine et au sud par la falaise de Québec. Malgré que l'arrondissement de Sainte-Foy – Sillery – Cap-Rouge soit fortement urbanisé, le parc est, à l'instar de plusieurs autres terrains situés le long de l'escarpement, en grande partie boisé. Malgré cela, on observe quand même la présence de portions asphaltées et de portions gazonnées, de nombreux sentiers et de quelques bâtiments. Il est localisé à la limite sud de la colline de Québec.

La partie nord-ouest du parc est relativement plane, l'altitude du terrain stagnant autour de 70 m NMM<sup>1</sup>. Le reste du parc présente toutefois une dénivellation plus ou moins accentuée vers le sud-est ou vers le sud-ouest, dépendamment des endroits. L'altitude du terrain passe alors de 70 m à environ 45-50 m, soit jusqu'à une importante rupture de pente menant à une basse terrasse longeant le fleuve et sur laquelle a été aménagé le boulevard Champlain. On peut observer des replats dans le parc, mais il est impossible de déterminer s'ils sont d'origine naturelle ou artificielle étant donné que la surface du terrain a visiblement été aménagée.

Le parc du Bois-de-Coulonge, dans sa partie nord-est, longe le côté droit du ruisseau Saint-Denis, un petit cours d'eau encaissé qui prend sa source en haut de la falaise et qui se déversait à l'origine dans le fleuve Saint-Laurent, à la hauteur de l'intersection du boulevard Champlain et de la côte Gilmour. Ce ruisseau constituait une source d'eau potable facilement accessible. L'entaille formée par le ruisseau a d'ailleurs créé un passage dont la pente plus douce offre un déplacement plus aisé entre le plateau de Québec et la basse terrasse menant au fleuve (Artefactuel 2014).

La colline de Québec appartient à la province géologique des Appalaches. Les secteurs d'intervention sont tous inclus dans la Formation de Sainte-Foy 3. Le socle rocheux est par conséquent constitué de shale gris et vert, ainsi que par un peu de siltstone vert (SIGÉOM). Quant aux dépôts meubles, ils sont associés à l'altération du roc en place (Bolduc *et coll.* 2003).

#### 3.2 Cadre paléoenvironnemental


Se trouvant à altitude environnant les 60 m NMM, les secteurs d'intervention ont émergé des eaux de la mer de Goldthwait il y a environ 10 000 ans avant aujourd'hui (AA) (**figure 3**). Pendant un court moment, ils devaient se situer en bordure de la mer de Goldthwait. Ils auraient vraisemblablement été habitables peu après leur libération des eaux. On estime à environ 9 800 ans AA la formation du proto-fleuve Saint-Laurent, lorsque le niveau des eaux a atteint 40 m NMM, c'est-à-dire lorsqu'il a descendu en dessous du sommet de l'escarpement de Québec. Au même moment, à l'ouest de Québec, on passe de la mer de Champlain au lac à Lampsilis (Richard et Occhietti 2005). L'abaissement du niveau des eaux s'est ensuite poursuivi, canalisant le cours d'eau dans une vallée de plus en plus étroite jusqu'à environ 6 500 ans AA (Dionne 1988, 2001 et 2002). Cet abaissement du niveau marin a même atteint environ 10 m sous le niveau actuel. La Transgression laurentienne, qui correspond à la remontée subséquente du niveau marin

---

<sup>1</sup> Au-dessus du niveau marin moyen (NMM).



moyen, a connu son paroxysme vers 5 600 ans AA. Le niveau marin moyen atteignait alors 10 m à 15 m au-dessus du niveau actuel du fleuve (Dionne 2001; Lamarche 2011). Par la suite, le niveau du fleuve Saint-Laurent s'est à nouveau abaissé pour atteindre un niveau plus bas que l'actuel un peu après 3 000 ans AA (Dionne 2001). Une dernière transgression, nommée la Transgression de Mitis, a ensuite fait remonter le niveau marin jusqu'à environ 5 à 8 m d'altitude autour de 2 000 ans AA (Dionne 2002; Lamarche 2011). Quant au niveau actuel du fleuve, il a été atteint il y a environ 1 000 ans. Ces dernières fluctuations n'ont toutefois pas eu de conséquences sur les secteurs d'intervention en raison de leur amplitude trop faible.

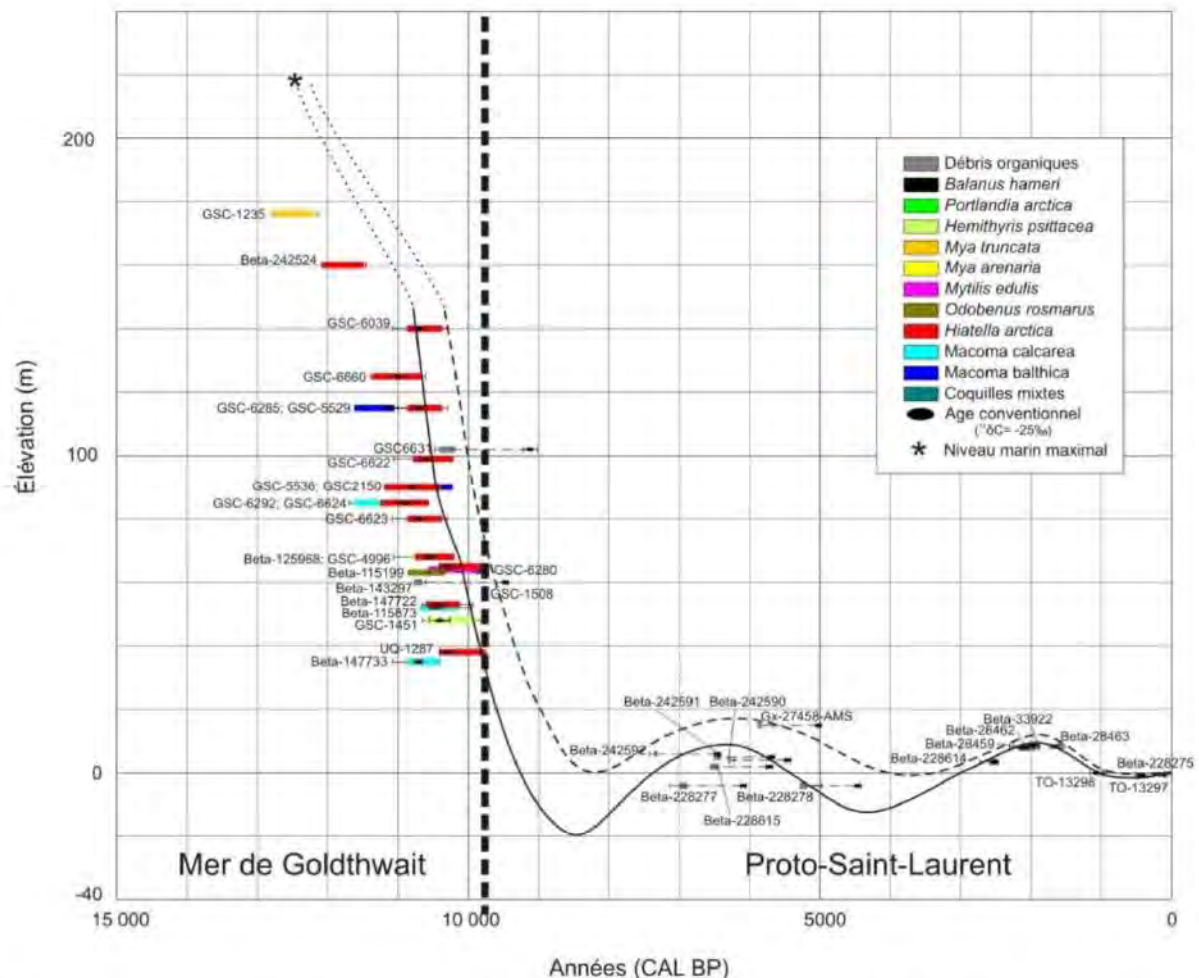

**Figure 3.** Courbe du niveau marin relatif de la région de Québec, de la dernière déglaciation à aujourd'hui (Lamarche 2011 : 87)



#### **4. CADRE CULTUREL AUTOCHTONE**

L'occupation préhistorique du Québec méridional est découpée en trois grandes périodes : le Paléoindien, l'Archaïque et le Sylvicole. Quant à l'arrivée d'Européens en Amérique à fin du XVI<sup>e</sup> siècle, elle marque le début de la période historique.

##### Le Paléoindien (12 000 à 8 000 ans AA)

Le début du retrait glaciaire sur le territoire québécois correspond également à l'incursion des premières populations humaines. Provenant de régions australes, elles suivent la migration du caribou (Chapdelaine 2007). La sous-période ancienne du Paléoindien s'étend de 12 000 ans à environ 10 000 ans AA alors que la phase récente se termine vers 8 000 ans AA.

La plus ancienne occupation attestée au Québec provient de la région du lac Mégantic et est attribuée au Paléoindien ancien (Chapdelaine 2007). Ces peuplades ne semblent pas s'être rendues jusque dans la région de Québec. En effet, les premières traces d'occupation de la région dateraient plutôt de la seconde portion du Paléoindien et ont été localisées à l'embouchure de la rivière Chaudière à Saint-Romuald. De tels indices de présence ancienne ont été mis au jour sur les sites CdEt-1 et 2, CeEt-70, CeEt-481 (Pintal 2012), CeEt-657, CeEt-658 (Chrétien 1993; Pintal 1997, 2003 et 2005) et CeEt-778 (Pintal 1997). Ces sites ont été mis au jour à une altitude supérieure à 50 m NMM (Pintal 2012), soit aux abords des rivages de la mer de Goldthwait. À Saint-Augustin-de-Desmaures (CeEv-5) sur la rive nord de Québec, une occupation datant d'environ 9 000 ans AA a également été mise au jour (Pintal 2003 et 2007).

##### L'Archaïque (10 000 à 3 000 ans AA)

L'Archaïque se démarque du Paléoindien par le développement de nouvelles technologies. L'augmentation de la population et le rétrécissement des territoires poussent à recourir à des matières premières lithiques locales aux aptitudes de taille très variables ou nécessitant l'utilisation du polissage pour en faire des outils (Plourde 2009). Il en a également découlé une certaine spécialisation des groupes face à leur environnement. On voit par conséquent apparaître une certaine régionalisation. L'Archaïque a été subdivisé en trois sous-périodes afin de rendre compte de la variabilité des cultures : l'Archaïque ancien (10 000 à 8 000 ans AA), l'Archaïque moyen (8 000 à 6 000 ans AA) et l'Archaïque récent (6 000 à 3 000 ans AA).

Mises à part les découvertes faites sur le site CeEu-10 à Saint-Augustin-de-Desmaures (Pintal 2012), les occupations associées à la première phase de l'Archaïque dans la région de Québec ont été localisées sur la rive sud : CeEt-657, CeEt-482, CeEt-679 et CeEt-680, CeEt-5, CgEq-31 (Chrétien 1993; Pintal 1997, 2003, 2005 2012; Laliberté 1992). Ces sites, découverts en bordure du fleuve Saint-Laurent, démontrent possiblement un attrait vers les ressources estuariennes ou marines. La découverte de restes fauniques, aussi bien terrestres que marins, démontre toutefois qu'on y exploitait une variété d'environnements.



La période médiane de l'Archaïque (7 000 à 6 000 ans AA) n'a pas laissé de traces dans la région de Québec. La rareté des sites de cette époque est explicable par un niveau du fleuve qui se situait 10 m en dessous de l'actuel. Les sites qui devaient se trouver en bordure du fleuve à ce moment-là ont vraisemblablement été détruits lors de la remontée des eaux de la Transgression laurentienne. D'autre part, il est également possible que des sites soient présents dans la région de Québec, mais qu'un biais de recherches n'ait jamais mené à des résultats positifs. En effet, de futures recherches pourraient démontrer la présence d'occupations datant de l'Archaïque moyen à l'intérieur des terres sur le bord de rivières ou de lacs.

L'Archaïque récent (6 000 et 3 000 ans AA) marque le début de l'occupation humaine permanente dans la région de Québec. En effet, l'occupation du territoire s'intensifie si bien que de nombreux sites datant de cette époque ont été découverts. La tradition laurentienne est représentée à Québec (CeEt-1, CeEt-20, CeEt-201, CeEt-387 et CeEt-600) et à Lévis (CeEt-5, CeEt-471, CeEt-481, CeEt-565, CeEt-622, CeEt-660, CeEt-661 et CeEu-12). La fin de l'Archaïque supérieur est caractérisée par la tradition post-laurentienne. Des occupations attribuées à cette dernière ont, entre autres été mises au jour principalement sur la rive nord du fleuve : CeEu-5, CeEu-10, CfEu-31, CfEs-16, CfEs-29, CgEq-1, CgEq-20, CgEq-31 et CgEq-32. Ce sont toujours des groupes de chasseurs-pêcheurs-cueilleurs nomades, mais moins mobiles que les groupes précédents (Clermont et Chapdelaine 1982). Ils pallient cette diminution de la mobilité en établissant de vastes réseaux d'échanges. Les sites, principalement localisés sur des terrasses fluviales à une altitude variant de 10 à 20 m, correspondent principalement à de petits campements saisonniers.

### Le Sylvicole (3 000 à 450 ans AA)

Il y a environ 3 000 ans, les groupes autochtones méridionaux adoptent une technologie qui a révolutionné leur manière de vivre : la poterie. Le Sylvicole a également été divisé en trois sous-périodes qui ont à leur tour été fractionnées en de multiples épisodes. Ces dernières ont principalement été faites en se basant sur l'évolution de la morphologie des poteries ainsi que des décors présents sur celles-ci, mais également sur l'observation des changements technologiques, économiques et sociologiques (Gates St-Pierre 2010).

Dans la région de Québec, le Sylvicole inférieur (3 000 à 2 400 ans AA) est défini par l'influence d'une culture dont le centre de diffusion est situé dans la région des Grands Lacs et dans la partie nord de l'état de New York. La culture Meadowood est caractérisée par l'utilisation du chert Onondaga et par la fabrication de poterie de type Vinette 1. La production notamment de lames de cache, servant de support à une panoplie d'autres outils (pointes triangulaires, grattoirs, forets, etc.), est également commune à cette époque. Le nomadisme demeure la stratégie adaptative préconisée malgré l'accroissement incessant de la population. Dans la région de Québec, les sites du Sylvicole inférieur (CeEt-3, CeEt-201, CeEt-601, CeEt-660, CeEt-783, CeEt-857, CeEu-10, CeEu-12, CeEu-18 et plusieurs autres) se retrouvent généralement entre 6 et 19 m d'altitude.

Ce n'est qu'au Sylvicole moyen (2 400 à 1 000 ans AA) que les groupes autochtones tendent vers une certaine sédentarisation saisonnière. L'abandon des lames de cache et des changements morpho-stylistiques apparents sur les poteries dénotent une transition culturelle (Arkéos Inc. 2000). Toutefois, bien que la forme des pointes soit plutôt pentagonale, l'aménagement



d'encoches demeure toutefois commun. Avec une sédentarisation de plus en plus accrue et un accroissement de la population s'accroissant, l'horticulture se développe et prend de l'importance dans l'alimentation. Il est d'ailleurs possible que le développement de la culture du maïs dans la région de Québec se soit amorcé dès le début de cette période (Gates St-Pierre et Thompson 2015). Des sites de cette époque, situés entre 3 et 26 m d'altitude, ont été identifiés en divers lieux de la région de Québec : Rive-Nord (CeEt-9, CeEt-30, CeEt-192, CeEt-601, CeEt-857, CfEu-6, CfEt-30 et bien d'autres), Rive-Sud (CeEt-622, CdEx-2, CeEu-12 et CeEu-13) et île d'Orléans (CgEq-3, CgEq-26 et CgEr-9).

Au Sylvicole supérieur (1 000 à 460 ans AA), la partie occidentale de la vallée du Saint-Laurent est occupée par des groupes d'Iroquoiens du Saint-Laurent. Bien que la chasse et la pêche continuent d'être des moyens de subsistance populaires, l'économie de ces derniers reposant de plus en plus sur l'horticulture comme en fait foi la culture du maïs, du haricot, de la courge et du tournesol. La poterie est désormais caractérisée par la présence de parements et de crestellations au sommet des vases et les décors sont de plus en plus complexes. Les sites attribués à cette époque sont situés sur des terrasses localisées entre 5 et 45 m d'altitude. Les sites de cette époque se situent sur la rive nord du fleuve (CeEt-9, CeEt-32, CeEt-192, CeEt-201, CeEt-857, CfEu-1, CfEu-6, CfEu-28, CeEu-10, CeEu-18 et CeEu-25), sur la rive sud (CeEt-5, CeEt-211, CeEt-212, CeEt-622 et CeEu-13) et à l'île d'Orléans (CgEr-9).

#### La période autochtone historique (1500 à 1899 de notre ère)

L'arrivée des premiers pêcheurs basques et bretons en Amérique au XVI<sup>e</sup> siècle marque la fin de la préhistoire. La phase culturelle qui suit est considérée par les chercheurs comme la période de contact. Elle s'étend dans la vallée du Saint-Laurent au cours des XVI<sup>e</sup> et XVII<sup>e</sup> siècles. Des échanges de marchandises sont observables sur les sites qui ont pu être associés à cette période, situés principalement le long du littoral, mais peu de sources écrites nous permettent de documenter cette période encore mal connue. Les récits de Cartier au XVI<sup>e</sup> siècle sont les seules preuves pouvant démontrer la présence de villages iroquoiens dans les environs de l'île d'Orléans. Tout d'abord, il a consigné la présence du village de Stadaconé lors de son second voyage en Nouvelle-France (1535-1536). La localisation de ce dernier n'a toutefois pas encore été identifiée.

À la même époque, Jacques Cartier écrit à propos de l'île d'Orléans :

« Parmi les îles, il y en a une grande [île d'Orléans] qui a environ dix lieues de long et cinq de large, où demeurent des gens qui y font grande pêche de tous les poissons qui sont dans ledit fleuve, selon les saisons, de quoi sera fait ci-après mention » (Cartier 1977 : 87-88).

Bien qu'il semble que l'île d'Orléans était toujours occupée par les Autochtones à l'arrivée des Européens, ni les écrits anciens ni les données archéologiques n'ont démontré une occupation autochtone soutenue du territoire au début de la période historique. À l'arrivée de Champlain en Nouvelle-France au début du XVII<sup>e</sup> siècle, les Iroquoiens, qui ont quitté la région de Québec, sont remplacés par des groupes d'affiliation algonquienne. On retrouve notamment, sur la rive nord du fleuve, des Ilus en aval de Québec et des Algonquins en amont, alors que des Malécites et des




Micmacs s'installent sur la rive sud. Plus tard au XVII<sup>e</sup> siècle, les Hurons-Wendat, ayant été défaits par des Iroquois en Ontario, s'installent dans la région de Québec. En 1650, environ 300 d'entre eux sont accueillis par les Augustines et les Ursulines et s'établissent dans la Haute-Ville de Québec (GAIA 2019). Par la suite, ils se voient forcés par les autorités françaises de déménager sur l'île d'Orléans en raison du nombre grandissant de réfugiés. Une petite colonie se forme alors près de Sainte-Pétronille entre les années 1651 et 1656 (Trigger 1976). Après une attaque iroquoise sanglante, les familles huronnes qui ont survécu reviennent à Québec en 1656 et s'installent à la mission de Sillery ainsi que dans le fort des Hurons, un fortin attenant au fort Saint-Louis jusqu'en 1667 (GAIA 2019). Dans la région de Québec, les sites témoignant de cet épisode se retrouvent principalement à L'Ancienne-Lorette (CeEu-11). Toutefois, les sites de Place-Royale (Clermont *et coll.* 1989) et de la Maison des Jésuites situés à Québec, constituent des établissements autochtones qui ont été largement documentés par les archives, mais également par les interventions archéologiques qui y ont été effectuées.

Dans la région de Québec, les sites archéologiques témoignant d'une occupation autochtone durant la période historique se retrouvent principalement sur le territoire de Wendake (CfEu-7, CfEu-9 à 15 et CfEu-17 à 26), à L'Ancienne-Lorette (CeEu-11) ainsi qu'à Lévis (CeEt-891) et à Québec (CeEt-1, CeEt-27, CeEt-178 et CeEu-4).



## 5. CADRE HISTORIQUE

En 1637, Jean Nicolet de Belleborne et Olivier LeTardif acquièrent, de la Compagnie des Cents-Associés, les terres comprises dans les limites du parc du Bois-de-Coulonge. Ce territoire, qui est borné au sud-est par le fleuve St-Laurent et au nord par le ruisseau Saint-Denis (Giroux 1998 : 4) (**figure 4**), sera acquis par le gouverneur Louis d'Ailleboust de Coulonge et d'Argentenay en 1653 (Artefactuel 2014a : 5). Quelques années plus tard, la concession est érigée en châtellenie ainsi qu'en fief (Ethnoscop 2015 : 11). Le ruisseau Saint-Denis marque d'ailleurs la frontière entre la châtellenie de Coulonge et la terre de Saint-Denys, qui appartient à cette époque aux frères Juchereau. L'un d'eux y exploite un moulin à farine qui était localisé à proximité du ruisseau Saint-Denis (Ethnoscop 2010 : 15).

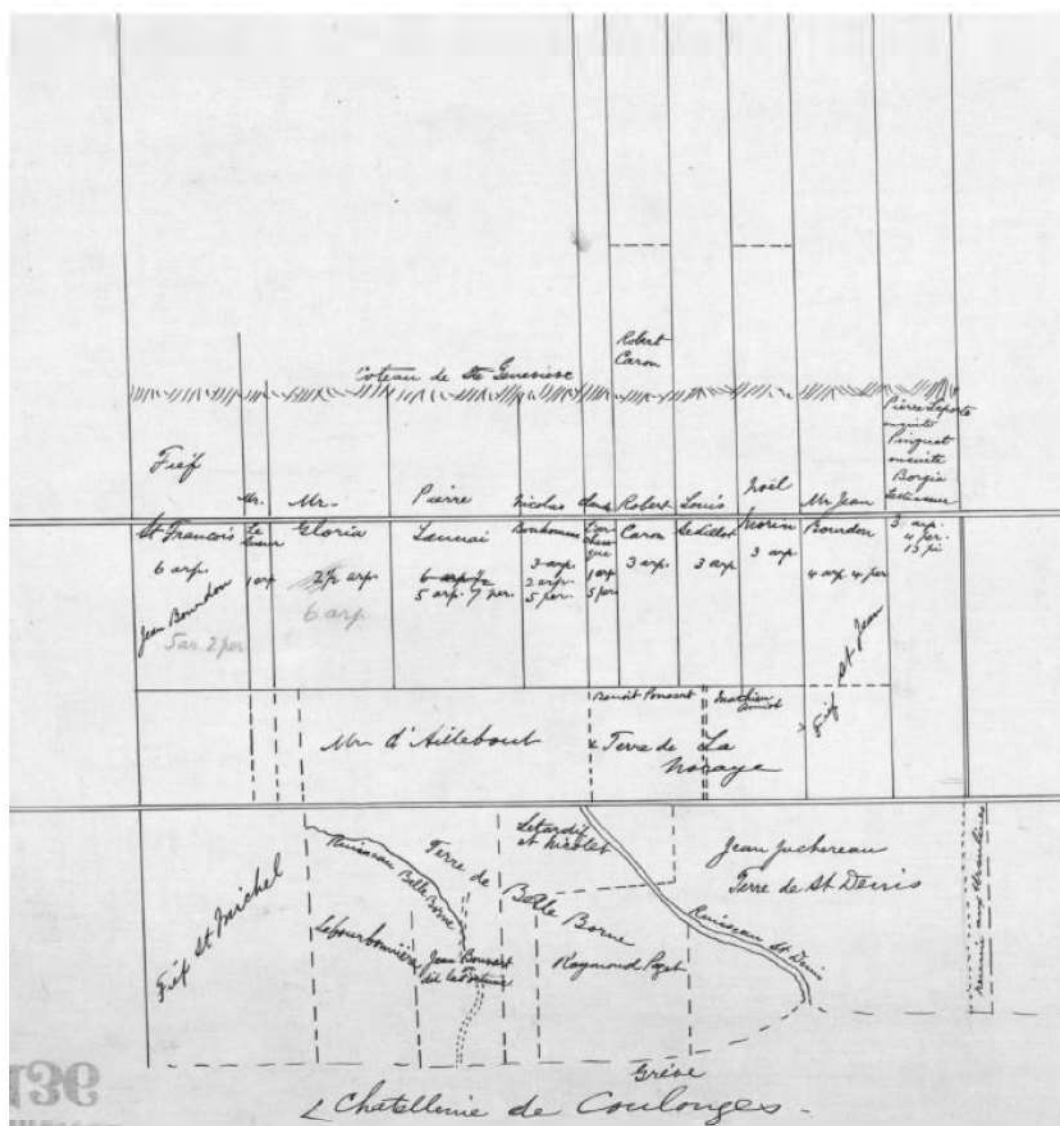

**Figure 4.** Plan de la châtellenie de Coulonge par un auteur anonyme et datant du XIX<sup>e</sup> siècle (BAnQ-Q, E21/S555/SS3/SSS4/P136).



Quelques années plus tard, le domaine est successivement acquis par les sœurs Augustines de l'Hôtel-Dieu de Québec et par le Séminaire de Québec. L'aveu et dénombrement de 1738 mentionne que des bâtiments y étaient présents, soit trois habitations (une en pierre et deux en bois), une grange, une étable, une écurie ainsi qu'une remise (Artefactuel 2014 : 45). Quant au moulin à farine situé en contrebas, il aurait été remplacé par un moulin à fouler l'étoffe (Ethnoscop 2010 : 16). Sous la responsabilité du Séminaire, les lieux demeureront inchangés pendant près d'un siècle.

Lors des événements entourant la Conquête de 1759, le secteur du ruisseau Saint-Denis aurait joué un rôle primordial dans la progression des troupes anglaises vers les positions défensives françaises établies sur les Plaines d'Abraham et ainsi faciliter la prise de la ville (Artefactuel 2014 : 45) (**figures 5 et 6**). En effet, ces dernières auraient emprunté « le chemin public du bord du fleuve » ainsi qu'un sentier dont le tracé correspond approximativement à celui de la côte Gilmour (Ethnoscop 2010 : 16).

À la suite de la Conquête, le fief de Coulonge est morcelé en plusieurs terres qui trouveront différents preneurs (Ethnoscop 2010 : 16). En 1780, les parties nord et sud-est du domaine sont respectivement acquises par le major Samuel Holland et le général Henry Watson Powell qui y fait construire une villa quelques années plus tard (Artefactuel 2014a : 6). Il s'agissait d'un bâtiment en bois à deux étages et accompagné de quelques bâtiments secondaires (Artefactuel 2014 : 47).



**Figure 5.** Extrait du *Plan of the town of Quebec*, [...] during the siege of that place in 1759 par A.G. Doughty et datant de 1759 (copie de 1900) (BAC, H1/349/Quebec/1759(1900), NMC11117)






**Figure 6.** *A View of the Launching Place Above the Town of Quebec, Describing the Assault of the Enemy, 13 September 1759* par Francis Swaine et datant d'environ 1763 (BAC, R13751-0-3-E)

Après avoir passé entre les mains de différents propriétaires, le domaine est renommé *Spencer Wood* par son nouvel acquéreur Michael Henry Perceval en 1811 (**figure 7**). Ce dernier portera une attention toute particulière à l'aménagement paysager des lieux. Il y aurait également fait aménager les premières serres du domaine (Artefactuel 2014 : 47). Moins de 25 ans plus tard, ce domaine est revendu à Henry Atkinson, un marchand de bois prospère. Il y fera d'abord agrandir la villa existante puis, au cours des années 1840, construire une seconde villa de même qu'un petit cottage aujourd'hui connu sous le nom de manoir *Spencer Wood* (**figure 8**). En 1850, les lieux, qui sont également pourvus de vastes jardins, sont loués au gouvernement en 1850 afin d'y accueillir le gouverneur général du Canada-Uni puis les gouverneur et lieutenant-gouverneur du Québec. La villa est détruite par un incendie en 1860 et remplacée par un nouveau bâtiment à peine trois ans plus tard. À la fin du XIX<sup>e</sup> siècle, de nouveaux bâtiments sont construits dans les limites du domaine dont la maison du gardien ainsi qu'une grange et des écuries (Giroux 1998 : 6). Le bâtiment qui abritait ces dernières est d'ailleurs toujours présent sur les lieux.



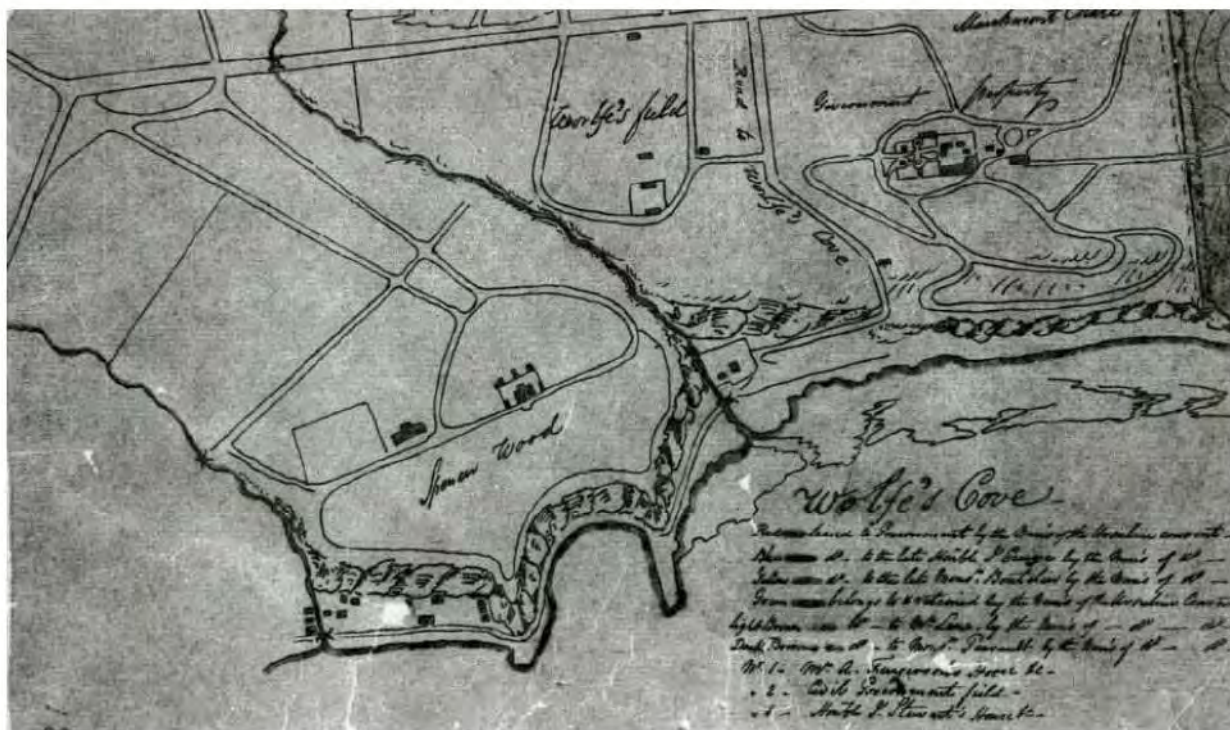




Au cours de la première moitié du XX<sup>e</sup> siècle, plusieurs aménagements sont réalisés afin de moderniser les installations du domaine *Spencer Wood* visant notamment l'approvisionnement en eau et en électricité des lieux (**figure 9**). Le ruisseau Saint-Denis est d'ailleurs canalisé à cette époque (Artefactuel 2014 : 49).



**Figure 9.** Extrait du plan intitulé *Parish St. Colomb de Sillery* par H.W. Hopkins et datant de 1879 (BAnQ-Q, G/1144/Q4G475/H6/1879/CAR)

En 1950, le domaine *Spencer Wood* est renommé *Bois de Coulonge* par le Gouvernement du Québec (**figure 10**). Au milieu des années 1960, la villa est complètement détruite par un incendie qui fera d'ailleurs une victime, soit son occupant le lieutenant-gouverneur Paul Comtois (Giroux 1998 : 6). Entre les années 1985 et 1996, le domaine devient un parc public sous la responsabilité de la Société immobilière du Québec. Aujourd'hui, c'est la Commission de la capitale nationale du Québec qui est chargée de la gestion et de la mise en valeur des lieux.

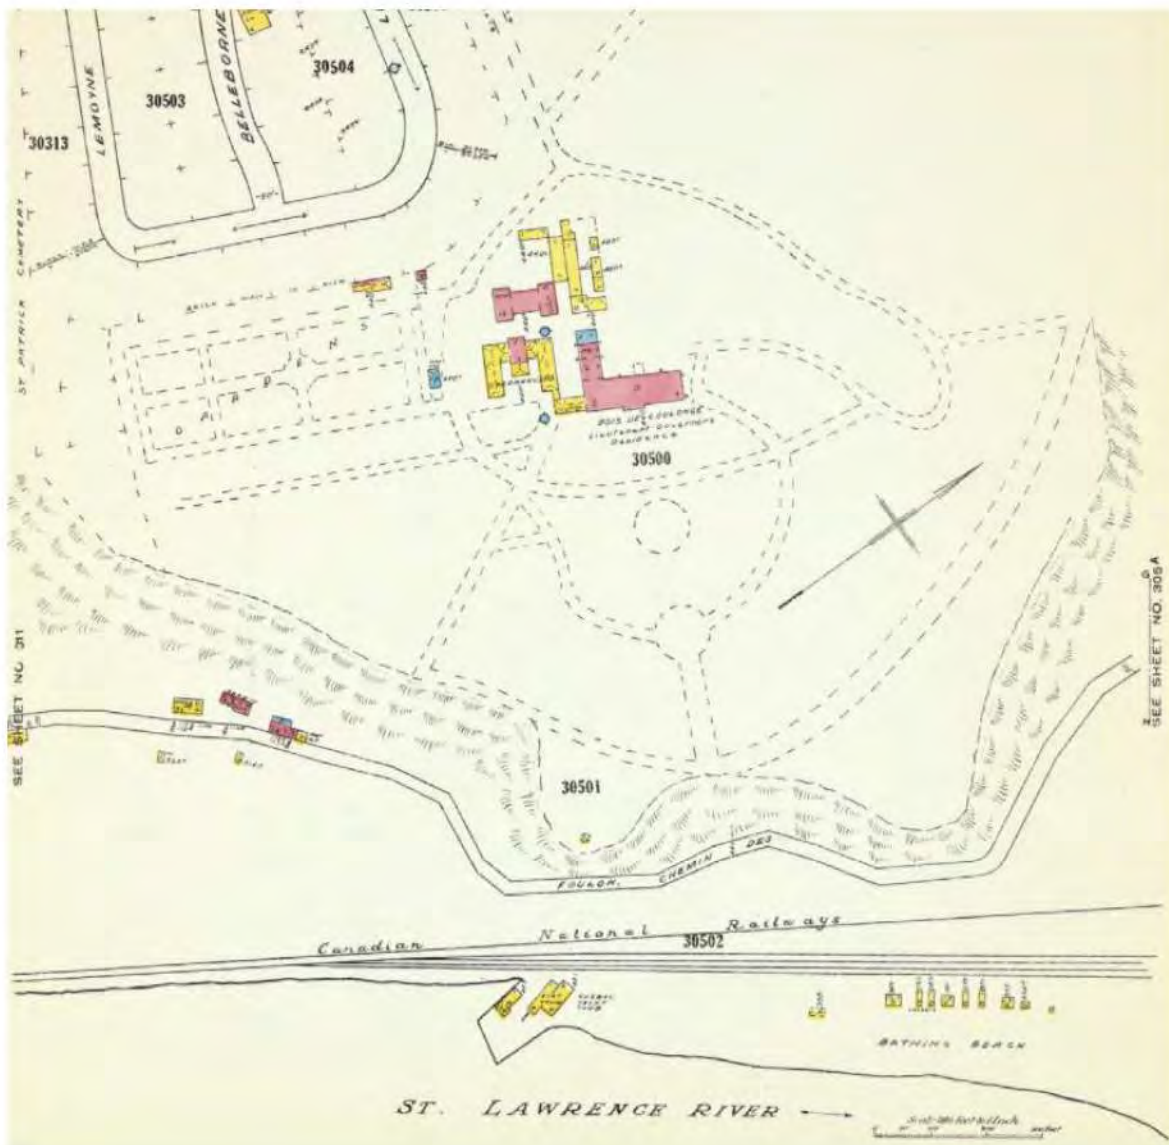

**Figure 10.** Extrait du plan intitulé *Insurance plan of the city of Quebec* par le *Underwriters's Survey Bureau Limited* et datant de 1951 (BAnQ-Q, G/1144/Q4G475/A8/v.3/1965/CAR)



## 6. ÉTAT DES CONNAISSANCES EN ARCHÉOLOGIE

### 6.1 Interventions archéologiques antérieures

À ce jour, plus d'une quinzaine d'interventions archéologiques ont été réalisées dans les limites du parc du Bois-de-Coulonge qui est désigné par le code Borden CeEt-806. Celles-ci sont résumées dans le **tableau 1**.

**Tableau 1.** Interventions archéologiques réalisées dans les limites du parc du Bois-de-Coulonge (CeEt-806)

| Firme       | Année des travaux  | Sous-opération(s)              | Localisation                                                                                           | Principales découvertes   |
|-------------|--------------------|--------------------------------|---|---|
| P. Giroux   | 1997-1998          | 1Y                             | Zone d'accueil                                                                                         | Niveaux d'occupation datant de la seconde moitié du XVIII <sup>e</sup> et du milieu du XIX <sup>e</sup> siècle   |
| C. Lavoie   | 2009               | 1A                             | À proximité des serres d'été du parc                                                                   | Dalle de béton et vestige maçonné en pierre associés au manoir <i>Spencer Wood</i>   |
| C. Lavoie   | 2011               | 2A                             | Secteur des anciennes écuries                                                                          | Aucune   |
| C. Lavoie   | 2012               | 2B et 3A                       | Au nord-ouest de la grange                                                                             | Aucune   |
| Artefactuel | 2013               | 5A, 5B et 6A                   | À proximité de la maison du gardien                                                                    | Aucune   |
| Artefactuel | 2014               | 7A                             | Secteur sud du parc                                                                                    | Aucune   |
| Ethnoscop   | 2014-2015          | 7A à 7F, 8A à 8P et 9A         | Secteur de la maison du gardien                                                                        | Aucune découverte antérieure au XX <sup>e</sup> siècle   |
| Ruralys     | 2016, 2017 et 2018 | 10A, 10B, 11A, 11B, 12A et 12B | Au sud-ouest et mur nord du bâtiment qui abritait anciennement les écuries et le long du mur du verger | Vestige maçonné en pierre et en brique de forme rectangulaire qui pourrait être associé à un système hydraulique qui drainait le ruisseau Belleborne afin d'alimenter une fontaine circulaire prenant place au centre d'un vaste jardin à la française aménagé par le marchand Henry Atkinson vers 1840 |
| Ruralys     | 2018               | 13A à 13D et 14A               | Au sud-ouest des anciennes écuries                                                                     | Aucune   |
| Ruralys     | 2018               | 15A et 15B                     | À proximité de la maison du gardien                                                                    | Aucune   |
| Ruralys     | 2018               | 16A à 16V                      | Limite sud-ouest du parc                                                                               | Aucune   |



**Tableau 2.** Interventions archéologiques réalisées dans les limites du parc du Bois-de-Coulonge (CeEt-806) (suite)

| Firme               | Année des travaux | Sous-opération(s)                                     | Localisation                                                                       | Principales découvertes                                                                                             |
|---------------------|-------------------|-------------------------------------------------------|------------------------------------------------------------------------------------|---|
| Truelle et Cie Inc. | 2020-2021         | 17A à 17L,<br>18A à 18G,<br>19A à 19H<br>et 20A à 20G | Verger, centre d'interprétation et secteur de la coulée Saint-Denis                | Aucune   |
| Truelle et Cie Inc. | 2021              | 21A à 21U,<br>22A et 22B<br>et 23A à 23Q              | Portion est du parc incluant l'emplacement de l'ancienne villa <i>Spencer Wood</i> | Vestiges architecturaux associés à l'ancienne villa <i>Spencer Wood</i> ainsi que des niveaux d'occupation ancienne |

## 6.2 Sites archéologiques localisés à proximité du parc du Bois-de-Coulonge (CeEt-806)

### Préhistoire et période de contact

Plusieurs sites préhistoriques ont été mis au jour à proximité du parc du Bois-de-Coulonge (CeEt-806), notamment au pied de la falaise où se trouve le boulevard Champlain. Parmi ces sites, dont certains ont été découverts sur des terrasses surplombant le fleuve à 10 m et à 20 m d'altitude, on retrouve le site des Buttes aux sauvages (CeEt-1) (Gaumond 1968) et ainsi que celui du boisé Irving (CeEt-20) (Laliberté 1980, Morin 1985 et Chrétien 2003) qui ont livré des outils diagnostiques de l'Archaïque laurentien (5 500 à 4 200 ans AA). D'autres sites ont été datés du Sylvicole inférieur (3 000 à 2 400 ans AA) et/ou du Sylvicole moyen ancien (2 400 à 1 500 ans AA) (CeEt-2 et CeEt-71) (Chrétien 2003). Dans le cas du site CeEt-2, la sépulture qui y a été mise au jour constitue une découverte exceptionnelle qui a permis de mieux comprendre les pratiques funéraires des populations autochtones associées à la tradition Middlesex (Clermont 1976). Enfin, on dénote la présence d'autres sites plus tardifs, témoignant du contact entre divers groupes autochtones et les Euroquébécois au XVII<sup>e</sup> siècle, dont la Maison des Jésuites à Sillery (CeEt-27) (Rouleau 2013) et l'Hôpital des Hospitalières (CeEt-876) (Ethnoscop 2009).

### Période historique

Plusieurs sites archéologiques, localisés pour la plupart le long du boulevard Champlain, ont livré des vestiges témoignant de l'occupation domestique et industrielle de ce secteur au cours des XVIII<sup>e</sup> et XIX<sup>e</sup> siècles dont les sites CeEt-27 (Maison des Jésuites), CeEt-71 (baie Irving), CeEt-803 (boulevard Champlain) et CeEt-858 (Hamelville) (Ethnoscop 2010 : 31-33).



## 7. SUPERVISION ARCHÉOLOGIQUE


### 7.1 Sous-opération CeEt-806-24A

La sous-opération CeEt-806-24A était localisée le long du mur ouest des anciennes écuries, plus précisément à l'angle du corps central du bâtiment et de l'aile sud (**photo 1**; **figure 11**). Orientée selon un axe nord-nord-est/sud-sud-ouest, elle s'étendait sur une longueur de 2,60 m et une largeur de 1,60 m. Elle avait comme objectif d'évaluer la profondeur du solage du bâtiment et l'état de la maçonnerie afin de planifier les travaux de restauration prévus à l'été 2023.




**Photo 1.** Vue d'ensemble de la sous-opération CeEt-806-24A, vers le sud-est (CeEt-806-2023-24-002)

La surface de la sous-opération 24A se composait d'un pavé fait de briques de béton atteignant une épaisseur de 0,06 m (lot 24A1) (**figure 12** : couche 1; **photo 2**). Ce dernier reposait sur un lit très compact de poussière de pierre de couleur grise (lot 24A2; 0,20 m) (**figure 12** : couche 2; **photo 2**). S'ensuivait un remblai moderne également très compact fait de pierres concassées grises (0-3/4") (lot 24A3; 0,12 m) (**figure 12** : couche 3; **photo 2**). Le lot 24A3 reposait à son tour sur un autre remblai fait de sable limoneux brun rougeâtre, compact, contenant des cailloux de schiste anguleux (5%), un peu de mortier (2%), des fragments de brique (-1%) ainsi que des fragments d'un conduit d'égout en terre cuite grossière rouge (-1%) (lot 24A4) (**figure 12** : couche 4; **photo 2**). Son épaisseur variait de 0,70 m à l'ouest à 1,40 m du côté est de la sous-opération.

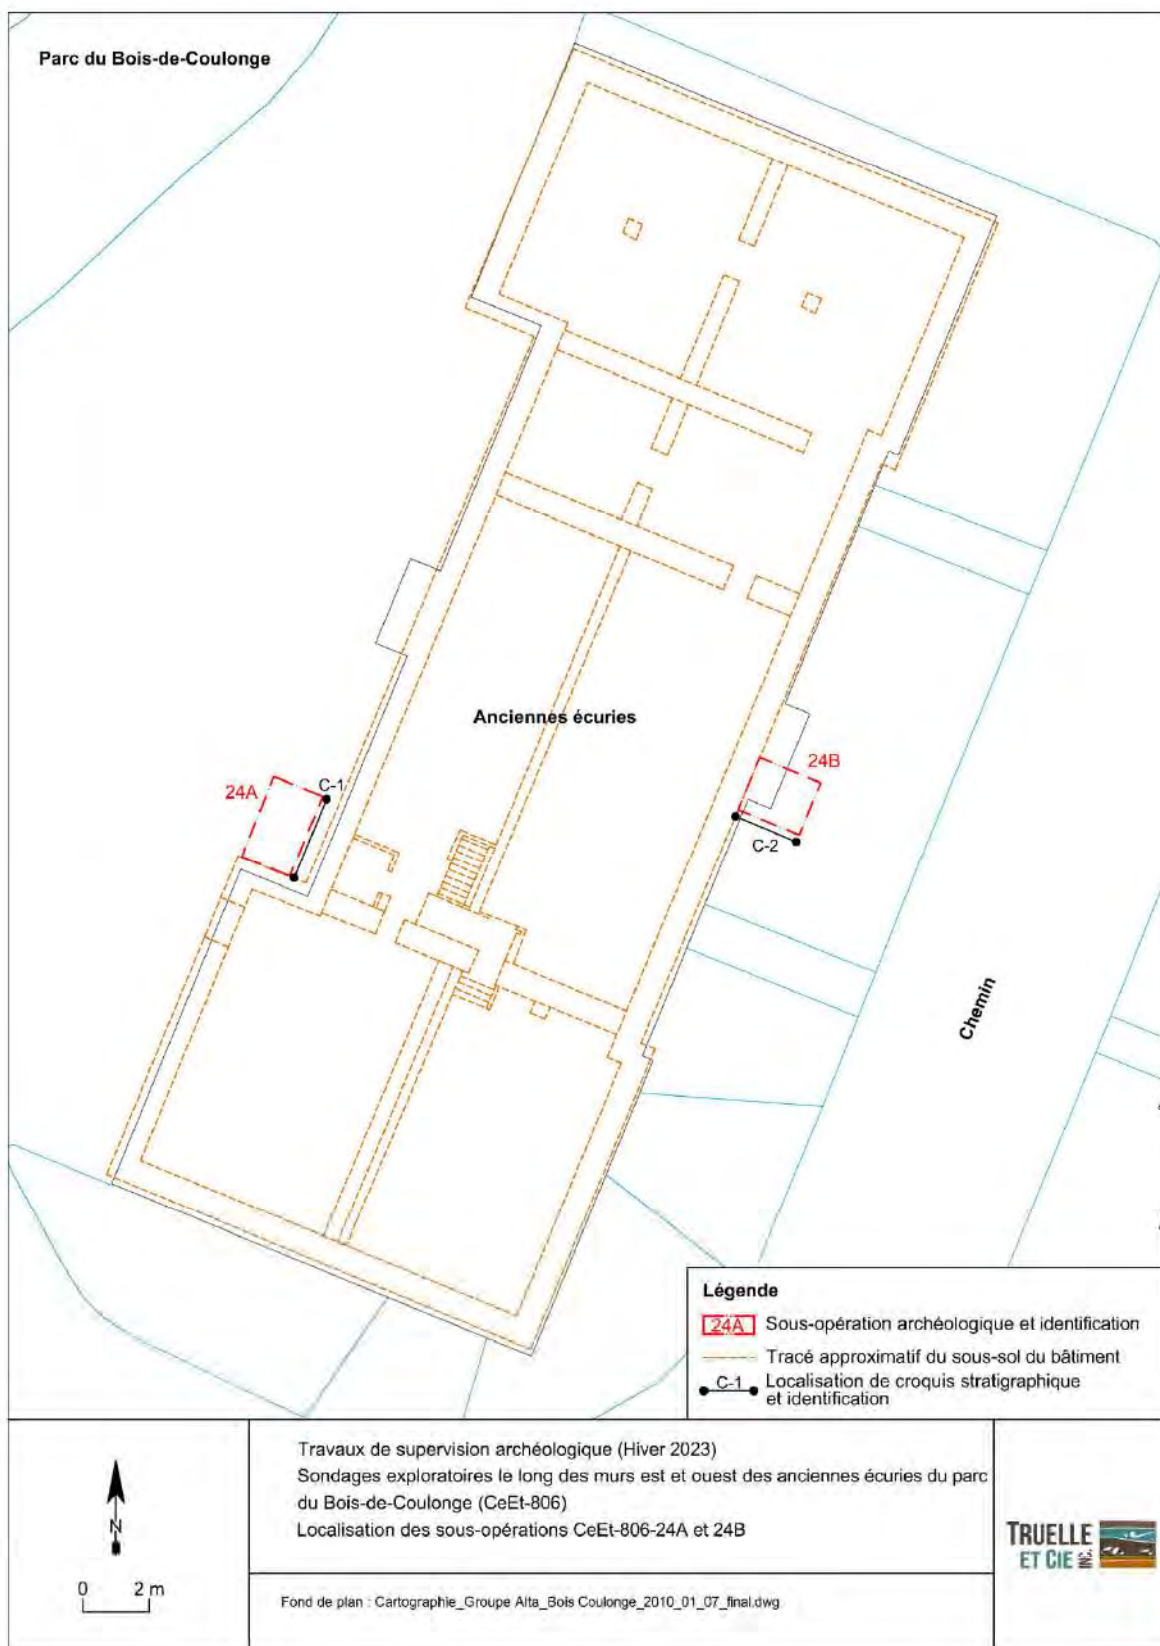

**Figure 11.** Localisation des sous-opérations CeEt-806-24A et 24B



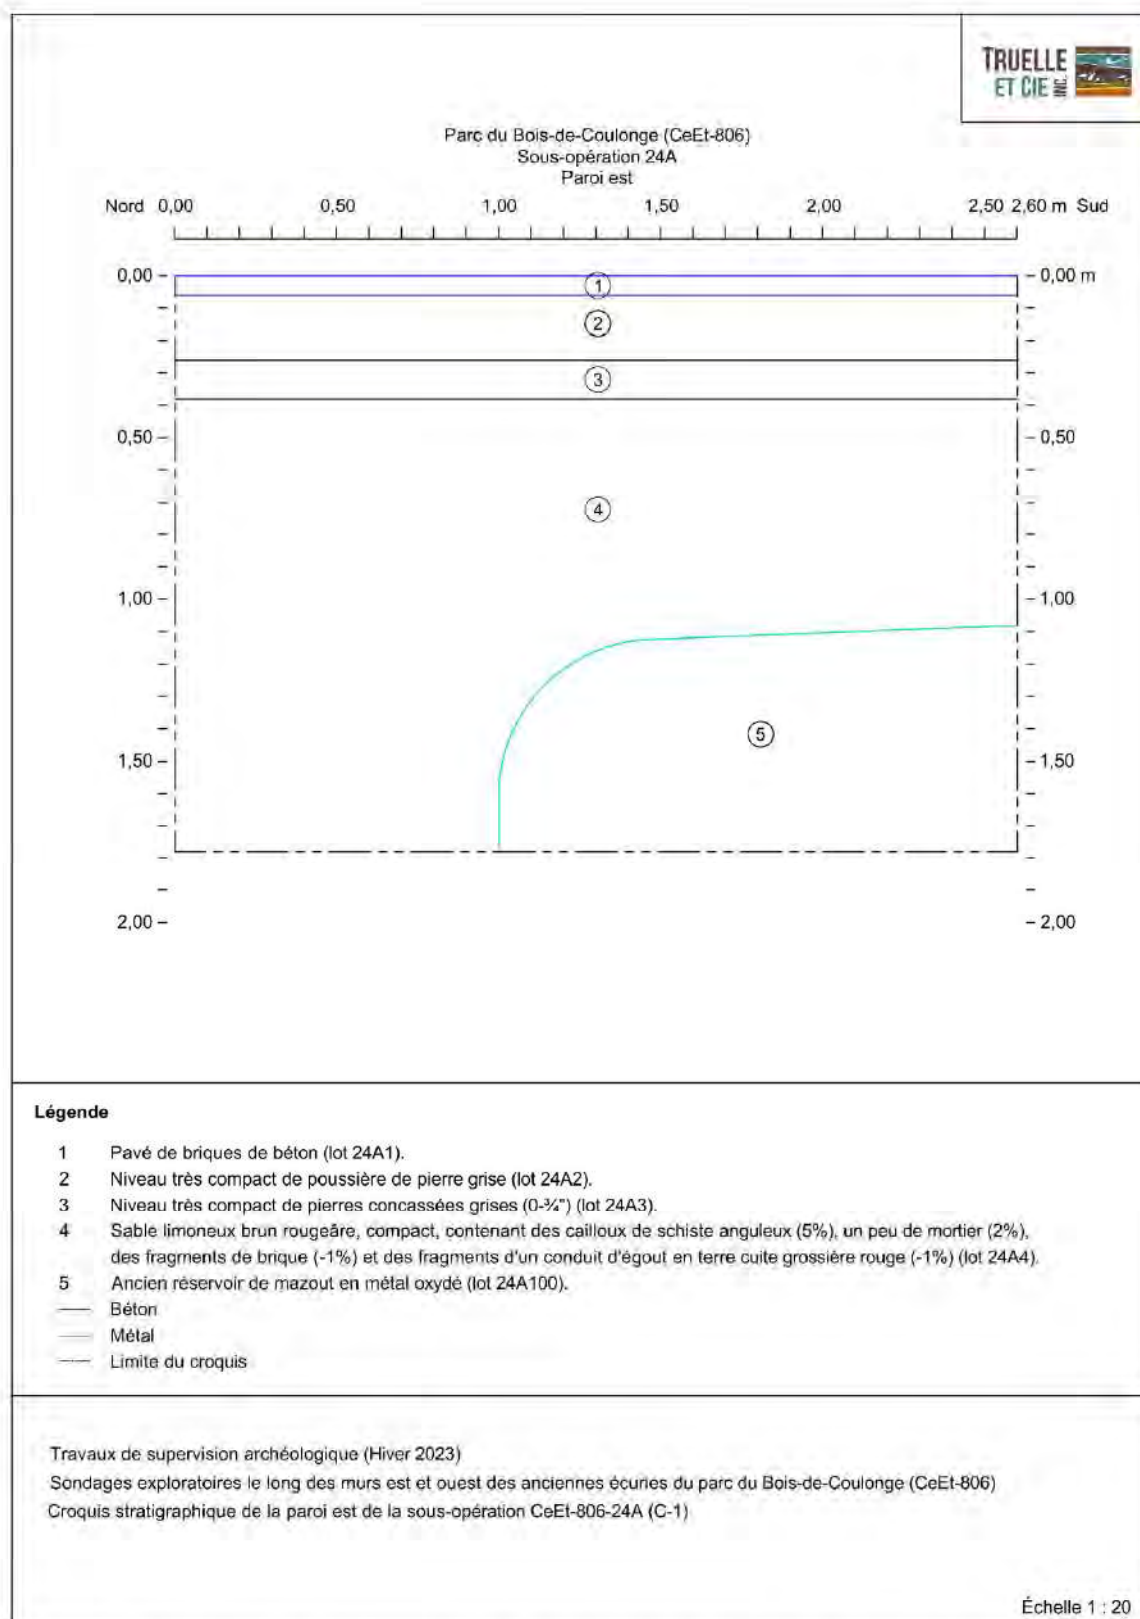

**Figure 12.** Croquis stratigraphique de la paroi est de la sous-opération CeEt-806-24A (C-1)



**Photo 2.** Paroi sud de la sous-opération CeEt-806-24A, vers le sud-sud-ouest (CeEt-806-2023-24-007)

Les restes d'un ancien réservoir de mazout en métal étaient présents du côté sud de la sous-opération 24A (lot 24A100) (**figure 12; photo 2**). Celui-ci était orienté selon un axe est-ouest et était de forme circulaire. Il a été dégagé sur une longueur de 1,00 m, sur une profondeur de 0,70 m tandis que son diamètre était de 1,60 m. Très détérioré, sa surface était perforée. À noter que ce réservoir a été enlevé au début du mois de juin 2023 sans qu'il y ait eu la présence d'un archéologue.

Par ailleurs, le parement extérieur du solage maçonné du bâtiment (lot 24A150) (**photo 3**) a été dégagé sur une largeur de 1,00 m et sur une profondeur de 1,40 m. Ce dernier était plus ou moins dressé. Son assise supérieure était constituée de pierres de grès taillées atteignant une hauteur de 0,30 m tandis que sa portion inférieure était constituée de six à sept assises plus ou moins régulières faites de pierres calcaires ébauchées qui étaient liées entre elles au moyen de joints de mortier beige désagrégé dont la largeur moyenne était de 0,03 m.

En somme, la sous-opération 24A a révélé la hauteur, l'état et la technique de construction du solage des anciennes écuries sur une surface tout de même réduite. La mise en place du réservoir de mazout, probablement au cours du XX<sup>e</sup> siècle, a entièrement détruit les couches d'occupation ancienne du secteur. Le remblai désigné par le lot 24A4 comblait la tranchée excavée en vue de la mise en place du réservoir. Ce même sol aurait été réutilisé pour son comblement. Quant aux remblais désignés par les lots 24A3 et 24A2, ils ont été mis en place récemment lors de l'aménagement de la surface en pavé de béton formant l'un des trottoirs permettant l'accès au bâtiment.





**Photo 3.** Parement du solage des anciennes écuries et restes d'un réservoir de mazout observés dans les limites de la sous-opération CeEt-806-24A, vers le sud-sud-est (CeEt-806-2023-24-019)

## 7.2 Sous-opération CeEt-806-24B

La sous-opération CeEt-806-24B était localisée le long du côté est des anciennes écuries, vis-à-vis du centre du corps central (**figure 11; photo 4**). Orientée selon un axe nord-nord-est/sud-sud-ouest, elle s'étendait sur une longueur de 2,00 m et une largeur de 1,70 m. Elle avait également comme objectif d'évaluer l'état et la profondeur de la maçonnerie à restaurer.

La surface de la sous-opération 24B correspondait à un remblai de limon sableux noir, meuble, contenant de la matière organique (15%) et des radicelles (5%) (lot 24B1; 0,15 m) (**photo 5; figure 13** : couche 1). En somme, le lot 24B1 correspondait à l'aménagement paysager de surface sous lequel reposait un remblai associé à la construction du solage des anciennes écuries fait de sable limoneux brun rougeâtre, compact, contenant beaucoup de cailloux schisteux (20%) et qui a été excavé sur une profondeur de 0,95 m (lot 24B2) (**photo 5; figure 13** : couche 2). Le remblai de construction désigné par le lot 24B2 provenait probablement du déblai de la tranchée nécessaire à la construction du mur de fondation du bâtiment et qui aurait été réutilisé pour combler l'espace de travail au cours du XIX<sup>e</sup> siècle.






**Photo 4.** Vue d'ensemble de la sous-opération CeEt-806-24B, vers le nord-ouest (CeEt-806-2023-24-005)



**Photo 5.** Paroi sud de la sous-opération CeEt-806-24B, vers le sud-sud-ouest (CeEt-806-2023-24-013)



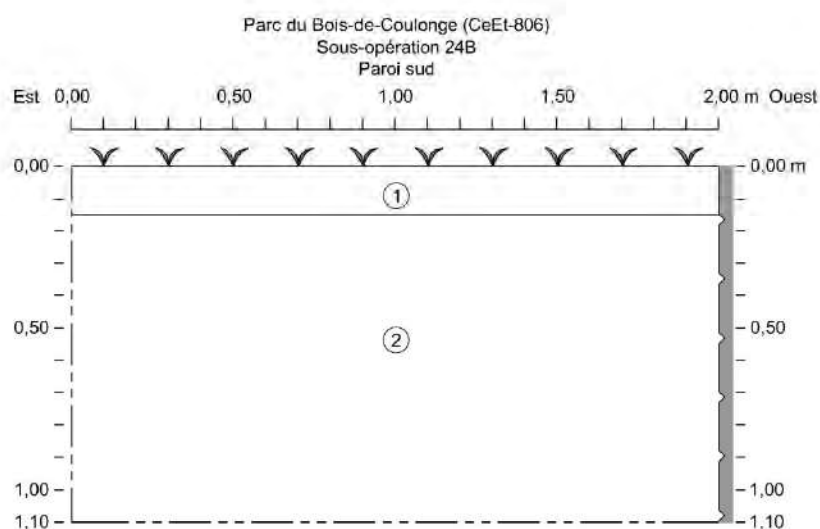

#### Légende

- 1 Limon sableux noir, meuble, contenant de la matière organique (15%) et des radicelles (5%) (lot 24B1).
- 2 Sable limoneux brun rougeâtre, compact, contenant beaucoup de cailloux schisteux (20%) (lot 24B2).
- Maçonnerie en pierre (lot 24B100)
- Limite du croquis

Travaux de supervision archéologique (Hiver 2023)  
Sondages exploratoires le long des murs est et ouest des anciennes écuries du parc du Bois-de-Coulonge (CeEt-806)  
Croquis stratigraphique de la paroi sud de la sous-opération CeEt-806-24B (C-2)

Échelle 1 : 20

**Figure 13.** Croquis stratigraphique de la paroi sud de la sous-opération CeEt-806-24B (C-2)

Le parement maçonné du solage des anciennes écuries (lot 24B100) se composait de deux premières assises faites de pierres de grès taillées. Son assise supérieure atteignait une hauteur de 0,30 m et se trouvait hors sol tandis que son assise inférieure, elle aussi d'une hauteur de 0,30 m, était en contact avec le terreau de l'aménagement paysager correspondant au lot 24B1. Sous les deux assises supérieures du parement du solage, se trouvaient six à sept assises plus ou moins régulières faites de pierres calcaires ébauchées formant ainsi la partie basse du solage. Finalement, celles-ci formaient un parement plus ou moins dressé (**photo 6**).



**Photo 6.** Parement extérieur du solage des anciennes écuries observé dans la sous-opération CeEt-806-24B, vers le nord-ouest (CeEt-806-2023-24-011)



## **8. CONCLUSION ET RECOMMANDATIONS**

Au cours du mois de mars 2023, la CCNQ a confié le mandat à la firme Truelle et Cie Inc. d'effectuer la supervision archéologique de deux sondages exploratoires devant être excavés le long des murs est et ouest d'un bâtiment qui abritait les anciennes écuries du parc du Bois-de-Coulonge (site CeEt-806) construit entre 1884 et 1889. Cette intervention avait comme objectif de documenter la profondeur et l'état de la maçonnerie du solage du bâtiment. Ces deux sondages exploratoires, qui ont donc été excavés mécaniquement sous la supervision d'un archéologue, n'ont pas livré de vestiges architecturaux ni de couches d'occupation ancienne. Seuls les restes d'un ancien réservoir de mazout datant du XX<sup>e</sup> siècle ont pu être observés.

Par ailleurs, il demeure possible que les travaux prévus le long des murs des anciennes écuries à l'été 2023 nécessiteront des excavations de masse qui pourraient potentiellement révéler des vestiges et des couches d'occupation anciennes antérieures ou contemporaines à la construction de ce bâtiment. Il est donc recommandé que ces travaux d'excavation soient accompagnés d'une supervision archéologique.

## BIBLIOGRAPHIE

### Ouvrages imprimés

ARKÉOS INC.

- 2000 *Renforcement du réseau de transport d'électricité de la Communauté urbaine de Québec. Lignes à 230 kV Laurentides – Québec et La Suète-Québec. Étude de potentiel archéologique.* Hydro-Québec.

ARTEFACTUEL

- 2014 *Parc du Bois-de-Coulonge. Étude de potentiel archéologique.* Commission de la Capitale Nationale.
- 2014a *Parc du Bois-de-Coulonge. Sondages et surveillance archéologiques (2013).* Commission de la capitale nationale du Québec (CCNQ), rapport inédit.
- 2014b *Parc du Bois-de-Coulonge. Surveillance archéologique (2014).* CCNQ, rapport inédit.

BOLDUC, A.M., PARADIS, S.J., MICHAUD, M. et CLOUTIER, M.

- 2003 *Géologie des formations superficielles, Québec* [document cartographique]. Échelle 1/50 000. Québec, Commission géologique du Canada, Dossier public 3835.

CARTIER, J.

- 1977 *Voyages en Nouvelle-France.* Cahiers du Québec. Montréal: Hurtubise HMH.

CHAPDELAINE, C. (sous la direction de)

- 2007 *Entre lacs et montagnes au Méganticois. 12 000 ans d'histoire amérindienne.* Recherches amérindiennes au Québec, coll. Paléo-Québec 32.

CHRÉTIEN, Y.

- 2003 *Inventaire archéologique 2003 au Boisé Irving et à l'ouest de la côte Ross.* CCNQ, rapport inédit.
- 1993 *De CeEt-657 à CeEt-661, découverte de cinq sites préhistoriques sur la rive « est » de la rivière Chaudière à Saint-Romuald.* Ministère de la Culture du Québec, rapport inédit.

CLERMONT, N.

- 1976 « Un site du Sylvicole inférieur à Sillery ». *Recherches amérindiennes au Québec* 6 (1) : 36-44.

CLERMONT, N. et C. CHAPDELAINE

- 1982 *Pointe-du-Buisson 4 : quarante siècles d'archives oubliées.* Montréal, Recherches amérindiennes au Québec, collection Signe des Amériques no 1.



CLERMONT, N., CHAPDELAINE, C. et J. GUIMONT

1989 *L'occupation historique et préhistorique de la Place Royale*. Ministère des Affaires culturelles et Ville de Québec, rapport inédit.

DIONNE, J.-C.

2002 « État des connaissances sur la ligne de rivage Micmac de J.W. Goldthwait (estuaire du Saint-Laurent) ». *Géographie physique et Quaternaire*, 56 (1): 97-121.

2001 « Relative sea-level changes in the St. Lawrence estuary from deglaciation to present day » dans Weddle, T.K. et M.J. Retelle (éds), *Deglacial History and Relative Sea-Level Changes, Northern New England and Adjacent Canada*, Colorado, Boulder, Geological Society of America Special Paper 351: 271-284.

1988 « Note sur les variations du niveau marin relative à l'Holocène, à Rivière-Ouelle, côte sud du Saint-Laurent ». *Géographie physique et Quaternaire*, 42 (1): 83-88.

ETHNOSCOP

2015 *Parc du Bois-de-Coulonge (CeEt-806). Interventions archéologiques, 2014*. Commission de la capitale nationale du Québec (CCNQ), rapport inédit.

2010 *Promenade Samuel-de Champlain, phase 3, Étude de potentiel archéologique*. Commission de la capitale nationale du Québec.

2009 *Promenade Samuel-De-Champlain. Interventions archéologiques de 2006 à 2008*. CCNQ, rapport inédit.

GAIA

2019 *Fouilles archéologiques sur le site du presbytère de L'Ancienne-Lorette (CeEu-11)*. Rapport soumis à la Ville de L'Ancienne-Lorette, Québec.

GATES ST-PIERRE

2010 *Le patrimoine archéologique amérindien du Sylvicole moyen au Québec. Étude produite dans le cadre de la participation du Québec au Répertoire canadien des lieux patrimoniaux (RCLP)*. MCCCCF, rapport inédit.

GATE-SAINT-PIERRE, C. et R.G. THOMPSON

2015 « Phytolith Evidence for the Early Presence of Maize in Southern Quebec ». *American Antiquity*, vol. 80, n° 2, pp. 408-415.

GAUMOND, M.

1968 *Trois ateliers de taille préhistoriques : Sillery, Saint-Romuald, Vieux-Fort*. MAC, rapport inédit, n. p.

GIROUX, P.

1998 *Expertise archéologique au parc du Bois-de-Coulonge lors de l'aménagement de l'étang*. CCNQ, rapport inédit.

- 1997 *Expertise archéologique au parc du Bois-de-Coulonge lors du réaménagement de la zone d'accueil*. Commission de la capitale nationale du Québec, rapport inédit.
- LALIBERTÉ, M.
- 1992 *Le site paléoindien CeEt-482 de Saint-Romuald, bilan des recherches archéologiques de 1991*. Ministère des Affaires culturelles, manuscrit, Québec.
- 1980 *Site archéologique CeEt-20, chemin des Foulons, rapport d'expertise*. MAC, rapport inédit.
- LAMARCHE, L.
- 2011 *Évolution paléoenvironnementale de la dynamique quaternaire dans la région de Québec : Application en modélisation tridimensionnelle et hydrogéologique*. Thèse de doctorat, INRS.
- LAVOIE, C.
- 2013 *Surveillance lors de l'excavation de deux tranchées sur le site CeEt-806, Bois-de-Coulonge, Québec*. CCNQ, rapport inédit.
- 2011 *Surveillance lors de l'aménagement d'une conduite d'eau sur le site du manoir Spencer Wood au Parc du Bois-de-Coulonge*. CCNQ, rapport inédit.
- 2010 *Surveillance archéologique des travaux de dégagement mécanique autour d'un affaissement des sols près du manoir Spencer Wood (aile nord), Québec*. CCNQ, rapport inédit.
- MORIN, B.
- 1985 *Site Irving, CeEt-20, Sainte-Foy, rapport de fouille extensive*. MCC, rapport inédit.
- PINTAL, J.-Y.
- 2012 « Late Pleistocene to early Holocene adaptation: The case of the Strait of Quebec », in C. Chapdelaine (éd), *Late Pleistocene Archaeology and Ecology in the Far Northeast*, TAMU, Texas University Press.
- 2007 *Fouille archéologique du site CeEv-5. Halte routière du Cap-de-Pierre, bordure sud de l'autoroute 40. Saint-Augustin-de-Desmaures*. Ministère des Transports, rapport inédit.
- 2005 *Fouille archéologique des sites CeEt-657 (lot 616, partie 27) et CeEt-658, station A (lot 615, partie 23) et B (lot 614, partie 21, lot 615, partie 23), quartier Saint-Romuald, Ville de Lévis*. Ministère des Transports, rapport inédit.
- 2003 *Inventaire et fouille archéologiques sur le site CeEv-5, halte routière, autoroute 40. Arrondissement laurentien*. Ville de Québec, Québec, Ministère des Transports du Québec, rapport inédit.



1997 *Contrat no 4210-96-ADO2, inventaire archéologique, parcelles 21 et 23 propriétés du MTQ. Contrat no 4210-96 ADO1, fouille archéologique, sites préhistoriques CeEt-658 et CeEt-778. Ministère des Transports, rapport inédit.*

PLOURDE, M.

2009 *Étude synthèse sur les sites archéologiques caractéristiques de l'occupation amérindienne du territoire et sur la contribution scientifique de l'Archéométrie. MCCQ, rapport inédit.*

RICHARD, P. J.H. et S. OCCHIETTI

2005 « 14C chronology for ice retreat and inception of Champlain Sea in the St. Lawrence Lowlands, Canada ». *Quaternary Research*, 63 : 353-358.

ROULEAU, S.

2013 *Inventaire archéologique d'une partie de la maison des Jésuites de Sillery (CeEt-27) en 2012: Le terrain de la maison George-William-Usborne. Ville de Québec/MCCQ, rapport inédit.*

RURALYS

2017 *Surveillance archéologique (2016). Parc du Bois-de-Coulonge (CeEt-806). CCNQ, rapport inédit.*

2016 *Interventions archéologiques (automne 2015). Parc du Bois-de-Coulonge (CeEt-806). CCNQ, rapport inédit.*

TRIGGER, B.

1976 *The Children of Aataentsic: A History of the Huron People to 1660. Montreal : McGill-Queen's University Press.*

TRUELLE ET CIE INC.

2022a *Interventions archéologiques (Été-automne 2021). Exposition Mosaïcultures Québec 2022. Parc du Bois-de-Coulonge (CeEt-806). CCNQ, rapport inédit.*

2022 *Interventions archéologiques (Automne 2020-Automne 2021). Parc du Bois-de-Coulonge (CeEt-806). CCNQ, rapport inédit.*

#### Site Internet

SIGÉOM

*Carte interactive. Ministère de l'Énergie et des Ressources naturelles.*  
[https://sigeom.mines.gouv.qc.ca/signet/classes/I1108\\_afchCarteIntr](https://sigeom.mines.gouv.qc.ca/signet/classes/I1108_afchCarteIntr)

## Documents cartographiques

Anonyme

N.d. *Plan de la châtellenie de Coulonge*. BAnQ-Q, E21/S555/SS3/SSS4/P136.

DOUGHTY, A.G.

1759 *Plan of the town of Quebec, [...] during the siege of that place in 1759*. (Copie de 1900). BAC, H1/349/Quebec/1759(1900), NMC11117.

DURNFORD, E.W.

1831 *Plan de la ville de Québec*. BAC, H1/350/Quebec/1831, NMC11847.

HOPKINS, H.W.

1879 *Parish St. Colomb de Sillery*. BAnQ-Q, G/1144/Q4G475/H6/1879/CAR.

SITWELL, H.S.

1867 *Contoured plan of the environs of Québec, Canada East, surveyed in 1865-66*. BAnQ-Q, G/3452/Q4/1867/C65 CAR.

UNDERWRITERS'S SURVEY BUREAU LIMITED

1951 *Insurance plan of the city of Quebec*. BAnQ-Q, G/1144/Q4G475/A8/v.3/1965/CAR.



**ANNEXE 1 : CATALOGUE DES PHOTOGRAPHIES – OPÉRATION CeEt-806-  
24**

| Date         | No photo             | No site  | No opération | Description                                                                           | Orientation |
|--------------|----------------------|----------|--------------|---------------------------------------------------------------------------------------|-------------|
| 15 mars 2023 | CeEt-806-2023-14-001 | CeEt-806 | 24           | Vue d'ensemble de la sous-opération 24A                                               | Sud-ouest   |
| 15 mars 2023 | CeEt-806-2023-14-002 | CeEt-806 | 24           | Vue d'ensemble de la sous-opération 24A                                               | Sud         |
| 15 mars 2023 | CeEt-806-2023-14-003 | CeEt-806 | 24           | Vue d'ensemble de la sous-opération 24A                                               | Sud-ouest   |
| 15 mars 2023 | CeEt-806-2023-14-004 | CeEt-806 | 24           | Vue d'ensemble de la sous-opération 24B                                               | Nord        |
| 15 mars 2023 | CeEt-806-2023-14-005 | CeEt-806 | 24           | Vue d'ensemble de la sous-opération 24B                                               | Nord        |
| 15 mars 2023 | CeEt-806-2023-14-006 | CeEt-806 | 24           | Paroi sud de la sous-opération 24A en cours d'excavation                              | Sud         |
| 15 mars 2023 | CeEt-806-2023-14-007 | CeEt-806 | 24           | Paroi sud de la sous-opération 24A en cours d'excavation                              | Sud         |
| 15 mars 2023 | CeEt-806-2023-14-008 | CeEt-806 | 24           | Paroi sud de la sous-opération 24A en cours d'excavation                              | Sud         |
| 15 mars 2023 | CeEt-806-2023-14-009 | CeEt-806 | 24           | Vue d'ensemble de la sous-opération 24B                                               | Nord-est    |
| 15 mars 2023 | CeEt-806-2023-14-010 | CeEt-806 | 24           | Vue d'ensemble de la sous-opération 24B                                               | Nord-est    |
| 15 mars 2023 | CeEt-806-2023-14-011 | CeEt-806 | 24           | Parement extérieur du solage des anciennes écuries observé dans la sous-opération 24B | Nord        |
| 15 mars 2023 | CeEt-806-2023-14-012 | CeEt-806 | 24           | Parement extérieur du solage des anciennes écuries observé dans la sous-opération 24B | Nord        |
| 15 mars 2023 | CeEt-806-2023-14-013 | CeEt-806 | 24           | Paroi ouest de la sous-opération 24B                                                  | Ouest       |
| 15 mars 2023 | CeEt-806-2023-14-014 | CeEt-806 | 24           | Paroi ouest de la sous-opération 24B                                                  | Ouest       |
| 15 mars 2023 | CeEt-806-2023-14-015 | CeEt-806 | 24           | Ancien réservoir de mazout présent du côté ouest de la sous-opération 24A             | Ouest       |
| 15 mars 2023 | CeEt-806-2023-14-016 | CeEt-806 | 24           | Ancien réservoir de mazout présent du côté ouest de la sous-opération 24A             | Ouest       |
| 15 mars 2023 | CeEt-806-2023-14-017 | CeEt-806 | 24           | Paroi est de la sous-opération 24A                                                    | Est         |
| 15 mars 2023 | CeEt-806-2023-14-018 | CeEt-806 | 24           | Paroi est de la sous-opération 24A                                                    | Est         |
| 15 mars 2023 | CeEt-806-2023-14-019 | CeEt-806 | 24           | Parement extérieur du solage des anciennes écuries observé dans la sous-opération 24A | Sud         |
| 15 mars 2023 | CeEt-806-2023-14-020 | CeEt-806 | 24           | Parement extérieur du solage des anciennes écuries observé dans la sous-opération 24A | Sud         |





# W8linaktegw : Inventaire archéologique 2023

Rapport à l'intention du conseil de Wôlinak

Version finale

03-2024

**W8banaki**

**ÉQUIPE DE RÉDACTION*****Chargé(e) de projet***

Louis-Vincent Laperrière-Désorcy, M. Sc. Archéologue au Bureau du Ndakina

***Rédaction***

Louis-Vincent Laperrière-Désorcy, M. Sc. Archéologue au Bureau du Ndakina

***Géomatique***

Louis-Vincent Laperrière-Désorcy, M. Sc. Archéologue au Bureau du Ndakina

***Révision***

Alexandre Tellier M. Sc. Archéologue au Bureau du Ndakina

**ÉQUIPE DE TERRAIN**

|                                        |   |
|----------------------------------------|---|
| <b>Titre du projet</b>                 | W8linaktegw : inventaire archéologique 2023   |
| <b>Promoteur du projet</b>             | Conseil des Abénakis de Wôlinak   |
| <b>Numéro de permis archéologique</b>  | 23-GCNW-02   |
| <b>Date et durée de l'intervention</b> | 16 août 2023 et 25 octobre 2023   |
| <b>Nature de l'intervention</b>        | Inventaire archéologique   |
| <b>Chargé(e) de projet</b>             | Louis-Vincent Laperrière-Désorcy, Archéologue   |
| <b>Équipe terrain</b>                  | Louis-Vincent Laperrière-Désorcy, Chargé de projet<br>Marie-Ève Morissette, Archéologue-assistante<br>Alexandre Tellier, Archéologue de terrain<br>Kloé Trépanier, Archéologue de terrain<br>Lisa Knopp, Invitée |

Nous remercions les propriétaires Claude Bouvet et Bertrand Richer pour l'accès à leur terrain dans le cadre de cette intervention archéologique.



## TABLE DES MATIÈRES

|                                                                                           |     |
|-------------------------------------------------------------------------------------------|-----|
| Équipe de rédaction.....                                                                  | ii  |
| Équipe de terrain .....                                                                   | ii  |
| Table des matières .....                                                                  | iii |
| Liste des figures .....                                                                   | iv  |
| Liste des tableaux .....                                                                  | vi  |
| 1. Contexte du mandat.....                                                                | 1   |
| 2. Résumé des travaux.....                                                                | 2   |
| 3. Approches théoriques .....                                                             | 2   |
| 4. Présentation de la Nation W8banaki .....                                               | 4   |
| 4.1. L'occupation du Ndakina .....                                                        | 7   |
| 4.1.1. 12 900 à 8 000 ans AA (avant aujourd'hui).....                                     | 8   |
| 4.1.2. 8000 à 3000 ans AA .....                                                           | 8   |
| 4.1.3. 3000 ans AA à 1498 de notre ère .....                                              | 9   |
| 4.1.4. 1498 à 1759 de notre ère .....                                                     | 9   |
| 5. Aire d'étude et contexte .....                                                         | 12  |
| 5.1. Zones à l'étude .....                                                                | 12  |
| 5.2. Sites archéologiques connus à proximité de l'aire d'étude et études antérieures..... | 15  |
| 5.3. Occupations w8banakiak historiques de la région et de l'aire d'étude .....           | 17  |
| 5.4. Contexte environnemental ancien et actuel.....                                       | 19  |
| 5.4.1. Géologie et géomorphologie .....                                                   | 19  |
| 5.4.2. Environnement et hydrologie .....                                                  | 21  |
| 6. Méthodologie de terrain .....                                                          | 23  |
| 6.1. Stratégie utilisée dans le cadre de ces travaux archéologiques .....                 | 23  |
| 6.2. L'enregistrement des données, analyse et mesures de conservation .....               | 23  |
| 7. Résultats de l'intervention archéologique .....                                        | 24  |
| 7.1. Zone 3.....                                                                          | 24  |
| 7.2. Zone 10.....                                                                         | 33  |
| 8. Interprétation des résultats.....                                                      | 42  |
| 9. Conclusion.....                                                                        | 45  |
| Bibliographie.....                                                                        | 46  |
| Annexes.....                                                                              | 49  |

## LISTE DES FIGURES

|   |    |
|---|----|
| Figure 1 Le Ndakina, territoire ancestral de la Nation W8banaki.....                                                                                                 | 6  |
| Figure 2 Localisation des zones d'intervention.....   | 12 |
| Figure 3 Localisation de la zone 3.....   | 13 |
| Figure 4 Localisation de la zone 10.....   | 14 |
| Figure 5 Sites archéologiques connus sur W8linaktegw.....   | 16 |
| Figure 6 Carte localisant trois campements abénakis sur la rivière Bécancour vers 1669.....                                                                          | 18 |
| Figure 7 Modèle d'élévation numérique du secteur cartographié de W8linaktegw, Québec.....                                                                            | 20 |
| Figure 8 Mosaïque cartographique de la géologie du Quaternaire des bassins versants de la zone Bécancour élaborée à partir des travaux antérieurs à cette étude..... | 20 |
| Figure 9 Le bassin versant de W8linaktegw.....   | 22 |
| Figure 10 Terrasse alluvionnaire du secteur 1.....   | 24 |
| Figure 11 Environnement du secteur 2.....   | 25 |
| Figure 12 Environnement du secteur 4.....   | 25 |
| Figure 13 Localisation des sondages de la zone 3.....   | 26 |
| Figure 14 Localisation des sondages du secteur 1.....   | 27 |
| Figure 15 Stratigraphie du sondage A2-01.....   | 28 |
| Figure 16 Localisation des sondages du secteur 2.....   | 29 |
| Figure 17 Stratigraphie du sondage A2-03.....   | 30 |
| Figure 18 Localisation des sondages du secteur 4.....   | 31 |
| Figure 19 Stratigraphie du sondage A2-05.....   | 32 |
| Figure 20 Environnement riverain de la première terrasse de la zone 10.....                                                                                          | 33 |
| Figure 21 Environnement de la deuxième terrasse de la zone 10 (68 mètres d'élévation).....                                                                           | 34 |
| Figure 22 Environnement de la troisième terrasse de la zone 10 (75 mètres d'élévation).....                                                                          | 34 |
| Figure 23 Localisation des sondages de la zone 10.....   | 35 |
| Figure 24 Localisation des sondages de la zone 10 (terrasse riveraine).....                                                                                          | 36 |
| Figure 25 Stratigraphie du sondage A2-24.....   | 37 |
| Figure 26 Rive en érosion de la zone 10 d'où proviennent les artefacts.....                                                                                          | 37 |
| Figure 27 Éclat et débris de taille.....   | 38 |
| Figure 28 Localisation des sondages de la zone 10 (terrasses surélevées).....                                                                                        | 39 |
| Figure 29 Stratigraphie du sondage A2-22.....   | 40 |
| Figure 30 Stratigraphie du sondage A2-21.....   | 40 |
| Figure 31 Stratigraphie du sondage A1-22.....   | 41 |



|                                |    |
|--------------------------------|----|
| Figure 32 Zone 3 en 1950.....  | 43 |
| Figure 33 Zone 10 en 1950..... | 44 |

**LISTE DES TABLEAUX**

|                                                                                  |    |
|----------------------------------------------------------------------------------|----|
| Tableau 1 Nomenclature des périodes archéologiques .....                         | 7  |
| Tableau 2 Tableau synthèse des informations sur les schèmes d'établissement..... | 9  |
| Tableau 3 Sites archéologiques de W8linaktegw.....                               | 15 |
| Tableau 4 Synthèse des sondages de la zone 3.....                                | 32 |
| Tableau 5 Synthèse des sondages de la zone 10.....                               | 41 |



## 1. CONTEXTE DU MANDAT

En 2013, la Nation W8banaki (Abénakis) s'est dotée d'une entité responsable de la gestion des questions territoriales et de la documentation des savoirs et de l'histoire w8banakiak. Le Bureau du Ndakina est un département faisant partie intégrante de W8banaki et se compose d'une équipe multidisciplinaire. La recherche a toujours occupé une place importante au Bureau du Ndakina. Les communautés w8banakiak sont au centre des préoccupations et sont impliquées autant que possible dans ses activités. Cette approche, qui repose sur le pouvoir décisionnel des Autochtones à mener leurs projets en toute autonomie, permet au Bureau du Ndakina de développer ses capacités de gouvernance, de tenir compte des intérêts des membres, d'intégrer les systèmes de savoirs et les épistémologies w8banakiak au sein de diverses structures et d'exporter ce modèle. Cette approche est à la fondation des domaines d'expertise développés au fil des ans au Bureau : l'archéologie des Premières Nations, la consultation territoriale, les revendications particulières et les projets d'ordre social, économique ou environnemental. Le développement de ses capacités, accéléré dans les dernières années, a permis au Bureau du Ndakina d'être reconnu auprès de diverses instances gouvernementales et partenaires privés pour la qualité de son expertise-conseil, qui fait dorénavant partie intégrante de son offre de services.

Le Bureau du Ndakina de W8banaki a proposé un inventaire archéologique au Conseil des Abénakis de Wôlinak dans le cadre d'un projet de documentation et recherche archéologique sur les occupations passées de *W8linaktegw* (rivière Bécancour) par les W8banakiak et leurs ancêtres. L'emplacement de larges campements w8banakiak sur *W8linaktegw* est attesté historiquement, mais l'archéologie n'a pas encore révélé ces sites. Dans le cadre des travaux décrits dans ce rapport, nous avons ciblé deux zones d'intervention qui présente un fort potentiel archéologique w8banaki. Le présent rapport dévoile les contextes à l'étude ; présente les résultats de l'intervention archéologique réalisée aux mois d'août et octobre 2023 ; interprète les données recueillies et propose des recommandations pour la continuation du projet de recherche.



## 2. RÉSUMÉ DES TRAVAUX

L'intervention d'inventaire archéologique a eu lieu au niveau de deux larges terrains privés le long de terrasses riveraines de *W8linaktegw* dans le cadre d'un projet de recherche pour le Conseil de Bande de Wôlinak. Un premier terrain investigué est situé à Saint-Célestin sur les lots cadastraux 5 997 469, 5 997 471, 5 997 476. Le second terrain se trouve à Saint-Wenceslas sur le lot 5 651 310. L'inventaire archéologique a été réalisé entre le 16 août et le 25 octobre 2023 dans le cadre du permis de recherche archéologique 23-GCNW-02 délivré par le ministère de la Culture et des Communications (MCC). L'équipe de terrain est composée de Louis-Vincent Laperrière-Désorcy (chargé de projet), Marie-Ève Morissette (assistante), Alexandre Tellier (archéologue de terrain), Kloé Trépanier (archéologue de terrain) et Lisa Knopp (invitée). Au total, 52 sondages archéologiques ont été réalisés lors de l'intervention, ainsi qu'une collecte de surface. Aucun site archéologique n'a été identifié lors de cette intervention, mais quelques artefacts d'origine historique et précontact ont été retrouvés lors de la récolte de surface. Ces découvertes n'ont pas reçu l'attribution d'un code Borden, le système de codification des sites archéologiques au Québec.

## 3. APPROCHES THÉORIQUES

Longtemps, la recherche archéologique et l'archéologie préventive ont été traitées en excluant les Premières Nations de leur propre passé. Depuis quelques années, l'inclusion des Premières Nations dans les travaux de développement d'infrastructures repositionne l'archéologie. Selon l'essence des projets, les travaux archéologiques sont maintenant effectués avec la participation des Nations concernées. Si cette position est plus que favorable, elle apporte aussi son lot de discussions tant au sein des communautés que dans le milieu de l'archéologie ainsi que chez les promoteurs des projets de développements.

Les cadres théorique et méthodologique préconisés par le Bureau du Ndakina reposent sur une approche dite de l'archéologie des Premières Nations, mieux connue en anglais sous le nom de *Indigenous Archaeology* (Atalay 2012; Atalay et al. 2016; Bruchac, Hart, et Wobst 2010; Watkins 2000) ainsi que sur l'archéologie du paysage ou en anglais *Landscape Archaeology* (Ingold 2000; Redman 1999). L'archéologie des Premières Nations tend à réhabiliter et promouvoir le pouvoir décisionnel et organisationnel des peuples autochtones à proposer des projets de recherche archéologique qui concernent leur patrimoine culturel et ancestral (McGuire 2008). Elle s'est développée au sein des Premières Nations américaines vers la fin du XX<sup>e</sup> siècle, puis appliquée en Australie, en Russie, en Afrique et en Asie afin de répondre à des problématiques historiques et actuelles issues des interprétations de chercheurs eurodescendants qui étudient le patrimoine autochtone sans consulter les nations autochtones concernées (Watkins 2000; Bruchac, Hart, et Wobst 2010; Atalay 2012).



L'archéologie des Premières Nations est une approche épistémologique, méthodologique et théorique qui remet en question l'ensemble des structures de savoirs concernant les populations autochtones en Amérique. L'approche positiviste de la recherche universitaire, la hiérarchisation des savoirs ainsi que le partage asymétrique de l'autorité des savoirs produits entre les chercheurs externes et les nations autochtones sont chacun remis en cause par cette approche. Bref, si l'archéologie permet au Bureau du Ndakina de développer ses capacités de gouvernance et de mieux tenir compte des intérêts et besoins des membres, il s'agit aussi d'intégrer les systèmes de savoirs et les épistémologies autochtones au sein des structures de recherche actuelles et d'exporter ce modèle par différents partenariats avec les milieux universitaires ou gouvernementaux. Cette mouvance de décolonisation de la recherche a été théorisée et valorisée par de nombreux chercheurs de diverses disciplines depuis les années 1990 (L. T. Smith 2013; C. Smith et Wobst 2004).

Les archéologues perçoivent le paysage comme un lieu transformé par l'action humaine. Ils cherchent constamment à comprendre comment ont changé les paysages dans lesquels nous vivons, et ils essaient par leur interprétation des sites archéologiques de mieux expliquer la chaîne des relations qui les ont créés. « [Le paysage est comparable à] un document sur lequel on a écrit puis que l'on a effacé à maintes reprises, et c'est le travail de l'archéologue que de le déchiffrer. Les caractéristiques des paysages sont bien sûr les clôtures des champs, les bois, les fermes et autres habitats, ainsi que tous les produits du travail humain : ils sont les lettres et les mots inscrits sur le paysage. Néanmoins, il n'est pas toujours facile de les déchiffrer. Contrairement aux vélins qui ont rarement été effacés plus d'une fois ou deux, le terrain a fait l'objet d'un changement continu au cours du temps » (Osbert Crawford 1953; traduction dans Turner 2011). Ainsi, le Bureau du Ndakina mobilise ses recherches archéologiques en appliquant une approche dite de l'archéologie du paysage ou *Landscape Archaeology* qui réitère l'importance des interactions entre les humains et leur environnement. Pour comprendre cette relation, nous appuyons notre démarche sur les recherches de Charles L. Redman (Redman 1999) et de Tim Ingold (Ingold 2000). Ces modèles favorisent une meilleure compréhension de l'impact de l'humain sur la nature et les conséquences de cet impact sur l'utilisation et l'occupation du territoire ancestral des Premières Nations. Ils reflètent également la conception que se font les Premières Nations du territoire et de l'environnement où l'humain appartient à la terre et ne la possède pas (Marchand 2012; Bousquet 1999). L'utilisation des concepts émanant de l'archéologie des Premières Nations et de l'archéologie du paysage nous permet d'avoir une vision élargie sur l'occupation et l'utilisation du territoire, les modifications du paysage par la présence humaine, l'impact de la colonisation et l'anthropisation du territoire des temps anciens à aujourd'hui. Cette perspective peut s'inscrire dans le mouvement plus large de la décolonisation des recherches qui passe par la mainmise des Premières Nations sur les données et un droit de regard sur les discours et les analyses qui les concernent (L. T. Smith 2013).



#### 4. PRÉSENTATION DE LA NATION W8BANAKI


La Nation W8banaki fait partie des peuples algonquiens présents dans le Nord-Est américain. Sa population compte à ce jour plus de 3000 individus, localisés majoritairement au Québec et aux États-Unis. L'ethnonyme W8banaki (le « 8 » se prononce comme un « ô » nasal ou un « on ») est le résultat de la contraction des mots *W8ban* (aurore) et *Aki* (terre) qui, mis ensemble, signifie Peuple de l'aurore ou Peuple de l'Est. On explique la signification de cet ethnonyme par la localisation géographique des W8banakiak (le suffixe - ak est la marque du pluriel). Antérieur aux frontières étatiques actuelles, le territoire w8banaki, le Ndakina, comprend en tout ou en partie le sud du Québec, le Maine, le New Hampshire, le Vermont et le Massachusetts. À cet effet, *Pna8bskategw* (fleuve Penobscot) et *Akigwitegw* (rivière Etchemin) forment la limite orientale du Ndakina tandis que le fleuve Merrimack et la ligne formée par *Masesoliantegw* (rivière Richelieu) et *Pitawbagw* (lac Champlain) constituent la limite occidentale du territoire w8banaki (figure 1).

Le Ndakina est limitrophe aux territoires des Nations Wolastoqiyik Wahiasekuk, Penobscot et Kanien'kehá:ka. L'occupation du Ndakina de la part des W8banakiak est visible et identifiable dans les bassins versants qui sillonnent le territoire, ceux-ci étant des espaces où la Nation a, de tout temps, pratiqué diverses activités coutumières. Cette organisation territoriale a permis l'émergence, il y a 3000 ans, de groupes régionaux, entre autres dans les régions du Maine et du Vermont. En conformité avec la pratique de leurs activités coutumières, les W8banakiak ont effectué maints déplacements saisonniers dans le cours supérieur des bassins versants du sud du Québec pour se rendre jusqu'à Kchitegw (fleuve Saint-Laurent), passant notamment dans les régions des Cantons-de-l'Est, de Brome-Missisquoi et de Chaudière-Appalaches. Les W8banakiak ont été confrontés aux XVII<sup>e</sup>-XVIII<sup>e</sup> siècles à la colonisation européenne et à la guerre des frontières, dans la mesure où le sud et le sud-ouest du Ndakina tiennent lieu de zone frontalière entre les colonies de la Nouvelle-France et de la Nouvelle-Angleterre. Cette zone frontalière a instauré un climat prompt au débordement et à la violence, si bien que les W8banakiak ont participé à plusieurs conflits entre 1675 et 1763.

Le contexte des guerres coloniales a mené les groupes w8banakiak situés à la lisière des colonies françaises et anglaises à se déplacer de manière permanente dans la partie septentrionale du Ndakina, un espace occupé et utilisé par la Nation depuis des générations, notamment pour la chasse et le commerce. On les retrouve d'abord au XVII<sup>e</sup> siècle dans les missions jésuites de Sillery et de Kik8ntegw (rivière Chaudière). Puis, des missions catholiques sédentaires sont fondées au XVIII<sup>e</sup> siècle à l'emplacement de campements w8banakiak existants sur *Alsig8ntegw* et *W8linaktegw* (rivières Saint-François et Bécancour), où l'utilisation et l'occupation traditionnelle du Ndakina sont maintenues malgré la présence et certains gestes posés par les seigneurs, les colons et les missionnaires.



Aujourd'hui, les missions de Saint-François et de Bécancour (ou Saint-François-Xavier) sont devenues les communautés d'Odanak et de W8linak. Ces dernières ont respectivement une superficie de 6 km<sup>2</sup> et de 0,7 km<sup>2</sup>, mais comptaient à l'origine environ 60 km<sup>2</sup> et 90 km<sup>2</sup>. La vannerie de frêne noir, la chasse, la pêche, le piégeage et la cueillette, entre autres, demeurent des pratiques courantes pour les membres de la Nation W8banaki. La communauté d'Odanak est également l'hôte de l'Institut Kiuna, l'unique cégep autochtone au Québec, et du Musée des Abénakis, premier musée autochtone au Québec et dont la création remonte à 1965. Ces deux institutions pédagogiques et culturelles uniques favorisent depuis des décennies le rayonnement des cultures autochtones au Québec.

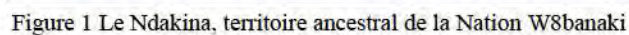



#### 4.1. L'OCCUPATION DU NDAKINA

Les archéologues qui travaillent sur la grande région du Nord-Est ont élaboré, vers les années 1950, un système de classification des périodes culturelles de la préhistoire qui repose sur des caractéristiques évolutives et adaptatives. Cette classification, qui prend les formes suivantes : Paléoindien, Archaïque, Sylvicole, contact et coloniale, et leurs sous-divisions, reflète l'évolution générale des groupes en se basant sur des aspects technologiques. Cette division crée des ensembles uniques qui ne correspondent pas aux spécificités et aux valeurs des Premières Nations.

Au Bureau du Ndakina, nous utilisons une chronologie qui repose sur le nombre d'années avant aujourd'hui. Par convention, « aujourd'hui » est fixé à 1950. Dans la même optique, nous utilisons « temps anciens » ou « période ancienne » pour parler des périodes précolombiennes, c'est-à-dire avant le troisième voyage de Christophe Colomb en 1498, au lieu des termes « préhistorique » ou « paléohistorique » issus des concepts archéologiques européens qui font référence à la possession du savoir de l'écriture pour discriminer les groupes humains (Atalay et al. 2016; Watkins 2000).

Tableau 1 Nomenclature des périodes archéologiques

| Périodes archéologiques pour la période précolombienne du Nord-Est | Dates en AA (avant aujourd'hui) | Périodes archéologiques reconnues par le Bureau du Ndakina pour la période précolombienne du Nord-Est | Dates en AA (avant aujourd'hui)                                                      |
|--------------------------------------------------------------------|---------------------------------|---|--------------------------------------------------------------------------------------|
| Paléoindien                                                        | 12 000 à 8 000                  | Temps anciens ou période ancienne                                                                     | 12 000 à 8 000                                                                       |
| Archaïque                                                          | 8000 à 3000                     |   | 8000 à 3000                                                                          |
| Sylvicole                                                          | 3000 à 1534 de notre ère        |   | 3000 à 1498 de notre ère                                                             |
| Période de contact                                                 | 1534 à 1608 de notre ère        | Période de contact                                                                                    | à partir de 1498 selon les régions et 1524 pour les W8banakiak (Giovanni Verrazzano) |

La section qui suit décrit l'occupation du territoire par les W8banakiak et leurs ancêtres :

#### **4.1.1. 12 900 à 8 000 ans AA (avant aujourd'hui)**

Il y a 12 900 ans AA, l'aire d'étude est sous un glacier qui laissera place à des étendues d'eau, puis à un vaste désert périglaciaire suivi d'une toundra éparse et d'une phase herbeuse et arbustive. Vers 8 000 ans AA, le climat se réchauffe et permet l'expansion des conifères et l'installation de pessières au sud de la région à l'étude. Appartenant à des cultures anciennes venant du Centre-Sud de l'Amérique, les premiers arrivants sur le Ndakina témoignent de connaissances acquises tout au long de leurs déplacements vers le nord, s'adaptant ainsi aux différents paysages (Pintal 2002; Hrynicky, Betts, et Black 2012).

À cette période, les Premiers Peuples effectuent leurs premières incursions sur le Ndakina. En examinant les études réalisées dans l'État limitrophe du Maine et dans les régions connexes, on peut imaginer que les premiers arrivants étaient des chasseurs qui suivaient les déplacements des troupeaux de caribous et pêchaient le poisson (Chapdelaine 1985). Seules quelques terrasses surélevées et bien drainées du piémont des Appalaches étaient propices à l'établissement des campements. Les études paléoenvironnementales et zooarchéologiques pour cette zone d'étude ne sont pas nombreuses, mais vers 10 000 AA, les premiers occupants du Ndakina chassaient principalement le castor, le rat musqué et l'ours (St-Germain et Courtemanche 2020). La pêche était aussi une activité de subsistance pratiquée à cette période.

#### **4.1.2. 8000 à 3000 ans AA**

Avec la hausse des températures, les paysages de conifères des zones riveraines de *Pskasewantegw* (rivière Magog), *Wigw8magw8tekw* (rivière Yamaska), *Koategw* (rivière Coaticook) et de *Mamlhawbagw* (lac Memphrémagog) et *Mozwabi* (lac Massawippi) se recouvrent progressivement de feuillus. Le climat se stabilise, ce qui permet l'installation des domaines de flore actuels. Les ancêtres de la Nation W8banaki empruntent les cours d'eau importants comme *Kinebagw* (rivière Kennebec), Androscoggin et *Alsighntegw* (rivière Saint-François) pour remonter au *Kchitegw* (fleuve Saint-Laurent) et aux terres situées au sud du Ndakina. Ils chassent l'orignal, le chevreuil, l'ours, trappent le castor, pêchent une multitude d'espèces de poissons et cueillent les plantes et les petits fruits. La complexité de leur coffre à outils, contenant haches, gouges, grattoirs, pointes de lance, etc., témoigne des connaissances acquises sur le territoire. On voit apparaître des pratiques funéraires comme l'utilisation de l'ocre rouge et de pierres gravées alors que les voies d'échanges de matières premières s'intensifient (Bourque 1989; Picard 1987; Piché-Nadeau 2012; Treyvaud et Plourde 2017).



#### 4.1.3. 3000 ans AA à 1498 de notre ère

Deux phénomènes marquent les sociétés autochtones de la région du Nord-Est américain à cette période. On voit apparaître les premiers objets en terre cuite comme des pots, des pipes ou des perles. Puis, les différentes Nations participent à un vaste réseau d'interactions. Ces deux caractéristiques contribuent au développement d'éléments culturels distinctifs selon les régions, permettant ainsi de reconnaître le savoir-faire des différentes Nations autochtones à travers le mobilier archéologique. L'homogénéité de la poterie iroquoienne, la présence de perles de wampum fabriquées à partir de coquillages de la Nouvelle-Angleterre et des objets gravés démontrent des aspects culturels propres à chaque nation.

La forêt mixte fournit du bois de chauffage et des matériaux pour l'outillage et les habitations recouvertes de peaux ou d'écorces. Ce milieu comporte un large éventail floristique exploité à des fins alimentaires, médicinales et d'hygiène. Autour de 1500 ans AA, de plus en plus sédentaires, les Iroquoiens construisent des villages et érigent des maisons longues sur les rives de *Kchitegw*, particulièrement dans la région de Montréal et du Haut-Saint-Laurent. Ils adoptent l'agriculture du maïs, des courges et des fèves, ils augmentent la production de poterie, leur permettant ainsi de stocker et de cuire les aliments dans des pots. Ils fabriquent également des pipes et des perles à effigie (Chapdelaine 1989). Les W8banakiak continuent de se déplacer sur le Ndkina au fil des saisons et des ressources disponibles. Ils échangent des objets, des matières premières et des idées. Chaque groupe w8banaki possède des villages semi-permanents et des campements saisonniers destinés à la pêche et à la chasse. Ces lieux d'habitation sont parfois à l'intérieur des terres. Par exemple, l'historien Albert Gravel, qui a œuvré dans la première moitié du XX<sup>e</sup> siècle, note que les premiers colons des Cantons-de-l'Est ont été témoins des vestiges d'un ancien village autochtone sur le site actuel de la ville de Coaticook (Marchand 2012; Treyvaud et Plourde 2017; Graillon 1997).

Vers 800 ans AA, le paysage culturel prend de nouvelles formes autour des grands axes de circulation comme les Grands Lacs, *Kchitegw* (le fleuve Saint-Laurent), *Masesoliantegw* (rivière Richelieu), *Alsigsntegw* (rivière Saint-François) et *Kweniteg* (fleuve Connecticut), etc. Les W8banakiak étirent leurs séjours sur des lieux précis selon les saisons pour des activités de pêche, de cueillette et de chasse, mais aussi pour pratiquer l'horticulture. Ils mettent en terre les graines de maïs et de courges au printemps et reviennent à l'automne pour récolter. Ils sont mobiles, fabriquent un peu de poterie et transportent des pierres locales, des pointes de projectile, des perles de coquillage et des objets cérémoniels en argilite (Bourque 1989; Treyvaud et Plourde 2017; Blair et Perley 2003).

#### 4.1.4. 1498 à aujourd'hui

Les contacts euroautochtones aux XVII<sup>e</sup>-XVIII<sup>e</sup> siècles ont eu une grande incidence sur la réalité des groupes w8banakiak, particulièrement sur la côte est Américaine. La Nation W8banaki s'est rapidement



retrouvée au cœur des hostilités franco-anglaises. Les conflits armés qui ont opposé la Nouvelle-France et la Nouvelle-Angleterre peuvent être réunis dans un seul et grand événement nommé « la guerre des frontières ». Cette expression réfère à une série de six conflits qui résultent des prétentions territoriales de la France et de la Grande-Bretagne, ces dernières ayant donné des chartes royales à des agents français et anglais au début XVIIe siècle afin qu'ils entament la colonisation et l'exploitation des ressources naturelles du continent nord-américain (Calloway 1990; Lahaise 2006).

Au début du XVIIe siècle, les W8banakiak sont rassemblés en différents groupes dont la composition varie selon leurs liens politiques et commerciaux avec les Français, les Anglais et les autres Nations autochtones (Brasser 1975; Lozier 2018). Comme leurs ancêtres, les W8banakiak occupent et parcourent *Alsigsntegw* (rivière Saint-François) pour l'abondance de ses ressources ainsi que pour l'accès qu'elle offre à *Kchitegw* (fleuve Saint-Laurent). Cet accès facilite l'échange avec les Nations autochtones et européennes voisines (Lozier 2018).

Au milieu du XVIIe siècle, plusieurs groupes w8banakiak migrent dans l'espoir d'éviter les conflits et maladies causés par les contacts avec les Européens (Maurault 1866; Charland 1964; Day 1981; Goudreau 2011; Treyvaud et Plourde 2017; Lozier 2018). Ils quittent leurs rivières ancestrales au sud et à l'est du Ndakina pour se réfugier dans des missions jésuites en Nouvelle-France ou le long de *Kinebagw* (fleuve Kennebec) et *Pna8bskategw* (fleuve Penobscot).

Le XVIIe siècle est donc une période de changements tumultueux pour les W8banakiak. Ces changements sont amenés par les nombreuses migrations, guerres, alliances ainsi que la traite des fourrures et la vie dans les missions religieuses. C'est dans ce contexte que les autorités françaises permettent aux W8banakiak d'occuper la rive sud de *Kchitegw* (fleuve Saint-Laurent) entre *Masesoliantegw* (Richelieu River) et *Kik8ntegw* (Chaudière River), afin d'y pratiquer la pêche, la chasse, la trappe, la cueillette et l'agriculture. Les établissements W8banakiak historiques ainsi que les missions qu'ils occupent sont localisés sur des terrasses riveraines bien drainées, le long des principaux cours d'eau ancestraux, tels qu'*Alsigsntegw* (rivière Saint-François), *Kik8ntegw* (rivière Chaudière), *W8linaktegw* (rivière Bécancour), *8kawbagak* (grand lac Saint-François), *Masipskwebi* (baie Missisquoi), *Kinebagw* (fleuve Kennebec) et *Pana8bskategw* (fleuve Penobscot). Tous sont des axes de communication stratégiques riches en ressources alimentaires.

Les W8banakiak contribuent par ailleurs à repousser les intrusions anglaises et iroquoises dans le Ndakina, ce qui est particulièrement valorisé par les autorités coloniales. Les W8banakiak agissent à titre de guides, guerriers, chasseurs, pêcheurs et partenaires d'échéances auprès des Français (Maurault 1866; Treyvaud et Plourde 2017). La pratique d'activités traditionnelles de subsistance se poursuit dans les familles w8banakiak jusqu'à la fin du XIXe siècle, moment où la privatisation croissante du Ndakina restreint



progressivement l'accès aux rivières ainsi qu'aux territoires de chasse et de cueillette (American Friends Service Committee 1989).

Tableau 2 Tableau synthèse des informations sur les schèmes d'établissement

| <b>Période chronologique</b>    | <b>Type d'occupation</b>   | <b>Exemple d'artéfact</b>   | <b>Ressources</b>                                                                                    |
|---------------------------------|---|---|---|
| 12 000 à 8 000 ans AA           | Campements chasse   | Outils lithiques pour la chasse, la préparation de la subsistance et la fabrication d'outils                                                               | Lithique et animale (caribou)                                                                        |
| 8000 à 3000 ans AA              | Campements pour le prélèvement des ressources fauniques et floristiques. Prélèvement de matière lithique   | Outils lithiques pour la chasse, la préparation de la subsistance et matière première pour la fabrication d'outils                                         | Lithique, domaines forestiers et de flore actuels, gros mammifères et poissons                       |
| 3000 ans AA à 1498 de notre ère | Campements pour le prélèvement des ressources fauniques et floristiques. Prélèvement de matière lithique   | Outils lithiques pour la chasse, la préparation de la subsistance et matière première pour la fabrication d'outils                                         | Lithique, domaines forestiers et de flore actuels, gros et petits mammifères, sauvagines et poissons |
| 1498 à 1759 de notre ère        | Campements pour le prélèvement des ressources fauniques et floristiques. Prélèvement de matière lithique (fin XVII <sup>e</sup> siècle).<br>Campements pour le prélèvement des ressources fauniques et floristiques (XVIII <sup>e</sup> siècle) | Outils lithiques pour la chasse, la préparation de la subsistance et matière première pour la fabrication d'outils (avant début XVIII <sup>e</sup> siècle) | Lithique, domaines forestiers et de flore actuels, gros et petits mammifères, sauvagines et poissons |

## 5. AIRE D'ÉTUDE ET CONTEXTE

### 5.1. ZONES À L'ÉTUDE

L'intervention archéologique a eu lieu au niveau de deux terrains privés le long de terrasses riveraines de *W8linaktegw* (figure 2). Un premier terrain investigué est situé à Saint-Célestin sur les lots cadastraux 5 997 469, 5 997 471, 5 997 476. Il est nommé « Zone 3 » dans ce rapport (figure 3). Le second terrain visité se trouve à Saint-Wenceslas sur le lot 5 651 310 et est nommé « Zone 10 » dans ce rapport (figure 4). Ces deux terrains sont situés à l'intérieur de la MRC de Nicolet-Yamaska.

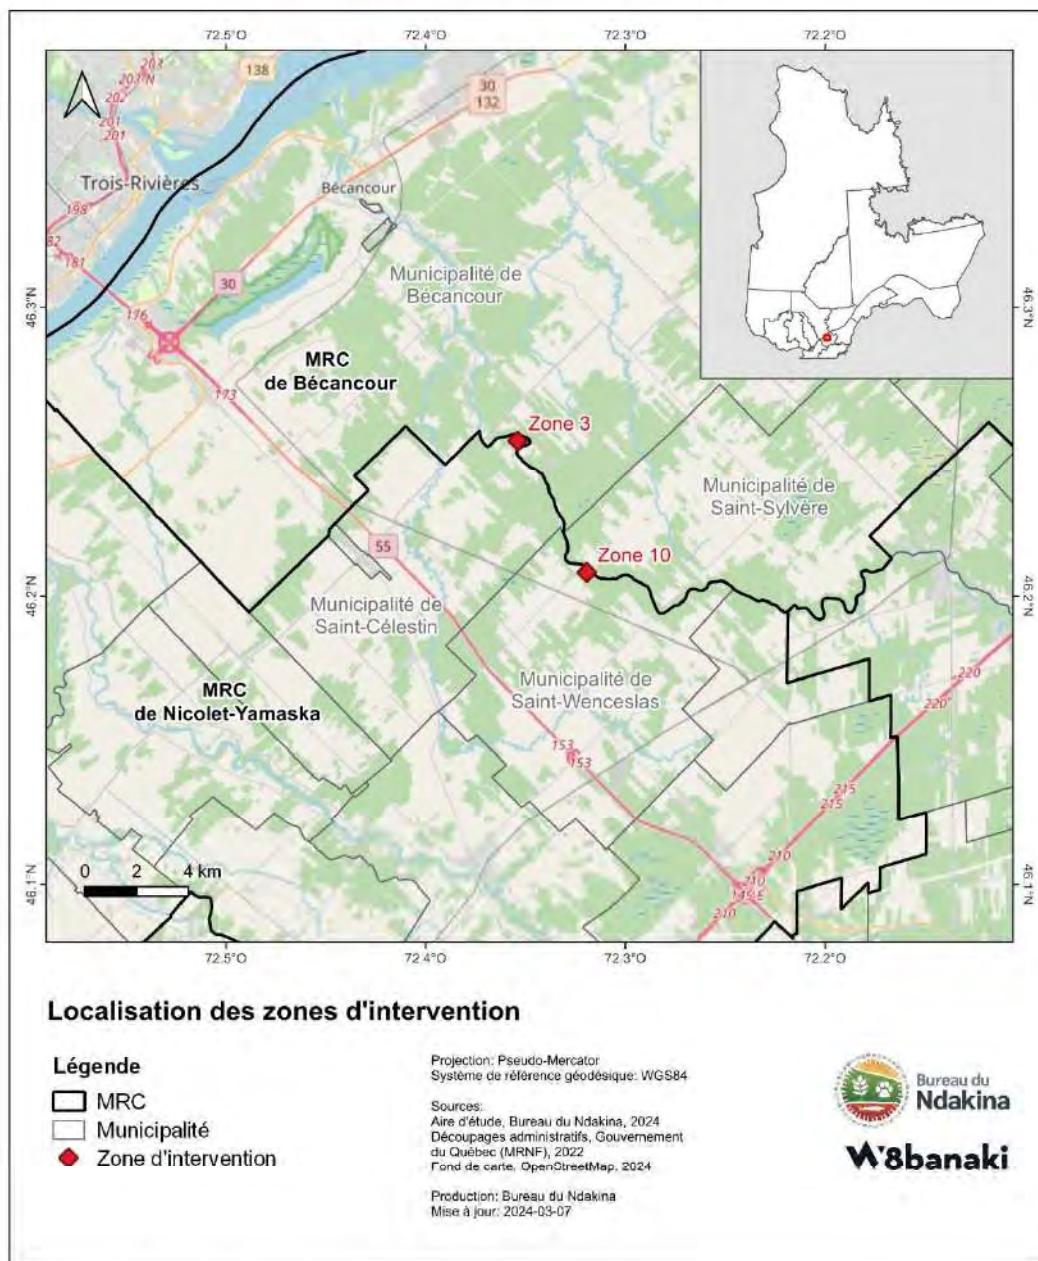


Figure 2 Localisation des zones d'intervention





Figure 3 Localisation de la zone 3



Figure 4 Localisation de la zone 10



## 5.2. SITES ARCHÉOLOGIQUES CONNUS À PROXIMITÉ DE L'AIRE D'ÉTUDE ET ÉTUDES ANTÉRIEURES

*W8linaktegw* n'a pas été la cible de nombreuses recherches archéologiques. Jusqu'à présent, onze sites archéologiques sont répertoriés sur *W8linaktegw*, principalement au niveau de la municipalité de Bécancour et de la communauté de Wôlinak (tableau 3 et figure 5). Un seul site est documenté à la hauteur de Maddington Falls. Des interventions dans les années 1960 et 1990 ont permis la découverte de ces premiers sites le long de cette rivière (Ribes 1964; Cerane 1990; 1991), mais la majorité d'entre eux ont été découverts récemment lors d'interventions réalisées par les archéologues du Bureau du Ndakina (Treyvaud et Lévesque 2016; 2018). Ces sites sont sur des zones riveraines telles que des terrasses, basses-terres ou encore sur des îles. Ils témoignent de divers types d'occupation sur le territoire et se composent de sites historiques et précontact des Premières Nations, de sites historiques, d'un site de contact et d'un site à occupations multiples précontacts et historiques. Les sites les plus âgés attestent d'occupation ancienne (4000-1000 AA) ou indéterminée (12500-450 AA), mais la majorité des sites retrouvés ont plutôt été occupés entre la période de contact et aujourd'hui (1500 de notre ère à 1950). Les sites historiques des Premières Nations comportent des vestiges d'anciennes habitations en pierre ou en bois tandis que les sites historiques euro-canadiens contiennent des bâtiments agricoles et un moulin. Un campement de la période précontact est aussi attesté. Ces sites ont révélé plusieurs types d'artéfacts tels que de la poterie autochtone, divers artéfacts historiques et finalement des artéfacts issus de la période de contact comme des éclats de silex, une pierre à fusil, des grattoirs, des haches, des pointes, et des couteaux (Ribes 1964). Aucun site n'a été découvert à ce jour près de l'aire à l'étude de cette intervention.

Tableau 3 Sites archéologiques de *W8linaktegw*

| Code Borden   | Nom du site                | Période d'utilisation   | Type d'occupation      |
|---------------|----------------------------|-------------------------|------------------------|
| <b>CbFa-1</b> | Chutes de Maddington Falls | 1875                    | Historique             |
| <b>CbFc-1</b> | Bécancour                  | 1500-1800               | Contact                |
| <b>CbFc-2</b> | Rivière Bécancour          | 1800-2000               | Historique             |
| <b>CbFc-4</b> | Bécancour                  | 4000-1000 AA; 1700-1900 | Précontact; Historique |
| <b>CbFc-6</b> | W8linak                    | 1500-1950               | Historique autochtone  |
| <b>CbFc-7</b> | W8linak                    | 1500-1950               | Historique autochtone  |
| <b>CcFc-3</b> | Île Montesson              | 1700-1850               | Historique autochtone  |

|         |               |                |            |
|---------|---------------|----------------|------------|
| CcFc-6  | Bécancour     | 1900-1950      | Historique |
| CcFc-8  | Île Montesson | 1700-1950      | Historique |
| CcFc-10 | Bécancour     | 1800-1899      | Historique |
| CcFc-11 | Wajosis       | 12000 à 450 AA | Précontact |



Figure 5 Sites archéologiques connus sur W8linaktegw



### 5.3. OCCUPATIONS W8BANAKIAK HISTORIQUES DE LA RÉGION ET DE L'AIRE D'ÉTUDE

Vers 1665, la poussée de la colonisation anglaise au sud du Ndakina force les W8banakiak à entreprendre des pourparlers avec les Français. Cet événement a pour effet de les rassembler comme alliés des Français. Cette nouvelle situation ne fait pas l'unanimité au sein des groupes w8banakiak qui sont divisés en factions pro-anglaises et pro-françaises. Il en ressort de nouvelles tensions internes qui accéléreront les conflits frontaliers. La première migration w8banaki à destination du Canada commence peu à peu à cette époque pour se muer en exode à la suite de la guerre de 1675-1676, la « King Philip's War », qui oppose les colons anglais aux Premières Nations de Nouvelle-Angleterre. Cette période voit la disparition de la présence autochtone dans la partie méridionale de cette région, notamment au Massachusetts et au Connecticut.

À la suite de l'arrivée de réfugiés w8banakiak à la mission de Sillery en 1683, le Père Jacques Bigot se fait concéder par le gouverneur De la Barre une terre de deux lieues de front aux environs du Sault de la Chaudière. Cette nouvelle mission est baptisée du nom de Saint-François-de-Sales. La plupart des W8banakiak de Sillery y déménagent ainsi que d'autres groupes provenant de l'Acadie. La mission devenue trop petite, le Père Bigot décide de la transférer sur les bords d'*Alsig8ntegw* (rivière Saint-François). Une seconde mission se trouve sur *W8linaktegw*, où un certain nombre de Sokokis et W8banakiak sont déjà fixés. Le père Bigot installe une mission fortifiée sur la rive droite de *Alsig8ntegw*. L'établissement de cette mission fortifiée constitue pour les dirigeants français une barrière contre les incursions iroquoises et anglaises et une protection supplémentaire pour la ville de Trois-Rivières.

Bon nombre des W8banakiak établis à Bécancour occupent la région de Mégantic, du Maine et de la rivière Chaudière. Suite au déménagement de la mission Saint-François-de-Sales sur la rivière Chaudière pour la rive droite d'*Alsig8ntegw*, aujourd'hui Odanak, plusieurs groupes w8banakiak choisissent de s'installer dans le delta de *W8linaktegw*, un lieu déjà connu pour la chasse, la pêche et la cueillette du riz sauvage. Ils s'installent d'abord sur une île qui porte aujourd'hui le nom de Montesson. Une chapelle y est construite par l'intendant François de Bauharnois de la Chaussaye afin de remercier les W8banakiak de leur allégeance et chrétienté. Des terres leur sont également concédées par le seigneur Bécancour vers 1708. Cependant, à la mort de Pierre Robineau en 1729, le propriétaire de la Seigneurie de Bécancour, l'île Montesson revient à sa fille Marie-Anne Geneviève. Les W8banakiak se voient alors dans l'obligation de quitter les lieux pour l'île aux Sauvages. Ils sont ensuite chassés une nouvelle fois pour se retrouver, en 1735, sur le terrain qu'ils occupent encore aujourd'hui. L'église qui y est érigée accueille les Canadiens des environs, qui profitent de sa proximité pour la fréquenter jusqu'à ce qu'une autre soit bâtie à Bécancour. En décembre 1757, des colons français, mécontents de l'intendant Bigot qui a donné des terres aux W8banakiak, incendient l'église de Wôlinak ainsi que tous les registres de la paroisse qu'elle contenait. En 1812, alors que la plupart des W8banakiak sont partis combattre pour défendre le Canada, une partie de leurs terres est usurpée par les



colons français. À leur retour, ils tentent de reprendre les terres qui leur ont été volées en brûlant les maisons des colons nouvellement installés. Le territoire qui subsiste après ce vol correspond à celui occupé par les W8banakiak de Wôlinak à ce jour.

Des campements w8banakiak historiques du XVII<sup>e</sup> siècle ont été identifiés par l'historien Mario Marchand à travers diverses sources historiques (Marchand 2015) (figure 6). Avant même la fondation d'une mission près de l'embouchure de *W8linaktegw*, des groupes w8banakiak occupaient des campements d'hiver localisés à l'intérieur des terres. Leur chasse d'hiver terminée, ils descendaient camper plus près du fleuve, aux alentours de l'endroit où sera localisée la future mission de Bécancour (Marchand 2015). Il est postulé qu'un de ces campements d'hiver se retrouverait à la hauteur de la zone 10 à Saint-Wenceslas. Bien que l'emplacement exact ne soit pas spécifié, la basse terrasse identifiée comme la zone 10 est l'un des rares espaces de ce secteur facilement accessibles en canot.

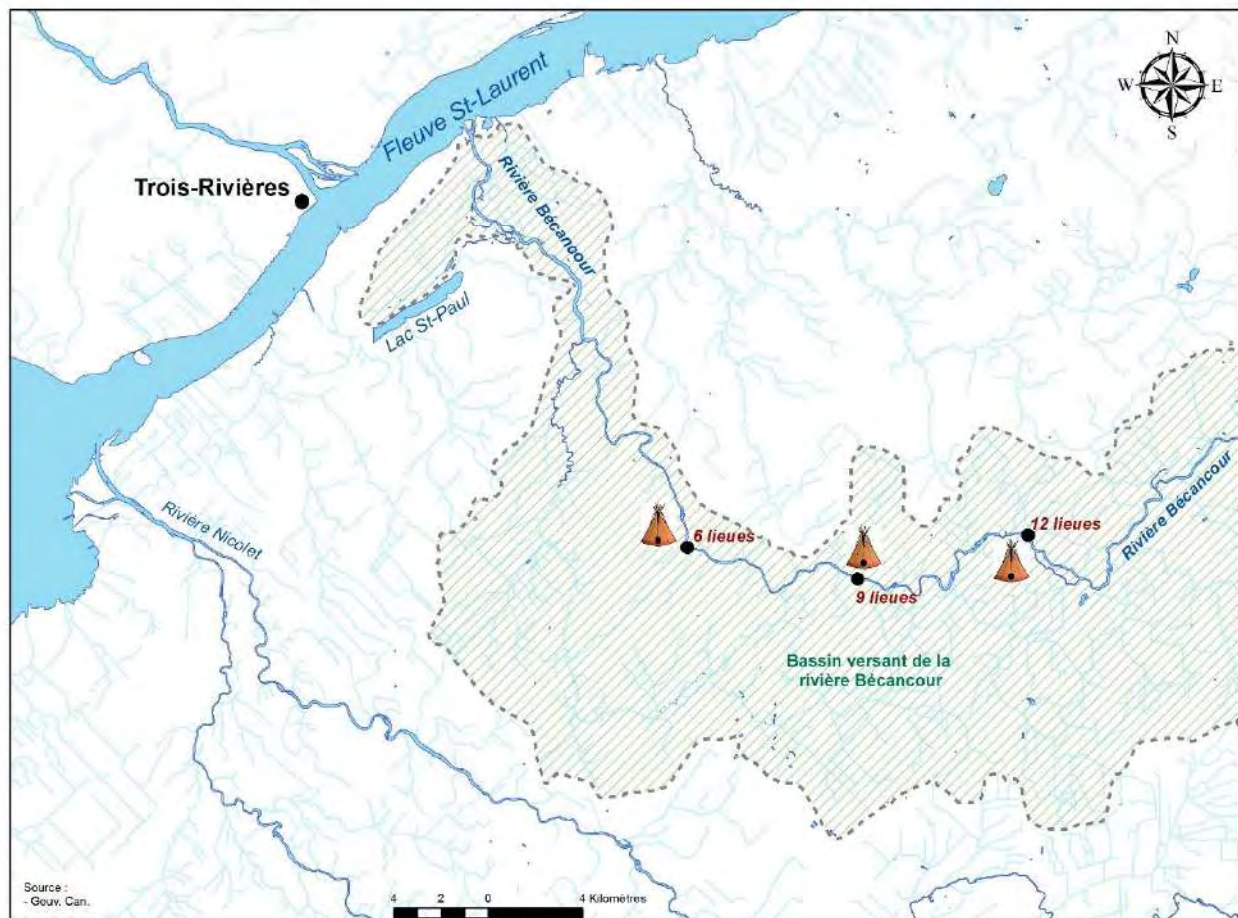


Figure 6 Carte localisant trois campements abénakis sur la rivière Bécancour vers 1669. D'après Raymond Douville, op.cit., p. 25. Alex B. Perrault et Mario Marchand, 2015.



## 5.4. CONTEXTE ENVIRONNEMENTAL ANCIEN ET ACTUEL

### 5.4.1. Géologie et géomorphologie

Les milieux riverains sont des environnements dynamiques qui ne peuvent être décrits sans s'intéresser à l'ensemble du bassin versant de la rivière à l'étude. *W8linaktegw* prend sa source dans la chaîne de montagnes des Appalaches dans la région de Thetford Mines. Dans le piémont, elle s'écoule vers le nord puis elle prend une direction sud-ouest à Daveluyville et finalement une direction nord-ouest jusqu'à son embouchure sur *Kchitegw* (fleuve Saint-Laurent). Le bassin de *W8linaktegw* est regroupé en deux régions physiographiques, soit les Basses-terres du Saint-Laurent en aval et les Appalaches en amont (Godbout 2013). Le modèle d'élévation (figure 7) illustre les différences de relief du paysage que traverse *W8linaktegw*. La région des Basses-terres du Saint-Laurent a une topographie plane, régulière et peu élevée. La région appalachienne est plutôt montagneuse et irrégulière. L'élévation est en moyenne de 6 m asl. au niveau de *Kchitegw* et de 693 m asl. dans la région de Thetford Mines (Godbout 2013). Le territoire que draine *W8linaktegw* est majoritairement utilisé à des fins agricoles ou d'exploitation forestière, particulièrement au niveau de la zone d'intervention. On retrouve quelques zones de développement immobilier près de l'embouchure, entre Saint-Grégoire et Bécancour ainsi que près de Daveluyville et de Saint-Louis-de-Blandford.

Le socle rocheux est observé principalement vers l'amont de *W8linaktegw* où il affleure sur la plus grande partie du secteur au-dessus de 200 m asl. Vers l'aval, l'épaisseur de la couverture quaternaire augmente. Dans les Basses-terres, là où l'épaisseur des dépôts quaternaire peut atteindre une centaine de mètres, les réseaux de drainage deviennent généralement orientés NW-SE (Godbout 2013). La nature et la structure de la séquence du quaternaire de la vallée de *W8linaktegw* comprennent une succession de trois tills séparés par des sédiments glaciolacustres fortement imperméables par leur granulométrie et leur texture (figure 8). L'épaisseur cumulée des tills peut atteindre jusqu'à 90 m. Le Till de Gentilly est celui de surface qui a été déposé lors de la dernière grande avancée glaciaire. Il recouvre l'ensemble de la région (Godbout 2013). Lors de la période de déglaciation, il y a eu un bref épisode de transgression marine. Celui-ci a provoqué des épandages fluvioglaciaires qui sont, surtout dans la région du piémont appalachien, déposés sur l'assise rocheuse (Godbout 2013). Dans la région de Bécancour, l'argile de la mer de Champlain repose directement sur le Till de Gentilly. Les sédiments fluvioglaciaires montrent des variations granulométriques rapides. Ces sédiments sont composés de sable fin, moyen et grossier, de galets et de graviers subanguleux. Ils forment des amas isolés partiellement enfouis ou remaniés par les eaux de la mer de Champlain.



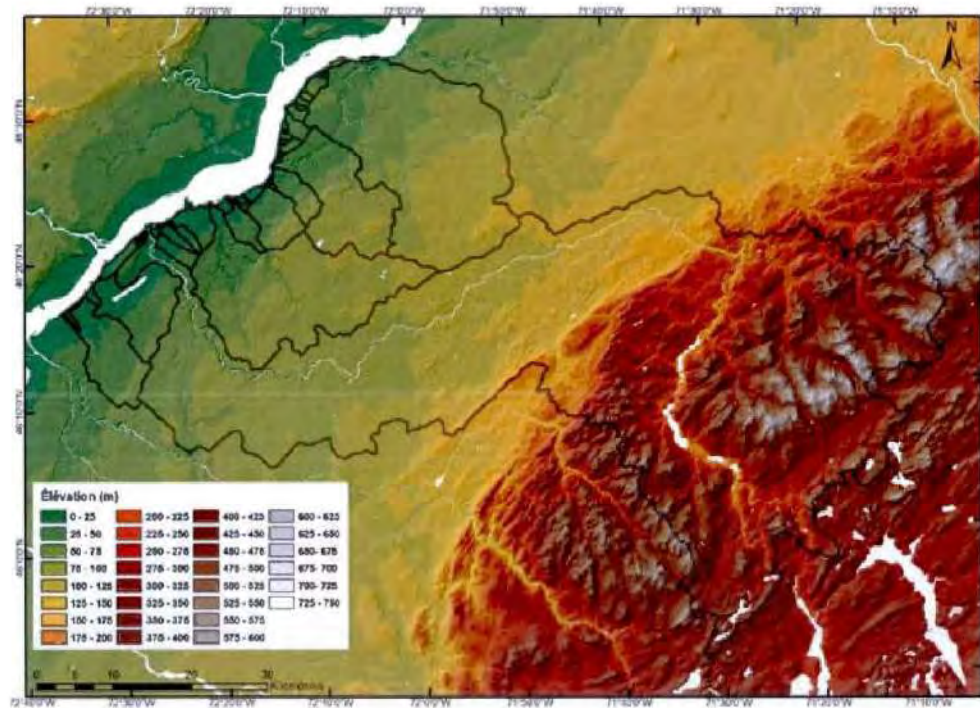


Figure 7 Modèle d'élévation numérique du secteur cartographié de W8linaktegw, Québec (Données sources : Base de données topographiques du Québec 1:20 000).

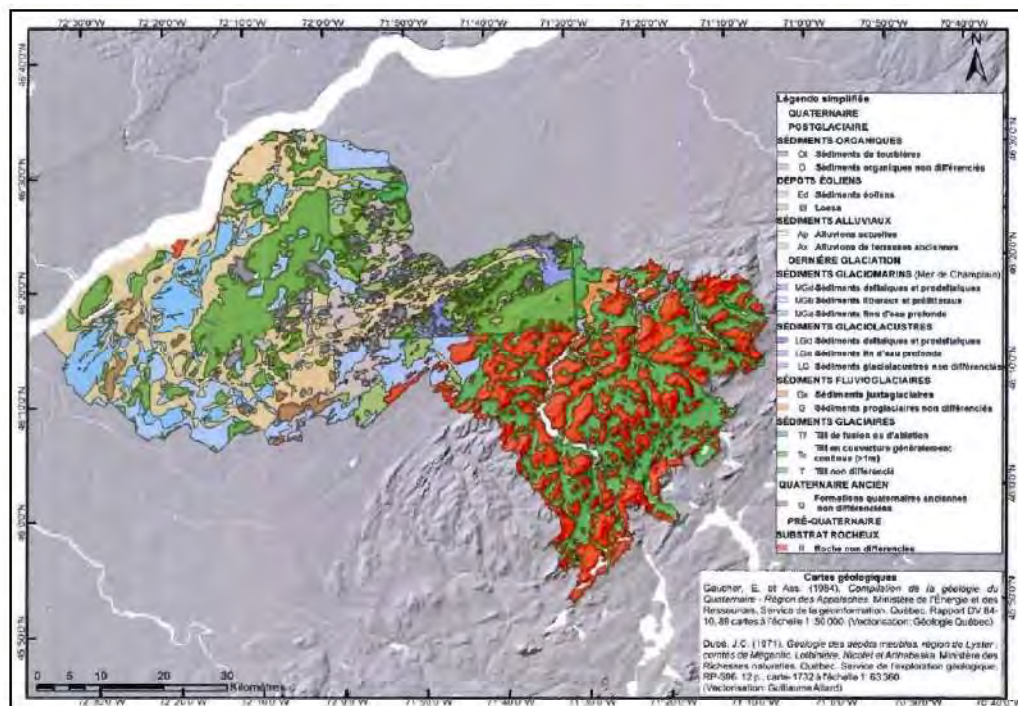


Figure 8 Mosaïque cartographique de la géologie du Quaternaire des bassins versants de la zone Bécancour élaborée à partir des travaux antérieurs à cette étude. Les unités ont été adaptées à la légende des formations superficielles de la CGC-Québec.



Dans la région de Wôlinak et de l'île Montesson, on observe les traces des anciens deltas glaciomarins. Ces épandages sont situés sur le parcours de *W8linaktegw*. Le premier delta s'est formé à la limite marine maximale d'environ 175 m. Le second a été mis en place à une élévation de 80 m. Le dernier s'est formé à une limite de 65 m, durant la transition entre la mer de Champlain (environ 13 000 ans) et le lac Lampsilis (10 600 ans). Les sédiments marins sont composés d'argile silteuse massive de couleur bleue et souvent litée. On les retrouve dans les chenaux de l'ancien delta de *W8linaktegw*. On retrouve aussi des sédiments lacustres sous forme de grandes zones sableuses et de sédiments alluviaux. Ces derniers sont surtout concentrés le long de *W8linaktegw* depuis le piémont appalachien. À l'embouchure de *W8linaktegw*, on retrouve des sédiments alluviaux rattachés à la phase Proto-Saint-Laurent. On retrouve également des sédiments éoliens sous forme d'anciennes dunes, mais seulement à une élévation entre 70 m et 130 m (Godbout 2013).

Dans la partie des Basses-terres des secteurs de Wôlinak et Bécancour, les sédiments organiques observés par les géologues sont des tourbières de comblement. Cependant, la majorité des sédiments organiques se trouvent dans la région du piémont. Finalement, Martin Lavoie du Centre d'Études Nordiques (CEN) a obtenu des dates basales entre 10 220 ans et 9 620 ans pour les tourbières de Villeroy, de Saint-Sylvere, de la Mer bleue et du lac Rose (Godbout 2013). Ces dates indiquent que les tourbières se sont formées peu après le retrait de la mer de Champlain. On peut donc imaginer que les premiers chasseurs-cueilleurs à fouler la région il y a 8000 ans parcouraient un paysage deltaïque de tourbières, de conifères et de zones marécageuses. Il y a à peu près 5000 ans, la température se réchauffe laissant place aux feuillus et à une forêt mixte et la vallée de *W8linaktegw* et son embouchure prennent la forme que l'on connaît aujourd'hui.

#### **5.4.2. Environnement et hydrologie**

*W8linaktegw* présente un contexte écologique varié le long de son cours. En tête du bassin, les Appalaches exposent une région montagneuse où l'on retrouve le domaine bioclimatique de l'érablière à bouleau jaune avec forêt mélangée à dominance de feuillus (MELCCFP 2021). La tête du bassin comprend la majorité des lacs, dont le lac William où plusieurs activités récréotouristiques sont pratiquées. Cela mène à l'artificialisation de plusieurs berges autour du lac (Chauvette 2006). Entre la rivière Palmer et la ville de Lyster, les montagnes des Appalaches laissent place à une physionomie relativement plate. C'est également près de cette limite que le domaine bioclimatique devient l'érablière à tilleul. Les espèces dominantes y sont le bouleau gris, le peuplier faux-tremble, l'épinette blanche et le sapin baumier. Le sol du secteur s'étendant de Lyster jusqu'à *Kchitegw* se prête favorablement à l'agriculture. La superficie cultivée de dix municipalités du secteur s'élève à entre 30 et 60 % de leur superficie totale (figure 9) (Morin et Boulanger 2005). Les pratiques agricoles en zones riveraines mènent souvent à des berges dénudées et des écoulements de surface plus rapide. Ces facteurs contribuent notamment à amplifier l'étiage de *W8linaktegw*. Sur une



longueur de 210 km, *W8linaktegw* possède 40 barrages hydriques, dont trois d'une capacité de retenue supérieure à 1 600 000 m<sup>3</sup> (Morin et Boulanger 2005). La médiane des crues printanières à la station d'Inverness, qui est en activité depuis 1967, est d'environ 60 m<sup>3</sup>/s, tandis que le débit d'étiage est de 5 m<sup>3</sup>/s. Pour la station de Maddington qui est en activité depuis 2000, la médiane des crues est d'environ 133 m<sup>3</sup>/s et son débit d'étiage de 11 m<sup>3</sup>/s (Centre d'expertise hydrique du Québec 2020). Plusieurs problèmes d'inondations surviennent dans les secteurs de Bécancour, Saint-Louis-de-Blandford, le sous-bassin-versant de la rivière Palmer et le lac William. Le ruisseau Bullard à la hauteur d'Inverness est également décrit comme problématique. Lors des crues, celui-ci transporte une quantité importante de sédiments, provoquant des embâcles et amplifiant les inondations du secteur (Morin et Boulanger 2005).

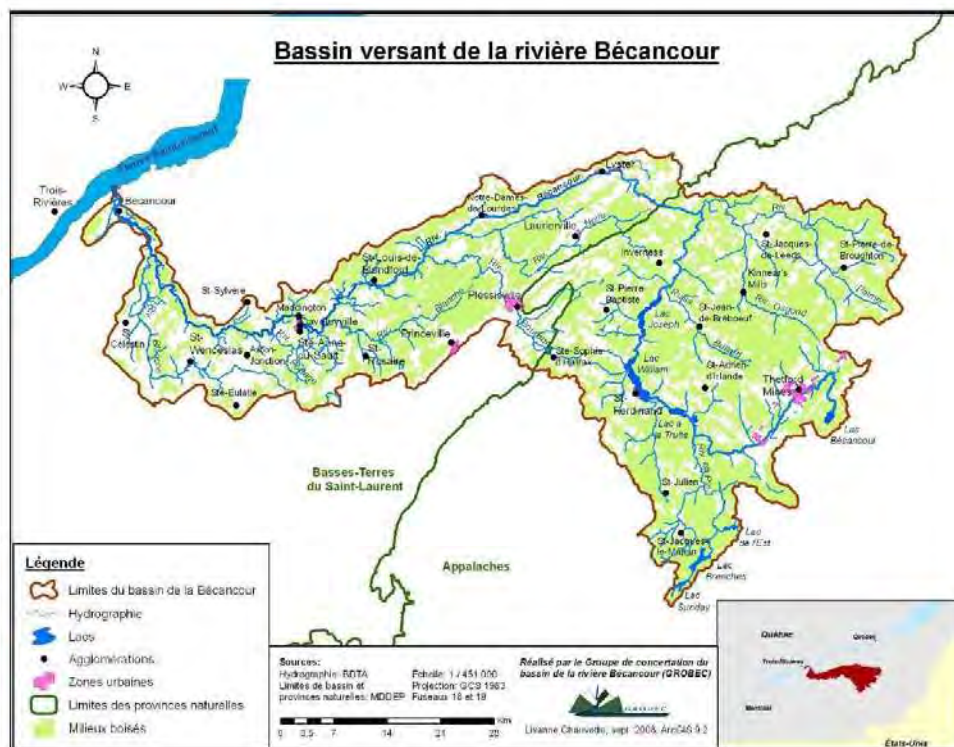


Figure 9 Le bassin versant de W8linaktegw (Source : Morin et Boulanger, 2005)



## **6. MÉTHODOLOGIE DE TERRAIN**

### **6.1. STRATÉGIE UTILISÉE DANS LE CADRE DE CES TRAVAUX ARCHÉOLOGIQUES**

La prospection par sondages manuels à la pelle et à la truelle a été priorisée pour cet inventaire. Les superficies propices ont fait l'objet de sondages disposés aléatoirement sur les terrasses sondables et espacés entre eux d'une distance d'un maximum de 15 mètres. Chaque sondage a une dimension minimale de 30 cm sur 30 cm jusqu'à 50 cm sur 50 cm et une profondeur basée selon les dépôts de sédiments pour un maximum de 100 cm. Les sols d'au moins un sondage ont été enregistrés dans chacune des zones pour documenter la stratigraphie en place. Ils ont tous été remblayés avant de quitter les lieux. Lorsqu'un sondage s'avère positif, des sondages rapprochés supplémentaires (à deux mètres du sondage positif) sont réalisés, disposés en forme de croix selon les points cardinaux.

Le contenu excavé provenant de chaque sondage a été vérifié minutieusement à la truelle et le couvert végétal et organique superficiel, déstructuré lorsqu'il était susceptible de renfermer des biens ou des sites archéologiques. Chaque sondage a été comptabilisé en distinguant les positifs des négatifs et la répartition par secteur. Toutes les informations ont été consignées. Des croquis stratigraphiques ont été produits et les descriptions physiques des zones à l'étude, les coordonnées géographiques et la marge de précision de l'appareil GPS de chaque sondage ont été notées.

### **6.2. L'ENREGISTREMENT DES DONNÉES, ANALYSE ET MESURES DE CONSERVATION**

Chaque sondage a été documenté et a fait l'objet d'enregistrements sur la base de données Survey 123 créée par Esri pour ArcGIS. Ces enregistrements relatent la position du sondage par GPS, les photos associées, l'état de surface, les dimensions, le contenu en artefacts, la description des sols et la stratigraphie en fonction du système canadien de classification des sols (édition 3). Les sondages ont été immédiatement remblayés afin de remettre en état les zones inventoriées. Les artefacts découverts lors de l'inventaire sont entreposés dans des sacs en papier et acheminés au laboratoire du Bureau du Ndakina afin d'être traités. Ceux-ci sont lavés à l'eau à l'aide d'une brosse à dents avant d'être séchés. Par la suite, les artefacts sont étiquetés et marqués à l'encre sur une mince couche de vernis à ongles avant d'être rangés dans des sacs en plastique. Chaque artefact est identifié et analysé sommairement à des fins de catalogage. Le catalogue, disponible sur le fichier de base de données, comporte le nom et numéro de l'objet, son contexte de découverte, son identification, son état de conservation, ainsi que des informations concernant la présence d'inscription, la couleur et des commentaires.



## 7. RÉSULTATS DE L'INTERVENTION ARCHÉOLOGIQUE

### 7.1. ZONE 3

La zone 3 (figure 13 à 17) se situe dans un large méandre de *W8linaktegw* et est divisée en quatre secteurs dans le cadre de cette intervention. Le premier secteur est composé d'un champ de maïs en culture et d'une bande riveraine à sa pointe. Cette dernière est composée d'une petite terrasse alluvionnaire d'une altitude de 30 à 35 mètres d'élévation *asl.* (figure 10). Celle-ci est inondable annuellement et comporte surtout des plantes herbacées. Le secteur 2 est très irrégulier et parfois humide, mais quelques espaces plats près de la rupture de pente sont accueillants. Nous y retrouvons des fougères, des peupliers et des plantes typiques d'une repousse de champ ou d'espaces ayant subi de la coupe (figure 11). La terrasse du secteur 2 est à 55 mètres d'élévation *asl.* Le secteur 3 est un large champ de maïs plat et finalement le secteur 4 se compose d'une bande de terre qui présente les caractéristiques d'un champ abandonné progressivement colonisé par de jeunes peupliers, de jeunes conifères et des érables (figure 12). Des fossés de drainage sont visibles sur cette zone. La portion sud du secteur 4 présente un paysage mamelonné et humide. Ce secteur est à 60 mètres d'élévation *asl.*



Figure 10 Terrasse alluvionnaire du secteur 1





Figure 11 Environnement du secteur 2



Figure 12 Environnement du secteur 4



Un total de 36 sondages ont été réalisés dans le cadre de l'inventaire de la zone 3. Ils se concentrent sur les secteurs 1 (16 sondages), 2 (13 sondages) et 4 (7 sondages) (figure 13). Le secteur trois n'a pas été exploré afin de ne pas abimer les cultures qui s'y retrouvaient. La bande riveraine du secteur 1, située sur la pointe du méandre, a été la cible de douze sondages. Huit d'entre eux, espacés aux 15 mètres, sont sur la terrasse sablonneuse de la pointe est du secteur, quatre sont du côté ouest du secteur et finalement quatre autres sondages sont au sud, à l'intérieur du champ (figure 14). Tous ces sondages sont négatifs. Le sondage test A2-01 (45 cm x 45 cm; profondeur 55 cm) révèle la stratigraphie typique du secteur. Elle se compose d'une seule couche de sable fin et limon meuble (couleur 10 YR 4/2) sans aucune inclusion notable (figure 15). Tous les sondages du secteur présentent ce type de stratigraphie. Une inspection visuelle du champ a été effectuée par des transects espacés aux cinq mètres. Quelques objets modernes ou historiques ont été remarqués (vitre cassée, os animaux modernes, bouteilles, terre cuite fine blanche), mais aucun artefact n'a été ramassé.



Figure 13 Localisation des sondages de la zone 3





Figure 14 Localisation des sondages du secteur 1

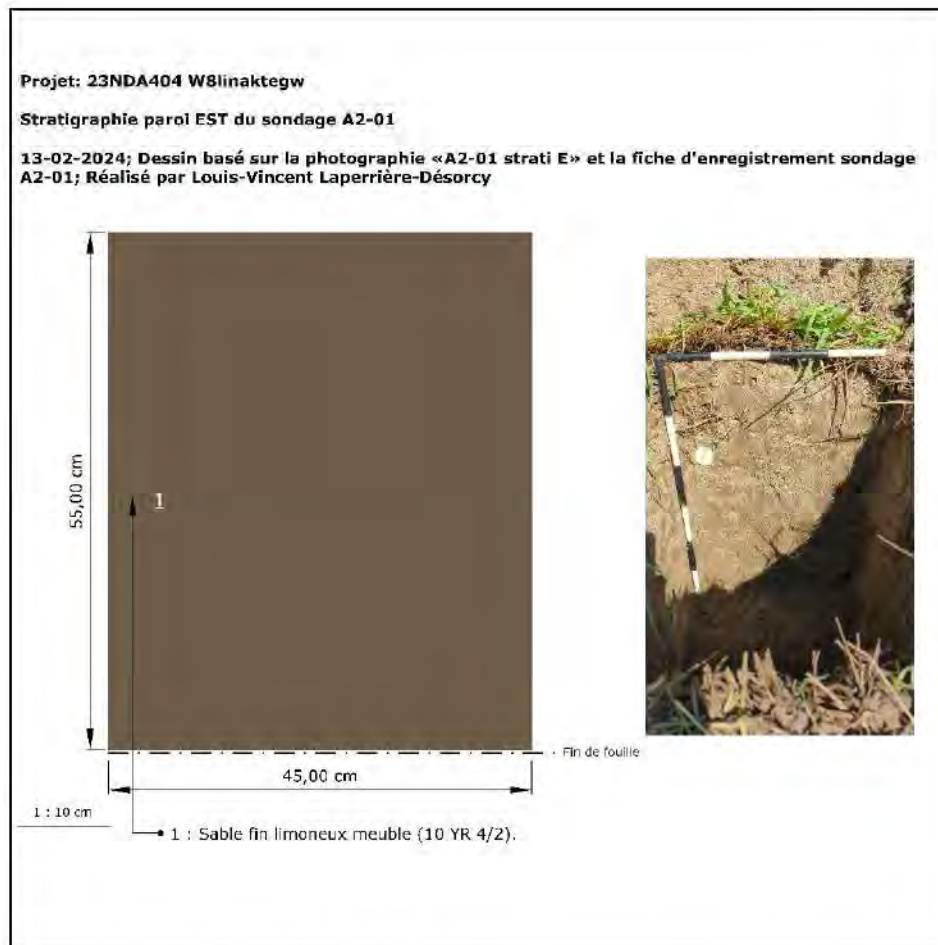


Figure 15 Stratigraphie du sondage A2-01

Le secteur 2 a été exploré par la réalisation de 13 sondages disposés aléatoirement sur les surfaces plates (figure 16). Tous les sondages sont négatifs. Plusieurs signes de perturbations récentes des sols ont été remarqués tels que des bancs d'emprunt de sédiment, des câbles de métal partiellement enfouis et l'affleurement de la couche de sol naturel Ae à plusieurs endroits. Les sols contenus à l'intérieur des sondages semblaient marbrés et mélangés et pourraient correspondre à du remblai ou avoir été perturbés. Le sondage test A2-03 (40 cm x 40 cm; profondeur 43 cm) (figure 17) possède une première couche limoneuse marbrée (10 YR 4/4) épaisse de 12 cm avec radicelles (5%) et racines (5 %). Cette couche superpose une lentille de couche Ae (2 dans la stratigraphie) épaisse de 5 cm, elle aussi composée de limon meuble (10 YR 6/1) avec radicelles (5%) et racine (5%). La couche 1 superpose aussi la couche 3-4 (couche 3 et 4 dans la stratigraphie), composé d'un limon meuble plus foncé (10 YR 3/3) avec radicelles (5%) et racines (5%). Cette couche de 29 cm est séparée en son centre par une bande de sols organiques remplie de racines et racines en décomposition. Finalement, une dernière couche de 2 cm de limon meuble (10 YR 7/6) sans inclusion se remarque en fin de sondage (couche 5).





Figure 16 Localisation des sondages du secteur 2

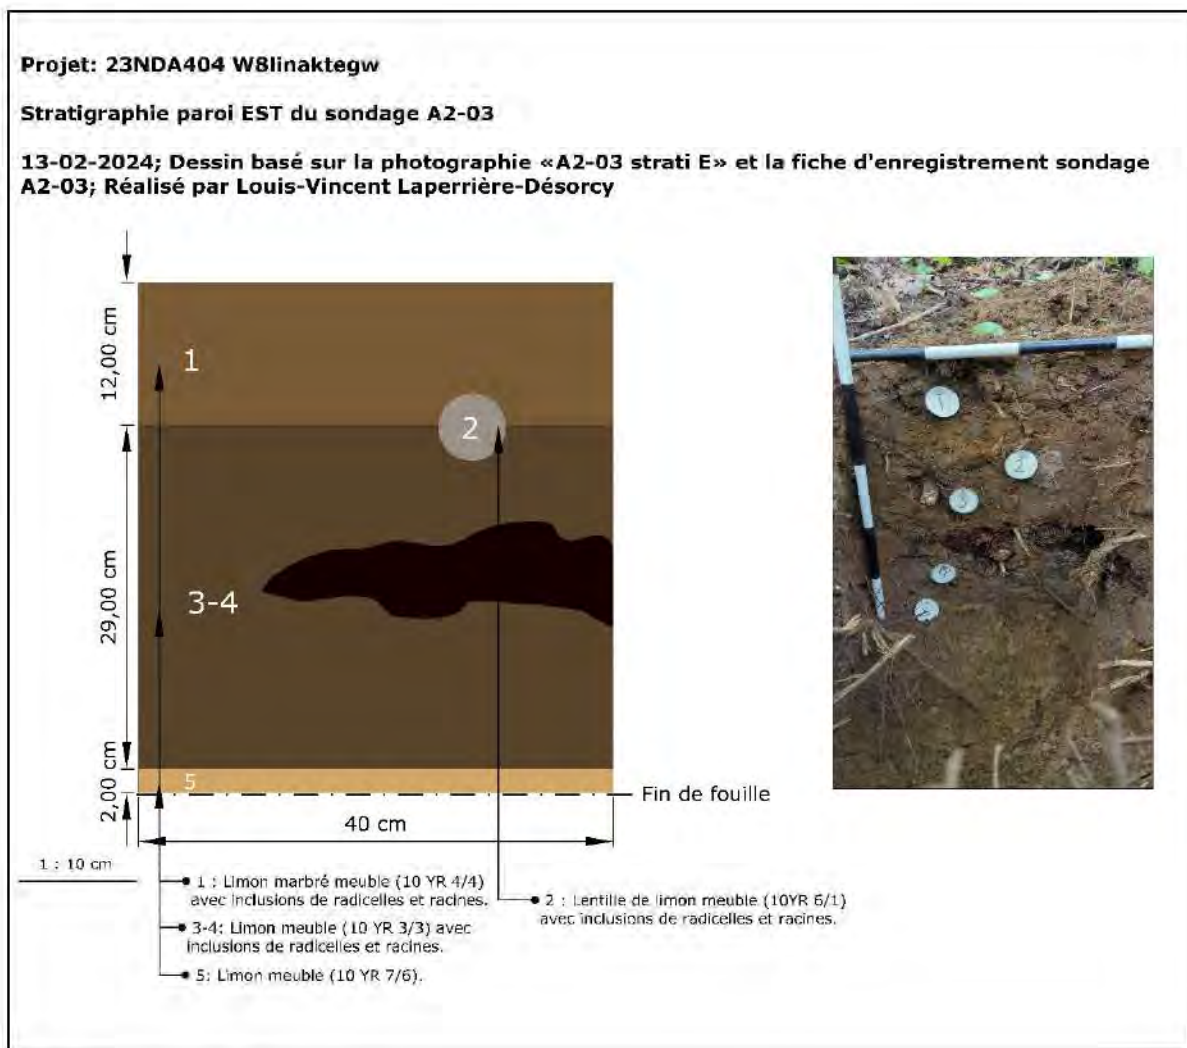


Figure 17 Stratigraphie du sondage A2-03

Le secteur 4 de la zone 3 a été le dernier secteur exploré et a été la cible de 7 sondages espacés aux 15 mètres (figure 18). Ceux-ci sont uniquement dans la portion nord du secteur, le reste de celui-ci n'était pas pertinent à explorer à cause de ses milieux humides et de sa topographie irrégulière. Les sondages du secteur 4 sont tous négatifs. Le sondage test A2-05 (45 cm x 45 cm; profondeur 60 cm) (figure 19) révèle une première couche de labour de 20 cm d'épaisseur composée de sable moyen meuble (10 YR 3/4). Une seconde couche de 40 cm de sable moyen meuble (10 YR 6/6) compose le reste du sondage.





Figure 18 Localisation des sondages du secteur 4

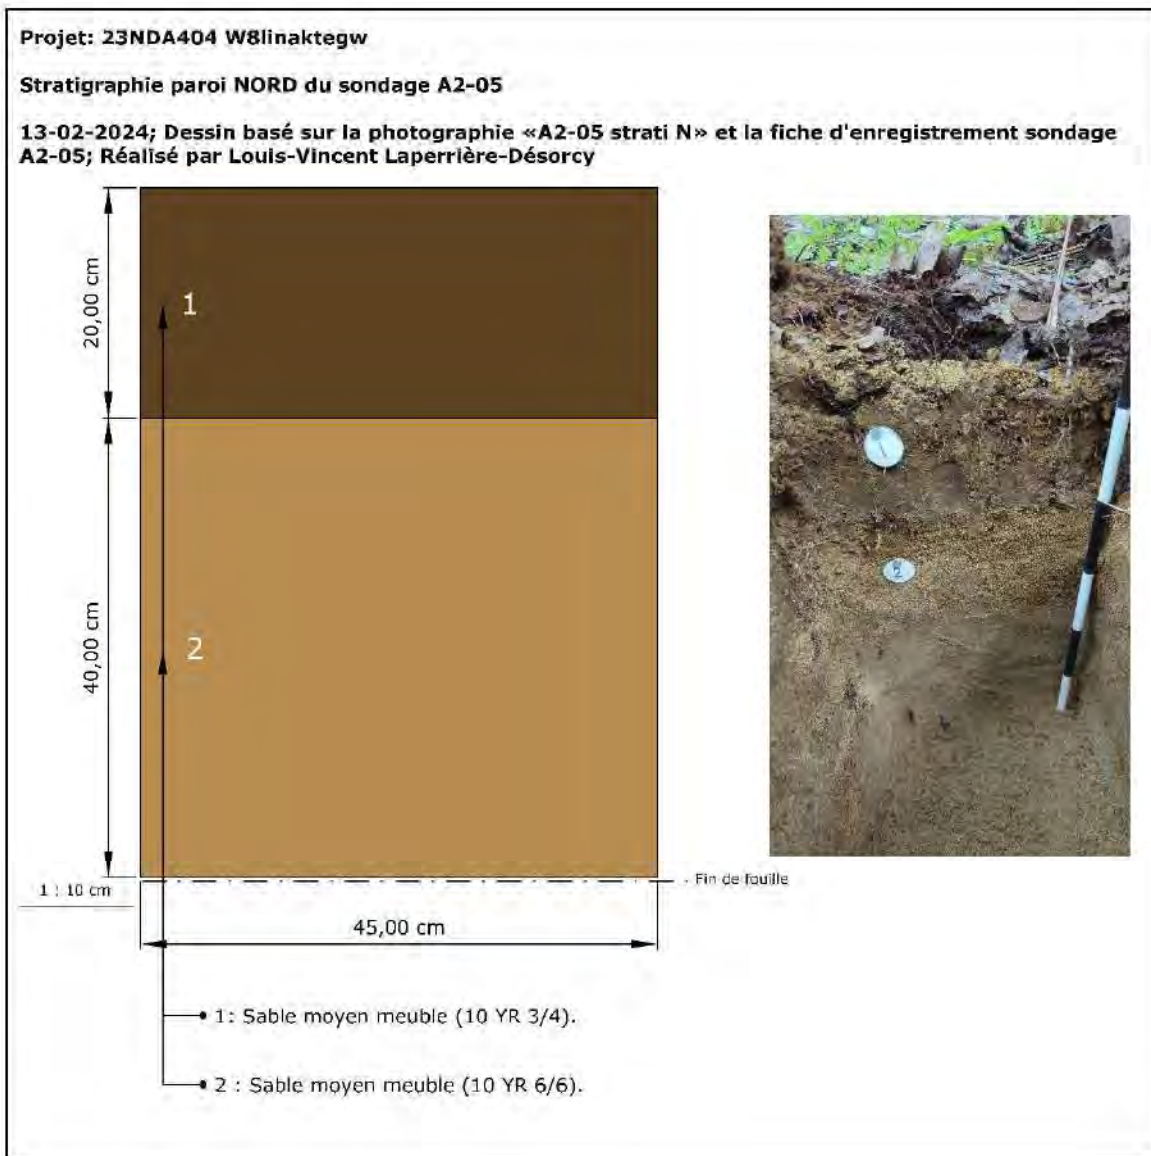


Figure 19 Stratigraphie du sondage A2-05

Tableau 4 Synthèse des sondages de la zone 3

| <u>Sondages zone 3</u>   | <u>État</u> |
|---|-------------|
| A-D2; A1-01; A1-02; A1-03; A1-04; A1-05; A1-06; A1-07; A1-D1; A1-F1; A2-01; A2-01; A2-02; A2-03; A2-04; A2-05; A3-01; A3-02; A3-03; A3-04; A3-05; A3-06; A3-07; A3-08; A3-D1; A3-F1; A4-01; A4-02; A4-03; A4-04; A4-041; A4-05; A4-06; A4-7; A4-D1; A4-F2 | Négatif     |



## 7.2. ZONE 10

Le secteur de la zone 10 se retrouve sur la rive gauche de *W8linaktegw* sur un champ cultivé et des hautes terrasses. Nous y retrouvons trois séries de terrasses. D'abord, on retrouve une première terrasse alluvionnaire adjacente à la rivière à 40 mètres d'élévation asl. Ensuite, une seconde terrasse composée de sédiments glaciomarins littoraux et pré-littoraux se trouve à une distance de 108 mètres de la rivière et à 68 mètres d'élévation asl. Pour terminer, une dernière terrasse, elle aussi composée de sédiments glaciomarins littoraux et pré-littoraux, se trouve à 145 mètres de la rivière et à 75 mètres d'élévation asl. Ces hautes terrasses représentent d'anciens rivages de *W8linaktegw*. La zone 10 affiche deux environnements distincts à l'emplacement des sondages réalisés. L'environnement de la basse terrasse riveraine (40 mètres d'élévation), est composé d'un champ. Sa rupture de pente est en érosion active par *W8linaktegw* (figure 20). Du blé d'hiver est cultivé à cet endroit, et le champ est entrecoupé de fossés de drainage. Le second environnement exploré est au niveau des deux terrasses surélevées (68 et 75 mètres d'élévation) (figures 21 et 22). Nous y retrouvons à l'est un ruisseau profondément encaissé qui se déverse dans *W8linaktegw*. C'est uniquement autour de ce ruisseau que les terrasses ont été sondées. La végétation en place près du cours d'eau encaissé laisse deviner que d'anciens champs couvraient ces espaces. Nous y retrouvons aujourd'hui principalement de jeunes peupliers, bouleaux, érables ainsi que des pins. Ces hautes terrasses sont présentes à travers toute la portion sud de la zone 10, mais sont hautement perturbée par endroit. Des bancs d'emprunt sont visibles et des chemins de VTT ont été creusés à travers celle-ci pour faciliter l'accès à la terrasse.



Figure 20 Environnement riverain de la première terrasse de la zone 10





Figure 21 Environnement de la deuxième terrasse de la zone 10 (68 mètres d'élévation)



Figure 22 Environnement de la troisième terrasse de la zone 10 (75 mètres d'élévation)



Les 16 sondages réalisés dans le cadre de l'inventaire de la zone 10 se concentrent sur la basse terrasse (6 sondages), la moyenne (3 sondages) et la haute terrasse (7 sondages) (figure 23). Cinq des six sondages de la basse terrasse se trouvent en dehors du champ, sur une petite pointe non cultivée à la décharge du fossé de drainage dans la rivière. Les restes d'une vieille cabane effondrée avec un toit de tôle s'y retrouvent en surface. Les sondages ont été réalisés à 5 mètres de distance l'un de l'autre (figure 24). Tous les sondages sont négatifs, mais les restes d'une poignée ronde en fer ont été trouvés près de la surface du sondage A1-25. Cet objet semble récent et est probablement associé à la cabane.

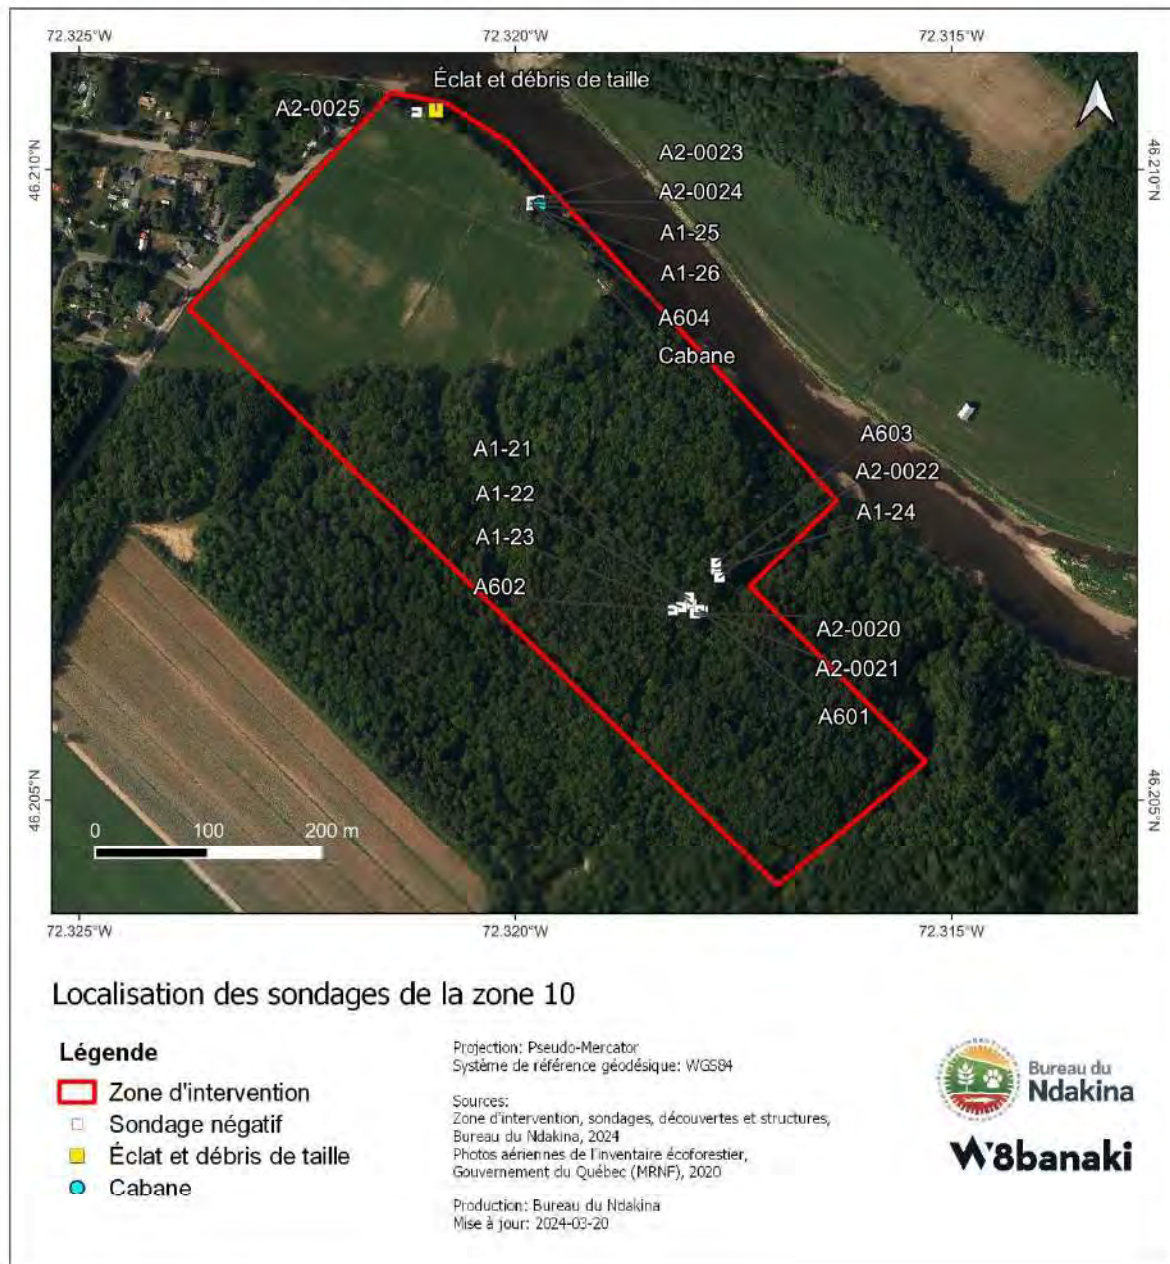


Figure 23 Localisation des sondages de la zone 10



Le sondage test A2-24 (45cm x 45 cm; profondeur 44 cm) (figure 25) permet de remarquer une première couche de 2 cm d'épaisseur composée de limon sableux meuble (7.5 YR 2.5/1) avec inclusion de cheveux (50%), suivis d'une couche de limon sableux meuble (7.5 YR 4/3) épaisse de 20 cm avec des inclusions de radicelles. Cette couche correspond probablement à un ancien labour. Finalement, une troisième couche de limon sableux meuble (7.5 YR 5/6) épaisse de 22 cm avec inclusion de radicelles termine ce sondage test. L'inspection visuelle de la rive en érosion de la basse terrasse le long de *W8linategw* a permis de repérer deux artefacts probablement d'origine précontact. Un large fragment d'éclat de taille en chert gris-brun, ainsi qu'un possible débris de taille d'un galet de chert gris-brun (figure 26), ont été repérés près de l'eau, à la surface de la bande en érosion (figure 27). Les éclats semblent anthropiques et seraient tombés de la terrasse en érosion. Un sondage additionnel (A2-25) est réalisé dans le champ à la hauteur de ces objets. Il n'a pas permis de repérer d'artefacts supplémentaires ou de sols archéologiques. Il a seulement révélé une couche de labour épaisse de 20-25 cm à la surface d'une couche de sable fin et limon.

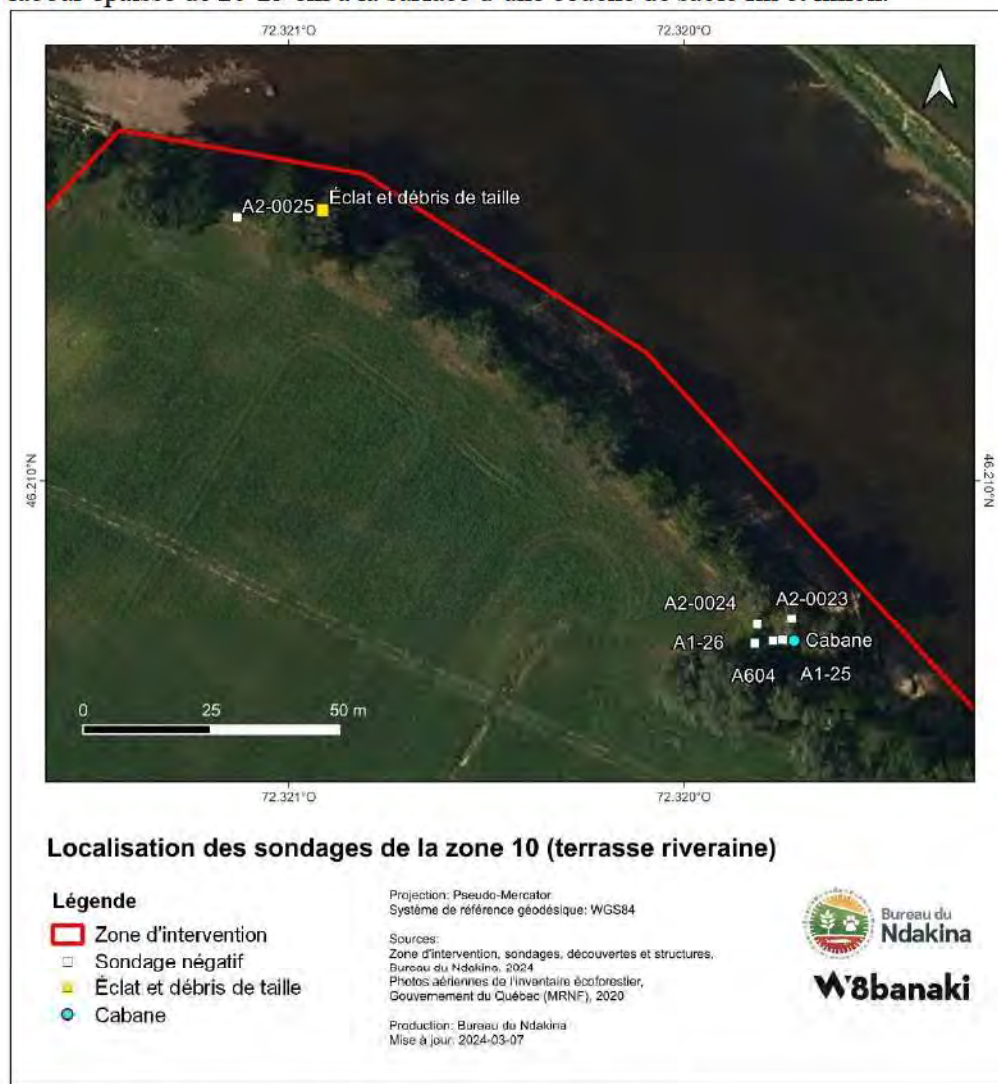


Figure 24 Localisation des sondages de la zone 10 (terrasse riveraine)



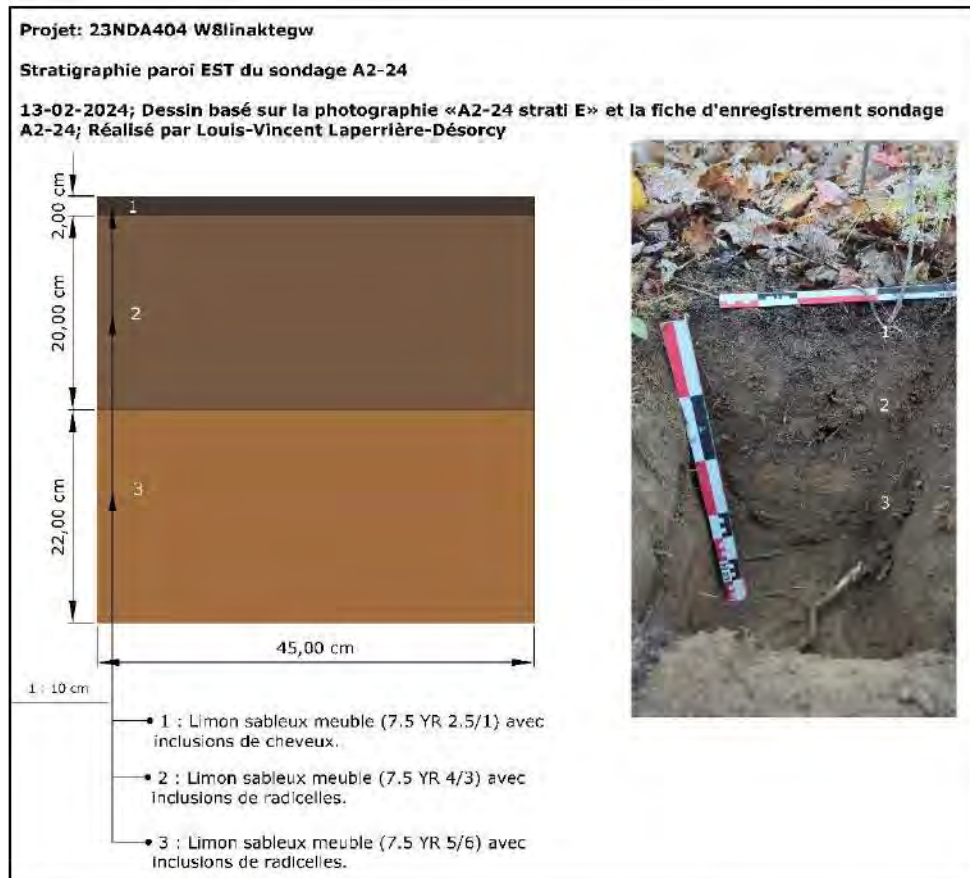


Figure 25 Stratigraphie du sondage A2-24



Figure 26 Rive en érosion de la zone 10 d'où proviennent les artefacts

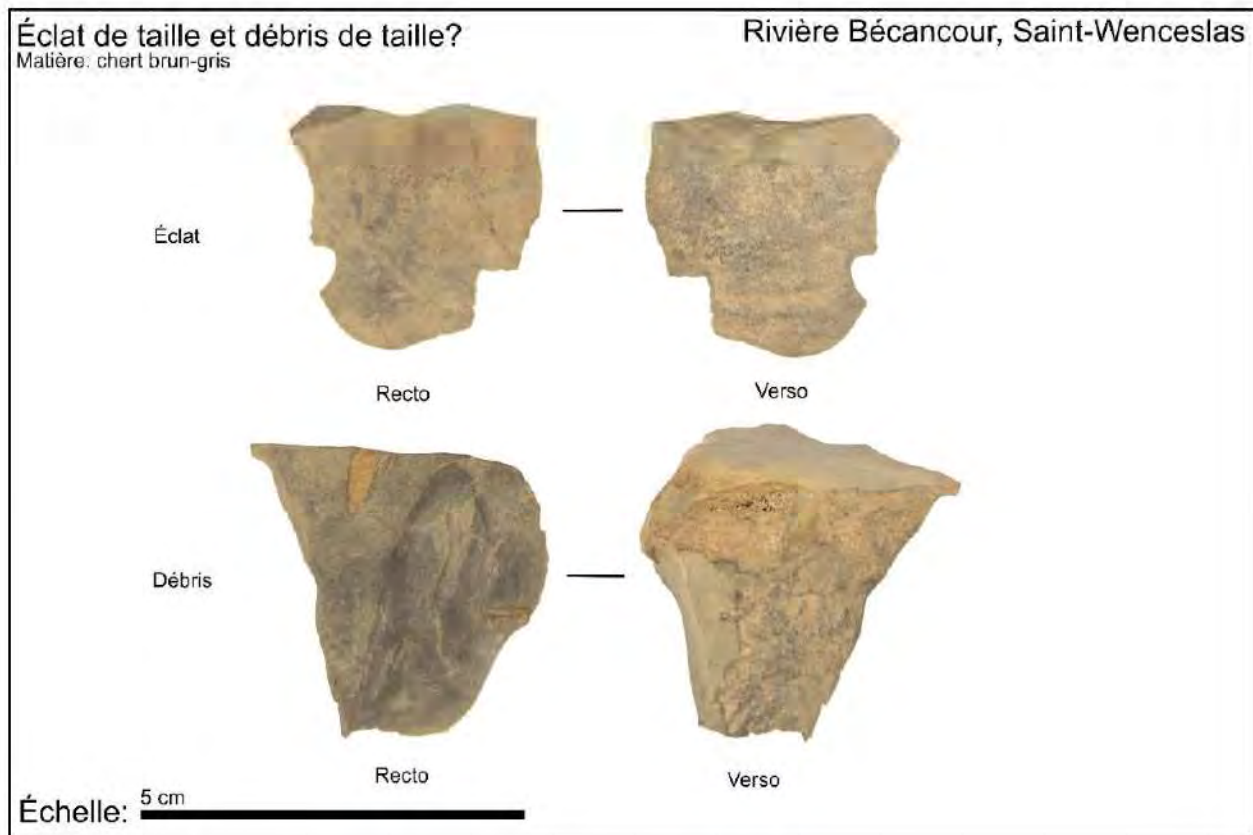


Figure 27 Éclat et débris de taille

La seconde terrasse explorée (68 mètres d'élévation) a été la cible d'une ligne de trois sondages le long de l'ancien rivage de *W8linaktegw* près du cours d'eau encaissé qui s'y déverse (figure 28). Ces sondages sont espacés d'environ 5 mètres et sont tous négatifs. Le sondage test A2-22 (45 cm x 45 cm; profondeur 45 cm) (figure 29) révèle une première couche de sable fin meuble (7.5 YR 2.5/1) épaisse de 8 cm avec inclusion de pierrailles (30%), suivie d'une couche de sable fin meuble (7.5 YR 4/3) épaisse de 7 cm avec inclusion de pierrailles (30%) et radicelles (1%). Finalement un horizon de sable fin meuble (7.5 YR 5/8) épais de 30 cm avec inclusions de radicelles (1%) compose le reste du sondage test. Les deux premières couches ressemblent aux labours retrouvés sur l'autre haute terrasse (75 mètres d'élévation) explorée dans le cadre de cet inventaire.

La dernière haute terrasse (75 mètres d'élévation) visée se retrouve tout juste au sud des sondages réalisés sur la seconde terrasse, encore une fois près du cours d'eau encaissé qui se déverse dans *W8linaktegw* (3 sondages), mais aussi en retrait du cours d'eau (4 sondages) (figure 28). Ces sondages sont espacés à environ 10 mètres de distance et sont tous négatifs. La majorité des sondages présente des signes de labour des sols. Un seul sondage le long du ruisseau, le sondage A2-21, a été épargné de ces perturbations modernes. Le sondage A2-21 (40 cm x 40 cm; profondeur 30 cm) (figure 30) comporte les couches suivantes: une première couche de sable fin meuble (7.5 YR 2.5/1) épaisse de 10 cm avec inclusions de cheveux et radicelles (25%),



puis une seconde couche de sable fin meuble (7.5YR 5/6) épaisse de 20 cm avec inclusions de radicelles (10%). Le second sondage test plus représentatif des autres sondages de cette terrasse labourée, le sondage A1-22 (45 cm x 45 cm; profondeur 57 cm) (figure 31), est composé d'une couche supérieure de sable fin meuble (7.5 YR 2.5/1) épaisse de 4 cm avec inclusions de cheveux (30%), suivis d'une couche de sable fin meuble (7.5 YR 4/2) épaisse de 19 cm avec radicelles (5%), probablement un labour historique. Sous ce labour se trouve une couche de sable fin meuble (7.5 YR 5/8) épaisse de 12 cm avec radicelles (5%), puis d'une couche de sable fin meuble (10 YR 5/8) épaisse de 22 cm avec radicelles (1%).

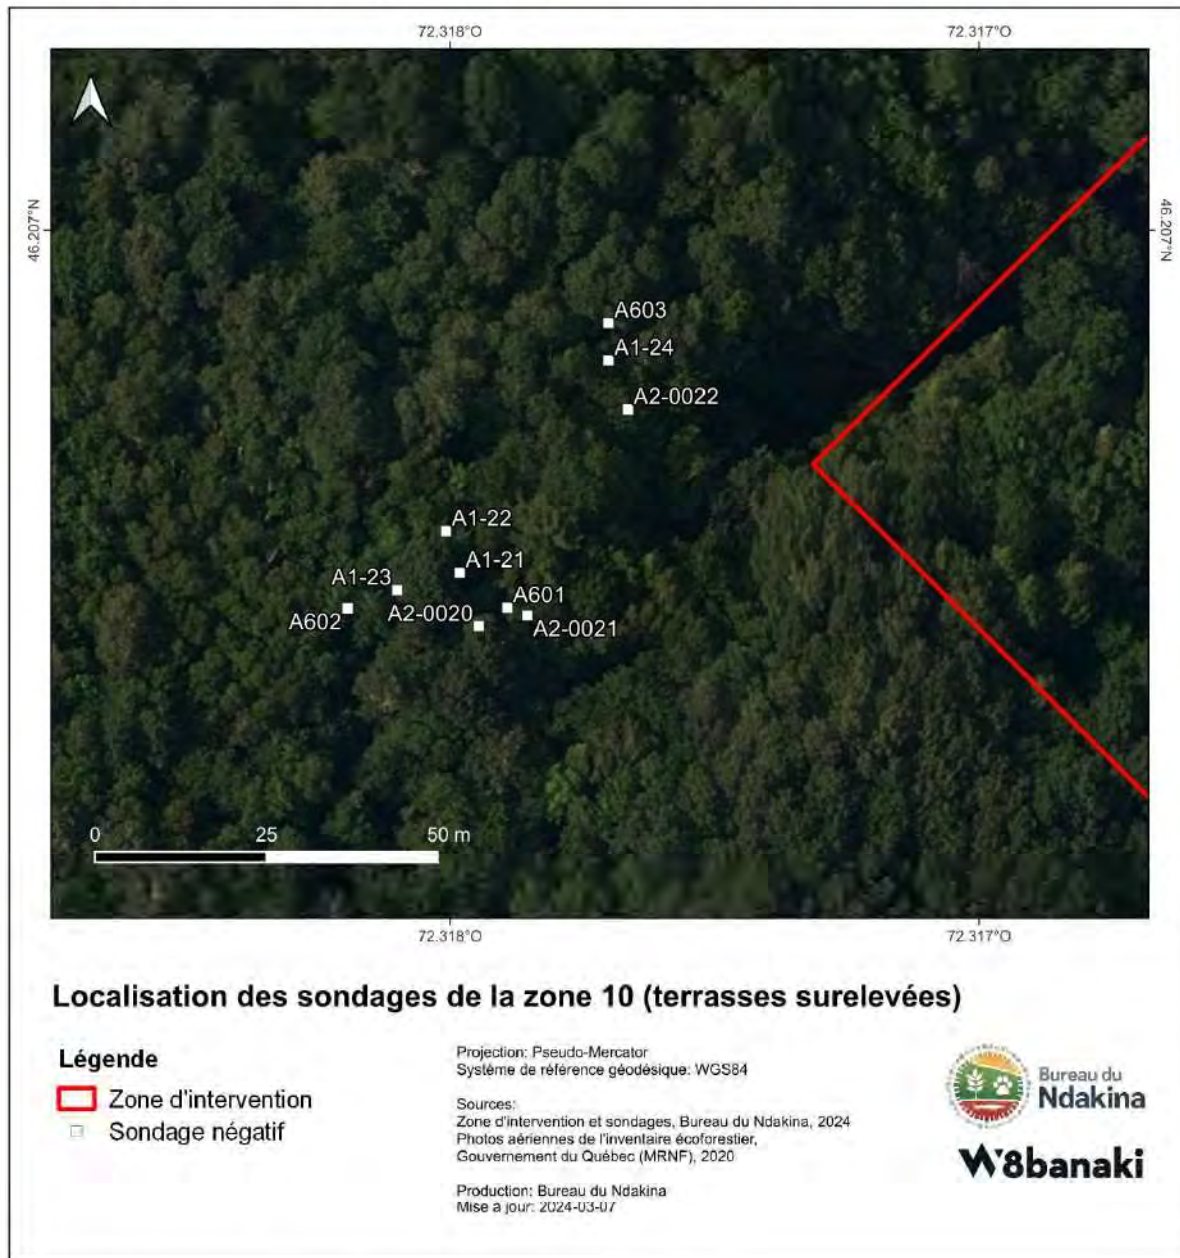


Figure 28 Localisation des sondages de la zone 10 (terrasses surélevées)

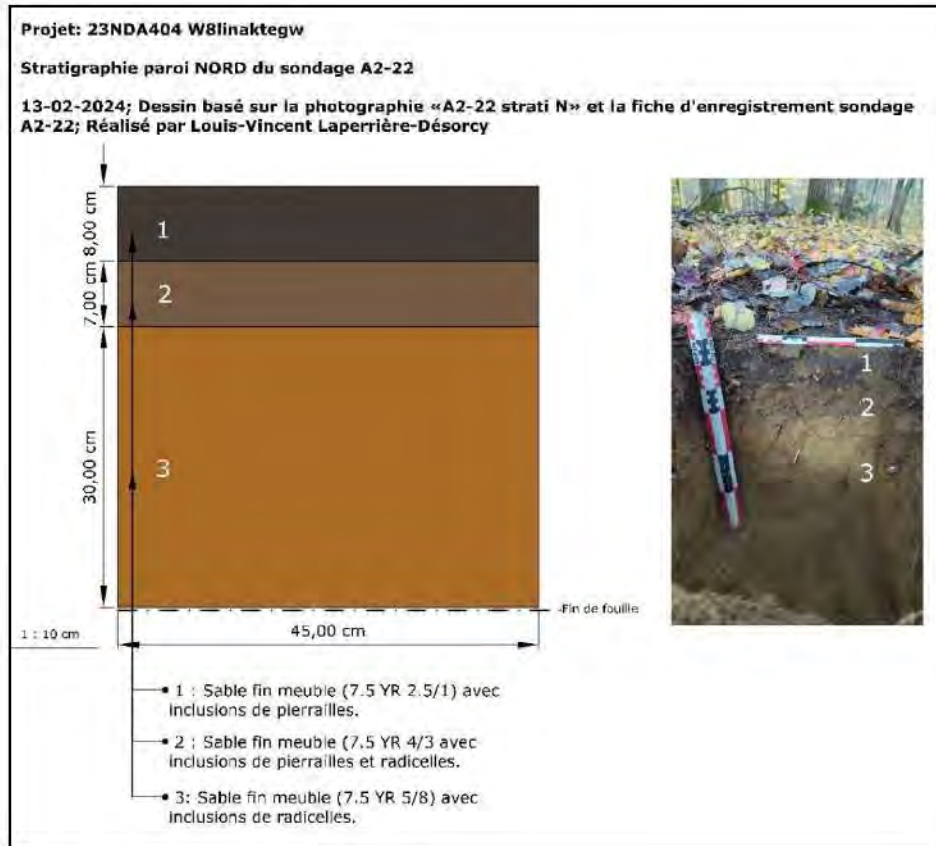


Figure 29 Stratigraphie du sondage A2-22

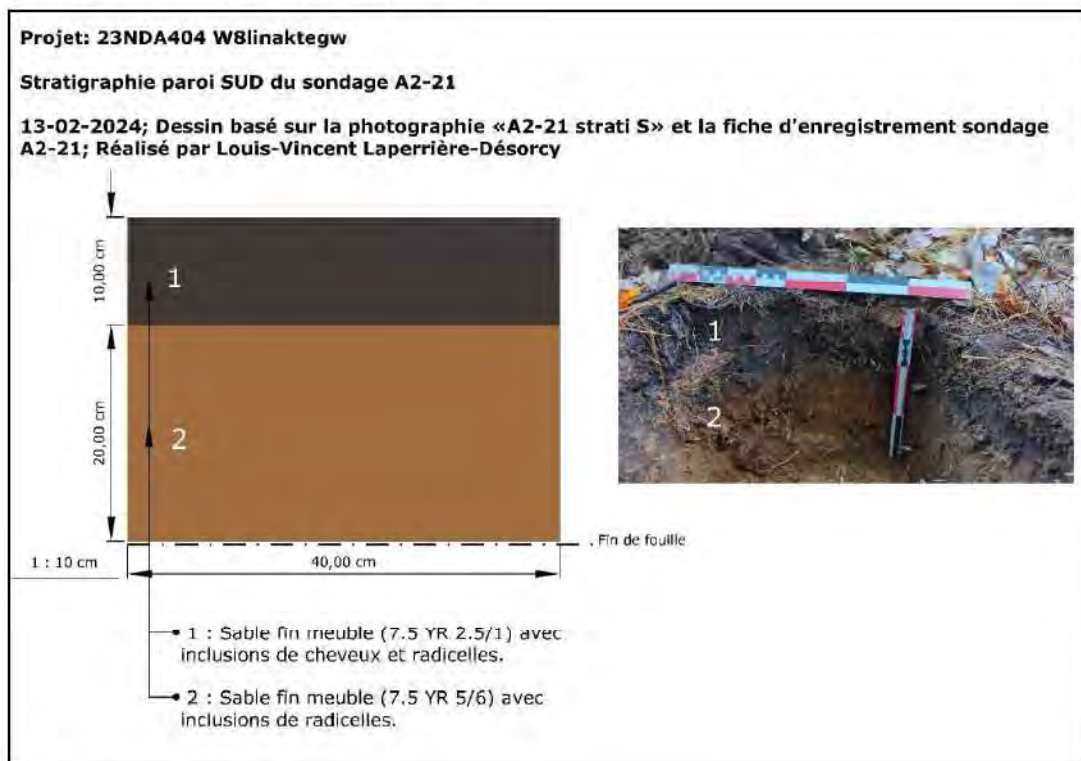


Figure 30 Stratigraphie du sondage A2-21



**Projet: 23NDA404 W8linaktegw****Stratigraphie paroi EST du sondage A1-22**

13-02-2024; Dessin basé sur la photographie «A1-22 strati E» et la fiche d'enregistrement sondage A1-22; Réalisé par Louis-Vincent Laperrière-Désorcy

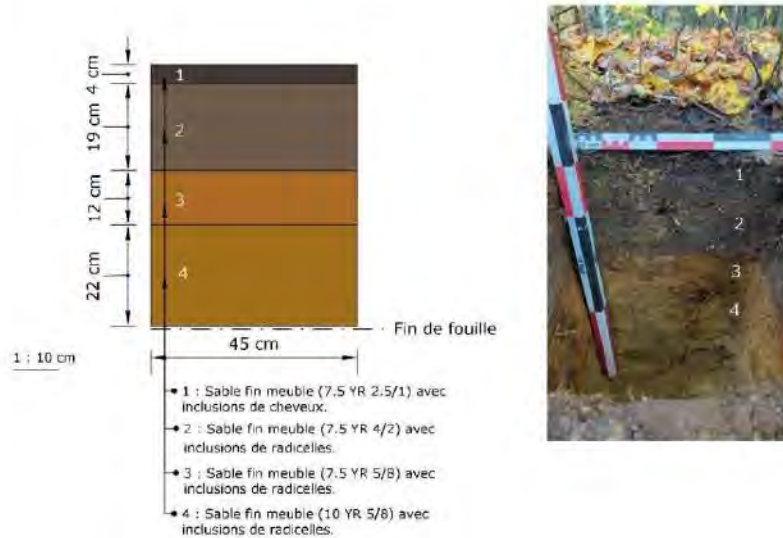


Figure 31 Stratigraphie du sondage A1-22

Tableau 5 Synthèse des sondages de la zone 10

| Sondages zone 10   | État                               |
|---|------------------------------------|
| A1-21; A1-22; A1-23; A1-24; A1-25; A1-26; A2-0020; A2-0021; A2-0022; A2-0023; A2-0024; A2-0025; A601; A602; A603; A604 | Négatif                            |
| Récolte de surface   | Positif (éclat et débris en chert) |

## 8. INTERPRÉTATION DES RÉSULTATS

L'absence d'artéfacts et de vestiges archéologiques des Premières Nations ou coloniaux en contextes archéologiques à ces endroits peut s'expliquer par divers phénomènes. Ces belles terrasses riveraines qui surplombent *W8linaktegw* sont un espace généralement attractif à l'occupation humaine. Cela dit, ces terrasses sont similaires à de nombreux autres espaces le long de *W8linaktegw* dans les Basses-Terres du Centre-du-Québec. L'espace étudié n'est ainsi pas unique à l'environnement local et les Premières Nations semblent s'être installées à d'autres endroits sur la même rivière. Cependant, la découverte d'artéfacts liés à la taille de la pierre dans la rupture de pente en érosion du champ de la zone 10 vient nuancer la question. Il y a bien eu une occupation à cet endroit par les ancêtres de la Nation, mais la nature et la période de celle-ci ne peut être déterminée, car le site qui s'y retrouvait a été érodé par *W8linaktegw* et est aujourd'hui considéré comme détruit. Il pourrait s'agir d'un simple lieu de halte et de campement temporaire à travers le trajet emprunté sur *W8linaktegw*. Les occupants auraient alors récupéré un galet de chert dans l'eau et l'auraient taillé en un outil, laissant tomber les éclats et débris de cette taille. Cette petite occupation temporaire expliquerait pourquoi aucun artéfact additionnel n'a été retrouvé aux alentours de ces objets. L'agriculture intensive de ces secteurs peut aussi expliquer l'invisibilité archéologique au niveau des zones 3 et 10 est. En effet, des photos aériennes des années 1950 révèlent que toutes les zones et secteurs inventoriés ont été la cible de déboisement et d'agriculture, incluant les deux hautes terrasses de la zone 10 (figures 32 et 33). L'action perturbatrice de cette activité est non négligeable en contexte archéologique et a pu effacer le registre archéologique sur les zones explorées. Néanmoins, la présence de sites ancestraux et la découverte d'artéfacts des Temps Anciens à proximité de l'intervention signalent que l'environnement local a été parcouru et occupé par les Premières Nations au fil des millénaires sur *W8linaktegw*.





Figure 32 Zone 3 en 1950



Figure 33 Zone 10 en 1950



## 9. CONCLUSION

L'intervention archéologique a été réalisée afin de vérifier et valider la présence de campements historiques w8banakiak au niveau de deux zones à fort potentiel sur *W8linaktegw*. Dans le cadre de cette intervention, nous avons réalisé 52 sondages sur deux zones jusqu'à présent inexplorées au niveau archéologique. Tous les sondages se sont avérés négatifs, c'est-à-dire qu'aucun n'a révélé la présence d'artéfact ou site archéologique. Les découvertes d'éclats et débris dans la pente en érosion dans la zone 10 ont été déclarées au ministère de la Culture et des Communications, tel que spécifié dans le règlement provincial sur les découvertes archéologiques avec permis, mais le ministère n'a pas émis de code Borden pour les découvertes. Le code Borden représente le système de codification des sites archéologiques au Québec. Cet emplacement n'est ainsi pas considéré comme un site archéologique pour le ministère de la Culture et des Communications. Il en est autrement pour le Bureau du Ndakina. L'approche archéologique au Bureau du Ndakina de W8banaki s'appuie sur l'article 11 de la Déclaration des Nations Unies sur les Droits des Peuples Autochtones comme moyen de discussion sur la valeur archéologique des sites. Il est impossible de définir la valeur d'un site archéologique des Premières Nations. Un site archéologique est à la fois un lieu d'occupation, un lieu culturel et un lieu rituel. De plus, nous privilégions une approche qui ne dissocie pas les aspects culturels et naturels du patrimoine. Ces artéfacts représentent une trace tangible de l'occupation autochtone du secteur par le passé et viennent nous renseigner sur l'utilisation millénaire de *W8linaktegw* par la Nation W8banaki, et leurs ancêtres.

Il est recommandé de poursuivre la recherche sur la basse terrasse riveraine de la zone 10. Un sondage réalisé en bordure de terrasse, au niveau des artéfacts retrouvés, n'est pas suffisant et l'ensemble de la bande riveraine devrait être sondé. De plus, nous recommandons d'explorer les alentours de la basse terrasse de la zone 10. Ce secteur n'a été que partiellement exploré et plusieurs terrains riverains immédiatement à l'ouest de la zone 10 pourraient renfermer les traces de camps historiques w8banakiak. Cependant, la construction de maisons au niveau de ces secteurs peut avoir effacé ou perturbé les sols archéologiques potentiellement en place. Il est aussi recommandé de poursuivre les recherches archéologiques le long de *W8linaktegw*. La documentation archéologique de l'occupation de cette rivière par les W8banakiak et leurs ancêtres n'est qu'à sa genèse et toute nouvelle activité de recherche renseigne sur le mode de vie passé de la Nation sur le Ndakina au-delà des sources historiques et orales.



**BIBLIOGRAPHIE**

- American Friends Service Committee. 1989. *The Wabanakis of Maine and the Maritimes: A Resource Book about Penobscot, Passamaquoddy, Maliseet, Micmac and Abenaki Indians - with Lesson Plans for Grades 4 through 8*. Trade pbk edition. Maine Indian Publishing.
- Atalay, Sonya. 2012. *Community-Based Archaeology: Research With, By, and for Indigenous and Local Communities*. Univ of California Press.
- Atalay, Sonya, Lee Rains Clauss, Randall H. McGuire, et John R. Welch. 2016. *Transforming Archaeology: Activist Practices and Prospects*. Routledge.
- Blair, Susan, et Karen Perley. 2003. *Wolastoqiyik Ajemseg: The People of the Beautiful River at Jemseg*. Fredericton, N.B.: New Brunswick Culture and Sport Secretariat, Heritage Branch, Archaeological Services.
- Bourque, Bruce J. 1989. « Ethnicity on the Maritime Peninsula, 1600-1759 ». *Ethnohistory* 36 (3): 257-84. <https://doi.org/10.2307/482674>.
- Bousquet, Marie-Pierre. 1999. « Sites Ancestraux et Territoire Chez Les Amérindiens Du Québec ». [https://www.academia.edu/1270697/Sites\\_ancestraux\\_et\\_territoire\\_chez\\_les\\_Am%C3%A9rindiens\\_du\\_Qu%C3%A9bec](https://www.academia.edu/1270697/Sites_ancestraux_et_territoire_chez_les_Am%C3%A9rindiens_du_Qu%C3%A9bec).
- Brasser, Ted J. 1975. *A Basketful of Indian Culture Change*. Mercures. Ottawa: Musée national de l'Homme.
- Bruchac, Margaret, Siobhan Hart, et H. Martin Wobst. 2010. *Indigenous Archaeologies: A Reader on Decolonization*. Routledge.
- Calloway, Colin G. 1990. *The Abenakis of Vermont, 1600-1800: War, Migration, and the Survival of an Indian People*. Norman: University of Oklahoma Press.
- Centre d'expertise hydrique du Québec. 2020. « Suivi hydrologique de différentes stations hydrométriques ». Ministère du Développement durable, de l'Environnement et des Parcs.
- Cerane. 1990. « surveillance archéologique de l'implantation du réseau électrique souterrain dans les secteurs Orléans, Lévis, Beauce et Thetford en 1989 ». *Archéologie Vol. 1 Rapport*. Lévis.
- . 1991. « Bécancour. Chemin Nicolas-Perrot. Réaménagement, Surveillance archéologique ». *Archéologie Vol. 1 Rapport*. Bécancour: Ville de Bécancour.
- Chapdelaine, Claude, éd. 1985. *Des éléphants, des caribous ... et des hommes. La période paléoindienne*. Vol. 15. 1-2. Montréal: Recherches amérindiennes au Québec.
- . 1989. *Le site Mandeville à Tracy: variabilité culturelle des Iroquoiens du Saint-Laurent*. Collection Signes des Amériques ; 7e. Montréal: Recherches amérindiennes au Québec.
- Charland, Thomas-M. 1964. *Les Abénakis d'Odanak*. Montréal: Éditions du Lévrier.
- Chauvette, L. 2006. « Portrait global de l'état des berges et bandes riveraines du tronçon principal de la rivière Bécancour. Réalisé par le Groupe de concertation du bassin de la rivière Bécancour (GROBEC). Plessisville ».



- Day, Gordon M. 1981. « Abenaki Place-Names in the Champlain Valley ». *International Journal of American Linguistics* 47 (2): 143-71.
- Godbout, Pierre-Marc. 2013. « Géologie du quaternaire et hydrostratigraphie des dépôts meubles du bassin versant de la rivière Bécancour et des zones avoisinantes, Québec ». Mémoire de maîtrise, Montréal: Université du Québec à Montréal. <https://archipel.uqam.ca/5603/>.
- Goudreau, Serge. 2011. « Les Abénakis sur la Chaudière (Beauce) ». *Mémoires de la Société généalogique canadienne-française* 62 (4): 273-91.
- Graillon, Éric. 1997. « Inventaire de la collection archéologique Cliche-Rancourt. Volume 1 : Le lac Aylmer ». *Archéologie*. Ministère de la Culture et des Communications du Québec.
- Hrynck, Gabriel M., Matthew Betts, et David W. Black. 2012. « A Late Maritime Woodland Period Dwelling Feature from Nova Scotia's South Shore: Evidence for Patterned Use of Domestic Space ». *Archaeology of Eastern North America* 40: 1-25.
- Ingold, Tim. 2000. *The perception of the environment: essays on livelihood, dwelling and skill*. Routledge. London.
- Lahaise, Robert. 2006. *Nouvelle-France - English colonies*. Québec: Éditions Septentrion.
- Lozier, Jean-François. 2018. *Flesh Reborn. The Saint Lawrence Valley Mission Settlements through the Seventeenth Century*. Montréal & Kingston: McGill-Queen's University Press. <https://www.mqup.ca/flesh-reborn-products-9780773553446.php>.
- Marchand, Mario. 2012. « La représentation sociale de l'espace traditionnel des autochtones par rapport à celle du territoire des allochtones : l'exemple de la forêt mauricienne, 1534-1934 ». *Cahiers de géographie du Québec* 56 (159): 567-82. <https://doi.org/10.7202/1015307ar>.
- . 2015. « Le Ndinakina de la Nation W8bannakiau Québec. Document synthèse relatif aux limites territoriales ». Rapport de recherche historique, Bureau du Ndinakina, Grand Conseil de la Nation Waban-Aki,.
- Maurault, Joseph A. 1866. *Histoire des Abénakis, depuis 1605 jusqu'à nos jours*. Sorel: L'Atelier typographique de la « Gazette de Sorel ».
- McGuire, Randall H. 2008. *Archaeology as Political Action. California Series in Public Anthropology*. Californie. <https://www.ucpress.edu/book/9780520254916/archaeology-as-political-action>.
- Mercier, B. 2019. « Diagnostic d'un tronçon problématique de la rivière Bécancour (secteur Haute-Bécancour), Rapport technique. Rappel-Coop, Sherbrooke. »
- Ministère de l'Environnement, de la Lutte contre les changements climatiques, de la Faune et des Parcs. 2021. « Description des provinces naturelles - Province A - Les Appalaches ». [https://www.environnement.gouv.qc.ca/biodiversite/aires\\_protegees/provinces/partie4a.htm](https://www.environnement.gouv.qc.ca/biodiversite/aires_protegees/provinces/partie4a.htm).
- Morin, P., et F Boulanger. 2005. « Portrait de l'environnement du bassin versant de la rivière Bécancour (Mise à jour par Paris, A. et Chauvette, L. en 2008 et révisé en 2014), ». Plessisville, Québec, Canada.: Rapport produit par Envir-Action pour le Groupe de concertation du bassin de la rivière Bécancour (GROBEC).



- Picard, Philippe. 1987. « Étude de potentiel archéologique des rives de la rivière du Sud (Du Rocher de la Chapelle à St-François en vue de leur mise en valeur et exploitation patrimoniales ».
- Piché-Nadeau, Katherine. 2012. « La présence amérindienne sur la Côte-du-Sud aux XVIIe-XVIIIe siècles à partir des registres paroissiaux ». Mémoire de maîtrise, Québec: Université Laval.
- Pintal, Jean-Yves. 2002. « De la nature des occupations paléoindiennes à l'embouchure de la rivière Chaudière ». *Recherches Amérindiennes au Québec* 32 (3): 41-54.
- Redman, C L. 1999. *Human Impacts on Ancient Environments*. University of Arizona Press, Tucson.
- Ribes, René. 1964. « Cahier de fouilles 1964 ». *Archéologie*. MAC, ms, 6p.
- Smith, Claire, et H. Martin Wobst. 2004. *Indigenous Archaeologies: Decolonising Theory and Practice*. Routledge.
- Smith, Linda Tuhiwai. 2013. *Decolonizing Methodologies: Research and Indigenous Peoples*. Zed Books Ltd.
- St-Germain, Claire, et Michelle Courtemanche. 2020. « Il y a 10 000 ans, des histoires de chasse et de pêche au site paléoindien Kruger 2 ». In *Kruger 2 : un site du Paléoindien récent à Brompton*, édité par Claude Chapdelaine et Éric Graillon. Vol. 39. *Paléo-Québec*. <https://recherches-amerindiennes.qc.ca/site/produit/kruger-2-un-site-du-paleoindien-recent-a-brompton/>.
- Treyvaud, Geneviève, et Roxane Lévesque. 2016. « W8linaktekw : La rivière abénakise ». *Archéologie*. Musée des Abénakis.
- . 2018. « Interventions archéologiques sur les sites CaFe-7 (Odanak) et CcFc-3 (Bécancour) ». *Archéologie*. Musée des Abénakis.
- Treyvaud, Geneviève, et Michel Plourde. 2017. *Les Abénakis d'Odanak, un voyage archéologique*. Odanak: Musée des Abénakis.
- Turner, Sam. 2011. « Paysages et relations : archéologie, géographie, archéogéographie ». *Études rurales*, n° 188: 143-54.
- Watkins, Joe. 2000. *Indigenous Archeology Indian values and scientific practice*. Oxford: Alta Mira Press.



## **ANNEXES**

- 1- Photos
- 2- Notes de terrain

# Rapport d'intervention archéologique

M A R S 2 0 2 4



Inventaire archéologique sur le terrain de l'immeuble  
patrimonial de la Maison et Laiterie Casault, Montmagny  
GAIA, Coopérative de travail en archéologie



Rapport remis au propriétaires, Mme  
Suzanne Marie Lachapelle et M.  
Martial Genest







**INVENTAIRE ARCHÉOLOGIQUE SUR LE TERRAIN DE  
L'IMMEUBLE PATRIMONIAL DE LA MAISON ET LAITERIE  
CASAULT, MONTMAGNY**

Rapport préparé par :

**GAIA, coopérative de travail en archéologie**

275 rue Prénovau

Québec (Québec) G2N 2G1

418-928-4242

[info@gaia-arch.com](mailto:info@gaia-arch.com)

[www.gaia-arch.com](http://www.gaia-arch.com)



**Rapport soumis à Mme Suzanne Marie Lachapelle et M. Martial Genest,  
propriétaires**

**Mars 2024**

**Page couverture :** Vue générale des travaux d'inventaire du côté ouest de la maison Casault. (TE-1053-129)

## Résumé

Les propriétaires de la maison et laiterie Casault, située à Montmagny, désirent aménager un champ de polissage sur leur terrain afin de mettre aux normes leurs installations sanitaires. Construite entre 1767 et 1806, la maison a été classée en 1965 comme immeuble patrimonial par le ministère de la Culture et des Communications (MCC) grâce à sa représentativité en tant que maison rurale québécoise d'inspiration française, mais également due à la conservation de sa dépendance agricole qu'est la laiterie. Devant cette situation, le MCC a exigé la tenue d'un inventaire archéologique préalable à l'aménagement du champ de polissage. Grâce au soutien financier de la Ville de Montmagny et de la MRC de Montmagny, l'inventaire a pu être élargi à l'ensemble du terrain de la maison et laiterie Casault, afin d'en évaluer le potentiel archéologique global.

Cette intervention s'est déroulée les 6 et 7 juin 2023. Cinquante-deux sondages ont été réalisés sur l'ensemble du terrain. Une attention particulière a été portée à l'ouest de la maison, où un vestige de béton était apparent en surface du sol. Les travaux réalisés autour de ce vestige ont permis d'observer les traces d'un bâtiment, possiblement un hangar, qui se serait trouvé à cet endroit au courant du XX<sup>e</sup> siècle. Dans le même secteur, un sondage a permis de documenter une fosse à déchet dans laquelle furent retrouvés un grand nombre d'artefacts diagnostiques de la seconde moitié du XIX<sup>e</sup> siècle. L'inventaire du reste du terrain a engendré moins de données interprétables malgré la présence récurrente d'artefacts dans le sol. En somme, l'inventaire archéologique mené sur le terrain de la maison et laiterie Casault a permis de confirmer un certain potentiel associé à des bâtiments secondaires présents au siècle précédent, et à recueillir des éléments de culture matérielle documentant le mode de vie des occupants au XIX<sup>e</sup> siècle. Cependant, le tissu archéologique est de manière générale assez peu conservé et se présente surtout sous la forme de niveaux d'aménagements du terrain alentour des bâtiments. Ainsi, bien qu'il soit possible que des vestiges ou d'autres dépôts d'artefacts reflétant l'occupation historique des lieux soient présents sur le terrain, nous ne recommandons pas d'intervention supplémentaire en amont des travaux d'aménagement prévus.



## Remerciements

Nous tenons à remercier les propriétaires du terrain, Mme Lachapelle et M. Genest, pour leur accueil chaleureux et souligner leur dévouement et l'intérêt qu'ils portent à la riche histoire du lieu qu'ils occupent. Ce projet a été rendu possible grâce à leur étroite collaboration avec la Ville de Montmagny, la MRC de Montmagny et le ministère de la Culture et des Communications. Nous remercions plus spécialement M. Patrick Morency, coordonnateur des activités culturelles et patrimoniales au Service des loisirs, de la culture et de la vie communautaire à la Ville de Montmagny. Les efforts investis par la municipalité envers son patrimoine dans les dernières années sont exemplaires et nous ne pouvons que souhaiter que ces efforts se poursuivent. Enfin, nous tenons à remercier Mme Louise Casault d'avoir partagé des documents d'archives pertinents à la recherche sur l'histoire du terrain et de la famille Casault.

## Table des matières

|                                                            |     |
|------------------------------------------------------------|-----|
| Résumé .....                                               | i   |
| Remerciements .....                                        | ii  |
| Table des matières.....                                    | iii |
| Liste des figures.....                                     | iv  |
| Liste des photos .....                                     | iv  |
| Équipe de réalisation .....                                | v   |
| 1. Introduction et description du mandat.....              | 1   |
| 1.1. Méthodologie .....                                    | 3   |
| 2. Contexte environnemental .....                          | 5   |
| 2.1. Cadre environnemental actuel .....                    | 5   |
| 2.2. Cadre paléoenvironnemental .....                      | 6   |
| 3. Cadre culturel .....                                    | 7   |
| 3.1. Cadre paléohistorique.....                            | 7   |
| 3.2. Cadre historique .....                                | 8   |
| 4. Description des résultats.....                          | 11  |
| Opération 1 (Ouest de la maison).....                      | 11  |
| Opération 2 (Portion boisée à l'ouest du terrain) .....    | 21  |
| Opération 3 (Sud de la maison).....                        | 22  |
| Opération 4 (Nord de la maison).....                       | 26  |
| Opération 5 (Est de la maison et laiterie) .....           | 27  |
| 5. Conclusion et recommandations .....                     | 31  |
| Bibliographie.....                                         | 33  |
| Annexe A : Catalogue photo .....                           | 35  |
| Annexe B : Inventaire de la culture matérielle.....        | 38  |
| Annexe C : Fonds documentaires de la famille Casault ..... | 44  |



## Liste des figures

|   |    |
|---|----|
| Figure 1 : Localisation de la zone d'intervention et des sondages réalisés. ....                                                                   | 2  |
| Figure 2 : Extrait d'un plan de ca. 1761 des environs de Montmagny. La terre de Jean-Baptiste Casault se serait trouvée dans l'encadré rouge. .... | 9  |
| Figure 3 : Distribution des sondages de l'opération 1 .....                                                                                        | 12 |
| Figure 4 : Croquis stratigraphiques de sondages représentatifs de l'opération 1.....                                                               | 20 |
| Figure 5 : Distribution des sondages de l'opération 2. ....                                                                                        | 21 |
| Figure 6 : Distribution des sondages de l'opération 3.....                                                                                         | 23 |
| Figure 7 : Croquis stratigraphique du sondage TE-1053-3E.....                                                                                      | 25 |
| Figure 8 : Distribution des sondages de l'opération 4.....                                                                                         | 26 |
| Figure 9 : Distribution des sondages de l'opération 5.....                                                                                         | 28 |
| Figure 10 : Croquis stratigraphiques de sondages représentatifs de l'opération 5.....                                                              | 30 |

## Liste des photos

|   |    |
|---|----|
| Photo 1 : Réalisation d'un sondage dans l'opération 2. Vue vers l'ouest. (TE-1053-036) .....                                                                                  | 4  |
| Photo 2 : Roc affleurant sur le terrain voisin démontrant la présence de crêtes allongées d'axe est-ouest. Vue vers l'est. (TE-1053-77) .....                                 | 5  |
| Photo 3 : Extrait d'une photographie aérienne de 1949 sur laquelle apparaît la maison Casault et plusieurs bâtiments secondaires. Le nord est en bas. ....                    | 11 |
| Photo 4 : Paroi nord du sondage 1P et vue générale du vestige 1P100. (TE-1053-030).....                                                                                       | 13 |
| Photo 5 : Vestige 1P100 affleurant en surface du sol à l'ouest de la maison, et sondage 1J présentant un niveau de grosses pierres. Vue vers le sud-ouest. (TE-1053-021)..... | 14 |
| Photo 6 : Photographie de la maison et laiterie Casault (date inconnue) sur laquelle on aperçoit une grange à droite de la maison. Document fourni par Louise Casault. ....   | 15 |
| Photo 7 : Mèche de tarière découverte dans le lot 1P2. ....   | 16 |
| Photo 8 : Couteau pliant découvert dans le lot 1G3. ....   | 16 |
| Photo 9 : Paroi sud du sondage 1W. Notez la présence d'artefacts en paroi. (TE-1053-067) .....                                                                                | 18 |
| Photo 10 : Tesson d'un bol en terre cuite fine jaune à motif <i>seaweed</i> (c. 1840 à c. 1935) découverts dans le lot 1W3.....                                               | 18 |

|   |    |
|---|----|
| Photo 11 : Fragments d’une assiette en terre cuite fine blanche à motifs floraux imprimés (c. 1805 à aujourd’hui), découverts dans le lot 1W3. ....                         | 19 |
| Photo 12 : Fond d’une assiette en terre cuite fine blanche portant une cartouche à l’effigie de la London Hospital (c. 1805 à aujourd’hui), découvert dans le lot 1W3. .... | 19 |
| Photo 13 : Paroi nord-ouest du sondage 2E. (TE-1053-035) .....   | 22 |
| Photo 14 : Vue générale de l’arrière de la maison Casault (opération 3). (TE-1053-102) .....                                                                                | 23 |
| Photo 15 : Détail d’une portion du dépotoir en bordure sud du terrain de la maison et laiterie Casault. Vue vers le sud. (TE-1053-044) .....                                | 24 |
| Photo 16 : Paroi nord du sondage 3E. (TE-1053-085) .....   | 25 |
| Photo 17 : Paroi est du sondage 4A. (TE-1053-082) .....   | 27 |
| Photo 18 : Laiterie Casault, située à l’est de la maison. Opération 5. (TE-1053-122) .....                                                                                  | 29 |
| Photo 19 : Paroi ouest du sondage 5E. (TE-1053-108) .....   | 29 |

## Équipe de réalisation

### GAIA, coopérative de travail en archéologie

|                         |                                          |
|-------------------------|------------------------------------------|
| <i>Antoine Guérette</i> | Chargé de projet, recherche et rédaction |
| <i>Olivier Lalonde</i>  | Fouilleur                                |
| <i>Dominic Drouin</i>   | Fouilleur                                |
| <i>Laurence Pouliot</i> | Analyse et inventaire des artefacts      |

### Ville de Montmagny

|                        |                                      |
|------------------------|--------------------------------------|
| <i>Patrick Morency</i> | Coordinateur culturel et touristique |
|------------------------|--------------------------------------|



## 1. Introduction et description du mandat

Dans le cadre d'un projet de modernisation des installations sanitaires sur leur terrain, les propriétaires de la maison et laiterie Casault, située au 780 boulevard Taché Ouest à Montmagny (figure 1), ont mandaté GAIA, coopérative de travail en archéologie, afin de réaliser un inventaire archéologique sur les lieux touchés. Comme le terrain associé à ce bien patrimonial n'avait à ce jour jamais fait l'objet de recherche archéologiques, la ville de Montmagny et la Municipalité Régionale de Comté (MRC) de Montmagny, en partenariat avec le ministère de la Culture et des Communications ont octroyé du financement afin d'élargir l'expertise à plusieurs portions du terrain. L'intervention avait donc comme objectifs de :

- Confirmer ou d'infirmer la présence de contextes archéologiques dans la zone qui sera touchée par les travaux de construction d'un champ de polissage à l'ouest de la maison ;
- Déterminer la présence d'un tissu archéologique enfoui ou de contextes en place associés à l'histoire de l'occupation des lieux ailleurs sur le terrain ;
- Émettre des recommandations quant à la poursuite des travaux et les mesures de protection à adopter pour de futurs aménagements sur le site.

L'inventaire archéologique a eu lieu les 6 et 7 juin 2023 sur le lot cadastral 2 611 755. Il a mobilisé un archéologue chargé de projet et deux fouilleurs. L'intervention a été menée sous le permis de recherche archéologique au Québec 23-GAIA-05. Ce rapport vise avant tout à présenter les résultats de l'intervention. Afin de mieux situer les éléments documentés lors de l'inventaire, la présentation des résultats sera précédée d'une section portant sur le contexte environnemental actuel et ancien du secteur d'étude. Le cadre historique entourant la construction et l'occupation de la maison Casault sera également présentée. La dernière portion du rapport sera dédiée aux recommandations émanant des données récoltées sur le terrain et en lien avec l'aménagement du champ de polissage.



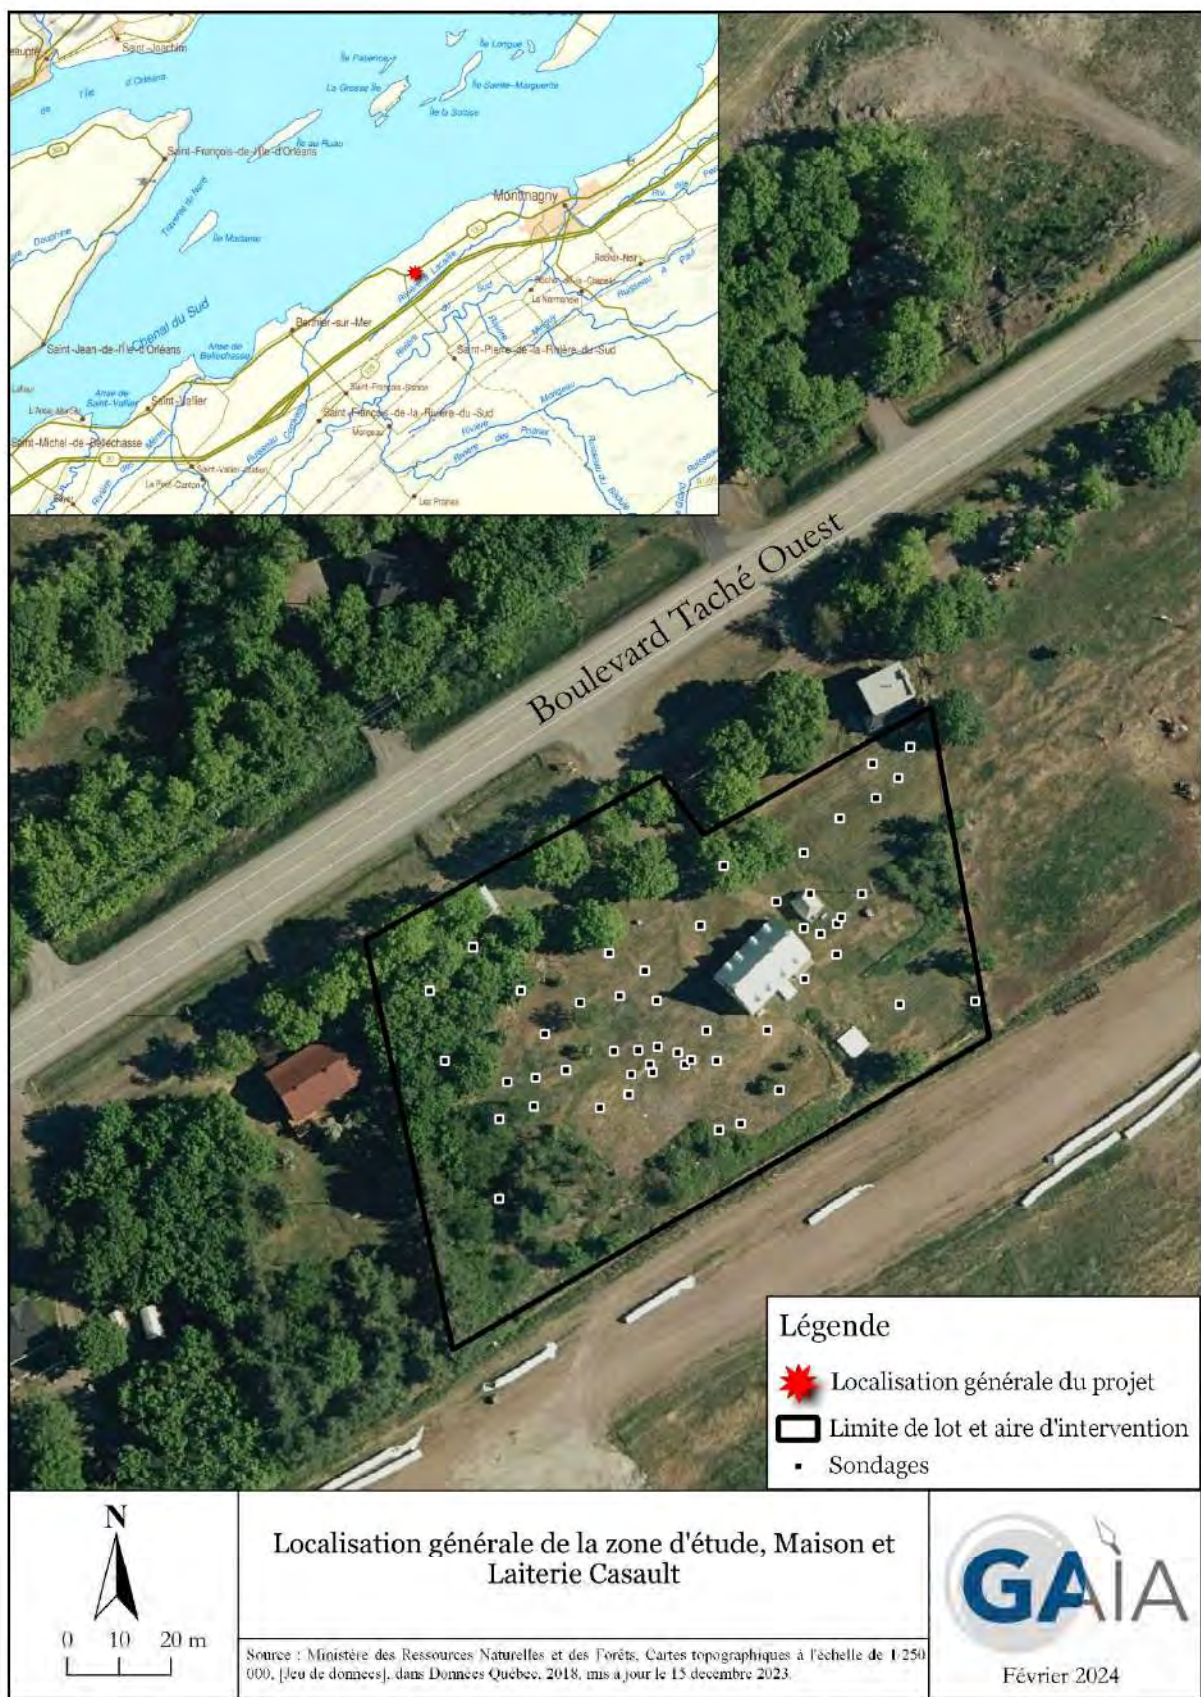


Figure 1 : Localisation de la zone d'intervention et des sondages réalisés.



## 1.1. Méthodologie

Les méthodes utilisées dans le cadre de cette intervention sont celles couramment employées lors d'inventaires en milieu naturel. La zone d'inventaire était d'abord inspectée visuellement afin d'y détecter des signes de constructions ou d'aménagements anciens (dépressions, buttes, maçonnerie en surface, clairières, etc.). Dans le cas présent, la surface gazonnée a été bénéfique afin de rapidement identifier des structures affleurantes, et des zones plus prometteuses pour la préservation de sols en place. Les portions de terrain présentant de l'érosion étaient examinées pour y déceler des inclusions ou des artefacts.

Les sondages étaient creusés manuellement à la pelle et à la truelle afin d'y déceler la présence de niveaux d'occupations enfouis (photo 1), de structures et d'inclusions anthropiques (charbons, mortier, briques, pierres, artefacts, etc.). Ces sondages avaient des dimensions d'environ 0,40 m sur 0,40 m. Dans certains cas, ils ont été agrandis jusqu'à une dimension maximale de 0,60 m sur 0,40 m. Les sondages ont été fouillés jusqu'à l'atteinte du sol naturel stérile, du roc, ou jusqu'à ce que la profondeur rende la fouille impossible (en général plus de 0,70 m). Le positionnement des sondages s'est fait au jugement dans les zones qui présentaient un plus fort potentiel.

Conformément à la méthodologie utilisée en archéologie historique au Québec, l'enregistrement des couches stratigraphiques (lots) et des vestiges a été réalisé selon le système Tikal (Parcs Canada 2005). Ce système d'enregistrement permet de localiser horizontalement et verticalement les données archéologiques (opération, sous-opération et lot). Les lots associés à des couches stratigraphiques se succèdent selon l'ordre de la fouille (ex. : 1A1, 1A2, 1A3, etc.). Tous les sondages ont été géoréférencés à l'aide d'un GPS de poche de marque *Garmin*. Comme il s'agit de la première intervention sur le terrain de la maison et laiterie Casault et bien que le site ne porte pas de code Borden, les sondages ont été identifiés par un numéro d'opération (1 à 5) et de sous-opération (A à Z, en omettant les lettres I et O). La présente intervention a été divisée en cinq opérations, correspondant chacune à un secteur distinct. L'opération 1 occupe le terrain gazonné à l'ouest de la maison. L'opération 2 concerne la portion boisée située à l'extrémité ouest du terrain. L'opération 3 se trouve au sud de la maison dans les portions gazonnées du terrain. Le terrain se trouvant à l'avant de la maison, de son côté nord, a été désigné comme l'opération 4. Enfin, l'opération 5 regroupe les sondages se trouvant directement à l'est de la maison, et entourant la laiterie.



Les notes de terrain ont été consignées dans un carnet. Les profils stratigraphiques des sondages positifs et des sondages représentatifs de chaque secteur ont été enregistrés et photographiés. Un sondage était considéré positif lorsqu'il présentait les signes clairs de la présence d'une couche d'occupation, d'un contexte archéologique *in situ*, ou d'un vestige architectural. Les photographies ont été cataloguées et présentées à l'annexe A. Les artefacts récoltés ont été nettoyés et inventoriés au Laboratoire et Réserve d'Archéologie du Québec (LRAQ), puis remis aux propriétaires du terrain. L'inventaire de la culture matérielle est présenté à l'annexe B.



Photo 1 : Réalisation d'un sondage dans l'opération 2. Vue vers l'ouest. (TE-1053-036)



## 2. Contexte environnemental

### 2.1. Cadre environnemental actuel

Le lot touché par l'intervention se trouve sur le territoire de la ville de Montmagny, dans la région de Chaudière-Appalaches, à une cinquantaine de kilomètres à l'est de Lévis. Il se trouve en bordure du boulevard Taché Ouest, à un peu plus de 1 km du fleuve St-Laurent, en zone agricole. Le terrain de la maison Casault occupe le versant sud d'un coteau, entre les élévations de 49 et 55 mètres au-dessus du niveau moyen de la mer (ANMM)

Le socle rocheux appartient à la province géologique des Appalaches. Localement, les roches sont constituées de mudslate rougeâtre, vert et noir avec interlits de siltstone et de grès feldspathique verdâtre. La présence de conglomérat est également parfois observée (SIGEOM 2024). Ces dépôts géologiques sédimentaires appartiennent au groupe de Saint-Roch, datant de l'ère Néoprotérozoïque à l'Ordovicien supérieur. Le terrain occupe une crête rocheuse allongée qui s'étire dans l'axe du fleuve Saint-Laurent vers le nord-est. Ces coteaux étirés sont d'ailleurs un trait marquant du paysage régional (photo 2).



**Photo 2 : Roc affleurant sur le terrain voisin démontrant la présence de crêtes allongées d'axe est-ouest. Vue vers l'est. (TE-1053-77)**



Sur le plan pédologique, le terrain du 780 boulevard Taché Ouest se trouve à la jonction entre deux unités de sol décrites par Roland Marcoux en 1966. On y retrouve donc en proportions variables des sols composés majoritairement de loam sableux de la série Mawcook ou des loam schisteux de la série Saint-Nicolas. Les sols de la série Mawcook sont décrits comme très mal drainés, et occupent les dépressions dans les zones de terrasses alluvionnaires et deltaïques. Cette unité se serait formée à partir de tills remaniés. La série Saint-Nicolas occupe pour sa part le sommet des crêtes rocheuses caractéristiques de la région et étant en association avec le roc affleurant, est généralement très mince et de couleur brun-rougeâtre (Marcoux 1966 : 40).

## 2.2. Cadre paléoenvironnemental

Vers 13 000 ans cal. AA, la marge glaciaire de l'Inlandsis Laurentidien se trouvait du côté nord du fleuve en face de Montmagny. Un glacier résiduel occupait encore les sommets appalachiens au sud de notre aire d'étude (Richard 2009). Aussitôt déglacée, la côte dans le secteur de Montmagny a été inondé par les eaux de la mer de Goldthwait. Cette mer glaciaire aurait atteint les terres situées aujourd'hui à 160 m ANMM dans la région (Dionne 1987 : 234). Avec le relèvement isostatique, le niveau marin serait ensuite descendu graduellement, libérant au passage notre aire d'étude se trouvant à environ 55 m ANMM vers 10 000 AA. La végétation du secteur sera alors formée d'une toundra riche en arbustes, en l'occurrence le bouleau glanduleux (Richard 1985 : 46). Entre 7 000 et 6 000 ans AA, le niveau marin relatif (NMR) serait descendu cinq mètres sous son niveau actuel. Des traces de ce bas niveau marin ont d'ailleurs été identifiées dans le secteur de Montmagny. Dionne (1987) identifia 90 souches d'arbres au niveau du marais intertidal de Montmagny. La datation au carbone 14 de ces restes permis d'obtenir des dates variant entre 6 610 et 5 950 ans AA, confirmant ainsi la présence ancienne d'un peuplement forestier sous la ligne de marée actuelle. Les essences d'arbre identifiées correspondaient entre-autres à du bouleau blanc, du pin blanc, de l'épinette, du mélèze et du peuplier (Dionne 1987 : 237-239). Les modèles paléophytogéographiques indiquent d'ailleurs que la température annuelle moyenne aurait été plus chaude et plus humide qu'aujourd'hui il y a 6 000 ans. Par ailleurs, les zones de végétation du Québec méridional auraient été semblables à l'actuel (Richard 1995).

Les derniers millénaires de la déglaciation auraient eu un impact important sur la côte en raison de deux transgressions marines. La Transgression Laurentienne (6 000 à 4 800 ans AA) fera remonter le



NMR à environ 8-10 mètres ANMM. Enfin, entre 2 600 et 1 900 ans cal. AA, une dernière transgression fera remonter le Saint-Laurent jusqu'à 5 mètres ANMM. Cette dernière transgression est à l'origine des basses terrasses bordant le fleuve Saint-Laurent et que l'on désigne comme le rivage Mitis.

### 3. Cadre culturel

#### 3.1. Cadre paléohistorique

Malgré plusieurs campagnes de recherches archéologiques commandées par la municipalité de Montmagny sur son territoire depuis les années 1990, peu de traces relatives à la paléohistoire ont été découvertes jusqu'à maintenant. Des découvertes fortuites d'artefacts paléohistoriques, notamment des pointes de projectiles et une gouge en pierre polie, ont eu lieu dans le centre-ville, sur la rue des canotiers et de Basse-Bretagne. Les terrains où ont été fait ces découvertes ont fait l'objets d'inventaires archéologiques (Pintal 2012a, Artefactuel 2020). La dernière intervention, menée par Artefactuel en 2019, a permis de localiser des traces de campement datant du Sylvicole moyen ancien (2 400 à 1 500 ans AA). Le site CfEp-7 a notamment livré des objets lithiques et des tessons de poterie amérindienne diagnostiques de cette période, en association avec une structure de combustion en forme de cuvette (Artefactuel 2020 : 90).

La région offre cependant le potentiel d'y retrouver des sites d'occupations paléohistoriques beaucoup plus anciennes. Les hautes terres où se trouve notre secteur d'étude a été exondé vers 10 000 ans AA, le rendant donc accessible aux populations de la période paléoindienne (12 500 à 9 000 AA) et de l'Archaïque (9 000 à 3 000 AA). Dans le Bas Saint-Laurent, des sites appartenant à la culture Plano du Paléoindien récent (11 200 à 9 000 AA), ont été retrouvés dans des contextes géographiques similaires. Ces groupes occupaient les terrasses marines bordant le sud de la mer de Goldthwait. La région de Québec pour sa part est occupée à partir de 10 500 ans AA. Les plus vieilles traces de présence humaine ont été localisées sur le sommet de caps rocheux à l'embouchure de la rivière Chaudière, ainsi qu'à Saint-Augustin-de-Desmaures (Pintal 2012b, 2007)

### 3.2. Cadre historique<sup>1</sup>

L'histoire coloniale de la région de Montmagny débute en 1646, année où la seigneurie de la Rivière-du-Sud est concédée à Charles Huault de Montmagny (1583-1657), successeur de Samuel de Champlain en tant que gouverneur de la Nouvelle-France. Les premiers établissements du secteur remontent à 1669, et se trouvaient en bordure du fleuve Saint-Laurent, l'unique voie de communication de l'époque. Les habitants se concentrent d'abord à l'embouchure de la rivière à Lacaille, qui offre à marée haute une entrée facile pour les barques vers l'intérieur des terres. Une première chapelle en pièce sur pièce y sera construite vers 1686, et sera remplacée en 1716 par une église en pierres. La communauté accueille un premier curé résident en 1714, menant à l'érection canonique de la paroisse de Saint-Thomas-de-la-Pointe-à-Lacaille. En raison de l'érosion des berges et de l'envasement des terres agricoles, ce premier village sera, à partir du troisième quart du XVIII<sup>e</sup> siècle, déménagé à l'emplacement actuel de la ville de Montmagny (Mercier 2015, Hébert 1996).

La maison et laiterie de l'ensemble Casault auraient été construites entre 1767 et 1806 (La Grenade-Meunier 1990 : 377) par Jean-Baptiste Casault. Ce dernier, originaire de Normandie, est le premier arrivant de la famille Casault, qui débarqua en Nouvelle-France à la veille de la Conquête britannique, en 1757 (Tremblay 2003). Entre le moment de son arrivée à St-Thomas de Montmagny en décembre 1759 et l'année de son mariage en 1767, il acquiert une terre dans la seigneurie de la Rivière-du-Sud et y construit une maison. Ce terrain mesurait six arpents et trois perches de front sur quarante arpents de profondeur. Le lot était donc bordé au sud par la rivière à Lacaille et rejoignait la rive du fleuve Saint-Laurent au nord. Initialement, il est possible que la maison de Casault et ses bâtiments secondaires se trouvaient à l'extrémité du lot, en bordure de la rivière à Lacaille, comme la plupart des établissements de cette époque (figure 2). Ces bâtiments auraient été transportés ou reconstruits vers le centre des terres, sur une élévation rocheuse en bordure d'un nouveau chemin menant à la nouvelle paroisse construite près de la rivière du Sud entre 1767 et 1771.

---

<sup>1</sup> Plusieurs des informations présentées dans cette section sont tirées de documents inédits produits par Ulric Casault, ainsi que du *Bulletin des familles Casault d'Amérique 1759-1959*, vol. 1, no. 3 (1968) et présentés en annexe de ce rapport (Annexe C).





**Figure 2 : Extrait d'un plan de ca. 1761 des environs de Montmagny. La terre de Jean-Baptiste Casault se serait trouvée dans l'encercle rouge.**

(Source : *Plan of Canada or the Province of Quebec*, D. Hamilton, ca 1761-1763, Collection nationale de cartes et plans, no. e010944374)

Jean-Baptiste Casault et Marie-Rosalie Michon auront treize enfants. Au cours de sa vie, Jean-Baptiste cédera une portion d'un arpent et demi à son fils Jean-Joseph. À son décès en 1822, le reste du terrain alla aux mains de son autre fils Jean-Baptiste-Louis Casault, marié en 1807 à Françoise Blais. Au courant du XIX<sup>e</sup> siècle, la maison sera allongée et remaniée dans un style néoclassique. En 1839, une source fait mention de la présence d'une maison et d'une grange, d'une étable, d'un fournil et d'une laiterie (La Grenade-Meunier 1990 : 337).

Plusieurs personnages marquants dans l'histoire du Québec ont transité par la maison Casault. D'abord Louis-Jacques Casault (1808-1862), fils aîné de Jean-Baptiste-Louis Casault et de Françoise Blais, fondera l'Université Laval en 1852 et en sera le premier recteur. Louis-Napoléon Casault (1822-1908), frère de Louis-Jacques, sera juge en chef de la province de Québec et un personnage important du domaine du droit et de la politique. Enfin Louis-Adolphe Casault (1832-1876), benjamin de la même fratrie, connaîtra une carrière militaire exceptionnelle. D'abord comme membre de la légion

étrangère, il combattra en Crimée et en Algérie. À partir de 1858, il servira comme lieutenant en Angleterre, à Gibraltar et à Malte. Enfin, il sera nommé chef d'état-major adjoint dans la milice canadienne sous quel titre il dirigera le régiment de Québec lors de l'expédition de la Rivière rouge de 1870 (Tremblay 2003, RPCQ 2013).

Entre 1835 et 1905, la terre ancestrale des Casault passera aux mains d'autres familles. Ce sera d'abord Charles Faucher, marié à Geneviève Casault, qui deviendra propriétaire en 1835. La terre passera ensuite au nom de Talbot, Weippert (1862), Rémillard (1868) puis Duhaime (1883). Ce dernier, fromager, acquit la terre de Rémillard pour la somme de 5 400\$. La propriété sera enfin rachetée par Louis-Joseph Casault (1838-1914) en 1905, dans le but de récupérer ce patrimoine familial.

Au courant du XX<sup>e</sup> siècle, le terrain conservera sa vocation domestique et agricole. Une photographie aérienne prise en 1949 permet d'observer plusieurs bâtiments secondaires alentour de la maison (photo 3). La laiterie y est visible, et on remarque la présence d'une grange allongée à l'arrière du terrain. On distingue en plus un bâtiment secondaire directement à l'ouest de la maison.

La maison a été classée par le ministère de la Culture et des Communications en 1965 grâce à sa représentativité en tant que maison rurale québécoise d'inspiration française, mais également due à la conservation de la dépendance agricole qu'est la laiterie (RPCQ 2013). Notons qu'il existe cependant bien peu d'information sur l'historique du lieu comme il se trouve à l'extérieur du noyau villageois de Montmagny pour lequel des plans ont été dressés et conservés dans les archives.





**Photo 3 : Extrait d'une photographie aérienne de 1949 sur laquelle apparaît la maison Casault et plusieurs bâtiments secondaires. Le nord est en bas.**

(Source : Photothèque nationale de l'air, A12323-0305)

#### **4. Description des résultats**

L'inventaire archéologique sur le terrain de la maison et laiterie Casault a été réalisé les 6 et 7 juin 2023. Un total de 52 sondages a été réalisé. Ceux-ci ont été disposés de manière à couvrir les zones à plus fort potentiel entourant la maison et les installations secondaires, notamment la laiterie. Tel que mentionné précédemment, ces sondages ont été enregistrés au sein de cinq opérations (1 à 5) correspondant chacune à une portion du lot cadastral 2 611 755. Une attention particulière a également été portée aux vestiges d'une ancienne remise visible sur le terrain à l'ouest de la maison, afin d'en déterminer l'ancienneté et la fonction initiale.

##### **Opération 1 (Ouest de la maison)**

Le terrain se trouvant à l'ouest de la maison Casault se présentait comme une zone gazonnée à surface irrégulière. La topographie de ce secteur laissait présager que le roc y était affleurant, particulièrement dans sa portion nord-ouest. C'est dans ce secteur qu'est prévu la construction d'un champ de polissage, et où, d'autre part, se trouvent les vestiges apparents d'un bâtiment secondaire. Vingt-trois sondages ont été réalisés dans l'opération 1 (figure 3). Il s'agit du secteur ayant livré le plus de données, et qui

présente les traces d'occupation les plus soutenues autour de la maison. En effet, en plus de la présence d'un vestige, 507 artefacts y ont été récoltés.



**Figure 3 : Distribution des sondages de l'opération 1**

La stratigraphie générale de cette zone d'inventaire se manifeste par des dépôts relativement minces recouvrant le roc qui était généralement atteint entre 0,25 et 0,60 m de profondeur (figure 4). On retrouvait d'abord partout un niveau organique formé d'un sable limoneux brun foncé moyennement compact. Cette couche mesurait entre 0,02 et 0,10 m d'épaisseur. De manière générale, cette couche de surface était suivie d'un niveau de sable limoneux brun graveleux, meuble à moyennement compact, contenant des fragments anguleux de calcaire schisteux, quelques artefacts et des inclusions de charbon de bois (1%). Cette couche, qui présentait des traces variables d'occupation, a été observée sur une épaisseur variant de 0,05 à 0,18 m. Le sol naturel était formé d'un sable limoneux brun pâle contenant jusqu'à 50% de fragments de schiste anguleux provenant de l'effritement du roc.

Un vestige apparent en surface du sol se trouvait dans l'opération 1. Ce dernier a été désigné par le numéro de vestige 1P100. Formé d'un béton brun-gris, cette structure mesurait 2,85 m de long sur



0,75 m de large, et était orientée dans un axe nord-est sud-ouest, soit dans le même axe que la maison (photo 4). Le sondage 1P a permis d'enregistrer une profondeur de 0,30 m pour 1P100 et d'observer la jonction de cette dalle de béton avec d'autres éléments du vestige. Ces éléments concernent un ajout de béton bordant le côté sud-ouest de la dalle, et plusieurs grosses pierres sur lesquelles les portions en béton ont été coulées.

Le sondage 1J, positionné dans l'axe du vestige 1P100, quelques mètres au nord-est, a permis d'observer un niveau de grosses pierres ayant pu constituer les restes d'une fondation associée à un bâtiment (photo 5).



**Photo 4 : Paroi nord du sondage 1P et vue générale du vestige 1P100. Vue vers le nord. (TE-1053-030)**





**Photo 5 : Vestige 1P100 affleurant en surface du sol à l'ouest de la maison, et sondage 1J présentant un niveau de grosses pierres. Vue vers le sud-ouest. (TE-1053-021)**

Si le vestige 1P100 semble correspondre au seuil d'une porte double d'un bâtiment secondaire tel une remise, les pierres sur lesquelles il repose pourraient pour leur part être associées à une construction plus ancienne. En effet, nous interprétons la dalle de béton qui constitue 1P100 comme la jonction d'une rampe d'accès avec une ouverture dans le mur nord d'une remise qui, selon les propriétaires actuels, se serait trouvé sur le terrain à cet endroit. La fondation du mur nord de cette remise aurait vraisemblablement été formé d'une assise de pierres disposées dans le sol et qui est visible sous la dalle de 1P100, et dans le sondage 1J. La portion sud du bâtiment, qui se trouvait dans une pente descendant vers le bas du terrain ne semble pas pour sa part avoir eu de fondation.

Tel qu'indiqué, il est possible que la remise ait réemprunté les fondations déjà en place d'un bâtiment plus ancien. Ce bâtiment pourrait correspondre à un hangar qui se serait trouvé du côté ouest de la maison au XX<sup>e</sup> siècle. Les dates de construction et de démolition de ce hangar demeurent inconnues, mais les archives de la famille Casault mentionnent la présence sur le terrain, « tout à côté de la maison » de la laiterie, servant à la conservation de la nourriture, mais aussi d'un hangar et d'une immense grange pouvant contenir du bétail et tout ce qui était nécessaire à la ferme. Cette mention est d'ailleurs appuyée



par une photographie non datée du terrain Casault sur laquelle apparaît un grand bâtiment directement à l'ouest de la maison (photo 6).

Les sondages 1P et 1J ont, par ailleurs, permis la découverte de plusieurs artefacts. Dans les lots 1P2 et 1P3, plusieurs objets associés à des activités artisanales ayant pu se dérouler dans le hangar étaient présents. On note par exemple la présence d'une mèche de tarière à bois (photo 7), de clous à toiture, d'un boulon à tête carré et de matières plastiques diverses. Un couteau pliant a également été récolté dans le sondage 1G (photo 8). Ces artefacts trahissent l'utilisation du hangar comme atelier au courant du XX<sup>e</sup> siècle.



**Photo 6 : Photographie de la maison et laiterie Casault (date inconnue) sur laquelle on aperçoit une grange à droite de la maison. Document fourni par Louise Casault.**



Photo 7 : Mèche de tarière découverte dans le lot 1P2.



Photo 8 : Couteau pliant découvert dans le lot 1G3.



Un autre élément a attiré notre attention lors de la réalisation de sondages dans l'opération 1. Le sondage 1W a mené à la découverte d'un dépôt d'artefacts associé à ce qui est interprété comme une fosse à déchet. Cette fosse aurait été aménagée en utilisant une faille naturelle dans le roc (photo 9). Après la découverte d'une concentration importante d'artefacts, le sondage 1W a été agrandi jusqu'à une dimension de 0,60 m sur 0,40 m. Sa stratigraphie était composée d'abord d'une très mince couche d'humus (0,04 m). On retrouvait ensuite un niveau homogène et friable formé d'un sable beige, contenant des radicelles et des inclusions de plastique (0,12 m) (1W2). L'interface inférieure de cette couche était marquée par la présence d'un niveau très charbonneux contenant de la cendre. La troisième couche (1W3) était formée d'un sable graveleux limoneux brun-rougeâtre meuble. Cette couche contenait des pierres chauffées et éclatées (2-3%), des charbons de bois (1%), et énormément d'artefacts. Elle a été observée sur une épaisseur maximale de 0,20 m. Au fond du sondage on retrouvait une couche de limon brun foncé, contenant des fragments anguleux de schiste (0,22 m) (1W4).

Les artefacts récoltés dans le lot 1W3 (n=368) correspondent pour la plupart à des céramiques domestiques diverses, dont les principaux types sont la terre cuite fine jaune (c. 1830 à 1945 c.), et la terre cuite fine blanche (c. 1805 à aujourd'hui) (photos 10 et 11). Fait intéressant, un fond d'assiette portant une cartouche de la London Hospital a été observée (photo 12). On note également la présence de terre cuite fine blanche vitrifiée (c. 1840 à aujourd'hui) et de terre cuite grossière de type *Angleterre du Nord-Est II* (1750 c. à 1899 c.). La culture matérielle présent dans ce dépôt a été échantillonné, mais une grande quantité d'objets a été laissée en place.

Il est probable que la fosse à déchets identifiée dans le sondage 1W, se poursuive en direction sud et est. Selon la datation des types céramiques et des objets récoltés dans le lot 1W3, il semblerait que cette structure ait été en utilisation dans la seconde moitié du XIX<sup>e</sup> siècle, et avant le début du XX<sup>e</sup> siècle, donc au moment où la propriété n'était plus aux mains de la famille Casault.



Photo 9 : Paroi sud du sondage 1W. Notez la présence d'artefacts en paroi. (TE-1053-067)

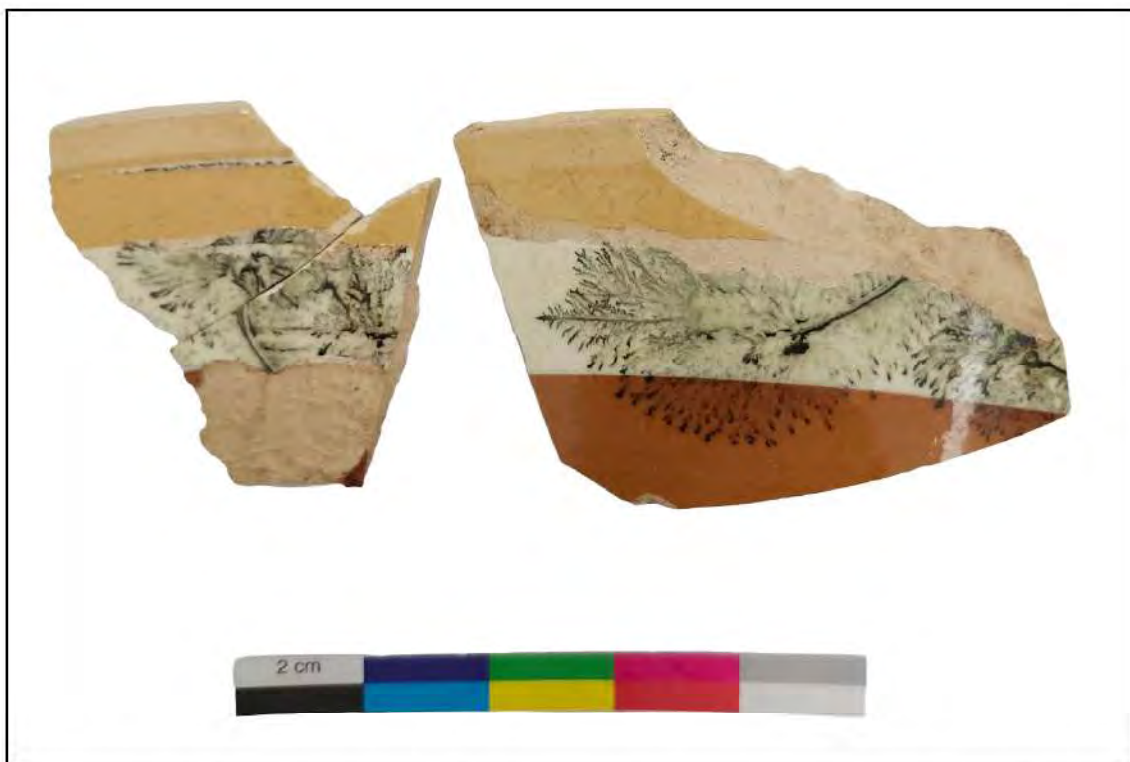


Photo 10 : Tesson d'un bol en terre cuite fine jaune à motif *seaweed* (c. 1840 à c. 1935) découverts dans le lot 1W3.

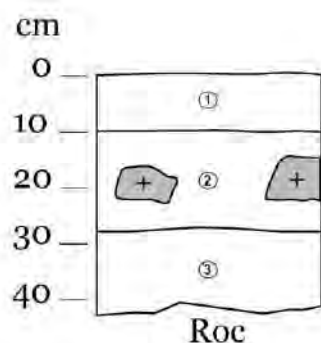




Photo 11 : Fragments d'une assiette en terre cuite fine blanche à motifs floraux imprimés (c. 1805 à aujourd'hui), découverts dans le lot 1W3.

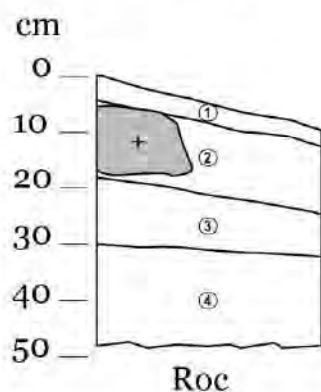


Photo 12 : Fond d'une assiette en terre cuite fine blanche portant une cartouche à l'effigie de la London Hospital (c. 1805 à aujourd'hui), découvert dans le lot 1W3.




#### Sondage TE-1053-1J (paroi sud)

- ① Sable limoneux brun foncé, moyennement compact. Tourbe. (1J1)
- ② Sable limoneux brun pâle, moyennement compact. Contient de grosses pierres sub-anguleuses formant un possible pavage ou remblai de terrassement. (1J2)
- ③ Sable limoneux brun pâle, meuble, avec fragments anguleux de calcaire schisteux (10-50%). (1J3)




#### Sondage TE-1053-1P (paroi est)

- ① Sable limoneux brun foncé, moyennement compact. Tourbe. (1P1)
- ② Sable limoneux brun pâle moyennement compact. Contient de grosses pierres (1P2)
- ③ Sable brun-gris, friable. Contient des fragments de coquillage. (1P3)
- ④ Sable limoneux brun pâle, meuble. Contient des fragments anguleux de calcaire schisteux (20-50%). (1P4)

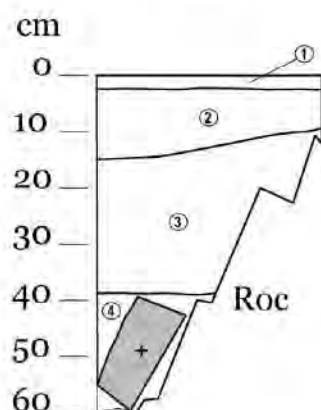

#### Sondage TE-1053-1W (paroi sud)

- ① Sable limoneux brun foncé, moyennement compact. Tourbe. (1W1)
- ② Sable beige homogène et friable. Interface inférieure formée de charbon et de cendres. (1W2)
- ③ Sable graveleux limoneux brun-rougeâtre, meuble. Contient des charbons de bois (5%), des pierres éclatées de schiste et de granite (2-3%) et de grandes quantités d'artefacts. (1W3)
- ④ Limon brun foncé, meuble. Contient des fragments anguleux de schiste. (1W4)

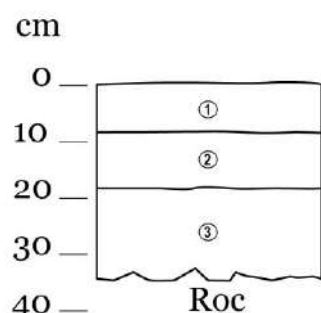

#### Sondage TE-1053-1X (paroi sud)

- ① Sable limoneux brun foncé, moyennement compact. Tourbe. (1X1)
- ② Sable graveleux brun, friable. Contient des fragments de schiste (10-20%) et des charbons de bois (1%). (1X2)
- ③ Sable limoneux brun foncé, meuble avec pierres anguleuses (20-50%). (1X3)

Figure 4 : Croquis stratigraphiques de sondages représentatifs de l'opération 1.



## Opération 2 (Portion boisée à l'ouest du terrain)

L'opération 2 rassemble six sondages réalisés à l'extrémité ouest du terrain, dans une zone boisée (figure 5). Les six sondages ont révélé une stratigraphie semblable formée de dépôts organiques assez minces recouvrant le sol naturel (photo 13). En général on y retrouvait un niveau de limon sableux brun foncé, meuble et organique, mesurant entre 0,08 et 0,12 m d'épaisseur. S'en suivait un sable limoneux brun-gris, meuble, contenant des fragments de schiste anguleux (5%) (0,05 m). Enfin, le sol naturel était formé d'un limon sableux brun orangé, meuble, contenant de grandes quantités de fragments anguleux de schiste (10-20%).

Aucun artefact n'a été récolté dans cette portion du terrain, et aucune structure ou vestige n'y a été observé.



Figure 5 : Distribution des sondages de l'opération 2.





**Photo 13 : Paroi nord-ouest du sondage 2E. (TE-1053-035)**

### **Opération 3 (Sud de la maison)**

Sept sondages ont été réalisés du côté sud de la maison (figure 6). Ils ont été regroupés sous l'opération 3. Ce secteur a été visiblement plus remanié compte tenu de la présence de drainage et d'une fosse septique (photo 14). Les sondages 3A et 3B ont été fouillés à proximité d'un petit dépotoir visible à la limite sud du terrain, afin d'évaluer la présence de contextes plus anciens enfouis. Ces deux sondages n'ont pas mené à des résultats probants, et exposaient une couche contenant de la déchèterie moderne déposée directement sur le roc. Les objets visibles en surface du dépotoir étaient formés de bouteilles et de contenants en verre, de morceaux de meubles, des matériaux de construction (pierres, briques, béton, bois), de pneus, et de matières plastiques (photo 15). Selon la nature des objets, il semble que ce dépotoir se soit mis en place dans la seconde moitié du XX<sup>e</sup> siècle, et plus probablement à partir des années 1970 et ne présente donc pas de valeur archéologique.





**Figure 6 : Distribution des sondages de l'opération 3**



**Photo 14 : Vue générale de l'arrière de la maison Casault (opération 3). Vue vers le nord. (TE-1053-102)**





**Photo 15 : Détail d'une portion du dépotoir en bordure sud du terrain de la maison et laiterie Casault. Vue vers le sud. (TE-1053-044)**

À l'arrière de la maison, les sondages ont permis d'observer des dépôts de sols plus épais. Ceux-ci pourraient correspondre à des déblais associés au creusement de la cave du bâtiment ou d'autres structures qui auraient été étalés pour terrasser le terrain en pente. Bien qu'elle n'ait livrée aucune structure, l'opération 3 a permis la récolte de quelques artefacts reflétant la vie quotidienne des occupants de la maison. Seul le sondage 3E a permis la récolte de 35 artefacts. Dans ce dernier, une stratigraphie composée de trois couches a été enregistrée (figure 7). Sous une couche d'humus de 0,05 m d'épaisseur se trouvait un épais niveau (0,42 m) de sable graveleux brun jaunâtre, friable, dans lequel se trouvaient des cailloux et fragments de schiste anguleux. Cette couche semble provenir d'un remaniement de sol naturel et s'est avérée stérile. Sous cette dernière, on retrouvait un sable limoneux brun foncé contenant des fragments de schiste anguleux (10-30%). Cette couche a été fouillée sur une épaisseur de 0,23 m, mais son fond n'a pas pu être atteint en raison de l'enfouissement important (photo 16). Les artefacts récoltés dans le lot 3E3 correspondaient pour la plupart à des céramiques (n=25), formées de terres cuites fines de type *Creamware* (1762 po. à 1840 c.) et *Pearlware* (ca. 1775 à ca. 1895). Certains de ces objets pourraient donc appartenir au début du XIX<sup>e</sup>, voire même au dernier quart du XVIII<sup>e</sup> siècle. Situé directement au sud de la maison, le lot 3E3 pourrait donc représenter un niveau d'aménagement associé à l'occupation ancienne de celle-ci.



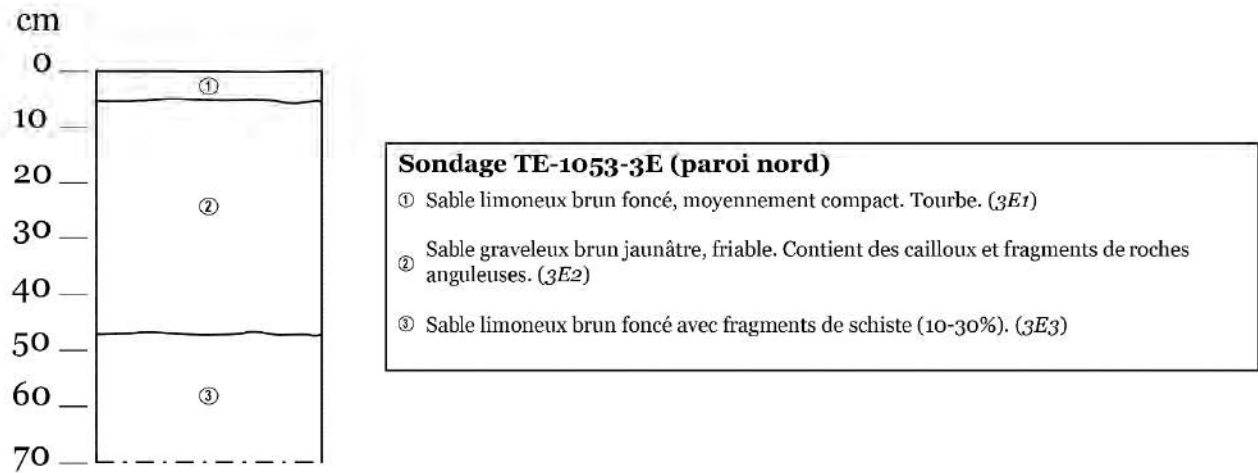


Figure 7 : Croquis stratigraphique du sondage TE-1053-3E



Photo 16 : Paroi nord du sondage 3E. (TE-1053-085)

## Opération 4 (Nord de la maison)

La portion nord du terrain a été désigné comme l'opération 4. Ce secteur est caractérisé par la présence d'une allée et d'un stationnement en gravier, d'arbres matures et d'un grand espace gazonné vers le coin nord-est du terrain. Huit sondages ont été fouillés dans l'opération 4 (figure 8). Chacun d'eux présentaient une stratigraphie semblable. Celle-ci était formée d'abord d'un mince humus organique (0,05 à 0,10 m), suivit d'une couche de sable limoneux brun-gris, meuble contenant des fragments anguleux de schiste (5-15%). Cette couche mesurait en général moins d'une dizaine de centimètre de profondeur et était superposé à un niveau naturel formé d'un sable graveleux brun-gris très rocailleux (photo 17). Aucun artefact n'a été récolté et aucun vestige n'a été observé dans ce secteur.



Figure 8 : Distribution des sondages de l'opération 4





**Photo 17 : Paroi est du sondage 4A. (TE-1053-082)**

### **Opération 5 (Est de la maison et laiterie)**

Ce secteur concerne le côté est de la maison, où se trouve le bâtiment secondaire qu'est la laiterie (figure 9). Huit sondages y ont été réalisés et 90 artefacts y ont été récoltés. Les sondages se concentrent autour de la laiterie, ainsi qu'au sud-est de celle-ci (photo 18). Dans cette direction, la surface du terrain trahissait des aménagements prenant la forme de nivellements et de terrassements ayant pu être mis en place pour implanter un bâtiment secondaire.

De manière générale, les sols de ce secteur étaient minces et regroupés au sein de trois couches (figure 10). D'abord on retrouvait le niveau d'humus mesurant environ 0,07 m d'épaisseur. S'en suivait une couche de sable limoneux brun-gris, meuble, contenant des quantités variables de fragments anguleux de schiste, du charbon de bois (1%) et des taches de mortier (1%). C'est dans ce niveau mesurant entre 0,14 et 0,24 m d'épaisseur qu'a été récupéré la plupart des artefacts du secteur. Enfin, on retrouvait le sol naturel, formé d'un limon graveleux brun grisâtre contenant de grandes proportions de pierres anguleuses détachées à même le roc. Le sondage 5B, pratiqué près du mur est de la laiterie, a permis



de déduire que la fondation était appuyée directement sur le roc se trouvant à une profondeur de 0,44 m. Des artefacts ont été récoltés dans la couche inférieure de ce dernier, dont des fragments de bouteilles en verre incolore portant une marque de fabricant daté à 1922. Cela semble donc indiquer que des perturbations ont eu lieu autour de la laiterie au courant du XX<sup>e</sup> siècle.

Le sondage 5E, situé au sud-est de la laiterie, est sans doute celui ayant livré la stratigraphie la plus complexe, probablement en raison de son emplacement dans une zone initialement en pente et qui aurait subi plusieurs épisodes de nivellement (photo 19, figure 10). Malheureusement, aucun artefact permettant de dater ces événements n'a été observé dans le sondage. Le sondage voisin, 5H, a quant à lui permis de récolter un certain nombre d'artefacts diagnostique du XIX<sup>e</sup> siècle. Parmi ceux-ci, on note un grand nombre de clous découpés (n=31), ainsi que des fragments de pipes, de céramique et de verre non-diagnostiques. Bien que les sols du secteur ne se présentent pas sous forme d'un niveau d'occupation clair, ces artefacts témoignent de l'occupation des lieux et des aménagements qui y ont eu lieu.



Figure 9 : Distribution des sondages de l'opération 5

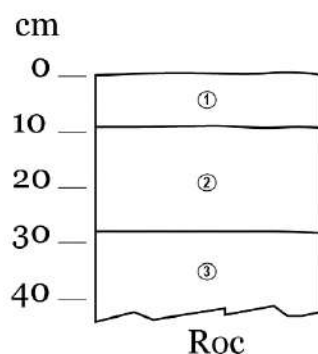




Photo 18 : Laiterie Casault, située à l'est de la maison. Opération 5. Vue vers le sud. (TE-1053-122)

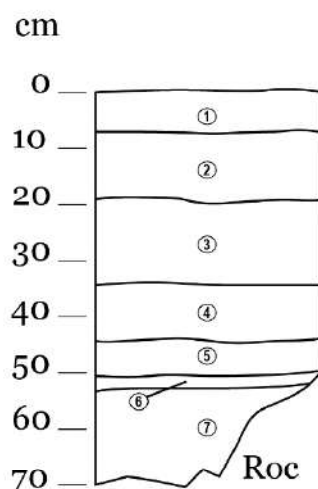


Photo 19 : Paroi ouest du sondage 5E. (TE-1053-108)




#### Sondage TE-1053-5B (paroi sud)

- ① Sable limoneux brun foncé, moyennement compact. Tourbe. (5B1)
- ② Sable limoneux graveleux brun-gris, hétérogène. Contient des fragments de pierres, de mortier, de crépis et de charbons de bois (1%). (5B2)
- ③ Sable graveleux gris rougeâtre, friable. Contient des fragments de schiste (20-30%), de charbons de bois, de mortier et de crépis (1%). (5B3)




#### Sondage TE-1053-5E (paroi ouest)

- ① Sable limoneux brun foncé, moyennement compact. Tourbe. (5E1)
- ② Limon sableux brun foncé, meuble. (5E2)
- ③ Sable limoneux brun-gris avec blocs de pierres (schiste et grès) (10-30%). (5E3)
- ④ Limon sableux brun, meuble, avec fragments de schiste (5%). (5E4)
- ⑤ Sable brun orangé friable et fragments de schiste (5-10%). (5E5)
- ⑥ Mince niveau de charbon de bois, meuble, organique. Contient des fragments de schiste et des racines. (5E6)
- ⑦ Limon sableux brun foncé, organique, homogène. (5E7)

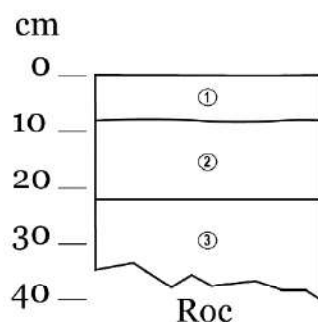

#### Sondage TE-1053-5F (paroi nord)

- ① Sable limoneux brun foncé, moyennement compact. Tourbe. (5F1)
- ② Sable limoneux brun-gris, meuble. Contient des fragments de bois, de charbon, du mortier et des pierres éclatées. (5F2)
- ③ Schiste désagrégé, friable. (5F3)

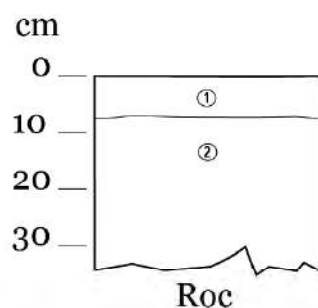

#### Sondage TE-1053-5H (paroi nord)

- ① Sable limoneux brun foncé, moyennement compact. Tourbe. (5H1)
- ② Sable limoneux brun-gris, moyennement compact. Contient des fragments de schiste (20-30%). (5H2)

Figure 10 : Croquis stratigraphiques de sondages représentatifs de l'opération 5.



## 5. Conclusion et recommandations

Un inventaire archéologique a été mené sur le terrain de la Maison et Laiterie Casault, à Montmagny. Construit entre 1767 et 1806, cet ensemble a été classé comme bien patrimonial en 1965 en raison de sa représentativité comme maison rurale québécoise d'inspiration française, mais également due à la conservation de la dépendance agricole qu'est la laiterie (RPCQ 2013).

De manière générale, l'inventaire n'a pas permis d'identifier la présence d'un tissu archéologique bien conservé justifiant de procéder à une évaluation supplémentaire sur le terrain advenant des travaux de construction sur les lieux, notamment ceux entourant un champ de polissage prévu. Bien qu'ils aient livrés des artefacts témoignant de l'occupation historique du terrain, les sols situés à proximité de la maison et de la laiterie prennent la forme de remblais de nivellement associés à la circulation autour des bâtiments et ne présentent pas une valeur scientifique demandant des actions surpassant l'échantillonnage réalisé dans le cadre du présent inventaire.

La période comprise entre 1840 et 1900 semble être la mieux représentée sur le plan archéologique par le biais de la culture matérielle récoltée. Toutefois ce phénomène peut s'expliquer par une surreprésentation des types céramiques de la seconde moitié du XIX<sup>e</sup> siècle qui sont, à cette période, produits de manière industrielle et introduits dans la sphère domestique comme biens de consommation. En d'autres mots, les objets de la vie courante étaient moins nombreux et plus difficilement remplaçables à la fin du XVIII<sup>e</sup> siècle, et il est donc normal qu'on en retrouve moins dans le tissu archéologique de la maison Casault, malgré une occupation attestée durant cette époque. Certains artefacts récoltés toutefois, en particulier les céramiques, présentent des caractéristiques et des modes de fabrication qui peuvent nous permettre de les dater de la seconde moitié du XVIII<sup>e</sup> siècle. Malheureusement, ceux-ci sont retrouvés dans des niveaux de sols remaniés ou dans des couches en association avec des objets ayant une fabrication plus récente, ne nous permettant donc pas d'attribuer au contexte une datation ancienne. Malgré tout, la présence de tels artefacts permet de corroborer la documentation historique relative à la date de construction de la maison Casault, de même que d'indiquer la présence possible de contextes préservés du XVIII<sup>e</sup> siècle ailleurs sur le terrain.

L'expertise menée à l'ouest de la maison, dans l'opération 1, a permis de documenter la présence d'un vestige de béton, associé à la présence d'une remise à cet endroit au XX<sup>e</sup> siècle. Le vestige 1P100 aurait



constitué un seuil de porte double. La présence abondante de pierres dans le sol aux alentours, et sous cette structure, semble toutefois indiquer l'existence d'un bâtiment plus ancien à cet endroit. Ce bâtiment pourrait correspondre à un hangar qui est visible sur la photographie aérienne de 1949 (photo 3) et sur une photographie du terrain non datée de la seconde moitié du XX<sup>e</sup> siècle (photo 6).

Enfin, une fosse à déchet s'associant à la seconde moitié du XIX<sup>e</sup> siècle a été localisée à l'ouest de la maison, dans l'opération 1. Cette découverte offre une fenêtre très intéressante sur le mode de vie des occupants de la maison durant cette période. Les objets récoltés permettent d'interpréter les habitudes de consommation, et le mode de gestion des déchets des familles occupant la maison Casault à cette époque. Par la diversité du matériel recueilli, il semble que les occupants jouissaient d'un mode de vie relativement aisé.

À la lumière de ces résultats, nous recommandons donc que les travaux d'aménagement d'un champ de polissage projetés par les propriétaires puissent avoir lieu. D'éventuels travaux ailleurs sur le terrain peuvent également être envisagés sans contrainte sur le plan archéologique. Il n'est cependant pas exclu que des vestiges ou autres contextes enfouis puissent toujours se trouver dans des secteurs non sondés, et il demeure de la responsabilité des propriétaires d'aviser le MCC de toute découverte fortuite de tels vestiges (fondations en maçonnerie, concentration importante d'artefacts, etc.). Des travaux sur le bâtiment principal (par exemple : des entretiens et réfections des fondations de la maison, installation d'un drain français, imperméabilisation des fondations) impliquant des excavations, devraient être accompagnées d'une supervision ou d'un inventaire archéologique destiné spécifiquement à documenter la construction de la maison, élément qui n'a pu être qu'indirectement examiné lors de la présente intervention. L'inventaire a cependant permis d'identifier au sud de la maison un niveau de remblai provenant possiblement du creusement de la cave du bâtiment. Ce dépôt a enfoui un niveau présentant des traces d'occupation pouvant potentiellement receler des contextes et des éléments archéologiques associés à l'histoire ancienne du site, notamment à la construction de la maison dans la seconde moitié du XVIII<sup>e</sup> siècle. Le côté sud-est de la maison semble donc être un endroit à privilégier dans le cadre d'éventuelles recherches visant à approfondir les connaissances en ce sens.



## Bibliographie

- Artefactuel. 2020. *Inventaire archéologique préhistorique au centre-ville de Montmagny (2019)*. Rapport présenté à la Ville de Montmagny, 127 p.
- Dionne, Jean-Claude. 1987. « Holocene Relative Sea-Level Fluctuations in the St. Lawrence Estuary, Québec, Canada ». *Quaternary Research*, vol. 29, pp. 233-244
- Hébert, Yves. 1996. *Montmagny ... une histoire, 1646-1996 : La seigneurie, le village, la ville*. Impression Rive-Sud, Cap-Saint-Ignace, 304 p.
- La Grenade-Meunier, Monique. « Maison Gilles-Casault et laiterie », *Les chemins de la mémoire. Monuments et sites historiques du Québec. Tome I*. Québec, Les Publication du Québec, 1990, p. 377.
- Marcoux, Rolland. 1966. *Étude pédologique des comtés de Bellechasse et de Montmagny*. Ministère de l'agriculture et de la Colonisation du Québec, Division des Sols, Service de la Recherche, 72 p.
- Mercier, Caroline. 2015. *Intervention archéologique dans le secteur de la Pointe-à-Lacaille, Montmagny, 2014. Site institutionnel de Montmagny (CfEp-5) et Site des maisons Bélanger (CfEp-6)*. Rapport remis à la Ville de Montmagny, 159 p.
- Ministère de la Culture et des Communications. « Maison et laiterie Casault », *Répertoire du Patrimoine Culturel du Québec*. 2013, en ligne. <https://www.patrimoine-culturel.gouv.qc.ca/rpcq/detail.do?methode=consulter&id=92605&type=bien>
- Parcs Canada. 2005. *Manuel pour l'enregistrement des données archéologiques Fouilles et prospections*. Ottawa, Parcs Canada.
- Pintal, Jean-Yves. 2007. *Fouille archéologique du site CeEv-5 : Halte routière de Cap-de-Pierre, bordure sud de l'autoroute 40, Saint-Augustin-de-Desmaures*. Rapport remis au ministère des Transports du Québec.
- Pintal, Jean-Yves. 2012a. *Ville de Montmagny. Découvertes fortuites à l'embouchure de la Rivière du Sud. Inventaire archéologique (2011)*. Rapport présenté à la Ville de Montmagny, 18 p.
- Pintal, Jean-Yves. 2012b. « Late Pleistocene to Early Holocene Adaptation: The Case of the Strait of Quebec », dans Claude Chapdelaine (éd.), *Late Pleistocene archaeology and ecology in the far Northeast*, College Station: Texas A&M University Press.

- Richard, Pierre J. H. 1985. « Couvert végétal et paléoenvironnements du Québec entre 12 000 et 8 000 ans BP : L'habitabilité dans un milieu changeant ». *Recherches Amérindiennes au Québec*, Vol. 15, no. 1-2, pp. 39-56
- Richard, Pierre J. H. 1995. « Le couvert végétal du Québec-Labrador il y a 6000 ans BP : essai ». *Géographie physique et Quaternaire*, Volume 49, no. 1, pp.117-140.
- Richard, Pierre J. H. 2009. *Chronologie de la déglaciation : de l'importance des années étalonnées (calibrées)*. Document inédit.
- Système d'information géominière du Québec (SIGEOM). 2024. Carte interactive.  
[https://sigeom.mines.gouv.qc.ca/signet/classes/I1108\\_afchCarteIntr](https://sigeom.mines.gouv.qc.ca/signet/classes/I1108_afchCarteIntr), page consultée le 10 février 2024
- Tremblay, Sylvie. 2003. « Les Casault ». *Cap-aux-Diamants, La revue d'histoire du Québec*, no. 72, p. 94



## Annexe A : Catalogue photo

| # catalogue | # Photo  | Op. | Description                                 | Orientation | Date      | Initiales |
|-------------|----------|-----|---------------------------------------------|-------------|-----------|-----------|
| TE-1053-01  | IMG_3109 | 1   | Sondage 1C, paroi sud                       | S           | 6-06-2023 | AG        |
| TE-1053-02  | IMG_3110 | 1   | Sondage 1C, paroi sud                       | S           | 6-06-2023 | AG        |
| TE-1053-03  | IMG_3111 | 1   | Sondage 1C, paroi sud                       | S           | 6-06-2023 | AG        |
| TE-1053-04  | IMG_3112 | 1   | Sondage 1C, paroi sud                       | S           | 6-06-2023 | AG        |
| TE-1053-05  | IMG_3113 | 1   | Sondage 1F, paroi sud                       | S           | 6-06-2023 | AG        |
| TE-1053-06  | IMG_3114 | 1   | Sondage 1F, paroi sud                       | S           | 6-06-2023 | AG        |
| TE-1053-07  | IMG_3115 | 1   | Sondage 1F, paroi sud                       | S           | 6-06-2023 | AG        |
| TE-1053-08  | IMG_3116 | 1   | Sondage 1G, paroi nord                      | N           | 6-06-2023 | AG        |
| TE-1053-09  | IMG_3117 | 1   | Sondage 1G, paroi nord                      | N           | 6-06-2023 | AG        |
| TE-1053-10  | IMG_3118 | 1   | Sondage 1G, paroi nord                      | N           | 6-06-2023 | AG        |
| TE-1053-11  | IMG_3119 | 1   | Sondage 1G, paroi nord                      | N           | 6-06-2023 | AG        |
| TE-1053-12  | IMG_3120 | 1   | Sondage 1G, paroi nord                      | N           | 6-06-2023 | AG        |
| TE-1053-13  | IMG_3121 | 1   | Vue générale                                | E           | 6-06-2023 | AG        |
| TE-1053-14  | IMG_3122 | 1   | Vue générale                                | E           | 6-06-2023 | AG        |
| TE-1053-15  | IMG_3123 | 1   | Vue générale                                | E           | 6-06-2023 | AG        |
| TE-1053-16  | IMG_3124 | 1   | Sondage 1K, paroi nord                      | N           | 6-06-2023 | AG        |
| TE-1053-17  | IMG_3125 | 1   | Sondage 1K, paroi nord                      | N           | 6-06-2023 | AG        |
| TE-1053-18  | IMG_3126 | 1   | Sondage 1K, paroi nord                      | N           | 6-06-2023 | AG        |
| TE-1053-19  | IMG_3127 | 1   | Sondage 1J, vue en plan                     | S           | 6-06-2023 | AG        |
| TE-1053-20  | IMG_3128 | 1   | Sondage 1J, vue en plan                     | S           | 6-06-2023 | AG        |
| TE-1053-21  | IMG_3129 | 1   | Sondage 1J, vue en plan                     | S           | 6-06-2023 | AG        |
| TE-1053-22  | IMG_3130 | 1   | Sondage 1J, vue en plan                     | S           | 6-06-2023 | AG        |
| TE-1053-23  | IMG_3131 | 1   | Sondage 1J, vue en plan                     | O           | 6-06-2023 | AG        |
| TE-1053-24  | IMG_3132 | 1   | Sondage 1J, paroi est                       | E           | 6-06-2023 | AG        |
| TE-1053-25  | IMG_3133 | 1   | Sondage 1P, paroi nord                      | N           | 6-06-2023 | AG        |
| TE-1053-26  | IMG_3134 | 1   | Sondage 1P, paroi nord                      | N           | 6-06-2023 | AG        |
| TE-1053-27  | IMG_3135 | 1   | Sondage 1P, paroi ouest                     | O           | 6-06-2023 | AG        |
| TE-1053-28  | IMG_3136 | 1   | Sondage 1P, paroi ouest                     | O           | 6-06-2023 | AG        |
| TE-1053-29  | IMG_3137 | 1   | Sondage 1P, paroi ouest                     | O           | 6-06-2023 | AG        |
| TE-1053-30  | IMG_3138 | 1   | Sondage 1P, paroi ouest                     | O           | 6-06-2023 | AG        |
| TE-1053-31  | IMG_3139 | 1   | Sondage 1P, paroi sud                       | S           | 6-06-2023 | AG        |
| TE-1053-32  | IMG_3140 | 1   | Sondage 1M, paroi ouest                     | O           | 6-06-2023 | AG        |
| TE-1053-33  | IMG_3141 | 1   | Sondage 1M, paroi ouest                     | O           | 6-06-2023 | AG        |
| TE-1053-34  | IMG_3142 | 2   | Sondage 2E, paroi nord-ouest                | NO          | 6-06-2023 | AG        |
| TE-1053-35  | IMG_3143 | 2   | Sondage 2E, paroi nord-ouest                | NO          | 6-06-2023 | AG        |
| TE-1053-36  | IMG_3144 | 2   | Vue générale, coin sud-ouest du terrain     | N           | 6-06-2023 | AG        |
| TE-1053-37  | IMG_3145 | 2   | Sondage 2E et 2F                            | N           | 6-06-2023 | AG        |
| TE-1053-38  | IMG_3146 | 2   | Sondage 2E et 2F                            | N           | 6-06-2023 | AG        |
| TE-1053-39  | IMG_3147 | 2   | Sondage 2E et 2F                            | E           | 6-06-2023 | AG        |
| TE-1053-40  | IMG_3148 | 1   | Vue générale des travaux                    | E           | 6-06-2023 | AG        |
| TE-1053-41  | IMG_3149 | 1   | Vue générale des travaux                    | E           | 6-06-2023 | AG        |
| TE-1053-42  | IMG_3150 | 3   | Dépotoir au sud du terrain                  | S           | 6-06-2023 | AG        |
| TE-1053-43  | IMG_3151 | 3   | Dépotoir au sud du terrain                  | S           | 6-06-2023 | AG        |
| TE-1053-44  | IMG_3152 | 3   | Dépotoir au sud du terrain                  | S           | 6-06-2023 | AG        |
| TE-1053-45  | IMG_3153 | 3   | Dépotoir au sud du terrain                  | S           | 6-06-2023 | AG        |
| TE-1053-46  | IMG_3154 | 1   | Vestige 1P100                               | O           | 6-06-2023 | AG        |
| TE-1053-47  | IMG_3155 | 1   | Vestige 1P100                               | S           | 6-06-2023 | AG        |
| TE-1053-48  | IMG_3156 | 1   | Vestige 1P100                               | S           | 6-06-2023 | AG        |
| TE-1053-49  | IMG_3157 | 1   | Coin sud du vestige 1P100                   | SE          | 6-06-2023 | AG        |
| TE-1053-50  | IMG_3158 | 1   | Coin sud du vestige 1P100                   | SE          | 6-06-2023 | AG        |
| TE-1053-51  | IMG_3159 | 1   | Sondage 1W, surface lot 1W3                 | NE          | 7-06-2023 | AG        |
| TE-1053-52  | IMG_3160 | 1   | Sondage 1W, surface lot 1W3                 | NE          | 7-06-2023 | AG        |
| TE-1053-53  | IMG_3161 | 1   | Sondage 1W, surface lot 1W3                 | N           | 7-06-2023 | AG        |
| TE-1053-54  | IMG_3162 | 1   | Sondage 1W, surface lot 1W3                 | N           | 7-06-2023 | AG        |
| TE-1053-55  | IMG_3163 | 1   | Sondage 1X, paroi sud-ouest                 | SO          | 7-06-2023 | AG        |
| TE-1053-56  | IMG_3164 | 1   | Sondage 1X, paroi sud-ouest                 | SO          | 7-06-2023 | AG        |
| TE-1053-57  | IMG_3165 | 1   | Sondage 1X, paroi sud-ouest                 | SO          | 7-06-2023 | AG        |
| TE-1053-58  | IMG_3166 | 1   | Sondage 1W, paroi sud avant aggrandissement | S           | 7-06-2023 | AG        |
| TE-1053-59  | IMG_3167 | 1   | Sondage 1W, paroi sud avant aggrandissement | S           | 7-06-2023 | AG        |
| TE-1053-60  | IMG_3168 | 1   | Sondage 1W, paroi sud avant aggrandissement | S           | 7-06-2023 | AG        |
| TE-1053-61  | IMG_3169 | 1   | Sondage 1W, paroi est                       | E           | 7-06-2023 | AG        |



|             |          |   |                                                     |    |           |    |
|-------------|----------|---|-----------------------------------------------------|----|-----------|----|
| TE-1053-62  | IMG_3170 | 1 | Sondage 1W, paroi est                               | E  | 7-06-2023 | AG |
| TE-1053-63  | IMG_3171 | 1 | Sondage 1W, paroi est                               | E  | 7-06-2023 | AG |
| TE-1053-64  | IMG_3172 | 1 | Sondage 1W, paroi est                               | E  | 7-06-2023 | AG |
| TE-1053-65  | IMG_3173 | 1 | Sondage 1W, paroi sud                               | S  | 7-06-2023 | AG |
| TE-1053-66  | IMG_3174 | 1 | Sondage 1W, paroi sud                               | S  | 7-06-2023 | AG |
| TE-1053-67  | IMG_3175 | 1 | Sondage 1W, paroi sud                               | S  | 7-06-2023 | AG |
| TE-1053-68  | IMG_3176 | 1 | Sondage 1W, paroi sud                               | S  | 7-06-2023 | AG |
| TE-1053-69  | IMG_3177 | 1 | Sondage 1W, paroi sud                               | S  | 7-06-2023 | AG |
| TE-1053-70  | IMG_3178 | 1 | Sondage 1W, paroi sud                               | S  | 7-06-2023 | AG |
| TE-1053-71  | IMG_3179 | 1 | Sondage 1W, artefacts élagués                       | E  | 7-06-2023 | AG |
| TE-1053-72  | IMG_3180 | 1 | Sondage 1V, paroi nord                              | N  | 7-06-2023 | AG |
| TE-1053-73  | IMG_3181 | 1 | Sondage 1V, paroi nord                              | N  | 7-06-2023 | AG |
| TE-1053-74  | IMG_3182 | 1 | Sondage 1V, paroi nord                              | N  | 7-06-2023 | AG |
| TE-1053-75  | IMG_3183 | 1 | Sondage 1V, paroi nord                              | N  | 7-06-2023 | AG |
| TE-1053-76  | IMG_3184 | 1 | Sondage 1V, paroi nord                              | N  | 7-06-2023 | AG |
| TE-1053-77  | IMG_3185 | 4 | Crêtes rocheuses affleurante sur le terrain voisin  | NE | 7-06-2023 | AG |
| TE-1053-78  | IMG_3186 | 4 | Faune locale                                        | NE | 7-06-2023 | AG |
| TE-1053-79  | IMG_3187 | 4 | Faune locale                                        | NE | 7-06-2023 | AG |
| TE-1053-80  | IMG_3188 | 4 | Sondage 4A                                          | O  | 7-06-2023 | AG |
| TE-1053-81  | IMG_3189 | 4 | sondage 4A, paroi est                               | E  | 7-06-2023 | AG |
| TE-1053-82  | IMG_3190 | 4 | sondage 4A, paroi est                               | E  | 7-06-2023 | AG |
| TE-1053-83  | IMG_3191 | 3 | Sondage 3E, paroi nord                              | N  | 7-06-2023 | AG |
| TE-1053-84  | IMG_3192 | 3 | Sondage 3E, paroi nord                              | N  | 7-06-2023 | AG |
| TE-1053-85  | IMG_3193 | 3 | Sondage 3E, paroi nord                              | N  | 7-06-2023 | AG |
| TE-1053-86  | IMG_3194 | 3 | Sondage 3E, paroi nord                              | N  | 7-06-2023 | AG |
| TE-1053-87  | IMG_3195 | 5 | Sondage 5A, paroi nord                              | N  | 7-06-2023 | AG |
| TE-1053-88  | IMG_3196 | 5 | Sondage 5A, paroi nord                              | N  | 7-06-2023 | AG |
| TE-1053-89  | IMG_3197 | 4 | Vue générale, coin nord-est du terrain              | N  | 7-06-2023 | AG |
| TE-1053-90  | IMG_3198 | 4 | Vue générale, coin nord-est du terrain              | N  | 7-06-2023 | AG |
| TE-1053-91  | IMG_3199 | 5 | Sondage 5B, paroi sud                               | S  | 7-06-2023 | AG |
| TE-1053-92  | IMG_3200 | 5 | Sondage 5B, paroi sud                               | S  | 7-06-2023 | AG |
| TE-1053-93  | IMG_3201 | 5 | Sondage 5B, paroi sud                               | S  | 7-06-2023 | AG |
| TE-1053-94  | IMG_3202 | 5 | Vue générale coin nord-est de la maison et laiterie | SO | 7-06-2023 | AG |
| TE-1053-95  | IMG_3203 | 5 | Vue générale coin nord-est de la maison et laiterie | SO | 7-06-2023 | AG |
| TE-1053-96  | IMG_3204 | 5 | Vue générale coin nord-est de la maison et laiterie | SO | 7-06-2023 | AG |
| TE-1053-97  | IMG_3205 | 5 | Sondage 5C, paroi nord                              | N  | 7-06-2023 | AG |
| TE-1053-98  | IMG_3206 | 5 | Sondage 5C, paroi nord                              | N  | 7-06-2023 | AG |
| TE-1053-99  | IMG_3207 | 5 | Sondage 5C, paroi nord                              | O  | 7-06-2023 | AG |
| TE-1053-100 | IMG_3208 | 5 | Sondage 5F, paroi nord                              | N  | 7-06-2023 | AG |
| TE-1053-101 | IMG_3209 | 5 | Sondage 5F, paroi nord                              | N  | 7-06-2023 | AG |
| TE-1053-102 | IMG_3210 | 3 | Vue générale de l'arrière de la maison              | N  | 7-06-2023 | AG |
| TE-1053-103 | IMG_3211 | 3 | Vue générale de l'arrière de la maison              | N  | 7-06-2023 | AG |
| TE-1053-104 | IMG_3212 | 3 | Vue générale de l'arrière de la maison              | N  | 7-06-2023 | AG |
| TE-1053-105 | IMG_3213 | 3 | Sondage 3F, paroi est                               | E  | 7-06-2023 | AG |
| TE-1053-106 | IMG_3214 | 3 | Sondage 3F, paroi est                               | E  | 7-06-2023 | AG |
| TE-1053-107 | IMG_3215 | 5 | Sondage 5E, paroi ouest                             | O  | 7-06-2023 | AG |
| TE-1053-108 | IMG_3216 | 5 | Sondage 5E, paroi ouest                             | O  | 7-06-2023 | AG |
| TE-1053-109 | IMG_3217 | 5 | Sondage 5E, paroi ouest                             | O  | 7-06-2023 | AG |
| TE-1053-110 | IMG_3218 | 5 | Sondage 5E, paroi ouest                             | O  | 7-06-2023 | AG |
| TE-1053-111 | IMG_3219 | 4 | Sondage 4G paroi nord                               | N  | 7-06-2023 | AG |
| TE-1053-112 | IMG_3220 | 4 | Sondage 4G paroi nord                               | N  | 7-06-2023 | AG |
| TE-1053-113 | IMG_3221 | 1 | Vue générale du champs de polissage                 | O  | 7-06-2023 | AG |
| TE-1053-114 | IMG_3222 | 1 | Vue générale du champs de polissage                 | O  | 7-06-2023 | AG |
| TE-1053-115 | IMG_3223 | 1 | Vue générale de la maison                           | SE | 7-06-2023 | AG |
| TE-1053-116 | IMG_3224 | 1 | Vue générale de la maison                           | SE | 7-06-2023 | AG |
| TE-1053-117 | IMG_3225 | 4 | Plaque commémorative                                | S  | 7-06-2023 | AG |
| TE-1053-118 | IMG_3226 | 4 | Plaque commémorative                                | S  | 7-06-2023 | AG |
| TE-1053-119 | IMG_3227 | 4 | Plaque commémorative                                | S  | 7-06-2023 | AG |
| TE-1053-120 | IMG_3228 | 4 | Vue générale de la maison et sondage                | S  | 7-06-2023 | AG |
| TE-1053-121 | IMG_3229 | 4 | Vue générale de la maison et sondage                | S  | 7-06-2023 | AG |
| TE-1053-122 | IMG_3230 | 5 | Maison et laiterie                                  | S  | 7-06-2023 | AG |
| TE-1053-123 | IMG_3231 | 5 | Maison et laiterie                                  | N  | 7-06-2023 | AG |
| TE-1053-124 | IMG_3232 | 5 | Maison et laiterie                                  | N  | 7-06-2023 | AG |
| TE-1053-125 | IMG_3233 | 5 | Maison et laiterie                                  | N  | 7-06-2023 | AG |
| TE-1053-126 | IMG_3234 | 1 | Vue générale de la maison                           | E  | 7-06-2023 | AG |
| TE-1053-127 | IMG_3235 | 1 | Vue générale de la maison                           | E  | 7-06-2023 | AG |
| TE-1053-128 | IMG_3236 | 1 | Vue générale de la maison                           | E  | 7-06-2023 | AG |
| TE-1053-129 | IMG_3237 | 1 | Vue générale de la maison                           | E  | 7-06-2023 | AG |
| TE-1053-130 | IMG_3238 | 1 | Vue générale du champs de polissage                 | N  | 7-06-2023 | AG |

## **Annexe B : Inventaire de la culture matérielle**



| # inv | Op_SousO<br>p_Lot | Code_mat_PC | Materiau                            | Objet         | art | obj | Commentaires   | Datation                                    |
|-------|-------------------|-------------|-------------------------------------|---------------|-----|-----|---|---------------------------------------------|
| 00001 | 1C2               | 1.1.1.35    | TCG locale glaçure coloration multi | Contenant     | 4   | 1   | 3 fragments de corps et 1 fragment de bord de contenant à pâte orangée et à glaçure verdâtre foncé.   |                                             |
| 00002 | 1C2               | 1.1.2.61    | TCF blanche                         | Contenant     | 2   | 2   | 1 fragment de contenant avec un décor imprimé bleu et 1 fragment de corps avec un décor peint à l'engobe brun.   | 1805 c - 1939 c.                            |
| 00003 | 1C2               | 2.2.1.3     | Verre teinté rég. turquoise         | Vitre         | 1   | 1   | 1 fragment de verre plat teinté rég. turquoise.   |                                             |
| 00004 | 1C2               | 2.3.1.1     | V col transp vert foncé             | Bouteille     | 1   | 1   | 1 fragment de corps de verre de bouteille en vert col. Transparent   |                                             |
| 00005 | 1C2               | 3.1.1.12    | Fer laminé                          | Clou          | 2   | 2   | 2 clous découpés, dont un à tête carrée et un à tête rectangulaire.   | ca. 1790-1890                               |
| 00006 | 1C2               | 5.1.1       | Os                                  | Os blanchi    | 1   | 1   | Très petit fragment d'os blanchi.   |                                             |
| 00007 | 1E2               | 5.5.7       | Cuir                                | Attache ?     | 2   | 1   | Ceinture en cuir dont un fragment est détaché. Une lanière principale fixée en son centre par des petits clous à une seconde lanière plus courte droite. La lanière principale est recourbées pour s'attacher. Il y a deux épaisseurs de cuir pour chaque lanière, cousues. Possible harnais ou ceinture à saccoches ? |                                             |
| 00008 | 1F2               | 1.1.1.3     | TCG sans glaçure                    | Brique        | 4   | 1   | 4 fragments de brique en TCG à pâte orangé.   |                                             |
| 00009 | 1F2               | 3.1.1.3     | Fonte                               | Indéterminé   | 1   | 1   | 1 fragment arrondi d'une pièce indéterminée en fonte légèrement courbée.   |                                             |
| 00010 | 1G3               | 1.1.1.102   | TCG rouge engobe gl inc 1           | Contenant     | 1   | 1   | 1 fragment de corps de contenant à pâte rouge, à engobe blanc et à la glaçure incolore altérée.   | 1700 c - 1825 c, spécialement avant 1765 c. |
| 00011 | 1G3               | 1.1.2.61    | TCF blanche                         | Contenant     | 2   | 1   | 2 petits fragments de contenant à décor imprimé bleu indéterminé.   | 1805 c - aujourd'hui                        |
| 00012 | 1G3               | 2.2.1.3     | Verre teinté rég. turquoise         | Bouteille ?   | 1   | 1   | 1 fragment de possible bouteille en verre teinté rég. turquoise.   |                                             |
| 00013 | 1G3               | 2.2.1.1     | Verre teinté rég. vert              | Vitre         | 3   | 2   | 3 fragments de vitre en verre teinté rég. vert plats.   |                                             |
| 00014 | 1G3               | 7.3         | Fer et métal cuivreux               | Couteau-piant | 1   | 1   | Couteau-piant ayant la lame repliée dans le manche. Les plaquettes du couteau sont manquantes, mais les clous les fixant sont toujours présents. La mitre est en alliage cuivreux.   |                                             |
| 00015 | 1G3               | 3.1.1.13    | Fer tréfilé                         | Vis           | 3   | 3   | 3 fragments de vis à tige tréfilée.   |                                             |
| 00016 | 1G3               | 3.1.1.12    | Fer laminé                          | Clou          | 1   | 1   | 1 petit clou en fer laminé à tige recourbée.   | ca. 1790-1890                               |
| 00017 | 1J3               | 1.1.2.51    | Pearlware                           | Assiette      | 1   | 1   | 1 fragment de rebord d'assiette avec un décor shell edge vert.   | ca. 1775 - ca. 1895                         |
| 00018 | 1J3               | 1.1.2.31    | Creamware                           | Contenant     | 3   | 1   | 3 fragments de contenant sans décor apparent   |                                             |
| 00019 | 1J3               | 2.2.1.1     | Verre teinté rég. vert              | Vitre         | 1   | 1   | 1 fragment de vitre en verre teinté rég. vert plat   |                                             |
| 00020 | 1K2               | 1.1.1.3     | TCG sans glaçure                    | Contenant     | 1   | 1   | 1 fragment de bord de contenant.   |                                             |



|           |          |                                     |             |    |   |                      |
|-----------|----------|-------------------------------------|-------------|----|---|----------------------|
| 00021 1K2 | 1.1.2.71 | TCF blanche vitrifiée               | Assiette    | 1  | 1 1 fragment de bord d'assiette à motifs de blé.   | 1840 c - aujourd'hui |
| 00022 1K2 | 2.2.1.1  | Verre teinté rég. vert              | Vitre       | 9  | 2 9 fragments des verre teinté rég. vert assez épais et de trois teintes variées.                                                                              |                      |
| 00023 1K2 | 2.3.1.10 | V col transp brun                   | Contenant   | 2  | 2 fragments de contenants, possiblement une bouteille et un possible pichet ayant 2 un décor moulé.                                                            |                      |
| 00024 1K2 | 3.1.1.12 | Fer laminé                          | Clou        | 3  | 3 1 clou complet découpé et 2 fragments de clous découpés.   | ca. 1790-1890        |
| 00025 1M2 | 1.1.1.35 | TCG locale glaçure coloration multi | Contenant   | 1  | 1 1 fragment de corps de contenant à pâte orangé et à glaçure brun jaunâtre.                                                                                   |                      |
| 00026 1M2 | 1.1.2.91 | TCF jaune glaçure claire            | Contenant   | 1  | 1 1 fragment de corps de contenant   | 1830 c - 1945 c.     |
| 00027 1M2 | 2.3.1.1  | V Coul transp vert foncé            | Bouteille   | 1  | 1 1 fragment de col de bouteille en verre vert olive.   |                      |
| 00028 1M2 | 3.1.1.13 | Fer tréfilé                         | Clou        | 2  | 2 2 petits clous tréfilés complets.   | post 1890            |
| 00029 1M2 | 3.1.1.13 | Fer tréfilé                         | Indéterminé | 1  | 1 1 tige en fer tréfilé courbé.   |                      |
| 00030 1N2 | 1.1.2.51 | Pearlware                           | Contenant   | 2  | 1 2 très petits fragments de contenant avec un décor indéterminé bleu.                                                                                         | ca. 1775 - ca. 1895  |
| 00031 1N2 | 3.1.1.13 | Fer tréfilé                         | Indéterminé | 1  | 1 3 fragments de tiges en fer tréfilé recourbé.   |                      |
| 00032 1P3 | 7.7.     | Fer et cuir                         | Clou        | 6  | 4 Attaches ?, 4 petits clous tréfilés transperçant chacun un disque représentant                                                                               |                      |
| 00033 1P3 | 2.2.1.1  | V Teinté régulier vert              | Bouteille ? | 1  | 1 1 petit fragment de bouteille en verre teinté régulier vert.                                                                                                 |                      |
| 00034 1P2 | 1.1.1.3  | TCG sans glaçure                    | Contenant   | 1  | 1 1 très petit fragment de contenant en t.c.c.   |                      |
| 00035 1P2 | 1.1.2.51 | Pearlware                           | Contenant   | 1  | 1 1 fragment de rebord avec un décor imprimé bleu à motifs géométriques.                                                                                       | ca. 1775 - ca. 1895  |
| 00036 1P2 | 2.1.1    | V Inc sans plomb                    | Contenant   | 11 | 1 fragment de rebord, 7 fragments de corps dont certains présentent des traces de moulage, 1 fragment légèrement grisâtre et 1 fragment plat altéré et patiné. |                      |
| 00037 1P2 | 2.2.1.1  | V Teinté régulier vert              | Vitre       | 12 | 11 fragments de verre teinté rég. vert plats à vitre, deux teintes différentes de 3 verre, et 1 fragment présente un décor moulé de bulles.                    |                      |
| 00038 1P2 | 2.3.1.10 | V C transp brun                     | Contenant   | 10 | 1 10 fragments de corps de contenant, possiblement une bouteille assez grande.                                                                                 |                      |
| 00039 1P2 | 2.3.1.13 | V Coul transp autre                 | Bouteille   | 1  | 1 1 petit fragment de bouteille en verre coloré vert dit "7up"                                                                                                 |                      |
| 00040 1P2 | 3.1.1.13 | Fer tréfilé                         | Foreuse     | 1  | 1 Une mèche de foreuse ayant une tige tréfilée.   |                      |
| 00041 1P2 | 3.1.1.13 | Fer tréfilé                         | Clou        | 2  | 2 clous tréfilés complets dont un transperce un disque en fer laminé de 2,5 cm de diamètre.                                                                    | post 1890            |
| 00042 1P2 | 3.1.1.13 | Fer tréfilé                         | Boulon      | 1  | Un boulon à tête carrée et ayant un disque circulaire fixé à la tête du boulon par 2 la corrosion.                                                             |                      |
| 00043 1P2 | 5.3      | Solides semi-plastiques             | Indéterminé | 1  | Fragment d'un textile en matière plastique noire indéterminée mince et assez 1 solide. Élagué.                                                                 |                      |
| 00044 1P2 | 5.3.1    | Plastique                           | Indéterminé | 1  | 1 disque blanc moulé en plastique de forme légèrement conique. Inscription « 1 ALLIANCE PLASTICS / F-2 7/8 ». Élagué.                                          | post 1986.           |
| 00045 1V2 | 1.1.1.3  | TCG sans glaçure                    | Brique ?    | 5  | 1 5 fragments de t.c.c. orangé informes.   |                      |
| 00046 1V2 | 1.1.1.35 | TCG locale gl coloration multi      | Contenant   | 2  | 1 fragment à pâte orangé et glaçure brune et 1 fragment à pâte orangé et glaçure 2 verdâtre.                                                                   |                      |
| 00047 1V2 | 1.1.2.31 | Creamware                           | Contenant   | 12 | 2 12 fragments de contenant en creamware indéterminé sans décor apparent.                                                                                      | 1762 po - 1840 c.    |
| 00048 1V2 | 1.1.2.61 | TCF Blanche                         | Contenant   | 1  | 1 1 fragment de corps de contenant avec un décor imprimé bleu.                                                                                                 | 1805 c - aujourd'hui |



|       |     |           |                                |                 |     |   |                      |
|-------|-----|-----------|--------------------------------|-----------------|-----|---|----------------------|
| 00049 | 1V2 | 3.1.1.12  | Fer laminé                     | Indéterminé     | 3   | 3 bandes de fer laminé rectangulaire qui présentent des petites perforations   |                      |
| 00050 | 1W3 | 1.1.1.35  | TCG locale gl coloration multi | Contenant       | 1   | 1 comblée ou pas de tête de clous ou de clous incomplets tréfilés.<br>1 1 fragment de contenant avec une glaçure jaunâtre.   |                      |
| 00051 | 1W3 | 1.1.1.106 | TCG n-e Angleterre 2           | Bol ?           | 8   | 8 fragments dont plusieurs remontent de t.c.g. en Angleterre du Nord-Est, à pâte rouge, à engobe blanc et à glaçure jaunâtre, formant un grand bol ayant un bec 1 verseurs, 3 fragments de bord et 4 de corps.   | 1750 c - 1899 c      |
| 00052 | 1W3 | 1.1.2.51  | Pearlware                      | Contenant       | 10  | 10 fragments de contenant indéterminé avec un décor imprimé bleu.   | ca. 1775 - ca. 1895  |
| 00053 | 1W3 | 1.1.2.51  | Pearlware                      | Bol ?           | 2   | 1 2 fragments de bord, décor à l'engobe bleu et brun peint, motifs de bandes.<br>2 fragments d'un possible bol t.c.f.b. ayant un décor à bandes peint à l'engobe bleu et 5 fragments d'un possible bol ayant un décor à bandes peint à l'engobe 1 vert et noir.   | ca. 1775 - ca. 1895  |
| 00054 | 1W3 | 1.1.2.61  | TCF blanche                    | Bol ?           | 2   | 9 fragments de pichet dont certains remontent ayant un décor à bandes peint à l'engobe bleu.   | 1805 c - aujourd'hui |
| 00055 | 1W3 | 1.1.2.61  | TCF blanche                    | Pichet          | 9   | 16 fragments sans décor apparent, 2 fragments d'un couvercle avec un décor imprimé bleu à motifs floraux, 2 fragments avec un décor imprimé bleu à motif paysager, 20 fragments d'assiette avec un décor imprimé bleu à motifs floraux, 5 fragments altérés de soucoupes ayant un décor imprimé bleu à motifs paysagers, 21 fragments provenant de 3 assiettes différentes avec un décor imprimé bleu à motifs chinois, 3 fragments d'un possible bol avec un décor imprimé bleu en son centre représentant la London Hospital et ayant l'inscription « LONDON HOSPITAL / INCORPORATED [...] » sur le pourtour du décor | 1805 c - aujourd'hui |
| 00056 | 1W3 | 1.1.2.61  | TCF blanche                    | Contenant       | 69  | 12 fragments d'un plat de service dont certains fragments remontent ayant un 9 décor peint noir à motifs floraux.   | 1805 c - aujourd'hui |
| 00057 | 1W3 | 1.1.2.61  | TCF blanche                    | Plat de service | 9   | 1 1 fragment de bord d'assiette ayant un décor imprimé vert à motifs floraux.   | 1805 c - aujourd'hui |
| 00058 | 1W3 | 1.1.2.61  | TCF blanche                    | Assiette ?      | 1   | 5 1 5 fragments de t.c.f.b.v. sans décor apparent   | 1840 c - aujourd'hui |
| 00059 | 1W3 | 1.1.2.71  | TCF blanche vitrifiée          | Assiette ?      | 5   | 2 1 2 fragments de rebord d'assiette en t.c.f.b.v. ayant un décor imprimé noir.   | 1840 c - aujourd'hui |
| 00060 | 1W3 | 1.1.2.71  | TCF blanche vitrifiée          | Assiette ?      | 2   | 5 Contenants variés en t.c.f.j. avec un décor peint à l'engobe noire sur blanc et brun   | 1830 c - 1945 c.     |
| 00061 | 1W3 | 1.1.2.91  | TCF jaune glaçure claire       | Contenant       | 206 | 1 1 1 fragment de t.c.f.r. ayant une glaçure incolore.   |                      |
| 00062 | 1W3 | 1.1.2.103 | TCF rouge glaçure claire       | Contenant       | 1   | 4 1 4 fragments qui remontent de la base d'une petite bouteille en derbyshire.   | 1800 c - 1875 c      |
| 00063 | 1W3 | 1.2.1.81  | GG Derbyshire 3                | Bouteille       | 4   | 5 fragments de la base d'une bouteille qui remontent ensemble, pâte brun 1 rougeâtre, glaçure saline brune à l'extérieur.   |                      |
| 00064 | 1W3 | 1.2.1.79  | GG gl saline brune             | Bouteille       | 5   | 3 fragments de contenant en verre incolore moulé présentant un motif d'étoile 1 sur le fond et un motif de diamant sur le corps.   |                      |
| 00065 | 1W3 | 2.1.1     | V Inc sans plomb               | Contenant       | 3   | 1 1 fragment du col d'une possible bouteille en verre incolore moulé légèrement   |                      |
| 00066 | 1W3 | 2.1.1     | V Inc sans plomb               | Contenant ?     | 1   |   |                      |



|       |     |          |                                |                      |    |   |
|-------|-----|----------|--------------------------------|----------------------|----|---|
| 00067 | 1W3 | 2.2.1.1  | V Teinté régulier vert         | Bouteille ?          | 5  | 1 fragments de corps de bouteille rectangulaire, 3 fragments de corps de bouteille cylindrique et 1 fragment de goulot de bouteille moulée et avec une lèvre droite 3 et arrondie.                                                          |
| 00068 | 1W3 | 2.2.1.1  | V Teinté régulier vert         | Vitre                | 10 | 10 fragments de verre plat légèrement teinté vert et légèrement altérés présentant 1 de la patine blanchâtre.   |
| 00069 | 1W3 | 2.3.1.5  | V Coul transp bleu             | Isolateur électrique | 1  | Fragment de la partie supérieure d'un isolateur électrique en verre coloré 1 transparent bleu aqua.   |
| 00070 | 1W3 | 2.3.1.1  | V Coul transp vert foncé       | Bouteille            | 9  | 9 fragments de verre vert olive : 3 frag. de cul de bouteille cylindrique légèrement altéré montrant une patine sur le verre, 1 fragment de corps cylindrique, 3 fragments de goulot et 2 fragments de bouteille rectangulaire ou 3 carrée. |
| 00071 | 1W3 | 5.1.1    | Os                             | Ossement             | 3  | 1 os long complet possiblement d'un bovidé présentant des marques de coupes 3 et trois petits ossements indéterminés.   |
| 00072 | 1W3 | 3.1.1.13 | Fer tréfilé                    | Clou                 | 2  | 2 2 clous complets en fer tréfilé. post 1890   |
| 00073 | 1X2 | 1.1.2.61 | TCF blanche                    | Contenant            | 4  | 2 fragments de contenant différent avec un décor imprimé bleu, 1 fragment de corps avec un décor peint à l'engobe polychrome et 1 fragments différents avec 4 un décor peint.                                                               |
| 00074 | 1X2 | 2.1.1    | V Inc sans plomb               | Vitre                | 1  | 1 1 fragment de verre plat en verre incolore.   |
| 00075 | 1X2 | 3.1.1.12 | Fer laminé                     | Quincaillerie        | 1  | Attache ? d'une possible ferrure de rotation composé d'une plaque laminée 1 présentant 3 trous pour sa fixation et une petite ouverture sur le dessus.                                                                                      |
| 00076 | 1X2 | 3.1.1.13 | Fer tréfilé                    | Clou                 | 1  | 1 1 clou complet en fer tréfilé. post 1890   |
| 00077 | 3E3 | 1.1.1.35 | TCG locale gl coloration multi | Contenant            | 3  | 2 3 fragments de conteant en t.c.c. locale glacuré verdâtre ou brunâtre.   |
| 00078 | 3E3 | 1.1.2.31 | Creamware                      | Contenant            | 9  | 2 9 fragments de corps de contenant en creamware. 1762 po - 1840 c.   |
| 00079 | 3E3 | 1.1.2.51 | Pearlware                      | Contenant            | 13 | 13 petits fragments de contenant indéterminé, 3 fragments de rebord présentant un décor shell edge bleu, 4 fragment avec un décor peint bleu indéterminé, 1 2 fragment au décor imprimé bleu et 5 fragments sans décor apparent.            |
| 00080 | 3E3 | 2.1.1    | V Inc sans plomb               | Contenant ?          | 1  | 1 1 petit fragment de contenant indéterminé en verre incolore.   |
| 00081 | 3E3 | 3.1.1.11 | Fer forgé                      | Clou                 | 1  | 1 1 clou complet en fer forgé recouvert de concrétions métalliques. ant 1790   |
| 00082 | 3E3 | 3.1.1.12 | Fer laminé                     | Clou                 | 3  | 3 3 clous incomplets en fer laminé. ca. 1790-1890   |
| 00083 | 3E3 | 5.1.1    | Os                             | Ossement             | 4  | 1 4 fragments d'ossements de mammifères.   |
| 00084 | 3E3 | 6.1.2    | Mollusques                     | Huître               | 1  | 1 1 bivalve d'huître.   |
| 00085 | 5A2 | 1.1.2.61 | TCF blanche                    | Contenant            | 6  | 6 petits fragments de t.c.f.b. dont 3 avec un décor imprimé bleu, 1 avec un décor 1805 c - 4 à l'éponge et 1 avec un possible décor peint noir.                                                                                             |
| 00086 | 5A2 | 1.1.2.91 | TCF jaune glaçure claire       | Contenant            | 4  | 1 4 petits fragments de terre cuite fine jaune avec un décor peint à l'engobe de type 1830 c - 1945 c.   |
| 00087 | 5A2 | 1.2.1    | Grès grossier                  | Contenant            | 1  | 1 1 très petit fragment de grès à pâte grise pâle et glaçure brune rosé.   |
| 00088 | 5A2 | 3.1.1.12 | Fer laminé                     | Clou                 | 2  | 1 2 fragments de clou en fer laminé.   |
| 00089 | 5A2 | 5.1.1    | Os                             | Ossement             | 1  | 1 1 fragment d'ossement de mammifère. ca. 1790-1890   |
| 00090 | 5B2 | 1.1.2.51 | Pearlware                      | Contenant            | 1  | 1 1 fragment de contenant indéterminé. ca. 1775 - ca. 1895   |
| 00091 | 5B2 | 1.1.2.61 | TCF blanche                    | Contenant            | 1  | 1 1 fragment de contenant indéterminé. 1805 c - aujourd'hui   |



|       |     |          |                                |               |    |   |                      |
|-------|-----|----------|--------------------------------|---------------|----|---|----------------------|
| 00092 | 5B2 | 3.1.1.12 | Fer laminé                     | Clou          | 7  | 6 6 clous incomplets en fer laminé.   | ca. 1790-1890        |
| 00093 | 5B2 | 4.3.2    | Mortier                        | Liant         | 1  | 1 1 fragment de mortier.   |                      |
| 00094 | 5B3 | 1.1.1.35 | TCG locale gl coloration multi | Contenant     | 4  | 4 fragments de t.c.c. locale : 1 à glasure verte, 1 à glasure vert pâle, 2 à glasure 3 jaunâtre.                                                   |                      |
| 00095 | 5B3 | 1.1.2.31 | Creamware                      | Contenant     | 1  | 1 1 fragment de contenant sans décor apparent.   | 1762 po - 1840 c.    |
| 00096 | 5B3 | 3.1.1.12 | Fer laminé                     | Clou          | 1  | 1 1 clou découpé complet.   | ca. 1790-1890        |
| 00097 | 5B3 | 3.1.1.12 | Fer laminé                     | Capsule       | 1  | 1 capsule incomplète présentant une marque illisible dans un écusson rouge et 1 doré. Élagué.                                                      | *                    |
| 00098 | 5B3 | 1.1.1.35 | TCG locale gl coloration multi | Contenant     | 1  | 1 1 fragment de corps avec une légère glasure incolore.                                                                                            |                      |
| 00099 | 5B3 | 1.1.2.51 | Pearlware                      | Contenant     | 1  | 1 1 fragment de corps sans décor apparent.   | ca. 1775 - ca. 1895  |
| 00100 | 5B3 | 1.1.2.61 | TCF blanche                    | Assiette      | 1  | 1 1 fragment d'assiette ayant un décor imprimé bleu à motifs chinois.                                                                              | 1805 c - aujourd'hui |
| 00101 | 5B3 | 1.1.2.91 | TCF jaune glasure claire       | Contenant     | 2  | 2 fragment de contenant, dont un présente un décor seaweed peint à l'engobe 1 noir sur fond brun orangé.                                           | 1830 c - 1945 c.     |
| 00102 | 5B3 | 2.3.1.1  | V Coul transp vert foncé       | Bouteille     | 1  | 1 1 fragment de corps de bouteille en verre vert olive.                                                                                            |                      |
| 00103 | 5B3 | 2.3.1.11 | V Coul transp jaune            | Bouteille ?   | 1  | 1 1 fragment de corps d'une possible bouteille en verre col. transp. jaune moulé.                                                                  |                      |
| 00104 | 5B3 | 2.2.1.3  | V Teinté régulier turquoise    | Bouteille ?   | 1  | 1 1 fragment de corps d'une possible bouteille en verre teinté rég. turquoise moulé.                                                               |                      |
| 00105 | 5B3 | 2.1.1    | V Inc sans plomb               | Bouteille ?   | 2  | 2 fragments de bouteille en verre incolore moulé, 1 fragment de corps et 1 fragment de cul portant la marque « LIBBY McNEILL&LIBBY / RD 1922 / 2 » | post 1869.           |
| 00106 | 5B3 | 3.1.1.12 | Fer laminé                     | Clou          | 2  | 2 2 clous découpés complets dont un recouvert de concrétions métalliques.                                                                          | ca. 1790-1890        |
| 00107 | 5B3 | 3.1.1.13 | Fer tréfilé                    | Clou          | 4  | 4 4 clous en fer tréfilé complets.   | post 1890            |
| 00108 | 5B3 | 3.1.1.13 | Fer tréfilé                    | Indéterminé   | 2  | 2 2 fragments de tiges de fer tréfilé   |                      |
| 00109 | 5H2 | 1.1.2.51 | Pearlware                      | Contenant     | 1  | 1 1 fragment de contenant avec un décor peint bleu indéterminé.                                                                                    | ca. 1775 - ca. 1895  |
| 00110 | 5H2 | 2.3.1.1  | V Coul transp vert foncé       | Bouteille     | 1  | 1 1 fragment d'épaule de bouteille en verre vert olive.                                                                                            |                      |
| 00111 | 5H2 | 2.2.1.1  | V Teinté régulier vert         | Vitre         | 1  | 1 1 fragment de verre à vitre en verre teinté rég. vert.                                                                                           |                      |
| 00112 | 5H2 | 1.1.2.41 | TCF argileuse blanche          | Pipe          | 2  | 2 1 1 fragment de tuyau et 1 fragment de tuyau présentant le talon.                                                                                |                      |
| 00113 | 5H2 | 3.1.1.13 | Fer tréfilé                    | Clou          | 1  | 1 1 clou tréfilé complet.   | post 1890            |
| 00114 | 5H2 | 3.1.1.12 | Fer laminé                     | Clou          | 31 | 31 31 clous découpés incomplets de dimensions différentes.                                                                                         | ca. 1790-1890        |
| 00115 | 5H2 | 3.1.1.12 | Fer laminé                     | Quincaillerie | 1  | 1 plaque en rectangulaire aux coins chanfreinés avec une ouverture en son centre                                                                   |                      |
| 00116 | 5H2 | 3.1.1.12 | Fer laminé                     | Indéterminé   | 2  | 2 2 fragments de fixations sur le pourtour, 16 cm de longueur par 7 cm de largeur.                                                                 |                      |
| 00117 | 5H2 | 3.1.2.22 | Cuivre laminé                  | Indéterminé   | 1  | 1 1 petit disque en cuivre laminé de 6 mm de diamètre.                                                                                             |                      |

## **Annexe C : Fonds documentaires de la famille Casault**



# Origine canadienne

## CHAPITRE II

Nous traversons un temps de violence fébrile où les événements et les hommes se bousculent tapageusement ; c'est pourquoi il est bon, il est même reposant de revenir sur le passé, sur ce passé calme et champêtre où la besogne se poursuivait lente mais courageuse. Voilà 200 ans que notre ancêtre *Jean-Baptiste-Louis Casault* arrivait de France (Normandie) au Canada. Il se fixa définitivement à Montmagny. Dans ce temps le comté se nommait Devon et comprenait deux seigneuries et un fief. Le fief St-Luc compris entre le fleuve St-Laurent et le Bras St-Nicolas ; les seigneuries de l'Épinay entre le Bras de St-Nicolas et la Rivière-du-Sud et celle de la Rivière-du-Sud entre le St-Laurent et la rivière prénommée. C'est dans cette dernière seigneurie de la Rivière-du-

Sud que notre trisaïeul s'établit. Il acheta cette grande terre, non loin des limites de Berthier et occupé aujourd'hui par Joseph Casault, fils de Charles-Vincent ; cette grande terre comprenait aussi la terre voisine qui appartenait autrefois à Louis Casault, fils de Thomas. Elle s'étendait du fleuve St-Laurent à la rivière à Lacaille, c'était une immense ferme. En 1759, les cultivateurs avaient leur demeure sur les bords de la rivière à Lacaille. Le comté de Devon comprenait deux paroisses et une mission ; celle de St-Thomas près de cette même rivière ; celle de Berthier sur les bords du fleuve et la mission St-Pierre près de la rivière du sud. Voilà situé la géographie locale du comté au moment où notre ancêtre arriva dans notre pays.

## Première terre des Casault

### CHAPITRE III

En saluant chaque patrie,  
Je me disais: aucun séjour  
N'est si beau que ma Normandie;  
C'est le pays qui m'a donné le jour.

Sans doute que notre ancêtre avait raison avec le poète de chanter la beauté de sa petite patrie; mais il n'a pas déchanté en voyant le rocher de Québec, la haute falaise de Lévis et surtout quand il vit pour la première fois les grandes forêts de son nouveau comté ainsi que ses vastes et fertiles plaines.

*Jean-Baptiste-Louis Casault* né le 11 juillet 1734, arriva à St-Thomas de Montmagny le 20 décembre 1759. Il avait un peu plus de 25 ans. Il venait de France, paroisse de St-Pierre Langers, diocèse d'Avranches, Basse-Normandie, département de la Manche. Le cousin Prosper Châtel de St-Michel des Louips en Normandie, nous faisait savoir en 1895 que Jean-Baptiste Casault avait en poche le montant de 5000 francs (\$1000) quand il arriva au Canada en 1759. Barnabé Casault, le père de Jean-Baptiste-Louis, est appelé sieur des Longchamps et sieur de la Forge dans les registres de la paroisse St-Pierre Langers. On constate par des actes notariés en 1798, que la demeure des Casault, de France, était située au village de "La Croix" commune de St-Pierre Langers.

*Jean-Baptiste Casault*, notre ancêtre se fixa à St-Thomas de la

Pointe-à-la-Caille, où il se maria le 9 novembre 1767, dans la petite église en pierre de la Pointe-à-la-Caille avec Marie-Rosalie Michon, sœur de Marie-Geneviève Michon, mère de Sir Etienne-Pascal Taché. C'est M. le curé Maissonbasse qui célébra le mariage.

L'on ne peut dire en quelle année *Jean-Baptiste-Louis Casault* acheta sa belle terre du village, qui avait dans le temps 6 arpents et trois perches de front sur 40 arpents de profondeur. Ce fut, sans nul doute, peu de temps après son arrivée et certainement avant son mariage. De qui venait-elle? Nous n'en savons rien. Cette grande terre faisait partie de la Seigneurie de Rivière-du-Sud,

Voilà que la famille Casault,  
Se prépare le fertile bercenu.  
Montmagny sera le séjour  
champêtre,  
Qui nourrira les fils, après l'ancêtre.

A cette époque les demeures des cultivateurs étaient toutes situées sur les bords de la petite rivière à Lacaille où se joignent et se touchent celles de St-Pierre du Sud. Ce ne fut que vers 1788 ou quelques années plus tard que l'on déménagea ou que l'on bâtit les résidences vers le centre des terres sur une élévation de sable qui se trouve à peu près le centre de ces terres. Il y avait alors deux routes qui permettaient aux habitants ré-



sidents près de la rivière à Lacaille, de prendre le grand chemin du roi qui conduisait à l'église de la Pointe-à-la-Caille, près du fleuve. Le chemin du roi, en laissant la terre de M. Félix Têtu, allait tout droit vers l'église qui se trouvait à quinze arpents de cette ferme. Cet ancien chemin ne descendait pas la côte que l'on suit aujourd'hui, en laissant le calvaire planté sur cette terre.

Ce ne fut qu'en 1768, à la demande de M. le curé Maisonbasse, aux autorités municipales, alors que l'on bâtissait la future église près de la rivière du Sud; que l'on détourna le chemin du roi, en le faisant passer par le "chemin de l'anse" qui nous conduit directement ou se bâtit la nouvelle paroisse. C'est le chemin le plus direct pour se rendre à la nouvelle église. L'on dit la messe pour la première fois en 1771.

Alors le vieux chemin qui conduisait au fleuve fut abandonné.

Si vous le voulez bien, revenons à *Jean-Baptiste-Louis Casault*. Comme tous les autres, il avait transporté ses bâtiments vers le centre de sa terre, près du chemin du roi. C'est là qu'il éleva sa nombreuse famille de treize enfants, et sa maison devint le berceau des Casault de St-Thomas de Montmagny et des autres parties du Canada et même des États-Unis. *Jean-Baptiste-Louis Casault* mourut à St-Thomas, le 11 juin 1822. Il avait presque 88 ans. Il était veuf depuis deux ans, son épouse Marie-Rosalie Michon étant décédée le 22 décembre 1820, à l'âge

de 75 ans. Quoique marié un peu âgé, 33 ans, il a eu 53 ans de mariage.

La tradition rapporte que, pour la toute première fois à St-Thomas, on usa d'une voiture pour transporter à l'église le corps de *Jean-Baptiste-Louis Casault* qui en avait décidé ainsi. Avant lui on portait les restes mortels à bras ou sur les épaules. On s'imagine que cela devait être très onéreux quand on constate que la terre de nos ancêtres se trouvait presque à quatre milles de l'église de St-Thomas.

Cette terre fut diminuée du vivant de *Jean-Baptiste-Louis Casault* qui en fit don d'un arpent et demi à son fils Jean-Joseph Casault. Il en resta donc que quatre arpents et huit perches qu'il donna à son fils Louis-Casault, marié le 17 juillet 1807, et qui fut père de *Louis-Jacques Casault*, vicaire-général du diocèse de Québec, fondateur et premier recteur de l'Université Laval et Sir Louis-Napoléon Casault, juge en chef de la Cour Supérieure.

Cette terre fut la propriété de La Casault jusqu'en 1835 alors qu'elle changea de nom.

M. Charles Faucher, senior, de la paroisse de St-Michel de Bellechasse, et marié à Geneviève Casault, fille de *Jean-Baptiste-Louis Casault*, devient la propriétaire de cette terre. Il l'a donnée à son fils Charles Faucher, né le 30 décembre 1812, donc âgé de 23 ans.

Charles Faucher junior, frère de M. Edouard Faucher, curé de Lotbinière, se noya malheureusement

avec dix-sept compagnons le 11 février 1839, en passant le fleuve en canot en face de Québec. Il n'avait que 26 ans. Il laissait deux enfants, Adèle et Emilie, âgées de trois ans et de un an. Emélie Faucher décéda en 1886, supérieure de l'Hôtel-Dieu de Québec, sous le nom de Mère Saint-Edouard. Elle mourut à l'âge de 48 ans. La veuve de Charles Faucher se remaria à Joseph-Bruno Talbot. La terre des Cassault changea encore de nom et prit celui de Talbot.

Vers 1862, Adèle Faucher, héritière, s'étant marié à Hubert Weippert, la terre prit ce dernier nom. A son tour, vers 1868, Weippert vendit cette terre à Edouard Rémillard, avocat, qui passait avec sa famille la belle saison sur cette ferme.

En 1883, Norbert Duhaime, fromager, acquit cette terre de Rémillard pour le montant de \$5,400. Ne pouvant payer la somme requise, le Séminaire de Québec qui avait prêté l'argent à Duhaime, fut obligé de prendre le terrain pour se payer. La dite terre fut vendue pour la seconde fois par le shérif le 29 novembre 1889, et remise au Séminaire de Québec pour le montant de \$3250.00.

Le Séminaire y plaça un fermier, James Brown sur la terre et la fit cultiver jusqu'en 1903. Deux ans plus tard, il la vendit pour la somme de \$4500.00 à Philias Pouliot.

En 1905, Louis-Joseph Casault,

ancien fonctionnaire au parlement d'Ottawa et arrière petit-fils de notre ancêtre, acheta la terre ancestrale des Casault de Philias Pouliot.

Louis-Joseph Casault, dans un geste aussi noble que généreux, a acheté cette terre non pour lui ou pour ses enfants puisqu'il n'en avait pas, mais dans l'unique et noble but de conquérir la terre ancestrale et de la passer à un parent qui porte le nom de Casault. Après avoir perdu le nom de Casault pendant 70 ans, elle le reprend à la fin de 1905. Le contrat de vente fut passé devant le notaire Joseph-Cléophas Hébert, le 16 décembre 1905.

L'année suivante, cette terre ancestrale devint la possession de mon père, Charles-Vincent Casault qui la cultiva et l'améliora durant de nombreuses années, puisqu'il mourut le 3 juillet 1932. Puis mon frère Louis-Joseph Casault hérita de cette première terre des Casault qu'il travailla et entretint pendant plus de 40 ans, y dépensa ses forces et toutes ses énergies jusqu'à ce qu'il fut terrassé par la cruelle maladie qui le cloua sur un lit de douleur en 1953. Etant devenu impotent, il laissa cette terre à son fils Gilles.

Le plus grand et le plus sincère désir de tous, est que cette vénérable terre porte pour toujours le nom de *Casault*. Voilà en résumé, l'histoire de cette belle terre du village des Cassault, à St-Thomas de Montmagny.



De qui notre ancêtre Jean-Baptiste-Louis Casault acheta-t-il sa terre de St-Thomas de Montmagry? Nous ne trouvons nul part aucun acte notorié attestant la vente de cette terre. D'ailleurs on ne connaît rien de l'ancêtre depuis son arrivée à Québec en 1759 jusqu'à son mariage en 1767. Une chose probable c'est qu'il fut en possession de cette terre quelques années avant son mariage. Les habitations de cet époque, tant à St-Thomas qu'à St-Pierre, étaient sises sur les bords de la rivière Lacaille. Plus tard et comme tous les autres cultivateurs, notre ancêtre avait transporté ses bâtiments vers le centre de sa terre sur une élévation où l'on venait de tracer le chemin du "roi". C'est là qu'il éleva sa nombreuse famille de treize enfants, et sa maison devint le berceau des familles Casault de St-Thomas et des autres parties du Canada et des Etats-Unis. Jn-Baptiste-Louis Casault mourut à St-Thomas, le 11 juin 1822; il avait presque 88 ans. Il était veuf depuis deux ans, son épouse Marie-Rosalie Michon étant décédée le 22 décembre 1820, à l'âge de 73 ans. Quoique marié un peu âgé, 33 ans, il a eu 53 ans de mariage.

La tradition rapporte que, pour la première fois à St-Thomas, on usa d'une voiture pour transporter à l'église le corps de Jean-Bte-Louis Casault qui en avait décidé ainsi. Avant lui on portait les restes mortels à bras ou sur les épaules. On s'imagine que cela devait être très onéreux, quand on constate que la terre de notre ancêtre se trouvait presque à quatre milles de l'église de St-Thomas de Montmagry ou la Pointe à Lacaille. "Vers 1770, le village entier avait disparu et la Pointe-à-Lacaille était devenue de nouveau déserte". (Notes historiques). Donc notre ancêtre fut inhumé dans l'ancien cimetière à côté de l'église actuelle et de là transporté dans le nouveau cimetière St-Odilon. On voit ceci dans Notes historiques de L'abbé F.-E. Casault, p. 165) "L'an mil sept cent soixante-treize (1773) le 27 décembre, l'assemblée des paroissiens de la dite paroisse de St-Thomas, ayant été dûment convoquée pour l'élection d'un nouveau marguillier, la pluralité des voix a été pour le sieur Jean-Bte-Louis Casault". (signé, Maisonneuve, ptre.

La terre ancestrale fut léguée du vivant de Jean-Bte-Louis Casault qui en fit don de un arpent et demi à son fils Jean-Joseph Casault. Il en reste donc que quatre arpents et huit perches. Jean-Bte-Louis Casault donna sa terre à son fils Louis Casault, marié le 17 juillet 1807, et qui fut le père de Louis-Jacques Casault plus tard fondateur et premier recteur de l'Université Laval et vicaire-général du diocèse de Québec et de Sir Louis-Napoléon Casault, juge-en-chef de la Cours Supérieure de Québec, de même du lieutenant-colonel Louis-Adolphe Casault.

Cette terre ancestrale fut la possession de Louis Casault jusqu'en 1835, alors que M. Charles Faucher, de St-Michel de Bellechasse, et marié à Geneviève Casault, fille de l'ancêtre, l'acheta et la donna à son fils qui se nommait aussi Charles. Malheureusement celui-ci se noya accidentellement avec dix-sept compagnons le 11 février 1839 en traversant le fleuve en canot en face de Québec.

#### RIEN DE NOUVEAU SUR CETTE TERRE

"Notre jeunesse aime le luxe; elle a de mauvaises manières, méprise les autorités et n'a pas de respect pour les personnes âgées. Les enfants d'aujourd'hui sont des tyrans; ils contredisent leurs parents; ils bavardent en présence d'autres; mangent avec bruit et tyrannisent leurs maîtres."

Ces paroles sont tirées de Socrate, un savant païen qui vécut 2400 ans avant nous.

Si vous voyagez sur l'autoroute des Laurentides,  
arrêtez-vous à St-Jérôme au restaurant-épicerie de:

LIONEL LABELLE. 570 rue Du Plateau, St-Jérôme



# LE BULLETIN DES FAMILLES CASAULT

" Union entre nous "

Volume 3, No. 11, Mars 1970

Organe de l'ASSOCIATION des FAMILLES CASAULT D'AMERIQUE

Secrétariat et Rédaction:

Ulric Casault, 40 rue St-Alphonse

Cap-de-la-Madeleine

Abonnement au journal: \$1.00 annuelle-

ment, par mandat-poste, en juin chaque année

Président-général honoraire

1759 Ulric Casault, Cap-de-la-Madeleine

Président-général de l'AFCA,

1959 M. Henri Casault, maire de Charlesbourg

Vice-présidente générale et secrétaire-trésorière:

1969 Mme M. Jeanne Casault-Proulx

159 rue St-Ignace, Montmagny, P.Q.

## HOMMAGE FILIAL A MON PERE, CHARLES-VINCENT CASAULT, 1850-1932

Mon père est né à St-Thomas de Montmagny le 21 janvier 1850, d'une famille de treize enfants. Il était le fils de Joseph-Edouard et d'Emérentienne Boulet. Après avoir cultivé la terre paternelle jusqu'à 22 ans, mon père s'engagea comme volontaire pour repousser l'invasion fénéenne à la frontière du Canada en 1872. Comme récompense et grâce au haut patronage de son cousin-germain Sir Etienne-Pascal Taché, il obtint un emploi au parlement fédéral comme ses frères Louis-Joseph et Napoléon Casault. Il y resta quelques années, mais la culture de la terre l'attirait davantage. Alors il fut nommé "agent des terres de la Couronne" pour le canton d'Aldfield. En attendant que ces terres de colonisation furent arpentées et divisées, il demeura à Masham Mills afin de surveiller le travail. Au bout de deux ans il obtint sa terre à coloniser et y établit plusieurs colons de races différentes. Alors il fut reconnu comme fondateur d'East Aldfield, aujourd'hui Lac-des-Loups ou Wolf Lake (Pontiac) et fut plusieurs fois maire, secrétaire de la commission scolaire et marguillier.

En 1876, il épousa Victoria Thivierge de St-Thomas de Montmagny et de cette union naquit treize enfants dont je suis le dernier rejeton. Ma mère était institutrice, c'est pourquoi trois d'entre nous furent des enseignants.

Après avoir défriché et amélioré son lot pendant trente ans, mon père reçut en héritage la terre ancestrale des Casault, à St-Thomas de Montmagny, en 1906. Nous revenions au berceau de notre famille, dans cette maison d'aspect normande que notre ancêtre avait bâtie de ses mains entre 1759 et 1767, année de son mariage. Cette maison de l'ancêtre fut construite de pierres des champs avec une charpente en bois équarrie à la hache; c'était une construction solide pour des siècles à venir et contenant une douzaine d'appartements. Pendant vingt-cinq ans il cultiva cette bonne vieille terre avec courage, compétence et succès. Le 27 septembre 1918, ma mère décéda après avoir été quatre ans paralysée; elle était âgée de 65 ans et 7 mois. Ce départ produisit un grand vide dans notre maison; heureusement que deux sœurs dévouées remplacèrent ma bonne maman. Notre arrivée à St-Thomas fut attristée par la mort d'un de mes frères, Emile, qui décéda à Sudbury, Ont. à la suite d'une épidémie de fièvre, le 22 novembre 1906 à l'âge de 19 ans. Ce fut une dure épreuve pour toute la famille et toutes les complications qu'elle amena par la suite. Ma mère ne se consola jamais de ce deuil si cruel et si inattendu. Mon père décéda subitement à St-Thomas de Montmagny, le 3 juillet 1932, tout près de 83 ans. Il mourut content car il était revenu à son village natal et avait eu le grand honneur d'avoir la terre ancestrale. Mon père avait une certaine instruction qu'il cultiva par la lecture et se distingua par son attachement au sol, sa foi et sa grande résignation dans les épreuves. Mes deux frères Edouard et Joseph prirent la relève. De treize que nous étions, nous restons trois: Ernestine Casault-Milhomme de Ste-Anne de Beaupré, Jeanne Casault-Maheux de Giffard et celui qui écrit cet article du Cap-de-la-Madeleine

Ulric Casault

"Je m'en irai content, puisque j'aurai tracé mon sillon dans la plaine où Dieu m'avait placé."

Blanche Lamontagne



-----  
LOUIS-ADOLPHE CASAULT  
1832 - 1876

Le lieutenant-colonel LOUIS-ADOLPHE CASAULT est né à St-Thomas de Montmagny en octobre 1832. Il commença ses études au Séminaire de Québec et les termina au Collège Ste-Anne-de-la-Pocatière. Il étudia trois ans le droit avec son frère Sir Louis-Napoléon Casault. Il abandonna le droit pour s'engager dans l'armée française après la bataille de l'Alma et fit le reste de la campagne de Crimée. Le deuxième régiment étranger auquel il était attaché partit de la Crimée pour une campagne en Kabylie, et il le suivit jusqu'à la fin de cette campagne. Malgré sa petite taille, il fut nommé caporal et proposé pour plusieurs décorations et avancement, car il était le protégé du maréchal Bugeaud. A son retour au pays, il narra ses campagnes militaires. Il allait se remettre à l'étude du droit, quand le 100<sup>e</sup> Régiment colonial fut formé. Il ne put résister à ce second appel et il reçut une commission de lieutenant et servit en Angleterre, à Gibraltar, à Malte et au Canada. Avant son départ de Québec pour rejoindre les rangs du 100<sup>e</sup> Régiment d'infanterie de l'armée anglaise, autrement appelé le Régiment du Prince de Galles, une soixantaine de ses amis lui présentèrent une épée d'honneur.

En 1868, il épousa Mademoiselle Cymodocée Cauchon, fille de l'honorable Joseph Cauchon et de ce mariage naquirent deux filles. Il fit parti de l'expédition militaire au Manitoba où il fut fait Compagnon de l'Ordre de St-Michel et de St-Georges. (CMG). En 1869, il fut nommé adjudant-général du 7<sup>e</sup> district militaire de Québec, avec le rang de lieutenant-colonel, poste qu'il occupa jusqu'au 5 mai 1876 alors qu'il dut résigner pour raison de santé. Il fut donc le premier officier canadien à commander à Québec après le départ des troupes impériales.

Il décéda le 2 juillet 1876 à l'âge de 43 ans, et ses funérailles eurent lieu à Québec avec tous les honneurs militaires. Son épouse mourut quelques mois après lui. Deux frères du lieutenant-colonel Casault furent aussi célèbres à Québec; tout d'abord Mgr Louis-Joseph Casault qui fut supérieur du Séminaire de Québec, puis fondateur et premier recteur de la première université française en Amérique, l'Université Laval; il fut en même temps vicaire-général du diocèse de Québec. Son autre frère fut Sir Louis-Napoléon Casault, avocat, professeur de droit et de droit maritime à l'Université Laval, juge en chef de la Cour supérieure du Québec, et en plusieurs occasions il agit comme administrateur de la Province.

Le 29 septembre, le quartier-général du district militaire de Québec fut transporté dans l'ancien hôpital militaire, dans le parc des Champs de Batailles, qui portera désormais le nom de l'Edifice Casault en l'honneur de notre illustre cousin Louis-Adolphe Casault. Une plaque commémorative est apposée sur l'édifice, et on y lit: "EDIFICE CASAULT ainsi nommé en l'honneur du lieutenant-colonel LOUIS-Adolphe Casault, cmg, premier commandant du district militaire de Québec, de 1869 à 1876. Septembre 1967".

Le brigadier Louis-F. Trudeau, commandant militaire de la région de Québec, présidait la cérémonie; M. Rolland Casault de Québec inaugura officiellement l'Edifice Casault; étaient présents: M. Gilles Lamontagne, maire de Québec, M. Gérard Duquet, député fédéral de Québec-Sud, M. Francis Boudreault, député et ministre d'Etat représentait le gouvernement provincial, M. Robert Picard, consul-général de France, M. Francis Cunningham, consul-général des Etats-Unis, etc.

+ + + + +



## LA VIE QUE MENAIT NOS ANCETRES

Il serait à propos de considérer la vie humble et laborieuse que menaient les habitants de la Nouvelle-France quand arriva notre ancêtre en 1759. Il fallait un courage à toute épreuve et une grande persévérance pour se résigner à cette vie de rudes et constants labeurs. Autrefois, comme maintenant, le colon qui entreprenait la culture d'une terre "en bois debout" devait abattre la forêt pied par pied, arbre après arbre, puis rassembler les broussailles pour les brûler. Ensuite il fallait labourer pendant plusieurs années entre les souches, puis les faire disparaître au fur et à mesure. Quant à sa maison et aux autres bâtiments le colon devait y pourvoir lui-même et se faire tour à tour maçon, charpentier, menuisier pour construire et ensuite les réparer au besoin. Heureusement il avait sous la main les plus beaux arbres de la forêt; il s'agissait d'y mettre la cognée.

Tel fut le cas de notre ancêtre JEAN-BAPTISTE-LOUIS CASAUULT qui acheta cette terre de St-Thomas de Montmagny, dans le temps comté de Devon. D'après les propos de Prosper Châtel datant de 1895, notre ancêtre possédait en poche 5000 francs, à peu près \$1000, à cette époque. Donc il dut acheter et payer cette ferme comptant. Elle était immense, presque un domaine qui s'étendait de la petite rivière Lacaille qui était la limite sud des paroisses St-Thomas et St-Pierre, et qui s'étendait jusqu'au fleuve St-Laurent. A cette époque les habitations des colons, des cabanes en bois rond s'échelonnaient sur les bords de la rivière Lacaille. Puis petit à petit, à mesure que le défrichement se faisait, notre ancêtre remontait vers le nord et trouva enfin le plateau rocailleux où il résolut d'y établir sa demeure permanente. Alors ce fut la "corvée" pour ramasser la pierre des champs et la coupe de ces magnifiques arbres qui servirent à construire cette vaste maison telle qu'on la voit actuellement. Les murs fabriqués en pierre des champs d'une épaisseur de près de trois pieds; comble pointu avec lucarnes, deux cheminées en pierres; comble de bois équarris à la hache, foyer avec crémaillère; une vaste cuisine, un salon, salle à manger, une dizaine de chambres, un vrai manoir etc... Tout à côté de la maison une "laiterie" en pierre qui faisait office de nos réfrigérateurs d'aujourd'hui; puis un hangar et une immense grange qui pouvait contenir bétail et tout ce qui était nécessaire pour la ferme. Voilà un mince résumé de la terre ancestrale de Montmagny.

Tous nos ancêtres étaient assez dévots, mais crédules et superstitieux par manque d'instruction. Sans leur faire de reproche leur religion était un mélange de puritanisme et même de jansénisme, mais ils étaient de bonne foi; c'était le mal de l'époque. Par compte ils étaient très charitables, d'après les auteurs du temps. Si l'un d'entre eux était dans le malheur, chacun volait à son secours, sans attendre que celui-ci en fasse la demande. Dans l'espace de quinze jours sa maison ou sa grange qui avait été incendiée, était rebâtie sans qu'il lui en coûte un sou. Si quelqu'un était malade les voisins s'empressaient de s'offrir pour aider ou soigner le ou la malade. S'il s'agissait d'accouchement les sages-femmes étaient toujours à temps encore mieux que nos médecins d'aujourd'hui qui arrivent à la dernière minute pour retirer leurs honoraires. Si une famille avait le malheur de perdre un membre, tous les voisins ou voisines, même parfois toute la paroisse se pressait auprès de la famille éprouvée pour leur aider, les consoler et leur témoigner leurs plus sincères sympathies qui dans le temps étaient réellement ressenties. Tous les paroissiens se faisaient un devoir d'assister au service funèbre et à l'enterrement et laissaient tous les travaux de côté pour la circonstance. Notre ancêtre décéda le 11 juin 1822, âgé de 87 ans; son épouse Rosalie Michon mourut le 20 décembre 1820 et furent inhumés tous les deux dans le cimetière de St-Thomas de la Pointe-à-Lacaille. On dit que notre ancêtre fut le premier à être transporté à l'église sur une voiture et par des chemins de bois. On s'imagine un peu quel trajet à parcourir. Avant cela les défunts étaient transportés à bras ou sur les épaules. L'on conçoit facilement quelles fatigues devaient occasionner un tel transfert quand on sait que la maison de l'ancêtre était à trois milles de l'église.

U.C.



## BONNE FETE MAMAN!

## BONNE FETE PAPA!

MAMAN! doux refuge d'aujourd'hui et de toujours. Sollicitude inlassable, bras qui bercent, mains qui soutiennent les premiers pas hésitants et font joindre les petites mains de l'enfant balbutiant ses premiers mots et sa prière. Par votre formation chrétienne, convaincue que les moindres gestes de dévouement, accomplis pour le bien-être des vôtres, dépendra de la valeur de la famille; au prix de sacrifices généreusement consentis, bien que parfois ingrats et aussi monotones, aussi patiemment que tendrement, vous répandiez autour de vous et des vôtres, le sourire aimable et serein d'un amour total et indéfectible.

MAMAN! clairs rayons illuminant la route tortueuse de vos enfants; celle de la montée parfois ardue, et celle aussi des sentiers descendants. A vous toutes, les MAMANS, qui que vous soyez et où que vous habitiez, je crois en vous et je vous souhaite  
BONNE FETE!

BONNE FETE AU PAPA! Aux familles qui ont le bonheur d'avoir leur PAPA, je souhaite beaucoup de bonheurs durables, auprès d'un papa aussi complet que possible; c'est-à-dire aussi aimant et aussi compréhensif que ses bras sont robustes. Aux PAPA, je souhaite, avec l'amour et le respect de leurs petits et grands, la foi dans leur vocation de chef de famille. Que leur autorité soit plus compréhensive que sévère. Que leurs soucis soient allégés par les joies d'une fervente célébration de la  
FETE DES PERE.

DEMANDE-Plusieurs m'ont demandé de faire mon autobiographie surtout sur mes travaux généalogiques et familiaux. Je vous assure que c'est une tâche plus onéreuse que d'organiser et promouvoir un bicentenaire et un tricentenaire. Selon le diction qui dit vrai: On est pas bon juge dans sa propre cause. Je laisserai plutôt à d'autres de bien vouloir le faire si cela en vaut la peine. Je remercie les auteurs de cette demande de leur complaisante gentillesse. U.G.

## DEVANT LA PLAQUE COMMEMORATIVE, Montmagny, 30 juin 1969.

Chers cousins et cousines;

Il y a dix ans, un grand nombre de parents venus du Québec, du Canada et des Etats-Unis s'étaient réunis autour de ce monument pour assister à son dévoilement et à sa bénédiction. Ce monument commémoratif nous rappelle l'arrivée de notre ancêtre JEAN-BAPTISTE-LOUIS CASAULT à Québec en 1759, venant de St-Pierre Langers en Normandie (France). Peu après, parvenu à Montmagny, il acheta cette terre. A cette époque les habitants de St-Thomas comme de St-Pierre avaient leur demeure sur les bords de la petite rivière à Lacaille; ce qui devait être de simples cabanes temporaires. A mesure que le défrichement se faisait, notre ancêtre fit sa demeure permanente sur la colline où nous la voyons aujourd'hui. En l'examinant vous pourrez voir qu'elle fut construite pour des générations à venir; les murs sont en pierres de champs d'une couple de pieds d'épais de même que les cheminées; la charpente est de bois équarrie à la hache. Les hangars et surtout l'étable sont dans le même style, solide et durable. C'est dans cette vénérable demeure que notre ancêtre éleva sa nombreuse famille de quatorze enfants. Son épouse MARIE-ROSALIE MICHON y mourut en 1820 et notre ancêtre en 1822.

Un grand merci à tous ceux et celles qui ont bien voulu participer à ce railliment familial et nous espérons nous réunir de nouveau l'an prochain. A revoir à 1970.

GLOIRE A CES HOMMES ET CES FEMMES ILLUSTRES, NOS ANCESTRES, DONT NOUS SOMES LA RACE!  
L'HOMME QUI NE PEUT SE VANTER DE SES ANCESTRES AVOUE QU'IL APPARTIENT A UNE LIGNEE  
QUE L'ON VOUDRAIT MIEUX MORTE QUE VIVANTE.

Texte d'Ulric Casault; lecture de Gilles Casault propriétaire de la maison de l'ancêtre.









FAMILLES CASAULT  
1959-1958- MONTMAGNY- 45-6-JUILLET-1968



**JOURNEE MEMORABLE POUR LES CASAULT.**-Dans le cadre des Fêtes du 350e anniversaire de la Seigneurie de la Rivière-du-Sud, les descendants de l'une des plus anciennes familles de Montmagny, les Casault, se sont réunis le 23 juin à l'Auberge La Belle Epoque pour une journée mémorable. Ce sont les enfants de Marie-Louise Casault, 98 ans, et de Louis-Joseph Casault, agriculteur décédé en 1958. De leurs huit enfants, sept sont toujours vivants; de plus 16 petits-enfants et 15 arrière petits-enfants se sont ajoutés. Avec les conjoints, après la messe, tous ont fraternisé autour d'une bonne table et aux accords d'une belle musique. Le tout s'est terminé par une visite au cimetière et par le dépôt d'une gerbe de fleurs sur la tombe des disparus.

1961



# Agrandissement de la Maison Michel-Sarrazin

## Supervision archéologique 2023

---





## ÉQUIPE DE RÉALISATION

### Maison Michel-Sarrazin

Chargé de projets

Pierre Faguy

### L'Intendant, Gestionnaire de projets et constructeur

Chargé de projets

Julien Gallant

### Artefactuel

Archéologue, chargé de projet  
Rédaction du rapport

Louis Gilbert  
louis.gilbert@artefactuel.ca

Archéologue responsable de l'intervention  
Rédaction du rapport

Bernhardt de Launay

Ce projet a été réalisé dans le cadre d'un contrat pour services professionnels octroyé par L'Intendant.

### Artefactuel

22 Richard  
Cap Santé (Québec) G0A 1L0

Tél. : (418) 999-0138

Courriel : [info@artefactuel.ca](mailto:info@artefactuel.ca)

Site web : [www.artefactuel.ca](http://www.artefactuel.ca)



Photographie de page couverture : Vue des sous-opérations 1C et 1D avant le début des excavations (photo 3002).

## RÉSUMÉ

Afin de remplir sa mission de soins palliatifs, la Maison Michel-Sarrazin a procédé à des travaux majeurs d'agrandissement en 2023. Comme le terrain de l'établissement se trouve sur une parcelle du terrain du Domaine Catarqui, immeuble patrimonial classé situé dans le site patrimonial déclaré de Sillery, des enjeux patrimoniaux avaient été soulevés dans la préparation du projet. Afin de minimiser les impacts du projet sur le patrimoine enfoui, le mandat de superviser les travaux d'excavation a été donné à Artefactuel.

Les travaux se sont déroulés sans interruption majeure de la part de l'archéologue. En effet, l'essentiel des sols excavés était constitué de remblais et les secteurs intacts n'ont livré aucune information archéologique. Ainsi, l'ensemble des zones excavées en 2023 ne présente aucun sol ou vestige d'occupation ancienne. Le projet a pu être réalisé sans impact sur le patrimoine archéologique.



## TABLE DES MATIÈRES

|                                                                 |     |
|-----------------------------------------------------------------|-----|
| Équipe de réalisation .....                                     | i   |
| Résumé .....                                                    | ii  |
| Table des matières .....                                        | iii |
| Liste des figures .....                                         | iv  |
| <br>                                                            |     |
| 1. INTRODUCTION .....                                           | 1   |
| <br>                                                            |     |
| 2. HISTORIQUE .....                                             | 3   |
| 2.1. Paléoenvironnement et occupation préhistorique .....       | 3   |
| 2.2. Occupation eurocanadienne .....                            | 3   |
| 2.3. Recherches antérieures .....                               | 4   |
| <br>                                                            |     |
| 3. MÉTHODOLOGIE .....                                           | 6   |
| 3.1. Durée des travaux et équipe .....                          | 6   |
| 3.2. Localisation et description de l'aire d'intervention ..... | 6   |
| 3.3. Système de référence .....                                 | 6   |
| 3.4. Méthodes de terrain .....                                  | 7   |
| 3.5. Méthodes de laboratoire .....                              | 7   |
| <br>                                                            |     |
| 4. RÉSULTATS .....                                              | 9   |
| <br>                                                            |     |
| 5. CONCLUSION .....                                             | 14  |
| <br>                                                            |     |
| 6. BIBLIOGRAPHIE .....                                          | 15  |
| <br>                                                            |     |
| Annexe 1 Catalogue des photographies .....                      | 16  |

## LISTE DES FIGURES

|            |   |    |
|------------|---|----|
| Figure 1.  | Localisation de la Maison Michel-Sarrazin sur carte topographique .....                                                                  | 2  |
| Figure 2.  | Localisation de la Maison Michel-Sarrazin sur photo aérienne .....                                                                       | 2  |
| Figure 3.  | Détail du plan de 1826 de John Adams, avec localisation approximative de la zone d'étude .....                                           | 5  |
| Figure 4.  | Détail du feuillet 310 du volume 3 du plan d'assurance-incendie de la Underwriters' Survey Bureau de 1951, situant la zone d'étude ..... | 5  |
| Figure 5.  | Plan général des opérations .....   | 8  |
| Figure 6.  | Ouverture de la sous-opération 1B, vers l'ouest .....                                                                                    | 10 |
| Figure 7.  | Vue des sous-opérations 1C et 1D avant excavations, vers le nord-ouest .....                                                             | 10 |
| Figure 8.  | Profils stratigraphiques typiques t.....                                                                                                 | 11 |
| Figure 9.  | Remblais excavés dans les sous-opérations 1C et 1D, vers le nord.....                                                                    | 11 |
| Figure 10. | Les nombreuses infrastructures mises au jour dans la sous-opération 1E, vers l'ouest .....                                               | 12 |
| Figure 11. | Excavations en cours de la sous-opération 1F et sols en place, vers le nord-est .....                                                    | 12 |
| Figure 12. | Paroi est de la sous-opération 1D, vers le nord-est .....                                                                                | 13 |
| Figure 13. | Présence du roc à proximité de la surface à l'extrémité ouest de la sous-opération 1F, vers le nord .....                                | 13 |
| Figure 14. | Partie ouest de la fondation 2A200, vers le nord-ouest.....                                                                              | 20 |
| Figure 15. | Partie de 2A200 qui déborde de la largeur du bâtiment vers l'ouest, vers le nord.....                                                    | 20 |
| Figure 16. | Décrochement horizontal à partir du centre de la fondation, vers le nord-ouest.....                                                      | 21 |
| Figure 17. | Décrochement vertical à l'extrémité est, vers le nord .....                                                                              | 21 |
| Figure 18. | Extrait du plan d'assurance de 1957 .....                                                                                                | 22 |
| Figure 19. | Vestige 2A300, vers l'est.....   | 22 |
| Figure 20. | Extrémité nord de 2A400, vers le sud.....                                                                                                | 24 |
| Figure 21. | Sous-opération 2B en cours d'excavation ; sous la porte se trouve le vestige 2B100, vers l'ouest.....                                    | 27 |
| Figure 22. | Paroi est de la sous-opération 2B, vers le sud.....                                                                                      | 27 |
| Figure 23. | Vestige 2B100, vers l'est .....   | 28 |
| Figure 24. | Extrait du plan d'assurance de 1875 .....                                                                                                | 28 |



## 1. INTRODUCTION

Afin de remplir sa mission de soins palliatifs, la Maison Michel-Sarrazin a procédé à des travaux majeurs d'agrandissement en 2023 (figures 1 et 2). Après la rénovation de 15 chambres, la phase 2 du projet d'agrandissement permettant d'ajouter près de 1000 m<sup>2</sup> en superficie et de rénover les espaces actuels a été engagée en 2021 par le conseil d'administration (MMS 2022 : 30). Comme le terrain de l'établissement se trouve sur une parcelle du terrain du Domaine Cataragui, immeuble patrimonial classé situé dans le site patrimonial déclaré de Sillery, des enjeux patrimoniaux avaient été soulevés dans la préparation du projet. Afin de minimiser les impacts du projet sur le patrimoine enfoui, le mandat de superviser les travaux d'excavation a été donné à Artefactuel.

Les travaux se sont déroulés sans interruption majeure de la part de l'archéologue. En effet, l'essentiel des sols excavés était constitué de remblais et les secteurs intacts n'ont livré aucune information archéologique. Ainsi, l'ensemble des zones excavées en 2023 ne présente aucun sol ou vestige d'occupation ancienne.

Ce rapport d'intervention fait état des résultats de cette intervention et répond aux exigences du MCC en lien à l'émission d'un permis de recherche archéologique découlant de la Loi sur le patrimoine culturel et de la Réglementation sur la recherche archéologique. Après un bref historique de l'occupation humaine du territoire touché, la méthodologie mise en œuvre sera exposée. Les résultats archéologiques et les interprétations que l'on peut en tirer suivront. Ces résultats permettront de proposer, en conclusion, des recommandations concernant ce secteur du site et son évaluation par valeurs.



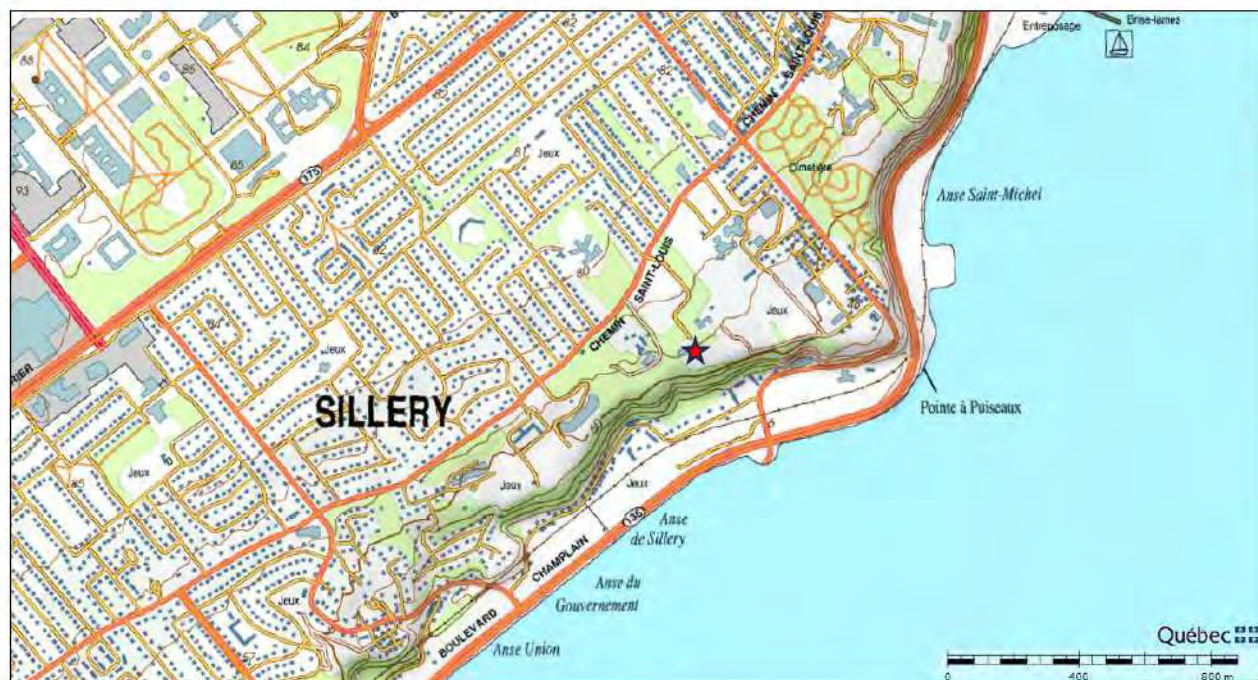


Figure 1. Localisation de la Maison Michel-Sarrazin sur carte topographique (Fond de carte : Cartes topographiques 1:20 000, carte interactive, MERN).



Figure 2. Localisation de la Maison Michel-Sarrazin sur photo aérienne (Fond de carte : Imagerie du gouv. du Québec, carte interactive, MERN).



## **2. HISTORIQUE**

### **2.1. Paléoenvironnement et occupation préhistorique**

Après le retrait glaciaire, il faut attendre entre 10 000 et 9 000 ans avant aujourd'hui (A.A.) pour que soit finalement exondé le secteur à l'étude, alors que le rivage se situe à environ 55 à 60 m dans d'altitude la région de Québec (Ethnoscop 2010 : 4). Les fluctuations du niveau des eaux qui surviennent durant les millénaires qui suivent n'inonderont plus le haut de la falaise de Sillery. L'environnement terrestre est alors caractérisé par une pessière ouverte, caractéristique de la taïga, occupée par des caribous et des petits mammifères (Artefactuel 2014 : 14). Le climat se réchauffera par la suite et le couvert forestier actuel se mettra en place vers 6 000 ans A.A.

Les premières manifestations culturelles attestées sur le territoire de la ville de Québec sont toutefois plus tardives, datant de la phase récente de l'Archaïque (5 500 à 3 000 A.A.). L'environnement était alors à peu de chose près identique à celui d'aujourd'hui. Des indices de l'Archaïque laurentien (5 500 à 4 200 A.A.) ont été identifiés sur le site Irving à Sainte-Foy (CeEt-20 ; Morin 1985) et sur le site de la Butte aux Sauvages (CeEt-1; Gaumond 1968), situés tous les deux à moins de deux kilomètres au sud-ouest de la Maison Michel-Sarrazin. Plus près de l'aire d'étude, la présence d'une sépulture du Sylvicole inférieur (3 000 à 2 400 A.A.), de tradition Middlesex, sous le boulevard Champlain atteste de la présence de groupes humains à proximité (Clermont 1976). Fait à noter, toutefois : tous ces sites se situent au pied de la falaise, et aucune occupation n'a encore été documentée à son sommet.

### **2.2. Occupation eurocanadienne**

Le Domaine Cataract, incluant le terrain actuel de la Maison Michel-Sarrazin, est situé à l'intérieur de la partie de la seigneurie de Sillery concédée, en 1646, aux autochtones (Chrétien *et al.* 2004 : 9). Le détail de l'occupation du secteur à cette époque n'est toutefois pas connu. Les habitations étant sans doute concentrées autour de l'hôpital des Hospitalières ou de la mission Saint-Joseph, le secteur à l'étude devait être situé en marge des lieux de passage ou servir de terres agricoles (Ruralys 2016 : 9). Il faudra attendre le XIX<sup>e</sup> siècle pour que se développent sur la falaise les grands Domaines des marchands de bois.



À la suite du morcellement de la seigneurie de Sillery au XIX<sup>e</sup> siècle, le Domaine Cataragui fut acquis dans les années 1830 par James Bell Forsyth, marchand de bois (Légaré et Labrecque 2008 : 35); auparavant, le terrain demeurait inoccupé (figure 3). En 1850, la demeure qu'il y avait fait construire, le Cataragui Cottage, est remplacée par une villa néoclassique par le propriétaire suivant, également marchand de bois, Henry Burstall. Après l'incendie de Spencer Wood en 1860, le gouvernement acquiert le Domaine Cataragui pour y loger temporairement le gouverneur général. Le Domaine redeviendra privé en 1863, et passera entre diverses mains jusqu'en 1975, moment où le gouvernement s'en porte acquéreur et lui attribue le statut de bien culturel, monument historique et paysage naturel (Légaré et Labrecque 2008 : 35).

Tout au long de l'occupation du XIX<sup>e</sup> et de la première moitié du XX<sup>e</sup> siècle, alors que se développe le domaine Cataragui lui-même, le terrain où sera construite la Maison Michel Sarrazin demeure vacant (figure 3 et 4). Lorsque le projet de la Maison Michel-Sarrazin lui est proposé dans les années 1980, le ministère de la Culture de l'époque considère que la parcelle où devait s'élever le centre de soins palliatifs n'avait « aucune signification historique ou culturelle » (Aubin 2019 : 40), recommandant sa cession par bail emphytéotique. Cette position fut partagée par la Commission des biens culturels du Québec, à la condition que le reste du Domaine Cataragui soit mis en valeur en tant que parc historique. Malgré une certaine controverse, puisque plusieurs ne partagent pas les conclusions du MAC, le bail est finalement signé en 1983, et la construction de la Maison Michel-Sarrazin débute dès le mois de novembre de cette même année (Aubin 2019 : 45).

### **2.3. Recherches antérieures**

Le terrain de la Maison Michel-Sarrazin, qui est bordé au nord et à l'ouest par le site CeEt-270 (le Domaine Cataragui), dont il est exclu, n'avait pas fait l'objet d'intervention archéologique avant celle de 2023. Les interventions réalisées au Domaine Cataragui sont principalement associées aux bâtiments ou au chemin d'accès du domaine. Bélanger (2014) a réalisé la supervision de l'agrandissement du stationnement au nord de la Maison Michel-Sarrazin en 2013, plus en lien avec celle-ci que les autres interventions. Les seules traces archéologiques mises au jour consistaient en des sols agricoles dans la partie nord du stationnement (Bélanger 2014 : 49). En 2015, des excavations relativement superficielles le long de la partie sud du chemin d'accès, à proximité de la Maison Michel-Sarrazin, n'ont révélé que des sols remaniés (Ruralys 2016 : 20).





Figure 3. Détail du plan de 1826 de John Adams, avec localisation approximative de la zone d'étude (Source : BANQ 473693).

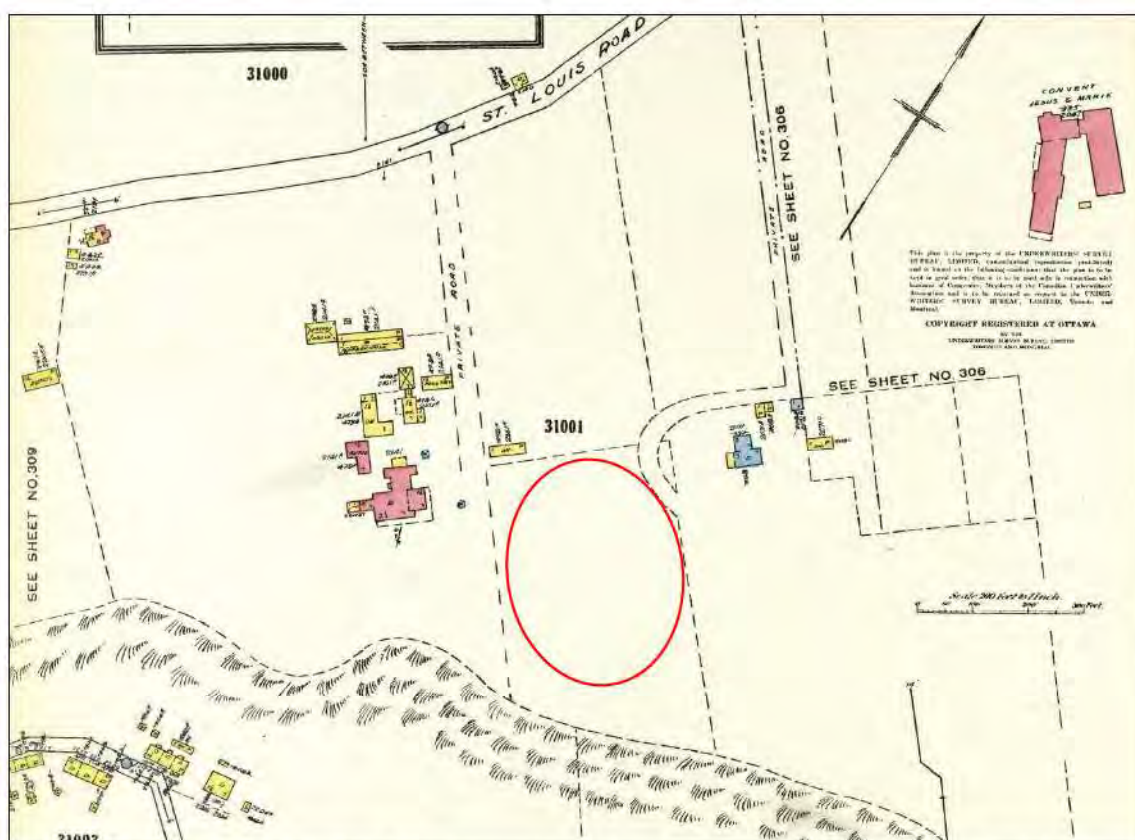


Figure 4. Détail du feuillet 310 du volume 3 du plan d'assurance-incendie de la Underwriters' Survey Bureau de 1951, situant la zone d'étude (Source : BANQ 4285146)



### **3. MÉTHODOLOGIE**

#### **3.1. Durée des travaux et équipe**

Un permis de recherche archéologique a été obtenu du MCC en mai 2023 (permis de recherche 23-ARTE-03, délivré à Artefactuel). Les travaux d'excavation exécutés sous supervision archéologique ont débuté le 5 juin 2023. Après avoir confirmé la prévalence de remblais dans certaines zones excavées, la supervision en continu des excavations a été remplacée par des visites ponctuelles quotidiennes jusqu'à la fin des excavations de masse, le 22 juin. Quelques jours supplémentaires ont été faits en octobre. La supervision a mobilisé un archéologue sur le terrain.

#### **3.2. Localisation et description de l'aire d'intervention**

La Maison Michel-Sarrazin est située sur la frange sud du promontoire de Québec, dans la partie du territoire qui fait pente entre le plateau central au nord et la falaise sud du promontoire, sur le lot 2 074 872. Plus précisément, le site se situe à environ 200 m du chemin Saint-Louis et à proximité de la falaise. Le terrain se présente sous la forme d'une pente plus ou moins douce aménagée qui descend du nord au sud. Outre des aménagements paysagers, les abords du bâtiment sont aménagés en replats occupés par des terrasses en interblochs ou en aire de circulation automobile asphaltée.

La Maison Michel-Sarrazin est constituée d'un corps de bâtiment en forme de T, autour duquel se greffent des aménagements secondaires. L'aile principale du T, qui constitue la façade avant de l'institution, est orientée d'est en ouest et est située au nord par rapport à la seconde aile. Celle-ci, orientée nord-sud, pointe vers le fleuve. C'est essentiellement à l'est et au sud de la seconde aile que se situaient les travaux de 2023 (figure 5).

#### **3.3. Système de référence**

L'intervention a procédé selon le système d'enregistrement Tikal, communément utilisé en archéologie au Québec. Selon la logique de ce système, l'enregistrement procède par opération, sous-opération et lot. L'opération est la plus grande unité d'enregistrement et représente une intervention ou activité sur le terrain. Il prend la forme d'un numéro séquentiel – dans ce cas-ci, il s'agissait de l'opération 1,



puisque'il s'agit de la première intervention avoir lieu sur le site. La sous-opération, désignée par une lettre majuscule, représente une subdivision, généralement spatiale, de l'opération. Six sous-opérations ont été enregistrées dans le cadre de cette intervention : 1A à l'intérieur, et 1B à 1F à l'extérieur du bâtiment (figure 5). Les lots représentent les couches de sol ou les vestiges, et sont enregistrés par une séquence numérique qui recommence à chaque sous-opération (1 à x pour les sols; 100, 200, xxx pour les vestiges). Les désignations cardinales utilisées dans le rapport réfèrent à un nord arbitraire, orienté légèrement vers le nord-ouest par rapport au nord géographique, et les profondeurs sont mesurées à partir de la surface.

### **3.4. Méthodes de terrain**

Les excavations ont d'abord été supervisées de façon continue, mais après quelques jours et le constat de la présence d'importants remblais dans l'ensemble des secteurs, l'intervention a pris la forme de visites ponctuelles au chantier. L'archéologue arrêtait sporadiquement les excavations afin de faire des vérifications dans les tranchées ou pour procéder à des enregistrements archéologiques. Les excavations ont été réalisées à la pelle hydraulique. Occasionnellement, des marteaux-piqueurs hydraulique et manuel ont été utilisés pour briser le roc. L'enregistrement s'est fait sur des fiches d'enregistrement normalisées, et complété par une couverture photographique détaillée de l'intervention.

### **3.5. Méthodes de laboratoire**

Aucun artefact n'a été collecté dans le cadre de cette intervention.

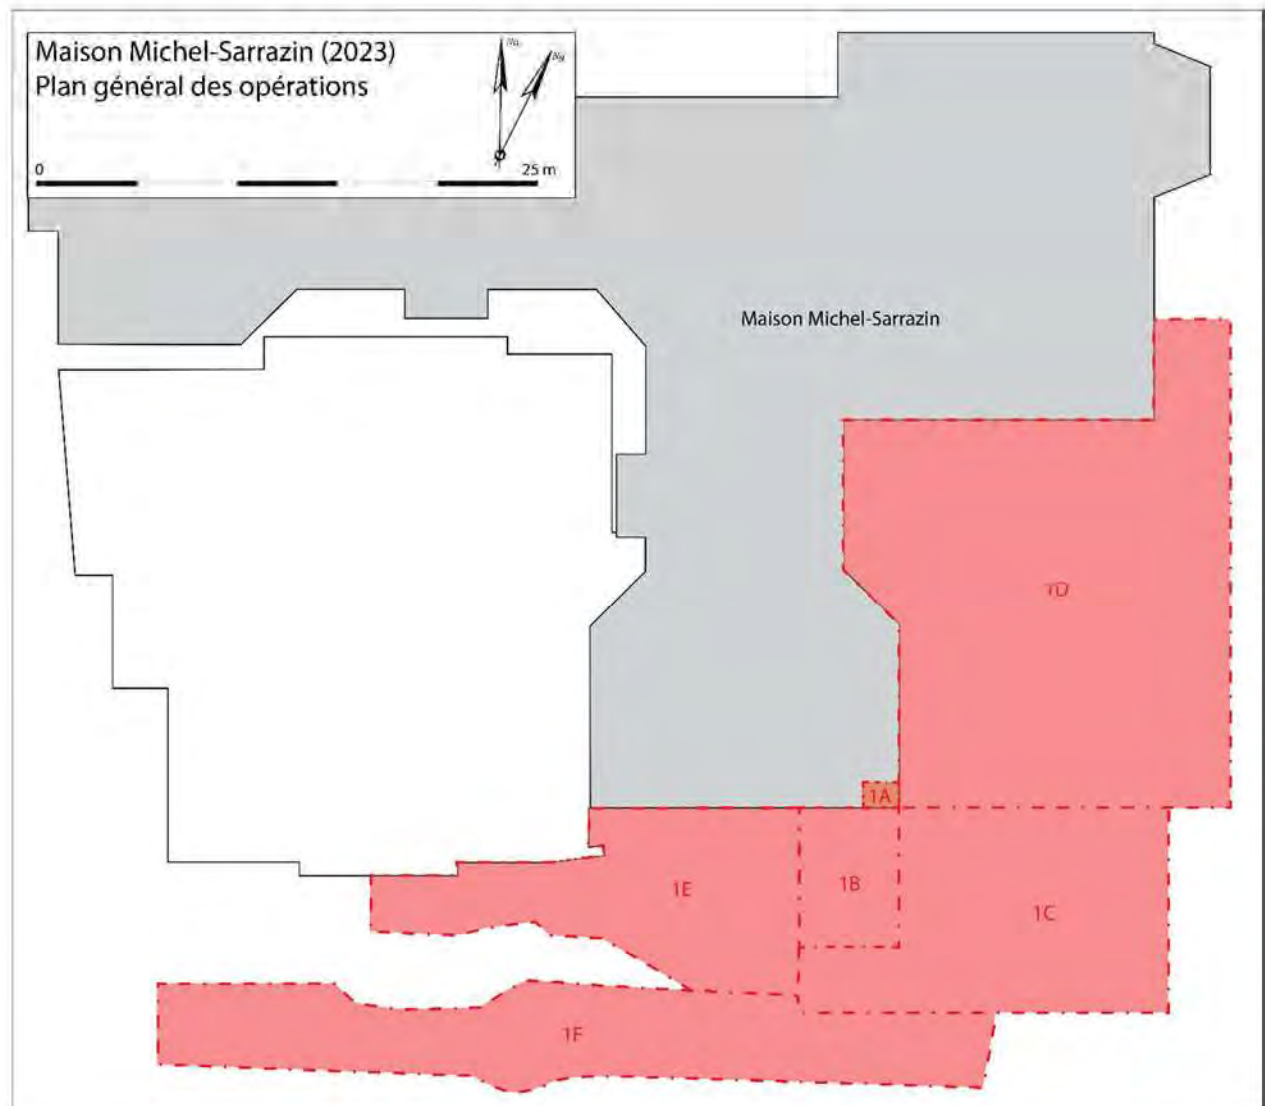


Figure 5. Plan général des opérations.



## 4. RÉSULTATS

Malgré la subdivision en sous-opérations, qui reflétaient divers épisodes d'excavations, les résultats observés dans le cadre de l'intervention sont relativement uniformes. Bien sûr, les surfaces variaient, constituées de béton à l'intérieur (sous-opération 1A), d'un pavage d'interblocs le long du bâtiment (1B, 1D et 1E), d'asphalte (1C et 1D) ou, à de rares endroits, de terre végétale (1D) (figure 6 et 7). Ces surfaces, à l'exception du végétal, étaient déposées sur une infrastructure de gravier, elle-même déposée généralement sur des remblais de rehaussement en sable normalisé ou en gravier de schiste de provenance locale (figures 8 et 9). Ce sable remblayait également diverses conduites – pluviales, sanitaires ou électriques, par exemple – mises au jour dans pratiquement toutes les opérations (figure 10). Près du bâtiment, ces séquences étaient évidemment remplacées par le remblai de la fondation, constitué de sable jaune. Ces remblais se rendaient parfois jusqu'au roc. Aux endroits où ce n'était pas le cas, ce qui pourrait être des lambeaux de sols en place a été observé. Il s'agissait toutefois du régolithe uniquement, soit du gravier de schiste rougeâtre mélangé, à sa base, à un limon qui se déposait sur le roc. L'ancienne surface a ainsi été complètement oblitérée par la construction et les aménagements reliés à la maison Michel-Sarrazin.

Seules la sous-opération 1F et la moitié est de 1D différaient de ce portrait général. Situées plus loin du bâtiment et des bouleversements que sa construction avait occasionnés, les séquences stratigraphiques semblaient plus intactes dans ces secteurs (figures 11 et 12). Sous la surface, composée à l'extrême ouest de terre végétale et ailleurs de la surface de circulation mise en place dans le cadre du chantier (il devait s'agir d'asphalte auparavant) se trouvait une couche d'argile contenant un gravier de schiste brun jaunâtre à rougeâtre faisant une cinquantaine de centimètres d'épaisseur. Lorsque des conduites étaient rencontrées, ce dépôt en apparence naturelle était remplacé par du sable gris-jaune compacté. Par la suite se trouvait la couche de schiste rougeâtre qui se déposait sur le roc. Le roc se trouvait à une profondeur d'une cinquantaine de centimètres à l'extrême ouest (figure 13), et s'enfonçait jusqu'à 2 m à l'est (figure 11), et se rendait à 4,25 m dans la sous-opération 1D.



Figure 6. Ouverture de la sous-opération 1B, vers l'ouest (photo 3003).



Figure 7. Vue des sous-opérations 1C et 1D avant excavations, vers le nord-ouest (photo 3002).



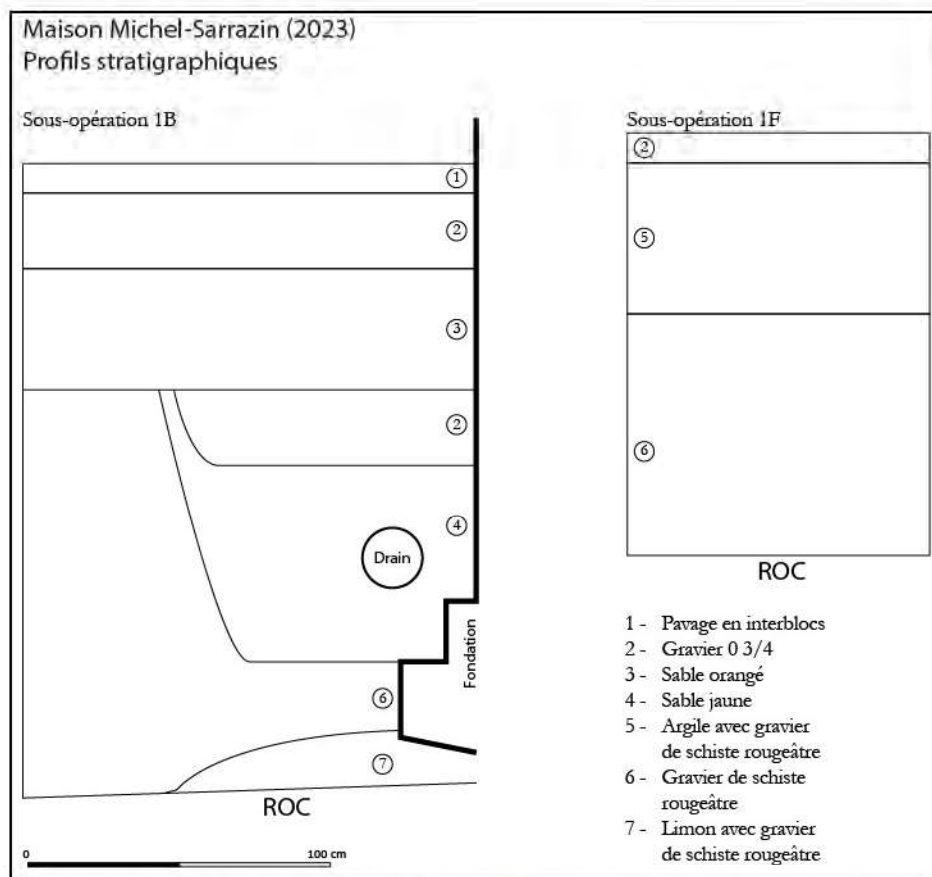


Figure 8. Profils stratigraphiques typiques.



Figure 9. Remblais excavés dans les sous-opérations 1C et 1D, vers le nord (photo 3037).





Figure 10. Les nombreuses infrastructures mises au jour dans la sous-opération 1E, vers l'ouest (photo 3068).



Figure 11. Excavations en cours de la sous-opération 1F et sols en place, vers le nord-est (photo 180008).





Figure 12. Paroi est de la sous-opération 1D, vers le nord-est (photo 3092).



Figure 13. Présence du roc à proximité de la surface à l'extrémité ouest de la sous-opération 1F, vers le nord (photo 170003).

## 5. CONCLUSION

Les excavations associées au projet d'agrandissement de la Maison Michel-Sarrazin se sont faites sous supervision archéologique. La quasi-absence de sols en place a mené à la décision de procéder à des vérifications ponctuelles, quotidiennes, des excavations plutôt qu'à assurer une surveillance constante des travaux.

Les travaux se sont déroulés sans interruption de la part de l'archéologue. En effet, l'essentiel des sols excavés était constitué de remblais associés à la construction du bâtiment en 1984 ou à la pose d'infrastructures civiles. Les quelques secteurs où des sols intacts ont été observés n'ont livré aucune information archéologique. Ainsi, l'ensemble des zones excavées en 2023 ne présentait aucun sol ou vestige d'occupation ancienne. Le projet d'agrandissement a donc pu se faire sans impact sur le patrimoine archéologique.



## 6. BIBLIOGRAPHIE

### Artefactuel

- 2014 *Parc du Bois-de-Comlonge; Étude de potentiel archéologique*. CCNQ, rapport inédit.  
2017 *Projet immobilier Sous-les-Bois; Inventaire archéologique (2017)*. Société immobilière Sous-les-Bois inc., rapport inédit.

### Aubin, L.

- 2019 *Entre patrimonialisation et aménagement du territoire; une archéologie des représentations des communautés religieuses dans le développement et la mise en valeurs des « grand domaines » de Sillery (Québec, Canada)*. Université Laval, mémoire de maîtrise en sciences géographiques.

### Bélanger, R.

- 2014 *Surveillance archéologique, agrandissement du stationnement, Domaine Cataract (CeEt-270), Québec*. CCNQ, rapport inédit.

### Cérane

- 1989 *L'occupation historique et préhistorique de la Place Royale*. MAC et Ville de Québec, rapport inédit.

### Chapdelaine, C.

- 1993 *Rapport d'activités archéologiques au Cap Tourmente, sur la côte de Beaupré et chez les Augustines de Québec, été 1991*. Université de Montréal, rapport inédit.

### Chrétien, Y., C. Sommeillier et P. Slater

- 2004 *Surveillance archéologique 2004 au Domaine Cataract à Sillery*. CCNQ, rapport inédit.

### Clemons, N.

- 1976 « Un site du Sylvicole inférieur à Sillery ». *Recherches amérindiennes au Québec* 6 (1) : 37-44.

### Ethnoscop

- 2010 *Promenade Samuel-de Champlain, phase 3; Étude de potentiel archéologique*. CCNQ, rapport inédit.

### Gaumont, M.

- 1968 *Trois ateliers de taille préhistoriques; Sillery, Saint-Romuald, Vieux-Fort*. MAC, rapport inédit.

### Légaré, D. et P. Labrecque

- 2008 *Histoire de raconter; L'arrondissement historique de Sillery*. Québec : Arrondissement de Sainte-Foy – Sillery.

### Maison Michel-Sarrazin (MMS)

- 2022 *Rapport annuel de gestion*. Inédit.

### Morin, B.

- 1985 *Site Irving, CeEt-20, Sainte-Foy; Rapport de fouille extensive*. MAC, rapport inédit.

### Ruralys

- 2016 *Interventions archéologiques (automne 2015); Domaine Cataract (CeEt-270)*. CCNQ, rapport inédit.

### Plourde, M. et A. Bain

- 2010 *Fouilles archéologiques, Marais du Nord, lac Saint-Charles; Chantier-école en préhistoire de l'Université Laval, saison 2009 et synthèse des travaux archéologiques (2001-2009)*. Université Laval, rapport inédit.

## ANNEXE 1

### Catalogue des photographies



Projet: 2021-RE-04-31 - Maison Michel-Sarrazin

Type de film: Numérique

Archéologues: B. de Launay et L. Gilbert

No d'appareil:

abréviation: s-op. = sous-opération

| No   | Date       | Localisation | Orientation | Description   |
|------|------------|--------------|-------------|---|
| 3000 | 05-06-2023 | 1A           | N           | dalle de béton découpée préalablement à l'excavation                                                                     |
| 3001 | 05-06-2023 | extérieur    | O           | vue générale de la zone d'excavation avant les travaux                                                                   |
| 3002 | 05-06-2023 | extérieur    | O           | vue générale de la zone d'excavation avant les travaux                                                                   |
| 3003 | 05-06-2023 | 1B           | O           | extraction des interblochs (façade sud du bâtiment)                                                                      |
| 3004 | 05-06-2023 | 1A           | S           | 1A avant l'excavation   |
| 3005 | 05-06-2023 | 1B           | E           | début de l'excavation de 1B: sous les interblochs, gravier 0-3/4 et poussière de pierre, sable jaune                     |
| 3006 | 05-06-2023 | 1B           | E           | sable jaune sous le gravier 0-3/4                                                                                        |
| 3007 | 05-06-2023 | 1B           | E           | conduites pour câbles électriques dans la paroi est de 1B                                                                |
| 3008 | 05-06-2023 | 1B           | S           | tuyau d'asphalte comprimé au nord de 1B: drain agricole (?) le long de la fondation du bâtiment                          |
| 3009 | 05-06-2023 | 1B           | s/o         | échantillon du tuyau d'asphalte comprimé                                                                                 |
| 3010 | 05-06-2023 | 1B           | O           | Paroi ouest de 1B   |
| 3011 | 06-06-2023 | 1A           | O           | stratigraphie de la paroi ouest, partie supérieure                                                                       |
| 3012 | 06-06-2023 | 1A           | O           | idem, partie inférieure                                                                                                  |
| 3013 | 06-06-2023 | 1A           | O           | idem, total   |
| 3014 | 06-06-2023 | 1A           | O           | idem, total   |
| 3015 | 06-06-2023 | 1B/1C        | SE          | extraction de l'asphalte                                                                                                 |
| 3016 | 06-06-2023 | 1B           | O           | stratigraphie de la paroi ouest, à proximité de la fondation du bâtiment (secteur nord de l'excavation)                  |
| 3017 | 06-06-2023 | 1B           | O           | stratigraphie de la paroi ouest, à proximité de la fondation du bâtiment (secteur nord de l'excavation)                  |
| 3018 | 06-06-2023 | 1B           | E           | paroi est de 1B, à proximité du bâtiment (secteur nord de l'excavation)                                                  |
| 3019 | 06-06-2023 | 1B           | SE          | roc dans le fond de la tranchée                                                                                          |
| 3020 | 06-06-2023 | 1B           | SE          | roc enlevé au ripper   |
| 3021 | 06-06-2023 | 1C           | SE          | présence de sable dans la moitié sud de 1C                                                                               |
| 3022 | 06-06-2023 | 1C           | SE          | idem + présence de tuyau de fonte, probablement un drain pluvial (devant la pelle manuelle)                              |
| 3023 | 06-06-2023 | 1C           | O           | présence de sable dans la moitié sud de 1C + jonction 1C/1B + tuyau pluvial (?)                                          |
| 3024 | 06-06-2023 | 1C           | SE          | tuyau de fonte (pluvial?) peint en orange, orientation NO-SE                                                             |
| 3025 | 06-06-2023 | 1C           | E           | agrandissement d'partie supérieure de 1C, section nord pour dégager des conduites électriques                            |
| 3026 | 06-06-2023 | 1B           | N           | roc dans le fond de 1B                                                                                                   |
| 3027 | 06-06-2023 | 1B           | O           | profondeur de 1B depuis le fond en roc, paroi ouest                                                                      |
| 3028 | 07-06-2023 | 1B           | N           | 1B après creusement du roc le 6 juin en pm                                                                               |
| 3029 | 07-06-2023 | 1B           | SE          | préparation pour la pose de conduites                                                                                    |
| 3030 | 07-06-2023 | 1C           | NE          | agrandissement vers le nord de 1C                                                                                        |
| 3032 | 07-06-2023 | 1C           | E           | sable jaune et conduites pour câbles électriques côté nord et sol chisteux rouge côté sud                                |
| 3033 | 07-06-2023 | 1C           | NE          | sable jaune sous sol schisteux rouge                                                                                     |
| 3034 | 07-06-2023 | 1C           | SE          | idem que ci-dessus, vue de la paroi sud (pas de trace de tranchée)                                                       |
| 3035 | 07-06-2023 | 1C           | SE          | creusement du roc avec le ripper                                                                                         |
| 3036 | 12-06-2023 | 1C           | O           | excavation faite au sud de 1C sans surveillance archéologique                                                            |
| 3037 | 12-06-2023 | 1C           | N           | excavation faite au nord de 1C sans surveillance archéologique                                                           |
| 3038 | 12-06-2023 | 1D           | N           | excavation faite sans surveillance archéologique                                                                         |
| 3039 | 12-06-2023 | 1D           | NO          | excavation de 1D   |
| 3040 | 12-06-2023 | 1D           | N           | début d'excavation du sondage 1 dans 1D, sous le gravier 0-3/4 mélangé à de la poussière de pierres                      |
| 3041 | 12-06-2023 | 1D           | NO          | idem, vue générale de la zone                                                                                            |
| 3042 | 12-06-2023 | 1D           | N           | excavation sondage 1 en cours: sol de schiste rouge avec pierres calcaires (sous gravier, cf. 3040) sur du gravier 0-3/4 |
| 3043 | 12-06-2023 | 1D           | N           | excavation sondage 1 en cours: sable jaune sous le gravier                                                               |
| 3044 | 12-06-2023 | 1D           | N           | excavation sondage 1 en cours: drain agricole en asphalte comprimé dans le sable jaune                                   |
| 3045 | 12-06-2023 | 1D           | N           | excavation sondage 1 en cours: roc sous sable jaune                                                                      |
| 3046 | 12-06-2023 | 1D           | NO          | fin de l'excavation du sondage 1                                                                                         |
| 3047 | 12-06-2023 | 1D           | s/o         | idem: détail de la profondeur                                                                                            |
| 3048 | 12-06-2023 | 1D           | S           | excavation sondage 2: schiste rouge sur gravier                                                                          |
| 3050 | 12-06-2023 | 1D           | S           | excavation sondage 2: sable jaune sous gravier                                                                           |
| 3051 | 12-06-2023 | 1D           | S           | excavation sondage 2: roc sous sable jaune                                                                               |
| 3054 | 12-06-2023 | 1D           | O           | fin de l'excavation du sondage 2                                                                                         |



Projet: 2021-RE-04-31 - Maison Michel-Sarrazin

Type de film:

Numérique

Archéologues: B. de Launay et L. Gilbert

No d'appareil:

abréviation: s-op. = sous-opération

| No   | Date       | Localisation | Orientation | Description   |
|------|------------|--------------|-------------|---|
| 3055 | 12-06-2023 | 1D           | O           | idem: détail de la profondeur   |
| 3056 | 12-06-2023 | 1D           | S           | fin de l'excavation du sondage 2, vue générale                                                                                            |
| 3057 | 13-06-2023 | 1E           | N           | zone de la s-op. 1E avant l'excavation   |
| 3058 | 13-06-2023 | 1E           | E           | 1E, portion est en cours d'excavation   |
| 3059 | 13-06-2023 | 1E           | O           | stratigraphie de la paroi ouest de 1E   |
| 3060 | 13-06-2023 | 1E           | O           | idem: détail de la profondeur 1,70m   |
| 3061 | 13-06-2023 | 1E           | E           | tuyaux sanitaire et pluvial dans la moitié ouest de 1E                                                                                    |
| 3063 | 13-06-2023 | 1E           | E           | vue générale de la moitié ouest de 1E   |
| 3064 | 13-06-2023 | 1E           | NE          | vue générale de la moitié est de 1E   |
| 3065 | 13-06-2023 | 1E           | N           | profondeur au centre de 1E   |
| 3066 | 13-06-2023 | 1E           | N           | idem, détail: 1,90m   |
| 3067 | 13-06-2023 | 1E           | N           | Paroi nord, moitié ouest de 1E + roc apparent                                                                                             |
| 3068 | 14-06-2023 | 1E           | O           | avancées des travaux à l'arrivée de l'archéologue: vue générale de 1E                                                                     |
| 3069 | 14-06-2023 | 1E           | N           | tuyau en PVC et collecteur à l'extrémité est de 1E                                                                                        |
| 3070 | 14-06-2023 | 1E           | N           | tuyau en PVC et collecteur et tuyau pluvial en TBA dans la moitié est de 1E                                                               |
| 3071 | 14-06-2023 | 1E           | N           | paroi nord de 1E, moitié est   |
| 3072 | 14-06-2023 | 1E           | N           | idem, détail: 1,70m   |
| 3073 | 14-06-2023 | 1D           | N           | excavation dans 1D déjà réalisée avant l'arrivée de l'archéologue                                                                         |
| 3074 | 14-06-2023 | 1D           | N           | excavation dans 1D déjà réalisée avant l'arrivée de l'archéologue                                                                         |
| 3075 | 14-06-2023 | 1D           | NE          | stratigraphie de la paroi nord de 1D en cours d'excavation (il reste environ un mètre à creuser)                                          |
| 3076 | 14-06-2023 | 1D           | N           | idem, détail: ± 2,80m   |
| 3078 | 14-06-2023 | 1D           | N           | 1D en cours d'excavation: tuyau d'aqueduc en fonte + creusement du roc                                                                    |
| 3079 | 14-06-2023 | 1D           | N           | idem, détail: drain agricole en asphalte compressé                                                                                        |
| 3080 | 14-06-2023 | 1E           | O           | vue générale de 1E, roc affleure dans le fond de la tranchée                                                                              |
| 3081 | 14-06-2023 | 1D           | O           | idem, détail: roc affleurant   |
| 3082 | 15-06-2023 | 1E           | O           | vue générale à l'arrivée de l'archéologue après l'excavation du 14 juin en pm                                                             |
| 3083 | 15-06-2023 | 1D           | N           | vue générale à l'arrivée de l'archéologue après l'excavation du 14 juin en pm                                                             |
| 3084 | 15-06-2023 | 1D           | O           | vue partielle de 1D (moitié nord) après excavation du 14 juin en pm                                                                       |
| 3085 | 15-06-2023 | 1D           | SW          | vue partielle de 1D (moitié sud) après excavation du 14 juin en pm                                                                        |
| 3086 | 15-06-2023 | 1D           | NE          | paroi est de 1D   |
| 3087 | 15-06-2023 | 1D           | s/o         | idem, détail profondeur: ± 3,40m côté nord                                                                                                |
| 3088 | 15-06-2023 | 1D           | N           | profondeur de 1D, coin NO   |
| 3089 | 15-06-2023 | 1D           | s/o         | idem, détail: ± 3,45m   |
| 3090 | 15-06-2023 | 1D           | SO          | profondeur de 1D, côté ouest   |
| 3091 | 15-06-2023 | 1D           | s/o         | idem, détail profondeur: ± 3,30m   |
| 3092 | 15-06-2023 | 1D           | E           | paroi est de 1D   |
| 3093 | 15-06-2023 | 1D           | s/o         | idem, détail profondeur côté sud: ± 2,10m                                                                                                 |
| 3096 | 15-06-2023 | 1E           | S           | paroi sud de 1E, moitié est   |
| 3098 | 15-06-2023 | 1E           | N           | Vue générale de la paroi nord de 1E, moitié est + roc creusé en paroi                                                                     |
| 3099 | 15-06-2023 | 1C           | NE          | creusement du roc dans la paroi nord de 1C                                                                                                |
| 3100 | 16-06-2023 | 1E           | O           | fin de l'excavation de 1E   |
| 3101 | 16-06-2023 | 1D           | N           | excavation de 1D portion ouest, faite le 15-06-2023                                                                                       |
| 3102 | 16-06-2023 | 1D           | NO          | extension au nord et à l'est de 1D, excavation en cours                                                                                   |
| 3103 | 16-06-2023 | 1D           | NO          | creusement du roc dans le fond de l'extension nord et est de 1D                                                                           |
| 3104 | 16-06-2023 | 1D           | NO          | profondeur de l'extension nord de 1D: + paroi nord (la paroi étant trop en pente, on a utilisé la trace du sol sur la fondation qui donne |
| 3106 | 16-06-2023 | 1D           | s/o         | idem, détail de la profondeur: 3,95m (côté sud de l'extension nord)                                                                       |
| 3107 | 16-06-2023 | 1D           | NO          | idem, détail de la profondeur: ± 4,20m (côté nord de l'extension nord)                                                                    |
| 3108 | 16-06-2023 | 1D           | E           | extension vers l'est de 1D, excavation en cours                                                                                           |
| 3109 | 16-06-2023 | 1D           | s/o         | paroi est de l'extension de 1D   |
| 3110 | 16-06-2023 | 1D           | NE          | idem, détail de la profondeur: ± 3,40m   |
|      |            |              |             | pose de bloc de béton en 1D   |



[illegible]

## Inventaire archéologique

2143-2145, Boulevard Gouin Est, Montréal (MTL23-01-01)



MARS 2024

Patrimonia Archéologie S.E.N.C.

7065A, av. Christophe-Colomb  
Montréal, Qc. H2S 2H4

PATRIMONIA  
ARCHÉOLOGIE



## Inventaire archéologique

2143-2145, Boulevard Gouin Est, Montréal (MTL23-01-01)

Rapport soumis au ministère de la Culture et des Communications du Québec et aux propriétaires.

Permis de recherche archéologique 23-PATA-02

*Page couverture : Extrait de Hopkins 1879, BAnQ, G/1144/M65G475/H6/1879 DCA*





## RÉSUMÉ

L'inventaire archéologique a eu lieu dans le cadre du projet d'installation d'une piscine creusée privée par les propriétaires du terrain situé au 2143-2145, boulevard Gouin Est à Montréal (lot 4 324 803 du cadastre du Québec). Comme le terrain se trouve dans les limites du site patrimonial de l'ancien village du Sault-au-Récollet, la Division du Patrimoine de la Ville de Montréal recommandait un inventaire archéologique préalable aux travaux, dans l'emprise de la zone d'excavation.

Patrimonia Archéologie a donc été mandaté par les propriétaires pour réaliser l'inventaire archéologique qui s'est déroulé le 11 et le 18 avril 2023, dans le cadre du permis de recherche archéologique 23-PATA-02 octroyé par le ministère de la Culture et des Communications du Québec (MCCQ) et sous le code temporaire MTL23-01-01.

Lors de l'intervention au terrain, aucun vestige archéologique n'a été mis au jour. Quelques artefacts datés des XIX<sup>e</sup> et XX<sup>e</sup> siècles ont cependant été récoltés. Il a été constaté qu'un arasement important des couches superficielles de l'horizon des sols naturels avait eu lieu à la fin du XIX<sup>e</sup> siècle, ainsi que la pose de remblais anthropiques divers. Ces éléments permettent d'avancer un important réaménagement du secteur au courant des XIX<sup>e</sup> et XX<sup>e</sup> siècles.

## Table des matières

|                                                                                  |            |
|----------------------------------------------------------------------------------|------------|
| <b>RÉSUMÉ .....</b>                                                              | <b>I</b>   |
| <b>LISTE DES PLANS.....</b>                                                      | <b>III</b> |
| <b>LISTE DES FIGURES.....</b>                                                    | <b>III</b> |
| <b>LISTE DES PHOTOS.....</b>                                                     | <b>III</b> |
| <b>LISTE DES TABLEAUX .....</b>                                                  | <b>IV</b>  |
| <b>LISTE DES PARTICIPANTS .....</b>                                              | <b>V</b>   |
| <b>1. INTRODUCTION.....</b>                                                      | <b>1</b>   |
| 1.1 CONTEXTE ET MANDAT .....                                                     | 1          |
| 1.2 PRÉSENTATION DE L'AIRE D'INTERVENTION.....                                   | 1          |
| 1.3 CONTENU DU RAPPORT .....                                                     | 1          |
| <b>2. MÉTHODOLOGIE .....</b>                                                     | <b>4</b>   |
| 2.1 INVENTAIRE ARCHÉOLOGIQUE .....                                               | 4          |
| 2.2 ANALYSES DES DONNÉES ET RÉDACTION DU RAPPORT .....                           | 5          |
| <b>3. ÉTAT DES CONNAISSANCES .....</b>                                           | <b>6</b>   |
| 3.1 PALÉOENVIRONNEMENT, TOPOGRAPHIE ET HYDROGRAPHIE .....                        | 6          |
| 3.2 CADRE CULTUREL AUTOCHTONE DU QUÉBEC .....                                    | 8          |
| 3.3 POTENTIEL D'OCCUPATION AUTOCHTONE.....                                       | 10         |
| 3.4 SURVOL DE L'OCCUPATION EUROCANADIENNE .....                                  | 10         |
| 3.5 RECHERCHES ARCHÉOLOGIQUES ANTÉRIEURES .....                                  | 18         |
| <b>4 RÉSULTATS DE L'INTERVENTION ARCHÉOLOGIQUE .....</b>                         | <b>21</b>  |
| 4.1 SONDAGES 1A À 1E .....                                                       | 21         |
| 4.2 TRANCHÉE 2A .....                                                            | 25         |
| 4.3 DISCUSSION .....                                                             | 27         |
| <b>6. CONCLUSION ET RECOMMANDATIONS.....</b>                                     | <b>28</b>  |
| <b>BIBLIOGRAPHIE .....</b>                                                       | <b>29</b>  |
| DOCUMENTS GÉNÉRAUX.....                                                          | 29         |
| RAPPORTS INÉDITS .....                                                           | 31         |
| DOCUMENTS HISTORIQUES, CARTOGRAPHIQUES, PHOTOGRAPHIQUES ET ICONOGRAPHIQUES ..... | 33         |
| SITES INTERNET.....                                                              | 33         |
| <b>ANNEXE 1 – INVENTAIRE DES ARTÉFACTS ET ÉCOFACTS .....</b>                     | <b>35</b>  |
| <b>ANNEXE 2 – CATALOGUE DES PHOTOGRAPHIES .....</b>                              | <b>43</b>  |



## LISTE DES PLANS

|   |    |
|---|----|
| Plan 1. Localisation générale de l'aire d'intervention. Le point bleu localise l'aire d'intervention                                 | 2  |
| Plan 2. Localisation précise de l'aire d'intervention sur image satellite. L'encadré rouge indique les limites du lot 4 324 803..... | 7  |
| Plan 3. Plan général d'intervention, localisation des sous-opérations. ....                                                          | 20 |

## LISTE DES FIGURES

|   |    |
|---|----|
| Figure 1. Extrait de Hopkins (1879). La flèche rouge localise l'aire d'intervention sur une partie des anciens lots 166 et 167.....                                           | 3  |
| Figure 2. Indice d'humidité topographique issu du LiDAR (MRNF 2024). Les régions en bleu sont considérées des milieux humides, en vert à forte humidité. ....                 | 6  |
| Figure 3. Extrait de Belmont (1702). On peut apercevoir l'emplacement du fort Lorette (encerclé) à gauche de l'aire d'intervention (flèche rouge).....                        | 11 |
| Figure 4. Années de concession des terres du Sault-au-Récollet (dans Arkéos 1995, tiré de Tremblay 1981). La flèche rouge indique l'emplacement de l'aire d'intervention..... | 11 |
| Figure 5. Détail du plan de Hopkins (1879) localisant l'aire d'intervention. ....                                                                                             | 12 |
| Figure 6. Détail du plan de Goad (1913) localisant l'aire d'intervention. ....                                                                                                | 12 |
| Figure 7. Plan de Hopkins de 1879. ....   | 14 |
| Figure 8. Plan d'assurance incendie de Goad de 1913, feuillet 4.....   | 15 |
| Figure 9. Plan d'assurance incendie de Goad de 1913, feuillet 5.....   | 16 |
| Figure 10. Coupe stratigraphie C1, sous-opération 2A, paroi est. ....   | 24 |

## LISTE DES PHOTOS

|   |    |
|---|----|
| Photo 1. Photographie aérienne du secteur entre 1947-1949 (Ville de Montréal). Le futur emplacement du 2143-2145 boul. Gouin est indiqué (flèche). .... | 17 |
| Photo 2. Photographie aérienne du secteur en 1960 (Ville de Montréal). La résidence du 2143-2143 boul. Gouin est indiquée (flèche). ....                | 17 |
| Photo 3. Sous-opération 1A à 1E, vue vers le nord (23-PATA-02_NUM1-4343).....                                                                           | 21 |
| Photo 4. Coupe stratigraphique de la paroi nord du sondage 1E. ....                                                                                     | 23 |

|   |    |
|---|----|
| Photo 5. Médaille de Notre Dame de Walcourt en Belgique (1900-1950) mise au jour dans le lot 2A1.....    | 25 |
| Photo 6. Détails de la fosse contenant les restes d'un chat domestique (2A2) (23-PATA-02_NUM1-4363)..... | 26 |
| Photo 7. Coupe stratigraphique C1, tranchée 2A, paroi est, vue est (23-PATA-02_NUM1-4368).               | 26 |

## LISTE DES TABLEAUX

|                                                                                              |    |
|----------------------------------------------------------------------------------------------|----|
| Tableau 1. Sites archéologiques répertoriés dans l'ancien village du Sault-au-Récollet. .... | 19 |
|----------------------------------------------------------------------------------------------|----|



## LISTE DES PARTICIPANTS

### Propriétaires

Marie-Claude Fradette

Benoit Houle

### Ville de Montréal

Division du patrimoine | Direction de la planification et de la mise en valeur  
du territoire | Service de l'urbanisme et de la mobilité

Sébastien Leduc, archéologue, conseiller en aménagement

### Patrimonia Archéologie

Amélie Guindon, chargée de projet, spécialiste en culture matérielle,  
arpentage et rédaction du rapport

Laurence Bolduc, révision du rapport

Mathis Arthur, archéologue de terrain

Jessica Labonté, archéologue de terrain

Alex Lefrançois-Leduc, archéologue de terrain

Maxime Vaillancourt, archéologue de terrain

### Archéo-CAD

Marie Fournier, cartographe

# 1. INTRODUCTION

## 1.1 Contexte et mandat

Dans le cadre du projet d'installation d'une piscine creusée privée par les propriétaires du terrain sis au 2143-2145 boul. Gouin Est à Montréal (lot 4 324 803 du cadastre du Québec), la Division du Patrimoine de la Ville de Montréal recommandait un inventaire archéologique avant travaux dans l'emprise de la zone d'excavation. Ces recommandations découlent de mesures de protection visant les bâtiments et terrains du site patrimonial cité de l'ancien village du Sault-au-Récollet. De plus, le lot concerné se trouve dans les limites de l'aire de protection de la Maison du Pressoir, un immeuble patrimonial classé.

C'est dans ce contexte que Patrimonia Archéologie a été mandaté par les propriétaires pour réaliser un inventaire archéologique enregistré sous le code temporaire MTL23-01-01.

L'intervention a été réalisée le 11 et le 18 avril 2023 par une équipe de trois archéologues. Le permis de recherche archéologique 23-PATA-02 a été octroyé par le ministère de la Culture et des Communications du Québec (MCCQ) pour la réalisation de ce mandat.

## 1.2 Présentation de l'aire d'intervention


Le terrain du 2143-2145 boul. Gouin Est à Montréal se situe entre le boulevard Gouin et la rivière des Prairies (Plan 1). Ce terrain représente le lot 4 324 803 du cadastre du Québec, localisé dans les limites du site patrimonial cité de l'ancien village du Sault-au-Récollet. Ce lot comporte des parties des anciennes parcelles 166 et 167 du cadastre de la Paroisse du Sault-au-Récollet entrées en vigueur le 30 avril 1874 (Figure 1). Le secteur expertisé représente les sous-opérations 1A à 1E et 2A, réalisées dans l'emprise de la future piscine prévue dans la cour-arrière.

## 1.3 Contenu du rapport

Le présent rapport est constitué de six sections. Le chapitre qui suit présente une description de la méthodologie d'inventaire. S'ensuit la présentation de l'état des connaissances sur le cadre environnemental, archéologique et historique de l'aire d'intervention. La section suivante présente les résultats d'inventaire pour chaque sous-opération et comprend une discussion de ces résultats. Enfin, la dernière section porte sur les conclusions et recommandations découlant de l'intervention archéologique réalisée.

L'inventaire de la culture matérielle se trouve en annexe, ainsi que le catalogue des photographies. Sont joints dans le dossier technique tous les notes, photographies et enregistrements réalisés sur le terrain.



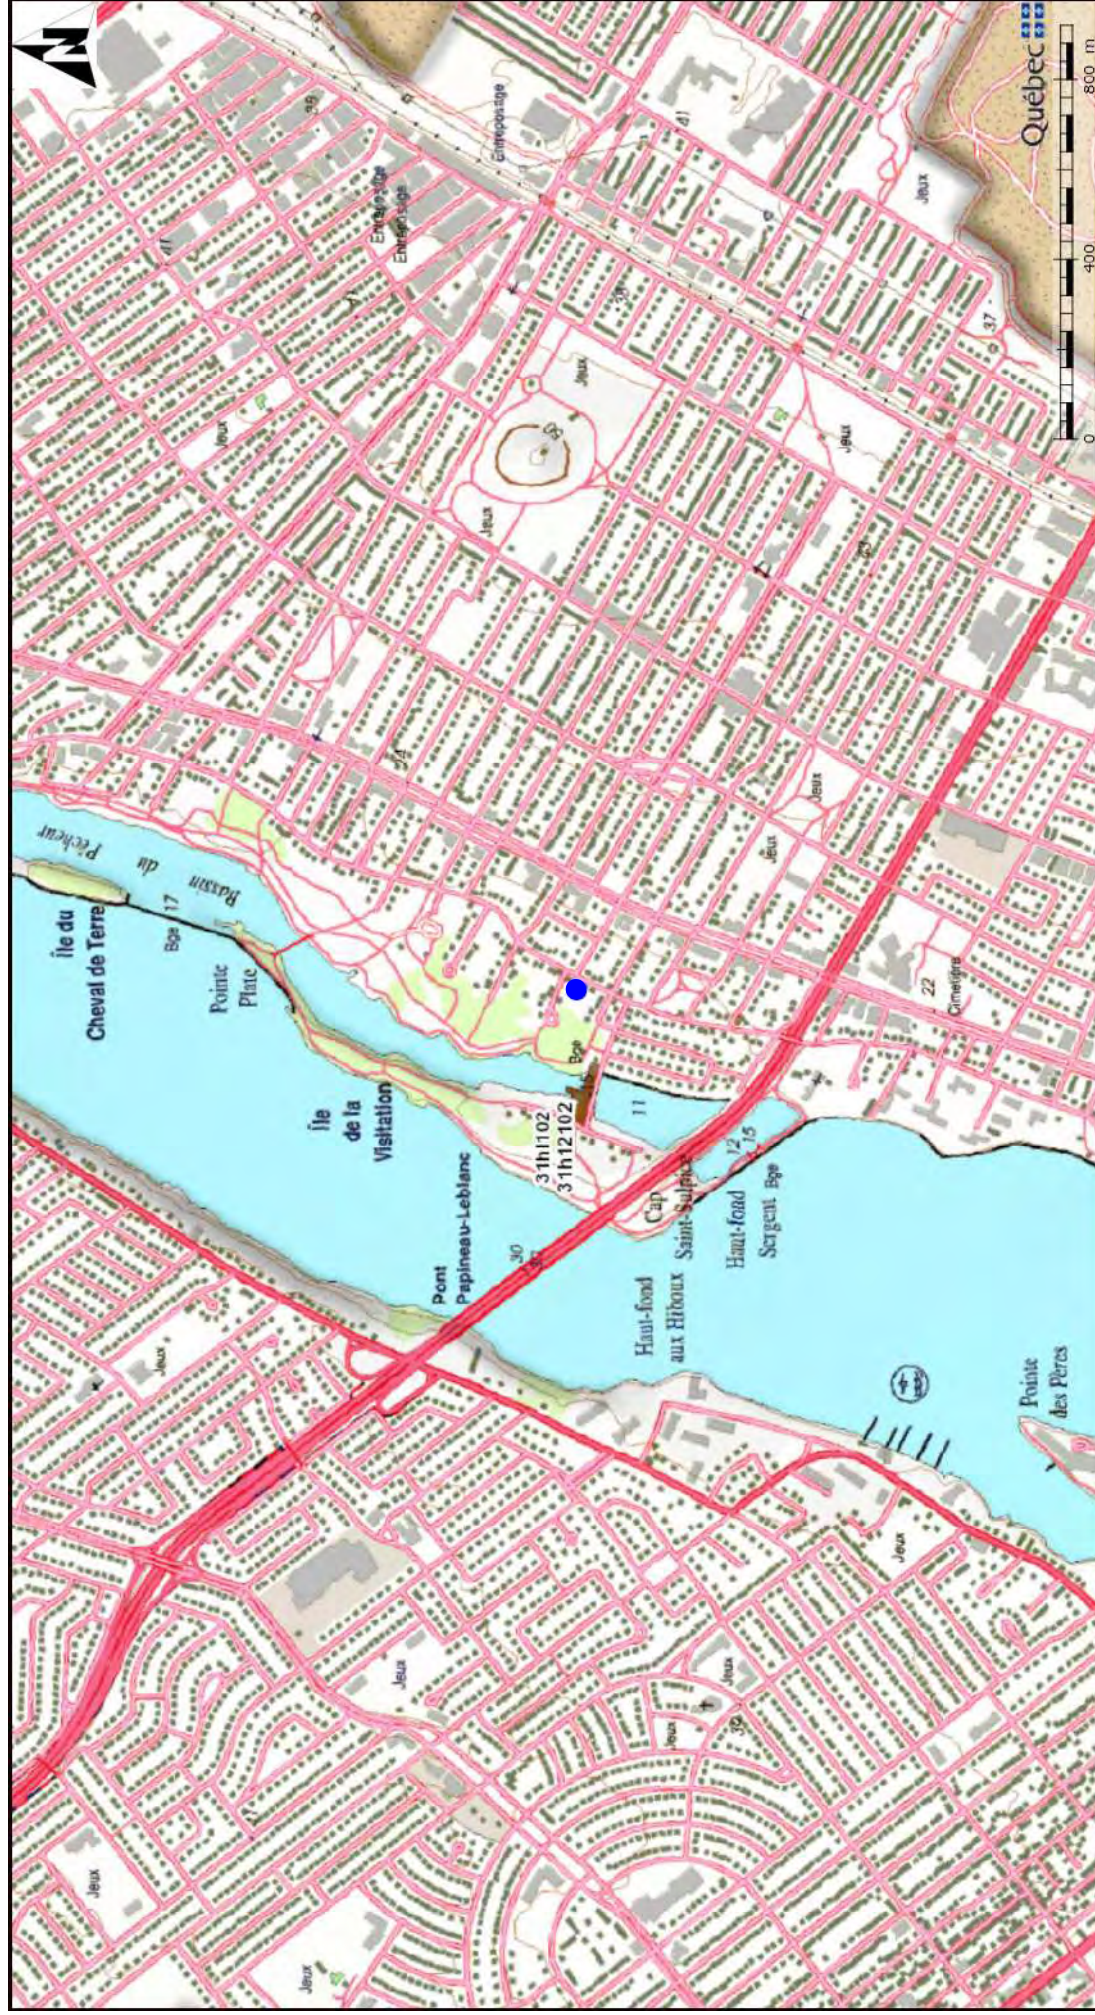

Inventaire archéologique  
2143-2145 boul. Gouin Est, Montréal (MTL23-01-01)  
**LOCALISATION GÉNÉRALE DE L'AIRe D'INTERVENTION**  
**PLAN 1**

Source :

Cartes topographiques 031H1102 et 031H12102

Index carte topographique 1/20K

portailcartographique.gouv.qc.ca

SCOPQ Fuseau 8, NAD83 SCRS et C-GVD28 (NMM)

**PATRIMONIA**

ARCHÉOLOGIE





Figure 1. Extrait de Hopkins (1879). La flèche rouge localise l'aire d'intervention sur une partie des anciens lots 166 et 167.



## 2. MÉTHODOLOGIE

### 2.1 Inventaire archéologique

L'inventaire archéologique a été complété à l'aide de cinq sondages manuels et d'une tranchée manuelle, tous situés dans l'emprise de la future piscine creusée. Les sondages 1A à 1E mesurent tous 0,5 m sur 0,5 m, tandis que la petite tranchée 2A mesure 1,5 m sur 1,5 m.

La stratégie d'intervention ne comprenait au départ que des sondages répartis dans l'emprise de la future piscine. Cependant, comme les sols se trouvaient encore gorgés d'eau et que les sondages se terminaient sur des moellons, la stratégie d'inventaire a dû être adaptée. Ainsi, une tranchée manuelle a été ajoutée la semaine suivante dans le but d'examiner la couche sol contenant ces moellons et de travailler dans un sol plus sec.

Les sondages et la tranchée ont été fouillés manuellement à la pelle et à la truelle dans le but de documenter la séquence stratigraphique locale et d'enregistrer finement la provenance des objets récoltés. Le positionnement des sous-opérations (1A à 1E et 2A) a été réalisé dans l'emprise de la future piscine, déjà délimitée par l'installateur à l'aide de clous.

Lors de l'intervention sur le terrain, c'est le système Tikal qui a été utilisé pour l'enregistrement des données. Ce système, le plus commun en archéologie historique nord-américaine, repose sur une subdivision à trois niveaux : l'opération, la sous-opération et le lot. Pour ce projet, l'intervention porte les numéros d'opération 1, subdivisé en les sous-opérations 1A à 1E, et d'opération 2, subdivisé en la sous-opération 2A. La sous-opération constitue l'unité d'enregistrement horizontale. Par la suite, les couches de sols sont enregistrées dans chacune des sous-opérations en plusieurs lots, l'unité d'enregistrement verticale du système Tikal.

Tout au long de l'intervention, les données ont fait l'objet d'un enregistrement complet. Les croquis, notes, observations et interprétations ont été colligés dans un carnet et dans des fiches de terrain. Il est à noter que le nord montréalais a été utilisé lors de la prise des données<sup>1</sup>. Au terrain, tous les artefacts et écofacts collectés au cours de l'intervention ont été placés dans des sacs de papier indiquant leur provenance complète. L'intervention a fait l'objet d'une couverture photographique extensive et des relevés de différentes coupes stratigraphiques ont été effectués sur les parois pertinentes. Tous les relevés planimétriques ont été réalisés à l'aide de la triangulation manuelle et par rapport à des points identifiés sur le certificat de localisation du lot 4 324 803, tandis que les relevés altimétriques ont été réalisés à l'aide d'un niveau optique par rapport à des points altimétriques enregistrés par le ministère de l'Énergie et des Ressources Naturelles (MERN 2024).

---

<sup>1</sup> Le nord arbitraire utilisé dans ce rapport est le nord montréalais qui se trouve à 40° à l'ouest du nord géographique.

## 2.2 Analyses des données et rédaction du rapport

Une fois l'intervention terminée, le processus archéologique s'est poursuivi au laboratoire pour le traitement des données et des artefacts. Toutes les données récoltées sur le terrain ont été colligées, interprétées et analysées. Il a été nécessaire de réaliser la numérisation des fiches et notes de terrain, l'infographie des profils stratigraphiques, la transcription du catalogue de photographies, *etc.* L'ensemble des notes, croquis, fiches, relevés et photographies se trouvent dans le dossier technique.

Le traitement de la culture matérielle a impliqué les étapes de nettoyage, d'ensachage et d'inventaire de la collection. Une fois transportés au laboratoire, les artefacts et écofacts ont été nettoyés en fonction des méthodes préconisées pour leur matériau. Le verre, la céramique et les ossements ont été nettoyés à l'eau, tandis que le métal a été brossé à sec. L'inventaire des artefacts a été réalisé par une spécialiste en culture matérielle sur un support informatique et selon la méthode de classification des matériaux et fonctions établie par Parcs Canada.



### 3. ÉTAT DES CONNAISSANCES

#### 3.1 Paléoenvironnement, topographie et hydrographie

L'aire d'intervention se situe à environ 150 mètres sur la rive sud de la rivière des Prairies, juste au sud de l'Île de la Visitation (Plan 2). Le terrain présente une faible dénivellation vers le nord, soit vers la rivière des Prairies. Cette dernière constitue l'une des principales voies de circulation naturelle de l'archipel montréalais, permettant de rejoindre le fleuve Saint-Laurent, au sud-est, et la rivière des Outaouais, via le lac des Deux-Montagnes, à l'ouest. Le système hydrographique local intégrait aussi de nombreux ruisseaux et petites rivières, aujourd'hui disparus ou canalisés, qui permettaient un apport constant en eau potable (Ethnoscop 2009 ; Gates St-Pierre et Grondin 2008).

La présence de nombreuses zones de rapides (ou sauts) sur la rivière des Prairies aurait créé des conditions particulières propices à la concentration de ressources ichtyologiques et à l'émergence de nombreux sentiers de portage sur les berges. Le rapide actuel le plus proche de l'aire d'intervention se trouve à environ 5000 mètres en amont, mais il faut noter que la présence de barrages et de digues sur la rivière des Prairies a modifié le cours d'eau au point où la majorité de ces rapides d'origine n'existent plus. Un saut était d'ailleurs situé juste en amont de l'île de la Visitation, à moins de 600 mètres de l'aire d'intervention, le Sault-au-Récollet. Celui-ci tire son nom d'un malheureux incident où un récollet, Nicolas Viel, et son compagnon de voyage, Ahuntsic, s'y noyèrent en 1625.

Bien que plutôt plane, la topographie de ce secteur n'est pas uniforme et elle est caractérisée par deux anciennes terrasses fluviales correspondant aujourd'hui à l'emplacement des boulevards Gouin (vers 15 m par rapport au niveau moyen marin (NMM)) et Henri-Bourassa (vers 20 m NMM). Ces terrasses se sont formées lors de la mise en place du système fluvial dès 8000 ans avant aujourd'hui (AA), et donc avant même que l'aire d'intervention ne soit exondée, soit vers 6000 ans AA, ou même habitable, soit vers 3000 ans AA (Ethnoscop 2019 ; Richard 2018 ; Richard & Poirier 2016). Il est à noter qu'en raison de sa proximité avec la rivière des Prairies, l'aire d'intervention est vraisemblablement restée sensible aux inondations et offrait probablement un terrain partiellement humide jusqu'au siècle dernier. L'indice d'humidité topographique issu du

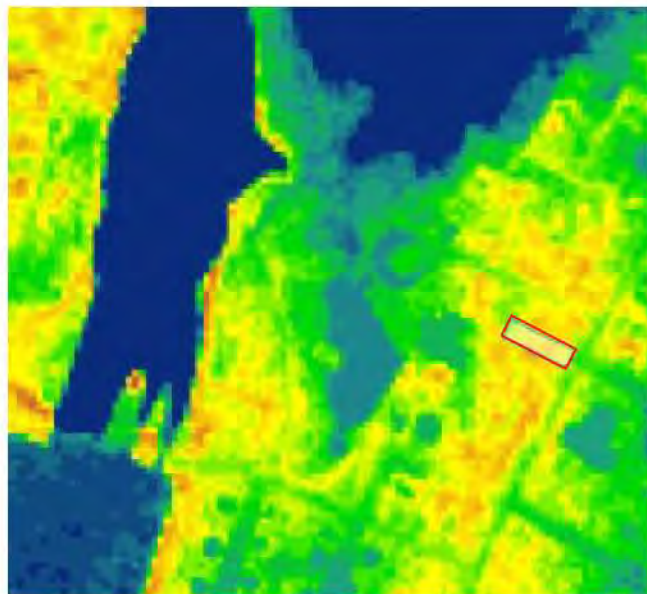


Figure 2. Indice d'humidité topographique issu du LiDAR (MRNF 2024). Les régions en bleu sont considérées des milieux humides, en vert à forte humidité.

LiDAR démontre d'ailleurs que ce secteur présente toujours un fort degré d'humidité au nord du Boulevard Gouin, ainsi que quelques milieux humides répertoriés tout juste au nord et nord-est de l'aire d'intervention (Figure 2).




## Plan 2. Localisation précise de l'aire d'intervention

Source : Google Earth

Légende

Lot 4 324 803

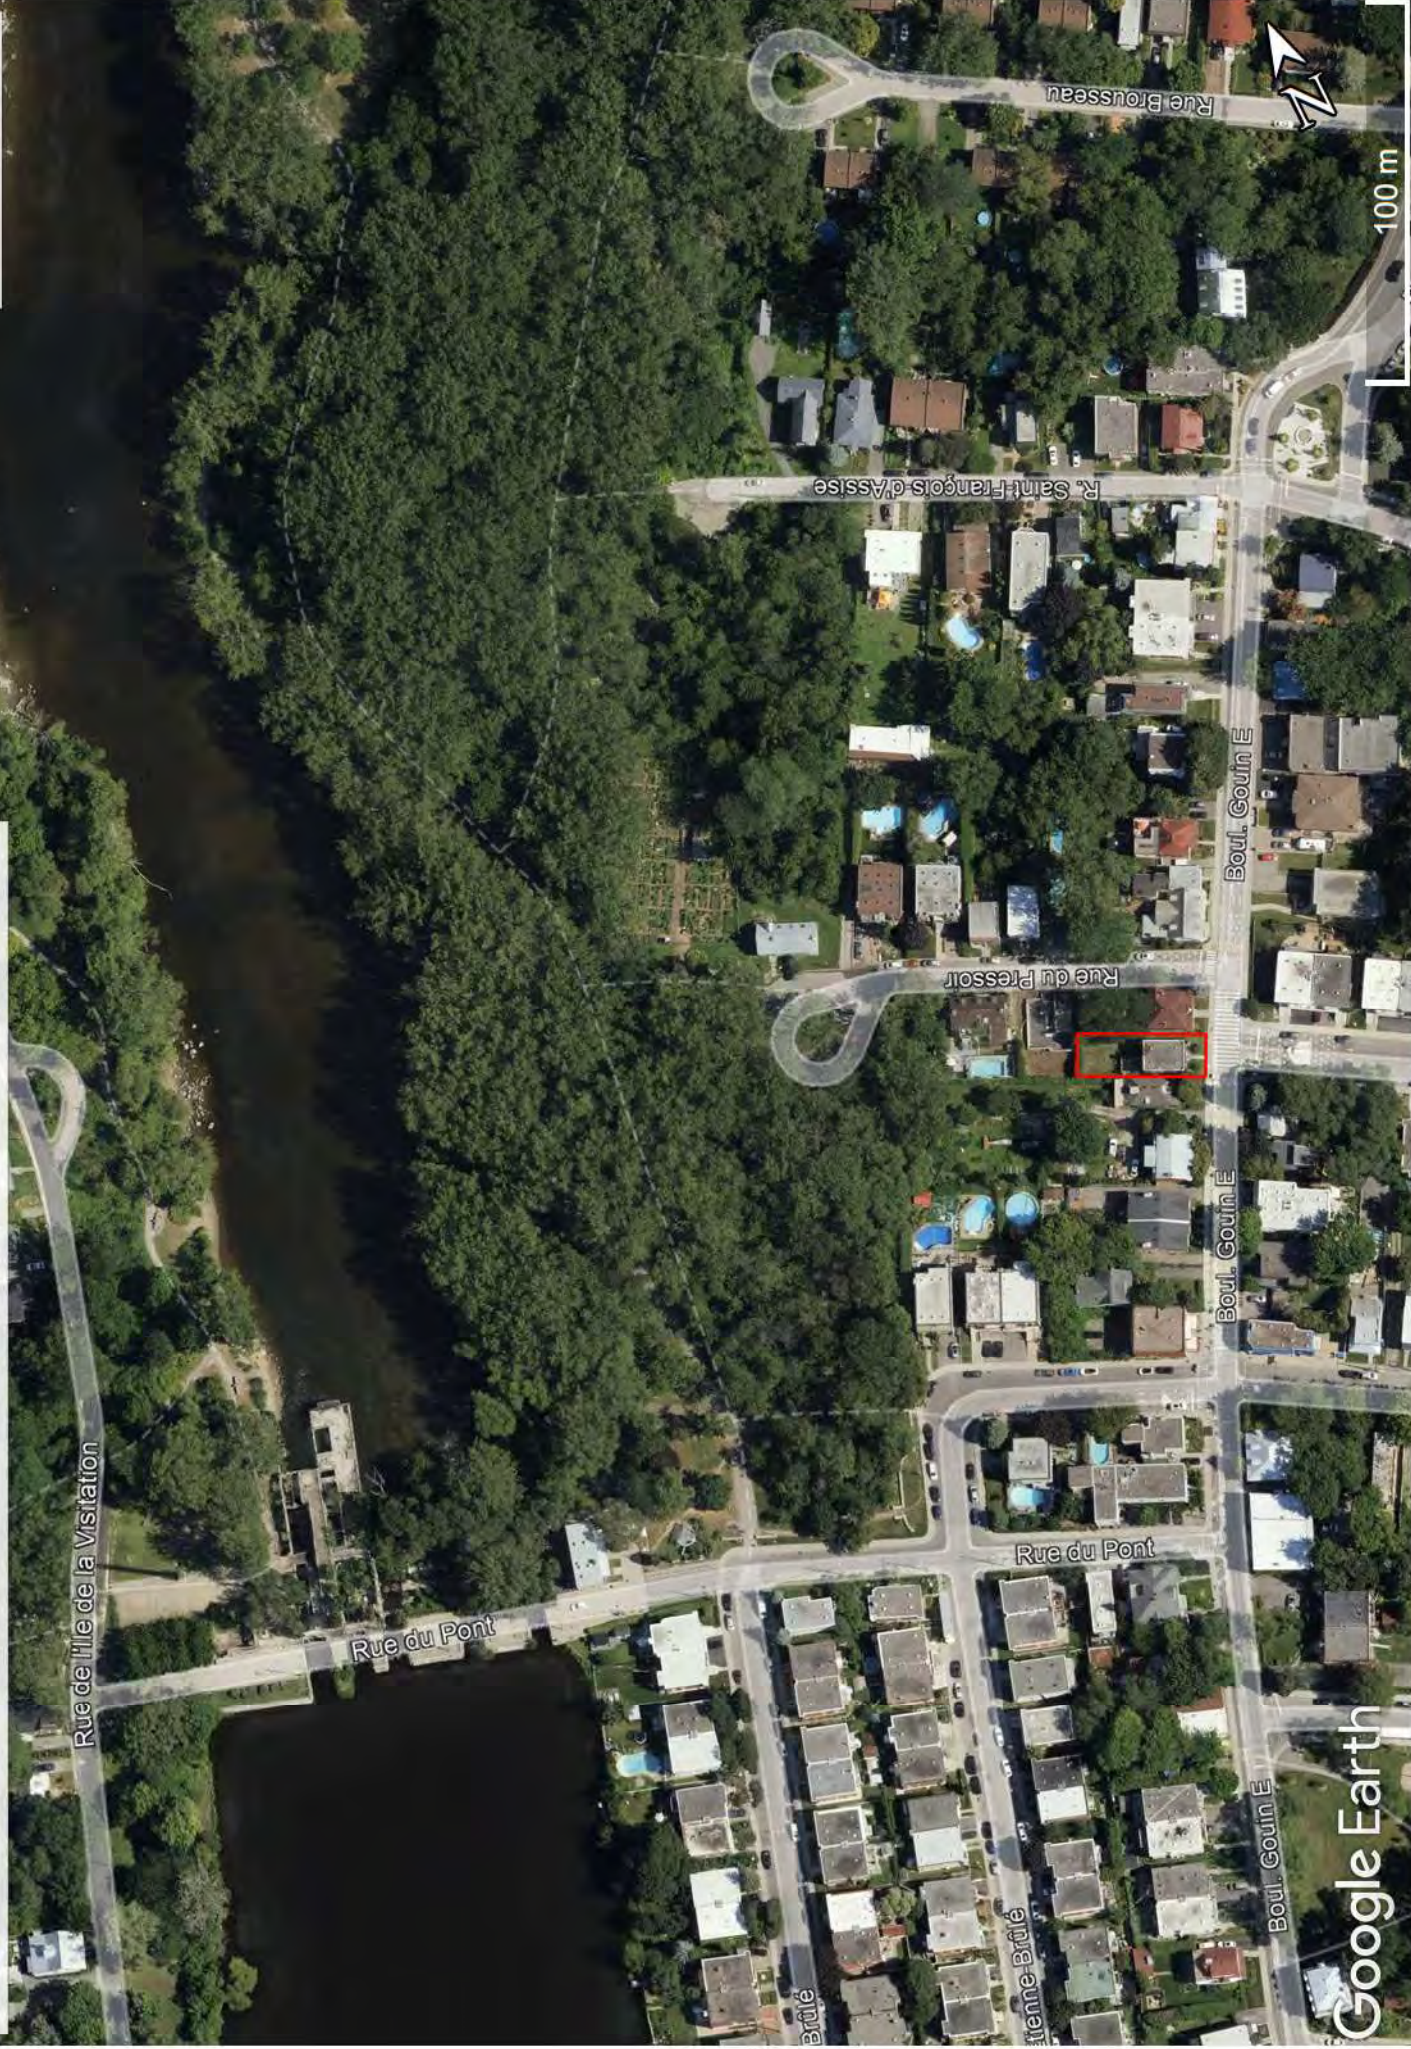

Google Earth



### 3.2 Cadre culturel autochtone du Québec

Les premiers habitants du Nord-Est américain se sont établis le long des rives méridionales de la mer de Champlain et du lac Ontario à une époque située entre 13 000 et 12 200 ans AA (Lothrop et al. 2016). La plus ancienne trace de présence humaine répertoriée au Québec remonte à environ 12 500 à 12 200 ans AA, dans la région du lac Mégantic (site BiEr-14, Chapdelaine 2007, 2012). Ces chasseurs nomades se déplaçaient fréquemment dans le cadre d'une stratégie saisonnière pour leur subsistance. Pendant la période du **Paléoindien récent**, qui s'étendait de 11 350 à 8 800 ans AA, les groupes avaient tendance à s'installer plus fréquemment le long des rives de la vallée laurentienne, faisant des arrêts temporaires sur leur itinéraire (Lothrop et al. 2016 ; Price & Spiess 2013). Les artefacts associés à ces groupes nomades et chasseurs de caribou sont des pointes lithiques à cannelures et à retouches parallèles (Ethnoscop, 2007). Cependant, lors de la fréquentation du territoire québécois par ces groupes humains, il semble que l'île de Montréal était encore inhospitalière à l'occupation.

La période de l'**Archaïque** est celle qui correspond à l'appropriation du territoire par les groupes nomades et à la sécularisation de leur parcours cyclique saisonnier. L'Archaïque marque aussi le début des premières occupations de l'île de Montréal et correspond à la période d'émergence de notre aire d'étude. Cette période se démarque par une exploitation accrue des ressources provenant de la faune ichtyologique et par l'apparition de campements annuels et de sites de halte récurrents. Les sites archéologiques de la période archaïque sont généralement localisés en bordure de rivière et présentent des outils plus diversifiés et spécialisés qu'à la période précédente, comme des hameçons en os, des harpons en andouiller et des structures associées à l'établissement de camps de base réutilisés annuellement ou saisonnièrement : foyer, atelier de taille, etc. C'est le cas notamment du site de la Maison Nivard-de Saint-Dizier (BiFj-85) qui présente plusieurs des caractéristiques typiques de l'Archaïque récent : son emplacement en bordure de la rivière, juste au pied des rapides de Lachine, la présence de pointes à pédoncules, quelques outils en ardoise polie, ainsi que des éclats et outils en cornéenne du Mont-Royal. De plus, ce site renferme deux sépultures intactes datant de cette période (Bélanger et al., 2017, 2019). L'exploitation de la carrière de cornéenne du Mont-Royal (BjFj-97) se place d'ailleurs à la même période. Il faut aussi y noter l'apparition de réseaux d'échange pour des matières premières, comme le cuivre natif en provenance du lac Supérieur ou le chert de l'Onondaga, dont des exemples ont été mis au jour sur des sites de la vallée du Saint-Laurent (Ethnoscop, 2007).

La période du **Sylvicole** est marquée, elle, par un changement dans les schèmes d'établissement autochtones. On adopte un nouveau style de vie en village dont le mode de subsistance est basé sur l'horticulture et on développe une technologie pour la fabrication de poterie, entre 3000 et 2500 ans AA. Ce sont les Iroquoiens du Saint-Laurent, culture certes commune à celle des Iroquoiens de New York mais avec des schèmes d'établissement différents, qui s'installent dans la grande région de Montréal (Tremblay 2006). Essentiellement, à la période Sylvicole, on aménage les villages iroquoiens dans les terres à distance de marche des cours d'eau comme dans la région de Saint-Anicet en Montérégie (site BgFn-1, BgFn-2, BgFo-3, BgFo-18) et on cultive les trois plantes sœurs (courges, maïs et haricots) tout en exploitant la faune mammalienne, aviaire et surtout



halieutique avec des outils spécialisés. Les villages sont structurés et aménagés consciemment pour rentabiliser l'espace avec des maisons-longues orientées stratégiquement et en aménageant des zones de stockages, des zones de rejet des déchets comme des dépotoirs, des zones de cultures, etc. Bref, pour maximiser l'horticulture et pour se protéger, on privilégie l'aménagement d'un village sur des sols cultivables, bien drainés et éloignés du fleuve et des grandes rivières. En effet, il est connu que la période Sylvicole est marquée par des conflits armés ce qui se constate par l'apparition de palissade en bois autour des villages. Pour l'aménagement de champs cultivés, on privilégiait généralement des sites à une altitude supérieure à 11,50 m NMM pour optimiser la qualité de drainage des sols et éviter les inondations et les crues saisonnières (Archéotec, 2016). La culture des trois sœurs est aussi attestée sur le mont Royal (sites BjFj-165-166). Désormais, les bordures du fleuve et des grandes rivières sont plutôt des zones d'arrêts récurrents comme à la plage de l'est (BkFi-52), de cabotage pour éviter les rapides ou des zones d'échange comme à la Maison Nivard-de-Saint-Dizier (BiFj-85).

Les sites de la période du Sylvicole moyen (2400 à 1000 AA) sont nombreux dans la région de Montréal et indiquent un début de développement culturel plus régional (Balac, Roy et Tremblay, 2019 : 33; Gates St-Pierre, 2010 : 14). Ces sites d'occupation se trouvent principalement en bordure des rivières et sur les pourtours des petites îles. Au moins une trentaine de sites de cette période sont répertoriés dans l'archipel montréalais. La plupart de ces sites étaient des campements temporaires ou saisonniers utilisés de manière récurrente pour exploiter les ressources locales le long du fleuve Saint-Laurent et de la rivière des Outaouais (Renault 2012; Tremblay et Pothier 2004). Certains, comme le site de la Maison Nivard-de Saint-Dizier (BiFj-85) et le site BiFj-93 du Mont Royal, servaient également de lieux de passage et de halte. Le premier permettait de contourner les rapides, tandis que le second permettait de traverser l'île de Montréal de part en part (Arkéos, 2012; Bélanger et al. 2017, 2019).

C'est au cours du Sylvicole supérieur récent (650-450 ans AA), soit au XV<sup>e</sup> siècle de notre ère, qu'une croissance démographique centrée sur l'intensification de l'agriculture a radicalement transformé la vallée du Saint-Laurent (Chapdelaine 2019 : 43 ; Plourde 2006 : 12). Le site Dawson (BjFj-1), le village autochtone le plus proche de notre aire d'étude, était occupé au XVI<sup>e</sup> siècle (Tremblay 2006 : 36). Il faut noter que les sites villageois se trouvaient souvent en retrait des voies d'eau principales (Plourde 2006). Le maïs était la culture de base de ces villages. Néanmoins, la chasse et la pêche demeuraient des activités économiques cruciales (Pintal et al. 2015 : 92). Ce nouveau système économique a entraîné l'occupation d'environnements très diversifiés. Des hameaux saisonniers axés sur l'horticulture, tels que le site Irving à Saint-Anicet (BgFn-5) ou le site Cedar II à Montréal (BiFj-138), facilitaient l'accès aux champs. Pointe-du-Buisson (BhFl-1) et Île Grosbois (BjFj-7) étaient quant à eux des camps de pêche saisonniers importants (Clermont et Chapdelaine 1982 ; Girouard, 1975 ; Joyal, 1999 : 88).

Finalement, les Iroquoiens du village d'Hochelaga ont rencontré Jacques Cartier en 1535 de notre ère (Cartier 1677). Cependant, peu de temps après le passage de Cartier, les populations iroquoiennes de la vallée du Saint-Laurent ont quitté l'ensemble de leurs terres, laissant la place



à d'autres populations de traditions culturelles différentes qui ont commencé à utiliser la région à des fins d'exploitation plus ponctuelle et lors de brefs passages.

### 3.3 Potentiel d'occupation autochtone

La rivière des Prairies constitue une route hydrographique importante pour les groupes amérindiens plusieurs millénaires avant l'arrivée des Européens. Quelques sites archéologiques de la période préhistorique sont d'ailleurs recensés dans les arrondissements d'Ahuntsic-Cartierville et de Montréal-Nord. Ces sites sont localisés sur les berges ou à proximité de celles-ci, et couvrent une large partie de la séquence culturelle du Québec préhistorique, de l'Archaïque supérieur au Sylvicole supérieur, et cela jusqu'à l'arrivée des Européens.

À proximité de l'aire d'intervention, la réfection du parvis de l'église du Sault-au-Récollet (BjFj-85) mena, lors d'un inventaire archéologique, à la découverte d'une aire de combustion et d'une pointe de projectile de type lamokoïde (archaïque post-laurentien), datée d'environ 4 000 ans avant aujourd'hui. Ce lieu situé au niveau des rapides du Sault-au-Récollet devait probablement faire partie d'un sentier de portage fréquemment emprunté. À l'arrivée des Européens, les terres situées au Sault-au-Récollet sont déjà cultivées par les autochtones. Cependant, aucun témoin ou trace d'occupation d'un village autochtone n'y a cependant été mis au jour.

On peut donc proposer que l'aire d'intervention possède un potentiel d'occupation théorique par les peuples autochtones. Cependant, ces lieux, même s'ils étaient fréquentés, n'auraient probablement pas accueilli de village ou de campement.

### 3.4 Survol de l'occupation eurocanadienne

Au XVII<sup>e</sup> siècle, les guerres franco-iroquoises amènent les sulpiciens, seigneurs de l'île de Montréal, à ériger des forts sur le pourtour de l'île. L'un d'eux, le fort Lorette, est construit vers 1691 à l'embouchure de la petite rivière du Portage, près de l'extrémité d'un sentier de portage, à environ 500 mètres de l'aire d'intervention (Figure 3). La mission du fort de la Montagne y est relocalisée dès 1696, dans le but d'évangéliser les autochtones qui fréquentent les lieux. Cependant, en 1721, la mission est abandonnée et déplacée à Oka, et les terres défrichées de la mission sont alors allouées à des colons français. Parallèlement, la colonisation le long de la rivière des Prairies commence à la fin du XVII<sup>e</sup> siècle, alors que les terres situées au sud de la côte du Sault (boulevard Gouin) sont d'abord concédées.





Figure 3. Extrait de Belmont (1702). On peut apercevoir l'emplacement du fort Lorette (encerclé) à gauche de l'aire d'intervention (flèche rouge).

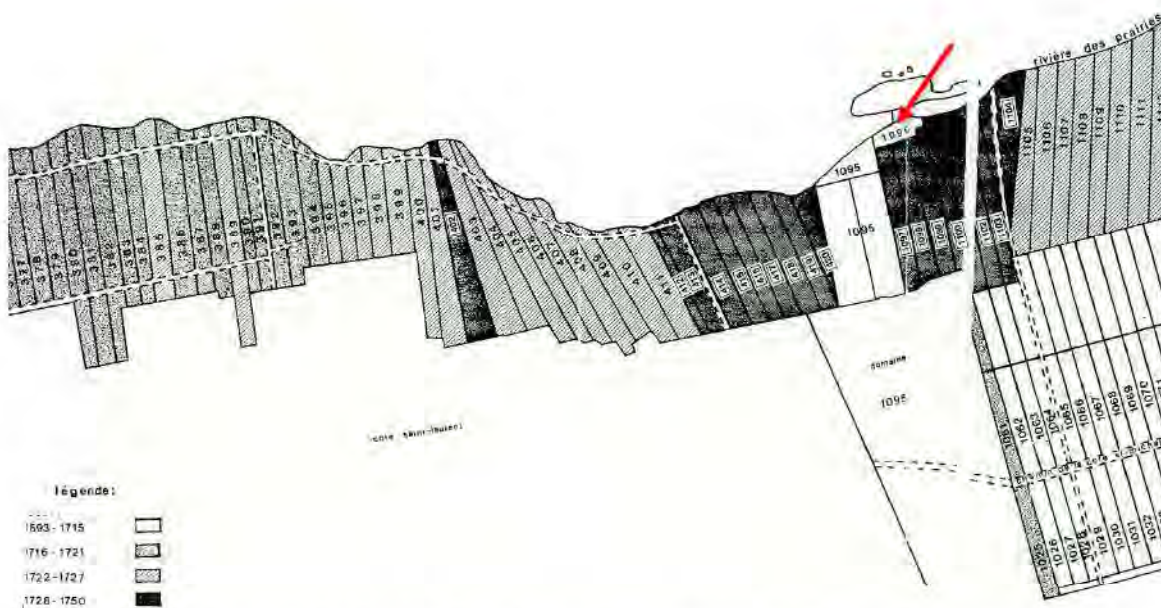


Figure 4. Années de concession des terres du Sault-au-Récollet (dans Arkéos 1995, tiré de Tremblay 1981). La flèche rouge indique l'emplacement de l'aire d'intervention.



Dès le début du XVIII<sup>e</sup> siècle, les Sulpiciens assument leur rôle de seigneurs et implantent des moulins hydrauliques entre 1724 et 1726 (Arkéos 1995), pour moudre le grain et scier le bois nécessaire aux colons, sur une digue qui relie la berge à l'île de la Visitation. Avec l'implantation du noyau villageois au cœur de l'ancienne censive 1096 réservée à ces fins par les Sulpiciens, la paroisse du Sault-au-Récollet est fondée en 1736 (Figure 4). À l'exception du noyau villageois, la construction des habitations rurales sera à dominance agricole en bordure de la côte du Sault. La paroisse est desservie par la chapelle du fort Lorette (BjFj-09) jusqu'à la construction, en 1751, de l'église de la Visitation du Sault-au-Récollet (BjFj-85). Le site patrimonial de l'ancien village du Sault-au-Récollet regroupe encore plusieurs maisons érigées en bordure des chemins anciens, témoins des activités rurales des XVIII<sup>e</sup> et XIX<sup>e</sup> siècles. De plus, des témoins des activités artisanales et industrielles du secteur y sont encore perceptibles, tel le pressoir à cidre de Didier Joubert (BjFj-25), les nombreux moulins du Sault-au-Récollet (BjFj-64), la maison-atelier du maître-potier Thomas Cocker (Filion 1980), etc.

Le plan de Hopkins (1879) montre que même à la fin du XIX<sup>e</sup> siècle, la paroisse du Sault-au-Récollet présente encore un modèle de développement agricole. Les maisons sont positionnées front du chemin public (boul. Gouin), sur de larges lots, surtout dans le secteur situé à l'ouest du cœur villageois et sur les terres situées au sud du chemin public. Seul le noyau villageois est plus densément bâti. L'aire d'intervention y apparaît libre de tout bâtiment et se trouve à cheval sur deux lots, le 166 et le 167, occupés par des résidences (Figure 5). Sur le lot 167 repose un bâtiment en brique pourvu d'une annexe, tandis que sur le lot 166 gît un bâtiment en bois. Ce dernier semble en réalité mitoyen au bâtiment du lot 165.

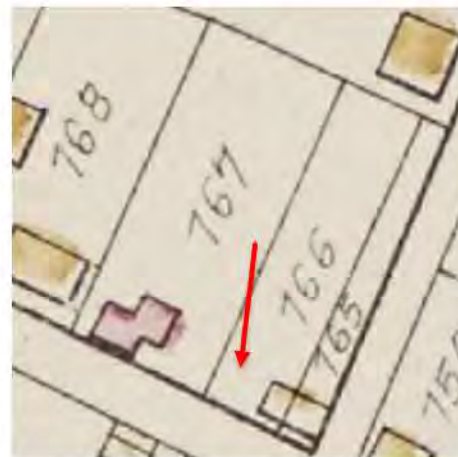


Figure 5. Détail du plan de Hopkins (1879) localisant l'aire d'intervention.

Au début du XX<sup>e</sup> siècle, le plan de Goad (1913) ne démontre pas de grands changements du cadre bâti. On peut cependant y observer l'ouverture de quelques rues (Mackenzie, Legault, etc.). Le lotissement continue tranquillement et quelques lots se voient alors munis d'une résidence. On peut aussi observer que certains lots ont subi des transformations. C'est le cas notamment dans le secteur de l'aire d'intervention, où les lot 165 et 166 ont été fusionnés (Figure 6). Enfin, ce plan détaille aussi plus précisément les bâtiments secondaires et annexes présents sur chacun des lots.



Figure 6. Détail du plan de Goad (1913) localisant l'aire d'intervention.

Ce n'est que vers le milieu du XX<sup>e</sup> siècle que le territoire du Sault-au-Récollet perd son caractère agricole. Le quartier, désormais desservi par le tramway depuis 1895 et qui se rend jusqu'à la hauteur d'Henri-



Bourassa depuis 1926, se transforme peu à peu en quartier résidentiel. Le bâti se densifie et des résidences sont bâties sur d'anciennes terres agricoles (Photo 1 et Photo 2). C'est le cas notamment de l'aire d'intervention où, en 1949, s'établit une résidence de type duplex sur un nouveau lot créé à partir de parties des anciens lots 166 et 167 (Ethier-Belleville 2019).

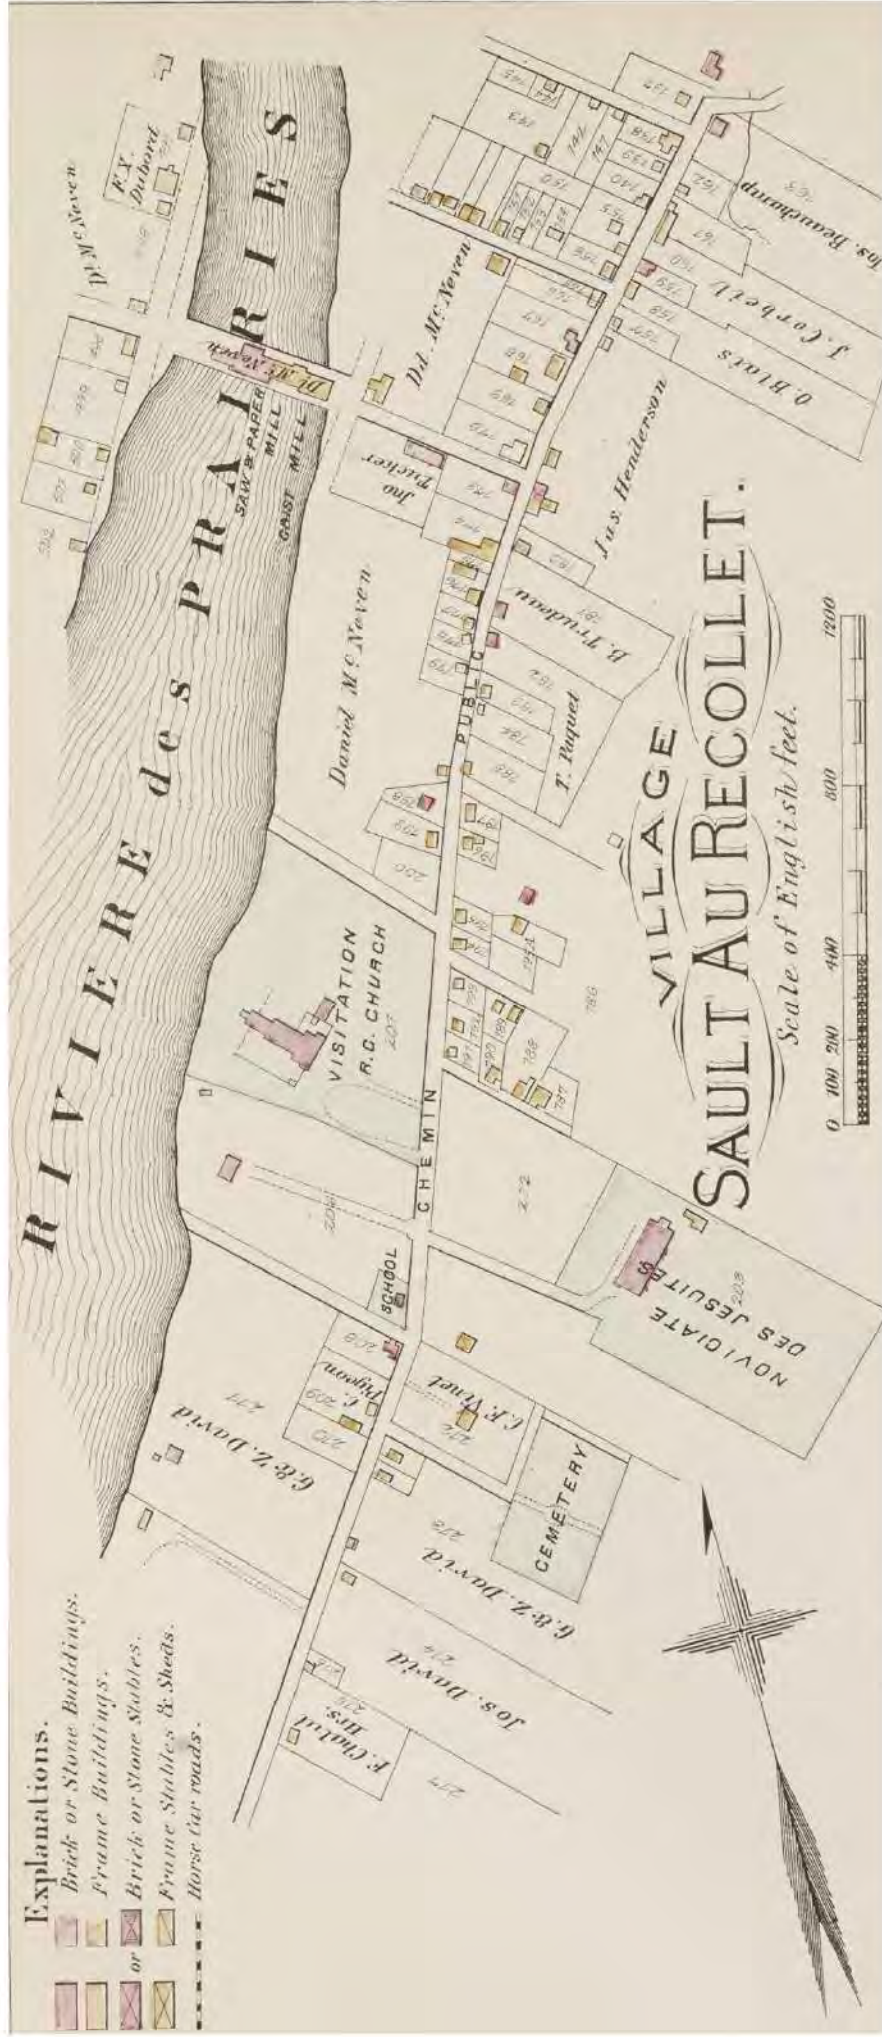


Figure 7. Plan de Hopkins de 1879.





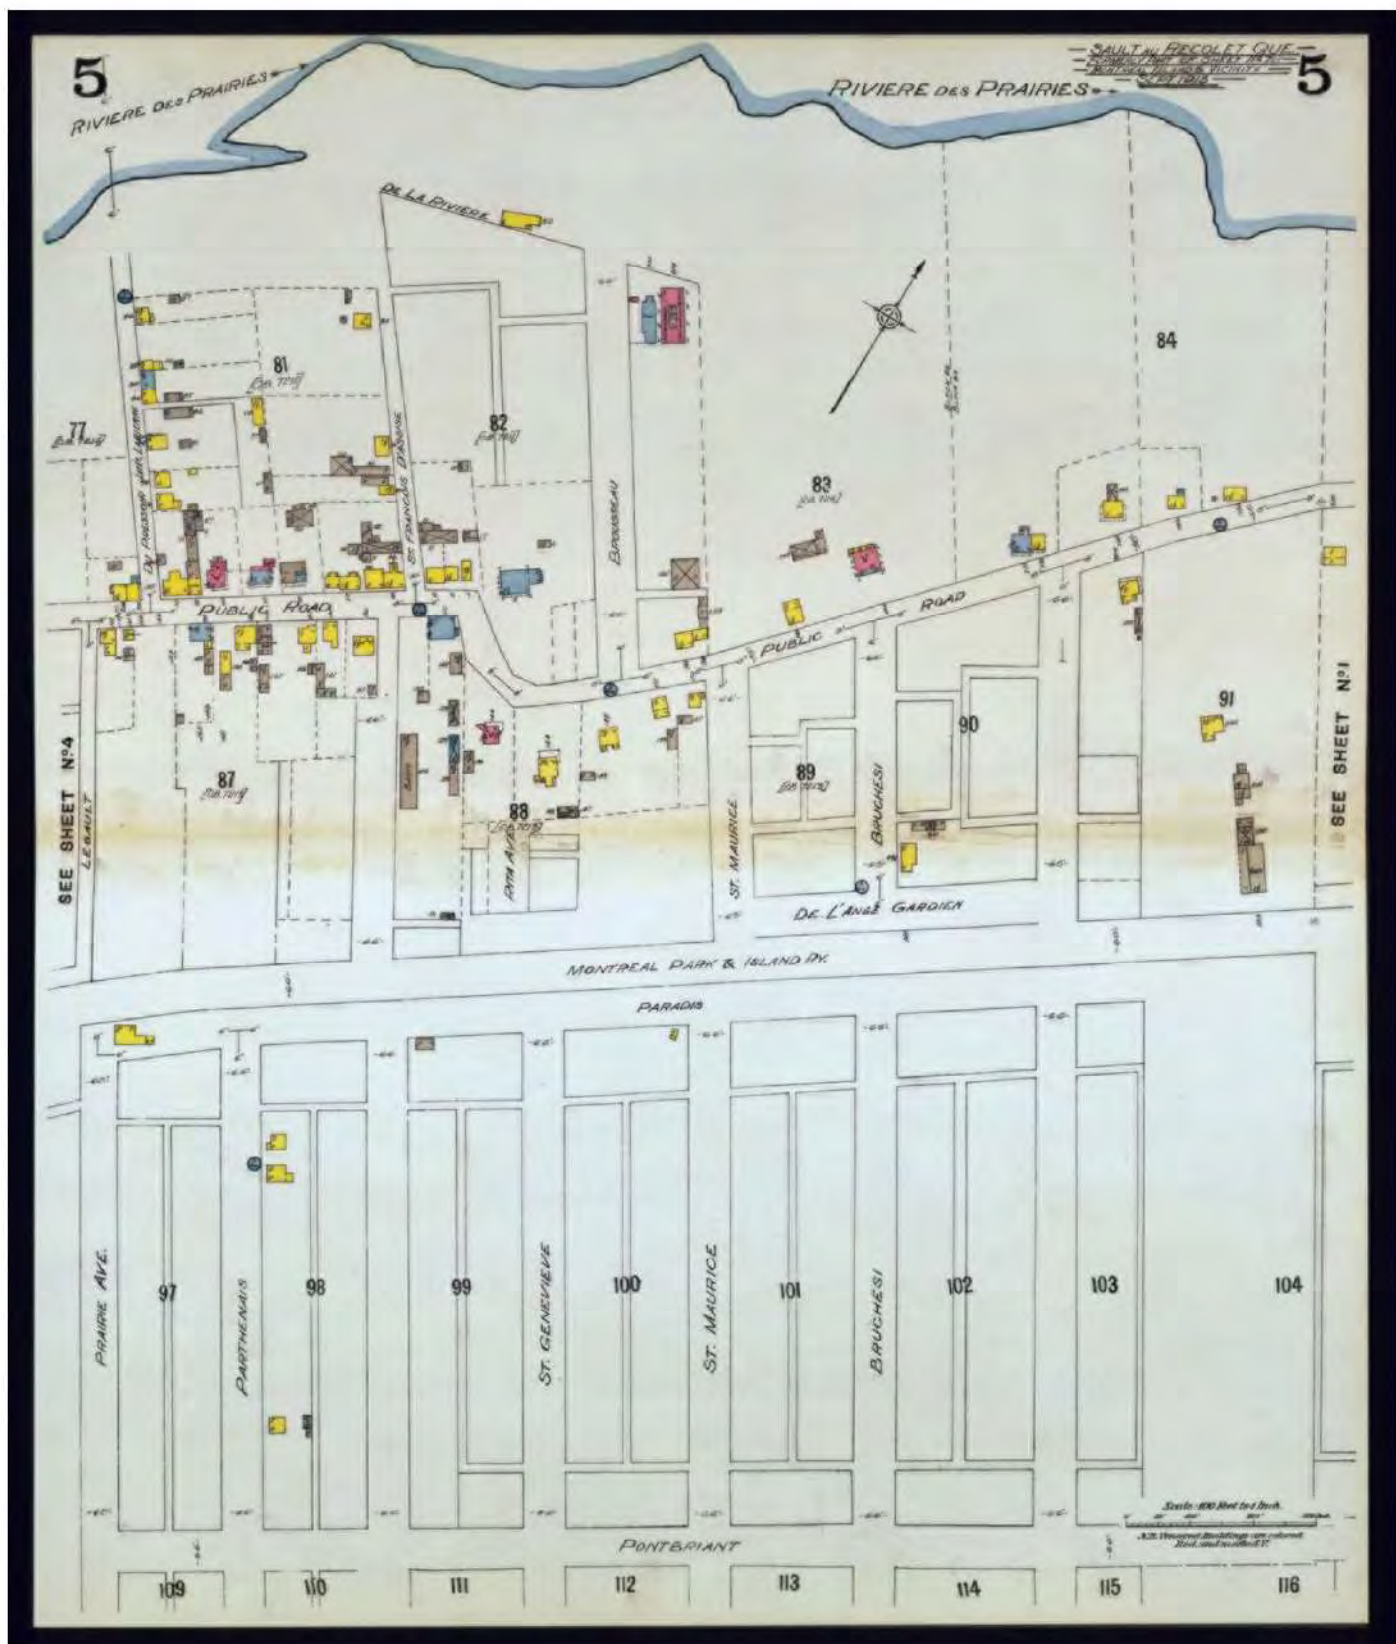


Figure 9. Plan d'assurance incendie de Goad de 1913, feuillet 5.





*Photo 1. Photographie aérienne du secteur entre 1947-1949 (Ville de Montréal). Le futur emplacement du 2143-2145 boul. Gouin est indiqué (flèche).*



*Photo 2. Photographie aérienne du secteur en 1960 (Ville de Montréal). La résidence du 2143-2143 boul. Gouin est indiquée (flèche).*



### 3.5 Recherches archéologiques antérieures

Aucune intervention archéologique n'a eu lieu dans l'emprise du lot 4 324 803, sis au 2143-2145, boul. Gouin Est à Montréal. Cependant, le terrain se retrouve dans les limites du site patrimonial de l'ancien village du Sault-au-Récollet, ainsi que dans l'aire de protection de la Maison du Pressoir (BjFj-25).

Le site archéologique localisé le plus près est celui de l'Ancienne dépendance (BjFj-92), situé sur le terrain du 2131, boul. Gouin Est, à environ 20 mètres à l'ouest de l'aire d'intervention. Les recherches archéologiques effectuées par Arkéos (1996) ont permis de mettre au jour une fondation en pierre et une base de cheminée, ainsi qu'une fosse à déchets domestiques. Ces éléments datés du milieu et de la seconde moitié du XIX<sup>e</sup> siècle sont à mettre en lien avec une ancienne annexe de la résidence actuelle construite en 1872. Des réfections associées au XX<sup>e</sup> siècle, soit une base de cheminée en béton, ont aussi été constatées sur la fondation mise au jour. La stratigraphie générale constatée lors des interventions le long du boulevard Gouin permet de mettre en évidence la présence de remblais anthropiques divers apposés sur le sol naturel stérile et recouverts d'aménagement de surface. Ce sol naturel stérile apparaît comme un sable fin avec un peu d'argile de couleur jaunâtre à gris, des concentrations de moellons par endroits et d'argile gris-vert par endroits (Arkéos 1996 : 113).


Deux autres occupations domestiques de l'ancien village du Sault-au-Récollet ont été répertoriées lors des interventions d'Arkéos (1996). La première, le site de la Maison triple (BjFj-90), concerne des vestiges et contextes associés à une occupation résidentielle datant de la fin du XVIII<sup>e</sup> ou du début du XIX<sup>e</sup> siècle sur la propriété sise au 2005, boulevard Gouin Est, à environ 250 mètres à l'ouest de l'aire d'intervention. La deuxième, le site de la Maison Pesant (BjFj-89), est située à environ 400 mètres à l'ouest de l'aire d'intervention. Elle est localisée au 1915 et au 1925, boul. Gouin Est. La recherche archéologique effectuée par Arkéos a permis de relever la présence d'un remblai de démolition. Les objets associés à ce niveau sont datés de la fin du XVIII<sup>e</sup> siècle et du début du XIX<sup>e</sup> siècle, indiquant qu'une maison a anciennement pris place sur le lot.

D'autres sites archéologiques situés à proximité ont permis de documenter des vestiges industriels, artisanaux, commerciaux et institutionnels de l'ancien village du Sault-au-Récollet. Le Tableau 1 présente les sites archéologiques concernés.



Tableau 1. Sites archéologiques répertoriés dans l'ancien village du Sault-au-Récollet.

| CODE BORDEN     | NOM                                                            | VESTIGES ET CONTEXTES   | TYPES D'ACTIVITÉS                         | ADRESSE                                                 | SOURCE                                             |
|-----------------|----------------------------------------------------------------|---|-------------------------------------------|---------------------------------------------------------|----------------------------------------------------|
| <b>BJFJ-93</b>  | Boulangerie Delorme et Gervais                                 | Fosses à déchets associés à des occupations résidentielles fin XVIII <sup>e</sup> siècle à fin XIX <sup>e</sup> s., et les vestiges associés aux activités de la boulangerie, fin XIX <sup>e</sup> au début XX <sup>e</sup> s.     | Domestiques et industrielles              | 2210, boulevard Gouin Est.                              | Arkéos, 1996                                       |
| <b>BJFJ-25</b>  | Maison du Pressoir                                             | Vestiges associés aux mécanismes de la cidrerie et contextes d'occupation de la maison (XIX <sup>e</sup> s.).   | Artisanales                               | 10865, rue du Pressoir.                                 | Ethnoscop, 1988                                    |
| <b>BJFJ-79</b>  | Ferme Beauchamp                                                | Vestiges d'un complexe agricole formé d'une maison de pierre, d'une grange, d'une écurie et d'autres bâtiments secondaires (fin XVIII <sup>e</sup> ou début XIX <sup>e</sup> s., démolis entre 1913 et 1914).                      | Agricoles                                 | Sur le boulevard Gouin à l'angle de la rue De Martigny. | Arkéos, 1996                                       |
| <b>BJFJ-64</b>  | Moulins du Sault-au-Récollet/Moulins de l'île de la Visitation | Digue et vestiges de divers moulins artisanaux et industriels (moulin à scie, à farine, à clous, à carder, à papier), ainsi que section pour la résidence du meunier (XVIII <sup>e</sup> au XX <sup>e</sup> s.).                   | Artisanales et industrielles              | Sur la rue du pont.                                     | Ethnoscop, 1991; Arkéos, 1999; Truelle & Cie, 2019 |
| <b>BJFJ-91</b>  | Maison Paquet                                                  | Vestiges de murs de pierre d'une ancienne annexe à la maison existante construite entre 1843-1865, un ancien magasin général.   | Domestiques et commerciales               | 2012, boulevard Gouin Est.                              | Arkéos, 1996                                       |
| <b>BJFJ-184</b> | Fort Lorette                                                   | Emplacement hypothétique du fort Lorette construit en 1696. Aucun vestige ou contexte n'y a été découvert.   | Domestiques et institutionnelles          | 12375, rue du Fort-Lorette                              | Kirjan, 1976 et Arkéos, 1996                       |
| <b>BJFJ-85</b>  | Église de la Visitation du Sault-au-Récollet                   | Vestiges et contextes associés aux deux phases de construction de l'église (1749 et 1851). Aire de combustion et pointe de projectile de type lamokoïde (archaïque post-laurentien), datées d'environ 4 000 ans avant aujourd'hui. | Institutionnelles et campement temporaire | 1829-1847, boulevard Gouin Est.                         | Arkéos, 1996                                       |

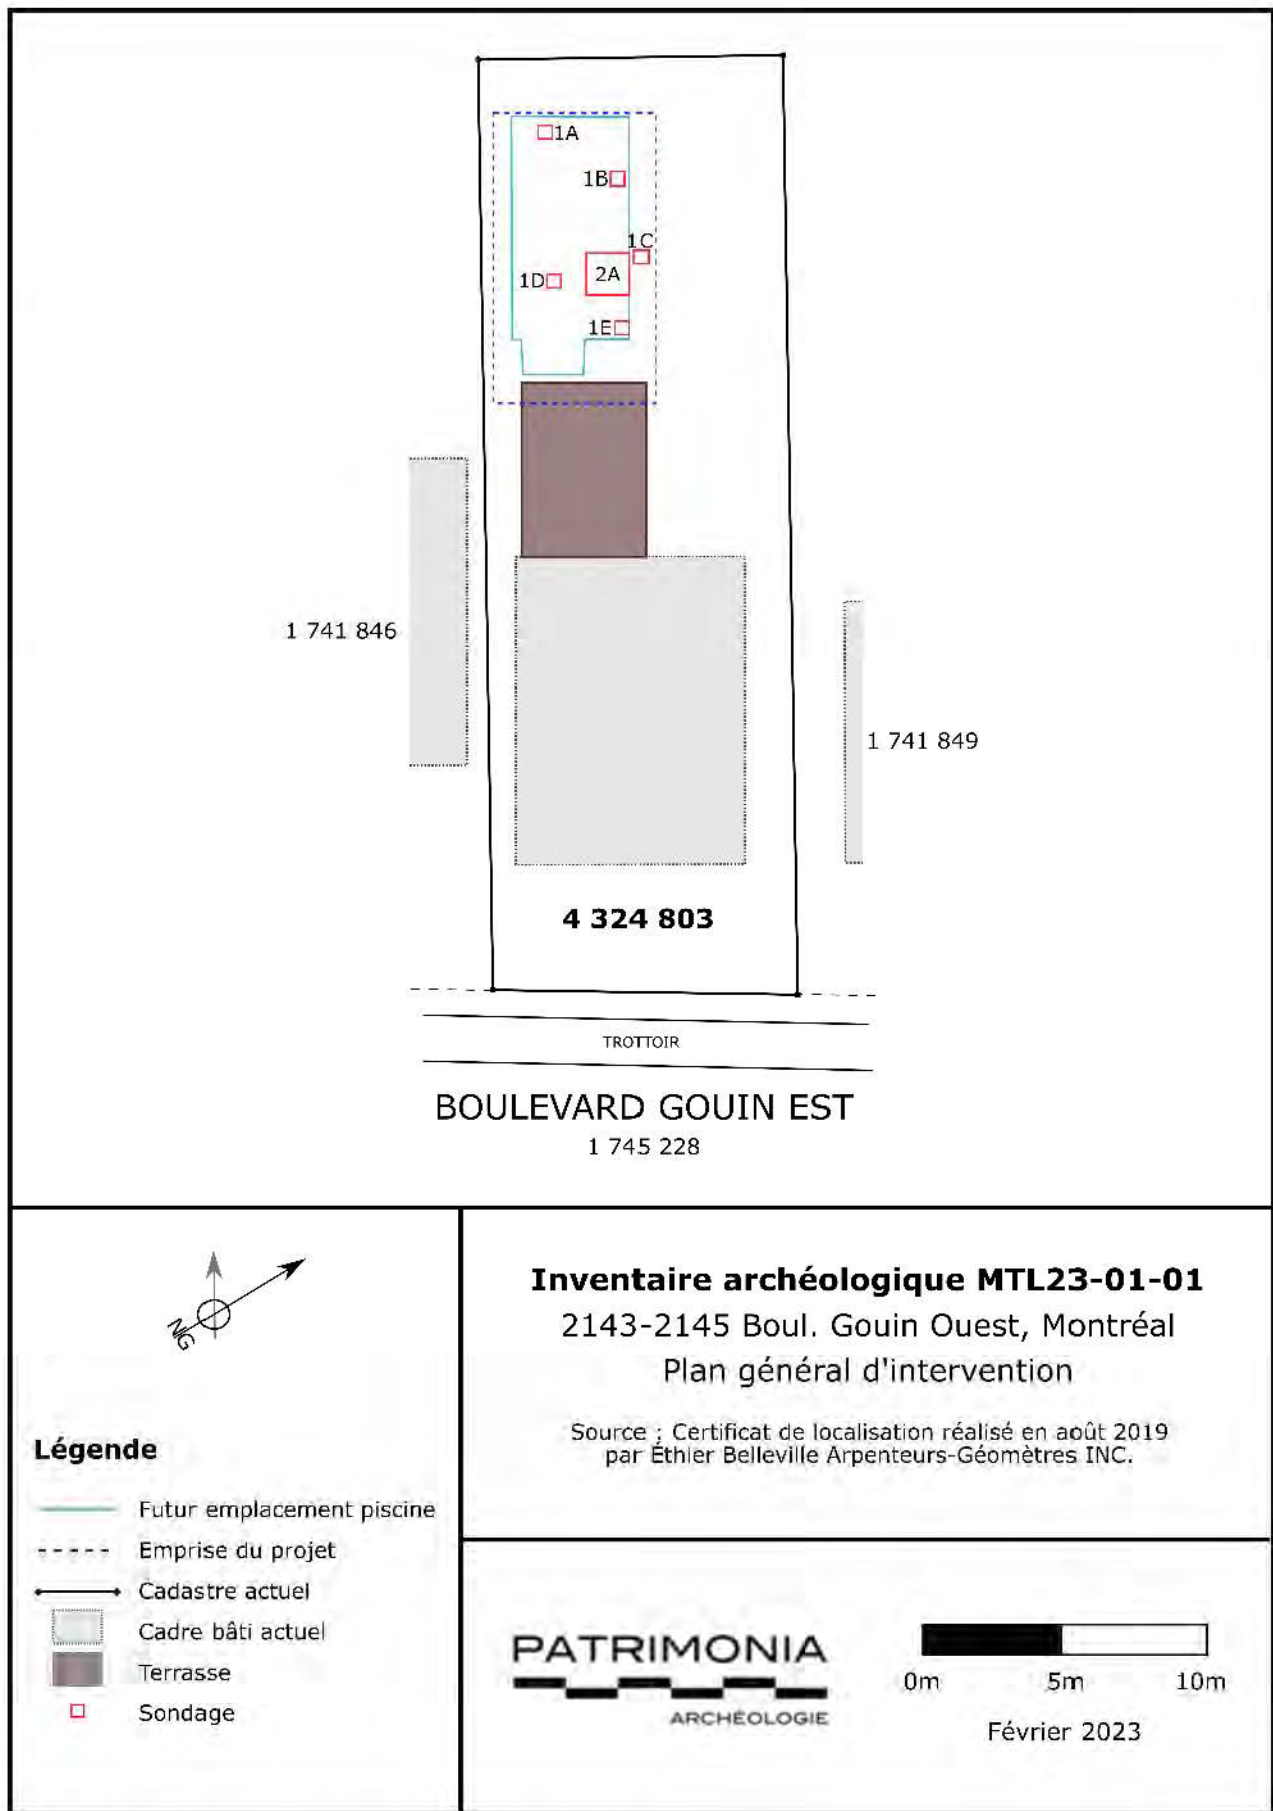

Plan 3. Plan général d'intervention, localisation des sous-opérations.



## 4 RÉSULTATS DE L'INTERVENTION ARCHÉOLOGIQUE

Aucun nouveau site archéologique n'a été découvert lors de l'inventaire du terrain. Cependant, quelques artefacts et écofacts ont été mis au jour témoignant de l'occupation domestique du lot depuis la fin du XIX<sup>e</sup> siècle.

### 4.1 Sondages 1A à 1E

Les sondages 1A à 1E correspondent à des creusements de 0,5 m de côtés sur environ 0,4 m à 0,7 m de profondeur (Plan 3). Ils sont tous localisés dans l'emprise de la future piscine creusée, dans la cour au nord du bâtiment (Photo 3). Leur fouille a été réalisée exclusivement à la main, à la pelle et à la truelle. Il est à noter que les sols étaient encore fortement humides en date du 11 avril 2023 et que la lecture des sols n'en a pas été facilitée.



*Photo 3. Sous-opération 1A à 1E, vue vers le nord (23-PATA-02\_NUM1-4343).*

La majorité des sondages ont révélé une stratigraphie présentant une succession de trois niveaux : un remblai de surface d'aménagement, un remblai ou déblais de construction du bâtiment existant et un sol naturel stérile (Photo 4).



Le niveau 1 (lot 1 : 1A1 à 1E1), d'une épaisseur d'environ 10 à 20 cm, expose un limon peu sableux brun-noir meuble, parfois organique, et contenant de petites pierres arrondies (0-5 cm) et des radicelles. Les artefacts récoltés dans ce premier niveau sont des fragments de tuiles en céramique glaçurée, des fragments de terre cuite grossière non glaçurée, des fragments de terre cuite fine blanche glaçurée, divers objets en plastique (emballages, etc.), des clous découpés et tréfilés, etc. Ce niveau a été interprété comme un remblai de rehaussement et d'aménagement de surface apposé lors de la deuxième moitié du XX<sup>e</sup> siècle.

Le niveau 2 (lot 2 : 1A2 à 1E2) présente une épaisseur d'environ 20 à 30 cm et se compose d'un limon argileux, parfois un peu sableux, de couleur brun moyen à brun foncé, semi-compact et avec des inclusions d'os, de cendres, de petits charbons de bois, d'anthracite, de mortier, de petites pierres subangulaires (10%) et de cailloutis (10%). Les artefacts récoltés dans ce niveau sont nombreux et comptent des fragments de contenants ou bouteilles en verre, du verre à vitre, des clous découpés et tréfilés, des éclats de brique, des fragments de terre cuite grossière glaçurée façon locale brune et verte (XVIII<sup>e</sup>-XX<sup>e</sup> s.), du fil de cuivre gainé (post 1950), des fragments de tuyaux de pipe (Henderson : 1847-1876), des objets divers en plastique (emballages, petits fragments d'objets indéterminés, capsule de bouteille, etc.), etc. Ce niveau semble représenter un épisode de remblai et de déblai des excavations associées à la construction du bâtiment existant (c. 1949). Les excavations auraient perturbé un sol d'occupation d'arrière-cour associé avec les résidences des anciens lots 166 et 167. De ce fait, des objets remontant jusqu'au troisième quart du XIX<sup>e</sup> siècle auraient été mélangés à des objets modernes.

Finalement, le niveau 3 (lot 3 : 1A3, 1B3, 1C3 et 1E3) comporte un limon argileux parfois sableux de couleur brun jaunâtre à rougeâtre, compact et très humide. Il présente de fortes inclusions de gros moellons, de pierres calcaires subangulaires et de pierres de type mudstone, tous d'un diamètre de 15 à 50 cm. Sa surface présentait quelques petits charbons de bois et artefacts : un clou découpé, un fragment de grès à glaçure de type Bristol (1840-1940), deux fragments de terre cuite grossière glaçurée verte façon locale et un os de poisson, cela pour l'ensemble des sondages 1A à 1E. Il a pu être fouillé sur plus de 30 cm dans le sondage 1E, sans mise au jour d'artefact. Ce niveau a été interprété comme un sol naturel stérile dont la surface aurait été dérasée et remaniée au courant du XIX<sup>e</sup> siècle. Il semble, aussi, que dû à l'humidité contenue dans ce niveau, la transition entre deux couches de sol ait pu ne pas être perçue (voir Figure 10).

Puisque chaque sondage ne pouvait être fouillé plus en profondeur due à la présence de larges pierres et puisque le niveau 3 présentait quelques artefacts en surface, il était préférable de retourner sur le terrain pour compléter la documentation et l'enregistrement du terrain à l'aide d'une tranchée manuelle supplémentaire. De ce fait, la petite tranchée 2A, de 1,5 m sur 1,5 m, a été fouillée sept jours plus tard.





*Photo 4. Coupe stratigraphique de la paroi nord du sondage 1E.*







## 4.2 Tranchée 2A

La fouille manuelle de la tranchée 2A, de 1,5 m sur 1,5 m, a été réalisée à la pelle et à la truelle (Plan 3). Il est à noter qu'en date du 18 avril 2023, les sols étaient secs, sauf le dernier niveau qui présentait encore une humidité suintante. Un total de trois lots a été fouillé (2A1 à 2A3). La séquence stratigraphique de la paroi est de la tranchée 2A exposait un total de six niveaux (Figure 10).

Le lot 2A1 se compose des niveaux 1 à 4. Il contient des objets associés à la deuxième moitié du XIX<sup>e</sup> siècle jusqu'à la fin du XX<sup>e</sup> siècle, tels des fragments d'objets en plastique, des fragments de bouteilles et de contenants en verre, de la terre cuite grossière glaçurée façon locale (XVIII<sup>e</sup>-XX<sup>e</sup> s.), des fragments de terre cuite fine blanche (XIX<sup>e</sup>-XX<sup>e</sup> s.) et de terre cuite grossière de la Nouvelle-Angleterre (XIX<sup>e</sup> s.), des clous tréfilés et découpés, des fragments de pipes de type TD (XIX<sup>e</sup> s.) et Bruyère (post 1850) en terre argileuse, un fragment de pierre à aiguiser en grès et une médaille religieuse de Notre Dame de Walcourt (1900-1950) (Photo 5).

Le niveau 1 présente un limon légèrement sableux brun noirâtre, homogène et moyennement compact avec la présence de radicelles. Il ne présente aucune inclusion anthropique et se trouve à être un terreau de surface sous le gazon. Le niveau 2 comporte un limon sableux (sable moyennement grossier) brun grisâtre foncé, homogène et moyennement compact avec la présence de radicelles et de cailloutis. Il contient des fragments de mortiers, de charbon minéral et de plastique, et a été interprété comme un remblai de rehaussement apposé au XX<sup>e</sup> siècle. Le niveau 3 présente un limon sableux brun grisâtre foncé, homogène et moyennement compact avec la présence de radicelles et de cailloux (2-3 cm). Il contient des inclusions de fragments de mortier de chaux, de charbons de bois et de petits débris de construction. Il a été interprété comme un déblai indéterminé relatif à la démolition ou à la réfection d'un bâtiment au courant des XIX<sup>e</sup>-XX<sup>e</sup> siècles. Enfin, le niveau 4 expose un limon légèrement argileux brun jaunâtre, homogène et compact avec de rares cailloux (3 cm). Il contient des fragments de mortier de chaux et de charbons de bois. Il s'agit d'un remblai de rehaussement apposé au courant de la fin du XIX<sup>e</sup> siècle.



Photo 5. Médaille de Notre Dame de Walcourt en Belgique (1900-1950) mise au jour dans le lot 2A1.

Le lot 2A2 se compose du niveau 5. Il contient des objets associés à la fin du XVIII<sup>e</sup> siècle et au courant du XIX<sup>e</sup> siècle, tels des fragments de creamware et de terre cuite fine jaune (XVIII<sup>e</sup>-XIX<sup>e</sup> s.), de terre cuite grossière glaçurée façon locale (XVIII<sup>e</sup>-XX<sup>e</sup> s.), de terre cuite fine blanche et vitrifiée (XIX<sup>e</sup>-XX<sup>e</sup> s.) et de terre cuite grossière de la Nouvelle-Angleterre (XIX<sup>e</sup> s.), des clous découpés (1820-1900), de verre à vitre, des fragments de bouteilles en verre, etc. Ce niveau se



présente comme un limon sableux légèrement argileux, brun grisâtre à jaunâtre, hétérogène et moyennement compact avec la présence de pierres arrondies (0-15 cm) et de radicelles. Ce niveau a été interprété comme un remblai de rehaussement apposé dans la deuxième moitié du XIX<sup>e</sup> siècle. Il est à noter que la fouille du lot 2A2 a révélé deux petites fosses arrondies d'environ 0,3 m de diamètre, dont une contenant les restes complets d'un mammifère, soit un chat domestique (Photo 6).



Photo 6. Détails de la fosse contenant les restes d'un chat domestique (2A2) (23-PATA-02\_NUM1-4363).

Finalement, le lot 2A3 représente le niveau 6. Ce niveau stérile se présente comme une transition lente d'un limon argilo-sableux vers un sable limoneux gris verdâtre comportant des veines d'oxydation, hétérogène, humide et de nature moyennement compact, en surface, à plutôt compact à sa base. Il contient des radicelles, des cailloux et des pierres arrondies (0-35 cm). Ce niveau s'apparente à un sol naturel stérile, un till, dont la surface aurait été dérasée. Il se trouve à une altitude de 14,86 m NMM. La fouille a été arrêtée vers 0,9 m de profondeur. Ainsi, la séquence stratigraphique nous renseigne qu'un arasement des sols naturels en place a probablement eu lieu au courant du XIX<sup>e</sup> siècle, cela jusqu'au dépôt de till.



Photo 7. Coupe stratigraphique C1, tranchée 2A, paroi est, vue est (23-PATA-02\_NUM1-4368).



### 4.3 Discussion

L'analyse des données issues des sous-opérations 1A à 1E et 2A a permis de constater que la construction de la résidence actuelle, en 1949, aurait vraisemblablement arasé en partie des couches de sols d'occupation associées aux XIX<sup>e</sup> et XX<sup>e</sup> siècles. Rappelons que les lots originaires (166 et 167 du cadastre de la Paroisse du Sault-au-Récollet) sur lesquels a été construite cette résidence sont entrés en vigueur le 30 avril 1874. Les plus anciennes occupations documentées sur l'aire d'étude pourraient donc remonter jusqu'au dernier quart du XIX<sup>e</sup> siècle, ce qui concorderait avec les datations relatives des objets récoltés au terrain.

Enfin, l'inventaire a permis de documenter la séquence stratigraphique locale et de démontrer un dérasement important des couches supérieures de l'horizon naturel des sols sur l'ensemble de la zone expertisée, ainsi que l'ajout de nombreux remblais anthropiques. Il semble que la présence de ces remblais ait été constatée sur l'ensemble des interventions menées sur le boulevard Gouin (Arkéos 1996 ; Gates-Saint-Pierre et Grondin 2008 ; Archéotec 2017). Ceci pourrait possiblement s'expliquer possiblement par la nature des sols d'origine qui offrait un mauvais drainage, rendant difficile les activités agricoles et résidentielles.

## 6. CONCLUSION ET RECOMMANDATIONS

L'inventaire archéologique réalisé sur le terrain situé au 2143-2145, Boulevard Gouin Est à Montréal a eu lieu dans le contexte de la construction d'une piscine creusée privée. Cette intervention aura permis de mieux connaître la séquence de dépôt des sols dans un secteur à fort potentiel archéologique. En effet, la proximité de la rivière des Prairies, de l'île de la Visitation, d'anciens rapides, ainsi que sa situation dans le cœur de l'ancien village du Sault-au-Récollet en font un secteur où le potentiel archéologique s'étend aux périodes préhistorique et historique.

Les observations et les enregistrements réalisés sur le terrain ont permis de constater que de nombreuses couches de remblais ont été mises en place sur le terrain depuis le XIX<sup>e</sup> siècle. De plus, l'intervention a permis de voir que l'horizon supérieur des sols naturels a été dérasé, ne laissant que le till en place.

Aucun vestige en lien avec les occupations anciennes du secteur n'a été mis au jour lors de l'intervention archéologique. Cependant, des artefacts épars, datés du XIX<sup>e</sup> et du XX<sup>e</sup> siècle, ont été récoltés. Ils témoignent des occupations anciennes des lots originaires 166 et 167 du cadastre de la Paroisse du Sault-au-Récollet, entrés en vigueur le 30 avril 1874.

Comme aucun vestige ni aucun contexte archéologique d'intérêt n'a été mis au jour lors de l'inventaire réalisé sur le lot 4 324 803, aucune autre intervention archéologique n'est recommandée dans sa portion nord. Le potentiel archéologique demeure cependant sur le reste du lot.



## BIBLIOGRAPHIE

### Documents généraux

#### **BALAC, ANNE-MARIE, CHRISTIAN ROY, ET ROLAND TREMBLAY**

2019 Terre, L’empreinte humaine. Archéologie du Québec. Éditions de l’Homme, Montréal.

#### **CHAPDELAINE, CLAUDE**

- 2007 « Entre lacs et montagnes au Méganticois. 12 000 ans d’histoire amérindienne ». Vol. 32. Paléo-Québec. Recherches amérindiennes au Québec, Montréal.
- 2012 « Overview of the St. Lawrence Archaic Through Woodland ». Dans *The Oxford Handbook of North American Archaeology*, dirigé par Timothy Pauketat, pp. 249–251. Oxford University Press, Oxford.
- 2019 « Les Cadres Naturels et Culturels. In Droulers-Tsionhiakwatha: Chef-lieu Iroquoien de Saint-Anicet à la Fin du XVe Siècle », pp. 27–48. Paléo-Québec 38. Recherches amérindiennes au Québec, Montréal.

#### **CLERMONT, NORMAN, ET CLAUDE CHAPDELAINE**

- 1982 « Pointe-du-Buisson 4 : quarante siècles d’archives oubliées ». *Signe des Amériques 1*. Recherches amérindiennes au Québec, Montréal.

#### **GATES ST-PIERRE, CHRISTIAN**

- 2010 Le patrimoine archéologique amérindien du Sylvicole moyen ou Québec. Ministère de la Culture et des Communications, Québec.

#### **GIROUARD, LAURENT**

- 1975 Une station de pêche iroquoise à Pointe-aux-Buissons (comté de Beauharnois, Québec). Mémoire de maîtrise non publié, Université de Montréal, Montréal.

#### **KARKLINS, KARLIS**

- 2001 Études en culture matérielle, Parcs Canada, 297 pages.

#### **LAJOIE, P. ET R. BARIL**

- 1956 « Les sols de l’île de Montréal, de l’île Jésus et de l’île Blizard dans la province du Québec », Ottawa.

#### **LOTHROP, JONATHAN C., DARRIN L. LOWERY, ARTHUR E. SPIESS, ET CHRISTOPHER J. ELLIS**

- 2016 « Early Human Settlement of Northeastern North America ». *PaleoAmerica* 2(3):192–251.  
DOI:10.1080/20555563.2016.1212178.

#### **MÉTREAU, LAETITIA (ÉD.)**

- 2016 Identifier la céramique au Québec, CELAT, 403 pages.

**OCCHIETTI, SERGE ET PIERRE J.H. RICHARD**

- 2003 Effet réservoir sur les âges C de la Mer de Champlain à la transition Pléistocène-Holocène : révision de la chronologie de la déglaciation au Québec méridional, *Géographie physique et Quaternaire* 57 (2) : 115-138.
- 2007 The Saint-Narcisse morainic complex and Early Younger Dryas events on the southeastern margin of the Laurentide Ice Sheet, *Géographie physique et Quaternaire* 61 (2-3): 89-118.

**PARENT, M, J.-M. DUBOIS, P. BAIL**

- 1985 Paléogéographie du Québec méridional entre 12 500 et 8 000 ans BP, Éd. A. Larocque et G. Larocque, *Recherches amérindiennes au Québec* 15 (1-2) : 17-37.

**PINTAL, J.-Y., PROVENCHER, JEAN ET GISÈLE PIÉDALUE**

- 2015 Air : archéologie du Québec, territoire et peuplement, Les éditions de l'Homme, Musée Pointe-à-Callières.

**PLOURDE, MICHEL**

- 2006 Études des sites archéologiques caractéristiques de l'occupation Amérindienne du Territoire. Participation du Québec au projet de répertoire canadien des lieux patrimoniaux. Ministère de la Culture et des Communications, Québec.

**PRICE, FRANKLIN H., ET ARTHUR E. SPIESS**

- 2013 « Three prehistoric lithic tools recovered by fishermen off the Maine coast ». The Maine Archaeological Society Bulletin 53(2):9-29.

**RENAULT, LAURENCE**

- 2012 Un aspect méconnu de l'île de Montréal : Les occupations amérindiennes du Sylvicole supérieur à la fin du XVII<sup>e</sup> siècle. Mémoire de maîtrise, Université de Montréal, Montréal.

**RICHARD, PIERRE J. H.**

- 2018 Le Grand Témoin ou les paysages montréalais au fil du temps. (Version longue d'un manuscrit paru dans *Lumière sous la ville*, Recherches amérindiennes, 2007).
- 2009 Chronologie de la déglaciation: de l'importance des années étalonnées (calibrées). Département de géographie, Université de Montréal.
- 1995 Le couvert végétal du Québec ; Labrador il y a 6 000 ans BP : essai, *Géographie physique et quaternaire* 49 (1) : 117-140.

**RICHARD, P., ET J. POIRIER**

- 2016 Séquence chronologique des événements tardi- et postglaciaires dans la région de la plaine de Montréal. Tableau conçu par Jean Poirier d'Ethnoscop et révisé par P. J. H. Richard.

**TREMBLAY, LOUISE**



- 1981 La politique missionnaire des Sulpiciens au XVIIe et au début du XVIIIe siècles, 1668-1735. Thèse de M.A. (histoire), Université de Montréal, 1981. 187 p.

### **TREMBLAY, ROLAND, ET LOUISE POTHIER**

- 2004 « Un havre préhistorique ». Dans L'histoire du Vieux-Montréal à travers son patrimoine, dirigé par Gilles Lauzon and Madeleine Forget, pp. 7–25. Publications du Québec, Sainte-Foy.

## **Rapports inédits**

### **ARCHÉOTEC**

- 2017 Projet Le 1675 Gouin Est - Interventions archéologiques 1675, boulevard Gouin Est, Montréal., Le Quartier des Générations, Montréal.
- 2016 Poste de redressement Savoie à la jonction de l'avenue Savoie et de la rue Ontario Est, Montréal. Site BjFj-111. Interventions archéologiques., Société des transports de Montréal (STM), Montréal.
- 2014 2089, rue de l'Île-de-la-Visitation, Montréal - Surveillance archéologique 2014, Rapport d'intervention., Montréal.

### **ARKÉOS INC.**

- 2012 Aménagement du chemin de ceinture du parc du Mont-Royal (tronçon 3). Inventaire et fouille archéologiques aux sites BiFj-92, BiFj-93, BiFj-94 et MTL09-04-01, 2009. Ville de Montréal, Montréal.
- 1999 Projet de mise en valeur du site des Moulins (BjFj-64). Parc régional de l'Île-de-la-Visitation. Inventaires et surveillance archéologiques., Ville de Montréal, Montréal.
- 1996 Interventions archéologiques, boulevard Gouin, (Sault-au-Récollet), Montréal, (1995) Projet C.S.E.V.M. 853., Ville de Montréal, Montréal.
- 1995 Interventions archéologiques, boulevard Gouin, (Sault-au-Récollet), Montréal, (1994) Projet C.S.E.V.M. 852., Ville de Montréal, Montréal.

### **BÉLANGER, CHRISTIAN, JENNIFER BRACEWELL, GAIL CHMURA, CHRISTIAN GATES ST-PIERRE, I. FLORIN PENDEA, ET EMELINE RAGUIN**

- 2019 Fouilles archéologiques sur le site de la Maison Nivard-de Saint-Dizier (BiFj-85) parc de l'Honorable-Georges-O'Reilley, arrondissement de Verdun, Montréal: Rapport d'activités - Intervention de 2017. Ville de Montréal, Montréal.

### **BÉLANGER, CHRISTIAN, JENNIFER BRACEWELL, CHRISTIAN GATES ST-PIERRE, ET DARIO GUIDUCCI**

- 2017 Fouilles archéologiques sur le site de la Maison Nivard-de Saint-Dizier (BiFj-85) parc de l'Honorable-Georges O'Reilley, arrondissement de Verdun, Montréal: Rapport d'activités Intervention de 2016. Ville de Montréal, Montréal.

### **ETHNOSCOPI**

- 2019 Parc Gerry-Roufs Est, Étude de potentiel, inventaire et supervision archéologiques, BjFj-199, 2018., Ville de Montréal, Montréal.
- 2009 Aménagement des espaces publics de Montréal, Étude de potentiel et interventions archéologiques au parc nature de l'Île-de-la-Visitation, MTL06-0 1-1, 2006 et MTL07 -01-1, 2007., Ville de Montréal, Montréal.
- 2007 Ligne souterraine à 120 kV : Poste Berri - Poste Delorimier Montréal : étude de potentiel archéologique, 59 pages.
- 1988 MAISON DU PRESSEUR - SAULT-AU-RÉCOLLET - LA DOMESTICATION D'UN SITE DE PRODUCTION., Ville de Montréal, Montréal.

#### **ETHNOSCOPE ET LE GROUPE LESTAGE**

- 1991 Site des Moulins, Parc régional de l'île de la Visitation, Étude archéologique., Ville de Montréal, Montréal.

#### **FILION, MARIO**

- 1980 Thomas et André Cocker, maitres-potiers : histoire et localisation, 55 pages.

#### **GATES-ST-PIERRE, C., ET F. GRONDIN**

- 2009 Église de La Visitation de la Bienheureuse-Vierge-Marie du Sault-au-Récollet, à Montréal Projet de restauration des contreforts et fondations - Inventaire archéologique 2008 (site BjFj-085)., Fabrique de la paroisse de La Visitation de la Bienheureuse-Vierge-Marie, Montréal.
- 2008 Potentiel archéologique du secteur du fort Lorette, site du patrimoine du Sault-au-Récollet à Montréal (BjFj-009, BjFj-085), Bilan et réflexion., Ville de Montréal, Montréal.

#### **GAUMOND, MICHEL**

- 1976 SAULT-AU-RECOLLET, Rapport de voyage – 30 août 1976., Direction générale du Patrimoine au Ministère des Affaires culturelles, Montréal.

#### **JOYAL, CLAUDE**

- 1999 Rapport d'inventaire archéologique sur les îles Sainte-Marguerite, Saint-Jean, à Pinard, de la Commune et Grosbois dans le parc de récréation des Îles-de-Boucherville, été 1998. Parc des Îles-de-Boucherville, Longueuil.

#### **KIRJAN, CORNELIU**

- 1976 Rapport concernant les sondages exécutés à Sault-aux-Récollets. 20-24 sept. 1976, BjFj-9., Montréal.

#### **TRUELLE ET CIE.**

- 2019 SUPERVISION ARCHÉOLOGIQUE (HIVER 2018) - PROJET DE RESTAURATION ET DE RÉNOVATION DE LA MAISON DU MEUNIER, PARC-NATURE DE L'ÎLE-DE-LA-VISITATION, MONTRÉAL (BjFj-64)., Ville de Montréal, Montréal.



## Documents historiques, cartographiques, photographiques et iconographiques

### **BELMONT, FRANCOIS VACHON DE**

1702 « Description générale de l'isle de Montreal divisée par costes où sont exactement marquées toutes les distances de place en place avec le meilleur ordre que l'on a pu observer ». BAnQ G/3452/M65/1702/B43/1946.

### **ETHIER-BELLEVILLE, ARPENTEURS-GÉOMÈTRES INC.**

2019 Certificat de localisation du lot 4 324 803.

### **GOAD, CHAS. E. CO.**

1913 « Sault au Recollet, Que. ». BAnQ 0003029456.

### **HOPKINS, HENRI WITHMER**

1879 « Atlas of the city and island of Montreal ». BAnQ G/1144/M65G475/H6/1879 DCA.

### **SICOTTE, LOUIS-WILFRID**

1876 « Plans officiels des comtés d'Hochelaga et de Jacques-Cartier ». BAnQ G/1142/M65G46/S53/1876 DCA.

### **MAHAUT, VALÉRIE**

2016 « Carte des creux et crêtes et de l'altimétrie de l'île de Montréal ». Map of the Island of Montreal's thalwegs, crest lines, and altimetry [document graphique] 1:20 000

### **VILLE DE MONTRÉAL (PHOTOTHÈQUE)**

1947-1949/1954/1958/1960, Photographies aériennes

## Sites internet

### **MINISTÈRE DE L'ÉNERGIE ET DES RESSOURCES NATURELLES (MERN)**

Carte interactive du réseau géodésique du Québec, 2024.

[<https://geodesie.portailcartographique.gouv.qc.ca/>]. (consulté le 5 avril 2023).

### **MINISTÈRE DES RESSOURCES NATURELLES ET DES FORÊTS (MRNF)**

Indice d'humidité topographique issu du LiDAR, [Jeu de données], dans Données Québec, 2020, mis à jour le 15 janvier 2024. [<https://www.donneesquebec.ca/recherche/dataset/indice-humidite-topographique-issu-du-lidar>], (consulté le 12 mars 2024).

## **REPERTOIRE DU PATRIMOINE CULTUREL DU QUÉBEC**

Site patrimonial de l'Ancien-Village-du-Sault-au-Récollet, 2013. [<https://www.patrimoine-culturel.gouv.qc.ca/rpcq/detail.do?methode=consulter&id=93558&type=bien>]. (consulté le 1<sup>er</sup> avril 2023).



## ANNEXE 1 – INVENTAIRE DES ARTÉFACTS ET ÉCOFACTS

# Inventaire des artefacts et écofacts

PATRIMONIA ARCHÉOLOGIE S.E.N.C.

Site : MTL-23-01-01  
Projet: Ahuntsic-Fradette

Analystes : Amélie Guindon

févr-24

| Lot | Code mat. | Matériau                    | Objet        | Nb. frag. | Nb. obj. | Intégrité | Code fonction | Fonction                           | Commentaires   | No. Cat. |
|-----|-----------|-----------------------------|--------------|-----------|----------|-----------|---------------|------------------------------------|---|----------|
| 1A1 | 1.1.1.3   | TCG sans glaçure            | Pot à fleur  | 3         | 1 frag   | 3.1       |               | Agriculture/horticulture           | Trois frag de bord d'un pot de fleur. Élagués.                                                                           |          |
| 1A1 | 1.1.2.71  | TCF blanche vitrifiée       | Bol?         | 1         | 1 frag   | 4.1.3.1   |               | Alimentation., ustensile de table  | Un frag de corps sans décors.                                                                                            |          |
| 1A1 | 1.1.2.71  | TCF blanche vitrifiée       | Tasse        | 1         | 1 frag   | 4.2.1.1   |               | Boissons, absorption               | Un frag de corps avec décors lignes brunes. (Fin XIXe s.)                                                                |          |
| 1A1 | 2.2.1.9   | V Teinté régulier autre     | Bol?         | 1         | 1 frag   | 7.1       |               | Indéterminé                        | Un frag de corps en verre moulé teinté mauve d'un objet indéterminé.                                                     |          |
| 1A1 | 1.3.1.21  | PC avec glaçure             | Tuile        | 1         | 1 frag   | 4.7.1.4   |               | Matériaux de revêtement            | Un frag de tuile carrée de 3,5 cm de côté avec glaçure brulée ou métallique beige, bleue et brun. Post 1950. Élagué.     |          |
| 1A2 | 1.3.1.21  | PC avec glaçure             | Tuile        | 3         | 2 frag   | 4.7.1.4   |               | Matériaux de revêtement            | Trois frag de tuile carrée de 3,5 cm de côté avec glaçure brulée ou métallique beige, bleue et brun. Post 1950. Élagués. |          |
| 1A2 | 1.1.2.61  | TCF blanche                 | Tasse        | 1         | 1 frag   | 4.2.1.1   |               | Boissons, absorption               | Un frag de corps avec décors ligne bleue. (XIXe-XXe s.)                                                                  |          |
| 1A2 | 2.1       | Verre incolore              | Verre        | 1         | 1 frag   | 4.2.1.1   |               | Boissons, absorption               | Un frag de base moulé d'un verre ou d'un petit pot en verre incolore.                                                    |          |
| 1A2 | 2.3.1.1   | V Coul transp vert foncé    | Bouteille    | 1         | 1 frag   | 4.2.1.2   |               | Boissons, conservation/entreposage | Un frag de corps d'une bouteille cylindrique.                                                                            |          |
| 1A2 | 2.3.2.1   | V Coul opaque blanc         | Couvercle    | 1         | 1 frag   | 4.5.3     |               | Soins de beauté                    | Un frag de bord d'un couvercle de pot de crème ou de produit de beauté en verre moulé. (XIXe s.)                         |          |
| 1A2 | 5.3.1     | Plastique                   | Indéterminé  | 1         | 1 frag   | 7.1       |               | Indéterminé                        | Petit frag de plastique vert indéterminé. Élagué.                                                                        |          |
| 1A2 | 3.1.1.1   | Fer ind                     | Indéterminé  | 6         | 6 frag   | 4.7.2.3   |               | Fixations - clous                  | Six clous indéterminés car forte concrétion. Élagués.                                                                    |          |
| 1A2 | 3.1.1.12  | Fer laminé                  | Clou découpé | 1         | 1 frag   | 4.7.2.3   |               | Fixations - clous                  | Une tête de clou découpé avec forte concrétion. Élagué.                                                                  |          |
| 1A3 | 3.1.1.1   | Fer ind                     | Indéterminé  | 1         | 1 frag   | 4.7.2.3   |               | Fixations - clous                  | Un clou indéterminé avec forte concrétion. Élagué.                                                                       |          |
| 1A3 | 2.2.1.3   | V Teinté régulier turquoise | Bouteille    | 1         | 1 frag   | 7.1       |               | Indéterminé                        | Un frag de corps d'une petite bouteille cylindrique.                                                                     |          |
| 1A3 | 1.2.1.91  | GG Bristol                  | Encrier      | 1         | 1 frag   | 5.3       |               | Écrits                             | Un frag d'épauule d'un petit encrier à glaçure beige grisâtre (1840-1940).                                               |          |
| 1B1 | 1.3.1.21  | PC avec glaçure             | Tuile        | 27        | 27 frag  | 4.7.1.4   |               | Matériaux de revêtement            | 27 frag de tuile carrée de 3,5 cm de côté avec glaçure brulée ou métallique beige, bleue et brun. Post 1950. Élagués.    |          |
| 1B1 | 3.1.1.1   | Fer ind                     | Indéterminé  | 6         | 6 frag   | 4.7.2.3   |               | Fixations - clous                  | Six clous indéterminés car forte concrétion. Élagués.                                                                    |          |
| 1B1 | 3.1.1.12  | Fer laminé                  | Clou découpé | 2         | 2 frag   | 4.7.2.3   |               | Fixations - clous                  | Deux clous découpés de 3 pouces avec forte concrétion.                                                                   |          |



|     |          |                             |               |    |          |         |                                   |   |
|-----|----------|-----------------------------|---------------|----|----------|---------|-----------------------------------|---|
| 1B1 | 4.4.2    | Laitier                     | Laitier       | 3  | 3 frag   | 7.1     | Indéterminé                       | Élagués.<br>Un frag de bord et un de corps d'un grand bol avec glaçure incolore d'aspect brune lustrée à l'intérieur (XVIIIe-XXe).                                                |
| 1B1 | 1.1.1.33 | TCG locale glaçure inc      | Bol           | 2  | 2 frag   | 4.1.1   | Alimentation, préparation         |   |
| 1B1 | 5.1.1    | Os                          | Ossement      | 1  | 1 Entier | 6.1.1.1 | Mammifères                        | Un os de patte d'un mammifère (bœuf ou cochon).   |
| 1B1 | 2.1      | Verre incolore              | Bouteille     | 1  | 1 frag   | 4.2.1.2 | Boissons, conservation/entreposaj | Un frag de col d'une bouteille cylindrique.   |
| 1B1 | 5.3.1    | Plastique                   | Indéterminé   | 1  | 1 frag   | 7.1     | Indéterminé                       | Petit frag de plastique blanc indéterminé. Élagué.<br>Un frag altéré vert foncé, comme verre poli ou roulé                                                                        |
| 1B1 | 2.3.1.1  | V Coul transp vert foncé    | Bouteille     | 1  | 1 frag   | 4.2.1.2 | Boissons, conservation/entreposaj | Un frag altéré vert foncé, comme verre poli ou roulé   |
| 1B1 | 2.2.1.1  | V Teinté régulier vert      | Bouteille     | 1  | 1 frag   | 4.2.1.2 | Boissons, conservation/entreposaj | Un frag de corps d'une bouteille cylindrique.<br>9 frag de tuile carrée de 3,5 cm de côté avec glaçure brulée ou métallique beige, bleue et brun. Post 1950.                      |
| 1B2 | 1.3.1.21 | PC avec glaçure             | Tuile         | 9  | 9 frag   | 4.7.1.4 | Matériaux de revêtement           | Élagués.   |
| 1B2 | 1.1.2.41 | TCF argileuse blanche       | Tuyau de pipe | 1  | 1 frag   | 4.2.2   | Tabac                             | Un frag de tuyau de pipe sans marque.<br>Deux frag de base d'une assiette sans décors, deux petits frag indéterminés sans décors, un frag de bord avec décors ligne bleue peinte. |
| 1B2 | 1.1.2.71 | TCF blanche vitrifiée       | Assiette      | 5  | 5 frag   | 4.1.3.3 | Alimentation, vaisselle de table  | Un frag de bord et un de corps d'un grand bol avec glaçure incolore d'aspect brune lustrée à l'intérieur (XVIIIe-XXe).                                                            |
| 1B2 | 1.1.1.33 | TCG locale glaçure inc      | Bol           | 2  | 2 frag   | 4.1.1   | Alimentation, préparation         | Un frag de bord moulé d'un verre en verre incolore.   |
| 1B2 | 2.1      | Verre incolore              | Verre         | 1  | 1 frag   | 4.2.1.1 | Boissons, absorption              | Un petit frag d'os blanchi et un petit frag d'os long.   |
| 1B2 | 5.1.1    | Os                          | Ossement      | 2  | 2 frag   | 6.1.1.1 | Mammifères                        | Un frag de dent d'un grand mammifère (bœuf ou cochon).   |
| 1B2 | 5.1.2    | Ivoire                      | Dent          | 1  | 1 frag   | 6.1.1.1 | Mammifères                        |   |
| 1B2 | 3.1.1.1  | Fer ind                     | Clou          | 16 | 16 frag  | 4.7.2.3 | Fixations - clous                 | 16 clous indéterminés car forte concrétion. Élagués.   |
| 1B2 | 3.1.1.13 | Fer tréfilé                 | Clou tréfilé  | 9  | 9 frag   | 4.7.2.3 | Fixations - clous                 | Élagués.   |
| 1B2 | 7.99     | Matériau composite autre    | Fil           | 1  | 1 frag   | 1.9     | Électricité                       | Un fil en cuivre recouvert d'une gaine en plastique noir. Post 1950. Élagué.   |
| 1B3 | 5.1.1    | Os                          | Ossement      | 1  | 1 frag   | 6.1.1.5 | Poissons                          | Un os de poisson.   |
| 1B3 | 1.2.1.69 | GG gl saline brune tachetée | Contenant     | 1  | 1 frag   | 7.1     | Indéterminé                       | Un frag de corps pâte chamois intérieur non glaçuré et extérieur glaçure saline brun pâle avec petit nodule ferrugineux.                                                          |
| 1C2 | 4.4.2    | Laitier                     | Laitier       | 1  | 1 frag   | 7.1     | Indéterminé                       | Élagué.   |
| 1C2 | 1.1.2.41 | TCF argileuse blanche       | Tuyau de pipe | 2  | 2 frag   | 4.2.2   | Tabac                             | Un frag de tuyau de pipe sans marque avec glaçure brune et un avec la marque « HENDERSONS - MONTREAL » (1849-1876).                                                               |
| 1C2 | 1.3.1.21 | PC avec glaçure             | Tuile         | 1  | 1 frag   | 4.7.1.4 | Matériaux de revêtement           | Un frag de tuile carrée de 3,5 cm de côté avec glaçure brulée ou métallique beige, bleue et brun. Post 1950.                                                                      |
| 1C2 | 5.1.2    | Ivoire                      | Dent          | 1  | 1 frag   | 6.1.1.1 | Mammifères                        | Élagué.   |
| 1C2 | 5.1.1    | Os                          | Ossement      | 1  | 1 frag   | 6.1.1.1 | Mammifères                        | Un frag de dent d'un grand mammifère (bœuf ou cochon).<br>Un petit frag de vertèbre.                                                                                              |

|      |          |                             |               |    |         |         |                                   |   |
|------|----------|-----------------------------|---------------|----|---------|---------|-----------------------------------|---|
| 1C2  | 5.3.1    | Plastique                   | Indéterminé   | 1  | 1 frag  | 7.1     | Indéterminé                       | Un petit cercle transparent (couverture de bouchon de bouteille de vin?) et un fragment d'un petit objet circulaire en plastique opaque bleu. Élagués.                                                                    |
| 1C2  | 1.3.1.21 | PC avec glaçure             | Tuile         | 1  | 1 frag  | 4.7.1.4 | Matériaux de revêtement           | Une petite tuile carrée de 2 cm de côté avec glaçure blanche. Post 1950. Élagué.   |
| 1C2  | 2.1      | Verre incolore              | Verre         | 1  | 1 frag  | 4.2.1.1 | Boissons, absorption              | Un frag de bord moulé d'un verre ou d'un petit pot en verre incolore.   |
| 1C2  | 2.3.1.1  | V Coul transp vert foncé    | Bouteille     | 2  | 2 frag  | 4.2.1.2 | Boissons, conservation/entreposaj | Un frag de corps vert foncé olive et un vert foncé forêt de bouteilles cylindriques.   |
| 1C2  | 1.1.2.61 | TCF blanche                 | Assiette      | 1  | 1 frag  | 4.1.3.3 | Alimentation, vaisselle de table  | Un frag de bord avec décors «Blue Willow» bleus.   |
| 1C2  | 3.1.2    | Métaux et alliages cuivreux | Perle?        | 1  | 1 frag  | 7.1     | Indéterminé                       | Une moitié d'un petit objet globulaire moulé en alliage cuivreux avec une attache ronde d'un côté et manquant de l'autre. La surface extérieure présente un relief de petits points. Perle de collier ou grelot? Élagués. |
| 1C2  | 3.1.1.13 | Fer tréfilé                 | Clou tréfilé  | 4  | 4 frag  | 4.7.2.3 | Fixations - clous                 | Une tête de grand clou.   |
| 1C2  | 3.1.1.12 | Fer laminé                  | Clou découpé  | 1  | 1 frag  | 4.7.2.3 | Fixations - clous                 | Un frag de corps pâte orangée avec petits nodules blancs et glaçure verte forêt extérieure.   |
| 1E3. | 1.1.1.32 | TCG locale glaçure verte    | Bol           | 1  | 1 frag  | 4.1.1   | Alimentation, préparation         | Un frag de pince à linge en plastique rose. Élagué.   |
| 1E2. | 5.3.1    | Plastique                   | Pince à linge | 1  | 1 frag  | 4.5.2   | Hygiène                           | Deux frag de plastique dur, un rouge et un noir. Élagués.   |
| 1E2. | 5.3.1    | Plastique                   | Indéterminé   | 2  | 2 frag  | 7.1     | Indéterminé                       | 9 frag d'os frais et un frag de molaire (dent) de grands mammifères (porc, boeuf).   |
| 1E2. | 5.1.1    | Os                          | Ossement      | 10 | 10 frag | 6.1.1.1 | Mammifères                        | Un feag d'os long d'oiseau.   |
| 1E2. | 5.1.1    | Os                          | Ossement      | 1  | 1 frag  | 6.1.1.2 | Oiseaux                           | Un frag de tuyau de pipe sans marque.   |
| 1E2. | 1.1.2.41 | TCF argileuse blanche       | Tuyau de pipe | 1  | 1 frag  | 4.2.2   | Tabac                             | Un feag de bord, deux frag de corps avec glaçure interne verte et extérieure transparente (XVIIIe-Xxe s.).   |
| 1E2. | 1.1.1.32 | TCG locale glaçure verte    | Bol           | 3  | 3 frag  | 4.1.1   | Alimentation, préparation         | Un petit frag de corps glaçure beue, un frag de corps décors verts et noirs floraux imprimés, 6 petits fragments de corps sans décors.                                                                                    |
| 1E2. | 1.1.2.61 | TCF blanche                 | Assiette      | 8  | 8 frag  | 4.1.3.3 | Alimentation, vaisselle de table  | Un frag de corps moulé de motifs côtelés (fin XIXe-début XXe s.), un frag de corps sans décors, un frag de base sans décors.                                                                                              |
| 1E2. | 1.1.2.71 | TCF blanche vitrifiée       | Bol           | 3  | 3 frag  | 4.1.3.3 | Alimentation, vaisselle de table  | Un frag de corps sans décors, un frag de corps décors bleus imprimés géométriques de petits losanges (XIXe s.).   |
| 1E2. | 1.1.2.61 | TCF blanche                 | Bol           | 2  | 2 frag  | 4.1.3.3 | Alimentation, vaisselle de table  | Deux frag de corps de bouteille cylindrique.   |
| 1E2. | 2.2.1.1  | V Teinté régulier vert      | Bouteille     | 2  | 2 frag  | 7.1     | Indéterminé                       | Deux frag de corps de bouteille cylindrique, un est mince et l'autre épais avec une marquée moulage (possible bouteille torpille du XIXe s.).                                                                             |
| 1E2. | 2.1      | Verre incolore              | Bouteille     | 2  | 2 frag  | 7.1     | Indéterminé                       | Deux frag de corps, un vert olive aspect minéral, l'autre vert forêt lisse.   |
| 1E2. | 2.2.1.3  | V Teinté régulier turquoise | Vitre         | 1  | 1 frag  | 4.7.1.1 | Matériaux de base - vitre         |   |
| 1E2. | 2.3.1.1  | V Coul transp vert foncé    | Bouteille     | 2  | 2 frag  | 4.2.1.2 | Boissons, conservation/entreposaj |   |



Capsules à couronne (crown). Présence de concrétion dessus et dedans. Un disque d'étanchéité en matière plastique est présent à l'intérieur de la capsule. La majorité des dents de la couronne sont cassées [XXe siècle]. Élaguée.

Tête carrée « Robertson » (Post 1908). Beaucoup de concrétion. Élaguée.

Présence de concrétion. Élagués.

Un de 3 pouces, deux têtes. Beaucoup de concrétion. Petite médaille religieuse en laiton de forme ovale (2x1,5 cm) représentant le sanctuaire Notre Dame de Walcourt en Belgique et l'inscription « Sanctuaire N.D. DE WALCOURT » au recto et la Notre Dame de Walcourt et l'inscription « N. D. DE WALCOURT PRIEZ POUR NOUS » au verso. Ce sanctuaire est un sanctuaire marial (dévotion envers Marie), érigé en la basilique Saint-Materne par Pie XII en 1950. Datation 1900-1950.

Un frag sans inscription, un sans inscription avec un enduit orangé, un avec l'inscription « ...DOUGAL - GLASGOW SCOT... » (prod 1847-1967). L'inscription du nom du pays d'origine, selon le McKinley Tariff Act de 1891 et son importation jusqu'à environ 1910 ressort la datation (1891-1910).

Une moitié proximale de fourneau de pipe de type bruyère (post 1850), sans inscription et sans éperon, et un fragment de base de fourneau de pipe de type TD avec une petite section de tuyau et de l'éperon, sans inscription.

6 tuiles carrées de 3,5 cm de côté avec glaçure brulée ou métallique beige, bleue et brun. Post 1950. Élaguées.

3 frag orange opaque, 2 frag rouge opaque, un frag bleu opaque, un frag vert opaque, un frag blanc opaque avec imprimés d'ingrédients alimentaires. Élagués.

Un frag de règle en plastique rouge transparent avec chiffres en reliefs noirs, système métrique (centimètres). Post 1970. Élaguée.

Un frag d'os long blanchi, 36 frag d'os frais (os longs, côtes, vertèbres, ...) et une dent de grands mammifères (bœuf, cochon).

|      |          |                       |                  |    |          |         |                                  |  |
|------|----------|-----------------------|------------------|----|----------|---------|----------------------------------|--|
| 1E2. | 3.2.2.1  | Fer-blanc             | Capsule          | 1  | 1 Inc    | 4.2.1.2 | Boissons, conservation/entrepôts |  |
| 1E2. | 3.1.1.1  | Fer ind               | Vis              | 1  | 1 Inc    | 4.7.2.4 | Fixations - divers               |  |
| 1E2. | 3.1.1.1  | Fer ind               | Clou indéterminé | 2  | 2 frag   | 4.7.2.3 | Fixations - clous                |  |
| 1E2. | 3.1.1.12 | Fer laminé            | Clou découpé     | 3  | 3 frag   | 4.7.2.3 | Fixations - clous                |  |
| 2A1  | 3.1.2.2  | Laiton                | Médaille         | 1  | 1 Entier | 5.6     | Culte et rituel                  |  |
| 2A1  | 1.1.2.41 | TCF argileuse blanche | Tuyau de pipe    | 3  | 3 frag   | 4.2.2   | Tabac                            |  |
| 2A1  | 1.1.2.41 | TCF argileuse blanche | Fourneau de pipe | 2  | 2 frag   | 4.2.2   | Tabac                            |  |
| 2A1  | 1.3.1.21 | PC avec glaçure       | Tuile            | 6  | 6 frag   | 4.7.1.4 | Matériaux de revêtement          |  |
| 2A1  | 5.3.1    | Plastique             | Indéterminé      | 8  | 8 frag   | 7.1     | Indéterminé                      |  |
| 2A1  | 5.3.1    | Plastique             | Règle            | 1  | 1 frag   | 5.3     | Écrits                           |  |
| 2A1  | 5.1.1    | Os                    | Ossement         | 38 | 38 frag  | 6.1.1.1 | Mammifères                       |  |

Une bague de goulot conique façonnée à la main, une partie de baguete goulot moulée, 3 frag de corps de bouteille carrée avec bulles dans la masse, 2 frag de corps de bouteille cylindrique dont un avec bulles dans la masse.

Élagué  
Élagués.  
Un fragment de corps d'une bouteille cylindrique moulée mécaniquement.

2 fragments de corps de bouteille cylindrique moulée mécaniquement (un épais : 0.5 cm et un fin : 0.3 cm).  
2 fragm de corps de bouteille cylindrique vert 7 up.  
Un frag de corps de bouteille à panneaux de type condiment.

Un fragment d'épauule d'un flacon moulé (traces de moule) avec bulles, de type médicinale.  
Un frag de bord avec bague non filetée et un frag de corps plat moulé de motifs incisés

Un fragment d'un couvercle de cosmétique moulé avec motifs de lignes.  
Un frag de base d'un objet épais moulé de panneaux (base de lampe?).

Deux boudons isolateur à tête carrée. Un porte une tête de vis en alliage cuivreux.  
Un frag de corps sans décors.

Trois frag de corps dont deux avec glaçure intérieure brune.  
Un frag de corps.

8 frag de corps sans décors, un frag de marli décors type imprimé «flow blue» ou floraux (minuscule section du décors est visible), un frag de bord décors imprimés «Blue Willow» bleus.

Un frag de bord décors imprimés bleus, un frag de corps décors à l'éponge int/ext bleus (1820-1930), un frag de base décors de lignes d'engobe noir et vert sarcelle.

Un frag épais avec glaçure intérieure brune métallisée.  
Un frag de bord motifs moulés gerbes de blé et panneaux (1860-1900), un frag de bord sans décors, un frag de base sans décors, un frag de corps sans décor.

Un frag de bord moulé de motifs ondulants pâte bleue pâle.

|     |          |                                |             |    |          |         |                                    |
|-----|----------|--------------------------------|-------------|----|----------|---------|------------------------------------|
| 2A1 | 2.3.1.1  | V Coul transp vert foncé       | Bouteille   | 7  | 7 frag   | 4.2.1.2 | Boissons, conservation/entreposaj  |
| 2A1 | 2.2.1.1  | V Teinté régulier vert         | Vitre       | 1  | 1 frag   | 4.7.1.1 | Matériaux de base - vitre          |
| 2A1 | 2.2.1.3  | V Teinté régulier turquoise    | Vitre       | 3  | 3 frag   | 4.7.1.1 | Matériaux de base - vitre          |
| 2A1 | 2.2.1.3  | V Teinté régulier turquoise    | Bouteille   | 1  | 1 frag   | 4.2.1.2 | Boissons, conservation/entreposaj  |
| 2A1 | 2.2.1.1  | V Teinté régulier vert         | Bouteille   | 2  | 2 frag   | 7.1     | Indéterminé                        |
| 2A1 | 2.3.1.4  | V Coul transp vert foncé autre | Bouteille   | 2  | 2 frag   | 7.1     | Indéterminé                        |
| 2A1 | 2.1      | Verre incolore                 | Bouteille   | 1  | 1 frag   | 4.1.4   | Alimentation, conservation         |
| 2A1 | 2.2.1.4  | V Teinté régulier bleu         | Flacon      | 1  | 1 frag   | 7.1     | Indéterminé                        |
| 2A1 | 2.2.1.5  | V Teinté régulier rose         | Pot         | 2  | 2 frag   | 7.1     | Indéterminé                        |
| 2A1 | 2.3.2.1  | V Coul opaque blanc            | Couvercle   | 1  | 1 frag   | 4.5.3   | Soins de beauté                    |
| 2A1 | 2.3.2.1  | V Coul opaque blanc            | Indéterminé | 1  | 1 frag   | 4.8.5   | Décoration                         |
| 2A1 | 1.3.1.11 | PC sans glaçure                | Boulon      | 2  | 2 Entier | 1.9     | Électricité                        |
| 2A1 | 1.3.2.29 | PF dure indéterminée           | Tasse       | 1  | 1 frag   | 4.2.1.1 | Boissons, absorption               |
| 2A1 | 1.1.1.35 | TCG locale gl coloration multi | Bol         | 3  | 3 frag   | 4.1.1   | Alimentation, préparation          |
| 2A1 | 1.1.1.34 | TCG locale gl tachetée verte   | Bol         | 1  | 1 frag   | 4.1.1   | Alimentation, préparation          |
| 2A1 | 1.1.2.61 | TCF blanche                    | Assiette    | 10 | 10 frag  | 4.1.3.3 | Alimentation, vaisselle de table   |
| 2A1 | 1.1.2.61 | TCF blanche                    | Tasse       | 3  | 3 frag   | 4.2.1.1 | Boissons, absorption               |
| 2A1 | 1.1.1.31 | TCG avec glaçure               | Tuyau       | 1  | 1 frag   | 4.8.3   | Plomberie et canalisation          |
| 2A1 | 1.1.2.71 | TCF blanche vitrifiée          | Plat        | 4  | 4 frag   | 4.1.3.4 | Alimentation, vaisselle de service |
| 2A1 | 1.1.2.81 | TCF colorée bleue              | Assiette    | 1  | 1 frag   | 4.1.3.3 | Alimentation, vaisselle de table   |



|     |           |                                |                   |    |          |         |                                    |   |
|-----|-----------|--------------------------------|-------------------|----|----------|---------|------------------------------------|---|
| 2A1 | 1.1.1.106 | TCG n-e Angleterre 2           | Bol               | 2  | 2 frag   | 4.1.1   | Alimentation, préparation          | Deux frag corps rouge engoba blanc intérieur et glaçure transparente jaunâtre, glaçure brune extérieur.   |
| 2A1 | 1.1.1.153 | TCG n-e Angleterre 1           | Bol               | 2  | 2 frag   | 4.1.1   | Alimentation, préparation          | Un frag de bord et un de corps d'un bol avec glaçure extérieure transparente très lustrée et aspect de petits points blancs.   |
| 2A1 | 4.1.4     | Grès                           | Pierre à aiguiser | 1  | 1 Inc    | 4.9     | Entretien                          | Partie d'une pierre à aiguiser de forme ovoïde allongée (type scythe or round stone anglaise) avec inscription gravée «...MANY».   |
| 2A1 | 3.1.1.12  | Fer laminé                     | Clou découpé      | 7  | 7 frag   | 4.7.2.3 | Fixations - clous                  | 7 clous de 3 pouces avec concrétion.   |
| 2A1 | 3.1.2.2   | Laiton                         | Œillet            | 1  | 1 Entier | 4.4.2.3 | Attaches - sans identification     | Un petit œillet de 1 cm de diamètre.   |
| 2A1 | 3.1.1.13  | Fer tréfilé                    | Tige et boulon    | 1  | 1 Entier | 4.7.2.4 | Fixations - divers                 | Une grosse tige avec boulon de 3,5 pouces. Élagué 3 de 1 pouce, 12 de 2 pouces, 12 de 3,5 pouces. Élagués.   |
| 2A1 | 3.1.1.13  | Fer tréfilé                    | Clou tréfilé      | 27 | 27 frag  | 4.7.2.3 | Fixations - clous                  | Sans marque.   |
| 2A2 | 1.1.2.41  | TCF argileuse blanche          | Tuyau de pipe     | 3  | 3 frag   | 4.2.2   | Tabac                              | 2 os blanchis, 6 os frais de grands mamifères (bœuf, cochon)   |
| 2A2 | 5.1.1     | Os                             | Ossement          | 8  | 8 frag   | 6.1.1.1 | Mammifères                         | Un frag de base sans décors.   |
| 2A2 | 1.1.2.91  | TCF jaune glaçure claire       | Bol               | 1  | 1 frag   | 4.1.3.3 | Alimentation, vaisselle de table   | Un frag de corps glaçure tachetée et un glaçure écaillée.   |
| 2A2 | 1.1.1.35  | TCG locale gl coloration multi | Bol               | 2  | 2 frag   | 4.1.1   | Alimentation, préparation          | Un frag de corps engoba blanc et glaçure teintée jaunâtre intérieur.   |
| 2A2 | 1.1.1.106 | TCG n-e Angleterre 2           | Bol               | 1  | 1 frag   | 4.1.1   | Alimentation, préparation          | Un frag de corps glaçure exté brune métallique.   |
| 2A2 | 1.1.1.31  | TCG avec glaçure               | Bol               | 1  | 1 frag   | 4.1.1   | Alimentation, préparation          | 3 petits fragments de corps et un frag de marli sans décors (XVIIIe-XIXe s.).   |
| 2A2 | 1.1.2.31  | Creamware                      | Assiette          | 4  | 4 frag   | 4.1.3.3 | Alimentation, vaisselle de table   | Un frag de bord et trois fragments de corps sans décors de grand bol ou plat de service.   |
| 2A2 | 1.1.2.71  | TCF blanche vitrifiée          | Bol               | 4  | 4 frag   | 4.1.3.4 | Alimentation, vaisselle de service | Un frag de bord et 5 frag de corps sans décors.   |
| 2A2 | 1.1.2.61  | TCF blanche                    | Assiette          | 6  | 6 frag   | 4.1.3.3 | Alimentation, vaisselle de table   | Un frag de corps d'une bouteille cylindrique fabriquée à la machine, sans marque ou trace.   |
| 2A2 | 2.2.1.3   | V Teinté régulier turquoise    | Bouteille         | 1  | 1 frag   | 7.1     | Indéterminé                        | Un frag de corps d'une bouteille cylindrique fabriquée à la machine, sans marque ou trace.   |
| 2A2 | 2.2.1.3   | V Teinté régulier turquoise    | Vitre             | 4  | 4 frag   | 4.7.1.1 | Matériaux de base - vitre          | Élagués.   |
| 2A2 | 2.1       | Verre incolore                 | Bouteille         | 1  | 1 frag   | 7.1     | Indéterminé                        | Un frag de corps d'une bouteille cylindrique fabriquée à la machine, sans marque ou trace.   |
| 2A2 | 2.1       | Verre incolore                 | Vitre             | 1  | 1 frag   | 4.7.1.1 | Matériaux de base - vitre          | Élagué.   |
| 2A2 | 2.2.1.1   | V Teinté régulier vert         | Vitre             | 2  | 2 frag   | 4.7.1.1 | Matériaux de base - vitre          | Élagués.   |
| 2A2 | 2.3.1.4   | V Coul transp vert foncé autre | Bouteille         | 1  | 1 frag   | 4.2.1.2 | Boissons, conservation/entreposage | Un frag de corps d'une bouteille cylindrique fabriquée à la machine, sans marque ou trace, de couleur vert 7.   |
| 2A2 | 2.3.1.1   | V Coul transp vert foncé       | Bouteille         | 8  | 8 frag   | 4.2.1.2 | Boissons, conservation/entreposage | 2 frag de corps de bouteille à panneaux avec bulles dans la masse et aspect extérieur ligné (soufflée à la machine dans un moule), 6 frag de corps de bouteille cylindrique dont 4 ont des bulles dans la masse et cylindrique aspect extérieur poreux. |

|     |          |            |                  |     |          |         |                   |   |
|-----|----------|------------|------------------|-----|----------|---------|-------------------|---|
| 2A2 | 3.1.1.12 | Fer laminé | Clou découpé     | 4   | 4 frag   | 4.7.2.3 | Fixations - clous | Un de 4 pouces, un de 3 pouces, une tête et une pointe. Beaucoup de concrétion sur ces clous, sauf sur la pointe. |
| 2A2 | 3.1.1.1  | Fer ind    | Clou indéterminé | 8   | 8 frag   | 4.7.2.3 | Fixations - clous | Beaucoup de concrétion. Élagués.                                                                                  |
| 2A2 | 5.1.1    | Os         | Ossement         | 342 | 342 frag | 6.1.1.1 | Mammifères        | Reste d'un chat domestique retrouvé dans une petite fosse creusée dans 2A2.                                       |



## ANNEXE 2 – CATALOGUE DES PHOTOGRAPHIES

# FICHE D'ENREGISTREMENT PHOTOGRAPHIQUE


| Projet : Ahuntsic-Fradette, 2143-2145 blvd Gouin Est Montréal (MTL23-01-01) |              |                                                                                     |     | Intervention: Inventaire |       |  |
|-----------------------------------------------------------------------------|--------------|-------------------------------------------------------------------------------------|-----|--------------------------|-------|--|
| Type de film: 23-PATA-02_NUM1-                                              |              |                                                                                     |     |                          |       |  |
| No.                                                                         | Localisation | Description                                                                         | Vue | Date                     | Resp. |  |
| 4331                                                                        | 1B           | Fin de fouille sur pierres (1B3, SNS) à 50 cm                                       | N   | 11 avr 2023              | AG    |  |
| 4332                                                                        | 1B           | Stratigraphie paroi nord de 1B                                                      | N   | 11 avr 2023              | AG    |  |
| 4333                                                                        | 1B           | 1B3 (SNS) fin de fouille                                                            | N   | 11 avr 2023              | AG    |  |
| 4334                                                                        | 1A           | Fin de fouille sur pierres (1A3, SNS) à 50 cm                                       | N   | 11 avr 2023              | AG    |  |
| 4335                                                                        | 1A           | Stratigraphie paroi ouest de 1A                                                     | W   | 11 avr 2023              | AG    |  |
| 4336                                                                        | 1C           | Fin de fouille sur pierres (1C3, SNS) à 45 cm                                       | N   | 11 avr 2023              | AG    |  |
| 4337                                                                        | 1C           | Stratigraphie paroi ouest de 1C                                                     | W   | 11 avr 2023              | AG    |  |
| 4338                                                                        | 1D           | Fin de fouille sur tranchée d'enfouissement d'un fil électrique                     | N   | 11 avr 2023              | AG    |  |
| 4339                                                                        | 1D           | Stratigraphie paroi nord de 1D                                                      | N   | 11 avr 2023              | AG    |  |
| 4340                                                                        | 1E           | Fin de fouille sur pierres (1E3, SNS) à 70 cm                                       | N   | 11 avr 2023              | AG    |  |
| 4341                                                                        | 1E           | Stratigraphie paroi nord de 1E                                                      | N   | 11 avr 2023              | AG    |  |
| 4342                                                                        | Op 1         | Vue générale vers le nord                                                           | N   | 11 avr 2023              | AG    |  |
| 4344                                                                        | Op 1         | Vue générale vers le nord                                                           | N   | 11 avr 2023              | AG    |  |
| 4355                                                                        | 2A1          | 2A1 en cours de fouille                                                             | NW  | 18 avr 2023              | AG    |  |
| 4356                                                                        | 2A2          | 2A1 fin de fouille, 2A2 surface                                                     | N   | 18 avr 2023              | AG    |  |
| 4357                                                                        | 2A2          | 2A2 surface, stratigraphie paroi N                                                  | N   | 18 avr 2023              | AG    |  |
| 4358                                                                        | 2A2          | 2A2 surface, stratigraphie paroi N                                                  | N   | 18 avr 2023              | AG    |  |
| 4359                                                                        | 2A2          | 2A2 surface                                                                         | N   | 18 avr 2023              | AG    |  |
| 4360                                                                        | 2A2          | Deux fosses incluses dans 2A2, dont une avec les restes osseux d'un chat domestique | N   | 18 avr 2023              | AG    |  |
| 4361                                                                        | 2A2          | Détail fosse avec restes d'un chat domestique                                       | N   | 18 avr 2023              | AG    |  |
| 4362                                                                        | 2A2          | Détail fosse avec restes d'un chat domestique                                       | N   | 18 avr 2023              | AG    |  |
| 4363                                                                        | 2A2          | Détail fosse avec restes d'un chat domestique                                       | N   | 18 avr 2023              | AG    |  |
| 4364                                                                        | 2A2          | Les deux petites fosses ont été complètement fouillées                              | N   | 18 avr 2023              | AG    |  |
| 4365                                                                        | 2A3          | 2A2 fin de fouille, surface de 2A3                                                  | N   | 18 avr 2023              | AG    |  |
| 4366                                                                        | 2A           | Stratigraphie paroi nord de 2A                                                      | N   | 18 avr 2023              | AG    |  |
| 4367                                                                        | 2A3          | Fin de fouille sur till glaciaire (SNS) dans moitié est                             | N   | 18 avr 2023              | AG    |  |
| 4368                                                                        | 2A           | Stratigraphie paroi est de 2A                                                       | E   | 18 avr 2023              | AG    |  |



**17B, rue Saint-Joachim, Pointe-Claire**

Site BiFk-008  
Opération 08

Supervision archéologique,  
novembre 2010

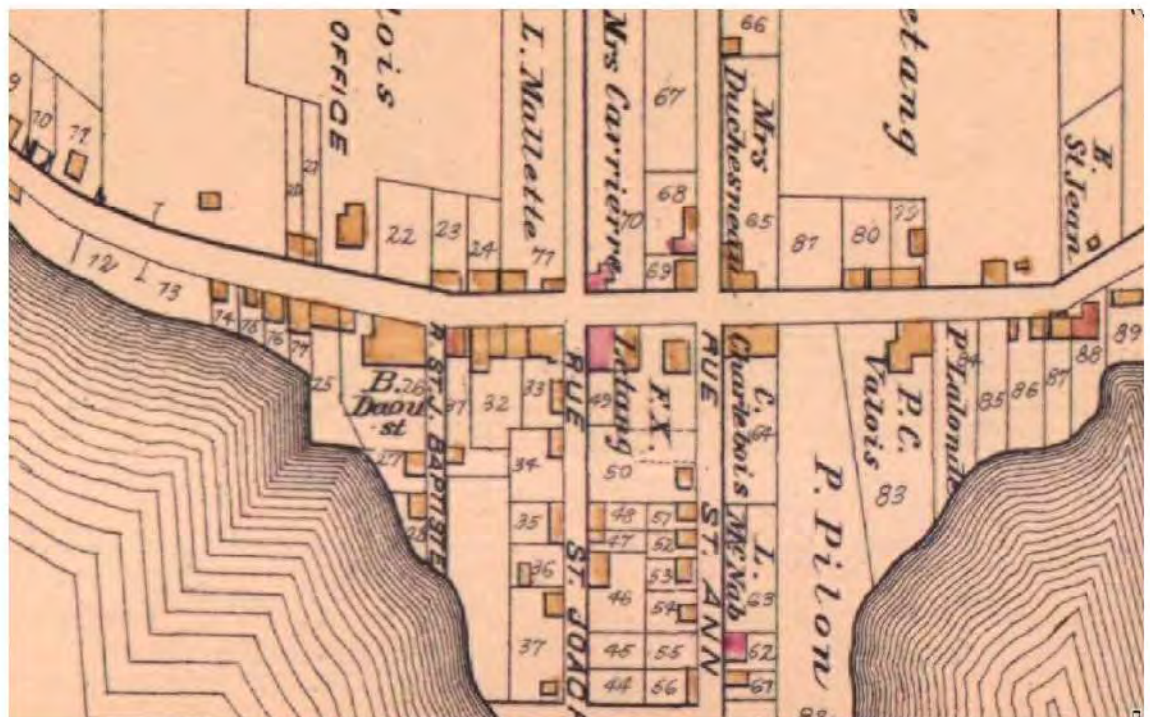

Janvier 2011





# **17B, rue Saint-Joachim, Pointe-Claire**

Site BiFk-008  
Opération 08

Supervision archéologique,  
novembre 2010

Rapport présenté à  
Monsieur Michel Léger  
et à  
Ville de Pointe-Claire  
par  
Archéotec inc.

Janvier 2011

# Fonctions et attributions

Les personnes suivantes ont contribué à la réalisation de la recherche archéologique

Archéotec inc.

## **Direction générale**

Hélène Buteau

## **Archéologues sur le terrain**

Chavin Chavez

Jean-Philippe Hénault

Pascale Vaillancourt, chargée de projet

## **Traitement et analyse des artefacts**

Éliane Bossé

## **Recherche archivistique**

Sylvie Dionne

## **Rédaction**

Jean-Philippe Hénault

Pascale Vaillancourt

## **Cartographie et traitement de l'image**

Marie Fournier, Archéo-Cad inc.

## **Édition**

Stéphanie Goyette

Propriétaire du terrain

Monsieur Michel Léger

Ville de Pointe-Claire

Annette Németh

Ministère de la Culture, des Communications et de la Condition féminine du Québec

Anne-Marie Balac

**Archéotec** inc.  
Consultants en archéologie

8548 rue Saint-Denis Montréal QC H2P 2H2

Téléphone: 514.381.5112

Télécopieur: 514.381.4995

Courriel: portique@archeotec.ca

Site internet: www.archeotec.ca



# Table des matières

|                                                                  |    |
|------------------------------------------------------------------|----|
| Liste des figures . . . . .                                      | 4  |
| Liste des photographies . . . . .                                | 4  |
| Liste des plans . . . . .                                        | 4  |
| Liste des tableaux . . . . .                                     | 4  |
| 1. Introduction . . . . .                                        | 5  |
| 1.1 Contexte de l'intervention archéologique . . . . .           | 5  |
| 1.2 Objectifs . . . . .                                          | 6  |
| 1.3 Aspects techniques . . . . .                                 | 6  |
| 1.4 Activités post-terrain . . . . .                             | 10 |
| 1.5 Présentation des sections . . . . .                          | 10 |
| 2. Cadre historique . . . . .                                    | 13 |
| 2.1 Le contexte préhistorique . . . . .                          | 13 |
| 2.2 Le contexte historique . . . . .                             | 13 |
| 2.2.1 Historique du lot 2 527 333 . . . . .                      | 14 |
| 3. Résultats de la surveillance archéologique . . . . .          | 23 |
| 3.1 Sous-opération 8A . . . . .                                  | 23 |
| 3.2 Sous-opération 8B . . . . .                                  | 23 |
| 4. Conclusion et recommandations . . . . .                       | 31 |
| 4.1 Conclusion . . . . .                                         | 31 |
| 4.2 Recommandations . . . . .                                    | 32 |
| 5. Médiagraphie . . . . .                                        | 33 |
| 5.1 Documents archivistiques . . . . .                           | 33 |
| 5.2 Documents . . . . .                                          | 33 |
| 5.3 Cartographie . . . . .                                       | 34 |
| 6. Annexes . . . . .                                             | 37 |
| 6.1 Profils stratigraphiques . . . . .                           | 39 |
| 6.2 Fiches d'enregistrement d'un vestige architectural . . . . . | 41 |
| 6.3 Inventaire des artefacts . . . . .                           | 43 |
| 6.4 Catalogue des photographies . . . . .                        | 49 |

## Liste des figures

|   |    |
|---|----|
| Figure 1.1 Secteur à potentiel archéologique . . . . .                                                                   | 7  |
| Figure 1.2 Localisation du secteur d'intervention . . . . .                                                              | 9  |
| Figure 2.1 Superposition des cartes 1767 et 2001 . . . . .                                                               | 15 |
| Figure 2.2 Carte de Hopkins 1879 (détail) . . . . .                                                                      | 17 |
| Figure 2.3 Reproduction d'un article de La Presse du 22 mai 1900 relatant<br>l'incendie survenu à Pointe-Claire. . . . . | 18 |
| Figure 2.4 Plan polyphasé, Goad 1902, révisé en 1907 . . . . .                                                           | 19 |
| Figure 2.5 Plan polyphasé, Underwriter's survey 1951 . . . . .                                                           | 20 |
| Figure 2.6 Plan polyphasé, Pinsoneault 1907 . . . . .                                                                    | 22 |
| Figure 3.1 Plan polyphasé, Goad 1913 . . . . .                                                                           | 25 |
| Figure 4.1 Plan polyphasé, Pinsoneault 1907 . . . . .                                                                    | 28 |

## Liste des photographies

|                                                                                    |    |
|------------------------------------------------------------------------------------|----|
| Photo 1.1 Vue générale du 17B Saint-Joachim avant les travaux d'excavation . . . . | 5  |
| Photo 3.1 Bases de pilier dans la sous-opération 8B. . . . .                       | 27 |

## Liste des plans

|                                 |    |
|---------------------------------|----|
| Plan 3.1 Plan général . . . . . | 24 |
|---------------------------------|----|

## Liste des tableaux

|   |    |
|---|----|
| Tableau 1.1 Résumé des opérations et sous-opérations du site BiFk-008 déjà<br>expertisées par Archéotec inc. . . . . | 11 |
|---|----|



# 1. Introduction

## 1.1 Contexte de l'intervention archéologique

La firme Archéotec inc. a été mandatée par monsieur Michel Léger, propriétaire du 17B, rue Saint-Joachim à Pointe-Claire (lot 2 527 333), et ce, en réponse à la demande de la Ville de Pointe-Claire pour réaliser une expertise archéologique précédant les travaux d'excavation pour la construction d'une maison exécutés sur la propriété de monsieur Léger (photo 1.1).



Photo 1.1 Vue générale du 17B Saint-Joachim avant les travaux d'excavation  
PCS10, OP8\_N1\_0024, Archéotec inc.

Cette expertise archéologique a été rendue nécessaire en raison de la localisation du terrain au cœur du Vieux Pointe-Claire, à l'intérieur de la zone définie comme étant le site archéologique BiFk-008 présentant un fort potentiel archéologique (figures 1.1 et 1.2). Les limites de cette zone ont été établies par la firme Archéotec inc. lors d'une étude antérieure de potentiel archéologique (Archéotec inc. 2002 : 19, 81).

Dans le cadre du présent mandat, la firme Archéotec inc. a d'abord procédé à une étude de potentiel archéologique spécifique du terrain de monsieur Léger (Archéotec inc. 2010). Les résultats de cette étude indiquait que le terrain recelait probablement des traces d'occupations anciennes. Il avait en outre démontré que le terrain n'avait subi que très peu de perturbations, car aucun bâtiment n'y a été construit à l'exception de celui qui est visible sur les plans anciens entre 1907 et 1913. Ce terrain pouvait conséquemment révéler des informations, dans des sols en place, sur des occupations s'échelonnant de la préhistoire à aujourd'hui.

À la lumière de ces données, il a donc été recommandé qu'une surveillance archéologique soit réalisée dès le début des travaux afin de vérifier les diverses hypothèses soulevées par l'étude de potentiel spécifique du terrain de monsieur Léger. Conformément à la Loi sur les biens culturels du Québec, un permis de recherche archéologique (10-VAIP-05) a été obtenu du ministère de la Culture, des Communications et de la Condition féminine du Québec avant le début des travaux.

## 1.2 Objectifs

L'objectif de l'expertise archéologique était d'observer la succession des couches archéologiques et d'enregistrer toutes informations témoignant de l'évolution du site et d'y découvrir des traces de l'utilisation de cet espace. De plus, l'expertise archéologique permettait de s'assurer qu'aucun vestige mobilier ou immobilier ne soit endommagé ou détruit lors des travaux avant qu'un enregistrement complet de ceux-ci n'ait été effectué.

## 1.3 Aspects techniques

Les travaux de supervision archéologique ont commencé le lundi 8 novembre 2010, simultanément aux travaux de démolition du garage situé au fond du terrain. Ils se sont poursuivis le lendemain, soit le mardi 9 novembre 2010.

L'expertise archéologique s'est déroulée d'abord en réalisant une première excavation nommée 8A<sup>1</sup>. Elle a permis de caractériser les sols en place et de vérifier la présence de sols archéologiques. Par la suite, une tranchée a été creusée le long du bâtiment correspondant à l'adresse civique 19, rue Saint-Joachim, situé au nord du ter-


- 
1. L'appellation 8A donnée à l'excavation correspond à un système de référence spatiale utilisé en archéologie. Le chiffre correspond à l'opération qui, dans ce cas-ci, est la huitième intervention à l'intérieur des limites du site BiFk-008. La lettre fait référence à une sous-opération, permettant de délimiter une excavation particulière à l'intérieur de l'opération. À l'intérieur de la sous-opération, toute délimitation d'une couche ou d'un vestige sera nommée un lot et sera désignée par un chiffre. Le lot 8A3 est donc le troisième lot de la sous-opération A de l'opération 8.









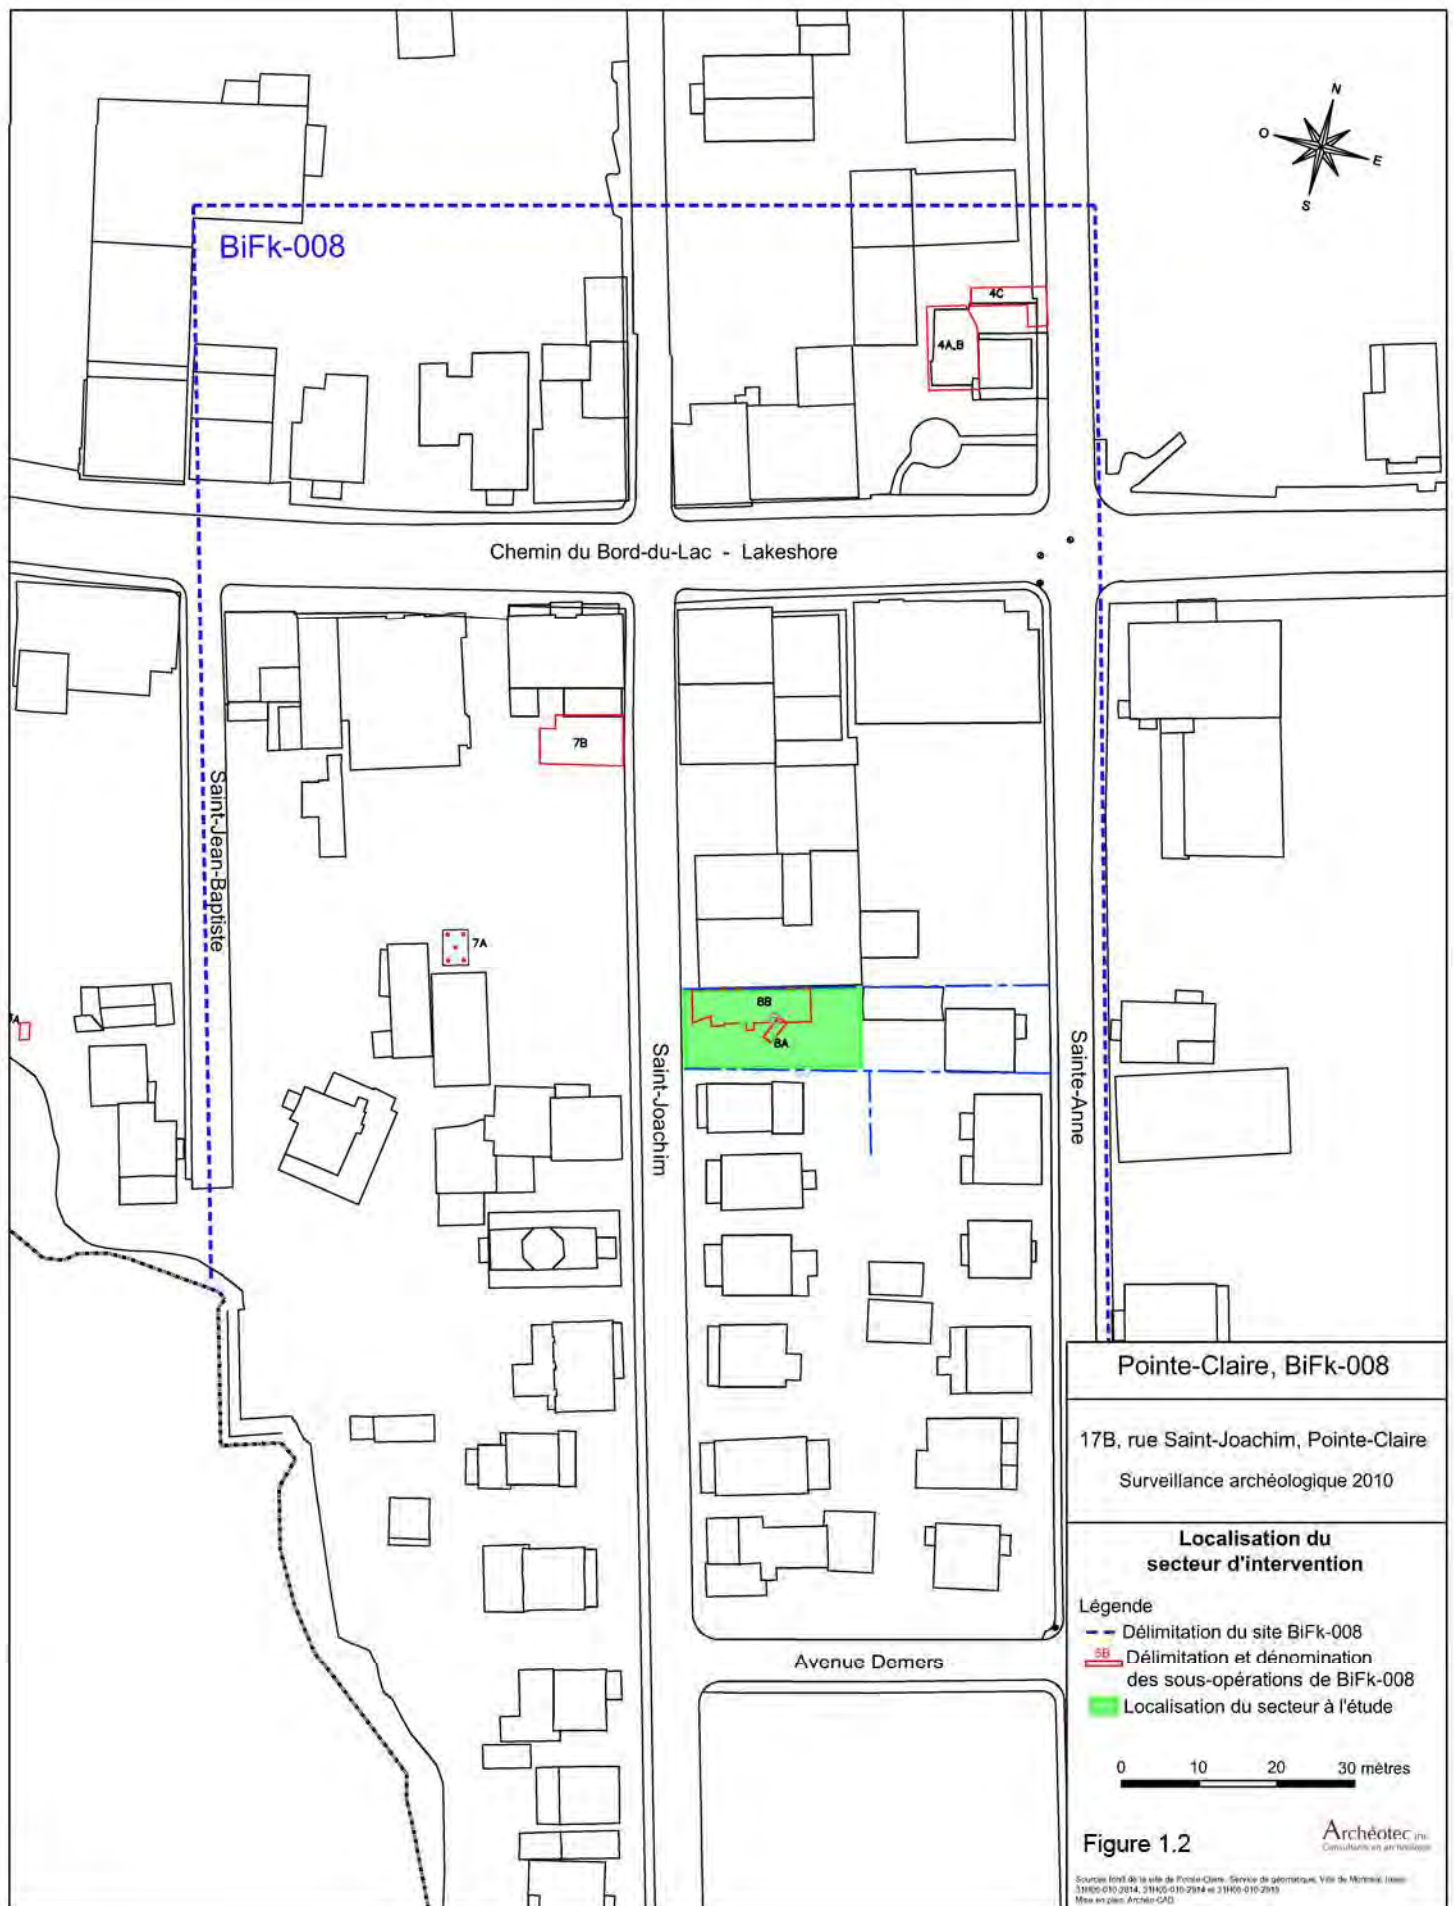

rain où les travaux ont eu lieu. Cette tranchée a été nommée 8B. Elle avait pour but, outre les fins archéologiques, l'installation d'un muret de soutènement, retenu à l'aide de pieux préalablement installés, servant à retenir en place les fondations du bâtiment voisin. Les opérations et sous-opérations antérieures sont résumées dans le tableau 1.1.

Les niveaux de sols situés en surface des deux excavations ont été dégagés par couches arbitraires d'environ 20 cm afin de repérer tous les vestiges pouvant informer sur l'occupation ancienne du terrain.

## 1.4 Activités post-terrain

À la suite de l'intervention archéologique sur le terrain, des recherches documentaires ont été effectuées afin de retracer la chaîne de titres des lots touchés par l'étude. Les sous-opérations ont été positionnées sur un plan moderne de la ville ainsi que sur des plans anciens. Ces derniers ont également été superposés au plan moderne de la Ville de Pointe-Claire dans le but de comprendre le développement immobilier du quartier. Les artefacts ont été traités, inventoriés et identifiés à leur couche pour faciliter les analyses. Enfin, les données recueillies sur le terrain, tels les profils stratigraphiques, les descriptions des vestiges immobiliers et les photographies, ont été reproduites sur support informatique.

## 1.5 Présentation des sections

Ce présent rapport a pour but la présentation des résultats des recherches effectuées sur la propriété du 17B, rue Saint-Joachim à Pointe-Claire, en plus d'exposer les observations faites lors de la supervision archéologique. Le chapitre 2 est consacrée à un bref survol de l'histoire de Pointe-Claire ainsi qu'à une présentation plus détaillée des faits historiques concernant le terrain à l'étude. Ensuite, le chapitre 3 présente les diverses constatations résultant de l'intervention archéologique faite sur le terrain. Une discussion sur les vestiges archéologiques comparés aux données historiques est présentée dans le chapitre 4. Enfin, le chapitre 5 présente des recommandations dont des travaux futurs devraient tenir compte. Pour compléter, les profils stratigraphiques, les fiches d'enregistrement d'un vestige architectural, l'inventaire des artefacts ainsi que le catalogue des photographies sont disponibles en annexe.



**Tableau 1.1 Résumé des opérations et sous-opérations du site BiFk-008 déjà expertisées par Archéotec inc.**

| Secteur                             | Opération et sous-opérations | Résultats   |
|-------------------------------------|------------------------------|---|
| La pointe                           | 1A                           | Zone de rubéfaction (possiblement un foyer historique ou préhistorique); artefacts du dix-huitième siècle et du vingtième siècle dans un niveau remanié au-dessus de la couche rubéfiée; pas d'objets préhistoriques.   |
|                                     | 1B                           | Couche de mortier pouvant être associée à la construction de la maison du premier meunier (début du dix-huitième siècle); ancien chemin d'accès menant au couvent autrefois bordé d'arbres.   |
|                                     | 1C                           | Pierres pouvant avoir servi à la construction du couvent (1867) ou de la troisième église (1868); raccordement du couvent au réseau d'égout et d'aqueduc de la ville de Pointe-Claire (1913).   |
|                                     | 2A                           | Murs sud et est de la sacristie de la deuxième église (1745-1881); mur de propriété de la fabrique; ancien niveau de surface de la sacristie de la deuxième église et du cimetière; deux fosses d'inhumation dont l'une avec un cercueil d'enfant, probablement du début du dix-neuvième siècle.                                                    |
|                                     | 2B, 2C, 2D                   | Coin sud-est du transept est de la deuxième église (1745-1881); ancien niveau de surface à l'intérieur de l'église et deux fosses d'inhumation à l'extérieur.   |
|                                     | 2E                           | Coin nord-est du premier couvent (1784-1866); niveaux d'occupation du premier couvent; cinq fosses d'inhumation, dont au moins trois avec cercueils.   |
|                                     | 2F                           | Peut-être niveau associé à la construction de la première église; tranchée avec pieu et planche en bois, probablement associée à la construction d'une dépendance entre 1742 et 1868; tranchée de construction de la troisième et de la quatrième église.                                                                                           |
| 8, rue St-Jean-Baptiste             | 3A                           | Niveau de mortier associé à la construction de la maison sise au numéro 6 de la rue Saint-Jean-Baptiste et datant de 1929.   |
| 42, rue Ste-Anne                    | 4A, 4B, 4C                   | Ancien niveau de surface avant la construction de la maison (avant 1848); tranchée de construction de la maison (autour de 1848); vestige pouvant appartenir à la première forge (construction autour de 1848); niveau d'occupation relié à l'utilisation de la première forge; vestiges pouvant être associés à un apprentis construit après 1923. |
| Rue Ste-Anne près de l'église       | 5A                           | Niveau de démolition de la deuxième église (1881); niveau d'occupation relié à la deuxième église (1745-1881); traces d'inhumation contenant des ossements humains; mur d'enceinte de la deuxième église (1745-1881); parvis de la deuxième église (1745-1881); Couche de surface avant la construction de la deuxième église (pré-1745).           |
|                                     | 5B, 5C                       | Remblai de rehaussement postérieur à 1881.   |
|                                     | 5D, 5E, 5F, 5G               | Présence d'ossements humains généralement remaniés.   |
|                                     | 5H, 5J                       | Remblai de rehaussement (postérieur 1881); sol d'occupation (antérieur 1881).   |
| Pourtour du moulin de Pointe-Claire | 6A                           | Remblai de rehaussement (1837-1967); occupation du moulin (1710-1837); remblai de construction du moulin (1709-1710); ancienne surface de la pointe (1678-1709), moulin (1710-auj.).   |
|                                     | 6B                           | Remblai de rehaussement (1837-1967); occupation du moulin (1710-1837); remblai de construction du moulin (1709-1710); ancienne surface de la pointe (1678-1709).   |
|                                     | 6C                           | Remblai de rehaussement (1837-1967); occupation du moulin (1710-1837).   |
| 302, chemin Du Bord-du-Lac          | 7A                           | Niveau associé à des objets récents, datant du vingtième siècle   |
|                                     | 7B                           | Remblai moderne (1850-1900); niveau associé à l'incendie de 1900; niveaux d'occupations anciennes (1775-1850)   |





## 2. Cadre historique

Puisque l'étude de potentiel archéologique propose déjà une synthèse de l'histoire de Pointe-Claire, ce rapport n'en présentera qu'un survol. Par ailleurs, une étude plus approfondie du lot 2 527 333 permet de mettre en relation les découvertes faites sur le terrain et les connaissances historiques se rattachant au dit lotissement, donnant ainsi la possibilité de comprendre les couches archéologiques observées lors de l'expertise au terrain.

### 2.1 Le contexte préhistorique

Bien qu'aucun site préhistorique n'ait encore été découvert sur le territoire de Pointe-Claire, la possibilité qu'il y ait eu des occupations par des groupes amérindiens de cette période est très élevée. Selon l'étude de potentiel archéologique (Archéotec inc. 2002 : 17), le territoire de Pointe-Claire a pu être occupé à partir de 8 500 ans avant aujourd'hui. En effet, le paysage hospitalier de l'époque était très propice à une occupation. Premièrement, le milieu environnant présentait quelques rivières qui remontaient vers l'intérieur des terres de l'île, menant entre autres à des marécages (figure 1.1); deuxièmement, un replat formé par la pointe s'avancait dans le lac Saint-Louis; et troisièmement, quelques collines formaient le paysage de l'époque. Tous ces éléments géographiques formaient un milieu naturel accueillant. La faune halieutique, aviaire et terrestre favorisait par le fait même la présence humaine pour l'exploitation de ces ressources.

Dans la région immédiate de l'aire d'étude, plusieurs sites préhistoriques ont été répertoriés. En périphérie du lac Saint-Louis, plusieurs sites ont été répertoriés dont le site de la maison LeBer-LeMoyné à Lachine, le site de la Pointe-du-Moulin à L'Île-Perrot. Châteauguay, La Prairie, l'Île-aux-Hérons et l'Île-des-Sœurs sont des exemples de lieux occupés par des groupes amérindiens.

### 2.2 Le contexte historique

Les premières occupations connues à la pointe Claire remontent aux premiers temps du commerce de la fourrure. À cette époque, vers le milieu du dix-septième siècle, les commerçants et les voyageurs s'arrêtaient à cet endroit lors de leurs déplacements, lorsqu'ils revenaient par le fleuve ou par l'Outaouais, et pour rencontrer des chasseurs amérindiens et procéder à des échanges.

Ce n'est que durant le troisième quart du dix-septième siècle que les premières concessions ont été accordées. Au début, très peu de ces habitants semblaient vouloir occuper les lieux, car un risque d'incursions iroquoises persistait. Tout de même, le développement des lieux s'est poursuivi et dès 1700, la majeure partie des terrains



riverains avaient été concédés et des montées avaient été ouvertes afin de permettre l'accès à de nouveaux lots. Il a toutefois fallu attendre la Grande Paix de 1701 avant de voir une augmentation réelle dans la population de Pointe-Claire.

C'est au tournant du dix-huitième siècle que les nouveaux habitants de Pointe-Claire ont mis l'effort pour défricher et construire ce récent bout de pays (Matthews 1985 : 24). Durant les dix premières années de ce siècle, d'importants changements sont survenus permettant une amélioration du niveau de vie. En 1705, on construit un presbytère qui servait également de chapelle; la première église ne fut construite qu'en 1713. En 1706, l'accès à la Pointe-Claire est facilité grâce à l'aménagement du Chemin du Roy depuis Montréal jusqu'au bout de l'île. Enfin, le moulin est construit en 1709-1710. Lui aussi a une double fonction qui est celle de redoute en cas d'attaque, car il faut attendre 1729 avant qu'une enceinte de pieux, nommée le fort de la pointe Claire, ne soit construite sur un emplacement qui n'est pas encore déterminé avec certitude (Mongrain 2004 : 7).

## 2.2.1 Historique du lot 2 527 333

Tout d'abord connu comme étant les lotissements 33 et 40 sur les plans de 1767, l'emplacement à l'étude est aujourd'hui connu comme étant le lot 2 527 333. Il a d'abord été concédé le 23 janvier 1765 à Pierre Hablin (Ablin) par les seigneurs de l'île de Montréal, les Sulpiciens. Étienne Mongolfier, alors supérieur du séminaire de Montréal, a accordé la concession. En fait, Hablin a été concessionnaire de deux terrains à Pointe-Claire et il y résidait déjà en 1765. Le premier terrain était composé des lots numérotés à l'origine 53 et 54, et il était situé en biais de son second terrain, de l'autre côté de la rue Saint-Joachim, là où se situe actuellement le 302, chemin du Bord-du-Lac. Il acheta cette concession de Joseph Ducharme, forgeron, qui avait construit sur ledit terrain une maison de pierre de 12 pieds sur 24, à laquelle étaient annexées une boutique et une écurie.

Le second terrain correspondait en partie à celui présentement à l'étude et il était composé des lotissements 39 et 40. Chacun d'eux mesurait 45 pieds de front sur 74 de profondeur. Il ne s'agit donc que de la moitié ouest du terrain actuel, celle qui donne sur la rue Saint-Joachim. L'autre moitié du lotissement 2 527 333 appartenait à Pierre Roy et faisait partie du lot 33. Roy possédait aussi le lotissement 34, situé directement au nord du premier (figure 2.1). Le 20 août 1778, les lotissements 39 et 40 sont vendus par Pierre Hablin à Jacques Spénard, tonnelier de profession. Il les revend l'année suivante, soit le 9 octobre 1779, à Henry Donneléy, marchand et résidant de Lachine. Les actes notariés concernant ces deux transactions ne font aucune mention de l'existence de bâtiment sur ces terrains à l'exception qu'ils étaient vendus « avec toutes les clôtures mitoyennes ». Aucun de ces propriétaires n'y a donc construit de bâtiment, car Hablin possédait une maison sur sa propriété située de l'autre côté de la rue. Quant



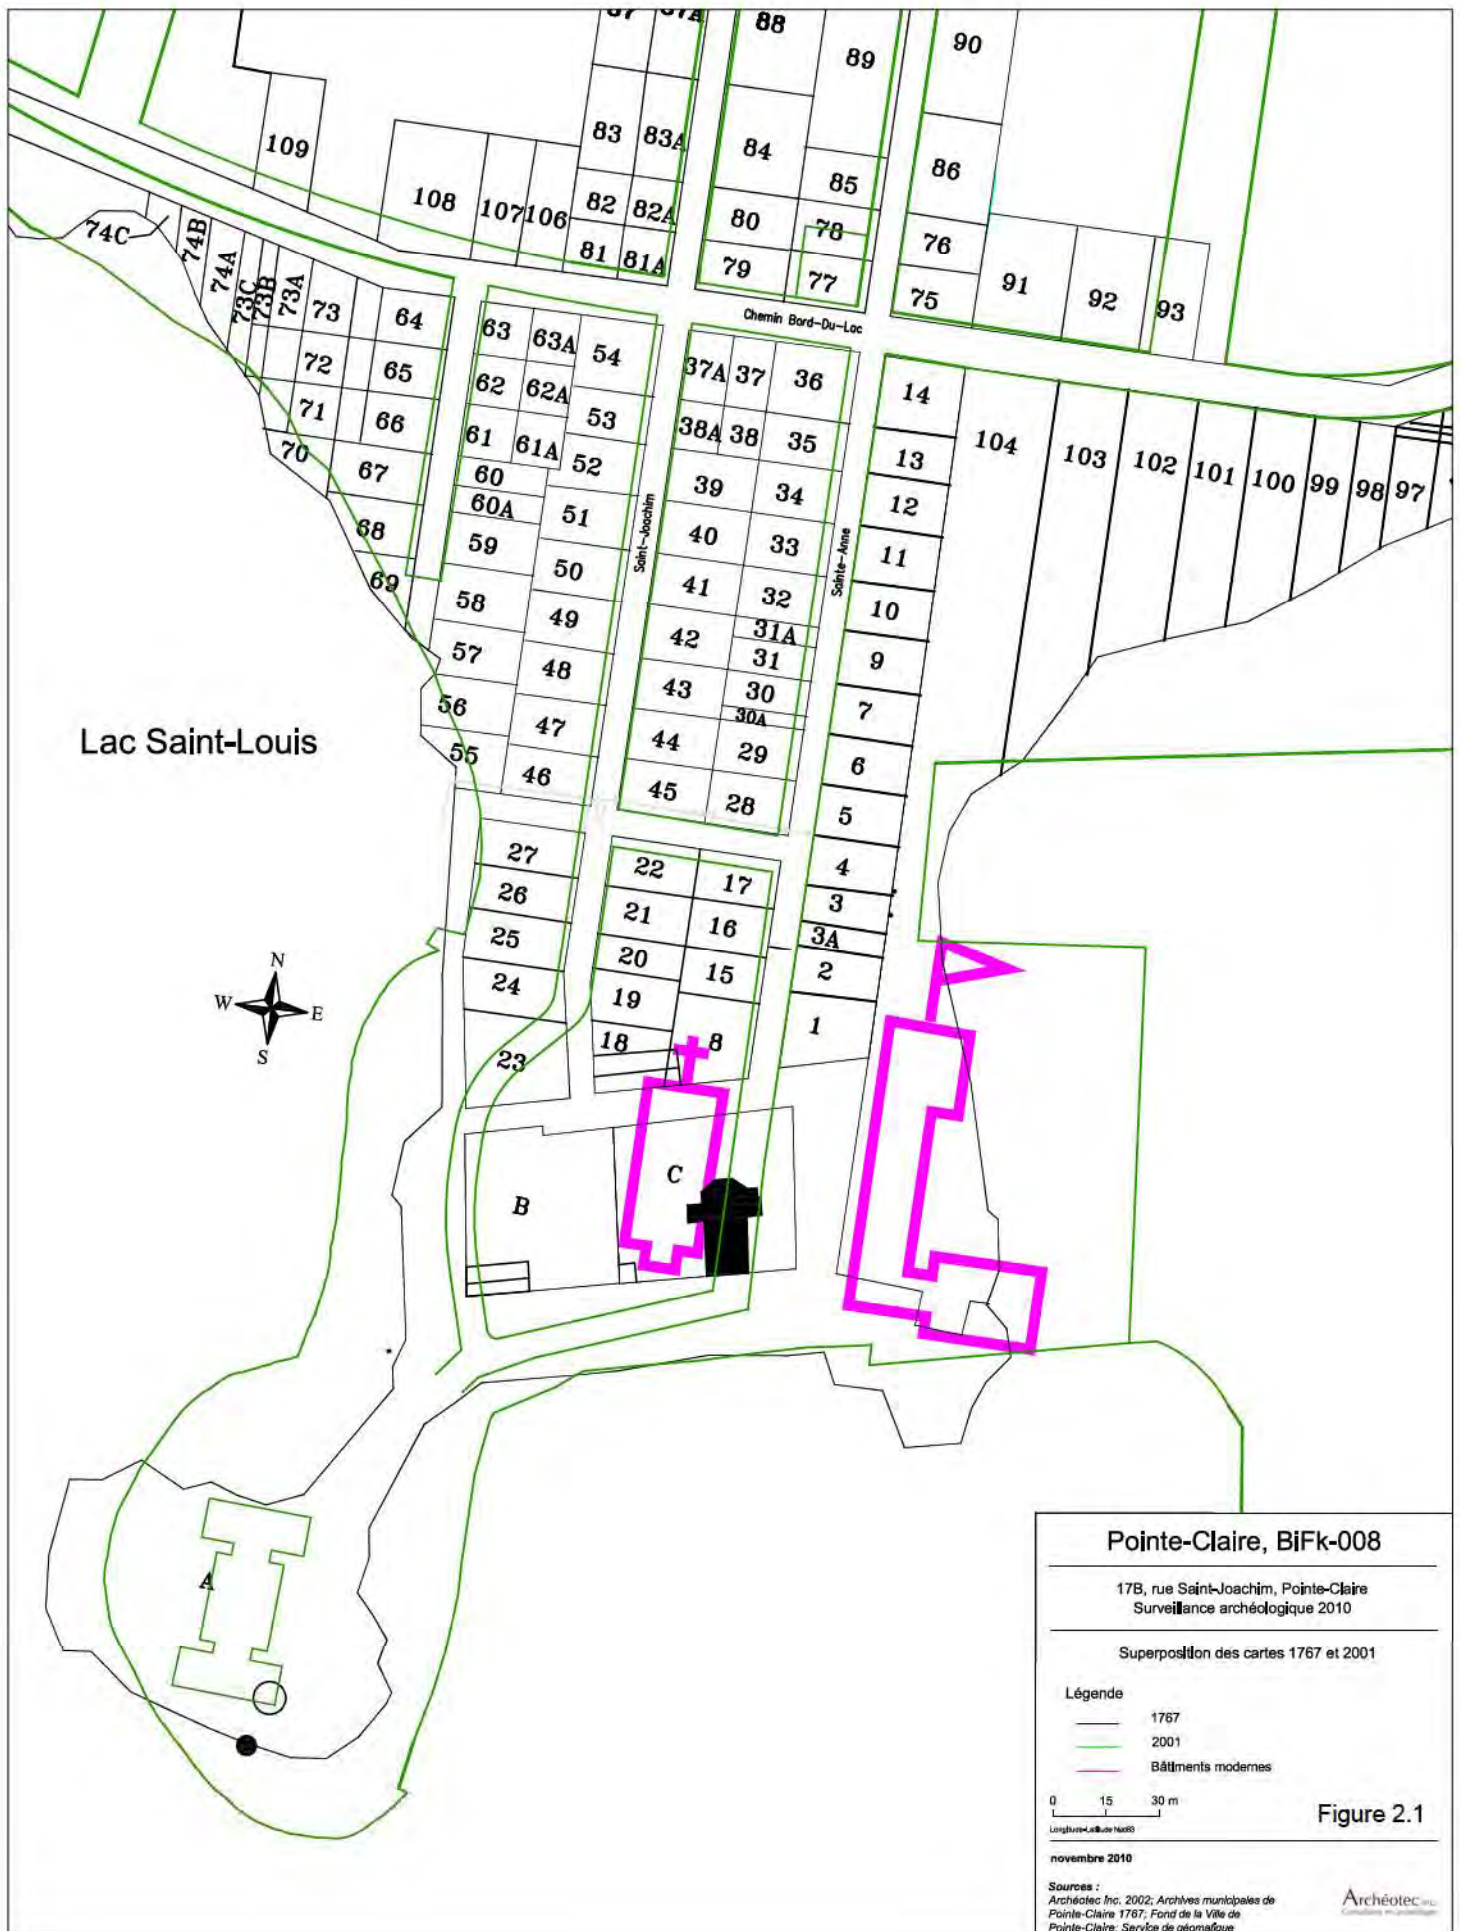


Figure 2.1



à Spénard, il avait acquis les terrains pour les revendre l'année suivante et Donneléy était établi à Lachine. Par contre, aucune information concernant l'utilisation des terrains n'a été trouvée et il est donc difficile d'en déterminer la fonction.

Les actes de vente du notaire Louis-Joseph Soupras qui ont servi à recréer la chaîne de titre des lotissements 39 et 40 ont aussi permis de connaître les divers propriétaires des lotissements 33 et 34. En 1765, ces lotissements appartenaient à Pierre Roy qui les avait reçus en concession du Séminaire de Montréal. Ils ont ensuite été vendus à Louis Leméus (Lemaus) le 11 août 1768. En 1779, lorsque Donneléy prenait possession des lotissements 39 et 40, l'acte de vente concernant ces terrains mentionnait que Jean-Louis Cérus était propriétaire des lotissements voisins, soit les numéros 33 et 34. Cérus en avait pris possession le 4 mars 1776.


De la fin du dix-huitième siècle jusqu'au milieu du dix-neuvième siècle, la chaîne de titres des lots 33, 34, 39 et 40 présente des lacunes et il a été difficile de retracer les propriétaires durant cette période. Cela dit, le testament de François-Xavier Brunet dit L'Étang informe que celui-ci prenait possession des lotissements 39 et 40 en 1846, propriété qu'il avait achetée de Julie Lehné, épouse de Benjamin Delisle. Au cours de ces mêmes années, Brunet dit L'Étang achète les terrains environnants. La numérotation des lotissements qui était jusque-là en vigueur a donc été modifiée et c'est ainsi que les lots 39 et 40 ont été réunis aux autres lots avoisinants pour devenir le lot 50. Ainsi, ce nouveau terrain avait des dimensions considérables dont les limites étaient le chemin du Bord-du-Lac au nord, la rue Saint-Joachim à l'ouest, les lots 48 et 51 au sud et enfin, la rue Sainte-Anne à l'est (figure 2.2). Le terrain devait mesurer environ 200 pieds sur 150 pieds. Par contre, le lot numéro 49 venait restreindre la superficie totale, car il se retrouvait enclavé dans les limites du lot 50.

Le plan réalisé par Hopkins en 1879 renseigne non seulement sur le nouveau cadastre en vigueur, mais il donne aussi de l'information sur le cadre bâti de l'époque. Il est donc possible de constater que dans le coin sud-est du lot 50 appartenant à F.-X. Brunet dit L'Étang (F.X. Letang sur le plan), il y existe une bâtisse. Celle-ci semble correspondre à celle que léguait L'Étang en 1891 à sa petite nièce, Virginie Nolette. L'Étang meurt le 7 octobre de cette même année. Le testament de L'Étang indiquait qu'il laissait en héritage

*« une portion<sup>2</sup> du lot cinquante [...] mesurant environ trente-quatre pieds de largeur en front par environ cent quarante-huit pieds de profondeur [...] avec une maison ayant front sur la rue Sainte-Anne, avec les autres bâtisses dessus érigées, le tout tel que présentement clos et clôturé ».*

- 
2. Le plan de Hopkins indique d'ailleurs les limites de cette portion du lot 50. Il semblerait qu'à l'époque où Hopkins avait fait son plan, L'Étang avait déjà subdivisé son terrain en fonction de ce legs à sa petite nièce Nolette. Cette subdivision semble aussi présenter les mêmes dimensions que le terrain actuellement à l'étude. De plus, la maison que la nièce Nolette reçoit en héritage existe déjà au moment où Hopkins conçoit son plan.



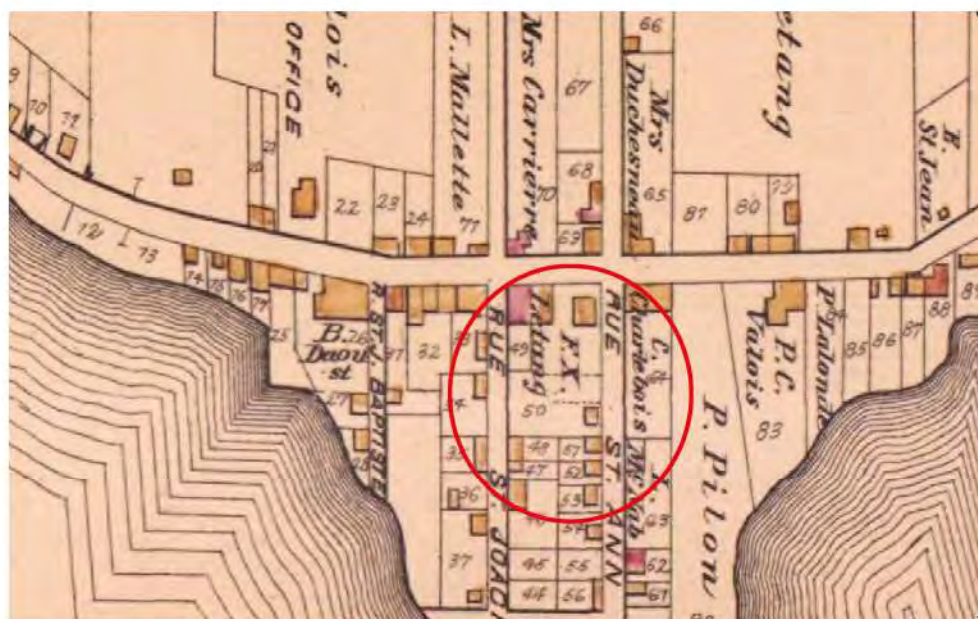



# LA PRESSE

100 ans d'actualités

## CONFLAGRATION A LA POINTE CLAIRE

L'élément dévastateur anéantit une partie de ce charmant petit village. Plus de 200 personnes sans abri. — L'oeuvre d'un incendiaire, dit-on.

ENCORE une désolante conflagration à enregistrer. Cette fois, le terrible élément s'est attaqué au pittoresque et verdoyant village de la Pointe-Claire, situé sur les bords du lac Saint-Louis et au milieu de la nuit noire a causé des dégâts considérables.

Le feu s'est déclaré, nous apprend un premier message télé-

phonique très laconique, chez M. Paquette, magasin actuellement inhabité.

Les flammes ne tardèrent pas à se propager et bientôt, malgré les efforts des citoyens, plusieurs résidences flambaient.

C'est vers deux heures du matin (le 22 mai 1900) que l'incendie s'est déclaré, et, averti du danger, les citoyens n'ont pas

tardé à prendre les mesures les plus rapides pour combattre les flammes.

Leurs efforts tout d'abord furent vains et du secours fut mandé de Montréal.

Les flammes illuminaient l'horizon à plusieurs lieues à la ronde et à chaque minute le danger d'une conflagration générale se dressait menaçant.

Les craintes de la population n'étaient pas futiles, car tout à coup, l'on voit les flammes, activées par le vent, se communiquer aux maisons environnantes, et force fut aux pompiers et aux citoyens de reculer devant le brasier qui agrandissait toujours son foyer de dévastation. Et au milieu de la consternation la plus profonde, de la désolation la plus pénible, on vit toute une série de résidences, de « homes-comfortables », d'édifices s'écrouler dans des nuages de fumée et de feu.

Le bureau de poste et l'hôtel de ville sont aussi détruits.

C'est sur la rue de l'église que les dégâts ont été les plus considérables.

Les nombreux curieux attirés, ce matin, à la Pointe-Claire, par la nouvelle conflagration qui venait de jeter sur la route une couple de cents personnes, ne virent en entrant dans le village aussi coquet et aussi pittoresque aupa-



Secteur touché par la conflagration.

ravant, que des scènes de ruines et de désolation. Dans les champs et au milieu des rues, des meubles, des paillasons, des couvertures, des oreillers sauvés à grande peine gisent tristement. Ça et là, des familles, tout en larmes, pleuraient sur leurs ruines quasi irréparables.

Il y a une trentaine de maisons complètement détruites. Les murs seules demeurent debout tout calcinés, au milieu des décombres fumants. (...)

Quelles sont les origines de la conflagration? Le bruit circulait dans le village, ce matin, qu'une

main incendiaire était la cause de ce désastre irréparable. Des gens jurèrent avoir vu de leurs propres yeux, en même temps que les premières flammes de l'incendie apparaissaient dans la nuit, un homme fuir à toute vitesse en voiture légère. De plus, des personnes de Lakeside, village voisin, ont vu le même atelage fuir à toute rapidité vers Montréal.

D'un autre côté, la police locale a été avertie cette avant-midi, de surveiller les agissements d'un certain individu qui a pris le train, ce matin, à destination de Montréal.

## C'EST ARRIVÉ UN 22 MAI

1980 — Huit mineurs sont ensevelis dans une mine de Val-D'Or.

1979 — Les conservateurs de Joe Clark remportent la victoire, mais formeront un gouvernement minoritaire. Clark devient ainsi le 16e premier ministre du Canada.

1973 — Nouveau scandale sexuel au Parlement de Lon-

chard Nixon, des États-Unis, arrive en URSS pour une visite officielle de huit jours.

1970 — Un autobus scolaire israélien tombe dans une embuscade près de la frontière libanaise. L'incident fait 10 morts, dont six enfants.

1968 — Une bagarre entre étudiants et policiers fait 68

des pouvoirs d'urgence de défense, qui conscrit tout citoyen britannique dans le Royaume-Uni.

1937 — Le millionnaire américain John D. Rockefeller succombe à une crise cardiaque, à l'âge de 97 ans.

1928 — Les héros du Bren, le premier avion à traverser l'Atlantique d'est en ouest, débarquent à Mont-




Dessin de la conflagration à la Pointe-Claire, vue de la rue Principale.

Figure 2.3 Reproduction d'un article de La Presse du 22 mai 1900 relatant l'incendie survenu à Pointe-Claire. Jasmin 1999 : 143


1951 vient confirmer ce fait en plus d'indiquer la présence d'un bâtiment sur ledit emplacement (figure 2.5). Par contre, l'acte par lequel Nolette vendit la propriété à Lagacé ne mentionne la présence d'aucune bâtisse. Lagacé y aurait donc fait construire une maison après avoir pris possession du terrain. Cette maison existe encore aujourd'hui et porte le numéro civique du 30, rue Sainte-Anne. Enfin, Lagacé a légué cette propriété le 23 novembre 2001 à sa femme Rolande Schetagne, qui la vendit le 16 mai 2003 à Lucie Beausoleil, épouse de monsieur Michel Léger.

Somme toute, la reconstitution de la chaîne de titres a permis de mieux connaître les divers propriétaires du terrain à l'étude et surtout, de déterminer les différentes limites que ce lotissement a pu avoir au fil des ans. Plusieurs incertitudes demeurent quant aux fonctions et à l'utilisation qu'a pu avoir la moitié ouest du terrain. Pendant plus de trois siècles, ce terrain a appartenu à de nombreux individus, mais très peu



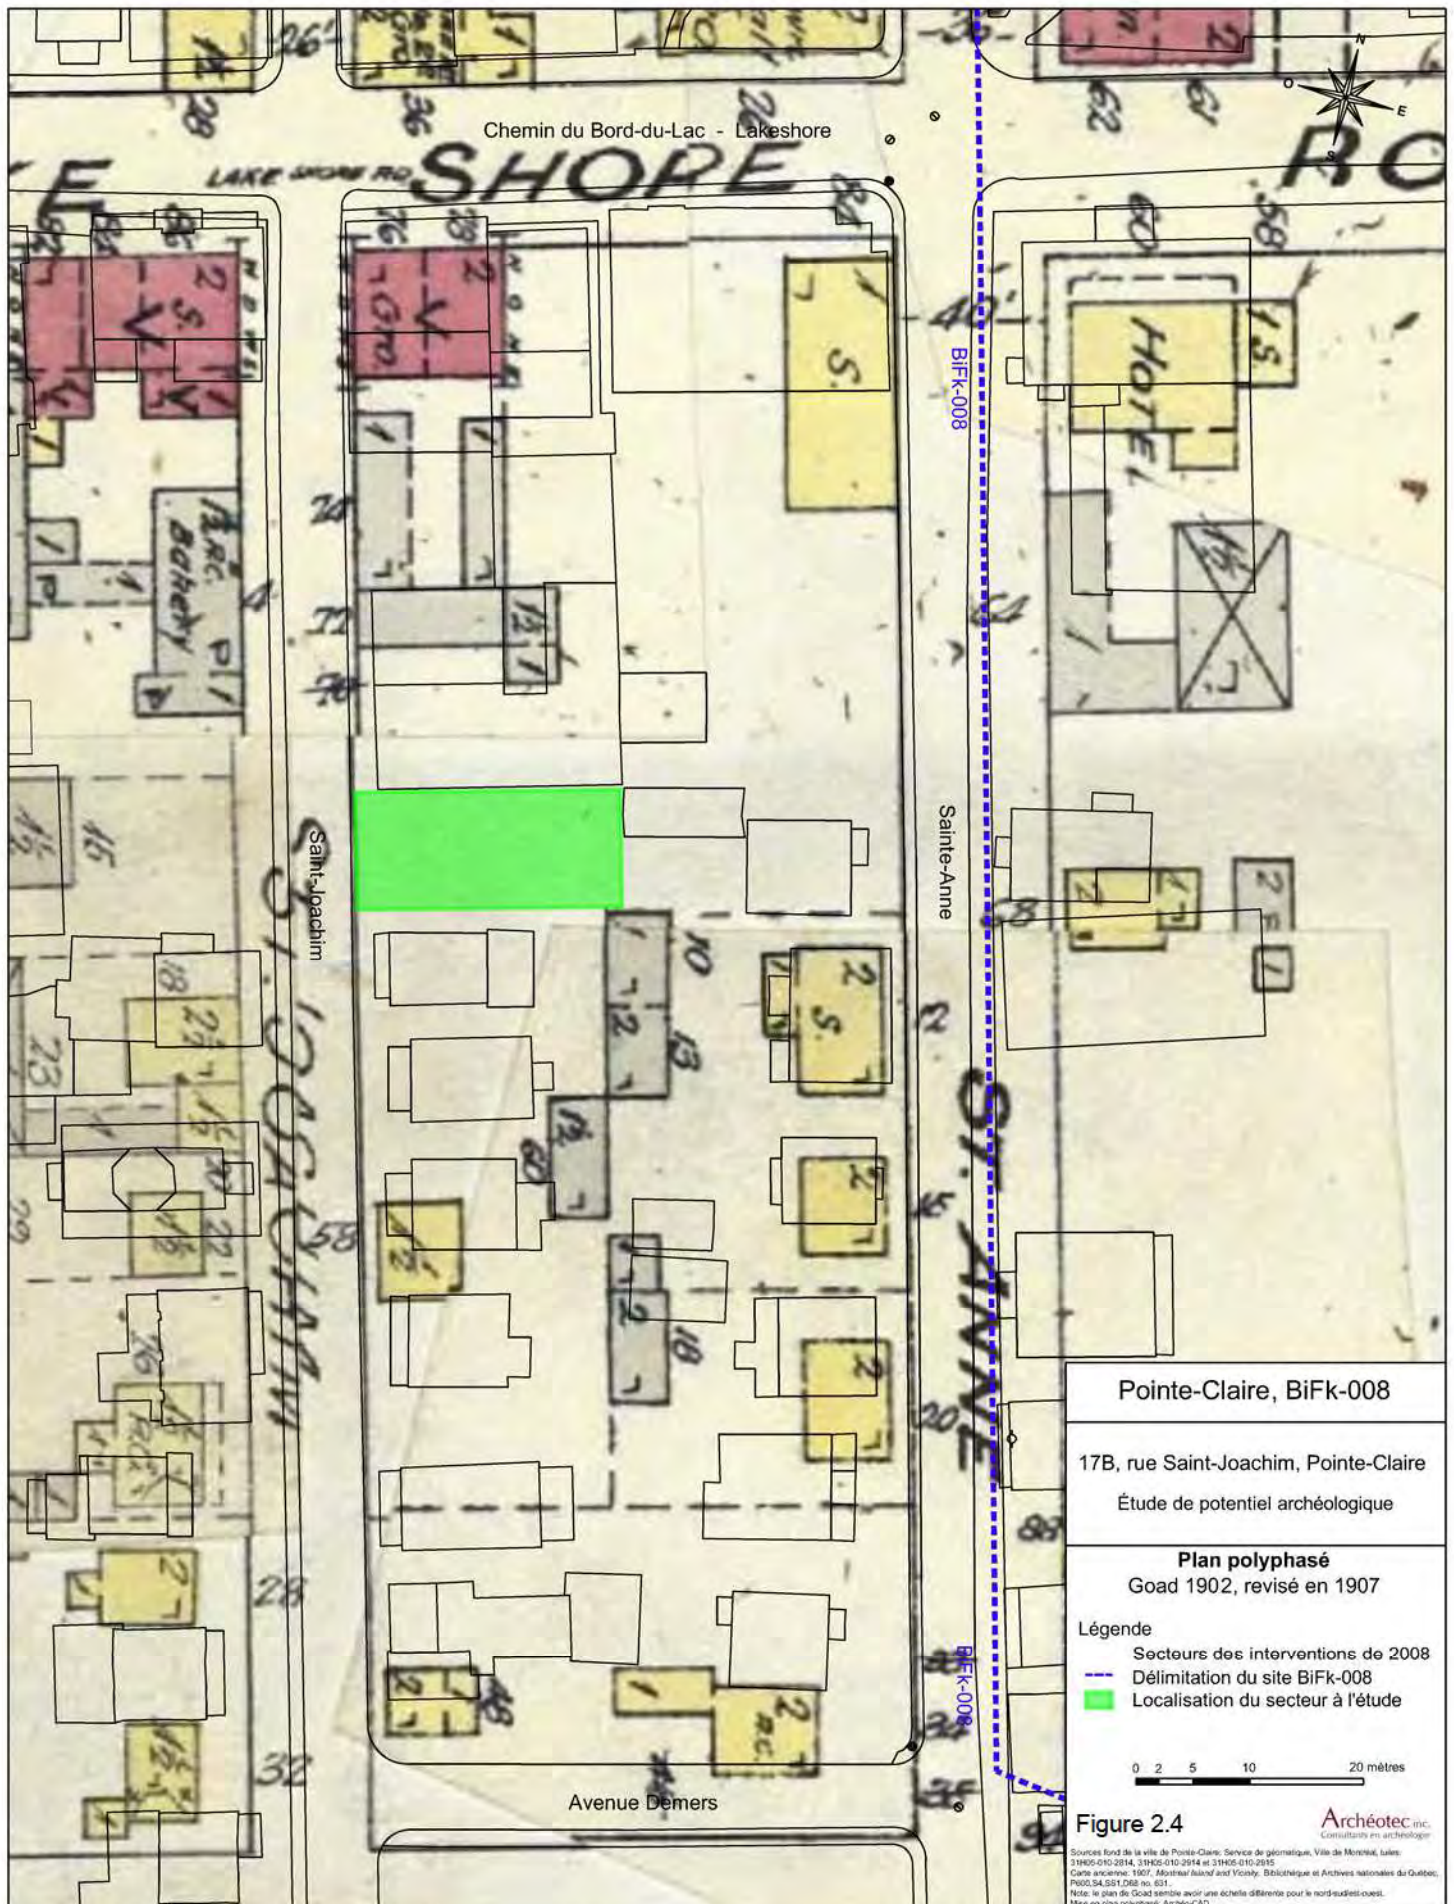



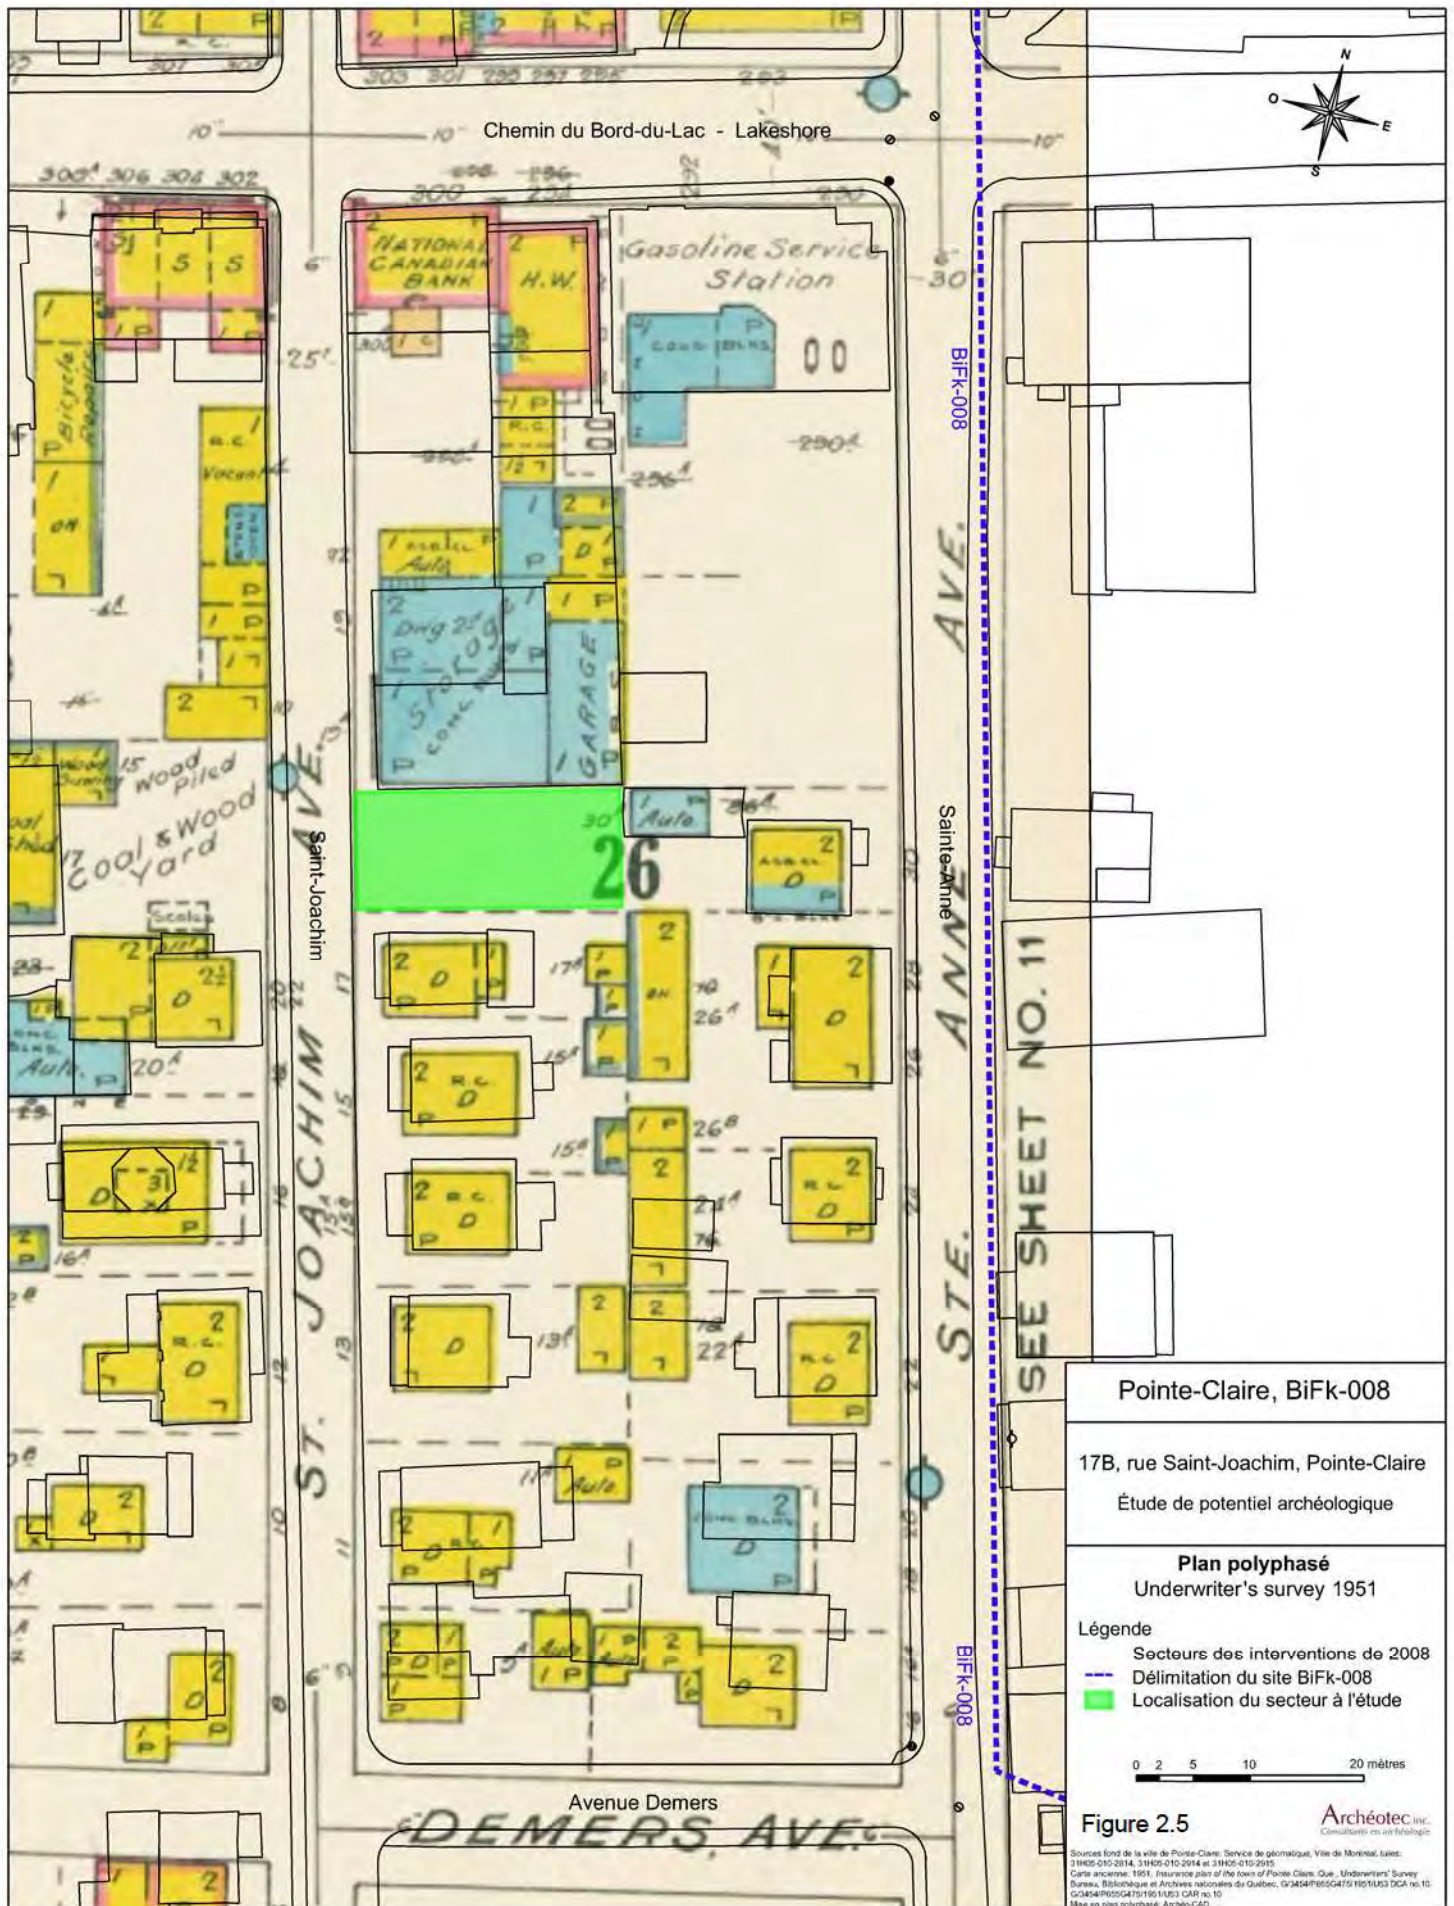




d'entre eux semblent avoir exploité la moitié ouest du terrain. Tous les bâtiments répertoriés sur les plans ou mentionnés dans les actes notariés ont été construits sur la moitié est à l'exception du bâtiment de bois<sup>3</sup> présent en 1907 et ayant front sur la rue Saint-Joachim (figure 2.6). La moitié ouest du terrain semble rester inutilisée pendant plusieurs décennies à moins qu'il y ait eu des bâtiments secondaires tels une latrine ou un hangar; ces bâtiments ne sont pas toujours représentés sur les plans officiels.

---

3. Sur le plan de Pinsoneault (1907), les bâtiments de bois sont représentés en jaune et les bâtiments de maçonnerie de brique ou de pierre sont représentés en rose.

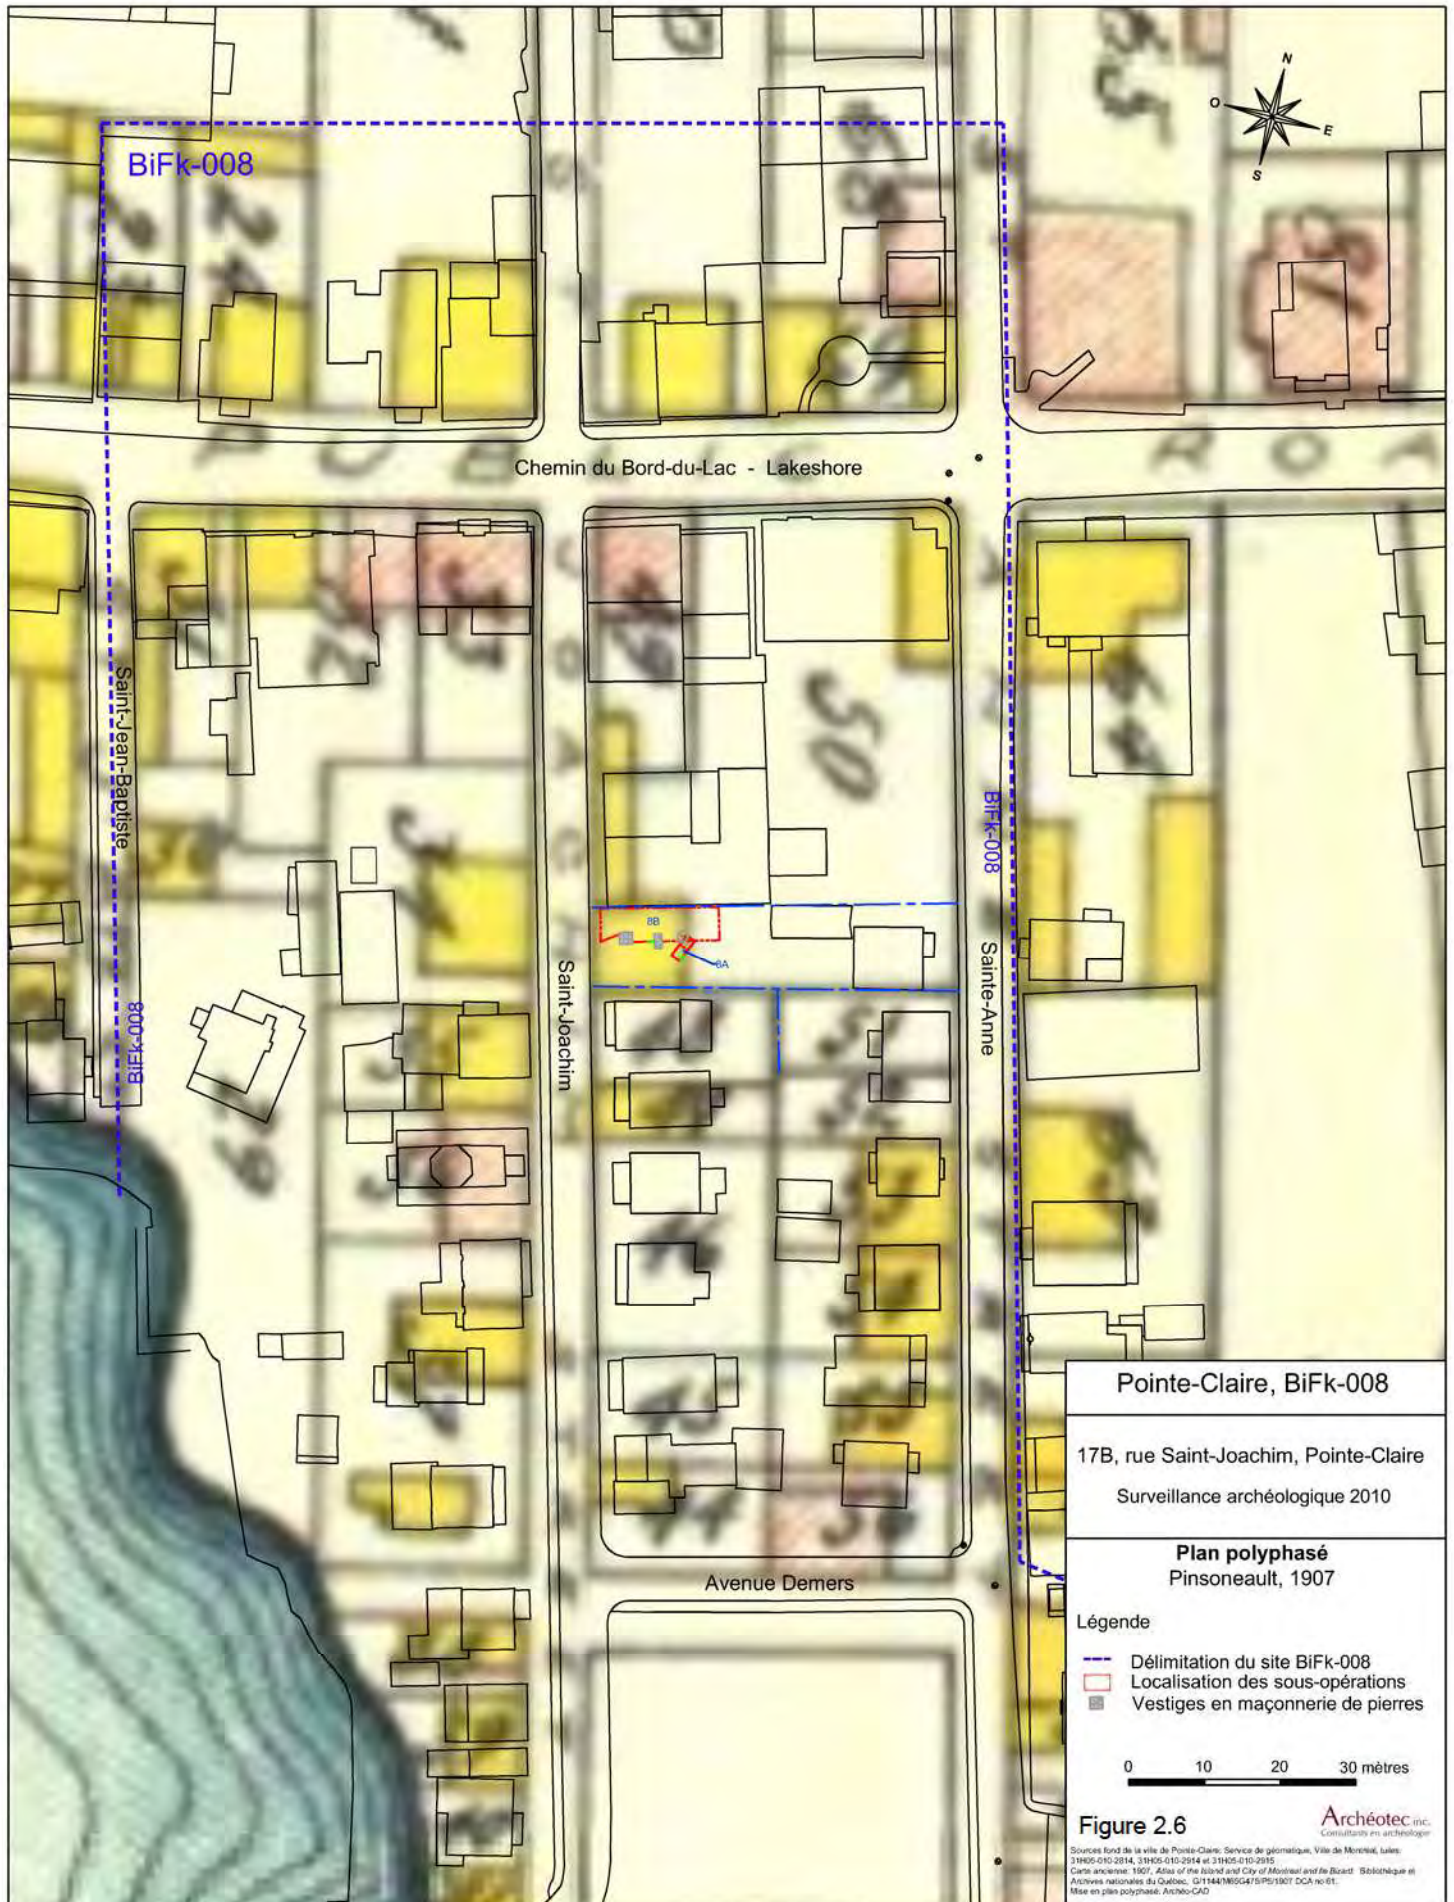



### 3. Résultats de la surveillance archéologique

Dans cette section seront exposées les observations faites lors de la surveillance archéologique des travaux d'excavation. Celles-ci sont présentées indépendamment des faits historiques, car cette comparaison sera présentée à l'intérieur de la section suivante.

Tel que mentionné précédemment, deux sous-opérations, 8A et 8B, ont été expertisées lors de l'intervention archéologique. À l'intérieur de celles-ci, plusieurs lots ou couches stratigraphiques ont été relevés.

#### 3.1 Sous-opération 8A

La sous-opération 8A correspond à l'excavation mécanique faite au milieu du terrain (plan 3.1). Celle-ci mesurait 3,30 mètres sur 1,30 mètre et atteignait une profondeur de 1,25 mètre dans sa partie sud et 0,50 mètre dans sa partie nord. Elle avait une orientation nord-nord-ouest.


Elle a été creusée à la demande de l'archéologue afin de vérifier la nature des sols en place et d'identifier la présence de sols renfermant des traces anthropiques. Chaque niveau de sol a ainsi été distingué des autres à l'aide d'un numéro de lot (profils de sol en annexe). Les trois premiers niveaux rencontrés présentaient des traces d'occupation humaine. Les deux niveaux supérieurs, soit les lots 8A1 et 8A2, correspondaient à des niveaux de remblais qui peuvent être associés à la fin du dix-neuvième siècle et au début du vingtième siècle. La disposition des artefacts qui y ont été trouvés ne présentait aucune régularité qui laisserait croire en la présence d'un sol d'occupation.

De même, le lot sous-jacent nommé 8A3 renfermait lui aussi des vestiges mobiliers présentant une disposition irrégulière. À la différence des deux précédents lots, celui-ci renfermait davantage d'artefacts. Il s'agirait donc d'une couche de démolition résultant de la destruction du bâtiment présent sur le terrain en 1907. Cette bâtisse aurait été détruite entre 1907 et 1913, car un plan datant de 1913 n'indique aucun bâtiment à cet emplacement (figure 3.1).

Finalement, les lots 8A4 et 8A5 correspondent à des sols d'origine naturelle.

#### 3.2 Sous-opération 8B

Cette deuxième excavation couvrait une superficie de 15,70 mètres sur 4,40 mètres et était de forme irrégulière. Elle a été creusée mécaniquement sur une profondeur moyenne de 0,92 mètre et a atteint, par endroits, près de 1,40 mètre de profondeur.

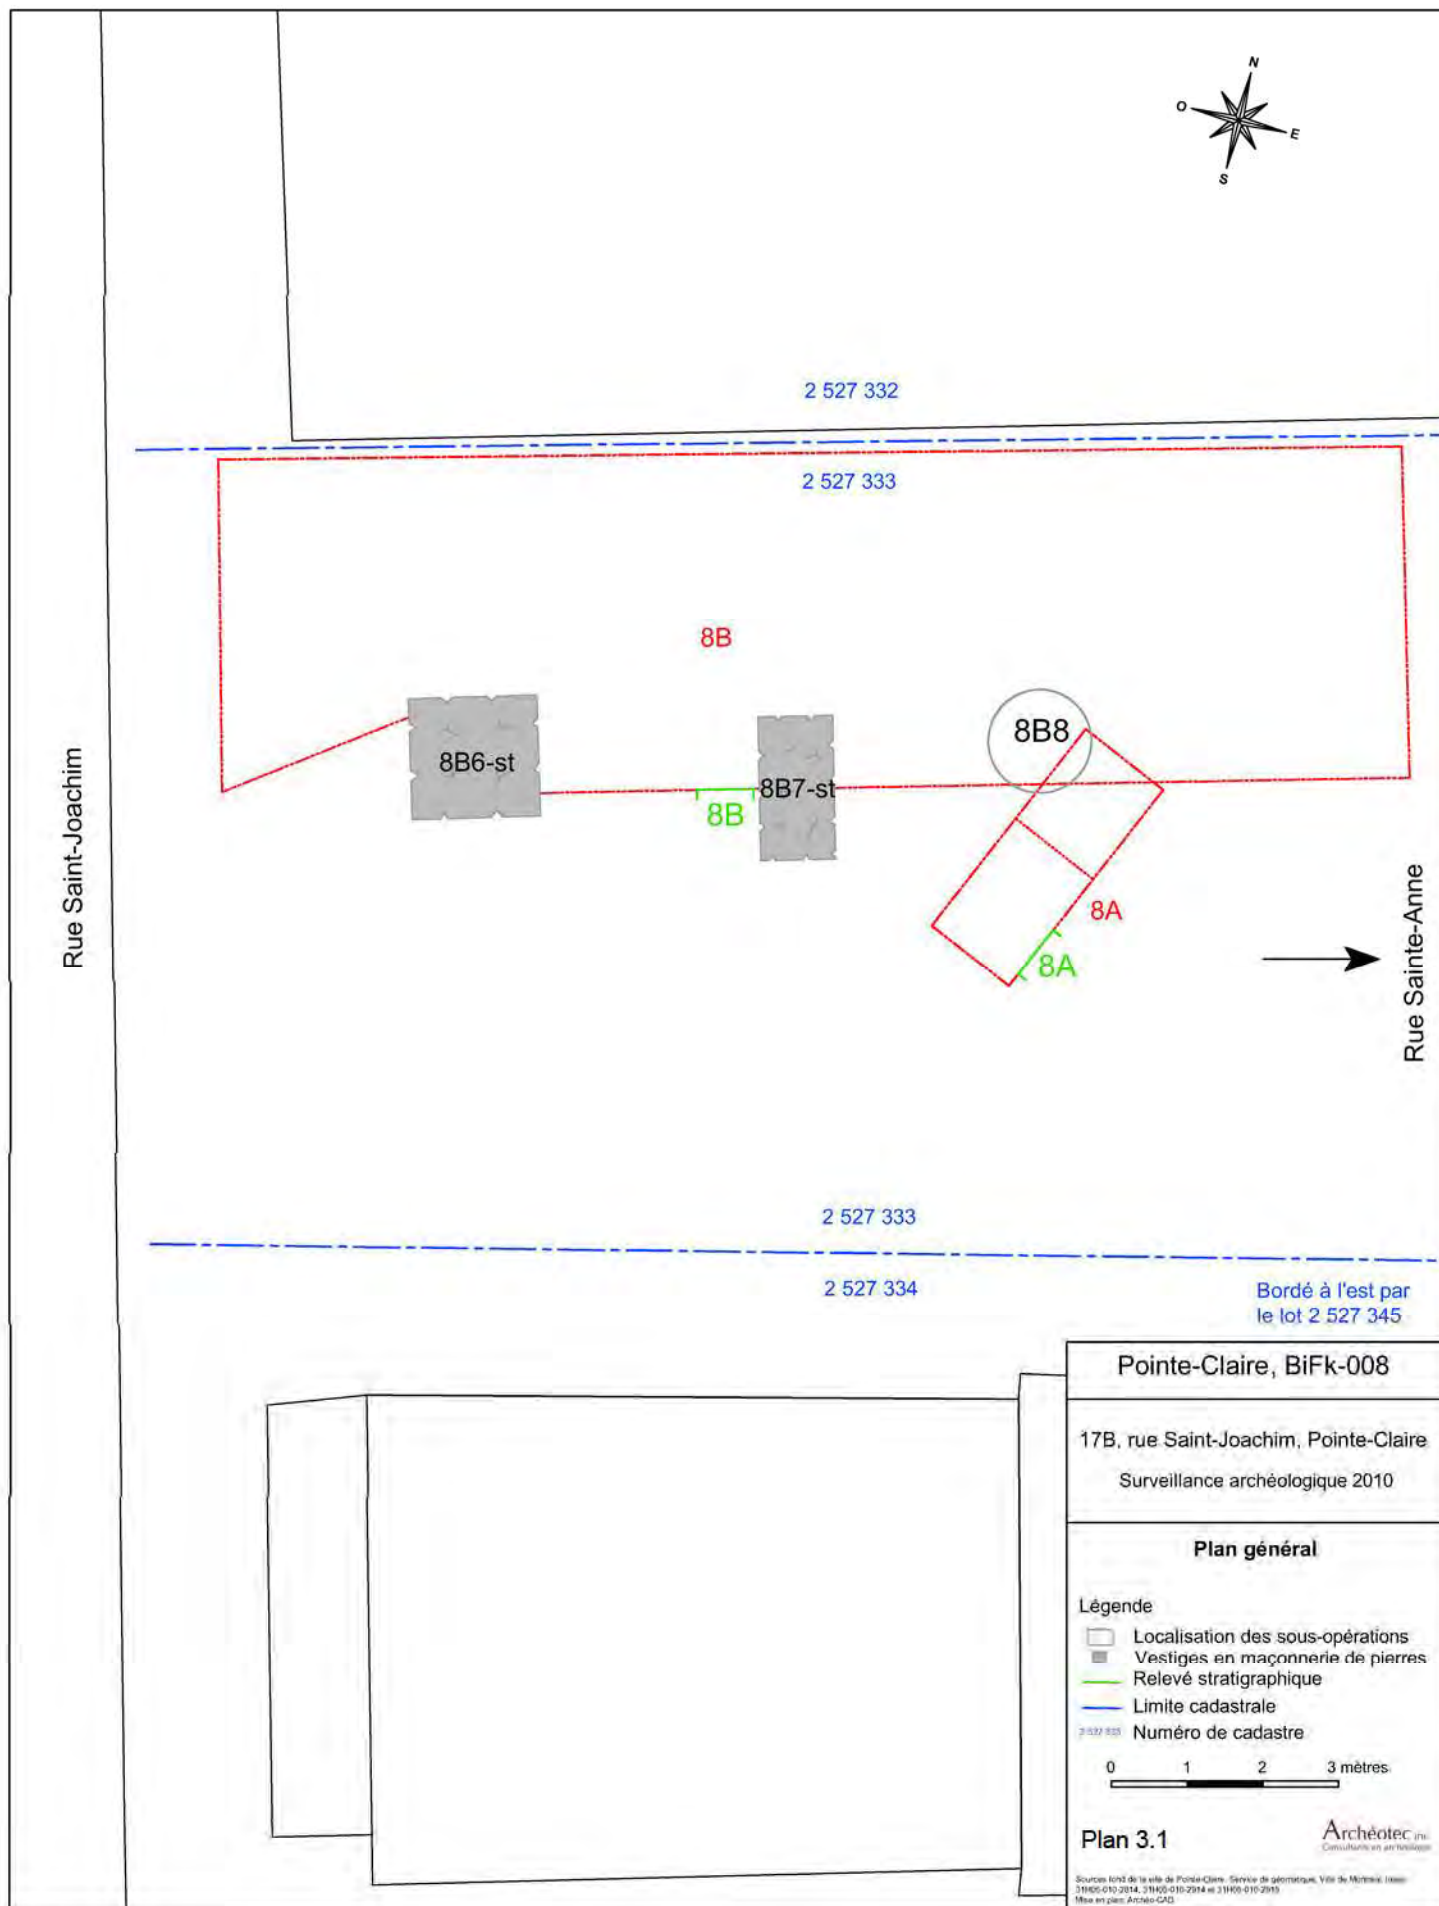







Cette sous-opération a permis de constater une similarité quant aux divers lots de 8A et de 8B. Elle a été ouverte dans le cadre des travaux d'excavation. Près de la surface, le lot 8B1 correspond aux lots 8A1 et 8A2 à la différence qu'il est beaucoup plus homogène de sorte qu'une distinction, telle que celle faite dans la sous-opération 8A, n'a pu être constatée pour celle-ci. Tout de même, le lot 8B1 renfermait en petite quantité des vestiges mobiliers associés à la même période que ceux rencontrés dans les lots 8A1 et 8A2.

C'est à l'intérieur du lot suivant, soit le 8B2, que la majorité des vestiges mobiliers ont été trouvés dans leur contexte d'origine. Cette couche de sol semblait correspondre à un niveau d'occupation. Elle s'étendait à environ 45 cm sous la surface du terrain. Les artefacts mis au jour dans le lot 8B2 indiquent une datation de la deuxième moitié du dix-neuvième siècle. Parmi les artefacts les plus diagnostiques de cette période, notons, entre autres, la présence d'un clou découpé, d'un tesson de terre cuite fine jaune, d'un fragment de tuyau de pipe de marque Henderson et d'un fragment de fourneau de pipe de marque TD. Aucun artefact dégagé dans ce lot n'appartient exclusivement au vingtième siècle. La plupart des artefacts mis au jour dans le lot 8B2 ont une fonction domestique (80 %). On compte notamment des fragments de vaisselle de table, de récipients d'entreposage, des tessons de bouteilles et des rejets de table tels que des ossements d'animaux. Le reste des artefacts associés à ce lot correspond à des matériaux de construction tels que des clous, du verre à vitre et des fragments de mortier (inventaire des artefacts et des écofacts en annexe).

Le lot 8B2 reposait sur le lot 8B3 qui correspondait à un premier niveau de sol naturel rencontré, car les lots 8B4 et 8B5 étaient eux aussi des niveaux naturels exempts de toutes traces humaines (profil de sol en annexe).

Autre fait très intéressant à noter à propos de la sous-opération 8B est la présence de deux bases de piliers, nommées 8B6-st et 8B7-st, faites en maçonnerie de pierres ébauchées (photo 3.1, plan 3.1). Ces pierres ébauchées ont été travaillées à partir de blocs de calcaire et leurs dimensions étaient variables, allant de 27 à 53 cm de longueur et de 23 à 35 cm de largeur. L'épaisseur des pierres variait très peu, soit de 12 à 13 cm, ce qui donnait une régularité dans l'épaisseur des assises. Ces pierres étaient liées par un mortier composé de sable et de chaux dont le mauvais état démontrait les signes d'une altération due au temps. L'emplacement de ces bases de piliers pourrait correspondre au bâtiment visible sur le plan de Pinsoneault en 1907 (figure 3.2)

À proximité de la structure 8B6-st, dans l'interface entre le niveau 8B2 et 8B3, quelques artefacts plus anciens ont été mis au jour, il s'agit de tessons de creamware et de tessons de faïence qui appartiennent à des contextes pouvant remonter jusqu'en 1762. Ces fragments, qui n'étaient pas en place, pourraient provenir d'une couche

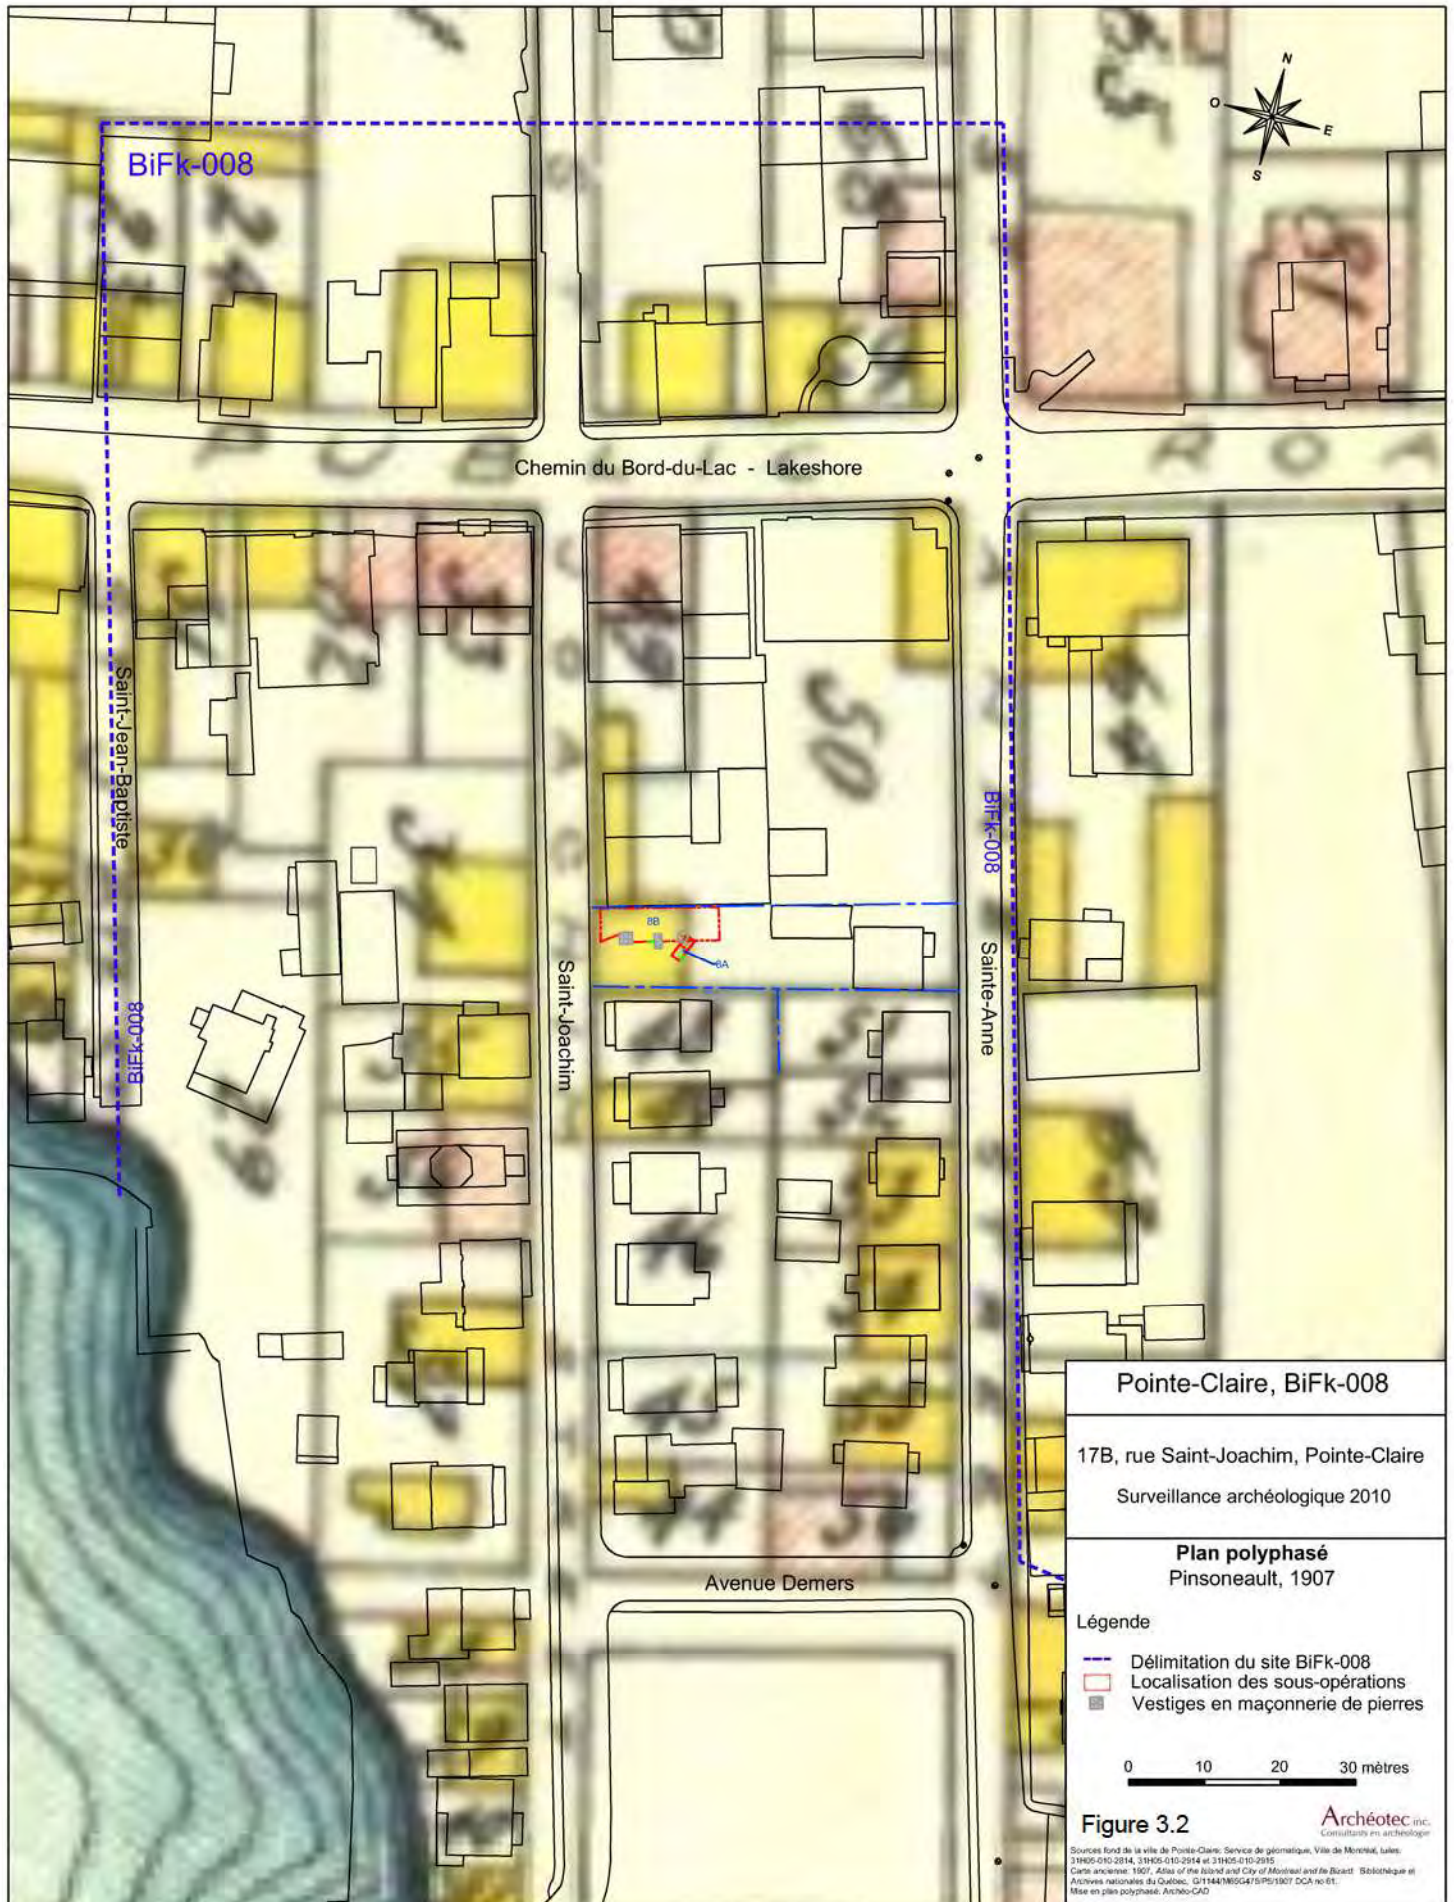




Photo 3.1 Bases de pilier dans la sous-opération 8B  
PC510, OP8\_N1\_0041, Archéotec inc.

d'occupation plus ancienne qui a été arasée lors d'un réaménagement de la surface du terrain. Ce réaménagement aurait pu être réalisé dans la deuxième moitié du dix-neuvième siècle, car le niveau 8B2 appartient à cette période.







Enfin, d'autres pierres calcaires ont été trouvées au nord-est de la structure 8B7-st (lot 8B8). À première vue, elles semblaient correspondre à un troisième pilier. À la suite d'un examen plus attentif, ces pierres ne présentaient aucun signe de structuration quelconque, telle que la présence de mortier notamment. Il semblerait que ces pierres soient simplement un amas.





## 4. Conclusion et recommandations

### 4.1 Conclusion

L'intervention archéologique réalisée au 17B, rue Saint-Joachim à Pointe-Claire constitue une supervision archéologique. Malgré la courte période allouée à l'intervention sur le terrain, un nombre important d'informations a pu être recueilli lors de la lecture et de l'enregistrement des parois des excavations, lors de l'enregistrement des structures 8B6-st et 8B7-st et lors du dégagement sur le terrain et de l'analyse des artefacts et des écofacts. Ces données archéologiques viennent étayer les informations disponibles dans les documents historiques, qui indiquent que le site est d'abord concédé à Pierre Hablin en 1765.

À proximité de la base de pilier 8B6-st, dans l'interface entre le niveau 8B2 et 8B3, des tessons de creamware et de faïence ont été mis au jour. Ces types de céramiques sont des témoins matériels d'une période plus ancienne pouvant remonter jusqu'en 1762. Toutefois, comme ces fragments n'étaient pas en place, ils pourraient être les vestiges d'une couche d'occupation plus ancienne qui a été arasée.

Le lot 8B2, qui correspond au contexte le plus intact du site, est une couche d'occupation de la deuxième moitié du dix-neuvième siècle. C'est à travers cette couche et dans le sol naturel que les bases de piliers 8B6-st et 8B7-st ont ensuite été aménagées entre 1902 et 1907, comme le suggère le plan de Pinsoneault qui montre la présence d'un bâtiment en 1907. Ce plan montre la présence d'un bâtiment sur toute la largeur du lot cadastral. Ainsi, d'autres bases de piliers ont dû exister, mais seules deux ont été mises au jour au cours de la supervision archéologique. Des bases de piliers auraient pu être mises au jour à proximité de la limite sud-est du lot cadastral et au centre du terrain dans un axe nord-ouest – sud-est. À l'extrémité nord-ouest du terrain, les excavations réalisées sous supervision archéologique n'ont pas permis de mettre au jour les vestiges de piliers supplémentaires, mais la présence d'un bâtiment avec fondations sur le terrain voisin et jouxtant directement la limite du lot a pu détruire ces bases de piliers lors de sa construction.

Pour ce qui est de la fonction rattachée à la bâtisse visible sur le plan de 1907 (figure 3.2), elle n'a pu être établie avec certitude, car aucune information claire à ce sujet n'a pu être trouvée. Cependant, elle semble correspondre, d'après ses dimensions et surtout les vestiges mobiliers associés à ses piliers, à une habitation. Toutefois, elle aurait pu avoir d'autres vocations tel un commerce ou un atelier, car les bâtiments situés au nord et accolés à celui-ci, visibles sur le plan de Pinsoneault (1907), ressemblent grandement à des appentis, bâtiments dont la caractéristique architecturale est un toit à versant unique. Si tel est le cas, ces appentis auraient servi de lieu d'entreposage pour divers matériaux vendus par le commerce ou utilisés dans l'atelier.

## 4.2 Recommandations

À la suite de l'expertise archéologique effectuée sur le lotissement numéroté 2 527 333 en novembre 2010, aucune recommandation d'intervention archéologique supplémentaire ne sera faite puisque les travaux de construction sont amorcés.

Les données acquises étant enregistrées, elles seront incluses dans le corpus concernant le site BiFk-008. Les siècles d'occupation du Vieux Pointe-Claire seront ainsi mieux documentés au fur et à mesure de la progression de la recherche sur ce site stratégique, en bordure du lac Saint-Louis.



## 5. Médiagraphie

### 5.1 Documents archivistiques

ANQM (Archives nationales du Québec à Montréal)

Greffes des notaires

|                            |             |                           |
|----------------------------|-------------|---------------------------|
| - BÉDOUIN, Thomas          | (1812-1844) | CN601, S28                |
| - BEEK LINDSAY, Joseph     | (1823-1827) | CN601, S264               |
| - BOILEAU, Joseph          | (1917-1950) | CN601, S704               |
| - BRAULT, Calixte          | (1874-1913) | CN601, S428               |
| - BRAULT, Charles-Augustin | (1835-1875) | CN601, S56                |
| - BRAULT, Louis-Napoléon   | (1863-1875) | CN601, S57                |
| - BRAULT, H.-Alexandre-A.  | (1869-1914) | CN601, S429               |
| - CHAURET, Amédée          | (1874-1897) | CN601, S401               |
| - CHAURET, J. Adolphe      | (1879-1918) | CN601, S628               |
| - DÉCARY, Alphonse-Clovis  | (1866-1898) | CN601, S113               |
| - GERBRAND BEEK, John      | (1781-1822) | CN601, S29                |
| - SOUPRAS, Louis-Joseph    | (1809-1832) | CN601, S375 et CN602, S74 |

### 5.2 Documents

ARCHÉOTEC inc. 2002. *Ville de Pointe-Claire; Projet de réfection des services publics, Avenues Sainte-Anne et Saint-Joachim; Étude de potentiel archéologique, territoire compris entre les limites de Beaconsfield et Dorval au sud de Donegani. Programme d'inventaire archéologique. Territoire compris dans le quadrilatère formé par les artères Saint-Jean-Baptiste, Lakeshore et Sainte-Anne.* Présenté à la ville de Pointe-Claire, Montréal, 108 pages.

ARCHÉOTEC inc. 2008. *Pointe-Claire, BiFk-008. Intervention archéologique dans la cour arrière du 302, chemin du Bord-du-Lac. Rapport de surveillance archéologique.* Présenté à Pizzeria Gigi's restaurant, Montréal, 57 pages et annexes.

- ARCHÉOTEC inc. 2010. *Offre de service concernant une surveillance archéologique à réaliser dans le cadre des travaux d'excavation prévus pour la construction d'une maison située au 17B, de la rue Saint-Joachim, à Pointe-Claire*. Présenté à M Michel Léger, Montréal, 7 pages.
- HÉBERT, Fernand 2001. *Pointe-Claire; 1503-1969*. Rapport présenté à Archéotec inc., Anjou, 58 pages.
- JASMIN, Yves 1999. *100 ans d'actualités, 1900-2000 : La Presse*. Montréal, 374 pages
- MATTEWS, Brian R. 1985 *A History of Pointe Claire*. Brianor Ltd., Pointe-Claire, 324 pages.
- MONGRAIN, Guy 2004. *Le développement urbain de Pointe-Claire, étude historique*. Présenté aux villes de Pointe-Claire et de Montréal et au ministère de la Culture et des Communications du Québec, Montréal, 92 pages.

### 5.3 Cartographie

- ARCHIVES MUNICIPALES DE POINTE-CLAIRE 1767. *Village de Pointe-Claire, division des lots*. n° 286
- GOAD, Charles 1907. *Montreal Island and Vicinity*. Bibliothèque et Archives nationales du Québec, P600, S4, SS1, D68 n° 631, numéro d'identification : 03Q\_P600S4SS1D68\_631 (Exécuté en 1902, corrigé en 1907).
- HOPKINS, Henry Whitmer 1879. *Atlas of the city and island of Montreal, including the countries of Jacques Cartier and Hochelaga, 1879*. Bibliothèque et Archives nationales du Québec, G/1144/M65G475/H6/1879 CAR\_n° 96, numéro catalogue Iris : 0000174244.
- LANTHIER, René (attribué à) environ 1975. *Village de Pointe-Claire, nom des occupants ou propriétaires, 1767*. Archives municipales de Pointe-Claire, n° 286, P23-01.
- PINSONEAULT, Adolphe Rodrigue 1907. *Atlas of the Island and City of Montreal and Ile Bizard, 1907*. Bibliothèque et Archives nationales du Québec, G/1144/M65G475/P5/1907 DCA no\_61 G/1144/M65G475/P5/1907, CAR n° 61, numéro catalogue Iris : 0000174922.
- UNDERWRITER'S SURVEY 1951. *Insurance plan of the town of Pointe Claire, Que, Underwriters' Survey Bureau*. Bibliothèque et Archives nationales du Québec, G/3454/P655G475/1951/U53 DCA n° 10, G/3454/P655G475/1951/U53 CAR n° 10, numéro catalogue Iris : 0000223560.



SICOTTE, Louis-Wilfrid 1876. *Plans officiels des comtés d'Hochelaga et de Jacques-Cartier*.  
Bibliothèque et Archives nationales du Québec, G/1142/M65G46/S53/1876,  
CAR n° 15 , numéro catalogue Iris : 0000174413.





## 6. Annexes

### 6.1 Profils stratigraphiques


### 6.2 Fiches d'enregistrement d'un vestige architectural

### 6.3 Inventaire des artéfacts

### 6.4 Catalogue des photographies





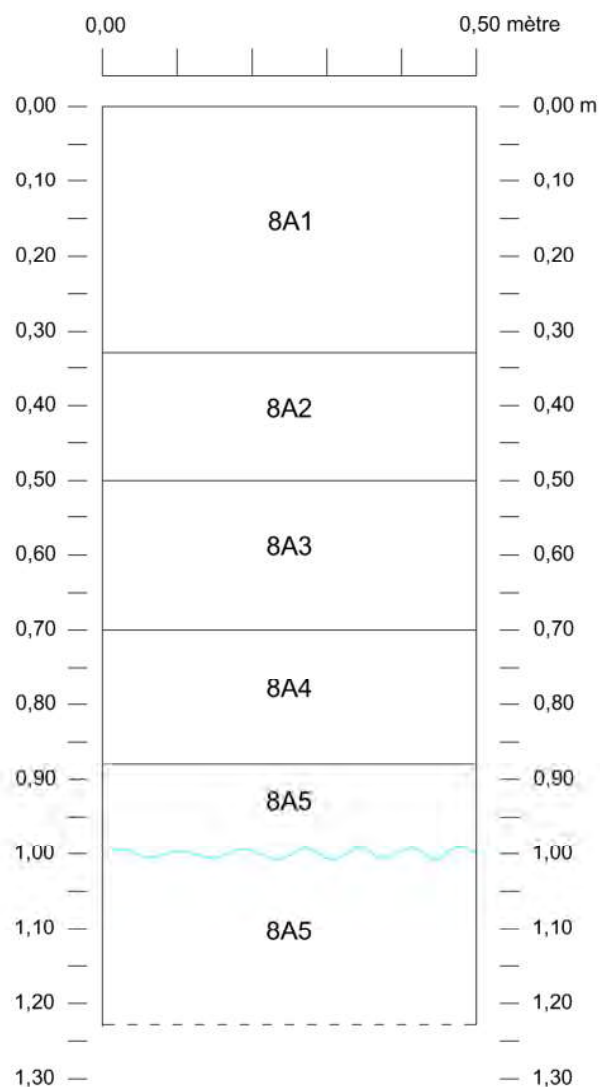

## Légende

|                                              |   |                                         |
|----------------------------------------------|---|-----------------------------------------|
| 8A1                                          | Sable limoneux, noir brun, moyennement compact, homogène, avec gravillons, racelles; nodules de mortier, fragments de briques. | Remblai de nivellement                  |
| 8A2                                          | Limon sableux, brun foncé noir, compact, avec quelques gravillons, racines; fragments de mortier.                              | Remblai de nivellement                  |
| 8A3                                          | Limon argilo-sableux, noir brun foncé, compact, avec gravillons, racines; céramique, verre, fourneau de pipe, métal ferreux.   | Couche de démolition / sol d'occupation |
| 8A4                                          | Limon sableux, brun jaune, meuble, avec quelques gravillons, fragments de charbon minéral. Niveau gorgé d'eau.                 | Naturel stérile                         |
| 8A5                                          | Argile limoneuse, brun marbré beige rosâtre, moyennement compact.                                                              | Naturel stérile                         |
| Niveau de suintement de la nappe phréatique. |   |                                         |

## Pointe-Claire, BiFk-008


17B, rue Saint-Joachim, Pointe-Claire  
Surveillance archéologique 2010

Sous-opération 8A  
Profil stratigraphique de la paroi est

0 0,10 0,20m

Archéotec inc.  
L'expertise en archéologie

Mise en plan: Archéotec

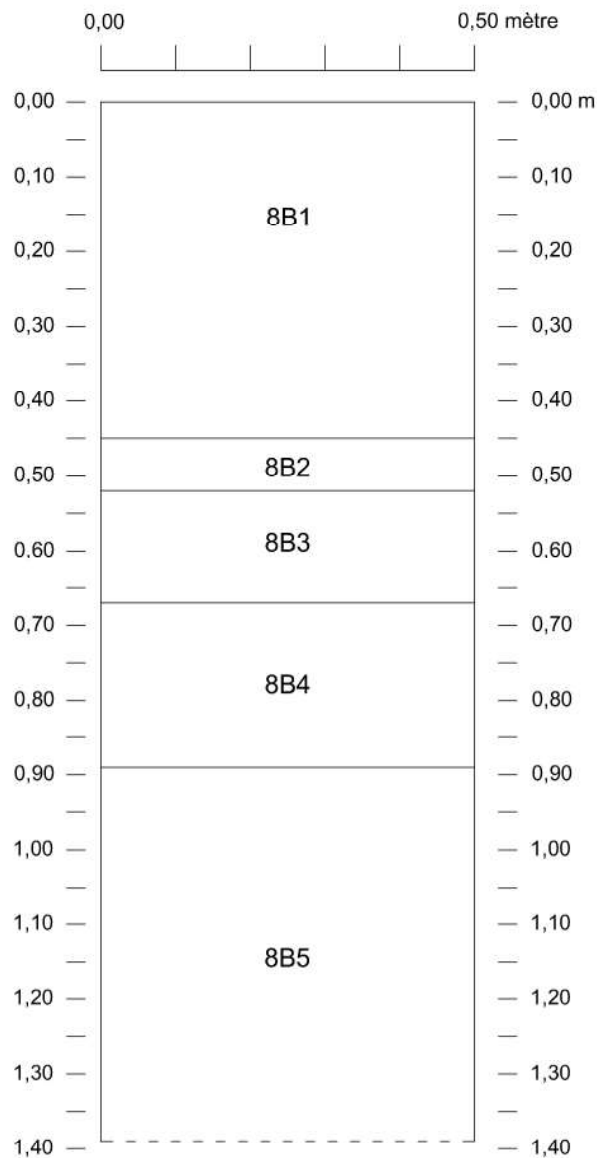

#### Légende

|     |   |                        |
|-----|---|------------------------|
| 8B1 | Limon légèrement sableux, noir brunâtre, compact, homogène, avec gravillons, graviers, racines; nodules de mortier, os frais.                        | Remblai de nivellement |
| 8B2 | Limon légèrement sableux, brun grisâtre, compact, homogène, avec gravillons, graviers, cailloux, pierres; métal, mortier, pipe, céramique, os frais. | Couche de démolition   |
| 8B3 | Limon sableux, brun marbré jaunâtre, meuble, avec gravillons, radicelles et racines.                                                                 | Naturel stérile        |
| 8B4 | Limon argileux, brun gris, moyennement compact à meuble, avec gravillons, radicelles et racines.                                                     | Naturel stérile        |
| 8B5 | Argile légèrement limoneuse, rose brunâtre, moyennement compact à meuble, avec radicelles.                                                           | Naturel stérile        |

#### Pointe-Claire, BiFk-008

17B, rue Saint-Joachim, Pointe-Claire  
Surveillance archéologique 2010

Sous-opération 8B  
Profil stratigraphique de la paroi sud

0 0,10 0,20m

ArchéotEC

Site en plan: ArchéoCAD



## Fiche d'enregistrement d'un vestige architectural

|   |                                             |   |                             |                                                |
|---|---------------------------------------------|---|-----------------------------|------------------------------------------------|
| <b>Site:</b><br>17B, rue Saint-Joachim   | <b>Code Borden:</b> BiFk-008                | <b>Particularités du lot:</b><br><br>Base de pilier d'assise<br><br><b>Liaisons stratigraphiques:</b><br>Sous: 08B01<br>Sur: 08B03<br>Appuyé contre:<br>Imbriqué à: | <b>Dimensions</b>           | <b>Élévations</b><br>sommet   base   Épaisseur |
| <b>Opération:</b><br>08   | <b>Archéologue</b><br>Jean-Philippe Hénault |   | <b>Longueur:</b><br>1,70 cm |                                                |
| <b>Sous-opération:</b><br>B   | <b>Carnet d'arpentage:</b><br>PCS10         |   | <b>Largeur:</b><br>1,60 cm  |                                                |
| <b>Lot:</b> 06-st   | <b>Date:</b> 08/11/2010                     |   | <b>Hauteur:</b><br>26 cm    |                                                |
| <b>Matériaux:</b><br>Blocs de calcaire ébauchés.   |                                             |   |                             |                                                |
| <b>Appareil et assemblage:</b><br>Construction de type maçonnerie en profondeur; appareil assisé; parement +/- dressé; assises +/- régulières; disposition des blocs en panneresse et parpaing.                                                                                     |                                             |   |                             |                                                |
| <b>Liaison et joint:</b><br>Mortier de sable et de chaux, gris blanc teinté jaunâtre; d'une épaisseur de 2 à 3 cm.   |                                             |   |                             |                                                |
| <b>Description :</b><br>Base de pilier faite de pierres calcaireuses ébauchées, liées au mortier de sable et de chaux. Deux assises sont toujours en place. Les pierres ont des dimensions variables: 53 x 35 x 12 cm pour les plus grosses; 27 x 23 x 13 cm pour les plus petites. |                                             |   |                             |                                                |
| <b>Interprétations:</b><br>Base de pilier ayant servi d'appui à la bâtisse de bois présente sur le plan de 1907. Semblerait être la base du pilier central sud de la maison.   |                                             |   |                             |                                                |
| <b>État de conservation:</b><br>Les joints en mortier sont grandement altérés. Le mortier est en très mauvais état.<br>Surface du pilier probablement arasée.   |                                             |   |                             |                                                |
| <b>Recommandations:</b><br>Aucune   |                                             |   |                             |                                                |
| <b>Relevés (coupe, plans, photos):</b><br>Plan 3.1; photos PCS-10-OP8-N1: 36-38; PCS-10-OP8-N2: 06-07   |                                             |   |                             |                                                |

# Pointe-Claire – Site BiFk-008

## Fiche d'enregistrement d'un vestige architectural

|   |                                             |   |                             |                                                |
|---|---------------------------------------------|---|-----------------------------|------------------------------------------------|
| <b>Site:</b><br>17B, rue Saint-Joachim   | <b>Code Borden:</b> BiFk-008                | <b>Particularités du lot:</b><br><br>Base de pilier d'assise<br><br><b>Liaisons stratigraphiques:</b><br>Sous: 08B01<br>Sur: 08B03<br>Appuyé contre:<br>Imbriqué à: | <b>Dimensions</b>           | <b>Élévations</b><br>sommet   base   Épaisseur |
| <b>Opération:</b><br>08   | <b>Archéologue</b><br>Jean-Philippe Hénault |   | <b>Longueur:</b><br>1,90 cm |                                                |
| <b>Sous-opération:</b><br>B   | <b>Carnet d'arpentage:</b><br>PCS10         |   | <b>Largeur:</b><br>0,92 cm  |                                                |
| <b>Lot:</b> 07-st   | <b>Date:</b> 08/11/2010                     |   | <b>Hauteur:</b><br>15 cm    |                                                |
| <b>Matériaux:</b><br>Blocs de calcaire ébauchés.   |                                             |   |                             |                                                |
| <b>Appareil et assemblage:</b><br>Construction de type maçonnerie en profondeur; appareil assisé; parement +/- dressé; assises +/- régulières; disposition des blocs en panneresse et parpaing.                                                                                  |                                             |   |                             |                                                |
| <b>Liaison et joint:</b><br>Mortier de sable et de chaux, gris blanc teinté jaunâtre; d'une épaisseur de 2 à 3 cm.   |                                             |   |                             |                                                |
| <b>Description :</b><br>Base de pilier faite de pierres calcaireuses ébauchées, liées au mortier de sable et de chaux. Une assise est toujours en place. Les pierres ont des dimensions variables: 53 x 35 x 12 cm pour les plus grosses; 27 x 23 x 13 cm pour les plus petites. |                                             |   |                             |                                                |
| <b>Interprétations:</b><br>Base de pilier ayant servi d'appui à la bâtisse de bois présente sur le plan de 1907. Semblerait être la base du pilier arrière sud de la maison.   |                                             |   |                             |                                                |
| <b>État de conservation:</b><br>Les joints en mortier sont grandement altérés. Le mortier est en très mauvais état.<br>Surface du pilier probablement arasée.   |                                             |   |                             |                                                |
| <b>Recommandations:</b><br>Aucune   |                                             |   |                             |                                                |
| <b>Relevés (coupe, plans, photos):</b><br>Plan 3.1; photos PCS-10-OP8-N1: 34-35;   |                                             |   |                             |                                                |



Inventaire des artefacts  
Projet : PCS10, Pointe-Claire, Surveillance 2010  
Site BiFk-008

| no séq. | Op. sous-<br>op. Lot | Matériau                    | Objet                    | NA | NO | Décor/marque   | Fonction                               | Datation | Commentaire   |
|---------|----------------------|-----------------------------|--------------------------|----|----|---|----------------------------------------|----------|---|
| 1       | 08A03                | Charbon                     | anthracite               | 2  | 0  | aucun   | Minéraux                               | ind      |   |
| 2       | 08A03                | TCF blanche                 | contenant creux          | 1  | 0  | décor imprimé rose foncée sur paroi extérieure, motif végétal. Paroi extérieure moulée de côtes.                                                                           | Consommation indéterminée              | 19e-20e  | fragment de paroi. Après 1810.   |
| 3       | 08A03                | V Teinté régulier turquoise | vitre                    | 1  | 0  | aucun   | Matériaux de base - vitre              | ind      |   |
| 4       | 08A03                | V Coul transp brun          | bouteille                | 1  | 0  | aucun   | Entreposage indéterminé                | 19e-20e  | fragment de paroi. Peut-être bouteille de bière. XXe s.   |
| 5       | 08A03                | V Coul transp bleu vert     | bouteille                | 1  | 0  | aucun   | Entreposage indéterminé                | ind      | fragment de paroi d'une bouteille circulaire.   |
| 6       | 08A03                | TCG sans glaçure            | pot à plante?            | 1  | 0  | aucun   | Agriculture/horticulture               | ind      | fragment de paroi. Corps brun orangé.   |
| 7       | 08A03                | Fer ind                     | clou                     | 1  | 0  | aucun   | Fixations - clous                      | ind      | trop altéré pour déterminer le mode de fabrication.   |
| 8       | 08A03                | V Teinté régulier turquoise | vitre                    | 1  | 0  | aucun   | Matériaux de base - vitre              | ind      |   |
| 9       | 08A03                | TCF blanche                 | contenant                | 3  | 0  | aucun   | Consommation indéterminée              | 19e-20e  | fragments de paroi et de rebord. Après 1810.   |
| 10      | 08A03                | V Teinté régulier turquoise | bouteille à eau minérale | 1  | 1  | inscriptions moulées sur le corps: «REGISTERED» sous un ovale, «CROMAC SPRINGS WHEELER & CO LTD» et «BELFAST» juste au-dessus du cul. Gros «M» moulé en relief sur le cul. | Alimentation, entreposage des aliments | 19e-20e  | fragment de base d'une bouteille circulaire à cul convexe et rond. Soufflé dans un moule (probablement en deux parties). Origine irlandaise. 1860-début XXe s.   |
| 11      | 08A03                | V Coul transp vert          | bouteille à liqueur      | 1  | 1  | inscription moulée à la jonction corps/épaule « BÉNÉDICTINE » suivie de deux petites croix.                                                                                | Boissons, conservation/entreposage     | 19e      | bouteille à cul concave conique, talon arrondi, corps circulaire évasé, épaule tombante, col circulaire évasé vers le bas, bague arrondie, lèvres arrondies. Fabriquée dans un moule de type Ricketts avec base séparée. Deux creux verticale sur la bague situés de part et d'autre du goulot, cercle en saillie sur l'épaule aligné sous un de ces creux. Probablement pour cachet. 1863-fin XIXe s. |
| 12      | 08A03                | TCF argileuse blanche       | pipe                     | 1  | 1  | marque moulée à l'arrière du fourneau «T / D».   | Tabac                                  | ind      | fourneau cylindrique avec ouverture resserrée, angle tuyau/fourneau d'environ 115 degrés, tuyau fragmentaire. Après 1755.   |
| 13      | 08A03                | TCF blanche                 | plat                     | 1  | 0  | décor imprimé bleu sur paroi intérieure, motif «Willows».   | Alimentation, absorption ind.          | 19e-20e  | fragment de rebord. Après 1810.   |
| 14      | 08A03                | TCF blanche                 | contenant                | 2  | 0  | motif indéterminé imprimé bleu sur paroi extérieure.   | Consommation indéterminée              | 19e-20e  | fragments de paroi. Après 1810.   |
| 15      | 08A03                | TCF blanche                 | contenant                | 1  | 0  | motif indéterminé imprimé bleu sur paroi intérieure.   | Consommation indéterminée              | 19e-20e  | fragment de paroi. Après 1810.   |
| 16      | 08A03                | TCF blanche                 | assiette?                | 1  | 0  | motif végétal imprimé brun sur le marli.   | Alimentation, vaisselle de table       | 19e-20e  | fragment de rebord. Après 1810.   |

# Inventaire des artefacts

Projet : PCS10, Pointe-Claire, Surveillance 2010

Site BiFk-008

|                      |                                |                     |   |   |                                                           |                                    |         |   |
|----------------------|--------------------------------|---------------------|---|---|-----------------------------------------------------------|------------------------------------|---------|---|
| 17 08B02             | V Coult transp vert olive      | bouteille à gin     | 6 | 1 | aucun                                                     | Boissons, conservation/entreposage | ind     | fragments de base et de paroi, dont certains jointifs, d'une bouteille carrée à coins arrondis, cul légèrement concave, talon arrondi, corps évasé à pans légèrement concave. Soufflé dans un moule en creux? Après 1750. |
| 18 08B02             | V Coult transp vert clair      | bouteille           | 1 | 0 | inscription moulée sur la lèvre «[...]PJRATT[...]».       | Entreposage indéterminé            | 19e-20e | fragment d'extrémité. Col cylindrique, lèvre arrondie au rebord large. Soufflé dans un moule en plusieurs parties. Deuxième moitié XIXe-1920.                                                                             |
| 19 08B02             | TCF jaune glaçure claire local | contenant           | 1 | 0 | aucun                                                     | Consommation indéterminée          | 19e-20e | fragments de paroi. Deuxième moitié XIXe-début XXe s.   |
| 20 08B02             | TCF blanche                    | contenant creux     | 1 | 0 | motif végétal stylisé imprimé noir sur les deux parois.   | Consommation indéterminée          | 19e-20e | fragment de rebord d'un contenant de forme polygonale. Après 1810.   |
| 21 08B02             | TCG locale glaçure incolore    | contenant           | 1 | 0 | aucun                                                     | Consommation indéterminée          | ind     | fragment de paroi.   |
| 22 08B02             | TCF argileuse blanche          | pipe, fourneau      | 4 | 0 | marque moulée à l'arrière du fourneau «T / D».            | Tabac                              | ind     | fragments jointifs d'un fourneau cylindrique avec ouverture resserrée. Après 1755.   |
| 23 08B02             | TCF argileuse blanche          | pipe, tuyau         | 1 | 0 | aucun                                                     | Tabac                              | ind     | fragment d'embout vernissé brun.   |
| 24 08B02             | TCF argileuse blanche          | pipe, tuyau         | 1 | 0 | aucun                                                     | Tabac                              | ind     | fragment vernissé brun.   |
| 25 08B02             | TCF argileuse blanche          | pipe, tuyau         | 2 | 0 | aucun                                                     | Tabac                              | ind     |   |
| 26 08B02             | TCF argileuse blanche          | pipe, tuyau         | 1 | 0 | marque estampée sur le tuyau «HENDERSON'S» et «MONTREAL». | Tabac                              | 19e     | 1847-1876.   |
| 27 08B02             | Os                             | dents               | 1 | 0 | aucun                                                     | Mammières                          | ind     | molaire de porc.   |
| 28 08B02             | Os                             | ossements           | 2 | 0 | aucun                                                     | Mammières                          | ind     |   |
| 29 08B02             | Os                             | ossements           | 6 | 0 | aucun                                                     | Mammières                          | ind     | os blanchis.   |
| 30 08B02             | Mortier                        | fragment de mortier | 7 | 0 | aucun                                                     | Matériaux de liaison               | ind     |   |
| 31 08B02             | Métaux et alliages ferreux     | tôle                | 8 | 0 | aucun                                                     | Consommation indéterminée          | ind     | fragments plats sans forme précise.   |
| 32 08B02             | Fer laminé                     | clou découpé        | 1 | 1 | aucun                                                     | Fixations - clous                  | 18e-19e | clou de format moyen. 1780-fin XIXe s.   |
| 33 08B03 (interface) | Faïence blanche européenne     | contenant           | 1 | 0 | aucun                                                     | Consommation indéterminée          | ind     | fragment de paroi. Corps beige, émail bleuté.   |
| 34 08B03 (interface) | Creamware                      | soucoupe?           | 2 | 0 | aucun                                                     | Alimentation, vaisselle de table   | 18e-19e | fragments de paroi et de rebord, dont certains jointifs. 1782-1820.   |
| 35 08B06-ST          | V Coult transp vert olive      | bouteille à gin     | 1 | 0 | aucun                                                     | Boissons, conservation/entreposage | ind     | fragment de paroi d'une bouteille carrée à coins chanfreinés. Soufflé dans un moule. Après 1750.   |
| 36 08B06-ST          | V Teinté régulier turquoise    | bouteille           | 1 | 0 | aucun                                                     | Entreposage indéterminé            | ind     | fragment de paroi d'une bouteille circulaire.   |
| 37 08B06-ST          | Fer laminé                     | clou découpé        | 1 | 1 | aucun                                                     | Fixations - clous                  | 18e-19e | clou de format moyen. 1780-fin XIXe s.   |
| 38 08B06-ST          | Fer laminé                     | clou découpé        | 1 | 1 | aucun                                                     | Fixations - clous                  | 18e-19e | clou sans la pointe. 1780-fin XIXe s.   |
| 39 08B06-ST          | Pearlware                      | contenant           | 1 | 0 | aucun                                                     | Consommation indéterminée          | 18e-19e | fragment de paroi. 1779-1840.   |



|             |                                |                     |   |   |  |  |  |  |  |  |   |
|-------------|--------------------------------|---------------------|---|---|--|--|--|--|--|--|---|
| 40 08B07-ST | V Inc au plomb                 | bouteille           | 1 | 0 aucun   |  |  |  |  |  |  | extrémité d'une bouteille à col cylindrique et lèvre de type pharmaceutique à rebord large. Soufflé dans un moule. Lèvre façonnée aux pinces de finition. 1820-1920. |
| 41 08B07-ST | V Coul transp vert             | bouteille à vin     | 3 | 1 aucun   |  |  |  |  |  |  | fragments de base et de paroi d'une bouteille circulaire à cul conique, talon arrondi et renflé. Soufflé dans un moule. Peut-être d'origine anglaise. 1740-1820.     |
| 42 08B07-ST | Charbon                        | anthracite          | 1 | 0 aucun   |  |  |  |  |  |  |   |
| 43 08B07-ST | Os                             | humérus             | 1 | 0 aucun   |  |  |  |  |  |  |   |
| 44 08B07-ST | TCF jaune glaçure claire local | bol                 | 1 | 0 bande d'engobe blanc avec motif bleu de type mocha, paroi extérieure.                                                                                |  |  |  |  |  |  | fragment de paroi d'un bol caréné. Corps vitrifié. 1790-début XXe s.                                                                                                 |
| 45 08B07-ST | TCF blanche                    | contenant           | 5 | 0 aucun   |  |  |  |  |  |  | fragments de paroi et de rebord. Peut-être plus d'un objet. Exfoliation. Après 1810.                                                                                 |
| 46 08B07-ST | TCF blanche                    | contenant creux     | 2 | 0 motif bleu diffus à l'éponge sur paroi extérieure.                                                                                                   |  |  |  |  |  |  | fragments de paroi. Exfoliation. Deuxième moitié XIXe.   |
| 47 08B07-ST | TCF blanche                    | plat                | 1 | 0 motif «Flow blue» sur paroi intérieure.   |  |  |  |  |  |  | fragment de base. Après 1810.   |
| 48 08B07-ST | TCF blanche                    | contenant creux     | 1 | 0 bandes peintes bleues et motif indéterminé (à l'éponge?) sur paroi extérieure.                                                                       |  |  |  |  |  |  | fragment de rebord. Après 1810.   |
| 49 08B07-ST | Faïence blanche européenne     | contenant           | 5 | 0 aucun   |  |  |  |  |  |  | fragments de paroi. Corps beige, émail bleuté. Exfoliation.   |
| 50 08B07-ST | PF sans glaçure                | tasse jouet         | 1 | 1 pans verticaux de forme ovale moulés sur le corps et feuille moulée entre ceux-ci sur leur base. Bordure ondulée.                                    |  |  |  |  |  |  | tasse miniature moulée. Anse verticale à deux points d'attache, de section ronde. Corps non-glaçuré.                                                                 |
| 51 08B07-ST | Fer laminé                     | clou découpé        | 2 | 2 aucun   |  |  |  |  |  |  | clous de formats moyens. 1780-fin XIXe s.   |
| 52 08B08    | Mortier                        | fragment de mortier | 1 | 0 aucun   |  |  |  |  |  |  |   |
| 53 08B08    | TCF blanche                    | contenant           | 2 | 0 aucun   |  |  |  |  |  |  | fragments de paroi. Exfoliation. Après 1810.   |
| 54 08B08    | TCF blanche                    | assiette?           | 1 | 1 scène antique imprimée brun sur paroi intérieure. Marque imprimée brun sur base «[...JNHAM / J. CLEMENTSON[...]» sous un phénix sortant d'une fleur. |  |  |  |  |  |  | fragment de base. Marque britannique. 1840-1864.   |
| 55 08B08    | TCF argileuse blanche          | pipe, tuyau         | 3 | 0 aucun   |  |  |  |  |  |  |   |
| 56 08B08    | TCF argileuse blanche          | pipe, tuyau         | 1 | 0 marque estampée sur le tuyau, «[H]JENDE[RS]JON» d'un côté et inscription illisible de l'autre.                                                       |  |  |  |  |  |  | 1847-1876.   |
| 57 08B08    | Fer forgé                      | clou forgé          | 3 | 3 aucun   |  |  |  |  |  |  | clous de formats moyens et grands. Surtout avant 1780.   |



# Inventaire des artefacts

Projet : PCS10, Pointe-Claire, Surveillance 2010

Site BiFk-008

|          |                          |                       |    |   |   |                                    |         |   |
|----------|--------------------------|-----------------------|----|---|---|------------------------------------|---------|---|
| 58 08B08 | Fer laminé               | clou découpé          | 1  | 1 | aucun   | Fixations - clous                  | 18e-19e | clou de moyen format. 1780-fin XIXe s.                                                                                     |
| 59 08B08 | Fer laminé               | clou découpé          | 2  | 2 | aucun   | Fixations - clous                  | 18e-19e | clous sans la pointe. 1780-fin XIXe s.                                                                                     |
| 60 08B08 | Fer ind                  | clou                  | 1  | 1 | aucun   | Fixations - clous                  | ind     | clou de moyen format. Trop altéré pour déterminer le mode de fabrication.                                                  |
| 61 08B99 | Mortier                  | fragment de mortier   | 10 | 0 | aucun   | Matériaux de liaison               | ind     |   |
| 62 08B99 | Os                       | ossements             | 2  | 0 | aucun   | Animaux sauf mollusques            | ind     |   |
| 63 08B99 | V Coul transp vert       | bouteille à vin       | 1  | 1 | aucun   | Boissons, conservation/entreposage | 18e-19e | base d'une bouteille circulaire à cul en cloche, talon arrondi et renflé. Soufflé dans un moule en creux. 1730-fin XIXe s. |
| 64 08B99 | V Coul transp vert       | bouteille à vin       | 1  | 1 | aucun   | Boissons, conservation/entreposage | 18e-19e | base d'une bouteille circulaire à cul conique, talon arrondi. Soufflé dans un moule en creux. 1730-fin XIXe s.             |
| 65 08B99 | V Inc au plomb           | cheminée de lanterne? | 1  | 0 | aucun   | Éclairage                          | ind     | fragment de rebord. Après 1784, surtout milieu XIXe s.                                                                     |
| 66 08B99 | V Coul transp vert clair | contenant             | 1  | 0 | losanges en relief moulés sur le corps.                                                                             | Consommation indéterminée          | ind     | fragment de paroi. Soufflé dans un moule. Après 1750.                                                                      |
| 67 08B99 | TCF argileuse blanche    | pipe, tuyau           | 1  | 0 | aucun   | Tabac                              | ind     |   |
| 68 08B99 | TCF argileuse blanche    | pipe, tuyau           | 2  | 0 | aucun   | Tabac                              | ind     |   |
| 69 08B99 | TCF argileuse blanche    | pipe, tuyau           | 1  | 0 | marque estampée sur le tuyau, « HENDERSON » et « MONTREAL ».                                                        | Tabac                              | 19e     | 1847-1876.   |
| 70 08B99 | Fer ind                  | clou                  | 1  | 1 | aucun   | Fixations - clous                  | ind     | clou de format moyen. Trop altéré pour déterminer le mode de fabrication.                                                  |
| 71 08B99 | Fer laminé               | clou découpé          | 2  | 0 | aucun   | Fixations - clous                  | 18e-19e | 1780-fin XIXe s.   |
| 72 08B99 | Fer laminé               | clou découpé          | 1  | 0 | aucun   | Fixations - clous                  | 18e-19e | clou de grand format. 1780-fin XIXe s.                                                                                     |
| 73 08B99 | TCG sans glaçure         | brique plâtrière      | 1  | 0 | aucun   | Matériaux de base - divers         | ind     |   |
| 74 08B99 | TCF blanche              | contenant             | 4  | 0 | aucun   | Consommation indéterminée          | 19e-20e | fragments de paroi et de rebord. Peut-être plus d'un objet. Exfoliation. Après 1810.                                       |
| 75 08B99 | TCF blanche vitrifiée    | contenant             | 1  | 0 | aucun   | Consommation indéterminée          | 19e-20e | fragment de paroi. Exfoliation. Après 1840.                                                                                |
| 76 08B99 | Pearlware                | contenant             | 1  | 1 | aucun   | Consommation indéterminée          | 18e-19e | fragment de base d'un contenant à pied annulaire. 1779-1840.                                                               |
| 77 08B99 | Creamware                | contenant             | 2  | 0 | aucun   | Consommation indéterminée          | 18e-19e | fragments de paroi. Exfoliation. 1762-1820.                                                                                |
| 78 08B99 | TCF blanche vitrifiée    | broc?                 | 1  | 0 | paroi extérieure recouverte d'un engobe bleu sous la glaçure. Ligne noire peinte sous la lèvre sur les deux parois. | Hygiène                            | 19e-20e | fragment de rebord. Après 1840.                                                                                            |
| 79 08B99 | TCF blanche              | plat creux            | 2  | 0 | bande de points en relief sur la bordure intérieure, rehaussé de bleu.                                              | Alimentation, vaisselle de service | 19e-20e | fragments jointifs de rebord. Après 1810.                                                                                  |
| 80 08B99 | TCF blanche              | assiette              | 1  | 0 | décor de type « Shell edge » rehaussé de bleu sur paroi intérieure.                                                 | Alimentation, vaisselle de table   | 19e     | fragment de rebord. Décor de style tardif. 1810-fin XIXe s.                                                                |
| 81 08B99 | TCF blanche              | assiette              | 1  | 0 | décor imprimé bleu sur paroi intérieure, motif « Willow ».                                                          | Alimentation, vaisselle de table   | 19e-20e | fragment de rebord. Après 1810.                                                                                            |



|          |                             |                 |   |   |                                        |         |   |
|----------|-----------------------------|-----------------|---|---|----------------------------------------|---------|---|
| 82 08B99 | TCF blanche                 | plat?           | 1 | 0 scène orientale imprimée bleu sur une paroi.   | Alimentation, absorption ind.          | 19e-20e | fragment de paroi. Après 1810.                                                                                        |
| 83 08B99 | TCF blanche                 | assiette        | 2 | 0 décor imprimé bleu sur paroi intérieure, motif floral stylisé.                                                                                          | Alimentation, vaisselle de table       | 19e-20e | fragments jointifs de paroi et rebord. Exfoliation. Bordure légèrement cratée. Après 1810.                            |
| 84 08B99 | TCF blanche                 | plat            | 1 | 0 décor imprimé noir sur paroi intérieure, motif végétal stylisé.                                                                                         | Alimentation, absorption ind.          | 19e-20e | fragment de rebord. Après 1810.                                                                                       |
| 85 08B99 | TCF blanche                 | plat?           | 1 | 0 panneaux moulés sur le maril, rehaussé de bleu (peint?). Lignes et motif végétal stylisé peints couleur bronze par-dessus la glaçure, paroi intérieure. | Alimentation, absorption ind.          | 19e-20e | fragment de rebord. Après 1810.                                                                                       |
| 86 08B99 | TCF blanche                 | bol ou tasse    | 1 | 0 motif d'iffus vert à l'éponge sur paroi extérieure.   | Alimentation, vaisselle de table       | 19e     | fragment de paroi d'un contenant caréné. Deuxième moitié XIXe s.                                                      |
| 87 08B99 | TCF blanche                 | contenant       | 1 | 0 bande d'engobe bleu et lignes d'engobe brune sur paroi extérieure.                                                                                      | Consommation indéterminée              | 19e-20e | fragment de paroi. 1810-début XXe s.                                                                                  |
| 88 08B99 | TCG locale glaçure verte    | contenant       | 1 | 0 aucun   | Alimentation indéterminée              | ind     | fragment de rebord. Exfoliation. Corps rouge, glaçure au plomb de teinte vert brunâtre sur paroi intérieure et lèvre. |
| 89 08B99 | TCG locale glaçure verte    | contenant       | 1 | 0 aucun   | Consommation indéterminée              | ind     | fragment de paroi. Exfoliation. Corps brun-rose, glaçure mince de teinte vert kaki sur paroi intérieure.              |
| 90 08B99 | TCG locale glaçure verte    | contenant       | 1 | 0 aucun   | Consommation indéterminée              | ind     | fragment de paroi. Exfoliation. Corps brun-rose, glaçure mince de teinte vert kaki sur les deux parois.               |
| 91 08B99 | GG gl saline et Albany      | contenant creux | 1 | 0 aucun   | Alimentation, entreposage des aliments | 19e-20e | fragment de paroi. XIXe-premier quart XXe s.                                                                          |
| 92 08B99 | TCG locale glaçure incolore | contenant creux | 1 | 0 bande d'engobe blanc sur paroi extérieure.   | Consommation indéterminée              | ind     | fragment de paroi. Corps rouge poreux avec inclusions blanches, glaçure incolore sur les deux parois.                 |





| Photo | Date       | Site     | Opération | Description                                    | Orientation |
|-------|------------|----------|-----------|------------------------------------------------|-------------|
| 0024  | 2010-11-08 | BiFk-008 | 8         | Vue générale de l'opération                    | E           |
| 0025  | 2010-11-08 | BiFk-008 | 8A        | Début des excavations de la sous-opérations 8A | E           |
| 0026  | 2010-11-08 | BiFk-008 | 8A        | Paroi Sud                                      | S           |
| 0027  | 2010-11-08 | BiFk-008 | 8A        | Paroi Sud                                      | S           |
| 0028  | 2010-11-08 | BiFk-008 | 8A        | Paroi Sud; partie supérieure                   | S           |
| 0029  | 2010-11-08 | BiFk-008 | 8A        | Paroi Sud; partie inférieure                   | S           |
| 0030  | 2010-11-08 | BiFk-008 | 8A3       | Surface du lot 8A3                             | N           |
| 0031  | 2010-11-08 | BiFk-008 | 8A        | Vue générale de la sous-opération              | E           |
| 0032  | 2010-11-08 | BiFk-008 | 8A        | Vue générale de la sous-opération              | SE          |
| 0033  | 2010-11-08 | BiFk-008 | 8A        | Vue rapprochée sur les objets de 8A3           | -           |
| 0034  | 2010-11-08 | BiFk-008 | 8B7-st    | Structure 8B7-st                               | E           |
| 0035  | 2010-11-08 | BiFk-008 | 8B7-st    | Structure 8B7-st                               | S           |
| 0036  | 2010-11-08 | BiFk-008 | 8B6-st    | Structure 8B6-st                               | S           |
| 0037  | 2010-11-08 | BiFk-008 | 8B6-st    | Structure 8B6-st                               | W           |
| 0038  | 2010-11-08 | BiFk-008 | 8B6-st    | Structure 8B6-st; vue de profil                | W           |
| 0039  | 2010-11-08 | BiFk-008 | 8B        | Vue générale                                   | E           |
| 0040  | 2010-11-08 | BiFk-008 | 8B        | Vue générale                                   | E           |
| 0041  | 2010-11-08 | BiFk-008 | 8B        | Vue générale                                   | E           |
| 0042  | 2010-11-09 | BiFk-008 | 8B        | Paroi Ouest                                    | W           |
| 0043  | 2010-11-09 | BiFk-008 | 8B        | Paroi Ouest                                    | W           |
| 0044  | 2010-11-09 | BiFk-008 | 8B        | Paroi Ouest                                    | W           |
| 0045  | 2010-11-09 | BiFk-008 | 8B        | Paroi Sud                                      | S           |
| 0046  | 2010-11-09 | BiFk-008 | 8B        | Paroi Sud                                      | S           |
| 0047  | 2010-11-09 | BiFk-008 | 8B        | Paroi Sud                                      | S           |
| 0048  | 2010-11-09 | BiFk-008 | 8B        | Paroi Sud                                      | S           |
| 0049  | 2010-11-09 | BiFk-008 | 8B        | Paroi Sud; vue rapprochée                      | S           |
| 0050  | 2010-11-09 | BiFk-008 | 8B        | Paroi Sud; vue générale                        | SE          |
| 0051  | 2010-11-09 | BiFk-008 | 8B        | Paroi Sud; vue générale                        | SE          |
| 0052  | 2010-11-09 | BiFk-008 | 8B        | Paroi Sud; vue rapprochée                      | S           |
| 0053  | 2010-11-09 | BiFk-008 | 8B        | Paroi Sud; vue rapprochée                      | S           |
| 0054  | 2010-11-09 | BiFk-008 | 8B        | Paroi Sud; vue rapprochée                      | S           |
| 0055  | 2010-11-09 | BiFk-008 | 8B        | Paroi Sud; vue rapprochée                      | S           |
| 0056  | 2010-11-09 | BiFk-008 | 8B        | Paroi Sud; vue rapprochée                      | S           |
| 0057  | 2010-11-09 | BiFk-008 | 8B        | Paroi Sud; vue rapprochée                      | S           |
| 0058  | 2010-11-09 | BiFk-008 | 8B        | Paroi Sud; vue rapprochée; avec vue sur 8B7-st | SE          |

Catalogue des photographies  
 Projet : PCS10, Pointe-Claire, Surveillance 2010  
 Site BiFk-008  
 Film PCS-10-OP8-N2

| Photo | Date       | Site     | Opération | Description                | Orientation |
|-------|------------|----------|-----------|----------------------------|-------------|
| 001   | 2010-11-08 | BiFk-008 | 8B        | Opération 8B; vue générale | SE          |
| 002   | 2010-11-08 | BiFk-008 | 8B        | Opération 8B; vue générale | SE          |
| 003   | 2010-11-08 | BiFk-008 | 8B        | Paroi sud;                 | S           |
| 004   | 2010-11-08 | BiFk-008 | 8B        | Paroi sud;                 | S           |
| 005   | 2010-11-08 | BiFk-008 | 8B        | Paroi sud;                 | S           |
| 006   | 2010-11-08 | BiFk-008 | 8B        | 8B6-st; vue de profil      | W           |
| 007   | 2010-11-08 | BiFk-008 | 8B        | 8B6-st; vue de profil      | W           |
| 008   | 2010-11-08 | BiFk-008 | 8B        | Paroi sud;                 | S           |
| 009   | 2010-11-08 | BiFk-008 | 8B        | Paroi sud;                 | S           |
| 010   | 2010-11-08 | BiFk-008 | 8B        | Paroi sud;                 | S           |
| 011   | 2010-11-08 | BiFk-008 | 8B        | Paroi sud; vue sur 8B6-st  | S           |
| 012   | 2010-11-08 | BiFk-008 | 8B        | Paroi sud; vue sur 8B6-st  | S           |









# Report on Access road project and Interventions at the George Papp Trading Post (HaGa-1)-Lac Guillaume-Delisle Region (2011-2012).

Report presented to Nunavik Parks-Kativik Regional Government and the *Ministère de la Culture, des Communications, et de la Condition Féminine* (Permit # 11-PatB-01).

Benjamin Patenaude  
October 2012



## Table of Contents

---

|                                                                            |    |
|----------------------------------------------------------------------------|----|
| 1-Introduction                                                             | 1  |
| 1.1 The Study Area                                                         | 2  |
| 2-Methods                                                                  | 4  |
| 2.1-Record Production                                                      | 5  |
| 2.2 Artifact Recovery, Treatment, and Data Recording                       | 7  |
| 3-Results                                                                  | 11 |
| 3.1-General                                                                | 11 |
| 3.2-Shop (HaGa-1, Structure 4)                                             | 11 |
| 3.3-Shop (HaGa-1, Structure 4) - Artifacts                                 | 13 |
| 3.4-Church (HaGa-1, Structure 9)                                           | 14 |
| 3.5-Church (HaGa-1, Structure 9) - Artifacts                               | 15 |
| 3.6-House (HaGa-1, Structure 6)                                            | 15 |
| 3.7-House (HaGa-1, Structure 6) - Artifacts                                | 20 |
| 3.8-Warehouse (HaGa-1, Structure 3)                                        | 22 |
| 3.9- Warehouse (HaGa-1, Structure 3)-Artifacts                             | 23 |
| 3.10-HaGa-1, Artifacts Recovered from the Ground's Surface around the site | 23 |
| 3.11-HaGa-1, Other Structures                                              | 23 |
| 4-Conclusion and Recommendations for Future Projects                       | 25 |
| Bibliography                                                               | 26 |
| Appendix A-Technical Drawings                                              | 27 |
| Appendix B-Photographs                                                     | 71 |
| Appendix C-Catalogue                                                       | 82 |



## List of Figures

---

|   |    |
|---|----|
| Figure 1-General map of the study area   | 2  |
| Figure 2-Satellite image of access road surveyed in fall 2011   | 4  |
| Figure 3-Map of HaGa-1 depicting buildings and neighboring sites   | 5  |
| Figure 4-HaGa-1, Church: Floor plan of basement   | 7  |
| Figure 5-HaGa-1, Church: Floor plan of main floor depicting the chapel, office, kitchen, east entrance, south entrance, and altar room                                           | 8  |
| Figure 6-HaGa-1, Church: Floor plan of second floor depicting the north bedroom, office/work room, east bathroom, west bathroom, and south bedrooms                              | 8  |
| Figure 7-HaGa-1, House: Floor plan of house depicting the external cold storage, cellar room, kitchen, living room, storage room, work room, dining room, north entrance, cellar | 9  |
| Figure 8-HaGa-1, Shop: Floor plan of shop depicting the floor and counter   | 9  |
| Figure 9-HaGa-1, Warehouse: Floor plan of warehouse depicting the floor and area under the floor                                                                                 | 10 |
| Figure 10a-Photograph depicting east wall of house taken in 1944   | 18 |
| Figure 10b-Photograph depicting east wall of house taken during the 2012 field season                                                                                            | 18 |
| Figure 11a-Photograph depicting east wall of house taken around 1948   | 19 |
| Figure 11b-Photograph of north side of house taken during the 2012 field season                                                                                                  | 19 |
| Figure 12-Map of HaGa-1 depicting the locations of archaeological features identified during the 2012 field season based on GPS points                                           | 24 |

## List of Tables

---

|                                                                                                 |    |
|-------------------------------------------------------------------------------------------------|----|
| Table 1-HaGa-1, list of artifacts recovered from the shop (Phase 1)                             | 13 |
| Table 2-HaGa-1, list of artifacts recovered from the church (Phase 2)                           | 15 |
| Table 3-HaGa-1, list of artifacts recovered from the house (Phase 1)                            | 20 |
| Table 4-HaGa-1, list of artifacts recovered from the house (Phase 2)                            | 20 |
| Table 5-HaGa-1, list of artifacts recovered from the warehouse (Phase 2)                        | 23 |
| Table 6-HaGa-1, list of artifacts recovered from the ground's surface around the site (Phase 1) | 23 |

---



## 1-Introduction

---

Archaeological investigations were conducted in the region surrounding Lac Guillaume-Delisle during the fall of 2011 and summer 2012.

The portion conducted in 2011 involved two operations: The first was a survey along the access road that connects the Village of Umiujaq and the reserve of Lac Guillaume-Delisle. This operation was carried out in response to a project aimed at the reconditioning of the access road. The second part took place approximately 60km South-East from Umiujaq at the site HaGa-1 (The George Papp trading post). This was a salvage operation conducted to stabilize and dismantle certain historic buildings at the site with the intention of their eventual reconstruction and restoration in the years to come. However the project had to end prematurely due to bad weather. The work at HaGa-1 resumed in July 2012 with a focus on completing the tasks set forth the previous year (Blouin 2011).

The results covered in this report were compiled from data obtained by Benjamin Patenaude at the request of Nunavik Parks-Kativik Regional Government (KRG) within the framework of the *Parc National Tursujuq* project. Authorization was granted by the *Ministère de la Culture, des Communications, et de la Condition Féminine* (Permit # 11-PatB-01) and conforms to the laws regarding the cultural heritage of Nunavik.

The 2011 field team consisted of Benjamin Patenaude (Archaeologist, Nunavik Parks), Charlie Kumarluk (*Uumajuit* game warden), Charlie Tooktoo (Guide, Assistant), Jobie Crow (Guide, Assistant), Jaco Niviakie (Guide, Assistant), and Aaron Williams (carpenter). The 2012 team consisted of Benjamin Patenaude (Archaeologist, Nunavik Parks), Charlie Tooktoo (Guide, Assistant), Jobie Crow (Guide, Assistant), Walter Crow (Assistant), and Aaron Williams (Carpenter).

## 1.1-The Study Area

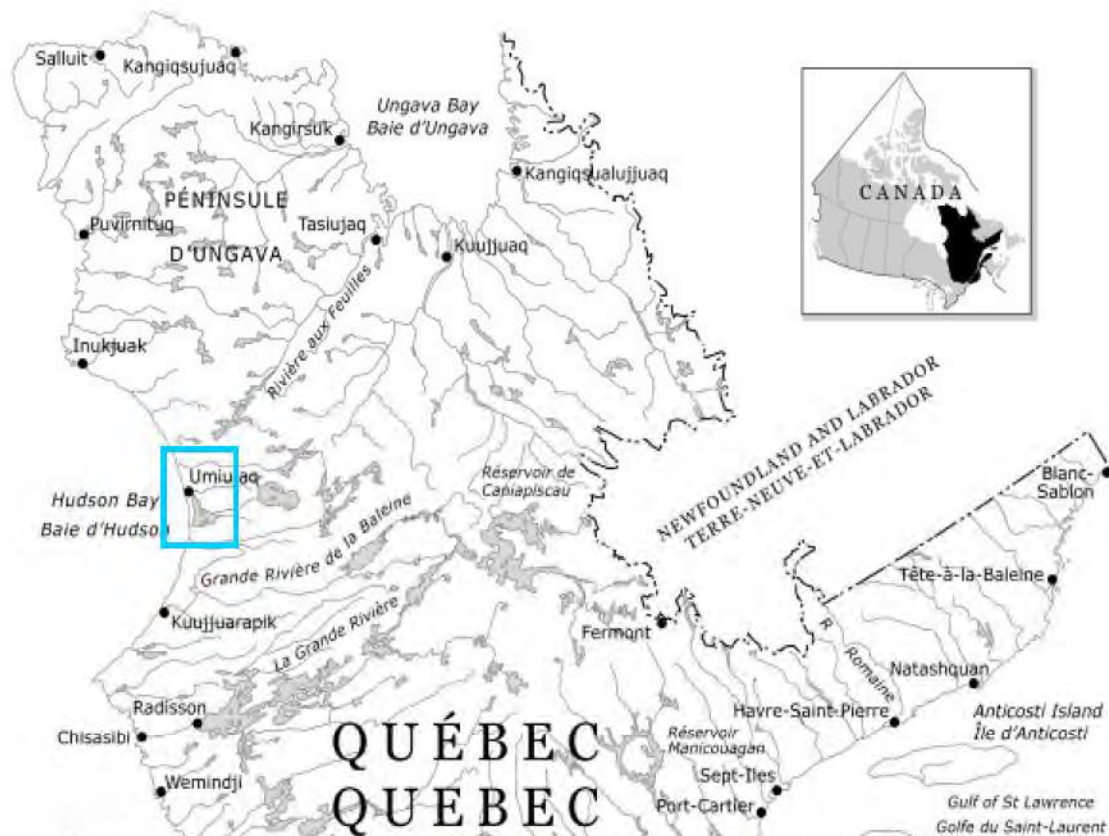


Figure 1-General map of study area modified from the Ministère des Transports du Québec.

The Hudson Bay region has been occupied by humans as early as 3900 BP based on the Pre-Dorset site GhGk-4 situated near the present day community of Kuujuaarapik (Avataq Cultural Institute 1992a, b; Plumet 1974, 1976, 1980). The area associated with Lac Guillaume-Delisle shares in this extensive history of occupation (Avataq Cultural Institute 2005, 2007, 2010a, b; Marcoux & Roy 2008).

Europeans, specifically the British, first appear in the area during the mid 18<sup>th</sup> century with the establishment Fort Richmond in 1750. Fort Richmond was a fortified Hudson's Bay Company outpost strategically located on Caim Island, approximately 25km from the narrow pass that connects Lac Guillaume-Delisle and Hudson Bay. The intention behind its establishment was to secure territory from their enemies-the French, as well as develop trade relations with the Inuit and Cree (Morantz 2010; Roy 2008). However, following a violent confrontation between post employees and a group of local Inuit, mounting hostilities between the Inuit and Cree, and low potential for fur bearing animals in the area, Fort Richmond was closed by 1759 (Morantz 2010, 8, 12). Europeans withdraw from the area only to return in the early 1920's. From that point on, the presence of European traders in Lac Guillaume-Delisle lead to an increase in the duration the Inuit and Cree occupied the area. Consequently a myriad of cultural exchanges took place between these groups (Avataq Cultural Institute 2005; Marcoux & Roy 2007; Morantz 2010).



The trading post and mission of the Oblates of Mary Immaculate (O.M.I.) at HaGa-1 likely represents the most exemplary site for these interactions during the early to mid 20<sup>th</sup> century in Lac Guillaume-Delisle (Avataq Cultural Institute 2011; Morantz 2010).

The trading post was owned and operated by a Mr. George Papp- a Hungarian immigrant who represented one of two independent traders in the Hudson and Eastern James Bay areas. The other was Jack Palmquist who operated a post out of Old Factory River (Lofthouse 2012, 6). Papp established his post in Lac Guillaume-Delisle by 1938 or possibly earlier. Before that time, he had owned a post out of Seal River just to the north of what is now Chisasibi (Lofthouse 2012, 7). Papp lived at the post with his wife Julia/Juliet until 1954 when he sold his buildings to the Hudson's Bay Company who then assumed operation of the post until 1956. The post buildings were re-used for a brief period in the late 1960's as a base for a short-lived commercial trout fishing operation-*Ilkalu* (Morantz 2010; Avataq Cultural Institute 2011).

The O.M.I. mission- *Mission du Sacré-Coeur de Richmond Gulf* was founded in 1946 at the request of MGR Lionel Scheffer after whom Schefferville is named. This was an attempt to draw converts away from the Anglican Church which was well-established in the area. However, the mission was closed in 1953 after having failed in this endeavor. The operation of the mission was overseen by a succession of six different priests who nevertheless provided medical and dental care as well as writing services to the inhabitants of the region (Lofthouse 2012, 11). The mission buildings were allegedly purchased by Michel Brochu of *Université Laval* with the intention of establishing a cultural center for the area however there is no evidence to support whether or not this happened.

## 2-Methods

---

The survey along the access road connecting the village of Umiujaq and Lac Guillaume-Delisle was carried out by Benjamin Patenaude and Charlie Kumarluk from September 28 to October 2, 2011. The goal here was to identify potential archaeological features and materials in the vicinity of the access road, and intervene should they be threatened by activities involved in the road's reconditioning. The road was extensively travelled by ATV and archaeological features, if encountered, would be documented and photographed. If necessary, such features would be excavated before the work could continue in that location.

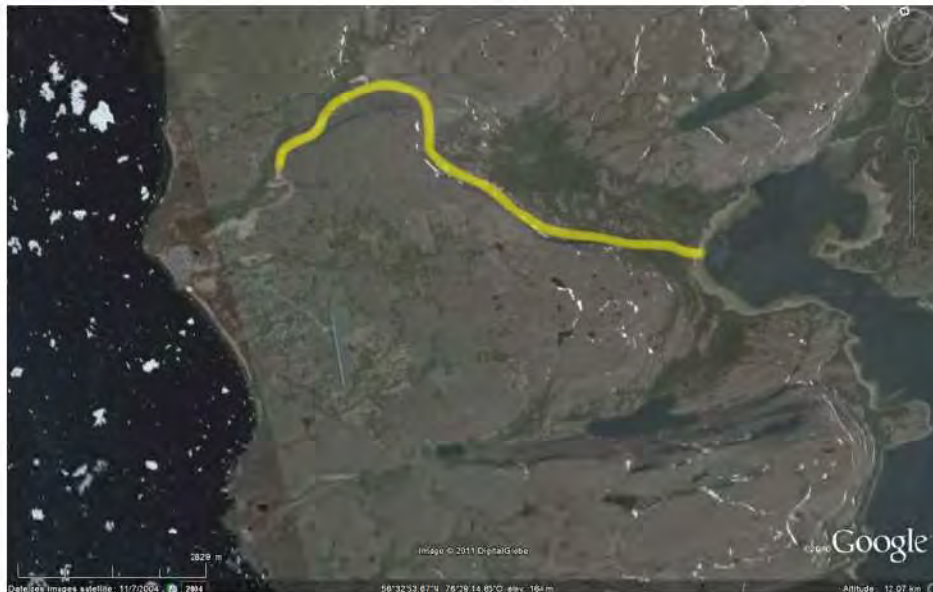


Figure 2-Satellite image of access road surveyed in fall 2011.

The work at HaGa-1 was carried out in two phases: Phase 1 took place between October 4 and October 10, 2011 and Phase 2, from July 13 to the 27<sup>th</sup> 2012. These operations followed the recommendations and guidelines detailed in the Action Plan prepared by architect Marc Blouin (April 2011).



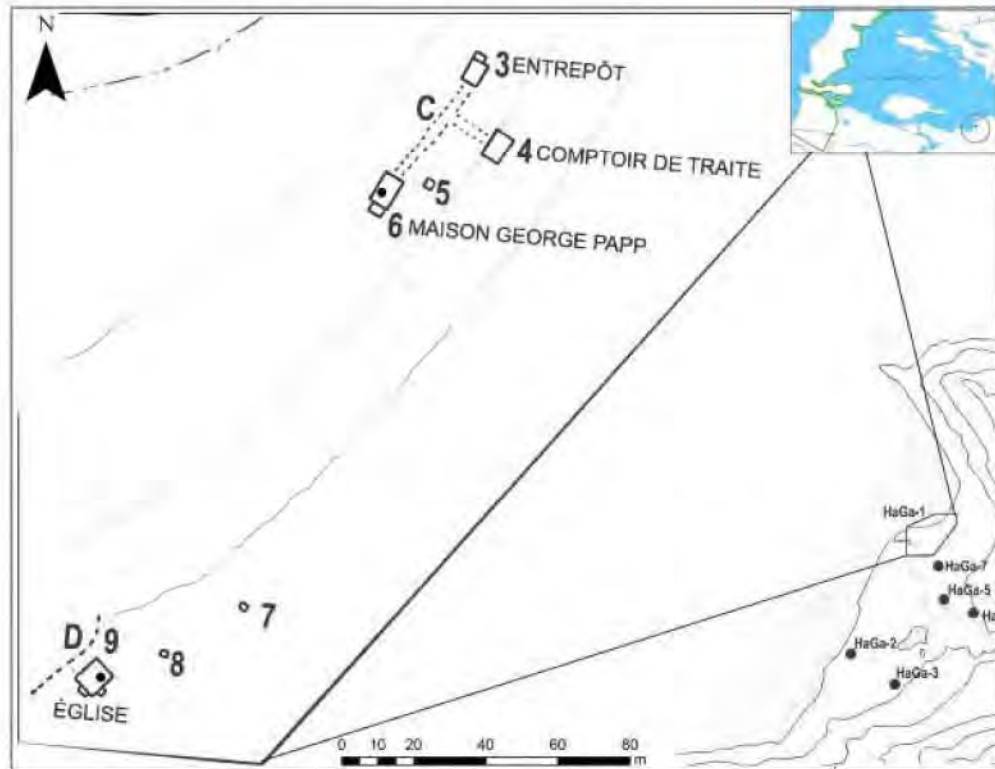


Figure 3-Map of HaGa-1 depicting buildings and neighboring sites (Modified from Avataq Cultural Institute 2011-In Blouin 2011).

## 2.1-Record Production

### Phase 1

The first phase of the project focused on the primary objective of the Action Plan -dismantling the shop within the scope of its future reconstruction. Unfortunately the project had to end prematurely due to adverse weather. Nevertheless, the structure was taken down with the exception of the floor. Original building materials and structures in good condition were recovered and stored. Samples of original covering materials were also collected.

Record production during this phase of the project involved the production of technical drawings (Appendix A) of the shop's original structural features accompanied by an extensive photo log (Appendix B).

It is important to note the measurements in the technical drawings produced during this first phase need to be converted to imperial units if they are to be used in the shop's future reconstruction. Unit conversions are provided in the structural descriptions covered in this report.

The demolition process was photographed in a step-by-step fashion. Intact structural features and building materials in good condition were salvaged and stored. Original windows, door knobs, locks, hinges, and light fixtures were removed and stored with the intention of including and/or reproducing them in the shop's eventual re-construction.

The clap boards covering the external walls of the shop were labeled following the alpha-numeric system provided in the Action Plan (Blouin 2011). During the course of their removal, the clap boards were laid out on the ground relative to their original positions on the outer surface of the walls. These were photographed and mapped. Samples of covering materials from the roof, shelving, and counter top were also collected.

## Phase 2

The second phase of the project focused on completing the remaining tasks set forth in the Action Plan (Blouin 2011). These focused on church, house, warehouse and remnants of the shop or, respectively-Structures # 9, 6, 3, and 4 defined by Avataq Cultural Institute (2011, 30, Figure 15). Additional structures between the buildings during the course of this work have been identified.

After the work was completed the make shift doors of the church, house and warehouse were padlocked for safety and security reasons.

### Church (Structure 9)

The work conducted on the church focused primarily on stabilizing the chimney, stopping the hole in the foundation, sealing off the doors and windows. Debris was also cleared off the main floor. During the course of this work technical drawings were produced for structural elements and furnishings that need will to be restored or replaced (Appendix A). Artifacts when encountered during the course of this work were collected.

### House (Structure 6)

The work conducted on the house focused on removing the wall and floor covering, stabilizing the outer cold storage, stopping the holes in the roof, and sealing off the doors and windows. Technical drawings were produced to document the structural elements of the walls. These were accompanied by photographs. Samples of wall and floor covering obtained for purposes of documentation and their potential replacement in the years to come. Wall covering bearing evidence of graffiti was left in place and the writing recorded as a means of documenting visitors and possible events occurring at the site after it was abandoned. Artifacts were recovered when encountered among the debris on the main floor. Artifacts were also recovered from the cellar since its walls were in a state of irreversible and inevitable collapse.

### Warehouse (Structure 3)

The work conducted on the warehouse focused on replacing rotten portions of the floor, restoring the east and west walls, patching the roof, and sealing off the windows and door. As this was being undertaken, artifacts were collected where encountered.

At the end of the project, the warehouse was used to store the wood left over from the project and the materials salvaged from the shop.



## Other Structures

During the course of Phase 2, 12 new features were identified. These include 10 Cree tent circles with central hearths and 1 refuse pit. These were individually plotted as GPS waypoints, photographed, and their dimensions trending East-West and North-South were recorded.

### 2.2 Artifact Recovery, Treatment, and Data Recording

Excavations were not carried out since the aim of the project was to stabilize and document aspects of the buildings. Artifacts were recovered when discovered during the course of the work or judged to be at risk. Samples of original covering materials and upholstery from furniture were also recovered as per the Action Plan (Blouin 2011).

The artifacts recovered from the first phase of the project are housed at Avataq Cultural Institute in Montreal. The artifacts recovered during the second phase of the project are currently at the Kativik Regional Government's (KRG) main warehouse in Kuujuaq. The short-term plan is to retrieve the artifacts housed at Avataq Cultural Institute and store the collection as a whole at the KRG facility. At present, it remains unclear as to whether or not the collection will be returned to the site after intended reconstruction work or housed at an interpretive center in Umiujaq should one be built in the future.

Provenience information was recorded for each artifact indicating structure/landscape feature and general location. It is important to note that some of the room designations provided by Blouin (2011) have been changed as their functions became better known during the course of the project.

### Church (Structure 9)

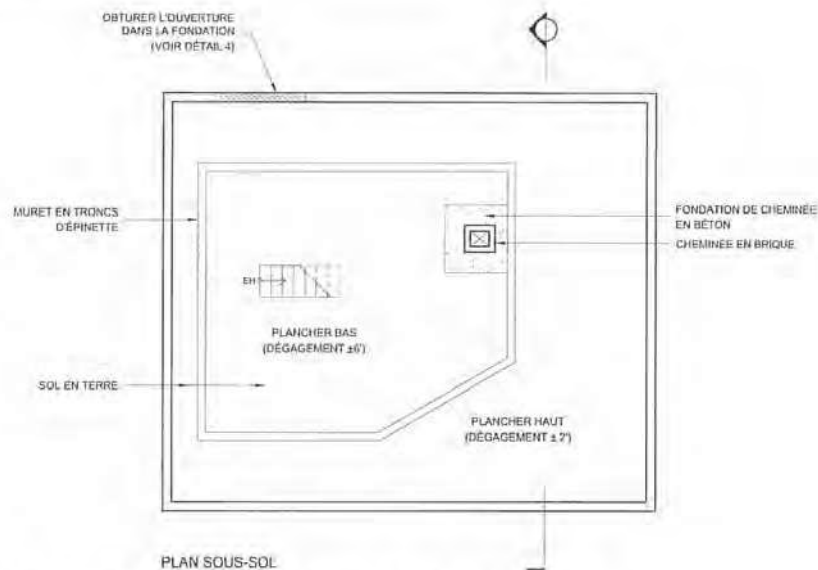


Figure 4-HaGa-1, Church: Floor plan of basement (Modified from Blouin 2011).

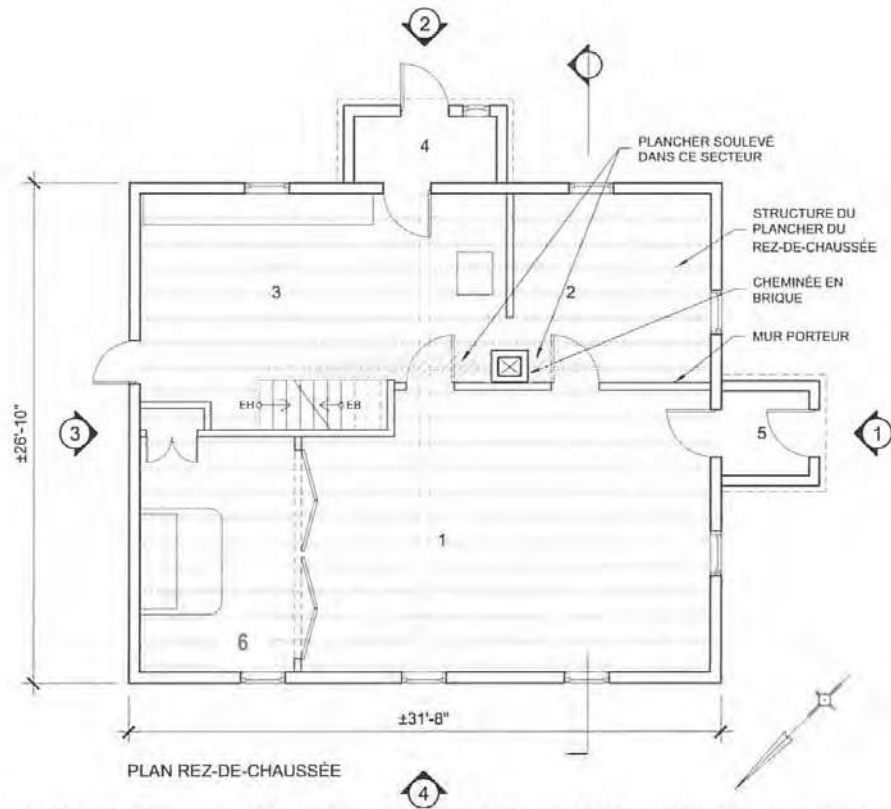


Figure 5- HaGa-1, Church: Floor plan of main floor depicting 1-chapel, 2-office, 3-kitchen, 4-east entrance, 5-south entrance, 6-altar room (Modified from Blouin 2011).

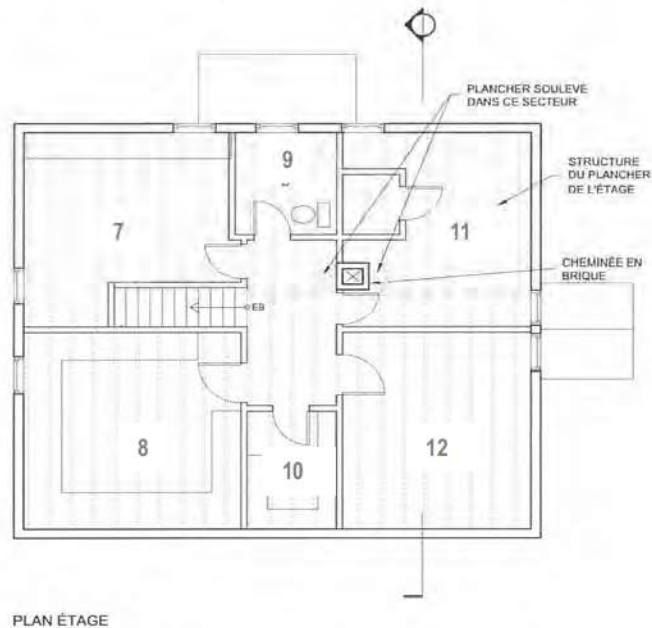


Figure 6-HaGa-1, Church: Floor plan of second floor depicting 7-north bedroom, 8-office/workroom, 9-east bathroom, 10-west bathroom, 11& 12-south bedrooms 1 and 2 (Modified from Blouin 2011).



### House (Structure 6)

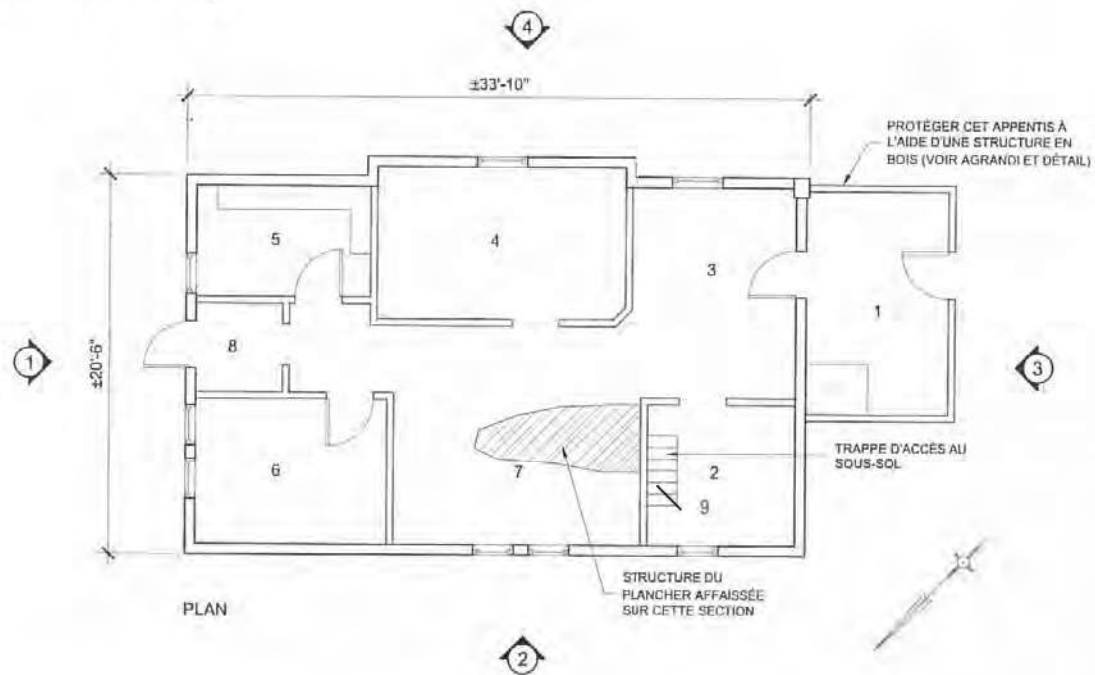


Figure 7-HaGa-1, House: Floor plan of house depicting 1-external cold storage, 2-cellar room, 3-kitchen, 4-living room, 5-storage room, 6-work room, 7-dining room, 8-north entrance, 9-cellar (Modified from Blouin 2011).

### Shop (Structure 4)

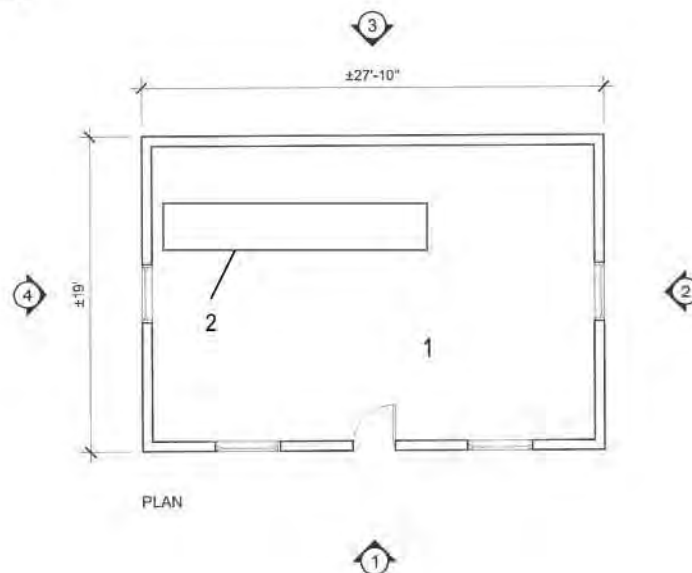


Figure 8-HaGa-1, Shop: Floor plan of shop depicting 1-floor and 2-counter (Modified from Blouin 2011).

### Warehouse (Structure 3)

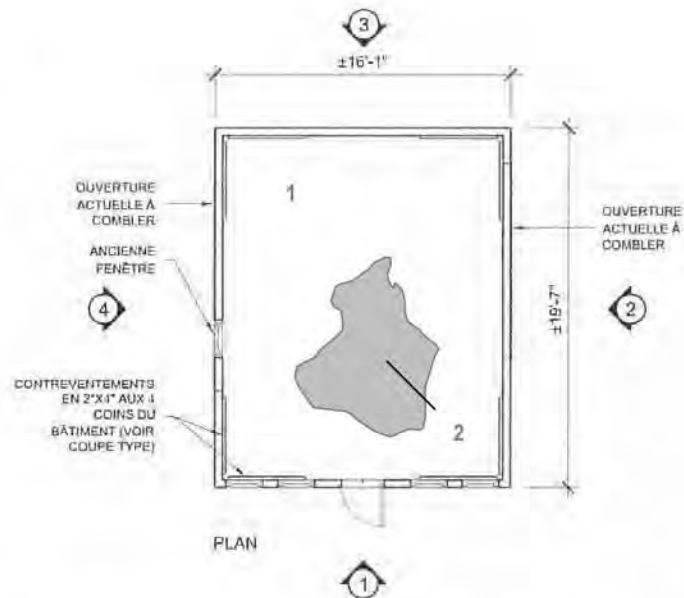


Figure 9-HaGa-1, Warehouse: Floor plan depicting locations 1-floor and 2-under floor (modified from Blouin 2011).

### Other Structures (See Figure 12)

- Tent Features 1 to 10
- Refuse Pit 1

### Ground Surface (Outside of Buildings)



## 3-Results

---

### 3.1-General

No evidence of archaeological materials or features was observed during the survey of the access road connecting Umiujaq and Lac Guillaume Delisle. On the other hand, both phases of the project at HaGa-1 were very productive.

### 3.2-Shop (HaGa-1, Structure 4)

#### Phase 1

The work conducted on the shop adheres directly to the guidelines set forth in the Action Plan (Blouin 2011) where safety was not a concern. The work conducted on the shop here managed to deliver a wealth of information regarding the original structure and will prove indispensable for its future reconstruction.

#### *Observations With Regards to Structural Elements*

The building itself is rectangular in shape and measures approximately 18' x 26' 6". The outer surface of the roof was covered in red colored grainy asphalt paper shingles that overlie an oil-painted canvas vapor barrier (Image 1). The roof deck consists of North-South running 1x8" s. The chevrons of the roof consist of 2 x 6" beams fixed to a North-South running 2 x 6" apical beam and join the stringers of the east and west walls by means of a 45° beak. The spacing between the roof beams appears to vary between 35" and 40" based on the contact points cut out of the uppermost clap boards (E 15.1 and E 15.2) along the East wall of the shop. The angle of the roof is 30°.

The loft floor consists of North-South running 1x8" overlying East-West running beams made of spruce logs (Image 2). The ceiling of the ground floor consists of plywood sheets. Unfortunately, additional measurements and technical drawings for the roof and loft floor could not be produced since both had completely collapsed. None of the original materials from the roof and loft floor could be salvaged as they were rotten and badly damaged. The floorboards of the loft appear to have been recycled from the roof of an earlier building based on the presence of roofing nails and scraps of tar paper on their undersides as observed by the carpenter (Aaron Williams). It could be proposed that other materials such as those used for the exterior cover of the floor and inside surfaces of the North and West walls had also been recycled from an earlier building since they are not uniformly painted (Images 3, 4).

A wooden staircase measuring 2'4" x 5'10" led from the main floor to the loft. This was in excellent condition and salvaged. The staircase met the floor at an angle of 60°. The opening to the loft (possibly secured by a trap door?) measures 2'4" x 5'10".

The loft windows and those of the North and West walls on the ground floor were in good condition and salvaged. As for the windows on the ground floor along the West wall, only scraps of the frames remained (Image 5) (Technical Drawings 5-1, 5-2). Nevertheless based on these, the windows can be reconstructed (Technical Drawing 5-3). The front door lies roughly at the center of the West wall (Technical Drawings 1, 4-1, 4-2) and based on hinge locations, opened inward. The



door was painted jade green based on pieces found inside the shop (Image 6-On counter top). The door casing and frame as well as the outer window frames were painted a darker green (Images 7, 8) (Technical Drawings 4-1, 4-2). It appears the door was secured by a simple latch and padlock.

The counter ran parallel to the East and South walls however only 2/3 of the east wall portion remained intact. The remaining 1/3, as well as the portion that runs along the South wall, had been destroyed when the ceiling and roof collapsed. These two sections of the counter meet at 90°. The dimension of these portions was derived using remaining sections of the base as well as wood trace prints and nail positions on the floor (Technical Drawing 1). The front of the counter is covered with vertical 1 x 3"s bordered by a horizontal upper and base trim also made of 1 x 3"s (Technical Drawing 8-1; Image 9). These are secured to a sturdy wooden frame. There is a shelf on the inside of the counter that had been covered with a cardboard fiber sheet and likely served to stock merchandise and materials (Image 10) (Technical Drawings 8-2, 8-3). The counter top was covered with linoleum (Image 11).

Approximately 3' behind the counter along the east and south walls ran two sets of shelves (Technical Drawing 1). Only 2/3s of the original shelving remains along the east wall (Image 12). The remainder, as well as the section along the south wall is represented by an elevated base that measures 1'6" wide and 3" high. Based on the position of nails on the bases and associated wall joists, it can be assumed that the missing shelving along the south and east walls was identical. The frame of the wall shelving was made out of 1 x 2" s and the rear vertical supports were fixed to every second wall joist. The shelves were made of horizontally laid 1 x 6" planks (Technical Drawings 9-1, 9-2). The two shelving units meet in the South-East corner at a gap angled at 35° in order to allow access to items stocked on the shelves along the East wall at that point.

The North and South walls measure roughly 18' long, 8' high, and 1'8" thick. The East and West walls measure roughly 26' 6" long, 8' high and 1'8" thick (Technical Drawing 3). The length and height dimensions are approximate values since the walls were flexed outward due to the roof collapsing. The walls rest directly on the outer edges of the balloon frame that makes up the structure of the floor. As mentioned previously, the inner surfaces of the North and West walls were sided with tongue and lipped 1 x 3"s that vary from unpainted and different shades of blue-grey and green. On the other hand, the inner siding of the South and East walls consists of cardboard fiber board however it is unknown whether or not this was painted.

The joists of the walls as well as the apexes of the North and South walls are made of 2 x 4"s spaced 2' apart center to center (C/C). The wall stringers are also made of 2 x 4"s. The under-planking of the walls and apexes was made up of horizontally aligned 1x8" planks. The outer surface of the under-planking was covered with a tar paper vapor barrier. Their outer sidings consisted of 8" clapboard planks (Technical drawings 7-1, 7-2, 7-3, 7-4, 7-5, 7-6) and the wall corners were bordered by vertical 1 x 2" planks. Nearly all the clapboards from the north wall and apex are salvageable whereas the majority of those from South wall and apex as well as the East and West wall are un-savable. The paint remaining on the upper-most clapboards (i.e. those protected by the eaves) of the East and West walls indicate that the outer walls of the shop were first painted white (primed?), then painted red and then jade green. The outer frames of the windows and door appear to have been painted in a darker shade of green.



The floor is composed of a balloon frame made from 8 x 10" wooden beams. The floor beams are also made from 8 x 10" s running in an East-West direction. The floor beams are spaced 2' 10" apart C/C. The under-planking of the floor is composed of 1 x 8" planks running in a North-South direction. The floor covering consists of the same tongue and lipped 1 x 3" planks as on the inner siding of the North and West walls (Technical Drawing 2). The structure of the floor is badly rotten due to moisture and is un-savable.

## Phase 2

It was decided that the shop floor be left intact since it had been rained on over the duration of this phase of the project impeding its disposal. Furthermore, leaving the floor intact will aid in the future reconstruction of the shop by preserving the outer dimensions and exact orientation of the structure.

The area of ground the shop floor rests on appears to have been dug into the side of a burn (Image 13). This was done to create a level surface for the building's foundation.

### 3.3-Shop (HaGa-1, Structure 4)- Artifacts

## Phase 1

Table 1- HaGa-1, list of artifacts recovered from the shop.

| LOCATION                         | DESCRIPTION                  |
|----------------------------------|------------------------------|
| FLOOR SURFACE                    | TEA SACK                     |
| FLOOR SURFACE                    | FLOUR/ MUFFIN MIX BAG?       |
| FLOOR SURFACE                    | CAN-NO LABEL                 |
| GROUND SURFACE-OUTSIDE WEST WALL | CAN- NO LABEL                |
| GROUND SURFACE-OUTSIDE WEST WALL | DOOR KNOB                    |
| INSIDE COUNTER                   | PACKAGING-PRESSURE CONDUCTOR |
| FLOOR SURFACE                    | PACKAGING-KODAK FILM         |
| FLOOR SURFACE                    | COPPER OBJECT                |
| FLOOR SURFACE                    | EGG CARTON                   |
| FLOOR SURFACE                    | COPPER OBJECT                |
| ATTACHED TO CEILING              | LIGHT FIXTURE                |

Based on the majority of artifacts recovered from the shop it could be concluded that the majority of the items stocked here were food staples and general supplies. This is confirmed by the accounts of Jobie Crow who remembers visiting the site when he was approximately six years of age. He recalls that George Papp had mostly stocked basic food staples such as flour, eggs, sugar, baking soda, coffee, tea, etc...

## Phase 2

The only item recovered during this phase of the project was a sample from the shop door.



### 3.4 Church (HaGa-1, Structure 9)

The church or *O.M.I. Mission du Sacré-Coeur de Richmond Gulf* represents the most recent building at HaGa-1. Its construction began in 1947 and was closed in 1953 (Lofthouse 2012, 11). This building represents the most stable structure at HaGa-1 however its integrity is threatened by water infiltration through a hole in the east wall of the foundation (Blouin, 2011).

#### *Observations with Regards to Structural Elements*

##### Phase 1

Due to time constraints and lack of materials, only part of the main floor was detached from the chimney. The hole in the foundation was simply covered with a piece of wood fixed with nails salvaged from scrap wood lying about the site.

##### Phase 2

The work conducted on the church during Phase 2 lead to the completion of the tasks set out in the Action Plan (Blouin 2011). Structural elements and furnishings in need of restoration or replacement are described as follows:

All window frames on the main and second floors are all identical however most are badly damaged though neglect and intrusions by bears (Technical Drawings 10-1, 10-2; Image 16). Three smaller windows and their associated frames along the Eastern side of the second floor are intact (Image 14). The window moldings on the inside of the building bear evidence of having pull-down blinds (Technical Drawing 10-2). The window frames contained three slots (Technical Drawing 10-2). The external and center window slots housed an upper and lower window pane that slid past one another based on the presence of nails in the external slot for holding the upper window stationary. The internal window slot housed removable storm windows that were installed during winter (Technical Drawing 10-3). The storm windows were painted dark green on one surface (Image 15). Technical Drawing 10-3 for the windows is based on actual broken windows strewn about the building and scraps still lodged in their associated frames.

In the altar room of the church there is a closet along the east wall whose doors are made of fiber board. The right door and associated latches will need to be replaced (Technical Drawing 11; Image 17). Secured along the north wall of the altar room; a 2'4" x 3'11" x 3'6" wooden case of drawers lies between the left side of the altar and west wall (Technical Drawing 15-1; Image 18). The drawer case housed 8 drawers however the front frame supports for the 2<sup>nd</sup>, 3<sup>rd</sup>, 4<sup>th</sup>, and 6<sup>th</sup> as well as lateral guides for the 4<sup>th</sup>, 7<sup>th</sup>, and 8<sup>th</sup> drawers are missing (Technical Drawings 15-1, 15-2). The top of the drawer case is also missing (Technical Drawing 15-3). The 1<sup>st</sup> and 8<sup>th</sup> drawer measure 3'5" x 2' 5" x 6" and the 2<sup>nd</sup> to 7<sup>th</sup> drawers measure 3'5" x 2'5" x 4" (Technical Drawing 15-1, 15-4). Each drawer consists of a wooden frame and fiberboard base which are held together by metal strapping (Image 19). Each remaining drawer bears evidence of having two 2" handles spaced 21" apart. Two drawers still have cloth tape labels with traces of writing still visible marked: 33JK-I and 33(...) K-O respectively. This alpha-numeric marking appears to be an indexing system. The altar room and chapel are separated by four doors which fold together and open toward the



chapel (Technical Drawing 13; Image 20). There also appears to have been a pull-down blind at the center of the door way.

In the office on the main floor, there is a cabinet measuring 8'3" x 2' 10" along the North wall (Technical Drawing 12). The two upper doors are missing and the lower right door is irreparably damaged (Image 21).

Two wooden benches were found in the office/workroom on the second floor (Technical Drawing 14). These measure 9' x 1' 5" x 10 ½" and are painted brown (Image 22). It is unclear as to whether or not these may be what remain of the pews.

### 3.5 Church (HaGa-1, Structure 9)-Artifacts

#### Phase 1

Only two items were recovered from the church basement on the basis of the information they provided. They consist of an invoice and basket cover addressed to one "Oblate father [shipped from] Moosonee". According to Lofthouse (2012, 6) merchandise for the trading post and by extension, supplies for the mission were delivered by truck to Cochrane, Ontario where it traveled North by train to Moosonee. There it was picked up by George Papp directly and taken by boat back to the site.

#### Phase 2

Table 2-HaGa-1, list of artifacts recovered from the church.

| LOCATION                | DESCRIPTION                                       |
|-------------------------|---------------------------------------------------|
| MAIN FLOOR-OFFICE       | MEDECINE BOTTLES                                  |
| MAIN FLOOR              | SCRAPS OF NEWS PAPER                              |
| MAIN FLOOR-OFFICE       | BOX- ADDRESSED TO O.M.I. PÈRE JACOBS              |
| MAIN FLOOR-OFFICE       | LABEL- PREPARATION CONTAINING EXTRACT OF DIGIALIS |
| 2ND FLOOR-NORTH BEDROOM | SHIPPING LABEL-GEOLOGICAL SURVEY OF CANADA        |
| NORTH ENTERANCE         | BOTTLE                                            |
| MAIN FLOOR-OFFICE       | LABEL-SHOE INSOLES?                               |
| CHAPEL                  | LABEL-WALKER'S (BRAND) WHISKEY                    |
| MAIN FLOOR-OFFICE       | GLUE TUBE                                         |
| MAIN FLOOR-OFFICE       | FILM EDGES                                        |
| MAIN FLOOR              | ROSARY PIECE                                      |
| MAIN FLOOR-OFFICE       | THERMOMETER PACKAGE                               |

### 3.6-House (HaGa-1, Structure 6)

The House at HaGa-1 was built during or possibly before 1938 and was occupied by George Papp and his wife Julia/Juliet (Lofthouse 2012, 4) until 1954 when they were sold to the Hudson's Bay Company.



## *Observations with Regards to Structural Elements*

### Phase 1

No work was carried out during this part of the project due to time constraints.

### Phase 2

The work carried out during this phase of the project focused on removing the wall and floor covering which was trapping moisture within the underlying wooden structures causing them to rot.

The structure of the west wall consists of studs made from planed spruce logs spaced 16" C/C in most places. Spaces between studs are filled with mineral wool insulation. The external portion of the wall is covered with horizontal wooden planks (Technical Drawings 16-1, 16-2, 16-3). The sections covering the work room and dining room are bound with a 4" wooden molding at their base and a 1" corner molding at the top. Both of these are painted brown (Images 23, 24). In the cellar room on the other hand, the west wall is bound at the bottom by 4" wooden molding and at the top by a 3" wooden molding. Both are both are painted the same shade of blue as the wall (Image 25). It has been observed that two earlier doors had existed along the west wall of the work room and dining room (Technical Drawings 16-1, 16-2; Images 26, 27, 28). The presence of these two doors indicates a modification to the earlier structure of the house possibly by George Papp or when the Hudson's Bay Company took over the post in 1954. The two windows along the west wall of the dining room are identical in terms of structure and dimensions whereas the window along the west wall in the cellar room is different (Technical Drawings 16-2, 16-3).

The wall sections that divide the work room, dining room and cellar room consist of studs made from planed spruce logs spaced 16" C/C. The studs are fixed to a stringer made from a planed spruce log, between which lie sections of 1 x 3" boards used for securing 1" corner molding as in the case of the work and dining room sections (Technical Drawings 17-1, 17-2). In the upper right portion of the wall section dividing the dining and cellar rooms, a series of three screen vents is present (Technical Drawing 17-2; Image 29). The bottom portions are bound by 4" wooden molding painted brown in the work room and dining room. In the cellar room the floor and ceiling moldings are painted the same shade of blue as the walls.

The south wall of the cellar room consists of studs made from planed spruce logs spaced 16" C/C. The external portion of the wall is covered with horizontal wooden planks similar to the west wall. The south wall is bound by a 3" wooden molding at the top and a 4" wooden molding at the bottom. Both are painted the same shade of blue as the wall (Technical Drawing 17-3).

The East wall of the cellar room is of a different design when compared to the wall sections of the work room and dining room. Its internal structure is composed of horizontally aligned spruce logs interlocked at the southeastern corner with those of the south wall of the kitchen (Technical Drawings 17-3, 18; Image 30). At a height of approximately 6', lies a row of spruce boughs angled at 20° between the two of the larger horizontal logs. The upper surface of these smaller logs is covered with a layer of tar paper (Image 31). These smaller logs make up the ceiling structure of the kitchen.



The walls of the kitchen were left intact since they had original furnishing implements (i.e. towel racks, paper towel dispensers, cabinets, and shelves) fixed to them. Nevertheless it has been observed that the walls of the kitchen were once covered with wall paper and then later painted over (Image 32).

The internal structure of the west wall of the living room is composed of studs made from squared spruce logs wrapped in cardboard sheet possibly for insulation. These are spaced at different intervals (Technical Drawings 19-1). The upper part is bound by 1 x 3" plank angled upward at 20° upon which rests a row of spruce boughs which comprise the structure of the ceiling. The bottom portion is bound by 4" wooden molding which is painted white. Two sections of 1 x 3" plank are attached between the studs closest to the kitchen possibly to support electrical wiring.

The internal structure of the East wall spanning the north entrance is composed of studs made from 2 x 3" planks (Image 33). The upper part is bound by a stringer made of a planed spruce log upon which rests a horizontal row of spruce boughs which comprise the structure of the ceiling (Technical Drawing 19-2). It seems possible that this portion of the house and the opposite storage room represent a new addition to the structure since certain materials such as the studs differ from those used in other wall sections.

The internal structure of the wall section dividing the living room and kitchen is composed of squared spruce logs wrapped in cardboard sheet. The studs are spaced 16" C/C. These are attached to a stringer made from a planed spruce log coated with beige varnish possibly used as a preservative (Technical Drawing 20-1; Image 34). The chevron (?) consists of spruce boughs angled at 20°. There are two vertical supports for each side of the ceiling one is made of a planed spruce log coated with beige varnish the other is made from a piece of 1 x 3" plank. The bottom of the wall is bound by a 4" wooden molding.

The internal structure of the north wall of the living room consists of horizontal spruce logs. This section measures approximately 5' (Technical Drawing 20-2). The apex of the ceiling appears to be supported by a vertical section of spruce log and the remainder by crudely shaped wooden planks likely produced at the site. The ceiling structure consists of a horizontal row of spruce boughs. The lower third of the wall is covered with a layer of tar paper fixed to the internal structure by a series of red painted wooden strips. The upper two thirds of the wall are covered by thin cardboard sheet over which sections of cardboard boxes were fixed, possibly to provide additional insulation (Image 35).

The internal structure of the east wall of the living room consists of horizontal spruce logs. These have been mortared with concrete. The upper two thirds of the wall are covered by cardboard sheet and the lower two thirds, covered by tarpaper fixed with red painted wooden strips. The area covered by the tar paper is covered by an additional layer of cardboard box sections possibly used to provide insulation (Technical Drawing 21; Image 36). The bottom of the wall is bounded by 1" corner molding. The central window measures the same dimensions as the two windows located in the living room (Technical Drawing 16-2).

The cellar measures approximately 8' x 5' and extends under the floor of the cellar room and dining room. The west wall corresponds to the foundation of the house made from poured cement whereas the remaining walls are made from spruce logs. The floor rests directly on the sand



underneath the structure of the house and is composed of wooden planks. There also appears to have been small shelving units at the far ends of the east and west walls and along the north wall (Image 37). The wooden structures of the south and east walls and above dining room floor are badly rotten as a result the sand upon which the house is built upon is sinking inward. Unfortunately this process cannot be stopped and will lead to its inevitable collapse and burial.

After removing the linoleum covering the floor, it has been observed that the underlying wooden structure is completely rotten and unsalvageable in all rooms.

On certain sections of the wall, graffiti had been noticed. On part of the west wall of the kitchen someone wrote (In Inuktitut syllabics-translation by Walter Crow) "My mother died here at Christmas" (Image 38). On a part of the west wall in the living room the following is written: "AUG. 8-1969 MEL. ROBB HAILEBURY ONT" (Image 39). Some writing also appears on the shelves in the storeroom (Images 40, 41, 42) however this appears to be written Cree syllabics and have not been translated.

### *General Observations*

Based on the observations provided here and photographs of the house provided by Lofthouse (2012) it would appear that the house underwent three possible expansions during the course of its occupation.

Figure 10a (In Lofthouse 2012, 25) is a photograph taken in 1944 depicting the east wall of the house. Note that the roof is narrower and the kitchen window is not present.



Figure 10a-Photograph depicting east wall of house taken in 1944 (modified from Lofthouse 2012). Note: Roof angle and the absence of window in kitchen area.



Figure 10b-Photograph of east wall of house taken during the 2012 field season. Note: Roof angle and presence of kitchen window.



Figure 11a is a later photograph of the house taken around 1948 (In Lofthouse 2012, 23) which depicts the east wall however it appears that a window is present in the kitchen area and the eastern side of the roof was widened to permit the expansion of the eastern half of the house. Furthermore, in this photograph the house appears to be shorter in its overall length than it is at present.



Figure 11a-Photograph depicting east wall of house taken around 1948 (Modified from Lofthouse 2012). Note: Presence of kitchen window and extension of roof.



Figure 11b-Photograph of north side of the house taken during the 2012 field season. Note: Change in roof angle.

Observations of the roof angle, the presence of two earlier doors and the use of different construction materials in the west wall (Technical Drawings 16-1, 16-2, 16-3) and the north entrance (Technical Drawing 19-2; Image 33) suggest that at a certain point after 1948, the house was expanded northwards and westwards. This may have been done to permit the expansion and/or construction of the work room, storage room, and north entrance.

### 3.7-House (HaGa-1, Structure 6)-Artifacts

#### Phase 1

Table 3- HaGa-1, list of artifacts recovered from the house.

| LOCATION | DESCRIPTION                                      |
|----------|--------------------------------------------------|
| CELLAR   | PILL BOTTLE-CALCIUM SUPPLEMENTS                  |
| CELLAR   | BEER BOTTLES-MOLSON EXPORT                       |
| CELLAR   | BOTTLE OF LIQUID PAIN KILLER-TINCTURE OF HENBANE |
| CELLAR   | MASON JAR                                        |
| CELLAR   | TUBES OF ORAL ANTIBIOTIC-ABBOCILIN               |
| CELLAR   | SMALL MEDECINE BOTTLES                           |
| CELLAR   | MEDECINE BOTTLES                                 |
| CELLAR   | GLASS IMPLEMENT-FOR DISTILLATION?                |
| CELLAR   | BOX OF JAR RUBBERS                               |
| CELLAR   | CAN-CONTAINED PLUM PUDDING                       |
| CELLAR   | CAN-CONTAINED STRING BEANS                       |
| CELLAR   | BOX OF JAR RUBBERS                               |
| CELLAR   | BOX OF TONGUE DEPRESSORS                         |
| CELLAR   | GLASS BOTTLE                                     |

The artifacts recovered during the first phase of the project came from the cellar since it is the process of collapsing.

#### Phase 2

Table 4- HaGa-1, list of artifacts recovered from the house.

| LOCATION                | DESCRIPTION                                            |
|-------------------------|--------------------------------------------------------|
| OUTSIDE COLD STORAGE    | SIGN                                                   |
| CELLAR                  | BASKET FOR PASTURIZING GLASSWARE                       |
| CELLAR                  | JAR-CONTAINED COUGH MEDICATION                         |
| CELLAR                  | PLASTER CAST BANDAGES                                  |
| LIVING ROOM, NORTH WALL | BOX-ADDRESSED TO MR. GEORGE PAPP                       |
| LIVING ROOM, NORTH WALL | BOX W/ WAYBILL-CONTAINED ALCOHOL                       |
| CELLAR                  | BOX- CONTAINED WAX PEAS                                |
| SOUTH WALL, CELLAR ROOM | BOX-CLOTHING INVENTORY INFO WRITTEN IN PAPP'S WRITING? |
| CELLAR                  | BOTTLE OF WITCH HAZEL/GLYCERINE?                       |
| CELLAR                  | BOX OF .303 AMMUNITION-MILITARY (WORLD WAR II)         |
| CELLAR                  | SYRINGE BOX                                            |
| EAST WALL, CELLAR ROOM  | BOX-CONTAINED FISHING NET                              |
| NORTH WALL, LIVING ROOM | WOODEN FIXTURE-MARKED "COCHRANE ONT"                   |
| CELLAR                  | MEDECINE BOTTLES                                       |
| CELLAR                  | BOX-CABINET OVALS MANUFACTURED BY DOMINION GLASS       |



|              |                                               |
|--------------|-----------------------------------------------|
| CELLAR       | BOOT LINER (CREE STYLE)                       |
| CELLAR       | BOX-CONTAINED MEDICAL SUIT FROM MOOSE         |
| CELLAR       | FACTORY INDIAN HOSPITAL                       |
| CELLAR       | FILM REEL                                     |
| LIVING ROOM  | JAR                                           |
| CELLAR       | UPHOLSTRY SAMPLE FROM COUCH                   |
| CELLAR       | CRANK HANDLE                                  |
| CELLAR       | JAR OF SALT                                   |
| CELLAR       | VASE                                          |
| CELLAR       | BRUSH                                         |
| CELLAR       | PILL BOTTLE                                   |
| CELLAR       | EAR DROPPER                                   |
| CELLAR       | SMALL BOTTLE                                  |
| CELLAR       | TIN COVER                                     |
| CELLAR       | EAR DROPPER                                   |
| CELLAR       | MUNITIONS CRATE PIECE                         |
| CELLAR       | PIPETTE BULB                                  |
| CELLAR       | GLUE BOTTLE                                   |
| CELLAR       | AMPOULES                                      |
| CELLAR       | BOTTLE SEAL-WHITE HORSE CELLAR WHISKEY        |
| CELLAR       | BOX-CONTAINED MUSTARD PLASTERS                |
| CELLAR       | TOOTH ACHE MEDECINE                           |
| CELLAR       | THERMOMETER                                   |
| CELLAR       | LABEL-CARNATION CONDENSED MILK                |
| CELLAR       | LABEL-ILLEGABLE                               |
| CELLAR       | AMPOULE BOX                                   |
| CELLAR       | NOVEL COVER-"WESTERN TRIGGERS" CIRCA 1948     |
| CELLAR       | JAR OF TOBACCO                                |
| WORK ROOM    | SAMPLE OF WALL COVERING, SOUTH WALL           |
| CELLAR ROOM  | SAMPLE OF WALL COVERING                       |
| DINNING ROOM | SAMPLE OF WALL COVERING                       |
| ENTRANCE     | SAMPLE OF WALL COVERING                       |
| KITCHEN      | SAMPLE OF WALL COVERING                       |
| LIVING ROOM  | SAMPLE OF WALL COVERING                       |
| CELLAR       | MEDECINE BOTTLES                              |
| CELLAR       | BOX-JAR RUBBERS                               |
| CELLAR       | BOX-SLOAN'S LINAMENT                          |
| CELLAR       | CRATE PIECE-CONTAINED LARD (BURNS & CO. LTD.- |
| CELLAR       | WINNIPEG)                                     |
| CELLAR       | VACCINE VIALS-PENECILIN                       |
| CELLAR       | MASON JAR COVERS                              |
| KITCHEN      | SAMPLE OF EARLIER WALL COVERING               |
| CELLAR       | SMALL BOX-COLD MEDICATION                     |
| CELLAR       | MEDECINE BOTTLE W/ LIQUID                     |
| CELLAR       | CONFECTIONARY NOZZLES                         |
| CELLAR       | COMIC STRIP                                   |
| CELLAR       | SMALL BOX-ILLEGABLE                           |
| CELLAR       | BOX OF JAR RUBBERS                            |
| CELLAR       | NOZZLE                                        |
| CELLAR       | AMPOULE BOXES                                 |
| CELLAR       | SAMPLE OF SHELF COVERING                      |

|           |                                                       |
|-----------|-------------------------------------------------------|
| CELLAR    | BOX-WRITTEN "COCRANE ONTARIO"                         |
| CELLAR    | BOTTLE – CONTAINS BLACK LIQUID                        |
| CELLAR    | CAN LABELS                                            |
| CELLAR    | SMALL MEDECINE BOTTLES                                |
| WORK ROOM | COFFEE PACKET                                         |
| KITCHEN   | CUPBOARD LINER                                        |
| CELLAR    | TONGUE DEPRESSORS                                     |
| CELLAR    | LABEL-BEARDMORE FRUITS AND VEGETABLES<br>(DEHYDRATED) |
| CELLAR    | SMALL BOX-CONTAINED FABRIC DYE                        |
| CELLAR    | SMALL MASON JARS                                      |
| CELLAR    | LARGE MASON JAR                                       |
| ALL ROOMS | LINOLEUM SAMPLES                                      |

The salvage operation in the cellar resumed during the second phase of the project and resulted in the complete removal of all artifacts and the definition of the floor and shelving (Image 37). Samples of original wall and floor covering as well as upholstery were also taken (Images 44, 45, 46, 47, 48).

The majority of artifacts recovered from the house were recovered from the cellar during both phases of the project. Large quantities of these are medical supplies. According to Lofthouse (2012) the mission served as a local hospital for the inhabitants of the area where the priests provided health and dental care. Furthermore Papp would pick up his merchandise in person by boat at Moosonee as a strategy to cut down on shipping costs. At the same time he would receive supply shipments for the mission. The mission closed in 1953, one year before Papp sold his post to the Hudson's Bay Company. It seems likely that the medical supplies found in the cellar were recovered after the mission closed.

### 3.8-Warehouse (HaGa-1, Structure 3)

The warehouse at HaGa-1 appears to have been used as a storage area for merchandise while the post was in operation. It has been observed that the warehouse was also used as a storage area for packaging materials for the commercial trout fishing operation- *Iika'u*. In the late 1960's, Charlie Tooktoo recounts that his father had been the captain of one of their fishing vessels-a refurbished military landing craft from World War II. They used to troll the area around the group of islands to the Northwest of the site.

Jobie Crow recounts that when he was a child they would occasionally project silent films against a sheet fixed to the west wall of the warehouse. Specifically, he remembers watching a silent film about fiddling.

#### *Observations with Regards to Structural Elements*

In the case of the warehouse, no new observations were made with regards to structural elements over the course of both phases of the project.



### 3.9-Warehouse (HaGa-1, Structure 3)-Artifacts

#### Phase 1

The only item recovered from the warehouse was a wall mounted metal fixture.

#### Phase 2

Table 5-HaGa-1, list of artifacts recovered from the warehouse

| LOCATION    | DESCRIPTION                              |
|-------------|------------------------------------------|
| UNDER FLOOR | PAPER BAG-CONTAINED ROCK WOOL INSULATION |
| UNDER FLOOR | BAG-CONTAINED SUGAR                      |
| UNDER FLOOR | BOX-CONTAINED SPARK PLUGS                |

### 3.10-HaGa-1, Artifacts Recovered from the Ground's Surface around the Site

The artifacts recovered from the ground's surface were collected during the first phase of the project.

Table 6-HaGa-1, list of artifacts recovered from the ground's surface around the site

| LOCATION                | DESCRIPTION                      |
|-------------------------|----------------------------------|
| NEAR BEACH              | CANISTER FROM FIRE EXTINGUISHER? |
| NEAR CHURCH             | JAR FRAGMENT                     |
| NEAR TREE LINE          | METAL BOWL                       |
| SMALL PIT 15M FROM SHOP | LOTION BOTTLE-JERGENS (BRAND)    |
| SMALL PIT 15M FROM SHOP | CANS-MOLSON EXPORT               |
| SMALL PIT 15M FROM SHOP | CANS-CONTAINED BUTTER            |

Artifacts discovered along the ground's surface were collected in order to prevent their future degradation and eventual loss through exposure to the elements. These items may have been in one of the buildings initially and have displaced over time.

### 3.11-HaGa-1, Other Structures

During the course of the second phase of the project several additional structures between the church and house were identified. These include the bases of 10 tent structures and 1 pit. The tent structures are characterized by a light circular depression and central hearth constructed out of stones. These are likely Cree in origin since they do not have the external ring of stones characteristic of Inuit tent structures. On the other hand, the pit was likely used for refuse disposal.

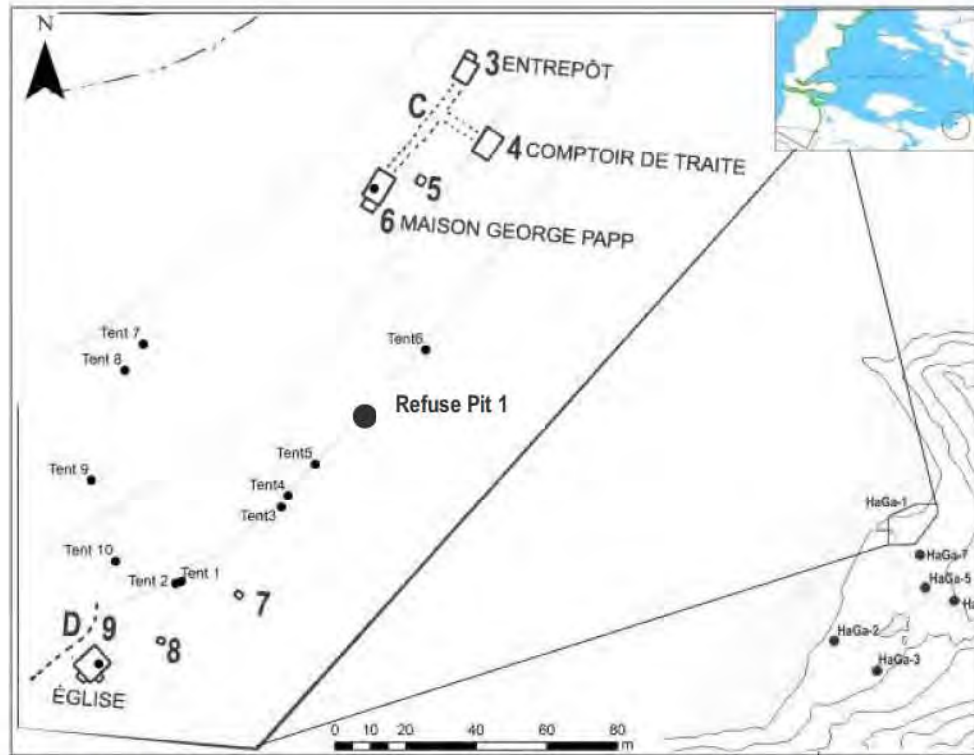


Figure 12- Map of HaGa-1 depicting locations of archaeological features identified during the 2012 field season based on GPS points (Modified from Avataq Cultural Institute 2011-In Blouin 2011).

Tent Feature 1- Measures 5.3m north to south and 5.3m east to west (Image 49).

Tent Feature 2- Measures 4m north to south and 4m east to west (Image 50).

Tent Feature 3- Measures 4.3m north to south and 4.3m east to west (Image 51).

Tent Feature 4- Measures 3.6m north to south and 6.1m east to west (Image 52).

Tent Feature 5- Measures 3.8m north to south and 5.4m east to west (Image 53).

Tent Feature 6- Measures 5.4m north to south and 5.3m east to west (Image 54).

Tent Feature 7- Measures 3.7m north to south and 3.7m east to west (Image 55).

Tent Feature 8- Measures 4.6m north to south and 4.6m east to west (Image 56).

Tent Feature 9- Measures 4.3m north to south and 4.3m east to west (Image 57).

Tent Feature 10- Measures 4.6m north to south and 4.6m east to west (Image 58).

Refuse Pit 1- Measures 2.2m north to south and 2.4m east to west (Image 59).



## **4-Conclusion and Recommendations for Future Projects**

The investigations covered herein produced a wealth of new information with regards to the buildings and previously unidentified features at HaGa-1. The artifacts recovered complement the information provided in the historic literature and accounts of individuals who lived in the area while the trading post and mission were in operation. Based on the information collected during both phases of the project, some recommendations can be made to guide future projects at HaGa-1.

1-The next phases of the project will likely focus on the reconstruction of the shop. At this point, the floor of the original building should be dismantled bearing in mind its dimensions and orientation. An archaeologist should be present to recover any artifacts under the floor as recommended in the Action Plan (Blouin 2011) however the potential of finding any archaeological materials under the floor is low. There is no evidence to support that the space under the floor was accessible.

2- The floor of the house is completely rotten and unsalvageable. Future efforts should be made to replace the floor since it is dangerous to walk on in its current state. If possible a new cellar could also be constructed in the location of the original.

3-Additional survey work around the site should be undertaken. Exploratory excavations of the features identified during the course of this project should also be undertaken to further secure the identity of these features and recover any material they may contain.

4-The staircase leading to the church basement needs to be replaced as it is unstable in its current state.

5-The church basement is filled with debris and artifacts. This should be cleared out and artifacts documented in order to provide additional information on past activities at the mission.

## Bibliography

---

- Avataq Cultural Institute (1992a). "Archaeological Salvage Excavation of the GhGk-4 site". Report presented to the Band Council of Wapmagoostui and the Northern Village of Kuujuaapik. Avataq Cultural Institute. Montréal. No. AR 012.
- (2007). "*État des connaissances Région du Lac Guillaume-Delisle*". Rapport présenté à L'Administration régionale Kativik. Institut Culturelle Avataq. Montréal.
- (2011). '*Rapport final sur les travaux archéologiques dans la région du lac Guillaume-Delisle*'. Rapport présenté à L'Administration régionale Kativik (ARK), au Gouvernement du Québec, à la municipalité d'Umiujaq et à la Corporation foncière Annituvik. Montréal. AR 286.
- Blouin, M. (2011). '*Programme d'intervention Poste de traite George Papp Tursujuq Park Project, Territoire du Nunavik, Québec*'. Montréal.
- Kativik Regional Government (2007). Lacs-Guillaume-Delisle-et-à-l'eau-claire Park Project: Status Report. Kativik Regional Government-Legal Deposit-3rd Quarter Library and Archives Canada.
- Lofthouse, S. (2012). "Richmond Gulf Memorial Project: Life and Death during the mid-20<sup>th</sup> Century". Report submitted to Nunavik Parks, Kativik Regional Government. Avataq Cultural Institute. Montreal.
- Marcoux, F. & Roy, C. (2008). Archaeological Survey in the Proposed Lacs-Guillaume-Delisle-et-à-l'eau-claire National Park. Final Report Submitted to the Kativik Regional Government. Cree Regional Authority.
- Morantz, T. (2010). Relations on the Southeastern Hudson Bay: An Illustrated History of Inuit, Cree, and Euro Canadian Interaction, 1740-1970. Avataq. Montréal.
- Plumet, P. (1974). 'L'Archéologie et le relèvement glacio-isostatique de la région de Poste-de-la-Baleine, Nouveau-Québec. La Revue de Géographie de Montréal 28 (4) pp. 443-467.
- (1976). Archéologie du Nouveau- Québec : Habitats Paléo-esquimaux à Poste-de-la-Baleine. Paléo-Québec 7. UQAM, Montréal.
- (1980). Essai d'analyse descriptive : les témoins façonnés pré-dorsétiens de Poste-de-la-Baleine, Québec (1975). Paléo-Québec 12. UQAM, Montréal.



## **Appendix A-Technical Drawings**


---





7

George Papp-Snap; Floor East and South Views 08/10/2011

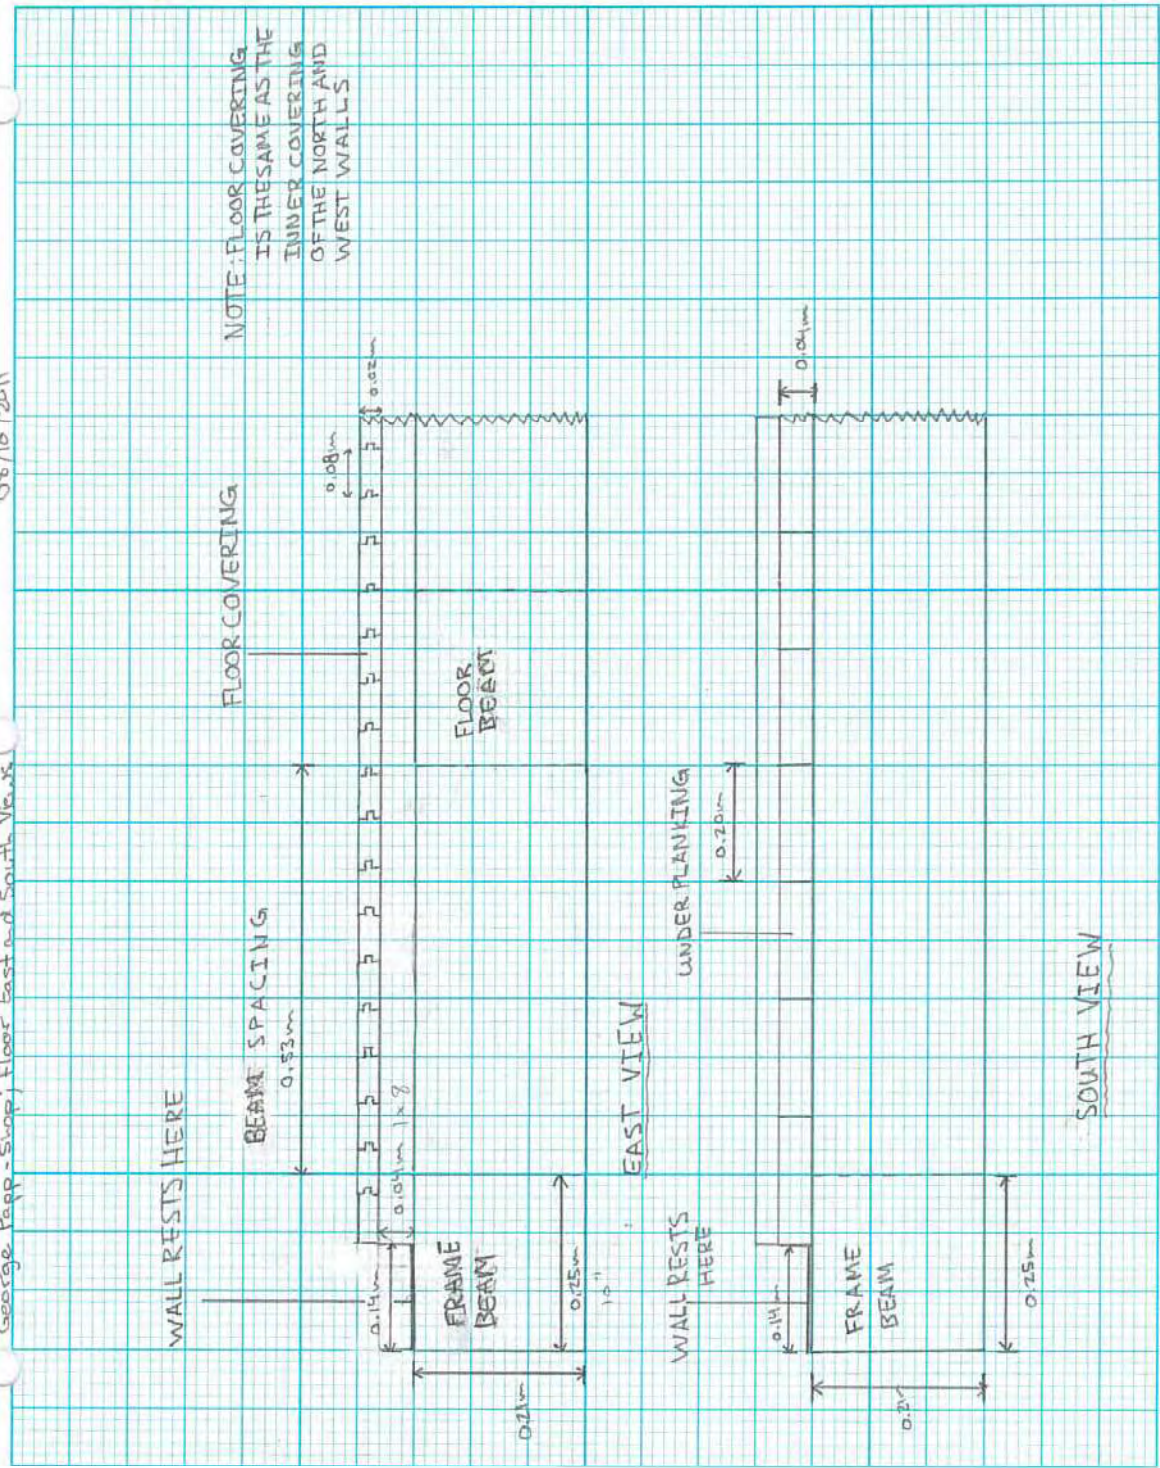


Hand-drawn  
Architectural Drawing

No. 1140  
2MM GRID

© 1998 DRAFTING CORP.  
www.DraftingCorp.com

Technical Drawing 2, HaGa-1, Shop: Internal structure of floor.




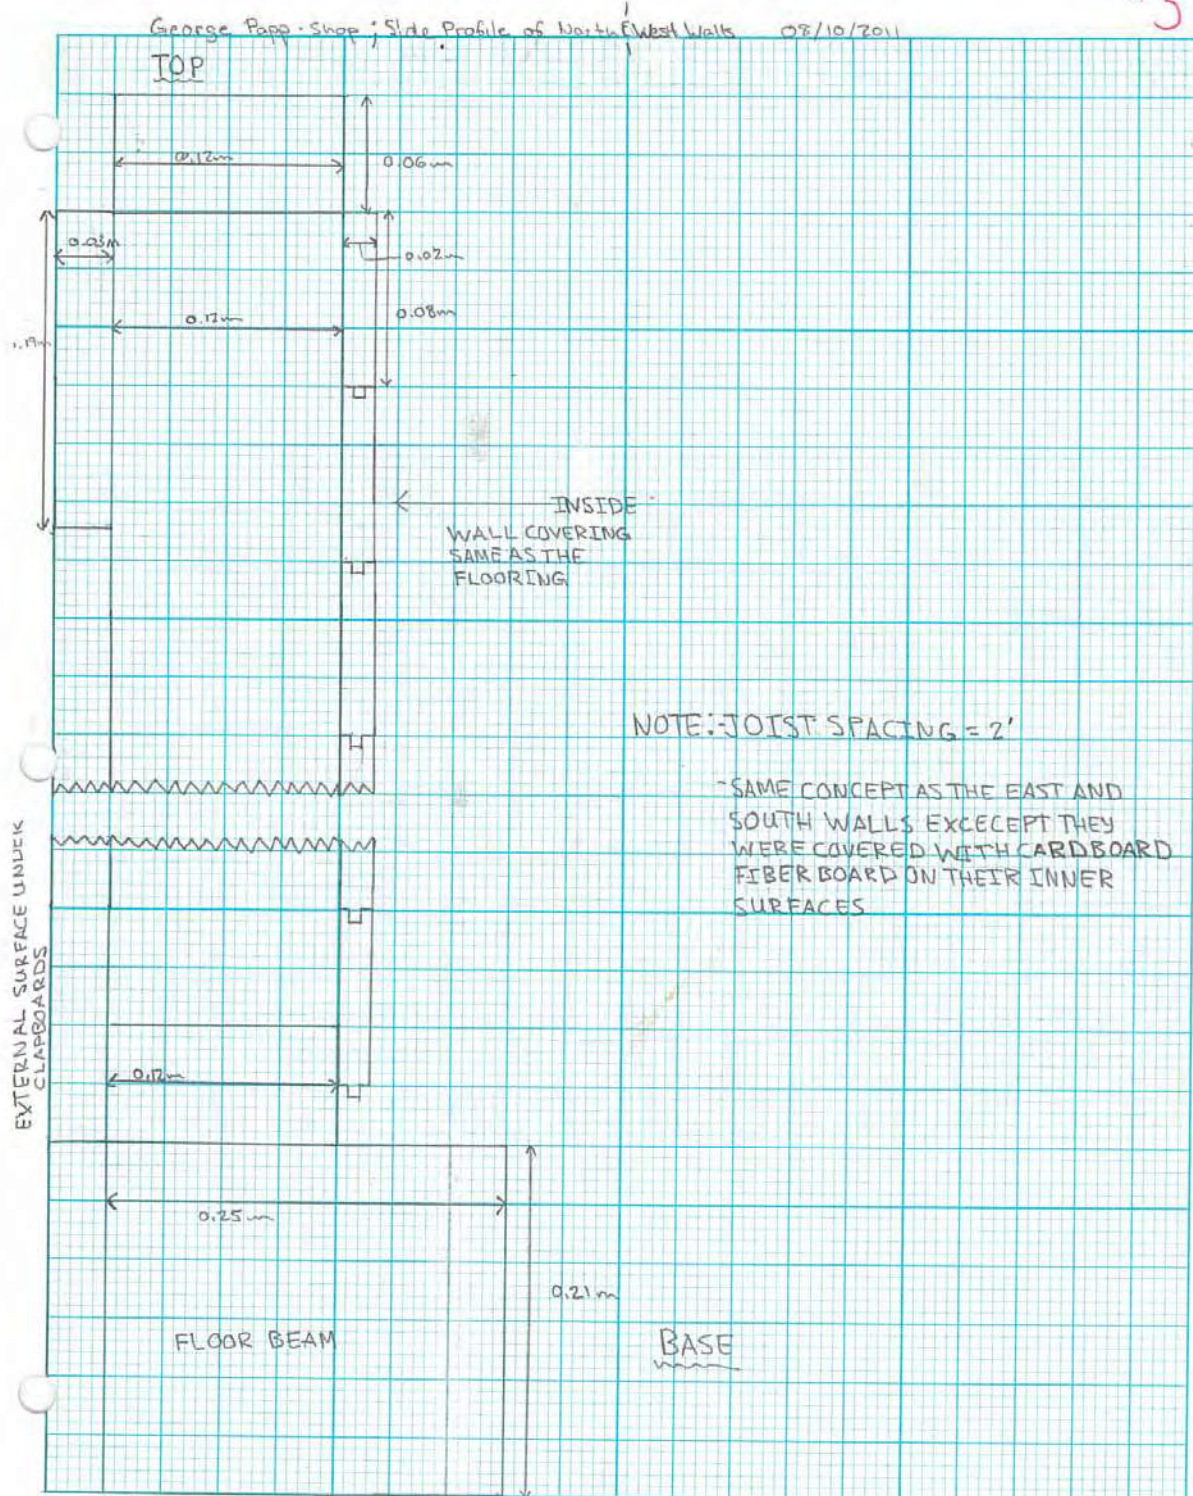

Technical Drawing 3, HaGa-1, Shop: Side profile of north and west walls.



4-1

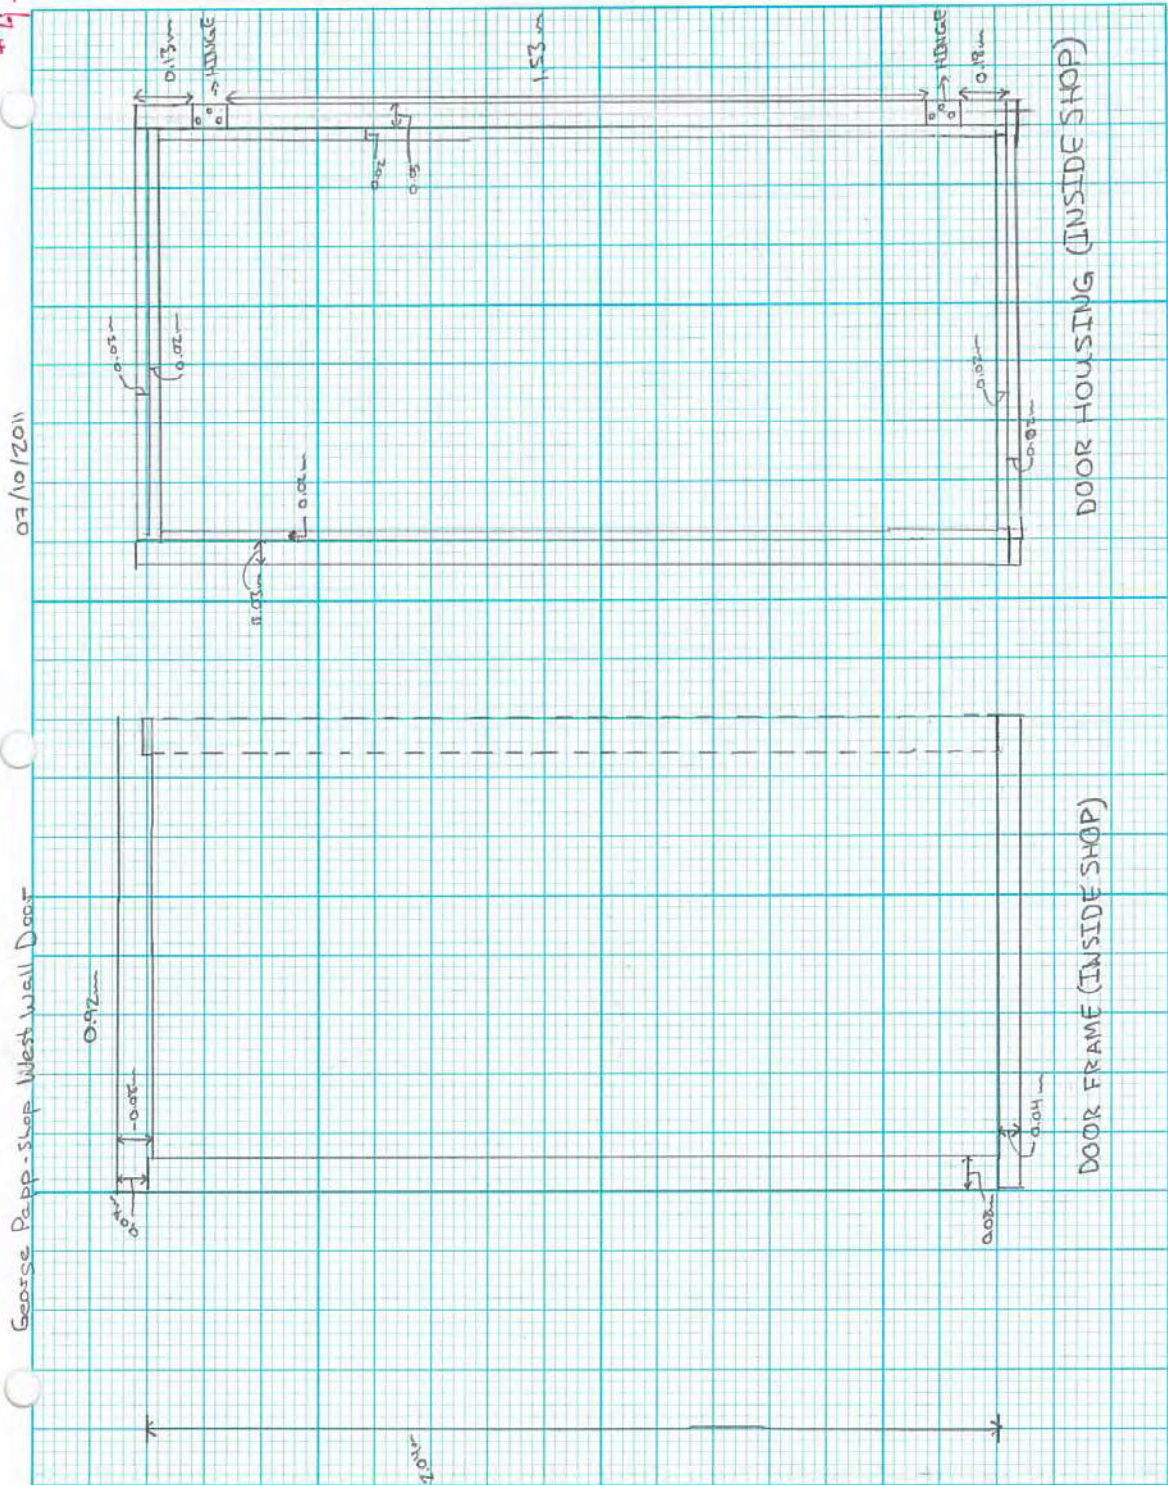

Technical Drawing 4-1, HaGa-1, Shop: West wall door frame.



4-2

George Papp-shop; West Wall Door

(Exterior View)

08/10/2011

### INSIDE VIEW OF DOOR FRAME

TOP

DEPTH = 0.02m

WHERE THE DOOR FIT

1.00.7

1,96m

0.112

0.11

0.113



0.25



| |
|---|
| 1 | 2 |
|---|

[illegible][illegible]

10

a-1


No. 1140  
2MM GRID

4.5. DARLING CORP.  
(www.RiteintheRain.com)

Technical Drawing 4-2, HaGa-1, Shop: West wall door casing.



#5-1

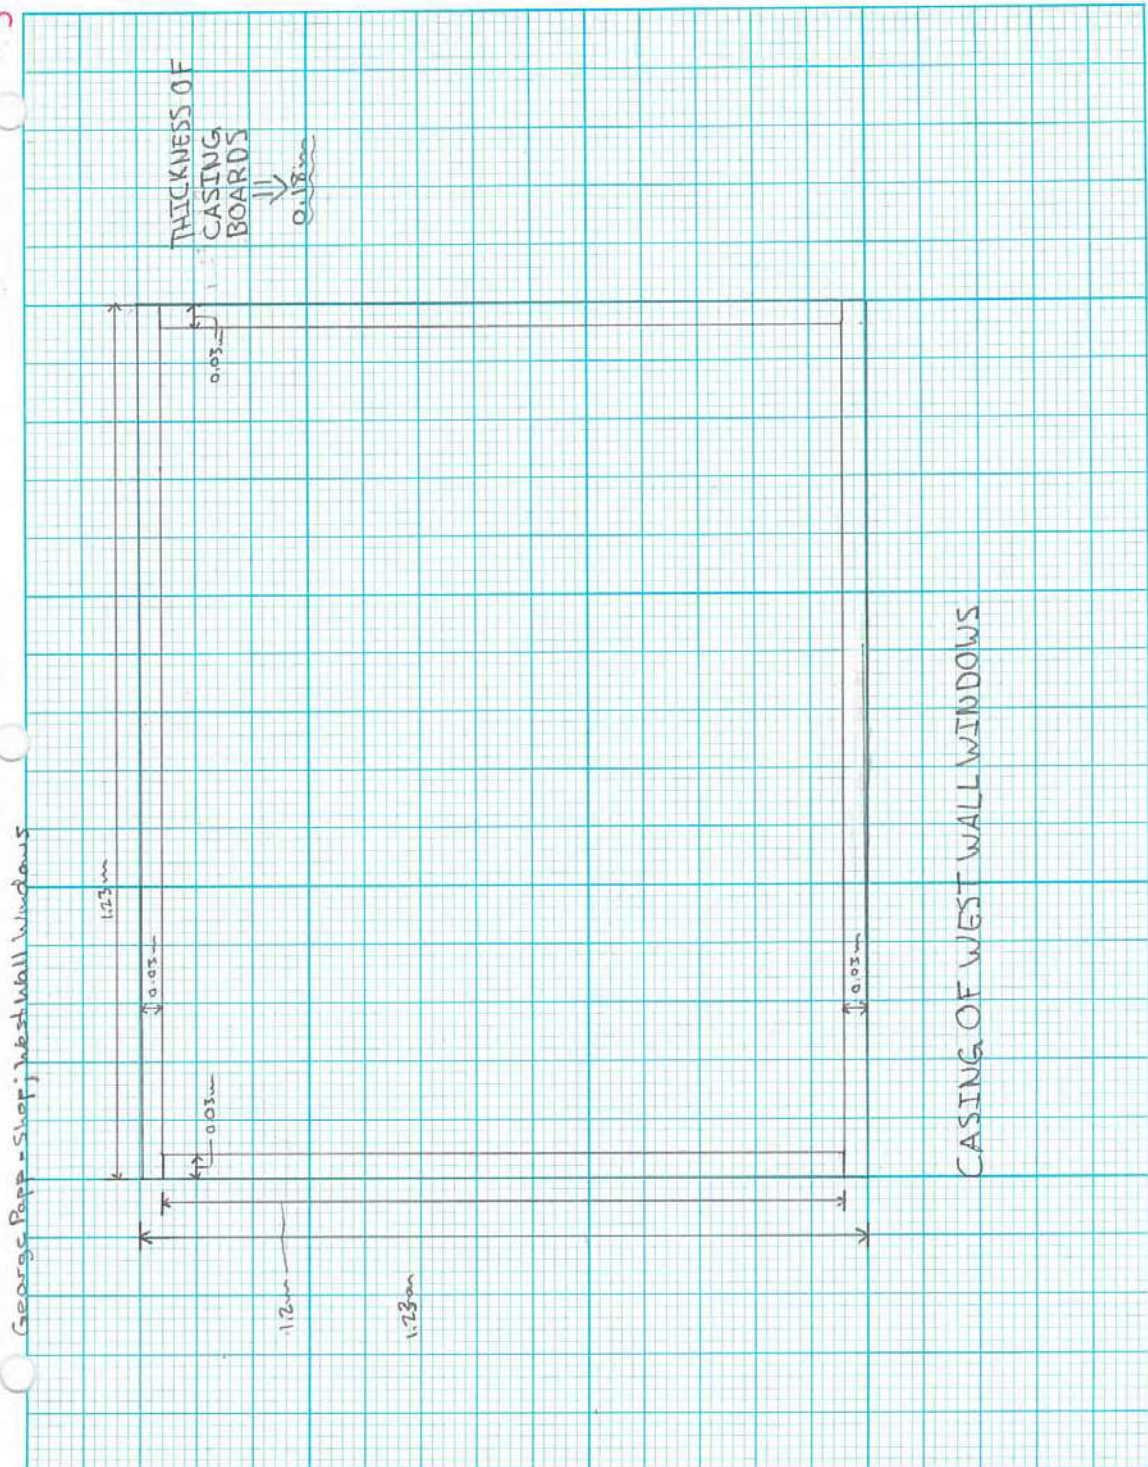

Technical Drawing 5-1, HaGa-1, Shop: West wall window casing.












#6

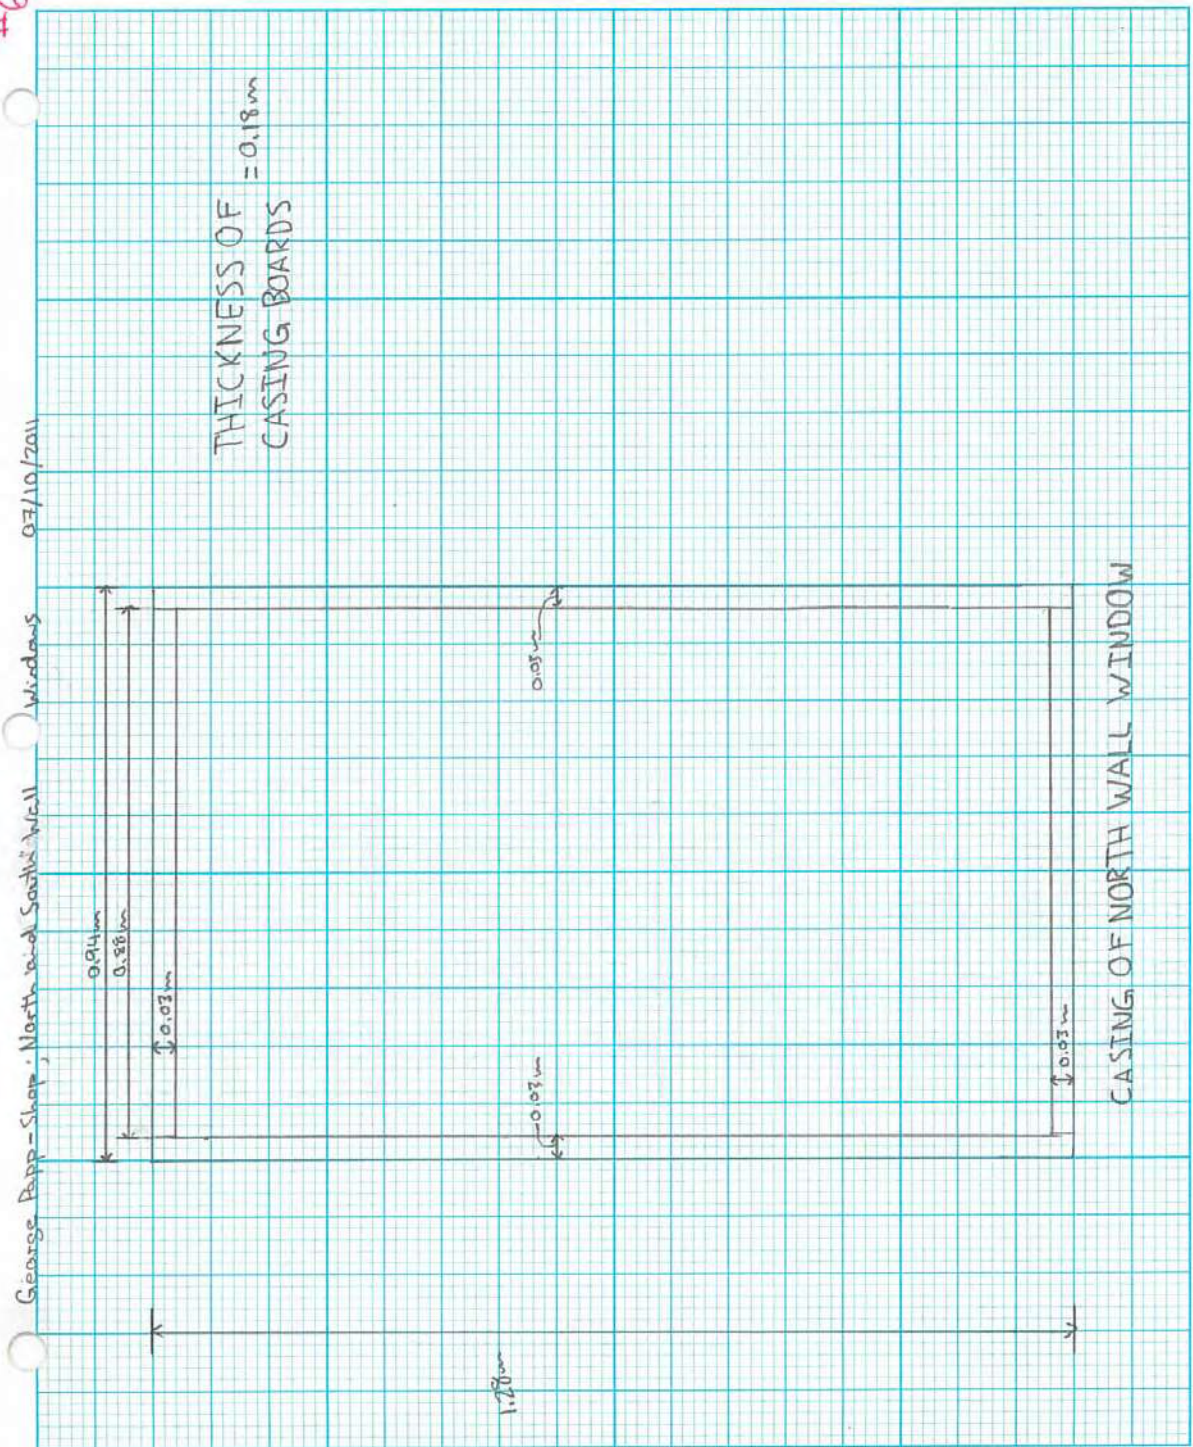


Technical Drawing 6, HaGa-1, Shop: North and south wall window casing.



# 7-1


George Papp - Shop, West Wall (w/windows, Door) 08/10/2011

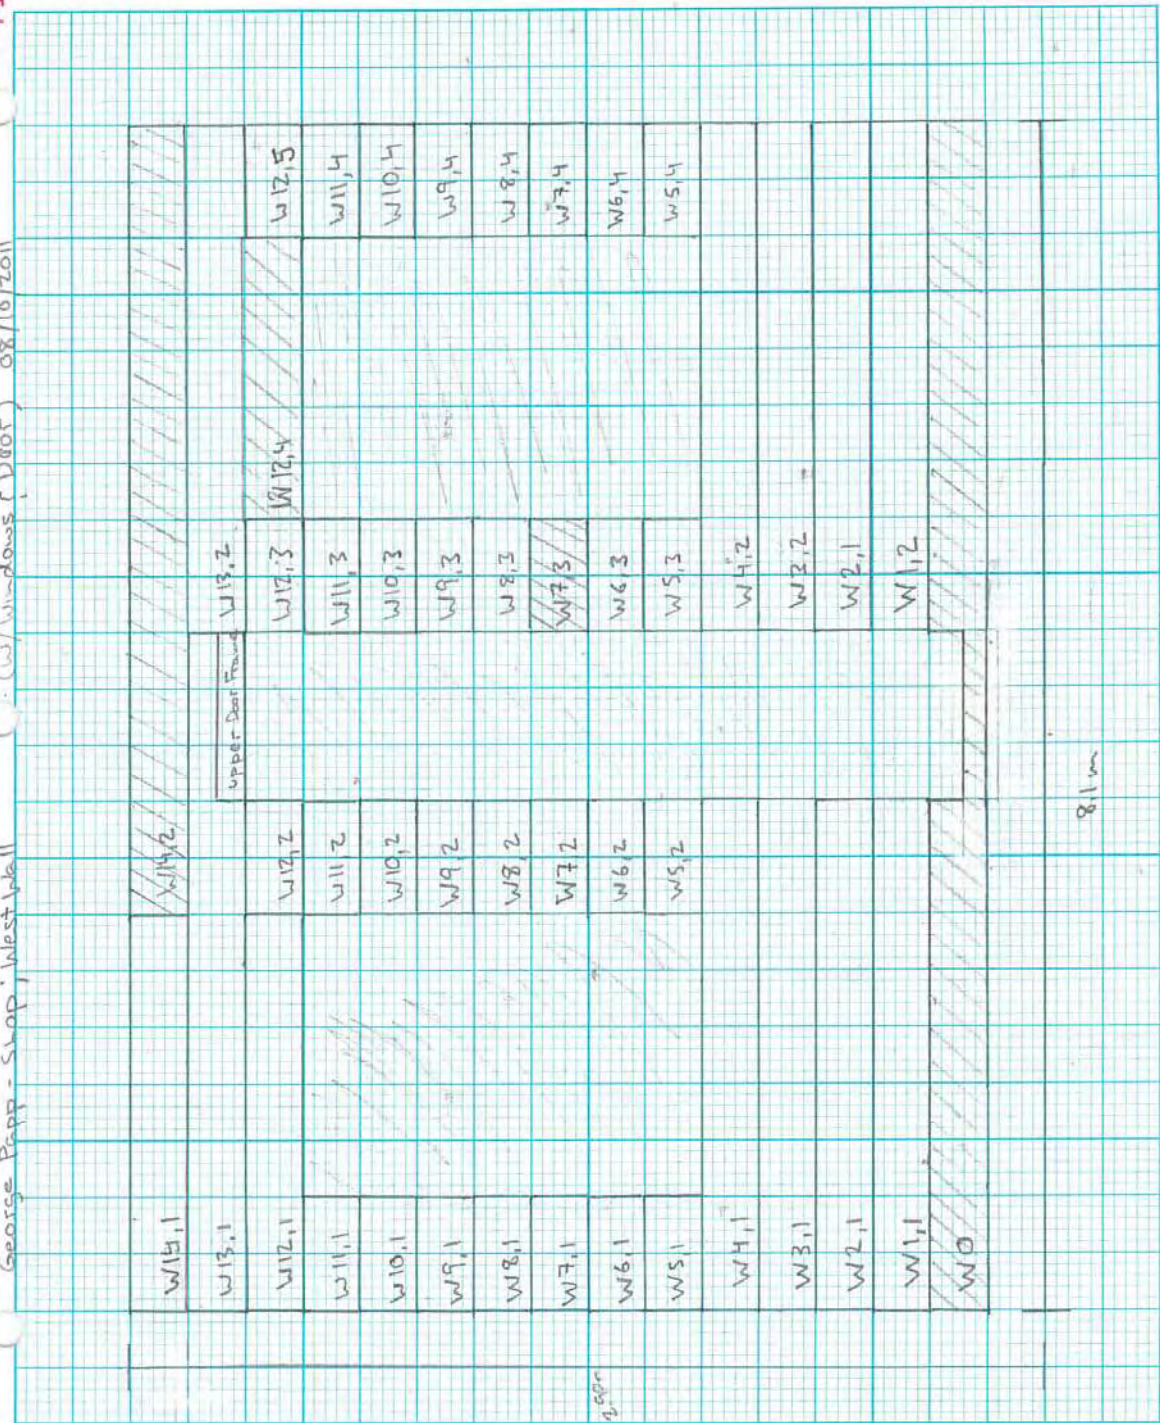

Technical Drawing 7-1, HaGa-1, Shop-West wall: Clapboards.




#7-2

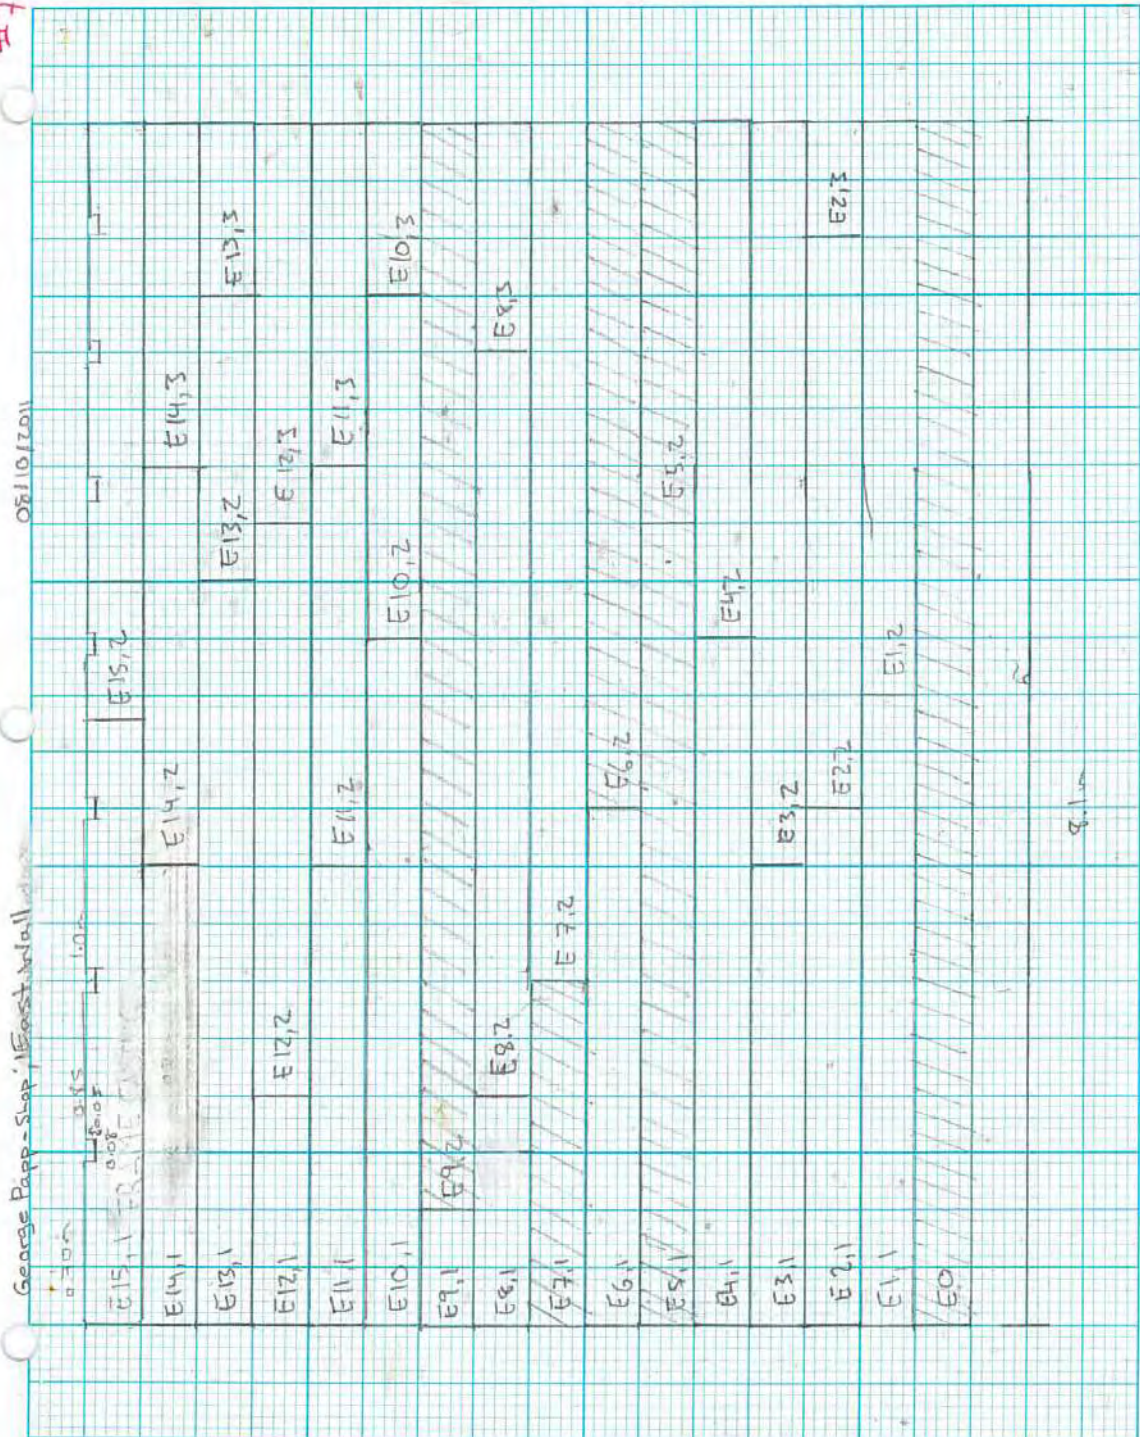

Technical Drawing 7-2, HaGa-1, Shop-East wall: Clapboards.



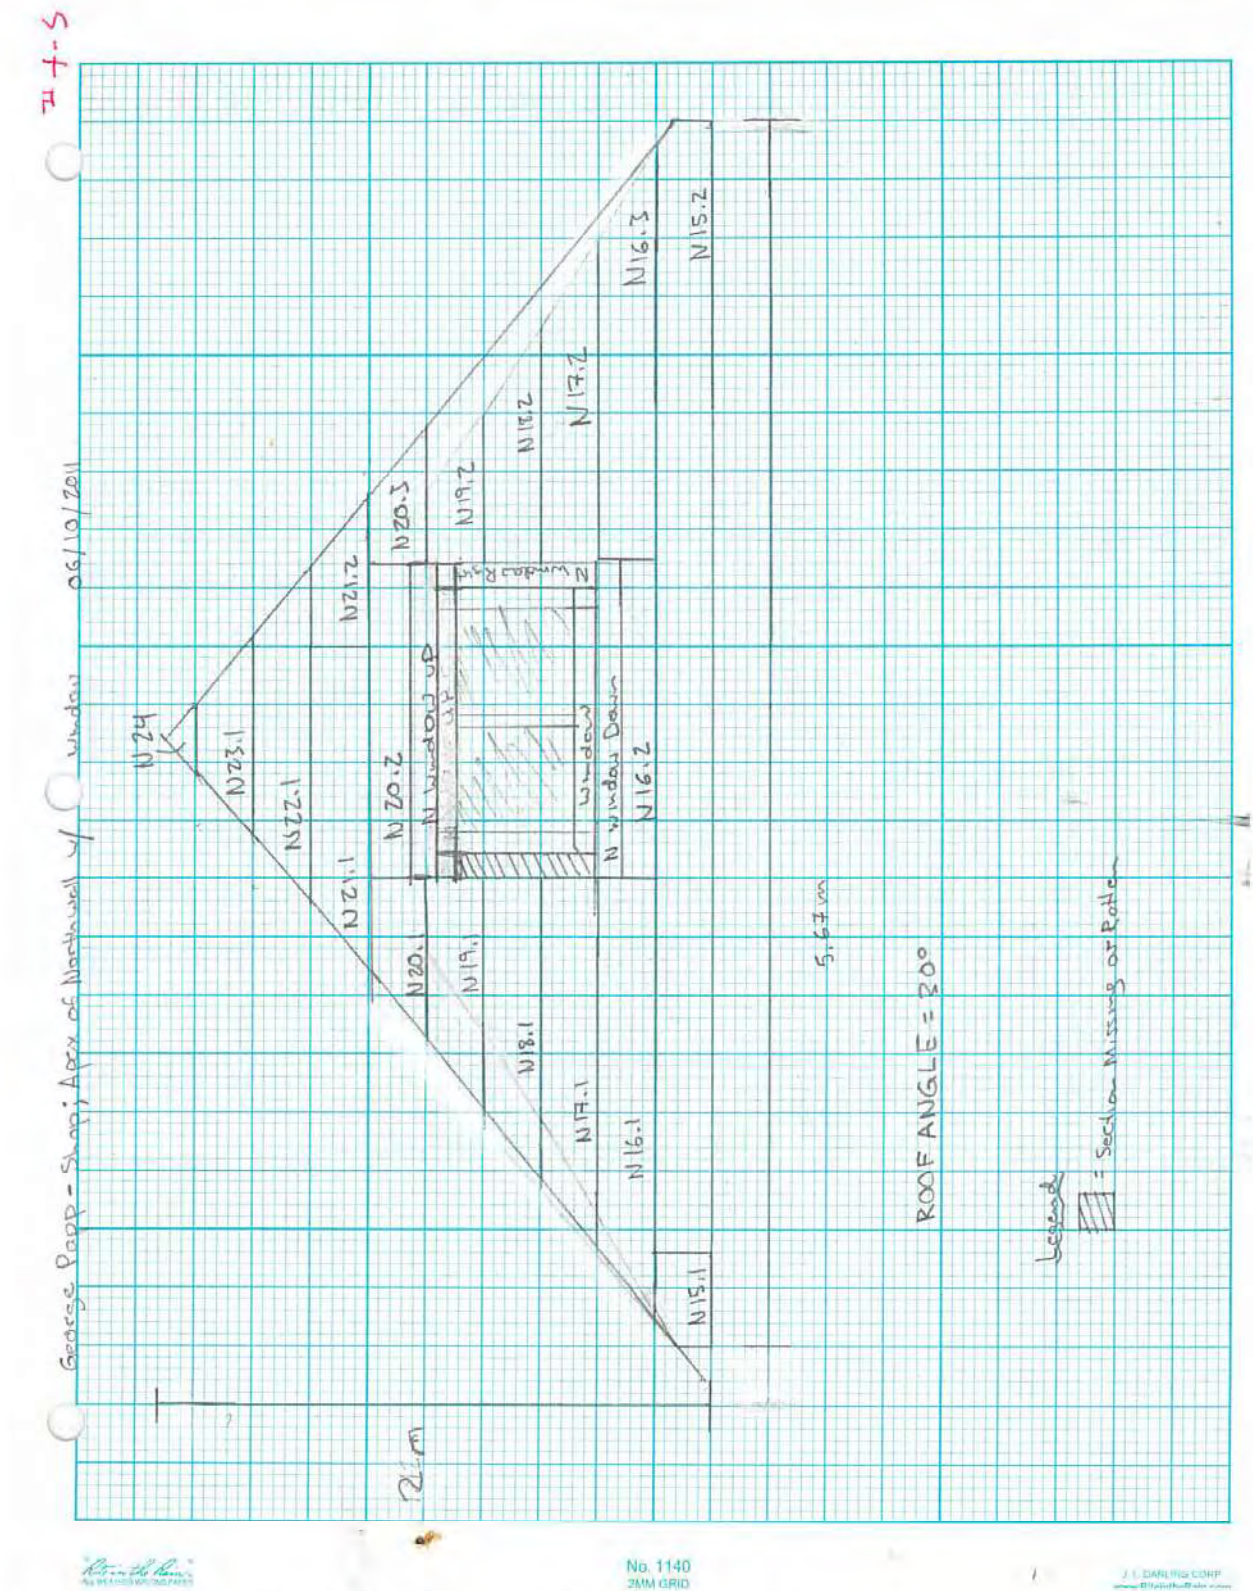


Technical Drawing 7-3, HaGa-1, Shop-North wall apex: Clapboards.



- 7 - 7

George Rupp-Shop, North Wall w/ window 06/10/2011

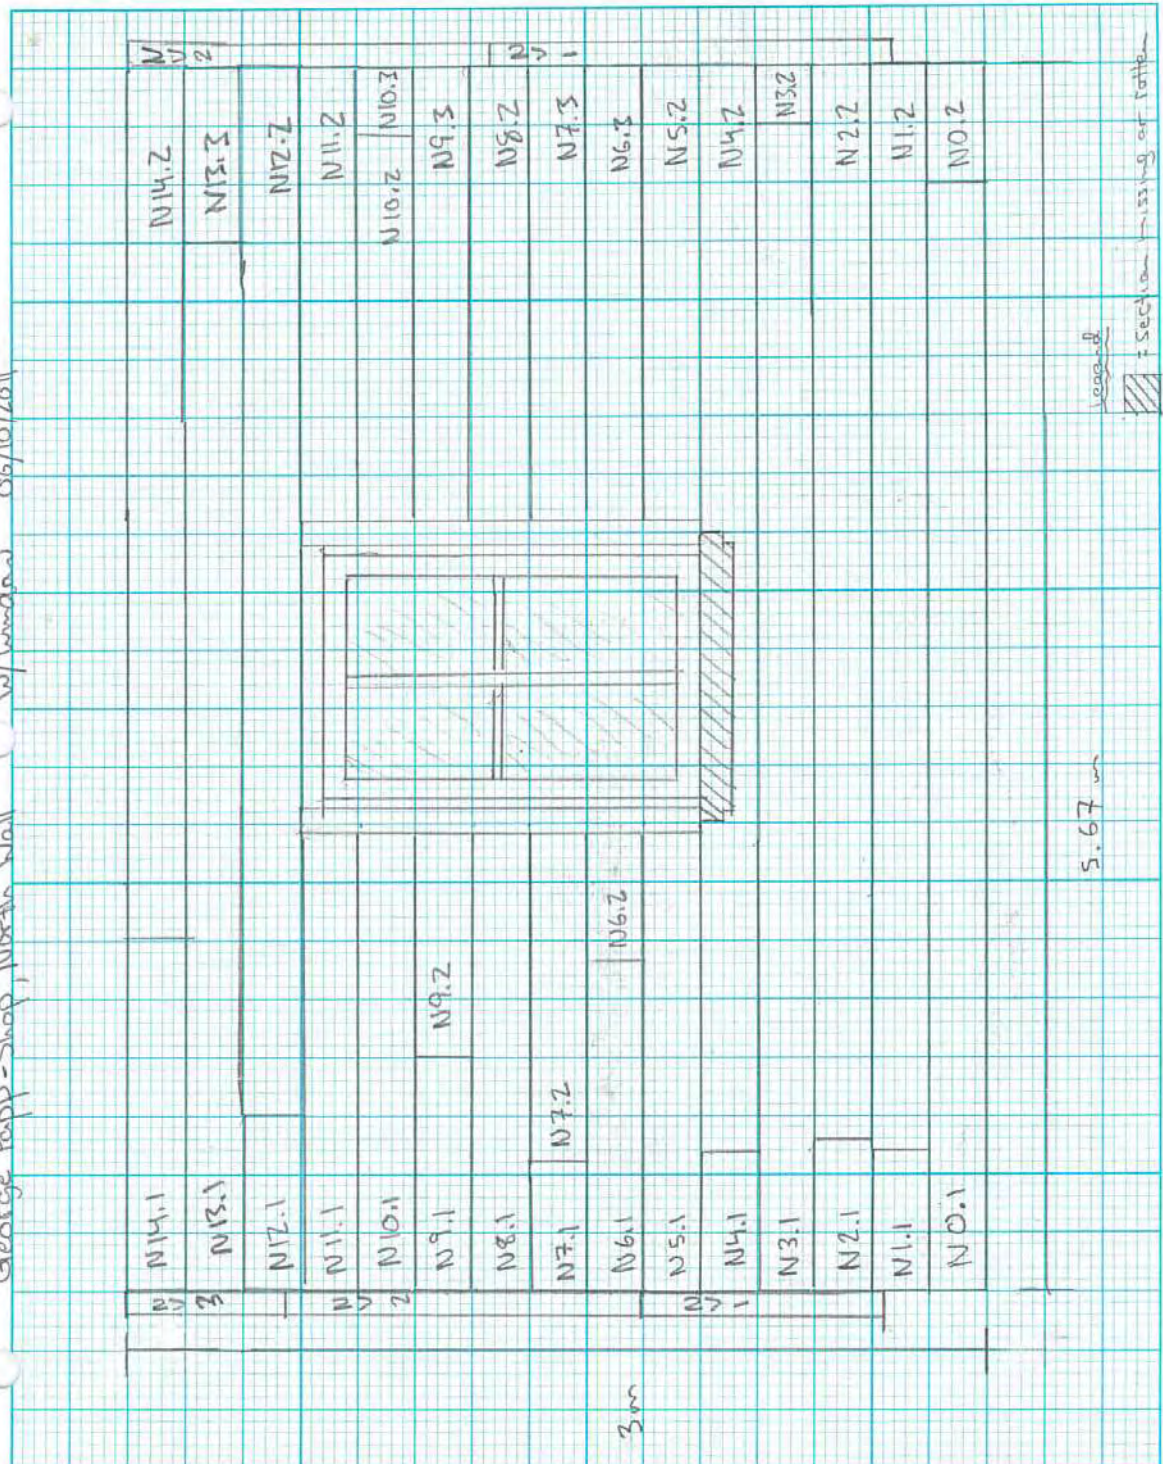


Return to Home

No. 1140  
3MM GRID

J. L. DARLAND CORP.  
www.fineprinta.com

Technical Drawing 7-4, HaGa-1, Shop-North wall: Clapboards.



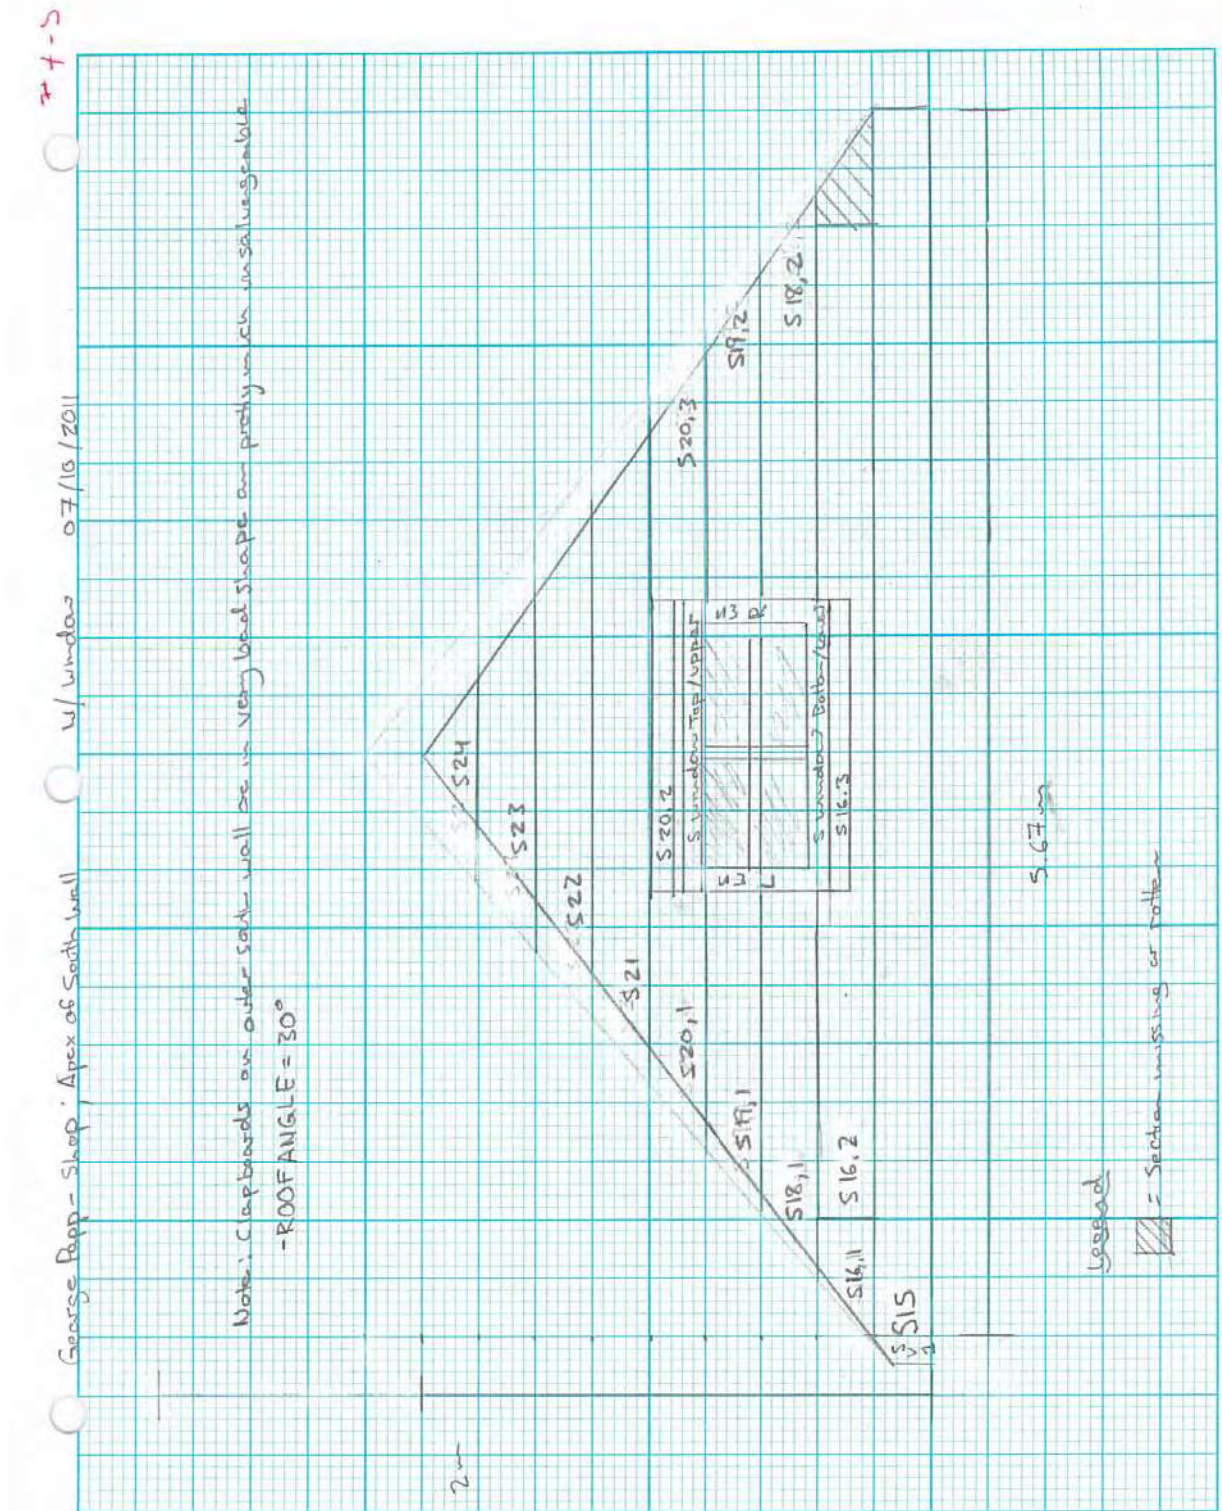

Technical Drawing 7-5, HaGa-1, Shop-South wall apex: Clapboards.




9-7-6

George Papp - shop 'Sodak wall'

w/ window

07/10/2011

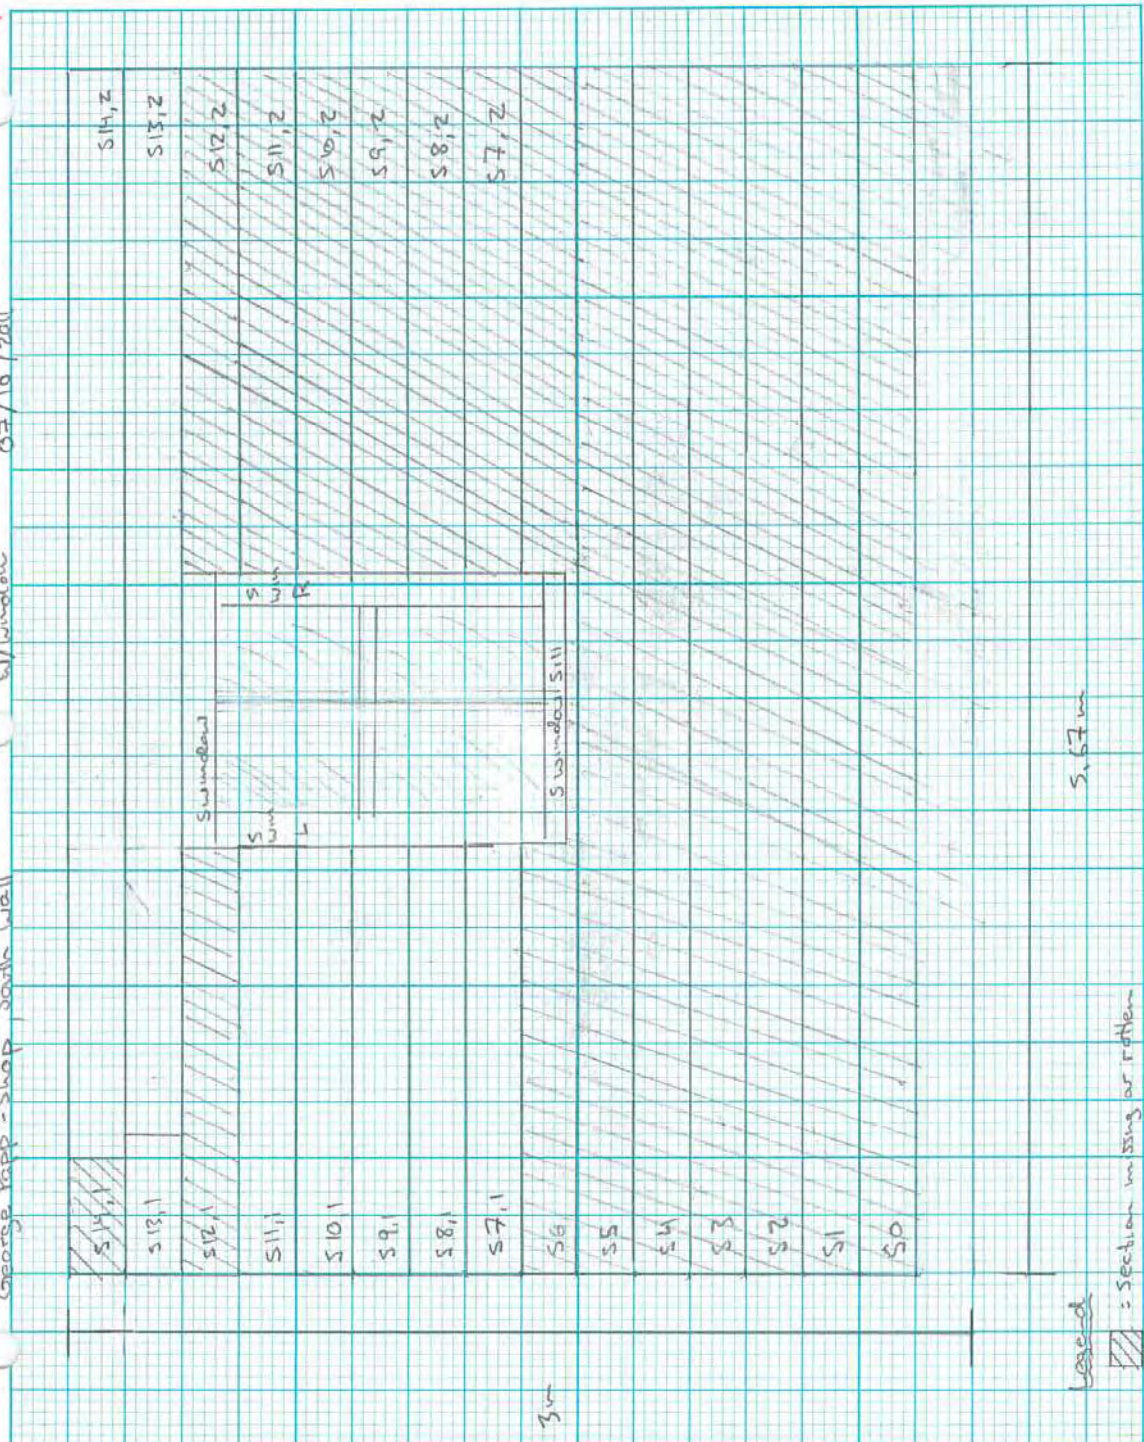

Technical Drawing 7-6, HaGa-1, Shop-South wall: Clapboards.




#8-1

07/10/2011

(Exterior section)

George Pepp - shop counter along East wall

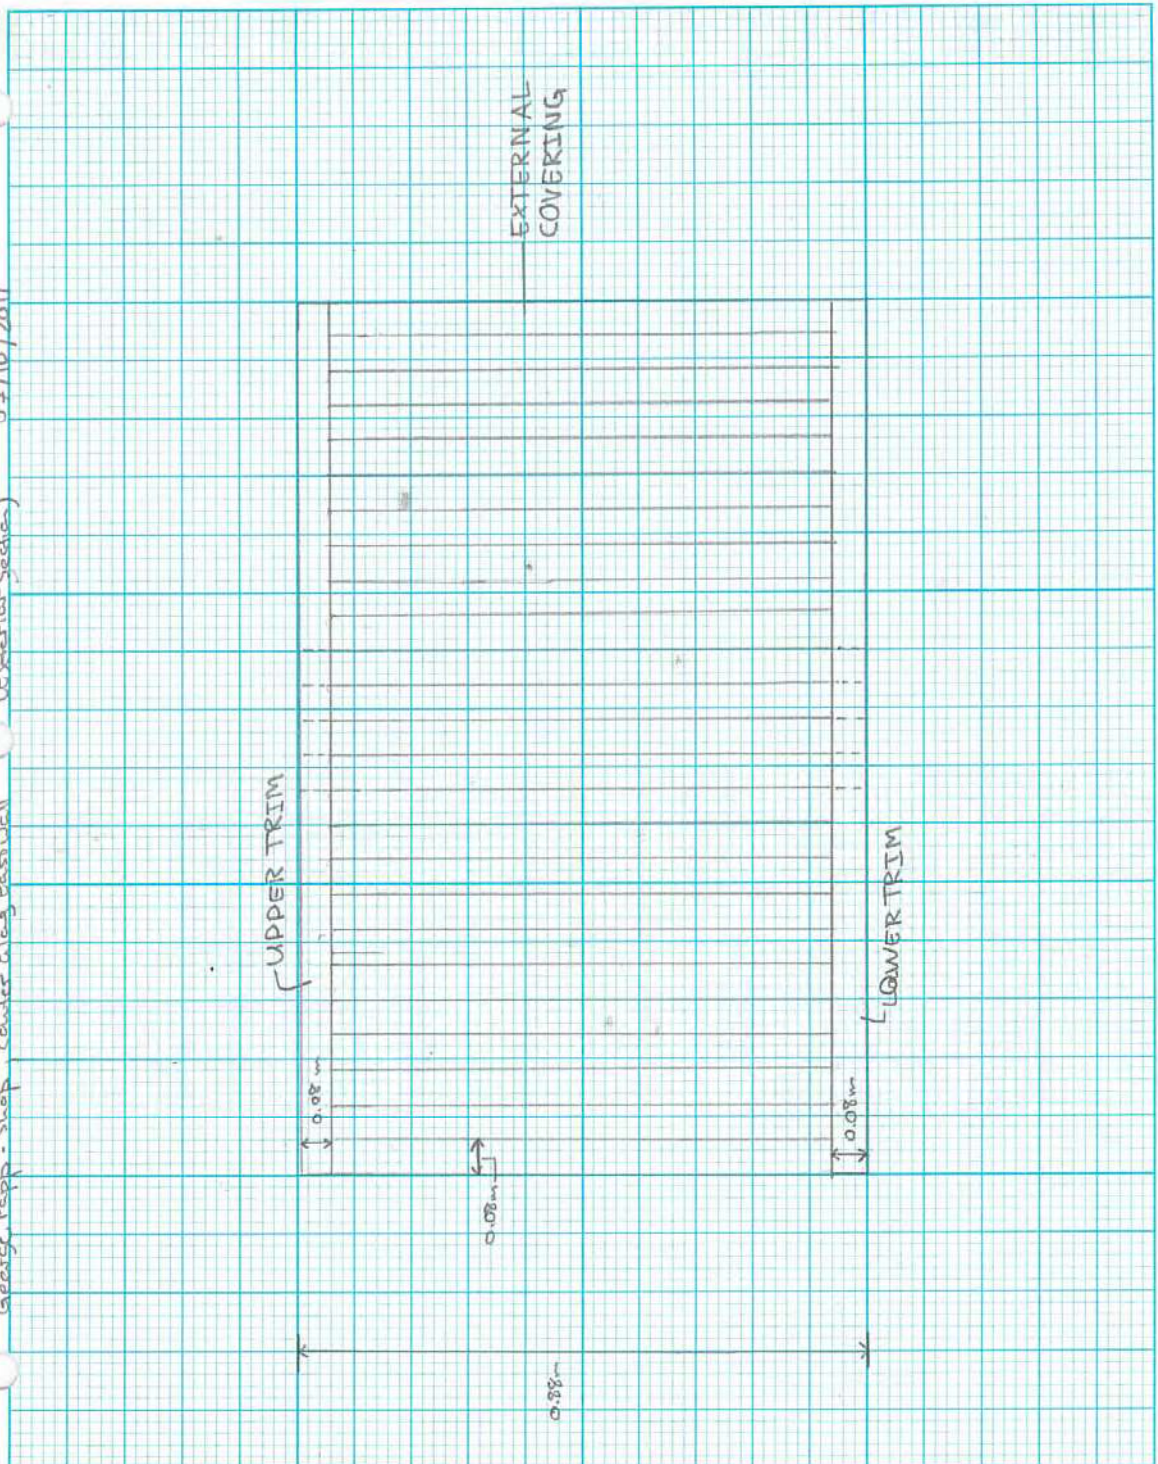

Plot on the blue  
all work must be on this

No. 1140  
2MM GRID

J. L. DARLING CORP.  
www.fineartedesign.com


Technical Drawing 8-1, HaGa-1, Shop: Counter along east wall, front view.



#8-2

08/10/2011

George Papp-shop; Counter along East wall (SIDE VIEW)

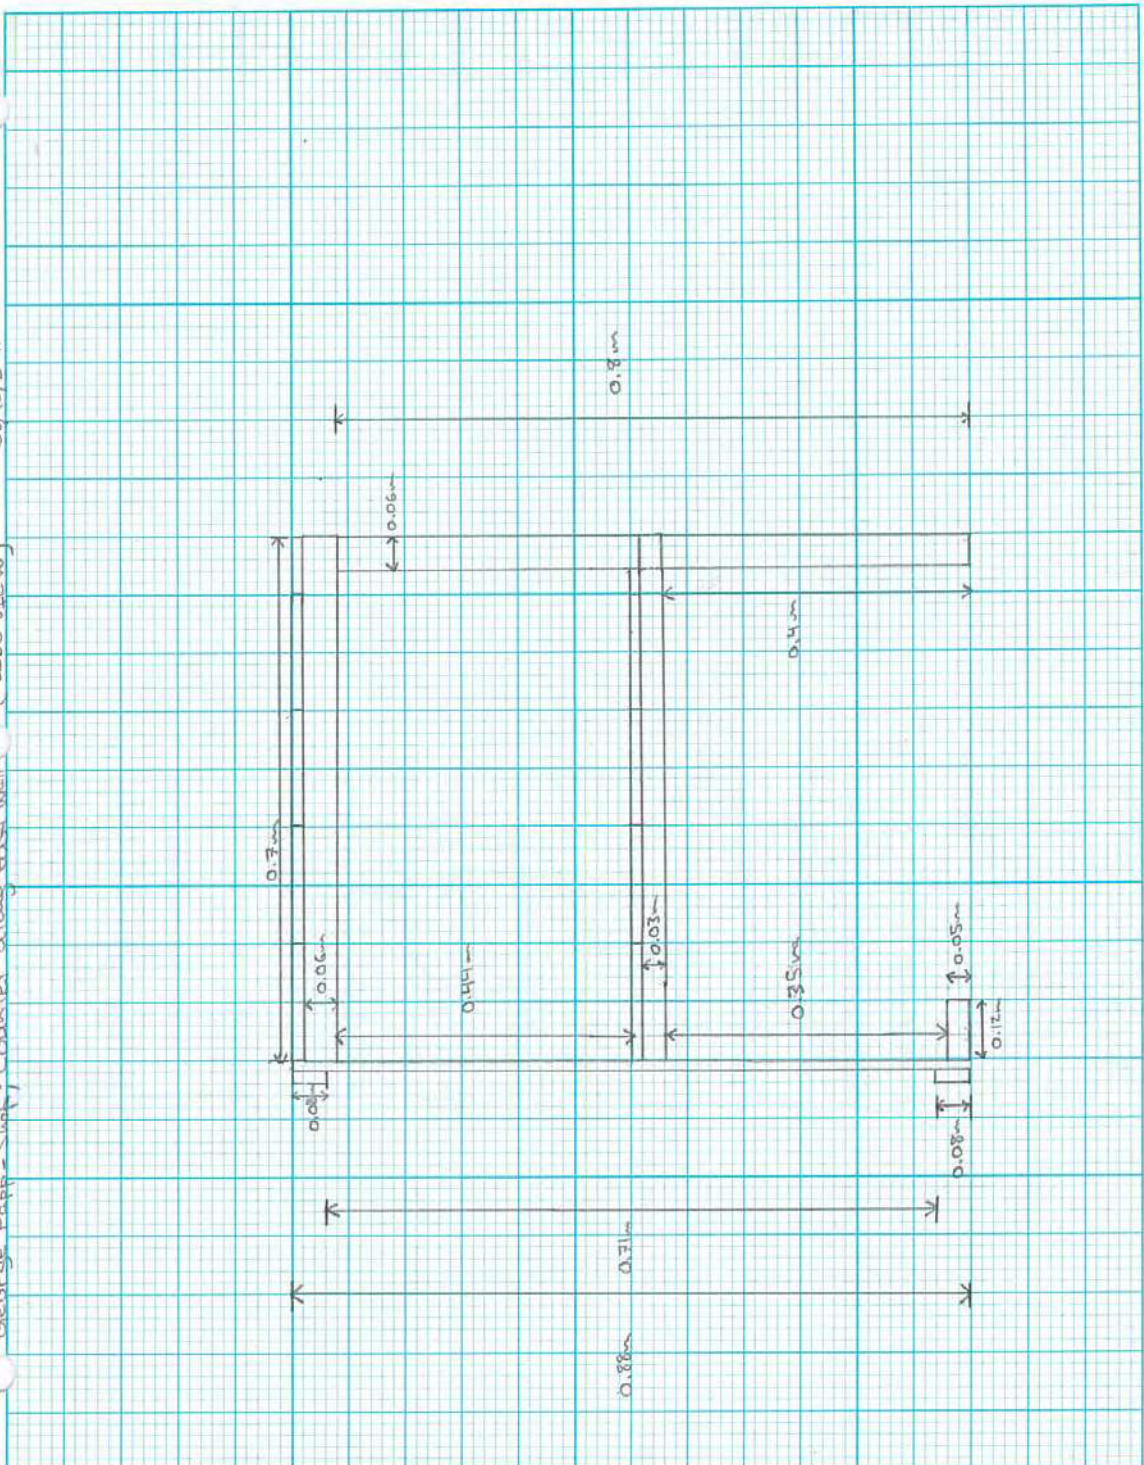

Plot on the line

No. 1140  
2MM GRID

J. J. BATH-HIGH-COUNT  
www.BathHighCount.com

Technical Drawing 8-2, HaGa-1, Shop: Counter along east wall, side view.








George Papp - Shop ; East Wall Shelves (Side View)

07/10/2011

#9-1

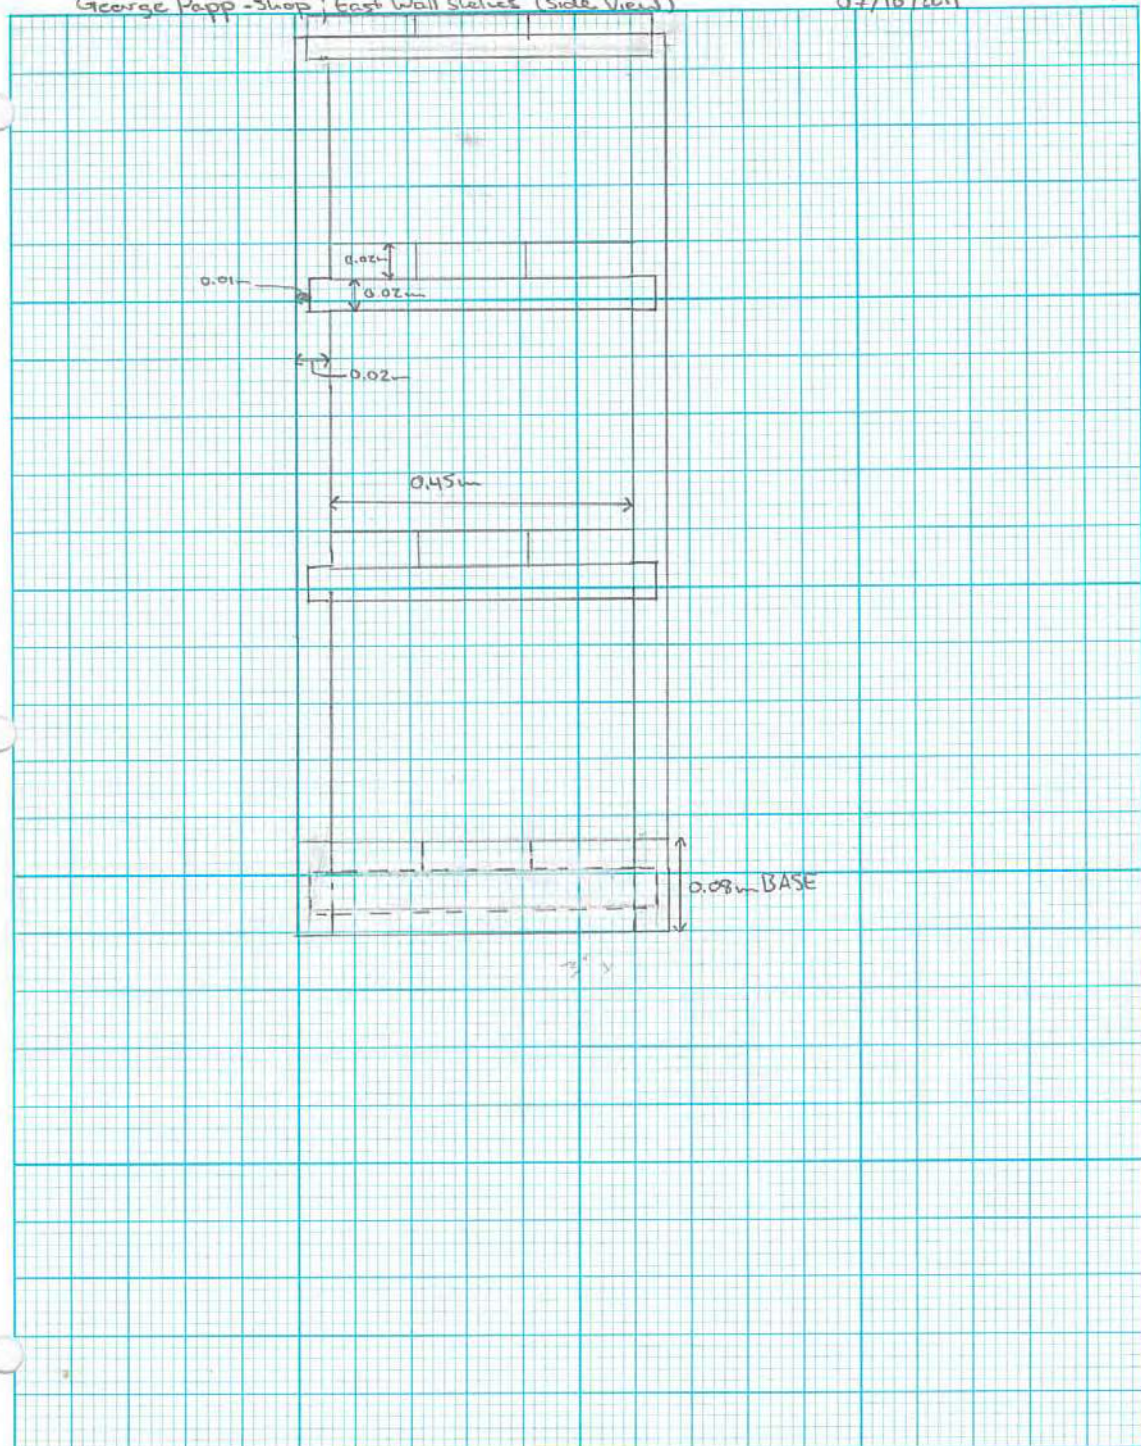

Robert H. Papp  
ARCHITECTURAL DRAFTING

No. 1140  
7MM GRID

U.S. DRAFTING CORP.  
www.RobertHapp.com

Technical Drawing 9-1, HaGa-1, Shop: Shelves along east wall, side view.




#9-2

07/10/2011

(South Wall same as concept 7)

Secured studs  
to wall studs

George Papp - Shop: East Wall Shelves

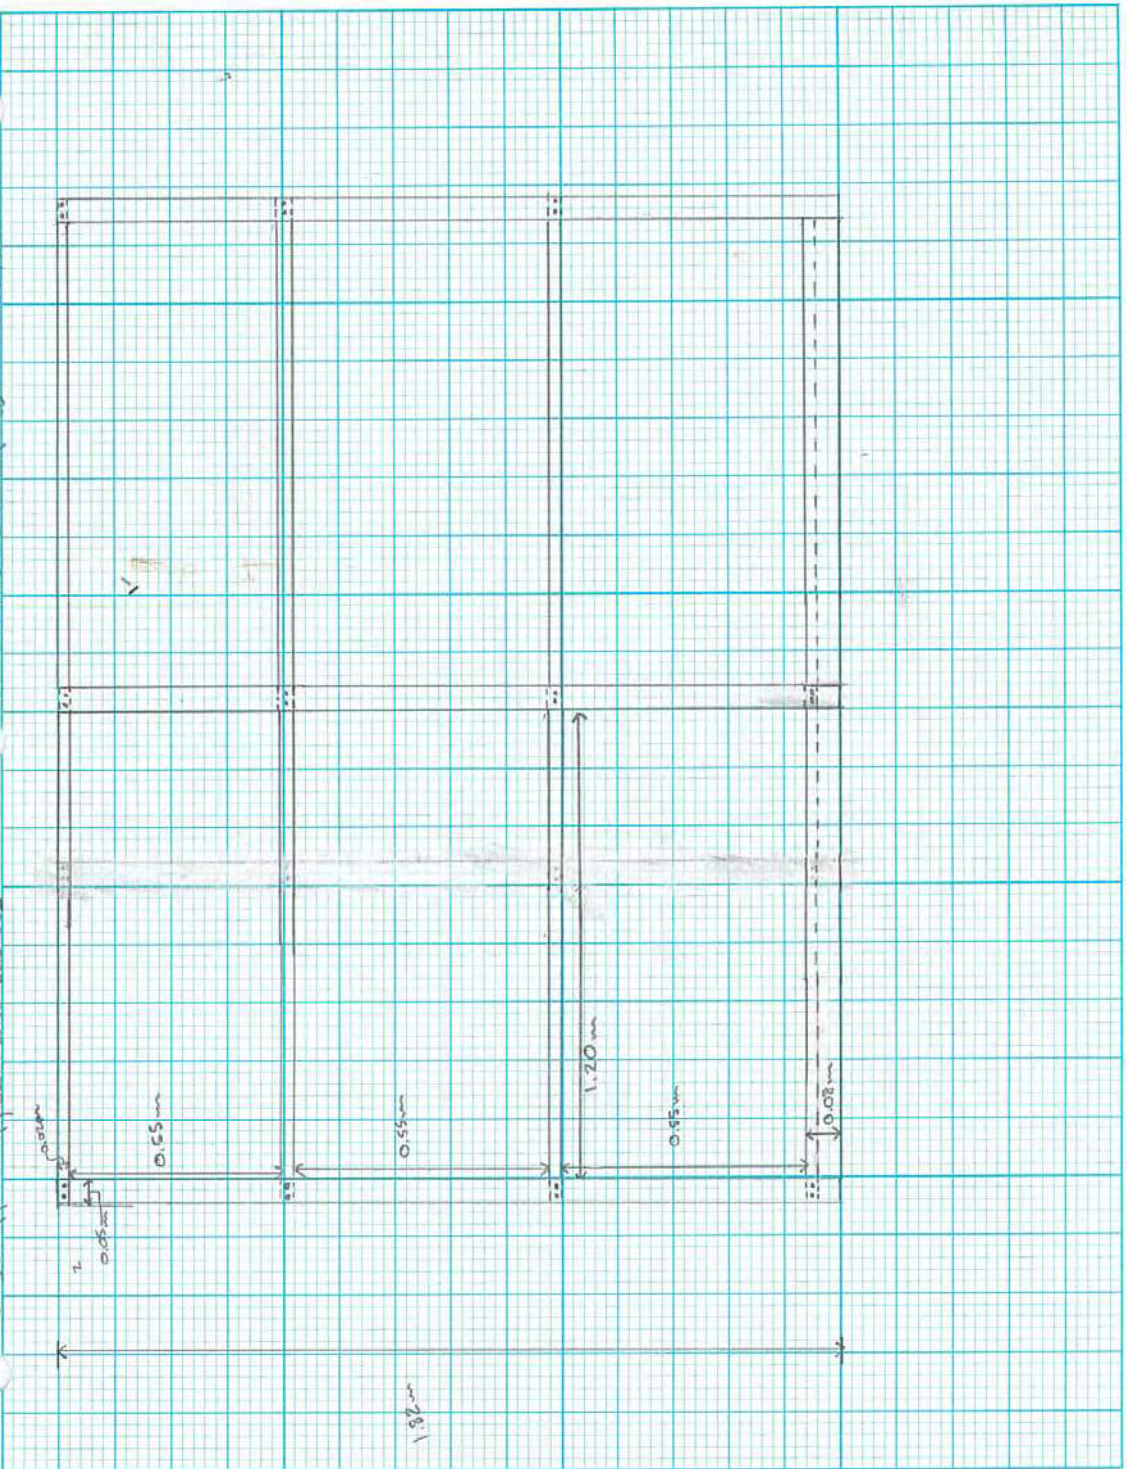

Plot on the Plotter

No. 1140  
2MM GRID


J. L. DAVIS INC. CORP.  
www.mitsubishifam.com

Technical Drawing 9-2, HaGa-1, Shop: Shelves along east wall, front view.



HaGa-1: Church - Main & Second Floor Window Frames (Exterior View)

#10-1

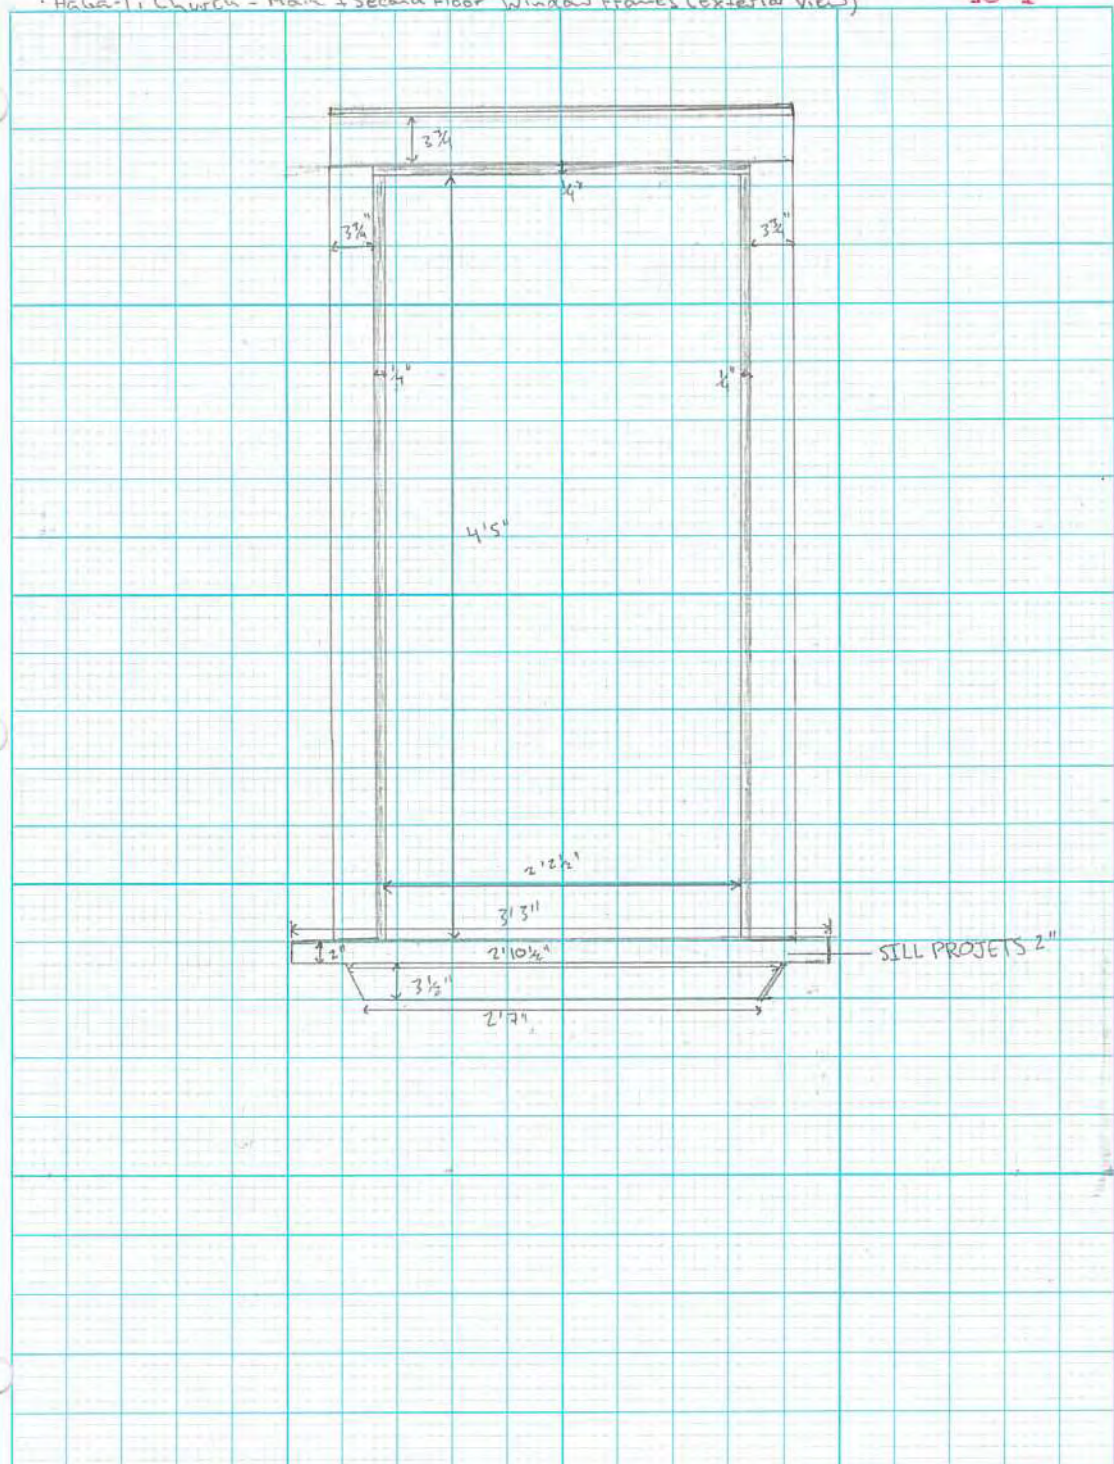

Technical Drawing 10-1, HaGa-1, Church: Outside view of window frames on the main and second floors.




\* 10-2



© 2006 The Authors  

49



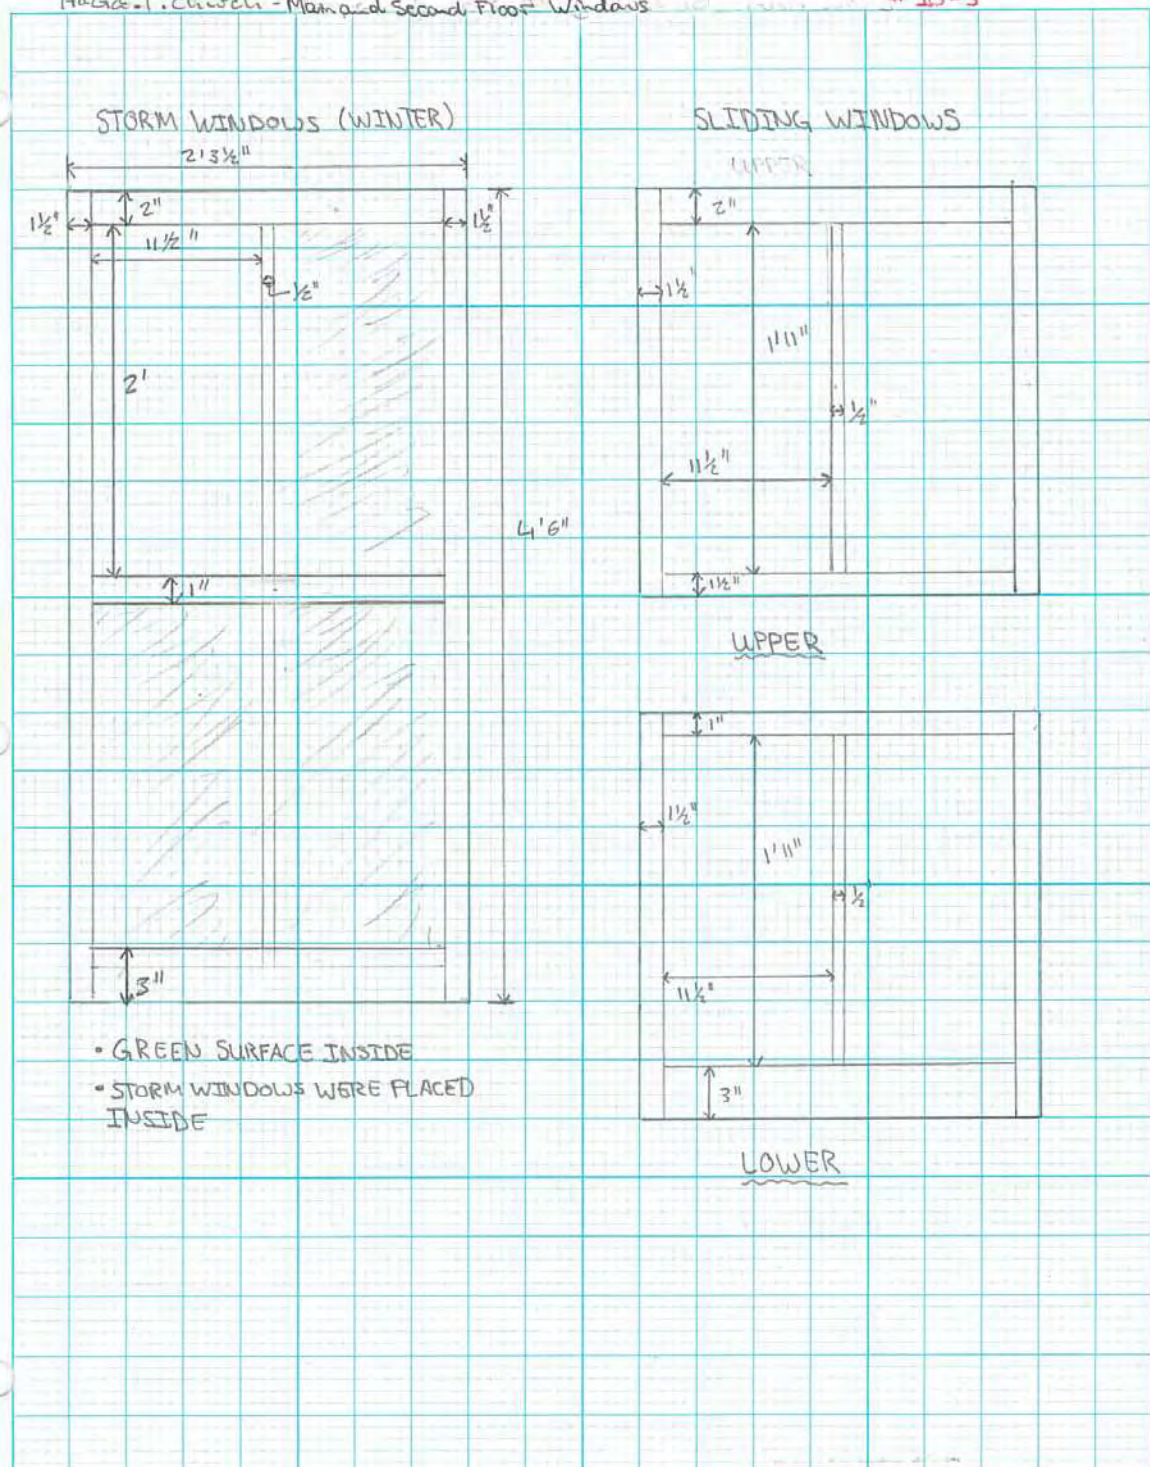


Technical Drawing 10-3, HaGa-1, Church: Windows on main and second floor.



HaGa-1: Church - Altar Room Closet along East Wall (Exterior View)


#11

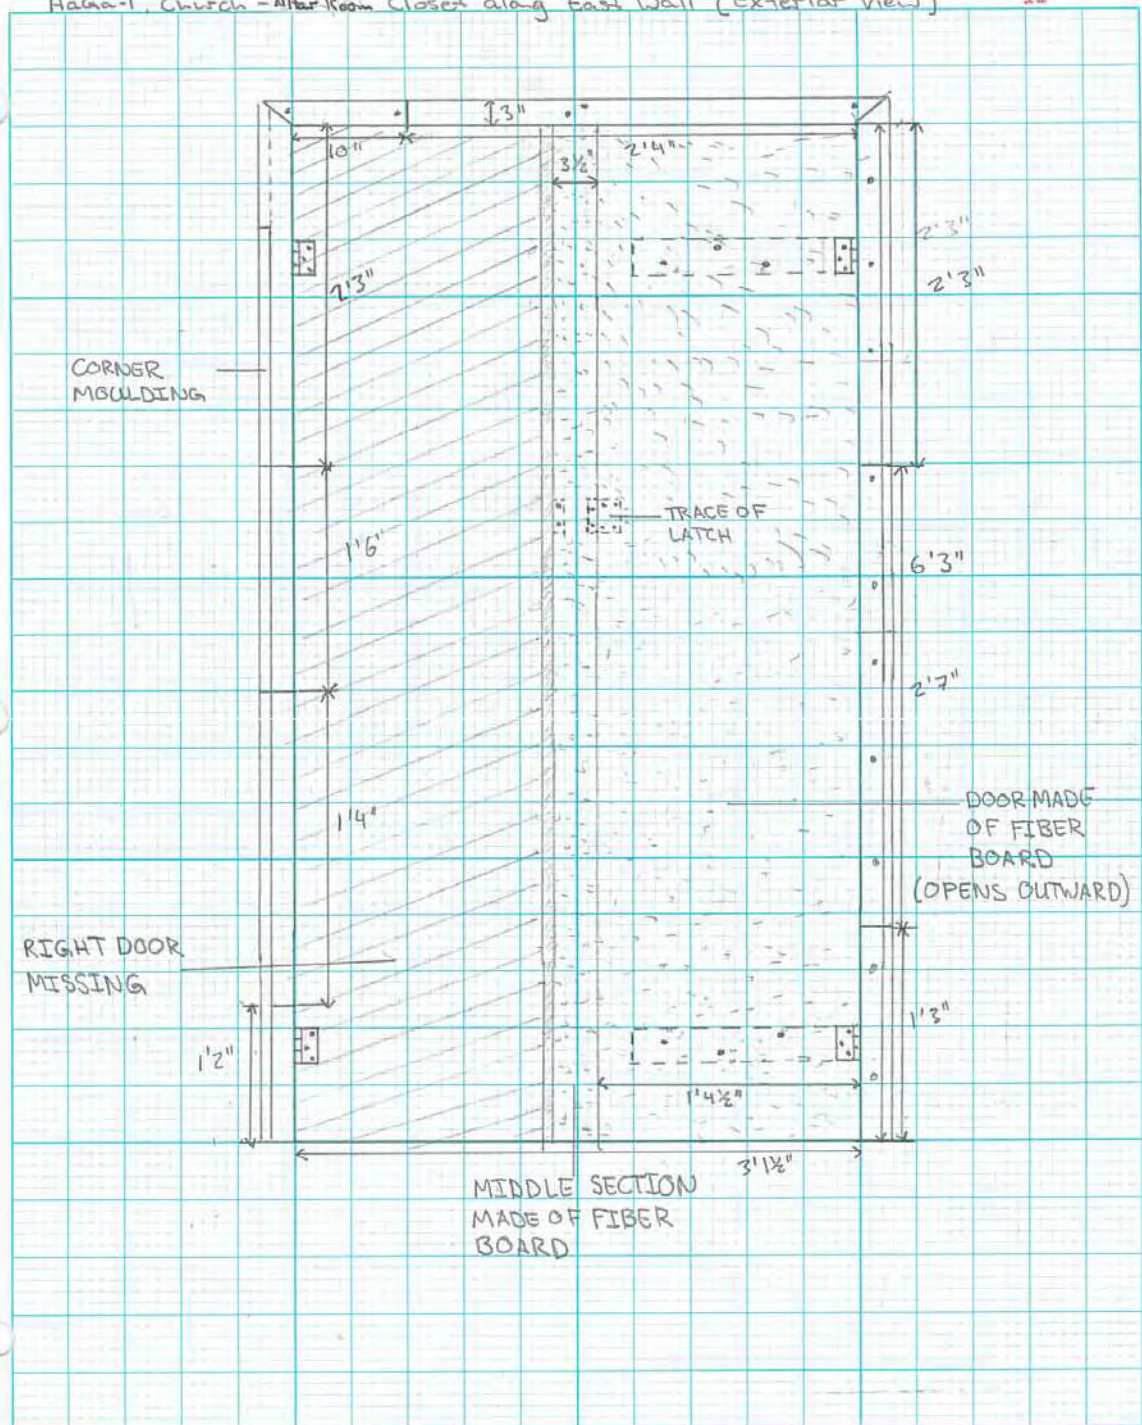

Technical Drawing 11, HaGa-1, Church-Altar room: Closet along east wall.




#12

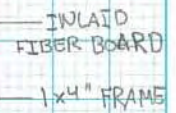

52




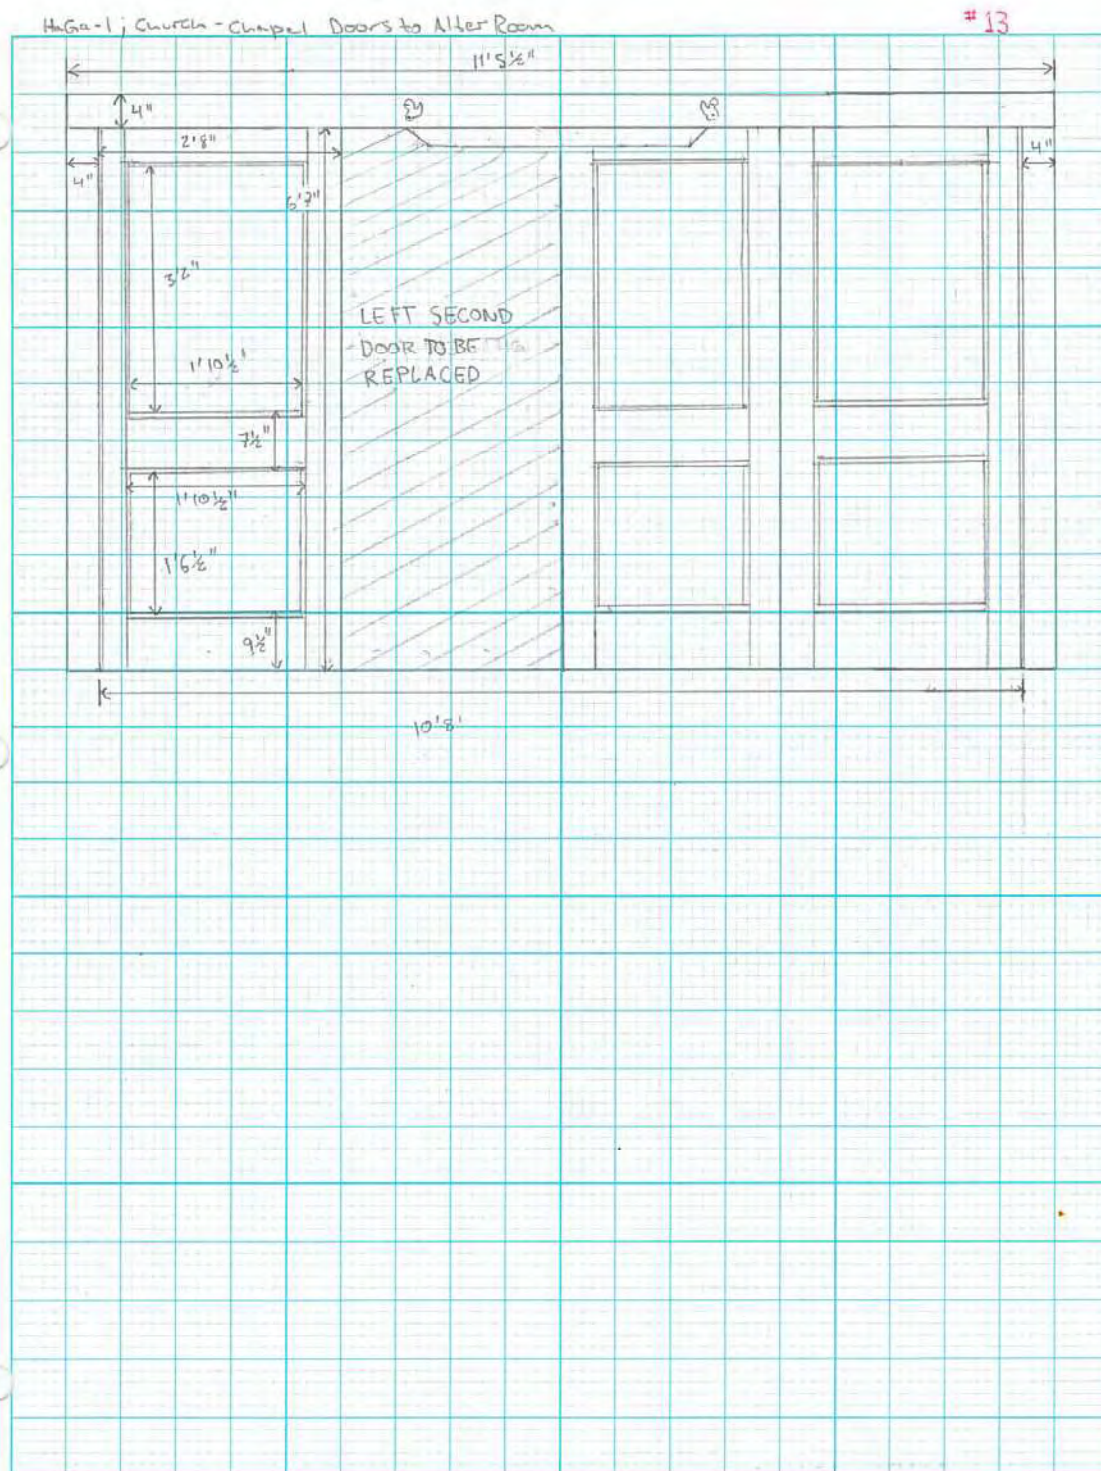

Technical Drawing 13, HaGa-1, Church-Chapel: Doors to altar room.

HaGa-1, Church 2nd floor work room/office - Church Pews (?)

#14

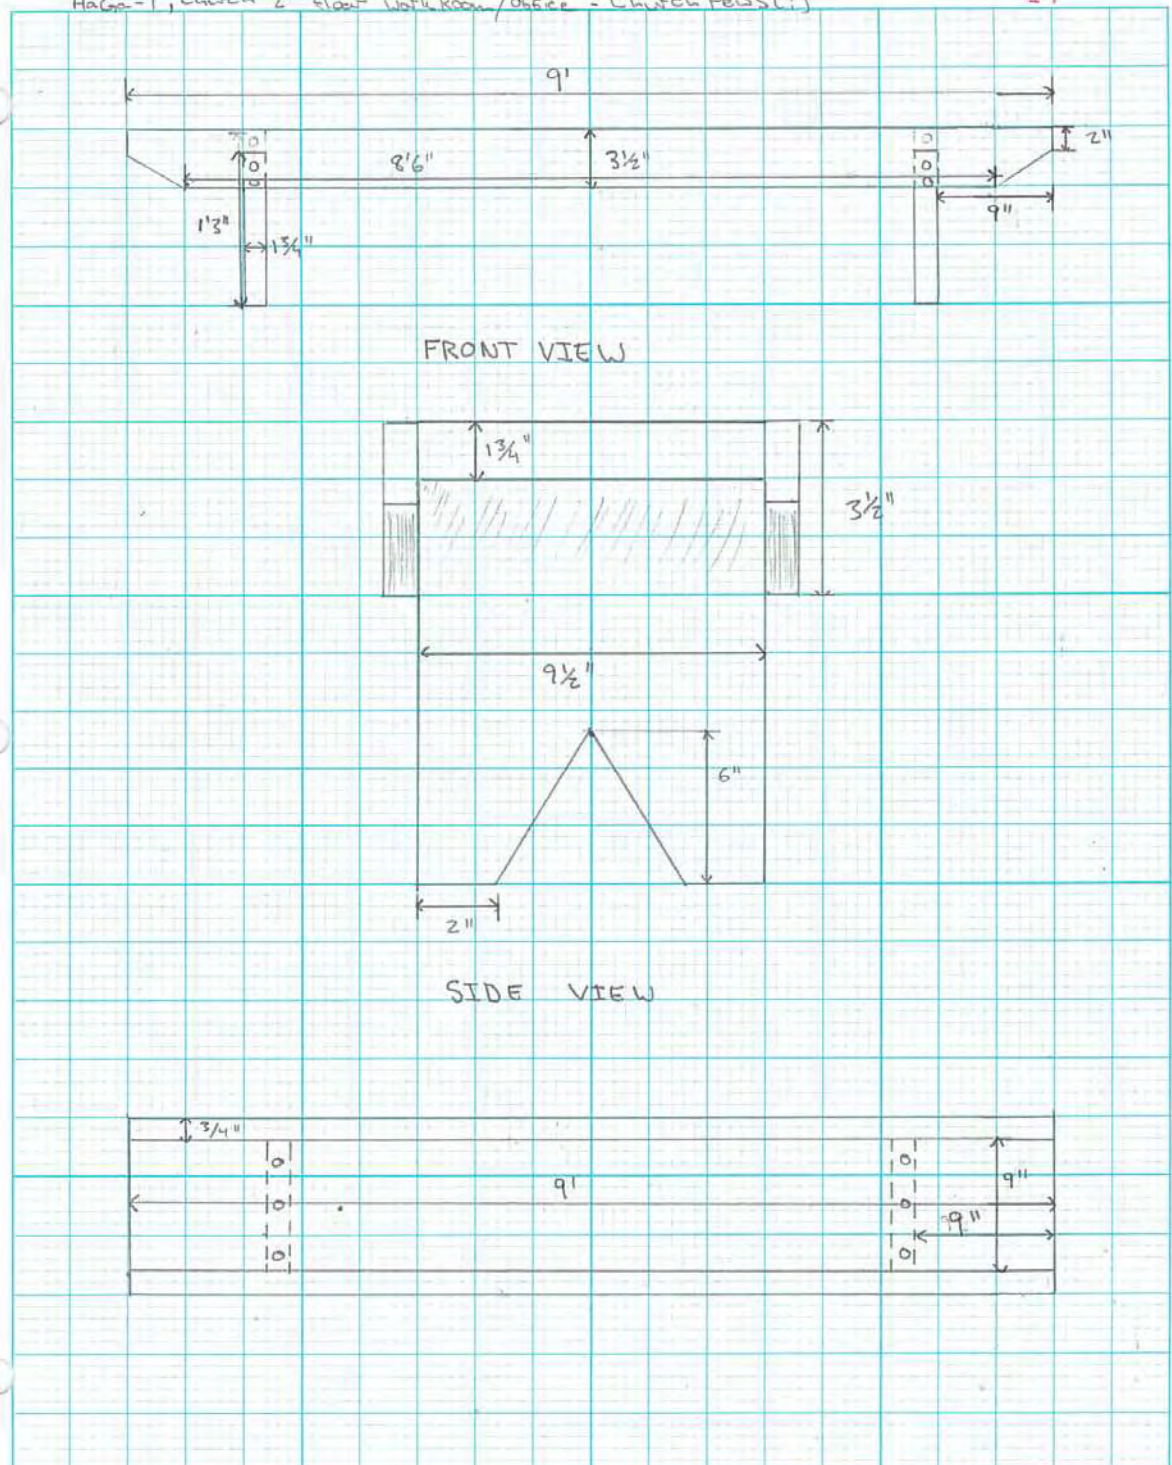

Benjamin Patenaude


No. 1140  
CASA PUEBLO

16/07/2012

Technical Drawing 14, HaGa-1, Church-2nd floor work room/office: Church pews?



Ha Ga-1: Church - Altar Room Drawers Left of Altar along N. Wall (Front View) #15-1

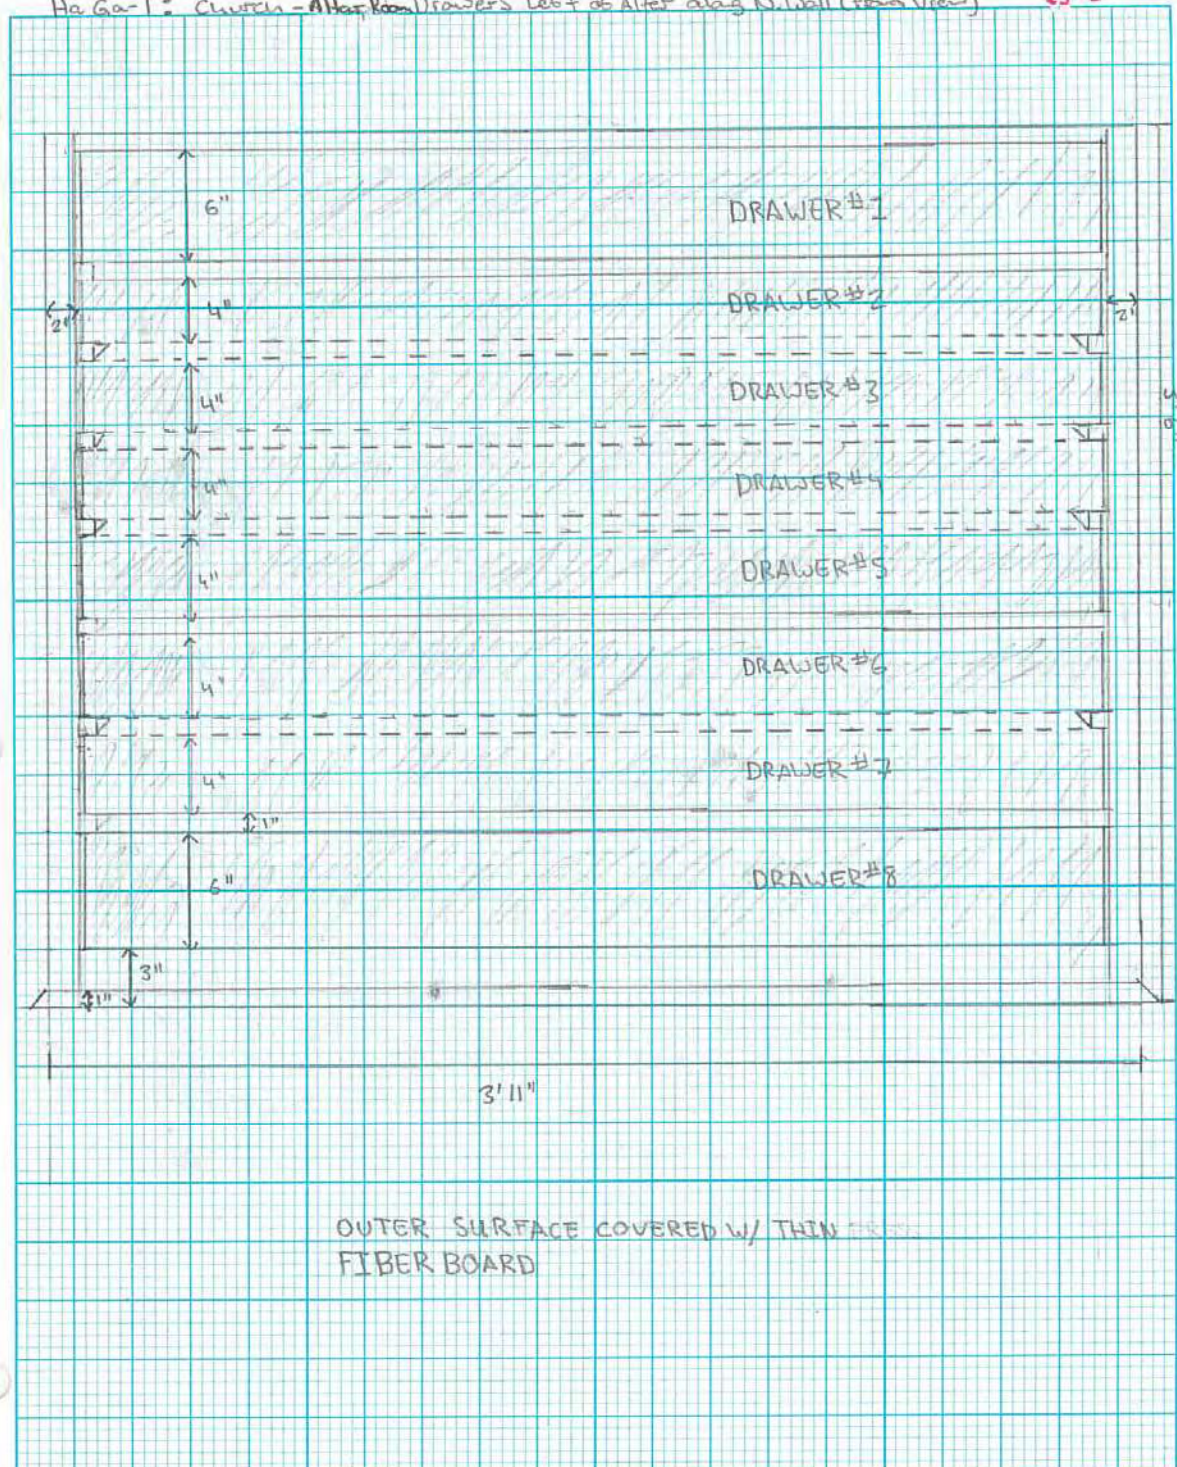


Technical Drawing 15-1, HaGa-1, Church-Altar room: Drawer case front view.



HaGa-1; Church - Altar Room - Drawer case - Side View along West Wall

#15-2

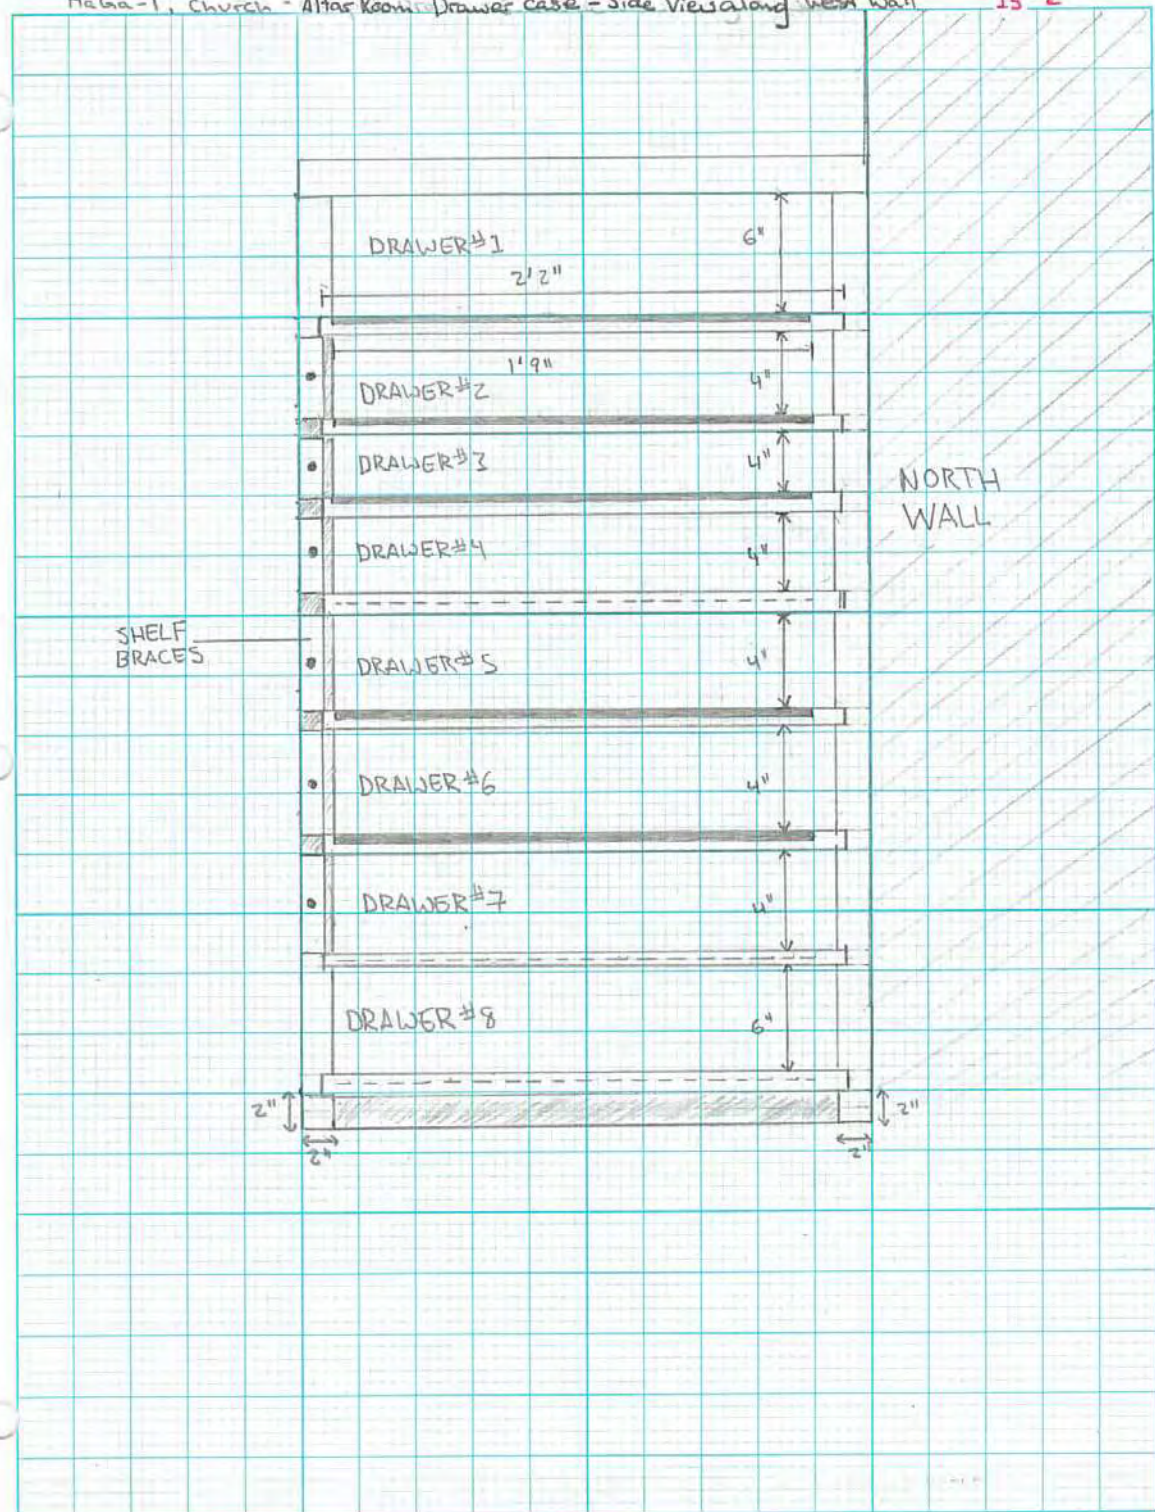

Benjamin Patenande

No. 1140  
DALL ORIO


15/07/2012

www.Routledge.com

Technical Drawing 15-2, HaGa-1, Church-Altar room: Side view of drawer case.



HaGa-1; church - Altar Room Drawer Case - Top view 15-3

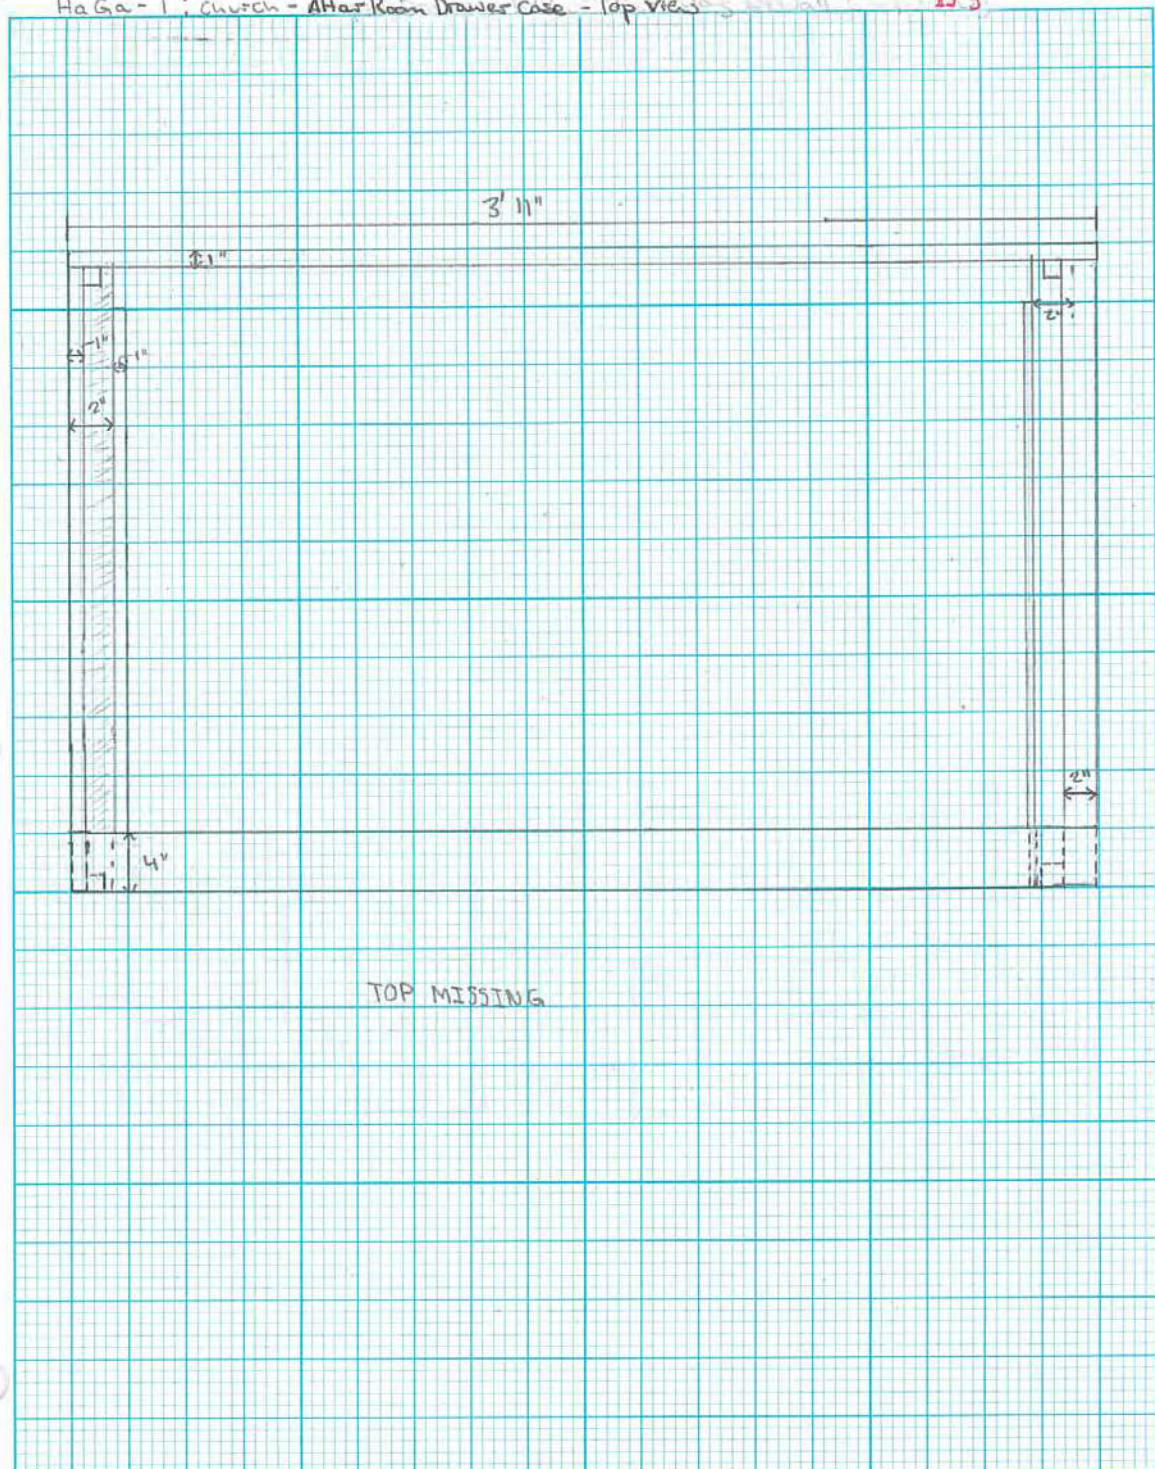

Benjamin Patenaude

15/07/2012

Rite in the Rain

No. 1140  
2MM GRID


J. L. DARLING CORP.  
www.RiteintheRain.com

Technical Drawing 15-3, HaGa-1, Church-Altar room: Top view of drawer case.




HaGa-1: Church - Altar Room Drawer Case Drawer casing

#15-4

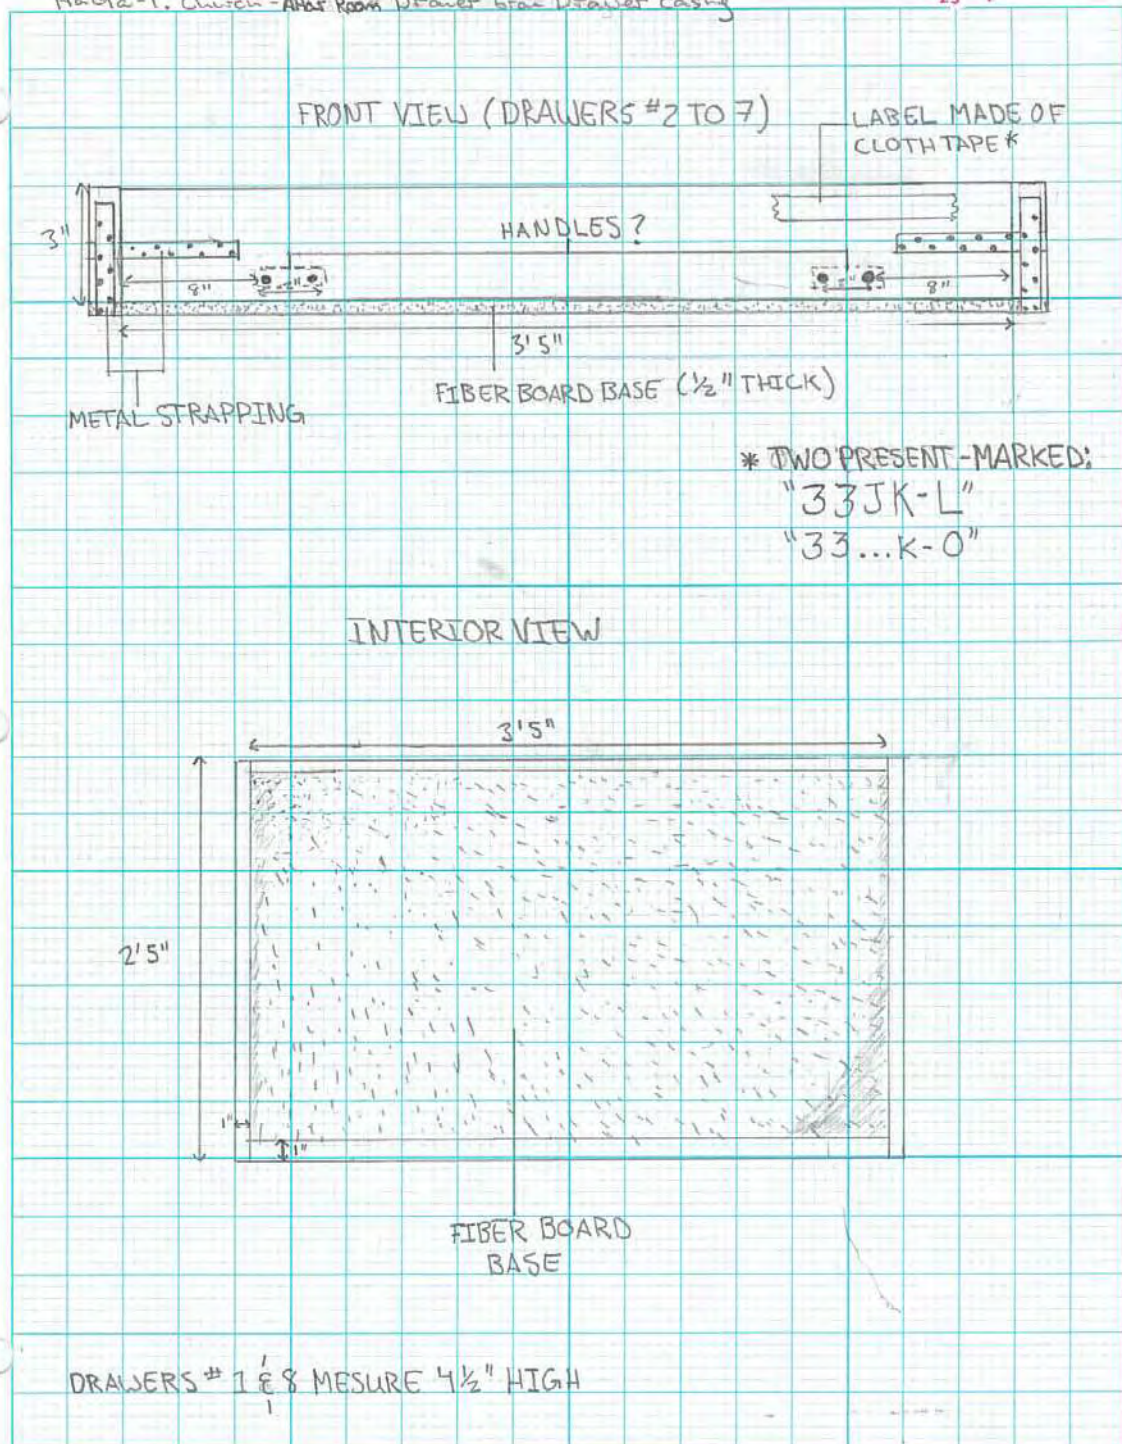


Technical Drawing 15-4, HaGa-1, Church-Altar room: Drawer from drawer case.



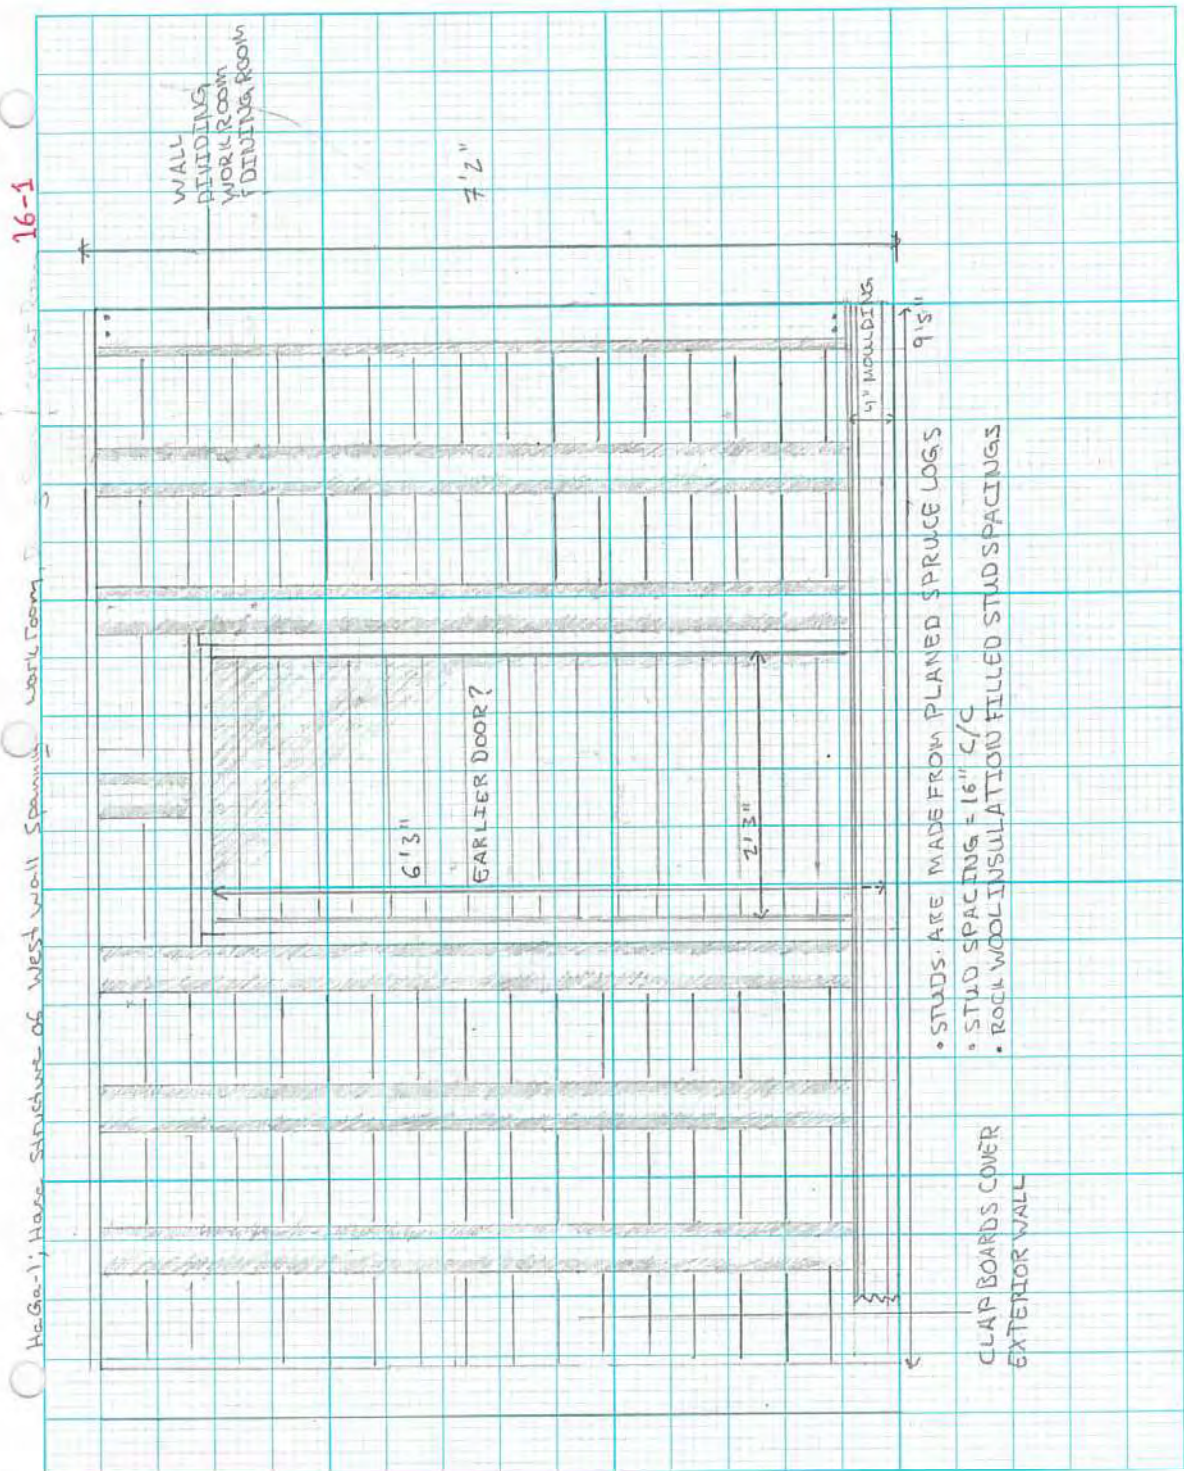


Technical Drawing 16-1, HaGa-1, House: Structure of west wall spanning work room.



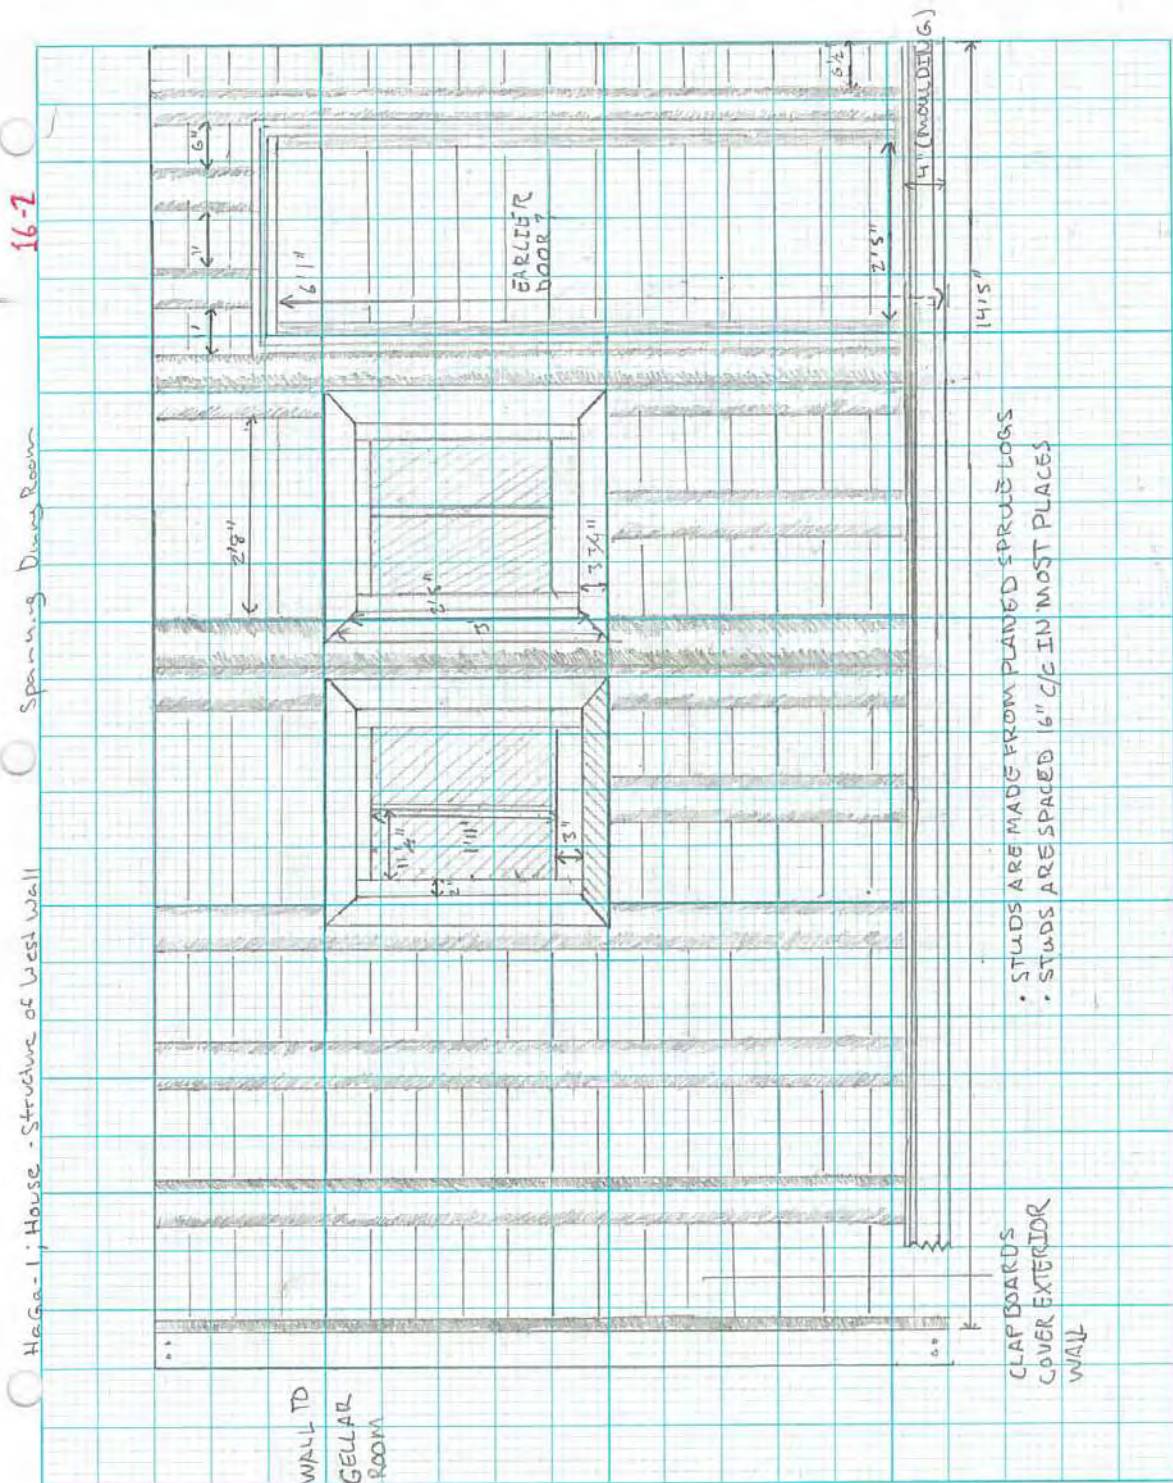


Technical Drawing 16-2, HaGa-1, House: Structure of west wall spanning dining room.



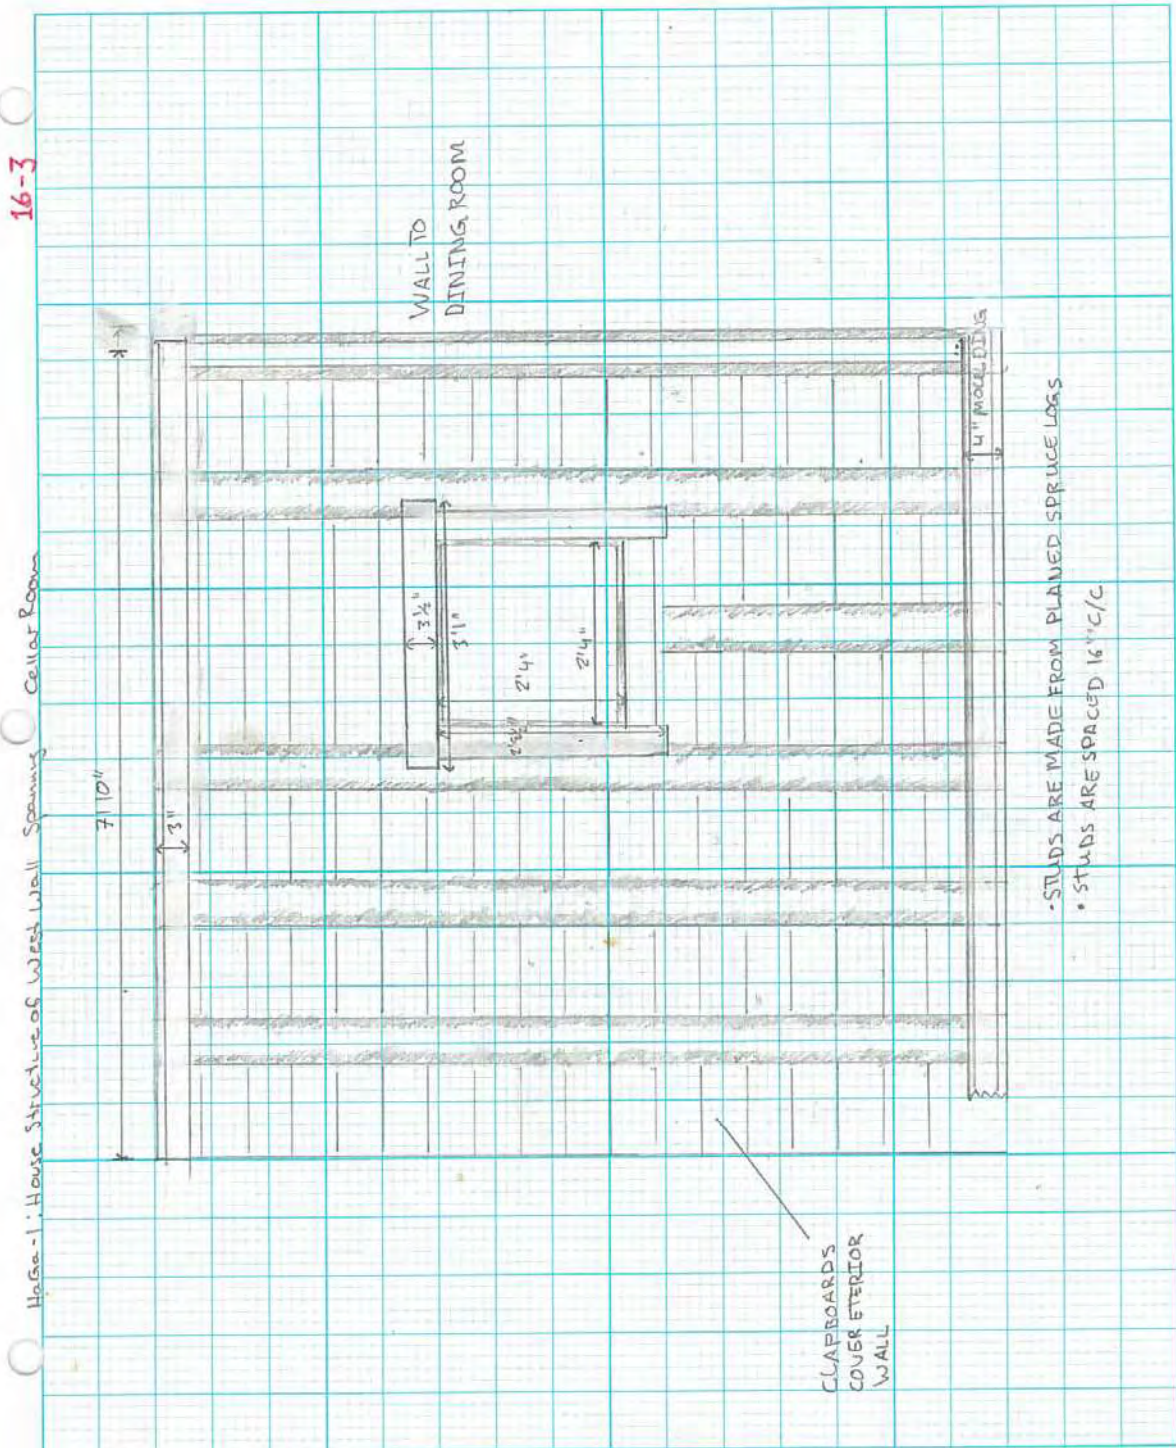


Technical Drawing 16-3, HaGa-1, House: Structure of west wall spanning cellar room.



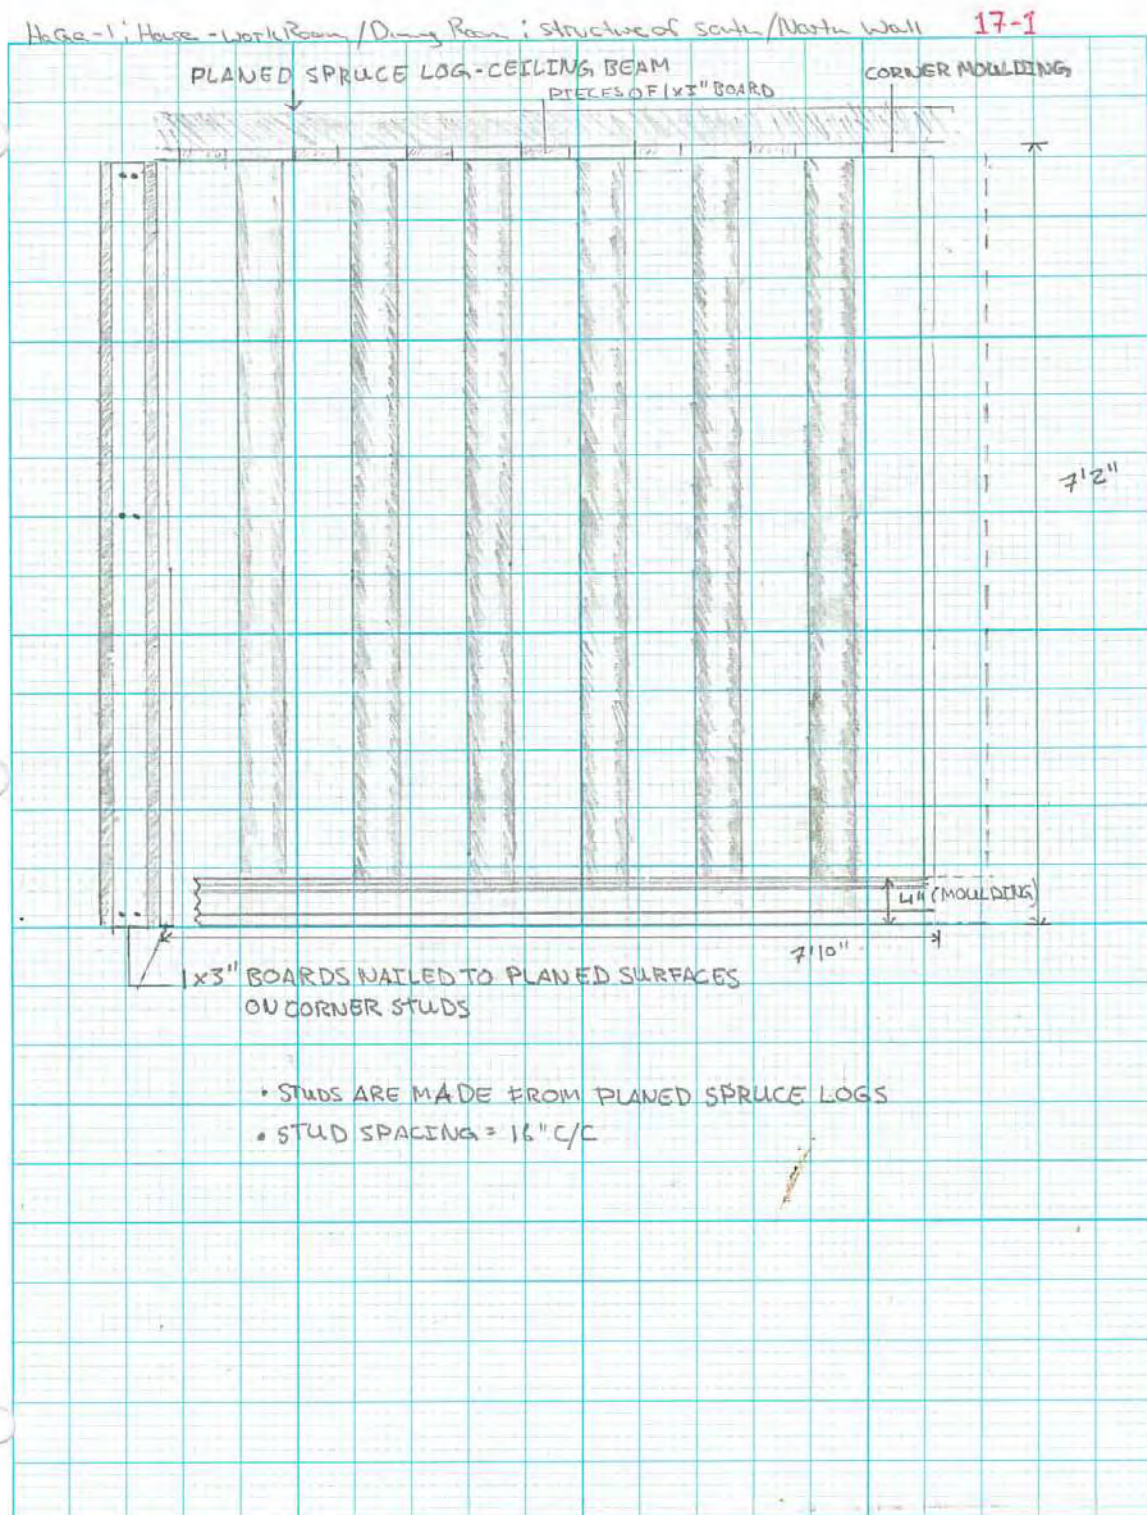


Technical Drawing 17-1, HaGa-1, House: Structure of north wall spanning dining room.



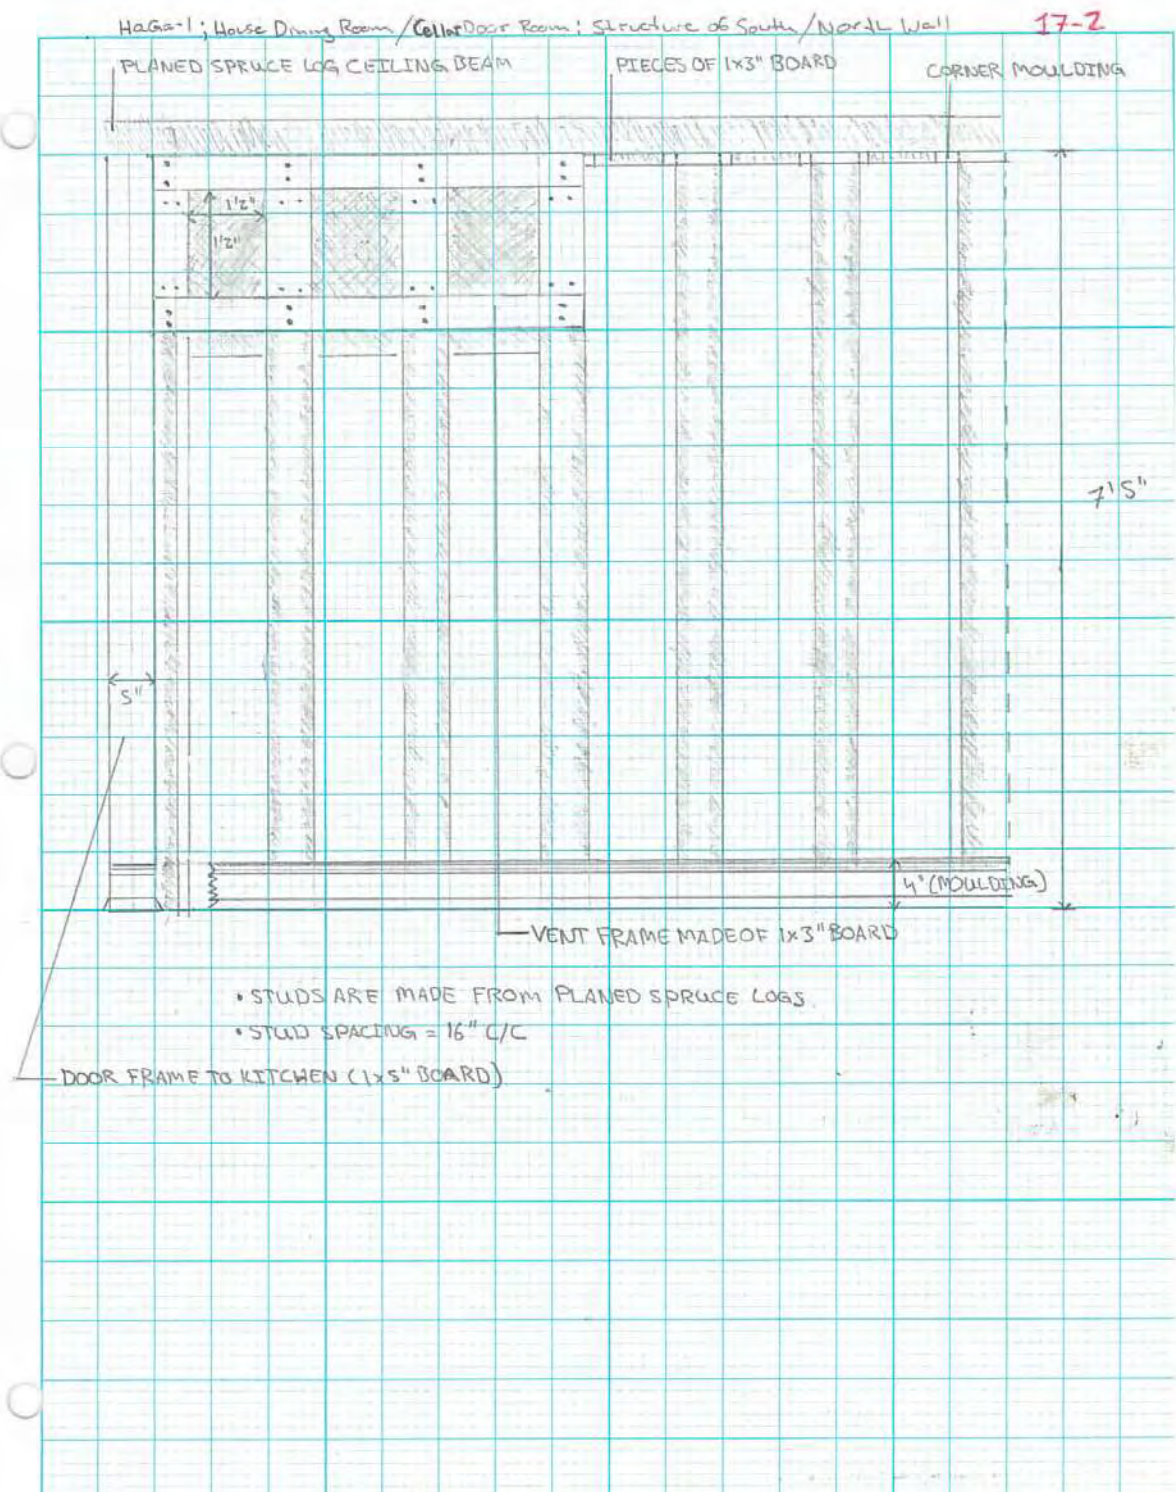


Technical Drawing 17-2, HaGa-1, House: structure of south wall spanning living room.

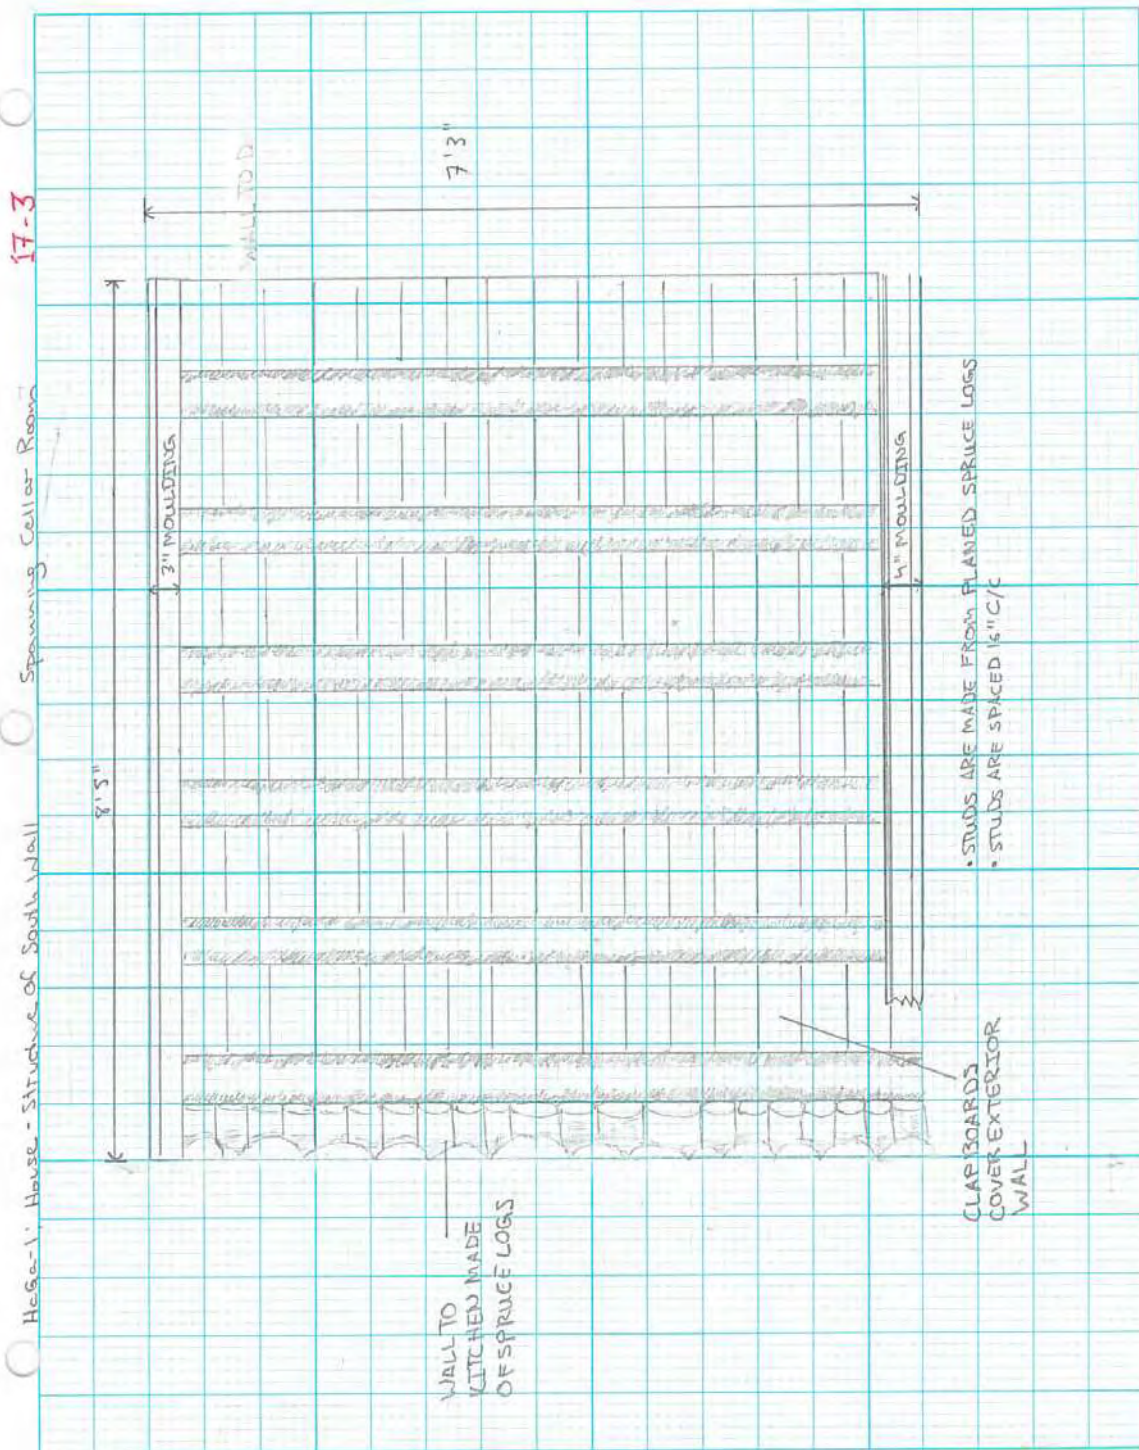


Technical Drawing 17-3, HaGa-1, House: Structure of south wall spanning cellar room.



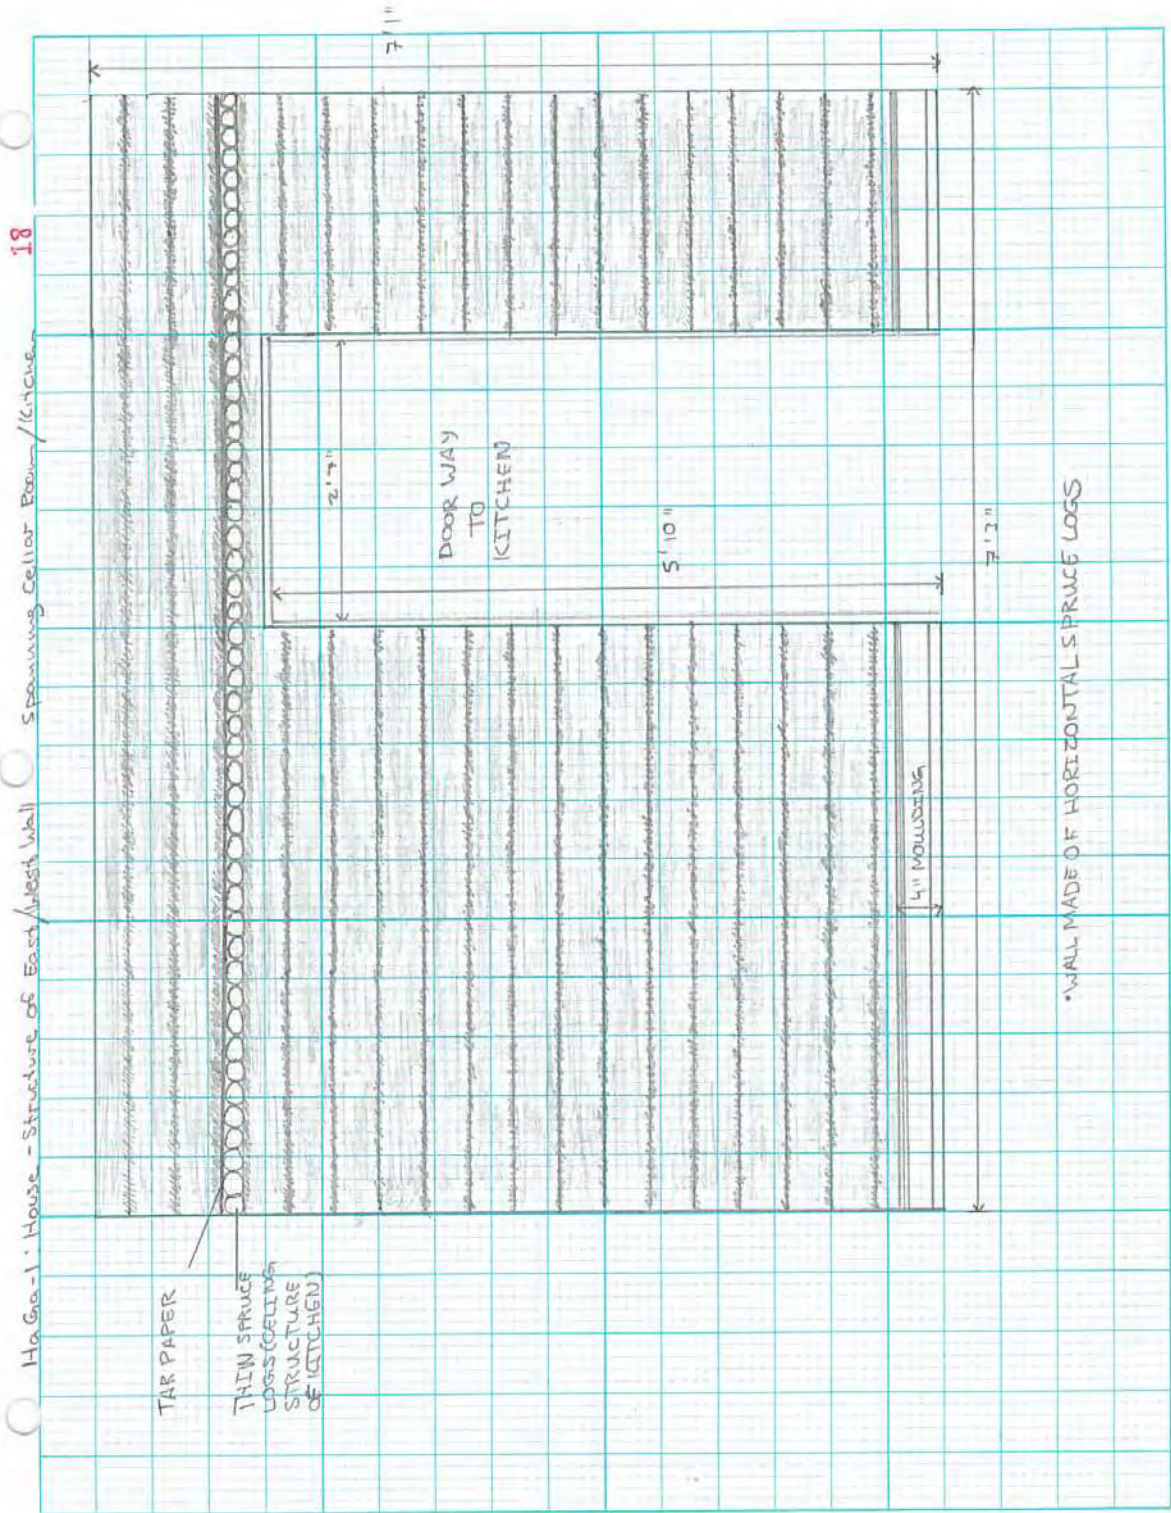


Technical Drawing 18, HaGa-1, House: Structure of east wall spanning cellar room.



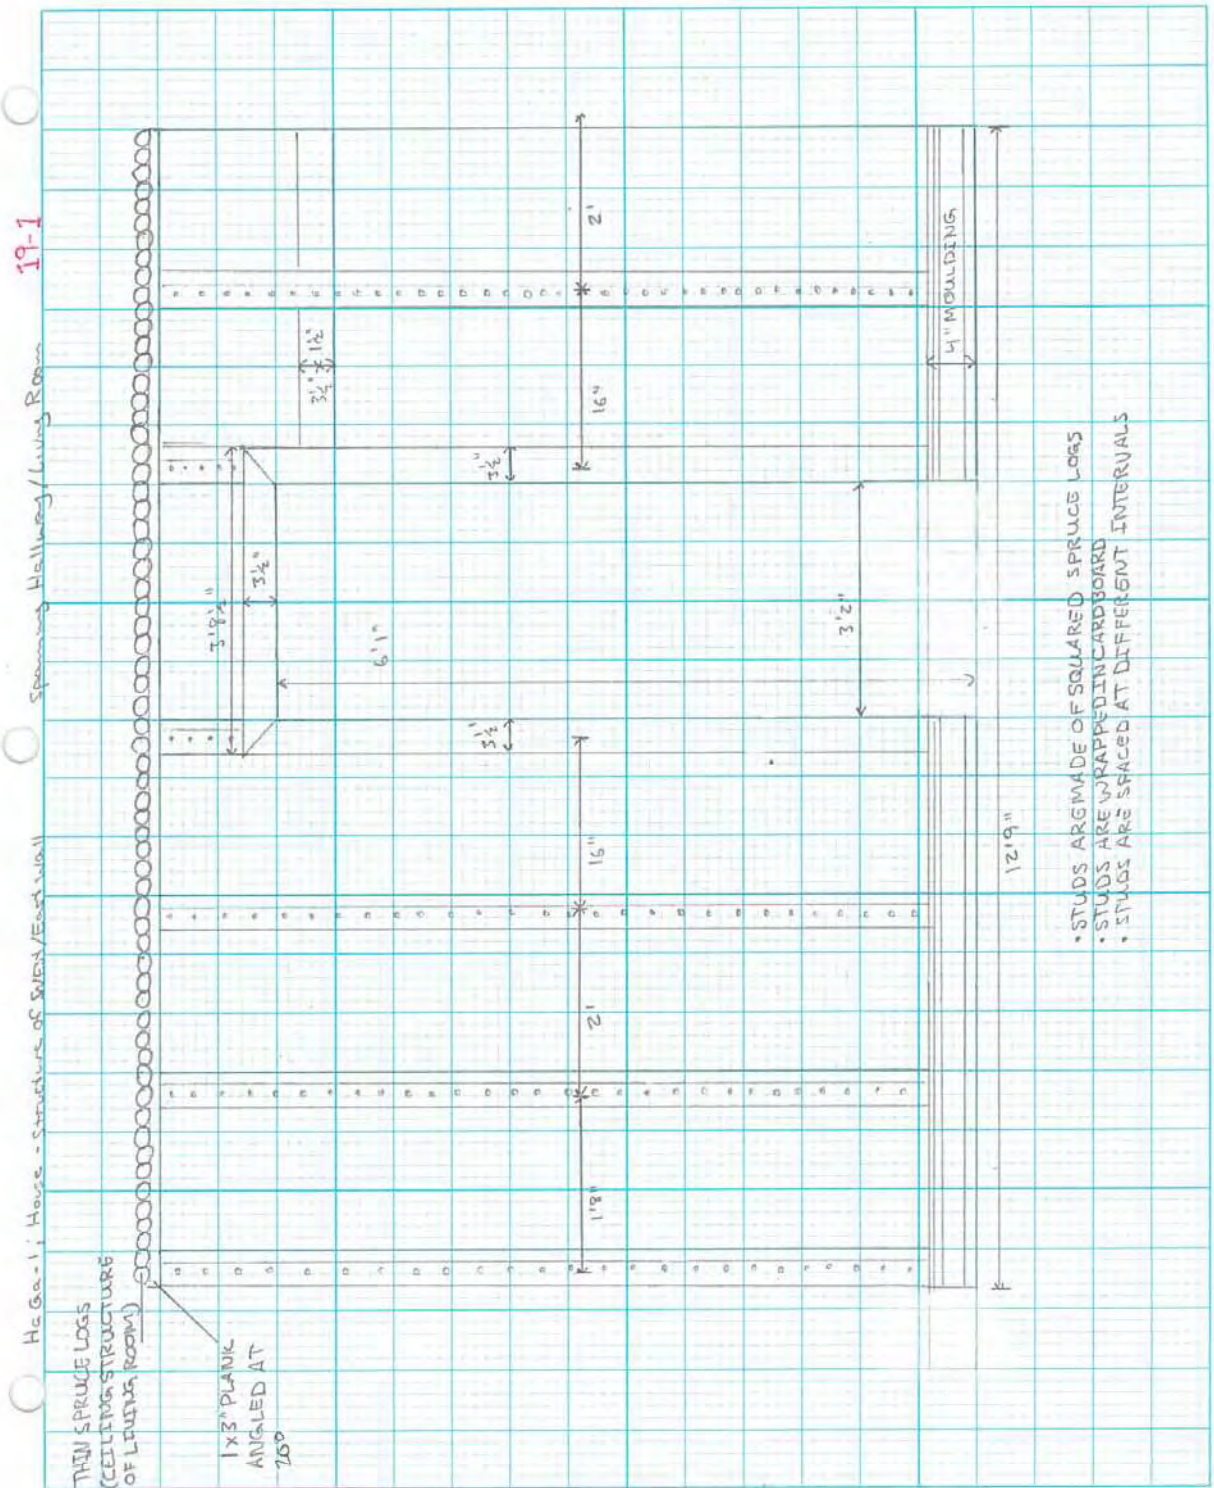

Technical Drawing 19-1, HaGa-1, House: Structure of west/east wall spanning living room/hallway.



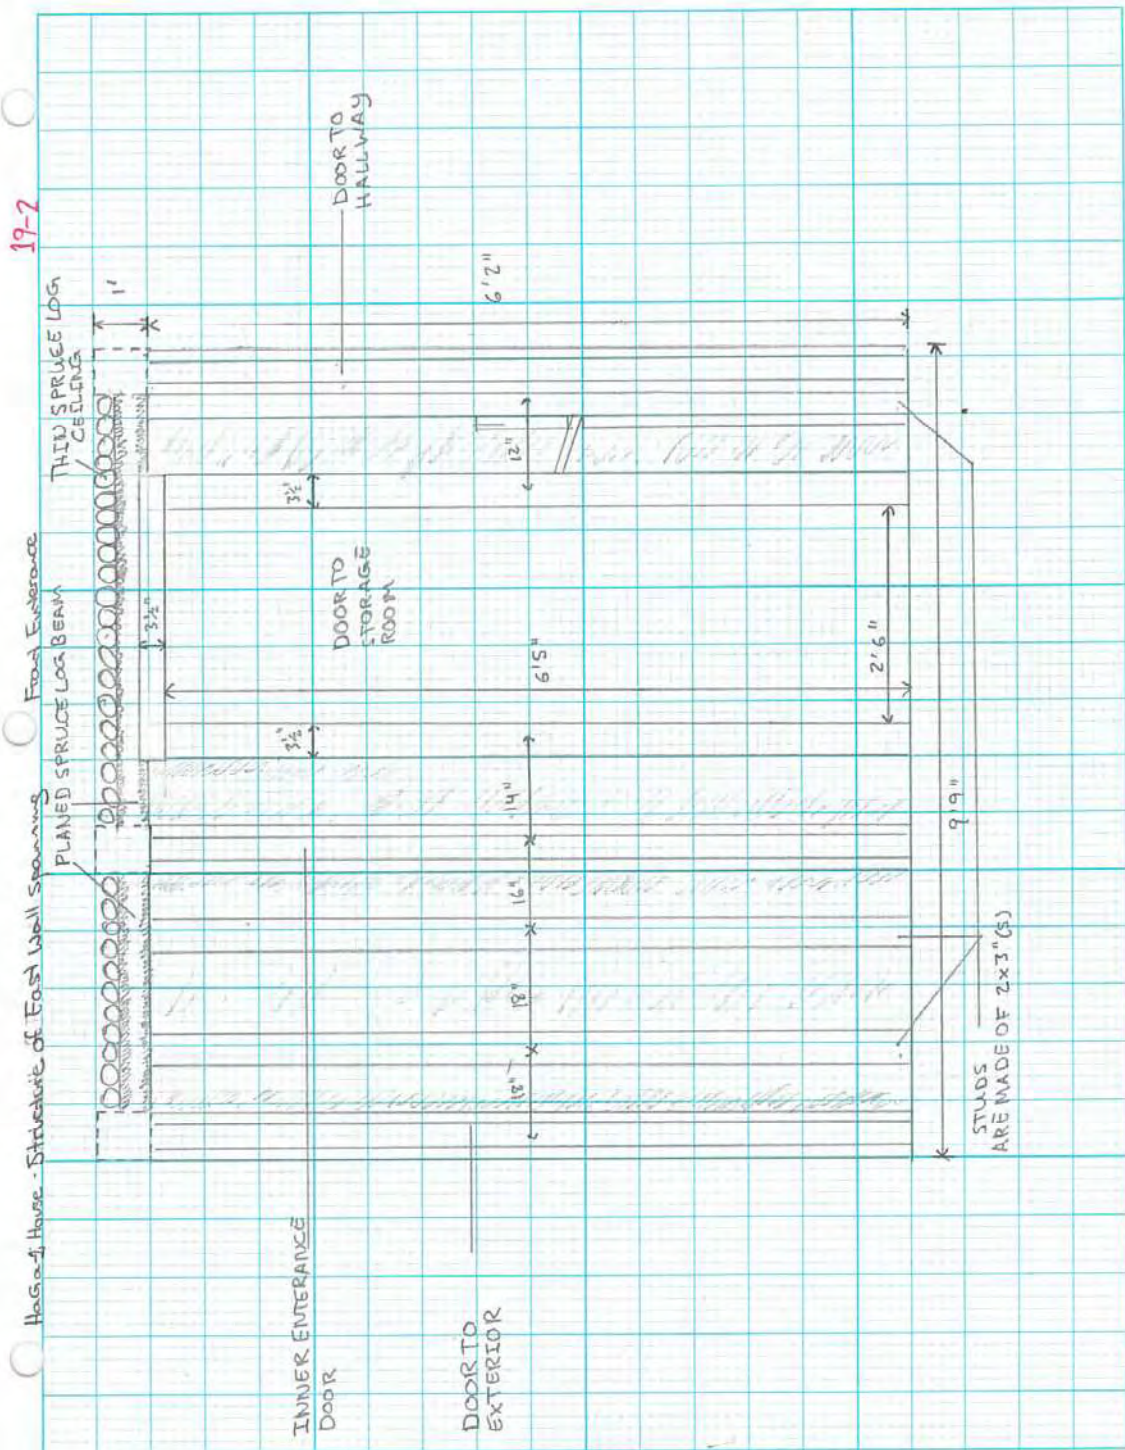


Technical Drawing 19-2, HaGa-1, House: Structure of east wall spanning north entrance.








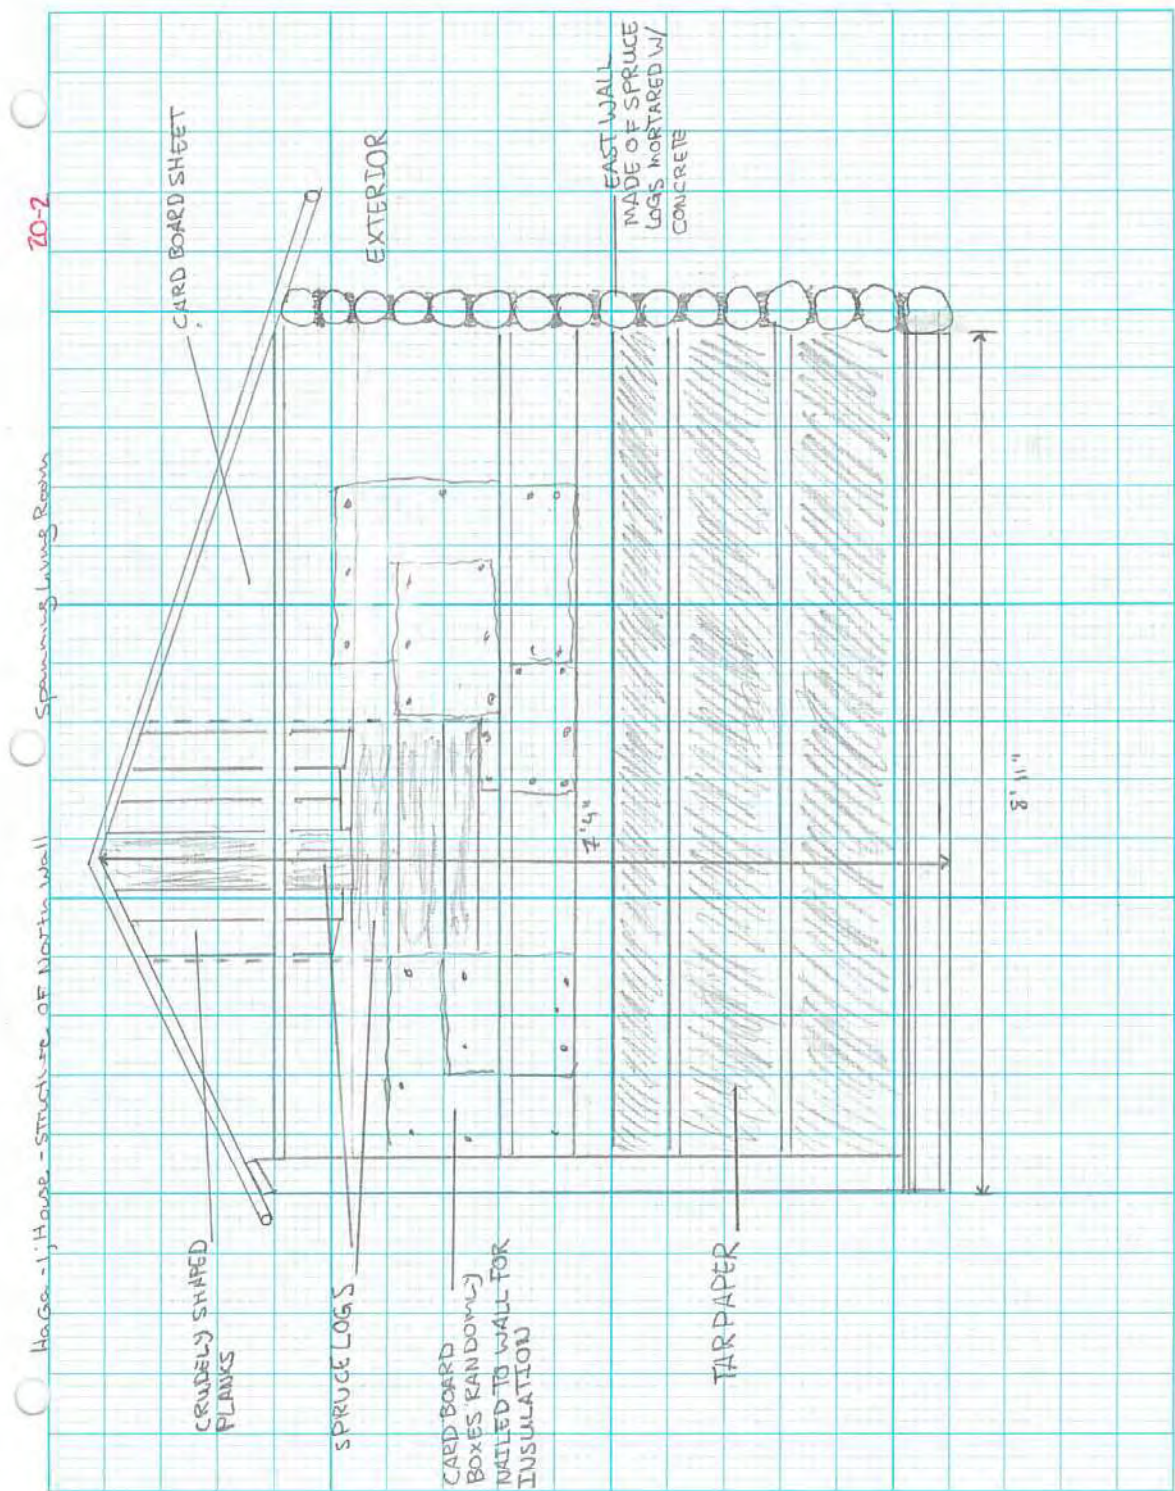

Technical Drawing 21-2, HaGa-1, House: Structure of north wall spanning living room.



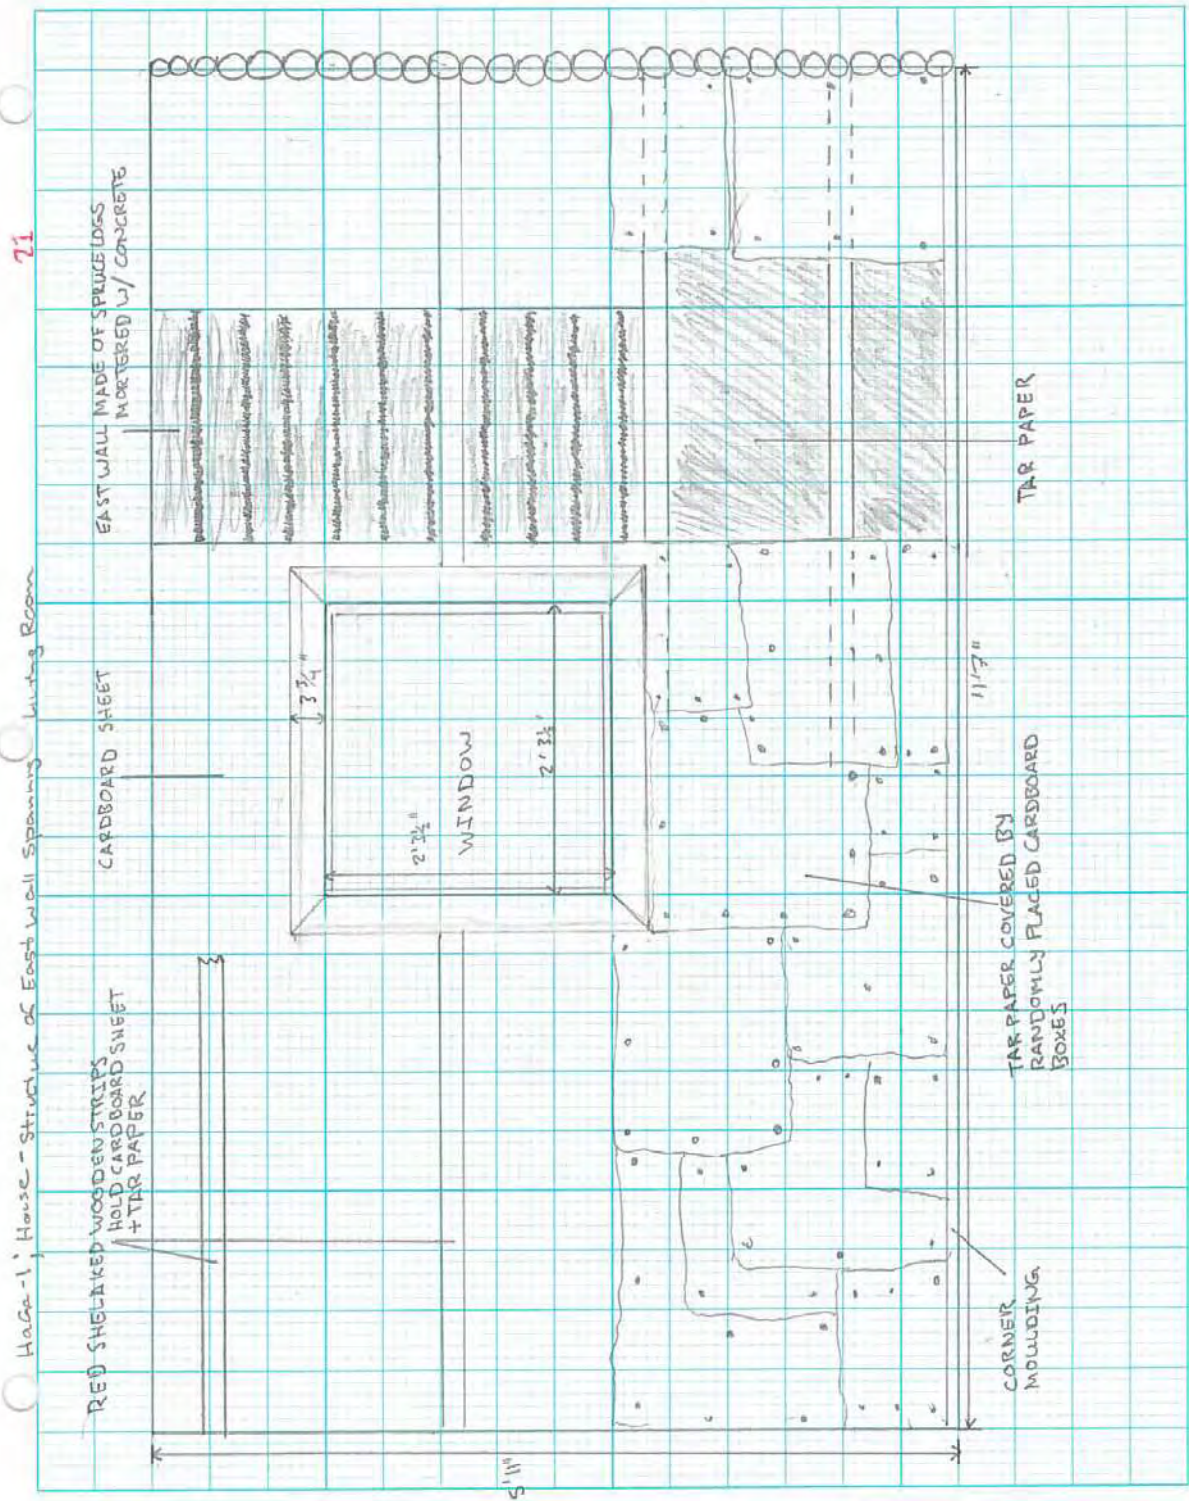

Technical Drawing 21, HaGa-1, House: Structure of east wall spanning living room.



## **Appendix B-Photographs**

---



Image 1-HaGa-1, Shop: Roof apex with vapor barrier.



Image 4-HaGa-1, Shop: Inner covering of north wall.



Image 2-HaGa-1, Shop: Inner structure of loft floor.



Image 5-HaGa-1, Shop: Remnants of west wall window.



Image 3-HaGa-1, Shop: Inner covering of west wall.

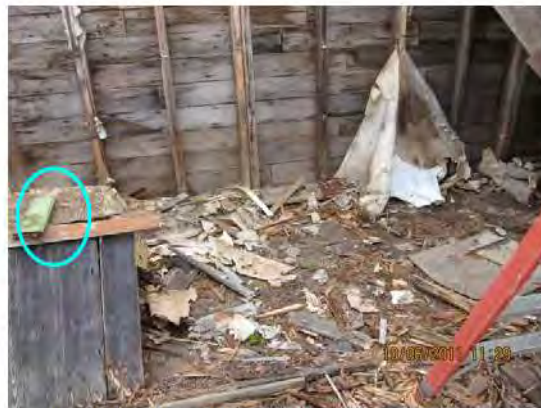


Image 6-HaGa-1, Shop: Sample of door.





Image 7-HaGa-1, Shop: Inside view of door frame.



Image 10-HaGa-1, Shop: Inside view of counter.



Image 8-HaGa-1, Shop: Outside view of west wall window.



Image 11-HaGa-1, Shop: Covering of counter top.



Image 9-HaGa-1, Shop: Front view of counter.



Image 12-HaGa-1, Shop: Shelving along east wall.





Image 13-HaGa-1, Shop: West view of floor.



Image 16-HaGa-1, Church: Outside view of main floor window frame.



Image 14-HaGa-1, Church: Outside view of 2<sup>nd</sup> floor windows along east wall.



Image 17-HaGa-1, Church: Altar room closet.



Image 15-HaGa-1, Church: Green painted surface of storm window (opposite side painted white).



Image 18-HaGa-1, Church: Altar room drawer case.





Image 19-HaGa-1, Church: Altar room drawer from drawer case.



Image 22-HaGa-1, Church: Bench, possibly church pew?



Image 20-HaGa-1, Church: Doors to altar room.



Image 23-HaGa-1, House: View of workroom floor, base molding, and earlier door.



Image 21-HaGa-1, Church: Cabinet in main floor office.



Image 24-HaGa-1, House: View of dining room floor and base molding.





Image 25-HaGa-1, House: view of cellar entrance and floor molding in cellar room.



Image 28-HaGa-1, House: Outside view of earlier door along west wall corresponding with the dining room.



Image 26-HaGa-1, House: View of earlier door along west wall in work room.



Image 29-HaGa-1, House: View of vents along south wall in dining room.



Image 27-HaGa-1, House: Hinge/latch mark on frame of earlier door in work room.



Image 30-HaGa-1, House: Cellar room view of southeast corner.





Image 31-HaGa-1, House: Cellar room view of east wall.



Image 34-HaGa-1, House: View of chevron (?), south wall of living room.



Image 32-HaGa-1, House: Earlier wall covering in kitchen.



Image 35-HaGa-1, House: Structure of north wall, living room.



Image 33-HaGa-1, House: Structure of wall in north entrance.



Image 36-HaGa-1, House: Structure of east wall, living room.



Image 37-HaGa-1, House: North view of cellar. Note remains of shelf structure.



Image 40-HaGa-1, House: Cree syllabics written on shelf in storage room.

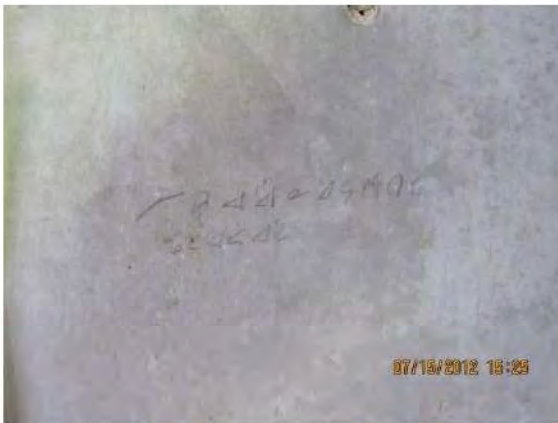


Image 38-HaGa-1, House: West wall, kitchen-reads: "My mother died here at Christmas".



Image 41-HaGa-1, House: Cree syllabics written on shelves in storage room.



Image 39-HaGa-1, House: West wall, living room-Graffiti.



Image 42-HaGa-1, House: Cree syllabics written on shelves in storage room.





Image 43-HaGa-1, House: Outside view of west wall.



Image 46-HaGa-1, House: Floor covering in work room.



Image 44-HaGa-1, House: Floor covering in living room.



Image 47-HaGa-1, House: Floor covering along walls in living room, dining room, kitchen, hallway, and cellar room.

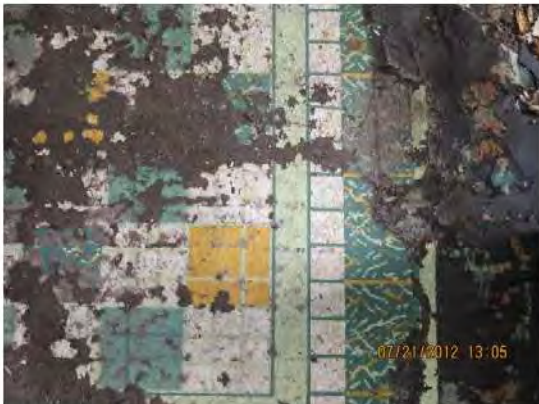


Image 45-HaGa-1, House: Floor covering in kitchen.



Image 48-HaGa-1, House: Floor covering in cellar room.





Image 49-HaGa-1: Northwest view of Tent Feature 1.



Image 52-HaGa-1: West view of Tent Feature 4.



Image 50-HaGa-1: Northwest view of Tent Feature 2.



Image 53-HaGa-1: Northwest view of Tent Feature 5.



Image 51-HaGa-1: Northwest view of Tent Feature 3.



Image 54-HaGa-1: Northeast view of Tent Feature 6.





Image 55-HaGa-1: Northeast view of Tent Feature 7.



Image 58-HaGa-1: Northeast view of Tent Feature 10.



Image 56-HaGa-1: Northwest view of Tent Feature 8.



Image 59-HaGa-1: Northwest view of Refuse Pit 1.



Image 57-HaGa-1: East view of Tent Feature 9.

## **Appendix C-Catalogue**

---



**HaGa-1-Catalogue 2011**

| <b><u>Bag#</u></b> | <b><u>Structure</u></b> | <b><u>Location</u></b>                      | <b><u>Object Description</u></b>                                                         | <b><u>Date</u></b> |
|--------------------|-------------------------|---------------------------------------------|------------------------------------------------------------------------------------------|--------------------|
| 1                  | Shop                    | Floor Surface                               | Tea Sack                                                                                 | 6/10/2011          |
| 2                  | Shop                    | Floor Surface                               | Flour/Muffin Mix Bag?                                                                    | 6/10/2011          |
| 3                  | Shop                    | Floor surface                               | Can                                                                                      | 6/10/2011          |
| 4                  | Shop<br>Near            | Floor Surface                               | Copper Object                                                                            | 6/10/2011          |
| 5                  | Church                  | Ground Surface<br>Outside West Wall, ground | Jar Fragment                                                                             | 5/10/2011          |
| 6                  | Shop                    | surface                                     | Can                                                                                      | 5/10/2011          |
| 7                  | Shop<br>Ware            | Attached to ceiling                         | Light fixture                                                                            | 6/10/2011          |
| 8                  | House                   | Floor Surface<br>Outside West Wall, ground  | Metal Fixture                                                                            | 6/10/2011          |
| 9                  | Shop                    | surface                                     | Door knob                                                                                | 5/10/2011          |
| 10                 | Shop                    | Inside Counter                              | Packaging for a Pressure Conductor                                                       | 8/10/2011          |
| 11                 | Shop                    | Floor Surface                               | Film Package                                                                             | 6/10/2011          |
| 12                 | Shop                    | Floor Surface                               | Copper Object                                                                            | 6/10/2011          |
| 13                 | shop                    | Floor Surface                               | Egg Carton                                                                               | 6/10/2011          |
| 15                 | Small Pit               | Ground Surface                              | Lotion Bottle                                                                            | 7/10/2011          |
| 16                 | House                   | Cellar                                      | Pill Bottle                                                                              | 10/10/2011         |
| 17                 | House                   | cellar                                      | Old Beer Bottles                                                                         | 10/10/2011         |
| 18                 | House                   | store room                                  | Bottle of Pain killer-Tincture of Henbane                                                | 12/10/2011         |
| 19                 | House                   | cellar                                      | Mason Jar                                                                                | 10/10/2011         |
| 20                 | House                   | cellar                                      | Glass Bottle                                                                             | 10/10/2011         |
| 21                 | House                   | Cellar                                      | Tubes of Abbocillin                                                                      | 10/10/2011         |
| 22                 | House                   | Cellar                                      | Small Medicine Bottles                                                                   | 10/10/2011         |
| 23                 | House                   | Cellar                                      | Medicine Bottles                                                                         | 10/10/2011         |
| 24                 | House                   | Cellar                                      | Chemistry Implement (for Distillation?)                                                  | 10/10/2011         |
| 25                 | Small Pit<br>Near       | Ground Surface                              | Old Beer Can (Molson?)                                                                   | 9/10/2011          |
| 26                 | Beach                   | Ground Surface                              | Fire Extinguisher Canister?                                                              | 9/10/2011          |
| 27                 | house<br>Near tree      | Cellar                                      | Box of Jar rubbers                                                                       | 10/10/2011         |
| 28                 | line                    | Ground Surface                              | Metal Bowl                                                                               | 9/10/2011          |
| 29                 | Small Pit               | Ground Surface                              | Butter Cans                                                                              | 9/10/2011          |
| 30                 | House                   | Cellar                                      | Plum pudding can                                                                         | 10/10/2011         |
| 31                 | House                   | Cellar                                      | Can of String Beans                                                                      | 10/10/2011         |
| 32                 | House                   | Cellar                                      | Box of Jar rubbers                                                                       | 10/10/2011         |
| 33                 | House                   | Cellar                                      | Box of tongue depressors                                                                 | 10/10/2011         |
| 34                 | Church                  | Basement                                    | Invoice Addressed to Oblate Father, Moosonee<br>Basket Cover Addressed to Oblate father, | 10/10/2011         |
| 35                 | Church                  | Basement                                    | Moosonee                                                                                 | 10/10/2011         |
| 36                 | shop                    | Roof                                        | Sample of roof covering                                                                  | 6/10/2011          |
| 37                 | Shop                    | Counter                                     | Sample of counter top covering                                                           | 6/10/2011          |
| 38                 | Shop                    | Roof                                        | Sample of vapor barrier                                                                  | 6/10/2011          |

**HaGa-1- Catalogue 2012**

| BAG# | BUILDING        | LOCATION                     | DESCRIPTION                                      | DATE       |
|------|-----------------|------------------------------|--------------------------------------------------|------------|
| 1    | HOUSE           | OUTSIDE COLD STORAGE         | SIGN                                             | 26/07/2012 |
| 2    | SHOP            | -                            | SAMPLE OF SHOP DOOR                              | 26/07/2012 |
| 3    | HOUSE           | CELLAR                       | BASKET FOR STERILIZING BOTTLES                   | 26/07/2012 |
| 4    | HOUSE           | CELLAR                       | JAR                                              | 25/07/2012 |
| 5    | HOUSE           | CELLAR                       | PLASTER CAST BANDAGES                            | 25/07/2012 |
| 6    | HOUSE           | LIVING ROOM, NORTH WALL      | BOX                                              | 26/07/2012 |
| 7    | HOUSE           | LIVING ROOM, NORTH WALL      | BOW W/ WAYBILL                                   | 26/07/2012 |
| 8    | HOUSE           | CELLAR<br>SOUTH WALL, CELLAR | BOX                                              | 26/07/2012 |
| 9    | HOUSE           | ROOM                         | BOX                                              | 26/07/2012 |
| 10   | HOUSE<br>GROUND | CELLAR                       | BOTTLE OF WITCH HAZEL/GLYCERINE?                 | 25/07/2012 |
| 11   | SURFACE         | NEAR HOUSE                   | BOTTLE                                           | 26/07/2012 |
| 12   | HOUSE           | CELLAR                       | BOX OF .303 AMMUNITION                           | 25/07/2012 |
| 13   | HOUSE           | CELLAR                       | SYRINGE BOX                                      | 25/07/2012 |
| 14   | HOUSE           | EAST WALL, CELLAR ROOM       | BOX                                              | 26/07/2012 |
| 15   | HOUSE           | NORTH WALL, LIVING ROOM      | WOODEN FIXTURE                                   | 26/07/2012 |
| 16   | HOUSE           | CELLAR                       | MEDECINE BOTTLES                                 | 26/07/2012 |
| 17   | HOUSE           | CELLAR                       | BOX                                              | 26/07/2012 |
| 18   | HOUSE           | CELLAR                       | BOOT LINER (CREE)                                | 25/07/2012 |
| 19   | HOUSE           | CELLAR                       | BOX                                              | 25/07/2012 |
| 20   | HOUSE           | CELLAR                       | FILM REEL                                        | 25/07/2012 |
| 21   | HOUSE           | CELLAR                       | JAR                                              | 25/07/2012 |
| 22   | HOUSE           | LIVING ROOM                  | UPHOLSTRY SAMPLE FROM COUCH                      | 26/07/2012 |
| 24   | HOUSE           | CELLAR                       | CRANK HANDLE                                     | 26/07/2012 |
| 25   | HOUSE           | CELLAR                       | JAR OF SALT                                      | 25/07/2012 |
| 26   | HOUSE           | CELLAR                       | VASE                                             | 25/07/2012 |
| 27   | HOUSE           | CELLAR                       | BRUSH                                            | 25/07/2012 |
| 28   | HOUSE           | CELLAR                       | PILL BOTTLE                                      | 25/07/2012 |
| 29   | HOUSE           | CELLAR                       | EAR DROPPER                                      | 26/07/2012 |
| 30   | HOUSE           | CELLAR                       | SMALL BOTTLE                                     | 25/07/2012 |
| 31   | HOUSE           | CELLAR                       | TIN COVER                                        | 25/07/2012 |
| 32   | HOUSE           | CELLAR                       | EAR DROPPER                                      | 25/07/2012 |
| 33   | HOUSE           | CELLAR                       | MUNITIONS CRATE PIECE                            | 26/07/2012 |
| 34   | HOUSE           | CELLAR                       | PIPETTE BULB                                     | 25/07/2012 |
| 35   | HOUSE           | CELLAR                       | GLUE BOTTLE                                      | 25/07/2012 |
| 36   | HOUSE           | CELLAR                       | AMPOULES                                         | 25/07/2012 |
| 37   | HOUSE           | CELLAR                       | BOTTLE SEAL                                      | 25/07/2012 |
| 38   | HOUSE           | CELLAR                       | BOX                                              | 25/07/2012 |
| 39   | HOUSE           | CELLAR                       | TOOTH ACHE MEDECINE                              | 25/07/2012 |
| 40   | HOUSE           | CELLAR                       | THERMOMETER                                      | 25/07/2012 |
| 41   | HOUSE           | CELLAR                       | LABEL                                            | 25/07/2012 |
| 42   | HOUSE           | CELLAR                       | LABEL                                            | 25/07/2012 |
| 43   | HOUSE           | CELLAR                       | AMPOULE BOX                                      | 25/07/2012 |
| 44   | HOUSE           | CELLAR                       | MOVIE AD                                         | 25/07/2012 |
| 45   | CHURCH          | CHAPEL                       | DRAWING                                          | 26/07/2012 |
| 46   | HOUSE           | CELLAR                       | JAR OF TOBACCO<br>SAMPLE OF WALL COVERING, SOUTH | 26/07/2012 |
| 47   | HOUSE           | WORK ROOM                    | WALL                                             | 18/07/2012 |
| 48   | HOUSE           | CELLAR ROOM                  | SAMPLE OF WALL COVERING                          | 18/07/2012 |
| 49   | HOUSE           | DINNING ROOM                 | SAMPLE OF WALL COVERING                          | 18/07/2012 |
| 50   | HOUSE           | ENTRANCE                     | SAMPLE OF WALL COVERING                          | 18/07/2012 |
| 51   | HOUSE           | KITCHEN                      | SAMPLE OF WALL COVERING                          | 18/07/2012 |
| 52   | HOUSE           | LIVING ROOM                  | SAMPLE OF WALL COVERING                          | 18/07/2012 |
| 53   | HOUSE           | CELLAR                       | MEDECINE BOTTLES                                 | 26/07/2012 |



|    |           |                             |                                 |            |
|----|-----------|-----------------------------|---------------------------------|------------|
| 54 | HOUSE     | CELLAR                      | BOX                             | 26/07/2012 |
| 55 | HOUSE     | CELLAR                      | BOX                             | 26/07/2012 |
| 56 | CHURCH    | MAIN FLOOR, OFFICE          | MEDECINE BOTTLES                | 26/07/2012 |
| 57 | CHURCH    | MAIN FLOOR                  | NEWS PAPER CLIPPINGS            | 26/07/2012 |
| 58 | CHURCH    | MAIN FLOOR, OFFICE          | BOX                             | 26/07/2012 |
| 59 | HOUSE     | CELLAR                      | CRATE PIECE                     | 26/07/2012 |
| 60 | WAREHOUSE | UNDER FLOOR                 | INSULATION BAG                  | 26/07/2012 |
| 61 | CHURCH    | MAIN FLOOR, OFFICE          | LABEL                           | 26/07/2012 |
| 62 | WAREHOUSE | UNDER FLOOR                 | SUGAR BAG                       | 26/07/2012 |
| 63 | HOUSE     | CELLAR                      | VACCINE VIALS                   | 26/07/2012 |
| 64 | CHURCH    | 2ND FLOOR, NORTH<br>BEDROOM | SHIPPING LABEL-GSC              | 26/07/2012 |
| 65 | HOUSE     | CELLAR                      | MASON JAR COVERS                | 26/07/2012 |
| 66 | CHURCH    | SIDE ENTERANCE              | BOTTLE                          | 26/07/2012 |
| 67 | HOUSE     | KITCHEN                     | SAMPLE OF EARLIER WALL COVERING | 26/07/2012 |
| 68 | CHURCH    | MAIN FLOOR, OFFICE          | LABEL                           | 26/07/2012 |
| 69 | HOUSE     | CELLAR                      | SMALL BOX                       | 26/07/2012 |
| 70 | HOUSE     | CELLAR                      | MEDECINE BOTTLE W/ LIQUID       | 26/07/2012 |
| 71 | CHURCH    | CHAPEL                      | LABEL                           | 26/07/2012 |
| 72 | HOUSE     | CELLAR                      | CONFECTIONARY NOZZLES           | 26/07/2012 |
| 73 | CHURCH    | MAIN FLOOR, OFFICE          | GLUE TUBE                       | 26/07/2012 |
| 74 | HOUSE     | CELLAR                      | COMIC STRIP                     | 26/07/2012 |
| 75 | HOUSE     | CELLAR                      | SMALL BOX                       | 26/07/2012 |
| 76 | HOUSE     | CELLAR                      | BOX OF JAR RUBBERS              | 26/07/2012 |
| 77 | HOUSE     | CELLAR                      | NOZZLE (CATHODER)               | 26/07/2012 |
| 78 | HOUSE     | CELLAR                      | AMPOULE BOXES                   | 26/07/2012 |
| 79 | HOUSE     | CELLAR                      | SAMPLE OF SHELF COVERING        | 26/07/2012 |
| 80 | HOUSE     | CELLAR                      | BOX                             | 26/07/2012 |
| 81 | CHURCH    | MAIN FLOOR, OFFICE          | FILM EDGES                      | 26/07/2012 |
| 82 | CHURCH    | MAIN FLOOR                  | ROSARY PIECE                    | 26/07/2012 |
| 83 | HOUSE     | CELLAR                      | BOTTLE W/ BLACK LIQUID          | 26/07/2012 |
| 84 | CHURCH    | MAIN FLOOR, OFFICE          | THERMOMETER PACKAGE             | 26/07/2012 |
| 85 | CHURCH    | ALTAR ROOM                  | UPHOLSTRY SAMPLE FROM CHAIR     | 26/07/2012 |
| 86 | HOUSE     | CELLAR                      | CAN LABELS                      | 26/07/2012 |
| 87 | HOUSE     | CELLAR                      | SMALL MEDECINE BOTTLES          | 26/07/2012 |
| 88 | HOUSE     | WORK ROOM                   | COFFEE PACKET                   | 26/07/2012 |
| 89 | HOUSE     | KITCHEN                     | CUPBOARD LINER                  | 26/07/2012 |
| 90 | HOUSE     | CELLAR                      | TONGUE DEPRESSORS               | 26/07/2012 |
| 91 | WAREHOUSE | UNDER FLOOR                 | SPARK PLUG BOX                  | 26/07/2012 |
| 92 | HOUSE     | CELLAR                      | LABEL                           | 26/07/2012 |
| 93 | HOUSE     | CELLAR                      | SMALL BOX                       | 26/07/2012 |
| 94 | HOUSE     | CELLAR                      | SMALL MASON JARS                | 26/07/2012 |
| 95 | HOUSE     | CELLAR                      | LARGE MASON JAR                 | 26/07/2012 |
| 96 | HOUSE     | ALL ROOMS                   | LINOLEUM                        | 26/07/2012 |

## **Expertises archéologiques 2023**

### **INVENTAIRE**

**Projet d'inventaires archéologiques dans le secteur du site patrimonial  
d'Arvida**

**Ville Saguenay**



---

**Jany-Claude Bouchard, Noémie Plourde et Érik Langevin**

**Laboratoire d'histoire et d'archéologie du subarctique oriental (LHASO)**

**UQAC**

**Septembre 2023**

---



Illustration de la page couverture : Archéologue au travail sur le site de la First United Church

VILLE SAGUENAY  
EXPERTISES ARCHÉOLOGIQUES 2023  
INVENTAIRE

**Projet d'inventaires archéologiques dans le secteur du site patrimonial  
d'Arvida**

**Rapport d'activités archéologiques  
Municipalité de Saguenay**

Permis de recherche archéologique au Québec : 23-UQAC-01  
Titulaire du permis archéologique : Université du Québec à Chicoutimi

Rapport préparé par :  
Laboratoire d'histoire et d'archéologie du Subarctique oriental  
555, Boulevard de l'Université  
Chicoutimi (Québec), G7H 4K7  
Téléphone : 418-693-5444  
Adresse courriel : erik\_langevin@uqac.ca

Septembre 2023





## **Sommaire**

Le mandat confié au laboratoire d'histoire et d'archéologie du subarctique oriental a donné lieu à la réalisation de deux inventaires archéologiques dans le cadre du projet d'inventaires archéologiques dans le secteur du site patrimonial d'Arvida (tableau 1).

| Zone                                                   | Municipalité | MRC      | Type d'intervention                          | Superficie (m <sup>2</sup> ) | Nombre de sondages réalisés | Date de réalisation    | Résultat |
|--------------------------------------------------------|--------------|----------|----------------------------------------------|------------------------------|-----------------------------|------------------------|----------|
| Site de la First United Church                         | Saguenay     | Saguenay | Inventaire par sondages, inspection visuelle | 203m <sup>2</sup>            | 19 sondages                 | 25 mai 2023            | Négatif  |
| Site de l'ancien presbytère de l'église Sainte-Thérèse | Saguenay     | Saguenay | Inventaire par sondages, inspection visuelle | 216m <sup>2</sup>            | 6 sondages                  | 26 mai et 26 août 2023 | Positif  |

**Tableau 1: Sommaire de l'intervention**

D'une superficie approximative de 2000m<sup>2</sup> pour le site de la First United Church et de 500m<sup>2</sup> pour le site de l'ancien presbytère de l'église Sainte-Thérèse, les lieux d'intervention ont fait l'objet d'une inspection visuelle systématique, de 19 sondages manuels pour le premier emplacement et de six sondages manuels pour le second. Lors de l'intervention sur le site de l'ancien presbytère de l'église Sainte-Thérèse, les archéologues ont trouvé un vestige qui, suite à la documentation faite sur place, ne nécessite pas davantage de travaux archéologiques.

Le laboratoire d'histoire et d'archéologie du subarctique oriental ne recommande pas d'action archéologique supplémentaire en regard de ces deux sites.



---

## **Équipe de réalisation**

### **Ville de Saguenay**

|                        |                                                                       |
|------------------------|-----------------------------------------------------------------------|
| Jonathan Skeene-Parent | Directeur de projet pour la ville de Saguenay, Service de l'urbanisme |
|------------------------|-----------------------------------------------------------------------|

### **Laboratoire d'histoire et d'archéologie du Subarctique oriental (LHASO), UQAC**

|               |                               |
|---------------|-------------------------------|
| Érik Langevin | Directeur de projet, édition. |
|---------------|-------------------------------|

|                |                                                    |
|----------------|----------------------------------------------------|
| Noémie Plourde | Archéologue, chargée d'intervention, cartographie. |
|----------------|----------------------------------------------------|

|                    |                    |
|--------------------|--------------------|
| Marc-André Béchard | Archéologue sénior |
|--------------------|--------------------|

|                      |                               |
|----------------------|-------------------------------|
| Jany-Claude Bouchard | Archéologue sénior, rédaction |
|----------------------|-------------------------------|

## Table des matières

|   |    |
|---|----|
| Sommaire.....   | V  |
| Équipe de réalisation .....   | VI |
| Liste des figures .....   | IX |
| Liste des photos.....   | X  |
| Liste des tableaux.....   | X  |
| 1. Introduction.....   | 11 |
| 2. Localisation générale.....   | 12 |
| 3. Méthodologie .....   | 15 |
| 3.1 Inventaire manuel .....   | 15 |
| 3.2 Laboratoire .....   | 17 |
| 4. Compte rendu de la recherche.....   | 18 |
| 4.1 Description du projet sur les sites de la First United Church of Arvida et de<br>l'emplacement de l'ancien presbytère de l'église Sainte-Thérèse. .... | 18 |
| 5. Contexte géographique et environnemental .....   | 19 |
| 5.1 Région écologique .....   | 19 |
| 5.2 Paléogéographie (Tiré de Plourde 2022) .....   | 19 |
| 6. Contexte paléohistorique et historique régional (Tiré de Piédalue et Langevin 2019). ..                                                                 | 24 |
| 6.1 Les premiers occupants de la région.....   | 24 |
| 6.2 De l'Archaïque au Sylvicole supérieur.....   | 24 |
| 6.3 L'occupation du territoire par les Premières Nations à l'époque historique.....                                                                        | 27 |
| 6.4 La route des fourrures .....   | 29 |
| 6.5 Les concessions forestières .....   | 32 |
| 6.6 Les concessions agricoles .....   | 33 |
| 6.7 Le développement du réseau viaire .....   | 33 |
| 6.8 Les aménagements hydroélectriques .....   | 34 |
| 6.9 La ville ouvrière d'Arvida.....   | 35 |
| 7. État des connaissances archéologique .....   | 38 |
| 8. Résultat de l'intervention archéologique .....   | 42 |
| 8.1 Secteur de la First United Church of Arvida.....   | 42 |
| 8.2 Secteur de l'ancien presbytère de l'église Sainte-Thérèse.....                                                                                         | 48 |
| 9. Discussion et recommandation .....   | 56 |



|                                 |    |
|---------------------------------|----|
| 10. Conclusion .....            | 57 |
| Bibliographie.....              | 58 |
| Annexe 1 : Catalogue photo..... | 60 |
| Annexe 2 : Photo.....           | 63 |
| Annexe 3 : Point GPS.....       | 65 |
| Annexe 4 : Note de terrain..... | 66 |

## **Liste des figures**

|   |    |
|---|----|
| Figure 1: Carte du projet inventorié à l'échelle de la propriété et à l'échelle du Saguenay-Lac-Saint-Jean.....                                                                                            | 13 |
| Figure 2: Carte du projet inventorié à l'échelle de la propriété et à l'échelle du Saguenay-Lac-Saint-Jean.....                                                                                            | 14 |
| Figure 3: Ventilation des données écologiques du projet d'expertise archéologique sur le Site patrimonial d'Arvida.....                                                                                    | 19 |
| Figure 4: Schéma de la déglaciation du Saguenay-Lac-Saint-Jean, répartition de séquences fluvioglaciaires superficielles et enfouies et des sédiments glaciolacustres. (Source : Leduc, 2016. P. 48) ..... | 22 |
| Figure 5: Étendu maximal, profondeur et isobases des paléorivages de la Mer de Laflamme dans la région du Saguenay-Lac-Saint-Jean. (Source: Leduc, 2016. P. 135) ..                                        | 23 |
| Figure 6: Chronologie d'occupation paléohistorique du Saguenay indiquant les périodes confirmées par les recherches archéologiques.....                                                                    | 26 |
| Figure 7: Route des fourrures de Tadoussac à la Baie-James. (Source : Tiré de Johnston, 1950).....   | 31 |
| Figure 8: Carte du portail MSP montrant les sites de DcEs-1,3,4 et les sites d'interventions en rouge.....                                                                                                 | 39 |
| Figure 9: Localisation de l'église First United au coin Castner et Regnault. (Source : SHS-P002-S12-P05929-03, juillet 1948).....                                                                          | 40 |
| Figure 10 : Parc Castner, vue d'ensemble de la zone inventoriée avec les différents aménagements récréatifs.....                                                                                           | 44 |
| Figure 11: Photos de l'environnement à l'emplacement du site de la First United Church of Arvida.....   | 45 |
| Figure 12: Profil stratigraphique du sondage 9, parois nord, avec le niveau de démolition. ....   | 46 |
| Figure 13: Ensemble des vestiges retrouvés sur le site de la First United Church of Arvida .....   | 47 |
| Figure 14: Photos de l'environnement à emplacement de l'ancien presbytère de l'église Sainte-Thérèse.....                                                                                                  | 49 |
| Figure 15: Structure retrouvée sur le site de l'ancien presbytère de l'église Sainte-Thérèse .....   | 50 |
| Figure 16: Traces de bois retrouvées dans le sondage 22.....   | 51 |
| Figure 17: Coin nord-est de la structure et vue sur les différentes spécificités. ....   | 52 |
| Figure 18: Croquis du coin nord-est de la structure.....   | 53 |
| Figure 19: Vestiges retrouvés lors de l'intervention sur le site de l'ancien presbytère de l'église Sainte-Thérèse d'Arvida .....                                                                          | 54 |
| Figure 20: profil stratigraphique du sondage 22, parois ouest.....   | 55 |



## **Liste des photos**

|   |    |
|---|----|
| Photo 1: L'église Sainte-Thérèse en construction et le presbytère en place du côté est.<br>(Source : SHS, FPH-65, P01167)..... | 41 |
|---|----|

## **Liste des tableaux**

|                                                       |    |
|-------------------------------------------------------|----|
| Tableau 1: Sommaire de l'intervention.....            | V  |
| Tableau 2: Projet inventorié.....                     | 11 |
| Tableau 3: Description des secteurs inventoriés ..... | 42 |

## 1. Introduction

Ce rapport présente les résultats de l'inventaire archéologique sur les sites de la First United Church of Arvida et de l'emplacement de l'ancien presbytère de l'église Sainte-Thérèse d'Arvida au courant de l'été 2023. Ce mandat a été exécuté pour le compte de la ville de Saguenay. L'inventaire archéologique s'inscrit dans le cadre de l'application de la Loi sur le Patrimoine culturel, de la Loi sur le Développement durable afin de protéger le patrimoine archéologique du Québec.

| Projet     | Municipalité | Localisation et description                                                           | Superficie (m <sup>2</sup> ) |
|------------|--------------|---------------------------------------------------------------------------------------|------------------------------|
| Inventaire | Saguenay     | Expertise archéologique sur le site de la First United Church of Arvida               | 203 m <sup>2</sup>           |
| Inventaire | Saguenay     | Expertise archéologique sur le site de l'ancien presbytère de l'église Sainte-Thérèse | 216 m <sup>2</sup>           |

**Tableau 2: Projet inventorié**



## **2. Localisation générale**

Les secteurs à l'étude se situent dans les limites de la municipalité de Saguenay, plus précisément à l'intérieur de l'espace du parc Castner, au coin des rues Castner et Moisan pour le site de la First United Church et sur le terrain à l'est de l'église Sainte-Thérèse.

Avant 1975, la ville d'Arvida et les petites municipalités de Saint-Jean-Eudes et ville Racine ont été annexées pour n'en faire qu'une seule, sous l'appellation de cette première. En 1975, celle-ci fut fusionnée avec la municipalité de la paroisse de Saint-Dominique-de-Jonquière, les cités de Kénogami et Jonquière, sous l'appellation de ville de Jonquière. Depuis le 18 février 2002, la ville de Saguenay englobe les arrondissements de Chicoutimi, Jonquière, La Baie et quelques autres petites villes en son sein pour ne former qu'une seule municipalité. Celle-ci possède une superficie totale de 1280.39 km<sup>2</sup> et une population de 147 535 habitants. (Commission de toponymie du Québec, <https://toponymie.gouv.qc.ca>).

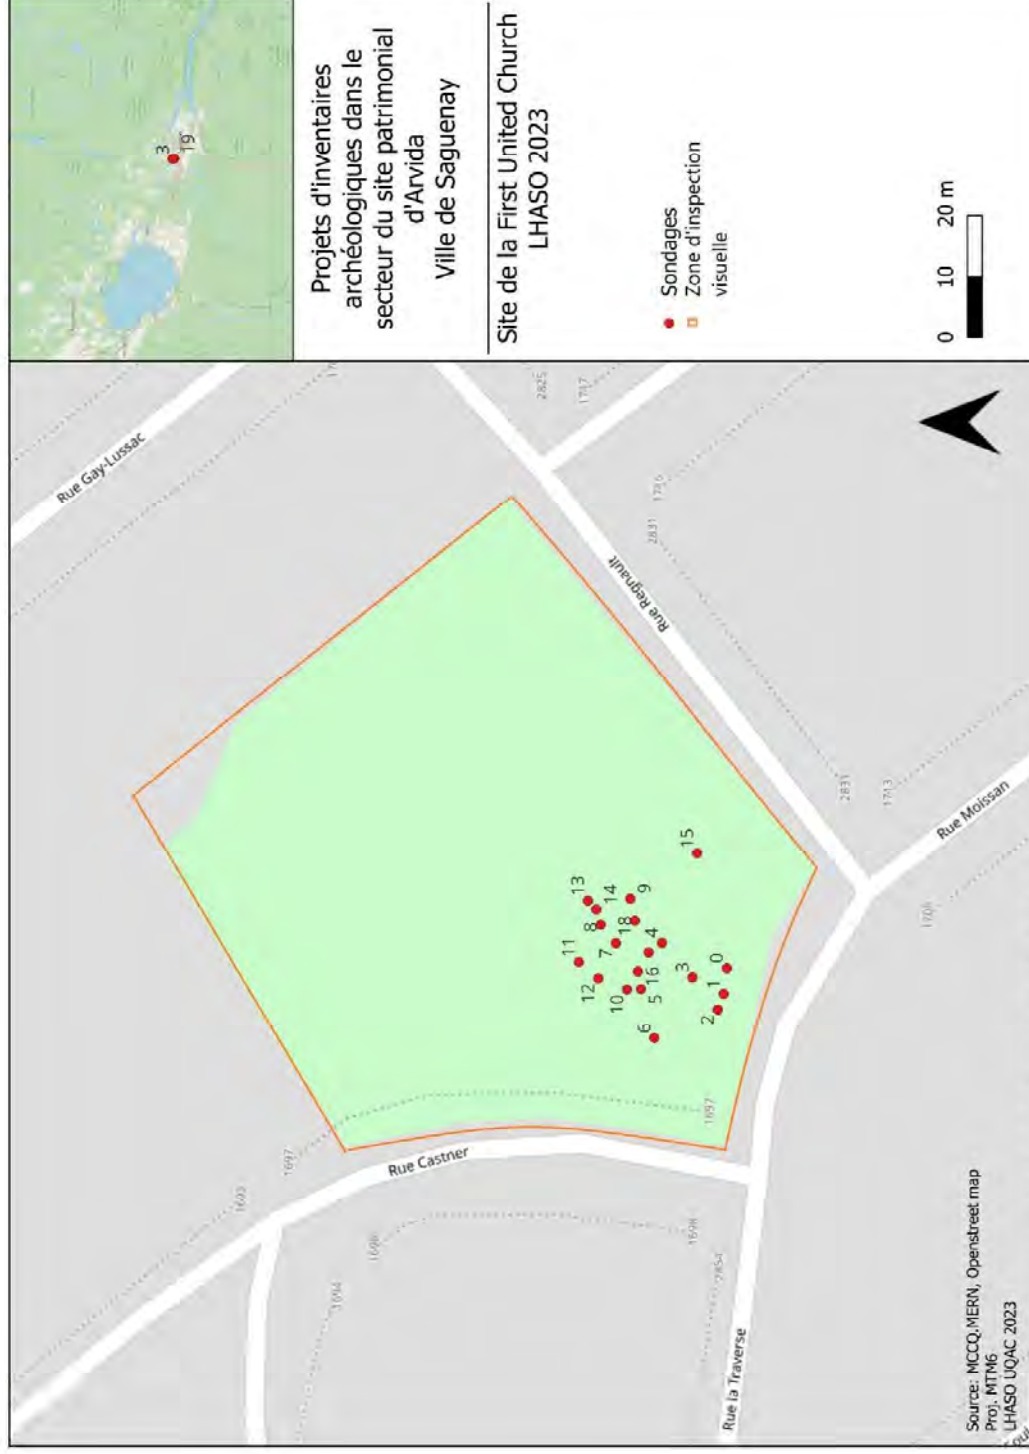


Figure 1: Carte du projet inventorié à l'échelle de la propriété et à l'échelle du Saguenay-Lac-Saint-Jean.



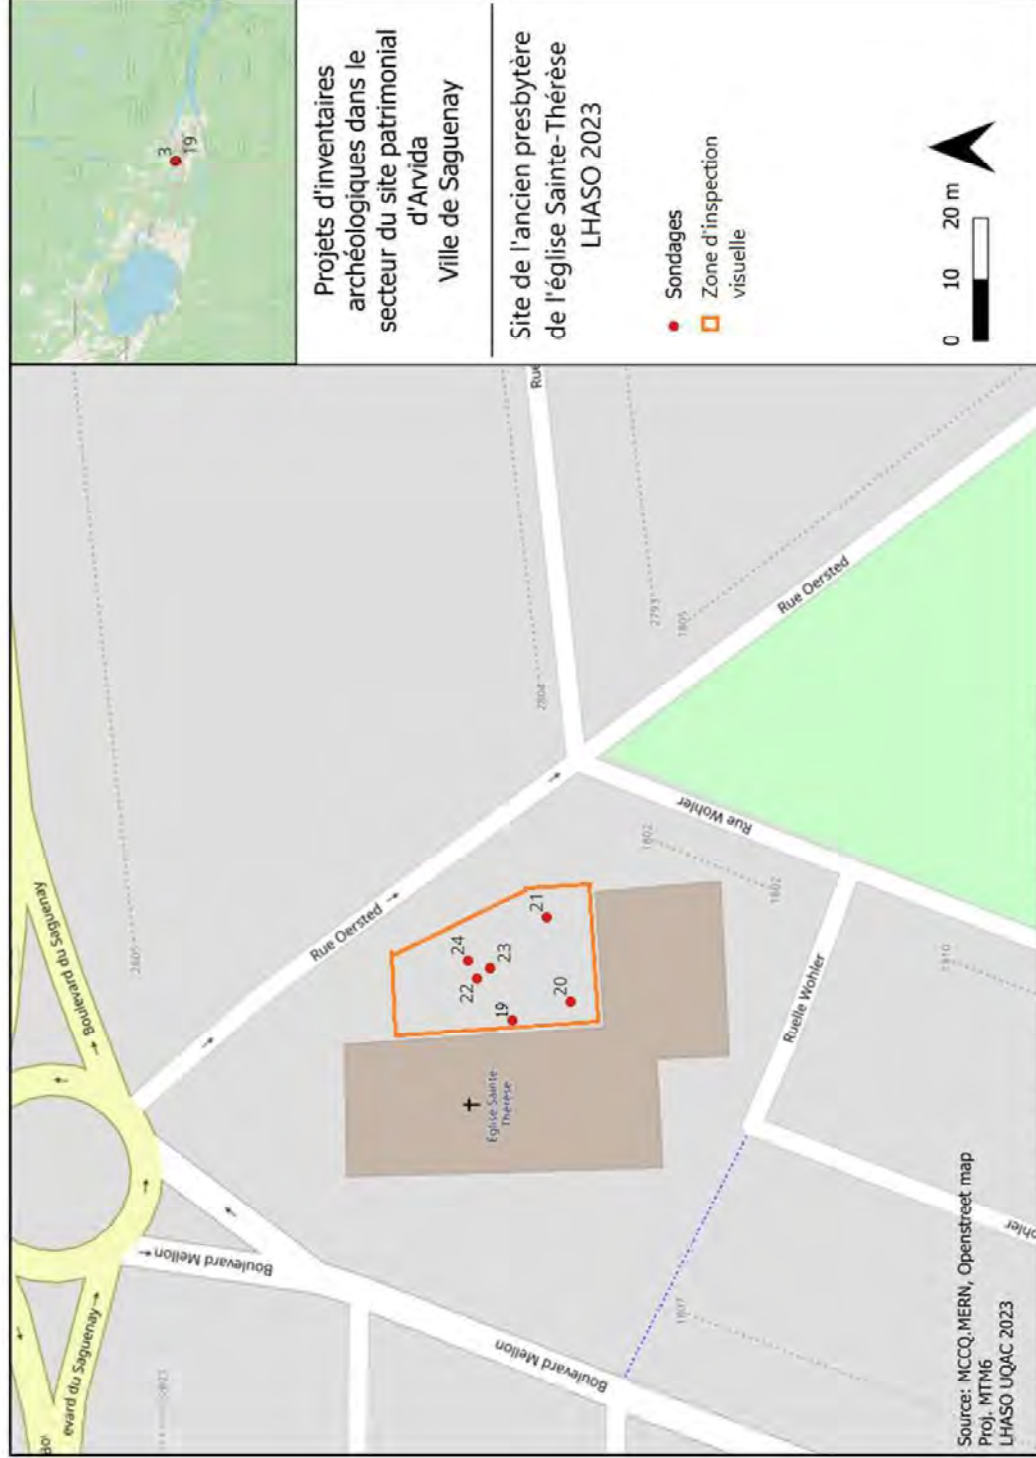


Figure 2: Carte du projet inventorié à l'échelle de la propriété et à l'échelle du Saguenay-Lac-Saint-Jean

### **3. Méthodologie**

#### **3.1 Inventaire manuel**

La méthodologie prescrite est la suivante

- préalablement à la réalisation d'un inventaire archéologique, consulter les sources documentaires ayant trait à la présence de sites archéologiques paléohistoriques et historiques connus, à proximité et dans l'emprise du projet de construction;
- préalablement à la réalisation d'un inventaire archéologique, consulter les sources documentaires ayant trait à la période historique, tant euro-canadienne qu'autochtone, pour fins de compréhension d'éventuelles mises au jour de vestiges d'occupation humaine et d'intégration du contexte culturel devant être inclus dans un ou plusieurs rapports d'inventaires archéologiques;
- préalablement à la réalisation d'un inventaire archéologique, consulter les sources documentaires concernant la reconstitution théorique de la paléogéographie pertinente à l'occupation humaine.

Les techniques d'inventaire prescrites sont les suivantes :

- les puits de sondage sont distribués selon une grille d'échantillonnage qui espacera chaque sondage d'une distance d'au maximum 5 à 10 mètres entre eux, sur chaque alignement de sondages, ceux-ci étant distancés d'environ 5 à 10 mètres les uns des autres. Toutes les superficies propices à la réalisation de sondages archéologiques doivent faire l'objet de sondages systématiquement disposés;
- chaque sondage archéologique couvrira une superficie minimale de 900 cm<sup>2</sup>;
- l'inventaire archéologique qui est effectué par l'excavation de puits de sondage réalisés à la pelle exige une vérification minutieuse du contenu à la truelle, une déstructuration du couvert végétal et organique superficiel, l'atteinte d'un niveau de sol considéré stérile et la consignation de toutes les informations pertinentes relatives à chaque puits de sondage;
- lorsque des biens archéologiques sont mis au jour par sondages ou observés en surface, des sondages supplémentaires sont pratiqués en périphérie à une distance maximale de 5 m l'un de l'autre afin de déterminer l'étendue et l'importance du ou des sites archéologiques découverts,
- les sondages supplémentaires réalisés en périphérie d'un sondage positif seront de 50 cm par 50 cm et seront excavés à la truelle;
- la profondeur maximale de chaque puits de sondage est habituellement déterminée par la couche de sol identifiée comme étant archéologiquement stérile et naturelle;
- les biens archéologiques identifiés dans les sondages exploratoires seront localisés par rapport à la couche de sol de référence;



- tous les outils et fragments d'outils paléohistoriques identifiés dans les sondages d'évaluation seront localisés horizontalement et verticalement par rapport à un point de référence;
- les éclats et déchets de taille de la pierre seront localisés par quadrant, à l'intérieur de chaque sondage et en rapport avec la stratigraphie réelle ou arbitraire;
- les biens archéologiques de la période historique seront localisés individuellement ou en lots, selon leur nombre et leur importance;
- les traces d'aménagements seront localisées individuellement et les biens archéologiques leur étant associés seront identifiés par rapport à celles-ci;
- toutes les mesures, plans et relevés stratigraphiques et photographies nécessaires à la compréhension des biens archéologiques seront pris;
- tous les échantillons de sol, de charbon de bois et autre matériel organique, ou de toute autre matière nécessaire à la compréhension d'éventuels sites seront prélevés adéquatement au cours des travaux;
- tous les sondages positifs seront précisément localisés en fonction de l'arpentage existant ou sinon arpentés sur le terrain à partir d'un point de référence identifiable;
- tous les sondages pratiqués seront comptabilisés ; sondages archéologiques positifs et négatifs différenciés;
- l'orientation et l'emplacement des alignements de sondages seront reportés, à titre illustratif, sur un plan adéquat (plan de construction);
- lorsque des « collectes de surface » de biens archéologiques paléohistoriques doivent être effectuées, les outils et fragments d'outils seront localisés individuellement, suite à l'implantation d'un quadrillage. Les éclats et déchets de taille seront prélevés par quadrant;
- dans les cas d'implantation d'un quadrillage ou d'alignements d'orientation de sondages, un plan de référence sera préparé et joint au rapport
- tous les sondages archéologiques seront obligatoirement remblayés;
- tout aménagement, structure ou organisation de l'espace de nature anthropique, à l'état de vestige autre qu'archéologique, fera l'objet d'une description détaillée, d'un relevé cartographique à l'échelle du plan de construction, d'un croquis et d'un relevé photographique;
- tous les relevés photographiques seront réalisés sous forme d'enregistrement électroniquement numérisé;

Le cas échéant, des mesures de protection, de sauvetage, de fouille ou de mise en valeur du patrimoine archéologique identifié dans l'emprise du projet seront proposées, en fonction des caractéristiques des sites archéologiques éventuellement identifiés ainsi que de la menace appréhendée par la réalisation des travaux devant être effectués par le Ministère ou pour le compte de celui-ci.

### **3.2 Laboratoire**

Les activités en laboratoire sont les suivantes :

- Les biens archéologiques recueillis seront lavés, nettoyés et emballés dans des sachets de polyéthylène transparents, suivant les normes généralement appliquées;
- les biens archéologiques organiques (os, bois, charbon de bois, graisse, etc.) seront traités ou séchés, suivant le cas, préalablement à l'emballage;
- tous les outils et fragments d'outils façonnés, les éclats retouchés ou utilisés de la période paléohistorique et les biens archéologiques de la période historique seront identifiés par le code « Borden » attribué au site de provenance avec un numéro de référence sur billet « flottant », à l'intérieur d'un sachet;
- l'identification préliminaire de la matière première sera effectuée, ainsi que celle de la typologie morphologique des outils et le comptage des outils et des éclats de la période paléohistorique et des artefacts de la période historique, selon leur classification;
- les résultats cumulatifs, quantitatifs et qualitatifs seront reportés au rapport sous forme de tableau, en fonction des sites archéologiques et des périodes chronologiques identifiées;
- un catalogue des informations relatives aux données de localisation des biens archéologiques prélevés sera produit.



#### **4. Compte rendu de la recherche**

##### **4.1 Description du projet sur les sites de la First United Church of Arvida et de l'emplacement de l'ancien presbytère de l'église Sainte-Thérèse.**

Ce projet s'inscrit dans une démarche en lien avec la politique culturelle élaborée par la ville de Saguenay. Ainsi, suite à l'entente de développement culturel (EDC) signée avec le ministère de la Culture des Communications, Ville Saguenay a réservé des montants destinés à d'éventuelles interventions archéologiques. Deux secteurs ont été identifiés comme ayant un fort potentiel archéologique par l'entremise de Subarctique et son étude de potentiel archéologique : *Site patrimonial d'Arvida*<sup>1</sup> (Skeene-Parent 2022). Subséquemment, une demande a été acheminée au LHASO de l'UQAC afin de procéder à une intervention archéologique de type inventaire sur ces deux secteurs.

Une équipe composée d'un chargé d'intervention et trois archéologues techniciens a procédé à ces interventions qui consistaient à expertiser les zones à potentiel élevé ciblées en amont par l'étude de potentiel de Subarctique. Ces deux secteurs ont été circonscrits au préalable par le service de l'Aménagement du territoire et de l'urbanisme de la ville Saguenay.

Le premier secteur a été ciblé, car c'est à cet emplacement que la First United Church of Arvida y était construite. Celle-ci fut détruite par les flammes en 1946 et démolie par la suite. Pour le second, à l'est de l'église Sainte-Thérèse sur le même terrain, se trouvait un presbytère. Celui-ci a été déménagé au milieu du vingtième siècle. Dans les deux cas, le potentiel d'y retrouver des vestiges archéologiques était élevé. Les interventions se sont déroulées les 25, 26 mai et 26 août 2023.

---

<sup>1</sup> PIEDALUE, Gisèle et all. *Étude de potentiel archéologique : Site patrimonial d'Arvida*. Saguenay, 2019, 222 pages.



## 5. Contexte géographique et environnemental

### 5.1 Région écologique

Les secteurs à l'étude se situent dans la région écologique des plaines du Lac-Saint-Jean et du Saguenay. Cette région englobe l'ensemble des plaines autour du lac Saint-Jean jusqu'à l'intersection de la rivière Saguenay, près de Cap-Ouest. Ils se trouvent dans une zone de végétation tempérée nordique dont le domaine bioclimatique est la sapinière à bouleau jaune (Blouin et Berger, 2008).

| Projet                                                                         | Région écologique                                     | Unité de paysage                      | District écologique                              | Référence                     |
|--------------------------------------------------------------------------------|-------------------------------------------------------|---------------------------------------|--------------------------------------------------|-------------------------------|
| <i>Inventaires archéologiques dans le secteur du site patrimonial d'Arvida</i> | <i>4e<br/>Plaine du lac Saint-Jean et du Saguenay</i> | <i>59<br/>Chicoutimi et Jonquière</i> | <i>059I004<br/>Plaine de la rivière Gauthier</i> | <i>Blouin et Berger, 2008</i> |

**Figure 3: Ventilation des données écologiques du projet d'expertise archéologique sur le Site patrimonial d'Arvida.**

### 5.2 Paléogéographie (Tiré de Plourde 2022)

La dernière période glaciaire est connue au Québec sous le nom du Wisconsinien supérieur. Localement, cet épisode glaciaire est, entre autres, marqué par la présence simultanée de « l'Inlandsis Laurentidien et de calottes glaciaires régionales dans la région du Golfe du Saint-Laurent » (Houde-Poirier, 2014, p.6). À son extension maximum, autour de 18 000 AA, l'Inlandsis Laurentidien était composé de trois « dômes coalescents » qui couvraient une majorité du territoire québécois ainsi qu'une partie du Canada et des États-Unis (Leduc 2016, p.140). Seuls quelques sommets pointaient au-dessus de cette énorme mer de glace qui pouvait atteindre jusqu'à trois km d'épaisseur (Leduc 2016, p.140).

Suivant son extension optimale, on assiste à un réchauffement climatique à l'échelle globale. L'immense étendue de glace qu'est l'Inlandsis Laurentidien entame alors son lent retrait vers le nord jusqu'à sa disparition complète lors de l'Holocène, vers 6000 AA. (Leduc 2016, p.142) (Figure 4).

Au Québec, le retrait de l'Inlandsis Laurentidien franchit la région du lac Mégantic autour de 13 000 AA pour atteindre la rive sud du Saint-Laurent autour de 12 700 A.A. (Leduc 2016, p.142). Vers 12 000 A.A., la marge inférieure de l'Inlandsis se situait le long de la rive nord de la vallée du Saint-Laurent. Un millénaire plus tard, le front se situait au sud-est de la réserve faunique des Laurentides et à l'extrémité est de l'embouchure de la rivière Saguenay. Vers 10 000 A.A., l'Inlandsis ne couvrait plus que la partie nord-ouest du lac Saint-Jean (Langevin 2020).



La cartographie des dépôts meubles du Saguenay-Lac-Saint-Jean indique que le retrait glaciaire de la région se serait effectué selon trois séquences distinctes (Leduc 2016). La première période se situe entre 10 500 AA et 10 000 AA (Leduc 2016, p.146). Cet épisode est marqué par une accélération du retrait de l'Inlandsis Laurentidien. Alors que le front du glacier atteint le sud-est du territoire, le sud du Lac-Saint-Jean dû attendre que le front du glacier atteigne le lac des Commissaires avant que ne commence sa déglaciation. (Leduc 2016, p147). Quant au territoire qui se trouve au nord de la rivière Saguenay, ce sont les monts Valin qui vont être libérés en premier de l'épais manteau de glace. L'Inlandsis effectue alors son retrait en direction nord-ouest.

Déjà autour de 10 000 ans, les parcelles des basses terres fraîchement libérées des glaces sont submergées par la mer de Laflamme. Celle-ci commence même à s'étendre graduellement à tout le fjord du Saguenay. Les deltas glaciomarins révèlent que la mer de Laflamme atteint l'altitude maximum de 137 m dans la région de Petit-Saguenay, 166 m dans la vallée de la rivière Sainte-Marguerite et de 168 m près de la Baie des Ha! Ha!. (Leduc 2016 p.150). C'est également le début de la seconde séquence qui se situe, toujours selon Leduc entre 10 000 et 9 600 A.A. Cette période est caractérisée principalement par le retrait de « la marge glaciaire des hautes terres au sud du Lac-Saint-Jean ». C'est également à cette période que se forment certaines terrasses de kame comme celle de Desbiens.

La dernière période identifiée par Leduc est celle de 9 600 à 8 500 A.A. proposée comme séquence finale de la déglaciation. En somme, c'est le retrait total de cette immense étendue de glace du territoire du Saguenay Lac-Saint-Jean dans un mouvement nord-ouest et nord, nord-ouest. Alors qu'autour de 9 600 l'altitude maximale de la Mer Laflamme atteignait 170 m près de Bagotville et 190 m près du village de l'Ascension, son altitude maximale atteindra jusqu'à 216 m au nord du territoire suite à la phase finale du retrait de l'Inlandsis Laurentidien.

Autour de 6000 A.A., les glaces ne couvrent plus que 70 000 km<sup>2</sup> de l'Ungava et on remarque une hausse de température de 1 à 2° de plus lors de la saison estivale comparativement à aujourd'hui. Le pin blanc et la pruche dominent la flore du Québec méridionale tout comme c'est le cas dans les provinces de l'est (Richard et Grondin 2009). On dénombrait également beaucoup plus de bouleaux blancs dans les pessières et les sapinières mésiques qu'aujourd'hui (Richard et Grondin 2009).

La fonte des glaciers est la cause de nombreux phénomènes naturels dans la région du Saguenay-Lac-Saint-Jean. Notamment, le mouvement des avancées et des reculs des glaces a grandement contribué à façonner le paysage actuel en surcreusant les vallées (Plourde, Langevin et Piédalue 2018). L'important volume d'eau qu'a provoqué la fonte a favorisé l'apport de divers dépôts de sédiments qui se sont étendus en plaine d'épandage à maints endroits sur la région. Le socle rocheux en bordure des basses terres (Hydro-Québec 2002),

ainsi que les chutes de la rivière Oujatchouan qui présentent une dénivellation de 72 mètres, ne sont que quelques-uns des témoignages de la couverture de glace qui a longtemps recouvert la région (Figures 4 et 5).

De la fonte de l'Inlandsis résulte également un réseau hydrographique qui va évoluer dans le temps et l'espace. De nombreux lacs et rivières formés lors du retrait vont totalement disparaître au fil du temps. On assiste alors à des modifications profondes du réseau hydrographique.



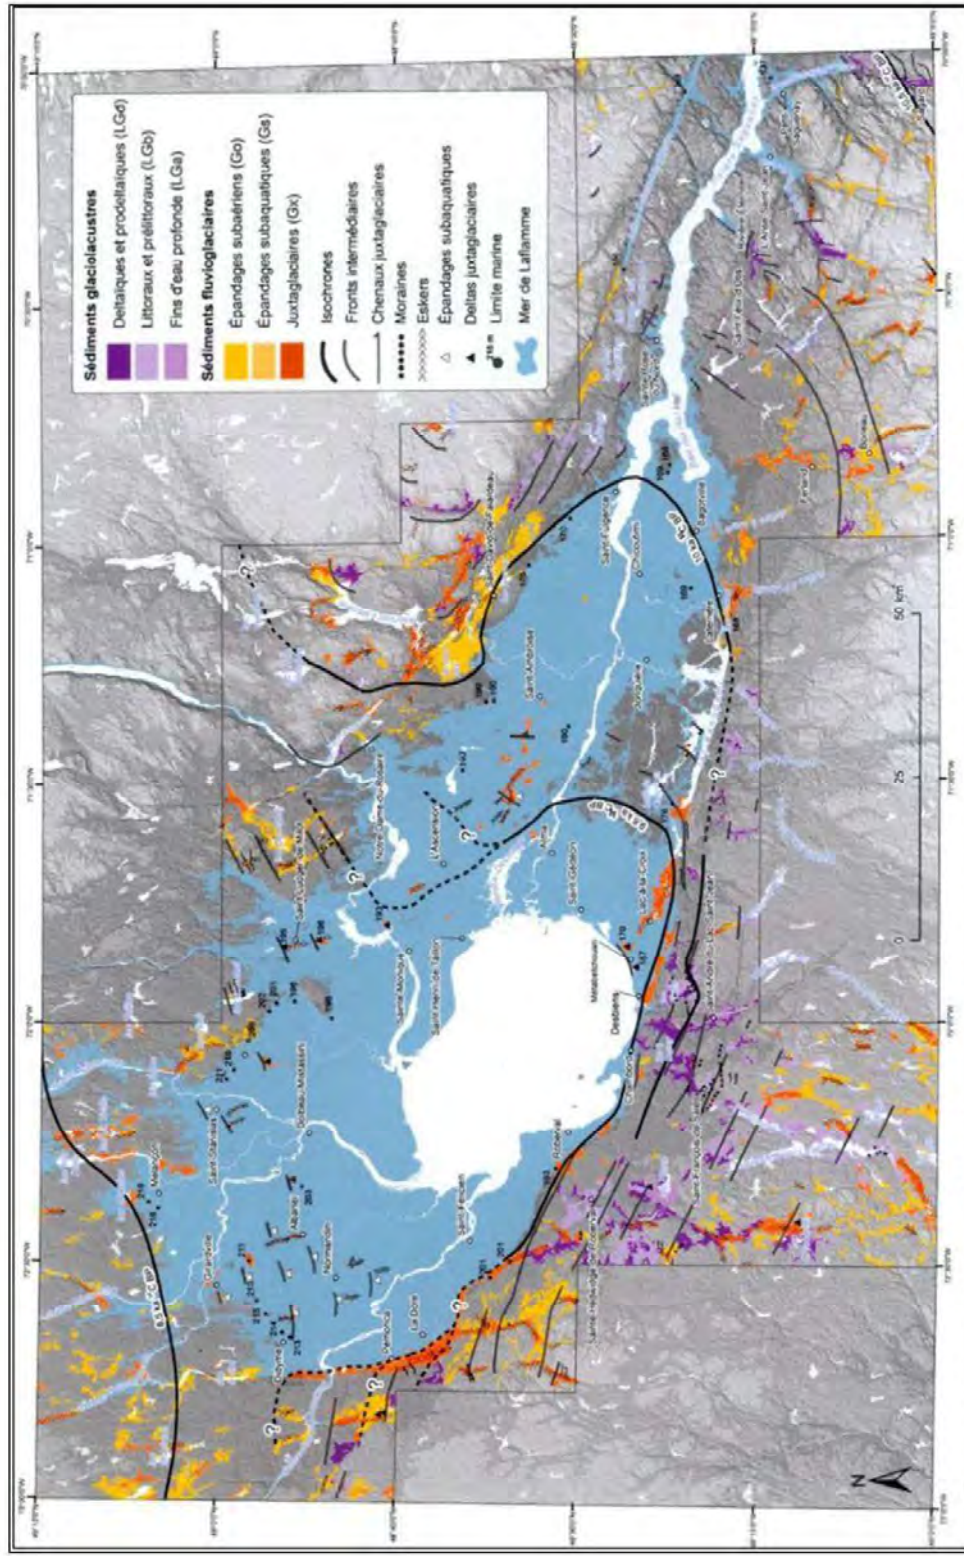


Figure 4: Schéma de la déglaciation du Saguenay: Lac Saint-Jean, répartition de séquences fluvio-glaciaires superficielles et enfouies et des sédiments glaciocustres. (Source : Leduc, 2016, P. 48)







## **6. Contexte paléohistorique et historique régional** (Tiré de Piédalue et Langevin 2019)<sup>2</sup>

### **6.1 Les premiers occupants de la région**

Le bassin hydrographique du Saguenay aurait été initialement occupé au cours du sixième ou du septième millénaire avant aujourd'hui. Cette occupation se serait mise en place par deux pôles opposés. Dans un premier temps, un groupe provenant de la côte atlantique ou encore du Bas-Saint-Laurent aurait occupé l'embouchure du Saguenay dès le sixième millénaire avant notre ère, pour éventuellement remonter le long du fjord. Près de deux millénaires plus tard, un autre groupe serait venu de sud-ouest, de la région du lac Champlain, et aurait, via les rivières Saint-Maurice et Ouiatchouan, atteint le Lac-Saint-Jean. Quoique la dynamique à la base de cette occupation initiale nous échappe, il est clair que dès ce moment l'occupation du Saguenay-Lac-Saint-Jean s'est faite sur une base continue, qu'il s'agisse de brèves visites par des groupes de l'extérieur du bassin hydrographique ou encore d'une présence soutenue par des populations récemment implantées (figure 6).

Entre le Lac-Saint-Jean et le Haut Saguenay, les plus anciens sites se situent pour la plupart à l'est du Lac-Saint-Jean, aux entrées de la Petite et de la Grande Décharge. Les populations de cette époque occupaient également des territoires en marge de ce secteur. Des indices de leur présence ont été notés à quelques endroits le long de la rivière Ticouapé (à l'ouest du lac Saint-Jean) (Langevin et Girard 1996; Moreau 1994), sur les berges du lac des Commissaires (au sud du lac Saint-Jean) et à l'extrémité est du lac Kénogami (à l'est du lac Saint-Jean) (Fortin 1972) (Langevin 1993 ; 2000)

### **6.2 De l'Archaïque au Sylvicole supérieur**

Au cours de l'Archaïque final (entre 2000 et 1000 avant notre ère), les indices d'occupation le long du réseau hydrographique de lac Saint-Jean se font plus nombreux. Des vestiges ont été recueillis à l'embouchure de la rivière Métabetchouan, du lac des Commissaires et sur les rivières Ashuapmushuan et Péribonka (Langevin 2020). La tendance observée au début de l'Archaïque est encore présente, car c'est principalement à l'est, le long des deux déversoirs du lac Saint-Jean, que se trouvent les plus grandes concentrations de vestiges. C'est néanmoins par le sud-ouest du lac Saint-Jean que des influences culturelles se font le plus sentir. Les sous-réseaux de la Métabetchouane et de la Ouiatchouan, voire de la rivière

---

<sup>2</sup>PIEDALUE, Gisèle et al, *Étude de potentiel archéologique : Site patrimonial d'Arvida*. Saguenay, 2019. Pages 10 à 49.

aux Iroquois et de la Ouiachouaniche, servent alors de voies de transit pour les échanges entre régions.



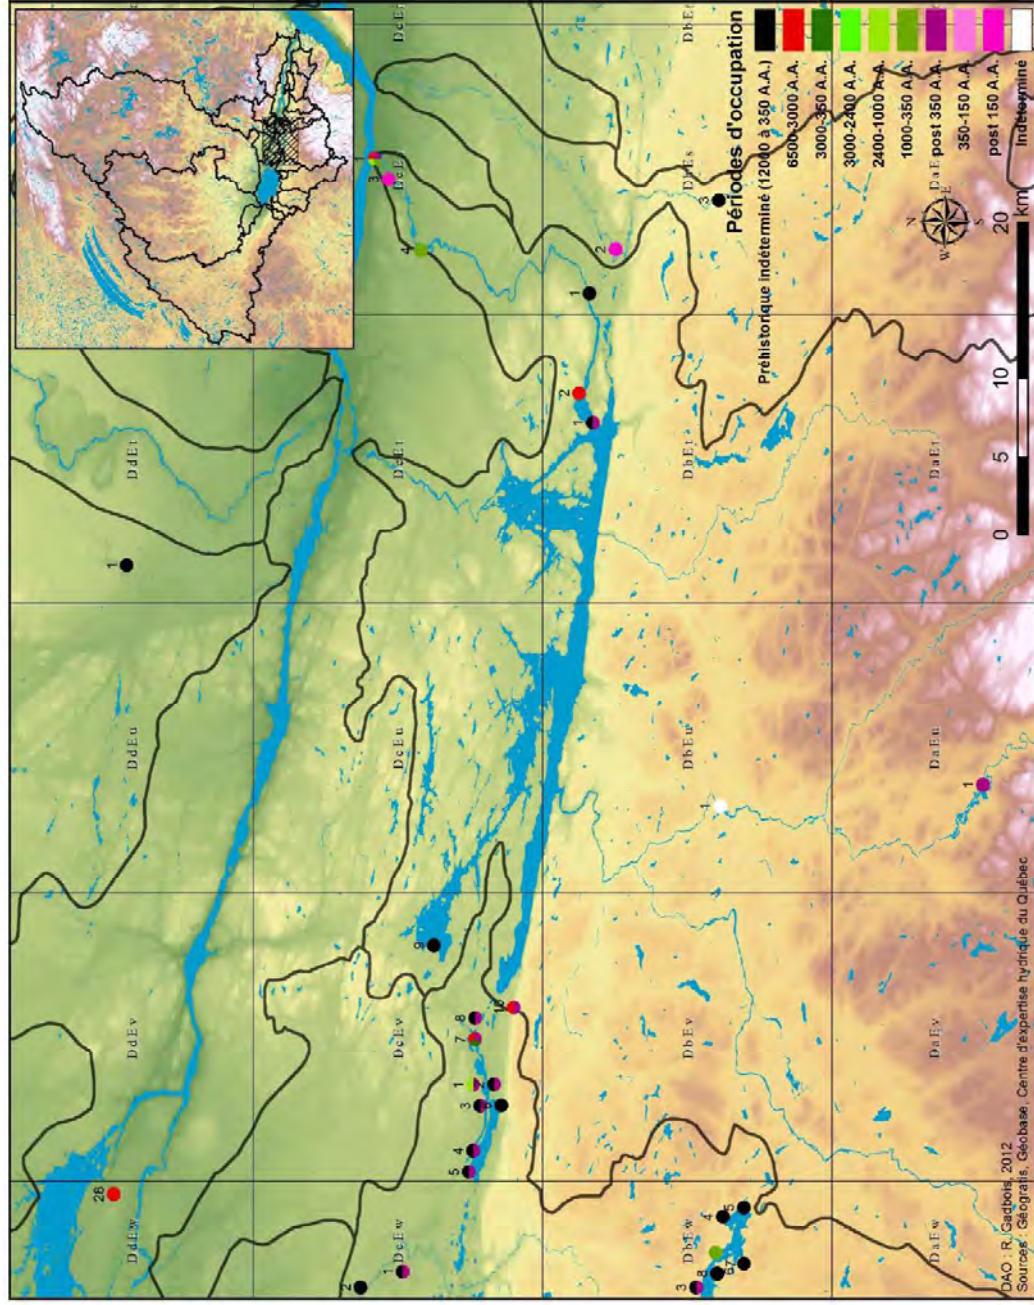


Figure 6: Chronologie d'occupation paléohistorique du Saguenay indiquant les périodes confirmées par les recherches archéologiques.



La fin de l'Archaïque et les débuts du Sylvicole semblent bien présent à l'est du lac Saint-Jean, à quelques kilomètres à peine à l'est du lac Kénogami, élargissement naturel de la rivière Chicoutimi. Soulignons brièvement la présence de quelques sites qui montrent, sans aucun doute, la présence de groupes influencés par les courants idéologiques du Centre Est américain.

À partir du Sylvicole moyen, entre 1000 et 500 A.C., l'intérieur des terres semble être occupé plus intensément qu'il ne l'avait été jusqu'alors. Des étendues d'eau, apparemment peu ou pas fréquentées auparavant, ont vu leurs richesses exploitées, vraisemblablement au cours de la saison hivernale. Dans la même foulée, la calcédoine et les quartz, matières premières locales de qualité discutable, prirent largement le pas sur le quartzite de la rivière Témiscamie, réduit, au moment du Contact, à un matériel marginal dans les assemblages. À l'échelle du Nord-Est, les Premières Nations se régionalisent plus que jamais et des alliances qu'on a longtemps cru être le résultat de l'arrivée des Européens, sont nées au cours du Sylvicole moyen tardif. Ces alliances étaient motivées par les chambardements découlant de l'arrivée et de la montée en puissance des Iroquoiens dans le creuset laurentien.

Avec la fin du Sylvicole va s'accroître la prise en main du territoire. Les sites se multiplient et deux tendances se dessinent : l'une représente des sites à contenu presque exclusivement régional qui auraient été occupés par des groupes ayant peu ou pas de contacts avec l'extérieur ou encore qui témoignent d'activités résolument orientées vers les ressources de l'intérieur, alors que l'autre tendance présente des assemblages dont le contenu laisse entrevoir la présence de contacts récurrents avec des groupes du sud.

Tout comme cela avait été le cas plusieurs milliers d'années auparavant, le Sylvicole supérieur témoigne une fois de plus de la scission qui existe entre les populations du lac Saint-Jean et du fjord du Saguenay. Que ce soit à Chicoutimi, destination la plus à l'ouest du fjord, ou sur la rivière Sainte-Marguerite, il semble bien que jusqu'au XVI<sup>e</sup> siècle, le territoire sera celui de groupes iroquoiens venus y exploiter le castor, de même que les autres ressources disponibles.

### **6.3 L'occupation du territoire par les Premières Nations à l'époque historique.**

Jusqu'au milieu du XVII<sup>e</sup> siècle, les Ilnus du Saguenay-Lac-Saint-Jean ne connaissent des Européens que les quelques biens matériels (haches, couteaux, chaudrons, etc.) qui s'échangent à Tadoussac et essaient par la suite à l'intérieur des terres (Moreau et Langevin 1992). Les contacts entre les deux cultures se limitent alors à la sphère technologique (Simard 1979). L'impact sur le mode de vie traditionnel demeure relativement faible. Suite à la disparition des Iroquoiens du Saint-Laurent (entre les voyages de Jacques Cartier et Samuel de Champlain), un certain nombre de peuples algonquiens (dont les Kakouchaks) auraient pris le relais et se rendaient à Tadoussac pour commercer avec les Européens.



La présence des postes de traite transforme graduellement les relations avec les Premières Nations. De territoire indéterminé en termes de propriété collective, on assiste à la création de terroirs organisés en « bandes de postes de traite » (Vincent, Flutet et Nairaud 2008). Formées à partir d'un réseau lâche de familles nucléaires qui s'assemblent près du même comptoir, ces bandes commencent à délimiter les zones de chasse et à s'opposer aux intrus. Une concurrence pour les bons territoires s'amorce et les déplacements saisonniers des Premières Nations s'ajustent aux exigences de la traite. Les postes de traite prennent l'habitude de s'attacher leurs « Indiens » et encouragent l'installation de campements ou de cabanes regroupées en petits villages en périphérie des postes (Leacock 1980). Les Premières Nations sont attirées aux postes pour plusieurs raisons. D'abord leur subsistance dépend de plus en plus du commerce des fourrures, pour lesquelles ils échangent des vivres, des armes et des outils au magasin du poste (Francis et Morantz 1984) (Dechêne 1974) (Williams 1983). Puis il y a l'accès au missionnaire qui célèbre les mariages, baptise les enfants et inhume les morts (Quatrième registre de Tadoussac 1982).

La disparition du gibier, l'ouverture des territoires de l'Ouest, les feux de forêt, les maladies contagieuses qui déciment les populations de chasseurs membres des Premières Nations, la contrebande et une mauvaise administration du Domaine du Roi contribuent à provoquer une crise économique au début du XVIII<sup>e</sup> siècle qui affecte grandement la Traite de Tadoussac. Les Premières Nations commencent à désertir les postes du Saguenay et du lac Saint-Jean (Francis et Morantz 1984). Ainsi, le poste de Métabetchouan est fermé en 1698 et celui de Chicoutimi connaît un déclin jusqu'en 1720 (Girard 2003).

La mission de Chicoutimi renaîtra avec la venue du jésuite Pierre-Michel Laure en 1720. Le poste connaîtra son apogée à partir de cette période jusqu'au début du XIX<sup>e</sup> siècle, et ce nonobstant le changement de régime suivant la Conquête. En 1760, le Général Murray ordonne à Thomas Ainslie Esqr, Agent de Sa Majesté pour le Domaine du Roi, d'annoncer aux Premières Nations que le roi d'Angleterre les prenait sous sa charge (Tremblay, 1968).

Durant les belles années du poste de traite de Chicoutimi, une colonie de membres des Premières Nations vivait sur les rives du lac Kénogami. En 1828, la Commission d'enquêteurs sur le potentiel de la région à la colonisation ne remarquera aucune présence permanente des Premières Nations, ils y venaient que pour la chasse.

Dans une lettre adressée à Duncan Finlayson, le 14 octobre 1846, James Anderson (commis) indique que les Premières Nations ne viennent plus commercer à Chicoutimi depuis un an. En 1851, sir George Simpson, gouverneur de la Compagnie de la Baie d'Hudson, décide que le poste de Chicoutimi n'est plus rentable et il transfère le chef-lieu à Métabetchouan (Bouchard 2012). Chicoutimi deviendra un établissement temporaire, ouvert uniquement en saison de traite pour entreposer les marchandises de passage.



Selon un extrait du rapport sur la mission de Chicoutimi daté de 1853, les groupes de Premières Nations résidant dans l'arrière-pays descendaient toujours à Chicoutimi durant l'été et demeuraient environ un mois et demi dans les environs. Au cours de l'année, ils s'y rendaient de temps en temps en groupes de trois à cinq familles (Gagnon 1864). En 1859, le bail de la Compagnie sur les postes du Roi prend fin (Simpson 1859).

La pression sur les droits territoriaux des Premières Nations s'intensifie avec la politique de colonisation qui marque la fin du monopole de la Compagnie de la Baie d'Hudson. Ces changements culminent avec la naissance de la réserve amérindienne de Pointe-Bleue, en 1856, et la création des réserves à castor, en 1932. L'un des territoires exigés par les Premières Nations se situait sur les bords du lac Tchitogama, non loin de l'actuelle municipalité de Lamarche. Les quelques survivants de ces familles pourraient de fait, être les descendants de la bande de Chicoutimi (Tremblay 1968).

#### **6.4 La route des fourrures**

Bien avant l'arrivée des Européens, il existait une route de commerce traversant de bout en bout la région du Saguenay-Lac-Saint-Jean depuis Tadoussac jusqu'à la Baie-James. Le trajet total prenait une vingtaine de jours. Les missionnaires, en quête de conversion auprès des Premières Nations, suivirent aussi cette route. En 1652, le roi de France fit du territoire du Saguenay un domaine royal, soit un territoire réservé au commerce des fourrures et dont des redevances de 10¼% de toutes les traites lui revenaient (Frégault 1968). Les droits de commerce étaient « fermés » à des marchands et des compagnies qui bien souvent sous-louaient des permis de traite à des particuliers. Les limites du domaine, fixées en 1733 par l'arpenteur Joseph Laurent Normandin, s'étendaient d'est en ouest depuis le cap des Cormorans en bas de la rivière Moisie jusqu'à la pointe nord-est de l'Isle-aux-Coudres. Sa limite ouest s'étirait entre l'Isle-aux-Coudres et la source de la rivière Métabetchouan, alors que sa limite nord, moins précise, s'étendait essentiellement jusqu'à la ligne du partage des eaux entre les bassins versants du fleuve Saint-Laurent et ceux de la Baie d'Hudson (Simard 1979).

Dans cette immense réserve, appelée tour à tour Traite de Tadoussac, Ferme du Roi ou Domaine du Roi, toute une série de postes et/ou missions furent érigés dès la deuxième moitié du XVII<sup>e</sup> siècle. À l'intérieur du Saguenay, Chicoutimi (1676) était la tête de pont. D'autres postes satellites s'ajoutèrent rapidement : Métabetchouan (1676), Mistassini (1679), Némiscau (1679), et Nicabau/Ashuapmushuan (1683).

Le lac Saint-Jean étant difficile d'accès par la rivière Saguenay, à cause de ses nombreux rapides, de l'inégalité de son lit et de la fréquence et de la hauteur des massifs rocheux, un autre parcours par le biais du lac Kénogami, affluent de la rivière Chicoutimi permettait de le rejoindre. Le lac Kénogami, tirant droit vers l'ouest sur une distance de 30 kilomètres, débouchait sur la Belle-Rivière, à proximité de la municipalité de Métabetchouan, et de là



au lac Saint-Jean (Gagnon 1983). Baptisée la route des portages, en raison des sept portages le long des 27 kilomètres de la rivière Chicoutimi, ce parcours devint la route de choix entre Chicoutimi et le lac Saint-Jean du XVII<sup>e</sup> au XIX<sup>e</sup> siècle (Bouchard 1987). Ainsi, la portion de la rivière Saguenay en amont de Chicoutimi, étant située en dehors de ce circuit, n'a connu aucun poste permanent lié à la traite des fourrures. Toutefois, ce secteur n'était pas étranger à la présence d'établissements. Neil McLaren, commis du poste de Chicoutimi de 1802 à 1805, fait référence régulièrement dans son journal à François Verreault qui vit aux Terres-Rompues avec sa famille, puis au fait que les employés du poste s'y rendent annuellement pour y couper le foin naturel (McLaren 1800-1805)

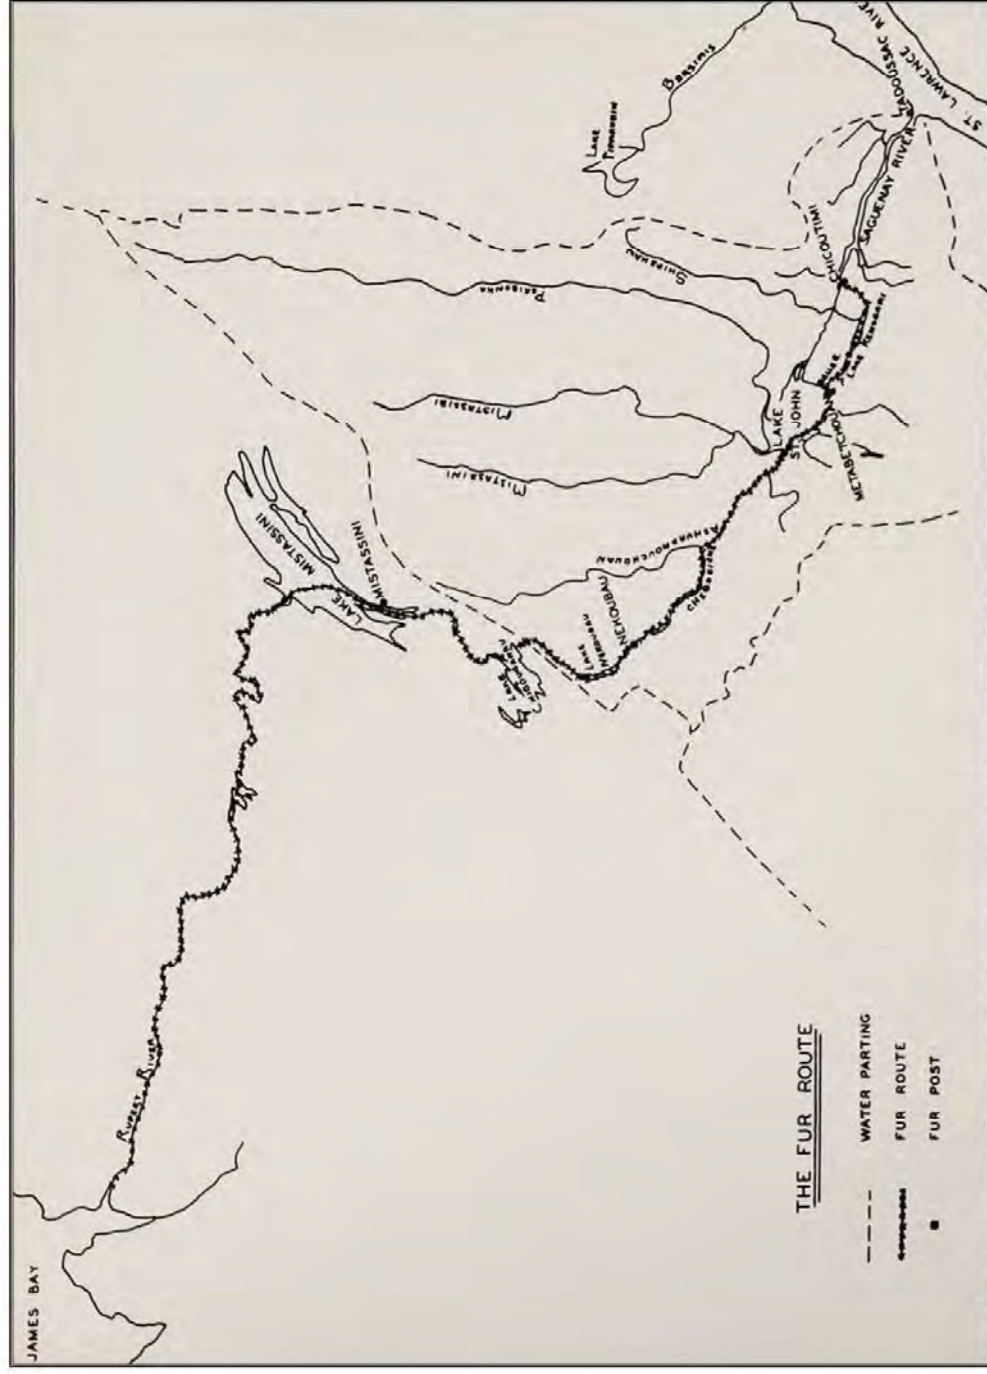


Figure 7: Route des fourrures de Tadoussac à la Baie-James. (Source : Tiré de Johnston 1950)



## 6.5 Les concessions forestières

Liée étroitement à la rétrocession partielle du bail de la Compagnie de la Baie d'Hudson, l'exploitation forestière du Saguenay-Lac-Saint-Jean s'amorce lentement et longitudinalement le long de la rivière Saguenay. Cette industrie fut alors initiée par une société créée de toutes pièces par des habitants de Charlevoix sous l'influence de Sir William Price, la société des Vingt-et-Un, constituée en 1837 (Langevin, Girard et Fortin 1997)

Cette première entreprise, essentiellement concentrée au Bas Saguenay, ne va durer que quelques années. Confrontés à des épreuves qu'ils n'avaient su prévoir et que leurs maigres capitaux ne pouvaient rencontrer, les actionnaires de la société n'eurent d'autre choix que de céder la majorité leurs actifs à William Price (Maheux 1954).

L'incursion de Price au-delà de la Baie des Ha! Ha! sera possible grâce à la participation du Métis, Peter McLeod fils, dont le statut particulier lui permettait d'exploiter des scieries à l'intérieur du territoire exclusif de la Compagnie de la Baie d'Hudson. Au début des années 1840, en prévision de l'ouverture prochaine du Saguenay à la colonisation, Peter McLeod fils se fait concéder par le gouvernement de grandes "limites forestières" entre la rivière-à-Mars (Grande-Baie) et la rivière Péribonka (Coutu 1992).

En 1842, McLeod construit un moulin à scie à l'embouchure de la rivière qu'on appellera rivière du Moulin, et bientôt un second à l'embouchure de la rivière Chicoutimi, à un kilomètre et demi en amont (Paré 1988). Dès lors, la progression vers l'ouest le long des cours d'eau du bassin hydrographique du Saguenay s'accélère. L'industrie de la fourrure se retire vers le nord, laissant la place à celle de la forêt, complétée et concurrencée par celle de la terre. Après Chicoutimi, en 1842, le tandem Price/McLeod obtient rapidement des droits de coupe autour des rivières Chicoutimi, aux Sables (1846), Shipshaw et Grande Décharge (1848) (Côté 1999) (Paré 1988). La pénétration de William Price et du métis Peter McLeod jr, dans la région afin d'exploiter des scieries entraînera un défrichage effréné des forêts environnantes. Avant la fin du siècle, des droits de coupe auront été attribués sur la plupart des terres de part et d'autre du Saguenay.

À partir des années 1870, Price n'est plus seul même s'il continue de garder la haute main sur la production du bois d'œuvre. En effet, de nouveaux acteurs s'apprêtent à exploiter le territoire autour du lac Saint-Jean. En 1872, Frank Ross acquiert 400 milles carrés de forêts situées principalement autour du lac Saint-Jean, et T.H. Dunn devient adjudicataire de 233 milles carrés de concessions autour des rivières Péribonka et Shipshaw. Pour sa part, William Home devient locataire de 400 milles carrés de forêt dans le même secteur de Péribonka, auquel il adjoint une partie de la rivière Mistassini à l'extrémité nord-ouest du lac. Enfin, un certain M.T. Wyatt s'installe dans le secteur de la rivière Valin. Cherchant à contrôler des concessions autour de rivières qui ont un accès direct sur le Saguenay, la compagnie de Price consolide son emprise sur les rivières Sainte-Marguerite, Valin et



Shipsaw en achetant les concessions des Dunn, Ross, Home et Wyatt. À la veille de la Première Guerre mondiale, la compagnie Price possède 3 336 milles carrés sur un total de 6 450 concédés dans la région du Saguenay-Lac-Saint-Jean, ce qui représente 52% du total (Girard 1989).

Au tournant du XX<sup>e</sup> siècle, un nouveau besoin se manifeste : celui de la pâte de bois destinée à la production de papier. On passe alors graduellement du règne du pin au règne de l'épinette et du bois d'œuvre au bois à pulpe. Les scieries laissent place aux pulperies et papeteries, qui s'établissent près des cours d'eau, bénéficiant des infrastructures laissées sur place. Les régions de l'Outaouais, du Saguenay-Lac-Saint-Jean et de la Mauricie se distingueront par leur production de pâte et papier.

La Compagnie de Pulpe de Chicoutimi, qui voit le jour en 1896 sous l'instigation de Joseph-Dominique Guay, organise son territoire de coupe sur le versant sud du Saguenay non loin des zones de peuplement. En 1898, cette compagnie achète à l'encan des concessions autour de la rivière du Moulin et de la rivière à Mars ainsi qu'autour du lac Kénogami. Par certains échanges avec Price, elle élargit son emprise sur la rivière Cyriac près de Jonquière. La compagnie réussit pour un temps à prendre une place enviable dans la production de bois de pulpe, surtout au début du siècle. Mais cette situation ne dure pas, car la Compagnie de Pulpe fait faillite en 1924 (Girard 1989).

## **6.6 Les concessions agricoles**

La poussée colonisatrice suivra de près dans les sillages de l'exploitation forestière. Occupant, d'abord les rives du Saguenay, les aires défrichées près des moulins et le long des cours d'eau, les squatteurs envahiront rapidement les terres non arpentées entre Chicoutimi et la plaine d'Hébertville (Bouchard 1997). Le 29 mai 1850, un Ordre en Conseil proclame la création du nouveau canton de Jonquière (Bouchard 1997).

Afin de régulariser la situation, le Gouvernement du Bas-Canada ordonne l'arpentage des terres longeant la rivière Saguenay. Dans le canton de Chicoutimi, Duncan Stephen Ballantyne sera chargé d'établir le quadrillage du territoire, alors que le township de Jonquière sera attribué à François Têtu (Bouchard 1997) (Têtu 1849). Dès le milieu du XIX<sup>e</sup> siècle, presque tous les terrains bordant la rivière Saguenay, entre Chicoutimi et le Lac Saint-Jean seront concédés, incluant le secteur à l'étude.

## **6.7 Le développement du réseau viaire**

Le réseau viaire se développe en amont de Chicoutimi dès le XIX<sup>e</sup> siècle, et probablement avant. En 1865, de nombreux sentiers permettent de relier les petites colonies dispersées entre Chicoutimi et Jonquière. On note, toutefois, deux axes principaux traversant le territoire de la future ville d'Arvida : le chemin Radin, qui s'étire le long du plateau qui surmonte le Saguenay (aujourd'hui le chemin de la Traverse), et le chemin entre Jonquière



et Chicoutimi surnommé le chemin Petit-Montréal/Petite Société qui emprunte le trajet actuel de la route 170 (Bouchard 1997) Le boulevard Taschereau, aujourd'hui le Boulevard Saguenay, a été implanté, pour sa part, suivant la création de la ville d'Arvida.

Inaugurée en 1870, la *Quebec and Lake St-John Railway* n'arrivera dans la région du Lac-Saint-Jean qu'en 1888. En 1892, le Saguenay n'est pas encore relié au réseau. Au printemps 1893, le chemin de fer atteindra les bords de la rivière au Sable et Chicoutimi accueillera son premier train en août 1893 (Bouchard 1997). La voie ferrée traverse alors la future ville d'Arvida. En 1906, alors que Sir William Mackenzie et Sir Donald Mann deviennent actionnaires majoritaires de la *Quebec and Lake St-John Railway*, celle-ci sera incorporée dans une nouvelle entité, la *Canadian Northern Quebec Railway*. En 1918, suite à la nationalisation du transport ferroviaire par le gouvernement fédéral, la ligne sera intégrée au *Canadian National Railways* (CN).

La voie ferrée Roberval-Saguenay est incorporée à Québec en 1911 afin de relier la *Quebec and Lake St-John Railway* depuis Roberval jusqu'à Chicoutimi, avec un embranchement vers St. Bruno. La ligne devient la propriété d'Alcan Aluminium Ltd en 1925 afin de desservir ses quatre fonderies, sa raffinerie d'alumine, son usine de calcinage de coke de pétrole et port, ainsi que diverses industries forestières incluant la papetière à Alma construite par Price Bros. et celle de Kénogami (Kennedy 2003). L'embranchement du Roberval & Saguenay vers le Lac Kénogami (Portage des Roches) est employé pour le transport de sable et de gravier pour le remplissage du futur site de l'Alcan. Au début des années 1940, une extension est aménagée entre Arvida et Shipshaw afin de permettre le transport de matériaux de construction pour le barrage de la centrale hydroélectrique de Chûte-à-Caron dans le cadre d'une augmentation de la production d'aluminium durant la Deuxième Guerre mondiale (Tremblay 2018).

## **6.8 Les aménagements hydroélectriques**

La proximité de sources d'énergie pouvant alimenter les usines fut un critère déterminant dans le choix du site d'Arvida. Dès 1924, les démarches pour la construction d'une centrale hydroélectrique à l'Isle Maligne sont entamées par la compagnie *Duke-Price Power Company* (Iguarta 1996). En avril 1926, les actions de la compagnie sont achetées par l'*Aluminium Company of America* qui devient alors propriétaire des forces hydrauliques de la Grande-Décharge (Bouchard 1997). Afin de combler les importants besoins en électricité requis pour la production de l'aluminium dans le processus d'électrolyse, le complexe d'Arvida sera alimenté en énergie au fil des ans par un réseau de six centrales appartenant à l'Alcan : L'Isle-Maligne (1925), Chute-à-Caron (Shipshaw I) (1931 et 1941), Shipshaw II (1942), Chute-du-Diable (1952), (Chute-à-la-Savane (1953) et Chute-des-Passes (1959). À l'automne 1925, on jettera un pont sur la rivière Saguenay reliant Chute-



à-Caron et Arvida, puis en 1950, un pont en arc en aluminium reliera Arvida à la centrale hydroélectrique Shipshaw II (Bouchard 1997).

## **6.9 La ville ouvrière d'Arvida**

Une partie intégrante de la construction de l'usine d'aluminium fut la réalisation de la ville d'Arvida. Ce mégaprojet comprenait le choix du lieu, la planification de la ville, la définition des zones industrielles, commerciales et résidentielles, les offres d'achat aux propriétaires des terres, les travaux d'arpentage, le sondage du terrain pour s'assurer qu'il puisse supporter les usines, le traçage des plans, l'organisation du chantier, l'installation de conduites d'égout et d'aqueduc et de lignes de transmission électrique et l'aménagement de camps et bureaux temporaires, d'ateliers et entrepôts près de la voie ferrée par laquelle arrivait les matériaux de construction. Alcoa (devenue Alcan en 1928) en sera le maître d'œuvre (Lemoine 2013).

Le 24 juillet 1925 arrive à Arvida une équipe d'ingénieurs. Un camp est installé au coin du chemin Radin (rue La Traverse) et de la future rue Moissan. Le mois d'août est consacré aux travaux d'arpentage ainsi qu'à l'aménagement des sites pour les divers bâtiments (Iguarta 1996).

L'installation des camps temporaires pour loger le personnel travaillant à la construction démarre rapidement. Situés entre les rues la Salle, Vaudreuil et Marquette, on y aménage, entre autres, un bureau principal, une salle à manger, des bâtiments pour le personnel et leur famille, une église (Fradette 2019), une banque, un bureau de poste, une chaufferie, un garage et un poste de taxi. Chaque camp bénéficie d'un système de chauffage, de l'eau courante et des égouts. (Iguarta 1996)

Arvida est constituée en municipalité en 1926, et sa charte comprend d'importants pouvoirs de réglementation en matière d'urbanisme. Les plans de la future ville sont confiés à l'architecte new-yorkais Harry Beardslee Brainerd. Le cadastre d'Arvida est découpé sur les anciens rangs qui occupaient le territoire, puis la ville est divisée en sections fonctionnelles et sociales, réparties de part et d'autre du boulevard Taschereau. Le quartier ouvrier est aménagé au sud du boulevard et à l'ouest du boulevard Mellon, soit à proximité des usines, alors que le quartier dit « des Anglais », regroupant les cols blancs et les cadres, s'étend au nord du boulevard Taschereau (Iguarta 1996).

L'année de l'incorporation, le chantier de construction de la ville est lancé selon les plans modifiés par Harold R. Wake, ingénieur de la compagnie Alcan et surintendant d'Arvida Works, la filiale de l'Alcoa chargée de l'exécution des travaux. En 135 jours, 270 maisons sont érigées. Ce rythme exceptionnellement rapide est atteint grâce à la mise en place d'une chaîne de montage des procédés de construction.



Le 1<sup>er</sup> juin 1926, débute la première étape de la construction de la Cité d'Arvida. Tout est déjà en place sur le chantier, puisque la construction de l'usine a débuté dès 1925. La méthode utilisée pour la construction de l'usine et des maisons suit un système de plans rigoureux où tout y est codifié et fabriqué sur le site. Les matériaux de construction arrivent par wagon où ils sont acheminés à l'atelier central qui se situe sur les terrains de l'usine. Le bois de charpente y est préparé conformément aux plans. Des voies ferrées temporaires sont par la suite disposées au centre des rues afin de faire circuler l'équipement lourd et acheminer les matériaux de construction aux endroits spécifiques. Les ballasts sur lesquels sont installés les rails serviront plus tard à asseoir les rues (Bouchard 1997). L'ensemble des étapes de construction y est indiqué dans la charte de progression des travaux, passant de la canalisation des utilités jusqu'à l'occupation des maisons. Dès la première génération de maisons, celles-ci sont dotées d'un système de chauffage à air chaud ou à eau chaude, d'électricité, d'éclairage et d'une salle d'eau relié à un réseau d'aqueduc.

Au cours de l'année 1927, les édifices commerciaux et les banques aménagement dans des locaux permanents et l'hôpital ouvre ses portes à l'angle des rues Moritz et Volta. Reflétant la volonté de l'entreprise de créer non seulement une ville structurée, mais un milieu de vie adapté à la diversité culturelle des travailleurs, des écoles catholiques et protestantes, des lieux de culte, des aires récréatives et même un cinéma y verront le jour (Iguarta 1996).

Estimée à 3000 personnes à la fin de 1927, la population d'Arvida périclité durant les pires années de la Crise économique, pour reprendre dans la deuxième tranche des années 1930, le contrecoup d'une reprise dans le secteur de l'aluminium et d'une seconde vague d'embauche (Iguarta 1996). S'ensuit une deuxième phase immobilière qui débute en 1936 avec la mise en place de maisons conçues par l'architecte Ernest Isbel Barott et la construction du Saguenay Inn en 1939.

Lorsque débute la Deuxième Guerre mondiale, des sommes considérables sont investies dans l'agrandissement et la rénovation technologique des usines et dans la construction de nouvelles usines au pays, afin d'adapter l'espace et la technologie aux besoins de la production du temps de guerre, notamment pour la production de pièces d'avions. Un acteur important dans le secteur de l'aluminium, Arvida, voit sa population doubler entre 1941 et 195 (Dickinson et Young 1992). Cette période coïncide avec la troisième phase de construction d'Arvida, au cours de laquelle des maisons sont érigées selon les plans des architectes Fetherstonhaugh and Durnford et de R.H. Wiggs en 1944. L'expansion de la ville, jusque-là sous la tutelle de la compagnie Alcan, relève, à partir de 1942, d'une commission d'urbanisme présidée par Frederick Todd, qui veillera, au cours de son mandat, à la préservation du paysage de la ville et de ses monuments, dont l'unique pont d'aluminium.

Pour accommoder l'afflux de main d'œuvre travaillant à l'usine, la compagnie Alcan et la société *Wartime Housing Incorporated* font construire des camps au sud de la rue de La

Salle. L'importance stratégique de l'usine d'Arvida incite, de plus, les autorités militaires à établir une base sur le site de l'usine (Pomerleau 2006).

Le conflit profite à l'aluminerie, lui permettant de financer son agrandissement, d'attirer de nouvelles entreprises et d'exporter son surplus énergétique. Dans les décennies suivant la guerre, le complexe continuera de se développer. En 2007, la société anglo-australienne Rio Tinto se porte acquéreur d'Alcan et la nouvelle compagnie née de cette transaction, Rio Tinto Alcan, devient le numéro un mondial de l'aluminium.

Au cours de cette époque, Arvida s'agrandit et se modernise. En 1975, elle est fusionnée aux villes de Kénogami et de Jonquière et, en 2002, elle devient un arrondissement de la ville de Saguenay. Toutefois, ses quartiers résidentiels demeureront essentiellement intacts, preuve de l'attachement des citoyens pour leur histoire et pour la préservation d'une cité unique.



## 7. État des connaissances archéologique

Bien qu'il n'y ait pas de sites archéologiques connus dans les environs immédiats, les sites DcEs-4 sur la rivière Chicoutimi et DcEs-1 (Poste de traite de Chicoutimi) à son embouchure démontrent que l'occupation paléohistorique était bien présente sur le territoire (figure 8). Ces sites suggèrent une occupation s'amorçant il y a environ 5000 ans et se poursuivant jusqu'à la période du contact et même après. Sur DcEs-4, un plongeur a retrouvé un vase complet au fond de la rivière Chicoutimi en 1980. De par sa morphologie, sa décoration et son parement, le rapport d'expertise soutient une datation d'entre 350 et 1000 A.A. De plus, sa découverte confirme l'utilisation de la rivière Chicoutimi par les Iroquoiens du Saint-Laurent. Celle-ci fait d'ailleurs partie d'un long réseau de portages pour ceux qui désiraient se rendre jusqu'au lac Kénogami (Mandeville 1982) (Langevin 2015).

Quant à DcEs-1, les données archéologiques recueillies lors des différentes interventions proposent que le site de Chicoutimi a régulièrement reçu la visite de membres des Premières Nations.

Dans tous les cas, malgré le fait que la rivière Chicoutimi n'a révélé que peu de données archéologiques en soi, on ne peut dénier l'occupation de membres des Premières Nations sur le territoire.

Dans un contexte plus récent, le centre-ville d'Arvida a été classé comme site patrimonial en 2018 par le gouvernement du Québec. Il devient alors l'un des 13 sites patrimoniaux déclarés du Québec (Ville Saguenay, <https://arvida.saguenay.ca>). Dans l'*Étude de potentiel archéologique : Site patrimonial d'Arvida* élaborée par Subarctique en 2019, à la demande de Ville Saguenay, plusieurs sites à potentiel archéologique élevé ont été ciblés dont celui de la First United Church (figure 9) et l'emplacement de l'ancien presbytère de l'église Sainte-Thérèse (photo 1).

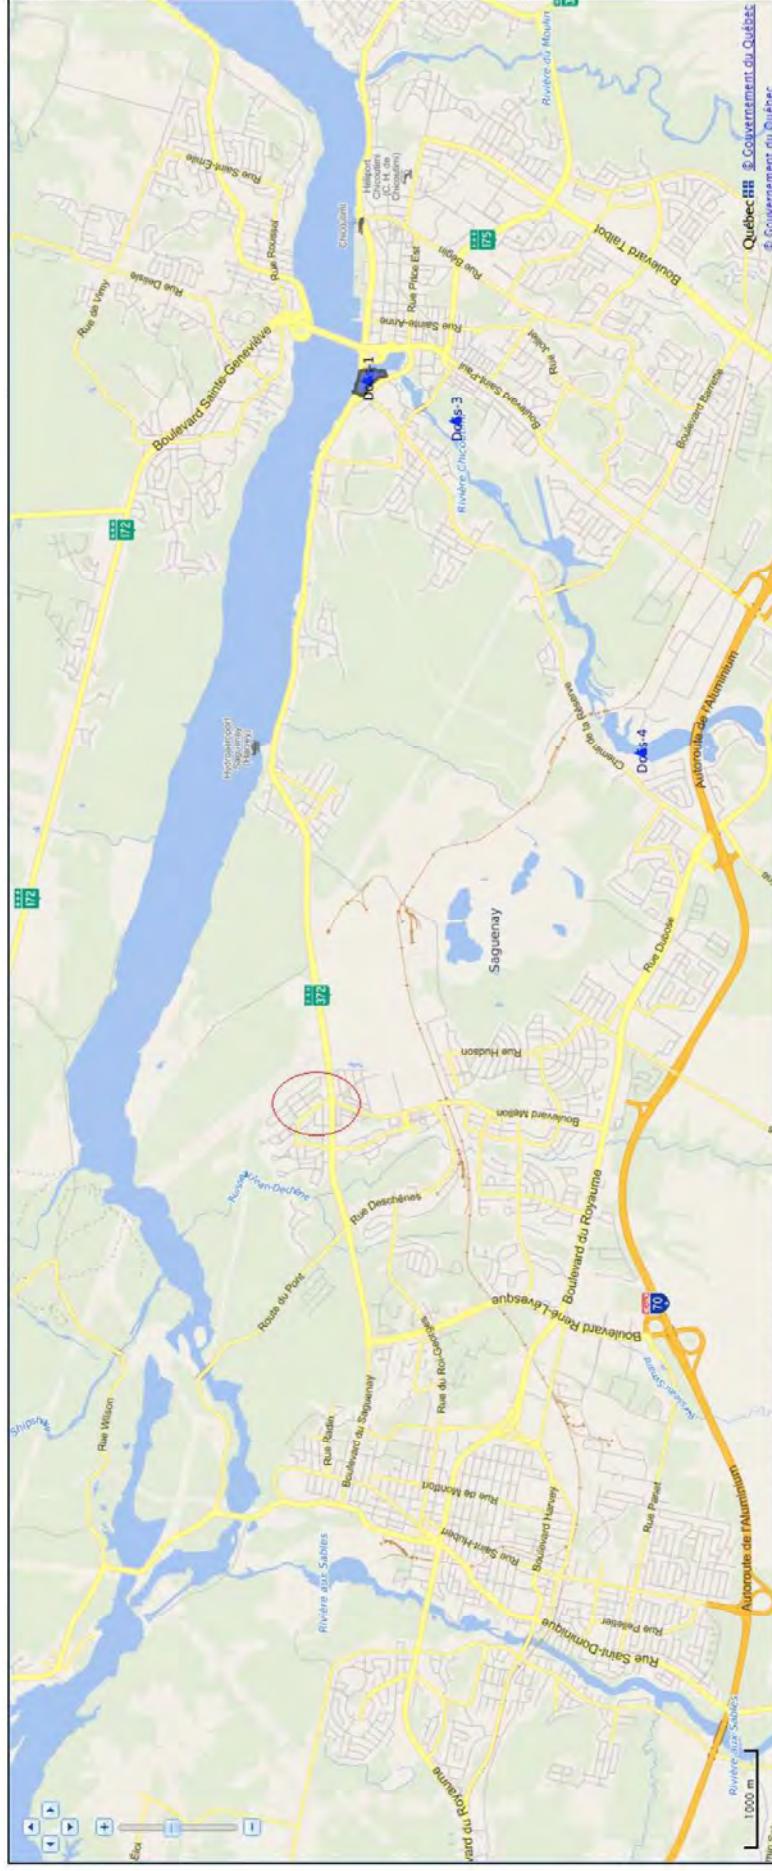


Figure 8: Carte du portail MSP montrant les sites de DeEs 1,3,4 et les sites d'interventions en rouge.





Figure 9: Localisation de l'église First United au coin Castner et Regnault. (Source : SHS-P002-S12-P08929-03, juillet 1948)

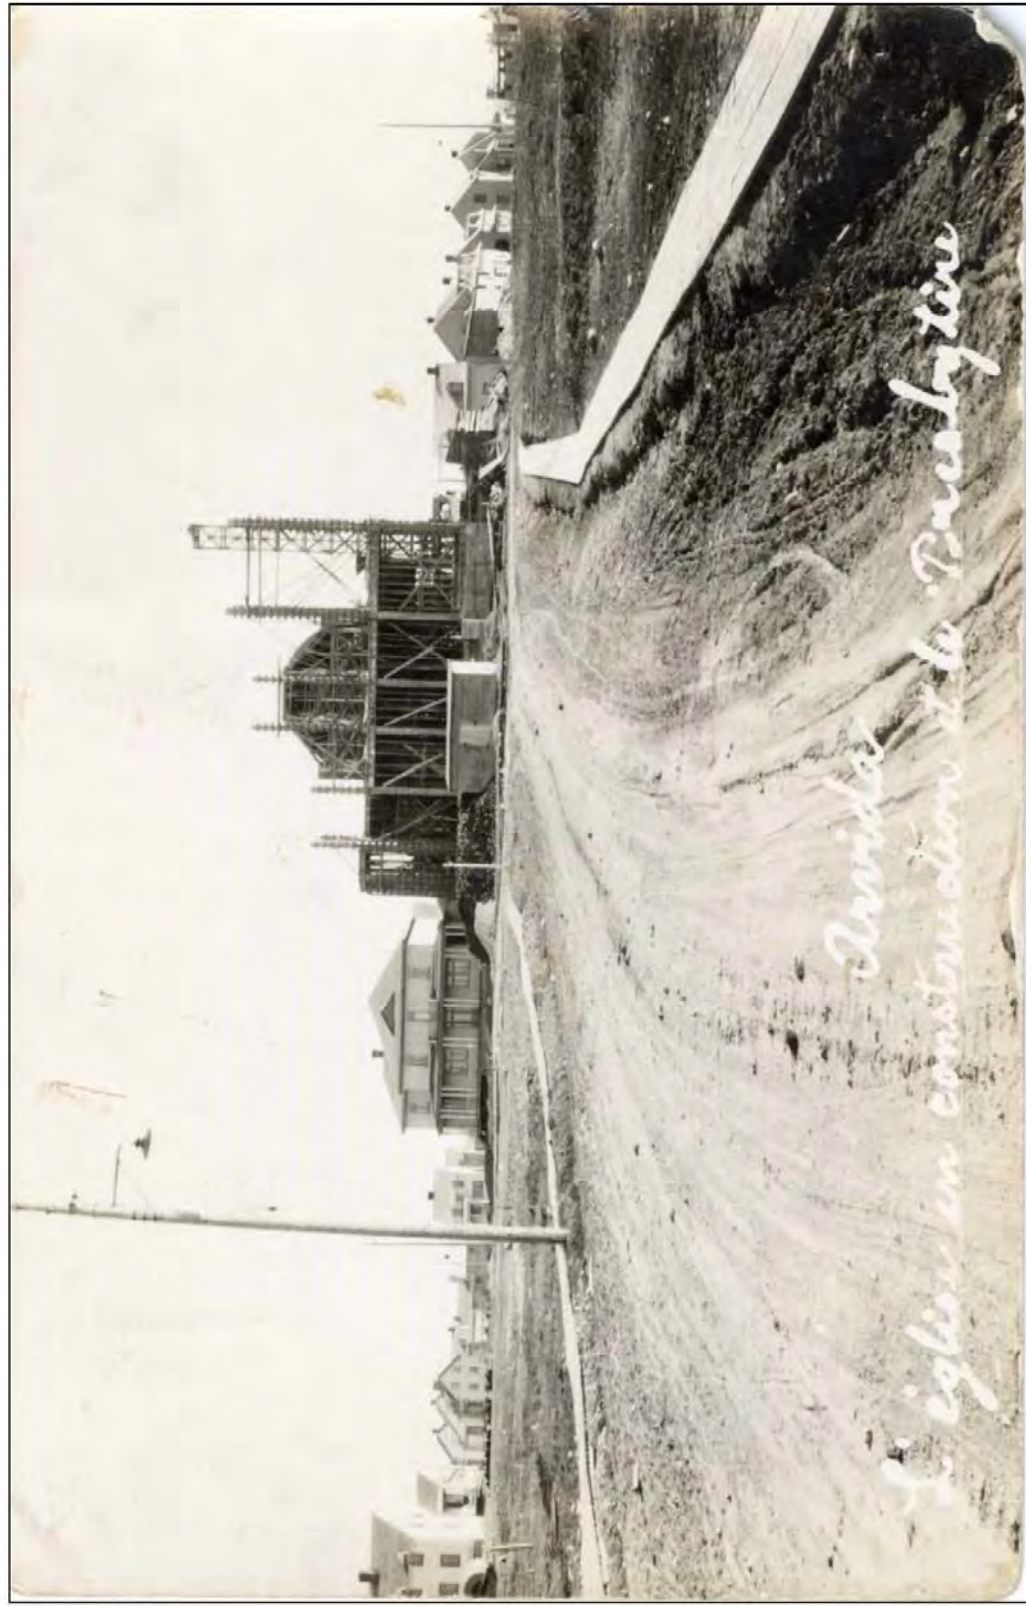


Photo 1: L'église Sainte-Thérèse en construction et le presbytère en place du côté est. (Source : SHS, FPH-65, P01167)



## 8. Résultat de l'intervention archéologique

Dans le cadre du projet d'inventaires archéologiques dans le secteur du site patrimonial d'Arvida, l'intervention archéologique a eu cours le 25,26 mai et 26 août 2023.

Les limites du projet ont fait l'objet d'un inventaire totalisant 26 sondages manuels. Les deux secteurs à l'étude ont également fait l'objet d'une inspection visuelle systémique.

| Zone                                         | Superficie (m <sup>2</sup> ) | Profil topographique et environnement                     | Perturbation anthropique                                                                              | Contexte pédologique                                            | Intervention archéologique                   | Nb. sondage | Résultat                 |
|----------------------------------------------|------------------------------|-----------------------------------------------------------|---|-----------------------------------------------------------------|----------------------------------------------|-------------|--------------------------|
| First United Church                          | 203 m <sup>2</sup>           | Parc récréatif, terrain plat, gazonné.                    | Travail d'aplanissement, infrastructures relatives aux jeux de soccer et de baseball.                 | Minéral, limoneux, argileux et niveau anthropique (démolition). | Inspection visuelle, sondages exploratoires. | 19 sondages | Tous négatif             |
| Ancien presbytère de l'église Sainte-Thérèse | 216m <sup>2</sup>            | Terrain plat, cours d'église, arbres et buissons plantés. | Terrain surélevé en comparaison avec la rue, aménagement de béton lié à l'église (marches et chemin). | Minéral, limoneux, argileux.                                    | Inspection visuelle, sondages exploratoires. | 6 sondages  | 3 négatifs<br>3 positifs |

Tableau 3: Description des secteurs inventoriés.

### 8.1 Secteur de la First United Church of Arvida

Lors de l'intervention sur le site de la First United Church of Arvida, aucun vestige archéologique associé au bâtiment n'a été observé. À l'emplacement ciblé se trouve maintenant un parc récréatif aménagé par Ville Saguenay, où des infrastructures tels un écran arrière de baseball, deux buts de soccer et un parc d'amusement pour enfant sont installées (figures 10 et 11). Le parc Castner est un terrain plat sur toute sa superficie, ce qui laisse présager qu'un travail d'aplanissement a été effectué. Aussi, quelques feuillus ont été plantés au pourtour du parc à des fins esthétiques.

L'inspection initiale de surface faite par les archéologues sur place n'a pas révélé d'indice sur des restes de vestiges structurels relatif à la First United Church. Suivant l'inspection visuelle, 19 sondages manuels, tous négatifs, ont été effectués.

En ce qui concerne le profil stratigraphique de cette zone, les matrices pédologiques rencontrées étaient toutes les mêmes à l'exception d'un niveau de démolition absent à quelques sondages (figure 12). Les sondages 7,8,9,11,16,17 et 18 sont ceux où cet horizon anthropique a été retrouvé (figure 1). Globalement, les horizons en ordre de profondeur croissante étaient constitués d'un sol limoneux brun organique, d'un sol limoneux brun

orangé, d'un niveau probablement associé à l'incendie et la démolition de la First United Church, d'une d'argile grise sablonneuse et finalement, d'une argile grise-beige compacte. Le niveau de démolition contenait quelques artefacts tels des clous tréfilés, des fragments de briques, un fragment de verre et quelques tessons de céramique indéterminés; quatre à pâte de couleur crème et à glaçure bourgogne et un autre à pâte de couleur crème et à glaçure blanche avec un motif rosacé. Après analyse, ces artefacts n'ont pas été retenus, car leur valeur archéologique est faible compte tenu du contexte d'intervention (figure13).





Figure 10 : Parc Castner, vue d'ensemble de la zone inventoriée avec les différents aménagements récréatifs




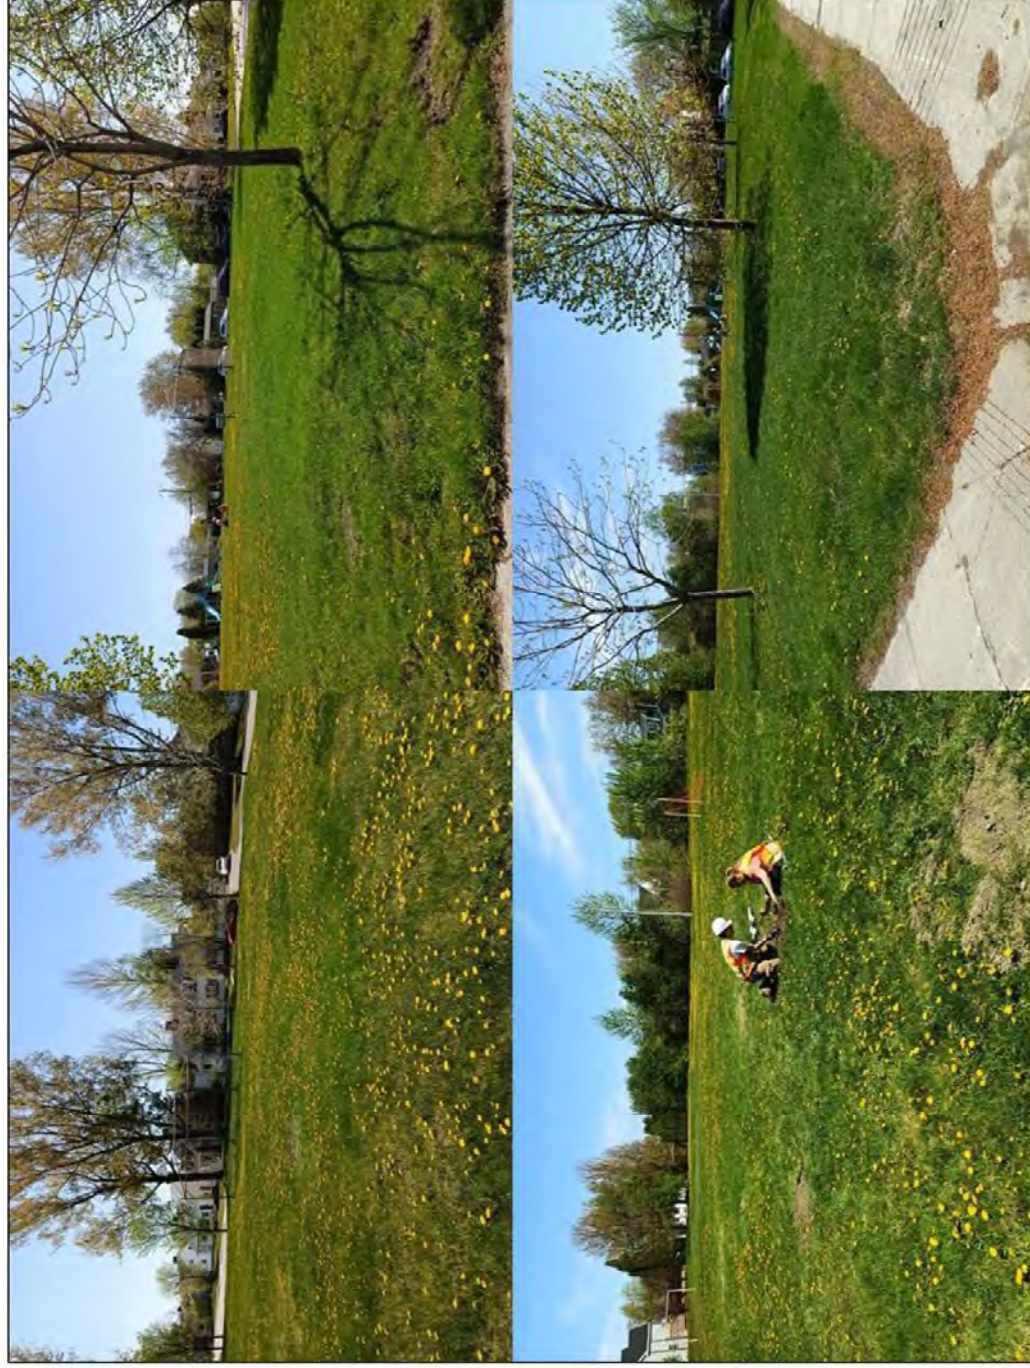


Figure 11: Photos de l'environnement à l'emplacement du site de la First United Church of Arvida



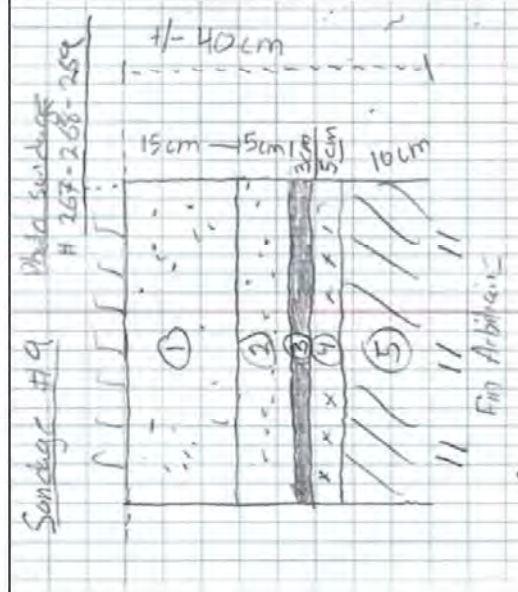

Sondage 9  
Parois nord  
Négatif

- 1-Matrice limoneuse brune, organique.
- 2-Matrice limoneuse brune-orangée.
- 3-Matrice relative à un niveau de démolition.  
Inclusion de débris de construction et de charbons.
- 4-Argile grise sablonneuse.
- 5-Argile grise-beige compacte.

Figure 12: Profil stratigraphique du sondage 9, paroi nord, avec le niveau de démolition.





Figure 13: Ensemble des vestiges retrouvés sur le site de la First United Church of Arvida



## **8.2 Secteur de l'ancien presbytère de l'église Sainte-Thérèse**

Ce secteur se trouvait également dans la ville patrimoniale d'Arvida, tout juste à l'est de l'église Sainte-Thérèse jusqu'à la rue Oersted. Les archéologues ont pu observer que le terrain à l'étude était surélevé en comparaison au réseau routier d'environ un mètre. Des marches et des chemins en béton y étaient aménagés pour se rendre aux différentes entrées de l'église. De plus, quelques arbres et arbustes y étaient plantés à des fins esthétiques (figure 14)

Au total, six sondages manuels ont été effectués lors de l'intervention archéologique sur le site de l'ancien presbytère de Sainte-Thérèse. De ce nombre, trois se sont révélés positifs, soit les sondages 22, 23 et 24 (figure 2), tous associés au même vestige archéologique. La structure retrouvée s'apparente à une dalle de béton de 4m10 de longueur par 1m70 de largeur et 1m10 de hauteur (figure 15). En creusant, les archéologues ont pu observer que de petites planches de bois étaient collées à la structure (figure 16). Celles-ci pourraient correspondre à des restes de caisson de bois dans lesquels le béton était coulé. Un croquis du coin nord-est de la structure a été effectué et on peut y observer les différentes composantes matérielles de celle-ci. Entre autres, on y voit l'empreinte du bois moulé dans le béton, des indices quant à la méthode de fabrication telle de l'agrégat et une pierre de bonne taille ainsi qu'une différence marquée en terme et couleur et constitution au pied de la structure. En effet, les derniers 20-25 cm de la structure sont faits avec une matière plus sablonneuse d'apparence jaunâtre sans présence de pierres (figures 17 et 18). Trois hypothèses ont été envisagées. Il pourrait s'agir d'un mur de soutènement (1), d'une dalle faisant partie de l'ancien presbytère (2) ou d'un appui à grue (3). Après analyse, la dalle serait vraisemblablement contemporaine à l'ancien presbytère et ferait partie de sa structure.

Quelques artefacts ont été retrouvés lors de la fouille (figure 19), mais leur relation avec la structure est incertaine. L'ensemble est constitué de briques, de débris de construction, d'un clou découpé et de tessons de grès. Toutefois, ces artefacts n'ont pas été retenus, car leur valeur archéologique est faible compte tenu du contexte d'intervention.

Les six sondages avaient la même séquence pédologique. L'horizon 1 était composé d'un sol humique organique brun, l'horizon 2 d'une argile sablonneuse grise possiblement associée à du remblai et l'horizon 3 d'une argile gris compact. Aussi, à plus d'un mètre de profondeur, une argile compacte brun-gris a été découverte, au même niveau où la structure reposait (figure 20).





Figure 14: Photos de l'environnement à emplacement de l'ancien presbytère de l'église Sainte-Thérèse





Figure 15: Structure retrouvée sur le site de l'ancien presbytère de l'église Sainte-Thérèse

Projet d'inventaires archéologiques dans le secteur du site patrimonial d'Arvida, LHASO, septembre 2023.





Figure 16: Traces de bois retrouvés dans le sondage 22





Figure 17: Coin nord-est de la structure et vue sur les différentes spécificités.



Projet: Inventaires archéologiques dans le secteur du Site patrimonial d'Arvida  
Emplacement de l'ancien presbytère de l'église Sainte-Thérèse.  
Août 2023, Jany-Claude Bouchard, LHASO

Croquis de la structure, partie du coin nord-est

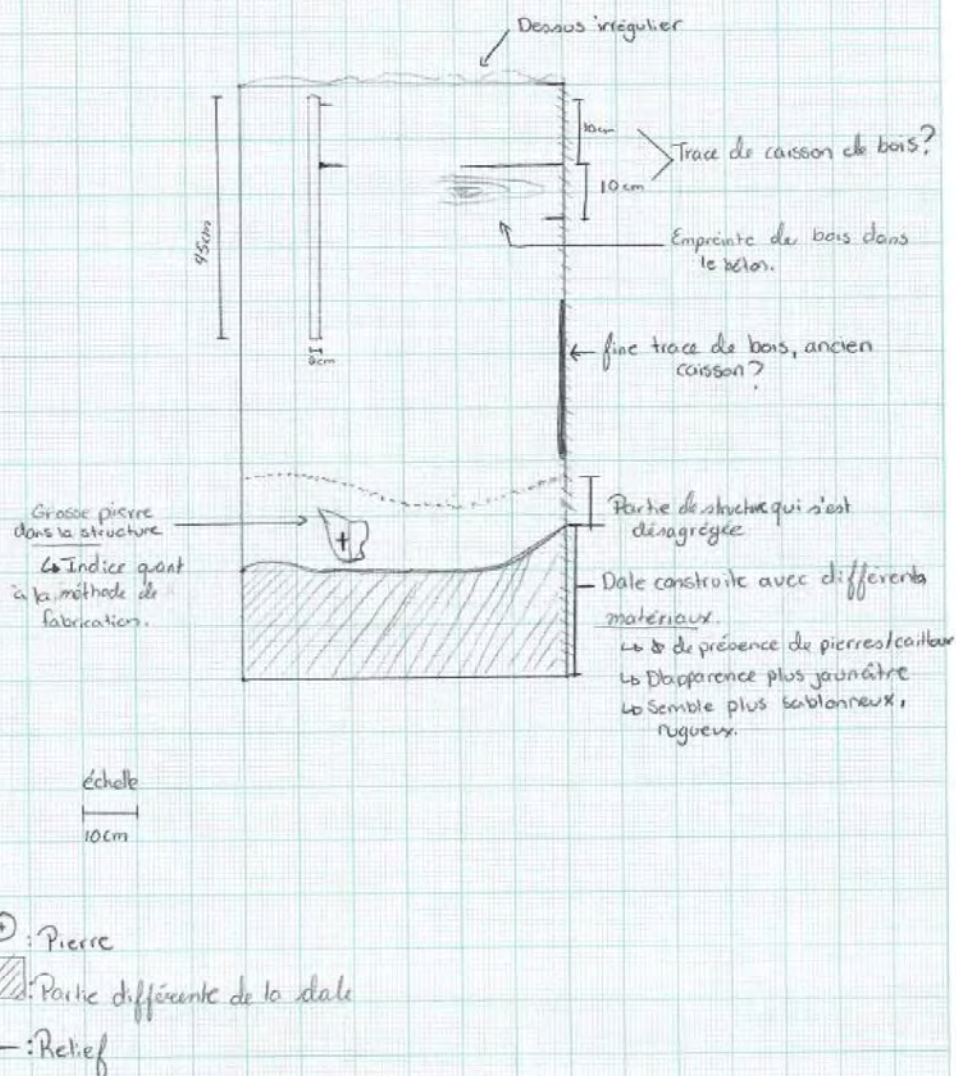


Figure 18: Croquis du coin nord-est de la structure.



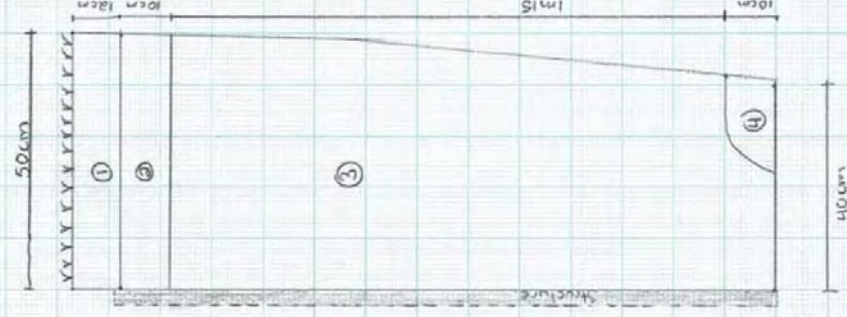


Figure 19: Vestiges retrouvés lors de l'intervention sur le site de l'ancien presbytère de l'église Sainte-Thérèse d'Arvida





Croquis stratigraphique, parois ouest  
Sondage 22



Sondage 22  
Parois ouest  
Positif

- 1-Matrice sablonneuse brune, organique (pas sur la photo).
- 2-Remblais de cailloux et de sable (pas sur la photo).
- 3-Argile grise compacte.
- 4-Argile brune compacte.

Figure 20: profil stratigraphique du sondage 22, parois ouest.



## **9. Discussion et recommandation**

L'objectif principal des interventions archéologiques commandées par la ville de Saguenay visait (1) à valider la présence ou l'absence de vestiges immobiliers et (2) de déterminer l'ampleur de ceux-ci afin de permettre un estimé des coûts quant à la fouille éventuelle des secteurs en question. À la lumière des résultats, nous estimons que dans aucun des deux cas, une fouille archéologique ne s'avère nécessaire et ne contribuerait à augmenter la connaissance que nous avons déjà de ces édifices.

Dans le cas du site de la First United Church, il semblerait qu'il ne demeure aucun indice structurel de l'église, si ce n'est qu'un niveau de démolition. Quant au presbytère de l'église Sainte-Thérèse, la présence de la dalle de béton ne nous semble pas suffisamment intéressante pour entreprendre des travaux archéologiques majeurs. Les informations qui découleraient d'une telle activité n'apporteraient pas grand-chose de nouveau aux connaissances historiques que nous avons de cet édifice.

**Par conséquent nous ne formulons aucune recommandation spécifique en regard de ces deux lieux.**

Notons que ces recommandations ne valent que dans la mesure où les zones sont celles illustrées sur les cartes que la municipalité de Saguenay nous a préalablement fournies lors de l'intervention de 2023. Si ces travaux devaient affecter d'autres zones que celles mentionnées, il conviendrait de procéder à des expertises supplémentaires.

## **10. Conclusion**

Le mandat confié aux archéologues du LHASO de l'Université du Québec à Chicoutimi a donné lieu à la réalisation de deux inventaires archéologiques dans le cadre d'un projet d'inventaires archéologiques dans le secteur du site patrimonial d'Arvida.

Au total, une superficie d'environ 419 m<sup>2</sup> a été inventoriée par 25 sondages manuels. Les zones inventoriées avaient été, au départ, considérées comme propices à la découverte de vestiges structurels. Les vérifications effectuées démontrent que se retrouvent à l'intérieur des limites du projet, un vestige archéologique structurel relatif à l'ancien presbytère de l'église Sainte-Thérèse. Toutefois, aucune intervention supplémentaire n'est nécessaire.

Même si ces interventions ont mené à la découverte de quelques vestiges dans l'une des deux zones inventoriées, le **LHASO ne formule aucune recommandation spécifique en regard de ces lieux.**



## **Bibliographie**

BERGER, J.-P. et J. Blouin; 2008 : *Guide de reconnaissance des types écologiques de la région écologique 4d,e*, Haute colline de Charlevoix et du Saguenay/Plaine du Lac-Saint-Jean et du Saguenay, Forêt Québec, Direction des inventaires forestiers, Division de l'analyse et de la diffusion des informations forestières et écologiques.

DELAGE, Denis, 1985: *Le pays renversé : Amérindiens et Européens en Amérique du Nord-est, 1600-1664* . Boréal Express, Montréal, 419 p.

LANGEVIN, Érik, 2020 : *Un fjord, une rivière, un lac et des ruisseaux. Variabilité culturelle paléohistorique sur le bassin hydrographique de la rivière Saguenay (Québec, Canada)*. Thèse de doctorat, Département d'anthropologie, Université de Montréal, Montréal, 763 p.

LANGEVIN, Érik, et Noémie Plourde, 2017 : *Du Piekouagamy au fleuve Saint-Laurent. La question des identités culturelles au cours de l'Archaïque supérieur sur le bassin hydrographique de la rivière Saguenay*. Dans : BURDE, A. L. et C. CHAPDELAINE (édit.), *L'Archaïque au Québec, six millénaires d'histoire amérindienne*, Recherches amérindiennes au Québec, Paléo-Québec no 36, Montréal. p. 151-186.

LANGEVIN, Érik, Gisèle Piedalue et Jennifer Gagné, 2015. *Intervention archéologique sur le site du Poste de traite de Chicoutimi (site DcEs-1) Rapport de phase 2 (2014)*, Subarctique Inc, Ville de Saguenay, 119 p.

LANGEVIN, Érik, et all, 2006. *Embouchure de la rivière Chicoutimi. Intervention archéologique sur le site DcEs-1, Poste de traite de Chicoutimi*, Subarctique Inc et UQAC, 234 p.

LASALLE, Pierre, Ghismont Martineau et Luc Chauvin, 1977 : *Morphologie, Stratigraphie et déglaciation dans la région de la Beauce, Mont Notre Dame, Parc des Laurentides*, La division, Ministère des richesses naturelle, 74 p.

MANDEVILLE, Jean, 1982a: *Rapport d'expertise d'un vase, DcEs-4*, Centre d'étude et de recherche en archéologie du nord-est, Cerane Inc, 30 p.

MURRAY, W.H.H., 1888: *The Doom of Mamelons, a Legend of the Saguenay, with a Description and Map of the Lake St-John and Saguenay Region*. Québec.

PIEDALUE, Gisèle et al, *Étude de potentiel archéologique : Site patrimonial d'Arvida*. Saguenay, Subarctique enr. 2019. Pages 10 à 49.

RICHARD, Pierre J.H., 1973 : "Histoire postglaciaire comparée de la végétation dans deux localités au nord du parc des Laurentides, Québec.", *Le Naturaliste Canadien*, vol 100 : 577-590.

RICHARD, Pierre J.H., 1985 : "Couvert végétal et paléoenvironnements du Québec entre 12 000 et 8000 ans A.A., l'habitabilité dans un milieu changeant". *Recherches Amérindiennes au Québec*, vol. XV (1-2) : 39-56

SKEENE-PARENT, Jonathan. *Appel d'offre de service archéologique : Projets d'inventaires archéologiques dans le secteur du Site patrimonial d'Arvida*. Ville Saguenay, 2022. 10 pages.



## **Annexe 1 : Catalogue photo**


| <b>Numéro de photo</b> | <b>Description</b>                                      | <b>Direction</b> |
|------------------------|---------------------------------------------------------|------------------|
| 168510861754.jpg       | Artefacts retrouvés dans le sondage X                   | W                |
| 168514116328.jpg       | Environnement, zone First United Church                 | N                |
| 1685114135905.jpg      | Idem                                                    | NW               |
| 1685114164020.jpg      | Idem                                                    | NE               |
| 168511419199.jpg       | Idem                                                    | SE               |
| 1685114215799.jpg      | Idem                                                    | E                |
| 16851114236120.jpg     | Idem                                                    | SE               |
| 1685114265744.jpg      | Idem                                                    | SE               |
| 1685114294405.jpg      | Idem                                                    | S                |
| 1685114309469.jpg      | Idem                                                    | S                |
| 1685114340197.jpg      | Idem                                                    | S                |
| 1685114356160.jpg      | Idem                                                    | SW               |
| 1685114372945.jpg      | Idem                                                    | W                |
| 1685114400814.jpg      | Idem                                                    | NE               |
| 1685114421382.jpg      | Idem                                                    | NW               |
| 1685114436042.jpg      | Idem                                                    | NW               |
| 1685114450304.jpg      | Idem                                                    | E                |
| 1685361519484.jpg      | Environnement, zone de l'ancien presbytère              | W                |
| 1685361571452.jpg      | Idem                                                    | S                |
| 1685361586329.jpg      | Idem                                                    | SE               |
| 1685361609171.jpg      | Idem                                                    | NW               |
| 1685370541528.jpg      | Coin nord-est de la structure                           | E                |
| 1685370597515.jpg      | Environnement, zone de l'ancien presbytère              | SW               |
| 1685370614492.jpg      | Idem                                                    | S                |
| 1685371204058.jpg      | Artefacts retrouvés lors du sondage 23                  | N                |
| 1685371236301.jpg      | Idem                                                    | W                |
| 1685372774710.jpg      | Coin nord-est de la structure                           | W                |
| 1685372849383.jpg      | Idem                                                    | W                |
| 1685373310724.jpg      | Profil stratigraphique parois est du sondage 24         | W                |
| 1685373338859.jpg      | Idem                                                    | W                |
| 1685373778037.jpg      | Archéologue au travail, coin nord-ouest de la structure | SE               |
| 1685104340557.jpg      | Sondage X, zone de la First United Church               | N                |
| 1685106822521.jpg      | Sondage X, zone de la First United Church               | E                |
| 168510834190.jpg       | Artefacts du sondage X, zone de la First United Church  | SE               |
| 1685108459877.jpg      | Idem                                                    | SE               |
| 1685108536804.jpg      | Idem                                                    | SE               |
| 1685108597115.jpg      | Sondage X, zone de la First United Church               | N                |
| 1685109384622.jpg      | Sondage X, zone de la First United Church               | N                |

|                   |                                                                  |    |
|-------------------|------------------------------------------------------------------|----|
| 1685110144090.jpg | Sondage X, zone de la First United Church                        | N  |
| 1685110214753.jpg | Sondage X, zone de la First United Church                        | N  |
| 1685112932447.jpg | Sondage X, zone de la First United Church                        | W  |
| 1685112978948.jpg | Artefacts retrouvés lors du sondage X                            | N  |
| 1685113660618.jpg | Sondage X, zone de la First United Church                        | N  |
| 1685113686273.jpg | Sondage X, zone de la First United Church                        | W  |
| 1685369533101.jpg | Sondage X, zone de la First United Church                        | E  |
| 1685369549892.jpg | Sondage X, zone de la First United Church                        | E  |
| 1685370517422.jpg | Coin nord-est de la structure, zone de l'ancien presbytère       | E  |
| 1685371034338.jpg | Section du mur nord de la structure, zone de l'ancien presbytère | S  |
| 1685372605433.jpg | Coin nord-est de la structure, zone de l'ancien presbytère       | W  |
| P1012390.jpg      | Coin nord-est de la structure, zone de l'ancien presbytère       | S  |
| P1012391.jpg      | Coin nord-est de la structure, zone de l'ancien presbytère       | S  |
| P1012392.jpg      | Coin nord-est de la structure, zone de l'ancien presbytère       | S  |
| P1012393.jpg      | Idem                                                             | S  |
| P1012394.jpg      | Idem                                                             | S  |
| P1012395.jpg      | Idem                                                             | SW |
| P1012396.jpg      | Idem                                                             | N  |
| P1012397.jpg      | Environnement                                                    | NW |
| P1012398.jpg      | Environnement                                                    | S  |
| P1012399.jpg      | Environnement                                                    | E  |
| P1012400.jpg      | Écofact trouvé dans le sondage 24                                | N  |
| P1012401.jpg      | Idem                                                             | N  |
| P1012402.jpg      | Artefact trouvé dans le sondage 24                               | N  |
| P1012403.jpg      | Idem                                                             | N  |
| P1012404.jpg      | Idem                                                             | N  |
| P1012405.jpg      | Idem                                                             | N  |
| P1012406.jpg      | Idem                                                             | N  |
| P1012407.jpg      | Idem                                                             | N  |
| P1012408.jpg      | Idem                                                             | N  |
| P1012409.jpg      | Idem                                                             | N  |
| P1012410.jpg      | Idem                                                             | N  |
| P1012411.jpg      | Idem                                                             | N  |
| P1012412.jpg      | Coin nord-est de la structure, zone de l'ancien presbytère       | S  |
| P1012414.jpg      | Idem                                                             | S  |
| P1012415.jpg      | Profil stratigraphique de la paroi ouest du sondage 24           | W  |
| P1012416.jpg      | Idem                                                             | W  |
| P1012417.jpg      | Idem                                                             | W  |
| P1012418.jpg      | Idem                                                             | W  |
| P1012419.jpg      | Coin nord-est de la structure, zone de l'ancien presbytère       | S  |
| P1012420.jpg      | Idem                                                             | S  |




|               |                                                            |   |
|---------------|------------------------------------------------------------|---|
| P1012421.jpg  | Idem                                                       | S |
| P1012422.jpg  | Profil stratigraphique de la paroi ouest du sondage 24     | W |
| P1012423.jpg  | Idem                                                       | W |
| P1012424.jpg  | Idem                                                       | W |
| P1012425.jpg. | Idem, vue rapprochée sur résidu de bois. Caisson ?         | W |
| P1012426.jpg  | Idem                                                       | W |
| P1012427.jpg  | Coin nord-est de la structure, vue rapprochée.             | S |
| P1012428.jpg  | Idem                                                       | S |
| P1012429.jpg  | Coin nord-est de la structure, vue rapprochée.             | S |
| P1012430.jpg  | Coin nord-est de la structure, zone de l'ancien presbytère | S |
| P1012431.jpg  | Idem                                                       | S |
| P1012432.jpg  | Idem                                                       | S |
| P1012433.jpg  | Idem                                                       | N |
| P1012434.jpg  | Idem                                                       | W |
| P1012435.jpg  | Idem                                                       | S |
| P1012436.jpg  | Idem                                                       | E |
| P1012437.jpg  | Idem                                                       | E |
| P1012439.jpg  | Idem                                                       | W |
| P1012440.jpg  | Environnement, zone de l'ancien presbytère                 | N |
| P1012441.jpg  | Idem                                                       | N |
| P1012442.jpg  | Idem                                                       | N |
| P1012443.jpg  | Artefacts trouvés dans le sondage 22                       | N |
| P1012444.jpg  | Idem                                                       | N |
| P1012445.jpg  | Idem                                                       | N |
| P1012446.jpg  | Environnement post opération                               | E |

## **Annexe 2 : Photo**

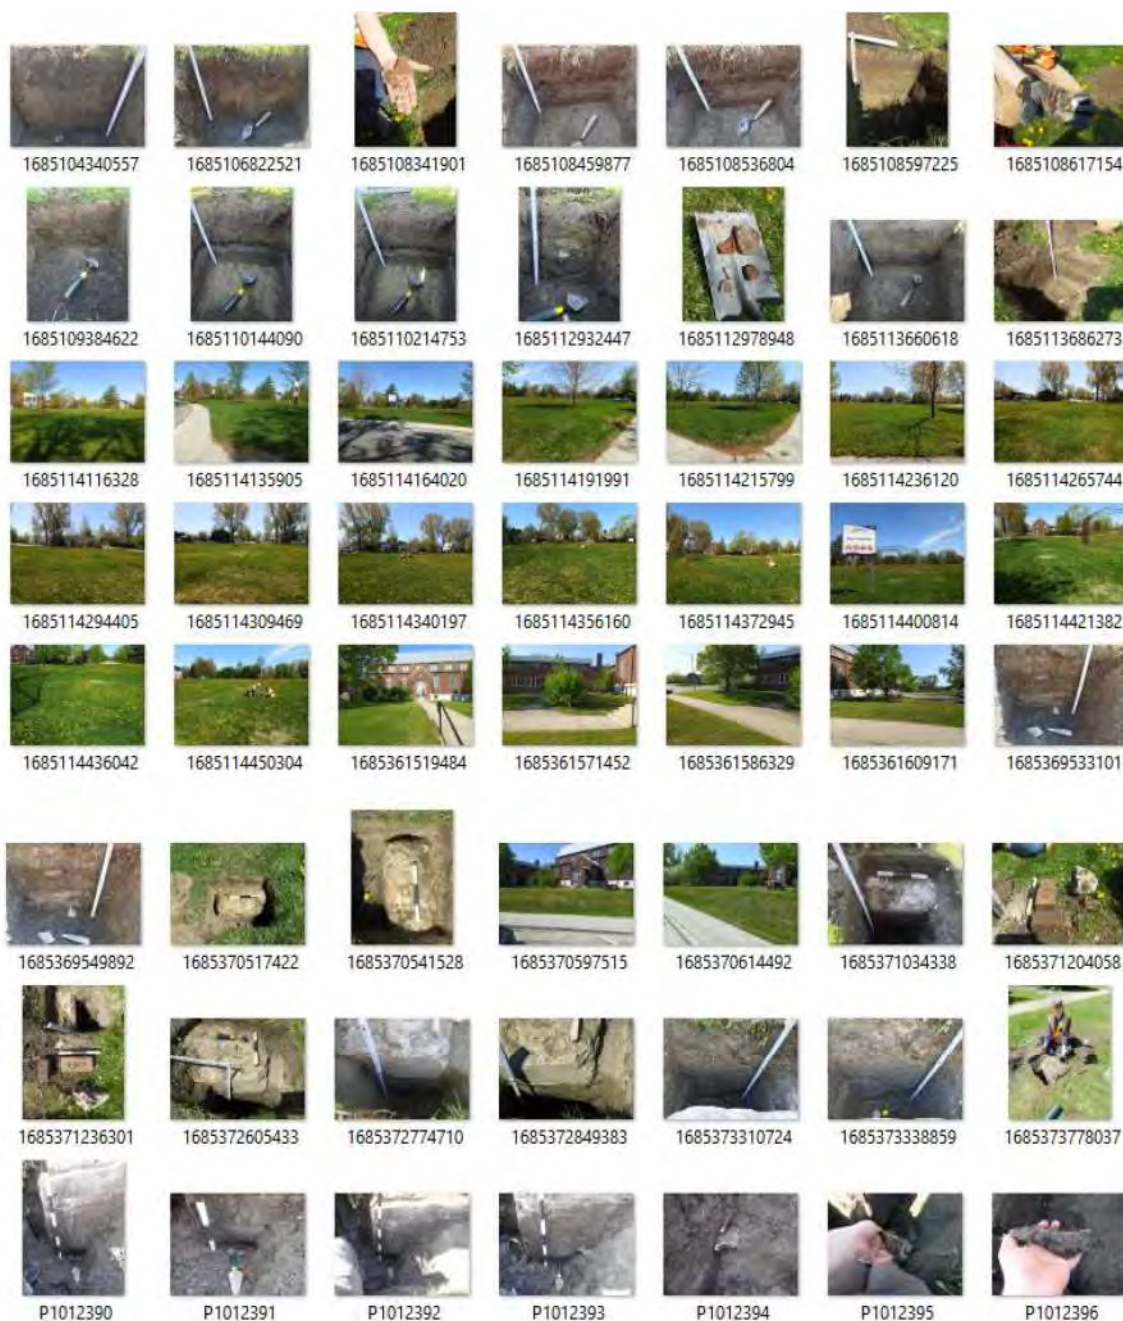



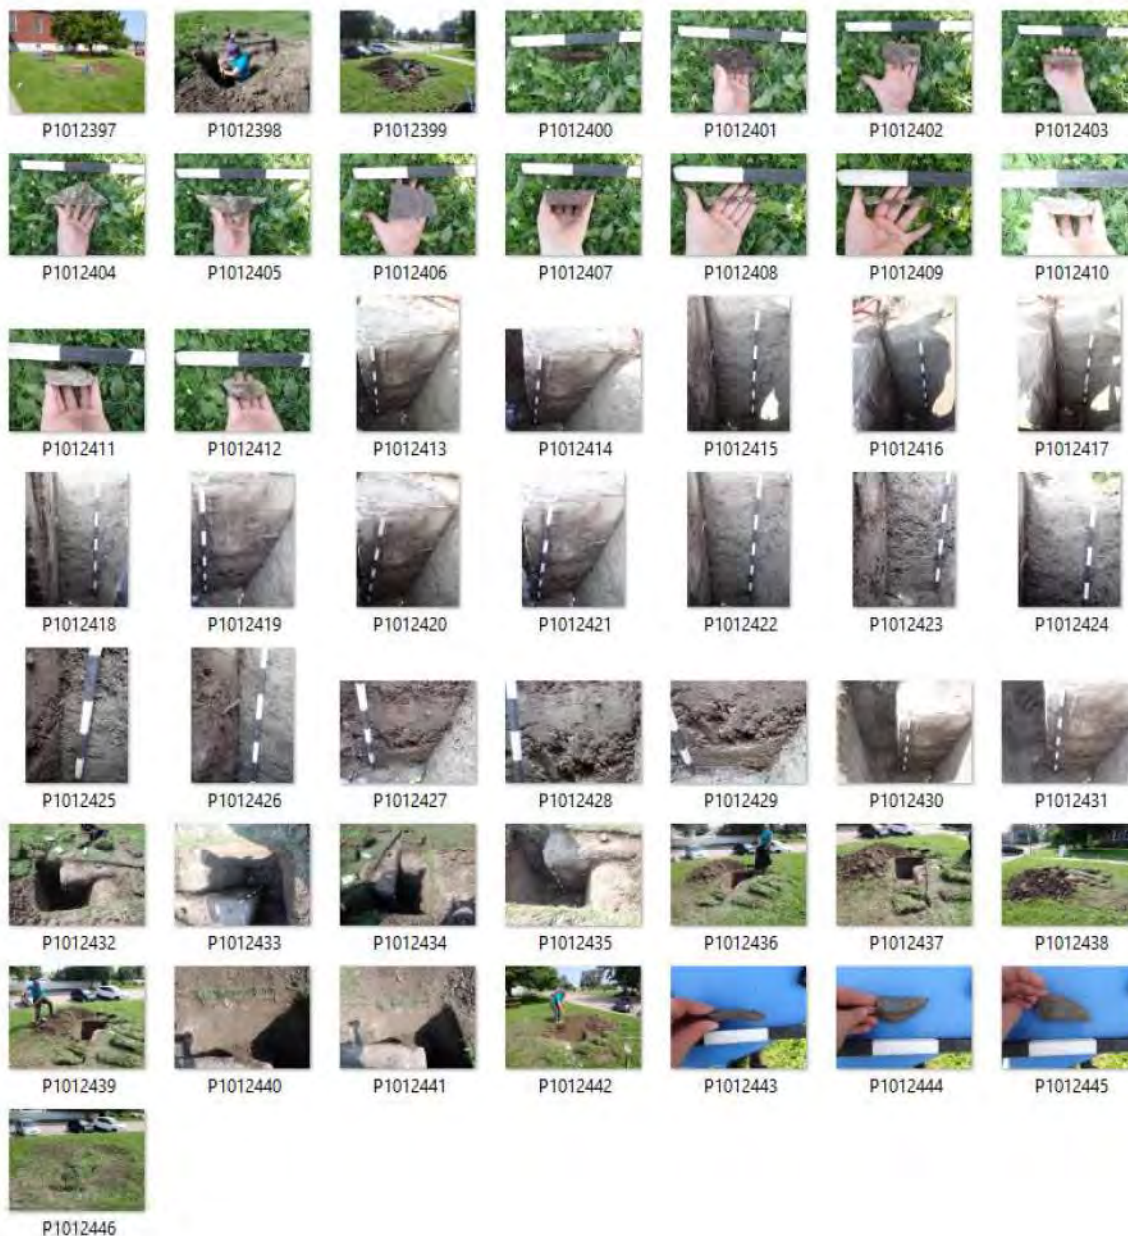

### **Annexe 3 : Point GPS**

| <b>Sondage</b> | <b>Résultat</b> | <b>Longitude</b>   | <b>Latitude</b>     |
|----------------|-----------------|--------------------|---------------------|
| 0              | Négatif         | -71.18274311015165 | 48.436083119833995  |
| 1              | Négatif         | -71.1827996643529  | 48.43608780393501   |
| 2              | Négatif         | -71.18283472412365 | 48.43609640124362   |
| 3              | Négatif         | -71.1827632        | 48.4361337          |
| 4              | Négatif         | -71.1826872        | 48.436178600000005  |
| 5              | Négatif         | -71.1827891        | 48.436209399999996  |
| 6              | Négatif         | -71.1828986        | 48.4361897          |
| 7              | Positif         | -71.1826879        | 48.436246299999999  |
| 8              | Positif         | -71.1826468        | 48.436268499999998  |
| 9              | Positif         | -71.18258969374436 | 48.4362250721359    |
| 10             | Négatif         | -71.18279          | 48.436229999999995  |
| 11             | Positif         | -71.1827293        | 48.4363008          |
| 12             | Négatif         | -71.1827654        | 48.4362721          |
| 13             | Négatif         | -71.1825941        | 48.436287300000004  |
| 14             | Négatif         | -71.1826133        | 48.436274999999995  |
| 15             | Négatif         | -71.1824883        | 48.436126700000002  |
| 16             | Positif         | -71.1827501        | 48.436213799999999  |
| 17             | Positif         | -71.1827083        | 48.436197999999999  |
| 18             | Positif         | -71.1826383        | 48.436218299999998  |
| 19             | Négatif         | -71.1795744        | 48.432131300000001  |
| 20             | Négatif         | -71.1794584        | 48.4320467          |
| 21             | Négatif         | -71.1792733        | 48.4320817000000026 |
| 22             | Positif         | -71.1794077        | 48.432183799999999  |
| 23             | Positif         | -71.179385         | 48.432164600000002  |
| 24             | Positif         | -71.1793686        | 48.432197           |



## Annexe 4 : Note de terrain

No. \_\_\_\_\_  
Date 29 mai 2023 Page \_\_\_\_\_  
Arvida site  
Site de la maison presbytérienne  
Sondage #20

1- niv. humide  
2- Remblai - Argile sableuse  
3- Argile grise

No. \_\_\_\_\_  
Date Arvida 2023 Page \_\_\_\_\_  
26 mai 2023 9h30  
First United Church  
Sondage #1

1- limon  
2- Argile sableuse  
avec peche de solite bois  
3- Argile Bleue

un peu de petit débris  
dans le premier niveau  
mais aucun débris  
de la United Church  
ni au niveau de la couche 3

No. \_\_\_\_\_  
Date \_\_\_\_\_ Page \_\_\_\_\_  
Sondage #2

1- 11 cm de sol limonnet brun  
2- niv. de débris  
3- argile sableuse  
4- argile compacte

No. \_\_\_\_\_  
Date \_\_\_\_\_ Page \_\_\_\_\_  
Sondage #19

1- 15 cm de sol limonnet brun + bois  
2- 15 cm de sol limonnet orange/brun / limonnet  
3- 3 cm de débris  
4- 5 cm de débris / charbon / bois  
5- 10 cm de débris / charbon / bois

Fin Arbitraire

