

1100-1110, rue De Bleury / rue Dowd

Type de bien : Immobilier

Statut BD : Inscrit pour gestion

Diffusion RPCQ : Non Diffusion adresse : Non

Justification de la non-diffusion :

Biens associés

Fait partie de

Identifiant	Nom	Statut	Catég.
92630	Édifice de la Unity Building	CL	IP

Données spatiales

Adresses

Région administrative : 06 - Montréal

MRC : Montréal

Municipalité : Montréal

Communauté métropolitaine : Communauté métropolitaine de Montréal

No et odonyme : 1100, rue De Bleury
1110, rue De Bleury
rue Dowd

Cadastre du Québec


Circonscription foncière	Numéro de lot	État
Montréal	1 179 436 (Complet)	Actuel

Statuts actuels - Sommaire


St. princ.	Statut	Catégorie	Autorité	Date	Histo.
X	Délimitation	Situé dans une aire de protection	Ministre de la Culture et des Communications		(0)


• **Délimitation - Situé dans une aire de protection (Statut principal)**

Autorité :	Ministre de la Culture et des Communications
Terrain protégé :	Oui
Bâtiment visé :	Extérieur seulement

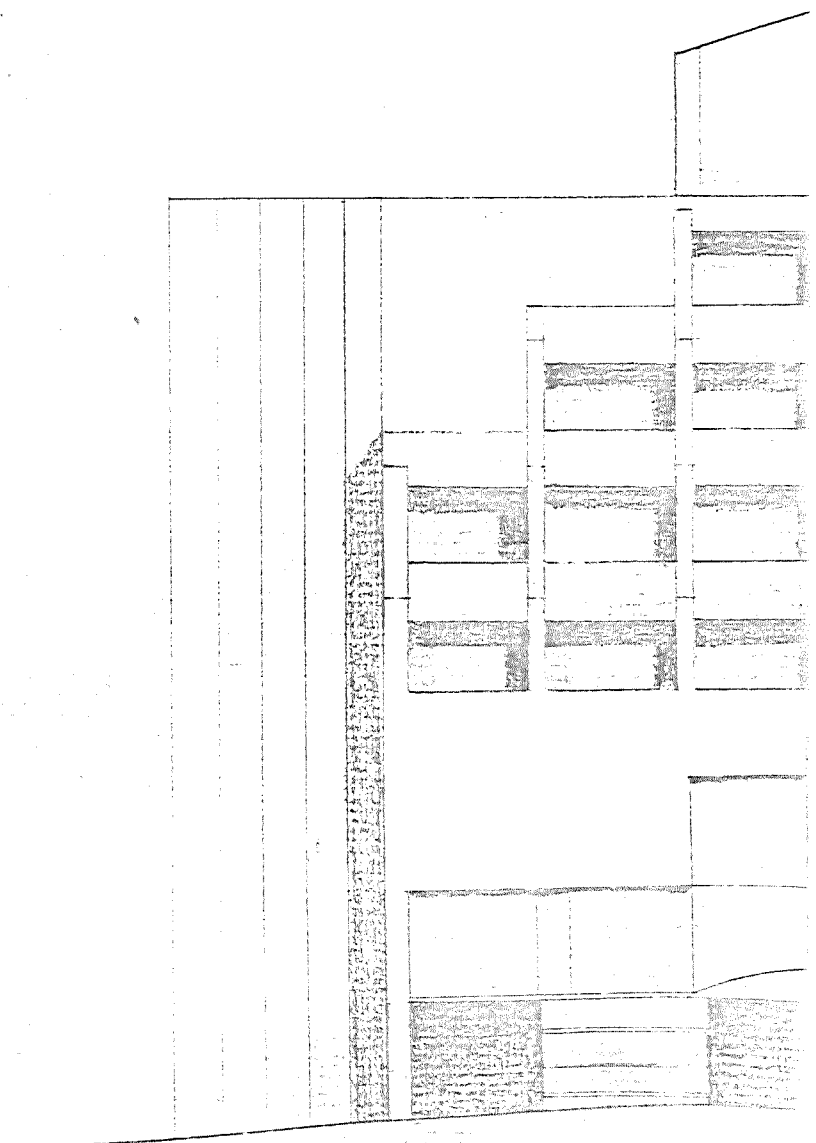



MICHELANGE PANZINI
architecte

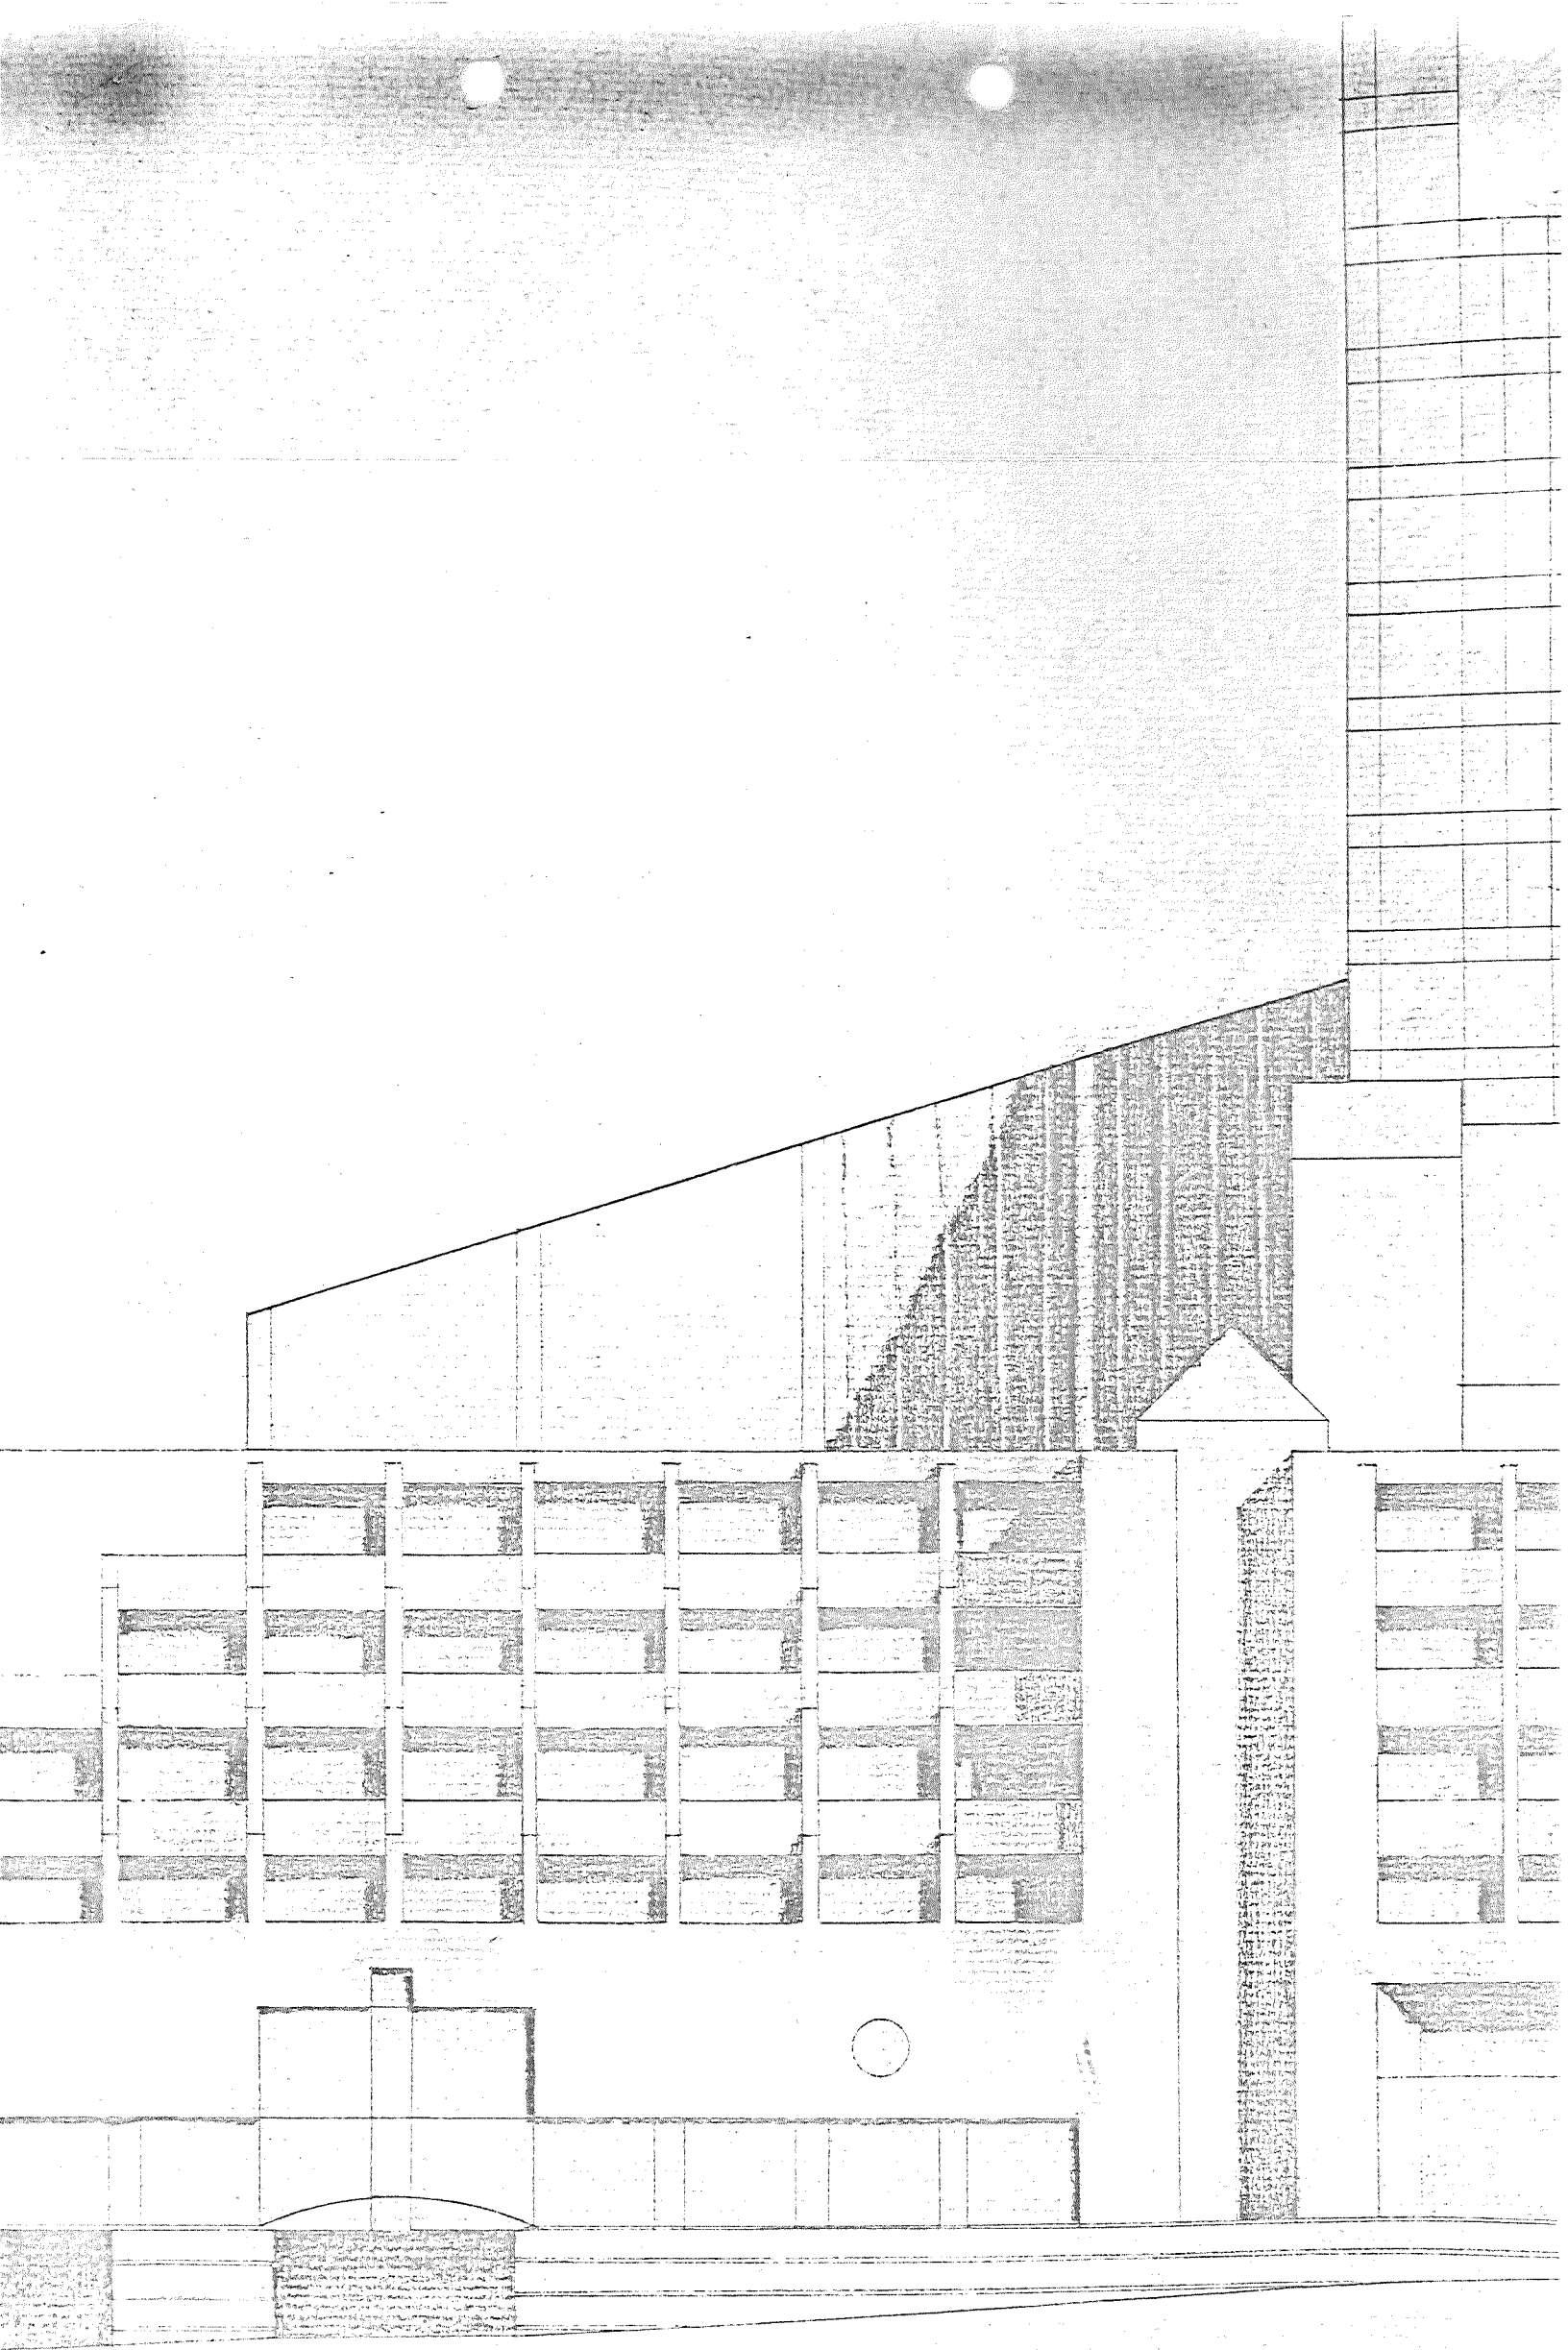


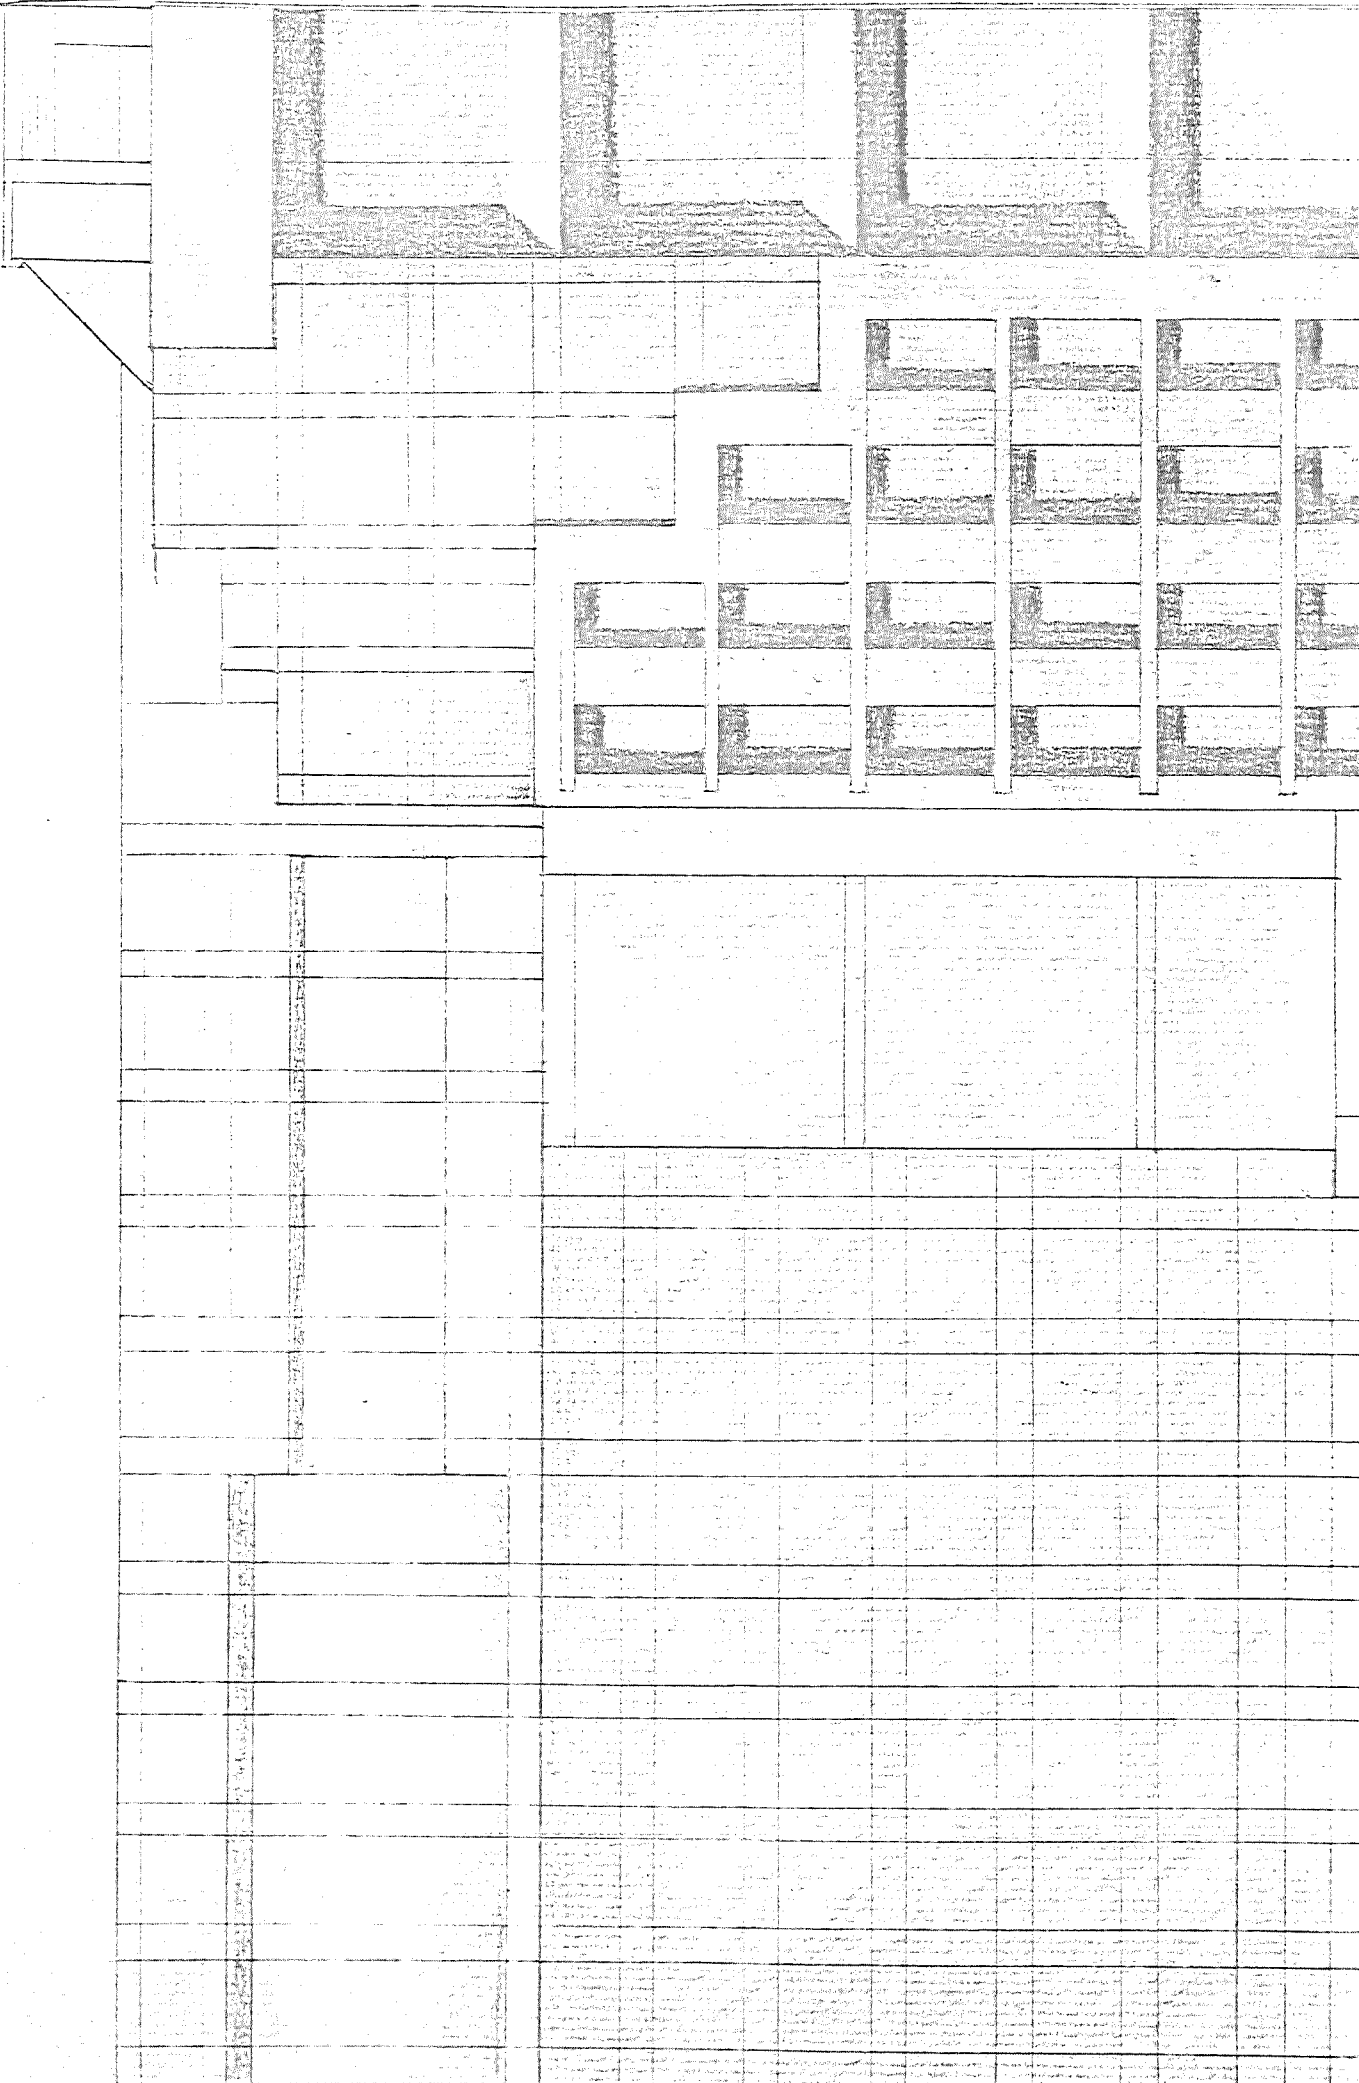


Architectural drawing showing a floor plan with a grid system. The drawing includes a title block at the bottom right corner, which contains the following information:

EST
Echelle: 1:200

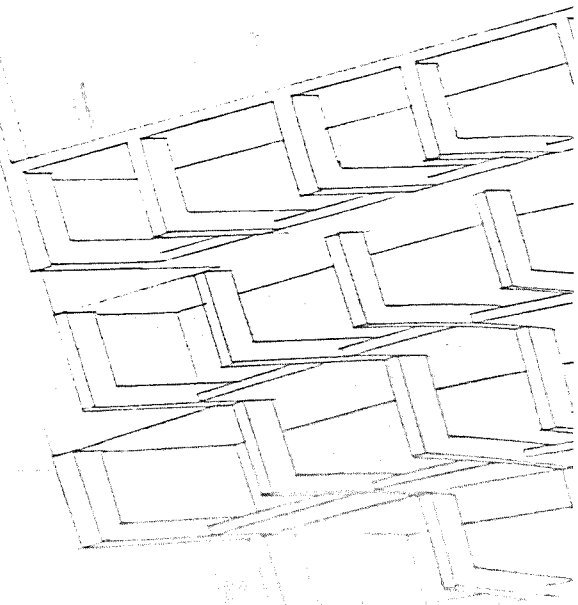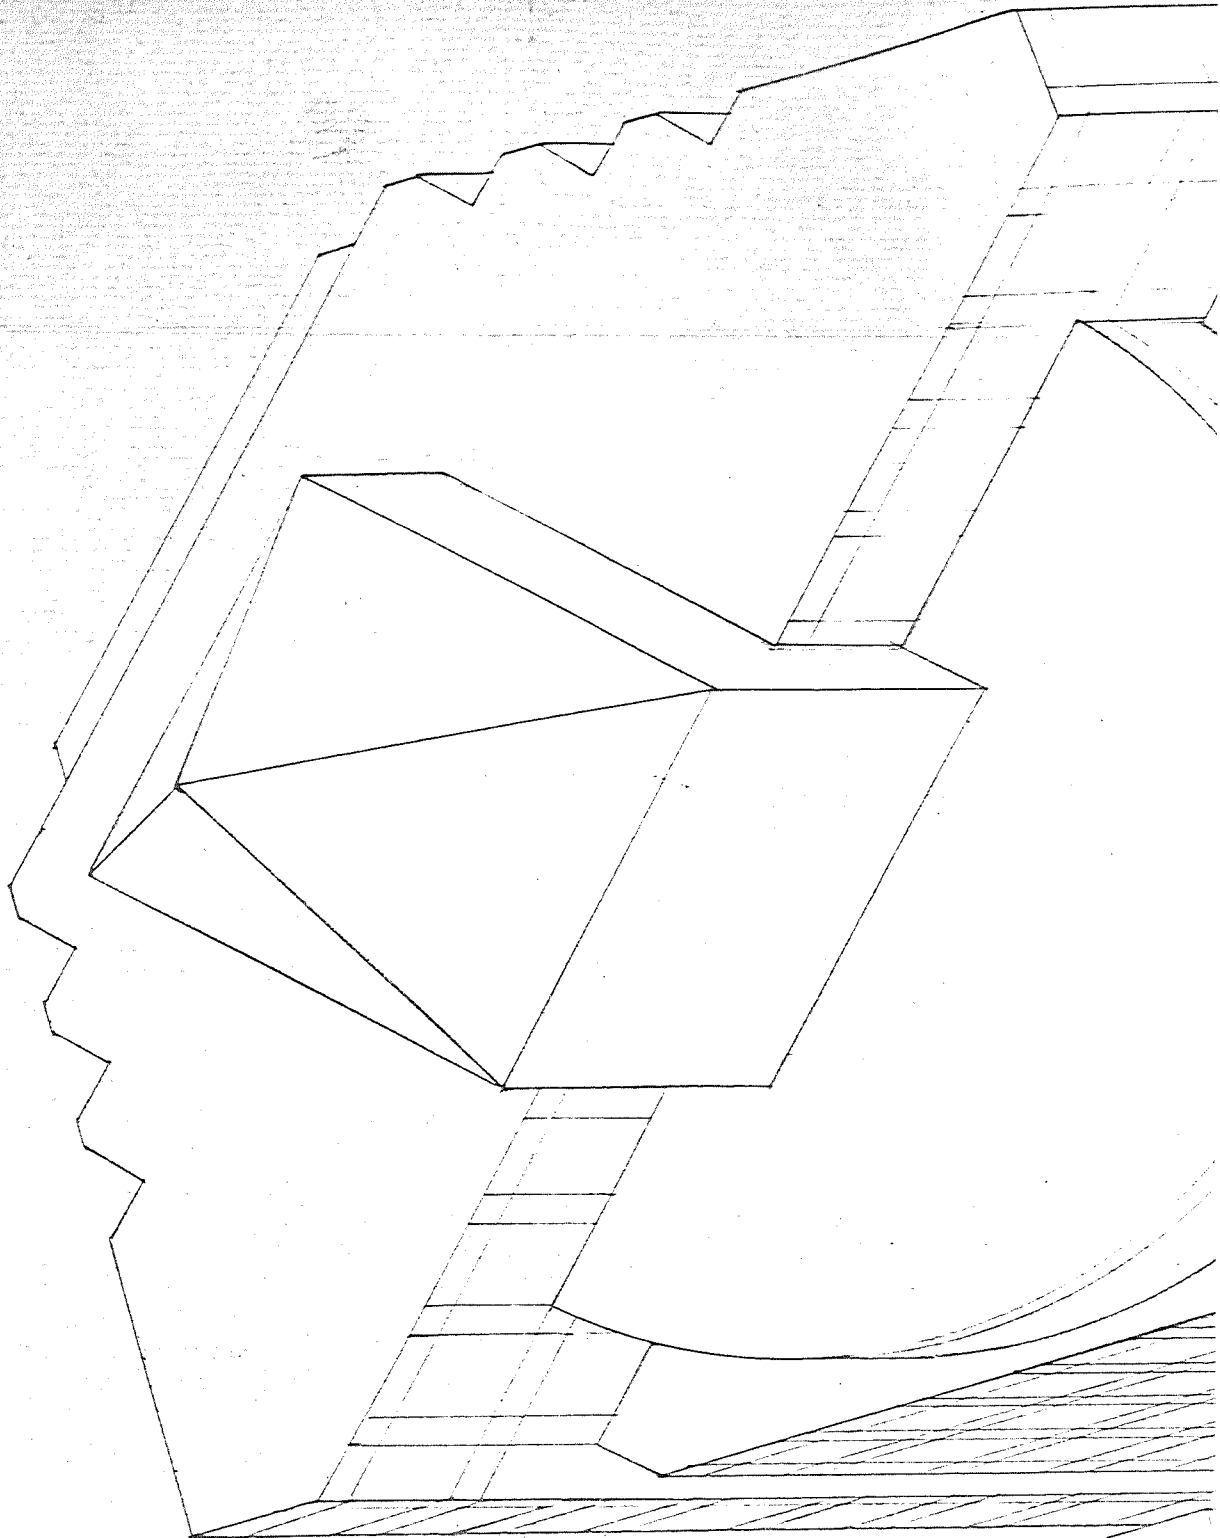


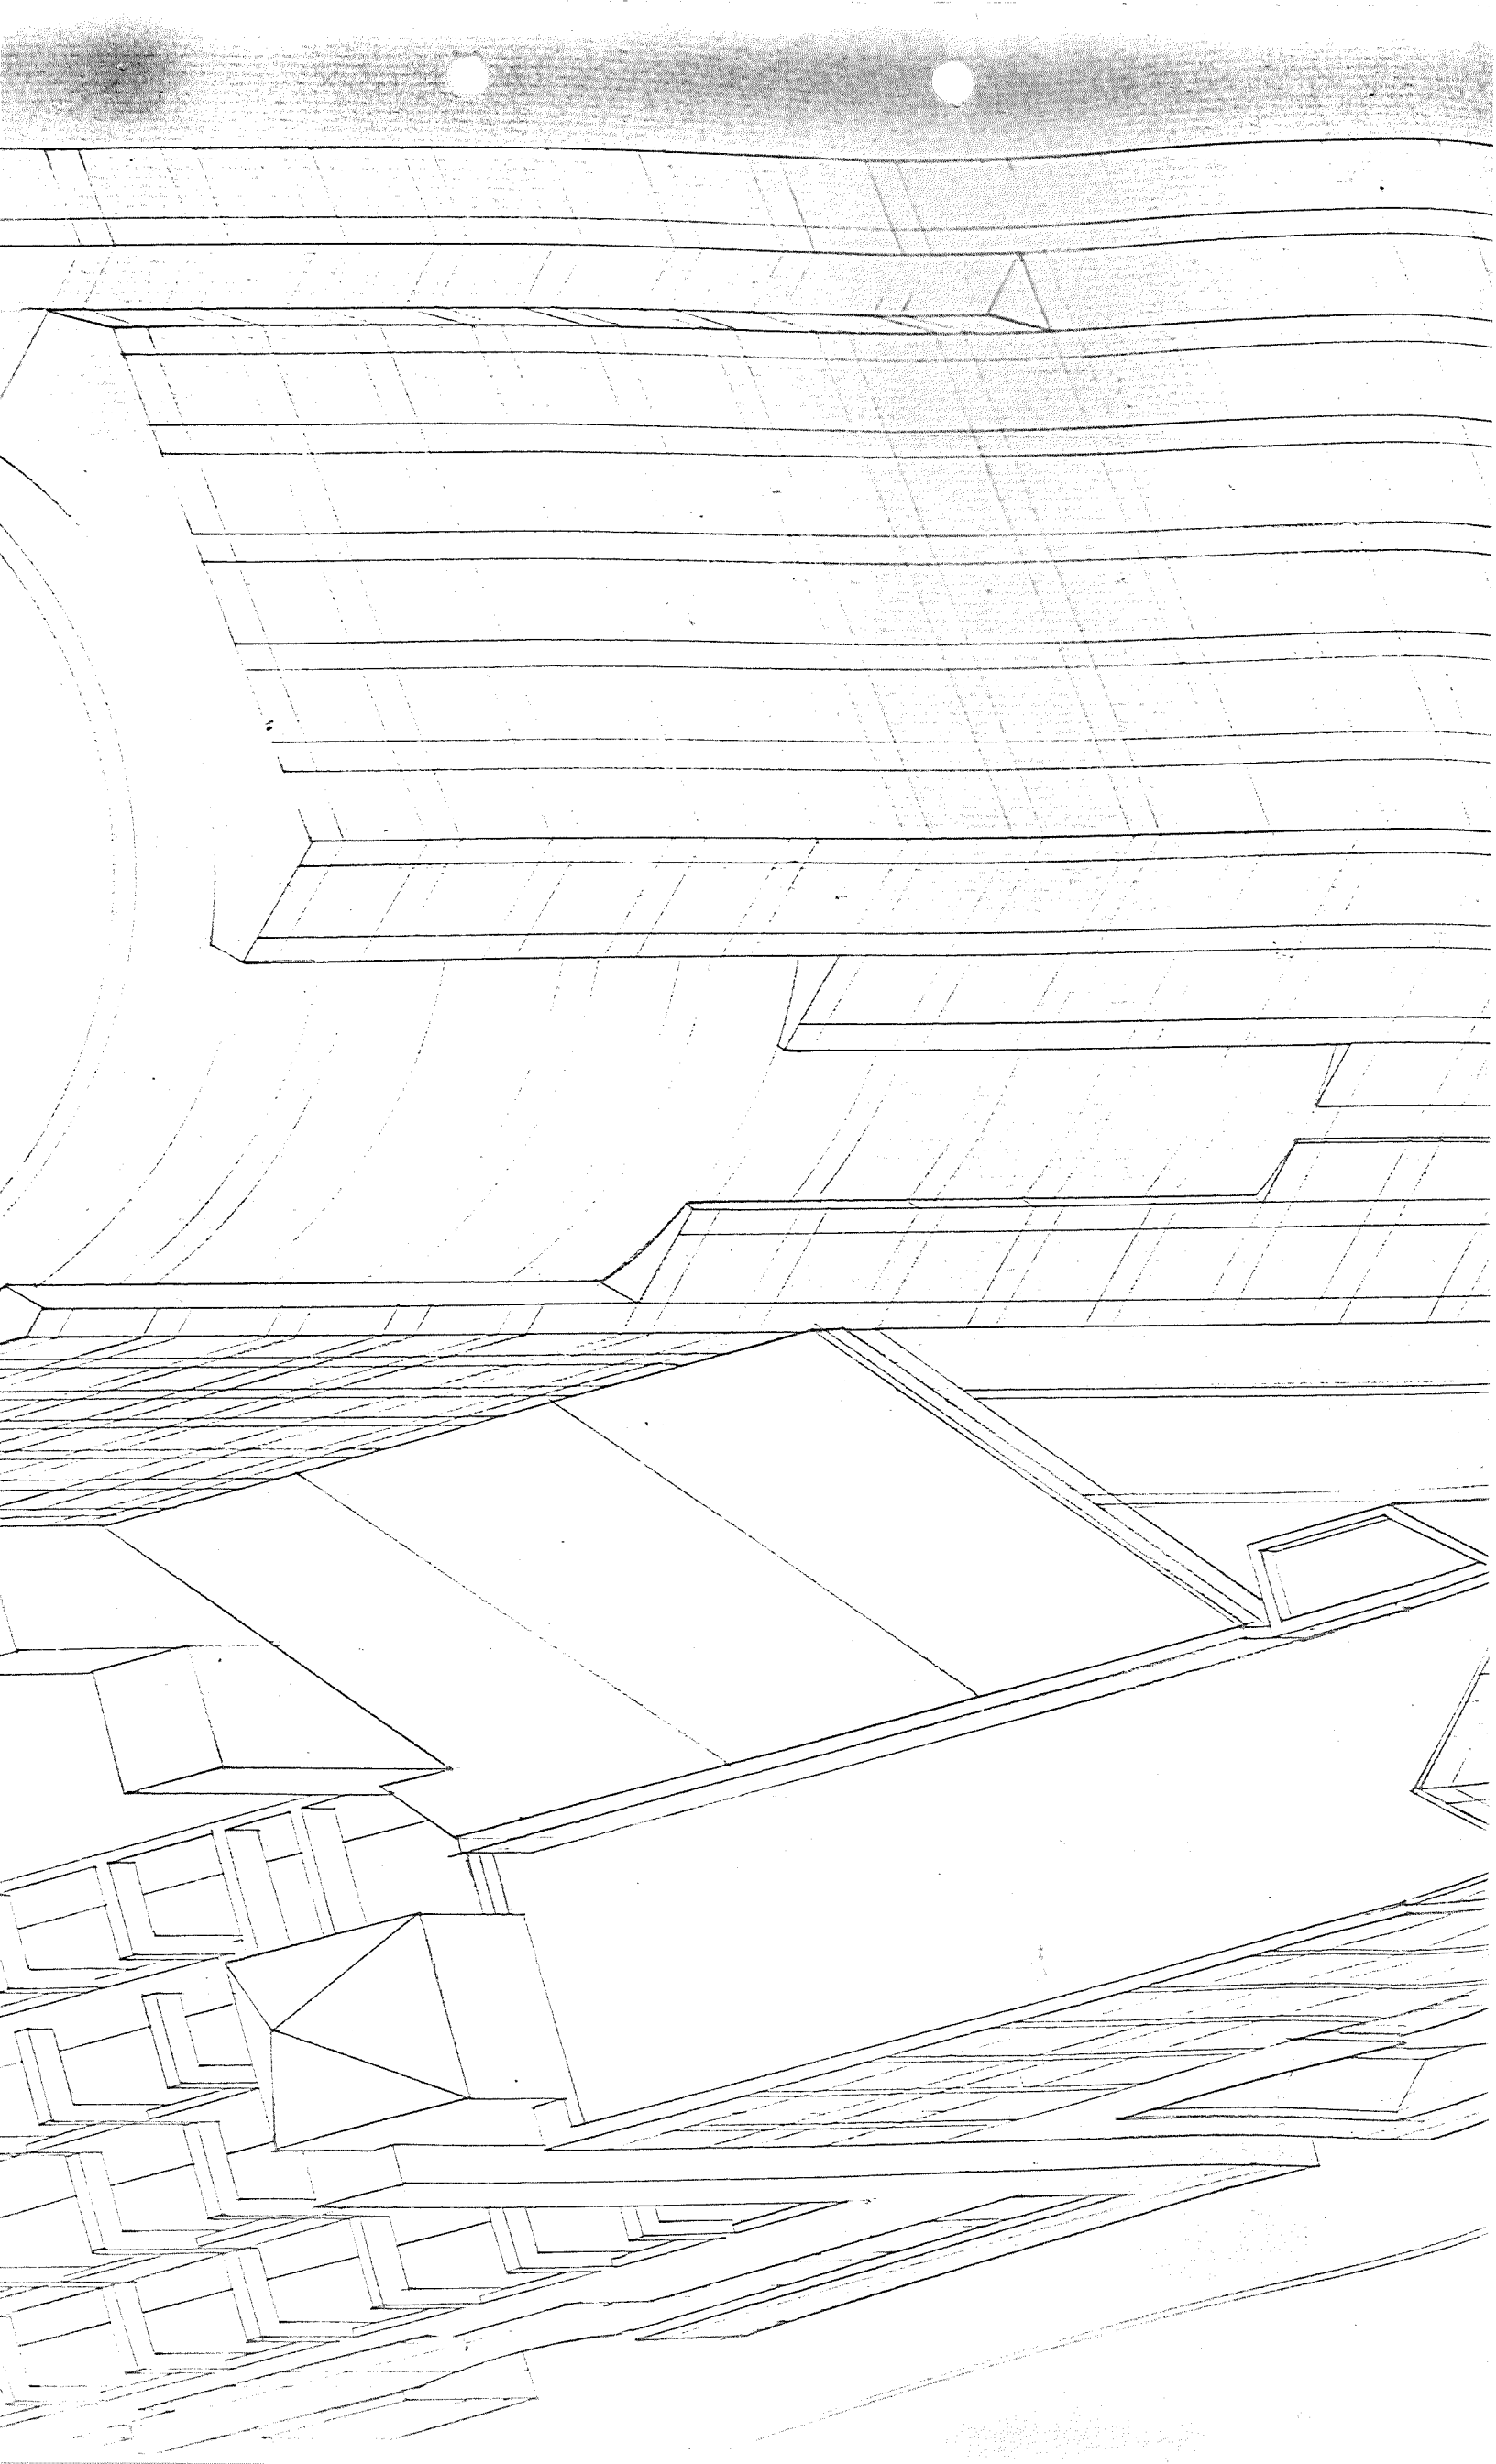

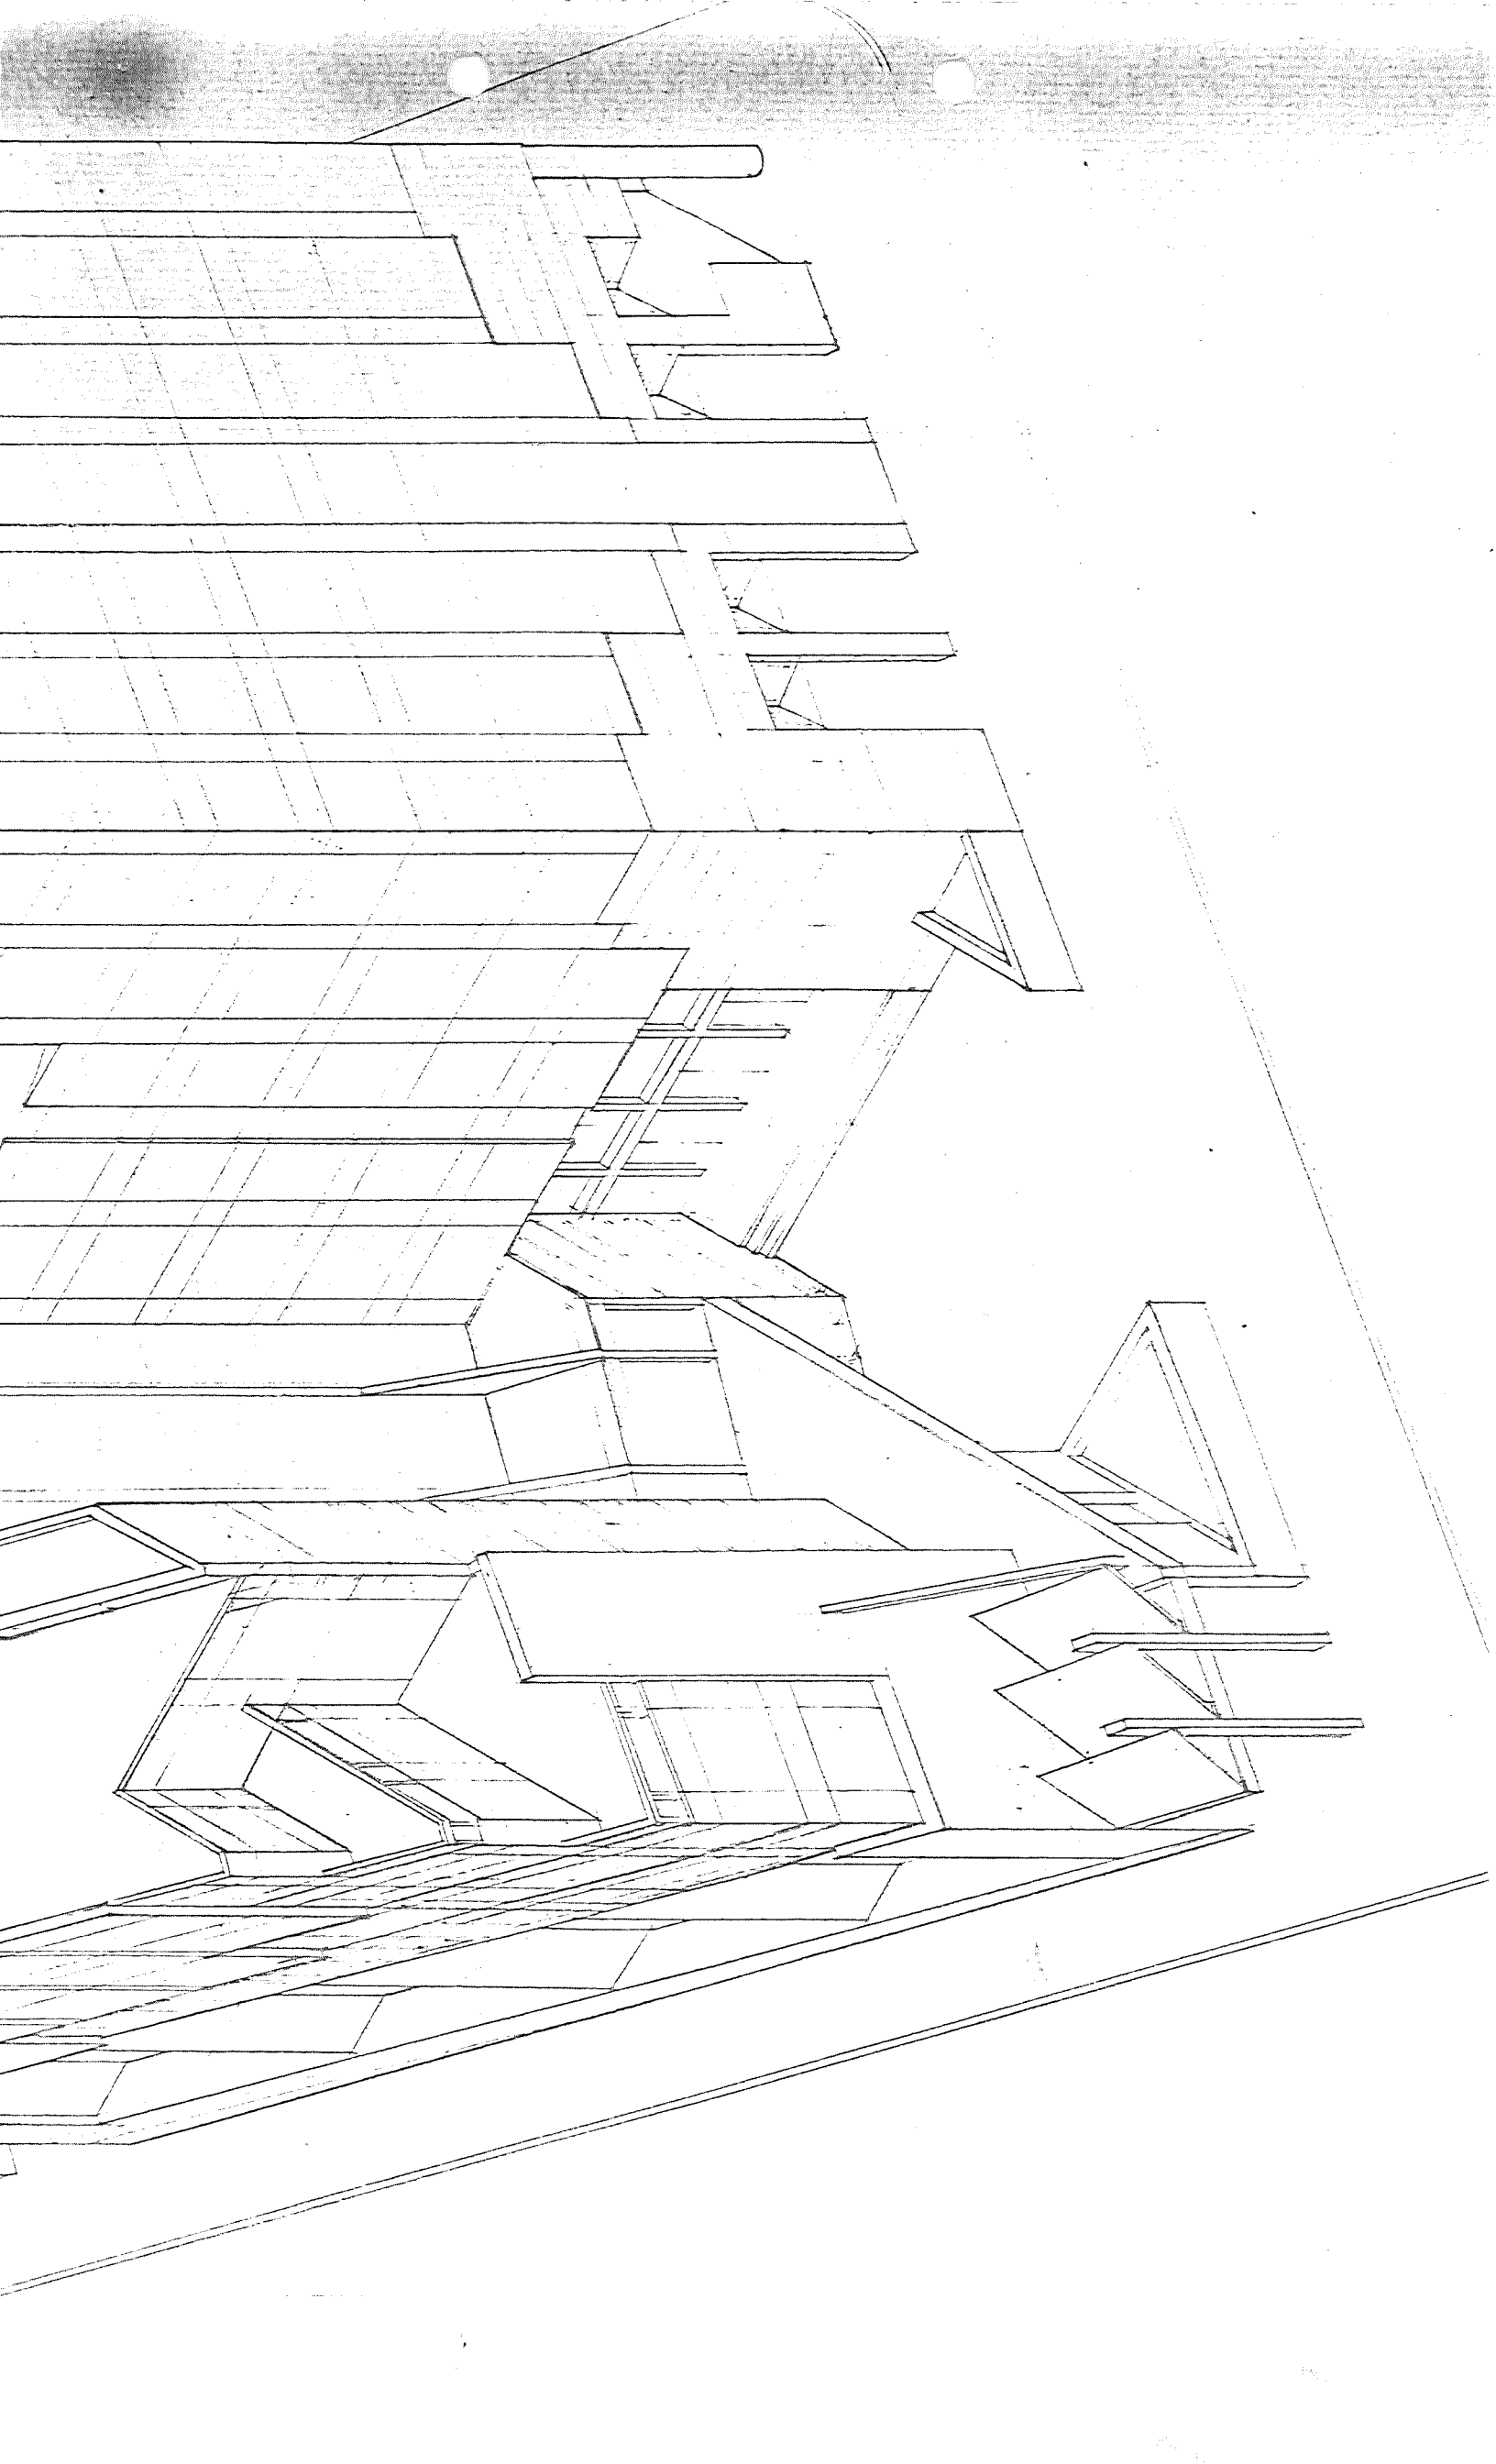



Boulevard Dorchester

1. Lobby de la Tour
2. Magazins
3. Espace à Bureaux
4. Galleria
5. Recèption de l'hôtel
6. Administration
7. Services
8. Atrium de l'hôtel
9. Toilette
10. Café
11. Entrée du stationnement
12. Salle de mecanique

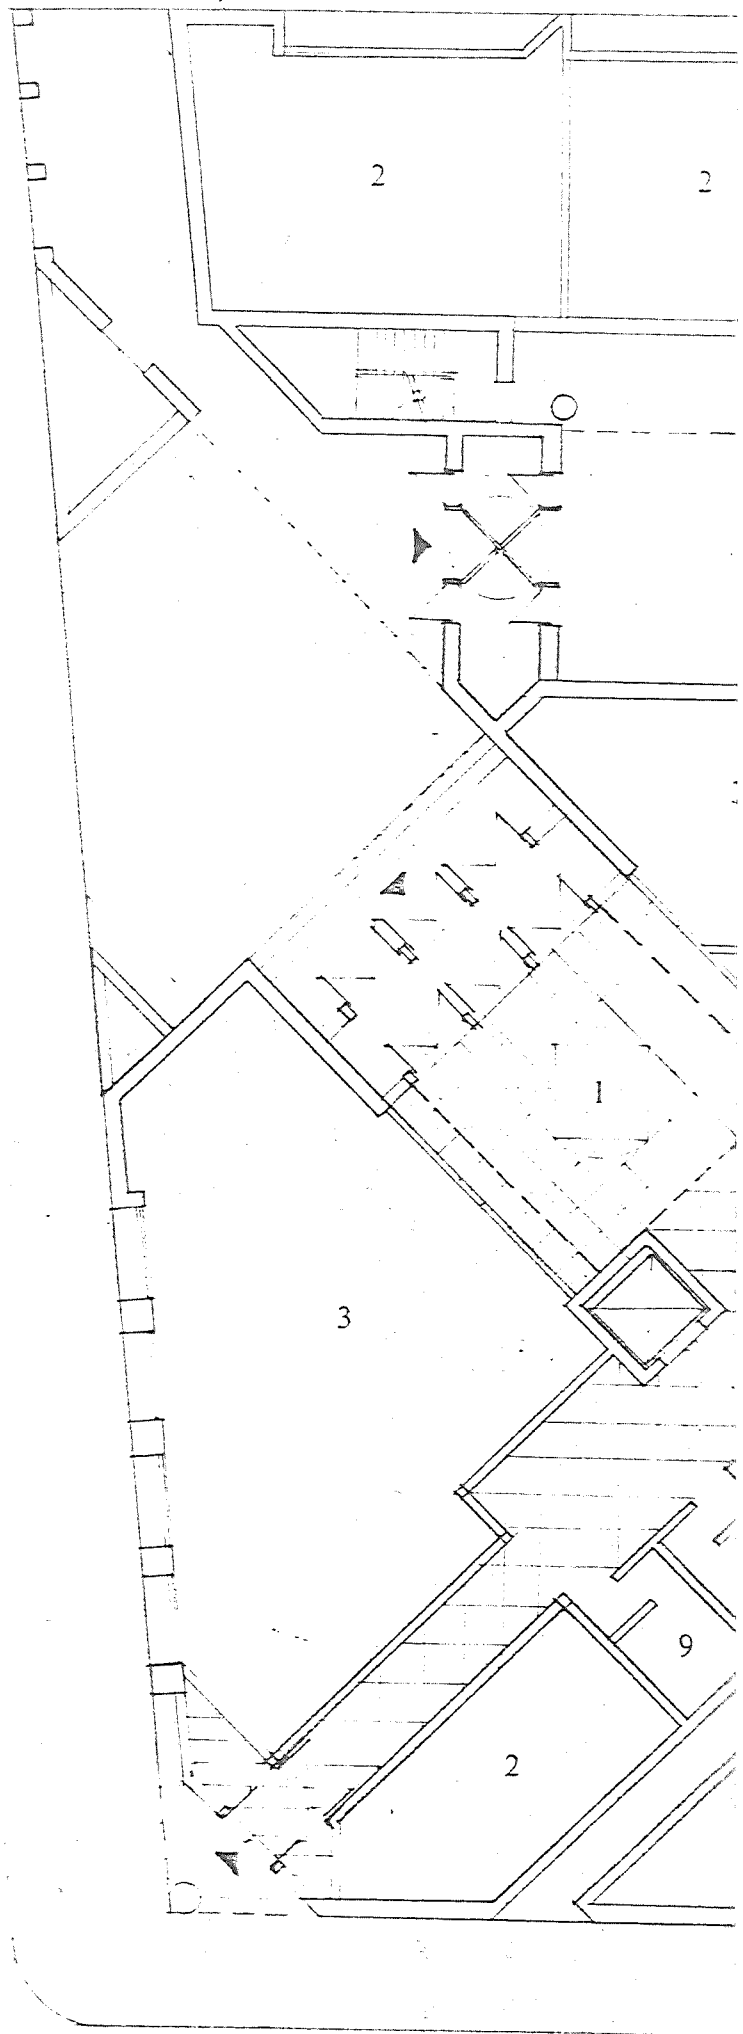


MICHELANGE PANZINI
architecte

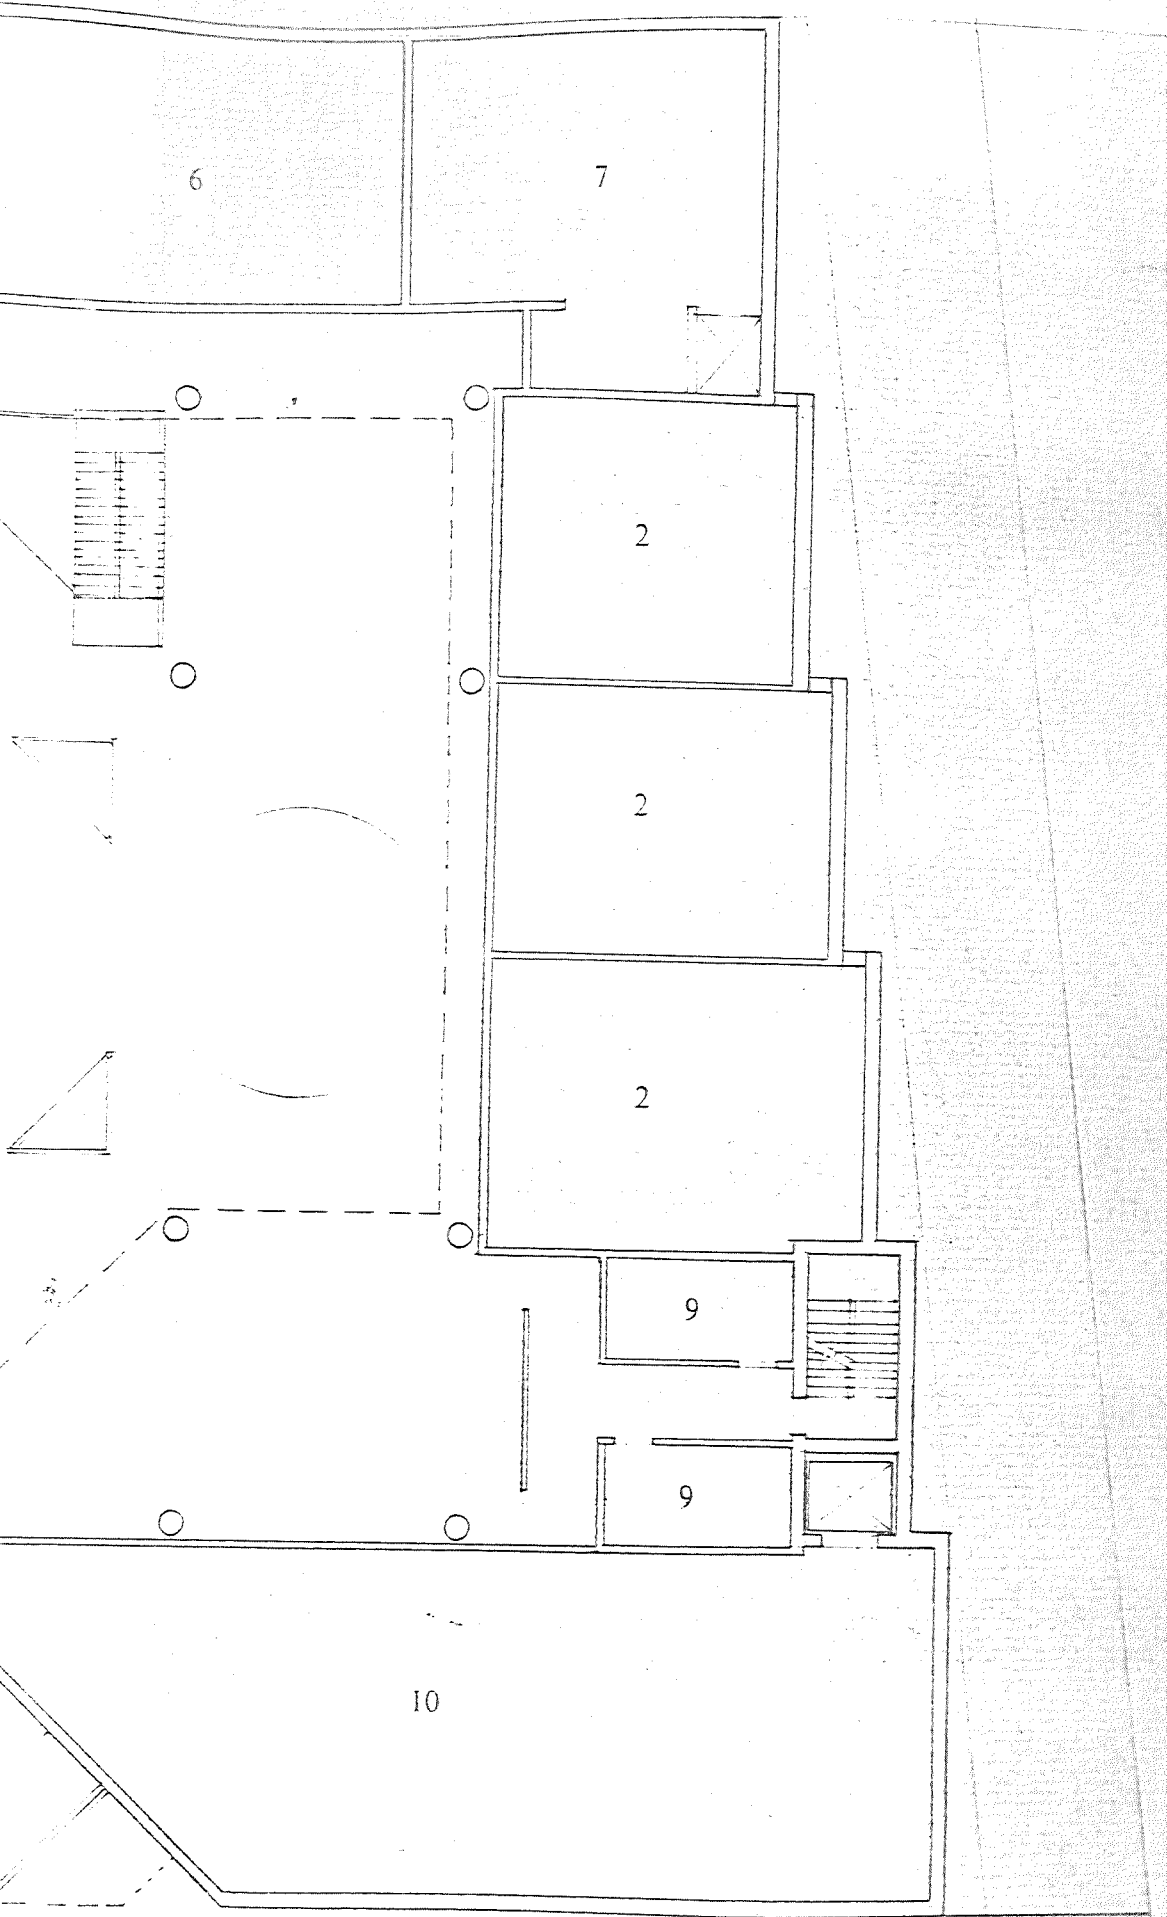


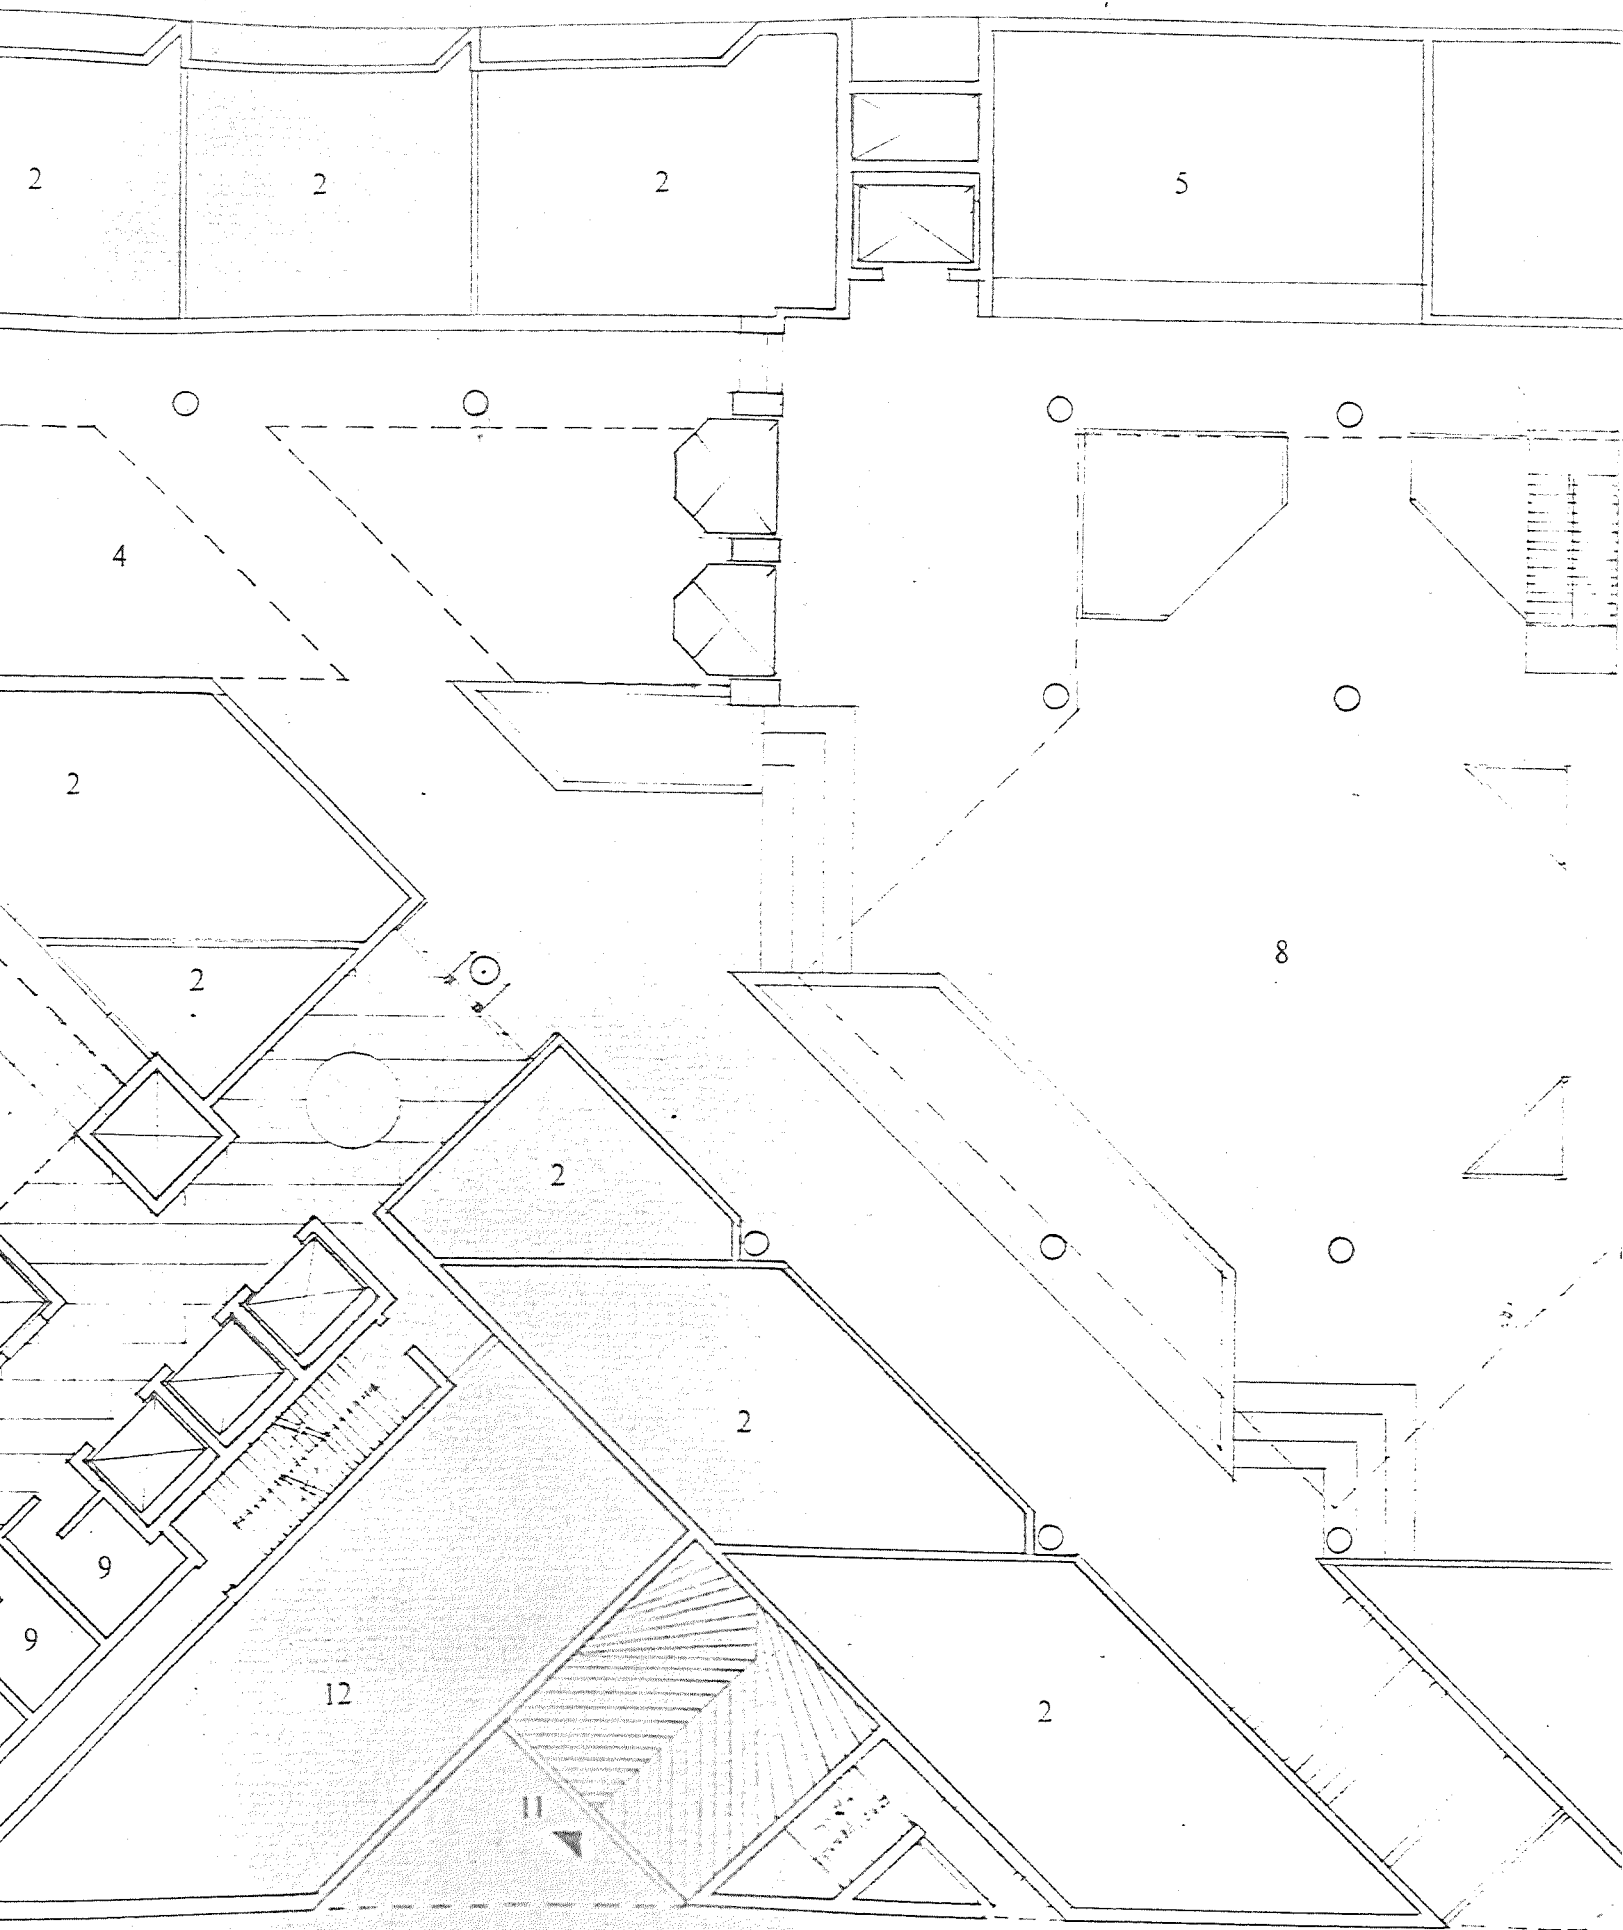


Rue Bleury

REZ DE CHAUSSEE

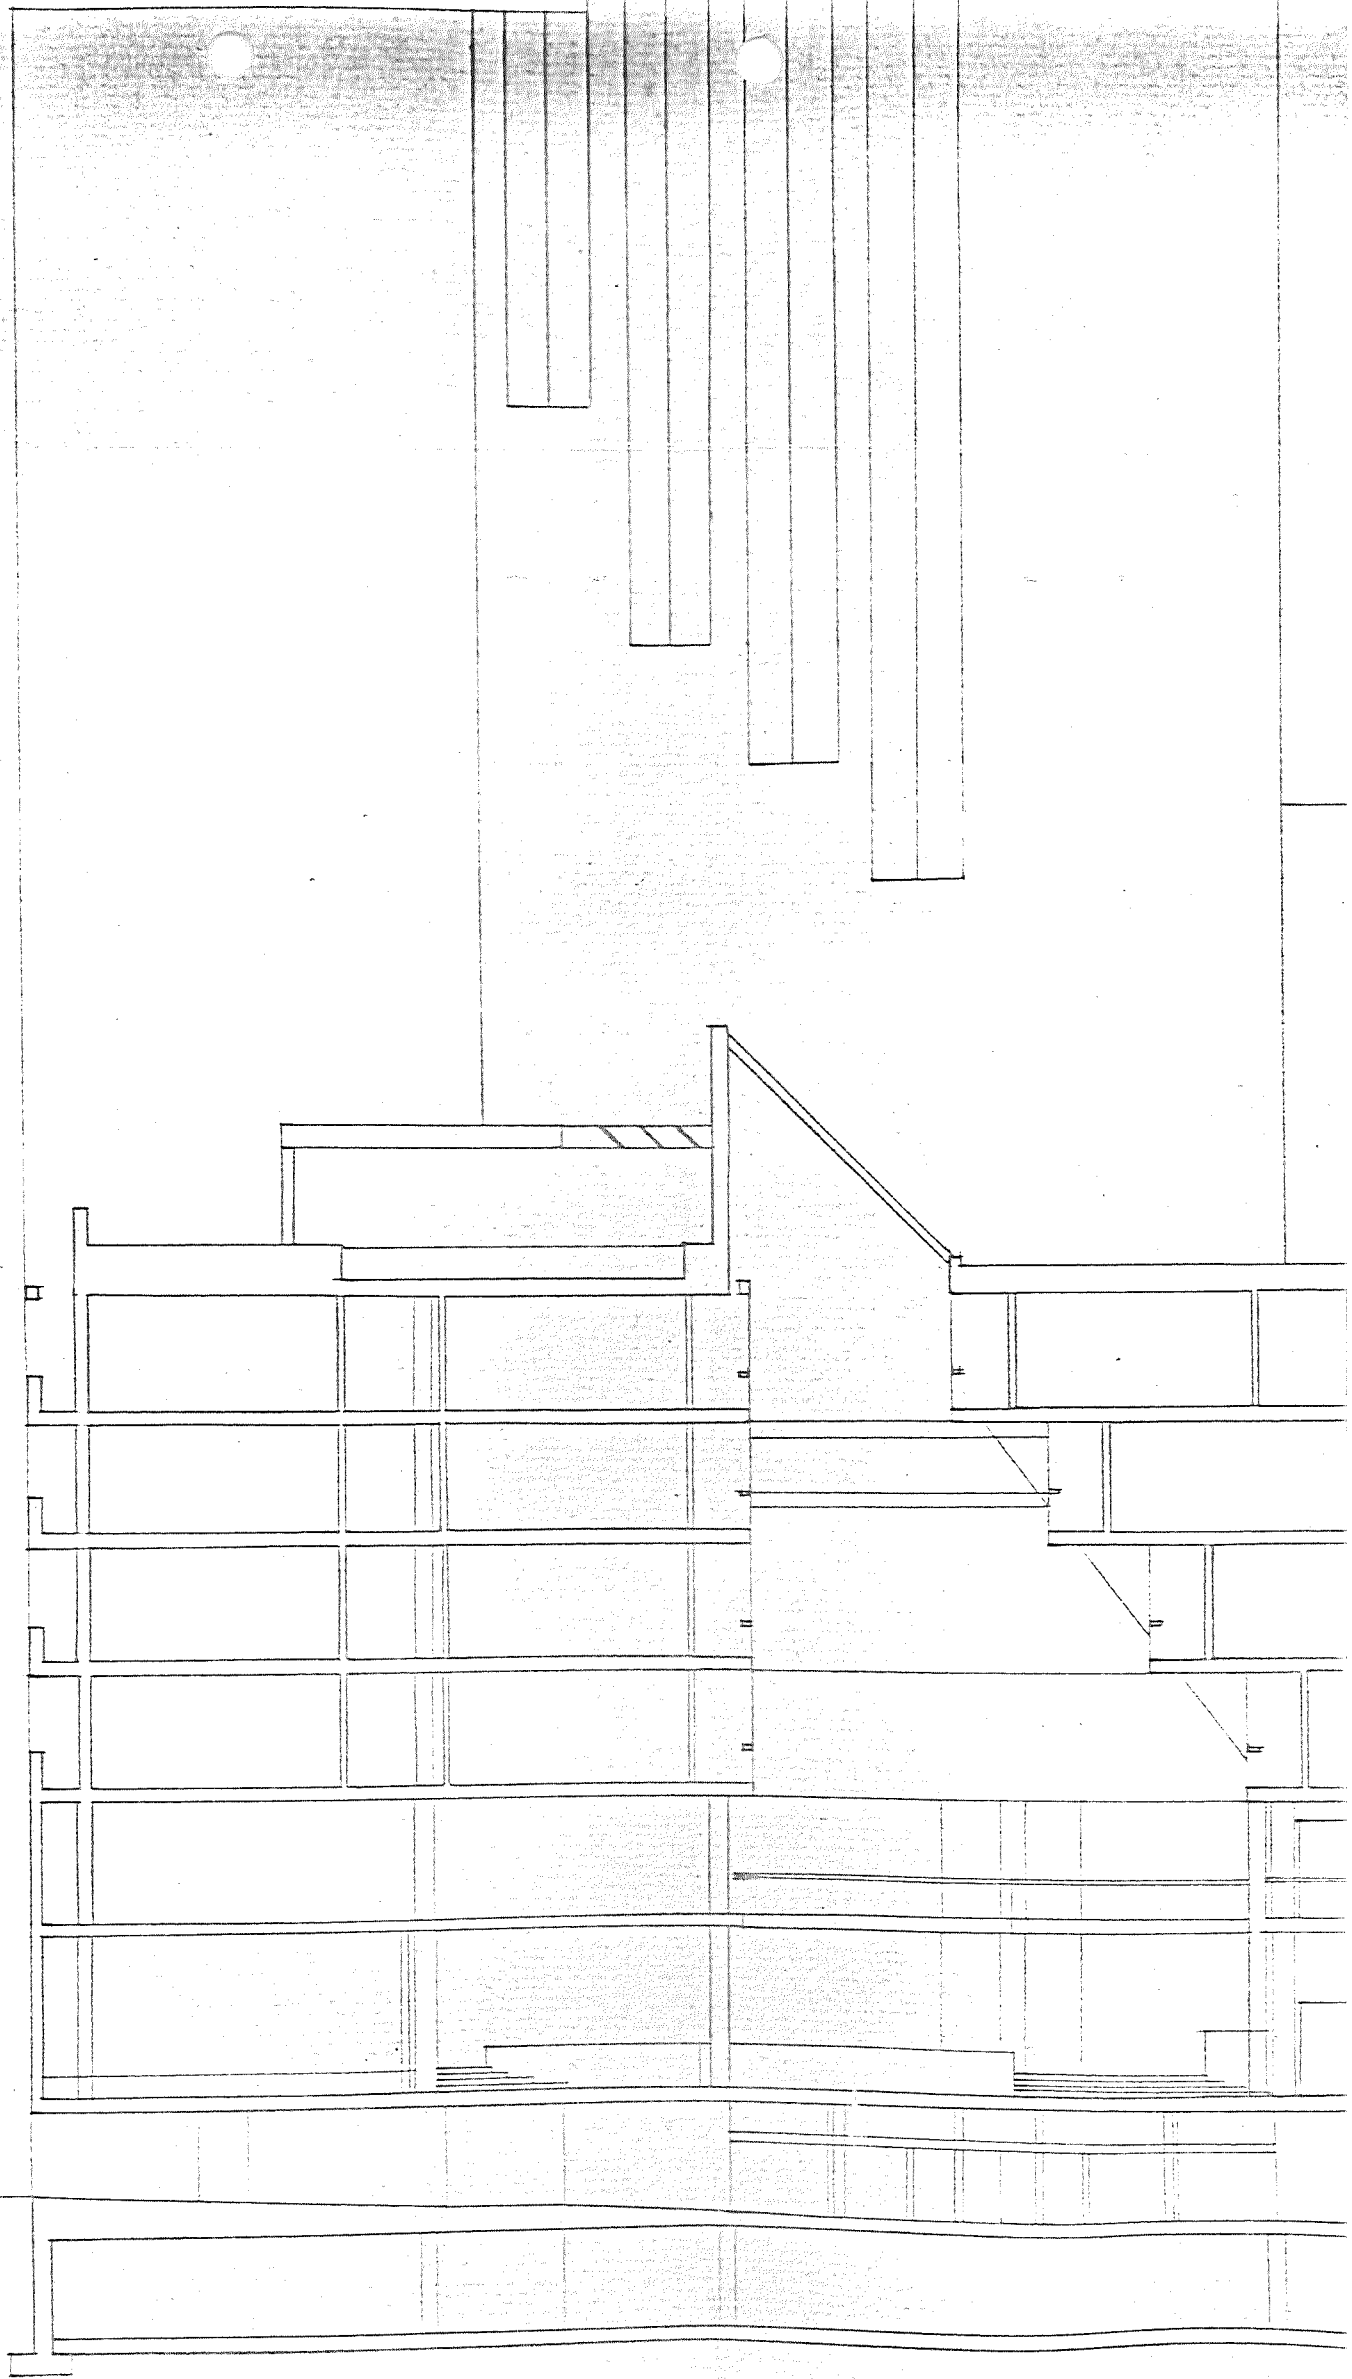


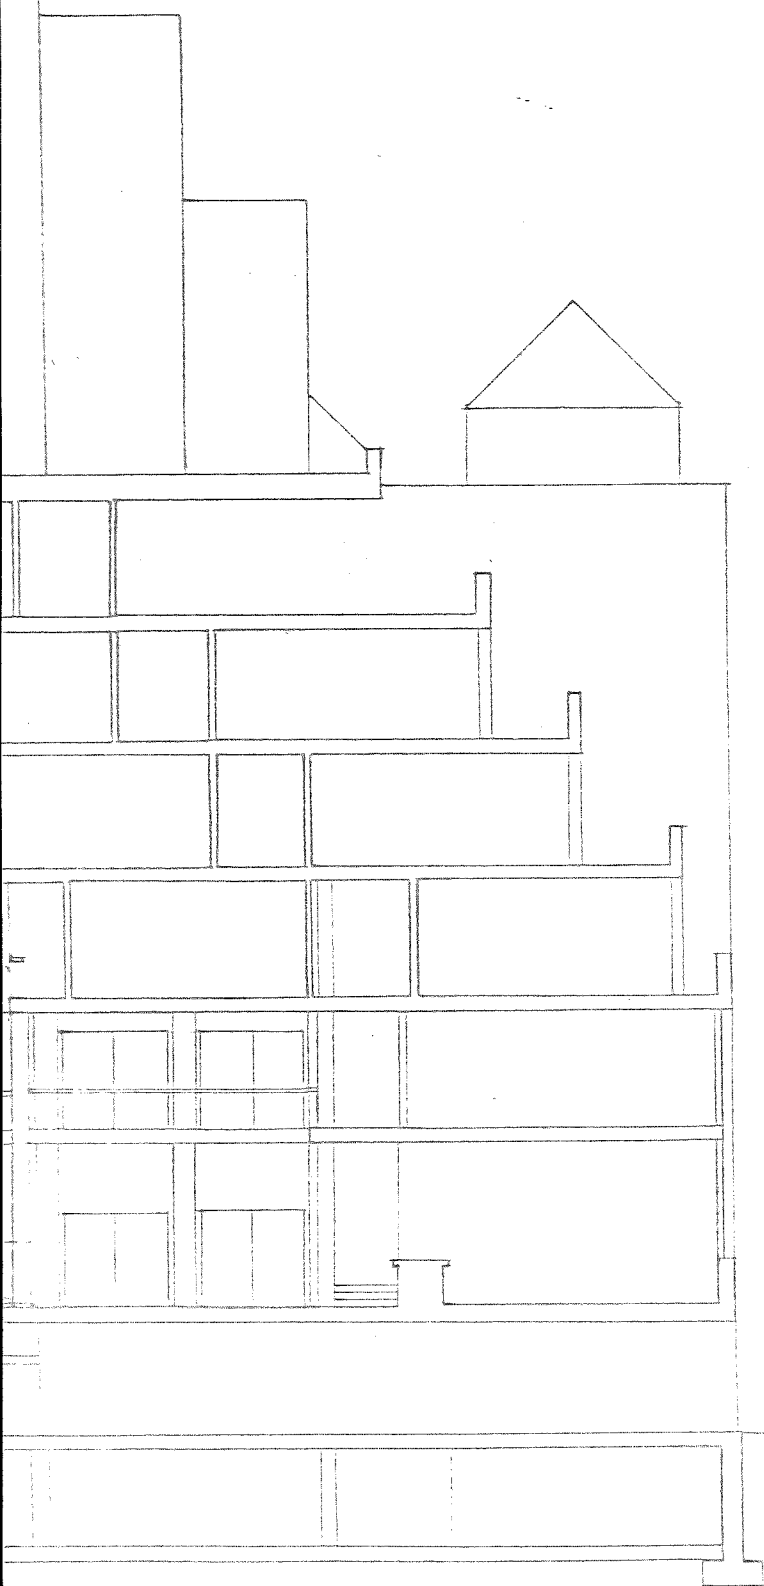


Echelle : 1:200

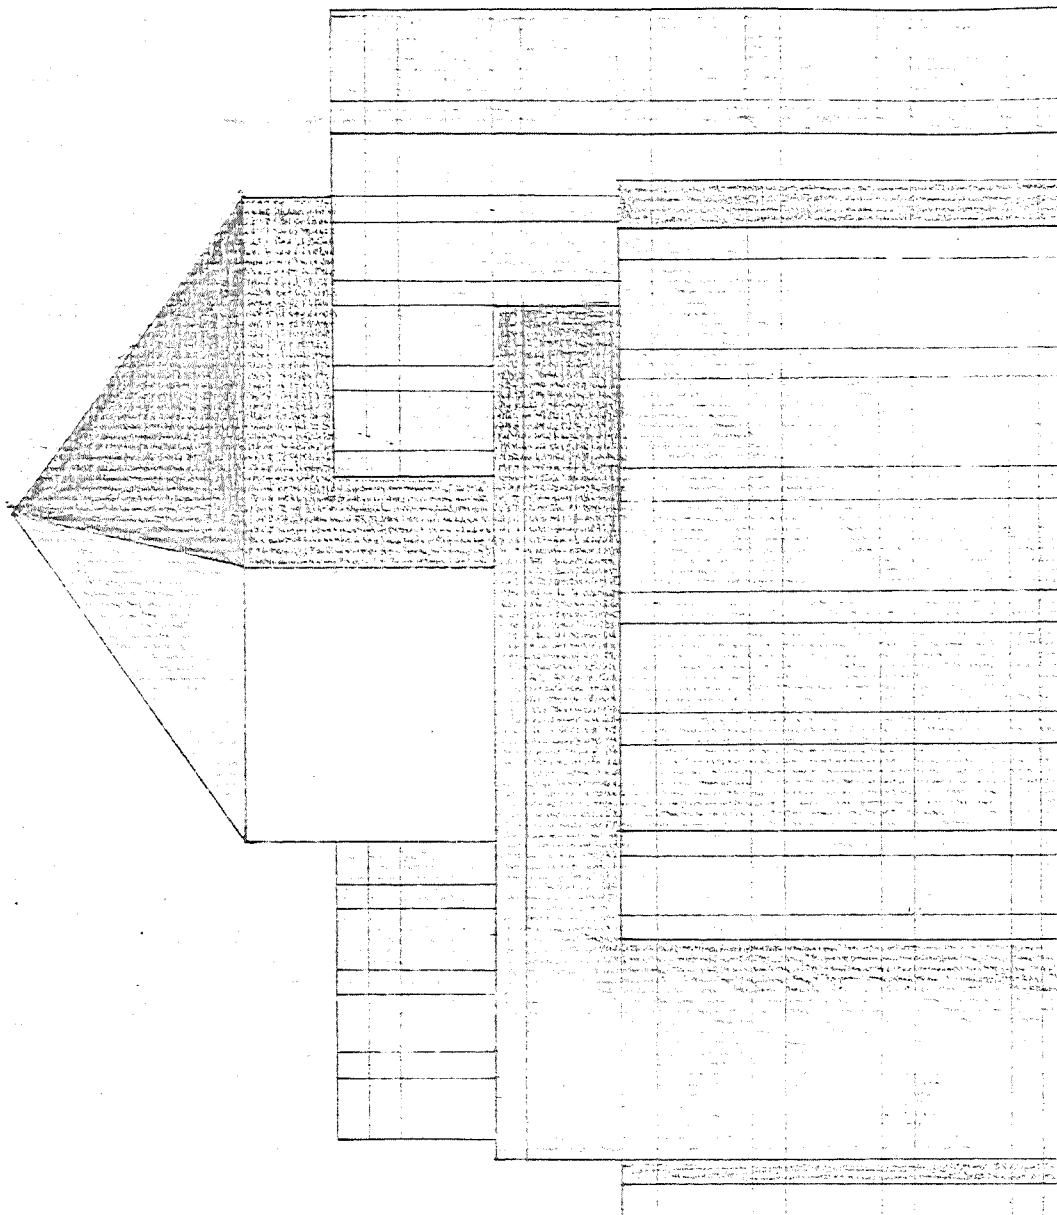

7

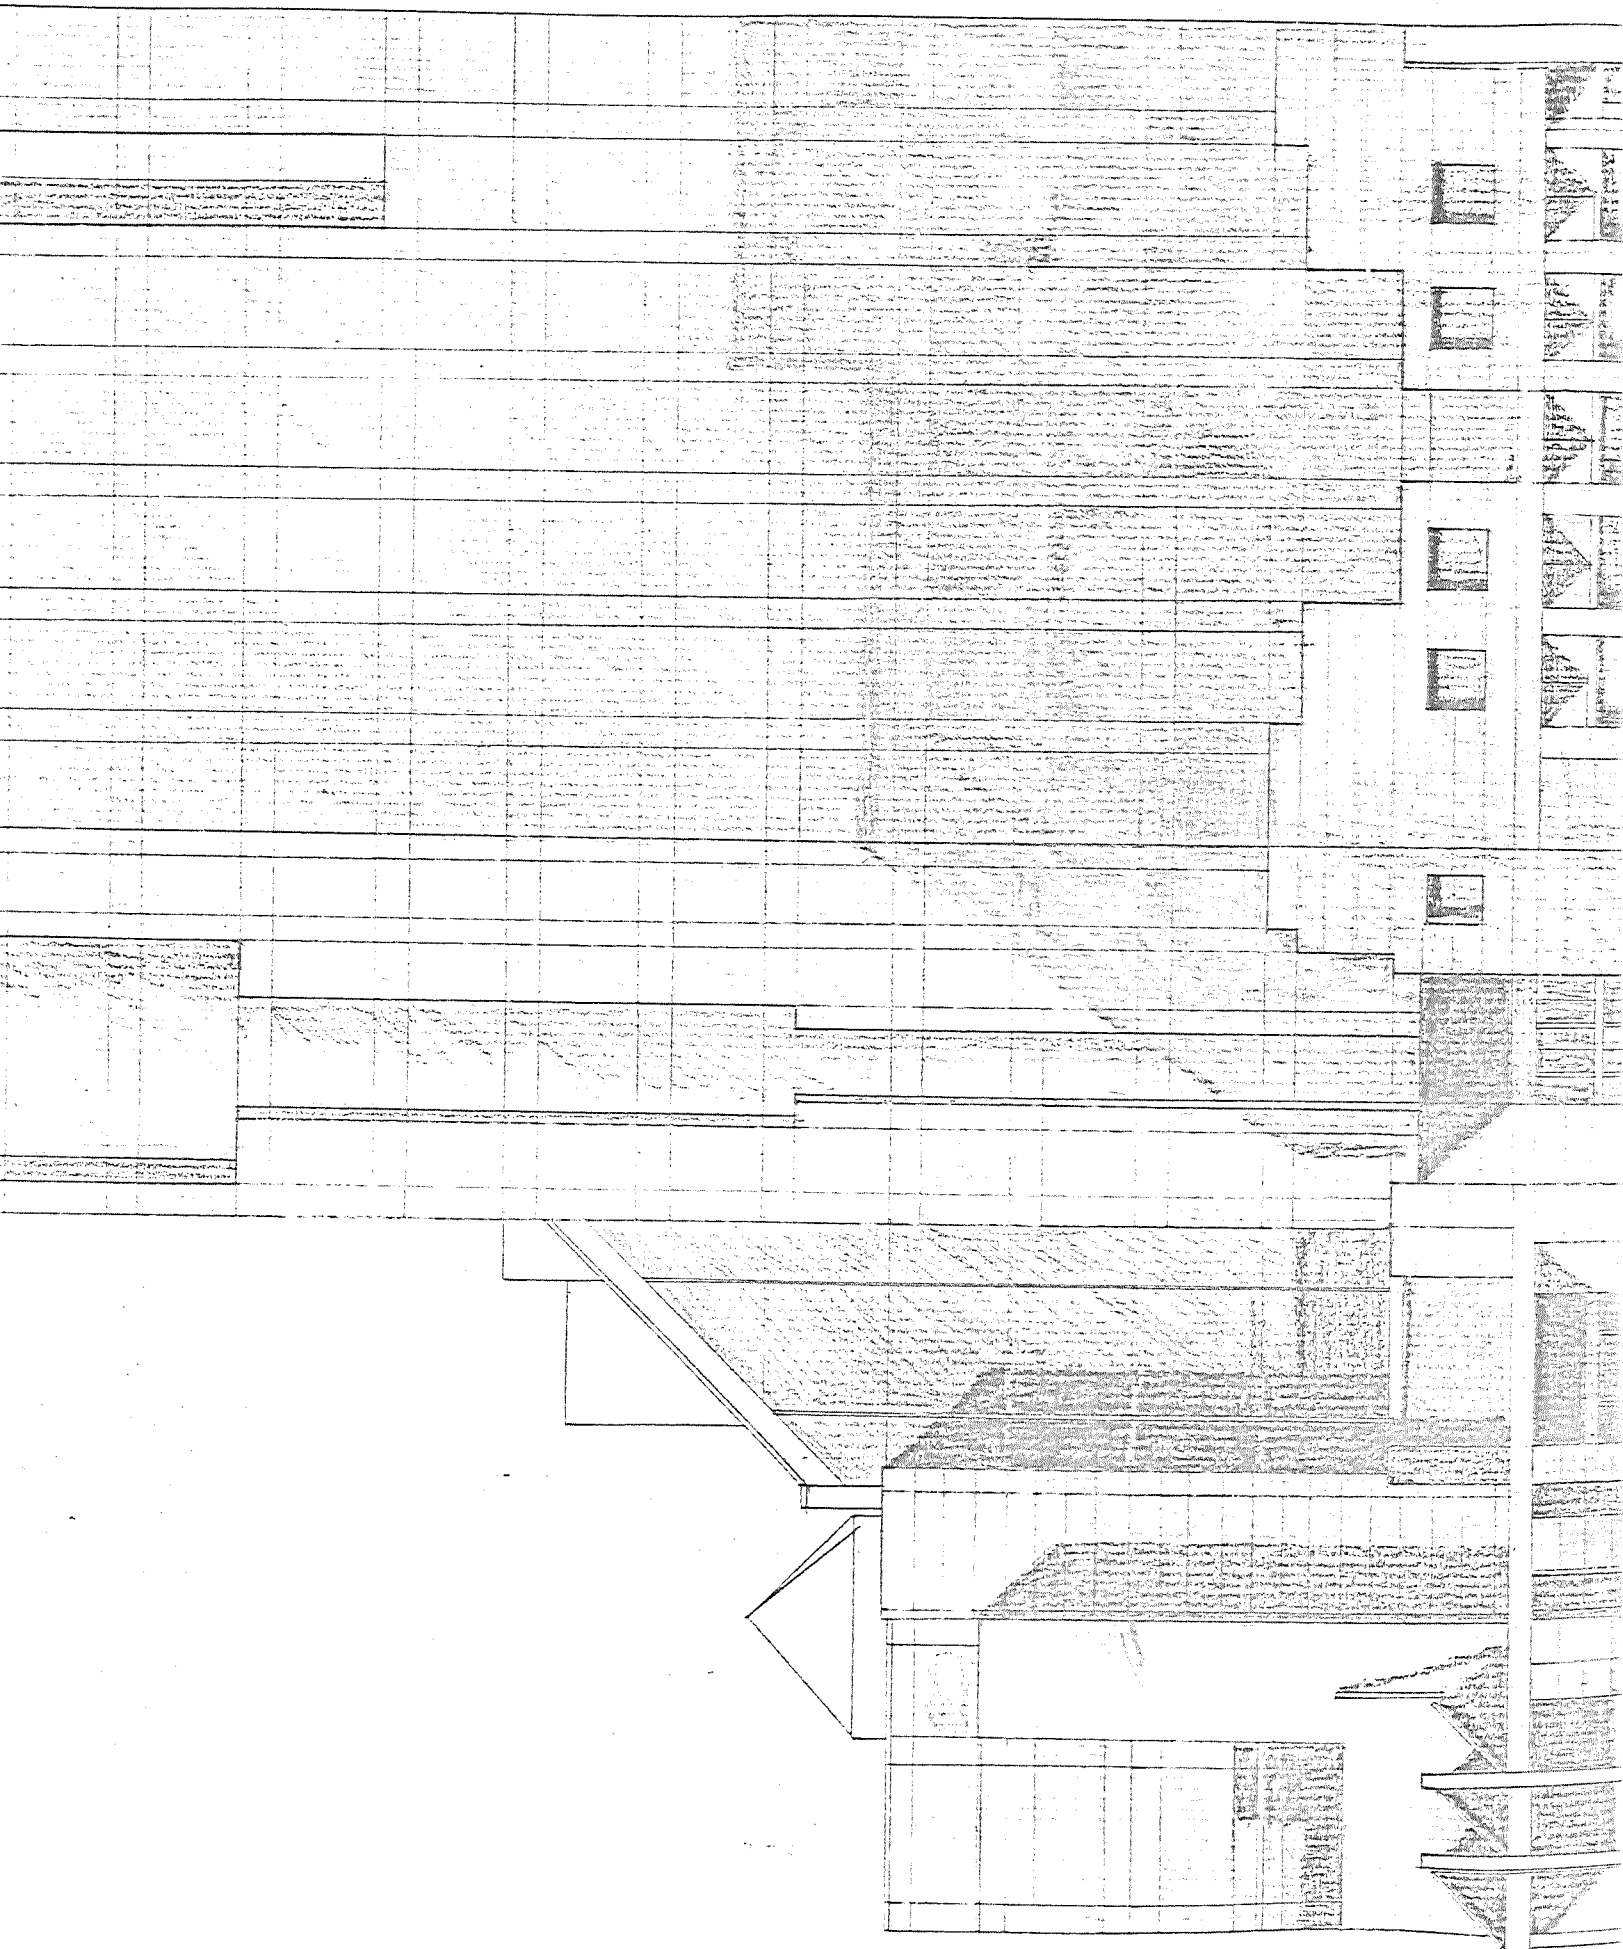

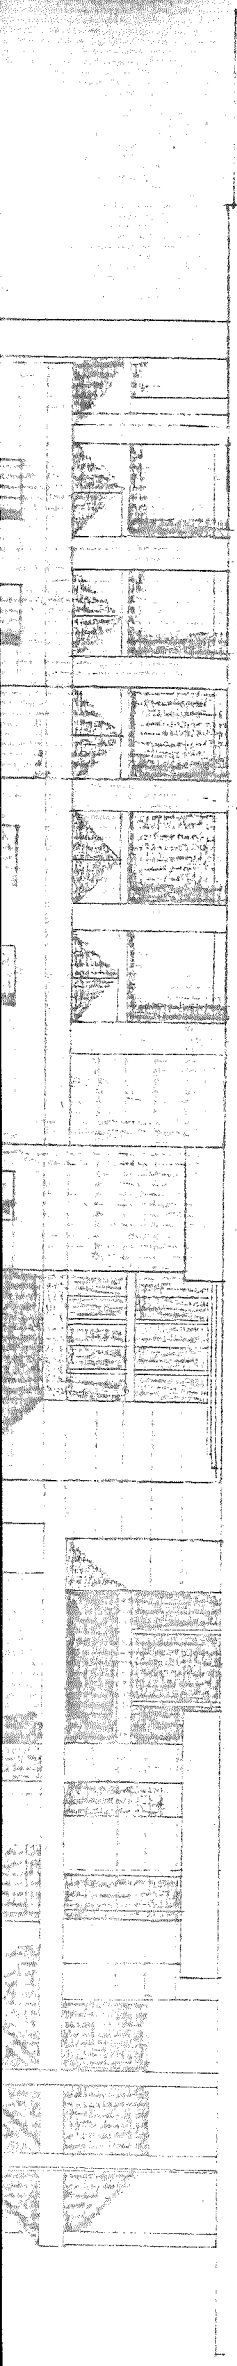

ELEVATION NORD

MICHELANGE PANZINI
architecte

Echelle 1:200