

Québec, le 8 janvier 2024

Madame,

Nous donnons suite à votre demande d'accès, reçue le 18 décembre 2023, afin d'obtenir le ou les documents suivants :

« [Pour l'année 1990,] plans et devis Construction bâtiment :Abordable Domicil
322 Av. Jacques-Cartier Disraeli QC G0N 1E0. »

Après analyse, nous accédons à votre demande. Vous trouverez les renseignements demandés en pièce jointe. Toutefois, veuillez noter que nous ne détenons pas les devis.

Conformément à l'article 51 de la Loi sur l'accès aux documents des organismes publics et sur la protection des renseignements personnels (RLRQ, chapitre A-2.1), nous vous informons que vous pouvez demander la révision de cette décision auprès de la Commission d'accès à l'information. Vous trouverez ci-joint une note explicative à ce sujet.

Nous vous prions d'agréer, Madame, l'expression de nos sentiments les meilleurs.

Responsable de l'accès aux documents et de
la protection des renseignements personnels,

(Original signé)

FADI GERMANI

N/Réf. : 2023-2024-61
Édifice Marie-Guyart
Aile Jacques-Parizeau, 3^e étage
1054, rue Louis-Alexandre-Taschereau
Québec (Québec) G1R 5E7
Téléphone: 418 643-4035
Sans frais : 1 800 463-4315
Télécopieur : 418 646-5560
www.habitation.gouv.qc.ca

RLRQ, chapitre A-2.1

LOI SUR L'ACCÈS AUX DOCUMENTS DES ORGANISMES PUBLICS ET SUR LA PROTECTION DES RENSEIGNEMENTS PERSONNELS

51. Lorsque la demande est écrite, le responsable rend sa décision par écrit et en transmet copie au requérant et, le cas échéant, au tiers qui a présenté des observations conformément à l'article 49.

La décision doit être accompagnée du texte de la disposition sur laquelle le refus s'appuie, le cas échéant, et d'un avis les informant du recours en révision prévu par la section III du chapitre IV et indiquant notamment le délai pendant lequel il peut être exercé.

1982, c. 30, a. 51; 2006, c. 22, a. 28.

Avis de recours

À la suite d'une décision rendue en vertu de la *Loi sur l'accès aux documents des organismes publics et sur la protection des renseignements personnels*.

Révision par la Commission d'accès à l'information

a) Pouvoir :

L'article 135 de la Loi prévoit qu'une personne dont la demande écrite a été refusée en tout ou en partie par le responsable de l'accès aux documents ou de la protection des renseignements personnels peut demander à la Commission d'accès à l'information de réviser cette décision. La demande de révision doit être faite par écrit; elle peut exposer brièvement les raisons pour lesquelles la décision devrait être révisée (art. 137).

L'adresse de la Commission d'accès à l'information est la suivante:

Québec	525, boul. René-Levesque Est Bureau 2.36 Québec (Québec) G1R 5S9	Tél. : 418 528-7741 Numéro sans frais 1 888 -528-7741	Télec. : 418 529-3102
Montréal	500, boul. René Lévesque Ouest Bureau 18.200 Montréal (Québec) H2Z 1W7	Tél. : 514 873-4196 Numéro sans frais 1 888 -528-7741	Télec. : 514 844-6170


b) Motifs :

Les motifs relatifs à la révision peuvent porter sur la décision, sur le délai de traitement de la demande, sur le mode d'accès à un document ou à un renseignement, sur les frais exigibles ou sur l'application de l'article 9 (notes personnelles inscrites sur un document, esquisses, ébauches, brouillons, notes préparatoires ou autres documents de même nature qui ne sont pas considérés comme des documents d'un organisme public).

c) Délais :

Les demandes de révision doivent être adressées à la Commission d'accès à l'information dans les 30 jours suivant la date de la décision ou de l'expiration du délai accordé au responsable pour répondre à une demande (art. 135).

La Loi prévoit spécifiquement que la Commission d'accès à l'information peut, pour motif raisonnable, relever le requérant du défaut de respecter le délai de 30 jours (art. 135).

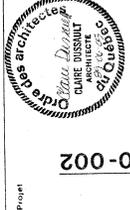

DISRAËLI
 51 - 02
 26600-002
 PROJETÉ PAR FINIS DE CONSTRUCTION
 SEP 12 1989
 BUREAU D'INGÉNIEUR EN MÉCANIQUE
 51 - 02
 DOSSIER POUR FINIS DE CONSTRUCTION
 89-08-14
 ÉLECTRICITÉ D'INSTALLATION DU QUÉBEC
 011 362

Numero Dossier: **02969**
 5^e LOT No: 46 pte. 54 pte et LOT sans designation cadastrale.
 Type de bâtiment: **11 LOGEMENTS POUR RETRAITES**





Société d'habitation du Québec
 Direction générale du bâtiment
 Bureau de Québec
 1039, de la Chevrolière
 Édifice G, 26^e étage
 943-7336, G1R 4Z3

Revisions	
MISE EN ŒUVRE DE L'ŒUVRE PROJETÉE. LES CHANGEMENTS À LA CONSTRUCTION SONT À LA CHARGE DES CONTRACTEURS, S'APPLIQUENT À CE PROJET.	
TITRE: IMPLANTATION ET DÉTAILS	
Echelle: 1:200	
Date: 89-05-30	Conçu par: SB
C.D. SB	Vérifié par: C.D.
AA 1/2	

SYMBÔLE	DESCRIPTION	DIMENSION	QUANTITÉ
⊙	PRIN FILIZO (PHILUS FILIZO HIGUALIS)	400 Ø	8
⊙	AUBIER (M. LAKAL)	2000 H	2
⊙	COBBER BOULE (GRACILIS)	400 Ø	5
⊙	(SALIX PURPUREA GRACILIS)	4000 H	5
⊙	SPHÉRIQUE BLANCHE (NAIVE)		
⊙	PIERRE CLAUDE (ABERTINE GAILLARD)		

NOTE: POUR LES TROISSONS DE PLANTATION VOIR DÉTAILS (AA1) & (AA2)

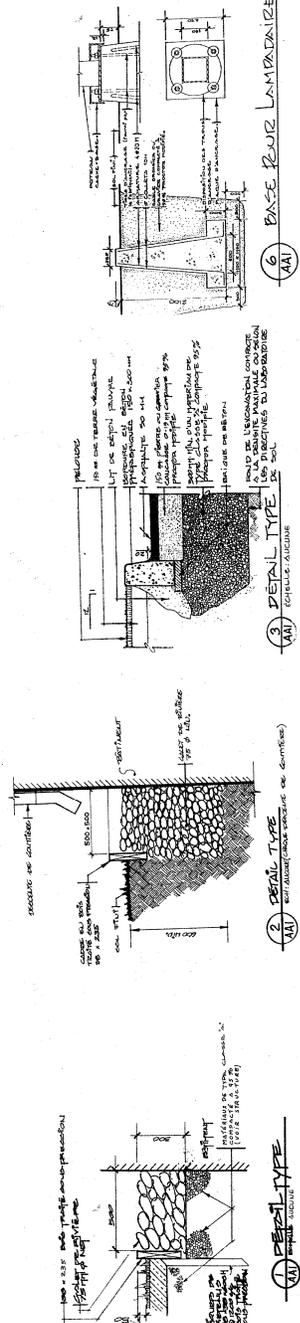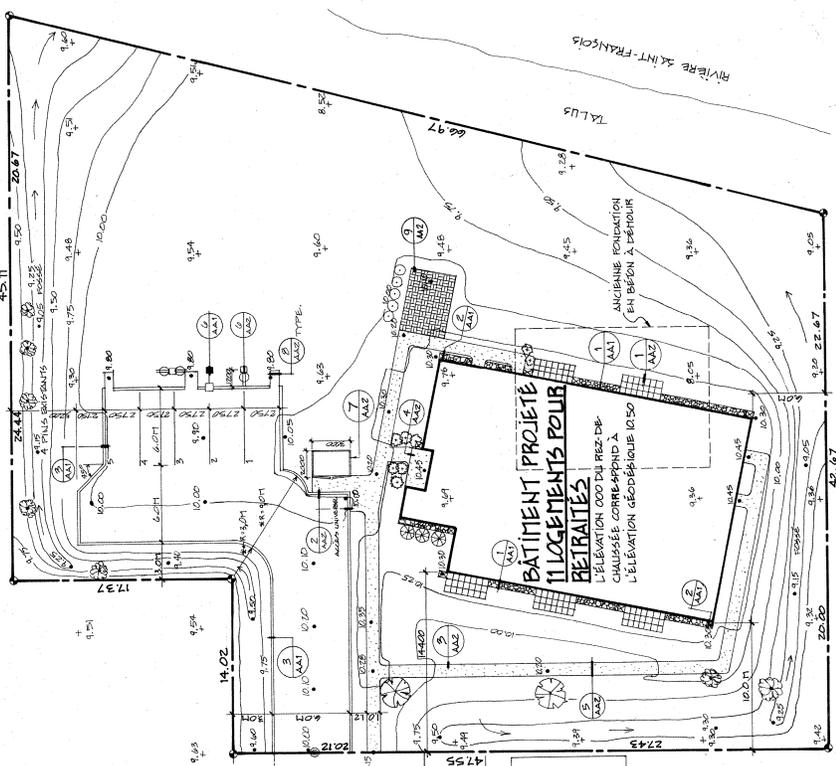

—	TRACES DE L'AMÉNAGEMENT
—	NIVEAU EN LOT
—	NIVEAU PROJETÉ
—	NIVEAU EXISTANT
—	ZONAIRE DE VÉGÉTATION
—	ZONAIRE DE PLANTATIONS
—	ZONAIRE DE BÉTON MÉCANISÉ
—	TROISSON DE BÉTON COULÉ
—	COLÈRE DE FERRAILLAGE (LIGNE D'ÉTIREMENT)
—	FRISSE DE MACHOISE
—	LAMPADAIRE
—	POTEAU
—	PILOIS DE MONTÈREMENT

NOTE: POUR LE STATIONNEMENT, LES TROISSONS, ETC... ENLEVER TOUTE LA TERRE VÉGÉTALE ET TOUT LE SOL NON ACCEPTABLE

SERVICES TECHNIQUES
 Société d'habitation du Québec
 Bureau de Québec
 1039, de la Chevrotière
 Edifice G, 26 étage
 643-7271, GIR 423

Architecture
Claire Dussault, arch.
 Structure
Jean-Claude Debois, ing.
 Mécanique
Maurice Cloutier, ing.
 Électricité
Maurice Cloutier, ing.



DISRAËLI
 03-26600-002

DOSSIER POUR FINS
 DE CONSTRUCTION
 SEP 12 1989

SOCIÉTÉ D'HABITATION DU QUÉBEC
 1039, de la Chevrotière
 Québec, Québec

DOSSIER POUR FINS
 DE CONSTRUCTION
 89-08-14
 SOCIÉTÉ D'HABITATION DU QUÉBEC
 1039, de la Chevrotière
 Québec, Québec

02969

Site
LOT No: 46 pte, 54 pte
et LOT sans designation
 cadastrale.

Type de bâtiment
11 LOGEMENTS
POUR RETRAITES

Gouvernement
 du Québec

Société d'habitation du Québec
 Direction générale du bâtiment
 Bureau de Québec
 1039, de la Chevrotière
 Québec, Québec
 643-7236, GIR 423

Revisions




AVIS
 Les plans de construction de bâtiment,
 de structure, de mécanique, d'électricité,
 de plomberie, de chauffage, de climatisation,
 de ventilation, de drainage, de paysage,
 etc., sont déposés au Bureau de Québec.

TITRE:
ELEVATIONS

Echelle indiquée
 Date 89-05-30

Conçu par
 Dessiné par
 C.D. S.B. C.D.

A 1/9

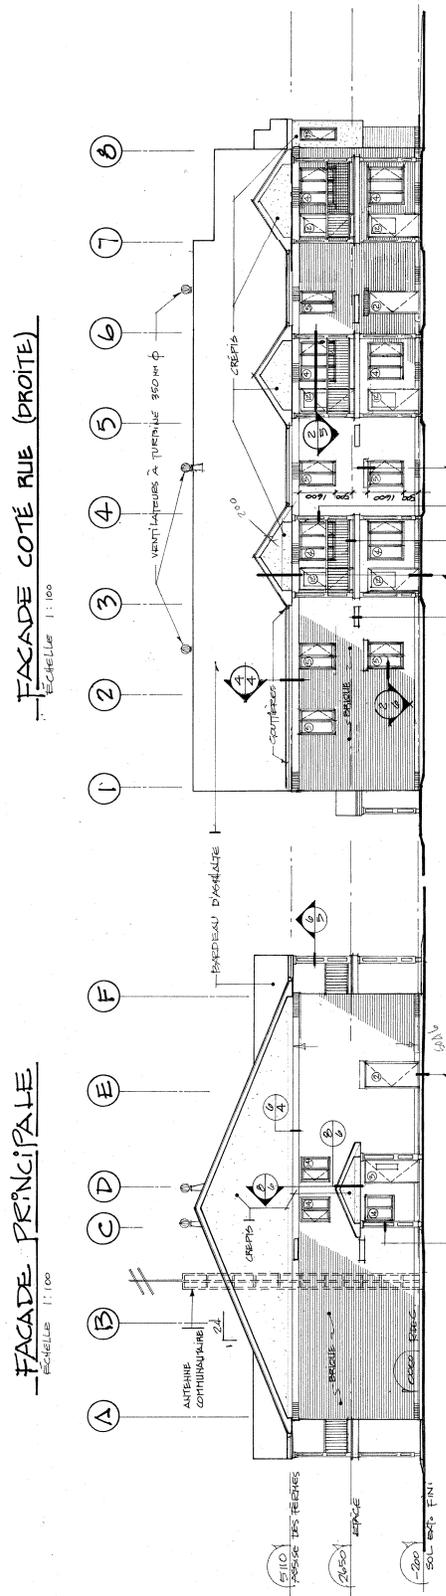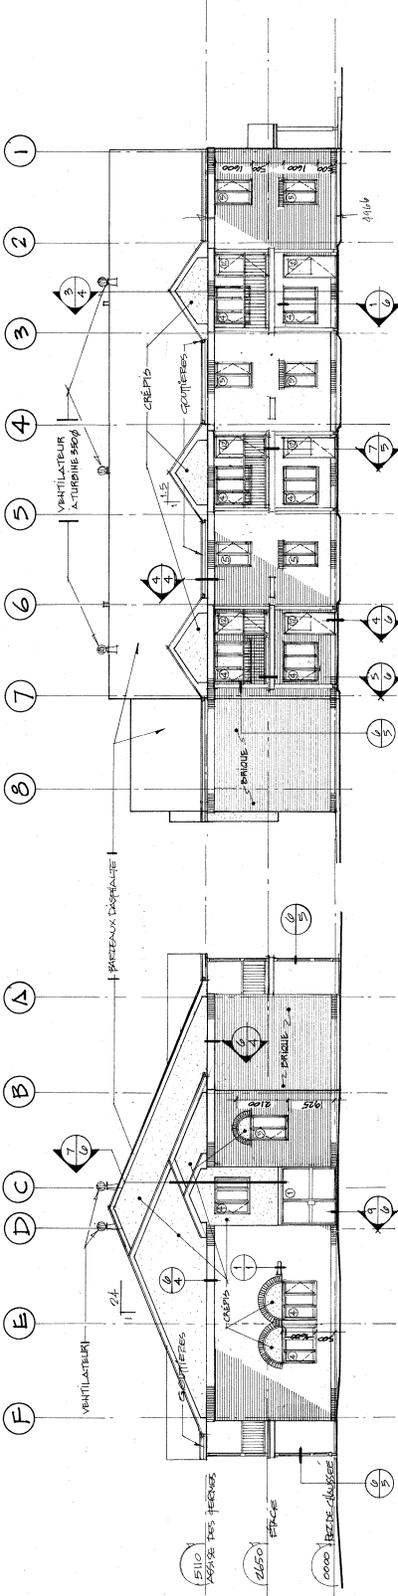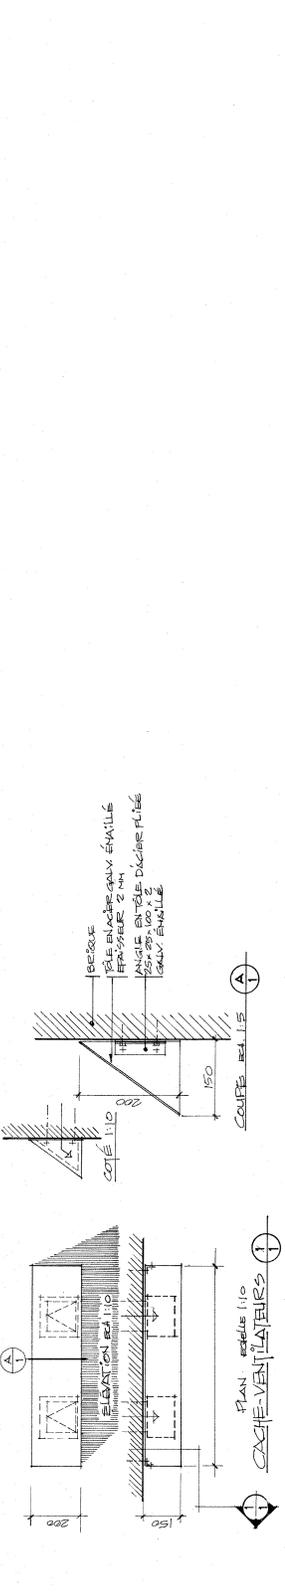

FACADE CÔTÉ RIVIÈRE (GAUCHE)
 ÉCHELLE 1:100

FACADE À RIVIÈRE
 ÉCHELLE 1:100

SERVICES TECHNIQUES
Société d'habitation du Québec
1039 de la Chevrolière
Edifice G, 26^e étage
643-7271, G.R. 423

Architecture
Claire Dussault, arch.
Structure
Jean-Claude Deblois, ing.
Mécanique
Maurice Cloutier, ing.
Électricité
Maurice Cloutier, ing.



DISRAËLI
597-03-26600-002
DOSSIER POUR FINIS DE CONSTRUCTION
SEP 12 1989
SOCIÉTÉ D'HABITATION DU QUÉBEC

DOSSIER POUR FINIS DE SOUMISSIONS
07-08-14
Société d'habitation du Québec
1039 de la Chevrolière
Edifice G, 26^e étage
643-7271, G.R. 423

Nom du Dossier
02969
Site
LOT No: 46 pte, 54^{ptie} et LOT sans designation cadastrale.


Type de bâtiment
11 LOGEMENTS POUR RETRAITES

Gouvernement du Québec
Société d'habitation du Québec
Direction générale du bâtiment
1039 de la Chevrolière
Edifice G, 26^e étage
643-7271, G.R. 423


Revisions
1.5. Révisé par le chef de bâtiment
1.6. Révisé par le chef de bâtiment
1.7. Révisé par le chef de bâtiment
1.8. Révisé par le chef de bâtiment
1.9. Révisé par le chef de bâtiment
1.10. Révisé par le chef de bâtiment

TITRE
PLANS ET TABLEAU DES FINIS


Echelle 1:100
Date 89-05-30
Conçu par C.D. Dessiné par S.B. Vérifié par C.D.
A 2 / 9

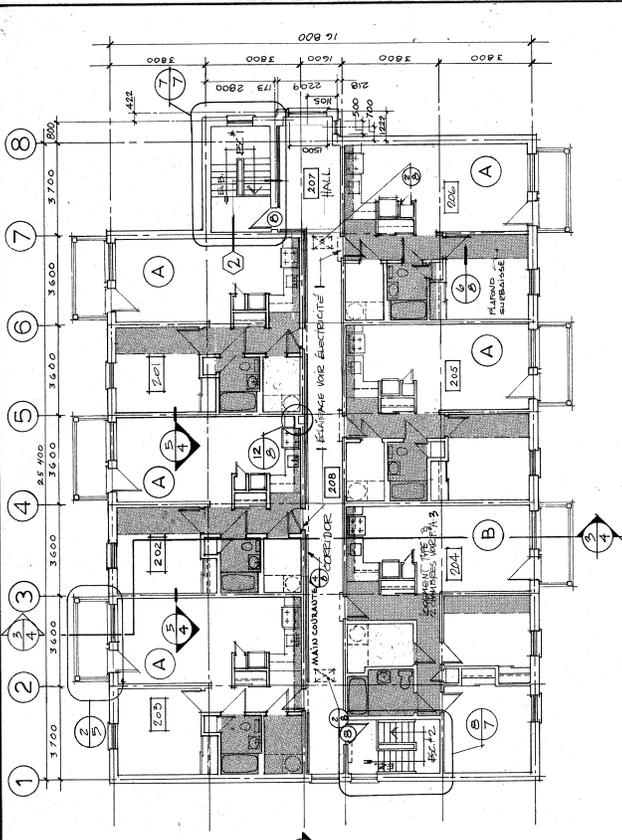

PLAN DE L'ÉTAGE
Echelle: 1/100

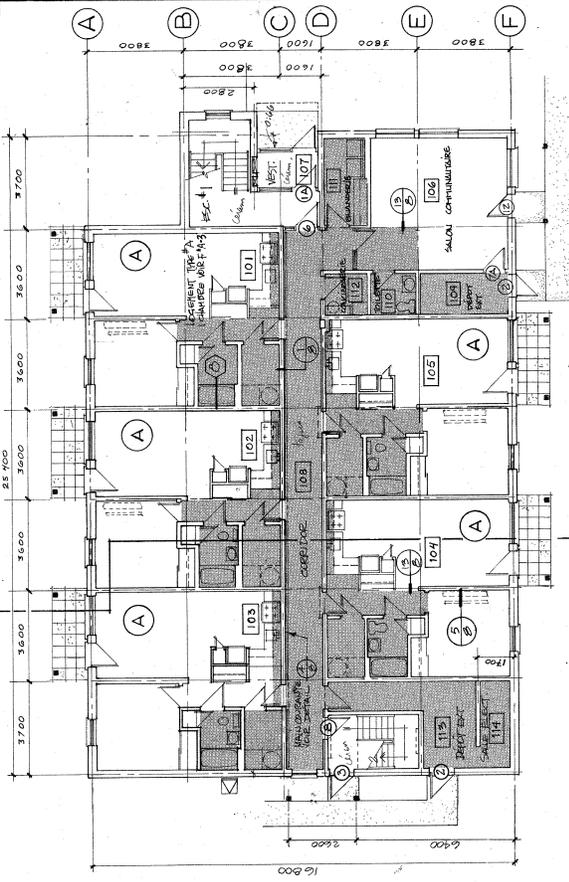

PLAN DU REZ-DE-CHAUSSEE
Echelle: 1/100

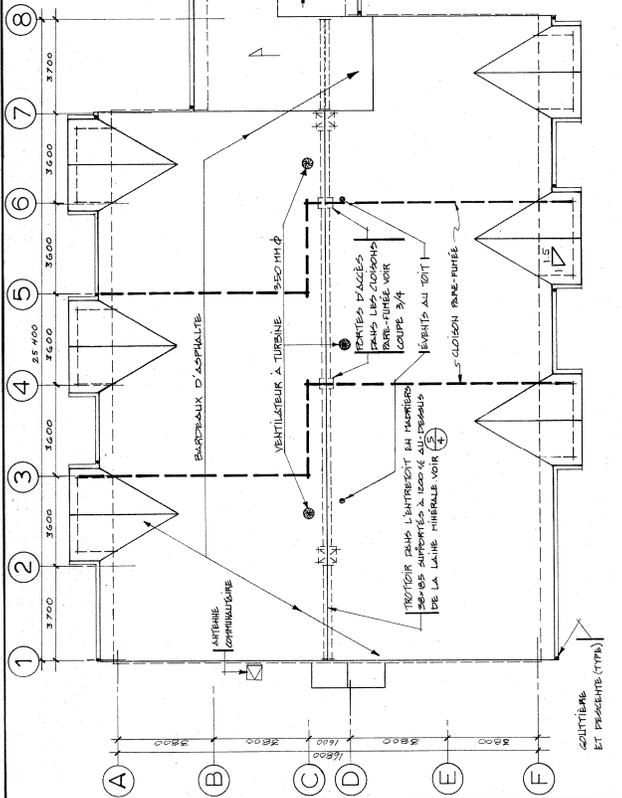

PLAN DE TOITURE
Echelle: 1/100

TABLEAU DES FINIS	PLANCHER	PLINTHE	MUR	PLAFOND	REMARQUES
101	BOIS 18 CM	BOIS 8 CM	BOIS 15 CM	BOIS 15 CM	
102	BOIS 18 CM	BOIS 8 CM	BOIS 15 CM	BOIS 15 CM	
PLAFOND PURÉPANDUE

SERVICES TECHNIQUES
 Société d'habitation du Québec
 Bureau de Québec
 Edifice G, 25^e étage
 643-7271, CTR 423

Architecture
Clair Dusseault, arch.
 Structure
Jean-Claude Deblois, ing.
 Mécanisme
Maurice Cloutier, ing.
 Électricité
Maurice Cloutier, ing.



DISRAËLI
 SOCIÉTÉ D'HABITATION DU QUÉBEC
 1039, de la Montée
 G. 25^e étage
 643-7336, CTR 423

PROJET
 03-26600-002

DOSSIER POUR FINS DE CONSTRUCTION
 SET 18 889

11 LOGEMENTS
 POUR RETRAITES








Gouvernement
 du Québec
 Société d'habitation du Québec
 Direction générale du bâtiment
 Bureau de Québec
 1039, de la Montée
 G. 25^e étage
 643-7336, CTR 423


PROJET
 03-26600-002

PROJET
 03-26600-002

PROJET
 03-26600-002

PROJET
 03-26600-002

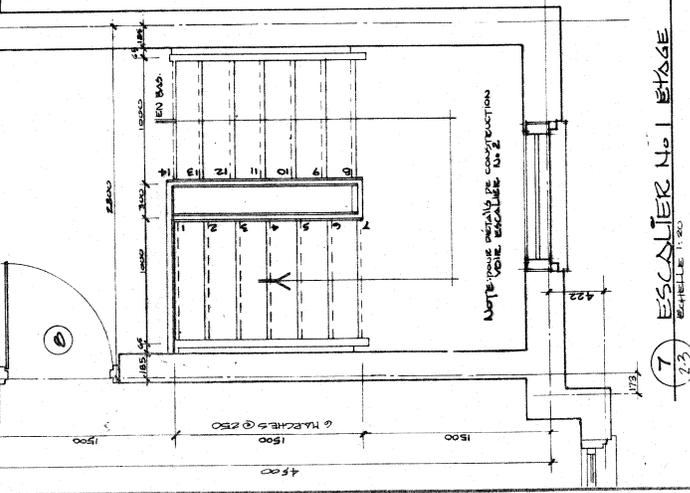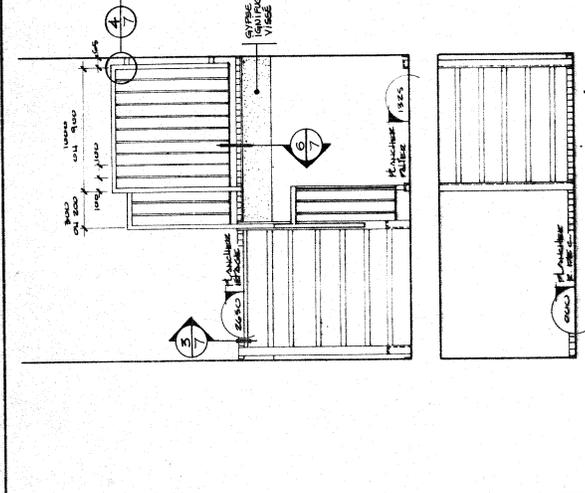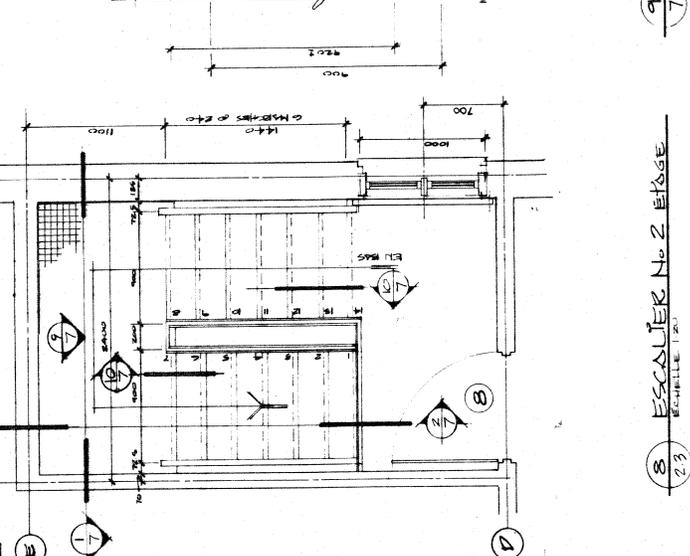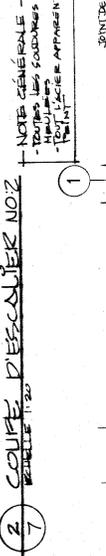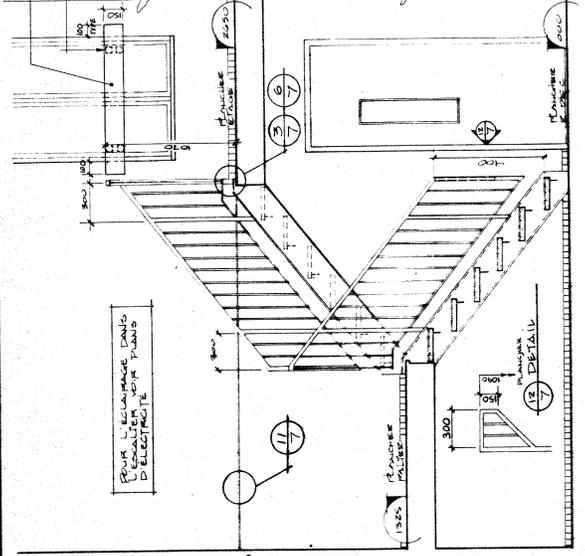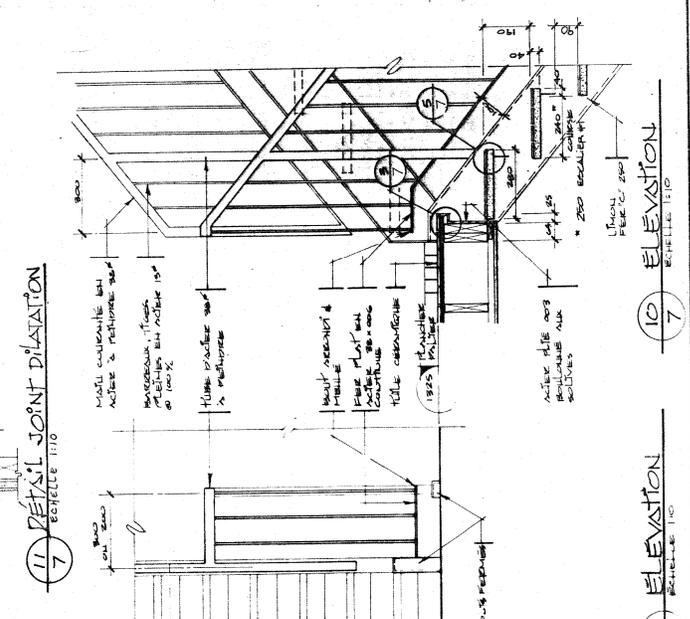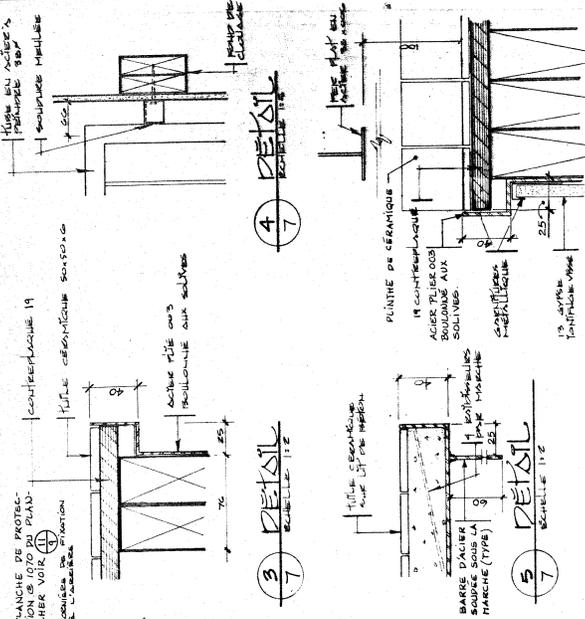

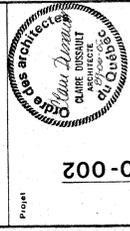

DISRAËLI
 03-2660-002
 DOSSIER POUR FINS DE CONSTRUCTION
 SEP 12 1989
 SOCIÉTÉ D'HABITATION DU QUÉBEC
 185, rue du Maine, Québec

DOSSIER POUR FINS DE CONSTRUCTION
 89-05-14
 SOCIÉTÉ D'HABITATION DU QUÉBEC
 185, rue du Maine, Québec
02969

SM LOT No: 46 pte, 54 pte
 et LOT sans designation cadastrale.

11 LOGEMENTS
 POUR RETRAITES

Gouvernement du Québec
 Société d'habitation du Québec
 Direction générale du bâtiment
 Bureau de Québec
 1039, de la Chevrotière
 Édifice G, 26 étage
 613-7271, C.N. 423

REVISIONS


NOTES
 Les éléments de cet plan de détail, s'ils sont utilisés dans un autre projet, doivent être adaptés à la situation de ce projet.

TITRE :
DETAILS


Echelle indiquée
 Date: 89-05-30

Conçu par: C.D.
 Dessiné par: S.B.
 Vérifié par: C.D.


A 8/9

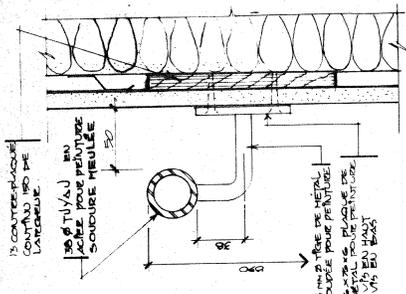


13 CONTRE-PLAQUE EN ALU POUR VITRAGE
 13 ANNEAU EN ALU POUR VITRAGE
 13 ANNEAU EN ALU POUR VITRAGE

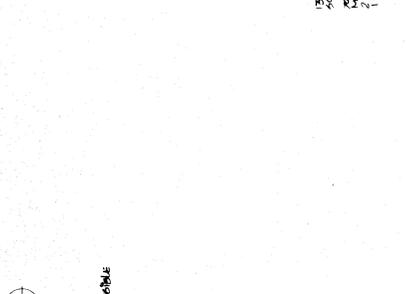


14 POUR COMPOSITION VOIE COUPE DE NIVEAU TYPE 4
 14 POUR COMPOSITION VOIE COUPE DE NIVEAU TYPE 4

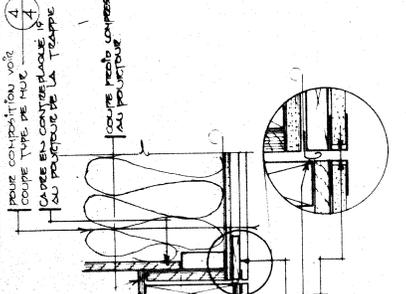


15 POUR COMPOSITION VOIE COUPE DE NIVEAU TYPE 4
 15 POUR COMPOSITION VOIE COUPE DE NIVEAU TYPE 4

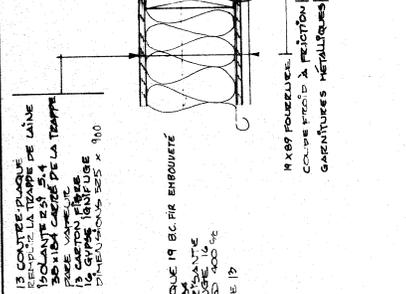


16 GYSE (ENTRÉE VISÉE) 4 X 2,6 X 2,34 (NOTÉ ST/AC) 19 X 64 FOURBOUES 16 GYSE (ENTRÉE VISÉE)

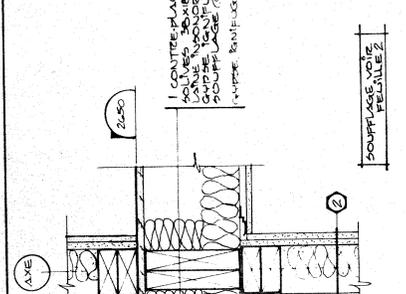


17 POUR COMPOSITION VOIE COUPE DE NIVEAU TYPE 4
 17 POUR COMPOSITION VOIE COUPE DE NIVEAU TYPE 4

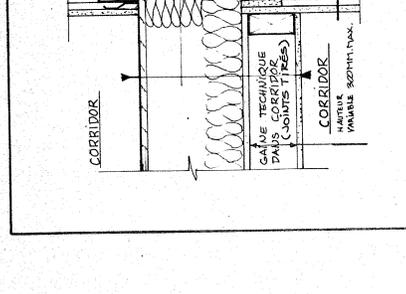


18 POUR COMPOSITION VOIE COUPE DE NIVEAU TYPE 4
 18 POUR COMPOSITION VOIE COUPE DE NIVEAU TYPE 4

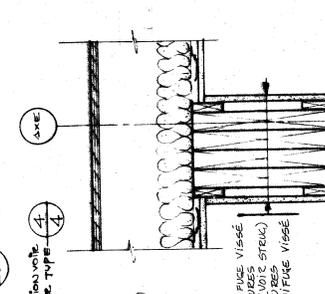


19 POUR COMPOSITION VOIE COUPE DE NIVEAU TYPE 4
 19 POUR COMPOSITION VOIE COUPE DE NIVEAU TYPE 4

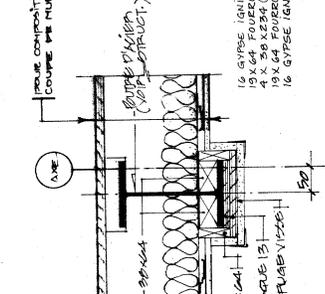


20 POUR COMPOSITION VOIE COUPE DE NIVEAU TYPE 4
 20 POUR COMPOSITION VOIE COUPE DE NIVEAU TYPE 4

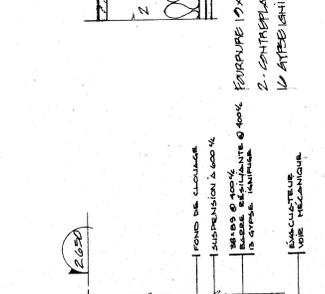


21 POUR COMPOSITION VOIE COUPE DE NIVEAU TYPE 4
 21 POUR COMPOSITION VOIE COUPE DE NIVEAU TYPE 4

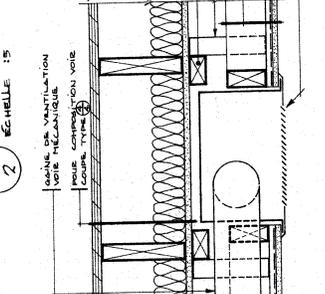


22 POUR COMPOSITION VOIE COUPE DE NIVEAU TYPE 4
 22 POUR COMPOSITION VOIE COUPE DE NIVEAU TYPE 4

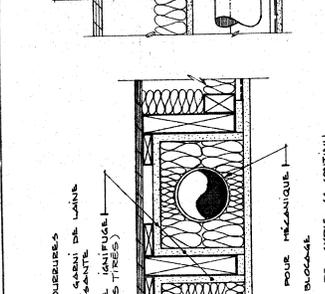

23 POUR COMPOSITION VOIE COUPE DE NIVEAU TYPE 4
 23 POUR COMPOSITION VOIE COUPE DE NIVEAU TYPE 4

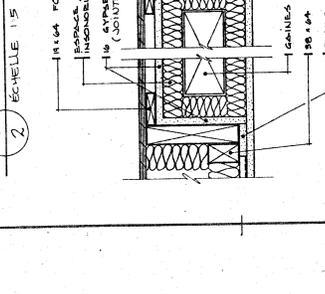

24 POUR COMPOSITION VOIE COUPE DE NIVEAU TYPE 4
 24 POUR COMPOSITION VOIE COUPE DE NIVEAU TYPE 4

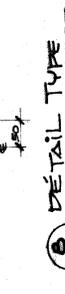


25 POUR COMPOSITION VOIE COUPE DE NIVEAU TYPE 4
 25 POUR COMPOSITION VOIE COUPE DE NIVEAU TYPE 4



26 POUR COMPOSITION VOIE COUPE DE NIVEAU TYPE 4
 26 POUR COMPOSITION VOIE COUPE DE NIVEAU TYPE 4




27 POUR COMPOSITION VOIE COUPE DE NIVEAU TYPE 4
 27 POUR COMPOSITION VOIE COUPE DE NIVEAU TYPE 4

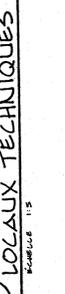


28 POUR COMPOSITION VOIE COUPE DE NIVEAU TYPE 4
 28 POUR COMPOSITION VOIE COUPE DE NIVEAU TYPE 4




29 POUR COMPOSITION VOIE COUPE DE NIVEAU TYPE 4
 29 POUR COMPOSITION VOIE COUPE DE NIVEAU TYPE 4

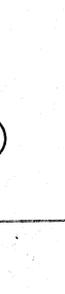


30 POUR COMPOSITION VOIE COUPE DE NIVEAU TYPE 4
 30 POUR COMPOSITION VOIE COUPE DE NIVEAU TYPE 4

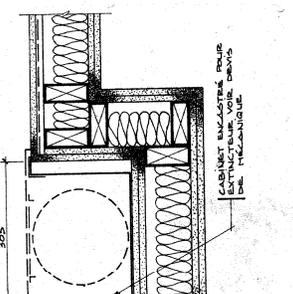


31 POUR COMPOSITION VOIE COUPE DE NIVEAU TYPE 4
 31 POUR COMPOSITION VOIE COUPE DE NIVEAU TYPE 4

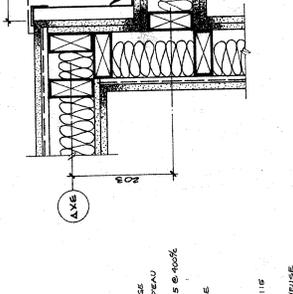


32 POUR COMPOSITION VOIE COUPE DE NIVEAU TYPE 4
 32 POUR COMPOSITION VOIE COUPE DE NIVEAU TYPE 4

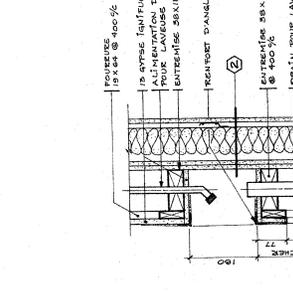


33 POUR COMPOSITION VOIE COUPE DE NIVEAU TYPE 4
 33 POUR COMPOSITION VOIE COUPE DE NIVEAU TYPE 4

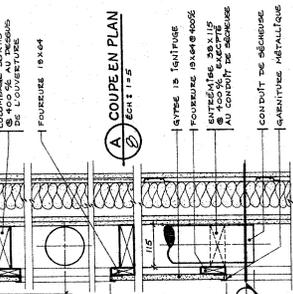

34 POUR COMPOSITION VOIE COUPE DE NIVEAU TYPE 4
 34 POUR COMPOSITION VOIE COUPE DE NIVEAU TYPE 4

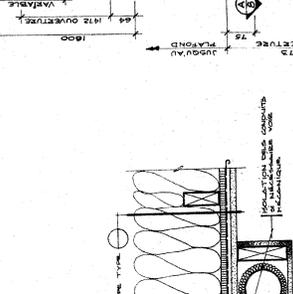

35 POUR COMPOSITION VOIE COUPE DE NIVEAU TYPE 4
 35 POUR COMPOSITION VOIE COUPE DE NIVEAU TYPE 4

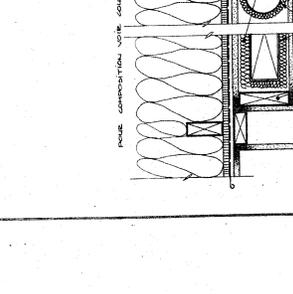

36 POUR COMPOSITION VOIE COUPE DE NIVEAU TYPE 4
 36 POUR COMPOSITION VOIE COUPE DE NIVEAU TYPE 4

NOTE: L'ASSEMBLAGE DES MURS AUTOUR DU CABINET DOIT RESPECTER LES DIMENSIONS INDICÉES.

12 DÉTAIL CABINET EXTINCTEUR
 ÉCHELLE 1:5

11 DÉTAIL
 ÉCHELLE 1:2

10 DÉTAIL
 ÉCHELLE 1:5

9 DÉTAIL
 ÉCHELLE 1:5

8 DÉTAIL
 ÉCHELLE 1:5

13 DÉTAIL TYPE
 ÉCHELLE 1:5

7 DÉTAIL POUR SALLE COMM.
 ÉCHELLE 1:5

6 DÉTAIL TYPE PLAFOND SURBAISSÉ DANS LES LOGEMENTS ET AUTRES LOCAUX TECHNIQUES (61 BEAUX)
 ÉCHELLE 1:5

5 DÉTAIL TYPE R-DE-C.
 ÉCHELLE 1:5

3 CONDUITS DE VENTILATION AU PLAFOND DE L'ÉTAGE
 ÉCHELLE 1:5

2 DÉTAIL
 ÉCHELLE 1:5

SERVICES TECHNIQUES
 Société d'habitation du Québec
 Bureau de Québec
 1039, de la Chevrotière
 Québec, Québec
 643-7271, G.R. 423

Architecture
Claire Dussault, arch.
 Structure
Jean-Claude Deblais, ing.
 Mécanique
Maurice Cloutier, ing.
 Électricité
Maurice Cloutier, ing.



PROJET
DISRAËLI
 03-26600-002

DOSSIER POUR FINS
 DE CONSTRUCTION
 SP 12 189

SOCIÉTÉ D'HABITATION DU QUÉBEC
 1039, de la Chevrotière
 Québec, Québec
 643-7271, G.R. 423

POUR FINS DE
 DÉCLARATION
 81-28-14
 SOCIÉTÉ D'HABITATION DU QUÉBEC
 1039, de la Chevrotière
 Québec, Québec
 643-7271, G.R. 423

Numero
 Dossier
02969

Site
**LOT No:46 ptie, 54ptie
 et LOT sans designation
 cadastrale.**

Type de bâtiment
**11 LOGEMENTS
 POUR RETRAITES**

**Gouvernement
 du Québec**
 Société d'habitation du Québec
 Direction générale du bâtiment
 Bureau de Québec
 1039, de la Chevrotière
 Québec, Québec
 643-7336, G.R. 423

Revisions

415
 416
TITRE
IMPLANTATION

Echelle 1:200


Date
89-05-30

Conçu par
M. C. R.J.T. M. C.


Vente par
EE 1/1

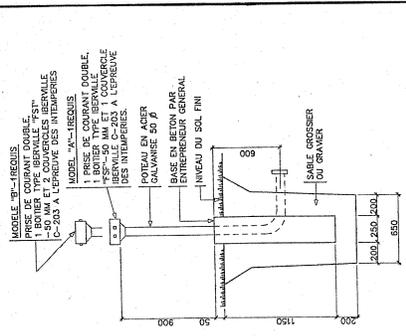

DETAIL "A"
 PRISE DE COURANT
 POUR STATIONNEMENT

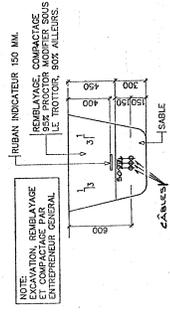


COUPE "A-A"

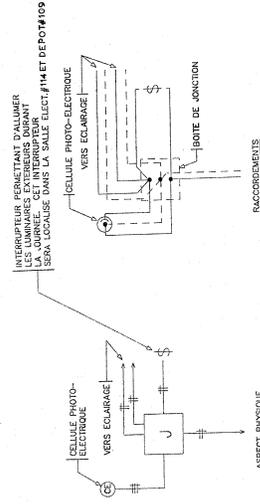

ASPECT D'ENSEMBLE
 RACCORDEMENTS

CONTROLE D'ÉCLAIRAGE No.1, 12C-24
 No.2, 13C-14
 ÉCHELLE: MOYENNE

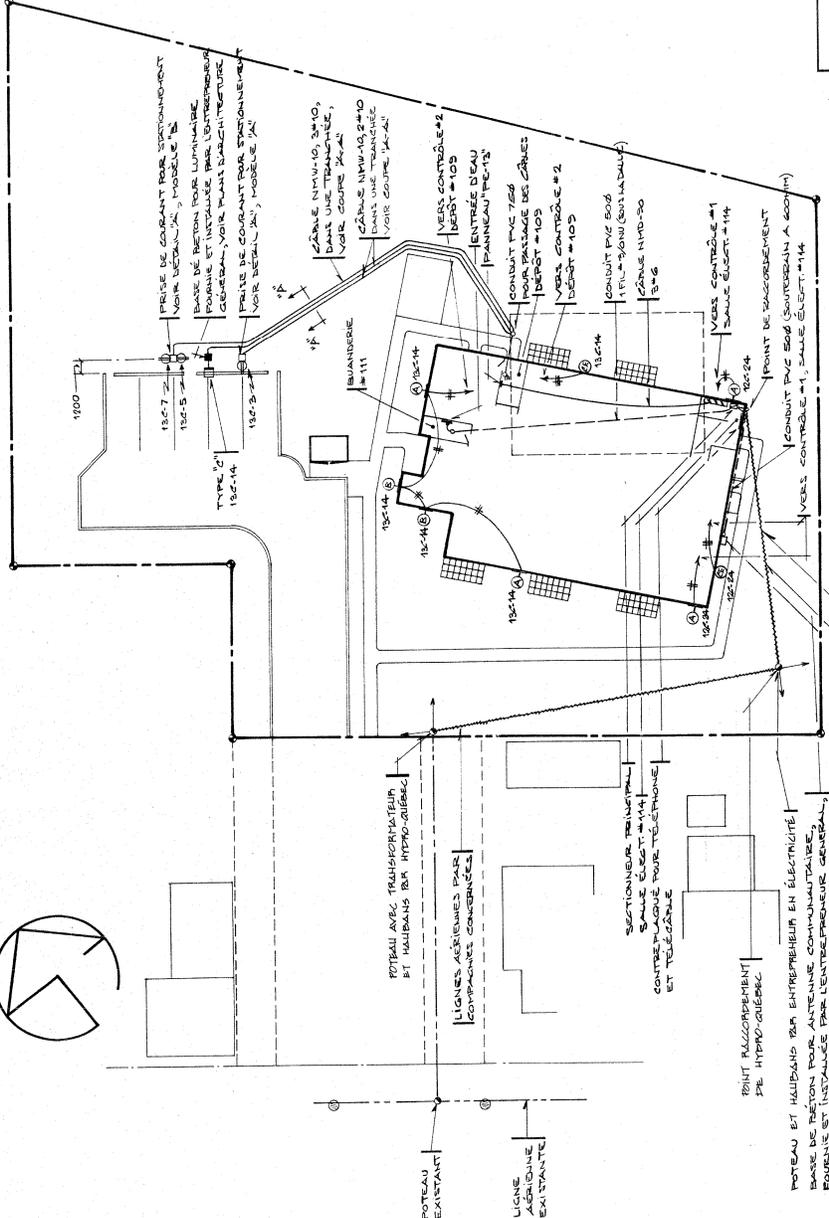


LISTE DES LUMINAIRES EXTERIEURS

○ TYPE 'A' = APPLIQUE MURALE 70WATTS, 120V (SHP)
 ○ TYPE 'B' = APPLIQUE MURALE 100WATTS, 120V (SHP)
 ■ TYPE 'C' = POTEAU 4 MÈTRES AVEC LUMINAIRE
 ■ MONTAGE SIMPLE, 100WATTS, 120V (SHP)

NOTES

1: MONTAGE DES APPLIQUES MURALES
 BAS DU LUMINAIRE A 400MM DU DEBUT DE LA FONDATION
 2: MARQUE DE COMMERCE POUR LUMINAIRES, VOIR DEVIS

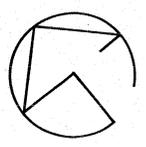

POTEAU AVEC TRANSDUCTION
 ET HAUBANS PAR HYDRO-QUÉBEC

LIGNES AÉRIENNES PAR
 COMPAGNIE CONCERNÉE


SECTIONNEUR PAR HYDRO-QUÉBEC
 CONTRE-BOÎTE POUR TÉLÉPHONE
 ET TÉLÉGRAPHE

POINT RACCORDEMENT
 PAR HYDRO-QUÉBEC

POTEAU ET HAUBANS PAR ENTREPRENEUR EN ÉLECTRICITÉ
 BASE DE BÉTON POUR ANTENNE COMMUNICATIVE,
 POURSUIVE ET INSTALLÉE PAR L'ENTREPRENEUR GÉNÉRAL,
 VOIR PLANS DE STRUCTURE

LIGNES AÉRIENNES TÉLÉPHONE ET TÉLÉGRAPHE PAR COMPAGNIE CONCERNÉE

CÂBLE (TRIFLEX) PAR ENTREPRENEUR EN ÉLECTRICITÉ

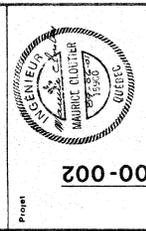

Projet
DISRAËLI
 5171 03-2660-002

DOSSIER POUR FINS
 DE CONSTRUCTION
 SEP 22 1988
 SOCIÉTÉ D'HABITATION DU QUÉBEC
 89-08-14
 SOCIÉTÉ D'HABITATION DU QUÉBEC
 1039, de la Chevrolière
 Edifice G, 26 étage
 843-7271, G.R. 423

11 LOGEMENTS
 POUR RETRAITES

LOT No. 46 partie, 54 partie
 et LOT sans désignation
 cadastrale.

Government
 du Québec
 Société d'habitation du Québec
 Direction générale du bâtiment
 Bureau de Québec
 1039, de la Chevrolière
 Edifice G, 26 étage
 843-7271, G.R. 423

REVISIONS

Les services de l'habitation du Québec
 sont financés par le gouvernement du Québec
 et le gouvernement fédéral.

TITRE :
**LOGEMENTS TYPES
 PANNEAUX**

Échelle : 1:50
 Date : 89-05-30
 Conçu par : M.C.
 Dessiné par : R.J.T.
 Vérifié par : M.C.

E 2 / 4

TYPE "A1"
 PANNEAU LOGEMENT # 204 (2 CHAMBRES) 24.....CIRC.....180/840 VOLTS
 TOTAL 16250 WATTS (CHAMBRES)

TOTAL	CHARGES RACCORDEES		CHARGES RACCORDEES		TOTAL
	1000	5000	1000	5000	
6000	6000	6000	6000	6000	12000
9000	9000	9000	9000	9000	18000
12000	12000	12000	12000	12000	24000
429000	429000	429000	429000	429000	858000
432000	432000	432000	432000		

SERVICES TECHNIQUES
 Société d'habitation du Québec
 Bureau de Québec
 1039, de la Chevrotière
 Québec, Q.C., G1R 4Z3
 543-7271, G.R. 623

ARCHITECTE
Claire Dussault, arch.

STRUCTURE
Jean-Claude Deblais, ing.

MÉCANIQUE
Maurice Cloutier, ing.

ÉLECTRICITÉ
Maurice Cloutier, ing.



PROJET
DISRAËLI
 03-26600-002

DOSSIER POUR FINIS DE CONSTRUCTION
 SEP 12 1989
 SOCIÉTÉ D'HABITATION DU QUÉBEC
 1039, de la Chevrotière, Québec

NUMÉRO D'APPÊL
 03-26600-002

NUMÉRO D'APPÊL
 03-26600-002

NUMÉRO D'APPÊL
 03-26600-002






Site **LOT No:46 pte, 54 pte**
 et **LOT sans designation**
 cadastrale.

Type de bâtiment:
11 LOGEMENTS POUR RETRAITÉS

Gouvernement du Québec
 Société d'habitation du Québec
 Direction générale du bâtiment
 Bureau de Québec
 1039, de la Chevrotière
 Québec, Q.C., G1R 4Z3
 543-7336, G.R. 423

Revisions	
ANIS	SALE ELECT, DEPOTS
SALE COMM, DIAGRAMMES	TELEPHONE, TELEVISION
Echelle: INDIVIDUE	
Date: 89-05-30	Veille par: M.C.
Conçu par: M.C.	R.J.T.
M.C.	

E 3 / 4

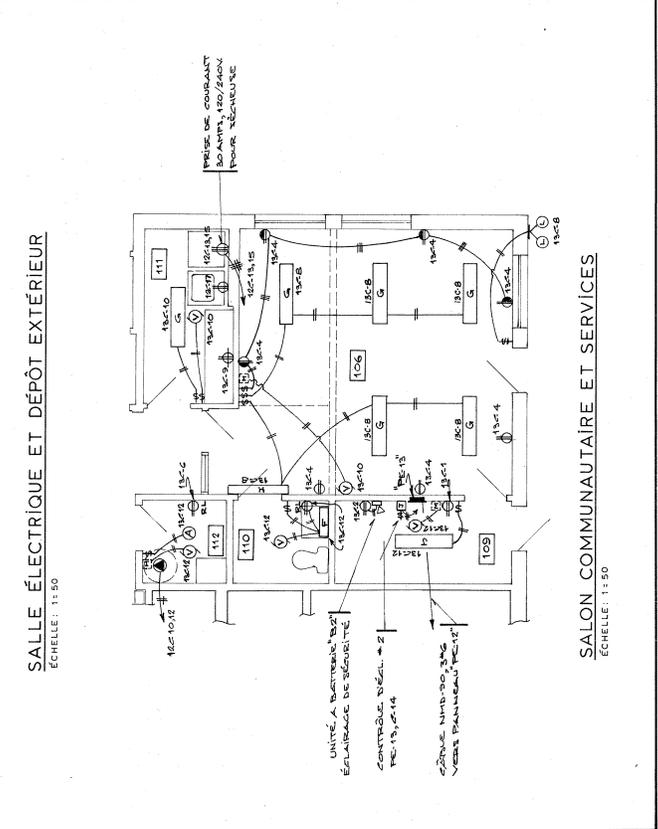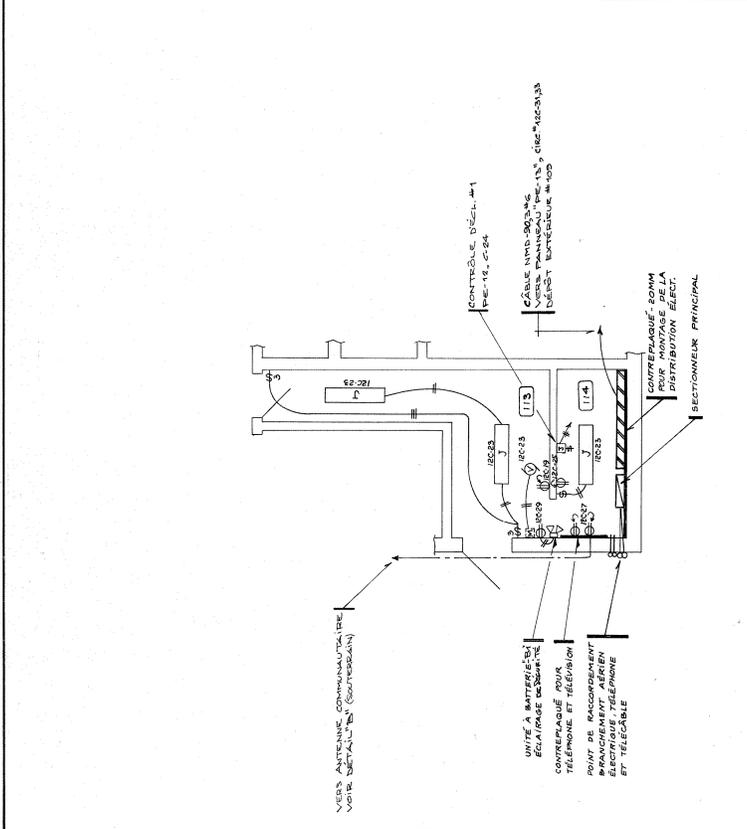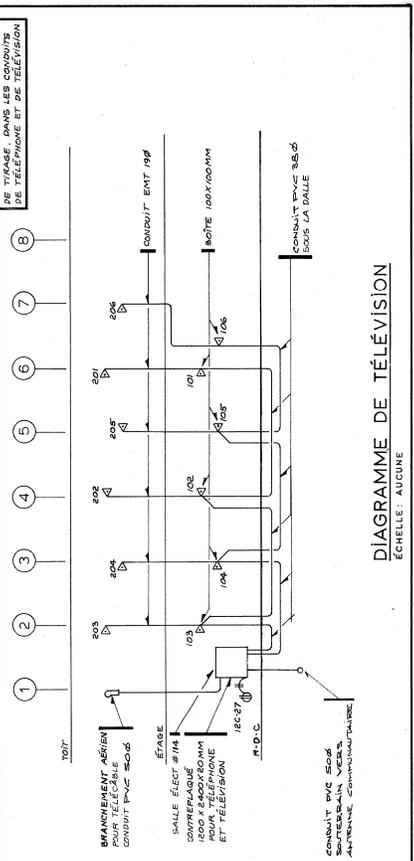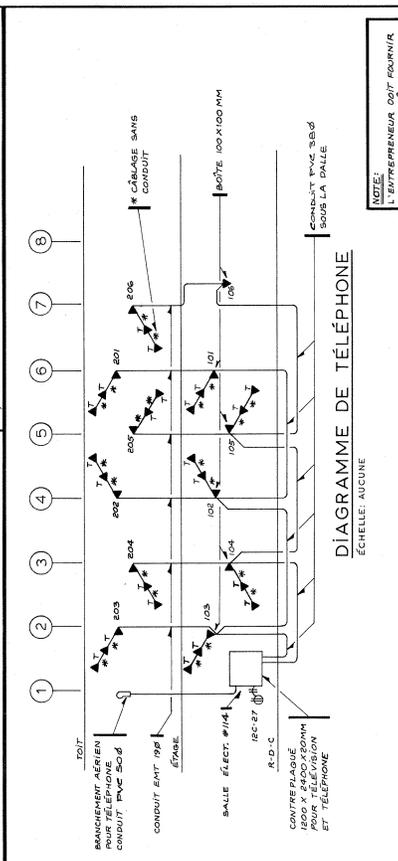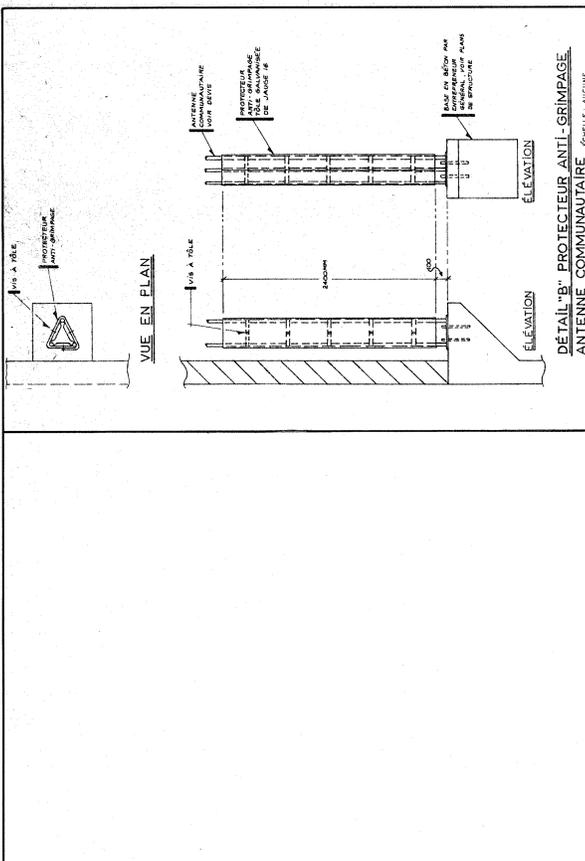

SALON COMMUNAUTAIRE ET SERVICES
 ÉCHELLE: 1:50

SERVICES TECHNIQUES
 Société d'habitation du Québec
 Bureau de la Chevrolière
 Édifice G, 26^e étage
 643-7271, GIR 423

Architecture
Claire Dussault, arch.
 Structure
Jean-Claude Deblois, ing.
 Mécanique
Maurice Cloutier, ing.
 Électricité
Maurice Cloutier, ing.



DISRAELI
 555-03-2660-002

DOUBLET POUR FINS DE CONSTRUCTION
 SPP 32 1989
 SOCIÉTÉ PARITAIRE D'ARCHITECTES
 1000, rue de la Chevrolière
 Québec, Québec G1R 4Z3

COSSER POUR FINS DE SOUMISSIONS
 89-06-14
 SOCIÉTÉ D'HABITATION DU QUÉBEC
 0 15 - Bureau de Québec
 Par: *[Signature]*


Numero Dossier: **02969**
 Site: **LOT No: 46 pte. 54 pte et LOT sans designation cadastrale.**

Type de bâtiment: **11 LOGEMENTS POUR RETRAITES**

Gouvernement du Québec
 Société d'habitation du Québec
 Direction générale du bâtiment
 Bureau de Québec
 1009, de la Chevrolière
 Édifice G, 26^e étage
 643-7336, GIR 423

Revisions:
 Les études de cette nature de bâtiment, effectuées par les architectes, ingénieurs, mécaniciens, électriciens, etc., sont soumises à l'approbation de la Commission de la construction, à l'expiration de ce projet.

TITRE: **IMPLANTATION**
 Echelle: 1:200
 Date: 89-05-30
 Conçu par: M.C. Dessiné par: R.L. Vérifié par: M.C.
MM1 / 1

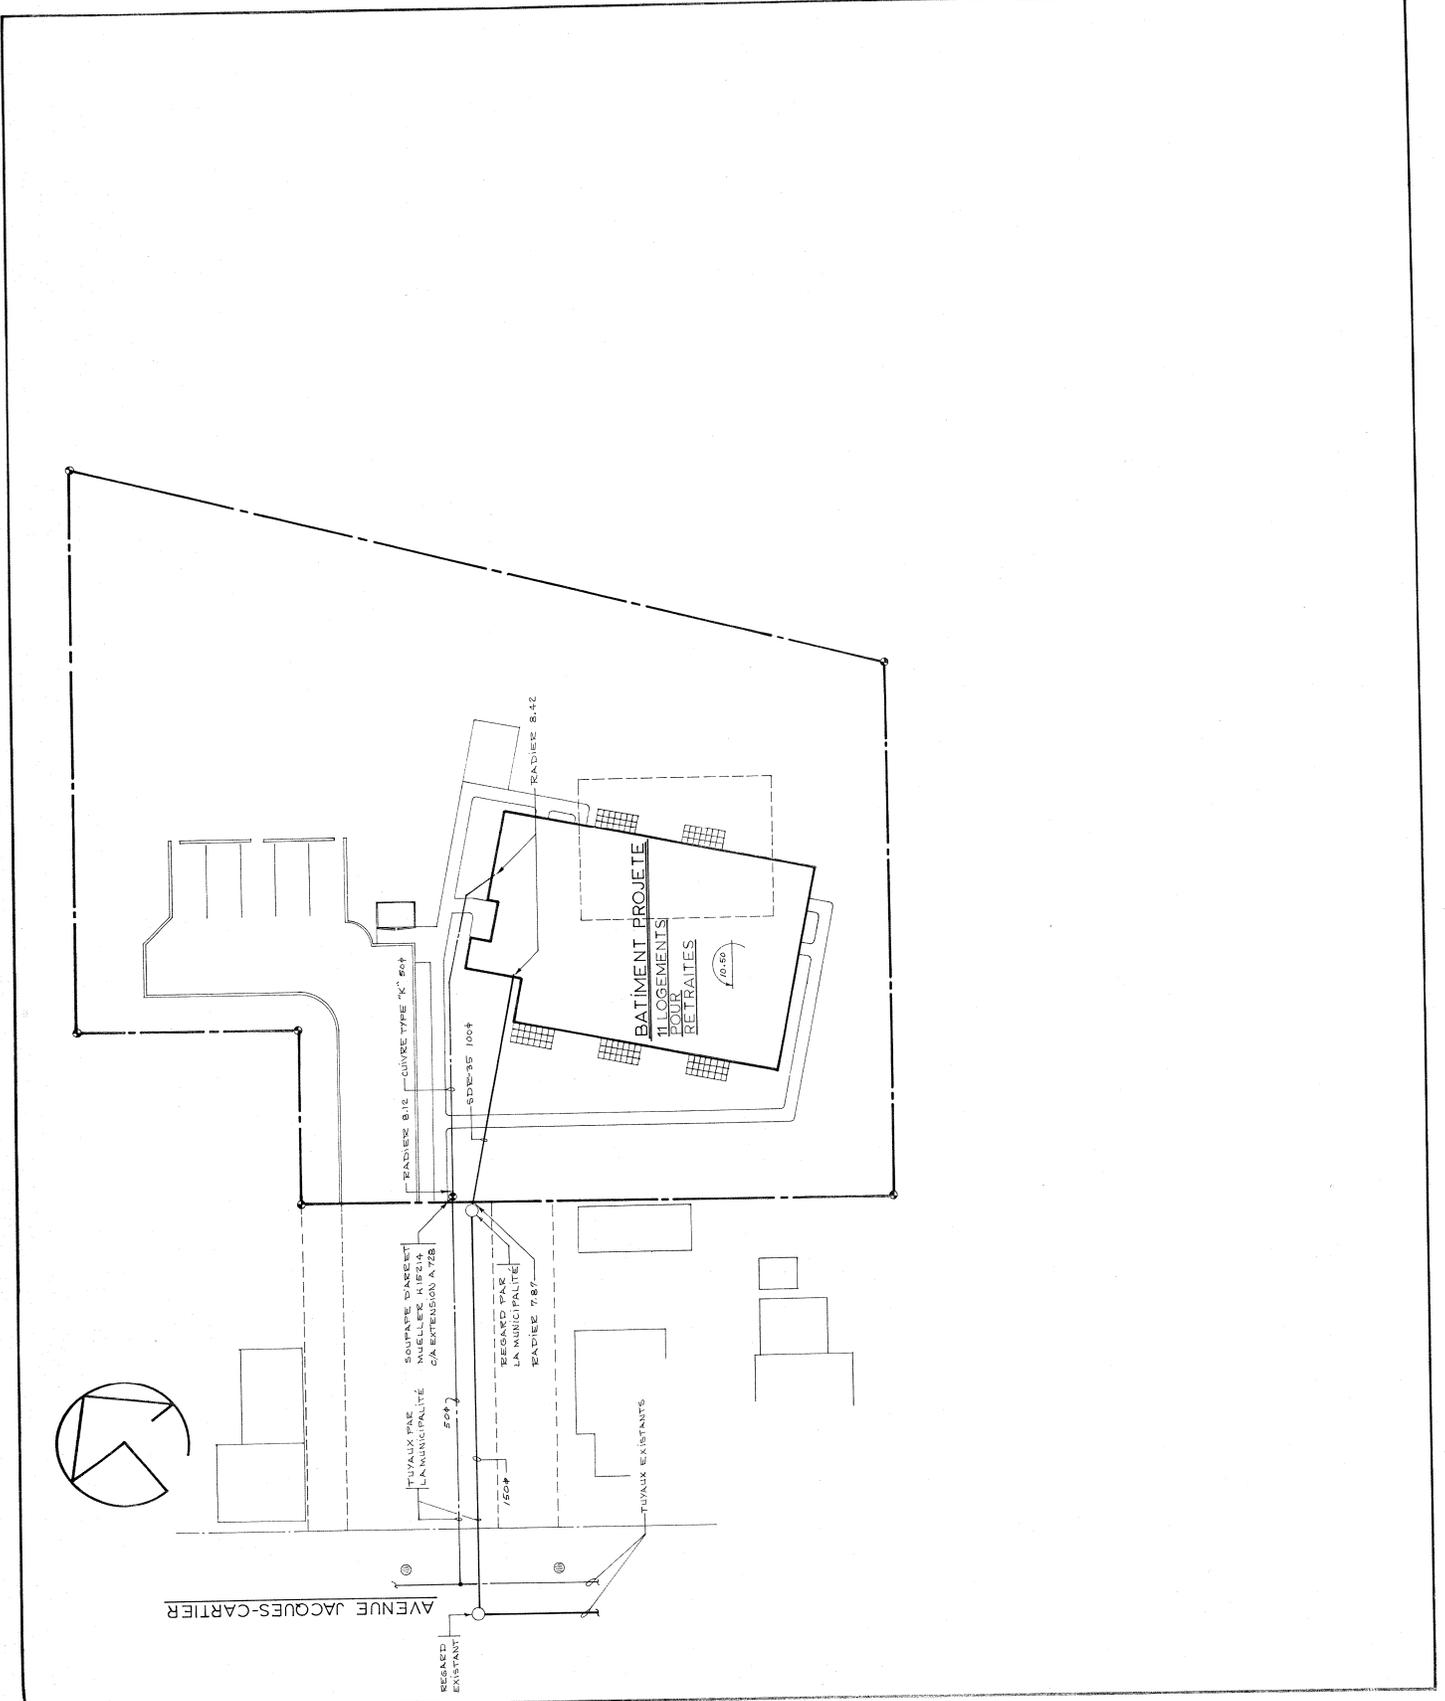

S SERVICES TECHNIQUES
 Société d'habitation du Québec
 1039, de la Chevrolière
 Édifice G, 26^e étage
 643-7271, G.R. 423

Architecture
Claire Dussault, arch.
 Structure
Jean-Claude Dablais, ing.
 Mécanique
Maurice Cloutier, ing.
 Électricité
Maurice Cloutier, ing.



DISRAËLI
 555-03-2500-002
 DOSSIER POUR FINS DE CONSTRUCTION
 SEP 12 1988
 SOCIÉTÉ D'HABITATION DU QUÉBEC
 1039, de la Chevrolière
 Édifice G, 26^e étage
 643-7271, G.R. 423


DOSSIER POUR FINS DE SOUMISSION
 87-08-H
 SOCIÉTÉ D'HABITATION DU QUÉBEC
 1039, de la Chevrolière
 Édifice G, 26^e étage
 643-7271, G.R. 423

Numero Dossier
02969
 Site
LOT No: 46 ptie 54 ptie
 et **LOT sans designation**
 cadastrale.
 Type de bâtiment
11 LOGEMENTS
POUR RETRAITES


Gouvernement du Québec
 Société d'habitation du Québec
 Direction générale du bâtiment
 Bureau de Québec
 1039, de la Chevrolière
 Édifice G, 26^e étage
 643-7271, G.R. 423

Revisions	
Les entrées de Code National de Bâtiment, Section 103, ont été vérifiées par rapport aux modifications de la Loi sur l'accès aux bâtiments en Construction, à l'application de ce projet.	
PIÈCE CHAMBRE VENTILATION REZ-DE-CHAUSSEE LOGEMENTS TYPES Echelle 1:50	
Date	89-05-30
Compu par	Dessiné par
M.C.	R.L.
M.C.	M.C.


M2 / 3

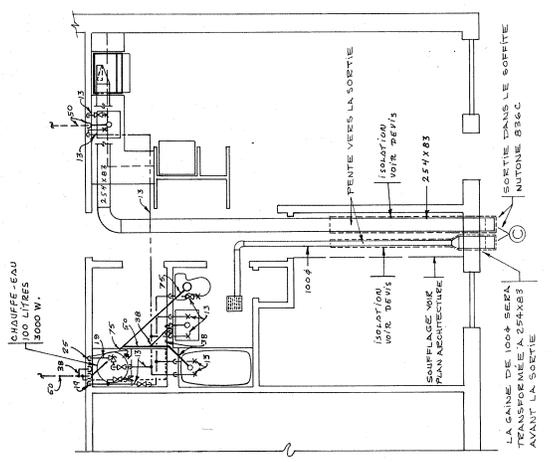


LOGEMENT TYPE 'A' ÉTAGE

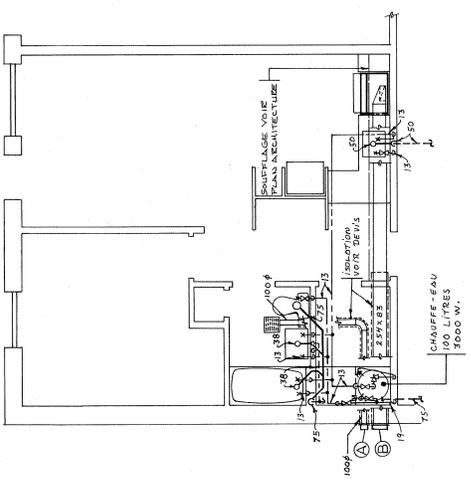


LOGEMENT TYPE 'A' ÉTAGE

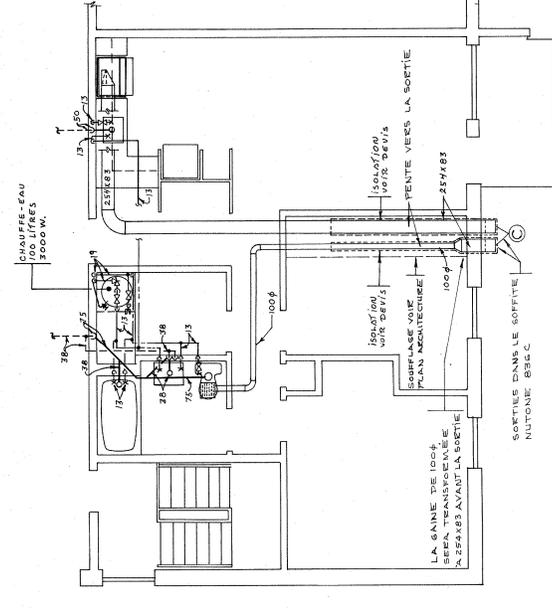


LOGEMENT TYPE 'B' ÉTAGE

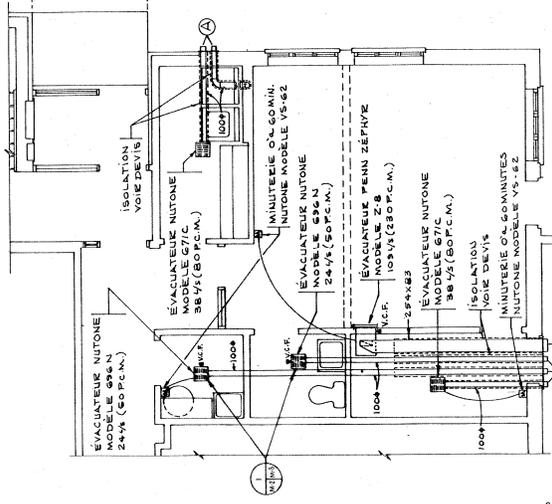

LOGEMENT TYPE 'A' REZ - DE - CHAUSSEE

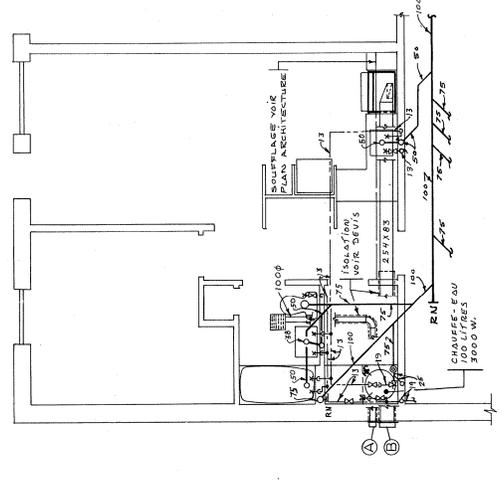

LOGEMENT TYPE 'A' REZ - DE - CHAUSSEE

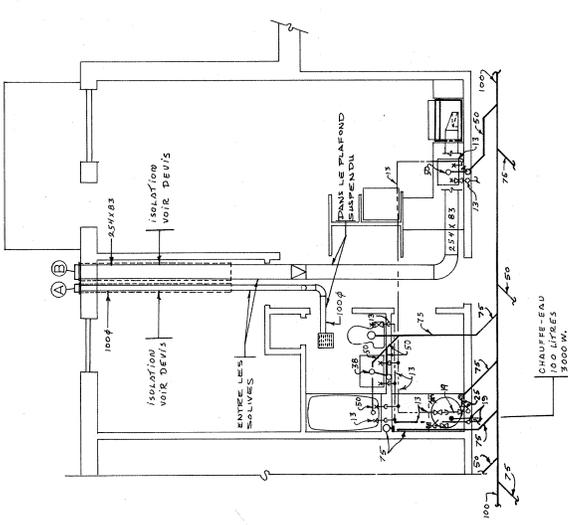

LOGEMENT TYPE 'A' REZ - DE - CHAUSSEE

SERVICES TECHNIQUES
 Société d'habitation du Québec
 Bureau de Québec
 26^e étage
 Edifice G, 26^e étage
 643-7271, GIR 423

Architecture
Claire Dussault, arch.
 Structure
Jean-Claude Deblois, ing.
 Mécanisme
Maurice Cloutier, ing.
 Électricité
Maurice Cloutier, ing.



DISRAËLI
 03 26600-002
 BOSSIER POUR FINS DE CONSTRUCTION
 SEP 12 1989
 4015, RUE SAINT-JACQUES, DU QUÉBEC
 (à l'intersection de la rue 135)

DOSSIER POUR FINS DE SOUMISSIONS
 89-08-14
 SOCIÉTÉ D'HABITATION DU QUÉBEC
 13500
02969

Niveau Couvert
 Site
LOT No:46 pte, 54 pte et LOT sans désignation cadastrale.

Type de bâtiment
11 LOGEMENTS POUR RETRAITES

Gouvernement du Québec
 Société d'habitation du Québec
 Bureau de Québec
 1039, de la Chevrolière
 643-7336, GIR 423

Revisions	
MIS	
En cas de modification de plan, le propriétaire doit être avisé par écrit et doit approuver les modifications. Les plans doivent être revus et approuvés par le propriétaire.	
TITRE	
DIAGRAMME LEGENDES DETAIL	
Echelle: AUCUNE	
Date 89-05-30	
Conçu par:	Verifié par:
M.C.	R.L. M.C.
M3 / 3	

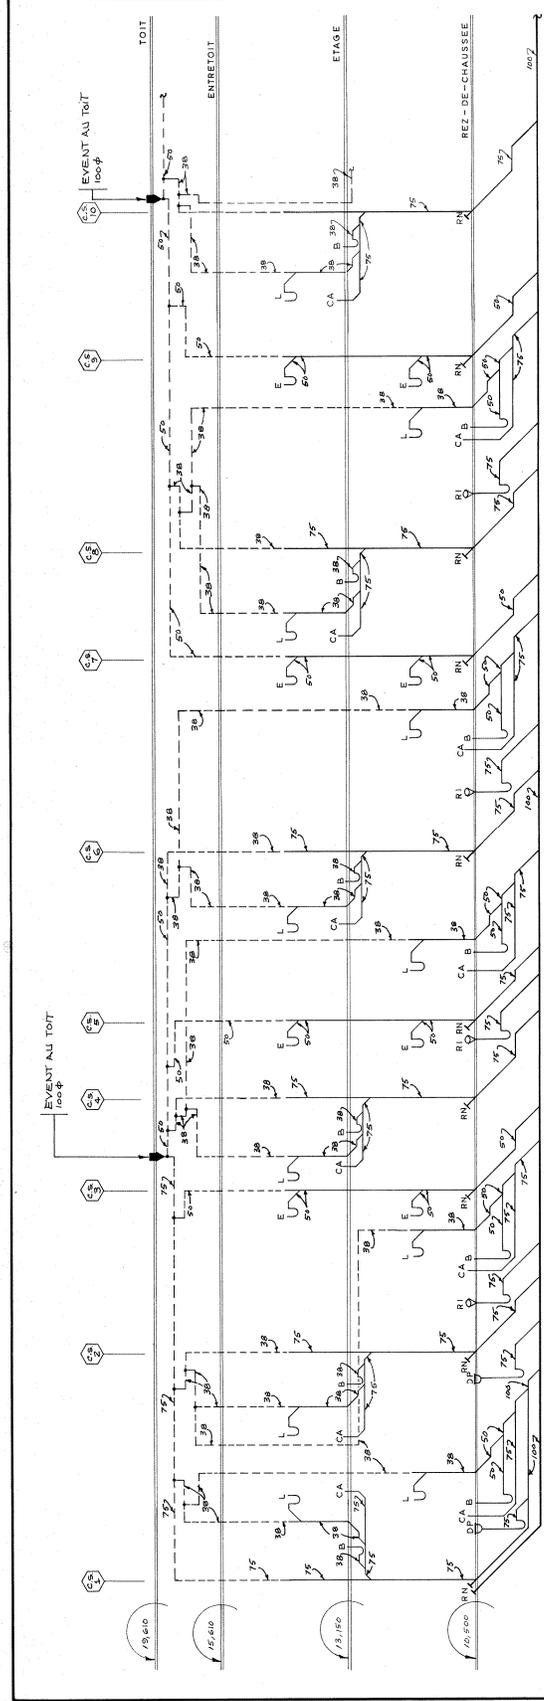



DIAGRAMME DE DRAINAGE SANITAIRE

LEGENDE DE PLOMBERIE

- IDENTIFICATION DES COLUMNS SANITAIRES
- TUYAUX DE DRAINAGE SANITAIRES
- TUYAUX DE DRAINAGE PLUVIAL
- TUYAUX DE DRAINAGE AGRICOLE
- TUYAUX DE DRAINAGE D'ÉVÉNEMENT
- TUYAUX DE DRAINAGE D'EAU FROIDE
- TUYAUX DE DRAINAGE D'EAU CHAUDE
- TUYAU VERS LE HAUT
- TUYAU VERS LE BAS
- DRAIN DE PLANCHER AVEC SYPHON A GARDE EAU PROFONDE
- SORTIE D'ABROSAGE EXTERIEUR ANTIGEL (C/A BRISE VIDE)
- SORTIE DE FERMETURE
- SUPAPE DE SURETÉ
- SUPAPE DE REDUCTION DE PRESSION
- SUPAPE DE PURGE
- SUPAPE PREVENANT LE REPRONEMENT
- EXTINCTEUR PORTATIF DANS CABINET ENCASTRE
- MARTEAU D'EAU
- CABINET D'ALSAINCE
- BAGNOIRE
- LAVABO
- ÉVIER
- CUIVE
- LESSIVEUSE
- REGARD DE NETTOYAGE
- RIGOLE INDIRECTE (ENTOURNÉE)
- AMORCEUR DE SIPHON

LEGENDE DE VENTILATION

- ▲ Comate d'évacuation vers le haut
- ▲ Comate d'évacuation vers le bas
- ▲ Comate d'alimentation vers le haut
- ▲ Comate d'alimentation vers le bas
- ▲ Évacuateur
- ▲ Boite de cuisine
- ▲ Sortie murale
- ▲ Sortie murale de 1006 de marque Inco - 6084
- ▲ Sortie murale de 254 x 83 mm de marque Inco - 838C
- ▲ Minuterie 0 à 60 minutes Inco no. VS-62
- ▲ Toilet suspendu avec 1015, type-flamme de 3/4 d'heure

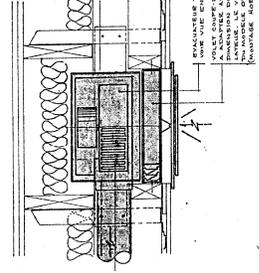

ÉVACUATEUR TYPE AVEC VOILE COUPE FEU

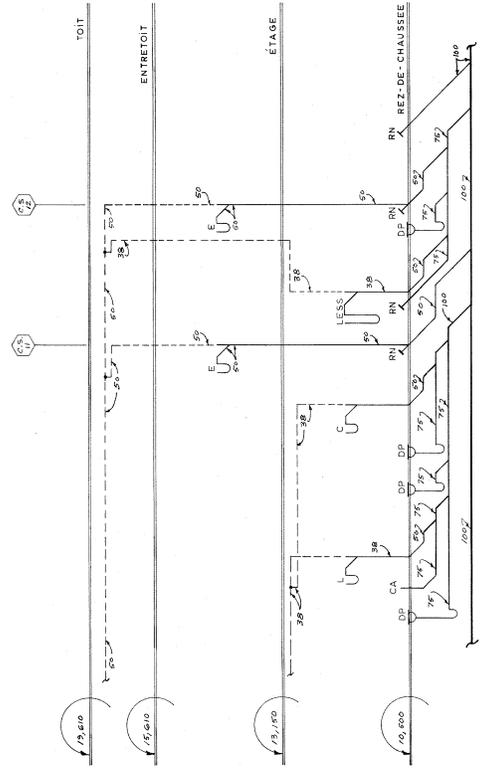


DIAGRAMME DE DRAINAGE SANITAIRE

S SERVICES TECHNIQUES
 Société d'habitation du Québec
 Bureau de Québec
 643-7271, G1R 4Z3

Architecture
Claire Dussault, arch.
 Structure
Jean-Claude Deblais, ing.
 Mécanique
Maurice Cloutier, ing.
 Électricité
Maurice Cloutier, ing.



DISRAËLI
 555-22-2660-002
 DOSSIER POUR FINS DE CONSTRUCTION
 SEP 12 1989
 SOCIÉTÉ D'HABITATION DU QUÉBEC

PROJET
 87-18-14
 02969
 N° de dossier

Sit., LOT No. 46 plie, 54^{ptie} et LOT sans designation cadastrale.

Type de bâtiment
11 LOGEMENTS POUR RETRAITÉS

Gouvernement du Québec
 Société d'habitation du Québec
 Direction générale du bâtiment
 1039 de la Chevrolière
 Edifice G, 26^e étage
 643-7336, G1R 4Z3

Revisions	
TITRE FONDATEURS COUPES NOTES GÉNÉRALES	
Echelle 1:100	
DATE: 89-05-30	Ventilé par: J.C.D.
Conçu par: J.C.D.	Revisé par: R.R.
S 1 / 3	

