Inventaire archéologique 2025, Rio Tinto

Programme de stabilisation des berges du lac Saint-Jean



Jany-Claude Bouchard et Érik Langevin
Laboratoire d'Histoire et d'Archéologie du Subarctique Oriental (LHASO)
Université du Québec à Chicoutimi (UQAC)
Permis no. 25-UQAC-04

Janvier 2026

Photo : Environnement, secteur Péribonka

RIO-TINTO

Inventaire archéologique 2025
Programme de stabilisation des berges du lac Saint-Jean
Rio Tinto

Permis de recherche archéologique au Québec : 25-UQAC-04

Intervention supervisée par :
Jany-Claude Bouchard et Érik Langevin, archéologues

Laboratoire d'Histoire et d'Archéologie du Subarctique Oriental
Université du Québec à Chicoutimi
555, Boulevard de l'Université
Saguenay, Qc
G7H 2B1
Téléphone : 418-545-5011; poste : 5503
Adresse de courriel : erik_langevin@uqac.ca

Janvier 2026

Sommaire

Pour une trente-neuvième année consécutive, les responsables du Programme de stabilisation des berges du Lac-Saint-Jean (PSBLSJ) de Rio Tinto (RTA) ont confié au Laboratoire d'histoire et d'archéologie du subarctique oriental (LHASO) de l'Université du Québec à Chicoutimi (UQAC) le mandat d'effectuer l'inventaire archéologique annuel. Les activités archéologiques consistaient, comme à l'habitude, à inspecter des berges du lac Saint-Jean, là ou des projets de stabilisation étaient prévus dans le cadre du calendrier 2025-2026. Au cours de l'automne 2025, les responsables du PSBLSJ ont identifié trois lieux où des travaux de stabilisation devaient être effectués. Deux de ces zones, 95.11.02 et 94.03.01 n'ont pas été retenues par les archéologues, car aucun de ces secteurs ne présentait un réel potentiel archéologique.

Chacun des lots retenus pour inventaire fut visuellement inspecté sur toute sa largeur de berges. La distance linéaire inspectée lors de l'inventaire automnal était d'environ 1250 m linéaires.

Les travaux ont eu lieu le 25 septembre 2025 dans le cadre du permis 25-UQAC-04.

Équipe de réalisation

Laboratoire d'Histoire et d'Archéologie du Subarctique Oriental de l'Université du Québec à Chicoutimi

Érik Langevin	Archéologue, chargé de projet
Jany-Claude Bouchard	Archéologue, chargée de terrain
Héléna Delaunière	Archéologue, assistante de terrain, représentant des Pekuakamiulnuatsh

Table des matières

Sommaire ..... **IV**
Équipe de réalisation ..... **V**
1. Introduction **1**
1.1 Objectifs 1
2. Méthodologie **1**
2.1 Mandat de la firme en archéologie 1
2.2 Déroulement et activité 2
2.2.1 Relevé d'intervention 2
2.2.2 Inspection visuelle 3
2.2.3 Inventaire 4
2.2.4 Fouille 4
2.3 Découverte de biens ou de sites archéologiques 5
2.3.1 Évaluation de la découverte : Contexte d'occupation paléohistorique 6
2.3.2 Délimitation d'un site archéologique confirmé ou à confirmer. 7
2.3.3 Relevé et plan d'un site archéologique confirmé 7
2.3.4 Collecte des données archéologiques 7
2.4 Localisation des aires visitées 8
2.5 Composition de l'équipe et déroulement des activités 9
3. Milieu naturel du bassin hydrographique du Saguenay Lac-Saint-Jean. **11**
3.1 Le relief 11
3.2 Glaciation du Quaternaire 14
3.3 Profil géologique 18
3.4 Hydrographie 18
3.5 Hydrométéorologie 21
3.6 Climat 24
3.7 Flore 25
3.8 Faune 29
3.8.1 La faune halieutique 29
3.8.2 L'avifaune 31

3.8.3 La faune terrestre 33
3.9 Conclusion 34
4. Milieu humain 35
4.1 La période paléohistorique (du début de l'occupation humaine jusqu'à Cartier) ... 35
4.2 Période protohistorique 38
4.3 Période historique 39
5. Résultats de l'inventaire sur le terrain 41
5.1 Résultats de l'inventaire de l'automne 2025 41
5.1.1 Alma (01) 41
5.1.2 Saint-Gédéon (02) 41
5.1.3 Métabetchouan (03) 41
5.1.4 Desbiens (04) 41
5.1.5 Chambord (05) 41
5.1.6 Roberval (06) 41
5.1.7 Mashteuiatsh (07) 41
5.1.8 Saint-Prime (08) 41
5.1.9 Saint-Félicien (09) 41
5.1.10 Saint-Méthode (10) 41
5.1.11 Mistassini (11) 41
Recommandation 45
6. Synthèse des activités archéologiques 1986-2025 et contribution des interventions 47
6.1 Synthèse des activités d'inventaire 1986-2025 47
6.1.1 Indice de productivité 47
6.1.2 Rythme des interventions 67
6.1.3 Richesses archéologiques différentielles du nord et du sud 67
6.1.4 Étendue couverte par les inventaires 69
6.2 Contribution des inventaires au cadre archéologique régional 70
6.2.1 Appartenance culturelle et chronologique des sites inventoriés 70
6.2.2. Sommaires des sites réévalués lors des inventaires 75
6.2.3 Les processus taphonomiques : contribution de l'inventaire annuel 76

6.2.4 L'occupation de l'espace : contribution de l'inventaire annuel 77
7. Recommandations et conclusion..... 78
Bibliographie 79
Annexe 1 : Catalogue photo 95
Annexe 2 : Photo 97
Annexe 3 : Coordonnée GPS..... 98
Annexe 4 : Notes de terrain..... 99

Liste des figures

Figure 1 : Localisation des secteurs visités lors du calendrier 2025-2026 du PSBLSJ. ... 10

Figure 2 : localisation du Saguenay−Lac-Saint-Jean dans la province de Québec..... 12

Figure 3 : caractéristiques hypsométriques du Saguenay−Lac-Saint-Jean. (Source : Atlas régional du Saguenay-Lac-Saint-Jean) 13

Figure 4 : Étendue maximale, profondeur et isobases des paléorivages de la Mer de Laflamme dans la région du Saguenay-Lac-Saint-Jean. (Source : Leduc 2016, p.135) ... 16

Figure 5 : Schéma de la déglaciation du Saguenay-Lac-Saint-Jean, répartition de séquences fluvioglaciaires superficielles et enfouies et des sédiments glaciolacustres. (Source : Leduc 2016 : p. 48)..... 17

Figure 6 : réseau hydrographique du Saguenay-Lac-Saint-Jean..... 20

Figure 7 : Principaux bassins versants du Saguenay-Lac-Saint-Jean. 22

Figure 8 : Caractéristiques écologiques du Saguenay-Lac-Saint-Jean. 28

Figure 9:Projet 89.13.03/98.13.01. Secteur d'intervention prévu par le PSBLSJ pour l'année 2025-2026 43

Figure 10: Zone inspectée visuellement, 89.13.03/98.13.01 44

Liste des photos

Photo 1 : accumulation de sédiments lors de la crue exceptionnelle de 1996, rivière Pikauba..... 23

Liste des tableaux

Tableau 1 : Liste des lieux touchés par le PSBLSJ en 2024. 9
Tableau 2 : les affluents du Saguenay et du lac Saint-Jean. 21
Tableau 3 : Évolution du couvert forestier au nord du Québec. 25
Tableau 4 : Inventaire des ressources ichtyologique du lac Saint-Jean. 30
Tableau 5 : inventaire de la sauvagine du Lac-Saint-Jean. 32
Tableau 6 : inventaire des principaux mammifères du Lac-Saint-Jean. 34
Tableau 7 : Alma (01) : synthèse des activités archéologiques. 49
Tableau 8 : Saint-Gédéon (02) : synthèse des activités archéologiques. 50
Tableau 9: Métabetchouan (03) : synthèse des sites archéologiques. 51
Tableau 10: Métabetchouane (03) : synthèse de sites archéologiques. 52
Tableau 11: Desbiens (04) : synthèse des activités archéologiques. 53
Tableau 12: Chambord (05) : synthèse des activités archéologiques. 54
Tableau 13: Chambord (05) : synthèse des activités archéologiques (suite) 55
Tableau 14: Roberval (06) : synthèse des activités archéologiques. 56
Tableau 15 : Mashteuiatsh (07) : synthèse des activités archéologiques. 57
Tableau 16: Saint-Prime (08) : synthèse des activités archéologiques. 58
Tableau 17 : Saint-Félicien (09) : synthèses des activités archéologiques. 59
Tableau 18 : Saint-Méthode (10) : synthèse des activités archéologiques. 60
Tableau 19 : Mistassini (11) : synthèse des activités archéologiques. 61
Tableau 20 : Mistassini (11) : synthèse des activités archéologiques (suite). 62
Tableau 21 : Péribonka (13) : synthèse des activités archéologiques. 63
Tableau 22 : Sainte-Monique (14) : synthèse des activités archéologiques. 64
Tableau 23 : Saint-Henri-de-Taillon (15) : synthèse des activités archéologiques. 65
Tableau 24 : Delisle (16) : synthèse des activités archéologiques. 66
Tableau 25 : Nombres d'interventions et distances couvertes pour chacune des municipalités riveraines. 69
Tableau 26 : Liste des sites touchés par les inventaires 1986-2023. 72
Tableau 27 : Liste des sites touchés par les inventaires 1986-2023. 73
Tableau 28 : Liste des sites touchés par les inventaires 1986-2023. 74
Tableau 29 : Références des tableaux. 74

1. Introduction

Les travaux effectués dans le cadre du Programme de stabilisation des berges du lac Saint-Jean de Rio Tinto sont assujettis à la procédure d'évaluation et d'examen des impacts sur l'environnement en vertu des articles 31.1 et suivants de la Loi sur la qualité de l'environnement (LQE) (L.R.Q. c.Q-2) et de l'article 2 du règlement sur l'évaluation et l'examen des impacts sur l'environnement (R.R.Q. r.9).

La LQE stipule, aux articles 31.1, que les sites archéologiques et historiques ainsi que les biens culturels doivent être considérés à titre de paramètres d'analyses dans l'étude d'impact sur l'environnement. Le règlement sur l'évaluation et l'examen des impacts précise que l'étude d'impact peut traiter les aspects des inventaires qualitatifs et quantitatifs du patrimoine culturel, archéologique et historique du milieu visé par le projet d'aménagement (section III, art. 3b).

C'est dans ce contexte que le Laboratoire d'Histoire et d'Archéologie du Subarctique Oriental (LHASO) de l'Université du Québec à Chicoutimi (UQAC) a été mandaté pour procéder à l'inventaire des berges touchées par des travaux de stabilisation. Les travaux archéologiques ont consisté en une inspection visuelle de chacun des secteurs sélectionnés. L'interventions a eu lieu le 25 septembre 2025.

1.1 Objectifs

Dès la première phase du PSBLSJ, la variable archéologique a été prise en compte par ALCAN, maintenant Rio Tinto, au moment de la réalisation des travaux. Un premier exercice a consisté en l'évaluation du potentiel des berges du lac qui devaient faire l'objet d'ouvrages de protection (Archéotec 1983). Par la suite, il devint évident que la grande richesse archéologique qui caractérise une bonne partie des berges requérait la mise en place de mesures particulières de protection. Ainsi, dès 1986, il fut convenu qu'annuellement, et ce préalablement à la mise en place des mesures de mitigation, des archéologues inspecteraient les lieux qui devaient faire l'objet de travaux dans le cadre du programme de stabilisation. L'objectif de l'inventaire archéologique était d'identifier les lieux où la richesse du potentiel se confirmait. À la suite de quoi, ces lieux devaient être exclus de la liste des zones d'intervention. L'ultime but étant alors de s'assurer qu'aucun site archéologique ne soit affecté par les travaux de stabilisation des berges.

Avec le temps, où tout au moins depuis 1990, cet objectif a été modifié et, en accord avec les différents partenaires, il a été convenu de glisser d'une exclusion systématique vers une minimisation des effets négatifs. En effet, il arrive que les mesures de protection mises de l'avant par Rio Tinto aient des effets positifs sur l'intégrité des sites archéologiques. En

exemple, le rechargement en sable sur les berges du Grand Marais de Saint-Gédéon permet de façon minimale de recouvrir des structures de combustion ainsi que des témoins culturels qui autrement seraient exposés aux quatre vents en raison de l'érosion des berges.

Pour les archéologues qui, au cours des 37 dernières années, ont été mandatés pour effectuer l'inventaire annuel, ces interventions constituent aussi une chance unique de découvrir de nouveaux sites ; donc, de contribuer à l'histoire de l'occupation humaine sur les rives du lac Saint-Jean.

Il s'agit également d'un trente-septième inventaire à avoir lieu dans le cadre du Programme de stabilisation des berges du lac Saint-Jean de Rio Tinto (Arkéos 1987, 1988 et 1990; Arsenault 1989; Bouchard, Plourde et Langevin 2024; Gadbois et Langevin 2014 ; Langevin 1991, 1995b, 1997, 2001, 2002, 2003, 2004, 2005, 2006, 2007, 2008, 2010, 2011, 2012, 2013, 2016 et 2018; Langevin et Béchard 2019; Langevin et Girard, 1996, 1998, 1999 et 2000; Langevin et Moreau, 1992, 1993 et 1994 ; Langevin et Painchaud 2009 ; Plourde et Langevin 2020, 2020a, 2022 et 2023; Skeene-Parent et Langevin 2015; Béchard et Langevin 2019). À ces inventaires s'ajoutent des surveillances archéologiques lors de la mise en marche des chantiers (Langevin 1991b, 1996a, 1996b, 1997a, 2001a et 2002a ; Langevin, Girard et Moreau 1994 ; Langevin et LeBlanc 2001a ; Larouche 1987), certains travaux complémentaires sur le terrain (Arkéos 1989 et 1990a ; Laliberté 1987 ; Laliberté et Moreau 1988 ; Langevin 1991b ; Langevin et Girard 1996a ; Langevin et Lavoie-Painchaud 2011 ; Larouche 1988) ainsi que quelques exercices de synthèse des données (Archéotec 1983 ; Langevin 1991a ; Langevin et Girard 1996b).

Ce rapport annuel traite de l'inventaire archéologique de l'automne 2025. Comme à l'habitude, il couvre cinq chapitres. Le chapitre initial présente les objectifs présidant à l'inventaire annuel, ainsi que la méthodologie adoptée au cours de l'intervention. Le second et le troisième chapitre s'attardent à décrire l'environnement naturel et humain qui caractérise la région à l'étude. Les résultats de l'inventaire et de la fouille partielle composent le quatrième chapitre. Le cinquième et dernier chapitre s'inscrit en continuité du bilan 1986-1996 paru à l'été 1996. S'y trouvent les statistiques relatives à chaque intervention tenue depuis 1986 avec en plus, les apports de celles-ci à la connaissance archéologique régionale.

Ce rapport des activités de l'automne 2025 serait incomplet sans des photographies, cartes et autres illustrations qui facilitent la compréhension du déroulement de l'intervention annuelle. S'y ajoute une description de chacun des lieux où nous sommes intervenus ainsi qu'une copie des notes de terrain.

2. Méthodologie

L'étude du potentiel archéologique menée par Archéotec au début des années quatre-vingt (1983) reconnaissait l'impact des interventions humaines sur la configuration naturelle du lac Saint-Jean. Il demeure que la firme n'a pu ou n'a su en tenir compte lorsqu'il a fallu, à micro-échelle, évaluer le potentiel des berges. Des sections ayant subi une forte occupation (construction de quai, de routes ou de résidences) ont été insérées à l'intérieur de grands espaces qui, considérés globalement, semblaient receler un fort potentiel.

Dès 1990, il était évident que les évaluations proposées par Archéotec surestimaient le potentiel archéologique des berges du lac Saint-Jean. Depuis ce temps (Langevin 1991), l'évaluation individuelle des projets se fait avant tout à partir des trois critères que sont: l'intensité des perturbations anthropiques et/ou naturelles depuis 1926, la géomorphologie locale de l'endroit et les données archéologiques recueillies depuis les années soixante. Prenons pour exemple l'inventaire de l'automne 1996 où il a été jugé inutile de faire des sondages sur les projets 97.06.01 et 97.06.02. Ces projets, quoique situés dans un espace dont le potentiel était qualifié de fort par Archéotec, montraient des berges irrémédiablement affectées par l'étalement urbain.

La méthodologie utilisée dans le cadre de l'opération archéologique précédant la mise en œuvre des travaux de stabilisation sur les berges du lac Saint-Jean a été remise à jour au cours de l'année 2016. La base de ce nouveau cadre méthodologique repose sur les mêmes fondamentaux que le cadre qui existait auparavant. C'est ainsi qu'en marge des exigences minimales de Rio Tinto, dont le but est de favoriser une continuité dans les travaux, peu importe qui en est responsable, l'équipe d'archéologues mandatée conserve une certaine marge de manœuvre lui permettant d'adapter ladite méthodologie aux spécificités du terrain prospecté.

2.1 Mandat de la firme en archéologie

Le mandat de la firme en archéologie consiste à procéder à un inventaire archéologique pour l'ensemble des sites déterminés par Rio-Tinto avec leur accord. La méthode prescrite ci-dessous prend en considération les connaissances acquises sur le territoire à ce jour tout en intégrant les volets paléohistoriques et historiques.

La firme archéologique est invitée à prendre en considération les travaux antérieurs qui, réalisés depuis 1987, ont été effectués manuellement avec la réalisation d'un rapport synthèse produit tous les 10 ans.

Du point de vue méthodologique, une harmonisation et une consultation des travaux en cours dans la région est indispensable. Dans cette optique, les spécialistes en archéologie

de l'Université du Québec à Chicoutimi constitueront des personnes-ressources privilégiées avec lesquelles Rio-Tinto s'est assuré une coopération.

La firme responsable du mandat devra s'assurer de détenir tous les permis, autorisations et formations nécessaires préalables à la réalisation des travaux.

De plus, suivant les travaux archéologiques, des recommandations devront être émises afin que le promoteur applique des mesures envers les éventuelles ressources archéologiques localisées et/ou que celui-ci procède à des opérations de sauvetage devant précéder les travaux d'aménagement. Pour ce faire les collections archéologiques déjà répertoriées jusqu'à ce jour, devront être examinées en ce qui a trait aux sites localisés dans l'emprise des travaux.

Les travaux d'inventaire s'effectueront aux endroits où sont annuellement prévus des travaux de stabilisation des berges du lac Saint-Jean. Rio-Tinto s'engage à faire parvenir à la firme la localisation des différents projets à mesure que ceux-ci sont identifiés. Les travaux d'inventaire archéologique doivent être effectués le plus tôt possible suivant l'identification des lieux ou encore au moment jugé opportun avec l'accord des autorités du Programme de Stabilisation des Berges du Lac-Saint-Jean (PSBLSJ).

Chaque inventaire sera classé par lot cadastral pour fins de rationalisation, et tout le lot sera inventorié, sauf exception après entente avec le PSBLSJ. Dans ce dernier cas, des données GPS devront permettre de situer sur une base géographique le début et la fin du secteur inventorié.

2.2 Déroulement et activité

2.2.1 Relevé d'intervention

La firme d'archéologie doit prévoir des relevés d'intervention qui permettent de définir les grands paramètres de chacun des projets visités. Ces paramètres doivent autant toucher à des aspects historiques, archéologiques, qu'environnementaux et visent à caractériser chacun des secteurs d'interventions.

Parmi ces critères, un certain nombre d'entre eux constitue des incontournables qui devront nécessairement se retrouver dans le relevé d'intervention.

1) identification du projet, ex. 24.11.01
2) localisation cadastrale
3) surface linéaire
4) bassin hydrographique

5) niveau quotidien du lac, échelle d'étiage de Roberval
6) interventions antérieures
7) photos associées
8) éléments de topographie
9) types de matériaux de surface
10) drainage
11) couvert végétal
12) niveau de perturbation et identification
13) intensité de l'occupation humaine
14) potentiel archéologique présumé
15) présence ou non d'un site archéologique et caractéristique
16) résultats de l'intervention
    - type d'intervention
    - nombre de sondages (le cas échéant)
17) recommandation
18) nom de l'intervenant et date d'intervention

2.2.2 Inspection visuelle

Ne sont pas soumis à des sondages les projets ayant déjà été inventoriés dans le cadre d'interventions antérieures du PSBLSJ, ou encore dans le cadre d'autres interventions archéologiques ayant les mêmes standards méthodologiques ou supérieurs à ceux du PSBLSJ.

Une inspection visuelle rigoureuse est effectuée sur tous les projets visités, peu importe s'ils ont déjà fait l'objet de recherche dans le passé, auquel cas aucun sondage n'est effectué. L'inspection ne se limite pas à la berge, mais s'étend autant sur la terrasse arrière que sur la zone de marnage qui, sauf exception, se trouve submergée. La répétition des inspections visuelles a cependant des limites. D'une part, l'expérience démontre qu'au-delà des 15 pieds (101,08 mètres) d'élévation du plan d'eau (sur l'échelle d'étiage du quai de Roberval), les inspections visuelles s'avèrent le plus souvent infructueuses. Ce niveau constitue une limite supérieure fixée arbitrairement en fonction des cueillettes de surface les plus productives, alors que le niveau du lac se situait en deçà de la barre des 13 pieds (100,48 mètres). D'autre part, depuis l'inventaire de l'automne 1996, à la suite de pourparlers entre Rio Tinto et les archéologues de l'UQAC, il a été convenu de ne pas reconduire l'inspection visuelle de certains projets qui ont fait l'objet d'au moins trois évaluations négatives lorsqu'aucun site archéologique connu ne s'y trouve. L'élimination de ces projets semble d'autant plus justifiable que les travaux de stabilisation se limitent souvent à l'entretien d'aménagements existants ; et qu'ils n'ont alors pas d'impact réel sur

la variable archéologique. Néanmoins, si au moment de l'inventaire, le niveau du lac s'abaisse à moins de 13 pieds (100,48 mètres), il est entendu que l'inspection de ces projets est reconduite. Dans la mesure où un site archéologique se trouve sur un projet, l'inspection visuelle est automatiquement reconduite.

Les secteurs dont les sols sont irrémédiablement perturbés par des activités anthropiques ou des bouleversements divers, les secteurs en fortes pentes, les milieux humides et les affleurements rocheux qui ne sont pas propices à la réalisation de sondages doivent néanmoins faire l'objet d'une inspection visuelle dans la mesure où l'environnement physique et sécuritaire le permet. Advenant le cas où les sondages ne peuvent être effectués, la firme devra en justifier la raison et des photos explicatives devront accompagner le constat.

2.2.3 Inventaire

Toutes les superficies propices doivent faire l'objet de sondages disposés systématiquement en quinconce et espacés entre eux d'une distance approximative de 12 à 15 mètres. Chaque sondage doit avoir une dimension minimale de 30 cm X 30 cm (surface de 900 cm^2).

Le positionnement de chacun des sondages archéologiques qu'il soit positif ou négatif devra être noté avec un GPS nonobstant la marge d'erreur de l'appareil employé. Les relevés ainsi effectués devront être reportés sur des cartes, afin que le promoteur puisse avoir une idée relativement juste de l'effort archéologique.

Le contenu excavé dans chaque sondage doit être examiné minutieusement et le couvert végétal et organique superficiel déstructuré lorsqu'il est susceptible de renfermer des biens ou des sites archéologiques. Lorsque les excavations sont réalisées dans un secteur ayant fait l'objet d'un aménagement paysagé (ex. : halte routière, parterre de fleurs, propriété à usage résidentiel, etc.), le couvert végétal doit être prélevé de manière à permettre la remise en état des lieux et le terrain doit être nettoyé une fois les sols remis en place.

Le responsable d'intervention peut diminuer l'intervalle entre les sondages lorsqu'il juge le risque de découverte archéologique élevé. Chaque sondage doit être comptabilisé en distinguant les positifs des négatifs et la répartition par secteur.

2.2.4 Fouille

2.2.4.1 Site paléohistorique

Les fouilles des niveaux archéologiques en place et non perturbées doivent être effectuées à la truelle.

Un quadrillage doit être établi selon le système de coordonnées cartésiennes formé d'unités d'un m^2. L'identification cartésienne des m^2 se fait selon l'axe nord (N) et l'axe ouest (W) et selon la ligne numérique (ex. : N100W100) et à partir du coin nord-ouest.

Chaque unité de fouille est subdivisée en quatre quadrants, de 50 cm X 50 cm (quadrants nord-ouest, nord-est, sud-est et sud-ouest).

La fouille des m^2 s'effectue par niveau stratigraphique et par quadrant. C'est-à-dire que l'ensemble du niveau stratigraphique à l'intérieur de l'unité de fouille doit être fouillé avant que ne soit amorcée la fouille du niveau stratigraphique suivant. Une exception s'applique toutefois aux foyers et autres structures qui doivent être entièrement dégagés et fouillés distinctement des unités de fouille.

Advenant la découverte d'un foyer ou d'une autre structure anthropique en cours de fouilles (ex. : amas de pierres rougies par le feu, etc.), ceux-ci doivent être laissés en place jusqu'à ce qu'ils puissent être entièrement dégagés et recouverts d'une bâche qui les protégera des intempéries ou de la contamination. Une fois l'aire d'occupation délimitée, la fouille des unités restantes peut être réalisée, en priorisant les structures et les secteurs montrant une forte concentration d'artefacts.

Les biens archéologiques doivent être localisés horizontalement et verticalement selon la méthodologie prescrite lors d'une découverte archéologique. La localisation horizontale des artefacts et des structures se fait à partir des parois nord et ouest de l'unité de fouilles.

L'ensemble des sols d'occupation excavés dans le sondage initial et dans les sondages complémentaires doit être tamisé à travers une grille perforée aux 3 mm (1/8'').

2.2.4.2 Site historique

Le système Tikal doit être employé lors d'interventions sur un site historique. Le système de codification doit être conforme aux stipulations présentées dans ce document.

Pour tout mandat de fouilles archéologiques historiques, le prestataire de services doit proposer une méthodologie tenant compte du contexte des fouilles et des découvertes par l'entremise de son programme de travail.

2.3 Découverte de biens ou de sites archéologiques

En cas de découverte de biens ou de site archéologique, la méthodologie applicable est la suivante :

- Dans le cas de vestiges en surface, chacun des objets devra être localisé par GPS, en indiquant le niveau d'imprécision. Advenant le cas où des concentrations de

vestiges sont présentes, le consultant pourra procéder par concentrations. Les localisations ainsi notées devront être reproduites sur un plan à l'échelle.

- Tout bien ou site archéologique susceptible de représenter une contrainte archéologique et de subir des préjudices lors des travaux doit être signalé au PSBLSJ le plus rapidement possible. Les informations transmises doivent inclure la superficie et les coordonnées géographiques approximatives du site.

- Advenant le cas où les vestiges sont découverts dans des sondages, le dégagement des biens archéologiques mobiliers ou immobiliers doit se faire manuellement, à la truelle.

Les données prélevées lors d'une évaluation doivent permettre au PSBLSJ de produire une estimation détaillée de la découverte et des coûts d'application des recommandations et mesures d'atténuation émises, ce qui comprend au moins les éléments suivants :

- Estimation de la superficie du site;

- Description des structures observées;

- Type d'intervention requise pour lever toute contrainte à la réalisation des travaux du PSBLSJ;

2.3.1 Évaluation de la découverte : Contexte d'occupation paléohistorique

Si la nature des biens ou des sites archéologiques s'avère être de nature paléohistorique, le PSBLSJ prévoit la méthodologie suivante:

- Lorsque des biens archéologiques paléohistoriques sont mis au jour à l'intérieur d'un sondage, l'évaluation doit se poursuivre à la truelle et le sondage doit être agrandi pour atteindre une dimension minimale de 50 cm X 50 cm (surface de 2 500 cm^2). Des sondages complémentaires de même dimension doivent ensuite être réalisés à 5m, dans toutes les directions, du sondage positif initial. L'ensemble des sols excavés dans le sondage initial et dans les sondages complémentaires doit être tamisé à travers une grille perforée aux 3 mm (1/8'').

- Lorsque des vestiges architecturaux sont mis au jour dans les limites d'un projet, le consultant doit réaliser une tranchée ayant une longueur minimale de 1 m par une largeur minimale de 50 cm, perpendiculairement à chaque vestige dans le but de déterminer sa hauteur et sa largeur ainsi que la profondeur des fondations. Les dimensions de la tranchée doivent être ajustées en fonction de la dimension du

vestige de manière à obtenir un dégagement de 50 cm X 50 cm de part et d'autre de celui-ci.

- La périphérie de chaque vestige observé doit faire l'objet d'une série de sondages complémentaires réalisés à une distance maximale de cinq mètres.

2.3.2 Délimitation d'un site archéologique confirmé ou à confirmer.

Par suite de l'éventuelle découverte d'un bien ou d'un site archéologique, le prestataire se doit d'en délimiter la superficie :

- La périphérie de tout site archéologique dont la présence est confirmée ou à confirmer à l'intérieur des limites d'un projet doit être localisée et délimitée avec précision.

2.3.3 Relevé et plan d'un site archéologique confirmé

Advenant que la découverte d'un site archéologique soit confirmée, le PSBLSJ exige que:

- Pour tout site archéologique confirmé à l'intérieur des limites d'un projet, un relevé précis et détaillé des éléments observés doit être réalisé et l'ensemble des données suivantes doit être reporté sur les feuillets fournis par le PSBLSJ

  - Les sondages positifs;
  - Les sondages négatifs en périphérie des sondages positifs;
  - Les vestiges mobiliers ou immobiliers observés;
  - Les données générales sur l'organisation de l'espace.

2.3.4 Collecte des données archéologiques

La mise au jour et le traitement de différents artéfacts doivent également suivre une méthodologie particulière. Ainsi, le PSBLSJ prévoit que :

- Lors d'une intervention dans un contexte d'occupation paléohistorique, tous les éléments suivants doivent être localisés avec précision, horizontalement à partir des parois nord et est (X et Y) et verticalement à partir d'un repère topométrique (Z) :

  - Outil et fragment d'outil;
  - Tesson de poterie;
  - Concentration d'éclats, de poterie, de charbon, d'os, ou de tout autre bien archéologique pertinent;
  - Écofact;

- Aménagements et structures (trous de piquet, foyers, etc.) et autres biens archéologiques associés.

- Tous les biens archéologiques doivent être localisés selon la couche archéologique de provenance;

- Indifféremment du contexte d'occupation, un relevé stratigraphique de tous les sondages positifs ainsi que des croquis stratigraphiques types des sondages négatifs en périphérie doivent être produits.
- Les échantillons de sol, de charbon de bois, de matériel organique ou toute autre matière nécessaire à la compréhension d'éventuels sites archéologiques doivent être prélevés adéquatement. Le cas échéant, le Centre de conservation du Québec (CCQ) doit être contacté afin de déterminer la méthodologie appropriée pour le prélèvement et la conservation des artefacts.

2.4 Localisation des aires visitées

En plus de cartes globales du lac Saint-Jean où se trouvaient les projets à évaluer (figure 1), la direction du PSBLSJ transmet des photocopies de carte cadastrales sur lesquelles chaque projet d'intervention est localisé à une micro-échelle. Fais également partie du dossier de travail, une liste exhaustive indiquant le numéro du projet, sa localisation précise (nouveau et ancien cadastre), ainsi que la description sommaire des travaux de stabilisation devant être effectués (tableau 1).

Unité	Lieu	Visuel (km)	Sondage (km)	Interventions précédentes	Site connu	Recommandation
89.13.03 (26) 98.13.01 (26)	Péribonka, canton Dalmas, rang II, lot 12-14	1,25	0,00	89.13.03 (sondages) 98.13.01 (visuel)	nil	Visuel
96.13.02 (26)	Sainte-Monique, canton Dalmas, rang II, lot 94	0,00	~~1,10~~ 0,00	95.supp#2 (sondages)	DeEx-2	~~Sondages~~ **Intervention annulée par Rio Tinto**
95.11.02 (26)	Dolbeau-Mistassini, rue de l'Amicale	0,00	0,00	87.11.02 (sondages) 95.11.02 (visuel) 95.11.02 (10) (visuel) 95.11.02 (15) (visuel)	nil	nil
94.03.01 (26)	Métabetchouan-Lac-à-la-croix, secteur sentre Plein Air Saint-Pierre	0,00	0,00	87.03.01b (sondages) 91.03.02b (visuel) 94.03.01 (visuel) *94.03.01 (24)*	nil	nil
TOTAL		1,25	0,00			

Tableau 1 : Liste des lieux touchés par le PSBLSJ en 2025.

2.5 Composition de l'équipe et déroulement des activités

L'intervention de 2025 réalisée le 25 septembre a requis les services d'une chargée d'intervention et d'une technicienne assistante pour l'inspection visuelle.

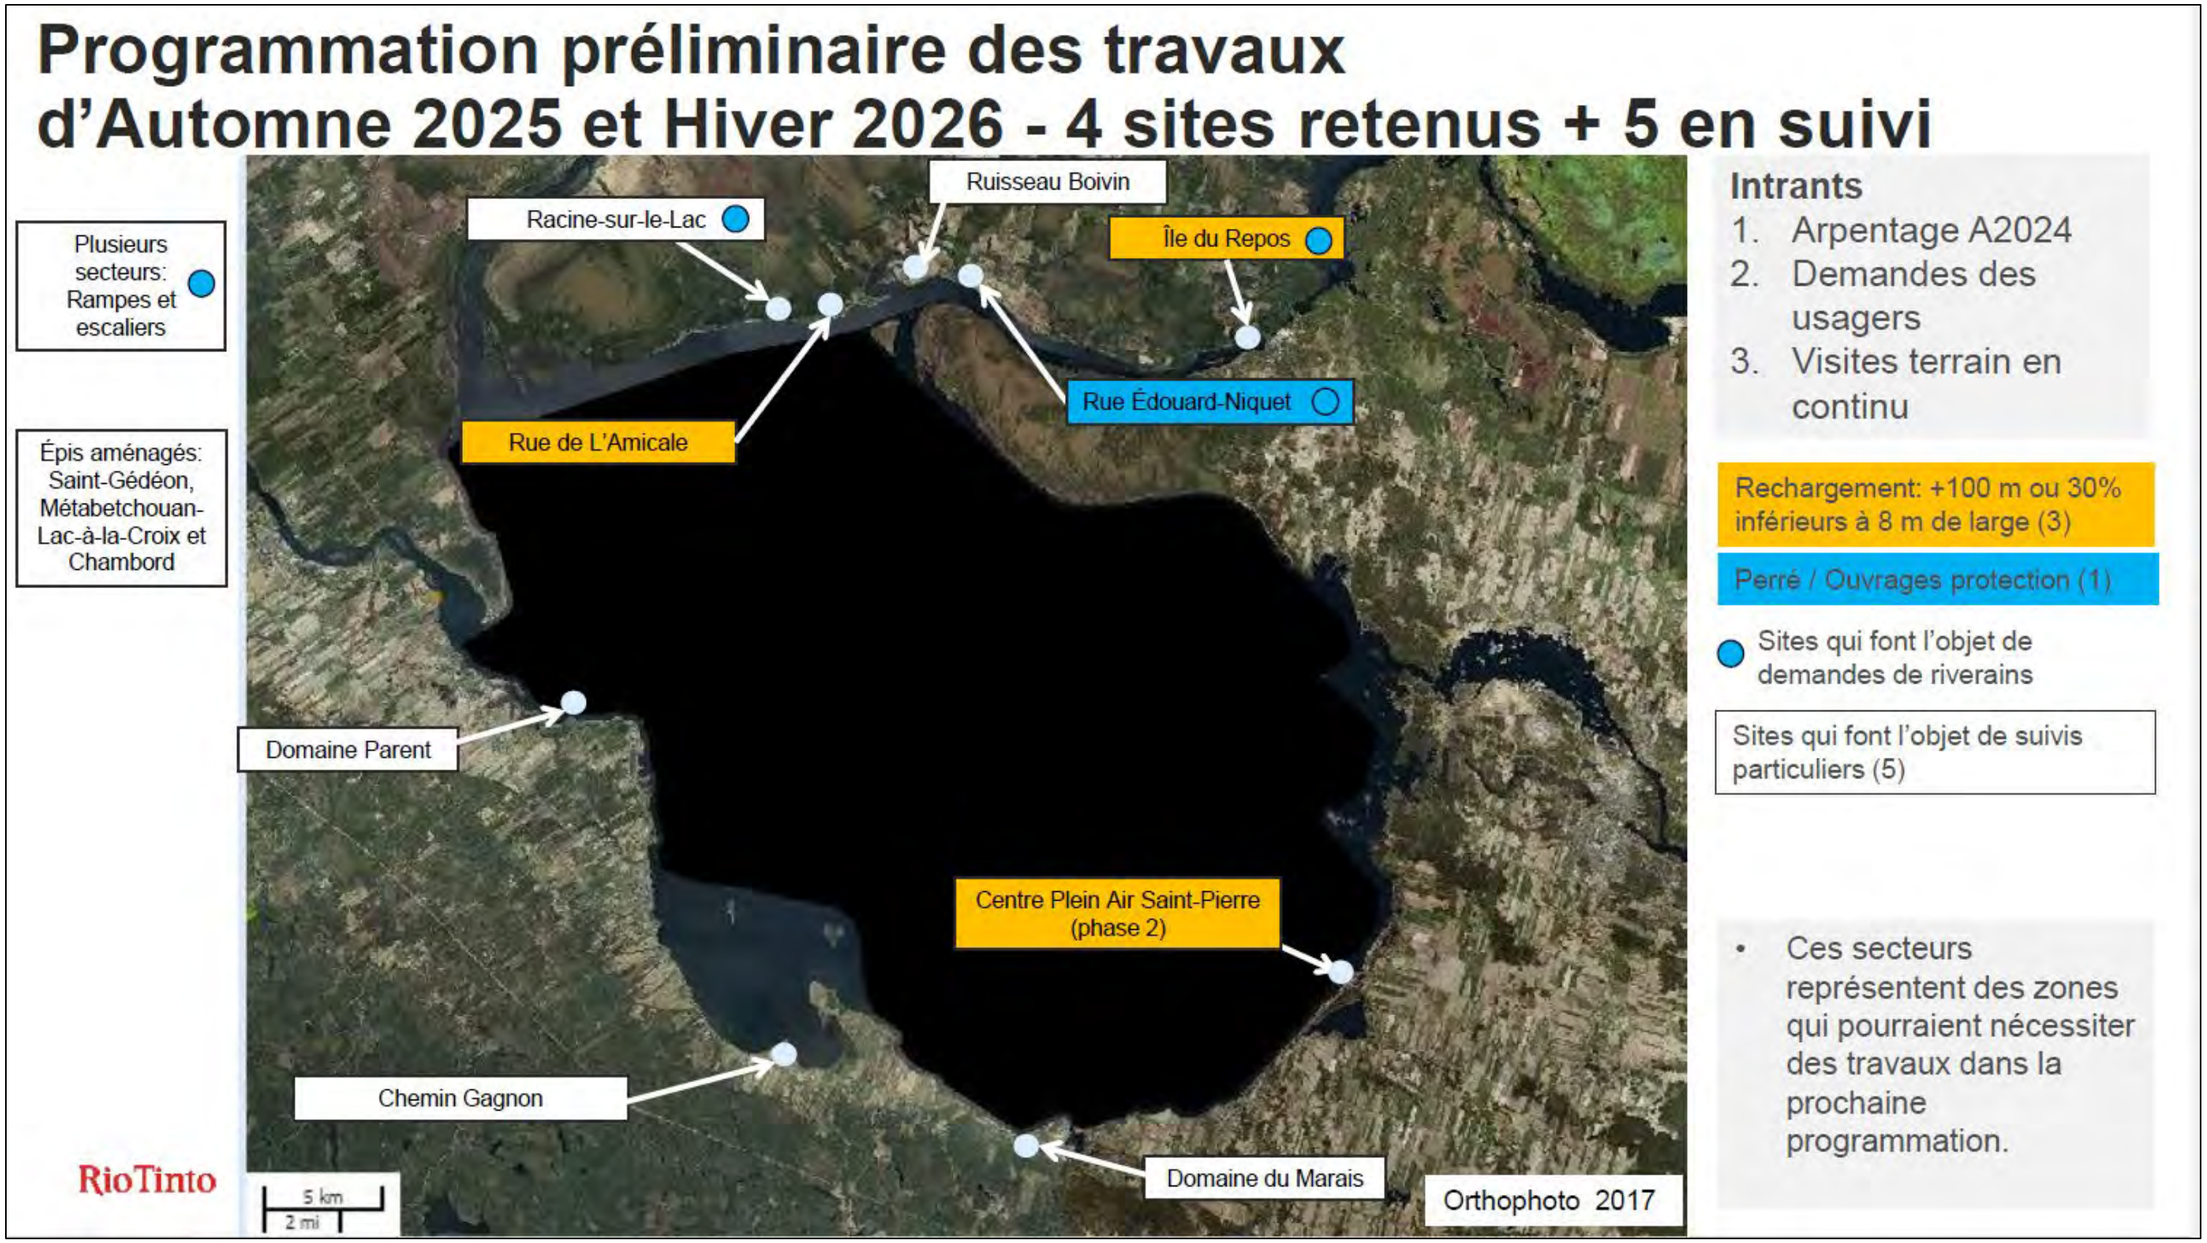


Figure 1 : Localisation des secteurs visités lors du calendrier 2025-2026 du PSBLSJ.

3. Milieu naturel du bassin hydrographique du Saguenay Lac-Saint-Jean.

La région du Saguenay−Lac-Saint-Jean telle que décrite ici est l'espace circonscrit par les basses terres du Lac-Saint-Jean et du Saguenay ainsi que les hautes terres du massif intérieur (Dufour 1977). Le découpage politique régional utilisé pour définir cet espace géographique s'étend approximativement d'est en ouest, de Tadoussac (exclusivement) au lac Nicabau (inclusivement) dans le parc de Chibougamau. Du nord au sud, de ce même lac Nicabau jusqu'au nord-est du lac Métabetchouane dans le parc des Laurentides. Plus précisément, il s'agit, au sud, de l'espace compris entre l'extrémité nord-ouest du comté de Montmorency, au nord et à l'ouest, du comté de lac Saint-Jean Ouest, et à l'est, de celui du Saguenay (figure 2).

3.1 Le relief

La région du Saguenay−Lac-Saint-Jean se divise en neuf unités hypsométriques dont la plus importante, dans le cadre de ce rapport, est celle des basses terres du lac Saint-Jean (Dufour 1981: pl. A-2). Ces basses terres s'étendent sur une superficie d'environ 6 000 km^2, à une altitude moyenne de 120 mètres au-dessus du niveau de la mer; les cotes minimales et maximales étant respectivement de 100 et 150 mètres environ (figure 3).

La topographie du Saguenay−Lac-Saint-Jean est donc caractérisée par la présence du lac Saint-Jean, d'une surface de 1 048.9 km2, à la source du Saguenay donc à l'intérieur même du Bouclier canadien. Son axe le plus long s'étend du nord-ouest au sud-est. Le lac se situe au sud-est d'une vaste fosse tectonique dont les escarpements des lignes de faille marquent les limites des basses terres.

Pour tracer l'origine de la nappe lacustre et des basses terres qui la ceinturent, il faut remonter à la fin de la dernière glaciation vers 7 500 avant notre ère, au moment où la calotte glaciaire occupe encore l'extrémité nord de la cuvette du lac Saint-Jean.

Toutes les terres situées en deçà de 180 mètres du niveau actuel de la mer sont alors immergées et forment un vaste étendu d'eau salée appelée mer de Laflamme (figure 4). Cette incursion marine ne durera qu'un bref moment et moins d'un millénaire plus tard la mer de Laflamme aura déjà fait place aux eaux douces (Parent et al. 1985). Selon les données actuelles, il faudra cependant attendre le troisième millénaire avant notre ère pour que le niveau du lac Saint-Jean atteigne à peu près le niveau moyen qui prévalait avant 1926 (Tremblay 1985), année où le premier barrage hydroélectrique construit sur ce bassin entrait en opération.

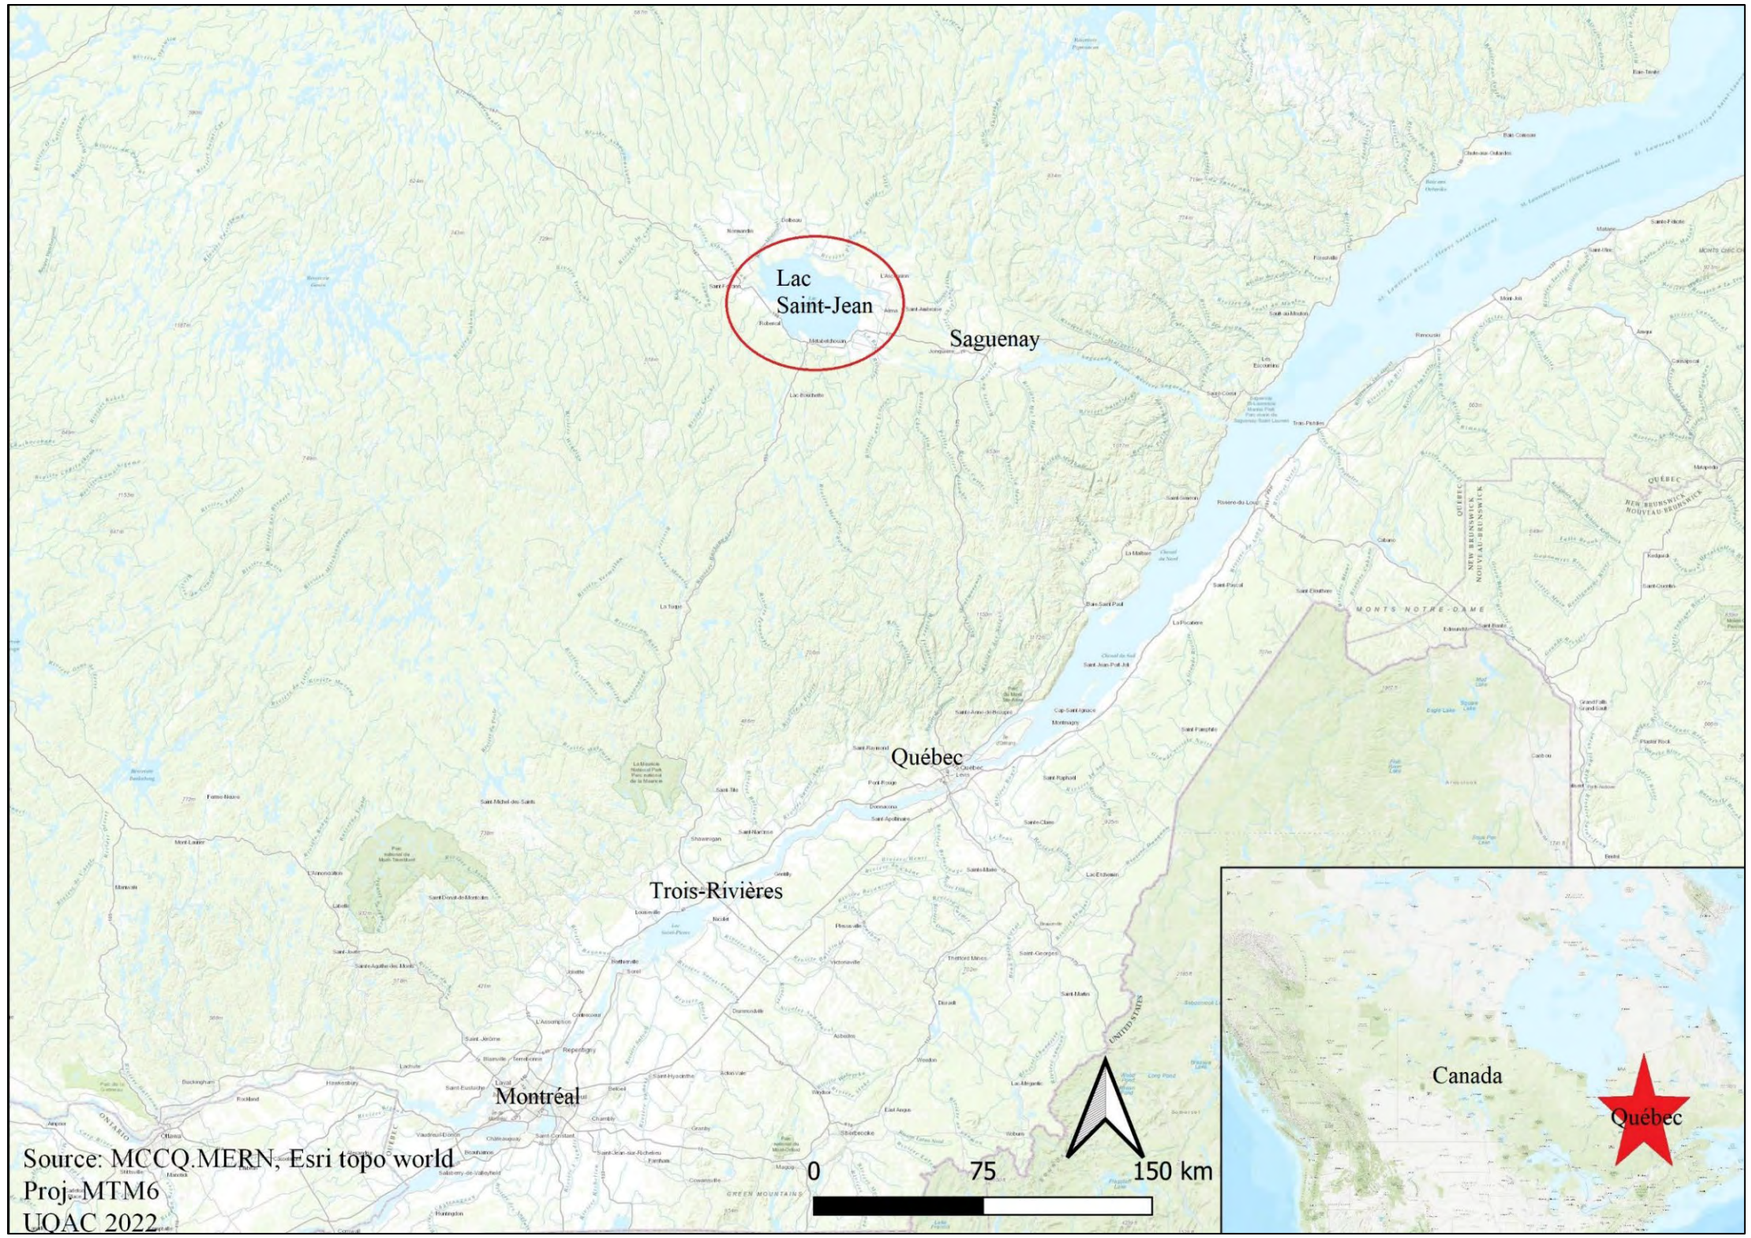


Figure 2 : localisation du Saguenay−Lac-Saint-Jean dans la province de Québec.

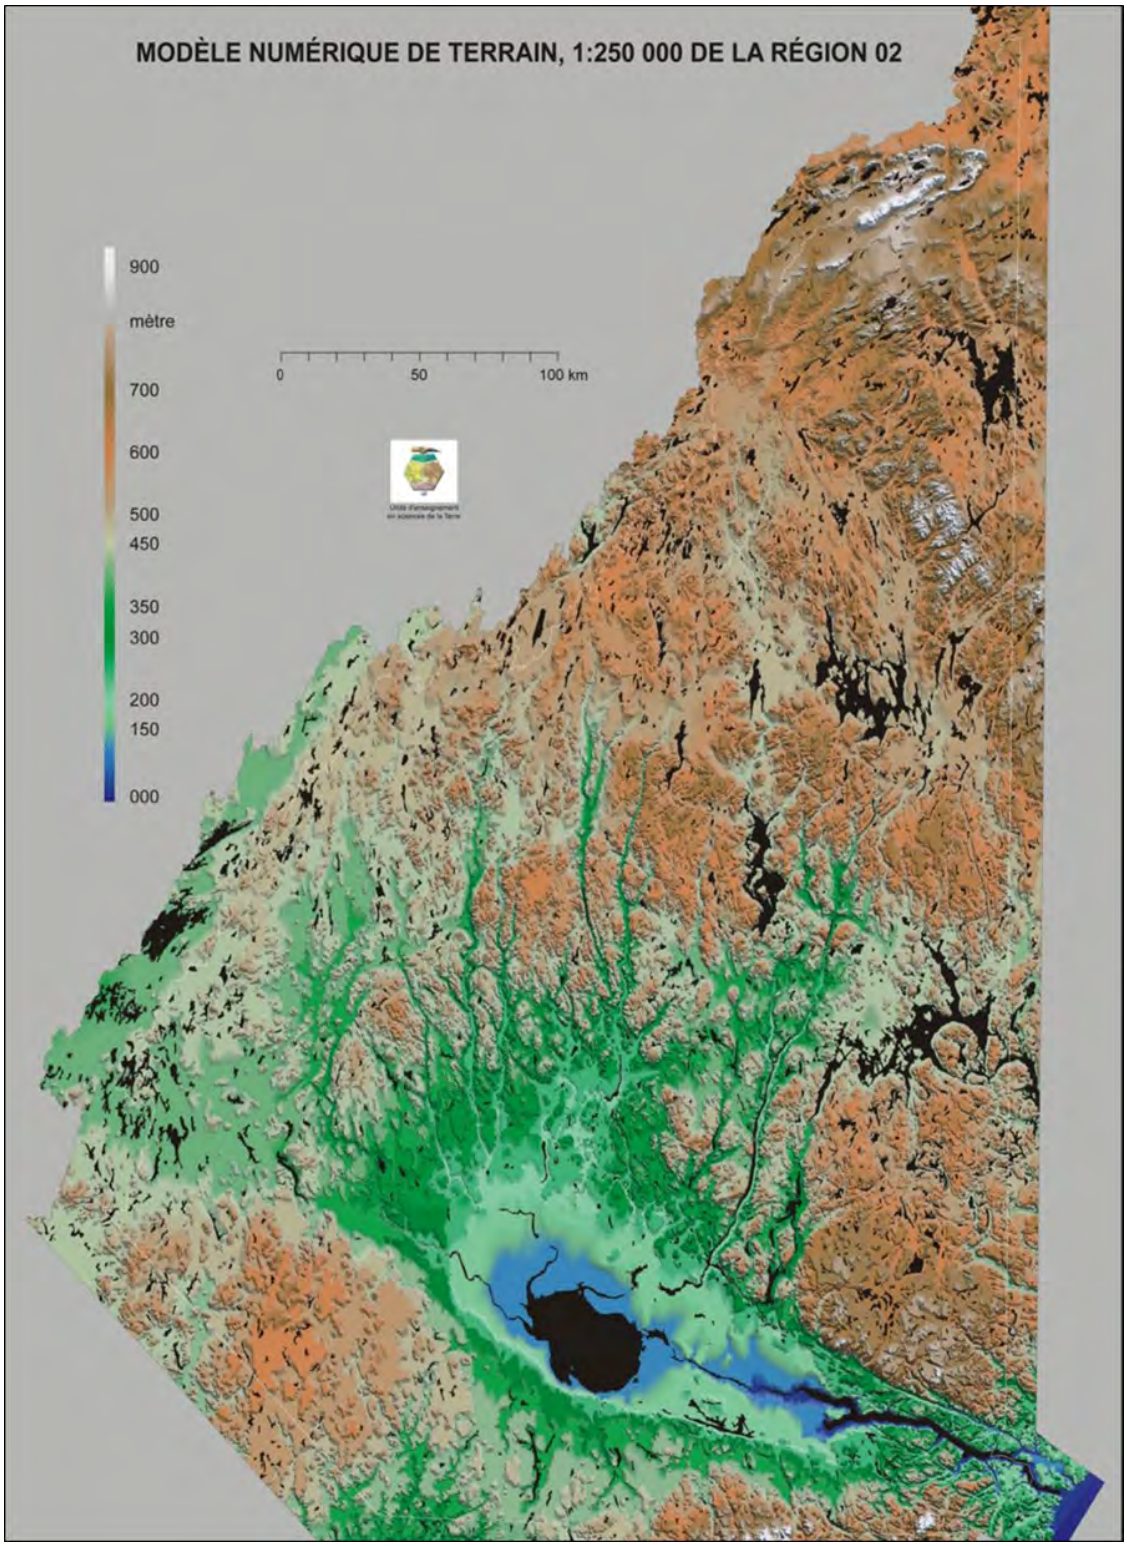


Figure 3 : caractéristiques hypsométriques du Saguenay−Lac-Saint-Jean. *(Source : Atlas régional du Saguenay-Lac-Saint-Jean)*

Le retrait de la nappe marine a laissé d'épais dépôts d'argile, de limon et de sable fin. Sur les sables deltaïques accumulés par les trois grandes rivières que sont la Péribonka, la Mistassini et l'Ashuapmushuan, se sont développées de grandes tourbières particulièrement présentes dans les dépressions. Finalement, en d'autres endroits, l'assise rocheuse de la plaine effleure sous la forme de gneiss granitique avec, en des endroits limités, des lambeaux de calcaire et de schiste (Savard 1989).

3.2 Glaciation du Quaternaire

La dernière période glaciaire est connue au Québec sous le nom du Wisconsinien supérieur. Localement, cet épisode glaciaire est, entre autres, marqué par la présence simultanée de « l'Inlandsis Laurentidien et de calottes glaciaires régionales dans la région du Golfe du Saint-Laurent » (Houde-Poirier, 2014, p. 6). À son extension maximum, autour de 18 000 AA, l'Inlandsis Laurentidien était composé de trois « dômes coalescents » qui couvraient une majorité du territoire québécois ainsi qu'une partie du Canada et des États-Unis (Leduc 2016, p.140). Seuls quelques sommets pointaient au-dessus de cette énorme mer de glace qui pouvait atteindre jusqu'à trois km d'épaisseur (Leduc 2016, p. 140). Suivant son extension optimale, on assiste à un réchauffement climatique à l'échelle globale. L'immense étendue de glace qu'est l'Inlandsis Laurentidien entame alors son lent retrait vers le nord jusqu'à sa disparition complète lors de l'Holocène, vers 6000 AA. (Leduc 2016, p. 142) (Figure 3).

Au Québec, le retrait de l'Inlandsis Laurentidien franchit la région du lac Mégantic autour de 13 000 AA pour atteindre la rive sud du Saint-Laurent autour de 12 700 A.A. (Leduc 2016, p. 142). Vers 12 000 A.A., la marge inférieure de l'Inlandsis se situait le long de la rive nord de la vallée du Saint-Laurent. Un millénaire plus tard, le front se situait au sud-est de la réserve faunique des Laurentides et à l'extrémité est de l'embouchure de la rivière Saguenay. Vers 10 000 A.A., l'Inlandsis ne couvrait plus que la partie nord-ouest du lac Saint-Jean (Langevin 2020).

La cartographie des dépôts meubles du Saguenay-Lac-Saint-Jean indique que le retrait glaciaire de la région se serait effectué selon trois séquences distinctes (Leduc 2016). La première période se situe entre 10 500 AA et 10 000 AA (Leduc 2016, p. 146). Cet épisode est marqué par une accélération du retrait de l'Inlandsis Laurentidien. Alors que le front du glacier atteint le sud-est du territoire, le sud du Lac-Saint-Jean dut attendre que le front du glacier atteigne le lac des Commissaires avant que ne commence sa déglaciation. (Leduc 2016, p. 147). Quant au territoire qui se trouve au nord de la rivière Saguenay, ce sont les monts Valin qui vont être libérés en premier de l'épais manteau de glace. L'Inlandsis effectue alors son retrait en direction nord-ouest.

Déjà autour de 10 000 ans, les parcelles des basses terres fraîchement libérées des glaces sont submergées par la mer de Laflamme. Celle-ci commence même à s'étendre graduellement à tout le fjord du Saguenay. Les deltas glaciomarins révèlent que la mer de Laflamme atteint l'altitude maximum de 137 m dans la région de Petit-Saguenay, 166 m dans la vallée de la rivière Sainte-Marguerite et de 168 m près de la Baie des Ha! Ha! (Leduc 2016, p. 150). C'est également le début de la seconde séquence qui se situe, toujours selon Leduc entre 10 000 et 9 600 A.A. Cette période est caractérisée principalement par le retrait de « la marge glaciaire des hautes terres au sud du Lac-Saint-Jean ». C'est également à cette période que se forment certaines terrasses de kame comme celle de Desbiens.

La dernière période identifiée par Leduc est celle de 9 600 à 8 500 A.A. proposée comme séquence finale de la déglaciation. En somme, c'est le retrait total de cette immense étendue de glace du territoire du Saguenay Lac-Saint-Jean dans un mouvement nord-ouest et nord, nord-ouest. Alors qu'autour de 9 600 l'altitude maximale de la Mer Laflamme atteignait 170 m près de Bagotville et 190 m près du village de l'Ascension, son altitude maximale atteindra jusqu'à 216 m au nord du territoire suite à la phase finale du retrait de l'Inlandsis Laurentidien.

Autour de 6000 A.A., les glaces ne couvrent plus que 70 000 km^2 de l'Ungava et on remarque une hausse de température de 1 à 2° de plus lors de la saison estivale comparativement à aujourd'hui. Le pin blanc et la pruche dominent la flore du Québec méridionale tout comme c'est le cas dans les provinces de l'est (Richard et Grondin 2009). On dénombrait également beaucoup plus de bouleaux blancs dans les pessières et les sapinières mésiques qu'aujourd'hui (Richard et Grondin 2009).

La fonte des glaciers est la cause de nombreux phénomènes naturels dans la région du Saguenay-Lac-Saint-Jean. Notamment, le mouvement des avancées et des reculs des glaces a grandement contribué à façonner le paysage actuel en surcreusant les vallées (Plourde, Langevin et Piédalue 2018). L'important volume d'eau qu'a provoqué la fonte a favorisé l'apport de divers dépôts de sédiments qui se sont étendus en plaine d'épandage à maints endroits sur la région. Le socle rocheux en bordure des basses terres (Hydro-Québec 2002), ainsi que les chutes de la rivière Ouiatchouan qui présentent une dénivellation de 72 mètres, ne sont que quelques-uns des témoignages de la couverture de glace qui a longtemps recouvert la région (Figures 4 et 5).

De la fonte de l'Inlandsis résulte également un réseau hydrographique qui va évoluer dans le temps et l'espace. De nombreux lacs et rivières formés lors du retrait vont totalement disparaitre au fil du temps. On assiste alors à des modifications profondes du réseau hydrographique.

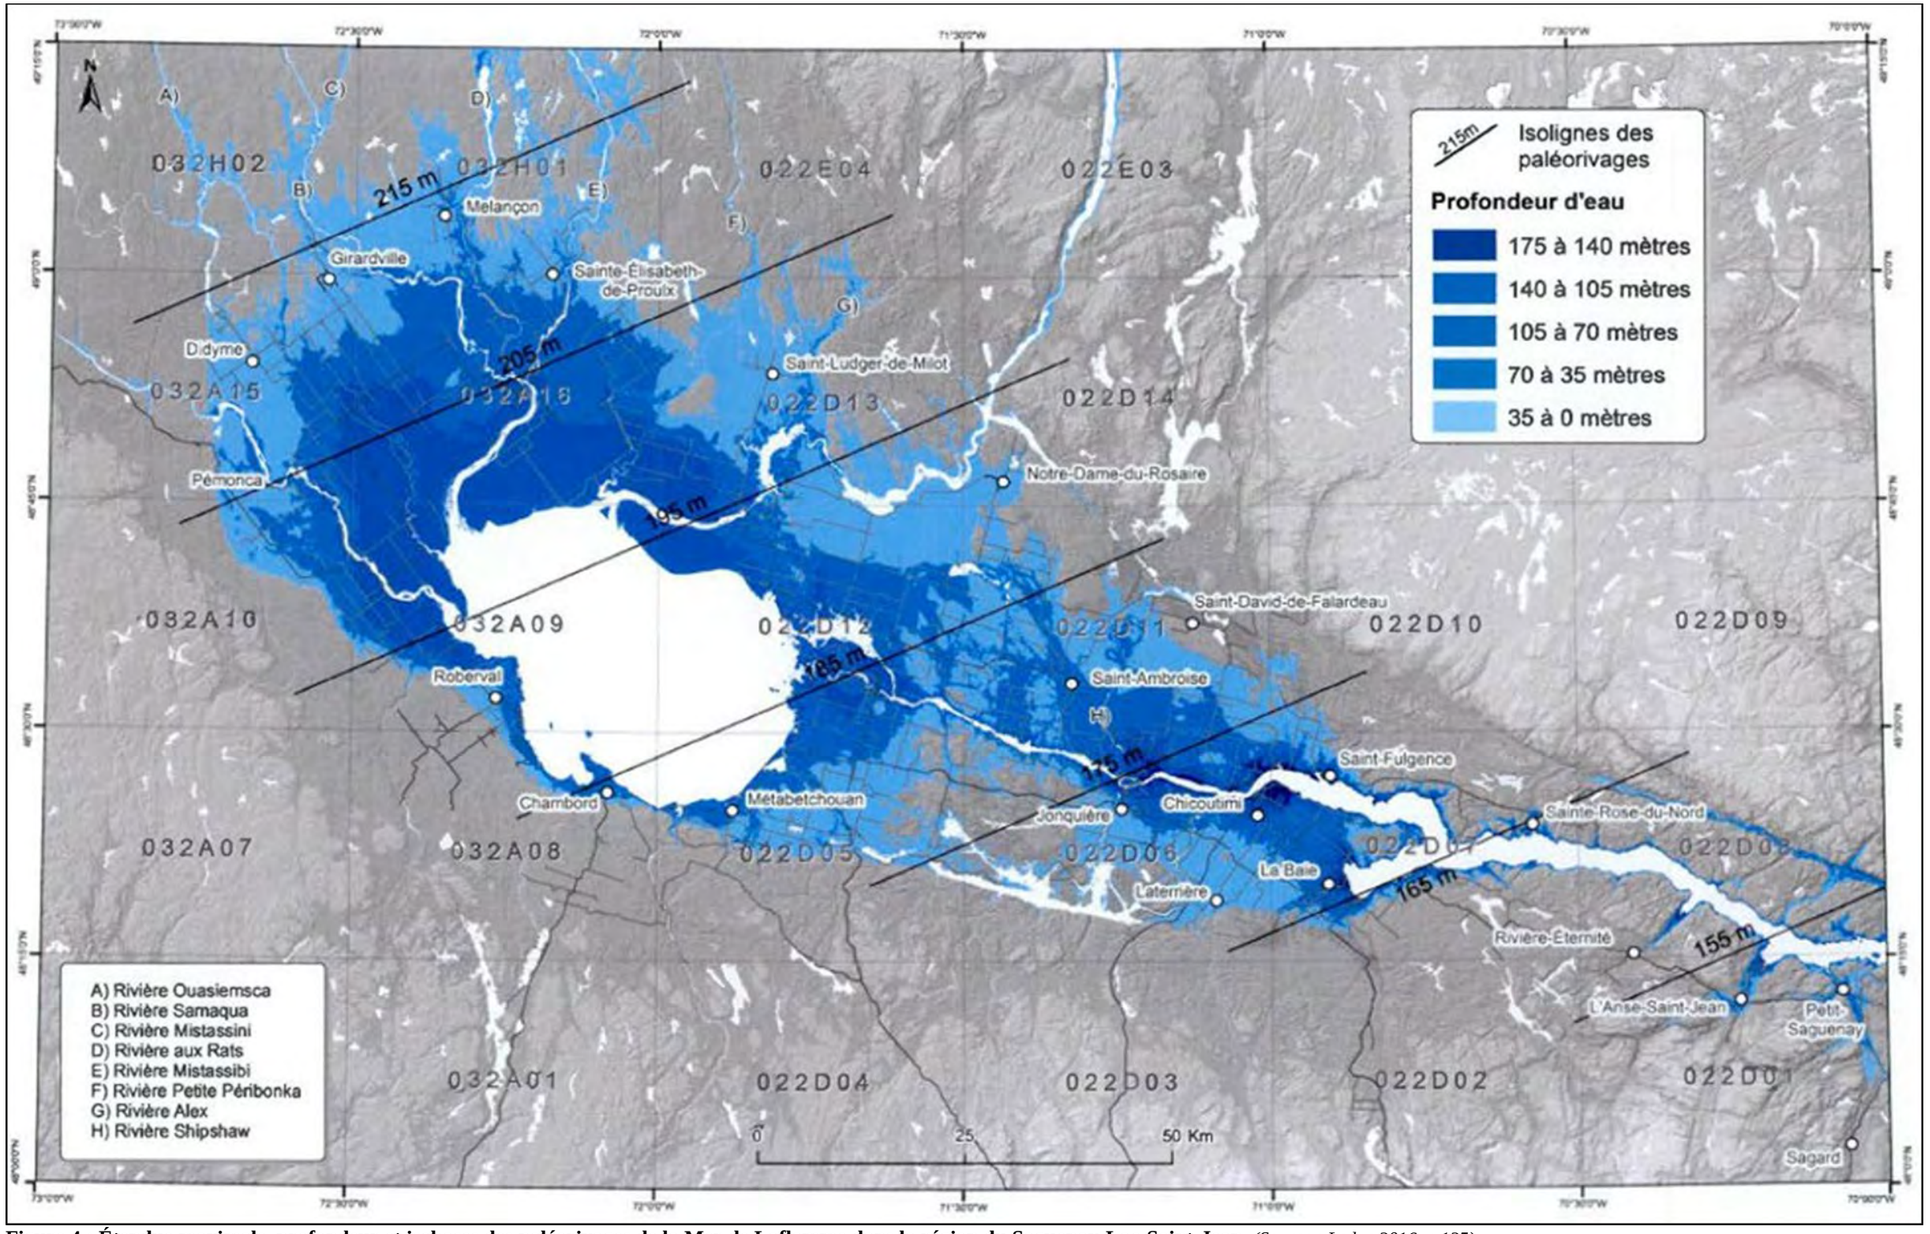


Figure 4 : Étendue maximale, profondeur et isobases des paléorivages de la Mer de Laflamme dans la région du Saguenay-Lac-Saint-Jean. *(Source : Leduc 2016, p.135)*

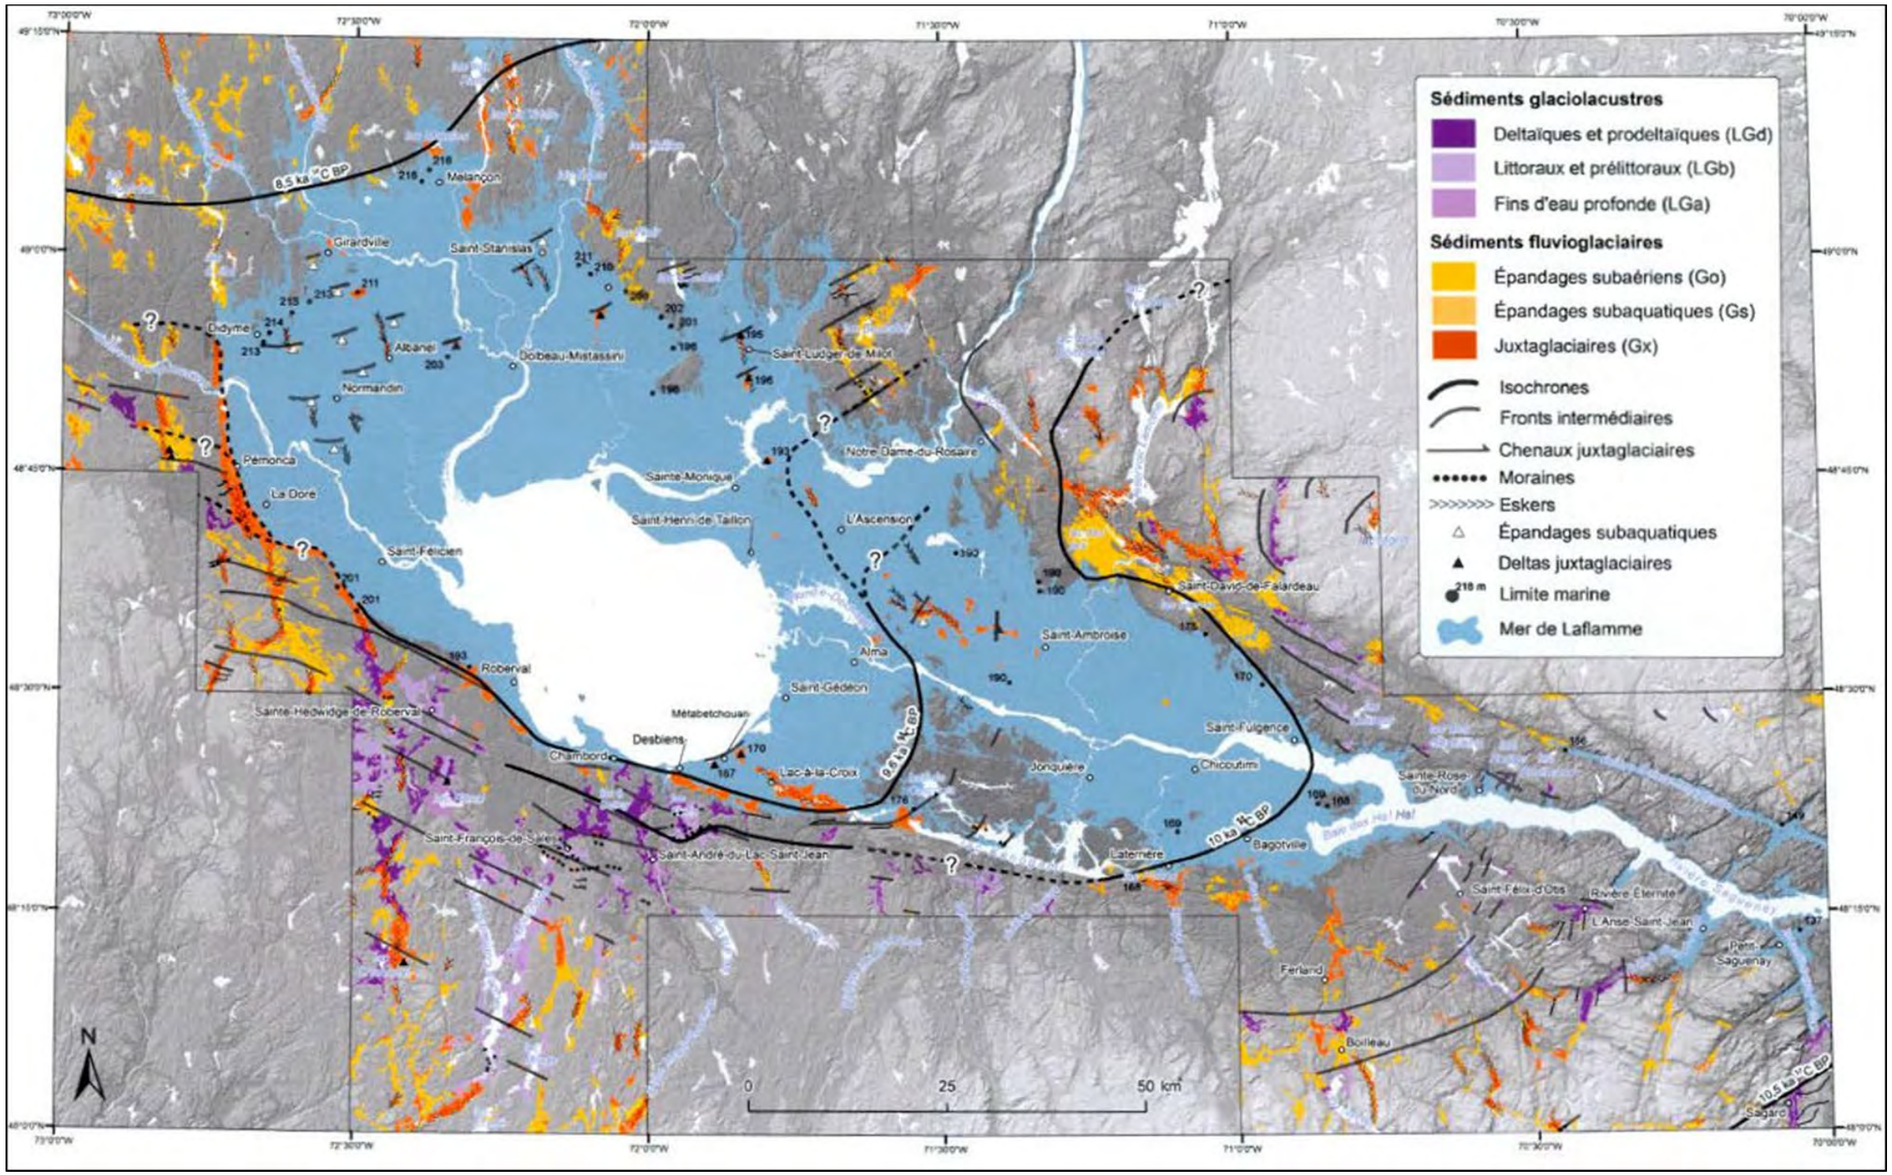


Figure 5 : Schéma de la déglaciation du Saguenay-Lac-Saint-Jean, répartition de séquences fluvioglaciaires superficielles et enfouies et des sédiments glaciolacustres. *(Source : Leduc 2016 : p. 48)*

3.3 Profil géologique

Les dépôts de surface de la région résultent de la dernière déglaciation. La majorité du territoire est recouverte d'une couche de till d'épaisseur variable ou encore de sédiments résultants de l'épisode de la mer de Laflamme (figure 6). À maints endroits, surtout en bordure des basses terres, le socle rocheux affleure, alors que dans certaines vallées, se retrouvent plusieurs dizaines de mètres d'épaisseur de sédiments (Hydro Québec 2002).

La fonte du glacier a produit l'écoulement d'un grand volume d'eau et le transport de beaucoup de sédiments. Ces sédiments se sont déposés en de longues plaines d'épandage réparties un peu partout sur le territoire du Saguenay−Lac-Saint-Jean.

La plupart des affluents du Saguenay et du lac Saint-Jean ont établi leur lit dans des sédiments de même texture que ceux des plaines d'épandage. Il arrive parfois que des dépôts purement fluviatiles se retrouvent le long de ces rivières. Localement, des dépôts de kame ou juxta-glaciaires sont associés aux dépôts d'épandage. Associés à ces plaines d'épandages se retrouvent des eskers.

À une échelle locale, des dépôts meubles plus particuliers sont parfois observés. C'est le cas de la Pointe-Taillon où une longue plaine d'épandage a été localisée, de même qu'à la sortie des rivières Petite-Péribonka et Métabetchouane où se trouvent des éboulis importants. Les chutes de la rivière Ouiatchouan constituent, avec leurs 72 mètres de dénivellation, un autre phénomène géologique impressionnant.

Les eaux de fonte ont également formé de grands lacs qui sont disparus ou dont la superficie a décru en laissant des sédiments glacio-lacustres. Le lac Saint-Jean ne doit cependant pas être pris en exemple de ce phénomène, son élargissement étant plutôt lié à l'incursion marine de la mer de Laflamme. Des dépôts glacio-lacustres le long d'un nombre important d'affluents du lac Saint-Jean et de quelques-uns du Saguenay (exemple de la rivière Chicoutimi) suggèrent la présence de grandes étendues d'eaux calmes disparues à la suite de la fonte complète des différents bouchons glaciaires qui se formaient au gré du recul glaciaire et de l'hypsométrie des territoires ainsi dégagés.

3.4 Hydrographie

De nombreux lacs se sont formés lors de la fonte de l'Inlandsis laurentien. Nombreux sont ceux qui ont disparu depuis, ce qui implique des modifications profondes du réseau hydrographique dans le temps et dans l'espace. Ainsi, dans le millénaire qui suivit le retrait glaciaire, le niveau du lac Kénogami était nettement plus élevé et une partie de l'eau de ce lac post-glaciaire se serait écoulée vers l'ouest par la rivière Belle-Rivière. Il en est de

même de la rivière Péribonka dont l'ancien cours inférieur retrouvait celui de la rivière Shipshaw, via le lac Tchitogama (Langevin et LeBlanc 2005).

Deuxième plus important affluent du fleuve Saint-Laurent, le bassin versant de la rivière Saguenay est cerné à l'est par celui de la rivière Betsiamites; à l'ouest par celui de la rivière Saint-Maurice, et au nord par les bassins versants orientaux de la baie James. Moins vaste que le bassin versant de la rivière Outaouais celui de la rivière Saguenay (incluant le bassin versant du lac Saint-Jean) n'en irrigue pas moins une superficie de 88 000 km2 (figure 6).

Ses eaux s'écoulent principalement le long de trois axes géographiques (tableau 2, figure 8). La plus grande partie se décharge le long d'un axe nord-sud par les rivières Ashuapmushuan, Ticouapé, Mistassini, Mistassibi et Péribonka. À elles seules, ces trois rivières drainent une superficie de plus de 64 500 km^2 et fournissent près de 90 % des apports en eau du lac Saint-Jean (Marsan et al. 1983). Le second axe montre une orientation sud-nord. Les rivières aux Iroquois, Ouiatchouan et Métabetchouane en sont les principaux affluents vers l'ouest, alors qu'à l'est, les rivières Pikauba, Chicoutimi, du Moulin, à Mars, Ha! Ha!, Éternité, Saint-Jean et Petit-Saguenay alimentent la rivière Saguenay. Le dernier de ces axes présente une orientation ouest-est. Il inclut les rivières Shipshaw, une des branches de la Sainte-Marguerite et la rivière Saguenay, cette dernière prenant sa source dans le lac Saint-Jean, réceptacle de plusieurs rivières qui coulent le long des deux premiers axes.

Le bassin hydrographique du Saguenay−Lac-Saint-Jean se démarque des autres bassins hydrographiques du Québec de deux façons. D'une part, la rivière Saguenay est alimentée par le lac Saint-Jean qui, avec ses 1048.9 km^2 (Tremblay 1971), constitue l'une des plus grandes étendues d'eau douce du Québec. D'autre part, parallèlement à l'invasion du Saguenay par la mer (marée de 4.3 mètres à La Baie et de 4 mètres à Chicoutimi), il y a au seuil de Tadoussac une brusque remontée du fond marin qui, d'une profondeur de 245 mètres, remonte brusquement en l'espace de quelques centaines de mètres à 20 mètres. Les eaux douces de l'intérieur se mélangent aux eaux froides et salées de la mer qui s'avancent à contre-courant et forment ainsi un environnement riche en micro-organismes à la base de la chaîne trophique.

La superficie et la morphologie du bassin hydrographique du Saguenay−Lac-Saint-Jean en font un territoire très perméable aux mouvements des populations paléohistoriques de tout le subarctique oriental. En remontant les différents affluents du lac Saint-Jean, il est possible d'atteindre tout aussi bien la baie James, le fleuve Saint-Laurent, que les Grands Lacs à partir desquels tout le continent nord-américain est accessible (Delâge 1985; Murray 1888).

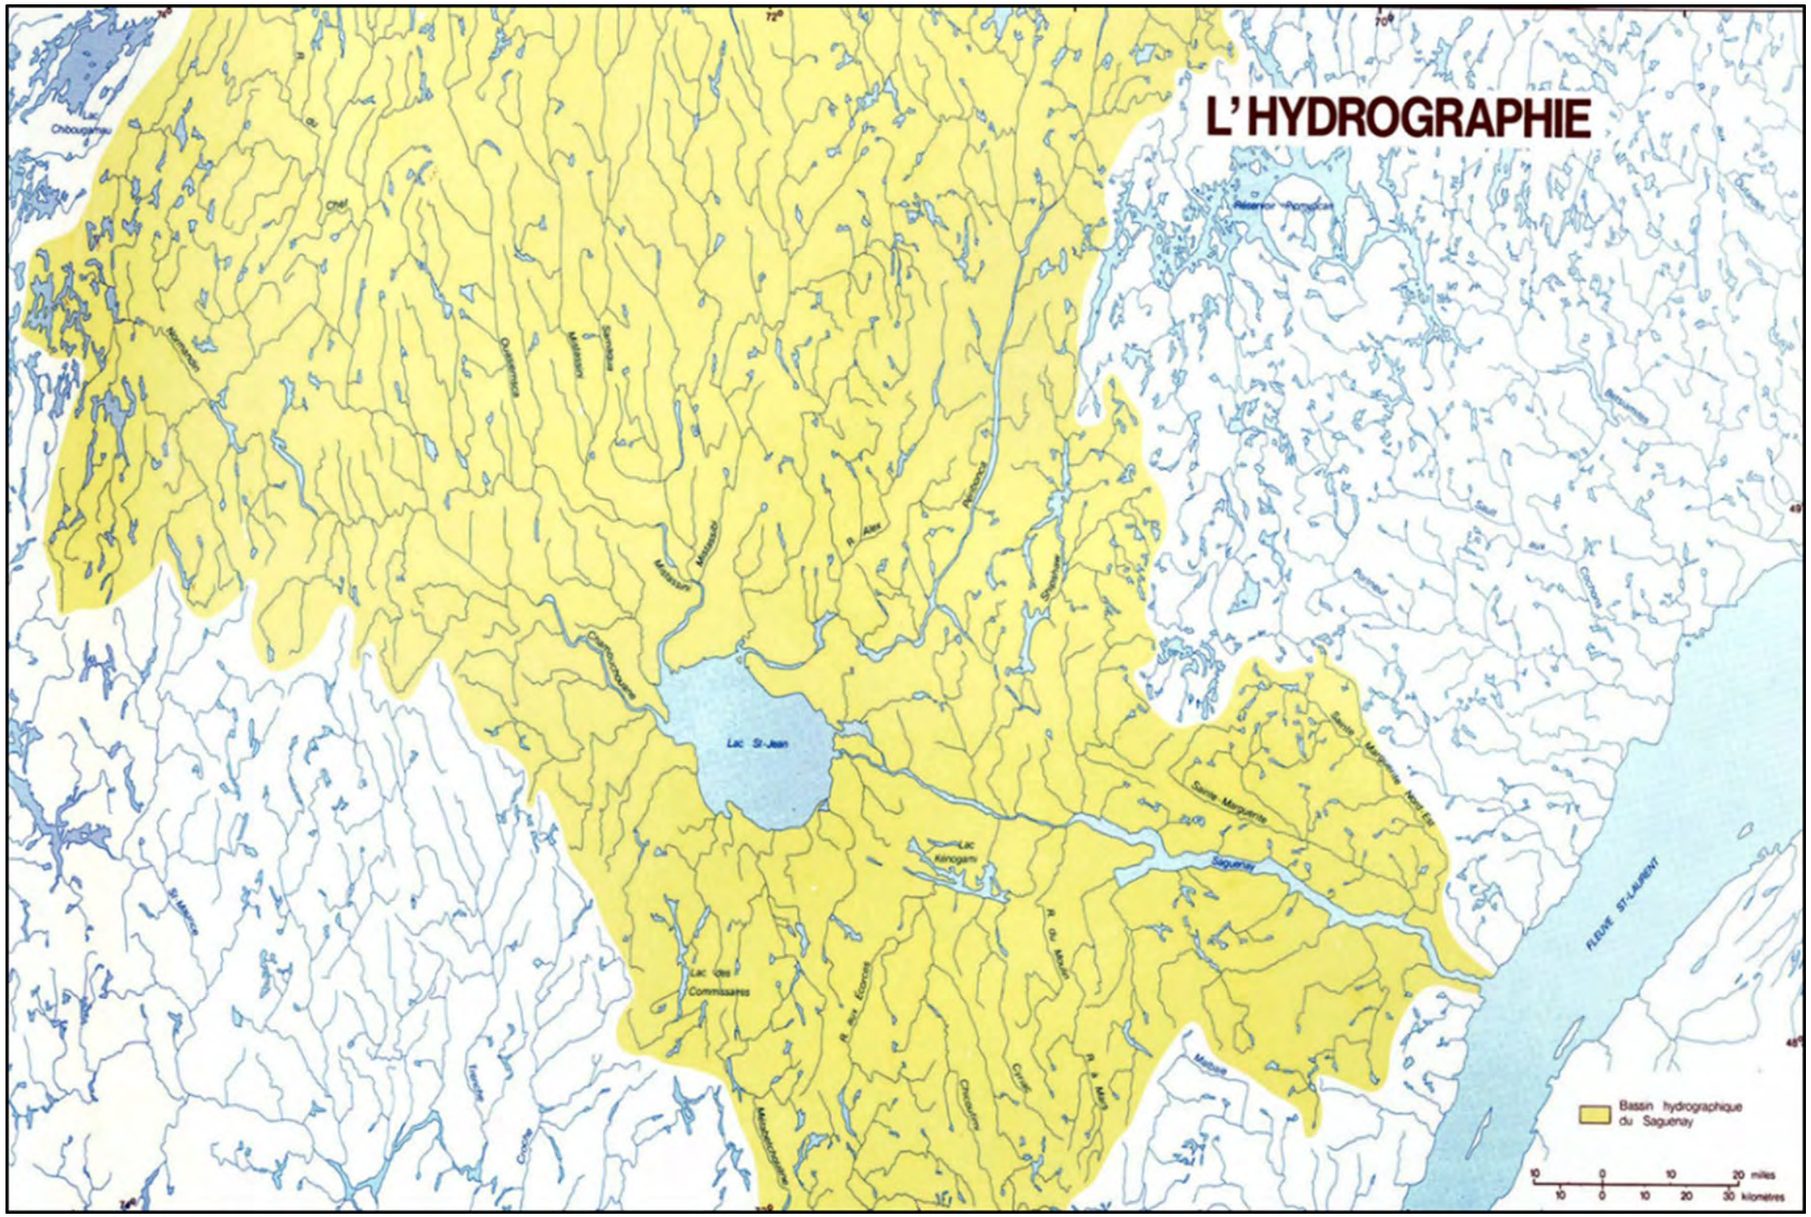


Figure 6 : réseau hydrographique du Saguenay-Lac-Saint-Jean.

Axe	Rivière	Cours (km)	Bassin (km^2)	Feuillet 1 : 50 000
Sud-Nord	Petit-Saguenay	80	816	21 M/16 ; 22 D/1
	Saint-Jean	55	756	22 D/1 et 2
	Ha! Ha!	73	609	22 D/2 et 7
	à Mars	133	660	21 M/10, 14 et 15 ; 22 D/2, 3 et 7
	du Moulin	70	373	21 M/14 ; 22 D/3 et 6
	Chicoutimi	36	ind.	22 D/6
	Cyriac	100	443	21 M/14 ; 22 D/3 et 6
	Pikauba	165	3497	21 M/11 et 14 ; 22 D/3 et 6
	aux Écorces	113	1311	21 M/13 ; 22 D/4, 5 et 6
	Belle Rivière	50	503	22 D/4 et 5
	Métabetchouane	165	2326	22 D/4 et 5 ; 21 M/5, 12 et 13 ; 31 P/9 et 16 ; 32 À/1 et 8
	Ouiatchouan	36,4	956	32 A/1 et 8
	Ouiatchouaniche	63,5	352	32 A/1, 8 et 9
	Aux Iroquois	Ind.	Ind.	32 A/8 et 9
Nord-Sud	Ashuapmushuan	184	15751	32 A/9, 10, 14 et 15 ; 32 H/3, 4, 5 et 6
	Ticouapé	50	Ind.	32 A/9, 15 et 16
	Mistassini	310	21891	32 À/9 et 16 ; 32 H/1, 2, 7, 10 et 15 ; 32 I/2, 7, 9, 10 et 16
	Mistassibi	478	12357	32 A/16 ; 32 H/1, 8, 9 et 16 ; 32 I/1, 8, 9 et 16 ; 22 E/5, 12 et 13 ; 22 L/4, 5, 12 et 13
	Péribonka	547	26943	32 À/9 et 16 ; 22 D/12, 13 et 14 ; 22 E/3, 6, 11 et 14 ; 22 L/3, 6 et 11
Ouest-Est	Shipshaw	128	2274	22 D/6, 11, 14 ; 22 E/3, 6 et 7
	Valin	76	756	21 M/6, 9, 10, 15 et 16
	Sainte-Marguerite	216	3246	22 C/5 ; 22 D/7, 8, 9 et 10

Tableau 2 : les affluents du Saguenay et du lac Saint-Jean.

3.5 Hydrométéorologie

Comme les rivières Péribonka, Mistassini et Ashuapmushuan fournissent près de 90 % des eaux au lac Saint-Jean, elles sont grandement responsables des variations saisonnières de son niveau (Langelier 1898 ; Marsan et al. 1983). Préalablement à 1926, l'écart entre le niveau le plus bas (au printemps avant la crue) et celui le plus haut (période de la crue) pouvait atteindre six mètres. Au plus fort de la crue, compte tenu de la faible élévation des berges, plusieurs hectares de berge devenaient momentanément inaccessibles.

Au moins deux phénomènes sont responsables de ces six mètres d'écart de niveau. D'une part, il y a le ratio inégal d'affluents et de confluents. Le lac Saint-Jean est alimenté par une dizaine de rivières dont certaines ont plus d'une centaine de mètres de largeur lorsqu'elles se jettent dans le lac. À l'autre bout, ne se trouve qu'un seul exutoire encombré d'îlots rocheux et d'une largeur maximale d'environ cent mètres. D'autre part, le lac Saint-Jean prend la forme d'une cuvette de faible profondeur (rarement plus de dix mètres) caractérisée par un faible bassin de rétention. Ce lac retient donc peu d'eau tout en ayant les caractéristiques d'un entonnoir qui en reçoit sans arrêt.



Figure 7 : Principaux bassins versants du Saguenay-Lac-Saint-Jean.

La principale conséquence de telles inondations a trait à l'accumulation subite de sédiments le long de certaines parties des principales rivières. Ainsi, tant la crue annuelle que des phénomènes exceptionnels comme celui de 1996 contribuent à enfouir profondément les vestiges qui auraient pu être laissés par les populations du passé (photo 1).



Photo 1 : accumulation de sédiments lors de la crue exceptionnelle de 1996, rivière Pikauba.

Au-delà des variations saisonnières, le niveau moyen du lac Saint-Jean a-t-il varié de façon significative au cours des cinq derniers millénaires? Si tel est le cas, et selon l'amplitude de la variation, il pourrait être possible d'ordonner les sites archéologiques sur une échelle chronologique en fonction de leur position par rapport au niveau naturel d'avant 1926 (Moreau 1996). À ce jour, il n'existe aucune étude détaillée sur les niveaux du lac pour les quatre derniers millénaires. Néanmoins, le retrait des eaux, amorcé il y a de cela environ 7000 ans, s'est poursuivi sans interruption jusqu'à ce que le lac Saint-Jean atteigne son niveau moyen d'avant 1926 (Germain Tremblay 1988: communication personnelle). Le seul élément de certitude connu, c'est qu'entre -5000 et -3000 avant notre ère, le lac serait passé du seuil de 120 mètres à celui de 105 mètres, soit près de cinq mètres au-dessus du niveau moyen d'avant 1926 (Marsan et *al*. 1983; Parent et *al*. 1985; Tremblay 1985). La marque de 105 mètres correspond au retrait définitif des eaux salines.

Les maigres indices réunis à ce jour ne permettent cependant pas de préciser si les courbes obtenues pour la période de -5000 à -3000 correspondent au niveau moyen d'alors ou à des variations saisonnières d'amplitude peut être semblables, vraisemblablement différentes de celles enregistrées actuellement. Il est probable que les populations qui ont fréquenté les berges du lac au cours du quatrième et du troisième millénaire avant Jésus-Christ ont côtoyé une nappe lacustre de plus grande envergure.

Le niveau de la rivière Saguenay a également varié au cours des dix derniers millénaires. La fonte des glaciers, les phénomènes d'isostasie et d'eustasie, ainsi que l'amplitude des marées, se sont associés pour dessiner un fjord sensiblement différent de l'actuel (Daigneault 1985; Dionne et Occhietti 1996). Actuellement, le niveau des précipitations saisonnières n'a pas d'effet palpable sur la variation quotidienne du Saguenay. La forte inclinaison de la rivière entre sa sortie du lac Saint-Jean et la ville de Chicoutimi, à quelque 60 km en aval, fait que la crue du printemps passe inaperçue.

Des variations, si minimes soient-elles, vont avoir des effets sur la dynamique qui préside à l'occupation des berges. Le long du Haut Saguenay, il y a 5000 ans, les effets combinés des marées, des incursions marines et du déversement plus important de la part du lac Saint-Jean ont provoqué des variations à la hausse du niveau des eaux. Par conséquent, la superficie des berges occupables a nécessairement diminué. Au Bas Saguenay, hormis quelques anses, criques et rares embouchures de rivière, peu d'endroits recèlent les qualités recherchées par ceux qui circulaient sur le Saguenay avant le XIX^{e} siècle. Or, comme le démontrent les travaux accomplis dans ce secteur au cours des dernières années, il est probable que ces quelques endroits ont tous, à un moment donné ou l'autre, été occupés (Langevin 2004). Pour ce qui est des occupations récentes (les trois derniers millénaires), on devrait pouvoir observer les traces de ces occupations à proximité des berges actuelles; l'effet des marées ayant été présent de la même façon. Dans le cas de sites plus anciens (plus de 3000 ans), il faudra chercher plus à l'arrière, près des anciennes lignes de rivage (Langevin 2004a).

3.6 Climat

Pour l'essentiel, les conditions climatiques actuelles auraient prévalu au cours des 5000 dernières années. En conséquence, les populations humaines qui ont exploité les ressources de la zone d'étude ont dû organiser leur rythme de déplacement et d'exploitation en regard de ces conditions saisonnières.

Les températures moyennes annuelles du Saguenay−Lac-Saint-Jean sont de 2.2˚C pour le secteur de Chicoutimi et de 1.1˚C à l'ouest, non loin de Chibougamau. La zonation s'oriente selon un axe ouest-est en relation avec l'axe du lac. De plus, la nappe lacustre paraît jouer un rôle sur la diminution des écarts thermiques moyens de l'été.

"En somme, sur le plan thermique, la région constitue une oasis inscrite à l'intérieur du bouclier. À bien des égards, les isothermes régionaux sont semblables à ceux de la région de Québec." (Dufour 1981: pl. A-3)

Quant aux précipitations annuelles, la région du Saguenay−Lac-Saint-Jean se compare à celle de l'ensemble du Québec méridional, mais est moins arrosée que la région de Québec (44 à 50 pouces ou 1100 à 1250 mm). Outre la variation de leur distribution spatiale, les précipitations varient selon les saisons. La région est sous l'influence d'un climat continental humide caractérisé par un été frais. En conséquence, par rapport aux espaces de même latitude, elle a l'apparence d'une oasis qui a pu jouer un rôle d'attraction vis-à-vis d'un bon nombre de groupes autochtones (Nixon 1828, p. 161). Du moins, c'est l'avis de Murray (1888: 160-161) qui souligne de façon exaltée le côté exceptionnel du climat de la région, et plus particulièrement celui du territoire jeannois.

3.7 Flore

Lors de son retrait, la masse glaciaire a grandement contribué au façonnement du paysage. Celui-ci conditionne les étapes de mise en place de la flore. Quelques études palynologiques et de macrorestes permettent de dresser un portrait assez fidèle de la chronologie de la mise en place du couvert végétal (tableau 3).

Type de forêt	Caractéristiques
Désert périglaciaire (11-9000 A.A.)	- Le retrait du glacier Inlandsis s'est effectué dans un axe nord-ouest et s'est produit de 11 000 à 9500 ans A.A. - Laisse un désert périglaciaire abondant en sable avec des sédiments pauvres en matière organique. - Le paysage est donc dépourvu de toute végétation malgré la présence de nombreux lacs.
Toundra (9-7200 AA)	- La toundra est dominée par les Cypéracées et les Graminées. - Se retrouve aussi des Artemisia, Ambrosia, Rosacées et autres, des arbustes tels le bouleau glanduleux (sp. arbustive), plusieurs espèces de saules, l'aulne crispé et l'if. - Une toundra herbeuse s'installe d'abord suivie d'une toundra arbustive où bouleaux, saules et ifs dominent successivement. - La toundra a perduré assez tardivement là où l'altitude élevée du massif montagneux, freinant aussi la forêt boréale.
Taïga (8-5200 AA)	- Caractérisée par l'apparition de bosquets d'épinettes noires séparés pas de vastes étendues occupées principalement par les Cladonies (lichen). - En bordure des bosquets, il peut y avoir des bouleaux glanduleux et de l'aulne vert. - Le mélèze laricin fait parfois partie du paysage en milieu humide. - L'épinette blanche et le sapin baumier y sont rares.
Pessière	- C'est le royaume de l'épinette. Elle contient surtout de l'épinette noire et de l'épinette blanche. - Les pessières sont encore présentes aujourd'hui sur l'essentiel de la réserve faunique des Laurentides, de même qu'au nord des basses terres du lac Saint-Jean, en particulier en haute altitude (800 mètres et plus). - Elles se caractérisent par du sapin baumier, parfois de l'épinette, ainsi que le mélèze laricin en milieu humide. Le bouleau blanc et le peuplier faux-tremble participent au stade forestier de transition menant à la pessière climatique.
La Sapinière à bouleau blanc	- Principalement constituée de sapin baumier et de bouleau blanc. - Parfois un peu d'épinette noire ou d'épinette blanche et beaucoup plus rarement de l'érable à sucre. - Présence de l'aulne rugueux près des tourbières et le long des cours d'eau.

Tableau 3 : Évolution du couvert forestier au nord du Québec.

À travers le temps, la variable hypsométrique contribue à différencier de façon significative le profil végétatif et à y créer la variabilité observable à une échelle tant diachronique que synchronique.

Pour les populations paléohistoriques, le couvert végétal constitue un paramètre crucial en ce sens que s'y trouve associée la biomasse animale. L'exploitation de cette biomasse requiert des techniques de prédation qui varient selon les mœurs et coutumes de chacune des espèces animales. Le schème d'établissement des humains est lui aussi étroitement lié à la disponibilité de ces ressources. Or, grâce aux analyses polliniques, il est souvent aisé de documenter, pour un territoire donné, l'évolution du couvert forestier (et par extension du climat).

Au centre sud du Québec, le retrait du glacier Inlandsis s'est fait dans la direction nord-ouest, depuis les basses terres du Saint-Laurent dans la région de Québec (voir figure 5). Partout, au retrait glaciaire succède une période de sédimentation où les premiers niveaux organiques se mettent en place (Richard 1973, p. 583) et sont suivis par une augmentation rapide du substrat pédologique. C'est ainsi que sur la bordure de terre enclavée entre les rivages des mers de Goldwaith et De Champlain et le contrefort des Laurentides, la toundra se serait circonscrite à une bande rapprochée le long du front glaciaire. Il est probable que la même situation s'est produite dans la bordure entre le front glaciaire et les rives de la mer de Laflamme. Ainsi, en raison du froid et de la remontée des eaux liée à la formation des mers de Champlain, de Laflamme et de Goldwaith, il a fallu attendre plusieurs siècles avant que ne se développe une végétation arborescente (Labelle et Richard 1981).

Dans le détail, la région du Saguenay−Lac-Saint-Jean se caractérise comme suit : un territoire de forêts mixtes qui bordent la rivière Saguenay et le lac Saint-Jean, enclavé au sein de la forêt boréale de conifères et se subdivisant en plusieurs écorégions. Ces dernières correspondent alors à des portions de territoire caractérisées par des climats régionaux distincts illustrés par la distribution de la végétation (Jurdant et al. 1972).

Deux types de forêts composent l'essentiel du cadre écorégional actuel. D'une part, la forêt boréale qui s'étend surtout sur les hautes terres. On y retrouve une flore typique de celle du Bouclier: l'épinette noire et le sapin Baumier adaptés au climat froid. D'autre part, dans les basses terres se retrouve presque exclusivement la forêt laurentienne (figure 8). Il s'agit de forêts mixtes dominées par le sapin et l'épinette noire, le bouleau jaune ou l'érable rouge. Y sont également présents, quoiqu'en moins grand nombre: le pin rouge, le pin blanc et le frêne noir (ibid: 41).

Au sein de cette forêt, la plaine du lac Saint-Jean est, selon Jurdant (1972), le domaine de la sapinière à érable rouge. Toutefois, à l'échelle locale, le couvert végétal actuel est

partiellement le résultat d'activités récentes. Les informations sur la flore, tant du Saguenay que du Lac-Saint-Jean, avant les transformations de la colonisation sont rares et incomplètes. Notons ce commentaire d’un employé du Poste de Chicoutimi il y a environ 150 ans.

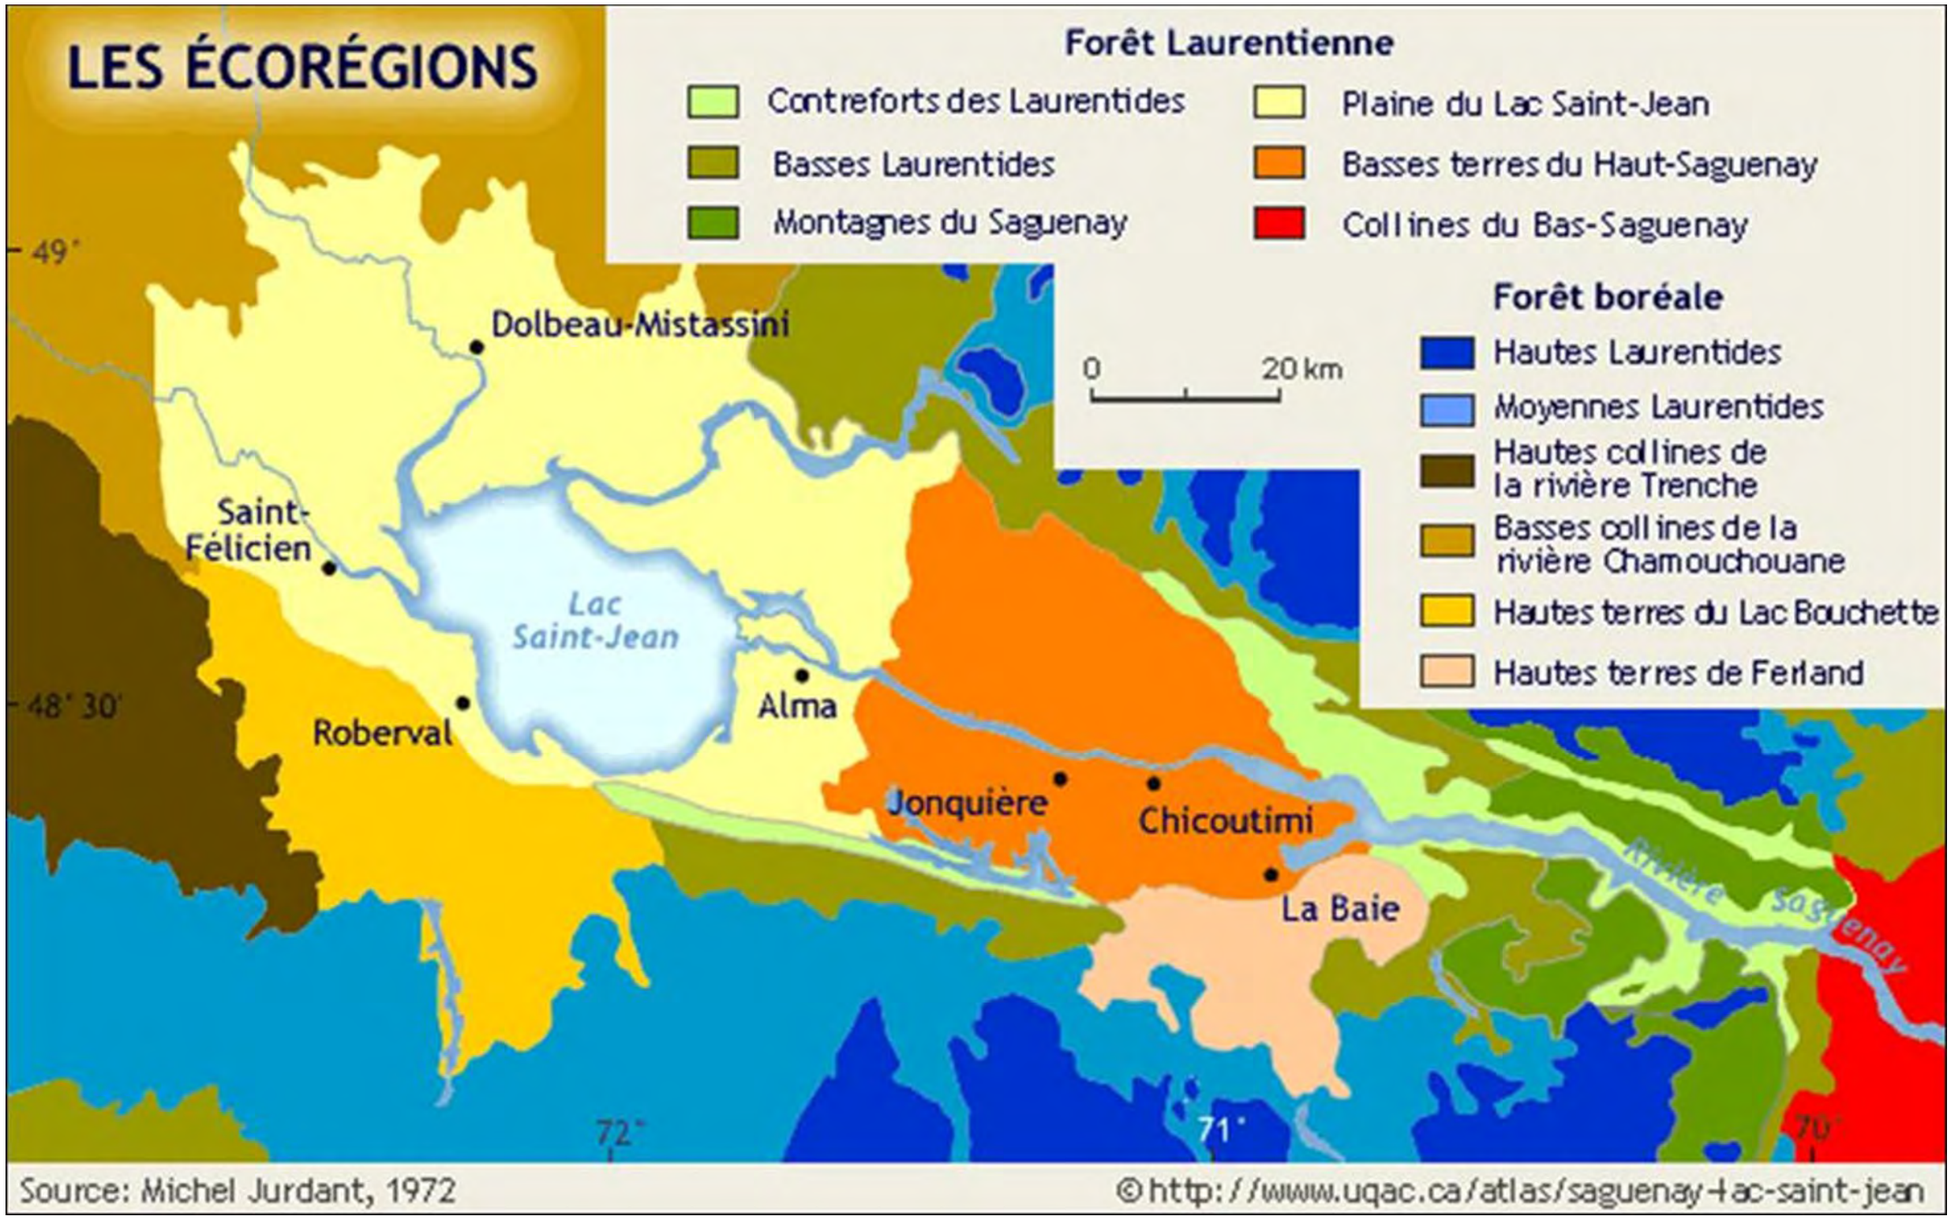


Figure 8 : Caractéristiques écologiques du Saguenay-Lac-Saint-Jean.

De façon générale, les données palynologiques indiquent que depuis 7000 ans, l'épinette noire, le sapin baumier et la plupart des essences courantes de la forêt laurentienne sont localement présents (Richard 1985).

3.8 Faune

3.8.1 La faune halieutique

À l'intérieur du territoire drainé par le réseau hydrographique du Saguenay, la présence de nombreux sites localisés le long de l'embouchure des affluents, suggère qu'il s'agissait d'endroits où la pêche de l'une ou l'autre des nombreuses espèces (29 pour le lac Saint-Jean; 90 pour la rivière Saguenay) de poissons actuellement répertoriés aurait pu constituer une des activités de subsistance des populations autochtones.

De la comparaison entre les espèces répertoriées au Lac-Saint-Jean et au Saguenay, découle des constats qui illustrent la division tripartite de l'environnement écohydrographique du réseau hydrographique du Saguenay. Ainsi, certaines espèces se retrouvent exclusivement dans le Lac-Saint-Jean et ses affluents, alors que d'autres comme la Truite mouchetée (Omble de fontaine), le grand Brochet, le Doré, le Meunier noir ou rouge et la Perchaude se retrouvent dans le Saguenay−rivière (Haut Saguenay) et le lac Saint-Jean (tableau 4). En fait, dans la majeure partie du Haut Saguenay (soit entre le lac Saint-Jean et la rivière Shipshaw), on ne retrouve que des espèces dulcicoles caractéristiques des communautés boréales et des lacs-réservoirs où le Brochet, le Doré et le Meunier noir constituent les espèces dominantes (Mousseau et Armellin 1995, p. 78). En aval de la rivière Shipshaw s'ajoutent quelques espèces anadromes et catadromes telles que le Saumon Atlantique, l'Anguille d'Amérique et la Truite de mer.

En termes d'abondance et de dominance, peu d'études ont été effectuées. Au Lac-Saint-Jean, où les recensements les plus systématiques ont été effectués, ce sont les poissons de fourrage qui dominent. Dans la partie supérieure du Haut Saguenay, deux inventaires ont permis de constater que des espèces comme la Perchaude, le Doré ou le Brochet semblent venir au premier rang, quoique l'abondance de certaines espèces de fourrage aurait été sous-estimée.

Les résultats d'aujourd'hui en termes d'abondance sont assurément biaisés par les différentes pressions qu'a subies le réseau hydrique depuis le XIX^{e} siècle et ne sont par conséquent que le pâle reflet de la richesse qu'ont pu apprécier les populations paléohistoriques. Par exemple, la surexploitation ainsi que la mise en œuvre d'importants aménagements sur le cours inférieur de la Grande et de la Petite Décharge du lac Saint-Jean ont eu des effets négatifs sur la richesse. La situation se détériora à un point tel que dès 1920, la richesse ichtyologique du lac ne constituait plus qu'un vague souvenir

(Longstreth 1922; Potvin 1923). Avant cette époque, non seulement l'embouchure de la Grande Décharge, mais également les affluents du lac étaient reconnus comme des lieux très riches en poissons de toutes sortes (Doré, Brochet, Ouananiche et Perchaude). Cette grande productivité atteignait son pic entre mai et octobre, au moment où, pour des raisons de reproduction, plusieurs espèces fréquentaient assidûment ces lieux.

Barbotte brune	Chabot tacheté	Chabot visqueux
Cisco de lac	Doré jaune	Éperlan arc-en-ciel
Épinoche à cinq épines	Épinoche à trois épines	Fondule barré
Fouille-roche zébré	Grand brochet	Grand corégone
Lotte	Méné de lac	Méné émeraude
Méné à nageoires rouges	Meunier noir	Meunier rouge
Mulet à cornes	Mulet perlé	Naseux des rapides
Omisco	Omble de fontaine	Ouananiche
Ouitouche	Perchaude	Poulamon
Queue à tache noire	Touladi	

Source : Desrosiers 1995 ; Lapointe 1985 ; SIFA 1996 ; Talbot et Lapointe 1978

Tableau 4 : Inventaire des ressources ichtyologique du lac Saint-Jean.

Même encore aujourd'hui, certains de ces affluents montrent de grandes richesses. Ainsi, l'embouchure de la rivière Ashuapmushuan et celle de la rivière Mistassini constitue des endroits de prédilection pour ce qui est de la productivité des habitats ripariens.

> "Le secteur nord-ouest du lac, situé dans l'axe des rivières Ashuapmushuan et Mistassini, renferme les habitats ripariens les plus vastes ce qui confère à ce secteur d'être au moins deux fois plus productif qu'ailleurs. La ouananiche, le doré et le corégone sont les trois principales espèces de poissons d'intérêt sportif, dont on retrouve des zones de fraie dans la rivière Mistassini, en plus d'être un secteur de pêche pour le doré." (Municipalité de Saint-Méthode 1996: 47)

Les contextes archéologiques locaux sont rarement révélateurs en ce qui a trait au niveau d'exploitation des ressources marines dans les temps passés. Sur les berges du Bas-Saguenay, seuls les sites DbEl-4 et DbEl-9 (rivière Sainte-Marguerite), DcEp-3 et DcEp-2 (Anse à la Croix) ont révélé la présence de poissons dans l'alimentation des populations paléohistoriques, et il ne s'agit que de traces ténues (Gates 2002; Ostéothèque 1997, 1998 et 1999). Dans le Haut-Saguenay, le site DcEs-1 (site de Chicoutimi) s'est avéré un peu plus productif avec sept espèces représentées, chacune par quelques fragments. Notons la présence de l'Esturgeon noir devenu rare depuis ce temps; du Doré, du Grand Brochet, de la Morue Franche et d'un salmonidé (Chapdelaine 1984 ; Ostéothèque 2006). Globalement, on ne parle malgré tout que de 60 fragments (37 de 1969 à 1972 ; 23 en 2004) sur un total de 8357 os (5960 de 1969 à 1972; 2397 en 2004), ce qui suggère, toute chose étant égale, que moins de 1% de la diète se composait de poisson. Au Lac-Saint-Jean, peu d'analyses ostéologiques ont été effectuées malgré le grand nombre de sites répertoriés. Seul le site

DcEx-1 dont l'occupation principale remonte à la fin de la paléohistoire et à la période de contact a, sur les berges du lac Saint-Jean, livré un certain nombre de vestiges (Laliberté et Moreau 1988; Ostéothèque 2002). Parmi les espèces identifiées se trouvent le brochet, le meunier, la ouananiche et l'omble de fontaine. Seulement 57 des 7904 fragments osseux découverts représentent des espèces dulcicoles, soit moins de 1%. Ce résultat est d'autant plus étonnant qu'encore de nos jours l'embouchure de la rivière Métabetchouane (directement devant ce site) est reconnue comme un excellent endroit de pêche. L'absence relèverait dès lors plus de contingences culturelles que naturelles. Les travaux effectués dans le cadre de la mise en place par Hydro-Québec, d'un barrage sur la rivière Péribonka, ont permis de procéder à des analyses ostéologiques sur les vestiges de trois sites situés aux environs de la confluence des rivières Péribonka et aux Serpents. Ces analyses ont révélé la présence du brochet et de la lotte sur seulement l'un des trois sites. Encore une fois, il y a là démonstration que les ressources ichtyologiques étaient somme toute peu importantes dans la subsistance des populations autochtones préalablement à l'arrivée des Européens (Ostéothèque 2005a).

3.8.2 L'avifaune

Plus de 300 espèces d'oiseaux nicheurs ou migrateurs ont été dénombrées à l'intérieur du réseau hydrographique du Saguenay (Savard et Cormier 1995).

> "Avec sa riche plaine agricole située à 160 km du Saint-Laurent, le Lac-Saint-Jean sert de point de ralliement à bien des oiseaux de terrain ouvert qui sont soit égarés ou en migration, au-dessus de la forêt boréale." (Aubry, Gosselin & Yank, 1991, n-p)

Parmi toutes ces espèces, la moitié (51 %) nicherait à l'intérieur des limites du Haut ou du Bas Saguenay, 19 % ne font que passer, 5 % ne sont présentes qu'en hiver et 25 % en été.

> "Mises à part les battures de Saint-Fulgence et la baie des Ah ! Ah !, il y a très peu d'habitats significatifs pour ces oiseaux. " (Mousseau et Armellin 1995, p. 112)

Au Lac-Saint-Jean par contre, les aires de nidification, d'alimentation et de repos de la sauvagine sont bien identifiées et documentées. Au total, on a dénombré 47 espèces d'oiseaux migrateurs (tableau 5) qui fréquentent de façon plus ou moins régulière les battures du lac Saint-Jean. Il est à peu près impossible de se représenter la situation préalablement au maintien des eaux du lac Saint-Jean à leur niveau naturel le plus élevé. Par conséquent, la distribution spatiale des zones pouvant accueillir la sauvagine a certainement été modifiée.

> "De par leur profil biophysique, le fjord du Saguenay et le lac Saint-Jean constituent un corridor de migration naturel pour plusieurs espèces qui vont de l'Atlantique à l'Arctique pour y nicher. [] Pour ces espèces nichant dans l'Arctique, la région constitue la première (ou la

> dernière dépendant du sens de la migration!) oasis au travers de la forêt boréale." (Savard et Cormier 1995: 11)

Cette ressource saisonnière devait constituer un attrait pour l'occupation des environs immédiats des zones de marnage ou de marécages du lac Saint-Jean et du fjord de la rivière Saguenay. Actuellement, les battures de Saint-Fulgence, refuge printanier et automnal pour des milliers d'oiseaux de plusieurs espèces, attirent encore l'attention de milliers de personnes. La cause de l'intérêt n'est plus la même, mais l'attrait demeure.

Canards plongeurs	*harle couronné	*canard chipeau
Arlequin plongeur	*harle huppé	canard huppé
*bec-scie à poitrine rousse	harel de Kakawi	canard siffleur d'Amérique
*bec-scie commun	macreuse à ailes blanches	*canard souchet
*bec-scie couronné	macreuse à bec jaune	*canard branchu
*garrot commun	macreuse à front blanc	*canard colvert
canard kakawi	macreuse noire	*sarcelle à ailes bleues
canard roux	macreuse brune	*sarcelle à ailes vertes
eider à duvet	morillon à collier	sarcelle canelle
fuligule à dos blanc	morillon à tête rouge	*sarcelle d'hiver
*fuligule à tête rouge	*petit fuligule	**Oies**
*fuligule à collier	petit garrot	bernache cravant
fuligule milouian	petit morillon	*bernache du Canada
garrot de Barrow	**Canards barboteurs**	oie des neiges
*garrot à œil d'or	*canard malard	oie rieuse
grand morillon	*canard noir	**Cygne**
*grand harle	*canard pilet	Cygne siffleur
*Espèce nicheuse (réf. Desrosiers 1995, Savard et Cormier 1995)		

Tableau 5 : inventaire de la sauvagine du Lac-Saint-Jean.

Archéologiquement, l'avifaune est peu documentée dans les assemblages ostéologiques. Divers types de canards, des représentants de la famille des Laridés (goélands, mouettes, sternes), des Accipitridés (oiseaux rapaces), des Gavidés (Huarts) et de celle des Tétraoninés (Gélinottes, Tétras et Lagopèdes) figuraient au menu des groupes qui ont occupé l'embouchure de la rivière Sainte-Marguerite au cours des six derniers millénaires (Gates 2000, 2000a et 2002; Ostéothèque 1998). Un peu plus en amont, à l'Anse-à-la-Croix, les Anatidés (Canards plongeurs et barboteurs) de même que les Tétraoninés (Gélinottes, Tétras et lagopèdes) sont présents (Ostéothèque 1998 et 1999). Dans les deux cas, le nombre d'ossements d'oiseaux surpasse celui des poissons.

Le Haut Saguenay n'est représenté que par le site de Chicoutimi. Les oiseaux y représentent 4,9% des os identifiés de la couche indienne (Chapdelaine 1984, p. 305). Parmi les espèces identifiées, les Gavidés sont les mieux représentés. Les autres espèces découvertes sur la Sainte-Marguerite sont également représentées, à l'exception des oiseaux de proie. Au Lac-Saint-Jean, le site DcEx-1 n'a livré que quelques vestiges de plusieurs des espèces identifiées ailleurs (Laliberté et Moreau 1988). Il s'agit du seul endroit où la classe des

oiseaux est moins bien représentée que celle des poissons. Les sites DjEt-1, 4 et 7, sis sur le cours moyen de la rivière Péribonka, ont livré quelques rares traces de sauvagines (Ostéothèque 2005, 2005a et 2005b)

3.8.3 La faune terrestre

Les commentaires portant sur la faune d'avant et du début de l'ouverture du Saguenay−Lac-Saint-Jean à la colonisation sont aussi rares que laconiques. Pour la région, on parle occasionnellement du Castor, de l'Ours, de la Loutre, de la Martre, du Renard, du Loup-cervier (Lynx), du Lièvre, du Caribou, du Carcajou, du Porc-épic, de la Marmotte, de la Mouffette, de l'Orignal et du Loup (C.E.R.H.S 1968a; Chambers 1904; Murray 1888; Normandin 1732). Ni ces informations historiques, ni les quelques données ostéologiques provenant de sites archéologiques (DcEx-1, DdFb-40, DdEw-12, DcEs-1, DjEt-1, 4 et 7, DcEp-2 et 3, DbEl-4, 9 et 10) ne démontrent de différences notables entre la faune telle qu'elle se présentait avant l'ouverture du territoire au cours de la période pré-colonisation et celle d'aujourd'hui.

Seules quelques-unes des 47 espèces mentionnées (Cameron et Orkin 1949) sont récemment disparues ou rares à proximité des zones habitées (tableau 6). C'est le cas du Carcajou (on en trouvait près de Chicoutimi au début du XIX^{e} siècle), du Caribou (cheptel d'environ 10 000 têtes au début XIX^{e} siècle), du Loup et du Cerf de Virginie (Langevin, Dionne, Longuépée, Tremblay et Moreau 2003 et 2004). Des 44 espèces, moins de la moitié ont des qualités qui rendent leur exploitation vraisemblable par les Premières Nations (Guitard et Laliberté 1985). S'il est vraisemblable que la densité générale de la faune terrestre a diminué avec la colonisation, il demeure difficile de quantifier le phénomène.

Les découvertes effectuées sur les sites DbEl-4 et DbEl-10, situés à l'embouchure de la rivière Sainte-Marguerite, démontrent que la faune actuelle s'est mise en place dès le quatrième millénaire avant Jésus-Christ. La présence du castor, du caribou et autres y ont été attestés (Gates 2000 et 2000a; Langevin 2000a; Langevin et Girard 1997 et 1998a; Langevin, Girard et Fortin 1999, 1999a; Langevin, Girard et Rioux 2000 et 2001; Ostéothèque 1997, 1998 et 1999).

Globalement, que ce soit à l'embouchure de la rivière Chicoutimi (DcEs-1), de la Métabetchouane (DcEx-1) ou encore le long de la rivière Péribonka (DjEt-1 à 4), le castor ressort toujours comme la principale espèce représentée, que ce soit avant ou après l'arrivée des Européens.

avec valeur économique	Lièvre	sans valeur économique
Loup	Loutre	Musaraigne (6 espèces)
Renard roux	Rat musqué	Taupe
Renard arctique	Porc-épic	Chauve-souris (5 espèces)
Martre	Marmotte	Rat, Souris et Campagnol (7 espèces)
Pélan	Écureuil roux	Souris-sauteuse (2 espèces)
Vison	Tamia	Mouffette rayée
Carcajou	Grand polatouche	
Lynx	Hermine	
Caribou	Belette pygmée	
Orignal	Coyote	
Castor	Cougar	
Ours noir	Cerf de Virginie	

(Cameron et Orkin 1949; Guitard et Laliberté 1985)

Tableau 6 : inventaire des principaux mammifères du Lac-Saint-Jean.

3.9 Conclusion

Affirmer que la région du Saguenay−Lac-Saint-Jean se caractérise par un environnement très accueillant pour les populations humaines tant paléohistoriques qu'historiques, constitue un fait commun. Ce qui distingue le secteur à l'étude des autres c'est sa position géographique particulière, à cheval sur des environnements subarctiques et tempérés.

La superposition d'une forêt mixte et d'une forêt boréale engendre une diversité qui a dû constituer un attrait pour les populations humaines. La littérature ethnohistorique atteste d'ailleurs de la rencontre de nations autochtones se donnant rendez-vous à l'embouchure des rivières Chicoutimi et Métabetchouane. Le terme de carrefour culturel paraît dès lors approprié. Il illustre une grande complexité culturelle que l'archéologue tente de déchiffrer à l'aide des traces laissées ici et là par le passage rapide de petites populations durant plus de cinq millénaires.

4. Milieu humain

4.1 La période paléohistorique (du début de l'occupation humaine jusqu'à Cartier)

Selon les données actuelles, la région du Lac-Saint-Jean aurait été définitivement occupée au cours du quatrième millénaire avant Jésus-Christ (Langevin et Plourde 2017). La pénétration par l'intérieur des terres se serait effectuée par la région du lac Champlain, pour atteindre le lac Saint-Jean via les rivières Saint-Maurice et Ouiatchouan. Rapidement, l'occupation du Lac-Saint-Jean se serait faite sur une base continue.

Entre le Lac-Saint-Jean et le Haut Saguenay, les plus anciens sites se situent pour la plupart à l'est du lac Saint-Jean, aux entrées de la Petite et de la Grande Décharge. Les Premières Nations de cette époque n'occupaient cependant pas que ce secteur ; des indices de leur présence ayant été notées à quelques endroits le long de la rivière Ticouapé (à l'ouest du lac Saint-Jean), sur les berges du lac des Commissaires (au sud du lac Saint-Jean) et à l'extrémité est du lac Kénogami (Langevin et Plourde 2017). Il est aussi probable qu'ils remontaient l'un et/ou l'autre des affluents septentrionaux du lac Saint-Jean, du fait que dès le troisième millénaire avant Jésus-Christ, soit quelques siècles à peine après leurs premières incursions, ils auraient déjà été en possession du quartzite des lacs Mistassini/Albanel (Langevin, McCaffrey, Moreau et Hancock 1995).

Au cours de l'Archaïque final (entre 2000 et 1000 avant notre ère), les indices d'occupation se font plus nombreux. Des vestiges ont été recueillis à l'embouchure de la rivière Métabetchouane, au lac des Commissaires et sur les rivières Ashuapmushuan et Péribonka (Langevin et Plourde 2017) ainsi que sur les anciens rivages de Mashteuiatsh. Il y a là démonstration d'un ancrage progressif sur le réseau hydrographique du lac Saint-Jean. La tendance observée au début de l'Archaïque est encore présente, car c'est principalement à l'est, le long des deux déversoirs du lac Saint-Jean, que se trouvent les plus grandes concentrations de vestiges. C'est néanmoins par le sud-ouest du lac Saint-Jean que les influences culturelles sont les plus tangibles. Les sous-réseaux des rivières Métabetchouane, Ouiatchouan, voire de la rivière aux Iroquois et de la rivière Ouiatchouaniche, servent alors de voies de transit pour les échanges entre régions.

> “L'ancrage dans le territoire se fait particulièrement sentir par l'utilisation plus importante qu'avant de matières premières locales, ou tout au moins régionales. Il y a là démonstration d'une emprise de plus en plus grande du territoire et de ses richesses. Cependant, on parle encore d'une très faible démographie de l'ordre de moins de 0,05 habitant par kilomètre carré. Seuls des déplacements spatiaux importants peuvent justifier cette grande connaissance du territoire, et une fois de plus on doit s'interroger sur les motivations profondes de ces déplacements. Il est peu probable que ceux-ci soient nécessaires du point de vue de la subsistance. Le territoire est immensément riche (altithermal), encore à peu près vierge et peu peuplé. En bonne partie, ces déplacements pourraient être motivés par les interactions avec des groupes plus ou moins apparentés qui eux se déplacent pour à peu près les mêmes raisons.” (Langevin 2000a, p. 12)

De nombreux assemblages du lac Saint-Jean dateraient de la fin de l'Archaïque et du début du Sylvicole (circa –1000). L’influence des courants idéologiques du Centre Est américain se retrouve dans quelques assemblages régionaux. C’est le cas d’un site du lac Vert, à l’ouest du lac Kénogami, et de la Grande Décharge du lac Saint-Jean (Langevin 2015). Au nord du lac Saint-Jean, peu de sites témoignent de cette période. Les populations nouvellement arrivées semblent plus enclines à échanger avec les groupes du sud, qu’à exploiter les ressources nordiques.

Même si l'apparition de la poterie, suivie de près par les premiers essais d'utilisation de plantes domestiquées dans la vallée du Saint-Laurent, n’affecta pas de façon sensible le mode de vie des populations du Subarctique oriental, des changements se firent sentir au niveau du schème d'établissement. Jamais les Premières Nations du Lac-Saint-Jean n'adopteront le mode de vie agraire, pas plus qu'ils ne deviendront potiers ou qu'ils ne se sédentariseront. Malgré tout, leur cycle de transhumance va se réduire et leurs camps estivaux, traditionnellement situés en périphérie de la Grande et de la Petite Décharge, seront déplacés vers les embouchures des rivières Ouiatchouan et Métabetchouane (Langevin 2015).

En parallèle, l'intérieur des terres témoigne d’une occupation intense. Des lacs peu ou jamais occupés jusqu’alors verront leurs richesses exploitées, vraisemblablement au cours de la saison hivernale. Dans la même foulée, la calcédoine et le quartz, matières premières locales de qualité discutable, prennent largement le pas sur le quartzite de la rivière Témiscamie réduit, au moment du Contact, à un matériel de taille marginal dans les assemblages. Les groupes autochtones se régionalisent plus que jamais et de nouveaux liens privilégiant les contacts par l’ouest et le nord se mettent en place. Ces liens perdureront jusqu’à la période du Contact et même au-delà.

Que ce soit la rivière Ashuapmushuan, la Mistassini ou la Péribonka, c’est à partir du Sylvicole moyen que les assemblages témoignent d’un dynamisme et d’une intensité sans précédent de l’occupation paléohistorique. Ainsi, plus le nombre des interventions

augmente sur les bassins versants de ces rivières, plus le nombre de sites archéologiques croît. Ces sites, au nombre de plusieurs dizaines, témoignent d'une occupation de l'hinterland d'au moins 3000 ans (Langevin 2015), donc du début du Sylvicole moyen.

Des fragments de céramique typique du milieu du Sylvicole (entre 500 et 1000 A.D.) ont été recueillis sur les bassins versants des rivières Péribonka et Mistassini. Il ne s'agit pas de centaines de sites, encore moins de centaines de vases, mais de quelques traces qui laissent entrevoir qu'on remontait ces rivières pour en exploiter les ressources, tout en se servant de ces chemins d'eau pour atteindre d'autres bassins hydrographiques (Langevin et LeBlanc 2005 ; Langevin, Tremblay, Girard et Moreau 2005). La grande connaissance du milieu, sous-entendue par l'explosion relative du nombre de sites du Sylvicole, laisse d'ailleurs supposer que de telles expéditions auraient débuté dès la fin de l'Archaïque.

Avec la fin du Sylvicole va s'accentuer la prise en main du territoire. Les lieux d'arrêts semblent se multiplier et deux tendances se dessinent ; l'une représente des sites paléohistoriques dont le contenu artéfactuel se limite presque totalement aux matériaux disponibles régionalement (Langevin, Tremblay, Girard et Moreau 2005). Ces sites auraient été occupés par des groupes ayant peu de contacts avec l'extérieur, ou encore témoigneraient de la poursuite d'activités résolument orientées vers les ressources de l'intérieur. Quant à l'autre tendance, elle se caractérise par des assemblages dont le contenu laisse entrevoir la présence de contacts récurrents avec les cultures du sud.

Les peuples nomades du Lac-Saint-Jean ont dû s'adapter à un système de subsistance basé sur deux saisons dominées par deux grands principes opposés. Il y avait d'une part, l'été, de la mi-avril à la fin août. On se rassemblait à des endroits favorables, presque toujours situés en bordure de cours d'eau majeurs. Les groupes qui s'y retrouvaient échangeaient des biens matériels et en profitaient pour sceller ou raffermir des alliances matrimoniales. Puis il y avait l'hiver qui s'amorçait dès septembre et perdurait jusqu'à la mi-avril. Cette saison était marquée par l'isolement. La bande se dispersait en petits groupes de deux ou trois familles pour gagner les territoires de chasse, généralement situés à l'intérieur des terres, le long de cours d'eau qui serpentent à travers les montagnes.

Ce sont des sites de ce genre qui sont découverts dans les terres de l'intérieur. Or, les sites d'hiver sont plus difficiles à déceler pour les archéologues. D'une part, ils sont petits, temporaires, parfois occupés à une seule reprise et c'est à ce moment que les Premières Nation produisent le moins de matériel lithique. D'autre part, au-delà de ces difficultés appréhendées, de tels sites peuvent révéler différents aspects du mode de vie des populations du Subarctique. La conquête de l'hiver étant un phénomène relativement récent dans l'histoire de l'humanité, la découverte de sites hivernaux mènerait à une

meilleure compréhension des mécanismes d'adaptation à l'hiver, ainsi que l'évolution matérielle et culturelle en lien avec cette saison.

4.2 Période protohistorique

Au Saguenay−Lac-Saint-Jean, la protohistoire se définie comme la période précédant l'installation des postes de traite, au cours de laquelle les Premières Nations occupant la région vivaient de la chasse, de la pêche et de la cueillette de manière traditionnelle, tout en intégrant des aspects de la technologie européenne (Moreau et Langevin 1992). Les contacts entre les deux cultures se limitent alors à la sphère technologique. Par conséquent, l'impact sur le mode de vie traditionnel demeure assez faible.

Les premiers contacts officiels documentés entre les populations algonquiennes du bassin hydrographique du Saguenay et les pêcheurs européens se seraient produits au moment de l'arrivée de Champlain au début du XVII^{e} siècle. Avant cette époque, le Bas Saguenay, tout comme le fleuve Saint-Laurent à la hauteur de Tadoussac, aurait été un territoire fréquenté plus assidûment par les Iroquoiens que par les Algonquiens (Langevin 2015). C'est d'ailleurs avec les premiers que Cartier et les Basques feront des échanges. Suite à la disparition des Iroquoiens du Saint-Laurent, un certain nombre de peuples algonquiens (dont les Kakouchaks) prendront le relais et se rendront à Tadoussac pour commercer avec les Européens.

Il faudra attendre près d'un demi-siècle avant qu'une première incursion non-autochtone documentée ait lieu au lac Saint-Jean. Au milieu du XVII^{e} siècle, différents événements ont raison de la timidité française. D'une part, il y a la présence anglaise dans le nord qui engendre une compétition féroce entre eux et les Français pour l'accès aux fourrures autochtones. D'autre part, il y a la destruction de la Huronie (1649) et la menace constante que font vivre les Iroquois sur les nations algonquiennes du nord et sur la jeune colonie. Ce n'est cependant que suite à la prise en charge de la Nouvelle-France par le roi (1664) et la paix fragile (1667-1680) avec les Iroquois imposés par l'arrivée du régiment de Carignan, que le mariage d'intérêt de la France avec les Montagnais célébré par Champlain au début du XVIIe siècle sera consommé. L'ouverture du territoire s'explique avant tout par une convergence d'événements relativement indépendants.

L'élément artéfactuel le plus significatif de cette période est sans contredit la perle de verre, dont certains modèles sont chronologiquement assignables au début du XVII^{e} siècle. Que ce soit le long des rivières Ashuapmushuan, Métabetchouane, Péribonka, voire Ticouapé, de nombreuses perles de verre de cette période ont été découvertes un peu partout (Langevin 2015).

4.3 Période historique

Jusqu'au milieu du XVII^{e} siècle, les Pekuakamiulnuatsh ne connaissaient des Européens que les quelques biens matériels (haches, couteaux, chaudrons, etc.) qui s'échangeaient à Tadoussac et s'écoulaient par la suite à l'intérieur des terres (Moreau et Langevin 1992). L'isolement relatif des Algonquiens du Lac-Saint-Jean s'estompa à compter des années 1640. Le bassin hydrographique du Saguenay (dont le lac Saint-Jean fait partie intégrante) fit dès lors l'objet d'explorations sporadiques par les missionnaires. Ayant échoué dans leurs tentatives de sédentariser les Algonquiens, les Jésuites développèrent le concept de « missions volantes » qui consistait à suivre les Autochtones lors de leurs déplacements saisonniers. Les incursions des missionnaires devaient mener à la découverte de nouveaux territoires et s'inscrivaient dans la philosophie de développement colonial qu'entretenait la France pour ses colonies; le principe étant qu'un territoire découvert est un territoire possédé.

Les Premières Nations des bassins hydrographiques du Saguenay et du lac Saint-Jean qui, jusqu'au XVIIe siècle, n'avaient eu que de rares contacts avec les Européens, furent dès lors soumis à une politique d'acculturation dont les motivations étaient d'ordres économiques, politiques et apostoliques. La multiplication des relations entre Européens et Premières Nations entraîna la nation kakouchak dans un cycle où les épidémies et la surexploitation du territoire engendrèrent une désorganisation presque totale des structures traditionnelles de la société autochtone. À la fin du XVIIe siècle, la population autochtone du Saguenay−Lac-Saint-Jean était presque anéantie. Ceux qui avaient survécu fréquentaient souvent des terres plus éloignées, à la recherche de fourrures.

Depuis les explorations de Pierre-Esprit de Radisson et de Médart Chouart en 1668, le commerce des fourrures des Anglais était bien établi sur les rives de la baie d'Hudson. Le gouvernement royal français, désirant exploiter au maximum les ressources naturelles de sa colonie de la Nouvelle-France, jugea qu'il fallait tout mettre en œuvre pour reprendre le commerce des fourrures en provenance de la baie d'Hudson. Les autorités coloniales prirent des mesures concrètes pour parvenir à ces fins. Elles avaient comme objectif de découvrir de nouveaux territoires, d'établir de nouveaux tracés qui mèneraient les Eurocanadiens ainsi que les Premières Nations à cette région riche en pelleteries et de ramener dans le giron français les Autochtones qui y commerçaient avec les Anglais. Plusieurs visites de missionnaires-explorateurs empruntèrent alors des trajets traditionnellement empruntés par les Autochtones.

Dans ces récits de voyage, les explorateurs rapportent que les Kakouchaks du Saguenay−Lac-Saint-Jean faisaient des échanges avec d'autres Autochtones apparentés à la grande famille des Algonquiens : les Oukesestigouek (du secteur de Bersimis), les

Outakouamiouek (de Nicabau et Ouakouni), les Mistassinouek (des lacs Mistassini et Albanel), les Mouchaouauastririnouek (fréquentant le site de Mouchau-Ouaraganich), les Ounaschkapiouek (les Naskapis de l'intérieur des terres) et les Oupapinachiouek (Papinachoix).

Outre les expéditions missionnaires, le gouvernement royal investit également dans la construction d'infrastructures (postes de traite et/ou missions) dont Chicoutimi (1676), Métabetchouane (1676), Mistassini (1679), Némiscau (1679) et Ashuapmushuan (1683). Ces installations jouaient un rôle rassembleur au moment même où les sites traditionnels de foires, souvent situés à courte distance du poste, disparaissaient peu à peu. Au poste, les Premières Nations avaient accès à la chapelle et au missionnaire.

La présence des postes transformait graduellement les nouvelles relations de production. De territoire indéterminé en termes de propriété collective, les Premières Nations commencèrent à se constituer en « bandes de postes de traite ». Formées à partir d'un réseau lâche de familles nucléaires qui s'assemblaient près du même comptoir, ces bandes commencèrent à délimiter le territoire et à s'opposer aux intrus. Les postes influencèrent également les déplacements saisonniers des autochtones qui s'ajustèrent aux exigences de la traite et une concurrence pour les bons territoires s'amorça. Les postes de traite prirent l'habitude de s'attacher leurs « Indiens » et instituaient l'installation de campements ou de cabanes regroupées en petits villages (Leacock 1980, p. 86).

Ce réseau de postes de traite/mission eut une vie plutôt brève. La prospérité de la Traite de Tadoussac déclina dès 1701, avec la Paix de Montréal. L'une des conséquences de ce traité fut d'ouvrir l'accès au commerce des fourrures en provenance des Grands Lacs et de l'Ouest américain, plus profitable que celui du Nord-du-Québec. L'effort missionnaire, intimement lié au commerce des pelleteries, diminua puis cessa complètement pour une durée d'une vingtaine d'années. Il faut attendre 1720 pour qu'un Jésuite, le père Pierre Laure, prenne à nouveau en main le Domaine du Roy.

5. Résultats de l'inventaire sur le terrain

5.1 Résultats de l'inventaire de l'automne 2025

Dans le cadre de l'intervention réalisée à l'automne 2025, les travaux de nature archéologiques se sont effectués sur un seul projet déterminé préalablement par Rio Tinto et considéré comme recelant un potentiel archéologique.

5.1.1 Alma (01)
Aucun projet archéologique au calendrier 2025-2026

5.1.2 Saint-Gédéon (02)
Aucun projet archéologique au calendrier 2025-2026

5.1.3 Métabetchouan (03)
Dans le cadre de son calendrier 2025-2026, le PSBLSJ a prévu intervenir sur un projet (95.11.02) à l'intérieur de la municipalité de Métabetchouan. Ce projet n'a pas nécessité d'intervention archéologique.

5.1.4 Desbiens (04)
Aucun projet archéologique au calendrier 2025-2026.

5.1.5 Chambord (05)
Aucun projet archéologique au calendrier 2025-2026.

5.1.6 Roberval (06)
Aucun projet archéologique au calendrier 2025-2026.

5.1.7 Mashteuiatsh (07)
Aucun projet archéologique au calendrier 2025-2026.

5.1.8 Saint-Prime (08)
Aucun projet archéologique au calendrier 2025-2026.

5.1.9 Saint-Félicien (09)
Aucun projet archéologique au calendrier 2025-2026.

5.1.10 Saint-Méthode (10)
Aucun projet archéologique au calendrier 2025-2026.

5.1.11 Mistassini (11)
Dans le cadre de son calendrier 2025-2026, le PSBLSJ a prévu intervenir sur un projet (95.11.02) à l'intérieur de la municipalité de Mistassini. Ce projet n'a pas nécessité d'intervention archéologique.

5.1.12 Péribonka (13)

Dans le cadre de son calendrier 2025-2026, le PSBLSJ a prévu intervenir sur un projet (89.13.03/98.13.01) à l'intérieur de la municipalité de Péribonka. Ce projet a nécessité une intervention archéologique.

Projet 89.13.03/98.13.01

Le secteur à inspecter se trouvait à l'intérieur de la municipalité de Péribonka, plus précisément au sud de la rue Édouard-Niquet, en face des adresses civiques 421 à 484. Vu le niveau de l'eau, il a été impossible de longer la plage et les archéologues ont dû observer les berges d'assez haut. Toutefois, quelques chemins ont permis de descendre sécuritairement afin de bien constater l'état de celles-ci.

La majorité de la zone était aménagée d'un empierrement réalisé en 1989. À quelques endroits, des fissures étaient visibles dans la berge. Les sols rencontrés se composaient essentiellement d'une matrice organique puis de sable grossier et meuble. Pour tout le secteur, aucun vestige archéologique n'a été découvert.

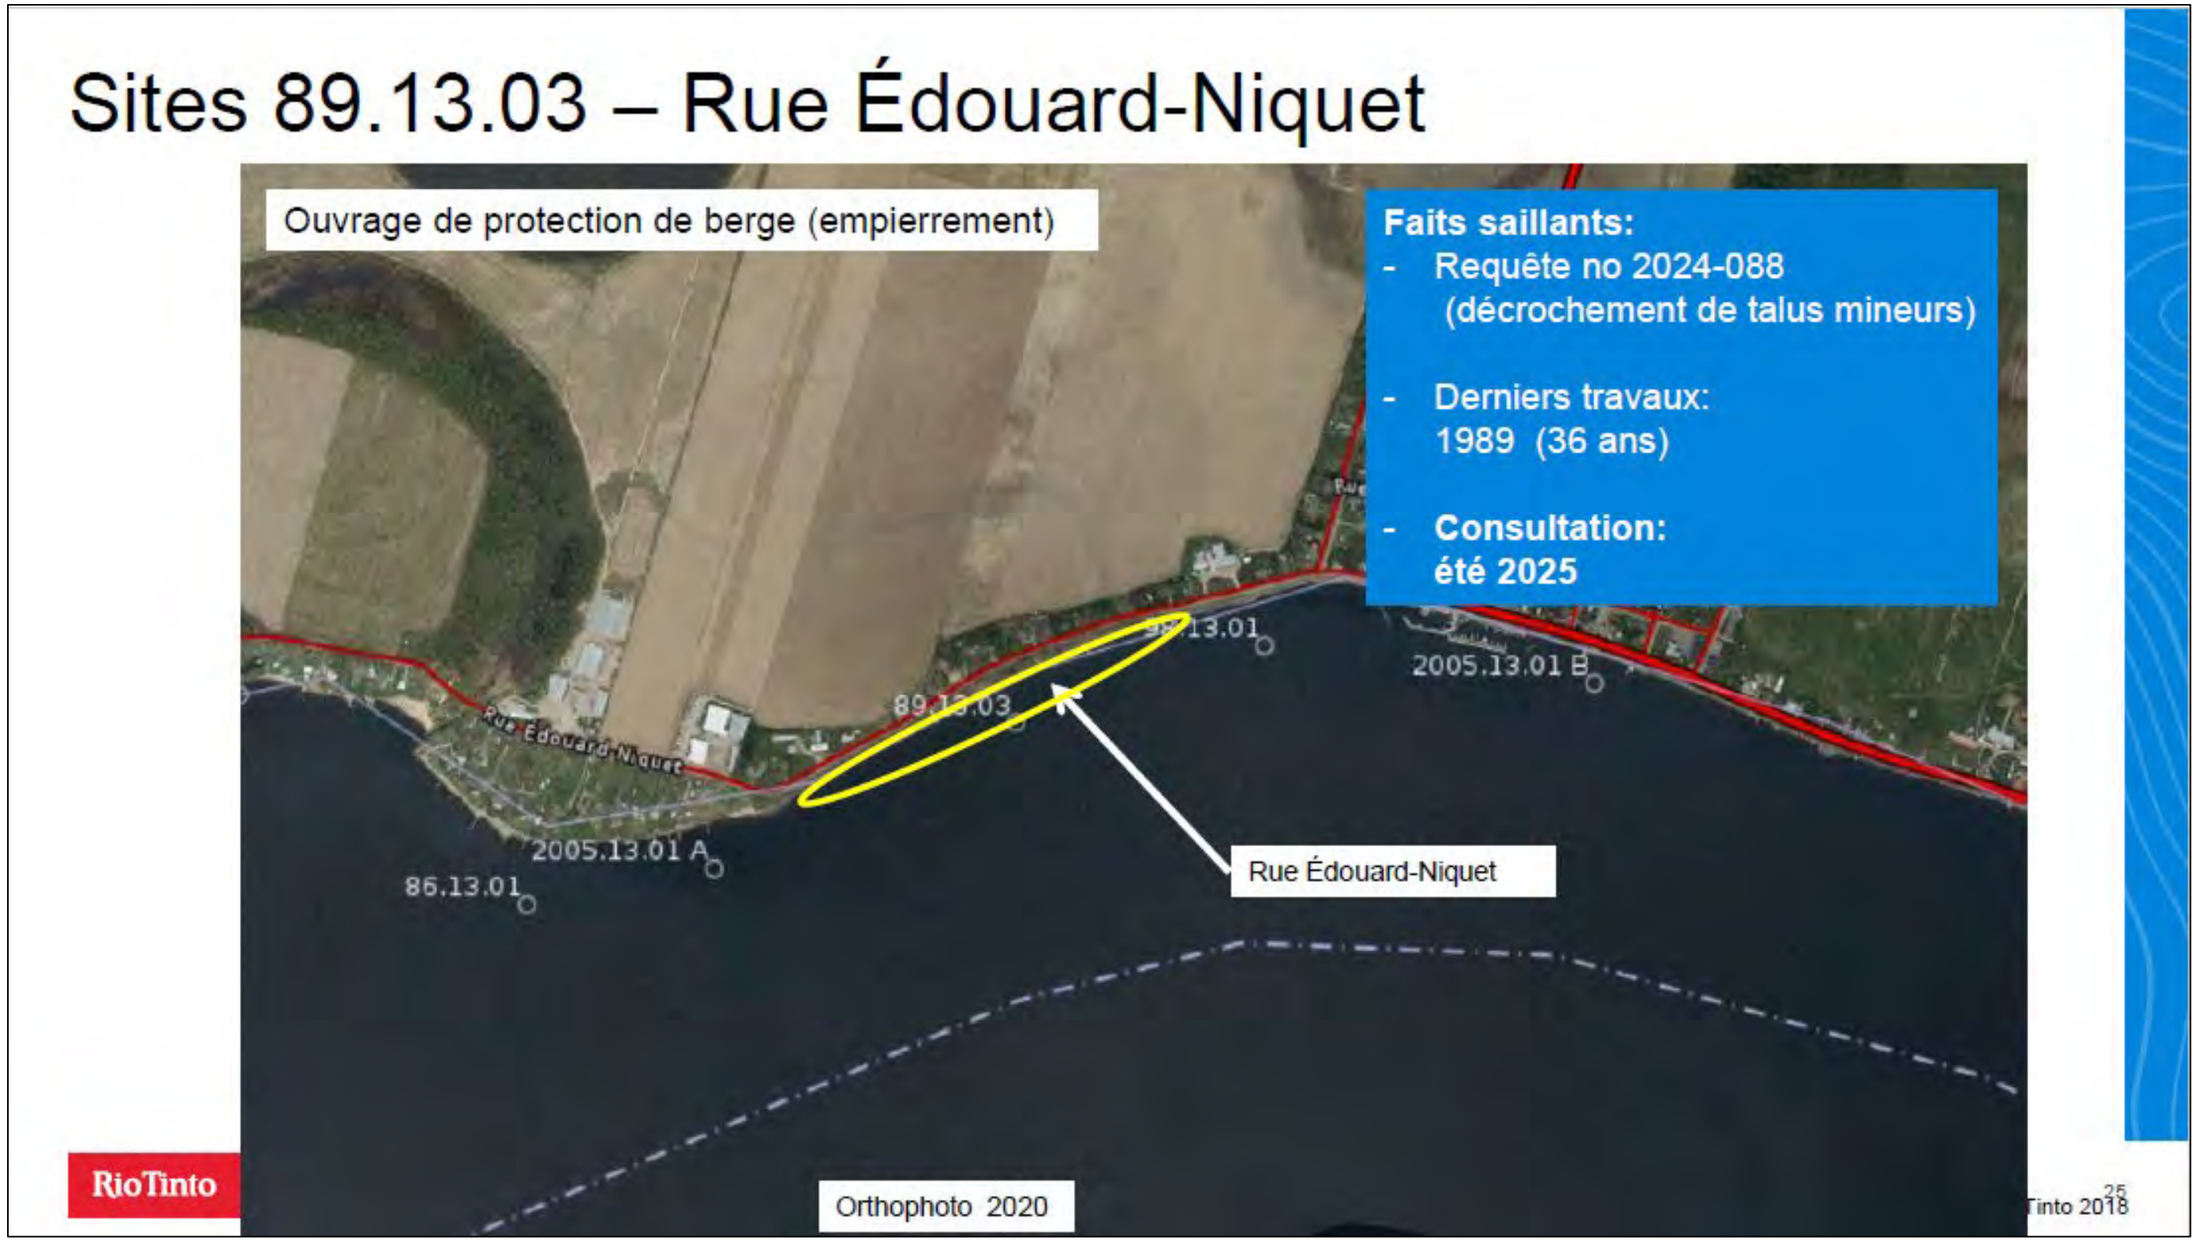


Figure 9:Projet 89.13.03/98.13.01. Secteur d'intervention prévu par le PSBLSJ pour l'année 2025-2026



Figure 10: Zone inspectée visuellement, 89.13.03/98.13.01

RioTinto

LHASO

Archéologie

Relevé d'inventaire (berge et plage)

Identification du projet : **89.13.03/98.13.01** Date : **25/10/2025**
Municipalité : **Péribonka** Lot {s} : **12-14**
Rang : **II** Canton : **Dalmas**
Nouveau cadastre :
Surface **: 1.25** Niveau du Lac : **100.80{mètres}**
Bassin hydrographique : **Riv. Péribonka**
Interventions antérieures : **89.13.03 et 98.13.01**
Orientation géographique : **est**
Photo : **XXXXX**

Topographie
Plane {} Bosselée { } Dépression {x} Vallonnée { } Accidentée { }
Pente : Faible {} Moyenne {} Forte {x}

Matériaux de surface
Sur la berge : Sable{} Gravier{ } Argile{ } Organique {X} Tourbière {} Affleurement rocheux{} Autre { }
Sur la plage : Limon { } Sable {X} Gravier { } Argile { } Affleurement rocheux {}
Blocs : Petit { } Moyen {X} Gros { } Éparse{} Abondant {X}

Drainage
Bon {x} Moyen { } Mauvais { }
Note : Secteurs aménagés à plusieurs endroit.

Végétation
Herbacée {x} Arbustive {x}
Arborescente : Conifères { } Feuillus {X} Mixte {} Champs en culture { } Friche { }
Déboisée {X} Autre {}Bosquet aménagé ()

Perturbation :
Anthropique : Remblais { } Déblais { } Aménagement {x}
Naturelle : Érosion {x} Déflation { }

Note : Le niveau de l'eau était haut, impossible de marcher en longeant la plage.
Inspection visuelle fait du haut et aux différents endroits où il était possible de descendre.

Recommandation

Le projet 89.13.03/98.13.01 a fait l'objet d'une inspection visuelle archéologique en amont de sa réalisation. Aucun vestige ne fut découvert en périphérie du secteur à réaménager.

5.1.13 Sainte-Monique (14)

Dans le cadre de son calendrier 2025-2026, le PSBLSJ avait prévu intervenir sur un projet (89.13.03/98.13.01) à l'intérieur de la municipalité de Sainte-Monique. Toutefois celui-ci ne s'est pas concrétisé et n'a donc pas nécessité d'intervention archéologique.

5.1.14 Saint-Henri-de-Taillon (15)

Aucun projet archéologique au calendrier 2025-2026.

.

6. Synthèse des activités archéologiques 1986-2025 et contribution des interventions

Depuis 1986, l'inventaire a permis de brosser un portrait (environnement, bilan archéologique et facteurs taphonomiques) de chacune des 15 sous-régions où nous sommes intervenus. Les tableaux (tableaux 7 à 24) qui suivent sont le résultat des 39 années d'inventaire. Les données compilées dans les tableaux subséquents ont été tirées des rapports suivants: (Arkéos 1987, 1988 et 1990; Arsenault 1989; Bouchard, Plourde et Langevin 2024; Bouchard et Langevin 2025, Gadbois et Langevin 2014 ; Langevin 1991, 1995b, 1997, 2001, 2002, 2003, 2004, 2005, 2006, 2007, 2008, 2010, 2011, 2012, 2013, 2016 et 2018; Langevin et Girard, 1996, 1998, 1999 et 2000; Langevin et Moreau, 1992, 1993 et 1994 ; Langevin et Painchaud 2009 ; Plourde et Langevin 2020, 2020a, 2022 et 2023; Skeene-Parent et Langevin 2015; Béchard et Langevin 2019).

6.1 Synthèse des activités d'inventaire 1986-2025

6.1.1 Indice de productivité

L'indice de productivité à jour pour donner suite à l'intervention de 2025 ne diffère pas de celui noté dans le rapport archéologique de l'année précédente en ce sens où le projet inventorié lors de l'automne 2025 l'avait déjà été au cours d'interventions précédentes. Ainsi la productivité des 39 inventaires (ratio site découvert/kilométrage inventorié) demeure à 1/4.9, soit un nouveau site découvert par tranche de 4,9 kilomètres inventoriés (total de 225.85 km pour 45 nouveaux sites). Ce ratio est sensiblement moins élevé que celui de 1/3.70 obtenu en confrontant le nombre total de sites découverts le long des berges du lac Saint-Jean (N=117) au kilométrage total du territoire à l'étude (436.2 km).

L'écart entre les deux ratios tend à s'accroître à mesure que le nombre de nouveaux secteurs d'inventaire augmente parce que les motivations des archéologues, notamment Joseph-Henri Fortin (principal découvreur des sites archéologiques du lac Saint-Jean), et de la société Rio-Tinto diffèrent passablement. En effet, Fortin travaillait au printemps alors que le niveau de l'eau était à son plus bas. Quant à l'inventaire de Rio Tinto, il a toujours lieu à l'automne alors que le niveau du lac dépasse souvent 101.08 mètres (15 pieds) sur l'échelle d'étiage de Roberval, ce qui limite grandement les chances de découvrir de nouveaux sites sur la zone de marnage. Par ailleurs, les principaux critères de sélection qui président au choix de l'une ou l'autre projet d'intervention dans le cadre du Programme de stabilisation des berges de Rio-Tinto reposent sur l'impact de l'érosion et, secondairement, au niveau d'occupation actuelle des berges. Fortin, quant à lui, visitait prioritairement les lieux qui offraient un excellent potentiel archéologique sur la base du mode de vie traditionnel des Premières Nation. Bref, il est indéniable que plusieurs endroits évalués par les archéologues dans le cadre du Programme de stabilisation des berges suscitaient peu

d'intérêt chez les populations anciennes. En outre, il appert que de nombreux secteurs inventoriés depuis le début du second volet du PSBLSJ se situent dans des zones fortement affectées par les activités anthropiques modernes, ce qui réduit d’autant les chances de découvrir des sites archéologiques. Tant le ratio de 1/4,90 des inventaires que celui de 1/3,70 pour l'ensemble des sites répertoriés sur le littoral constituent des sous-évaluations de la richesse des berges du lac Saint-Jean. En effet, considérer l'ensemble du littoral, ce n'est pas tenir compte, qu'historiquement, la rive nord du lac Saint-Jean (six sous-régions pour 236,4 km) n'a été que peu visitée par les archéologues.

M.R.C.: Lac-Saint-Jean-Est **Bassin hydrographique:** Grande et Petite Décharge

Nb de projets d'inventaire: 31 **Longueur de la S-R:** 36,5 km

Longueur couverte: Linéaire 25.28 km
Pourcentage 69,3%

Potentiel archéologique: Fort: rang V et I
Moyen: rang III

Sites répertoriés: DdEw-2, 8, 17, 20, 25 à 28

Liste des interventions :

Projets	Municipalité	Canton	Rang	Lots	Kilométrage Linéaire	Sondages	Site répertorié	Site connu
86.01.01	Alma	De l'île	III	16-17	0,70	65	-	-
86.01.02	Alma	De l'île	II	34	0,45	25	-	-
86.supp#1	Alma	De l'île	II	33	0,30	14	-	-
87.01.01	Alma	De l'île	III	23 à 25	0,85	88	-	-
88.01.01	Alma	De l'île	III	11	1,30	33	-	-
88.01.02	Alma	De l'île	III	20-21 (péninsule)	2,80	105	-	-
89.01.02	Alma	De l'île	III	27 à 29	2,55	53	-	-
89.01.03	Alma	De l'île	V	6-7	0,55	21	-	-
90.01.01	Alma	De l'île	III	21-22	0,60	19	-	-
90.01.02	Alma	De l'île	II	32-33	0,60	10	-	-
91.01.01	Alma	De l'île	III	16	0,35	-	-	-
91.01.02	Alma	De l'île	V	8 à 11	3,80	-	DdEw-25	-
92.01.01	Alma	De l'île	III	10	0,30	17	-	-
92.01.02	Alma	De l'île	V	6-7	0,55	-	-	-
93.01.01	Alma	De l'île	III	13 à 16	1,30	35	-	-
93.01.02	Alma	De l'île	III	18 à 20	1,50	112	-	-
93.01.03	Alma	De l'île	III	26-27	1,05	63	-	-
94.01.01	Alma	De l'île	III	17-18	0,80	-	-	
96.01.01	Alma	De l'île	III	11 à 13	1,70	-	-	-
96.01.02	Alma	De l'île	III	29 à 33	4,70	301	-	-
98.01.02	Alma	De l'île	III	20	1,40	-	-	-
98.01.03	Alma	De l'île	V	10	0,45	-	-	-
98.01.03 (03)	Alma	De l'île	V	10-11	1,00	32	-	DdEw-25
12.01.01	Alma	De l'île	III	17	0,10	-	-	-
94.01.02 (15)	Alma	De l'île	V	7	0,30	-	-	-
15.01.01	Alma	De l'île	II	34-1	0,45	-	-	-
15.01.02	Alma	De l'île	I	36-15 et 37-24	1,80	98	-	DdEw-20
16.01.01	Alma	De l'île	II	33 et 34	0,75	-	-	-
88.01.01 (23)	Alma	De l'île	III	11	1.30	-	-	-
98.01.03 (23)	Alma	De l'île	V	10	0.45	-	-	DdEw-25
96.01.01 (25)	Alma	De l'île	III	11 à 13	1,70	-	-	-

Contexte archéologique de la sous-région :

Les sites connus dans cette sous-région sont situés sur le versant sud de l'île d'Alma, à proximité de la Petite Décharge. La plupart d'entre eux a livré des objets en pierre qui témoignent d'une occupation de l'Archaïque, au cours du troisième et du second millénaire avant notre ère. Selon le matériel découvert (pointe, grattoir, hache, etc.), ces sites auraient été occupés en raison de leur emplacement stratégique en regard de la subsistance, de la protection contre les vents violents et dans le contexte de contacts avec d'autres groupes situés à l'est. Au moins un de ces sites (DdEw-8) témoignerait d'activités funéraires. On y a, en effet, découvert des types d'outils uniques non seulement dans la région, mais assez rares au Québec (Girard et Langevin 1996).

Quelques-uns de ces sites ont aussi livré du matériel historique qui témoigne de l'occupation de ces îles au cours du XIX^{e} et du XX^{e} siècle, au moment où la Grande Décharge et la Petite Décharge constituaient des destinations touristiques internationales en raison des richesses halieutiques qu'on y retrouvait.

De ces sites, un seul a été découvert dans le cadre de l'inventaire de Rio-Tinto (DdEw-25). À l'automne 1990, l'équipe d'archéologues a en effet découvert quelques éclats et une longue pointe de jet en pierre (Langevin 1991).

Tableau 7 : Alma (01) : synthèse des activités archéologiques.

M.R.C.: Lac-Saint-Jean-Est **Bassin hydrographique:** Petite-Décharge et riv. Belle Rivière
NB de projets d'inventaire: 42 **Longueur de la S-R:** 27,6 km

Longueur couverte: Linéaire 16,23 km
Pourcentage 58,8%

Potentiel archéologique: Fort: rang A et Sud du rang X **Sites répertoriés:** DdEw-1, 3, 7, 22 à 24
Moyen à faible: ailleurs DcEw-3 à 5, 7 à 9, 17

Liste des interventions :

Projets	Municipalité	Canton	Rang	Lots	Kilométrage Linéaire	Sondages	Site répertorié	Site connu
86.02.01	Saint-Gédéon	Signay	X	10 à 12	0,75	25	-	-
86.02.02	Saint-Gédéon	Signay	X	15	0,50	22	-	-
87.02.01	Saint-Gédéon	Signay	A	24 et 25	2,50	87	DdEw-22	-
87.02.02	Saint-Gédéon	Signay	X	19 à 21	2,50	70	DdEw-23	-
87.02.03	Saint-Gédéon	Signay	X	16 et 17	0,80	33	DdEw-24	-
87.02.04a	Saint-Gédéon	Signay	X	7 à 9	0,80	83	-	-
87.02.04b	Saint-Gédéon	Signay	X	13 et 14	0,55	voir 87.02.04a	-	-
87.02.05a	Saint-Gédéon	Signay	X	1 et 2	1,00	69	-	-
87.02.05b	Saint-Gédéon	Signay	B	9	0,50	voir 87.02.05a	-	DcEw-7
88.02.02	Saint-Gédéon	Signay	X	22	0,40	20	-	-
88.02.05	Saint-Gédéon	Signay	X	4 et 5	1,10	57	DcEw-17	DcEw-3, 4
89.02.03	Saint-Gédéon	Signay	B	7 et 8	1,30	58	-	DcEw-8, 9
90.02.01a	Saint-Gédéon	Signay	A	37	0,25	44	-	-
90.02.01b	Saint-Gédéon	Signay	A	30A	0,95	voir 90.02.01a	-	-
90.02.02	Saint-Gédéon	Signay	X	21	0,60	-	-	DdEw-23
90.02.03	Saint-Gédéon	Signay	X	16 et 17	0,80	9	-	DdEw-24
91.02.01	Saint-Gédéon	Signay	A	24 et 25	2,50	-	-	DdEw-22
92.02.01	Saint-Gédéon	Signay	X	20 et 21	0,70	-	-	DdEw-23
92.02.02	Saint-Gédéon	Signay	X	10	0,55	-	-	-
93.02.01	Saint-Gédéon	Signay	A	33	0,30	14	-	-
94.02.01	Saint-Gédéon	Signay	X	20 et 21	0,70	-	-	DdEw-23
94.02.02	Saint-Gédéon	Signay	X	14	0,30	-	-	-
95.02.01	Saint-Gédéon	Signay	A	27 et 28	1,60	140	-	-
95.02.02	Saint-Gédéon	Signay	X	10	0,25	-	-	-
95.supp#1	Saint-Gédéon	Signay	X	21 et 22	1,42	-	-	DdEw-23
97.02.01	Saint-Gédéon	Signay	X	20 et 21	0,70	-	-	DdEw-23
93.02.02 (97)	Saint-Gédéon	Signay	X	7 et 8	0,70	-	-	-
90.02.03 (98)	Saint-Gédéon	Signay	X	16 et 17	0,80	-	-	DdEw-24
94.02.01 (99)	Saint-Gédéon	Signay	X	20 et 21	0,70	-	-	DdEw-23
88.02.02 (99)	Saint-Gédéon	Signay	X	22	0,40	-	-	-
95.02.01 (99)	Saint-Gédéon	Signay	A	28	1,26	-	-	-
02.02.01	Saint-Gédéon	Signay	A	24	0,50	-	-	DdEw-22
94.02.02 (02)	Saint-Gédéon	Signay	X	12 et 13	0,40	-	-	-
93.02.02 (02)	Saint-Gédéon	Signay	X	6 à 8	1,00	25	-	-
94.02.03 (04)	Saint-Gédéon	Signay	X	15 et 16	0,85	-	-	DdEw-24
87.02.04 (05)	Saint-Gédéon	Signay	X	10 à 14	1,25	-	-	-
93.02.05 (05)	Saint-Gédéon	Signay	X	6 à 8	1,00	-	-	-
88.02.02 (06)	Saint-Gédéon	Signay	X	21	0,60	-	-	DdEw-23
98.02.01 (14)	Saint-Gédéon	Signay	X	15	0,10		-	-
92.02.01 (15)	Saint-Gédéon	Signay	X	18b et 19	0,40	9	-	-
90.02.01 (22)	Saint-Gédéon	Signay	A	37	0.25	-	-	-
93.02.02 (25)	Saint-Gédéon	Signay	X	6 à 8	0,30	-	-	-

Contexte archéologique de la sous-région :
La plupart des sites répertoriés dans cette sous-région témoignent de petites aires d'activités ponctuelles, tel que démontré par leur superficie et leur contenu. Peu ont cependant été délimités avec précision. Il semble que seuls quelques-uns d'entre eux aient survécu aux effets combinés de l'érosion et des activités de villégiature. Seulement quelques-uns de ces sites ont livré des objets qui permettent de tracer l'historique de l'occupation humaine, que ce soit au cours de la paléohistoire ancienne ou lors de la période historique.

Tableau 8 : Saint-Gédéon (02) : synthèse des activités archéologiques.

M.R.C.: Lac-Saint-Jean-Est **Bassin hydrographique:** riv. Belle Rivière et riv. Métabetchouane
Nb de projets d'inventaire: 47 **Longueur de la S-R:** 23,2 km
Longueur couverte: Linéaire 18,12 km
Pourcentage 78,1%
Potentiel archéologique: Fort: rang B (marécage) **Sites répertoriés:** DcEw-6, 10 à 17, 19 et 20
Moyen à faible: ailleurs DcEx-7
Liste des interventions :

Projets	Municipalité	Canton	Rang	Lots	Kilom. Linéaire	Sondages	Site répertorié	Site connu
86.03.01	Métabetchouan	Caron	Nord	84 et 85	0,90	24	DcEx-7	-
86.supp#7	Métabetchouan	Caron	A	76 (lac)	0,20	14	-	-
87.03.01a	Métabetchouan	Caron	A	77 à 83	2,75	269	-	-
87.03.01b	Métabetchouan	Caron	B	A à F (lac)	1,20	voir 87.03.01a	-	-
87.03.01c	Métabetchouan	Caron	Nord	83	0,20	voir 87.03.01a	-	-
87.03.02a	Métabetchouan	Caron	A	74 à 75 (marais)	0,80	171	-	-
87.03.02b	Métabetchouan	Caron	B	A à F (marais)	1,65	voir 87.03.02a	DcEw-15-16	DcEw-11
87.03.03	Métabetchouan	Caron	I	46	0,05	20	-	-
87.03.04	Métabetchouan	Métabetchouan	A	4 à 6	1,10	87	-	-
87.03.05	Métabetchouan	Métabetchouan	A	9 et 10	0,65	61	-	-
88.03.03	Métabetchouan	Métabetchouan	A	11 à 14	1,50	68	-	-
90.03.01	Métabetchouan	Caron	A	64 à 69	1,20	27	DcEw-20	
90.03.02	Métabetchouan	Caron	Sud	95 à 100	1,30	5	-	-
91.03.01	Métabetchouan	Caron	B	A à F (marais)	1,65	-	-	DcEw-11,15,16
91.03.02a	Métabetchouan	Caron	A	77 et 78 (lac)	0,80	-	-	-
91.03.02b	Métabetchouan	Caron	B	A à F (lac)	1,20	voir 91.03.02a	-	-
91.03.03	Métabetchouan	Caron	Nord	85 et 86	0,70	19	-	DcEx-7
91.03.04	Métabetchouan	Caron	Sud	95 à 99	1,10	-	-	-
91.03.05	Métabetchouan	Métabetchouan	A	2	0,35	8	-	-
91.03.06	Métabetchouan	Métabetchouan	A	4 et 5	0,75	-	-	-
92.03.01a	Métabetchouan	Caron	A	74 à 76 (marais)	2,00	80	-	-
92.03.01b	Métabetchouan	Caron	B	A	0,20	-	-	-
92.03.02	Métabetchouan	Caron	A	82 et 83	0,65	-		
94.03.01	Métabetchouan	Caron	B	C et D (lac)	0,40	-	-	-
94.03.02	Métabetchouan	Caron	A	76 et 77 (lac)	0,58	-	-	-
94.03.03	Métabetchouan	Métabetchouan	A	2	0,35	-	-	-
95.03.02	Métabetchouan	Caron	A-Nord	83, 83 à 85	1,33	-	-	DcEx-7
98.03.01	Métabetchouan	Caron	A	63 à 64, 72 à 74	1,22	30	-	DcEw-12,
95.03.04 (99)	Métabetchouan	Caron	A	80 et 81	1,10	-	-	-
98.03.01 (03)	Métabetchouan	Caron	A	63 et 64	1,22	-	-	DcEw-12,
91.03.01 (03)	Métabetchouan	Caron	B	A à F (marais)	1,65	-	-	DcEw-11,15-16
92.03.01 (03)	Métabetchouan	Caron	A	74 à 76 (marais)	2,00	-	-	-
95.03.04 (03)	Métabetchouan	Caron	A	80 et 81	1,10	74	-	-
95.03.03 (04)	Métabetchouan	Caron	B	12 et 13	0,70	-	-	-
94.03.01 (05)	Métabetchouan	Caron	Nord	85 et 86	0,70	-	-	-
92.03.02 (06)	Métabetchouan	Caron	A	82	0,45	-	-	-
91.03.01 (12)	Métabetchouan	Caron	B	A-3, P-A	0,40	-	-	DcEw-11
14.03.01/02	Métabetchouan	Caron	X	G à K	1,80	179	-	DcEw-17
95.03.04 (15)	Métabetchouan	Caron	A	80-81	1,10	-	-	-
91.03.04 (16)	Métabetchouan	Caron	Sud	95	0,50	-	-	-

Contexte archéologique de la sous-région :
S'il ne s'agit pas de la sous-région la plus riche, c'est assurément l'une de celles qui représente le mieux la fin de la Paléohistoire dans la région du lac Saint-Jean. C'est en effet dans cette sous-région que se retrouve la plus grande concentration de sites à céramique et possiblement, la plus grande concentration de sites ayant livré du matériel de la période historique ancienne. Cette situation n'est guère étonnante compte tenu que la Belle-Rivière qui coule dans cette sous-région servait traditionnellement de voie de passage entre le Saguenay et le Lac-Saint-Jean.
Les sites découverts dans cette sous-région ont souvent livré des vestiges sinon uniques, tout au moins rares. On a ainsi découvert autour du Grand Marais de Saint-Gédéon des objets en pierre (hache, gouge, poids de filet et pointe) qui suggèrent une occupation des lieux dès la période Archaïque. Y ont également été retrouvées des vestiges qui témoigneraient de la période Sylvicole ancienne (autour de l'an 0), médiane (premier millénaire de notre ère) et supérieure (second millénaire): céramique, atelier de taille de pierre, pointe de flèche diagnostique. On parle dans le cas de cette sous-région d'une occupation couvrant plusieurs millénaires. Qui plus est, les indices retrouvés tendent à démontrer que les lieux ont de tout temps été visités pour des fins d'exploitation des ressources alimentaires (Langevin 2015).

Tableau 9: Métabetchouan (03) : synthèse des sites archéologiques.

M.R.C.: Lac-Saint-Jean-Est **Bassin hydrographique:** riv. Belle Rivière et riv. Métabetchouane
Nb de projets d'inventaire: 47 **Longueur de la S-R:** 23,2 km
Longueur couverte: Linéaire 18,12 km
Pourcentage 78,1%
Potentiel archéologique: Fort: rang B (marécage) **Sites répertoriés:** DcEw-6, 10 à 17, 19 et 20
Moyen à faible: ailleurs DcEx-7

Liste des interventions :

Projets	Municipalité	Canton	Rang	Lots	Kilom. Linéaire	Sondages	Site répertorié	Site connu
91.03.01 (18)	Métabetchouan	Caron	B	A à F (marais)	0,40	-	-	DcEw-11,15 et 16
02.03.01 (18)	Métabetchouan	Caron	B	78 et 79	0,35	-	-	-
91.03.05 (18)	Métabetchouan	Métabetchouan	A	2	0,05	-	-	-
92.03.02 (18)	Métabetchouan	Caron	A	82 et 83	0,65	-	-	-
91.03.01 (19)	Métabetchouan	Caron	B	A à F (marais)	0,40	-	-	DcEw-11,15 et 16
95.03.02 (22)	Métabetchouan	Caron	A-Nord	83, 83 à 85	1.33	-	-	DcEx-7
91.03.05 (23)	Métabetchouan	Métabetchouan	A	2	0.05	-	-	-

Contexte archéologique de la sous-région :

S'il ne s'agit pas de la sous-région la plus riche, c'est assurément l'une de celles qui représente le mieux la fin de la Paléohistoire dans la région du lac Saint-Jean. C'est en effet dans cette sous-région que se retrouve la plus grande concentration de sites à céramique et possiblement, la plus grande concentration de sites ayant livré du matériel de la période historique ancienne. Cette situation n'est guère étonnante compte tenu que la Belle-Rivière qui coule dans cette sous-région servait traditionnellement de voie de passage entre le Saguenay et le Lac-Saint-Jean.

Les sites découverts dans cette sous-région ont souvent livré des vestiges sinon uniques, tout au moins rares. On a ainsi découvert autour du Grand Marais de Saint-Gédéon des objets en pierre (hache, gouge, poids de filet et pointe) qui suggèrent une occupation des lieux dès la période Archaïque. Y ont également été retrouvées des vestiges qui témoigneraient de la période Sylvicole ancienne (autour de l'an 0), médiane (premier millénaire de notre ère) et supérieure (second millénaire): céramique, atelier de taille de pierre, pointe de flèche diagnostique. On parle dans le cas de cette sous-région d'une occupation couvrant plusieurs millénaires. Qui plus est, les indices retrouvés tendent à démontrer que les lieux ont de tout temps été visités pour des fins d'exploitation des ressources alimentaires (Langevin 2015).

Tableau 10: Métabetchouane (03) : synthèse de sites archéologiques.

M.R.C.: Lac-Saint-Jean-Est **Bassin hydrographique:** riv. Métabetchouane

Nb de projets d'inventaire: 6 **Longueur de la S-R:** 5,5 km

Longueur couverte: Linéaire 1,65 km
Pourcentage 30%

Potentiel archéologique: Fort: partout **Sites répertoriés:** DcEx-3 à 8

Liste des interventions :

Projets	Municipalité	Canton	Rang	Lots	Kilom. Linéaire	Sondages	Site répertorié	Site connu
88.04.01	Desbiens	Métabetchouan	A	bloc H	0,20	44	-	-
93.04.01	Desbiens	Métabetchouan	est	19	0,45	25	-	-
04.04.01	Desbiens	Métabetchouan	A	18 à 20	1,00	45	-	-
15.04.01	Desbiens	Métabetchouan	A	18 à 20	1,00	-	-	-
18.04.01	Desbiens	Métabetchouan	A	15 à 21,A B et H	1,00	-	-	-
19.04.01	Desbiens	Métabetchouan	A	15 à 21,A B et H	1,00	-	-	-

Contexte archéologique de la sous-région :
Les quelques sites connus dans cette toute petite sous-région se démarquent particulièrement par leur composante historique. Dans presque tous les cas, du matériel datant d'avant l'arrivée des populations de souche européenne est présent mais en petit nombre. Il s'agit alors de collections résiduelles provenant vraisemblablement de sites plus importants qui ont été détruits par plusieurs siècles d'occupation euro-québécoise d'une grande intensité. Cette sous-région fut témoin de la construction du seul poste de traite à avoir été érigé au lac Saint-Jean. L'ancien emplacement présumé du poste de traite de la "Hudson Bay" est aujourd'hui occupé par le Centre d'Histoire et d'Archéologie de la Métabetchouane (Langevin, Girard et Gagnon 1996). Il y a peu d'espoir de découvrir de nouveaux sites dans cette sous-région, si ce n'est de la partie la plus au sud, qui, à quelques endroits, montre des terrasses moins perturbées par l'érosion et la villégiature.

Tableau 11: Desbiens (04) : synthèse des activités archéologiques.

M.R.C.: Domaine-du-Roy **Bassin hydrographique:** riv. Métabetchouane et riv. Ouiatchouan
Nb de projets d'inventaire: 76 **Longueur de la S-R:** 30,8 km
Longueur couverte: Linéaire 25,01 km
Pourcentage 81,2%
Potentiel archéologique: Élevé: ouest Pointe de Chambord et emb. riv. Métabetchouane**;** Moyen à faible: ailleurs
DcFa-1 à 13
Sites répertoriés: DcEx-1, 2, 9

Liste des interventions:

Projets	Municipalité	Canton	Rang	Lots	Kilom. Linéaire	Sondages	Site répertorié	Site connu
86.05.02a	Chambord	Métabetchouan	I	29 et 30	0,60	64	-	-
86.05.02b	Chambord	Métabetchouan	III	sud	0,10	voir 86.05.02a	-	-
86.supp#5	Chambord	Métabetchouan	II	sud	0,30	9	-	-
87.05.02	Chambord	Charlevoix	C	56	0,90	103	DcFa-6, 7	-
87.05.03	Chambord	Chambord	A	6	0,30	31	DcFa-8	-
88.05.01	Chambord	Charlevoix	I	18	0,45	32	-	-
88.05.02	Chambord	Métabetchouan	C	52 à 54	0,90	50	-	-
89.05.01	Chambord	Charlevoix	A	9 à 11	0,95	19	-	-
89.05.02	Chambord	Charlevoix	B	14 à 16	1,60	40	-	DcFa-5
89.05.03	Chambord	Charlevoix	-	Ile de la Traverse	3,20	183	-	-
90.05.01	Chambord	Métabetchouan	D	5N	0,45	9	-	-
90.05.02a	Chambord	Métabetchouan	I	29	0,30	-	-	-
90.05.02b	Chambord	Métabetchouan	II	sud	0,30	-	-	-
90.05.02c	Chambord	Métabetchouan	III	sud	0,10	-	-	-
90.05.03	Chambord	Charlevoix	A	56F	0,90	8	-	DcFa-6,7
90.05.04	Chambord	Charlevoix	A	11 et 12	0,80	17	DcFa-9	-
90.05.05a	Chambord	Charlevoix	B-I	9 et 10	0,60	75	DcFa-10	-
90.05.05b	Chambord	Charlevoix	I	11	0,35	voir 90.05.05a	-	-
91.05.01a	Chambord	Métabetchouan	I	28 et 29	0,60	-	-	-
91.05.01b	Chambord	Métabetchouan	II	sud	0,30	voir 91.05.01a	-	-
91.05.01c	Chambord	Métabetchouan	III	sud	0,10	voir 91.05.01a	-	-
91.05.02	Chambord	Métabetchouan	C	56	0,90	-	-	DcFa-6,7
91.05.03	Chambord	Charlevoix	I	10	0,30	-	-	-
92.05.01	Chambord	Métabetchouan	I	45	0,25	15	-	-
92.05.02	Chambord	Métabetchouan	C	56	0,90	-	-	DcFa-6, 7
92.05.03	Chambord	Charlevoix	A	6 à 9	1,10	44	-	DcFa-8
93.05.01	Chambord	Métabetchouan	I	31 et 32	0,60	22	-	-
93.05.02	Chambord	Métabetchouan	I	43b-44a-44b	0,45	14	-	-
93.05.03	Chambord	Métabetchouan	I-C	46a-47a-47b	0,60	32	-	-
93.05.04	Chambord	Charlevoix	B	14b-14a-15a-16a	1,10	-	-	DcFa-5
94.05.01a	Chambord	Métabetchouan	I	nord	0,17	-	-	-
94.05.01b	Chambord	Métabetchouan	I	nord	0,20	-	-	-
94.05.01c	Chambord	Métabetchouan	I	sud	0,33	-	-	-
94.05.02a	Chambord	Charlevoix	A	1 et 2	0,60	19	-	-
94.05.02b	Chambord	Métabetchouan	C	55 et 56	1,00	voir 94.05.02a	-	Dcfa-6,7
94.05.03	Chambord	Charlevoix	A	3 à 6	1,30	64	-	DcFa-8
94.05.04	Chambord	Charlevoix	A	11 et 12	0,80	-	-	DcFa-9
95.05.01	Chambord	Métabetchouan	I-IIS-IIIS	29	0,70	-	-	-
95.05.02	Chambord	Métabetchouan	I	35 à 40	1,60	57	-	-
95.05.03	Chambord	Charlevoix	I	11 à 14	1,32	46	-	DcFa-4
95.supp#2	Chambord	Métabetchouan	I	30 et 31	0,59	-	-	DcEx-a
96.05.01	Chambord	Métabetchouan	IV et V	Nord	0,85	44	DcEx-9	DcEx-1
96.05.02	Chambord	Charlevoix	A	11 à 13	1,56	235	DcFa-12	DcFa-3
96.05.03	Chambord	Charlevoix	A	12 et 13	2,15	voir 05.02	DcFa-13	DcFa-3
96.05.05	Chambord	Charlevoix	I	11	0,35	-	-	-
89.05.01 (97)	Chambord	Charlevoix	A	9 à 11	0,95	-	-	-
93.05.04 (97)	Chambord	Charlevoix	B	14 à 16	1,60	31	-	DcFa-5

Tableau 12: Chambord (05) : synthèse des activités archéologiques.

Liste des interventions (suite):

Projets	Municipalité	Canton	Rang	Lots	Kilom. Linéaire	Sondages	Site répertorié	Site connu
96.05.04 (97)	Chambord	Charlevoix	C	54 à 56	1,60	35	-	DcFa-6,7
94.05.05 (99)	Chambord	Charlevoix	Pr.N et 1	D, 29 et 30	1,35	-	-	DcEx-a
92.05.03 (99)	Chambord	Charlevoix	A	6 à 9	1,10	-	-	DcFa-8
94.05.02 (99)	Chambord	Charlevoix	A et C	1 et 2, 55 et 56	1,60	-	-	DcFa-6, 7
94.05.03 (99)	Chambord	Charlevoix	A	3 à 6	1,30	-	-	-
93.05.03 (99)	Chambord	Métabetchouan	C	47 et 48	1,20	20	-	DcFa-1
95.05.03 (01)	Chambord	Charlevoix	I	13 et 14	0,70	-	-	-
94.05.01 (01)	Chambord	Métabetchouan	I No, I Su	11 à 13 et 13 à 16	0,55	-	-	-
90.05.04 (01)	Chambord	Charlevoix	A	12	1,00	-	-	-
96.05.04 (03)	Chambord	Charlevoix	C	54 à 56	1,60	-	-	DcFa-6,7
89.05.02 (04)	Chambord	Charlevoix	B	14 à 16	1,60	-	-	DcFa-5
94.05.02 (05)	Chambord	Charlevoix	A	1 et 2	0,60	-	-	-
96.05.04 (07)	Chambord	Charlevoix	C	56F	0,45	-	-	DcFa-6
09.05.01*	Chambord	Métabetchouan	A	7	0,50*	37	-	-
94.05.02 (09)	Chambord	Métabetchouan	B	4	0,30	-	-	-
93.05.04 (12)	Chambord	Charlevoix	B	15	0,50	-	-	DcFa-5
94.05.05 (14)	Chambord	Métabetchouan	I/III	29 et Sud	0,60	-	-	DcEx-b
96.05.04 (14)	Chambord	Charlevoix	A	56	0,10	-	-	DcFa-6,7
89.05.01 (14)	Chambord	Charlevoix	B	9 à 11	0,50	-	-	-
94.05.01 (15)	Chambord	Métabetchouan	I	Nord	0,45	-	-	-
14.05.01	Chambord	Charlevoix	I	19A et 20D	0,75	38	-	DcFa-11
90.05.05 (16)	Chambord	Charlevoix	B-1 et I	9 à 11	0,95	-	-	DcFa-10
94.05.02 (18)	Chambord	Charlevoix	A	1 et 2	0.05	-	-	DcFa-6,7
94.05.03 (19)	Chambord	Charlevoix	A	3 à 6	1,30	-	-	DcFa-8
93.05.02 (20)	Chambord	Charlevoix	I	43b,44a-44b	0.45	-	-	-
14.05.01 (21)	Chambord	Charlevoix	I	19A et 20D	0,75	-	-	DcFa-11
93.05.04 (21)	Chambord	Charlevoix	B	15	0.50	-	-	DcFa-5
92.05.03 (21)	Chambord	Charlevoix	A	6 à 9	1.10	-	-	DcFa-8
94.05.05 (22)	Chambord	Métabetchouan	Pr.N et 1	D, 29 et 30	1.35	-	-	DcEx-a

Contexte archéologique de la sous-région :

La sous-région de Chambord est celle qui au cours des 25 années d'inventaire de Rio Tinto, fut la plus régulièrement visitée. Du versant ouest de la rivière Métabetchouane au versant ouest de la rivière Ouiatchouan, ne se trouvent pas moins d'une vingtaine de gisements dont certains sont très riches et prometteurs (Langevin n-d). Ces sites sont d'autant plus intéressants qu'une bonne partie d'entre eux semblent révéler des contextes peu perturbés. Ainsi, deux des trois nouveaux sites découverts au cours de l'inventaire de l'automne 1995 ont montré des niveaux d'occupation riches et intègres. L'un, étant de toute évidence un site d'occupation (DcEx-9), l'autre un atelier de taille (DcFa-13). Globalement, comme dans le cas de la sous-région de Métabetchouan, c'est principalement la Paléohistoire récente qui est représentée sur les 31 kilomètres de berge en question. Quelques rares sites suggèrent une occupation plus ancienne, possiblement de l'Archaïque. C'est le cas d'une section du site DcFa-5 et du site DcFa-11 qui ont livré des objets de pierre.

* Contrairement à ce qui était effectué depuis le début de l'inventaire, le lot n'a pas été sondé dans sa totalité, mais seulement dans la section où Rio Tinto intervenait.

Tableau 13: Chambord (05) : synthèse des activités archéologiques (suite)

M.R.C.: Domaine-du-Roy **Bassin hydrographique:** riv. Ouiatchouan et Ouiatchouaniche

Nb de projets d'inventaire: 21 **Longueur de la S-R:** 17,7 km

Longueur couverte: Linéaire 11,47 km
Pourcentage 65%

Potentiel archéologique: Fort: île aux Couleuvres, rg A
Moyen : ailleurs, Nul: rg. B

Sites répertoriés: DdFb-11, 13 à 15

Liste des interventions:

Projets	Municipalité	Canton	Rang	Lots	Kilom. Linéaire	Sondages	Site répertorié	Site connu
87.06.01	Roberval	Roberval	B	39	0,20	32	-	-
88.06.01	Roberval	Roberval	B	Ile au Couleuvre lot 415	2,40	40	DdFb-11	-
88.06.02	Roberval	Roberval	B	60 à 64	0,90	-	-	-
90.06.01	Roberval	Roberval	B	122 à 124	0,55	47	-	-
91.06.01	Roberval	Roberval	B	34 à 36	0,70	38	-	-
91.06.02	Roberval	Roberval	A	27	1,25	26	-	-
92.06.01	Roberval	Roberval	B	Ile au Couleuvre lot 415	2,40	76	DdFb-13, 14 et a	DdFb-11
93.06.01	Roberval	Roberval	B	124 à 126	0,50	34	-	-
94.06.01	Roberval	Roberval	B	159 et 160	0,38	15	-	-
94.06.02	Roberval	Roberval	B	141 et 145	0,76	39	-	-
94.06.03	Roberval	Roberval	A	2 à 4	0,76	38	-	-
95.06.01	Roberval	Roberval	B	132 à 135, 147 à 150, 154 à 156	1,01	36	-	-
96.06.01	Roberval	Roberval	B	65 à 69	0,83	-	-	-
91.06.02 (97)	Roberval	Roberval	A	27	1,25	-	-	-
97.06.01	Roberval	Roberval	B	58 à 60	0,50	-	-	-
97.06.02	Roberval	Roberval	B	39 et 40	0,55	-	-	-
00.06.01	Roberval	Roberval	B	126 et129	0,50	-	-	-
92.06.01 (02)	Roberval	Roberval	B	Ile au Couleuvre lot 415	2,40	-	-	DdFb-13,14
06.06.01	Roberval	Roberval	B	40 et 42	0,30	-	-	-
90.06.01 (13)	Roberval	Roberval	B	122 et 123	0,41	-	-	-
94.06.02 (20)	Roberval	Roberval	B	141 et 145	0.76	-	-	-

Contexte archéologique de la sous-région :

Si les sous-régions précédentes étaient passablement riches, il en est tout autrement de celle de Roberval dont les berges n'ont somme toute livré aucun indice d'occupation archéologique tant au cours de l'inventaire, qu'au moment d'autres interventions (Langevin et Girard 2004).

Les seuls sites qui ont été découverts dans cette sous-région l'ont été au large des berges de Roberval sur l'île aux Couleuvres. L'île est déjà en soit un site, compte tenu qu'il s'agit de la seule source connue de calcédoine du lac Saint-Jean, une pierre prisée par les autochtones à la fin de la Paléohistoire. Le site DdFb-13 témoigne d'ailleurs très bien de cette situation. Il s'agit d'un petit campement datant probablement du Sylvicole moyen ou supérieur, qui n'a été que rapidement évalué, où on a néanmoins découvert de la calcédoine associée à de petites aires de combustion. Un second site (DdFb-14) est bien plus intéressant en ce sens qu'il se trouve plus profondément à l'intérieur de l'île et qu'il ne contient aucun objet fabriqué dans la matière première locale. Toutes les pièces qu'on y a retrouvées avaient été tirées d'une matière première sans équivalent dans les autres sites régionaux. La dimension et la morphologie générale des objets sont tout aussi étonnantes. Les différents indices plaident pour une occupation archaïque de cet endroit. Le dernier site, DdFb-11, toujours sur l'île aux Couleuvres, se limite à la découverte isolée et en surface de deux pointes de jet. La forme de ces dernières tend à favoriser une utilisation à la fin de l'Archaïque ou au début du Sylvicole.

Tableau 14: Roberval (06) : synthèse des activités archéologiques.

M.R.C.: Domaine-du-Roy

Bassin hydrographique: riv. Ashuapmushuan

Nb de projets d'inventaire: 38

Longueur de la S-R: 9,5 km

Longueur couverte: Linéaire 8,30 km
Pourcentage 87%

Potentiel archéologique: Fort: ouest du rg A
Moyen : ailleurs,
Nul: centre-nord rg. A

Sites répertoriés: DdFb-1 à 3, 6 à 10 & 16

Liste des interventions:

Projets	Municipalité	Canton	Rang	Lots	Kilom. Linéaire	Sondages	Site répertorié	Site connu
86.07.01	Mashteuiatsh	Ouiatchouan	C	1 à 3	0,40	51	DdFb-6	-
86.supp#4	Mashteuiatsh	Ouiatchouan	A	1 à 3	1,90	121	DdFb-9,10	DdFb-3
86.supp#6	Mashteuiatsh	Ouiatchouan	C	5	0,20	24	-	-
87.07.01a	Mashteuiatsh	Ouiatchouan	B	2 et 3	0,80	97	DdFb-7,8	DdFb-1
87.07.01b	Mashteuiatsh	Ouiatchouan	C	6	0,30	87.07.01a	-	DdFb-2
88.07.01	Mashteuiatsh	Ouiatchouan	A	21	0,50	24	-	-
90.07.01	Mashteuiatsh	Ouiatchouan	A	24	0,80	46	-	-
90.07.02	Mashteuiatsh	Ouiatchouan	A	20 et 21	0,70	-	-	-
90.07.03	Mashteuiatsh	Ouiatchouan	C	1 et 2	0,30	-	-	-
91.07.01	Mashteuiatsh	Ouiatchouan	A	23	0,35	32	-	-
91.07.02	Mashteuiatsh	Ouiatchouan	A	21	0,50	-	-	-
91.07.03	Mashteuiatsh	Ouiatchouan	A	1	0,75	-	-	DdFb-9
91.07.04	Mashteuiatsh	Ouiatchouan	B	2 et 3	0,80	-	-	DdFb-1, 7, 8
92.07.01	Mashteuiatsh	Ouiatchouan	A	25	0,65	39	-	-
92.07.02	Mashteuiatsh	Ouiatchouan	A	3 à 12	1,20	9	-	-
93.07.01	Mashteuiatsh	Ouiatchouan	A	19 et 20	0,40	11	-	-
94.07.01	Mashteuiatsh	Ouiatchouan	B	3 et 4	0,40	-	-	DdFb-1
94.07.02	Mashteuiatsh	Ouiatchouan	C	5 et 6	0,60	-	-	DdFb-2
96.07.01	Mashteuiatsh	Ouiatchouan	A	3,4,11 et 12	0,61	-	-	-
96.07.02	Mashteuiatsh	Ouiatchouan	A	1 et 2	1,65	-	-	DdFb-3, 9, 10, 16
90.07.03 (97)	Mashteuiatsh	Ouiatchouan	C	1 et 2	0,30	-	-	-
98.07.01	Mashteuiatsh	Ouiatchouan	A	20 et 21	0,80	-	-	-
88.07.02 (00)	Mashteuiatsh	Ouiatchouan	A	1 et 2	1,65	-	-	DdFb-9, 16
94.07.01 (00)	Mashteuiatsh	Ouiatchouan	A et B	4 et 1	0,20	-	-	DdFb-16
94.07.02 (00)	Mashteuiatsh	Ouiatchouan	C	5 et 6	0,60	-	-	DdFb-2
86.07.01 (00)	Mashteuiatsh	Ouiatchouan	C	4	0,15	-	-	-
03.07.01	Mashteuiatsh	Ouiatchouan	A	26 et 27	0,50	47	-	-
88.07.02 (06)	Mashteuiatsh	Ouiatchouan	A	1 à 3	1,65	-	-	DdFb-3, 9, 10, 16
88.07.02 (07)	Mashteuiatsh	Ouiatchouan	A	1 à 3	1,65	-	-	DdFb-3, 9, 10, 16
94.07.01 (08)	Mashteuiatsh	Ouiatchouan	A et B	4 et 1	0,85	-	-	DdFb-16
08.07.01	Mashteuiatsh	Ouiatchouan	A	29	0,20	10	-	-
90.07.03 (09)	Mashteuiatsh	Ouiatchouan	A	1 à 3	1,65	-	-	DdFb-3, 9, 10, 16
88.07.02 (15)	Mashteuiatsh	Ouiatchouan	A	1 à 2	1,65	-	-	DdFb-3, 9, 10, 16
18.07.01	Mashteuiatsh	Ouiatchouan	A	16 et 17	0.19	-	-	-
87.07.02 (18)	Mashteuiatsh	Ouitachouan	A	1 à 3	0.40	-	-	DdFb-3, 9, 10, 16
19-07.01	Mashteuiatsh	Ouitachouan	A	16 et 17	0.19	-	-	-
90.07.01 (22)	Mashteuiatsh	Ouiatchouan	A	20 et 21	0.70	-	-	-
94.07.02 (23)	Mashteuiatsh	Ouiatchouan	5	5 et 6	0.60	-	-	DdFb-2

Contexte archéologique de la sous-région :
À l'exception d'un seul (DdFb-16), tous les sites de la sous-région de Mashteuiatsh sont entièrement détruits. C'est à la fois les processus d'érosion et l'occupation massive des berges qui ont joué sur leur destruction. Par ailleurs, il n'existe à peu près plus d'endroits où l'on espère découvrir des sites encore intègres. Malgré tout, DdFb-16 l'a démontré, des petits miracles sont encore possibles (Langevin, Girard & Fortin 1997). Les nombreux sites qui ont été découverts par Fortin au cours des années soixante ont livré du matériel qui, au moins dans certains cas, est riche en information. À en juger par les collections, c'est encore la Paléohistoire récente qui serait la mieux représentée. En fait, on y a découvert des tessons de poterie et de la calcédoine locale en quantité, deux indices assez révélateurs à ce sujet. Aucun site ne témoigne d'une occupation qui daterait d'avant l'an 0 de notre ère. Cela ne signifie pas pour autant que la pointe de Mashteuiatsh n'a pas été occupée à ce moment.

Tableau 15 : Mashteuiatsh (07) : synthèse des activités archéologiques.

M.R.C.: Domaine-du-Roy **Bassin hydrographique:** riv. aux Iroquois et Ashuapmushuan

Nb de projets d'inventaire: 21 **Longueur de la S-R:** 14,3 km

Longueur couverte: Linéaire 7,67 km
Pourcentage 50%

Potentiel archéologique: Fort: nord-ouest du rg. I
DdFb-4 & 12
Fort à moyen: ailleurs

Sites répertoriés: DdFc-1 à 3, 5
DdFb-4, 12

Liste des interventions:

Projets	Municipalité	Canton	Rang	Lots	Kilom. Linéaire	Sondages	Site répertorié	Site connu
87.08.01	Saint-Prime	Ashuapmushuan	I	17 et 18	1,00	34	-	-
87.08.02	Saint-Prime	Ashuapmushuan	I	25 à 28	1,25	113	DdFc-3	-
89.08.01	Saint-Prime	Ashuapmushuan	A	1 à 3	1,00	94	-	-
90.08.01	Saint-Prime	Ashuapmushuan	I	1	0,25	25	-	-
90.08.02	Saint-Prime	Ashuapmushuan	I	4 à 6	1,00	15	-	-
90.08.03	Saint-Prime	Ashuapmushuan	I	27 et 28	0,55	-	-	DdFc-3
91.08.01a	Saint-Prime	Ashuapmushuan	I	9 à 11	0,80	31	DdFb-12	-
91.08.01b	Saint-Prime	Ashuapmushuan	I	11 à 13	0,90	voir 91.08.01a	-	-
92.08.01	Saint-Prime	Ashuapmushuan	A	2	0,40	-	-	-
94.08.01	Saint-Prime	Ashuapmushuan	A	1 et 2	0,65	-	-	-
94.08.02	Saint-Prime	Ashuapmushuan	A	6 à 8	0,80	-	-	-
95.supp#3	Saint-Prime	Ashuapmushuan	I	27 et 28	0,55	-	-	DdFc-3
90.08.01 (97)	Saint-Prime	Ashuapmushuan	I	1	0,25	-	-	-
94.08.02 (00)	Saint-Prime	Ashuapmushuan	I	7 et 8	0,54	-	-	-
00.08.01	Saint-Prime	Ashuapmushuan	I	12 et 13	0,50	-	-	-
04.08.01	Saint-Prime	Ashuapmushuan	I	13 et 14	0,75	37	-	DdFb-4
94.08.02 (07)	Saint-Prime	Ashuapmushuan	I	7 et 8	0,54	-	-	-
90.08.01 (15)	Saint-Prime	Ashuapmushuan	I	I	0,25	-	-	-
94.08.03 (20)	Saint-Prime	Ashuapmushuan	II	28	0.10	-	-	DdFc-3
88.08.01 (20)	Saint-Prime	Ashuapmushuan	II	17 et 18	1.00	-	-	-
04.08.01 (21)	Saint-Prime	Ashuapmushuan	I	13 et 14	0.75	-	-	-

Contexte archéologique de la sous-région :
Cette sous-région comprend moins d'une demi-douzaine de sites qui, pour la plupart comprennent moins de 150 pièces. De ces sites, seuls DdFb-4, DdFc-2 et DdFc-5 ont pu être rattachés à une période précise de la paléohistoire, soit le Sylvicole moyen et le Sylvicole supérieur (Langevin, Girard et LeBlanc 1999). La pauvreté relative enregistrée dans cette sous-région dépend au moins partiellement de l'importance de l'érosion à l'intérieur de la baie de Saint-Prime. En effet, en cet endroit, le recul des berges habitables en raison du rehaussement du niveau des eaux a été particulièrement important, plus d'un kilomètre dans certains secteurs. Les éventuels sites archéologiques peuvent être bien éloignés des berges où nous les cherchons aujourd'hui.

Tableau 16: Saint-Prime (08) : synthèse des activités archéologiques.

M.R.C.: Domaine-du-Roy

Bassin hydrographique: riv. Ashuapmushuan et à l'Ours

Nb de projets d'inventaire: 6

Longueur de la S-R: 17,5 km

Longueur couverte: Linéaire 3,65 km
Pourcentage 21%

Potentiel archéologique: Moyen à faible: rive nord
Nul à faible: rive sud

Sites répertoriés: DeFc-2 à 5, DdFc-4

Liste des interventions:

Projets	Municipalité	Canton	Rang	Lots	Kilom. Linéaire	Sondages	Site répertorié	Site connu
89.09.01	Saint-Félicien	Ashuapmushuan	II	40 et 41	1,20	40	-	-
90.09.01	Saint-Félicien	Ashuapmushuan	III	48 et 49	0,65	16	-	-
91.09.01	Saint-Félicien	Ashuapmushuan	III	45 à 48	1,30	-	-	-
92.09.01	Saint-Félicien	Ashuapmushuan	III	49	0,40	-	-	-
93.09.01	Saint-Félicien	Ashuapmushuan	II	42 et 43	0,75	42	-	-
96.09.01	Saint-Félicien	Ashuapmushuan	III	49	0,30	-	-	-

Contexte archéologique de la sous-région :

Aucun site archéologique, paléohistorique ou historique, n'a été découvert dans cette région lors des 25 années d'inventaire Rio Tinto. Par ailleurs entre les limites occidentales de la sous-région de Saint-Prime et la municipalité de Saint-Félicien, aucun site archéologique n'est connu. Les seuls sites à avoir été identifiés à l'intérieur des limites de cette municipalité l'ont été à l'ouest du tracel qui traverse la rivière Ashuapmushuan à l'ouest, et au nord de la municipalité, non loin du parc industriel. Encore ne s'agit-il que de sites mal connus, peu révélateurs malgré une bonne intégrité stratigraphique. Contrairement à la sous-région précédente la pauvreté de la sous-région de Saint-Félicien n'est probablement pas circonstancielle. Compte tenu des caractéristiques géomorphologiques des berges, celles-ci n'ont jamais dû constituer un endroit accueillant pour les Premières Nations de passage.

Tableau 17 : Saint-Félicien (09) : synthèses des activités archéologiques.

M.R.C.: Domaine-du-Roy **Bassin hydrographique:** riv. Ashuapmushuan, Ticouapé et Mistassin
Nb de projets d'inventaire: 40 **Longueur de la S-R:** 52,0 km
Longueur couverte: Linéaire 16,30 km Pourcentage 31%
Potentiel archéologique: Fort: rangs. IV, VII à XII **Sites répertoriés:** DeFc-1, 6 à 9, DdFb-5 et 17
Moyen: rangs. III, V & VI

Liste des interventions:

Projets	Municipalité	Canton	Rang	Lots	Kilom. Linéaire	Sondages	Site répertorié	Site connu
86.10.01	Saint-Méthode	Parent	III	77 et 78	0,70	92	-	-
86.supp#2	Saint-Méthode	Parent	III	79	0,50	91	DdFb-5	-
88.10.01	Saint-Méthode	Parent	III	79	0,50	16	-	DdFb-5
88.10.02	Saint-Méthode	Parent	IV	68 à 73	1,60	97	-	-
89.10.01	Saint-Méthode	Parent	III	74 à 76	0,90	40	-	-
89.10.02	Saint-Méthode	Parent	IV	63 à 66	1,10	24	-	-
90.10.01	Saint-Méthode	Parent	IV	76 à 78	0,90	89	-	-
90.10.02	Saint-Méthode	Parent	IV	58 à 63	2,00	107	DeFc-7 et 8	-
90.10.03	Saint-Méthode	Parent	IV	52	0,30	27	DeFc-6	-
90.10.04	Saint-Méthode	Parent	VI	7 à 9	1,00	60	-	-
91.10.01	Saint-Méthode	Parent	III	73 à 75	0,90	28	-	-
91.10.02	Saint-Méthode	Parent	IV	82 et 83	0,63	46	-	-
91.10.03	Saint-Méthode	Parent	IV	57 et 58	0,90	24	DeFc-9	DeFc-7, 8
93.10.01	Saint-Méthode	Parent	III	69 à 73	1,40	106	-	-
94.10.01	Saint-Méthode	Parent	III	78 et 79	0,93	-	-	DdFb-5
94.10.02	Saint-Méthode	Parent	IV	3 et 4	1,05	44	-	-
95.10.01	Saint-Méthode	Parent	III	66 à 69	1,20	66	-	-
95.supp#4	Saint-Méthode	Parent	IV	59	0,31	-	-	-
96.supp#1	Saint-Méthode	Parent	III	81 à 83	0,80	79	-	DdFb-17
97.10.01	Saint-Méthode	Parent	IV	53	1,00	43	-	DeFc-1
98.10.01	Saint-Méthode	Parent	III	79 à 83	0,80	-	-	DdFb-5, 17
91.10.02 (99)	Saint-Méthode	Parent	III	82 et 83	0,63	-	-	DdFb-17
93.10.02 (99)	Saint-Méthode	Parent	IV	63 à 65	0,70	-	-	-
90.10.04 (00)	Saint-Méthode	Parent	VII	7 et 8	0,57	-	-	-
90.10.01 (01)	Saint-Méthode	Parent	IV	76 à 79	1,10	-	-	-
04.10.01	Saint-Méthode	Parent	VII	2 à 4	1,20	66	-	-
90.10.04 (05)	Saint-Méthode	Parent	VII	7 et 8	0,57	-	-	-
93.10.02 (06)	Saint-Méthode	Parent	IV	63 à 66	1,10	-	-	-
91.10.02 (07)	Saint-Méthode	Parent	III	79 à 84	1,00	15	-	DdFb-5, 17
91.10.02 (09)	Saint-Méthode	Parent	IV	73 et 74	0,60	-	-	-
93.10.02 (09)	Saint-Méthode	Parent	IV	60 et 72	0,60	-	-	-
91.10.02 (12)	Saint-Méthode	Parent	III	79 à 83	0,80	-	-	DdFb-17
94.10.01 (12)	Saint-Méthode	Parent	III	79	0,05	-	-	DdFb-5
90.10.04 (13)	Saint-Méthode	Parent	VI	7	0,21	-	-	-
91.10.02 (15)	Saint-Méthode	Parent	III	82 et 83	0,53	-	-	DdFb-17
90.10.01 (15)	Saint-Méthode	Parent	IV	76 à 78	0,90	-	-	-
91.10.02 (16)	Saint-Méthode	Parent	III	82 et 83	0,53	-	-	DdFb-17
91.10.02 (18)	Saint-Méthode	Parent	III	82 et 83	0.10	-	-	DbFb-17
90.10.03 (18)	Saint-Méthode	Parent	IV	52	0.30	-	-	DeFc-6
91.10.02 (22)	Saint-Méthode	Parent	III	82 et 83	0.53	-	-	DdFb-17

Contexte archéologique de la sous-région :
À ce jour, sept sites ont été répertoriés dans la sous-région de Saint-Méthode. Tous, à l'exception d'un (DdFb-5), se situent sur le versant nord de la pointe de Saint-Méthode. Qui plus est, cinq d'entre eux sont concentrés dans un rayon d'un kilomètre, soit à la confluence des rivières Ticouapé et Mistassini. Parmi ces sites fortement affectés par le recul des berges (500 mètres) ou encore recouverts par une quantité importante de limons arrachés ailleurs à la berge, deux sites (DeFc-1 & 9) ont livré du matériel très rare au Saguenay–Lac-Saint-Jean. Ces sites ont en effet livré du matériel qui suggère une occupation de plusieurs millénaires, depuis l'Archaïque jusqu'à la période de Contact. C'est la richesse des occupations du Sylvicole inférieur (autour de l'an 0 de notre ère) et du début du Sylvicole moyen (seconde partie du premier millénaire de notre ère) qui rend ces gisements si exceptionnels. On y a découvert des types de céramique uniques ainsi que de nombreux outils polis et une dent de requin. Tous sont des objets rares et significatifs de l'importance qu'accordaient à ce lieu les Premières Nations de la paléohistoire (Moreau et Langevin 1994b).

Tableau 18 : Saint-Méthode (10) : synthèse des activités archéologiques.

M.R.C.: Maria-Chapdelaine **Bassin hydrographique:** riv. Ticouapé, Mistassini et Petite Péribonka

Nb de projets d'inventaire: 49 **Longueur de la S-R:** 44,0 km

Longueur couverte: Linéaire 14,10 km
Pourcentage 32,1%

Potentiel archéologique: Fort: rangs. I, VIII & IX
Moyen: rangs. II à VII

Sites répertoriés: DeFb-1, DeFa-5

Liste des interventions:

Projets	Municipalité	Canton	Rang	Lots	Kilom. Linéaire	Sondages	Site répertorié	Site connu
86.11.01	Mistassini	Racine	I	2-3	0,70	60	-	-
86.11.02	Mistassini	Racine	III	30-31	0,55	55	-	-
86.11.03	Mistassini	Racine	V	55	0,30	39	-	-
87.11.01	Mistassini	Racine	I	4-5	0,55	49	-	-
87.11.02	Mistassini	Racine	I	10 à 12	0,85	83	-	-
87.11.03	Mistassini	Racine	II	19-20	0,60	36	-	-
87.11.04	Mistassini	Racine	III	32-33	0,50	48	-	-
88.11.01	Mistassini	Racine	I	1	2,60	118	-	-
88.11.03	Mistassini	Racine	II	26-27	0,60	32	-	-
88.11.04	Mistassini	Racine	III	34 à 36	0,70	20	-	-
91.11.01	Mistassini	Racine	III	30 à 32	0,80	-	-	-
91.11.02	Mistassini	Racine	II	23 à 25	0,80	62	DeFb-1	-
92.11.01	Mistassini	Racine	I	1	2,60	-	DeFa-5	-
94.11.01	Mistassini	Racine	II	26 à 28	0,95	-	-	-
94.11.02	Mistassini	Racine	II	19-20	0,60	-	-	-
95.11.01	Mistassini	Racine	I	1-4	0,70	25	-	DeFa-5
95.11.02	Mistassini	Racine	I	10 à 12	0,80	-	-	-
95.11.03	Mistassini	Racine	III	31 à 33	0,76	-	-	-
88.11.01 (98)	Mistassini	Racine	I	1	2,60	-	-	DeFa-5
87.11.03 (00)	Mistassini	Racine	II	19-20	0,60	-	-	-
92.11.01 (01)	Mistassini	Racine	I	1	2,60	-	-	DeFa-5
02.11.01	Mistassini	Dolbeau	IX	9 et 10	0,80	30	-	-
87.11.02 (02)	Mistassini	Racine	1	11 à 13	1,20	24	-	-
05.11.01	Mistassini	Dolbeau	IX	9 et 10	0,80	-	-	-
94.11.01 (05)	Mistassini	Racine	II	26 à 28	0,95	-	-	-
94.11.01 (06)	Mistassini	Racine	II	26 à 28	0,95	-	-	-
88.11.04 (07)	Mistassini	Racine	III	35	0,30	-	-	-
96.11.01 (08)	Mistassini	Racine	I	1-4	0,70	-	-	DeFa-5
08.11.01	Mistassini	Racine	III	26 à 36	3,20	176	-	-
95.11.02 (10)	Mistassini	Racine	I	13	0,35	-	-	-
91.11.02 (11)	Mistassini	Racine	II	108 à 152	0,80	-	-	DeFb-1
12.11.01 (R. Sav)	Mistassini	Racine	I	15	0,25	20	-	-
86.11.01 (14)	Mistassini	Racine	I	2 et 3	0,70	-	-	-
91.11.02 (15)	Mistassini	Racine	II	23 à 25	0,80	-	-	DeFb-1
95.11.02 (15)	Mistassini	Racine	I	10 à 12	0,25	-	-	-
88.11.01 (15)	Mistassini	Racine	I	1	0,10	-	-	DeFa-5
95.11.01 (15)	Mistassini	Racine	I	1	0,10	-	-	DeFa-5

Tableau 19 : Mistassini (11) : synthèse des activités archéologiques.

Liste des interventions (suite):

Projets	Municipalité	Canton	Rang	Lots	Kilom. Linéaire	Sondages	Site répertorié	Site connu
96.11.01 (16)	Mistassini	Racine	I	1-4	0,40	-	-	DeFa-5
95.11.01 (16)	Mistassini	Racine	I	1-4 (Pte Périb)	0,70	-	-	-
Ptarmigan	Mistassini	Racine	I	15	0,30	-	-	-
Savard	Mistassini	Racine	III	29	0,30	-	-	-
Ptarmigan (18)	Mistassini	Racine	I	15	0,30	-	-	-
Savard (18)	Mistassini	Racine	III	29	0,30	-	-	-
Ptarmigan (18)	Mistassini	Racine	I	15	0,30	-	-	-
Savard (18)	Mistassini	Racine	III	29	0,30	-	-	-
88.11.01 (19)	Mistassini	Racine	I	1	2.60	-	-	-
91.11.02 (20)	Mistassini	Racine	II	23 à 25	0.80	-	-	DeFb-1
95.11.03 (20)	Mistassini	Racine	III	31 à 33	0.76	-	-	-
92.11.01 (25)	Mistassini	Racine	I	1	2,60	-	-	DeFa-5

Contexte archéologique de la sous-région :

Seulement deux gisements ont été répertoriés sur les 44 kilomètres de berge de cette sous-région, ce qui en fait l'une des sous-régions les moins productives du point de vue archéologique. Il faut mentionner que les inventaires n'ont favorisé l'inspection que d'une faible partie de ce total et que la presque totalité des berges situées à l'embouchure de la rivière Mistassini n'ont jamais fait l'objet de visites de la part d'archéologues.

Les deux petits sites qui ont d'ailleurs été répertoriés dans le cadre des activités de l'inventaire n'ont livré aucun indice sérieux sur le type d'occupation de ce secteur. Ce qui paraît néanmoins acquis, c'est que cette pauvreté relève probablement plus de la faible intensité de la recherche que de la réalité. En effet, tant le profil des berges que les caractéristiques de la rivière Mistassini suggèrent que cette sous-région a assurément été très fréquentée par les Premières Nations depuis des millénaires. Des écrits ethnohistoriques démontrent que la rivière Mistassini était empruntée par les Premières Nations qui montaient ou redescendaient du nord. Par ailleurs des travaux archéologiques effectués à l'intérieur des limites de la municipalité de Dolbeau/Mistassini ont révélé la présence de plusieurs occupations anciennes (Langevin et LeBlanc 1999 et 2001; LeBlanc 1997).

Tableau 20 : Mistassini (11) : synthèse des activités archéologiques (suite).

M.R.C.: Maria-Chapdelaine

Bassin hydrographique: riv. Péribonka et Petite Péribonka

Nb de projets d'inventaire: 32

Longueur de la S-R: 26,5 km

Longueur couverte: Linéaire 20.56 km
Pourcentage 77.5%

Potentiel archéologique: Fort: rangs. I, VIII & IX
Moyen: rangs. II à VII

Sites répertoriés: Site #1, DeEx-5, DeFa-4

Liste des interventions:

Projets	Municipalité	Canton	Rang	Lots	Kilom. Linéaire	Sondages	Site répertorié	Site connu
86.13.01	Péribonka	Dalmas	II	9-10	0,55	150	-	-
86.supp#3	Péribonka	Dalmas	II	11	0,30	21	-	-
87.13.01	Péribonka	Dalmas	II	32-33	0,60	30	-	-
88.13.01	Péribonka	Dalmas	I	60-61	0,65	-	-	-
89.13.01	Péribonka	Dalmas	II	59	0,65	29	-	-
89.13.02	Péribonka	Dalmas	II	27 à 29	0,90	33	-	-
89.13.03	Péribonka	Dalmas	II	12-13	0,65	13	-	-
90.13.01	Péribonka	Dalmas	I	57-58	0,60	25	-	-
90.13.02a	Péribonka	Dalmas	I	37	0,25	50	-	-
90.13.02b	Péribonka	Dalmas	I	35-36	0,55	voir 90.13.02a	-	-
90.13.03	Péribonka	Dalmas	I	20 à 22	0,85	33	DeFa-4	-
92.13.01	Péribonka	Dalmas	II	8-9 (Pte Péribonka)	0,85	22	-	-
92.13.02	Péribonka	Dalmas	II	6-5	1,20	62	-	-
93.13.01	Péribonka	Dalmas	I	29b-30-31	0,75	52	-	-
93.13.02	Péribonka	Dalmas	I	37 à 42	1,60	78	-	-
95.13.01	Péribonka	Dalmas	II	61 à 65	2,60	122	DeEx-5	-
95.13.02	Péribonka	Dalmas	I	42 à 45	1,08	30	-	-
95.13.03	Péribonka	Dalmas	II	9-10	0,55	-	-	-
95.13.04	Péribonka	Dalmas	I	1-2	1,30	74	-	-
96.13.01	Péribonka	Dalmas	I	46 à 49	1,08	-	-	-
98.13.01	Péribonka	Dalmas	II	12-14	1,25	-	-	-
98.13.02	Péribonka	Dalmas	II	26	0,27	13	-	-
99.13.01	Péribonka	Dalmas	II	7	0,50	20	-	-
03.13.01	Péribonka	Dalmas	I	7 à 9	1,20	104	-	-
05.13.01	Péribonka	Dalmas	II	10, 15 à 17	0,90	-	-	-
07.13.01	Péribonka	Dalmas	I	26	0,30	27	-	-
10.13.01	Péribonka	Dalmas	I	25	0,30	7	-	-
86.13.01 (12)	Péribonka	Dalmas	II	9	0,25	-	-	-
90.13.03 (18)	Péribonka	Dalmas	I	20 à 22	0.10	-	-	DeFa-4
95.13.02 (18)	Péribonka	Dalmas	I	42 à 45	0.10	-	-	-
99.13.01(23)	Péribonka	Dalmas	II	7	0.5	-	-	-
89.13.03/98.13.02(25)	Péribonka	Dalmas	II	94	1,25	-	-	-

Contexte archéologique de la sous-région :

Il s'agit encore d'une sous-région nordique qui, malgré un kilométrage important de berge, s'est avérée fort peu productive durant les 30 années d'inventaire. Le tableau qui précède mentionne deux sites découverts au cours du programme d'inventaire, le premier montre uniquement une composante historique alors que le second (DeEx-5) fut identifié au cours d'une surveillance ayant eu lieu pendant l'hiver 1995, sur l'unité 95.13.01. Ces deux sites n'ont cependant livré que quelques pièces très peu parlantes.

La sous-région de la rivière Péribonka semble archéologiquement très pauvre à première vue. Il est vrai que globalement les berges de la rivière sont peu accueillantes. Encore une fois pourtant, il faut tenir compte que le cours inférieur d'une rivière constitue rarement un endroit d'arrêt privilégié pour les populations autochtones. Ce qui est occupé, ce sont les cours moyen et supérieur et l'embouchure de la rivière (Langevin et LeBlanc 2005 ; Langevin & Langlois 2002 ; Langevin, Tremblay, Girard et Moreau 2004 ; Langevin, Tremblay et Rioux 2003).

Tableau 21 : Péribonka (13) : synthèse des activités archéologiques.

M.R.C.: Lac-Saint-Jean-Est **Bassin hydrographique:** riv. Péribonka

Nb de projets d'inventaire: 22 **Longueur de la S-R:** 52,0 km

Longueur couverte: Linéaire 8,95 km
Pourcentage 17,2%

Potentiel archéologique: Fort partout **Sites répertoriés:** DeFa-1 à 3 et 5 à 8, DeEx-4 et 5

Liste des interventions:

Projets	Municipalité	Canton	Rang	Lots	Kilom. Linéaire	Sondages	Site répertorié	Site connu
91.14.01a	Ste-Monique	Taillon	I	53 à 55	0,90	32	DeEx-4	-
91.14.01b	Ste-Monique	Taillon	I	58-59	0,60	voir 91.14.01a	-	-
91.14.02	Ste-Monique	Taillon	II	39 à 41	0,90	29	-	-
91.14.03	Ste-Monique	Taillon	II	35	0,55	21	-	-
93.14.01a	Ste-Monique	Taillon	V	37-38	0,40	35	-	-
93.14.01b	Ste-Monique	Taillon	IV	29b	0,40	voir 93.14.01a	-	-
95.supp#5	Ste-Monique	Dalmas (Ile du Repos)	II	94	1,10	-	-	DeEx-2
96.14.01	Ste-Monique	Taillon	IV-V	30-31, 39	1,10	105	-	-
91.14.01a (00)	Ste-Monique	Taillon	I	53 à 55	0,90	-	-	-
91.14.01b (00)	Ste-Monique	Taillon	I	58-59	0,60	-	-	-
91.14.02 (00)	Ste-Monique	Taillon	II	38-39	0,70	18	-	-
05.14.01	Ste-Monique	Taillon	I	81, 86 à 88	2,00	-	DeFa-6 et 7	-
06.14.01	Ste-Monique	Taillon	I	78 à 80	1,50	33	DeFa-8	-
07.14.01	Ste-Monique	Taillon	II	37 et 38	0,30	20	-	-
09.14.01	Ste-Monique	Taillon	I	81, 86 à 88	2,00	47	DeFa-9	DeFa-6 et 7
06.14.01 (09)	Ste-Monique	Taillon	I	78 à 80	1,50	-	-	DeFa-8
93.14.01a (10)	Ste-Monique	Taillon	V	37-38	0,40	-	-	-
93.14.01b (10)	Ste-Monique	Taillon	IV	29b	0,40	-	-	-
11.14.01	Ste-Monique	Taillon	I	81, 86 à 88	2,10	16	-	DeFa-6, 7, 9
06.14.01 (11)	Ste-Monique	Taillon	I	78 à 80	1,50	-	-	DeFa-8
15.14.01	Ste-Monique	Taillon	I	81	1,00	-	-	DeFa-9
13.14.01 (25)	Ste-Monique	Taillon	I	86 à 88	2,00	14	-	DeFa-6 et 7

Contexte archéologique de la sous-région :

À l'origine, le versant sud-est du cours inférieur de la rivière Péribonka, quoique plus accueillant que le versant nord-ouest, n'avait pas livré beaucoup plus de sites que celui-ci. Les seuls sites connus dans ce secteur étant les sites DeEx-1 et DeEx-2. DeEx-2, se situe sur l'île du Repos et est à ce jour le site le plus intéressant sur les berges au nord de la pointe de Saint-Méthode et de la Grande Décharge. La découverte de céramique a permis de lier ce dernier à la fin de la Paléohistoire. D'autres travaux permettront assurément de préciser les activités qui ont eu lieu à cet endroit.

Les inventaires successifs et plus particulièrement ceux des 10 dernières années ont quelque peu changé la donne. En effet, cinq nouveaux gisements ont été récemment découverts. L'un de ces gisements daterait vraisemblablement du XIX^{e} siècle, alors que les quatre autres montrent des composantes paléohistoriques, auxquels s'ajoutent quelques vestiges plus récents.

Sept autres sites sont connus dans ce secteur. Quatre se trouvent à l'embouchure de la rivière, sur l'île Bouliane. Trois d'entre eux ont été découverts dans les années soixante-dix par un archéologue amateur. Selon ce dernier, il s'agit de sites avec un bon contexte stratigraphique. Seules quelques pièces nous sont parvenues, ce qui interdit toute interprétation quant à l'ancienneté de l'occupation si ce n'est qu'elle est paléohistorique. Il est cependant intéressant de noter que les Premières Nations se rendent encore sur les lieux pour la chasse à la sauvagine. Quant au quatrième site, il a été découvert par un amateur qui nous a cédé les objets recueillis en surface au cours de l'automne 2004 (Langevin 2005 et 2006).

Notons la présence non-négligeable de sites (DeFa-6 et 7) sur la Pointe-Taillon, proximité du lac Askeene.

Tableau 22 : Sainte-Monique (14) : synthèse des activités archéologiques.

M.R.C.: Lac-Saint-Jean-Est **Bassin hydrographique:** riv. aux Cochons et Grande Décharge

Nb de projets d'inventaire: 30 **Longueur de la S-R:** 21,5 km

Longueur couverte: Linéaire 12,85 km
Pourcentage 59,8%

Potentiel archéologique: Fort à moyen partout **Sites répertoriés:** DdEx-1 & 2, DdEw-9, DeEx-3

Liste des interventions:

Projets	Municipalité	Canton	Rang	Lots	Kilom. Linéaire	Sondages	Site répertorié	Site connu
87.15.01	St-Henri-de-Taillon	Taillon	I	21-22	0,80	74	DdEx-1	-
88.15.01	St-Henri-de-Taillon	Taillon	II	24 à 26	1,20	46	-	-
88.15.03	St-Henri-de-Taillon	Taillon	I	17	0,30	26	-	-
89.15.02	St-Henri-de-Taillon	Taillon	I	18-19	1,00	27	DdEx-2	-
90.15.01	St-Henri-de-Taillon	Taillon	I	18-19	1,00	-	-	DdEx-2
90.15.02	St-Henri-de-Taillon	Taillon	I	16-17	0,80	24	-	-
91.15.01	St-Henri-de-Taillon	Taillon	I	16-17	0,80	-	-	-
91.15.02	St-Henri-de-Taillon	Taillon	I	8-9	2,10	38	-	-
93.15.01	St-Henri-de-Taillon	Taillon	A	5	0,65	44	-	-
94.15.01	St-Henri-de-Taillon	Taillon	I	21-22	0,80	-	-	DdEx-1
95.15.01	St-Henri-de-Taillon	Taillon	A	5-6	1,15	40	-	-
95.supp#6	St-Henri-de-Taillon	Taillon	II	24	0,60	-	-	-
96.15.01	St-Henri-de-Taillon	Taillon	I	14B	1,80	107	-	-
94.15.01 (97)	St-Henri-de-Taillon	Taillon	I	21	0,43	-	-	DdEx-1
97.15.01	St-Henri-de-Taillon	Taillon	II	35-36	0,55	23	-	-
97.15.03	St-Henri-de-Taillon	Taillon	A	1-2	1,60	78	-	DdEw-3
91.15.02 (98)	St-Henri-de-Taillon	Taillon	I	8-9	2,10	-	-	-
98.15.01	St-Henri-de-Taillon	Taillon	A	4-6	0,50	0	-	-
88.15.01 (99)	St-Henri-de-Taillon	Taillon	II	24-25	0,65	-	-	-
98.15.02 (99)	St-Henri-de-Taillon	Taillon	II	23-24	1,10	11	-	-
94.15.01 (99)	St-Henri-de-Taillon	Taillon	I	21	0,43	-	-	DdEx-1
01.15.01	St-Henri-de-Taillon	Taillon	I	12-14	3,20	70	DdEw-29	-
91.15.02 (05)	St-Henri-de-Taillon	Taillon	I	8-9	2,10	-	-	-
88.15.01 (14)	St-Henri-de-Taillon	Taillon	II	24-26	0,90	-	-	-
94.15.01 (15)	St-Henri-de-Taillon	Taillon	I	21-22	0,36	-	-	DdEx-1
14.15.01	St-Henri-de-Taillon	Taillon	A	3A-14	0,85	23	-	-
01.15.01 (15)	St-Henri-de-Taillon	Taillon	I	12 à 14	0,10	-	-	DdEw-29
94.15.01 (18)	St-Henri-de-Taillon	Taillon	1	21 et 22	0.10	-	-	DdEx-1
94.15.01 (19)	St-Henri-de-Taillon	Taillon	1	21 et 22	0.10	-	-	DdEx-1
95.15.02 (24)	St-Henri-de-Taillon	Taillon	I	17a et 17b	0.10	-	DeFa-7	DeFa-7

Contexte archéologique de la sous-région :
Trois petits sites ont été découverts dans le cadre des 25 années d'inventaire dans cette sous-région. Aucun des objets découverts sur ces sites n'est diagnostique d'une quelconque période de la paléohistoire. Il s'agit problablement de lieux d'arrêt temporaire (quelques heures). Les trois gisements sont sévèrement affectés par l'érosion des berges.

Tableau 23 : Saint-Henri-de-Taillon (15) : synthèse des activités archéologiques.

M.R.C.: Lac-Saint-Jean-Est **Bassin hydrographique:** Grande Décharge

Nb de projets d'inventaire: 17 **Longueur de la S-R:** 49,0 km

Longueur couverte: Linéaire 28,10 km
Pourcentage 57,3%

Potentiel archéologique: Fort: rang. I (sauf extrême est) **Sites répertoriés:** DdEw-10 à 16, 19 à 21

Moyen à faible: ailleurs

Liste des interventions:

Projets	Municipalité	Canton	Rang	Lots	Kilom. Linéaire	Sondages	Site répertorié	Site connu
87.16.01	Delisle	De l'île	II	11-12	1,45	118	-	-
87.16.02	Delisle	De l'île	II	24 à 26	1,55	129	-	-
88.16.01	Delisle	De l'île	I	10	1,20	4	-	-
88.16.02	Delisle	De l'île	II	27-28	3,00	97	-	-
89.16.01	Delisle	De l'île	I	9	1,30	-	-	-
89.16.02	Delisle	De l'île	II	Ile Lebel	0,55	28	-	-
89.16.03	Delisle	De l'île	II	29 à 35	2,80	79	-	-
89.16.04	Delisle	De l'île	I	43 et île	0,50	35	-	-
90.16.01	Delisle	De l'île	II	22-23	1,50	7	-	-
90.16.02	Delisle	De l'île	II	29 à 31	1,00	-	-	-
91.16.01	Delisle	De l'île	II	19 à 21	2,00	63	-	-
92.16.01a	Delisle	De l'île	II	16 à 18	2,60	111	-	-
92.16.01b	Delisle	De l'île	III	18	0,30	voir 92.16.01a	-	-
93.16.01	Delisle	De l'île	II	13 à 16	3,00	23	-	-
95.16.01	Delisle	De l'île	II	26 à 31	3,60	144	-	-
96.16.01	Delisle	De l'île	II	27 à 32	2,98	293	-	-
96.16.02	Delisle	De l'île	I-II	37-38	2,10	125	-	-

Contexte archéologique de la sous-région :

Même si aucun nouveau site n'a été découvert dans le cadre des 25 inventaires d'e Rio Tinto, la sous-région de Delisle n'en demeure pas moins l'une des plus riches du Saguenay−Lac-Saint-Jean. C'est également celle-ci qui a livré les sites les plus anciens (avec celle d'Alma) et parmi les plus riches. À l'embouchure de la Grande décharge se trouvent donc des sites qui témoignent de plus de 4000 années d'occupation ininterrompue (Langevin 1990 et 1993). On y a découvert des lieux de campement, de taille de la pierre et vraisemblablement un site de sépulture. La richesse de la sous-région de Delisle se limite cependant à l'embouchure de la Grande Décharge et aux îles qui constellent son entrée. Or, toutes les interventions effectuées dans le cadre des inventaires Rio Tinto ont eu lieu à l'intérieur de la Grande Décharge. Ce cours d'eau n'échappe pas à la règle émise plus tôt. En effet, les Premières Nations préféraient s'arrêter aux embouchures. Par ailleurs, la géomorphologie du bassin intérieur de la Grande Décharge ne favorise donc aucunement l'occupation des lieux.

Tableau 24 : Delisle (16) : synthèse des activités archéologiques.

6.1.2 Rythme des interventions

La somme des données des tableaux 8 à 25 indique que les 39 années d'inventaire effectuées dans le cadre du Programme ont amené les équipes d'archéologues à parcourir 227.1 des 436,2 kilomètres linéaires, soit 52,06% du périmètre du territoire à l'étude. Pour y parvenir, ces équipes sont intervenues à 458 reprises. Le systématisme des inventaires ne répondant à aucune autre logique que celle liée au réaménagement ponctuel des berges, il n'est pas étonnant que des sous-régions aient été visitées plus souvent. Toutes ont reçu la visite d'archéologues à au moins à une reprise, sauf celle de Dolbeau. Or tout, ce sont les berges de Chambord (n=67), Mistassini (n=47), Saint-Méthode (n=40), Métabetchouan (n=42), Saint-Gédéon (n=39) et Mashteuiatsh (n=36) qui ont été les plus souvent visitées. Outre celle de Mistassini, il s'agit pour l'essentiel de sous-régions contiguës situées au sud ou sud-est du lac, affectées par les vents dominants venant du nord-ouest. À l'opposé, les sous-régions de Desbiens et de Saint-Félicien n'ont été visitées qu'à six occasions. Le faible niveau d'inventaire de ces deux sous-régions pourrait s'expliquerait par une faible superficie dans le cas de celle de Desbiens et par l'aménagement important des berges et leur configuration actuelle dans le cas de celle de Saint-Félicien.

6.1.3 Richesses archéologiques différentielles du nord et du sud

La répartition des interventions en fonction de leur localisation géographique générale (nord-est, nord-ouest, sud-est et sud-ouest) indique, nous l'avons déjà souligné, qu'à une macro-échelle, les berges du lac Saint-Jean et de l'embouchure de ses tributaires ont été inventoriées de façon différente (tableau 25). Ainsi, la partie nord-est allant de l'embouchure est de la rivière Péribonka à la partie nord de la Grande Décharge (sous-régions 14 à 16) a vu ses berges inventoriées à 66 reprises. Quant à la partie sud-est qui s'étend de la partie sud de la Grande Décharge à la rive est de la rivière Métabetchouane (sous-régions 01 à 04), les archéologues mandatés par Rio Tinto sont intervenus 118 fois. Les zones sud-ouest et nord-ouest, allant respectivement de la rive ouest de la rivière Métabetchouane à la rive sud de la rivière Ashuapmushuan et de la rive nord de la rivière Ashuapmushuan à la rive ouest de la rivière Péribonka (sous-régions 05 à 09 et 10 à 13), ont quant à elles été inspectées à 150 et 117 reprises. En tout et pour tout, on compte donc 182 interventions dans la partie nord et 268 dans la partie sud, pour un ratio de 1/1,48; soit une visite au nord pour 1,48 intervention au sud. La quantité de sites découverts lors de ces interventions paraît proportionnelle à l'effort archéologique qui caractérise le Sud et le Nord. De sorte que 28 nouveaux sites ont été répertoriés au sud, alors que 17 l'ont été au nord, soit un site au nord pour 1,65 au sud.

Il ressort donc que la disparité de la productivité archéologique nord-sud ne résulte pas de conditions artificielles liées uniquement à l'intensité de la recherche. Comment dès lors l'expliquer ? D'une part, le processus naturel continu (possiblement amplifié par le rehaussement artificiel des eaux) de transformation des berges aurait été, et est encore, particulièrement actif à l'embouchure des rivières que sont l'Ashuapmushuan, la Mistassini et la Péribonka. Recul et déposition se succèdent pour engendrer des perturbations majeures destructrices du contexte archéologique, et ce, malgré le fait que la partie nord du lac est celle où, en raison des vents dominants, l'énergie des vagues est la moins forte. D'autre part, l'aspect édenté de la côte de l'embouchure des rivières Mistassini et Péribonka nous en rend l'accès difficile et parfois périlleux. Finalement, il se pourrait que les berges du versant nord aient été très fréquentées pour des raisons de transport, mais peu occupées pour des raisons d'accessibilité. Seul un programme exhaustif de recherches archéologiques pourrait déterminer la nature de la disparité de la richesse archéologique qui prédomine entre les versants nord et sud du lac Saint-Jean.

Sous-régions	Nb Interventions					Distance linéaire couverte (%)
	1986-1995	1996-2005	2006-2024	2025	1986-2025	
Dolbeau (12)	0	0	0	0	0	0
Ste-Monique (14)	6	4	9	0	19	17
Saint-Félicien (09)	6	0	0	0	6	21
Desbiens (04)	2	1	3	0	6	30
St-Méthode (10)	19	9	12	0	40	31
Mistassini (11)	18	8	23	0	49	32
Saint-Prime (08)	11	4	5	0	20	50
Delisle (16)	16	0	0	0	16	57
St-Gédéon (02)	22	12	8	0	42	59
Saint-Henri-de-Taillon (15)	13	10	9	0	32	60
Roberval (06)	13	6	2	0	21	65
Alma (01)	20	3	6	0	29	69
Péribonka (13)	19	5	7	1	32	73
Métabetchouan (03)	22	8	13	0	43	78
Chambord (05)	36	14	15	0	65	81
Mashteuiatsh (07)	19	8	11	0	38	88
Total	242	92	123	1	458	52.06

Tableau 25 : Nombres d'interventions et distances couvertes pour chacune des municipalités riveraines.

6.1.4 Étendue couverte par les inventaires

Dix des 15 sous-régions considérées ont été inspectées sur au moins 50% de leur étendue et parmi elles, sept l'ont été sur plus de 60% et quatre sur plus de 70% (voir tableau 25). Paradoxalement, deux d'entre elles (Delisle et Roberval) ne se retrouvent pas parmi les dix sous-régions ayant été le plus souvent visitées par les archéologues. Ainsi, n'y a-t-il pas une relation directement proportionnelle entre le nombre d'interventions et la longueur de berges inventoriées (en pourcentage). Une sous-région a pu être visitée moins souvent qu'une autre tout en montrant un pourcentage d'étendue couverte plus important. Dans ce cas, c'est soit l'étendue totale de la sous-région qui explique l'absence de relation (voir par exemple la sous-région de Mashteuiatsh), soit l'importance linéaire de chacune des interventions (sous-région de Delisle). Le nombre d'interventions successives en un même endroit peut également contribuer à distancer les deux variables. C'est ainsi que la sous-région de Mashteuiatsh a été inventoriée sur 87% de sa superficie linéaire alors que la sous-région de Sainte-Monique n'a vu que 17% de ses berges être évaluées. La disparité flagrante

entre le versant nord et le versant sud du lac tend maintenant à s'accentuer. Les sous-régions du sud (01 à 09) ont été explorées sur 59% de leur superficie alors que celles du nord (10-16) ne l'ont été que sur 41%.

6.2 Contribution des inventaires au cadre archéologique régional

Les inventaires successifs ont, depuis 1986, permis de répertorier 45 nouveaux sites archéologiques. À ceux-ci, s'ajoute la visite de 45 sites (parmi lesquels 22 sites découverts dans des cadres autres que ceux de l'inventaire annuel), dont le potentiel a pu être réévalué (souvent à plusieurs reprises) au cours des 39 années d'inventaire (tableaux 26 à 29). Tous les sites, les nouveaux comme les autres, ont été brièvement décrits à l'intérieur des rapports couvrant l'inventaire annuel qui avait mené à leur découverte ou à leur réévaluation. Il a été ainsi possible de raffiner le cadre paléohistorique régional, et ce, autant par le matériel qu'on y a découvert que par la seule présence de ces sites dans l'espace régional. Par ailleurs, s'il paraît difficile de déterminer l'impact des inventaires de Rio-Tinto sur tel ou tel aspect de la discipline, il est néanmoins certain que préalablement à 1986, peu avait été accompli en termes de projet de grande envergure (Chapdelaine 1984:9) dans la région du Saguenay−Lac-Saint-Jean. Sans attribuer aux activités archéologiques liées au programme de stabilisation des berges le mérite exclusif de l'avancement de tel ou tel aspect de la paléohistoire régionale, il est crucial de reconnaître qu'en dehors de la simple découverte de sites, l'inventaire annuel de Rio-Tinto a également contribué de diverses manières à l'élaboration du cadre archéologique régional.

6.2.1 Appartenance culturelle et chronologique des sites inventoriés

Parmi les 45 sites mis au jour et les sites réévalués, neuf pourraient receler une occupation de l'Archaïque (entre 4000 et 1000 avant Jésus-Christ.). Il s'agit de DdEw-25, situé sur la baie Moïse près de la Grande Décharge, qui n'a livré qu'un éclat et une pointe, tous deux en surface (91.01.02: Langevin 1991); de DdEw-20, identifié par Simard dans les années 1960 ; de DdEw-3, sites dont les pièces sont tellement roulées qu'elles ne laissent que peu d'espoir sur l'intégrité de ce site (Langevin 1997 et 1997a); peut-être de DcEw-12, situé sur la rive sud de la baie à l'embouchure de la rivière Belle Rivière, qui a livré 464 éclats et outils essentiellement en surface (Fortin 1968; Beaudin 1982; 90.03.01: Arkéos 1990); de DeFc-1 et 9 localisés sur le versant nord de la pointe de Saint-Méthode qui, au cours des années, ont livré plusieurs milliers d'outils, éclats et fragments osseux ou céramique (Fortin 1972; 91.10.03: Langevin 1991; Moreau et Langevin 1994b); de DdFb-14, situé sur l'île aux Couleuvres, qui a livré 78 éclats et outils frustres dans une pierre calcaire d'origine inconnue (92.06.01: Langevin et Moreau 1992) et peut-être de DcFa-11, dont la composante paléohistorique soulève bien des interrogations (Langevin, Gadbois et Mattson

2012). Finalement, la fouille initiale de DeFa-7 et les travaux de l'automne 2024 ont livré des indices laissant présumer d'une occupation ancienne sur la Pointe Taillon (Langevin et Lavoie-Painchaud 2011, Bouchard et Langevin 2025). Aucun de ces sites n'est, sur la base des indices qu'on possède actuellement, assurément représentatif de la période de l'Archaïque. En fait, parmi eux, ce sont DdEw-25 et DdEw-3 qui, par leur localisation, semblent les plus susceptibles de receler une occupation aussi ancienne.

La période du Sylvicole (-1000 à 1534) est bien mieux représentée parce que l'identification des sites de cette période repose généralement sur la présence de cet élément diagnostique qu'est la poterie autochtone. En effet, s'il semble probable que seule une fraction des sites d'époque Sylvicole du Lac-Saint-Jean va un jour livrer un assemblage où la poterie sera présente (Moreau, Langevin et Verreault 1991), la présence de cet élément diagnostique n'a aucun équivalent pour la période de l'Archaïque, ce qui facilite d'autant son assignation culturelle (Langevin 2015). Par ailleurs, avec le temps et l'accumulation de connaissances dans la région, il est maintenant possible sur la base d'autres indices que la céramique, de donner à un assemblage une assignation culturelle de type Sylvicole. Quatorze nouveaux sites (DcEw-15 et 17, DcEx-9, DcFa-12 et 13; DdFb-6, 8, 9, 13 et 16; DeFc-7 et 9; et DeFa-5 et 7) assignables à la période Sylvicole ont été mis au jour. Parmi eux, DcEw-15 et 17, DcEx-9, DdFb-8, DeFc-7 et DeFc-9 l'ont été sur la base, entre autres, de la céramique alors que les autres le furent sur la base de l'assemblage lithique. Dix sites déjà connus, dont on présumait déjà qu'ils avaient été occupés lors du Sylvicole, ont été revisités. Dans quelques rares cas, cette visite a permis de confirmer les indices d'occupation.

Site	Intervention	Municipalité	Aff. chrono	Affiliation spécifique	Intégrité	Id. vestiges	# obj.	Réf.*
DdEw-25	91.01.02	Alma	paléohistorique	Archaïque (???)	surface	lithique	2	5
	98.01.03 (03)	Alma	paléohistorique	Archaïque (???)	surface	nil	Nil	17
	88.01.01 (23)	Alma	paléohistorique	Archaïque (???)	surface	nil	Nil	37
DdEw-20	15.01.02	Alma	paléohistorique	Archaïque (???)	surface	nil	nil	29
DcEw-3	88.02.05	Saint-Gédéon	paléohistorique	Sylv. moyen et supér.	surface	lithique	3	2
DcEw-4	88.02.05	Saint-Gédéon	paléo./hist.	Indéterminé	surf./strat.	lith./mét./plât	11	2
DcEw-7	87.02.05	Saint-Gédéon	paléohistorique	Indéterminé	surface	nil	nil	1
DcEw-8	89.02.03	Saint-Gédéon	paléo./hist.	Indéterminé	surface	nil	nil	3
DcEw-9	89.02.03	Saint-Gédéon	paléohistorique	Indéterminé	surface	nil	nil	3
DcEw-17	88.02.05	Saint-Gédéon	paléo./hist.	Sylv. sup.; mi XVII^{e}-XVIII^{e}	surf./strat.	lit./pot./os/sil.	97	2
	14.03.01 et 02	Saint-Gédéon	paléo./hist.	Sylv. sup.; mi XVII^{e}-XVIII^{e}	surf./strat	nil	nil	28
DdEw-22	87.02.01	Saint-Gédéon	Paléohi9+-storique	Indéterminé	surface	lithique	3	1
	91.02.01	Saint-Gédéon	paléohistorique	Indéterminé	surface	nil	nil	5
	02.02.01	Saint-Gédéon	paléohistorique	Indéterminé	surface	nil	nil	16
DdEw-23	87.02.02	Saint-Gédéon	paléohistorique	Indéterminé	surface	lithique	1	1
	90.02.02	Saint-Gédéon	paléohistorique	Indéterminé	surface	nil	nil	4
	92.02.01	Saint-Gédéon	paléohistorique	Indéterminé	surface	nil	nil	6
	94.02.01	Saint-Gédéon	paléohistorique	Indéterminé	surface	nil	nil	8
	95.supp#1	Saint-Gédéon	paléohistorique	Indéterminé	surface	nil	nil	9
	97.02.01	Saint-Gédéon	paléohistorique	Indéterminé	surface	nil	nil	11
	94.02.01 (99)	Saint-Gédéon	paléohistorique	Indéterminé	surface	nil	nil	13
	88.02.02 (06)	Saint-Gédéon	paléohistorique	Indéterminé	surface	nil	nil	21
DdEw-24	87.02.03	Saint-Gédéon	paléohistorique	Indéterminé	surface	lithique	1	1
	90.02.03	Saint-Gédéon	paléohistorique	Indéterminé	surface	nil	nil	12
	90.02.03 (98)	Saint-Gédéon	paléohistorique	Indéterminé	surface	nil	nil	10
	94.02.03 (04)	Saint-Gédéon	paléohistorique	Indéterminé	surface	nil	nil	19
DcEw-11	87.03.02	Métabetchouan	paléo./hist.	Sylvicole; indét.	surface	nil	nil	1
	91.03.01	Métabetchouan	paléo./hist.	Sylv. moy et sup.; indét	surface	lit./os/pot./div.	169	5
	91.03.01 (03)	Métabetchouan	paléo./hist.	Sylv. moy et sup.; indét	surface	lithique	4	17
	91.03.01 (12)	Métabetchouan	paléo./hist.	Sylv. moy et sup.; indét	surface	nil	-	26
	91.03.01 (18)	Métabetchouan	paléo./hist.	Sylv. moy et sup.; indét	surface	nil	-	31
	91.03.01 (19)	Métabetchouan	paléo./hist.	Sylv. moy et sup.; indét	surface	nil	-	32
DcEw-12	98.03.01	Métabetchouan	paléo./hist.	Sylvicole, Archaïque	surface	nil	nil	12
	98.03.01 (03)	Métabetchouan	paléo./hist paléohistorique	Sylvicole, Archaïque	surface	Lith./cér./hist.	19	17
DcEw-15	87.03.02	Métabetchouan	paléo./hist.	Sylv. moy., moy/sup., sup.	surface	nil	nil	1
	91.03.01	Métabetchouan	paléo./hist.	Sylv. moy., moy/sup., sup.	surface	lithi/os/poter	503	5
	91.03.01 (03)	Métabetchouan	paléo./hist.	Sylv. moy., moy/sup., sup.	surface	lithi/os/poter	17	17
	91.03.01 (18)	Métabetchouan	paléo./hist	Sylv. moy., moy/sup., sup.	surface	nil	nil	31
	91.03.01 (18)	Métavetchouan	paléo./hist.	Sylv. moy., moy/sup., sup.	surface	nil	nil	32
DcEw-16	87.03.02	Métabetchouan	paléo./hist.	Sylv. Moy., sup./hist.	surface	lit./cér./histnil	nil	1
	91.03.01	Métabetchouan	paléo./hist.	Sylv. Moy., sup./hist.	surface	l	nil	5
	91.03.01 (03)	Métabetchouan	paléo./hist.	Sylv. Moy., sup./hist.	surface	nil	nil	17
	91.03.01 (18)	Métavetchouan	paléo./hist	Sylv. Moy., sup./hist.	surface	nil	nil	31
	91.03.01 (18)	Métavetchouan	paléo./hist.	Sylv. Moy., sup./hist.	surface	nil	nil	32
DcEw-20	90.03.01	Métabetchouan	historique	XX^{e} siècle	surface	divers	137	4
DcEx-7	86.03.01	Métabetchouan	paléohistorique	Indéterminé	stratigraphie	lithique	1	1
	91.03.03	Métabetchouan	paléohistorique	Indéterminé	stratigraphie	nil	nil	5
	95.03.02	Métabetchouan	paléohistorique	Indéterminé	stratigraphie	nil	nil	9
	95.03.02 (22)	Métabetchouan	paléohistorique	Indéterminé	stratigraphie	nil	nil	36
DcEx-1	96.05.01	Chambord	paléo./hist.	Sylv., XV^{le}-XIX^{e} siècle	surf./stratig.	lit./cér./histnil	73	10
	86.05.01 (23)	Chambord	paléo/hist	Sylv., XV^{le}-XIX^{e} siècle	surf /stratigr	lit./cér./histnil	2	37
DcEx-9	96.05.01	Chambord	paléo./hist.	Sylvicole, XVI^{e} siècle	stratigraphie	lith/os/ferr	565	10
DcEx-a	95.supp#2	Chambord	historique	Indéterminé	surface	nil	nil	9
	94.05.05 (99)	Chambord	historique	Indéterminé	surface	nil	nil	13
	94.05.05 (14)	Chambord	historique	Indéterminé	surface	nil	nil	28
DcFa-1	93.05.03 (99)	Chambord	paléo./hist.	Sylvicole	surface	nil	nil	13
DcFa-3	93.05.02	Chambord	paléohistoire	Sylvicole	surface	nil	nil	10
	96.05.03	Chambord	paléohistoire	Sylvicole	surface	nil	nil	10
DcFa-4	95.05.03	Chambord	paléo./hist.	Indéterminé	surface	nil	nil	9
DcFa-5	89.05.02	Chambord	paléo./hist.	Archaiq, Sylv. Moy., sup./hist	surf./stratig.	nil	nil	3
	93.05.04	Chambord	paléo./hist.	Archaiq, Sylv. Moy., sup./hist.	surf./stratig.	nil	nil	7
	93.05.04 (97)	Chambord	paléo./hist.	Archaiq, Sylv. Moy., sup./hist.	surf./stratig.	nil	nil	11
	89.05.02 (04)	Chambord	paléo./hist.	Archaiq, Sylv. Moy., sup./hist.	surf./stratig.	nil	nil	19
	93.05.04 (12)	Chambord	paléo./hist.	Archaiq, Sylv. Moy., sup./hist.	surf./stratig	nil	nil	26
	93.05.14 (21)	Chambord	paléo./hist.	Archaiq, Sylv. Moy., sup./hist.	surf./stratig.	nil	nil	34
DcFa-6	87.05.02	Chambord	paléohistorique	Indéterminé	stratigraphie	lithique	3	1
	90.05.03	Chambord	paléohistorique	Indéterminé	stratigraphie	nil	nil	4
	91.05.02	Chambord	paléohistorique	Indéterminé	stratigraphie	nil	nil	5
	92.05.02	Chambord	paléohistorique	Indéterminé	stratigraphie	nil	nil	6
	94.05.02	Chambord	paléohistorique	Indéterminé	stratigraphie	nil	nil	8
	96.05.04 (97)	Chambord	paléohistorique	Indéterminé	stratigraphie	nil	nil	11
	94.05.02 (99)	Chambord	paléohistorique	Indéterminé	stratigraphie	nil	nil	13
	96.05.04 (03)	Chambord	paléohistorique	Indéterminé	stratigraphie	nil	nil	17
	96.05.04 (07)	Chambord	paléohistorique	Indéterminé	stratigraphie	nil	nil	21
	96.05.04 (14)	Chambord	paléohistorique	Indéterminé	stratigraphie	nil	nil	28
	96.05.04 (18)	Chambord	paléohistorique	Indéterminé	stratigraphie	nil	nil	31
DcFa-7	87.05.02	Chambord	paléohistorique	Indéterminé	stratigraphie	lithique	1	1
	90.05.03	Chambord	paléohistorique	Indéterminé	stratigraphie	nil	nil	4
	91.05.02	Chambord	paléohistorique	Indéterminé	stratigraphie	nil	nil	5
	92.05.02	Chambord	paléohistorique	Indéterminé	stratigraphie	nil	nil	6
	94.05.02	Chambord	paléohistorique	Indéterminé	stratigraphie	nil	nil	8
	96.05.04 (97)	Chambord	paléohistorique	Indéterminé	stratigraphie	nil	nil	11
	94.05.02 (99)	Chambord	paléohistorique	Indéterminé	stratigraphie	nil	nil	13
	96.05.04 (03)	Chambord	paléohistorique	Indéterminé	stratigraphie	nil	nil	17
	96.05.04 (14)	Chambord	paléohistorique	Indéterminé	stratigraphie	nil	nil	28
	94.05.02 (18)	Chambord	paléohistorique	Indéterminé	stratigraphie	nil	nil	31
DcFa-8	87.05.03	Chambord	paléohistorique	Indéterminé	stratigraphie	lithique	1	1
	92.05.03	Chambord	paléohistorique	Indéterminé	stratigraphie	nil	nil	6
	94.05.03	Chambord	paléohistorique	Indéterminé	stratigraphie	nil	nil	8
	92.05.03 (99)	Chambord	paléohistorique	Indéterminé	stratigraphie	nil	nil	13
	92.05.03 (19)	Chambord	paléohistorique	Indéterminé	stratigraphie	nil	nil	32
DcFa-9	92.05.03 (21)	Chambord	paléohistorique	Indéterminé	stratigraphie	nil	nil	34
	90.05.04	Chambord	paléo./hist.	Indéterminé; XXe siècle	surface	lithique/divers	39	4
	94.05.04	Chambord	paléo./hist.	Indéterminé; XXe siècle	surface	nil	nil	8
DcFa-10	90.05.04 (01)	Chambord	paléo./hist.	Indéterminé; XXe siècle	surface	nil	nil	15
	90.05.05	Chambord	paléo./hist.	Indéterminé; XXe siècle	surface	lithique/verre	7	4
DcFa-11	90.05.05 (16)	Chambord	paléo./hist.	Indéterminé; XXe siècle	surface	nil	nil	30
	14.05.01	Chambord	paléo./hist.	Indéterminé	strat/surf	nil	nil	29
DcFa-12	14.05.01 (21)	Chambord	paléo/hist.	Indéterminé	strat/surf	nil	nil	35
DcFa-13	96.05.02	Chambord	paléohistorique	Sylvicole	stratigraphie	lithique	80	10
	96.05.03	Chambord	paléohistorique	Sylvicole	stratigraphie	lithique	198	10
DdFb-11	88.06.01	Roberval	paléohistorique	Indéterminé	surface	lithique	2	3
	92.06.01	Roberval	paléohistorique	Indéterminé	surface	nil	nil	6
DdFb-13	92.06.01	Roberval	paléohistorique	Sylvicole (???)	sub-surface	lithique/os	245	6
	92.06.01 (02)	Roberval	paléohistorique	Sylvicole (???)	sub-surface	nil	nil	16
DdFb-14	92.06.01	Roberval	paléohistorique	Archaïque (???)	sub-surface	lithique	78	6
	92.06.01 (02)	Roberval	paléohistorique	Archaïque (???)	sub-surface	nil	nil	16
DdFb-a	92.06.01	Roberval	historique	Indéterminé	surface	cuivre	1	6

Tableau 26 : Liste des sites touchés par les inventaires 1986-2025.

Site	Intervention	Municipalité	Aff. chrono	Affiliation spécifique présumée	Intégrité	Id. vestiges	# obj.	Réf.*
DdFb-1	87.07.01	Mashteuiatsh	paléohistorique	Indéterminé	surface	nil	nil	1
	91.07.04	Mashteuiatsh	paléohistorique	Indéterminé	surface	nil	nil	5
	94.07.01	Mashteuiatsh	paléohistorique	Indéterminé	surface	nil	nil	8
DdFb-2	87.07.01	Mashteuiatsh	paléohistorique	Indéterminé	surface	nil	nil	1
	94.07.02	Mashteuiatsh	paléohistorique	Indéterminé	surface	nil	nil	8
	94.07.02 (00)	Mashteuiatsh	paléohistorique	Indéterminé	surface	nil	nil	14
	94.07.02 (23)	Mashteuiatsh	paléohistorique	Indéterminé	surface	nil	nil	37
DdFb-3	86.supp#4	Mashteuiatsh	paléohistorique	Sylvicole supérieur	surface	nil	nil	1
	96.07.02	Mashteuiatsh	paléohistorique	Sylvicole supérieur	surface	nil	nil	10
	88.07.02 (06)	Mashteuiatsh	paléohistorique	Sylvicole supérieur	surface	nil	nil	20
	88.07.02 (07)	Mashteuiatsh	paléohistorique	Sylvicole supérieur	surface	nil	nil	21
	90.07.03 (09)	Mashteuiatsh	paléohistorique	Sylvicole supérieur	surface	nil	nil	23
	88.07.02 (15)	Mashteuiatsh	paléohistorique	Sylvicole supérieur	surface	nil	nil	29
	88.07.02 (18)	Mashteuiatsh	paléohistorique	Sylvicole supérieur	surface	nil	nil	31
DdFb-6	86.07.01	Mashteuiatsh	paléohistorique	Sylvicole (???)	strat/surf	lithique	222	1
	90.07.03	Mashteuiatsh	paléohistorique	Sylvicole (???)	strat/surf	nil	nil	4
	90.07.03 (97)	Mashteuiatsh	paléohistorique	Sylvicole (???)	strat/surf	nil	nil	11
	86.07.01 (00)	Mashteuiatsh	paléohistorique	Sylvicole (???)	strat/surf	nil	nil	14
DdFb-7	87.07.01	Mashteuiatsh	paléohistorique	Indéterminé	surface	lithique	3	1
	91.07.04	Mashteuiatsh	paléohistorique	Indéterminé	surface	nil	nil	5
	94.07.01	Mashteuiatsh	paléohistorique	Indéterminé	surface	nil	nil	8
DdFb-8	87.07.01	Mashteuiatsh	paléo./hist.	Sylvicole supér; XIXe siècle	surface	poter./céram.ni	4	1
	91.07.04	Mashteuiatsh	paléo./hist.	Sylvicole. sup.; XIX^{e} siècle	surface	l	nil	5
	94.07.01	Mashteuiatsh	paléohistorique	Sylvicole. sup.; XIX^{e} siècle	surface	nil	nil	8
DdFb-9	86.supp#4	Mashteuiatsh	paléohistorique	Sylvicole (???)	stratigraphie	lithique/os	142	1
	91.07.03	Mashteuiatsh	paléohistorique	Sylvicole (???)	stratigraphie	nil	nil	5
	96.07.02	Mashteuiatsh	paléohistorique	Sylvicole (???)	stratigraphie	nil	nil	10
	88.07.02 (00)	Mashteuiatsh	paléohistorique	Sylvicole (???)	stratigraphie	nil	nil	14
	88.07.02 (06)	Mashteuiatsh	paléohistorique	Sylvicole (???)	stratigraphie	nil	nil	20
	88.07.02 (07)	Mashteuiatsh	paléohistorique	Sylvicole (???)	stratigraphie	nil	nil	21
	90.07.03 (09)	Mashteuiatsh	paléohistorique	Sylvicole (???)	stratigraphie	nil	nil	23
	88.07.02 (15)	Mashteuiatsh	paléohistorique	Sylvicole (???)	stratigraphie	nil	nil	29
	88.07.02 (18)	Mashteuiatsh	paléohistorique	Sylvicole (???)	stratigraphe	nil	nil	31
DdFb-10	86.supp#4	Mashteuiatsh	paléohistorique	Indéterminé	surface	lithique	1	1
	96.07.02	Mashteuiatsh	paléohistorique	Indéterminé	surface	nil	nil	10
	88.07.02 (06)	Mashteuiatsh	paléohistorique	Indéterminé	surface	nil	nil	20
	88.07.02 (07)	Mashteuiatsh	paléohistorique	Indéterminé	surface	nil	nil	21
	90.07.03 (09)	Mashteuiatsh	paléohistorique	Indéterminé	surface	nil	nil	23
	88.07.02 (15)	Mashteuiatsh	paléohistorique	Indéterminé	surface	nil	nil	29
DdFb-16	96.07.02	Mashteuiatsh	paléohistorique	Sylvicole	surf./stratig.	lithique	nil	10
	88.07.02 (00)	Mashteuiatsh	paléohistorique	Sylvicole	surf./stratig.	nil	nil	14
	94.07.01 (00)	Mashteuiatsh	paléohistorique	Sylvicole	surf./stratig.	nil	nil	14
	88.07.02 (06)	Mashteuiatsh	paléohistorique	Sylvicole	surf./stratig.	nil	nil	20
	88.07.02 (07)	Mashteuiatsh	paléohistorique	Sylvicole	surf./stratig	nil	nil	21
	94.07.01 (08)	Mashteuiatsh	paléohistorique	Sylvicole	surf./stratig	nil	nil	22
	90.07.03 (09)	Mashteuiatsh	paléohistorique	Sylvicole	surf/stratig	nil	nil	23
	88.07.02 (15)	Mashteuiatsh	paléohistorique	Sylvicole	surf/stratig	nil	nil	29
	88.07.02 (18)	Mashteuiatsh	paléohistorique	Sylvicole	surf/stratig	nil	nil	31
DdFb-4	04.08.01	Saint-Prime	paléo./hist.	Sylvicole sup./historique	surface	nil	nil	18
	04.08.01 (21)	Saint-Prime	paléo/hist.	Sylvicole sup./historique	surface	lithique	ind	35
DdFb-12	91.08.01	Saint-Prime	paléohistorique	Indéterminé	surface	lithique	287	5
DdFc-3	87.08.02	Saint-Prime	historique	XIX^{e} siècle	stratigraphie	divers	106	1
	90.08.03	Saint-Prime	historique	XIX^{e} siècle	stratigraphie	nil	nil	4
	95.supp#3	Saint-Prime	historique	XIX^{e} siècle	stratigraphie	nil	nil	9
	94.08.03 (20)	Saint-Prime	historique	XIX^{e} siècle	stratigraphie	nil	nil	33
DdFb-5	86.supp#2	Saint-Méthode	paléohistorique	Indéterminé	stratigraphie	lithique	1	1
	88.10.01	Saint-Méthode	paléohistorique	Indéterminé	stratigraphie	nil	nil	2
	94.10.01	Saint-Méthode	paléohistorique	Indéterminé	stratigraphie	nil	nil	8
	98.10.01	Saint-Méthode	paléohistorique	Indéterminé	stratigraphie	nil	nil	12
	91.10.02 (07)	Saint-Méthode	paléohistorique	Indéterminé	stratigraphie	nil	nil	21
	94.10.01 (12)	Saint-Méthode	paléohistorique	Indéterminé	stratigraphie	nil	nil	26
DdFb-17	96.supp#1	Saint-Méthode	paléo./hist.	Sylvicole.; XVII^{e}-XX^{e}	surface	nil	nil	10
	98.10.01	Saint-Méthode	paléo./hist.	Sylvicole.; XVII^{e}-XX^{e}	surface	nil	nil	12
	91.10.02 (99)	Saint-Méthode	paléo./hist.	Sylvicole.; XVII^{e}-XX^{e}	surface	lithique	28	13
	91.10.02 (07)	Saint-Méthode	paléo./hist.	Sylvicole.; XVII^{e}-XX^{e}	surface	lithique	1	21
	91.10.02 (12)	Saint-Méthode	paléo./hist	Sylvicole.; XVII^{e}-XX^{e}	surface	nil	nil	26
	91.10.02 (15)	Saint-Méthode	paléo./hist	Sylvicole.; XVII^{e}-XX^{e}	surface	nil	nil	29
	91.10.02 (16)	Saint-Méthode	paléo./hist	Sylvicole.; XVII^{e}-XX^{e}	surface	nil	nil	30
	91.10.02 (18)	Saint-Méthode	paléo/hist	Sylvicole.; XVII^{e}-XX^{e}	surface	nil	nil	31
DeFc-1	97.10.01	Saint-Méthode	paléohistorique	Sylvicole et Archaïque	surface	nil	nil	11
DeFc-6	90.10.03	Saint-Méthode	paléo./hist.	Indéterminé; XX^{e} siècle	surface	lithiqu/divers	23	4
	90.10.03 (18)	Saint-Méthode	Paléo/hist	Indéterminé; XX^{e} siècle	surface	lithiqu/divers	nil	31
DeFc-7	90.10.02	Saint-Méthode	paléo./hist.	Sylvicole; XX^{e} siècle	surface	lithiqu/divers	57	4
	91.10.03	Saint-Méthode	paléo./hist.	Sylvicole.; XX^{e} siècle	surface	nil	nil	5
DeFc-8	90.10.02	Saint-Méthode	paléohistorique	indéterminé	surface	lithique	5	4
	91.10.03	Saint-Méthode	paléohistorique	Indéterminé	surface	nil	nil	5
DeFc-9	91.10.03	Saint-Méthode	paléo./hist.	Arch./Sylv. moy. et sup.; XVII^{e}	surface	lit./os/pot./div	318	5
DeFa-5	92.11.01	Mistassini	paléo./hist.	Sylvicole; XX^{e} siècle	surface	lithique/pipe	3	6
	95.11.01	Mistassini	paléo./hist.	Sylvicole; XX^{e} siècle	surface	nil	nil	9
	88.11.01 (98)	Mistassini	paléo./hist.	Sylvicole; XX^{e} siècle	surface	nil	nil	12
	92.11.01 (01)	Mistassini	paléo./hist.	Sylvicole; XX^{e} siècle	surface	nil	nil	15
	96.11.01 (08)	Mistassini	paléo./hist.	Sylvicole; XX^{e} siècle	surface	nil	nil	22
	88.11.01 (15)	Mistassini	paléo./hist	Sylvicole; XX^{e} siècle	surface	nil	nil	29
	95.11.01 (15)	Mistassini	paléo./hist	Sylvicole; XX^{e} siècle	surface	nil	nil	29
	96.11.01 (16)	Mistassini	paléo./hist	Sylvicole; XX^{e} siècle	surface	nil	nil	30
DeFb-1	91.11.02	Mistassini	paléohistorique	indéterminé	stratigraphie	lithique	10	5
	91.11.02 (11)	Mistassini	paléohistorique	indéterminé	stratigraphie	nil	nil	25
	91.11.02 (15)	Mistasini	paléohistorique	indéterminé	stratigraphie	nil	nil	29
	91.11.02 (20)	Mistassini	paléohistorique	indéterminé	stratigraphie	nil	nil	33
DeFa-4	90.13.03	Péribonka	Historique	XX^{e} siècle	Surface	Divers	Nil	4
	90.13.03 (18)	Péribonka	Historique	XXe siècle	surface	nil	nil	31
DeEx-5	95.13.01	Péribonka	paléohistorique	Indéterminé	stratigraphie	lithique	2	9

Tableau 27 : Liste des sites touchés par les inventaires 1986-2025.

Site	Intervention	Municipalité	Aff. chrono	Affiliation spécifique	Intégrité	Id. vestiges	# obj.	Réf.*
DeEx-2	95.supp#5	Sainte-Monique	paléohistorique	Sylvicole supérieur (Fortin 1968)	surface	lithique	144	9
DeEx-4	91.14.02	Sainte-Monique	historique	Indéterminé	surface	métal	1	5
	91.14.01 (00)	Sainte-Monique	historique	Indéterminé	surface	nil	nil	14
	91.14.01 (23)	Sainte-Monique	historique	Indéterminé	surface	nil	nil	37
DeFa-6	05.14.01	Sainte-Monique	paléohistorique	Indéterminé	surface	lithique/os	32	19
	06.14.01 (09)	Sainte-Monique	paléohistorique	Indéterminé	surface	lithique	10	23
	11.14.01	Sainte-Monique	paléohistorique	Indéterminé	surface	nil	nil	25
	13.14.01 (23)	Sainte-Monique	paléohistorique	Indéterminé	surface	nil	nil	37
DeFa-7	05.14.01	Sainte-Monique	paléo./hist.	Indéterminé	surface	lithique/divers	12	19
	06.14.01 (09)	Sainte-Monique	paléo./hist.	Indéterminé	surface	nil	nil	23
	11.14.01	Sainte-Monique	paléo/hist.	Indéterminé	stratigraphie	lithique	4	25
	13.14.01 (23)	Sainte-Monique	paléo/hist	Indéterminé	stratigraphie	nil	Nil	37
	13.14.01	Sainte-Monique	paléo/hist	Sylvicole inf, moy et sup	surface	lithique/os/cér	420	38
DeFa-8	06.14.01	Sainte-Monique	historique	début XX^{e} siècle	stratigraphie	métal et verre	10	20
	06.14.01 (09)	Sainte-Monique	historique	début XX^{e} siècle	stratigraphie	nil	nil	23
	6.14.01 (11	Sainte-Monique	historique	début XX^{e} siècle	stratigraphie	nil	nil	25
DeFa-9	09.14.01	Sainte-Monique	paléositorique	Indéterminé	surface	lithique	1	23
	11.14.01 (11)	Sainte-Monique	paléohistorique	Indéterminé	surface	nil	nil	25
	15.14.01	Sainte-Monique	paléo/hist.	Indéterminé	surface	nil	nil	29
DdEx-1	87.15.01	S-H-Taillon	paléohistorique	Indéterminé	surface	lithique	1	1
	94.15.01	S-H-Taillon	paléohistorique	Indéterminé	surface	nil	nil	8
	94.15.01 (97)	S-H-Taillon	paléohistorique	Indéterminé	surface	nil	nil	11
	94.15.01 (99)	S-H-Taillon	paléohistorique	Indéterminé	surface	nil	nil	17
	94.15.01 (15)	S-H-Taillon	paléohistorique	Indéterminé	surface	nil	nil	29
	94.15.01 (18)	S-H-Taillon	paléohistorique	Indéterminé	surface	nil	nil	31
	94.15.01 (19)	S-H-Taillon	paléohistorique	Indéterminé	surface	nil	nil	32
DdEx-2	89.15.02	S-H-Taillon	paléohistorique	Indéterminé	surf./stratig.	lithique/os	13	3
	90.15.01	S-H-Taillon	paléohistorique	Indéterminé	surf./stratig.	nil	nil	4
DdEw-3	97.15.03	S-H-Taillon	paléohistorique	Archaïque	surface	lithique	6	11
DdEw-29	01.15.01	S-H-Taillon	paléohistorique	Indéterminé	surface	lithique	9	15
	01.15.01 (15)	S-H-Taillon	paléohistorique	Indéterminé	surface	nil	nil	29

Tableau 28 : Liste des sites touchés par les inventaires 1986-2025.

(1) Rocheleau 1987	21) Langevin 2007
(2) Arkéos 1988	(22) Langevin 2008
(3) Arsenault 1989	(23) Langevin et Painchaud 2009
(4) Arkéos 1990	(24) Langevin 2010
(5) Langevin 1991	(25) Langevin 2011
(6) Langevin et Moreau 1992	(26) Langevin 2012
(7) Langevin et Moreau 1993	(27) Langevin 2013
(8) Langevin et Moreau 1994	(28) Gadbois et Langevin 2014
(9) Langevin 1995b	(29) Skeene-Parent et Langevin 2015
(10) Langevin et Girard 1996	(30) Langevin 2016
(11) Langevin 1997	(31) Langevin 2018
(12) Langevin et Girard 1998	(32) Langevin et Béchard 2019
(13) Langevin et Girard 1999	(33) Plourde et Langevin 2020
(14) Langevin et Girard 2000	(34) Plourde et Langevin 2020a
(15) Langevin 2001	(35) Plourde et Langevin 2022
(16) Langevin 2002	(36) Plourde et Langevin 2023
(17) Langevin 2003	(37) Bouchard, Plourde et Langevin 2024
(18) Langevin 2004	(38) Bouchard et Langevin 2025
(19) Langevin 2005	(39) Bouchard et Langevin 2026
(20) Langevin 2006	

Tableau 29 : Références des tableaux.

Trente sites (dont 24 ont été répertoriés durant les inventaires) ont livré une occupation paléohistorique qu'il a été impossible de situer plus précisément dans le temps. Ceux-ci ont alors été inscrits sous la rubrique indéterminée en attendant que de nouvelles pièces nous aident à en préciser le contenu.

Finalement, 25 gisements montrent une ou plusieurs occupations assignables à la période historique. De ce nombre, huit étaient déjà connus.

En tout et pour tout, les 45 nouveaux sites ont livré un peu plus de 3000 pièces supplémentaires dont la majorité sont des objets en pierre, quelques-uns des fragments osseux ou de céramique.

6.2.2. Sommaires des sites réévalués lors des inventaires

L'inventaire a permis, en de nombreuses occasions, de réévaluer des sites archéologiques qui, pour la plupart, avaient été découverts par Joseph-Henri Fortin au milieu des années soixante. Ses travaux s'étant limités à des récoltes de surface, le retour sur ces sites a permis de procéder aux évaluations de l'espace présumément couvert, de l'assignation culturelle et chronologique ainsi qu'à l'identification des processus taphonomiques (c'est-à-dire de perturbations) à l'œuvre. Une autre partie de ces réévaluations a été menée sur des sites qui, au fil des ans, avaient été découverts dans le cadre de l'inventaire annuel de Rio Tinto. Parce qu'il s'agit souvent de sites de surface dont le contenu artéfactuel apparaît en fonction du lessivage produit par les vagues, la réévaluation permet parfois de recueillir de nouvelles pièces qui précisent l'assignation culturelle et/ou chronologique du site.

En ne tenant compte que des inventaires annuels, les archéologues ont ainsi procédé à la réévaluation de 45 sites (nouveaux ou anciens), qui pour certains ont été visités à plusieurs reprises. Les réévaluations ont permis d'ajouter 987 pièces aux collections existantes de treize sites (DeFc-1/9, DcEx-1, DeEx-2, DcEw-3, 4, 6, 11, 12 et 15, DdEw-9 et DdFb-13, 14 et 17). Parmi ceux-ci, dix ont été répertoriés à l'extérieur des cadres de l'inventaire. Il faut également mentionner que six de ces sites sont situés sur le grand marais de Saint-Gédéon (la série des DcEw-).

Rarement, le nouveau matériel a contribué à augmenter la finesse de l'assignation culturelle et/ou chronologique des sites concernés. C'est le cas néanmoins sur les sites DdFb-13 et 14, ainsi que sur DdFb-17 où les secondes visites ont ajouté à la démonstration de cette assignation. Sur DdFb-17, la découverte de quelques outils en pierre et de fragments de poterie a, entre autres, permis de confirmer la présence d'occupations du Sylvicole, en plus de celles associées à l'histoire ancienne. La réévaluation de ces sites peut donc contribuer à documenter l'évolution des processus d'érosion, tout en précisant les conclusions exprimées par les inventaires précédents.

6.2.3 Les processus taphonomiques : contribution de l'inventaire annuel

La question de l'intégrité des sites situés le long des berges du lac Saint-Jean est certes l'une des plus complexes et des plus intéressantes à avoir été posée au cours des dernières années. Alors que durant les années 60 et 70, Fortin et Simard croyaient fermement en la présence de nombreux sites jeannois avec un contexte valable, la décennie 80 a vu de nombreux archéologues professionnels affirmer que très peu de ces sites avaient survécu aux effets accélérés de l'érosion (Archéotec 1983; Rocheleau 1987 et 1988).

Cependant suite à une série de travaux sur trois sites du Grand marais de Saint-Gédéon, une position plus nuancée émergea: l'intégrité des sites a souffert du maintien des eaux lacustres à de hauts niveaux mais, en quelques occasions, le contexte demeure peu perturbé (Arsenault 1989; Langevin 1990, 1991, 1991a, 1993 et 1996, 2005; Langevin et Girard 1995; Langevin et Moreau 1991; Larouche 1988; Moreau 1996; Moreau et Langevin 1994, 1994a et 1994b). Les travaux d'inventaire commandés par Rio Tinto ne sont pas étrangers à cette modification de la pensée.

En effet, c'est dans le cadre d'une activité archéologique particulière organisée conjointement avec l'UQAC et Rio Tinto, qu'on découvrit trois importants sites dont le contexte semblait peu perturbé (Larouche 1988). Ces trois sites situés le long de la rive sud-ouest du Grand marais de Saint-Gédéon ont alors livré 4351 objets et quelques structures. Dès l'année suivante, en 1989, Arsenault mentionnait cette activité et inscrivait au rapport subséquent que:

> "... plusieurs sites archéologiques sont probablement encore en place sur les rives du lac St-Jean, et ce, malgré le fait que les modifications naturelles et artificielles avaient pu entraîner la disparition d'un certain nombre de sites réels." (Arsenault 1989: 3)

La même année (Langevin 1989), il était démontré à partir d'un exercice informatique que le matériel du site DdEw-12, situé sur la Grande Décharge, semblait, en certaines occasions, avoir été récolté depuis un contexte relativement intègre. Un mémoire de maîtrise ainsi que de nouvelles données récoltées depuis lors sur ce site ont confirmé cet état de fait. Autre exemple, la fouille du site DcEw-14 a mené à la conclusion suivante :

> "La circulation verticale des objets due à des facteurs taphonomiques tant récents que plus anciens semble avoir été réduite au minimum, la presque totalité des objets ayant été découverts dans le même niveau." (Langevin et Girard 1995 : 29)

Les inventaires ont également contribué à préciser l'identification des éléments perturbateurs qui ont été et sont encore en opération sur les berges du lac Saint-Jean. La situation n'est pas aussi simple qu'elle le paraît, car à la responsabilité de Rio Tinto en tant que maître d'œuvre du maintien des eaux lacustres à leurs niveaux historiques de l'été et de

l'automne, s'ajoutent la problématique de la villégiature, ainsi que l'impact des pillages systématiques au moment des bas niveaux printaniers et l'érosion naturelle des berges (Langevin et LeBlanc 1999). Dans ce contexte, le maintien des eaux à des niveaux élevés a un effet plus que positif sur l'intégrité de la ressource archéologique (Langevin 1995b), mais négatif en regard des limites que ces niveaux imposent à l'exploitation et l'interprétation scientifiques des données.

6.2.4 L'occupation de l'espace : contribution de l'inventaire annuel

Depuis le milieu des années quatre-vingt, en dépit de l'accumulation de données, peu de changements sont venus modifier l'idée qu'on avait de l'occupation de l'espace régional par des populations paléohistoriques. Globalement, plusieurs sites ont continué à être découverts au sud du lac, plus particulièrement près des principaux tributaires. Les berges septentrionales du lac semblent vouloir conserver leur statut de "parent pauvre" au niveau de l'occupation humaine paléohistorique, et ce malgré la découverte de quelques sites dans des contextes autres que celui de l'inventaire annuel (LeBlanc 1997 ; Langevin et LeBlanc 1999 et 2001a).

Certains éléments ont cependant pu être vérifiés. C'est ainsi qu'on a identifié la source de la calcédoine du Lac-Saint-Jean. Au cours de l'inventaire de 1988, les archéologues se sont rendus sur l'île aux Couleuvres, au large de Roberval, et ont dès lors confirmé ce que Fortin avait déjà suggéré :

> "Notre calcédoine-agate est particulièrement abondante au site H tout comme au site E [...]. On sait que l'île Aux Couleuvres qui se trouve à proximité de ces deux sites serait le lieu où se trouvent les galets ou rognons de cette calcédoine. " (Fortin 1969: 8)

Les archéologues sont retournés depuis ce temps sur l'île et une thèse de maîtrise terminée en 2004 a permis de mieux caractériser ce matériel (LeBlanc 2004).

Autre développement majeur, l'importance du Grand marais de Saint-Gédéon en tant que voie de passage entre le lac Saint-Jean et la vallée de la rivière Chicoutimi a été confirmée. D'abord suggérée par les travaux de Larouche (1988), l'hypothèse a été appuyée par ceux de quelques équipes archéologues liées ou non à l'inventaire annuel (Arkéos 1990 ; Langevin 1991 ; Langevin et Girard 1995). Le statut protohistorique du site DcEx-1 a également été démontré au cours de cette période où les intervenants (M.C.C.Q, Rio Tinto alors Alcan, UQAC et la municipalité de Desbiens) se sont unis pour mettre en valeur les environs du site du poste de traite. Des interventions récentes viennent d'ailleurs confirmer l'importance de ce lieu à l'époque historique ancienne (Langevin 2015 ; Langevin, Girard, Fortin, Rioux et Moreau 2001 ; Tremblay et Langevin n-d et n-d (a)).

7. Recommandations et conclusion

L'inventaire de l'automne 2025 s’insère dans le quatrième volet du Programme de stabilisation des berges de Rio Tinto. À l'intérieur de ce volet, il semble que non seulement les impacts sur la ressource archéologique seront réduits, mais que peu de nouveaux projets seront touchés par les travaux de stabilisation. En effet, pour l'essentiel, les travaux ont lieu sur des projets déjà inventoriés, souvent à plus d'une reprise. Ces travaux consistent le plus souvent en entretien de perré, en rechargements ou autres réfections mineures.

L’intervention de 2025 a permis d’inspecter visuellement 1,25 kilomètre de berges déjà inventoriées. À ce jour, 232,1 kilomètres sur un total de 436,2 kilomètres de berges, soit 52,06% des berges du lac Saint-Jean gérées par Rio Tinto, ont été inventoriés par les archéologues.

Dans le cadre du programme de stabilisation des berges du Lac-Saint-Jean de Rio Tinto, un seul secteur a été évalués pour le calendrier 2025-2026. Aucun bien ni vestige archéologique n’ont été mis au jour lors de l’intervention.

En ce qui concerne le projet :

- 89.13.03/98.13.01

Considérant l’absence de vestiges paléohistoriques et/ou historiques dans les limites des projets prévus par le Programme de stabilisation des berges de Rio Tinto (PSBLSJ), **les travaux prévus par le mandataire peuvent être réalisés sans contrainte du point de vue de l’archéologie.**

Bibliographie

ARCHÉOTEC, 1983: *Étude d'impact sur l'environnement et le milieu social. Potentiel archéologique.* Annexe 10. Programme de stabilisation des berges du lac Saint-Jean. Alcan, Montéal.

----, 1998 : *Rivière Betsiamites. Potentiel résiduel. Étude de potentiel archéologique et inventaire archéologique partiel.* Rapport préparé pour la Direction Expertise et Support technique de production d'Hydro-Québec, Montréal, 92 p.

---, 2000 : *Potentiel résiduel de la rivière Betsiamites. Dérivation partielle Manouane. Inventaire archéologique 1999.* Rapport préparé pour Unité Conception des Installations et programmes Hydro-Québec, Montréal, 82 p.

ARKÉOS inc, 1988: *Inventaire archéologique, Lac-Saint-Jean (1988).* Société d'Électrolyse et de chimie Alcan Ltée, Programme de stabilisation des berges du Lac-Saint-Jean.

----, 1989: *Programme de stabilisation des berges, travaux supplémentaires, zones 88.02.05 (Belle-Rivière) et 88.05.01 (Ile aux Couleuvres).* Société d'Électrolyse et de Chimie Alcan Limitée. 35 p.

----, 1990: *Inventaire archéologique, Lac-Saint-Jean (1990).* Montréal, Rapport remis à la Société d'Électrolyse et de Chimie Alcan Ltée, Programme de stabilisation des berges du lac Saint-Jean.

----, 1990a: *Programme de stabilisation des berges du Lac-Saint-Jean. Relevés supplémentaires au site DeFc-6 (zone 90.10.03), Saint-Méthode*. Société d'Électrolyse et de Chimie Alcan Limitée. 9 p.

ARSENAULT, Daniel, 1989: *Inventaire archéologique 1989. Saint-Félicien.* Programme de stabilisation des berges du Lac-Saint-Jean. Société d'Électrolyse et de Chimie Alcan Limitée. Aquagénie.

AUBRY, Y., M. Gosselin et R. Yank, 1991: "Les observations saisonnières: le printemps 1991." *QuébecOiseaux* 3 (2): 24-28.

BEAUDIN, Luc, 1982: *Lac-Saint-Jean, région de la Belle-Rivière: étude technologique de matériel archéologique.* Département d'anthropologie, Université de Montréal, Montréal.

BOUCHARD, Jany-Claude, Noémie Plourde et Érik Langevin, 2024 : *Inventaire Archéologique Alcan. Bilan des activités de l'automne 2023.* Rio Tinto Alcan, Programme de stabilisation des berges du lac Saint-Jean. Laboratoire d'Histoire et d'Archéologie du Subarctique Oriental, Université du Québec à Chicoutimi, Chicoutimi, 105 p + annexes.

BOUCHARD, Jany-Claude et Érik Langevin, 2025 : *Inventaire archéologique Alcan. Bilan des Bilan des activités de l'automne 2024*. Programme de stabilisation des berges du lac Saint-Jean. Laboratoire d'Histoire et d'Archélogie du Subarctique Oriental, Université du Québec à Chicoutimi, Chicoutimi.

C.E.R.S.H. (CENTRE d'études et de recherches historiques du Saguenay), 1968*: Incursion documentaire dans le Domaine du Roi, 1780-1830*. Séminaire de Chicoutimi, Chicoutimi.

----, 1968a: *Exploration du Saguenay 1828.* Séminaire de Chicoutimi, Chicoutimi.

CAMERON, A. W., et A.P. Orkin, 1949: *Mammals of the Lake St-John Region, Quebec*. Annual Report of the National Museum for the Fiscal Year 1948-1949, Ottawa, National Museums of Canada, Bull. 110, pp. 95-108.

CHAMBERS, E.T.D., 1904: *Quebec, Lake St-John and the new route to the far-famed Saguenay*. New-York, Harper & Brothers Publishers.

CHAPDELAINE, Claude, 1984 : *Le site de Chicoutimi. Un campement paléohistorique au pays des Kakouchacks.* Ministère des Affaires Culturelles, Dossiers 61, Québec.

DAIGNEAULT, Robert-André, 1985 : "Cadre géologique des sites archéologiques DbEj-11 et DbEj-13 de GrandesBergeronnes (été 1984) ", in J.-F. Moreau et al., *École de fouilles de Grandes-Bergeronnes. Été 1984.* Laboratoire d'histoire et d'archéologie du subarctique oriental, Université du Québec à Montréal, Montréal, 44 p.

DALLAIRE, Joane, Frédéric Gagnon, Marie-Andrée Boivin et Érik Langevin, 1997 : "Études archéologiques dans la région du lac Vert et du lac Kénogamishish: les sites DcEv-6 et DcEv-8". *Saguenayensia*, vol. 39 (3) : 35-38.

DELAGE, Denis, 1985 : *Le pays renversé : Amérindiens et Européens en Amérique du Nord-est, 1600-1664* . Boréal Express, Montréal, 419 p.

DESROSIERS, Alain, 1995 : *Liste de la faune vertébrée du Québec.* Ministère de l'environnement et de la faune, Nouv. éd., Publication du Québec, Québec, 122 pp.

DIONNE J.C. et Serge Occhietti, 1996 : "Aperçu du Quaternaire à l'embouchure du Saguenay, Québec", *Géographie physique et quaternaire*, 50 (1): 5-34.

DUFOUR, Jules, 1977 : "La Sagamie: un nouveau régionyme pour la région du Saguenay et du Lac-Saint-Jean", *Annales de l'ACFAS* : 44 (2): 105-110.

----, 1981 : " "L'hypsométrie", "Le Climat I, II, III", "l'Hydrographie" et les "Ecorégions" ", in Magella Gauthier et L.-M. Bouchard, *Atlas Régional du Saguenay−Lac-St-Jean* . Gaëtan Morin éditeur, Chicoutimi, n.p.

FORTIN, Joseph-Henri, 1968 : *Sites du lac Saint-Jean 1965-1967, Mention 1964. Rapport d'activités.* Publication “Archéologie au Royaume du Saguenay”. Société d'archéologie du Saguenay, Chicoutimi.

----, 1969 : *Archéologie au royaume du Saguenay. Sites du Peok8agamy, année 1969. Rapport d'activités*. Société d'archéologie du Saguenay, 36 p.

----, 1970 : *Archéologie au royaume du Saguenay. Sites du Peok8agamy, année 1970. Rapport d'activités.* Société d'archéologie du Saguenay, Chicoutimi, 23 p.

----, 1972 : *Sommaire de notre travail, autour du Lac-Saint-Jean et de sa périphérie sud, en 1972.* Société d'archéologie du Saguenay, Chicoutimi, 25 p.

GADBOIS, Raphaël et Érik Langevin 2014 : *Inventaire archéologique, Programme de stabilisation des berges du lac Saint-Jean. Rio tinto alcan. Bilan des activités de l’automne 2013.* Université du Québec à Chicoutimi, Laboratoire d’histoire et d’archéologie du subarctique oriental, Chicoutimi, 120p.

GATES, Christian, 2000 : *Rapport d'analyse zooarchéologique du site DbEl-4, Rivière Sainte-Marguerite*. Département d'anthropologie, Université de Montréal, Montréal, 16 p.

----, 2000a : *Rapport d'analyse zooarchéologique des sites du Cap de Bon-Désir (Haute-Côte-Nord) et de la Rivière Ste-Marguerite (Saguenay).* Département d'anthropologie, Université de Montréal, Montréal, 15 p.

----, 2002 : *Rapport d'analyse zooarchéologique du site DbEl-9b, Rivière Sainte-Marguerite.* Département d'anthropologie, Université de Montréal, Montréal, 9 p.

GAUTHIER, Geneviève, Frédéric Côté et Érik Langevin, 1997 : “Aspects de la paléohistoire du lac de la Belle-Rivière”. *Saguenayensia,* vol. 39 (3) : 31-34.

GIRARD, Joane et Érik Langevin, 1996 : L'Archaïque Laurentien au lac Saint-Jean: “Le témoignage des outils polis”, in C. Larouche et C. Saint-Germain (éd.), Actes du 14e colloque annuel de l'Association des Archéologues du Québec, *Archéologiques n° 9*, Montréal, p. 24-28.

GUITARD, Michelle, et Marcel Laliberté, 1985 : *Les amérindiens de Pointe-Bleue et leur environnement*. Société du Village Amérindien de Pointe-Bleue, Québec, 290 p.

HYDRO-QUÉBEC, 2002 : *Régularisation des crues du bassin versant du Lac Kénogami. Études d'impact sur l'environnement.* RP3.2 Aménagement du Réservoir Pikauba, Hydro-Québec et ministère des Ressources naturelles.

JURDANT, M., J. Beaubien, J.L. Bélair, J.C. Dionne, et V. Gérardin, 1972 : *La carte écologique de la région du Saguenay−Lac-Saint-Jean.* Notice explicative. Vol. 1,

L'environnement et ses ressources : identification, analyse et évaluation, Environnement Canada, Centre de recherche forestière des Laurentides, Rapport d'information, Q-F-X-31, 93 p.

LABELLE, Claude et Pierre Richard, 1981 : “Végétation tardiglaciaire et postglaciaire au sud-est du parc des Laurentides, Québec”, *Géographie physique et Quaternaire* vol. XXXV (3): 345-359.

LALIBERTÉ, Marcel, 1987 : *Les fouilles archéologiques de l'été 1986 sur les berges du Lac-Saint-Jean, attenantes au site DcEx-1 à Chambord*. Société d'Électrolyse et de Chimie Alcan Limitée, Québec.

LALIBERTÉ, Marcel et Jean-François Moreau, 1988 : *DcEx-1, un site traditionnel d'échange sur les berges du lac Saint-Jean*, ministère des Affaires Culturelles, 122 pp.

LANGELIER, J.-C., 1898 : *Industrie de la pulpe et du papier dans la région du Lac St-Jean. Régions de Québec, du Lac St-Jean, de Chicoutimi et de la Côte Nord du Saint-Laurent: description des comtés arpentés, explorations de territoires et arpentage des rivières et des lacs, de 1889 à 1908*. Ministère des Terres et Forêts, Québec: p. 49-69.

LANGEVIN, Érik, 1989 : *Reconstitution informatisée d’un espace paléohistorique à partir des données d’un archéologue amateur: méthode et résultats*. Communication livrée dans le cadre de la session spéciale “Espace et Paléohistoire” du colloque annuel de l’Association Canadienne des Géographes.

----, 1990 : *DdEw-12: 4 000 ans d'occupation sur la Grande-Décharge du lac Saint-Jean*. Département d'anthropologie, Université de Montréal, Montréal, 147 p.

----, 1991 : *Inventaire Archéologique 1991*. Rapport d'activité soumis à la Société d'Électrolyse et de Chimie Alcan, Programme de stabilisation des berges du lac Saint-Jean. Groupegénie Inc., Chicoutimi, 267 p.

----, 1991a : *Inventaire Alcan 1986-1990: synthèse des travaux et résultats*. Laboratoire d’histoire et d’archéologie du subarctique oriental, Université du Québec à Chicoutimi, Chicoutimi, 88 p.

----, 1991b : *Complément à l'Inventaire Archéologique 1991 des Berges du lac Saint-Jean.* Rapport d'activité soumis à la Société d'Électrolyse et de Chimie Alcan Ltée, Programme de stabilisation des berges. Laboratoire d’histoire et d’archéologie du subarctique oriental, Université du Québec à Chicoutimi, Chicoutimi, 29 p.

----, 1993 : *L'archéologie en Sagamie : rétrospective et prospectives*. Ministère des affaires culturelles, Chicoutimi, 2 volumes.

----, 1995 : *Y a pas d'quoi en faire un plat.... un pot peut-être?* Examens de doctorat. Département d'anthropologie, Université de Montréal, Montréal. Inédit.

----, 1995a : *Adaptation et échanges: cause et conséquences.* Examens de doctorat. Département d'anthropologie, Université de Montréal, Montréal. Inédit

----, 1995b : *Inventaire Archéologique Alcan. Bilan des activités de l'automne 1994.* Rapport d'inventaire préparé pour la Société d'Électrolyse et de Chimie Alcan Ltée, Programme de stabilisation des berges du lac Saint-Jean. Laboratoire d'histoire et d'archéologie du subarctique oriental, Université du Québec à Chicoutimi, Chicoutimi, 173 p.

----, 1996a : *Surveillance sur le site DeEx-5, Sainte-Monique*. Rapport d'activité soumis à la Société d'Électrolyse et de Chimie Alcan Ltée, Programme de stabilisation des berges. Laboratoire d'histoire et d'archéologie du subarctique oriental, Université du Québec à Chicoutimi, Chicoutimi, 15 p.

----, 1996b : *Surveillance sur le site DeEx-2, Sainte-Monique*. Rapport d'activité soumis à la Société d'Électrolyse et de Chimie Alcan Ltée, Programme de stabilisation des berges. Laboratoire d'histoire et d'archéologie du subarctique oriental, Université du Québec à Chicoutimi, Chicoutimi, 22 p.

----, 1997 : *Inventaire Archéologique Alcan. Bilan des activités de l'automne 1996*. Rapport d'inventaire préparé pour la Société d'Électrolyse et de Chimie Alcan Ltée, Programme de stabilisation des berges du lac Saint-Jean. Laboratoire d'histoire et d'archéologie du subarctique oriental, Université du Québec à Chicoutimi, Chicoutimi, 168 p.

----, 1997a : *Surveillance de chantier sur le site DdEw-9, unité 97.15.03.* Rapport d'activité soumis à la Société d'Électrolyse et de Chimie Alcan Ltée, Programme de stabilisation des berges du lac Saint-Jean. Laboratoire d'histoire et d'archéologie du subarctique oriental, Université du Québec à Chicoutimi, 21 p.

----, 1999 : *Surveillance sur le site DdFb-17, Saint-Méthode.* Complément au rapport d'inventaire de l'automne 1998. Rapport d'activité soumis à la Société d'Électrolyse et de Chimie Alcan Ltée, Programme de stabilisation des berges. Laboratoire d'histoire et d'archéologie du subarctique oriental, Université du Québec à Chicoutimi, Chicoutimi, 21 p.

----, 2000 : "Il était une fois l'Anse à la Croix.", *Saguenayensia*, vol 42 (3): 3-13.

----, 2000a : "Le tourisme de l'an 2000…avant Jésus-Christ.", *Téoros,* vol. 19, n.1, pp. 9-13.

----, 2001 : *Inventaire Archéologique Alcan. Bilan des activités de l'automne 2000.* Société d'Électrolyse et de Chimie Alcan Ltée, Programme de stabilisation des berges du lac Saint-

Jean. Laboratoire d'histoire et d'archéologie du subarctique oriental, Université du Québec à Chicoutimi, Chicoutimi, 114 p.

----, 2001a : *Surveillance sur le site DcEx-1, Chambord.* Complément au rapport d'inventaire de l'automne 2000. Rapport d'activité soumis à la Société d'Électrolyse et de Chimie Alcan Ltée, Programme de stabilisation des berges. Laboratoire d'histoire et d'archéologie du subarctique oriental, Université du Québec à Chicoutimi, Chicoutimi, 16 p.

----, 2002 : *Inventaire Archéologique Alcan. Bilan des activités de l'automne 2001.* Société d'Électrolyse et de Chimie Alcan Ltée, Programme de stabilisation des berges du lac Saint-Jean. Laboratoire d'histoire et d'archéologie du subarctique oriental, Université du Québec à Chicoutimi, Chicoutimi, 112 p.

----, 2002a : *Surveillance archéologique sur le site DdFb-14, île aux Couleuvres, Roberval.* Complément au rapport d'inventaire de l'automne 2001. Rapport d'activité soumis à la Société d'Électrolyse et de Chimie Alcan Ltée, Programme de stabilisation des berges. Laboratoire d'histoire et d'archéologie du subarctique oriental, Université du Québec à Chicoutimi, Chicoutimi, 14 p.

----, 2003 : *Inventaire Archéologique Alcan. Bilan des activités de l'automne 2002.* Société d'Électrolyse et de Chimie Alcan Ltée, Programme de stabilisation des berges du lac Saint-Jean. Laboratoire d'histoire et d'archéologie du subarctique oriental, Université du Québec à Chicoutimi, Chicoutimi, 123 p.

----, 2004 : *Inventaire Archéologique Alcan. Bilan des activités de l'automne 2003.* Société d'Électrolyse et de Chimie Alcan Ltée, Programme de stabilisation des berges du lac Saint-Jean. Laboratoire d'histoire et d'archéologie du subarctique oriental, Université du Québec à Chicoutimi, Chicoutimi, 135 p.

----, 2004a : "Écologie humaine à l'embouchure de la rivière Sainte-Marguerite : les plus anciennes occupations.", in *Un traducteur du passé. Mélanges en hommage à Norman Clermont* par Claude Chapdelaine et Pierre Corbeil, Paléo-Québec 31: 177-202.

----, 2005 : *Inventaire Archéologique Alcan. Bilan des activités de l'automne 2004.* Alcan, Division Métal Primaire, Programme de stabilisation des berges du lac Saint-Jean. Laboratoire d'histoire et d'archéologie du subarctique oriental, Université du Québec à Chicoutimi, Chicoutimi, 135 p.

----, 2006 : *Inventaire Archéologique Alcan. Bilan des activités de l'automne 2005.* Alcan, Division Métal Primaire, Programme de stabilisation des berges du lac Saint-Jean. Laboratoire d'histoire et d'archéologie du subarctique oriental, Université du Québec à Chicoutimi, Chicoutimi, 115 p.

----, 2007 : *Inventaire Archéologique Alcan. Bilan des activités de l'automne 2006.* Alcan,

Division Métal Primaire, Programme de stabilisation des berges du lac Saint-Jean. Laboratoire d'histoire et d'archéologie du subarctique oriental, Université du Québec à Chicoutimi, Chicoutimi, 127 p + annexes.

----, 2008 : *Inventaire Archéologique Alcan. Bilan des activités de l'automne 2007.* Alcan, Division Métal Primaire, Programme de stabilisation des berges du lac Saint-Jean. Laboratoire d'histoire et d'archéologie du subarctique oriental, Université du Québec à Chicoutimi, Chicoutimi, 101 p + annexes.

----, 2010 : *Inventaire Archéologique Alcan. Bilan des activités de l'automne 2009.* Rio Tinto Alcan, Programme de stabilisation des berges du lac Saint-Jean. Laboratoire d'histoire et d'archéologie du subarctique oriental, Université du Québec à Chicoutimi, Chicoutimi, 98 p + annexes.

----, 2011 : *Inventaire Archéologique Alcan. Bilan des activités de l'automne 2010.* Rio Tinto Alcan, Programme de stabilisation des berges du lac Saint-Jean. Laboratoire d'histoire et d'archéologie du subarctique oriental, Université du Québec à Chicoutimi, Chicoutimi, 103 p + annexes.

----, 2012 : *Inventaire Archéologique Alcan. Bilan des activités de l'automne 2011*. Rio Tinto Alcan, Programme de stabilisation des berges du lac Saint-Jean. Laboratoire d'histoire et d'archéologie du subarctique oriental, Université du Québec à Chicoutimi, Chicoutimi, 121 p + annexes.

----, 2015 : *Un fjord, une rivière, un lac et des ruisseaux : variabilité culturelle paléohistorique sur le bassin hydrographique de la rivière Saguenay (Québec, Canada).* Thèse de doctorat, Fculté des Arts et des Sciences, Département d'anthropologie, Université de Montréal, Montréal, 763 p.

----, 2016 : Inventaire Archéologique Alcan. Bilan des activités de l'automne 2015. Rio Tinto, Programme de stabilisation des berges du lac Saint-Jean. Laboratoire d'histoire et d'archéologie du subarctique oriental, Université du Québec à Chicoutimi, Chicoutimi, 135 p + annexes.

----, 2018 : *Inventaire Archéologique Alcan. Bilan des activités de l'automne 2017.* Rio Tinto, Programme de stabilisation des berges du lac Saint-Jean. Laboratoire d'histoire et d'archéologie du subarctique oriental, Université du Québec à Chicoutimi, Chicoutimi, 160 p + annexes.

LANGEVIN, Érik et Marc-André Béchard, 2019 : *Inventaire Archéologique Alcan. Bilan des activités de l'automne 2018.* Rapport d'inventaire préparé pour Rio-Tinto, Programme de stabilisation des berges du lac Saint-Jean. Laboratoire d'Histoire et d'Archéologie du Subarctique Oriental, Université du Québec à Chicoutimi, Chicoutimi, 126 p.

LANGEVIN, Érik, Hélène Dionne, Hugues Longuépée, Éric Tremblay et Jean-François

Moreau, 2003 : *Étude de potentiel archéologique. Réserve faunique des Laurentides et Parcs nationaux de la Jacques-Cartier et des Grands-Jardins. Document synthèse. Corridor de la route 175*. Document soumis au Service du soutien technique du ministère des Transports du Québec. Laboratoire d'histoire et d'archéologie du subarctique oriental, Université du Québec à Chicoutimi, Chicoutimi, 54 p.

----, 2004 : *Étude de potentiel archéologique. Réserve faunique des Laurentides et Parcs nationaux de la Jacques-Cartier et des Grands-Jardins.* Document soumis au Service du soutien technique du ministère des Transports du Québec. Laboratoire d'histoire et d'archéologie du subarctique oriental, Université du Québec à Chicoutimi, Chicoutimi, 131 p, 2 volumes.

LANGEVIN, Érik et Joane Girard, 1995 : *Sites du Grand Marais de Saint-Gédéon.* Laboratoire d'histoire et d'archéologie du subarctique oriental, Université du Québec à Chicoutimi, Chicoutimi, 131 p.

----, 1996 : *Inventaire Archéologique Alcan. Bilan des activités de l'automne 1995*. Rapport d'inventaire préparé pour la Société d'Électrolyse et de Chimie Alcan Ltée, Programme de stabilisation des berges du lac Saint-Jean. Laboratoire d'histoire et d'archéologie du subarctique oriental, Université du Québec à Chicoutimi, Chicoutimi, 195 p.

----,1996a : *Évaluation archéologique des basses terres situées entre les rivières Ashuapmushuan et Mistassini (sites DeFc-1, 6, 7, 8 et 9; DdFb-5 et 17; DfFd-1).* Municipalité de Saint-Méthode et Centre d'histoire et d'archéologie de la Métabetchouane. Subarctique Enr., Chicoutimi, 71 p.

----, 1996b : *Recherche et inventaires archéologiques 1986-1996.* Annexe 4. Rapport préparé pour la Société d'Électrolyse et de Chimie Alcan Ltée, Programme de stabilisation des berges d'Alcan. Laboratoire d'histoire et d'archéologie du subarctique oriental, Université du Québec à Chicoutimi, Chicoutimi. 68 p.

----, 1997 : *Embouchure de la Sainte-Marguerite, Fjord du Saguenay. Campagne archéologique du printemps 1996.* Ministère de l'Environnement et Faune, Parc Saguenay. Laboratoire d'histoire et d'archéologie du subarctique oriental, Université du Québec à Chicoutimi, Chicoutimi.

----, 1998 : *Inventaire Archéologique Alcan. Bilan des activités de l'automne 1997*. Rapport d'inventaire préparé pour la Société d'Électrolyse et de Chimie Alcan Ltée, Programme de stabilisation des berges du lac Saint-Jean. Laboratoire d'histoire et d'archéologie du subarctique oriental, Université du Québec à Chicoutimi, Chicoutimi, 182 p.

----, 1998a : *Fouilles du site DbEl-4. Embouchure de la Sainte-Marguerite, Fjord du Saguenay. Campagne archéologique du printemps 1997.* Laboratoire d'histoire et d'archéologie du subarctique oriental, Université du Québec à Chicoutimi, Chicoutimi, 89

p.

----, 1999 : *Inventaire Archéologique Alcan. Bilan des activités de l'automne 1998.* Rapport d'inventaire préparé pour la Société d'Électrolyse et de Chimie Alcan Ltée, Programme de stabilisation des berges du lac Saint-Jean. Laboratoire d'histoire et d'archéologie du subarctique oriental, Université du Québec à Chicoutimi, Chicoutimi, 147 p.

----, 2000 : *Inventaire Archéologique Alcan. Bilan des activités de l'automne 1999.* Rapport d'inventaire préparé pour la Société d'Électrolyse et de Chimie Alcan Ltée, Programme de stabilisation des berges du lac Saint-Jean. Laboratoire d'histoire et d'archéologie du subarctique oriental, Université du Québec à Chicoutimi, Chicoutimi, 112 p.

----, 2000a : *Inventaire des ressources archéologiques. Ermitage Saint-Antoine, lacs Bouchette et Ouiatchouan (Lac-Saint-Jean). Activités de l'été 1998.* Ermitage Saint-Antoine et Centre d'histoire et d'Archéologie de la Métabetchouane. Subarctique Enr., Chicoutimi, 121 p.

----, 2004 : *Projet enfouissement du réseau câblé, Roberval, 2003.* Laboratoire d'histoire et d'archéologie du subarctique oriental, Université du Québec à Chicoutimi, Chicoutimi, 84 p.

LANGEVIN, Érik, Joane Girard, Hélène Dionne et Élise Maire, 2004 : *Intervention archéologique sur les terrasses de l'Anse à la Croix, Bas Saguenay. Activités de l'été 2001.* Société touristique de l'Anse à la Croix et Municipalité de Saint-Félix d'Otis. Subarctique Enr, Chicoutimi, 111 p.

LANGEVIN, Érik, Joane Girard et Marie-Josée Fortin, 1997 : *Un atelier de taille en territoire Ilnu. Le site DdFb-16.* Conseil des Montagnais de Mashteuiatsh. Laboratoire d'histoire et d'archéologie du subarctique oriental, Université du Québec à Chicoutimi, Chicoutimi, 123 p.

----, 1999 : *Intervention archéologique sur les sites DcEp-1, DcEp-2 et DcEp-3, Anse à la Croix, Bas-Saguenay.* Société touristique de l'Anse à la Croix et Municipalité de Saint-Félix d'Otis. Subarctique Enr, Chicoutimi, 216 p.

----, 1999a : *Des occupations cinq fois millénaires à l'Anse à la Croix, Bas-Saguenay. Activités de l'été 1998.* Société touristique de l'Anse à la Croix et Municipalité de Saint-Félix d'Otis. Subarctique Enr, Chicoutimi, 2 volumes, 226 p.

LANGEVIN, Érik, Joane Girard et Gisèle Gagnon, 1996 : *Surveillance archéologique sur les sites DcEx-3 et DcEx-8*. Rapport d'activité soumis au Centre d'histoire et d'archéologie de la Métabetchouane. Subarctique Enr., Chicoutimi, 57 p.

LANGEVIN, Érik**,** Joane Girard et David LeBlanc, 1999 : *Intervention archéologique sur la rivière à l'Ours, Saint-Prime, Lac-Saint-Jean. Sites DdFc-2 et DdFc-5*. Subarctique Enr.,

Chicoutimi, 42 p.

LANGEVIN, Érik, Joane Girard et Jean-François Moreau, 1994 : *Surveillance archéologique sur le site DcFa-9, Baie des Dorés.* Rapport d'activité soumis à la Société d'Électrolyse et de Chimie Alcan Ltée, Programme de stabilisation des berges du lac Saint-Jean. Laboratoire d'histoire et d'archéologie du subarctique oriental, Université du Québec à Chicoutimi, Chicoutimi, 20 p.

LANGEVIN, Érik, Joane Girard et Alain Rioux, 2000 : *Embouchure de la Sainte-Marguerite, Fjord du Saguenay. Campagne archéologique du printemps 1999.* Laboratoire d'histoire et d'archéologie du subarctique oriental, Université du Québec à Chicoutimi, Chicoutimi, 126 p.

----, 2001 : *De la pierre et de l'argile à l'Anse à la Croix, Bas Saguenay. Activités de l'été 2000.* Société touristique de l'Anse à la Croix et Municipalité de Saint-Félix d'Otis. Subarctique Enr, Chicoutimi. 128 p.

LANGEVIN, Érik, Joane Girard, Marie-Josée Fortin, Alain Rioux et Jean-François Moreau, 2001 : *De nouvelles fouilles sur le site DcEx-1. Intervention de l'été 2000, Embouchure de la rivière Métabetchouane, Lac-Saint-Jean.* Rapport soumis au Centre d'histoire et d'archéologie de la Métabetchouane. Laboratoire d'histoire et d'archéologie du subarctique oriental, Université du Québec à Chicoutimi, Chicoutimi. Deux volumes.

LANGEVIN, Érik et Jannick Langlois, 2002 : *Étude de potentiel archéologique du territoire compris entre les monts Valin et les monts Otish.* Dans le cadre du projet ARUC, Mise en valeur du potentiel récréotouristiques des monts Valin et des monts Otish. Laboratoire d'histoire et d'archéologie du subarctique oriental, Université du Québec à Chicoutimi, Chicoutimi, 44 p.

LANGEVIN, Érik et Jean-Michel Lavoie-Painchaud, 2009 : *Inventaire Archéologique Alcan. Bilan des activités de l'automne 2009.* Rapport d'inventaire préparé pour la Société Rio Tinto-Alcan, Programme de stabilisation des berges du lac Saint-Jean. Laboratoire d'histoire et d'archéologie du subarctique oriental, Université du Québec à Chicoutimi, Chicoutimi, 118 p.

----, 2011, *Fouille de sauvetage du site DeFa-7, lac Askeen, Parc de la Pointe Taillon, lac Saint-Jean. Activité de l'automne 2010.* Rapport d'activité préparé pour la Société Rio Tinto-Alcan, Programme de stabilisation des berges du lac Saint-Jean. Laboratoire d'histoire et d'archéologie du subarctique oriental, Université du Québec à Chicoutimi, Chicoutimi, 27 p. + annexes.

LANGEVIN, Érik et David LeBlanc, 1999 : *Paléohistoire de la Pointe des Pères, Dolbeau-Mistassini. Activités de l'automne 1998.* Municipalité de Dolbeau-Mistassini. Subarctique Enr., Chicoutimi, 92 p.

----, 2001 : *Intervention supplémentaire sur la Pointe des Pères, Dolbeau-Mistassini. Activités de l'automne 2000.* Municipalité de Dolbeau-Mistassini. Subarctique Enr., Chicoutimi, 22 p.

----, 2001a : *Surveillance de chantier sur le site DdEw-29, unité 01.15.01.* Rapport d'intervention préparé pour la Société d'Électrolyse et de Chimie Alcan Ltée, Programme de stabilisation des berges du lac Saint-Jean. Laboratoire d'histoire et d'archéologie du subarctique oriental, Université du Québec à Chicoutimi, Chicoutimi.

----, 2005 : *Intégration de la production de la centrale Péribonka au réseau de transport d'Hydro-Québec TransÉnergie. Ligne à 161 kv Péribonka-Simard. Étude de potentiel archéologique.* Laboratoire d'histoire et d'archéologie du subarctique oriental, Université du Québec à Chicoutimi, Chicoutimi, 82 p.

LANGEVIN, Érik, Moïra McCaffrey, Jean-François Moreau et R.G.V. Hancock, 1995 : " Le cuivre natif dans le nord-est québécois: contribution d'un site du lac Saint-Jean (Québec central)", in A.-M. Balac, C. Chapdelaine, N. Clermont et F. Duguay (éd.), *Archéologies québécoises*, Paléo-Québec n°23, Recherches amérindiennes au Québec, Montréal, p. 307-320.

LANGEVIN, Érik et Jean-François Moreau, 1991 : "L'état du patrimoine archéologique en Sagamie: diagnostique et palliatifs", *Saguenayensia* 33 (2): 5-10.

----, 1992 : *Rapport d'activités. Inventaire archéologique (1992).* Rapport remis à la Société d'Électrolyse et de Chimie Alcan Ltée, Programme de stabilisation des berges du lac Saint-Jean. Laboratoire d'histoire et d'archéologie du subarctique oriental, Université du Québec à Chicoutimi, Chicoutimi, 161 p.

----, 1993 : *Inventaire Archéologique de l'automne 1992*. Rapport d'inventaire préparé pour la Société d'Électrolyse et de Chimie Alcan Ltée, Programme de stabilisation des berges du lac Saint-Jean. Laboratoire d'histoire et d'archéologie du subarctique oriental, Université du Québec à Chicoutimi, Chicoutimi, 131 p.

----, 1994 : *Inventaire Archéologique Alcan. Bilan des activités de l'automne 1993*. Rapport d'inventaire préparé pour la Société d'Électrolyse et de Chimie Alcan Ltée, Programme de stabilisation des berges du lac Saint-Jean. Laboratoire d'histoire et d'archéologie du subarctique oriental, Université du Québec à Chicoutimi, Chicoutimi, 165 p.

LANGEVIN, Érik, Roland Tremblay, Joane Girard et Jean-François Moreau, 2005 : *Aménagement hydroélectrique de la rivière Péribonka. Bilan des activités archéologiques 2004.* Rapport soumis à Hydro-Québec. Laboratoire d'histoire et d'archéologie du subarctique oriental, Université du Québec à Chicoutimi, Chicoutimi, 303 p.

LANGEVIN, Érik, Roland Tremblay et Alain Rioux, 2003 : *Inventaire archéologique. Lac Onistagane (Haut Lac-Saint-Jean) Automne 2002*. ARUC, Mise en valeur du potentiel

récréotouristique des Monts Valin et des monts Otish. Laboratoire d'histoire et d'archéologie du subarctique oriental, UQAC, Chicoutimi, 88 p.

LAROUCHE, Céline, 1987 : *Surveillance archéologique partie est du site 87.3.2, Grand Marais de Saint-Gédéon, Lac-Saint-Jean est.* Le Groupe Leblond, Tremblay, Bouchard, Chicoutimi. 13 p.

----, 1988 : *Intervention archéologique de surface sur les berges du lac Saint-Jean et du Grand Marais de Saint-Gédéon, printemps 1987.* Université du Québec à Chicoutimi, Laboratoire d'histoire et d'archéologie du subarctique oriental, Chicoutimi.

LASALLE, P., Martineau, G. et Chauvin, L., 1977 : *Morphologie, stratigraphie et déglaciation dans la région de Beauce - Monts Notre-Dame - Parc des Laurentides*. Ministère des richesses naturelles du Québec, 74 p.

LEACOK, Eleanor, 1980 : "*Les relations de production parmi les peuples chasseurs-cueilleurs et trappeurs des régions subarctiques du Canada*", *Recherches amérindiennes au Québec*, vol. X (1-2) : 79-89.

LEBLANC, David, 1997 : *Rivières Mistassini, Mistassibi et Petite Péribonka. Étude de potentiel archéologique*. Rapport de recherche présenté dans le cadre du cours Analyse des témoins en archéologie. Université du Québec à Chicoutimi, Chicoutimi, 18 p.

----, 2004 : *Caractérisation géochimique de matières premières lithiques : Analyse de la quarzite de Mistassini (colline Blanche, rivière Témiscamie) et de la calcédoine du Lac-Saint-Jean (Île aux Couleuvres, Lac-Saint-Jean).* Mémoire remis pour l'obtention du titre de MS aux sciences de la terre, Université du Québec à Chicoutimi, Chicoutimi, 97 p + annexes.

LEDUC, Éric, 2016, *Le quaternaire de la région du Saguenay-Lac-Saint-Jean, Québec :Cartographie, Sédimentologie, modélisation de l'extension marine et paléogéographie*, Mémoire de la maîtrise en Géographie, Universtié du Québec à Montréal, 184 p.

LONGSTRETH, T.M., 1922 : *The Laurentians: the hills of the habitant*, Toronto, McClelland & Stewart.

MARSAN, A., et Associés, 1983 : *Étude d'impact sur l'environnement et le milieu social. Le milieu, le phénomène d'érosion et l'analyse de gestion des niveaux du lac.* Tome 1. Programme de stabilisation des berges d'Alcan, Montréal.

MOREAU, Jean-François, 1994 : "Des perles de la "protohistoire" au Saguenay-Lac-Saint-Jean? ", *Recherches amérindiennes au Québec* XXIV (1-2): 31-48.

----, 1996 : *Natural and Anthropic Wetlands in the Eastern Subarctic, Canada: the Case*

of Lake Saint-Jean. Communication présentée au colloque Hidden Dimensions. The Cultural Significance of Wetland Archaeology. Vancouver, University of British Columbia, 27-30 avril 1995.

MOREAU, Jean-François et Érik Langevin, 1992 : "Premières manifestations européennes en pays amérindien". *Recherches amérindiennes au Québec* XXII (4): 37-47.

----, 1994 : *Le site Harvey (DcFa-5), Pointe des pins, lac Saint-Jean. Rapport des fouilles archéologiques du printemps 1990.* Laboratoire d'histoire et d'archéologie du subarctique oriental, Université du Québec à Chicoutimi, Chicoutimi.

----, 1994a : *Le site DcFa-5 (Harvey), Pointe des pins, lac Saint-Jean. Rapport des fouilles archéologiques du printemps 1992.* Laboratoire d'histoire et d'archéologie du subarctique oriental, Université du Québec à Chicoutimi, Chicoutimi.

----, 1994b : *Le site Lavertu (DeFc-9/1), rivière Tikouapé, lac Saint-Jean.* Laboratoire d'histoire et d'archéologie du subarctique oriental, Université du Québec à Chicoutimi, Chicoutimi.

MOREAU, Jean-François, Érik Langevin, et Louise Verreault, 1991 : "Assessment of the Ceramic Evidence for Woodland-Period Cultures in the Lac Saint-Jean Area, Eastern Quebec". *Man in the Northeast* (41): 33-64.

MOUSSEAU, Pierre, et Alain Armellin, 1995 : *Synthèse des connaissances sur les communautés biologiques du Saguenay*. Rapport technique, Zones d'intervention prioritaire 22 et 23. Centre Saint-Laurent, Conservation de l'environnement, Environnement Canada- Région du Québec, 222 p.

MUNICIPALITÉ de Saint-Méthode, 1996 : *Plan de conservation, d'aménagement et de mise en valeur des milieux fauniques Tikouamis*. Le Groupe Leblond, Tremblay, Bouchard et le Centre de formation et de recherche en environnement du Moyen-Nord, Saint-Méthode, 134 p.

MURRAY, W.H.H., 1888 : *The Doom of Mamelons, a Legend of the Saguenay , with a Description and Map of the Lake St-John and Saguenay Region.* Québec.

NIXON, W., 1828 : *Extraits du journal d'un voyage d'exploration depuis Québec jusqu'au Lac St-Jean, autour du dit lac et de là à Québec*. Exploration du Saguenay (C.E.R.H.S.), Séminaire de Chicoutimi, Chicoutimi, p. 139-167.

NORMANDIN, Joseph Louis, 1732 : *Journal du voyage que Joseph Laurent Normandin a fait dans le Domaine du Roy en Canada depuis le Poste de Chicoutimi jusqu'aux limites de la hauteur des terres en 1732*. Archives publiques du Canada, Ottawa.

OSTÉOTHÈQUE Inc., 1997 : *Identification des restes osseux provenant du site DbEl-4,*

Embouchure de la rivière Sainte-Marguerite. Rapport #169, Montréal.

----, 1998 : *Identification de restes osseux provenant des sites DcEp-2, DcEp-3 et DbEl-4.* Rapport #178, Montréal.

----, 1999 : *Identification de restes osseux provenant des sites DcEp-2, DcEp-3, DcEp-4 et DbFb-40.* Rapport #186, Montréal.

----, 2002 : *Identification de restes osseux provenant du site DcEx-1.* Rapport #186, Montréal.

----, 2005 : *Étude de l'assemblage archéozoologique du site DjEt-1, rivière Péribonka, Lac-Saint-Jean*. Rapport 243b. Montréal, 15 p. + annexes.

----, 2005a : *Étude de l'assemblage archéozoologique du site DjEt-4, rivière Péribonka, Lac-Saint-Jean*. Rapport 243c. Montréal, 19 p. + annexes.

----, 2005b : *Étude de l'assemblage archéozoologique du site DjEt-7, rivière Péribonka, Lac-Saint-Jean*. Rapport 243a. Montréal, p. + annexes.

----, 2006 : *Étude de l'assemblage archéozoologique du site DcEs-1, Poste de traite de Chicoutimi (Chicoutimi, Saguenay)*. Rapport 245. Montréal, 25 p. + annexes.

PARENT, Michel, Jean-Marie M. Dubois, Pierre Bail, Armand Larocque, et Gérard Larocque, 1985 : " Paléogéographie du Québec méridional entre 12,500 et 8000 ans BP. " *Recherches amérindiennes au Québec*, vol. XV (1-2): 17-37.

PLOURDE, Noémie, Jany-Claude Bouchard et Érik Langevin, 2024 : Rapport de surveillance archéologique du site DcEx-1, printemps 2023. Municipalité de Chambord. Rio Tinto Alcan, Programme de stabilisation des berges du lac Saint-Jean. Laboratoire d'Histoire et d'Archéologie du Subarctique Oriental, Université du Québec à Chicoutimi, Chicoutimi, 41 p + annexes.

----, 2024a : Rapport de surveillance archéologique du site DcEx-1, printemps 2024. Municipalité de Chambord. Rio Tinto Alcan, Programme de stabilisation des berges du lac Saint-Jean. Laboratoire d'Histoire et d'Archéologie du Subarctique Oriental, Université du Québec à Chicoutimi, Chicoutimi, 41 p + annexes.

PLOURDE, Noémie et Érik Langevin, 2020 : *Inventaire Archéologique Alcan. Bilan des activités de l'automne 2019.* Rio Tinto Alcan, Programme de stabilisation des berges du lac Saint-Jean. Laboratoire d'Histoire et d'Archéologie du Subarctique Oriental, Université du Québec à Chicoutimi, Chicoutimi, 112 p + annexes.

----, 2020a : *Inventaire Archéologique Alcan. Bilan des activités de l'automne 2020.* Rio Tinto Alcan, Programme de stabilisation des berges du lac Saint-Jean. Laboratoire

d'Histoire et d'Archéologie du Subarctique Oriental, Université du Québec à Chicoutimi, Chicoutimi, 101 p + annexes.

----, 2022 : *Inventaire Archéologique Alcan. Bilan des activités de l'automne 2021*. Rio Tinto Alcan, Programme de stabilisation des berges du lac Saint-Jean. Laboratoire d'Histoire et d'Archéologie du Subarctique Oriental, Université du Québec à Chicoutimi, Chicoutimi, 106 p + annexes.

----, 2023 : *Inventaire Archéologique Alcan. Bilan des activités de l'automne 2022*. Rio Tinto Alcan, Programme de stabilisation des berges du lac Saint-Jean. Laboratoire d'Histoire et d'Archéologie du Subarctique Oriental, Université du Québec à Chicoutimi, Chicoutimi, 117 p + annexes.

POTVIN, Damase, 1923 : *The Saguenay trip*. Québec.

RICHARD, Pierre J.H., 1973 : "Histoire postglaciaire comparée de la végétation dans deux localités au nord du parc des Laurentides, Québec.", *Le Naturaliste Canadien*, vol 100 : 577-590.

----, 1985 : "Couvert végétal et paléoenvironnements du Québec entre 12 000 et 8000 ans A.A., l'habitabilité dans un milieu changeant". *Recherches Amérindiennes au Québec*, vol. XV (1-2) : 39-56.

ROCHELEAU, Claude, 1987 : *Inventaire archéologique, Lac-Saint-Jean (1986 et 1987)*. Montréal, Rapport remis à la Société d'Électrolyse et de Chimie Alcan Ltée, Programme de stabilisation des berges du lac Saint-Jean.

SAVARD, G. et C. Cormier, 1995 : *Liste annotée des oiseaux du Saguenay−Lac-Saint-Jean*. Club des ornithologues amateurs du Saguenay--Lac-Saint-Jean, Jonquière, 175 p.

SAVARD, Michel, 1989 : *Pour que demain soit*. Les Éditions JCL inc, Chicoutimi, 331 p.

SIMARD, Robert, 1970 : *Le site de Métabetchouan, Lac-Saint-Jean, rapport préliminaire*. Société archéologique du Saguenay, Chicoutimi, 90 p.

SKEENE-PARENT, Jonathan et Érik Langevin, 2015 : *Inventaire Archéologique Alcan. Bilan des activités de l'automne 2014*. Rio Tinto Alcan, Programme de stabilisation des berges du lac Saint-Jean. Laboratoire d'histoire et d'archéologie du subarctique oriental, Université du Québec à Chicoutimi, Chicoutimi, 181 p + annexes.

TREMBLAY, Germain, 1971 : "Conséquences géomorphologiques du relèvement artificiel du niveau du lac Saint-Jean", *Cahiers de Géographie du Québec*, vol. 15 (34): 115-130.

----, 1985 : *Genèse et évolution de Pointe-Taillon (Lac-Saint-Jean)*. Département de

géographie, Université Laval, 1985.

TREMBLAY, Roland et Érik Langevin, n-d : *Fouilles de l'été 2001 sur le site DcEx-1. Chambord, Lac-Saint-Jean*. Laboratoire d'histoire et d'archéologie du subarctique oriental, UQAC et Centre d'histoire et d'archéologie de la Métabetchouane, Chicoutimi. À paraître.

----, n-d (a) : *Fouilles de l'été 2002 sur le site DcEx-1. Chambord, Lac-Saint-Jean*. Laboratoire d'histoire et d'archéologie du subarctique oriental, UQAC et Centre d'histoire et d'archéologie de la Métabetchouane, Chicoutimi.

Annexe 1 : Catalogue photo

# de photo	Description	Direction
1758816026399	Environnement, secteur Péribonka	Est
1758816036754	Environnement, secteur Péribonka	Est
1758816140251	Environnement, secteur Péribonka	Est
1758816221561	Environnement, secteur Péribonka	Est
1758816237496	Environnement, secteur Péribonka	Nord
1758816245389	Environnement, secteur Péribonka	Nord
1758816293441	Environnement, secteur Péribonka	Nord
1758816592299	Environnement, secteur Péribonka	Est
1758816637657	Environnement, secteur Péribonka	Est
1758816646364	Environnement, secteur Péribonka	Nord
1758816694585	Environnement, secteur Péribonka	Nord
1758816742266	Environnement, secteur Péribonka	Nord
1758816751402	Environnement, secteur Péribonka	Nord
1758816675450	Environnement, secteur Péribonka	Nord
1758816796875	Environnement, secteur Péribonka	Est
1758816825578	Environnement, secteur Péribonka	Est
1758816860141	Environnement, secteur Péribonka	Nord
1758816931164	Environnement, secteur Péribonka	Est
1758816945536	Environnement, secteur Péribonka	Esy
1758816981499	Environnement, secteur Péribonka	Est
1758817066838	Environnement, secteur Péribonka	Sud
1758817191996	Environnement, secteur Péribonka	Sud
1758817254438	Environnement, secteur Péribonka	Sud
1758817374575	Environnement, secteur Péribonka	Est
1758817479318	Environnement, secteur Péribonka	Sur
1758817649656	Environnement, secteur Péribonka	Sud
1758817683120	Environnement, secteur Péribonka	Sud
1758817726021	Environnement, secteur Péribonka	Ouest
1758817735170	Environnement, secteur Péribonka	Sud
1758817778666	Environnement, secteur Péribonka	Sud
1758817819806	Environnement, secteur Péribonka	Sud
1758817879260	Environnement, secteur Péribonka	Sud
1758817927616	Environnement, secteur Péribonka	Sud
1758817977799	Environnement, secteur Péribonka	Est
1758817997310	Environnement, secteur Péribonka	Ouest
1758818141271	Environnement, secteur Péribonka	Sud
1758818264757	Environnement, secteur Péribonka	Est
1758818402756	Environnement, secteur Péribonka	Est
1758818506890	Environnement, secteur Péribonka	Sud

1758818704724	Environnement, secteur Péribonka	Ouest
1758818808435	Environnement, secteur Péribonka	Est
1758818867426	Environnement, secteur Péribonka	Ouest
1758819072988	Environnement, secteur Péribonka	Est

Annexe 2 : Photo


1758816026399

1758816036754

1758816140251

1758816221561

1758816237496

1758816245389

1758816293441

1758816340284

1758816492823

1758816538541

1758816592299

1758816637657

1758816646364

1758816694585

1758816742266

1758816751402

1758816759450

1758816796875

1758816825578

1758816860141

1758816931164

1758816945536

1758816981499

1758817066838

1758817191996

1758817254438

1758817374575

1758817479318

1758817649656

1758817683120

1758817726031

1758817735170

1758817778666

1758817819806

1758817879260

1758817927616

1758817977799

1758817997310

1758818141271

1758818264757

1758818402756

1758818506890

1758818704724

1758818808435

1758818867426

1758819072988

Annexe 3 : Coordonnée GPS

S/O

Annexe 4 : Notes de terrain

Note de terrain

secteur Peribonka

- Commence sur la pointe au bout, un petit peu plus loin que la zone pour avoir un bon visuel de l'ensemble de la zone.

C'est une petite plage. on voit bien les perré.

Hummus sablonneux qui commence à être gruger par l'érosion.

↳ ∅ de traces de vestiges histor et/ou paléo.

Parois au dessus de l'empierrement qui commence à se detaché.

↳ ∅ de vestiges

Beaucoup de débris historiques récent dans la zone


↳ ∅ par nous.

* On ne peux pas marcher dans le contrebas, l'eau du lac est trop haute.

On descend où l'on peux pour constater les dégats

Très apique comme pente

↳ on descend aux endroits recruteurs

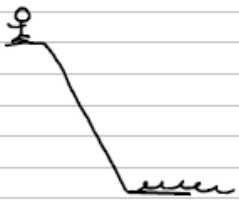

Aucun restige n'a été trouvé.

SUPERVISION ARCHÉOLOGIQUE (AUTOMNE 2024)

TRAVAUX DE RÉAMÉNAGEMENT AU PARC DE LA CHUTE-MONTMORENCY (CfEs-23)



TRUELLE ET CIE INC.

FÉVRIER 2026

©2026
Sépaq
Tous droits réservés

RÉSUMÉ

Au cours de l'automne 2024, une supervision archéologique a été réalisée par la firme Truelle et Cie Inc. dans le cadre de travaux d'excavation effectués dans la partie haute du Parc de la Chute-Montmorency désigné par le code Borden CfEs-23. Visant notamment l'aménagement d'une vaste aire de stationnement, ces travaux impliquaient, entre autres la réalisation de tranchées géotechniques ainsi qu'un décapage de surface. Cette intervention faisait suite à un inventaire effectué l'année précédente et qui avait permis de confirmer la présence de vestiges archéologiques appartenant principalement à deux bâtiments qui auraient été construits au cours du XIX^{e} siècle.

En somme, l'intervention de 2024 a permis de constater que le potentiel archéologique résiduel d'une grande portion du secteur d'intervention était plutôt limité en raison de la présence de la roche-mère à une faible profondeur. Néanmoins, quelques vestiges architecturaux ont tout de même été découverts au cours de cette intervention dont la portion est du vaste bâtiment qui y avait été mis au jour en 2023. Celui-ci correspondrait à la *Poston House*, un bâtiment de style architectural néoclassique qui aurait été construit au cours de la première moitié du XIX^{e} siècle. Avec l'accord du MCC, ces vestiges ont été partiellement démantelés pour permettre l'aménagement du nouveau stationnement. D'autre part, les vestiges de l'ancien théâtre d'été inauguré en 1905 lors de l'ouverture du Parc d'amusement de Holt Renfrew ont aussi été relevés. Il s'agissait possiblement du plancher de l'édifice fait de plusieurs paliers marqués par des cavités qui auraient servi à ancrer les sièges. Enfin, deux vestiges bétonnés ont été relevés à proximité du mur sud du manoir Montmorency. Ceux-ci seraient associés à l'escalier de la galerie du manoir après que celui-ci ait été reconstruit en 1994 à la suite d'un incendie.

En raison de l'importance du site CfEs-23, il est recommandé à la Sépaq que l'ensemble des futurs travaux d'excavation devant être effectués dans les limites des zones à potentiel identifiées par le Groupe DDM en 2022 fasse l'objet d'une intervention archéologique préalable ou simultanée. Ces recommandations ne s'appliquent toutefois pas aux différents secteurs touchés par les travaux de 2024.

TABLE DES MATIÈRES

RÉSUMÉ iii
TABLE DES MATIÈRES iv
LISTE DES FIGURES v
LISTE DES TABLEAUX x
LISTE DES PHOTOS xi
LISTE DES INTERVENANTS xiv

1. INTRODUCTION 1
1.1 Contexte et mandat 1
1.2 Description du secteur d'intervention 1
1.3 Organisation du rapport 1

2. MÉTHODOLOGIE 4
2.1 Supervision archéologique 4

3. CADRE GÉOGRAPHIQUE 6
3.1 Environnement actuel 6
3.2 Paléoenvironnement 6

4. CADRE CULTUREL AUTOCHTONE 10

5. CONTEXTE HISTORIQUE 15

6. ÉTAT DES CONNAISSANCES EN ARCHÉOLOGIE 24

7. SUPERVISION ARCHÉOLOGIQUE 29
7.1 Résultats 29
7.1.1 Opération 38 29
7.1.2 Opération 39 51
7.1.2.1 Sous-opération 39B : poursuite du dégagement du vaste bâtiment identifié en 2023 56
7.1.2.2 Vestige d'un ancien théâtre (vestige 39E100) 79
7.1.2.3 Portion sud-est du parc (vestiges 39F100 et 39F200) 92

8. CONCLUSION ET RECOMMANDATIONS 100

BIBLIOGRAPHIE 101

ANNEXE 1 : INVENTAIRE DES ARTÉFACTS / CfEs-23 – OPÉRATION 39 111

LISTE DES FIGURES

Figure 1. Localisation générale du secteur d'intervention 2

Figure 2. Délimitation du secteur d'intervention 3

Figure 3. Géologie du secteur d'intervention (MRNF). Le secteur d'intervention est encerclé en rouge (gd : Membre de Grondines; ut : Shale d'Utica; lb : Formation de Lotbinière; lf : Formation de Les Fonds). 7

Figure 4. Pédologie des sols du secteur d'intervention (Bolduc et coll. 2003) 7

Figure 5. Carte des dépôts de surface et des classes de végétation dans la région des Basses-Terres du Saint-Laurent (Ministère de l'Environnement et de la Lutte contre les changements climatiques; image tirée de Groupe DDM 2022 : 3) 8

Figure 6. Courbe du niveau marin relatif de la région de Québec, de la dernière déglaciation à aujourd'hui (Lamarche 2011 : 87) 9

Figure 7. Toponymie laurentienne en 1535-1536 (Trudel 1968) 13

Figure 8. Carte de Samuel de Champlain intitulée *Québec et ses environs en 1608*. Le H (cercle vert) indique « Le grand saut de Montmorency » et les « 9 » (cercle rouge) représentent les « Lieux où souvent cabannent les sauvages » (Tirée des Œuvres de Champlain rééditées en 1973 par Champlain, Giguère et Laverdière) 14

Figure 9. Extrait de la carte intitulée *L'entrée de la Rivière du St Laurent, et la ville de Québec dans le Canada* par Jean-Baptiste Franquelin et datant de 1670-1693 (BNF, département des cartes et plans, GE, SH, 18, PF, 127, DIV, 6 P 1). La flèche rouge indique l'habitation construite probablement par Charles Courtois. 15

Figure 10. Extrait de la *Carte des environs de Québec en la Nouvelle France mesuré sur le lieu très exactement en 1685 et 86 […]* par Robert de Villeneuve et montrant les environs de la chute Montmorency vers 1686 (BAnQ, P600, S4, SS2). Les cercles vert et bleu indiquent respectivement les bâtiments présents sur les lots de Raphaël Giroux et de Charles Cadieu dit Courville. La flèche rouge indique, quant à elle, un bâtiment non identifié. 16

Figure 11. Extrait de la *Carte des Environs de Quebec en La Nouvelle France Mesurée très exactement en 1688 […]* par Robert de Villeneuve (BNF, département Cartes et plans, GESH18F, 127, DIV7P5D). La flèche rouge indique le bâtiment supplémentaire présent sur le lot de Raphaël Giroux en 1688. 16

Figure 12. Extrait de la *Carte du gouvernement du Québec levée en l'année 1709* par Jean-Baptiste Decouägne (BAnQ, P1000, S8, D2, P81) 17

Figure 13. Extrait du *Plan of Quebec and Environs, with its Defenses […]* par J.F.W. Des Barres, H. Debbieg et S. Holland, datant de 1780 et montrant les ouvrages militaires français aménagés dans les environs de la rivière Montmorency (BAnQ, notice nº 2663540) .18

Figure 14. Extrait du plan intitulé *A correct plan of the environs of Quebec and of the battle fought on the 13th September 1759 […]* par Thomas Jefferys et datant de 1759 (BNF, département Arsenal, EST-1505 (8)). La flèche rouge indique la terre des Vachon. ...18

Figure 15. Extrait de l'aquarelle intitulée *Scene at Montmorency Falls near General Haldimand's Country House* par James Peachy et datant de 1783 (ANC). Le manoir de Haldimand correspond au vaste bâtiment avec un toit bleu et à côté duquel se trouve une dépendance (toit rouge).....19

Figure 16. Extrait du plan intitulé *Map of Quebec and its Environs, from actual & Original Survey* dressé par John Adams, datant de 1822 et publié en 1826 (BAnQ, G, 3452, Q4, 1826, A32, CAR). La flèche rouge indique la propriété de Ritchie. 20

Figure 17. Gravure intitulée *Quebec City and Montmorency Falls* par Charles Ramus Forrest et datant de 1823 (National Gallery of Canada) 20

Figure 18. Extrait du *Plan of the River St. Lawrence below Quebec (Sheet 7) Quebec and Isle of Orleans* par le capitaine H.W. Bayfield et datant de 1837 (BAC, 3671635). La flèche rouge indique la villa entourée de six autres bâtiments de plus petites dimensions. 21

Figure 19. Vue des moulins à scie de Patterson à l'ouest de la chute et de l'embouchure de la rivière Montmorency sur une aquarelle de H.F. Ainslie datant de 1838 (BAC, C-523).....21

Figure 20. Photographie prise vers 1880 par L.P. Vallée montrant la villa Patterson (BAnQ, P1000, S4, D60, P33).....22

Figure 21. Carte postale produite par Neurdein Frères datant de 1902-1912 et montrant le jardin zoologique situé près de la chute Montmorency (Musée McCord, MP-0000.1169.1).23

Figure 22. Localisation des sites et des zones d'informations archéologiques à proximité du secteur d'intervention 27

Figure 23. Localisation des sous-opérations archéologiques implantées en 2024 30

Figure 24. Croquis stratigraphique de la paroi nord de la sous-opération CfEs-23-38A (C-1) 31

Figure 25. Croquis stratigraphique de la paroi nord de la sous-opération CfEs-23-38J (C-4).....33

Figure 26. Croquis stratigraphique de la paroi sud de la sous-opération CfEs-23-38C (C-2) 36

Figure 27. Croquis stratigraphique de la paroi ouest de la sous-opération CfEs-23-38D (C-3) 38

Figure 28. Croquis stratigraphique de la paroi sud de la sous-opération CfEs-23-38N (C-5) 40

Figure 29. Croquis stratigraphique de la paroi ouest de la sous-opération CfEs-23-38Q (C-6) 42

Figure 30. Croquis stratigraphique de la paroi sud de la sous-opération CfEs-23-38S (C-7).....44

Figure 31. Croquis stratigraphique de la paroi est de la sous-opération CfEs-23-38T (C-8).....47

Figure 32. Croquis stratigraphique de la paroi ouest de la sous-opération CfEs-23-38U (C-9) 48

Figure 33. Croquis stratigraphique de la paroi sud de la sous-opération CfEs-23-38V (C-10) 50

Figure 34. Croquis stratigraphique de la paroi ouest de la sous-opération CfEs-23-38X (C-11) ..52

Figure 35. Croquis stratigraphique de la paroi est de la sous-opération CfEs-23-39A (C-12) 55

Figure 36. Vue d'ensemble des sous-opérations archéologiques implantées et des vestiges architecturaux mis au jour en 2024 dans la portion nord du secteur d'intervention.....58

Figure 37. Vue rapprochée des sous-opérations archéologiques implantées et des vestiges architecturaux mis au jour dans les limites de la sous-opération CfEs-23-39B.....59

Figure 38. Extrait de l'aquarelle intitulée *A View of the Falls of Montmorenci, with his Excellency General Haldimand's Country House near it* par James Peachy et datant de 1782 (BAC, numéro ecopy c045563k) La flèche rouge montre le bâtiment présent à l'arrière de la villa.....71

Figure 39. Extrait de l'aquarelle intitulée *Scene at Montmorency falls near General Haldimand's country home* par James Peachy et datant de 1783 (BAC, numéro ecopy c002022k). La flèche rouge montre un autre point de vue du bâtiment présent à l'arrière de la villa..72

Figure 40. Extrait de l'aquarelle intitulée *River St. Lawrence, Falls of Montmorency, on the North shore of/the River, about 4 miles from Quebec: June 1838* par Henry Ainslie et datant de 1838 (BAC, numéro ecopy c000523k). La flèche rouge montre le bâtiment qui pourrait correspondre à celui dégagé en 2023-2024. 72

Figure 41. Extrait de l'aquarelle intitulée *Quebec City from Montmorency falls* par Washington Friend et datant de 1849-1852 (National Gallery of Canada, 23149). La flèche rouge indique le bâtiment qui correspondrait à celui dégagé en 2023-2024.....73

Figure 42. Photographie montrant le manoir Aubert de Gaspé à Saint-Jean-Port-Joli vers 1900 (BAnQ E6, S8, SS1, SSS967, D6069).....75

Figure 43. Extrait du plan architectural intitulé *Plan showing proposed changes to the Poston House at Montmorency* par Staveley & Staveley daté du 10 avril 1902 (BAnQ, P541, D307) 76

Figure 44. Secteur d'intervention superposé à un plan d'Hydro-Québec de 1915 77

Figure 45. Carte postale montrant une photographie aérienne du secteur du manoir Kent prise entre 1917 et 1943 (BAnQ, notice détaillée nº 4297074). Le cercle rouge montre l'empreinte du bâtiment mis au jour dans la sous-opération CfEs-23-39B.....78

Figure 46. Photographie aérienne prise en 1965 et sur laquelle on peut voir l'empreinte du bâtiment mis au jour dans la sous-opération CfEs-23-39B (flèche rouge) (Photothèque nationale de l'air (PNA) dans Géoindex, A18830-043-1965-0). 78

Figure 47. Vue rapprochée du vestige bétonné CfEs-23-39E100 80

Figure 48. Croquis stratigraphique de la paroi est de la sous-opération CfEs-23-39E (C-13).....83

Figure 49. Extrait d'un plan d'Hydro-Québec de 1915 sur lequel est représenté le théâtre rustique (cercle rouge) (Archives d'Hydro-Québec, Montréal, 1125-70600-003-01-0-CO-D) .84

Figure 50. Annonce d'ouverture du théâtre rustique dans le programme de la semaine du 1er juin 1908 publié par le Théâtre populaire (BAnQ, notice détaillée n° 163242) 85

Figure 51. Extrait de l'annonce du tournoi de boxe au théâtre rustique dans l'édition du 7 juillet 1923 du journal *The Quebec Chronicle* (BAnQ, notice détaillée n° 49498) 85

Figure 52. Mention de l'incendie du théâtre rustique dans l'édition du 1er août 1911 du journal *Le Devoir* (BAnQ, notice détaillée n° 5226335) 86

Figure 53. Photographie du théâtre rustique parue dans la brochure publicitaire intitulée *Quebec Montmorency Falls and St. Anne de Beaupre* et publiée par la *Quebec Railway Light and Power Company* vers 1915 (https://lachutemontmorency.com/publications-q-r-l-p/) 87

Figure 54. Extrait d'un plan d'Hydro-Québec de 1933 (Archives d'Hydro-Québec, Montréal, 1125-70600-003-01-0-CO-D et 1125-70600-001-01-0-CO-E). Le cercle rouge montre l'emplacement approximatif où le théâtre rustique était aménagé mais ce dernier n'y est plus mentionné. 88

Figure 55. Secteur d'intervention superposé à un plan d'Hydro-Québec de 1933 89

Figure 56. Photographies aériennes de 1948 à 2024 sur lesquelles l'empreinte de l'ancien théâtre rustique est visible (Sources : photo 1948 / Centre géostat de l'Université Laval; 1972 / Géoindex Q72301-023-1972-1; 1998 / Géoindex HMQ98102-173-1998-0; 2024 : Google Maps).....90

Figure 57. Vue rapprochée des vestiges bétonnés CfEs-23-39F100 et 39F200.....93

Figure 58. Coin sud-est du manoir Montmorency, où l'on voit l'escalier menant vers le belvédère ainsi que la chute (*Google Earth* 2025) 95

Figure 59. Vue du manoir Montmorency autour de 1935-1945. Une clôture est visible à droite du manoir (BAnQ, notice détaillée n° 3735520) 96

Figure 60. Photographies aériennes datant de 1985 (à gauche) et de 1998 (à droite) (Géoindex Q85834-175-1985-0 et HMQ98102-173-1998-0). Un chemin devant le manoir a été ajouté entre les deux photos (cercle rouge). Il correspond au chemin actuel où le vestige CfEs-23-39F100 a été découvert.....97

Figure 61. Vue du manoir Montmorency au lendemain de l'incendie de 1993 (Journal de Québec, édition du 13 mai 2018) 97

Figure 62. Photos montrant la galerie du manoir vers 1935-1945 (à gauche) et celle du manoir reconstruit après 1994 (à droite) qui a été avancée et rehaussée (Image de gauche : BAnQ, notice détaillée n° 3591683; photo de droite : https://www.oubruncher.com/photos1/1960_1.jpg). 99

LISTE DES TABLEAUX

Tableau 1. Caractéristiques du site CfEs-23 24

Tableau 2. Résumé des interventions archéologiques réalisées dans les limites du site CfEs-23 entre 1992 et 2023 25

Tableau 3. Caractéristiques des sites archéologiques localisés à proximité du secteur d'intervention 28

Tableau 4. Caractéristiques des vestiges architecturaux mis au jour dans les limites de la sous-opération 39B 60

LISTE DES PHOTOS

Photo page couverture : Vue générale des vestiges dégagés dans les limites de la sous-opération CfEs-23-39B, vers le sud-ouest (TCI-CfEs-23-2024-203)

Photo 1. Paroi nord de la sous-opération CfEs-23-38A, vers le nord (TCI-CfEs-23-2024-003)...32

Photo 2. Paroi est de la sous-opération CfEs-23-38F, vers l'est (TCI-CfEs-23-2024-033) 32

Photo 3. Paroi nord de la sous-opération CfEs-23-38J, vers le nord (TCI-CfEs-23-2024-059)....34

Photo 4. Vue du tuyau en métal ferreux dégagé dans le fond de la sous-opération CfEs-23-38W, vers l'ouest (TCI-CfEs-23-2024-150).....34

Photo 5. Paroi sud de la sous-opération CfEs-23-38C, vers le sud (TCI-CfEs-23-2024-006) 37

Photo 6. Paroi ouest de la sous-opération CfEs-23-38D, vers l'ouest (TCI-CfEs-23-2024-009).....39

Photo 7. Paroi sud de la sous-opération CfEs-23-38N, vers le sud (TCI-CfEs-23-2024-096) 41

Photo 8. Paroi ouest de la sous-opération CfEs-23-38Q, vers l'ouest (TCI-CfEs-23-2024-136) 41

Photo 9. Tuyau en terre cuite commune non glaçurée mis au jour dans la sous-opération CfEs-23-38S, vers l'ouest (TCI-CfEs-23-2024-121) 43

Photo 10. Paroi sud de la sous-opération CfEs-23-38S, vers le sud (TCI-CfEs-23-2024-122) 43

Photo 11. Vestige CfEs-23-38T100 mis au jour dans la sous-opération CfEs-23-38T, vers le sud (TCI-CfEs-23-2024-110). Le pointillé rouge montre la limite de son parement est. ...46

Photo 12. Paroi est de la sous-opération CfEs-23-38T, vers l'est (TCI- CfEs-23-2024-114) 46

Photo 13. Paroi ouest de la sous-opération CfEs-23-38U, vers l'ouest (TCI-CfEs-23-2024-105) 49

Photo 14. Paroi sud de la sous-opération CfEs-23-38V, vers le sud (TCI-CfEs-23-2024-159) ...49

Photo 15. Paroi ouest de la sous-opération CfEs-23-38X, vers l'ouest (TCI-CfEs-23-2024-146) 53

Photo 16. Podzol identifié dans la paroi ouest de la sous-opération CfEs-23-38X, vers l'ouest (TCI-CfEs-23-2024-145) 53

Photo 17. Massif en béton extrait de la sous-opération CfEs-23-38X, vers le nord (TCI-CfEs-23-2024-144).....54

Photo 18. Paroi est de la sous-opération CfEs-23-39A, vers l'est (TCI-CfEs-23-2024-358) 56

Photo 19. Vue générale des vestiges dégagés en 2024 dans les limites de la sous-opération CfEs-23-39B, vers le sud-ouest (TCI-CfEs-23-2024-203) 57

Photo 20. Parement ouest du vestige CfEs-23-39B200, vers l'est (TCI-CfEs-23-2024-221) 61

Photo 21. Vue d'ensemble du vestige CfEs-23-39B100, vers le sud-ouest (TCI-CfEs-23-2024-277) 61

Photo 22. Jonction des vestiges CfEs-23-39B900 et CfEs-23-39B1000, vers le sud-est (TCI-CfEs-23-2024-284) 62

Photo 23. Ancienne tranchée de sable de remplissage ayant nécessité le démantèlement partiel du vestige CfEs-23-39B500, vers le sud (TCI-CfEs-23-2024-269) 63

Photo 24. Vue rapprochée de la tranchée de sable de remplissage ayant nécessité le démantèlement partiel du vestige CfEs-23-39B500, vers le nord-ouest (TCI-CfEs-23-2024-230) 63

Photo 25. Plat de service en terre cuite fine blanche vitrifiée à l'effigie du *Kent House* (entre 1912 et 1920) (lot CfEs-23-39B99) 64

Photo 26. Fragment de base et de corps d'un pot à marmelade en terre cuite fine blanche vitrifiée avec orné d'un décor végétal imprimé en noir (entre 1874 et 1919) (lot CfEs-23-39B99) 65

Photo 27. Bouchon de carafe en verre incolore (XIX^{e} au début du XX^{e} siècle) (lot CfEs-23-39B99) 65

Photo 28. Coupes à dessert en verre incolore (XIX^{e} au début du XX^{e} siècle) (lot CfEs-23-39B99) 66

Photo 29. Bouteille à boisson alcoolisée en verre coloré transparent de couleur vert foncé (1811 à la fin du XIX^{e} siècle) (lot CfEs-23-33C99) 66

Photo 30. Bouteilles à condiment (1918-1919) (à gauche et au centre) et bouteille à ketchup de la marque H.J. Heinz en verre incolore (entre 1904 et 1910) (à droite) (lot CfEs-23-39B99) 67

Photo 31. Petites fioles à médicament cylindriques en verre incolore (lot CfEs-23-39B99) 68

Photo 32. Bouteille à médicament en verre teinté vert (1875-1920) (lot CfEs-23-39D99) 68

Photo 33. Bouteille à médicament en verre coloré transparent de couleur brune (1869 au début du XX^{e} siècle) (lot CfEs-23-39C99) 69

Photo 34. Verres à lunettes de forme circulaire en verre teinté vert (lot CfEs-23-39B99) 69

Photo 35. Douille de luminaire en forme de cloche en porcelaine commune avec glaçure contenant des fragments de fils électriques (début des années 1900) (lot CfEs-23-39C99) 70

Photo 36. Vue d'ensemble du vestige CfEs-23-39E100, vers l'ouest (TCI-CfEs-23-2024-170)..... 81

Photo 37. Vue rapprochée du béton composant le vestige CfEs-23-39E100 après avoir été démoli, vers l'ouest (TCI-CfEs-23-2024-397). La ligne pointillée montre la séparation entre la base du béton et sa coulée de finition. 81

Photo 38. Traces et résidus de bois observés entre certaines dalles formant le vestige CfEs-23-39E100, vers l'ouest (TCI-CfEs-23-2024-372) 82

Photo 39. Base du vestige CfEs-23-39E100 sous laquelle du calcaire associé à la couche de roc friable a pu être observé, vers l'ouest (TCI-CfEs-23-2024-363) 82

Photo 40. Séquence des sols observée sous le vestige CfEs-23-39E100, vers l'ouest (TCI-CfEs-23-2024-357)..... 84

Photo 41. Cavités présentes dans la surface du vestige CfEs-23-39E100, vers le sud-ouest (TCI-CfEs-23-2024-348) 91

Photo 42. Cavités présentes dans la surface du vestige CfEs-23-39E100, vers le nord-est (TCI-CfEs-23-2024-347) 91

Photo 43. Cavité ayant pu servir à fixer des bancs pour les spectateurs et visible dans le vestige CfEs-23-39E100, vers le nord (TCI-CfEs-23-2024-355) 92

Photo 44. Vue d'ensemble du vestige CfEs-23-39F100, vers l'ouest (TCI-CfEs-23-2024-161)..... 94

Photo 45. Vue des tiges d'armature présentes dans le vestige CfEs-23-39F100 et qui ont pu être observées lors de sa démolition, vers le nord-ouest (TCI-CfEs-23-2024-398) 94

Photo 46. Vue d'ensemble du vestige CfEs-23-39F200, vers le nord (TCI-CfEs-23-2024-396)..... 95

Photo 47. Vue générale de l'emplacement du vestige CfEs-23-39F200 dégagé sous l'escalier de la galerie du manoir Montmorency, vers le nord-est (TCI-CfEs-23-2024-395)..... 98

Photo 48. Vue rapprochée du vestige CfEs-23-39F200, vers le nord-ouest (TCI-CfEs-23-2024-391). La ligne rouge montre la séparation des deux couches au-dessus du vestige tandis que la flèche jaune montre la limite est du vestige. 98

LISTE DES INTERVENANTS

SÉPAQ

Direction de la réalisation des projets

Charles-Olivier Labonté	Ingénieur et chargé de projets
Luc Aubé	Ingénieur et chargé de projets

Parc de la Chute-Montmorency

Marie-Elaine Boivin	Coordonnatrice au service à la clientèle et à l'animation

TRUELLE ET CIE INC.

Désirée-Emmanuelle Duchaine	Archéologue, coordonnatrice et responsable de terrain (terrain et rédaction)
Nicolas Fortier	Archéologue préhistorien (rédaction chapitres 3 et 4)
Myriam Chercuitte-Leblanc	Technicienne-archéologue et aide à la recherche
Éli Blouin-Rondeau	Technicien-archéologue
Dominic Drouin	Technicien de laboratoire
Julie Toupin	Spécialiste en culture matérielle

ARCHÉO-CAD

Marie Fournier	Cartographe

1. INTRODUCTION

1.1 Contexte et mandat

Dans le cadre d'un projet visant divers travaux devant être effectués dans la partie haute du Parc de la Chute-Montmorency, dont l'aménagement d'une vaste aire de stationnement (**figure 1**), la Société des établissements de plein-air du Québec (SÉPAQ) a mandaté la firme Truelle et Cie Inc. afin de réaliser la supervision archéologique de ces travaux impliquant notamment la réalisation de tranchées géotechniques et un décapage de surface. En raison du potentiel archéologique élevé du secteur, qui avait préalablement été identifié par le Groupe DDM en 2022 dans le cadre d'une étude de potentiel archéologique, une première intervention avait été effectuée en 2023 par la firme Truelle et Cie Inc. afin d'évaluer les ressources archéologiques présentes dans les limites du terrain à l'étude, et d'autre part, de s'assurer que les travaux n'affecteraient pas négativement ces mêmes ressources. Ces travaux d'inventaire avaient d'ailleurs permis de confirmer la présence de vestiges archéologiques appartenant principalement à deux bâtiments qui auraient été construits au cours du XIX^{e} siècle. Certains de ces vestiges avaient d'ailleurs été mis au jour par l'archéologue Pierre Giroux en 1992 et 1993 dans le cadre d'un projet de mise en valeur des ressources archéologiques du Parc de la Chute-Montmorency. En somme, le mandat octroyé par la Sépaq en 2024 visait principalement la supervision des travaux d'excavation de masse devant être effectués dans le but de compléter les données recueillies l'année précédente. Enfin, cette intervention a été réalisée entre le 29 octobre et le 21 novembre 2024 sous le permis de recherche archéologique 24-CIET-05. L'équipe était composée d'une archéologue responsable de terrain et de deux archéologues-technicien(ne)s.

1.2 Description du secteur d'intervention

Le secteur d'intervention correspondait à la portion nord-ouest du Parc de la Chute-Montmorency localisé à environ 12 km au nord-est du centre-ville de Québec, à la limite de l'arrondissement de Beauport de la ville de Québec et de la municipalité de Boischatel. Classé site patrimonial depuis 1993, le Parc de la Chute-Montmorency est également un site archéologique connu désigné par le code Borden CfEs-23. Par ailleurs, le secteur d'intervention occupait le lot 4 600 453 du cadastre du Québec et couvrait une superficie globale approximative de 24 000 mètres carrés (**figure 2**). Il était principalement occupé par des terrains gazonnés dont un servant d'aire de stationnement temporaire.

1.3 Organisation du rapport

Le présent rapport est constitué de huit parties distinctes incluant la présente introduction qui décrit le mandat octroyé à la firme Truelle et Cie Inc. et qui définit également le secteur d'intervention. Par la suite, il est question de la méthodologie employée pour la réalisation de la supervision archéologique. Les chapitres suivants font respectivement état des cadres géographique et culturel ancien ainsi que du contexte historique et des connaissances archéologiques acquises jusqu'à maintenant concernant le secteur d'intervention. Les résultats de l'intervention archéologique sont ensuite présentés au chapitre 7, accompagnés de plans, de photographies et de croquis stratigraphiques. Enfin, la dernière partie du rapport porte sur les conclusions et les recommandations découlant de l'intervention archéologique réalisée au cours de l'automne 2024.



Figure 1. Localisation générale du secteur d'intervention



Figure 2. Délimitation du secteur d'intervention

2. MÉTHODOLOGIE

2.1 Supervision archéologique

La supervision archéologique a été effectuée simultanément aux travaux d'excavation nécessaires à la réalisation de divers aménagements dans la partie haute du Parc de la Chute-Montmorency. Dans un premier temps, ces travaux de supervision ont été réalisés lors de l'excavation de 26 tranchées visant la caractérisation des sols et qui ont été désignées par l'opération 38 du site CfEs-23. Ces tranchées, qui mesuraient généralement 2,00 m à 4,90 m de longueur sur 1,30 m à 2,70 m de largeur, ont été effectuées à différents endroits dans le parc. Par la suite, des travaux d'excavation de masse ont été réalisés dans la portion centrale de ce dernier située immédiatement à l'ouest du manoir. Ces travaux ont, quant à eux, été désignés par l'opération 39.

Dans le cas où des vestiges archéologiques immobiliers (vestiges architecturaux) ou mobiliers (artéfacts) étaient observés au cours des travaux, ces derniers étaient alors interrompus afin que ces vestiges soient évalués. À la suite de cette évaluation visant à déterminer la valeur scientifique des vestiges ainsi découverts, des recommandations étaient alors émises quant à la nature de l'intervention devant être effectuée. Dans l'éventualité de la découverte de sols archéologiques en place, une fouille manuelle pouvait permettre de compléter les travaux d'excavation. Les artéfacts, les échantillons de sols et les écofacts étaient également prélevés. L'enregistrement des données recueillies au cours de l'intervention comprenait la prise de photographies ainsi que de notes faisant notamment état des interprétations préliminaires ainsi que la réalisation de croquis en plan et en coupe. Ces données archéologiques étaient consignées dans un carnet d'arpentage, sous forme de résumés de lots et de structures, et dans un catalogue des photographies. Dans le cas où aucun vestige archéologique n'était mis au jour au cours de l'intervention, certaines données ayant trait notamment à la déposition stratigraphique des sols étaient tout de même enregistrées. En somme, les parois stratigraphiques de toutes les tranchées qui ont été excavées ont été photographiées et les plus significatives d'entre elles ont été dessinées.

Procédure d'enregistrement des données

L'enregistrement des unités archéologiques s'est fait selon les normes en archéologie historique reconnues au Québec à partir du système Tikal (opérations, sous-opérations et lots). Alors que le site, l'opération et la sous-opération servent à situer en plan les informations archéologiques observées, l'attribution d'un numéro de lot permet d'enregistrer les unités stratigraphiques et les vestiges architecturaux observés. Identifiée par un chiffre, l'opération correspond à une subdivision spatiale du site. La sous-opération, quant à elle, est désignée par une lettre et correspond à un sondage qui subdivise une opération. Enfin, le lot est identifié par un chiffre et correspond au niveau de sol fouillé ou à un vestige architectural (exemple : 3A1).

Les vestiges architecturaux mis au jour au cours des travaux de supervision ont été dégagés et ont fait l'objet d'une cueillette d'informations visant à définir leur nature et leur mode de construction. Ces informations portaient essentiellement sur leur identification, leur orientation, leurs dimensions, le nombre d'assises, la nature des matériaux, la datation des vestiges et leur fonction contribuant à leur compréhension. L'ensemble des vestiges mis au jour ont fait l'objet d'une localisation en plan

(altimétrique et planimétrique) effectuée par un arpenteur au moyen d'un instrument en station totale. Enfin, il est important de préciser que les données ont été décrites dans le présent rapport en fonction du nord géographique.

Traitement de la culture matérielle

Le travail en laboratoire a été réalisé par un technicien attitré à la préparation des artéfacts et une spécialiste en culture matérielle pour en dresser l'inventaire. Tous les artéfacts et les écofacts qui ont été recueillis lors de l'intervention archéologique ont été lavés (céramique et verre) et emballés dans des sacs de plastique identifiés par leur numéro de provenance. Ils ont également fait l'objet d'un inventaire sommaire selon le système de classification des matériaux en usage à l'Agence Parcs Canada. Enfin, les objets les plus significatifs ont été catalogués (le cas échéant). L'ensemble de la collection a été déposée à la Sépaq au cours de l'automne 2025.

Analyse des données et rédaction du rapport de recherche archéologique

Toutes les données archéologiques ont été colligées et analysées dans le but de décrire et d'interpréter les vestiges et les niveaux de sols témoignant de l'occupation historique des lieux. Les données archéologiques ont été corrélées avec les données historiques et cartographiques ayant contribué à la compréhension du secteur d'intervention.

3. CADRE GÉOGRAPHIQUE

3.1 Environnement actuel

Le secteur d'intervention est situé à environ 340 m au sud-ouest de la chute Montmorency, soit sur un plateau juché en haut d'une falaise qui mène à une basse terrasse. Il est entièrement compris dans la province géologique de la Plate-forme du Saint-Laurent qui est caractérisée par un « socle rocheux sédimentaire composé de calcaire et de shale » (Groupe DDM 2022 : 3) et qui est, par conséquent, associée à l'unité des Basses-Terres du Saint-Laurent (**figure 3**). Cette province s'est mise en place durant l'Ordovicien moyen (478 à 440 millions d'années avant aujourd'hui (AA)). Le secteur d'intervention chevauche deux formations géologiques soit le Shale d'Utica (**figure 3**: ut) et le Membre de Grondines (**figure 3**: gd). Le Shale d'Utica est composé de shale calcareux et bitumineux ainsi que de calcaire argileux tandis que le Membre de Grondines est caractérisé par la présence de calcaire argileux et de shale foncé. Du chert peut être présent sous forme de veines, mais aucune mention n'y est faite près du secteur d'intervention (MRNF 2019). Ces deux composantes géologiques sont séparées par une faille qui peut expliquer le dénivelé qui a créé la chute Montmorency. Par ailleurs, le socle rocheux du plateau est recouvert par des sédiments d'origine marine « bien que certains secteurs soient plutôt reconnus pour leurs sédiments deltaïques glaciolacustres » (Groupe DDM 2022 : 3). Il s'agit de sable, de sable graveleux, de gravier et de silt sableux déposé en eau peu profonde (**figure 4**: Mb) et de silt argileux ou d'argile silteuse (**figure 4**: Ma).

Du point de vue hydrographique, le secteur d'intervention est situé légèrement en aval du goulot d'étranglement de Québec, dans l'estuaire fluvial du Saint-Laurent. Il se trouve dans les limites du bassin versant de la rivière Montmorency. Cette rivière prend sa source plus au nord, dans la réserve faunique des Laurentides, avant de se jeter dans le fleuve Saint-Laurent non loin au sud du secteur d'intervention. Mis à part le Grand Sault (chute principale), le secteur est également caractérisé par la présence de la Dame Blanche qui s'écoule le long de la falaise à l'ouest de la chute Montmorency et qui est issue de la résurgence des eaux souterraines. Enfin, le climat du secteur d'intervention est continental et est caractérisé par une végétation associée au domaine bioclimatique de la sapinière à bouleau jaune qui comprend une grande variété de conifères et de feuillus (Gosselin 2005; Groupe DDM 2022 : 3) (**figure 5**).

3.2 Paléoenvironnement

De par sa position, le seuil de Québec constituait un endroit où la dynamique de la fonte du glacier wisconsinien, de l'exondation des terres à la mise en place de conditions environnementales telles qu'on les connaît aujourd'hui, était particulièrement complexe. En effet, l'étranglement du fleuve à la hauteur de Québec constituait la limite ente les mers de Goldthwait et Champlain, puis entre l'estuaire du fleuve Saint-Laurent et le fleuve Saint-Laurent. La région de Québec a été libérée des glaces wisconsiniennes plus tardivement que le reste du golfe et de l'estuaire du Saint-Laurent, ces derniers ayant été libérés un peu avant 13 300 ans avant aujourd'hui (AA) (Lamarche 2011). Les eaux saumâtres de la mer de Goldthwait, qui occupait alors la vallée du Saint-Laurent à l'est de Québec, atteignaient une altitude d'environ 140 m dans la région de Rimouski (Lamarche 2011 : 123).

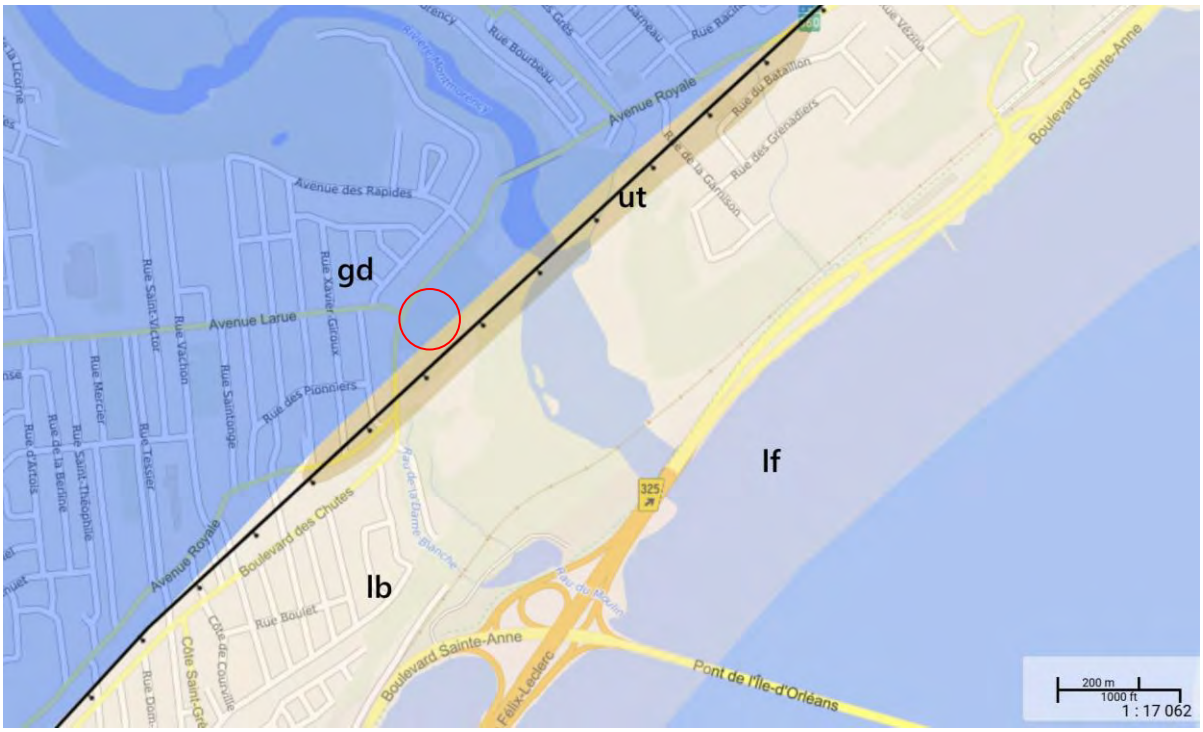


Figure 3. Géologie du secteur d'intervention (MRNF). Le secteur d'intervention est encerclé en rouge (gd : Membre de Grondines; ut : Shale d'Utica; lb : Formation de Lotbinière; lf : Formation de Les Fonds).

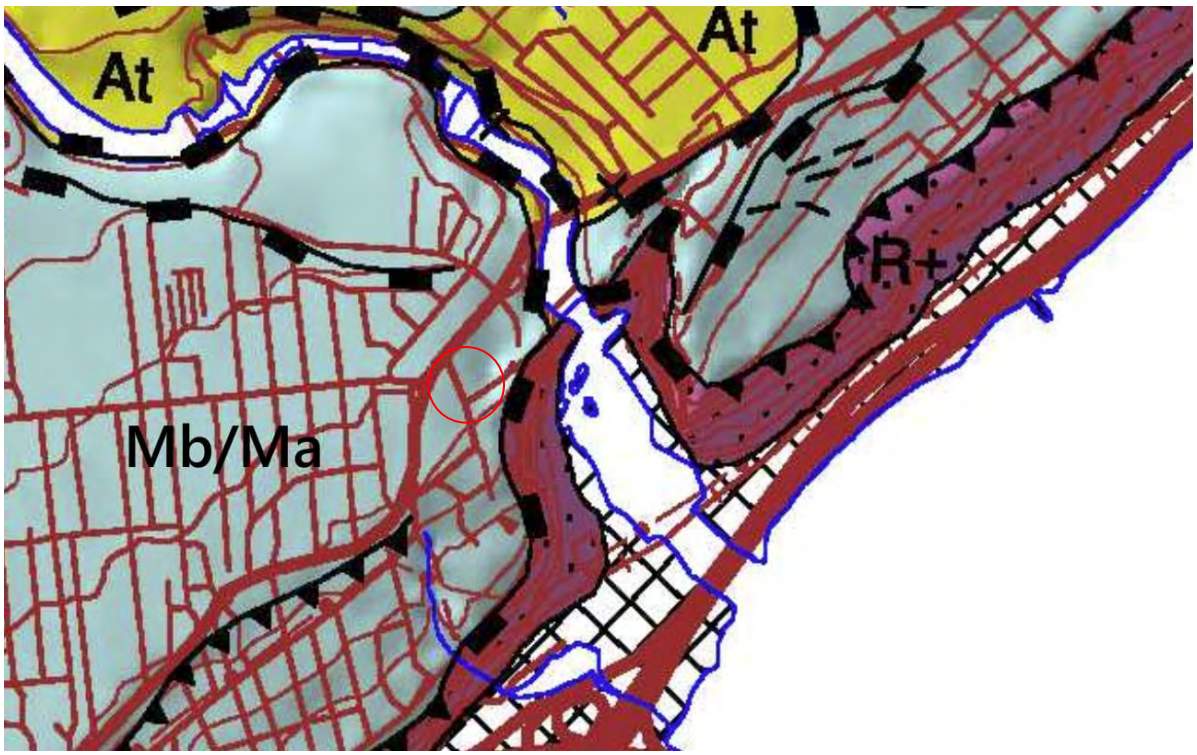


Figure 4. Pédologie des sols du secteur d'intervention (Bolduc et coll. 2003)

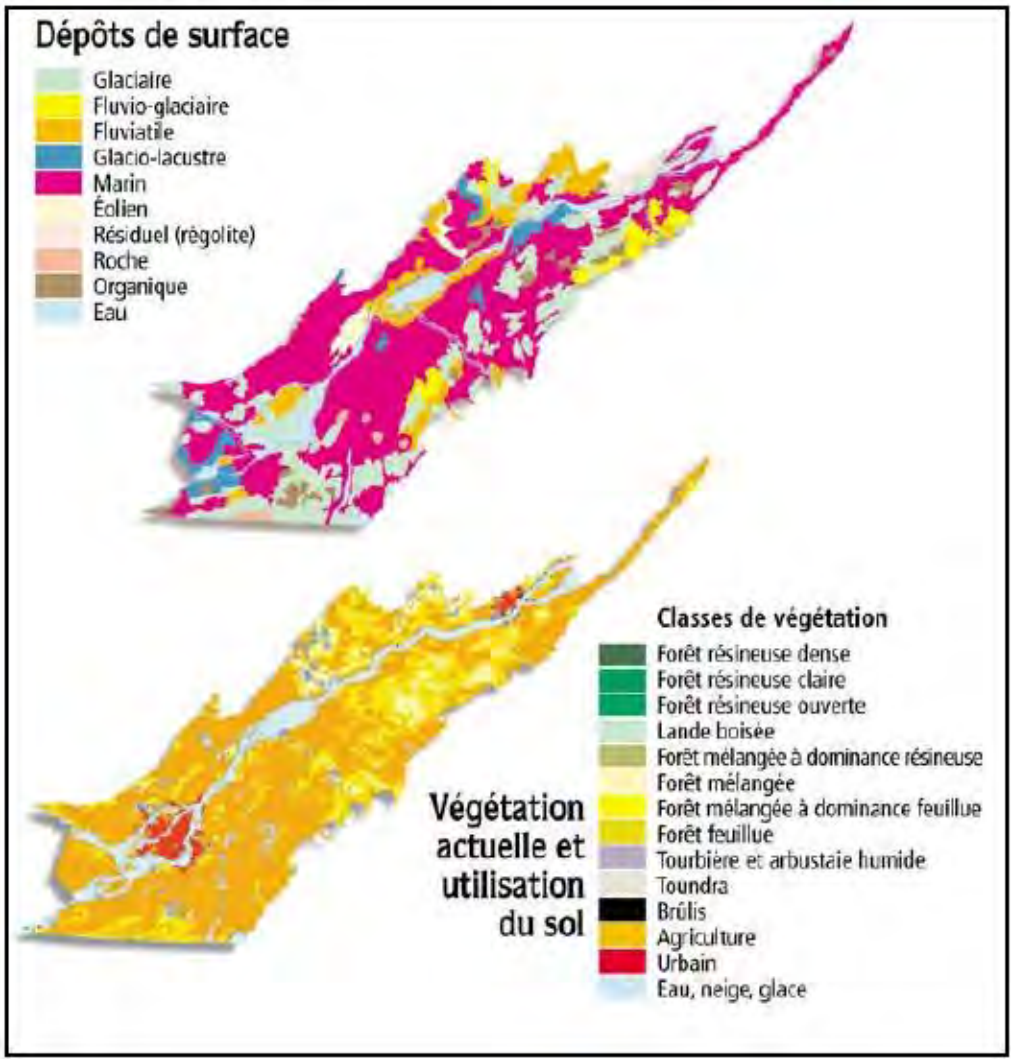


Figure 5. Carte des dépôts de surface et des classes de végétation dans la région des Basses-Terres du Saint-Laurent (Ministère de l'Environnement et de la Lutte contre les changements climatiques; image tirée de Groupe DDM 2022 : 3)

Quant à la région de Québec, elle aurait été libérée entre 13 000 et 12 500 ans AA selon Lamarche (2011) et Richard (2007). La déglaciation de la vallée du Saint-Laurent s'est poursuivie et a été complétée peu après 11 000 ans AA (Richard et Occhietti 2005). À l'ouest de Québec, la vallée du Saint-Laurent s'est remplie d'eau provenant de la fonte de l'inlandsis, formant ainsi le lac Candona. La mer de Champlain s'est formée lors de la fonte de la glace à la hauteur du « goulot de Québec », au moment où un apport en eau saumâtre provenant de la mer de Goldthwait dans la vallée du Saint-Laurent s'est mélangé aux eaux du lac Candona. Le relèvement isostatique a par la suite mené à un drainage de ces eaux saumâtres. Situé un peu au-dessus de 90 m NMM, le secteur d'intervention a émergé il y a environ 10 000 ans (**figure 5**). La formation du lac à Lampsilis à l'ouest de Québec s'est complétée, quant à elle, vers 9 800 ans AA (Richard et Occhietti 2005).

À l'est de Québec, il n'y a pas eu cette phase lacustre. En effet, l'abaissement du niveau de surface de la mer de Goldthwait et la canalisation des eaux dans une vallée de plus en plus étroite se sont poursuivis très tardivement, soit jusqu'à environ 6 500 ans AA (Dionne 1988, 2001 et 2002). Morneau (1989) attribue d'ailleurs la formation des terrasses de 5 m, 10 m et 15 m visibles dans la région de Québec ainsi qu'en de nombreux endroits le long de la vallée du Saint-Laurent, à la régression progressive, mais irrégulière, de cette mer. Cet abaissement du niveau marin a même atteint environ 10 m sous le niveau actuel il y a environ 7 000 ans AA. La transgression Laurentienne correspond à la remontée subséquente du niveau marin moyen (NMM) qui a connu son paroxysme vers 5 600 ans AA. Le niveau marin moyen atteignait alors 10 m à 15 m au-dessus du niveau actuel du fleuve (Dionne 2001; Lamarche 2011). Par la suite, le niveau du fleuve Saint-Laurent s'est à nouveau abaissé pour atteindre un niveau plus bas que l'actuel un peu après 3 000 ans AA (Dionne 2001). Une dernière transgression, nommée la transgression de Mitis, a ensuite fait remonter le niveau marin jusqu'à environ 5 m à 8 m d'altitude autour de 2 000 ans AA (Dionne 2002; Lamarche 2011). Quant au niveau actuel du fleuve, il a été atteint il y a environ 1 000 ans (**figure 6**).

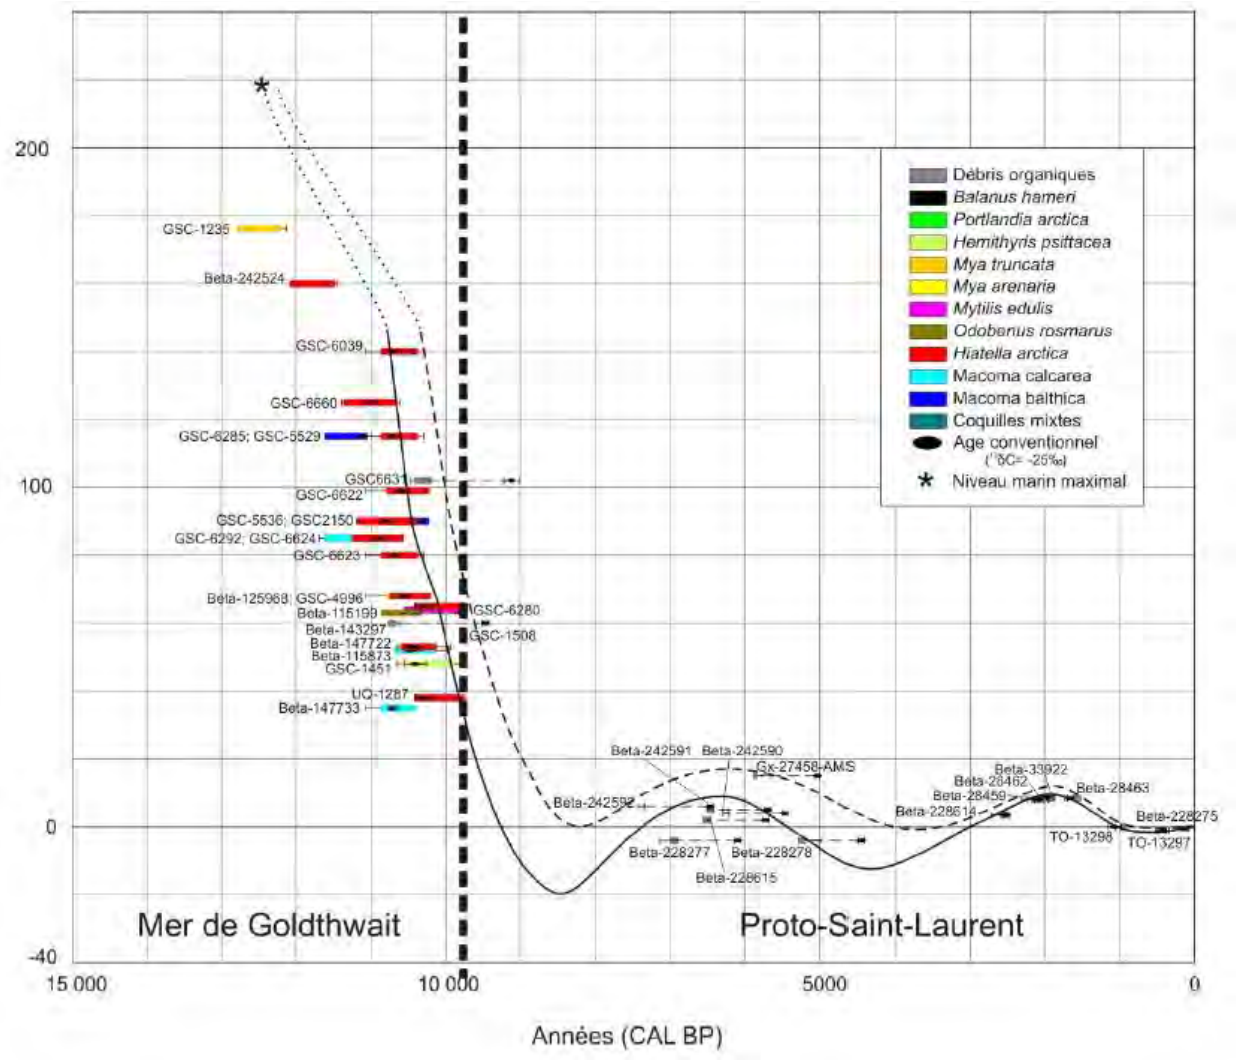


Figure 6. Courbe du niveau marin relatif de la région de Québec, de la dernière déglaciation à aujourd'hui (Lamarche 2011 : 87)

4. CADRE CULTUREL AUTOCHTONE

L'occupation préhistorique du Québec méridional est découpée en trois grandes périodes : le Paléoindien, l'Archaïque et le Sylvicole. Une brève description de la présence autochtone au début de la période historique clôt cette section.

Le Paléoindien (12 000 à 8 000 ans AA)

La période paléoindienne marque le début de l'occupation humaine sur le territoire québécois. À mesure que l'Inlandsis laurentidien se retire du territoire québécois, des populations provenant du sud commencent à y circuler suivant la migration du caribou (Chapdelaine 2007). La sous-période ancienne du Paléoindien s'étend jusqu'à environ 10 000 ans AA alors que la phase récente se termine vers 8 000 ans AA.

Au Québec, les premiers occupants ont atteint la région du lac Mégantic durant le Paléoindien ancien (Chapdelaine 2007). L'industrie lithique associée à ces groupes est exclusivement taillée et se caractérise par de gros outils bifaciaux ainsi que par des pointes lancéolées à cannelure de type Michaud/Neponset. En plus d'une série d'outils unifaciaux comme des grattoirs, des racloirs et des perçoirs, la boite à outils des Paléoindiens est complétée par des éclats retouchés (Chapdelaine 2007). Le recours à des matières premières lithiques de première qualité est caractéristique de cette phase ancienne (Plourde 2009). Étant très mobile, il leur était facile de récupérer des matériaux lors de leurs nombreux déplacements.

Situé à l'embouchure de la rivière Chaudière, entre 40 m et 50 m d'altitude, le site CeEt-657 a été daté entre 10 000 et 9 000 ans AA sur la base des pointes de type Cormier/Nicolas qui y ont été découvertes (Pintal 2002). Cette datation place donc ce site au début du Paléoindien récent. Ces pointes sont foliacées ou triangulaires à base concave.

Également attribuables à cette période, des sites associés à la culture Plano ont été découverts sur de hauts plateaux et des enclaves marines dans la vallée du fleuve Saint-Laurent (Dumais 1988 et 2000; Pintal 2006; Benmouyal 1987; Chalifoux 1999) ou profondément à l'intérieur des terres en Abitibi ou en Estrie (Côté 1998; Graillon 2011). Cette culture se démarque par la fabrication de pointes lancéolées à enlèvements étroits et parallèles (Plano ou Sainte-Anne/Varney) dédiées à la chasse aux mammifères terrestres et marins.

L'Archaïque (10 000 à 3 000 ans AA)

L'Archaïque se distingue du Paléoindien par le développement de nouvelles technologies. L'augmentation de la population et le rétrécissement des territoires poussent à recourir à des matières premières lithiques locales aux aptitudes de taille très variables (quartz et quartzite) ou nécessitant l'utilisation du polissage pour en faire des outils (Plourde 2009). Il en a également découlé une certaine spécialisation des groupes face à leur environnement. La colonisation du territoire québécois se poursuit dans des conditions climatiques qui se réchauffent continuellement jusque vers 6 000 à 5 000 ans AA, puis qui se refroidissent et s'humidifient. L'Archaïque a été subdivisé en trois sous-périodes

afin de rendre compte de la variabilité des cultures : l'Archaïque ancien (10 000 à 8 000 ans AA), l'Archaïque moyen (8 000 à 6 000 ans AA) et l'Archaïque récent (6 000 à 3 000 ans AA).

Dans le sud du Québec, l'Archaïque ancien constitue une période chrono-culturelle contemporaine au Paléoindien récent. Elle s'étend environ de 10 000 à 8 000 ans AA. Les sites attribuables à cette période sur la foi de la typologie morphologique des pointes de projectile bifurquées sont rares (Corbeil 2007). On retrouve cependant des occupations plutôt en lien avec l'Archaïque du golfe du Maine. Les sites attribués à cette tradition au Québec ont notamment été découverts en Estrie (Chapdelaine *et coll.* 2015) et dans la région de Québec (Pintal 2003).

La période moyenne de l'Archaïque (8 000 à 6 000 ans AA) n'a pas laissé de traces dans la région de Québec. Diverses composantes lui ont néanmoins été attribuées en Estrie (Graillon 1997; Chapdelaine 2007), à l'embouchure de la rivière Saguenay (Plourde 2003) et près de Blanc-Sablon (Pintal 1998). Mentionnons que la rareté des sites de cette époque est explicable par un niveau du fleuve qui se situait 10 m en dessous de l'actuel. Les sites qui devaient se trouver en bordure du fleuve ont vraisemblablement été détruits lors de la remontée des eaux. Il est également possible que des sites soient présents dans la région de Québec, mais qu'un biais de recherches n'ait jamais mené à des résultats positifs. En effet, les recherches pourraient tout simplement ne pas avoir été effectuées là où se trouvent les sites de l'Archaïque moyen. Le coffre à outils associé à cette période se compose alors d'outils unifaciaux et de pointes à pédoncule droit ou convergent de type Neville ou Stark (Boudreau 2008).

Le début de l'occupation humaine permanente dans la région de Québec est attribué à l'Archaïque récent (6 000 à 3 000 ans AA). L'occupation du territoire s'intensifie si bien que de nombreux sites datant de cette époque ont été découverts à Québec (CeEt-1, CeEt-20, CeEt-201 et CeEt-600), à Lévis (CeEt-5, CeEt-471, CeEt-565 et CeEt-622) et à Saint-Augustin-de-Desmaures (CeEu-10). L'île d'Orléans n'y fait pas exception puisque les sites CfEs-1 et CfEs-16 sont associés à cette période. Le site CfEs-29 est situé sur la rive est de la rivière Montmorency. Les sites, généralement localisés à une altitude variant de 10 m à 20 m, correspondent principalement à de petits campements saisonniers associés à divers groupes de chasseurs-pêcheurs-cueilleurs nomades (Clermont et Chapdelaine 1982).

Les différentes phases chrono-culturelles qui servent à subdiviser l'Archaïque récent attestent d'une succession de populations. La région de Québec se situe dans la sphère d'influence de l'Archaïque laurentien, une culture qui a vu les phases Vergennes et Brewerton se succéder. Elles sont respectivement caractérisées par des pointes à encoches latérales de type Otter Creek et Brewerton taillées dans du chert Onondaga (Chapdelaine et Clermont 2006). Une mobilité moins grande force une exploitation plus intensive des ressources. La production d'outils lithiques polis (gouges, herminettes, haches et polissoirs) et d'outils en os (grattoirs sur incisive de castor, aiguilles à chas, harpons, poinçons, etc.) se généralise par conséquent à la grandeur du Québec méridional.

Le Sylvicole (3 000 à 450 ans AA)

L'adoption de la poterie il y a environ 3 000 ans marque un développement dans les manières de vivre des groupes autochtones occupant la vallée du Saint-Laurent. Se basant sur l'évolution morphologique des vases en céramique et des décors présents sur ceux-ci, les archéologues ont subdivisé le Sylvicole

en trois sous-périodes elles-mêmes subdivisées en épisodes. Les changements technologiques, économiques et sociologiques observés à travers l'étude des vestiges archéologiques ont également permis de caractériser les diverses subdivisions (Gates St-Pierre 2010).

Le Sylvicole inférieur (3 000 à 2 400 ans AA) est défini dans la région de Québec par l'arrivée de la culture Meadowood. Cette dernière est caractérisée par la production de supports prenant la forme de lames de cache et servant de support à une panoplie d'autres outils (pointes triangulaires, grattoirs, forets, etc.). De plus, l'utilisation d'une matière exogène, le chert Onondaga, pour la taille de ces outils et la fabrication de poterie de type Vinette 1 sont également caractéristiques de cette période. La technique du polissage demeure utilisée, mais on ne fabrique plus que des outils. En effet, elle sert désormais à la fabrication d'une plus grande diversité d'objets : gorgerins, pierres aviformes, pipes tubulaires, etc. La découverte d'une sépulture lors de la construction du boulevard Champlain démontre que le cuivre ne sert plus qu'à faire des outils, mais est également utilisé lors de la conception d'ornements (perles ovoïdes ou rondes) (Clermont 1978 et 1990). Le nomadisme est toujours la stratégie adaptative préconisée malgré l'accroissement incessant de la population. Dans la région de Québec, les sites datant du Sylvicole inférieur (CeEt-601, CeEt-660, CeEt-857, CeEu-12, etc.) se retrouvent généralement entre 6 m et 19 m d'altitude. Aucun site datant de cette époque n'est toutefois présent à proximité de la chute Montmorency.

Une certaine sédentarisation saisonnière se développe dans la vallée du Saint-Laurent au cours du Sylvicole moyen (2 400 à 1 000 ans AA). De ce fait, un accroissement de la population s'accentue et l'horticulture se développe, engendrant alors un changement d'alimentation. Les changements morpho-stylistiques des vases en céramique (présence d'empreintes ondulantes sur la paroi) et l'abandon des lames de cache dénotent de cette transition culturelle (Arkéos Inc. 2000). La forme des pointes est plutôt pentagonale et les encoches sont en coins plutôt que latérales. Les sites de cette époque mis au jour dans la région de Québec sont situés entre 5 m et 20 m d'altitude.

Au Sylvicole supérieur (1 000 à 460 ans AA), bien que l'alimentation repose grandement sur la chasse et la pêche, la culture du maïs, du haricot, de la courge et du tournesol prend une place de plus en plus grande. De plus, les groupes iroquoiens qui occupent la vallée du Saint-Laurent cultivent également le tabac. La poterie est désormais caractérisée par la présence de parements et de crestellations au sommet des vases et les décors sont de plus en plus complexes. Les pointes de projectiles ont des formes très variées, mais sont souvent triangulaires. Les sites attribués à cette époque sont situés sur des terrasses localisées entre 5 m et 45 m d'altitude.

<u>La période autochtone historique (1500 à 1899 de notre ère)</u>

Le contact entre les Autochtones et les Européens a débuté dès l'arrivée de ces derniers en Amérique. En 1534, Jacques Cartier rencontre des Iroquoiens de la région de Québec. Puis, lors de son second voyage en Nouvelle-France (1535-1536), il a pu observer la présence de plusieurs villages iroquoiens dans la région de Québec. Le village de *Sitadin* semble être celui qui pourrait se situer le plus près du secteur d'intervention puisque qu'il se serait trouvé sur la rive nord du fleuve Saint-Laurent, près de l'extrémité ouest de l'île d'Orléans (**figure 7**). Il aurait été localisé dans l'arrondissement actuel de Beauport. Étant donné que la durée de vie des villages iroquoiens allait de pair avec la productivité des champs en culture, l'appauvrissement des sols signifiait l'abandon d'un emplacement et le

déménagement du village. Il est estimé que leur durée de vie était de 10 à 20 ans. « Il est donc fort possible que plusieurs villages aient été aménagés dans la région entre 1000 et 1570 AD, période où l'horticulture a dominé » (Pintal 2000 : 42). Une carte dessinée par Champlain en 1613 localise par ailleurs la présence de cabanons de « Sauvages » à l'embouchure des rivières Montmorency et Beauport (**figure 8**). Selon la tradition orale huronne-wendat et des connaissances transmises grâce notamment à la toponymie, un village nommé Eka'nda Otrah8i, Okon'daotrah8i ou Andataeenti était présent au pied de la chute (Groupe DDM 2022 : 5).

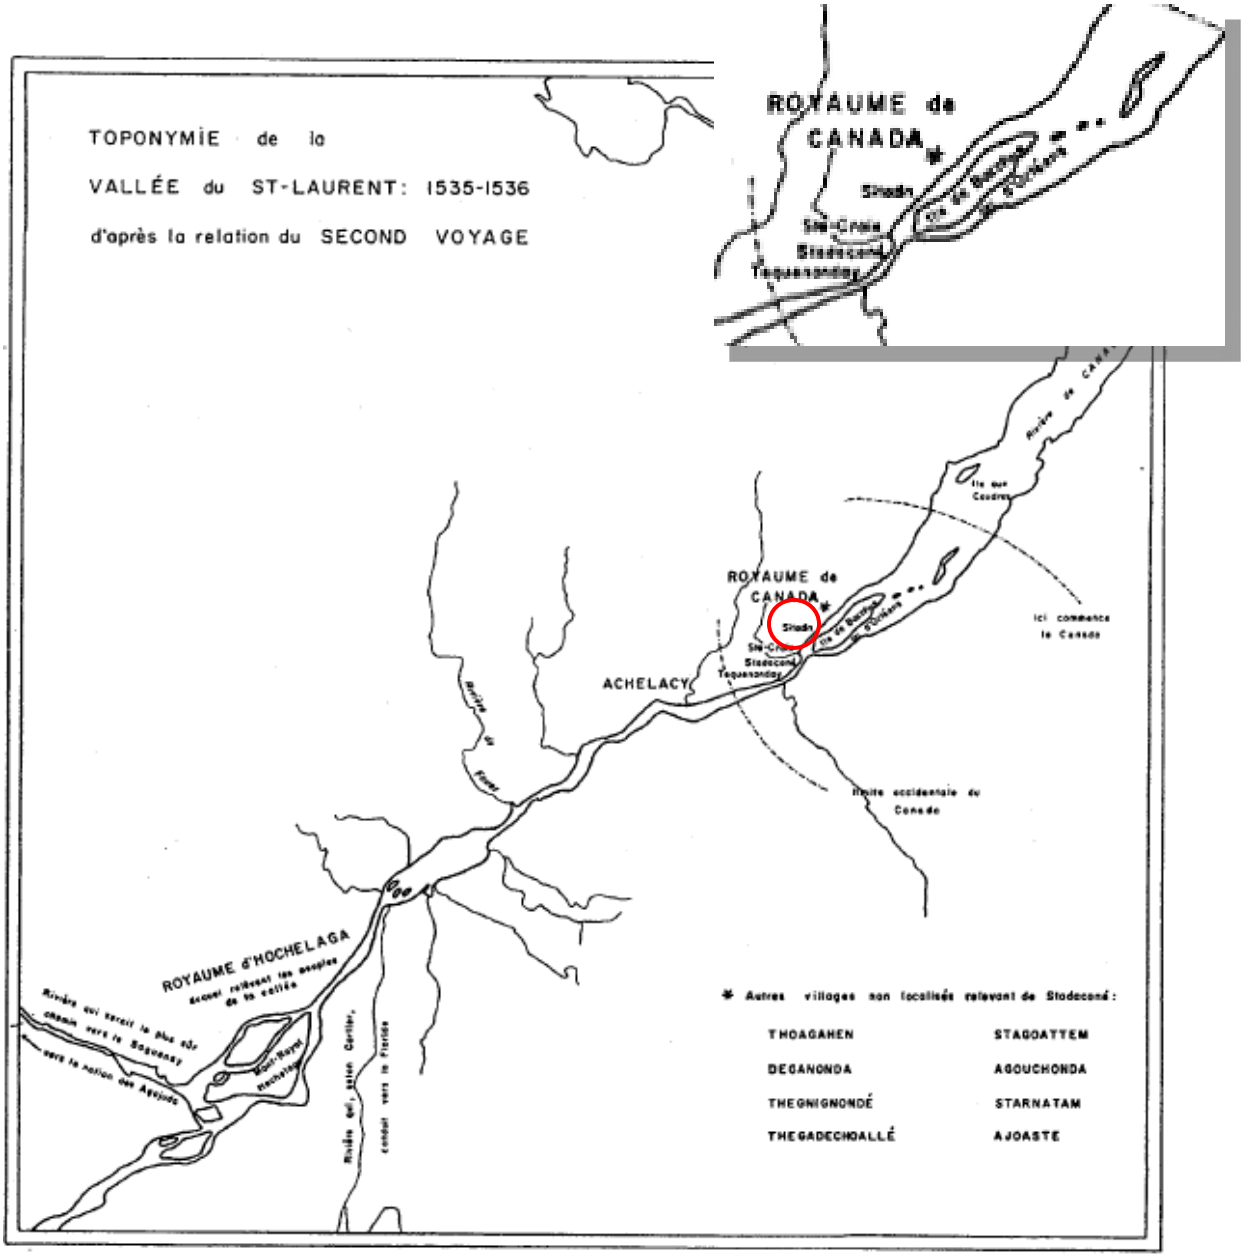


Figure 7. Toponymie laurentienne en 1535-1536 (Trudel 1968)



Figure 8. Carte de Samuel de Champlain intitulée Québec et ses environs en 1608. Le H (cercle vert) indique « Le grand saut de Montmorency » et les « 9 » (cercle rouge) représentent les « Lieux où souvent cabannent les sauvages » (Tirée des Œuvres de Champlain rééditées en 1973 par Champlain, Giguère et Laverdière)

Cependant, à l'arrivée de Champlain en Nouvelle-France au début du XVII^{e} siècle, les Iroquoiens, qui ont quitté la région de Québec, sont remplacés par des groupes d'affiliation algonquienne. On retrouve notamment, sur la rive nord du fleuve, des Innus en aval de Québec et des Algonquins en amont, alors que des Malécites et des Micmacs s'installent sur la rive sud. Plus tard au XVII^{e} siècle, les Hurons-Wendat, ayant été défaits par des Iroquois en Ontario, ont été accueillis dans la région de Québec. En 1650, environ 300 d'entre eux sont accueillis par les Augustines et les Ursulines et s'établissent dans la Haute-Ville de Québec (GAIA 2019). Par la suite, ils se voient forcés par les autorités françaises de déménager sur l'île d'Orléans en raison du nombre grandissant de réfugiés. Une petite colonie se forme alors près de Sainte-Pétronille entre les années 1651 et 1656 (Trigger 1976). Après une attaque iroquoise sanglante, les familles huronnes qui ont survécu reviennent à Québec en 1656 et s'installent à la mission de Sillery ainsi que dans le fort des Hurons, un fortin attenant au fort Saint-Louis, jusqu'en 1667 (GAIA 2019).

Dans la région de Québec, les sites témoignant de la période de contact se retrouvent principalement à L'Ancienne-Lorette et à Wendake. Ces derniers sont principalement attribués à la présence huronne-wendat tandis que les sites attribués à cette période à Lévis (CeEt-891) et à Québec (CeEt-1, CeEt-13, CeEt-27, CeEt-178, CeEt-403, CeEt-940, CeEt-974 et CeEu-4) pourraient témoigner de la présence d'autres groupes autochtones.

5. CONTEXTE HISTORIQUE

Le secteur d'intervention se situe à l'extrémité est de l'ancienne seigneurie de Beauport, sur la rive ouest de la rivière Montmorency et sur la partie supérieure de l'escarpement juste devant la chute. La chute fut d'ailleurs désignée par Samuel de Champlain comme le « Sault de Montmorency » en l'honneur de Charles de Montmorency, vice-roi de la Nouvelle-France à cette époque (Légaré et Labrecque 2010 : 3). La seigneurie de Beauport est concédée en 1634 par la Compagnie des Cent-Associés, au maître-chirurgien Robert Giffard. Celle-ci s'étend sur une lieue de front (environ 4,9 km), le long du fleuve Saint-Laurent, et sur une lieue et demie de profondeur (environ 7,34 km) à l'intérieur des terres, entre la rivière Montmorency et le fleuve Saint-Laurent. Elle est agrandie en 1653 et atteint désormais quatre lieues de profondeur (Castonguay, Dandenault et Associés Inc. 2015 : 31). Ce n'est qu'en 1655 qu'un premier terrain est concédé à l'ouest de la rivière et de la chute Montmorency. François Hébert dit Lecompte se voit alors octroyer une terre de trois arpents de front et bornée au nord-est par le Sault de Montmorency (Roy 2014 : 8-9). Il faut attendre quelques années pour qu'un premier bâtiment soit construit sur le haut de l'escarpement (**figure 9**). Il s'agissait plus précisément de l'habitation de Charles Courtois (1658-1661) (Pageau et Boivin 2024 : 8). Propriété de Charles Cadieu dit Courville à partir de 1661, celle-ci se trouvait au nord-ouest de l'avenue Royale. En 1685, la terre est cédée à une des filles de Charles Cadieu dit Courville et à son mari Vincent Vachon dit Laminée. La carte de Robert de Villeneuve datant de 1685-1686 indique la présence d'un bâtiment immédiatement à l'ouest du Sault de Montmorency. Il pourrait s'agir de la maison construite par Charles Courtois sur la terre des Cadieu-Vachon (**figure 10**). Ce secteur accueillait également un bâtiment appartenant à un dénommé Raphaël Giroux qui est également représenté sur la carte de Robert de Villeneuve de 1685-1686 ainsi qu'un bâtiment non identifié à l'est de la propriété de Giroux (**figure 10**).



Figure 9. Extrait de la carte intitulée L'entrée de la Rivière du St Laurent, et la ville de Québec dans le Canada par Jean-Baptiste Franquelin et datant de 1670-1693 (BNF, département des cartes et plans, GE, SH, 18, PF, 127, DIV, 6 P 1). La flèche rouge indique l'habitation construite probablement par Charles Courtois.



Figure 10. Extrait de la Carte des environs de Québec en la Nouvelle France mesuré sur le lieu très exactement en 1685 et 86 […] par Robert de Villeneuve et montrant les environs de la chute Montmorency vers 1686 (BAnQ, P600, S4, SS2). Les cercles vert et bleu indiquent respectivement les bâtiments présents sur les lots de Raphaël Giroux et de Charles Cadieu dit Courville. La flèche rouge indique, quant à elle, un bâtiment non identifié.

En 1688, un bâtiment supplémentaire apparaît sur le lot de Raphaël Giroux (**figure 11**). Au début du XVIII[e] siècle, les familles Giroux et Vachon, qui ont des liens de parenté, échangent leur lot tel que le montre la carte de Jean-Baptiste Decouägne datant de 1709 (**figure 12**).



Figure 11. Extrait de la Carte des Environs de Quebec en La Nouvelle France Mesurée très exactement en 1688 […] par Robert de Villeneuve (BNF, département Cartes et plans, GESH18F, 127, DIV7P5D). La flèche rouge indique le bâtiment supplémentaire présent sur le lot de Raphaël Giroux en 1688.

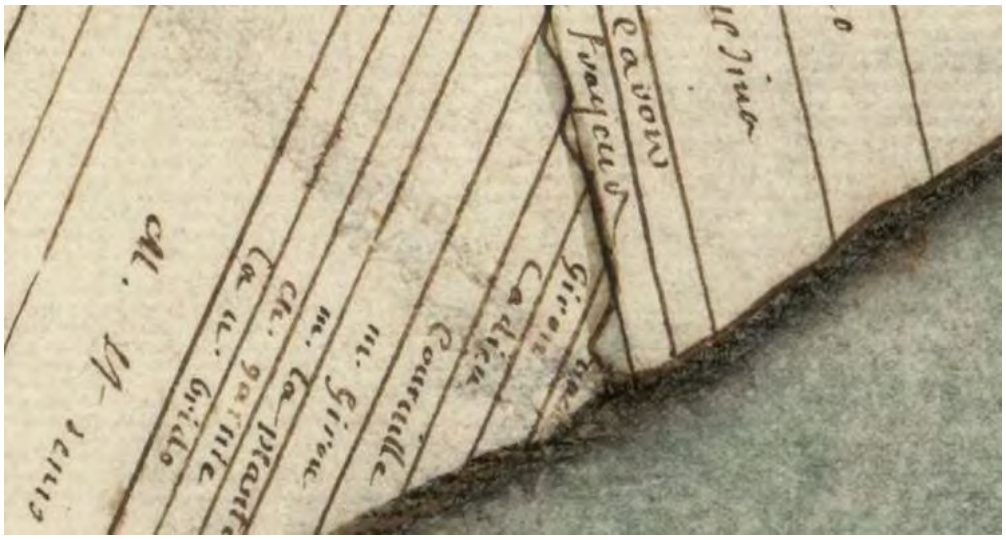


Figure 12. Extrait de la Carte du gouvernement du Québec levée en l'année 1709 par Jean-Baptiste Decouägne (BAnQ, P1000, S8, D2, P81)

À cette époque, la terre des Vachon, qui est désormais située immédiatement à l'ouest de la chute, est alors occupée par trois bâtiments, soit une habitation mesurant 18 pieds de longueur (environ 5,50 m), une grange et une étable. En 1729, l'inventaire des biens en mentionne plutôt quatre puisqu'il semble qu'une écurie y était également aménagée (Giroux 1992; DDM 2022). Quant au bâtiment principal, il mesure désormais 24 pieds de longueur (7,32 m) sur 17 pieds de largeur (5,18 m) (Pageau et Boivin 2024 : 13). La terre des Vachon aurait également été morcelée. Jusqu'à la Conquête de 1759 et le passage de l'armée de James Wolfe, les environs de la chute Montmorency, qui représentaient lors de ces événements un endroit stratégique permettant de contrôler l'accès au fleuve, ne subissent que peu de modifications en ce qui a trait au bâti et à l'utilisation du sol. L'armée française y aménagea principalement des retranchements à redans, entrecoupés de redoutes, mais qui prenaient principalement place au sommet de la falaise, à l'ouest de la chute Montmorency (Bernier *et al.* 2008 : 108-109) (**figure 13**). Deux autres redoutes semblaient également prendre place sur les battures du fleuve. À cette époque, trois bâtiments sont indiqués sur la terre des Vachon située juste à l'ouest de la chute Montmorency dont possiblement une écurie et un four à chaux qui s'ajoutent à l'habitation principale (Castonguay, Dandenault et Associés Inc. 2015 : 33) (**figure 14**).

Au cours du dernier quart du XVIII^{e} siècle, le gouverneur britannique Frederick Haldimand fait l'acquisition de deux terres formant l'extrémité est de la seigneurie de Beauport et localisées à proximité de la chute, soit celles des Vachon et des Ménard, afin de se constituer un grand domaine sur le haut de l'escarpement à l'ouest de la chute. En 1781, son domaine nouvellement constitué comporte « trois maisons et huit dépendances » (Giroux 1993 : 15). Par la suite, le gouverneur Haldimand y fait construire une résidence qui sera appelée plus tard la « Maison Montmorency » (**figure 15**). Haldimand est rappelé en Angleterre en 1784, puis décède quelques années plus tard. De 1791 à 1794, le prince Edward, également duc de Kent, y séjourna. Par la suite, la propriété du domaine de Montmorency changea de mains à quelques reprises au cours des décennies qui suivirent.



Figure 13. Extrait du Plan of Quebec and Environs, with its Defenses […] par J.F.W. Des Barres, H. Debbieg et S. Holland, datant de 1780 et montrant les ouvrages militaires français aménagés dans les environs de la rivière Montmorency (BAnQ, notice nº 2663540)



Figure 14. Extrait du plan intitulé *A correct plan of the environs of Quebec and of the battle fought on the 13th September 1759 […]* par Thomas Jefferys et datant de 1759 (BNF, département Arsenal, EST-1505 (8)). La flèche rouge indique la terre des Vachon.



Figure 15. Extrait de l'aquarelle intitulée Scene at Montmorency Falls near General Haldimand's Country House par James Peachy et datant de 1783 (ANC). Le manoir de Haldimand correspond au vaste bâtiment avec un toit bleu et à côté duquel se trouve une dépendance (toit rouge).

L'acte de vente de la propriété daté du 25 juillet 1797, en faveur du major de ville Ralph Ross Lewin et de sa femme Archange Baby, fait mention « The Houses Out-Houses Edifices and Buildings ». Ce document confirme une fois de plus l'ensemble des bâtiments qui étaient présents à la fin du XVIII^{e} siècle dans les limites de la propriété (Pageau et Boivin 2024 : 20).

En 1811, le domaine situé sur le haut de la falaise du Sault de Montmorency est acquis par Henry Black et John Goudie qui avaient fait l'acquisition du secteur situé le long de la grève l'année précédente (Castonguay, Dandenault et Associés Inc. 2015 : 35). Le domaine est cependant acquis cinq ans plus tard par les associés Henry Usborne et Peter Patterson qui exploitaient le moulin à scie situé au pied de la chute (Giroux 1992; DDM 2022) (**figure 16**). La gravure de Charles Ramus Forrest de 1823 présente d'ailleurs les bâtiments situés sur le haut de la falaise soit une villa ainsi que plusieurs bâtiments secondaires (**figure 17**). Il faut toutefois attendre 1829 pour que Peter Patterson devienne l'unique propriétaire de ce vaste domaine.

D'autres documents cartographiques et iconographiques montrent une configuration des lieux et une disposition des bâtiments semblables au milieu du XIX^{e} siècle (**figures 18 et 19**).



Figure 16. Extrait du plan intitulé Map of Quebec and its Environs, from actual & Original Survey dressé par John Adams, datant de 1822 et publié en 1826 (BAnQ, G, 3452, Q4, 1826, A32, CAR). La flèche rouge indique la propriété de Ritchie.



Figure 17. Gravure intitulée Quebec City and Montmorency Falls par Charles Ramus Forrest et datant de 1823 (National Gallery of Canada)



Figure 18. Extrait du Plan of the River St. Lawrence below Quebec (Sheet 7) Quebec and Isle of Orleans par le capitaine H.W. Bayfield et datant de 1837 (BAC, 3671635). La flèche rouge indique la villa entourée de six autres bâtiments de plus petites dimensions.



Figure 19. Vue des moulins à scie de Patterson à l'ouest de la chute et de l'embouchure de la rivière Montmorency sur une aquarelle de H.F. Ainslie datant de 1838 (BAC, C-523)

Peter Patterson et sa fille Mary Patterson-Hall demeureront propriétaires des lieux jusqu'à la dernière décennie du XIX^{e} siècle. Au cours de cette période, plusieurs aménagements y sont faits dont l'agrandissement de la villa (**figure 20**). En 1892, les héritiers Patterson-Hall vendent la propriété à la compagnie *Quebec Montmorency and Charlevoix Railway*, qui fusionnera avec la *Montmorency Electric Power* en 1901 pour devenir, par la suite, la *Quebec and Levis Electric Light Company* (Giroux 1993; Groupe DDM 2022). Enfin, la vocation de la propriété changea pour devenir un lieu de villégiature prisé. La *Quebec Railway Light and Power Company* transforma alors la villa Haldimand en hôtel, qui prit le nom de *Kent House*, pour accommoder les visiteurs qu'elle transportait vers la chute Montmorency (Giroux 1992). L'hôtel sera successivement agrandi en 1909 et en 1929 (Giroux 1992).



Figure 20. Photographie prise vers 1880 par L.P. Vallée montrant la villa Patterson (BAnQ, P1000, S4, D60, P33)

Au cours de la première moitié du XX^{e} siècle, plusieurs aménagements sont effectués sur le site. En 1904, une chapelle anglicane, la chapelle St. Mary's, est construite pour recevoir les clients de l'hôtel. Cette date peut toutefois être remise en doute par un document d'archives qui mentionne que l'édifice religieux aurait été construit par la famille Patterson-Hall en 1861 (BAnQ, St. Mary's Anglican Church of Montmorency Fall, CE301, S80).

En 1907, un jardin zoologique est aménagé par la compagnie Holt Renfrew et celui-ci demeurera en activité jusqu'en 1932 (**figure 21**). La même année, un théâtre rustique est également en opération. L'hôtel *Kent House* est relié à Québec par un tramway en 1912 (Giroux 1992). L'établissement est par la suite réquisitionné par le gouvernement fédéral pour y accueillir les blessés de guerre.

En 1954, la villa est acquise par l'Ordre des Dominicains qui souhaite en faire une maison de retraite. Enfin, la propriété est acquise par le Gouvernement du Québec en 1977, puis par la Sépaq en 1985 (Giroux 1992). Le manoir Montmorency est la proie des flammes en 1993 et est reconstruit l'année suivante (Giroux 1993). Il constitue aujourd'hui le bâtiment d'accueil de la Sépaq (DDM 2022).



Figure 21. Carte postale produite par Neurdein Frères datant de 1902-1912 et montrant le jardin zoologique situé près de la chute Montmorency (Musée McCord, MP-0000.1169.1)

6. ÉTAT DES CONNAISSANCES EN ARCHÉOLOGIE

Le secteur d'intervention est situé dans les limites du site du Parc de la Chute-Montmorency. Désigné par le code Borden CfEs-23, il est plus précisément situé sur la rive droite de la rivière Montmorency, sur les parties inférieure et supérieure de la chute Montmorency. Il fait également partie du site patrimonial de la Chute-Montmorency qui fut classé en 1993 (**tableau 1**).

Tableau 1. Caractéristiques du site CfEs-23

Code Borden	Nom du site	Appartenance culturelle	Fonction du site	Localisation informelle	Références
CfEs-23	Manoir Montmorency	Euro-québécoise 1608-1950	Agricole Domestique Technologique	Borné au nord par l'avenue Royale et à l'est par la rivière et la chute Montmorency, dans les limites du site patrimonial de la Chute-Montmorency	Giroux, P. 1992a, 1993, 1993, 1994, 1994a, 1995, 1995a, 1996 et 2007a, Chrétien, Y. 2007, Castonguay, Dandenault et Associés Inc. 2015 et 2016 et Truelle et Cie Inc. 2025.

La majorité des interventions archéologiques ont eu lieu sur le haut de l'escarpement, dans les environs immédiats du manoir Montmorency ainsi que sur le pourtour de la chute. En somme, les interventions qui y ont été effectuées ont permis de documenter l'occupation des lieux au cours des quatre derniers siècles. En effet, des vestiges témoignant de l'occupation domestique (maison Haldimand (1781), cottage Montmorency (1815), possible neigière (XVIII^{e} ou XIX^{e} siècle) et drains (XIX^{e} siècle)), agricole (bâtiment de ferme (XVIII^{e} siècle)) et technologique (four à chaux (1814)) et scierie administrée par la famille Patterson-Hall (XIX^{e} siècle)) ont ainsi pu être relevés et interprétés au cours des dernières décennies (Giroux 1992a, 1993a, 1994a et 2007). Notons que d'anciens niveaux de circulation datant des XIX^{e} et XX^{e} siècles ont également été identifiés (Giroux 1995a et 1996).

En 1992, Giroux a entrepris une première campagne de fouille préventive sur le site du Parc de la Chute-Montmorency, plus précisément dans le secteur du manoir Montmorency situé en haut de la chute. Deux autres campagnes, réalisées en 1993 et en 1994, s'ajoutent à la première pour documenter les principales occupations du site, notamment le cottage Montmorency, la maison Haldimand, la maison Ménard, le théâtre rustique et la neigière. Ces campagnes de fouille ont ainsi permis d'acquérir la majeure des connaissances que nous avons sur ce site.

Outre ces trois campagnes de fouille, une douzaine d'interventions archéologiques ont été effectuées dans les limites du site CfEs-23, révélant ainsi une occupation humaine riche et variée s'étendant du XVIII^{e} siècle à aujourd'hui. Finalement, en 2023, la firme Truelle et Cie Inc. a effectué un inventaire archéologique au moyen de tranchées mécaniques et de sondages manuels dans la portion nord du parc. Deux bâtiments, dont un plus vaste, y ont été partiellement dégagés et fouillés (Truelle et Cie Inc. 2025). L'ensemble des interventions réalisées dans les limites du site CfEs-23 sont décrites au **tableau 2**.

Tableau 2. Résumé des interventions archéologiques réalisées dans les limites du site CfEs-23 entre 1992 et 2023

Source	Opérations	Contexte et résultats
Giroux, P. 1992	1 à 7	Expertise archéologique et première campagne de fouille dans le cadre de travaux de réaménagement et de mise en valeur. L'opération 1 a permis de mettre au jour le coin sud-est du cottage Montmorency bâti en 1815 et agrandi en 1886, ainsi que les coins nord-ouest et nord-est de son annexe. Dans l'opération 4, une double structure circulaire abritant une chambre de vannes datant de la fin du XIX^{e} siècle a également été mise au jour. Quant au coin sud-est du pavillon ouest de la maison Haldimand (1781-1881), il a été mis au jour dans l'opération 7.
Giroux, P. 1993a	2, 7, 8 et 9	Surveillance archéologique dans le cadre de travaux d'excavation et de terrassement sur le plateau supérieur ouest du site de la chute Montmorency. Cette intervention a permis de documenter, dans l'opération 7, la maison Haldimand (coin sud-ouest et mur ouest du pavillon est ainsi que le mur ouest du pavillon ouest) et un bâtiment antérieur à 1781 associé à la famille Ménard. L'opération 8 a permis de mettre au jour un autre bâtiment antérieur à 1781, alors que l'opération 9 a révélé la présence d'un niveau de démolition probablement associé à un bâtiment attenant au théâtre rustique ainsi que plusieurs niveaux de chemin.
Giroux, P. 1993b	1, 5 et 7	Seconde campagne de fouille effectuée cette fois pour mieux comprendre le secteur du pavillon ouest de la maison Haldimand, le secteur de la neigière et le secteur du cottage Montmorency. Le coin nord-est, les murs est et sud et une partie de l'agrandissement du cottage Montmorency furent documentés dans l'opération 1. Les excavations effectuées dans l'opération 5 ont permis de mettre au jour le coin sud-est de la neigière et le coin sud-ouest d'un bâtiment plus ancien. Dans l'opération 7, le coin sud-ouest du pavillon ouest de la maison Haldimand, le parement intérieur de son mur est et le mur sud d'un bâtiment de ferme antérieur à 1781 ont également été mis au jour.
Giroux, P. 1994	7	Surveillance archéologique lors de la reconstruction du manoir. Cette intervention a permis de documenter une partie du mur est de la maison Patterson (1830-1851), la façade de son agrandissement, le mur est de la maison Haldimand, le mur nord de son pavillon ouest ainsi que le mur ouest de la maison de ferme.
Giroux, P. 1994a	3, 9 et 10	Troisième campagne de fouille qui visait le secteur du théâtre rustique, la zone entre le théâtre et la neigière et le secteur du four à chaux. Une partie du théâtre rustique a alors pu être observée.
Giroux, P. 1995a	6 à 9	Surveillance archéologique dans le cadre des travaux d'aménagement effectués au Parc de la Chute-Montmorency, plus particulièrement lors de la relocalisation du théâtre Paul-Hébert. Des vestiges de cages d'animaux associés au zoo Holt Renfrew ont été mis au jour dans l'opération 9.
Giroux, P. 1995b	9	Surveillance archéologique dans le cadre de travaux d'aménagement de la voie publique par la Ville de Beauport aux abords du Parc de la Chute-Montmorency, plus particulièrement à l'intersection de l'avenue Royale et du boulevard des Chutes. Des ballasts du tramway (1912), des latrines possiblement associées à la maison du régisseur du domaine ainsi que les vestiges d'un chemin carrossable datant du XIX^{e} siècle ont été observés. L'intervention a également permis de documenter les fondations de la chapelle St. Mary's.
Giroux, P. 1996	9	Surveillance archéologique lors de travaux d'aménagement de la voie publique par la Ville de Beauport entre les avenues Royale et Larue. Des anciens chemins datant de la fin du XIX^{e} siècle et du début du XX^{e} siècle ont été observés sous la piste cyclable actuelle.
Giroux, P. 2007	11	Étude de potentiel et forages exploratoires dans le cadre d'efforts de mise en valeur et de préservation par la Sépaq. Les forages ont permis de mieux documenter la succession de remblais industriels présents dans le secteur du site situé au pied de la chute.
Chrétien, Y. 2007	Indéterminé	Surveillance archéologique préalable à un projet de mise en lumière de la chute Montmorency. Aucun vestige ancien n'y a été observé.
Castonguay, Dandenault et Associés Inc. 2015	Indéterminé	Surveillance archéologique lors de travaux de déboisement et d'aménagement en prévision de travaux de consolidation d'une ancienne prise d'eau d'Hydro-Québec. Une structure en béton correspondant à un puits contenant une vanne servant à contrôler l'alimentation en eau du *Kent House* a pu être documentée.
Castonguay, Dandenault et Associés Inc. 2016	16 à 19	Inventaire archéologique effectué en prévision du démantèlement du poste électrique Montmorency et surveillance archéologique pendant les travaux de caractérisation des sols. Aucun vestige n'a été observé.
Castonguay, Dandenault et Associés Inc. 2017	21 et 22	Inventaire archéologique en prévision du démantèlement du poste Montmorency par Hydro-Québec et surveillance archéologique réalisée en cours des travaux. Une structure maçonnée supportant un conduit en fonte a été observée.
Castonguay, Dandenault et Associés Inc. 2019	24 et 25	Surveillance archéologique lors de travaux de décontamination des terrains d'Hydro-Québec au pied de la chute Montmorency. Dans l'opération 24, un vestige maçonné rectangulaire, possiblement associé à un atelier mécanique ou à un hangar à charbon de la fin du XIX^{e} siècle, ainsi que des conduits électriques anciens (XIX^{e} siècle) ont été mis au jour. Dans l'opération 25, beaucoup de résidus de bois furent observés, ce qui confirme l'utilisation du secteur comme lieu d'entreposage du bois au cours du XIX^{e} siècle.
Truelle et Cie Inc. 2023	30 à 33	Inventaire archéologique au moyen de tranchées mécaniques et de sondages manuels dans la portion nord du parc. Dégagement et fouille partiels de deux bâtiments dont un plus vaste.

Sites archéologiques et interventions réalisées à proximité

Sept sites archéologiques sont présents dans un rayon de 800 mètres ayant comme centre le site CfEs-23 désignant le Parc de la Chute-Montmorency (**figure 22; tableau 3**). La majorité de ces sites témoignent d'une occupation au cours de la période historique, couvrant ainsi une période qui s'étend du XVIII^{e} siècle à aujourd'hui. Un seul de ces sites est associé à une occupation humaine des lieux au cours de la préhistoire. Il s'agit du site des roches plates (CfEs-29) situé sur la rive est de la rivière Montmorency, légèrement au nord-ouest de l'intersection de l'avenue Royale et de la rue Montmorency. Celui-ci daterait de l'Archaïque laurentien (Slater 1998 : 144).

Par ailleurs, des interventions archéologiques effectuées à l'extérieur des limites du site CfEs-23 ont aussi été répertoriées à proximité (**figure 22**). Sur la rive est de la rivière Montmorency, juste au sud de l'avenue Royale, à la sortie du pont, une zone d'une superficie d'environ 25 000 m² a fait l'objet d'un inventaire en vue de répertorier les sites préhistoriques de la côte de Beaupré par l'archéologue Claude Chapdelaine au début des années 1990. À 65 m au sud de la redoute Wolfe, sur une zone s'étendant sur une superficie de 95 m^2, une supervision archéologique a été effectuée par Pierre Giroux (2015) dans le cadre de l'installation d'une ligne de tyrolienne. Aucun vestige n'y avait alors été mis au jour. Finalement, une supervision archéologique a été effectuée par Jean-Yves Pintal dans le cadre du projet de restauration de la maison dite Wolfe (Pintal 2017). Cette intervention avait conduit à la récolte de plusieurs artéfacts, dont certains concordaient avec la date de construction du bâtiment en 1818, tout en permettant de mieux documenter les fondations de ce dernier.

Enfin, il faut noter la présence de plusieurs éléments patrimoniaux à proximité du site CfEs-23. Parmi ceux-ci, on note des immeubles classés tels que la maison Vézina, la maison Pageau et la maison Claude-Gilbert-et-Claire-Gagnon. La présence de ces biens patrimoniaux témoigne de l'intérêt historique et de l'ancienneté du secteur.



Figure 22. Localisation des sites et des zones d'informations archéologiques à proximité du secteur d'intervention

Tableau 3. Caractéristiques des sites archéologiques localisés à proximité du secteur d'intervention

Code Borden	Nom	Longitude	Latitude	Période	Description	Sources
CfEs-3	Redoute de Wolfe	-71,144263	46,891810	Euro-canadienne (XVIII^{e} siècle)	Redoute de Wolfe aménagée lors de la Conquête de 1759. Des sondages exploratoires ont été effectués par Gaumond (1966) à l'intérieur de l'ouvrage défensif. La redoute est située dans les limites du site patrimonial du Parc de la Chute-Montmorency.	Gaumond, M. 1966
CfEs-22	Campement Wolfe	-71,143902	46,889724	Euro-canadienne (XVIII^{e}-XIX^{e} siècles)	Le site CfEs-22 désigne le campement de l'armée de Wolfe. Les interventions effectuées sur ce site n'ont cependant pas permis de mettre au jour des éléments associés à cette occupation. Des canalisations en bois y ont été mises au jour, mais la présence de clous découpés tend à infirmer leur association au campement britannique.	Cérane 1993, Giroux, P. 1993, Slater, P. 1993, Fiset, R. 2004 et Chrétien, Y. 2007
CfEs-26	Hôtel Bureau	-71,146986	46,893129	Euro-canadienne (XIX^{e}-XX^{e} siècles)	Le site CfEs-26 désigne l'hôtel Bureau aménagé en 1858 par Louis Bureau dans une maison construite par son père en 1818, près du pont payant qui reliait les deux rives de la rivière Montmorency. Les interventions archéologiques qui y ont été effectuées ont permis de localiser précisément les murs du bâtiment.	Arkéos Inc.1996a et Lavoie, C. 2000
CfEs-27	Four à chaux de 1814	-71,146765	46,892773	Euro-canadienne (XIX^{e} siècle)	Four à chaux cylindrique construit en 1813-1814 initialement pour les besoins de la construction du pont payant traversant la rivière Montmorency.	Arkéos Inc. 1997, Giroux, P. 1994, Samson, G. et Sasseville, A. 2003 et Fiset, R. 2004
CfEs-28	Auberge Bureau	-71,147405	46,892505	Euro-canadienne (XIX^{e} siècle)	Auberge construite en 1818 par Gabriel Bureau près du pont payant. Les interventions archéologiques ont également permis la mise au jour d'un four à pain annexe à l'auberge de même qu'une partie du chemin du Roy qui sera déplacé en 1858 à l'occasion de la reconstruction du pont.	Laforte, E. 1995 et Arkéos Inc. 1996a et 1997
CfEs-29	Site des roches plates	-71,147500	46,893333	Préhistorique (Archaïque laurentien)	Étude de potentiel, inventaire et surveillance archéologique réalisées dans le cadre d'un projet d'assainissement des eaux usées. L'inventaire dans le secteur de la rive gauche de la rivière Montmorency, près de l'intersection de l'avenue Royale et de la rue Montmorency, a mené à la découverte de trois pointes de projectile. Des plaques de matières premières (chert noir) y ont également été découvertes, ce qui a donné son nom au site. L'analyse typologique des pointes de projectile a permis d'associer ce site à la période de l'Archaïque laurentien.	Slater, P. 1998
CfEs-32	Maison Vézina	-71,142472	46,891861	Euro-canadienne (XVII^{e}-XX^{e} siècles)	Le site CfEs-32 témoigne d'une occupation domestique associée à la famille Vézina du XVII^{e} au XX^{e} siècle. Les interventions archéologiques ont permis de documenter plusieurs événements et états de la maison, couvrant une période s'étirant du XVIII^{e} au XX^{e} siècle. La maison Vézina est également désignée comme immeuble patrimonial classé.	Fiset, R. 2004

7. SUPERVISION ARCHÉOLOGIQUE

7.1 Résultats

L'intervention archéologique réalisée au cours de l'automne 2024 a conduit à la supervision de l'excavation mécanique de 26 tranchées (opération 38) ainsi que du décapage d'une grande aire ouverte (opération 39) dans la portion du parc localisée à l'ouest du manoir Montmorency (**figure 23**). La majorité de ces tranchées se sont révélées négatives à l'exception des tranchées désignées par les sous-opérations 38S, 38T, 38X, 38W, 39B, 39E et 39F (**figure 23**).

7.1.1 Opération 38

L'opération 38 désigne diverses tranchées mécaniques effectuées au nord-est de l'ancienne chapelle et à l'ouest du manoir Montmorency. Dans chacune de celles-ci, qui visaient la caractérisation des sols en vue des travaux projetés, le roc a pu être atteint. Par ailleurs, les données issues de ces tranchées sont présentées en fonction d'un regroupement majoritaire qui comprend les sous-opération 38A, 38B, 38E, 38F, 38G, 38H, 38J, 38K, 38L, 38M, 38P, 38R, 38W, 38Y, 38Z, 38AA, 38BB, 38CC et 38DD (**figure 23**). Quant aux sous-opérations 38C, 38D, 38N, 38Q, 38S, 38T, 38U, 38V et 38X, elles présentaient certaines particularités méritant une présentation distincte. De manière générale, les tranchées excavées présentaient une séquence stratigraphique des sols plutôt homogène constituée d'un à deux lots, à l'exception de la sous-opération 38J qui comportait un lot supplémentaire (**figure 24; photo 1**). Le niveau de surface correspondait à un niveau de tourbe et d'humus composé d'un sable moyen légèrement limoneux brun foncé, moyennement compact, contenant des racines et des pierres subarrondies (lots 38A1, 38B1, 38E1, 38F1, 38G1, 38H1, 38J1, 38K1, 38L1, 38M1, 38P1, 38R1, 38W1, 38Y1, 38Z1, 38AA1, 38BB1, 38CC1 et 38DD1). L'épaisseur de cette couche variait de 0,20 m à 0,80 m. Les sous-opérations 38F, 38K, 38L, 38M, 38P, 38R, 38W, 38Y, 38Z, 38AA et 38CC comptaient seulement ce lot qui reposait directement sur le roc en place (**photo 2**). Quant aux sous-opérations 38L, 38Y, 38Z et 38AA, cette couche de surface contenait de gros fragments de calcaire qui correspondait à du roc fragmenté sur une épaisseur variant de 0,30 m à 0,40 m au-dessus du roc. Enfin, dans la sous-opération 38K, quelques lentilles de limon gris bleuté contenant des plaquettes de schiste, ont pu être observées à proximité du roc.

Dans le cas des autres tranchées, le niveau de surface reposait sur un sable moyen brun orangé parfois limoneux, peu compact, contenant des inclusions de grès ainsi que des cailloux subanguleux et subarrondis (lots 38A2, 38B2, 38E2, 38G2, 38H2, 38J2). D'une épaisseur variant de 0,10 m à 0,80 m, cette couche était souvent litée et une dégradation de couleur était parfois visible, passant du brun orangé plus présent au sommet de la couche au brun foncé vers sa base. Dans la sous-opération 38M, une lentille de limon argileux beige était présente dans le coin sud-est de la tranchée, juste au-dessus du roc. De plus, il a été observé dans la paroi est que le sol avait été remanié à cet endroit à la suite d'anciens travaux d'excavation. Par ailleurs, seule la sous-opération 38J comportait une troisième couche (lot 38J3) d'une épaisseur variant de 0,25 m à 0,35 m (**figure 25; photo 3**). Celle-ci était composée d'un sable brun jaunâtre, meuble, contenant des pierres subanguleuses à arrondies. Finalement, mentionnons qu'aucun vestige n'a été observé dans ces sous-opérations, outre un tuyau en métal ferreux traversant sur le sens de la largeur la sous-opération 38W et reposant sur le roc (**photo 4**). Son orientation et sa proximité avec l'ancien bâtiment dégagé dans la sous-opération 39B nous laissent croire qu'il était associé à ce dernier.

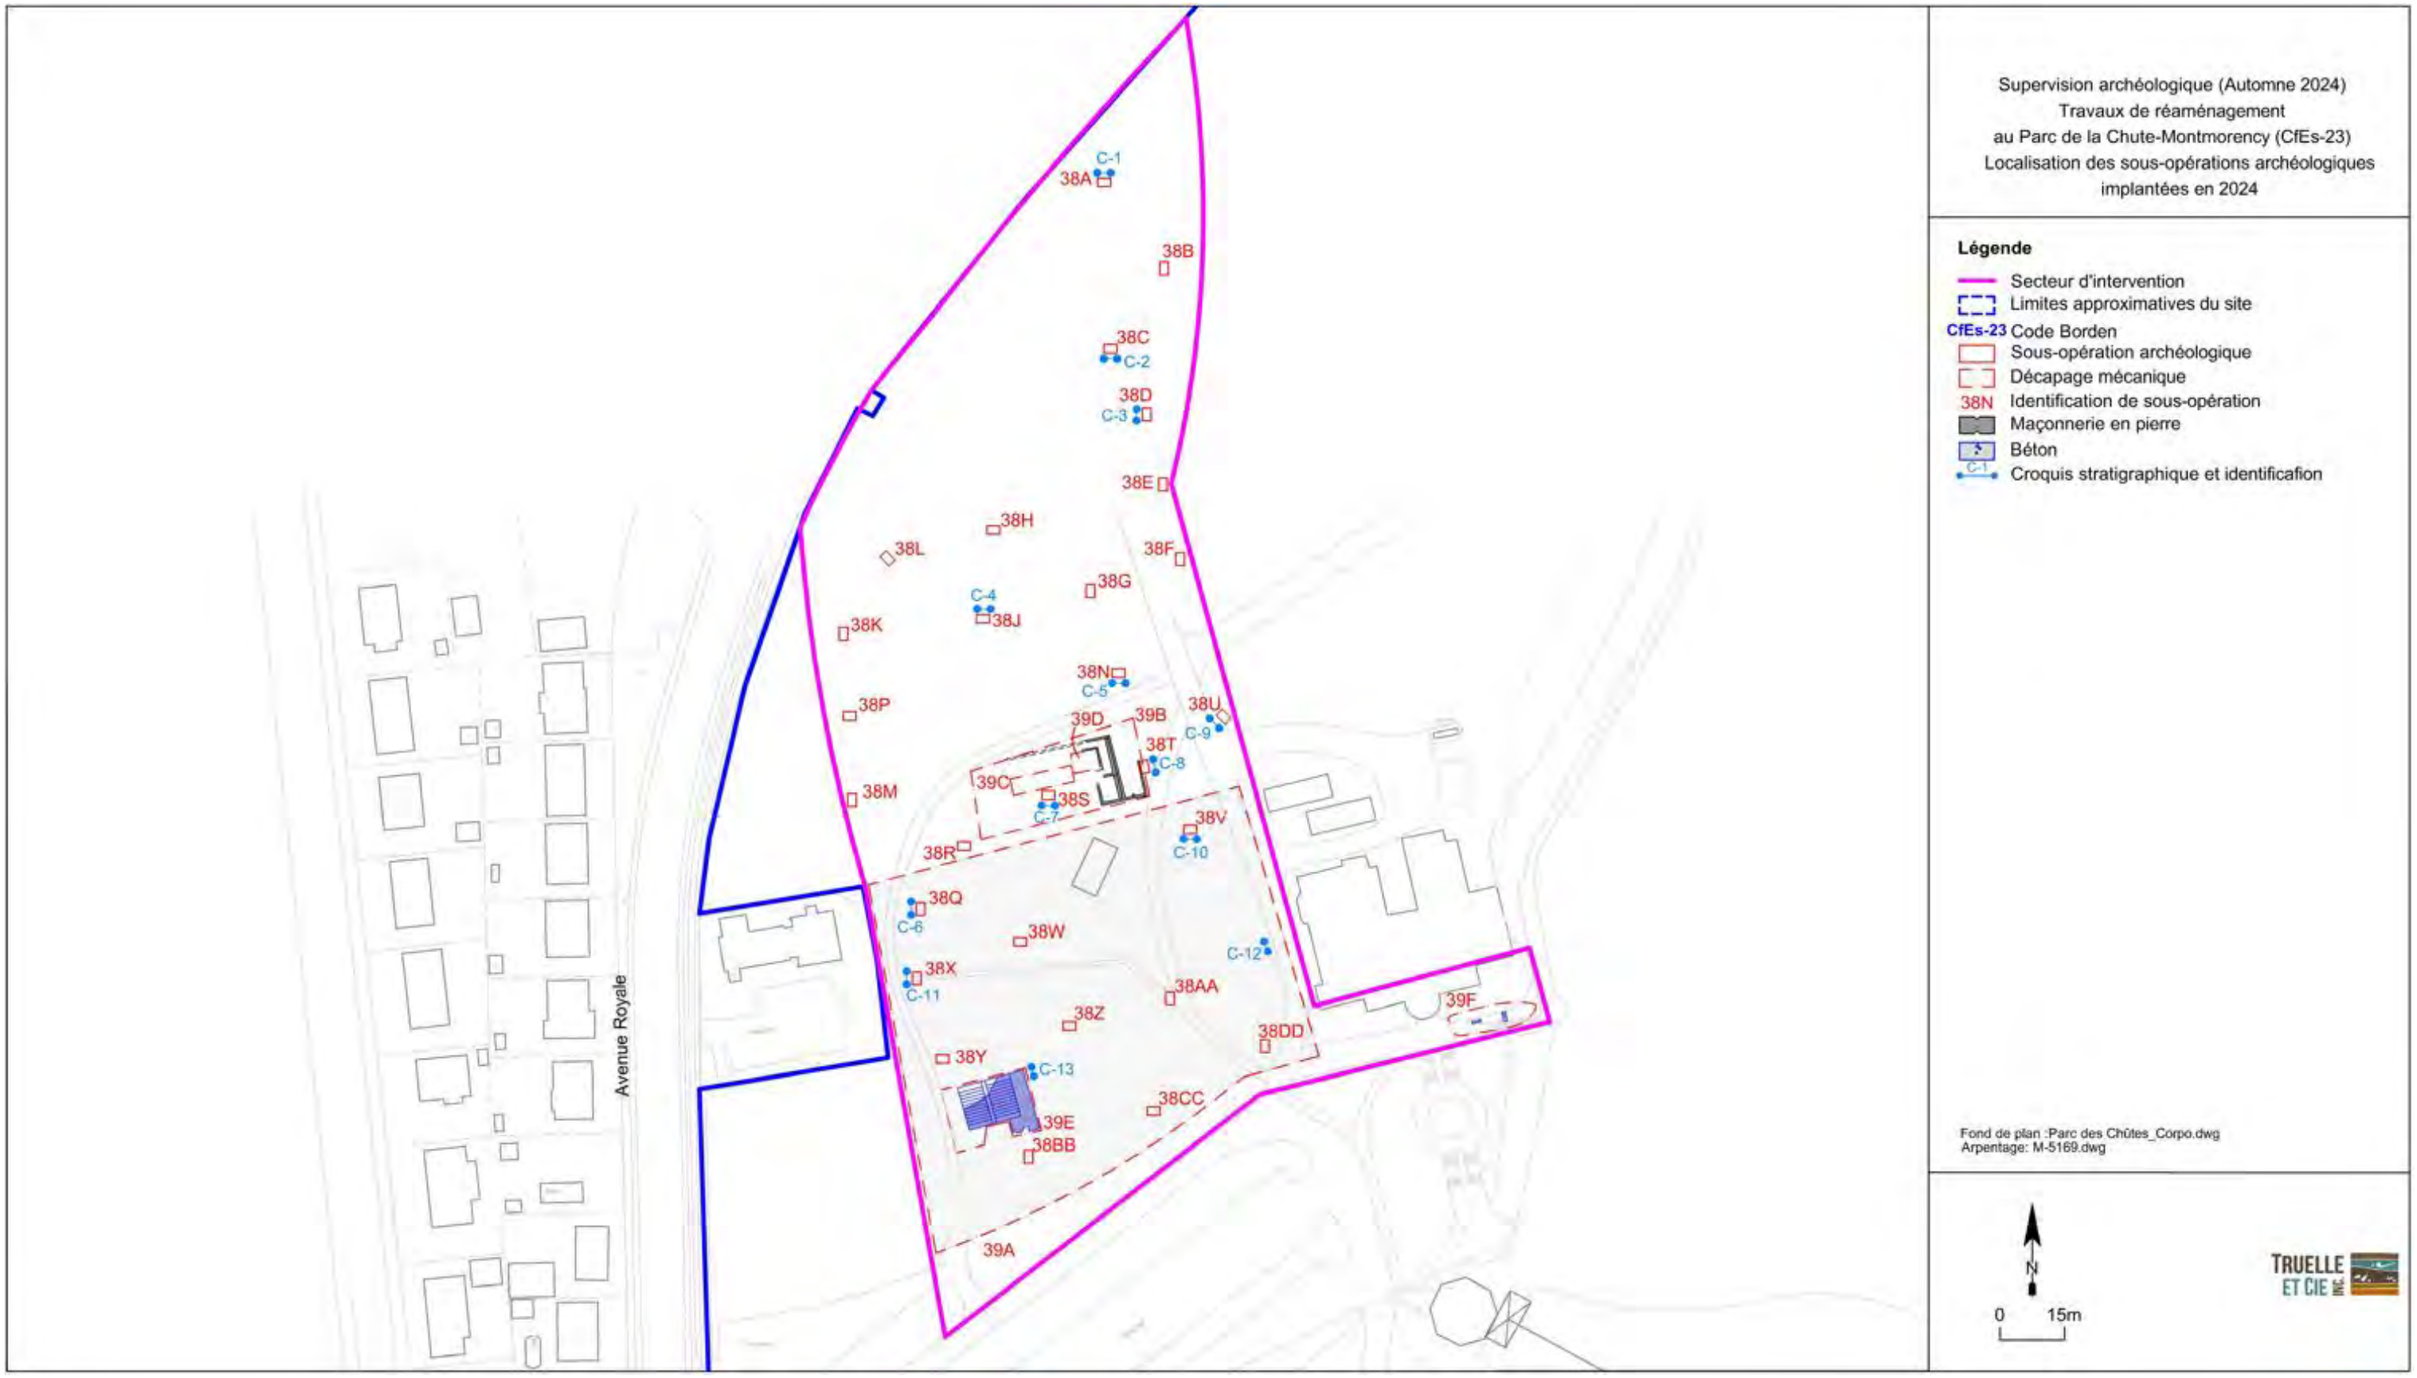


Figure 23. Localisation des sous-opérations archéologiques implantées en 2024

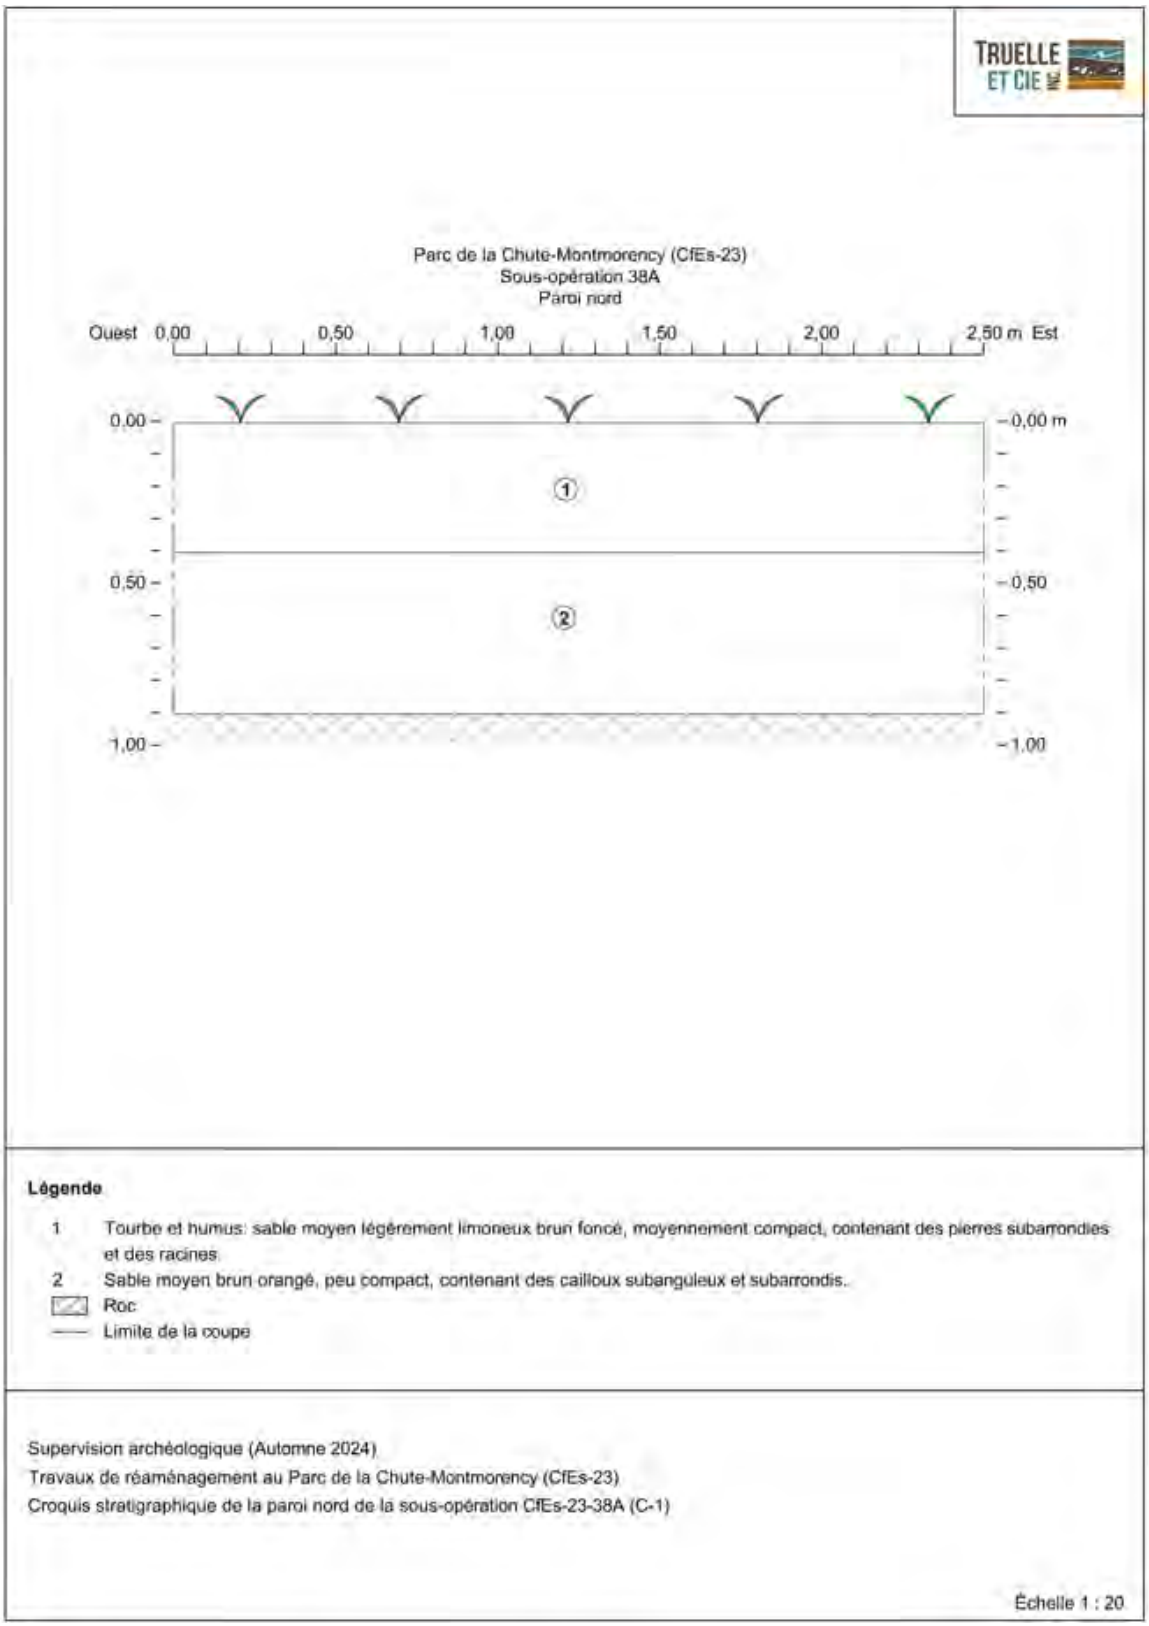


Figure 24. Croquis stratigraphique de la paroi nord de la sous-opération CfEs-23-38A (C-1)



Photo 1. Paroi nord de la sous-opération CfEs-23-38A, vers le nord (TCI-CfEs-23-2024-003)



Photo 2. Paroi est de la sous-opération CfEs-23-38F, vers l'est (TCI-CfEs-23-2024-033)

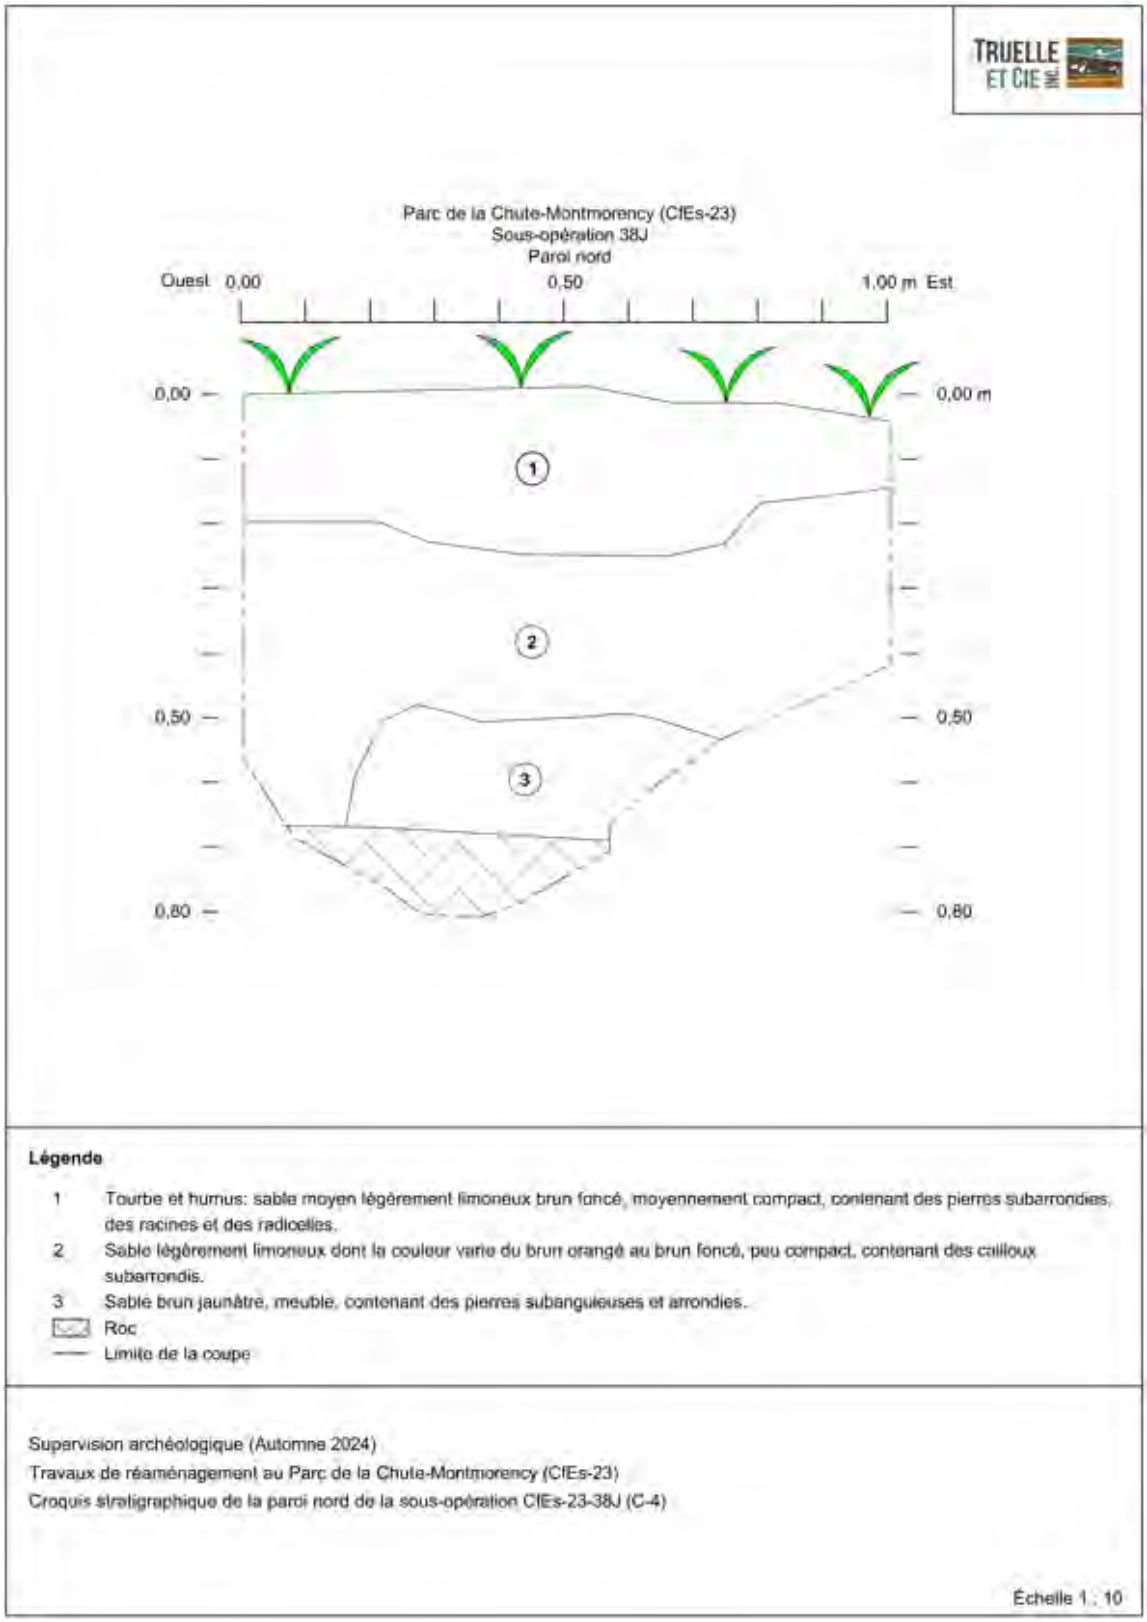


Figure 25. Croquis stratigraphique de la paroi nord de la sous-opération CfEs-23-38J (C-4)



Photo 3. Paroi nord de la sous-opération CfEs-23-38J, vers le nord (TCI-CfEs-23-2024-059)



Photo 4. Vue du tuyau en métal ferreux dégagé dans le fond de la sous-opération CfEs-23-38W, vers l'ouest (TCI-CfEs-23-2024-150).

En dehors de ce groupe de tranchées présentant une séquence des sols similaire, les sous-opérations 38C, 38D, 38N, 38P, 38Q, 38S, 38T, 38U, 38V, et 38X se distinguaient de manière variable. Notons qu'aucun vestige archéologique n'a été mis au jour dans la plupart de ces tranchées. Orientée selon un axe est-ouest, la sous-opération 38C était située dans la portion nord du secteur d'intervention (**figure 23**). Elle mesurait 4,00 m de longueur sur 1,80 m de largeur et atteignait une profondeur de 1,40 m. Sa surface correspondait à une couche très hétérogène de couleur brun clair à brun foncé contenant des racines, des radicelles et des pierres subanguleuses (lot 38C1; 1,00 m). Ce possible remblai reposait sur un sable brun orangé contenant des pierres et des cailloux anguleux à subanguleux (lot 38C2). Celui-ci s'apparentait au niveau naturel du terrain. Enfin, la présence d'un sable gris au-dessus du roc a été observée uniquement dans la paroi sud de la tranchée (lot 38C3) (**figure 26; photo 5)**.

La sous-opération 38D était située au sud de la sous-opération 38C, également dans la portion nord du secteur d'intervention (**figure 23**). Orientée selon un axe nord-sud, elle a été excavée sur une profondeur atteignant 1,40 m. Son niveau de surface était similaire à celui de la majorité des tranchées soit de la tourbe et un humus correspondant à un sable légèrement limoneux brun foncé (lot 38D1). Cette couche reposait sur un sable fin à moyen de couleur brun-beige, friable, contenant beaucoup de cailloux anguleux à subarrondis (lot 38D2) (**figure 27; photo 6**).

Située dans la portion centrale du secteur d'intervention, la sous-opération 38N était orientée selon un axe est-ouest (**figure 23**). Excavée jusqu'à une profondeur de 0,65 m, elle a permis d'observer la présence d'un niveau de tourbe et d'humus (lot 38N1) reposant partiellement sur une ancienne aire de circulation constituée de 0,10 m de poussière de pierre (lot 38N2), suivie de 0,05 m à 0,15 m de pierres anguleuses mesurant moins de 5 cm de diamètre (lot 38N3). Enfin, l'excavation de la tranchée s'est interrompue sur un limon peu sableux brun clair, compact, contenant des pierres calcaires de moins de 10 cm de diamètre ainsi que des pierres anguleuses (lot 38N4) (**figure 28; photo 7)**.

La sous-opération 38Q se trouvait à l'arrière de l'ancienne chapelle, sur le bord du chemin d'accès aux stationnements supplémentaires (**figure 23**). Orientée selon un axe nord-sud, elle a été excavée sur une profondeur d'à peine 0,75 m en raison de la présence du roc en place. Sous la couche de surface correspondant à la tourbe et l'humus (lot 38Q1), reposait un limon brun foncé, compact, contenant des pierres calcaires de moins de 5 cm de diamètre, des lentilles de sable beige ainsi qu'un fragment de brique (lot 38Q2) (**photo 8; figure 29**).

Dans la portion centrale du secteur d'intervention se trouvait la sous-opération 38S (**figure 23**). D'une longueur de 3,70 m et d'une largeur de 2,70 m, la sous-opération atteignait une profondeur variant de 0,60 m à 1,30 m avant d'atteindre le roc. La section la plus profonde semblait avoir été creusée volontairement en vue de la pose d'un tuyau en terre cuite commune non glaçurée rouge brunâtre (**photo 9**). Ce dernier reposait à l'horizontale selon une orientation est-ouest. Son diamètre était de 0,20 m et son sommet se trouvait à une profondeur de 1,10 m. Cette canalisation a possiblement été utilisée à des fins sanitaires, permettant ainsi l'évacuation des eaux usées. Elle est potentiellement reliée au bâtiment adjacent au nord décrit dans l'opération 39 et découvert en majeure partie lors de l'intervention menée par Truelle et Cie Inc. en 2023 (Truelle et Cie Inc. 2025). En effet, deux tuyaux semblables avaient été mis au jour lors de cette intervention, l'un traversant le vestige 33A1400 et l'autre dégagé le long du parement extérieur du vestige 33A1300 (Truelle et Cie Inc. 2025 : 77).

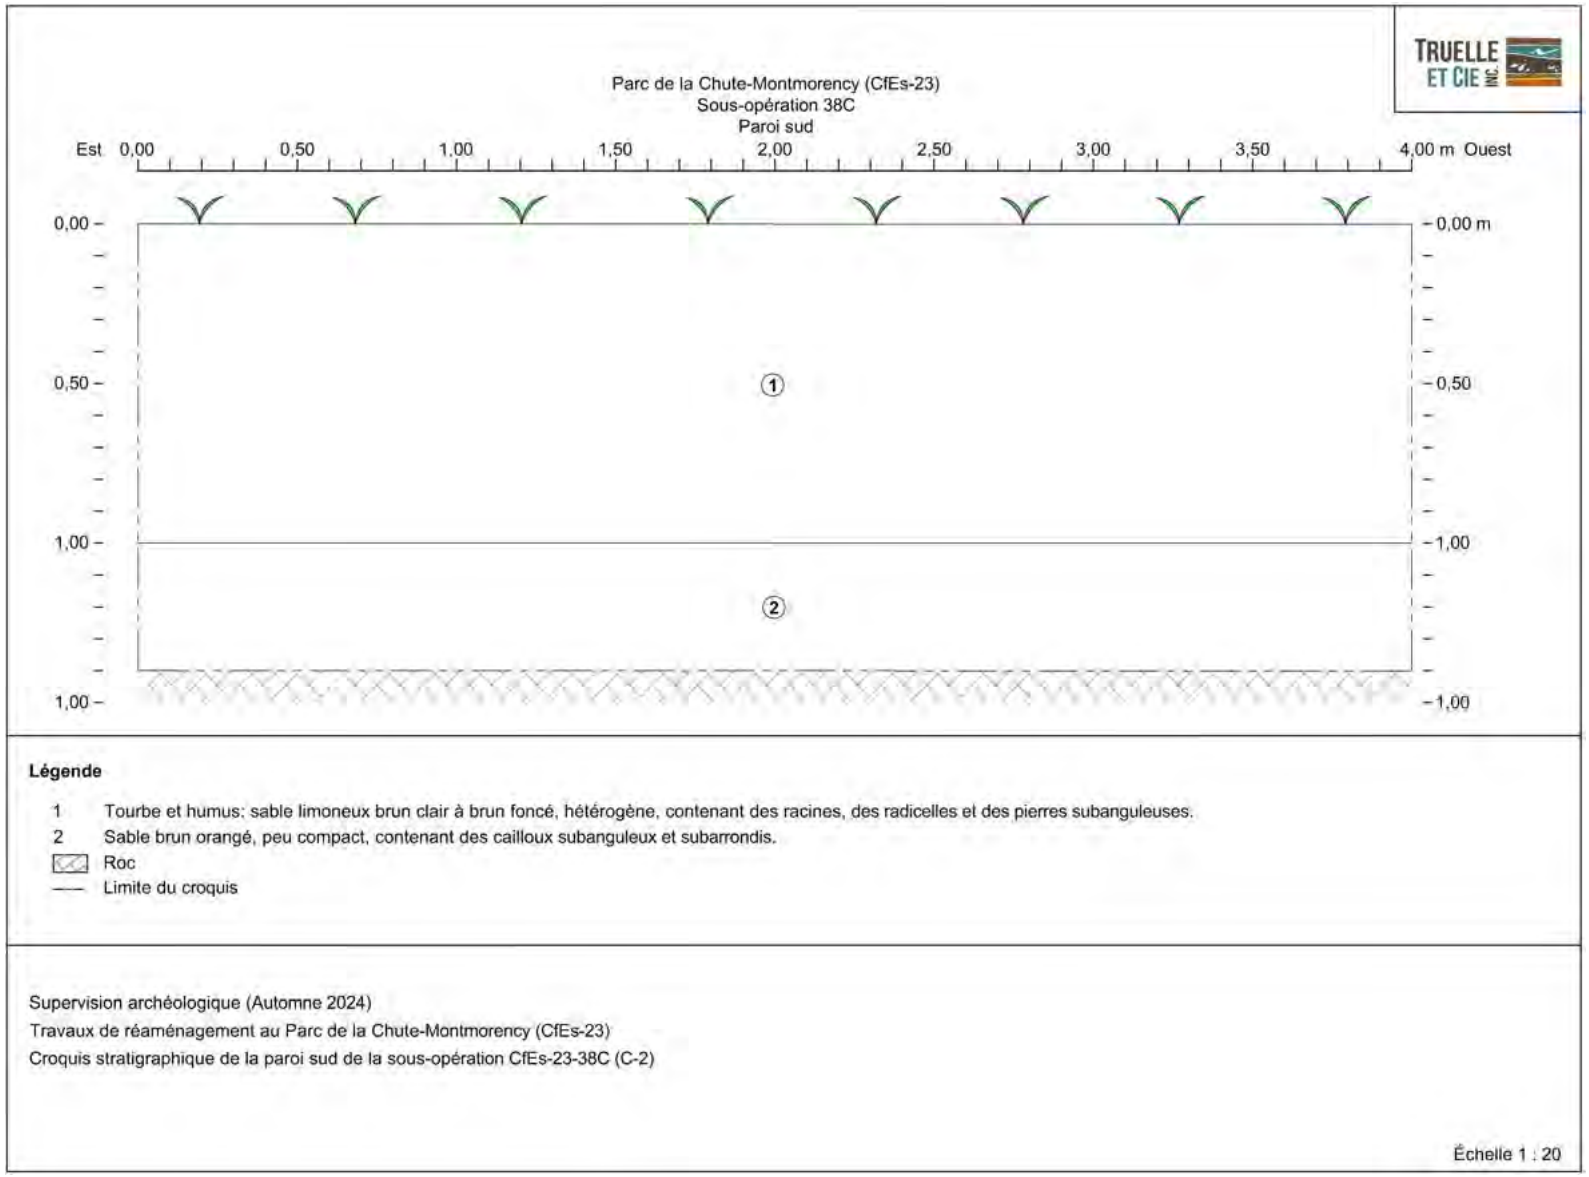


Figure 26. Croquis stratigraphique de la paroi sud de la sous-opération CfEs-23-38C (C-2)



Photo 5. Paroi sud de la sous-opération CfEs-23-38C, vers le sud (TCI-CfEs-23-2024-006)

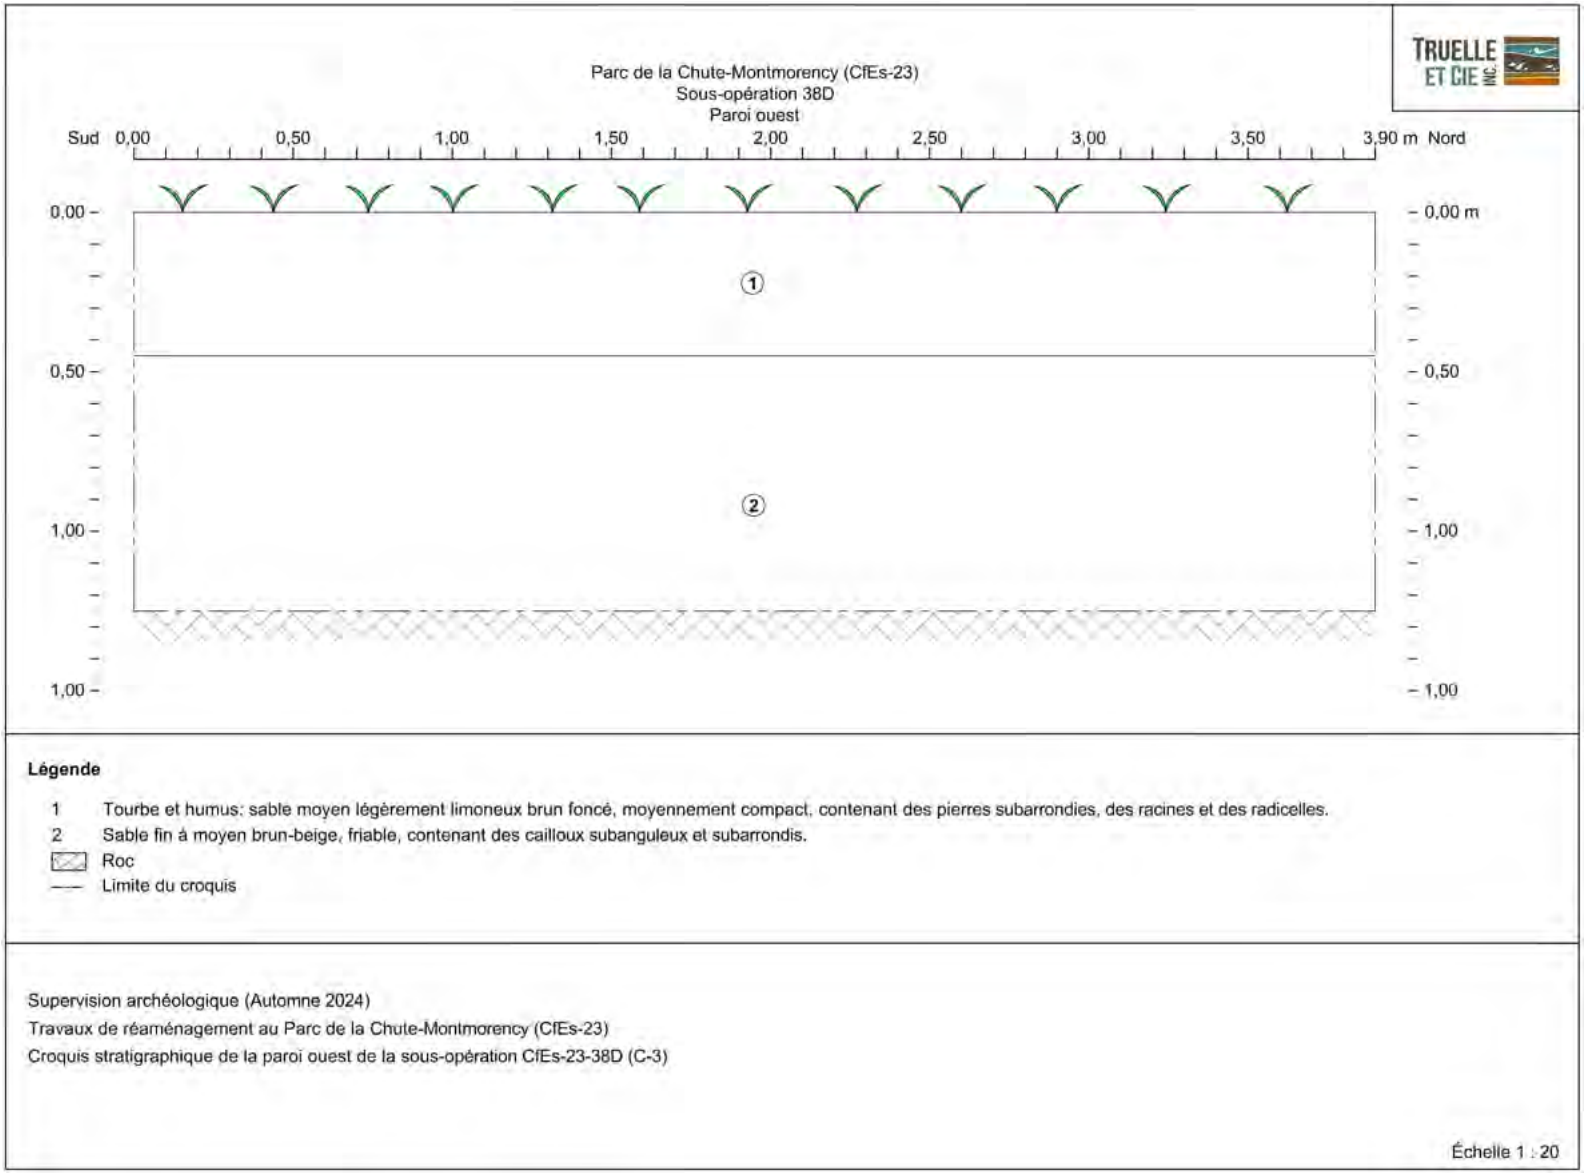


Figure 27. Croquis stratigraphique de la paroi ouest de la sous-opération CfEs-23-38D (C-3)



Photo 6. Paroi ouest de la sous-opération CfEs-23-38D, vers l'ouest (TCI-CfEs-23-2024-009)

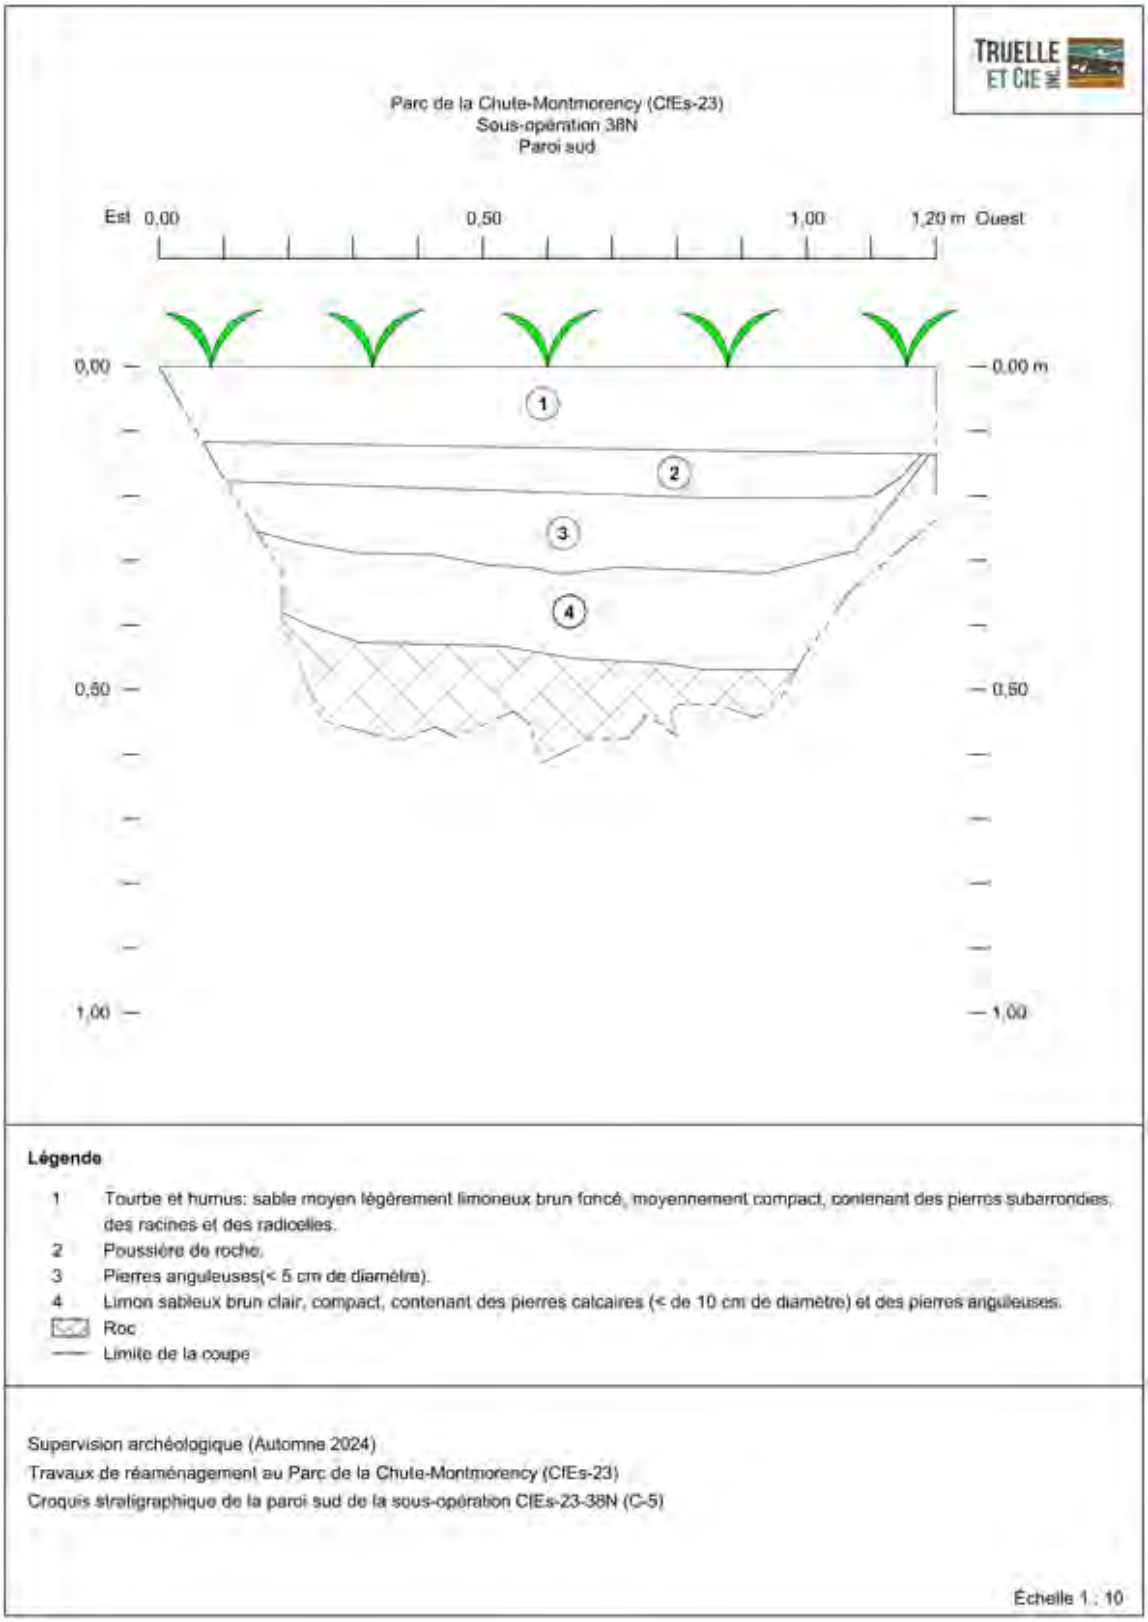


Figure 28. Croquis stratigraphique de la paroi sud de la sous-opération CfEs-23-38N (C-5)



Photo 7. Paroi sud de la sous-opération CfEs-23-38N, vers le sud (TCI-CfEs-23-2024-096)



Photo 8. Paroi ouest de la sous-opération CfEs-23-38Q, vers l'ouest (TCI-CfEs-23-2024-136)

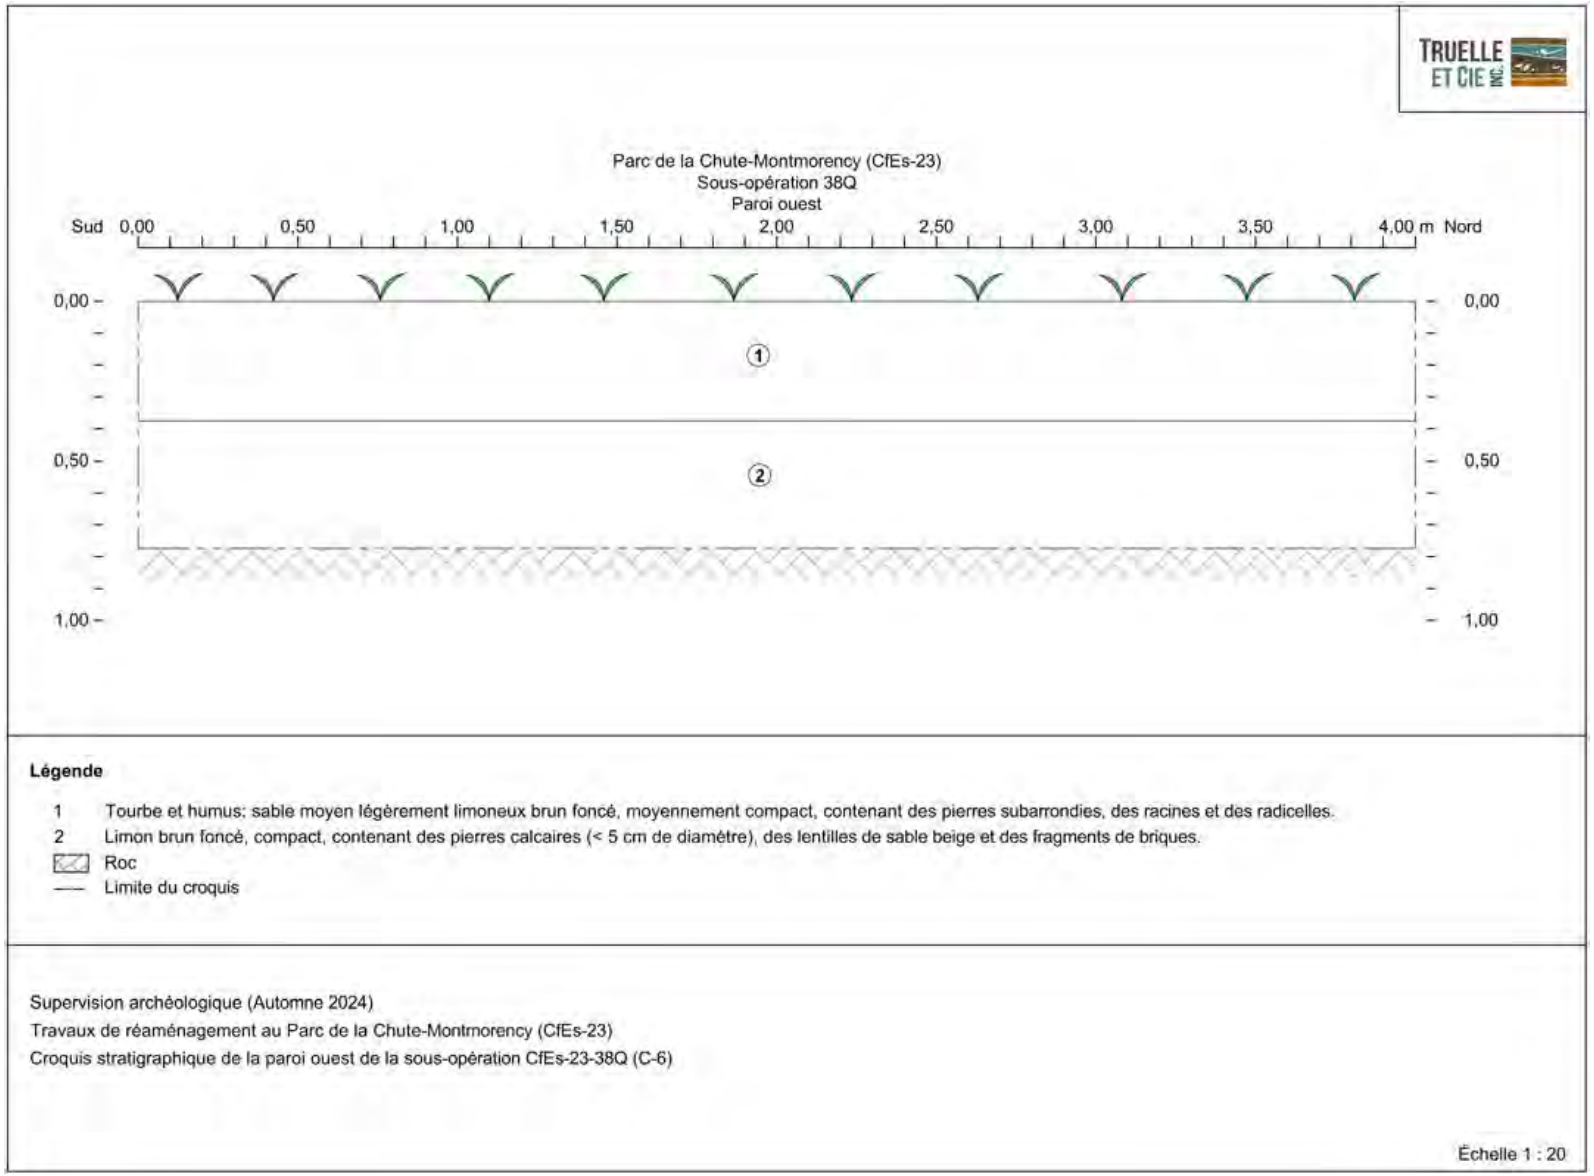


Figure 29. Croquis stratigraphique de la paroi ouest de la sous-opération CfEs-23-38Q (C-6)



Photo 9. Tuyau en terre cuite commune non glaçurée mis au jour dans la sous-opération CfEs-23-38S, vers l'ouest (TCI-CfEs-23-2024-121)



Photo 10. Paroi sud de la sous-opération CfEs-23-38S, vers le sud (TCI-CfEs-23-2024-122)

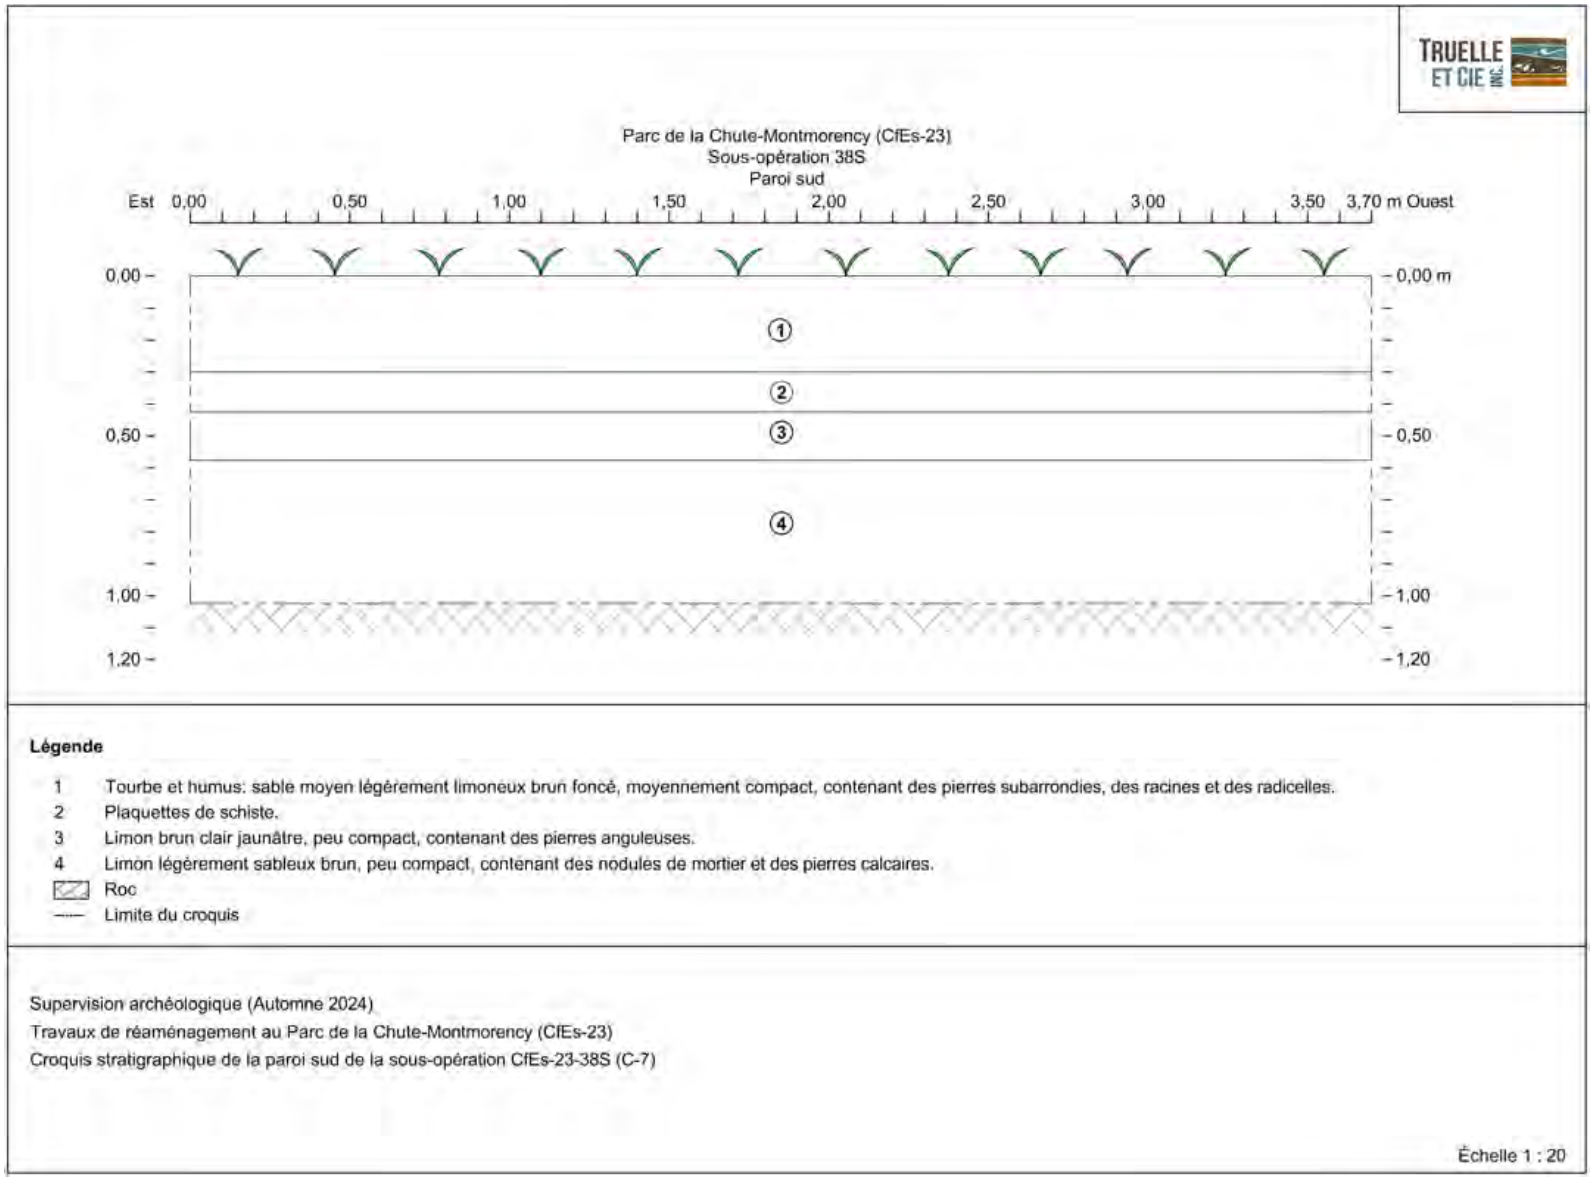


Figure 30. Croquis stratigraphique de la paroi sud de la sous-opération CfEs-23-38S (C-7)

En somme, la canalisation mise au jour dans la sous-opération 38S pourrait être la continuité de celle identifiée à l'extérieur du vestige 33A1300 puisque son orientation ainsi que ses dimensions concordent. Pour ce qui est de la séquence des sols qui y a été observée, celle-ci était constituée d'une couche de tourbe et d'humus (lot 38S1; 0,30 m) reposant sur une couche de pierres schisteuses en plaquette atteignant une épaisseur de 0,10 m à 0,15 m (lot 38S2). S'ensuivait successivement un limon brun clair, peu compact, contenant des pierres anguleuses (lot 38S3; moins de 0,15 m), puis un limon peu sableux brun, peu compact, contenant des nodules et de la poussière de mortier, qui étaient présentes uniquement dans les 20 premiers centimètres, ainsi que des pierres calcaires (lot 38S4) (**photo 10; figure 30**). C'est d'ailleurs dans le lot 38S4 que reposait la conduite dont il a été question précédemment.

La sous-opération 38T était située, quant à elle, dans la portion est du secteur d'intervention, à proximité du manoir (**figure 23**). Orientée selon un axe nord-sud, elle mesurait 4,50 m de longueur sur une largeur de 2,60 m et atteignait une profondeur de 1,05 m. Son excavation mécanique a permis d'y observer un vestige maçonné en pierre (38T100) le long de sa paroi ouest (**photo 11**). Dégagé sur une largeur minimale de 0,35 m, il était situé à une profondeur de 0,30 m sous le niveau de surface constitué de tourbe et d'humus (lot 38T1). Notons que le vestige 38T100 sera décrit plus en détail dans la section concernant l'opération 39, puisque celui-ci correspond au vestige 39B800. Par ailleurs, le lot 38T1 reposait sur un limon sableux brun, compact, dont les dix premiers centimètres comportaient du mortier sous la forme de nodules et de poussière (lot 38T2). D'une épaisseur de 0,75 m, cette couche contenait également des pierres calcaires et des racines. Le lot 38T2 pourrait témoigner de la destruction du bâtiment auquel est associé le vestige 38T100 en raison de la présence de mortier et de quelques blocs de calcaire (**photo 12; figure 31)**.

Également située dans la portion est du secteur d'intervention et orientée selon un axe nord-sud, la sous-opération 38U mesurait 4,20 m de longueur sur 1,90 m de largeur et a été excavée sur une profondeur de 0,85 m (**figure 23**). D'une épaisseur de 0,30 m, la première couche observée correspondait au niveau de tourbe et d'humus (lot 38U1). S'ensuivait un sable brun orangé, peu compact, contenant des pierres anguleuses à subarrondies (lot 38U2; 0,30 m), puis un sable limoneux brun-gris, compact, contenant des pierres calcaires de moins de 5 cm de diamètre (lot 38U3; 0,15 m). La séquence des sols était complétée par un sable limoneux brun clair, peu compact, ne comportant aucune inclusion (lot 38U4; 0,10 m) (**figure 32; photo 13**).

Une autre tranchée excavée près du coin ouest du manoir a été désignée par la sous-opération 38V (**figure 23**). Orientée selon un axe est-ouest, ses dimensions étaient de 3,40 m de longueur sur 1,90 m de largeur et 1,10 m de profondeur maximale. Cette tranchée a permis d'observer, sous la tourbe et l'humus (lot 38V1; 0,50-0,60 m), la présence d'un sable hétérogène brun jaunâtre et gris, meuble, qui contenait des pierres subarrondies (lot 38V2; 0,30-0,50 m) (**photo 14; figure 33**).



Photo 11. Vestige CfEs-23-38T100 mis au jour dans la sous-opération CfEs-23-38T, vers le sud (TCI-CfEs-23-2024-110). Le pointillé rouge montre la limite de son parement est.



Photo 12. Paroi est de la sous-opération CfEs-23-38T, vers l'est (TCI-CfEs-23-2024-114)

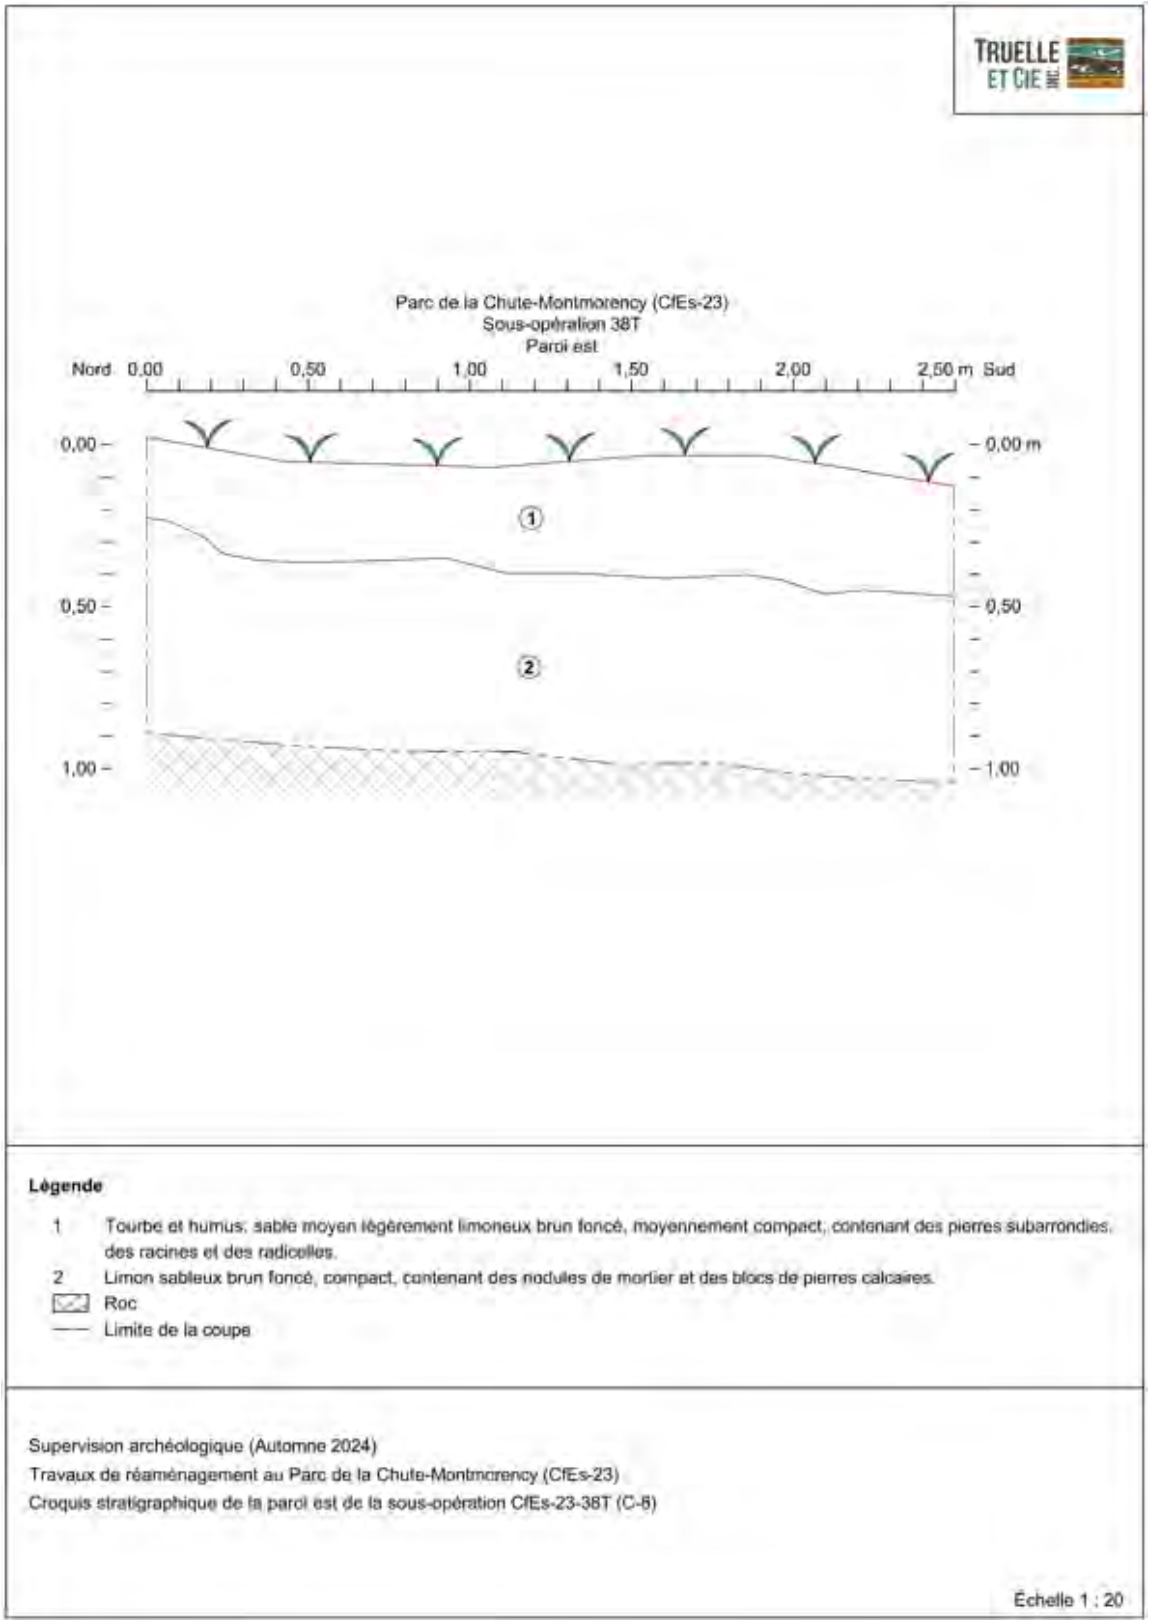


Figure 31. Croquis stratigraphique de la paroi est de la sous-opération CfEs-23-38T (C-8)

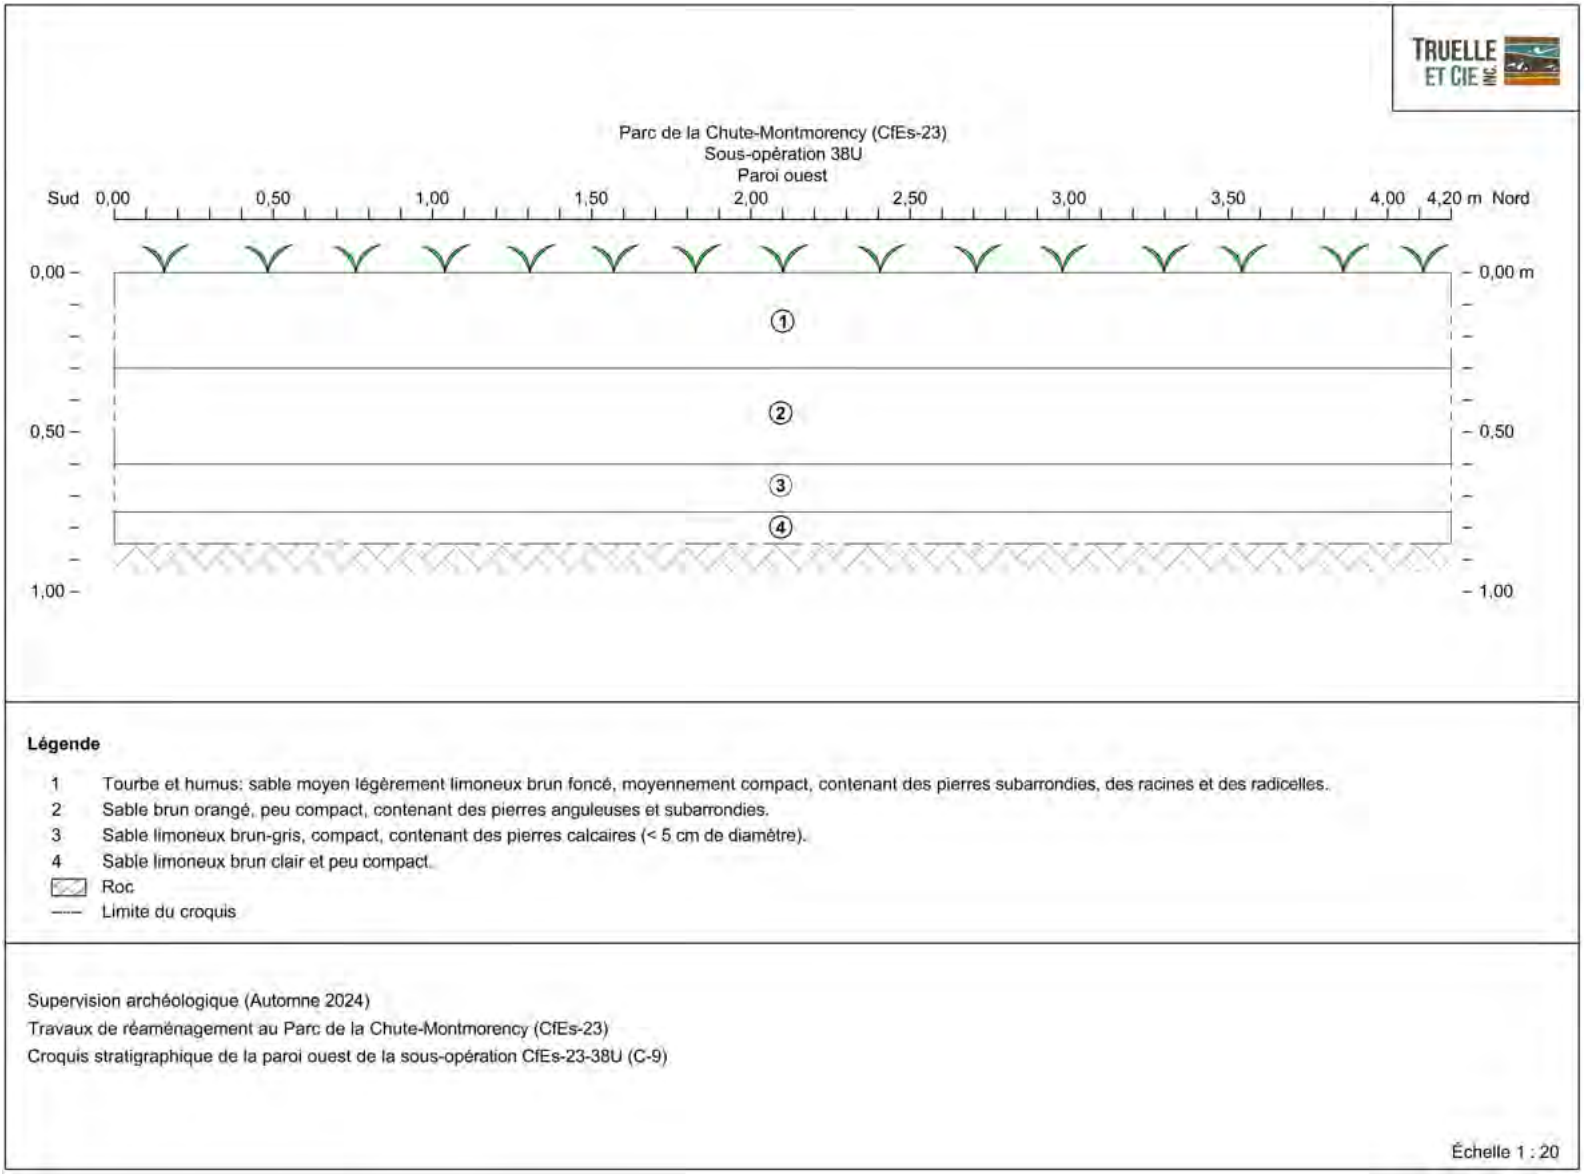


Figure 32. Croquis stratigraphique de la paroi ouest de la sous-opération CfEs-23-38U (C-9)



Photo 13. Paroi ouest de la sous-opération CfEs-23-38U, vers l'ouest (TCI-CfEs-23-2024-105)



Photo 14. Paroi sud de la sous-opération CfEs-23-38V, vers le sud (TCI-CfEs-23-2024-159)

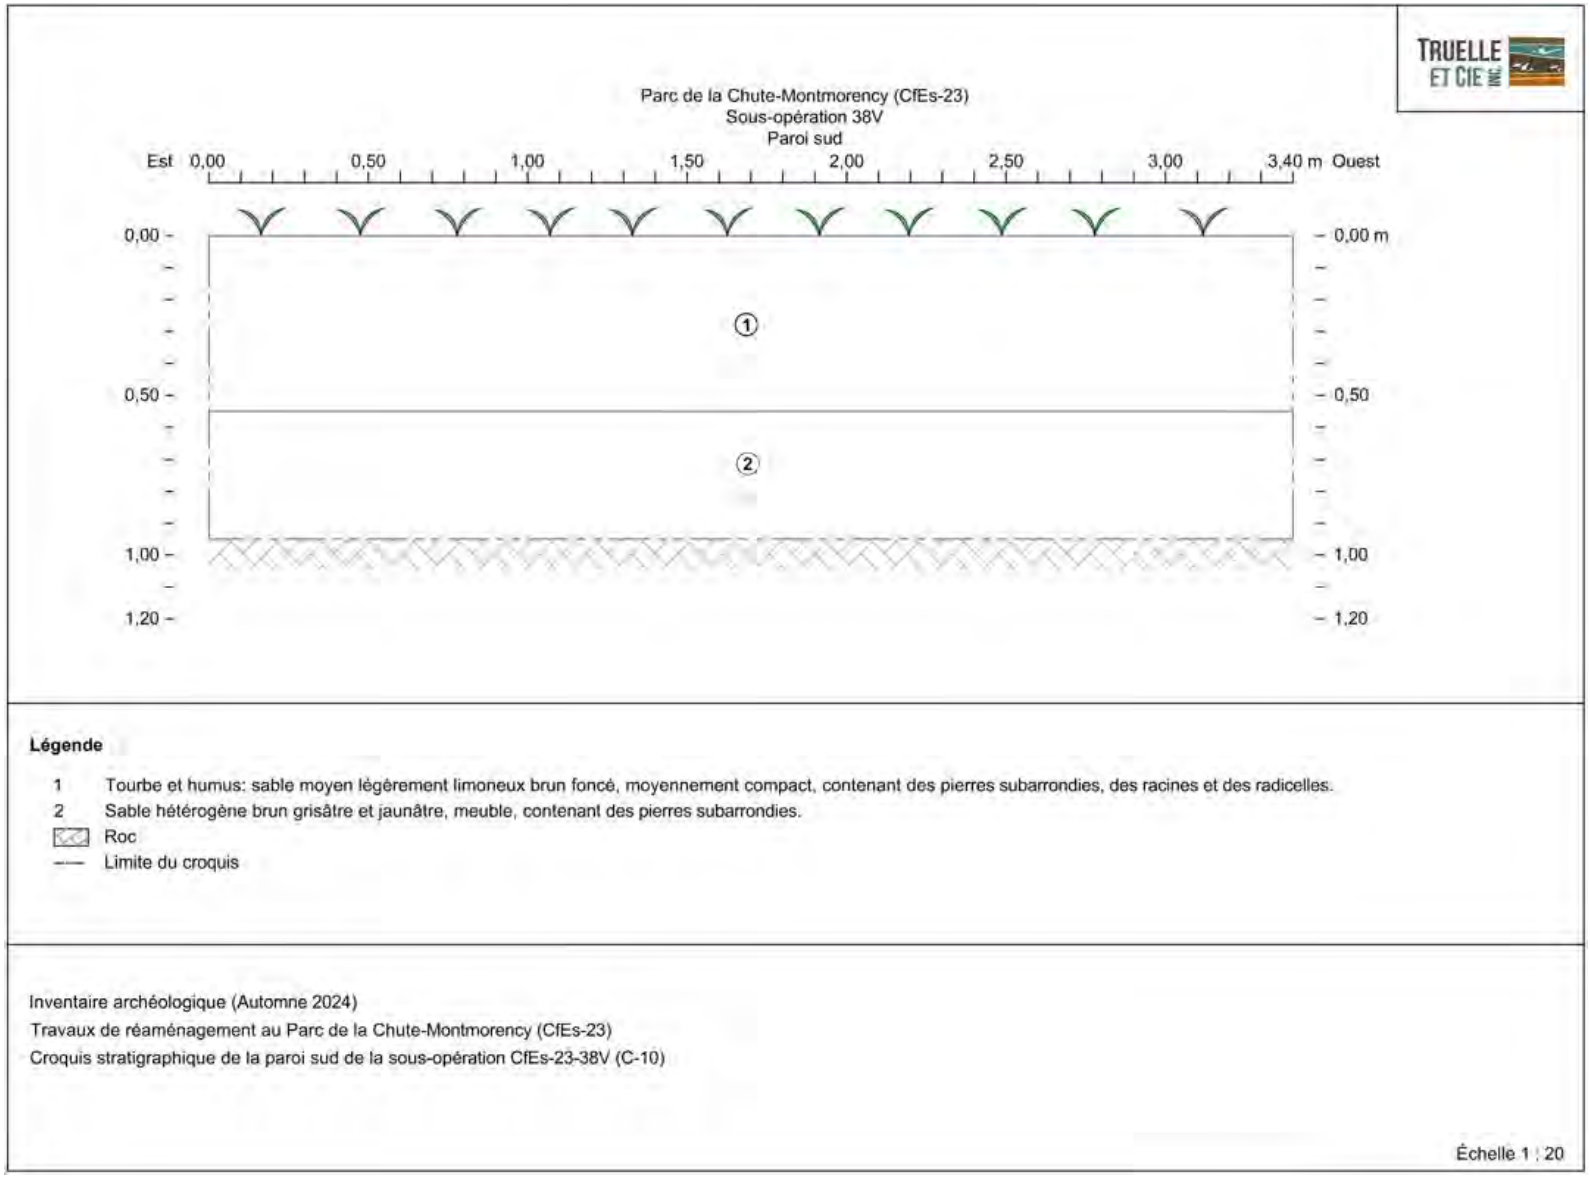


Figure 33. Croquis stratigraphique de la paroi sud de la sous-opération CfEs-23-38V (C-10)

Finalement, la sous-opération 38X se situait près du coin sud-est de l'ancienne chapelle, du côté sud-est du chemin permettant d'accéder aux stationnements supplémentaires (**figure 23**). Orientée selon un axe nord-sud, cette tranchée mesurait 4,10 m de longueur sur 1,90 m de largeur tandis qu'elle atteignait une profondeur de 1,10 m. La séquence des sols qui y a été observée était constituée en surface d'une couche de tourbe et d'humus (lot 38X1; 0,20-0,30 m) de même qu'une couche de gravier et de poussière de pierre (lot 38X2) ayant sensiblement la même épaisseur que le lot 38X1 et était associée au chemin d'accès mentionné précédemment. Ces deux niveaux de surface reposaient sur un limon sableux brun foncé contenant du gravier (lot 38X3; 0,20-0,25 m) (**figure 34; photo 15**). Dans le centre de sa paroi ouest, il y avait une lentille d'une épaisseur variant de 0,15 m à 0,30 m et qui était composée d'horizons podzoliques à la verticale (**photo 16**). Ainsi, de gauche à droite, il y avait un limon légèrement sableux orangé, peu compact, contenant des pierres arrondies (horizon B; lot 38X4), un sable gris pâle, peu compact et sans inclusion (horizon Ae; lot 38X5), puis un limon sableux brun noirâtre, peu compact, contenant des charbons de bois et des pierres arrondies (horizon LFH; lot 38X6). La présence d'un podzol en place avait d'ailleurs été observée à différents endroits sur le site en 2023 (Truelle et Cie Inc. 2025). En somme, il est possible que les horizons podzoliques identifiés dans la sous-opération 38X soient issus d'un dépôt provenant d'un endroit qui aurait été creusé ailleurs sur le site. De plus, ce podzol serait contemporain à la déposition du lot 38X3 désignant un remblai, puisqu'il se situait à l'intérieur de celui-ci. Enfin, la séquence se complétait par un sable hétérogène brun jaunâtre et gris, meuble, qui contenait du gravier et des gravillons subarrondis et arrondis et qui reposait directement sur le roc en place (lot 38X7; 0,20-0,30 m).

Par ailleurs, l'excavation de la sous-opération 38X a permis de dégager un massif en béton (**photo 17**). Atteignant une hauteur de 1,05 m, il était constitué d'un béton blanc-gris contenant des pierres calcaires grises concassées. Son sommet se trouvait directement sous la tourbe et sa base était à proximité du roc. Il pourrait s'agir d'une ancienne base de lampadaire installée à la fin du XX^{e} siècle. En effet, lors de l'intervention de Giroux en 1993, une tranchée a été creusée en vue de la pose de plusieurs bases de lampadaire à l'est de la maison du régisseur. Une photographie issue de ce rapport montre d'ailleurs une de ces bases et elle est similaire à celle retrouvée dans la sous-opération 38X (Giroux 1993 : 62). En somme, le massif bétonné identifié dans la sous-opération 38X pourrait dater de 1993 tout comme les remblais excavés dans cette même tranchée.

7.1.2 Opération 39

L'opération 39 correspond au décapage mécanique de quasiment l'entièreté du secteur d'intervention. Cette étape a été effectuée ultérieurement à la réalisation des tranchées géotechniques (opération 38) (**figure 23**). Dans l'ensemble de l'opération 39, les sols excavés étaient similaires (**figure 35; photo 18**). Sous la tourbe et l'humus, correspondant à un sable moyen légèrement limoneux brun foncé, moyennement compact et homogène, contenant des pierres subarrondies, des racines et des radicelles (lot 39A1; 0,15-0,20 m), reposait un limon brun orangé, peu compact, contenant du roc concassé dans sa partie inférieure (lot 39A2). D'une épaisseur variant de 0,20 m à 0,60 m, le lot 39A2 reposait sur le roc en place. Par endroits, quelques lambeaux d'un sol podzolique, formé des horizons Ae et B, ont été observés surtout vers le nord et l'est. Par ailleurs, les sols excavés étaient généralement exempts d'inclusions anthropiques. Toutefois, des charbons de bois, de l'anthracite et de petits nodules de mortier étaient visibles dans le lot 39A2, surtout à proximité de la portion du bâtiment mis au jour dans la sous-opération 39B. En effet, quelques vestiges maçonnés en pierre ont été mis au jour dans les limites de cette dernière.

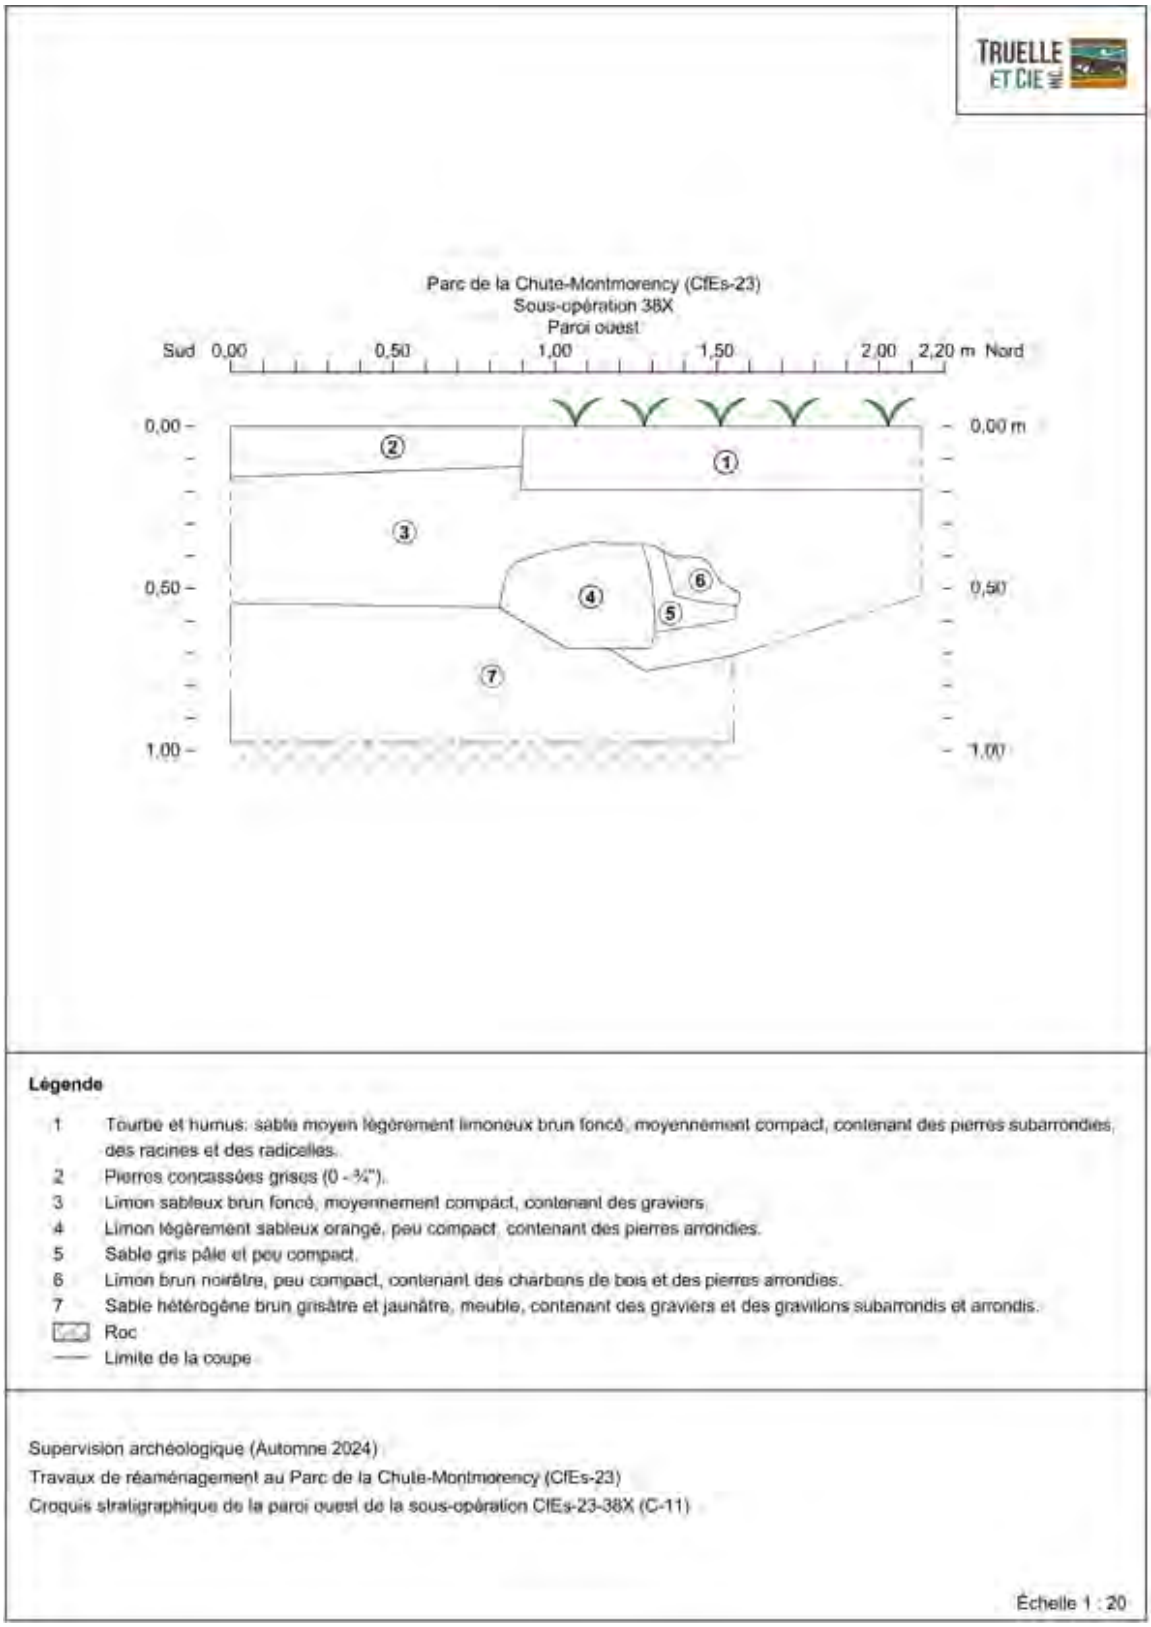


Figure 34. Croquis stratigraphique de la paroi ouest de la sous-opération CfEs-23-38X (C-11)



Photo 15. Paroi ouest de la sous-opération CfEs-23-38X, vers l'ouest (TCI-CfEs-23-2024-146)



Photo 16. Podzol identifié dans la paroi ouest de la sous-opération CfEs-23-38X, vers l'ouest (TCI-CfEs-23-2024-145)



Photo 17. Massif en béton extrait de la sous-opération CfEs-23-38X, vers le nord (TCI-CfEs-23-2024-144)

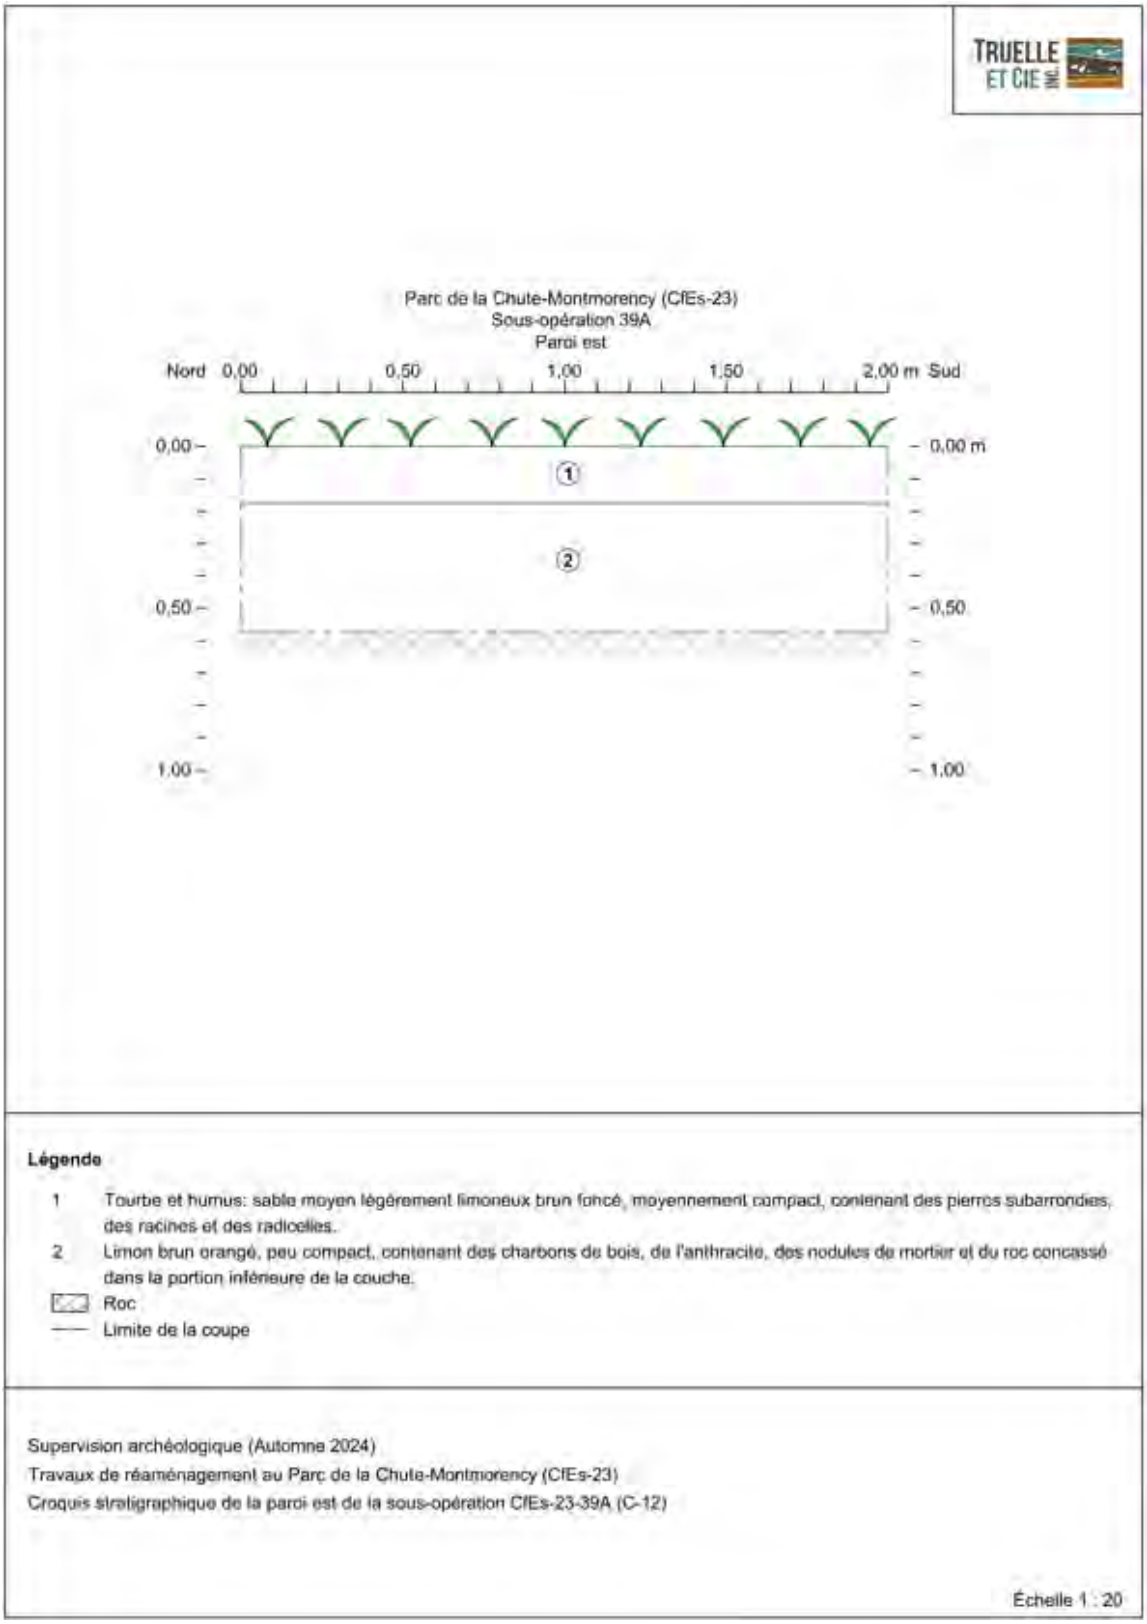


Figure 35. Croquis stratigraphique de la paroi est de la sous-opération CfEs-23-39A (C-12)



Photo 18. Paroi est de la sous-opération CfEs-23-39A, vers l'est (TCI-CfEs-23-2024-358)

7.1.2.1 Sous-opération 39B : poursuite du dégagement du vaste bâtiment identifié en 2023

Bon nombre de vestiges maçonnés en pierre associés à un vaste bâtiment avait été au jour dans la portion centrale du parc lors d'interventions archéologiques menées par l'archéologue Pierre Giroux en 1992 et 1993 ainsi que par la firme Truelle et Cie Inc. en 2023. Ces vestiges se concentraient surtout dans les portion ouest et centrale du bâtiment en question qui avait été interprété en 2023 comme la *Poston House*. Toutefois, la portion est de ce dernier n'avait jamais été dégagée par le passé, ce qui constituait l'un des objectifs de l'intervention de 2024, en plus d'assurer la préservation de l'ensemble des vestiges dans la mesure du possible.

Orienté selon un axe est-ouest, ce bâtiment était constitué d'un corps de logis principal qui s'étendait sur une longueur approximative de 25,00 m et une largeur de 15,30 m. Le plan du rez-de-chaussée de ce dernier était constitué d'une longue pièce d'une largeur de 4,40 m et s'étendant vers l'est à partir de son mur ouest et au bout de laquelle se trouvait une autre pièce rectangulaire dans la portion est de la bâtisse. Dégagée en majeure partie en 2023, cette seconde pièce mesurait environ 7,00 m de longueur sur 5,60 m de largeur et était également orientée selon un axe est-ouest. L'extrémité ouest du côté sud du corps de logis principal du bâtiment était flanquée d'une autre pièce rectangulaire mesurant, pour sa part, 6,70 m de longueur sur 4,70 m de largeur. Le coin nord-ouest d'une pièce semblable, localisée près de son coin sud-est, avait été dégagée de manière très partielle en 2023. Le bâtiment semblait avoir été agrandi vers l'ouest ultérieurement à sa construction initiale. Orienté selon un axe nord-sud, ce

présumé agrandissement s'étendait sur une longueur de 15,40 m et une largeur de 6,20 m. Ce dernier faisait d'ailleurs le pont entre le réduit de 3,00 m de côté, redégagé en 2023 à l'ouest du bâtiment, et le mur ouest du corps de logis principal de ce dernier.

En 2024, les travaux de supervision archéologique ont permis de relever l'extrémité est du corps de logis principal du bâtiment ainsi qu'une nouvelle section localisée à l'est de ce dernier. Le plan de la portion est du bâtiment était parfaitement symétrique avec celui de la portion ouest décrite précédemment (**figures 36 et 37; photo 19**). Il présentait, par conséquent, des dimensions similaires. L'intervention de 2024 a donc conduit à la découverte de six nouveaux vestiges maçonnés en pierre tout en permettant de déterminer les limites de cinq autres qui avaient été partiellement mis au jour l'année précédente. Le **tableau 4** présente les principales caractéristiques de ces vestiges. En somme, l'intervention de 2024 a permis de dégager l'entièreté du bâtiment, hormis son coin nord-est. Le sommet de ces vestiges, dérasé de manière plutôt irrégulière, reposait à une faible profondeur, soit directement sous le niveau de tourbe et d'humus, à une altitude variant de 97,04 m à 97,76 m NMM.



Photo 19. Vue générale des vestiges dégagés en 2024 dans les limites de la sous-opération CfEs-23-39B, vers le sud-ouest (TCI-CfEs-23-2024-203)

De manière générale, les vestiges associés à ce bâtiment correspondaient tous à des maçonneries à double parement avec remplissage médian comptant deux à sept assises plus ou moins régulières à irrégulières formant des parement dressés et présentant un appareil plus ou moins régulier à irrégulier (**photo 20**). Leur état de conservation était variable. Ceux localisés plus à l'est semblaient en bon état tandis que ceux à l'ouest, notamment les vestiges 39B100, 39B900 et 39B1000, étaient plutôt en très mauvais état de conservation (**photo 21**).


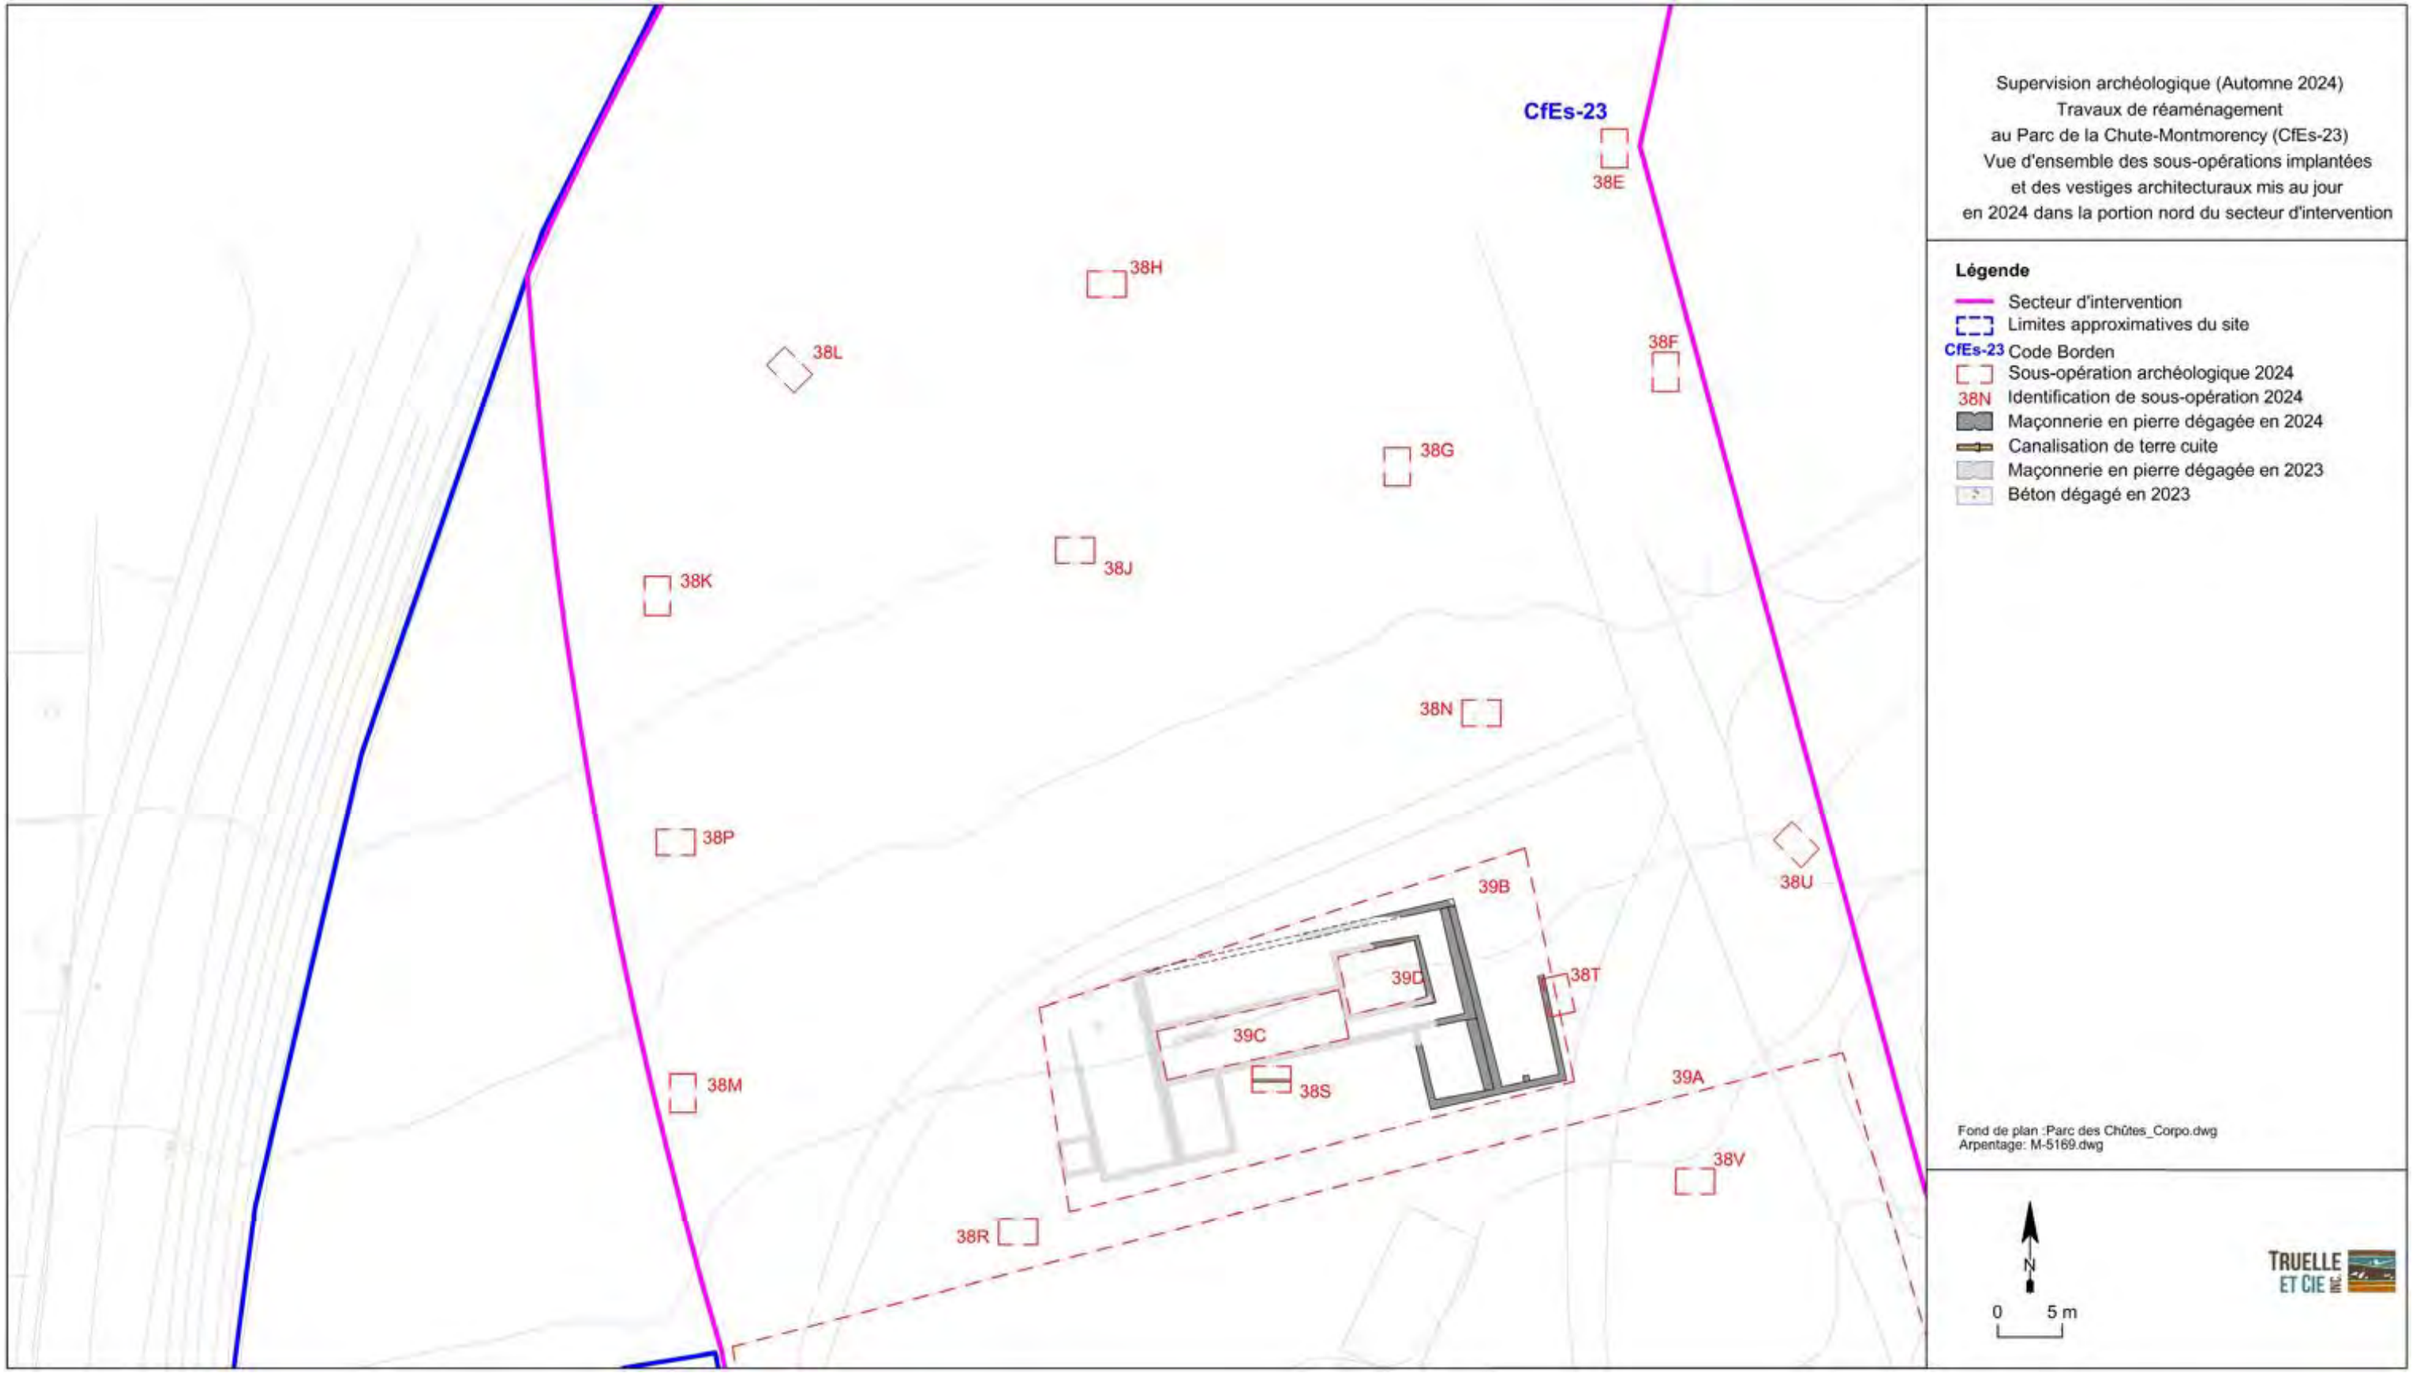


Figure 36. Vue d'ensemble des sous-opérations archéologiques implantées et des vestiges architecturaux mis au jour en 2024 dans la portion nord du secteur d'intervention

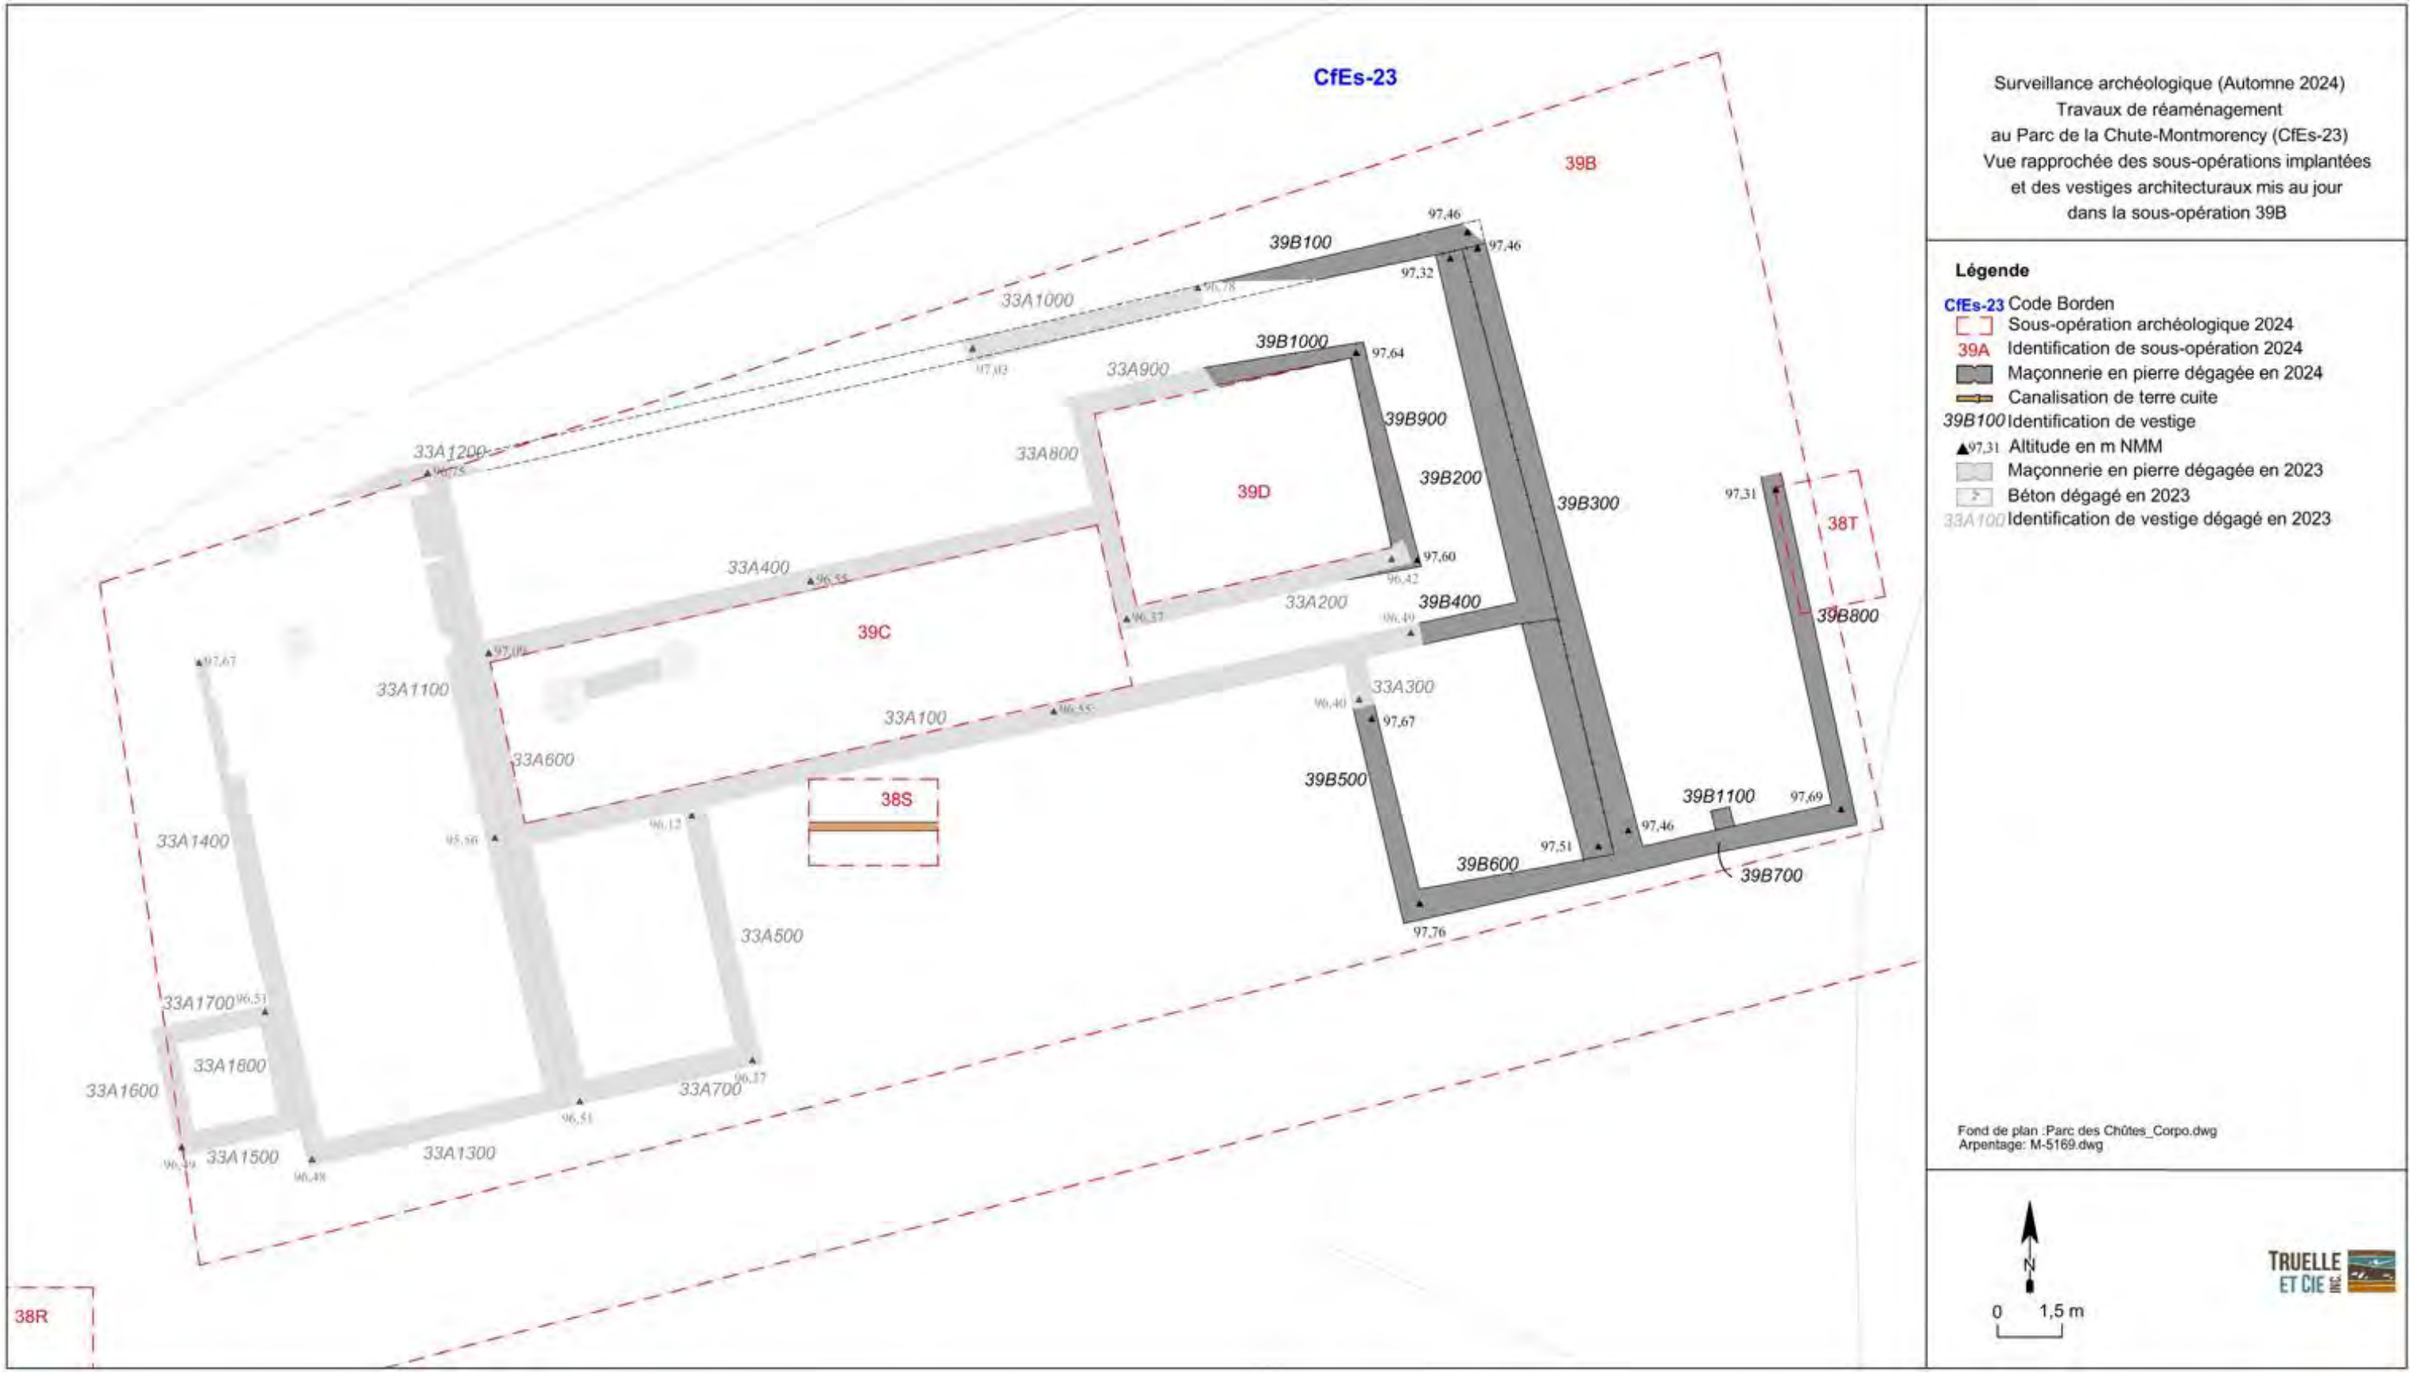

Surveillance archéologique (Automne 2024)
Travaux de réaménagement
au Parc de la Chute-Montmorency (CfEs-23)
Vue rapprochée des sous-opérations implantées
et des vestiges architecturaux mis au jour
dans la sous-opération 39B

Légende

- CfEs-23 Code Borden
- Sous-opération archéologique 2024
- 39A Identification de sous-opération 2024
- Maçonnerie en pierre dégagée en 2024
- Canalisation de terre cuite
- *39B100* Identification de vestige
- ▲97,31 Altitude en m NMM
- Maçonnerie en pierre dégagée en 2023
- Béton dégagé en 2023
- *33A100* Identification de vestige dégagé en 2023

Figure 37. Vue rapprochée des sous-opérations archéologiques implantées et des vestiges architecturaux mis au jour dans les limites de la sous-opération CfEs-23-39B

Tableau 4. Caractéristiques des vestiges architecturaux mis au jour dans les limites de la sous-opération 39B

No vestige	Orientation	Longueur (m)	Largeur (m)	Hauteur résiduelle (m)	Description
39B100	Est-ouest	6,30	0,50	0,92	Mur extérieur nord du corps de logis principal ; poursuite du vestige 33A1000 dégagé en 2023
39B200	Nord-sud	15,40	0,50	0,66	Mur de division intérieure
39B300	Nord-sud	15,40	0,46-0,49	0,66	Mur de division intérieure du présumé agrandissement est
39B400	Est-ouest	2,10	0,50	Ind.	Mur extérieur sud du corps de logis principal ; poursuite du vestige 33A100 dégagé en 2023
39B500	Nord-sud	6,65	0,50	Ind.	Mur extérieur ouest du corps de logis principal
39B600	Est-ouest	7,50	0,50	Ind.	Mur extérieur sud du corps de logis principal
39B700	Est-ouest	5,25	0,50	Ind.	Mur extérieur sud du présumé agrandissement est
39B800	Nord-sud	8,40	0,50	Ind.	Mur extérieur est du présumé agrandissement est
39B900	Nord-sud	5,50	0,50	0,50	Mur de division intérieure du corps de logis principal
39B1000	Est-ouest	7,00	0,50	Ind.	Mur de division intérieure du corps de logis principal ; poursuite du vestige 33A900 dégagé en 2023
39B1100	Nord-sud	0,75	0,50	Ind.	Pilier ?



Photo 20. Parement ouest du vestige CfEs-23-39B200, vers l'est (TCI-CfEs-23-2024-221)



Photo 21. Vue d'ensemble du vestige CfEs-23-39B100, vers le sud-ouest (TCI-CfEs-23-2024-277)

Les assises de ces murs étaient généralement constituées de blocs de calcaire de couleur grise bruts à ébauchés, rarement équarris. Ces pierres étaient posées en panneresse et couchées de chant. Elles mesuraient de 0,14 m à 0,49 m de longueur sur 0,07 m à 0,20 m de hauteur. Elles étaient liées entre elles au moyen de joints débordants ou désagrégés de mortier à base de chaux, de couleur blanc-gris et contenant des gravillons noirs. Leur épaisseur variait de 0,01 m à 0,07 m pour les joints de lit et de 0,005 m à 0,08 m pour les joints montants. L'emploi de cales, dont la longueur variait de 0,05 m à 0,10 m, a également été confirmé par endroits, afin de régulariser les assises lors de l'édification de ces murs de fondation. Ceux du corps de logis principal étaient généralement imbriqués les uns dans les autres, ce qui tend à confirmer que leur construction est contemporaine. Il en allait de même pour ceux du présumé agrandissement est (**photo 22**). Par ailleurs, la base de ces murs a été atteinte par endroits. Celle-ci reposait sur le roc en place dont la surface très fluctuante avait été observée lors de l'intervention de 2023 (Truelle et Cie Inc. 2025 : photo 41). Finalement, notons que l'extrémité nord du vestige 39B500 avait été démantelée lors de l'excavation d'une ancienne tranchée d'une largeur de 1,30 m, qui avait ensuite été comblée au moyen d'un sable de remplissage brun jaunâtre et homogène (**photos 23 et 24**).



Photo 22. Jonction des vestiges CfEs-23-39B900 et CfEs-23-39B1000, vers le sud-est (TCI-CfEs-23-2024-284)



Photo 23. Ancienne tranchée de sable de remplissage ayant nécessité le démantèlement partiel du vestige CfEs-23-39B500, vers le sud (TCI-CfEs-23-2024-269)



Photo 24. Vue rapprochée de la tranchée de sable de remplissage ayant nécessité le démantèlement partiel du vestige CfEs-23-39B500, vers le nord-ouest (TCI-CfEs-23-2024-230)

Quelques artéfacts ont pu être récoltés lors du dégagement de la portion est du bâtiment mise au jour dans les limites de la sous-opération 39B. Aucun d'entre eux ne provenait toutefois d'une couche en particulier, mais une distinction a été faite entre certains secteurs du bâtiment en raison de la présence de quelques concentrations d'objets (**figures 36 et 37**). Ainsi, le lot 39B99 désignait le dégagement global des vestiges tandis que le lot 39C99 a été attribué à l'excavation des sols dans la portion ouest du bâtiment située près du mur 39B400 (**figure 37**). Quant au lot 39D99, il correspondait à l'excavation mécanique des sols dans l'espace intérieur de la section du bâtiment formée par les murs 39B900 et 39B1000 (**figure 37**). Notons qu'aucune différence de composition n'a été observée dans les trois lots ainsi créés. Les lots 39B99, 39C99 et 39D99, qui ont livré une faible quantité d'artéfacts chacun, désignaient tous un remblai associé à la démolition du bâtiment. Sommairement, les artéfacts ainsi recueillis témoignaient de tous les pans de la vie domestique des lieux et dataient principalement du dernier quart du XIX^{e} siècle au premier quart du siècle suivant. Des fragments de contenants destinés à la consommation, à l'entreposage et au service des aliments et des boissons faisaient, entre autres partie de l'assemblage. Cette catégorie comprenait de la vaisselle en terre cuite fine blanche vitrifiée à l'effigie du *Kent House*, notamment deux plats de service (entre 1912 et 1920) (**photo 25**), un fragment de base et de corps d'un pot à marmelade en terre cuite fine blanche vitrifiée orné d'un décor végétal imprimé en noir (entre 1874 et 1919) (**photo 26**), un bouchon de carafe en verre incolore (XIX^{e} au début XX^{e} siècle) (**photo 27**), des coupes à dessert en verre incolore (XIX^{e} au début du XX^{e} siècle) (**photo 28**), une bouteille à boisson alcoolisée en verre coloré transparent de couleur vert foncé (1811 à la fin du XIX^{e} siècle) (**photo 29**), des bouteilles à condiment (1918-1919) et une bouteille à ketchup de la marque H.J. Heinz en verre incolore (entre 1904 et 1910) (**photo 30**). La collection comprenait également des artéfacts associés aux médicaments tels que des petites fioles à médicament cylindriques en verre incolore (**photo 31**), une bouteille à médicament en verre teinté vert (1875-1920) (**photo 32**) et une autre en verre coloré transparent de couleur brune (1869 au début du XX^{e} siècle) (**photo 33**). D'autres artéfacts étaient plutôt associés aux accessoires dont deux verres à lunettes de forme circulaire en verre teinté vert (**photo 34**) mais aussi à l'habitation dont une douille de luminaire en forme de cloche en porcelaine commune avec glaçure contenant des restes de fils électriques (début des années 1900) (**photo 35**).



Photo 25. Plat de service en terre cuite fine blanche vitrifiée à l'effigie du *Kent House* (entre 1912 et 1920) (lot CfEs-23-39B99)



Photo 26. Fragment de base et de corps d'un pot à marmelade en terre cuite fine blanche vitrifiée orné d'un décor végétal imprimé en noir (entre 1874 et 1919) (lot CfEs-23-39B99)

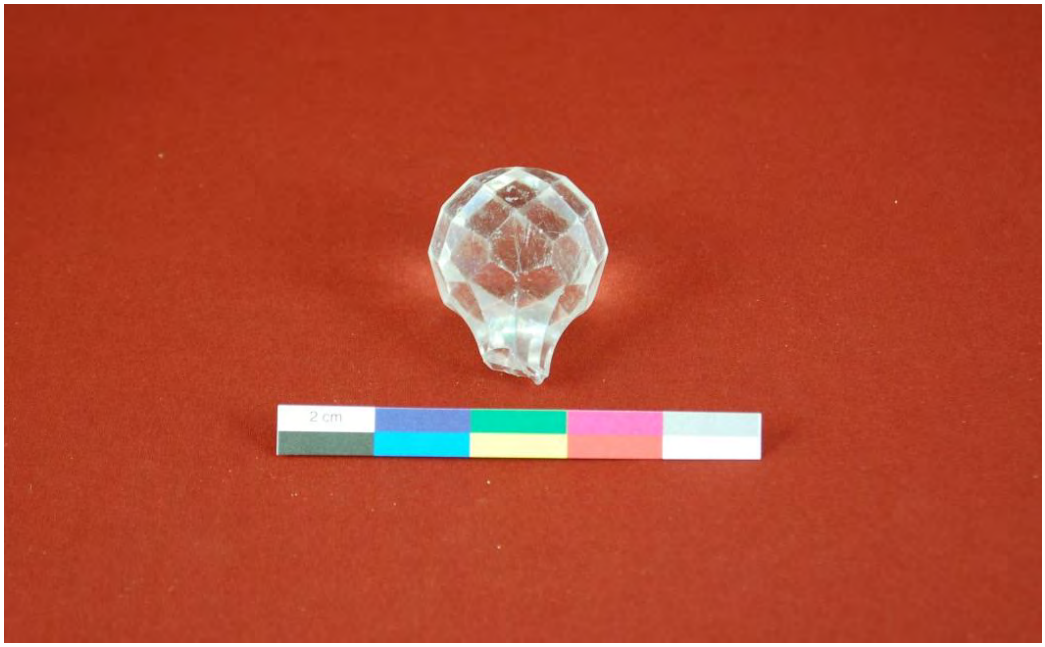


Photo 27. Bouchon de carafe en verre incolore (XIX^{e} au début du XX^{e} siècle) (lot CfEs-23-39B99)



Photo 28. Coupes à dessert en verre incolore (XIX^{e} au début du XX^{e} siècle) (lot CfEs-23-39B99)

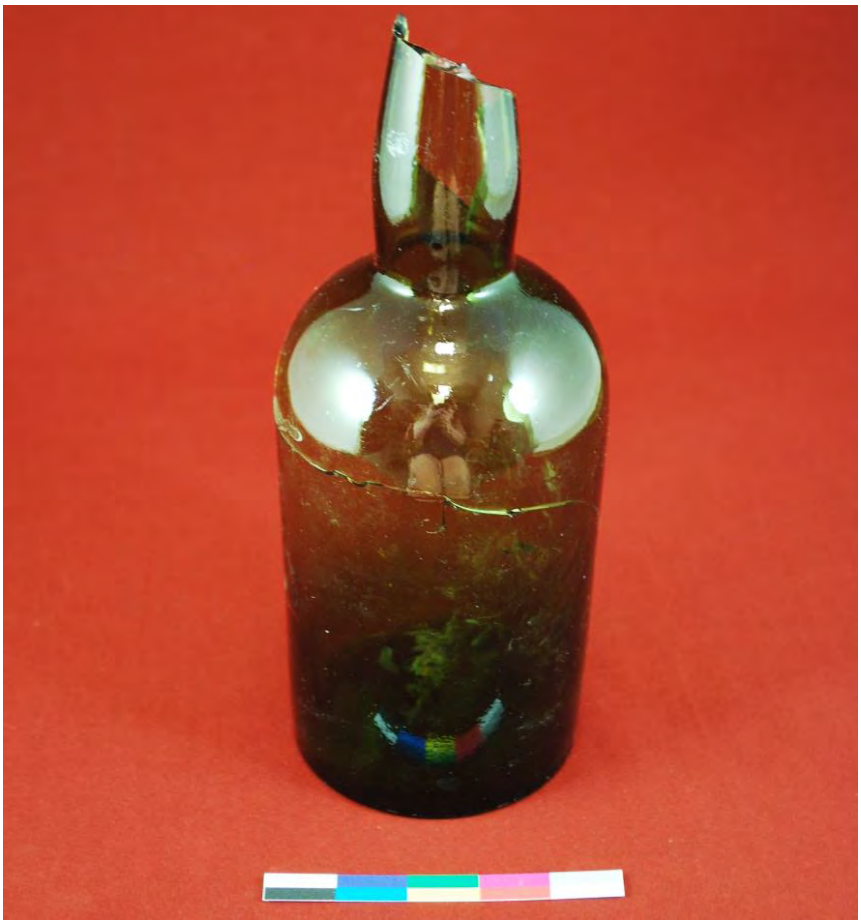


Photo 29. Bouteille à boisson alcoolisée en verre coloré transparent de couleur vert foncé (1811 à la fin du XIX^{e} siècle) (lot CfEs-23-33C99)



Photo 30. Bouteilles à condiment (1918-1919) (à gauche et au centre) et bouteille à ketchup de la marque H.J. Heinz en verre incolore (entre 1904 et 1910) (à droite) (lot CfEs-23-39B99)



Photo 31. Petites fioles à médicament cylindriques en verre incolore (lot CfEs-23-39B99)



Photo 32. Bouteille à médicament en verre teinté vert (1875-1920) (lot CfEs-23-39D99)



Photo 33. Bouteille à médicament en verre coloré transparent de couleur brune (1869 au début du XX^{e} siècle) (lot CfEs-23-39C99)

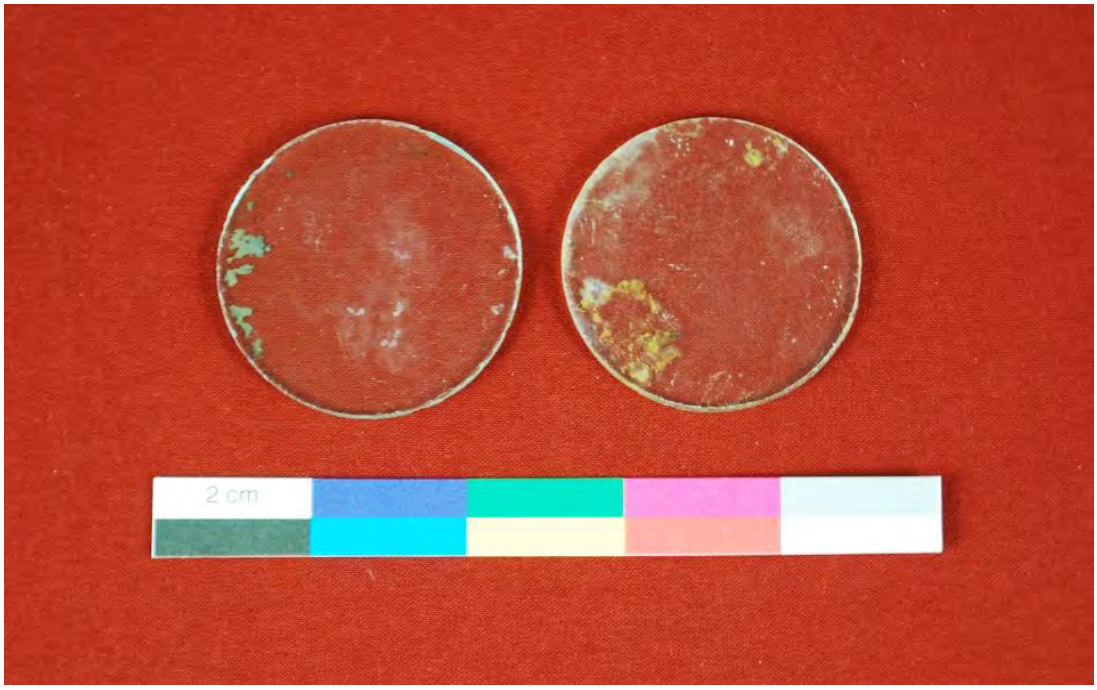


Photo 34. Verres à lunettes de forme circulaire en verre teinté vert (lot CfEs-23-39B99)



Photo 35. Douille de luminaire en forme de cloche en porcelaine commune avec glaçure contenant des fragments de fils électriques (début des années 1900) (lot CfEs-23-39C99)

Interprétation du bâtiment mis au jour dans la sous-opération 39B

En 2023, la firme Truelle et Cie Inc. avait interprété le bâtiment dégagé à l'ouest du manoir, soit dans le secteur où sera aménagé le futur stationnement du Parc de la Chute-Montmorency, comme la *Poston House* sur la base d'un plan produit par la firme d'architectes Staveley & Staveley et daté du 10 avril 1902 (Truelle et Cie Inc. 2025). À la suite du dégagement partiel de ce bâtiment, l'aspect général de ses fondations avait la forme d'un « L ». Nous avions alors présumé que ce bâtiment était constitué d'un corps de logis principal qui avait été agrandi vers l'ouest ultérieurement à sa construction initiale. En effet, le mur est du présumé agrandissement ouest longeait le mur ouest du corps de logis principal, permettant ainsi de distinguer deux parties. En d'autres termes, aucune maçonnerie de la portion ouest du bâtiment n'était imbriquée dans une maçonnerie associée à sa portion centrale. Le dégagement complet de l'édifice au cours de l'automne 2024 a permis de constater que le bâtiment comportait une portion est identique à sa portion ouest et que celui-ci revêtait plutôt la forme d'un « C » dont l'ouverture pointait vers le sud.

Les informations recueillies lors de l'intervention réalisée par Truelle et Cie Inc. en 2023 avaient également permis de déterminer la nature du bâtiment en question. En plus de mettre au jour les portions centrale et ouest de ce dernier, cette intervention exhaustive comprenait la fouille de sondages manuels qui avait permis de récolter des artéfacts dont la production datait principalement du XIX^{e} siècle jusqu'au début du siècle suivant. Un chapeau de cheminée avait également été découvert, démontrant par le fait même que le bâtiment était muni d'un système de chauffage et qu'il avait, par conséquent, une fonction assurément domestique. Enfin, des canalisations, semblables à la conduite identifiée dans la sous-opération 38S implantée en 2024 et associées à un système d'égout, avaient aussi été relevées.

En ce qui concerne plus précisément la datation du bâtiment, étant donné que nous avions émis l'hypothèse que le bâtiment en question avait possiblement été construit en deux phases distinctes, il était donc logique de croire que la construction de son corps de logis principal était plus ancienne. Si

l'on se fie au contexte historique des lieux présenté au **chapitre 4**, la construction initiale du bâtiment pourrait remonter au XVIII[e] siècle. En effet, dans l'annonce de mise en vente du domaine de Haldimand datée du 8 décembre 1791, outre la villa, il est fait mention d'une maison de ferme et d'autres bâtiments. L'acte de vente de la propriété confirme également que plusieurs bâtiments se trouvent sur les anciennes terres acquises par Haldimand. Le bâtiment mis au jour en 2023-2024 aurait pu également avoir été construit par les nouveaux propriétaires soit Lewin et Baby (1797 à 1801) ou encore Antoine Juchereau Dushesnay (début du XIX[e] siècle). Selon l'iconographie, il est même possible que ce bâtiment ait été construit antérieurement ou simultanément à la villa Haldimand puisqu'une bâtisse de bonne dimension est représentée derrière la villa sur les aquarelles de John Peachy de 1782 et 1783 (**figures 38 et 39**). En effet, on y voit un bâtiment secondaire, soit un pavillon flanqué d'une petite annexe, présent au nord-ouest de la villa construite par Haldimand dès 1780. L'emplacement du bâtiment de forme quadrangulaire apparaissant sur cette œuvre semble similaire à celui du bâtiment dégagé en 2023-2024. Sur les œuvres de Peachy, ce bâtiment ne semble toutefois pas compter plusieurs fenêtres et semble dépourvu d'une cheminée. Il est donc possible que celui-ci ait été d'abord utilisé comme bâtiment de ferme, puisqu'il ne semble pas chauffé et peu éclairé naturellement comme une habitation domestique le serait à la base. Cependant, il n'est pas non plus omis que le bâtiment ait changé de vocation ainsi que de dimensions au courant de son existence. L'absence d'artéfacts diagnostiques du XVIII[e] siècle tend toutefois à écarter l'hypothèse selon laquelle le bâtiment aurait été construit à cette époque.

Il est donc plus plausible de croire que le bâtiment dégagé en 2023-2024 ait été construit au cours du XIX[e] siècle. Des documents iconographiques datant de cette époque nous confirment d'ailleurs que des bâtiments étaient toujours présents sur la rive ouest de la chute Montmorency. Sur l'aquarelle d'Ainslie datant de 1838, qui montre la propriété de John Goudie acquise par Usborne et Patterson en 1811, on peut observer que plusieurs bâtiments sont alors présents à gauche de la chute Montmorency (**figure 40**). Il y a notamment un vaste bâtiment quadrangulaire juste à droite de la villa et qui pourrait également correspondre au bâtiment mis au jour en 2023-2024.



Figure 38. Extrait de l'aquarelle intitulée *A View of the Falls of Montmorenci, with his Excellency General Haldimand's Country House near it* par James Peachy et datant de 1782 (BAC, numéro ecopy c045563k) La flèche rouge montre le bâtiment présent à l'arrière de la villa.



Figure 39. Extrait de l'aquarelle intitulée *Scene at Montmorency falls near General Haldimand's country home* par James Peachy et datant de 1783 (BAC, numéro ecopy c002022k). La flèche rouge montre un autre point de vue du bâtiment présent à l'arrière de la villa.



Figure 40. Extrait de l'aquarelle intitulée *River St. Lawrence, Falls of Montmorency, on the North shore of/the River, about 4 miles from Quebec: June 1838* par Henry Ainslie et datant de 1838 (BAC, numéro ecopy c000523k). La flèche rouge montre le bâtiment qui pourrait correspondre à celui dégagé en 2023-2024.

Il faut toutefois attendre le milieu du XIX[e] siècle pour que l'on puisse observer une représentation d'un bâtiment se rapprochant du plan de celui mis au jour. En effet, une aquarelle réalisée par Washington Friend datant de 1849-1852 montre deux imposants bâtiments à l'ouest de la chute Montmorency (**figure 41**). Celui de droite avait été interprété, dans le rapport de l'intervention de 2023, comme le bâtiment mis au jour (Truelle et Cie Inc. 2025 : 99-100). Le bâtiment ainsi représenté semble comporter au moins une aile, ce qui tend à confirmer que le bâtiment dégagé en 2023-2024 aurait fait l'objet d'une seule phase de construction ou encore que les ailes ouest et est auraient été ajoutées dans un court laps de temps (maximum quelques décennies) après sa construction initiale. De plus, sa toiture semble être ornée d'une cheminée, ce qui tend à démontrer qu'il devait servir de logis (puisqu'il était muni d'un système de chauffage que l'on ne retrouve habituellement pas dans les bâtiments secondaires tels que les granges ou les étables). Dans ce contexte, le système d'égout, qui tend également à confirmer qu'il puisse s'agir d'une habitation domestique, aurait été ajouté ultérieurement à la construction du bâtiment, soit au cours du dernier quart du XIX[e] siècle alors que ce type de système fait son apparition dans les habitations québécoises en remplacement de la fosse d'aisance qui se trouvait à l'extérieur.



Figure 41. Extrait de l'aquarelle intitulée *Quebec City from Montmorency falls* par Washington Friend et datant de 1849-1852 (National Gallery of Canada, 23149). La flèche rouge indique le bâtiment qui correspondrait à celui dégagé en 2023-2024.

Pendant près d'un siècle, soit de 1815 à 1892, nous savons que les lieux appartiennent à un seul propriétaire soit la famille Patterson-Hall. Il est donc réaliste de croire que plusieurs aménagements aient été faits durant cette longue période. La construction du bâtiment mis au jour pourrait donc être associée à cette époque précise. En somme, il semble plausible qu'il ait été initialement construit avant le milieu du XIX[e] siècle et que l'œuvre de Washington de 1849-1852 en demeure l'une des représentations se rapprochant le plus de la réalité. Les artéfacts mis au jour lors de la fouille du bâtiment tendent à confirmer cette datation du bâtiment. En effet, la majorité d'entre eux témoignent de la période s'étendant du XIX[e] siècle (surtout de sa seconde moitié) au début du siècle suivant.

À cette étape de notre interprétation, il convient de faire un rappel concernant la neigière redégagée en 2023 à l'ouest du bâtiment. En 1992, l'archéologue Pierre Giroux procéda au dégagement de ce petit réduit ainsi qu'à la fouille des niveaux se trouvant à l'intérieur ainsi qu'en périphérie de ce dernier. À la suite de son intervention, Giroux avait émis l'hypothèse que cette neigière aurait été construite soit

vers la fin du XVIII^{e} siècle ou bien au début du siècle suivant en raison de l'absence de clous dans le plancher de l'ouvrage qui était constitué « de madriers posés *à serre* » (Giroux 1992 : 43). De plus, à la lumière des artéfacts qu'avait livré la couche d'occupation fouillée en périphérie de l'accès à ce réduit, celui-ci aurait été utilisé au cours de la première moitié du XIX^{e} siècle, puis partiellement démoli et abandonné par la suite. Par ailleurs, Giroux avait daté, en raison de la déposition des différentes couches de sols identifiées, la construction du bâtiment situé à l'est de la neigière au troisième quart du XIX^{e} siècle (Giroux 1992 : 43). Notons toutefois que Giroux n'avait alors relevé que le mur ouest de la portion ouest du bâtiment dégagé en 2023-2024, soit de la portion interprétée comme un présumé agrandissement du bâtiment initial. Enfin, il y avait également observé la présence d'un drain en céramique permettant l'écoulement des eaux usées en direction de la neigière qui aurait alors été réutilisée possiblement comme fosse à déchets.

À la lumière de ces informations, il est donc possible que le corps de logis principal du bâtiment ait été construit simultanément à la neigière. La présence de cette dernière ainsi que la nature des artéfacts qui y ont été recueillis tendent à confirmer la fonction domestique de celui-ci. Le bâtiment aurait par la suite été agrandi par l'ajout de deux portions identiques respectivement à l'ouest ainsi qu'à l'est. Le nouveau plan de l'édifice, correspondant désormais à un long bâtiment comportant deux ailes s'étirant de part et d'autre vers le sud, n'est pas sans rappeler le type d'architecture monumentale du néoclassicisme en vogue à cette époque. Ce style architectural apparaît officiellement au cours du Régime anglais, plus précisément au début du XIX^{e} siècle. Toutefois, un style semblable, marqué par une architecture classique française, monumentale et symétrique est déjà en vigueur au cours du Régime français et employé lors de la construction d'édifices administratifs à Québec comme le deuxième Palais de l'intendant. Plusieurs manoirs seigneuriaux témoignent d'ailleurs de la popularité de ce style architectural comme celui d'Aubert de Gaspé à Saint-Jean-Port-Joli (**figure 42**) (Fiset 1988; Ville de Québec 2025). Ce dernier est également marqué par un agrandissement similaire au bâtiment mis au jour en 2023-2024. En effet, le bâtiment fut construit selon un plan quadrangulaire vers 1763 et fut agrandi au tournant du XVIII^{e} siècle avec l'ajout de deux ailes (Fiset 1991). La seconde phase de construction du bâtiment mis au jour en 2023-2024 est aussi caractérisée par l'ajout d'ailes, puisque les murs intérieurs de ces sections étaient appuyés contre les anciens murs extérieurs du corps central. Ainsi, bien que les données recueillies lors des interventions de 2023 et de 2024 n'aient pas permis de déterminer si la vocation du bâtiment avait changé au cours de son existence, une évolution de sa configuration est toutefois clairement visible.

En ce qui concerne l'identification formelle du bâtiment, il faut se référer à l'inventaire des biens élaboré au décès de Mary Patterson-Hall en 1880. Ce dernier fait mention de la villa (*dwelling house*) et de plusieurs autres bâtiments, dont une étable, un garage (*coach house*), la *stone kitchen* ainsi qu'une vaste étable de ferme possédant plusieurs annexes. Le domaine compte également un bâtiment désigné comme *the Lodge*. En 1882, un contrat locatif signé entre les héritiers de Mary Patterson-Hall et leur frère aîné Peter implique la location de la maison « known as Haldimand House » ainsi que d'autres bâtiments dont « out-houses, the stones stables, coach houses, gardens, lodge house, forcing house, laundry house » (AJQ, Greffe E.G. Meredith, 16 décembre 1882). Peter Patterson-Hall demeure locataire des lieux jusqu'en mai 1893, soit quelques mois après la vente de la propriété à la *Quebec and Levis Electric Light Company*. Un plan architectural daté du 10 avril 1902 présente les divisions intérieures du rez-de-chaussée et de l'étage d'un bâtiment appelé la *Poston House* (**figure 43**). Fait intéressant, les dimensions des portions ouest et centrale du bâtiment dégagé en 2023-2024 sont sensiblement conformes à celles représentées sur ce plan.



Figure 42. Photographie montrant le manoir Aubert de Gaspé à Saint-Jean-Port-Joli vers 1900 (BAnQ E6, S8, SS1, SSS967, D6069)

Il s'agirait donc bel et bien de la *Poston House* qui a été relevée au nord-ouest du manoir. Nous ignorons toutefois pour quelle raison la portion est du bâtiment est absente de ce plan. On peut émettre l'hypothèse que la *Quebec and Levis Electric Light Company* envisageait d'effectuer des travaux sur l'ensemble de ce bâtiment à l'exception de sa portion est. Par conséquent, la firme d'architectes ayant produit ce plan aurait omis volontairement de ne pas représenter cette portion du bâtiment qui ne devait pas être affectée par les travaux projetés. Enfin, ce plan indique la présence d'une véranda du côté ouest du bâtiment. Cette véranda avait d'ailleurs été associée aux pièces de bois découvertes dans les sous-opérations 33G et 33H situées à l'extrémité ouest du bâtiment (Truelle et Cie Inc. 2025 : 100).

Par ailleurs, les artéfacts qui ont été découverts dans les différentes sections du bâtiment en 2024 tendent à confirmer son abandon au cours de la première moitié du XX^{e} siècle. Seuls quelques objets seraient potentiellement plus anciens, dont le bec verseur d'une théière en terre cuite fine rouge à glaçure claire (XIX^{e} siècle) ainsi qu'un bouchon de carafe en verre incolore (fin XVIII^{e} siècle au XIX^{e} siècle). Contrairement à l'intervention de 2023 qui a permis de récolter des artéfacts datant de l'occupation du bâtiment au cours du XIX^{e} siècle, ceux recueillis en 2024 correspondaient surtout à des objets associés à la vie domestique des lieux après la destruction du bâtiment qui serait survenue au cours du premier quart du XX^{e} siècle. En effet, aucun bâtiment n'apparaît à cet endroit sur les plans datant des premières décennies de ce siècle. C'est le cas notamment d'un plan d'Hydro-Québec datant de 1915 sur lequel les vestiges ont d'ailleurs été superposés (**figure 44**). En effet, ce dernier n'indique la présence d'aucun bâtiment à proximité du manoir. Le vaste bâtiment mis au jour en 2023-2024 au nord-ouest du manoir aurait donc été démoli avant cette date. Des photos aériennes de basse altitude datant du XX^{e} siècle montrent tout de même l'empreinte laissée au sol par les fondations du bâtiment (**figures 45 et 46**). En somme, les artéfacts recueillis en 2024 étaient probablement en lien avec la vie hôtelière au *Kent House* comme le démontrent les nombreux tessons de vaisselle à l'effigie du manoir qui ont été recueillis. Rappelons que cet hôtel, qui est établi dans l'ancienne villa Haldimand, est en opération au cours des premières décennies du XX^{e} siècle et qu'il accueillait les visiteurs transportés dans le secteur de la chute Montmorency par la *Quebec Railway Light and Power Company*.

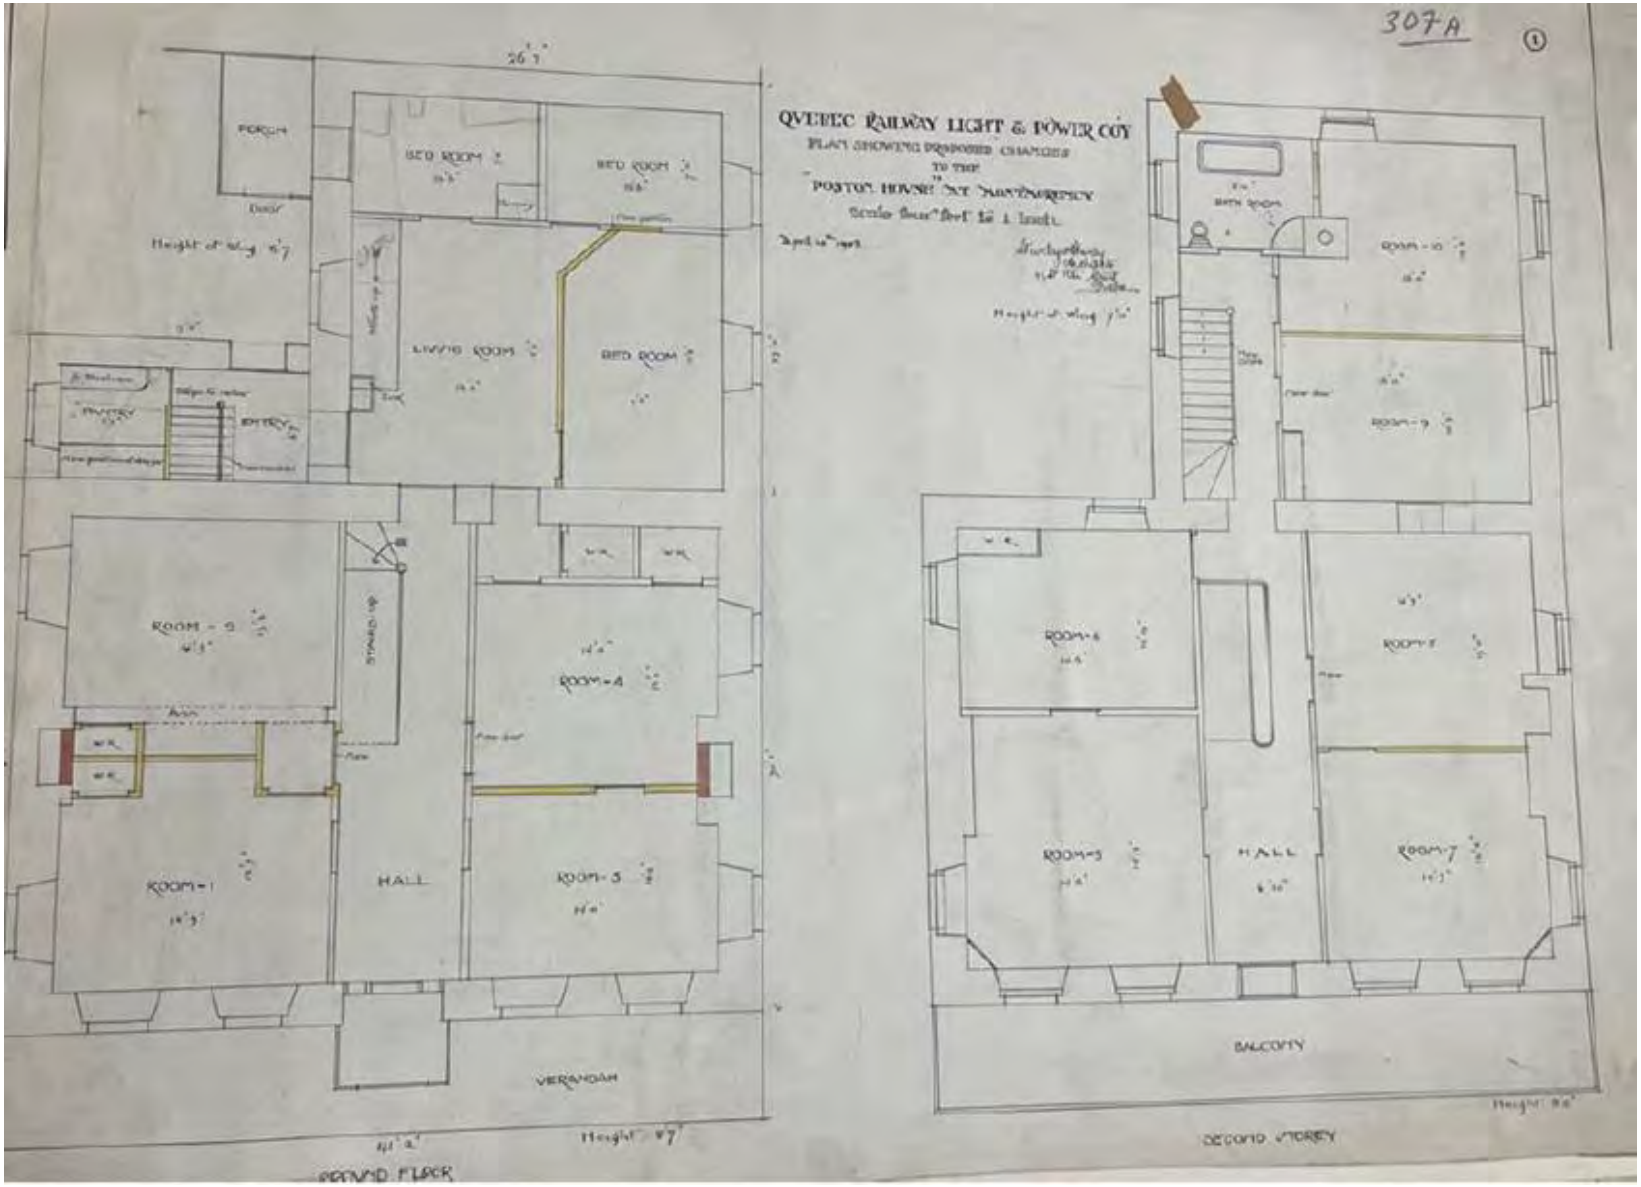


Figure 43. Extrait du plan architectural intitulé *Plan showing proposed changes to the Poston House at Montmorency* par Staveley & Staveley daté du 10 avril 1902 (BAnQ, P541, D307)

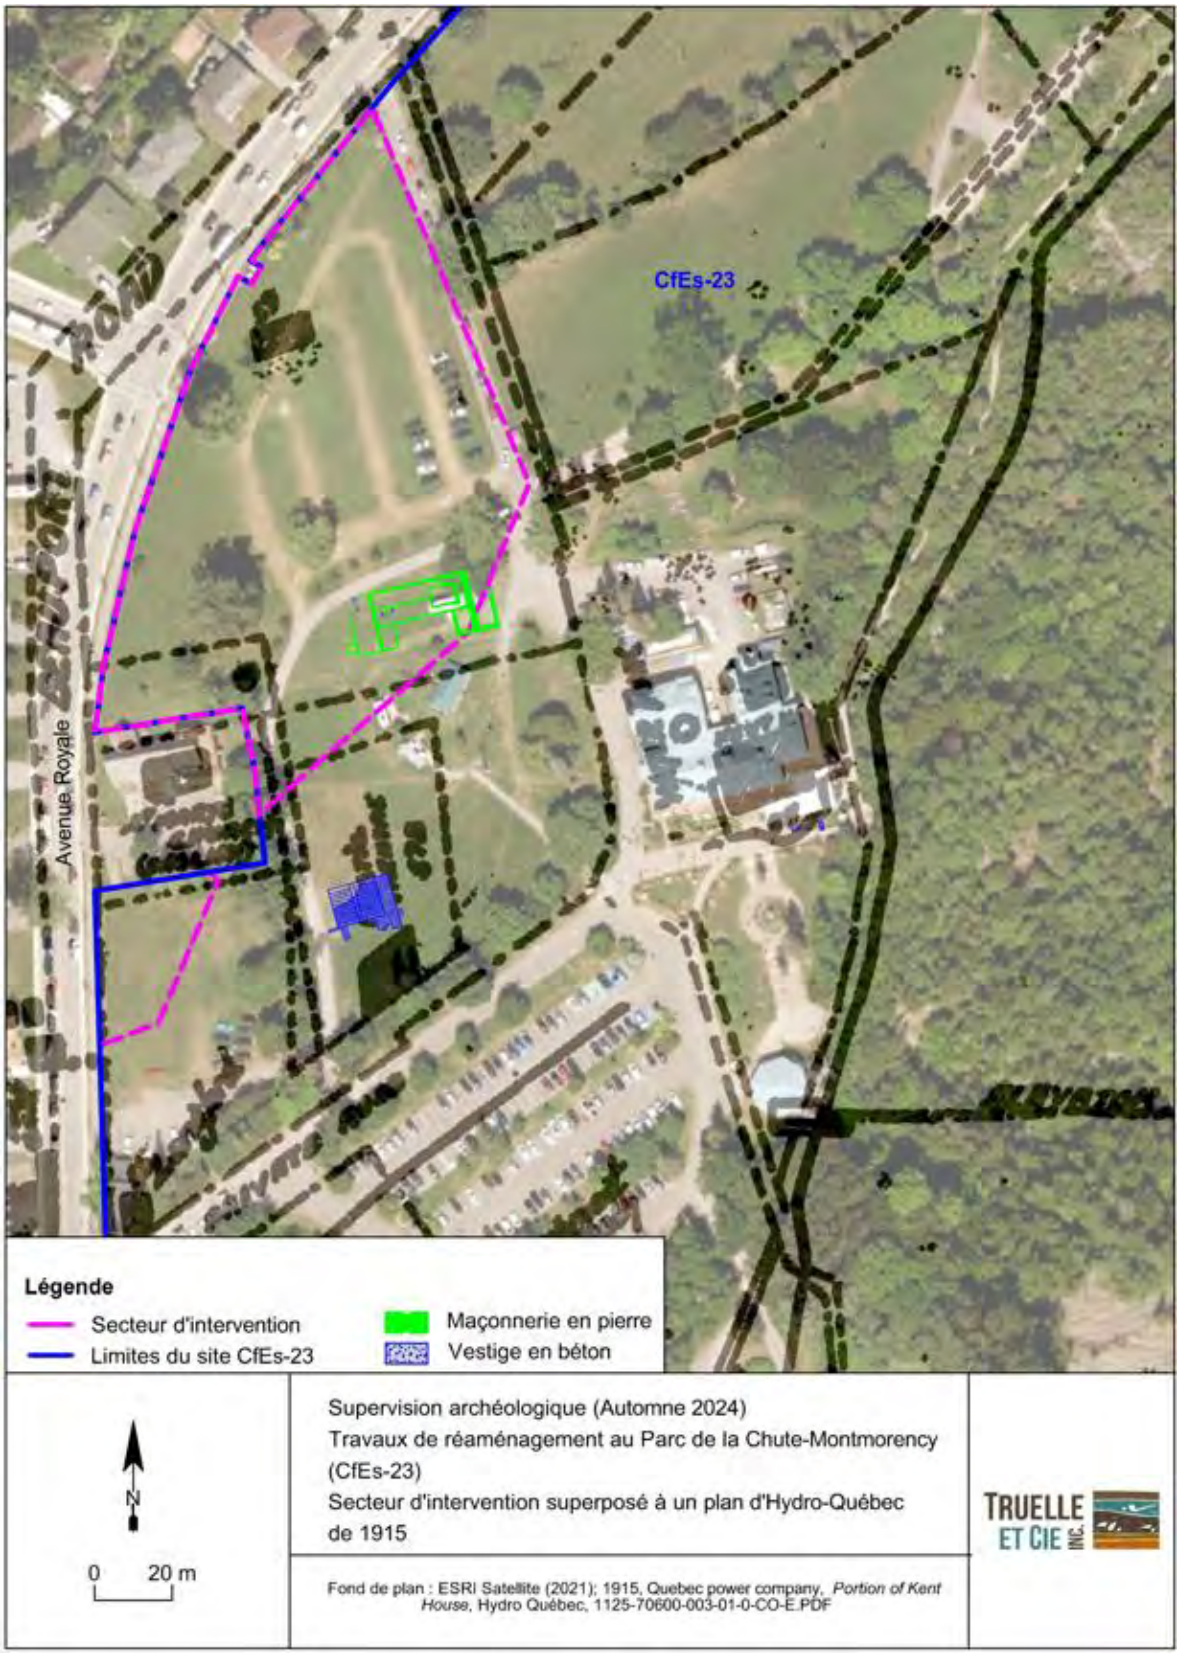


Figure 44. Secteur d'intervention superposé à un plan d'Hydro-Québec de 1915

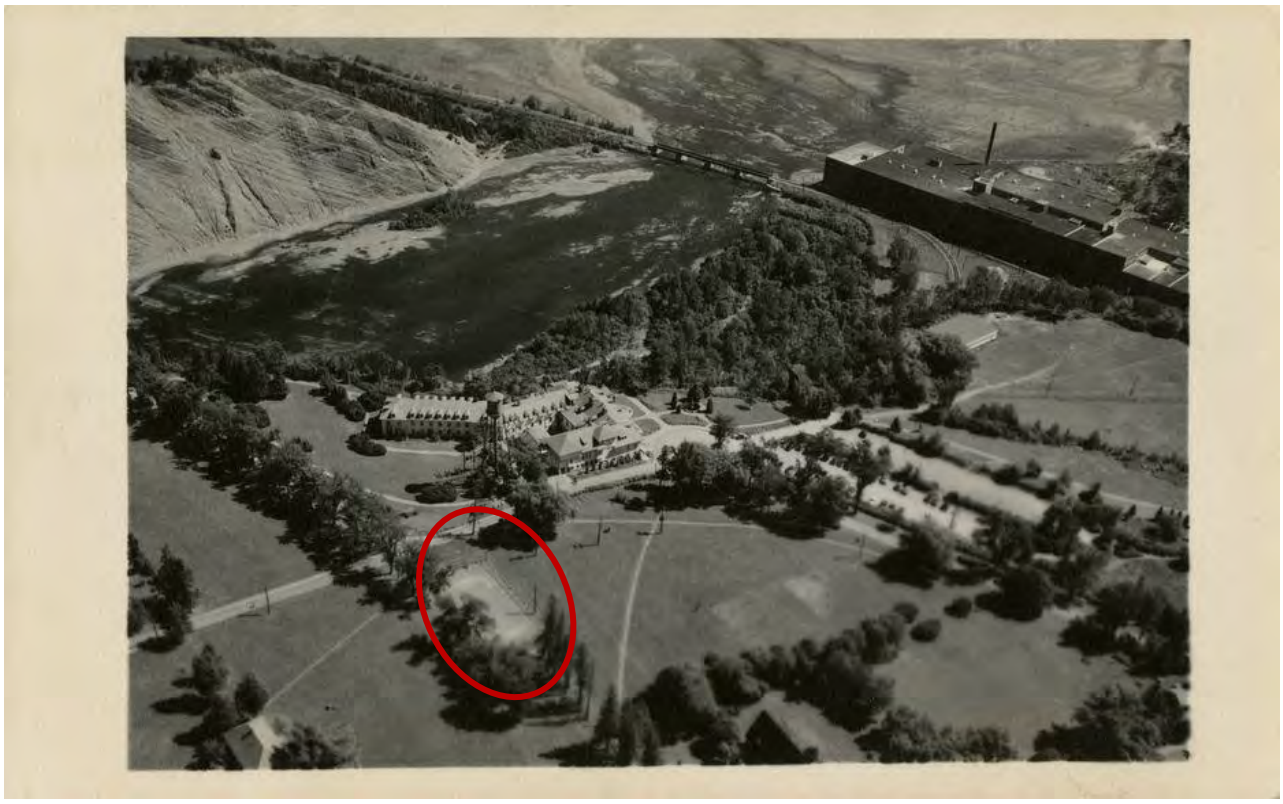


Figure 45. Carte postale montrant une photographie aérienne du secteur du manoir Kent prise entre 1917 et 1943 (BAnQ, notice détaillée nº 4297074). Le cercle rouge montre l'empreinte du bâtiment mis au jour dans la sous-opération CfEs-23-39B.



Figure 46. Photographie aérienne prise en 1965 et sur laquelle on peut voir l'empreinte du bâtiment mis au jour dans la sous-opération CfEs-23-39B (flèche rouge) (Photothèque nationale de l'air (PNA) dans Géoindex, A18830-043-1965-0).

7.1.2.2 Vestige d'un ancien théâtre (vestige 39E100)

Dans le secteur sud-ouest de l'opération 39, une vaste structure en béton a été dégagée presque dans sa totalité (**figure 47; photo 36**). Cette dernière était constituée de plusieurs dalles de béton de couleur blanc-gris contenant des pierres de calcaire concassées présentes uniquement dans la partie inférieure de ces dalles (sur une épaisseur d'environ 0,10 m) (**photo 37**). La différence entre ces deux niveaux s'explique par une coulée de finition sur la surface supérieure des dalles. Quelques traces et résidus de bois ont aussi été notés sur les côtés de certaines d'entre elles lors de leur démolition, mettant ainsi en lumière le mode de construction de la structure 39E100 (**photo 38**). Il est probable que des caissons de bois aient été installés pour former un squelette à la structure avant de couler le béton. Par ailleurs, aucun lit de pose n'a été remarqué sous le vestige. Le béton présent à la base du vestige 39E100 était brut avec des pierres calcaires présentes à plusieurs endroits provenant du roc concassé observé dans la couche inférieure désignée par le lot 39E3 (**photo 39**). Toutefois, un sable de construction brun jaunâtre, homogène et meuble (lot 39E1; 0,28 m), a été observé près des coins de la structure, coupant ainsi les deux autres couches identifiées lors des travaux d'excavation (**figure 48; photo 40**). La couche présente directement sous le vestige 39E100 correspondait à un limon légèrement sableux brun foncé, peu compact, contenant quelques radicelles, des pierres calcaires (d'un diamètre inférieur à 10 cm) ainsi que des pierres arrondies (lot 39E2; 0,33 m). Finalement, sous les lots 39E1 et 39E2, se trouvait un limon brun grisâtre foncé, peu compact, contenant du roc friable (lot 39E3; 0,05 m). Cette dernière couche reposait directement sur le roc en place.

En ce qui concerne le vestige 39E100, il a été dégagé sur une longueur maximale de 15,75 m et sur une largeur de 14,17 m. L'épaisseur moyenne du béton était de 0,15 m, sauf dans les coins où il atteignait 0,50 m. Son état de conservation était excellent dans l'ensemble, outre sa portion sud-ouest qui était partiellement cassée et manquante. Sa surface était caractérisée par douze paliers distincts. D'une longueur de 5,85 m et d'une hauteur de 0,08 m, leur largeur variait de 1,10 m pour le palier inférieur à 0,79 m pour les paliers centraux et à 1,17 m pour le palier supérieur. Finalement, soulignons que du géotextile a été observé à certains endroits sur le vestige 39E100 pendant son dégagement. Cet élément ainsi que le remblai de sable de construction désigné par le lot 39E1 et décrit précédemment témoigneraient du remblaiement des sept sous-opérations (9A à 9G) fouillées par l'archéologue Pierre Giroux en 1994 en partie dans ce secteur du parc (Giroux 1994). Ainsi, le lot 39E1 correspondrait au remblai ayant servi à combler les tranchées ouvertes lors de cette intervention et qui se serait immiscé sous le vestige à cet endroit.

En somme, la structure 39E100 serait associée à l'ancien théâtre d'été qui était présent sur les lieux au début du XIX^{e} siècle. En effet, l'emplacement de la découverte coïncide à celui du *Rustic theatre* représenté sur un plan d'Hydro-Québec de 1915 (**figures 43 et 49**). Cette appellation apparaît également dans de nombreux journaux régionaux de l'époque dont *The Quebec Chronicles* entre 1905 et 1923. Certains font mention de pièces de théâtre gratuites, de spectacles de jonglerie mais aussi de compétitions de boxe comme dans l'édition du 7 juillet 1923 (**figures 50 et 51**). Ce théâtre a été inauguré le 17 juin 1905 lors de l'ouverture du Parc d'amusement de Holt Renfrew, sous le nom de Théâtre Bijou Rustique. Construit de manière rustique, comme son nom l'indique, il mesurait entre 50 et 60 pieds (entre 15,24 m et 18,29 m) et comportait un toit moderne (Beaucage 1996 : 49). Un incendie s'y déclara dans la nuit du 31 juillet 1911, après la représentation du soir. Le théâtre fut alors déclaré perte totale selon l'édition du 1er août 1911 du journal *Le Devoir* (**figure 52**).



Figure 47. Vue rapprochée du vestige bétonné CfEs-23-39E100



Photo 36. Vue d'ensemble du vestige CfEs-23-39E100, vers l'ouest (TCI-CfEs-23-2024-170)



Photo 37. Vue rapprochée du béton composant le vestige CfEs-23-39E100 après avoir été démoli, vers l'ouest (TCI-CfEs-23-2024-397). La ligne pointillée montre la séparation entre la base du béton et sa coulée de finition.



Photo 38. Traces et résidus de bois observés entre certaines dalles formant le vestige CfEs-23-39E100, vers l'ouest (TCI-CfEs-23-2024-372)



Photo 39. Base du vestige CfEs-23-39E100 sous laquelle du calcaire associé à la couche de roc friable a pu être observé, vers l'ouest **(**TCI-CfEs-23-2024-363)

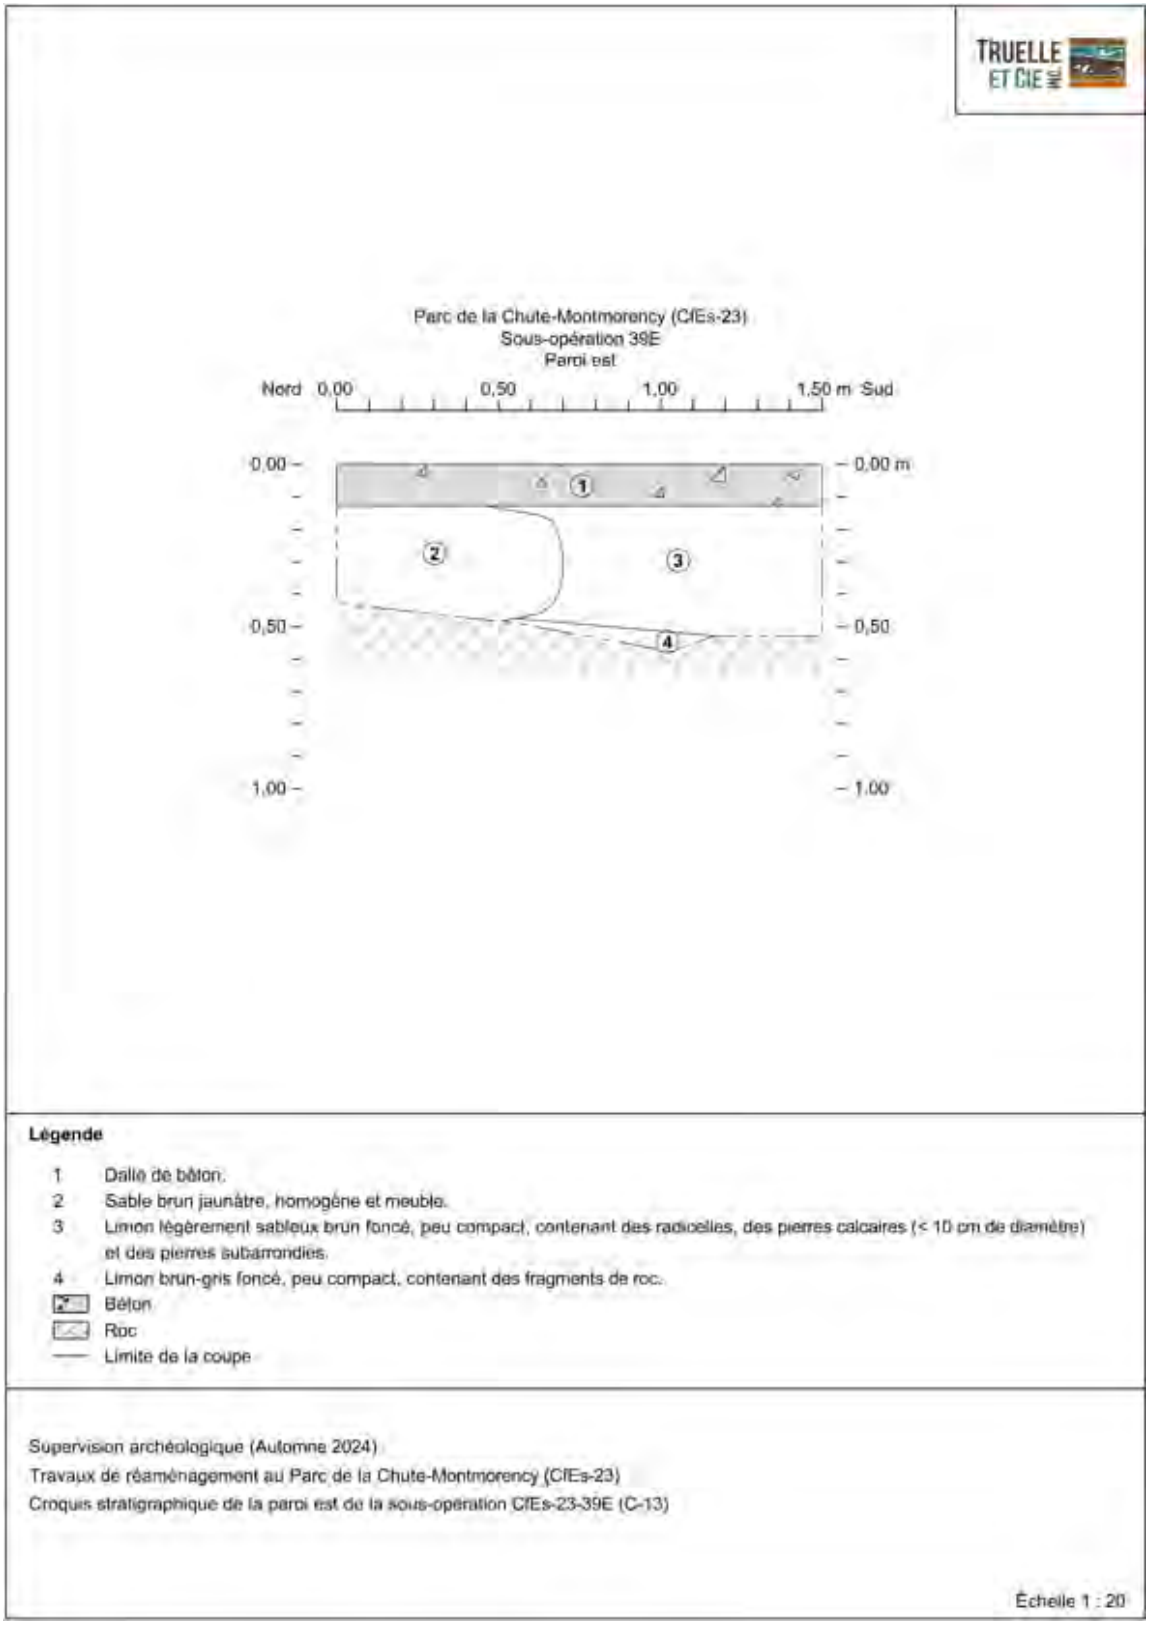


Figure 48. Croquis stratigraphique de la paroi est de la sous-opération CfEs-23-39E (C-13)



Photo 40. Séquence des sols observée sous le vestige CfEs-23-39E100, vers l'ouest (TCI-CfEs-23-2024-357)



Figure 49. Extrait d'un plan d'Hydro-Québec de 1915 sur lequel est représenté le théâtre rustique (cercle rouge) (Archives d'Hydro-Québec, Montréal, 1125-70600-003-01-0-CO-D)



Ouverture du THEATRE RUSTIQUE

PARC CHUTES MONTMORENCY

LUNDI LE 8 JUIN


GRAND VAUDEVILLE,

Artistes venant directement de New-York.

Des billets d'Excursion seront émis sur tous les chars de la ville à 25c comprenant le transport d'aucune partie de la ville au Parc Montmorency, Elévateur, Théâtre, et retour à Québec compris entre 7 hrs p. m. et minuit.

CHANGEMENT DE PROGRAMME CHAQUE SEMAINE

Figure 50. Annonce d'ouverture du théâtre rustique dans le programme de la semaine du 1er juin 1908 publié par le Théâtre populaire (BAnQ, notice détaillée n° 163242)

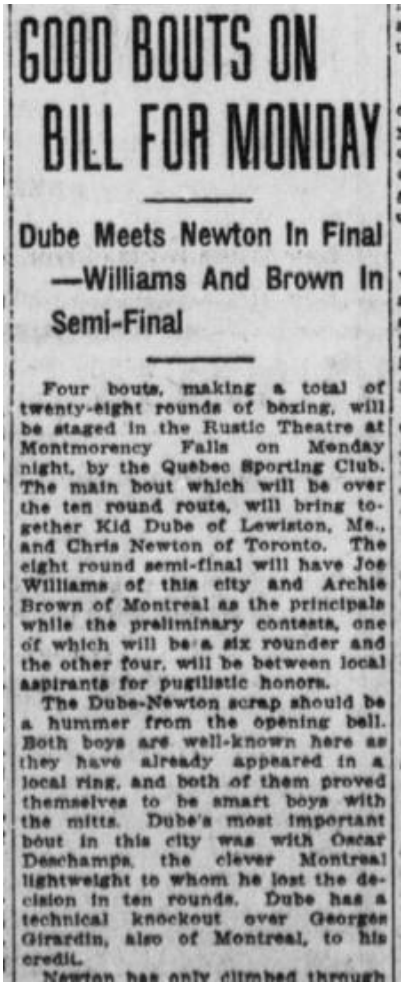

GOOD BOUTS ON BILL FOR MONDAY


Dube Meets Newton In Final —Williams And Brown In Semi-Final

Four bouts, making a total of twenty-eight rounds of boxing, will be staged in the Rustic Theatre at Montmorency Falls on Monday night, by the Quebec Sporting Club. The main bout which will be over the ten round route, will bring together Kid Dube of Lewiston, Me., and Chris Newton of Toronto. The eight round semi-final will have Joe Williams of this city and Archie Brown of Montreal as the principals while the preliminary contests, one of which will be a six rounder and the other four, will be between local aspirants for pugilistic honors.

The Dube-Newton scrap should be a hummer from the opening bell. Both boys are well-known here as they have already appeared in a local ring, and both of them proved themselves to be smart boys with the mitts. Dube's most important bout in this city was with Oscar Deschamps, the clever Montreal lightweight to whom he lost the decision in ten rounds. Dube has a technical knockout over Georges Girardin, also of Montreal, to his credit.

Newton has only climbed through

Figure 51. Extrait de l'annonce du tournoi de boxe au théâtre rustique dans l'édition du 7 juillet 1923 du journal *The Quebec Chronicle* (BAnQ, notice détaillée n° 49498)

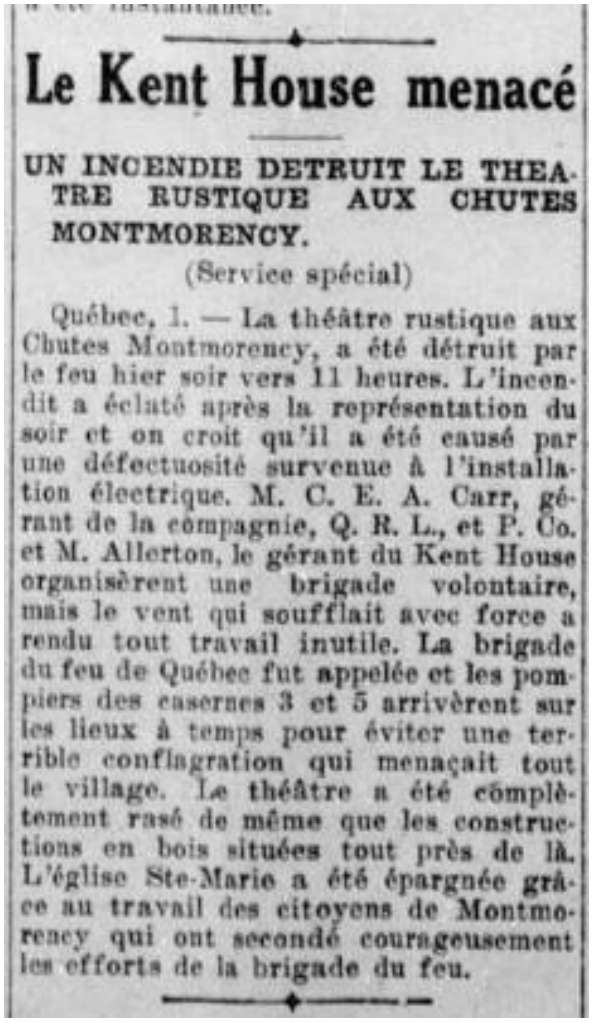

Le Kent House menacé

UN INCENDIE DETRUIT LE THEATRE RUSTIQUE AUX CHUTES MONTMORENCY.

(Service spécial)

Québec, 1. — La théâtre rustique aux Chutes Montmorency, a été détruit par le feu hier soir vers 11 heures. L'incendit a éclaté après la représentation du soir et on croit qu'il a été causé par une défectuosité survenue à l'installation électrique. M. C. E. A. Carr, gérant de la compagnie, Q. R. L., et P. Co. et M. Allerton, le gérant du Kent House organisèrent une brigade volontaire, mais le vent qui soufflait avec force a rendu tout travail inutile. La brigade du feu de Québec fut appelée et les pompiers des casernes 3 et 5 arrivèrent sur les lieux à temps pour éviter une terrible conflagration qui menaçait tout le village. Le théâtre a été complètement rasé de même que les constructions en bois situées tout près de là. L'église Ste-Marie a été épargnée grâce au travail des citoyens de Montmorency qui ont secondé courageusement les efforts de la brigade du feu.

Figure 52. Mention de l'incendie du théâtre rustique dans l'édition du 1er août 1911 du journal *Le Devoir* (BAnQ, notice détaillée n° 5226335)

Par la suite, l'auteur Christian Beaucage (1996) rapporte que cet évènement aurait mis fin aux activités du théâtre. Toutefois, les journaux de l'époque annoncent un théâtre rustique sur le terrain de la chute Montmorency au cours des années suivantes. De plus, une photographie du théâtre apparaît dans la brochure publicitaire de la compagnie *Quebec Railway Light and Power* en 1915 (**figure 53**). Ainsi, il semble plutôt que le théâtre fut reconstruit après l'événement et demeurera en fonction une dizaine d'année encore. Comme il a été mentionné précédemment, sa dernière mention connue dans les journaux de l'époque remonte à 1923. Sur le plan détaillé du réseau d'aqueduc du site par Hydro-Québec en 1933, aucune indication ne fait toutefois mention de ce théâtre (**figures 54 et 55**). Il en va de même pour les photographies aériennes qui confirment que l'emplacement du vestige 39E100 est exempt de bâti. On peut tout de même distinguer sur celles de 1948, 1972, 1998 et même sur une plus récente de 2024, la présence d'une forme rectangulaire pouvant correspondre au périmètre de l'ancien théâtre enfoui sous la tourbe (**figure 56**). Cependant, il apparaît beaucoup plus long que la structure qui a été relevée en 2024. L'arrière du théâtre a possiblement été détruit ou enlevé après son abandon. Aucun indice témoignant de la destruction du bâtiment n'a été relevée à cet endroit, mais étant donné que le théâtre comportait plusieurs dalles, celles-ci ont pu être tout simplement enlevées sans détériorer les portions subséquentes.



Figure 53. Photographie du théâtre rustique parue dans la brochure publicitaire intitulée *Quebec Montmorency Falls and St. Anne de Beaupre* et publiée par la *Quebec Railway Light and Power Company* vers 1915 (https://lachutemontmorency.com/publications-q-r-l-p/)

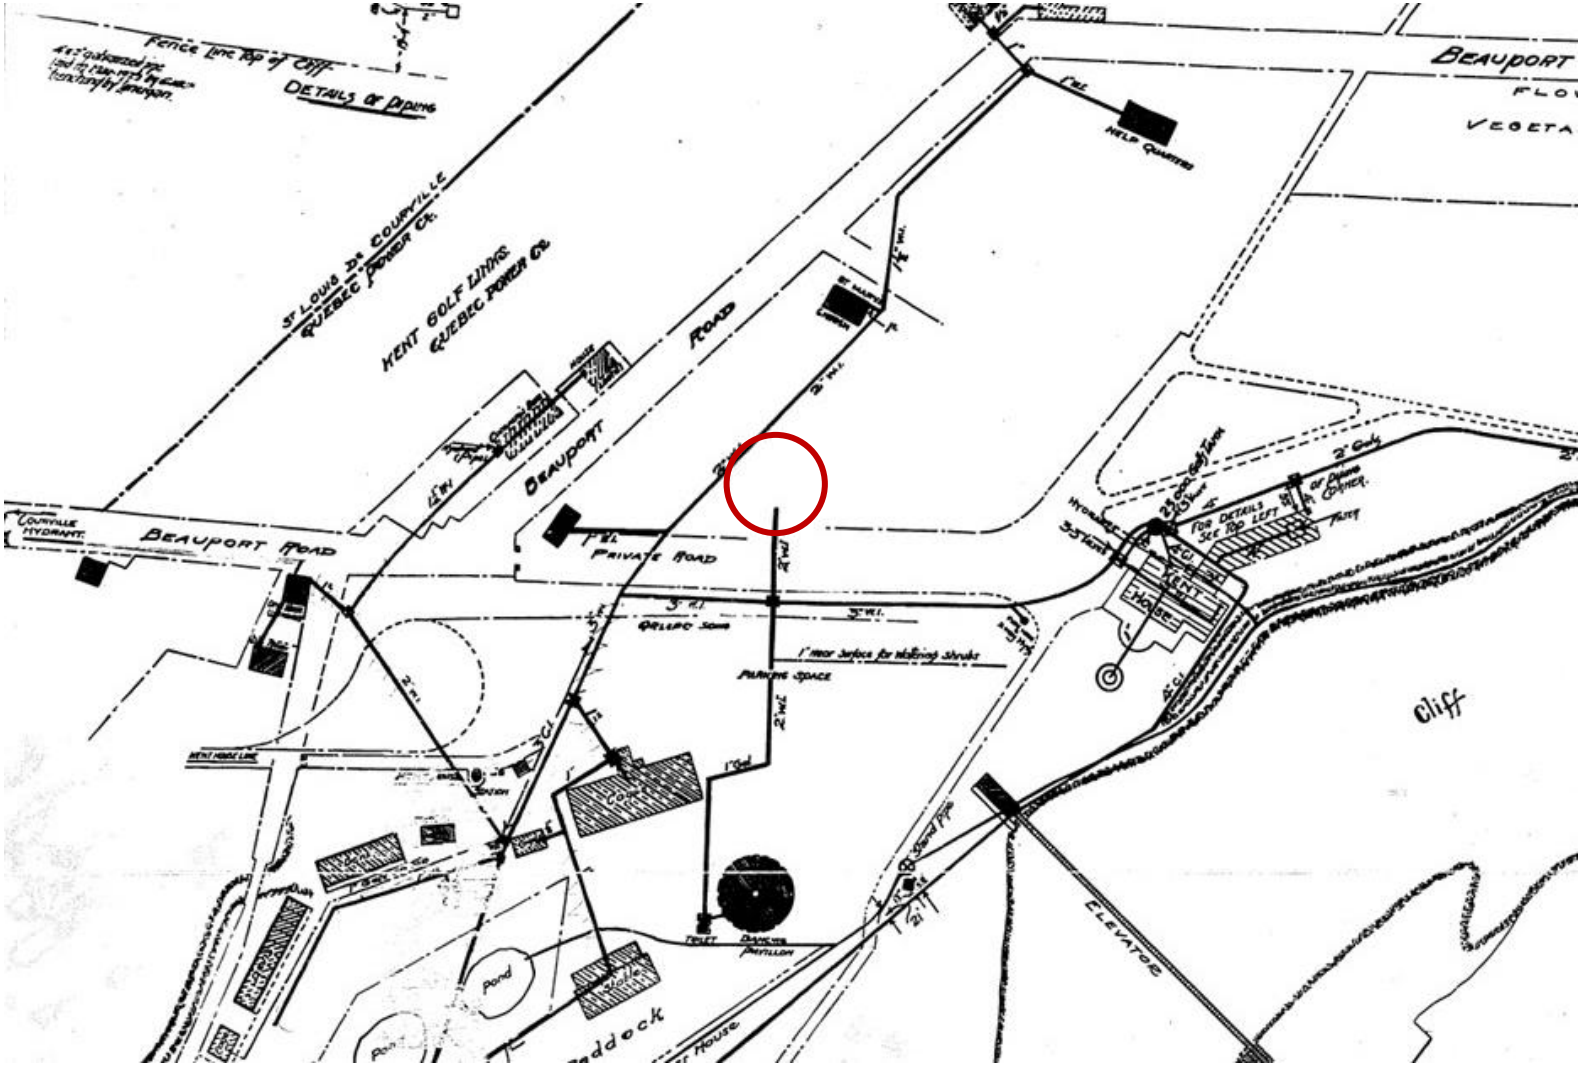


Figure 54. Extrait d'un plan d'Hydro-Québec de 1933 (Archives d'Hydro-Québec, Montréal, 1125-70600-003-01-0-CO-D et 1125-70600-001-01-0-CO-E). Le cercle rouge montre l'emplacement approximatif où le théâtre rustique était aménagé mais ce dernier n'y est plus mentionné.



Figure 55. Secteur d'intervention superposé à un plan d'Hydro-Québec de 1933

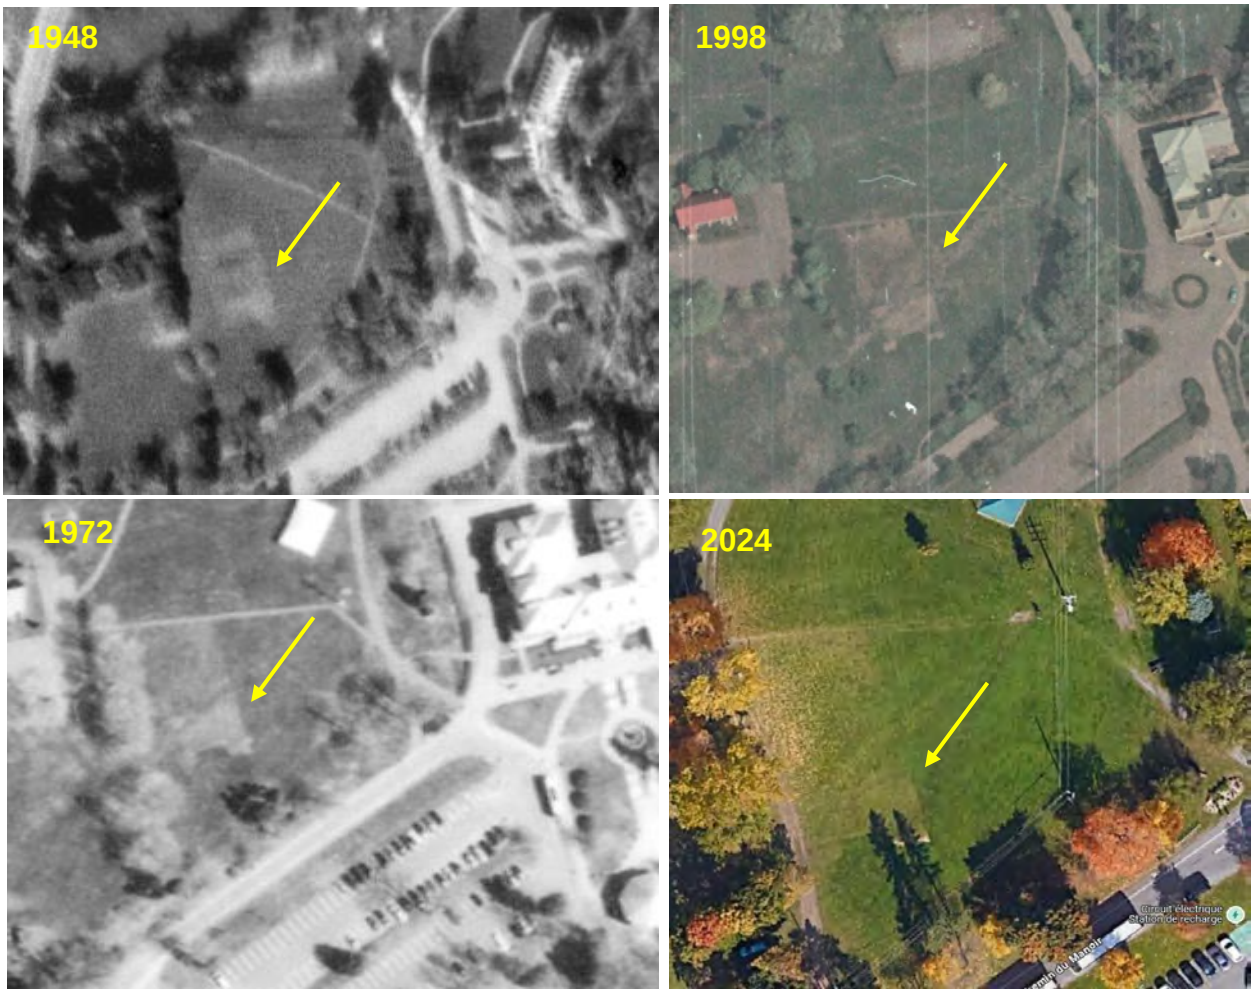


Figure 56. Photographies aériennes de 1948 à 2024 sur lesquelles l'empreinte de l'ancien théâtre rustique est visible (Sources : photo 1948 / Centre géostat de l'Université Laval; 1972 / Géoindex Q72301-023-1972-1; 1998 / Géoindex HMQ98102-173-1998-0; 2024 : Google Maps)

Comme il a été mentionné, l'emplacement du *Rustic theatre* tel qu'indiqué sur un plan d'Hydro-Québec de 1915 correspond à l'endroit du vestige 39E100. Toutefois, il est possible que le théâtre initial fût localisé dans un autre secteur du site avant l'incendie de 1911. En effet, aucune trace de cet incendie n'a été relevée à cet endroit lors des travaux d'excavation qui ont permis le dégagement de la structure. Cependant, la dimension connue de 50 à 60 pieds (15,24 m à 18,29 m) de 1905 est similaire à celle du vestige 39E100 dont la longueur connue est d'environ 52 pieds (15,85 m). Il est également possible que la reconstruction du théâtre se soit faite au même endroit et que ses dimensions étaient similaires à celles du premier édifice. De plus, la plateforme en béton a pu être réutilisée puisque le matériau est résistant aux flammes. Ainsi, les traces de l'incendie auraient pu être enlevées ultérieurement lors de la reconstruction du théâtre. Pour terminer, des cavités de forme rectangulaire, quadrangulaire et ronde ont été observées à quelques endroits sur la surface de la structure (**photos 41 et 42**). Elles ont pu servir à fixer diverses installations ou structures sur la plateforme. Par exemple, sur chacun des gradins, quelques cavités rondes étaient visibles, servant probablement pour la pose de bancs ou de sièges (**photo 43**).



Photo 41. Cavités présentes dans la surface du vestige CfEs-23-39E100, vers le sud-ouest (TCI-CfEs-23-2024-348)



Photo 42. Cavités présentes dans la surface du vestige CfEs-23-39E100, vers le nord-est (TCI-CfEs-23-2024-347)



Photo 43. Cavité ayant pu servir à fixer des bancs pour les spectateurs et visible dans le vestige CfEs-23-39E100, vers le nord (TCI-CfEs-23-2024-355)

7.1.2.3 Portion sud-est du parc (vestiges 39F100 et 39F200)

Deux vestiges en béton ont été découverts à l'extrémité sud-est du secteur d'intervention. Le premier de ces vestiges était fait de béton armé (vestige 39F100) (**figures 23 et 57; photos 44 et 45**) et il se trouvait à proximité du coin sud de la galerie avant du manoir, à une profondeur d'environ 3,00 m du plancher de cette dernière. Une fondation en béton (vestige 39F200) se situait sous cette galerie et était à une distance horizontale approximative de 1,04 m du vestige 39F100 (**photo 46**). La largeur de ce dernier était de 0,30 m tandis qu'il a été dégagé sur une longueur de 2,53 m et une hauteur de 1,10 m. Les tiges en métal ferreux formant l'armature avaient un diamètre variant de 1,00 cm à 1,50 cm. Le béton était de couleur blanc grisâtre et contenait des pierres concassées de calcaire noir d'un diamètre variant de 1 cm à 2 cm. Des traces de coffrage en contreplaqué étaient également visibles sur les surfaces apparentes du vestige 39F100. Enfin, ce dernier reposait dans un remblai fait de sable limoneux brun grisâtre, compact, contenant des lentilles de mortier beige ainsi que des cailloux anguleux.

Puisque le vestige n'a pas été dégagé dans son entièreté, il semble ardu d'interpréter sa vocation. Cependant, en observant le terrain et son dénivelé, il est possible d'émettre l'hypothèse que ce massif ait pu servir de mur de soutènement. En effet, il se situait à la jonction du terrain et d'un belvédère, séparés l'un de l'autre par une pente abrupte (**figure 58**). À côté, se trouvait un escalier permettant l'accès à un sentier. Sans connaître sa longueur totale, le vestige 39F100 soutenait au moins le sol présent entre la fondation de la galerie du manoir et cet escalier. Il est possible que le vestige 39F100 se poursuivait sous cet escalier, voire même au-delà.



Figure 57. Vue rapprochée des vestiges bétonnés CfEs-23-39F100 et 39F200



Photo 44. Vue d'ensemble du vestige CfEs-23-39F100, vers l'ouest (TCI-CfEs-23-2024-161)



Photo 45. Vue des tiges d'armature présentes dans le vestige CfEs-23-39F100 et qui ont pu être observées lors de sa démolition, vers le nord-ouest (TCI-CfEs-23-2024-398)



Photo 46. Vue d'ensemble du vestige CfEs-23-39F200, vers le nord (TCI-CfEs-23-2024-396)



Figure 58. Coin sud-est du manoir Montmorency, où l'on voit l'escalier menant vers le belvédère ainsi que la chute (*Google Earth* 2025)

Les représentations du manoir avant 1950 montrent une zone boisée et parfois clôturée au sud-est du bâtiment (**figure 59**). Par la suite, le chemin aménagé à proximité du vestige 39F100 semblait toujours absent selon les photographies aériennes prises avant 1998 (**figure 60**). À la lumière des informations, le mur de soutènement ainsi que le sentier à côté ont pu être aménagés lors de la reconstruction du manoir en 1994, à la suite d'un violent incendie qui détruisit le bâtiment (**figure 61**).

Le second vestige en béton (vestige 39F200) a été découvert sous les marches de la galerie du manoir (**photo 47**). Il se trouvait en partie sous le niveau du chemin d'accès composé de gravier et de poussière de roche, en partie sous la tourbe et l'humus. Une bonne partie du vestige 39F200 reposait dans un remblai de sable de construction brun jaunâtre semblant homogène et ne comportant aucune inclusion. Il est à noter que les données qui ont pu être recueillies sur le vestige 39F200 sont limitées étant donné que ce dernier menaçait de s'effondrer et qu'il n'était par conséquent, pas vraiment accessible. Seules des traces de coffrage ont pu être notées. Bien que les données recueillies à son sujet soient partielles, il a tout de même été possible de déterminer la fonction du vestige 39F200. En effet, ce dernier semble contemporain à la galerie puisque sa largeur, qui a été dégagée partiellement (**photo 48**) est semblable à celle de la dalle se trouvant juste au-dessus et sur laquelle repose l'escalier de l'actuelle galerie.



Figure 59. Vue du manoir Montmorency autour de 1935-1945. Une clôture est visible à droite du manoir (BAnQ, notice détaillée n° 3735520)

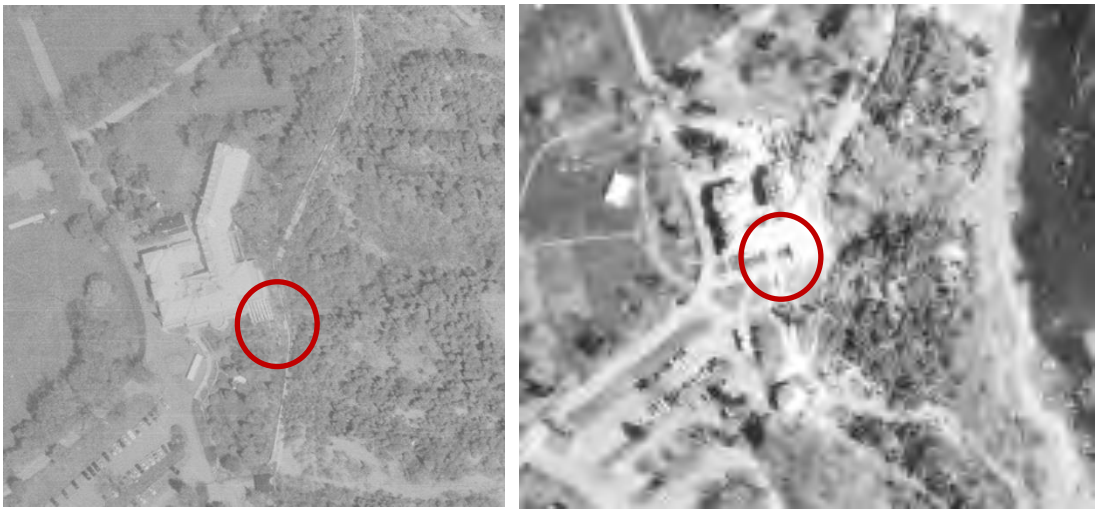


Figure 60. Photographies aériennes datant de 1985 (à gauche) et de 1998 (à droite) (Géoindex Q85834-175-1985-0 et HMQ98102-173-1998-0). Un chemin devant le manoir a été ajouté entre les deux photos (cercle rouge). Il correspond au chemin actuel où le vestige CfEs-23-39F100 a été découvert.



Figure 61. Vue du manoir Montmorency au lendemain de l'incendie de 1993 (Journal de Québec, édition du 13 mai 2018)



Photo 47. Vue générale de l'emplacement du vestige CfEs-23-39F200 dégagé sous l'escalier de la galerie du manoir Montmorency, vers le nord-est (TCI-CfEs-23-2024-395)



Photo 48. Vue rapprochée du vestige CfEs-23-39F200, vers le nord-ouest (TCI-CfEs-23-2024-391). La ligne rouge montre la séparation des deux couches au-dessus du vestige tandis que la flèche jaune montre la limite est du vestige.

Il est également plausible que le vestige 39F200 ait également une longueur identique. En somme, le vestige 39F200 aurait servi de soutènement à l'escalier de la galerie du manoir. Par ailleurs, il daterait possiblement de la reconstruction du manoir après l'incendie de 1993. En effet, l'ancienne galerie du manoir était aménagée différemment, ne comportant pas d'escalier à cet endroit puisqu'elle était au niveau du sol (**figure 62**). Ainsi, la configuration de la galerie du manoir reconstruit en 1994 concorde davantage avec l'emplacement et la fonction de cette structure désignée par le vestige 39F200.

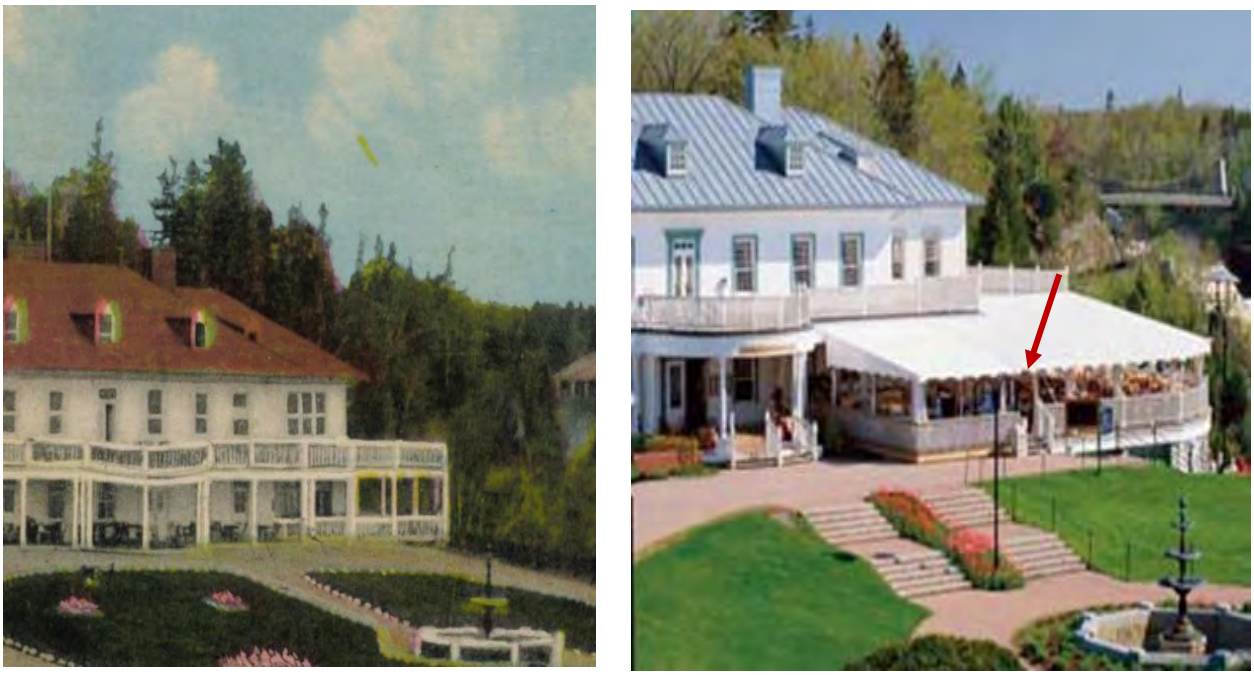


Figure 62. Photos montrant la galerie du manoir vers 1935-1945 (à gauche) et celle du manoir reconstruit après 1994 (à droite) qui a été avancée et rehaussée (Image de gauche : BAnQ, notice détaillée n° 3591683; photo de droite : https://www.oubruncher.com/photos1/1960_1.jpg).

8. CONCLUSION ET RECOMMANDATIONS

Au cours du printemps 2024, la Sépaq a mandaté la firme Truelle et Cie Inc. afin de réaliser la supervision archéologique de travaux d'excavation dans la partie haute du Parc de la Chute-Montmorency et visant notamment l'aménagement d'une vaste aire de stationnement. Ces travaux impliquaient, entre autres la réalisation de tranchées géotechniques ainsi qu'un décapage de surface. En raison du potentiel archéologique élevé du secteur, qui avait préalablement été identifié par le Groupe DDM en 2022 dans le cadre d'une étude de potentiel archéologique, une première intervention avait été effectuée en 2023 par la firme Truelle et Cie Inc. afin d'évaluer les ressources archéologiques présentes dans les limites des secteurs visés par les travaux, et d'autre part, de s'assurer que ceux-ci n'affecteraient pas négativement ces mêmes ressources. Ces travaux d'inventaire avaient d'ailleurs permis de confirmer la présence de vestiges archéologiques appartenant principalement à deux bâtiments qui auraient été construits au cours du XIX^{e} siècle.

En somme, les travaux de supervision archéologique effectués en 2024 dans la portion nord-ouest du Parc de la Chute-Montmorency, désigné par le code Borden CfEs-23, ont d'abord permis de constater que la roche-mère était présente à une faible profondeur, réduisant ainsi le potentiel projeté de certains secteurs du parc. Néanmoins, quelques vestiges architecturaux y ont tout de même été mis au jour. D'une part, la portion est du vaste bâtiment, interprété en 2023 comme étant la *Poston House*, a été dégagée et relevée. La construction de ce bâtiment à vocation domestique aurait été amorcée au cours de la première moitié du XIX^{e} siècle, pour être agrandi par la suite, possiblement au cours du troisième quart de ce même siècle. À la lumière de l'ensemble des informations colligées en 2023 et 2024, ce bâtiment aurait possiblement été occupé jusqu'au premier quart du XX^{e} siècle. Alors que les artéfacts recueillis en 2023, lors de la fouille manuelle de plusieurs sondages implantés à l'intérieur du bâtiment, témoignaient de son occupation, ceux récoltés spécifiquement en 2024 seraient plutôt associés à l'abandon de la bâtisse qui n'est plus représentée sur les plans à partir de 1915. En effet, ces objets, qui dataient plutôt de la première moitié du XX^{e} siècle, témoigneraient davantage de la vie hôtelière au *Kent House*. À cette époque, l'ancienne villa Haldimand est reconvertie en hôtel. En opération au cours des premières décennies du XX^{e} siècle, il accueillait les visiteurs transportés dans le secteur de la chute Montmorency par la *Quebec Railway Light and Power Company*.

D'autre part, une dalle de béton associée à l'ancien théâtre d'été qui était présent sur les lieux au début du XX^{e} siècle a également été mise au jour au cours des travaux de supervision. Ce théâtre a été inauguré plus précisément le 17 juin 1905 lors de l'ouverture du Parc d'amusement de Holt Renfrew, sous le nom de Théâtre Bijou Rustique. Enfin, deux vestiges bétonnés ont été relevés à proximité du mur sud du manoir Montmorency. Ceux-ci seraient associés à l'escalier de la galerie du bâtiment après que celui-ci ait été reconstruit à la suite de l'incendie de 1993.

Enfin, notons que les vestiges mis au jour en 2023-2024 ont dû être partiellement démantelés, avec l'approbation du MCC, afin de permettre la réalisation du projet de la Sépaq. Il convient de mentionner que l'intervention archéologique de 2024 a tout de même permis de confirmer, une fois de plus, le potentiel archéologique que revêt le Parc de la Chute-Montmorency. Il est donc recommandé à la Sépaq que l'ensemble des futurs travaux d'excavation devant être effectués dans les limites des zones à potentiel identifiées par le Groupe DDM en 2022 fasse l'objet d'une intervention archéologique préalable ou simultanée. Ces recommandations ne s'appliquent toutefois pas aux différents secteurs touchés par les travaux de 2024.

BIBLIOGRAPHIE

Sources imprimées

ARKÉOS INC.
1996a *Évaluation archéologique du site de l'hôtel Bureau, CfEs-26, Boischatel*. Municipalité de Boischatel.

1996b *Inventaire archéologiques 1995*. Ministère des Transports du Québec, Direction de Québec.

1997 *Interventions archéologiques aux sites CfEs-27 (four à chaux) et CfEs-28 (Auberge Bureau), Boischatel.* Ministère des Transports du Québec.

2000 *Renforcement du réseau de transport d'électricité de la Communauté urbaine de Québec. Lignes à 230 kV Laurentides – Québec et La Suète-Québec. Étude de potentiel archéologique*. Hydro-Québec.

BEAUCAGE, C.
1996 *Le théâtre à Québec au début du XX^e siècle : une époque flamboyante!* Nuit blanche éditeur, Montréal. BAnQ, notice détaillée 6766762.

BENMOUYAL, J.
1987 *Des Paléoindiens aux Iroquoiens en Gaspésie: six mille ans d'histoire*. Québec, ministère des Affaires culturelles du Québec, Collection Dossiers nº 63.

BERNIER, S., J. CASTONGUAY, A. CHARBONNEAU, Y. DESLOGES et L. OSTOLA
2008 *Québec, ville militaire, 1608-2008*. Montréal, Les Éditions Art Global.

BLAIS, J.
2009 La poterie et la céramique au Québec. Sainte-Anne-de-Beaupré.

BOLDUC, A.M., PARADIS, S. J., PARENT, M., MICHAUD, Y. et M. CLOUTIER
2003 *Géologie des formations superficielles*. [Document cartographique] Québec, Dossier public 3835, échelle 1 : 50 000.

BOUDREAU, J.
2008 *A New England Typology of Native American Projectile Points*. Ashland (MA), Freedom Digital.

BRADLEY, C.S.
2001 « La pipe à fumer pour l'archéologue » dans Études en culture matérielle, sous la direction de Karlis Karklins, Parcs Canada, 2001.

BRASSARD, M. et M. LECLERC
2001 *Identifier la céramique et le verre anciens au Québec.* Cahiers d'archéologie du CELAT, No 12, Université Laval, Québec.

CASTONGUAY, DANDENAULT ET ASSOCIÉS INC.
2015 *Parc de la Chute-Montmorency (CfEs-23). Aménagement d'une voie de circulation temporaire. Surveillance archéologique - 2014.* Hydro-Québec, rapport inédit.

2016 *Site patrimonial du parc de la Chute-Montmorency. Démantèlement du poste de la Montmorency. Étude de potentiel, surveillance et inventaire archéologiques – 2015-2016*. Rapport remis à Hydro-Québec Équipement et services partagés.

2017 *Site patrimonial de la Chute-Montmorency. Démantèlement des équipements du réseau aérien d'Hydro-Québec à Québec. Poste Montmorency. Inventaire et surveillance archéologiques, 2016-2017*. Hydro-Québec, rapport inédit.

2019 *Décontamination du poste de la Montmorency à Québec. Surveillance archéologique - 2018.* Hydro-Québec, rapport inédit.

CÉRANE
1993 *Surveillance archéologique des projets souterrains 1992, secteurs Orléans, Lévis, Beauce et Thetford.* Hydro-Québec, Région Montmorency, rapport inédit.

CHALIFOUX, É.
1999 « Late Paleoindian Occupation in a Coastal Environment: A Perspective from La Martre, Gaspé Peninsula, Québec ». *Northeast Anthropology* 57 : 69-79.

CHAPDELAINE, C. (sous la direction de)
2007 *Entre lacs et montagnes au Méganticois. 12 000 ans d'histoire amérindienne*. Recherches amérindiennes au Québec, coll. Paléo-Québec 32.

CHAPDELAINE, C. et N. CLERMONT
2006 « Adaptation, Continuity and Change in the Middle Ottawa Valley: A View from the Morrison and Allumettes Island Late Archaic Sites ». dans D. Sanger et M.A.P. Renouf (éds.), *The Archaic of the Far Northeast*, The University of Maine Press: 191-220.

CHAPDELAINE, C., GRAILLON, É., COURCHESNE, F., TURMEL, M.-C., FORGET BRISSON, L., HARDY, F., LAMOTHE, M. et A.L. BURKE
2015 « Cascades 5, une composante de la tradition de l'Archaïque du Golfe du Maine à East Angus, Estrie, Québec ». *Recherches amérindiennes au Québec*, vol. 45, n^{os} 2-3, p. 93–126.

CHRÉTIEN, Y.
2007 *Surveillance archéologique pour l'enfouissement de fils électrique du projet de mise en lumière de la Chute Montmorency*. Commission de la capitale nationale du Québec.

CLERMONT, N.
1978 « Les crémations de Pointe-du- Buisson ». *Recherches amérindiennes au Québec* 8 (1) : p. 3-20.

1990 « Le Sylvicole inférieur au Québec ». *Recherches amérindiennes au Québec* 20 (1) : 5-17.

CLERMONT, N. et C. CHAPDELAINE
1982 *Pointe-du-Buisson 4 : quarante siècles d'archives oubliées*. Montréal, Recherches amérindiennes au Québec, collection Signe des Amériques nº 1.

CORBEIL, P.
2007 « Sur une belle terrasse face au marais : le site du Gros-Bouleau ». *Entre lacs et montagnes au Méganticois. 12 000 ans d'histoire amérindienne*. Recherches amérindiennes au Québec, coll. Paléo-Québec 32, pp. 129-180.

CÔTÉ, M.
1998 « Le site Ramsay : un témoignage furtif des premiers occupants de l'Abitibi-Témiscamingue », dans *L'éveilleur et l'ambassadeur. Essais archéologiques et ethnohistoriques en hommage à Charles A. Martijn*. Montréal, Recherches amérindiennes au Québec, pp.127-153.

DE CHAMPLAIN, S., GIGUÈRE, G.-É. et C.-H. LAVERDIÈRE
1973 *Œuvres de Champlain, volume 1*. Éditions du Jour.

DIONNE, J.-C.
2002 « État des connaissances sur la ligne de rivage Micmac de J. W. Goldthwait (estuaire du Saint-Laurent) ». *Géographie physique et Quaternaire*, 56, nº 1, pp. 97-121.

2001 « Relative sea-level changes in the St. Lawrence estuary from deglaciation to present day » dans Weddle, T.K. et M.J. Retelle (éds), *Deglacial History and Relative Sea-Level Changes, Northern New England and Adjacent Canada*, Colorado, Boulder, Geological Society of America Special Paper 351: 271-284.

1988 « Note sur les variations du niveau marin relative à l'Holocène, à Rivière-Ouelle, côte sud du Saint-Laurent ». *Géographie physique et Quaternaire*, 42 (1) : 83-88.

DROUIN, P. et M. SAVARD
1990 *Les pipes à fumer de Place-Royale.* Collection Patrimoines, Dossiers 67, Les Publications du Québec.

DUMAIS, P.
2000 « The La Martre and Mitis Late Paleoindian Sites: A Reflection on the Peopling of Southeastern Québec ». *Archaeology of Eastern North America* 28 : 81-112.

1988 *Le Bic : images de neuf mille ans d'occupation amérindienne*. Ministère de la Culture et Communications, collection Dossiers nº 64.

DUNNING, P.
2001 « Couverts de table composites de 1700 à 1930 » dans *Études en culture matérielle*, sous la direction de Karlis Karklins, Parcs Canada.

FISET, R.
1988 *Évaluation du potentiel archéologique au manoir de Gaspé (ChEn-1) à Saint-Jean-Port-Joli, comté de l'Islet.* Municipalité régionale du comté de l'Islet.

1991 *Fouille archéologique sur le site du manoir Philippe-Aubert-de-Gaspé (ChEn-1) à Saint-Jean-Port-Joli, comté de l'Islet.* Municipalité régionale de comté de l'Islet.

2004 *Archéologie sur les sites du campement de Wolfe (CfEs-22) et de la maison Vézina (CfEs-32), à Boischâtel.* Association culturelle et artistique de la maison Vézina/MCCQ, rapport inédit.

GAGNÉ, P. et M. LUSSIER.
2017 *Bouteilles de boisson gazeuse du Québec: le début des bouteilles à bouchon-couronne.* Collectophile, Lachute, Québec.

GAIA
2019 *Fouilles archéologiques au site du presbytère de l'Ancienne-Lorette (CeEu-11)*. Municipalité de L'Ancienne-Lorette, rapport inédit.

GAUMOND, M.
1966 *Documentation sur le fort Montmorency, CfEs-3.* MAC, ms, n. p.

GATES ST-PIERRE, C.
2010 *Le patrimoine archéologique amérindien du Sylvicole moyen au Québec. Étude produite dans le cadre de la participation du Québec au Répertoire canadien des lieux patrimoniaux (RCLP).* MCCCF, rapport inédit.

GAUVIN, R.
1995 Guide des céramiques. Parcs Canada, Québec.

GIROUX, P.
1992 *Expertise archéologique sur le site du manoir Montmorency, Beauport.* Société d'art et d'histoire de Beauport, rapport inédit.

1993 *Expertise archéologique sur le site du manoir Montmorency*. SÉPAQ/Société d'art et d'histoire de Beauport, rapport inédit.

1994 *Expertise archéologique sur le site du Manoir Montmorency, mars 1994.* SÉPAQ, rapport inédit.

1994a *Expertise archéologique au parc de la Chute-Montmorency, décembre 1994.* SÉPAQ/MCCQ/Ville de Beauport, rapport inédit.

1995a *Expertise archéologique aux abords du parc de la Chute-Montmorency sur l'avenue Royale et le boulevard des Chutes, novembre 1995.* Ville de Beauport, rapport inédit.

1996 *Expertise archéologique aux abords du parc de la Chute-Montmorency sur l'avenue Royale Est.* Ville de Beauport, Service techniques, rapport inédit.

2007 *Étude de potentiel archéologique du secteur à l'ouest du pied de la Chute-Montmorency*. SÉPAQ, rapport inédit.

GODDEN, G.A.
1991 *Encyclopaedia of British Pottery and Porcelain Marks.* Barrie & Jenkins, London.

GOSSELIN, J.
2005 *Guide de reconnaissance des types écologiques de la région écologique 2b - Plaine du Saint-Laurent.* Ministère des Ressources naturelles et de la Faune, Direction des inventaires forestiers, Division de la classification écologique et productivité des stations.

GRAILLON, É.
1997 *Inventaire de la collection archéologique Cliche-Rancourt. Volume 1 : Le lac Aylmer*. MRC du Granit et MCCQ.

2011 *Camp d'archéologie du Musée de la Nature et des sciences de Sherbrooke : Évaluation du site Gaudreau (BkEu-8) de Weedon, été 2010*. Musée de la nature et des sciences de Sherbrooke, rapport inédit.

GROUPE DDM
2022 *Parc de la Chute-Montmorency. Gestion du potentiel archéologique du plateau supérieur.* Rapport inédit déposé à la SÉPAQ.

JONES, O.R.
2001 « Un guide pour la datation de la verrerie de table des années 1800 à 1940 » dans *Études en culture matérielle*, sous la direction de Karlis Karklins, Parcs Canada.

JONES, O. et C. SULLIVAN
1985 *Le glossaire du verre.* Parcs Canada, Environnement Canada.

KOVEL, R. et T.
1953 *Kovel's dictionnary of marks. Pottery & Porcelain 1650 to 1850.* Crown Publishers, New York.

1986 *Kovel's new dictionnary of marks. Pottery & Porcelain 1850 to the present.* Crown Publishers, New York.

LAFORTE, E.
1995 *Inventaire archéologique, pont de la rivière Montmorency, auberge Bureau, CfEs-28, Boischatel*. MTQ, rapport inédit

LAMARCHE, L.
2011 *Évolution paléoenvironnementale de la dynamique quaternaire dans la région de Québec : Application en modélisation tridimensionnelle et hydrogéologique*. Thèse de doctorat, INRS.

LAVOIE, C.
2000 *Surveillance archéologique sur le site de CfEs-26 (Hôtel Bureau).* Centre de la petite enfance L'Enchanté, rapport inédit.

LÉGARÉ, D. et P. LABRECQUE
2010 *Histoire à raconter : Montmorency ou le Bas-du-Sault, arrondissement de Beauport,* Ville de Québec 2010, Coll. « Itinéraire patrimoine et histoire ».

LUNN, K.
1981 « Identification and Dating of Lea and Perrins' Worcestershire Sauce Bottles on Canadian Historic Sites: Interpretations Past and Present » dans *Canadian Journal of Archaeology,* No 5, 1981, pp.1-17.

LUSSIER, M. et P. GAGNÉ
2017 *Bouteilles de boisson gazeuse du Québec: le début des bouteilles à bouchon-couronne.* Collectophile, Lachute, Québec.

MARIER, C.
1981 *Les menus objets de Place-Royale.* Les publications du Québec, Collection Patrimoines, Dossiers, Patri-Arche Inc.

MONETTE, Y.
2006 *Les productions céramiques du Québec méridional, c. 1680-1890.* BAR International Series 1490, Oxford, Royaume-Uni.

MORNEAU, F.
1989 *Contribution à une méthodologie de caractérisation et de cartographie écologique en milieu urbain : le cas de la Basse-Ville de Québec*. Centre de recherche en aménagement et en développement, Québec, Cahiers du Centre de recherches en aménagement et en développement 12 (4).

MOUSSETTE, M. et G. WASELKOV
2013 *Archéologie de l'Amérique coloniale française*. Lévesque éditeur Réflexion, Québec.

NOËL HUME, I.
1969 *A guide to artifacts of colonial America.* University of Pennsylvania Press, Philadelphie, 1969.

PAGEAU, M. et M.-É. BOIVIN
2024 *Rapport sur le bâtiment nord-ouest du manoir de la chute Montmorency*. Sépaq, Parc de la Chute-Montmorency, Québec, 77 pages.

PINTAL, J.Y.
1998 *Aux frontières de la mer. La préhistoire de Blanc-Sablon*. Québec, ministère de la Culture et des Communications, collection Patrimoines, Dossiers 102.

2000 *Le potentiel d'occupation amérindienne de la Ville de Beauport.* Ville de Beauport et Ministère de la Culture et des Communications, Beauport et Québec.

2002 « De la nature des occupations paléoindiennes à l'embouchure de la rivière Chaudière ». *Recherches Amérindiennes au Québec*, 32 (3) : 41-54.

2003 *Un Sault dans l'histoire. Présence amérindienne à Lévis*. Lévis, Ville de Lévis, 13 p.

2006 « Le site Price et les modes d'établissement du Paléoindien récent dans la région de la rivière Mitis ». *Archéologiques* 19 : 1-20.

2017 *SÉPAQ. Parc de la Chute-Montmorency. Réaménagement de l'entrée boulevard Sainte-Anne. Inventaire archéologique*. SÉPAQ, rapport inédit.

PLOURDE, M.
2003 *8 000 ans de paléohistoire. Synthèse des recherches archéologiques menées dans l'aire de coordination du Parc marin du Saguenay-Saint-Laurent*. Parc marin du Saguenay-Saint-Laurent/Parcs Canada, rapport inédit.

2009 *Étude synthèse sur les sites archéologiques caractéristiques de l'occupation amérindienne du territoire et sur la contribution scientifique de l'Archéométrie*. MCCCQ, rapport inédit.

PRIESS, P.J.
2001 « La quincaillerie de porte historique » dans *Études en culture matérielle*, Parcs Canada.

RENAUD, L. et K. TREMBLAY
1990 *Les jeux et les jouets de Place-Royale.* Publications du Québec, Collection Patrimoines.

RICHARD, P.J.H.
2007 « Le paysage tardiglaciaire du « Grand Méganticois » : état des connaissances », dans C. Chapdelaine (dir.), *Entre lacs et montagnes au Méganticois, 12 000 ans d'histoire amérindienne*, Recherches amérindiennes au Québec, Montréal, collection Paléo-Québec 32 : 23-46.

RICHARD, P.J.H. et S. OCCHIETTI
2005 « 14C chronology for ice retreat and inception of Champlain Sea in the St. Lawrence Lowlands, Canada ». *Quaternary Research,* 63: 353-358.

ROSS et LIGHT
2001 « Guide servant à décrire et à interpréter les limes de métal » dans *Études en culture matérielle*, Parcs Canada.

ROY, A.
2014 *Pont de l'Île d'Orléans (projet MTQ No.154-99-0715).* Québec, Ministère des Transports du Québec.

SAMSON, G. et A. SASSEVILLE
2003 *Inventaire des sites de four à chaux.* MCCQ, rapport inédit.

SLATER, P.
1993 *Site du campement de l'armée du général Wolfe à Boischatel, CfEs-22, rapport de la surveillance et des fouilles.* MAC, rapport inédit.

1998 *Projet d'assainissement des eaux. Boischatel, L'Ange-Gardien, Château-Richer. Étude de potentiel, inventaire et surveillance archéologiques des travaux d'excavation.* Groupe-conseil Polygesco, rapport inédit.

TRIGGER, B. G.
1976 *The Children of Aataentsic. A History of the Huron Peaople to 1660*. Montréal et Londres: McGill Queen's University Press.

TRUDEL, M.
1968 *Atlas de la Nouvelle-France.* Les Presses de l'Université Laval, Québec.

TRUELLE ET CIE INC.
2025 *Inventaire archéologique (Été 2023). Site du Parc de la Chute-Montmorency (CfEs-23).* Rapport inédit déposé à la SÉPAQ.

UNITT, D. et P.
1972 *Bottles in Canada.* Clock House, Peterborough, Ontario.

WOODHEAD, E.I. ET A.L.
1984 Appareils d'éclairage. Collection de référence nationale, Parcs Canada, Ottawa.

Documents cartographiques

ANONYME
1863 *Montmorenci*, 9 May 1863. Bibliothèque et Archives nationales du Québec (BAnQ), pce P600, S4, SS2, S137.

ANONYME
1915 *Plan partiel du terrain du Kent House*. Archives Hydro-Québec, pce 1125-70600-003-01-0-0CO-D.

ARMY SURVEY ESTABLISHMENT, R.C.E.
1964 *Carte topographique du Canada à l'échelle de 1:25 000*. 21-L-14-g, Montmorency. Bibliothèque et Archives nationales du Québec (BAnQ), pce G, 3400, S25, C37, 1964 DCA.

ASHE, W.A.
1889 *Plan Shewing the Montmorency Cotton Manufacturing Company's lot at Montmorency, le 4 mai 1889.* Bibliothèque et Archives nationales du Québec (BAnQ), pce CA,301, S1, D860.

DEBBIEG, H. et Al.
1780 *A Plan of Quebec and environs, with its defences and … during the siege of that place in 1759*. 1780, Bibliothèque et Archives nationales du Québec, pce G, 3452, Q4, 1759, D4 CAR gf.

DES BARRES, J. F.W., DEBBIEG, H. et S. HOLLAND
1780 *A Plan of Québec and Environs, with Its Defences and [...] during the Siege of That Place in 1759*. Bibliothèque et Archives nationales du Québec (BAnQ), notice nº 2663540.

DE VILLENEUVE, R.
1685-86 *Carte des environs de Québec en la Nouvelle-France mesurée très exactement en 1686 par le sieur de Villeneuve*. Bibliothèque nationale de France, département des Cartes et plans, pce GE, SH, 18, PF, 127, DIV, 7 P 4.

1688 *Carte des environs de Québec en la Nouvelle-France mesurée très exactement en 1688 par le sieur de Villeneuve*. Bibliothèque nationale de France, département des Cartes et plans, pce GE, SH, 18, PF, 127, DIV, 7 P 5 D.

GOAD, C. E.
1877 *Insurance Plan of the City of Quebec and Vacinity*. Bibliothèque et Archives nationales du Québec (BAnQ), pce P600, S4, SS1, D65.

GOUVERNEMENT DU QUÉBEC
1974 *Carte topographique du Québec à l'échelle de 1:20 000*. 21-L-14-200-0202, L'Ange-Gardien - Château- Richer – Courville. Bibliothèque et Archives nationales du Québec (BAnQ), pce G, 3450, S20, C37, 1974 DCA.

MULLARKEY, J. P.
1889 *Plan Shewing Land appropriated by the Q. M. & Ch. Ry. Co. across lot no 334B, 327, 325 & 320 According to the Official Plan of L'Ange Gardien the Property of Mess. Hall Bros. & Co., le 17 Juin 1889*. Archives Hydro-Québec, sans cote.

UNDERWRITERS' SURVEY BUREAU LIMITED
1944 *Insurance Plan of city of Quebec and vicinity*. Vol. II, III et IV. 1944. Bibliothèque et Archives nationales du Québec (BAnQ), pce IRIS 3713819.

1954 *Insurance Plan of city of Quebec and vicinity*. Vol.2. 1954 Bibliothèque et Archives nationales du Québec (BAnQ), pce G, 1144, Q4, G475, U5 v.2 1954 CAR.

AINSLIE, H. F.
1838 *La chute Montmorency et les environs vue du fleuve Saint-Laurent en juin 1838*. Bibliothèque et Archives Canada (BAC), MIKAN 2895116.

NOTMAN, W.
N.D. *Gare de Montmorency*. Musée McCord, pce VIEW-8021.

PEACHEY, J.
1782 *La chute Montmorency et la maison de campagne du général Haldimand en 1782*. Bibliothèque et Archives Canada (BAC), MIKAN 2897120.

SMYTH, H.
1759 *Vue de la chute et de la bataille de Montmorency le 31 juillet 1759*. Bibliothèque et Archives Canada (BAC), MIKAN 3018125.

VALLÉE, L.-P.
1880 *Photographie montrant la façade de la maison Patterson vers 1880*. Bibliothèque et Archives nationales du Québec (BAnQ), P1000, S4, D60, P33.

ca 1900 *Moulin à scie au pied de la chute Montmorency* [vers 1900]. Bibliothèque et Archives nationales du Québec (BAnQ), pce P1000, S4, D26, P13.

WÜRTELE, F.C.
ca 1895 *Chute Montmorency* [vers 1895]. Bibliothèque et Archives nationales du Québec (BAnQ), pce P546, D6, P25.

Sites Internet

SYSTÈME D'INFORMATION GÉOMINIÈRE DU QUÉBEC (SIGÉOM)
Carte interactive. Énergie et Ressources naturelles Québec. Consulté le 7 janvier 2019.
http://sigeom.mines.gouv.qc.ca

VILLE DE QUÉBEC
2025 *Répertoire du patrimoine bâti – Néoclassique*.
https://www.ville.quebec.qc.ca/citoyens/patrimoine/bati/thesaurus.aspx?tid=202

ANNEXE 1 : INVENTAIRE DES ARTÉFACTS / CfEs-23 – OPÉRATION 39

Site	Lot	No Matériau	Matériau	Objet	Intégrité	Nbre Artéfacts	Nbre Objets	No Fonction	Fonction	Inscription	Commentaire	Date saisie
CfEs-23	39B99	1.1.1.3	TCG sans glaçure	Pot à fleurs	F	2	2	3.1	Agriculture/ horticulture		Deux fragments de pots à fleurs en TCG à la pâte rose orangé avec des inclusions variées et sans glaçure visible. Un fragment avec rebord légèrement évasé vers l'extérieur. Les lignes de tournage sont visibles. Diamètre rebord: 18cm.	28-04-2025
CfEs-23	39B99	1.1.2.61	TCF blanche	Plat creux?	F	2	1	4.1.3.3	Alimentation, vaisselle de table		Deux fragments de rebord et corps d'un possible plat creux en TCFB. Le rebord est évasé vers l'extérieur avec un décor géométrique et de deux lignes dorées sous le rebord intérieur. Diamètre rebord: 21cm environ. **Datation:** Production TCFB: à partir de 1820 et plus.	28-04-2025
CfEs-23	39B99	1.1.2.71	TCF blanche vitrifiée	Soucoupe	I	13	3	4.1.3.3	Alimentation, vaisselle de table	Oui	Treize fragments d'au moins 3 soucoupes en TCFBV avec un décor floral et végétal imprimé en vert, rose et jaune sur la paroi intérieure ainsi qu'une image d'un parchemin jaunâtre avec une scène multicolore de la chute Montmorency et l'inscription: " KENT HOUSE. ". Les bases ont un petit pied annulaire et une inscription imprimée en vert: dans un cartouche circulaire, " RIDGEWAYS / VITRIFIED / ENGLAND ". Diamètres rebords: 15cm environ; diamètres bases: 6,5cm environ; hauteurs: 2,8cm environ. Certains fragments sont altérés. Le même décor et inscription sont représentés sur deux plats de service et différents contenants inventoriés dans ce même lot ainsi que deux fragments provenant du lot 39C99. **Datation:** Il s'agit d'une inscription associée à la compagnie anglaise *Ridgways* basée à Hanley à compter de 1879 jusqu'en 1920 environ. Cette inscription aurait été utilisée entre 1912 et 1920 environ. Le *Kent House* est maintenant l'actuel manoir Montmorency. La villa bourgeoise a été construite en 1781 par Frederick Haldimand en haut de la chute Montmorency. Le duc de Kent y séjourna entre 1791 et 1794. En 1901, la vocation change et l'établissement devient l'hôtel *Kent House* et sera agrandit vers 1910. De la vaisselle de table et de service avait été fabriquée pour l'hôtel *Kent House* avec un décor imprimé en vert. Nos objets sont un peu différents mais pourraient tout de même dater de la même période, soit **entre 1912 et 1920 environ** (Kovel, Ralph & Terry. *Kovel's new dictionnary of marks. Pottery & Porcelain 1850 to the present* , Crown Publishers, New York, 1986, p.105(J); Blais, Jacques. *La poterie et la céramique au Québec* , Sainte-Anne-de-Beaupré, 2009, pp.54-56) (https://www.thepotteries.org/allpotters/854.htm; https://lachutemontmorency.com/kent-house/; https://fr.wikipedia.org/wiki/Manoir_Montmorency).	28-04-2025
CfEs-23	39B99	1.1.2.71	TCF blanche vitrifiée	Plat de service	I	23	2	4.1.3.4	Alimentation, vaisselle de service	Oui	23 fragments dont certains recollent de deux plats de service en TCFBV avec un décor floral et végétal imprimé en vert, rose et jaune sur le rebord à aile ainsi que sur une partie de la paroi extérieure. Sur le rebord, il y a aussi une image d'un parchemin jaunâtre avec une scène multicolore de la chute Montmorency et l'inscription: " KENT HOUSE. ". Les plats sont de forme ovale et le rebord à aile a une côte centrale et horizontale. La base a un gros pied surélevé mais il est cassé pour le plat le plus complet. La base du plus complet a une inscription imprimée en vert: dans un cartouche circulaire, " RIDGEWAYS / VITRIFIED / ENGLAND "; aussi en vert, " [5] " et une inscription en creux illisible (largeur base résiduelle: 11cm environ; hauteur résiduelle: 5cm environ.). L'autre base a une inscription imprimée en vert: " 13 ". Certains fragments sont altérés. Le même décor et inscription sont représentés sur des soucoupes et différents contenants inventoriés dans ce même lot ainsi que sur deux fragments provenant du lot 39C99. **Datation:** Il s'agit d'une inscription associée à la compagnie anglaise *Ridgways* basée à Hanley à compter de 1879 jusqu'en 1920 environ. Cette inscription aurait été utilisée entre les années 1912 et 1920 environ. Le *Kent House* est maintenant l'actuel manoir Montmorency. La villa bourgeoise a été construite en 1781 par Frederick Haldimand en haut de la chute Montmorency. Le duc de Kent y séjourna entre 1791 et 1794. En 1901, la vocation change et l'établissement devient l'hôtel *Kent House* et sera agrandit vers 1910. De la vaisselle de table et de service avait été fabriquée pour l'hôtel *Kent House* avec un décor imprimé en vert. Nos objets sont un peu différents mais pourraient tout de même dater de la même période, soit **entre 1912 et 1920 environ** (Kovel, Ralph & Terry. *Kovel's new dictionnary of marks. Pottery & Porcelain 1850 to the present* , Crown Publishers, New York, 1986, p.105(J); Blais, Jacques. *La poterie et la céramique au Québec* , Sainte-Anne-de-Beaupré, 2009, pp.54-56) (https://www.thepotteries.org/allpotters/854.htm; https://lachutemontmorency.com/kent-house/;https://fr.wikipedia.org/wiki/Manoir_Montmorency).	28-04-2025
CfEs-23	39B99	1.1.2.71	TCF blanche vitrifiée	Contenant	F	5	3	4.1.3.4	Alimentation, vaisselle de service	Oui	Cinq fragments de trois contenants dont un possible couvercle en TCFBV avec un décor floral et végétal imprimé en vert, rose et jaune. Le même décor est représenté sur des soucoupes et des plats de service inventoriés dans ce même lot ainsi que deux fragments dans le lot 39C99. **Datation:** Voir les entrées précédentes, ces objets pourraient dater de la même période, soit **entre 1912 et 1920 environ**.	28-04-2025

Site	Lot	No Matériau	Matériau	Objet	Intégrité	Nbre Artéfacts	Nbre Objets	No Fonction	Fonction	Inscription	Commentaire	Date saisie
CfEs-23	39B99	1.1.2.71	TCF blanche vitrifiée	Assiette	I	18	2	4.1.3.3	Alimentation, vaisselle de table	Oui	18 fragments de deux assiettes en TCFBV avec un décor de lignes annulaires vertes sur le pourtour du marli. Sous la base des deux assiettes, une inscription imprimée en noir est présente: " un soleil et cartouche rectangulaire avec J&G. MEAKIN / au-dessus, SOL / IRONSTONE CHINA / en-dessous, REG LIMITED 4375[6] / HANLEY ENGLAND ". Diamètres rebords: 23cm environ; diamètres bases: 13,5cm environ; hauteurs: 2,2cm environ. Le même décor et inscription sont représentés sur des petites assiettes et tasses inventoriées dans ce même lot. **Datation:** Il s'agit de la marque des fabricants anglais James et George Meakin de la fabrique de Hanley, production entre 1851 et 1980 environ. L'utilisation de *England* est employée à compter de 1891 et cette inscription aurait été utilisée à partir de 1912 jusqu'aux années 1940 environ. Donc, **1912 à 1940 env.** (https://www.thepotteries.org/allpotters/725.htm; https://www.thepotteries.org/mark/m/meakin_jg.html).	29-04-2025
CfEs-23	39B99	1.1.2.71	TCF blanche vitrifiée	Petite assiette	I	6	2	4.1.3.3	Alimentation, vaisselle de table	Oui	Six fragments de 2 petites assiettes en TCFBV avec un décor de lignes annulaires vertes sur le pourtour du marli. Sous la base de l'assiette la plus complète, une inscription imprimée en noir est présente: " un soleil et cartouche rectangulaire avec J&G. MEAKIN / au-dessus, SOL / IRONSTONE CHINA / en-dessous, REG LIMITED 4375[6] / HANLEY ENGLAND ". Certains fragments sont altérés. Diamètres rebords: 17,5cm environ; diamètres bases: 10cm environ; hauteurs: 1,7cm environ. Le même décor et inscription sont représentés sur des assiettes et tasses inventoriées dans ce même lot. **Datation:** Il s'agit de la marque des fabricants anglais James et George Meakin de la fabrique de Hanley, production entre 1851 et 1980 environ. L'utilisation de *England* est employée à compter de 1891 et cette inscription aurait été utilisée à partir de 1912 jusqu'aux années 1940 environ. Donc, **1912 à 1940 environ**. (https://www.thepotteries.org/allpotters/725.htm; https://www.thepotteries.org/mark/m/meakin_jg.html)	29-04-2025
CfEs-23	39B99	1.1.2.71	TCF blanche vitrifiée	Tasse	I	23	4	4.1.3.3	Alimentation, vaisselle de table	Oui	23 fragments d'au moins 4 tasses en TCFBV avec un décor de lignes annulaires vertes sur le haut de la paroi extérieure et une ligne verticale sur l'anse. Aucune inscription présente sous les bases. Certains fragments sont altérés. Diamètres rebords: 8cm environ; diamètres bases: 5cm environ; hauteurs: 8cm environ. Le même décor est représenté sur des assiettes et petites assiettes inventoriées dans ce même lot. **Datation:** Aucune inscription mais selon le décor, ces tasses auraient été fabriquées par James et George Meakin entre **1912 et 1940 environ**.	29-04-2025
CfEs-23	39B99	1.1.2.71	TCF blanche vitrifiée	Assiette de service	C	4	1	4.1.3.4	Alimentation, vaisselle de service	Oui	Quatre fragments qui recollent d'une petite assiette de service ovale en TCFBV avec un décor de lignes verte et rosâtre sur le pourtour du marli. Sous l'assiette, une inscription imprimée en vert sous la base est présente: " W.H. GRINDLEY & C[O] / VITRIFIED / ENGLAND ". Il y a aussi une inscription creux sous la base: " 4 ". Certains fragments sont altérés. Longueur rebord max: 25cm; largeur rebord max: 17,5cm; longueur base max: 15,5cm; largeur base max: 8,5cm; hauteur: 2,3cm. Le même décor et inscriptions semblables sont représentés sur une assiette, petite assiette, plat et tasses inventoriées dans ce même lot. **Datation:** Cet objet a été produit par la compagnie anglaise *W.H. Grindley & Co* fondée en 1880 et l'ajout de *England* se fait à compter de 1891 et *Limited* à compter de 1925. Donc cette inscription aurait été utilisée **entre 1891 et 1925 environ** (Godden, Geoffrey A. *Encyclopaedia of British Pottery and Porcelain Marks* , Barrie & Jenkins, London, 1991, p.294) (https://www.thepotteries.org/allpotters/472.htm).	29-04-2025
CfEs-23	39B99	1.1.2.71	TCF blanche vitrifiée	Assiette	C	13	1	4.1.3.3	Alimentation, vaisselle de table	Oui	Treize fragments qui recollent d'une assiette complète en TCFBV avec un décor linéaire sur la paroi intérieure d'une ligne peinte en rose foncé flanquée de deux petites lignes imprimées en vert et une autre ligne verte à la jonction marli/bouge. Petit pied annulaire avec une inscription imprimée en vert sous la base: " en arche, GRINDLEY HOTEL WARE / ENGLAND / VITRIFIED ". Il y a aussi un petit trait rose foncé. Diamètre rebord: 23cm; diamètre pied: 13cm; hauteur: 2,6cm. **Datation:** W.H. Grindley a créé une autre filiale de sa compagnie en 1908 qui portait le nom de *Grindley Hotel Ware Co.* jusqu'en 1979 environ. Mais notre inscription daterait possiblement **entre 1908 et les années 1920 environ** (Godden, Geoffrey A. *Encyclopaedia of British Pottery and Porcelain Marks* , Barrie & Jenkins, London, 1991, p.293) (https://www.thepotteries.org/allpotters/471.htm; https://www.thepotteries.org/allpotters/472.htm).	29-04-2025
CfEs-23	39B99	1.1.2.71	TCF blanche vitrifiée	Petite assiette	I	3	1	4.1.3.3	Alimentation, vaisselle de table	Oui	Trois fragments dont 2 recollent d'une petite assiette incomplète en TCFBV avec un décor linéaire sur la paroi intérieure d'une ligne peinte en rose foncé flanquée de deux petites lignes imprimées en vert. Pied annulaire plat avec une inscription partielle imprimée en vert sous la base: " représentation d'une couronne / [GRI]NDLEY HOTEL W[ARE] / [ENGLAND] / [VITRIFIED] ". Il y a aussi trois petits points rose foncé formant un triangle. Diamètre rebord: 18cm; diamètre pied: 10cm; hauteur: 1,8cm. **Datation:** W.H. Grindley a créé une autre filiale de sa compagnie en 1908 qui portait le nom de *Grindley Hotel Ware Co.* jusqu'en 1979 environ. Mais notre inscription daterait possiblement **entre 1908 et les années 1920 environ** (Godden, Geoffrey A. *Encyclopaedia of British Pottery and Porcelain Marks* , Barrie & Jenkins, London, 1991, p.293) (https://www.thepotteries.org/allpotters/471.htm; https://www.thepotteries.org/allpotters/472.htm).	29-04-2025

Site	Lot	No Matériau	Matériau	Objet	Intégrité	Nbre Artéfacts	Nbre Objets	No Fonction	Fonction	Inscription	Commentaire	Date saisie
CfEs-23	39B99	1.1.2.71	TCF blanche vitrifiée	Plat?	F	1	1	4.1.3.3	Alimentation, vaisselle de table	Oui	Un petit fragment d'un possible plat en TCFBV avec un décor linéaire sur la paroi intérieure d'une ligne peinte en rose foncé flanquée de deux petites lignes imprimées en vert. Petit pied annulaire avec une inscription partielle imprimée en vert sous la base: " représentation d'une couronne / [GRI]NDLEY HOT[EL WARE] / ENGLAND / [VITR]IFIED ". Diamètre rebord: 13cm; diamètre pied: 8cm; hauteur: 2,5cm. Le plat pourrait aussi être de forme ovale? **Datation:** W.H. Grindley a créé une autre filiale de sa compagnie en 1908, elle portait le nom de la *Grindley Hotel Ware Co.* jusqu'en 1979 environ. Mais notre inscription daterait possiblement **entre 1908 et les années 1920 environ** (Godden, Geoffrey A. *Encyclopaedia of British Pottery and Porcelain Marks* , Barrie & Jenkins, London, 1991, p.293) (https://www.thepotteries.org/allpotters/471.htm; https://www.thepotteries.org/allpotters/472.htm).	29-04-2025
CfEs-23	39B99	1.1.2.71	TCF blanche vitrifiée	Tasse	C	4	1	4.1.3.3	Alimentation, vaisselle de table		Quatre fragments qui recollent d'une petite tasse complète en TCFBV avec un décor linéaire sur le haut de la paroi extérieure d'une ligne peinte en rose foncé flanquée de deux petites lignes imprimées en vert qui semble presque noir. Petit pied annulaire avec un trait rose foncé sous la base. Diamètre rebord: 6,5cm; diamètre pied: 4,5cm; hauteur: 6,5cm. **Datation:** Selon le décor, cette objet a possiblement été fabriqué par W.H. Grindley ou par la *Grindley Hotel Ware Co.* **entre 1908 et les années 1920 environ**.	29-04-2025
CfEs-23	39B99	1.1.2.71	TCF blanche vitrifiée	Tasse?	F	2	1	4.1.3.3	Alimentation, vaisselle de table		Deux fragments, un de base et un de rebord d'une possible tasse en TCFBV avec un décor linéaire sur le haut de la paroi extérieure d'une ligne peinte en rose foncé flanquée de deux petites lignes imprimées en vert. Petit pied annulaire avec un trait rose foncé sous la base. Diamètre pied: 5cm. **Datation:** Selon le décor, cette objet a possiblement été fabriqué par W.H. Grindley ou la *Grindley Hotel Ware Co* . **entre 1908 et les années 1920 environ**.	29-04-2025
CfEs-23	39B99	1.1.2.71	TCF blanche vitrifiée	Pot à marmelade	I	1	1	4.1.4	Alimentation, Conservation	Oui	Un fragment de la base et corps d'un pot à marmelade cylindrique en TCFBV. Un décor végétal est imprimé en noir sur la paroi extérieure ainsi que des inscriptions: " [...] / [ONLY] PRIZE MEDAL FOR MARMELAD[E] / LONDON, 1862 ". La lettre " X " est imprimée en noir sous le noeud végétal. La base a un pied arrondi et une inscription en creux sous la base: " S / MALING / K / NEWCASTLE ". Diamètre base: 8cm environ. **Datation:** Cette marmelade était produite par James Keiller & Son à Dundee en Écosse et la compagnie aurait pris ce nom à partir de 1828. Selon l'inscription sous la base, ce pot aurait été fabriqué par la *Maling Pottery* qui se situe à Newcastle à partir de 1817. En 1919, l'ensemble des activités de James Keiller & Son sont acquises par *Crosse and Blackwell* . La lettre " X " indiquerait simplement un code de lot. Selon les prix gagnés en 1862 et en 1873 (pas visible car cassé), notre pot pourrait dater **entre 1874 et les années 1919 environ** (Godden, Geoffrey A. *Encyclopaedia of British Pottery and Porcelain Marks* , Barrie & Jenkins, London, 1991, p.409) (https://baybottles.com/2022/01/04/james-keiller-sons-dundee-marmalade/; https://www.archeolab.quebec/recherche/objet/236174).	29-04-2025
CfEs-23	39B99	1.1.2.71	TCF blanche vitrifiée	Assiette de service	F	4	1	4.1.3.4	Alimentation, vaisselle de service		Quatre fragments dont certains recollent d'une possible assiette de service de forme ovale en TCFBV sans décor ou inscription visible. **Datation:** Production TCFBV: à partir de 1840 et plus.	29-04-2025
CfEs-23	39B99	1.1.2.71	TCF blanche vitrifiée	Petite assiette	F	1	1	4.1.3.3	Alimentation, vaisselle de table		Un fragment d'une petite assiette en TCFBV sans décor ou inscription visible. Pied annulaire. Diamètre rebord: 19cm; diamètre pied: 11cm; hauteur: 2,2cm. **Datation:** Production TCFBV: à partir de 1840 et plus.	29-04-2025
CfEs-23	39B99	1.1.2.71	TCF blanche vitrifiée	Contenant	F	1	1	4.1	Alimentation	Oui	Un fragment de base circulaire d'un contenant en TCFBV sans décor visible. Point d'appui plat avec une inscription très partielle imprimée en noir sous la base: " ROYAL IRON[STONE ...]. Diamètre base: 16cm. **Datation:** Production TCFBV: à partir de 1840 et plus.	29-04-2025
CfEs-23	39B99	1.1.2.71	TCF blanche vitrifiée	Contenant à anse	F	1	1	4.1.3.4	Alimentation, vaisselle de service		Un fragment de l'anse d'un contenant en TCFBV avec un décor moulé et rehaussé de dorure. **Datation:** Production TCFBV: à partir de 1840 et plus.	29-04-2025
CfEs-23	39B99	1.1.2.71	TCF blanche vitrifiée	Contenant	F	18	5	4.1.3.4	Alimentation, vaisselle de service		18 fragments de contenants en TCFBV, quelques-uns avec un décor moulé. Certains fragments pourraient recoller avec ceux inventoriés dans ce lot. **Datation:** Production TCFBV: à partir de 1840 et plus.	29-04-2025
CfEs-23	39B99	1.1.2.103	TCF Rouge glaçure claire	Théière	F	1	1	4.1.3.4	Alimentation, vaisselle de service		Un petit fragment du bout du bec verseur d'une théière en TCF à la pâte rougeâtre avec petites inclusions variées. Une glaçure incolore d'aspect brunâtre est présente sur les deux parois. Aucun décor visible. **Datation:** Type d'objets fabriqués tout au long du 19e siècle, proviennent possiblement des États-Unis ou du Canada (Gauvin, Robert. *Guide des céramiques* , Parcs Canada, Québec, 1995, p.105).	30-04-2025
CfEs-23	39B99	1.3.1.21	Porcelaine commune avec glaçure	Isolateur électrique	F	1	1	1.9	Électricité	Oui	Un petit fragment d'un isolateur électrique oblong moulé en porcelaine commune blanche avec une glaçure incolore sur 3 faces. L'objet est de section rectangulaire avec un trou de fixation visible et des inscriptions partielles en relief, dans un cartouche rectangulaire, sur le dessus: " [...] & B ". Longueur résiduelle max: 3cm; largeur: 1,95cm; épaisseur max: 1,7cm. **Datation:** Aucune information sur l'inscription n'est disponible.	30-04-2025

Site	Lot	No Matériau	Matériau	Objet	Intégrité	Nbre Artéfacts	Nbre Objets	No Fonction	Fonction	Inscription	Commentaire	Date saisie
CfEs-23	39B99	1.3.2.21	PF dure européenne	Tasse?	F	1	1	4.1.3.3	Alimentation, vaisselle de table		Un fragment de rebord et corps d'une possible tasse en porcelaine fine européenne avec un décor chargé imprimé en jaune doré, vert, rose et noir sur le haut de la paroi intérieure et une ligne de dorure sur le pourtour du rebord et sur la paroi extérieure. Le rebord est évasé vers l'arrière. Diamètre rebord: 6,5cm environ.	30-04-2025
CfEs-23	39B99	1.3.2.21	PF dure européenne	Soucoupe	F	2	1	4.1.3.3	Alimentation, vaisselle de table		Deux fragment d'une soucoupe en porcelaine fine européenne avec un décor de lignes de dorure sur le pourtour du rebord et sur la paroi intérieure. Petit pied annulaire. Diamètre rebord: 14cm environ.	30-04-2025
CfEs-23	39B99	2.1	Verre incolore	Gobelet	C	51	10	4.1.3.3	Alimentation, vaisselle de table	Oui	51 fragments dont plusieurs recollent d'au moins dix gobelets en verre incolore avec quelques bulles d'air. Le corps est cylindrique aux parois légèrement évasées vers le haut. Un décor de côtes verticales est présent sur la paroi intérieure du corps suite au soufflage dans un moule à effets d'optique. Aucune trace de moule visible. Les bases ont un point d'appui plat et un cul légèrement en retrait. Quatre bases ont une inscription en relief: " un triangle inversé avec un C dedans ". Un fragment est altéré et tordu par la chaleur. Diamètres rebords entre 6,3cm et 7cm; diamètres bases entre 5,4cm et 5,9cm environ; hauteurs entre 9,3cm et 12,3cm. Certains gobelets forment des ensembles. Un gobelet semblable a été recueilli dans le lot 39C99. **Datation:** Le C dans un triangle inversé, c'est la marque de la *Consumers Glass Company* , Ville St-Pierre, Montréal, 1917-1961. La technique de la verrerie soufflée au moule à effets d'optique a été principalement utilisée entre les années 1880 et les 1ères décennies du 20e siècle. Donc, **entre 1917 et 1930 environ** (Jones, Olive & Ass. *Le glossaire du verre* , Parcs Canada, Environnement Canada, 1985, p.35, 36, 145 et146; Jones, Olive R. *Un guide pour la datation de la verrerie de table des années 1800 à 1940* dans Études en culture matérielle, Sous la direction de Karlis Karklins, Parcs Canada, 2001, p.190) (https://glassbottlemarks.com/bottlemarks-2/).	30-04-2025
CfEs-23	39B99	2.1	Verre incolore	Gobelet	I	27	6	4.1.3.3	Alimentation, vaisselle de table		27 fragments dont plusieurs recollent d'au moins six gobelets en verre incolore avec quelques bulles d'air. Le corps est cylindrique aux parois plutôt droites ou légèrement évasées vers le haut. Aucune trace de moule visible. Les bases ont un point d'appui plat et un cul légèrement en retrait dont trois avec un petit mamelon central. Aucun décor ou inscription visible. Diamètre rebords entre 6,9cm et 8,2cm; diamètre bases entre 5,2cm et 6,8cm environ; hauteurs entre 9,7cm et 13,7cm. Les gobelets forment deux ensembles. **Datation:** Ces gobelets ont possiblement été fabriqués dans un moule rotatif qui remonte aux **années 1870 jusqu'aux années 1920 environ** (Jones, Olive & Ass. *Le glossaire du verre* , Parcs Canada, Environnement Canada, 1985, pp.33-34).	30-04-2025
CfEs-23	39B99	2.1	Verre incolore	Coupe à dessert	C	12	3	4.1.3.3	Alimentation, vaisselle de table		Douze fragments qui recollent de trois coupes à dessert individuelles en verre incolore moulées à la presse en deux parties. Le pied circulaire de forme conique et la courte tige sont à pans et la coupe (bol) large et arrondie a des pans coupés sur la paroi extérieure (décor Colonial). Diamètres rebords: 8,6cm; diamètres pieds: 6,8cm environ; hauteurs: 8,1cm environ. Les 3 coupes forment un ensemble. **Datation:** Verre pressé, cette technique date majoritairement du 19e siècle et du début 20e siècle (Jones, Olive R. *Un guide pour la datation de la verrerie de table des années 1800 à 1940* dans Études en culture matérielle, Sous la direction de Karlis Karklins, Parcs Canada, 2001, pp.192-208 et 238; Jones, Olive & Ass. *Le glossaire du verre* , Parcs Canada, Environnement Canada, 1985, p.137).	30-04-2025
CfEs-23	39B99	2.1	Verre incolore	Verre à tige	I	4	3	4.2.1.1	Boissons, absorption		Quatre fragments de verres à tige en verre incolore dont trois pieds sont circulaires et légèrement coniques. Un renflement inférieur est présent sur les pieds ainsi qu'une tige de section ronde pour deux verres et une tige en balustre pour le troisième qui recolle avec un des pieds. Ce dernier verre comprend aussi une partie du bas de la coupe (hauteur: 8,2cm environ). Diamètres pieds: 6cm environ.	30-04-2025
CfEs-23	39B99	2.1	Verre incolore	Bouchon de carafe	I	1	1	4.2.1.2	Boissons, conservation/ entreposage		Un fragment d'un bouchon de carafe en verre incolore. Il s'agit d'un gros bouton sphérique, plein et lourd avec un décor facetté. Une petite pointe est présente au sommet. Le col est en partie cassé et semble allongé avec un décor de pans verticaux. Diamètre bouton max: 3,8cm environ; diamètre col: 1,4cm environ; hauteur résiduelle: 4,9cm environ. **Datation:** Les bouchons en verre étaient communs aux 18e et 19e siècles mais certains modèles de carafes étaient tout de même toujours en vogue au début du 20e siècle (Jones, Olive & Ass. *Le glossaire du verre* , Parcs Canada, Environnement Canada, 1985, pp.151-157; Jones, Olive R. *Un guide pour la datation de la verrerie de table des années 1800 à 1940* dans Études en culture matérielle, Sous la direction de Karlis Karklins, Parcs Canada, 2001, pp.231-236).	30-04-2025
CfEs-23	39B99	2.1	Verre incolore	Fiole à médicament	C	4	4	4.3	Médication		Quatre petites fioles complètes, possiblement à médicament, en verre incolore. Elles sont de forme cylindrique au corps long. Trois avec un petit col cintré et lèvre droite ou arrondie. L'autre est un peu plus grosse sans col ou lèvre et elle un peu déformée et altérée par la chaleur. Sous la base, il y a un petit surplus de verre. Aucun décor, trace de moule ou inscription visible. Diamètres lèvres entre 1cm et 1,5cm environ; diamètres goulots entre 0,9cm et 1,3 environ; diamètres bases entre 1,2cm et 1,5cm environ; hauteurs entre 4,9cm et 5,7cm environ.	30-04-2025

Site	Lot	No Matériau	Matériau	Objet	Intégrité	Nbre Artéfacts	Nbre Objets	No Fonction	Fonction	Inscription	Commentaire	Date saisie
CfEs-23	39B99	2.1	Verre incolore	Bouteille à condiment	E	2	2	4.1.4	Alimentation, Conservation	Oui	Deux bouteilles à condiment de forme octogonale en verre incolore, moulées à la machine avec traces de moule en deux parties, marque horizontale entre col et extrémité et marque fantômes sur le corps laissées par le moule. Épaule arrondie et col cylindrique. L'extrémité à goulot large a une lèvre avec un gros filetage continu et une bague arrondie. Le corps s'évase légèrement vers le haut et deux petites lignes horizontales en relief sont présentes sur deux pans du bas du corps. La base circulaire a un cul légèrement en retrait avec la marque circulaire laissée par le procédé Owens et une inscription en relief: " H.J. HEINZ CO / 191 / PAT$\underline{^{D}}$ ". Diamètre base max: 5,8cm; diamètre épaule max: 6,7cm; diamètre lèvre entre 3,5cm et 3,9cm; diamètre goulot max: 2,6cm; diamètre bague: 4,2cm; hauteur: 19,1cm environ. **Datation:** Le numéro du design #191 signifie que cette bouteille contenait une variété de sauce chili ou de vinaigrette, produite par la compagnie Heinz. Fabrication machine Owens à partir de 1904 jusqu'en 1940-50. Ce type de bouteille de 10oz a été produit **entre 1918 et 1919 (**https://sha.org/bottle/pdffiles/Heinz.pdf; https://sha.org/bottle/pdffiles/Heinzbottlecodes.pdf).	07-05-2025
CfEs-23	39B99	2.1	Verre incolore	Pot à cornichons	F	3	1	4.1.4	Alimentation, Conservation	Oui	Trois fragments d'un pot à cornichons de forme octogonale en verre incolore, moulée à la machine avec traces de moule en deux parties. La base a un cul légèrement en retrait avec la marque circulaire laissée par le procédé Owens et une inscription en relief: " H.J. HEINZ CO. / 132 / •••••• / PAT$\underline{^{D.}}$ ". Diamètre base max: 6,3cm environ. **Datation:** Le numéro du design #132 signifie que ce pot contenait une variété de cornichons (Chow Chow, Gherkins, etc.), produite par la compagnie Heinz. Fabrication machine Owens à partir de 1904 jusqu'en 1940-50. Ce type de bouteille a été produit **entre 1918 et 1933** (https://sha.org/bottle/pdffiles/Heinz.pdf; https://sha.org/bottle/pdffiles/Heinzbottlecodes.pdf).	07-05-2025
CfEs-23	39B99	2.1	Verre incolore	Bouteille à ketchup	E	1	1	4.1.4	Alimentation, Conservation	Oui	Une bouteille à ketchup entière en verre incolore, moulée à la machine avec traces de moule en deux parties, marque horizontale entre col et extrémité et marque fantômes sur le corps laissées par le moule. Le corps est à 8 pans et droit jusqu'à l'épaule tombante. Le col se rétrécit vers le haut. L'extrémité a une lèvre avec un filetage continu et une bague façonnée en V. Le corps a trois petites lignes horizontales en relief sur deux pans du bas du corps et sur l'épaule. La base a un petit point d'appui arrondi et un cul légèrement en retrait avec la marque circulaire laissée par le procédé Owens et une inscription en relief: " H.J. HEINZ CO / 57 / PAT$\underline{^{D}}$. ". Diamètre extrémité entre 2,3cm et 2,9cm; diamètre goulot: 1,8cm; diamètre base max: 6,8cm; hauteur: 23,7cm. **Datation:** Le numéro du design #57 démontre que la bouteille contenait du ketchup. La bouteille a possiblement été fabriquée par la *Heinz Glass Factory* à Sharpsburg en Pennsylvanie et aurait été utilisée entre 1895 et 1910 même si le design aurait été enregistré dès 1890. Fabrication machine Owens à partir de 1904 jusqu'en 1940-50. Donc, possiblement **entre 1904 et 1910 environ (**https://sha.org/bottle/pdffiles/Heinz.pdf; https://sha.org/bottle/pdffiles/Heinzbottlecodes.pdf).	07-05-2025
CfEs-23	39B99	2.1	Verre incolore	Bouteille	C	1	1	4.1.4	Alimentation, conservation	Oui	Une petite bouteille complète en verre incolore, moulée à la machine avec traces de moule en deux parties, marque horizontale entre col et extrémité et marque fantômes sur le corps laissées par le moule. Le corps est cylindrique avec épaule tombante. Le col est court et se rétrécit vers le haut. L'extrémité un peu ébréchée est de type à bouchon couronne (Crown). La base a un petit point d'appui arrondi et un cul légèrement en retrait avec la marque circulaire laissée par le procédé Owens et une inscription en relief: " 482 ". Diamètre extrémité max: 2,7cm; diamètre goulot: 1,7cm; diamètre base max: 4,9cm; hauteur: 13,3cm environ. Une bouteille semblable est présente dans le lot 39C99. **Datation:** Fabrication à la machine avec marque col/extrémité 1869 au début 20e siècle probablement. Fabrication machine Owens à partir de 1904 jusqu'en 1940-50. Donc, possiblement **entre 1904 et le début 20e siècle environ**.	07-05-2025
CfEs-23	39B99	2.1	Verre incolore	Bouteille à parfum?	I	1	1	4.5.3	Soins de beauté		Un fragment de base et corps d'une possible bouteille à parfum incomplète en verre incolore un peu patiné. Elle est de forme rectangulaire aux coins à chanfreins concaves, aux pans concaves et le corps s'amincit vers le bas. Le haut du corps est manquant. La bouteille a été soufflée au moule-contact dont la surface de la paroi intérieure est symétrique et suit le modèle du relief extérieure. La base a un point d'appui plat et un cul en retrait. Aucun décor ou inscription visible. Longueur base max: 4,1cm environ; largeur base max: 3,8cm environ; hauteur résiduelle: 13cm environ. **Datation:** La technique du moule-contact a été utilisée sur une longue période en Europe et vers le milieu du 19e siècle, les Américains auraient utilisés cette technique pour plusieurs types de contenants dont les flacons d'eau de Cologne (Jones, Olive & Ass. *Le glossaire du verre* , Parcs Canada, Environnement Canada, 1985, pp.26-29; Jones, Olive R. *Un guide pour la datation de la verrerie de table des années 1800 à 1940* dans Études en culture matérielle, Sous la direction de Karlis Karklins, Parcs Canada, 2001, pp.185-188).	07-05-2025
CfEs-23	39B99	2.2.1.1	Verre teinté vert	Vitre	F	7	3	4.7.1.1	Matériaux de base - vitre		Sept fragments de verre à vitres d'épaisseurs différentes avec une teinte légèrement verdâtre à légèrement vert bleuté.	09-05-2025

Site	Lot	No Matériau	Matériau	Objet	Intégrité	Nbre Artéfacts	Nbre Objets	No Fonction	Fonction	Inscription	Commentaire	Date saisie
CfEs-23	39B99	2.2.1.1	Verre teinté vert	Bouteille à sauce piquante	E	1	1	4.1.4	Alimentation, Conservation	Oui	Une bouteille à sauce piquante entière en verre légèrement teinté vert, moulée à la machine avec traces de moule en deux parties, marque horizontale entre col et extrémité et marque fantômes sur le corps laissées par le moule. Le corps est cylindrique avec épaule arrondie. Le col est cylindrique et l'extrémité ressemble à un type bouchon couronne mais plus gros avec une bague façonnée en V. La base a un point d'appui arrondi et un cul légèrement en retrait avec la marque circulaire laissée par le procédé Owens et une inscription en relief: " H.J. HEINZ CO. / 187 / PAT$^{D}_{-}$ ". Diamètre extrémité max: 2,9cm; diamètre goulot: 1,7cm; diamètre base max: 6cm; hauteur: 22,8cm. **Datation:** Le numéro du design #187 démontre que la bouteille contenait une variété de sauce piquante (woozy sauce), produite par la compagnie Heinz. Fabrication machine Owens à partir de 1904 jusqu'en 1940-50. Ce type de bouteille de 10oz a été produit **entre 1918 et 1925** (https://sha.org/bottle/pdffiles/Heinz.pdf https://sha.org/bottle/pdffiles/Heinzbottlecodes.pdf.).	07-05-2025
CfEs-23	39B99	2.2.1.1	Verre teinté vert	Bouteille à médicament	F	4	3	4.3	Médication	Oui	Quatre fragments de bouteilles rectangulaires, possiblement à médicament, en verre teinté vert dont une moulée à la machine avec traces de moule en deux parties diagonales et marque horizontale entre col et extrémité, col cylindrique et lèvre de type brevetée. Deux fragments de bases et corps ont été altérés par la chaleur et des inscriptions en relief sont visibles sur un pan des deux bouteilles et sous la base. Difficile à lire mais une bouteille avec: " [...] / [...] POUR LE CANADA ". Diamètre extrémité max: 2,2cm. **Datation:** Fabrication à la machine avec marque col/extrémité 1869 au début 20e siècle probablement.	07-05-2025
CfEs-23	39B99	2.2.1.1	Verre teinté vert	Bouteille	F	2	1	4	Consommation	Oui	Deux fragments de base et corps qui recollent d'une bouteille carrée en verre teinté vert. Le corps est à pans légèrement concaves avec une inscription en relief très partielle sur une face: " [..._]CE ". La base a un point d'appui arrondi et un cul légèrement en retrait avec la marque circulaire laissée par le procédé Owens et une inscription en relief: " [A 1 4] / S 4 / U G B ". Dimensions base: 4,6cm x 4,6cm environ. **Datation:** L'inscription sous la base représente la *United Glass Bottle Manufacturers Ltd.* qui a été active en Grande-Bretagne entre 1913 et 1968. Fabrication machine Owens à partir de 1904 jusqu'en 1940-50. Donc possiblement fabriquée **entre 1913 et 1940-50 environ** (https://sha.org/bottle/pdffiles/ULogoTable.pdf; https://glassbottlemarks.com/bottlemarks-5/).	09-05-2025
CfEs-23	39B99	2.2.1.1	Verre teinté vert	Bouteille	F	32	9	4	Consommation	Oui	32 fragments de bouteilles en verre teinté vert avec traces de moule en deux parties. Une extrémité avec marque horizontale entre col et extrémité, lèvre aplatie et bague arrondie. Une extrémité de style bouchon couronne (Crown), ajoutée et façonnée à la pince de finition. Un fragment avec une inscription en relief sur le bas du corps: " REGISTERED ". Diamètres extrémités max: 2,6cm et 3cm. Certains fragments pourraient recoller avec les objets inventoriés dans ce lot. **Datation:** Fabrication à la machine avec marque col/extrémité 1869 au début 20e siècle probablement. Extrémité bouchon couronne ajoutée de 1900 à 1910 environ et dates générales de l'utilisation de la pince à finition entre les années 1820 aux années 1920. Donc, objets possiblement fabriqués **entre fin 19e siècle et début 20e siècle environ** (Lussier, Mario & Pierre Gagné. *Bouteilles de boisson gazeuse du Québec: le début des bouteilles à bouchon-couronne* , Collectophile, Lachute, Québec, 2017, pp.10-11).	09-05-2025
CfEs-23	39B99	2.2.1.1	Verre teinté vert	Verre à lunettes	I	2	1	4.4.5	Accessoires		Deux possibles verres pouvant appartenir à la même paire de lunettes. Ils sont circulaires en verre légèrement teinté vert. Le verre est assez épais, pourrait-il s'agir d'un autre type d'objet? Diamètres: 3,85cm environ.	09-05-2025
CfEs-23	39B99	2.2.1.3	Verre teinté turquoise	Bouchon de bouteille à sauce	E	1	1	4.1.4	Alimentation, Conservation	Oui	Un bouchon entier de type "club sauce" en verre teinté turquoise avec bulles d'air composé d'un bouton circulaire et plat sur le dessus il y a une inscription en relief: " 57 ". Le bouton repose horizontalement sur le tenon légèrement tronconique vers la pointe arrondie avec un excédant de verre cassé sur la pointe. Hauteur totale: 3,3cm environ; diamètre bouton max: 2,7cm environ; diamètre tenon: 1cm à 1,1cm environ. **Datation:** Le numéro 57 représente ici le slogan des 57 variétés de produits Heinz qui fut enregistré en 1896. Ce bouchon appartenait possiblement à la bouteille portant le numéro #281 qui contenait de la sauce Worcestershire vendue entre 1945 et 1954 environ (https://sha.org/bottle/pdffiles/Heinz.pdf; https://sha.org/bottle/pdffiles/Heinzbottlecodes.pdf).	09-05-2025
CfEs-23	39B99	2.2.1.3	Verre teinté turquoise	Bouteille à boisson gazeuse	I	2	2	4.1.4	Alimentation, Conservation	Oui	Deux bouteilles à boisson gazeuse en verre teinté turquoise dont une incomplète avec extrémité manquante et l'autre comprend un fragment de base et corps. Les deux ont été moulées à la machine avec traces de moule en deux parties. Le corps est cylindrique sans décor ou inscription visible avec épaule arrondie. La base a un point d'appui arrondi et un cul légèrement concave avec la marque circulaire laissée par le procédé Owens. Une inscription en relief est présente sous le fragment de base: " E F ". Diamètres bases max: 4,5cm et 6cm environ. **Datation:** Fabrication machine Owens à partir de 1904 jusqu'en 1940-50. Compagnie d'eau gazeuse Elzéar Fortier fondée dans la basse-ville de Québec en 1890 jusqu'en 1955 environ. Donc, possiblement **entre 1904 et au milieu 20e siècle environ** (Gagné, Pierre et Lussier, Mario. *Bouteilles anciennes du Québec: boisson gazeuse,...,* Collectophile, Lachute, Québec, 2017, pp.147-150 et 221-223).	09-05-2025

Site	Lot	No Matériau	Matériau	Objet	Intégrité	Nbre Artéfacts	Nbre Objets	No Fonction	Fonction	Inscription	Commentaire	Date saisie
CfEs-23	39B99	2.2.1.3	Verre teinté turquoise	Bouteille	F	17	4	4	Consommation	Oui	17 fragments, dont certains recollent, de bouteilles en verre teinté turquoise avec traces de moule en deux parties. Un fragment de base ajoutée avec un petit mamelon central et une inscription en relief: " A / I • (mamelon) •16 / 25 ". Diamètres extrémités max: 2,6cm et 3cm. Certains fragments pourraient recoller avec les objets inventoriés dans ce lot. **Datation:** Soufflée dans un moule en deux parties avec base séparée possiblement datée entre 1850 et 1920 environ (Jones, Olive & Ass. *Le glossaire du verre*, Parcs Canada, Environnement Canada, 1985, pp.31-32).	09-05-2025
CfEs-23	39B99	2.2.1.3	Verre teinté turquoise	Isolateur électrique	I	10	2	1.9	Électricité	Oui	Dix fragments d'au moins deux isolateurs électriques incomplets en verre teinté turquoise, moulés en forme de cloche. La partie du haut est arrondie (un dessus avec inscription " I ") et s'évase vers le bas. Le milieu des isolateurs a un bourrelet horizontal et en dessous, il y a une rainure horizontale. La base est droite et double. La partie intérieure est creuse et la section interne du haut est filetée. Une inscription en relief partielle est présente sur la paroi extérieure de la base d'un isolateur: " BR[OOKFIEL]D / NEW YORK " et un " B... " sur l'autre isolateur. **Datation:** Ces isolateurs ont été fabriqués par la *Brookfield Glass Co.* dans le secteur de Brooklyn à New York (1864-1921). Elle débute le marquage des isolateurs vers 1868 possiblement jusqu'en 1912 environ lorsque l'usine change de location pour le New Jersey (Unitt, Doris et Peter. *Bottles in Canada* , Clock House, Peterborough, Ontario, 1972, pp.219-223) (https://glassbottlemarks.com/brookfield-glass-company/; https://glassbottlemarks.com/general-overview-glass-insulators/).	09-05-2025
CfEs-23	39B99	2.2.1.9	Verre teinté autre	Gobelet	F	3	2	4.1.3.3	Alimentation, vaisselle de table		Trois fragments de bases et corps de deux gobelets en verre teinté mauve. Le corps est cylindrique aux parois plutôt droites ou légèrement évasées vers le haut. Aucune trace de moule visible. Une base à fond plat et une base avec un point d'appui arrondi et un cul légèrement concave. Aucun décor ou inscription visible. Diamètres bases: 4,9cm et 5,2cm environ.	09-05-2025
CfEs-23	39B99	2.3.1.1	V Coul transp vert foncé	Bouteille	F	25	5	4	Consommation	Oui	25 fragments d'au moins 5 bouteilles en verre vert foncé dont une extrémité avec lèvre aplatie, ajoutée et façonnée à la pince de finition (diamètre lèvre max: 2,9cm). Deux fragments de bases avec la marque circulaire laissée par le procédé Owens dont une avec une inscription en relief sous la base, un possible " 5 " (diamètres bases: 6,3cm et 6,4cm). Une base avec un petit mamelon central (diamètre base: 5,7cm) et une base avec une inscription en relief sur le bas du corps: " 9 ST " (diamètre base: 5,4cm). **Datation:** Fabrication machine Owens à partir de 1904 jusqu'en 1940-1950. Les dates générales de l'utilisation de la pince à finition sont entre les années 1820 aux années 1920 environ.	09-05-2025
CfEs-23	39B99	2.3.1.10	V C transp brun	Bouteille	F	7	2	4	Consommation		Sept fragments de corps d'au moins 2 bouteilles en verre brun dont une bouteille fabriquée dans un moule à évent avec deux petits points en relief sur l'épaule. Ces points sont associés au moule à évent qui permet de libérer la pression lors de la fabrication. **Datation:** La seule source de documentation reliée aux marques d'évents est française et remonte à 1877. Pourrait dater du dernier tiers du 19e siècle jusqu'aux années 1920 environ (Jones, Olive & Ass. *Le glossaire du verre* , Parcs Canada, Environnement Canada, 1985, pp.50-51).	09-05-2025
CfEs-23	39B99	2.3.1.13	verre coul transp autre	Bouteille	F	3	1	4	Consommation		Trois fragments de corps d'une bouteille en verre coloré turquoise avec bulles d'air. Une trace de moule est visible sur un fragment. Aucun décor ou inscription visible.	09-05-2025
CfEs-23	39B99	2.3.1.13	Verre coul transp autre	Isolateur électrique	I	14	2	1.9	Électricité	Oui	14 fragments de deux isolateurs électriques incomplets en verre coloré turquoise, moulés en forme de cloche. La partie du haut est arrondie (deux dessus avec inscriptions: un 5 à l'envers et un possible P) et s'évase vers le bas. Le milieu des isolateurs a un bourrelet horizontal et en dessous, une rainure horizontale. La base est droite et double. La partie intérieure est creuse et la section interne du haut est filetée. Une inscription en relief partielle est présente sur la paroi extérieure de la base d'un isolateur: " [BROO]KFIE[LD] / NEW [YO]RK ". **Datation:** Ces isolateurs ont été fabriqués par la *Brookfield Glass Co.* dans le secteur de Brooklyn à New York (1864-1921). Elle débute le marquage des isolateurs vers 1868 possiblement jusqu'en 1912 environ lorsque l'usine change de location pour le New Jersey (Unitt, Doris et Peter. *Bottles in Canada* , Clock House, Peterborough, Ontario, 1972, pp.219-223) (https://glassbottlemarks.com/brookfield-glass-company/; https://glassbottlemarks.com/general-overview-glass-insulators/).	09-05-2025
CfEs-23	39B99	2.3.2.1	Verre opaque blanc	Contenant	I	7	1	4	Consommation	Oui	Sept fragments qui recollent de la base et corps d'un contenant en verre opaque blanc. Le contenant est de forme carrée aux coins arrondis. Le pourtour de la base a un décor annulaire moulé et il semble y avoir des traces d'un décor rosâtre et/ou de dorure sur la paroi extérieure. Sous la base, il y a une inscription en relief: " 2 ". Dimensions base max: 5,5cm x 5,5cm environ; hauteur résiduelle: 4,3cm environ. Pourrait-il s'agir d'un pot à pommade? **Datation:** Verre opaque blanc, surtout dans les assemblages archéologiques du Québec, à partir du milieu 19e siècle.	09-05-2025

Site	Lot	No Matériau	Matériau	Objet	Intégrité	Nbre Artéfacts	Nbre Objets	No Fonction	Fonction	Inscription	Commentaire	Date saisie
CfEs-23	39B99	3.1.1.1	Fer ind	Capsule	C	21	21	4.2.1.2	Boissons, conservation/ entreposage	Oui	21 capsules à bières complètes, de type bouchon couronne (Crown) en fer. Sur le dessus, plusieurs ont des inscriptions partielles imprimées en blanc sur fond rouge dont les principales inscriptions sont: " BREWERS / lettres attachées, Wm Dow Co. / MONTREAL ". Plusieurs capsules sont amalgamées ensemble et il a y beaucoup de corrosion. Diamètres: 2,9cm environ. **Datation:** La capsule Crown a été brevetée aux États-Unis en 1892 et l'extrémité à bouchon couronne devient la norme vers 1910. William Dow est un brasseur écossais établit à Montréal et c'est en 1834 que l'entreprise prendra le nom de William Dow and Company. Vers 1909, elle fusionne avec d'autres brasseries et portera le nom *The National Breweries Limited* jusqu'en 1952 où elle reprend le nom de Dow. Donc, objets fabriqués **entre 1909 à 1952 environ**. Objets élagués le 09-05-2025, JT.	09-05-2025
CfEs-23	39B99	3.1.1.1	Fer ind	Pièce pivotante	I	1	1	4	Consommation		Un fragment d'une pièce pivotante en fer comprenant un boulon central sur un pied décentré fait d'une pièce à angle droit. La tête du boulon est carrée et en dessous, il y a une languette insérée à l'horizontale sur le boulon. Une extrémité est aplatie et l'autre est pliée à 90 degrés vers le haut avec une partie d'une pièce métallique cassée. Beaucoup de corrosion présente. Longueur résiduelle max: 17,5cm environ; hauteur résiduelle max: 11,2cm environ. Pourrait-il s'agir d'un partie d'une girouette ou d'un piège ou d'un mécanisme?	09-05-2025
CfEs-23	39B99	3.1.1.1	Fer ind	Crochet	I	1	1	4.7.2.5	Supports		Un fragment de ce qui pourrait être un crochet en fer posé en applique sur une plaque carrée avec des trous de fixation et un moraillon en forme de U fixé sur la face. Le crochet est fait d'une tige de section ronde avec une extrémité comprenant un oeillet fixé au moraillon. L'autre extrémité semble cassée et elle est prise dans la corrosion. Beaucoup de corrosion et concrétions présentes. Dimensions plaque: 5,3cm x 5,3cm environ; longueur crochet: 10,5cm environ; longueur max: 12,8cm environ; épaisseur max: 5,2cm environ.	09-05-2025
CfEs-23	39B99	3.1.1.11	Fer forgé	Pièce de quincaillerie	C	1	1	4.7.2.5	Supports		Une pièce de quincaillerie en fer forgé comprenant une bande de forme rectangulaire avec deux boulons de fixation toujours en place. Une extrémité est droite ou cassée et l'autre extrémité se rétrécit en une tige de section ronde qui est recourbée pour former un oeil. Corrosion et concrétions présentes. Longueur max: 27cm environ; épaisseur max: 6cm environ.	09-05-2025
CfEs-23	39B99	3.1.1.12	Fer laminé	Clou découpé	I	5	5	4.7.2.3	Fixations – clous		Cinq fragments de clous découpés incomplets aux corps et têtes relativement rectangulaires. Les pointes sont légèrement effilées. Beaucoup de corrosion présente. Longueur entre 6,5cm et 9,9cm environ. **Datation:** Production entre 1790 et 1890 environ.	09-05-2025
CfEs-23	39B99	3.1.1.13	Fer tréfilé	Clou tréfilé	C	2	2	4.7.2.3	Fixations – clous		Deux gros clous tréfilés complets au corps et têtes circulaires. Les pointes sont effilées. Beaucoup de corrosion et concrétions présentes. Longueurs entre 15,8cm et 16,1cm. **Datation:** Production après 1890 environ. Objets élagués le 09-05-2025, JT.	09-05-2025
CfEs-23	39B99	3.1.2	Métaux et alliages cuivreux	Fil	I	1	1	4	Consommation		Un fragment sinueux d'un fil incomplet en métal cuivreux. Il est cassé aux deux extrémités. Un peu de corrosion présente. Diamètre: 0,3cm. Objet élagué, 24-11-2023, JT.	09-05-2025
CfEs-23	39B99	3.1.2	Métaux et alliages cuivreux	Grelot?	I	1	1	4	Consommation		Une boule sphérique en métal cuivreux avec un petit replat sur le dessus et une petite ouverture circulaire en dessous. Il y a quelque chose à l'intérieur, serait-ce une pièce pour en faire un genre de grelot ou est-ce seulement un morceau de la pièce qui a cassé vers l'intérieur au niveau de l'ouverture ou encore des concrétions qui se sont introduites dans l'ouverture? Diamètre max: 4,1cm; hauteur max: 4cm; diamètre ouverture: 0,5cm.	09-05-2025
CfEs-23	39B99	5.1.1	Os	Ossement	F	66	32	6.1.1	Animaux sauf mollusques		66 fragments d'os d'animaux dont des mammifères et des oiseaux, certains fragments avec traces de découpe. Deux petits crânes de possibles rongeurs.	09-05-2025
CfEs-23	39B99	5.1.1	Os	Ossement	F	1	1	6.1.1.5	Poissons		Un fragment d'une vertèbre de poisson.	09-05-2025
CfEs-23	39B99	5.1.6	Charbon	Anthracite	F	1	1	6.3	Minéraux		Un fragment d'anthracite (charbon minéral) noir et lustré. Objet élagué le 09-05-2025, JT.	09-05-2025
CfEs-23	39B99	5.1.7	Graphite	Électrode	I	4	3	1.9	Électricité		Une électrode complète et trois fragments d'électrode cylindrique moulée en graphite noir grisâtre dont une extrémité est taillée en pointe et l'autre se termine en arrondi ou est cassée. Longueur électrode complète: 14,7cm environ; diamètre max: 1,25cm environ. **Datation:** Les électrodes sont utilisées dans les lampes à arc. Majoritairement pour l'éclairage des rues et places publiques des grandes villes à partir de 1877 environ. Grande popularité au début du 20e siècle jusqu'aux années 1950 lorsqu'elle fut remplacée par les lampes incandescentes (Woodhead, E.I. et Al. *Appareils d'éclairage. Collection de référence nationale, Parcs Canada* , Ottawa, 1984, pp.88, 90 et 98, Figure 82).	09-05-2025
CfEs-23	39B99	5.4.5	Caoutchouc	Talon de semelle	F	1	1	4.4.3	Chaussures		Un fragment du talon d'une semelle de chaussure, possiblement en caoutchouc, de couleur chamois. Il est clouté et sur la face intérieure, il y a une ouverture circulaire avec une pièce centrale aussi circulaire. Serait-ce un genre de renfort pour le talon? Longueur talon max: 6,7cm environ; largeur talon max: 6,2cm environ. **Datation:** Cette chaussure provient possiblement du 19e siècle ou du début 20e siècle (Marier, Christiane. *Les menus objets de Place-Royale* , Les publications du Québec, Collection Patrimoines, Dossiers, Patri-Arche Inc., 1981, pp.10-99).	09-05-2025

Site	Lot	No Matériau	Matériau	Objet	Intégrité	Nbre Artéfacts	Nbre Objets	No Fonction	Fonction	Inscription	Commentaire	Date saisie
CfEs-23	39C99	1.1.2.61	TCF blanche	Couvercle	F	2	2	4.1	Alimentation		Deux fragments de deux couvercles en TCFB. L'un semble plus circulaire et l'autre ovale avec un décor linéaire bleu sur le pourtour de la collerette horizontale. **Datation:** Production TCFB: à partir de 1820 et plus.	12-05-2025
CfEs-23	39C99	1.1.2.61	TCF blanche	Soucoupe	I	4	1	4.1.3.3	Alimentation, vaisselle de table	Oui	Quatre fragments dont la majorité recollent d'une soucoupe en TCFB avec un décor floral et végétal imprimé en vert sur la paroi intérieure. Petit pied annulaire. Aucune inscription visible. Diamètre rebord: 16cm environ; diamètre base: 6cm environ; hauteur: 2,2cm environ. **Datation:** Production TCFB: à partir de 1820 et plus.	12-05-2025
CfEs-23	39C99	1.1.2.71	TCF blanche vitrifiée	Plat de service	F	2	1	4.1.3.4	Alimentation, vaisselle de service		Deux petits fragments de rebord et corps qui recollent d'un plat de service en TCFBV avec un décor floral et végétal imprimé en vert, rose et jaune sur les deux parois. Le même décor est représenté sur des soucoupes et des plats de service inventoriés dans le lot 39B99. **Datation:** Cet objet pourrait dater de la même période, soit **entre 1912 et 1920 environ**.	12-05-2025
CfEs-23	39C99	1.1.2.71	TCF blanche vitrifiée	Assiette	I	6	2	4.1.3.3	Alimentation, vaisselle de table	Oui	Six fragments de deux assiettes en TCFBV dont une assiette creuse. Elles ont un décor de lignes annulaires vertes sur le pourtour du marli. Petit pied annulaire. Sous la base d'une assiette, une inscription imprimée en noir est présente: " un soleil et cartouche rectangulaire avec J&G. MEAKIN / au-dessus, [SOL] / IRO[NSTONE CHINA] / en-dessous, REG LIMITED 4375[6] / HANLEY ENGLAND ". Diamètres rebords: 23cm environ; diamètres bases: 13,5cm environ; hauteurs: 2,2cm et 3,7cm environ. Le même décor et inscription sont représentés sur des assiettes et tasses inventoriées dans le lot 39B99. **Datation:** Il s'agit de la marque des fabricants anglais James et George Meakin de la fabrique de Hanley, production entre 1851 et 1980 environ. L'utilisation de England est employée à compter de 1891 et cette inscription aurait été utilisée à partir de 1912 jusqu'aux années 1940 environ. Donc, **1912 à 1940 environ** (https://www.thepotteries.org/allpotters/725.htm; https://www.thepotteries.org/mark/m/meakin_jg.html)	12-05-2025
CfEs-23	39C99	1.1.2.71	TCF blanche vitrifiée	Tasse?	F	1	1	4.1.3.3	Alimentation, vaisselle de table		Un petit fragment de la base d'une possible tasse en TCFBV avec un pied annulaire. Aucun décor ou inscription visible. **Datation:** Production TCFBV: à partir de 1840 et plus.	12-05-2025
CfEs-23	39C99	1.3.1.21	Porcelaine commune avec glaçure	Douille de luminaire	C	1	1	1.9	Électricité	Oui	Une douille de luminaire électrique en forme de cloche moulé en porcelaine commune blanche avec une glaçure incolore. Sur le dessus, trois ouvertures avec des restes de fils électriques à l'intérieur. De chaque côté des ouvertures, il y a des inscriptions en relief: " un côté, C S K; l'autre côté, [660 W / 600 V] ". Diamètre max: 4,5cm environ; hauteur max: 5,7cm environ. **Datation:** Les initiales CSK représentent la *C. S. Knowles Co* . établie à Boston dans le Massachussetts au début des années 1900 (https://www.r-infinity.com/Companies/#K).	12-05-2025
CfEs-23	39C99	1.3.2	PF	Tasse?	F	1	1	4.1.3.3	Alimentation, vaisselle de table		Un petit fragment de base et corps d'une possible tasse en porcelaine fine avec une glaçure incolore sur les deux parois. Pied annulaire. Aucun décor ou inscription visible. Diamètre pied: 3,5cm environ.	12-05-2025
CfEs-23	39C99	2.1	Verre incolore	Gobelet	C	1	1	4.1.3.3	Alimentation, vaisselle de table	Oui	Un gobelet complet en verre incolore avec quelques bulles d'air. Le corps est cylindrique aux parois légèrement évasées vers le haut. Un décor de côtes verticales est présent sur la paroi intérieure du corps suite au soufflage dans un moule à effets d'optique. Aucune trace de moule visible. La base a un point d'appui plat et un cul légèrement en retrait avec une inscription en relief: " un triangle inversé avec un C dedans ". Diamètre rebord: 7cm environ; diamètre base: 5,9cm environ; hauteur: 9,3cm. Gobelets semblables recueillis dans le lot 39B99. **Datation:** Le C dans un triangle inversé, c'est la marque de la *Consumers Glass Company* basée à Ville St-Pierre, Montréal, 1917-1961. La technique de la verrerie soufflée au moule à effets d'optique a été principalement utilisée entre les années 1880 et les 1ères décennies du 20e siècle. Donc, **entre 1917 et 1930 environ** (Jones, Olive & Ass. *Le glossaire du verre* , Parcs Canada, Environnement Canada, 1985, pp.35,36, 145 et146; Jones, Olive R. *Un guide pour la datation de la verrerie de table des années 1800 à 1940* dans Études en culture matérielle, Sous la direction de Karlis Karklins, Parcs Canada, 2001, p.190) (https://glassbottlemarks.com/bottlemarks-2/).	12-05-2025
CfEs-23	39C99	2.1	Verre incolore	Bouteille	C	1	1	4.1.4	Alimentation, Conservation		Une petite bouteille complète en verre incolore, moulée à la machine avec traces de moule en deux parties, marque horizontale entre col et extrémité et marque fantômes sur le corps laissées par le moule. Le corps est cylindrique avec épaule tombante. Le col est court et se rétrécit vers le haut. L'extrémité est de type à bouchon couronne (Crown). La base un peu ébréchée a un petit point d'appui arrondi et un cul légèrement en retrait avec la marque circulaire laissée par le procédé Owens. Aucun décor ou inscription visible. Diamètre extrémité max: 2,8cm; diamètre goulot: 1,7cm; diamètre base max: 5,2cm; hauteur: 13,3cm environ. Une bouteille semblable est présente dans le lot 39B99. **Datation:** Fabrication à la machine avec marque col/extrémité 1869 au début 20e siècle probablement. Fabrication machine Owens à partir de 1904 jusqu'en 1940-50. Donc, possiblement **entre 1904 et le début 20e siècle environ**.	12-05-2025

Site	Lot	No Matériau	Matériau	Objet	Intégrité	Nbre Artéfacts	Nbre Objets	No Fonction	Fonction	Inscription	Commentaire	Date saisie
CfEs-23	39C99	2.1	Verre incolore	Bouteille	C	1	1	4.1.4	Alimentation, Conservation		Une grosse bouteille complète en verre incolore, moulée à la machine avec traces de moule en deux parties, marque horizontale entre col et extrémité et marque fantômes sur le corps laissées par le moule. Le corps est cylindrique avec épaule arrondie. Le col est renflé. L'extrémité légèrement ébréchée est de type à bouchon couronne (Crown). La base a un point d'appui arrondi et un cul légèrement concave avec la marque circulaire laissée par le procédé Owens. Aucun décor ou inscription visible. Diamètre extrémité max: 2,7cm; diamètre goulot: 1,6cm; diamètre base max: 7,8cm; hauteur: 29,3cm environ. **Datation:** Fabrication à la machine avec marque col/extrémité 1869 au début 20e siècle probablement. Fabrication machine Owens à partir de 1904 jusqu'en 1940-50. Donc, possiblement **entre 1904 et le début 20e siècle environ**.	12-05-2025
CfEs-23	39C99	2.2.1.1	Verre teinté vert	Bouteille à bière	E	1	1	4.2.1.2	Boissons, conservation/ entreposage	Oui	Une bouteille à bière entière en verre teinté vert, moulée à la machine avec traces de moule en deux parties, marque horizontale entre col et extrémité et marque fantômes sur le corps laissées par le moule. Le corps est cylindrique avec épaule arrondie. Une inscription en relief est présente sur l'épaule: " GUND / CLEVELAND. O. " et sur le bas du corps: " 18 [N]5 ". Le col est renflé et l'extrémité est de type bouchon couronne (crown). La base a un point d'appui plat et un cul en retrait avec la marque laissée par le procédé Owens. Aucune inscription sous la base. Diamètre extrémité max: 2,8cm; diamètre goulot: 1,8cm; diamètre base max: 6,5cm; hauteur: 24,1cm. **Datation:** Après avoir travaillé à la brasserie *The Gund Company* fondée par son père John dans le Wisconsin, George Gund achète en 1897 une brasserie à Cleveland dans l'Ohio qui prendra le nom *The Gund Brewing Company* . Il décède en 1916 et son fils (George F. Gund II) reprend les rênes de l'entreprise jusqu'à la prohibition vers 1919. Fabrication machine Owens à partir de 1904 jusqu'en 1940-1950. Possiblement fabriquée **entre 1904 et 1919 environ (**https://www.beerhistory.com/library/holdings/gund.shtml; https://clevelandhistorical.org/items/show/998).	12-05-2025
CfEs-23	39C99	2.2.1.6	Verre teinté jaune	Bouteille	E	1	1	4	Consommation	Oui	Une bouteille carrée entière en verre teinté jaune, moulée à la machine avec traces de moule en deux parties diagonales, marque horizontale entre col et extrémité et marque fantômes sur le corps laissées par le moule. Le corps est à pans plats sans décor ou inscription visible. Le col est cylindrique et court et la lèvre est arrondie. La base a un point d'appui arrondi et un cul en retrait avec la marque laissée par le procédé Owens et une inscription en relief: " diamant avec un D ". Diamètre extrémité max: 3,2cm environ; diamètre goulot: 2,05cm environ; dimensions base: 4,7cm x 4,7cm environ; hauteur: 14,3cm environ. **Datation:** Le D dans un diamant est la marque de la *Dominion Glass Company* située à Pointe St-Charles (Mtl), en activité d'environ 1928 à 1976. Fabrication machine Owens à partir de 1904 jusqu'en 1940-50. Donc possiblement fabriquée **entre 1928 et 1940-50 environ** (https://glassbottlemarks.com/bottlemarks-2/; https://sha.org/bottle/pdffiles/DominionGlass.pdf).	13-05-2025
CfEs-23	39C99	2.3.1.1	V Coul transp vert foncé	Bouteille à boisson alcoolisée	C	1	1	4.2.1.2	Boissons, conservation/ entreposage	Oui	Une grosse bouteille à boisson alcoolisée cylindrique et complète en verre vert foncé avec bulles d'air. Elle a été soufflée dans un moule Ricketts avec les traces classiques du moule au niveau de l'épaule. Le col est renflé et l'extrémité est manquante. Aucun décor ou inscription sur le corps. La base circulaire formée à même le moule a un point d'appui arrondi, un cul sphérique et un petit mamelon central. Une inscription en relief est présente: "44 ". Diamètre base max: 8,7cm environ; hauteur résiduelle: 23,2cm environ. **Datation:** Il s'agit d'une bouteille fabriquée à partir du moule Ricketts dont le brevet a été accordé à Henry Ricketts en Angleterre en 1821 mais possiblement utilisé depuis 1811 environ et jusqu'à la fin du 19e siècle environ (Jones, Olive & Ass. *Le glossaire du verre* , Parcs Canada, Environnement Canada, 1985, pp.32-33) (https://sha.org/bottle/pdffiles/RickettsFirms.pdf)	13-05-2025
CfEs-23	39C99	2.3.1.1	V Coul transp vert foncé	Bouteille à boisson alcoolisée	E	1	1	4.2.1.2	Boissons, conservation/ entreposage	Oui	Une bouteille à boisson alcoolisée cylindrique et entière en verre vert foncé avec bulles d'air, moulée à la machine avec traces de moule en deux parties, marque horizontale entre col et extrémité et marque fantômes sur le corps laissées par le moule. Le corps est asymétrique avec une inscription visible sur le bas du corps: " 5 ". Le col est renflé et l'extrémité comporte une lèvre aplatie et une bague profilée en V. La base a un point d'appui arrondi et un cul sphérique avec la marque laissée par le procédé Owens et une inscription en relief: " 13.^{OZ} ". Diamètre extrémité max: 2,75cm environ; diamètre goulot: 1,9cm environ; diamètre base max: 6,4cm environ; hauteur: 24cm environ. **Datation:** Fabrication à la machine avec marque col/extrémité 1869 au début 20e siècle probablement. Fabrication machine Owens à partir de 1904 jusqu'en 1940-50. Donc, possiblement **entre 1904 et le début 20e siècle environ**.	13-05-2025


Site	Lot	No Matériau	Matériau	Objet	Intégrité	Nbre Artéfacts	Nbre Objets	No Fonction	Fonction	Inscription	Commentaire	Date saisie
CfEs-23	39C99	2.3.1.10	V C transp brun	Bouteille à médicament	C	1	1	4.3	Médication		Une bouteille complète, possiblement à médicament, en verre brun avec bulles d'air, fabriquée dans un moule en deux parties avec marque horizontale entre col et extrémité et marque fantômes sur le corps laissées par le moule très discrètes. Le corps est cylindrique sans décor ou inscription visible. Le col est court et cylindrique. L'extrémité est de type pharmaceutique. La base un peu ébréchée a un point d'appui arrondi et un cul en retrait, sans inscription visible mais la trace d'un petit piston circulaire. Diamètre extrémité max: 2,8cm environ; diamètre goulot: 1,3cm environ; diamètre base max: 4,8cm environ; hauteur: 12,3cm environ. **Datation:** Fabrication à la machine avec marque col/extrémité 1869 au début 20e siècle probablement.	13-05-2025
CfEs-23	39D99	1.1.2.71	TCF blanche vitrifiée	Contenant	F	1	1	4.1	Alimentation	Oui	Un fragment de base d'un contenant en TCFBV sans décor visible. Des inscriptions sont imprimées en noir sous la base: " au centre, blason couronnée; au-dessus en demi-lune, WATERLOO POTTERIES / TRADE MARK; en-dessous, [ROYAL] PREMIUM / [SEMI-PORCE]LAIN / [T. & R. BOO]TE. / [ENGLAND] ". **Datation:** Il s'agit des fabricants anglais Thomas et Richard Boote (1842-1963). Vers 1888, la production de la TCFBV était spécialement destinée au marché américain. L'utilisation de *England* à compter de 1891. Ce style d'inscription pourrait dater entre 1891 et 1906 environ (Kovel, Ralph & Terry. *Kovel's new dictionnary of marks. Pottery & Porcelain 1850 to the present* , Crown Publishers, New York, 1986, p.116 (N); Kovel, Ralph & Terry. *Kovel's dictionnary of marks. Pottery & Porcelain 1650 to 1850* , Crown Publishers, New York, 1953, p.208 (a)) (https://www.thepotteries.org/allpotters/128.htm; https://www.thepotteries.org/mark/b/boote.html).	13-05-2025
CfEs-23	39D99	2.2.1.1	Verre teinté vert	Bouteille à médicament	E	1	1	4.3	Médication	Oui	Une bouteille à médicament entière en verre teinté vert, un peu bleuté, avec quelques bulles d'air. Elle est de forme rectangulaire aux coins chanfreinés et a été soufflée dans un moule en deux parties diagonales. Le corps a 4 pans en retrait dont les côtés portent une inscription en relief: " HENRY R. GRAY / MONTREAL ". Le col cylindrique est assez court et l'extrémité à lèvre arrondie et bague façonnée en V de type Perry Davis a été ajoutée et façonnée à l'aide de la pince de finition. La base a un talon chanfreiné, un point d'appui arrondi et un cul en retrait avec une inscription: " ı ". Diamètre extrémité max: 2,3cm environ; diamètre goulot: 1,1cm environ; longueur base max: 4,7cm environ; largeur base max: 2,5cm environ; hauteur: 13,6cm environ. **Datation:** Il s'agit d'une bouteille à médicament du chimiste-pharmacien Henry R. Gray qui s'établit à Montréal en 1859. Il décède en 1908 et sa succession reprend le flambeau et devient *Gray's Pharmacy* jusqu'en 1912-1913 environ. Plusieurs produits ont été fabriqués par Gray mais le plus populaire était le sirop d'épinette rouge dont il vendit la recette et les droits en 1875 à la *Kerry, Watson & Co*. Cette bouteille pourrait avoir été fabriquée par cette dernière. Dates générales de l'utilisation de la pince à finition sont entre les années 1820 aux années 1920. Donc, pourrait avoir été fabriquée entre **1875 et 1920 environ** (https://bouteillesduquebec.ca/medicaments_brevetes/gray_h_syrup_red_spruce_gum).	13-05-2025
CfEs-23	39D99	2.2.1.3	Verre teinté turquoise	Bouteille	I	1	1	4	Consommation		Un fragment d'une bouteille en verre teinté turquoise avec bulles d'air et traces de moule en deux parties. Le corps est cylindrique et l'épaule semble tombante. La partie du haut de la bouteille est manquante. Sur le corps, un cartouche circulaire en retrait est présent. La base ajoutée a un point d'appui plat et un cul concave sans inscription visible. Diamètre base max: 7,1cm. **Datation:** Soufflée dans un moule en deux parties avec base séparée possiblement datée **entre 1850 et 1920 environ** (Jones, Olive & Ass. *Le glossaire du verre* , Parcs Canada, Environnement Canada, 1985, pp.31-32).	13-05-2025
CfEs-23	39D99	2.3.1.1	V Coul transp vert foncé	Bouteille à boisson alcoolisée	F	1	1	4.2.1.2	Boissons, conservation/ entreposage		Un fragment du haut d'une bouteille à boisson alcoolisée en verre vert foncé. Le col se rétrécit vers le haut et lèvre aplatie a été ajoutée et façonnée à la pince de finition. Des lignes horizontales sont visibles sur le col sans trace de moule, il pourrait s'agir d'une fabrication au moule rotatif. Diamètre lèvre max: 3cm environ; diamètre goulot: 1,8cm environ. **Datation:** Cette bouteille pourrait avoir été fabriquée dans un moule rotatif dont l'utilisation remonte aux années 1870 jusqu'aux années 1920 environ. Les dates générales de l'utilisation de la pince à finition sont entre les années 1820 aux années 1920 environ. Donc, **entre 1870 et 1920 environ** (Jones, Olive & Ass. *Le glossaire du verre* , Parcs Canada, Environnement Canada, 1985, pp.33-34).	13-05-2025
CfEs-23	39D99	5.1.1	Os	Ossement	I	1	1	6.1.1.2	Oiseaux		Un fragment d'un os d'oiseau.	13-05-2025

PREMIÈRE NATION WOLASTOQIYIK WAHSIPEKUK (PNWW)

OCTOBRE 2025

RAPPORT D'INTERVENTION

INVENTAIRE ARCHÉOLOGIQUE DANS LE CADRE DU PROJET ÉOLIEN DE SAINT-PAUL-DE-MONTMINY, MRC DE MONTMAGNY, AUTOMNE 2025

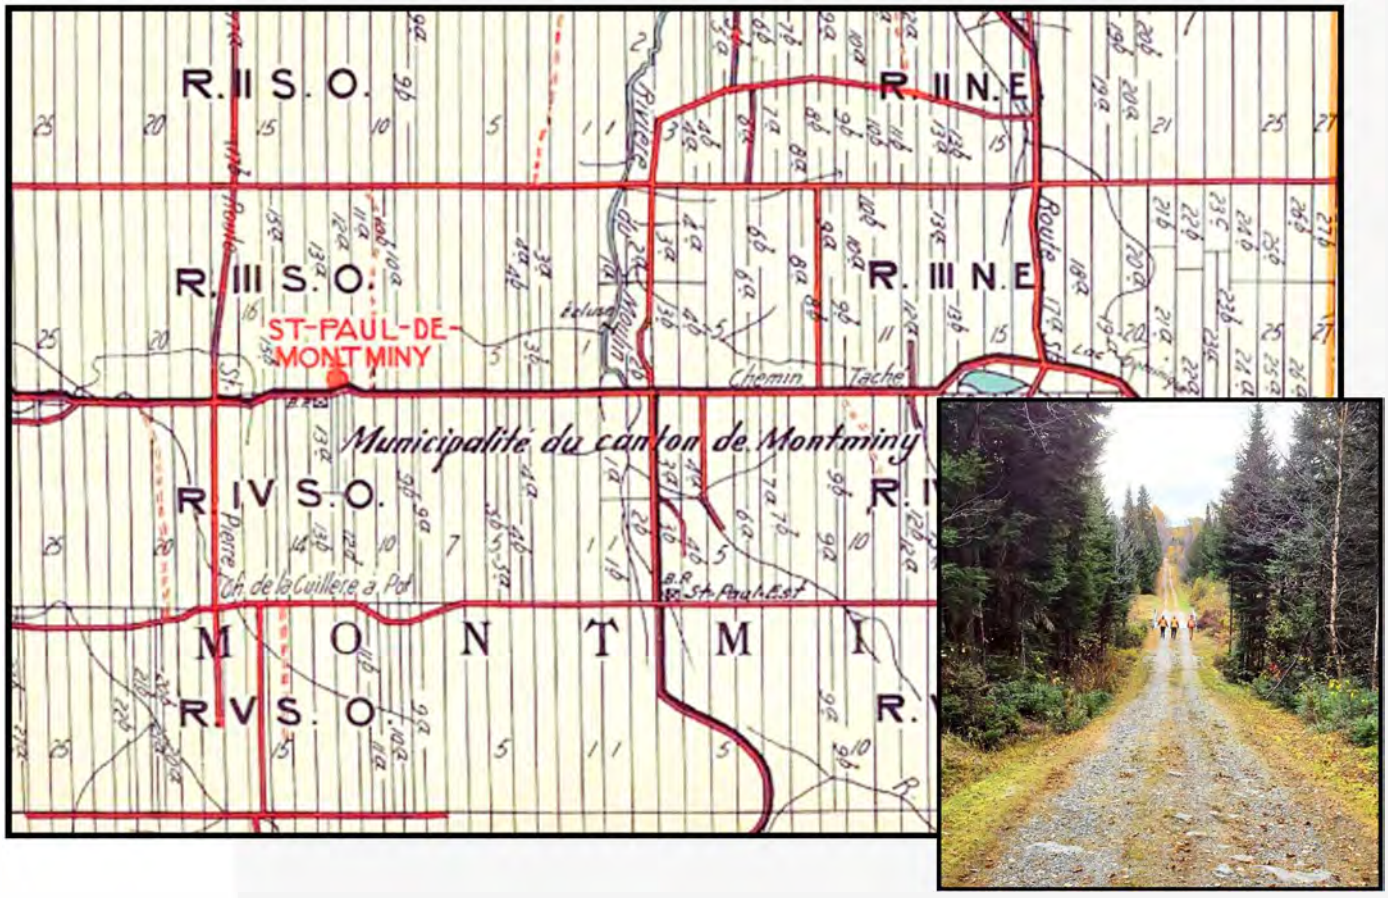

Artefact Urbain

PREMIÈRE NATION WOLASTOQIYIK WAHSIPEKUK FIRST NATION

Page couverture

À gauche :
Plan de 1939 de Saint-Paul-deMontminy et les alentours.
Ministère des Affaires municipales. 1939.
Inventaire des ressources naturelles et industrielles. Comté municipal de Montmagny.
Ministère des Affaires municipales, de l'Industrie et du Commerce.

À droite :
Inventaire archéologique en cours dans la zone A9.
Photographie numéro AU_SPDM_031.
Vue vers le sud. 14 octobre 2025.

Inventaire archéologique dans le cadre du projet éolien de Saint-Paul-de-Montminy, MRC de Montmagny, automne 2025

Permis de recherche archéologique

25-URBA-13

Jolyane Saule & Joey Leblanc

Rapport préparé par :

Artéfact urbain inc.

31, rue des Jardins

Québec (Québec) G1R 4L6

Canada

https://www.artefacturbain.ca/

Rapport déposé à

Première Nation Wolastoqiyik Wahsipekuk

217, rue de la Grève, Cacouna (Québec), G0L 1G0

Octobre 2025

RÉSUMÉ

Le projet éolien de Saint-Paul-de-Montminy (SPDM) dans la MRC de Montmagny touche un territoire forestier, dans le Wolastokuk (territoire ancestral wolastoqey), au sein duquel des ressources archéologiques pourraient être à risque. Ce faisant, la firme Artéfact urbain a été mandatée par la Première Nation Wolastoqiyik Wahsipekuk afin d'effectuer un inventaire archéologique de 24 zones ciblées par les travaux. Ces zones possèdent un potentiel archéologique autochtone ou allochtone déterminé dans le cadre de deux études de potentiel archéologique (Pintal 2023 ; PNWW 2024). L'objectif de l'inventaire archéologique vise à prévenir les impacts des travaux projetés sur l'éventuel patrimoine enfoui.

L'intervention archéologique réalisée comporte la pratique de sondages manuels systématiques au sein des limites des zones à potentiel archéologique ciblées en plus de la réalisation d'une inspection visuelle. Les travaux archéologiques ont été réalisés du 13 au 16 octobre 2025. L'équipe qui a mené à terme cet inventaire était composée d'une responsable d'intervention, d'un assistant et d'une équipe de deux archéologues de terrain.

Au final, les 24 secteurs à l'étude (A1 à A24) ont été expertisés et se sont avérés exempts de biens archéologiques. Les travaux projetés peuvent se poursuivre sans contrainte archéologique à l'intérieur des limites expertisées des zones A1 à A24. Tout élargissement de l'empreinte au-delà des limites devra faire l'objet, avant travaux, d'un inventaire archéologique complémentaire s'il se trouve dans une zone à potentiel archéologique. De plus, s'il advient que des biens archéologiques soient mis au jour fortuitement, le ministère de la Culture et des Communications ainsi que la Première Nation Wolastoqiyik Wahsipekuk devront être informés sans délai.

ÉQUIPE DE RÉALISATION

PREMIÈRE NATION WOLASTOQIYIK WAHSIPEKUK

Jolyane Saule, archéologue	Consultante en archéologie (Responsable de l'intervention sur le terrain)
Samuel Leclerc, ingénieur forestier	Coordonnateur aux consultations et accommodements

ARTEFACT URBAIN INC.

Joey Leblanc, archéologue	(Chargé de projet, coordination, assistant sur le terrain, infographie et rédaction)
Marie-Anne Paradis, archéologue	(Administration, cartographie, recherche et rédaction de la section 3)
Eli Blouin Rondeau, archéologue	(Intervention sur le terrain)
Guillaume Turcotte, archéologue	(Intervention sur le terrain)

Joey Leblanc 24-10-2025

TABLE DES MATIÈRES

RÉSUMÉ iv
ÉQUIPE DE RÉALISATION v
LISTE DES FIGURES viii
LISTE DES PLANCHES viii
LISTE DES PROFILS viii
LISTE DES TABLEAUX ix
1. INTRODUCTION 1
1.1 Localisation générale 1
2. MÉTHODOLOGIE 3
2.1. Recherches préparatoires 3
2.2. Durée des travaux et équipes de terrain 3
2.3. Méthodologie de terrain — Inventaire archéologique 3
2.4. Méthodologie en laboratoire 5
3. PAYSAGE ET OCCUPATION HUMAINE 6
3.1 Paysage et contexte naturel 6
3.2 Contexte culturel autochtone 8
3.3 Contexte culturel allochtone 12
4. ÉTAT DES CONNAISSANCES ARCHÉOLOGIQUES DU SECTEUR 15
5. RÉSULTATS DE L'INTERVENTION 17
5.1. Zone A1 17
5.2. Zone A2 19
5.3. Zone A3 20
5.4. Zone A4 22
5.5. Zone A5 24
5.6. Zone A6 26
5.7. Zone A7 27
5.8. Zone A8 29
5.9. Zone A9 33
5.10. Zone A10 34
5.11. Zone A11 36
5.12. Zone A12 38
5.13. Zone A13 40

5.14. Zone A14 42
5.15. Zone A15 44
5.16. Zone A16 46
5.17. Zone A17 48
5.18. Zone A18 49
5.19. Zones A19 à A22 51
5.20. Zone A23 52
5.21. Zone A24 54
6. CONCLUSION ET RECOMMANDATIONS 55
6.1. Valeurs archéologiques 55
BIBLIOGRAPHIE 56
ANNEXE 1. Catalogue des photographies
ANNEXE 2. Mosaïque des photographies

LISTE DES FIGURES

Figure 1. Géologie générale du secteur des zones inventoriées. Carte produite à l'aide du service WMS de SIGÉOM (MNRF 2021) 6
Figure 2. Carte datée de 1685 à partir de données recueillies en 1683 qui illustre les rivières et lacs entre Québec et l'Acadie (Musée de la Civilisation, fonds d'archives du Séminaire de Québec, Plan d'une partie du Canada et de l'Acadie avec le chemin de Québec à la Baie Française, S-81-1) 11
Figure 3. Détail de la carte de l'Arpenteur Général de 1862 montrant la route Taché et les autres chemins de colonisation sur la rive-sud du Saint-Laurent. Emplacement approximatif des zones inventoriées indiqué d'un polygone rouge. (Bureau de l'arpenteur général, 1862, « Map of part of Lower Canada shewing the line of the Tache road and other colonization, branch lines leading there from the Seignorial Parishes of the south side of the river St-Lauwrence. canton Chabot,Painchaud,Pohénégamook,Chapais », GAGQ) 13

LISTE DES PLANCHES

Planche 1. Positionnement des 24 zones d'intervention archéologique dans les municipalités de Saint-Paul-de-Montminy et Notre-Dame-du-Rosaire 2
Planche 2. Zones d'information archéologique (ZIA) à proximité des zones inventoriées à l'automne 2025 16

LISTE DES PROFILS

Profil 1. Croquis stratigraphique de la paroi est du sondage A1-001 18
Profil 2. Croquis stratigraphique de la paroi sud du sondage A3-008 21
Profil 3. Croquis stratigraphique de la paroi sud du sondage A4-027 23
Profil 4. Croquis stratigraphique de la paroi ouest du sondage A5-029 25
Profil 5. Croquis stratigraphique de la paroi nord du sondage A7-030 28
Profil 6. Croquis stratigraphique de la paroi sud du sondage A8-040 30
Profil 7. Croquis stratigraphique de la paroi sud du sondage A8-059 31
Profil 8. Croquis stratigraphique de la paroi nord du sondage A8-073 32
Profil 9. Croquis stratigraphique de la paroi sud du sondage A10-079 35
Profil 10. Croquis stratigraphique de la paroi nord du sondage A11-089 37
Profil 11. Croquis stratigraphique de la paroi est du sondage A12-099 39
Profil 12. Croquis stratigraphique de la paroi est du sondage A13-107 41
Profil 13. Croquis stratigraphique de la paroi sud du sondage A14-102 43
Profil 14. Croquis stratigraphique de la paroi est du sondage A15-104 45
Profil 15. Croquis stratigraphique de la paroi nord du sondage A16-139 47
Profil 16. Croquis stratigraphique de la paroi ouest du sondage A18-145 50
Profil 17. Croquis stratigraphique de la paroi sud du sondage A23-147 53

LISTE DES TABLEAUX

Tableau 1. Type de couvert végétal, essences et dépôts de surface par zone inventoriée 7
Tableau 2. Cadre chronologique de l'occupation autochtone précontact générale au Québec 8
Tableau 3. Zones d'information archéologique (ZIA) à proximité des zones d'intervention. Ces ZIA sont représentées sur la planche 2. 15
Tableau 4. Tableau résumé des caractéristiques de la zone A1 17
Tableau 5. Tableau résumé des caractéristiques de la zone A2 19
Tableau 6. Tableau résumé des caractéristiques de la zone A3 20
Tableau 7. Tableau résumé des caractéristiques de la zone A4 22
Tableau 8. Tableau résumé des caractéristiques de la zone A5 24
Tableau 9. Tableau résumé des caractéristiques de la zone A6 26
Tableau 10. Tableau résumé des caractéristiques de la zone A7 27
Tableau 11. Tableau résumé des caractéristiques de la zone A8 29
Tableau 12. Tableau résumé des caractéristiques de la zone A9 33
Tableau 13. Tableau résumé des caractéristiques de la zone A10 34
Tableau 14. Tableau résumé des caractéristiques de la zone A11 36
Tableau 15. Tableau résumé des caractéristiques de la zone A12 38
Tableau 16. Tableau résumé des caractéristiques de la zone A13 40
Tableau 17. Tableau résumé des caractéristiques de la zone A14 42
Tableau 18. Tableau résumé des caractéristiques de la zone A15 44
Tableau 19. Tableau résumé des caractéristiques de la zone A16 46
Tableau 20. Tableau résumé des caractéristiques de la zone A17 48
Tableau 21. Tableau résumé des caractéristiques de la zone A18 49
Tableau 22. Tableau résumé des caractéristiques des zones A19 à A22 51
Tableau 23. Tableau résumé des caractéristiques de la zone A23 52
Tableau 24. Tableau résumé des caractéristiques de la zone A24 54

1. INTRODUCTION

Ce rapport présente les résultats de l'inventaire archéologique réalisé en préparation du projet éolien de Saint-Paul-de-Montminy (SPDM) dans la MRC de Montmagny. À l'automne 2025, la Première Nation Wolastoqiyik Wahsipekuk a mandaté la compagnie Artéfact urbain pour mener à bien cette intervention de terrain. Un total de 24 zones touchées par les travaux projetés a été jugé comme comportant un potentiel archéologique autochtone ou allochtone selon deux études de potentiel archéologique (Pintal 2023 ; PNWW 2024). L'objectif à l'endroit de celles-ci était de vérifier la présence de ressources archéologiques anticipées et d'atténuer les impacts des travaux à venir sur le patrimoine culturel. Suivant les recommandations de la Première Nation Wolastoqiyik Wahsipekuk (2024), l'inventaire archéologique a comporté la réalisation de sondages manuels systématiques et d'une inspection visuelle à l'intérieur des 24 zones identifiées du 13 au 16 octobre 2025.

L'intervention a été réalisée sous la supervision de Jolyane Saule, archéologue chargé de terrain, accompagnée des archéologues de terrain Eli Blouin Rondeau et Guillaume Turcotte pour toute la durée de l'intervention. Pour sa part, Joey Leblanc a agi à titre de coordonnateur, assistant sur le terrain et il est détenteur du permis de recherche archéologique 25-URBA-13.

1.1 Localisation générale

L'inventaire archéologique a été réalisé dans la MRC de Montmagny, dans la région administrative de Chaudière-Appalaches (planche 1). Les zones à potentiel archéologique touchées par les travaux se situent dans les municipalités de Saint-Paul-de-Montminy et de Notre-Dame-du-Rosaire. Les consentements nécessaires à la réalisation de l'intervention archéologique à l'endroit de l'ensemble des terrains ont été dûment acquis.

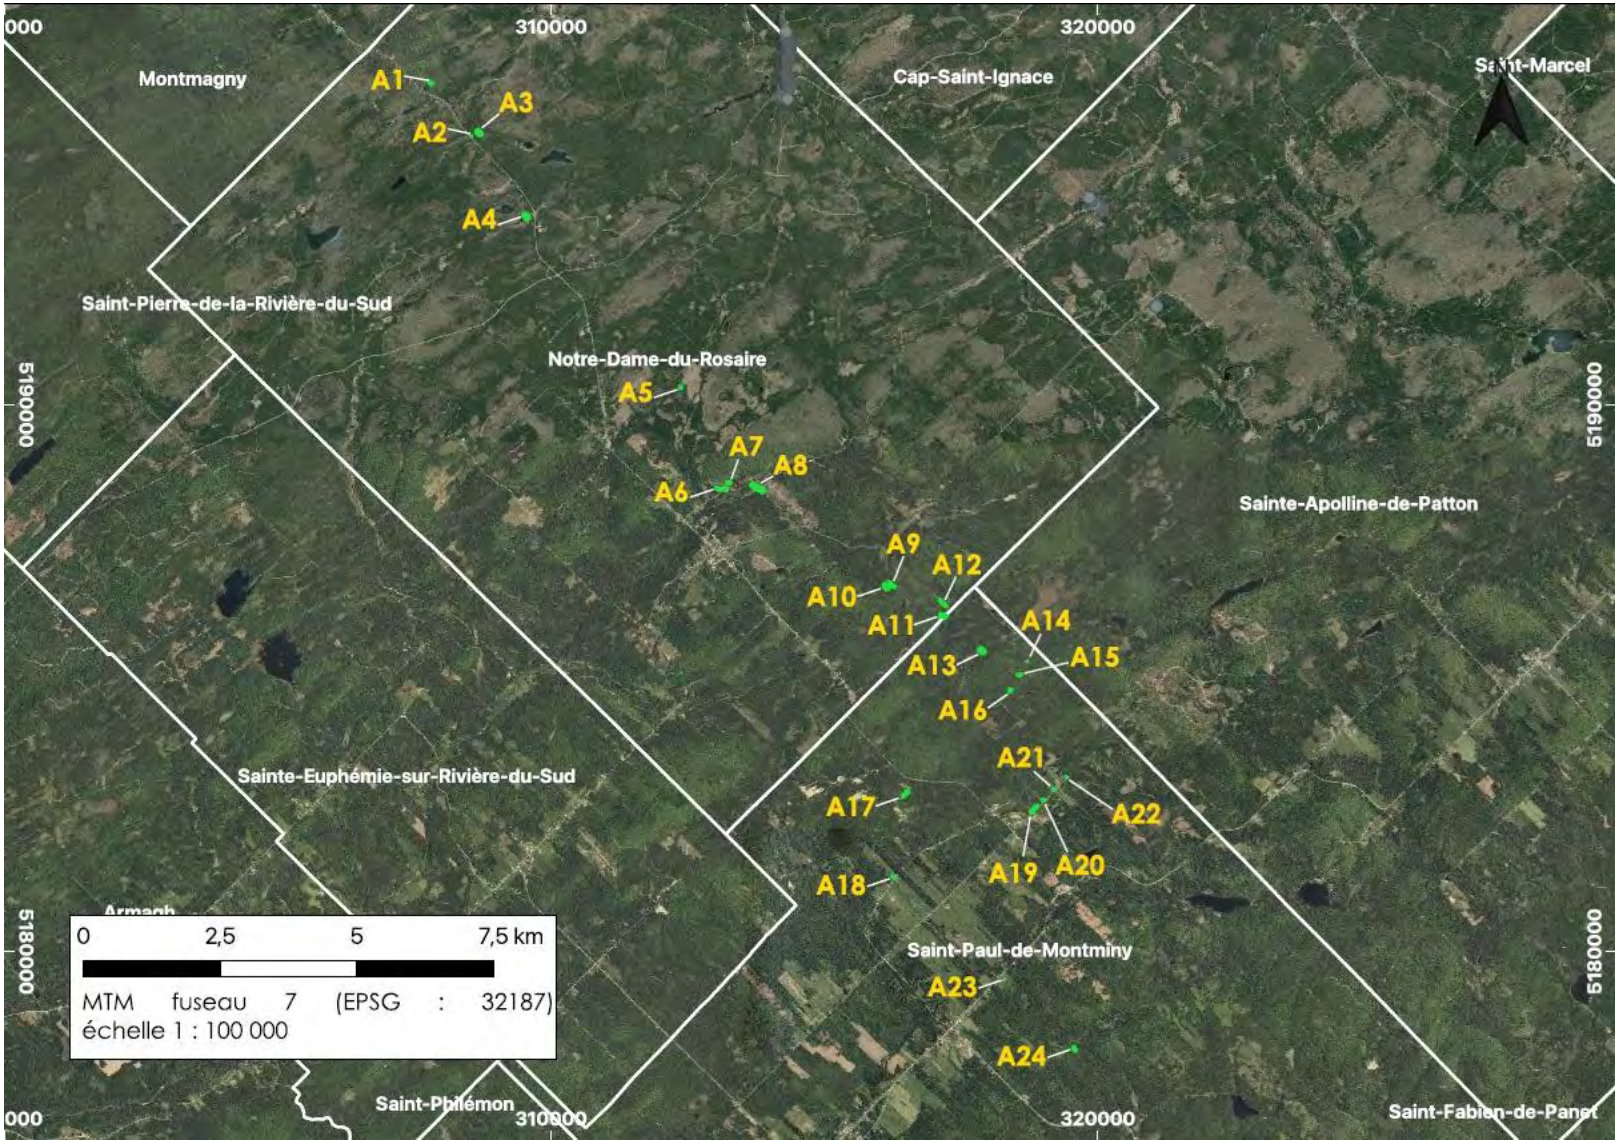


Planche 1. Positionnement des 24 zones d'intervention archéologique dans les municipalités de Saint-Paul-de-Montminy et Notre-Dame-du-Rosaire

2. MÉTHODOLOGIE

Les méthodologies appliquées à ce projet consistent en un inventaire archéologique de 24 zones jugées à potentiel archéologique. La méthodologie privilégiée prend en compte les résultats et les recommandations des expertises archéologiques réalisées antérieurement à l'intérieur des limites du projet et le type d'expertise à réaliser, les caractéristiques physiques et environnementales des limites du projet ainsi que les exigences méthodologiques du ministère de la Culture et des Communications (MCC).

2.1. Recherches préparatoires

L'analyse du projet débute par la recherche documentaire, qui concerne le cas échéant les sites archéologiques connus, les lieux patrimoniaux allochtones et autochtones, les aires de protections, les études de potentiel, les zones d'information archéologique et les caractéristiques physiques et environnementales des zones d'étude. Ces données ont été obtenues en consultant l'Inventaire des sites archéologiques du Québec (ISAQ). Les données relatives aux études de potentiel archéologique proviennent de la base de données du Répertoire québécois des études de potentiel archéologique (RQEPA) et aux centres de documentation du MCC. Pour ce qui est de l'évaluation du potentiel archéologique des zones ciblées, les informations utilisées proviennent de deux études de potentiel archéologique réalisées par Jean-Yves Pintal (2023) et par la Première Nation Wolastoqiyik Wahsipekuk (PNWW 2024).

Autrement, les recherches documentaires sont principalement effectuées via les sites Web de la Bibliothèque et Archives nationale du Québec (BAnQ), la Bibliothèque et Archives Canada (BAC), sur le Portail extranet du ministère de la Sécurité Publique (Portail IGO2). Les études et cartes pédologiques proviennent de l'Institut de Recherche et de Développement en Agroenvironnement (IRDA), l'information géologique du Système d'information géominière du Québec (SIGÉOM) et les données environnementales du ministère des Ressources naturelles et des Forêts (MRNF).

2.2. Durée des travaux et équipes de terrain

L'inventaire archéologique s'est déroulé du 13 au 16 octobre 2025. L'équipe était composée de Jolyane Saule, archéologue et chargée de terrain, puis d'Eli Blouin Rondeau et de Guillaume Turcotte, archéologues de terrain. Joey Leblanc a agi à titre de coordonnateur, assistant sur le terrain et il est détenteur du permis de recherche archéologique 25-URBA-13.

Les travaux ont été réalisés en conformité avec les règlements sur la santé et la sécurité sur les chantiers. Tous les membres du personnel de terrain possèdent leur attestation de formation en santé et sécurité sur les chantiers. Les équipements de protection individuelle, tels les bottes à embout d'acier et le dossard, ont été requis en permanence.

2.3. Méthodologie de terrain — Inventaire archéologique

Les travaux ont débuté par une inspection visuelle systématique des aires d'intervention. Ces observations constituent une première étape pour comprendre les transformations anthropiques du milieu et ainsi identifier d'éventuels biens archéologiques présents en surface. De plus, l'inspection visuelle est également de rigueur pour les secteurs où les sondages archéologiques sont impraticables. Ces zones d'exclusion de sondage se présentent lorsque les sols sont

irrémédiablement perturbés par des activités anthropiques ou des bouleversements divers, lorsque les secteurs présentent de fortes pentes ou qu'il y a présence de milieux humides ou d'affleurements rocheux. Enfin, lors de la découverte de biens ou de sites archéologiques dans les limites du projet, une inspection visuelle complète des sols de surface entourant le lieu de la découverte est réalisée sur une distance de 10 mètres en périphérie de ce lieu.

Par la suite, les zones présentant un potentiel archéologique ont été sondées manuellement, à la pelle. Ces zones ont été définies dans les études de potentiel mentionnées plus haut. Les superficies propices ont fait l'objet de sondages disposés systématiquement en quinconce et espacés entre eux d'une distance approximative de 10 à 15 mètres. Chacun de ces sondages a une dimension minimale de 30 cm sur 30 cm (surface de 900 cm^2), une profondeur de 50 cm lorsque possible et il est par la suite localisé à l'aide d'un appareil GPS. Les premiers 20 centimètres de chaque sondage ont été tamisés à l'aide d'un tamis 6 mm (1/4"). Le contenu excavé dans chaque sondage est également vérifié minutieusement à la truelle. Pour sa part, le couvert végétal et organique superficiel est déstructuré lorsqu'il est susceptible de renfermer des biens archéologiques. Ainsi, tous les biens archéologiques identifiés par inspection visuelle et dans les sondages sont relevés. Dans la logique du système de Tikal, les vingt-quatre zones à potentiel identifiées pour l'inventaire archéologique sont désignées comme les sous-opérations A1 à A24, puis les sondages sont nommés de manière incrémentale à partir de A1-001, en poursuivant la numérotation d'une sous-opération à l'autre.

Des profils stratigraphiques ont été relevés pour certains sondages pour chaque secteur archéologique identifié et chaque fois qu'une différence significative des sols et de l'environnement physique est observée. Autrement, un relevé stratigraphique est généralement effectué à tous les 500 mètres lorsqu'un secteur archéologique est plus long que cette distance.

En cas de découverte archéologique dans un sondage, ce dernier est agrandi pour atteindre des dimensions de 50 cm sur 50 cm et l'entièreté de ses sols sont tamisés au tamis 6 mm (1/4"). De plus, une série de sondages supplémentaires disposés en croix de chaque côté du sondage positif, à une distance de 3 mètres pour une découverte paléohistorique et de 5 mètres pour une découverte historique. Si un de ces sondages supplémentaires s'avère également positif, la méthode est maintenue jusqu'à ce qu'il n'y ait que des sondages négatifs en périphérie de l'aire de découverte. À ce moment, une nouvelle série de sondages supplémentaires est effectuée, cette fois à une distance de 6 m pour les découvertes paléohistoriques et de 10 mètres pour les découvertes historiques. Si un de ces sondages était positif, les sondages aux 3 ou 5 mètres sont repris selon la même méthode. Si toutefois un des sondages à 6 ou 10 mètres de distance s'avère négatif, le processus d'évaluation prend fin.

Enfin, l'ensemble des données sont consignées par le responsable de l'intervention l'intérieur d'un carnet de notes et d'une tablette électronique. Les tablettes électroniques (*Tab Active3*) ont également été utilisées pour l'enregistrement d'informations supplémentaires, pour la prise de photographies et pour la prise des coordonnées géographiques (logiciel *SW Maps*) pour l'ensemble des sondages effectués et pour les éléments particuliers identifiés sur le terrain. Des fiches électroniques (logiciel *FastField*) ont également été remplies pour chacun des sondages tests, incluant un croquis de paroi et une description des couches observées. L'ensemble de la

méthodologie plus technique liée aux divers programmes utilisés sur les tablettes électroniques est présenté dans Paradis et Leblanc (2021).

2.4. Méthodologie en laboratoire

D'ordre général, sur le terrain, les artéfacts et écofacts découverts sont emballés dans des sacs de type Ziploc, sur lesquels la provenance archéologique est inscrite. Ils sont emballés par matériau de fabrication. Les objets plus fragiles sont conservés dans des fioles ou dans de petites boîtes rigides en carton. Du papier sans acide est utilisé comme emballage de protection. Les objets qui demandent une attention particulière auraient été transportés rapidement en laboratoire, ce qui n'a pas été nécessaire dans le cas présent. Un code spécifique par sac d'artéfacts ou d'écofacts est attribué. En laboratoire, les artéfacts et les écofacts sont nettoyés à l'eau (matériaux inorganiques) ou à sec (origine organique osseuse et métal), à l'aide d'une brosse aux poils non fermes. Les précautions relatives au nettoyage et à la conservation des artéfacts suivent les mesures du guide produit par le centre de conservation du Québec (Bergeron et Rémillard 2000). Les artéfacts et écofacts sont ensuite isolés par matériau, par unité (lot) et séchés. Ils sont par la suite analysés, puis inventoriés à l'aide des codes élaborés par la Ville de Québec (L'Anglais 1994). Il est à noter qu'aucun artéfact n'a été recueilli lors de cette intervention.

3. PAYSAGE ET OCCUPATION HUMAINE

Cette section du rapport présente le contexte naturel et culturel du secteur d'intervention archéologique réalisé et de la MRC de Montmagny. Cette revue inclut d'abord les données géographiques, géomorphologiques et environnementales. Ensuite, les informations relatives à l'occupation humaine, de la paléohistoire à la période historique, sont présentées.

3.1 Paysage et contexte naturel

Les zones inventoriées sont localisées au sein de la province géologique des Appalaches, plus précisément dans le Groupe de Saint-Roch, lequel est formé de grès feldspathiques avec des interlits de conglomérat et de mudslate (MRNF 2021) (figure 1). Cette formation est datée du Néoprotérozoïque (1 000 – 542 Ma) à l'Ordovicien supérieur (458 – 443 Ma). Le secteur un peu plus au sud (zones A9 à A22) est lui aussi dans la province des Appalaches, mais se situe au sein du Groupe de Rosaire, une formation du même âge que le Groupe de Saint-Roch, mais composée de quartzite schisteux et de phyllade (MRNF 2021). Enfin, les zones A23 et A24 sont également dans la province des Appalaches et dans la même époque de formation, mais au sein du Groupe Schistes de Bennett composé de schiste indifférencié, quartzite, phyllade, amphibolite et gabbro (MRNF 2021).

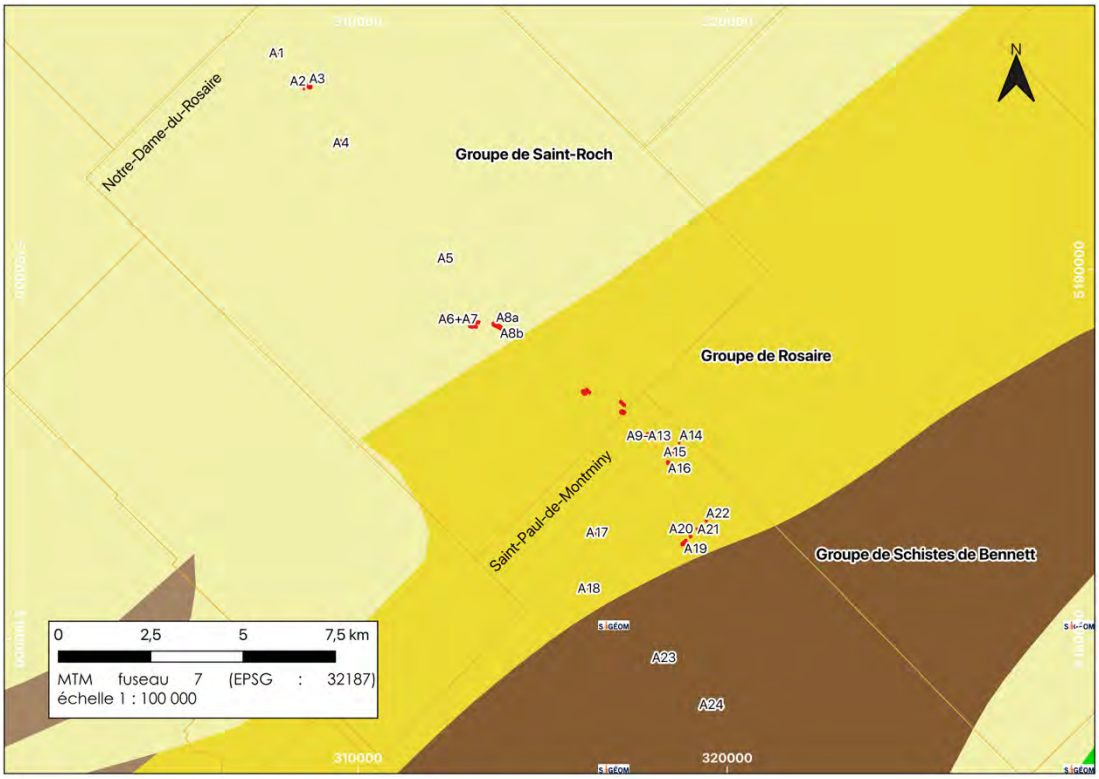


Figure 1. Géologie générale du secteur des zones inventoriées. Carte produite à l'aide du service WMS de SIGÉOM (MNRF 2021)

Les zones inventoriées sont relativement distantes les unes des autres ce qui résulte à un couvert végétal et des dépôts de surface relativement variables. Le tableau ci-dessous fait état du couvert forestier local, des essences et du dépôt de surface de chaque zone (tableau 1).

Tableau 1. Type de couvert végétal, essences et dépôts de surface par zone inventoriée

Zone	Type de couvert végétal	Essences	Dépôt de surface
A1	Mixte à dominance de feuillus	Bouleau jaune 30%, Bouleau à papier (blanc) 20%, Érable rouge 20%, Sapin baumier 20%, Épinette rouge 10%	Dépôt glaciaire, sans morphologie particulière, till indifférencié
A2	Feuillu	Bouleau jaune 20%, Bouleau à papier (blanc) 20%, Érable rouge 20%, Feuillus non commerciaux 20%, Sapin baumier 20%	Dépôt glaciaire, sans morphologie particulière, till indifférencié, épaisseur moyenne de 50 cm à 1 m avec affleurements rocheux rares à très rares
A3	Mixte à dominance de feuillus	Bouleau jaune 40%, Érable rouge 20%, Épinette rouge 20%, Sapin baumier 20%	Dépôt glaciaire, sans morphologie particulière, till indifférencié
A4	Mixte à dominance de résineux	Sapin baumier 50%, Épinette rouge 20%, Érable rouge 20%, Feuillus indéterminés 10%	Dépôt glaciaire, sans morphologie particulière, till indifférencié
A5	Mixte à dominance de feuillus	Peupliers naturels 30%, Érable rouge 20%, Bouleau à papier (blanc) 10%, Sapin baumier 30%, Résineux indéterminés 10%	Dépôt glaciaire, sans morphologie particulière, till indifférencié
A6-7	Résineux	Épinette blanche 70%, Sapin baumier 20%, Épinette rouge 10%	Dépôt glaciaire, sans morphologie particulière, till indifférencié
A8	Résineux	Épinette blanche 60%, Épinette rouge 20%, Sapin baumier 20%	Dépôt glaciaire, sans morphologie particulière, till indifférencié
A9	Mixte à dominance de feuillus	Peupliers naturels 40%, Érable rouge 20%, Bouleau à papier (blanc) 10%, Sapin baumier 20%, Épinette rouge 10%	Dépôt glaciaire, sans morphologie particulière, till indifférencié
A10	Résineux	Sapin baumier 70%, Épinette blanche 10%, Épinette rouge 10%, Feuillus indéterminés 10%	Dépôt glaciaire, sans morphologie particulière, till indifférencié et dépôt fluviatile, alluviaux, récent
A11	Résineux	Sapin baumier 80%, Résineux indéterminés 10%, Feuillus intolérants à l'ombre 10%	Dépôt glaciaire, sans morphologie particulière, till indifférencié
A12-13	Résineux et mixte à dominance de feuillus	Bouleau jaune 20%, Bouleau à papier (blanc) 20%, Peupliers naturels 20%, Érable rouge 10%, Sapin baumier 30%	Dépôt glaciaire, sans morphologie particulière, till indifférencié
A14	Mixte à dominance de feuillus	Bouleau à papier (blanc) 20%, Bouleau jaune 10%, Érable rouge 10%, Érable à sucre 10%, Peupliers naturels 10%, Sapin baumier 30%, Épinette rouge 10%	Dépôt glaciaire, sans morphologie particulière, till indifférencié
A15	Mixte à dominance de feuillus	Bouleau jaune 20%, Bouleau à papier (blanc) 20%, Érable rouge 20%, Érable à sucre 10%, Sapin baumier 30%	Dépôt glaciaire, sans morphologie particulière, till indifférencié
A16	Mixte à dominance de feuillus	Peupliers naturels 40%, Bouleau à papier (blanc) 10%, Érable rouge 10%, Feuillus non commerciaux 10%, Sapin baumier 30%	Dépôt glaciaire, sans morphologie particulière, till indifférencié
A17	Mixte à dominance de feuillus	Peupliers naturels 50%, Bouleau à papier (blanc) 20%, Sapin baumier 20%, Résineux indéterminés 10%	Dépôt glaciaire, sans morphologie particulière, till indifférencié
A18	Terrain agricole	NA	NA
A19	Résineux	Sapin baumier 50%, Épinette rouge 30%, Épinette blanche 10%, Feuillus intolérants à l'ombre 10%	Dépôt glaciaire, sans morphologie particulière, till indifférencié et Dépôt fluvio-glaciaire, juxta-glaciaire
A20	NA	NA	Dépôt glaciaire, sans morphologie particulière, till indifférencié

Zone	Type de couvert végétal	Essences	Dépôt de surface
A21	Feuillu	Indéterminé, feuillus non commerciaux	Dépôt glaciaire, sans morphologie particulière, till indifférencié
A22	Résineux	Sapin baumier 70%, Épinette blanche 30%	Dépôt glaciaire, sans morphologie particulière, till indifférencié
A23	NA	NA	Dépôt glaciaire, sans morphologie particulière, till indifférencié
A24	Mixte à dominance de résineux	Sapin baumier 50%, Épinette blanche 20%, Bouleau à papier (blanc) 20%, Peupliers naturels 10%	Dépôt glaciaire, sans morphologie particulière, till indifférencié, épaisseur moyenne de 50 cm à 1 m avec affleurements rocheux rares à très rares

Finalement, le climat de la MRC de Montmagny est un climat continental froid et humide selon la classification de Köppen-Geiger, basée sur les normales de 1981 à 2010 (Gouvernement du Québec 2012).

3.2 Contexte culturel autochtone

La période paléohistorique sur le territoire québécois a été divisée en trois grandes périodes culturelles archéologiques : le Paléoindien, l'Archaïque et le Sylvicole (tableau 2). Chacune de ces périodes a par la suite été divisée en sous-séquences temporelles, définies par des différences de schèmes d'établissement et/ou de particularités dans la culture matérielle.

Tableau 2. Cadre chronologique de l'occupation autochtone précontact générale au Québec

Selon Gates St-Pierre (2010 : 10), Pintal (2012a), Plourde (2011 : 87) et Taché (2010 : 8)

Période temporelle	Sous-séquence temporelle	Subdivisions
Paléoindien (12 500 – 8 000 AA)	Paléoindien ancien (12 500 — 9 500 AA)	
	Paléoindien récent (10 000 – 8 000 AA)	
Archaïque (9 500 – 3 000 AA)	Archaïque ancien (9 500 – 8 000 AA)	
	Archaïque moyen (8 000 – 5 500 AA)	
	Archaïque supérieur (5 500 — 3 000 AA)	Archaïque récent laurentien (5 500 – 4 200 AA)
		Archaïque post laurentien (4 200 – 3 000 AA)
Sylvicole (3 000 – 450 AA)	Sylvicole inférieur (3 000 – 2 400 AA)	
	Sylvicole moyen (2 400 – 1 000 AA)	Sylvicole moyen ancien (2 400 – 1 500 AA)
		Sylvicole moyen tardif (1 500 – 1 000 AA)
	Sylvicole supérieur (1 000 – 450 AA)	Sylvicole supérieur ancien (1 000 – 800 AA)
		Sylvicole supérieur médian (800 – 650 AA)
		Sylvicole supérieur récent (650 – 450 AA)

L'occupation du territoire du sud du Québec par les groupes humains s'est probablement concrétisée vers 11 000 à 10 000 ans AA, lorsque le climat s'est adouci. Cette période est identifiée comme étant le Paléoindien dans le Nord-Est américain (de 12 500 à 8 000 AA). Certains sites de la portion récente de cette période se distinguent par des pièces à retouches parallèles (culture Plano), que l'on retrouve principalement au Bas-Saint-Laurent et sur la rive nord de la Gaspésie (Ruralys 2014 : 30). Les groupes du Paléoindien maintenaient une mobilité accrue pour assurer l'acquisition des ressources nécessaires à leur mode de vie. Ils pratiquaient principalement la chasse spécialisée aux gros mammifères, notamment le caribou. Ces groupes

de cette période ont certainement occupé les secteurs littoraux de la mer de Goldthwait pour y exploiter des ressources marines et terrestres, comme en témoignent certains sites de la région du Bic dans le Bas-Saint-Laurent (Dumais et Rousseau 1985 ; voir aussi St-Germain *et al.* 2020). Ces sites occupent des terrasses bien drainées à des altitudes variant entre 80 et 100 mètres (NMM). On retrouve aussi des sites de cette période plus à l'ouest dans le bassin des rivières Chaudière et Etchemin à la proximité de Lévis (Pintal 2002 ; Arkéos 2015). Toutefois, aucun site de cette période n'est répertorié à proximité du secteur d'étude pour l'instant. Autrement, la portion ancienne de la période du Paléoindien n'est observée au Québec que dans la région de l'Estrie à l'heure actuelle (Chapdelaine 2004 ; 2007).

La période subséquente de l'Archaïque marque une phase de transition témoignant d'une diversification des ressources exploitées, des matériaux utilisés et des types d'outils fabriqués. Les rivages des différentes rivières navigables ou des plans d'eau sont privilégiés au profit des hautes terrasses. La période de l'Archaïque ancien, le faciès le plus ancien de cette période, est répertoriée principalement en Estrie et sur la Côte-Nord, mais aussi sur certains sites à l'embouchure de la rivière Chaudière à Lévis (voir Chapdelaine et Burke 2017 ; Pintal 2003). La période de l'Archaïque moyen est quant à elle presque absente du registre archéologique québécois (moins de 10 sites). Aucun de ces sites n'est retrouvé à proximité du secteur d'étude.

Pour la période de l'Archaïque récent (de 5 500 à 3 000 AA), plusieurs sites ont été repérés à travers la province. Les peuples de cette période sont majoritairement nomades ; ils se déplacent régulièrement un peu partout sur le territoire, mais développent progressivement des endroits de préférence, où se retrouvent davantage de ressources (Ruralys 2014 : 33). Les groupes s'installent principalement le long de cours d'eau navigables où la pêche est possible. Les occupations de la vallée laurentienne pendant l'Archaïque récent peuvent être classée chronologiquement selon deux traditions : l'Archaïque laurentien puis l'Archaïque post-laurentien. Des changements dans la technologie reflètent le passage de l'Archaïque laurentien à l'Archaïque post-laurentien, notamment la baisse marquée dans l'usage d'outils en cuivre natif, signe de la disparition de certains réseaux d'échange avec la région des Grands Lacs. Plusieurs sites semblent avoir existé dans la région de la Côte-du-Sud, notamment à Montmagny, mais par le biais de découvertes fortuites (voir Pintal 2012b ; Picard 1974 ; 1992 ; Samson 2003). Ces sites seraient concentrés sur le littoral du fleuve Saint-Laurent et aucun site plus à l'intérieur des terres n'est répertorié pour l'instant près du secteur d'étude.

Le Sylvicole est défini par les archéologues par la présence de terre cuite et la sédentarisation progressive. Le Sylvicole inférieur (3 000 à 2 400 ans AA) se démarque par la production d'une poterie grossière et par la pratique de rituels funéraires élaborés. Ils utilisent également une variété de chert, appelée le chert Onondaga, pour une production standardisée de lames de cache ou de minces bifaces subtriangulaires, représentatifs de la tradition appelée Meadowood. L'utilisation du cuivre pour la conception d'ornements (perles ovoïdes ou rondes) est également attestée (Clermont 1978 ; 1990). Le Sylvicole inférieur est reconnu dans la région de Montmagny sur le site CfEp-5 où plusieurs témoins de cette période ont été mis au jour (Picard 2012).

La période du Sylvicole moyen est divisée en deux phases : l'ancien (2 400 à 1 500 ans AA) et le récent (1 500 à 1 000 ans AA). On les distingue encore une fois sur la base de l'apparence esthétique et des techniques de fabrication de la poterie. Une pointe Adena, plausiblement de la

fin du Sylvicole inférieur ou du Sylvicole moyen, a été découverte fortuitement sur la rue de la Basse-Bretagne à Montmagny (Pintal 2012b). Autrement, de la céramique stylistiquement associée au Sylvicole moyen ancien a été relevée sur le site CfEp-7 à Montmagny (Artefactuel 2020).

Au Sylvicole supérieur, plusieurs groupes adoptent une sédentarité semi-permanente et s'établissent dans des villages temporaires. Ces villages sont en effet déplacés après quelques années selon l'épuisement des sols. Parallèlement, leur mode de subsistance est dès lors essentiellement basé sur l'agriculture. Ces groupes sont associés pour la vallée du Saint-Laurent à la culture archéologique des Iroquoiens du Saint-Laurent. Certains groupes iroquoiens du Saint-Laurent, notamment ceux de la région de Québec, se déplacent saisonnièrement vers l'estuaire du fleuve pour y exploiter les ressources marines (Plourde 2011). Aucun village des Iroquoiens du Saint-Laurent n'est connu pour la Côte-du-Sud, mais des campements temporaires associés aux déplacements saisonniers vers l'estuaire sont connus sur les îles près du littoral (Tremblay 1995). Autrement, des outils en os ont été retrouvés fortuitement dans la région de Montmagny et ont été associés à une présence du Sylvicole supérieur dans la région (PNWW 2024). D'autres groupes contemporains, appartenant à la tradition algonquienne de l'est, conservent plutôt un mode de vie nomade orienté sur la chasse et la cueillette, quoique l'horticulture ait aussi été pratiquée de manière opportuniste (voir Chilton 2008). Ces groupes algonquiens fabriquaient aussi de la poterie, mais celle-ci est moins fréquente sur les sites. Les parois sont souvent épaisses et dégraissées au coquillage broyé (PNWW 2024). Parmi ces groupes nomades qui occupent le territoire de la Côte-du-Sud à cette même période, plusieurs sont certainement des groupes wolastoqey (PNWW 2024).

Au début de la période des Contacts, durant la première moitié du XVI^{e} siècle, les Iroquoiens du Saint-Laurent installent leurs villages en retrait des rives du Saint-Laurent, en réaction probable aux conflits internations qui ont rendu les rives du fleuve hostiles. La région de la Côte-du-Sud aurait pu être dépeuplée à cette époque, servant de zone tampon entre les nations des Iroquoiens du Saint-Laurent et celles des Mi'kmaq ou plausiblement les Wolastoqiyik (PNWW 2024). Suite à la disparition ou à la dispersion des Iroquoiens du Saint-Laurent, à la fin du XVI^{e} siècle, peu de documents écrits font état de la présence autochtone dans le secteur d'étude et plus généralement dans la Côte-du-Sud.

Dès la fin du XVII^{e} siècle, la rivière du Sud est illustrée sur la carte de Denonville (figure 2). Cette carte créée à la demande de l'intendant Jacques De Meulles en 1683 montre la voie canotable qui relie la rivière du Sud à l'Acadie via la rivière Saint-Jean (Prévost 2020). Une note sur la carte indique que les informations proviennent d'un homme du village Wolastoqey de Medocté (Meductic) qui a été occupé jusqu'au milieu du XVIII^{e} siècle (PNWW 2024 : 62). Il est également indiqué au bas de la carte : « On fait 12 ou 13 lieues dans la Rivière du Sud après cela il y a un portage de 3 lieues jusqu'au petit lac de la rivière Achiganaré Chegué laquelle dure 9 lieues jusqu'à la rivière Saint-Jean ou l'on fait encore 130 lieues jusqu'à la baye de l'Acadie ». Selon une analyse effectuée par Artefactuel (Artefactuel 2022 : 97-99), le lac mentionné pourrait être le lac Jally ou le lac Moïse. Le chemin décrit par Denonville traverserait donc l'aire d'étude et un portage se trouve dans le secteur à l'étude. Cela pourrait signifier que la Côte-du-Sud était fréquentée par des Wolastoqiyik (PNWW 2024 : 62). La rivière du Sud est également une voie navigable qui relie les bassins versants Saint-Jean et Saint-Laurent par un portage. D'ailleurs, l'abbé Caron souligne

qu’un portage aurait été emprunté par les Autochtones dans le secteur de Saint-Paul-de-Montminy (Caron 1980).

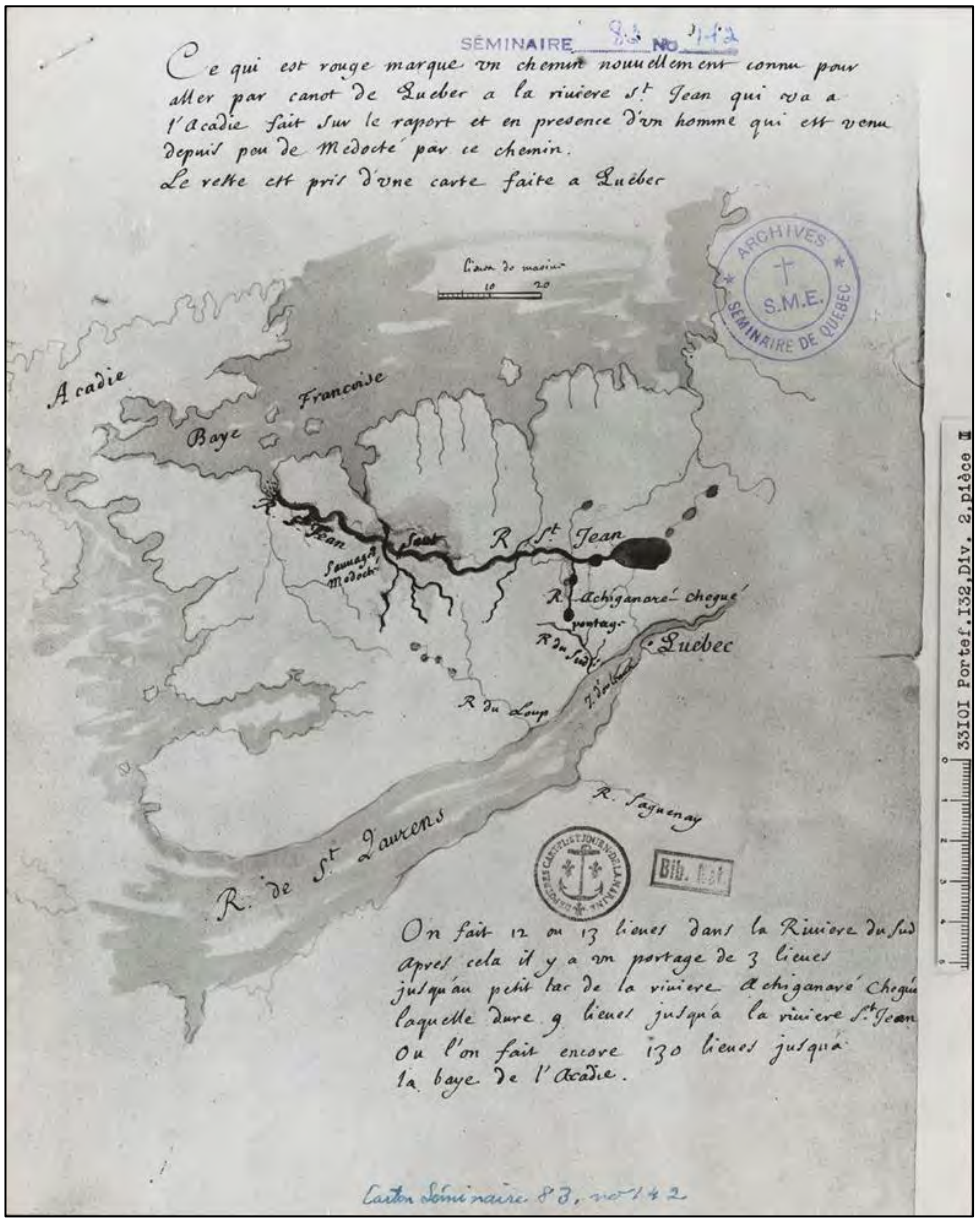


Figure 2. Carte datée de 1685 à partir de données recueillies en 1683 qui illustre les rivières et lacs entre Québec et l’Acadie (Musée de la Civilisation, fonds d’archives du Séminaire de Québec, Plan d’une partie du Canada et de l’Acadie avec le chemin de Québec à la Baie Française, S-81-1)

Dans l’ensemble, peu d’indices permettent de croire que la Côte-du-Sud ait été densément peuplée au début de la colonisation. Le territoire servait toutefois d’espace de circulation et de transport maritime, notamment en lien avec les activités de traite des fourrures. En 1671, Louis Couillard, seigneur de Rivière-du-Sud, approvisionnait en marchandises les Autochtones et les colons français de la région (Johnson et Martijn 1994). Bien que la traite sur la rive sud ait été moins organisée qu’à Tadoussac, elle demeurait tolérée par les autorités françaises, pourvu qu’elle s’effectue uniquement avec les groupes autochtones fréquentant ce secteur (Johnson et

Martijn 1994). Au XVII^{e} siècle, la traite des fourrures atteint son apogée dans la vallée laurentienne, véritable berceau de ce commerce auquel participent plusieurs Nations, dont les Wolastoqiyik, les Mi'kmaq et les Innus (Johnson et Martijn 1994). Les Mi'kmaq, dont le territoire ancestral s'étend sur la Gaspésie et une partie des Maritimes, fréquentent également la vallée laurentienne à la période de Contacts et dans les siècles suivants. Les registres paroissiaux témoignent d'ailleurs de leur présence (Piché-Nadeau 2012). Leur participation au commerce des fourrures constitue la principale motivation de leurs séjours sur le littoral de la Côte-du-Sud. Les Innus, pour leur part, y ont aussi circulé au XVII^{e} siècle, bien que leur fréquentation ait diminué par la suite (Laberge 1993). Les registres d'état civil révèlent qu'au XVIII^{e} siècle, la présence autochtone régionale est surtout marquée par les Wolastoqiyik et les Mi'kmaq. Des liens étroits semblent alors exister entre la Côte-du-Sud et les missions wolastoqey de Médoctec et d'Aukpagne, situées le long de la rivière Saint-Jean. Après la cession de l'Acadie à l'Angleterre en 1713, plusieurs Mi'kmaq de Gaspésie se réfugient plus au sud, sur le territoire traditionnellement wolastoqey. Enfin, la colonisation entraîne progressivement la relocalisation forcée de nombreuses Nations.

Ainsi, l'aire à l'étude a vraisemblablement servi de zone de passage et de chasse plutôt que d'occupation permanente. Néanmoins, des établissements périphériques, comme la mission de Saint-Michel, ont contribué à une présence autochtone régionale. Les données suggèrent que la Côte-du-Sud a été fréquentée pendant la période de Contacts par les Wolastoqiyik et les Iroquoiens du Saint-Laurent, ainsi que par les Innus, les Mi'kmaq et les W8banaki, quoique de manière plus sporadique. La présence autochtone y demeure indéniable, bien que diffuse, et les anciennes voies de transport ou de portage repérées sur les cartes anciennes constituent aujourd'hui les meilleurs indices de ces occupations passées.

3.3 Contexte culturel allochtone

C'est dans les décennies après la Conquête de 1760 que le gouvernement britannique commence à développer les terres qui font aujourd'hui partie de la MRC de Montmagny (Artefactuel 2022 : 112). Ils amorcent ainsi l'ouverture des cantons, notamment dans le but d'accéder aux ressources en bois de l'arrière-pays. Le chemin Taché est ouvert en 1858 et joue une part intégrante dans le développement des cantons à l'intérieur des terres. En effet, afin de dynamiser le peuplement, les instances gouvernementales attribuent gratuitement des lots de terre le long du chemin Taché (PPNW 2024 : 73). Le chemin Taché correspond aux routes actuelles 216 et 204 et le chemin Beaubien qui relie Montmagny, et le chemin Taché est ouvert quelques années plus tard (Drapeau 1863).

Une carte de l'Arpenteur Général datée de 1862 montre le tracé de la route Taché. On y voit également le chemin de fer ainsi que les nombreux autres chemins qui ont été ouverts (figure 3).

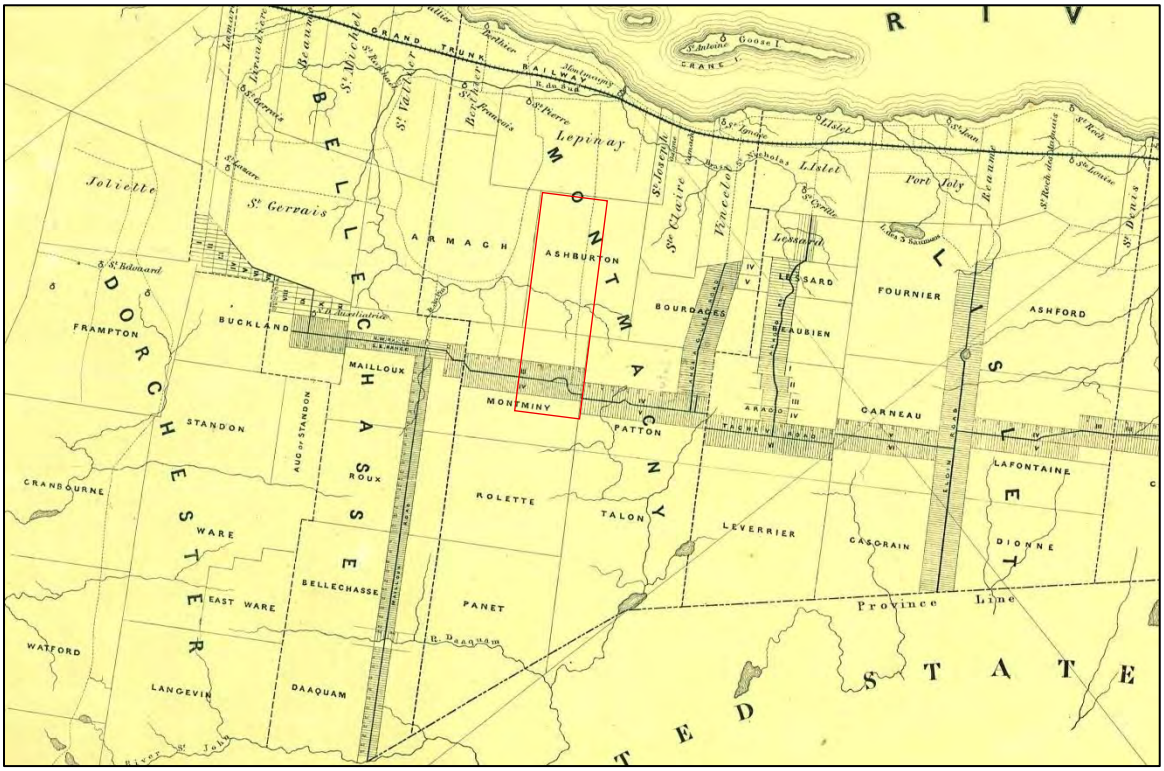


Figure 3. Détail de la carte de l'Arpenteur Général de 1862 montrant la route Taché et les autres chemins de colonisation sur la rive-sud du Saint-Laurent. Emplacement approximatif des zones inventoriées indiqué d'un polygone rouge. (Bureau de l'arpenteur général, 1862, « Map of part of Lower Canada shewing the line of the Tache road and other colonization, branch lines leading there from the Seignorial Parishes of the south side of the river St-Lauwrence. canton Chabot,Painchaud,Pohénégamook,Chapais », GAGQ)

L'occupation du territoire s'est traduite par un défrichement soutenu pour pouvoir créer des espaces agricoles (Laberge et Saint-Pierre 1993), mais le réseau ferroviaire en place permet également à l'industrie sylvicole de prendre de l'ampleur. La création de paroisses permet aussi d'organiser la vie socio-économique et religieuse des occupants de la région. Le canton de Montminy est le premier à être formé dans la zone à l'étude en 1857 et comprend la plus vieille paroisse de Montmagny Sud : Saint-Paul-de-Montminy (Artefactuel 2022 : 183).

Par la suite, le canton d'Ashburton est arpenté en 1860, mais officiellement proclamé en 1868. Il contient la deuxième paroisse dans la zone à l'étude : Notre-Dame-du-Rosaire. Les premiers habitants sont installés dans cette paroisse dans les années 1850, mais cette dernière ne sera officiellement érigée qu'en 1889 (Rouillard 1901). Notre-Dame-du-Rosaire devient ensuite une municipalité le 18 décembre 1894 (Magnan 1920). La décennie suivante marque l'arrivée de la ligne de chemin de fer qui permet un développement économique de la municipalité, notamment par l'ouverture de moulins à scie. En 1913, alors que la population s'élève à 675 personnes, on y trouve trois scieries, un moulin à farine, des magasins, une manufacture, un couvent, trois écoles et une caisse populaire (Magnan 1913). En 1925, on compte 775 résidents, puis en 1939 on compte 850 résidents (Magnan 1925). Les cartes de la Compagnie aérienne franco-canadienne de 1929 montreraient 29 bâtiments dans la portion arrière-pays de la zone concernée par l'étude de potentiel de la PNWW (2024 : 98).

Les municipalités plus au sud connaissent une certaine croissance modeste au XX^{e} siècle, notamment au cœur des noyaux villageois et près de la ligne de chemin de fer transcontinentale. En 1951, Saint-Paul-de-Montminy dénombrait 1 731 résidents (Artefactuel 2022 : 185).

Depuis, outre la ville de Montmagny qui abrite environ 11 000 habitants, les activités de la MRC sont demeurées largement inchangées malgré les modernisations de la fin du XX^{e} siècle. Ainsi, les activités économiques y sont toujours largement liées à l'agriculture et à l'exploitation forestière. Le tourisme de plein air a également été grandement développé dans les dernières décennies liées entre autres au Parc des Appalaches et à la conversion du chemin de fer en une piste cyclable (Artefactuel 2022 : 185, 186, 191).

4. ÉTAT DES CONNAISSANCES ARCHÉOLOGIQUES DU SECTEUR

Aucun site archéologique n'est connu dans un rayon de 10 kilomètres des zones d'intervention dans la MRC de Montmagny. Cependant, quelques zones d'information archéologique (ZIA) sont répertoriées dans le secteur. Celles-ci sont listées dans le tableau 3 et représentées sur la planche 2. Ces ZIA concernent toutes des inventaires archéologiques réalisés en amont de travaux routiers. Toutefois, aucun de ces inventaires n'a mené à la découverte de nouveaux sites archéologiques.

Tableau 3. Zones d'information archéologique (ZIA) à proximité des zones d'intervention. Ces ZIA sont représentées sur la planche 2.

Références des ZIA	Année du rapport	Type d'intervention	Titre du rapport	Résultats
Chrétien, Yves	1995	Inventaire	Contrat no 4250-95-AD01. Inventaires archéologiques. Direction générale de Québec. Direction de Chaudière-Appalaches. Service - Inventaires et plan.	Négatif
Patrimoine Experts	2000	Inventaire	Inventaires archéologiques, Direction de Chaudière-Appalaches	Négatif
Artefactuel	2009	Inventaire	Inventaires archéologiques (2007). Direction de la Chaudière-Appalaches.	Négatif
Pintal, Jean-Yves	2011	Inventaire	Inventaires archéologiques (2009). Direction de la Chaudière-Appalaches.	Négatif

Autrement, deux études de potentiel ont été réalisées sur le secteur du présent projet, produites par la Première Nation Wolastoqiyik Wahsipekuk (PNWW 2024) et par Jean-Yves Pintal (2023). Celles-ci couvrent une superficie de 235 km^2 et englobent les agglomérations de Saint-Paul-de-Montminy et Notre-Dame-du-Rosaire.

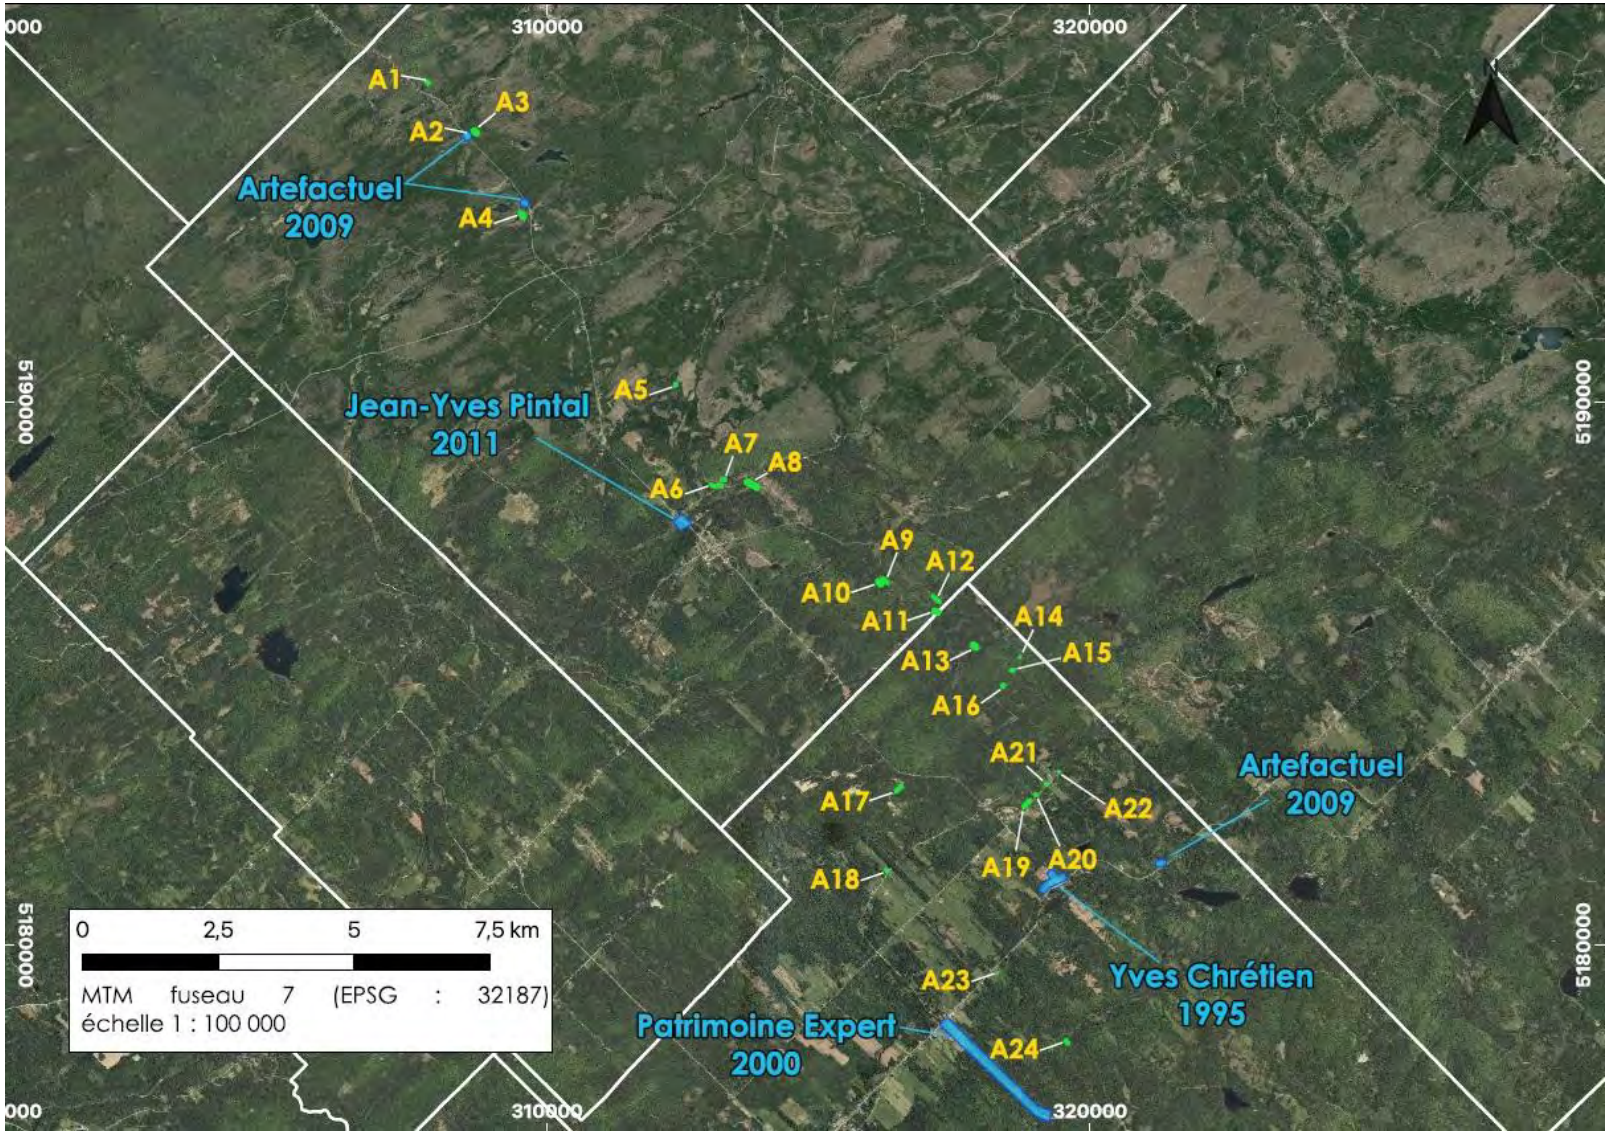


Planche 2. Zones d'information archéologique (ZIA) à proximité des zones inventoriées à l'automne 2025

5. RÉSULTATS DE L'INTERVENTION

5.1. Zone A1

Tableau 4. Tableau résumé des caractéristiques de la zone A1

Zone A1	
Municipalité	Notre-Dame-du-Rosaire
Type de potentiel	Autochtone
Superficie	778 m^2
Sondages négatifs	2
Sondages positifs	0
Sondage relevé	A1-001 (profil 1)

La zone A1 représente une bande de terre d'environ 100 m de long sur maximalement 15 m de large disposée dans un axe nord-ouest-sud-est dans la municipalité de Notre-Dame-du-Rosaire (planche 1). La topographie générale de la zone est faiblement pentue vers le nord et un marécage recouvre la majeure partie de sa portion nord-ouest. La zone est positionnée tout juste au nord-est d'un petit lac artificiel et privé. Le potentiel archéologique de la zone est autochtone (PNWW 2024).

Au total, 2 sondages ont été réalisés au sein de la zone A1. Les sols observés sont cohérents avec le profil stratigraphique relevé à l'endroit du sondage A1-001 (profil 1).


En somme, aucun vestige n'a permis de confirmer le potentiel archéologique autochtone de la zone A1. Les travaux prévus au sein des limites établies de la zone A1 peuvent se dérouler sans impact sur le patrimoine archéologique.

Coordonnées:
MTM (Fuseau 7)

X : 388 773,02
Y : 5 195 327,54



Photographie AU_SPDM_003

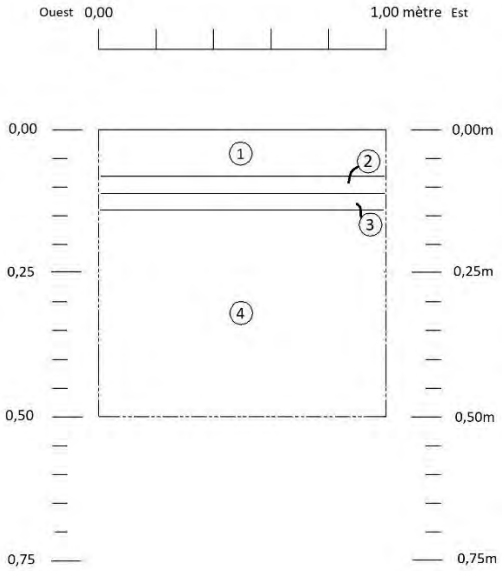

LÉGENDE

1 0 - 0.08 m : Litière brune foncée noirâtre et meuble avec racines (50%).
2 0.08 - 0.11 m : Limon brun noirâtre et meuble avec racines (15%).
3 0.11 - 0.14 m : Sable blanc grisâtre et friable avec racines (5%).
4 0.14 - 0.50 m : Limon argileux orangé et dégradant vers le beige au fond, peu compact avec des pierres de gneiss arrondies (5% ; 90% 0-2cm ; 10% 2-5cm).

---- Limite de profil

Inventaire archéologique pour le projet éolien de Saint-Paul-de-Montminy (SPDM)

Croquis stratigraphique de la paroi nord du sondage A1-001

Artefact Urbain

0 0,2 0,4m

Octobre 2025

Profil 1. Croquis stratigraphique de la paroi est du sondage A1-001

5.2. Zone A2

Tableau 5. Tableau résumé des caractéristiques de la zone A2

Zone A2	
Municipalité	Notre-Dame-du-Rosaire
Type de potentiel	Allochtone
Superficie	19 m^2
Sondages négatifs	0
Sondages positifs	0
Sondage relevé	N/A

La zone A2 désigne un petit triangle d'environ 6 mètres de côté dans la municipalité de Notre-Dame-du-Rosaire (planche 1). La zone est localisée dans une entrée de cour, à quelques mètres de la route 283. La zone est plane et le potentiel archéologique de celle-ci est allochtone (Pintal 2023). Comme le secteur se trouve entièrement sur une entrée de cour en graviers et poussières de pierre compactés, ce secteur n'a pas été inventorié. Seule l'inspection visuelle a suffi afin d'expertiser ce secteur.

En somme, aucun vestige n'a permis de confirmer le potentiel archéologique allochtone de la zone A2. Les travaux prévus au sein des limites établies de la zone A2 peuvent se dérouler sans impact sur le patrimoine archéologique.

5.3. Zone A3

Tableau 6. Tableau résumé des caractéristiques de la zone A3

Zone A3	
Municipalité	Notre-Dame-du-Rosaire
Type de potentiel	Autochtone
Superficie	5 207 m^2
Sondages négatifs	21
Sondages positifs	0
Sondage relevé	A3-008 (profil 2)

La zone A3 représente une bande de terre d'environ 100 m de long sur 50 m de large disposée dans un axe nord-ouest-sud-est dans la municipalité de Notre-Dame-du-Rosaire (planche 1). Celle-ci est traversée par un petit ruisseau sans nom en son centre. La section nord-ouest présente une légère pente culminant sur un petit plateau à son extrémité nord. Pour sa part, la section sud-est présente un champ de roches couvrant la majorité de sa surface. Le potentiel archéologique de la zone est autochtone (PNWW 2024).

Au total, 21 sondages ont été réalisés au sein de la zone A3. Les sols observés sont cohérents avec le profil stratigraphique relevé à l'endroit du sondage A3-008 (profil 2).


En somme, aucun vestige n'a permis de confirmer le potentiel archéologique autochtone de la zone A3. Les travaux prévus au sein des limites établies de la zone A3 peuvent se dérouler sans impact sur le patrimoine archéologique.

Coordonnées:
MTM (Fuseau 7)

X : 389 591,63
Y : 5 194 470,54



Photographie AU_SPDM_008

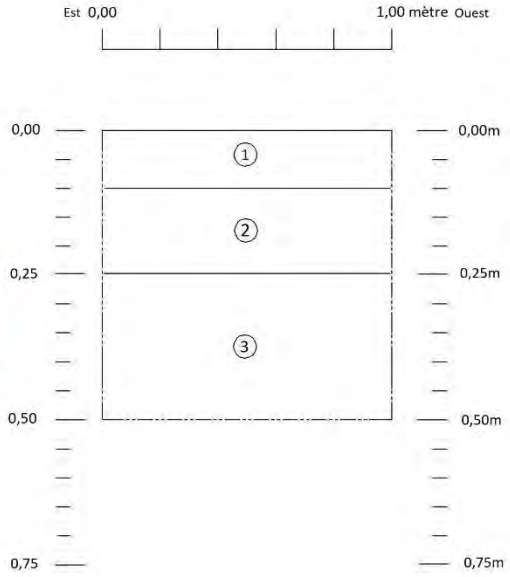

LÉGENDE

1 0 - 0.10 m : Litière brune foncée noirâtre et meuble avec racines (50%).
2 0.10 - 0.25 m : Sable gris blanchâtre et friable avec racines (5%).
3 0.25 - 0.50 m : Limon orangé et peu compact avec pierres de grès subanguleuses (15% ; 85% 0-2cm ; 10% 2-5cm ; 5% 5-10cm).
---- Limite de profil

Inventaire archéologique pour le projet éolien de Saint-Paul-de-Montminy (SPDM)

Croquis stratigraphique de la paroi sud du sondage A3-008

Artefact Urbain

0 0,2 0,4m

Octobre 2025

Profil 2. Croquis stratigraphique de la paroi sud du sondage A3-008

5.4. Zone A4


Tableau 7. Tableau résumé des caractéristiques de la zone A4

Zone A4	
Municipalité	Notre-Dame-du-Rosaire
Type de potentiel	Autochtone
Superficie	5 383 m^2
Sondages négatifs	5
Sondages positifs	0
Sondage relevé	A4-027 (profil 3)

La zone A4 est une bande boisée d'environ 100 m de long sur 50 m de large disposée dans un axe plus ou moins nord-sud, localisée de part et d'autre d'une rivière dans la municipalité de Notre-Dame-du-Rosaire (planche 1).

La section nord présente un marécage humide lié à la rivière, tandis que la section sud présente une forte pente culminant à une petite bande de terre à l'extrémité sud de la zone. Le potentiel archéologique de la zone est autochtone (PNWW 2024). Au total, 5 sondages ont été réalisés au sein de la zone A4, sur le plateau à son extrémité sud. Les sols observés sont cohérents avec le profil stratigraphique relevé à l'endroit du sondage A4-027 (profil 3).

En somme, aucun vestige n'a permis de confirmer le potentiel archéologique autochtone de la zone A4. Les travaux prévus au sein des limites établies de la zone A4 peuvent se dérouler sans impact sur le patrimoine archéologique.

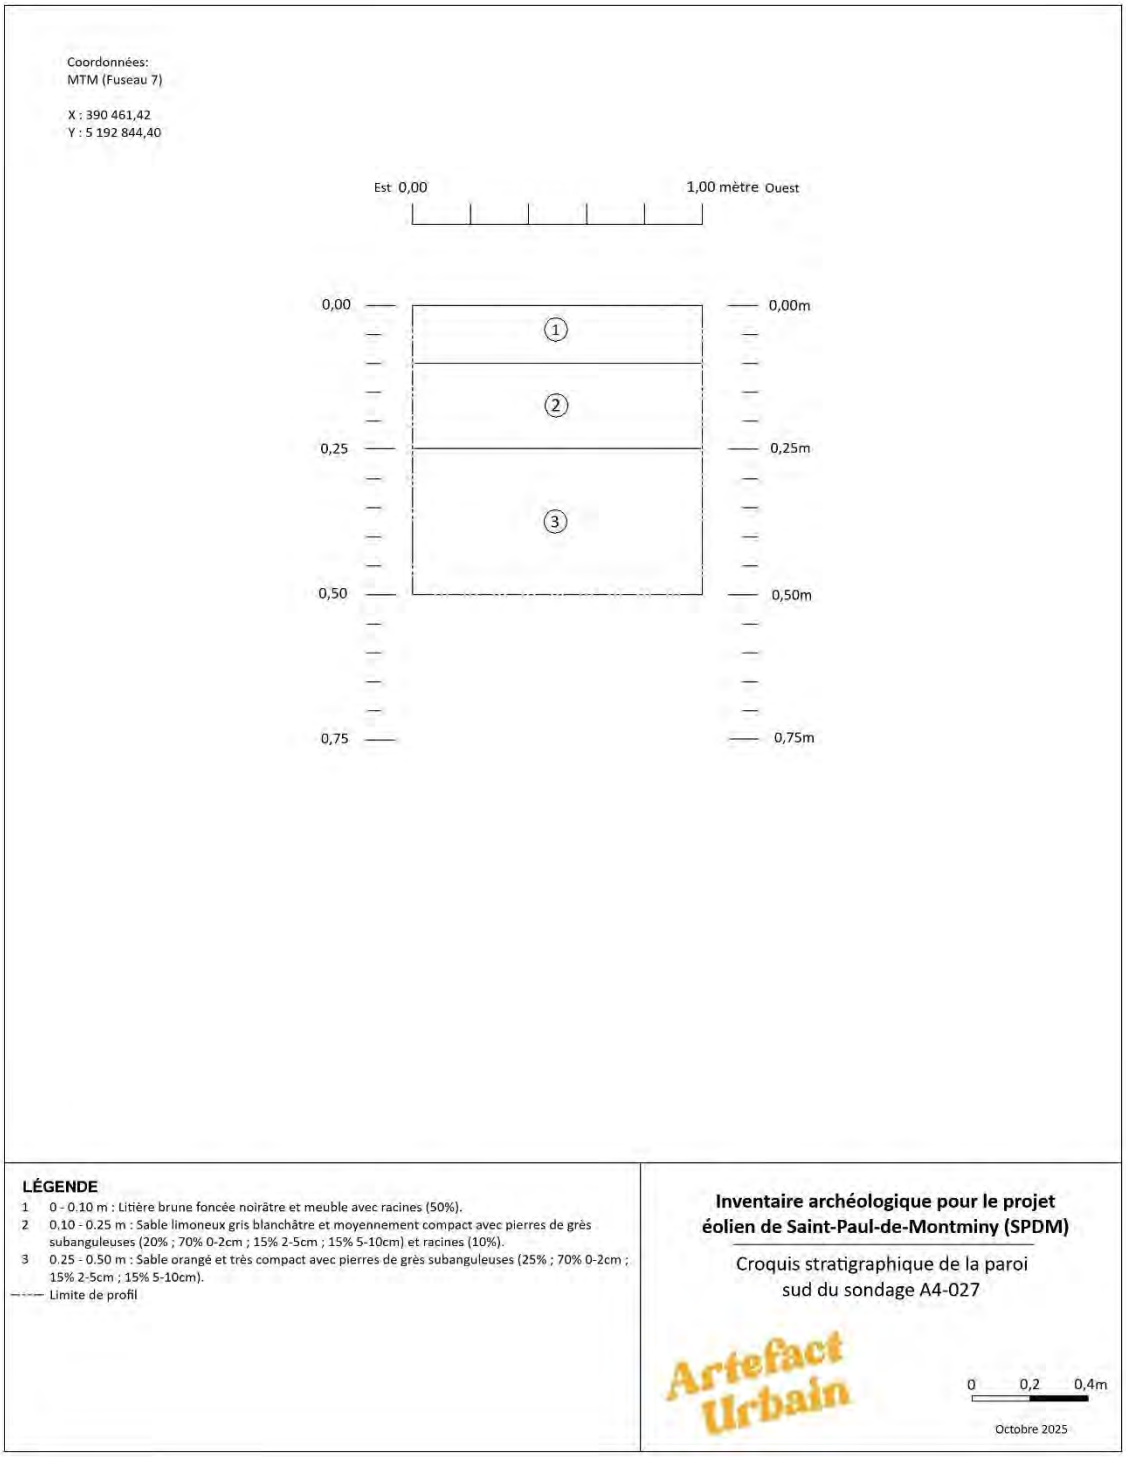

Profil 3. Croquis stratigraphique de la paroi sud du sondage A4-027


5.5. Zone A5

Tableau 8. Tableau résumé des caractéristiques de la zone A5

Zone A5	
Municipalité	Notre-Dame-du-Rosaire
Type de potentiel	Allochtone
Superficie	735 m^2
Sondages négatifs	1
Sondages positifs	0
Sondage relevé	A5-029 (profil 4)

La zone A5 représente un petit triangle de 50 m sur 40 m, dans la municipalité de Notre-Dame-du-Rosaire (planche 1). La surface de cette zone est plane et le couvert forestier est épars. Le potentiel archéologique de la zone est allochtone (PNWW 2024). Au total, 1 seul sondage a été réalisé au sein de la zone A5, soit le sondage A5-029 (profil 4).

En somme, aucun vestige n'a permis de confirmer le potentiel archéologique allochtone de la zone A5. Les travaux prévus au sein des limites établies de la zone A5 peuvent se dérouler sans impact sur le patrimoine archéologique.

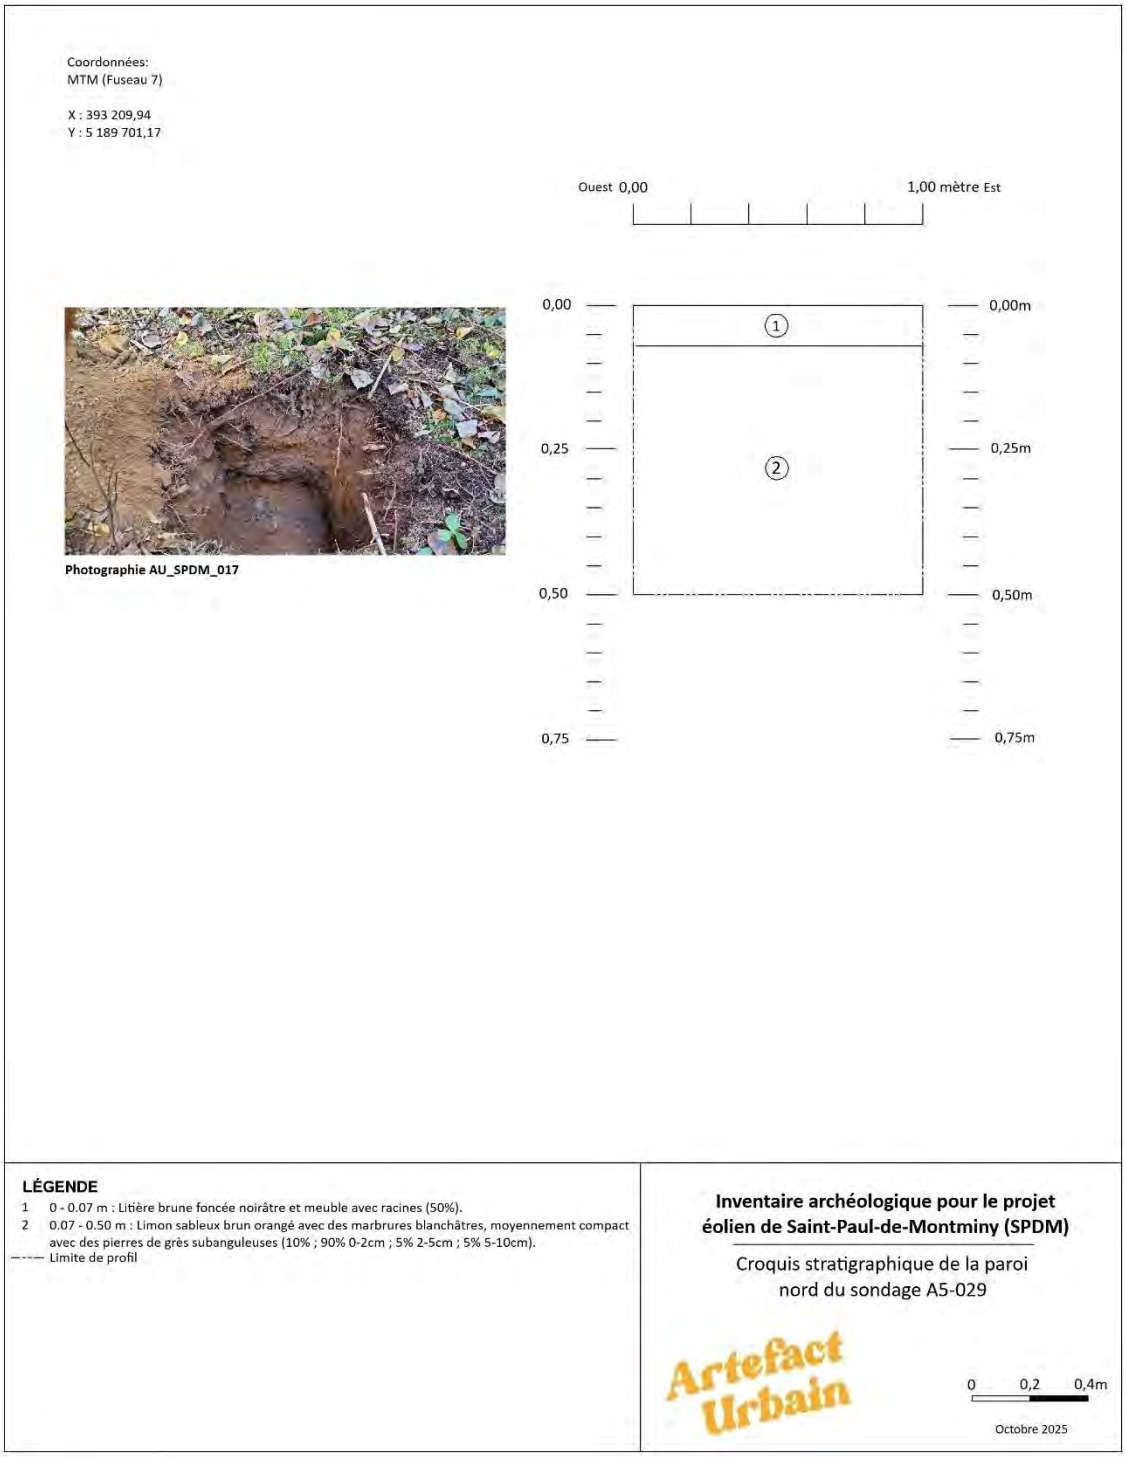

Profil 4. Croquis stratigraphique de la paroi ouest du sondage A5-029

5.6. Zone A6

Tableau 9. Tableau résumé des caractéristiques de la zone A6

Zone A6	
Municipalité	Notre-Dame-du-Rosaire
Type de potentiel	Allochtone
Superficie	1 445 m^2
Sondages négatifs	0
Sondages positifs	0
Sondage relevé	N/A

La zone A6 désigne une zone sinueuse d'approximativement 200 m de long sur 7 m de large dans la municipalité de Notre-Dame-du-Rosaire (planche 1). Cette zone longe un chemin de gravier non loin de l'intersection avec le rang Saint-Pierre. Le potentiel archéologique de celle-ci est allochtone (PNWW 2024). Comme le secteur se trouve entièrement sur une route en graviers et poussières de pierre compactés, ce secteur n'a pas été inventorié. Seule l'inspection visuelle a suffi pour expertiser ce secteur.

En somme, aucun vestige n'a permis de confirmer le potentiel archéologique allochtone de la zone A6. Les travaux prévus au sein des limites établies de la zone A6 peuvent se dérouler sans impact sur le patrimoine archéologique.

5.7. Zone A7

Tableau 10. Tableau résumé des caractéristiques de la zone A7

Zone A7	
Municipalité	Notre-Dame-du-Rosaire
Type de potentiel	Allochtone
Superficie	2 845 m^2
Sondages négatifs	6
Sondages positifs	0
Sondage relevé	A7-030 (profil 5)

La zone A7 représente un petit triangle de 100 m de long sur maximalement 25 m de large, dans la municipalité de Notre-Dame-du-Rosaire (planche 1). La surface de cette zone présente une faible pente vers le sud. Sa partie ouest représente un champ avec un labour, tandis que sa partie ouest est boisée et le couvert forestier est dense. Le potentiel archéologique de la zone est allochtone (PNWW 2024). Au total, 6 sondages ont été réalisés au sein de la zone A7. Les sols observés sont cohérents avec le profil stratigraphique relevé à l'endroit du sondage A7-030 (profil 5).


En somme, aucun vestige n'a permis de confirmer le potentiel archéologique allochtone de la zone A7. Les travaux prévus au sein des limites établies de la zone A7 peuvent se dérouler sans impact sur le patrimoine archéologique.

Coordonnées:
MTM (Fuseau 7)

X : 394 021,62
Y : 5 187 940,08



Photographie AU_SPDM_022

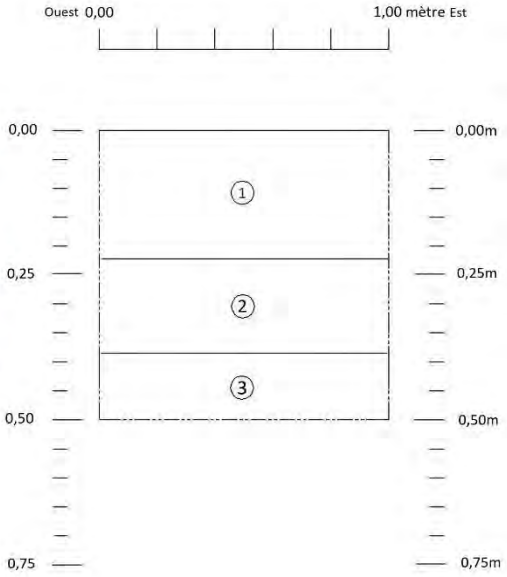

LÉGENDE

1 0 - 0.22 m : (Labour) Limon sableux brun et compact avec pierres de schiste et calcaire subanguleuses (5% ; 100% 0-2cm) et un clou tréfilé à tête ronde.
2 0.22 - 0.38 m : Limon sableux orangé et compact avec pierres de schiste, grès et calcaire subanguleuses (5% ; 80% 0-2cm ; 15% 2-5cm ; 5% 5-10cm).
3 0.38 - 0.50 m : Sable fin gris pâle et très compact avec pierres de schiste subanguleuses (10% ; 100% 0-2cm).

—·—· Limite de profil

Inventaire archéologique pour le projet éolien de Saint-Paul-de-Montminy (SPDM)

Croquis stratigraphique de la paroi nord du sondage A7-030

Artefact Urbain

0 0,2 0,4m

Octobre 2025

Profil 5. Croquis stratigraphique de la paroi nord du sondage A7-030

5.8. Zone A8

Tableau 11. Tableau résumé des caractéristiques de la zone A8

Zone A8	
Municipalité	Notre-Dame-du-Rosaire
Type de potentiel	Autochtone
Superficie	12 561 m^2
Sondages négatifs	40
Sondages positifs	0
Sondage relevé	A8-040 (profil 6), A8-059 (profil 7) et A8-073 (profil 8)

La zone A8 représente une bande d'environ 250 m de long sur 50 m de large disposée dans un axe nord-ouest-sud-est, segmentée en trois sections par deux branches d'une même rivière, le tout dans la municipalité de Notre-Dame-du-Rosaire (planche 1).

La section nord-ouest représente un secteur boisé avec une pente orientée vers le nord, culminant sur un petit plateau à son extrémité nord. Parmi les 5 sondages réalisés, les sols observés dans ce premier secteur sont cohérents avec le profil stratigraphique relevé à l'endroit du sondage A8-040 (profil 6). La section centrale représente un champ en jachère et plat. Parmi les 31 sondages réalisés, les sols observés dans ce second secteur sont cohérents avec le profil stratigraphique relevé à l'endroit du sondage A8-059 (profil 7). Enfin, la section sud-est représente un secteur boisé avec une pente orientée vers le sud, culminant sur un petit plateau à son extrémité sud. Parmi les 4 sondages réalisés, les sols observés dans ce dernier secteur sont cohérents avec le profil stratigraphique relevé à l'endroit du sondage A8-073 (profil 8).


En somme, aucun vestige n'a permis de confirmer le potentiel archéologique autochtone de la zone A8. Les travaux prévus au sein des limites établies de la zone A8 peuvent se dérouler sans impact sur le patrimoine archéologique.

Coordonnées:
MTM (Fuseau 7)

X : 394 500,56
Y : 5 187 917,83



Photographie AU_SPDM_025

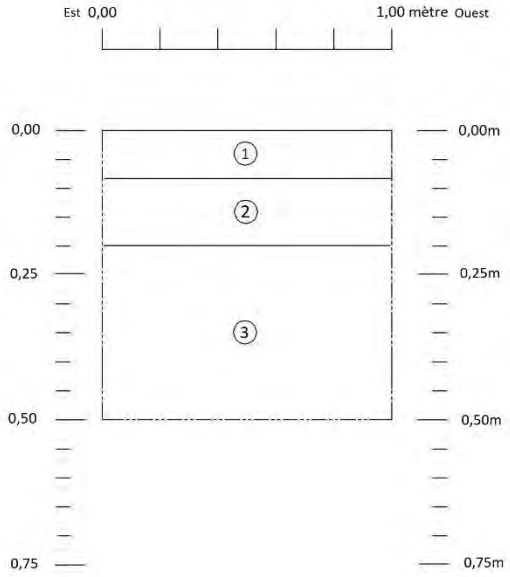

LÉGENDE

1 0 - 0.08 m : Litière brune foncée noirâtre et meuble avec racines (50%).
2 0.08 - 0.20 : Limon sableux gris blanchâtre avec marbrures orangées, moyennement compact avec des pierres de schiste subanguleuses (5% ; 100% 0-2cm).
3 0.20 - 0.50 m : Limon beige légèrement orangé et compact avec pierres de schiste subanguleuses (5% ; 100% 0-2cm).
---- Limite de profil

Inventaire archéologique pour le projet éolien de Saint-Paul-de-Montminy (SPDM)

Croquis stratigraphique de la paroi sud du sondage A8-040

Artefact Urbain

0 0,2 0,4m

Octobre 2025


Profil 6. Croquis stratigraphique de la paroi sud du sondage A8-040

Coordonnées:
MTM (Fuseau 7)

X : 394 589,30
Y : 5 187 836,03



Photographie AU_SPDM_028

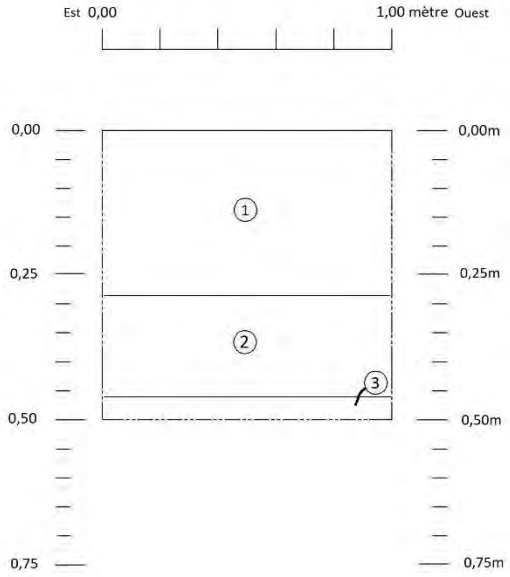

LÉGENDE

1 0 - 0.28 m : (Labour) Limon sableux légèrement argileux brun et moyennement compact avec pierres de grès subanguleuses (5% ; 100% 0-2cm).
2 0.28 - 0.46 m : Limon sableux orangé et meuble avec pierres de grès (2% ; 100% 0-2cm).
3 0.46 - 0.50 m : Sable grossier gris pâle et très compact avec pierres de schiste, grès et de petits quartz, subanguleuses à arrondies (50% ; 65% 0-2cm ; 15% 2-5cm ; 15% 5-10cm ; 5% >10cm).
---- Limite de profil

Inventaire archéologique pour le projet éolien de Saint-Paul-de-Montminy (SPDM)

Croquis stratigraphique de la paroi sud du sondage A8-059

Artefact Urbain

0 0,2 0,4m

Octobre 2025


Profil 7. Croquis stratigraphique de la paroi sud du sondage A8-059

Coordonnées:
MTM (Fuseau 7)

X : 394 688,94
Y : 5 187 782,48



Photographie AU_SPDM_030

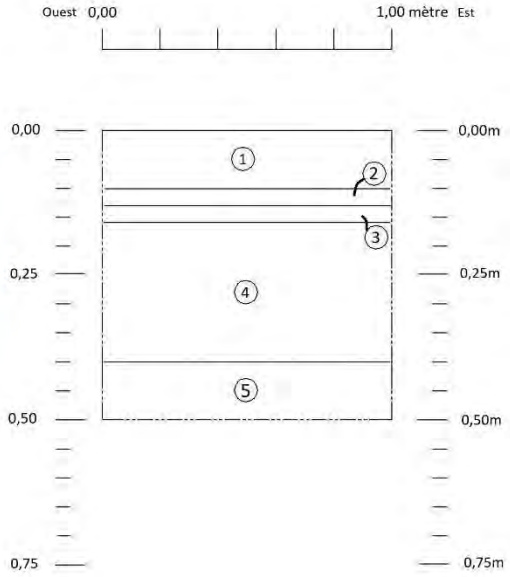

LÉGENDE

1 0 - 0.10 m : Litière brune foncée et meuble avec racines (50%).
2 0.10 - 0.13 m : Limon organique brun noirâtre et meuble avec racines (15%).
3 0.13 - 0.16 m : Sable fin gris blanchâtre et friable avec racines (5%).
4 0.16 - 0.40 m : Limon légèrement sableux orangé et peu compact avec pierres de grès arrondies (3% ; 95% 0-2 cm ; 5% 2-5cm) et racines (5%).
5 0.40 - 0.50 m : Limon légèrement sableux et moyennement compact avec pierres de grès arrondies (5% ; 95% 0-2 cm ; 5% 2-5cm) et racines (1%).
---- Limite de profil

Inventaire archéologique pour le projet éolien de Saint-Paul-de-Montminy (SPDM)

Croquis stratigraphique de la paroi nord du sondage A8-073

Artefact Urbain

0 0,2 0,4m

Octobre 2025

Profil 8. Croquis stratigraphique de la paroi nord du sondage A8-073

5.9. Zone A9

Tableau 12. Tableau résumé des caractéristiques de la zone A9

Zone A9	
Municipalité	Notre-Dame-du-Rosaire
Type de potentiel	Autochtone
Superficie	1 050 m^2
Sondages négatifs	0
Sondages positifs	0
Sondage relevé	N/A

La zone A9 désigne une zone rectangulaire d'approximativement 150 m de long sur 7 m de large dans la municipalité de Notre-Dame-du-Rosaire (planche 1). Cette zone longe un chemin de gravier privé et le potentiel archéologique de celle-ci est autochtone (PNWW 2024). Comme le secteur se trouve entièrement sur une route en graviers et poussières de pierre compactés, ce secteur n'a pas été inventorié. Seule l'inspection visuelle a suffi pour expertiser ce secteur.

En somme, aucun vestige n'a permis de confirmer le potentiel archéologique allochtone de la zone A9. Les travaux prévus au sein des limites établies de la zone A9 peuvent se dérouler sans impact sur le patrimoine archéologique.

5.10. Zone A10

Tableau 13. Tableau résumé des caractéristiques de la zone A10

Zone A10	
Municipalité	Notre-Dame-du-Rosaire
Type de potentiel	Autochtone
Superficie	5 133 m^2
Sondages négatifs	13
Sondages positifs	0
Sondage relevé	A10-079 (profil 9)

La zone A10 est une bande boisée d'environ 100 m de long sur 50 m de large disposée dans un axe nord-ouest-sud-est, localisée de part et d'autre d'une rivière dans la municipalité de Notre-Dame-du-Rosaire (planche 1).

La section nord-ouest présente une pente abrupte à son extrémité nord, tandis que la section sud-est présente un champ de bloc couvrant la majeure partie de la zone. Le potentiel archéologique de la zone est autochtone (PNWW 2024). Au total, 13 sondages ont été réalisés au sein de la zone A10. Les sols observés sont cohérents avec le profil stratigraphique relevé à l'endroit du sondage A10-079 (profil 9).


En somme, aucun vestige n'a permis de confirmer le potentiel archéologique autochtone de la zone A10. Les travaux prévus au sein des limites établies de la zone A10 peuvent se dérouler sans impact sur le patrimoine archéologique.

Coordonnées:
MTM (Fuseau 7)

X : 396 861,08
Y : 5 186 010,59



Photographie AU_SPDM_034

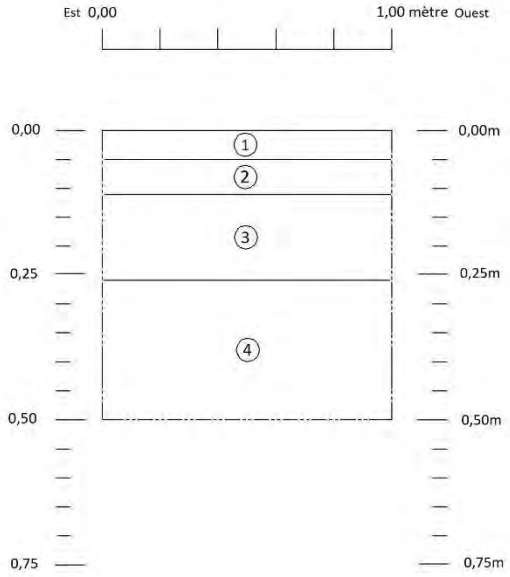

LÉGENDE

1 0 - 0.05 m : Litière brune foncée et meuble avec racines (50%).
2 0.05 - 0.11 m : Sable limoneux gris blanchâtre et peu compact avec pierres de gneiss et calcaire subanguleuses (10% ; 25% 0-2cm ; 50% 2-5cm ; 25% 5-10cm) et racines (5%).
3 0.11 - 0.26 m : Limon sableux orangé et peu compact avec pierres de gneiss subanguleuses (20% ; 10% 0-2cm ; 50% 2-5cm ; 20% 5-10cm ; 20% >10cm) et racines (2%).
4 0.26 - 0.50 m : Limon sableux beige orangé et compact avec pierres de gneiss subanguleuses (10% ; 10% 0-2cm ; 50% 2-5cm ; 25% 5-10cm ; 15% >10cm) et racines (1%).
---- Limite de profil

Inventaire archéologique pour le projet éolien de Saint-Paul-de-Montminy (SPDM)

Croquis stratigraphique de la paroi sud du sondage A10-079

Artefact Urbain

0 0,2 0,4m

Octobre 2025

Profil 9. Croquis stratigraphique de la paroi sud du sondage A10-079

5.11. Zone A11

Tableau 14. Tableau résumé des caractéristiques de la zone A11

Zone A11	
Municipalité	Notre-Dame-du-Rosaire et Saint-Paul-de-Montminy
Type de potentiel	Autochtone
Superficie	5 133 m^2
Sondages négatifs	7
Sondages positifs	0
Sondage relevé	A11-089 (profil 10)

La zone A11 est une bande boisée d'environ 100 m de long sur 50 m de large disposée dans un axe plus ou moins est-ouest, localisée de part et d'autre d'une rivière dans les municipalités de Notre-Dame-du-Rosaire et de Saint-Paul-de-Montminy (planche 1).

La section ouest est particulièrement plane, tandis que la section est présente un champ de bloc couvrant la majeure partie de la zone. Le potentiel archéologique de la zone est autochtone (PNWW 2024). Au total, 7 sondages ont été réalisés au sein de la zone A11. Les sols observés sont cohérents avec le profil stratigraphique relevé à l'endroit du sondage A11-089 (profil 10).


En somme, aucun vestige n'a permis de confirmer le potentiel archéologique autochtone de la zone A11. Les travaux prévus au sein des limites établies de la zone A11 peuvent se dérouler sans impact sur le patrimoine archéologique.

Coordonnées:
MTM (Fuseau 7)

X : 397 896,16
Y : 5 185 439,17



Photographie AU_SPDM_039

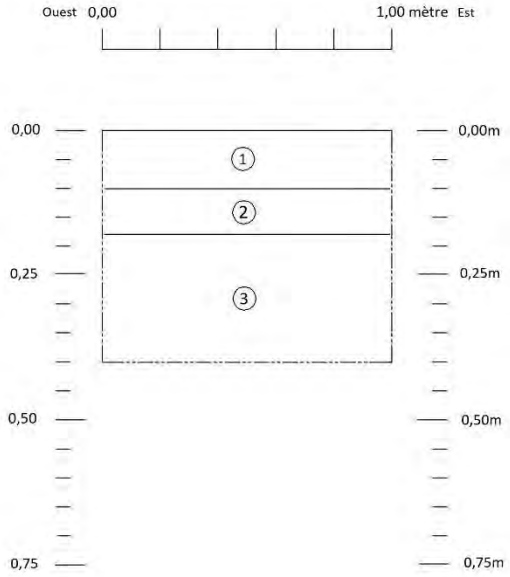

LÉGENDE

1 0 - 0.10 m : Litière brune foncée noirâtre et meuble avec racines (50%).
2 0.10 - 0.18 m : Limon gris blanchâtre et peu compact avec pierres de grès subanguleuses (10% ; 80% 0-2cm ; 15% 2-5cm ; 5% 5-10cm) et racines (2%).
3 0.18 - 0.40 m : Limon argileux orangé foncé, oxydé et compact avec pierres de grès subanguleuses (30% ; 65% 0-2cm ; 15% 2-5cm ; 15% 5-10cm ; 5% >10cm) et racines (2%).
----- Limite de profil

Inventaire archéologique pour le projet éolien de Saint-Paul-de-Montminy (SPDM)

Croquis stratigraphique de la paroi nord du sondage A11-089

Artefact Urbain

0 0,2 0,4m

Octobre 2025

Profil 10. Croquis stratigraphique de la paroi nord du sondage A11-089

5.12. Zone A12

Tableau 15. Tableau résumé des caractéristiques de la zone A12

Zone A12	
Municipalité	Notre-Dame-du-Rosaire
Type de potentiel	Autochtone
Superficie	1 450 m^2
Sondages négatifs	6
Sondages positifs	0
Sondage relevé	A12-099 (profil 11)

La zone A12 désigne une zone rectangulaire orientée nord-ouest-sud-est d'approximativement 200 m de long sur 7 m de large dans la municipalité de Notre-Dame-du-Rosaire (planche 1). À son extrémité nord-ouest, cette zone longe un chemin de sable de quatre-roues, tandis que les sections centrale et sud-est se poursuivent dans la forêt. Pour sa part, la moitié sud-est de cette zone présente un champ de pierres. Le potentiel archéologique de celle-ci est autochtone (PNWW 2024). Au total, 6 sondages ont été réalisés au sein de la zone A12. Les sols observés sont cohérents avec le profil stratigraphique relevé à l'endroit du sondage A12-099 (profil 11).


En somme, aucun vestige n'a permis de confirmer le potentiel archéologique autochtone de la zone A12. Les travaux prévus au sein des limites établies de la zone A12 peuvent se dérouler sans impact sur le patrimoine archéologique.

Coordonnées:
MTM (Fuseau 7)

X : 397 916,74
Y : 5 185 691,24



Photographie AU_SPDM_043

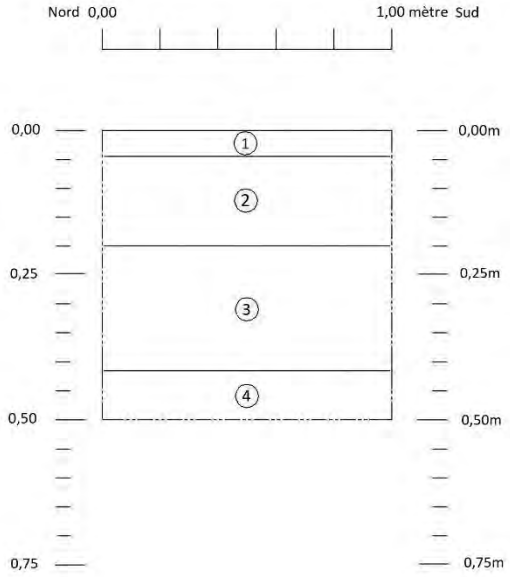

LÉGENDE

1 0 - 0.04 m : Litière brune foncée et meuble avec racines (50%).
2 0.04 - 0.20 m : Limon brun et moyennement compact avec pierres de grès arrondies (10% ; 60% 0-2cm ; 30% 2-5cm ; 10% 5-10cm) et racines (3%).
3 0.20 - 0.42 m : Limon sableux brun orangé et moyennement compact avec pierres de grès subanguleuses (5% ; 80% 0-2cm ; 20% 2-5cm).
4 0.42 - 0.50 m : Sable limoneux gris pâle et moyennement compact avec avec pierres de grès subanguleuses à arrondies (2% ; 100% 0-2cm).
—— Limite de profil

Inventaire archéologique pour le projet éolien de Saint-Paul-de-Montminy (SPDM)

Croquis stratigraphique de la paroi est du sondage A12-099

Artefact Urbain

0 0,2 0,4m

Octobre 2025

Profil 11. Croquis stratigraphique de la paroi est du sondage A12-099

5.13. Zone A13


Tableau 16. Tableau résumé des caractéristiques de la zone A13

Zone A13	
Municipalité	Saint-Paul-de-Montminy
Type de potentiel	Autochtone
Superficie	5 133 m^2
Sondages négatifs	32
Sondages positifs	0
Sondage relevé	A13-107 (profil 12)

La zone A13 est une bande boisée d'environ 100 m de long sur 50 m de large disposée dans un axe nord-ouest-sud-est, localisée de part et d'autre d'une rivière dans les municipalités de Saint-Paul-de-Montminy (planche 1).

Cette zone est particulièrement plane et son potentiel archéologique est autochtone (PNWW 2024). Au total, 32 sondages ont été réalisés au sein de la zone A13. Les sols observés sont cohérents avec le profil stratigraphique relevé à l'endroit du sondage A13-107 (profil 12).

En somme, aucun vestige n'a permis de confirmer le potentiel archéologique autochtone de la zone A13. Les travaux prévus au sein des limites établies de la zone A13 peuvent se dérouler sans impact sur le patrimoine archéologique.

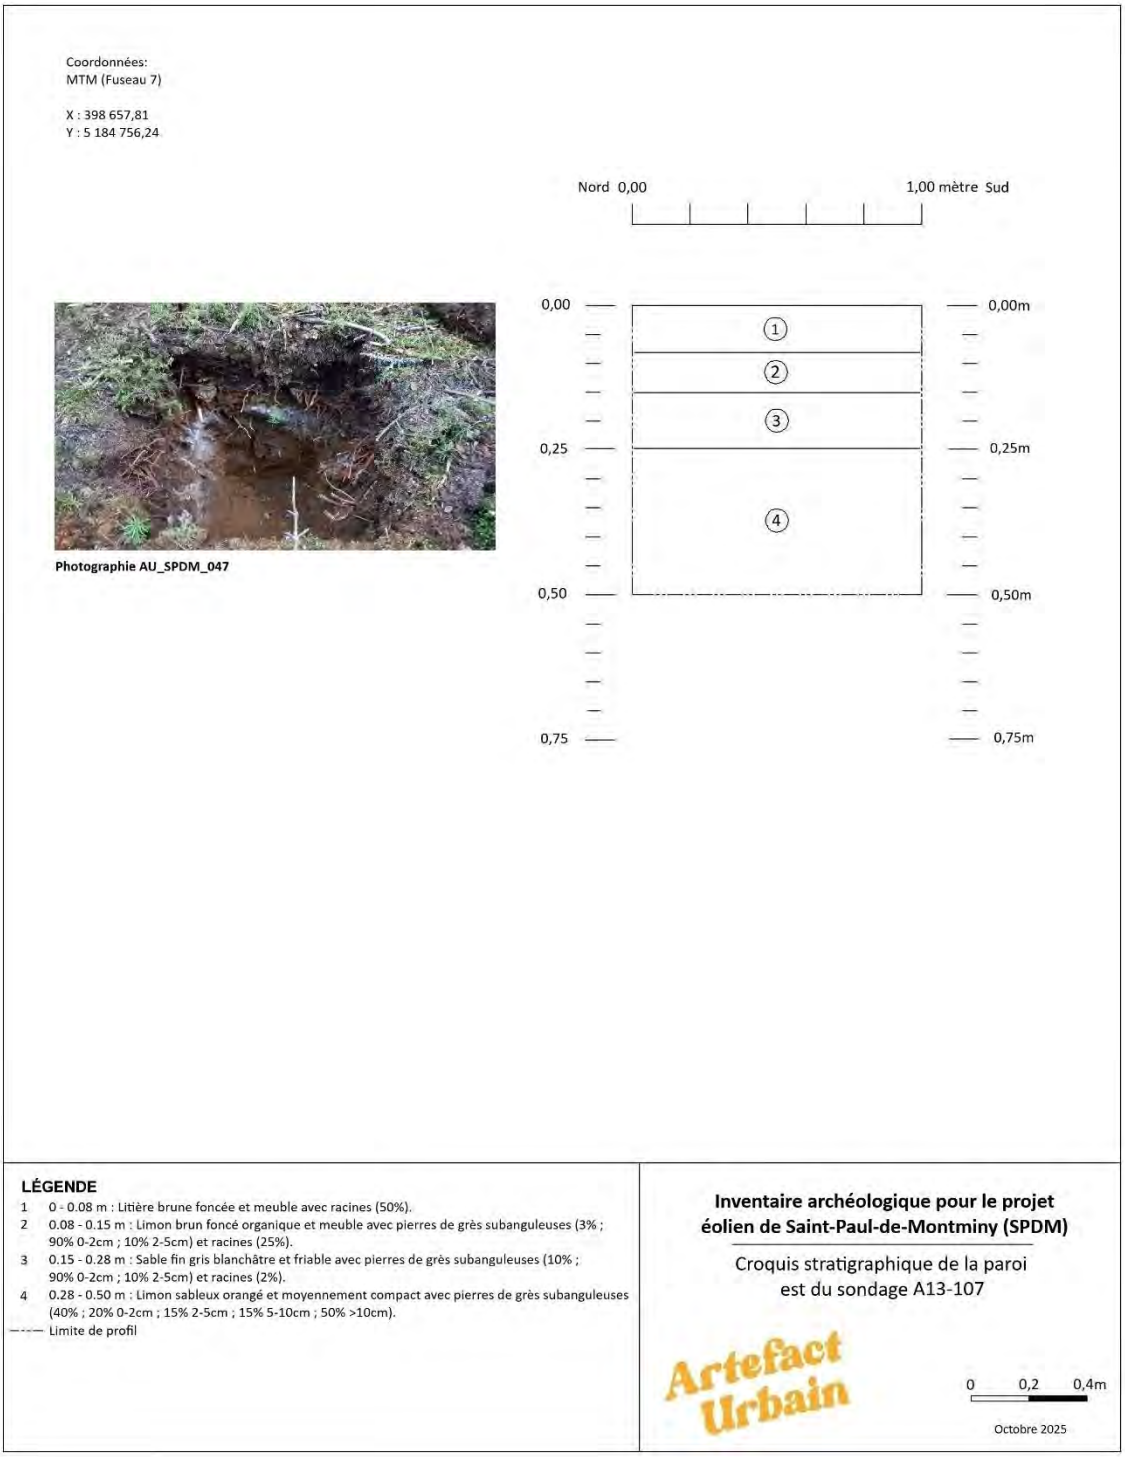

Profil 12. Croquis stratigraphique de la paroi est du sondage A13-107

5.14. Zone A14

Tableau 17. Tableau résumé des caractéristiques de la zone A14

Zone A14	
Municipalité	Saint-Paul-de-Montminy
Type de potentiel	Allochtone
Superficie	25 m^2
Sondages négatifs	1
Sondages positifs	0
Sondage relevé	A14-102 (profil 13)

La zone A14 représente un petit triangle de 10 m sur 5 m, dans la municipalité de Saint-Paul-de-Montminy (planche 1). La surface de cette zone est plane et le couvert forestier est épars. Le potentiel archéologique de la zone est allochtone (Pintal 2023). Au total, 1 seul sondage a été réalisé au sein de la zone A14, soit le sondage A14-102 (profil 13).


En somme, aucun vestige n'a permis de confirmer le potentiel archéologique allochtone de la zone A14. Les travaux prévus au sein des limites établies de la zone A14 peuvent se dérouler sans impact sur le patrimoine archéologique.

Coordonnées:
MTM (Fuseau 7)

X : 399 456,42
Y : 5 184 578,71



Photographie AU_SPDM_044

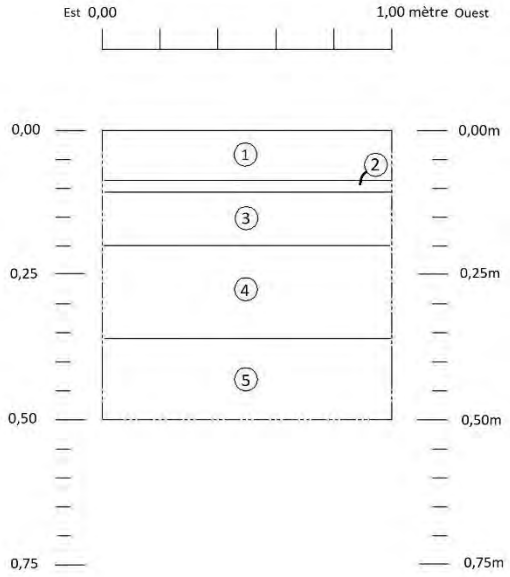

LÉGENDE

1 0 - 0.09 m : Litière brune foncée noirâtre et meuble avec racines (50%).
2 0.09 - 0.11 m : Limon organique brun noirâtre et meuble avec racines (5%).
3 0.11 - 0.20 m : Limon légèrement sableux gris blanchâtre et moyennement compact avec pierres de gneiss subanguleuses (2% ; 90% 0-2cm ; 10% 2-5cm).
4 0.20 - 0.36 m : Limon légèrement sableux orangé et moyennement compact avec pierres de gneiss subanguleuses (2% ; 100% 0-2cm).
5 0.36 - 0.50 m : Limon légèrement sableux beige et compact avec pierres de gneiss subanguleuses (10% ; 55% 0-2cm ; 15% 2-5cm ; 15% 5-10cm ; 15% >10cm).
---- Limite de profil

Inventaire archéologique pour le projet éolien de Saint-Paul-de-Montminy (SPDM)

Croquis stratigraphique de la paroi sud du sondage A14-102

Artefact Urbain

0 0,2 0,4m

Octobre 2025

Profil 13. Croquis stratigraphique de la paroi sud du sondage A14-102

5.15. Zone A15

Tableau 18. Tableau résumé des caractéristiques de la zone A15

Zone A15	
Municipalité	Saint-Paul-de-Montminy
Type de potentiel	Allochtone
Superficie	612 m^2
Sondages négatifs	3
Sondages positifs	0
Sondage relevé	A15-104 (profil 14)

La zone A15 représente deux petits triangles rapprochés dans la municipalité de Saint-Paul-de-Montminy (planche 1). La surface de cette zone est plane. La section ouest représente une route en gravier, alors que la section est présente une zone forestière éparse. Le potentiel archéologique de la zone est allochtone (Pintal 2023). Au total, 3 sondages ont été réalisés au sein de la zone A15. Les sols observés sont cohérents avec le profil stratigraphique relevé à l'endroit du sondage A15-104 (profil 14).


En somme, aucun vestige n'a permis de confirmer le potentiel archéologique allochtone de la zone A15. Les travaux prévus au sein des limites établies de la zone A15 peuvent se dérouler sans impact sur le patrimoine archéologique.

Coordonnées:
MTM (Fuseau 7)

X : 399 334,39
Y : 5 184 333,72



Photographie AU_SPDM_046

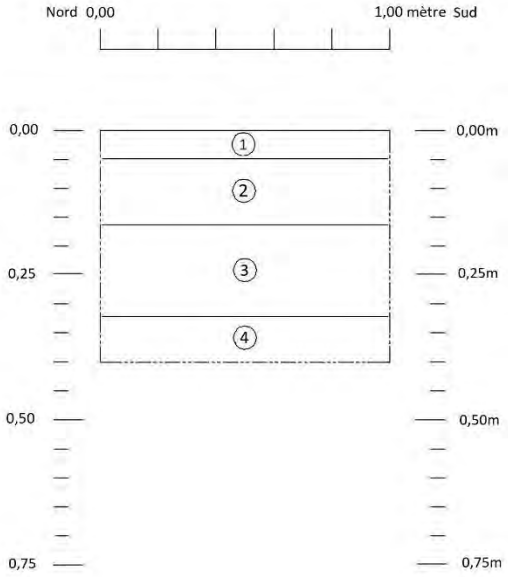

LÉGENDE

1 0 - 0.05 m : Litière brune foncée et meuble avec racines (50%).
2 0.05 - 0.16 m : Limon légèrement sableux et organique, brun noirâtre et meuble avec pierres de gneiss subanguleuses (1% ; 50% 0-2cm ; 50% 2-5cm) et racines (5%).
3 0.16 - 0.32 m : Limon légèrement sableux gris blanchâtre et compact avec pierres de gneiss et grès subanguleuses (10% ; 25% 0-2cm ; 25% 2-5cm ; 50% 5-10cm).
4 0.32 - 0.40 m : Limon légèrement sableux orangé et très compact avec pierres de gneiss et grès subanguleuses (10% ; 10% 0-2cm ; 15% 2-5cm ; 25% 5-10cm ; 50% >10cm).
---- Limite de profil

Inventaire archéologique pour le projet éolien de Saint-Paul-de-Montminy (SPDM)

Croquis stratigraphique de la paroi est du sondage A15-104

Artefact Urbain

0 0,2 0,4m

Octobre 2025

Profil 14. Croquis stratigraphique de la paroi est du sondage A15-104

5.16. Zone A16

Tableau 19. Tableau résumé des caractéristiques de la zone A16

Zone A16	
Municipalité	Saint-Paul-de-Montminy
Type de potentiel	Allochtone
Superficie	1 012 m^2
Sondages négatifs	5
Sondages positifs	0
Sondage relevé	A16-139 (profil 15)

La zone A16 représente une zone trapézoïdale orientée sud-ouest-nord-est de 50 m de long sur 20 m de large, dans la municipalité de Saint-Paul-de-Montminy (planche 1). La surface de cette zone est plane et la partie sa partie sud-est longe un chemin de gravier, nommé le 1er rang. Le potentiel archéologique de la zone est allochtone (Pintal 2023). Au total, 5 sondages ont été réalisés au sein de la zone A16. Les sols observés sont cohérents avec le profil stratigraphique relevé à l'endroit du sondage A16-139 (profil 15).


En somme, aucun vestige n'a permis de confirmer le potentiel archéologique allochtone de la zone A16. Les travaux prévus au sein des limites établies de la zone A16 peuvent se dérouler sans impact sur le patrimoine archéologique.

Coordonnées:
MTM (Fuseau 7)

X : 399 126,51
Y : 5 184 052,31



Photographie AU_SPDM_051

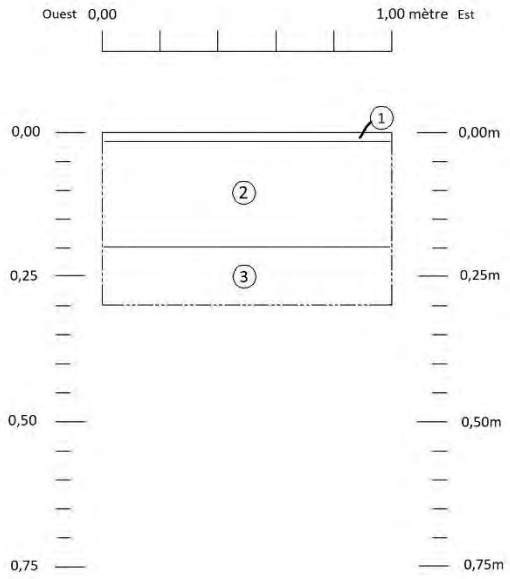

LÉGENDE

1 0 - 0.02 m : Litière brune foncée et meuble avec racines (50%).
2 0.02 - 0.20 m : Limon brun foncé et meuble avec pierres de grès subanguleuses (10% ; 40% 0-2cm ; 40% 2-5cm ; 20% 5-10cm) et racines (10%).
3 0.20 - 0.30 m : Limon sableux gris pâle avec marbrures oxydées, compact avec pierres de grès subanguleuses (30% ; 40% 0-2cm ; 30% 2-5cm ; 20% 5-10cm ; 10% >10cm).
----- Limite de profil

Inventaire archéologique pour le projet éolien de Saint-Paul-de-Montminy (SPDM)

Croquis stratigraphique de la paroi nord du sondage A16-139

Artefact Urbain

0 0,2 0,4m

Octobre 2025

Profil 15. Croquis stratigraphique de la paroi nord du sondage A16-139

5.17. Zone A17

Tableau 20. Tableau résumé des caractéristiques de la zone A17

Zone A17	
Municipalité	Saint-Paul-de-Montminy
Type de potentiel	Autochtone
Superficie	2 100 m^2
Sondages négatifs	0
Sondages positifs	0
Sondage relevé	N/A

La zone A17 est une bande d'environ 175 m de long sur 12 m de large disposée dans un axe plus ou moins est-ouest dans la municipalité de Saint-Paul-de-Montminy (planche 1).

Cette zone longe un chemin de gravier privé et le potentiel archéologique de celle-ci est autochtone (PNWW 2024). Comme le secteur se trouve entièrement sur le 1er rang, une route en graviers et poussières de pierre compactés, ce secteur n'a pas été inventorié. Seule l'inspection visuelle a suffi pour expertiser ce secteur.

En somme, aucun vestige n'a permis de confirmer le potentiel archéologique autochtone de la zone A17. Les travaux prévus au sein des limites établies de la zone A17 peuvent se dérouler sans impact sur le patrimoine archéologique.

5.18. Zone A18

Tableau 21. Tableau résumé des caractéristiques de la zone A18

Zone A18	
Municipalité	Saint-Paul-de-Montminy
Type de potentiel	Allochtone
Superficie	1 125 m^2
Sondages négatifs	3
Sondages positifs	0
Sondage relevé	A18-145 (profil 16)

La zone A18 représente une zone trapézoïdale orientée nord-ouest-sud-est de 75 m de long sur 15 m de large, dans la municipalité de Saint-Paul-de-Montminy (planche 1). La surface de cette zone représente un champ d'herbes courtes et est pentue vers le nord. Le potentiel archéologique de la zone est allochtone (Pintal 2023). Au total, 3 sondages ont été réalisés au sein de la zone A18. Les sols observés sont cohérents avec le profil stratigraphique relevé à l'endroit du sondage A18-145 (profil 16).


En somme, aucun vestige n'a permis de confirmer le potentiel archéologique allochtone de la zone A18. Les travaux prévus au sein des limites établies de la zone A18 peuvent se dérouler sans impact sur le patrimoine archéologique.

Coordonnées:
MTM (Fuseau 7)

X : 396 937,79
Y : 5 180 681,95



Photographie AU_SPDM_055

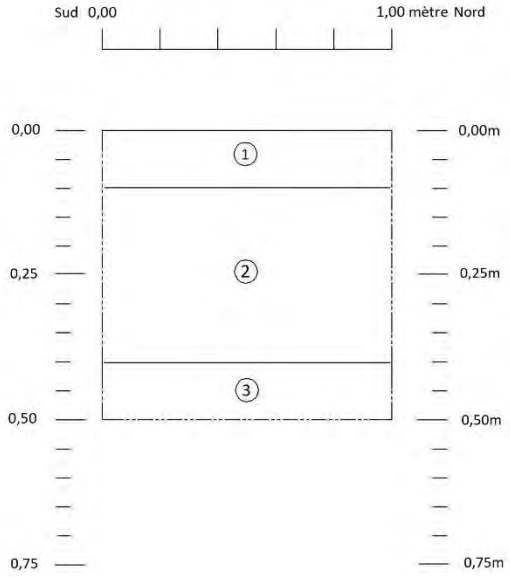

LÉGENDE

1 0 - 0.10 m : Humus de surface et limon brun et meuble avec racines (10%).
2 0.10 - 0.40 m : Limon sableux brun et compact avec pierres de grès subanguleuses (5% ; 90% 0-2cm ; 10% 2-5cm).
3 0.40 - 0.50 m : Limon sableux gris pâle et très compact avec pierres de grès subanguleuses (5% ; 90% 0-2cm ; 10% 2-5cm).
—·—·— Limite de profil

Inventaire archéologique pour le projet éolien de Saint-Paul-de-Montminy (SPDM)

Croquis stratigraphique de la paroi ouest du sondage A18-145

Artefact Urbain

0 0,2 0,4m

Octobre 2025

Profil 16. Croquis stratigraphique de la paroi ouest du sondage A18-145

5.19. Zones A19 à A22

Tableau 22. Tableau résumé des caractéristiques des zones A19 à A22

Zones A19 à A22	
Municipalité	Saint-Paul-de-Montminy
Type de potentiel	Allochtone
Superficie	Zone A19 : 3 500 m^2 Zone A20 : 800 m^2 Zone A21 : 400 m^2 Zone A22 : 150 m^2
Sondages négatifs	0
Sondages positifs	0
Sondage relevé	N/A

Les zones A19 à A22 se positionnent toutes le long du 3e rang, à l'est de la rue Principale dans la municipalité de Saint-Paul-de-Montminy (planche 1). Plus spécifiquement, la zone A19 représente un rectangle de 175 m de long sur 20 m de large, la zone A20 représente une forme trapézoïdale de maximalement 50 m de long sur 20 m de large, la zone A21 représente une forme triangulaire de maximalement 40 m de long sur 20 m de large, puis la zone A22 représente une forme trapézoïdale de maximalement 20 m de long sur 10 m de large.

Ces zones présentent toutes un potentiel archéologique allochtone (Pintal 2023 ; PNWW 2024). Comme le secteur se trouve entièrement sur le 3^{e} rang, une route en graviers et poussières de pierre compactés, ces secteurs n'ont pas été inventoriés. Seule l'inspection visuelle a suffi pour expertiser ces derniers.

En somme, aucun vestige n'a permis de confirmer le potentiel archéologique allochtone des zones A19 à A22. Les travaux prévus au sein des limites établies de ces quatre zones peuvent se dérouler sans impact sur le patrimoine archéologique.

5.20. Zone A23

Tableau 23. Tableau résumé des caractéristiques de la zone A23

Zone A23	
Municipalité	Saint-Paul-de-Montminy
Type de potentiel	Allochtone
Superficie	50 m^2
Sondages négatifs	1
Sondages positifs	0
Sondage relevé	A23-147 (profil 17)

La zone A23 représente un petit triangle de 10 m sur 10 m, dans la municipalité de Saint-Paul-de-Montminy (planche 1). La surface de cette zone présente une légère pente vers le nord et représente un champ recouvert d'herbes courtes. Le potentiel archéologique de la zone est allochtone (Pintal 2023). Au total, 1 seul sondage a été réalisé au sein de la zone A23, soit le sondage A23-147 (profil 17).


En somme, aucun vestige n'a permis de confirmer le potentiel archéologique allochtone de la zone A23. Les travaux prévus au sein des limites établies de la zone A23 peuvent se dérouler sans impact sur le patrimoine archéologique.

Coordonnées:
MTM (Fuseau 7)

X : 398 928,05
Y : 5 178 773,65



Photographie AU_SPDM_060

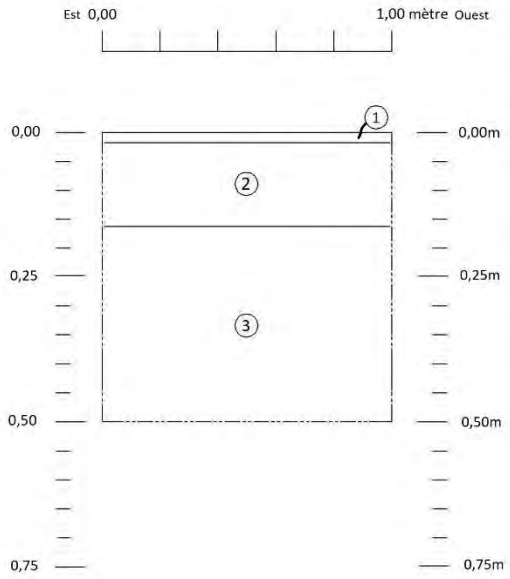

LÉGENDE

1 0 - 0.02 m : Humus et limon brun, meuble avec racines (25%).
2 0.02 - 0.16 m : Sable limoneux brun et compact avec pierres de grès subanguleuses (2% ; 100% 0-2cm) et racines (1%).
3 0.16 - 0.50 m : Argile sableux gris pâle et très compact avec pierres de grès subanguleuses (10% ; 40% 0-2cm ; 40% 2-5cm ; 10% 5-10cm ; 10% >10cm).
---- Limite de profil

Inventaire archéologique pour le projet éolien de Saint-Paul-de-Montminy (SPDM)

Croquis stratigraphique de la paroi sud du sondage A23-147

Artefact Urbain

0 0,2 0,4m

Octobre 2025

Profil 17. Croquis stratigraphique de la paroi sud du sondage A23-147

5.21. Zone A24

Tableau 24. Tableau résumé des caractéristiques de la zone A24

Zone A24	
Municipalité	Saint-Paul-de-Montminy
Type de potentiel	Allochtone
Superficie	1 500 m^2
Sondages négatifs	0
Sondages positifs	0
Sondage relevé	N/A

La zone A17 est une bande d'environ 100 m de long sur 15 m de large disposée dans un axe nord-ouest-sud-est dans la municipalité de Saint-Paul-de-Montminy (planche 1). Cette zone longe un chemin de gravier privé et le potentiel archéologique de celle-ci est allochtone (Pintal 2023). Comme le secteur se trouve entièrement sur ce chemin, une route en graviers et poussières de pierre compactés, ce secteur n'a pas été inventorié. Seule l'inspection visuelle a suffi pour expertiser ce dernier.

En somme, aucun vestige n'a permis de confirmer le potentiel archéologique allochtone de la zone A24. Les travaux prévus au sein des limites établies de la zone A24 peuvent se dérouler sans impact sur le patrimoine archéologique.

6. CONCLUSION ET RECOMMANDATIONS

Dans le cadre du projet éolien Saint-Paul-de-Montminy (SPDM), la Première Nation Wolastoqiyik Wahsipekuk a mandaté la firme Artéfact urbain pour effectuer un inventaire archéologique de 24 zones à potentiel archéologique. Ces zones localisées dans l'emprise des travaux projetés ont été définies selon des études de potentiel archéologique (Pintal 2023 ; PNWW 2024). Selon les recommandations suggérées dans ces deux études de potentiel archéologique, des sondages manuels systématiques ont été réalisés dans ces 24 zones au courant du mois d'octobre 2025.

Au final, les 24 secteurs à l'étude (A1 à A24) ont été expertisés et se sont avérés exempts de biens archéologiques. Les travaux projetés peuvent se poursuivre sans contrainte archéologique à l'intérieur des limites expertisées des zones A1 à A24. Cependant, tout élargissement de l'empreinte au-delà des limites devra faire l'objet, avant travaux, d'un inventaire archéologique complémentaire s'il se trouve dans une zone à potentiel archéologique. De plus, s'il advient que des biens archéologiques soient mis au jour fortuitement, le ministère de la Culture et des Communications ainsi que la Première Nation Wolastoqiyik Wahsipekuk devront être informés sans délai.

6.1. Valeurs archéologiques

Les valeurs archéologiques liées à l'intervention réalisée à l'automne 2025 par l'équipe d'Artéfact urbain abondent dans le même sens que les conclusions présentées. Les résultats de l'inventaire ne permettent pas d'apposer de valeurs archéologiques aux zones analysées ni d'attribuer un potentiel de mise en valeur à celles-ci.

BIBLIOGRAPHIE

Arkéos. 2015. *Oléoduc Énergie Est. Inventaire archéologique – rapport final*. Rapport inédit.

Artefactuel. 2009. *Inventaires archéologiques (2007). Direction de la Chaudière-Appalaches*. MTQ.

Artefactuel. 2020. *Inventaire archéologique au centre-ville de Montmagny (2019)*. Ville de Montmagny.

Artefactuel. 2022. *Étude de potentiel archéologique de la MRC de Montmagny*. Étude de potentiel archéologique, MRC de Montmagny.

Bergeron, A. et F. Rémillard. 2000. *L'archéologue et la conservation, Vade-mecum québécois. 2e édition*. Centre de conservation du Québec, 229 p.

Caron, Adrien. 1980. *De Canada en Acadie: le Grand-Portage*. Société historique de la Côte-du-Sud.

Chapdelaine, C. 2004. « Des chasseurs de la fin de l'âge glaciaire dans la région du lac Mégantic : découverte des premières pointes à cannelure au Québec ». *Recherches amérindiennes au Québec*, 34(1), pp. 3-20.

Chapdelaine, C. 2007. « Entre lacs et montagnes au Méganticois. 12 000 ans d'histoire amérindienne » *Paléo-Québec*, Vol. 32.

Chapdelaine, C. et A. Burke. 2017. *L'Archaïque au Québec : six millénaires d'histoire amérindienne*. Montréal, Recherches amérindiennes au Québec. Coll. « Paléo-Québec », 36.

Chilton, E. 2008. « So Little Maize, So Much Time: Understanding Maize Adoption in New England ». *Current Northeast Ethnobotany II*. New York State Museum, pp. 53-58.

Chrétien, Yves. 1995. *Inventaires archéologiques 1995*. MTQ, Direction générale de l'Est, Service du support technique.

Clermont, N. 1978. « Les crémations de Pointe-du-Buisson ». *Recherches amérindiennes au Québec*, 8(1), pp. 3-20.

Clermont, N. 1990. « Le Sylvicole inférieur au Québec ». *Recherches amérindiennes au Québec*, 20(1), pp. 5-17.

Drapeau, Stanislas. 1863. *Études sur les développements de la colonisation du Bas-Canada. Depuis 10 ans (1851-1863)*. Québec: Typographie de Léger Brousseau.

Dumais, Pierre et Gilles Rousseau. 1985. « Trois sites paléoindiens sur la côte sud de l'estuaire du Saint-Laurent ». *Recherches amérindiennes au Québec,* 15 (2), pp.135-49.

Gates Saint-Pierre, C. 2010. *Le patrimoine archéologique amérindien du Sylvicole moyen au Québec*. Étude produite dans le cadre de la participation du Québec au répertoire canadien des lieux du patrimoine, ministère de la Culture, des Communications et de la Condition féminine.

Gouvernement du Québec. 2012. *Climat du Québec, Classification de Köppen-Geiger basée sur les normales 1981-2010*. Carte produite par le gouvernement du Québec, Développement durable, Environnement, Faune et Parcs, Québec, [consulté en ligne]. https://environnement.gouv.qc.ca/climat/normales/cartes/Classification-Koppen.pdf.

Johnson, Laurence et Charles A. Martijn. 1994. « Les Malecites et la traite des fourrures ». *Recherches amérindiennes au Québec* **24**: 25-44.

L'Anglais, P.-G. 1994. *Guide pour l'inventaire et répertoire des mots-clés pour les matériaux et les fonctions des artéfacts et les écofacts*. CELAT, Université Laval, Québec.

Laberge, Alain. 1993. « D'un territoire innocupé à un espace saturé ». Dans *Histoire de la Côte-du-Sud*, par Alain Laberge, 53-84. Les régions du Québec 4. Québec: Institut québécois de recherche sur la culture.

Laberge, Alain et Jacques Saint-Pierre. 1993. « La mise en place des institutions ». Dans *Histoire de la Côte-du-Sud*, par Alain Laberge, 125-49. Les régions du Québec 4. Québec: Institut québécois de recherche sur la culture.

Magnan, Hormisdas. 1913. *Monographies paroissiales : esquisses des paroisses de colonisation de la province de Québec.* Québec: Département de la colonisation, mines et pêcheries.

Magnan, Hormisdas. 1920. *Les régions de colonisation de la province de Québec - Le Sud-est de Québec et les Cantons de l'est*. Édité par des mines et des pêcheries ministère de la Colonisation. Québec. https://numerique.banq.qc.ca/patrimoine/details/52327/2873734.

Magnan, Hormisdas. 1925. *Dictionnaire historique et géographique des paroisses, missions et municipalités de la Province de Québec*. Arthabaska: Imprimerie d'Arthabaska.

Ministère des Forêts, de la Faune et des Parcs (MFFPQ). 2019. *Forêt Ouverte*. Carte et données forestières. Gouvernement du Québec, Québec, [en ligne].

Ministère des Ressources naturelles et des Forêts (MRNF). 2021. *Carte interactive*. MRNF, Québec, Produits et services en ligne - Mines, Carte interactive, [consulté en ligne]. https://sigeom.mines.gouv.qc.ca/signet/classes/I1108_afchCarteIntr

Paradis, M.-A. et J. Leblanc. 2021. *L'archéologie numérique en contexte professionnel : Rapport final MITACS Accélération*. Rapport inédit, Université Laval et MITACS.

Patrimoine Experts. 2000. *Inventaires archéologiques, Direction de Chaudière-Appalaches*. MTQ.

Picard, P. 1974. *Notes sur le site CfEq-1, anse de Berthier, et sur le site CgEq-2, cap Tourmente (Saint-Joachim)*. Ministère des Affaires culturelles.

Picard, P. 1992. *Gouge en pierre découverte à Berthier-sur-Mer, CfEq-4*. Ministère des Affaires culturelles.

Picard, P. 2012. *Saint-Thomas-de-la-Pointe-à-Lacaille. Intervention archéologique 2011*. Ville de Montmagny.

Piché-Nadeau, Katherine. 2012. *La Présence amérindienne sur la Côte-du-Sud aux XVIIe et au XVIIIe siècles à partir des registres paroissiaux*. Mémoire de maîtrse, Québec: Université Laval.

Pintal, J.-Y. 2002. « De la nature des occupations paléoindiennes à l'embouchure de la rivière Chaudière ». *Recherches amérindiennes au Québec*, 32 (3), pp. 41-54.

Pintal, J.-Y. 2003. *Un Sault dans l'histoire. Présence amérindienne à Lévis*. Ville de Lévis.

Pintal, J.-Y. 2011. *Inventaires archéologiques (2009). Direction de la Chaudière-Appalaches*. MTQ.

Pintal, J.-Y. 2012a. « Late Pleistocene to Early Holocene A Datation : The Case of the Strait of Quebec ». Chapdelaine, C. dir. *Late Pleistocene Archaeology and Ecology in the Far Northeast*. Texas A&M University Press, pp. 218-236.

Pintal, J.-Y. 2012b. *Ville de Montmagny, découvertes fortuites à l'embouchure de la rivière Du Sud. Inventaire archéologique (2011).* Ville de Montmagny.

Pintal, J.-Y. 2023. *Projet de parc éolien Saint-Paul-de-Montminy (3453) : Étude de potentiel archéologique*. Pesca.

Plourde, Michel 2011. *L'exploitation du phoque dans le secteur de l'embouchure du Saguenay (Québec, Canada) par les Iroquoiens au Sylvicole supérieur (1000-1534 de notre ère).* Thèse de doctorat, département d'anthropologie, Université de Montréal.

Première Nation Wolastoqiyik Wahsipekuk (PNWW). 2024. *Étude de potentiel archéologique, projet éolien Saint-Paul-de-Montminy, Janvier 2024*. Étude de potentiel archéologique, étude inédite.

Prévost, Pierre. 2020. Nos Rivières, routes vers l'Acadie. Au fil des ans. Revue de la *Société historique de Bellechasse* **32** (2-3): 22-32.

Rouillard, Eugène. 1901. *La colonisation dans les comtés de Dorchester* [...]. Édité par Département de la colonisation et des mines. Québec. https://numerique.banq.qc.ca/patrimoine/details/52327/4772172.

Ruralys. 2014. *Étude de potentiel archéologique : Site des Nouvelles-Casernes. Îlot de l'arsenal (CeEt-403).* Québec, Commission de la Capitale-Nationale.

Samson, G. 2003. *Expertise archéologique. Découverte d'un outil en pierre à Saint-Vallier. CfEq-a*. Ministère de la Culture et de la Condition féminine.

St-Germain, C., M. Courtemanche et C. Gates Saint-Pierre. 2020. « Il y a 10 000 ans, des histoires de chasse et de pêche au site paléoindien Krugerà 2 ». Dans *Kruger 2 : Un site du Paléoindien récent à Brompton*. Montréal, Recherches Amérindiennes au Québec, pp. 201-218. Coll. « Paléo-Québec », 39.

Taché, K. 2010. *Le Sylvicole inférieur et la participation à la sphère d'interaction Meadowood au Québec*. Étude produite dans le cadre de la participation du Québec au répertoire canadien des lieux du patrimoine, ministère de la Culture, des Communications et de la Condition féminine.

Tremblay, R. 1995. « L'île aux Corneilles : deux occupations du Sylvicole supérieur entre la province de Canada et le Saguenay ». [Consulté en ligne]. https://api.semanticscholar.org/CorpusID:163319431.

ANNEXE 1. CATALOGUE DES PHOTOGRAPHIES

Registre des photographies

Projet : SPDM inventaire (AU25-016)

Archéologue responsable: Joey Leblanc & Jolyane Saule

No d'appareil : Tablette #2

No de cliché	Zone	Description	Vue	Date
AU_SPDM_001	A1	Zone x1, zone humide, marécage.	N	13-10-2025
AU_SPDM_002	A1	Zone x1, zone humide, marécage.	O	13-10-2025
AU_SPDM_003	A1	Sondage A1-001, paroi est.	E	13-10-2025
AU_SPDM_004	A1	Environnement.	S	13-10-2025
AU_SPDM_005	A2	Zone x2, entrée de cours en gravier.	N	13-10-2025
AU_SPDM_006	A3	Environnement.	O	13-10-2025
AU_SPDM_007	A3	Environnement.	S	13-10-2025
AU_SPDM_008	A3	Sondage A3-008, paroi sud.	S	13-10-2025
AU_SPDM_009	A3	Zone x4, champs de roches.	N	13-10-2025
AU_SPDM_010	A3	Zone x3, ruisseau et zone humide.	O	13-10-2025
AU_SPDM_011	A3	Zone x4, champs de roches.	N	13-10-2025
AU_SPDM_012	A4	Zone x5, ruisseau, marécage et pente (section sud).	O	13-10-2025
AU_SPDM_013	A4	Zone x5, ruisseau, marécage et pente (section sud).	E	13-10-2025
AU_SPDM_014	A4	Zone x5, ruisseau et marécage (section nord).	E	13-10-2025
AU_SPDM_015	A4	Zone x5, ruisseau et marécage (section nord).	S	13-10-2025
AU_SPDM_016	A5	Environnement.	N	13-10-2025
AU_SPDM_017	A5	Sondage A5-029, paroi nord.	N	13-10-2025
AU_SPDM_018	A6	Zone x6, chemin de gravier, remblais et fossés.	E	13-10-2025
AU_SPDM_019	A6	Zone x6, chemin de gravier, remblais et fossés.	N	13-10-2025
AU_SPDM_020	A6	Zone x6, chemin de gravier, remblais et fossés.	N	13-10-2025
AU_SPDM_021	A7	Environnement (section est).	N	13-10-2025
AU_SPDM_022	A7	Sondage A7-030, paroi nord.	N	13-10-2025
AU_SPDM_023	A8	Zone x7, pente et rivière (section ouest).	O	13-10-2025
AU_SPDM_024	A8	Zone x7, pente et rivière (section ouest).	S	13-10-2025
AU_SPDM_025	A8	Sondage A8-40, paroi sud (portion nord).	S	13-10-2025
AU_SPDM_026	A8	Environnement (section centrale).	O	13-10-2025
AU_SPDM_027	A8	Zone x8, rivière et bosquet.	S	14-10-2025
AU_SPDM_028	A8	Sondage A8-59, paroi sud (portion centrale).	S	14-10-2025
AU_SPDM_029	A8	Zone x8, pente.	N	14-10-2025
AU_SPDM_030	A8	Sondage A8-73, paroi nord (portion sud).	N	14-10-2025
AU_SPDM_031	A9	Zone x9, chemin de gravier et pont.	S	14-10-2025
AU_SPDM_032	A9	Zone x9, chemin de gravier et pont.	S	14-10-2025
AU_SPDM_033	A10	Zone x10, pente (section nord).	E	14-10-2025
AU_SPDM_034	A10	Sondage A10-79, paroi sud.	S	14-10-2025
AU_SPDM_035	A10	Zone x11, rivière et zone humide (section centrale).	N	14-10-2025
AU_SPDM_036	A10	Zone x12, champs de blocs (section sud).	E	14-10-2025
AU_SPDM_037	A11	Zone x13, rivières.	S	14-10-2025
AU_SPDM_038	A11	Zone x13, champs de pierres et zone humide (section sud).	N	14-10-2025
AU_SPDM_039	A11	Sondage A11-89, paroi nord.	N	14-10-2025
AU_SPDM_040	A12	Environnement.	S	14-10-2025
AU_SPDM_041	A12	Zone x14, champs de pierres et zone humide (section sud).	S	14-10-2025
AU_SPDM_042	A12	Zone x14, champs de pierres et zone humide (section sud).	S	14-10-2025
AU_SPDM_043	A12	Sondage A12-99, paroi est.	E	14-10-2025
AU_SPDM_044	A14	Sondage A14-102, paroi sud.	S	14-10-2025
AU_SPDM_045	A15	Zone x15, chemin (section ouest).	N	14-10-2025

No de cliché	Zone	Description	Vue	Date
AU_SPDM_046	A15	Sondage A15-104, paroi est.	E	14-10-2025
AU_SPDM_047	A13	Sondage A13-107, paroi est.	E	15-10-2025
AU_SPDM_048	A13	Zone x16, rivière et zone humide (section centrale).	E	15-10-2025
AU_SPDM_049	A13	Environnement.	S	15-10-2025
AU_SPDM_050	A13	Vue sur le sondage A13-124.	E	15-10-2025
AU_SPDM_051	A16	Sondage A16-139, paroi nord.	N	15-10-2025
AU_SPDM_052	A16	Zone x17, chemin de gravier (section sud).	E	15-10-2025
AU_SPDM_053	A17	Zone x18, chemin de gravier, ponceau et remblais.	O	15-10-2025
AU_SPDM_054	A18	Environnement.	S	16-10-2025
AU_SPDM_055	A18	Sondage A18-145, paroi ouest.	O	16-10-2025
AU_SPDM_056	A19	Zone x19, chemin asphalté.	E	16-10-2025
AU_SPDM_057	A20	Zone x20, chemin asphalté.	E	16-10-2025
AU_SPDM_058	A21	Zone x21, chemin asphalté.	E	16-10-2025
AU_SPDM_059	A22	Zone x22, chemin de gravier.	E	16-10-2025
AU_SPDM_060	A23	Sondage A23-147, paroi sud.	S	16-10-2025
AU_SPDM_061	A24	Zone x23, chemin de gravier.	S	16-10-2025

ANNEXE 2. MOSAÏQUE DES PHOTOGRAPHIES


AU_SPDM_061


AU_SPDM_029


AU_SPDM_030


AU_SPDM_031


AU_SPDM_032


AU_SPDM_033


AU_SPDM_034


AU_SPDM_035


AU_SPDM_036


AU_SPDM_037


AU_SPDM_038


AU_SPDM_039


AU_SPDM_040


AU_SPDM_041


AU_SPDM_042


AU_SPDM_043


AU_SPDM_044


AU_SPDM_045


AU_SPDM_046


AU_SPDM_047


AU_SPDM_048


AU_SPDM_049


AU_SPDM_050


AU_SPDM_051


AU_SPDM_052


AU_SPDM_053


AU_SPDM_054


AU_SPDM_055


AU_SPDM_056


AU_SPDM_057


AU_SPDM_058


AU_SPDM_059


AU_SPDM_060

Résidence de création Marcel-Saint-Pierre, Site BjFk-14

Interventions archéologiques 2024-2025



Février 2026

Arkéos
SOCIÉTÉ D'EXPERTISE EN RECHERCHES ANTHROPOLOGIQUES

Résidence de création Marcel-Saint-Pierre, Site BjFk-14

Interventions archéologiques 2024-2025

VdeL/Réf. : DAP-ARC2-1-03
Arkéos/Réf. : 850-1122-3

Permis : 24-ARKE-30

Images de couverture :

Résidence de création Marcel-Saint-Pierre (site BjFk-14) en cours de fouilles, ensemble d'artéfacts issus des fouilles et échantillon de bois prélevé en vue d'analyses dendrochronologiques.

Citation suggérée :

Arkéos 2025. *Résidence de création Marcel-Saint-Pierre, Site BjFk-14 — Interventions archéologiques 2024-2025*. Montréal, Ville de Laval.

Tout document graphique inclus dans ce rapport et assujetti à des droits de reproduction spécifiques ne peut être reproduit sans l'autorisation préalable de l'organisme détenteur.

Arkéos
SOCIÉTÉ D'EXPERTISE EN RECHERCHES ANTHROPOLOGIQUES

— LISTE DES PARTICIPANTS —

VILLE DE LAVAL

Theresa Gabos	Coordonnatrice Activités et programmes (archéologie), Division art et patrimoine, Service de la culture, des loisirs, du sport et du développement social
Jean-Claud Nassour	Ingénieur Service des immeubles, parcs et espaces publics

ARKÉOS

Marie-Claude Brien	Coordonnatrice Analyse dendrochronologique
Justine Bourguignon-Tétreault	Chargée de projet Cartographie, rédaction du rapport
Jessica Labonté	Assistante, archéologue de terrain
Luis Trudel-Lopez	Assistant
François-Xavier Alarie	Archéologue de terrain
Mathis Arthur	Archéologue de terrain, analyse lithique
Anne-Julie Bilodeau	Archéologue de terrain
Marine Blanchard	Archéologue de terrain
Louis Duval	Archéologue de terrain
Martin Fields	Archéologue de terrain
Jonathan Garceau	Archéologue de terrain
Thomas Garneau-Lelièvre	Archéologue de terrain, dossier technique
Laurianne Gauthier	Archéologue de terrain
Clarence Laliberté	Archéologue de terrain, traitement de la collection
Jonas Leclerc	Archéologue de terrain, traitement de la collection
Gabrielle Legault	Archéologue de terrain
Antoine Martin	Archéologue de terrain
Félix Parent	Archéologue de terrain, traitement de la collection, dossier technique
Angélie Proulx	Archéologue de terrain
Ella Siciliano	Archéologue de terrain
Amélie Vallerand	Archéologue de terrain
Justine Rioux	Spécialiste de la culture matérielle
Melissa Labonté-Leclerc	Spécialiste de la culture matérielle
Mathieu Mercier Gingras	Photographie d'artéfacts
Alice Grondin-Lavergne	Technicienne en graphisme
Céline Gillot	Chargée d'édition
Louise Beaudoin	Adjointe administrative

Résumé

Ce rapport présente un compte-rendu du déroulement et des résultats des interventions archéologiques menées sur le site BjFk-14, à Laval. Celles-ci s'inscrivent dans le cadre du projet d'aménagement de la Résidence de création Marcel-Saint-Pierre, visant le terrain et la maison patrimoniale situés aux 765-775, rue des Patriotes, sur le lot 1 097 613 du cadastre du Québec. L'intervention archéologique sur le terrain s'est déroulée en trois phases : du 15 octobre au 1er novembre 2024, du 14 au 15 novembre 2024 et du 23 avril au 23 mai 2025. Ces travaux ont été réalisés à la suite de l'obtention du permis de recherche archéologique 24-ARKE-30 émis par le ministère de la Culture et des Communications.

Le secteur visé, correspondant à une portion d'une terre concédée en 1729, est situé sur la berge de la rivière des Mille-Îles. Il comporte une maison patrimoniale dont la construction d'origine remonte aux premiers moments de la concession. L'analyse dendrochronologique menée sur plusieurs pièces de bois de la maison a permis d'en retracer l'évolution globale et de proposer des hypothèses sur les transformations qu'elle a connues au fil du temps.

Des vestiges d'occupation autochtone ont été découverts sous la forme d'un petit nombre de produits de débitage contenus dans une couche perturbée par les labours. Cette dernière recelait également des témoins matériels datant du régime français, du régime britannique et du XXe siècle, l'occupation domestique du lieu s'étant poursuivie de manière ininterrompue au cours de l'ensemble de ces périodes.

Table des matières

Liste des figures vi
Liste des photos xi
Liste des tableaux xiii

1 Introduction 15
1.1 Contexte et secteur d'intervention 16
1.2 Travaux d'aménagement et impacts 16
1.3 Contenu du rapport 19

2 Méthodologie 21
2.1 Déroulement de l'intervention 22
2.2 Décapage mécanique 22
2.3 Fouille manuelle 22
2.4 Procédures d'enregistrement 31
2.4.1 Unités d'enregistrement 31
2.4.2 Fiches d'enregistrement 31
2.5 Traitement de la culture matérielle 35
2.5.1 Traitement préliminaire 35
2.5.2 Inventaire, catalogue et analyse de la culture matérielle 35
2.5.3 Conditionnement et dépôt de la collection 36
2.6 Analyses spécialisées 36
2.6.1 Analyse dendrochronologique 36
2.6.2 Analyse lithique 36

3 Cadre géographique et paléoenvironnement 39
3.1 Géographie du secteur d'intervention 40
3.1.1 Situation 40
3.1.2 Géologie 40
3.1.3 Physiographie et topographie 40
3.1.4 Dépôts de surface 43
3.1.5 Hydrographie 44
3.1.6 Climat et végétation actuelle 45
3.2 Paléoenvironnement : de la déglaciation à aujourd'hui 45
3.2.1 Déglaciation et mer de Champlain 45
3.2.2 Émersion du secteur d'intervention 47

4 Portrait de l'occupation autochtone 51
4.1 Peuplement initial : période du Paléoindien (12 500 – 8 000 ans AA) 53
4.2 Peuplements régionaux et enracinement : période de l'Archaïque (11 350 – 3 000 ans AA) 55
4.3 Implantation et interactions : Sylvicole de la vallée laurentienne (3 000 – 450 ans AA) 58
4.4 Présence autochtone sporadique (XVII^{e} – XX^{e} siècles) 62

5 Portrait de l'occupation eurocanadienne 67
5.1 Colonisation et développement de l'île Jésus aux XVII^{e} et XVIII^{e} siècles : d'abord l'agriculture 68

5.1.1 Fondation et développement de la seigneurie de l'île Jésus 68
5.1.2 Un établissement à vocation avant-tout agricole 72
5.1.2.1 Concession de 1729 72
5.1.2.2 Donation de 1763 76
5.1.2.3 Donations de 1802 77
5.1.3 Sur la question de la date de construction de la Résidence de création Marcel-Saint-Pierre 80
5.2 XIXe siècle : un établissement au cœur de la formation du village de Sainte-Rose 81
5.2.1 Tournant des XVIIIe et XIXe siècles : contexte de l'émergence du village de Sainte-Rose 81
5.2.2 Traverse Filiatrau et morcellement de la terre d'origine 85
5.2.3 Site de la Résidence Marcel-Saint-Pierre au XIXe siècle 92
5.3 Villégiature et urbanisation : le XXe siècle en quelques traits 97

6 Intervention archéologique antérieure au site BjFk-14 109

7 Résultats et interprétation 113
7.1 Présentation générale de la séquence stratigraphique 114
7.2 Secteur labouré (Opérations 17 / 18 / 19 / 20/ /21 / 22 / 23 / 24) 115
7.2.1 Horizon non anthropisé (horizon C) 118
7.2.2 Horizon faiblement anthropisé (horizon B) 118
7.2.3 Horizon remanié (horizon Ap) 119
7.2.3.1 Présence autochtone 122
7.2.3.2 Occupation eurocanadienne initiale 125
7.2.3.3 Culture matérielle 133
7.2.4 Remblaiement du terrain – résidus brûlés 142
7.3 Aire d'occupation résidentielle 143
7.3.1 Résidence de création Marcel-Saint-Pierre 146
7.3.1.1 Structure ST-24 149
7.3.1.2 Phases de construction de la maison 151
7.3.2 Abords de la maison – Niveau d'occupation extérieur (Opérations 14 / 15) 153
7.3.2.1 Rejet (couche dépotoir) 156
7.3.2.2 Horizon Ap et accumulation 160
7.3.2.3 Surface de circulation et déblais de construction 161
7.3.3 Vide sanitaire – Niveau d'occupation intérieur (Opérations 25 / 26) 162
7.4 Aménagements modernes 169
7.4.1 Canalisation enfouie 169
7.4.2 Décapage, voies d'accès, rehaussement du terrain (Opération 16) 170
7.4.2.1 Voie carrossable ST-25 172
7.5 Discussion 173
7.5.1 Une présence à mieux définir 173
7.5.2 Un cadre bâti évolutif 174
7.5.3 De la cuisine à la table 177
7.5.4 Une mentalité économe 181
7.5.5 Domaine de la femme, au rythme des saisons 185
7.5.6 Villageois en sortie ou citadins en vacances ? 188

8 Bilan et recommandations **195**
8.1 Connaissances acquises 196
8.2 Appréciation par valeurs du site BjFk-14 196
8.3 Recommandations 197
8.3.1 Fouille 197
8.3.2 Valorisation et diffusion des connaissances 200

Ouvrages consultés 201
Plans anciens consultés 211
Photographies aériennes 215

Annexe 1 Plans d'aménagement du site et interventions archéologiques proposées **A1-1**

Annexe 2 Coupes stratigraphiques **A2-1**

Annexe 3 Inventaire de la culture matérielle **A3-1**

Annexe 4 Analyse dendrochronologique **A4-1**

Annexe 5 Analyse lithique **A5-1**

Liste des figures

Figure 1 – Localisation du secteur d'intervention (Site BjFk-14) 17

Figure 2 – Plan général des sous-opérations effectuées en 2024 et 2025 24

Figure 3 – Topographie de l'aire d'étude selon l'imagerie LIDAR. Le secteur d'intervention est délimité par un polygone rouge. Les tracés connus et estimés des ruisseaux de Mars et Mantha sont représentés à l'aide de traits blancs (sources : imagerie NASA et fond de carte Google Earth) 41

Figure 4 – Photographie aérienne de 1949 mettant en évidence les terres basses inondables lors des crues printanières, avant la construction du barrage du Grand-Moulin (1980), ainsi que le tracé approximatif des anciens ruisseaux du secteur 42

Figure 5 – Courbe d'émersion applicable à la grande région de Montréal (P.J.H. Richard, comm. pers., 2017) 43

Figure 6 – Paysage de l'archipel d'Hochelaga lors de la phase de transition entre la mer de Champlain et le lac à *Lampsilis*, il y a 10 600 ans (cote : 55 m). L'emplacement du secteur d'intervention, toujours immergé sous 20 m d'eau, est signalé par une étoile rouge (sources : imagerie NASA et fond de carte Google Earth) 46

Figure 7 – Étapes du processus d'émersion du secteur d'intervention : représentation des niveaux d'eau 30 et 25 m atteints vers 9 600 ans AA et 9 000 ans AA (sources : imagerie NASA et fond de carte Google Earth) 47

Figure 8 – Étapes du processus d'émersion du secteur d'intervention : représentation des niveaux d'eau 23 et 20 m atteints respectivement vers 8 800 ans AA et 8 500 ans AA (sources : imagerie NASA et fond de carte Google Earth) 47

Figure 9 – Physiographie des Basses-Terres du Saint-Laurent et de ses environs – Illustration des grandes vallées convergentes (base de carte : NASA/JPL, 2003) 52

Figure 10 – Sites archéologiques, période du Paléoindien (12 500 – 8 800 ans AA) 54

Figure 11 – Pointes de projectiles du site BiFw-172, situé à la confluence des rivières Gatineau et des Outaouais (Ouellet, 2017) 56

Figure 12 – Sites archéologiques, période de l'Archaïque (11 350 – 3 000 ans AA) 57

Figure 13 – Exemples d'objets associés à la sous-période du Sylvicole inférieur : A. *Birdstones* (a. rivière de la Petite Nation, b. Scaccia, État de New York, c. sud de l'Ontario) ; B. Couteaux en os (a. Oberlander, b. Scaccia, État de New York) ; C. Flûte en os (Scaccia, État de New York (Taché, 2008 : 87 et 115) 59

Figure 14 – Sites archéologiques, période du Sylvicole (3 000 – 450 ans AA) 60

Figure 15 – Plan du père Dalmas tracé de mémoire suite à son voyage de 1674. Ce document met bien en évidence

les développements coloniaux confinés à la confluence des rivières des Mille Îles, des Prairies et du fleuve, ainsi que la présence autochtone dans le reste de l'île Jésus, qui demeure à cette époque encore largement libre de toute concession. 64

Figure 16 – Emplacement des domaines seigneuriaux du Séminaire de Québec sur l'île Jésus (Ethnoscop, 1988 : 11) 69

Figure 17 – Extrait de la carte de Murray (Anonyme [Murray, James : commanditaire], sans date [1761], sans titre [General James Murray's map of the St. Lawrence]. BAC) 70

Figure 18 – Extrait de la carte attribuée à John Collins et Samuel Holland (Sans titre [Plan de la province de Québec], sans date [vers 1765-1770]. BAnQ) 71

Figure 19 – Extrait de la carte de Joseph-André-Mathurin Jacrau (*Copie de la carte de l'île Jésus*, 15 décembre 1749. Musée de la Civilisation) 73

Figure 20 – Limites de la devanture des terres de la fratrie Filiatro dit St Louis, telles que concédées entre 1729 et 1735, sur la trame urbaine actuelle 74

Figure 21 – Parts du terrain de la maison Saint-Pierre au terme des donations de 1802 de Charles à Antoine (portion ouest avec maison, grange et autres bâtiments) et Paul (portion est avec grange, laiterie, puits et autres bâtiments) 79

Figure 22 – Extrait d'un plan de James Peachey de 1793 où les voies de communication du secteur du village de Sainte-Rose apparaissent encore très précaires 82

Figure 23 – Extrait d'un plan de Joseph Bouchette de 1815 qui témoigne de l'organisation du premier chemin de montée reliant Sainte-Rose à la rive sud de l'île et Montréal au début du XIX^{e} siècle 83

Figure 24 – Extrait d'un plan de James Wyld de 1837 qui met en évidence la proximité du village de Sainte-Rose avec les villages de la rive nord, par opposition au cœur du noyau urbain de Montréal 84

Figure 25 – Croquis réalisé par l'arpenteur Charles Laurier en 1818 qui illustre l'organisation de la devanture du secteur d'intervention, de la pointe située dans son prolongement nord et de l'emplacement de la traverse mise en place en 1816 par Antoine Filiatrau et le notaire Nicolas Manteht 86

Figure 26 – Extrait d'un plan du cadastre seigneurial de l'île Jésus établi vers 1830 où est mise en évidence la réorganisation du chemin de montée donnant accès au village après l'ouverture du service de traverse d'Antoine Filiatrau en 1816 88

Figure 27 – Plan des limites du village de Sainte-Rose produit dans le contexte de la création de la municipalité en 1858 et où la maison Saint-Pierre, ici désignée comme étant la « Maison de la veuve Cadieux », constitue avec l'église l'un des deux seuls bâtiments du village représentés 90

Figure 28 – Extrait du plan du cadastre originaire du village de Sainte-Rose produit en 1877 par l'arpenteur Joseph-Ubalde-Alphonse Beaudry et où l'on distingue une partie du profil de la maison Saint-Pierre, alors la propriété de Michel Desjardins (Sophie Cadieux) 91

Figure 29 – Schéma des liens familiaux qui relient Jean Cadieux à Antoine Filiatrault dit Saint-Louis 93

Figure 30 – Extrait d'un plan de H.W. Bayfield de 1860 qui précise la limite ouest de la portion navigable par bateau à vapeur de la rivière des Mille Îles 98
Figure 31 – Extrait du plan d'assurance incendie de Goad de 1907 (1894-1902) qui illustre l'environnement du secteur d'intervention au début du XX[e] siècle 99
Figure 32 – Extrait d'un plan de 1915 (1913) des arpenteurs Ouimet & Lesage qui illustre l'organisation du premier réseau public d'égout mis en place à cette époque. On distingue sur ce document comment ce premier réseau a tiré parti des formes naturelles du terrain pour évacuer d'une part les eaux de ruissellement des secteurs non bâtis et canaliser d'autre part les eaux usées vers un système d'épuration installé au nord-est du site de l'église (décharge) 100
Figure 33 – Détails de deux plans de 1915 (1911 et 1913) des arpenteurs Ouimet & Lesage qui illustrent les équipements des réseaux d'aqueduc (1911) et d'égout (1913) mis en place à cette époque dans le périmètre du secteur d'intervention 101
Figure 34 – Extraits de deux documents qui illustrent l'environnement du secteur d'intervention au tournant des années 1920-1930 102
Figure 35 – Vue aérienne du secteur d'intervention en 1949 (Archives de la Ville de Montréal : AVM_VM97-3-7_P41-087) 104
Figure 36 – Extrait d'un plan d'assurance incendie produit par le Underwriters' Survey Bureau en 1951 qui illustre l'organisation du cadre bâti dans le secteur d'intervention et l'ampleur du développement au niveau de l'ancienne pointe Cyr, partie de ce qui est alors le territoire de Notre-Dame-de-Laval 106
Figure 37 – Extraits de deux cartes topographiques (1952 et 1971) qui illustrent l'intégration du secteur d'intervention à la trame urbaine à compter du troisième quart du XX[e] siècle 107
Figure 38 – Intervention archéologique 2022 111
Figure 39 – Étalement du remblai de nivellement évalué à la suite de l'inventaire de 2022 et corroboré par les données de 2024-2025 116
Figure 40 – Répartition spatiale des témoins d'occupation autochtone ancienne pour 2022 et 2024-2025 123
Figure 41 – En haut : fragment de petit calumet retrouvé en 2025 (cat. 40). En bas : deux fragments de base de petit calumet retrouvés en 2022 (cat. 6 et 8) et présentant des décors similaires à celui du fragment de 2025. 126
Figure 42 – À gauche : la perle retrouvée sur le site (cat. 41). À droite : extrait de Kidd & Kidd (2012) montrant le type correspondant. 127
Figure 43 – En haut : jeton de compte à l'effigie de Louis XV sur l'avers, avec Apollon foulant au pied le dragon Python sur le revers, retrouvé dans la sous-opération 23J (cat. 055). En bas : un exemplaire restauré du même type de jeton de compte. 129
Figure 44 – Vues en plan et en coupe des deux fosses rattachées à l'occupation eurocanadienne initiale du site 130
Figure 45 – En haut : les nodules de torchis du lot 21F1. En bas : exemples de divers usages du torchis : pour calfeutrer

les constructions en pièce sur pièce, bousiller du colombage ou fabriquer un four à pain. 131
Figure 46 – Répartition spatiale des nodules de torchis dans les contextes d'occupation au niveau de l'aire résidentielle et du secteur labouré pour les interventions de 2024-2025, et répartition de la présence de torchis pour 2022 (non dénombré) 132
Figure 47 – À gauche : extrait d'une toile de Clarence Gagnon montrant une femme utilisant un four à pain en hiver. Au centre : un four à pain traditionnel au Québec vers 1935 (BAnQ : 2636535). À droite : une projection de la taille moyenne d'un four à l'endroit des fosses ST-27 etST-28. 133
Figure 48 – Menus objets de l'assemblage métallique provenant de l'horizon Ap du secteur labouré : (a) pièce de monnaie de 1915, cat. 51 ; (b) pièce de monnaie de 1940, cat. 52 ; (c) médaille religieuse, post 1871, cat. 60 ; (d) médaille religieuse, cat. 66 ; (e) cartouche de munition de calibre 10, cat. 71 ; (f) cartouche de munition de calibre 12, cat. 69 138
Figure 49 – Grand bouton en métal cuivreux et ferreux de style victorien avec un motif oriental. Ce type de bouton est souvent identifié comme « *Theater button* » (cat. 57). 139
Figure 50 – En haut : différents exemplaires de boutons portant le même décor que celui retrouvé sur le site. En bas : deux affiches pour les opéras *Madame Chrysanthème* et *The Mikado*. 139
Figure 51 – Fragments jointifs d'un petit objet décoré en os provenant du lot 23H3 140
Figure 52 – À gauche : le bouchon de biberon retrouvé dans le lot 20Q2. À droite : une publicité pour le biberon Nursrite dans *La Presse* du 30 avril 1948 (BAnQ : 82812). 141
Figure 53 – En haut : le fragment retrouvé sur le site BjFk-14 (cat. 61). En bas : exemple de pigeons d'argile ; le cercle rouge indique la partie de l'objet à laquelle correspond le fragment retrouvé. 141
Figure 54 – À gauche : patins de traîneau pour enfant trouvés dans l'amas de déchets brûlés dans la sous-opération 23G. À droite : un modèle de traîneau complet avec des patins identiques. 143
Figure 55 – Plan détail de l'aire résidentielle et de la maison avant les travaux de restauration 147
Figure 56 – Vue des fondations des quatre faces du bâtiment après dégagement complet et nettoyage : (a) face sud, (b) face ouest, (c) face nord, (d) face est. Les lignes tiretées rouges représentent l'emplacement des jonctions entre les phases de construction du bâtiment. 148
Figure 57 – Projection hypothétique des phases de construction de la maison selon les observations réalisées sur le terrain et les résultats des analyses dendrochronologiques 152
Figure 58 – Fragment d'une pipe en terre cuite fine blanche de marque TD, produite entre 1780 et 1840, retrouvée dans le vide sanitaire 165
Figure 59 – La structure ST-25, vue vers le nord et localisée approximativement dans la vue aérienne de 1949 172
Figure 60 – À gauche : illustration de E. J. Massicotte de 1920 montrant une femme cuisant le pain au four. À droite :

vue de l'emplacement des fosses qui auraient pu accueillir un tel four et de la maison. 175
Figure 61 – À gauche : photographie de 1961 sur laquelle on aperçoit (en bleu) un bâtiment de ferme délabré et la résidence secondaire (en rose) qui occupe le terrain en bordure de la rivière. À droite : les deux mêmes éléments sur la vue aérienne de 1949. 175
Figure 62 – Une vue du site à l'issue des travaux de restauration de la maison et d'aménagement du terrain, avec les divers éléments du cadre bâti ancien dont le positionnement a pu être inféré grâce aux données archéologiques et documentaires (photo : Ville de Laval) 176
Figure 63 – Répartition spatiale des fragments de terre cuite grossière de fabrication locale dans les contextes d'occupation au niveau de l'aire résidentielle et du secteur labouré 178
Figure 64 – Répartition spatiale des fragments de terre cuite grossière de fabrication française dans les contextes d'occupation au niveau de l'aire résidentielle et du secteur labouré, pour les interventions de 2022 et de 2024-2025 179
Figure 65 – Répartition spatiale des fragments de terre cuite fine de type *creamware* dans les contextes d'occupation au niveau de l'aire résidentielle et du secteur labouré 180
Figure 66 – Pierres à fusil recyclées en pierre à feu (cat. 63 et 64). 183
Figure 67 – Dans plusieurs toiles de Krieghoff représentant l'aire résidentielle d'habitations rurales, on aperçoit un tonneau placé au le coin de la maison, un endroit idéal pour y recueillir l'eau de pluie 184
Figure 68 – À gauche : un grelot d'attelage retrouvé dans le vide sanitaire de la maison (cat. 44). À droite : une toile de 1908, par Henri Julien, montrant une promenade en traîneau l'hiver ; on y voit les grelots apposés au harnais du cheval. 188
Figure 69 – Hôtel Sainte-Rose vers 1910, chalets vers 1930 et cartes postales promouvant Sainte-Rose comme destination de vacances vers 1914 (BAnQ : P748,S1,P2818 ; 4735489; 3692286 ; 3692294; 3692288) 189
Figure 70 – À gauche : une publicité du journal *La Patrie* du 7 juillet 1916 vantant les mérites du tir à la volée (BAnQ : 82779). À droite : des propulseurs manuels à pigeons d'argile vendus à la même époque et rendant cette activité accessible. 190
Figure 71 – À gauche : le trajet depuis la maison jusqu'à la gare, représenté sur la vue aérienne de 1949. À droite : la gare de Sainte-Rose vers 1930 (BAnQ : 3673143). 191
Figure 72 – À gauche : la façade du restaurant *Northeastern Lunch* sur la rue Sainte-Catherine vers 1915. À droite : la cuillère trouvée sur le site BjFk-14 (cat. 45) (BAnQ : 0000093779) 191
Figure 73 – À gauche : les billets retrouvés dans le plancher à l'étage de la maison (cat. 30 et 31). Au centre : un entrefilet tiré de *La Presse* du 6 juillet 1915, qui décrit l'événement auquel réfèrent les billets. À droite : des vues du parc Dominion, entre 1909 et 1929 (BAnQ : P833,S3,D734 ; 5607418) 192
Figure 74 – Localisation de la zone de recommandation de fouille en aire ouverte 199

Liste des photos

Photo 1 – Nettoyage manuel des aires décapées mécaniquement dans la sous-opération 19A, vue vers le nord . . . 23

Photo 2 – Phase de décapage mécanique dans la sous-opération 19A, vue vers l'ouest . . . 23

Photo 3 – La séquence des sols observée en général dans le secteur labouré du site (BjFk-14_25_N1_075) . . . 115

Photo 4 – Le niveau de transition naturel entre les horizons A et B (BjFk-14_25_N1_054) . . . 117

Photo 5 – Vue générale de la sous-opération 19A. Les portions fouillées correspondent à l'horizon Ap (BjFk-14_25_N1_198). . . . 117

Photo 6 – Le sommet de l'horizon B est caractérisé sur l'ensemble du site par la présence de nombreuses pierres en dé-composition qui confèrent une teinte jaunâtre au dépôt (BjFk-14_25_N1_099) . . . 118

Photo 7 – Assemblage issu du quadrant ouest du lot 17L1, correspondant à l'horizon Ap. Les artéfacts y sont très fragmentés et les matériaux couvrent une large fourchette temporelle. . . . 119

Photo 8 – Les fragments issus du quadrant nord-ouest des lots 17G1 et 17G2 . . . 120

Photo 9 – Les éclats de débitage identifiés en 2025. L'encadré regroupe les fragments de quartz, dont la nature anthropique demeure équivoque. . . . 122

Photo 10 – Des terres cuites françaises provenant de l'horizon Ap du secteur labouré . . . 125

Photo 11 – Quelques objets se rapportant à la période d'occupation eurocanadienne initiale, qui sont parfois associés à des contextes de traite : lames de couteau pliant de type « flatin », batte-feu, petit calumet, chemin de coulée en plomb et pierres à fusil d'origine française réutilisées comme pierres à feu . . . 127

Photo 12 – Vues de l'amas de débris brûlés résultant probablement de l'incinéraiton *in situ* de déchets encombrants. À droite : le dépôt en cours de fouille révèle deux patins de traîneau pour enfant. (BjFk-14_25_N1_225 / BjFk-14_25_N1_236) . . . 142

Photo 13 – Le carré de fondation en pierre sèche ST-24, tronqué au sud par la fondation de la maison - vue vers l'ouest (BjFk-14_24_N3_160) . . . 149

Photo 14 – Lentille de cendre résultant de rejets de vidange de foyer à l'extrémité ouest de la sous-opération 14C (délimitée par la ligne blanche) (BjFk-14_24_N3_125) . . . 156

Photo 15 – Quelques objets provenant de la couche dépotoir en 15P, un assemblage pré-datant 1850 . . . 157

Photo 16 – Quelques ossements provenant de la couche dépotoir en 15P, issus de la consommation alimentaire . . . 157

Photo 17 – La structure ST-26 dans la sous-opération 15P (BjFk-14_24_N2_182) . . . 157

Photo 18 – Clous forgés (haut), découpés (centre) et tréfilés (bas) provenant du contexte d'accumulation dans l'aire résidentielle 161
Photo 19 – Vue de la sous-opération 25A dans le vide sanitaire au moment de la collecte de surface (BjFk-14_24_N4_001) 162
Photo 20 – La tranchée de construction de la fondation à l'intérieur du vide sanitaire, au niveau du coin intérieur est de la maison (BjFk-14_24_N4_009) 163
Photo 21 – Assemblage d'objets du lot 25A1 se rapportant à la consommation alimentaire 164
Photo 22 – Ossements du lot 25A1 qui proviennent à la fois de restes alimentaires et d'animaux domestiques ou nuisibles 168
Photo 23 – Fragments de noix et de graines provenant du lot 25A1 qui ont pu être consommés par les occupants de la maison et/ou par des animaux profitant des ressources que procure la proximité des humains 168
Photo 24 – Assemblage d'objets provenant du lot 25A1 témoignant d'activités domestiques liées à l'habillement 169
Photo 25 – Peigne en os à deux rangs de dents fines, souvent utilisé pour retirer les lentes et poux de tête (cat. 37) 169
Photo 26 – Le segment de la canalisation ST-13 dégagé en 2024 (BjFk-14_24_N1_06237) 170
Photo 27 – La sous-opération 16A n'a nécessité qu'un décapage superficiel n'entamant que les niveaux de remblais de surface (BjFk-14_24_N2_060) 170
Photo 28 – Le sommet de l'horizon B se trouvait immédiatement sous la surface végétalisée à proximité de la rue des Patriotes, dans la sous-opération 16B (BjFk-14_24_N2_084) 171
Photo 29 – À gauche : vue des sondages manuels en cours de fouille dans l'emprise décapée du chemin d'accès rejoignant la rue des Patriotes. À droite : la séquence stratigraphique sous les couches de gravier du chemin d'accès était la même que dans le reste du secteur labouré. (BjFk-14_24_N1_160 / BjFk-14_24_N1_143) 171
Photo 30 – Fragments, certains sont jointifs, d'une terrine en terre cuite grossière de fabrication locale mais dont la forme s'inscrit dans la tradition française. La terrine présente des défauts de fabrication et porte des trous de réparation (cat. 29). 182

Liste des tableaux

Tableau 1 – Nature des impacts des travaux prévus et interventions recommandées dans le cadre du projet d'aménagement de la RCMSP 18

Tableau 2 – Synthèse des activités archéologiques sur le site BjFk-14 en 2024 et 2025 32

Tableau 3 – Synthèse des caractéristiques des structures identifiées à ce jour sur le site BjFk-14 33

Tableau 4 – Corrélation entre les lots fouillés, les couches et les événements de la séquence stratigraphique pour le secteur labouré 117

Tableau 5 – Comparaison entre les portions supérieure et inférieure de l'horizon Ap du secteur labouré 121

Tableau 6 – Caractérisation des éclats de débitage provenant du secteur labouré 124

Tableau 7 – Synthèse de la culture matérielle pour l'horizon Ap du secteur labouré, par matériau 134

Tableau 8 – Synthèse de la culture matérielle pour l'horizon Ap du secteur labouré, par fonction 135

Tableau 9 – Synthèse de la culture matérielle pour l'amas de déchets brûlés du secteur labouré, par matériau 144

Tableau 10 – Corrélation entre les lots fouillés, les couches et les événements de la séquence stratigraphique pour l'aire résidentielle 146

Tableau 11 – Synthèse de la culture matérielle pour le niveau d'occupation extérieur de l'aire résidentielle, par matériau 154

Tableau 12 – Synthèse de la culture matérielle pour le niveau d'occupation extérieur de l'aire résidentielle, par fonction 155

Tableau 13 – Synthèse de la culture matérielle pour le niveau d'occupation intérieur - vide sanitaire, par matériau 166

Tableau 14 – Appréciation par valeurs du site BjFk-14 198



1

Introduction

1.1 Contexte et secteur d'intervention

En 2018, la Ville de Laval se portait acquéreur de la Résidence de création Marcel-Saint-Pierre et de son terrain, avec l'objectif de la restaurer et d'y établir une résidence de création artistique. Comme la Ville prévoyait des aménagements paysagers et était consciente que de tels travaux pouvaient avoir un impact sur le patrimoine enfoui, la firme Arkéos a été mandatée pour réaliser, au printemps 2022, une étude de potentiel archéologique portant sur la demeure et son terrain. Cette étude a mis de l'avant le fort potentiel archéologique du secteur, tant au niveau des occupations autochtones qu'eurocanadiennes. Dans ce contexte, la Ville de Laval a mandaté Arkéos à l'automne 2022 pour effectuer un premier inventaire archéologique sur l'ensemble du terrain, dans le but de statuer sur la présence et l'état d'éventuels vestiges. Cette intervention s'est soldée par la désignation du site BjFk-14, couvrant l'ensemble du terrain de la Résidence de création Marcel-Saint-Pierre (**figure 1**).

Puisque ce premier inventaire a mené à la découverte de contextes archéologiques et de témoins matériels s'étalant de l'occupation autochtone ancienne jusqu'au XX^{e} siècle, la Ville a de nouveau mandaté Arkéos afin d'accompagner l'équipe de réalisation dans la planification du projet d'aménagement, de manière à prévoir les interventions archéologiques appropriées aux endroits où les travaux projetés risquaient d'entraîner la destruction de contextes archéologiques. Cet accompagnement a conduit à l'exécution d'interventions archéologiques dont fait état le présent rapport.

Les interventions archéologiques de terrain se sont déroulées en trois phases. La première phase, portant sur les secteurs en périphérie de la maison, le chemin d'accès et les infrastructures enfouies à remplacer, s'est déroulée à l'automne 2024, du 15 octobre au 1er novembre. La seconde phase a suivi peu de temps après, les 14 et 15 novembre 2024, et concernait le vide sanitaire de la portion sud-est de la maison. Enfin, la dernière phase a eu lieu au printemps 2025, du 23 avril au 23 mai, et visait la fouille des aires impactées dans le secteur sud du terrain.

L'ensemble des interventions s'est déroulé dans les limites du lot 1 097 613 du cadastre du Québec, à la suite de l'obtention du permis de recherche archéologique **24-ARKE-30**, émis par le ministère de la Culture et des Communications le 11 octobre 2024. L'équipe sur le terrain était constituée d'une archéologue chargée de projet, d'un archéologue assistant et d'en moyenne six archéologues de terrain. Le présent rapport fait état du déroulement de l'ensemble des interventions et des résultats qui en émanent.

1.2 Travaux d'aménagement et impacts

La nature des interventions archéologiques effectuées dans les différentes aires du site a été modulée en fonction des impacts des travaux prévus et des recommandations émises à la suite de l'inventaire de 2022. Les divers plans d'aménagement du site et des aires identifiées comme nécessitant une intervention archéologique sont rassemblés dans l'**annexe 1** du présent rapport. L'information qu'ils contiennent est résumée dans le **tableau 1**, qui détaille la nature des impacts et le type d'intervention requise dans les différents secteurs du site. L'accompagnement archéologique effectué en amont des travaux, lors de l'élaboration des plans, a permis de diminuer considérablement les impacts sur le tissu archéologique dans les aires plus sensibles du site et, ainsi, réduire la portée des interventions nécessaires.

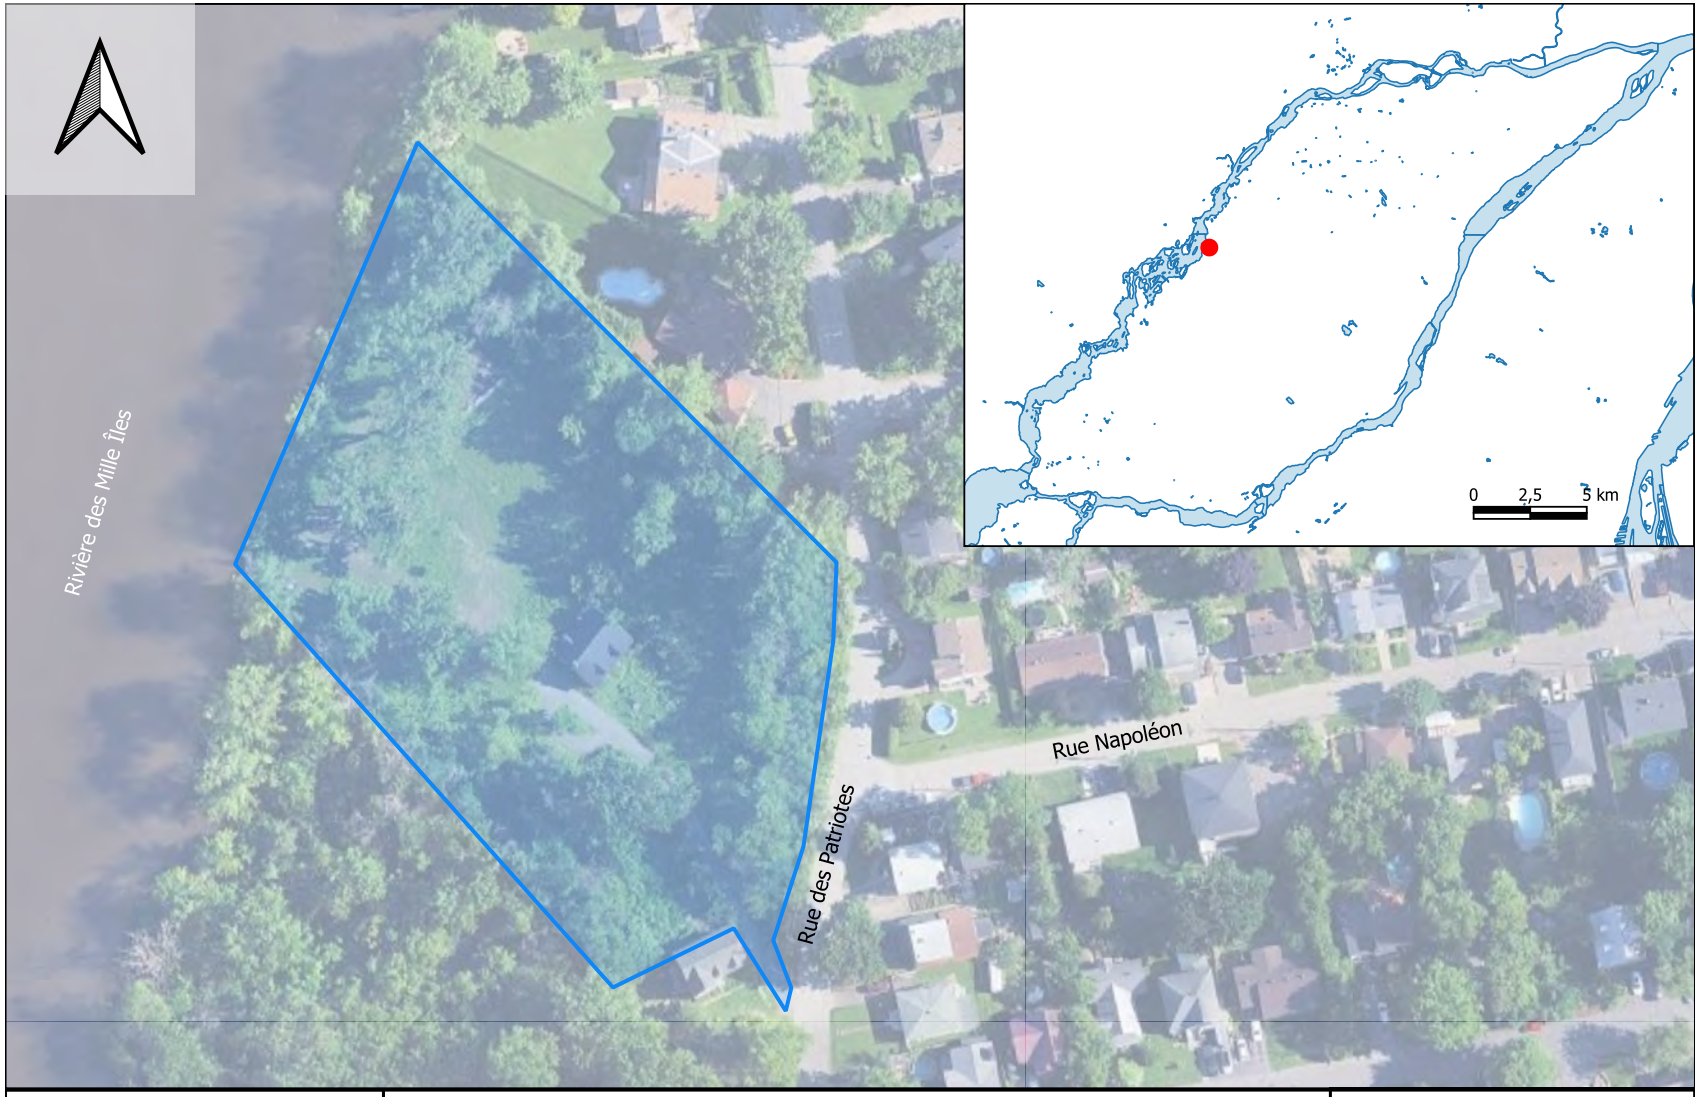


Figure 1

Localisation du secteur d'intervention (Site BjFk-14)

Site BjFk-14

Fond: Google Satellite

Arkéos
SOCIÉTÉ D'EXPERTISE EN RECHERCHES ANTHROPOLOGIQUES

0 25 50 m

1:1 200

Décembre 2025 No de projet 850-1122-3

Tableau 1 – Nature des impacts des travaux prévus et interventions recommandées dans le cadre du projet d'aménagement de la RCMSP

Catégorie de travaux	Travaux impactants	Type d'intervention archéologique proposée	Opération archéologique correspondante
Maison	L'excavation du quadrant est du vide sanitaire pour un accès technique	Inventaire	25 & 26
	L'excavation d'une tranchée autour du périmètre des fondations pour le rejointoiement de la maçonnerie et l'installation d'un nouveau drain de fondation	Inventaire	14 & 15
	La démolition de la porte d'accès au vide sanitaire du côté nord-est de la maison	Supervision	14B
	La démolition des escaliers en maçonnerie au nord de la maison et des perrons d'entrée existant au sud de la maison	Supervision	14A &14C
	Le raccordement des divers services enfouis à la maison	Supervision	16B
	L'excavation des quadrants nord et ouest du vide sanitaire pour les accès techniques	Supervision	annulé
Services	L'excavation de tranchées pour retirer des conduites existantes et l'installation de nouvelles conduites d'eau potable et d'évacuation d'eaux usées	Supervision	16B
	L'excavation pour l'enfouissement de fils électriques pour l'alimentation de bollards et d'une borne électrique	Inventaire	16c, 17J, 17M, 17N
Aménagement paysager	L'enlèvement de la végétation existante, incluant le retrait de racines et de souches	Supervision	annulé
	La construction d'une terrasse et de trottoirs en pavage de béton préfabriqué sur les côtés nord-ouest, sud-ouest (se prolongeant vers la rivière jusqu'à la limite de la zone des travaux) et sud-est de la maison	Inventaire	15 & 17 (partie)
	La plantation d'arbres et d'arbustes	Fouille	19G, 23, 24
	La construction d'un stationnement en poussière de pierre au sud de la maison	Fouille	19A, 20,21,22
	L'installation d'un abri pour bacs à déchets sur une dalle de béton	Fouille	
	La construction d'une nouvelle allée en poussière de pierre et l'enfouissement de fils électriques sous celle-ci	Inventaire	16C, 17, 18
	La construction d'un stationnement supplémentaire sur un gazon renforcé	Inventaire	annulé

1.3 Contenu du rapport

Le présent rapport est constitué de huit chapitres. La méthodologie appliquée sur le terrain et lors du traitement des données issues des interventions archéologiques est présentée au prochain chapitre. Les trois chapitres suivants, tirés (et modifiés) du rapport d'Arkéos découlant de l'inventaire de 2022, offrent une mise en contexte globale portant sur la géographie, la présence autochtone et le peuplement eurocanadien du secteur à l'étude, dont les dynamiques ont façonné le paysage naturel et culturel dans lequel le site s'inscrit. Nous y brosserons un portrait du paléoenvironnement et de l'évolution du paysage au Quaternaire, suivi d'un survol de l'histoire du peuplement humain de l'île Jésus, centré principalement sur le terrain de la Résidence de création Marcel-Saint-Pierre. Suivra, au chapitre 6, une synthèse des données émanant de l'inventaire de 2022 sur le site BjFk-14.

Le chapitre 7 constitue le corps du rapport et présente les résultats des interventions menées sur le terrain en 2024 et 2025. Nous y aborderons le déroulement de l'intervention et procéderons à la caractérisation des dépôts et vestiges observés. S'y trouvent également l'interprétation de ces données et leur mise en relation avec les données documentaires issues de la recherche historique en archives, telles que présentées au chapitre 5. Le dernier chapitre offre un bilan des connaissances acquises en 2024 et 2025, ainsi qu'une évaluation du site par valeurs, tel que préconisé par le ministère de la Culture et des Communications. Y sont également formulées des recommandations quant aux précautions et interventions supplémentaires à privilégier pour permettre une protection et une documentation optimales du patrimoine enfoui encore en place.



2

Méthodologie

2.1 Déroulement de l'intervention

Les interventions archéologiques réalisées à la résidence de création Marcel-Saint-Pierre en 2024 et 2025 se sont déroulées en trois temps : du 15 octobre au 1er novembre 2024 (opérations 14, 15, 16 et 18), du 14 au 15 novembre 2024 (opérations 25 et 26) et du 24 avril au 23 mai 2025 (opérations 19, 20, 21, 22, 23 et 24). La figure 2 montre l'ensemble des sous-opérations réalisées lors de ces trois phases d'intervention.

2.2 Décapage mécanique

Certaines sous-opérations ont été excavées avec l'assistance d'un opérateur de pelle et d'une pelle mécanique afin de faciliter l'enlèvement des niveaux de surface et d'atteindre plus efficacement les sols d'intérêt archéologique (photo 1). Réalisées en 2024, les opérations 14 et 16 correspondent au décapage mécanique et comprennent dans leur emprise les opérations subséquentes, effectuées manuellement, soit les opérations 15, 17 et 18. En 2025, l'opération 19 a été décapée mécaniquement et inclut dans son emprise les opérations 20, 21, 22 et 23, fouillées manuellement. La superficie des opérations décapées mécaniquement en 2024 et 2025 totalise 703,40 m^2, ce qui équivaut à 6,25 % de la superficie totale du site BjFjk-14.

Le décapage mécanique des sous-opérations s'est déroulé sous la direction de l'archéologue chargée de projet. Durant ce décapage, l'archéologue a effectué un nettoyage manuel ponctuel afin de s'assurer de ne pas entamer des niveaux de sol susceptibles de recéler des traces d'occupation d'intérêt. Une fois le décapage mécanique complété, chaque sous-opération ouverte a été entièrement nettoyée manuellement afin de faciliter l'observation de la surface mise au jour (photo 2). Les sous-opérations destinées à être fouillées manuellement ont ensuite été implantées dans l'emprise des superficies décapées.

2.3 Fouille manuelle

En 2024, les sous-opérations fouillées manuellement ont été implantées aux endroits présentant un intérêt pour la compréhension de la séquence archéologique en place et des vestiges adjacents, ou pour l'échantillonnage du contenu matériel des dépôts. Ainsi, les sous-opérations de l'opération 15 ont été implantées dans l'emprise de l'opération 14, tandis que les sous-opérations des opérations 17 et 18 ont été implantées dans l'emprise de l'opération 16.

La fouille manuelle a été effectuée à la truelle. Les sols correspondant au niveau d'occupation (horizon Ap) dans les opérations 17, 18, 20, 21, 22, 23 et 24 ont été tamisés avec une grille de maille ¼ de pouce. La fouille des sous-opérations manuelles a livré la majorité des témoins matériels composant l'assemblage de culture matérielle pour l'intervention de 2024-2025. Les opérations fouillées manuellement sont les opérations 15, 17, 18, 20, 21, 22, 23, 24, 25 et 26. La superficie des sous-opérations ainsi effectuées totalise 139,50 m^2, ce qui représente 1,24 % de la superficie totale du site BjFk-14.



Photo 1 – Phase de décapage mécanique dans la sous-opération 19A, vue vers l'ouest



Photo 2 – Nettoyage manuel des aires décapées mécaniquement dans la sous-opération 19A, vue vers le nord

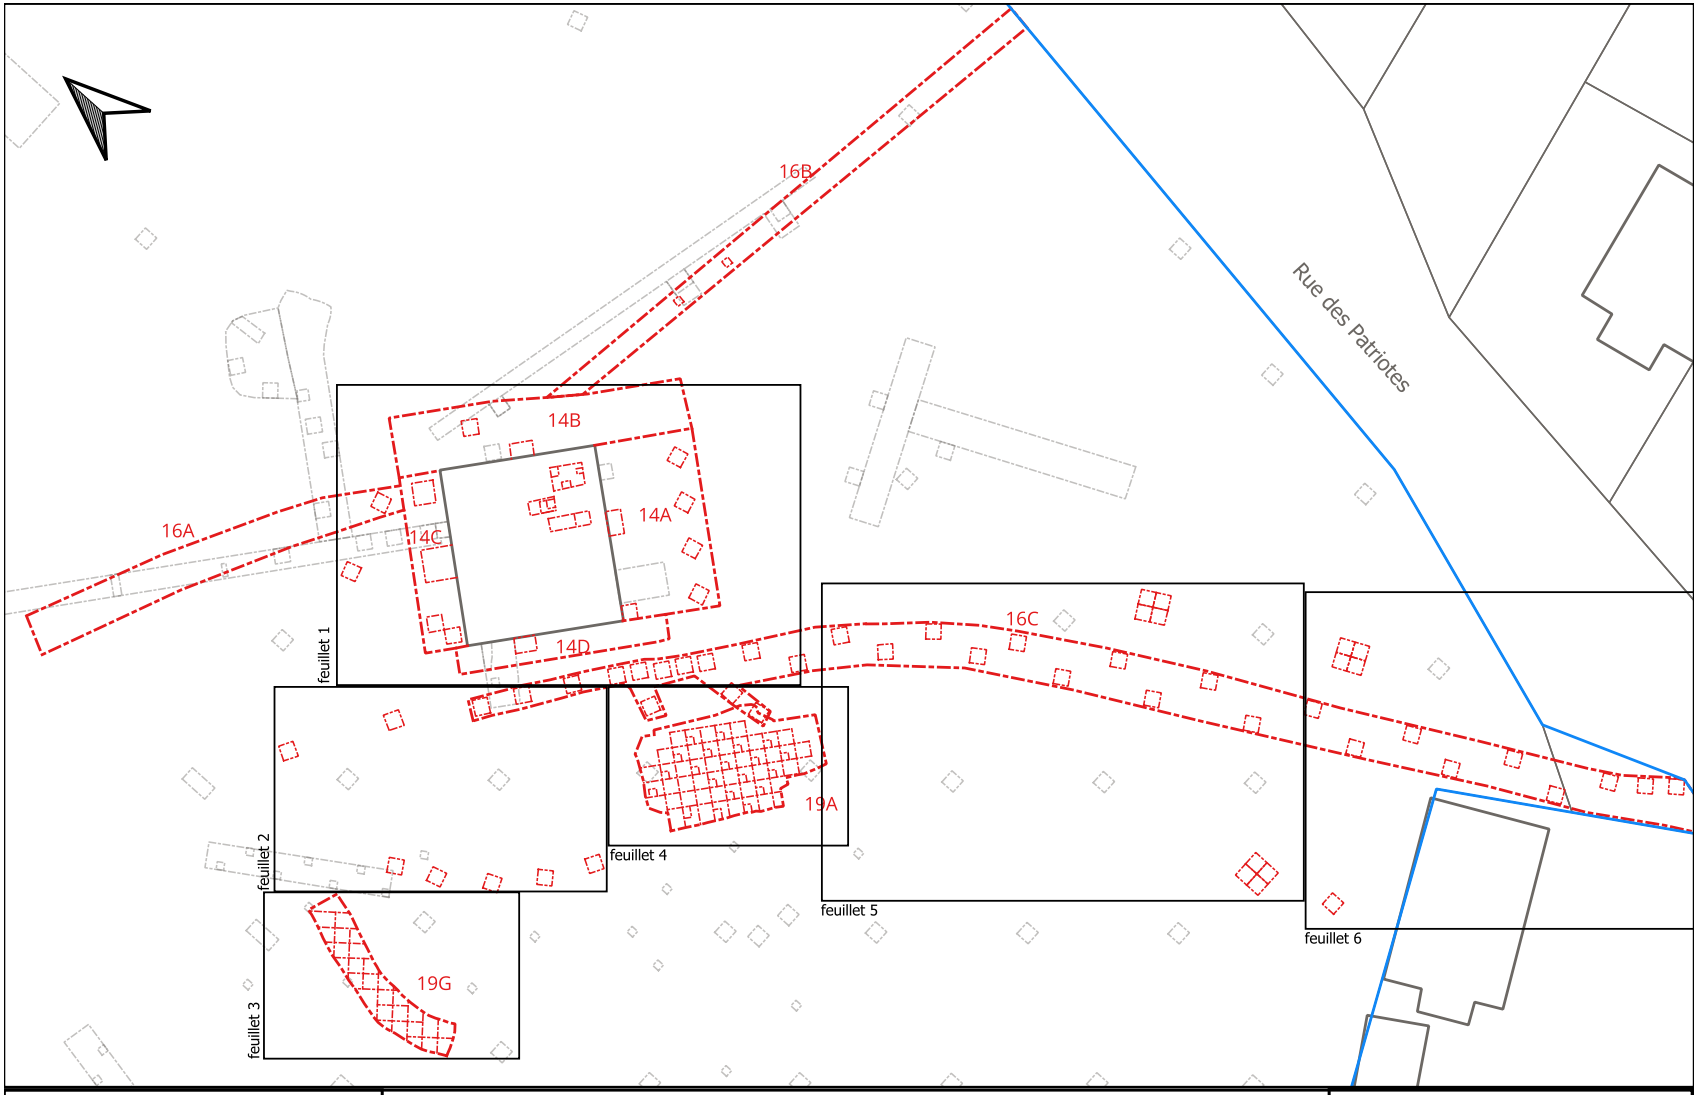


Figure 2

Plan général des sous-opérations effectuées en 2024 et 2025

Site BjFk-14
Sous-opération mécanique
Sous-opération manuelle
Sous-opération antérieure
Trame urbaine

Arkéos
SOCIÉTÉ D'EXPERTISE EN RECHERCHES ANTHROPOLOGIQUES

0 5 10 m

1:400,000573

Décembre 2025 No de projet 850-1122-3

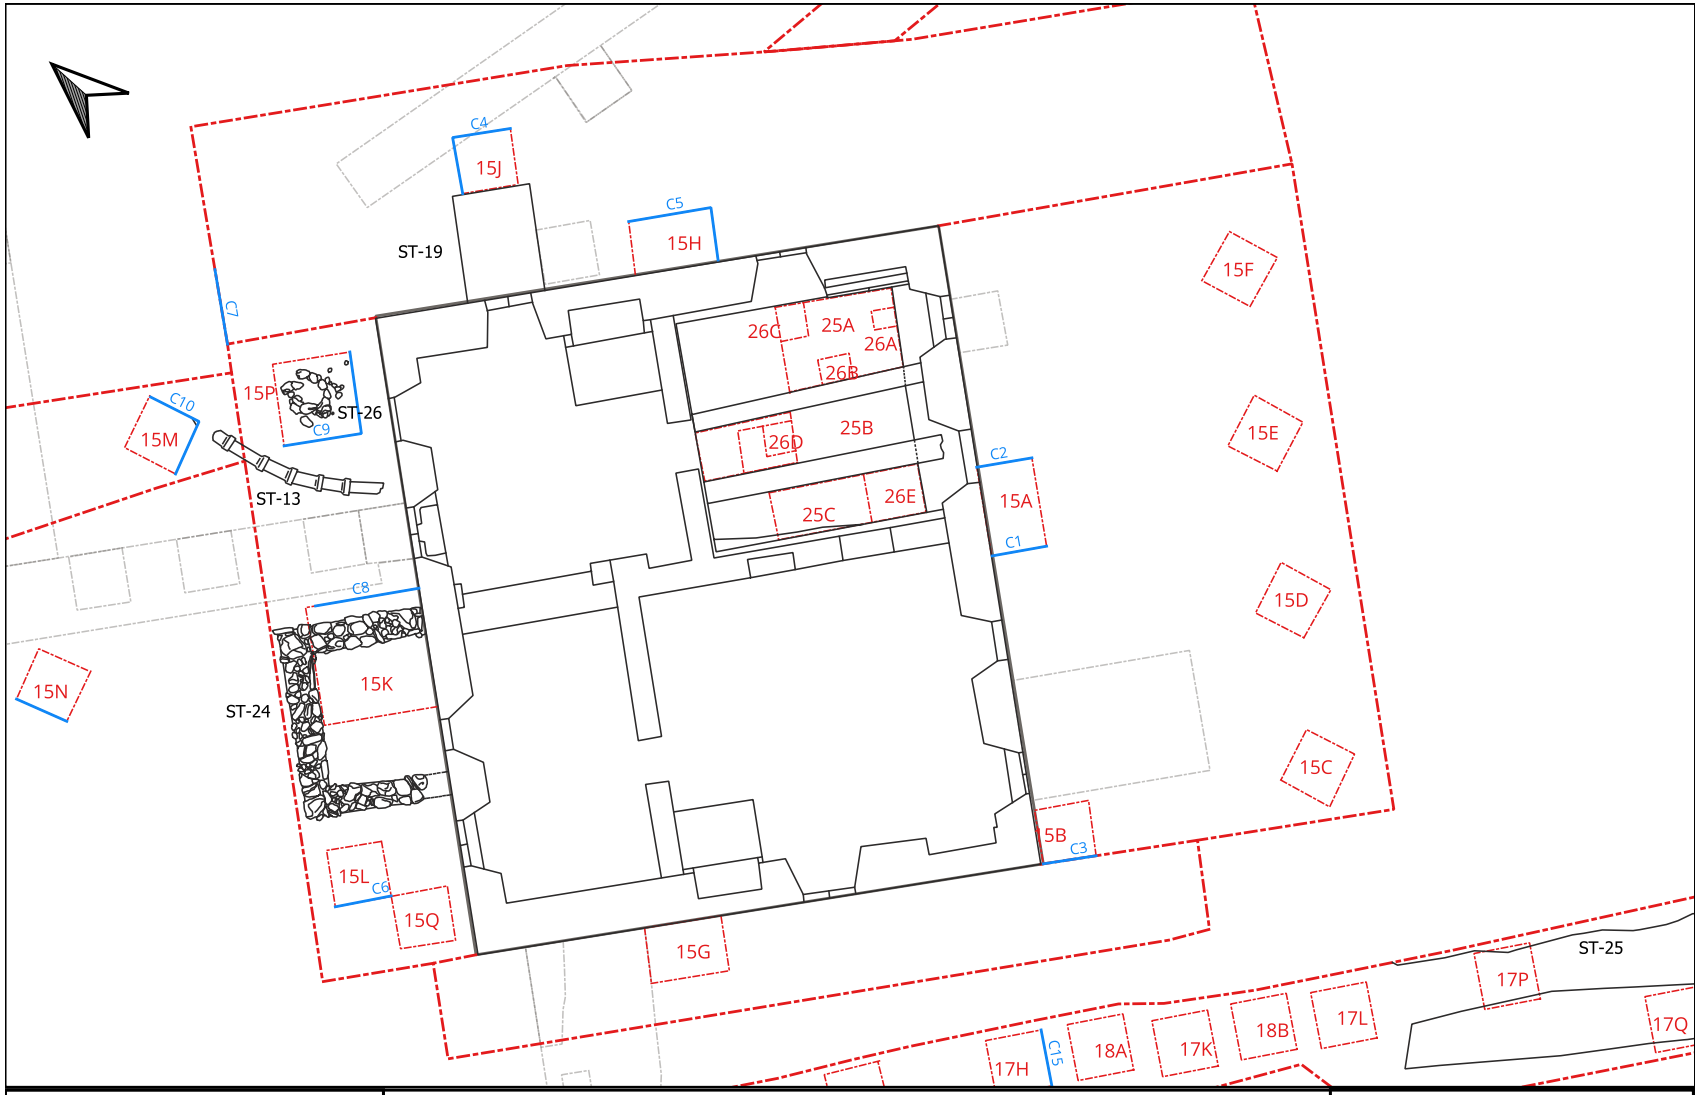


Figure 2 / feuillet 1

Plan général des sous-opérations effectuées en 2024 et 2025

Site BjFk-14
Sous-opération mécanique
Sous-opération manuelle
Coupe stratigraphique
Sous-opération antérieure
Trame urbaine

Arkéos
SOCIÉTÉ D'EXPERTISE EN RECHERCHES ANTHROPOLOGIQUES

0 2,5 5 m

1:110

Décembre 2025 No de projet 850-1122-3

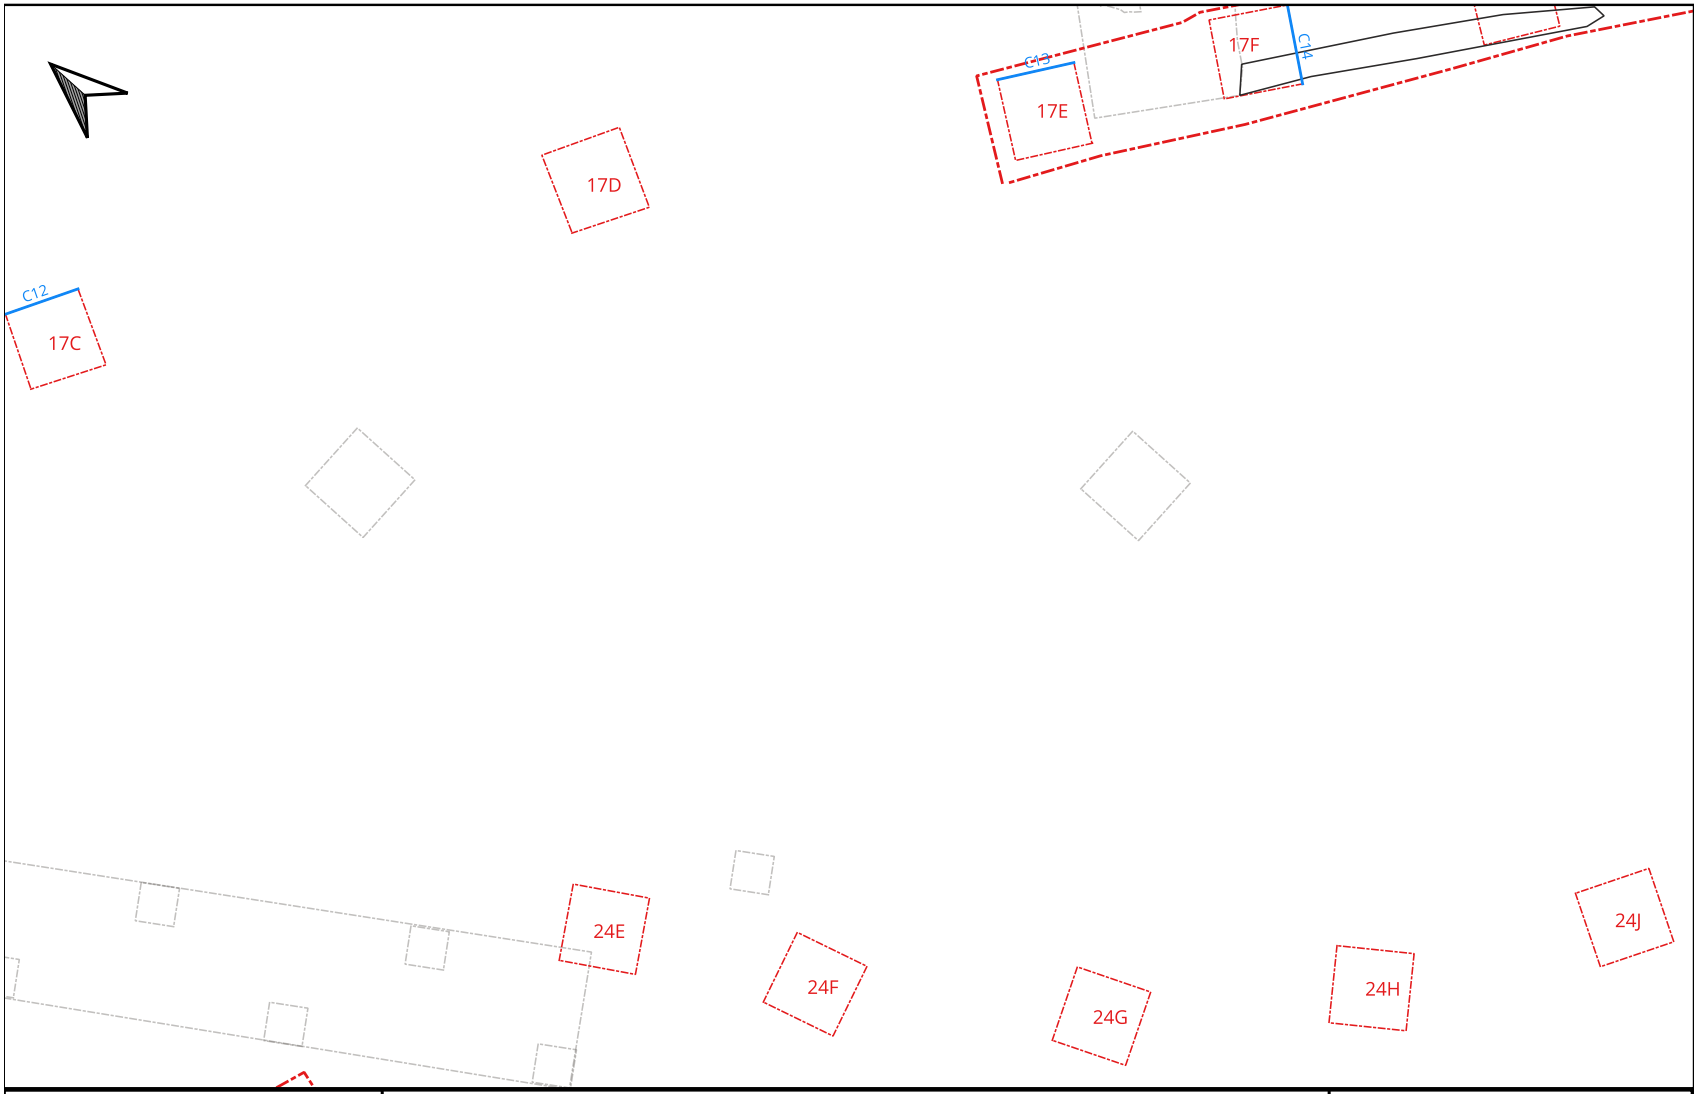


Figure 2 / feuillet 2

Plan général des sous-opérations effectuées en 2024 et 2025

Site BjFk-14
Sous-opération mécanique
Sous-opération manuelle
Coupe stratigraphique
Sous-opération antérieure

Arkéos
SOCIÉTÉ D'EXPERTISE EN RECHERCHES ANTHROPOLOGIQUES

0 1 2 m

1:77,985935

Décembre 2025 No de projet 850-1122-3

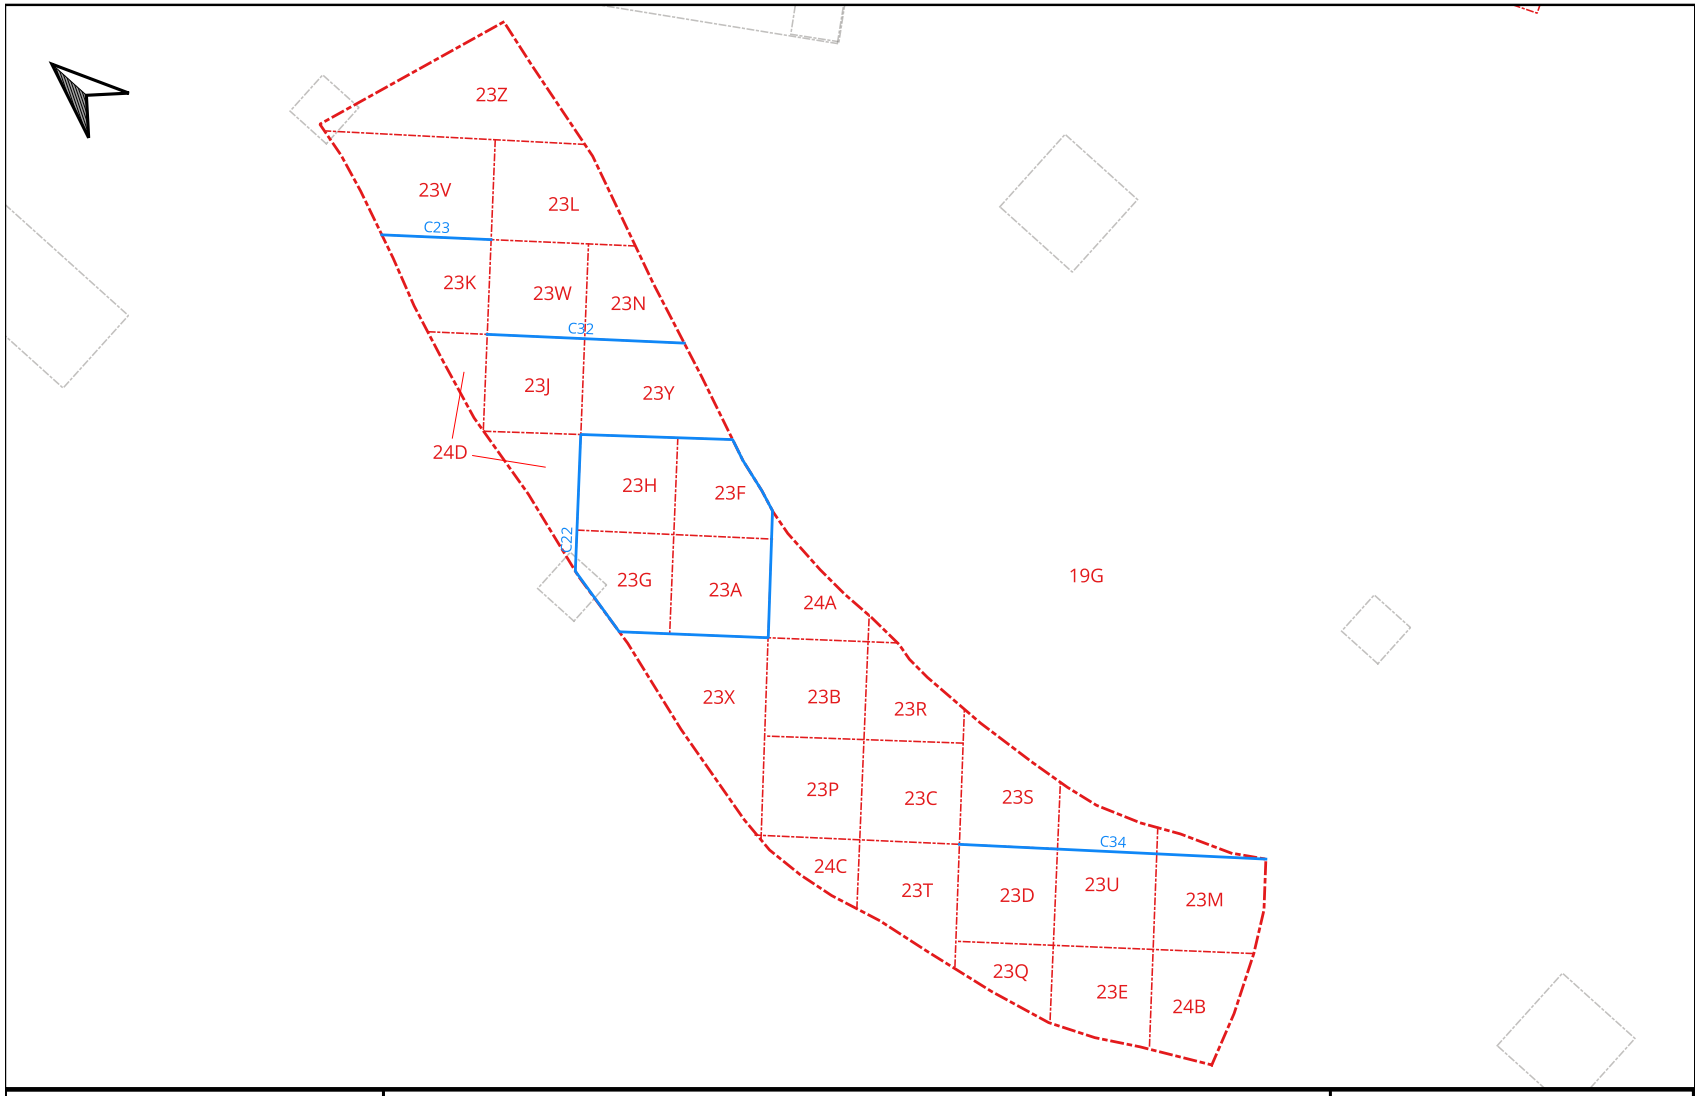


Figure 2 / feuillet 3

Plan général des sous-opérations effectuées en 2024 et 2025

Sous-opération mécanique
Sous-opération manuelle
Sous-opération antérieure
Coupe stratigraphique

Arkéos
SOCIÉTÉ D'EXPERTISE EN RECHERCHES ANTHROPOLOGIQUES

0 1 2 m

1:62

Décembre 2025 No de projet 850-1122-3

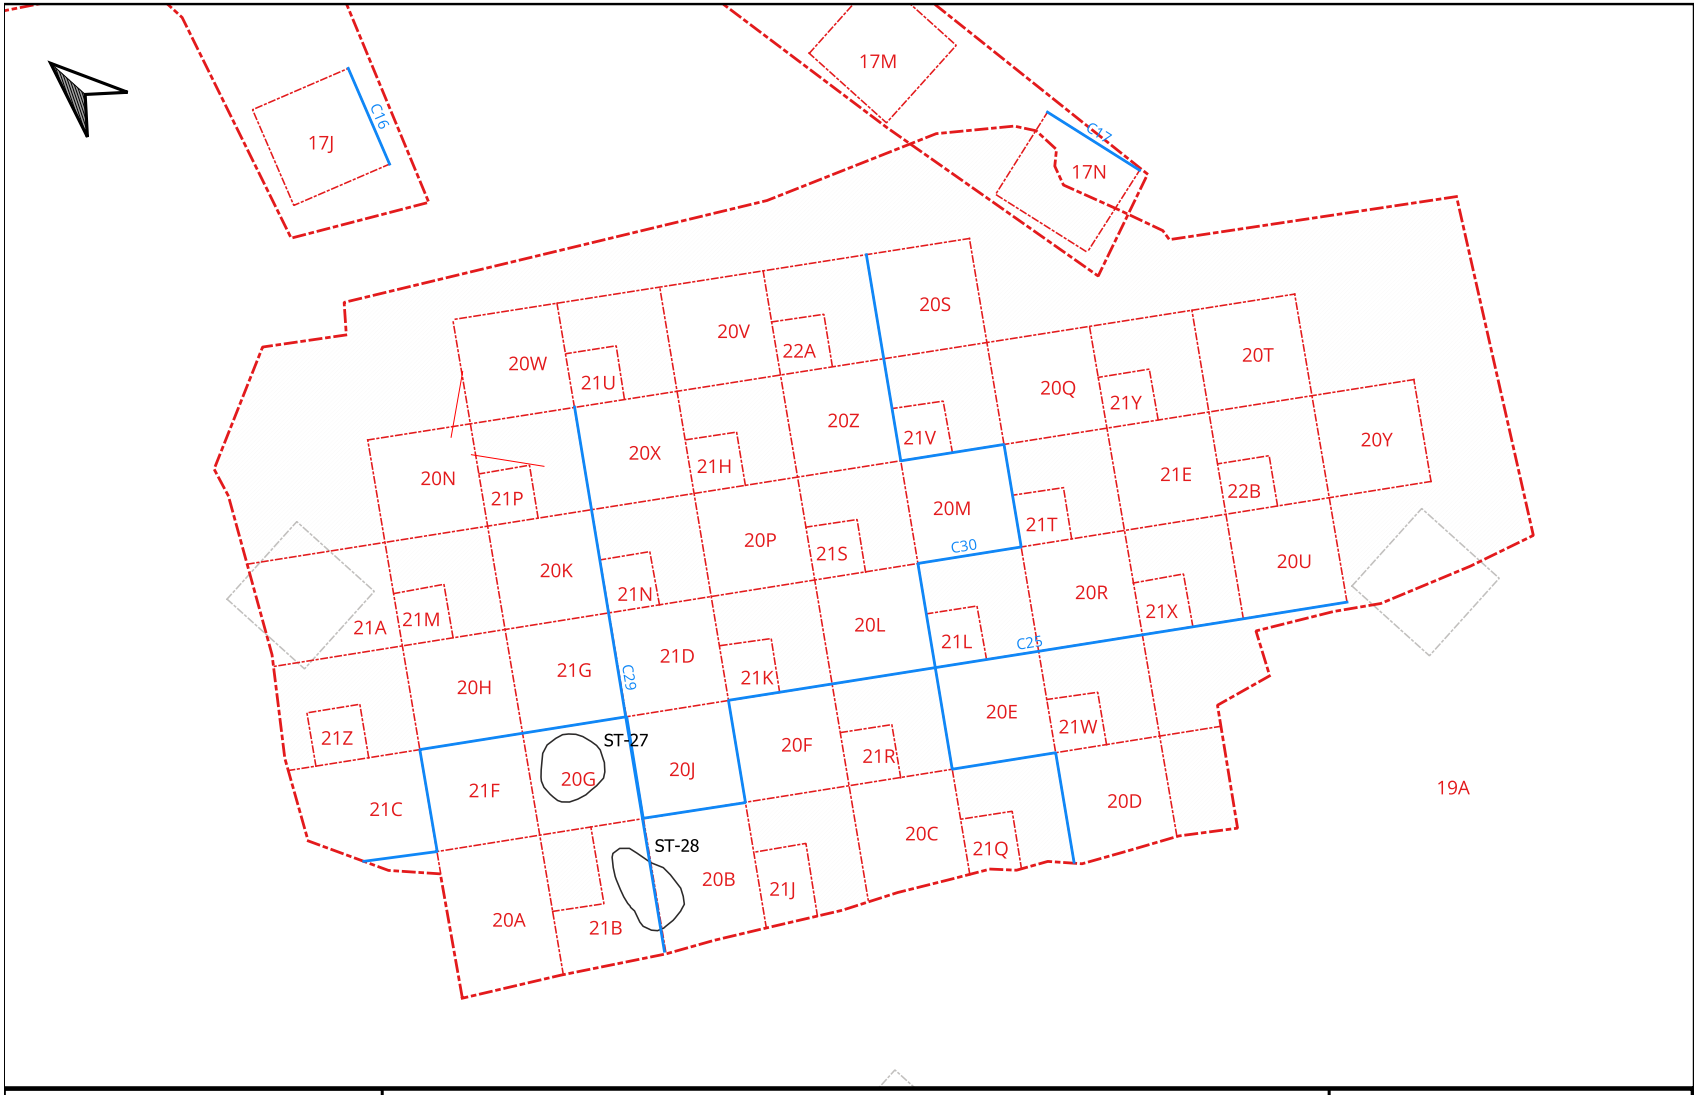


Figure 2 / feuillet 4

Plan général des sous-opérations effectuées en 2024 et 2025

Sous-opération mécanique
Sous-opération manuelle
Non fouillé
Coupe stratigraphique
fosse
Sous-opération antérieure

Arkéos
SOCIÉTÉ D'EXPERTISE EN RECHERCHES ANTHROPOLOGIQUES

0 1 2 m

1:58

Décembre 2025 No de projet 850-1122-3

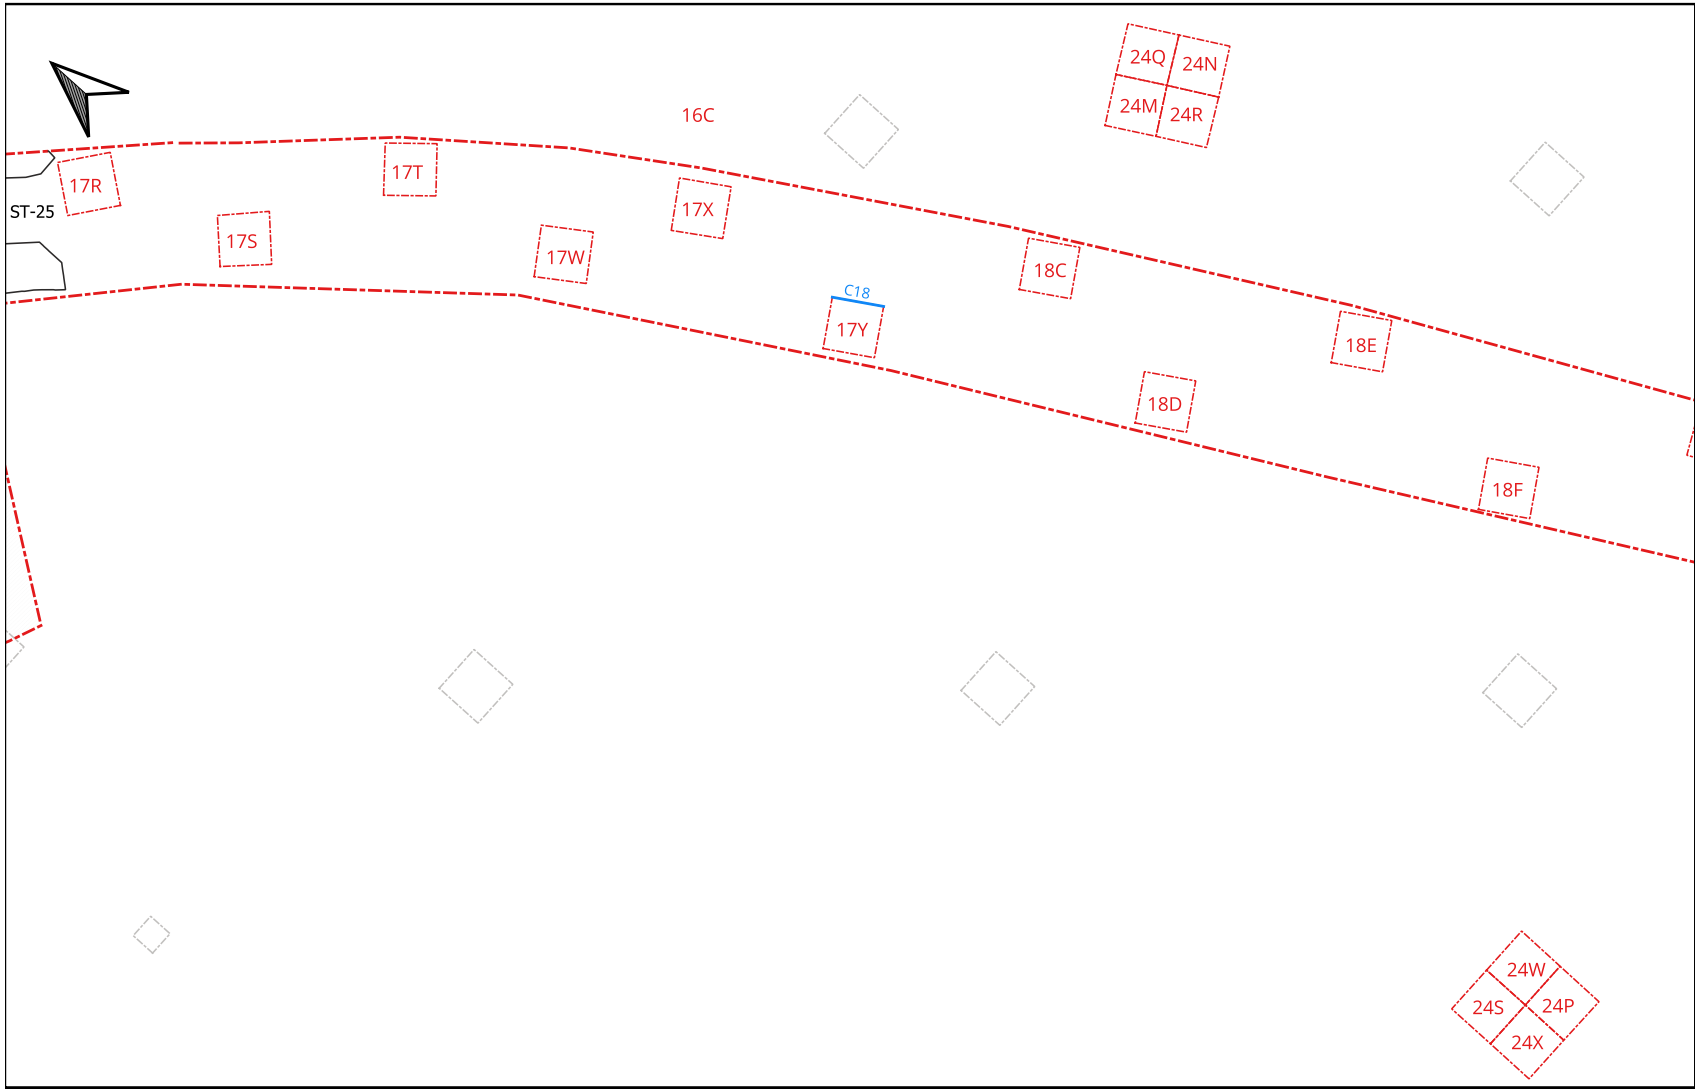


Figure 2 / feuillet 5

Plan général des sous-opérations effectuées en 2024 et 2025

Sous-opération mécanique
Sous-opération manuelle
Coupe stratigraphique
Sous-opération antérieure

Arkéos
SOCIÉTÉ D'EXPERTISE EN RECHERCHES ANTHROPOLOGIQUES

0 1 2 m

1:116

Décembre 2025 No de projet 850-1122-3

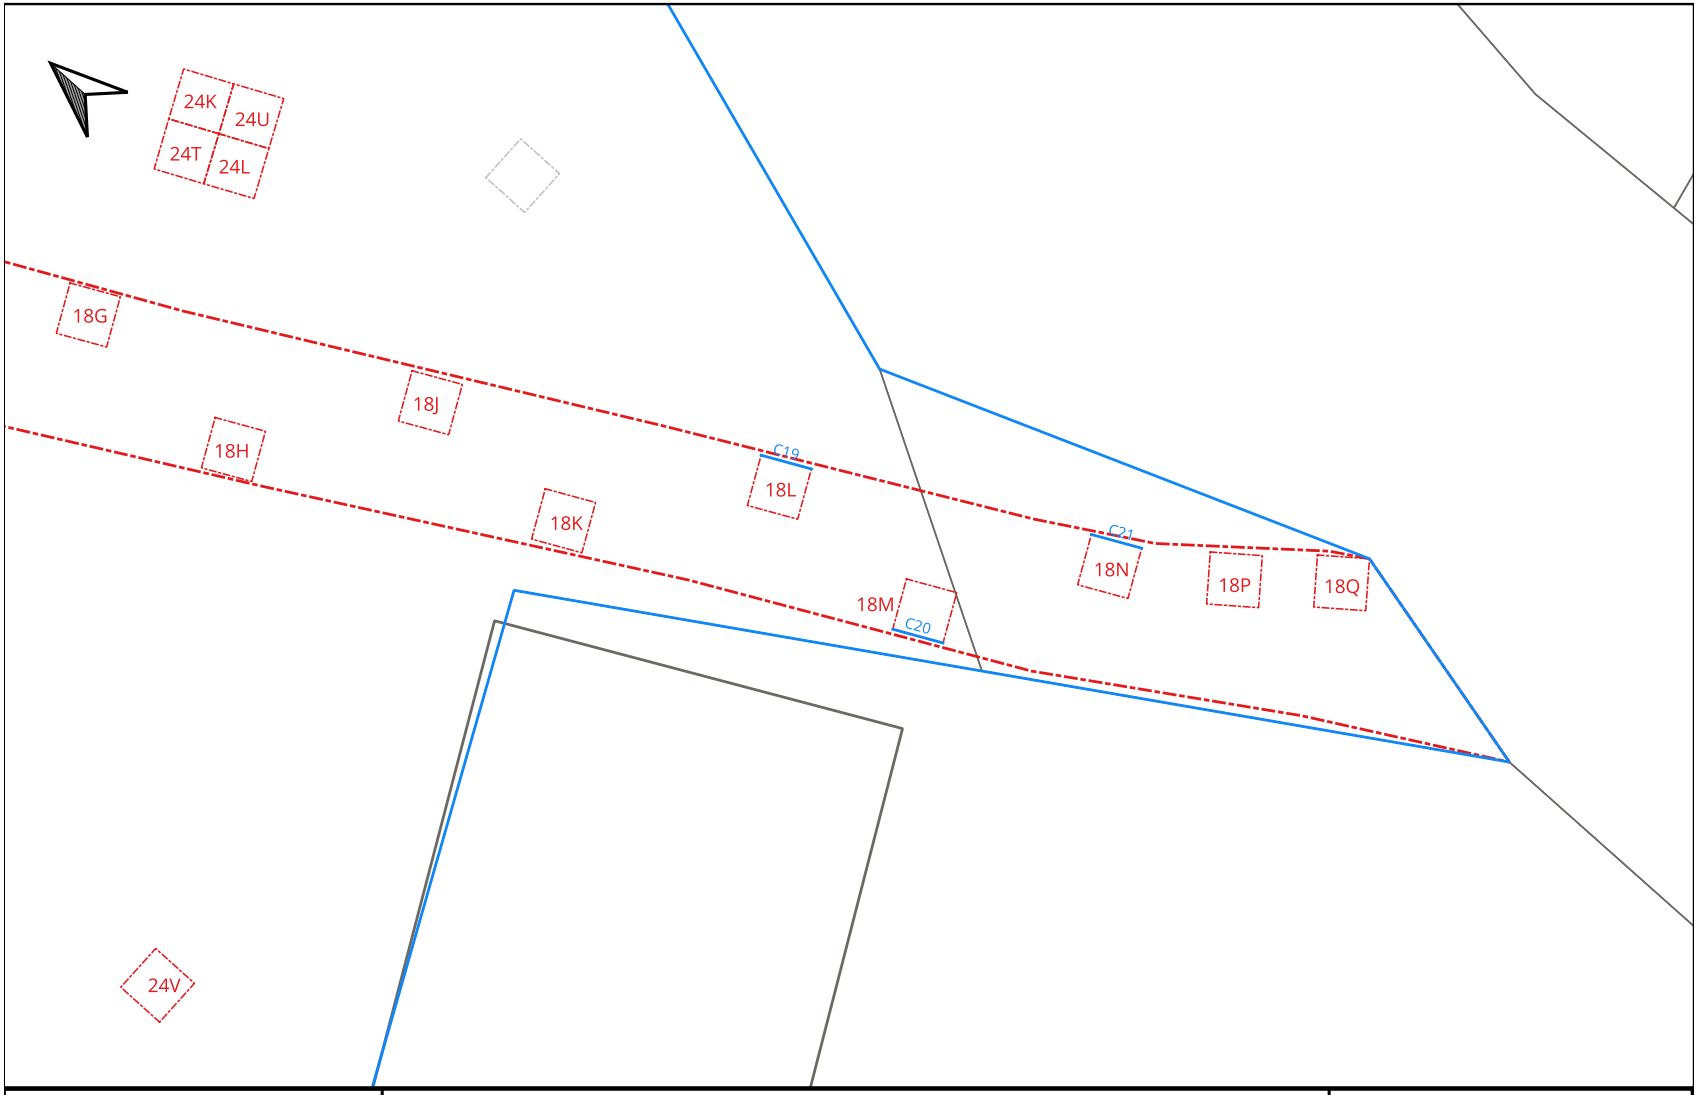


Figure 2 / feuillet 6

Plan général des sous-opérations effectuées en 2024 et 2025

Site BjFk-14
Sous-opération mécanique
Sous-opération manuelle
Sous-opération antérieure

Arkéos
SOCIÉTÉ D'EXPERTISE EN RECHERCHES ANTHROPOLOGIQUES

0 1 2 m
1:116

Décembre 2025 No de projet 850-1122-3

2.4 Procédures d'enregistrement

2.4.1 Unités d'enregistrement

Les enregistrements de terrain ont été faits selon le mode de désignation Tikal, un système d'enregistrement alphanumérique d'usage commun en archéologie. Ce système comporte une séquence constituée d'un chiffre, d'une lettre et d'un second chiffre. Le premier chiffre correspond au numéro d'opération et est attribué en commençant par le 1, selon l'ordre chronologique de réalisation. Une seule séquence d'opérations existe pour un même site, ce qui signifie que les opérations de 2024-2025 ont été numérotées à la suite de celles effectuées antérieurement. Ces opérations regroupent un ensemble d'unités planimétriques, les sous-opérations, qui sont identifiées sur une base alphabétique commençant par la lettre A. Leur attribution correspond également à l'ordre dans lequel elles ont été réalisées. Les lots constituent enfin l'unité minimale d'enregistrement et sont identifiés de façon séquentielle, au moyen d'un chiffre, en commençant par le 1. Dans le cas des opérations mécaniques, le lot englobe l'ensemble des sols excavés, mais peut également être attribué de façon arbitraire à un assemblage d'objets spécifique, recueilli hors contexte ou associé à un dépôt stratigraphique particulier. Pour les fouilles manuelles, les lots correspondent généralement à l'unité de fouille que constitue chacune des couches, ou encore à d'autres éléments distincts, définis de façon arbitraire ou non et isolés en fouille. Ainsi, l'information concernant le geste archéologique (opération), sa localisation horizontale (sous-opération) et sa localisation verticale (lot) se trouve consignée dans une séquence alphanumérique simple.

2.4.2 Fiches d'enregistrement

Sur le terrain, les enregistrements ont été réalisés au moyen de fiches de saisie normalisées, de prises de notes, de croquis en plan, de dessins à l'échelle des parois stratigraphiques représentatives accompagnés d'une description détaillée des sols (matrice, couleur, compacité, inclusions), de relevés planimétriques et altimétriques effectués à l'aide d'instruments d'arpentage, d'un relevé photographique ainsi que de fiches descriptives des vestiges architecturaux et des services d'utilité publique. L'ensemble de ces documents constitue le dossier technique et renferme les données utilisées pour l'élaboration du présent rapport.

Une procédure d'enregistrement alphanumérique et séquentielle (lettre suivie d'un chiffre) a été utilisée pour identifier les différents supports d'enregistrement. Chaque code est précédé de l'identifiant du site et de l'année d'intervention : BjFk-14-24/25-C(n) pour les relevés stratigraphiques ; BjFk-14-24/25-P(n) pour les relevés planimétriques ; BjFk-14-24/25-N(n)-(n) pour les photographies. Les vestiges architecturaux ou « structures » ont été numérotés de façon similaire, en excluant toutefois l'année d'intervention, puisque la numérotation des vestiges se fait à la suite des interventions antérieures[1] : BjFk-14-ST-(n). L'ensemble des coupes stratigraphiques relevées durant l'intervention se trouve dans le dossier technique, tandis que les coupes pertinentes à la compréhension du présent rapport ont été mises au propre et rassemblées à l'annexe 2.

1 L'attribution de numéros en séquence unique pour les structures et les vestiges évite une confusion lors de la production de plans généraux pour des sites ayant fait l'objet de plusieurs interventions parfois très espacées dans le temps.

Les numéros d'identification utilisés en 2024-2025 pour le site BjFk-14 sont :

- Plans : BjFk-14-24-P1 à P6, BjFk-14-25-P1 à P2.
- Profils stratigraphiques : BjFk-14-24-C1 à C21, BjFk-14-25-C22 à C35.
- Photos : BjFk-14-24-N1-001 à 181, N2-001 à 254, N3-001 à 252, N4-001 à 68 ; BjFk-14-25-N1-001 à 414.
- Vestiges structurels : BjFk-14-ST-24 à ST-28.

Le tableau synthèse des activités archéologiques regroupe les différentes unités d'intervention et les supports d'enregistrement associés pour l'ensemble du site (**tableau 2**). Le **tableau 3** présente les caractéristiques de l'ensemble des structures identifiées à ce jour pour le site BjFk-14.

À noter qu'au cours de l'inventaire, les relevés planimétriques et altimétriques ont été réalisés au moyen d'instruments d'arpentage et de points de référence reliés au Système de coordonnées planes du Québec (SCOOP-NAD 83). En outre, tous les enregistrements de terrain ont été effectués en référence au nord géographique, également employé dans le présent rapport.

Tableau 2 – Synthèse des activités archéologiques sur le site BjFk-14 en 2024 et 2025

	Sous-opération mécanique		Sous-opération manuelle		Références		Vestige associé (ST-#)
	Nom	Dimensions (m^2)	Nom	Dimensions (m^2)	Plan (BjFj-184-202#-P#)	Coupe (BjFj-184-202#-C#)	
Périphérie du bâtiment	14A	76.5	15A	1.5	2024-P1 et 2024-P2	2024-C1 et 2024-C2	ST-11 et ST-17
			15B	1		2024-C3	
			15C	1		N/A	N/A
			15D	1			
			15E	1			
			15F	1			
	14B	71	15H	1.5	2024-P1	2024-C5	ST-18
			15J	1		2024-C7	ST-19
	14C	32.18	15K	2.9		N/A	ST-22
			15L	1		2024-C6	N/A
			15P	2.25		2024-C9	
			15Q	1		N/A	
	14D	23.67	15G	1.5			ST-12
Utilités publiques et chemin d'accès	16A	63.3	15M	1		2024-C10	N/A
	16B	76.22	17A	0.25	2024-P3	N/A	
			17B	0.25			
	16C	239.6	17E-17Y	17	2024-P4	2024-C13	N/A
			18A-18Q	15	2024-P4 et 2024-P5	N/A	ST-24
	–		15N	1	2024-P1	2024-C11	N/A
			17C	1	2024-P4	2024-C12	
			17D	1		N/A	
Stationnement	19A	70.47	20A-20Z	24	2025-P1	2025-C25 à 2025-C31	N/A
			21A-21Z	11			
			22A-22B	0.5		N/A	
Fosses d'arbres / lit de plantation	19B	1	24J	1	N/A		
	19C	1	24H	1			
	19D	1	24G	1			
	19E	1	24F	1			
	19F	1	24E	1			
	19G	29.5	23A-23Z	26.5	2025-P2	2025-C32 à 2025-C35	N/A
			24A-24D	3		2025-C35	
	–		24K-24Y	13			
Vide sanitaire	**Collecte de surface** 25A	6.9	26A	0.13	2024-P6	N/A	N/A
			26B	0.27			
			26C	0.3			
	25B	5.3	26D	0.75			
	25C	4.2	26E	0.9			
		703.4		139.5			

Tableau 3 – Synthèse des caractéristiques des structures identifiées à ce jour sur le site BjFk-14

Numéro	Sous-opération	Ensemble structurel	Identification	Type de vestige	Datation	Altitude (m NMM)		Dimensions			Description
						Sommet	Base	largeur	longueur	hauteur (max)	
ST-1	1B/2A et 2J	Terrain	Dallage	Dallage en pierre	XX^{e} siècle	23.26	23.21	2,40	>1,50	0.1	Dallage de pierres plates en grès et calcaire de 30 cm de large en moyenne sur une seule assise, le long du mur nord de la maison suivant l'ancienne terrasse en bois extérieure
ST-2	5A	Fosse septique	Conduite d'évacuation	Canalisation en fonte	XX^{e} siècle	22.06	21.9	0.16	>2,40	0.16	Lot 5A2, canalisation en fonte sur deux sections de diamètre différent (6" et 4") sans système de joint ni liant servant à vider la fosse septique associée à St-14, légère pente vers l'est
ST-3	1B/2G	Terrain	Corde à linge	Trou de poteau	XX^{e} siècle	22.07	21.6	0.16	>0,47	0.47	Poteau en thuya extrêmement décomposé servant de corde à linge, visible sur une photo ancienne
ST-4	2H	Terrain	Caisson inconnu	Planche de bois clouée	XX^{e} siècle	21.67	21.5	0.34	0,60	0.17	Lot 1B4/2H7, deux planches de bois clouées (tréfilés) à angle droit, fonction inconnue, situées sous la surface de circulation du milieu XX^{e} siècle
ST-8	5B	Fosse septique	Bassin de sédimentation	Maçonnerie sèche	XX^{e} siècle	22.49	20.97	0,40	2.76	1.52	Lot 5B3, fosse septique creusée dans le sol naturel stérile en calcaire brut et ébauché, parement simple de 9 assises +/- régulières dont le diamètre rétrécit vers la base, forme irrégulière oblongue parfois avec un côté droit, associé à la canalisation en grès St-13
ST-10	3B	Terrain	Dallage	Dallage en pierre	XX^{e} siècle	23.31	23.24	0,40	>2,00	0.07	Dallage de pierres plates en calcaire et en marbre, le long du mur ouest de la maison, dans une aire de stationnement visible sur des photos anciennes ; les niveaux sous-jacents sont affaissés en ornières à cet endroit
ST-11	3A / 14A	Maison	Fondation sud	Fondation maçonnée	XVIII^{e} siècle	23.69	23.08	0,70	5,85	0.61	Parement double non-dressé de pierres calcaires brutes et ébauchées, appareil et assises (3 ou 4) +/- réguliers, mortier de chaux blanc-crème baveux, fruit inversé car monté contre la paroi de la tranchée de construction
ST-12	3B / 14D	Maison	Fondation ouest	Fondation maçonnée	XVIII^{e} siècle	23.5	22.67	0.85	>2,20	0.83	Parement double non-dressé de pierres calcaires brutes et ébauchées, couchées à plat en panneresse, appareil et assises (3) +/- réguliers, mortier de chaux blanc-crème baveux
ST-13	6E / 14C	Fosse septique	Conduite d'évacuation	Canalisation en grès	XX^{e} siècle	22.23	22.04	0.19	3,20	0.19	Tuyau en grès bell et spigot 6", entre la maison et la fosse septique, visible dans le vide sanitaire et remplacé par St-20, pente vers le nord
ST-14	5A	Fosse septique	Bassin d'évacuation	Maçonnerie sèche	XX^{e} siècle	22.28	21.67	0,50	2,10	0.61	Bassin d'évacuation des eaux usées de la fosse septique, creusé dans le sol naturel stérile, fait en calcaire brut et ébauché, parement simple de 4 assises +/- régulières, complétant une forme ronde irrégulière avec St-8, associé à la canalisation en fonte St-2
ST-15	2J	Maison	Dallage	Dallage en pierre	XX^{e} siècle	23.09	23.01	0.63	>1,00	0.08	Dallage sur une assise de moellons calcaires subarrondis de 20 cm de diamètre en moyenne, à la rupture de pente du toit, pour éviter le lavement des sols par les précipitations
ST-16	2J / 14C	Maison	Fondation nord	Fondation maçonnée	XVIII^{e} siècle	22.95	22.3	0,65	11,80	0.65	Parement double +/- dressé de pierres calcaires brutes et ébauchées, couchées à plat en panneresse, appareil et assises (4) +/- réguliers, mortier de chaux beige baveux, ressaut de 6 cm qui disparait après les deux premières assises
ST-17	4C / 14A	Maison	Fondation sud	Fondation maçonnée	XVIII^{e} siècle	23.41	22.51	0,70	5,85	0,90	Parement double non dressé de calcaire brut et ébauché posé à plat, 3 assises +/- régulières liées par du mortier de chaux beige baveux avec de nombreuses cales
ST-18	4D / 14B	Maison	Fondation est	Fondation maçonnée	XVIII^{e} siècle	23.22	22.29	0.85	10,25	0.93	Parement double +/- dressé en pierre calcaire et quelques grès bruts et ébauchés, appareils et assises (7) régulièrs, mortier de chaux beige baveux, trois événements de surmortiérage sur l'élvation visible, blanc, gris pâle, puis gris foncé

Numéro	Sous-opération	Ensemble structurel	Identification	Type de vestige	Datation	Altitude (m NMM)		Dimensions			Description
						Sommet	Base	largeur	longueur	hauteur (max)	
ST-19	4D / 14B	Maison	Descente de cave	Fondation maçonnée	XIX^{e}-XX^{e} siècle	23.86	22.35	0.45	1.45	1.51	Parement double de pierres calcaire brutes à tout venant +/- dressées à non dressées, environ 10 assises, mais toutes ne sont pas visibles à cause d'un enduit de ciment gris-blanc, léger fruit vers le nord, près de la surface, puis un empattement de 12 cm sur 40 cm de haut et une sole de 20 cm de large sur 30 cm de haut ; possiblement deux phases de construction, parement appuyé contre St-18. Structure démolie en 2024.
ST-20	4D	Utilité publique	Conduite d'évacuation	Canalisation en fonte	fin XX^{e} siècle	22.36	22.19	0.17	>1,00	0.17	Tuyau en fonte de 6" recouvert d'un enduit blanchâtre, égoût, pente vers l'est
ST-21	4D	Utilité publique	Entrée d'eau potable	Canalisation en cuivre	fin XX^{e} siècle	22.23	22.2	0.03	>4,00	0.03	Tuyau en cuivre de 1'', entrée d'eau potable, pente vers l'est
ST-22	1A / 14B	Utilité publique	Entrée d'eau potable	Canalisation en fonte	XIX^{e}-XX^{e} siècle	22.36	22.31	0,05	>4,00	0.05	Tuyau en fonte de 1 et 1/2", ancienne entrée d'eau potable, pente vers l'est
ST-23	13C	Occupation initiale	Aire de combustion	Fosse comblée de résidus charbonneux	XVIII^{e} siècle	22.64	22.29	0.37	0,70	0.28	Fosse aux parois obliques légèrement convexes, à fond plat. Le comblement comporte une grande quantité de charbon de bois vers la base, le sommet ressemble d'avantage à l'horizon Ap et le point d'insertion réel du creusement a été oblitéré par le remaniement de l'horizon de surface. Plusieurs pierres calcaires dont certaines portant des traces de chauffe recouvraient le sommet de la structure et sa périphérie immédiate.
ST-24	14C / 15K	Maison	Annexe nord	Fondation en pierre sèche	Avant 1765	22.87	22.27	3.5	2.65	0.6	Carré de fondation en trois segments tronqué par la fondation de la face nord de la maison. Il s'agit d'une fondation de pierre sèche, probablement pour un petit bâtiment secondaire léger, vraisemblablement en bois. La présence de pierres plates posées verticalement contre le parement suggère une construction en tranchée serrée.
ST-25	16C	Terrain	Chemin d'accès	Pavage de pierre et briques	XX^{e} siècle	23.57	23.39	1.2	28	0.18	Ornières remplies de briques rouges industrielles (20x10x9 cm) couchées à plat, désorganisées et parfois fragmentées, un seul lit de cailloux et mortier en poussière à nodules dans les interstices. Surmonté par un lit de grandes pierres plates bien alignées (parement sud) 45x28, 35x23 cm. Calcaire et granite bruts et ébauchés, puis trois rangées +/- régulières de pierres et gros cailloux 10x6, 25x15, 15x20, 90 cm à 1,20 m de largeur. Deuxième ornière au nord, à 1 m de la limite de celle au sud, plus de briques. 10 à 15 cm de hauteur, pas de liant, à même le sable naturel organique, sans gravier 16B1, > 28 m de longueur.
ST-26	15P	Maison	Support à tonneau?	Pierres sèches	Après 1765	22.82	22.76	0.6	0.54	0.06	Sous les pierres de surface qui sont plus arrondies, il y a plus de grandes pierres plus anguleuses. Le matériel s'insère entre les pierres à la verticale. Possible comblement ?
ST-27	20G	Occupation initiale	Rejet	Fosse	XVIII^{e} siècle	22.98	22.72	0.62	0.65	0.26	Fosse de faible profondeur aux parois droites à légèrement inclinées et fond plat. Le comblement a été fouillé dans le lot 20G2 et contenait une grande quantité de résidus de combustion (charbon et nodules rubéfiés), surtout en surface du dépôt. Le fond du creusement correspond à la surface de l'horizon C.
ST-28	20B / 21B	Occupation initiale	Rejet	Fosse	XVIII^{e} siècle	22.96	22.74	0.88	0.54	0.22	Fosse de faible profondeur aux parois droites à faiblement inclinées et fond plat. Le comblement a été fouillé dans le lot 21B1 et consistait en un limon sableux noirâtre contenant quelques fragments de pierres chauffées, pierres désagrégées, nombreux fragments de charbon de bois et des nodules de chaux. Le fond du creusement correspond à la surface de l'horizon C.

2.5 Traitement de la culture matérielle

Les objets-témoins (artéfacts et écofacts) recueillis sur le terrain ont été ensachés temporairement selon leur lot de provenance. Les sacs d'objets-témoins ont ensuite été acheminés au laboratoire, à la fin de l'intervention. Les artéfacts et écofacts ont fait l'objet d'un traitement préliminaire (nettoyage, lavage et classement), puis d'une analyse, avant d'être conditionnés en vue de leur dépôt à la réserve archéologique dont la collection relève.

L'inventaire des objets-témoins a été réalisé selon le cadre de classification élaboré par Parcs-Canada et largement adopté en archéologie (matériau/fonction). Au total, 22 053 fragments ont fait l'objet d'une identification sommaire lors de l'inventaire, toutes catégories de matériaux confondues.

Les objets les plus pertinents pour la caractérisation du site —en raison de la rareté de leur(s) matériau(x) ou de leur(s) décor(s), de leur intégrité et de leur lisibilité, ou de leur association à une période chronologique ou à une thématique précise— ont fait l'objet d'un numérotage et d'un catalogage facilitant des recherches plus poussées. Les données obtenues dans le cadre de ces recherches sont colligées au moyen de fiches de catalogage, élaborées selon les modèles proposés par la Ville de Montréal (Ville de Montréal, 2018). Pour le site BjFk-14, les objets sélectionnés en 2024 et 2025 ont été identifiés par les numéros BjFk-14-029 à 072, à la suite de ceux déjà catalogués au terme de l'intervention de 2022.

Enfin, les données issues de l'inventaire et du catalogue ont permis une analyse de la collection, qui est intégrée au présent rapport. Cette analyse éclaire et souligne les principaux phénomènes d'occupation et d'utilisation du site. Tous les enregistrements relatifs à l'inventaire de la culture matérielle se trouvent en **annexe 3** du rapport.

2.5.1 Traitement préliminaire

Les artéfacts et écofacts prélevés lors de l'intervention ont été traités en laboratoire, suivant les normes archéologiques en vigueur (Ville de Montréal, 2018 : 4). Tous les objets ont été nettoyés. Ceux en céramique, en verre, en pierre et en plastique ont été lavés à l'eau et classés préliminairement selon des catégories générales (essentiellement basées sur les matériaux) et selon leur unité de provenance (lot).

2.5.2 Inventaire, catalogue et analyse de la culture matérielle

Le détenteur d'un permis de recherche archéologique est tenu, en vertu de la *Loi sur le patrimoine culturel*, d'inclure l'inventaire des artéfacts aux annexes de son rapport annuel de recherche[2]. L'inventaire d'une collection consiste à enregistrer chacun des éléments de l'assemblage archéologique dans un tableau ou dans un système de gestion de bases de données relationnelles, conçu de façon à contenir toutes les données pertinentes à la description et à l'identification des artéfacts et écofacts, mais également à leur analyse. La base de données Excel utilisée pour réaliser l'inventaire est propre à Arkéos. Elle s'inspire largement de celle de la Ville de Montréal, qui nécessite l'usage du logiciel FileMaker Pro 10. Cette base de données a été conçue de manière

2 *Loi sur le patrimoine culturel*, chapitre P-9.002, r. 2.1 ; *Règlement sur la recherche archéologique*, A.M. 2013-01, article 11.

à faciliter la comparaison de certaines entrées significatives (telles que typologie, décors, altérations), qui se retrouvaient pêle-mêle au sein de la rubrique « commentaires » de la base de données mise à disposition par la Ville de Montréal. Elle permet ainsi d'améliorer l'analyse de la collection et, au besoin, de basculer les données dans une base de données sous FileMaker Pro.

L'inventaire comprend notamment l'identification de la provenance (code temporaire ou code Borden, nom de site, numéros d'opération et de lot), de l'objet, du matériau et de la fonction ; l'évaluation de l'intégrité de l'objet, du nombre de fragments et du nombre d'objets ; la transcription des inscriptions et des marques observables ; la description typologique et celle des décors et des altérations ; la datation lorsque possible ; et, enfin, le numéro de la boite dans laquelle se trouve l'objet et le numéro de catalogue, le cas échéant. En ce qui a trait aux matériaux et aux fonctions des objets, la classification est basée sur des listes de matériaux et de fonctions élaborées par Parcs Canada (Parcs Canada, 2008), modifiées et complétées par la Ville de Montréal (Ville de Montréal, 2018).

L'état de conservation des artéfacts est également documenté à partir des constats d'intégrité et d'altération de l'objet. Le constat d'intégrité permet d'établir si l'objet est entier (objet conservé dans son intégralité), complet (objet dont il est possible de déterminer le profil complet, même s'il n'est pas conservé dans son intégralité), reconstituable (objet qu'il est possible de rattacher à une forme spécifique même si son profil n'est pas conservé dans son intégralité), incomplet (objet qu'il n'est pas possible de rattacher à une forme précise, mais dont la fonction reste malgré tout déterminable) ou fragmentaire (objet qu'il n'est pas possible de rattacher à une fonction, ni à une forme précise).

2.5.3 Conditionnement et dépôt de la collection

À la suite de l'inventaire complet des fragments de la collection, celle-ci a été mise en boîte et conservée aux bureaux d'Arkéos, en attente de son dépôt à la Ville de Laval, qui a exprimé le souhait de conserver sur son territoire les collections archéologiques issues des interventions archéologiques menées pour son compte.

2.6 Analyses spécialisées

2.6.1 Analyse dendrochronologique

Une analyse dendrochronologique a été effectuée sur six nouveaux échantillons de bois, dont cinq ont pu être datés. Les échantillons datés ont été prélevés dans deux poutres soutenant le plancher et trois linteaux surmontant des ouvertures à l'intérieur du bâtiment. Les résultats de cette analyse s'ajoutent à ceux obtenus lors d'une première phase de prélèvements effectuée en 2022. Ces nouvelles données permettent d'affiner notre compréhension de l'évolution du bâtiment et de confirmer certains éléments des hypothèses émises antérieurement. Le rapport d'analyse se trouve en **annexe 4** du présent rapport, et les données qui en découlent ont été intégrées au corps du rapport dans la section 7.3.1.

2.6.2 Analyse lithique

Une analyse spécialisée de la culture matérielle a été réalisée sur l'assemblage lithique issu des interventions de 2024 et 2025. Cette analyse porte à la fois sur les artéfacts lithiques typologiquement associés à l'occupation autochtone ancienne et sur ceux associés à la présence eurocanadienne. Le rapport de cette

analyse se trouve en **annexe 5**. Les résultats et les interprétations qui en ressortent ont été intégrés au corps du rapport dans les sections 7.2.3 et 7.3.2.



3

Cadre géographique et paléoenvironnement

3.1 Géographie du secteur d'intervention

3.1.1 Situation

Localisé tout juste en aval de l'archipel de Sainte-Rose, constellation d'îles disséminées dans un élargissement de la rivière des Mille Îles, le secteur d'intervention est distant de 13 km du lac des Deux-Montagnes, duquel la rivière tire sa source, et de 25 km de la confluence avec la rivière des Prairies puis, plus en aval, avec le fleuve Saint-Laurent. Les rives de l'île Jésus, à cet endroit, font face aux îles Bélair, Darling, Philippe Labelle, Normand et Joly.

3.1.2 Géologie

Le terrain à l'étude est compris dans un vaste territoire qui s'étend sur les roches de la Plate-forme du Saint-Laurent. Cette province géologique, qui a donné naissance à la région physiographique des basses-terres du Saint-Laurent, est cernée par les Appalaches au sud/sud-est et le Bouclier canadien au nord/nord-ouest. Du Cambrien[1] au Dévonien[2], ce vaste bassin sédimentaire, une ancienne mer, s'est progressivement comblé de sédiments, qui ont évolué en diverses roches sédimentaires (grès, shale, dolomie, calcaire, etc.) reflétant des conditions tectoniques et paléoenvironnementales distinctes (températures, précipitations, profondeur d'eau, etc.).

Le site de la Résidence de création Marcel-Saint-Pierre, comme l'ensemble de cette portion de la rive de la rivière des Mille Îles, repose plus spécifiquement sur la Formation de Beauharnois du Groupe de Beekmantown, composée de dolomie, grès dolomitique, shale dolomitique et calcaire fossilifère datant de l'Ordovicien inférieur[3] (Globensky, 1987). La dolomie de la formation de Beauharnois était autrefois employée comme pierre à bâtir, notamment pour la construction d'églises et de maisons (Jacob et Ledoux, 2003). On l'utilisait également comme pierre de taille et comme pierre d'aménagement paysager. Son utilisation fut toutefois limitée du fait de son caractère dur et cassant (MERN). Notons enfin que la région de Montréal est affectée par un réseau de failles d'échelle régionale mises en place au début du Paléozoïque[4]. C'est dans l'alignement de la faille des Mille Îles que la rivière du même nom a établi son cours.

3.1.3 Physiographie et topographie

Le secteur d'intervention appartient à la région physiographique des basses-terres du Saint-Laurent, vaste plaine fertile qui, entre les 13e et 10e millénaires avant aujourd'hui, était en totalité inondée par la mer de Champlain. L'émersion progressive de l'île Jésus à l'Holocène[5] a engendré la formation de plusieurs niveaux de terrasses organisés de manière concentrique autour de la colline centrale de l'île. Dans cet ensemble, le secteur d'intervention est situé au niveau d'une basse terrasse de la rivière des Mille Îles, façonnée dans les sédiments glaciaires. L'altitude générale y varie entre 21 et 24 m NMM[6] (**figure 3**). S'élevant graduellement vers l'est, la topographie est globalement ondulée et entaillée de quelques vallons.

1 Période géologique entre 541 et 485 Ma.
2 Période géologique entre 419 et 359 Ma.
3 Sous-période de l'Ordovicien qui s'étend de 485 à 470 Ma.
4 Ère géologique allant de 542 à 251 Ma.
5 Période géologique actuelle qui débuta il y a 10 000 ans, à la fin de la dernière ère glaciaire.
6 Les altitudes sont ici données par rapport au niveau marin moyen (NMM).



Figure 3 – Topographie de l'aire d'étude selon l'imagerie LIDAR. Le secteur d'intervention est délimité par un polygone rouge. Les tracés connus et estimés des ruisseaux de Mars et Mantha sont représentés à l'aide de traits blancs (sources : imagerie NASA et fond de carte Google Earth)

L'altitude actuelle des eaux de la rivière des Mille Îles se situant autour de 20 m NMM, le point culminant de cette terrasse ne dépasse ce niveau que de 4 m[7], et ses portions basses sont sujettes aux inondations. À noter que cette basse terrasse se poursuit vers l'est, jusqu'à la rue de la Terrasse Dufferin, où un talus de faible amplitude la connecte avec la terrasse supérieure, située à une altitude moyenne de 29-30 m NMM. Un troisième niveau de terrasse, sur lequel repose le plateau du boisé de l'Équerre, apparaît ensuite, à environ 800 m à l'est.

Dans le secteur d'intervention, la topographie d'origine est a été largement perturbée par l'urbanisation et l'aménagement de bâtiments résidentiels. La construction de la station de filtration de Sainte-Rose à partir des années 1960 et, plus tard, l'implantation du Centre d'interprétation de l'eau (C.I.EAU) seraient notamment à l'origine d'une élévation du relief originel de 1 à 2 m dans les environs, ainsi que de la création d'une butte artificielle atteignant une altitude de 26 m NMM au nord de la station (Ethnoscop, 2015). La présence de remblais atteignant 2 m d'épaisseur est également attestée près de la berge, dans le secteur au nord de l'église de Sainte-Rose (Arkéos, 2021).

7 L'altitude des eaux d'un cours d'eau étant calculée selon un débit d'étiage minimal, il faut considérer ces données comme minimales.

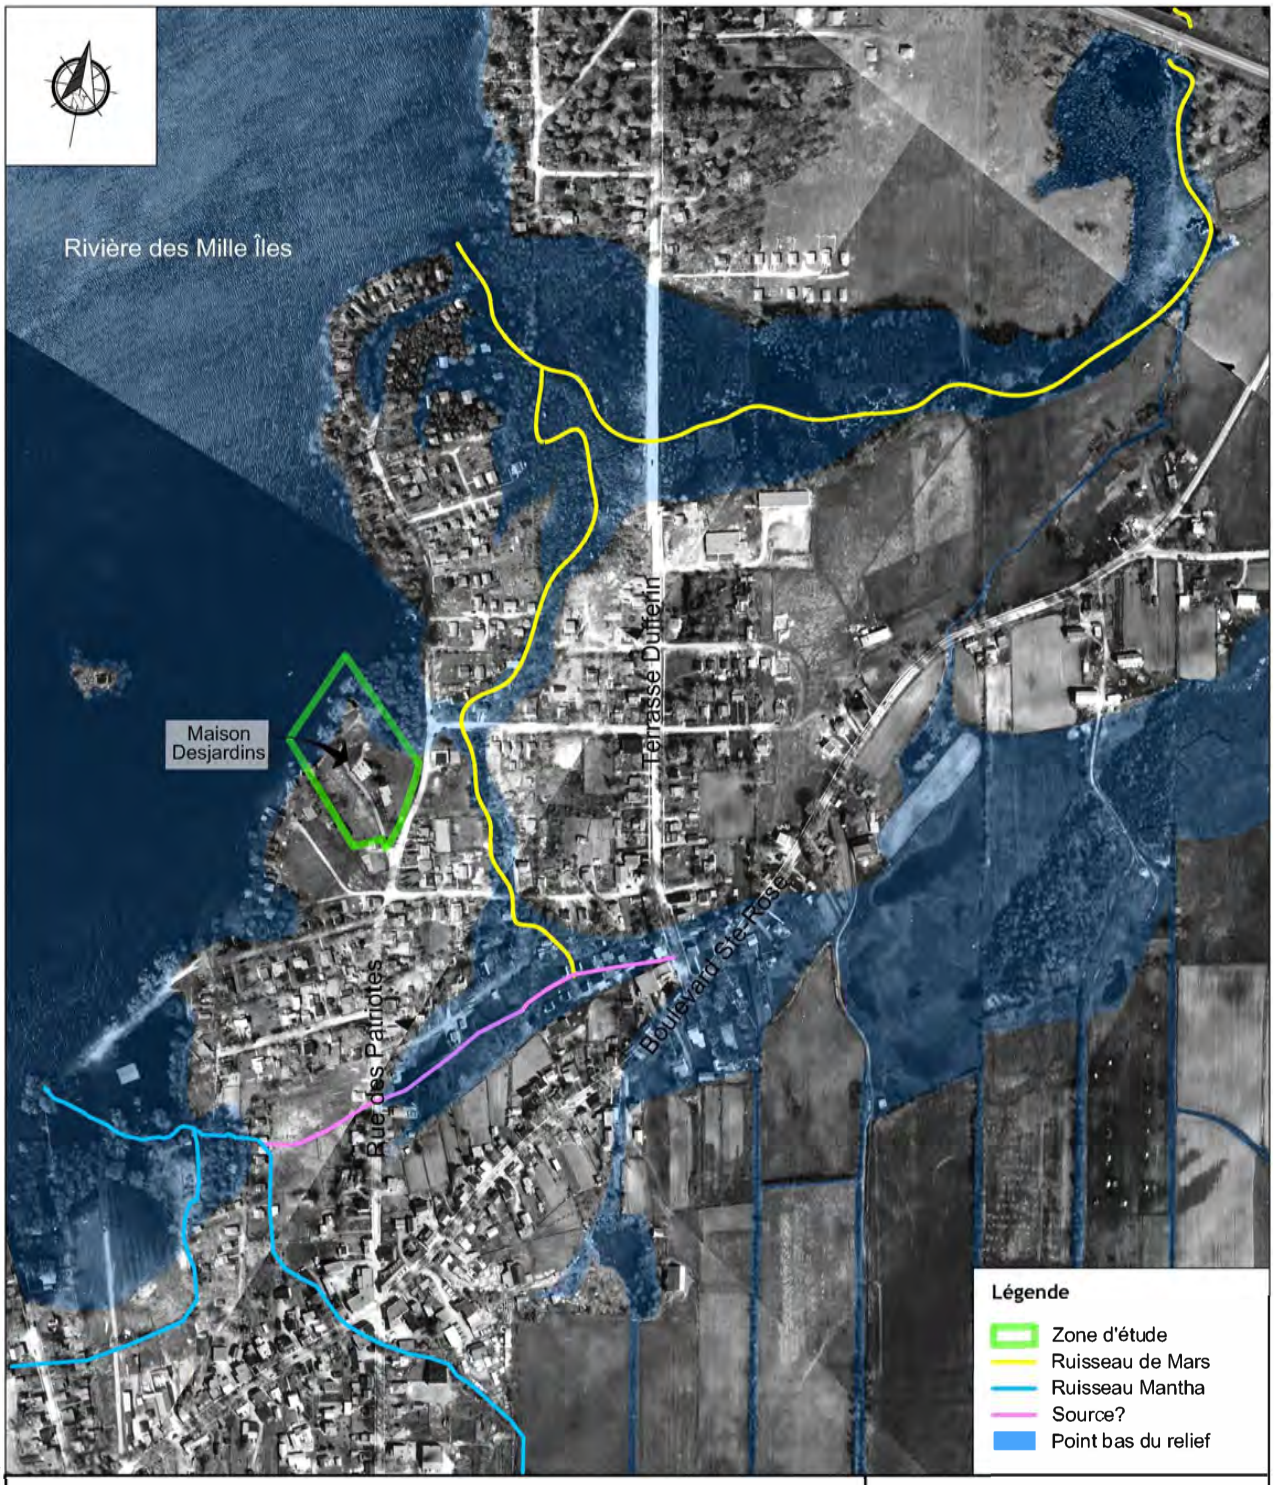


Figure 4 - Photographie aérienne de 1949 mettant en évidence les terres basses inondables lors des crues printanières, avant la construction du barrage du Grand-Moulin (1980), ainsi que le tracé approximatif des anciens ruisseaux du secteur

Sources: ville de Laval 282-5053.dwg; Photos aériennes Archives de la Ville de Montréal: AVM_VM97-3-7_P40-075, 077, 079, AVM_VM97-3-7_P41-081, 087, 089

Arkéos
SOCIÉTÉ D'EXPERTISE EN RECHERCHES ANTHROPOLOGIQUES

ÉCHELLE = 1 : 6500
32,5 0 65 130 m

Date Juin 2022 Numéro de projet 850-1021-5

Dans le secteur d'intervention, les photographies aériennes de 1949 montrent que la rive a été récemment remblayée sur une bande d'une largeur d'environ 30 à 40 m, ce qui a permis d'en régulariser le profil topographique (**figure 4**). Avant l'apport de ces remblais, le talus riverain était localisé au niveau de la rangée d'arbres parallèle au rivage actuel. Directement au nord du secteur d'intervention, un boisé, relique d'une ancienne baie marécageuse, a lui aussi été remblayé. Il existait donc, sur le terrain de la Résidence de création Marcel-Saint-Pierre, une bande de terres basses que l'urbanisation a fait disparaître. Les limites des remblais modernes ont d'ailleurs été observées lors de l'intervention archéologique de 2023.

3.1.4 Dépôts de surface

Sous les remblais, le sol naturel est composé de till de la série de Saint-Bernard, principalement constitué de roches dolomitiques et calcaires de la Formation de Beekmantown sous-jacente. Selon Lajoie et Baril (1956), « *les pierres abondent tant à la surface que dans le solum, mais pas assez pour qu'on ne puisse les enlever. La plupart des pierres sont légèrement anguleuses et mesurent à peu près un pied de surface ; dans la plupart des champs cultivés, on a enlevé les pierres de surface pour les disposer en clôtures* ». Sur le site de la Résidence Marcel-Saint-Pierre, le till possède une épaisseur d'environ 7,00 m (ABS, 2021).

Selon Bolduc et Ross (2001), le till du secteur d'intervention serait recouvert d'alluvions (limon et sable) sur une épaisseur allant de 0,50 à 5,00 m. D'après la courbe d'émersion de Richard (**figure 5**), ces alluvions auraient été déposées dès 9 000 ans avant aujourd'hui. À cette époque, en fonction de la dynamique fluviale

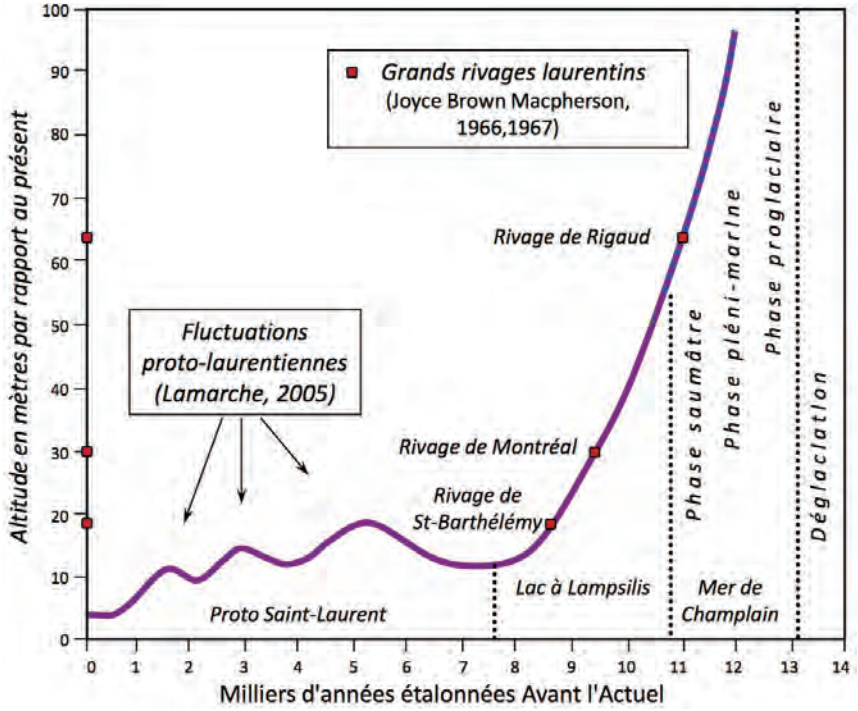


Figure 5 – Courbe d'émersion applicable à la grande région de Montréal (P.J.H. Richard, comm. pers., 2017)

locale, les crues successives ont pu recouvrir d'éventuels vestiges archéologiques et ainsi les préserver ou, au contraire, les détruire. Au sud du secteur d'intervention (Berge du Baigneur, école Villemaire), la présence de ces dépôts d'inondation a été confirmée par des sondages réalisés en 2020 (Arkéos, 2020a, 2020b, 2021 ; sites BjFk-11 et BjFk-12).

En 2023, le brunisol observé sur le site de la Résidence de création Marcel-Saint-Pierre était constitué de trois horizons aisément distinguables, soit l'horizon Ah/Ap, l'horizon B et l'horizon C. Ces derniers correspondent respectivement à un horizon de surface

labouré (ou remanié), à un horizon faiblement anthropisé à sa surface, mais principalement stérile, et à un horizon entièrement stérile (ne contenant aucune trace d'altération par l'action humaine). L'horizon remanié (Ap) renfermait la quasi-totalité des témoins d'activité humaine pour la portion de la séquence stratigraphique associée au sol naturel.

3.1.5 Hydrographie

Le secteur d'intervention s'inscrit dans le réseau hydrographique de la rivière des Mille Îles, qui relie la rivière des Outaouais et le fleuve Saint-Laurent. La rivière des Mille Îles offre donc un itinéraire alternatif à la rivière des Prairies, au cours tumultueux et plus difficilement navigable, et au fleuve Saint-Laurent, qui nécessite un large détour par le sud.

Dans les secteurs de Fabreville, d'Auteuil et de Rosemère, ainsi qu'au nord de Lorraine, la rivière des Mille Îles était historiquement bordée de marécages et de milieux humides. Les rives basses étaient régulièrement soumises aux inondations et peu propices à une installation durable, et le secteur de Sainte-Rose n'y faisait pas exception. Érigé dans les années 1980, entre Laval-Ouest et Deux-Montagnes, à cheval sur l'île Boisée, le barrage du Grand-Moulin permit de contrôler le débit sortant du lac des Deux-Montagnes, particulièrement en période de crue printanière, ce qui minimisa considérablement le risque d'inondation. À cela se sont ajoutés l'urbanisation du territoire, le drainage des sols et le remblaiement des rives, faisant disparaître la plupart des zones humides. Dans les environs, certaines ont néanmoins survécu, comme le marais Tylee, localisé sur la rive opposée au secteur d'intervention, à Rosemère.

Deux ruisseaux principaux drainaient l'aire d'intervention : le ruisseau à Mars (en grande partie disparu) et le ruisseau Mantha (voir figure 3). Leur cours a été au moins en partie modifié ou comblé lors de l'aménagement du territoire au cours des siècles derniers. La basse terrasse était également drainée par plusieurs rus actifs durant la fonte des neiges et les périodes pluvieuses.

Le ruisseau à Mars s'écoulait autrefois au nord et à l'est du secteur d'intervention. Prenant sa source dans les terres humides au nord, ce ruisseau à faible débit se jetait dans la rivière des Mille Îles, dans une vallée évasée, une baie aujourd'hui totalement remblayée. Cette baie marquait la limite nord-est de la terre qui englobe la Résidence de création Marcel-Saint-Pierre, ainsi que celle du village de Sainte-Rose. Elle était large de plus de 200 m, s'étendant de la rue des Passereaux au nord à la rue Galipeau au sud. Un bras du ruisseau s'insérait jusqu'à la rue Giguère, à 150 m au nord-est du secteur d'intervention, voire se prolongeait possiblement jusqu'au secteur correspondant aujourd'hui à l'intersection du boulevard Sainte-Rose et de la rue des Patriotes.

L'embouchure d'un second ruisseau, le ruisseau Mantha, se trouve à 350 m au sud du secteur d'intervention, soit tout juste au nord du Centre d'interprétation de l'eau (C.I.EAU), situé en bordure de la rivière, au niveau de la rue Hotte. À partir de là, son cours se divise rapidement en deux. Un premier bras à très faible débit contourne le C.I.EAU vers le sud, puis vers l'ouest. Un second bras, le cours principal, rejoint la rue L'Allier, qu'il longe côté ouest, dans un lit canalisé. Ce ruisseau devait prendre au moins en partie sa source sur le plateau du boisé de l'Équerre. La partie aval de son ancien tracé demeure encore partiellement perceptible à travers certaines formes résiduelles de ses talus encaissants. Ce secteur

est en effet marqué par la présence de deux vallons correspondant aux deux bras du ruisseau Mantha, lesquels fusionnent dans la partie est du boisé jouxtant le C.I.EAU pour former une dépression de 1,4 ha. En revanche, à partir de là, la densité des aménagements, l'absence de vallon et la rectitude du lit suggèrent une artificialisation de son cours. Le ruisseau ne retrouve son tracé d'origine qu'une fois parvenu sur le plateau du Bois de l'Équerre, plus au sud.

3.1.6 Climat et végétation actuelle

Le secteur d'intervention, comme tout l'archipel montréalais, est soumis à un climat continental de type tempéré humide à longue saison de croissance (Service des grands parcs, du verdissement et du Mont-Royal, 2017). Il s'agit de la région la plus chaude du Québec, avec une moyenne annuelle de 6,4 °C, et de la plus productive en termes de capacité de production de biomasse (Environnement Canada).

Le secteur s'inscrit dans la zone tempérée nordique, au sein de la sous-zone de la forêt décidue dominée par des peuplements feuillus et mixtes. Il s'intègre, plus particulièrement, au domaine bioclimatique de l'érablière à caryer cordiforme. Outre cette espèce, le couvert forestier comprend : du caryer ovale, du micocoulier, de l'érable noir, du chêne bicolore, de l'orme de Thomas, du pin rigide, ainsi que plusieurs arbustes et plantes herbacées. On y rencontre aussi des espèces plus nordiques, comme l'érable à sucre, le sapin et l'épinette. L'évolution naturelle du couvert forestier propre au domaine de l'érablière à caryer cordiforme est principalement influencée par les chablis.

3.2 Paléoenvironnement : de la déglaciation à aujourd'hui

Nous résumerons ici de manière chronologique les principaux changements environnementaux qui ont façonné le secteur d'intervention depuis la déglaciation. Le milieu naturel que l'on connaît aujourd'hui n'a en effet rien de statique, mais est le produit d'une série de transformations induites par des phénomènes naturels actifs à l'échelle planétaire. Comprendre cet enchaînement, c'est comprendre les modalités de l'évolution du paysage du passé vers celui du présent et, dans la foulée, prendre la mesure des conditions qui ont progressivement permis aux humains d'investir ce territoire il y a des milliers d'années.

3.2.1 Déglaciation et mer de Champlain

Il y a 21 000 ans AA[8], une grande partie du nord de l'Amérique du Nord est recouverte d'une calotte de glace de plusieurs kilomètres d'épaisseur (Dalton *et al.*, 2020). À la fin du Wisconsinien[9], des changements astronomiques entraînent un réchauffement graduel du climat, provoquant la fonte progressive de l'Inlandsis laurentidien, jusqu'à sa disparition complète au centre de la péninsule du Québec-Labrador, il y a 5 500 ans AA (Dyke, 2004).

Le sud du Québec est libéré des glaces il y a 13 500 ans AA (Dalton *et al.*, 2020). Des sédiments de toute taille, jusqu'alors emprisonnés dans la matrice de glace, sont déposés sur place et recouvrent le territoire sous plusieurs mètres de till. Simultanément, un immense lac proglaciaire, le lac à *Candona*, contenu par un

8 Les dates citées dans ce texte sont calibrées : elles représentent des années calendaires avant 1950, que l'on simplifie en qualifiant « d'avant aujourd'hui » (AA).

9 Le Wisconsinien est le nom donné à la dernière période glaciaire, de 80 000 à 6 000 ans AA.

bouchon de glace qui barre la vallée laurentienne, recouvre les terres déglacées (Dionne, 1977 ; Parent et Occhietti, 1999). Ce barrage de glace cède vers 13 100 ans AA, permettant le drainage des eaux lacustres vers l'est/nord-est, dans l'estuaire laurentien (Occhietti et Richard, 2003). Pendant ce temps, les eaux salées de la mer de Goldthwait, qui recouvrent les bas-reliefs de l'estuaire du Saint-Laurent jusqu'à Québec, font le chemin inverse, envahissant les basses-terres du Saint-Laurent au relief déprimé par le récent passage de l'inlandsis. La mer de Champlain naît et s'étend de Québec jusqu'aux Grands Lacs, inondant au passage le secteur d'intervention sous 170 m d'eau. Ces eaux, riches en éléments nutritifs, abritent de nombreux mammifères marins, constituant ainsi une source potentielle de nourriture pour les populations installées sur les rives de cette mer intérieure (Bouchard *et al.*, 1993 ; Harington et Occhietti, 1998).

Dans la région métropolitaine de Montréal, le niveau maximal atteint par les eaux de la mer de Champlain est fixé à 190 m NMM (Richard, 2018). Libérée du poids du glacier, la croûte terrestre se soulève. Le relèvement isostatique postglaciaire entraîne alors une remontée rapide du niveau des terres et, par extension, une baisse du niveau des eaux. Un peu plus d'un millénaire plus tard, il y a 11 800 ans AA, les eaux champlainiennes se sont déjà retirées d'une centaine de mètres (Richard et Poirier, 2016). Des îlots, puis des îles, prémices de l'archipel de Montréal, émergent et sont progressivement colonisés par une flore et une faune adaptées aux conditions arctiques. Parallèlement, un peu plus au sud, des groupes humains découvrent la future région de l'Estrie. Ce sont les premiers habitants du Québec (Chapdelaine, 2004).

Il y a environ 11 000 ans AA, alors que l'Inlandsis laurentidien s'est éloigné à plusieurs centaines de kilomètres au nord, la mer de Champlain se retire progressivement vers l'aval de la vallée laurentienne. Il y a 10 600 ans AA (niveau des eaux : 52 m NMM), les eaux saumâtres sont repoussées jusqu'en aval de l'île d'Orléans (**figure 6**), mettant un terme à l'épisode de la mer de Champlain (Richard et Poirier, 2016 ; Richard, 2018).

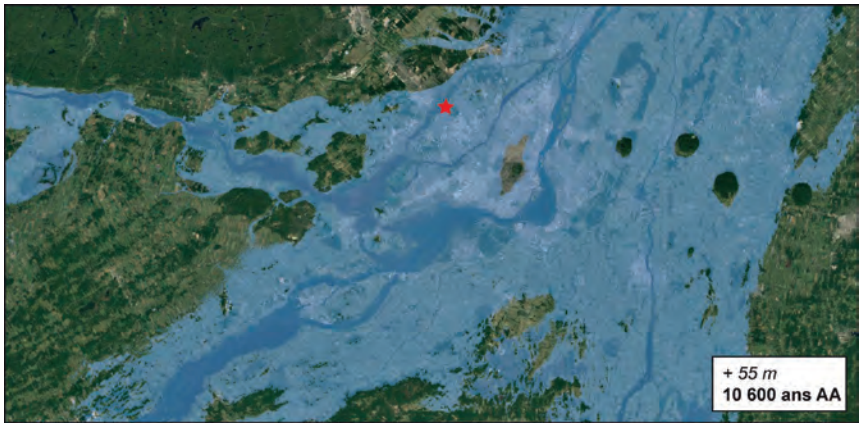


Figure 6 – Paysage de l'archipel d'Hochelaga lors de la phase de transition entre la mer de Champlain et le lac à *Lampsilis*, il y a 10 600 ans (cote : 55 m). L'emplacement du secteur d'intervention, toujours immergé sous 20 m d'eau, est signalé par une étoile rouge (sources : imagerie NASA et fond de carte Google Earth)

Toutefois, l'histoire subaquatique du secteur d'intervention n'est pas encore terminée. La faible altitude des basses terres favorise toujours la rétention des eaux de fonte s'écoulant via la vallée des Outaouais. Les eaux saumâtres de la mer de Champlain laissent place aux eaux douces d'un immense lac fluvial, le lac à *Lampsilis*. Sa surface est bien moindre que celle de la mer de Champlain à son

extension maximale, mais le volume d'eau qui y transite reste cinq fois supérieur à celui du fleuve Saint-Laurent actuel (Richard, 2017). À cette époque, il y a 10 600 ans AA, l'île du mont Royal s'étend sur un peu plus de 40 km^2. L'île Jésus, quant à elle, débute tout juste son exondation. Seuls les plus hauts reliefs, dans le secteur du bois Duvernay, parviennent à émerger des eaux glaciales (voir **figure 6**).

3.2.2 Émersion du secteur d'intervention

Il y a 9 600 ans AA, le niveau des eaux atteint la cote de 30 m NMM (**figure 7**). Le secteur d'intervention amorce alors son émersion, qui se poursuivra durant le millénaire suivant et s'achèvera lorsque le niveau des eaux descendra sous la cote des 20 m NMM (**figure 8**).

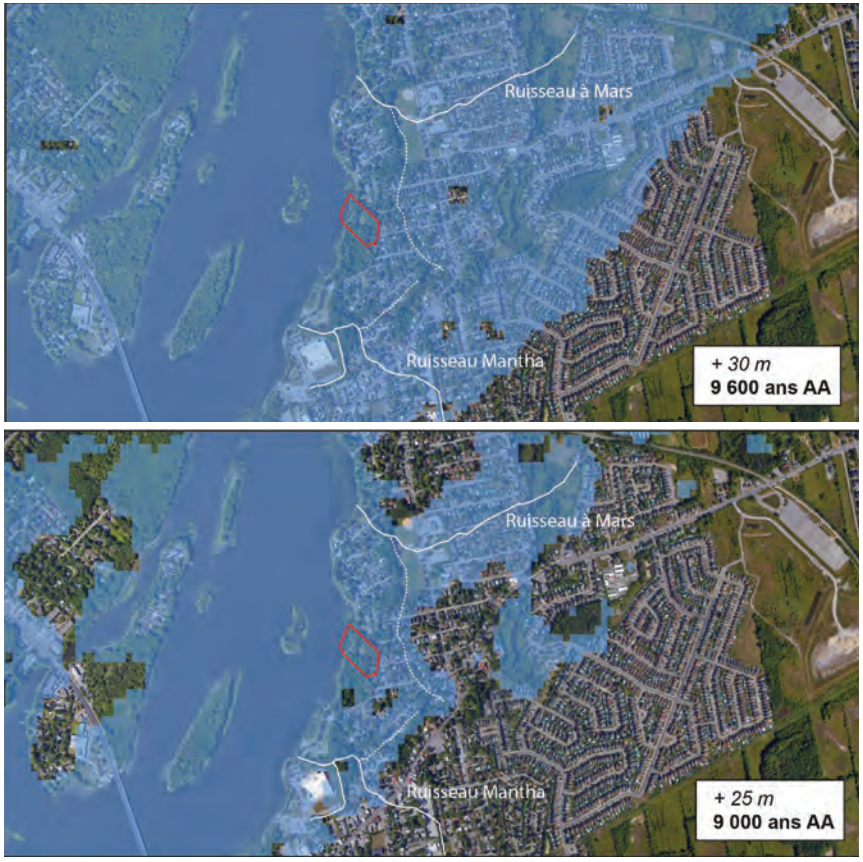


Figure 7 – Étapes du processus d'émersion du secteur d'intervention (polygone rouge) : représentation des niveaux d'eau 30 et 25 m atteints respectivement vers 9 600 ans AA et 9 000 ans AA (sources : imagerie NASA et fond de carte Google Earth)



Figure 8 – Étapes du processus d'émersion du secteur d'intervention (polygone rouge) : représentation des niveaux d'eau 23 et 20 m atteints respectivement vers 8 800 ans AA et 8 500 ans AA (sources : imagerie NASA et fond de carte Google Earth)

À cette période, il y a 8 500 ans AA, la surface de l'île Jésus s'est considérablement élargie et couvre désormais près de 130 km^2. Le rivage s'étire à 700 m à l'est du secteur d'intervention, le long d'une ligne qui relie l'école Demers, au sud, à l'intersection du boulevard Sainte-Rose et de la voie de chemin de fer, au nord. L'archipel de Sainte-Rose n'existe pas encore et le bras d'eau qui préfigure le lit de la future rivière des Mille Îles est toujours large de plus de 3 km (contre 500 à 700 m actuellement).

Vers 8 800 ans AA, la partie haute du secteur d'intervention se situe sur la rive lacustre, à l'embouchure de la baie du ruisseau à Mars, une baie peu profonde, mais qui s'enfonce sur près d'un kilomètre à l'intérieur des terres (voir **figure 8**). Le point haut du terrain de la Résidence de création Marcel-Saint-Pierre prend alors la forme d'une petite pointe émergée qui s'avance en bordure sud du delta marécageux associé à l'embouchure du ruisseau. Au nord, les terrains aujourd'hui compris entre la rive actuelle et le parc Notre-Dame émergent progressivement, d'abord sous la forme d'un îlot séparé du rivage par un chenal partant de la vallée principale du ruisseau de Mars et rejoignant la rivière des Mille Îles. À cet endroit, ce chenal s'évasait en une petite baie située directement en marge du terrain de la résidence, empiétant même en partie sur sa limite nord.

La baisse continue du niveau de base[10] favorise l'encaissement de la rivière des Mille Îles dans son lit. Des portions des terrasses plus élevées sont isolées par les eaux et donnent naissance aux îles Bélair et Darling, présageant l'archipel de Sainte-Rose. Les îles Joly, Philippe, Lebel et Normand émergeront plus tard, au cours de l'Holocène, au gré des courants et des fluctuations des niveaux d'eau. À cette époque, la surface des eaux du lac à *Lampsilis* s'est considérablement abaissée, mais la largeur de la future rivière des Mille Îles reste d'environ 2 km. Son cours est jalonné d'îles et d'îlots qui se raccordent progressivement aux terres avec le retrait des eaux (voir **figure 8**). Ces îles et rives inondables, en particulier la baie qui jouxte le secteur d'intervention, sont probablement déjà un refuge pour la faune aviaire (sauvagine) et les mammifères semi-aquatiques (castor, rat musqué), des ressources prisées par les groupes humains qui fréquentent, on le verra plus loin, les régions limitrophes.

Il y a 8 500 ans AA, quand le niveau du lac à *Lampsilis* s'abaisse à 20 m NMM, altitude actuelle de la rivière des Mille Îles vis-à-vis de la Résidence de création Marcel-Saint-Pierre, la presque totalité de l'île Jésus est exondée, et le secteur d'intervention est intégralement émergé (voir **figure 8**). Le paysage ressemble déjà à celui que rencontreront les premiers colons, des siècles plus tard. Progressivement, le caractère lacustre du plan d'eau s'efface au profit d'un régime fluvial de plus en plus dynamique. Un courant timide s'organise entre le lac des Deux-Montagnes et l'aval de l'archipel montréalais. Les deux bras d'eau qui cernent l'île Jésus se retranchent dans leur lit, donnant lentement naissance à la rivière des Mille Îles et, au sud, à la rivière des Prairies.

Il y a 7 500 ans AA, le niveau des eaux atteint un minimum de 12 m NMM. Les eaux de fonte de l'inlandsis n'alimentent plus le système du Saint-Laurent, mais s'écoulent vers la baie d'Hudson. C'est la fin de l'épisode du lac à *Lampsilis* et la naissance du proto-Saint-Laurent et de ses affluents (Richard et Poirier, 2016).

10 Le niveau de base est le niveau ultime que tend à atteindre un cours d'eau, soit le niveau des eaux à son embouchure. Dans ce cas, il s'agit du niveau du fleuve Saint-Laurent.

Contrairement à son prédécesseur, qui était soumis à un régime glaciaire et à des crues estivales, ce dernier possède un régime nival : ses plus hauts débits/niveaux d'eau annuels ont lieu au printemps, lors de la fonte des neiges. Son débit annuel moyen reste toutefois deux fois supérieur à celui actuel (Richard et Poirier, 2016).

Le climat était jusqu'alors froid, conditionné par les apports d'eau de fonte du glacier se retirant vers le nord (Muller *et al.*, 2003). La toundra herbacée (13 000 à 11 000 ans AA) cède progressivement la place à une sapinière, puis à une forêt mixte. À partir de 7 500 ans AA, l'afflux d'eau de fonte glaciaire diminue, ce qui favorise la mise en place d'un climat anticyclonique doux et humide. Vers 7 000 ans AA, les feuillus (érablière) dominent désormais les peuplements et colonisent les terres au fur et à mesure de leur émersion (Muller et Richard, 2001 ; Richard et Grondin, 2009). Il est probable qu'une faune déjà riche peuple ces forêts mixtes, composées d'érables, de mélèzes, d'épinettes, de peupliers faux-trembles et de bouleaux blancs (Richard et Grondin, 2009 ; Richard, 2018). Durant cette période, l'apparition des premiers arbres à glands favorise l'établissement du cerf de Virginie (Burke et Richard, 2010).

Le niveau des eaux du fleuve Saint-Laurent (12 m NMM) étant inférieur au niveau actuel de la rivière des Mille Îles à la hauteur du secteur d'intervention (20 m NMM), ce dernier ne subissait pas l'influence des fluctuations hydrologiques de base. On peut cependant préciser que la différence d'altitude entre la source (lac des Deux-Montagnes, +23 m NMM) et l'embouchure de la rivière des Mille Îles dans le proto-fleuve (alors de +12 m NMM) était de 4 m inférieure à la dénivellation actuelle (+15 m NMM).

À cette époque, et jusqu'à une période relativement récente, les rapides du Grand Moulin (altitude actuelle : 9-13 m NMM), situés à une quinzaine de kilomètres en aval du secteur d'intervention, n'existaient pas, et la navigation légère était alors sans doute plus aisée sur l'ensemble du cours de la rivière des Mille Îles. La rivière constituait donc certainement une voie de circulation avantageuse pour les humains. Toutefois, depuis un millénaire environ, avec la baisse du niveau de base du Saint-Laurent sous la cote des 10 m NMM, les rapides du Grand Moulin ont pris de l'ampleur et ainsi rendu la navigation plus périlleuse.

Alors que le climat continue à se réchauffer et devient plus sec, à partir de 6 000 ans AA (Lavoie et Richard, 2000), le niveau de base remonte progressivement pour atteindre 20 m NMM, il y a 5 000 ans AA, avant de s'abaisser de nouveau en enregistrant plusieurs fluctuations (voir **figure 5**). Globalement, le niveau des eaux vis-à-vis du secteur d'intervention ne change pas (ou peu). Pendant les phases de bas niveau d'eau, le courant de la rivière des Mille Îles est plus fort, tandis que c'est l'inverse en période de hauts niveaux.

À compter de 3 500 ans AA, une baisse du taux d'insolation entraîne un refroidissement considérable du climat dans l'hémisphère nord (Renssen *et al.*, 2005). Pour autant, la végétation ne semble pas en pâtir et l'érablière caractérise toujours le paysage végétal du secteur d'intervention (Muller et Richard, 2001). Le climat se réchauffe à nouveau, avec un maximum atteint lors de l'optimal climatique médiéval, il y a plus ou moins 1 000 ans. Le niveau du fleuve Saint-Laurent s'abaisse rapidement et la rivière des Mille Îles incise de plus en plus profondément son substrat, dévoilant finalement les rapides en aval du secteur, sans influence toutefois

sur le paysage de l'archipel de Sainte-Rose. Le climat poursuit son réchauffement jusqu'à aujourd'hui. Cette tendance sera néanmoins interrompue par une détérioration majeure du climat durant le Petit Âge Glaciaire, entre 800 et 250 ans AA (Pratte *et al.*, 2017), entraînant possiblement une recrudescence éphémère des résineux (Richard et Grondin, 2009).



4

Portrait de l’occupation autochtone

En archéologie, il est important de considérer un territoire plus vaste que celui du secteur d'intervention afin de dresser un portrait juste de l'occupation humaine. Le récit des événements qui ont marqué l'occupation humaine du secteur d'intervention n'est en fait qu'une infime partie de celui des grandes migrations de l'humanité. Cette histoire se déroule dans le Nord-Est américain et se concentre sur l'occupation humaine de la vallée laurentienne, puis de l'archipel montréalais, depuis la déglaciation jusqu'à l'arrivée des premiers explorateurs européens.

L'archipel montréalais s'est formé à la confluence de plusieurs cours d'eau majeurs, qui constituent des voies de navigation centrales dans l'occupation humaine du territoire, des premières incursions jusqu'à nos jours. Pendant plusieurs millénaires, ces cours d'eau ont servi au transit de groupes humains fréquentant les basses-terres laurentiennes et les régions limitrophes, passant et s'arrêtant sur les rives accessibles et accueillantes des îles de l'archipel. Espace géographique stratégique et central, l'archipel est accessible par le cours du haut Saint-Laurent – Grands Lacs, depuis la région du lac Champlain et de la vallée du Richelieu, par la rivière des Outaouais, par la portion aval du fleuve Saint-Laurent et par les vallées appalachiennes (**figure 9**). La rivière des Mille Îles offre, quant à elle, un itinéraire alternatif aux deux autres axes qui s'écoulent vers l'aval de l'archipel, soit la rivière des Prairies et le fleuve Saint-Laurent.

L'occupation humaine de la vallée laurentienne s'est faite par épisodes, tous marqués par des vagues de migration. Pour le territoire québécois, les archéologues distinguent habituellement trois grandes périodes d'occupation humaine : le Paléoindien (12 500 à 8 800 ans AA), l'Archaïque (11 350 à 3 000 ans AA) et le



Figure 9 – Physiographie des Basses-Terres du Saint-Laurent et de ses environs – Illustration des grandes vallées convergentes (base de carte : NASA/JPL, 2003 - https://photojournal.jpl.nasa.gov/catalog/PIA03377)

1. Vallée de l'Hudson – lac Champlain – rivière Richelieu
2. Monts Adirondacks
3. Vallée laurentienne (lac Ontario – Haut-Saint-Laurent – fleuve Saint-Laurent)
4. Vallée de la rivière Outaouais
5. Archipel montréalais (Montréal)
6. Trois-Rivières
7. Québec
8. Rivière Saguenay
9. Rivière Chaudière
10. Océan Atlantique

Sylvicole (3 000 à environ 450 ans AA). Chacune de ces périodes est composée de sous-périodes relativement homogènes du point de vue de la culture matérielle et des modes de vie. Toutefois, certains traits distinctifs à l'origine de changements permanents dans les savoir-faire sont perceptibles dans la culture matérielle.

4.1 Peuplement initial : période du Paléoindien (12 500 – 8 000 ans AA)[1]

Comme mentionné dans le chapitre dédié au paléoenvironnement, le paysage naturel a subi d'importantes transformations après le retrait de l'Inlandsis laurentidien. Entre 13 500 et 13 100 ans AA, la région de l'archipel montréalais est recouverte par les eaux glaciales du lac à *Candona*. Ce dernier laisse ensuite place aux eaux salées de la mer de Champlain jusqu'en 10 600 ans, puis aux eaux douces du lac à *Lampsilis*, et finalement à celles du proto-Saint-Laurent, ancêtre du fleuve d'aujourd'hui, aux alentours de 7 500 ans AA (Chapdelaine et Richard, 2017 : 3). Pendant les cinq millénaires de baisse continue du niveau des eaux, les terres émergentes deviennent de nouveaux territoires colonisés par de nouvelles espèces animales et végétales, et rendues accessibles aux humains.

Déjà entre 13 000 et 12 200 ans AA, les rives méridionales de la mer de Champlain et du *Early Lake Ontario* sont occupées par des groupes humains (Lothrop *et al.*, 2016 : 196). Au même moment, la portion orientale des Appalaches et la côte Atlantique sont également fréquentées par des groupes paléoindiens. De ces régions, les groupes se sont déplacés à l'ouest, vers les rives champlainiennes, via les grandes vallées appalachiennes (Graillon et Chapdelaine, 2017 ; Chapdelaine, 2007).

Bien que la plus ancienne occupation humaine répertoriée sur le territoire québécois, dans la région du lac Mégantic (site BiEr-14 ; Chapdelaine, 2012, 2007), remonte à 12 500 – 12 200 ans AA, l'archipel montréalais ne présentait vraisemblablement pas, à cette époque, des conditions géoenvironnementales propices à l'établissement humain. La probabilité que des populations paléoindiennes anciennes aient fréquenté ponctuellement cet îlot apparaît faible, notamment en raison de la longue et périlleuse navigation, sur des eaux glaciales, qui était nécessaire pour y accéder. L'îlot du mont Royal était alors isolé, à une distance de 40 à 50 km des terres continentales et à plus de 20 km des premières îles formées par les autres collines montérégiennes (mont Saint-Bruno et colline d'Oka).

Au cours du Paléoindien récent (11 350 – 8 800 ans AA), des groupes s'établissent plus fréquemment près des rives de la vallée laurentienne, le temps d'un arrêt sur leur itinéraire. Témoins de leur passage, plusieurs sites ont été découverts près des importants cours d'eau qui y convergent (**figure 10**). En général, ces sites sont localisés sur des terrasses sablonneuses situées à l'embouchure de rivières importantes se déversant dans les mers de Champlain et de Goldthwait, ainsi que sur les rives d'importants lacs et rivières (près de rapides ou à la confluence de rivières) et en bordure de marécages (Arkéos, 2018 : 45). Certains sites sont également localisés à proximité de sources de matériaux lithiques, comme à La Martre et à Sainte-Anne-des-Monts, en Gaspésie (Burke, 2002 ; Benmouyal, 1987). Ces sites archéologiques reflètent

1 La plupart des datations des intervalles présentés dans ce texte proviennent de Graillon et Chapdelaine (2017 : 51). Ces datations se rapportent à l'occupation humaine du territoire québécois, d'où certaines différences avec les datations de sites plus anciens situés du côté américain

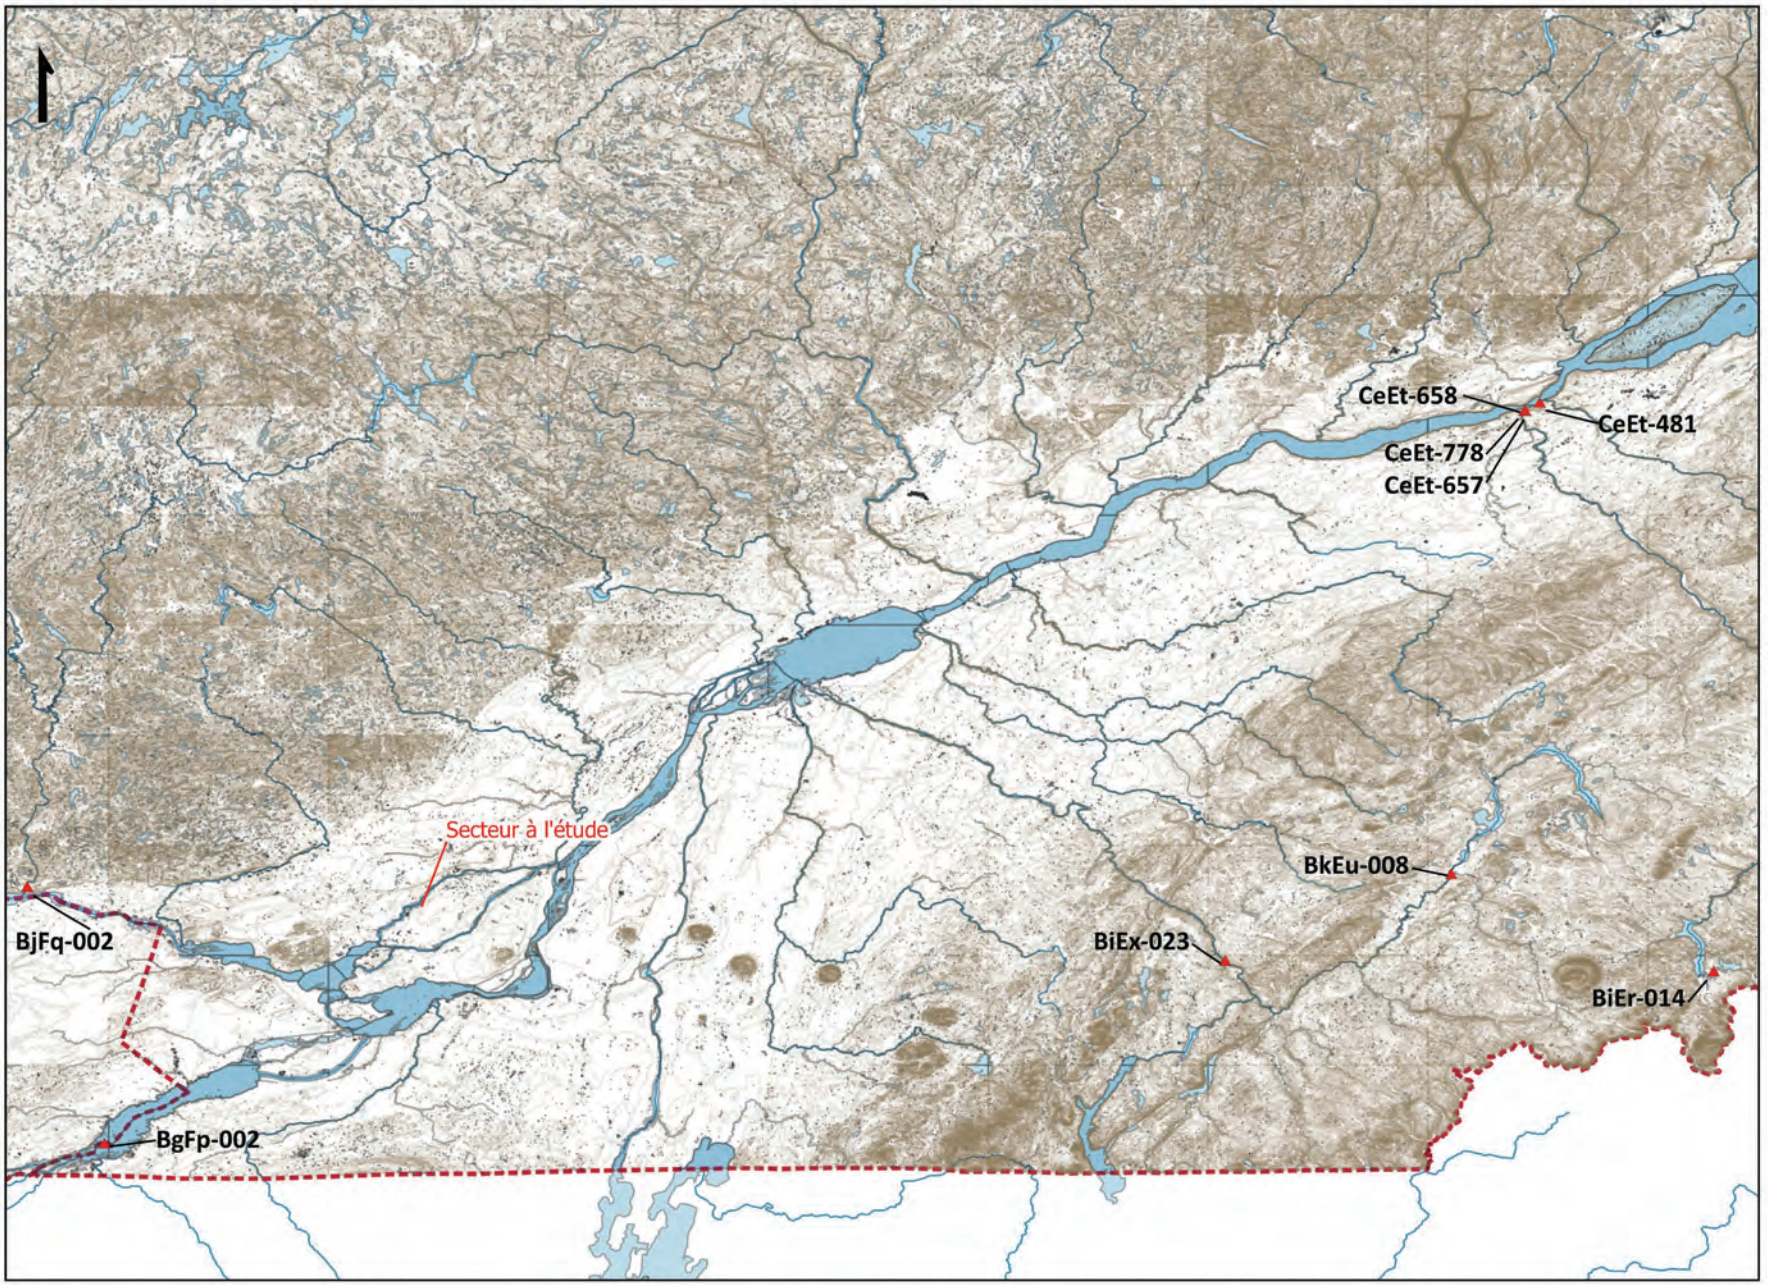


Figure 10 – Sites archéologiques, période du Paléoindien (12 500 – 8 800 ans AA)

une occupation étendue du territoire de la vallée laurentienne par des groupes de la période culturelle du Paléoindien récent, parfois rattachée à la tradition Plano[2]. Ces groupes ont néanmoins laissé peu de traces archéologiques, malgré une période couvrant plus de 3 500 ans.

Dans la région en périphérie du secteur d'intervention, aucun site de la période paléoindienne n'a été découvert à ce jour. Pourtant, à la fin de cette période, la vallée du Saint-Laurent est fréquentée par des groupes qui semblent savoir naviguer, comme l'atteste leur présence sur l'île Thompson, en amont du lac Saint-François (site BgFp-2) (voir **figure 10**). Il demeure donc probable que des groupes du Paléoindien récent aient fréquenté l'archipel montréalais, ses environs immédiats et ses nombreuses îles en cours d'émersion, et que l'absence de preuves matérielles de leur présence s'explique essentiellement par le peu de recherches archéologiques menées à ce jour dans le secteur. En ce qui concerne le secteur d'intervention, ses terres immergées ou marécageuses n'étaient pas encore propices à une occupation humaine.

2 Le nom « Plano » dérive du fait que cette culture a été reconnue pour la première fois dans les Plaines. D'une certaine façon, ce nom est une appellation inappropriée, puisque des manifestations de cette culture ont été observées des plateaux du sud de la Colombie-Britannique jusqu'aux côtes atlantiques, et du district de Keewatin dans les Territoires du Nord-Ouest jusqu'au golfe du Mexique (Wright, 1995). Il est d'ailleurs impossible de tenter de remplacemer ce nom tellement les différentes manifestations culturelles qui y ont été associées débordent. Ce constat oblige donc à ouvrir le « sac culturel » dans lequel elles ont été renfermées et à rejeter complètement le nom Plano. D'ailleurs, c'est ce que de plus en plus de chercheurs intéressés par l'évolution culturelle des populations autochtones font actuellement en se référant plutôt aux cultures du Paléoindien récent (*Late Paleoindian*) ou du Paléoarchaïque. Plus que leurs contemporains des complexes de l'Archaïque ancien qui se trouvent alors à l'est, les groupes traditionnellement associés à la culture Plano ont occupé une grande variété d'environnements, à l'image de leurs ancêtres paléoindiens. La région d'origine de cette culture demeure néanmoins les Plaines, même si cette culture a laissé des traces jusqu'en Gaspésie ou jusque dans les *Barrengrounds* des Territoires du Nord-Ouest.

4.2 Peuplements régionaux et enracinement : période de l'Archaïque (11 350 – 3 000 ans AA)

Après le passage des groupes pionniers, qui privilégiaient l'exploitation des proies regroupées en troupeaux migrateurs, sont apparus des groupes dont la mobilité s'exerçait sur des distances de moins en moins grandes. À cette époque, les populations se dispersent davantage dans le vaste territoire québécois et se diversifient, tout en conservant un mode de vie généralement commun, et qui perdure tout au long de la période culturelle de l'Archaïque. Des croyances, récits, idées, coutumes et savoir-faire différents s'échangent et se répandent. Des unions se forment, tout comme des conflits qui contribuent à la dispersion des populations (Spikins, 2015 ; Whallon *et al.*, 2011 ; MacDonald et Hewlett, 1999 ; MacDonald, 1998).

La période de l'Archaïque couvre huit millénaires et se subdivise en quatre sous-périodes : l'Archaïque ancien (11 350 à 8 800 ans AA)[3] ; l'Archaïque moyen (8 800 à 6 800 ans AA) ; l'Archaïque supérieur (6 800 à 4 500 ans AA) et l'Archaïque terminal (4 500 à 3 000 ans AA). Chacune de ces sous-périodes réunit divers systèmes culturels régionaux.

Des vestiges d'occupations humaines, remontant au moment où le niveau de Montréal formait le rivage du lac à *Lampsilis* (38 et 30 m NMM, soit aux alentours de 9 600 ans AA), ont été découverts dans la région du lac Saint-François (Wright, 1995 : 107, 1982). Les groupes à l'origine de ces vestiges exploitent les ressources de ce grand plan d'eau, mais aussi celles des Grands Lacs (Ellis et

3 Rappelons que les périodes culturelles du Paléoindien récent et de l'Archaïque ancien se recoupent.



Figure 11 – Pointes de projectiles du site BiFw-172, situé à la confluence des rivières Gatineau et des Outaouais (Ouellet, 2017)

Deller, 1990) et des régions jusqu'au détroit de Québec (Pintal, 2012). Le bassin aval de la rivière des Outaouais est vraisemblablement aussi fréquenté par des groupes de l'Archaïque moyen (Ouellet, 2017 : 143). Pour la région de l'archipel montréalais, les données archéologiques actuelles suggèrent la présence de groupes humains vers 6 660 ans AA, à Coteau-du-Lac (Loewen, 2019 : 20)[4].

Les pointes de projectile de la région montréalaise sont façonnées dans une dizaine de matériaux principaux (**figure 11** ; Loewen, 2019 : 30). Parmi eux, trois sont d'origine locale : la pierre cornéenne des collines montérégiennes, et notamment celle d'une carrière située sur le flanc nord du mont Royal (BjFj-97), le chert de Kitchissipi provenant de l'Outaouais moyen et inférieur, et la pierre pyroclastique, rencontrée dans l'Outaouais inférieur (Loewen, 2019 : 30 ; Cadieux, 2011, 2005). Néanmoins, la majeure partie des matériaux semble provenir des Appalaches : cherts, rhyolites et quartzites. Le chert Onondaga, aussi très utilisé, provient des régions plus méridionales, de l'escarpement de Niagara.

D'importants lieux d'occupation humaine de l'Archaïque moyen et supérieur ont fait l'objet d'études assidues et soutenues (**figure 12**). À ce jour, le site le plus ancien (BjFk-3) découvert dans les environs du secteur d'intervention se trouve sur la rive nord de l'île Jésus, face à un resserrement des rives avec celle de l'île Lacroix, dans la portion sud-ouest de l'archipel de Sainte-Rose. Une pointe de projectile à encoches trouvée à cet endroit présenterait des caractéristiques morphologiques similaires à celles associées à

4 Loewen (2019 : 20) utilise les datations suivantes pour les sous-périodes de l'Archaïque : Archaïque laurentien (6 700 à 4 300 ans AA) et Archaïque post-laurentien (4 300 à 3 000 ans AA).

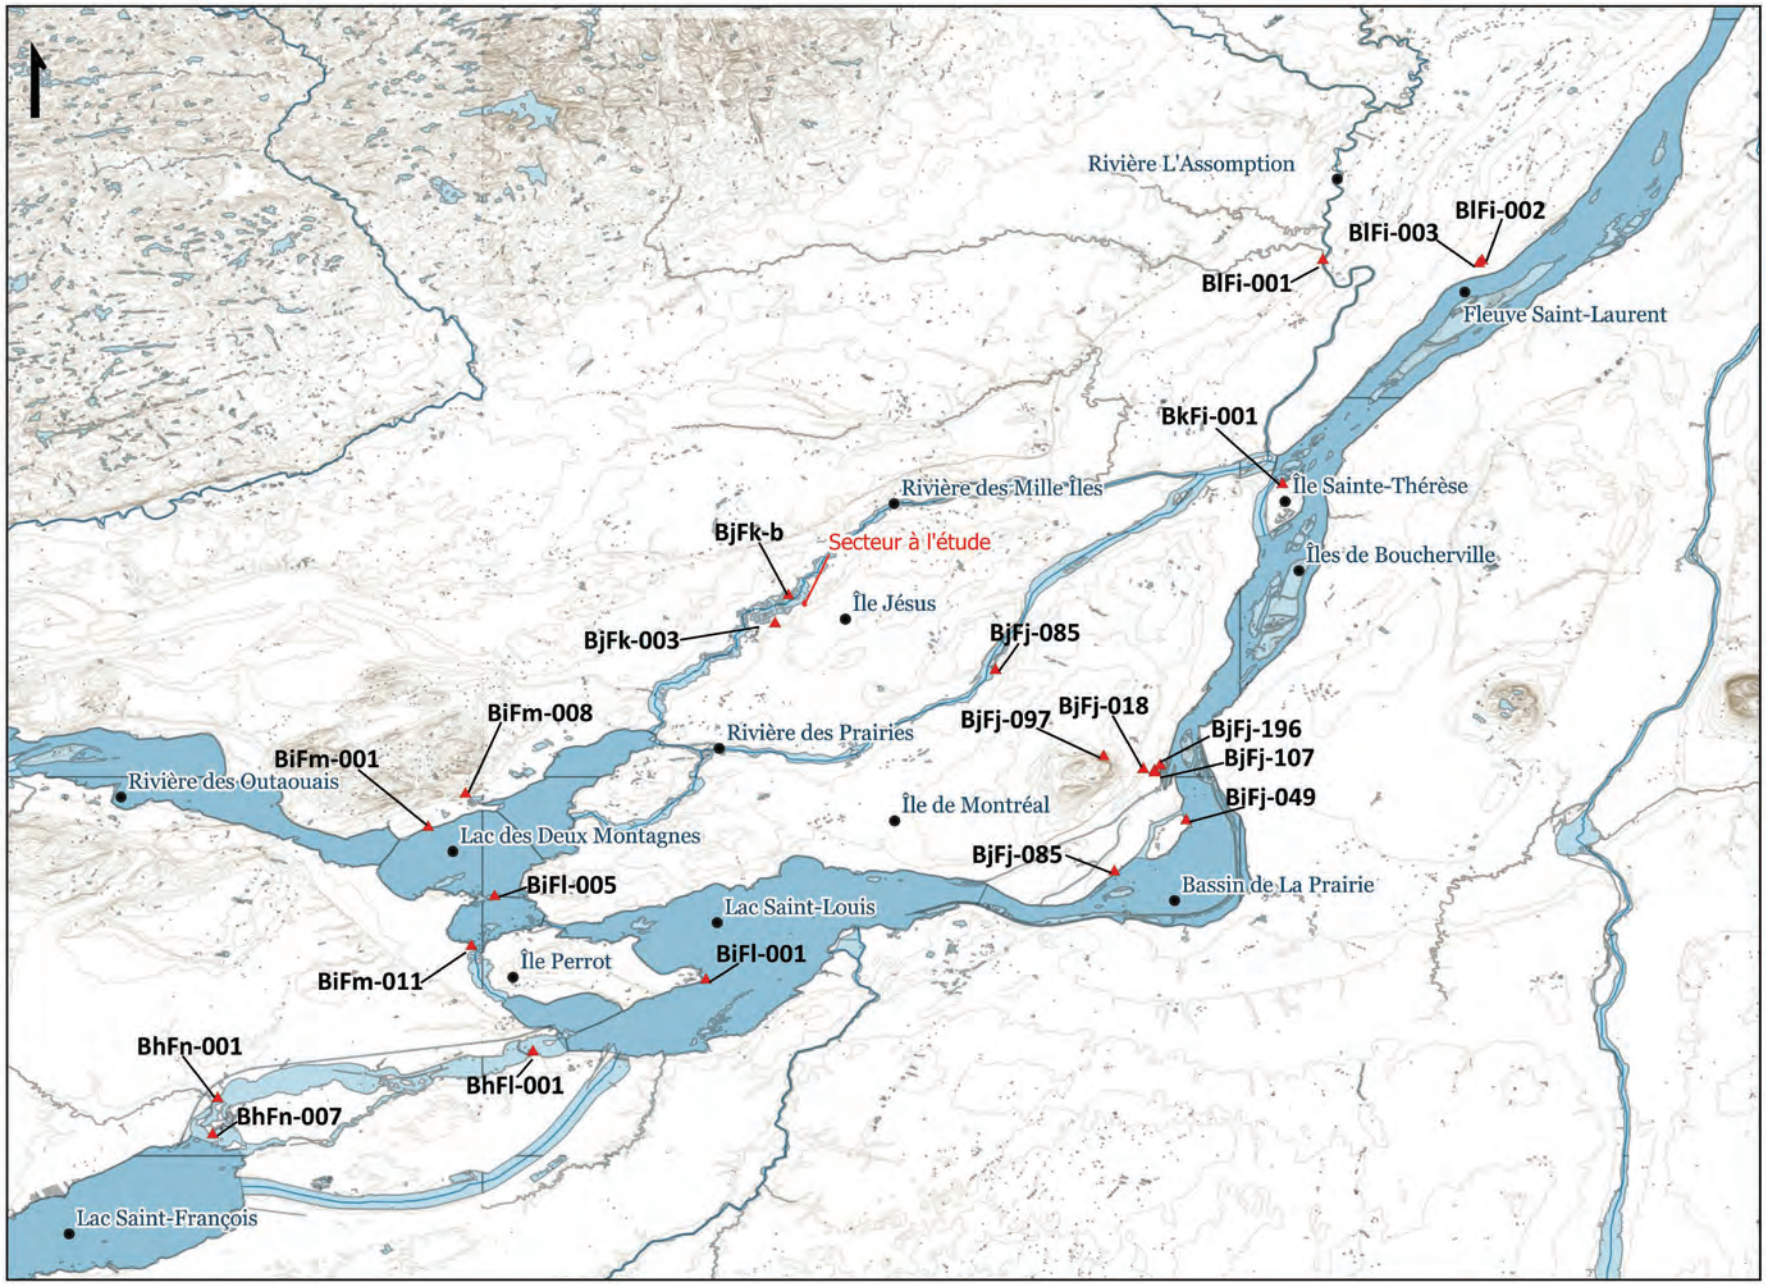


Figure 12 – Sites archéologiques, période de l'Archaïque (11 350 – 3 000 ans AA)

des groupes de l'ensemble culturel de l'Archaïque laurentien récent (5 500 – 4 200 ans AA) (Archéobec, 1996). Une autre occupation humaine ancienne a vraisemblablement été identifiée sous le parvis de l'église de La Visitation de la Bienheureuse-Vierge-Marie, située sur la rive nord de l'île de Montréal, à une douzaine de kilomètres du secteur d'intervention, en bordure de la rivière des Prairies. Une pointe de projectile, possiblement associée à une production datant de l'Archaïque récent post-laurentien (4 200 – 3 000 ans AA), témoignerait d'une occupation dans la portion amont de la rive droite du paléochenal séparant l'île de la Visitation et l'île de Montréal (Grondin et Gates St-Pierre, 2009 : 7). Plus récemment, le site BkFj-18, situé sur un terrain à l'angle de la montée du Moulin et du boulevard Lévesque, à Saint-François-de-Sales, a également livré des éléments liés à l'Archaïque récent post-laurentien : une pointe de projectile de type Brewerton et une datation radiocarbone de 3 870 – 3 700 ans AA (3 515 ±20 ans AA) obtenue à partir de charbon associé à un foyer.

En ce qui concerne le secteur d'étude, il convient de rappeler que ce n'est qu'à l'Archaïque moyen, autour de 8 500 ans AA, qu'il devient complètement émergé. Il est donc envisageable d'y retrouver des traces d'occupation semblables à celles trouvées sur les sites face à l'île Lacroix, dans le secteur de la montée du Moulin et sous le parvis de l'église de la Visitation. Les artéfacts lithiques récupérés en 2023 ne sont malheureusement pas diagnostiques d'une période culturelle précise. Il est donc impossible de se prononcer sur l'ancienneté de l'occupation autochtone à partir de l'échantillon d'outils collectés.

4.3 Implantation et interactions : Sylvicole de la vallée laurentienne (3 000 – 450 ans AA)

Par rapport à la période culturelle qui la précède, le Sylvicole[5] se caractérise par une réduction de la superficie des territoires exploités par les différents groupes et par une exploitation plus intensive des ressources accessibles. Les populations ont en effet tendance à adopter un mode de vie nécessitant des déplacements de moins en moins longs, à mieux définir les limites et le contenu de leur territoire et à accroître leur réseau relationnel avec les groupes limitrophes. Le développement de la récolte opportuniste, puis de la culture de plantes indigènes et exotiques, bouleverse davantage les modes de vie ancestraux. Ces innovations s'accompagnent d'une complexification des structures sociales (Birch, 2015 ; Creese, 2014 ; Milner *et al*. 2013 ; Milner et Chaplin, 2010 ; Jordan, 2013 ; Hart et Engelbrecht, 2012 ; Sassaman, 2004), un processus étroitement lié à l'augmentation importante des populations vivant dans des territoires de plus en plus circonscrits, tant géographiquement que socialement.

Archéologiquement, et dans la vallée laurentienne en particulier, le Sylvicole se démarque de l'Archaïque principalement par l'apparition soudaine de récipients en terre cuite (la poterie), par la construction de tertres, ainsi que par la modification des habitations et des schèmes d'établissement (Chapdelaine, 1990b : 2). Certains groupes de l'hinterland, sans rejeter ces nouveaux apports technologiques, maintiennent néanmoins un mode de vie

5 Gates St-Pierre (2010 : 9) précise que le terme Sylvicole ne fait pas clairement référence à une « culture », mais d'abord et avant tout à une « période », pouvant être diversement subdivisée en fonction de changements technologiques, économiques, sociologiques ou idéologiques, et, en particulier, à partir de l'évolution des styles céramiques (Chapdelaine, 1990a ; Clermont, 1996).

qui s'apparente davantage à celui qui caractérisait la période culturelle précédente. Ils adoptent toutefois eux aussi de nouvelles technologies, dont l'arc et la flèche.

La période culturelle du Sylvicole se subdivise en trois sous-périodes : le Sylvicole inférieur (3 000 à 2 400 ans AA), le Sylvicole moyen (2 400 à 1 000 ans AA) et le Sylvicole supérieur (1 000 à 450 ans AA). Dans la portion méridionale de la vallée laurentienne, les groupes rattachés à la sous-période du Sylvicole inférieur ont notamment laissé des traces de leur passage au parc d'Oka, dans les îles de Coteau-du-Lac, à Pointe-des-Cascades, à Pointe-du-Buisson (Clermont et Chapdelaine, 1982 ; Chapdelaine, 1990b) et au site de la maison Nivard-De Saint-Dizier (Balac *et al.*, 2019 : 32) (**figures 13** et **14**).

En périphérie du secteur d'intervention, des vestiges céramiques associés à la période du Sylvicole moyen, ainsi que des outils taillés, tels que des grattoirs et des pièces lithiques issus de produits de débitage ont été découverts sur le site BjFk-3. D'autres témoins de cette période de l'occupation autochtone ancienne ont été mis au jour sur le site BjFk-4, localisé sur l'île Darling, dans la rivière des Mille Îles, face au secteur d'intervention (Archéobec, 1997).

Il y a environ 1 000 ans, l'horticulture devient une activité importante pour les groupes de la vallée du Saint-Laurent, en particulier dans les régions méridionales, là où les conditions sont les plus propices. Malgré une sédentarité accrue, certains groupes parcourent toujours de grandes distances dans l'hinterland, pour diverses raisons (approvisionnement, maintien des relations avec d'autres groupes, raids, etc.). Des alliances se créent également entre



Figure 13 – Exemples d'objets associés à la sous-période du Sylvicole inférieur : A. *Birdstones* (a. rivière de la Petite Nation, b. Scaccia, État de New York, c. sud de l'Ontario) ; B. Couteaux en os (a. Oberlander, b. Scaccia, État de New York) ; C. Flûte en os (Scaccia, État de New York (Taché, 2008 : 87 et 115)

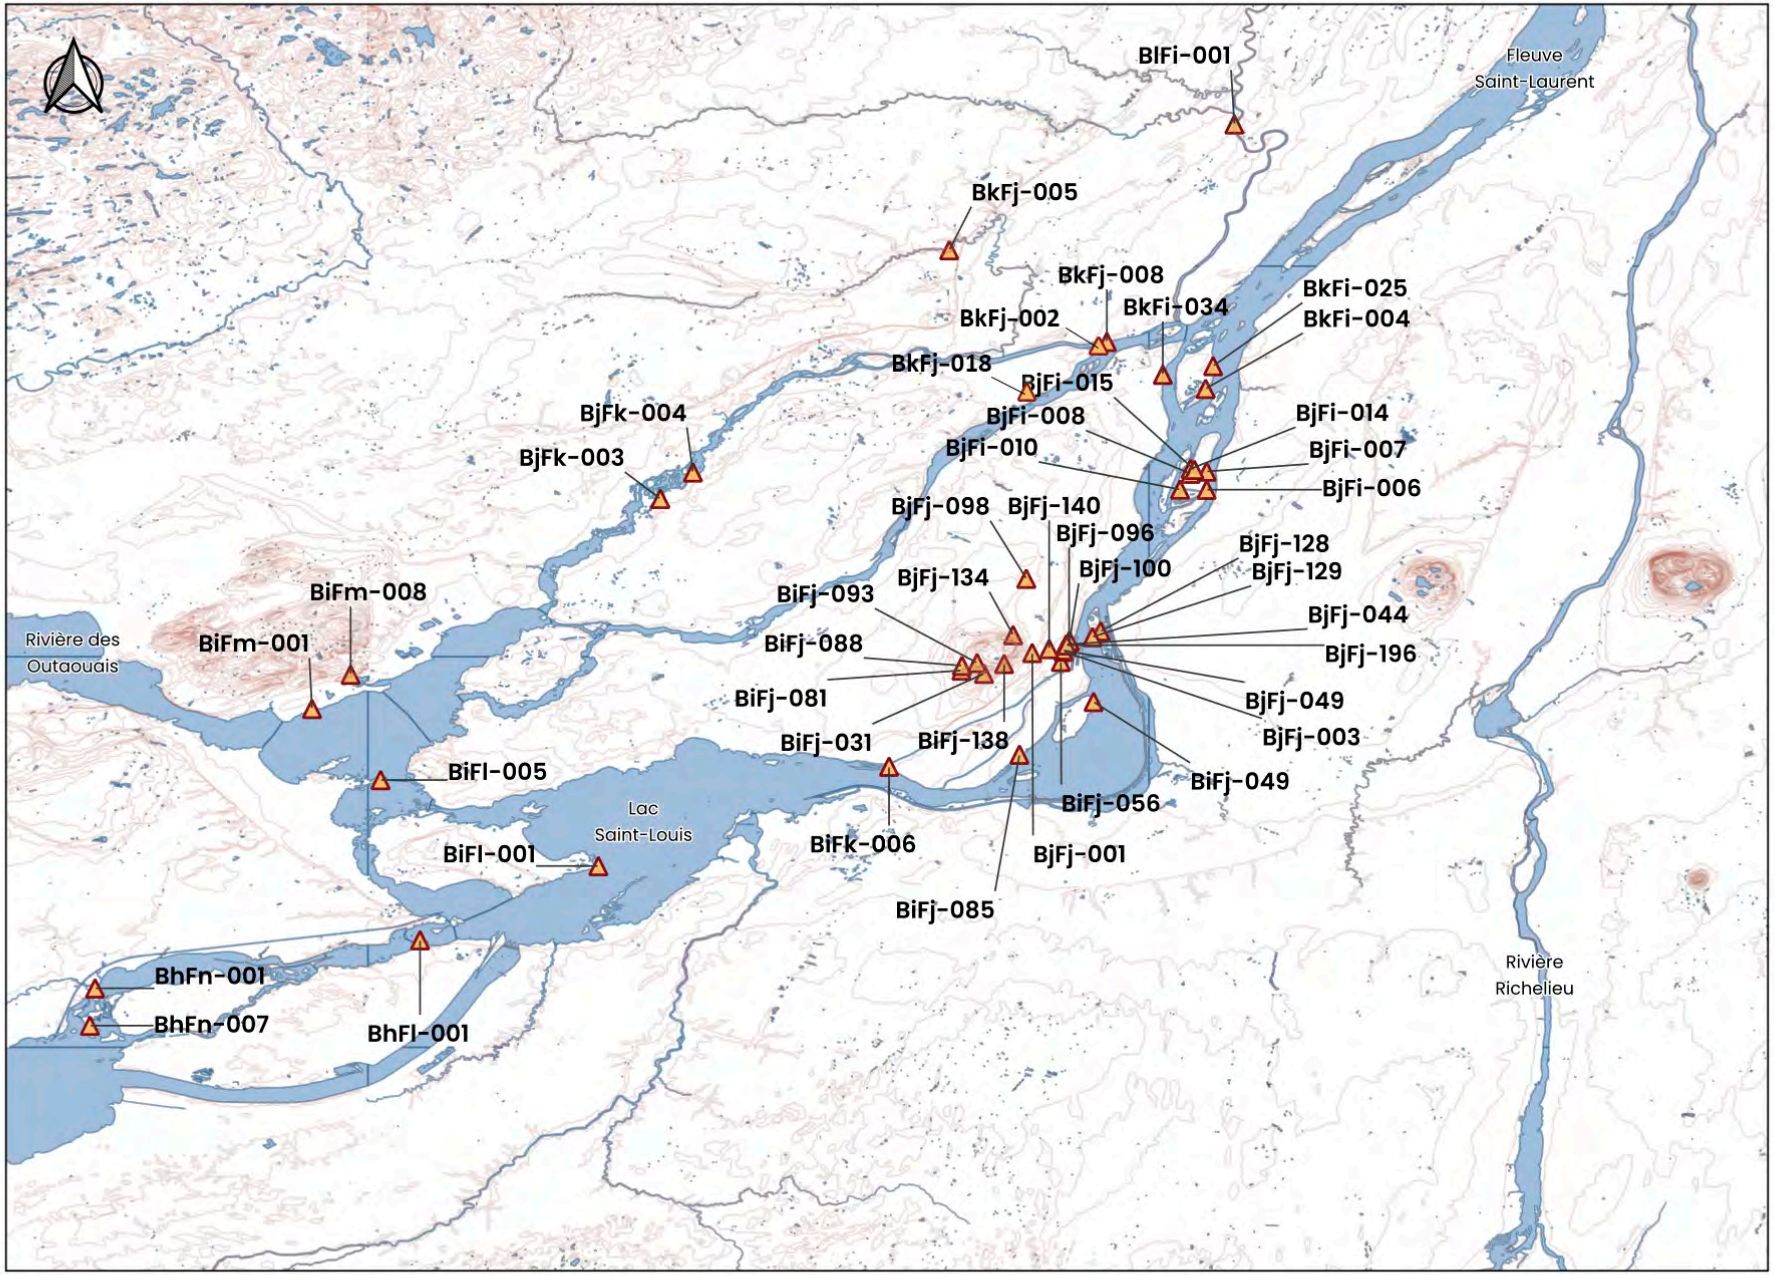


Figure 14 – Sites archéologiques, période du Sylvicole (3 000 – 450 ans AA)

les groupes de l'hinterland et ceux de la vallée laurentienne et des Grands Lacs, dans le but d'obtenir certaines ressources essentielles qui tendent à se raréfier aux alentours des hameaux et des villages, mais aussi de s'assurer d'un secours en cas de conflits.

Les modes d'occupation du territoire changent considérablement avec l'adoption d'un mode de vie villageois sédentaire (Arkéos, 2016 : 31). Les hameaux semi-permanents (déplacés tous les quinze à vingt ans) sont surtout installés dans des environnements bien drainés (sables, tills, moraines) et en retrait des abords du fleuve, comme aux sites Mandeville (à Tracy), Lanoraie, Saint-Anicet (Clermont et Gagné, 2004 ; Pendergast, 1966, 1969, 1974, 1981) ou le site Dawson, situé au pied du mont Royal (Ethnoscop, 2018 ; Pendergast et Trigger, 1972 ; Trigger, 1969). Toutefois, malgré cette sédentarité, de nombreux petits établissements sont toujours fréquentés dans des environnements très diversifiés. Deux huttes découvertes à la Pointe-du-Buisson en témoignent : elles servaient de camp de pêche, et on y fabriquait également de la poterie (Girouard, 1975). Le mont Royal compte également de nombreux sites contenant des traces de sa fréquentation (lieux de passage et de brèves haltes), de son utilisation comme site funéraire et de son exploitation pour l'extraction de la matière lithique à la fin de la période du Sylvicole (Ethnoscop, 1998 ; Arkéos, 2012).

Sur l'île Jésus, les sites BjFk-3, BjFk-4 et BkFj-18 ont livré des tessons de poterie autochtone. L'appartenance de ces derniers à une sous-période précise reste toutefois difficile à déterminer en l'absence de datations absolues ou de critères chrono-typologiques diagnostiques. Il en va de même pour les tessons récupérés sur le site BkFj-8, à Lachenaie, qui pourraient être associés au Sylvicole moyen tardif ou au Sylvicole supérieur (Arkéos, 2024). Un fragment de pipe en terre cuite de facture autochtone mis au jour sur le site BkFj-2 pourrait, pour sa part, être associé au Sylvicole supérieur.

Progressivement, les populations ancestrales iroquoiennes du Saint-Laurent s'implantent et se développent dans la région laurentienne, donnant naissance à des communautés agricoles et villageoises qui formeront l'ensemble culturel que l'on désigne aujourd'hui sous le nom d'Iroquoiens du Saint-Laurent, dont faisaient partie les habitants d'Hochelaga rencontrés par Jacques Cartier en 1535 (Cartier, 1977). Ces derniers, à l'image de leurs prédécesseurs, cultivent le sol de façon intensive, pêchent durant les pics d'abondance et chassent sporadiquement. Les récits de Cartier rapportent que les villages pouvaient contenir jusqu'à 1 500 personnes et qu'ils étaient, tout comme les camps de pêche estivaux, principalement dispersés sur la rive nord du fleuve.

Toutefois, les populations iroquoiennes de la vallée du Saint-Laurent désertent l'ensemble de leurs terres peu de temps après le passage de Cartier, entre 1541 et 1603[6]. D'autres populations, de traditions culturelles différentes, fréquentent ensuite la région de manière ponctuelle, lors de brefs passages liés à l'exploitation des ressources. Dans la région, quelques sites archéologiques témoignent d'occupations sur les rives des voies navigables. Ces découvertes ne représentent toutefois qu'un pâle reflet de l'intense occupation qui a marqué les millénaires précédant l'arrivée des Européens.

6 Les motifs de cette désertion sont encore largement débattus et sont probablement multiples.

4.4 Présence autochtone sporadique (XVII^{e} – XX^{e} siècles)

L'information contenue dans les écrits coloniaux et missionnaires permet d'observer les évènements du passé selon une perspective particulière, nécessairement biaisée par le regard que portent leurs auteurs sur les populations qu'ils décrivent. Ces documents doivent donc être compris dans le contexte général auquel ils appartiennent et interprétés en tenant compte des biais culturels de leurs auteurs. Cet exercice difficile est l'objet même de la recherche ethnohistorique, branche à la croisée des champs de l'anthropologie et de l'histoire. Les témoignages écrits qui se sont rendus jusqu'à aujourd'hui constituent en effet, avec les données générées par l'archéologie, un corpus de données fondamental pour l'étude de la présence autochtone au cours des cinq derniers siècles.

L'arrivée des premiers explorateurs européens ne s'est pas immédiatement traduite par une prise de possession ferme du territoire, et les changements dans les schèmes d'occupation autochtones se sont d'abord faits de manière graduelle. Cette première période d'occupations concomitantes s'est achevée par la dispersion des populations iroquoiennes du Saint-Laurent et, à compter de cette date, l'île de Montréal et le territoire environnant ne semblent plus avoir été un lieu quotidien d'habitation pour les populations autochtones.

Avec l'implantation d'un établissement colonial en 1642, l'île de Montréal et, par ricochet, le reste de l'archipel redeviennent un lieu fortement fréquenté et habité par divers groupes autochtones, qui profitent notamment des avantages que leur offre la proximité des centres coloniaux et des missions. Dès le début du XVIII^{e} siècle, cette implantation engendre une rupture progressive du lien entre les territoires ancestraux et ceux désormais occupés par les descendants des groupes autochtones les ayant jadis fréquentés, avec notamment la concentration des occupations dans les missions et les réductions.

Par exemple, même si la rivière des Prairies reste longtemps une voie de circulation privilégiée par les Autochtones, la fondation de la mission du fort Lorette à la fin du XVIII^{e} siècle pousse plusieurs centaines d'Autochtones de différentes nations à s'y établir de façon semi-permanente. Il s'agit essentiellement d'Iroquois, de Hurons et d'Algonquins. Force est toutefois de constater que les sources connues demeurent largement muettes quant à l'identité précise des Nations qui ont fréquenté cette mission. Ici, les biais culturels s'affichent clairement : les textes anciens mettent l'accent sur la conversion des Autochtones, sur la piété exemplaire de certains d'entre eux ou sur les problèmes liés à la consommation d'alcool, tout en accordant un intérêt très marginal à leur identité propre (Faillon, 1853 ; Rousseau, s.d. ; Beaubien, 1898).

L'occupation du territoire par les populations autochtones ne se limite toutefois pas aux abords des nouvelles missions (Dépatie et Dechêne, 1998 ; Renault, 2012). Pourtant, les sources concernant les groupes non domiciliés sont rares, sans doute en raison de la position marginale qu'ils occupaient au sein de la colonie (Dépatie et Dechêne, 1998 ; Fiset, 2008). Ces individus fréquentaient vraisemblablement les zones encore libres de toute concession sur le territoire de l'archipel montréalais (Loewen, 2009 ; Renault, 2012). Ces zones tardent d'ailleurs à se peupler, jusqu'à la Grande Paix en 1701. C'est notamment le cas pour l'île Jésus, délaissée suite au massacre des colons et à l'incendie de l'établissement de

la pointe est en 1689, et dont la colonisation progressera ensuite d'est en ouest, pour n'être complétée qu'à la toute fin du Régime français.

Les indices révélateurs d'une présence autochtone au cours des décennies suivantes sont ténus et proviennent essentiellement de récits de rencontres fortuites faites lors d'expéditions ou de conflits, et de documents légaux. Assiniwi (1974 : 154) souligne que « *pendant quatre cents et quelques années, la culture de l'Amérindien a été ridiculisée, sauf lorsqu'elle servait l'Européen dans ses desseins ou besoins* ». Les Autochtones ont ainsi été mobilisés comme soldats lors de diverses invasions, employés dans les réseaux de contre-bande, contraints à l'esclavage, ou encore engagés comme canotiers ou voyageurs (Assiniwi, 1974 : 48). L'économie coloniale, basée en grande partie sur le commerce des fourrures, a eu comme conséquence une moins bonne gestion des ressources animales et une diminution notable de la faune. Les Autochtones, qui dépendaient auparavant de cette ressource, n'ont souvent eu d'autre choix que de se tourner vers des métiers non traditionnels. L'imposition au XIX^{e} siècle du système des réserves renforce cette transformation. Vers 1885, les habitants de Kahnawake s'initient ainsi aux travaux de construction de ponts, tandis qu'au début du XX^{e} siècle, d'autres deviennent pilotes d'embarcations, draveurs, bûcherons, etc.

Très peu de données sont connues pour l'occupation autochtone de l'île Jésus à la suite de l'implantation eurocanadienne. Il est toutefois évident que ses rives étaient encore fréquentées par les groupes qui naviguaient entre le lac des Deux-Montagnes et la confluence des rivières des Mille Îles, des Prairies et L'Assomption avec le cours du fleuve Saint-Laurent. De nombreux espaces, comme celui à l'étude, devaient encore y demeurer non développés jusqu'au début du XVIII^{e} siècle.

À titre d'exemple, une occupation associée à la période de contact a également été confirmée au site BkFj-18, grâce à une datation radiocarbone de 1530 à 1660 AD (270 ±15 ans AA) provenant de charbon récupéré à la base d'une grande fosse rectangulaire dont la fonction reste, à ce jour, indéterminée (Arkéos, 2024). Bien que l'aménagement de cette fosse ne puisse être rattaché avec certitude à une occupation autochtone, il importe de rappeler que cette datation est antérieure à la concession de la seigneurie de l'île Jésus à François Berthelot, en 1672, et à l'occupation effective de l'île par des colons. La concentration de cultigènes identifiés sur le site pourrait également dater de la même période que la fosse ou être légèrement antérieure (au plus tôt à la fin du Sylvicole supérieur).

En 1674, les Jésuites, qui désirent déménager leur mission de La Prairie, mandatent le père Dalmas pour explorer l'île Jésus et y choisir un emplacement approprié. Selon les documents qu'il produit suite à son exploration, le père Dalmas a effectué son voyage en septembre 1674. Il semble toutefois qu'il n'ait trouvé aucun endroit convenable, et la mission sera finalement déménagée au Sault-Saint-Louis. Le plan du père Dalmas, réalisé de mémoire après son exploration de 1674, présente des éléments intéressants : il y note notamment la présence de cabanages algonquins dans les environs de l'île Paton. Il représente aussi, sur la pointe est de l'île, un établissement avec une terre en culture, correspondant à l'établissement financé par Berthelot (**figure 15**). Il y inscrit, en outre, ses impressions concernant la topographie générale de la côte de l'île Jésus, du côté de la rivière des Prairies. Selon le récit accompagnant son esquisse, il n'aurait trouvé le long de cette



Figure 15 – Plan du père Dalmas tracé de mémoire suite à son voyage de 1674. Ce document met bien en évidence les développements coloniaux confinés à la confluence des rivières des Mille Îles, des Prairies et du fleuve, ainsi que la présence autochtone dans le reste de l'île Jésus, qui demeure à cette époque encore largement libre de toute concession.

côte que des berges stériles et difficiles d'accès, autant de bonnes terres que de mauvaises (Fortin, 2008 : 32). Il note surtout que la région semble déjà en proie au commerce illicite d'alcool et s'inquiète de la venue des traiteurs si la mission s'installait sur l'île Jésus (Thwaites, 1901 vol. 58 : 110).

Le tournant des années 1680-1690 est marqué par une résurgence des conflits avec les nations iroquoises, dont les incursions souvent meurtrières culminent en 1689 avec des raids importants à Lachine, puis à Rivière-des-Prairies (coulée Groulx) l'année suivante. Dans ce contexte, les établissements de l'île Jésus ne sont pas épargnés. À compter du mois d'août 1689, l'île est en effet l'objet de raids répétés qui font de nombreuses victimes et entraînent la destruction des récoltes et des équipements (Chapleau, 1995 : 15). On doit donc considérer que l'île Jésus est, à cette époque, désertée par les colons de la première vague, forcés de se replier sur des établissements plus sécurisés comme celui de Pointe-aux-Trembles, voire Ville-Marie. Aucun groupe autochtone ne semble toutefois occuper le territoire de l'île Jésus pendant cette période transitoire. Pour cause, aucun groupe n'est à l'abri d'une embuscade d'une partie adverse. On imagine plutôt de brefs passages, avec des individus s'arrêtant seulement pour portager, bivouaquer ou exploiter des ressources à portée de main.

Le développement colonial de la seigneurie de l'île Jésus ne reprendra, pour sa part, qu'après la signature de la Grande Paix de Montréal en 1701. Ce traité, qui met fin à des décennies de conflits avec les nations autochtones issues essentiellement de l'Iroquoisie et de la région des Grands Lacs, permet de sécuriser durablement le territoire de l'archipel. Si très peu de données sont connues concernant l'occupation autochtone de l'île Jésus à cette époque, ses rives étaient sans doute encore fréquentées ponctuellement par des groupes circulant entre le lac des Deux-Montagnes et la confluence des rivières des Mille-Îles, des Prairies et L'Assomption avec le cours du fleuve Saint-Laurent.

En lisant entre les lignes de certains actes notariés et comptes rendus de voyage, il appert qu'un certain degré de commerce illicite se déroulait sur l'île, surtout à proximité des berges, faciles d'accès et bordant des voies de navigation très fréquentées. Les actes de concession du terrain à l'étude, autant celui de la concession initiale de 1729 que celui de l'augmentation de 1745, incluent d'ailleurs une clause interdisant de faire tout commerce d'alcool avec les Autochtones qui fréquentent le territoire. Si les seigneurs se sont donné le mal d'inscrire cette clause, nous pouvons imaginer qu'il y avait une présence autochtone connue dans le secteur et qui plus est, des situations réelles d'interaction entre les deux groupes culturels ou, à tout le moins, des interactions assez récentes pour justifier l'inscription de telles interdictions dans les documents légaux.

En outre, il importe de considérer la présence autochtone sur l'île Jésus dans le cadre de l'occupation eurocanadienne. Fortin souligne que, bien que cette présence demeure marginale, les registres d'état civil mentionnent une quinzaine de baptêmes et huit sépultures de membres des Premières Nations sur le territoire de l'île Jésus entre 1700 et 1765 (Fortin *et al.*, 2008 : 55). Ces personnes étaient des domestiques et, parfois aussi, des esclaves chez les notables de la seigneurie. Mentionnons finalement que des orphelines Kanien'kehá:ka furent placées au début du XX^{e} siècle chez les sœurs du Bon-Pasteur, sur la rive sud de l'île Jésus, à quelque 10 km au sud-est du secteur d'intervention. Ce rappel

souligne l'importance de garder à l'esprit que la présence autochtone ne se limite pas exclusivement aux périodes les plus anciennes de l'occupation de l'île Jésus (Arkéos, 2021).



5

Portrait de l'occupation eurocanadienne

Ce chapitre présente les principales données historiques recueillies spécifiques à l'occupation du secteur d'intervention depuis la colonisation eurocanadienne du territoire. Il est structuré en phases qui sont le reflet à la fois des grandes étapes de la colonisation et du développement du territoire dans lequel le terrain à l'étude s'insère, ainsi que de l'occupation plus spécifique de ce dernier.

Après une phase exploratoire, la première étape de l'occupation effective des lieux s'amorce peu après les établissements pionniers sur la pointe est de l'île Jésus, au tournant des XVII^{e} et XVIII^{e} siècles. À compter du début du XIX^{e} siècle, les propriétaires du terrain à l'étude participent pleinement à la formation du premier noyau villageois de Sainte-Rose. Le site traverse ensuite les grandes transformations du XX^{e} siècle, marquées par les innovations technologiques, dont l'apparition des véhicules motorisés ; une révolution des transports qui, par étapes, va redéfinir les modèles d'occupation du territoire. À la fois proche et loin de la ville, et surtout bien pourvu en attraits et services, le territoire de Sainte-Rose devient à cette époque un site de villégiature prisé, avant de se voir absorber progressivement dans la trame urbaine de la grande banlieue montréalaise.

5.1 Colonisation et développement de l'île Jésus aux XVII^{e} et XVIII^{e} siècles : d'abord l'agriculture

L'histoire du développement colonial de l'île Jésus est d'abord celle d'une migration, et des efforts déployés par des individus pour s'établir, s'adapter et prospérer. Les vestiges associés à cette période —qui sont la matière première de la recherche archéologique— sont, pour l'essentiel, des témoins matériels laissés par ces acteurs souvent discrets, pour l'essentiel des agriculteurs dédiés d'abord à la mise en valeur de leurs terres. C'est dans cette veine que s'inscrit l'histoire du terrain à l'étude, aussi particulière que commune, et, on le verra, bien arrimée aux grandes étapes de la colonisation de ce secteur de l'île Jésus.

5.1.1 Fondation et développement de la seigneurie de l'île Jésus

Dès 1636, la seigneurie de l'île Jésus est concédée aux Jésuites par le gouverneur de Montmagny, mais cette concession, par trop hâtive, demeure sans suite (Arkéos, 2022 : 37). Reprise par Jean-Talon en 1672, elle est aussitôt concédée à François Berthelot, riche conseiller et secrétaire du roi qui, sans jamais s'y rendre, finance la fondation d'un premier petit établissement situé sur la pointe est, le tout premier site d'occupation permanente sur l'île. C'est cet établissement qui est représenté schématiquement sur la carte de la rivière des Prairies dressée par le jésuite Antoine Dalmas en 1674, alors que sa communauté est en quête d'un site où déplacer leur mission de Laprairie (voir **figure 15**).

En 1675, Berthelot choisit toutefois d'échanger l'île Jésus à Monseigneur François de Montmorency-Laval, premier archevêque catholique de Québec et fondateur du Séminaire de Québec, en contrepartie de l'île d'Orléans. En 1680, Laval en fait don au Séminaire de Québec, qui en conserve la pleine propriété jusqu'à l'abolition du régime seigneurial en 1854. À la brève période de paix qui avait favorisé ces premiers développements, succèdent toutefois plusieurs années marquées par la résurgence des conflits avec les nations iroquoises, dont les incursions souvent meurtrières culminent en 1689 avec des raids importants à la pointe est de l'île Jésus, ainsi qu'à Lachine et, l'année suivante, à Rivière-des-Prairies (coulée Groulx). Freinée par ce contexte difficile, la relance du

développement de la seigneurie de l'île Jésus ne reprendra véritablement qu'après la signature de la Grande Paix de Montréal en 1701, qui sécurise durablement le territoire de l'archipel.

Sous l'égide du Séminaire de Québec, le territoire de la seigneurie amorce, à compter du dernier quart du XVII[e] siècle, un processus de concession de terres, qui va s'initier d'abord en marge du premier domaine seigneurial de la pointe est de l'île (**figure 16**). Suivant les rives des deux voies d'eau qui définissent les contours de l'île, les concessions sont attribuées selon des formes et des dimensions semblables à celles en usage sous le régime seigneurial. Les concessions initiales forment des bandes parallèles aux rivières et leur largeur varie de trois à quatre arpents pour vingt arpents de profondeur. Au début du XVIII[e] siècle, la navigation reste en effet le principal moyen de transport, alors que le développement du réseau routier, laissé à la charge individuelle des concessionnaires, tarde longtemps à prendre forme. Comme le veut l'usage, les nouveaux concessionnaires doivent tenir « feu et lieu » sur leur concession au terme de la première année, ainsi qu'assumer diverses obligations et charges envers le seigneur.

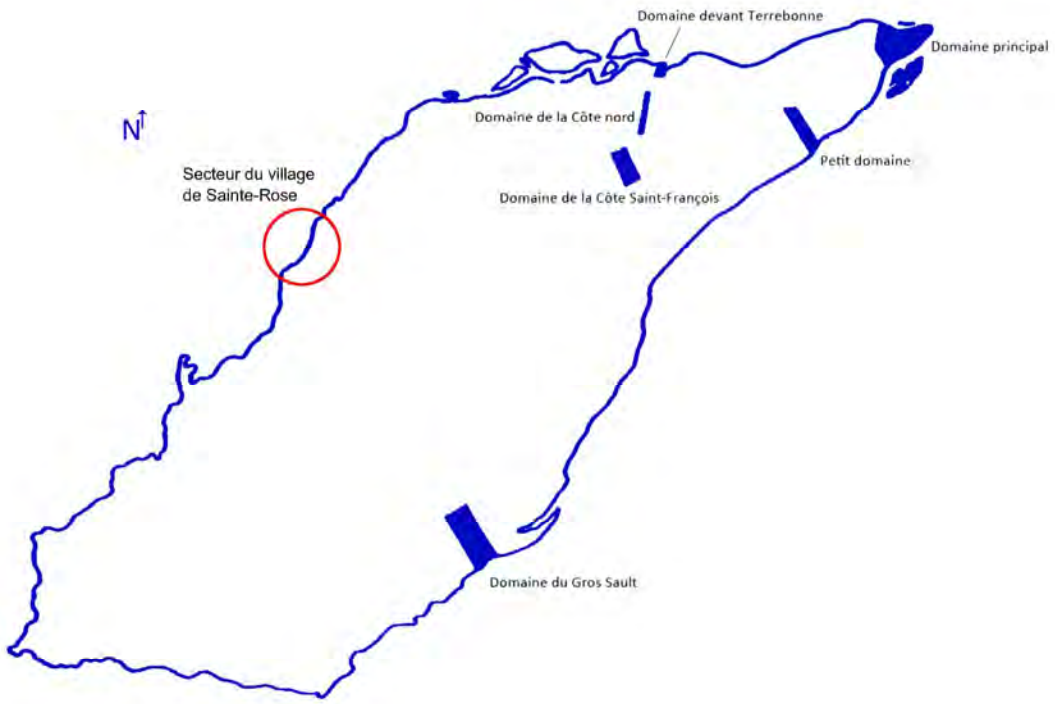


Figure 16 – Emplacement des domaines seigneuriaux du Séminaire de Québec sur l'île Jésus (Ethnoscop, 1988 : 11)

Dans la foulée des concessions, qui se multiplient au début du XVIII[e] siècle, la paroisse de Saint-François-de-Sales est fondée en 1721, suivie de celles de Sainte-Rose-de-Lima et de Saint-Vincent-de-Paul en 1740, puis celle de Saint-Martin en 1774 (Chapleau, 1995 : 3). La distribution des trois premières sur la carte de Murray de 1761 montre bien qu'à la fin du régime français, la part des terres concédées sur l'île se limite encore largement à la moitié est, même si cette représentation sous-estime sans doute le développement amorcé à l'intérieur de l'île (**figure 17**). Produite dans la foulée de la conquête de la Nouvelle-France par les Britanniques, cette carte rappelle également que cet événement, marquant d'un point de vue culturel, n'a eu, au final, que peu d'impact sur la structure sociale locale, les nouvelles autorités ayant été forcées à maintenir le régime en place.

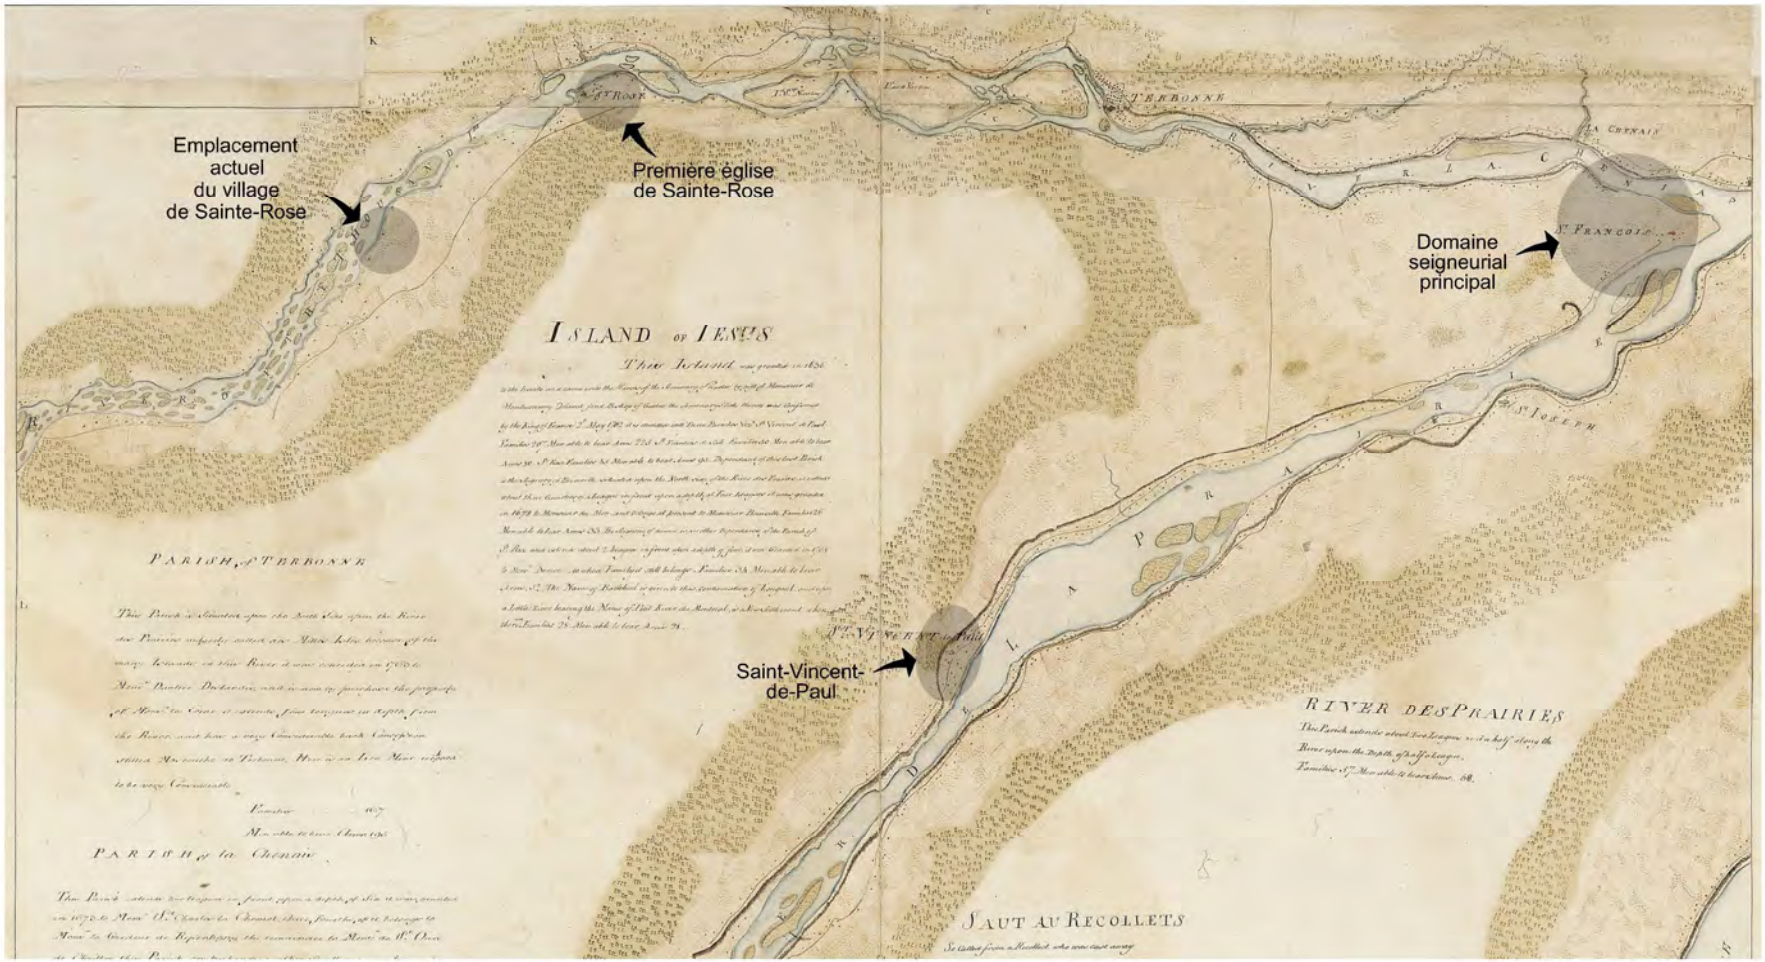


Figure 17 – Extrait de la carte de Murray (Anonyme [Murray, James : commanditaire], sans date [1761], sans titre [General James Murray's map of the St. Lawrence]. BAC)

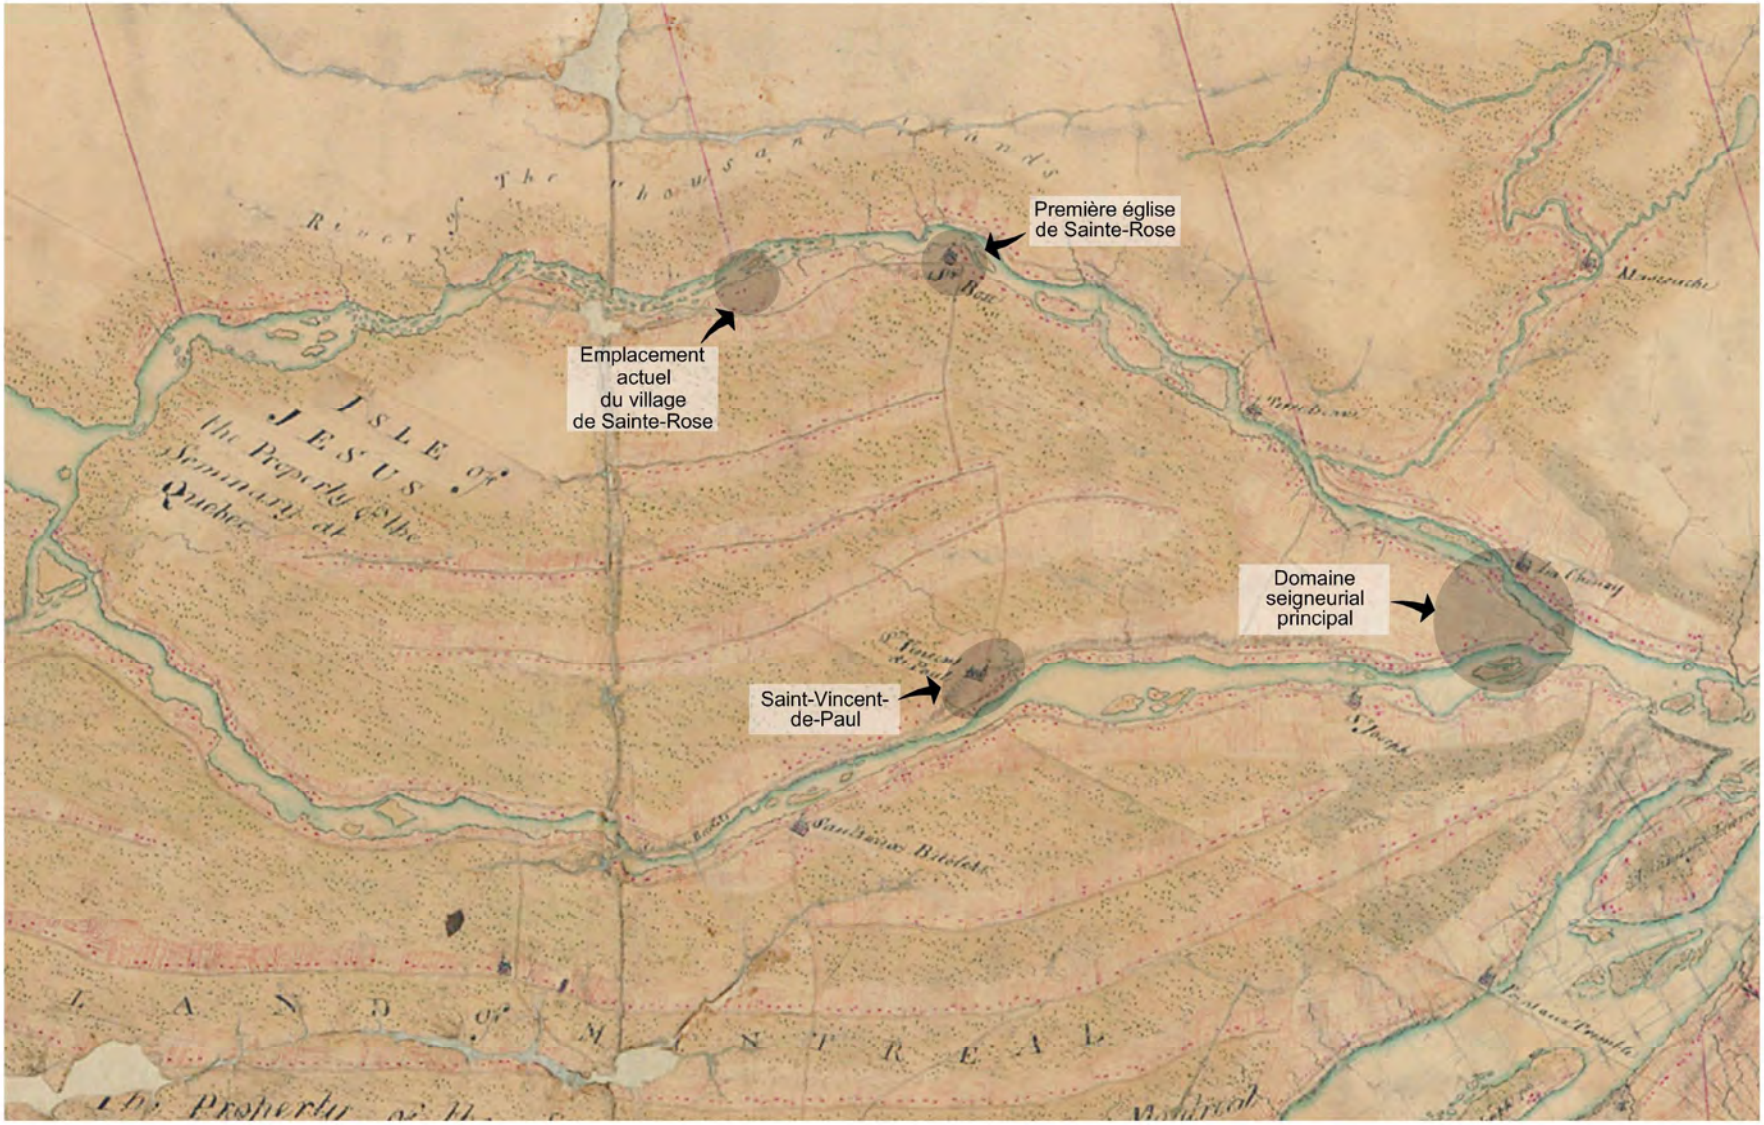


Figure 18 – Extrait de la carte attribuée à John Collins et Samuel Holland (Sans titre [Plan de la province de Québec], sans date [vers 1765-1770]. BAnQ)

Vers 1765-1770, soit quelques années à peine après Murray, les arpenteurs Collins et Holland produisent une série de cartes du territoire nouvellement conquis, qui offre sans doute un portrait plus réaliste du déploiement des territoires concédés sur l'île Jésus, en particulier pour la partie intérieure de l'île (**figure 18**). Sur cette carte, on remarque entre autres la position de la première église de Sainte-Rose, alors située sur la rive nord, à l'est de l'emplacement actuel du village de Sainte-Rose et du terrain à l'étude. À la suite de son incendie en 1768, le haut clergé impose, non sans heurt, la reconstruction de la nouvelle église sur le site qu'elle occupe actuellement. Les travaux ne sont toutefois amorcés qu'en 1788 et ne sont complétés qu'en 1812 (Arkéos, 2022 : 47). Le choix de ce nouvel emplacement fait écho à la progression des concessions vers l'ouest de l'île et place le nouveau lieu de culte au cœur d'un territoire désormais largement défriché et essentiellement voué à la pratique de l'agriculture, à proximité du terrain de la Résidence de création Marcel-Saint-Pierre.

5.1.2 Un établissement à vocation avant-tout agricole

La Résidence de création Marcel-Saint-Pierre occupe la portion avant d'une terre concédée en 1729, située en marge est du site de la seconde église de Sainte-Rose dont la construction, on l'a mentionné plus tôt, n'a débuté qu'en 1788, soit près d'une soixantaine d'années plus tard. Le plan le plus ancien illustrant l'emplacement de la Résidence de création Marcel-Saint-Pierre date de 1749 et est attribué à Antoine Jacrau, longtemps procureur du Séminaire de Québec (**figure 19**). À la lecture des annotations, on comprend toutefois qu'il s'agit d'une copie d'un plan plus ancien qui comportait des lacunes suffisamment importantes pour que l'auteur recommande la réalisation d'une nouvelle version, plus fidèle à la réalité : « *du 15 Xbre [décembre] 1749 Copie de la carte de l'Ile Jésus. l'original n'est pas jusse. il faut en faire une autre qui soit régulière* ». Sur ce plan, la terre à l'étude, numérotée 88[1], est très clairement décalée de deux terres vers l'ouest par rapport à sa position réelle, une distorsion corroborée par un corpus documentaire étoffé, qui ne laisse aucun doute sur sa position réelle.

5.1.2.1 Concession de 1729

La terre qui englobait à l'origine le terrain à l'étude est concédée en mai 1729 à Pierre Filiatro dit St Louis[2], quelques mois avant qu'il n'épouse Marie Anne Aubert (Aubé) en l'église de la paroisse de Saint-François-de-Sales. Pierre Filiatro est le troisième né et premier fils de Louis Filiatro St-Louis (ca 1668-1752) et Marie Madeleine Labelle (1681-1760), établis sur une terre située à proximité du site du domaine seigneurial de la pointe de l'île (voir **figure 19**). Alors que Louis est un migrant de première génération (il est né en France), Madeleine est une des rares natives de l'île Jésus à cette époque. Le couple compte parmi les tout premiers habitants qui se sont établis sur l'île[3]. Quant à Marie Anne Aubert, elle est la fille de Charles et de Marie Anne Gariepy, un couple qui, si on s'en remet au plan de Jacrau, était établi deux terres à l'est de celle de Louis Filiatro.

1 La nomenclature de la terre à l'étude va changer régulièrement, non seulement au cours du régime seigneurial, qui prend fin en 1854, mais également à au moins deux autres reprises : lors de la mise en place du cadastre originaire (également désigné cadastre officiel) et, plus récemment, avec l'entrée en vigueur du nouveau régime du cadastre du Québec. Pour simplifier la présentation, on identifiera la terre sous son numéro d'origine (88).

2 *Concession d'une terre du côté nord de l'île Jésus, du Séminaire de Québec à Pierre Filiatro*. BAnQ : Greffe du notaire François Coron, 20 mai 1729, min. 368.

3 Pour mémoire on soulignera également que Marie Anne Labelle est la fille d'Anne Charbonneau et de Guillaume Labelle, qui est considéré comme le tout premier concessionnaire de l'île Jésus (Arkéos, 2022 : 38).

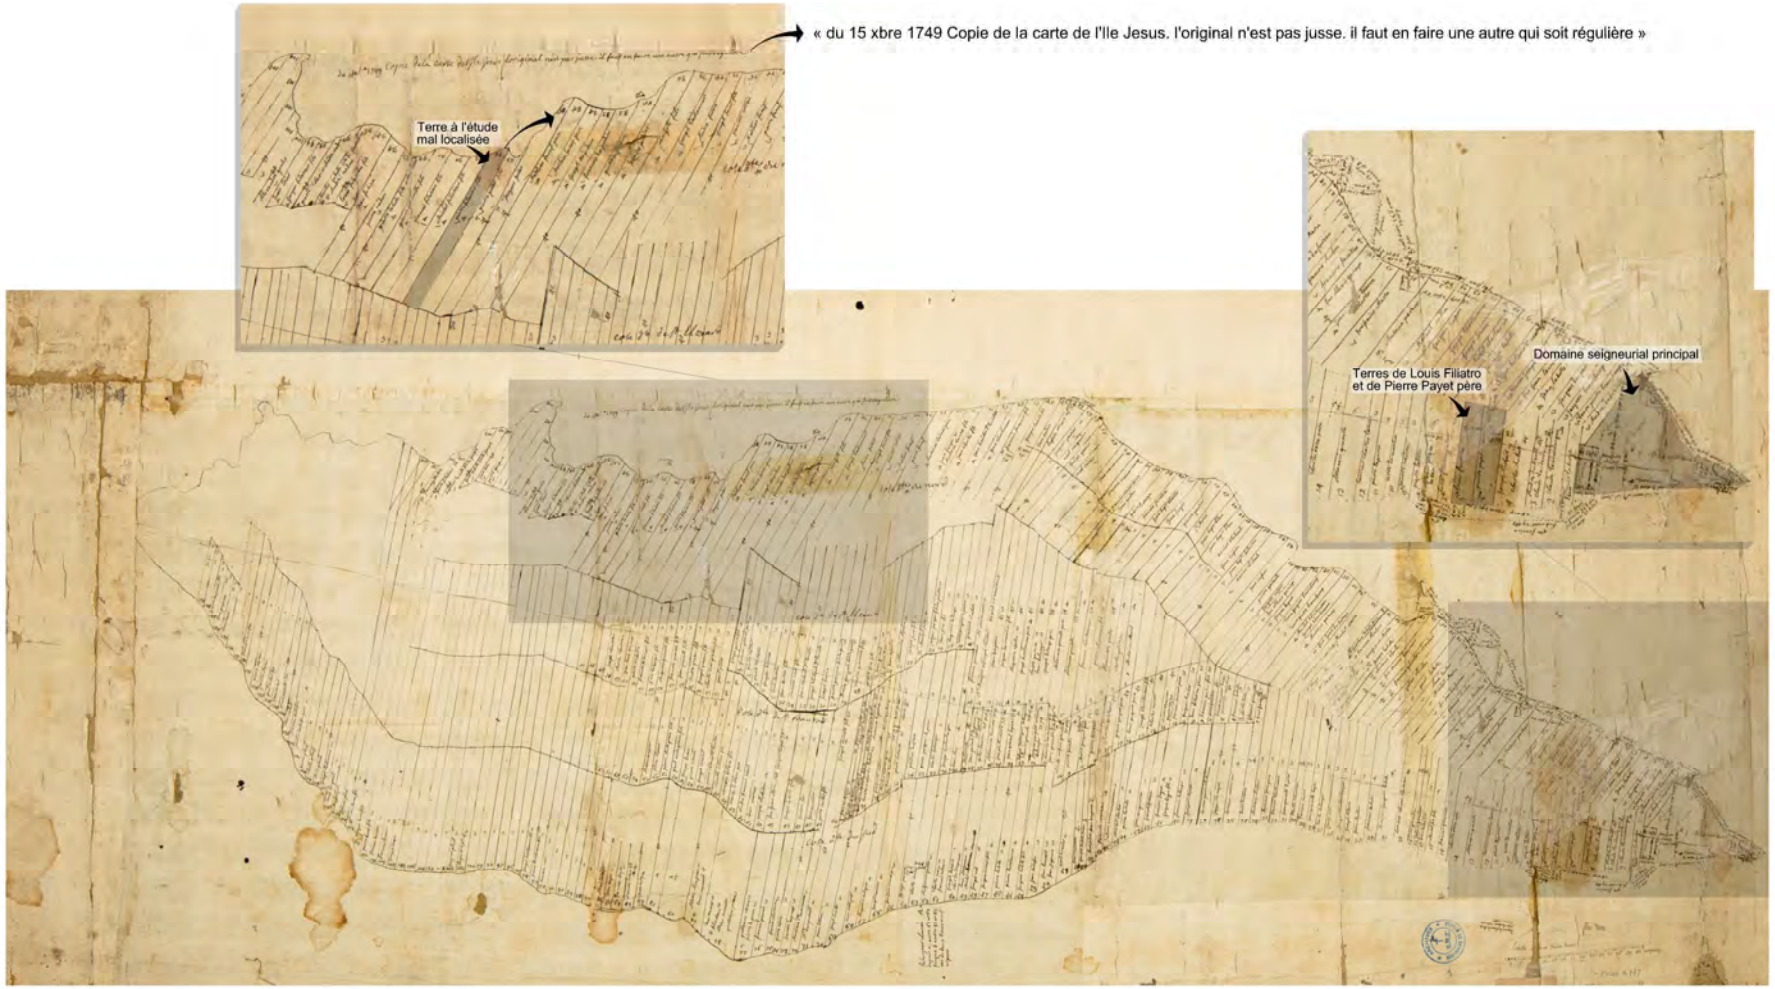


Figure 19 – Extrait de la carte de Joseph-André-Mathurin Jacrau (*Copie de la carte de l'île Jésus*, 15 décembre 1749. Musée de la Civilisation)

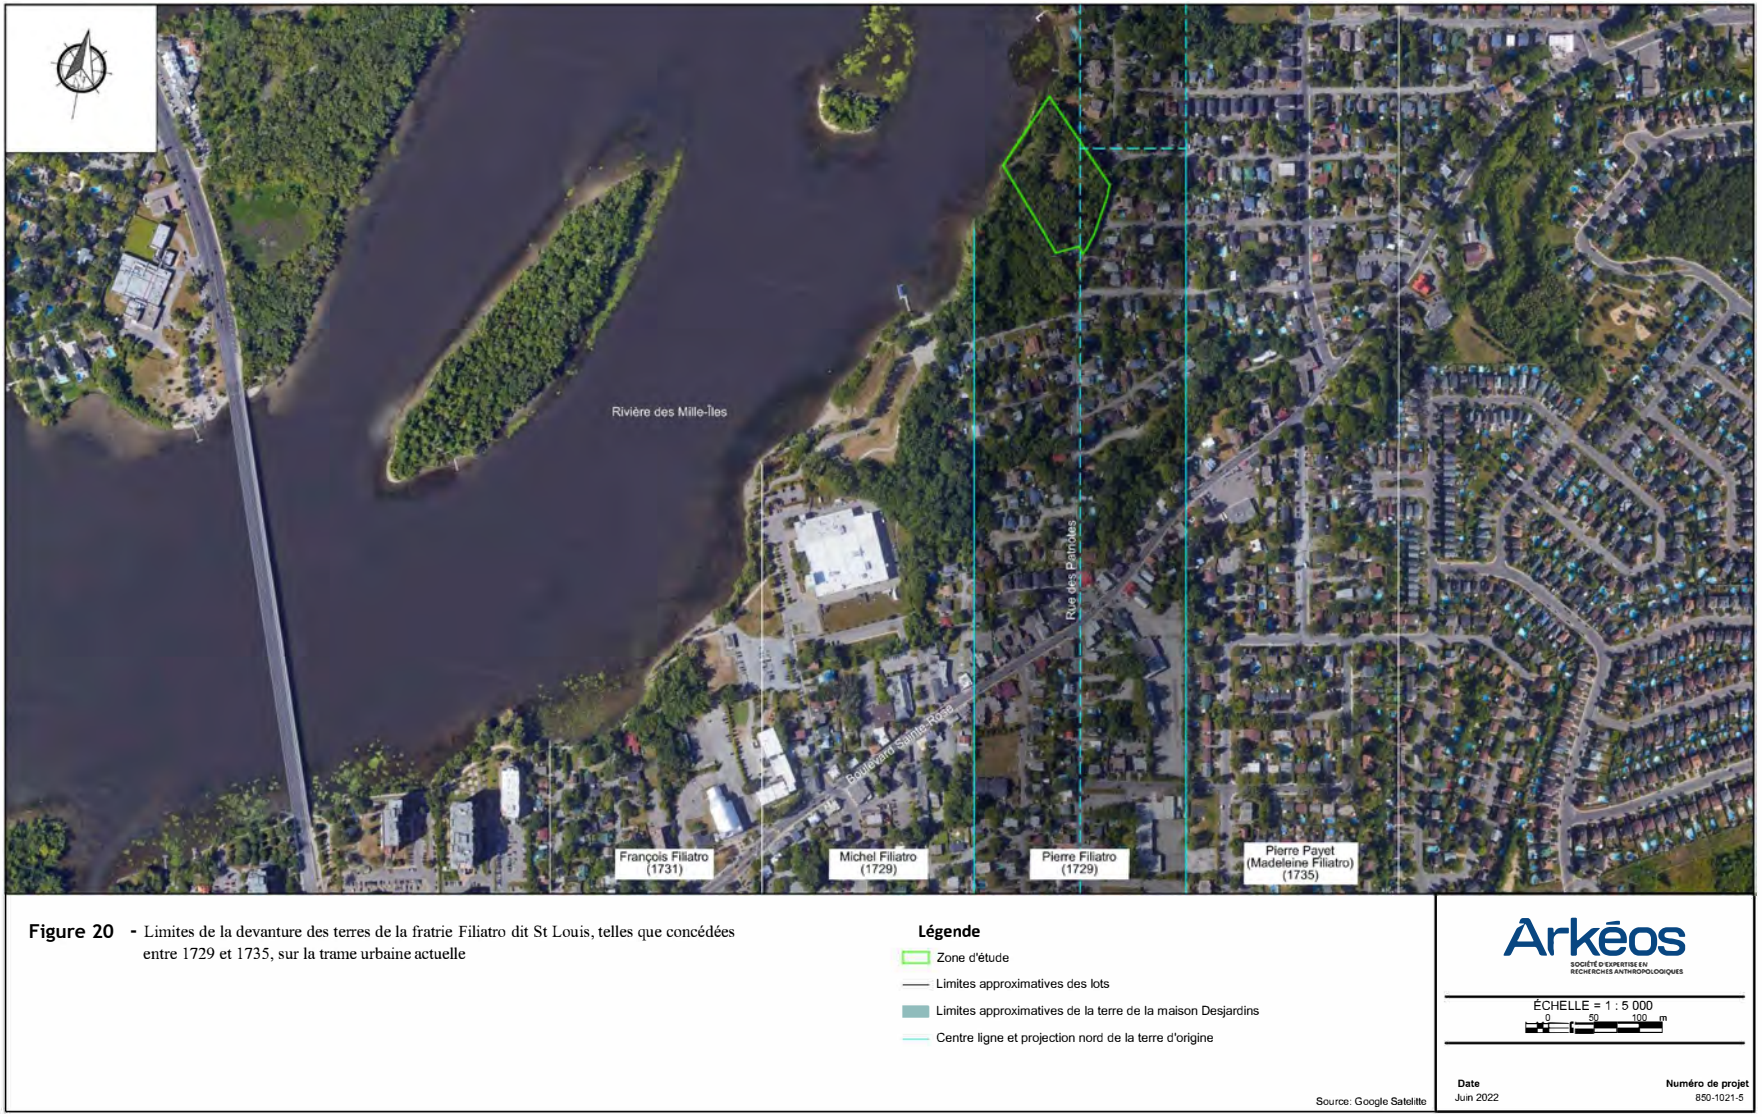


Figure 20 - Limites de la devanture des terres de la fratrie Filiatro dit St Louis, telles que concédées entre 1729 et 1735, sur la trame urbaine actuelle

Comme ils sont nés et ont grandi sur l'île Jésus, on peut présumer que le jeune couple possède les connaissances requises pour s'engager dans la difficile mise en valeur d'une terre en friche, tout en pouvant bénéficier de la solidarité familiale en cas de besoin. À l'évidence, ces avantages n'échappent pas aux gestionnaires de la seigneurie, qui choisissent d'en tirer le meilleur parti en tablant également sur les liens de fratrie dans l'attribution des concessions, du moins dans le secteur à l'étude. Ainsi, les deux terres voisines à l'ouest de la concession de Pierre sont attribuées, à la même époque, à ses frères François (1731) et Michel (1729). Quelques années plus tard, Pierre Payet, conjoint de la sœur des trois frères, Madeleine Filiatro, reçoit en concession la terre située à l'est. Ensemble, la fratrie Filiatro dispose donc d'un front de terre de douze arpents de largeur, chaque terre mesurant quatre arpents de front sur la rivière, soit environ 234 m.

La **figure 20** illustre l'emprise du front de ces concessions sur la trame urbaine actuelle. Notons que la limite nord du secteur d'intervention correspond à celle de la terre d'origine qui, à cet endroit, était délimitée par le tracé irrégulier de la vallée encaissante de l'ancien ruisseau de Mars, tel que décrit au chapitre 2 (voir **figure 3**). Au-delà de ce point, la part de terre qui longe la rivière appartient aussi à Pierre Filiatro, mais ne fait pas partie intégrante de la terre ; elle est plutôt considérée comme une parcelle distincte[4].

Le titre qui officialise la concession de la terre à Pierre Filiatro présente un libellé conforme aux usages de l'époque et englobe l'essentiel des charges et obligations évoquées précédemment, et qui sont au cœur de la structure du système seigneurial alors en place. Il y est précisé que la terre concédée mesure quatre arpents de front sur vingt arpents de profondeur, et qu'elle est bornée d'un côté par la terre de Michel Filiatro (son frère, qui obtient la concession de la terre à l'ouest la même année) et, de l'autre, par celle d'un dénommé Marque [Marc] Lemieux, concessionnaire à l'est dont nous n'avons toutefois retrouvé aucune trace et dont la terre, on l'a vu, a été reprise et concédée en 1735 à Pierre Payet (époux de Madeleine Filiatro). Selon l'usage, il est également mentionné que le concessionnaire a l'obligation d'amorcer immédiatement la mise en valeur de la terre de façon à pouvoir y tenir « feu et lieu », c'est-à-dire y résider de façon permanente dans l'année courante. Il doit aussi souffrir et pourvoir à l'aménagement d'un chemin de desserte, l'incontournable chemin du roi qui doit relier les concessions, voire de tout chemin jugé utile par les seigneurs. Enfin, on soulignera que le preneur s'engage « [...] *de ne vendre ni traiter aucune boisson enivrante aux sauvages directement ni indirectement en quelque sorte et façon que ce soit* [...] ». Cette réserve, lourde de sous-entendus, reflète surtout —pour ce qui nous concerne— la persistance d'une réelle cohabitation entre les communautés autochtones et eurocanadiennes sur le territoire de l'île à cette époque.

Malheureusement, les sources offrent peu d'indices permettant de cerner les premières étapes du développement de la concession. Le Séminaire dépose, en 1732, un aveu et dénombrement dans lequel on s'attendrait à trouver une description détaillée de l'état des lieux. Toutefois, des recherches antérieures ont déjà montré

4 On verra à la section suivante que la question de l'emplacement de la devanture de la terre a été l'objet de litiges au début du XIX^{e} siècle et qu'il ne semble pas y avoir eu de titre de concession accordé explicitement pour ce « prolongement » de la concession d'origine, que la famille semble avoir conservé en vertu d'une reconnaissance de droits acquis

que, malgré la date de son dépôt, les relevés qui ont servi à sa mise en forme étaient antérieurs à 1730, voire à 1729, puisqu'aucune mention n'y est faite des terres concédées à Sainte-Rose (Mathieu et Laberge, 1991 : 309). L'établissement du couple Filiatro-Aubert ne fait toutefois aucun doute, puisqu'en 1745, soit à peine quinze ans plus tard, il se voit accorder la concession d'une « continuation » de terre de même forme et superficie que la terre cédée à l'origine (quatre arpents par vingt arpents), mais située dans son prolongement arrière (au sud)[5]. Cet usage récompense en quelque sorte les concessionnaires qui ont mis en valeur les terres reçues à l'origine et dont l'établissement est suffisamment développé pour permettre une expansion, voire pour supporter la charge d'une unité familiale plus importante. À cette date, entre 1730 et 1745, les dix enfants du couple sont déjà nés, probablement dans la résidence familiale, et baptisés, tantôt en l'église de la paroisse de Saint-François-de-Sales de la pointe est de l'île, tantôt en l'église de Terrebonne, qui est plus proche. Témoignant des conditions difficiles mais communes à l'époque, cinq des enfants du couple sont décédés en bas âge, ici encore probablement dans la résidence familiale. Le titre de concession de 1745 adopte une forme et un contenu similaires à ceux de la concession d'origine. Il reconduit également l'interdiction de faire commerce d'alcool avec les Autochtones.

5.1.2.2 Donation de 1763

Il faut attendre l'année 1763 pour obtenir un premier portrait de l'état des lieux. Celui-ci est livré par les détails contenus dans le titre qui accompagne la donation de la terre par Pierre à son fils Charles Filiatro, huitième né et premier des deux seuls fils survivants du couple[6]. À cette époque, ses trois sœurs aînées sont déjà mariées et établies. Selon un usage courant à l'époque, ladite donation est faite entre vifs, contre rente et pension viagère en faveur des donateurs. Ceux-ci s'assurent ainsi d'être entièrement pris en charge pour leur vie durant en échange de la cession des biens acquis par la communauté.

Les donateurs cèdent la propriété d'une terre qui atteint désormais quatre arpents de largeur par quarante de longueur. Celle-ci comprend « [...] *une maison, deux granges, étable, écurie, bergerie et autres bâtiments construits sur la dite terre* [...] », avec « [...] *les dessertes, clôtures, pâturages, terres labourables et non labourables* [...] ». Suit la nomenclature des animaux « [...] *quatre bœufs, six vaches, sept torrailles, dix sept moutons, sept cochons, deux chevaux avec leurs harnais* [...] », à quoi s'ajoutent les voitures et les ustensiles de ménage, avec pour seules réserves l'usage d'une chambre dans la maison, leur poêle, des meubles et autres biens d'usage courant, et ce, pour le reste de leur vie (jusqu'au décès du dernier des deux). La donation inclut par ailleurs diverses obligations, dont celle de verser aux donateurs une rente viagère annuelle, également leur vie durant, essentiellement en biens et en services. Enfin, les donataires s'engagent à verser des dons en argent à la majorité et/ou au mariage des sœurs et du frère de Charles, en compensation de leurs parts dans les biens de la communauté ici cédés.

5 *Concession d'une prolongation de terre à l'île Jésus, du Séminaire de Québec à Pierre Filiatro.* BAnQ : Greffe du notaire Charles-François Coron, 31 octobre 1745, min. 1969.

6 *Donation à rente viagère, de Pierre Filiatro et Marianne Aubert, à Charles Filiatro, leur fils.* BAnQ : Greffe du notaire Charles-François Coron, 13 février 1763, min. 3845.

Faute de repères comparables, il est difficile d'évaluer le statut socio-économique des donateurs. On comprend toutefois qu'il s'agit d'un établissement solidement établi et au moins d'apparence prospère, ou du moins suffisamment pour permettre à Charles d'envisager de fonder un foyer tout en supportant les charges qui accompagnent la donation. Fort du patrimoine hérité, Charles épouse Marie Gabrielle Filion en 1765 et intègre l'ensemble de la donation, avec les charges qui l'accompagnent, à la nouvelle communauté ainsi créée. Les termes du contrat de mariage n'ajoutent toutefois aucun élément nouveau à ceux offerts par la donation faite deux ans plus tôt[7].

De ces différents documents, on retiendra surtout qu'ils sont les premiers à confirmer la présence d'une maison sur le site, ainsi que l'existence de plusieurs autres bâtiments de fonction, voire d'une plantation de tabac et d'un potager. Toutefois, ces sources ne permettent pas d'affirmer qu'il s'agit de l'actuelle demeure, une question abordée plus en détail à la section suivante.

5.1.2.3 Donations de 1802

En 1802, Charles Filiatrau et Marie Gabrielle Filion, alors âgés respectivement de 62 et 58 ans, choisissent de céder leurs biens à leurs fils Antoine et Paul, neuvième et dixième nés d'une fratrie de douze, dont quatre décédés en bas âge. Marié depuis un peu plus d'un an à Marguerite Berneche [Bernesse] Blondin, Antoine a alors 24 ans, et le couple a déjà eu un premier enfant au début de l'année. Paul, pour sa part, a 22 ans et s'apprête à épouser Catherine Brunet Dauphinais, un évènement célébré avant la fin de l'année (22 novembre 1802). Comme les aînés sont pour la plupart déjà établis[8], la décision de Charles et Marie Gabrielle s'impose, à la fois pour donner à leurs deux fils les moyens de s'établir, mais également pour s'assurer d'un support dont ils auront besoin pour leurs vieux jours.

Comme en 1763, le couple opte pour une formule de donation entre vifs, contre rente et pension viagère perpétuelles (jusqu'au décès du dernier des deux donateurs). Cette fois, toutefois, la transmission aux deux fils est faite au terme de deux actes de donation, inscrits successivement au greffe du notaire Joseph Turgeon en date du 14 juin 1802[9]. Ces actes prévoient le partage de la terre en deux parts équivalentes de deux arpents de largeur par quarante de profondeur. Les donataires partagent également, à parts égales, la charge de rente et de pension viagère rattachées à ces donations. Chaque donation comprend également une part de la terre située dans le prolongement sud de la terre d'origine, manifestement acquise par les parents au cours des années précédentes, la propriété commune de la pointe de terre située dans le prolongement nord de la terre, ainsi que les îles Pelée et Ferreol acquises en 1770.

7 *Contrat de mariage entre Marie Gabrielle Filion et Charles Filiatro*. BAnQ : Greffe du notaire Antoine Foucher, 11 février 1765, min. 1504.

8 Compte tenu des enjeux du mandat, nous n'avons pas été en mesure de documenter les modalités de l'établissement des frères et des sœurs plus âgés d'Antoine et de Paul. Toutefois, selon l'usage de l'époque, on ne doute pas que ceux-ci ont également obtenu à cette occasion une part des biens de leurs parents. Des recherches complémentaires seraient néanmoins nécessaires pour éclairer ces questions et éventuellement permettre de mieux prendre la mesure de l'importance de l'établissement développé par Pierre et Charles Filiatrau au XVIII^{e} siècle.

9 *Donation portant rente et pension viagère, de Charles Pierre Filiatrau et Gabriel Filion, à Antoine Filiatrau, leur fils*. BAnQ : Greffe du notaire Joseph Turgeon, 14 juin 1802, min. *Donation portant rente et pension viagère, de Charles Pierre Filiatrau et Gabriel Filion, à Paul Filiatrau, leur fils*. BAnQ : Greffe du notaire Joseph Turgeon, 14 juin 1802, min.

En vertu de ces deux actes, Antoine obtient la moitié sud-ouest de la terre et Paul la moitié nord-est. Or, le partage en deux parts égales implique également la subdivision du site de la maison familiale, Antoine obtenant la part qui comprend la maison et la jouissance commune des autres bâtiments, incluant ceux situés sur la part de Paul. En contrepartie, Paul obtient une seconde maison située sur la part qui lui revient, et que les donateurs s'engagent à « *parachever* ». Au titre de donation d'Antoine, il est en outre précisé que sa part inclut « [...] *une maison en pierre, grange et autres bâtiments construits sur le nord du chemin, sur la totalité dont cette terre donnée fait partie, pour de ceux qui peuvent se trouver sur le terrain de Paul son frère, jouir tant que les dits bâtiments subsisteront seulement, sans pouvoir les y rebâtir* [...] ».

La maison en pierre dont hérite Antoine correspond de toute évidence à l'actuelle Résidence de création Marcel-Saint-Pierre, ce que confirme l'emplacement de la ligne médiane de la terre d'origine, telle que projetée à partir des limites maintenant connues de la terre d'origine (**figure 21**). La localisation d'une part des bâtiments au nord du chemin est toutefois trompeuse, puisqu'on parle ici clairement du chemin d'accès à la maison, et non du tracé actuel du chemin des Patriotes, qui contourne désormais l'avant du terrain pour donner accès aux terrains situés au nord-est. En effet, comme on le verra un peu plus loin, le tracé actuel de la rue des Patriotes reprend celui du chemin qui, à l'origine, reliait la maison au chemin du roi (l'actuel boulevard Sainte-Rose), une voie qui gagnera en importance jusqu'à devenir publique avec le développement du village de Sainte-Rose au cours du XIX^{e} siècle.

Ces documents sont, à notre connaissance, les premiers à mentionner explicitement la présence de la future Résidence de création Marcel-Saint-Pierre, située, on l'a vu, dans la moitié de terre donnée à Antoine. En vertu de ces donations, les donateurs s'y réservent —leur vie durant— l'usage d'une chambre située du côté sud-ouest de la maison, la liberté de passage partout, de même que l'usage de la cuisine, du grenier, de la cave et du four. La maisonnée devient ainsi un foyer multigénérationnel. D'un point de vue archéologique, on retient notamment la présence d'aménagements en sous-sol, sans doute réservés à l'entreposage de denrées périssables (glacières), ainsi que celle d'un four, probablement un four à pain, un équipement essentiel généralement situé à l'extérieur, adossé ou détaché de la maison.

À travers ces titres, on comprend également que la maison est flanquée de divers bâtiments aux fonctions variées, dont au moins une grange, localisée du côté nord du chemin et, donc, sur la part qui revient à Paul, mais demeurant en jouissance commune. On y mentionne également l'existence d'autres bâtiments situés sur l'une ou l'autre des parts, mais sans en préciser l'usage. Parmi ces bâtiments, on compte toutefois au moins une laiterie et un puits, tous deux situés sur la terre de Paul et pour lesquels les donateurs se réservent également un droit d'usage, une précision qu'on ne retrouve que dans la donation faite à ce dernier. Les donateurs conservent également l'usage de la tabatière (plantation de tabac) et de la moitié du jardin, tous deux clos et entretenus par les donataires et, selon toute vraisemblance, situés à proximité de la maison.

Enfin, on soulignera que, dans les deux cas, il est explicitement mentionné que les donateurs se réservent : « [...] *tous les emplacements qu'ils ont vendus sur la dite terre, à différentes personnes, pour par elles en jouir suivant leurs titres respectifs,*



Figure 21 - Parts du terrain de la maison Saint-Pierre au terme des donations de 1802 de Charles à Antoine (portion ouest avec maison, grange et autres bâtiments) et Paul (portion est avec grange, laiterie, puits et autres bâtiments)

Sources: ville de Laval 282-5053.dwg; CEG1011001-2_potentiel_archeologique.dwg; Photo aérienne 2007, ville de Laval

Arkéos
SOCIÉTÉ D'EXPERTISE EN RECHERCHES ANTHROPOLOGIQUES

ÉCHELLE = 1 : 1000
5 0 10 20 m

Date Juin 2022 Numéro de projet 850-1021-5

de la garantie desquels les dits donataires font leur propre dette et personnelle affaire [...] ». Pour l'histoire de l'établissement, ces restrictions sont importantes : elles révèlent que Charles Filiatrau avait déjà amorcé, à cette époque, la vente de certaines parts de sa terre à des tiers, sans doute essentiellement situées en marge du chemin du roi qui recoupe sa propriété plus au sud. L'intérêt pour ces emplacements n'est sans doute pas étranger au fait que la construction, encore récente, de la seconde église de Sainte-Rose (entreprise en 1788) place désormais les terres acquises par la fratrie Filiatro au cœur de ce qui allait devenir le village de Sainte-Rose.

5.1.3 Sur la question de la date de construction de la Résidence de création Marcel-Saint-Pierre

La question de la date de construction de la maison correspondant à l'actuelle Résidence de création Marcel-Saint-Pierre mérite une attention particulière, puisque elle permet d'anticiper en partie la nature des vestiges susceptibles de subsister sur le terrain à l'étude. À ce jour, on s'entend généralement pour situer sa date de construction quelque part entre l'année de la concession initiale du terrain, en 1729, et l'année 1763, date de la donation de l'établissement par Pierre Filiatro à son fils Charles[10]. C'est, en outre, cette fourchette chronologique qui a été retenue au terme de la synthèse des données connues réalisée récemment dans le cadre de la mise en forme de l'énoncé patrimonial de la résidence :

> L'intérêt patrimonial de la maison Desjardins[11] repose en premier lieu sur son ancienneté. En effet, cette maison construite entre 1729, années de la concession de la terre, et 1763, années où la présence de la maison apparait pour une première fois dans un acte notarié, compte parmi les plus vieilles résidences de l'île Jésus. (Patri-Arch, 2021 : 61)

Outre la mention d'une maison dès 1763, cette datation repose également sur une analyse des caractéristiques architecturales du bâtiment qui, malgré les transformations subies au fil des ans, conserve des attributs typiques des résidences d'inspiration française construites au XVIII^{e} siècle :

> L'intérêt patrimonial de la maison Desjardins repose en outre sur sa valeur architecturale. La maison Desjardins est représentative de l'architecture domestique du XVIII^{e} siècle issue de la tradition française. Les maisons de la fin du Régime français sont constituées d'un carré formé de murs en pierre massifs qui s'élèvent jusqu'aux pignons dans lesquels sont comprises des cheminées, d'une toiture à deux versants à forte pente soutenue par une lourde charpente et possédant de courts larmiers ainsi que des ouvertures traditionnelles disposées sans symétrie. La maison Desjardins possède toutes ces caractéristiques en plus de certaines adaptations acquises au XIX^{e} siècle, comme des lucarnes à pignons, de la tôle à baguettes et un larmier légèrement retroussé. (Idem : 61)[12]

Les récentes recherches documentaires n'ont livré aucune information nouvelle sur cette question. Toutefois, deux phases

10 *Donation à rente viagère, de Pierre Filiatro et Marianne Aubert, à Charles Filiatro, leur fils.* BAnQ : Greffe du notaire Charles-François Coron, 13 février 1763, min. 3845.

11 La Résidence de création Marcel-Saint-Pierre était nommée maison Desjardins jusqu'à tout récemment.

12 Sur la fiche du bâtiment de la Base de données patrimoniales de la Ville de Laval, la date de construction approximative proposée est située vers 1740, soit plus ou moins à mi-chemin entre la date de concession du terrain (1729) et la première mention de la présence d'une maison sur cette terre (1763).

d'analyses dendrochronologiques des composantes en bois du bâtiment, réalisées dans la foulée de l'étude de potentiel et de la première intervention sur le terrain, ont permis de préciser les datations liées à sa construction. Ces analyses révèlent que le bâtiment a connu au moins deux phases de construction : une première correspondant à la portion avant du bâtiment, érigée en 1729 ou peu après, et une seconde, correspondant à la portion arrière, érigée en 1766 ou peu après. Ces éléments suggèrent que le carré de maison d'origine aurait été érigé par Pierre Filiatro, tandis que son agrandissement arrière aurait été réalisé par son fils Charles, peu après qu'il en soit devenu propriétaire et qu'il se soit marié avec Marie Gabrielle Filion. Il est également à noter qu'une troisième analyse dendrochronologique a été effectuée durant l'inventaire archéologique dont le présent rapport rend compte (voir annexe 4). Les résultats de cette analyse, ainsi que leur intégration aux données issues de l'intervention et à l'interprétation historique de l'évolution du bâtiment, sont présentés au chapitre 7 (voir section 7.3.1).

5.2 XIX^{e} siècle : un établissement au cœur de la formation du village de Sainte-Rose

Le premier quart du XIX^{e} siècle marque un tournant, tant pour l'évolution de l'occupation du terrain de la Résidence de création Marcel-Saint-Pierre que pour l'environnement dans lequel il s'insère. Détaché de la terre d'origine, le site de la maison perd alors sa vocation agricole initiale et s'intègre dans la trame villageoise qui se développe tout au long du XIX^{e} siècle.

5.2.1 Tournant des XVIII^{e} et XIX^{e} siècles : contexte de l'émergence du village de Sainte-Rose

C'est au début des années 1780 que se règle finalement le contentieux opposant les paroissiens de Sainte-Rose aux autorités cléricales, et que l'on convient de déplacer le site de l'église paroissiale à son emplacement actuel. Bien que la construction de cette nouvelle église ne soit amorcée qu'en 1788, un presbytère y a déjà été érigé, et ce secteur est appelé à devenir le nouveau pôle autour duquel gravite la communauté (Arkéos, 2022 : 47). À cette époque, l'essentiel des activités communautaires gravite autour du site de l'église. Les terrains voisins du lieu de culte présentent donc un attrait particulier pour l'implantation de services divers, laquelle favorise l'établissement d'un nouveau groupe de travailleurs désireux de s'installer à proximité de leur lieu de travail.

À la fin du XVIII^{e} siècle, la mise en place d'infrastructures de transport de qualité reste encore un enjeu important dans le développement de Sainte-Rose, tant pour faciliter les déplacements de la population locale que pour soutenir l'économie locale, en assurant la circulation des marchandises entrantes et sortantes, comme les produits des fermes et divers biens de consommation (Labonne, 1994 : 66). Or, si on s'en remet au plan produit par James Peachey en 1793, force est de constater que le réseau routier de ce secteur du village reste encore très rudimentaire (figure 22). De part et d'autre du noyau villageois, le tracé du chemin du roi, qui recoupe pour l'essentiel l'emprise actuelle du boulevard Sainte-Rose, y est représenté par un trait sommaire, lequel s'efface même à l'est, révélant sans doute la mauvaise qualité de cette voie pourtant ancienne. Comme Peachey concentre son attention sur



Figure 22 – Extrait d'un plan de James Peachey de 1793 où les voies de communication du secteur du village de Sainte-Rose apparaissent encore très précaires

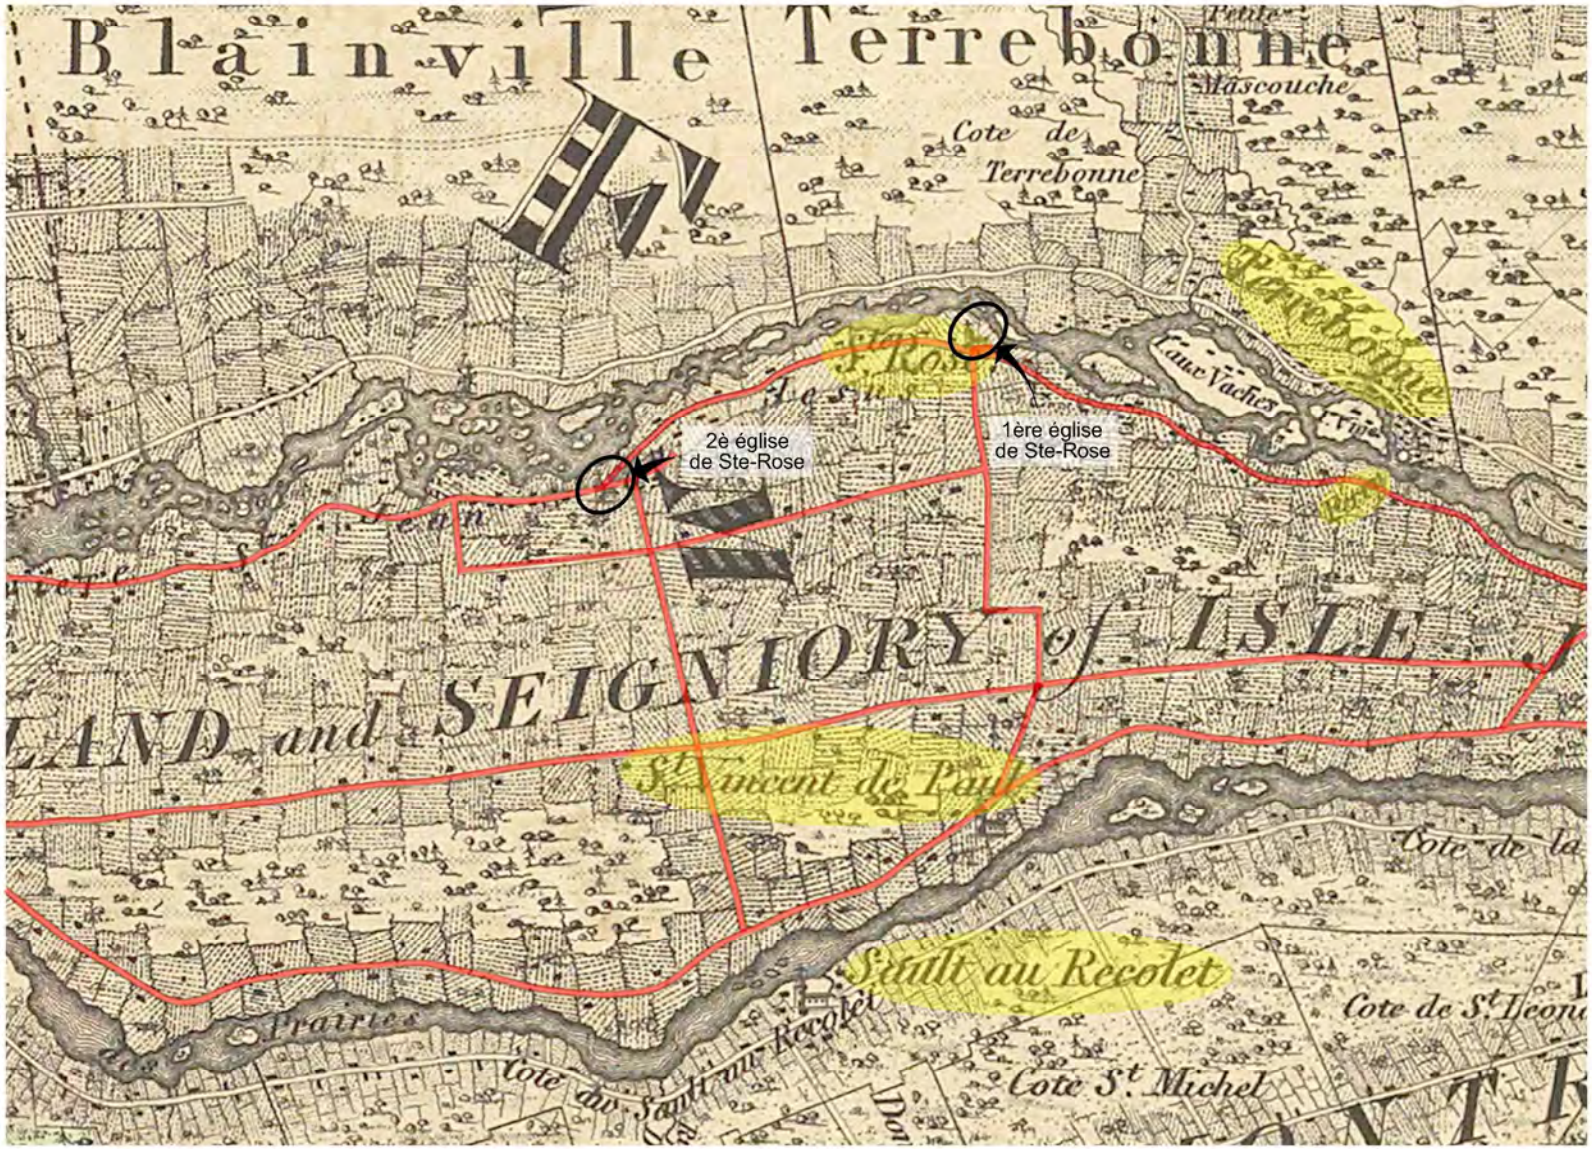


Figure 23 – Extrait d'un plan de Joseph Bouchette de 1815 qui témoigne de l'organisation du premier chemin de montée reliant Sainte-Rose à la rive sud de l'île et Montréal au début du XIX^{e} siècle

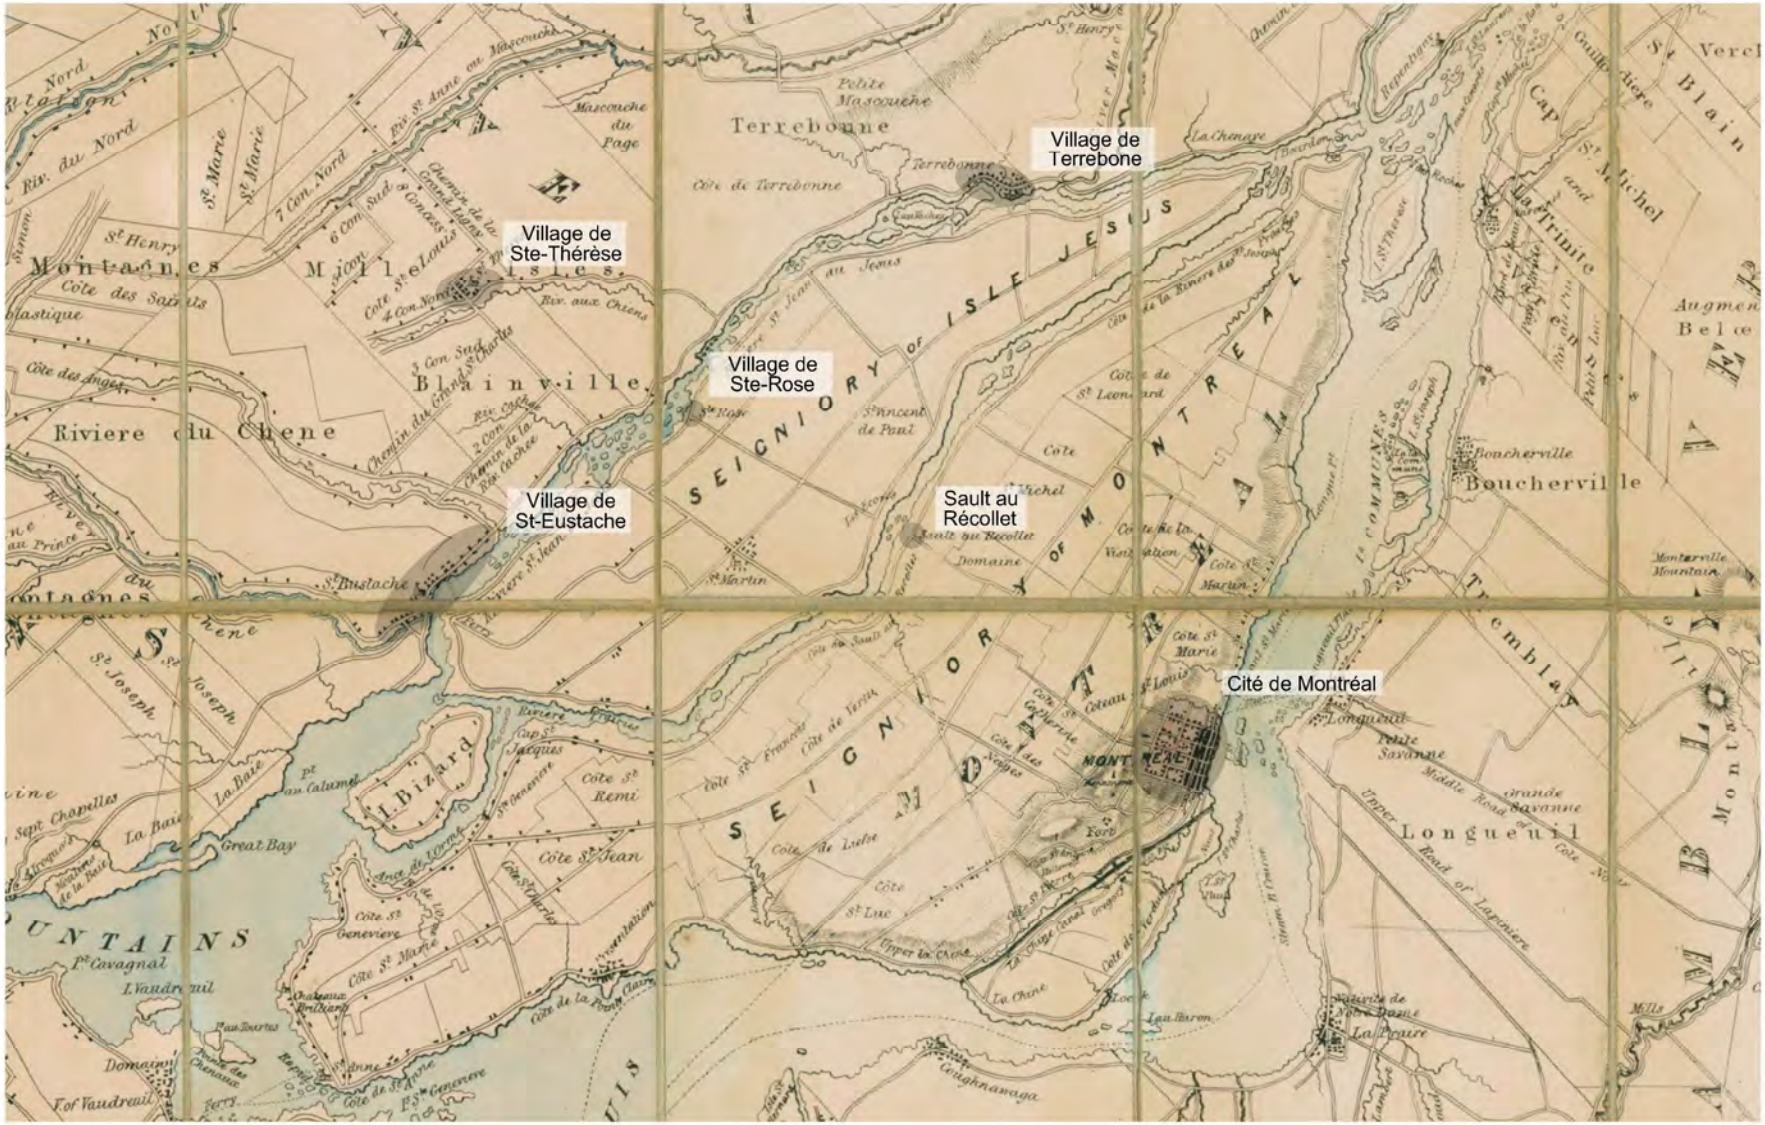


Figure 24 – Extrait d'un plan de James Wyld de 1837 qui met en évidence la proximité du village de Sainte-Rose avec les villages de la rive nord, par opposition au cœur du noyau urbain de Montréal

le tracé et les abords de la rivière, il ne représente que le point de jonction du chemin de montée qui reliait alors le village au moulin du Crochet. Construit en 1772, en marge de la rivière des Prairies, dans le domaine du Gros-Sault, ce moulin constituait un important point de service pour les agriculteurs de l'île (Arkéos, 2022 : 43).

En 1815, l'arpenteur Joseph Bouchette livre lui aussi un portrait rudimentaire du secteur, mais qui témoigne néanmoins de l'importance qu'ont pris les voies donnant accès au village (**figure 23**). Il décrit un milieu où, selon lui, « *les maisons, la plupart en pierre, sont dispersées des deux côtés des routes ; de temps en temps, quelques-unes sont placées près les unes des autres, mais nulle part en nombre suffisant pour mériter le nom de village* » (Bouchette, 1815 : 168-169).

Compte tenu de sa position géographique, le développement de Sainte-Rose dépend étroitement de sa capacité à entretenir des échanges avec les communautés qui se sont développées sur la rive nord de la rivière des Mille Îles, avec lesquelles ses citoyens entretiennent depuis longtemps des liens naturels, tant familiaux que communautaires, notamment à travers la dispense des services religieux (**figure 24**). C'est précisément pour répondre à ce besoin qu'Antoine Filiatrau met alors en place un service de traverse vers la rive nord, initiant du même coup le morcellement de la terre familiale et la formation du premier pôle villageois de Sainte-Rose.

5.2.2 Traverse Filiatrau et morcellement de la terre d'origine

On a vu qu'en 1802, la terre d'origine de la Résidence de création Marcel-Saint-Pierre a été subdivisée en deux parts égales de deux arpents de largeur, attribuées à Antoine, pour la moitié sud-ouest, et à Paul pour la moitié nord-est, les deux fils de Marie Gabrielle Filion et de Charles Filiatrau. Au moment de la donation, on comprend également que le couple donateur avait déjà initié le détachement d'un certain nombre de parcelles vraisemblablement situées en marge de l'intersection du chemin du roi (l'actuel boulevard Sainte-Rose) et du chemin d'accès à la maison, dont le tracé préfigure l'emprise actuelle de la rue des Patriotes.

En 1816, Antoine procède à une série de transactions qui, dans son ensemble, montre qu'il a choisi de délaisser la pratique de l'agriculture. Son projet est alors de développer un service de traverse reliant Sainte-Rose au territoire de Sainte-Thérèse, sur la rive nord de la rivière. L'emplacement retenu est situé au niveau de la pointe de terre qu'il possède conjointement avec son frère, dans le prolongement nord de la terre familiale. Désignée plus tard sous le nom de pointe Cyr, celle-ci constitue l'un des points les plus rapprochés entre les deux rives dans le secteur de Sainte-Rose (**figure 25**). L'intitulé d'une de ces transactions précise que la mise en service de cette traverse vise à offrir au public un passage moins dispendieux que celui déjà offert, sans toutefois préciser où ce dernier se trouvait[13]. Dans la foulée, Antoine choisit de vendre la portion de sa propre terre localisée au sud du chemin du roi, un terrain qui est dit non bâti et qui, à cette époque, devait comprendre l'essentiel des surfaces à vocation agricole de son établissement .

Le document le plus ancien retracé qui illustre le site de la traverse mise en place en 1816 par Antoine Filiatreau est un croquis

13 « [...] *Lesquels parties désirant procurer au public la facilité d'un passage sur la rivière St Jean ou Milles-îles, moins dispendieux que celui présentement occupé par les nommés Joseph Ouimet, Antoine Nadon et Michel Desjardins* [...] ». *Vente, d'Antoine Filiatreau dit St- Louis à Amable Desjardins, d'une partie de sa terre.* BAnQ : Greffe du notaire Nicolas Manteht, 22 mars 1816, min. 1000.

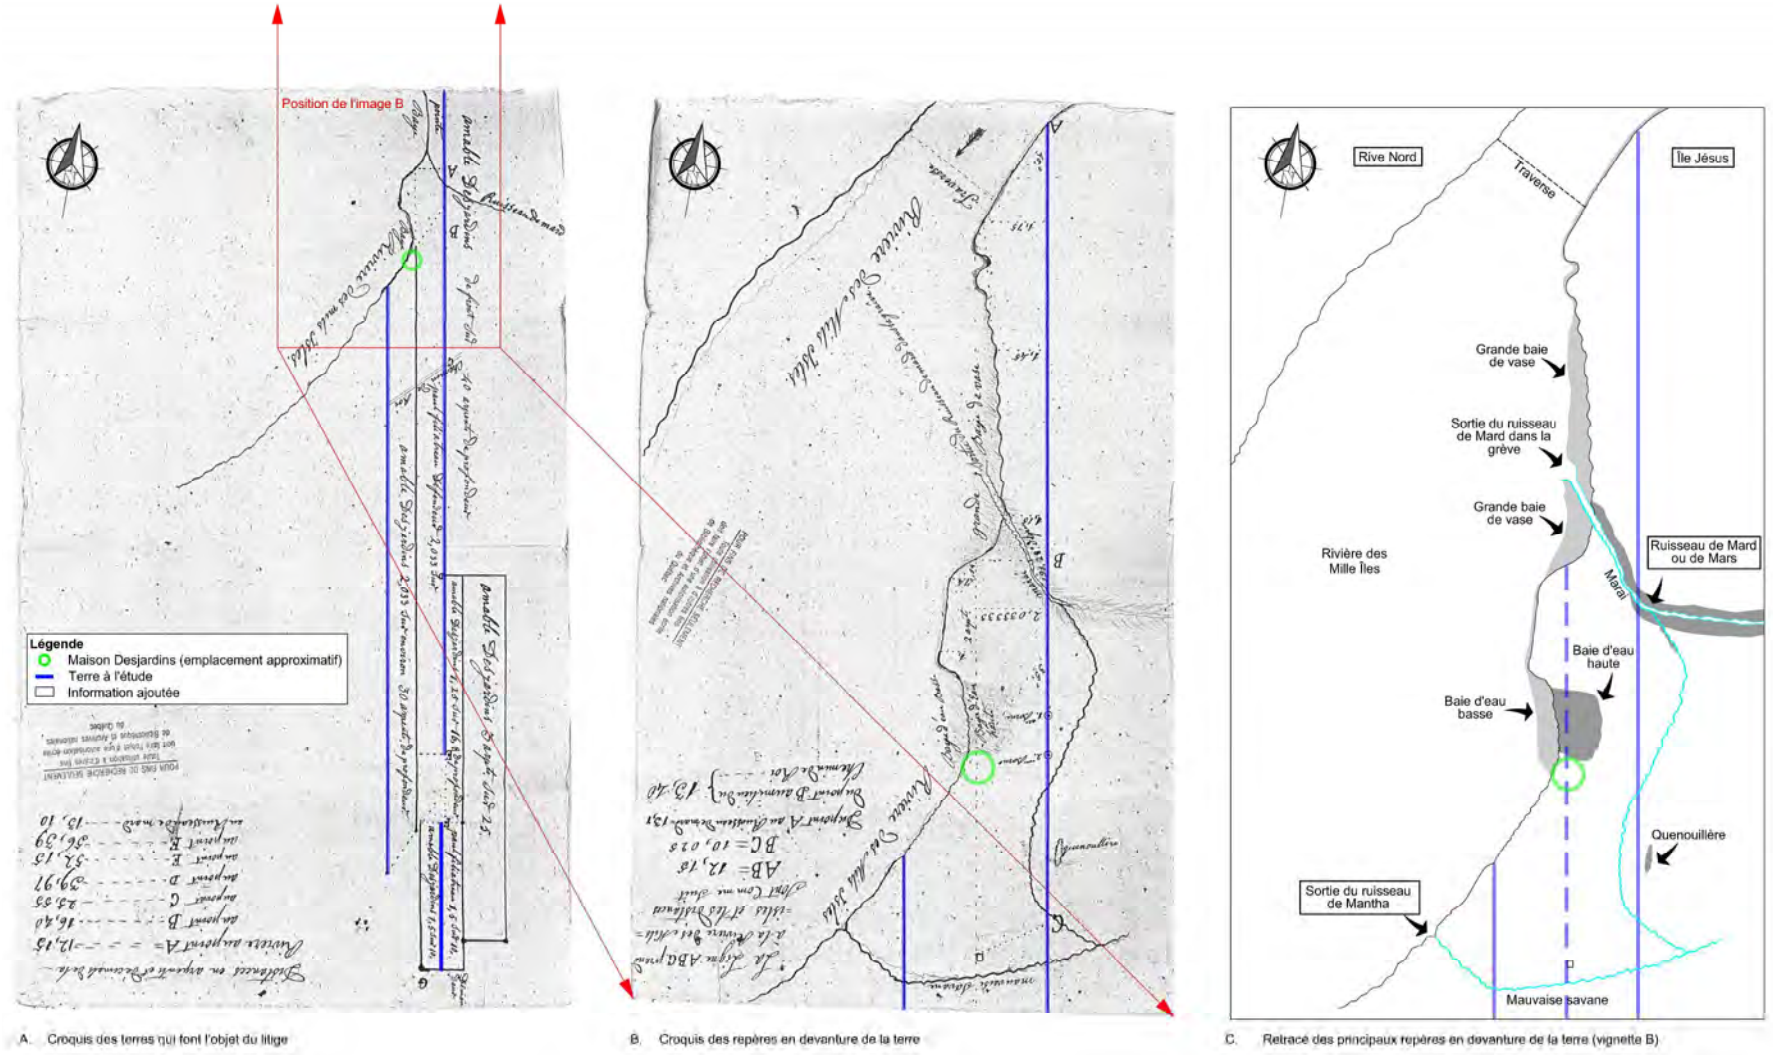


Figure 25 – Croquis réalisé par l'arpenteur Charles Laurier en 1818 qui illustre l'organisation de la devanture du secteur d'intervention, de la pointe située dans son prolongement nord et de l'emplacement de la traverse mise en place en 1816 par Antoine Filiatrau et le notaire Nicolas Manteht

d'arpentage produit en 1818 dans le cadre du règlement d'un conflit de propriété entre Paul Filiatreau et son voisin au sud (voir **figure 25**)[14]. Sans entrer trop dans les détails, nombreux, on peut mentionner que l'enjeu de cette dispute tient dans un protêt déposé par un dénommé Bernard Lesage, propriétaire de la terre voisine au sud de celle de Paul, et qui prétend que le front de la terre concédé en 1729 aurait dû être positionné au point central du lit du ruisseau de Mars, plutôt qu'en marge de sa vallée encaissante. Selon le requérant, cette décision aurait réduit d'autant l'étendue de sa propre terre, réputée commencer au terme des quarante arpents de profondeur correspondant à la longueur commune des concessions de cette époque. Sans trancher, l'arpenteur Charles Laurier, agissant sous mandat de la cour, a donc réalisé ces deux croquis de la terre pour servir la discussion qu'en fera la cour par la suite. La cour livra, au final, un jugement à la faveur du demandeur, que nous ne sommes toutefois pas parvenus à retracer.

Au-delà de leur portée juridique, ces croquis livrent un premier et rare portrait de l'organisation de l'environnement dans le périmètre du secteur à l'étude. En plus de la localisation des deux ruisseaux, on constate que cet espace est entrecoupé de secteurs bas et probablement inondés de façon saisonnière. Ces conditions s'expriment clairement à travers la description du milieu et du couvert végétal : des baies envasées ou ennoyées à hautes eaux, dont l'une située directement en marge nord-est du terrain à l'étude, ainsi que des « quenouillères », marais et mauvaises savanes, le tout relié par un réseau de petits ruisseaux sinueux. C'est notamment en partie à partir de ces représentations que l'on a pu reconstituer l'organisation du milieu naturel du secteur à l'étude (voir notamment la figure 4) et définir l'intérêt du site en termes d'habitabilité aux périodes les plus anciennes de la fréquentation de ce territoire.

À travers ce portrait, on comprend aisément que l'accès à la nouvelle traverse soulève certains enjeux au niveau de la gestion des routes, particulièrement lors des crues printanières. Contraint de demeurer à l'intérieur des limites de sa propriété, Antoine prolonge à cette époque le chemin d'accès à sa maison vers le nord, jusqu'au site de la nouvelle traverse. Ce tracé devait nécessairement franchir le ruisseau de Mars (« de Mard » sur le croquis de 1818[15]), ce qui a probablement impliqué l'aménagement d'un pont au point creux du lit du ruisseau. Parce qu'il longe la rive de la rivière en un point particulièrement bas, le chemin n'en reste pas moins très exposé. Antoine va ainsi s'assurer, au cours des années suivantes, de disposer des droits requis pour permettre aux utilisateurs de passer au besoin sur les parcelles voisines du chemin, au moment où il les cède à des tiers[16].

14 Laurier, Charles, *Procès-verbal d'arpentage à Paul Filiatreau et plan de sa terre et pointe adjasante ordonné par la cour dans une caûse [...] entre Bernard Lesage et lui dt Paul Filiatreau* / 8 août 1818. Bibliothèque et Archives nationales du Québec. Centre d'archives Vieux-Montréal. Fonds Cour supérieure. District judiciaire de Saint-Jérôme. Greffes d'arpenteurs. BAnQ : CA606,S1. Ce procès-verbal a été produit en vertu d'une ordonnance de la cour dans le cadre d'un procès déposé devant la cour inférieure du banc du roi du district de Montréal. Un certain temps a été consacré à la recherche des pièces judiciaires associées à cette cause, malheureusement sans succès. Nul doute toutefois qu'il serait intéressant, pour la connaissance de ce secteur, de pouvoir éventuellement prendre connaissance des pièces versées à ce dossier.

15 Le procès-verbal de Charles Laurier est le seul document où le ruisseau apparaît sous ce nom, sans doute seulement mal noté à cette occasion. Les autres sources consultées l'identifient plutôt, à la même époque, sous le nom de ruisseau de Mars (voir notamment : *Donation, d'Antoine Charles Pierre Filiatreau dit St Louis à Antoine Filiatreau, son fils mineur.* BAnQ : Greffe du notaire Nicolas Manteht, 19 avril 1819).

16 *Idem*

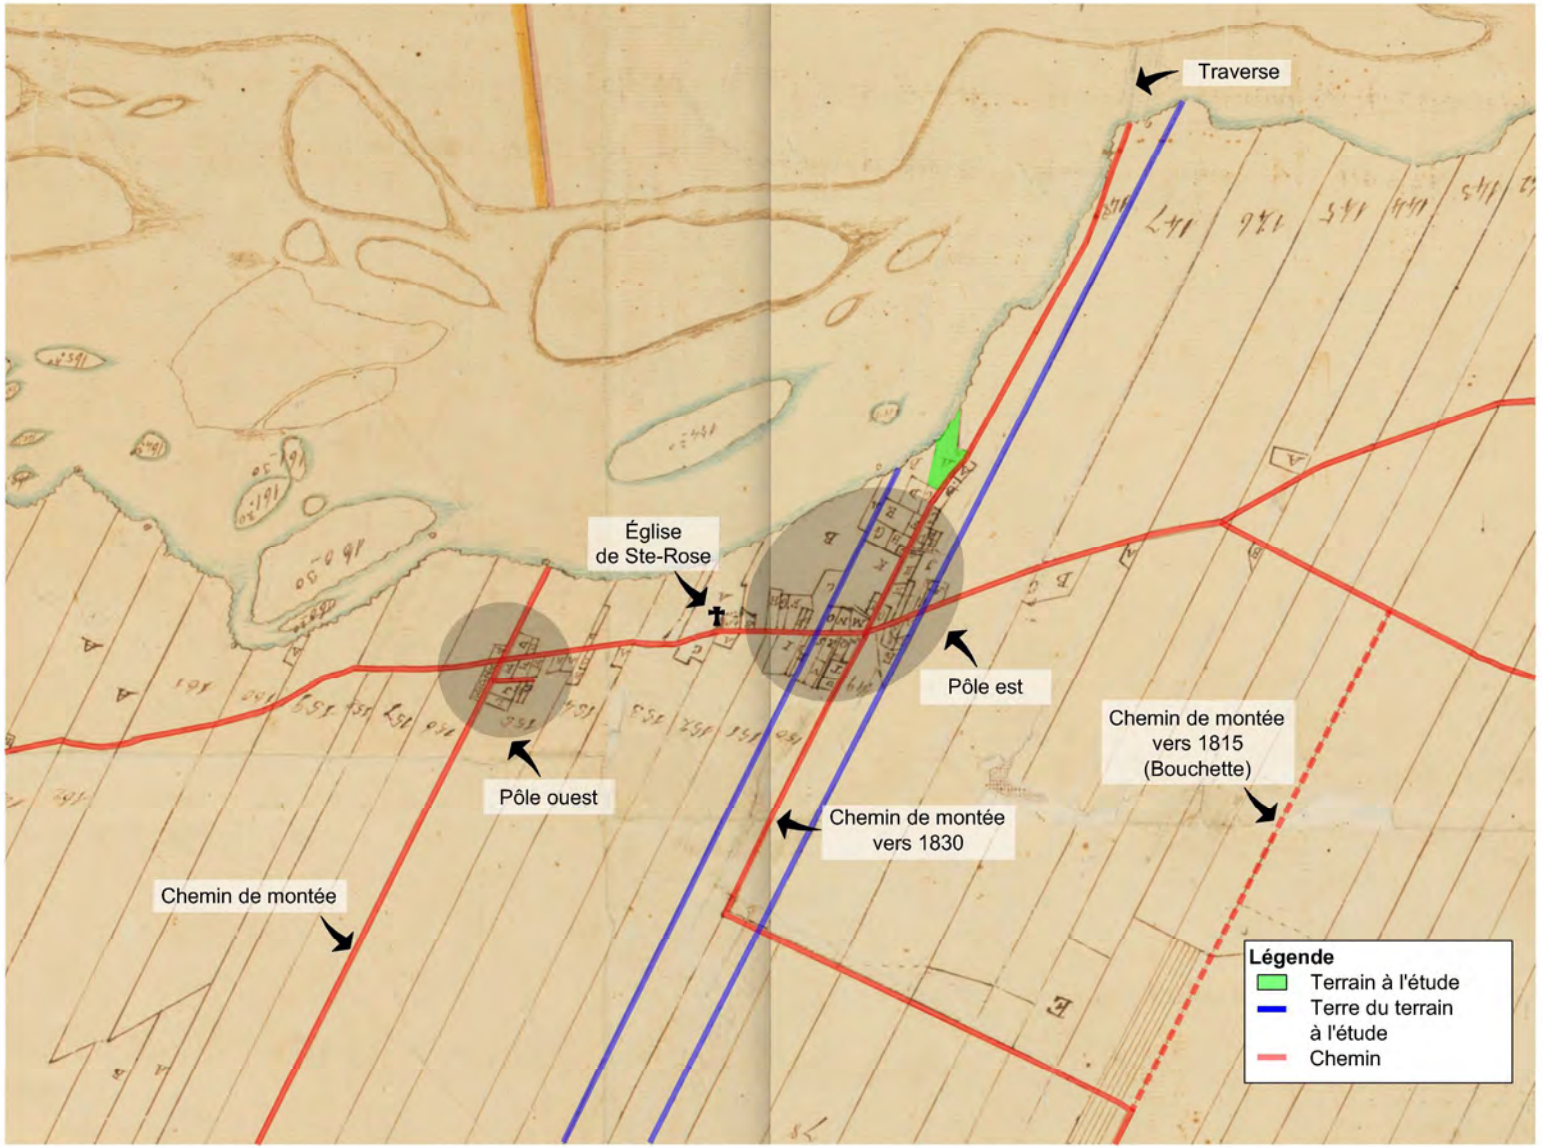


Figure 26 – Extrait d'un plan du cadastre seigneurial de l'île Jésus établi vers 1830 où est mise en évidence la réorganisation du chemin de montée donnant accès au village après l'ouverture du service de traverse d'Antoine Filiatrau en 1816

Les points bas situés aux abords de la rivière ne sont toutefois pas les seuls éléments à compliquer l'accès à la traverse. À cette époque, la voie de montée rejoint en effet le chemin du roi en un point nettement à l'est du chemin d'accès à la traverse (voir **figure 22**). Dans ce secteur, une large zone de terre basse, localisée en marge sud du chemin du roi, devait faire entrave à la circulation, notamment au printemps (voir **figure 4**). C'est sans doute à cette époque qu'on choisit de changer la configuration d'origine du chemin en adoptant un tracé contournant cette zone de terre basse : le tracé bifurque alors vers l'est, à angle droit, créant les bien nommés rang et chemin de l'Équerre. Ces derniers permettent dès lors de rallier le village par une voie située directement dans l'axe du chemin qui mène désormais à la traverse (**figure 26**).

Produite à partir d'un extrait d'un plan du terrier-censier en usage vers 1830, la **figure 26** met bien en évidence la correction apportée à cette époque au chemin de montée. Sans mal, on peut également y relever que la position privilégiée qu'occupe désormais la devanture de l'ancienne terre des Filiatro a favorisé le développement d'un premier noyau villageois regroupé autour de l'intersection et le long de la route menant à la traverse. À l'ouest, on décèle également le développement d'un second pôle, de taille toutefois plus restreinte, organisé autour de l'intersection du chemin du roi et d'un second chemin de montée. Comme d'autres, ces points de croisement semblent avoir joué un rôle important dans la formation des premiers noyaux villageois de l'île Jésus (Labonne, 1994 : 66, cité dans Chapleau, 1995 : 13). La prédominance du noyau à l'est, un secteur aussi désigné sous le nom de bas Sainte-Rose, est toutefois manifeste à cette époque, sans doute favorisée par la proximité de la traverse et par l'achalandage qu'elle génère, voire par les efforts que consacre Antoine Filiatrau à sa mise en valeur. Quoi qu'il en soit, l'état des lieux à cette époque témoigne du développement rapide du village de Sainte-Rose au cours du premier quart du XIX^{e} siècle, alors organisé en deux pôles qui définiront durablement sa structure.

Bien que l'activité économique prédominante dans la paroisse de Sainte-Rose demeure encore largement soutenue par la pratique de l'agriculture, le noyau villageois s'en démarque notamment par l'émergence d'un groupe important d'artisans dont les activités représentent déjà, à cette époque, un peu plus du tiers des occupations affichées par les chefs de ménages (Chapleau, 1995 : 13). On relève également que près du quart des ménages du village sont désormais locataires, et que bon nombre de ces habitants sont des journaliers, travailleurs semi-spécialisés ou simples commis engagés dans des boutiques, commerces et autres services qui s'y établissent. On compte toutefois encore de nombreux agriculteurs qui occupent des résidences désormais détachées des terres dont ils ont la charge, terres le plus souvent attenantes au village. C'est d'ailleurs le cas des propriétaires de la future Résidence de création Marcel-Saint-Pierre, à compter de 1818.

D'une population de 286 habitants en 1825, le village passe à 824 habitants lors du recensement de 1861, soit quelques années à peine après la création de la municipalité du village de Sainte-Rose en 1857 (**figure 27**). Les recensements de cette période témoignent également de la diversification des activités économiques du village, où l'on retrouve désormais une grande diversité d'artisans spécialisés —voituriers, carrossiers, ébénistes, selliers, tailleurs de pierre, etc.— ainsi qu'une panoplie de services

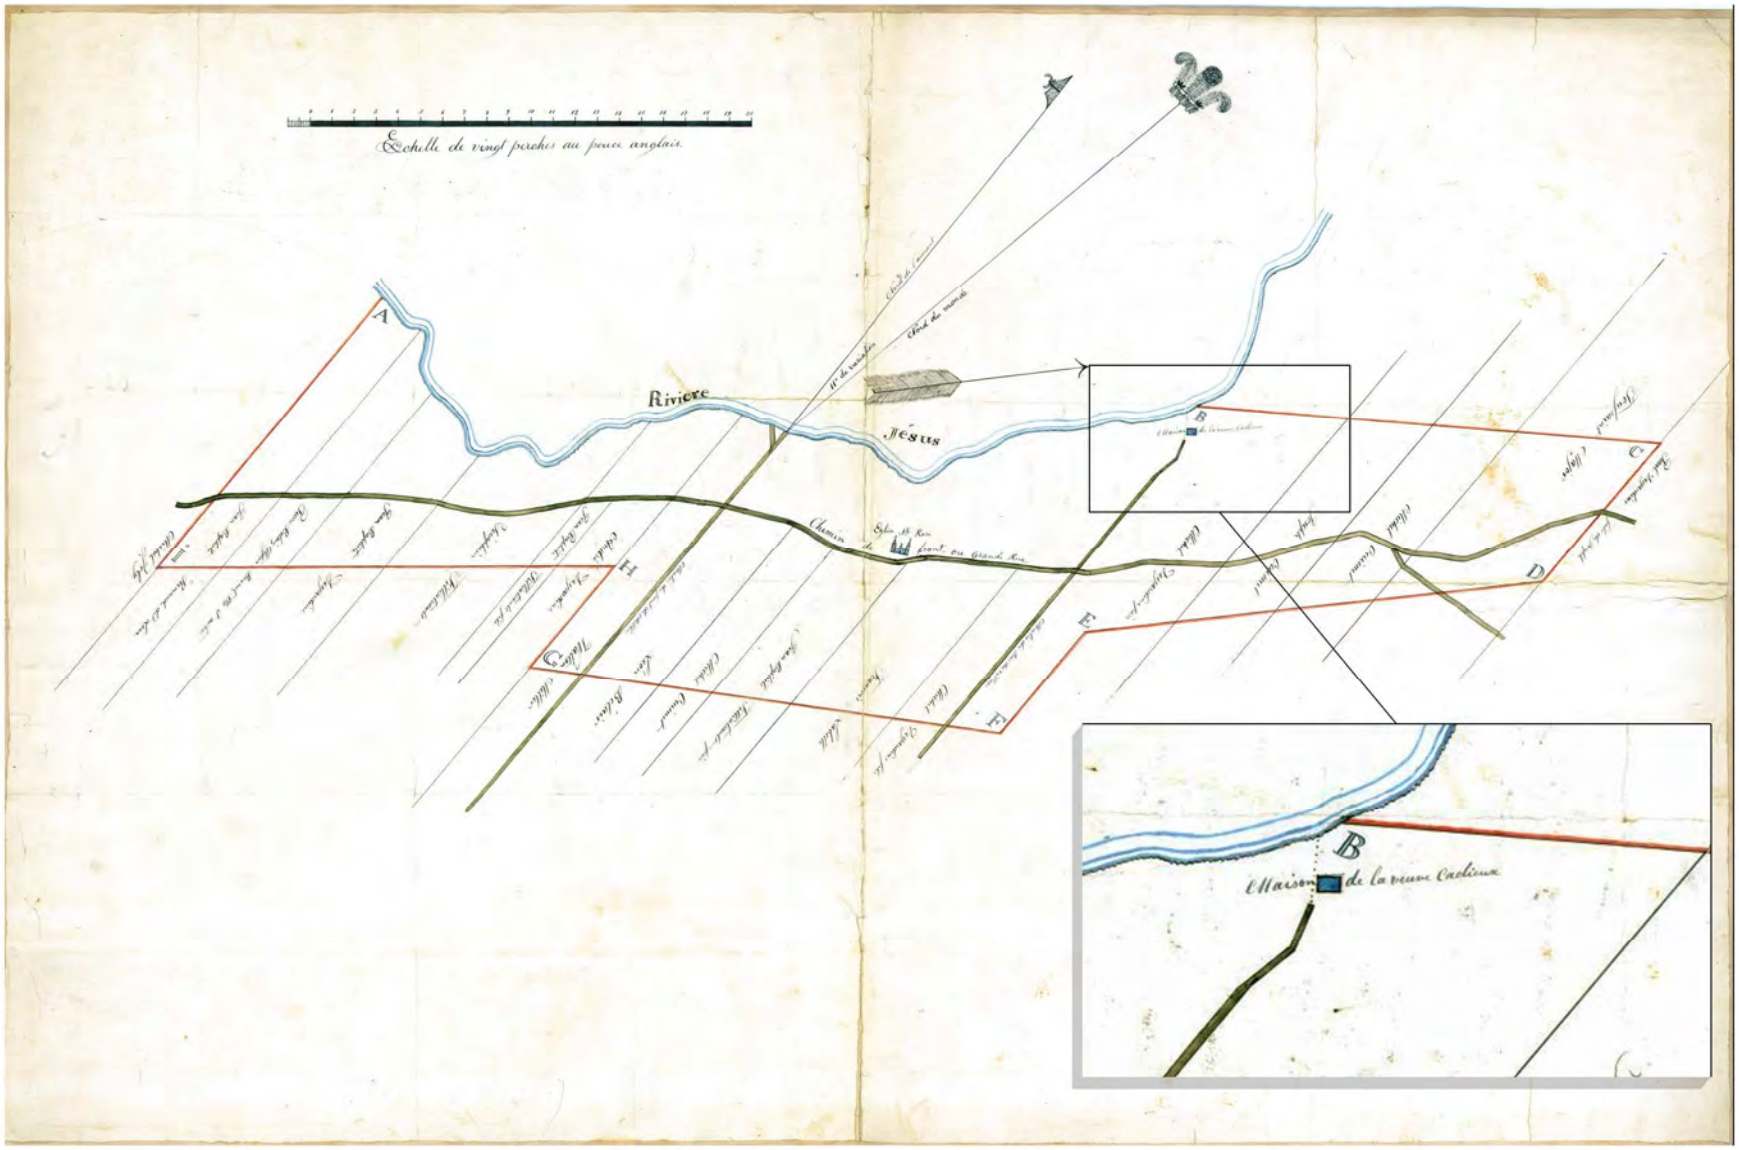


Figure 27 – Plan des limites du village de Sainte-Rose produit dans le contexte de la création de la municipalité en 1858 et où la maison Saint-Pierre, ici désignée comme étant la « Maison de la veuve Cadieux », constitue avec l'église l'un des deux seuls bâtiments du village représentés

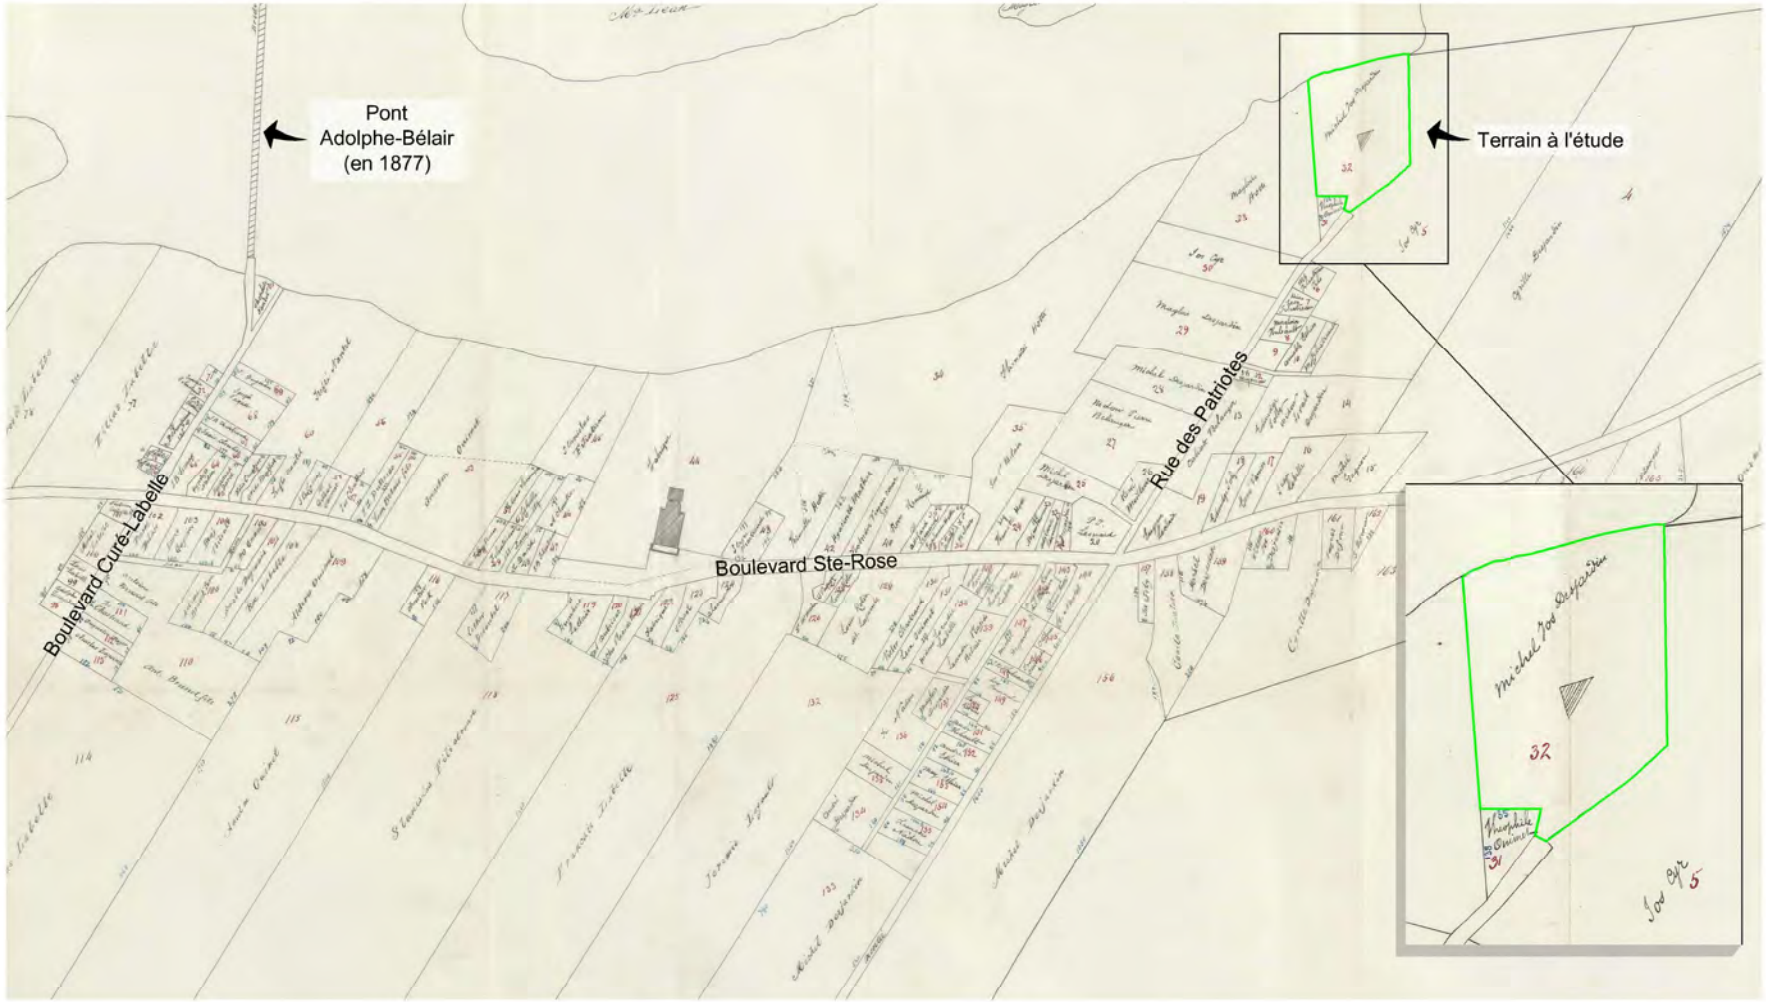


Figure 28 – Extrait du plan du cadastre originaire du village de Sainte-Rose produit en 1877 par l'arpenteur Joseph-Ubalde-Alphonse Beaudry et où l'on distingue une partie du profil de la maison Saint-Pierre, alors la propriété de Michel Desjardins (Sophie Cadieux)

et de professions caractéristiques d'un village qui s'impose dès lors comme le plus important de l'île —hôteliers, médecins, notaires, etc. (Chapleau, 1995 : *idem*). L'élan acquis au début du XIX[e] siècle est par ailleurs soutenu par la construction du pont Porteous en 1832, près de l'emplacement de la traverse d'Antoine Filiatrau qui, on le présume, cesse dès lors ses activités. Premier pont à péage de l'île Jésus, cette structure ne fait pas long feu. Détruite en 1852, elle est rapidement remplacée en 1854 par le pont Adolphe ou Plessis-Bélair, localisé cette fois dans le prolongement du chemin de montée situé à l'ouest du village, dont l'emprise correspond aujourd'hui à l'axe du boulevard Curé-Labelle. Ce déplacement du point de traverse favorise dès lors la croissance du pôle ouest du village (haut Sainte-Rose), où l'achalandage favorise notamment l'établissement de plusieurs hôtels (**figure 28** ; Patri-Arch, 2021 : 11).

5.2.3 Site de la Résidence Marcel-Saint-Pierre au XIX[e] siècle

Au moment de la donation de 1802, Marguerite Blondin et Antoine Filiatrau sont mariés depuis peu (1801), ont déjà eu un premier enfant et occupent la maison familiale (la maison à l'étude), où ils cohabitent avec les parents d'Antoine, Marie Gabrielle Filion et Charles Filiatrau. Désormais propriétaire de la moitié sud-est de la terre familiale, Antoine poursuit vraisemblablement, pendant un temps au moins, les activités normales de la ferme familiale, en s'appuyant sur les ressources transmises lors de la donation. Au cours de la quinzaine d'années qui sépare la donation de la mise en œuvre du service de traverse (1816), le couple a sept enfants, dont deux décédés en bas âge. C'est aussi dans la résidence familiale que s'éteint Charles Filiatrau, en 1811.

Dans la foulée de la préparation de la mise en œuvre de son projet de traverse, Antoine acquiert de son frère Paul la partie avant de sa terre ainsi que sa part dans la pointe nord, où Antoine compte mettre en place ce nouveau service. À la même époque, il vend aussi la part de sa propre terre vouée à la pratique de l'agriculture. Antoine nourrit désormais d'autres intérêts et amorce la construction d'une nouvelle résidence, située au plus près du site de son point de traverse, un emplacement qui demeure toutefois à préciser. Quoi qu'il en soit, le site de la nouvelle maison familiale est visiblement prêt à accueillir la famille au tournant 1817-1818. En janvier 1818, la maison familiale et la part du terrain qu'elle occupe sont en effet vendues par le couple à Jean Cadieux et Thérèse Chartrand, de la paroisse de Sainte-Rose, avec droit d'accès à la maison et au bâtiment à compter du 15 juin suivant[17]. Bien qu'ils ne partagent pas le même patronyme, vendeurs et acheteurs ne sont toutefois pas des étrangers l'un à l'autre : ils partagent même des liens familiaux encore récents, Antoine et Jean étant grands cousins par leurs grands-parents (**figure 29**). Ces liens sont par ailleurs mis en évidence par le fait qu'il est convenu, dans cette vente, que Marie Gabrielle Filion, mère du vendeur et alors veuve, conserve sa chambre dans la vieille maison familiale ainsi que la jouissance des lieux jusqu'à son décès.

La vente marque ainsi le détachement du site de la maison familiale de celui de la terre d'origine, dont le front, on l'a vu, est déjà à cette époque largement morcelé et vendu à des tiers. L'acheteur, Jean Cadieux, y a d'ailleurs lui-même acquis l'année précédente une part de terre, située directement en face de la

17 *Vente, de Antoine [Charles Pierre] Filiatreau dit St-Louis et uxor, à Jean Cadieu.* BAnQ : Greffe du notaire Nicolas Manteht, 8 janvier 1818, min. 1281.

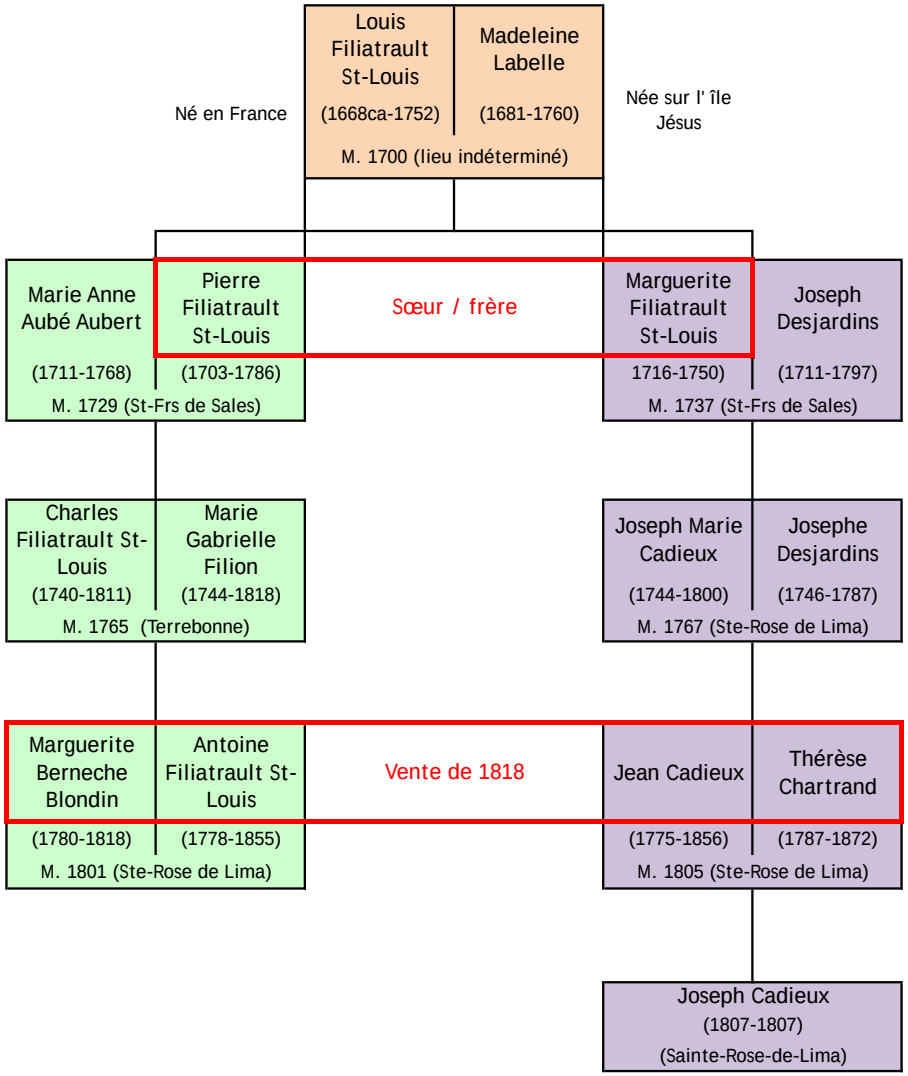


Figure 29 – Schéma des liens familiaux qui relient Jean Cadieux à Antoine Filiatrault dit Saint-Louis

maison, du côté opposé au chemin ouvert pour mener à la traverse[18].

La parcelle vendue avec la maison n'englobe pas encore l'entièreté du terrain actuel, mais forme plutôt une bande d'une largeur d'un arpent (environ 58,50 m), comprise entre la rivière et le chemin de la traverse, et délimitée à l'est par l'ancienne ligne médiane de la terre d'origine. La part de terre vendue comprend en outre « [...] *une maison de pierre, une laiterie, four et autres bâtiments dessus construits [ainsi que] une étable et une grange qui sont actuellement érigés sur l'emplacement le terrain des dits vendeurs à quelques distances de celui sus-vendu* [...] ». L'acte de vente comporte également une série de réserves intéressantes inscrites à la faveur de la mère du vendeur :

> *[...] Réservent pour Marie Gabrielle Filion, mère du dt vendeur, la juste moitié des jardins compris dans le terrein sus-vendu, qui est clos en perche, le droit pour elle de résider dans la chambre de la dte maison du côté sud-ouest, qui est séparée par un mur, de laquelle elle jouit présentement, le droit d'avoir place dans le grenier, dans la cave et la laiterie, et d'aller puiser de l'eau ainsi que de cuir son pain au four de l'acquéreur, toutes ces réserves faites pour la dte Gabriele Filion pour en jouir sa vie durant [...]*

Les éléments inscrits à cette vente, bâtiments et aménage-ments, semblent semblables à ceux évoqués dans la donation de 1802. À défaut d'éléments nouveaux, on peut donc conclure que

18 *Vente, d'Antoine Claude Pierre Filiatreau dit St Louis, à Jean Cadieu*. BAnQ : Greffe du notaire Nicolas Manteht, 30 septembre1817, min. 1241. Le terrain vendu, sans bâtiment, est dit borné à l'arrière par une terre « *en savanne* ».

l'établissement mis en place par Charles Filiatro et Gabrielle Filion à compter de 1763 demeure encore largement inchangé en 1818.

Gabrielle Filion ne conserve la jouissance des lieux que très brièvement à la suite de cette vente, puisqu'elle décède au début de l'automne de la même année et est inhumée le premier septembre au cimetière de la paroisse de Sainte-Rose-de-Lima. Son décès donne alors lieu à l'inventaire des quelques biens qu'elle conserve en propre, essentiellement des vêtements, accessoires et éléments mobiliers confinés à la chambre qu'elle occupait, et dont ses fils, Antoine et Paul, procèdent au partage[19]. Hasard ou produit des circonstances, c'est à peine trois semaines après son décès qu'Antoine choisit de vendre à Jean Cadieux la parcelle de terrain de forme irrégulière située au nord-est de la maison, là où se trouvent les granges, étables et autres bâtiments que ce dernier possède déjà en vertu de l'acquisition du site de la maison au début de la même année[20].

Cette vente complétée, le couple Chartrand-Cadieux est désormais propriétaire d'un terrain aux formes irrégulières, mais qui, selon notre compréhension, correspond pour l'essentiel à celui du terrain actuel. Sa limite nord-est reprend toutefois, dans les plans du parcellaire dressés à cette époque, la forme irrégulière de la vallée encaissante du ruisseau de Mars qui, on l'a vu, marquait la limite d'origine de la terre concédée en 1729. En 1877, au moment de l'établissement du cadastre originaire, la configuration donnée au terrain montre que celui-ci épouse désormais parfaitement les contours du terrain actuel.

À compter de cette date et jusqu'assez tard au XX^{e} siècle, le terrain de la Résidence de création Marcel-Saint-Pierre va passer de main en main par le biais de legs après décès et, fortuitement, être transmis à des héritiers universels, c'est-à-dire des individus qui se voient attribuer la totalité des biens transmis. Dans de tels contextes, il n'y avait nul besoin de procéder à l'inventaire légal et au partage des biens. Aussi, à défaut de ce type de document et sans acte de vente, on ne dispose que de peu de moyens pour documenter l'évolution de la propriété. Les sources accessibles permettent néanmoins de livrer un aperçu de la chronologie de la propriété des lieux et, à travers les entrées aux recensements et les données généalogiques disponibles, de la composition des maisonnées qui y résident.

Thérèse Chartrand et Jean Cadieux ont respectivement 31 et 43 ans au moment où ils se portent acquéreurs du terrain. Mariés à Sainte-Rose en 1805, ils ont eu un fils en 1807, décédé dans l'année, et n'ont pas eu d'autres enfants. Identifié comme cultivateur au recensement de 1831[21], Cadieux possède vraisemblablement des terres quelque part à proximité, bien qu'on n'en connaisse ni l'emplacement ni l'importance. Avec le recensement de 1825, où le métier des chefs de famille n'est pas relevé, on apprend que le couple partage les lieux avec deux jeunes femmes non mariées (entre 14 et 45 ans) et deux enfants (entre 6 et 14 ans), sans que ceux-ci soient identifiés. Au recensement de 1831, la maisonnée

19 *Inventaire des biens meubles et effets de feue Marie Gabrielle Fillion (feu Charles Filiatreau), à la requête de Paul et Antoine Filiatreau dit St Louis, ses fils et légataires légaux aux dits biens.* BanQ : Greffe du notaire Nicolas Manteht, 2 septembre 1818, min. 1378.

20 *Vente, de Antoine Filiatreau dit St Louis à Jean Cadieux, de deux parcelles dont au moins une attenante à son établissement* (terrain à l'étude). BanQ : Greffe du notaire Nicolas Manteht, 23 septembre 1818, min. 1389.

21 Toutes les entrées au recensement sont tirées des documents accessibles via le site web des archives de la BAC sous l'onglet « Recensements » (https://www.bac-lac.gc.ca/fra/recensements/Pages/recensements.aspx) et aux différentes dates indiquées dans le texte.

compte toujours, en plus du couple propriétaire, deux jeunes femmes non mariées (entre 14 et 45 ans), deux enfants (entre 5 et 14 ans), ainsi qu'une seconde femme mariée dont l'identité n'est pas précisée. Il s'agit donc d'une maisonnée de sept personnes en tout, sans doute un ménage et des parents et domestiques. Au cours des années qui suivent, la maisonnée semble peu changer, sinon vieillir avec le couple. En 1842, elle compte en effet toujours, en plus des époux Chartrand et Cadieux, une seconde femme mariée alors âgée de plus de 45 ans, ainsi qu'une jeune fille ayant entre 5 et 16 ans. Au recensement de 1851, nettement plus précis que les précédents, on apprend enfin que les époux, désormais âgés de 77 ans (Jean) et 65 ans (Thérèse), occupent une maison en pierre d'un étage, qui correspond sans nul doute à la maison actuelle. La petite maisonnée inclut également Marguerite Labelle, une veuve de 66 ans qui, selon le recensement, n'est pas un membre de la famille (peut-être au service du couple) et un jeune homme de 13 ans, Edmond Limoges, parent des propriétaires et fréquentant l'école (peut-être placé ou en pension).

En 1856, au décès de Jean Cadieux[22], la propriété passe aux seules mains de Thérèse Chartrand, une transition qui s'exprime sur le plan du village levé la même année et où la maison en pierre est désormais identifiée comme étant la « Maison de la veuve Cadieux » (voir **figure 27**). Thérèse Chartrand a alors 69 ans et c'est sans doute peu de temps après cette date qu'elle s'assure du soutien de sa nièce, Sophie Cadieux, alors dans le début de la vingtaine (elle est née en 1837) et toujours célibataire. Au recensement de 1861, la maisonnée atteint un point creux, puisqu'on n'y indique que la présence de la veuve et de sa nièce, désignée comme servante. La suite montre toutefois que le lien qui les unit n'a rien d'aussi prosaïque. En 1867, Thérèse Chartrand, qui n'a pas d'héritier, choisit en effet de désigner sa nièce comme héritière de l'ensemble de ses biens à son décès[23]. Forte de ce qui peut facilement être considéré comme une promesse, sa nièce épouse dès l'année suivante (1868) Michel Desjardins, cultivateur de Sainte-Rose et de six ans son cadet[24]. C'est donc à compter de cette union que le patronyme Desjardins s'attache (jusqu'à récemment) à l'ancienne résidence de pierre, déjà centenaire, érigée par la famille Filiatrau. Au recensement de 1871, le couple réside en effet dans ladite demeure, avec leur nouveau-né, Wilfrid, âgé d'un an, et cohabite toujours avec Thérèse Chartrand (identifiée Cadieux). À son décès, survenu l'année suivante, Sophie hérite de la propriété en vertu du testament de sa tante libellé en 1867, un bien dont elle hérite « en propre », c'est-à-dire qui ne se fond pas dans la communauté des biens du jeune ménage et dont elle sera par la suite seule à pouvoir disposer.

Au dernier quart du XIX^{e} siècle, le terrain à l'étude appartient à la famille de Sophie Cadieux et Michel Desjardins, ce qui contribue sans doute pour beaucoup à l'association de la vieille maison au patronyme Desjardins. Outre Wilfrid, né en 1869, la maison a vu naître et grandir les deux autres enfants du couple : Dorcina, née en 1871, puis Eugénie, née en 1876. Au recensement de 1881, les cinq membres de la famille sont bien présents, et la maisonnée

22 La même année, Jean Cadieux rédige un testament qui désigne son épouse comme légataire universelle de ses biens. *Testament de Jean Cadieux, époux de Thérèse Chartrand*. BanQ : Greffe du notaire François-Xavier Léonard, 12 mars 1856, min. 987

23 *Testament de Thérèse Chartrand, de la paroisse de Sainte-Rose, épouse de feu Jean Cadieux, en son vivant rentier de la dite paroisse*. BAnQ : Greffe du notaire François-Xavier Léonard, 9 novembre 1867, min. 2527.

24 *Mariage de Sophie Cadieux et de Michel Desjardins*. Registres de la paroisse de Sainte-Rose, comté de Laval, année 1868, feuillet 33 (verso), 24 novembre 1868, Généalogie Québec, Registres paroissiaux et Actes de l'état civil du Québec (Collection Drouin), 1621 à 1968.

ne compte aucun autre individu. Ce portrait change toutefois une décennie plus tard, au recensement de 1891, l'intervalle ayant été marqué par le décès en 1889 de la plus jeune de la famille, Eugénie, à l'âge de 16 ans, et par la prise en charge de Sévère Cadieux, un des oncles âgés (il a 89 ans en 1891) de Sophie.

Au tournant du siècle (recensement de 1901), la maisonnée ne compte désormais plus que trois membres, soit les conjoints Desjardins et Cadieux, qui ont alors respectivement 55 et 63 ans, et Dorcina, maintenant âgée de 29 ans et qui demeurera célibataire. Marié en 1897 à Angelina Joly, Wilfrid a alors quitté la résidence familiale pour s'établir sur une propriété située sur le rang de l'Équerre, à quelque distance au sud-est du village, où l'on sait qu'il a vécu et élevé sa famille par la suite (Patri-Arch, 2021 : 19). Le ménage qu'il y fonde semble désormais former le cœur du noyau familial puisque, selon le recensement de 1911, c'est à cet emplacement que résident désormais Michel et Dorcina Desjardins, le père et la sœur de Wilfrid. Au recensement de 1921, le dernier dont les données sont aujourd'hui accessibles à la recherche, Dorcina Desjardins, qui a alors 49 ans, réside toujours chez son frère, où elle n'occupe toutefois qu'une chambre (mention explicite au recensement).

À cette époque, l'usage réservé à la vieille maison en pierre est difficile à cerner à travers les rares sources accessibles, bien que la propriété des lieux demeure très claire. Lors de la rédaction de son testament en 1902, Sophie Cadieux adopte une formule de transmission de ses biens qui, advenant son décès, confère d'abord à son époux (Michel Desjardins) la jouissance de ses biens en usufruit, c'est-à-dire pour sa vie durant, mais sans qu'il puisse en disposer à sa convenance, ni de son vivant ni à son décès[25]. À terme, c'est à sa fille Dorcina qu'elle choisit de léguer en propre l'ensemble de ses biens, une donation qui est toutefois faite sous la réserve que celle-ci ait des enfants, lesdits biens échouant dans le cas contraire à son frère Wilfrid ou à ses héritiers. Bien que complexe, ce procédé n'a rien d'inusité et est généralement utilisé par le testateur pour ne pas priver son conjoint de la jouissance d'un bien qu'il utilise déjà, tout en gardant le contrôle sur sa transmission, ici sans doute pour assurer à sa fille les ressources nécessaires pour s'établir. Toutefois, le choix de cette formule et les circonstances qui accompagnent la transmission desdits biens —y compris ceux du site de la maison qui nous intéresse en particulier— expliquent peut-être en partie le « flottement » qui semble entourer l'usage de la maison au début du XX^{e} siècle.

En effet, au décès de Sophie Cadieux, survenu en 1906, on comprend que son conjoint Michel obtient l'usufruit des lieux, mais sans pouvoir en disposer. Or, on a vu que c'est à cette période, probablement au décès de Sophie, qu'il décide de joindre avec sa fille Dorcina l'établissement fondé par son fils sur le rang de l'Équerre. L'usage que Michel réserve alors au site de l'ancienne maison familiale n'est pas connu, mais on peut raisonnablement affirmer qu'il change. Le bâtiment n'est peut-être occupé qu'au cours de la belle saison, voire inhabité ou utilisé à d'autres fins que celles strictement résidentielles. À la suite du décès de Michel Desjardins, en 1915, la situation ne semble d'ailleurs pas évoluer, puisque les entrées au recensement de 1921

25 *Testament de Sophie Cadieux, épouse de Michel Desjardins*. MERN, Registre foncier du Québec en ligne, District de Laval, sous-district du village de Sainte-Rose, enregistrement no 22 252 (greffe Alph. Alex. Legault, 27 septembre 1902, min. 2302)

indiquent que Dorcina, désormais seule propriétaire en propre des lieux, habite toujours la résidence de son frère sur le rang de l'Équerre. On verra toutefois que Dorcina saura tirer parti des attraits du vieil établissement dans le contexte du développement du tourisme de villégiature qui se déploie largement à cette époque, tout comme celui de l'industrie de l'automobile.

5.3 Villégiature et urbanisation : le XX^{e} siècle en quelques traits

À Sainte-Rose, comme dans l'ensemble des municipalités situées en périphérie d'agglomérations plus importantes, le développement des infrastructures de transport est une condition essentielle pour pouvoir tirer parti des opportunités offertes par ces grands marchés intérieurs. Au cours de la première moitié du XIX^{e} siècle, les efforts en ce sens sont d'abord tournés vers l'aménagement d'un réseau routier efficace, composé non seulement de routes, mais aussi de services de traverses et de ponts. Après le pont Portéous, érigé dès 1832 près du site de la traverse Filiatrau (1816- *ca* 1832), l'accès au village depuis Montréal est également facilité par la construction de ponts, d'abord dans le secteur de Cartierville en 1836, puis d'Ahuntsic en 1847 et des Saint-Anges en 1849 (Wilson, 1999 : 45). Pour le secteur de Sainte-Rose, paroisse comme village, le développement de ce réseau routier importe d'autant plus que les conditions de navigation de la rivière ne permettent pas aux navires à vapeur de remonter jusqu'à ce point de l'île (**figure 30**). À l'évidence, ponts et traverses se révèlent toutefois suffisants pour assurer une liaison efficace, puisque c'est apparemment dès le milieu du XIX^{e} siècle que le secteur de Sainte-Rose commence à s'imposer comme un lieu de villégiature important et particulièrement prisé des Montréalais (Fortin, 2008 : 139).

Au début du XX^{e} siècle, le site de la future Résidence de création Marcel-Saint-Pierre semble demeurer, au moins un temps, à l'écart de ces développements, peut-être en raison de son éloignement relatif du centre du village ou simplement à cause des circonstances familiales évoquées dans la section précédente. Sur le plan d'assurance incendie produit au tournant du siècle, on observe en effet que le site ne comportait alors apparemment plus qu'un seul petit bâtiment secondaire, localisé au nord-est de la maison, un ouvrage d'un étage et demi dont l'usage n'est pas connu (**figure 31**).

La représentation peut toutefois être trompeuse, puisque les plans d'assurance incendie omettent souvent les bâtiments voisins lorsque ceux-ci ne présentent pas de risque pour les bâtiments assurables. Or, à cette époque, la maison à l'étude est encore située à la limite nord-est du village, le déploiement de la trame urbaine étant sans doute freiné au-delà de ce point par la présence des terres basses voisines du ruisseau de Mars, souvent inondées. Un plan de 1915, produit dans la foulée de la mise en place des premiers réseaux publics d'égout et d'aqueduc de la municipalité, montre toutefois que ces espaces sont dès lors convoités (**figure 32**). L'installation de tels réseaux est d'ailleurs sans aucun doute une condition préalable au développement de ce secteur, mais également à l'amélioration significative des services offerts à la clientèle estivale. Raccordée d'emblée à ces nouveaux réseaux, la future Résidence de création Marcel-Saint-Pierre dispose dès lors des commodités requises pour s'insérer dans le marché des établissements loués à des fins de villégiature (**figure 33**).

Sur la question de l'usage de la maison à cette époque, il peut être noté que c'est possiblement vers la fin des années 1920 que

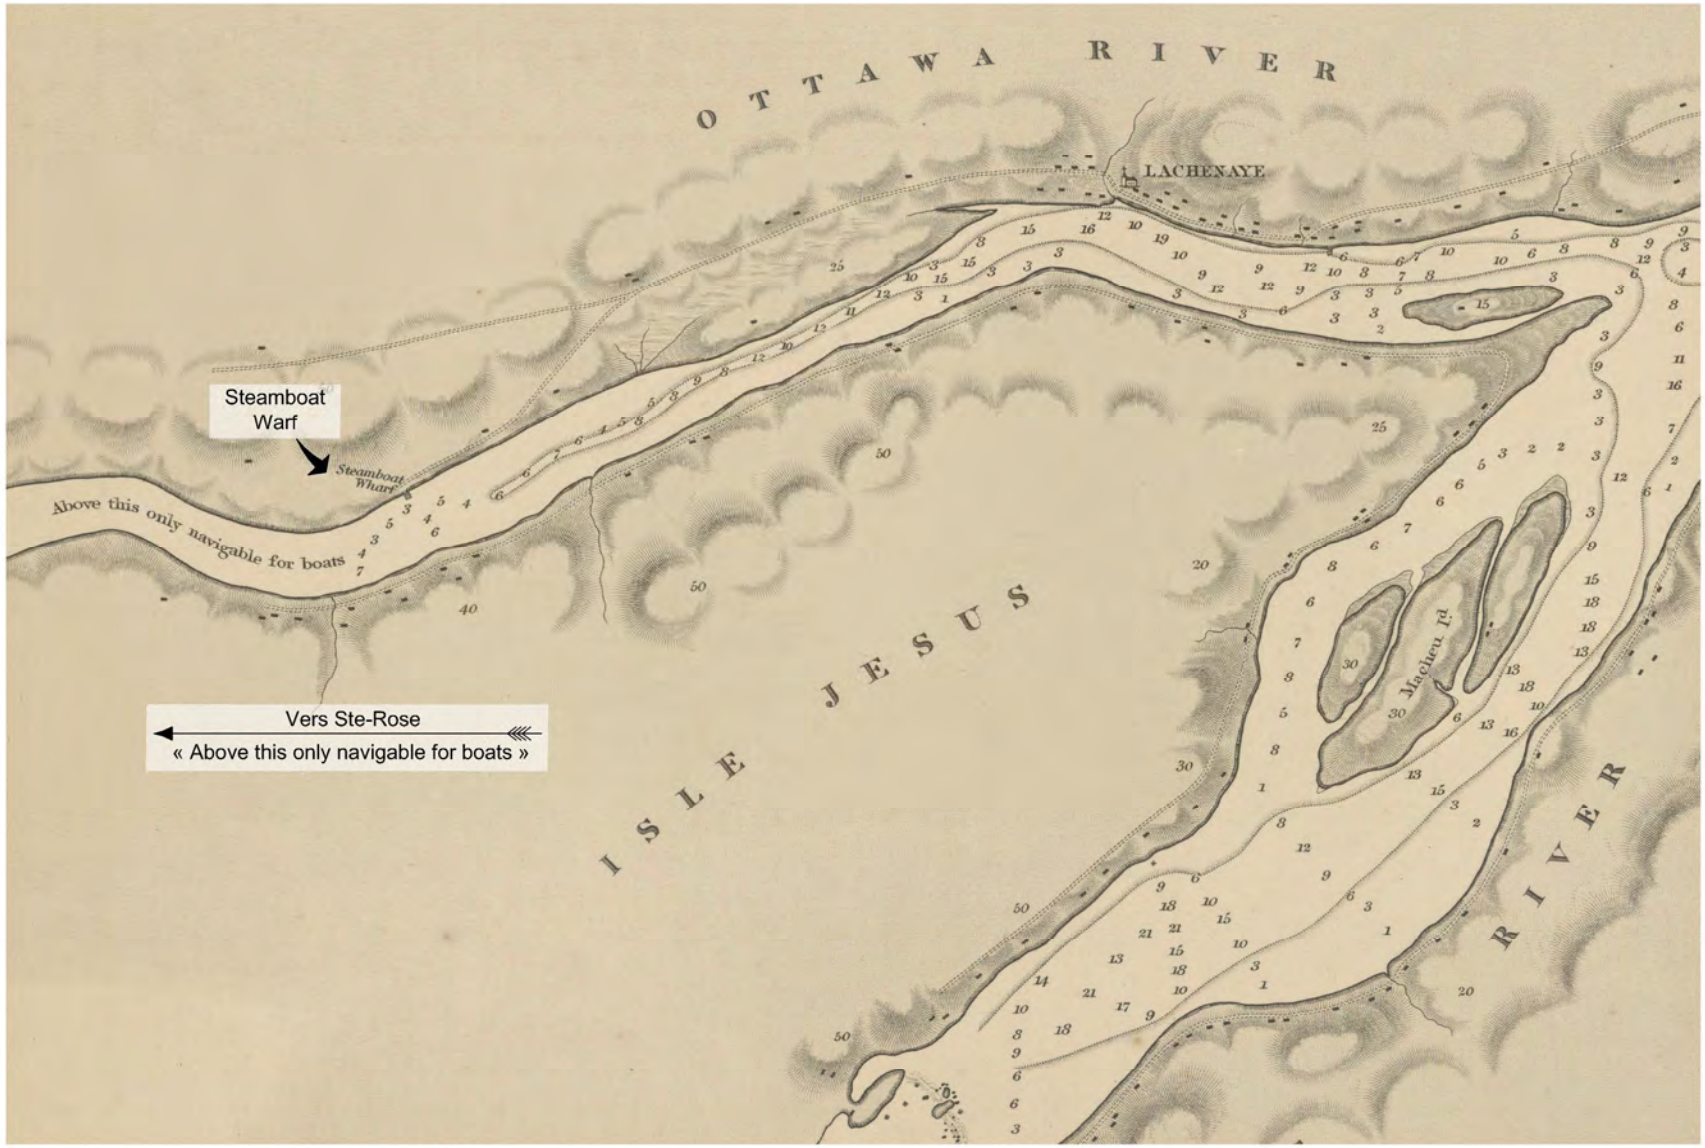


Figure 30 – Extrait d'un plan de H.W. Bayfield de 1860 qui précise la limite ouest de la portion navigable par bateau à vapeur de la rivière des Mille Îles

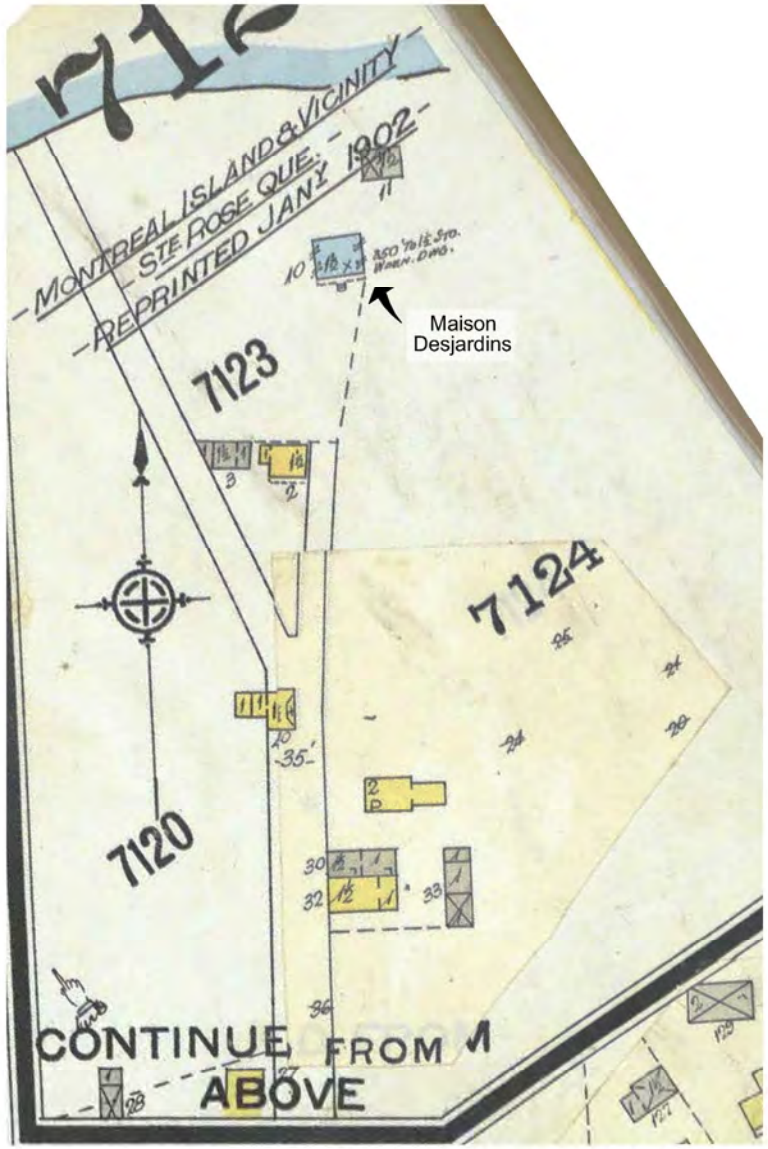


Figure 31 – Extrait du plan d'assurance incendie de Goad de 1907 (1894-1902) qui illustre l'environnement du secteur d'intervention au début du XX^e siècle

la résidence de bois, présente encore aujourd'hui en marge de la rivière, serait apparue sur le site (Patri-Arch, 2021 : 46). L'origine de ce second bâtiment, de style *Boomtown*, caractéristique des ouvrages du tournant des XIX^e-XX^e siècles, est en effet mal cernée, et l'on ignore à ce jour s'il a été érigé sur place ou s'il s'agit d'un bâtiment déplacé ultérieurement sur le site. L'examen récent de certaines photos anciennes suggère toutefois que ce bâtiment pourrait correspondre à l'ancienne résidence familiale de Wilfrid Desjardins, laquelle aurait été déménagée sur le site quelque part vers la fin des années 1920 (Patri-Arch, 2021 : 46-47). Sans pouvoir trancher, force est de reconnaitre que les preuves et les arguments avancés sont plausibles et, à notre point de vue, que cette hypothèse paraît cohérente avec le contexte économique et familial de l'époque. On a vu en effet, qu'après le décès de Sophie Cadieux en 1906, tant son conjoint (Michel Desjardins) que sa fille (Dorcina) avaient choisi de s'établir à la résidence familiale de Wilfrid Desjardins, alors située sur le rang de l'Équerre, un déplacement confirmé par le recensement de 1911.

La vocation réservée ensuite à la future Résidence de création Marcel-Saint-Pierre demeure mal connue, mais il peut être supposé qu'elle devait avoir un usage justifiant son raccordement aux réseaux d'égout et d'aqueduc mis en place à cette époque. On le sait, ce raccordement implique le paiement d'une taxe annuelle. Dans le contexte, l'hypothèse la plus plausible est que le bâtiment ait été loué à des villégiateurs, un usage dont la rentabilité a pu justifier, par la suite, la construction ou le déplacement sur le site du second bâtiment. On peut d'ailleurs constater que ce second bâtiment n'apparaît pas sur la carte topographique du village réalisée en 1928, mais est clairement repérable sur la photographie aérienne du secteur prise en 1931 (**figure 34**).

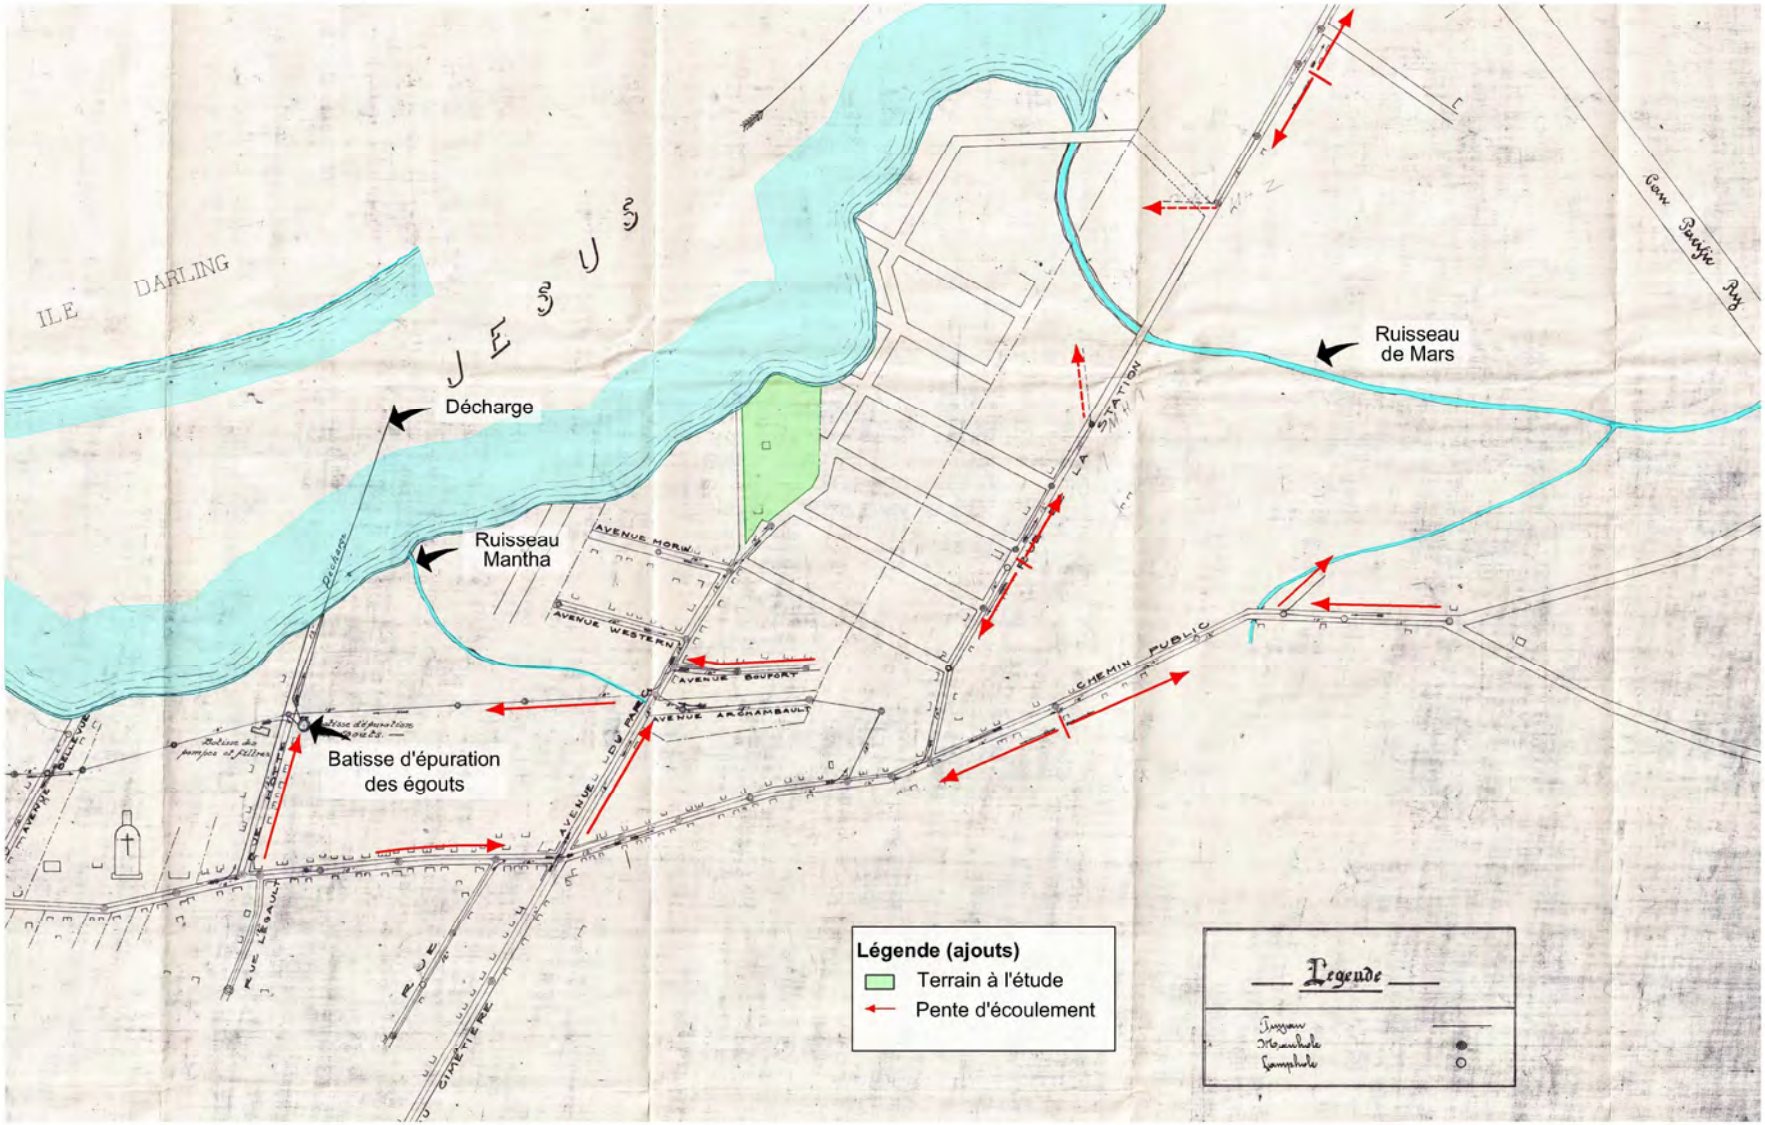


Figure 32 – Extrait d'un plan de 1915 (1913) des arpenteurs Ouimet & Lesage qui illustre l'organisation du premier réseau public d'égout mis en place à cette époque. On distingue sur ce document comment ce premier réseau a tiré parti des formes naturelles du terrain pour évacuer d'une part les eaux de ruissellement des secteurs non bâtis et canaliser d'autre part les eaux usées vers un système d'épuration installé au nord-est du site de l'église (décharge)

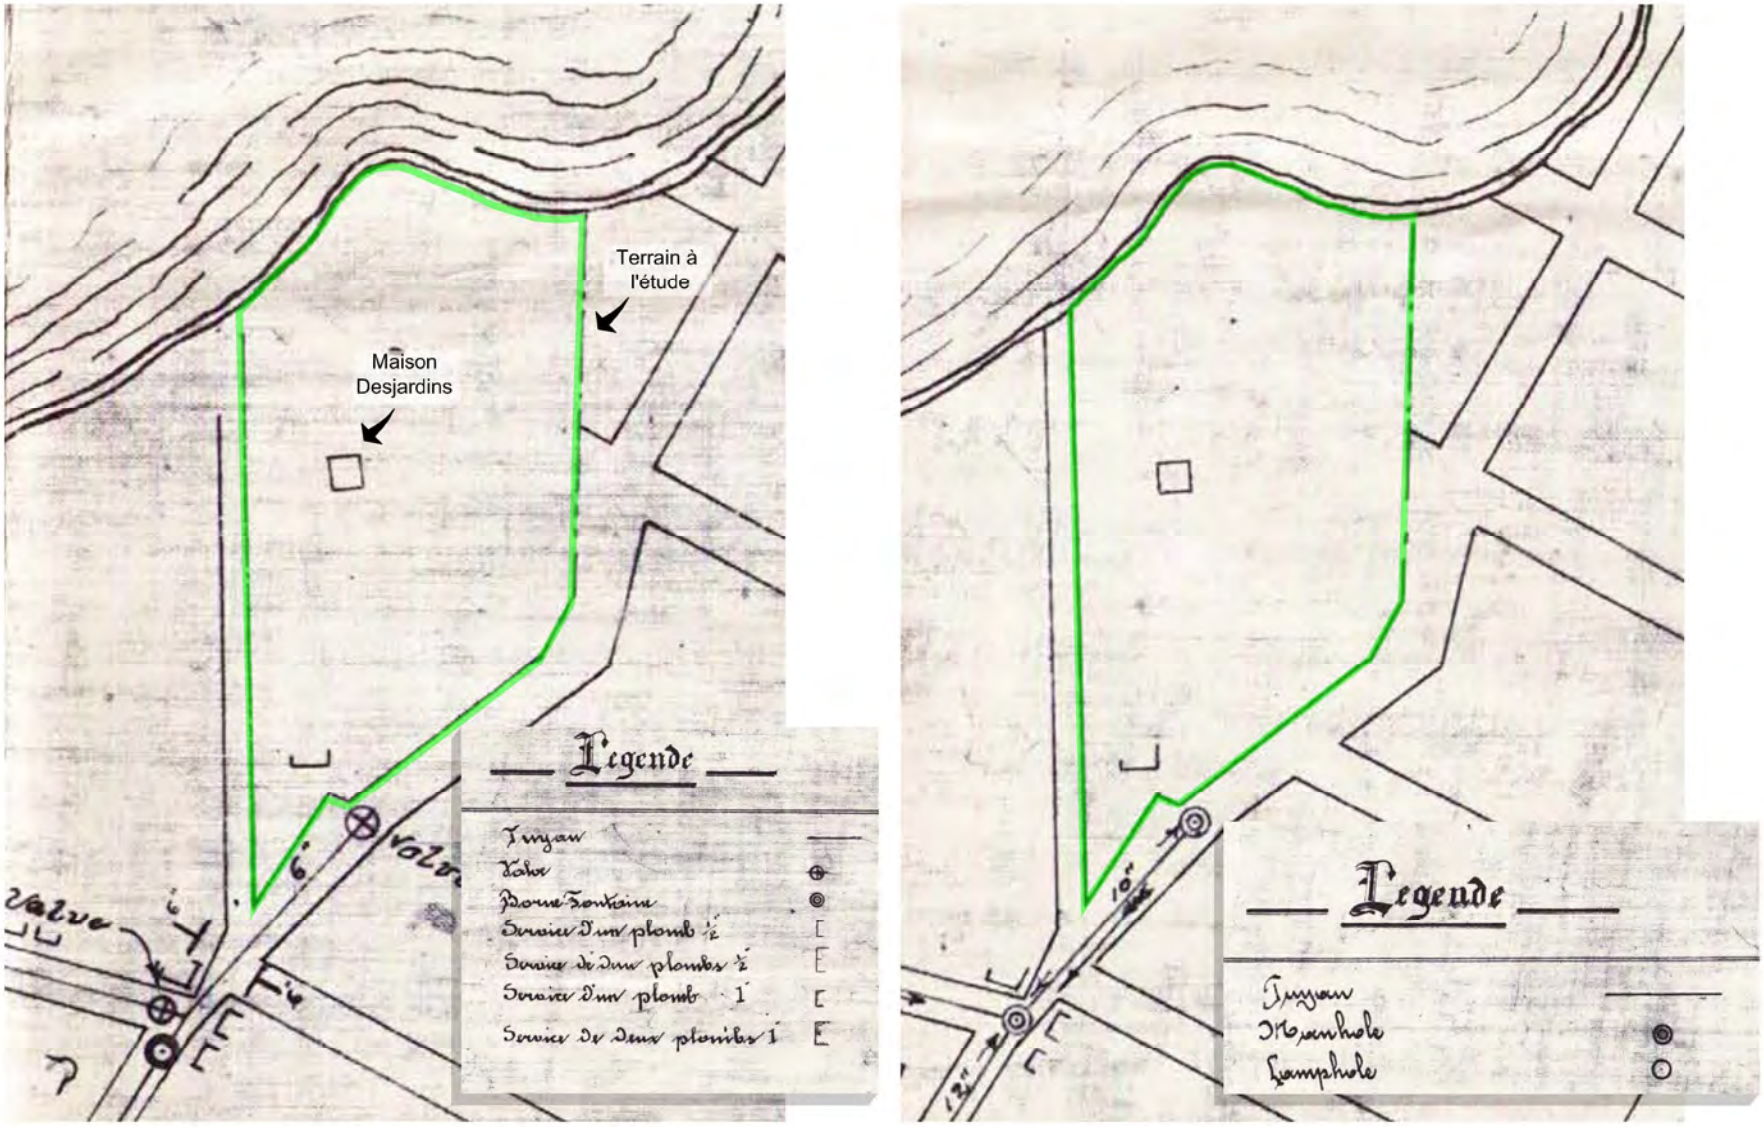


Figure 33 – Détails de deux plans de 1915 (1911 et 1913) des arpenteurs Ouimet & Lesage qui illustrent les équipements des réseaux d'aqueduc (1911) et d'égout (1913) mis en place à cette époque dans le périmètre du secteur d'intervention

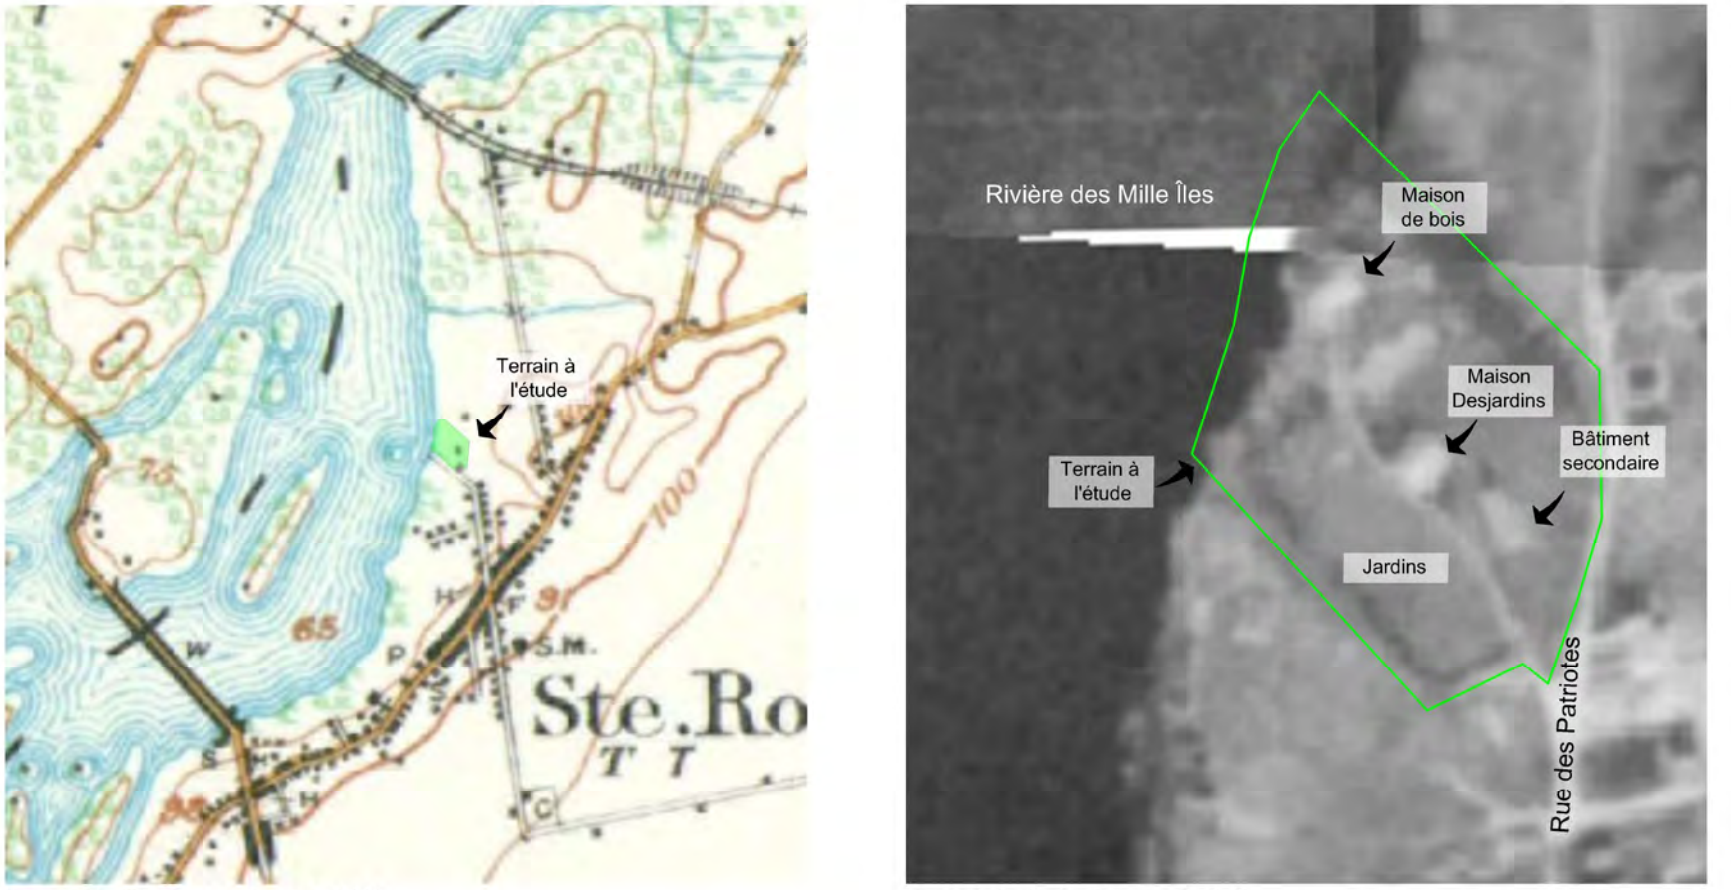


Figure 34 – Extraits de deux documents qui illustrent l'environnement du secteur d'intervention au tournant des années 1920-1930

Outre ce nouveau bâtiment, on note également, sur le cliché de 1931, la présence d'un long bâtiment secondaire, d'usage indéterminé. Situé en face de la maison, celui-ci semble également de construction récente si l'on en croit le plan de 1907, bien qu'il ait aussi pu être simplement omis à cette époque (voir **figure 31**).

À ce jour, le seul indice documentaire connu qui atteste de l'usage des bâtiments du terrain à l'étude à des fins de villégiature est un bail d'une durée de cinq ans, consenti en 1948 par Dorcina Desjardins à un résident de Montréal pour l'usage d'une maison d'été située au bord de l'eau[26]. Le bail ne précise toutefois pas s'il s'agit de la maison en pierre ou du bâtiment de bois, mais il confirme que le lieu était alors voué à la location. À ce document s'ajoute le témoignage de Mme Francine Thibault, rencontrée durant l'intervention archéologique de 2023, dont la famille a occupé la Résidence de création Marcel-Saint-Pierre à titre de locataire durant les années 1960. Deux familles partageaient alors la maison en pierre, qui avait été divisée en deux à cette fin, tandis qu'un couple louait en été la maison de bois située sur la berge.

L'impact de la villégiature sur l'organisation des établissements du secteur à cette époque est magnifiquement illustré par une photographie aérienne de 1949, un document qui livre également un portrait détaillé des structures en place sur le terrain à l'étude et, fortuitement, de l'effet des crues saisonnières sur les points bas riverains (**figure 35**). À une époque où l'attrait du site pour les villégiateurs atteint sans doute son point culminant, cette vocation déjà ancienne se reflète clairement dans la série de petits bâtiments qui s'alignent en bordure de la rivière sur le terrain voisin au sud du terrain à l'étude. On devine qu'il s'agit là de chalets loués à la semaine ou à la saison, voire de très petites parcelles subdivisées et vendues.

Dans ce paysage, le terrain à l'étude fait contraste puisqu'il semble, pour sa part, avoir conservé son organisation ancienne. À gauche de la maison, on remarque notamment une large surface plane et dégagée qui rappelle l'emplacement d'un jardin, qui paraît à l'abandon à cette époque. En marge de la rivière, on discerne également très bien la présence de la seconde résidence en bois, implantée sur un point en saillie de la rive alors ennoyée par la crue printanière. Deux petits bâtiments, localisés de part et d'autre de cette dernière, sont également visibles, sans doute des bâtiments secondaires. Enfin, entre la maison en pierre et la rue des Patriotes, se trouve un cinquième bâtiment, nettement plus vaste, mais dont la forme quelque peu irrégulière laisse deviner qu'il s'agit sans doute d'un assemblage de plusieurs bâtiments adossés. L'accès semble s'y faire depuis la rue des Patriotes plutôt que par le chemin d'accès à la maison, qui semble alors bordé de plantations à la hauteur du bâtiment. Déjà bien visible sur la vue aérienne de 1931, on est tenté d'y voir un bâtiment ancien, vestige de l'époque où cette partie de l'établissement était occupée par les bâtiments secondaires dont les frères Antoine et Paul Filiatrau se partageaient l'usage au début du XIX^{e} siècle. Il ne s'agit peut-être pas des mêmes bâtiments, mais d'ouvrages situés sur le même emplacement et témoins de la persistance d'un usage ancien.

Le cliché de 1949 offre également l'occasion de prendre la mesure de l'impact des crues saisonnières à une époque où le secteur n'a pas encore été radicalement transformé par le remblaiement

26 *Bail à loyer de Mlle D. Desjardins à Sylva Lambert*. MERN, Registres du Québec en ligne, District de Laval, sous-district du village de Sainte-Rose, enregistrement no 68 874 (greffe Wilfrid labonté, 19 novembre 1948, min. 16 427).



Figure 35 – Vue aérienne du secteur d'intervention en 1949 (Archives de la Ville de Montréal : AVM_VM97-3-7_P41-087)

des rives et le développement immobilier. Ici, le point saillant à retenir est sans aucun doute la persistance de la zone boisée, et à l'évidence ennoyée, localisée à droite de la maison, vestige de l'ancienne « baie basse à hautes eaux » représentée sur le croquis d'arpentage de 1818 (voir **figure 25**).

À compter du milieu du XX[e] siècle, on sait que le territoire de l'île Jésus consolide son intégration à la sphère d'influence montréalaise et adopte un modèle d'occupation typique des grandes banlieues nord-américaines. Cette évolution est d'ailleurs déjà perceptible au début des années 1950 dans les rues voisines du secteur à l'étude, désormais entièrement occupées par de petites résidences individuelles, un processus qui ne fera que s'accentuer par la suite (**figures 36** et **37**). Au cours de la même période, le site de la Résidence de création Marcel-Saint-Pierre demeure toutefois en marge de ces transformations, et est même préservé, à compter du début des années 1970, par les heureuses initiatives des nouveaux propriétaires des lieux. Suite au décès de Dorcina Desjardins en 1963, l'établissement passe en effet durant quelques années aux mains des héritiers de son frère Wilfrid[27], conformément aux conditions fixées par le testament de Sophie Cadieux rédigé au début du siècle.

En 1972, le terrain et la maison sont cédés à France Théoret[28], conjointe de Marcel Saint-Pierre, qui en reprend ensuite la propriété en 1976[29] et la conserve jusqu'à sa récente cession à la municipalité (2018)[30]. Au cours du presque demi-siècle d'occupation des lieux, le couple a consacré beaucoup d'énergie à la restauration et à la conservation des deux anciennes résidences qui occupent toujours le site, un engagement relevant d'une démarche philanthropique et auquel on doit la préservation de la maison, rare témoin architectural de l'occupation de l'île Jésus au XVIII[e] siècle. C'est d'ailleurs en l'honneur de Marcel Saint-Pierre que la Résidence de création a été nommée.

27 Le règlement de succession de Dorcina Desjardins a nécessité le recours à plusieurs actes juridiques qui se sont échelonnés de 1963 à 1971, et dont on trouvera les principales pièces au dossier documentaire versé en marge du du rapport produit à la suite de l'intervention de 2022.

28 *Vente, des héritiers Desjardins à France Théoret*. MERN, Registre foncier du Québec en ligne, District de Laval, sous-district du village de Sainte-Rose, enregistrement no 307 361 (greffe André Auclair, 6 mars 1972, min. 8 963).

29 *Vente, de France Théoret à Marcel Saint-Pierre*. MERN, Registre foncier du Québec en ligne, District de Laval, sous-district du village de Sainte-Rose, enregistrement no 378 207 (greffe André Auclair, 6 mai 1976, min. 13 135)

30 *Vente, de Marcel Saint-Pierre à la Ville de Laval*. MERN, Registre foncier du Québec en ligne, District de Laval, sous-district du village de Sainte-Rose, enregistrement no 68 874 (greffe Mario Beauchamp, 11 avril 2018, min. 23 466).



Figure 36 – Extrait d'un plan d'assurance incendie produit par le Underwriters' Survey Bureau en 1951 qui illustre l'organisation du cadre bâti dans le secteur d'intervention et l'ampleur du développement au niveau de l'ancienne pointe Cyr, partie de ce qui est alors le territoire de Notre-Dame-de-Laval



Figure 37 – Extraits de deux cartes topographiques (1952 et 1971) qui illustrent l'intégration du secteur d'intervention à la trame urbaine à compter du troisième quart du XX^{e} siècle



6

Intervention archéologique antérieure au site BjFk-14

À l'automne 2022, Arkéos a procédé à un inventaire archéologique sur l'ensemble du terrain de la Résidence de création Marcel-Saint-Pierre, dans le but de statuer sur la présence et l'état d'éventuels vestiges archéologiques (**figure 38**). Quinze sous-opérations ont été excavées avec l'assistance d'un opérateur de pelle et d'une pelle mécanique afin de faciliter l'enlèvement de grands volumes de sols et d'atteindre plus rapidement les sols d'intérêt archéologique, mais aussi pour obtenir une vision plus large de la disposition stratigraphique des sols sur de grandes superficies (opérations 1, 3, 5, 7 et 9). La fouille manuelle de quarante et une sous-opérations de dimensions réduites a mené à la documentation de portions plus complexes de la séquence stratigraphique et à l'étude minutieuse de certains dépôts, tout en permettant de récupérer des témoins plus fugaces, tels que de très petits fragments d'artéfacts. La fouille manuelle de ces sous-opérations a livré la majorité des témoins matériels composant l'assemblage du site (opérations 2, 4, 6, 8, 10, 11, 12 et 13). En outre, l'intervention a permis la documentation de 23 vestiges des XVIII^{e}, XIX^{e} et XX^{e} siècles et la collecte de plus de 11 500 objets-témoins (artéfacts et écofacts), toutes périodes confondues.

La séquence des sols naturels a pu être documentée sur l'ensemble du site, de même que la séquence stratigraphique propre aux abords de la Résidence de création Marcel-Saint-Pierre elle-même. La documentation de ces contextes a mené à la découverte de témoins d'une présence autochtone ancienne sur le site, sous la forme de fragments d'outils et d'éléments de débitage lithique dans la portion ouest du site. Dans le même secteur, mais davantage concentrés dans le quadrant sud-ouest du terrain, divers éléments se rapportant à l'occupation eurocanadienne initiale du lot ont été mis au jour. La concentration, à cet endroit, de nodules de torchis, de céramiques françaises, d'ossements d'animaux sauvages et de petits calumets canadiens, combinée à la présence d'une aire de combustion bien circonscrite (ST-23), pourrait être liée à l'existence d'une cabane initiale, construite rapidement et occupée brièvement le temps de la construction de la maison à son emplacement actuel. Il n'est pas exclu, à ce stade, que ces témoins d'une habitation temporaire sous le régime français puissent attester d'une occupation antérieure à la concession initiale. Il est possible qu'on y ait ponctuellement pratiqué la trappe et la traite. Il s'agissait après tout, au début du XVIII^{e} siècle, d'un endroit abrité, encore inexploité par les colons eurocanadiens et situé sur la berge d'un axe de circulation fluvial emprunté, comme l'atteste la documentation écrite, par des traiteurs et des membres des communautés autochtones.

L'observation des caractéristiques structurelles de la maison patrimoniale et les analyses dendrochronologiques effectuées sur certaines de ses composantes ont permis d'affiner les connaissances quant à sa date de construction, mais aussi de proposer un scénario selon lequel elle se serait développée en plusieurs phases. Avec des datations dendrochronologiques fournissant des dates d'abattage en 1729 pour les pièces au sud de la maison et des dates allant de 1750 à 1766 pour les pièces au nord, il est probable que la maison ait été agrandie après la donation de 1763, avec l'ajout de la portion nord, qui comporte par ailleurs un vide sanitaire accessible, contrairement à la portion sud.

Si certains aménagements du terrain ont pu être documentés (fosse septique, remblais, bases de poteaux), les bâtiments secondaires anciens mentionnés dans les actes de donation de

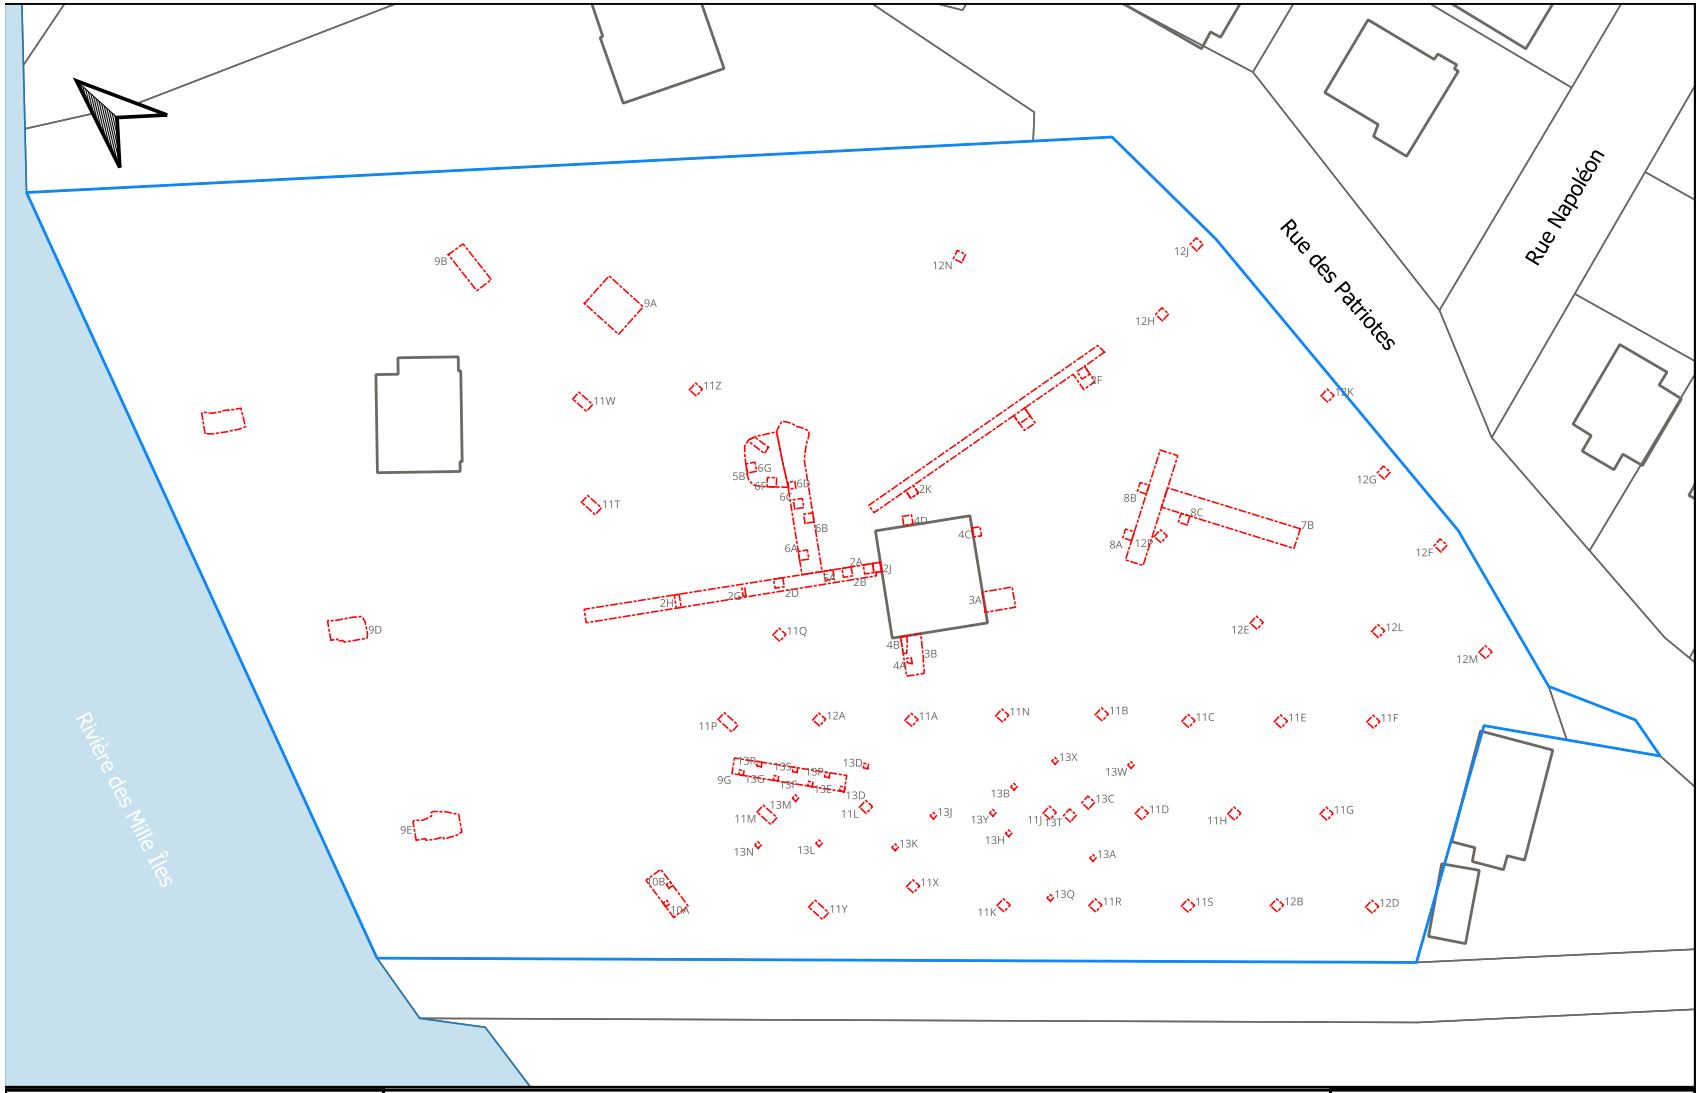


Figure 38

Intervention archéologique 2022

Site BjFk-14
Sous-opération 2022
Trame urbaine

Fond: Google Satellite

Arkéos
SOCIÉTÉ D'EXPERTISE EN RECHERCHES ANTHROPOLOGIQUES

0 15 30 m

1:655

Décembre 2025 No de projet 850-1122-3

1763 et de 1802 n'ont pas pu être localisés. Le site conserve ainsi le potentiel de receler des traces de ces aménagements, dont la localisation offrirait une meilleure compréhension de l'organisation de l'espace en périphérie immédiate de l'aire d'occupation domestique. Il n'est pas exclu, toutefois, que ces bâtiments aient pu se trouver plus loin de la résidence principale, dans une portion de la terre qui ne fait pas partie de l'actuel terrain de la Résidence de création Marcel-Saint-Pierre.

Mentionnons enfin que l'intervention de 2022 a permis de récupérer plusieurs objets-témoins d'une occupation d'intensité soutenue, allant de la première moitié du XVIII^{e} siècle jusqu'à la seconde moitié du XX^{e} siècle. La culture matérielle associée aux XIX^{e} et XX^{e} siècles révèle des habitudes de consommation centrées sur les biens et services locaux, mais aussi la fréquentation d'établissements montréalais, facilitée par le développement, à cette époque, des infrastructures de transport entre l'île Jésus et la métropole. Soulignons d'ailleurs que le bâtiment résidentiel en bois situé sur la berge était loué durant la saison estivale à un couple de Montréalais, dont le mari transitait quotidiennement entre Sainte-Rose et Montréal (Mme Francine Thibault, comm. pers., 2022). L'apport considérable de sédiments destinés au rehausse-ment des portions nord et est du terrain durant la seconde moitié du XX^{e} siècle a modifié la topographie du lieu. Ce remblai semble toutefois avoir été mis en place pour pallier les inondations fréquentes du terrain durant les périodes de crues de la rivière des Mille Îles. Il recouvre donc une zone moins propice à l'occupation humaine et, par conséquent, moins susceptible de receler des vestiges.



7

Résultats et interprétation

Le présent chapitre rend compte des résultats des interventions archéologiques menées sur le site BjFk-14 en 2024 et 2025. Nous y ferons la description des contextes qui constituent la séquence stratigraphique, regroupés selon la nature des occupations dont ils témoignent. La caractérisation descriptive des contextes concerne à la fois les types de dépôts (remblai, aménagement de surface, dépotoir, etc.), leur composition sédimentaire, leur insertion stratigraphique, les vestiges structurels associés et leur contenu matériel. L'analyse de l'organisation et du contenu des contextes permet également leur interprétation, en lien avec les données historiques connues. La figure 2 (chapitre 2) et les six feuillets liés présentent l'ensemble des sous-opérations effectuées, ainsi que les structures mises au jour et la localisation des coupes stratigraphiques relevées ; le lecteur pourra s'y référer pour se situer tout au long du présent chapitre.

7.1 Présentation générale de la séquence stratigraphique

À l'échelle du site BjFk-14, la séquence stratigraphique générale est peu complexe. Deux événements principaux ont marqué le profil sédimentaire du terrain depuis sa mise en place lors du retrait glaciaire, suivie de l'invasion marine puis de l'émersion des terres. Le premier événement marquant est l'implantation agricole, dès le second quart du XVIII^{e} siècle, puis l'exploitation subséquente jusqu'au début du XIX^{e} siècle. Défrichage, labourage et construction de bâtiments ont perturbé, durant un siècle, le sol naturel qui avait accueilli les occupations humaines plus anciennes. Évidemment, l'implantation agricole implique une occupation domestique, qui s'est poursuivie après le délaissement, au début du XIX^{e} siècle, des activités agraires par les occupants du site. Certains bâtiments secondaires sont demeurés en place et il est probable qu'un potager, ainsi que quelques animaux d'élevage utiles aux besoins de la maisonnée, aient continué d'être entretenus jusqu'au début du XX^{e} siècle.

Le second événement ayant considérablement modifié la séquence stratigraphique est l'apport d'un remblai de rehaussement sur toute la moitié nord du terrain après 1976. Ce remblai a entraîné une modification notable du profil de la berge de la rivière des Mille Îles au niveau du site BjFk-14, en réduisant drastiquement la dénivellation du terrain, évitant du même fait les inondations qui étaient fréquentes lors des crues de la rivière.

En lien avec ces deux grands événements ayant marqué le profil sédimentaire du site, se sont succédé plusieurs événements, récurrents ou ponctuels, avec des impacts à plus ou moins long terme qui ont contribué à enrichir la séquence stratigraphique. Dans la portion sud du terrain, des activités de labour horticole pratiquées sur une longue période ont plutôt homogénéisé le niveau supérieur du sol naturel, formant une séquence simplifiée, composée d'un seul horizon remanié au sein duquel se déclinent des occupations de nature variée et étalées dans le temps. En périphérie immédiate de la maison, la succession des occupations domestiques et des divers aménagements liés au bâtiment ont favorisé la mise en place de plusieurs dépôts de faible amplitude formant une stratigraphie plus fine. Nous traiterons donc la présentation des résultats selon ces deux aires contextuelles, soit le secteur labouré et l'aire résidentielle.

7.2 Secteur labouré (Opérations 17 / 18 / 19 / 20/ /21 / 22 / 23 / 24)

Étant donné l'existence, au sein d'un même niveau constamment remanié durant une longue période, de témoins matériels couvrant l'ensemble de l'occupation, allant de la présence autochtone ancienne jusqu'au XX^{e} siècle, seul le niveau superficiel de surface (tourbe et mince remblai de nivellement) a été décapé mécaniquement afin de permettre la fouille de l'ensemble des couches constituant la séquence stratigraphique du secteur labouré. La portion décapée mécaniquement est légèrement supérieure vers le nord du terrain, au niveau de la sous-opération 19G, vers la rivière. Ceci est dû à la présence d'un remblai de rehaussement mis en place au XX^{e} siècle pour niveler la pente naturelle descendant vers la rivière et limiter les inondations printanières, remblai dont l'étendue et l'épaisseur avaient été caractérisées lors de l'inventaire de 2022, nous permettant de moduler avec précision le décapage mécanique (**figure 39**).

Outre le remblai de nivellement et le niveau de surface associé à la tourbe, la séquence stratigraphique dans le secteur labouré du site correspond à la séquence naturelle des sols issus de la formation du territoire et de la mise en place des dépôts de surface. L'assise sédimentaire du site BjFk-14 correspond à un brunisol qui s'est formé dans un dépôt de surface composé de terre franche de Saint-Bernard, posée sur un till calcaire de la Série de Beekmantown. Le brunisol observé sur le site est constitué de trois horizons aisément distingués, soit l'horizon Ap, l'horizon B et l'horizon C (**photo 3**). Ceux-ci correspondent respectivement à un horizon de surface labouré (ou perturbé), à un horizon parfois faiblement anthropisé à sa surface et à un horizon entièrement non anthropisé (ne contenant aucune trace d'altération par l'action humaine). L'horizon supérieur perturbé (Ap) entamait généralement la surface de l'horizon suivant (B) ; toutefois, à certains endroits, l'horizon B se trouvait plus profondément enfoui et la transition naturelle entre les niveaux A et B de la séquence était préservée (**photo 4**).

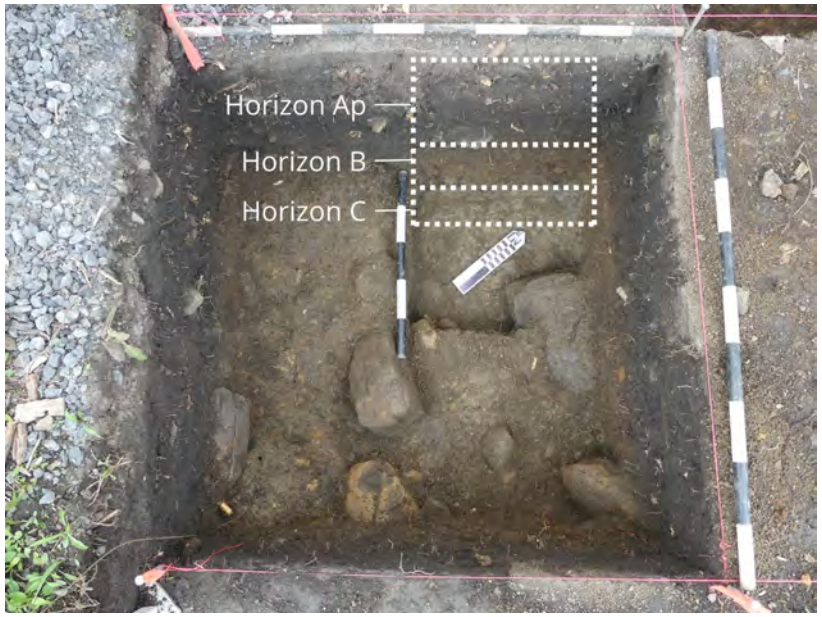


Photo 3 – La séquence des sols observée en général dans le secteur labouré du site (BjFk-14_25_N1_075)

De manière générale, la fouille manuelle s'est arrêtée en surface de l'horizon B mais ce dernier a été sondé ponctuellement jusqu'au sommet de l'horizon C pour confirmer l'absence de témoins anthropiques (**photo 5**). L'horizon remanié (Ap) contenait la quasi-totalité des témoins d'activité humaine pour la portion de la séquence stratigraphique associée au sol naturel, comme c'était

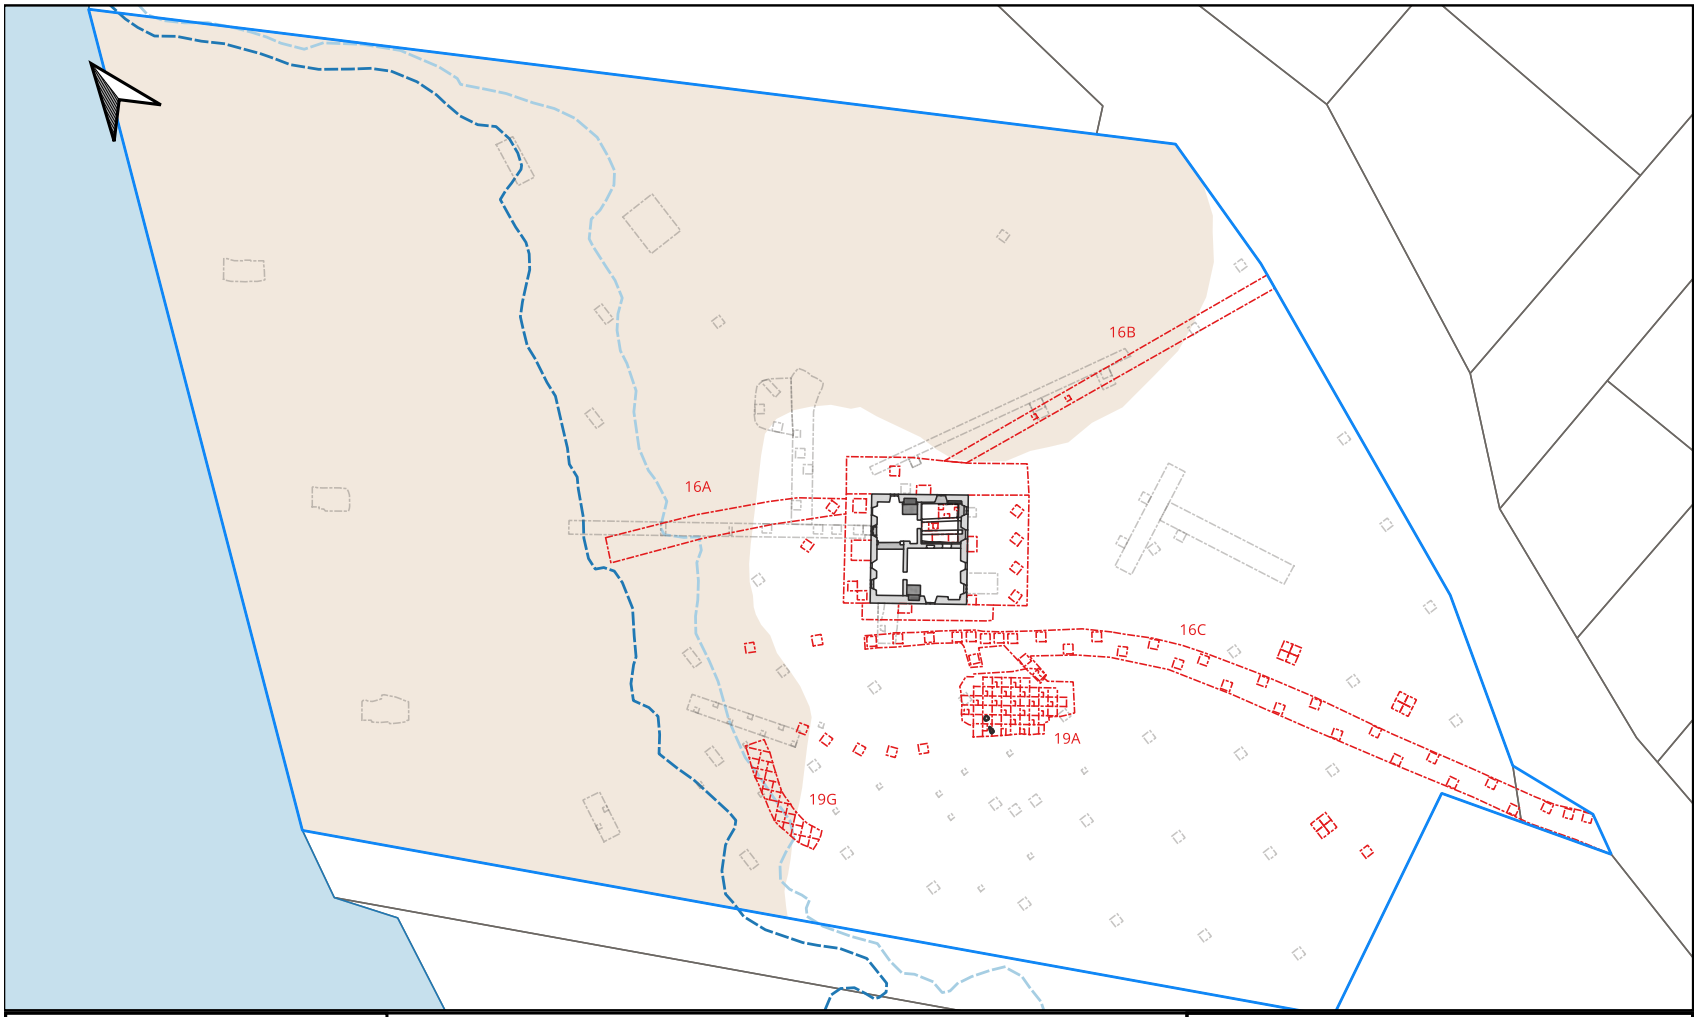


Figure 39

Étalement du remblai de nivellement évalué à la suite de l'inventaire de 2022 et corroboré par les données de 2024-2025.

Sous-opération
Sous-opération 2022
Remblai de nivellement vers 1979
Ligne d'inondation aux 100 ans
Ligne d'inondation aux 20 ans

Arkéos
SOCIÉTÉ D'EXPERTISE EN RECHERCHES ANTHROPOLOGIQUES

0 10 20 m

1:649,999999

Décembre 2025

No de projet 850-1122-3

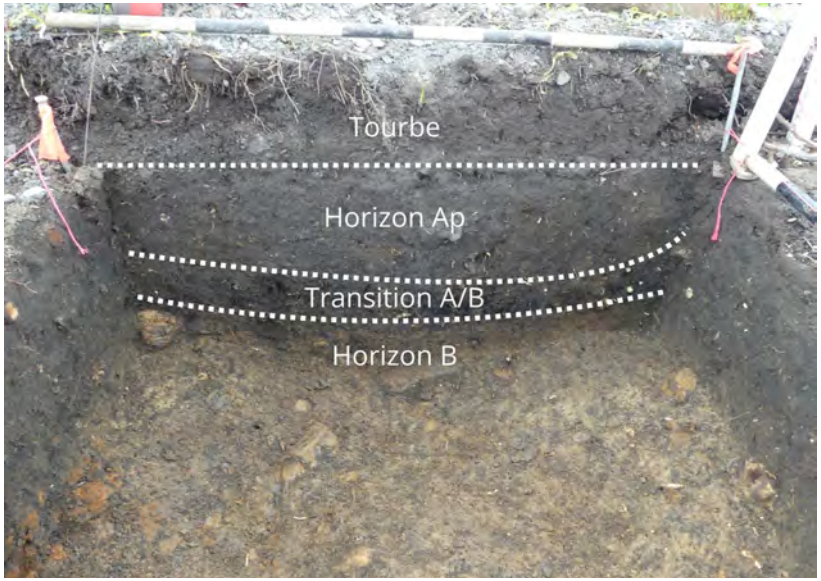


Photo 4 – Le niveau de transition naturel entre les horizons A et B est parfois en place sous l'horizon Ap (BjFk-14_25_N1_054)



Photo 5 – Vue générale de la sous-opération 19A. Les portions fouillées correspondent à l'horizon Ap (BjFk-14_25_N1_198).

Tableau 4 – Corrélation entre les lots fouillés, les couches et les événements de la séquence stratigraphique pour le secteur labouré

	Période	Événement	Contexte (Nature du dépôt)	Lots	Couches	Fourchette d'élévation de surface (m NMM)	
						Minimale	Maximale
SECTEUR LABOURÉ	XX^{e} siècle	Rehaussement et nivellement du terrain	Remblai de surface	16A1,16B1, 17F1, 19A1, 19B1, 19C1, 19D1, 19E1, 19F1, 19G1, 23A1, 23B1, 23F1, 23G1, 23H1, 23X1, 24A99, 24A1, 24A2, 24D1	C22-2, C23-2	22.41	22.64
		Combustion de déchêts	Rejets calcinés	23A2, 23F2, 23G2, 23H2, 23X2, 24D2	C33-2	22.23	22.28
	XIX^{e}-XX^{e} siècle	Voie d'accès	Surface de circulation	16C1, 16C2, 20Q1, 20R1	C27-1	23.17	23.31
	Ind.-XX^{e} siècle	Niveau d'occupation	Horizon Ap / A	17A1, 17B1, 17C1, 17D1, 17E1, 17F2, 17G1, 17G2, 17H1, 17J1, 17J2, 17J3, 17K1, 17L1, 17M1, 17N1, 17P1, 17Q1, 17Q2, 17R1, 17S1, 17T1, 17W1, 17X1, 17X2, 17Y1, 18A1, 18B1, 18C1, 18C2, 18D1, 18E1, 18F1, 18G1, 18H1, 18J1, 18K1, 18L1, 18M1, 18N1, 18P1, 18Q1, 18R1, 20A1, 20B1, 20C1, 20D1, 20E1, 20F1, 20G1, 20H1, 20J1, 20K1, 20L1, 20M1, 20N1, 20P1, 20Q2, 20R2, 20S1, 20T1, 20U1, 20V1, 20W1, 20X1, 20Y1, 20Z1, 21A1, 21B1, 21C1, 21D1, 21E1, 21F1, 21G1, 21H1, 21J1, 21K1, 21L1, 21M1, 21N1, 21P1, 21Q1, 21R1, 21S1, 21T1, 21U1, 21V1, 21W1, 21X1, 21Y1, 21Z1, 22A1, 22B1, 23A3, 23B2, 23C1, 23D1, 23E1, 23F3, 23G3, 23H3, 23J1, 23K1, 23L1, 23M1, 23N1, 23P1, 23Q1, 23R1, 23S1, 23T1, 23U1, 23V1, 23W1, 23X3, 23Y1, 23Z1, 24B1, 24C1, 24D3, 24E1, 24F1, 24G1, 24H1, 24J1, 24K1, 24L1, 24M1, 24N1, 24P1, 24Q1, 24R1, 24S1, 24T1, 24U1, 24V1, 24W1	C12-3, C13-3, C14-2, C15-2, C16-4, C17-4, C18-5, C18-6, C19-2 à 7, C20-5, C21-5, C22-5, C23-4, C24-2, C25-1, C26-1, C27-1, C28-3, C29-1, C30-2, C31-1, C32-1, C33-3, C34-3, C35-3	22.49	24.45
	Ind.- XVIII^{e} siècle	Occupation eurocanadienne initiale	Comblement de fosses (ST-27/ST-28)	20B2, 20C2, 20G2, 21B2	C29-2	22.92	22.95
	Pédologique	Sol naturel non-anthropisé	Transition Horizon A vers B	20C3, 20D2, 20E2, 20F2, 20H2, 20J2, 20K2, 20Z2, 23P2, 24G2	C25-2a, C28-4a, C30-3a	22.73	23.11
			Horizon B	17D2, 17E2, 20J3, 24H2	C13-6, C13-7	22.84	22.86

le cas également en 2022. Le **tableau 4** présente la corrélation entre les lots fouillés, les couches observées dans les coupes stratigraphiques et les événements qui émanent de l'interprétation des contextes pour la séquence du secteur labouré du site, couvert par les opérations 17 à 24.

7.2.1 Horizon non anthropisé (horizon C)

L'horizon non anthropisé, correspondant au niveau inférieur de la séquence naturelle de sols (horizon C), n'a été documenté qu'en quelques endroits du secteur labouré, principalement parce que sa stérilité archéologique avait été amplement démontrée lors de l'intervention de 2022. Ce dépôt se présentait comme un limon légèrement argileux, gris-beige pâle et très compact, contenant des pierres désagrégées de petite taille (moins de 2 cm) et des pierres subanguleuses pouvant aller jusqu'à 0,30 m de longueur, conférant au dépôt un aspect graveleux. La transition entre ce niveau et le niveau sus-jacent (horizon B) était très nette. La plupart des structures du site, incluant les fondations de la maison elle-même, prennent appui sur ce niveau, qui offre une assise compacte et stable.

7.2.2 Horizon faiblement anthropisé (horizon B)

Directement sus-jacent à l'horizon non anthropisé (horizon C) se trouvait l'horizon B du sol naturel, qui a été atteint par endroits par le remaniement de l'horizon supérieur du sol naturel (horizon Ap), perturbant ainsi l'interface entre les deux niveaux et entraînant ponctuellement l'intrusion de témoins d'activités anthropiques dans l'horizon B, comme des artéfacts ou de petits nodules de mortier et de charbon. Ces perturbations demeuraient toutefois



Photo 6 – Le sommet de l'horizon B est caractérisé sur l'ensemble du site par la présence de nombreuses pierres en décomposition qui confèrent une teinte jaunâtre au dépôt (BjFk-14_25_N1_099)

superficielles et la transition vers l'horizon B était en général très nette. En outre, certains événements stratigraphiques, dont le niveau d'insertion se trouvait dans l'horizon supérieur (Ap), s'enfonçaient sous la surface de l'horizon B. C'est le cas des deux fosses (ST-27 et ST-28) identifiées dans les sous-opérations 20G et 21B, dont nous traiterons dans la section suivante.

Cet horizon du sol naturel était formé d'un limon parfois argileux, parfois sableux, variant du gris-beige au brun jaunâtre, et plutôt compact. Il contenait une grande proportion de pierres et de cailloux de toutes tailles, dont plusieurs en décomposition, de texture crayeuse et de couleur orangée, ce qui rendait le dépôt aisément identifiable sur l'ensemble du secteur labouré (**photo 6**).

L'altimétrie du niveau variait en fonction de la proximité avec la rivière, le terrain naturel accusant une pente descendante vers la berge plus accentuée que pour le terrain actuel. Ainsi, au niveau de la sous-opération 19A, la surface de l'horizon B se trouvait entre 23,00 m et 23,30 m NMM, alors que dans la sous-opération 19G, vers la berge, son sommet se situait plutôt autour de 22,30 m NMM, soit un mètre plus bas (voir C25-2 et C22-6). C'est en surface de cet horizon que s'est généralement interrompue la fouille en 2024 et 2025.

7.2.3 Horizon remanié (horizon Ap)

La couche supérieure perturbée de la séquence naturelle de sols, horizon Ap[1], constitue en termes de volume le principal contexte d'occupation de la séquence stratigraphique du site. Il s'agit toutefois d'un contexte couvrant une très large fourchette chronologique, puisqu'il regroupe des témoins matériels d'occupations humaines débutant avant l'implantation coloniale et se poursuivant jusqu'au milieu du XX^{e} siècle dans la portion nord du terrain, et jusqu'au XXI^{e} siècle dans sa portion sud[2]. Le tout se trouve homogénéisé au sein d'une même couche ayant fait l'objet de labours, lesquels ont éliminé toute stratification qui aurait pu résulter de la succession des occupations dans le temps. Le contexte a, par conséquent, livré une culture matérielle très disparate au niveau chronologique et présentant un niveau de fragmentation élevé dû au labourage, qui a occasionné un rebrassage fréquent (photo 7). Le dépôt se présente généralement comme un limon légèrement organique, homogène, décliné dans diverses teintes de brun, et contenant des gravillons et des pierres en décomposition, du mortier en nodules et poussière, du charbon de bois, ainsi que des racines et des radicelles. Le point de surface le plus élevé pour cet horizon se trouve à 24,45 m NMM. Son point le plus bas, au niveau de sa base, se trouve à 22,92 m NMM, mais le dépôt fait généralement une vingtaine de centimètres d'épaisseur. Comme il se retrouve sur l'ensemble du terrain, cet horizon présente une certaine dénivellation due à la topographie naturelle du site, qui accuse une pente descendante vers la rivière.



Photo 7 – Assemblage issu du quadrant ouest du lot 17L1, correspondant à l'horizon Ap. Les artéfacts y sont très fragmentés et les matériaux couvrent une large fourchette temporelle.

1 L'horizon Ah (humique) du brunisol devient Ap (perturbé) lorsqu'il présente un remaniement par l'action humaine.

2 Comme un remblai de rehaussement est venu, vers 1976, recouvrir la surface du sol naturel dans la portion nord du site, cette dernière a cessé à ce moment de constituer la surface d'occupation. Dans la moitié sud du site, toutefois, en l'absence d'un apport de sol externe, la surface du sol naturel demeure encore aujourd'hui la surface occupée.

Étant donné son homogénéisation par labourage, l'interprétation archéologique de ce niveau s'appuie principalement sur l'analyse de son contenu mobilier. Les chronologies connues pour certains matériaux et types d'objets, la répartition horizontale de certains éléments et l'abondance relative de certains matériaux et objets peuvent en effet fournir quelques informations sur les habitudes des occupants du site à divers moments.

En 2024, une tentative a été effectuée sur le terrain afin de diviser l'horizon Ap du secteur labouré en deux phases au niveau de la sous-opération 17G, soit sa portion supérieure dans le lot 17G1 et sa portion inférieure dans le lot 17G2, dans le but de vérifier si une distribution verticale chronologiquement distincte était perceptible à l'intérieur de la couche. D'épaisseur similaire (10 cm et 8 cm), les deux lots présentent effectivement des quantités de fragments différentes, avec un total de 232 fragments pour le lot 17G1 (portion supérieure) et de 79 fragments pour le lot 17G2 (portion inférieure). Cependant, au sein des assemblages respectifs des deux lots, les proportions des différents matériaux retrouvés et leur appartenance chronologique demeurent sensiblement les mêmes, comme l'illustrent le **tableau 5** et **la photo 8**. Il a donc été décidé de fouiller l'horizon Ap en un seul lot, avec parfois une distinction ponctuelle lorsqu'un niveau de transition naturelle distinct s'insérait entre cet horizon et l'horizon B. La présence de cette transition graduelle témoigne en général d'une perturbation (labour) n'ayant pas atteint l'interface entre les deux horizons. Pour la majorité du secteur labouré, toutefois, la perturbation a entamé cette interface et la transition vers l'horizon B se fait très nettement à la base de l'horizon Ap.

Nous distinguerons tout de même, au sein de ce large assemblage mobilier, certaines catégories d'artéfacts liées à deux grandes périodes de l'histoire du site et qui présentent un intérêt particulier dans l'évolution des occupations humaines. La première catégorie comprend les artéfacts associés à des pratiques traditionnellement autochtones antérieures à l'incursion européenne, mais dont la position temporelle ne peut être précisée avec certitude à ce stade. Ces artéfacts permettent tout de même d'aborder la question de la présence autochtone ancienne dans le secteur. Les autres catégories regroupent des témoins matériels que nous associons à l'occupation eurocanadienne initiale du site, en raison de leur matériau, de leur typologie et/ou de leur usage spécifique. Le reste de l'assemblage matériel comprend l'ensemble des témoins associés à l'occupation domestique, qui s'étale sur plusieurs années, du milieu du XVIII^{e} siècle au début du XXI^{e} siècle.



Photo 8 – Les fragments issus du quadrant nord-ouest des lots 17G1 et 17G2

Tableau 5 – Comparaison entre les portions supérieure et inférieure de l'horizon Ap du secteur labouré

Catégorie	17G1	17G2	17G1 & 17G2	Materiau	17G1	17G2	17G1 & 17G2	
Céramique % du total général	**78** 34%	**33** 42%	**111** 36%	**Terre Cuite Grossière** % du total de la catégorie	**27** 35%	**17** 52%	**44** 40%	Relativement semblable au niveau de la grande catégorie des céramiques, mais la balance penche d'avantage du côté des terres cuites communes dans la portion inféreure du dépôt. Les céramiques représentent également une portion un peu plus importante de l'assemblage général pour la fraction inférieure.
				Terre Cuite Fine % du total de la catégorie	**51** 65%	**16** 48%	**67** 60%	
Verre % du total de fragments du lot	**24** 10%	**10** 13%	**34** 11%	**Verre incolore** % du total de la catégorie	**3** 13%	**1** 10%	**4** 12%	Les proportions sont très similaires pour le verre dans les fractions supérieure et inférieure du dépôt
				Verre teinté rég. Vert (vitre) % du total de la catégorie	**19** 79%	**9** 90%	**28** 82%	
				Verre col transp vert foncé % du total de la catégorie	**2** 8%	**0**	**2** 6%	
Métal % du total de fragments du lot	**34** 17%	**2** 3%	**36** 12%	**Fer indéterminé** % du total de la catégorie	**17** 50%	**1** 50%	**18** 50%	Le métal présente la différence la plus marquée entre les deux phases de l'horizon Ap, davantage présent dans la portion supérieure voire rpesqu'absent de la fraction inférieure.
				Fer forgé % du total de la catégorie	**4** 12%	**0**	**4** 11%	
				Fer laminé % du total de la catégorie	**7** 21%	**1** 50%	**8** 22%	
				Fer tréfilé % du total de la catégorie	**6** 18%	**0**	**6** 17%	
Pierre	**2**	**0**	**2**	**Calcédoine**	**2**	**0**	**2**	Trop peu présent, le lithique n'a pas été considéré
				Silex				
Organique % du total de fragments du lot	**94** 41%	**34** 43%	**128** 41%	**Os** % du total de la catégorie	**78** 83%	**29** 85%	**107** 84%	Les proportions de matériaux organiques, ossements et coquille, sont équivalentes dans les deux fractions du dépôt.
				Coquille % du total de la catégorie	**16** 17%	**5** 15%	**21** 16%	
Total général de fragments	**232**	**79**	**311**	**Total général de fragments**	**232**	**79**	**311**	

7.2.3.1 Présence autochtone

L'analyse lithique du matériel recueilli en 2024-2025 a permis d'identifier treize fragments issus du travail de la pierre par l'humain. Il s'agit exclusivement d'éléments de débitage, sans présence d'outils façonnés ni de nucléus. De fait, les produits de débitage identifiés ne portent aucune trace de façonnage, de retouche intentionnelle ou de réutilisation. Les sous-opérations concernées n'ont chacune livré qu'un nombre restreint de fragments, généralement un seul élément par unité (17G, 17K, 17L, 17N, 20B, 20D, 21L, 23N, 23Q, 23X et 23Z), à l'exception de la sous-opération 23H, qui en a fourni deux (**figure 40**). Cette faible densité est probablement liée à des passages sporadiques ou à des activités périphériques à une occupation plus substantielle qui aurait été située à proximité. Cette situation contraste quelque peu avec les résultats de l'intervention archéologique menée en 2022, qui avait livré un corpus plus diversifié, incluant plusieurs pièces présentant des indices de façonnage. Parmi ces découvertes figuraient la partie distale d'une pointe en quartzite blanc, un possible perçoir en quartz, un grattoir en quartz, une base de biface en quartz et un éclat retouché interprété comme outil potentiel (Arkéos, 2023).



Photo 9 – Les éclats de débitage identifiés en 2025. L'encadré regroupe les fragments de quartz, dont la nature anthropique demeure équivoque.

L'analyse des matières premières représentées au sein de l'assemblage lithique révèle une prédominance marquée du quartz, accompagné de quelques pièces en calcédoine et d'un petit nombre d'éléments dont la matière n'a pu être déterminée avec certitude, ce qui correspond aux matières observées en 2022. Sur un total de treize témoins, neuf sont en quartz, deux en calcédoine et deux demeurent indéterminés (voir annexe 5 : analyse lithique). Cette composition illustre un assemblage de matières premières relativement limité (**photo 9**).

La prédominance du quartz s'explique sans doute par son accessibilité, le quartz étant une matière première disponible localement sous forme de galets fluviatiles ou de blocs naturels intégrés aux dépôts glaciaires. Cependant, cette matière ne présente pas les qualités optimales pour la taille lithique. Soulignons à cet effet que la nature des éclats en quartz demeure équivoque au terme de l'analyse ; il est possible que ceux-ci ne soient pas tous d'origine anthropique, tant la matière est peu propice à la taille. L'examen macroscopique, transcrit dans le **tableau 6**, montre en effet qu'il s'agit d'un matériau à grain grossier, souvent hétérogène et à structure cristalline agglomérée,

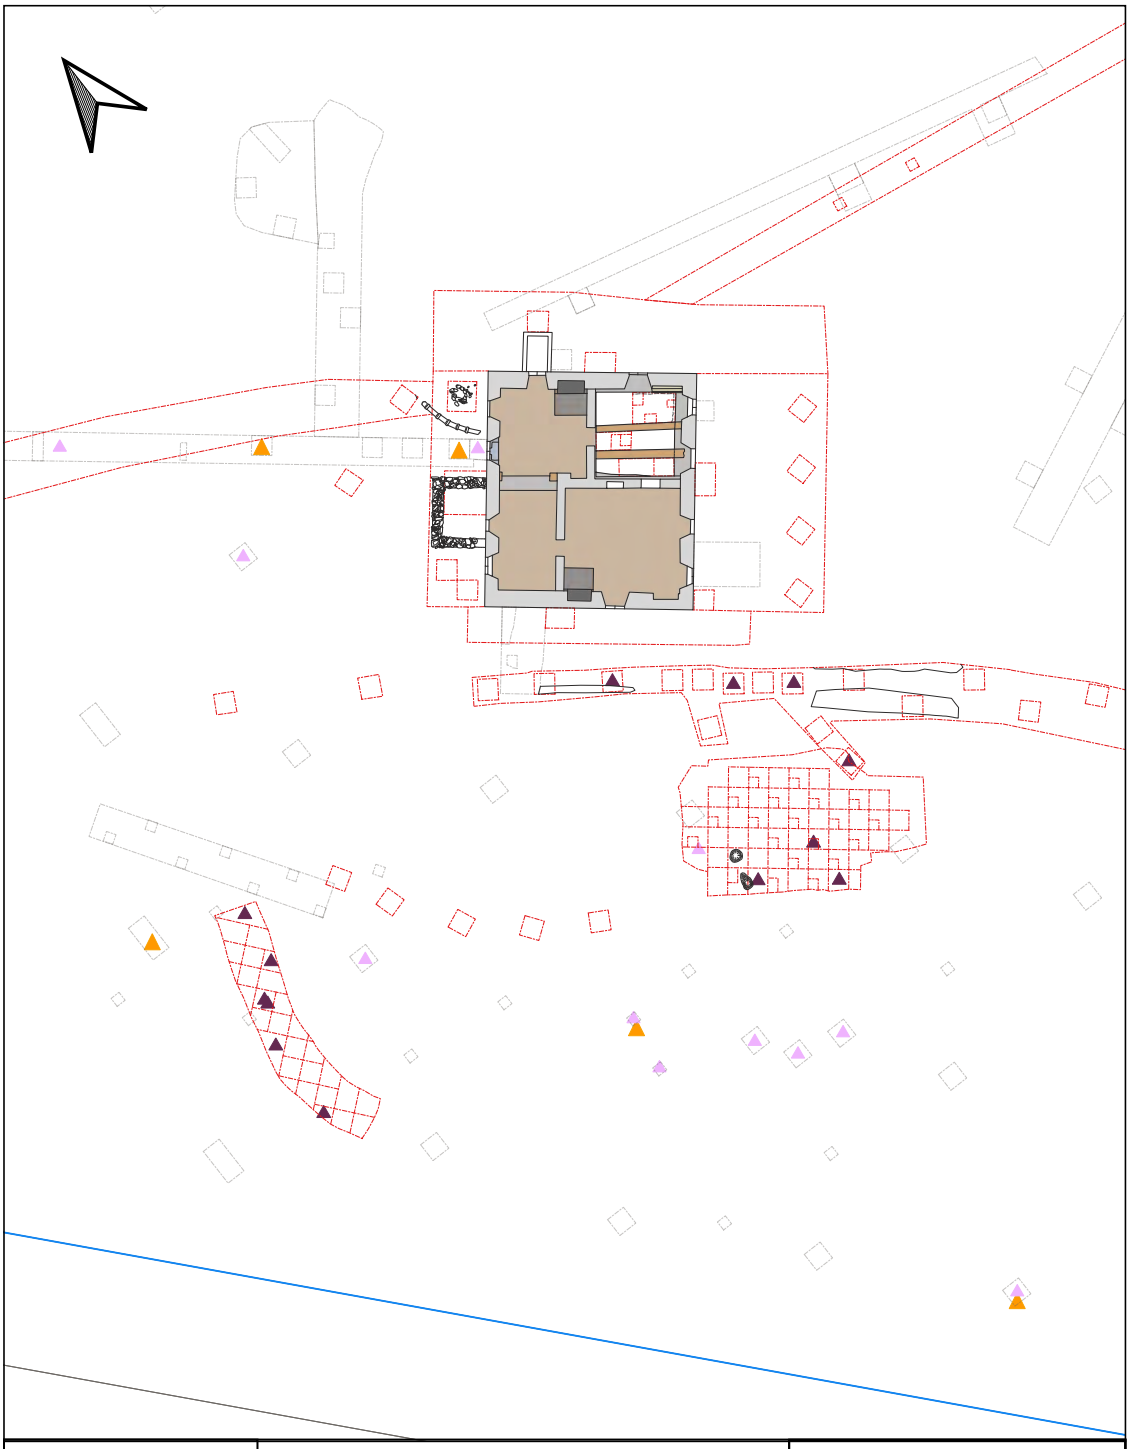


Figure 40

Répartition spatiale des témoins d'occupaiton autochtone ancienne pour 2022 et 2024-2025.

Sous-opération
Structure
Sous-opération 2022
Débitage 2025
Débitage 2022
Outil lithique 2022

Arkéos
SOCIÉTÉ D'EXPERTISE EN RECHERCHES ANTHROPOLOGIQUES

0 2,5 5 m

1:200

Décembre 2025

No de projet 850-1122-3

Tableau 6 – Caractérisation des éclats de débitage provenant du secteur labouré

Matière	Éclat	Grossissement x50	Grossissement x230	Description
Indéterminé - Quartzite ?				Blanc Translucide Grain très fin Structure hétérogène Impureté cimentée
Calcédoine				Blanc moucheté blanc opaque Translucide Grain aphanitique Structure homogène
Indéterminé				Patine beige à stries brunes Opaque Grain fin Structure homogène
Quartz				Blanchâtre Translucide Grain grossier Structure agglomérée

ce qui induit des cassures irrégulières et un contrôle limité des enlèvements. À l'inverse, les autres matières identifiées, telles que la calcédoine ou celles indéterminées, présentent des aptitudes de taille bien supérieures. Leur grain fin à aphanitique ou leur structure homogène favorisent un débitage plus prévisible et la production d'éclats aux bords tranchants et réguliers.

La collection lithique se caractérise par un état de conservation fragmentaire, rendant souvent délicate l'interprétation technologique. Plusieurs artéfacts correspondent à des fragments mésiaux ou distaux d'éclats, ce qui empêche, dans la majorité des cas, l'observation du talon de percussion ou d'autres indices morphologiques essentiels à la reconstitution des modalités de taille. Cette fragmentation limite ainsi la possibilité de replacer les pièces dans une séquence opératoire précise.

Seuls deux éclats ont pu être associés à une étape identifiable de la chaîne opératoire : un éclat de quartz attribué au décorticage, correspondant à la phase initiale de préparation d'un bloc ou d'un galet, et un éclat en matière indéterminée rattaché à la réduction bifaciale, stade intermédiaire visant à la mise en forme d'un volume. Les autres pièces (n = 11) demeurent non attribuables, en raison soit de leur état fragmentaire, soit du manque d'attributs technologiques diagnostiques. La présence d'éclats relevant à la fois du décorticage et d'une phase intermédiaire plus avancée, la réduction bifaciale, témoigne d'activités de débitage associées aux

premiers stades de la chaîne opératoire. Toutefois, avec un effectif aussi limité, il demeure difficile de formuler des hypothèses solides quant à la nature exacte des activités pratiquées sur le site.

7.2.3.2 Occupation eurocanadienne initiale

Certaines catégories d'artéfacts peuvent être mises en lien avec les débuts de l'occupation coloniale sur le site, dès 1729, soit par leur association habituelle avec le Régime français, soit par leur typologie les reliant aux activités de traite, soit encore par leur utilisation fréquente dans l'aménagement du cadre bâti initial. Parmi ces artéfacts se trouvent des céramiques d'origine française, dont l'importation dans la colonie a cessé drastiquement avec le changement de régime. S'y ajoutent plusieurs menus objets (calumet, couteau, batte-feu, pierre à feu, perle de verre) qui faisaient typiquement partie de l'attirail personnel du colon au XVIII[e] siècle et étaient, dans certains cas, également associés aux activités de traite. Ont également été identifiés des résidus de torchis, un matériau simple à produire et utile dans la construction de bâtiments et de structures nécessaires à l'établissement du colon sur sa terre, comme une cabane ou un four à pain.

La répartition des fragments de terres cuites communes françaises, généralement associé à la première moitié du XVIII[e] siècle[3], montrait en 2022 une nette concentration vers le secteur sud-ouest du site. Bien que cette tendance soit légèrement moins marquée en 2024-2025, il demeure que 2,5 % des fragments céramiques du



Photo 10 – Des terres cuites françaises provenant de l'horizon Ap du secteur labouré

secteur labouré sont d'origine française, contre seulement 0,7 % des fragments céramiques pour l'aire résidentielle (**photo 10**). Nous reviendrons sur la question de la distribution horizontale des céramiques dans la section 7.5.2.

Un seul fragment de petit calumet a été mis au jour en 2025, tandis que l'inventaire de 2022 avait permis d'en retrouver cinq, constituant au moins trois objets distincts. Le fragment découvert en 2025, dans la sous-opération 23L, provient du fourneau d'un spécimen s'apparentant au type Chicoutimi octogonal à merlons (Roland Tremblay, communication personnelle). Le fragment montre une parenté évidente au niveau du décor avec deux fragments de bases de petit calumet trouvés en 2022 (cat. 006 et 008) (**figure 41**). Le décor du fragment trouvé en 23L est formé de lignes

3 L'importation de céramiques depuis la France vers la colonie ayant cessé avec le changement de régime, et bien que les céramiques aient une durée de vie dépassant leur date de fabrication, leur présence dans les assemblages archéologiques diminue drastiquement à la fin du Régime français ; ces terres cuites demeurent donc de bons marqueurs chronologiques.



Figure 41 – En haut : fragment de petit calumet retrouvé en 2025 (cat. 40). En bas : deux fragments de base de petit calumet retrouvés en 2022 (cat. 6 et 8) et présentant des décors similaires à celui du fragment de 2025.

obliques parallèles, encadrées sur chaque pan de lignes verticales et couronnées d'une profonde rainure horizontale dans la portion supérieure du fourneau. La lèvre du fourneau est ornée de merlons festonnés, rappelant les crestellations des poteries iroquoiennes. La décoration des petits calumets est souvent l'occasion, pour celui qui les fabrique, d'y apposer son style particulier, faisant de l'objet un témoignage identitaire individuel (Daviau, 2009). La présence de plusieurs objets aux décors similaires sur le site appuie donc l'idée que ces objets aient été confectionnés et probablement utilisés par une même personne, ou une même lignée familiale. Il n'est pas exclu, par ailleurs, que le fragment ajouté en 2025 à la collection appartienne au même objet que l'un des fragments déjà répertoriés sur le site.

Outre les petits calumets, l'intervention de 2022 avait également permis de mettre au jour quelques menus objets souvent liés à l'univers matériel de la traite des fourrures, comme un cône clinquant en métal cuivreux ou une pendeloque en argent. Toutefois, leur présence au sein du contexte perturbé de l'horizon labouré rend toute interprétation hasardeuse. Nous avons néanmoins ajouté, en 2025, quelques objets à cet assemblage (photo 11). Deux lames de couteaux pliants de type « flatin » ont notamment été trouvées dans les sous-opérations 23Q et 23M, à seulement 2,00 m de distance l'une de l'autre. L'une des lames, complète, attire particulièrement l'attention, puisqu'elle semble arborer une marque de fabricant poinçonnée, une pratique obligatoire en France chez les artisans couteliers, dès le XV^{e} siècle (Moussette, 2000). Des dizaines de lames semblables, portant toutes des marques de fabricants, ont été trouvées sur le site du Palais de l'intendant à Québec, dans un contexte daté de 1713. Cet assemblage du début du XVIII^{e} siècle a démontré



Photo 11 – Quelques objets se rapportant à la période d'occupation eurocanadienne initiale, qui sont parfois associés à des contextes de traite : lames de couteau pliant de type « flatin », batte-feu, petit calumet, chemin de coulée en plomb et pierres à fusil d'origine française réutilisées comme pierres à feu

une standardisation de ce type de lames, qui présentent toutes la même forme et une gamme de longueurs définies. La lame trouvée sur le site BjFk-14 concorde exactement avec ces caractéristiques : longueur de 11,60 cm, pointe rabattue, lentille d'arrêt, perforation de rotation et marque de fabricant apposée vers le milieu au haut de la lame. Malheureusement, le degré d'altération de la lame retrouvée en 2025 ne permet pas la lecture de la marque du fabricant, mais une restauration de l'objet aurait le potentiel de la révéler. S'il s'agit d'une marque présente dans l'assemblage du Palais de l'intendant, l'objet pourrait fournir un élément de datation intéressant. En plus d'être d'usage répandu dans la colonie, ce type de couteau était largement employé comme marchandise de traite dans le commerce des fourrures avec les populations autochtones.

Un autre petit objet attire l'attention. Il s'agit d'une perle de verre qui, bien qu'incomplète, correspond indéniablement

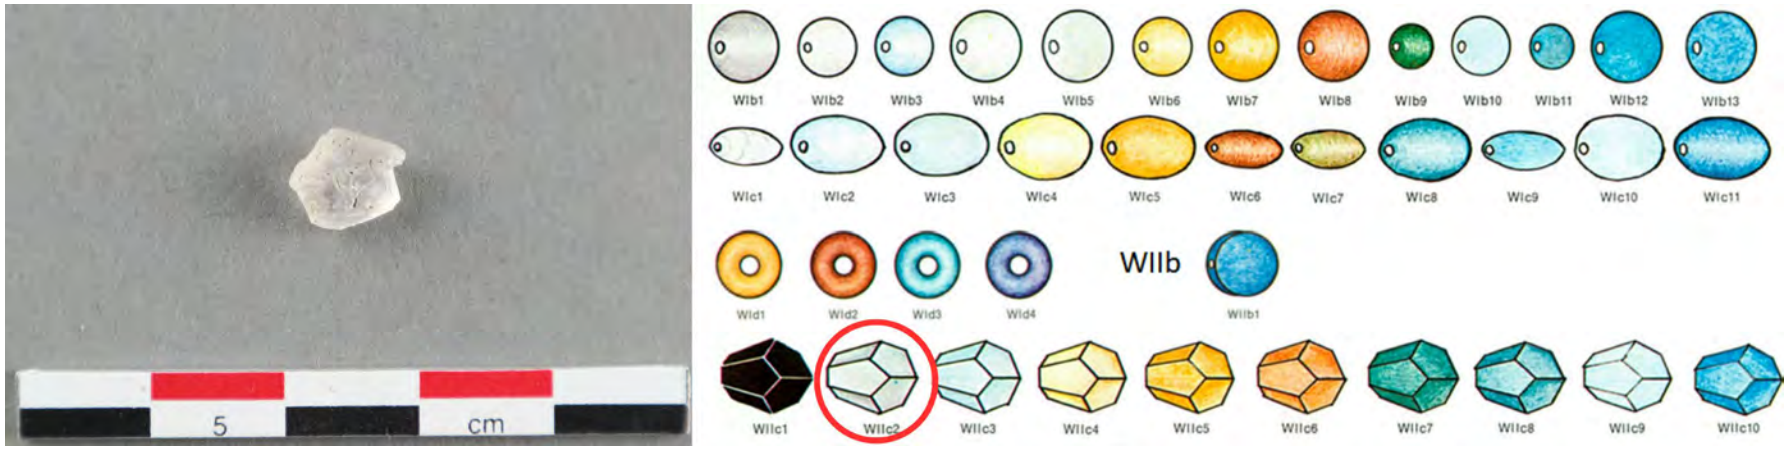


Figure 42 – À gauche : la perle retrouvée sur le site (cat. 41). À droite : extrait de Kidd & Kidd (2012) montrant le type correspondant.

à un type identifié (type WIIc2) dans des assemblages de sites liés à la traite et de sites autochtones de la période coloniale (**figure 42**) (Kidd et Kidd, 1972). Bien qu'isolé, cet objet s'ajoute à un assemblage diversifié de menus items souvent associés aux interactions entre Autochtones et Eurocanadiens dans le cadre d'échanges. Sans s'être nécessairement déroulées sur le site, des activités liées à la traite ont pu faire partie du paysage culturel des premiers occupants eurocanadiens du site. On sait, par ailleurs, que plusieurs colons ont été engagés comme voyageurs par des marchands dans leur jeunesse, avant de s'établir comme censitaires et agriculteurs. Ces anciens voyageurs gardaient parfois de cet épisode de leur vie des habitudes particulières, par exemple, l'usage du petit calumet canadien, dont nous avons trouvé sur le site plusieurs exemplaires, ou encore l'utilisation d'objets utilitaires ou décoratifs de fabrication autochtone reçus ou échangés lors de ces voyages, comme des vêtements, des parures, des sacs ou des outils, parfois ornés de perles ou de cônes clinquants.

Les autres objets de ce petit assemblage, bien qu'ils soient fréquemment associés au début du XVIII^{e} siècle et à la traite des fourrures, font également partie de l'équipement de base du colon français (voir **photo 11**). Un batte-feu en métal ferreux a ainsi été retrouvé dans la sous-opération 23V, dans le même secteur que les lames de couteaux pliants. Le batte-feu était un objet essentiel avant l'avènement des allumettes. Frappé contre une pierre siliceuse, comme le silex ou certains cherts, il produit une étincelle qui peut servir à l'allumage rapide et efficace d'un feu. Il s'agit d'un type d'objet que l'on retrouve assez peu en contexte archéologique, principalement parce qu'il est précieux et rarement égaré (Gates St-Pierre et Monette, 2022 : 23). Quelques exemplaires de pierres à feu en silex, portant des marques d'utilisation sur un batte-feu, se retrouvent d'ailleurs dans l'assemblage. Ces pierres à feu sont en fait des pierres à fusil épuisées, puis recyclées pour servir avec un batte-feu (voir section 7.5.4). L'assemblage compte également un chemin de coulée en plomb, qui est un résidu résultant de la fabrication de projectiles de plomb dans un moule linéaire. Bien que les munitions de plomb aient souvent été échangées dans le cadre de la traite des fourrures, il s'agit aussi d'un objet largement utilisé par les colons, pour la défense comme pour la chasse. Le chemin de coulée témoigne toutefois de la fabrication sur place de projectiles, ce qui dénote un certain isolement des occupants, forçant un degré d'autarcie et d'auto-défense caractéristique des débuts de l'implantation coloniale.

La sous-opération 23J a, en outre, livré un jeton de compte perforé, à l'effigie de Louis XV (**figure 43**). Les jetons de compte étaient des instruments de calcul largement utilisés au Moyen Âge, avec un pic d'utilisation du XVI^{e} siècle jusque dans la première moitié du XVII^{e} siècle, alors que les orfèvres de Nuremberg injectaient leur production sur les marchés européens. Ces objets sont d'ailleurs alternativement désignés comme « jetons de Nuremberg ». Durant le règne de Louis XV (1715-1774), les jetons produits ne servaient toutefois plus à compter, en raison de l'introduction, au milieu du XVII^{e} siècle, des chiffres arabes et du zéro. Le jeton trouvé a donc pu servir au jeu, quoique les jetons de compte aient aussi souvent servi à pallier la pénurie chronique d'argent sonnant dans les échanges commerciaux en Nouvelle-France. La perforation pratiquée dans le haut du jeton, positionnée bien au centre, suggère qu'il a été porté comme pendentif, pour orner un habit, ou encore enfilé sur une corde, peut-être avec d'autres pièces, pour éviter de le perdre. Mentionnons aussi que l'utilisation de jetons et de pièces



Figure 43 – En haut : jeton de compte à l'effigie de Louis XV sur l'avers, avec Apollon foulant au pied le dragon Python sur le revers, retrouvé dans la sous-opération 23J (cat. 055). En bas : un exemplaire restauré du même type de jeton de compte.
fr.numista.com/193510

de monnaie comme ornement est documenté chez plusieurs Nations autochtones au XVIII[e] siècle (Karklins, 1992). Nous estimons la production de ce jeton vers 1726-1741, ce qui le situe durant l'occupation eurocanadienne initiale du terrain.

Fosses ST-27 / ST-28 et torchis

Deux fosses ont été identifiées sous l'horizon Ap dans les sous-opérations 20G (ST-27) et 20B/21B (ST-28). Affleurant à 22,97 m NMM, le sommet des fosses se trouvait probablement, à l'origine, avant que les activités de labour n'en aient effacé la portion supérieure, à une altitude plus élevée. Les deux fosses présentaient des caractéristiques similaires, notamment des parois évasées vers la surface et droites à légèrement inclinées vers la base, un fond plat s'arrêtant au sommet de l'horizon C et une forme en plan arrondie, la fosse ST-28 présentant toutefois une forme plus allongée en surface (**figure 44**). Du fait de leur insertion, antérieure au remaniement intensif de l'horizon Ap, et de leur proximité à la fosse ST-23, découverte en 2022 à environ 8,00 m au sud, nous associons ces fosses à l'occupation eurocanadienne initiale du site. Elles peuvent néanmoins avoir accueilli une structure dont l'usage s'est prolongé au-delà de cette période. De plus, le comblement des deux fosses recelait des résidus de combustion sous la forme de charbon de bois, de cendre en lentilles et de sols rubéfiés, le tout ne présentant pas une organisation qui pourrait dénoter une combustion *in situ*. Une lentille dense mais peu épaisse de bois carbonisé se trouvait d'ailleurs à proximité de la fosse ST-28. Rappelons que la fosse ST-23, identifiée en 2022, avait été associée à des activités de combustion au vu de la grande quantité de charbon dans son comblement et de la présence de nombreuses pierres rougies et éclatées.



Figure 44 – Vues en plan et en coupe des deux fosses rattachées à l'occupation eurocanadienne initiale du site

Le comblement des deux fosses contenait peu de matériel. L'assemblage qui en est issu compte un total de 30 fragments, dont 26 sont des nodules de torchis provenant du comblement de la fosse ST-28. Le torchis est un matériau formé d'argile mélangée à de la fibre végétale, comme de la paille ou du foin. Il était fréquemment utilisé lors de l'implantation coloniale initiale comme revêtement de cheminée, pour le dôme des fours à pain, comme calfeutrant dans les structures en bois ou comme bousillage dans les structures à colombage (**figure 45**). Le torchis est facile à fabriquer et ses composantes sont aisément accessibles, un avantage pour le colon qui désire s'installer rapidement pour défricher sa terre. Ce matériau présente un intérêt notable dans le contexte du site BjFk-14, puisque sa présence avait été relevée en 2022 dans de nombreux sondages du secteur labouré, tandis qu'il était absent en périphérie de la maison. La fosse ST-23, mentionnée plus haut, en recelait d'ailleurs une grande quantité. En 2024-2025, le torchis a été prélevé de manière plus systématique et les nodules ont été dénombrés, ce qui permet une meilleure appréhension de sa répartition. La tendance observée en 2022 se maintient



Figure 45 – En haut : les nodules de torchis du lot 21F1. En bas : exemples de divers usages du torchis : pour calfeutrer les constructions en pièce sur pièce, bousiller du colombage ou fabriquer un four à pain.
https://fr.wikipedia.org/wiki/Fronti%C3%A8re_%28conqu%C3%AAte_de_l%27Ouest%29#/media/Fichier:Conner-prairie-log-cabin-interior.jpg
https://upload.wikimedia.org/wikipedia/commons/a/a7/Fachwerk-meiningen002-2.jpg
https://numerique.banq.qc.ca/patrimoine/details/52327/2723486?docref=YffqmJFQGdUv8Lnw3kOISQ
https://upload.wikimedia.org/wikipedia/commons/a/a3/Valley_Forge_cabin.jpg



Figure 46

Répartition spatiale des nodules de torchis dans les contextes d'occupation au niveau de l'aire résidentielle et du secteur labouré, pour les interventions de 2024-2025, et répartition de la présence de torchis pour 2022 (non dénombré).

en 2024-2025, avec la principale concentration de torchis se situant dans la portion sud-ouest de la sous-opération 19A, soit en périphérie des fosses ST-27 et ST-28, alors qu'il était toujours absent de l'aire résidentielle (**figure 46**).

La présence de ce matériau, combinée à celle des fosses ST-27 et ST-28, pourrait suggérer la présence d'un four à pain, une structure essentielle du complexe agricole colonial, le pain constituant jusqu'à 85 % des aliments ingérés quotidiennement en Nouvelle-France. Le four à pain était généralement constitué d'un dôme en torchis, soutenu soit par une base massive en pierre maçonnée, soit par une plateforme de bois massif supportée par quatre larges poteaux, ce dernier type de structure étant plus facile à aménager dans un contexte où le bois abonde. La structure était habituellement couverte d'un petit toit de planches à deux versants, protégeant le four des intempéries et permettant son utilisation à l'année longue (L'Usine à histoire(s), 2024). La base soutenant le four faisait en général environ cinq pieds de large, pour six pieds de profondeur. Les fosses ST-27 et ST-28 sont espacées, centre à centre, de 5 pieds, et pourraient ainsi correspondre à deux des poteaux de soutien d'un four à pain (**figure 47**).

7.2.3.3 Culture matérielle

L'assemblage d'artéfacts provenant de l'horizon Ap du secteur labouré comprend 15 798 fragments. Le **tableau 7** en offre une synthèse, par matériau. Le **tableau 8** présente le même assemblage de fragments, mais selon les catégories fonctionnelles associées



Figure 47 – À gauche : extrait d'une toile de Clarence Gagnon montrant une femme utilisant un four à pain en hiver (klinkhoff.ca/fr/notable-sales/672/). Au centre : un four à pain traditionnel au Québec vers 1935 (BAnQ : 2636535). À droite : une projection de la taille moyenne d'un four à l'endroit des fosses ST-27 et ST-28 ; les cercles orangés représentent des concentrations de torchis.

Tableau 7 – Synthèse de la culture matérielle pour l'horizon Ap du secteur labouré, par matériau

CATÉGORIE	Materiau	Secteur labouré - Horizon Ap				Total contexte	
		16C (17/18)	19A (20/21/22)	19G (23/24)	24	Fragments (% catégorie)	Fragments (% total contexte)
CÉRAMIQUE	TERRES CUITES GROSSIÈRES	1422	790	556	110	2878 (50%)	5716 (36%)
	TERRES CUITES FINES	1315	1112	210	100	2737 (48%)	
	GRÈS GROSSIERS	8	12	2	0	22 (0,3%)	
	GRÈS FINS	3	2	0	1	6 (0,1%)	
	PORCELAINES	8	35	13	2	58 (1%)	
	AUTRE	3	10	1	1	15 (0,2%)	
VERRE	VERRE INCOLORE	163	787	319	53	1322 (45%)	2939 (19%)
	VERRE TEINTÉ	518	427	128	84	1157 (39%)	
	VERRE COLORÉ	96	174	150	16	436 (15%)	
	VERRE POLYCHROME	2	2	6	2	12 (0,4%)	
	AUTRE	3	6	2	2	12 (0,4%)	
MÉTAL	FER	932	692	320	51	1995 (91%)	2202 (14%)
	CUIVRE	55	37	37	3	132 (6%)	
	ÉTAIN	0	0	1	0	1	
	PLOMB	3	7	2	3	15 (0,7%)	
	AUTRE	11	27	21	0	59 (3%)	
MINÉRAL	RÉSIDUS	12	5	2	0	19 (6%)	310 (2%)
	LITHIQUE (ANTHRO)	7	7	6	0	20 (6%)	
	LIANT	37	208	7	7	259 (84%)	
	AUTRE	0	1	11	0	12 (4%)	
ORGANIQUE	ANIMAL	2532	1125	634	109	4400 (99,5%)	4420 (28%)
	MATÉRIAU	0	4	2	5	11	
	HABIT	2	4	0	0	6	
	AUTRE	3	0	0	0	3	
PLASTIQUES		23	110	10	1	144 (<1%)	
COMPOSITES ET AUTRES		15	32	11	8	66 (1%)	
Total général		7173	5616	2451	558	15798	

Tableau 8 – Synthèse de la culture matérielle pour l'horizon Ap du secteur labouré, par fonction

CATÉGORIE		Secteur labouré - Horizon Ap				Total	
		16C (17/18)	19A (20/21/22)	19G (23/24)	24	Fragments (% catégorie)	Fragments (% total
Travail sur la matière		0	8	11	13	32 (< 1%)	
Transport et communication		0	1	12	0	13 (< 1%)	
Acquisition		1	5	6	11	23 (< 1%)	
Consommation	Alimentation	16	83	287	399	785 (7%)	10561 (67%)
	Excitants	23	279	157	57	516 (5%)	
	Habillement	0	20	22	7	49 (< 1%)	
	Soin	1	4	2	1	8 (< 1%)	
	Bâtiment	141	1198	1085	387	2811 (27%)	
	Indéterminé	220	2747	2581	844	6392 (61%)	
Socio et idéo-technique		3	14	7	2	26 (< 1%)	
Écofacts		109	2529	1126	632	4396 (28%)	
Cas particuliers		44	285	320	98	747 (5%)	
Total général		**558**	**7173**	**5616**	**2451**	**15798**	

aux objets. Le taux de fragmentation élevé, surtout en ce qui concerne les céramiques, a empêché l'identification fonctionnelle de nombreux fragments, ce qui se traduit par une forte proportion d'indéterminés dans la grande catégorie de la consommation. De la même manière, le taux de fragmentation a entravé l'identification des types précis de matériaux, avec plusieurs fragments se retrouvant dans la catégorie générale des terres cuites grossières, sans possibilité d'en déterminer le lieu de fabrication. Cette fragmentation élevée est certainement un corollaire du remaniement des sols dans le secteur labouré.

Céramique

Les céramiques constituent la catégorie de matériau la mieux représentée dans l'assemblage, avec 36 % du total des fragments. L'assemblage céramique se divise principalement entre les terres cuites grossières et les terres cuites fines, qui constituent respectivement 50 % et 48 % de l'assemblage, tandis que les grès et les porcelaines s'y retrouvent comparativement en proportion négligeable.

L'assemblage comprend au moins 144 fragments de terres cuites grossières d'origine française, qui renvoient à la période d'occupation eurocanadienne initiale du terrain. Nous y retrouvons très peu de terres cuites grossières d'origine anglaise (n = 17) ; les occupants du site, après le changement de régime, semblent s'être plutôt tournés vers les productions locales pour s'approvisionner en contenants utilitaires, marché qui prend à cette époque de l'expansion. Les terres cuites grossières dont le type a pu être identifié sont donc principalement de provenance locale (n = 1128). On observe des objets arborant une glaçure verte, incolore ou tachetée verte, avec un seul fragment portant une glaçure de coloration multiple. Les formes des objets en terre cuite grossière sont surtout liées à la préparation des aliments ou au service, bien que plusieurs objets n'aient pu être identifiés au-delà de la catégorie générale des « contenants », faute d'éléments diagnostiques comme un rebord, une anse ou une base. Il est cependant généralement admis que les terres cuites grossières étaient davantage utilisées dans la transformation, la préparation et l'entreposage des aliments que comme vaisselle de table.

L'assemblage des terres cuites fines est largement dominé par la terre cuite fine blanche (n = 1226), un matériau qui domine le marché des céramiques dès le début du XIX^{e} siècle. L'assemblage présente une variété de décors représentative de l'éventail disponible sur le marché : décor moulé, peint, imprimé, à l'engobe, à l'éponge, à l'estampe, de type « *Flow* » ou à dorure. Les formes, lorsqu'elles ont pu être identifiées, appartiennent à des éléments de vaisselle de table (assiettes, bols, tasses ou soucoupes) ou de service (plats). À nouveau, la fragmentation élevée des objets a souvent limité leur identification fonctionnelle à la catégorie des « contenants ». Parmi les terres cuites fines, le *creamware* se démarque, avec 546 fragments. Marquant le moment charnière du changement de régime, ce type de céramique est produit en Angleterre dès 1762 et inonde rapidement les marchés coloniaux. Les objets en *creamware* retrouvés dans l'assemblage, lorsque la forme est identifiable, sont surtout des éléments de vaisselle de table. Très peu de fragments présentent un décor ; seuls font exception un fragment de marli à décor moulé et un fragment de corps à décor polychrome réalisé à l'engobe.

Un dernier type céramique se distingue par son abondance relative au sein de l'assemblage : la terre cuite fine blanche vitrifiée, qui fait son apparition sur le marché vers 1840 et devient rapidement populaire pour son caractère résistant et économique. Sur les 340 fragments de terre cuite fine blanche vitrifiée collectés, ceux dont la forme a pu faire l'objet d'une identification spécifique sont surtout des éléments de vaisselle de table, avec quelques objets liés plutôt au service. La majorité des décors sur ces fragments sont moulés, avec quelques occurrences de décors imprimés, peints, à l'estampe ou de type « *Flow* ». Plusieurs fragments arborent un décor moulé à motif de blé, un type de motif qui apparaît dans les productions vers 1860 et demeure populaire jusque dans les premières décennies du XX^{e} siècle.

La majorité des fragments céramiques se rapportent donc à une fonction liée à l'alimentation, qu'il s'agisse d'objets destinés à la consommation, au service, à la préparation, à la conservation ou encore à l'entreposage des denrées alimentaires. Il existe toutefois quelques exceptions, dont un type qui constitue une catégorie fonctionnelle conséquente dans l'assemblage, à savoir les pipes à fumer en terre cuite fine argileuse blanche. Avec 386 fragments, les pipes en terre cuite constituent un assemblage en elles-mêmes. Parmi les fragments, neuf portent une inscription moulée sur le tuyau dont certaines font référence au fabricant. Nous y trouvons les marques Henderson (1849-1876), Bannerman (1858-1907) et Dixon (1876-1894), toutes des productions montréalaises. Les fragments de pipe en terre cuite se sont révélés plus nombreux (n = 142) au niveau de l'opération 17, soit au niveau du chemin d'accès marquant la limite du secteur labouré, sur le flanc sud-ouest de l'aire résidentielle. La sous-opération 19A, qui comprend dans son emprise les opérations 20, 21 et 22, a livré 105 fragments de pipes en terre cuite, tandis que l'opération 18, correspondant au chemin d'accès menant à la rue des Patriotes, en recelait 105. La sous-opération 19G, plus éloignée de l'aire d'activité résidentielle, n'a livré que 38 fragments de pipes en terre cuite. Cette répartition sommaire des fragments montre une concentration en périphérie de l'aire résidentielle et de la voie d'accès qui la relie à la rue.

Verre

L'assemblage de verre constitue 19 % du total des fragments pour le contexte de l'horizon Ap dans le secteur labouré. Le verre incolore (45 %) et le verre teinté (39 %) dominent l'assemblage. Les fragments de verre incolore dont la forme a pu être identifiée proviennent surtout de contenants, tels que des bouteilles, des gobelets et des bocaux, mais aussi de cheminées de lampes et d'ampoules. La majorité des fragments de verre incolore sont de type sans plomb (n = 967), et leur production date en grande partie du début du XX^{e} siècle. L'assemblage comprend néanmoins une quantité considérable de verre au plomb (n = 355), un type mis au point en Angleterre en 1674 et qui est le plus fréquent sur les sites coloniaux en Amérique du Nord. Le verre teinté correspond presque en totalité à des fragments de vitre (soit 944 des 1157 fragments de verre teinté), mais l'assemblage contient également divers fragments de contenants et bouteilles.

L'assemblage de verre coloré transparent, qui représente 15 % des fragments de verre, comprend 72 fragments de bouteilles de boisson alcoolisée en verre coloré vert foncé. Les autres fragments correspondent à des contenants (bouteilles et bocaux), ainsi qu'à un bouton et un fragment d'ampoule. Les objets de verre coloré opaque sont, pour leur part, exclusivement des

boutons (n = 17), à l'exception d'un fragment de forme indéterminée. L'assemblage de boutons comprend surtout des boutons blancs, avec un seul bouton noir et un bouton bleu, tous de type « Prosser », produits entre 1840 et 1960.

Métal

Les artéfacts en métal constituent 14 % de l'assemblage total de fragments pour l'horizon Ap dans le secteur labouré. Les métaux ferreux dominent avec 1995 fragments (représentant 91 % de l'assemblage métallique). Nous y trouvons surtout des clous (n = 1459), dont 133 sont forgés, 472 sont laminés, 330 sont tréfilés et 524 sont indéterminés du fait d'une trop grande altération.



Figure 48 – Menus objets de l'assemblage métallique provenant de l'horizon Ap du secteur labouré : (a) pièce de monnaie de 1915, cat. 51 ; (b) pièce de monnaie de 1940, cat. 52 ; (c) médaille religieuse, post 1871, cat. 60 ; (d) médaille religieuse, cat. 66 ; (e) cartouche de munition de calibre 10, cat. 71 ; (f) cartouche de munition de calibre 12, cat. 69

Outre les objets déjà abordés dans la section 7.2.3.2 (couteaux pliants, batte-feu et jeton de compte), l'assemblage métallique comprend quelques menus objets intéressants (**figure 48**). Parmi ceux-ci figurent deux pièces de monnaie d'un cent datant de 1915 et de 1940, dont la plus récente provient des États-Unis. L'assemblage comprend également deux médailles religieuses, des objets que l'on associe à un témoignage personnel de dévotion chrétienne, portés pour démontrer la foi et en gage de protection. Deux cartouches de munitions à percussion ont également été trouvées. Ces munitions, de calibre 10 et 12, sont particulièrement bien adaptées à la chasse à la dinde sauvage ou aux oiseaux aquatiques, comme le canard, ou encore au tir récréatif sur cible.

Un objet composé de métal ferreux recouvert de métal cuivreux correspond à un bouton décoratif au motif embossé, un type d'objet populaire à l'époque victorienne (**figure 49**). Souvent



Figure 49 – Grand bouton en métal cuivreux et ferreux de style victorien avec un motif oriental. Ce type de bouton est souvent identifié comme « *Theater button* » (cat. 57).

appelés « *Theater buttons* » ou « *Opera buttons* » par les collectionneurs en raison de motifs souvent inspirés d'œuvres lyriques de la culture populaire de l'époque, ces objets pouvaient être conservés comme souvenirs d'une sortie au théâtre ou à l'opéra. Le motif d'inspiration asiatique ornant un des objets retrouvés sur le site apparaît sur de nombreux boutons ou agrafes de la fin du XIX[e] siècle, probablement inspirés d'œuvres contemporaines comme l'opéra *The Mikado* (1885) ou le roman *Madame Chrysanthème*, publié en 1888 et adapté à l'opéra en 1893 (**figure 50**). Cependant, le modèle retrouvé sur le site BjFk-14 ne présente ni portions ajourées ni éventail en acier, contrairement aux modèles vendus de nos jours par les collectionneurs. Il pourrait donc s'agir d'une copie ou d'un modèle bon marché, peut-être



Figure 50 – En haut : différents exemplaires de boutons portant le même décor que celui retrouvé sur le site. En bas : deux affiches pour les opéras *Madame Chrysanthème* et *The Mikado*.
https://www.etsy.com/fr/listing/1758450455/boucle-antique-2-pieces-en-laiton
https://www.etsy.com/ca-fr/listing/1535549999/bouton-de-theatre-en-laiton-victorien
https://gallica.bnf.fr/ark:/12148/btv1b531591941.item
https://www.worthpoint.com/worthopedia/madame-chrysantheme-antique-oriental-3773517756
https://fr.wikipedia.org/wiki/The_Mikado#/media/Fichier:The_Mikado_Three_Little_Maids.jpg

plus tardif. À cet effet, mentionnons une représentation de l'opéra *Madame Chrysanthème* en 1912 à Montréal, au *His Majesty's Theater* sur la rue Guy, ainsi qu'une représentation en plein air de l'opéra *The Mikado* au chalet de la montagne du Mont Royal en 1952, lesquelles illustrent l'intérêt soutenu, jusque dans les premières décennies du XX^{e} siècle, pour les œuvres orientalistes de l'époque victorienne.

Organique

Les matériaux organiques constituent la deuxième catégorie de matériau en importance dans l'assemblage issu de l'horizon Ap du secteur labouré, avec 28 % des fragments. De ces fragments, 97,9 % sont des restes osseux fauniques (n = 3527) et des coquilles de mollusques (n = 801), issus en grande partie de l'alimentation carnée des occupants du site, mais aussi d'activités de trappe, ou encore de la présence d'animaux domestiques et de nuisibles (rongeurs). Il était d'usage, en milieu rural, de broyer les os de cuisson, puis de les répandre dans les jardins pour fertiliser les sols.

L'assemblage comprend également certains menus objets en os façonné, comme des fragments de peignes à fines dents disposées en deux rangs (n = 3), souvent associés à l'enlèvement des poux de tête, ainsi qu'un manche d'ustensile et un bouton. Un petit objet fragmentaire, dont la fonction demeure indéterminée, a été façonné en os et arbore un décor incisé de cercles sur les deux faces, ainsi qu'un pourtour dentelé et un centre ajouré (**figure 51**). Il pourrait s'agir d'un fragment d'objet de parure, comme un peigne décoratif ou une épingle à cheveux, qui était vraisemblablement fait pour être vu des deux côtés. Bien qu'il semble être de facture artisanale, l'objet est travaillé finement, avec un souci du détail évident.



Figure 51 – Fragments jointifs d'un petit objet décoré en os provenant du lot 23H3

Trois fragments de bouton faits en nacre de coquillage sont présents dans l'assemblage et pourraient appartenir à un seul objet. Quelques éléments se rapportant à l'habillement complètent l'assemblage, soit une lanière et une retaille de cuir ainsi qu'une longueur de laine bleu foncé à deux brins.

Matériaux composites et autres

L'assemblage issu de l'horizon Ah du secteur labouré comprend de nombreux objets et fragments en matériaux divers, dont une quantité importante d'éléments en plastique, renvoyant aux périodes plus récentes de l'occupation du site. Quelques objets présentent un intérêt particulier, comme un bouchon de biberon en bakélite de marque Nursrite. Une publicité dans La Presse de 1948 vante les mérites de ce type de biberon (**figure 52**). L'allaitement



Figure 52 – À gauche : le bouchon de biberon retrouvé dans le lot 20Q2. À droite : une publicité pour le biberon Nursrite dans *La Presse* du 30 avril 1948 (BAnQ : 82812).



Figure 53 – En haut : le fragment retrouvé sur le site BjFk-14 (cat. 61). En bas : exemple de pigeons d'argile ; le cercle rouge indique la partie de l'objet à laquelle correspond le fragment retrouvé. https://live.amoskeagauction.com/lot-details/index/catalog/83/lot/44651/Antique-Mo-Skeet-O-Clay-Pigeon-Lot

maternel est en déclin au Québec à cette époque ; les hôpitaux et les institutions d'hygiène prônent alors l'utilisation du biberon, perçu comme plus moderne, tandis que l'allaitement est associé aux classes moins éduquées. Un certain désir de s'affranchir d'habitudes associées à la ruralité a pu pousser les occupants du site à recourir à cette pratique, alors que l'île Jésus entre tranquillement dans l'urbanité.

Un très petit fragment de ce qui peut ressembler, à première vue, à de la céramique provient d'un pigeon d'argile, utilisé pour le tir à la volée, une activité récréative populaire dès la fin du XIX^{e} siècle (**figure 53**). Depuis 1900, les pigeons d'argile utilisés pour le tir sur cible ne sont ni des pigeons ni même faits d'argile, même si l'appellation a persisté depuis l'époque où l'on utilisait de vrais volatiles, puis, ultérieurement, des cibles en céramique. Le pigeon d'argile trouvé sur le site est un objet discoïdal concave fait d'un mélange de calcaire broyé et de brai à base de pétrole, un mélange qui lui procure un caractère plus cassant. Par ailleurs, des douilles et des cartouches de projectiles se trouvent également dans l'assemblage (n = 5), dont certaines sont de calibres adaptés au tir sur cible. Ces calibres sont également ceux utilisés pour la chasse aux oiseaux aquatiques, une faune abondante dans le secteur du site, en bordure de la rivière. Les occupants ont donc pu s'adonner à cette chasse opportuniste ou, vu la présence d'un pigeon d'argile, s'entraîner au tir à la volée.

7.2.4 Remblaiement du terrain – résidus brûlés

Au moment du décapage de surface dans la sous-opération 19G, une lentille étendue de résidus calcinés a été identifiée, immédiatement sous-jacente au remblai de surface qui nivelle le terrain dans le secteur de la berge. Le dépôt était formé de matière brûlée, lui conférant un aspect chamarré blanc, gris et noir, ainsi qu'une texture friable (**photo 12**). L'amas de résidus brûlés, de forme lenticulaire, atteignait en son centre une quinzaine de centimètres d'épaisseur (couche C22-4). Le dépôt contenait de nombreux fragments métalliques divers, de toute évidence des pièces de quincaillerie d'objets brûlés sur place.



Photo 12 – Vues de l'amas de débris brûlés résultant probablement de l'incinéraiton *in situ* de déchets encombrants. À droite : le dépôt en cours de fouille révèle deux patins de traîneau pour enfant. (BjFk-14_25_N1_225 / BjFk-14_25_N1_236)



Figure 54 – À gauche : patins de traîneau pour enfant trouvés dans l'amas de déchets brûlés dans la sous-opération 23G. À droite : un modèle de traîneau complet avec des patins identiques.
https://bodnarus.liveauctiongroup.com/Vintage-Wooden-Childs-Sleigh-w-Metal-Runners_i34394194

Deux patins de traîneau pour enfant, d'un modèle datant de la seconde moitié du XXe siècle, se trouvaient à plat dans le dépôt (**figure 54**). Le **tableau 9** présente l'ensemble de la répartition des fragments du dépôt brûlé selon le matériau et l'objet.

Contrairement à la plupart des contextes rencontrés sur le site, l'assemblage recèle peu de céramiques et de restes fauniques, mais une abondance d'objets variés en métal et de fragments de contenants en verre, dont plusieurs bouteilles d'alcool et de boisson gazeuse. Le contexte témoigne vraisemblablement d'un ou de plusieurs épisodes lors desquels les occupants du site se seraient débarrassés de matériel brisé ou superflu en l'incinérant dans un secteur peu utilisé du site, profitant peut-être de l'occasion pour prendre un verre au bord du feu et y jeter ensuite les bouteilles. Au vu du contenu matériel brûlé, ces épisodes se sont déroulés au XXe siècle, voire après 1950, puisqu'avant cette date l'espace aurait été utilisé pour des activités horticoles, comme en témoigne la vue aérienne de 1949[4].

7.3 Aire d'occupation résidentielle

Le secteur en périphérie de la maison a été traité séparément du secteur labouré, la stratification des dépôts ayant permis un décapage sélectif. Cette approche, facilitée par l'identification préalable de niveaux seuils, lors de l'inventaire de 2022, nous a également permis de porter notre attention sur l'occupation antérieure au milieu du XIXe siècle. La culture matérielle reflète

4 En 1949, le secteur sud-ouest du terrain semble délaissé, mais porte encore les traces d'activités horticoles récentes. Les vues aériennes subséquentes montrent un espace graduellement laissé en friche, puis boisé.

Tableau 9 – Synthèse de la culture matérielle pour l'amas de déchets brûlés du secteur labouré, par matériau

CATÉGORIE	Materiau	Objet	Amas de déchets brûlés						Total général	
			23A2	23F2	23G2	23H2	23X2	24D2		
CÉRAMIQUE	TCG sans glaçure	indéterminé	1						1	26 (8%)
	TCG avec glaçure	contenant					11		11	
	TCG locale glaçure inc	contenant					5		5	
	Creamware	contenant					1		1	
	TCF argileuse blanche	pipe					2		2	
	TCF blanche vitrifiée	assiette ou soucoupe					1		1	
		contenant					1		1	
	TCF avec glaçure	contenant					4		4	
VERRE	V inc sans plomb non-id.	ampoule					1		1	117 (34%)
		bocal			15				15	
		bouteille	2	2	5	9	1	4	23	
		bouteille ou pot	6	1		1			8	
		contenant			13	1	1		15	
		indéterminé	3		8	1	1	2	15	
		pot	5						5	
	Verre teinté rég. vert	bouteille					1		1	
		vitre	2				4		6	
	V col transp brun	bouteille	3			6			9	
		bouteille à bière ?		3					3	
		bouteille à boisson alcoolisée			7				7	
	V col transp autre	bouteille	4		1				5	
		bouteille à boisson gazeuse		2					2	
	V col transp vert foncé autre	bouteille à boisson gazeuse				1			1	
	Verre pol intercalé 5	bille			1				1	
MÉTAL	Métal	boulon ou clou	1						1	166 (49%)
		indéterminé	7						7	
		piton	1						1	
		plaque	1						1	
	Métaux et alliages	bouchon	2						2	
		indéterminé	1						1	
		patin de traineau	2						2	
	Métaux et alliages ferreux	agrafe			1				1	
		bouchon			13	3		1	17	
		boulon		1	2	1			4	
		indéterminé		3	1	4			8	
		muselet ?				1			1	
		rivet			4	2			6	
		vis	3		6	2		2	13	
	Fer ind	boulon	1						1	
	Fer laminé	clou	1				2		3	
	Fer tréfilé	clou	15	4	50	14		4	87	
		fil			1				1	
	Acier	plaque de connection			2				2	
	Métaux et alliages cuivreux	fil	2						2	
		indéterminé	2						2	
	Aluminium	emballage ?		1	1				2	
	Matériaux superposés	boîte	1						1	

CATÉGORIE	Materiau	Objet	Amas de déchets brûlés						Total général	
			23A2	23F2	23G2	23H2	23X2	24D2		
MINÉRAL	Quartz	éclat					1		1	1 (< 1%)
ORGANIQUE	Os	coquille					1		1	20 (6%)
		os blanchis	1						1	
		ossement	1		1	3	12		17	
	Coquille	coquille					1		1	
PLASTIQUES	Solides semi-plastiques	brosse à dents			1				1	7 (<1%)
		disque	1						1	
	Plastique	bouton					1		1	
		embout de pipe					1		1	
		fil			1				1	
		gaine de fil	1		1				2	
COMPOSITE	Matériau composite autre	ampoule					4		4	4 (<1%)
Total général			70	17	135	49	57	13	341	

donc une période d'occupation mieux circonscrite que pour le secteur labouré, dont la nature même empêchait un départage des niveaux d'occupation. La culture matérielle présente, en outre, un taux de fragmentation moins élevé que pour le secteur labouré et offre donc de meilleures avenues interprétatives.

Le **tableau 10** présente la corrélation entre les lots fouillés, les couches observées dans les coupes stratigraphiques et les événements qui découlent de l'interprétation des contextes pour la séquence documentée dans l'aire résidentielle du site, c'est-à-dire en périphérie immédiate de la maison (extérieur) et dans l'emprise même de celle-ci (intérieur – vide sanitaire) (**figure 55**).

L'aire résidentielle comprend le bâtiment lui-même, qui constitue en soi un objet d'étude important pour le site. L'observation de ses composantes structurales, couplée à l'analyse dendrochronologique menée sur de nombreux échantillons prélevés dans des pièces de bois, nous permettent d'étayer et de préciser certaines hypothèses émises en 2022 quant à l'évolution de la maison au courant du XVIII[e] siècle. L'ensemble des datations obtenues à ce jour par analyse dendrochronologique a été reporté sur la figure 55.

7.3.1 Résidence de création Marcel-Saint-Pierre

Le dégagement complet des parements extérieurs des quatre segments de fondations de la maison a permis de les documenter dans leur ensemble (**figure 56**). Les fondations du bâtiment présentent toutes un parement extérieur plus ou moins dressé, fait de pierres calcaires. Dans les assises supérieures, les pierres sont ébauchées grossièrement, couchées à plat et disposées en panneresse, avec de nombreuses cales dans les joints de lit et les

Tableau 10 – Corrélation entre les lots fouillés, les couches et les événements de la séquence stratigraphique pour l'aire résidentielle

	Période	Événement	Contexte (Nature du dépôt)	Lots	Couches	Fourchette d'élévation de surface (m NMM)	
						Minimale	Maximale
AIRE RÉSIDENTIELLE	XX[e] siècle	Rehaussement et nivèlement du terrain	Remblai de surface	14A1, 14B1, 14C1, 14C2, 14C4, 14D1, 15C1, 15D1, 15E1, 15H1, 15J1	C4-2, C5-1	22.69	23.83
		Implantation de services d'utilité publique	Comblement de tranchée	15J3, 15J4, 15M3	C4-1	22.69	22.69
	1729-XX[e] siècle	Niveau d'occupation - intérieur	Accumulation	25A1, 25B1, 25C1, 27A99	_	_	_
			Remblai de nivèlement	26A1, 26B1, 26C1, 26D1, 26E1	_	_	_
			Horizon A	26C2, 26D2	_	_	_
		Niveau d'occupation - extérieur 1729-1850ca	Déblais de construction	15C2, 15G3, 15H2 15J2, 15P2	C9-2, C5-3	22.81	23.81
			Surface de circulation	15M4	C10-4	22.38	22.52
			Accumulation	15K1, 15K3, 15L1, 15L2, 15M1, 15M2, 15N1, 15N2	C6-1, C6-2, C8-2, C8-3, C10-1, C11-1, C11-2	22.74	22.96
			Rejet (couche dépotoir)	14C3, 14C5, 15P1,15P3,15P4	C9-1, C9-3, C9-4	22.71	22.86
			Horizon Ap / A	15A1, 15B1, 15C3, 15D2, 15E2, 15F1, 15H4, 15M5, 15N3, 15Q1, 15G1	C1-1, C2-1, C3-1, C10-5, C11-3	22.3	23.45
	Pédologique	Sol naturel non-anthropisé	Horizon B	15A2, 15B2, 15G2, 15H3, 15K2, 26D3	C1-2, C2-2, C3-2	23.26	23.33

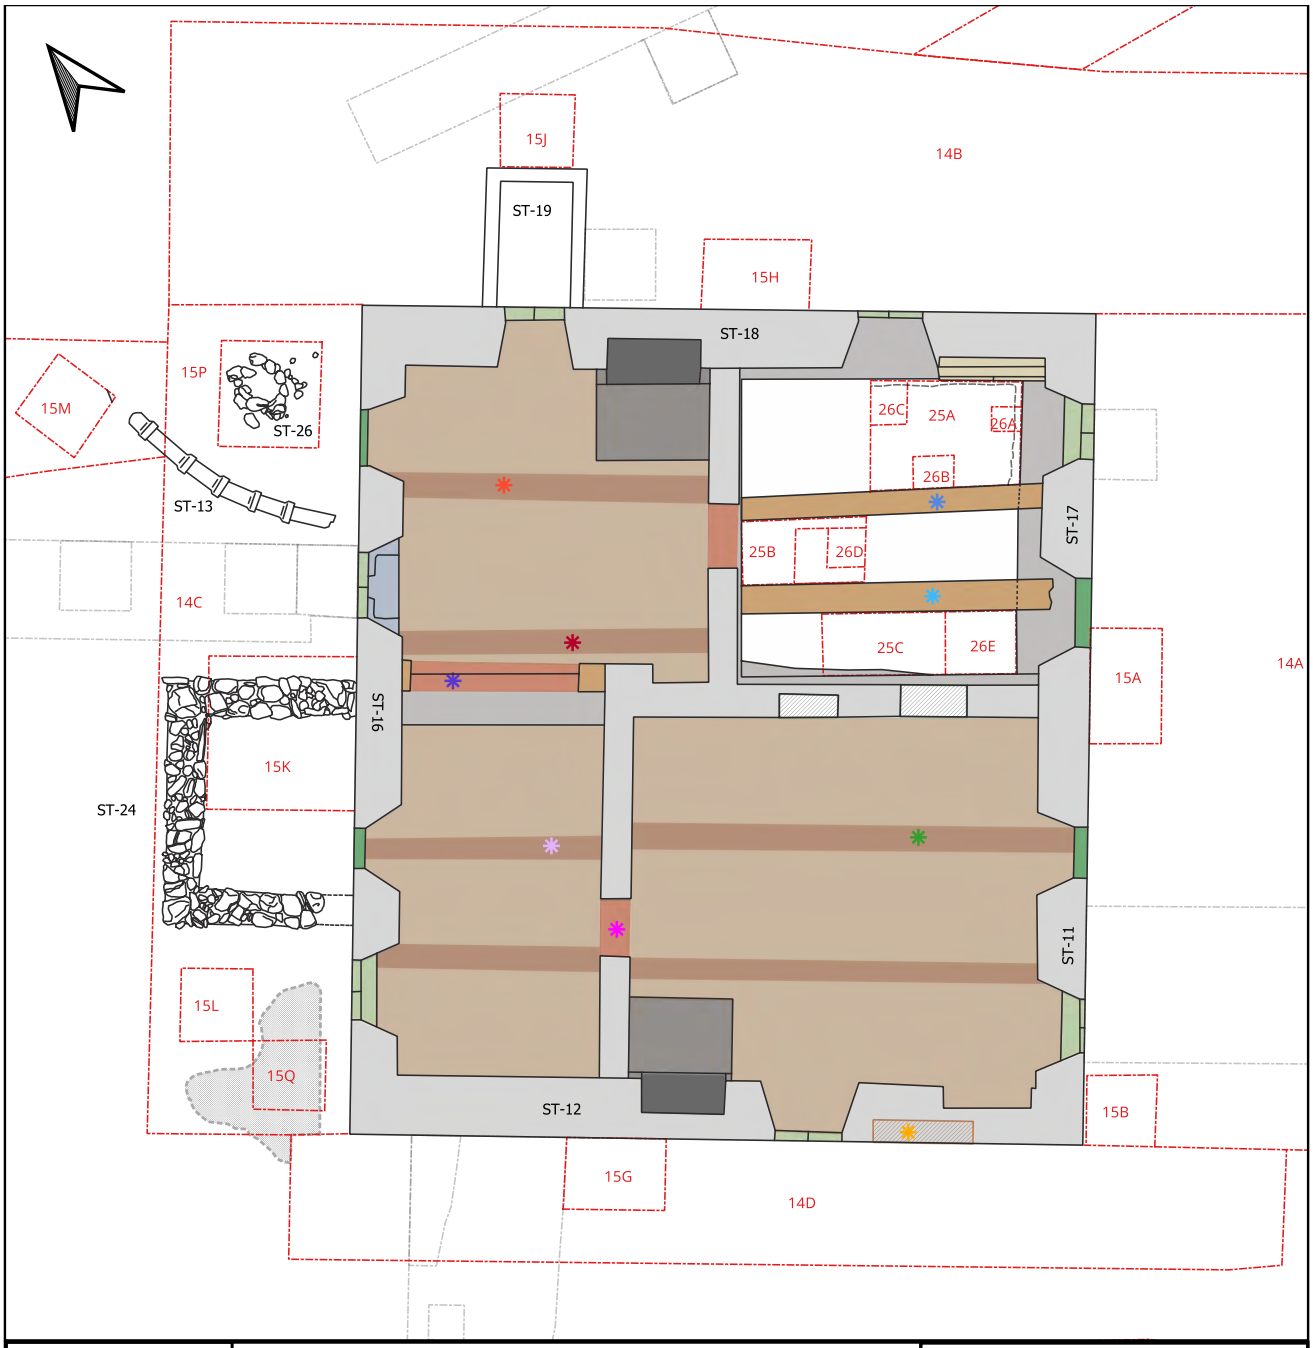


Figure 55

Plan détail de l'aire résidentielle et de la maison avant les travaux de restauration

Sous-opération
17
18
19
20-21-22
24
Non fouillé
Structure
ST-25
Lentille de cendre

Dates dendrochronologie
1729
1735
1737
ca 1742-1747
ca 1742-1752
1753
1750
ca 1766
1778

Fondation
Mur existant
Âtre
Jambage et tablier
Plancher
Fenêtre
Porte
Ouverture murée
Pierre d'évier
Poutre
Rangement
Linteau
Poutre sous le plancher
Linteau à l'étage

Arkéos
SOCIÉTÉ D'EXPERTISE EN RECHERCHES ANTHROPOLOGIQUES

0 1 2 m

1:85,526488

Décembre 2025

No de projet 850-1122-3



Figure 56 – Vue des fondations des quatre faces du bâtiment après dégagement complet et nettoyage : (a) face sud, (b) face ouest, (c) face nord, (d) face est. Les lignes tiretées rouges représentent l'emplacement des jonctions entre les phases de construction du bâtiment.

joints montants. Les assises inférieures sont plutôt constituées de blocs et de moellons bruts posés debout ou de chant selon un appareil beaucoup moins régulier. La fondation compte davantage d'assises dans la portion nord du bâtiment, qui possède une cave accessible, contrairement à la portion sud. La fondation est généralement assise sur la surface de l'horizon C, dont elle épouse les dénivellations naturelles, ce qui contribue à conférer à la portion nord une profondeur supérieure, en raison de la pente naturelle du terrain vers la rivière. Aucune différence évidente dans l'appareillage ou dans les matériaux employés n'a été notée au niveau des jonctions entre les différentes sections de la maison correspondant aux différentes phases de construction. Il est possible que la fondation, ou du moins son parement extérieur, ait fait l'objet d'une réfection complète lors de la dernière phase de construction, au cours de laquelle le bâtiment a pris son volume actuel.

7.3.1.1 Structure ST-24

Un carré de fondation partiel (ST-24) a été dégagé en 2024 au nord de la maison (**photo 13**). La structure, faite de pierre sèche assemblée à-tout-venant, était tronquée par la fondation actuelle de la façade nord de la maison. La structure ST-24 n'était pas imbriquée à cette fondation, ni jointée à celle-ci, et lui semble donc antérieure. D'une largeur de 3,46 m dans son axe est-ouest, le vestige mesurait au moins 2,70 m dans l'axe nord-sud. Sa longueur réelle n'est toutefois pas connue, puisqu'il est tronqué par le mur de fondation de la maison. Elle ne pouvait toutefois pas excéder 6,20 m, là où elle aurait rejoint



Photo 13 – Le carré de fondation en pierre sèche ST-24, tronqué au sud par la fondation de la maison - vue vers l'ouest (BjFk-14_24_N3_160)

le mur nord du carré d'origine de la maison. Il semble par ailleurs peu probable que la structure ait été contiguë à la maison initiale, considérant sa fondation sèche et peu profonde. Les sédiments contenus dans le carré de fondation se distinguaient de ceux en périphérie par leur caractère plus argileux, ainsi qu'une texture collante.

La structure ST-24 pourrait correspondre à la fondation d'un bâtiment secondaire en bois construit à proximité du carré d'origine de la maison. Sa fonction demeure inconnue puisque les sols compris entre ses murs et situés en périphérie n'ont pas livré de témoins qui permettraient d'inférer une utilisation spécifique de l'espace. Les lots fouillés dans la sous-opération 15K, correspondant à la moitié est de l'intérieur du vestige, ont livré un assemblage de 100 fragments dont 77 sont des ossements d'animaux. Certains de ces ossements proviennent de grands mammifères (notamment des dents de bovidés), témoignant de la présence d'animaux d'élevage et de trait. L'assemblage comprend également une mandibule de carnivore de petite taille. Le reste de l'assemblage comprend 11 fragments de terres cuites communes de provenance locale, deux fragments de terre cuite commune de Saintonge (en France), ainsi que deux fragments de *creamware* et un de *pearlware*, des terres cuites fines apparues sur le marché respectivement vers 1760 et 1775.

Au XVIII^{e} siècle, il était commun que divers bâtiments secondaires se retrouvent à proximité de l'habitation, notamment une laiterie, habituellement un petit bâtiment de bois ou de pierre, sans plancher, servant à la transformation et à la conservation du lait (L'Usine à histoire(s), 2024). Ce bâtiment était habituellement implanté à l'ombre de la maison, c'est-à-dire sur son flanc nord, pour maximiser la fraîcheur. Il était généralement de petites dimensions, avec une porte, parfois une fenêtre, et des murs extérieurs chaulés pour réfléchir la lumière du soleil. À l'intérieur, des tablettes étaient installées pour entreposer les terrines contenant le lait le temps que la crème surnage, puis soit transférée dans d'autres contenants et transformée en beurre. Il s'agissait en outre d'un bâtiment utilisé quotidiennement, ce qui justifiait sa proximité à l'habitation.

La structure ST-24 pourrait aussi correspondre au hangar à bois, un autre bâtiment secondaire essentiel de l'établissement domestique. Comme son nom l'indique, ce bâtiment abritait la réserve de bois, une ressource primordiale pour le colon qui devait pouvoir se chauffer tout au long de la saison froide. Il s'agissait également d'une dépendance qui devait se trouver à proximité de l'habitation puisqu'on devait y aller fréquemment pour chercher les bûches afin d'alimenter le feu. Une corde de bois correspond à une unité standardisée et mesure 1 pied de large par 4 pieds de haut et 8 pieds de longueur. Il en fallait de 25 à 30 pour passer l'hiver, ce qui occupait un espace considérable. Le bâtiment associé à la structure ST-24 est trop petit pour accommoder la totalité de la réserve de bois, mais aurait pu contenir jusqu'à 15 cordes.

Enfin, il pourrait également s'agir d'une remise, d'un hangar, ou d'une « petite grange », aux usages variés, allant de l'entreposage d'outils, de bois ou de foin à la conservation de denrées. Considérant sa proximité avec l'habitation, il est cependant peu probable que la structure ait abrité des animaux. La faible profondeur de la fondation et l'absence de liant rendent également improbable l'hypothèse d'un caveau à légumes.

7.3.1.2 Phases de construction de la maison

À la lumière des datations dendrochronologiques obtenues à ce jour pour les pièces de bois des différentes sections de la maison, le bâtiment aurait pu connaître quatre phases de construction, depuis l'érection, peu après la date de concession de la terre en 1729, du carré d'origine jusqu'à l'aménagement de son volume actuel (**figure 54**). Soulignons toutefois que les dates obtenues correspondent aux dates d'abattage des arbres qui ont servi à façonner les différentes pièces de bois. Rien ne nous permet d'établir si ces pièces ont été utilisées rapidement après cette date, si elles ont été mises de côté pour un usage ultérieur ou encore si elles ont été utilisées dans un autre bâtiment avant d'être récupérées.

La phase 1 est caractérisée par un carré de bâtiment à une seule pièce, avec un petit bâtiment secondaire à l'arrière (ST-24), détaché de l'habitation, dont la date d'implantation demeure inconnue. Cette première phase de construction, ou du moins sa planification, aurait été entamée dès l'octroi de la concession, en 1729, puisqu'une poutre abattue cette année-là a servi pour l'aménagement du plancher.

La phase 2 conserve ces aménagements, mais une portion est adjointe au carré de l'habitation, à l'est. De plus petite taille, cette annexe aurait pu servir de cuisine d'été, puis, ultérieurement, avec l'agrandissement de la famille, permettre une séparation des aires de vie. Il est possible que cette portion ait été chauffée à l'aide d'un poêle plutôt que d'un âtre en pierre, puisque la donation de 1763 mentionne l'usage d'un tel appareil et qu'aucune base de cheminée n'y a été perçue lors de l'inventaire du vide sanitaire.

La phase 3 a vu le bâtiment secondaire ST-24 être dérasé en vue de l'aménagement d'une extension du carré principal vers le nord. Cette extension aurait été tout indiquée pour aménager une nouvelle cuisine d'été, interprétation appuyée par l'identification de zones de rejet au nord du bâtiment. Cet agrandissement aurait vraisemblablement été effectué dans la foulée de la donation de 1763. Les pièces de bois datées provenant de cette section de la maison ont fourni des dates d'abattage en 1753 et vers 1742-1752. Elles pourraient ainsi provenir d'arbres abattus antérieurement et avoir été gardées de côté en prévision de travaux futurs.

La phase 4 constitue l'évolution finale du bâtiment, avec l'unification des portions existantes, l'ajout d'une section au nord-est complétant le carré actuel, ainsi que l'aménagement d'un étage habitable, impliquant la réfection de la charpente du toit et l'unification de la coquille extérieure maçonnée. C'est probablement à cette occasion que les deux cheminées existantes ont été aménagées. Cette réfection finale a probablement été effectuée après 1778, puisqu'un linteau de fenêtre du deuxième étage provient d'un arbre abattu cette année-là.

La question des matériaux employés demeure irrésolue pour les premières phases de construction de l'habitation. Il est possible que la maison ait été construite en pierre dès la phase initiale, en 1729, ce qui expliquerait que les divisions internes du bâtiment, en pierre, suivent la disposition des fondations des différentes sections. Cela expliquerait également la présence d'une fenêtre murée dans le mur séparant la section de la phase 1 de celle ajoutée lors de la phase 2. L'absence de sutures visibles dans la maçonnerie extérieure entre les phases de construction pourrait découler d'une réfection de la coquille extérieure ou de l'ajout

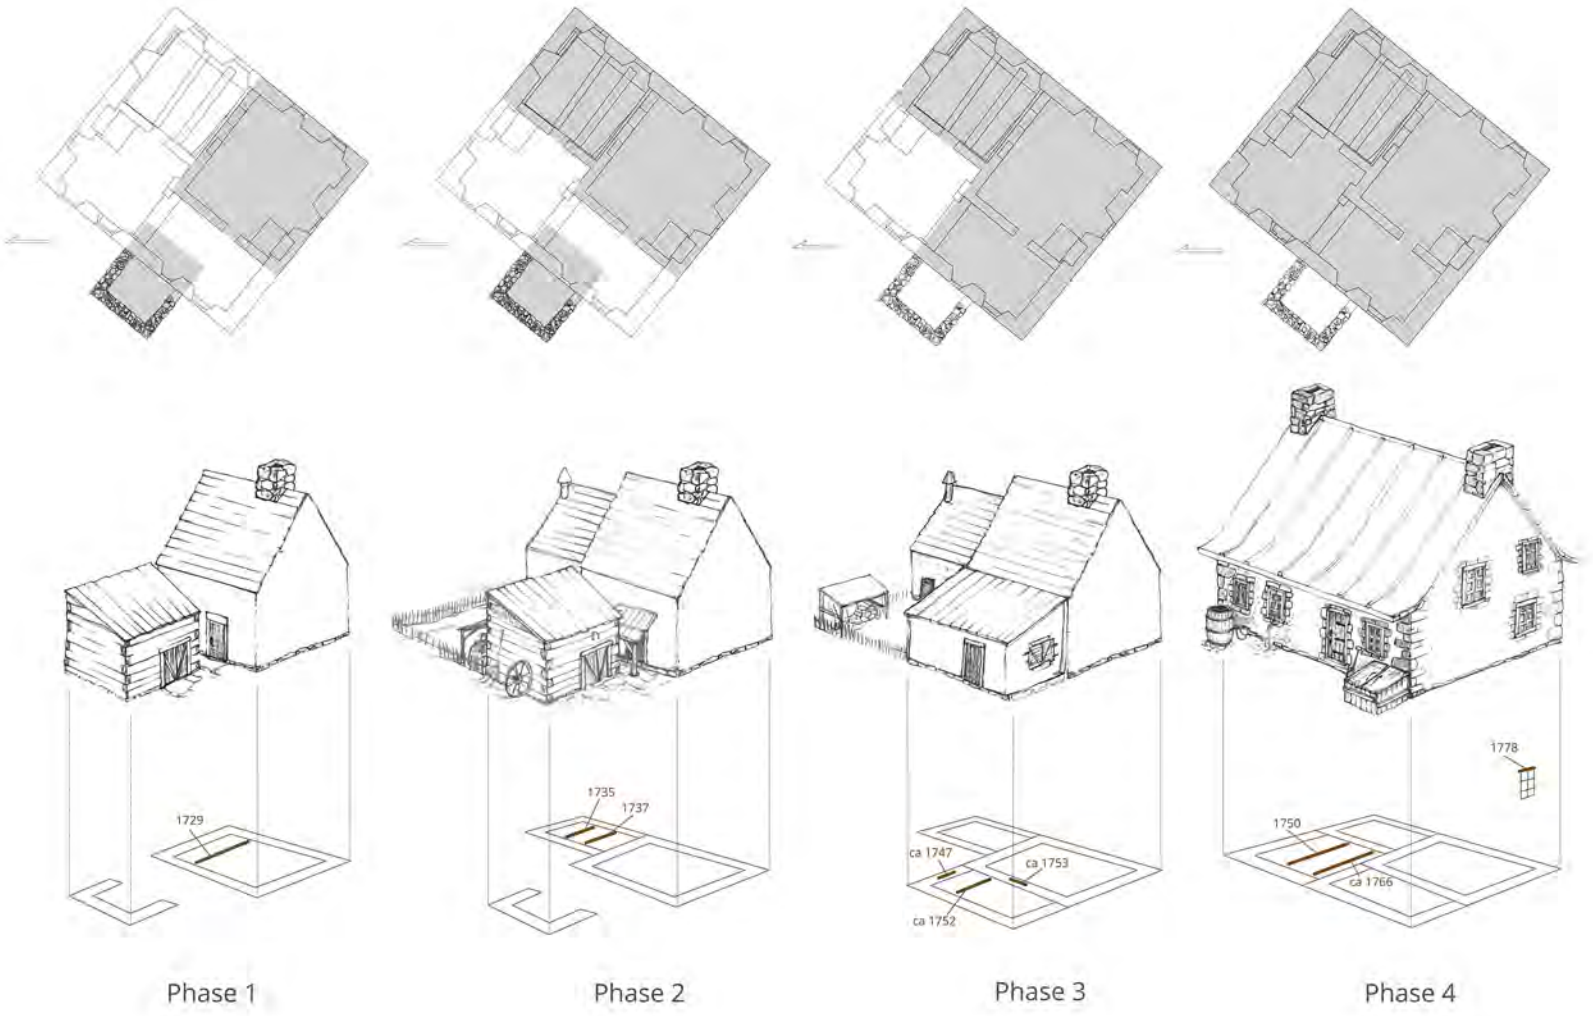


Figure 57 – Projection hypothétique des phases de construction de la maison selon les observations réalisées sur le terrain et les résultats des analyses dendrochronologiques

d'un parement englobant l'ensemble du bâtiment dans sa forme finale, ce qui concorderait avec l'épaisseur moindre des murs nord et est du carré d'origine, aujourd'hui devenus intérieurs. Il demeure, toutefois, que l'absence de mention du matériau dans la donation de 1765 cadre mal avec cette hypothèse. La présence d'un bâtiment en pierre constituait, à cette époque, un atout majeur et cette information était habituellement consignée dans les actes de donation, comme c'est d'ailleurs le cas pour la donation subséquente de 1802.

Les maisons de pierre en contexte rural demeurent une exception durant le Régime français. Entre 1728 et 1760, dans la grande région montréalaise, seulement 17 % des maisons sont en pierre (Léonidoff, 1982 : 21). Les maisons de bois présentent, à cette époque, des dimensions moyennes de 8,33 m par 6,83 m, des proportions s'accordant avec celles de la maison de la phase 1, mesurant 6,75 m de côté. Lorsqu'elles sont faites de maçonnerie, les maisons sont de plus grandes dimensions, en moyenne 11,95 m sur 9,74 m, soit des dimensions qui se rapprochent plus de celles de la maison de la phase 4, celle en pierre, mesurant 11,72 m par 10,37 m. L'accessibilité du matériau et du savoir-faire favorisait la construction en bois, le colon devant s'empresser d'ériger sa première maison en comptant sur l'aide de sa famille et de ses voisins, une main-d'œuvre non spécialisée.

7.3.2 Abords de la maison – Niveau d'occupation extérieur (Opérations 14 / 15)

Le niveau d'occupation extérieur de l'aire résidentielle est composé de divers contextes archéologiques dont la mise en place relève d'événements rattachés à la fois aux activités quotidiennes de la maisonnée, aux travaux effectués sur le bâtiment, ainsi qu'à l'accumulation normale de sédiments et de matériel liée à l'usage fréquent et prolongé de l'espace par les occupants de la maison.

Le **tableau 11** fournit une synthèse, par matériau, de l'assemblage matériel issu des contextes liés à l'occupation de l'aire résidentielle extérieure. Le **tableau 12** reprend le même assemblage, mais selon les catégories fonctionnelles. Les prochaines sections, qui concernent chacun de ces contextes, s'y référeront. Auparavant, nous pouvons d'emblée faire quelques observations générales concernant le positionnement chronologique de l'assemblage matériel issu du niveau d'occupation dans l'aire résidentielle extérieure.

La composition de l'assemblage céramique nous situe dans la seconde moitié du XVIII^{e} siècle et la première moitié du XIX^{e} siècle. Cette attribution repose d'abord sur la prédominance des terres cuites communes, particulièrement des terres cuites locales, puis sur la proportion importante de *creamware* parmi les terres cuites fines, un matériau produit à partir de 1762 et populaire jusque vers 1840. La faible proportion de terres cuites françaises tend également à repousser la datation de l'assemblage vers la fin du Régime français, voire les premières décennies du Régime britannique. Par ailleurs, la faible proportion de certaines céramiques emblématiques du XIX^{e} siècle, comme la terre cuite fine blanche, la terre cuite fine jaune à glaçure claire ou les grès grossiers britanniques, limite la chronologie aux premières décennies du XIX^{e} siècle. Nous retrouvons, en outre, très peu de terre cuite fine blanche vitrifiée (TCFBV) dans l'assemblage ; seuls 32 des 2254 fragments céramiques du niveau d'occupation extérieur de l'aire résidentielle sont des TCFBV. Ce matériau, qui

Tableau 11 – Synthèse de la culture matérielle pour le niveau d'occupation extérieur de l'aire résidentielle, par matériau

CATÉGORIE	Matériau	Rejet		Horizon Ap/A		Accumulation		Construction		TOTAL GÉNÉRAL	
		Fragments (% catégorie)	Fragments (% total contexte)	Fragments (% catégorie)	Fragments (% total contexte)	Fragments (% catégorie)	Fragments (% total contexte)	Fragments (% catégorie)	Fragments (% total contexte)	Fragments (% catégorie)	Fragments (% total niveau)
CÉRAMIQUE	TERRES CUITES GROSSIÈRES	1041 (75%)	1393 (63%)	248 (44%)	570 (47%)	122 (56%)	216 (34%)	41 (55%)	75 (32%)	**1452 (64%)**	**2254 (52%)**
	TERRES CUITES FINES	349 (25%)		315 (55%)		94 (44%)		30 (40%)		**788 (35%)**	
	GRÈS	3 (<1%)		3 (<1%)		0		1 (<1%)		**7 (<1%)**	
	PORCELAINE	0		3 (<1%)		0		3 (<1%)		**6 (<1%)**	
	AUTRE	0		1 (<1%)		0		0		**1 (<1%)**	
VERRE	INCOLORE	4 (5%)	72 (3%)	14 (12%)	121 (10%)	12 (24%)	50 (8%)	8 (29%)	28 (12%)	**38 (14%)**	**271 (6%)**
	TEINTÉ	60 (83%)		93 (77%)		32 (64%)		16 (57%)		**201 (74%)**	
	COLORÉ	7 (10%)		12 (10%)		5 (10%)		1 (4%)		**25**	
	OPAQUE	1 (<1%)		1 (<1%)		1 (2%)		3 (10%)		**6**	
	AUTRE	0		1 (<1%)		0		0		**1**	
MÉTAL	FERREUX	70 (85%)	82 (4%)	82 (91%)	90 (7%)	109 (89%)	123 (19%)	54 (98%)	55 (23%)	**315 (90%)**	**350 (8%)**
	AUTRES	12 (15%)		8 (8%)		14 (11%)		1 (2%)		**35 (10%)**	
MINÉRAL		4 (<1%)		2 (<1%)		4 (<1%)		2 (<1%)		**12 (<1%)**	
ORGANIQUE		656 (30%)		423 (35%)		228 (36%)		68 (29%)		**1375 (32%)**	
PLASTIQUE		0		6 (<1%)		13 (2%)		5 (2%)		**24 (<1%)**	
COMPOSITE		3 (<1%)		2 (<1%)		2 (<1%)		2 (<1%)		**9 (<1%)**	
Total général		**2210 (51%)**		**1214 (28%)**		**636 (15%)**		**235 (6%)**		**4295**	

Tableau 12 – Synthèse de la culture matérielle pour le niveau d'occupation extérieur de l'aire résidentielle, par fonction

CATÉGORIE		Rejet		Horizon Ap/A		Accumulation		Construction		Total	
		Fragments (% catégorie)	Fragments (% total contexte)	Fragments (% catégorie)	Fragments (% total contexte)	Fragments (% catégorie)	Fragments (% total contexte)	Fragments (% catégorie)	Fragments (% total contexte)	Fragments (% catégorie)	Fragments (% total contexte)
Travail sur la matière		1 (<1%)		0		0		1 (<1%)		**2 (<1%)**	
Transport et communication		0		0		1 (<1%)		0		**1 (<1%)**	
Acquisition		3 (<1%)		3 (<1%)		1 (<1%)		0		**7 (<1%)**	
Consommation	**Alimentation**	410 (27%)	1534 (69%)	125 (16%)	776 (64%)	146 (39%)	377 (59%)	21 (13%)	158 (67%)	**702 (25%)**	**2845 (66%)**
	Excitants	86 (6%)		96 (12%)		16 (4%)		13 (8%)		**211 (7%)**	
	Habillement	4 (<1%)		3 (<1%)		4 (<1%)		4 (<1%)		**15 (<1%)**	
	Soin	3 (<1%)		2 (<1%)		1 (<1%)		1 (<1%)		**7 (<1%)**	
	Bâtiment	103 (7%)		170 (22%)		137 (36%)		70 (44%)		**480 (17%)**	
	Indétemriné	928 (60%)		380 (49%)		73 (19%)		49 (31%)		**1430 (50%)**	
Socio et idéo-technique		2 (<1%)		3 (<1%)		4 (<1%)		2 (<1%)		**11 (<1%)**	
Écofact		655 (30%)		422 (35%)		228 (36%)		67 (29%)		**1372 (32%)**	
Cas particulier		15 (<1%)		10 (<1%)		25 (<1%)		7 (<1%)		**57 (1,3%)**	
Total général		**2210 (51%)**		**1214 (28%)**		**636 (15%)**		**235 (6%)**		**4295**	

fait son apparition sur les marchés en 1840, devient rapidement très populaire en raison de son accessibilité et de son caractère résistant. La quasi-absence de ce matériau dans les contextes liés au niveau d'occupation extérieur démontre bien que les niveaux décapés mécaniquement étaient associés aux occupations postérieures à 1850. La fourchette chronologique représentée dans l'assemblage ici décrit relève donc d'un choix conscient et le distingue clairement de l'assemblage du secteur labouré.

7.3.2.1 Rejet (couche dépotoir)

L'abondance de culture matérielle du côté nord de la maison et la présence de lentilles étendues de résidus de combustion (cendre et charbon de bois) suggèrent qu'une zone de rejet domestique se situait à cet endroit, plus spécifiquement aux extrémités de la façade, donc de part et d'autre de l'accès au bâtiment. Il avait déjà été démontré en 2022 que cette façade de la maison accueillait la majorité des activités liées à l'aire résidentielle, ce que confirment les données recueillies en 2025. Il existe toutefois une distinction dans le type des rejets entre les côtés est et ouest de l'aire au nord de la maison (correspondant à la grande sous-opération 14C).

Du côté ouest, au niveau des sous-opérations 15Q et 15L, les rejets prenaient la forme d'une lentille de cendre contenant des nodules de charbon de bois. Celle-ci s'étendait sur 2,60 m^2 et s'épaississait à proximité du bâtiment, atteignant 0,16 m d'épaisseur là où le dépôt est tronqué par l'implantation ultérieure d'un drain de fondation le long de la façade nord (**photo 14**). Le dépôt contenait des fragments d'artéfacts, au total 149, dont 41 sont des os calcinés (blanchis). Il s'agit des seuls objets présentant une altération par la chaleur, et donc possiblement déposés à cet endroit avec les résidus de combustion, lesquels sont probablement issus de la vidange régulière d'un âtre ou d'un four. Les occupants de la maison ont pu jeter les cendres dans un contenant installé à cet endroit ou à proximité afin de les récupérer. La cendre avait, en effet, de nombreux usages domestiques, notamment pour l'horticulture mais également dans la fabrication de « savon du pays ».



Photo 14 – Lentille de cendre résultant de rejets de vidange de foyer à l'extrémité ouest de la sous-opération 14C (délimitée par la ligne blanche) (BjFk-14_24_N3_125)

Vers l'est de la façade nord, la couche de rejet est caractérisée non pas par des résidus de combustion, mais plutôt par une abondante culture matérielle, dont la fragmentation est moindre que dans les autres aires du site (**photos 15** et **16**). La portion supérieure du



Photo 15 – Quelques objets provenant de la couche dépotoir en 15P, un assemblage pré-datant 1850



Photo 16 – Quelques ossements provenant de la couche dépotoir en 15P, issus de la consommation alimentaire

dépôt contenait toutefois des lentilles de cendre semblables à celle trouvée plus à l'ouest, mais en quantité résiduelle. Fouillée au niveau de la sous-opération 15P, la couche de rejet recouvrait la structure ST-26, composée de pierres non liées et disposées sommairement en cercle (**photo 17**). Les sédiments qui recouvraient les pierres et s'inséraient entre elles présentaient une texture organique, collante, s'apparentant presque à celle des sédiments que l'on



Photo 17 – La structure ST-26 dans la sous-opération 15P (BjFk-14_24_N2_182)

retrouve habituellement en contexte de latrines. Des fragments d'artéfacts s'inséraient entre les pierres de la structure, lesquelles ont pu servir de base d'appui à un tonneau pour la collecte de l'eau de pluie, destinée aux tâches domestiques ou au jardinage. Cette zone de rejet se trouve en outre à proximité de l'endroit où se déverse la gargouille de la pierre d'évier, ce qui a pu rendre les sols boueux et justifier l'aménagement d'une base d'appui au tonneau. Avec la fin de l'utilisation du tonneau, l'endroit aurait été tout indiqué pour y rejeter les déchets domestiques.

Compte tenu des dimensions réduites de la maison des premières phases de construction, les traces des activités domestiques du quotidien se seraient pareillement concentrées en bordure du bâtiment, dans l'emprise occupée ultérieurement par l'agrandissement de la phase 3, puis celui de la phase 4. Les traces des activités domestiques associées aux phases 1 et 2 ont donc vraisemblablement été décapées lors de l'aménagement de la cave liée à ces agrandissements. Cela pourrait expliquer la faible proportion de matériel datant de la première moitié du XVIII^{e} siècle dans les sols d'occupation en périphérie de la maison de la phase 4.

L'assemblage céramique est un bon barème chronologique, puisque les types de céramiques sont relativement bien documentés et datés. On observe très peu de céramiques françaises dans l'assemblage de l'aire résidentielle. En revanche, 40 % des fragments céramiques recueillis sont des terres cuites locales, un type de production qui se répand très rapidement durant la seconde moitié du XVIII^{e} siècle. Cette production artisanale se poursuit jusqu'au milieu du siècle suivant, pour être ensuite supplantée par une production proto-industrielle qui conserve toutefois les mêmes attributs de la pâte, avec certaines variations au niveau des formes et des glaçures. L'assemblage issu de la couche d'occupation en périphérie de la maison comporte des pièces de facture artisanale, dont certaines montrent toujours une influence française, comme l'usage de la glaçure verte, la présence d'une lèvre profilée en V et des contenants de forme tronconique. Ces pièces peuvent donc être associées à la fin du XVIII^{e} siècle et à la première moitié du XIX^{e} siècle, ce qui concorde bien avec l'agrandissement des phases 3 et 4, vraisemblablement survenu après 1763, date de la première donation de la maison, voire après 1778, date dendrochronologique la plus récente pour cette phase d'aménagement.

Culture matérielle

La couche dépotoir a permis de rassembler 2 210 fragments d'artéfacts, ce qui représente 51 % de l'assemblage total pour le niveau d'occupation extérieur de l'aire résidentielle. De ces 2 210 fragments, 1 393 fragments (63 %) sont des céramiques et 656 fragments (30 %) sont des matériaux organiques. Ces deux catégories représentent donc la majorité de l'assemblage, qui est complété par des fragments d'objets en verre (n = 72) et en métal (n = 82). L'assemblage général présente un taux de fragmentation légèrement inférieur à celui du secteur labouré, mais se démarque surtout par la présence de fragments recollant entre eux, qui permettent une identification plus précise des formes et des fonctions, particulièrement pour les objets en céramique. Ainsi, là où 90 % des fragments céramiques du niveau d'occupation du secteur labouré étaient simplement identifiés comme « contenants », cette proportion diminue à environ 60 % pour le contexte de rejet de l'aire résidentielle. Dans la mesure où les céramiques sont surtout associées aux divers aspects des

pratiques alimentaires, cette meilleure identification des formes permet de réduire les indéterminés de la catégorie « alimentation » à seulement 12 % des fragments, contre 59 % pour le secteur labouré. De même, les autres contextes du niveau d'occupation de l'aire résidentielle (accumulation, horizon Ah, construction) présentent des proportions d'indéterminés d'environ 40 % pour cette catégorie fonctionnelle.

Céramique

L'assemblage des céramiques, totalisant 1 393 fragments, est formé de 1 041 fragments de terres cuites grossières, de 349 fragments de terres cuites fines et de trois fragments de grès fin.

Les terres cuites grossières sont essentiellement de fabrication locale : 548 fragments correspondent aux différents types connus de terres cuites locales, auxquels s'ajoutent 461 fragments qui, bien qu'ils aient en grande partie perdu leur glaçure, présentent une pâte similaire aux types locaux. En comparaison, la proportion de fragments de provenance française (n = 10) et anglaise (n = 8) est négligeable. D'un point de vue fonctionnel, l'assemblage des terres cuites grossières est lié surtout à la préparation des aliments et à leur service, ce qui est le propre de ce type de céramique. Il compte des terrines, des bols, un plat à aile et un plat de cuisson. Seuls trois fragments d'origine française proviennent d'assiettes, plutôt associées à la consommation des aliments (vaisselle de table).

Les terres cuites fines présentent un portrait différent. La majorité des formes identifiées sont des éléments de vaisselle de table : assiette, assiette creuse, bol, tasse et soucoupe. Elles se rapportent donc plutôt à la consommation des aliments. Ce sont également des objets de fabrication principalement anglaise. Le *creamware* compte pour 80 % des fragments de terres cuites fines (en excluant les pipes à fumer). Nous savons qu'au Québec, le *creamware* provenait presque exclusivement d'Angleterre, même s'il s'en produisait aux États-Unis, et qu'il ne se trouve généralement pas, ou très peu, dans les assemblages postérieurs à 1840. Par ailleurs, certains fragments arborant des décors permettent de proposer une fourchette de datation plus précise. De fait, plusieurs fragments possèdent un rebord à décor moulé au motif « Royal », populaire entre 1770 et 1820. D'autres fragments arborent le motif « Paris » ou « *Plain* », fréquent plutôt entre 1790 et 1840. Enfin, quelques fragments de *pearlware* (n = 21) renvoient à la fin du XVIII^{e} siècle et au début du XIX^{e} siècle, tandis que des terres cuites fines blanches (n = 15) et vitrifiées (n = 6), bien que peu nombreuses, se rattachent clairement au XIXe siècle, voire au début du XX^{e} siècle. Parmi ces dernières, certains fragments présentent des décors associés à la seconde moitié du XIX^{e} siècle.

Soulignons que 80 des 349 fragments de l'assemblage de terres cuites fines proviennent de pipes à fumer, façonnées en terre cuite fine argileuse blanche. Bien que comportant de nombreux fragments, l'assemblage des pipes présente peu de marques ou de décors permettant une datation précise. Un seul fragment de tuyau porte une inscription, « Bannerman / Montreal », renvoyant à un intervalle de production compris entre 1858 et 1907. L'abondance de fragments témoigne tout de même, comme pour l'ensemble du site, d'une consommation de tabac soutenue.

7.3.2.2 Horizon Ap et accumulation

L'horizon supérieur remanié de la séquence naturelle des sols constitue la couche inférieure du niveau d'occupation extérieur de l'aire résidentielle. Il se présente comme un limon argileux ou sableux, brun gris moyen, plutôt homogène et ferme, contenant de petits gravillons et de rares petits nodules de mortier et de charbon de bois. La couche présente une épaisseur moyenne d'environ 0,10 m, soit un peu moindre que dans le secteur labouré du site.

Les dépôts témoignant de l'utilisation de l'espace périphérique à la maison, mais qui ne peuvent être associés à des épisodes de rejet ponctuel, ou au remaniement du niveau supérieur du sol naturel, relèvent d'une accumulation graduelle normale de sédiments et de matériel, découlant d'activités quotidiennes sur une longue durée.

Culture matérielle

L'assemblage issu des contextes d'accumulation et de l'horizon Ap présente, en général, des proportions comparables à celles recensées pour l'ensemble du niveau d'occupation de l'aire résidentielle (voir **tableau 11**). Les principales disparités observées concernent la couche d'accumulation, qui présente une proportion plus faible de céramiques (34 % contre 52 % pour le niveau d'occupation), ainsi que la catégorie des métaux, qui constitue 19 % de l'assemblage, ce qui représente plus du double de la proportion observée pour le niveau d'occupation général (8 %).

Céramique

L'assemblage céramique de l'horizon Ap provenant du secteur de l'aire résidentielle se distingue néanmoins quelque peu de la tendance générale du site. Les terres cuites grossières (44 %) s'y trouvent en moindre proportion que les terres cuites fines (55 %). Par ailleurs, il comprend beaucoup plus de terre cuite fine blanche (n = 45) et de TCFBV (n = 17) que les assemblages issus des autres contextes du niveau d'occupation. Outre cette divergence, les types sont sensiblement les mêmes que ceux observés pour le contexte de rejet, avec une nette prédominance des terres cuites de fabrication locale, du *creamware* et du *pearlware*, ce qui nous maintient à la fin du XVIII^{e} siècle et dans la première moitié du XIX^{e} siècle.

L'assemblage comprend également 101 fragments de pipes à fumer en terre cuite fine blanche, qui proviennent surtout de l'horizon Ap (n = 88), ce qui contribue à augmenter la proportion de terres cuites fines de ce contexte. Tous les fragments présentant un décor se rapportent à un intervalle de production entre 1780 et 1840. Il s'agit principalement de pipes de marque TD portant l'inscription « WG » de part et d'autre de l'éperon, un modèle provenant d'Angleterre et dont d'autres exemplaires ont été trouvés ailleurs sur le site (voir section 7.3.3). Un fragment de fourneau porte par ailleurs un décor moulé à motif maçonnique d'oiseau.

Métal

Les clous dominent l'assemblage des métaux de l'horizon Ap et de la couche d'accumulation (**photo 18**). Nous y trouvons des clous forgés (n = 30), découpés (n = 50) et tréfilés (n = 49), dans



Photo 18 – Clous forgés (haut), découpés (centre) et tréfilés (bas) provenant du contexte d'accumulation dans l'aire résidentielle

des proportions similaires, surtout si nous considérons les 42 clous fortement oxydés qui demeurent indéterminés, mais pourraient faire grimper le nombre de clous forgés.

L'assemblage comprend également de menus objets, comme un cadenas portant l'inscription « Masterlock Co, Milwaukee », datant d'environ 1920, deux petites douilles à percussion, une petite clé à tige creuse et panneton rectangulaire ainsi qu'une pièce de monnaie de 5 cents de 1937. Ces objets sont plus récents que la fourchette chronologique suggérée par l'assemblage céramique. Rappelons toutefois que l'aire résidentielle a été occupée jusqu'au début du XXIe siècle et que l'irrégularité du décapage mécanique, ainsi que le nettoyage des parois d'excavation, ont pu entraîner l'intégration de matériel chronologiquement discordant à l'assemblage. Celui-ci recelait également un jeton de commerce portant sur le revers l'inscription « SHIPS, COLONIES & COMMERCE » et sur l'avers une représentation d'un navire à trois mâts. Ce type de jeton, d'une valeur d'un demi-penny, date d'entre 1830 et 1845.

7.3.2.3 Surface de circulation et déblais de construction

Les derniers contextes associés au niveau d'occupation extérieur de l'aire résidentielle correspondent, d'une part, à un niveau de circulation en mortier identifié dans la sous-opération 15M, qui ne contenait aucun artéfact, et, d'autre part, à une couche associée à la construction ou rénovation du bâtiment, qui contenait peu de matériel, soit seulement 5 % des fragments du niveau d'occupation. Cette dernière, identifiée dans plusieurs sous-opérations contiguës au bâtiment, était surtout caractérisée par une grande proportion de mortier, présent sous forme de lentilles, de nodules

et de poussière. Dans la sous-opération 15G, cette couche correspond au comblement de la tranchée de construction de la fondation du mur ouest du bâtiment. Du côté est de la maison, en 15J, elle est plutôt liée à l'aménagement de la descente de cave (ST-19), postérieure à 1763.

Culture matérielle

La culture matérielle du contexte associé aux épisodes de construction est la moins abondante du niveau d'occupation extérieur de l'aire résidentielle, avec 235 fragments qui représentent 6 % du matériel de ce niveau. L'assemblage se distingue toutefois par une proportion plus élevée d'éléments en métal, surtout ferreux. Les clous sont majoritairement tréfilés, ce qui souligne le caractère plus récent de ce contexte. Les céramiques ne représentent que 32 % des fragments, contre 52 % pour le niveau d'occupation général. L'assemblage comprend toutefois aussi une pierre à feu en silex et un bouton en os, provenant tous deux d'un lot lié à l'aménagement de l'accès de cave ST-19.



Photo 19 – Vue de la sous-opération 25A dans le vide sanitaire au moment de la collecte de surface (BjFk-14_24_N4_001)

7.3.3 Vide sanitaire – Niveau d'occupation intérieur (Opérations 25 / 26)

Le vide sanitaire de la portion sud-est du bâtiment a fait l'objet d'une collecte de surface, d'un nettoyage manuel et de la fouille de sondages, en prévision des travaux d'excavation prévus pour permettre le passage de services d'utilité et d'électricité. Comme il s'agit d'une portion ancienne de la maison (phase 2, vers 1737), le vide sanitaire était d'une faible profondeur, le niveau d'accumulation de surface atteignant presque la base des solives soutenant le plancher (**photo 19**). Ainsi, il était possible que des niveaux d'occupation anciens, en plus de ceux associés à l'usage de la maison, soient demeurés en place sous le plancher.

Les sous-opérations 25A, 25B et 25C ont été localisées entre les poutres du plancher laissées en place lors de l'intervention. À l'intérieur de ces sous-opérations, une collecte de surface a été effectuée, suivie d'un nettoyage manuel sommaire d'une portion de l'aire, afin d'atteindre le sommet de l'horizon A et d'y effectuer des sondages ponctuels (opération 26). La superficie nettoyée manuellement, puis sondée, était grandement limitée par la nécessité de disposer des déblais dans l'aire même du vide sanitaire de la portion sud-est.

La séquence stratigraphique observée dans le vide sanitaire de la portion sud-est de la maison était similaire à celle retrouvée à l'extérieur de la maison. De fait, le vide sanitaire n'avait vraisemblablement pas fait l'objet d'un creusement très conséquent : la surface des sols sous le plancher variait entre 23,45 et 23,60 m NMM, c'est-à-dire une variation altimétrique semblable à celle du niveau d'arasement extérieur du terrain en façade de la portion sud-est du bâtiment. C'est donc plutôt l'aménagement d'une fondation haute, soutenant les solives du plancher, qui assurait le dégagement nécessaire à la création du vide sanitaire de cette portion du bâtiment, la surface du plancher se trouvant à 23,87 m NMM.

En outre, dans la sous-opération 25A, sous le niveau d'accumulation résultant de l'occupation du bâtiment, la tranchée de construction de la fondation était déjà perceptible en surface de l'horizon Ah, mais apparaissait plus nettement en surface de l'horizon B (**photo 20**). Cette tranchée de construction était très étroite, oscillant entre 0,06 et 0,15 m de largeur, et irrégulière, probablement en raison du caractère friable et pierreux du sol de l'horizon B, dans lequel elle a été pratiquée. Les excavations au moment de l'aménagement de la portion sud-est de la maison ont donc été minimales, se limitant à l'emprise de la fondation, et possiblement à un nettoyage sommaire de l'aire du vide sanitaire pour en niveler la surface et la mettre en terre battue.

La séquence des sols dans le vide sanitaire se présentait comme suit. Au sommet, une couche d'accumulation meuble et chargée de matériel formait un remblai reposant sur l'horizon Ah. Le sommet de l'horizon Ah a été atteint entre 22,95 et 23,13 m NMM et son épaisseur variait entre 0,15 et 0,30 m. Sous l'horizon Ah, les



Photo 20 – La tranchée de construction de la fondation à l'intérieur du vide sanitaire, au niveau du coin intérieur est de la maison (BjFk-14_24_N4_009)

horizons B et C de la séquence naturelle des sols se succédaient, l'horizon B présentant une épaisseur d'environ 0,20 m.

Culture matérielle

Le **tableau 13** présente une synthèse des artéfacts retrouvés dans le vide sanitaire, selon le nombre de fragments et le matériau. La majorité des fragments collectés l'ont été au niveau du remblai d'accumulation de surface et se trouvaient concentrés dans la sous-opération 25A. C'est par ailleurs à cet endroit que se trouvait préalablement la trappe de plancher qui permettait d'accéder au vide sanitaire, et qui a pu servir à y jeter certains résidus en saison froide, plutôt que de s'en débarrasser à l'extérieur. L'horizon Ah de la séquence naturelle de sols renfermait très peu de matériel, ce qui appuie l'idée d'un décapage de surface lors de l'aménagement de cette portion de la maison qui aurait éliminé la couche superficielle correspondant au niveau d'occupation extérieur de l'aire résidentielle de la phase 1, soit celui en usage de 1729 à environ 1737.

L'assemblage formé par la culture matérielle issue du vide sanitaire se rapporte à la vie domestique quotidienne dans la maison, avec des objets liés au travail des femmes, à l'alimentation et, inévitablement, à la présence de rongeurs. L'assemblage regroupe un total de 417 fragments, dont la majorité sont des ossements d'animaux provenant à la fois de la consommation de viande et des petits animaux nuisibles, qui vivaient de toute évidence dans l'espace du vide sanitaire, lequel contenait d'ailleurs toujours des restes de nids lors de l'intervention. La seconde catégorie en abondance est la céramique, avec 19 % des fragments, suivie du verre (7 %) et du métal (6 %).

Céramique

L'assemblage des céramiques est constitué de 79 fragments qui se répartissent entre les terres cuites grossières (n = 16), les terres cuites fines (n = 56) et la porcelaine (n = 7) (**photo 21**).



Photo 21 – Assemblage d'objets du lot 25A1 se rapportant à la consommation alimentaire

Les terres cuites fines dominent en nombre et sont faites de matériaux typiques de la fin du XVIII[e] siècle et du XIX[e] siècle, comme le *creamware* (n = 20), la terre cuite fine blanche (n = 4), la terre cuite fine blanche vitrifiée (n = 2) et le *pearlware* (n = 1). Parmi les objets en *creamware*, se trouvent surtout des fragments d'assiettes, dont certains présentent un rebord de type « Bath » et d'autres un rebord de type « Paris », ainsi qu'un fragment de fond plat présentant la marque « SPODE » estampée en creux. Josiah Spode fabriquait des objets de *creamware* durant le dernier quart du XVIII[e] siècle et les premières décennies du XIX[e] siècle, en Angleterre.

Bien que peu nombreux, les fragments de *pearlware*, de terre cuite fine blanche et de terre cuite fine vitrifiée portent tous des décors qui permettent de situer l'assemblage dans l'intervalle de 1795 à 1870, ce qui concorde bien avec les *creamware* décrits plus haut. Les quelques fragments de porcelaine sont de type « *Bone China* » standard et portent tous des décors, qui ne sont toutefois pas diagnostiques d'une période. Cette porcelaine, produite dès la fin du XVIII[e] siècle, l'est toujours de nos jours. L'assemblage comprend également un carreau en porcelaine commune portant un décor moucheté bleu et vert, réalisé par éclaboussure.

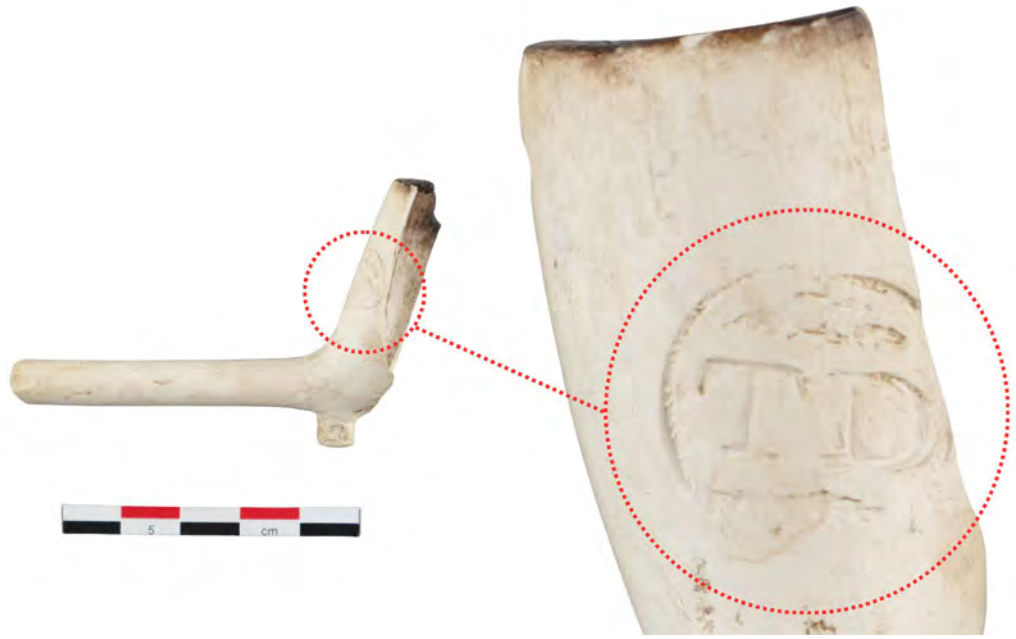


Figure 58 – Fragment d'une pipe en terre cuite fine blanche de marque TD, produite entre 1780 et 1840, retrouvée dans le vide sanitaire

Les terres cuites fines comprennent également 29 fragments de pipes en terre cuite fine argileuse blanche, dont trois fragments de fourneau portant l'inscription « TD » dans un cartouche à palmettes et l'inscription « WG » sur l'éperon (**figure 58**). Plusieurs pipes portant les mêmes inscriptions ont été trouvées sur le site BjFk-14, tant en 2022 qu'en 2024-2025. Il pourrait s'agir d'une marque privilégiée par les occupants du site à la fin du XVIII[e] siècle et au début du XIX[e] siècle. En effet, la marque « WG » apparaissant de part et d'autre du talon était utilisée par les fabricants anglais durant la seconde moitié du XVIII[e] siècle et les premières décennies du siècle suivant, tandis que la forme de l'objet tend à en situer la production entre 1780 et 1820.

Parmi les terres cuites grossières, 5 fragments sont d'origine française et les autres de fabrication locale (n = 11). L'assemblage du vide sanitaire comprend peu de terres cuites grossières, ce qui contraste avec les autres contextes du site. Or, avec l'agran-

Tableau 13 – Synthèse de la culture matérielle pour le niveau d'occupation intérieur - vide sanitaire, par matériau

CATÉGORIE	Matériau	Objet	Niveau d'occupation intérieur - vide sanitaire							Total général		
			25A1	25B1	25C1	26B1	26C1	26D1	27A99			
CÉRAMIQUE	TCG Saintonge	contenant			1			1		2	16 (20%)	79 (19%)
	TCG chamois-rose glaç verte	contenant			3					3		
	TCG avec glaçure	contenant			4					4		
	TCG locale glaçure verte	contenant			1					1		
	TCG locale glaçure inc	bol ou terrine	1							1		
		contenant			4		1			5		
	Creamware	contenant	5					1		6	56 (71%)	
		vaisselle de table	14							14		
	TCF argileuse blanche	pipe	27	1	1					29		
	Pearlware	vaisselle de table						1		1		
	TCF blanche	vaisselle de table	4							4		
	TCF blanche vitrifiée	vaisselle de table	2							2		
	PC avec glaçure	carreau		1						1	7 (9%)	
	PF Bone China standard	contenant	2							2		
		vaisselle de table	3		1					4		
VERRE	V inc au plomb non-id.	bouchon	1							1	13 (46%)	28 (7%)
		cheminée de lampe ?	5							5		
		gobelet	3							3		
		vaisselle de table	4							4		
	Verre teinté rég. vert	vitre	12	1						13	13	
	V col transp vert foncé	bouteille à gin	1							1	2	
	V col opaque blanc	bouton	1							1		
MÉTAL	Métaux et alliages	clou	1							1	1	26 (6%)
	Métaux et alliages ferreux	ciseaux			1					1	9 (35%)	
		indéterminé	1							1		
	Fer forgé	clou	4							4		
	Fer tréfilé	clou	3							3		
	Métaux et alliages cuivreux	bouton	4							4	15 (58%)	
		chaussure	1							1		
		crochet de chaussure ?	1							1		
		douille	1							1		
		épingle	3							3		
		indéterminé	4							4		
		jeton ou monnaie	1							1		
	Aluminium	bouchon de bouteille à lait			1					1	1	

CATÉGORIE	Matériau	Objet	Niveau d'occupation intérieur - vide sanitaire							Total général		
			25A1	25B1	25C1	26B1	26C1	26D1	27A99			
MINÉRAL	Pierre	bille	1							1	1	
ORGANIQUE	Os	ossement	145	9	38	3		20		215	218 (79%)	276 (66%)
		bouton	2							2		
		peigne	1							1		
	Coquille	coquille			1			1		2	25 (9%)	
		coquille d'escargot						2		2		
		noyau de noyer	21							21		
	Matières organiques	épis de maïs	3							3	9	
		graine	6							6		
	Bois	bobine de fil	5							5	7	
		indéterminé	2							2		
	Papier	billet d'entrée							2	2	7	
		coupon de tirage							2	2		
		papier	2							2		
		papier peint ?	1							1		
	Liège	bouchon	2				1			3	3	
	Cuir	indéterminé		1				1		2	7	
		retaille	5							5		
PLASTIQUE	Plastique	indéterminé						1		1	3	
	Goudron	indéterminé	1		1					2		
COMPOSITE	Fer et métal cuivreux	grelot	1							1	3	
	Matériau composite autre	bouchon			1					1		
		fil électrique						1		1		
AUTRE	Matériau indéterminé	indéterminé	1							1	1	
Total général			308	13	58	3	2	29	4	417		

dissement de la maison après la donation de 1765, la préparation des aliments se faisait probablement dans la section nord du bâtiment. Après le changement de régime, donc, il est possible que les aliments aient été consommés dans la section sud-est, d'où la présence de vaisselle de table datant de la fin du XVIII^{e} siècle et du XIX^{e} siècle, mais qu'ils n'y aient pas ou peu été préparés. Cette nouvelle organisation pourrait expliquer la faible proportion de terres cuites grossières dans l'assemblage, de même que la différence dans la fourchette chronologique qu'elles suggèrent habituellement, avec des types datant du Régime français.

Verre, métal et matériaux organiques

Le verre et le métal ne représentent respectivement que 7 % et 6 % de l'assemblage de fragments issus du vide sanitaire de la maison. Ces catégories recèlent toutefois de menus objets aux fonctions bien définies. Du côté des matériaux organiques, la catégorie est largement dominée par les restes osseux d'animaux consommés et d'animaux commensaux, accompagnés des restes de végétaux issus de l'alimentation, comme des noyaux, des graines et des épis de maïs (**photos 22** et **23**). L'assemblage comprend néanmoins certains menus objets d'intérêt.

De ces menus objets, plusieurs se rapportent à l'habillement, plus spécifiquement à la couture (**photo 24**). L'assemblage comprend des bobines de fil en bois (n = 5), des épingles en laiton, des ciseaux en métal ferreux, des retailles de cuir et des boutons faits de matériaux variés comme le métal cuivreux, l'os et le verre. L'assemblage comprend également un peigne en os à deux rangs de dents fines, du type souvent désigné comme « peigne à poux » puisqu'il s'agit d'un de ses principaux usages (**photo 25**).



Photo 22 – Ossements du lot 25A1 qui proviennent à la fois de restes alimentaires et d'animaux domestiques ou nuisibles



Photo 23 – Fragments de noix et de graines provenant du lot 25A1 qui ont pu être consommés par les occupants de la maison et/ou par des animaux profitant des ressources que procure la proximité des humains



Photo 24 – Assemblage d'objets provenant du lot 25A1 témoignant d'activités domestiques liées à l'habillement



Photo 25 – Peigne en os à deux rangs de dents fines, souvent utilisé pour retirer les lentes et poux de tête (cat. 37)

7.4 Aménagements modernes

7.4.1 Canalisation enfouie

Un segment de la canalisation en grès ST-13 a été dégagé dans la sous-opération 14C (photo 26). Cette canalisation, qui servait à évacuer les eaux usées de la maison, avait été identifiée en 2022 à son extrémité distale, aboutissant dans la fosse septique ST-8. La canalisation est constituée de segments de type *bell & spigot* emboutés les uns dans les autres. L'extrémité proximale de la canalisation a été tronquée par l'implantation du drain de fondation longeant la face nord de la maison.

La canalisation, dégagée sur une longueur de 3,15 m vers le nord depuis cette troncature, a été interceptée en paroi de la sous-opération 15M, au niveau de son coin sud-est. Le sommet de la canalisation se situait à son extrémité proximale à 22,97 m NMM et à son extrémité distale, au niveau de la fosse ST-8, à 22,23 m NMM. Elle présente donc une dénivellation de 0,74 m sur une longueur totale de 15,00 m, soit une pente de 0,05 %, ce qui est faible pour une canalisation de renvoi.



Photo 26 – Le segment de la canalisation ST-13 dégagé en 2024 (BjFk-14_24_N1_06237)

7.4.2 Décapage, voies d'accès, rehaussement du terrain (Opération 16)

Au niveau de la sous-opération 16A, les excavations nécessaires à l'implantation de services enfouis se sont avérées minimales et n'ont fait qu'entamer le niveau de remblaiement supérieur du terrain (**photo 27**). L'ancien chemin d'accès menant à la portion nord du terrain a été dégagé à l'extrémité nord-ouest de la sous-opération. Son utilisation est antérieure à l'application du remblai de rehaussement vers la berge. Par ailleurs, la sous-opération 16A recoupait en grande partie les sous-opérations effectuées en 2022.



Photo 27 – La sous-opération 16A n'a nécessité qu'un décapage superficiel n'entamant que les niveaux de remblais de surface (BjFk-14_24_N2_060)



Photo 28 – Le sommet de l'horizon B se trouvait immédiatement sous la surface végétalisée à proximité de la rue des Patriotes, dans la sous-opération 16B (BjFk-14_24_N2_084)



Photo 29 – À gauche : vue des sondages manuels en cours de fouille dans l'emprise décapée du chemin d'accès rejoignant la rue des Patriotes. À droite : la séquence stratigraphique sous les couches de gravier du chemin d'accès était la même que dans le reste du secteur labouré. (BjFk-14_24_N1_160 / BjFk-14_24_N1_143)

La sous-opération 16B correspond à la tranchée nécessaire à l'enfouissement de nouveaux services d'utilité publique et relie l'aire résidentielle à la rue des Patriotes. La présence, jusqu'à cet endroit, du remblai de rehaussement et de nivellement du terrain mis en place vers 1976 a pu être observée, comme c'était le cas en 2022. De plus, le décapage des niveaux de surface a rapidement démontré que le niveau supérieur du sol naturel avait été décapé dans la portion du terrain en bordure de la rue des Patriotes, l'horizon B ayant été rapidement atteint sous les niveaux d'aménagement de surface (**photo 28**). Deux petits sondages manuels ont été effectués dans l'emprise de la sous-opération 16B, mais la séquence stratigraphique observée ne présentait pas d'intérêt archéologique.

La sous-opération 16C correspond à la voie d'accès, depuis la rue des Patriotes jusqu'à l'aire résidentielle. Il s'agit d'un chemin utilisé au moins depuis le milieu du XX^{e} siècle, puisqu'il figure sur la vue aérienne de 1949. La surface, composée de gravier induré, a été décapée mécaniquement. Outre des sols beaucoup plus compacts dans l'emprise du chemin d'accès, la séquence stratigraphique sous celui-ci était en tous points semblable à celle du secteur labouré (**photo 29**). Les lots fouillés manuellement dans l'emprise de la sous-opération 16C ont donc été intégrés à ce niveau d'occupation. En surface de l'horizon Ap, sous le chemin de gravier, se trouvait toutefois un aménagement antérieur du chemin d'accès (ST-25), qui a été documenté, puis retiré à l'aide de la pelle mécanique.

7.4.2.1 Voie carrossable ST-25

La structure ST-25 avait déjà été dégagée sur une petite surface en 2022, dans la sous-opération 4A (nommée alors ST-10). En 2024, trois segments distincts ont été dégagés au niveau de la sous-opération 16C. La structure était constituée de deux ornières parallèles remplies de briques rouges couchées à plat, désorganisées et parfois fragmentées, dont les interstices étaient comblés avec des cailloux et du mortier en poussière et en nodules. Cet aménagement était surmonté d'un lit de grandes pierres plates bien alignées, le tout formant deux travées pour permettre la circulation des véhicules sur le chemin d'accès (**figure 59**). Ces



Figure 59 – La structure ST-25, vue vers le nord et localisée approximativement dans la vue aérienne de 1949

travées sont bien visibles sur la vue aérienne de 1949, alors qu'en 1967, c'est un chemin pleine largeur semblable à l'actuel qui constitue la voie d'accès au terrain.

7.5 Discussion

7.5.1 Une présence à mieux définir

L'assemblage attribuable à la période autochtone ancienne se compose d'un nombre restreint d'éléments lithiques et il s'agit exclusivement d'éclats et de débris issus du débitage, sans qu'aucun outil ou nucléus n'ait été mis au jour. Ce faible effectif, combiné à l'absence de réelle concentration artéfactuelle, suggère que le secteur investigué se situe vraisemblablement en périphérie d'une zone d'occupation ou d'activité associée à la période autochtone ancienne.

Cette hypothèse est renforcée par la comparaison avec les résultats de l'inventaire archéologique réalisé en 2022, qui avait permis d'identifier 53 témoins lithiques, dont cinq outils potentiels (pointe de projectile en quartzite blanc, possible perçoir, racloir, base de biface et éclat retouché en quartz). Cette différence notable de densité et de diversité technologique suggère que les zones fouillées au cours de la dernière campagne correspondent plutôt à une dispersion résiduelle du matériel lithique, possiblement liée à des phénomènes post-dépositionnels ou à des déplacements de sol.

Le contexte sédimentaire observé corrobore cette interprétation. Les unités stratigraphiques identifiées correspondent majoritairement à un horizon de labour, fortement remanié au fil du temps par les pratiques agricoles. Dans un tel contexte, la remobilisation verticale et horizontale des artéfacts est fréquente, ce qui peut expliquer la présence d'éclats isolés en dehors d'un noyau d'occupation principal. Les témoins lithiques mis au jour pourraient ainsi provenir d'une aire d'occupation encore non identifiée, dont les vestiges auraient été partiellement redistribués dans le sol labouré.

L'analyse des matériaux renforce également cette lecture prudente. Le quartz qui domine l'assemblage est une matière courante localement, mais peu optimale à la taille fine, ce qui suggère une utilisation opportuniste de ressources disponibles sur place. Les recherches et les expérimentations ont néanmoins démontré que, malgré certaines limitations dans l'établissement de schémas de production spécifiques, il est possible de pratiquer un débitage récurrent de produits prédéterminés et fonctionnels avec ce matériau (Mourre, 1996 : 217). Les autres matériaux, tels que la calcédoine ou les indéterminés, témoignent d'un contact avec des sources de matières premières de meilleure qualité, sans toutefois constituer un ensemble représentatif d'une activité structurée de taille.

En somme, les données issues de cette intervention indiquent que le secteur étudié se situe potentiellement en marge d'une occupation autochtone ancienne, dont le centre principal pourrait se trouver à une courte distance, dans une zone encore non-sondée, peut-être même hors des limites actuellement établies pour le site BjFk-14. Les objets mis au jour témoignent vraisemblablement d'une dispersion secondaire, peut-être liée à des activités périphériques ou encore à la relocalisation d'artéfacts par les dynamiques agricoles modernes.

7.5.2 Un cadre bâti évolutif

La découverte en 2024 et 2025 de structures pouvant être associées à des bâtiments secondaires ou à des dépendances a permis d'entamer une réflexion concernant l'organisation du petit complexe agricole colonial sur le site. Comme il ne subsiste aujourd'hui que la maison, pièce centrale du cadre bâti domestique en contexte rural, et que les dépendances étaient rarement représentées sur les plans anciens, l'archéologie demeure notre meilleure alliée pour tenter de comprendre l'organisation des activités du quotidien dans l'aire résidentielle. Puisque la maison elle-même s'est agrandie au fil du temps pour accommoder les occupants, les dépendances ont aussi été appelées à changer. Ainsi, la structure ST-24, qui occupait un espace adjacent à la maison durant ses deux premières phases, a dû être éliminée lors de l'agrandissement de l'habitation au nord, vers le milieu du XVIII^{e} siècle. Peut-être sa fonction a-t-elle alors été transportée vers un autre bâtiment, mieux adapté. Le complexe agricole est donc un environnement évolutif et le cadre bâti doit, par conséquent, être perçu comme un reflet des besoins changeants des occupants à travers le temps. Ainsi le portrait qui se dégage des données archéologiques ne représente pas un instantané d'un moment de l'histoire du site, mais plutôt la courtepointe d'un ensemble d'instantanés de divers moments couvrant deux siècles d'occupation rurale. La position chronologique précise de ces divers éléments composant l'environnement bâti du site demeure parfois impossible à établir.

L'interprétation fonctionnelle des vestiges structurels trouvés relève aussi, dans une certaine mesure, de la conjecture. Des traces matérielles dans les sols associés soutiennent toutefois certaines des hypothèses proposées. C'est le cas pour les fosses ST-27 et ST-28, qui se trouvent dans un secteur ayant livré une abondance de nodules de torchis, alors que ce matériau est absent des contextes en périphérie immédiate de la maison. Combinée à la disposition spatiale des deux fosses, la présence de torchis nous pousse à associer ces structures à un four à pain. Ce four aurait pu être érigé dans les premiers temps de l'implantation eurocanadienne sur le site.

Cette interprétation n'exclut pas l'idée, proposée antérieurement, d'une première cabane en pièce sur pièce dans le secteur de la fosse ST-23, où ont été mises au jour, en plus d'une quantité importante de torchis, une fosse contenant des résidus de combustion et des pierres chauffées. Le four à pain aurait pu être construit dans la foulée de cette première cabane, et son utilisation a pu se poursuivre ensuite, après la construction de la maison, dont la première phase a été complétée dans les années suivant la concession du terrain en 1729. L'emplacement supposé du four, à une dizaine de mètres de la fosse de combustion ST-23, se situe à environ 13,00 m de la portion ancienne de la maison. Les fours, bien qu'utilisés régulièrement, étaient habituellement localisés à une certaine distance de la maison pour éviter les risques d'incendie (**figure 60**).

Quant à la première cabane, si elle se situait réellement dans le secteur de la fosse ST-23, sa fonction a pu changer après l'achèvement de la maison (phase 1). La première année d'un colon sur sa terre était presque entièrement consacrée au défrichage, tandis que dès la seconde il commençait à entreprendre certains travaux, comme l'édification de sa maison permanente (Provencher, 1996 : 205). Une fois la maison prête, la première cabane était

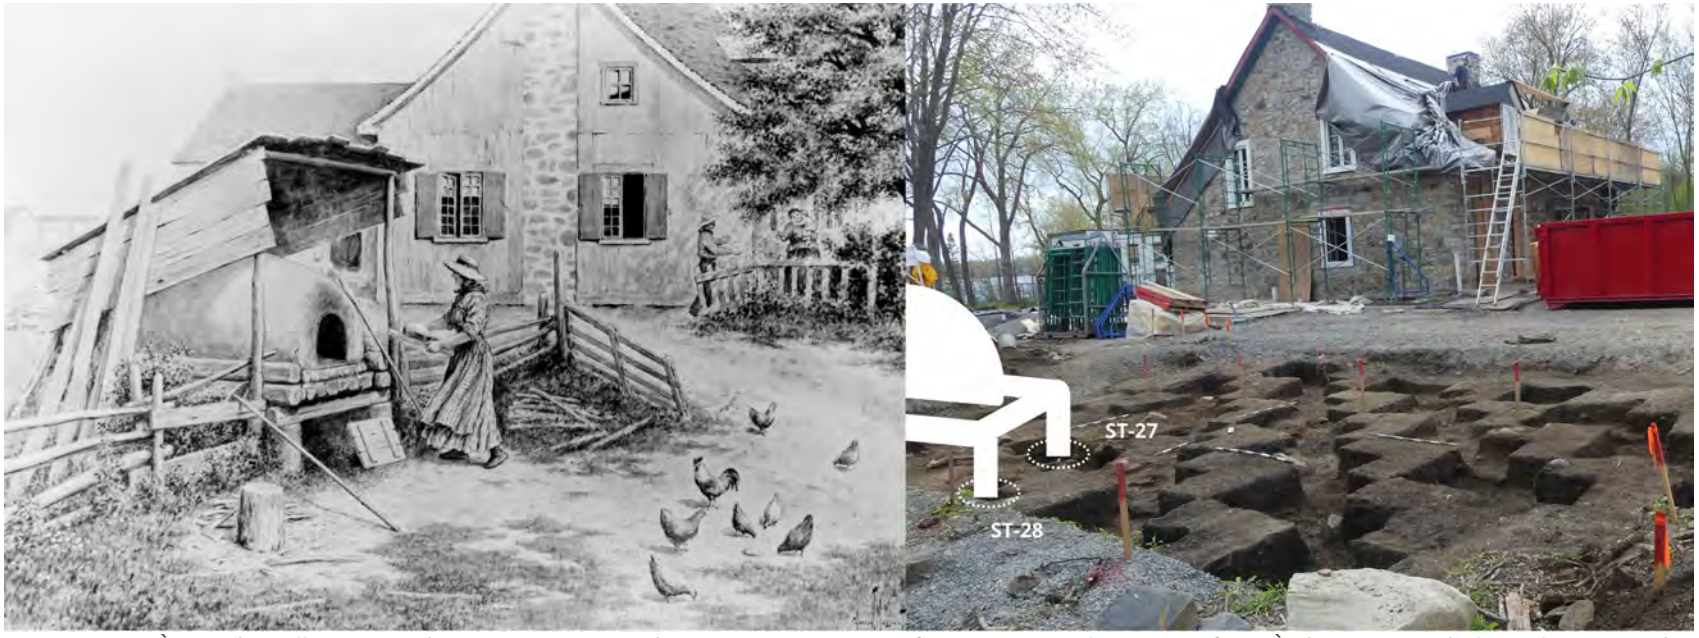


Figure 60 – À gauche : illustration de E. J. Massicotte de 1920 montrant une femme cuisant le pain au four. À droite : vue de l'emplacement des fosses qui auraient pu accueillir un tel four et de la maison. Le tout montre une disposition similaire.
https://www.mnbaq.org/collections/oeuvres/la-fournee-au-bon-vieux-temps-3

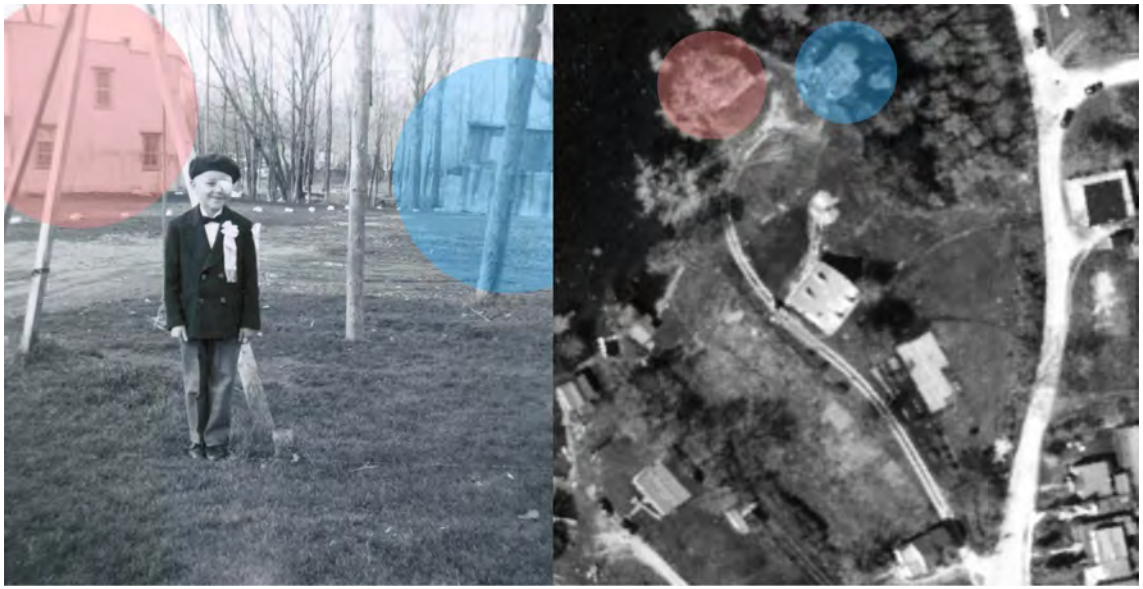


Figure 61 – À gauche : photographie de 1961 sur laquelle on aperçoit (en bleu) un bâtiment de ferme délabré et la résidence secondaire (en rose) qui occupe le terrain en bordure de la rivière. À droite : les deux mêmes éléments sur la vue aérienne de 1949.

vidée de son modeste contenu mobilier et convertie, par exemple, en étable. Selon l'acte de donation de 1763, le terrain comportait alors, entre autres : deux granges, une étable, une écurie et une bergerie. La cabane avait donc probablement été intégrée au cadre bâti pérenne, après avoir perdu la fonction domestique qu'elle avait brièvement remplie.

Le complexe bâti agricole du site comprenait donc au moins deux granges, dont aucune n'a pu être localisée durant les interventions archéologiques. Toutefois, l'observation de la vue aérienne de 1949 et des photographies familiales de Mme Thibault nous poussent à croire qu'un tel bâtiment se situait au nord de la maison, à la limite du lot actuel (**figure 61**).

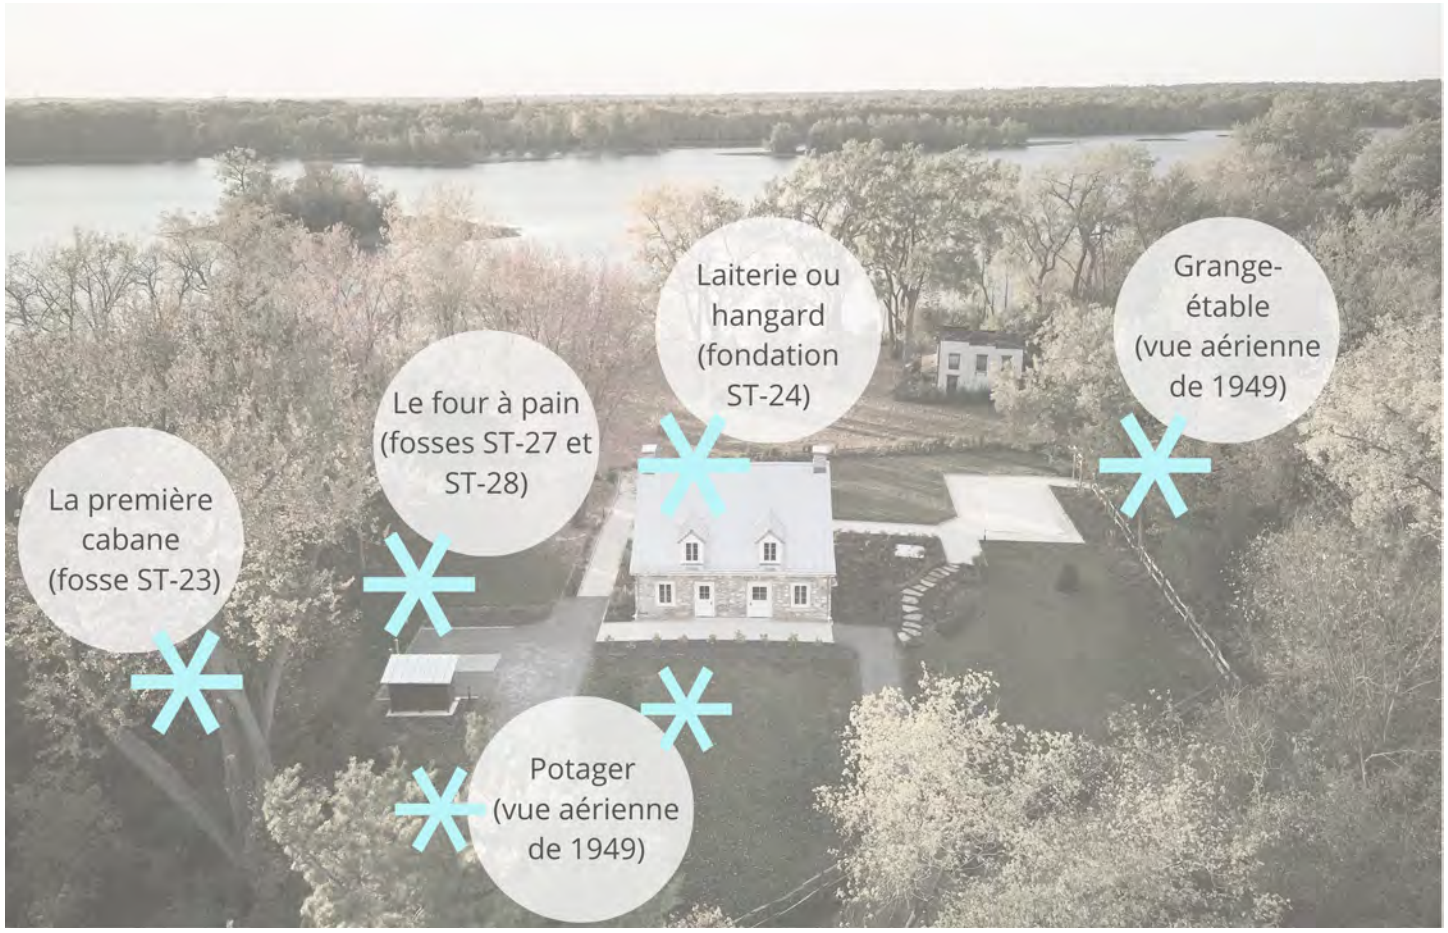


Figure 62 – Une vue du site à l'issue des travaux de restauration de la maison et d'aménagement du terrain, avec les divers éléments du cadre bâti ancien dont le positionnement a pu être inféré grâce aux données archéologiques et documentaires (photo : Ville de Laval)

La vue aérienne de 1949 suggère aussi que le potager se trouvait sur la portion du terrain au sud de la maison, un emplacement idéal pour l'ensoleillement. En combinant ces divers éléments, il se dégage un portrait plus détaillé du cadre bâti du site, qui, tout en s'accordant avec les informations contenues dans les divers actes de donation, est bien ancré dans la logique agricole et rurale des XVIII[e] et XIX[e] siècles (**figure 62**).

7.5.3 De la cuisine à la table

Les céramiques de fabrication locale se démarquent dans l'ensemble des contextes d'occupation fouillés. De fait, pour l'ensemble des fragments recueillis en 2024-2025, 25 % des céramiques sont des terres cuites de fabrication locale. En y regardant de plus près, il existe néanmoins une disparité dans la proportion de fragments provenant des contextes de l'aire résidentielle et de ceux du secteur labouré. En périphérie de la maison, 58 % des fragments céramiques issus des contextes d'occupation sont des terres cuites locales, tandis que cette proportion baisse à 20 % dans le secteur labouré (**figure 63**). Cependant, l'inverse se produit pour les terres cuites d'origine française, qui composent seulement 0,8 % des céramiques de l'aire résidentielle, mais 2,5 % de celles du secteur labouré (**figure 64**). Bien que leur nombre absolu soit beaucoup moins élevé que les terres cuites locales, les terres cuites françaises se concentrent indéniablement dans le secteur sud-ouest du site. Cette concentration est particulièrement marquée si l'on tient compte de celles retrouvées en 2022, qui provenaient principalement de la sous-opération associée à la fosse de combustion ST-23 et, hypothétiquement, à l'emplacement de la cabane initiale. Les terres cuites fines de type *creamware* montrent une répartition inverse à celle des terres cuites françaises, avec 15 % de l'assemblage céramique pour les contextes de l'aire résidentielle et 10 % pour le secteur labouré (**figure 65**).

Ces trois types de céramique sont en outre représentatifs non seulement de périodes relativement bien définies, mais aussi de dynamiques d'approvisionnement intimement liées au contexte sociopolitique. Les terres cuites françaises se retrouvent usuellement dans les contextes d'occupation plus anciens, puisque leur importation massive dans la colonie a pris fin avec le changement de régime en 1760. Le *creamware*, dont la production débute en 1762, fait son entrée peu après sur le marché nord-américain et demeure populaire jusque dans les premières décennies du XIX[e] siècle, avant d'être supplanté par la terre cuite fine blanche. Pour les assemblages du site BjFk-14, les *creamware* sont plutôt représentatifs des variétés produites entre 1790 et 1830.

Les terres cuites locales, malgré qu'elles soient produites dès la fin du XVII[e] siècle dans certaines régions, se popularisent et abondent dans le marché colonial surtout à partir de 1780. La production artisanale, dont témoignent les fragments retrouvés sur le site, cesse plus ou moins vers 1850 pour s'industrialiser. Certains fragments présentent des caractéristiques qui renvoient à des attributs de terres cuites françaises, comme la glaçure verte ou la lèvre profilée en V, ce qui pourrait s'expliquer par l'origine des potiers et, par conséquent, témoigner d'une production plus ancienne toujours ancrée dans la tradition française. Le principal avantage des terres cuites de fabrication locale est leur disponibilité à proximité du lieu d'habitation. Ainsi, il est fort probable que les terres cuites locales du site aient été produites dans ce que l'on nomme aujourd'hui la grande région montréalaise.



Figure 63

Répartition spatiale des fragments de terre cuite commune de fabrication locale dans les contextes d'occupation au niveau de l'aire résidentielle et du secteur labouré

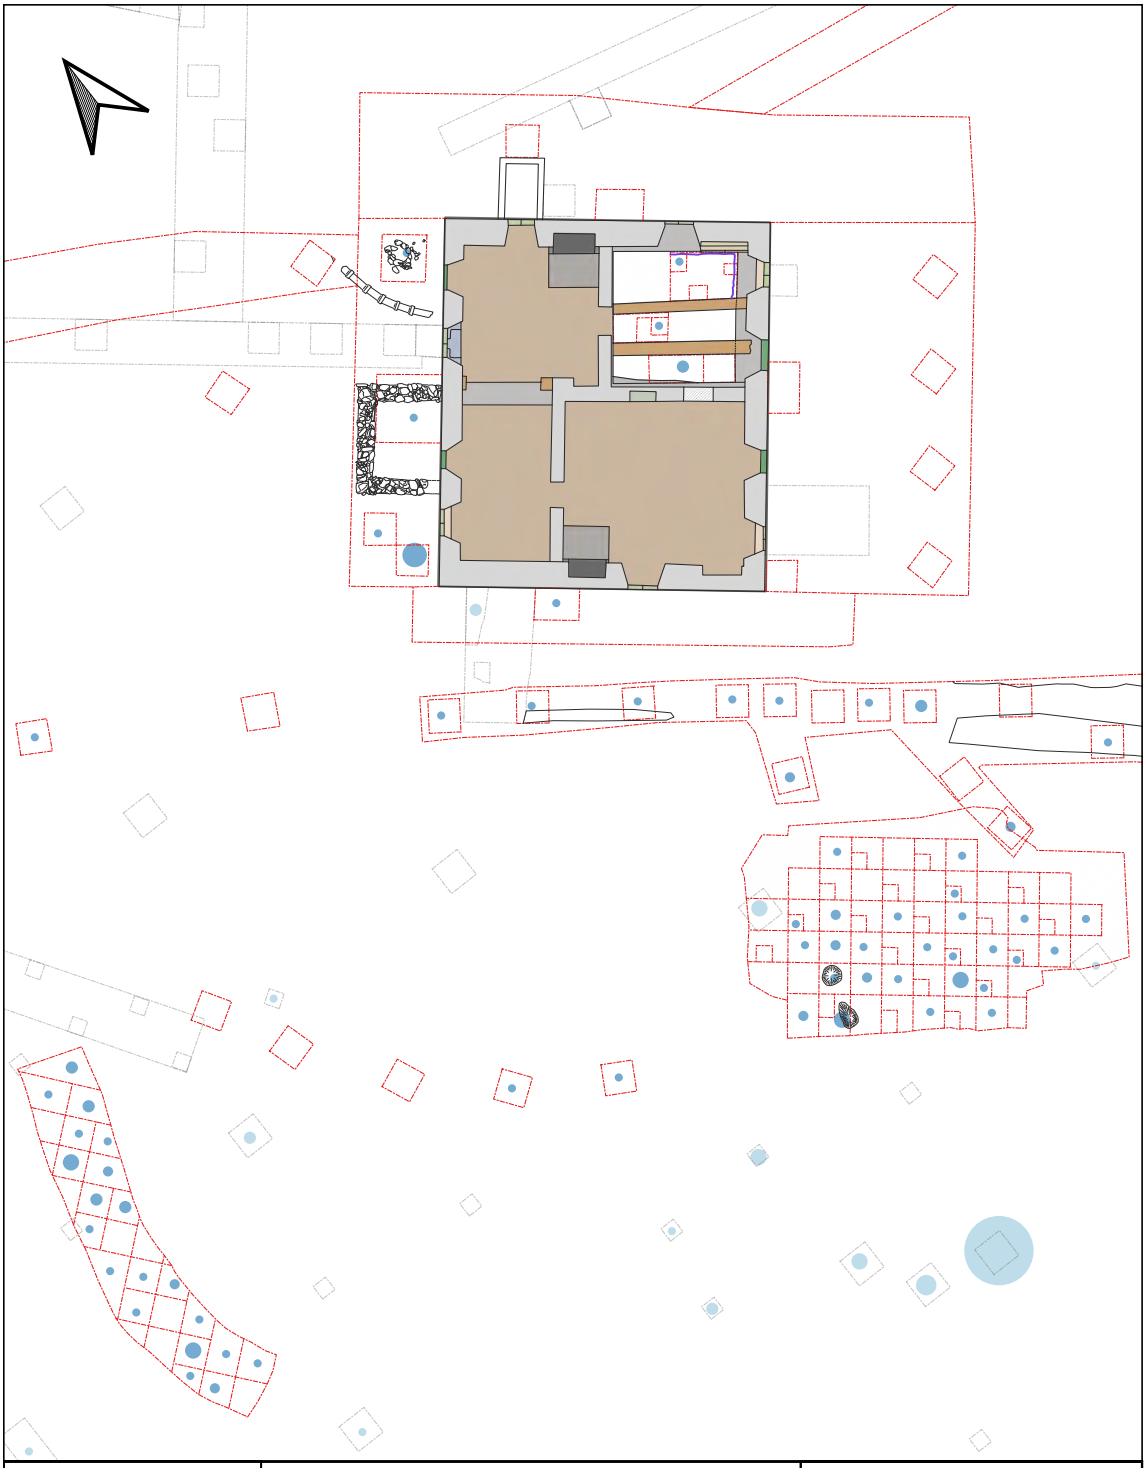


Figure 64

Répartition spatiale des fragments de terre cuite commune de fabrication française dans les contextes d'occupation au niveau de l'aire résidentielle et du secteur labouré, pour les interventions de 2022 et de 2024-2025.

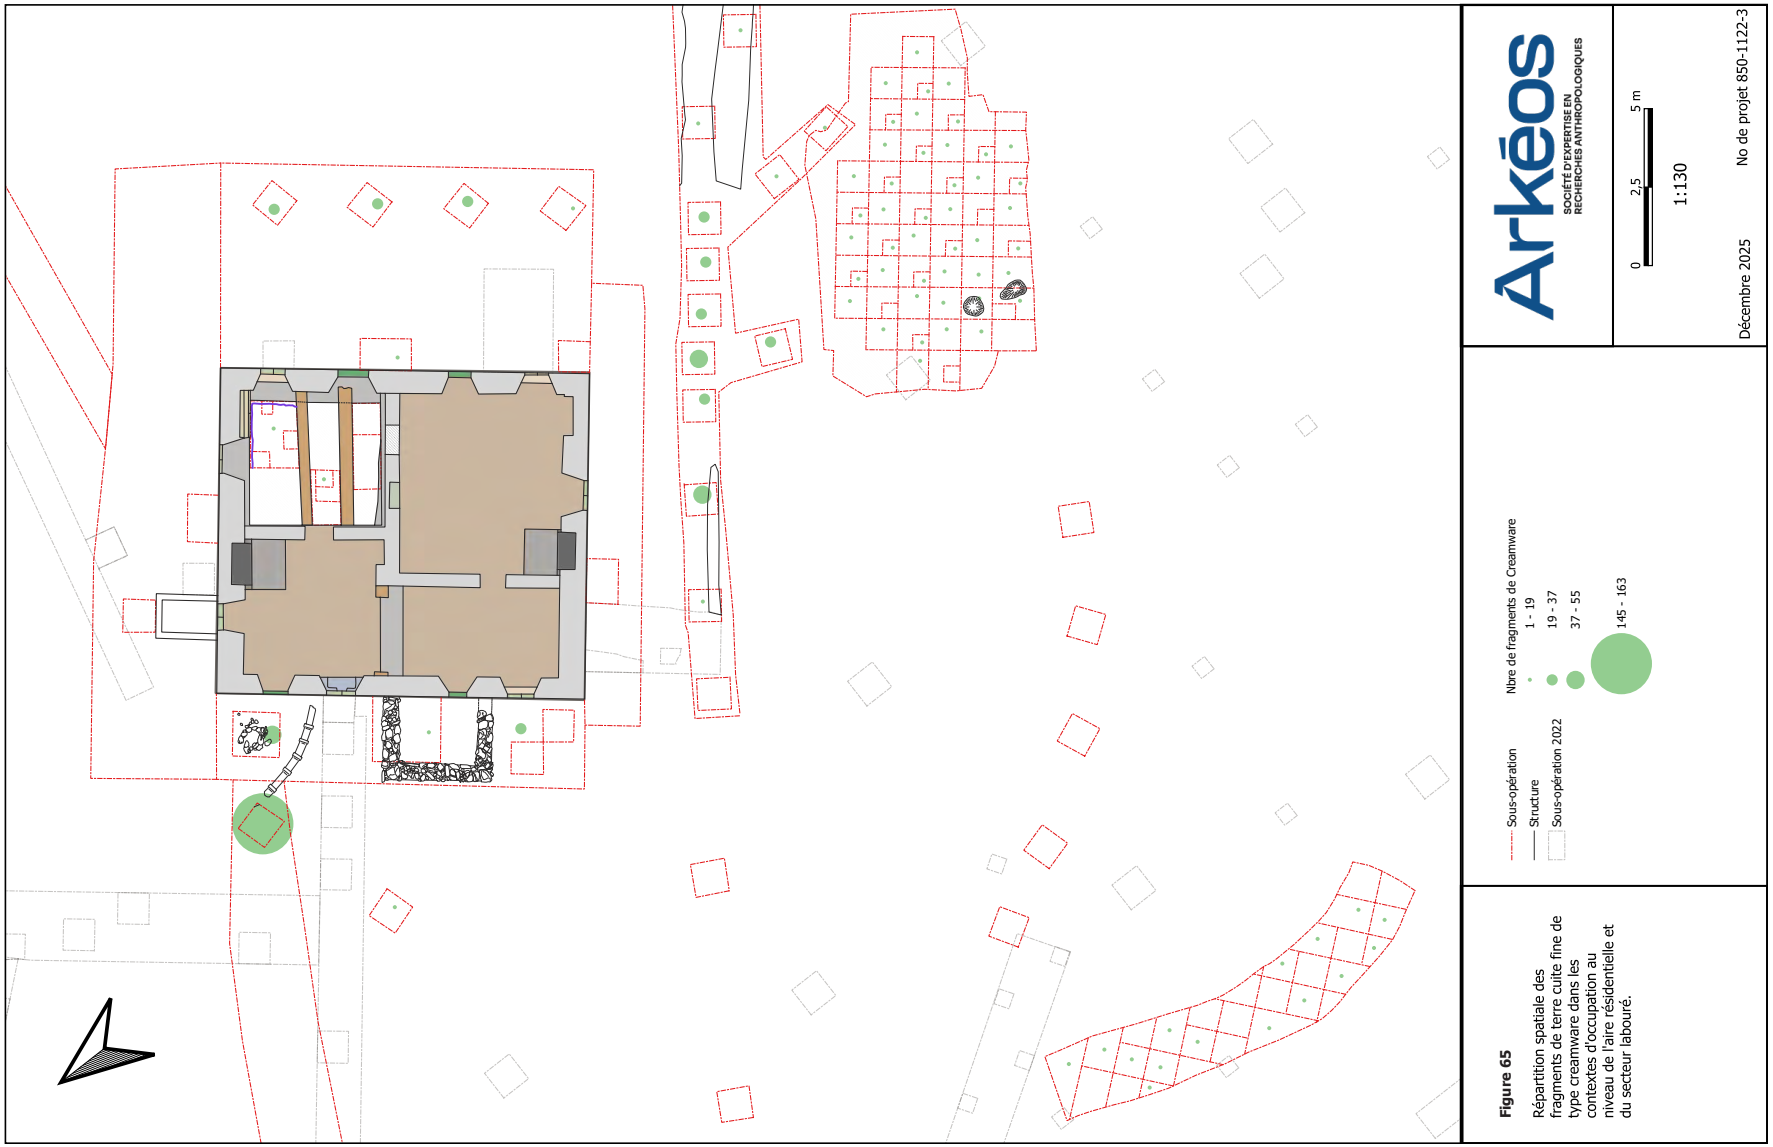


Figure 65
Répartition spatiale des fragments de terre cuite fine de type creamware dans les contextes d'occupation au niveau de l'aire résidentielle et du secteur labouré.

Mentionnons qu'aucun atelier potier n'est connu à ce jour sur le territoire de l'île Jésus pour la période allant du XVII^e^ au XIX^e^ siècle. Des potiers s'installent toutefois à proximité dès la fin du XVIII^e^ siècle, au Sault-au-Récollet, et dès le XIX^e^ siècle, à Saint-Eustache. La proximité de la rivière des Mille Îles a pu faciliter l'approvisionnement des habitants du site, puisque les poteries, bien qu'également vendues au marché, étaient très souvent distribuées par des marchands ambulants.

Comme plusieurs terres cuites locales du site présentent des défauts de fabrication (surcuisson, retrait de la glaçure), il pourrait s'agir de pièces produites par un potier qui n'était pas encore au sommet de son art, donc une production jeune. Aussi, en période de pénurie dans les approvisionnements depuis la métropole, souvent en lien avec les conflits sur le vieux continent, les potiers locaux étaient contraints d'accélérer la production et de vendre même leurs imparfaits. Les occupants du site ont donc favorisé les terres cuites de fabrication locale, mais peut-être parfois par manque d'alternatives.

Une distinction importante s'impose également quant à la fonction généralement associée à ces types de céramiques. Les terres cuites grossières, françaises comme locales, sont principalement associées à la transformation, à la préparation, à l'entreposage et, dans une certaine mesure, au service des aliments. Les terres cuites fines, à l'instar du *creamware*, sont davantage associées à la consommation individuelle des aliments, au moment des repas ou à l'heure du thé. Nous noterons que pour l'ensemble du site, la période du Régime français est caractérisée par l'abondance des terres cuites grossières associées à la préparation des aliments et la quasi-absence de vaisselle de table. Ce phénomène est sans doute dû à la prévalence, au XVIII^e^ siècle, surtout en milieu rural, de la vaisselle de table en bois ou en étain. Ces objets ne nous parviennent généralement pas, soit parce qu'ils se sont décomposés, dans le cas du bois, soit parce qu'ils ont été fondus et recyclés à la suite de l'arrivée des services de terre cuite fine industriellement produits, dans le cas de l'étain. La faïence et le grès fin, qui se retrouvent à cette époque sur les tables des habitants les plus aisés, des bourgeois ou le clergé, se font très rares dans les maisonnées de cultivateurs comme celle de Pierre Filiatro.

Les céramiques trouvées dans l'aire résidentielle nous situent donc principalement dans le dernier quart du XVIII^e^ siècle et la première moitié du XIX^e^ siècle, après l'agrandissement final de la maison par la seconde génération de Filiatro, vers 1765. C'est durant cet intervalle que la maison passe, en 1818, de la troisième génération des Filiatro à Jean Cadieux et Thérèse Chartrand, qui l'occuperont jusqu'en 1867, moment où elle passe à leur nièce, Sophie Cadieux. Les recensements témoignent alors de fluctuations dans le nombre d'occupants pour le site et de la présence de domestiques ou d'engagés. Les céramiques de l'aire résidentielle témoignent donc de la gestion alimentaire d'un ensemble hétéroclite d'occupants.

7.5.4 Une mentalité économe

Rien ne se perd chez l'habitant rural des XVIII^e^ et XIX^e^ siècles. Quelques éléments de la culture matérielle et certains dépôts témoignent de la nécessité de réparer, récupérer et recycler les matériaux et les objets, par souci d'économie, mais surtout parce que l'approvisionnement n'était en général ni régulier ni aisé

dans le milieu rural colonial. Les colons devaient développer certains savoir-faire essentiels dans un contexte d'isolement relatif, alors que les villages étaient encore inexistants ou à l'état embryonnaire.

Une terrine ou un bol en terre cuite grossière locale provenant du niveau d'occupation de l'aire résidentielle porte ainsi des trous de réparation, chose commune dans les milieux ruraux (**photo 30**). Certains artisans ambulants se spécialisaient d'ailleurs dans ce type de réparation ; des « raccommodeurs de faïence » (Provencher, 1996 : 150). Pour raccommoder une terrine brisée, le réparateur forait des trous de part et d'autre de la cassure, y enfilait une grosse ficelle, puis la recouvrait de mastic en y laissant un trou par lequel retirer la ficelle. Il coulait ensuite de l'étain ou du plomb par ce trou, afin de combler le vide laissé par la ficelle. Le tout refroidi, il retirait le mastic, et le contenant ainsi maintenu par cette suture métallique pouvait servir encore longtemps. Fait intéressant, l'objet retrouvé, outre ses stigmates de raccommodage, présente des imperfections dans l'application de la glaçure, qui en affectent l'apparence, sans en réduire nécessairement l'efficacité. Il est raisonnable de croire que le contenant ait été obtenu à moindre coût en raison de ces imperfections. Malgré la valeur inférieure de l'objet, ses propriétaires ont toutefois investi dans sa réparation plutôt que de s'en procurer un autre.



Photo 30 – Fragments, certains sont jointifs, d'une terrine en terre cuite grossière de fabrication locale mais dont la forme s'inscrit dans la tradition française. La terrine présente des défauts de fabrication et porte des trous de réparation (cat. 29).

Ce contenant de céramique rafistolé de piètre qualité témoigne donc à la fois d'un souci d'économie, tant par l'acquisition de pièces de poterie imparfaites que dans leur réparation pour en prolonger l'usage. L'objet dont il est question semble en outre dater d'avant 1800, en raison de ses caractéristiques qui le rapprochent des productions françaises, comme sa lèvre profilée en « V » et sa glaçure verte. Il est possible que le souci de récupération des occupants ait été plus présent à la période d'occupation initiale, alors que les ressources étaient peu abondantes et que les marchands ambulants ne passaient que

rarement à proximité du petit établissement agricole. La terrine était, par ailleurs, un type de contenant essentiel aux activités quotidiennes de la ferme. La fermière ne pouvait sans doute se permettre d'en perdre une sans perspective de pouvoir la remplacer. Rappelons que le village de Sainte-Rose n'a réellement entamé son développement qu'au tournant du XIX^{e} siècle. Avant cette date, le secteur demeurait très peu peuplé et le commerce local était minimal. Les occupants du site auraient donc eu avantage à prolonger la vie de leurs objets.

Un autre type d'objet sur le site a fait l'objet d'une récupération, accompagnée cependant d'un changement dans sa fonction. Il s'agit de pierres à fusil réutilisées comme pierres à feu, dont au moins trois exemplaires ont été retrouvés sur le site en 2024-2025, dans les sous-opérations 15P, 17T et 24E. Le fusil à silex, largement popularisé au XVIII^{e} siècle, nécessitait une pierre à fusil taillée par des artisans spécialisés. Ces pierres répondaient à des normes de format et de qualité pour assurer un bon fonctionnement de l'arme, et lorsqu'elles étaient épuisées (bords émoussés, angles cassés), elles devaient être remplacées (voir annexe 5). Toutefois, la pierre devenue inefficace contre la platine du fusil pouvait toujours produire une étincelle si on la frappait sur un objet en acier, et les occupants du site ont su tirer parti de cette propriété en recyclant leurs pierres en briquets.

Les pierres à feu, également appelées briquets, avaient pour fonction principale de produire des étincelles destinées à enflammer un amadou ou une mèche, permettant ainsi l'allumage d'un feu ou d'une lampe. Le dispositif de mise à feu reposait sur le choc répété entre une lame de silex et une pièce métallique, généralement un battement d'acier, ou batte-feu, qui, en arrachant



Figure 66 – Pierres à fusil recyclées en pierre à feu (cat. 63 et 64). Les flèches indiquent les stigmates laissés sur les objets par l'usage sur un batte-feu.

de minuscules fragments de métal, générait une étincelle incandescente. Les surfaces des pierres entrées en contact avec l'acier durant ce processus présentent souvent une concavité, résultat de l'érosion progressive due aux chocs répétés. À cela s'ajoutent des abrasions, des écrasements localisés et des négatifs d'éclats produits par la percussion (**figure 66**).

Cette logique d'économie matérielle s'inscrit dans une stratégie d'adaptation aux contraintes locales. Les occupants ont en effet su maximiser les ressources existantes en modulant leurs usages selon les opportunités offertes par le matériau. Le recyclage des pierres à fusil en pierres à feu, attesté dans l'assemblage, illustre ainsi une capacité d'ajustement technique face à un environnement matériel dépendant des circuits d'échanges européens, puisque le silex provenait exclusivement d'Europe.

En plus d'objets réparés et récupérés, certaines matières étaient recyclées pour produire de nouveaux matériaux utiles à la vie domestique. La lentille de cendre retrouvée en marge nord de la maison y a certainement été rejetée de façon intentionnelle, puisqu'elle ne résulte pas d'un événement de combustion à cet endroit. Il est probable qu'un contenant ait été spécifiquement situé à proximité pour recueillir les cendres issues du nettoyage fréquent de l'âtre et du poêle. La cendre était utile comme fertilisant pour les sols du potager et entrait également dans la fabrication du savon du pays, qui nécessite du « lessi », c'est-à-dire le filtrat obtenu par trempage de la cendre.

Deux composantes principales entrent dans la fabrication du savon du pays : le lessi et la graisse. La graisse est obtenue par une autre activité de recyclage consistant à conserver, durant l'hiver, les restes de table (os broyés et graisses), puis à les bouillir, au printemps, pour en tirer la « graisse rendue », tandis que les résidus sont répandus au potager pour enrichir les sols. Nous retrouvons d'ailleurs une importante quantité de fragments d'os dans les sols de l'ensemble du terrain. Le lessi est, quant à lui,



Figure 67 – Dans plusieurs toiles de Krieghoff représentant l'aire résidentielle d'habitations rurales, on aperçoit un tonneau placé au le coin de la maison, un endroit idéal pour y recueillir l'eau de pluie

obtenu en versant de l'eau bouillante sur de la cendre dans une grande cuve, dans le fond de laquelle une perforation laisse s'écouler l'eau filtrant à travers la cendre. La présence d'un dépôt concentré de cendre en périphérie de la maison pourrait ainsi témoigner non seulement de l'accumulation volontaire de cette matière par les occupants de la maison, mais également de pratiques liées à la préparation de produits domestiques.

Nous avons associé la structure ST-26 située en marge du coin nord de la maison à une base d'appui pour un tonneau permettant de recycler l'eau de pluie sous la gouttière du toit, un usage courant en milieu rural (**figure 67**). Même si le petit établissement des Filiatro comportait sans doute un puits et que la rivière se trouvait toute proche, l'eau de pluie était favorisée pour l'arrosage des plants du potager, habituellement situé à portée de la maison. La raison en est simple : l'eau de pluie présente l'avantage d'être toujours tempérée, tandis que l'eau du puits ou de la rivière, trop froide, devait être puisée puis laissée à tempérer avant usage, sous peine de choquer les plants (Provencher, 1996: 116).

7.5.5 Domaine de la femme, au rythme des saisons

Le rôle attribué à la femme dans le milieu rural du XIX^{e} siècle est central. La nourriture, l'habillement, l'éducation des enfants, l'habitation et la gestion des avoirs, avec toutes les tâches qui sous-tendent ces domaines, relèvent majoritairement du travail quotidien des femmes (Tremblay, 1987). Nous ne pouvons donc passer sous silence la présence des femmes dans le contexte d'une occupation domestique rurale comme celle du site Bjfk-14.

En outre, les activités des femmes, qui se déroulaient surtout sur le terrain autour et à l'intérieur de l'habitation, ont laissé beaucoup de traces dans la culture matérielle. Les assemblages, souvent dominés par des objets liés à l'alimentation, comportent aussi de petits objets chargés de sens, liés au travail de la matière, à l'entretien ou à l'hygiène. Si les sites agricoles s'étendent sur de vastes superficies lorsqu'on y inclut les champs, où ce sont principalement les hommes qui œuvraient, c'est l'aire résidentielle qui est habituellement désignée comme comportant le meilleur potentiel archéologique, en raison de la concentration d'activités qui s'y déroulaient au quotidien. *De facto*, le travail des femmes se trouve souvent bien représenté dans le registre archéologique des sites ruraux de la période coloniale, bien que cet aspect ne soit pas toujours mis de l'avant.

Parmi les objets communs dans les assemblages de sites ruraux figure la terrine, un contenant tronconique utile, entre autres, dans la transformation du lait. La présence de nombreuses terrines dans l'assemblage général du site (147 fragments pour un minimum d'une vingtaine d'objets) suggère que s'y trouvait une laiterie. Si l'acte de donation de 1763 ne fait mention que de six vaches dans le cheptel du petit établissement, l'acte de vente de 1818 mentionne en effet la présence d'une laiterie. Nous avons déjà proposé que la fondation ST-24 puisse correspondre à ce bâtiment, du fait de ses dimensions mais aussi de sa position, à l'ombre de la maison. La présence d'une laiterie impliquait l'utilisation de terrines dans lesquelles le lait était versé, puis laissé à décanter pour récupérer la crème surnageante et en faire du beurre. C'est une tâche que la femme effectuait quotidiennement et qui justifiait la proximité entre la laiterie et la maison.

Les terrines et plusieurs autres contenants de céramique servaient aussi à la préparation des repas ou à la conservation des denrées, des tâches qui relevaient des femmes de la maisonnée. C'est également la femme qui sortait cuire le pain au four à pain, une fois par semaine, été comme hiver, et qui s'occupait du jardin potager, un autre espace contribuant de manière non négligeable à l'alimentation de la famille. Ainsi, dans la ferme de l'époque coloniale, la maison et l'aire résidentielle élargie étaient réellement le domaine de la femme.

Le cycle des saisons représentait un dictat majeur des activités sur le site BjFk-14 au XVIII^{e} siècle et au début du XIX^{e} siècle pour la famille de cultivateurs[1]. L'agriculture occupait les Filiatro aux travaux des champs durant le printemps, l'été et l'automne, mais l'hiver forçait l'arrêt de cette activité et un repli vers la maison. Alors que le soin des animaux se poursuivait, il s'effectuait à l'intérieur des bâtiments secondaires. De la même manière, si certaines tâches se faisaient davantage en hiver, comme la coupe du bois, les occupants passaient plus de temps dans la résidence au cours de cette saison, y accomplissant diverses tâches domestiques ou attendant simplement que revienne le beau temps. En plus de modifier les activités du quotidien, l'hiver était un facteur important dans la nécessité de récupérer et de réparer les objets, puisque le fleuve, pris dans les glaces cinq mois par année, entravait le transport des marchandises et l'approvisionnement depuis l'archipel montréalais.

La fouille de contextes archéologiques à l'extérieur et à l'intérieur du bâtiment résidentiel permet certaines interprétations quant à l'utilisation différentielle de ces aires et au lien qui peut en découler avec certaines sphères d'activité spécifiques. Au Québec, il est certainement pertinent de penser l'intérieur et l'extérieur en termes de saisonnalité, puisque la saison froide, qui dure de 120 à 160 jours, imposait un arrêt aux habitants des zones rurales qui, dispersés habituellement dans les champs, à la grange ou à la rivière, se retrouvaient soudainement rassemblés dans un espace relativement restreint. Le domaine de la femme devenait alors le refuge de toute la famille, ce qui représentait chaque année un changement de vie drastique dans le quotidien des occupants du site.

Plusieurs éléments de la physionomie même de la maison dénotent l'adaptation au climat et la nécessité de résister à l'hiver. Le vide sanitaire éloignant les occupants du gel au sol, l'ajout éventuel d'une cave misant sur le froid pour la conservation des denrées accumulées, de même que les murs épais ou le volume compact des maisons des premières phases optimisant le chauffage, sont autant de caractéristiques de la maison des Filiatro qui démontrent que les colons avaient déjà, dans la première moitié du XVIII^{e} siècle, développé des stratégies adaptées à l'environnement de la Nouvelle-France.

Dans sa première phase d'aménagement, la maison mesurait moins de 7 m de côté. Elle était constituée d'une pièce unique dans laquelle se déroulaient toutes les activités. Le couple Filiatro et leurs enfants se partageaient donc, dans les premières années de leur établissement, un espace habitable d'environ 40 m^2 durant cinq mois de l'année. L'addition rapide d'une seconde pièce, au nord-est de la première, permit d'agrandir l'aire de vie et possiblement l'aménagement d'une cuisine d'été. De nombreuses

1 Rappelons qu'Antoine Filiatro délaisse l'agriculture en 1816, lorsqu'il vend ses terres pour se concentrer sur l'exploitation de sa traverse sur la rivière des Mille Îles.

habitations rurales coloniales comportaient une telle pièce. En été, la famille déménageait dans cette annexe. On préservait ainsi la maison, puisque le travail aux champs, à l'étable ou au potager était autrement plus salissants que les activités hivernales. On continuait parfois d'utiliser la maison pour dormir, mais ce n'est qu'à la fin de l'automne qu'on en réintégrait complètement l'espace.

En 1763, cependant, lorsque Pierre Filiatro donna la maison à son fils Charles, il se réserva, avec sa femme, l'usage d'une pièce et de son poêle. S'il s'agit bien de l'agrandissement de la phase 2, la famille se retrouva alors sans cuisine d'été. Avec Charles qui se maria deux ans plus tard, l'espace vint sans doute à manquer. Ceci expliquerait la décision, à la suite de la donation, de procéder à l'agrandissement de la phase 3, qui devint alors probablement la nouvelle cuisine d'été. Sachant que Charles Filiatro et Marie Gabrielle Filion eurent douze enfants, il n'est pas surprenant que la maison ait fait l'objet, quelques années plus tard, d'un nouvel agrandissement, lui donnant son volume actuel. Celui-ci comprend désormais une cave accessible de l'extérieur pouvant accueillir les réserves de nourriture pour cette maisonnée en plein essor, ainsi qu'un étage pouvant abriter des chambres et un grenier spacieux.

L'hiver était l'occasion de s'adonner aux travaux de couture et de raccommodage, puisque la femme devait veiller à l'habillement de la famille. L'intérieur de la maison a d'ailleurs livré plusieurs objets liés à la couture : bobines en bois, épingles, ciseaux, boutons de tous acabits et même des retailles de cuir. Les chaussures aussi étaient fabriquées et réparées par la maîtresse de maison, à partir de la peau de vache, ce qui leur a valu le nom de « soulier de bœuf ».

Même si la tendance hivernale était à l'encabanage, la saison froide facilitait au moins une chose : le transport. Les chemins enneigés étaient en effet plus faciles à manœuvrer que les chemins boueux de l'automne et on attelait la cariole ou le traîneau pour filer aisément sur les rares voies de circulation existantes. Les déplacements étaient alors beaucoup plus silencieux, la neige étouffant le bruit des sabots. Pour s'annoncer sur les chemins et éviter les collisions, on accrochait au harnais du cheval de gros grelots de laiton, comme celui trouvé dans le vide sanitaire (**figure 68**). L'hiver était d'ailleurs l'occasion de rentrer les harnais et les attelages pour en huiler le cuir et les réparer, voire en profiter pour remplacer les grelots brisés ou manquants.

En toutes saisons, on fumait le tabac sur le site, dans des petits calumets ou des pipes en terre cuite, à l'intérieur comme à l'extérieur de la maison. Le tabagisme semble toutefois s'être concentré autour de l'aire résidentielle : les pipes représentent 2,4 % des fragments du secteur labouré, 4,5 % des fragments de l'aire résidentielle extérieure et 7 % des fragments du vide sanitaire. La proportion de pipes à fumer est donc plus élevée à l'intérieur, suggérant qu'il s'agit d'une activité liée aux moments de détente ou aux longues soirées de la saison froide. Comme les occupants du site fumaient, il leur fallait du tabac : l'acte de donation de 1763, comme celui de 1802, fait effectivement mention d'un jardin à tabac sur le site. C'est la femme qui s'en occupait et qui récoltait les feuilles, mises à sécher au grenier, puis broyées et conservées dans de petits contenants de métal pour fournir toute la maisonnée durant l'année.

Les occupants du site semblent avoir adopté les pipes des fabricants montréalais dès le milieu du XIX^{e} siècle, optant



Figure 68 – À gauche : un grelot d'attelage retrouvé dans le vide sanitaire de la maison (cat. 44). À droite : une toile de 1908, par Henri Julien, montrant une promenade en traîneau l'hiver ; on y voit les grelots apposés au harnais du cheval.
https://www.mnbaq.org/collections/oeuvres/la-promenade-en-traineau

auparavant, à la fin du XVIII[e] siècle et au début du XIX[e], pour des pipes venant d'Angleterre. Aucune pipe de terre cuite n'a pu être associée à une provenance française. Pehr Kalm mentionne à cet effet, lors de son voyage en Nouvelle-France en 1749, que les Canadiens n'utilisent presque pas la pipe d'argile, préférant celle de pierre au tuyau amovible (Daviau, 2009). Nous savons qu'au cours du Régime français, les occupants du site ont fait usage de petits calumets canadiens, probablement confectionnés par eux-mêmes, vu l'unicité des décors qui y figurent, ce qui souligne à nouveau l'autonomie matérielle des colons.

7.5.6 Villageois en sortie ou citadins en vacances ?

Au tournant du XX[e] siècle, le village de Sainte-Rose est bien établi et c'est un lieu prisé des Montréalais pour la villégiature. Avec l'arrivée du train en 1876, Sainte-Rose est encore plus facilement accessible et ses plages sont envahies durant la belle saison par les vacanciers qui viennent momentanément gonfler la démographie du secteur. Quelques hôtels sont aménagés au cœur du village pour accueillir ces touristes, mais d'autres préfèrent occuper de petits chalets au bord de la rivière ou encore louer des maisons pour la saison (**figure 69**).



Figure 69 – Hôtel Sainte-Rose vers 1910, chalets vers 1930 et cartes postales promouvant Sainte-Rose comme destination de vacances vers 1914 (BAnQ : P748,S1,P2818 ; 4735489; 3692286 ; 3692294; 3692288)

Le site BjFk-14, situé à la limite du village, perd alors son caractère rural, bien que l'utilisation de la maison demeure incertaine à cette époque. Sophie Cadieux, qui avait hérité de la maison de sa tante Thérèse Chartrand, décède en 1906. À ce moment, sa fille Dorcina et son mari Michel Desjardins décident d'emménager avec le fils de ce dernier, qui possède une maison sur le rang de l'Équerre. La maison demeure en possession de Dorcina, mais elle ne l'habite pas et il est possible qu'elle l'ait louée à des estivants. La proximité de la rivière, le vaste terrain et la maison de pierre offrent certainement le cadre champêtre alors recherché par les Montréalais en mal de nature. En la louant seulement l'été, on évite aussi tout l'entretien et la préparation qu'implique la saison froide (cordes de bois, réserves de nourriture, calfeutrage des ouvertures). Quelques éléments de culture matérielle soutiennent cette hypothèse.

Un petit fragment de pigeon d'argile et des munitions de calibre adapté au tir à la volée suggèrent que cette activité a été pratiquée sur le site. Popularisé à la fin du XIX^{e} siècle au Canada, le tir sur cible demeure commun au début du XX^{e} siècle, avec de nombreux clubs qui voient le jour à travers le pays. Une publicité dans *La Patrie* du 7 juillet 1916 présente cette pratique comme le sport idéal de l'homme d'affaires qui cherche à reposer son cerveau surmené (**figure 71**). La pratique ne nécessite pas un équipement excessif et il se vend, à l'époque, des propulseurs manuels. Il suffit de se procurer une caisse de pigeons et le tour est joué.



Figure 70 – À gauche : une publicité du journal *La Patrie* du 7 juillet 1916 vantant les mérites du tir à la volée (BAnQ : 82779). À droite : des propulseurs manuels à pigeons d'argile vendus à la même époque et rendant cette activité accessible.
https://www.bargainjohn.com/product/blue-rock/
https://www.countryhomeantiques.co.uk/en-GB/antique-traps-sporting/vintage-hand-held-clay-pigeon-launcher/prod_10476



Figure 71 – À gauche : le trajet depuis la maison jusqu'à la gare, représenté sur la vue aérienne de 1949. À droite : la gare de Sainte-Rose vers 1930 (BAnQ : 3673143).

La maison est également située très près de la gare de Sainte-Rose, établie en 1876. On met alors environ 15 minutes à pied pour s'y rendre (**figure 71**). Il devient donc possible de se rendre en ville pour une sortie et revenir le jour même à Sainte-Rose. Quelques objets retrouvés sur le site et impliquant un lien avec le Montréal du début du XX^{e} siècle nous le confirment. Le « *Theater button* » de *Madame Chrysanthème* suggère un intérêt pour les œuvres lyriques, tandis qu'une cuillère portant l'inscription « THE NORTHEASTERN LUNCH » témoigne de la fréquentation de cet établissement de restauration, très populaire de 1912 à 1941 (**figure 72**). Le *Northeastern Lunch* était une chaîne de restaurants, de style cafeteria, au centre-ville de Montréal. Cette cuillère rappelle une autre cuillère trouvée sur le site en 2022

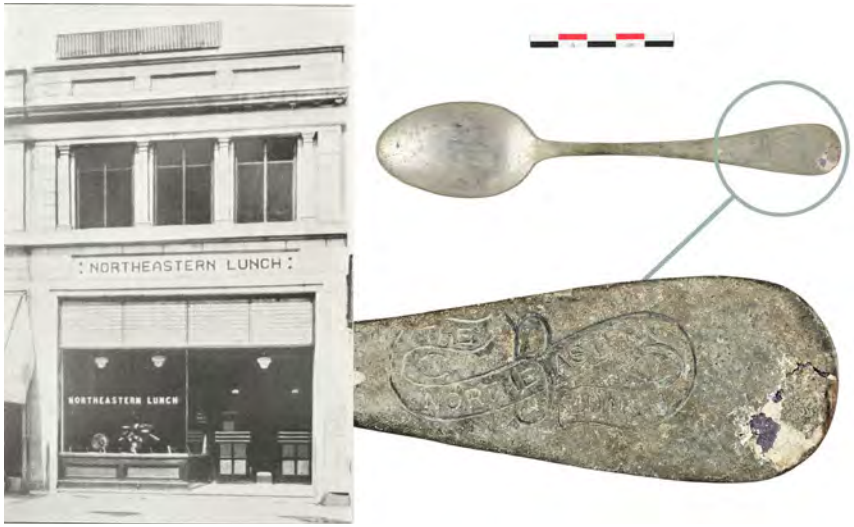


Figure 72 – À gauche : la façade du restaurant *Northeastern Lunch* sur la rue Sainte-Catherine vers 1915. À droite : la cuillère trouvée sur le site BjFk-14 (cat. 45) (BAnQ : 0000093779)

et qui portait l'inscription « TRAYMORE CAFETERIA », un autre restaurant populaire du même secteur et opérant également durant la première moitié du XXe siècle. Les occupants de la maison ramenaient-ils alors des souvenirs de leurs escapades montréalaises au restaurant ou au théâtre ?

Deux billets d'admission pour le parc Dominion, retrouvés durant les travaux de restauration dans le plancher de l'étage, laissent soupçonner que les occupants de la maison, en 1915, se rendent à l'occasion à Montréal pour leurs loisirs. Le parc Dominion, situé sur le bord du fleuve dans le secteur de Longue-Pointe, ouvre ses portes en 1906 et devient rapidement un haut lieu montréalais de divertissement, avec ses manèges, ses spectacles, ses musées de curiosités et ses événements spéciaux, comme le pique-nique annuel des facteurs, auquel renvoient les billets retrouvés (**figure 73**). Ces billets, valides du 5 au 10 juillet 1915, comportent un coupon détachable pour un tirage. Comme un des coupons est manquant, nous supposons qu'au moins un des billets d'admission a été utilisé.

Ces billets confirment de plus que la maison est habitée à l'été 1915, alors que la propriétaire des lieux réside sur le rang de l'Équerre. L'hypothèse d'une location à des vacanciers en été s'en trouve soutenue. La maison pourrait, certes, aussi avoir été louée à l'année à une famille du village. Nous savons que c'est ce qui se produira, au moins dès le milieu du XXe siècle, puisque nous avons eu l'occasion de rencontrer d'anciens locataires de la maison, qui l'occupaient dans les années 1960. Le bâtiment avait alors été divisé en deux logements et deux familles s'en partageaient l'usage. Rappelons cependant qu'à partir des années 1950, l'île Jésus s'est



Figure 73 – À gauche : les billets retrouvés dans le plancher à l'étage de la maison (cat. 30 et 31). Au centre : un entrefilet tiré de *La Presse* du 6 juillet 1915, qui décrit l'événement auquel réfèrent les billets. À droite : des vues du parc Dominion, entre 1909 et 1929 (BAnQ : P833,S3,D734 ; 5607418)

graduellement urbanisée et la villégiature a graduellement perdu de l'importance. Il demeure donc vraisemblable que la maison ait été louée en été durant les premières décennies du XX^{e} siècle, pour être ensuite louée à des familles résidentes au moins dès les années 1960, jusqu'à sa reprise par France Théorêt et Marcel Saint-Pierre en 1972.



8

Bilan et recommandations

8.1 Connaissances acquises

Les interventions menées en 2024 et 2025 sur le site BjFk-14 ont été orientées par les travaux prévus pour l'aménagement de la Résidence de Création Marcel Saint-Pierre, en conjonction avec les résultats obtenus lors de l'inventaire archéologique de 2022. Ainsi, ce sont les aires situées dans la portion sud-ouest du site (secteur labouré) et dans la périphérie immédiate de la maison (aire résidentielle) qui ont fait l'objet de la majorité des interventions. Bien que les superficies fouillées dépassent largement celles de 2022 dans le secteur labouré, aucun outil lithique associé à une présence autochtone n'a été mis au jour. Les éléments lithiques recensés sont plutôt des éclats de débitage sans retouche ni trace d'utilisation. De la même manière, un seul fragment de petit calumet en pierre a pu être recueilli en 2025, là où cinq fragments avaient été découverts en 2022. Soulignons toutefois que les zones fouillées en 2025 se trouvent à la périphérie des zones identifiées en 2022 comme présentant un intérêt particulier pour les périodes d'occupation autochtone et eurocanadienne initiales. Certains témoins matériels, comme des restes de torchis, ou encore la présence des fosses ST-27 et ST-28, tendent à démontrer de nouveau que la zone sensible se trouve probablement au sud-ouest de la sous-opération 19A.

Le décapage supervisé de grandes aires autour de la maison a permis le retrait des niveaux supérieurs de la séquence stratigraphique, dont la mise en place après le milieu du XIX^{e} siècle avait été démontrée en 2022, et ainsi facilité la fouille attentive des niveaux plus anciens. Le niveau d'occupation du côté nord de la maison s'est avéré substantiellement plus riche, avec la découverte de zones de rejet riches en matériel et de structures jusqu'alors inconnues. Un agencement circulaire de pierre sèche a pu servir de base d'appui à une structure légère, comme un tonneau de collecte d'eau de pluie, et un carré de fondation partiel en pierre sèche constituait l'assise d'un bâtiment secondaire, associé aux phases initiales de construction de l'habitation.

Les analyses dendrochronologiques complémentaires effectuées sur de nouveaux échantillons prélevés dans les poutres du plancher et dans les linteaux de portes et de fenêtres ont fourni de nouveaux éléments de datation qui contribuent à préciser notre compréhension de l'évolution du bâtiment. La maison semble avoir évolué selon quatre phases de construction. D'abord un carré d'origine de taille réduite est édifié rapidement après l'octroi de la terre à Pierre Filiatro en 1729. S'y ajoute, moins d'une décennie plus tard, une portion plus petite. Un nouvel agrandissement, vers le milieu du XVIII^{e} siècle, aurait nécessité la démolition du bâtiment secondaire, dont nous avons découvert la fondation tronquée. C'est toutefois à la suite de la première donation du bâtiment, de Pierre à son fils Charles, en 1763, que le bâtiment subit sa plus importante modification, avec l'ajout d'une dernière portion au nord-est, intégrant l'ensemble des phases précédentes dans le volume actuel de la maison, ainsi que l'aménagement d'un étage habitable, ayant nécessité la réfection complète de la charpente. La question du matériau de la maison d'origine demeure toutefois ouverte.

8.2 Appréciation par valeurs du site BjFk-14

Dans le cadre de la révision du *Règlement sur la recherche archéologique*, qui découle de la nouvelle *Loi sur le patrimoine culturel*, le MCC a introduit une nouvelle approche dans l'évaluation

des sites archéologiques, laquelle vise à fournir aux différents intervenants d'un projet une appréciation par valeurs du bien patrimonial. Le MCC explique l'apport de cette approche comme suit :

> Pendant quarante ans, le rapport archéologique avait pour principal but de consigner les données et les interprétations provenant de l'intervention archéologique. Cette information était destinée surtout aux professionnels de l'archéologie. Les enjeux de société entourant la protection du patrimoine archéologique nous incitent aujourd'hui à expliquer pourquoi il faut protéger cette ressource et à quelles fins. L'appréciation par valeurs permet ainsi de répondre concrètement aux attentes des divers intervenants sur le territoire. Ces derniers doivent conjuguer avec cette ressource culturelle, en plus des autres défis qu'ils ont à relever au sein d'un même projet.[1]

Ainsi, l'attribution de valeurs tient compte en premier lieu des connaissances acquises sur le site archéologique, mais aussi du potentiel de recherches additionnelles qu'il conserve et de sa vulnérabilité dans un contexte d'urbanisation. Sept valeurs ont été retenues par le MCC pour détailler l'appréciation d'un site archéologique. Le **tableau 14** présente ces valeurs, les caractéristiques générales qui les définissent et leur applicabilité au site BjFk-14. Nous considérons que le site BjFk-14 se démarque pour l'ensemble des valeurs définies et qu'il doit, à ce titre, faire l'objet d'une protection accrue, d'une documentation attentive et d'une valorisation accessible.

1 MCC, DADCA. *L'appréciation par valeurs préconisée par le règlement sur la recherche archéologique. Cadre de référence* : p. v. (https://cdn-contenu.quebec.ca/cdn-contenu/adm/min/culture-communications/documents/patrimoine/archeologie/Cadre-reference-appreciation-valeurs-MCC.pdf)

8.3 Recommandations

La conservation d'espaces végétalisés sur le terrain durant le dernier quart du XX[e] siècle et le début des années 2000 a protégé la séquence des sols dans un secteur du site favorable à l'occupation humaine, préservant les témoins d'une présence humaine antérieure à l'incursion européenne et à l'implantation agricole coloniale. Ces témoins se trouvent toutefois immédiatement sous la surface actuelle (tourbe), ce qui les rend vulnérables dans l'éventualité de travaux d'aménagement supplémentaires sur la portion du terrain correspondant au secteur labouré. En ce sens, toute intervention affectant le sol devrait faire l'objet d'une évaluation préalable afin de permettre la documentation adéquate des sols impactés en amont des travaux.

8.3.1 Fouille

Dans une optique de recherche et d'acquisition des connaissances indépendante des considérations de destruction imminente, et pour faire écho aux recommandations émises à la suite de l'inventaire réalisé à l'automne 2022, nous recommandons une fouille programmée dans le secteur sud-ouest du site, particulièrement en périphérie de la sous-opération 13C, qui recelait l'aire de combustion partielle ST-23. Ce secteur présente un intérêt archéologique majeur pour la documentation d'une période historique charnière et d'un type d'occupation dont les vestiges sont souvent fugaces et très fragmentés dans la grande région montréalaise. Nous recommandons d'y effectuer une fouille en aire ouverte, qui permettrait non seulement d'appréhender la répartition horizontale des témoins anciens, mais aussi de mieux identifier et circonscrire d'éventuels vestiges

Tableau 14 – Appréciation par valeurs du site BjFk-14

Type de valeur	Définition	Site BjFk-14	
Valeur de recherche sur le terrain	Le site offre des possibilités pour la poursuite des recherches	**oui**	Seul un faible pourcentage de la superficie totale du site a été fouillé et l'abondance relative des témoins archéologiques laisse envisager qu'il recèle toujours une grande quantité de contextes et vestiges d'intérêt.
Valeur de connaissance post-terrain	Le site peut livrer davantage de connaissances à partir des données et des collections recueillies	**oui**	La fourchette chronologique couverte pas l'assemblage d'artéfacts issus du site ouvre la porte à de nombreux champs d'étude. Biens que certaines catégories d'artéfacts aient fait l'objet d'analyses spécialisées, d'autres (comme les assemblages associés aux XIXe et XXe siècles, n'ont fait l'objet que d'une interprétation sommaire. Le site demeure en partie non perturbé. Des travaux d'aménagement prévus au parc de la Berge des Baigneurs et la démolition du chalet construit près de la rive du site pourraient occasionner des perturbations.
	Le site présente toujours une valeur de recherche sur le terrain		
	Le site présente un risque d'être détruit à court terme		
Valeur scientifique	Site se prêtant à des champs d'études et analyses spécialisés	**oui**	Le site recèle des objets rares et/ou uniques qui pourraient présenter un intérêt de recherche en culture matérielle historique. Le site se prête également aux études comparatives avec d'autres sites similaires dans une optique de caractérisation inter-régionale, par exemple.
Valeur d'exception	Site associé à un phénomène rare	**oui**	Le site présente un phénomène rare dans la continuité de son occupation sporadique puis domestique depuis la période précédant l'implantation agricole jusqu'au XXIe siècle. À l'heure actuelle, il s'agit du seul site sur l'île Jésus présentant un cadre bâti ancien, très peu de perturbations modernes et des témoins d'occupation à la fois autochtone ancienne et eurcanadienne, couvrant à la fois le régime français et celui britanique. Le site pourrait être utilisé pour comparer l'évolution de l'occupation coloniale avec celle d'autres régions, à Québec par exemple.
	Site présentant des caractéristiques (à l'échelle locale, régionale ou provinciale) qui le démarquent d'autres sites		
Valeur de représentativité	Site particulièrement représentatif d'un territoire, d'une culture, d'une fonction, d'un mode de vie, d'un événement ou tout autre aspect du patrimoine archéologique du Québec	**oui**	Le site est représentatif et témoigne d'un mode de mise en valeur de la terre qui a défini le faciès socio-économique de la Nouvelle-France. De la concession initiale à la valorisation agricole en passant par le défrichage, le site témoigne de l'implantation d'une famille de colons sur une terre qui allait devenir centrale, par son morcellement, dans le développement du noyau villageois de Sainte-Rose.
Valeur d'appropriation collective	La site revêt une importance ou une signification particulière pour la communauté au sein de laquelle il se trouve	**oui**	L'intérêt de la communauté pour le site était manifeste lors des diverses activités de diffusion organisées depuis 2022. La maison et son contexte d'implantation ont une grande valeur symbolique, comme témoins du passé de Sainte-Rose, pour les habitants du quartier.



Figure 74 -

Localisaiton de la zone de recommandation de fouille en aire ouverte.

Sous-opération
Sous-opération 2022
Fouille recommandée
Ligne d'inondation aux 100 ans
Ligne d'inondation aux 20 ans

Arkéos
SOCIÉTÉ D'EXPERTISE EN RECHERCHES ANTHROPOLOGIQUES

0 5 10 m

1:259,720544

Décembre 2025 No de projet 850-1122-3

structurels liés à l'implantation coloniale initiale sur le site ou encore à la présence d'occupants avant la concession initiale, lesquels ont pu y pratiquer la trappe ou la traite de façon non officielle. La **figure 50** indique le secteur pour lequel nous recommandons une fouille en aire ouverte.

8.3.2 Valorisation et diffusion des connaissances

La Ville de Laval a déjà prévu des activités de diffusion des connaissances acquises sur le site BjFk-14, notamment des conférences à venir. Nous recommandons la poursuite de ces activités de diffusion et l'exploration d'avenues de mise en valeur de la collection d'artéfacts sur le site même.

Le site BjFk-14 fournit une occasion exceptionnelle de valorisation *in situ* en raison de son environnement relativement peu perturbé, de la présence, dans ses limites, de bâtiments patrimoniaux en bonne condition et de son inclusion dans un grand projet de réaménagement mené par la Ville de Laval. Le patrimoine archéologique du lieu devrait être pris en compte non seulement au niveau de la gestion des impacts des travaux, mais également au niveau de son intégration dans l'aménagement final, via une valorisation interprétative des vestiges découverts en fouille.

Ouvrages consultés

AFFLECK DE LA RIVA (2021)

La maison Desjardins, carnet de santé. Ville de Laval.

ARCHÉOBEC (1997)

Volume 2 : inventaire archéologique exploratoire à la résidence Darling (1890-1945) avec la participation du public, août 1996, vestige de la maison Darling, île Darling, site BjFk-4. Ville de Laval.

ARCHÉOBEC (1996)

Exploitation et mise en valeur des ressources archéologiques de l'archipel Sainte-Rose, rivière des Mille Îles, Laval. Ville de Laval et ministère de la Culture et des Communications du Québec.

ARCHÉOTEC (2016)

Travaux de réaménagement de la rue Jacques-Cartier, ville de Gatineau Site BiFw-172, interventions archéologiques 2015. Ville de Gatineau.

ARCHÉOTEC (2012)

Parc national de la Pointe-du-Moulin, Notre-Dame de l'Île Perrot, site BiFl-01. Nouveau pavillon multifonctionnel. Interventions archéologiques 2012. SODEC.

ARCHÉOTEC (2011)

Poste de Francheville – Nouvelle ligne à 230 kV et démantèlement de lignes. Étude du potentiel archéologique. Hydro-Québec, Équipement et services partagés.

ARCHÉOTEC (2004)

Île aux Tourtes. Site BiFl-5. Fouilles archéologiques. Rapport de la campagne 2003. Société archéologique et historique de l'Île aux Tourtes.

ARCHÉOTEC (1984)

Présence amérindienne sur le site de Coteau-du-Lac pendant la préhistoire. Rapport de recherche archéologique. Parcs Canada.

ARKÉOS (2023)

Maison Saint-Pierre – BjFk-14. 775, rue des Patriotes, Sainte-Rose – Inventaire archéologique. Ville de Laval.

ARKÉOS (2022a)

Maison Desjardins (lot B1) 775, rue des Patriotes, Sainte-Rose. Étude de potentiel. Ville de Laval.

ARKÉOS (2022b)

Secteur de la berge du Vieux Moulin – Étude de potentiel archéologique. Ville de Laval.

ARKÉOS (2022c)

Berge des Baigneurs (lot B), Sainte-Rose – Étude de potentiel (version préliminaire). Ville de Laval.

ARKÉOS (2021a)

Parc Bernard-Landry - Étude de potentiel archéologique. Ville de Laval.

ARKÉOS (2021b)

Projet de réaménagement de la berge des Baigneurs de Sainte-Rose – inventaire archéologique. Rapport d'intervention. Ville de Laval.

ARKÉOS (2020)

Secteur du projet urbain structurant Cartier – Étude de potentiel archéologique. Ville de Laval.

ARKÉOS (2020a)

Projet de réfection à l'école Villemaire, Sainte-Rose, Laval. Ancien cimetière de l'église Sainte-Rose-de-Lima – Site BjFk-11. Interventions archéologiques. CSSL.

ARKÉOS (2020b)

Projet de réfection à l'école Villemaire, Sainte-Rose, Laval Maison Chartrand – Site BjFk-12. Inventaire archéologique. Centre de services scolaire de Laval.

201

ARKÉOS (2018)

Aménagement des Escales Découvertes du mont Royal – Étude de potentiel archéologique. Ville de Montréal.

ARKÉOS (2016)

Nouveau poste Le Corbusier à 315-25 kV – Potentiel archéologique. Hydro-Québec, Équipement et services partagés.

ARKÉOS (2012)

Aménagement du chemin de ceinture du parc du Mont-Royal (tronçon 3). Inventaire et fouille archéologiques aux sites BiFj-92, BiFj-93, BiFj-94 et MTL09-04-01, 2009. Ville de Montréal.

ARKÉOS (2008)

Le potentiel archéologique du parc de la Baronnie de Longueuil : bilan et réflexion. Ville de Longueuil.

ARTEFACTUEL (2018)

BiFm-11. Le site de la Maison Trestler. Inventaire archéologique 2017 dans le cadre des travaux de stabilisation des berges. Fondation de la Maison Trestler.

ASSINIWI, B. (1974)

Histoire des Indiens du Haut et du Bas-Canada. Tome 3 : De l'épopée à l'intégration, 1685 à nos jours. Collection Ni-T'Chawama Mon Ami Mon Frère. Les Éditions Leméac Inc.

AUCLAIR, E.-J. (1940)

Sainte-Rose de Laval : notice historique sur les origines de la paroisse. Montréal : Éditions Beauchemin.

BALAC, A.-M., C. ROY et R. TREMBLAY (2019)

TERRE : L'empreinte humaine. Archéologie du Québec. Montréal : Les Éditions de l'Homme.

BALAC, A.-M. (2004)

Avis de découverte fortuite à Laval (BjFk-b). MCCQ.

BARRIAULT, Y. (1971)

Mythes et rites chez les Indiens Montagnais (Innus-Québec-Labrador). Hauterive. La Société historique de la Côte-Nord.

BEAUBIEN, C.-P. (1898)

Le Sault-au-Récollet : ses rapports avec les premiers temps de la colonie : mission-paroisse. C.O. Beauchemin & fils.

BÉLANGER, C., J. BRACEWELL, G. CHMURA, C. GATES ST-PIERRE, I. F. PENDEA et É. RAGUIN (2018)

Fouilles archéologiques sur le site de la Maison Nivard de Saint-Dizier (BiFj-85). Parc de l'Honorable Georges O'Reilly, arrondissement de Verdun, Montréal. Ville de Montréal.

BENMOUYAL, J. (1987)

Des Paléoindiens aux Iroquoiens en Gaspésie : six mille ans d'histoire. Coll. Dossiers, 63. Québec : Direction générale du patrimoine, Direction de l'Est du Québec, MAC.

BERGERUD, A. T., S. N. LUTTICH et L. CAMPS (2008)

The return of the caribou to Ungava. Montréal : McGill-Queen's University Press.

BIRCH, J. (2015)

« Current Research on the Historical Development of Northern Iroquoian Societies ». *Journal of Archaeological Research*, 23 : 263–323.

BOLDUC, A. M. et M. ROSS (2001)

Géologie des formations superficielles, Laval, Québec. Dossier public 3873, échelle 1/50 000. Commission géologique du Canada.

BOUCHARD, M. A., C. R. HARINGTON et J. P. GUILBAULT (1993)

« First evidence of walrus (*Odobenusrosmarus L.*) in late Pleistocene Champlain Sea sediments, Quebec ». *Canadian Journal of Earth Sciences*, 30(8) : 1715–1719.

BOUCHETTE, J. (1815)

Description topographique de la Province du Bas-Canada avec des remarques sur le Haut-Canada et sur les relations des deux provinces avec les États-Unis de l'Amérique. Londres : W. Faden.

BURKE, A. L. (2020)

« Geology and Geochemistry of the Ledge Ridge Chert Source, Western Maine ». Dans *Sourcing Archaeological Lithic Assemblages: New Perspectives and Integrated Approaches*, édité par C. A. Speer, R. M. Parish, et G. Barrientos. New York : Springer.

BURKE, A. L. (2002)

« Les carrières du Paléoindien récent à La Martre et la géologie du chert du mélange de Cap-Chat ». *Recherches amérindiennes au Québec,* 32 (3) : 91–99.

CADIEUX, N. (2011)

« L'énigmatique pyroclastique ! ». *Archéologiques*, 24 : 115–143.

CADIEUX, N. (2005)

La pyroclastique du site BiFw-20 à Kabeshinàn, Parc du Lac Leamy, Gatineau. Mémoire de maîtrise, Université de Montréal.

CARTIER, J. (1977)

Voyage en Nouvelle-France. Montréal : HMH.

CHAPDELAINE, C. (2020)

« La place du site Kruger 2 au Paléoindien récent dans le Nord-Est de l'Amérique du Nord ». Dans *Kruger 2, un site du Paléoindien récent à Brompton*, édité par C. Chapdelaine et É. Graillon : 275–293. Paléo-Québec 39. Montréal : Recherches amérindiennes au Québec .

CHAPDELAINE, C. (2012)

« The Early Paleoindian Occupation at the Cliche-Rancourt Site, Southeastern Quebec ». Dans *Late Pleistocene Archaeology and Ecology in the Far Northeast*, édité par C. Chapdelaine : 135–163. College Station : Texas A&M University Press.

CHAPDELAINE, C. (2007)

Entre lacs et montagnes au Méganticois. 12 000 ans d'histoire amérindienne. Paléo-Québec 32. Montréal : Recherches amérindiennes au Québec.

CHAPDELAINE, C. (2004)

« Des chasseurs de la fin de l'âge glaciaire dans la région du lac Mégantic : Découverte des premières pointes à cannelure au Québec ». *Recherches amérindiennes au Québec*, 34(1) : 3.

CHAPDELAINE, C. (1990a)

« Un site du Sylvicole moyen ancien sur la plage d'Oka (BiFm-1) ». *Recherches amérindiennes au Québec*, 20(1) : 19–35.

CHAPDELAINE, C. (1990b)

« Le concept de Sylvicole ou l'hégémonie de la poterie ». *Recherches amérindiennes au Québec,* 20(1) : 2–4.

CHAPDELAINE, C. et P. J. H. RICHARD (2017)

« Middle and Late Paleoindian Adaptation to the Landscapes of Southeastern Québec ». *PaleoAmerica* 3(4) : 299–312.

CHAPLEAU, G. *et al.* [Ville de Laval] (1995)

Paroisses et villages anciens de Ville de Laval : Sainte-Rose-de-Lima, Laval, vol. 2. Société d'histoire et de généalogie de l'île Jésus.

CHARBONNEAU, C. (1990)

Sainte-Rose, 250 ans d'histoire, 1740-1990. Laval : Comité des fêtes du 250e anniversaire de la fondation de la paroisse de Sainte-Rose.

CLERMONT, N. et C. CHAPDELAINE (2003)

« La place de l'Archaïque supérieur de l'Outaouais dans le Nord-Est de l'Amérique de Nord : taxonomie, adaptation, continuité et changement ». Dans *Île aux Allumettes : L'Archaïque supérieur dans l'Outaouais*, édité par N. Clermont, C. Chapdelaine et J. Cinq-Mars : 309–334. Paléo-Québec 30. Montréal : Recherches amérindiennes au Québec.

CLERMONT, N. et C. CHAPDELAINE (1998)

Île Morrison : lieu sacré et atelier de l'Archaïque dans l'Outaouais. Paléo-Québec 28. Montréal et Hull : Recherches amérindiennes au Québec, Musée canadien des civilisations.

203

CLERMONT, N. et C. CHAPDELAINE (1982)

Pointe-du-Buisson 4 : quarante siècles d'archives oubliées. Montréal : Recherches amérindiennes au Québec.

CLERMONT, N. et M. GAGNÉ (2004)

« People of the Drumlins ». Dans *A Passion for the Past: Papers in Honour of James F. Pendergast*, édité par J. V. Wright et J.-L. Pilon. Coll. Mercure, Archéologie 164. Hull, Musée canadien des civilisations.

CLOUTIER, C. (2000)

Tombeaux, cercueils, caveaux et linceuls : les témoins archéologiques du dernier repos, cimetière St. Matthew. Ville de Québec.

CODÈRE, Y. (1996)

Des pierres et des Hommes. Première mise en valeur des collections de la Réserve nationale du ministère de la Culture et des Communications du Québec. Montréal : MCCQ, Direction du Patrimoine.

CORBEIL, P. (2004)

« Pointe-du-Buisson 1977-2000 – Les vingt-deux saisons de l'École de fouilles ». Dans *Un traducteur du passé – Mélanges en hommage à Norman Clermont*, édité par C. Chapdelaine et P. Corbeil : 47–86. Paléo-Québec 31. Montréal : Recherches amérindiennes au Québec.

CREESE, J. L. (2014)

« Village Layout and Social Experience: A Comparative Study from the Northeast Woodlands ». *Midcontinental Journal of archaeology*, 39(1) : 1–29.

CUSTER, J. F. (1991)

« Notes on Broadspear Functions ». *Archaeology of Eastern North America*, 19 : 51–73.

DALTON, A. S., M. MARGOLD, C. R. STOKES, L. TARASOV, A. S. DYKE *et al.* (2020)

« An updated radiocarbon-based ice margin chronology for the last deglaciation of the North American Ice Sheet Complex ». *Quaternary Science Reviews*, 234 : 106223.

DAVIAU, M. H. (2009)

La pipe de pierre dans la société canadienne des XVII^e^, XVIII^e^, et XIX^e^ siècles. Cahiers d'archéologie 26 du CELAT. Presses de l'Université Laval.

DÉPATIE, S. (1988)

L'évolution de la société rurale : l'île Jésus au XVIII^e^ siècle. Mémoire de maîtrise, Université McGill.

DÉPATIE, S. (1986)

« La structure agraire au Canada : Le cas de l'Île Jésus au XVIII^e^ siècle ». *Historical Papers/Communications historiques*, 21(1) : 56–85.

DÉPATIE, S. et L. DECHÊNE (1998)

Habitants et marchands, vingt ans après : lectures de l'histoire des XVII^e^ et XVIII^e^ siècles canadiens. Montréal : McGill-Queen's University Press.

DIONNE, A. (2009)

Bibliographie de l'île Jésus. Montréal : Institut national de la recherche scientifique, Urbanisation, culture et société.

DIONNE, J. C. (1977)

« La mer de Goldthwait au Québec ». *Géographie physique et Quaternaire*, 31 (1-2) : 61–80.

DUMAIS, P. (2000)

« The La Martre and Mitis late Paleoindian ». *Archaeology of Eastern North America*, 28 : 81–112.

DUMAIS, P. et G. ROUSSEAU (2002)

Prolongement de l'autoroute A-25 à Laval et à Montréal, étude de potentiel archéologique. Direction générale de Montréal et de l'Ouest, Direction de Laval-Mille-Îles, Service des Inventaires et du Plan, MTQ.

DUMAIS, P. et G. ROUSSEAU (2002a)

« De limon et de sable : Une occupation paléoindienne du début de l'Holocène à Squatec (ClEe-9), au Témiscouata ». *Recherches Amérindiennes au Québec* 32 (3) : 55–75.

DYKE, A.S. (2004)

« An outline of North American deglaciation with emphasis on central and northern Canada ». Dans *Quaternary Glaciations - Extent and Chronology, Part II: North America*, édité par J. Ehlers, P. L. Gibbard : 373–424. Amsterdam : Elsevier.

ELLIS, C. J. et D. B. DELLER (1990)

« Paleo-Indians ». Dans *The Archaeology of Southern Ontario to A.D. 1650*, édité par C. J. Ellis and N. Ferris : 37–64. OAS Number 5. London (ON) : Occasional Publication of the London Chapter.

ELLIS, C. J., I. T. KENYON et M. W. SPENCE (1990)

« The Archaic ». Dans *The Archaeology of Southern Ontario to A.D. 1650*, édité par C. J. Ellis and N. Ferris : 65–124. OAS Number 5. London (ON) : Occasional Publication of the London Chapter.

ETHNOSCOP (2018)

Interventions archéologiques sous la rue Sherbrooke – Supervision archéologique, inventaire et fouille, BjFj-01 – Projet Promenades Urbaines. Ville de Montréal.

ETHNOSCOP (2015)

Étude de potentiel archéologique, Berge des Baigneurs, Secteur Sainte-Rose. Ville de Laval.

ETHNOSCOP (2004)

Vieux-Terrebonne. Programme d'enfouissement des réseaux câblés en milieu patrimonial. Interventions archéologiques. Hydro-Québec.

ETHNOSCOP (1988)

Moulin de Saint-François de Sales, sondages archéologiques. Ville de Laval.

FAILLON, E.-M. (1853)

Vie de la sœur Marguerite Bourgeoys fondatrice de la Congrégation de Notre-Dame de Villemarie en Canada, suivie de l'histoire de cet institut jusqu'à ce jour. Montréal : Les sœurs de la Congrégation de Notre-Dame.

FISET, M.-E. (2008)

Histoire de l'occupation amérindienne de l'île de Montréal et de sa région entre 1534 et 1763. Rapport de recherche présenté comme exigence partielle de la maîtrise en histoire appliquée, Université du Québec à Montréal.

GARROW, P. H. (2007)

« A Preliminary Seriation of Coffin Hardware Forms in Nineteenth and Twentieth Century Georgia: Twenty Years Later ». *Annual Meeting of the Society for Historical Archaeology*. Williamburg, Virginia.

GATES ST-PIERRE, C. et Y. MONETTE (2022).

Feu : lueurs et fureurs. Les Éditions de l'Homme.

GATES ST-PIERRE, C. et J.-C. OUELLET (2019)

Interventions archéologiques sur le site Isings (BgFo-24) dans le cadre de l'École de fouilles du Département d'anthropologie de l'Université de Montréal, été 2018. Rapport préliminaire, Université de Montréal.

GAUVIN, R. (1995)

Guide des céramiques selon la nomenclature en vigueur à Parcs Canada-Région du Québec. Patrimoine canadien, Parcs Canada.

GIROUARD, L. (1975)

Une station de pêche iroquoienne à Pointe-aux-Buissons (comté de Beauharnois, Québec). Mémoire de maîtrise, Université de Montréal.

GLOBENSKY, Y. (1987)

Géologie des Basses-Terres du Saint-Laurent. MM 85-02. Direction générale de l'Exploration géologique et minérale.

GOGO, G. (1961)

Thompson Island, Its Significance to Early Man in Eastern Ontario. Ottawa: Archaeological Survey of Canada Archives, Musée National de l'Homme.

GRAILLON, É. et C. CHAPDELAINE (2017)

Intervention archéologique sur le site paléoindien Kruger 2 (BiEx-23) de Brompton, été 2016. MCCQ.

205

GRAILLON, É. (2014)

Inventaire archéologique dans l'arrondissement de Brompton, Ville de Sherbrooke, été 2013. MCCQ, Direction de l'archéologie et des institutions muséales, Musée de la nature et des sciences de Sherbrooke.

GRAILLON, E., CHAPDELAINE C. et É. CHALIFOUX (2012)

« Le site Gaudreau de Weedon. Un premier site Plano dans le bassin de la rivière Saint-François en Estrie ». *Recherches amérindiennes au Québec*, 42(1) : 67–84.

GRONDIN F. et C. GATES ST-PIERRE (2009)

Église de la Visitation de la Bienheureuse-Vierge-Marie du Sault-au-Récollet, à Montréal. Projet de restauration des contreforts et fondations. Inventaire archéologique 2008 (site BjFj-85). Fabrique de la paroisse de la Visitation de la Bienheureuse-Vierge-Marie. MCCQ, Fondation du patrimoine religieux.

GROUPE ABS (2021)

Étude géothechnique et caractérisation environnementale des sols – Restauration et rénovation de la maison Desjardins située au 755-775, rue des Patriotes, secteur Sainte-Rose, Laval, Québec (version préliminaire). Ville de Laval.

HARINGTON, C. et S. OCCHIETTI (1988)

« Inventaire systématique et paléoécologie des mammifères marins de la Mer de Champlain (fin du Wisconsinien) et de ses voies d'accès ». *Géographie physique et Quaternaire*, 42(1) : 45–64.

HART, J. P. et W. ENGELBRECHT (2012)

« Northern Iroquoian Ethnic Evolution: A Social Network Analysis ». *Journal of Archaeological Method and Theory*, 19 : 322–349.

JACOB, H. L. et R. LEDOUX (2003)

Les pierres à bâtir dans les constructions anciennes au Québec. Géologie pour Tous. GT 2003-01. Énergie et Ressources naturelles Québec.

JANSON, R. (2009)

Sépultures du cimetière de Saint-Frédéric. Étude sur la quincaillerie de cercueil et les modes d'inhumation d'une communauté catholique et rurale de la Beauce aux 19e et 20e siècles. Cahiers d'archéologie du CÉLAT, 28. Presses de l'Université Laval.

JORDAN, K. (2013)

« Incorporation and Colonization: Postcolumbian Iroquois Satellite Communities and Processes of Indigenous Autonomy ». *American Anthropologist* 115 : 29–43.

KARKLINS, K. (1992)

Trade ornament usage among the native peoples of Canada: a source book. Ottawa : National Historic Sites, Parks Service, Environment Canada.

KIDD, K. E. et M. A. KIDD (1972)

« Classification des perles de verre à l'intention des archéologues sur le terrain ». *Cahiers d'archéologie et d'histoire*, (1) : 47–92.

LABONNE, P. (1995)

« Sainte-Rose-de-Lima, paroisse et village ». Dans *Paroisses et villages anciens de ville de Laval, étude ethno-historique et architecturale* : 1–75. SHGIJ.

LABONNE, P. (1994)

Structuration de l'espace et économie villageoise. Des études de cas : Saint-Martin de l'île Jésus et l'Abord-à-Plouffe (1774–1861). Mémoire de maîtrise, Université de Montréal.

LACOMBE, M. (1978)

Archéologie historique, inventaire des sites de la pointe est de l'île Jésus. MAC.

LAJOIE P. et R. BARIL (1956)

Les sols de l'île de Montréal, de l'île Jésus et de l'île Bizard, dans la Province de Québec. Ministère de l'Agriculture du Canada et Division des sols, Ministère de l'Agriculture de Québec.

LALIBERTÉ, M. (2011a)

Inventaire archéologique (2009) – Autoroute 50 – Tronçon entre la montée Boucher et un kilomètre à l'ouest du chemin Faillon (km 9+241 à 15 +660), Grenville-sur-la-Rouge. Rapport archéologique.

LALIBERTÉ, M. (2011b)

Fouille archéologique du site BjFq-2 (2009) – Autoroute 50 – Tronçon entre le kilomètre 18 +240 et le kilomètre 19+000, à Grenville-sur-la-Rouge (Secteur de Calumet), Grenville-sur-la-Rouge. Rapport archéologique.

LAROSE, J.-F. (2006)

Histoire des carrières de l'île Jésus. Ville de Laval.

LAVOIE, M. et P. J. RICHARD (2000)

« Postglacial water-level changes of a small lake in southern Quebec, Canada ». *The Holocene*, 10(5) : 621–634.

LÉONIDOFF, G.-P. (1982)

« L'habitat de bois en Nouvelle-France: son importance et ses techniques de construction ». Dans *Material Culture Review,* 14 : 19–35.

LINTEAU, P.-A. *et al.* (1989)

Histoire du Québec contemporain, Tome 1 : De la confédération à la crise (1867-1929). Montréal : Les Éditions du Boréal.

LOEWEN, B. (2019)

« Montréal de l'Archaïque au Sylvicole supérieur. Les pointes de projectile d'un lieu stratégique ». *Archéologiques,* 32 : 14–52.

LOEWEN, B. (2009)

« Le paysage boisé et les modes d'occupation de l'île de Montréal, du Sylvicole supérieur récent au XIX[e] siècle ». *Recherches amérindiennes au Québec,* 39(1-2) : 5–21.

LOGETTE, J. (2006)

Artisans et industries en milieu rural au Québec avant 1851 : l'exemple de l'île Jésus. Mémoire de maîtrise, Université du Québec à Montréal.

LONG, D. G. V., P. JULIG et R. HANCOCK (2002)

« Characterization of Sheguiandah quartzite and other potential sources of quartzarenite artifacts in the Great Lakes region ». Dans *The Sheguiandah site: archaeological, geological and paleobotanical studies at a Paleoindian site on Manitoulin Island, Ontario*, édité par P. Julig. Coll. Mercury Series, Archaeological survey of Canada n[o] 161. Ottawa : Canadian Museum of Civilization.

LOTHROP, J. C., D. L. LOWERY, A. E. SPIESS et C. J. ELLIS (2016)

« Early Human Settlement of Northeastern North America ». *PaleoAmerica,* 2(3) : 192–251.

L'USINE À HISTOIRE(S) (2024).

Patrimoine agricole bâti du Québec : Guide des types architecturaux. Gouvernement du Québec.

MacDONALD, D. H. (1998)

« Subsistence, Sex, and Cultural Transmission in Folsom Culture ». *Journal of Anthropological Archaeology*, 17 : 217–239.

MacDONALD, D. H. et B. S. HEWLETT (1999)

« Reproductive Interests and Forager Mobility ». *Current Anthropology* 40(4) : 501–524.

MAROIS, R. (1987)

« Souvenirs d'antan : les sépultures archaïques de Coteau-du-Lac, Québec ». *Recherches amérindiennes au Québec*, XVII (1-2) : 7–35.

MATHIEU, J. *et al.* (1989)

« Les Aveux et dénombrements du Régime français (1723-1745) ». *Revue d'histoire de l'Amérique française,* 42 (4) : 545–562.

MATHIEU, J. et A. LABERGE (dir.) (1991)

L'occupation des terres dans la vallée du Saint-Laurent : les aveux et dénombrements 1723–1745. Sillery : Septentrion, Cap-Saint-Ignace : Ateliers graphiques Marc Veilleux.

MCNALLY, P. (1982)

Verrerie de table au Canada. 1770–1850. Ottawa : Direction des lieux et des parcs historiques nationaux, Parcs Canada.

207

MILNER, G. R., G. CHAPLIN et E. ZAVODNY (2013)

« Conflict and societal change in late Prehistoric eastern North America ». *Evolutionary Anthropology: Issues, News, and Reviews*, 22(3) : 96–102.

MILNER, G. R. et G. CHAPLIN (2010)

« Eastern North American population at ca. A.D. 1500 ». *American Antiquity* 75 (4) : 707–726.

MOURRE, V. (1996)

« Les industries en quartz au Paléolithique. Terminologie, méthodologie et technologie ». *Paléo, Revue d'Archéologie Préhistorique*, 8 : 205–223.

MOUSSETTE, M. (2000)

« Des couteaux pour la traite des fourrures ». *Material Culture Review*, 51(1).

MULLER, S. D., P. J. RICHARD, J. GUIOT, J. L. DE BEAULIEU et D. FORTIN (2003)

« Postglacial climate in the St. Lawrence lowlands, southern Québec : pollen and lake-level evidence ». *Palaeogeography, Palaeoclimatology, Palaeoecology*, 193(1) : 51–72.

MULLER, S. D. et P. J. RICHARD (2001)

« Post-glacial vegetation migration in conterminous Montréal Lowlands, southern Québec ». *Journal of Biogeography,* 28(10) : 1169–1193.

MYTUM H. et L. BURGESS (2018)

Death Across Oceans. Archaeology of Coffins and Vaults in Britain, America, and Australia. Washington D.C. : Smithsonian Institution Scholarly Press.

OCCHIETTI, S. et P. RICHARD (2003)

« Effet réservoir sur les âges ^{14}C de la Mer de Champlain à la transition Pléistocène-Holocène : révision de la chronologie de la déglaciation au Québec méridional ». *Géographie physique et Quaternaire*, 57(2-3) : 115–138.

OLIVER-LLOYD, V. (2008)

Le patrimoine archéologique des cimetières euroquébécois. Étude produite dans le cadre de la participation du Québec au Répertoire canadien des Lieux Patrimoniaux, volet archéologique. MCCQF.

OUELLET, J.-C. (2017)

« Les occupations de la période Archaïque à l'embouchure de la rivière Gatineau. Le site BiFw-172 ». Dans *L'Archaïque au Québec : six millénaires d'histoire amérindienne*, édité par A. L. Burke et C. Chapdelaine. Paléo-Québec 36. Montréal : Recherches amérindiennes au Québec.

PAQUETTE, M.(2002)

Laval entre deux âges, Sainte-Foy. Québec : Les Éditions GID.

PAQUETTE, M. (1976)

Histoire de l'île Jésus de 1636 à Ville de Laval. Laval : Éditions d'Antan.

PARCS CANADA (2008)

Liste des matériaux et des fonctions selon la nomenclature en vigueur à Parcs Canada. Région de Québec. Ottawa : Parcs Canada, Gestion du patrimoine culturel.

PARENT, M. et S. OCCHIETTI (1999)

« Late Wisconsinandeglaciation and glacial lake development in the Appalachians of southeastern Québec ». *Géographie physique et Quaternaire*, 53(1) : 117–135.

PATRI-ARCH (2021)

Énoncé d'intérêt patrimonial de la maison Desjardins / 765–775, rue des patriotes, Laval. Ville de Laval.

PATRI-ARCH (2017)

Inventaire du patrimoine architectural de la ville de Laval. Ville de Laval.

PERRON, N., J.-C. FORTIN et J. SAINT-PIERRE (2008)

Histoire de Laval, Collection les Régions du Québec. Québec : Les Presses de l'Université Laval.

PIÉRARD, J., M. CÔTÉ et L. PINEL (1987)

« Le chien de l'occupation archaïque du site Cadieux ». *Recherches amérindiennes au Québec,* XVII (1-2) : 47–62.

PINEL, L. et CÔTÉ, M. (1988)

Analyse des ossements du site Cadieux, BhFn-7, municipalité de Coteau-du-Lac. Municipalité de Coteau-du-Lac.

PENDERGAST, J. F. (1981)

The Glenbrook Village Site: A Late Saint-Lawrence Component in Glengarry County, Ontario. Coll. Mercure, dossier n° 100. Ottawa : Musée national de l'Homme.

PENDERGAST, J. F. (1974)

« The Sugarbush Site: A Possible Iroquoian Maple Sugar Camp ». *Ontario Archaeology* (23) : 31–61.

PENDERGAST, J. F. (1969)

« The MacDougald Site ». *Ontario Archaeology* (13) : 29–51.

PENDERGAST, J. F. (1966)

Three Prehistoric Iroquois Components in Eastern Ontario; the Salem, Grays Creek, and Beckstead Sites. Bulletin n° 208, Anthropological Series n° 73. Ottawa : National Museum of Canada.

PENDERGAST, J. F. et B. G. TRIGGER (1972)

Cartier's Hochelaga and the Dawson site. Montréal : McGill Queen's University Press.

PINTAL, J.-Y. (2012)

« Late Pleistocene to Early Holocene Adaptation: The Case of Strait of Québec ». Dans *Late Pleistocene Archaeology and Ecology in the Far Northeast*, édité par C. Chapdelaine *et al. :* 218–236. Texas A&M University Press.

PRATTE, S., M. GARNEAU et F. DE VLEESCHOUWER (2017)

« Late-Holocene atmospheric dust deposition in eastern Canada (St. Lawrence North Shore) ». *The Holocene*, 27(1) : 12–25.

PRICE, F. H. et A. E. SPIESS (2013)

« Three prehistoric lithic tools recovered by fishermen off the Maine coast ». *The Maine Archaeological Society Bulletin*, 53(2) : 9–29.

PROVENCHER, J. (1996)

Les Quatre Saisons dans la vallée du Saint-Laurent. Boréal.

RAVOIRE, F. (2006)

« Typologie raisonnée des céramiques de la fin du Moyen Âge et du début de l'époque moderne provenant du Beauvaisis, de Paris et d'ailleurs, retrouvées sur les sites de consommation parisiens et franciliens ». *Revue archéologique de Picardie*, 3-4 : 105–202.

RELATIONS DES JÉSUITES (1858)

Relations des Jésuites : contenant ce qui s'est passé de plus remarquable dans les missions des pères de la Compagnie de Jésus dans la Nouvelle-France. Québec : Augustin Côté, éditeur-imprimeur.

RENAULT, L. (2012)

Un aspect méconnu de l'île de Montréal : Les occupations amérindiennes du Sylvicole supérieur à la fin du XVII^e siècle. Mémoire de maîtrise, Université de Montréal.

RENSSEN, H., H. GOOSSE, T. FICHEFET, V. BROVKIN, E. DRIESSCHAERT et F. WOLK (2005)

« Simulating the Holocene climate evolution at northern high latitudes using a coupled atmosphere-sea ice-ocean-vegetation model ». *Climate Dynamics*, 24(1) : 23–43.

RICHARD, P. (2018)

« Le Grand Témoin ou les paysages montérégiens au fil du temps ». Dans *Lumières sous la ville, un livre sur l'archéologie de Montréal*.

RICHARD, P (2017)

« La genèse du paysage laurentien. Géographies et environnements tardiglaciaires et postglaciaires ». *Colloque de l'AAQ, Pointe-à-Callière, Montréal, du 27 au 30 avril 2017*.

209

RICHARD, P. et J. POIRIER (2016)

Séquence chronologique des évènements tardi- et postglaciaires dans la région de la plaine de Montréal. Tableau conçu par J. Poirier (Ethnoscop) et révisé par P. J. H. Richard.

RICHARD, P.J. et P. GRONDIN (2009)

Histoire postglaciaire de la végétation Extrait du Manuel de foresterie, 2009. Ordre des ingénieurs forestiers du Québec.

ROUSSEAU, P. (s.d.)

Mémoire sur la Mission du Sault-au-Récollet (Petite Lorette et fort Nazareth), de 1696 à 1721. Archives de Saint-Sulpice, document P1:36–9.

ROY, C. et F. C. BÉLANGER (2018)

Réserve des collections archéologiques de la Ville de Montréal. Guide de traitement des collections archéologiques. Ville de Montréal.

ROY, P.-G. (1927-1929)

Inventaire des concessions en fief et seigneurie foi et hommages et aveux et dénombrements conservés aux archives de la province de Québec. Beauceville : L'Éclaireur.

SACL (2013)

Interventions archéologiques réalisées dans le cadre des travaux pour l'implantation de réseaux d'utilité publique divers, d'un bâtiment de services, et de l'aménagement paysagé du site, Centre d'interprétation de la Maison Nivard-de-Saint-Dizier, site archéologique BiFj-85. Ville de Montréal.

SALISBURY, R. B. (2001)

« Lithic and Ceramic Cross-Mends at the Eaton Site ». *The Bulletin: Journal of the New York State Archaeological Association*, 177 : 49–56.

SALISBURY, R. et W. ENGELBRECHT (2018)

« Broken points and social cohesion in Iroquoian villages: A point refit study ». *Journal of Anthropological Archaeology*, 51 : 104–112.

SASSAMAN, K. E. (2004)

« Complex hunter-gatherers in evolution and history: a North American perspective ». *Journal of Archaeological Research*, 12(3) : 227–280.

SHGIJ (2019)

Rapport de recherches historiques pour le cimetière, la deuxième église et l'ensemble paroissial de Sainte-Rose. Ville de Laval.

SOCIÉTÉ D'HISTOIRE ET DE GÉNÉALOGIE DE L'ÎLE JÉSUS (2020)

Rapport de recherches historiques pour le cimetière de la deuxième église et de l'ensemble paroissial de Sainte-Rose. Ville de Laval.

SOCIÉTÉ LOGIQUE (2021)

Maison Desjardins – Support conseil en accessibilité dans le cadre du projet de restauration et de rénovation de la maison Desjardins à Laval. Ville de Laval.

SPIKINS, P. (2015)

« The Geography of Trust and Betrayal: Moral disputes and late Pleistocene dispersal ». *Open Quaternary*, 1(10) : 1–12.

SPRINGATE, M. E. (2015)

Coffin Hardware in Nineteenth-Century America. Walnut Creek: Left Coat Press.

TREMBLAY, M. (1987)

La représentation de l'idéal féminin en milieu rural québécois au XIX^e siècle. Mémoire de maîtrise, Université du Québec à Trois-Rivières.

THWAITES, R.G. (éd.) (1901)

The Jesuit Relations and Allied Documents 1610-1791, The Burrows Brothers Co. Cleveland : The Imperial Press.

VILLE DE LAVAL (2009)

Itinéraire histoire et patrimoine / Histoire de raconter – Le Vieux Sainte Rose.

WHALLON, R., W.A. LOVIS et R. K. HITCHCOCK (éds) (2011)

Information and its role in hunter-gatherer bands. Série Ideas, debates and perspectives, 5. Los Angeles : Cotsen Institute of Archaeology Press.

WILSON, P. et A. POSSART (2005)

Montréal, par ponts et traverses. Montréal : Pointe-à-Callière, Musée d'archéologie et d'histoire de Montréal, Éditions Nota Bene.

WRIGHT, J. V. (1995)

A History of the Native people of Canada. Vol. 1 (10,000 to 1,000 BC). Coll. Mercure, n°152. Gatineau : Musée canadien des civilisations.

WRIGHT, J. V. (1982)

« La circulation de biens archéologiques dans le bassin du Saint-Laurent au cours de la préhistoire ». *Recherches amérindiennes au Québec*, 12(3) : 193–205.

Plans anciens consultés

1674 Dalmas, A. I*conographie et topographie de la rivière des Prairies et de la coste de l'ysle Jesus qu'elle arrouse parcourue les 25, 26, 27 de 7bre 1674, 1674*. Musée de la Civilisation. Fonds d'archives du Séminaire de Québec. Collection des cartes et plans. MC : SME15,X-136

s.d. [17-?] Anonyme. Sans titre [plan représentant l'île Pelée, dans la rivière des Mille-îles]. Musée de la Civilisation. Fonds d'archives du Séminaire de Québec. Collection des cartes et plans. MC : SME15, Seigneurie 54, no 4a

1749 Jacrau, J.-A.-M. *Copie de la carte de l'île Jésus, 15 décembre 1749*. Musée de la Civilisation. Fonds d'archives du Séminaire de Québec. Collection des cartes et plans. MC : SME15,X-137

s.d. [1761] Anonyme [Murray, J. : commanditaire]. Sans titre [General James Murray's map of the St. Laurence]. Bibliothèque et Archives Canada. BAC : MIKAN 4134077

s.d. [ca 1765-1770] Anonyme [attribué à J. Collins et S. Holland]. Sans titre [Plan de la province de Québec]. Bibliothèque et Archives nationales du Québec. BAnQ Québec. Fonds Ministère des Terres et Forêts. Documents cartographiques : E21,S555,SS1,SSS8,P11

1793 Peachey, J. *Plan of the [River La C] hinay or Milles Isles with the Lake [of Two M] ountains and part of Ottawa River as far [as upp] er End of the Seigniory of Dargintrail / Surveyed by Order of Samuel Holland Esqr Surveyor general in the Year 1793*. BAnQ Québec. Fonds Ministère des Terres et Forêts. Documents cartographiques : E21,S555,SS1,SSS18,P3B

211

1802 Holland, S. et W. Faden. *A New map of the province of Lower Canada / describing all the seigneuries, townships, grats of land, &tc. Compiled from plans deposited in the Patent Office Quebec by Samuel Holland, Esqr. Surveyor General, to which is added a plan of the rivers, Scoudiac and Magaguadavic, surveyed in 1796, 97, and 98 by order of the Commissioners, appointed to ascertain the true River St. Croix intended by the Treaty of Peace, between his Majesy, and the United States of America.* London [England] : Willm. Faden, 1802. BAnQ : G/3050/1802/H65 CAR pl. (no. de notice : 0003669942)

1811 Laurier, C. *Procès-verbal et plan d'arpentage à Antoine Chs Michel Filiatreau et Ant. Chs Pre Filiatreau dit St Louis de Ste Rose / 9 juillet 1811*. Centre d'archives Vieux-Montréal. Fonds Cour supérieure. District judiciaire de Saint-Jérôme. Greffes d'arpenteurs. BAnQ : CA606,S1

1815 Bouchette, J. *Carte topographique de la province du Bas-Canada : sur laquelle sont indiquées les limites des districts, des comtés, des seigneuries et des cantons ainsi que les terres de la Couronne et celles du [...]* / Londres : W.Faden. Montréal : Éditions Élysée, 1980. BAnQ Rosemont-La Petite-Patrie – Document cartographique : G/3450/1815/B68/1980 DCA ro

1816 Laurier, C. *Procès-verbal d'arpentage à Joseph Ouïmette Amable Desjardins et Ignace Ouïmette / du 2 au 3 juillet 1816*. Centre d'archives Vieux-Montréal. Fonds Cour supérieure. District judiciaire de Saint-Jérôme. Greffes d'arpenteurs. BAnQ : CA606,S1

1818 Laurier, C. *Procès-verbal d'arpentage à Paul Filiatreau et plan de sa terre et pointe adjasante ordonné par la cour dans une caûse [...] entre Bernard Lesage et lui dt Paul Filiatreau / 8 août 1818*. Centre d'archives Vieux-Montréal. Fonds Cour supérieure. District judiciaire de Saint-Jérôme. Greffes d'arpenteurs. BAnQ : CA606,S1

1830 Anonyme. Sans titre [carnet d'arpentage des terres de l'île Jésus à des fins de gestion du censier seigneurial] / 14 juin 1830 [date du relevé du secteur du village de Sainte-Rose]. SHGIJ-CAL, Fonds Séminaire de Québec, Bobine 21 [microforme]. Original conservé au Musée de la Civilisation, Fonds d'archives du Séminaire de Québec.

s.d. [ca1830] Anonyme. *Plan du cadastre seigneurial de l'île Jésus*. Musée de la Civilisation. Fonds d'archives du Séminaire de Québec. Collection des cartes et plans. MC : SME15,X-140-1 et SME15,X-140-2

s.d. [ca 1831] Anonyme, *Plan de la seigneurie de l'île Jesus fait d'après arpentage dans les années 1829, 1830 & 1831*. Musée de la Civilisation. Fonds d'archives du Séminaire de Québec. Collection des cartes et plans. MC : SME15,X-142

1831 Bouchette, J. *To his most Excellent Majesty, King William IV. This topographical map of the districts of the district of Montreal, Lower Canada […]*, London [England]: James Wyld. BAnQ Rosemont-La Petite-Patrie – Document cartographique : G/3450/1831/B68 DCA

1831 Laurier, C. *[Procès-verbal d'arpentage] expédié pour J. Bt. Filiatreau et Paul Label / 28 mars 1831*. Centre d'archives Vieux-Montréal. Fonds Cour supérieure. District judiciaire de Saint-Jérôme. Greffes d'arpenteurs. BAnQ : CA606,S1

1834 Anonyme. *Plan de l'Ile de Montréal désignant les chemins publics, les paroisses, les fiefs et les villages qui s'y trouvent, le canal de Lachine, les différentes parties de l'Ile qui ne sont pas encore à l'état de culture*. BAnQ Québec. Fonds Ministère des Terres et Forêts. Documents cartographiques : E21,S555,SS1,SSS21,P3

1837 Wyld, J. *Wyld's sketch of the country around Montreal, shewing the villages & military positions, 1837*. London [England]. BAnQ Rosemont-La Petite-Patrie – Document cartographique : G/3452/M65/1837/W95 DCA

1856 Laurier, C.. Sans titre [Village de Sainte-Rose. Comté de Laval], 5 septembre 1856. BAnQ Québec. Fonds Ministère des Terres et Forêts. Documents cartographiques : E21,S555,SS1,SSS23,PR.5

s.d. [ca 1856] Anonyme. *Plan de la seigneurie de l'île Jésus en 1829* / copie non datée et annotée d'un original de 1829. BAnQ Québec. Fonds Ministère des Terres et Forêts. Documents cartographiques : E21,S555,SS1,SSS21,P8.1

1860 Bayfield, H.W. *2777, North America, river St. Lawrence above Quebec (Sheet XII) Repentigny to Long Point* [Carte hydrographique de l'amirauté britannique]. BAnQ : https://collections.banq.qc.ca/ark:/52327/4487889

s.d. [ca 1860-1877] Morin, P.-L., *Plan cadastral de l'île Jésus*. Musée de la Civilisation. Fonds d'archives du Séminaire de Québec. Collection des cartes et plans. MC : SME15,X-144

s.d. [ca. 1860-1877] Anonyme, *Plan cadastral de l'île Jésus* / document en trois sections. Musée de la Civilisation. Fonds d'archives du Séminaire de Québec. Collection des cartes et plans. MC : SME15,X-146-1 et SME15,X-146-2

s.d. [ca 1860]Anonyme. *Plan cadastral des villages de l'île Jésus* [vers 1900 selon la référence Musée de la Civilisation, plus plausiblement vers 1860]. Musée de la Civilisation. Fonds d'archives du Séminaire de Québec. Collection des cartes et plans. MC : SME15,X-145

1877 Beaudry, J.-A.-U. *Cadastre Plan Village Ste Rose Isle Jésus*. BAnQ Vieux-Montréal. Fonds Cour Supérieure. District judiciaire de Montréal. Greffes d'Arpenteurs Arthur Vincent incorporée : CA601,S171,SS2,SSS2,D2300

1882 Gauvin, C. E. et P.M.A. Genest, [Québec : Département des terres de la couronne]. *Carte régionale de la province de Québec comprenant les comtés de St. Maurice, Maskinongé, Berthier, Joliette, Montcalm, L'Assomption, Jacques-Cartier, Hochelaga, Laval, Terrebonne, Soulanges, Vaudreuil, Deux-Montagnes, Argenteuil et Ottawa*. BAnQ Rosemont-La Petite-Patrie – Document cartographique : G/3450/1815/B68/1980 DCA ro

s.d. [ca 1885]Anonyme. *Plan officiel du village incorporé de Ste Rose île Jésus Comté de Laval* / Copie d'un original du 15 janvier 1877, sans date [après le 24 décembre 1885]. Musée de la Civilisation. Fonds d'archives du Séminaire de Québec. Collection des cartes et plans. MC : SME15,SME-255

1900ca Gale, S. et J. B. Duberger. *Plan of the province of Lower Canada containing the country from the river Montmorency near Quebec upward as far as any surveys have been hitherto made, that is to St. Regis on the Rr. St. Lawrence, and to the township of Buckingham on the Rr. Ottawa* / Version éditée au XX^{e} siècle d'un original de 1795. BAnQ Rosemont-La Petite-Patrie – Document cartographique : G/3450/1795/G35/1900 DCA gf

1907 [1894, 1902] Goad, C. E. *Montreal Island and Vicinity, 1907* [original 1894, révision 1902 et 1907]. BAnQ Québec [archives], Collection initiale: G1144 M8112 G475 G576 1907 DACA

1909 *Canada*, 31-H12, Laval [Carte topographique du Canada à l'échelle 1 :63 360]. Department of Militia and Defence. BAnQ Rosemont-La Petite-Patrie – Document cartographique : G 3400 s63 C37 31-H-12 1909 CAR

1911 Meunier, J. *Plan de l'île Jésus*. Centre d'archives Vieux-Montréal. Fonds Cour supérieure. District judiciaire de Montréal. Greffes d'arpenteurs. BAnQ : CA601,S109,SS1,D1

1913 Goad,, C. E. *Ste Rose, Que*. BAnQ, Collection numérique / original : British Library, Maps 146.b.61.(10.) 1-2

1915 [1909] *Canada*, 31-H12, Laval [Carte topographique du Canada à l'échelle 1 :63 360]. Department of Milicia and Defence : 1915 [original 1909 / Reprinted with corrections 1915]. BAnQ Rosemont-La Petite-Patrie – Document cartographique : G 3400 s63 C37 31-H-12 1915 CAR

1915 [1911] Ouimet & Lesage arpenteurs, *Plan général de l'aqueduc du village de Ste. Rose, Comté de Laval, P.Q., Montréal, 16 janvier 1915 ; Montréal, 21 juillet 1911*. Ville de Laval, Service du greffe, Division de la gestion documentaire : M12/G4-1, Règlement 196.0002opt

1915 [1913] Ouimet & Lesage arpenteurs, *Plan général de l'aqueduc du village de Ste. Rose, Comté de Laval, P.Q., Montréal, 16 mars 1915 ; Montréal, 15 février 1913*. Ville de Laval, Service du greffe, Division de la gestion documentaire : M12/G4-1, Règlement 196.0001opt

213

1918 Ouimet, S. *Village de Ste-Rose, Comté Laval, P.Q.* / copie de l'original (bleu), 14 janvier 1918. Ville de Laval, Service du greffe, Division de la gestion documentaire

1921 [1908] *Canada*, 31-H12, Laval [Carte topographique du Canada à l'échelle 1:63 360]. Department of national defence, 1921 [original 1908 : Reprinted with corrections 1921]. BAnQ Rosemont-La Petite-Patrie – Document cartographique : G 3400 s63 C37 31-H-12 1921 CAR

1928 [1907] *Canada*, 31-H12, Laval [Carte topographique du Canada à l'échelle 1:63 360]. Department of national defence, 1928 [Reprinted 1928 / Surveyed 1907]. BAnQ Rosemont-La Petite-Patrie – Document cartographique : G 3400 s63 C37 31-H-12 1928 CAR

1931 Duchesnay, A.J. *[Québec], Laval, Comté de Laval (Ile Jésus) construite d'après les plans du Cadastre* / [Carte de comté du Québec à l'échelle de 1:63 360]. Ministère de la colonisation, de la chasse et des pêches. BAnQ Rosemont-La Petite-Patrie – Document cartographique : G 3453 s63 C37 Laval 1931 CAR

1934 *Canada*, 31-H12, Laval [Carte topographique du Canada à l'échelle 1:63 360]. Department of national defence. BAnQ Rosemont-La Petite-Patrie – Document cartographique : G 3400 s63 C37 31-H-12 1934 CAR

1951 Underwriters' Survey Bureau. *Insurance plan of the town of Ste. Rose* [1907]. BAnQ Québec [archives]. Collection initiale: G1144 M8112 G475 G576 1907 DACA

1952 *Canada, Cartes des sols de l'île de Montréal l - Jésus – Bizard*. Service des fermes expérimentales. BAnQ Rosemont-La Petite-Patrie – Document cartographique : G/3452/M65J3/1952/C35 CAR

1952 [1932] *Canada*, 31-H12, West Half, Laval [Carte topographique du Canada à l'échelle 1:50 000]. Department of national defence army survey establishment [Aerial photography by R.C.A.F. 1930 ; Partially revised 1952]. BAnQ Rosemont-La Petite-Patrie – Document cartographique : G 3400 s63 C37 31-H-12 W 1952 DCA

1958 Côté, G. *Comté municipal et division d'enregistrement de Laval*. Département des terres et forêts. BAnQ Vieux-Montréal (archives), fonds Ministère des Terres et Forêts : E21,S555,SS4,PLAV-2

Photographies aériennes

*Année	Identification du cliché/image
Archives de la Ville de Montréal	
1949	AVM_VM97-3-7_P40-073 à 077 et P41-083 à 088
Ville de Laval	
1931	1931_Mosaïque_ile
1967	67A_194
1973	73_0159
1984	84_0708

215



Annexe 1

Plans d'aménagement du site et interventions archéologiques proposées

AMÉNAGEMENT DE LA RÉSIDENCE DE CRÉATION MARCEL SAINT-PIERRE
VILLE DE LAVAL

LISTES DE PLANS

ARCHITECTURE DE PAYSAGE

AP-01 PLAN DES CONDITIONS EXISTANTES ET DE DÉMOLITION
AP-02 PLAN DES TRAVAUX SYLVICOLES
AP-03 PLAN D'AMÉNAGEMENT ET TRAITEMENT DES SURFACES
AP-04 PLAN D'IMPLANTATION ET DRAINAGE
AP-05 PLAN DE PLANTATION
AP-06 DÉTAILS TECHNIQUES
AP-07 DÉTAILS TECHNIQUES (SUITE)
AP-08 DÉTAILS TECHNIQUES (SUITE)

LOCALISATION DU PROJET



NOTES GÉNÉRALES À L'ENTREPRENEUR

1. LA NOTE QUI SUIT EST NON LIMITATIVE ET NE DÉGAGE EN RIEN L'ENTREPRENEUR DE SES RESPONSABILITÉS QUANT À LA QUALITÉ DES OUVRAGES.
2. L'ENTREPRENEUR DEVRA VÉRIFIER SUR PLACE TOUTES LES MESURES. SI DES INCOHÉRENCES, ERREURS OU OMISSIONS SONT NOTÉES PAR RAPPORT AU PLAN OU AUX CONDITIONS EXISTANTES, IL DEVRA AUSSITÔT AVISER L'ARCHITECTE PAYSAGISTE OU LE CLIENT. TOUT CHANGEMENT OU AJUSTEMENT APPORTÉ AU PLAN DEVRA ÊTRE APPROUVÉ PAR L'ARCHITECTE PAYSAGISTE OU LE CLIENT.
3. AVANT LE DÉBUT DES TRAVAUX, L'ENTREPRENEUR DEVRA CONFIRMER L'EMPLACEMENT EXACT DE TOUS LES ÉLÉMENTS D'INFRASTRUCTURES ET AUTRES SERVICES PUBLICS EXISTANTS. LES POTEAUX ET HAUBANS DEVRONT ÊTRE MAINTENUS EN PLACE LORS DES TRAVAUX. LE TERRASSEMENT AUTOUR DES HAUBANS DEVRA ASSURER LE MAINTIEN DES NIVEAUX EXISTANTS. L'ENTREPRENEUR EST TENU DE CONTACTER INFO-EXCAVATION (514)286-9228 AVANT DE PROCÉDER À L'EXCAVATION.
4. L'ENTREPRENEUR EST TENU DE MAINTENIR SON CHAMP D'ACTION UNIQUEMENT À L'INTÉRIEUR DES LIMITES DES TRAVAUX. L'ENTREPOSAGE TEMPORAIRE DU MATÉRIEL ET DE L'ÉQUIPEMENT DEVRA ÊTRE COORDONNÉ AVEC LE CLIENT.
5. L'ENTREPRENEUR DEVRA ASSURER LA PROTECTION DES ARBRES EXISTANTS À CONSERVER IDENTIFIÉS PAR L'ARCHITECTE PAYSAGISTE. LA PROTECTION DES VÉGÉTAUX EXISTANTS DEVRA ÊTRE CONFORME À LA NORME DU B.N.Q. 0605-100, DANS SA PLUS RÉCENTE ÉDITION. L'ENTREPRENEUR SERA TENU RESPONSABLE DES DOMMAGES SURVENUS AUX VÉGÉTAUX DURANT LES TRAVAUX.
6. LES MATÉRIAUX PROVENANT DE L'EXCAVATION DES SURFACES, DES FOSSES ET LITS DE PLANTATION POURRONT ÊTRE RÉCUPÉRÉS EN REMBLAI DANS LA MODULATION DU TERRAIN. LA COUCHE DE TERRE EXISTANTE POURRA ÊTRE RÉUTILISÉE POUR LE TERRASSEMENT FINAL. TOUT MATÉRIEL JUGÉ INADÉQUAT DEVRA ÊTRE TRANSPORTÉ HORS-SITE PAR L'ENTREPRENEUR. TOUT MATÉRIEL DE REMBLAI LIVRÉ AU CHANTIER DEVRA ÊTRE APPROUVÉ PAR L'ARCHITECTE PAYSAGISTE.
7. LES NIVEAUX PROPOSÉS ET LA STRATÉGIE DE DRAINAGE SERONT CORROBORÉS SUR PLACE PAR L'ARCHITECTE PAYSAGISTE AU DÉBUT DES TRAVAUX. L'ENTREPRENEUR DEVRA S'ASSURER DE RACCORDS ADÉQUATS AU TERRAIN EXISTANT ET AUX INFRASTRUCTURES EN PLACE. L'IMPLANTATION DES OUVRAGES ET DES VÉGÉTAUX DEVRA ÊTRE APPROUVÉE SUR LE SITE PAR L'ARCHITECTE PAYSAGISTE OU LE CLIENT.
8. L'ENTREPRENEUR DEVRA FAIRE APPROUVER LES VÉGÉTAUX PAR L'ARCHITECTE PAYSAGISTE OU LE CLIENT AVANT LA PLANTATION. TOUT CHANGEMENT, MODIFICATION OU ÉQUIVALENCE DANS LE CHOIX DES VÉGÉTAUX DEVRA ÊTRE APPROUVÉ PAR L'ARCHITECTE PAYSAGISTE OU LE CLIENT.
9. TOUS TRAVAUX OU QUANTITÉS SUPPLÉMENTAIRES DEVRONT ÊTRE AUTORISÉS PRÉALABLEMENT PAR ÉCRIT PAR L'ARCHITECTE PAYSAGISTE OU LE CLIENT.
10. TOUS LES TRAVAUX DEVRONT SE CONFORMER AUX NORMES ET RÈGLEMENTATIONS EN VIGUEUR (MUNICIPALE, PROVINCIALE, FÉDÉRALE, CODE DU BÂTIMENT, B.N.Q. OU AUTRES).
11. L'ENTREPRENEUR DEVRA GARANTIR L'ENSEMBLE DES TRAVAUX D'AMÉNAGEMENT, EXCLUANT L'ENTRETIEN DES PLANTATIONS, POUR UNE DURÉE MINIMALE DE 1 AN, À PARTIR DE LA RÉCEPTION PROVISOIRE DES TRAVAUX.
12. L'ARCHITECTE PAYSAGISTE FOURNIRA À L'ENTREPRENEUR LE FICHIER (DWG) DES PLANS D'AMÉNAGEMENT. L'ENTREPRENEUR DEVRA FOURNIR LE SERVICE D'ARPENTAGE COMPLET POUR PROCÉDER À L'IMPLANTATION SUR LE SITE.

LÉGENDE

	ANNOTATIONS
	LIMITE DES TRAVAUX.
	NORD CARTOGRAPHIQUE.
× 12.25	NIVEAUX EXISTANTS.
XX.XX / XX.XX	NIVEAUX PROPOSÉS.
AAA / 00	IDENTIFICATION DES VÉGÉTAUX QUANTITÉ
	CADASTRE ET SERVICES PUBLICS
	LIMITE DE LOT.
	SERVITUDE.
HQ	FIL ÉLECTRIQUE AÉRIEN. LIGNE D'HYDRO-QUÉBEC.

EXISTANT	À ENLEVER / DÉMOLIR	PROJETÉ	AMÉNAGEMENTS ET TOPOGRAPHIE
			CLÔTURE DE PERCHES.
			ABRI.
			ÉCLAIRAGE - PROJECTEUR AU SOL.
			ÉCLAIRAGE - BOLLARD.

EXISTANT	À ENLEVER / DÉMOLIR	PROJETÉ	TRAITEMENT DES SURFACES
			BORDURE DE BÉTON PRÉFABRIQUÉ.
			SURFACE DE BÉTON COULÉ.
			SURFACE DE PAVÉ DE BÉTON PRÉFABRIQUÉ.
			SURFACE DE POUSSIÈRE DE PIERRE.

À ENLEVER / DÉMOLIR	EXISTANT	PROJETÉ	PLANTATIONS
			ARBRE ET ARBUSTE FEUILLUS.
			ARBRE ET ARBUSTE CONIFÈRES.
			PLANTATIONS DE VIVACES ET GRAMINÉES.
			GAZON EN PLAQUES.
			SURFACE DE GAZON RENFORCÉ.

K A P - KARYNE ARCHITECTE PAYSAGISTE
4080, Boulevard Le Corbusier, Bureau 104
Laval (Qc) H7L 5R2
T. 514.875.2103
www.kapqc.com

CE PLAN NE DOIT PAS ÊTRE UTILISÉ POUR CONSTRUCTION

CE DOCUMENT EST L'OEUVRE DE KAP ET EST PROTÉGÉ PAR LA LOI. IL EST DESTINÉ EXCLUSIVEMENT AUX FINS QUI Y SONT MENTIONNÉES. TOUTE REPRODUCTION OU ADAPTATION, PARTIELLE OU TOTALE, EST FORMELLEMENT INTERDITE SANS AVOIR OBTENU PRÉALABLEMENT L'AUTORISATION ÉCRITE DE KAP.

NE PAS MESURER À L'ÉCHELLE SUR LE PLAN.

ÉMISSION	DATE

CLIENT
VILLE DE LAVAL

PROJET
AMÉNAGEMENT DE LA RÉSIDENCE DE CRÉATION MARCEL SAINT-PIERRE


TITRE
PAGE FRONTISPICE

CONCEPTION: KARYNE OUELLET
DESSIN: JOSIANNE GARON / MARIE-LINE CHAURETTE
APPROBATION: KARYNE OUELLET


Karyne Ouellet — Les architectes paysagistes du Québec • Association

DATE	NO DE PROJET	NO DE PROJET CLIENT
NOVEMBRE 2021	215101	-
ÉCHELLE	NO DE SOUMISSION	NUMÉRO DE FEUILLE
TEL QU'INDIQUÉ	-	AP00

215101_Soumission_en cours.dwg

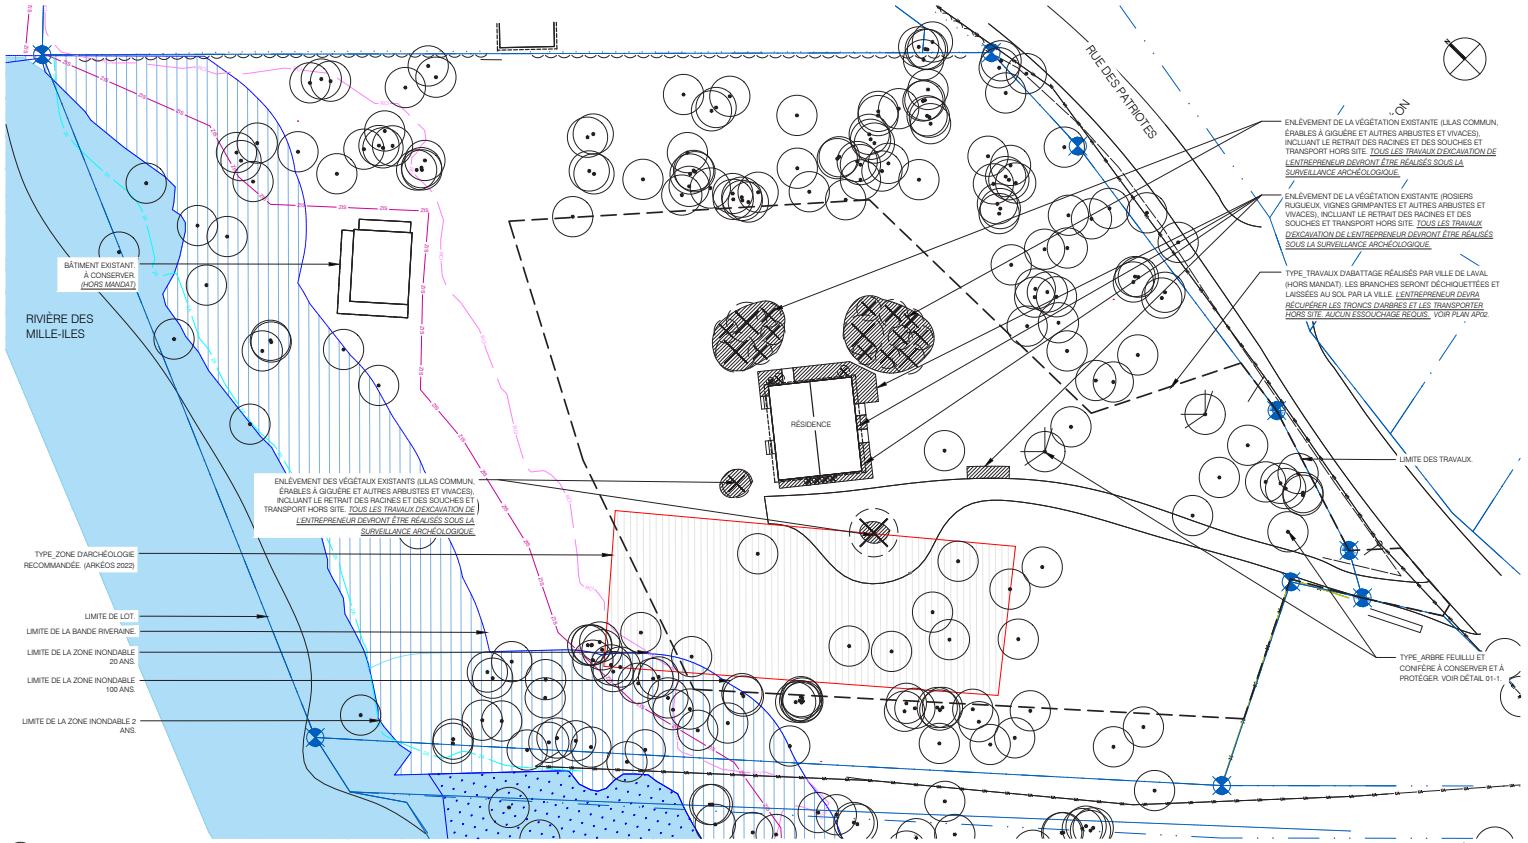

01-1 PLAN DES CONDITIONS EXISTANTES ET DE DÉMOLITION
ÉCHELLE 1:300

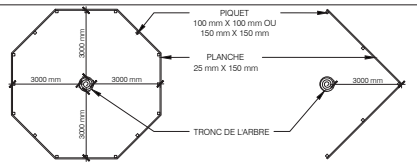

ÉCART DE DISTANCE EN FONCTION DU DIAMÈTRE DE L'ARBRE		
DIAMÈTRE	ÉCART (MÉTRIQUE)	ÉCART (IMPÉRIAL)
150 mm	1000 mm	3'-0"
300 mm	2000 mm	6'-0"
600 mm	3000 mm	10'-0"
1000 mm	5000 mm	15'-0"

01-2 PROTECTION DES ARBRES EXISTANTS
ÉCHELLE 1:100

K.A.P - KARYNE ARCHITECTE PAYSAGISTE
4080, Boulevard Le Corbusier, Bureau 104
Laval (Qc) H7L 5R2
T. 514.875.2103
www.kapqc.com

NOTE GÉNÉRALE:

*** TOUS LES TRAVAUX D'EXCAVATION DE L'ENTREPRENEUR DEVRONT ÊTRE RÉALISÉS SOUS LA SURVEILLANCE ARCHÉOLOGIQUE. ***

CE PLAN NE DOIT PAS ÊTRE UTILISÉ POUR CONSTRUCTION

CE DOCUMENT EST L'OEUVRE DE KAP ET EST PROTÉGÉ PAR LA LOI. IL EST DESTINÉ EXCLUSIVEMENT AUX FINS QUI Y SONT MENTIONNÉES. TOUTE REPRODUCTION OU ADAPTATION, PARTIELLE OU TOTALE, EST FORMELLEMENT INTERDITE SANS AVOIR OBTENU PRÉALABLEMENT L'AUTORISATION ÉCRITE DE KAP.

NE PAS MESURER À L'ÉCHELLE SUR LE PLAN.

ÉMISSION	DATE
ÉMIS POUR 90%	2023-11-16
ÉMIS POUR PLANS 90%	2023-06-29
ÉMIS POUR PLANS 75%	2023-05-18
ÉMIS POUR PERMIS	2023-05-02
ÉMIS POUR PLANS 30%	2023-03-30

CLIENT: VILLE DE LAVAL

PROJET: AMÉNAGEMENT DE LA RÉSIDENCE DE CRÉATION MARCEL SAINT-PIERRE


TITRE: CONDITIONS EXISTANTES ET DÉMOLITION

CONCEPTION: KARYNE OUELLET
DESSIN: JOSIANNE GARON / MARIE-LINE CHAURETTE
APPROBATION: KARYNE OUELLET

Ordre des architectes paysagistes du Québec — Karyne Ouellet — #488

DATE	NO DE PROJET	NO DE PROJET CLIENT
NOVEMBRE 2021	215101	-
ÉCHELLE	NO DE SOUMISSION	NUMÉRO DE FEUILLE
TEL QU'INDIQUÉ	-	AP01

215101_Soumission_en cours.dwg

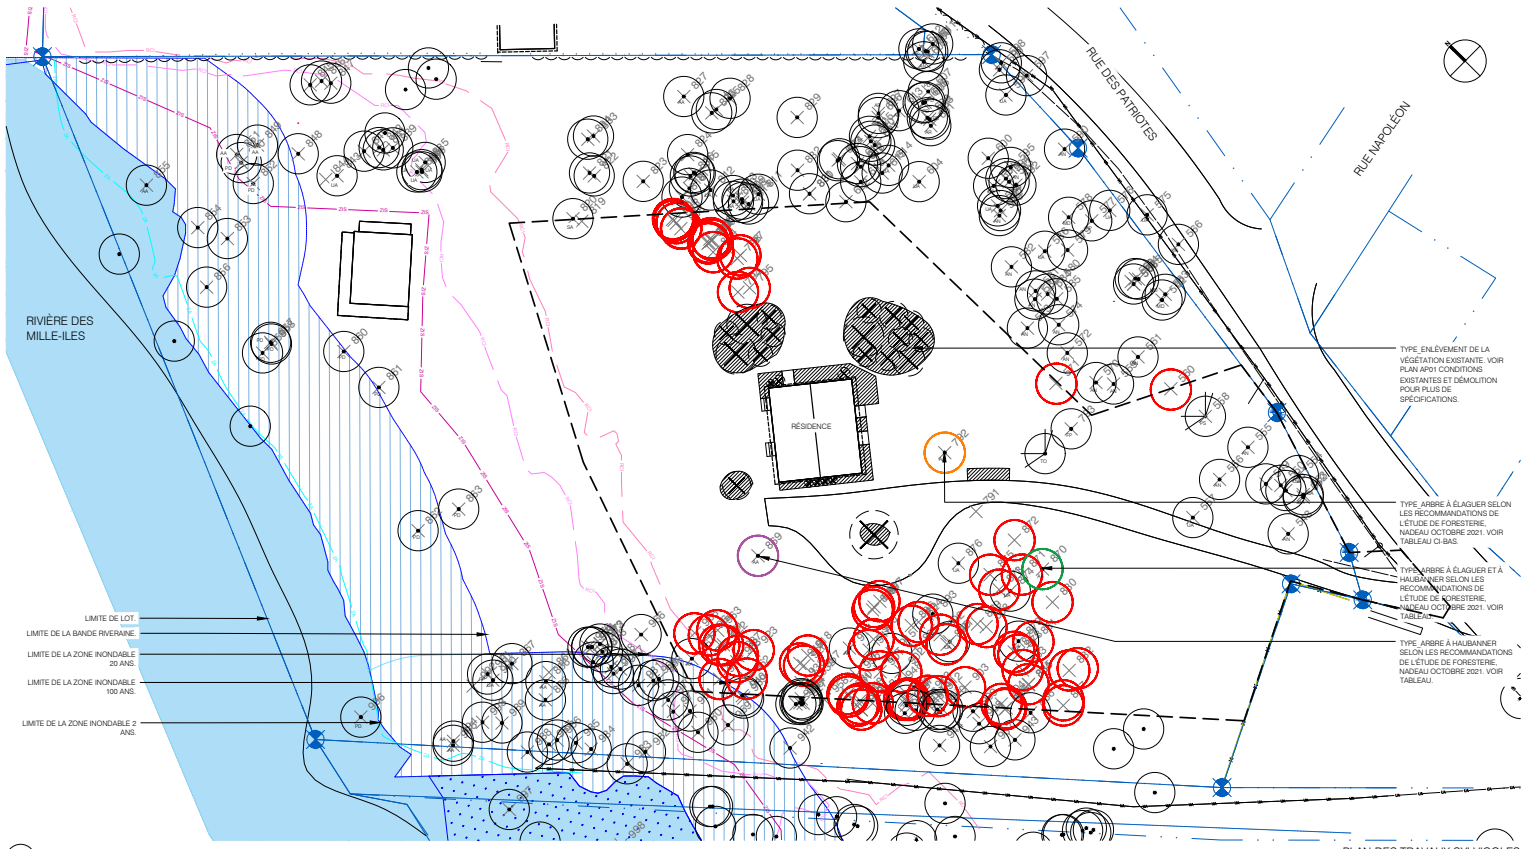

02-1

PLAN DES TRAVAUX SYLVICOLES

ÉCHELLE 1:300

TABLEAU DES TRAVAUX ARBORICOLES

* Selon l'étude de foresterie (Nadeau, Octobre 2021)

#	IDENTIFIANT*	ESSENCE	DIAMÈTRE DE TRONC (cm)	TRAVAUX POUR L'ENTREPRENEUR*
1	549	FRÊNE	25	TRONC À RAMASSER ET À TRANSPORTER HORS SITE
2	550	?	10	TRONC À RAMASSER ET À TRANSPORTER HORS SITE
3	551	FRÊNE	10	TRONC À RAMASSER ET À TRANSPORTER HORS SITE
4	792	ÉRABLE ARGENTÉ	106	ÉLAGAGE
5	794	FRÊNE	24	TRONC À RAMASSER ET À TRANSPORTER HORS SITE
6	795	FRÊNE	16	TRONC À RAMASSER ET À TRANSPORTER HORS SITE
7	797	FRÊNE	19	TRONC À RAMASSER ET À TRANSPORTER HORS SITE
8	798	FRÊNE	18	TRONC À RAMASSER ET À TRANSPORTER HORS SITE
9	799	FRÊNE	18	TRONC À RAMASSER ET À TRANSPORTER HORS SITE
10	800	FRÊNE	11	TRONC À RAMASSER ET À TRANSPORTER HORS SITE
11	801	FRÊNE	10	TRONC À RAMASSER ET À TRANSPORTER HORS SITE
12	802	FRÊNE	17	TRONC À RAMASSER ET À TRANSPORTER HORS SITE
13	803	FRÊNE	31	TRONC À RAMASSER ET À TRANSPORTER HORS SITE
14	804	FRÊNE	27	TRONC À RAMASSER ET À TRANSPORTER HORS SITE
15	805	FRÊNE	14	TRONC À RAMASSER ET À TRANSPORTER HORS SITE
16	806	FRÊNE	27	TRONC À RAMASSER ET À TRANSPORTER HORS SITE
17	807	FRÊNE	15	TRONC À RAMASSER ET À TRANSPORTER HORS SITE
18	808	FRÊNE	17	TRONC À RAMASSER ET À TRANSPORTER HORS SITE
19	819	FRÊNE	37	TRONC À RAMASSER ET À TRANSPORTER HORS SITE
20	869	ÉRABLE ARGENTÉ	23-29-19-30	HAUBANNAGE
21	870	ÉRABLE ARGENTÉ	127	ÉLAGAGE / HAUBANNAGE
22	871	FRÊNE	16-15	TRONC À RAMASSER ET À TRANSPORTER HORS SITE
23	872	FRÊNE	10	TRONC À RAMASSER ET À TRANSPORTER HORS SITE
24	873	FRÊNE	17	TRONC À RAMASSER ET À TRANSPORTER HORS SITE
25	875	FRÊNE	11	TRONC À RAMASSER ET À TRANSPORTER HORS SITE
26	877	FRÊNE	14	TRONC À RAMASSER ET À TRANSPORTER HORS SITE
27	878	FRÊNE	12	TRONC À RAMASSER ET À TRANSPORTER HORS SITE
28	880	FRÊNE	13	TRONC À RAMASSER ET À TRANSPORTER HORS SITE
29	881	FRÊNE	10	TRONC À RAMASSER ET À TRANSPORTER HORS SITE
30	882	FRÊNE	18	TRONC À RAMASSER ET À TRANSPORTER HORS SITE
31	883	FRÊNE	15	TRONC À RAMASSER ET À TRANSPORTER HORS SITE
32	884	FRÊNE	11	TRONC À RAMASSER ET À TRANSPORTER HORS SITE
33	885	FRÊNE	18	TRONC À RAMASSER ET À TRANSPORTER HORS SITE
34	886	FRÊNE	10	TRONC À RAMASSER ET À TRANSPORTER HORS SITE
35	887	FRÊNE	21-32	TRONC À RAMASSER ET À TRANSPORTER HORS SITE
36	888	FRÊNE	22-24	TRONC À RAMASSER ET À TRANSPORTER HORS SITE
37	889	FRÊNE	2023-10-21	TRONC À RAMASSER ET À TRANSPORTER HORS SITE
38	890	FRÊNE	13	TRONC À RAMASSER ET À TRANSPORTER HORS SITE
39	892	FRÊNE	14	TRONC À RAMASSER ET À TRANSPORTER HORS SITE
40	894	FRÊNE	19-15	TRONC À RAMASSER ET À TRANSPORTER HORS SITE
41	895	FRÊNE	16	TRONC À RAMASSER ET À TRANSPORTER HORS SITE
42	896	FRÊNE	15-15	TRONC À RAMASSER ET À TRANSPORTER HORS SITE
43	897	FRÊNE	14	TRONC À RAMASSER ET À TRANSPORTER HORS SITE
44	898	FRÊNE	20	TRONC À RAMASSER ET À TRANSPORTER HORS SITE
45	900	FRÊNE	10	TRONC À RAMASSER ET À TRANSPORTER HORS SITE
46	901	FRÊNE	22	TRONC À RAMASSER ET À TRANSPORTER HORS SITE
47	902	FRÊNE	23	TRONC À RAMASSER ET À TRANSPORTER HORS SITE
48	903	FRÊNE	25	TRONC À RAMASSER ET À TRANSPORTER HORS SITE
49	904	FRÊNE	13	TRONC À RAMASSER ET À TRANSPORTER HORS SITE
50	905	FRÊNE	18	TRONC À RAMASSER ET À TRANSPORTER HORS SITE
51	906	FRÊNE	15	TRONC À RAMASSER ET À TRANSPORTER HORS SITE
52	909	FRÊNE	10	TRONC À RAMASSER ET À TRANSPORTER HORS SITE
53	910	FRÊNE	14	TRONC À RAMASSER ET À TRANSPORTER HORS SITE
54	911	FRÊNE	11	TRONC À RAMASSER ET À TRANSPORTER HORS SITE
55	912	FRÊNE	15	TRONC À RAMASSER ET À TRANSPORTER HORS SITE
56	913	FRÊNE	12	TRONC À RAMASSER ET À TRANSPORTER HORS SITE
57	914	FRÊNE	17	TRONC À RAMASSER ET À TRANSPORTER HORS SITE
58	916	FRÊNE	28-15	TRONC À RAMASSER ET À TRANSPORTER HORS SITE
59	918	FRÊNE	14	TRONC À RAMASSER ET À TRANSPORTER HORS SITE
60	919	FRÊNE	22	TRONC À RAMASSER ET À TRANSPORTER HORS SITE
61	920	FRÊNE	11-11-13	TRONC À RAMASSER ET À TRANSPORTER HORS SITE
62	921	FRÊNE	12	TRONC À RAMASSER ET À TRANSPORTER HORS SITE
63	922	FRÊNE	26	TRONC À RAMASSER ET À TRANSPORTER HORS SITE
64	923	FRÊNE	10	TRONC À RAMASSER ET À TRANSPORTER HORS SITE
65	924	FRÊNE	12	TRONC À RAMASSER ET À TRANSPORTER HORS SITE
66	925	FRÊNE	14	TRONC À RAMASSER ET À TRANSPORTER HORS SITE
67	926	FRÊNE	18	TRONC À RAMASSER ET À TRANSPORTER HORS SITE
68	927	FRÊNE	16-16	TRONC À RAMASSER ET À TRANSPORTER HORS SITE
69	928	FRÊNE	14	TRONC À RAMASSER ET À TRANSPORTER HORS SITE
70	929	FRÊNE	21	TRONC À RAMASSER ET À TRANSPORTER HORS SITE
71	930	FRÊNE	17	TRONC À RAMASSER ET À TRANSPORTER HORS SITE
72	931	FRÊNE	15	TRONC À RAMASSER ET À TRANSPORTER HORS SITE
73	932	FRÊNE	14	TRONC À RAMASSER ET À TRANSPORTER HORS SITE
74	933	FRÊNE	12	TRONC À RAMASSER ET À TRANSPORTER HORS SITE
75	937	FRÊNE	14	TRONC À RAMASSER ET À TRANSPORTER HORS SITE
76	938	FRÊNE	14	TRONC À RAMASSER ET À TRANSPORTER HORS SITE
77	939	FRÊNE	21	TRONC À RAMASSER ET À TRANSPORTER HORS SITE
78	940	FRÊNE	12	TRONC À RAMASSER ET À TRANSPORTER HORS SITE
79	941	FRÊNE	13	TRONC À RAMASSER ET À TRANSPORTER HORS SITE
80	946	ORME D'AMÉRIQUE	16	TRONC À RAMASSER ET À TRANSPORTER HORS SITE
81	947	FRÊNE	10	TRONC À RAMASSER ET À TRANSPORTER HORS SITE
82	948	FRÊNE	14	TRONC À RAMASSER ET À TRANSPORTER HORS SITE
83	949	FRÊNE	14	TRONC À RAMASSER ET À TRANSPORTER HORS SITE
84	950	FRÊNE	16	TRONC À RAMASSER ET À TRANSPORTER HORS SITE
85	951	FRÊNE	17	TRONC À RAMASSER ET À TRANSPORTER HORS SITE
86	953	FRÊNE	13	TRONC À RAMASSER ET À TRANSPORTER HORS SITE
87	954	FRÊNE	24	TRONC À RAMASSER ET À TRANSPORTER HORS SITE
88	955	FRÊNE	18	TRONC À RAMASSER ET À TRANSPORTER HORS SITE
89	956	FRÊNE	14	TRONC À RAMASSER ET À TRANSPORTER HORS SITE
90	957	FRÊNE	15-17-11	TRONC À RAMASSER ET À TRANSPORTER HORS SITE
91	958	FRÊNE	16	TRONC À RAMASSER ET À TRANSPORTER HORS SITE
92	962	FRÊNE	13	TRONC À RAMASSER ET À TRANSPORTER HORS SITE
93	963	FRÊNE	23	TRONC À RAMASSER ET À TRANSPORTER HORS SITE
94	964	FRÊNE	2023-11-13	TRONC À RAMASSER ET À TRANSPORTER HORS SITE
95	965	FRÊNE	18	TRONC À RAMASSER ET À TRANSPORTER HORS SITE
96	966	POMMETIER	13-17-18	TRONC À RAMASSER ET À TRANSPORTER HORS SITE

K A P - KARYNE ARCHITECTE PAYSAGISTE
4080, Boulevard Le Corbusier, Bureau 104
Laval (Qc) H7L 5R2
T. 514.875.2103
www.kapqc.com

LÉGENDE

SYMBOLE	TRAVAUX SYLVICOLES*
	ARBRE FEUILLU EXISTANT À PROTÉGER ET CONSERVER.
	ARBRE CONIFÈRE EXISTANT À PROTÉGER ET CONSERVER.
	ARBRE ABATTU PAR LA VILLE. TRONC À RÉCUPÉRER ET À TRANSPORTER HORS SITE PAR L'ENTREPRENEUR. AUCUN ESSOUCHAGE REQUIS.
	ARBRE À ÉLAGUER.
	ARBRE À ÉLAGUER ET À HAUBANNER.
	ARBRE À HAUBANNER.

* Recommandations provenant de l'étude de foresterie (Nadeau, Octobre 2021).

CODE D'IDENTIFICATION DES ESPÈCES EXISTANTES

ARBRES FEUILLUS
AA ACER SACCHARINUM / Érable argenté
AN ACER NEGUNDO / Érable à Giguère
AR ACER RUBRUM / Érable rouge
FP FRAXINUS PENNSYLVANICA / Frêne de Pennsylvanie
MD MALUS sp. / Pommetier décoratif
PD POPULUS DELTOIDES / Peuplier deltoïde
SA SALIX NIGRA / Saule noir
UA ULMUS AMERICANA / Orme d'Amérique

ARBRES CONIFÈRES
PS PINUS STROBUS / Pin blanc
TO THUYA OCCIDENTALIS / Cèdre occidental

NOTE GÉNÉRALE:

*** TOUS LES TRAVAUX D'EXCAVATION DE L'ENTREPRENEUR DEVRONT ÊTRE RÉALISÉS SOUS LA SURVEILLANCE ARCHÉOLOGIQUE. ***

CE PLAN NE DOIT PAS ÊTRE UTILISÉ POUR CONSTRUCTION

CE DOCUMENT EST L'OEUVRE DE KAP ET EST PROTÉGÉ PAR LA LOI. IL EST DESTINÉ EXCLUSIVEMENT AUX FINS QUI Y SONT MENTIONNÉES. TOUTE REPRODUCTION OU ADAPTATION, PARTIELLE OU TOTALE, EST FORMELLEMENT INTERDITE SANS AVOIR OBTENU PRÉALABLEMENT L'AUTORISATION ÉCRITE DE KAP.

NE PAS MESURER À L'ÉCHELLE SUR LE PLAN.

ÉMISSION	DATE
ÉMIS POUR 90%	2023-11-16
ÉMIS POUR PLANS 90%	2023-06-29
ÉMIS POUR PLANS 75%	2023-05-18
ÉMIS POUR PERMIS	2023-05-02
ÉMIS POUR PLANS 30%	2023-03-30

CLIENT: VILLE DE LAVAL


PROJET: AMÉNAGEMENT DE LA RÉSIDENCE DE CRÉATION MARCEL SAINT-PIERRE

TITRE: TRAVAUX SYLVICOLES

CONCEPTION: KARYNE OUELLET
DESSIN: JOSIANNE GARON / MARIE-LINE CHAURETTE
APPROBATION: KARYNE OUELLET

DATE	NO DE PROJET	NO DE PROJET CLIENT
NOVEMBRE 2021	215101	-
ÉCHELLE	NO DE SOUMISSION	NUMÉRO DE FEUILLE
TEL QU'INDIQUÉ	-	AP02

215101_Soumission_en cours.dwg

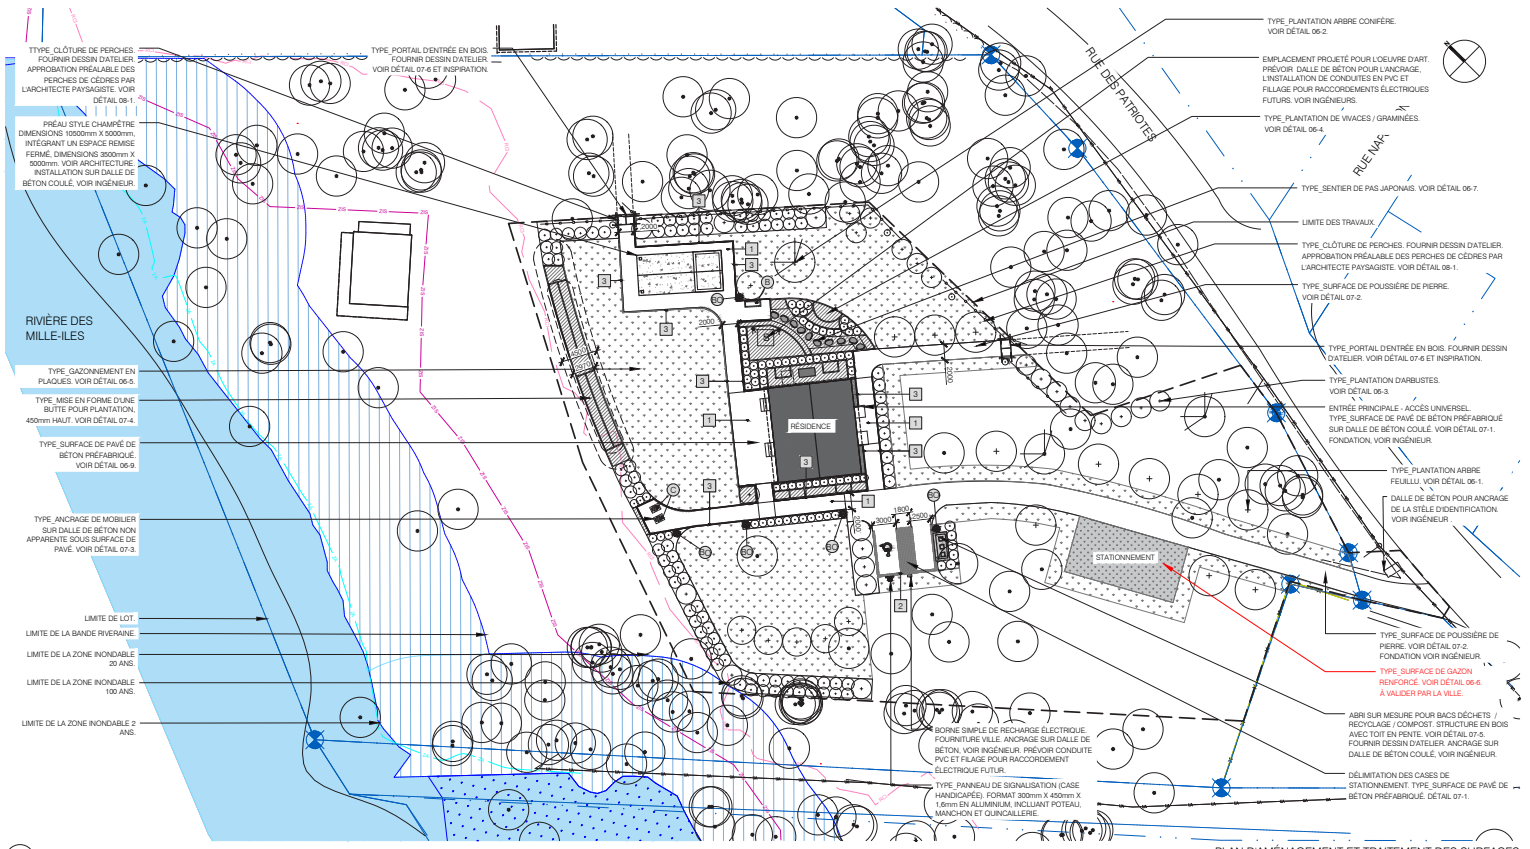

03-1

PLAN D'AMÉNAGEMENT ET TRAITEMENT DES SURFACES

ÉCHELLE 1:300

TABLEAU DES ÉQUIPEMENTS ET MOBILIER

NO	DESCRIPTION	QTÉ	MODÈLE	FOURNISSEUR OU ÉQUIVALENT APPROUVÉ
B	BANC AVEC DOSSIER	1	MODÈLE EP 1675-IPE. DIMENSIONS 1905mm X 714mm X 838mm HAUT. STRUCTURE EN FONTE D'ALUMINIUM, PEINTE POUDRE POLYESTER COULEUR NOIR. REVÊTEMENT DE LATTE DE BOIS EN IPE AVEC HUILE PROTECTRICE. PRÉVOIR QUINCAILLERIE EN ACIER INOXYDABLE ANTIVOL. ANCRAGE SUR DALLE DE BÉTON COULÉ NON APPARENTE, VOIR INGÉNIEUR. PRÉVOIR ANCRAGES PLUS LONGS. VOIR DÉTAIL POUR L'ANCRAGE. DALLE DIMENSIONS 1067mm X 2032mm X 152mm.	ÉQUIPARC
BO	BOLLARD D'ÉCLAIRAGE	5	MODÈLE CBM1154C-BB2-PC-BK-SM. COLONNE LUMINEUSE RONDE, DIMENSIONS 230mm X 1120 mm DE HAUT. STRUCTURE EN ALUMINIUM EXTRUDÉE AVEC MODULE TÊTE MOULÉ, POINT POUDRE POLYESTER COULEUR NOIR, TEXTURE LISSE. ÉCLAIRAGE DE TYPE 3, OPTIQUE À FAIBLE ÉBLOUISSEMENT AVEC CELLULE PHOTOÉLECTRIQUE. ANCRAGE SUR BASE DE BÉTON SELON LES RECOMMANDATIONS DU FOURNISSEUR. PRÉVOIR CONDUITES, FILAGE ET RACCORDEMENTS ÉLECTRIQUES, VOIR INGÉNIEURS.	CYCLONE LIGHTING
C	CHAISE TYPE ADIRONDAK	2	MODÈLE AMERICANA. DIMENSIONS: 940mm X 952mm X 997mm HAUT. STRUCTURE EN ALUMINIUM EXTRUDÉE PEINT POUDRE COULEUR DUSK AVEC REVÊTEMENT EN POLYÉTHYLÈNE HAUTE DENSITÉ COULEUR CHARCOAL GREY. ANCRAGE SUR DALLE DE BÉTON COULÉ, NON APPARENTE, VOIR INGÉNIEUR. PRÉVOIR ANCRAGES PLUS LONGS. LOCALISATION À DÉTERMINER SELON LE POINT DE VUE SUR LA RIVIÈRE À PRIVILÉGIER.	LANDSCAPE FORMS

TABLEAU DES TYPES DE PAVÉ DE BÉTON PRÉFABRIQUÉ

NO. TYPE PLAN	DESCRIPTION	FOURNISSEUR OU ÉQUIVALENT APPROUVÉ
1	SURFACES DIMENSIONS: 330mm X 495mm X 80mm D'ÉPAISSEUR. FINI LISSE, ARRÊTES DROITES NON CHANFREINÉES, COULEUR NICKEL GRISÉ. MOTIF DE POSE LINÉAIRE. PRÉVOIR DES JOINTS ENTRE LES PAVÉS AU PLUS ÉTROIT POSSIBLE. INSTALLATION SELON LES RECOMMANDATIONS DU FABRICANT. FOURNIR FICHE TECHNIQUE.	TECHO-BLOC
2	DÉLIMITATION DES CASES DE STATIONNEMENT DIMENSIONS 330mm X 165mm X 80 mm D'ÉPAISSEUR. FINI LISSE, ARRÊTES DROITES NON CHANFREINÉES, COULEUR GRIS CALCAIRE. MOTIF DE POSE LINÉAIRE. PRÉVOIR DES JOINTS ENTRE LES PAVÉS AU PLUS ÉTROIT POSSIBLE. INSTALLATION SELON LES RECOMMANDATIONS DU FABRICANT. FOURNIR FICHE TECHNIQUE.	TECHO-BLOC
3	BORDURE DE BÉTON PRÉFABRIQUÉ UNIVERSELLE (NON CHANFREINÉE). DIMENSIONS 250mm HAUT. X 360mm LONG. X 90mm D'ÉPAISSEUR. COULEUR NICKEL GRISÉ, FINI LISSE. PRÉVOIR DES BORDURES DE COIN. INSTALLATION SELON LES RECOMMANDATIONS DU FABRICANT. FOURNIR FICHE TECHNIQUE.	TECHO-BLOC

K A P - KARYNE ARCHITECTE PAYSAGISTE
4080, Boulevard Le Corbusier, Bureau 104
Laval (Qc) H7L 5R2
T. 514.875.2103
www.kapqc.com

NOTE GÉNÉRALE:

*** TOUS LES TRAVAUX D'EXCAVATION DE L'ENTREPRENEUR DEVRONT ÊTRE RÉALISÉS SOUS LA SURVEILLANCE ARCHÉOLOGIQUE. ***

CE PLAN NE DOIT PAS ÊTRE UTILISÉ POUR CONSTRUCTION

CE DOCUMENT EST L'OEUVRE DE KAP ET EST PROTÉGÉ PAR LA LOI. IL EST DESTINÉ EXCLUSIVEMENT AUX FINS OUI Y SONT MENTIONNÉES. TOUTE REPRODUCTION OU ADAPTATION, PARTIELLE OU TOTALE, EST FORMELLEMENT INTERDITE SANS AVOIR OBTENU PRÉALABLEMENT L'AUTORISATION ÉCRITE DE KAP.

NE PAS MESURER À L'ÉCHELLE SUR LE PLAN.

ÉMISSION	DATE
ÉMIS POUR 90%	2023-11-16
ÉMIS POUR PLANS 90%	2023-06-29
ÉMIS POUR 75%	2023-05-18
ÉMIS POUR PERMIS	2023-05-02
ÉMIS POUR PLANS 30%	2023-03-30

CLIENT: VILLE DE LAVAL

PROJET: AMÉNAGEMENT DE LA RÉSIDENCE DE CRÉATION MARCEL SAINT-PIERRE


TITRE: AMÉNAGEMENT ET TRAITEMENT DES SURFACES

CONCEPTION: KARYNE OUELLET
DESSIN: JOSIANNE GARON / MARIE-LINE CHAURETTE
APPROBATION: KARYNE OUELLET

Karyne Ouellet

DATE	NO DE PROJET	NO DE PROJET CLIENT
NOVEMBRE 2021	215101	-
ÉCHELLE	NO DE SOUMISSION	NUMÉRO DE FEUILLE
TEL QU'INDIQUÉ	-	AP03

215101_Soumission en cours.dwg

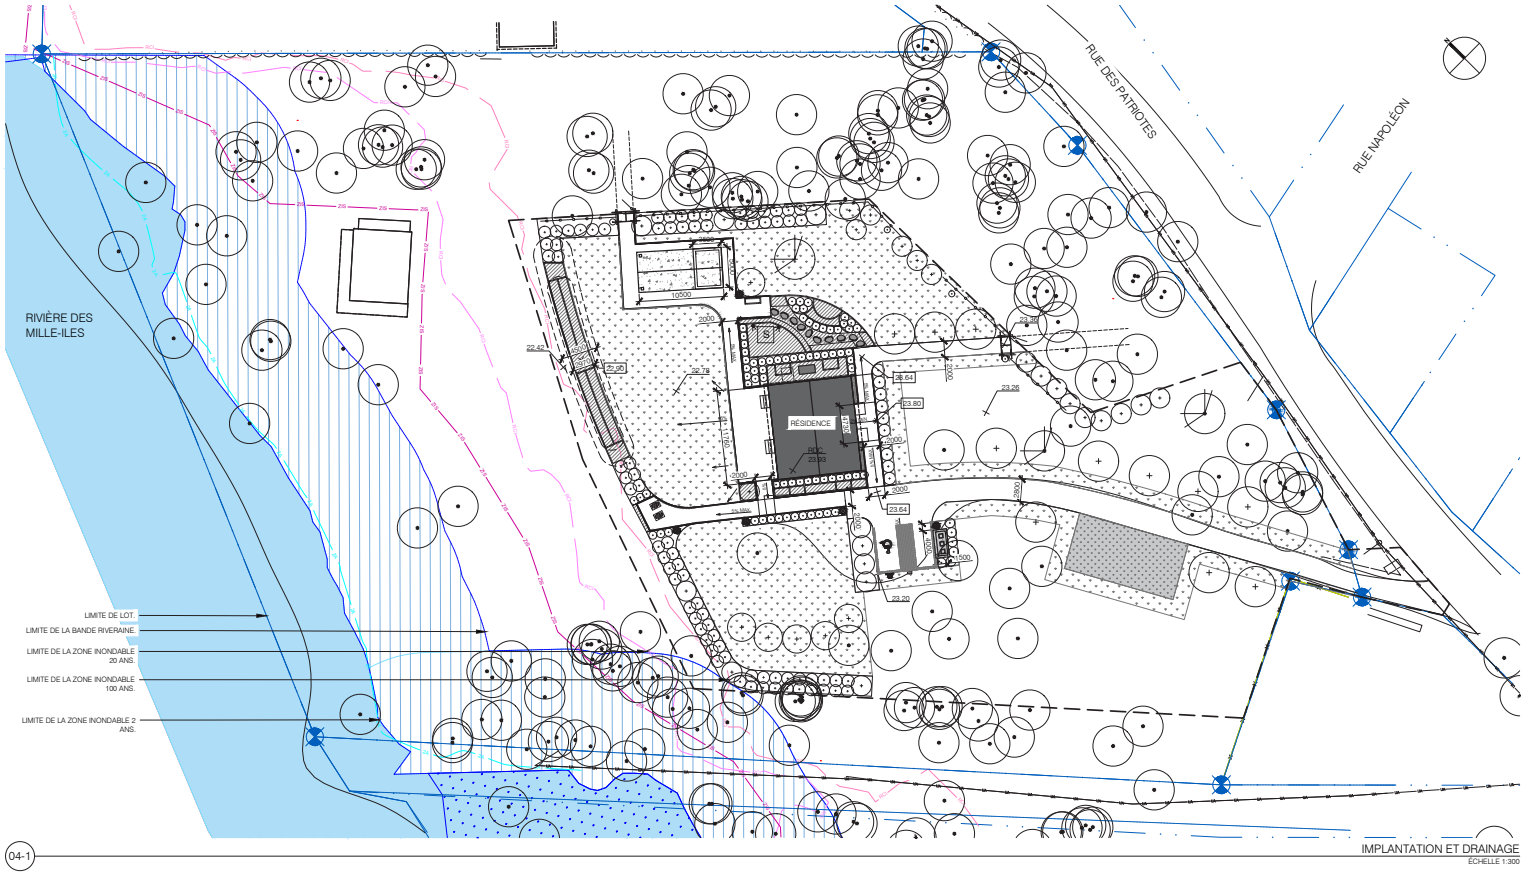

04-1

IMPLANTATION ET DRAINAGE
ÉCHELLE 1:300

K A P - KARYNE ARCHITECTE PAYSAGISTE
4080, Boulevard Le Corbusier, Bureau 104
Laval (Qc) H7L 5R2
T. 514.875.2103
www.kapqc.com

NOTE GÉNÉRALE:

*** TOUS LES TRAVAUX D'EXCAVATION DE L'ENTREPRENEUR DEVRONT ÊTRE RÉALISÉS SOUS LA SURVEILLANCE ARCHÉOLOGIQUE. ***

CE PLAN NE DOIT PAS ÊTRE UTILISÉ POUR CONSTRUCTION

CE DOCUMENT EST L'OEUVRE DE KAP ET EST PROTÉGÉ PAR LA LOI. IL EST DESTINÉ EXCLUSIVEMENT AUX FINS QUI Y SONT MENTIONNÉES. TOUTE REPRODUCTION OU ADAPTATION, PARTIELLE OU TOTALE, EST FORMELLEMENT INTERDITE SANS AVOIR OBTENU PRÉALABLEMENT L'AUTORISATION ÉCRITE DE KAP.

NE PAS MESURER À L'ÉCHELLE SUR LE PLAN.

ÉMISSION	DATE
ÉMIS POUR 90%	2023-11-16
ÉMIS POUR PLANS 90%	2023-06-29
ÉMIS POUR 75%	2023-05-18
ÉMIS POUR PERMIS	2023-05-02
ÉMIS POUR PLANS 30%	2023-03-30

CLIENT

VILLE DE LAVAL

PROJET

AMÉNAGEMENT DE LA RÉSIDENCE DE CRÉATION MARCEL SAINT-PIERRE

TITRE


IMPLANTATION ET DRAINAGE

CONCEPTION: KARYNE OUELLET
DESSIN: JOSIANNE GARON / MARIE-LINE CHAURETTE
APPROBATION: KARYNE OUELLET

ASSOCIATION DES ARCHITECTES PAYSAGISTES DU QUÉBEC — Karyne Ouellet

DATE	NO DE PROJET	NO DE PROJET CLIENT
NOVEMBRE 2021	215101	-
ÉCHELLE	NO DE SOUMISSION	NUMÉRO DE FEUILLE
TEL QU'INDIQUÉ	-	AP04

215101_Soumission en cours.dwg

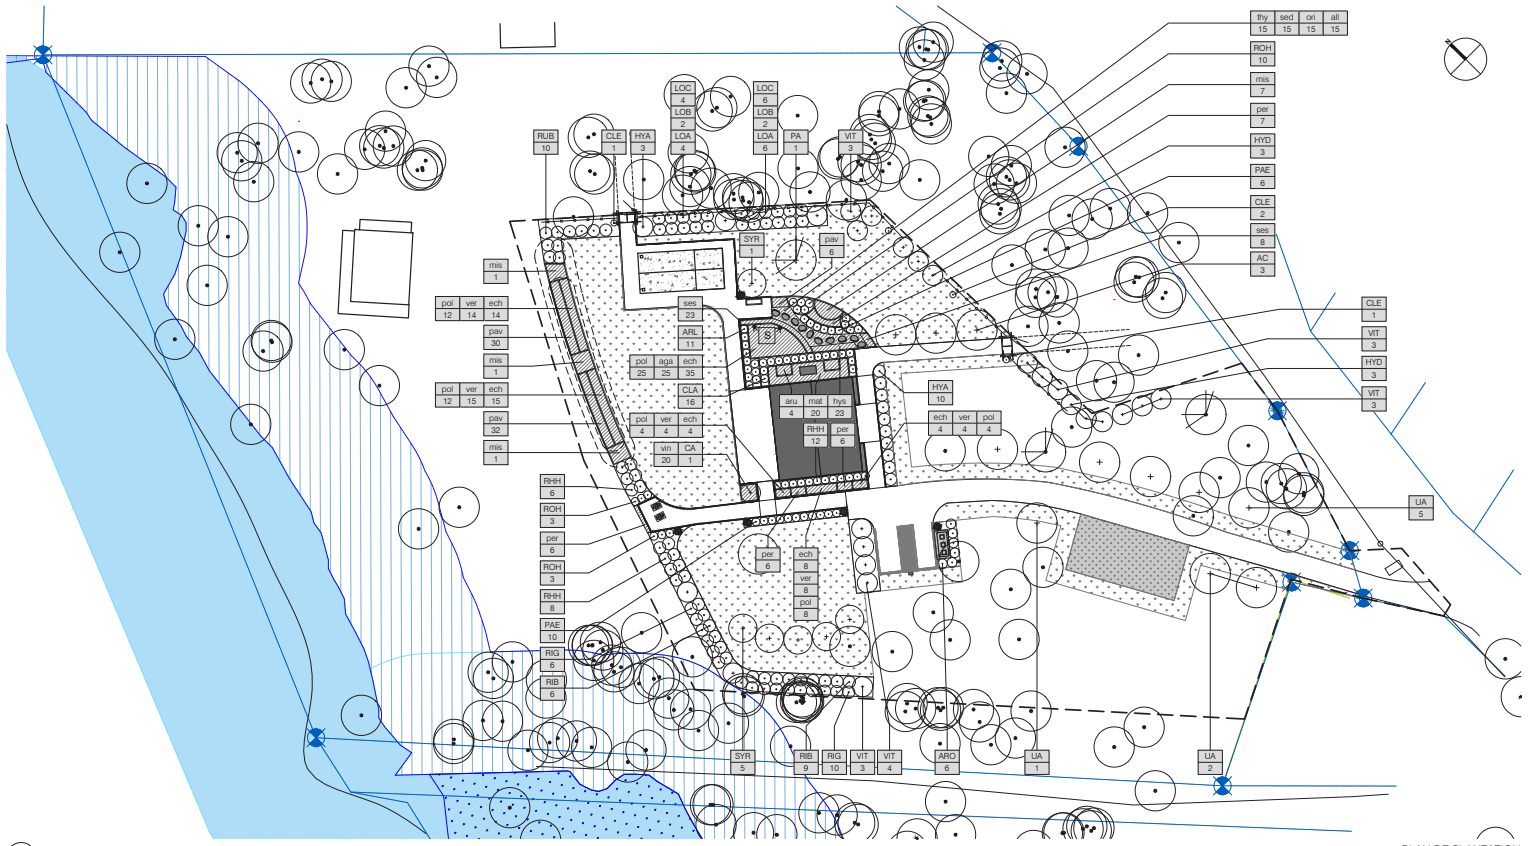

05-1

PLAN DE PLANTATION
ÉCHELLE 1:300

TABLEAU DE PLANTATION

CODE	QTÉ	NOM BOTANIQUE / Nom commun	CALIBRE hauteur /diamètre	DISTANCE DE PLANTATION centre à centre	MODE DE PLANTATION
ARBRES FEUILLUS_					
AC	3	AMÉLANCHIER CANADENSIS / Amélanchier du Canada	200 cm	voir plan	en pot 12 gallons
CA	1	CORNUS ALTERNIFOLIA / Cornouiller à feuilles alternes	40 mm	voir plan	en motte
UA	8	ULMUS X 'ACCOLADE' / Orme x 'Accolade'	50 mm	voir plan	en motte
ARBRES CONIFÈRES_					
PA	1	PICEA ABIES/ Épinette de Norvège	250 cm	voir plan	en motte
ARBUSTES FEUILLUS_					
ARO	6	ARONIA MELANOCARPA / Aronie à fruits noirs	60 cm	voir plan	en pot 2 gallons
ARL	11	ARONIA X 'LOW SCAPE MOUNT' / Aronie x 'Low Scape Mount'	45 cm	voir plan	en pot 2 gallons
CLA	16	CLETHRA ALNIFOLIA 'HUMMINGBIRD' / Clèthra à feuilles d'aulne 'Hummingbird'	60 cm	voir plan	en pot 2 gallons
HYA	13	HYDRANGEA ARBORESCENS 'ANNABELLE' / Hydrangée arborescent 'Annabelle'	60 cm	voir plan	en pot 2 gallons
HYD	6	HYDRANGEA PANICULATA 'UNIQUE' / Hydrangée paniculée 'Unique'	60 cm	voir plan	en pot 2 gallons
PAE	16	PAEONIA X 'CORA LOUISE' / Pivoine hybride 'Cora Louise'	45 cm	voir plan	en pot 2 gallons
RHH	26	ROSA X HENRY HUDSON' / Rosier x 'Henry Hudson'	60 cm	voir plan	en pot 2 gallons
ROH	16	ROSA RUGOSA 'HANSA' / Rosier rugueux 'Hansa'	60 cm	voir plan	en pot 2 gallons

CODE	QTÉ	NOM BOTANIQUE / Nom commun	CALIBRE hauteur /diamètre	DISTANCE DE PLANTATION centre à centre	MODE DE PLANTATION
SYR	6	SYRINGA VULGARIS 'MME LEMOINE' / Lilas x 'Mme Lemoine'	60 cm	voir plan	en pot 3 gallons
LOB	4	LONICERA CAERULEA 'BLUE BERRY' / Camerisier x 'Blue Berry'	45 cm	voir plan	en pot 2 gallons
LOA	10	LONICERA CAERULEA 'AURORA' / Camerisier x 'Aurora'	45 cm	voir plan	en pot 2 gallons
LOC	10	LONICERA CAERULEA 'HONEY BEE' / Camerisier x 'Honey Bee'	45 cm	voir plan	en pot 2 gallons
RIB	15	RIBES 'RED LAKE' / Gadelier 'Red Lake'	45 cm	voir plan	en pot 2 gallons
RIG	16	RIBES GROSSULARIA 'HINNONMAKI RED' / Groseiller 'Hinnonmaki Red'	45 cm	voir plan	en pot 2 gallons
RUB	10	RUBUS IDAEUS / Framboisier	45 cm	voir plan	en pot 2 gallons
VIT	16	VIBURNUM TRILOBUM / Viorne trilobée	60 cm	voir plan	en pot 2 gallons
GRIMPANTS_					
CLE	4	CLEMATIS VIRGINIANA / Clématite de Virginie	-	voir plan	en pot 2 gallons
VIVACES_					
aga	25	AGASTACHE FOENICULUM / Agastache fenouil	-	0,6 m c-c	en pot 1 gallon
all	15	ALLIUM SHOENOPRASUM / Ciboulette commune	-	0,6 m c-c	en pot 1 gallon
aru	4	ARUNCUS DIOICUS / Barbe de Bouc	-	0,9 m c-c	en pot 1 gallon
ech	80	ECHINACEA PUPUREA 'ALBA' / Échinacée blanche	-	0,6 m c-c	en pot 1 gallon
hys	23	HYSSOPUS OFFICINALIS / Hyssope officinale	-	0,5 m c-c	en pot 2 litres

CODE	QTÉ	NOM BOTANIQUE / Nom commun	CALIBRE hauteur /diamètre	DISTANCE DE PLANTATION centre à centre	MODE DE PLANTATION
per	25	PEROVSKIA ATRIPLICIFOLIA / Sauge russe	-	0,6 m c-c	en pot 2 gallons
ori	15	ORIGANUM VULGARE / Origan commun	-	0,6 m c-c	en pot 2 litres
pol	65	POLYGONUM BISTORTA / Renouée bistorte	-	0,5 m c-c	en pot 1 gallon
sed	15	SEDUM SPURIUM 'SCHORBUSER BLUT' / Orpin bâtard 'Schorbuser Blut'	-	0,3 m c-c	en pot 2 litres
thy	15	THYMUS SERPYLLUM 'COCCINEUS' / Thym serpolet 'Coccineus'	-	0,3 m c-c	en pot 2 litres
ver	45	VERONICA SPICATA 'VERY VAN GOGH' / Véronique à épis 'Very Van Gogh'	-	0,5 m c-c	en pot 1 gallon
vin	20	VINCA MINOR / Petite pervenche	-	0,5 m c-c	en pot 1 gallon
FOUGÈRE_					
mat	20	MATTEUCCIA STRUTHIOPTERIS / Fougère à l'autruche	-	0,9 m c-c	en pot 1 gallon
GRAMINÉES_					
mis	10	MISCANTHUS SINENSIS 'BERLIN / Roseau de Chine 'Berlin'	-	0,9 m c-c	en pot 1 gallon
pav	68	PANICUM VIRGATUM 'NORTHWIND' / Panic vulgaire 'Northwind'	-	0,6 m c-c	en pot 1 gallon
ses	31	SESLERIA AUTUMNALIS / Seslérie d'automne	-	0,5 m c-c	en pot 1 gallon

K A P - KARYNE ARCHITECTE PAYSAGISTE
4080, Boulevard Le Corbusier, Bureau 104
Laval (Qc) H7L 5R2
T. 514.875.2103
www.kapqc.com

NOTE GÉNÉRALE:

*** TOUS LES TRAVAUX D'EXCAVATION DE L'ENTREPRENEUR DEVRONT ÊTRE RÉALISÉS SOUS LA SURVEILLANCE ARCHÉOLOGIQUE. ***

CE PLAN NE DOIT PAS ÊTRE UTILISÉ POUR CONSTRUCTION

CE DOCUMENT EST L'OEUVRE DE KAP ET EST PROTÉGÉ PAR LA LOI. IL EST DESTINÉ EXCLUSIVEMENT AUX FINS QUI Y SONT MENTIONNÉES. TOUTE REPRODUCTION OU ADAPTATION, PARTIELLE OU TOTALE, EST FORMELLEMENT INTERDITE SANS AVOIR OBTENU PRÉALABLEMENT L'AUTORISATION ÉCRITE DE KAP.

NE PAS MESURER À L'ÉCHELLE SUR LE PLAN.

ÉMISSION	DATE
ÉMIS POUR 90%	2023-11-16
ÉMIS POUR PLANS 90%	2023-06-29
ÉMIS POUR PLANS 75%	2023-05-18
ÉMIS POUR PERMIS	2023-05-02
ÉMIS POUR PLANS 30%	2023-03-30

CLIENT
VILLE DE LAVAL

PROJET
AMÉNAGEMENT DE LA RÉSIDENCE DE CRÉATION MARCEL SAINT-PIERRE


TITRE
PLANTATION

CONCEPTION: KARYNE OUELLET
DESSIN: JOSIANNE GARON / MARIE-LINE CHAURETTE
APPROBATION: KARYNE OUELLET


Karyne Ouellet

DATE: NOVEMBRE 2021
NO DE PROJET: 215101
NO DE PROJET CLIENT: -
ÉCHELLE: TEL QU'INDIQUÉ
NO DE SOUMISSION: -
NUMÉRO DE FEUILLE: AP05


215101_Soumission en cours.dwg

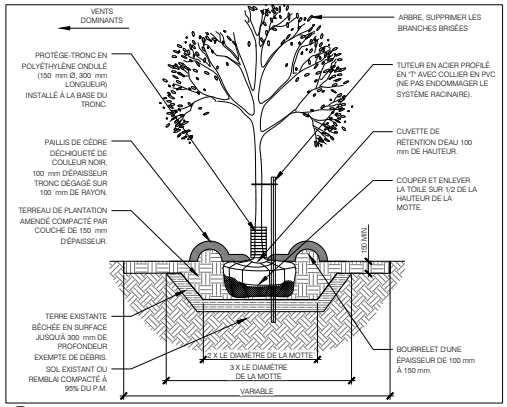


06-1 PLANTATION D'ARBRE FEUILLU
ÉCHELLE 1:30

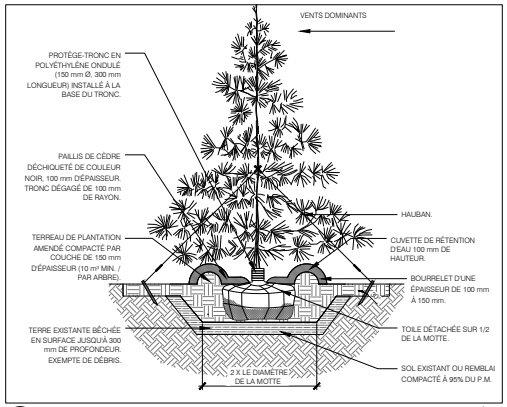

06-2 PLANTATION D'ARBRE CONIFÈRE
ÉCHELLE 1:30

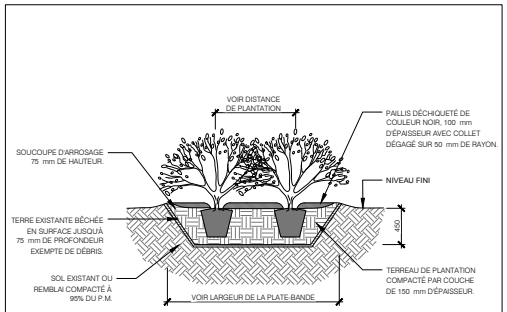


06-3 PLANTATION D'ARBUSTE
ÉCHELLE 1:30

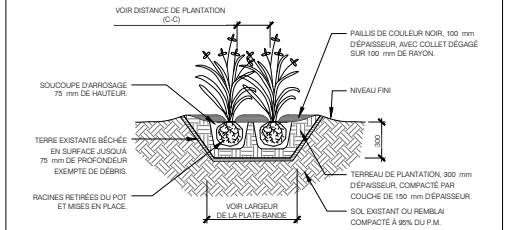


NOTES:
- *TOUS LES TRAVAUX D'EXCAVATION DE L'ENTREPRENEUR DEVRONT ÊTRE RÉALISÉS SOUS LA SURVEILLANCE ARCHÉOLOGIQUE.*

06-4 PLANTATION DE VIVACES ET GRAMINÉES
ÉCHELLE 1:30

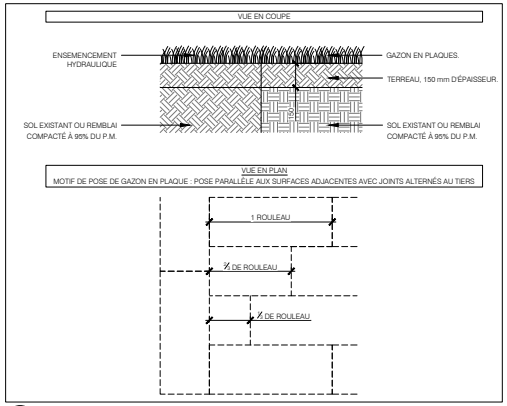


06-5 GAZONNEMENT / ENSEMENCEMENT
ÉCHELLE 1:15

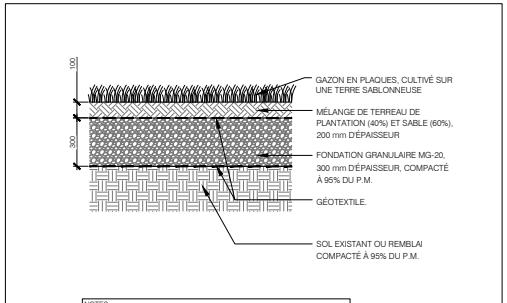


NOTES:
- AVANT LE DÉBUT DES TRAVAUX, FOURNIR DES DESSINS D'ATELIER.
- *TOUS LES TRAVAUX D'EXCAVATION DE L'ENTREPRENEUR DEVRONT ÊTRE RÉALISÉS SOUS LA SURVEILLANCE ARCHÉOLOGIQUE.*

06-6 SURFACE DE GAZON RENFORCÉ
ÉCHELLE 1:15

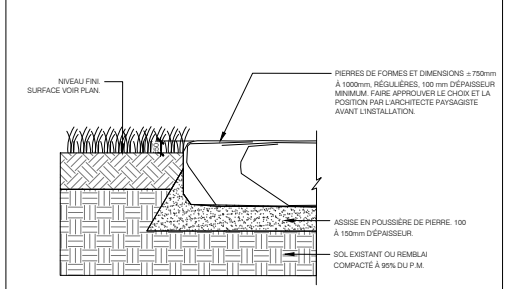


NOTES:
- *TOUS LES TRAVAUX D'EXCAVATION DE L'ENTREPRENEUR DEVRONT ÊTRE RÉALISÉS SOUS LA SURVEILLANCE ARCHÉOLOGIQUE.*

06-7 SENTIER DE PAS JAPONAIS
ÉCHELLE 1:15

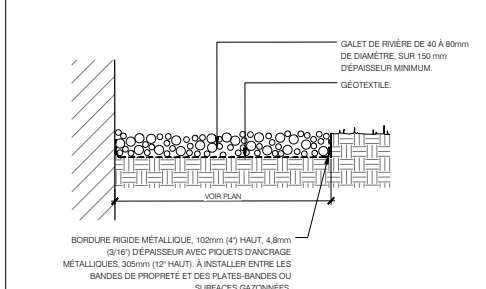

NOTES:
- *TOUS LES TRAVAUX D'EXCAVATION DE L'ENTREPRENEUR DEVRONT ÊTRE RÉALISÉS SOUS LA SURVEILLANCE ARCHÉOLOGIQUE.*

06-8 SURFACE DE GALETS DE RIVIÈRE
ÉCHELLE 1:30

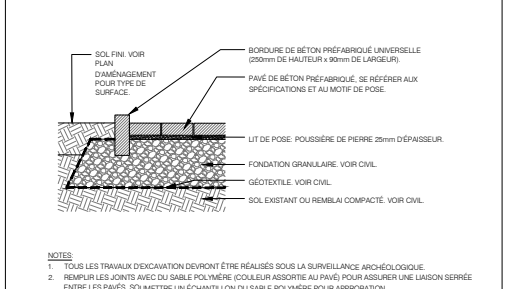

NOTES:
1. TOUS LES TRAVAUX D'EXCAVATION DEVRONT ÊTRE RÉALISÉS SOUS LA SURVEILLANCE ARCHÉOLOGIQUE.
2. REMPLIR LES JOINTS AVEC DU SABLE POLYMÈRE (COULEUR ASSORTIE AU PAVÉ) POUR ASSURER UNE LIAISON SERRÉE ENTRE LES PAVÉS. SOUMETTRE UN ÉCHANTILLON DU SABLE POLYMÈRE POUR APPROBATION.
3. NETTOYER ENTIÈREMENT LES SURFACES AU BALAI.
4. POUR LES MOTIFS DE POSE, VOIR LES DÉTAILS PERTINENTS.
5. FAIRE APPROUVER LE MOTIF AVANT LA POSE COMPLÈTE DE LA SURFACE.
6. UTILISER UNE BORDURE UNIVERSELLE EN BÉTON PRÉFABRIQUÉ SELON LES ENDROITS INDIQUÉS AU PLAN AP03.

06-9 SURFACE DE PAVÉ ET BORDURE DE BÉTON PRÉFABRIQUÉ
ÉCHELLE 1:15

kap
KARYNE ARCHITECTE PAYSAGISTE
K A P - KARYNE ARCHITECTE PAYSAGISTE
4080, Boulevard Le Corbusier, Bureau 104
Laval (Qc) H7L 5R2
T.: 514.875.2103
www.kapqc.com

NOTE GÉNÉRALE:

*** TOUS LES TRAVAUX D'EXCAVATION DE L'ENTREPRENEUR DEVRONT ÊTRE RÉALISÉS SOUS LA SURVEILLANCE ARCHÉOLOGIQUE. ***

NOTES:
1. LE SPÉCIMEN DEVRA ÊTRE CHOISI ET PLANTÉ SELON LES STANDARDS LES PLUS RÉCENTS DU BNQ ET DU CANADIAN NURSERY TRADES ASSOCIATION.
2. LA PROFONDEUR DE LA FOSSE OU DU LIT DE PLANTATION DOIT ÊTRE SUFFISANTE POUR QUE LE COLLET DE L'ARBRE OU DE L'ARBUSTE SOIT VIS-À-VIS LE NIVEAU FINI DU TERREAU.
3. LA PROFONDEUR DES LITS DE PLANTATION DES VIVACES ET GRAMINÉES DOIT ÊTRE DE 300 mm MINIMUM.
4. AMENDER INDIVIDUELLEMENT LES PLANTATIONS DIRECTEMENT DANS LA FOSSE OU LE LIT DE PLANTATION, À L'AIDE DE COMPOST, POUDRE D'OS ET MYCORHIZE SELON LES RECOMMANDATIONS DES FABRICANTS.
5. À L'EXCEPTION DE LA TIGE PRINCIPALE DES ARBRES, ÉLAGUER, PENDANT LA PÉRIODE DE DORMANCE, TOUTES LES BRANCHES MORTES OU MALADES SELON LES PLUS RÉCENTS STANDARDS DU BNQ.
6. RABATTRE LES VIVACES AU SOL TARD À L'AUTOMNE ET LES GRAMINÉES TÔT AU PRINTEMPS SELON LES PLUS RÉCENTS STANDARDS DU BNQ.
7. S'IL Y A LIEU, LE TUTEUR DEVRA ÊTRE ENLEVÉ UN AN APRÈS LA MISE EN PLACE.

CE PLAN NE DOIT PAS ÊTRE UTILISÉ POUR CONSTRUCTION

CE DOCUMENT EST L'OEUVRE DE KAP ET EST PROTÉGÉ PAR LA LOI. IL EST DESTINÉ EXCLUSIVEMENT AUX FINS QUI Y SONT MENTIONNÉES. TOUTE REPRODUCTION OU ADAPTATION, PARTIELLE OU TOTALE, EST FORMELLEMENT INTERDITE SANS AVOIR OBTENU PRÉALABLEMENT L'AUTORISATION ÉCRITE DE KAP.

NE PAS MESURER À L'ÉCHELLE SUR LE PLAN.

ÉMISSION	DATE
ÉMIS POUR 90%	2023-11-16
ÉMIS POUR PLANS 90%	2023-06-29
ÉMIS POUR PLANS 75%	2023-05-18
ÉMIS POUR PERMIS	2023-05-02
ÉMIS POUR PLANS 30%	2023-03-30

CLIENT
VILLE DE LAVAL

PROJET
AMÉNAGEMENT DE LA RÉSIDENCE DE CRÉATION MARCEL SAINT-PIERRE


TITRE
DÉTAILS TECHNIQUES

CONCEPTION: KARYNE OUELLET
DESSIN: JOSIANNE GARON / MARIE-LINE CHAURETTE
APPROBATION: KARYNE OUELLET

Karyne Ouellet
ASSOC. AAPQ · ASSOC. AAPC · ASSOC. BNQ · ASSOC. CSLA


DATE	NO DE PROJET	NO DE PROJET CLIENT
NOVEMBRE 2021	215101	-
ÉCHELLE	NO DE SOUMISSION	NUMÉRO DE FEUILLE
TEL QU'INDIQUÉ	-	AP06

215101 Soumission en cours.dwg

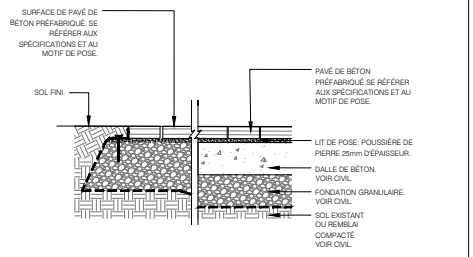


NOTES:
1. TOUS LES TRAVAUX D'EXCAVATION DEVRONT ÊTRE RÉALISÉS SOUS LA SURVEILLANCE ARCHÉOLOGIQUE.
2. REMPLIR LES JOINTS AVEC DU SABLE POLYMÈRE (COULEUR ASSORTIE AU PAVÉ) POUR ASSURER UNE LIAISON SERRÉE ENTRE LES PAVÉS. SOUMETTRE UN ÉCHANTILLON DU SABLE POLYMÈRE POUR APPROBATION.
3. NETTOYER ENTIÈREMENT LES SURFACES AU BALAI.
4. POUR LES MOTIFS DE POSE, VOIR LES DÉTAILS PERTINENTS.
5. FAIRE APPROUVER LE MOTIF AVANT LA POSE COMPLÈTE DE LA SURFACE.
6. UTILISER UNE BORDURE EN ALUMINIUM LORSQUE LE PAVÉ EST ADJACENT À UNE SURFACE SOUPLE (GAZON OU LIT DE PLANTATION).

07-1 SURFACE DE PAVÉ DE BÉTON PRÉFABRIQUÉ
ÉCHELLE 1:15

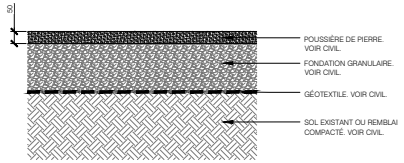


NOTES:
- *TOUS LES TRAVAUX D'EXCAVATION DE L'ENTREPRENEUR DEVRONT ÊTRE RÉALISÉS SOUS LA SURVEILLANCE ARCHÉOLOGIQUE.*

07-2 SURFACE DE POUSSIÈRE DE PIERRE
ÉCHELLE 1:10

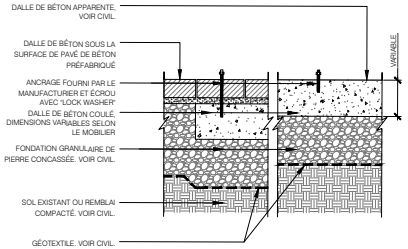


NOTES :
1. TOUS LES TRAVAUX D'EXCAVATION DEVRONT ÊTRE RÉALISÉS SOUS LA SURVEILLANCE ARCHÉOLOGIQUE.
2. DIMENSIONS DES BASES DE BÉTON POUR MOBILIER AU PLAN.
3. INSTALLER LE MOBILIER SELON LES INSTRUCTIONS DU MANUFACTURIER.
4. SUIVRE LES INSTRUCTIONS DU MANUFACTURIER POUR LE NOMBRE D'ANCRAGE.

07-3 ANCRAGE DE MOBILIER
ÉCHELLE 1:10

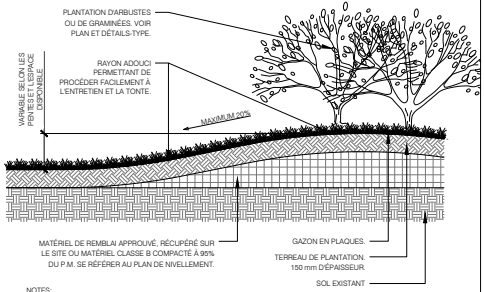


NOTES:
1. LE RÉSULTAT FINAL DOIT PERMETTRE DANS TOUS LES CAS D'ENTRETENIR ET DE TONDRE AISÉMENT LE GAZON, PEU IMPORTE LA MACHINERIE UTILISÉE.
2. LA MODULATION DES BUTTES DOIT ÊTRE APPROUVÉE PAR L'ARCHITECTE PAYSAGISTE.
3. DANS CERTAINS CAS OÙ LES AMÉNAGEMENTS ADJACENTS NE PERMETTENT PAS D'ATTEINDRE LE NIVEAU SOUHAITÉ SANS DÉPASSER LA PENTE MAXIMALE DE 20%, L'ENTREPRENEUR DOIT AVISER L'ARCHITECTE PAYSAGISTE AFIN D'ADOPTER LA STRATÉGIE DE NIVELLEMENT OPTIMALE.


07-4 MISE EN FORME DE BUTTE POUR PLANTATION
ÉCHELLE 1:20

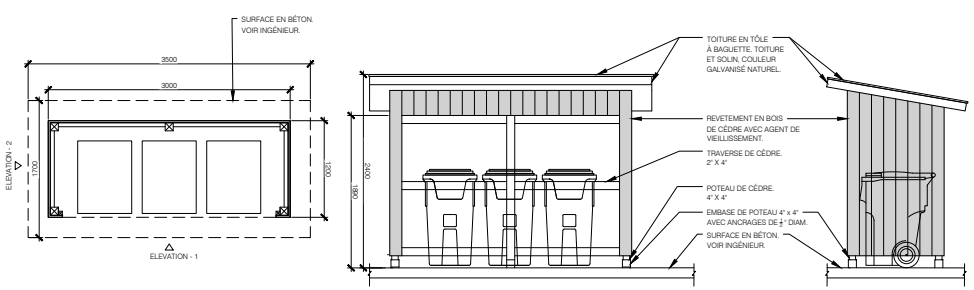

07-5 ABRI À BACS DE DÉCHETS / COMPOST / RECYCLAGE
ÉCHELLE 1:30

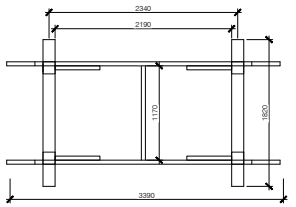

VUE EN PLAN

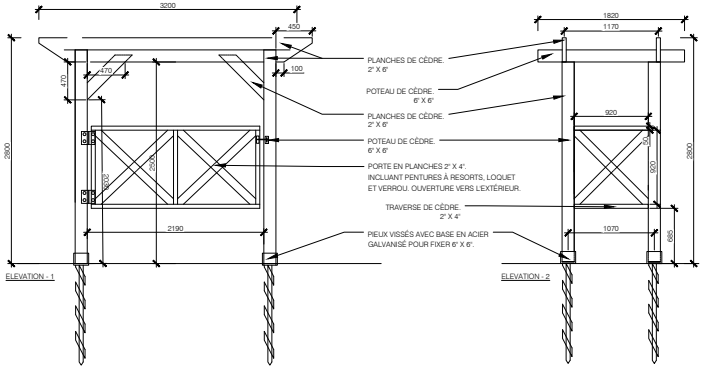

ELEVATION - 1

ELEVATION - 2



PHOTO DU PORTAIL

NOTES:
- AVANT LE DÉBUT DES TRAVAUX, FOURNIR DES DESSINS D'ATELIER.
- *TOUS LES TRAVAUX D'EXCAVATION DE L'ENTREPRENEUR DEVRONT ÊTRE RÉALISÉS SOUS LA SURVEILLANCE ARCHÉOLOGIQUE, INCLUANT LES PIEUX VISSÉS.*

07-6 PORTAIL D'ENTRÉE
ÉCHELLE 1:30

K A P - KARYNE ARCHITECTE PAYSAGISTE
4080, Boulevard Le Corbusier, Bureau 104
Laval (Qc) H7L 5R2
T. 514.875.2103
www.kapqc.com

NOTE GÉNÉRALE:

*** TOUS LES TRAVAUX D'EXCAVATION DE L'ENTREPRENEUR DEVRONT ÊTRE RÉALISÉS SOUS LA SURVEILLANCE ARCHÉOLOGIQUE. ***

CE PLAN NE DOIT PAS ÊTRE UTILISÉ POUR CONSTRUCTION

CE DOCUMENT EST L'OEUVRE DE KAP ET EST PROTÉGÉ PAR LA LOI. IL EST DESTINÉ EXCLUSIVEMENT AUX FINS QUI Y SONT MENTIONNÉES. TOUTE REPRODUCTION OU ADAPTATION, PARTIELLE OU TOTALE, EST FORMELLEMENT INTERDITE SANS AVOIR OBTENU PRÉALABLEMENT L'AUTORISATION ÉCRITE DE KAP.

NE PAS MESURER À L'ÉCHELLE SUR LE PLAN.

ÉMISSION	DATE
ÉMIS POUR 90%	2023-11-16
ÉMIS POUR PLANS 90%	2023-06-29
ÉMIS POUR PLANS 75%	2023-05-18
ÉMIS POUR PERMIS	2023-05-02
ÉMIS POUR PLANS 30%	2023-03-30

CLIENT: VILLE DE LAVAL

PROJET: AMÉNAGEMENT DE LA RÉSIDENCE DE CRÉATION MARCEL SAINT-PIERRE

TITRE: DÉTAILS TECHNIQUES (SUITE)

CONCEPTION: KARYNE OUELLET
DESSIN: JOSIANNE GARON / MARIE-LINE CHAURETTE
APPROBATION: KARYNE OUELLET

DATE: NOVEMBRE 2021
NO DE PROJET: 215101
NO DE PROJET CLIENT: -
ÉCHELLE: TEL QU'INDIQUÉ
NO DE SOUMISSION: -
NUMERO DE FEUILLE: AP07

215101 Soumission en cours.dwg


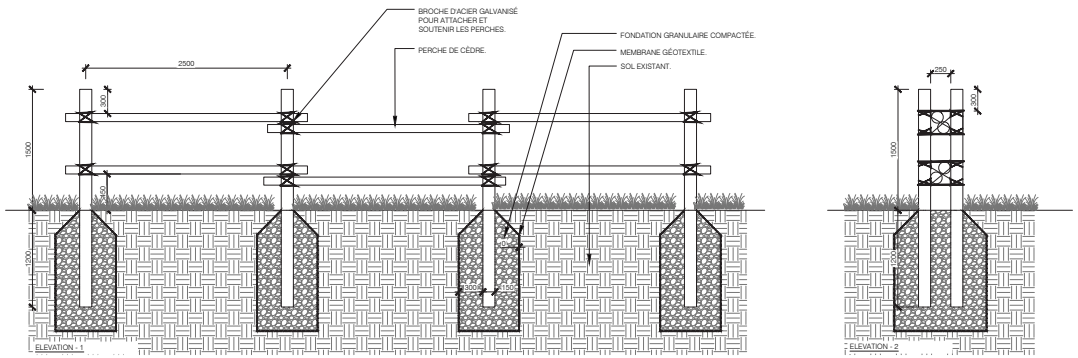




PHOTO DE LA CLÔTURE DE PERCHES

NOTES:
- AVANT LE DÉBUT DES TRAVAUX, FOURNIR DES DESSINS D'ATELIER.
- *TOUS LES TRAVAUX D'EXCAVATION DE L'ENTREPRENEUR DEVRONT ÊTRE RÉALISÉS SOUS LA SURVEILLANCE ARCHÉOLOGIQUE INCLUANT LES TROUS PAR FOREUSE POUR L'IMPLANTATION DES POTEAUX DE LA CLÔTURE.*

08-1 CLÔTURE DE PERCHES
ÉCHELLE 1:30

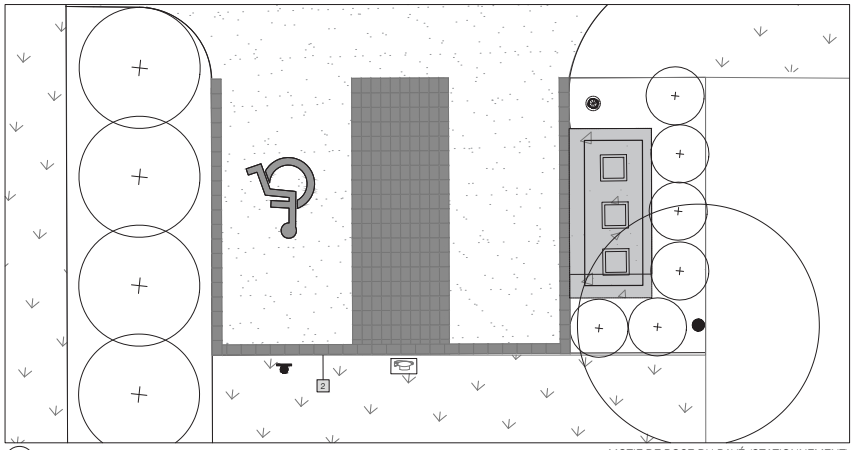

08-2 MOTIF DE POSE DU PAVÉ (STATIONNEMENT)
ÉCHELLE 1:50

TABLEAU DES TYPES DE PAVÉ DE BÉTON PRÉFABRIQUÉ

NO. TYPE PLAN	DESCRIPTION	FOURNISSEUR OU ÉQUIVALENT APPROUVÉ
3	BORDURE DE BÉTON PRÉFABRIQUÉ UNIVERSELLE (NON CHANFREINÉE). DIMENSIONS 250mm HAUT. X 360mm LONG. X 90mm DÉPAISSEUR. COULEUR NICKEL GRISÉ, FINI LISSE. PRÉVOIR DES BORDURES DE COIN. INSTALLATION SELON LES RECOMMANDATIONS DU FABRICANT. FOURNIR FICHE TECHNIQUE.	TECHO-BLOC

K A P - KARYNE ARCHITECTE PAYSAGISTE
4080, Boulevard Le Corbusier, Bureau 104
Laval (Qc) H7L 5R2
T. 514.875.2103
www.kapqc.com

NOTE GÉNÉRALE:

*** TOUS LES TRAVAUX D'EXCAVATION DE L'ENTREPRENEUR DEVRONT ÊTRE RÉALISÉS SOUS LA SURVEILLANCE ARCHÉOLOGIQUE ***

CE PLAN NE DOIT PAS ÊTRE UTILISÉ POUR CONSTRUCTION

CE DOCUMENT EST L'OEUVRE DE KAP ET EST PROTÉGÉ PAR LA LOI. IL EST DESTINÉ EXCLUSIVEMENT AUX FINS QUI Y SONT MENTIONNÉES. TOUTE REPRODUCTION OU ADAPTATION, PARTIELLE OU TOTALE, EST FORMELLEMENT INTERDITE SANS AVOIR OBTENU PRÉALABLEMENT L'AUTORISATION ÉCRITE DE KAP.

NE PAS MESURER À L'ÉCHELLE SUR LE PLAN.

ÉMISSION	DATE
ÉMIS POUR 90%	2023-11-16
ÉMIS POUR PLANS 90%	2023-06-29
ÉMIS POUR PLANS 75%	2023-05-18
ÉMIS POUR PERMIS	2023-05-02
ÉMIS POUR PLANS 30%	2023-03-30

CLIENT: VILLE DE LAVAL

PROJET: AMÉNAGEMENT DE LA RÉSIDENCE DE CRÉATION MARCEL SAINT-PIERRE

TITRE: DÉTAILS TECHNIQUES (SUITE)

CONCEPTION: KARYNE OUELLET
DESSIN: JOSIANNE GARON / MARIE-LINE CHAURETTE
APPROBATION: KARYNE OUELLET

Karyne Ouellet — Ordre des architectes paysagistes du Québec • Association

DATE: NOVEMBRE 2021
NO DE PROJET: 215101
NO DE PROJET CLIENT: -
ÉCHELLE: TEL QU'INDIQUÉ
NO DE SOUMISSION: -
NUMÉRO DE FEUILLE: AP08

215101 Soumission en cours.dwg

Tableau 1 - Interventions archéologiques proposées selon les travaux envisagés


Catégorie de travaux	#	Travaux impactants	Type d'intervention archéologique proposée	Superficie expertisée (m^2)	Décapage mécanique requis pour l'archéologie
Maison	M1	L'excavation du quadrant est du vide sanitaire pour un accès technique	Inventaire	8	Non
	M2	L'excavation d'une tranchée autour du périmètre des fondations pour le rejointoiement de la maçonnerie et l'installation d'un nouveau drain de fondation	Inventaire	55	Oui
	M3	La démolition de la porte d'accès au vide sanitaire du côté nord-est de la maison	Supervision	n/a	Oui
	M4	La démolition des escaliers en maçonnerie au nord de la maison et des perrons d'entrée existant au sud de la maison	Supervision	n/a	Oui
	M5	Le raccordement des divers services enfouis à la maison	Supervision	n/a	Oui
	M6	L'excavation des quadrants nord et ouest du vide sanitaire pour les accès techniques	Supervision	n/a	Oui
Services	S1	L'excavation de tranchées pour retirer de conduites existantes et l'installation de nouvelles conduites d'eau potable et d'évacuation d'eaux usées	Supervision	n/a	Oui
	S2	L'excavation pour l'enfouissement de fils électriques pour l'alimentation de bollards et d'une borne électrique	Inventaire	n/a (voir A6)	Oui
Aménagement paysager	A1	L'enlèvement de végétation existante, incluant le retrait des racines et des souches	Supervision	n/a	Oui
	A2	La construction d'une terrasse et des trottoirs en pavage de béton préfabriqué sur les côtés nord-ouest, sud-ouest (prolongeant vers la rivière jusqu'au la limite de la zone des travaux) et sud-est de la maison	Inventaire	27	Non
	A3	La plantation d'arbres et d'arbustes	Fouille	60	Non
	A4	La construction d'un stationnement en poussière de pierre au sud de la maison	Fouille	72	Oui
	A5	L'installation d'un abri pour bacs de déchets sur une dalle de béton coulé	Fouille		Oui
	A6	La construction d'une nouvelle allée en poussière de pierre et enfouissement de fils électriques sous celle-ci	Inventaire	19	Oui
	A7	La construction d'un stationnement supplémentaire sur gazon renforcé	Inventaire	16	Non
				Total: 257	


rue des Patriotes
S1
M1
M2
M3
M5
M6
A2
A3
A4/A5
A7
S2
Aménagement paysager
Maison
Services
0
10
20 m



Annexe 2

Coupes stratigraphiques

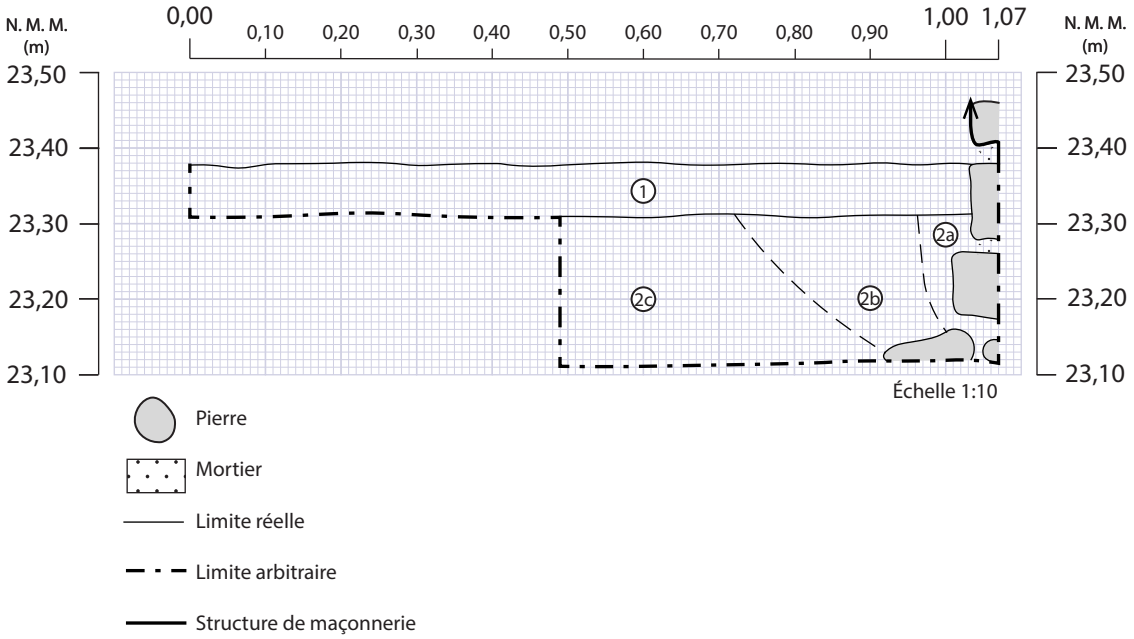


Sous-opération 15A – Coupe 2024-C1, paroi sud-ouest

1- Limon organique brun foncé tacheté de brun clair ou beigeâtre hétérogène moyennement compact avec cailloux et radicelles. Sol naturel organique. Lot 15A1.

2- a) Limon brun foncé homogène grisâtre peu compact avec des cavités. Lot 15A2.


b) Limon brun-gris homogène moyennement compact avec beaucoup de cailloux brun-noirâtre en décomposition.

c) Limon argileux beige jaunâtre homogène moyennement compact avec pierres et cailloux de toutes tailles en décomposition. Sol naturel argileux stérile.

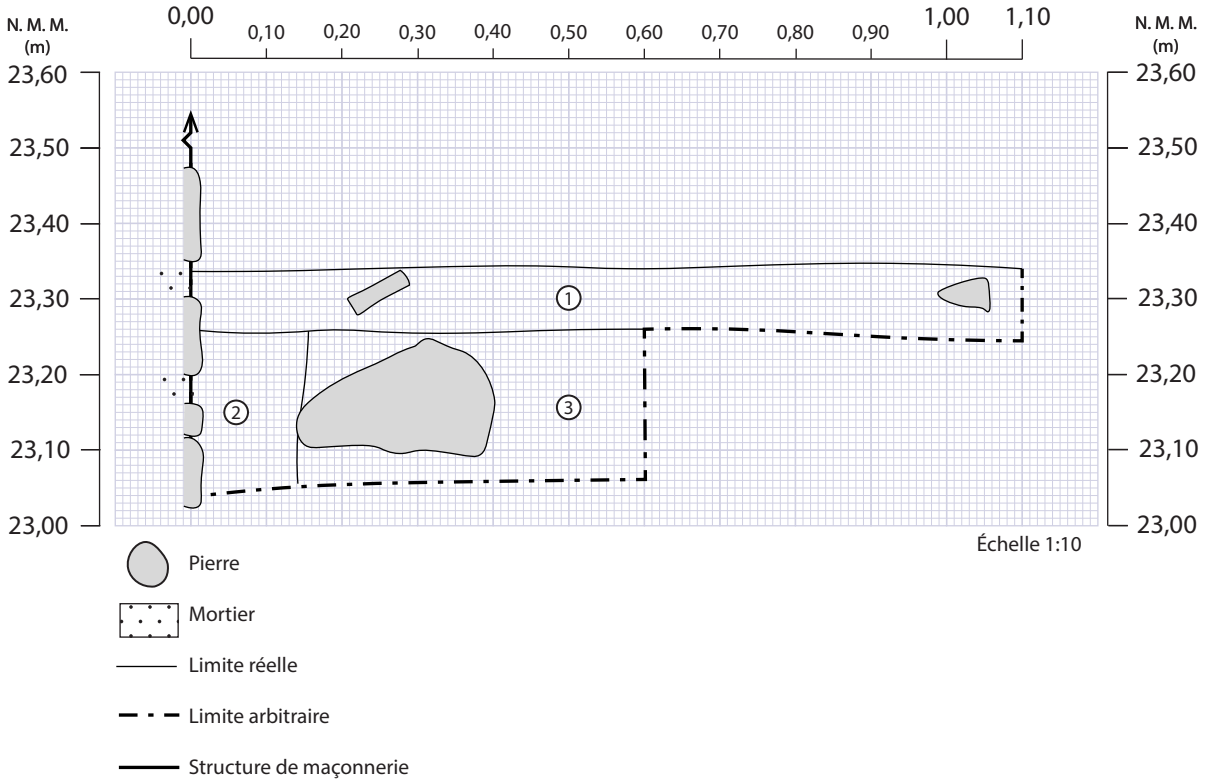

Sous-opération 15A – Coupe 2024-C2, paroi nord-est


1- Limon organique brun foncé grisâtre tacheté de brun clair ou beigeâtre hétérogène moyennement compact avec cailloux et radicelles. Sol naturel organique. Lot 15A1.
2- Limon légèrement argileux brun clair grisâtre homogène peu compact. Tranchée de construction. Lot 15A2.
3- Limon argileux beige jaunâtre homogène moyennement compact avec pierres et cailloux de toutes tailles en décomposition. Sol naturel argileux stérile.

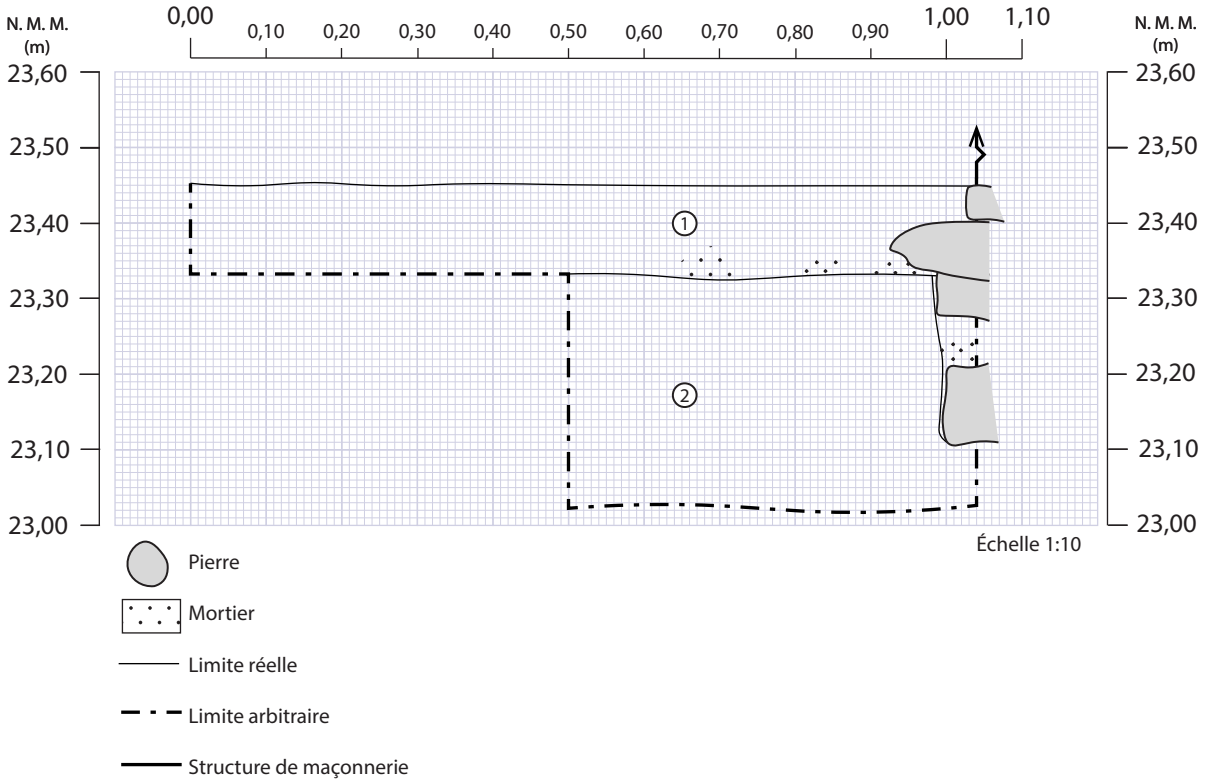

Sous-opération 15B – Coupe 2024-C3, paroi sud-ouest


1- Limon organique brun foncé homogène moyennement compact avec cailloutis, mortier en poussière à la base, granules de charbon de bois, racines et radicelles. Sol naturel organique. Lot 15B1.

2- Limon argileux beige foncé jaunâtre homogène moyennement compact avec pierres et cailloux décomposés. Sol naturel argileux stérile, till glaciaire. Lot 15B2.

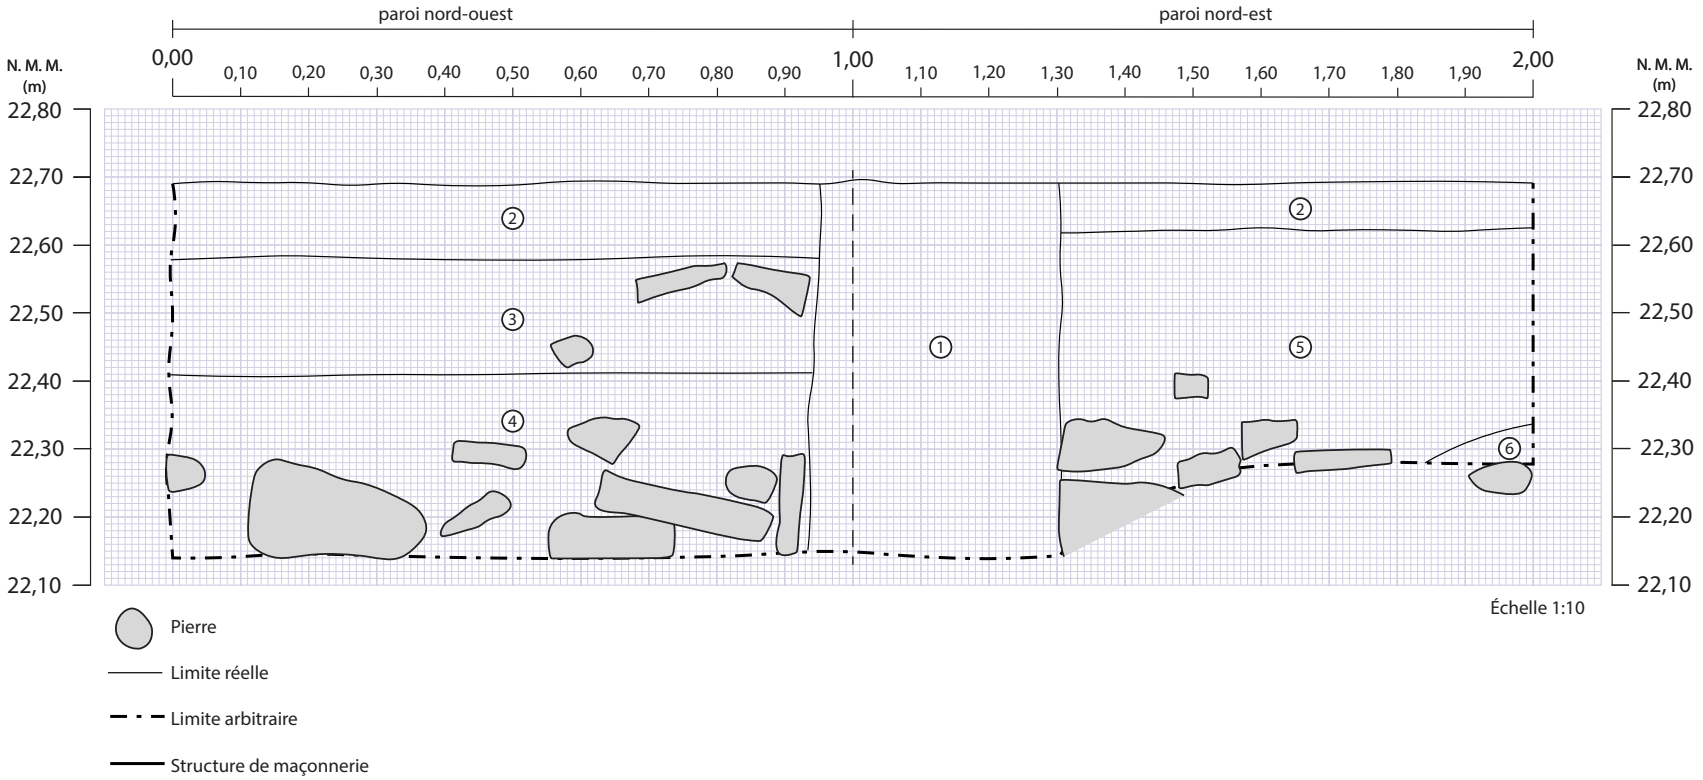


Sous-opération 15J – Coupe 2024-C4, paroi nord-est

1- Sable limoneux brun gris foncé homogène meuble avec cailloux, racines et radicelles. Lots 15J1 et 15J3.
2- Sable limoneux légèrement organique brun homogène moyennement compact avec cailloux, racines, radicelles, et nano granules de mortier. Lots 15J1 et 15J2.
3- Sable limoneux gris brun homogène très compact, très graveleux, caillouteux et gravillons mélangés avec nodules, granules et poussières de mortier et quelques pierres. Lot 15J3.
4- Sable limoneux gris foncé brunâtre homogène moyennement compact avec nombreuses pierres anguleuses et rectangulaires, cailloux, granules et petits nodules de mortier et granules de charbon de bois. Lot 15J3.
5- Sable limoneux brun gris homogène moyennement compact, cailloutis, poussière de mortier, radicelles et plusieurs pierres anguleuses calcaires à la base. Lots 15J2 et 15J4.
6- Limon légèrement sableux gris pâle homogène compact très caillouteux. Lot 15J4.

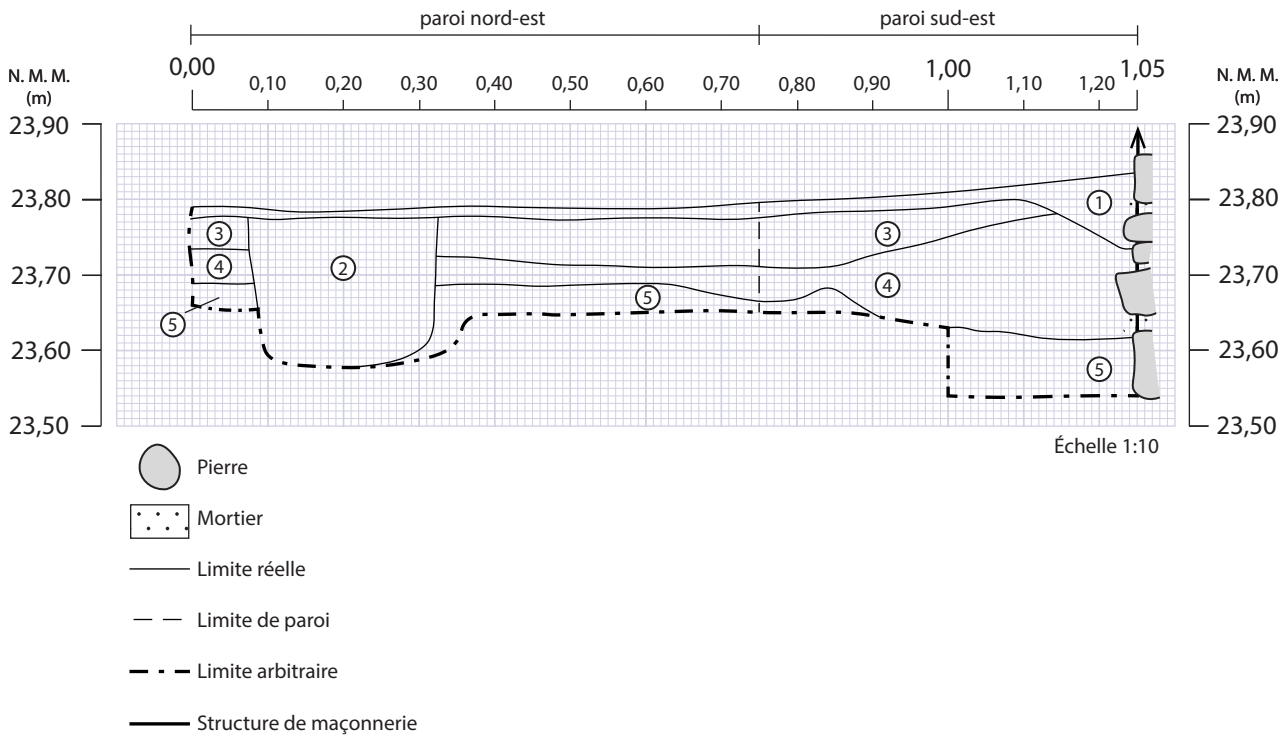


Sous-opération 15H – Coupe 2024-C5, paroi sud-est

1- Sable légèrement limoneux brun clair homogène meuble avec jouets en plastique. Lot 15H1.
2- Limon sableux brun compact homogène avec cailloux anguleux, granules de mortier et os. Lot 15H4.
3- Sable limoneux brun clair homogène compact avec beaucoup de granules de mortier. Lot 15H2.
4- Mélange hétérogène de limon brun à brun clair beige et de sable limoneux gris moyennement compact avec cailloux, cailloutis et lentilles de matière organique. Horizon B perturbé. Lot 15H3.
5- Limon légèrement argileux brun foncé grisâtre homogène, pâlissant vers la base, moyennement compact avec pierres et cailloux en décomposition. Horizon B. Lot 15H3.

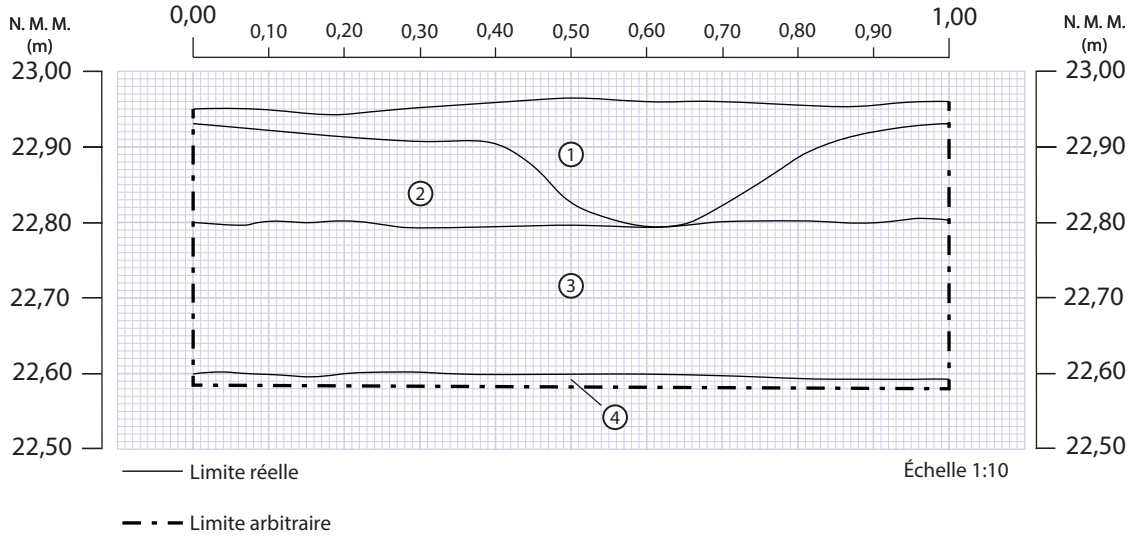


Sous-opération 15L – Coupe 2024-C6, paroi sud-ouest

1- Limon légèrement sableux gris-brun homogène compact avec des lentilles de cendres, nodules de charbon de bois, poussière de mortier et des cailloux arénisés. Lot 15L1.
2- Limon brun foncé homogène moyennement compact avec nombreux nodules de charbon de bois et quelques pierres arénisées de 2-10 cm. Lot 15L2.
3- Limon légèrement sableux gris-beige homogène compact avec de nombreuses pierres arénisées de 2-10 cm. Sol naturel stérile.
4- Limon sableux gris homogène très compact avec de nombreuses pierres de 0-10 cm. Sol naturel stérile.

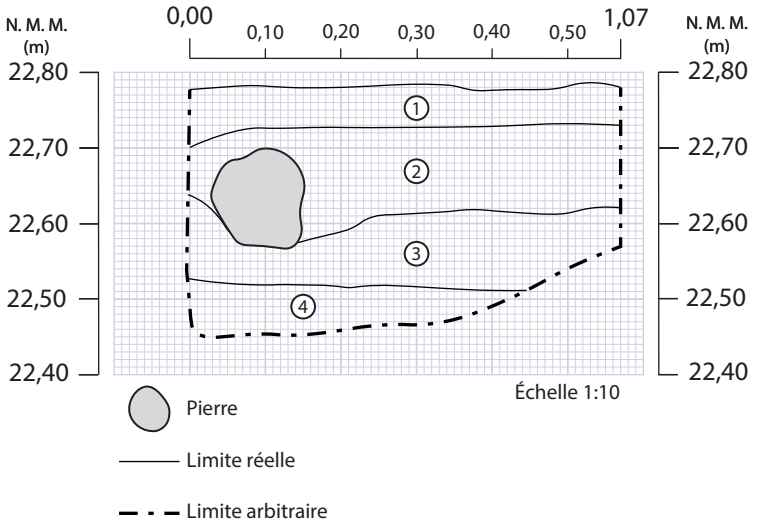

Sous-opération 14B – Coupe 2024-C7, paroi nord-ouest

1- Limon légèrement sableux brun-gris meuble avec mouchetures de mortier et pierres de 0-10 cm.
2- Limon légèrement sableux brun moyennement compact avec nodules de chaux, pierres arénisées de 0-5 cm et une pierre de 25 par 30 cm.
3- Limon légèrement sableux brun compact avec pierres arénisées de 0-10 cm.
4- Limon sableux gris compact et friable avec pierres en plaquettes et arénisées de 0-10 cm.

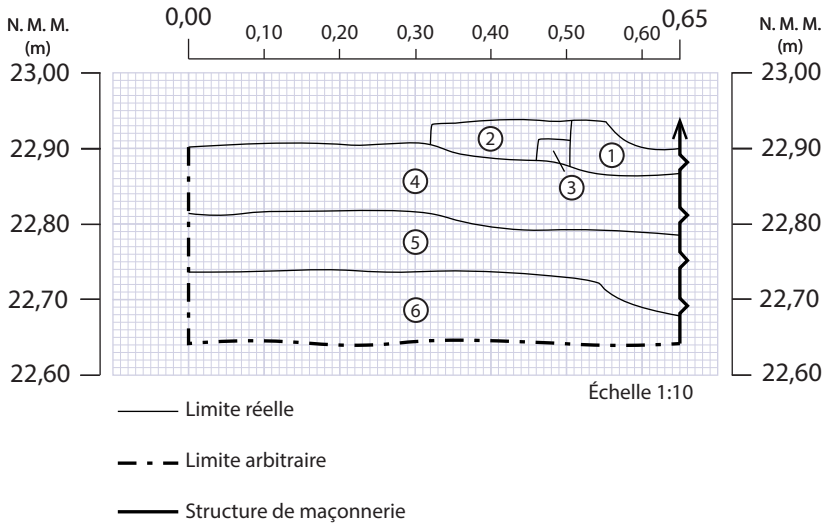

Sous-opération 15K – Coupe 2024-C8, paroi nord-est

1- Niveau de pierre concassée avec sable limoneux brun grisâtre homogène meuble avec nodules de mortier. Tranchée du drain en plastique.


2- Limon argileux brun gris verdâtre hétérogène ferme avec nodules de mortier, de charbon de bois, de pierres sub-anguleuses de 3-15 cm, racines et radicelles. Couche de remblai.

3- Lentille de cendres.

4 Limon argileux brun verdâtre homogène moyennement compact avec nodules de mortier, de charbon de bois et de pierres sub-anguleuses de 3-7 cm, racines et radicelles. Couche de remblai de nivellement.


5- Limon argileux brun homogène moyennement compact avec nodules de mortier, de chaux, de charbon de bois, pierres sub-anguleuses de 3-5 cm, racines et radicelles. Horizon B.

6- Limon argileux brun verdâtre hétérogène compact avec pierres en décomposition de moins de 15 cm. Horizon C.

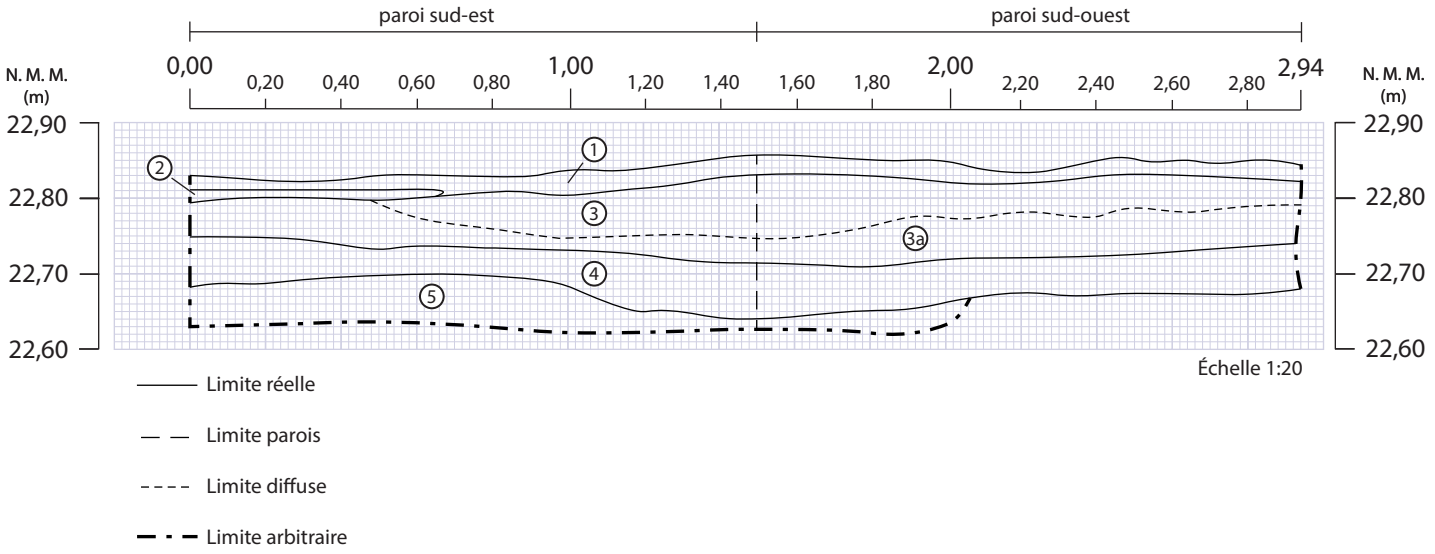


Sous-opération 15P – Coupe 2024-C9, parois sud-est et sud-ouest

1- Limon argilo-sableux brun gris homogène moyennement compact à ferme avec nodules de charbon de bois, nodules et poussière de mortier et de cendre, nodules de chaux et petites pierres anguleuses. Lot 15P1.
2- Mélange de la couche 1 et de mortier beige. Lot 15P2.
3- Dépôt hétérogène formé de limon argileux brun gris homogène, de limon gris verdâtre en mottes mêlé de pierres arénisées, le tout en lentilles. Lot 15P3.
   3a. Beaucoup de pierres arrondies de 10-15 cm, charbon de bois, chaux et mortier.
4- Limon argileux brun gris foncé homogène compact très collant. Horizon supérieur du sol naturel. Lot 15P4.
5- Limon argileux gris verdâtre homogène compact avec moellons arénisés de 15-20 cm. Sol naturel stérile.

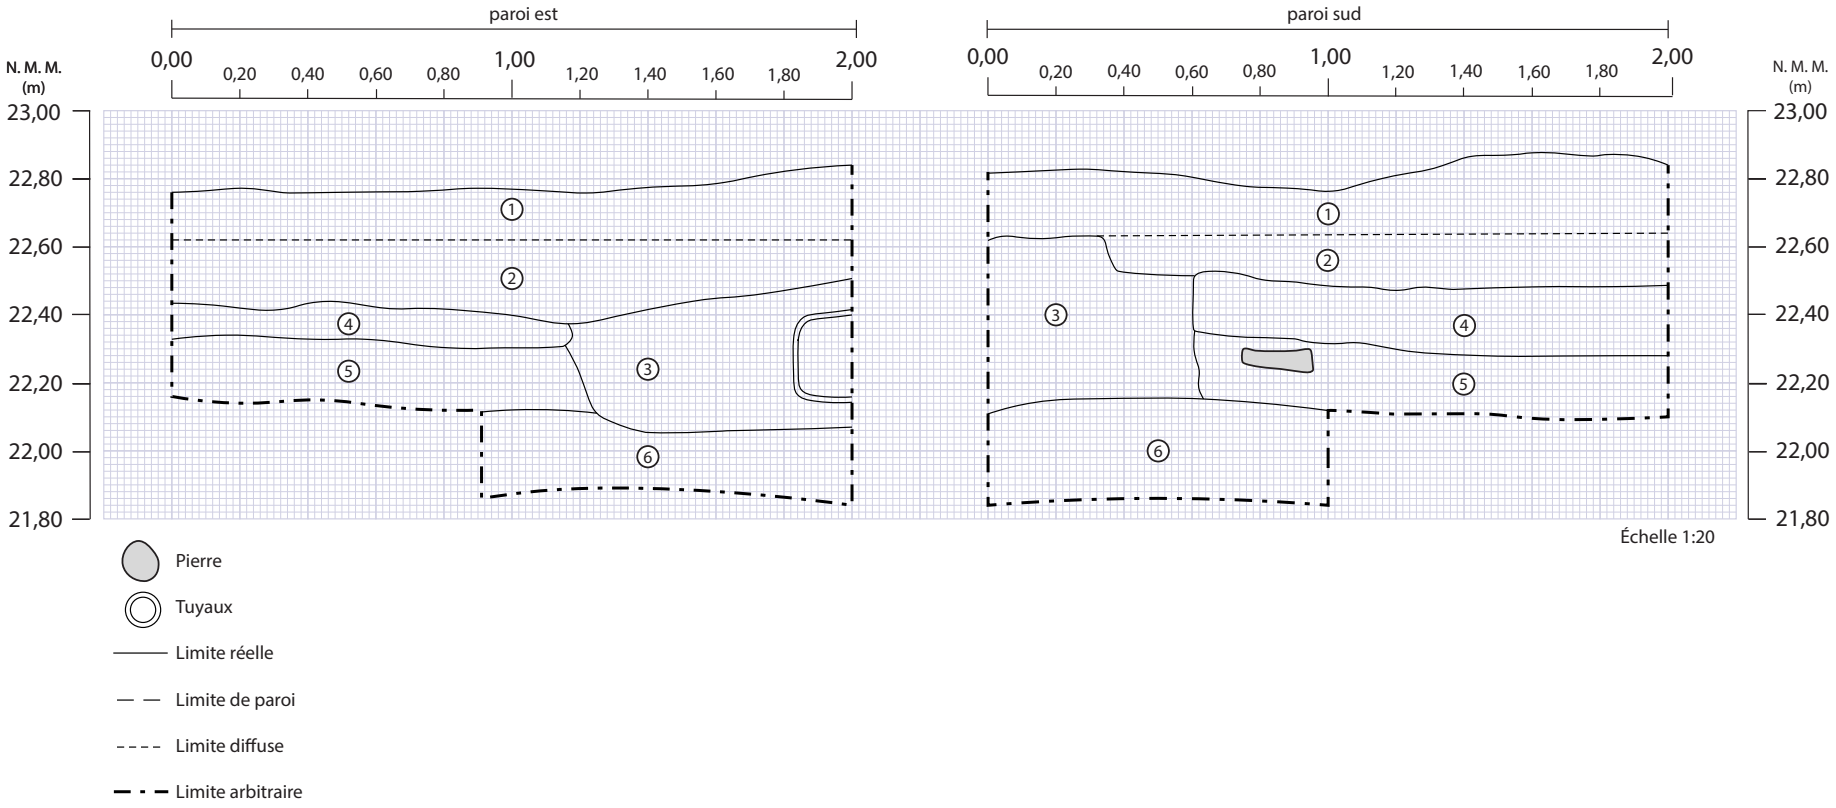


Sous-opération 15M – Coupe 2024-C10, parois est et sud

1- Limon sableux brun moyen homogène ferme avec pierres, racines, mortier et roches décomposées. Remblai de nivellement, lot 15M1.
2- Limite arbitraire de 15M1 faite lors de la fouille. Densité d'artefacts moins importante. Lot 15M2.
3- Limon sableux gras brun moyen homogène ferme avec pierres, racines, mortier et roches décomposées. Remblai de canalisation. Lot 15M3.
4- Croûte de mortier. Niveau de circulation. Lot 15M4.
5- Limon argilo-granuleux brun clair à moyen homogène ferme à compact avec mortier et pierres de 0-2 cm. Couche d'occupation. Lot 15M5.
6- Sol naturel stérile beige clair gris homogène compact.

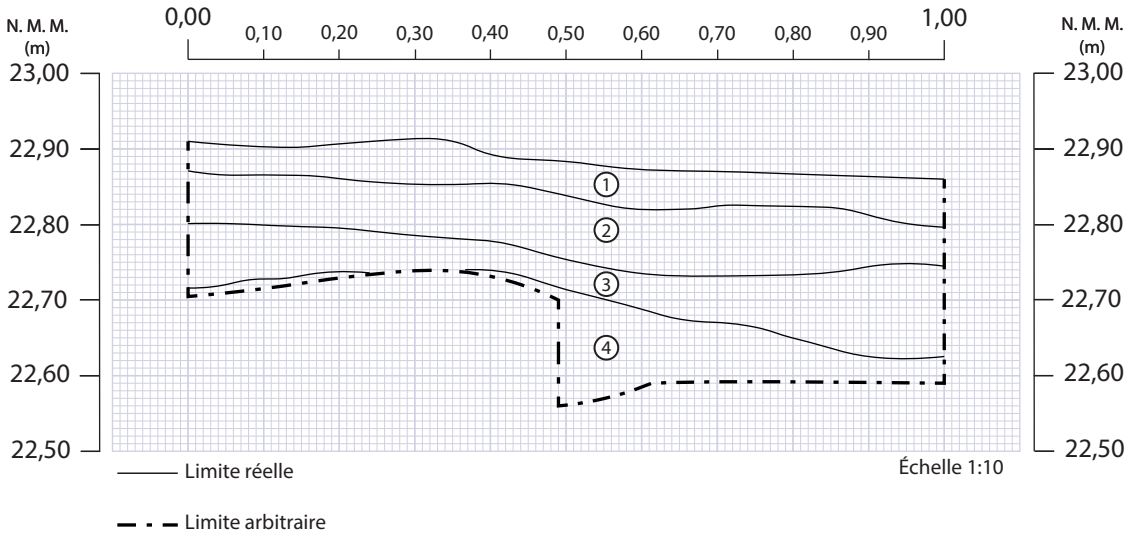


Sous-opération 15N – Coupe 2024-C11, paroi ouest

1- Limon sableux brun gris ferme homogène avec mortier et beaucoup de racines.
2- Limon sableux brun gris foncé homogène ferme avec plusieurs nodules de mortier, de petits fragments de brique, beaucoup de racines et de pierres anguleuses de 5 cm.
3- Limon sableux brun gris pâle homogène légèrement compact avec nodules de mortier, plusieurs pierres décomposées et beaucoup de racines.
4- Limon argilo-sableux gris clair. Sol naturel stérile (sondage).

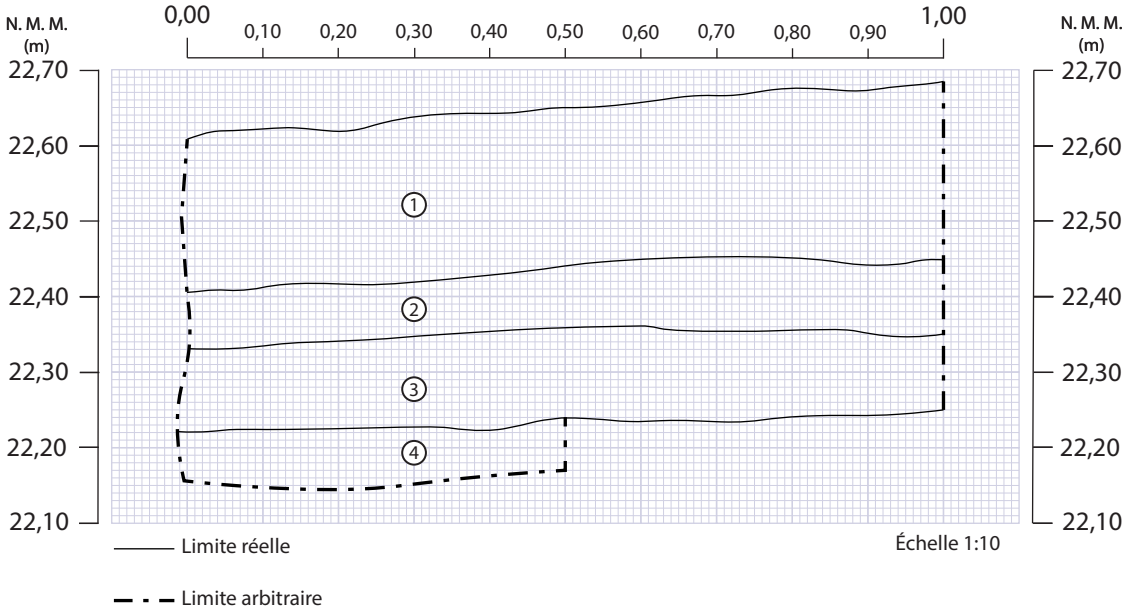


Sous-opération 17C – Coupe 2024-C12, paroi nord-est

1- Gravier induré gris. Niveau creusé par la pelle mécanique.
2- Sable limoneux brun moyen homogène et compact avec radicelles. Ancien niveau végétal creusé par la pelle mécanique.
3- Limon sableux brun moyen, homogène et compact, contient des nodules de chaux, du mortier, des gravillons arénisés. Horizon Ap (lot 17C1).
4- Limon sableux avec pastilles argileuses, hétérogène compact avec nombreuses pierres arénisées donnant une teinte orangée. Sol naturel stérile, horizon B (sondage).

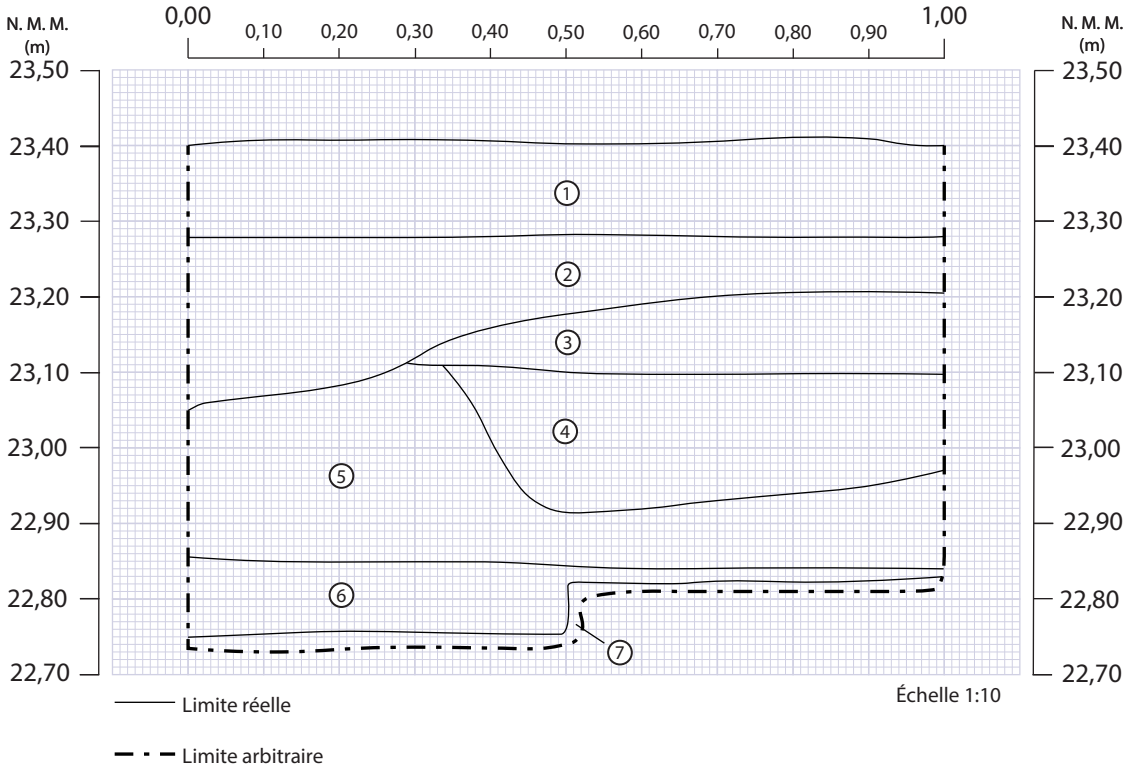

Sous-opération 17E – Coupe 2024-C13, paroi nord-est

1- Gravier induré gris homogène très compact.
2- Sable limoneux brun homogène très compact avec pierres anguleuses et sub-anguleuses de 0-5 cm.
3- Limon sableux brun foncé homogène très compact avec brique fragmentaire et poussière de mortier.
4- Mélange hétérogène de cendre de bois blanche et de limon légèrement sableux brun très compact avec mouchetures de charbon de bois.
5- Limon brun homogène très compact avec mouchetures jaunes et pierres sub-anguleuses de 2-10 cm.
6- Limon beige homogène très compact avec pierres anguleuses et sub-anguleuses de 10-30 cm. Sol naturel stérile.
7- Limon sableux gris beige homogène très compact avec de nombreuses pierres de 0-20 cm. Sol naturel stérile.

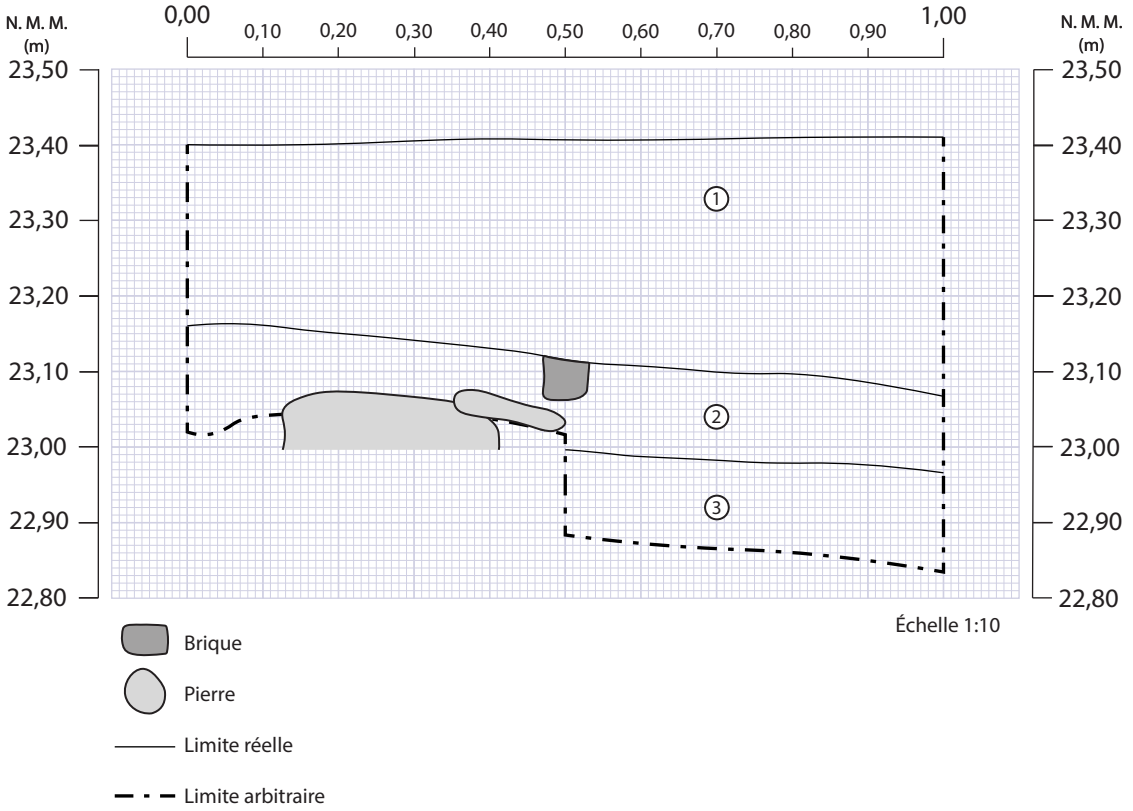


Sous-opération 17E – Coupe 2024-C14, paroi sud-est

1- Gravier gris.


2-Limon sableux brun foncé homogène très compact avec brique entière et fragmentaire, mouchetures de mortier, charbon de bois et pierres arrondies de 2-3 cm.

3- Limon beige homogène très compact avec pierres sub-anguleuses et arénisées de 0-30 cm.

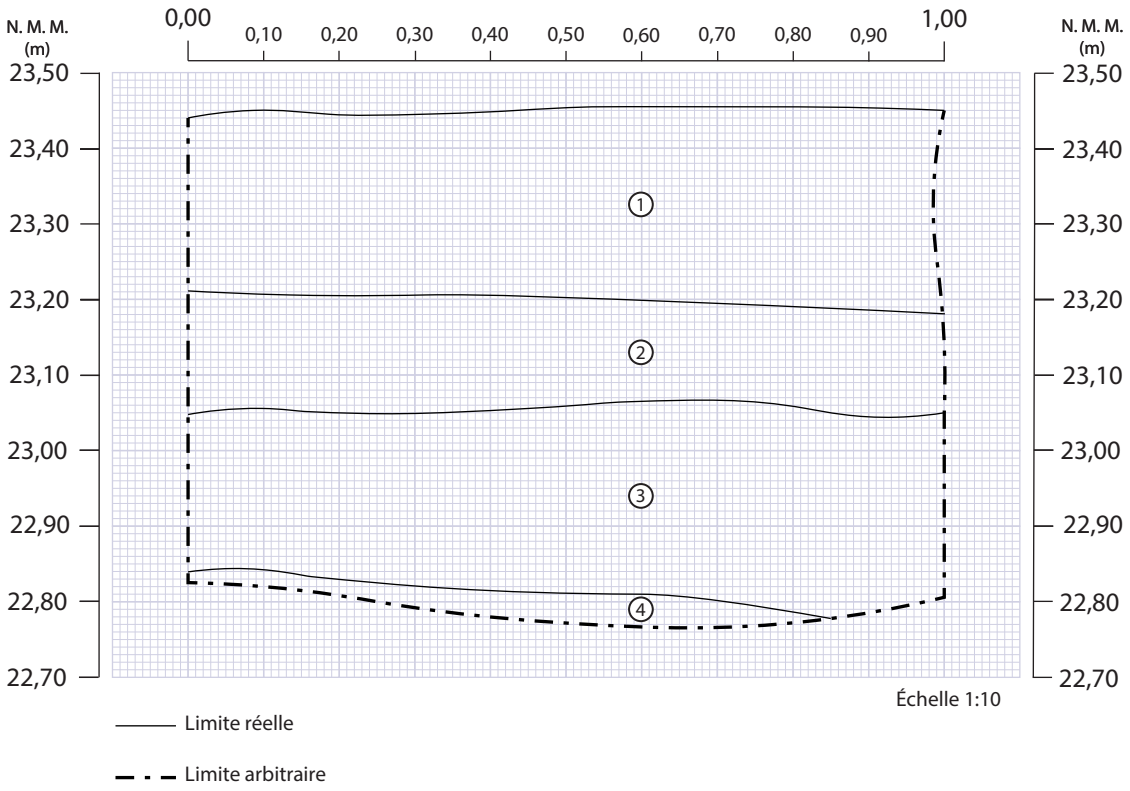


Sous-opération 17H – Coupe 2024-C15, paroi sud-est

1- Gravier gris.
2- Limon brun gris foncé homogène très compact avec de nombreuses mouchetures de mortier et charbon de bois et rares cailloux arénisés.
3- Limon beige homogène très compact avec de nombreuses pierres arénisées et sub-anguleuses de 0-40 cm.
4- Sable limoneux gris homogène compact avec de nombreuses pierres sub-anguleuses de 0-20 cm. Sol naturel stérile.

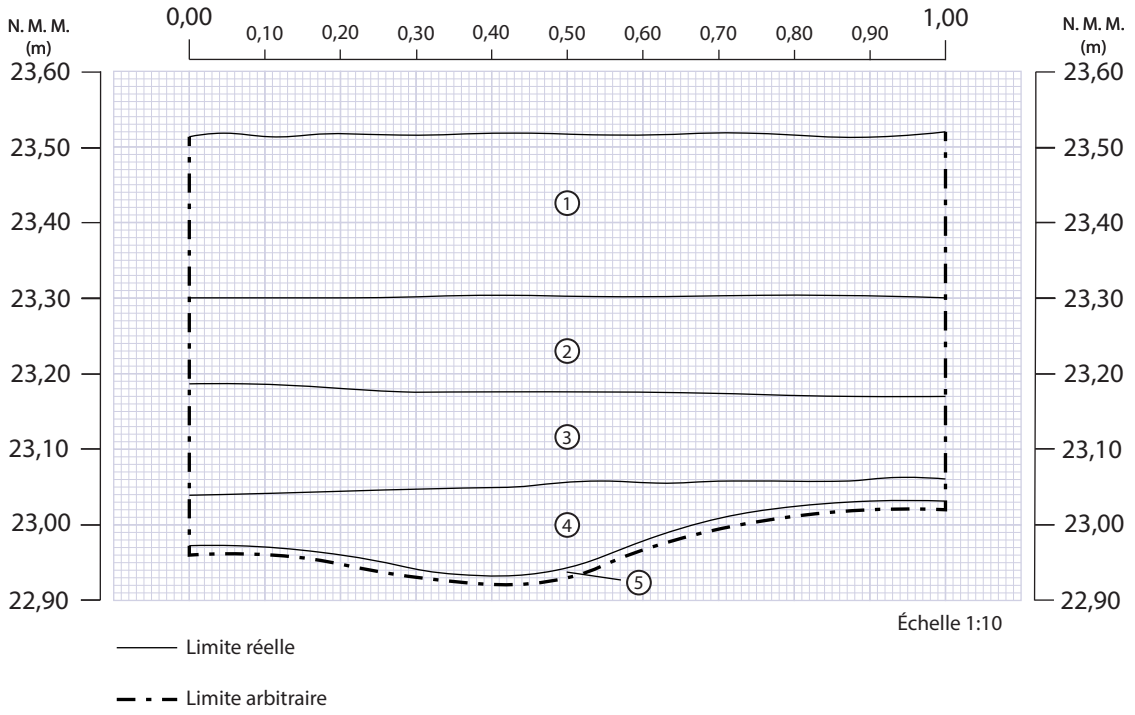


Sous-opération 17J – Coupe 2024-C16, paroi est

1- Gravier induré gris homogène très compact. Lot 16C1.
2- Limon légèrement sableux brun foncé homogène compact avec cailloux, racines et radicelles. Remblai d'aménagement. Lot 17J1.
3- Limon légèrement sableux brun gris homogène moyennement compact avec cailloutis en décomposition, granules de mortier, nodules de charbon de bois et racines. Horizon A perturbé. Lot 17J2.
4- Limon organique brun foncé homogène peu compact avec lentilles de cendre blanche, nodules de charbon de bois et cailloux. Horizon A perturbé. Lot 17J3.
5- Limon argileux brun tacheté brun beige, beige et orangé hétérogène moyennement compact avec pierres et cailloux de toutes tailles parfois en décomposition. Sol naturel stérile, horizon B, till glaciaire.

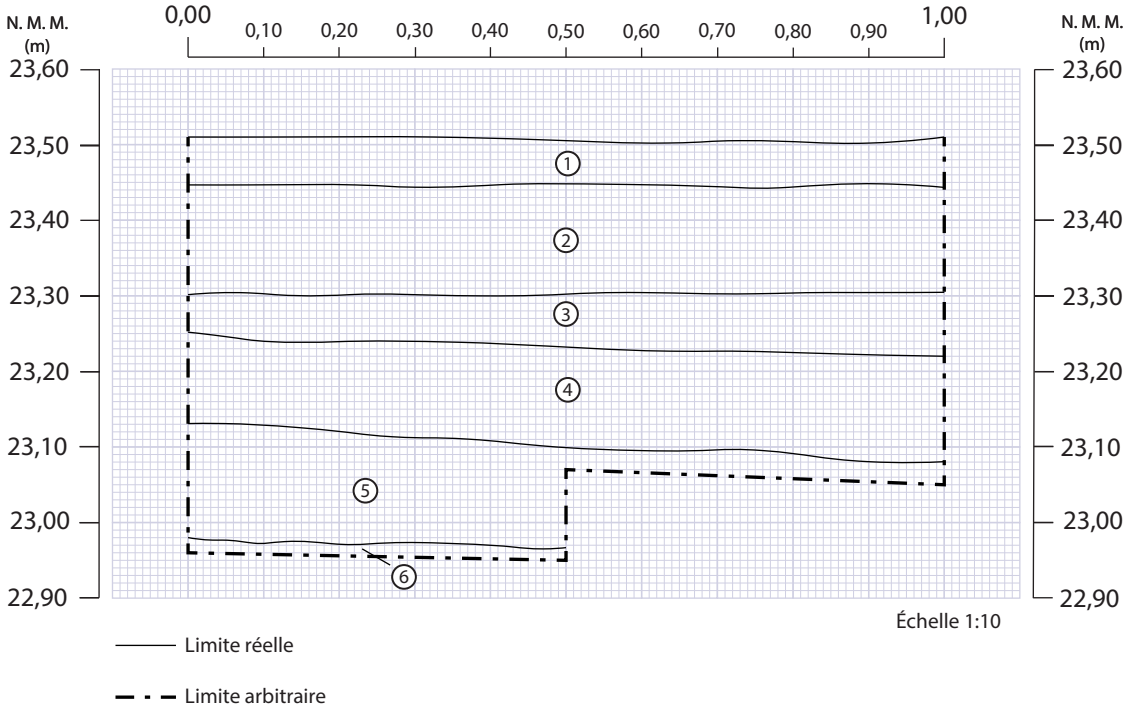


Sous-opération 17N – Coupe 2024-C17, paroi est

1- Gravier induré gris homogène très compact. Lot 16C1.
2- Sable grossier gris foncé à gris clair hétérogène très compact avec gravier, lentilles de sable beige-jaunâtre à la surface.
3- Limon argileux beige à gris brun et gris foncé hétérogène compact avec cailloux et cailloutis. Remblai de nivellement. Lot 16C2
4- Limon organique brun foncé homogène compact avec granules de mortier et de charbon de bois et cailloutis. Horizon A perturbé. Lot 17N1.
5- Limon légèrement sableux par endroits brun gris homogène moyennement compact avec cailloux, cailloutis et pierres parfois en décomposition. Horizon B.
6- Limon sableux gris pâle homogène moyennement compact avec pierres et cailloux. Horizon C.

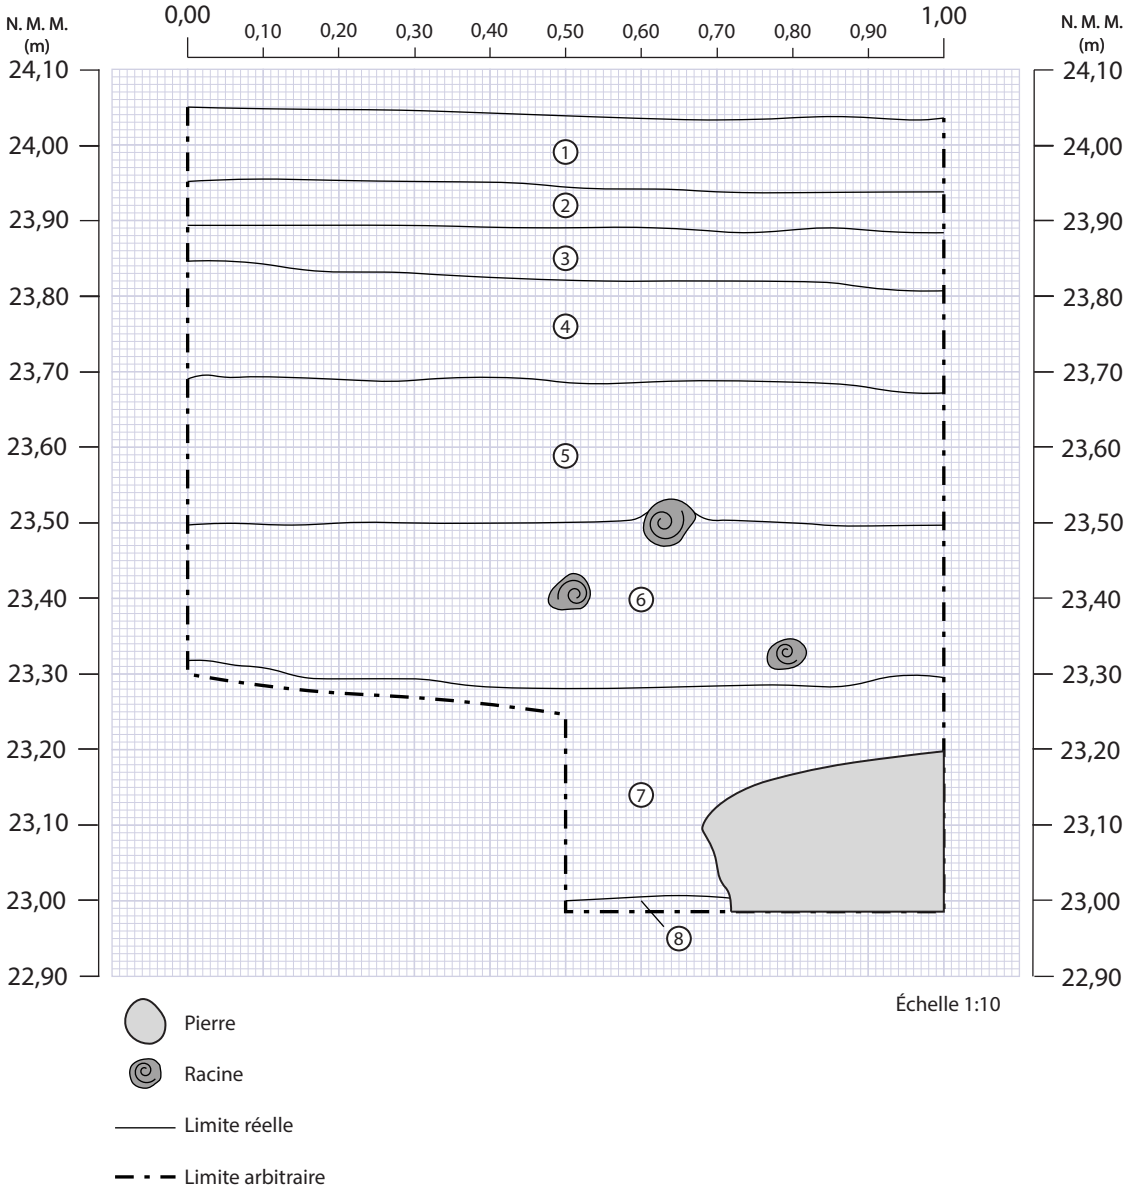


Sous-opération 17Y – Coupe 2024-C18, paroi ouest

1- Gravier induré gris très compact.
2- Sable fin jaune homogène meuble.
3- Gravier induré gris très compact.
4- Limon sableux beige gris homogène très compact avec 25 % de pierres sub-anguleuses de 2-10 cm.
5- Limon légèrement sableux brun homogène très compact avec mouchetures de mortier et de cailloux arénisés. Lot 17Y1. Horizon A perturbé.
6- Limon légèrement sableux brun homogène très compact avec cailloux arénisés. Lot 17Y1. Horizon A perturbé.
7- Limon sableux beige homogène compact avec de nombreuses pierres sub-anguleuses de 2-30 cm. Horizon B.
8- Limon sableux gris homogène très compact avec de nombreuses pierres sub-anguleuses et arénisées de 0-20 cm. Horizon C.

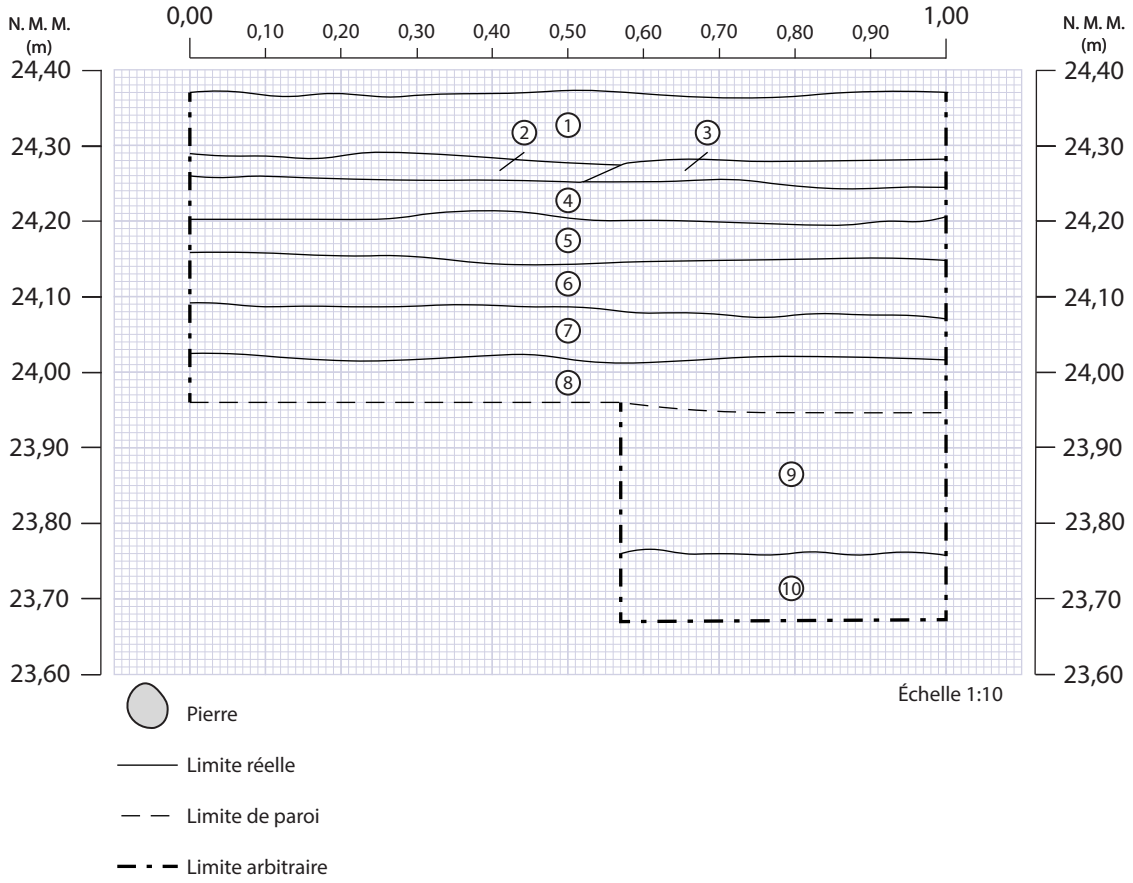


Sous-opération 18L – Coupe 2024-C19, paroi nord-est

1- Gravier gris brun moyen homogène et friable. Chaussée.
2- Sable graveleux brun gris clair homogène et friable avec cailloutis 0,5-1 cm, transition graduelle avec couche 3. Chaussée.
3- Mortier sableux à chaux beige clair homogène et friable. Chaussée.
4- Gravier sableux gris brun moyen homogène et friable. Chaussée.
5- Gravier gris moyen homogène et friable.
6- Dépôt hétérogène compact formé de gravier, cailloutis et de sable limoneux brun gris clair avec de grosses pierres arrondies et pierres anguleuses de 5-10 cm. Chaussée.
7- Cailloutis mêlé de sable brun gris clair homogène et très compact avec quelques cailloux arrondis de 5 cm. Chaussée.
8- Limon sableux brun roux moyen homogène et compact avec des pierres arénisées orangées et des nodules de charbon de bois. Transition vers le sol naturel, l'horizon B. Lot 18L1.
9- Similaire à 8 sans charbon. Sol naturel stérile ou horizon B.
10- Sable graveleux gris clair homogène et compact. Sol naturel stérile, horizon C.

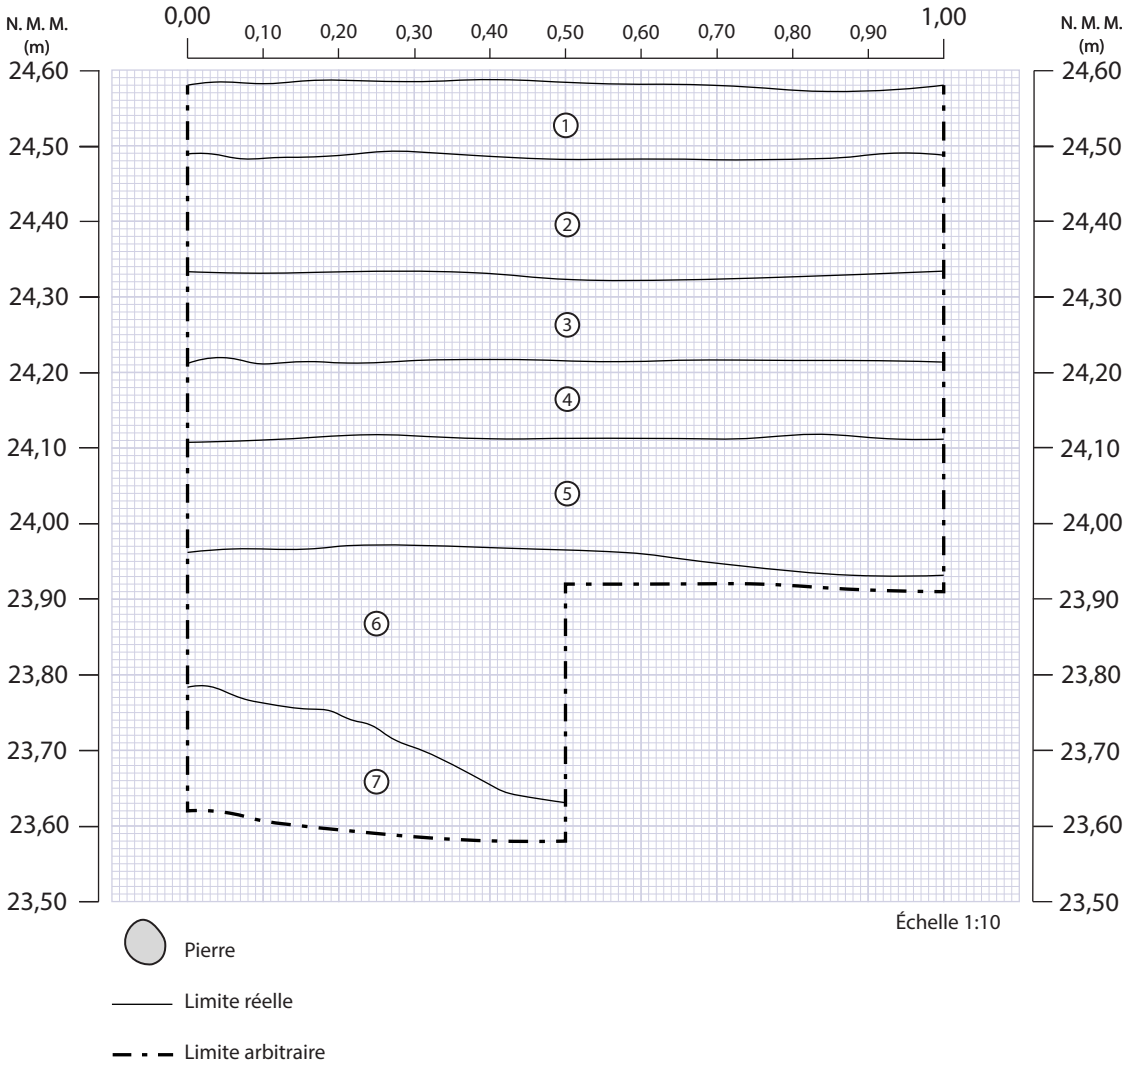


Sous-opération 18M – Coupe 2024-C20, paroi sud-ouest

1- Gravier et concassé 0-3/4 gris homogène friable.
2- Sable graveleux beige grisâtre homogène friable. Chaussée.
3- Sable limoneux chargé de gravier de cailloutis brun beige homogène et compact. Chaussée.
4- Sable limoneux beige grisâtre homogène et compact avec cailloutis arrondis 1-5 cm. Chaussée.
5- Limon sableux brun moyen homogène ferme avec peu de cailloux anguleux, du charbon de bois, des petites pierres décomposées et des racines. Horizon A perturbé. Lot 18M1.
6- Limon légèrement sableux brun roux homogène et ferme avec beaucoup de pierres en décomposition (verdâtres et orangées). Sol naturel stérile, horizon B.
7- Sable graveleux gris clair, homogène et compact à friable. Sol naturel stérile, horizon C.

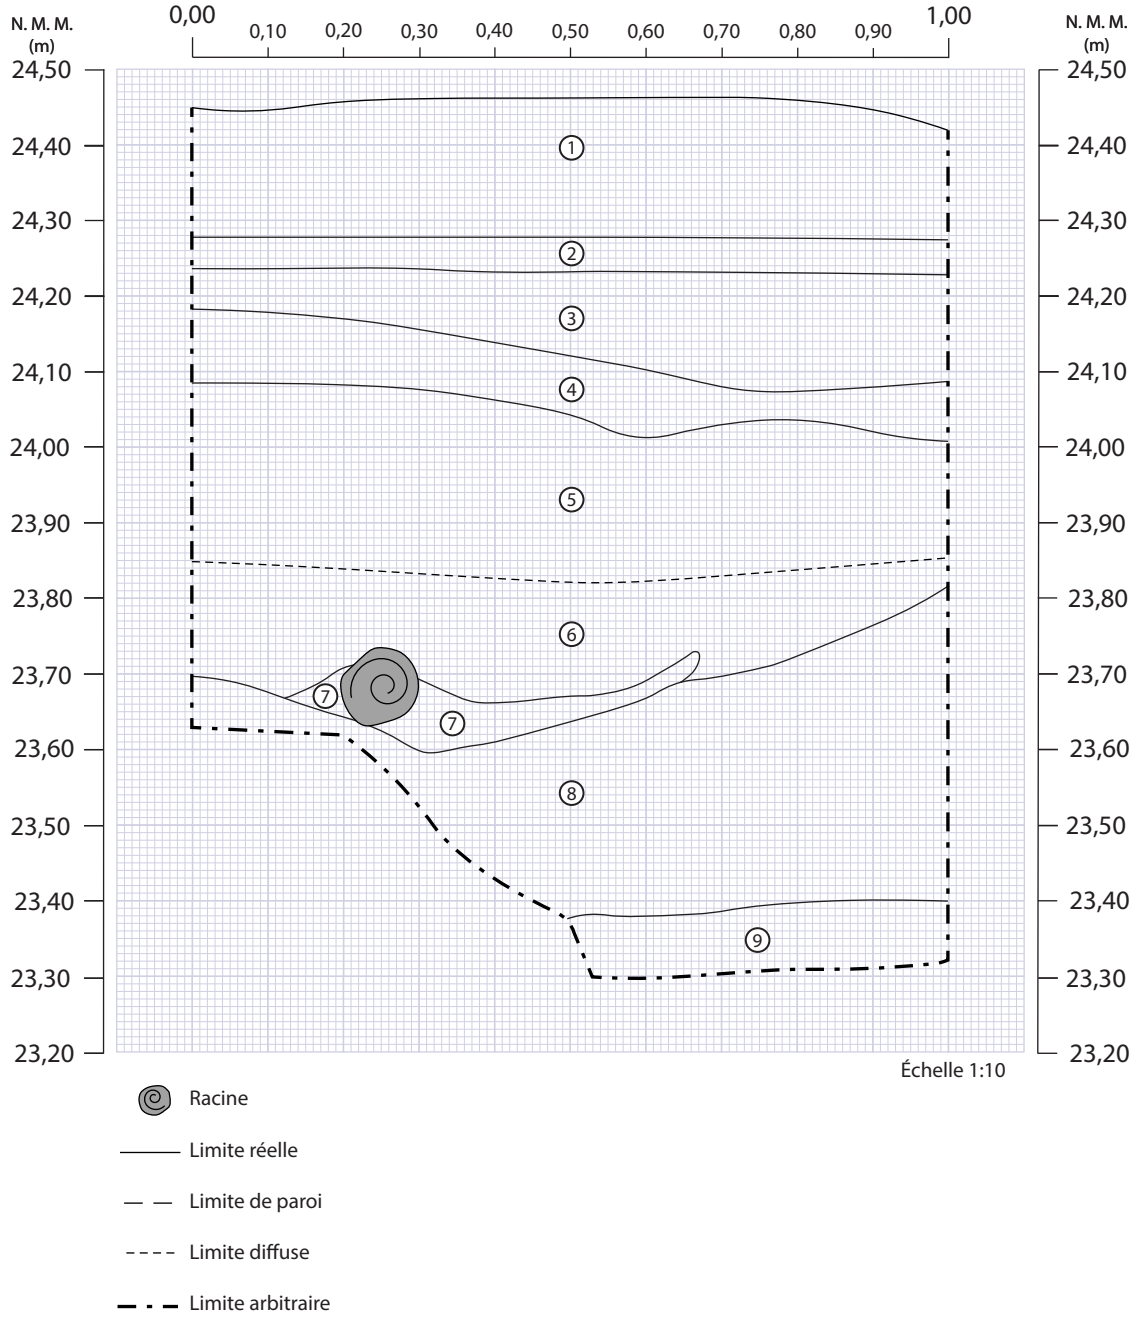


Sous-opération 18N – Coupe 2024-C21, paroi nord-est

1- Poussière de roche et petits gravillons gris homogène meuble.
2- Poussière de mortier gris beige homogène meuble.
3- Poussière de roche grise homogène compacte avec pierres calcaires de 0-2 cm.
4- Sable gris brun verdâtre homogène compacte avec des pierres de 0-4 cm.
5- Limon brun foncé homogène compacte avec peu de granule de mortier, peu de racines, et des pierres sub-anguleuses de 7 cm.
6- Limon légèrement sableux brun homogène compact avec des nodules de charbon en moyenne quantité et de pierres en décomposition en grande quantité.
7- Litage de charbon de bois en alternance avec la couche 6.
8- Limon sableux brun jaunâtre homogène compact avec pierres en décomposition et des roches. Horizon B.
9- Sable graveleux gris-verdâtre, compact et homogène, contient des pierres sub-anguleuses et arrondies de 2 à 12 cm. Horizon C.

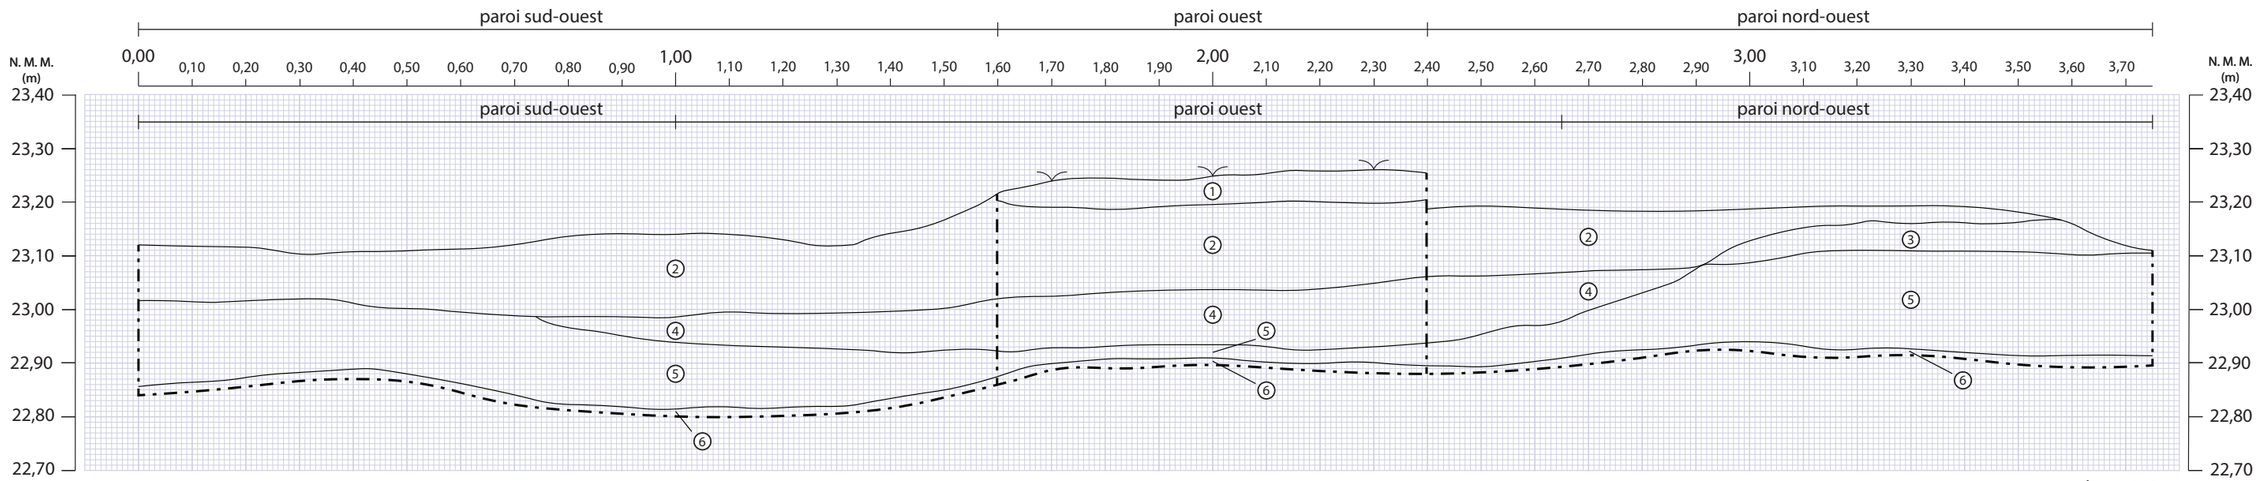


Sous-opération 19G – Coupe 2025-C22, paroi ouest

1- Tourbe.
2- Sable fin très peu limoneux brun moyen homogène meuble contenant quelques variations de couleur (blond, brun clair). Remblai. Lot 28A1.
3- Argile graveleuse grise foncée homogène compacte avec pierres et blocs. Remblai / chaussée.
4- Lentille de matière calcinée blanche, grise et noire hétérogène friable avec anthracite. Rejet. Lot 23A2.
5- Limon sableux brun, homogène, meuble, contient des pierres désagrégées (ocreuse), des pierres sub-anguleuses de 0 à 3 cm, nodules de mortier, nodules et fragments de charbon de bois Horizon A perturbé. Lot 23A3.
6- Limon argileux jaunâtre-beige, homogène, semi-compact, contient des pierres sub-anguleuses de 0 à 15 cm, pierres désagrégées (ocreuse) et fragments de charbon de bois. Horizon B non fouillé.

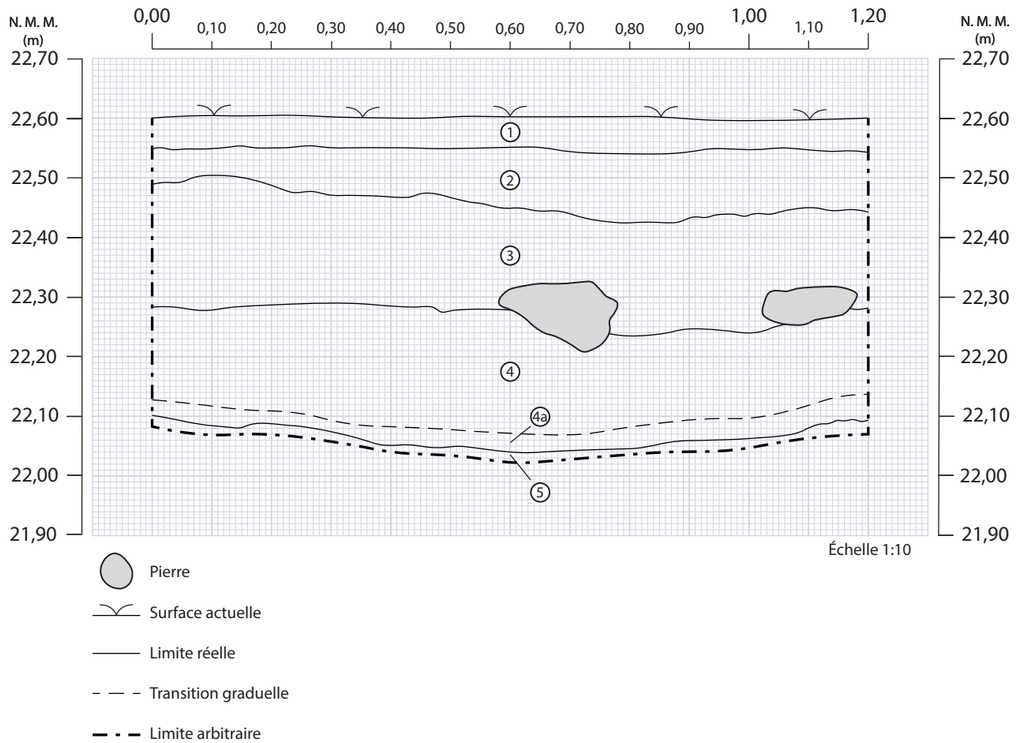

Sous-opération 23K – Coupe 2025-C23, paroi ouest (19G)

1- Limon sableux brun moyen homogène et meuble, cailloux arrondis et racines (tourbe). Lot 19G99.
2- Sable légèrement limoneux brun roux moyen homogène meuble. Remblai. Lot 24A1.
3- Argile très compacte et gravier gris moyen homogène avec blocs et pierres calcaires. Remblai ou chaussée. Lot 24A1.
4- Limon légèrement sableux brun homogène ferme avec beaucoup de radicelles, racines, quelques pierres décomposées et nodules de chaux et mortier. Horizon A perturbé. Lot 23K1.
   4a. Transition de la couche 4 avec pastilles argileuses et limoneuses jaunâtres et pierres décomposées. Lot 23K1.
5- Horizon B.

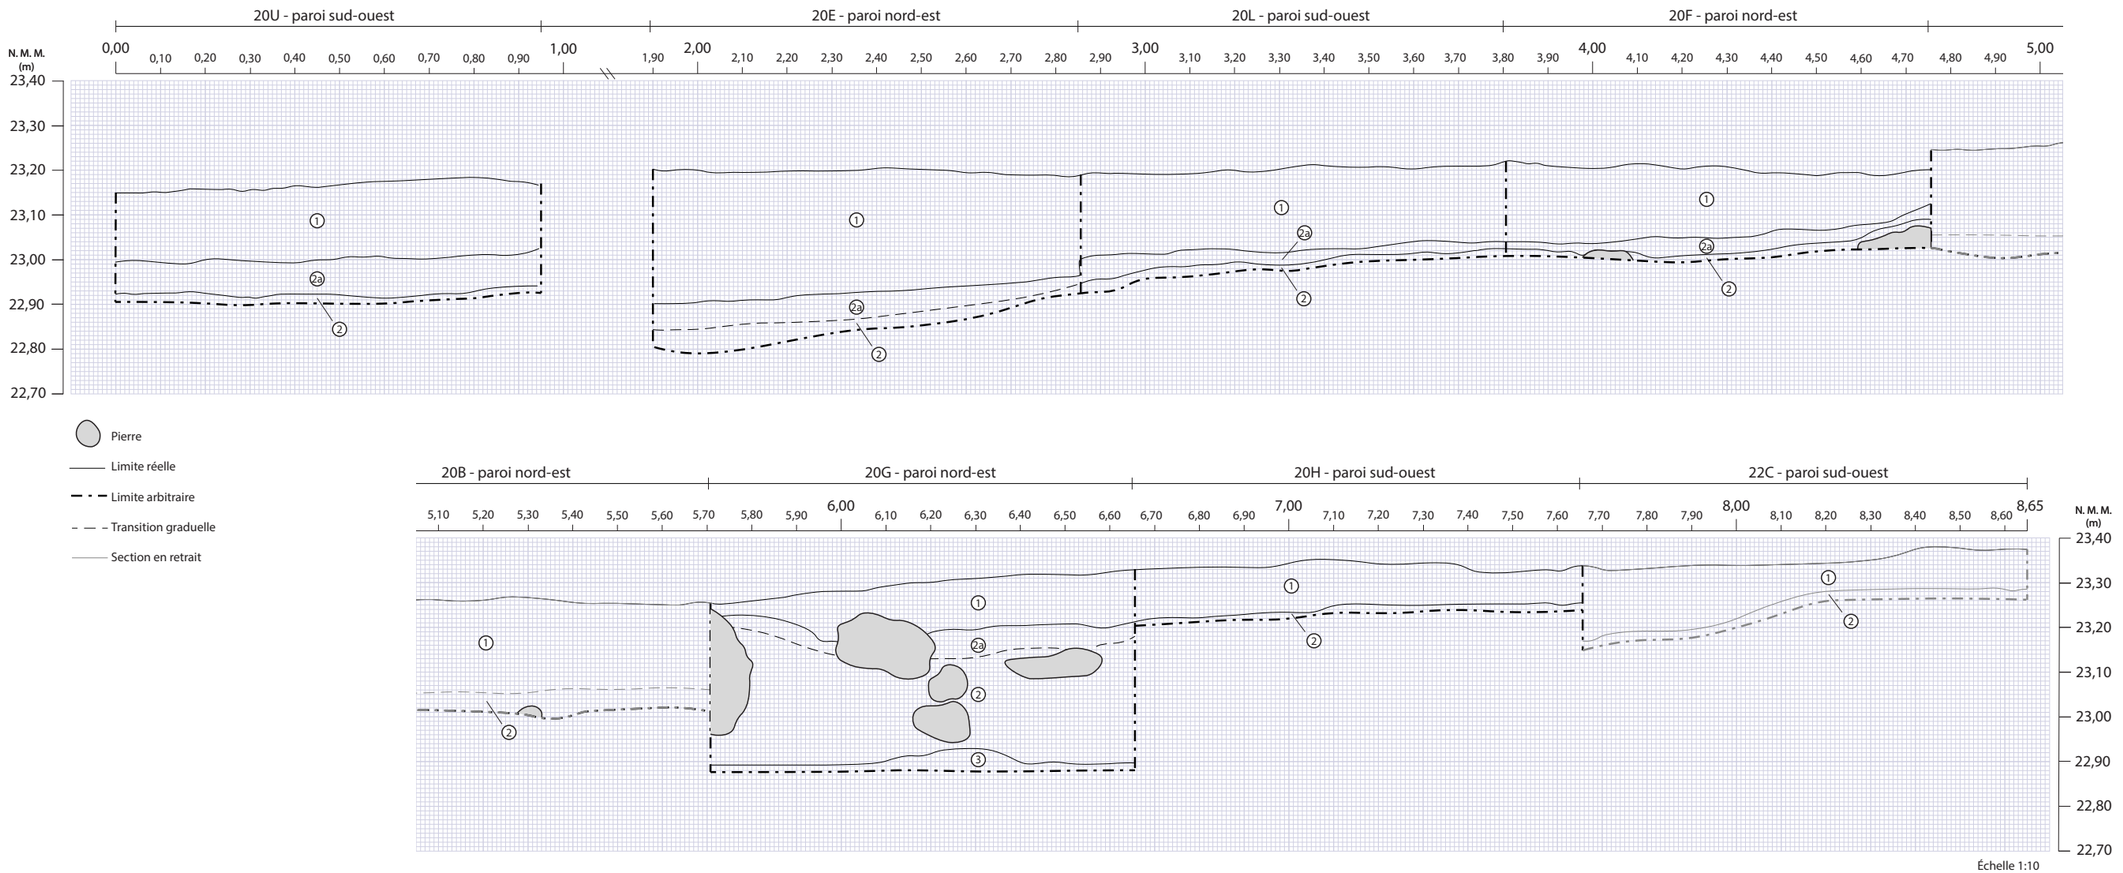


Coupe 2025-C25

1- Limon sableux brun, homogène, meuble, contient des pierres désagrégées (ocreuses), pierres sub-anguleuses de 0 à 3 cm, nodules de mortier, nodules et fragments de charbon de bois. Horizon Ap.

2- Limon argileux jaunâtre-beige, homogène, semi-compact, contient des pierres sub-anguleuses de 0 à 15 cm, pierres désagrégées (ocreuses) et des fragments de charbon de bois. Horizon B.


2a Limon sablo-argileux brun tacheté jaunâtre, homogène et meuble, contient des pierres désagrégées. Transition horizons A et B.

3. Horizon C.

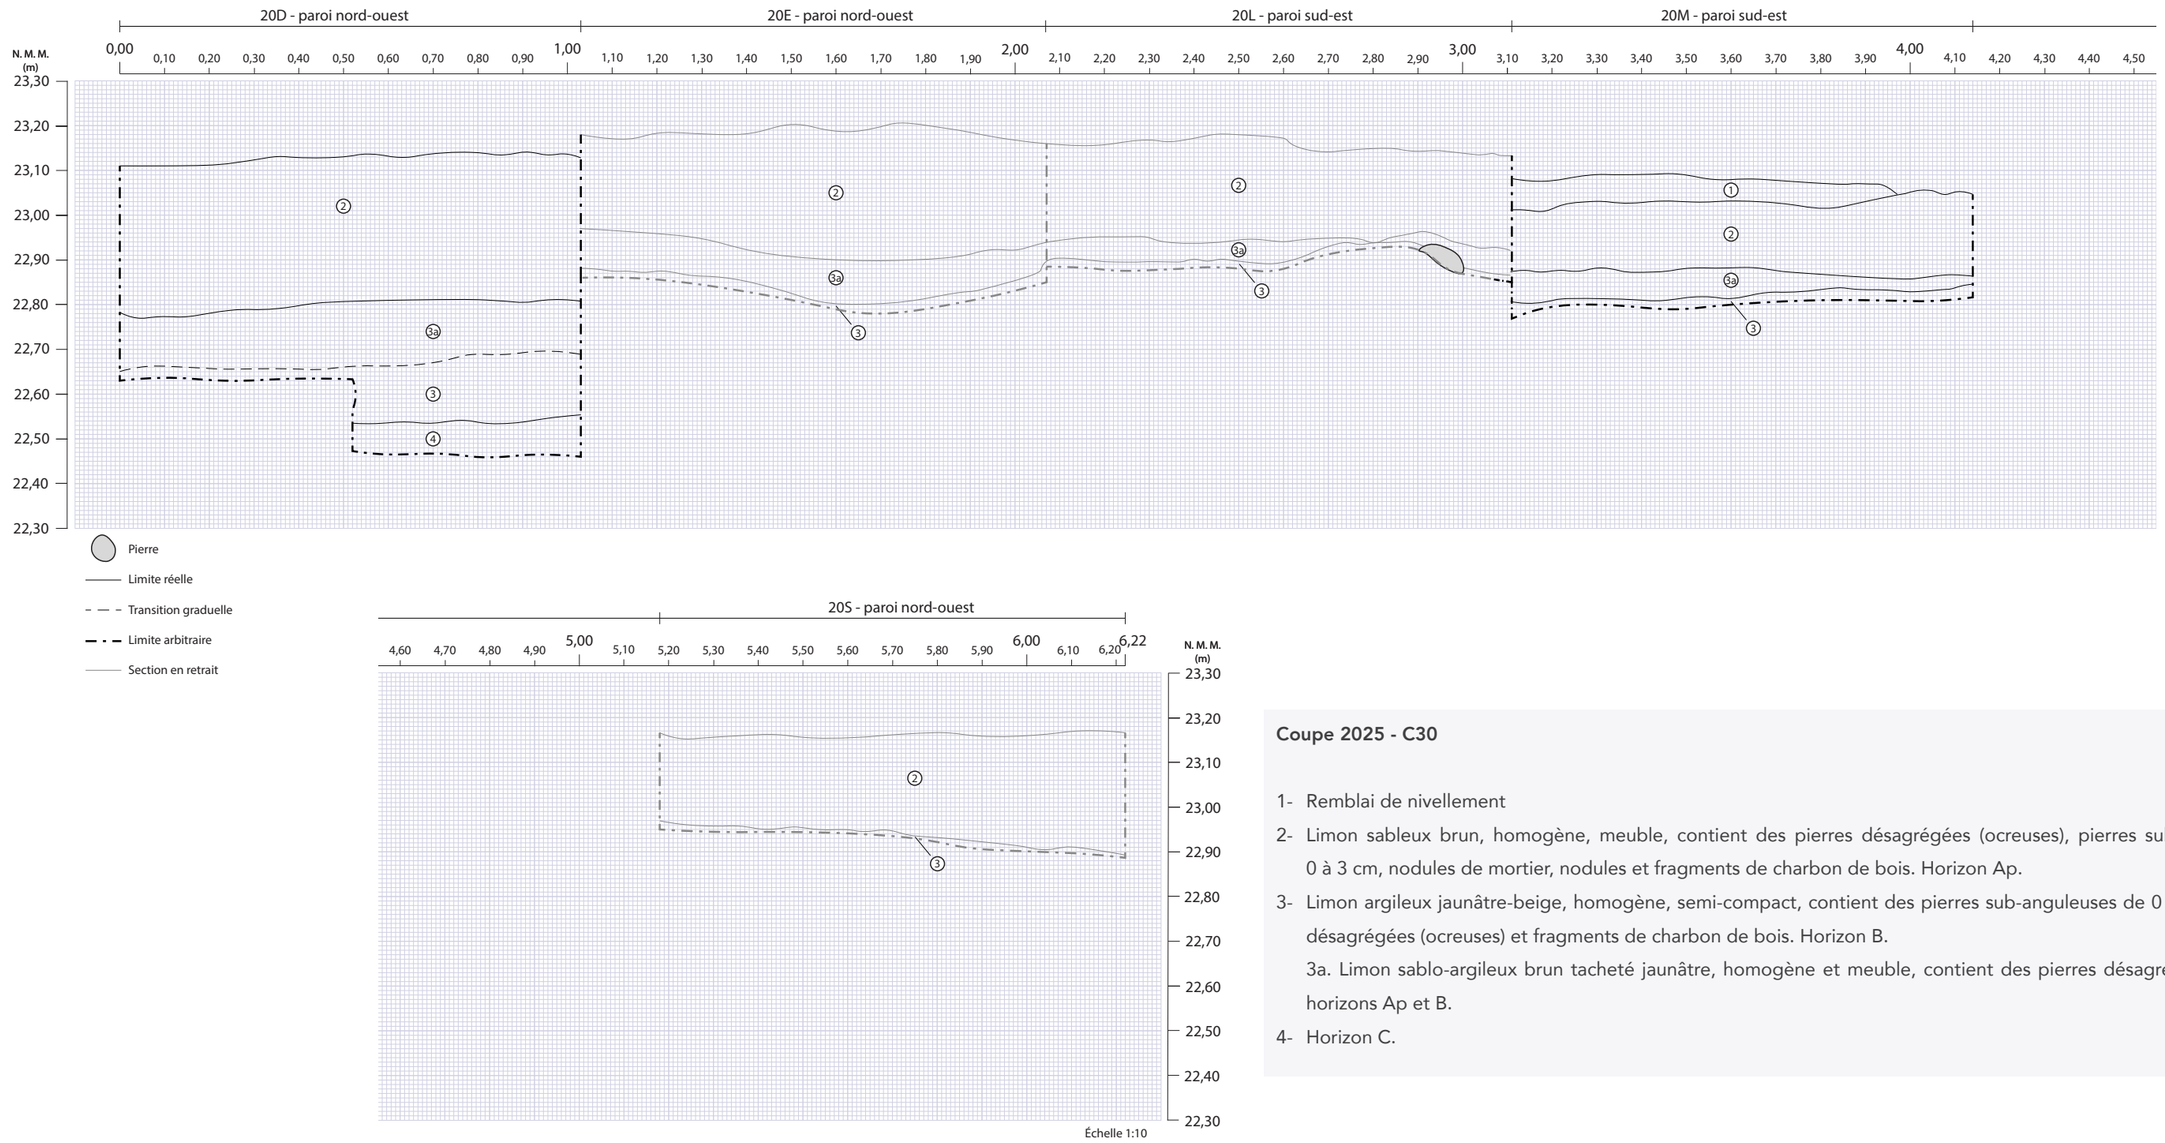

Coupe 2025 - C30

1- Remblai de nivellement
2- Limon sableux brun, homogène, meuble, contient des pierres désagrégées (ocreuses), pierres sub-anguleuses de 0 à 3 cm, nodules de mortier, nodules et fragments de charbon de bois. Horizon Ap.
3- Limon argileux jaunâtre-beige, homogène, semi-compact, contient des pierres sub-anguleuses de 0 à 15 cm, pierres désagrégées (ocreuses) et fragments de charbon de bois. Horizon B.
3a. Limon sablo-argileux brun tacheté jaunâtre, homogène et meuble, contient des pierres désagrégées. Transition horizons Ap et B.
4- Horizon C.

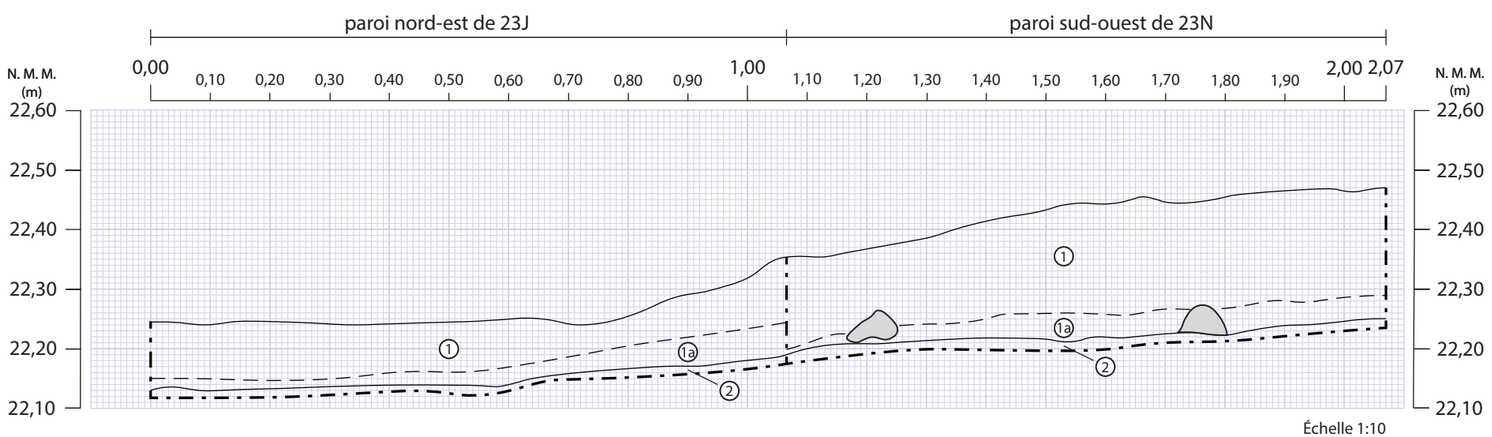


Coupe 2025 - C32

1- Limon sableux brun, homogène, meuble, contient des pierres désagrégées (ocreuses), pierres sub-anguleuses de 0 à 3 cm, nodules de mortier, nodules et fragments de charbon de bois. Horizon Ap.

2- Limon argileux jaunâtre-beige, homogène, semi-compact, contient des pierres sub-anguleuses de 0 à 15 cm, pierres désagrégées (ocreuses) et fragments de charbon de bois. Horizon B.

2a. Limon sablo-argileux brun tacheté jaunâtre, homogène et meuble, contient des pierres désagrégées. Transition horizons Ap et B.

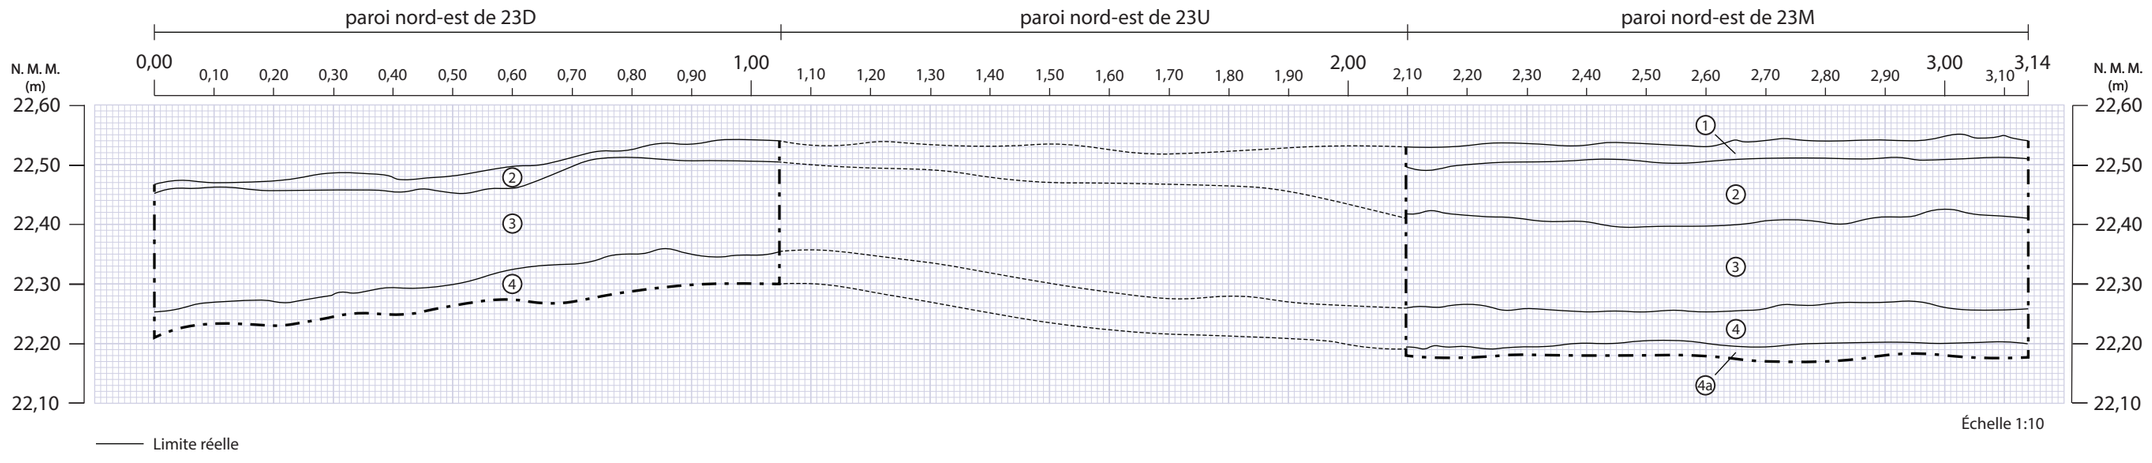

Coupe 2025 - C34

1- Tourbe.
2- Remblai sableux.
3- Limon sableux, brun, homogène, meuble, contient des pierres désagrégées (ocreuses), des pierres sub-anguleuses de 0 à 3 cm, des nodules de mortier, des nodules et fragments de charbon de bois. Horizon Ap.
4. Limon argileux jaunâtre-beige, homogène, semi-compact, contient des pierres sub-anguleuses de 0 à 15 cm, pierres désagrégées (ocreuses) et fragments de charbon de bois. Horizon B.
4a. Limon sablo-argileux brun tacheté jaunâtre, homogène et meuble, contient des pierres désagrégées. Transition horizons Ap et B.



Annexe 3

Inventaire de la culture matérielle

Inventaire des artefacts et écofacts

Site : Maison Saint-Pierre
Code : BjFk-14

Archéologue : Justine Bourguignon-Tétreault
Analyste : Melissa Labonté-Leclerc, Justine Rioux & Mathis Arthur

Date : Automne 2024 / Printemps 2025
Collection :

Lot	Code mat.	Matériau	Objet	No. frag.	No. obj.	Code fonction	Fonction	Inté-grité	Commentaires	No. Bte	No. Cat.
14A1	1.1.1.33	TCG locale glaçure inc	bol ou terrine	7	3	4.1.1	Alimentation, préparation	frag	Fragments de rebord et de panse. Glaçure de teinte variée allant du brun rougeâtre au vert jaunâtre. Datation matériau: 1665 c. - 1915 c., spécialement entre 1780 c. - 1835 c. . (# inv.: 1).	1	
14A1	1.1.1.33	TCG locale glaçure inc	terrine	1	1	4.1.1	Alimentation, préparation	frag	Fragment de rebord. Début de bec verseur. Glaçure orangée à jaunâtre. Datation matériau: 1665 c. - 1915 c., spécialement entre 1780 c. - 1835 c. . (# inv.: 2).	1	
14A1	1.1.1.33	TCG locale glaçure inc	contenant	2	2	4.99	Consommation ind.	frag	Fragments de panse et fragment de panse avec trace de glaçure. Datation matériau: 1665 c. - 1915 c., spécialement entre 1780 c. - 1835 c. . (# inv.: 3).	1	
14A1	1.1.2.31	Creamware	assiette	1	1	4.1.3.3	Alimentation, vaisselle de table	frag	Fragment de marli à rebord Royal. Datation production estimée: 1765 c - 1835 c. (# inv.: 9).	1	
14A1	1.1.2.31	Creamware	assiette	1	1	4.1.3.3	Alimentation, vaisselle de table	frag	Fragment de marli à rebord concave Datation production estimée: 1790 c - 1840 c. (# inv.: 10).	1	
14A1	1.1.2.31	Creamware	assiette	1	1	4.1.3.3	Alimentation, vaisselle de table	frag	Fragment de marli à rebord "Bath" Datation production estimée: 1790 c - 1840 c. (# inv.: 11).	1	
14A1	1.1.2.31	Creamware	soucoupe ?	1	1	4.1.3.3	Alimentation, vaisselle de table	frag	Fragment de rebord . Datation production estimée: 1765 c - 1830 c. (# inv.: 14).	1	
14A1	1.1.2.31	Creamware	bol ou tasse	1	1	4.1.3.99	Alimentation, absorption ind.	frag	Fragment de panse avec début de décor moulé en relief à motif de perles. Datation production estimée: 1765 c - 1835 c. (# inv.: 12).	1	
14A1	1.1.2.31	Creamware	contenant	1	1	4.1.3.99	Alimentation, absorption ind.	frag	Fragment de bouge. Trace d'utilisation - ustensile. Datation matériau: 1762 po. - 1840 c.. (# inv.: 15).	1	
14A1	1.1.2.31	Creamware	contenant	7	0	4.99	Consommation ind.	frag	fragments de panse. Datation matériau: 1762 po. - 1840 c.. (# inv.: 13).	1	
14A1	1.1.2.51	Pearlware	saucière ou soupière	1	1	4.1.3.4	Alimentation, vaisselle de service	frag	Fragment de pied évasé. Décor shell edge bleu de type rococo ou néoclassique sur le pied. Datation production estimée: 1775 c - 1825 c. (# inv.: 8).	1	
14A1	1.1.2.61	TCF blanche	contenant	1	1	4.99	Consommation ind.	frag	Fragment de fond plat. Décor imprimé noir à motif d'inspiration Esthétique/Japonisant. Présence de fleur. Inscription estampée en creux sur le fond: « DOULTON / (symbole) / [...] ». Produit par Doulton & Co. (1882-2002), Angleterre, Burslem (Staff.). Datation production estimée: 1882 po - 1910 c. (# inv.: 4).	1	
14A1	1.1.2.61	TCF blanche	contenant	1	1	4.99	Consommation ind.	frag	fragment de rebord. Décor imprimé noir à motif indéterminé à l'intérieur et extérieur. Datation matériau: 1805 c. - aujourd'hui.. (# inv.: 6).	1	

Lot	Code mat.	Matériau	Objet	No. frag.	No. obj.	Code fonction	Fonction	Inté-grité	Commentaires	No. Bte	No. Cat.
14A1	1.1.2.61	TCF blanche	contenant	1	1	4.99	Consommation ind.	frag	Fragment de rebord ondulé. Décor mixte. Décor moulé en relief à motif indéterminé sur la surface extérieure. L'intérieur est rose vif et l'extérieur est rehaussé de vert au niveau du motif moulé. Airbrush? Datation production estimée: 1900 po - indéterminé. (# inv.: 7).	1	
14A1	1.1.2.71	TCF blanche vitrifiée	soucoupe	1	1	4.1.3.3	Alimentation, vaisselle de table	inc	Fragment de soucoupe en WG. Décor moulé en relief à motif floral sur la bordure intérieure. Datation matériau: 1840 c - aujourd'hui.. (# inv.: 5).	1	
14A1	1.3.1.21	PC avec glaçure	bouton de poignée de porte	1	1	4.7.2.1	Systèmes de fermeture	inc	Fragment d'un bouton de poignée de porte. Blanche. Trou central carré. Datation production estimée: 1800 po - 1999 an. (# inv.: 16).	1	
14A1	2.1.1.9	V inc sans plomb non-id.	bouteille	1	1	4.10	Entreposage ind.	frag	Fragment de corps à côtes. Inscription moulée en relief: « […] OF / […]N'S / […]'S CO».. (# inv.: 18).	1	
14A1	2.1.1.9	V inc sans plomb non-id.	cheminée de lampe ?	1	1	4.8.2	Éclairage	frag	Fragment courbe. Surface givrée à l'intérieur.. (# inv.: 21).	1	
14A1	2.2.1.1	Verre teinté rég. vert	vitre	25	0	4.7.1.1	Matériaux de base-vitre	frag	Fragments de teintes et d'épaisseurs variées. NB. ÉLAGUÉ: 20 sur 25.. (# inv.: 17).	1	
14A1	2.2.1.3	Verre teinté rég. turquoise	bouteille	1	1	4.10	Entreposage ind.	frag	Fragment de corps circulaire. Datation production estimée: 1850 po - 1925 c. (# inv.: 19).	1	
14A1	2.3.1.4	V col transp vert foncé autre	bouteille à boisson alcoolisée	1	1	4.2.1.2	Boissons, conserv./entreposage	frag	Fragment de corps circulaire. Datation production estimée: 1850 po - 1999 an. (# inv.: 20).	1	
14A1	2.4.2.5	Verre pol intercalé 5	bille	1	1	5.7	Jeux et divertissements	Ent	Bille entière sphérique en verre incolore avec centre comportant des rubans de verre opaque blanc, vert et rouge dans le style "Cat Eye". Réalisée à la machine. Datation production estimée: 1951 c - aujourd'hui. (# inv.: 26).	1	
14A1	2.4.2.5	Verre pol intercalé 5	bille	1	1	5.7	Jeux et divertissements	Ent	Bille entière sphérique en verre transparent et opaque à effet marbré de type "patched" en verre transparent bleu foncé avec marbrure blanc et bleu pâle. Réalisée à la machine. Datation production estimée: 1925 c - 1955 c. (# inv.: 27).	1	
14A1	3.1.1.1	Fer ind	vis	1	1	4.7.2.4	Fixations-divers	comp	Vis autotaraudeuse à tête plate avec tige filetée et pointue Datation production estimée: 1846 c - aujourd'hui. (# inv.: 23).	1	
14A1	3.1.1.12	Fer laminé	clou	1	1	4.7.2.3	Fixations-clous	comp	Clou découpé Datation production estimée: 1800 c - 1899 c. (# inv.: 22).	1	
14A1	3.2.1	Métal plaqué	cuillère	1	1	4.1.3.1	Alimentation, ustensile de table	comp	Cuillère complète avec cuilleron ovale et tige de section ovale terminée par une spatule en forme de goutte relevée à l'extrémité. Présence d'une pellicule argentée sur la surface. Inscription estampée en creux sur la spatule: « THE / NORTHEASTERN / LUNCH (dans un ruban passant dans le monogramme) CBC ». Cuillère institutionnelle. Datation production estimée: 1912 po - 1941 an. (# inv.: 25).	11	45
14A1	5.1.1	Os	ossement	3	0	6.1.1.1	Mammifères	frag	Fragment de côte et de vertèbre. Petit à gros mammifère.. (# inv.: 24).	1	

Lot	Code mat.	Matériau	Objet	No. frag.	No. obj.	Code fonction	Fonction	Inté-grité	Commentaires	No. Bte	No. Cat.
14A1	5.3.1	Plastique	indéterminé	1	1	4.99	Consommation ind.	frag	Objet en plastique opaque rouge. Sans forme apparente. Présence de cercles concentriques sur la surface extérieure. NB. ÉLAGUÉ: 1 sur 1.. (# inv.: 29).	NC	
14A1	5.3.1	Plastique	indéterminé	1	1	4.99	Consommation ind.	frag	Fragment de tige en plastique rouge transparent. NB. ÉLAGUÉ: 1 sur 1.. (# inv.: 30).	NC	
14A1	5.3.1	Plastique	figurine	1	1	5.7	Jeux et divertissements	comp	Petite figurine en forme de guépard ou léopard. En plastique blanc peint jaune avec taches noires. Datation production estimée: 1940 c - aujourd'hui. (# inv.: 28).	1	
14B1	1.1.1.33	TCG locale glaçure inc	contenant	2	2	4.99	Consommation ind.	frag	Fragments de panse. Glaçure d'aspect brun. Datation matériau: 1665 c. - 1915 c., spécialement entre 1780 c. - 1835 c. . (# inv.: 107).	1	
14B1	1.1.2.41	TCF argileuse blanche	pipe	1	1	4.2.2	Tabac	frag	Fragment de tuyau de pipe. Décor moulé en relief à motif de cannelure sur une partie du tuyau.. (# inv.: 111).	1	
14B1	1.1.2.61	TCF blanche	assiette	1	1	4.1.3.3	Alimentation, vaisselle de table	frag	#REF!	1	
14B1	1.1.2.61	TCF blanche	soucoupe	1	1	4.1.3.3	Alimentation, vaisselle de table	frag	Fragment de rebord ondulé dans le style "Royal". Pâte ivoire. Décor mixte. Décor moulé en relief à motif de perle. Décor peint à rebord rehaussé d'or et décor imprimé or à motif floral sur la bordure intérieure. Similaire < 14B1 (# inv. 108); 14B1 (# inv. 109) >, même décor - set. Datation production estimée: 1880 c - 1999 an. (# inv.: 108).	1	
14B1	1.1.2.991	TCF avec glaçure	bol ou tasse	1	1	4.1.3.3	Alimentation, vaisselle de table	frag	Fragment de base. Objet circulaire sur pied annulaire. Altération haute causée par le feu ou la chaleur.. (# inv.: 110).	1	
14B1	2.1.1.9	V inc sans plomb non-id.	bocal	1	1	4.1.4	Alimentation, conservation	frag	Fragment d'extrémité d'un bocal. Extrémité large filtée à filetage à cran. Bague plate. Réalisée à la machine. Datation production estimée: 1904 po - aujourd'hui. (# inv.: 112).	1	
14B1	2.1.1.9	V inc sans plomb non-id.	bouteille	1	1	4.10	Entreposage ind.	frag	Fragment d'extrémité de type à capsule "crown cap". Datation production estimée: 1904 po - aujourd'hui. (# inv.: 113).	1	
14B1	2.1.1.9	V inc sans plomb non-id.	bouteille	3	2	4.10	Entreposage ind.	frag	Fragments de corps.. (# inv.: 114).	1	
14B1	2.1.1.9	V inc sans plomb non-id.	bouteille	1	1	4.10	Entreposage ind.	frag	Fragment de corps. Inscription ACL blanc sur fond bleu: « […]URS / CORO[…] / C[…] / BE[…] ». Datation production estimée: 1933 c - 1999 an. (# inv.: 116).	1	
14B1	2.1.1.9	V inc sans plomb non-id.	indéterminé	1	1	4.99	Consommation ind.	frag	Fragment de rebord.. (# inv.: 115).	1	
14B1	2.2.1.1	Verre teinté rég. vert	vitre	1	1	4.7.1.1	Matériaux de base-vitre	frag	. (# inv.: 119).	1	
14B1	2.3.1.4	V col transp vert foncé autre	bouteille à boisson alcoolisée	1	1	4.2.1.2	Boissons, conserv./entreposage	frag	Base d'une bouteille cylindrique. Corps cylindrique. Talon arrondi. Point d'appui arrondi. Cul concave peu profond avec petit mamelon. Inscription moulée en relief sur le cul: « 83 / L T ». Soufflé dans un moule avec base séparée. Datation production estimée: 1850 c - 1925 c. (# inv.: 117).	1	

Lot	Code mat.	Matériau	Objet	No. frag.	No. obj.	Code fonction	Fonction	Inté-grité	Commentaires	No. Bte	No. Cat.
14B1	2.3.1.4	V col transp vert foncé autre	bouteille à boisson alcoolisée	1	1	4.2.1.2	Boissons, conserv./entreposage	frag	Fragment de corps. Datation production estimée: 1850 c - 1999 an. (# inv.: 118).	1	
14B1	3.1.1.1	Fer ind	crampon ?	1	1	4.7.2.4	Fixations-divers	comp	Semble être un crampon en "U".. (# inv.: 120).	1	
14B1	3.1.1.1	Fer ind	indéterminé	1	1	7.1	Indéterminé	inc	Tige en métal semble avoir une vrille dans le style d'un foret ou mèche pour perceuse . (# inv.: 121).	1	
14B1	3.1.2	Métaux et alliages cuivreux	indéterminé	1	1	7.1	Indéterminé	inc	Composante d'un objet complexte. Présence de tuyau et de rebord fileté.. (# inv.: 122).	1	
14B1	5.1.1	Os	ossement	1	0	6.1.1	Animaux sauf mollusques	frag	Os long.. (# inv.: 125).	1	
14B1	5.1.1	Os	ossement	4	0	6.1.1.1	Mammifères	frag	Fragments d'os de gros mammifère. Côte, vertèbre, etc. Trace de boucherie.. (# inv.: 123).	1	
14B1	5.1.1	Os	ossement	1	0	6.1.1.2	Oiseaux	frag	Fragment de vertèbre d'un oiseau.. (# inv.: 124).	1	
14B1	5.1.4	Coquille	coquille	1	0	6.1.2	Mollusques	frag	Fragment de coquille de moule ou autre mollusque (pas huître).. (# inv.: 126).	1	
14B1	5.3.1	Plastique	brique	1	1	5.7	Jeux et divertissements	Ent	Brique miniature en plastique rouge de Sta-Lox. Forme rectangulaire avec surface texturée. Les pitons sur le dessus sont de forme carrée. Brique creuse. Possiblement produit par la manufacture Peter-Austin Manufacturing Company, Canada, Toronto. Datation production estimée: 1950 c - 1970 c. (# inv.: 127).	1	
14C1	1.1.1.107	TCG Staff slip engobe blanc	contenant	1	1	4.1.99	Alimentation indéterminée	frag	Fragment de panse courbe. Décor à l'engobe brun à motif linéaire - peigné ? Datation matériau: 1650 c - 1795 c, spécialement entre 1730 c - 1780 c.. (# inv.: 234).	1	
14C1	1.1.1.11	TCG chamois glaçure verte	bol ou terrine	1	1	4.1.1	Alimentation, préparation	frag	Fragment de rebord. Lèvre profilée en "V". Datation matériau: 1600 c. - 1760 c.. (# inv.: 236).	1	
14C1	1.1.1.19	TCG chamois-rose glaç verte	bol ou terrine	12	2	4.1.1	Alimentation, préparation	frag	Fragments de rebord et de panse. Certains sont jointifs en deux objets différents. Glaçure verte Datation matériau: 1600 c. - 1760 c.. (# inv.: 235).	1	
14C1	1.1.1.31	TCG avec glaçure	contenant	20	0	4.99	Consommation ind.	frag	Fragments de pâte sans trace de glaçure apparente. Possiblement associé à d'autres fragments de ce lot ou d'autres lots. Fragments de fond, de rebord et de panse. Locale.. (# inv.: 365).	1	
14C1	1.1.1.32	TCG locale glaçure verte	bol ou terrine	8	4	4.1.1	Alimentation, préparation	frag	Fragments de rebord, de panse et de fond de contenants variés à glaçure verte. Lèvre principalement profilée en "V" ou arrondie. Forme qui s'inspire des traditions françaises. Datation production estimée: 1660 c - 1800 c. (# inv.: 366).	1	
14C1	1.1.1.32	TCG locale glaçure verte	terrine	4	0	4.1.1	Alimentation, préparation	frag	Fragments jointifs et non jointifs de rebord et de panse. Peut se faire passer pour TCG Nord Devon. Glaçure vert à brun verdâtre. Pâte grise et rouge. Lèvre profilé en "V". Panse tronconique. Semble avoir un bec verseur. Dans la tradition française. RR entre: 14C3 (# 390); 14C2 (# 391)*; RP entre: 14C3 (# 390); 14C2 (# 391); 14C1 (# 392)**. Datation production estimée: 1660 c - 1799 c. (# inv.: 392).	11	ass. 59

Lot	Code mat.	Matériau	Objet	No. frag.	No. obj.	Code fonction	Fonction	Inté-grité	Commentaires	No. Bte	No. Cat.
14C1	1.1.1.33	TCG locale glaçure inc	bol ou terrine	6	1	4.1.1	Alimentation, préparation	frag	Fragments de rebord et de panse. Lèvre profilée en "V". Glaçure brun jaunâtre avec défaut de fabrication. Forme qui s'inspire des traditions françaises. Datation production estimée: 1660 c - 1800 c. (# inv.: 367).	1	
14C1	1.1.1.33	TCG locale glaçure inc	bol ou terrine	2	0	4.1.1	Alimentation, préparation	frag	Fragments de panse. Glaçure brun caramel tachetée. De tradition française. RP entre: 15P3 (# 397); 14C1 (# 398)**. Datation matériau: 1665 c. - 1915 c., spécialement entre 1780 c. - 1835 c. . (# inv.: 398).	1	
14C1	1.1.1.33	TCG locale glaçure inc	contenant	7	5	4.1.1	Alimentation, préparation	frag	Fragments de rebrod et de panse de divers contenants. Glaçure d'aspect jaunâtre, brun rougeâtre et brun verdâtre. Datation matériau: 1665 c. - 1915 c., spécialement entre 1780 c. - 1835 c. . (# inv.: 364).	1	
14C1	1.1.1.33	TCG locale glaçure inc	terrine	2	1	4.1.1	Alimentation, préparation	frag	Fragments non jointifs d'un rebord de terrine avec amorce de bec verseur. Lèvre profilée en "V". Panse tronconique légèrement bombée. Défaut de fabrication au niveau de la glaçure et de la pâte - retrait et cœur gris. Glaçure d'aspect brun rouge rugueux. Datation production estimée: 1660 c - 1799 c. (# inv.: 400).	1	
14C1	1.1.1.33	TCG locale glaçure inc	contenant	1	1	4.1.99	Alimentation indéterminée	frag	Fragment de fond. Glaçure d'aspect jaune. Panse tronconique avec fond plat. Datation matériau: 1665 c. - 1915 c., spécialement entre 1780 c. - 1835 c. . (# inv.: 368).	1	
14C1	1.1.1.33	TCG locale glaçure inc	contenant	4	0	4.1.99	Alimentation indéterminée	frag	Fragments de fond et de rebord. Glaçure brun rougeâtre mate. Possible associé à des fragments de d'autres lots. Datation matériau: 1665 c. - 1915 c., spécialement entre 1780 c. - 1835 c. . (# inv.: 369).	1	
14C1	1.1.1.33	TCG locale glaçure inc	contenant	2	1	4.1.99	Alimentation indéterminée	frag	Fragment de rebord et de panse. Glaçure brun verdâtre. Grossier. Datation matériau: 1665 c. - 1915 c., spécialement entre 1780 c. - 1835 c. . (# inv.: 370).	1	
14C1	1.1.2.31	Creamware	assiette ?	2	2	4.1.3.3	Alimentation, vaisselle de table	frag	Fragment de fond fraisé et fragment de rebord. Datation matériau: 1762 po. - 1840 c.. (# inv.: 231).	1	
14C1	1.1.2.31	Creamware	contenant	2	2	4.99	Consommation ind.	frag	Fragment courbe et plat. Datation matériau: 1762 po. - 1840 c.. (# inv.: 230).	1	
14C1	1.1.2.41	TCF argileuse blanche	pipe	3	3	4.2.2	Tabac	inc	Fragments de tuyaux de pipe.. (# inv.: 226).	1	
14C1	1.1.2.41	TCF argileuse blanche	pipe	1	1	4.2.2	Tabac	inc	Section d'un pipe avec début de fourneau avec éperon et tuyau. Inscription moulée en relief de part et d'autre de l'éperon: « […] // [D?] ».. (# inv.: 227).	1	
14C1	1.1.2.51	Pearlware	contenant	1	1	4.1.99	Alimentation indéterminée	frag	Fragment d'anse. Par la largeur pour objet comme chope, théière, etc. Datation matériau: 1775 c. - 1830 c.. (# inv.: 232).	1	
14C1	1.1.2.61	TCF blanche	tasse	1	1	4.1.3.3	Alimentation, vaisselle de table	frag	Fragment de base d'une tasse. Sur pied annulaire à fond concave. Datation matériau: 1805 c. - aujourd'hui.. (# inv.: 233).	1	

Lot	Code mat.	Matériau	Objet	No. frag.	No. obj.	Code fonction	Fonction	Inté-grité	Commentaires	No. Bte	No. Cat.
14C1	1.1.2.71	TCF blanche vitrifiée	soucoupe	1	1	4.1.3.3	Alimentation, vaisselle de table	comp	Soucoupe avec puits central sur pied annulaire arrondie. Visuellement de couleur ivoire/crème. Décor imprimé brun et beige sur la surface intérieure à motif "Basket Weave". Présence d'un motif de vannerie sur le marli et la surface intérieure est saupoudré de point brun afin de reproduire l'effet des grès (stoneware). Inscription estampée sur le fond: « USA ». Possiblement produit par la manufacture: Royal China Company (1934-1986), États-Unis, Sebring (Ohio). Le même partern peut être trouvé sur internet avec mention dishwasher safe Datation production estimée: 1965 c - 1986 an. (# inv.: 228).	1	
14C1	1.1.2.71	TCF blanche vitrifiée	soucoupe	1	1	4.1.3.3	Alimentation, vaisselle de table	frag	Fragment de rebord d'une soucoupe. WG. Décor moulé en relief à motif céréalier - blé. Surface intérieure avec cannelures. Datation production estimée: 1859 po - 1930 c. (# inv.: 229).	1	
14C1	2.3.2.1	V col opaque blanc	bouton ?	1	1	4.4.2.3	Attaches-sans identification	inc	Section de ce qui semble être un bouton blanc dans le style bouton à col. De forme conique. Manque la tige. (# inv.: 225).	1	
14C1	3.1.1.1	Fer ind	clou	1	1	4.7.2.3	Fixations-clous	comp	Clou indéterminé.. (# inv.: 222).	1	
14C1	3.1.1.11	Fer forgé	clou	1	1	4.7.2.3	Fixations-clous	comp	Long clou forgé. Datation production estimée: 1600 c - 1850 c. (# inv.: 221).	1	
14C1	4.1.7	Schiste ou ardoise	tuile ?	1	1	4.7.1.4	Matériaux de revêtement	frag	Fragment épais d'ardoise grise. Voir analyse lithique. (# inv.: 223).	1	
14C1	5.1.1	Os	ossement	31	0	6.1.1.1	Mammifères	frag	Fragments d'os de petits à gros mammifères. Fragments de mâchoires, de dents, d'os long, ect. Certains ont des des traces boucheries.. (# inv.: 219).	1	
14C1	5.1.4	Coquille	coquille	1	1	6.1.2	Mollusques	inc	Section de coquille d'une moule.. (# inv.: 220).	1	
14C1	5.3.1	Plastique	indéterminé	1	1	7.1	Indéterminé	inc	Fragment d'objet cylindrique étroit. En plastique opque vert "kelly". Une des deux extrémités est fermée et biseautée. L'autre est brisée et vide. NB. ÉLAGUÉ: 1 sur 1. Datation production estimée: 1950 po - aujourd'hui. (# inv.: 224).	NC	
14C2	1.1.1.32	TCG locale glaçure verte	bol ou terrine	5	0	4.1.1	Alimentation, préparation	frag	Fragments de panse, l'un possède un trou de réparation. RP entre: 14C5 (# 376); 14C3 (# 395); 14C2 (# 396); 15L1 (# 563)**. Datation production estimée: 1660 c - 1800 c. (# inv.: 396).	11	ass. 29
14C2	1.1.1.32	TCG locale glaçure verte	terrine	2	0	4.1.1	Alimentation, préparation	frag	Fragments jointifs et non jointifs de rebord et de panse. Peut se faire passer pour TCG Nord Devon. Glaçure vert à brun verdâtre. Pâte grise et rouge. Lèvre profilé en "V". Panse tronconique. Semble avoir un bec verseur. Dans la tradition française. RR entre: 14C3 (# 390); 14C2 (# 391)*; RP entre: 14C3 (# 390); 14C2 (# 391); 14C1 (# 392)**. Datation production estimée: 1660 c - 1799 c. (# inv.: 391).	11	ass. 59
14C2	1.1.1.33	TCG locale glaçure inc	contenant	1	1	4.1.99	Alimentation indéterminée	frag	Fragment de panse. RP entre: 14C2 (# 393); 14C5 (# 394)**. Datation matériau: 1665 c. - 1915 c., spécialement entre 1780 c. - 1835 c. . (# inv.: 393).	1	

Lot	Code mat.	Matériau	Objet	No. frag.	No. obj.	Code fonction	Fonction	Inté-grité	Commentaires	No. Bte	No. Cat.
14C2	1.1.2.71	TCF blanche vitrifiée	contenant	1	1	4.99	Consommation ind.	frag	Fragment légèrement courbe. WG. Datation matériau: 1840 c - aujourd'hui.. (# inv.: 237).	1	
14C2	5.1.1	Os	os blanchis	2	0	6.1.1.1	Mammifères	frag	Fragments d'os blanchis.. (# inv.: 239).	1	
14C2	5.1.1	Os	ossement	9	0	6.1.1.1	Mammifères	frag	Fragments d'os de moyen à gros mammifère. Présence d'une dent.. (# inv.: 238).	1	
14C2	5.1.4	Coquille	coquille	1	1	6.1.2	Mollusques	frag	Fragment de coquille de moule. (# inv.: 240).	1	
14C3	1.1.1.102	TCG rouge engobe glaç inc 1	assiette	1	1	4.1.3.3	Alimentation, vaisselle de table	frag	Fragment de marli. Décor peint sur engobe blanc. Motif géométrique - large ligne ondulée sur le marli. Surface terne. Datation matériau: 1700 c - 1825 c, spécialement avant 1765 c.. (# inv.: 250).	1	
14C3	1.1.1.102	TCG rouge engobe glaç inc 1	assiette	1	1	4.1.3.3	Alimentation, vaisselle de table	frag	Fragment de marli. Décor peint sur engobe blanc. Motif géométrique - bande sur le marli réalisée de "S" obliques emboîtées. Surface terne. Datation matériau: 1700 c - 1825 c, spécialement avant 1765 c.. (# inv.: 251).	1	
14C3	1.1.1.102	TCG rouge engobe glaç inc 1	assiette	1	1	4.1.3.3	Alimentation, vaisselle de table	frag	Fragment de marli. Décor peint sur engobe blanc à motif indéterminé. Surface terne. Datation matériau: 1700 c - 1825 c, spécialement avant 1765 c.. (# inv.: 252).	1	
14C3	1.1.1.11	TCG chamois glaçure verte	contenant	3	1	4.1.99	Alimentation indéterminée	frag	Fragments de panse, près de la base. Glaçure verte foncé. Datation matériau: 1600 c. - 1760 c.. (# inv.: 243).	1	
14C3	1.1.1.11	TCG chamois glaçure verte	contenant	2	1	4.1.99	Alimentation indéterminée	frag	Petits fragments glaçure sur la surface extérieure. Datation matériau: 1600 c. - 1760 c.. (# inv.: 244).	1	
14C3	1.1.1.31	TCG avec glaçure	contenant	9	0	4.99	Consommation ind.	frag	Fragments de pâte sans glaçure apparente. Possiblement associés à des fragments déjà décrit dans ce lot ou d'autres. Locale. (# inv.: 342).	1	
14C3	1.1.1.32	TCG locale glaçure verte	bol ou terrine	34	0	4.1.1	Alimentation, préparation	frag	Fragments jointifs et non jointifs d'un grand bol ou terrine de fabrication locale. Glaçure verte. Lèvre profilée en "V" avec panse tronconique. Présence de trous de réparation. De tradition française. RP entre: 14C5 (# 376); 14C3 (# 395); 14C2 (# 396); 15L1 (# 563)**. Datation production estimée: 1660 c - 1800 c. (# inv.: 395).	11	ass. 29
14C3	1.1.1.32	TCG locale glaçure verte	terrine	5	1	4.1.1	Alimentation, préparation	frag	Fragments jointifs et non jointifs de rebord et de panse. Peut se faire passer pour TCG Nord Devon. Glaçure vert à brun verdâtre. Pâte grise et rouge. Lèvre profilé en "V". Panse tronconique. Semble avoir un bec verseur. Dans la tradition française. RR entre: 14C3 (# 390); 14C2 (# 391)*; RP entre: 14C3 (# 390); 14C2 (# 391); 14C1 (# 392)**. Datation production estimée: 1660 c - 1799 c. (# inv.: 390).	11	59
14C3	1.1.1.32	TCG locale glaçure verte	contenant	6	0	4.99	Consommation ind.	frag	Fragments de pâte avec trace de glaçure verte foncée et pâle. Possiblement associés à des fragments déjà décrit dans ce lot ou d'autres. Datation matériau: 1665 c. - 1915 c., spécialement entre 1780 c. - 1835 c. . (# inv.: 343).	1	

Lot	Code mat.	Matériau	Objet	No. frag.	No. obj.	Code fonction	Fonction	Inté-grité	Commentaires	No. Bte	No. Cat.
14C3	1.1.1.33	TCG locale glaçure inc	bol ou terrine	1	1	4.1.1	Alimentation, préparation	frag	Gros fragment de bol ou terrine. Lèvre profilée en "v". Panse circulaire. Défaut de production - glaçure terne, granuleuse, pas de la bonne couleur (possiblilité d'une légère surcuisson). Datation matériau: 1665 c. - 1915 c., spécialement entre 1780 c. - 1835 c. . (# inv.: 348).	1	
14C3	1.1.1.33	TCG locale glaçure inc	bol ou terrine	2	1	4.1.1	Alimentation, préparation	frag	Fragments jointifs d'une base de terrine ou bol. Défaut defaut de fabrication - surcuisson et retrait de la glaçure. Glaçure qui va du orangé au vert. Possiblement de tradition française. RP entre: 14C3 (# 380); 14C5 (# 381)**. Datation production estimée: 1660 c - 1799 c. (# inv.: 380).	1	
14C3	1.1.1.33	TCG locale glaçure inc	bol ou terrine	2	1	4.1.99	Alimentation indéterminée	frag	Fragments de rebord non jointifs. Lèvre proflilé en "V" (petit). Dans la tradition française. Glaçure brun à brun rougeâtre. Défaut de production - minceur dans la glaçure (retrait ?) Datation production estimée: 1665 c - 1800 c. (# inv.: 345).	1	
14C3	1.1.1.33	TCG locale glaçure inc	contenant	3	0	4.99	Consommation ind.	frag	Fragments de panse et éclats de pâte avec trace de glaçure incolore d'aspect brun orangé à brun rougeâtre. Possiblement associés à des fragments déjà décrit dans ce lot ou d'autres. Datation matériau: 1665 c. - 1915 c., spécialement entre 1780 c. - 1835 c. . (# inv.: 344).	1	
14C3	1.1.2.1	Faïence blanche	contenant	2	1	4.99	Consommation ind.	frag	Fragments non jointifs. Pâte jaune avec glaçure blanche. Semble d'origine française. Datation production estimée: 1600 po - 1760 an. (# inv.: 242).	1	
14C3	1.1.2.71	TCF blanche vitrifiée	contenant	1	1	4.99	Consommation ind.	frag	Fragment de rebord. Intrusion ? Datation matériau: 1840 c - aujourd'hui.. (# inv.: 241).	1	
14C3	2.2.1.1	Verre teinté rég. vert	vitre	3	0	4.7.1.1	Matériaux de base-vitre	frag	Fragments de verre à vite. Très patiné, ce défait en lamelle.. (# inv.: 249).	1	
14C3	2.3.1.1	V col transp vert foncé	bouteille à boisson alcoolisée	1	1	4.2.1.2	Boissons, conserv./entreposage	frag	Fragment courbe. Très patiné, ce défait en lamelle.. (# inv.: 248).	1	
14C3	3.1.1.1	Fer ind	faucille ?	1	1	3.1	Agriculture/horticulture	inc	Longue lame étroite avec soie effilée. Dos plus large que le tranchant (intérieur). Lame déformé. Présence de fines lignes obliques sur le rebord intérieur de la lame. La lame ne semble pas avoir une grande courbure possiblement dû à la déformation. Il pourrait s'agir d'un autre outil. Datation production estimée: 1700 po - 1950 an. (# inv.: 256).	11	36
14C3	3.1.1.1	Fer ind	indéterminé	1	1	4.99	Consommation ind.	frag	Tige mince cylindrique. Indéterminé. (# inv.: 254).	1	
14C3	3.1.1.1	Fer ind	indéterminé	2	1	4.99	Consommation ind.	frag	Fragments sans forme apparente. Mince. (# inv.: 255).	1	
14C3	3.1.2	Métaux et alliages cuivreux	chaudron ?	1	1	4.1.2	Alimentation, cuisson	frag	Fragment de ce qui semble être une section d'un chaudron en cuivre. L'une des feuilles est circulaire et l'autre est fracturé de façon asymétrique. Présence de trous et d'un rivet. . (# inv.: 253).	1	
14C3	4.3.6	Torchis	torchis	1	1	4.7.1.2	Matériaux de base-divers	frag	Fragment de torchis.. (# inv.: 891).	1	
14C3	5.1.1	Os	os blanchis	41	0	6.1.1.1	Mammifères	frag	Fragments d'os blanchis.. (# inv.: 246).	1	

Lot	Code mat.	Matériau	Objet	No. frag.	No. obj.	Code fonction	Fonction	Inté-grité	Commentaires	No. Bte	No. Cat.
14C3	5.1.1	Os	ossement	24	0	6.1.1.1	Mammifères	frag	Fragments d'os de moyen à gros mammifère. Présence de plusieurs dents, d'os long, d'une vertèbre et scapula.. (# inv.: 247).	1	
14C3	5.1.4	Coquille	coquille	1	1	6.1.2	Mollusques	inc	Fragment de coquille de moule ou autre mollusque (pas huître). Grosse. (# inv.: 245).	1	
14C4	1.1.1.32	TCG locale glaçure verte	terrine	4	0	4.1.1	Alimentation, préparation	frag	Fragments jointifs d'un rebord. Lèvre arrondie avec saillie. Glaçure verte pâle. RP entre: 15P1 (# 384); 15P3 (# 385); 14C4 (# 386)**. Datation matériau: 1665 c. - 1915 c., spécialement entre 1780 c. - 1835 c. . (# inv.: 386).	1	
14C4	1.1.1.32	TCG locale glaçure verte	contenant	1	1	4.99	Consommation ind.	frag	Fragment de panse. Glaçure verte pâle. Datation matériau: 1665 c. - 1915 c., spécialement entre 1780 c. - 1835 c. . (# inv.: 341).	1	
14C4	1.1.1.33	TCG locale glaçure inc	bol ou terrine	1	0	4.1.1	Alimentation, préparation	frag	Fragment de rebord. Lèvre arrondie avec une saillie à l'intérieur. Glaçure d'aspect jaune. Normalement un type de rebord trouvé à partir du régime anglais. RR entre: 15P1 (# 382); 14C4 (# 383)*. Datation production estimée: 1760 c - 1899 c. (# inv.: 383).	1	
14C4	1.1.1.33	TCG locale glaçure inc	bol ou terrine	2	0	4.1.1	Alimentation, préparation	frag	Fragment de fond plat et panse tronconique. RR entre: 15P1 (# 387); 15P2 (# 388); 14C4 (# 389)*. Datation matériau: 1665 c. - 1915 c., spécialement entre 1780 c. - 1835 c. . (# inv.: 389).	1	
14C4	1.1.1.33	TCG locale glaçure inc	bol ou terrine	12	8	4.1.99	Alimentation indéterminée	frag	Fragments de rebords et de panse. Glaçure de teintes variées allant du vert jaunâtre au brun rougeâtre. Certains fragments sont possiblement associés à d'autres fragments d'autres lots. Datation matériau: 1665 c. - 1915 c., spécialement entre 1780 c. - 1835 c. . (# inv.: 340).	1	
14C4	1.1.2.31	Creamware	assiette	7	2	4.1.3.3	Alimentation, vaisselle de table	frag	Fragments de marli, de bouge et de fond sur pied annulaire. Datation matériau: 1762 po. - 1840 c.. (# inv.: 266).	1	
14C4	1.1.2.31	Creamware	assiette creuse	2	1	4.1.3.3	Alimentation, vaisselle de table	frag	Fragments jointifs d'une assiette creuse. Marli oblique avec décor moulé à motif "Royal". Bouge profond et fond sur petit pied annulaire. Datation production estimée: 1765 c - 1825 c. (# inv.: 263).	1	
14C4	1.1.2.31	Creamware	soucoupe	4	1	4.1.3.3	Alimentation, vaisselle de table	frag	Fragments jointifs et non jointifs d'une soucoupe à rebord ondulé et surface intérieure avec cannelure. RP entre: 14C4 (# 264); 15P1 (# 298)**. Datation matériau: 1762 po. - 1840 c.. (# inv.: 264).	1	
14C4	1.1.2.31	Creamware	contenant	8	8	4.1.99	Alimentation indéterminée	frag	Fragments divers de rebord, de fond et de panse. Datation matériau: 1762 po. - 1840 c.. (# inv.: 265).	1	
14C4	1.1.2.31	Creamware	contenant	1	1	4.99	Consommation ind.	frag	Fragment de rebord d'un contenant à aile. La panse ne semble pas assez globulaire pour être un pot de chambre. Datation matériau: 1762 po. - 1840 c.. (# inv.: 267).	1	
14C4	1.1.2.41	TCF argileuse blanche	pipe	6	5	4.2.2	Tabac	frag	Fragments de tuyaux de pipe.. (# inv.: 262).	1	
14C4	2.2.1.1	Verre teinté rég. vert	vitre	12	0	4.7.1.1	Matériaux de base-vitre	frag	Fragments de verre à vitre de teintes variées. Patiné. NB. ÉLAGUÉ: 7 sur 12.. (# inv.: 261).	1	
14C4	3.1.1.11	Fer forgé	clou	7	7	4.7.2.3	Fixations-clous	comp	Clous forgés de dimensions variées. Datation production estimée: 1600 c - 1850 c. (# inv.: 259).	1	

Lot	Code mat.	Matériau	Objet	No. frag.	No. obj.	Code fonction	Fonction	Inté-grité	Commentaires	No. Bte	No. Cat.
14C4	3.1.1.11	Fer forgé	indéterminé	1	1	7.1	Indéterminé	inc	Large tige de section rectangulaire amincie. La tige est recourbée dans sa partie supérieure. La section supérieure est fracturée. Lourd.. (# inv.: 260).	1	
14C4	3.1.2	Métaux et alliages cuivreux	bouton	1	1	4.4.2.3	Attaches-sans identification	comp	Petit bouton en métal cuivreux. Décor incisé à motif de losange sur le pourtour et présence de cercles concentrique au centre du bouton. La face et le dos sont plats avec une attache à œillet soudée.. (# inv.: 268).	1	
14C4	5.1.1	Os	ossement	1	0	6.1.1	Animaux sauf mollusques	frag	Fragment d'os indéterminé.. (# inv.: 258).	1	
14C4	5.1.1	Os	ossement	12	0	6.1.1.1	Mammifères	frag	Fragments d'os de petit à gros mammifère.. (# inv.: 257).	1	
14C5	1.1.1.11	TCG chamois glaçure verte	contenant	2	0	4.99	Consommation ind.	frag	Fragments de fond et de panse. Possiblement associé à des fragments déjà décrit dans d'autres lots. Datation matériau: 1600 c. - 1760 c.. (# inv.: 275).	1	
14C5	1.1.1.32	TCG locale glaçure verte	bol ou terrine	10	1	4.1.1	Alimentation, préparation	frag	Fragments jointifs de rebord. Lèvre profilé en "V" bas. Panse tronconique. Glaçure verte avec défaut de fabrication - retrait de la glaçure. Présence de plusieurs trous de réparation. Un fragment de fond lui est possiblement associé. RP entre: 14C5 (# 376); 14C3 (# 395); 14C2 (# 396); 15L1 (# 563)**. Datation production estimée: 1660 c - 1800 c. (# inv.: 376).	11	29
14C5	1.1.1.33	TCG locale glaçure inc	bol ou terrine	5	0	4.1.1	Alimentation, préparation	frag	Fragments jointifs de rebord. Lèvre profilé en "V". Défaut defaut de fabrication - surcuisson et retrait de la glaçure. Glaçure qui va du orangé au vert. RP entre: 14C3 (# 380); 14C5 (# 381)**. Datation production estimée: 1660 c - 1799 c. (# inv.: 381).	1	
14C5	1.1.1.33	TCG locale glaçure inc	bol ou terrine	2	1	4.1.1	Alimentation, préparation	frag	Fragments jointifs d'un rebord de bol ou terrine. Lèvre profilée en "V". Panse tronconique légèrement bombée. Défaut de fabrication au niveau de la glaçure et de la pâte - retrait et cœur gris. Glaçure jaunâtre vers le bas alors que le haut à une glaçure d'aspect brun rouge rugueux. Datation production estimée: 1660 c - 1799 c. (# inv.: 399).	1	
14C5	1.1.1.33	TCG locale glaçure inc	contenant	1	0	4.1.99	Alimentation indéterminée	frag	Fragment de panse. RP entre: 14C2 (# 393); 14C5 (# 394)**. Datation matériau: 1665 c. - 1915 c., spécialement entre 1780 c. - 1835 c. . (# inv.: 394).	1	
14C5	2.2.1.1	Verre teinté rég. vert	vitre	1	0	4.7.1.1	Matériaux de base-vitre	frag	. (# inv.: 273).	1	
14C5	2.3.1.1	V col transp vert foncé	bouteille à boisson alcoolisée	1	1	4.2.1.2	Boissons, conserv./entreposage	frag	Fragment courbe. Très patiné, ce défait en lamelle.. (# inv.: 272).	1	
14C5	3.1.1	Métaux et alliages ferreux	boulon	1	1	4.7.2.4	Fixations-divers	comp	Boulon à tête carré avec tige filetée à moitiée.. (# inv.: 274).	1	
14C5	4.3.6	Torchis	torchis	1	1	4.7.1.2	Matériaux de base-divers	frag	Fragment de torchis.. (# inv.: 890).	1	
14C5	5.1.1	Os	os blanchis	4	0	6.1.1.1	Mammifères	frag	Fragments d'os blanchis.. (# inv.: 270).	1	
14C5	5.1.1	Os	ossement	23	0	6.1.1.1	Mammifères	frag	Fragments d'os de moyen à gros mammifère. Présence d'os long, de vertèbre, etc.. (# inv.: 269).	1	
14C5	5.1.4	Coquille	coquille	1	1	6.1.2	Mollusques	frag	Petit fragment de coquille. Possiblement moule.. (# inv.: 271).	1	

Lot	Code mat.	Matériau	Objet	No. frag.	No. obj.	Code fonction	Fonction	Inté-grité	Commentaires	No. Bte	No. Cat.
15A1	1.1.1.33	TCG locale glaçure inc	contenant	1	1	4.99	Consommation ind.	frag	Fragment courbe. Trace de glaçure. Datation matériau: 1665 c. - 1915 c., spécialement entre 1780 c. - 1835 c. . (# inv.: 32).	1	
15A1	1.1.1.34	TCG locale glaç tachetée verte	bol ou terrine	3	1	4.1.1	Alimentation, préparation	frag	Fragments jointifs d'un rebord. Datation matériau: 1665 c. - 1915 c., spécialement entre 1780 c. - 1835 c. . (# inv.: 31).	1	
15A1	1.1.2.31	Creamware	contenant	7	6	4.99	Consommation ind.	frag	Fragments de rebord, de panse et de fond. Datation matériau: 1762 po. - 1840 c.. (# inv.: 34).	1	
15A1	1.1.2.41	TCF argileuse blanche	pipe	5	4	4.2.2	Tabac	frag	Fragments de tuyau de pipe et de fourneau de pipe.. (# inv.: 35).	1	
15A1	1.1.2.71	TCF blanche vitrifiée	tasse	1	1	4.1.3.3	Alimentation, vaisselle de table	frag	Fragment de base d'une tasse avec surface ondulé à côtes verticales. WG. Décor moulé en relief à motif indéterminé mais possiblement à blé. Datation production estimée: 1859 c - 1930 c. (# inv.: 33).	1	
15A1	2.1.1.9	V inc sans plomb non-id.	vitre	1	0	4.7.1.1	Matériaux de base-vitre	frag	. (# inv.: 37).	1	
15A1	2.2.1.1	Verre teinté rég. vert	vitre	1	0	4.7.1.1	Matériaux de base-vitre	frag	. (# inv.: 36).	1	
15A1	3.1.1.1	Fer ind	clou	1	1	4.7.2.3	Fixations-clous	comp	Clou indéterminé.. (# inv.: 39).	1	
15A1	3.1.1.12	Fer laminé	clou	1	1	4.7.2.3	Fixations-clous	comp	Clou découpé Datation production estimée: 1800 c - 1899 c. (# inv.: 38).	1	
15A1	5.1.1	Os	ossement	12	0	6.1.1.1	Mammifères	frag	Fragments d'os de petit à gros mammifère. Trace de boucherie sur certains. Présence d'un os long et d'une mâchoire.. (# inv.: 40).	1	
15B1	1.1.1.33	TCG locale glaçure inc	bol ou terrine	1	1	4.1.1	Alimentation, préparation	frag	Fragment de base d'un contenant tronconique. Base plate. Glaçure incolore d'aspect brun jaunâtre. Trace d'utilisation Datation matériau: 1665 c. - 1915 c., spécialement entre 1780 c. - 1835 c. . (# inv.: 41).	1	
15B1	1.1.1.33	TCG locale glaçure inc	contenant	1	1	4.1.99	Alimentation indéterminée	frag	Fragment de base d'un contenant tronconique. Base plate. Glaçure incolore d'aspect brun jaunâtre. Trace d'utilisation - cuisson et ustensile. Présence de suie sur la base. Datation matériau: 1665 c. - 1915 c., spécialement entre 1780 c. - 1835 c. . (# inv.: 42).	1	
15B1	1.1.1.33	TCG locale glaçure inc	contenant	12	0	4.99	Consommation ind.	frag	Fragments de pâte avec trace de glaçure de teintes variées. Datation matériau: 1665 c. - 1915 c., spécialement entre 1780 c. - 1835 c. . (# inv.: 43).	1	
15B1	1.1.2.41	TCF argileuse blanche	pipe	5	4	4.2.2	Tabac	frag	Fragments de tuyau et de fourneau de pipe. Certains comportent des traces d'usure par les dents.. (# inv.: 47).	1	
15B1	1.1.2.55	TCF glaçure bleutée	contenant	1	1	4.99	Consommation ind.	frag	Fragment de fond. Décor peint polychrome dans les teintes chaudes avec utilisation minimale du bleu de cobalt à motif floral. Datation production estimée: 1795 c - 1815 c. (# inv.: 45).	1	
15B1	1.1.2.61	TCF blanche	contenant	1	1	4.99	Consommation ind.	frag	Petit fragment plat. Datation matériau: 1805 c. - aujourd'hui.. (# inv.: 46).	1	
15B1	1.1.2.71	TCF blanche vitrifiée	contenant	1	1	4.99	Consommation ind.	frag	Fragment courbe. WG. Datation matériau: 1840 c - aujourd'hui.. (# inv.: 44).	1	
15B1	2.1.1.9	V inc sans plomb non-id.	cheminée de lampe ?	2	1	4.8.2	Éclairage	frag	Fragments de rebord et corps . (# inv.: 48).	1	
15B1	2.1.4.7	V inc au plomb non-id.	indéterminé	1	1	4.99	Consommation ind.	frag	Petit fragment courbe. Datation matériau: 1674 po. -. (# inv.: 49).	1	

Lot	Code mat.	Matériau	Objet	No. frag.	No. obj.	Code fonction	Fonction	Inté-grité	Commentaires	No. Bte	No. Cat.
15B1	2.2.1.1	Verre teinté rég. vert	vitre	16	0	4.7.1.1	Matériaux de base-vitre	frag	verre à vitre de teintes variées. NB. ÉLAGUÉ: 12 sur 16.. (# inv.: 53).	1	
15B1	2.2.1.3	Verre teinté rég. turquoise	bouteille	1	1	4.10	Entreposage ind.	frag	Fragment de corps. Datation production estimée: 1850 c - 1925 c. (# inv.: 50).	1	
15B1	2.3.1.1	V col transp vert foncé	bouteille à gin	1	1	4.2.1.2	Boissons, conserv./entreposage	frag	Fragment de corps carrée aux coins arrondis.. (# inv.: 51).	1	
15B1	2.3.1.13	V col transp autre	contenant	1	1	4.99	Consommation ind.	frag	Petit fragment courbe. Vert clair.. (# inv.: 52).	1	
15B1	3.1.1.11	Fer forgé	clou	1	1	4.7.2.3	Fixations-clous	comp	Clou forgé. Petit. Datation production estimée: 1600 c - 1850 c. (# inv.: 54).	1	
15B1	5.1.1	Os	ossement	7	0	6.1.1.1	Mammifères	frag	Fragments d'os de moyen à gros mammifère. Os long, mâchoire, et dent. (# inv.: 55).	1	
15B1	5.1.1	Os	ossement	1	0	6.1.1.2	Oiseaux	frag	Fragment d'oiseau. (# inv.: 56).	1	
15C1	1.1.1.33	TCG locale glaçure inc	contenant	3	0	4.99	Consommation ind.	frag	Fragments de pâte avec trace de glaçure de teintes variées. Datation matériau: 1665 c. - 1915 c., spécialement entre 1780 c. - 1835 c. . (# inv.: 57).	1	
15C1	2.1.1.9	V inc sans plomb non-id.	bouteille	1	1	4.10	Entreposage ind.	frag	Fragment courbe avec surface texturée. Datation production estimée: 1904 po - aujourd'hui. (# inv.: 59).	1	
15C1	2.3.1.13	V col transp autre	bouteille	1	1	4.10	Entreposage ind.	frag	Fragment de corps. Verre de couleur vert clair dans le style "7-Up" Datation production estimée: 1900 po - aujourd'hui. (# inv.: 58).	1	
15C1	3.1.1.1	Fer ind	indéterminé	1	1	4.7.2.99	Quincaillerie d'architecture ind.	inc	Fil ou tige de métal replié.. (# inv.: 62).	1	
15C1	3.1.1.12	Fer laminé	clou	3	3	4.7.2.3	Fixations-clous	comp	Clous découpés de dimensions variées. Datation production estimée: 1800 c - 1899 c. (# inv.: 61).	1	
15C1	3.1.1.13	Fer tréfilé	clou	1	1	4.7.2.3	Fixations-clous	comp	Clou tréfilé. Datation production estimée: 1885 c - aujourd'hui. (# inv.: 60).	1	
15C1	4.3	Matières composites	carreau	3	1	4.7.1.4	Matériaux de revêtement	frag	Fragments de carreau en vinyle et possiblement amiante. Couleur grise moucheté blanc. Similaire <15C1 (# 66); 15C2 (# 83); 15D1 (# 619); 15D2 (# 658); 23J1 (# 2319 et 2333); 23V1 (# 2776); 23Z1 (# 2958 et 3007) >, même modèle. NB. ÉLAGUÉ: 3 sur 3. Datation production estimée: 1940 c - 1985 c. (# inv.: 66).	NC	
15C1	5.1.1	Os	ossement	4	0	6.1.1.1	Mammifères	frag	Fragments de dent et d'os de mammifère.. (# inv.: 63).	1	
15C1	5.3.1	Plastique	indéterminé	1	1	7.1	Indéterminé	frag	Fragment courbe. Plastique jaune vif. Sans forme apparente. NB. ÉLAGUÉ: 1 sur 1. Datation production estimée: 1950 po - aujourd'hui. (# inv.: 65).	NC	
15C1	5.3.1	Plastique	gaine de fil	1	1	7.2	Multiples	frag	Fragment de gaine de fil en plastique flexible. Rouge. NB. ÉLAGUÉ: 1 sur 1. Datation production estimée: 1950 po - aujourd'hui. (# inv.: 64).	NC	
15C2	1.1.1.33	TCG locale glaçure inc	contenant	3	2	4.99	Consommation ind.	frag	Fragments de pâte avec trace ou sans trace de glaçure. Datation matériau: 1665 c. - 1915 c., spécialement entre 1780 c. - 1835 c. . (# inv.: 70).	1	
15C2	1.1.2.114	TCF chamois glaçure brune	contenant	4	1	4.99	Consommation ind.	frag	Fragments jointifs et non jointif d'un fond de contenant. Glaçure de type Rockingham. Inscription estampée en creux sur le fond: «[…] / […] PR[…] » Datation matériau: 1830 c - 1940 c, spécialement entre 1850 c - 1895 c.. (# inv.: 71).	1	
15C2	1.1.2.41	TCF argileuse blanche	pipe	1	1	4.2.2	Tabac	frag	Fragment de tuyau de pipe.. (# inv.: 72).	1	

Lot	Code mat.	Matériau	Objet	No. frag.	No. obj.	Code fonction	Fonction	Inté-grité	Commentaires	No. Bte	No. Cat.
15C2	1.1.2.71	TCF blanche vitrifiée	tasse	1	1	4.1.3.3	Alimentation, vaisselle de table	frag	Fragment de rebord d'une tasse. Décor peint vert foncé à motif de bande entre deux lignes sur la bordure extérieure. Dans le style "hotel ware". Datation production estimée: 1880 c - 1950 c. (# inv.: 67).	1	
15C2	1.1.2.71	TCF blanche vitrifiée	tasse	1	1	4.1.3.3	Alimentation, vaisselle de table	frag	Fragment de base d'une tasse. WG. Semi-vitrifiée. Datation matériau: 1840 c - aujourd'hui.. (# inv.: 69).	1	
15C2	1.2.2.31	GF blanc homo glaç sal	contenant	1	1	4.99	Consommation ind.	frag	Petit fragment plat. Datation matériau: 1710 c - 1790 c, spécialement entre 1740 c - 1775 c.. (# inv.: 68).	1	
15C2	2.1.1.9	V inc sans plomb non-id.	bouteille	2	1	4.10	Entreposage ind.	frag	Fragments jointifs de corps plat.. (# inv.: 73).	1	
15C2	2.1.1.9	V inc sans plomb non-id.	ampoule ou cheminée de lampe	1	1	4.8.2	Éclairage	frag	Fragment mince. Givré à l'intérieur. Cheminée de lampe ou ampoule. (# inv.: 75).	1	
15C2	2.1.4.7	V inc au plomb non-id.	bouteille	1	1	4.10	Entreposage ind.	frag	Fragment de corps courbe. Datation matériau: 1674 po. - . (# inv.: 74).	1	
15C2	2.2.1.1	Verre teinté rég. vert	vitre	4	0	4.7.1.1	Matériaux de base-vitre	frag	NB. ÉLAGUÉ: 3 sur 4.. (# inv.: 76).	1	
15C2	2.3.2.10	V col opaque noir	bouton	1	1	4.4.2.3	Attaches-sans identification	Ent	Bouton noir de type "prosser". Bouton à perforation quatre trous. Face convexe avec centre avec dépression circulaire en creux. Dos plat. Datation production estimée: 1840 po - 1960 c. (# inv.: 77).	1	
15C2	3.1.1.1	Fer ind	vis	1	1	4.7.2.4	Fixations-divers	inc	Fragment d'une vis à tête indéterminée.. (# inv.: 82).	1	
15C2	3.1.1.12	Fer laminé	clou	1	1	4.7.2.3	Fixations-clous	comp	Clou découpé Datation production estimée: 1800 c - 1899 c. (# inv.: 80).	1	
15C2	3.1.1.13	Fer tréfilé	clou	30	30	4.7.2.3	Fixations-clous	comp	Clous tréfilés de dimensions variées. NB. ÉLAGUÉ: 24 sur 30. Datation production estimée: 1885 c - aujourd'hui. (# inv.: 81).	1	
15C2	4.3	Matières composites	carreau	1	1	4.7.1.4	Matériaux de revêtement	frag	Fragments de carreau en vinyle et possiblement amiante. Couleur grise moucheté blanc. Similaire <15C1 (# 66); 15C2 (# 83); 15D1 (# 619); 15D2 (# 658); 23J1 (# 2319 et 2333); 23V1 (# 2776); 23Z1 (# 2958 et 3007) >, même modèle. NB. ÉLAGUÉ: 1 sur 1. Datation production estimée: 1940 c - 1985 c. (# inv.: 83).	NC	
15C2	5.1.1	Os	ossement	10	0	6.1.1.1	Mammifères	frag	Fragments de dents et d'ossement de moyen à gros mammifère.. (# inv.: 79).	1	
15C2	5.1.4	Coquille	coquille	1	1	6.1.2	Mollusques	frag	Fragment de coquille de moule ou autre mollusque (pas huître). NB. ÉLAGUÉ: 1 sur 1.. (# inv.: 78).	NC	
15C2	5.3.1	Plastique	rondelle de bouchon	1	1	4.10	Entreposage ind.	comp	Petite rondelle en plastique blanc transparent. Rondelle placée à l'intérieur des bouchons de bouteilles. NB. ÉLAGUÉ: 1 sur 1. Datation production estimée: 1950 po - aujourd'hui. (# inv.: 84).	NC	
15C2	5.3.1	Plastique	indéterminé	2	1	7.1	Indéterminé	frag	Fragments jointifs d'une bande en plastique noir flexible. Dans le style moulure. NB. ÉLAGUÉ: 2 sur 2.. (# inv.: 86).	NC	
15C2	5.3.1	Plastique	gaine de fil	1	1	7.2	Multiples	frag	Fragment de gaine de fil en plastique légèrement flexible. Noir. Le trou intérieur est en forme d'étoile. NB. ÉLAGUÉ: 1 sur 1.. (# inv.: 85).	NC	
15C2	7.99	Matériau composite autre	tube à onguent	1	1	4.3	Médication	comp	Tube à onguent. Inscription imprimé en brun et rose : «DESENEX / OINTMENT / ANTIFUNGAL / FOR / […]ETE'S / […]» NB. ÉLAGUÉ: 1 sur 1.. (# inv.: 87).	NC	

Lot	Code mat.	Matériau	Objet	No. frag.	No. obj.	Code fonction	Fonction	Inté-grité	Commentaires	No. Bte	No. Cat.
15C3	1.1.1.33	TCG locale glaçure inc	terrine	2	1	4.1.1	Alimentation, préparation	frag	Fragments jointifs d'un début de bec verseur. Glaçure brun jaunâtre (caramel). Petit. Datation matériau: 1665 c. - 1915 c., spécialement entre 1780 c. - 1835 c. . (# inv.: 90).	1	
15C3	1.1.1.33	TCG locale glaçure inc	contenant	9	5	4.1.99	Alimentation indéterminée	frag	Fragments jointifs et non jointifs de contenants variées. Teintes variées allant du brun rougâtre au jaune et brun verdâtre. Plusieurs fragments de rebord. Datation matériau: 1665 c. - 1915 c., spécialement entre 1780 c. - 1835 c. . (# inv.: 89).	1	
15C3	1.1.1.33	TCG locale glaçure inc	contenant	33	0	4.99	Consommation ind.	frag	Datation matériau: 1665 c. - 1915 c., spécialement entre 1780 c. - 1835 c. . (# inv.: 88).	1	
15C3	1.1.2.1	Faïence blanche	pot à onguent ?	2	1	4.3	Médication	frag	Fragments jointifs. Rebord ourlé vers l'extérieur. Panse cylindrique légèrement évasé vers l'extérieur. Email blanche. Datation production estimée: 1700 c - 1799 c. (# inv.: 91).	1	
15C3	1.1.2.114	TCF chamois glaçure brune	couvercle ?	1	1	4.99	Consommation ind.	frag	Fragment courbe. Possiblement un couvercle. Glaçure Rockingham. Datation matériau: 1830 c - 1940 c, spécialement entre 1850 c - 1895 c.. (# inv.: 96).	1	
15C3	1.1.2.31	Creamware	contenant	8	1	4.99	Consommation ind.	frag	Fragments jointifs et non jointifs d'un objet sur pied annulaire haut. Datation matériau: 1762 po. - 1840 c.. (# inv.: 92).	1	
15C3	1.1.2.31	Creamware	contenant	2	0	4.99	Consommation ind.	frag	Fragments plats. Datation matériau: 1762 po. - 1840 c.. (# inv.: 93).	1	
15C3	1.1.2.41	TCF argileuse blanche	pipe	6	4	4.2.2	Tabac	frag	Fragments de tuyau de pipe et de fourneau de pipe. Deux des tuyaux sont jointifs.. (# inv.: 98).	1	
15C3	1.1.2.51	Pearlware	contenant	1	1	4.99	Consommation ind.	frag	Fragment plat. Datation matériau: 1775 c. - 1830 c.. (# inv.: 94).	1	
15C3	1.1.2.61	TCF blanche	contenant	1	1	4.99	Consommation ind.	frag	Fragment légèrement courbe avec décor bleu indéterminé. Datation matériau: 1805 c. - aujourd'hui.. (# inv.: 95).	1	
15C3	1.1.2.991	TCF avec glaçure	contenant	2	2	4.99	Consommation ind.	frag	Fragments de pâte avec trace de glaçure. Altération faible de cause indéterminée. L'un des fragments semble être une tcf dans le style creamware alors que l'autre fragment est possiblement un rebord en faïence.. (# inv.: 97).	1	
15C3	2.2.1.1	Verre teinté rég. vert	vitre	1	0	4.7.1.1	Matériaux de base-vitre	frag	Petit fragment plat.. (# inv.: 101).	1	
15C3	2.2.1.3	Verre teinté rég. turquoise	indéterminé	1	1	7.1	Indéterminé	frag	Nodule de verre. Altération haute de cause indéterminée.. (# inv.: 100).	1	
15C3	2.3.1.3	V col transp vert foncé français	bouteille à boisson alcoolisée	1	1	4.2.1.2	Boissons, conserv./entreposage	frag	Fragment d'extrémité d'une bouteille. Lèvre évasée avec dessus plat. Bague évasée vers le bas. Datation production estimée: 1600 po - 1760 c. (# inv.: 99).	1	
15C3	3.1.1.11	Fer forgé	clou	5	5	4.7.2.3	Fixations-clous	comp	Clous forgés de dimensions variées. Datation production estimée: 1600 c - 1850 c. (# inv.: 102).	1	
15C3	5.1.1	Os	os blanchis	1	0	6.1.1.1	Mammifères	frag	Très petit fragment.. (# inv.: 104).	1	
15C3	5.1.1	Os	ossement	18	0	6.1.1.1	Mammifères	frag	Fragments d'os de petits à gros mammifères. Présence d'une dent.. (# inv.: 103).	1	
15C3	5.1.4	Coquille	coquille	1	1	6.1.2	Mollusques	frag	Petit fragment de coquille. Possiblement moule.. (# inv.: 105).	1	

Lot	Code mat.	Matériau	Objet	No. frag.	No. obj.	Code fonction	Fonction	Inté-grité	Commentaires	No. Bte	No. Cat.
15C3	5.3.1	Plastique	indéterminé	1	1	7.1	Indéterminé	frag	Très petit fragment d'objet indéterminé en plastique transparent vert fluo. NB. ÉLAGUÉ: 1 sur 1. Datation production estimée: 1950 po - aujourd'hui. (# inv.: 106).	NC	
15D1	1.1.1.33	TCG locale glaçure inc	contenant	1	1	4.99	Consommation ind.	frag	Fragment de panse. Trace de glaçure brun verdâtre pâle. Datation matériau: 1665 c. - 1915 c., spécialement entre 1780 c. - 1835 c. . (# inv.: 613).	1	
15D1	1.1.2.61	TCF blanche	contenant	1	1	4.99	Consommation ind.	frag	Petit fragment courbe. Datation matériau: 1805 c. - aujourd'hui.. (# inv.: 612).	1	
15D1	2.1.4.7	V inc au plomb non-id.	contenant	1	1	4.99	Consommation ind.	frag	Fragment courbe Datation matériau: 1674 po. -. (# inv.: 616).	1	
15D1	2.2.1.1	Verre teinté rég. vert	vitre	1	0	4.7.1.1	Matériaux de base-vitre	frag	. (# inv.: 614).	1	
15D1	2.3.1.1	V col transp vert foncé	bouteille à boisson alcoolisée	1	1	4.2.1.2	Boissons, conserv./entreposage	frag	Fragment de col.. (# inv.: 615).	1	
15D1	3.1.1.13	Fer tréfilé	crampon	1	1	4.7.2.4	Fixations-divers	comp	Crampon en "U".. (# inv.: 617).	1	
15D1	4.3	Matières composites	carreau	1	1	4.7.1.4	Matériaux de revêtement	frag	Fragments de carreau en vinyle et possiblement amiante. Couleur grise moucheté blanc. Similaire <15C1 (# 66); 15C2 (# 83); 15D1 (# 619); 15D2 (# 658); 23J1 (# 2319 et 2333); 23V1 (# 2776); 23Z1 (# 2958 et 3007) >, même modèle. NB. ÉLAGUÉ: 1 sur 1. Datation production estimée: 1940 c - 1985 c. (# inv.: 619).	NC	
15D1	5.1.4	Coquille	coquille	1	1	6.1.2	Mollusques	frag	Fragment de coquille de moule ou autre mollusque (pas huître).. (# inv.: 618).	1	
15D1	5.3.1	Plastique	règle	2	1	5.3	Écrits	frag	Fragments jointifs d'une règle en plastique jaune. Gradué en centimètre. Inscription moulée en creux: « […]5 6 7 8 […] ». NB. ÉLAGUÉ: 2 sur 2. Datation production estimée: 1950 po - aujourd'hui. (# inv.: 620).	NC	
15D1	5.3.1	Plastique	indéterminé	3	2	7.1	Indéterminé	frag	Fragments de plastique incolores. Sans forme apparent. Mince NB. ÉLAGUÉ: 3 sur 3.. (# inv.: 621).	NC	
15D1	5.3.1	Plastique	indéterminé	3	1	7.1	Indéterminé	frag	Petits fragments en plastique vert. Sans forme apparente. NB. ÉLAGUÉ: 3 sur 3.. (# inv.: 622).	NC	
15D2	1.1.1.31	TCG avec glaçure	contenant	29	0	4.99	Consommation ind.	frag	Fragments de pâte sans trace de glaçure apparente. Possiblement associé à d'autres fragments de ce lot ou d'autres lots. Fragments de fond, de rebord et de panse. Locale.. (# inv.: 624).	1	
15D2	1.1.1.33	TCG locale glaçure inc	bol ou terrine	13	1	4.1.1	Alimentation, préparation	frag	Fragments jointifs et non jointifs de rebord et de panse. Rebord à lèvre arrondie avec saillie à l'intérieure. Panse évasé. Glaçure vert olive jaunâtre. Datation matériau: 1665 c. - 1915 c., spécialement entre 1780 c. - 1835 c. . (# inv.: 625).	1	
15D2	1.1.1.33	TCG locale glaçure inc	contenant	7	1	4.1.1	Alimentation, préparation	frag	Fragments de fond, de panse et de rebord. Glaçure d'aspect brun caramel. Datation matériau: 1665 c. - 1915 c., spécialement entre 1780 c. - 1835 c. . (# inv.: 623).	1	

Lot	Code mat.	Matériau	Objet	No. frag.	No. obj.	Code fonction	Fonction	Inté-grité	Commentaires	No. Bte	No. Cat.
15D2	1.1.1.33	TCG locale glaçure inc	contenant	5	1	4.1.99	Alimentation indéterminée	frag	Fragments jointifs de rebord et de glaçure. Aile avec saillie intérieure. Glaçure brun orangé légèrement verdâtre. Datation matériau: 1665 c. - 1915 c., spécialement entre 1780 c. - 1835 c. . (# inv.: 626).	1	
15D2	1.1.1.33	TCG locale glaçure inc	contenant	13	6	4.99	Consommation ind.	frag	Fragments de panse de divers contenants. Glaçures de couleur variée allant du brun, brun rougeâtre au vert jaunâtre. Certains fragments sont possiblement associé à des fragments déjà décrit dans d'autres lots. Datation matériau: 1665 c. - 1915 c., spécialement entre 1780 c. - 1835 c. . (# inv.: 627).	1	
15D2	1.1.2.31	Creamware	assiette	4	1	4.1.3.3	Alimentation, vaisselle de table	frag	Fragments de marli. Décor moulé en relief à motif indéterminé. Datation matériau: 1762 po. - 1840 c.. (# inv.: 629).	1	
15D2	1.1.2.31	Creamware	contenant	24	9	4.99	Consommation ind.	frag	Fragments de rebord, de fond et de panse de divers contenants. Datation matériau: 1762 po. - 1840 c.. (# inv.: 628).	1	
15D2	1.1.2.31	Creamware	contenant	1	1	4.99	Consommation ind.	frag	Fragment de glaçure avec pâte. Décor à l'engobe orange brûlé à motif indéterminé. Datation matériau: 1762 po. - 1840 c.. (# inv.: 630).	1	
15D2	1.1.2.41	TCF argileuse blanche	pipe	10	5	4.2.2	Tabac	frag	Fragments de tuyau de pipe et de fourneau de pipe. Certains sont jointifs.. (# inv.: 639).	1	
15D2	1.1.2.41	TCF argileuse blanche	pipe	1	1	4.2.2	Tabac	inc	Fragment de pipe avec éperon. Inscription moulée en relief de part et d'autre de l'éperon: « W // G ». Datation production estimée: 1780 c - 1840 c. (# inv.: 640).	1	
15D2	1.1.2.41	TCF argileuse blanche	pipe	1	1	4.2.2	Tabac	frag	Fragment de pipe avec éperon fuselé.. (# inv.: 641).	1	
15D2	1.1.2.51	Pearlware	contenant	3	2	4.99	Consommation ind.	frag	Fragments plats et courbe. Sans décor apparent. Datation matériau: 1775 c. - 1830 c.. (# inv.: 631).	1	
15D2	1.1.2.55	TCF glaçure bleutée	assiette	1	1	4.1.3.3	Alimentation, vaisselle de table	frag	Petit fragment de rebord. Décor shell edge bleu de type indéterminé, possiblement néoclassique. Datation matériau: 1805 c - 1835 c.. (# inv.: 636).	1	
15D2	1.1.2.55	TCF glaçure bleutée	contenant	1	1	4.99	Consommation ind.	frag	Petit fragment courbe avec décor brun indéterminé. Datation matériau: 1805 c - 1835 c.. (# inv.: 637).	1	
15D2	1.1.2.61	TCF blanche	contenant	16	8	4.99	Consommation ind.	frag	Fragments de panse, de fond et de rebord de divers contenants Datation matériau: 1805 c. - aujourd'hui.. (# inv.: 632).	1	
15D2	1.1.2.61	TCF blanche	contenant	2	1	4.99	Consommation ind.	frag	Fragments de glaçure avec pâte. Décor à l'engobe bleu ciel à motif de bande. Datation matériau: 1805 c. - aujourd'hui.. (# inv.: 634).	1	
15D2	1.1.2.61	TCF blanche	contenant	1	1	4.99	Consommation ind.	frag	Petit fragment courbe. Décor peint bleu à motif indéterminé - possiblement floral. Datation matériau: 1805 c. - aujourd'hui.. (# inv.: 635).	1	
15D2	1.1.2.91	TCF jaune glaçure claire	bol ?	1	1	4.1.99	Alimentation indéterminée	frag	Fragment de piedouche. Sans décor apparent. Datation matériau: 1830 c - 1945 c.. (# inv.: 633).	1	

Lot	Code mat.	Matériau	Objet	No. frag.	No. obj.	Code fonction	Fonction	Inté-grité	Commentaires	No. Bte	No. Cat.
15D2	1.3.2.21	PF dure européenne	pot à eau jouet	1	1	5.7	Jeux et divertissements	comp	Petit pot à eau ou broc en porcelaine. Altération haute causée par le feu ou la chaleur. Composante d'un ensemble de toilette miniature servant de jouet pour les enfants, généralement associé aux jeux de poupées. Le pot à bec verseur est un récipient qui contient l'eau nécessaire à la toilette, et est généralement assorti d'une cuvette à laver.. (# inv.: 642).	1	
15D2	1.3.2.99	PF dure indéterminée	contenant	1	1	4.99	Consommation ind.	frag	Fragment courbe.. (# inv.: 638).	1	
15D2	2.1.1.9	V inc sans plomb non-id.	contenant	1	1	4.99	Consommation ind.	frag	Fragment courbe. Décor moulé en relief à motif de petit losange sur la surface.. (# inv.: 646).	1	
15D2	2.1.1.9	V inc sans plomb non-id.	contenant	1	1	4.99	Consommation ind.	frag	Petit fragment plat. Teinte améthyste. Altération faible causée par l'exposition au soleil. Datation production estimée: 1875 c - 1925 c. (# inv.: 648).	1	
15D2	2.1.4.7	V inc au plomb non-id.	contenant	3	3	4.99	Consommation ind.	frag	Fragments courbes. Datation matériau: 1674 po. -. (# inv.: 647).	1	
15D2	2.2.1.1	Verre teinté rég. vert	vitre	7	0	4.7.1.1	Matériaux de base-vitre	frag	Fragments de verre à vitre de teintes variées.. (# inv.: 643).	1	
15D2	2.3.1.1	V col transp vert foncé	bouteille à boisson alcoolisée	1	1	4.2.1.2	Boissons, conserv./entreposage	frag	Fragment de col. (# inv.: 644).	1	
15D2	2.3.1.1	V col transp vert foncé	bouteille à gin ?	3	1	4.2.1.2	Boissons, conserv./entreposage	frag	Fragments de corps plats.. (# inv.: 645).	1	
15D2	3.1.1	Métaux et alliages ferreux	indéterminé	1	1	7.1	Indéterminé	frag	Objet en fer. Tige cylindrique avec une extrémité aplatie. Sans forme apparente.. (# inv.: 655).	1	
15D2	3.1.1.1	Fer ind	clou	5	5	4.7.2.3	Fixations-clous	inc	Clous indéterminés de dimensions variées. Rouillés. NB. ÉLAGUÉ: 5 sur 5.. (# inv.: 652).	NC	
15D2	3.1.1.1	Fer ind	vis	1	1	4.7.2.4	Fixations-divers	comp	Vis autotaraudeuse à tête plate avec tige filetée et pointu Datation production estimée: 1846 c - aujourd'hui. (# inv.: 654).	1	
15D2	3.1.1.11	Fer forgé	clou	1	1	4.7.2.3	Fixations-clous	comp	Clou forgé. Datation production estimée: 1600 c - 1850 c. (# inv.: 649).	1	
15D2	3.1.1.12	Fer laminé	clou	3	3	4.7.2.3	Fixations-clous	comp	Clous découpés de dimensions variées. Datation production estimée: 1800 c - 1899 c. (# inv.: 650).	1	
15D2	3.1.1.13	Fer tréfilé	clou	3	3	4.7.2.3	Fixations-clous	comp	Clous tréfilés de dimensions variées. Datation production estimée: 1885 c - aujourd'hui. (# inv.: 651).	1	
15D2	3.1.1.13	Fer tréfilé	crampon	1	1	4.7.2.4	Fixations-divers	comp	Crampon en "U".. (# inv.: 653).	1	
15D2	4.3	Matières composites	carreau	2	1	4.7.1.4	Matériaux de revêtement	frag	Fragments de carreau en vinyle et possiblement amiante. Couleur grise moucheté blanc. Similaire <15C1 (# 66); 15C2 (# 83); 15D1 (# 619); 15D2 (# 658); 23J1 (# 2319 et 2333); 23V1 (# 2776); 23Z1 (# 2958 et 3007) >, même modèle. NB. ÉLAGUÉ: 2 sur 2. Datation production estimée: 1940 c - 1985 c. (# inv.: 658).	NC	
15D2	5.1.1	Os	os blanchis	1	0	6.1.1.1	Mammifères	frag	Fragment d'os blanchis. (# inv.: 661).	1	
15D2	5.1.1	Os	ossement	45	0	6.1.1.1	Mammifères	frag	Fragments d'os de petit à gros mammifère. Présence de dents, d'os long, côte, os mâchoire, etc.. (# inv.: 660).	1	
15D2	5.1.4	Coquille	coquille	1	1	6.1.2	Mollusques	frag	Fragment de coquille de moule ou autre mollusque (pas huître).. (# inv.: 659).	1	

Lot	Code mat.	Matériau	Objet	No. frag.	No. obj.	Code fonction	Fonction	Inté-grité	Commentaires	No. Bte	No. Cat.
15D2	5.3	Solides semi-plastiques	emballage	1	1	7.1	Indéterminé	frag	Emballage métallisé avec pellicule plastique. Rouge et noir en surface NB. ÉLAGUÉ: 1 sur 1.. (# inv.: 657).	NC	
15D2	5.3.1	Plastique	indéterminé	1	0	7.1	Indéterminé	frag	Fragment de plastique vert Sans forme apparente. NB. ÉLAGUÉ: 1 sur 1.. (# inv.: 656).	NC	
15D2	7.8	Fer et os	couteau pliant ou ustensile	1	1	7.1	Indéterminé	frag	Fragment de côte de couteau de poche ou d'ustensile en os avec rivet en fer.. (# inv.: 662).	1	
15E1	1.1.1.31	TCG avec glaçure	contenant	6	0	4.99	Consommation ind.	frag	Fragments de pâte sans trace de glaçure apparente. Possiblement associé à d'autres fragments de ce lot ou d'autres lots. Fragments de fond, de rebord et de panse. Locale.. (# inv.: 664).	1	
15E1	1.1.1.32	TCG locale glaçure verte	bol ou terrine	1	1	4.99	Consommation ind.	frag	Fragment de rebord. Peut se faire passer pour TCG Nord Devon. Glaçure vert à brun verdâtre. Pâte grise et rouge. Lèvre profilé en "V". Dans la tradition française. Datation matériau: 1665 c. - 1915 c., spécialement entre 1780 c. - 1835 c. . (# inv.: 665).	1	
15E1	1.1.1.33	TCG locale glaçure inc	bol ou terrine	2	1	4.1.1	Alimentation, préparation	frag	Fragments de rebord et de fond. Rebord à lèvre arrondie avec saillie intérieure. Glaçure d'aspect brun caramel. Possiblement associé à d'autres fragments décrit dans d'autres lots. Datation matériau: 1665 c. - 1915 c., spécialement entre 1780 c. - 1835 c. . (# inv.: 663).	1	
15E1	1.1.1.33	TCG locale glaçure inc	contenant	12	9	4.99	Consommation ind.	frag	Fragments de rebord, de fond et de panse de divers contenants. Glaçure allant du jaune, brun verdâtre au brun rougeâtre. Datation matériau: 1665 c. - 1915 c., spécialement entre 1780 c. - 1835 c. . (# inv.: 666).	1	
15E1	1.1.2.114	TCF chamois glaçure brune	couvercle	1	0	4.1.99	Alimentation indéterminée	frag	Fragment courbe. Décor moulé en relief à motif indéterminé sur la surface extérieure. RP entre: 15E1 (# inv. 673); 15F1 (# inv. 736)**. Datation matériau: 1830 c - 1940 c, spécialement entre 1850 c - 1895 c.. (# inv.: 673).	1	
15E1	1.1.2.31	Creamware	contenant	4	4	4.99	Consommation ind.	frag	Fragments de fond, de rebord et de panse. Datation matériau: 1762 po. - 1840 c.. (# inv.: 667).	1	
15E1	1.1.2.41	TCF argileuse blanche	pipe	3	2	4.2.2	Tabac	frag	Fragments de tuyaux de pipe. Deux sont jointifs.. (# inv.: 675).	1	
15E1	1.1.2.51	Pearlware	assiette	1	1	4.1.3.3	Alimentation, vaisselle de table	frag	Fragment de marli. Datation matériau: 1775 c. - 1830 c.. (# inv.: 669).	1	
15E1	1.1.2.51	Pearlware	bol ou tasse	1	1	4.1.3.3	Alimentation, vaisselle de table	frag	Fragment de rebord. Décor peint dans les teinte chaude avec utilisation minimal du bleu - motif floral. Datation production estimée: 1795 c - 1815 c. (# inv.: 668).	1	
15E1	1.1.2.61	TCF blanche	bol ou tasse	2	1	4.99	Consommation ind.	frag	Fragments de piedouche. Datation matériau: 1805 c. - aujourd'hui.. (# inv.: 670).	1	
15E1	1.1.2.61	TCF blanche	contenant	1	1	4.99	Consommation ind.	frag	Fragment courbe. Datation matériau: 1805 c. - aujourd'hui.. (# inv.: 671).	1	
15E1	1.1.2.71	TCF blanche vitrifiée	contenant	1	1	4.99	Consommation ind.	frag	Fragment de rebord. Datation matériau: 1840 c - aujourd'hui.. (# inv.: 672).	1	

Lot	Code mat.	Matériau	Objet	No. frag.	No. obj.	Code fonction	Fonction	Inté-grité	Commentaires	No. Bte	No. Cat.
15E1	1.2.2.31	GF blanc homo glaç sal	assiette	1	1	4.1.3.3	Alimentation, vaisselle de table	frag	Fragment de bouge avec amorce de marli. Décor moulé pressé à motif indéterminé sur le marli. Datation production estimée: 1740 c - 1775 c. (# inv.: 674).	1	
15E1	2.2.1.1	Verre teinté rég. vert	vitre	1	0	4.7.1.1	Matériaux de base-vitre	frag	. (# inv.: 678).	1	
15E1	2.3.1.1	V col transp vert foncé	bouteille à gin	1	1	4.2.1.2	Boissons, conserv./entreposage	frag	Fragment de corps plat avec coins chanfreiné. Surface texturée. Datation production estimée: 1860 c - 1925 c. (# inv.: 676).	1	
15E1	2.3.1.13	V col transp autre	bouteille	1	1	4.10	Entreposage ind.	frag	Fragment de jonction col et épaule.Vert pâle. (# inv.: 677).	1	
15E1	3.1.1	Métaux et alliages ferreux	bouchon	1	1	4.10	Entreposage ind.	comp	Bouchon à capsule ("crown cap") avec rondelle à l'intérieur. Datation production estimée: 1892 po - aujourd'hui. (# inv.: 680).	1	
15E1	3.1.1	Métaux et alliages ferreux	indéterminé	3	3	4.99	Consommation ind.	frag	Fragments de languette en métal. Sans forme apparente.. (# inv.: 681).	1	
15E1	3.1.1	Métaux et alliages ferreux	indéterminé	1	1	4.99	Consommation ind.	frag	Tige avec extrémité en rondelle. . (# inv.: 682).	1	
15E1	3.1.1.12	Fer laminé	clou	1	1	4.7.2.3	Fixations-clous	comp	Clou découpé. Datation production estimée: 1800 c - 1899 c. (# inv.: 679).	1	
15E1	5.1.1	Os	ossement	45	0	6.1.1.1	Mammifères	frag	Fragments d'os moyen à gros mammifère. Dent, côte, etc.. (# inv.: 683).	1	
15E1	5.3.1	Plastique	indéterminé	2	1	4.99	Consommation ind.	frag	Fragments de plastique bleu. Sans forme apparente. NB. ÉLAGUÉ: 2 sur 2.. (# inv.: 684).	NC	
15E2	1	Céramique	indéterminé	1	1	4.99	Consommation ind.	frag	Petit fragment avec pâte beige légèrement vitrifiée et glaçure brune.. (# inv.: 703).	1	
15E2	3	Métal	indéterminé	1	1	7.1	Indéterminé	frag	Plaquette de métal sans forme apparente. Mince.. (# inv.: 725).	1	
15E2	1.1.1.31	TCG avec glaçure	contenant	14	0	4.99	Consommation ind.	frag	Fragments de pâte sans glaçure apparente. Possiblement associés à des fragments déjà décrit dans ce lot ou d'autres lots. Locale. (# inv.: 707).	1	
15E2	1.1.1.32	TCG locale glaçure verte	contenant	3	2	4.99	Consommation ind.	frag	Éclats de glaçures avec pâte. Teinte variée. Datation matériau: 1665 c. - 1915 c., spécialement entre 1780 c. - 1835 c. . (# inv.: 704).	1	
15E2	1.1.1.33	TCG locale glaçure inc	contenant	11	1	4.1.99	Alimentation indéterminée	frag	Fragments de rebord et de panse. Glaçure vert jaunâtre (kaki) luissante. Datation matériau: 1665 c. - 1915 c., spécialement entre 1780 c. - 1835 c. . (# inv.: 705).	1	
15E2	1.1.1.33	TCG locale glaçure inc	contenant	4	1	4.99	Consommation ind.	frag	Fragments de pâte avec glaçure brun rougeâtre d'aspect rugueuse. Datation matériau: 1665 c. - 1915 c., spécialement entre 1780 c. - 1835 c. . (# inv.: 706).	1	
15E2	1.1.1.33	TCG locale glaçure inc	contenant	14	8	4.99	Consommation ind.	frag	Fragments de rebord, de panse et de fond de divers contenants. Glaçure brun à vert jaunâtre pâle. Possiblement associé à d'autres fragments de ce lot ou d'autres lots. Datation matériau: 1665 c. - 1915 c., spécialement entre 1780 c. - 1835 c. . (# inv.: 708).	1	
15E2	1.1.2.31	Creamware	assiette	2	1	4.1.3.3	Alimentation, vaisselle de table	frag	Fragment de marli. Décor moulé de type "Royal". Datation production estimée: 1765 c - 1835 c. (# inv.: 686).	1	

Lot	Code mat.	Matériau	Objet	No. frag.	No. obj.	Code fonction	Fonction	Inté-grité	Commentaires	No. Bte	No. Cat.
15E2	1.1.2.31	Creamware	contenant	2	1	4.99	Consommation ind.	frag	Fragments jointifs de panse. Décor moulé à motif de perles. Datation matériau: 1762 po. - 1840 c.. (# inv.: 687).	1	
15E2	1.1.2.31	Creamware	contenant	17	10	4.99	Consommation ind.	frag	Fragments de rebord, de fond et de panse de divers contenants. Certains sont jointifs Datation matériau: 1762 po. - 1840 c.. (# inv.: 688).	1	
15E2	1.1.2.41	TCF argileuse blanche	pipe	1	1	4.2.2	Tabac	frag	Fragment de jonction tuyau fourneau d'une pipe avec éperon. Inscription moulée en relief de part et d'autre de l'éperon: « W // G ». Datation production estimée: 1780 c - 1840 c. (# inv.: 709).	1	
15E2	1.1.2.41	TCF argileuse blanche	pipe	32	14	4.2.2	Tabac	frag	Fragments de tuyau de pipe et de fourneau de pipe. Certains sont jointifs.. (# inv.: 710).	1	
15E2	1.1.2.51	Pearlware	bol ou tasse	8	1	4.1.3.3	Alimentation, vaisselle de table	frag	Fragments de rebord et de panse. Certains sont jointifs. Décor polychrome à motif floral dans les teintes chaudes avec utilisation minimal du bleu de cobalt. Bande jaune à l'intérieur et motif floral sur la surface extérieure. Datation production estimée: 1795 c - 1815 c. (# inv.: 695).	1	
15E2	1.1.2.51	Pearlware	bol ou tasse	3	1	4.1.3.3	Alimentation, vaisselle de table	frag	Fragments jointifs de panse. Décor peint bleu et brun. Datation production estimée: 1795 c - 1835 c. (# inv.: 696).	1	
15E2	1.1.2.51	Pearlware	contenant	2	1	4.99	Consommation ind.	frag	Fragments jointifs. Décor peint brun à motif indéterminé. Datation matériau: 1775 c. - 1830 c.. (# inv.: 697).	1	
15E2	1.1.2.51	Pearlware	contenant	2	1	4.99	Consommation ind.	frag	Fragments jointifs. Décor peint polychrome jaune et orange à motif floral. Datation matériau: 1775 c. - 1830 c.. (# inv.: 700).	1	
15E2	1.1.2.51	Pearlware	contenant	4	0	4.99	Consommation ind.	frag	Fragments de fond et de panse. Possiblement associé à des fragments déjà décrit dans ce lot et d'autres lots. Datation matériau: 1775 c. - 1830 c.. (# inv.: 701).	1	
15E2	1.1.2.61	TCF blanche	assiette	2	1	4.1.3.3	Alimentation, vaisselle de table	frag	Fragments de rebord. Décor moulé en relief à motif de perles et de palmettes sur le rebord ondulé du marli. Datation matériau: 1805 c. - aujourd'hui.. (# inv.: 690).	1	
15E2	1.1.2.61	TCF blanche	contenant	1	1	4.99	Consommation ind.	frag	Petit fragment avec trace de décor brun indéterminé. Datation matériau: 1805 c. - aujourd'hui.. (# inv.: 698).	1	
15E2	1.1.2.61	TCF blanche	contenant	1	1	4.99	Consommation ind.	frag	Minuscule fragment de rebord. Décor bleu indéterminée sur la surface intérieure. Datation matériau: 1805 c. - aujourd'hui.. (# inv.: 699).	1	
15E2	1.1.2.71	TCF blanche vitrifiée	assiette	1	1	4.1.3.3	Alimentation, vaisselle de table	frag	Fragment de marli. Datation matériau: 1840 c - aujourd'hui.. (# inv.: 692).	1	
15E2	1.1.2.71	TCF blanche vitrifiée	contenant	1	1	4.1.99	Alimentation indéterminée	frag	Fragment courbe avec décor moulé en relief à motif de blé sur la surface intérieure. Datation production estimée: 1859 po - 1980 c, spécialement avant 1930 c. (# inv.: 693).	1	
15E2	1.1.2.71	TCF blanche vitrifiée	contenant	4	1	4.99	Consommation ind.	frag	Fragmemts jointifs d'un rebord. Datation matériau: 1840 c - aujourd'hui.. (# inv.: 691).	1	
15E2	1.1.2.71	TCF blanche vitrifiée	contenant	1	1	4.99	Consommation ind.	frag	Très petit fragment. Datation matériau: 1840 c - aujourd'hui.. (# inv.: 694).	1	

Lot	Code mat.	Matériau	Objet	No. frag.	No. obj.	Code fonction	Fonction	Inté-grité	Commentaires	No. Bte	No. Cat.
15E2	1.1.2.991	TCF avec glaçure	contenant	10	0	4.99	Consommation ind.	frag	Fragments d'éclat de glaçure avec pâte. Très petits. TCF de type creamware, pearlware et tcf blanche.. (# inv.: 689).	1	
15E2	1.1.2.991	TCF avec glaçure	contenant	1	1	4.99	Consommation ind.	frag	Fragment courbe. Décor peint bleu à motif indéterminé. Altération faible causée par le feu ou la chaleur. TCF de style pearlware ou tcf blanche.. (# inv.: 702).	1	
15E2	1.2.1.51	GG Fulham-Lambeth 1-2	contenant	1	1	4.10	Entreposage ind.	frag	Fragment de panse. Datation matériau: 1671 po - 1825 c.. (# inv.: 685).	1	
15E2	1.3.2	Porcelaine Fine dure	figurine ou poupée	1	1	5.7	Jeux et divertissements	frag	Fragment de main ou de patte d'une possible figurine ou poupée. Sans glaçure.. (# inv.: 711).	1	
15E2	2.2.1.1	Verre teinté rég. vert	bouteille	4	1	4.10	Entreposage ind.	frag	Fragments de col. Certains sont jointifs.. (# inv.: 718).	1	
15E2	2.2.1.1	Verre teinté rég. vert	vitre	9	0	4.7.1.1	Matériaux de base-vitre	frag	Fragments de verre à vitre de teintes variées.. (# inv.: 713).	1	
15E2	2.2.1.3	Verre teinté rég. turquoise	bouteille	2	1	4.10	Entreposage ind.	frag	Fragments de corps avec pans en retrait. Inscription moulée en relief: « […] GR[…] ».. (# inv.: 714).	1	
15E2	2.3.1.1	V col transp vert foncé	bouteille à boisson alcoolisée	1	1	4.2.1.2	Boissons, conserv./entreposage	frag	Fragment d'épaule. (# inv.: 716).	1	
15E2	2.3.1.12	V col transp pourpre	vitrail	2	1	4.7.1.1	Matériaux de base-vitre	inc	Fragments jointifs . Rectangulaire étroit.. (# inv.: 715).	1	
15E2	2.3.1.6	V col transp bleu foncé	contenant	2	1	4.10	Entreposage ind.	frag	Fragments de corps.. (# inv.: 719).	1	
15E2	2.3.2.1	V col opaque blanc	bouton	1	1	4.4.2.3	Attaches-sans identification	Ent	Petit bouton blanc. Face convexe et dos plat. Bouton à perforation deux trous. Dépression ovale sur la face du bouton.. (# inv.: 712).	1	
15E2	2.99	Verre altéré	contenant	1	1	4.99	Consommation ind.	frag	Fragment courbe. Très patiné, ce défait en lamelle.. (# inv.: 717).	1	
15E2	3.1.1	Métaux et alliages ferreux	clé	1	1	4.7.2.1	Systèmes de fermeture	comp	Petite clé à tige creuse et d'un panneton rectangulaire. Anneau ovale.. (# inv.: 727).	1	
15E2	3.1.1	Métaux et alliages ferreux	indéterminé	1	1	4.99	Consommation ind.	inc	Tige cylindrique étroite. . (# inv.: 724).	1	
15E2	3.1.1.1	Fer ind	clou	3	3	4.7.2.3	Fixations-clous	inc	Clous indéterminés de dimensions variées.. (# inv.: 723).	1	
15E2	3.1.1.12	Fer laminé	clou à ferrer	1	1	3.2	Élevage	comp	Clou à ferrer. Tête en trapèze.. (# inv.: 720).	1	
15E2	3.1.1.12	Fer laminé	clou	3	3	4.7.2.3	Fixations-clous	inc	Clous découpés de dimensions variées. Datation production estimée: 1800 c - 1899 c. (# inv.: 722).	1	
15E2	3.1.1.13	Fer tréfilé	clou	2	2	4.7.2.3	Fixations-clous	comp	Clous tréfilés de dimensions variées. Datation production estimée: 1885 c - aujourd'hui. (# inv.: 721).	1	
15E2	3.1.2	Métaux et alliages cuivreux	clou	1	1	4.7.2.3	Fixations-clous	inc	Clou en métal cuivreux. (# inv.: 726).	1	
15E2	5.1.1	Os	os blanchis	2	0	6.1.1.1	Mammifères	frag	Fragments d'os blanchis.. (# inv.: 730).	1	
15E2	5.1.1	Os	ossement	76	0	6.1.1.1	Mammifères	frag	Fragments d'os et de dents de petits à gros mammifères.. (# inv.: 731).	1	
15E2	5.1.4	Coquille	coquille	1	0	6.1.2	Mollusques	frag	Fragment de coquille de moule ou autre mollusque (pas huître).. (# inv.: 729).	1	
15E2	7.8	Fer et os	couteau pliant	1	1	7.2	Multiples	comp	Couteau pliant en fer et en os. Manche droit avec la pointe arrondie vers l'intérieur. Présence de deux petites côtes en os maintenu par des rivets. Lame droite.. (# inv.: 728).	1	
15F1	1.1.1.31	TCG avec glaçure	contenant	22	0	4.99	Consommation ind.	frag	Fragments de pâte sans glaçure apparente. Possiblement associés à des fragments déjà décrit dans ce lot ou d'autres lots. Locale. (# inv.: 733).	1	

Lot	Code mat.	Matériau	Objet	No. frag.	No. obj.	Code fonction	Fonction	Inté-grité	Commentaires	No. Bte	No. Cat.
15F1	1.1.1.33	TCG locale glaçure inc	contenant	5	1	4.1.99	Alimentation indéterminée	frag	Fragments de panse et de fond. Glaçure brun pâle. Datation matériau: 1665 c. - 1915 c., spécialement entre 1780 c. - 1835 c. . (# inv.: 732).	1	
15F1	1.1.1.33	TCG locale glaçure inc	contenant	18	12	4.99	Consommation ind.	frag	Fragments de rebord, de panse et de fond de divers contenants. Glaçure brun, brun rougeâtre à vert jaunâtre pâle. Possiblement associé à d'autres fragments de ce lot ou d'autres lots. Datation matériau: 1665 c. - 1915 c., spécialement entre 1780 c. - 1835 c. . (# inv.: 734).	1	
15F1	1.1.2.114	TCF chamois glaçure brune	couvercle	1	1	4.1.99	Alimentation indéterminée	frag	Fragment de dôme avec colerette horizontale et verticale. Décor moulé en relief à motif indéterminé sur la surface extérieure. RP entre: 15E1 (# inv. 673); 15F1 (# inv. 736)**. Datation matériau: 1830 c - 1940 c, spécialement entre 1850 c - 1895 c.. (# inv.: 736).	1	
15F1	1.1.2.31	Creamware	assiette	3	1	4.1.3.3	Alimentation, vaisselle de table	frag	Fragments jointifs et non jointifs d'un marli à décor moulé en relief sur le rebord de type "Royal". Datation production estimée: 1765 c - 1835 c. (# inv.: 748).	1	
15F1	1.1.2.31	Creamware	assiette	2	2	4.1.3.3	Alimentation, vaisselle de table	frag	Fragments de fond sur pied annulaire Datation matériau: 1762 po. - 1840 c.. (# inv.: 749).	1	
15F1	1.1.2.31	Creamware	assiette	3	1	4.1.3.3	Alimentation, vaisselle de table	frag	Fragments jointifs d'un marli. Décor moulé en relief à motif floral sur le marli. Datation production estimée: 1800 c - 1840 c. (# inv.: 750).	1	
15F1	1.1.2.31	Creamware	contenant	18	0	4.99	Consommation ind.	frag	Fragments de rebord, de panse et de fond de contenants variés. Très petits fragments. Possiblement associé à d'autres fragments de ce lot ou d'autres lots. Datation matériau: 1762 po. - 1840 c.. (# inv.: 746).	1	
15F1	1.1.2.41	TCF argileuse blanche	pipe	22	12	4.2.2	Tabac	frag	Fragments de fourneau et de tuyaux de pipe.. (# inv.: 756).	1	
15F1	1.1.2.41	TCF argileuse blanche	pipe	2	2	4.2.2	Tabac	frag	Fragments de fourneau de pipe. Inscription estampée à l'arrière du fourneau: « T[D] (dans un cercle avec volutes sous l'inscription ». Datation production estimée: 1780 c - 1840 c. (# inv.: 757).	1	
15F1	1.1.2.41	TCF argileuse blanche	pipe	1	1	4.2.2	Tabac	frag	Fragment de fourneau de pipe avec décor moulé en relief à motif de côtes sur la bordure.. (# inv.: 758).	1	
15F1	1.1.2.41	TCF argileuse blanche	pipe	1	1	4.2.2	Tabac	frag	Fragment de fourneau de pipe avec décor moulé en relief à motif franc-maçonnique - présence d'un oiseau. Datation production estimée: 1780 c - 1840 c. (# inv.: 759).	1	
15F1	1.1.2.51	Pearlware	soucoupe	2	1	4.1.3.3	Alimentation, vaisselle de table	frag	Fragments jointifs d'un fond sur pied annulaire. Décor peint polychrome à motif floral dans les teintes chaudes avec utilisation minimal du bleu. Fleur peint fin à fleur bleu, orange et vert kaki. Datation production estimée: 1795 c - 1815 c. (# inv.: 744).	1	
15F1	1.1.2.51	Pearlware	contenant	1	1	4.1.99	Alimentation indéterminée	frag	Fragment courbe avec décor peint polychrome dans les teintes chaudes et utilisation minimal du bleu sur la surface intérieure. Motif floral brun et orange jaunâtre. Datation production estimée: 1795 c - 1815 c. (# inv.: 743).	1	

Lot	Code mat.	Matériau	Objet	No. frag.	No. obj.	Code fonction	Fonction	Inté-grité	Commentaires	No. Bte	No. Cat.
15F1	1.1.2.55	TCF glaçure bleutée	assiette	2	1	4.1.3.3	Alimentation, vaisselle de table	frag	Fragments jointifs d'un marli et d'un éclat de rebord. Décor shell edge bleu à motif néoclassique. Datation production estimée: 1800 c - 1835 c. (# inv.: 740).	1	
15F1	1.1.2.55	TCF glaçure bleutée	contenant	1	1	4.99	Consommation ind.	frag	Fragment de fond. Décor peint bleu à motif indéterminé. Datation matériau: 1805 c - 1835 c.. (# inv.: 741).	1	
15F1	1.1.2.61	TCF blanche	assiette ou soucoupe	2	1	4.1.3.3	Alimentation, vaisselle de table	frag	Fragment de bouge et de rebord. Décor imprimé "Flow" noir à motif indéterminé. Datation production estimée: 1845 c - 1930 c. (# inv.: 737).	1	
15F1	1.1.2.61	TCF blanche	contenant	1	1	4.99	Consommation ind.	frag	Petit fragment. Décor imprimé bleu pâle à motif indéterminé. Datation production estimée: 1820 c - 1899 an. (# inv.: 738).	1	
15F1	1.1.2.61	TCF blanche	contenant	1	1	4.99	Consommation ind.	frag	Fragment de rebord. Décor imprimé noir à motif indéterminé sur le rebord. Datation production estimée: 1830 c - aujourd'hui. (# inv.: 739).	1	
15F1	1.1.2.61	TCF blanche	contenant	1	1	4.99	Consommation ind.	frag	Fragment de rebord. Décor peint brun à motif linéaire (ligne) sur le rebord. Datation matériau: 1805 c. - aujourd'hui.. (# inv.: 742).	1	
15F1	1.1.2.61	TCF blanche	contenant	6	3	4.99	Consommation ind.	frag	Fragment de rebord et de panse de divers contenants. Datation matériau: 1805 c. - aujourd'hui.. (# inv.: 755).	1	
15F1	1.1.2.71	TCF blanche vitrifiée	assiette	1	1	4.1.3.3	Alimentation, vaisselle de table	frag	Fragment de rebord de marli. Décor moulé en releif à motif de blé. Datation production estimée: 1859 po - 1930 c. (# inv.: 751).	1	
15F1	1.1.2.71	TCF blanche vitrifiée	assiette ou soucoupe	1	1	4.1.3.3	Alimentation, vaisselle de table	frag	Fragment de bouge avec pied annulaire plat. Datation matériau: 1840 c - aujourd'hui.. (# inv.: 754).	1	
15F1	1.1.2.71	TCF blanche vitrifiée	contenant	1	1	4.99	Consommation ind.	frag	Petit fragment de ce qui semble être une anse. Datation matériau: 1840 c - aujourd'hui.. (# inv.: 752).	1	
15F1	1.1.2.71	TCF blanche vitrifiée	contenant	5	0	4.99	Consommation ind.	frag	Petits fragments plat et courbe. Possiblement associé à d'autres fragments de ce lot ou d'autres lots. Datation matériau: 1840 c - aujourd'hui.. (# inv.: 753).	1	
15F1	1.1.2.991	TCF avec glaçure	contenant	20	0	4.99	Consommation ind.	frag	Très petits fragments de tcf dans le style creamware, pw, tcf blanche ou vitrifiée.. (# inv.: 747).	1	
15F1	1.2.1.51	GG Fulham-Lambeth 1-2	contenant	1	1	4.99	Consommation ind.	frag	Petit fragment de panse. Datation matériau: 1671 po - 1825 c.. (# inv.: 735).	1	
15F1	1.2.2.31	GF blanc homo glaç sal	assiette	1	1	4.1.3.3	Alimentation, vaisselle de table	frag	Fragment de bouge sur fond plat. Datation matériau: 1710 c - 1790 c, spécialement entre 1740 c - 1775 c.. (# inv.: 745).	1	
15F1	2.1.1.9	V inc sans plomb non-id.	contenant	2	1	4.99	Consommation ind.	frag	Deux petits fragments courbes.. (# inv.: 763).	1	
15F1	2.1.4.7	V inc au plomb non-id.	cheminée de lampe ?	2	1	4.8.2	Éclairage	frag	Petits fragments courbes et minces. Datation matériau: 1674 po. -. (# inv.: 761).	1	
15F1	2.2.1.1	Verre teinté rég. vert	vitre	42	0	4.7.1.1	Matériaux de base-vitre	frag	Fragments de verre à vitre de teintes variées.. (# inv.: 760).	1	
15F1	2.2.1.3	Verre teinté rég. turquoise	bouteille	2	2	4.10	Entreposage ind.	frag	Petit fragment de col et corps. Datation production estimée: 1850 c - 1930 c. (# inv.: 762).	1	
15F1	3.1	Métaux et alliages	bouton	1	1	4.4.2.3	Attaches-sans identification	comp	Bouton en métal. Face convexe avec entre en dépression circulaire et deux fentes. Dos convexe.. (# inv.: 771).	1	

Lot	Code mat.	Matériau	Objet	No. frag.	No. obj.	Code fonction	Fonction	Inté-grité	Commentaires	No. Bte	No. Cat.
15F1	3.1	Métaux et alliages	cadenas	1	1	4.7.2.1	Systèmes de fermeture	comp	Petit cadenas en métal avec anneau en "U" et boitier carrée. Présence de plusieurs trous de sérure. Inscription : « Au dos: " MASTER LOCK CO / MILWAUKEE "; Face: " [MASTER] " ». Datation production estimée: 1921 po - 1999 an. (# inv.: 775).	1	
15F1	3.1.1	Métaux et alliages ferreux	indéterminé	1	1	4.99	Consommation ind.	comp	Objet circulaire indéterminé Présence d'attache en griffe au dos.. (# inv.: 769).	1	
15F1	3.1.1.1	Fer ind	clou	6	6	4.7.2.3	Fixations-clous	comp	Clous indéterminés de dimensions variées.. (# inv.: 765).	1	
15F1	3.1.1.1	Fer ind	indéterminé	1	1	4.99	Consommation ind.	frag	Petite tige enroulée.. (# inv.: 768).	1	
15F1	3.1.1.11	Fer forgé	clou	4	4	4.7.2.3	Fixations-clous	comp	Clous forgés de dimensions variées. Datation production estimée: 1600 c - 1850 c. (# inv.: 767).	1	
15F1	3.1.1.12	Fer laminé	clou	6	6	4.7.2.3	Fixations-clous	comp	Clous découpés de dimensions variées. Datation production estimée: 1800 c - 1899 c. (# inv.: 766).	1	
15F1	3.1.1.13	Fer tréfilé	clou	15	15	4.7.2.3	Fixations-clous	comp	Clous tréfilés de dimensions variées. NB. ÉLAGUÉ: 10 sur 15. Datation production estimée: 1885 c - aujourd'hui. (# inv.: 764).	1	
15F1	3.1.2	Métaux et alliages cuivreux	douille	1	1	3.9.2.1	Chasse et/ou guerre, munitions	comp	Petite douille à percussion annulaire avec bourlet. Présence d'un point d'impact. Inscription estampée en creux: « U ». Produit par la Remmington arms co ou Union Metallic Cartridge Company Datation production estimée: 1867 po - 1999 an. (# inv.: 773).	1	
15F1	3.1.2	Métaux et alliages cuivreux	douille	1	1	3.9.2.1	Chasse et/ou guerre, munitions	comp	Petite douille à percussion annulaire avec bourlet. Présence d'un point d'impact. Inscription estampée en creux: «H (dans un cercle) ». .44 Henry rimfire cartridge? Datation production estimée: 1860 c - 1940 c. (# inv.: 774).	1	
15F1	3.1.2	Métaux et alliages cuivreux	indéterminé	1	1	4.99	Consommation ind.	frag	Languette plate et rectangulaire.. (# inv.: 770).	1	
15F1	3.1.2	Métaux et alliages cuivreux	jeton	1	1	5.2	Commerce	comp	Jeton de commerce. Inscription estampée en relief: « Avers: " (représentation d'un navire à trois mâts naviguant vers la droite) "; Revers: "SHIPS / COLONIES / & / COMMERCE" ». Datation production estimée: 1830 c - 1845 c. (# inv.: 772).	11	56
15F1	5.1.1	Os	os blanchis	3	0	6.1.1.1	Mammifères	frag	Fragments d'os blanchis.. (# inv.: 779).	1	
15F1	5.1.1	Os	ossement	102	0	6.1.1.1	Mammifères	frag	Fragments d'os de petit à gros mammifère. Présence de dents, d'os long, côte, os mâchoire, etc.. (# inv.: 780).	1	
15F1	5.1.4	Coquille	coquille	1	1	6.1.2	Mollusques	frag	Fragment de coquille de moule ou autre mollusque (pas huître).. (# inv.: 781).	1	
15F1	5.3.1	Plastique	embout de pipe	1	1	4.2.2	Tabac	Ent	Embout de pipe en bakelite ou ebonite brun. Teste non conculant. Floc fileté et embout droit effilé Datation production estimée: 1850 po - 1950 an. (# inv.: 778).	1	
15F1	5.3.1	Plastique	indéterminé	1	1	7.1	Indéterminé	frag	Fragment de plastique vert transparent. Sans forme apparente. NB. ÉLAGUÉ: 1 sur 1. Datation production estimée: 1950 po - aujourd'hui. (# inv.: 777).	NC	

Lot	Code mat.	Matériau	Objet	No. frag.	No. obj.	Code fonction	Fonction	Inté-grité	Commentaires	No. Bte	No. Cat.
15F1	5.3.1	Plastique	gaine de fil	1	1	7.2	Multiples	frag	Fragment de gaine de fil en plastique flexible. Noir. Présence de lignes. NB. ÉLAGUÉ: 1 sur 1. Datation production estimée: 1950 po - aujourd'hui. (# inv.: 776).	NC	
15G1	1.1.1.11	TCG chamois glaçure verte	contenant	1	1	4.99	Consommation ind.	frag	Fragment de panse. Datation matériau: 1600 c. - 1760 c.. (# inv.: 593).	2	
15G1	1.1.1.19	TCG chamois-rose glaç verte	contenant	1	1	4.99	Consommation ind.	frag	Fragment glaçure avec pâte. Datation matériau: 1600 c. - 1760 c.. (# inv.: 592).	2	
15G1	1.1.1.31	TCG avec glaçure	contenant	2	0	4.99	Consommation ind.	frag	Fragments de pâte. Locale. (# inv.: 595).	2	
15G1	1.1.1.32	TCG locale glaçure verte	plat à aile	1	1	4.1.1	Alimentation, préparation	frag	Fragment d'aile. Datation matériau: 1665 c. - 1915 c., spécialement entre 1780 c. - 1835 c. . (# inv.: 594).	2	
15G1	1.1.1.32	TCG locale glaçure verte	contenant	1	1	4.99	Consommation ind.	frag	Fragment de fond. Datation matériau: 1665 c. - 1915 c., spécialement entre 1780 c. - 1835 c. . (# inv.: 597).	2	
15G1	1.1.1.33	TCG locale glaçure inc	bol ou terrine	1	1	4.1.1	Alimentation, préparation	frag	Fragment de rebord avec lèvre profilé en "V". Glaçure vert olive d'aspect rugueuse. Datation production estimée: 1660 c - 1799 c. (# inv.: 598).	2	
15G1	1.1.1.33	TCG locale glaçure inc	contenant	2	2	4.99	Consommation ind.	frag	Fragment de panse. Glaçure d'aspect brun orangé. Datation matériau: 1665 c. - 1915 c., spécialement entre 1780 c. - 1835 c. . (# inv.: 596).	2	
15G1	1.1.2.41	TCF argileuse blanche	pipe	1	1	4.2.2	Tabac	frag	Fragment de fourneau de pipe. Inscription estampée à l'arrière du fourneau: « T[D] (dans un cercle avec volutes sous l'inscription ». Datation production estimée: 1780 c - 1840 c. (# inv.: 600).	2	
15G1	1.1.2.55	TCF glaçure bleutée	contenant	1	1	4.99	Consommation ind.	frag	Minuscule fragment courbe. Datation matériau: 1805 c - 1835 c.. (# inv.: 599).	2	
15G1	1.1.2.61	TCF blanche	assiette	8	1	4.1.3.3	Alimentation, vaisselle de table	frag	Fragments jointifs et non jointifs d'une assiette. Marli concave au rebord ondulé. Bouge peu profond. Fond plat. Décor imprimé bleu pâle à motif d'inspriration romantique au centre et à motif floral non continu sur le marli. Présence de bcq de blanc. Datation production estimée: 1835 c - 1870 c. (# inv.: 601).	2	
15G1	2.1.4.7	V inc au plomb non-id.	contenant	1	1	4.99	Consommation ind.	frag	Petit fragment courbe. Datation matériau: 1674 po. -. (# inv.: 604).	2	
15G1	2.2.1.1	Verre teinté rég. vert	vitre	5	0	4.7.1.1	Matériaux de base-vitre	frag	Fragments de verre à vitre de teintes variées.. (# inv.: 602).	2	
15G1	2.2.1.3	Verre teinté rég. turquoise	bouteille	1	1	4.10	Entreposage ind.	frag	Fragment de corps plat. Inscription moulée en relief sur le corps: « […][M?][…] / […][W ou V?][…] ». Datation production estimée: 1850 c - 1925 c. (# inv.: 603).	2	
15G1	3.1.1.1	Fer ind	vis	1	1	4.7.2.4	Fixations-divers	comp	Vis autotaraudeuse à tête plate avec tige filetée et pointu Datation production estimée: 1846 c - aujourd'hui. (# inv.: 607).	2	
15G1	3.1.1.12	Fer laminé	clou	4	4	4.7.2.3	Fixations-clous	inc	Tiges de clous découpés. NB. ÉLAGUÉ: 2 sur 4. Datation production estimée: 1800 c - 1899 c. (# inv.: 605).	2	
15G1	3.1.1.13	Fer tréfilé	clou	9	9	4.7.2.3	Fixations-clous	comp	Clous tréfilés de dimensions variées. NB. ÉLAGUÉ: 6 sur 9. Datation production estimée: 1885 c - aujourd'hui. (# inv.: 606).	2	
15G1	5.1.1	Os	os blanchis	1	0	6.1.1.1	Mammifères	frag	Fragment d'os blanchis. (# inv.: 611).	2	

Lot	Code mat.	Matériau	Objet	No. frag.	No. obj.	Code fonction	Fonction	Inté-grité	Commentaires	No. Bte	No. Cat.
15G1	5.1.1	Os	ossement	29	0	6.1.1.1	Mammifères	frag	Fragments d'os de petits à gros mammifère. Os long, etc.. (# inv.: 610).	2	
15G1	5.1.4	Coquille	coquille	1	0	6.1.2	Mollusques	frag	Fragment de coquille de moule ou autre mollusque (pas huître).. (# inv.: 609).	2	
15G1	5.1.5	Nacre	bouton	1	1	4.4.2.3	Attaches-sans identification	comp	Petit bouton en nacre. Face et dos plat. Bouton à perforation deux trous. Dépression circulaire plate sur la face du bouton.. (# inv.: 608).	2	
15G3	1.1.1.32	TCG locale glaçure verte	bol ou terrine	1	1	4.1.1	Alimentation, préparation	frag	Fragment de panse évasé. Glaçure d'aspect vert à brun rougeâtre. Datation matériau: 1665 c. - 1915 c., spécialement entre 1780 c. - 1835 c. . (# inv.: 590).	2	
15G3	5.1.1	Os	ossement	1	0	6.1.1.1	Mammifères	frag	Fragment d'os de gros mammifère.. (# inv.: 591).	2	
15H1	1.1.1.33	TCG locale glaçure inc	contenant	2	1	4.1.99	Alimentation indéterminée	frag	Fragment de rebord et de panse. Glaçure d'aspect brun à brun rougeâtre. Datation matériau: 1665 c. - 1915 c., spécialement entre 1780 c. - 1835 c. . (# inv.: 128).	2	
15H1	3.1.1.13	Fer tréfilé	clou	1	1	4.7.2.3	Fixations-clous	comp	Clou tréfilé. Datation production estimée: 1885 c - aujourd'hui. (# inv.: 129).	2	
15H1	5.1.1	Os	ossement	2	0	6.1.1.1	Mammifères	frag	Os de petit à gros mammifère. Un os long.. (# inv.: 130).	2	
15H2	1.1.1.33	TCG locale glaçure inc	contenant	1	1	4.99	Consommation ind.	frag	Fragment de pâte avec trace de glaçcure brune rougeâtre. Datation matériau: 1665 c. - 1915 c., spécialement entre 1780 c. - 1835 c. . (# inv.: 131).	2	
15H2	1.1.2.41	TCF argileuse blanche	pipe	1	1	4.2.2	Tabac	frag	Fragment de tuyau de pipe.. (# inv.: 135).	2	
15H2	1.1.2.61	TCF blanche	contenant	1	1	4.99	Consommation ind.	frag	fragment de panse courbe. Datation matériau: 1805 c. - aujourd'hui.. (# inv.: 132).	2	
15H2	1.1.2.61	TCF blanche	contenant	1	1	4.99	Consommation ind.	frag	Petit fragment courbe. Décor mixte dans le style Victorian Majolica avec décor moulé en relief à motif indéterminé et glaçure dans les teintes de vert sur la surface extérieure et rose sur la surface intérieure. Datation production estimée: 1865 c - 1930 c. (# inv.: 133).	2	
15H2	1.1.2.991	TCF avec glaçure	contenant	1	1	4.99	Consommation ind.	frag	Petit fragment plat. Glaçure d'aspect mâte. Altération faible de cause indéterminée. . (# inv.: 134).	2	
15H2	2.2.1.1	Verre teinté rég. vert	vitre	1	0	4.7.1.1	Matériaux de base-vitre	frag	. (# inv.: 136).	2	
15H2	2.3.2.1	V col opaque blanc	bouton	1	1	4.4.2.3	Attaches-sans identification	Ent	Bouton blanc de type "prosser". Bouton à perforation quatre trous. Face convexe avec centre avec dépression circulaire en creux. Dos plat. Datation production estimée: 1840 po - 1960 c. (# inv.: 139).	2	
15H2	3.1.1.1	Fer ind	clou	1	1	4.7.2.3	Fixations-clous	inc	Clou forgé ou découpé.. (# inv.: 138).	2	
15H2	3.1.1.13	Fer tréfilé	clou	2	2	4.7.2.3	Fixations-clous	comp	Clous tréfilés. Datation production estimée: 1885 c - aujourd'hui. (# inv.: 137).	2	
15H2	5.1.1	Os	os blanchis	2	0	6.1.1.1	Mammifères	frag	Fragments d'os blanchis.. (# inv.: 143).	2	
15H2	5.1.1	Os	ossement	4	0	6.1.1.1	Mammifères	frag	Fragments d'os de petit à gros mammifère. Présence d'une dent et d'un os long.. (# inv.: 142).	2	
15H2	5.1.4	Coquille	coquille	1	0	6.1.2	Mollusques	frag	. (# inv.: 141).	2	

Lot	Code mat.	Matériau	Objet	No. frag.	No. obj.	Code fonction	Fonction	Inté-grité	Commentaires	No. Bte	No. Cat.
15H2	5.3.1	Plastique	figurine	1	1	5.7	Jeux et divertissements	comp	Figurine en plastique blanc représentant un joueur de football américain. Position du receveur. Inscription moulée en relief sur l'arrière du jersey: « 54 ». Manque les bras et les jambes. Le casque du joueur est similaire au ancien casque en cuir sans visièreé Datation production estimée: 1950 c - 1960 c. (# inv.: 140).	2	
15H4	1.1.2.61	TCF blanche	contenant	1	1	4.99	Consommation ind.	frag	Minuscule fragment de rebord. Décor bleu indéterminée sur la surface intérieure. Datation matériau: 1805 c. - aujourd'hui.. (# inv.: 144).	2	
15H4	5.1.1	Os	ossement	103	1	6.1.1.1	Mammifères	inc	Os et fragments d'un petit mammifère. Présence de vertèbre, d'os long, de côtes, etc.. (# inv.: 145).	2	
15J1	3	Métal	indéterminé	2	1	7.1	Indéterminé	frag	Fragments de rebord. Sans forme apparente. Mince dans le style tôle ou boîte de conserve.. (# inv.: 156).	2	
15J1	1.1.1.33	TCG locale glaçure inc	contenant	1	1	4.99	Consommation ind.	frag	Fragment de rebord. Glaçure d'aspect brun rougeâtre. Datation matériau: 1665 c. - 1915 c., spécialement entre 1780 c. - 1835 c. . (# inv.: 146).	2	
15J1	1.1.2.31	Creamware	contenant	1	1	4.99	Consommation ind.	frag	Fragment courbe. Datation matériau: 1762 po. - 1840 c.. (# inv.: 147).	2	
15J1	1.1.2.71	TCF blanche vitrifiée	contenant	1	1	4.99	Consommation ind.	frag	Fragment courbe. WG. Datation matériau: 1840 c - aujourd'hui.. (# inv.: 148).	2	
15J1	1.3.1.21	PC avec glaçure	carreau	1	1	4.7.1.4	Matériaux de revêtement	Ent	Carreau en porcelaine blanche à décor moucheté bleu et vert réalisé par éclaboussure. Similaire < 15J1 (# inv. 149); 25B1 (# inv. 848) >, même modèle.. (# inv.: 149).	2	
15J1	2.1.1.9	V inc sans plomb non-id.	bouteille	1	1	4.10	Entreposage ind.	frag	Fragment d'extrémité d'une bouteille. Extrémité à filetage continu. Bague arrondie. Col cylindrique court. Épaule indéterminé. Réalisée à la machine. Datation production estimée: 1904 po - aujourd'hui. (# inv.: 151).	2	
15J1	2.1.1.9	V inc sans plomb non-id.	contenant	6	0	4.10	Entreposage ind.	frag	Fragments de corps.. (# inv.: 152).	2	
15J1	2.2.1.1	Verre teinté rég. vert	vitre	8	0	4.7.1.1	Matériaux de base-vitre	frag	Fragments de verre à vitre de teintes variées. NB. ÉLAGUÉ: 5 sur 8.. (# inv.: 153).	2	
15J1	2.3.1.13	V col transp autre	bouteille	3	1	4.10	Entreposage ind.	frag	Fragments de corps plats. Verre de couleur vert clair dans le style "7-UP". Datation production estimée: 1900 po - aujourd'hui. (# inv.: 150).	2	
15J1	3.1.1.1	Fer ind	charnière	1	1	4.7.2.2	Ferrures de rotation	comp	Plaque d'une charnière encastrée possiblement de volet. Plaque rectangulaire avec trois trous de fixation enlignés. Présence d'un nœud.. (# inv.: 155).	2	
15J1	3.1.1.13	Fer tréfilé	clou	10	10	4.7.2.3	Fixations-clous	comp	Clous tréfilés de dimensions variées. NB. ÉLAGUÉ: 7 sur 10. Datation production estimée: 1885 c - aujourd'hui. (# inv.: 154).	2	
15J1	3.1.8.1	Aluminium	papier	1	1	7.2	Multiples	frag	Fragment de papier d'aluminium NB. ÉLAGUÉ: 1 sur 1. Datation production estimée: 1900 po - aujourd'hui. (# inv.: 157).	NC	
15J1	5.1.1	Os	ossement	7	0	6.1.1.1	Mammifères	frag	Fragments d'os de moyen à gros mammifère.. (# inv.: 158).	2	

Lot	Code mat.	Matériau	Objet	No. frag.	No. obj.	Code fonction	Fonction	Inté-grité	Commentaires	No. Bte	No. Cat.
15J1	5.3.1	Plastique	indéterminé	1	1	7.1	Indéterminé	Ent	Objet indéterminé sphérique. Dans le style perle mais sans trou, ou d'une bille mais de très petite dimension. Surface mauve. Datation production estimée: 1900 po - aujourd'hui. (# inv.: 159).	2	
15J2	1.1.1.32	TCG locale glaçure verte	contenant	1	1	4.99	Consommation ind.	frag	Petit fragment de rebord. Glaçure vert clair. Datation matériau: 1665 c. - 1915 c., spécialement entre 1780 c. - 1835 c. . (# inv.: 161).	2	
15J2	1.1.1.33	TCG locale glaçure inc	contenant	26	10	4.99	Consommation ind.	frag	Fragments de rebord et de panse. Glaçure de teinte variée allant du brun rougeâtre au vert jaunâtre. Datation matériau: 1665 c. - 1915 c., spécialement entre 1780 c. - 1835 c. . (# inv.: 160).	2	
15J2	1.1.2.41	TCF argileuse blanche	pipe	1	1	4.2.2	Tabac	frag	Fragment de fourneau de pipe. Décor moulé en relief à motif de cannelure.. (# inv.: 168).	2	
15J2	1.1.2.41	TCF argileuse blanche	pipe	1	1	4.2.2	Tabac	frag	Fragment de fourneau.. (# inv.: 169).	2	
15J2	1.1.2.51	Pearlware	contenant	1	1	4.99	Consommation ind.	frag	Minuscule fragment de rebord. Décor brun peint à motif indéterminé, semble être une ligne sur la bordure intérieure. Datation matériau: 1775 c. - 1830 c.. (# inv.: 165).	2	
15J2	1.1.2.61	TCF blanche	contenant	1	1	4.99	Consommation ind.	frag	Minuscule fragment de glaçure. Décor imprimé bleu à motif géométrique (carreau et point). Datation matériau: 1805 c. - aujourd'hui.. (# inv.: 162).	2	
15J2	1.1.2.61	TCF blanche	contenant	1	1	4.99	Consommation ind.	frag	Minuscule fragment de glaçure. Décor imprimé bleu pâle à motif paysagé indéterminé. Datation production estimée: 1820 c - 1899 an. (# inv.: 163).	2	
15J2	1.1.2.71	TCF blanche vitrifiée	contenant	1	1	4.99	Consommation ind.	frag	fragment de panse courbe. Datation matériau: 1840 c - aujourd'hui.. (# inv.: 164).	2	
15J2	1.1.2.991	TCF avec glaçure	contenant	4	3	4.99	Consommation ind.	frag	Petits fragments courbe. . (# inv.: 166).	2	
15J2	1.1.2.991	TCF avec glaçure	indéterminé	1	1	7.1	Indéterminé	frag	Petit fragment plat avec retour. Décor indéterminé bleu et vert.. (# inv.: 167).	2	
15J2	1.3.2.21	PF dure européenne	tasse jouet	1	1	5.7	Jeux et divertissements	inc	Fragment d'une tasse miniature en PF dure. Rebord évasé. Sur pied annulaire. Décor à cannelure.. (# inv.: 170).	2	
15J2	1.3.2.99	PF dure indéterminée	soucoupe	2	1	4.1.3.3	Alimentation, vaisselle de table	frag	Fragment de rebord et de fond d'une soucoupe en porcelaine fine dure japonaise ou européenne. Décor peint sur la glaçure à motif floral. Datation production estimée: 1850 po - 1999 an. (# inv.: 171).	2	
15J2	2.1.1.9	V inc sans plomb non-id.	gobelet ?	1	1	4.1.3.3	Alimentation, vaisselle de table	frag	Fragment de rebord. Lèvre arrondie.. (# inv.: 173).	2	
15J2	2.1.1.9	V inc sans plomb non-id.	bouteille	1	1	4.10	Entreposage ind.	frag	Fragment d'extrémité indéterminé. Datation production estimée: 1904 po - aujourd'hui. (# inv.: 172).	2	
15J2	2.1.1.9	V inc sans plomb non-id.	bouteille	1	1	4.10	Entreposage ind.	frag	Fragment de corps plat.. (# inv.: 174).	2	
15J2	2.1.1.9	V inc sans plomb non-id.	bouteille	1	1	4.10	Entreposage ind.	frag	Fragment de corps à pans en retrait.. (# inv.: 175).	2	
15J2	2.2.1.1	Verre teinté rég. vert	vitre	9	0	4.7.1.1	Matériaux de base-vitre	frag	Fragments de verre à vitre de teintes variées. NB. ÉLAGUÉ: 5 sur 9.. (# inv.: 178).	2	
15J2	2.2.1.3	Verre teinté rég. turquoise	bouteille	1	1	4.10	Entreposage ind.	frag	Fragment de corps plat. Datation production estimée: 1850 c - 1925 c. (# inv.: 176).	2	

Lot	Code mat.	Matériau	Objet	No. frag.	No. obj.	Code fonction	Fonction	Inté-grité	Commentaires	No. Bte	No. Cat.
15J2	2.3.1.4	V col transp vert foncé autre	bouteille à gin	1	1	4.2.1.2	Boissons, conserv./entreposage	frag	Fragment de corps plat avec surface texturée linéaire. Réalisée à la machine Datation production estimée: 1904 po - 1950 c. (# inv.: 177).	2	
15J2	2.3.2.1	V col opaque blanc	bouton de collet	1	1	4.4.2.3	Attaches-sans identification	Ent	Bouton de collet en verre opque blanc. . (# inv.: 179).	2	
15J2	3.1.1.1	Fer ind	indéterminé	1	1	4.7.2.99	Quincaillerie d'architecture ind.	comp	Objet indéterminé. Tige carrée façonnée en braquette ou "U" carré.. (# inv.: 188).	2	
15J2	3.1.1.1	Fer ind	indéterminé	1	1	4.7.2.99	Quincaillerie d'architecture ind.	comp	Longue languette mince et plate en forme de long trapèze. L'extrémité la plus étroite est repliée.. (# inv.: 189).	2	
15J2	3.1.1.11	Fer forgé	gond	1	1	4.7.2.2	Ferrures de rotation	inc	Fragment d'un gond en "L". Gond à fiche. Tige triangulaire aplatie avec mamelon.. (# inv.: 187).	2	
15J2	3.1.1.11	Fer forgé	clou	3	3	4.7.2.3	Fixations-clous	comp	Clous forgés de petites dimensions. Datation production estimée: 1600 c - 1850 c. (# inv.: 184).	2	
15J2	3.1.1.12	Fer laminé	clou	5	5	4.7.2.3	Fixations-clous	comp	Clous découpés de dimensions variées. Datation production estimée: 1800 c - 1899 c. (# inv.: 185).	2	
15J2	3.1.1.13	Fer tréfilé	clou	2	2	4.7.2.3	Fixations-clous	comp	Clous tréfilés de dimensions variées. Datation production estimée: 1885 c - aujourd'hui. (# inv.: 186).	2	
15J2	3.1.8.1	Aluminium	clou	1	1	7.1	Indéterminé	Ent	Petit clou en aluminium à tête ronde (en dôme). Tige cylindrique avec extrémité pointue.. (# inv.: 190).	2	
15J2	4.1.8	Silex	pierre à feu	1	1	1.8.1	Feu, production	comp	Fragment de silex beige-gris avec cortex. Voir analyse lithique. (# inv.: 191).	2	
15J2	5.1.1	Os	bouton	1	1	4.4.2.3	Attaches-sans identification	inc	Dos de bouton en matériau mixte. Bouton à perforation quatre trous. Face et dos plat.. (# inv.: 180).	2	
15J2	5.1.1	Os	ossement	29	0	6.1.1.1	Mammifères	frag	Fragments d'os de petits à gros mammifères. Présence d'une dent. Trace de boucherie sur certains os.. (# inv.: 181).	2	
15J2	5.1.4	Coquille	coquille	1	1	6.1.2	Mollusques	frag	Fragment de coquille de moule ou autre mollusque (pas huître).. (# inv.: 182).	2	
15J2	7.99	Matériau composite autre	tube	1	1	7.1	Indéterminé	frag	Fragment de tube pour crème ou autre produit liquide à semi-liquide. Surface blanche avec ligne orange. NB. ÉLAGUÉ: 1 sur 1. Datation production estimée: 1900 po - aujourd'hui. (# inv.: 183).	NC	
15J3	1.1.1.33	TCG locale glaçure inc	contenant	17	10	4.1.99	Alimentation indéterminée	frag	Fragments de rebord et de panse. Glaçure de teinte variée allant du brun rougeâtre au brun jaunâtre. Datation matériau: 1665 c. - 1915 c., spécialement entre 1780 c. - 1835 c. . (# inv.: 192).	2	
15J3	1.1.1.33	TCG locale glaçure inc	contenant	1	1	4.1.99	Alimentation indéterminée	frag	Fragment de glaçure avec pâte. Décor à l'engobe blanc à motif indéterminé. Datation production estimée: 1775 c - 1899 an. (# inv.: 193).	2	
15J3	1.1.2.31	Creamware	contenant	1	1	4.99	Consommation ind.	frag	Fragment courbe. Datation matériau: 1762 po. - 1840 c.. (# inv.: 196).	2	
15J3	1.1.2.61	TCF blanche	assiette ?	3	2	4.1.3.3	Alimentation, vaisselle de table	frag	Fragments jointifs d'un marli et fragment d'un bouge. Datation matériau: 1805 c. - aujourd'hui.. (# inv.: 195).	2	
15J3	1.1.2.61	TCF blanche	contenant	1	1	4.99	Consommation ind.	frag	Minuscule fragment plat. Décor imprimé vert à motif indéterminé. Datation production estimée: 1830 c - 1899 an. (# inv.: 197).	2	
15J3	1.1.2.71	TCF blanche vitrifiée	assiette ou plat	1	1	4.1.3.99	Alimentation, absorption ind.	frag	Fragment de marli. Épais. WG. Datation matériau: 1840 c - aujourd'hui.. (# inv.: 194).	2	

Lot	Code mat.	Matériau	Objet	No. frag.	No. obj.	Code fonction	Fonction	Inté-grité	Commentaires	No. Bte	No. Cat.
15J3	2.2.1.1	Verre teinté rég. vert	vitre	2	0	4.7.1.1	Matériaux de base-vitre	frag	Fragments de verre à vitre de teintes variées.. (# inv.: 199).	2	
15J3	2.3.1.1	V col transp vert foncé	bouteille	1	1	4.10	Entreposage ind.	frag	Minuscule fragment courbe ou plat.. (# inv.: 198).	2	
15J3	3.1.1.11	Fer forgé	clou	3	3	4.7.2.3	Fixations-clous	comp	Clous forgés de dimensions variées. Datation production estimée: 1600 c - 1850 c. (# inv.: 201).	2	
15J3	3.1.1.12	Fer laminé	clou à ferrer	1	1	3.2	Élevage	comp	Clou à ferrer. Tête hexagonale et plate. Longue tige.. (# inv.: 200).	2	
15J3	3.1.1.12	Fer laminé	clou	4	4	4.7.2.3	Fixations-clous	comp	Clous découpés de dimensions variées. Datation production estimée: 1800 c - 1899 c. (# inv.: 202).	2	
15J3	5.1.1	Os	ossement	1	0	6.1.1	Animaux sauf mollusques	frag	Fragment d'os indéterminé.. (# inv.: 205).	2	
15J3	5.1.1	Os	ossement	16	0	6.1.1.1	Mammifères	frag	Fragments d'os de moyen à gros mammifère. Présence de côte et d'une dent. Trace de boucherie sur certains.. (# inv.: 204).	2	
15J3	5.1.4	Coquille	coquille	1	0	6.1.2	Mollusques	frag	Fragment de coquille.. (# inv.: 203).	2	
15J4	1.1.1.33	TCG locale glaçure inc	contenant	1	1	4.1.99	Alimentation indéterminée	frag	Fragment de panse courbe avec décor blanc à l'engobe à motif linéaire. Glaçure d'aspect vert jaunâtre. Datation production estimée: 1775 c - 1899 an. (# inv.: 206).	2	
15J4	1.1.1.33	TCG locale glaçure inc	contenant	12	6	4.99	Consommation ind.	frag	Fragments de rebord et de panse. Glaçure de teinte variée allant du brun rougeâtre au brun jaunâtre. Datation matériau: 1665 c. - 1915 c., spécialement entre 1780 c. - 1835 c. . (# inv.: 207).	2	
15J4	1.1.2.31	Creamware	contenant	5	3	4.99	Consommation ind.	frag	Fragments variés plats et/ou courbes. Datation matériau: 1762 po. - 1840 c.. (# inv.: 210).	2	
15J4	1.1.2.41	TCF argileuse blanche	pipe	1	1	4.2.2	Tabac	frag	Fragment de fourneau de pipe.. (# inv.: 212).	2	
15J4	1.1.2.61	TCF blanche	contenant	1	1	4.99	Consommation ind.	frag	Petit fragment courbe. Glaçure légèrement bleutée. Datation matériau: 1805 c. - aujourd'hui.. (# inv.: 211).	2	
15J4	1.1.2.71	TCF blanche vitrifiée	pot à conserve	1	1	4.1.4	Alimentation, conservation	frag	Fragment de rebord. Rebord arrondi. Rainure concave profonde sur la bordure extérieure. Panse cylindrique. Petit format, mais paroi épaisse. WG Datation matériau: 1840 c - aujourd'hui.. (# inv.: 208).	2	
15J4	1.1.2.71	TCF blanche vitrifiée	contenant	1	1	4.99	Consommation ind.	frag	Fragment courbe. Possiblement partie près du pied. Datation matériau: 1840 c - aujourd'hui.. (# inv.: 209).	2	
15J4	2.2.1.1	Verre teinté rég. vert	vitre	1	0	4.7.1.1	Matériaux de base-vitre	frag	. (# inv.: 214).	2	
15J4	2.3.1.1	V col transp vert foncé	bouteille	1	1	4.2.1.2	Boissons, conserv./entreposage	frag	Fragment de corps.. (# inv.: 213).	2	
15J4	3.1.1.1	Fer ind	clou	1	1	4.7.2.3	Fixations-clous	comp	Clou indéterminé. Forgé ou découpé.. (# inv.: 216).	2	
15J4	3.1.1.12	Fer laminé	clou	1	1	4.7.2.3	Fixations-clous	comp	Clou découpé Datation production estimée: 1800 c - 1899 c. (# inv.: 215).	2	
15J4	5.1.1	Os	ossement	10	0	6.1.1.1	Mammifères	frag	Fragments d'os de moyen à gros mammifère. Os long, mâchoire, côte et dents. (# inv.: 218).	2	
15J4	5.1.4	Coquille	coquille	1	0	6.1.2	Mollusques	frag	Fragment de coquille.. (# inv.: 217).	2	
15K1	1.1.1.101	TCG Saintonge	contenant	1	0	4.99	Consommation ind.	frag	Fragment de panse. Datation matériau: 1500 - 1899 c, spécialement entre 1700 c - 1765 c.. (# inv.: 575).	2	
15K1	1.1.1.32	TCG locale glaçure verte	bol ou terrine	1	1	4.1.1	Alimentation, préparation	frag	Fragment de rebord. Glaçure vert à brun verdâtre. Pâte grise et rouge. Lèvre profilé en "V". Dans la tradition française. Datation matériau: 1665 c. - 1915 c., spécialement entre 1780 c. - 1835 c. . (# inv.: 577).	2	

Lot	Code mat.	Matériau	Objet	No. frag.	No. obj.	Code fonction	Fonction	Inté-grité	Commentaires	No. Bte	No. Cat.
15K1	1.1.1.32	TCG locale glaçure verte	terrine	1	1	4.1.1	Alimentation, préparation	frag	Fragment de rebord avec bec verseur. Peut se faire passer pour TCG Nord Devon. Glaçure vert à brun verdâtre. Pâte grise et rouge. Lèvre profilé en "V". Dans la tradition française. Similaire <14C3/2/1 et 15L1; 15K1 >, même style peut-être même objet. Datation production estimée: 1660 c - 1799 c. (# inv.: 576).	2	
15K1	1.1.1.32	TCG locale glaçure verte	contenant	2	2	4.99	Consommation ind.	frag	Fragments de fond et de panse de contenant divers. Datation matériau: 1665 c. - 1915 c., spécialement entre 1780 c. - 1835 c. . (# inv.: 578).	2	
15K1	1.1.1.33	TCG locale glaçure inc	contenant	2	2	4.99	Consommation ind.	frag	Fragments de fond et de panse de contenant divers. Glaçure brun orangé Datation matériau: 1665 c. - 1915 c., spécialement entre 1780 c. - 1835 c. . (# inv.: 579).	2	
15K1	1.1.1.33	TCG locale glaçure inc	contenant	4	0	4.99	Consommation ind.	frag	Fragments de pâte et fragments de rebord et de panse avec trace de glaçure. Possiblement associé à des fragments décrit dans ce lot ou d'autres lots. Datation matériau: 1665 c. - 1915 c., spécialement entre 1780 c. - 1835 c. . (# inv.: 580).	2	
15K1	1.1.2.31	Creamware	contenant	2	1	4.99	Consommation ind.	frag	Fragments jointifs de panse ou de bouge. Datation matériau: 1762 po. - 1840 c.. (# inv.: 581).	2	
15K1	1.1.2.41	TCF argileuse blanche	pipe	1	1	4.2.2	Tabac	frag	Fragment de tuyau de pipe.. (# inv.: 583).	2	
15K1	1.1.2.51	Pearlware	contenant	1	1	4.99	Consommation ind.	frag	Fragment de panse. Décor peint polychrome dans les teintes chaudes et utilisation minimal du bleu. Motif floral. Datation production estimée: 1795 c - 1815 c. (# inv.: 582).	2	
15K1	3.1.1.1	Fer ind	clou	1	1	4.7.2.3	Fixations-clous	inc	Clou indéterminé.. (# inv.: 585).	2	
15K1	3.1.1.13	Fer tréfilé	clou	1	1	4.7.2.3	Fixations-clous	comp	Clou tréfilé Datation production estimée: 1885 c - aujourd'hui. (# inv.: 584).	2	
15K1	5.1.1	Os	ossement	77	0	6.1.1.1	Mammifères	frag	Fragments de petit à gros mammifère. Présence d'un crâne et mâchoire, fragments d'os long, fragment de dents et mâchoire, côtes, etc.. (# inv.: 589).	2	
15K1	5.1.1	Os	ossement	1	0	6.1.1.2	Oiseaux	frag	Fragment d'os d'oiseau.. (# inv.: 588).	2	
15K1	5.1.1	Os	ossement	1	0	6.1.1.5	Poissons	frag	Os de poisson. (# inv.: 587).	2	
15K1	5.1.4	Coquille	coquille	1	1	6.1.2	Mollusques	frag	Fragment de coquille de moule ou autre mollusque (pas huître).. (# inv.: 586).	2	
15K3	1.1.1.101	TCG Saintonge	contenant	1	1	4.99	Consommation ind.	frag	Fragment de panse. Datation matériau: 1500 - 1899 c, spécialement entre 1700 c - 1765 c.. (# inv.: 572).	2	
15K3	1.1.1.33	TCG locale glaçure inc	bol ou terrine	1	1	4.1.1	Alimentation, préparation	frag	Fragment de rebord. Lèvre profilée en "V". Glaçure de couleur brun caramel. Datation production estimée: 1660 c - 1799 c. (# inv.: 573).	2	
15K3	5.1.1	Os	ossement	1	0	6.1.1.1	Mammifères	frag	Fragment d'os de gros mammifère.. (# inv.: 574).	2	
15L1	1.1.1.19	TCG chamois-rose glaç verte	contenant	1	0	4.99	Consommation ind.	frag	Fragment de fond. RR entre: 15Q1 (# 558); 15L1 (# 561)*. Datation matériau: 1600 c. - 1760 c.. (# inv.: 561).	2	
15L1	1.1.1.31	TCG avec glaçure	contenant	7	0	4.99	Consommation ind.	frag	Fragments de pâte et d'éclat de pâte avec trace de glaçure de teintes variées - Locale. Possiblement associé à des fragments décrit dans ce lot ou d'autres lots.. (# inv.: 564).	2	

Lot	Code mat.	Matériau	Objet	No. frag.	No. obj.	Code fonction	Fonction	Inté-grité	Commentaires	No. Bte	No. Cat.
15L1	1.1.1.32	TCG locale glaçure verte	bol ou terrine	4	0	4.1.1	Alimentation, préparation	frag	Fragments non jointifs d'un grand bol ou terrine de fabrication locale. Glaçure verte. Lèvre profilée en "V" avec panse tronconique. Présence d'un trou de réparation. De tradition française. RP entre: 14C5 (# 376); 14C3 (# 395); 14C2 (# 396); 15L1 (# 563)**. Datation production estimée: 1660 c - 1800 c. (# inv.: 563).	11	ass. 29
15L1	1.1.1.32	TCG locale glaçure verte	contenant	4	1	4.1.1	Alimentation, préparation	frag	Fragments de panse ou de fond. Glaçure verte foncée luisante. Datation matériau: 1665 c. - 1915 c., spécialement entre 1780 c. - 1835 c. . (# inv.: 565).	2	
15L1	1.1.1.32	TCG locale glaçure verte	terrine	1	0	4.1.1	Alimentation, préparation	frag	Fragment de rebord. Datation production estimée: 1660 c - 1799 c. (# inv.: 562).	2	
15L1	2.2.1.1	Verre teinté rég. vert	vitre	1	0	4.7.1.1	Matériaux de base-vitre	frag	Fragment de verre à vitre. Patine.. (# inv.: 566).	2	
15L1	3.1.1.11	Fer forgé	clou	1	1	4.7.2.3	Fixations-clous	comp	Tige de clou. Rouillé. Datation production estimée: 1600 c - 1850 c. (# inv.: 567).	2	
15L1	5.1.1	Os	ossement	1	0	6.1.1	Animaux sauf mollusques	frag	Os indéterminé. (# inv.: 570).	2	
15L1	5.1.1	Os	ossement	11	0	6.1.1.1	Mammifères	frag	Fragments d'os de moyen à gros mammifère.. (# inv.: 568).	2	
15L1	5.1.1	Os	ossement	1	0	6.1.1.5	Poissons	frag	Os de poisson. (# inv.: 569).	2	
15L2	5.1.1	Os	ossement	1	1	6.1.1.1	Mammifères	frag	Fragment de côte. . (# inv.: 571).	2	
15M1	1.1.1.31	TCG avec glaçure	contenant	263	0	4.99	Consommation ind.	frag	Fragments de pâte et d'éclat de pâte avec trace de glaçure de teintes variées - locale. Possiblement associé à des fragments décrit dans ce lot ou d'autres lots.. (# inv.: 408).	2	
15M1	1.1.1.33	TCG locale glaçure inc	bol ou terrine	1	1	4.1.1	Alimentation, préparation	frag	Fragment de rebord. Lèvre profilée en "V". Datation matériau: 1665 c. - 1915 c., spécialement entre 1780 c. - 1835 c. . (# inv.: 407).	2	
15M1	1.1.1.33	TCG locale glaçure inc	contenant	11	1	4.1.1	Alimentation, préparation	frag	Fragments jointifs et non jointifs d'un contenant. Panse. Glaçure d'aspect brun verdâtre avec petits points plus foncé. Datation matériau: 1665 c. - 1915 c., spécialement entre 1780 c. - 1835 c. . (# inv.: 403).	2	
15M1	1.1.1.33	TCG locale glaçure inc	terrine	29	1	4.1.1	Alimentation, préparation	frag	Fragments jointifs et non jointifs de rebord et de panse. Glaçure vert kaki avec reflet caramel. Datation matériau: 1665 c. - 1915 c., spécialement entre 1780 c. - 1835 c. . (# inv.: 404).	2	
15M1	1.1.1.33	TCG locale glaçure inc	terrine	5	1	4.1.1	Alimentation, préparation	frag	Fragments jointifs et non jointifs d'un rebord de terrine. Présence du bec verseur. Glaçure vert foncé tirant sur le rouge. Lèvre avec saillie. Datation matériau: 1665 c. - 1915 c., spécialement entre 1780 c. - 1835 c. . (# inv.: 406).	2	
15M1	1.1.1.33	TCG locale glaçure inc	contenant	18	2	4.1.99	Alimentation indéterminée	frag	Fragments jointifs et non jointifs de rebord de contenant. Lèvre arrondie en saillie. Glaçure d'aspect jaune légèrement verdâtre. Datation matériau: 1665 c. - 1915 c., spécialement entre 1780 c. - 1835 c. . (# inv.: 402).	2	

Lot	Code mat.	Matériau	Objet	No. frag.	No. obj.	Code fonction	Fonction	Inté-grité	Commentaires	No. Bte	No. Cat.
15M1	1.1.1.33	TCG locale glaçure inc	contenant	36	9	4.99	Consommation ind.	frag	Fragments jointifs et non jointifs de divers contenants. Rebord, panse et fond. Glaçure d'aspect vert olive pâle. Datation matériau: 1665 c. - 1915 c., spécialement entre 1780 c. - 1835 c. . (# inv.: 401).	2	
15M1	1.1.1.33	TCG locale glaçure inc	contenant	48	14	4.99	Consommation ind.	frag	Fragments de rebord et de panse de divers contenants à glaçure brun rougeâtre, brun caramel à brun jaunâtre. Datation matériau: 1665 c. - 1915 c., spécialement entre 1780 c. - 1835 c. . (# inv.: 405).	2	
15M1	1.1.2.31	Creamware	assiette	5	3	4.1.3.3	Alimentation, vaisselle	frag	Fragments de marli de divers assiette. Rebord de type	2	
15M1	1.1.2.31	Creamware	assiette	5	3	4.1.3.3	Alimentation, vaisselle de table	frag	Fragments de marlis avec amorce de bouge. Datation matériau: 1762 po. - 1840 c.. (# inv.: 413).	2	
15M1	1.1.2.31	Creamware	assiette	1	1	4.1.3.3	Alimentation, vaisselle de table	frag	Fragment de rebord de marli à décor moulé "Royal" sur le rebord. Datation production estimée: 1765 c - 1835 c. (# inv.: 414).	2	
15M1	1.1.2.31	Creamware	bol ?	2	1	4.1.99	Alimentation indéterminée	frag	Fragments non jointifs de rebord droit. Datation matériau: 1762 po. - 1840 c.. (# inv.: 411).	2	
15M1	1.1.2.31	Creamware	contenant	114	0	4.99	Consommation ind.	frag	Fragments de rebord, de fond et de panse de divers contenants. Datation matériau: 1762 po. - 1840 c.. (# inv.: 409).	2	
15M1	1.1.2.31	Creamware	contenant	8	5	4.99	Consommation ind.	frag	Fragments de fond et de panse. Altération moyenne de cause indéterminée. Certains sont jointifs. Datation matériau: 1762 po. - 1840 c.. (# inv.: 410).	2	
15M1	1.1.2.41	TCF argileuse blanche	pipe	14	10	4.2.2	Tabac	frag	Fragments de tuyau de pipe et de fourneau de pipe.. (# inv.: 426).	2	
15M1	1.1.2.51	Pearlware	soucoupe	11	1	4.1.3.3	Alimentation, vaisselle de table	frag	Fragments jointifs et non jointifs de rebord et de décente. Décor peint polychrome dans les teintes chaudes avec utilisation minimal du bleu de cobalt. Motif floral brun dans une large bande (jaune) la surface intérieure. Similaire < 15P1 (# 302); 15M1 (# 422 et 423) >, même décor - set. Datation production estimée: 1795 c - 1815 c. (# inv.: 422).	2	
15M1	1.1.2.51	Pearlware	bol ou tasse	1	1	4.1.99	Alimentation indéterminée	frag	Fragment de rebord d'un bol ou d'une tasse. Décor peint polychrome dans les teintes chaudes avec utilisation minimal du bleu de cobalt. Motif floral bleu, brun et vert sur la surface extérieure et bande (jaune), et lignes (brun) sur la surface intérieure. Similaire < 15P1 (# 302); 15M1 (# 422 et 423) >, même décor - set. Datation production estimée: 1795 c - 1815 c. (# inv.: 423).	2	
15M1	1.1.2.55	TCF glaçure bleutée	assiette ou soucoupe	3	1	4.1.3.3	Alimentation, vaisselle de table	frag	Fragments jointifs de ce qui semble être un bouge. Décor peint bleu à motif linéaire indéterminé. Datation matériau: 1805 c - 1835 c.. (# inv.: 424).	2	
15M1	1.1.2.55	TCF glaçure bleutée	contenant	2	1	4.1.99	Alimentation indéterminée	frag	Fragments jointifs . Courbe. Présence de trace d'ustensile sur la surface intérieure. Datation matériau: 1805 c - 1835 c.. (# inv.: 425).	2	
15M1	1.1.2.55	TCF glaçure bleutée	contenant	4	2	4.99	Consommation ind.	frag	Petits fragments courbes. Décor imprimé bleu moyen à motif paysagé indéterminé. Datation production estimée: 1815 c - 1840 c. (# inv.: 419).	2	

Lot	Code mat.	Matériau	Objet	No. frag.	No. obj.	Code fonction	Fonction	Inté-grité	Commentaires	No. Bte	No. Cat.
15M1	1.1.2.61	TCF blanche	assiette	6	1	4.1.3.3	Alimentation, vaisselle de table	frag	Fragments jointifs d'un rebord de marli à décor edge bleu à motif "pied de poule". Datation production estimée: 1820 c - 1860 c. (# inv.: 420).	2	
15M1	1.1.2.61	TCF blanche	soucoupe	6	1	4.1.3.3	Alimentation, vaisselle de table	frag	Fragments non jointifs de fond et de rebord. Décor brun à l'éponge découpé à motif linéaire et géométrique. RP entre: 15M1 (# 421); 15M2(# 460)**. Datation production estimée: 1840 c - 1935 c. (# inv.: 421).	2	
15M1	1.1.2.71	TCF blanche vitrifiée	contenant	1	1	4.99	Consommation ind.	frag	Fragment de panse. WG Datation matériau: 1840 c - aujourd'hui.. (# inv.: 416).	2	
15M1	1.1.2.71	TCF blanche vitrifiée	contenant	1	1	4.99	Consommation ind.	frag	Éclat de pâte avec trace de glaçure. WG. Datation matériau: 1840 c - aujourd'hui.. (# inv.: 417).	2	
15M1	1.1.2.91	TCF jaune glaçure claire	contenant	2	2	4.99	Consommation ind.	frag	Minuscules fragments. Datation matériau: 1830 c - 1945 c.. (# inv.: 418).	2	
15M1	1.2.2.31	GF blanc homo glaç sal	contenant	1	1	4.99	Consommation ind.	frag	Fragment légèrement courbe. Datation matériau: 1710 c - 1790 c, spécialement entre 1740 c - 1775 c.. (# inv.: 415).	2	
15M1	2.1	Verre Incolore	indéterminé	4	4	4.99	Consommation ind.	frag	Fragments courbes.. (# inv.: 431).	2	
15M1	2.2.1.1	Verre teinté rég. vert	bouteille	1	1	4.10	Entreposage ind.	frag	Fragment de col. Datation production estimée: 1850 c - 1925 c. (# inv.: 429).	2	
15M1	2.2.1.1	Verre teinté rég. vert	vitre	16	0	4.7.1.1	Matériaux de base-vitre	frag	Fragments de verre à vitre de teintes variées. NB. ÉLAGUÉ: 10 sur 16.. (# inv.: 427).	2	
15M1	2.2.1.3	Verre teinté rég. turquoise	contenant	2	2	4.10	Entreposage ind.	frag	Fragments de corps.. (# inv.: 430).	2	
15M1	2.3.1.1	V col transp vert foncé	bouteille à boisson alcoolisée	3	2	4.2.1.2	Boissons, conserv./entreposage	frag	Fragments de corps. (# inv.: 428).	2	
15M1	2.3.2.6	V col opaque bleu	bouton	1	1	4.4.2.3	Attaches-sans identification	inc	Fragment de bouton de type "Prosser" bleu. Bouton à perforation quatre trou. Petit. Face convexe avec dépression au centre. Dos plat. Datation production estimée: 1840 po - 1960 c. (# inv.: 432).	2	
15M1	3.1.1.1	Fer ind	clou	8	8	4.7.2.3	Fixations-clous	comp	Clous indéterminés de petites dimensions.. (# inv.: 436).	2	
15M1	3.1.1.1	Fer ind	clou ?	3	3	4.7.2.3	Fixations-clous	comp	Tiges de clous ou autres quicailleries.. (# inv.: 437).	2	
15M1	3.1.1.11	Fer forgé	clou	6	6	4.7.2.3	Fixations-clous	comp	Petits clous forgés. Datation production estimée: 1600 c - 1850 c. (# inv.: 435).	2	
15M1	3.1.1.12	Fer laminé	clou	3	3	4.7.2.3	Fixations-clous	comp	Clous découpés de dimensions variées. Datation production estimée: 1800 c - 1899 c. (# inv.: 434).	2	
15M1	3.1.2	Métaux et alliages cuivreux	douille	1	1	3.9.2.1	Chasse et/ou guerre, munitions	inc	Petite douille à percussion annulaire avec bourlet. Présence d'un point d'impact. Datation production estimée: 1850 c - 1999 an. (# inv.: 440).	2	
15M1	3.1.2	Métaux et alliages cuivreux	boucle de chaussure	1	1	4.4.3	Chaussures	inc	Inscription estampée en creux près de la tige: « L. PEAREL ».. (# inv.: 442).	2	
15M1	3.1.2	Métaux et alliages cuivreux	indéterminé	2	1	4.99	Consommation ind.	inc	Mince bande replié en métal cuivreux. (# inv.: 441).	2	

Lot	Code mat.	Matériau	Objet	No. frag.	No. obj.	Code fonction	Fonction	Inté-grité	Commentaires	No. Bte	No. Cat.
15M1	3.1.5	Métaux et alliages argentifères	monnaie	1	1	5.2	Commerce	comp	Pièce de monnaie de 10 cents du Canada. Tranche cannelée. Inscription frapée « Avers: " EDWARDVS VII D. G: REX IMPERATOR / (Effigie - Buste d'Edwards VII tourné vers la droite)"; Revers: " (sur le pourtour) (Deux branches d'érable nouées à la base et séparées au sommet par une couronne impériale) / 10 / CENTS / CANADA / 1909" ». Datation production estimée: 1909 po - 1910 an. (# inv.: 433).	11	53
15M1	3.1.8.1	Aluminium	papier	3	1	7.2	Multiples	frag	Fragment de papier d'aluminium NB. ÉLAGUÉ: 3 sur 3. Datation production estimée: 1900 po - aujourd'hui. (# inv.: 438).	NC	
15M1	4.1.8	Silex	pierre à pistolet	1	1	3.9.2.2	Chasse et/ou guerre, accessoires	comp	Petite pierre à fusil de type "pistolet". Voir Analyse Lithique Datation production estimée: 1800 c - 1875 c. (# inv.: 439).	11	62
15M1	5.1.1	Os	ossement	49	0	6.1.1	Animaux sauf mollusques	frag	Fragments d'os indéterminé.. (# inv.: 446).	2	
15M1	5.1.1	Os	os blanchis	17	0	6.1.1.1	Mammifères	frag	Fragments d'os blanchis.. (# inv.: 445).	2	
15M1	5.1.1	Os	ossement	129	0	6.1.1.1	Mammifères	frag	Os et fragments d'os de petit à gros mammifères. Comprends: côte, dents, os long, tarse, etc.. (# inv.: 447).	2	
15M1	5.1.1	Os	ossement	9	0	6.1.1.2	Oiseaux	frag	Os de ce qui semble être de l'oiseau.. (# inv.: 444).	2	
15M1	5.1.1	Os	ossement	24	0	6.1.1.5	Poissons	frag	Os et écailles de poissons dont deux vertèbres.. (# inv.: 443).	2	
15M1	5.1.4	Coquille	coquille d'œuf ?	1	0	6.1.1.2	Oiseaux	frag	Fragment de ce qui semble être une coquille d'œuf.. (# inv.: 449).	2	
15M1	5.1.4	Coquille	coquille	1	0	6.1.2	Mollusques	frag	Fragment de coquille de moule ou autre mollusque (pas huître).. (# inv.: 448).	2	
15M2	1.1.1.31	TCG avec glaçure	contenant	103	0	4.99	Consommation ind.	frag	Fragments de pâte et d'éclat de pâte avec trace de glaçure de teintes variées - Locale. Possiblement associé à des fragments décrit dans ce lot ou d'autres lots.. (# inv.: 451).	2	
15M2	1.1.1.32	TCG locale glaçure verte	contenant	5	4	4.99	Consommation ind.	frag	Fragments de rebord et de panse/fond. Petits. Datation matériau: 1665 c. - 1915 c., spécialement entre 1780 c. - 1835 c. . (# inv.: 452).	2	
15M2	1.1.1.33	TCG locale glaçure inc	bol ou terrine	24	1	4.1.1	Alimentation, préparation	frag	Fragments jointifs et non jointifs de rebord, de pâte avec glaçure et de panse. Grosse lèvre profilée en "V" avec saillie. Glaçure d'aspect brun rougeâtre, possiblement pas la bonne couleur. Datation matériau: 1665 c. - 1915 c., spécialement entre 1780 c. - 1835 c. . (# inv.: 450).	2	
15M2	1.1.1.33	TCG locale glaçure inc	bol ou terrine	16	1	4.1.1	Alimentation, préparation	frag	Fragments non jointifs de rebord et de panse. Défaut de fabrication au niveau de la glaçure - aspect brun rougeâtre terne et rugueuse (mince). Datation matériau: 1665 c. - 1915 c., spécialement entre 1780 c. - 1835 c. . (# inv.: 453).	2	
15M2	1.1.1.33	TCG locale glaçure inc	contenant	1	1	4.1.99	Alimentation indéterminée	frag	Fragment de rebord. Semble avoir un décor à l'engobe blanc d'aspect jaune à motif indéterminé. Glaçure incolore d'aspect brun rougeâtre. Datation matériau: 1665 c. - 1915 c., spécialement entre 1780 c. - 1835 c. . (# inv.: 454).	2	

Lot	Code mat.	Matériau	Objet	No. frag.	No. obj.	Code fonction	Fonction	Inté-grité	Commentaires	No. Bte	No. Cat.
15M2	1.1.1.33	TCG locale glaçure inc	contenant	22	10	4.99	Consommation ind.	frag	Fragments de panse de divers contenants. Glaçure de couleur variée allant du vert jaunâtre, brun caramel, brun rougeâtre et brun verdâtre. Certains fragments sont possiblement associé à des fragments déjà décrit dans ce lot ou d'autres lots. Datation matériau: 1665 c. - 1915 c., spécialement entre 1780 c. - 1835 c. . (# inv.: 455).	2	
15M2	1.1.2.31	Creamware	assiette	9	1	4.1.3.3	Alimentation, vaisselle de table	frag	Fragments jointifs et non jointifs d'un marli à décor moulé en relief sur le rebord de type "Royal". Datation production estimée: 1765 c - 1835 c. (# inv.: 456).	2	
15M2	1.1.2.31	Creamware	contenant	13	0	4.99	Consommation ind.	frag	Fragments de rebord, de panse et de fond de contenants variés. Très petits fragmetns. Datation matériau: 1762 po. - 1840 c.. (# inv.: 457).	2	
15M2	1.1.2.31	Creamware	contenant	2	1	4.99	Consommation ind.	frag	Fragments plats de fond. Altération moyenne de cause indéterminée. Datation matériau: 1762 po. - 1840 c.. (# inv.: 458).	2	
15M2	1.1.2.31	Creamware	contenant	2	1	4.99	Consommation ind.	frag	Fragments jointifs de rebord d'un contenant circulaire avec rebord ourlé en arrondi. Datation matériau: 1762 po. - 1840 c.. (# inv.: 459).	2	
15M2	1.1.2.41	TCF argileuse blanche	pipe	10	7	4.2.2	Tabac	frag	Fragments de tuyau de pipe et de fourneau de pipe.. (# inv.: 464).	2	
15M2	1.1.2.51	Pearlware	contenant	1	1	4.1.99	Alimentation indéterminée	frag	Petit fragment courbe. Décor imprimé bleu de cobalt foncé à motif paysagé indéterminé. Datation production estimée: 1780 c - 1815 c. (# inv.: 465).	2	
15M2	1.1.2.61	TCF blanche	soucoupe	1	0	4.1.3.3	Alimentation, vaisselle de table	frag	Fragment de rebord. Décor brun à l'éponge découpé à motif linéaire et géométrique. RP entre: 15M1 (# 421); 15M2(# 460)**. Datation production estimée: 1840 c - 1935 c. (# inv.: 460).	2	
15M2	1.1.2.61	TCF blanche	contenant	1	1	4.99	Consommation ind.	frag	Fragment de panse courbe. Décor qui semble peint en noir à motif indéterminé. Datation production estimée: 1825 po - 1899 c. (# inv.: 461).	2	
15M2	1.1.2.61	TCF blanche	contenant	1	1	4.99	Consommation ind.	frag	Petit fragment de rebord avec décor à l'engobe bleu pâle. Datation production estimée: 1850 c - 1930 c. (# inv.: 462).	2	
15M2	1.1.2.71	TCF blanche vitrifiée	contenant	1	1	4.99	Consommation ind.	frag	Fragment de panse ou de bouge. WG. Datation matériau: 1840 c - aujourd'hui.. (# inv.: 463).	2	
15M2	2.2.1.1	Verre teinté rég. vert	vitre	7	0	4.7.1.1	Matériaux de base-vitre	frag	Petits fragments de verre à vitre de teintes variées.. (# inv.: 466).	2	
15M2	2.2.1.3	Verre teinté rég. turquoise	contenant	1	1	4.99	Consommation ind.	frag	Petit fragment courbe. (# inv.: 468).	2	
15M2	2.3.1.1	V col transp vert foncé	contenant	1	1	4.99	Consommation ind.	frag	Très petit fragment courbe. (# inv.: 467).	2	
15M2	4.1.8	Silex	éclat	1	1	7.1	Indéterminé	comp	Petit éclat de silex blond grisâtre. Voir analyse lithique. (# inv.: 474).	2	
15M2	5.1.1	Os	ossement	3	0	6.1.1	Animaux sauf mollusques	frag	Fragments d'os indéterminé.. (# inv.: 472).	2	
15M2	5.1.1	Os	os blanchis	7	0	6.1.1.1	Mammifères	frag	Fragments d'os blanchis.. (# inv.: 469).	2	
15M2	5.1.1	Os	ossement	75	0	6.1.1.1	Mammifères	frag	Fragments d'os de petit à gros mammifère. Présence de dents, d'os long, de côtes, etc.. (# inv.: 471).	2	
15M2	5.1.1	Os	ossement	16	0	6.1.1.5	Poissons	frag	Os et écailles de poissons dont une vertèbre.. (# inv.: 470).	2	

Lot	Code mat.	Matériau	Objet	No. frag.	No. obj.	Code fonction	Fonction	Inté-grité	Commentaires	No. Bte	No. Cat.
15M2	5.1.4	Coquille	coquille	2	0	6.1.2	Mollusques	frag	Fragments de coquille. (# inv.: 473).	2	
15M3	1.1.1.31	TCG avec glaçure	contenant	4	0	4.99	Consommation ind.	frag	Fragments de pâte. Locale. (# inv.: 477).	2	
15M3	1.1.1.33	TCG locale glaçure inc	contenant	1	1	4.1.99	Alimentation indéterminée	frag	Fragment de rebord. Glaçure brun orangé. Datation matériau: 1665 c. - 1915 c., spécialement entre 1780 c. - 1835 c. . (# inv.: 475).	2	
15M3	1.1.1.33	TCG locale glaçure inc	contenant	1	1	4.99	Consommation ind.	frag	Fragment de panse. Glaçure brun orangé terne. Datation matériau: 1665 c. - 1915 c., spécialement entre 1780 c. - 1835 c. . (# inv.: 476).	2	
15M3	1.1.2.41	TCF argileuse blanche	pipe	1	1	4.2.2	Tabac	frag	Fragment de tuyau de pipe.. (# inv.: 478).	2	
15M3	3.1.1	Métaux et alliages ferreux	indéterminé	1	1	1.10.1	Matières indéterminées, outils	inc	Longue tige d'un outil indéterminé. L'une des deux extrémités est similaire à la partie active d'un tourne-vis alors que l'autre est en forme de cuvette allongée.. (# inv.: 481).	2	
15M3	3.1.1.12	Fer laminé	clou	1	1	4.7.2.3	Fixations-clous	comp	Long clou découpé Datation production estimée: 1800 c - 1899 c. (# inv.: 480).	2	
15M3	5.1.1	Os	ossement	2	0	6.1.1.1	Mammifères	frag	Fragments d'os de moyen à gros mammifère.. (# inv.: 479).	2	
15M5	1.1.1.31	TCG avec glaçure	bol ou terrine	1	1	4.1.1	Alimentation, préparation	frag	Fragment de rebord avec lèvre arrondie légèrement en "V". Altération haute de cause indéterminée - problème au niveau de la glaçure qui a changé de couleur (blanc).. (# inv.: 484).	2	
15M5	1.1.1.31	TCG avec glaçure	contenant	6	0	4.99	Consommation ind.	frag	Fragments de pâte. Locale. (# inv.: 483).	2	
15M5	1.1.1.33	TCG locale glaçure inc	contenant	3	0	4.99	Consommation ind.	frag	Fragments de panse de divers contenants. Glaçure de couleur variée allant du brun caramel au brun rougeâtre. Certains fragments sont possiblement associé à des fragments déjà décrit dans d'autres lots. Datation matériau: 1665 c. - 1915 c., spécialement entre 1780 c. - 1835 c. . (# inv.: 482).	2	
15M5	1.1.2.31	Creamware	contenant	1	1	4.99	Consommation ind.	frag	Petit fragment courbe Datation matériau: 1762 po. - 1840 c.. (# inv.: 485).	2	
15M5	2.2.1.1	Verre teinté rég. vert	vitre	1	0	4.7.1.1	Matériaux de base-vitre	frag	Fragment de verre à vitre. (# inv.: 486).	2	
15M5	5.1.1	Os	ossement	10	0	6.1.1.1	Mammifères	frag	Fragments d'os de petits à gros mammifère. Os long, etc.. (# inv.: 487).	2	
15N1	1.1.1.31	TCG avec glaçure	contenant	4	0	4.99	Consommation ind.	frag	Fragments de pâte. Locale. (# inv.: 494).	2	
15N1	1.1.1.33	TCG locale glaçure inc	contenant	3	2	4.99	Consommation ind.	frag	Fragments de rebord et de pâte avec trace de glaçure. Glaçure brun rougeâtre à brun orangé foncé. Datation matériau: 1665 c. - 1915 c., spécialement entre 1780 c. - 1835 c. . (# inv.: 493).	2	
15N1	1.1.2.114	TCF chamois glaçure brune	contenant	24	1	4.1.99	Alimentation indéterminée	inc	Fragments jointifs et non jointifs d'un contenant, possiblement une théière ou pichet. Décor moulé en relief à motifs indéterminés. Glaçure de type Rockingham. RR entre: 15N1 (# 497); 15N2 (# 527)*. Datation matériau: 1830 c - 1940 c, spécialement entre 1850 c - 1895 c.. (# inv.: 497).	2	
15N1	1.1.2.41	TCF argileuse blanche	pipe	1	1	4.2.2	Tabac	frag	Fragment de tuyau de pipe.. (# inv.: 498).	2	
15N1	1.1.2.71	TCF blanche vitrifiée	assiette ou soucoupe	1	1	4.1.3.3	Alimentation, vaisselle de table	frag	Fragments de fons sur pied annulaire arrondi. WG. Datation matériau: 1840 c - aujourd'hui.. (# inv.: 495).	2	
15N1	1.1.2.71	TCF blanche vitrifiée	contenant	1	1	4.99	Consommation ind.	frag	Petit fragment courbe Datation matériau: 1840 c - aujourd'hui.. (# inv.: 496).	2	

Lot	Code mat.	Matériau	Objet	No. frag.	No. obj.	Code fonction	Fonction	Inté-grité	Commentaires	No. Bte	No. Cat.
15N1	2.1.1.9	V inc sans plomb non-id.	bouteille à condiments	10	1	4.1.4	Alimentation, conservation	frag	Fragments de corps d'une bouteille à cannelure dans le style des bouteilles Heinz Datation production estimée: 1920 c - 1960 c. (# inv.: 509).	2	
15N1	2.2.1.1	Verre teinté rég. vert	vitre	7	0	4.7.1.1	Matériaux de base-vitre	frag	Fragments de verre à vitre de teintes variées. NB. ÉLAGUÉ: 7 sur 7.. (# inv.: 508).	NC	
15N1	2.3.1.10	V col transp brun	bouteille	1	1	4.10	Entreposage ind.	frag	Fragment de corps Datation production estimée: 1900 po - aujourd'hui. (# inv.: 510).	2	
15N1	2.3.1.13	V col transp autre	bouteille	1	1	4.10	Entreposage ind.	frag	Petit fragment de corps. Vert clair de style "7-UP". Datation production estimée: 1900 po - aujourd'hui. (# inv.: 511).	2	
15N1	3.1.1	Métaux et alliages ferreux	boulon	3	3	4.7.2.4	Fixations-divers	comp	Divers boulon à tête bombée. Tige complètement fileté ou à demi fileté.. (# inv.: 505).	2	
15N1	3.1.1.1	Fer ind	vis	1	1	4.7.2.4	Fixations-divers	comp	Vis autotaraudeuse à tête plate avec tige filetée et pointu Datation production estimée: 1846 c - aujourd'hui. (# inv.: 502).	2	
15N1	3.1.1.1	Fer ind	pince à linge	1	1	4.9	Entretien	comp	Ressort d'une pince à linge. Datation production estimée: 1853 po - aujourd'hui. (# inv.: 504).	2	
15N1	3.1.1.11	Fer forgé	clou	1	1	4.7.2.3	Fixations-clous	inc	Clou forgé. Datation production estimée: 1600 c - 1850 c. (# inv.: 501).	2	
15N1	3.1.1.12	Fer laminé	clou	9	9	4.7.2.3	Fixations-clous	comp	Clous découpés de dimensions variées. NB. ÉLAGUÉ: 5 sur 9. Datation production estimée: 1800 c - 1899 c. (# inv.: 500).	2	
15N1	3.1.1.13	Fer tréfilé	clou	18	18	4.7.2.3	Fixations-clous	comp	Clous tréfilés de dimensions variées. NB. ÉLAGUÉ: 12 sur 18. Datation production estimée: 1885 c - aujourd'hui. (# inv.: 499).	2	
15N1	3.1.1.13	Fer tréfilé	clou	1	1	4.7.2.3	Fixations-clous	comp	Petit clou à toiture. Datation production estimée: 1885 c - aujourd'hui. (# inv.: 503).	2	
15N1	3.1.1.13	Fer tréfilé	fil	2	1	7.2	Multiples	frag	Fragments de fil de métal. Mince. NB. ÉLAGUÉ: 1 sur 2.. (# inv.: 506).	2	
15N1	3.1.7	Métaux et alliages nickelifères	monnaie	1	1	5.2	Commerce	comp	Pièce de monnaie de 5 cents du Canada. Tranche lisse. Inscription frapée « Avers: " GEORGIVS VI D:G:REX ET IND:IMP: / (Effigie - Buste de Georges VI de profil)"; Revers: " 5 CENTS / (représentation - castor) / CANADA / 1937" ». Datation production estimée: 1937 po - 1938 an. (# inv.: 522).	11	54
15N1	3.1.8.1	Aluminium	bouchon de boutielle à condiments	1	1	4.1.4	Alimentation, conservation	comp	Bouchon blanc en métal. Inscription imprimée en rouge sur le dessus et sur les côtés: « HEINZ / 57 / VARIETES // CAP MADE IN CANADA / ALGOODS" ». Marque Heinz.. (# inv.: 513).	2	
15N1	3.2.2	Métal étamé	indéterminé	8	1	7.1	Indéterminé	inc	Fragments jointifs d'une feuille de métal embossé en forme de trapèze allongé. Décor moulé en relief à motif indéterminé. Semble apercevoir les pattes avant et d'une tête de cheval. NB. ÉLAGUÉ: 4 sur 8.. (# inv.: 507).	2	
15N1	5.1.1	Os	ossement	21	0	6.1.1.1	Mammifères	frag	Fragments d'os de petit à gros mammifère.. (# inv.: 525).	2	
15N1	5.1.1	Os	ossement	1	0	6.1.1.5	Poissons	frag	Fragment d'os de poisson. (# inv.: 524).	2	
15N1	5.1.4	Coquille	coquille	1	0	6.1.2	Mollusques	frag	Fragment de coquille de moule ou autre mollusque (pas huître).. (# inv.: 526).	2	

Lot	Code mat.	Matériau	Objet	No. frag.	No. obj.	Code fonction	Fonction	Inté-grité	Commentaires	No. Bte	No. Cat.
15N1	5.1.5	Nacre	bouton	1	1	4.4.2.3	Attaches-sans identification	comp	Petit bouton en nacre. Face et dos plat. Bouton à perforation deux trous. Dépression circulaire plate sur la face du bouton.. (# inv.: 523).	2	
15N1	5.3.1	Plastique	bouchon compte-goutte	1	1	4.10	Entreposage ind.	inc	Partie de bouchon en plastique noir. Fileté à l'intérieur et trou central sur le dessus. Pour compte-goutte. Le côté est texturé - lignes verticales.. (# inv.: 517).	2	
15N1	5.3.1	Plastique	bijou ?	1	1	4.4.6	Parures et bijoux	frag	Objet ovale bombé en surface et plat sur l'autre. Bijoux? . (# inv.: 520).	2	
15N1	5.3.1	Plastique	règle	1	1	5.3	Écrits	frag	Fragment de règle en plastique. Semble gradué en pouce. Datation production estimée: 1950 po - aujourd'hui. (# inv.: 514).	2	
15N1	5.3.1	Plastique	indéterminé	7	7	7.1	Indéterminé	frag	Fragments d'objets variés en plastiques. De forme et de couleur variée Datation production estimée: 1950 po - aujourd'hui. (# inv.: 515).	2	
15N1	5.3.1	Plastique	indéterminé	1	1	7.1	Indéterminé	frag	Objet plat en plastique rose. Inscription moulée en relief et incisé : « PT (dans un écusson) / MONTREAL / […]MASSO ». Mélangeur à cocktail ?. (# inv.: 519).	2	
15N1	5.3.1	Plastique	gaine de fil	1	1	7.2	Multiples	frag	Fragment de gaine de fil en plastique flexible. Noir.. (# inv.: 518).	2	
15N1	5.3.1	Plastique	siflet	1	1	7.2	Multiples	frag	Fragment d'extrémité d'un siflet en plastique jaune.. (# inv.: 516).	2	
15N1	7.99	Matériau composite autre	ampoule	1	1	2.1	Moyens de transport	comp	Type d'ampoule que l'on trouve dans les moyens de transport comme les motoneiges, les motos ou voiture. Petite ampoule avec filament double. (# inv.: 521).	2	
15N1	7.99	Matériau composite autre	cartouche	1	1	3.9.2.1	Chasse et/ou guerre, munitions	inc	Fragment d'une cartouche de type "Shotgun" à longue portée .410 avec culot en métal cuivreux et douille en carton bleu mauve à l'intérieur. Cartouche à percussion centrale. Inscription estampée sur la base du culot autour de l'amorce: « IMPERIAL 410 / CANADA ». Produit au Canada par CIL ou IVI (succéseur à la Dominion Cartridge Co. Datation production estimée: 1955 c - 1970 c. (# inv.: 512).	11	68
15N2	3	Métal	indéterminé	3	1	7.1	Indéterminé	frag	Trois petits plaquettes de métal plate sans forme apparente.. (# inv.: 551).	2	
15N2	1.1.1.31	TCG avec glaçure	bol ou terrine	3	0	4.1.1	Alimentation, préparation	frag	Fragments jointifs et non jointifs de fond et de panse. RR entre: 15P1 (# 377); 15P2 (# 378); 15P3 (# 379); 15N2 (# 537)*.. (# inv.: 537).	11	ass. 58
15N2	1.1.1.31	TCG avec glaçure	contenant	21	0	4.99	Consommation ind.	frag	Fragments de pâte et d'éclat de pâte avec trace de glaçure de teintes variées - Locale. Possiblement associé à des fragments décrit dans ce lot ou d'autres lots.. (# inv.: 535).	2	
15N2	1.1.1.32	TCG locale glaçure verte	bol ou terrine	10	2	4.1.1	Alimentation, préparation	frag	Fragments jointifs et non jointifs panse de contenants. Datation matériau: 1665 c. - 1915 c., spécialement entre 1780 c. - 1835 c. . (# inv.: 532).	2	
15N2	1.1.1.33	TCG locale glaçure inc	bol ou terrine	7	1	4.1.1	Alimentation, préparation	frag	Fragments jointifs et non jointifs de fond et de panse. Glaçure vert olive. Fond plat et panse tronconique. Datation matériau: 1665 c. - 1915 c., spécialement entre 1780 c. - 1835 c. . (# inv.: 536).	2	

Lot	Code mat.	Matériau	Objet	No. frag.	No. obj.	Code fonction	Fonction	Inté-grité	Commentaires	No. Bte	No. Cat.
15N2	1.1.1.33	TCG locale glaçure inc	terrine	6	1	4.1.1	Alimentation, préparation	frag	Fragments jointifs et non jointifs de bec verseur et de panse. Glaçure brun orangé tacheté. Effet métallique. Datation matériau: 1665 c. - 1915 c., spécialement entre 1780 c. - 1835 c. . (# inv.: 534).	2	
15N2	1.1.1.33	TCG locale glaçure inc	contenant	7	5	4.99	Consommation ind.	frag	Fragments de rebord et de panse de contenants divers. Glaçure d'aspect brun rouge à brun jaune. Datation matériau: 1665 c. - 1915 c., spécialement entre 1780 c. - 1835 c. . (# inv.: 533).	2	
15N2	1.1.2.114	TCF chamois glaçure brune	contenant	10	0	4.1.99	Alimentation indéterminée	frag	Fragments jointifs et non jointifs d'un contenant, possiblement une théière ou pichet. Décor moulé en relief à motifs indéterminés. Glaçure de type Rockingham. RR entre: 15N1 (# 497); 15N2 (# 527)*. Datation matériau: 1830 c - 1940 c, spécialement entre 1850 c - 1895 c.. (# inv.: 527).	2	
15N2	1.1.2.31	Creamware	contenant	12	4	4.99	Consommation ind.	frag	Fragments de panse, de fond et de bouge de divers contenants. Datation matériau: 1762 po. - 1840 c.. (# inv.: 528).	2	
15N2	1.1.2.41	TCF argileuse blanche	pipe	1	1	4.2.2	Tabac	frag	Fragment de fourneau de pipe avec éperon.. (# inv.: 538).	2	
15N2	1.1.2.41	TCF argileuse blanche	pipe	4	3	4.2.2	Tabac	frag	Fragments de tuyaux de pipe.. (# inv.: 539).	2	
15N2	1.1.2.61	TCF blanche	contenant	2	2	4.99	Consommation ind.	frag	Fragments de rebord. Datation matériau: 1805 c. - aujourd'hui.. (# inv.: 530).	2	
15N2	1.1.2.61	TCF blanche	contenant	2	2	4.99	Consommation ind.	frag	Fragments plats. Décor imprimé bleu à motif floral indéterminé. Datation matériau: 1805 c. - aujourd'hui.. (# inv.: 531).	2	
15N2	1.1.2.71	TCF blanche vitrifiée	contenant	3	2	4.99	Consommation ind.	frag	Fragments courbes. Datation matériau: 1840 c - aujourd'hui.. (# inv.: 529).	2	
15N2	2.1.1.9	V inc sans plomb non-id.	contenant	2	2	4.10	Entreposage ind.	frag	Fragments de corps.. (# inv.: 542).	2	
15N2	2.2.1.1	Verre teinté rég. vert	vitre	11	0	4.7.1.1	Matériaux de base-vitre	frag	Fragments de verre à vitre de teintes variées. NB. ÉLAGUÉ: 7 sur 11.. (# inv.: 543).	2	
15N2	2.2.1.1	Verre teinté rég. vert	vitre ?	1	0	4.7.1.1	Matériaux de base-vitre	frag	Fragment déformé. Altération haute causée par le feu ou la chaleur.. (# inv.: 544).	2	
15N2	2.3.1.1	V col transp vert foncé	bouteille à boisson alcoolisée	1	1	4.2.1.2	Boissons, conserv./entreposage	frag	Fragment de corps. Altération haute causée par le feu ou la chaleur.. (# inv.: 540).	2	
15N2	2.3.1.1	V col transp vert foncé	bouteille à gin ?	1	1	4.2.1.2	Boissons, conserv./entreposage	frag	Fragment de corps plat avec coins arrondis.. (# inv.: 541).	2	
15N2	2.3.2.1	V col opaque blanc	bouton	1	1	4.4.2.3	Attaches-sans identification	Ent	Bouton blanc de type "prosser". Bouton à perforation quatre trous. Face convexe avec centre avec dépression circulaire en creux. Dos plat. Datation production estimée: 1840 po - 1960 c. (# inv.: 552).	2	
15N2	3.1.1	Métaux et alliages ferreux	indéterminé	1	1	7.1	Indéterminé	inc	Fil de métal avec un autre fil de métal enroulé.. (# inv.: 550).	2	
15N2	3.1.1.1	Fer ind	clou	1	1	4.7.2.3	Fixations-clous	Ent	Clou moulé à tige carrée et tête carrée aux coins arrondis.. (# inv.: 547).	2	
15N2	3.1.1.1	Fer ind	clou	25	25	4.7.2.3	Fixations-clous	comp	Clous indéterminés de dimensions variées.. (# inv.: 548).	2	
15N2	3.1.1.1	Fer ind	vis	1	1	4.7.2.4	Fixations-divers	Ent	Vis autotaraudeuse à tête plate avec tige filetée et pointu Datation production estimée: 1846 c - aujourd'hui. (# inv.: 549).	2	

Lot	Code mat.	Matériau	Objet	No. frag.	No. obj.	Code fonction	Fonction	Inté-grité	Commentaires	No. Bte	No. Cat.
15N2	3.1.1.11	Fer forgé	clou	10	10	4.7.2.3	Fixations-clous	comp	Clous forgés de dimensions variées. Plusieurs manque leur tête. Datation production estimée: 1600 c - 1850 c. (# inv.: 546).	2	
15N2	3.1.1.12	Fer laminé	clou	24	24	4.7.2.3	Fixations-clous	comp	Clous découpés de dimensions variées. Datation production estimée: 1800 c - 1899 c. (# inv.: 545).	2	
15N2	4.1.7	Schiste ou ardoise	crayon d'ardoise	2	1	5.3	Écrits	inc	Fragments jointifs d'un crayon d'ardoise.. (# inv.: 553).	2	
15N2	4.1.8	Silex	ballast	1	1	6.3	Minéraux	frag	Écat de silex avec cortex. Voir analyse lithique. (# inv.: 554).	2	
15N2	5.1.1	Os	os blanchis	5	0	6.1.1.1	Mammifères	frag	Fragments d'os blanchis.. (# inv.: 555).	2	
15N2	5.1.1	Os	ossement	64	0	6.1.1.1	Mammifères	frag	Fragments d'os de petits à gros mammifères. Fragments de mâchoires, de dents, d'os long, de vertèbres, etc.. (# inv.: 556).	2	
15N2	5.1.4	Coquille	coquille	1	1	6.1.2	Mollusques	frag	Fragment de coquille de moule ou autre mollusque (pas huître).. (# inv.: 557).	2	
15N3	1.1.1.31	TCG avec glaçure	contenant	1	0	4.99	Consommation ind.	frag	Fragment de pâte. Locale.. (# inv.: 489).	2	
15N3	1.1.1.32	TCG locale glaçure verte	bol ou terrine	1	1	4.1.1	Alimentation, préparation	frag	Gros fragment de panse. Datation matériau: 1665 c. - 1915 c., spécialement entre 1780 c. - 1835 c. . (# inv.: 488).	2	
15N3	1.1.1.33	TCG locale glaçure inc	contenant	2	2	4.99	Consommation ind.	frag	Petits fragments de pâte avec trace de glaçure. Datation matériau: 1665 c. - 1915 c., spécialement entre 1780 c. - 1835 c. . (# inv.: 490).	2	
15N3	3.1.1.11	Fer forgé	clou	1	1	4.7.2.3	Fixations-clous	comp	Clou forgé. Datation production estimée: 1600 c - 1850 c. (# inv.: 491).	2	
15N3	5.1.1	Os	ossement	5	0	6.1.1.1	Mammifères	frag	Fragments d'os de moyen à gros mammifère. Os long, côte et dents. (# inv.: 492).	2	
15P1	1.1.1.31	TCG avec glaçure	bol ou terrine	8	1	4.1.1	Alimentation, préparation	inc	Fragments jointifs et non jointifs d'un grand bol ou terrine de fabrication locale. Lèvre arrondie. Panse tronconique. Fond plat. Défaut de fabrication - surcuisson. Pâte de couleur rouge foncé à rouge mauve. Glaçure verte ou incolore. RR entre: 15P1 (# 377); 15P2 (# 378); 15P3 (# 379); 15N2 (# 537)*. Datation production estimée: 1700 po - 1850 c. (# inv.: 377).	11	58
15P1	1.1.1.31	TCG avec glaçure	contenant	54	0	4.99	Consommation ind.	frag	Fragments de pâte sans trace de glaçure apparente. Possiblement associé à d'autres fragments de ce lot ou d'autres lots. Fragments de fond, de rebord et de panse. Locale.. (# inv.: 360).	3	
15P1	1.1.1.32	TCG locale glaçure verte	terrine	5	1	4.1.1	Alimentation, préparation	frag	Fragments jointifs et non jointifs. Lèvre arrondie avec saillie. Panse tronconique avec fond plat. Glaçure verte pâle. RR entre: 15P1 (# 384); 15P3 (# 385)*. RP entre: 15P1 (# 384); 15P3 (# 385); 14C4 (# 386)**. Datation matériau: 1665 c. - 1915 c., spécialement entre 1780 c. - 1835 c. . (# inv.: 384).	3	
15P1	1.1.1.32	TCG locale glaçure verte	contenant	3	0	4.99	Consommation ind.	frag	Fragments de panse et de fond de divers contenants. Glaçure vert foncé à vert pâle. Possiblement associé à d'autres fragments de ce lot ou d'autres lots. Datation matériau: 1665 c. - 1915 c., spécialement entre 1780 c. - 1835 c. . (# inv.: 359).	3	

Lot	Code mat.	Matériau	Objet	No. frag.	No. obj.	Code fonction	Fonction	Inté-grité	Commentaires	No. Bte	No. Cat.
15P1	1.1.1.33	TCG locale glaçure inc	bol	7	1	4.1.1	Alimentation, préparation	frag	Fragments non jointifs de rebord, de panse et de fond. Glaçure d'aspect brun verdâtre et pâte rouge. Panse évasé. Rebord légèrement replié vers l'extérieur avec lèvre arrondi avec une saillie intérieure. Datation matériau: 1665 c. - 1915 c., spécialement entre 1780 c. - 1835 c. . (# inv.: 361).	3	
15P1	1.1.1.33	TCG locale glaçure inc	bol ou terrine	4	1	4.1.1	Alimentation, préparation	frag	Fragments jointifs et non jointifs de fonds et de rebord. Glaçure brun verdâtre à jaunâtre luisante. Rebord à lèvre arrondie avec une saillie intérieure. Datation matériau: 1665 c. - 1915 c., spécialement entre 1780 c. - 1835 c. . (# inv.: 362).	3	
15P1	1.1.1.33	TCG locale glaçure inc	bol ou terrine	5	1	4.1.1	Alimentation, préparation	frag	Fragments jointifs et non jointif de rebord et de panse. Petite lèvre profilé en "v". Panse tronconique. Défaut de fabrication au niveau de la glaçure. Glaçure d'aspect rouge foncé, rugueuse. Datation matériau: 1665 c. - 1915 c., spécialement entre 1780 c. - 1835 c. . (# inv.: 371).	3	
15P1	1.1.1.33	TCG locale glaçure inc	bol ou terrine	1	1	4.1.1	Alimentation, préparation	frag	Fragment de rebord. Lèvre arrondie avec une saillie à l'intérieur. Glaçure d'aspect jaune. Normalement un type de rebord trouvé à partir du régime anglais. RR entre: 15P1 (# 382); 14C4 (# 383)*. Datation production estimée: 1760 c - 1899 c. (# inv.: 382).	3	
15P1	1.1.1.33	TCG locale glaçure inc	bol ou terrine	7	0	4.1.1	Alimentation, préparation	frag	Fragments jointifs et non jointifs d'une base d'un bol ou terrine. Panse tronconique sur fond plat. Défaut de fabrication au niveau de la glaçure - terne. Glaçure d'aspect rouge - possiblement pas la vrai couleur. RR entre: 15P1 (# 387); 15P2 (# 388); 14C4 (# 389)*. Datation matériau: 1665 c. - 1915 c., spécialement entre 1780 c. - 1835 c. . (# inv.: 387).	3	
15P1	1.1.1.33	TCG locale glaçure inc	terrine	3	1	4.1.1	Alimentation, préparation	frag	Fragments de rebord et de panse. Lèvre profilé en "v". Panse tronconique. Défaut de fabrication au niveau de la glaçure. Glaçure d'aspect rouge foncé, rugueuse. Datation matériau: 1665 c. - 1915 c., spécialement entre 1780 c. - 1835 c. . (# inv.: 373).	3	
15P1	1.1.1.33	TCG locale glaçure inc	contenant	43	0	4.99	Consommation ind.	frag	Fragments de panse, de rebord et de fond de divers contenants. Glaçures variées allant du vert jaunâtre, du brun rougrâtre et du brun orangé. Possiblement associé à d'autres fragments de ce lot ou d'autres lots. Datation matériau: 1665 c. - 1915 c., spécialement entre 1780 c. - 1835 c. . (# inv.: 358).	3	
15P1	1.1.1.33	TCG locale glaçure inc	contenant	5	0	4.99	Consommation ind.	frag	Fragments de fond et de panse. Possiblement associé à des fragments déjà décrit dans ce lot et d'autres lots. Datation matériau: 1665 c. - 1915 c., spécialement entre 1780 c. - 1835 c. . (# inv.: 372).	3	
15P1	1.1.1.53	TCG n-e Angleterre 1	plat à cuisson	3	0	4.1.2	Alimentation, cuisson	frag	Fragments non jointifs de fond. RR entre: 15P3 (# 338); 15P1 (# 339)*. Datation production estimée: 1760 po - 1850 c. (# inv.: 339).	11	ass. 38
15P1	1.1.1.53	TCG n-e Angleterre 1	contenant	1	1	4.99	Consommation ind.	frag	Fragment de panse. Datation matériau: 1750 c - 1899 c.. (# inv.: 363).	3	

Lot	Code mat.	Matériau	Objet	No. frag.	No. obj.	Code fonction	Fonction	Inté-grité	Commentaires	No. Bte	No. Cat.
15P1	1.1.2.31	Creamware	assiette	1	1	4.1.3.3	Alimentation, vaisselle de table	frag	Fragment de fond d'assiette sans pied. Altération moyenne causée par le feu ou la chaleur. Datation matériau: 1762 po. - 1840 c.. (# inv.: 300).	3	
15P1	1.1.2.31	Creamware	assiette	14	1	4.1.3.3	Alimentation, vaisselle de table	frag	Fragments de marli, de bouge et de fond sur pied annulaire. Décor moulé en relief de type "Royal" sur le marli. Peu de fragments sont jointifs. Datation production estimée: 1765 c - 1825 c. (# inv.: 301).	3	
15P1	1.1.2.31	Creamware	soucoupe	1	0	4.1.3.3	Alimentation, vaisselle de table	frag	Fragment de rebord ondulé et surface intérieure avec cannelure. RP entre: 14C4 (# 264); 15P1 (# 298)**. Datation matériau: 1762 po. - 1840 c.. (# inv.: 298).	3	
15P1	1.1.2.31	Creamware	contenant	26	20	4.99	Consommation ind.	frag	Fragments de rebord, de panse et de fond de contenants variés. Datation matériau: 1762 po. - 1840 c.. (# inv.: 299).	3	
15P1	1.1.2.41	TCF argileuse blanche	pipe	1	0	4.2.2	Tabac	frag	Fragment de tuyau de pipe. Inscription estampée en creux de part et d'autre du tuyau: «BANNERMAN // MONTREAL ». Datation production estimée: 1858 po - 1907 an. (# inv.: 296).	3	
15P1	1.1.2.41	TCF argileuse blanche	pipe	22	18	4.2.2	Tabac	frag	Fragments de fourneau et de tuyaux de pipe.. (# inv.: 297).	3	
15P1	1.1.2.51	Pearlware	bol	6	1	4.1.99	Alimentation indéterminée	frag	Fragments de rebord et de panse d'un bol. Deux sont jointifs. Décor peint polychrome dans les teintes chaudes avec utilisation minimal du bleu de cobalt. Motif floral sur la surface extérieure et bande (jaune) et lignes (brun) sur la surface intérieure. Similaire < 15P1 (# 302); 15M1 (# 422 et 423) >, même décor - set. Datation production estimée: 1795 c - 1815 c. (# inv.: 302).	3	
15P1	1.1.2.71	TCF blanche vitrifiée	assiette	1	1	4.1.3.3	Alimentation, vaisselle de table	frag	Fragment de marli. WG. Datation matériau: 1840 c - aujourd'hui.. (# inv.: 303).	3	
15P1	1.1.2.71	TCF blanche vitrifiée	contenant	1	1	4.99	Consommation ind.	frag	Petit fragment courbe Datation matériau: 1840 c - aujourd'hui.. (# inv.: 304).	3	
15P1	2.2.1.1	Verre teinté rég. vert	vitre	13	0	4.7.1.1	Matériaux de base-vitre	frag	Fragments de verre à vitre de teintes variées. NB. ÉLAGUÉ: 7 sur 13.. (# inv.: 290).	3	
15P1	2.2.1.1	Verre teinté rég. vert	indéterminé	1	0	4.99	Consommation ind.	frag	Fragment plat. (# inv.: 293).	3	
15P1	2.2.1.2	Verre teinté rég. bleu-vert français	bouteille	1	1	4.10	Entreposage ind.	frag	Très petit fragment courbe. Datation production estimée: 1600 c - 1760 c. (# inv.: 292).	3	
15P1	2.2.1.3	Verre teinté rég. turquoise	bouteille	1	1	4.10	Entreposage ind.	frag	Fragment d'épaule Datation production estimée: 1850 c - 1925 c. (# inv.: 295).	3	
15P1	2.2.1.3	Verre teinté rég. turquoise	bouteille à médicament ?	2	1	4.3	Médication	frag	Fragments de corps d'une bouteille rectangulaire à pans en retrait et coins chanfreinés. Inscription moulée en relief: « […] OIL // [...] [&?] SODA ». Semblable au bouteille à huile de morue de Scott's Emulsion. Datation production estimée: 1870 c - 1925 c. (# inv.: 294).	3	
15P1	2.3.1.1	V col transp vert foncé	bouteille à boisson alcoolisée	2	2	4.2.1.2	Boissons, conserv./entreposage	frag	Fragments courbes.. (# inv.: 291).	3	
15P1	3.1.1	Métaux et alliages ferreux	bouchon de bouteille	1	1	4.10	Entreposage ind.	inc	Fragment de bouchon à capsule. Datation production estimée: 1892 po - aujourd'hui. (# inv.: 278).	3	
15P1	3.1.1	Métaux et alliages ferreux	indéterminé	2	2	7.1	Indéterminé	inc	Tiges indéterminées.. (# inv.: 282).	3	

Lot	Code mat.	Matériau	Objet	No. frag.	No. obj.	Code fonction	Fonction	Inté-grité	Commentaires	No. Bte	No. Cat.
15P1	3.1.1	Métaux et alliages ferreux	indéterminé	1	1	7.1	Indéterminé	inc	Courte tige de section carrée amincie vers la pointe. Partie supérieure brisée.. (# inv.: 283).	3	
15P1	3.1.1	Métaux et alliages ferreux	indéterminé	1	1	7.1	Indéterminé	comp	Objet ovale et étroit, sorte d'anneau plat. Le centre est vide. Les deux extrémités sont plus large que la section centrale.. (# inv.: 285).	3	
15P1	3.1.1.1	Fer ind	clou	7	7	4.7.2.3	Fixations-clous	comp	Clou indéterminé. Forgé ou découpé.. (# inv.: 281).	3	
15P1	3.1.1.1	Fer ind	indéterminé	1	1	4.7.2.99	Quincaillerie d'architecture ind.	inc	Bande rectangulaire et étroite. L'une de ses extrémités est repliée et l'autre est brisé.. (# inv.: 284).	3	
15P1	3.1.1.11	Fer forgé	clé	1	1	4.7.2.1	Systèmes de fermeture	comp	Grande clé. Une partie du panneton simple est absent. La tige est cylindrique et pleine. La tête est en forme d'anneau ovale.. (# inv.: 286).	3	
15P1	3.1.1.11	Fer forgé	clou	6	6	4.7.2.3	Fixations-clous	comp	Clous forgés de dimensions variées. Datation production estimée: 1600 c - 1850 c. (# inv.: 279).	3	
15P1	3.1.1.11	Fer forgé	indéterminé	1	1	4.7.2.99	Quincaillerie d'architecture ind.	inc	Longue tige rectangulaire avec un extrémité amincie et l'autre est élargie . Simimlaire à un poucier, mais très long.. (# inv.: 287).	3	
15P1	3.1.1.12	Fer laminé	clou	2	2	4.7.2.3	Fixations-clous	comp	Clous découpés de dimensions variées. Datation production estimée: 1800 c - 1899 c. (# inv.: 280).	3	
15P1	3.1.2	Métaux et alliages cuivreux	jeton ou monnaie	1	1	5.2	Commerce	comp	Jeton ou monnaie en métal cuivreux. Très oxydé, illisible.. (# inv.: 288).	3	
15P1	5.1.1	Os	ossement	55	0	6.1.1.1	Mammifères	frag	Fragments d'os de petit à gros mammifère. Présence de dents, d'os long, phalange, côte, etc.. (# inv.: 277).	3	
15P1	5.1.4	Coquille	coquille	1	1	6.1.2	Mollusques	inc	Fragment de coquille de moule ou autre mollusque (pas huître). Grosse. (# inv.: 276).	3	
15P1	7.8	Fer et os	couteau pliant ou ustensile	1	1	7.1	Indéterminé	frag	Fragment de côte de couteau de poche ou d'ustensile en os avec rivet en fer.. (# inv.: 289).	3	
15P2	1.1.1.31	TCG avec glaçure	bol ou terrine	4	0	4.1.1	Alimentation, préparation	frag	Fragments jointifs et non jointifs de rebord, de panse et de fond. RR entre: 15P1 (# 377); 15P2 (# 378); 15P3 (# 379); 15N2 (# 537)*. Datation production estimée: 1700 po - 1850 c. (# inv.: 378).	11	ass. 58
15P2	1.1.1.33	TCG locale glaçure inc	bol ou terrine	1	0	4.1.1	Alimentation, préparation	frag	Fragment de panse tronconique. RR entre: 15P1 (# 387); 15P2 (# 388); 14C4 (# 389)*. Datation matériau: 1665 c. - 1915 c., spécialement entre 1780 c. - 1835 c. . (# inv.: 388).	3	
15P2	1.1.1.33	TCG locale glaçure inc	terrine	2	0	4.1.1	Alimentation, préparation	frag	Fragments de rebord. Possiblement associé à d'autres fragments de lots différents. Glaçure rougâtre. Défaut de production - glaçure terne, granuleuse, pas de la bonne couleur (possiblilité d'une légère surcuisson). Datation matériau: 1665 c. - 1915 c., spécialement entre 1780 c. - 1835 c. . (# inv.: 347).	3	
15P2	1.1.1.33	TCG locale glaçure inc	contenant	2	0	4.99	Consommation ind.	frag	Fragments de panse. Glaçure d'aspect brun à brun verdâtre. Datation matériau: 1665 c. - 1915 c., spécialement entre 1780 c. - 1835 c. . (# inv.: 346).	3	
15P2	1.1.2.41	TCF argileuse blanche	pipe	7	5	4.2.2	Tabac	frag	Fragments de tuyaux de pipe. Trois sont jointifs.. (# inv.: 309).	3	

Lot	Code mat.	Matériau	Objet	No. frag.	No. obj.	Code fonction	Fonction	Inté-grité	Commentaires	No. Bte	No. Cat.
15P2	1.1.2.41	TCF argileuse blanche	pipe	1	1	4.2.2	Tabac	inc	Fragment de pipe avec tuyau et amorce de fourneau. Présence d'un éperon avec inscription moulée en releif de part et d'autre: « [L ?] // D ». (# inv.: 310).	3	
15P2	2.2.1.1	Verre teinté rég. vert	vitre	1	0	4.7.1.1	Matériaux de base-vitre	frag	. (# inv.: 308).	3	
15P2	3.1.1.11	Fer forgé	clou	5	5	4.7.2.3	Fixations-clous	comp	Clous forgés de dimensions variées. Datation production estimée: 1600 c - 1850 c. (# inv.: 306).	3	
15P2	3.1.1.11	Fer forgé	clou	1	1	7.1	Indéterminé	comp	Petit clou avec courte tige plate et grande tête rectangulaire. Peut-être un clou à ferrer.. (# inv.: 307).	3	
15P2	5.1.1	Os	ossement	18	0	6.1.1.1	Mammifères	frag	Fragments d'os de moyen à gros mammifère. Présence d'une dent et de fragments de vertèbre.. (# inv.: 305).	3	
15P3	1.1.1.19	TCG chamois-rose glaç verte	contenant	1	1	4.1.99	Alimentation indéterminée	frag	Fragment de bec ou de bec verseur. Datation matériau: 1600 c. - 1760 c.. (# inv.: 332).	3	
15P3	1.1.1.31	TCG avec glaçure	bol ou terrine	5	0	4.1.1	Alimentation, préparation	frag	Fragments jointifs et non jointifs de rebord, de panse et de fond. RR entre: 15P1 (# 377); 15P2 (# 378); 15P3 (# 379); 15N2 (# 537)*. Datation production estimée: 1700 po - 1850 c. (# inv.: 379).	11	ass. 58
15P3	1.1.1.31	TCG avec glaçure	contenant	26	0	4.99	Consommation ind.	frag	Fragments de pâte sans trace de glaçure apparente. Possiblement associé à d'autres fragments de ce lot ou d'autres lots. Fragments de fond, de rebord et de panse. Locale.. (# inv.: 352).	3	
15P3	1.1.1.32	TCG locale glaçure verte	terrine	4	0	4.1.1	Alimentation, préparation	frag	Fragments jointifs et non jointifs. Lèvre arrondie avec saillie. Panse tronconique avec fond plat. Glaçure verte pâle. RR entre: 15P1 (# 384); 15P3 (# 385)*. RP entre: 15P1 (# 384); 15P3 (# 385); 14C4 (# 386)**. Datation matériau: 1665 c. - 1915 c., spécialement entre 1780 c. - 1835 c. . (# inv.: 385).	3	
15P3	1.1.1.32	TCG locale glaçure verte	contenant	3	1	4.1.99	Alimentation indéterminée	frag	Fragments jointifs de panse près du fond. Glaçure vert foncée. Fond plat. Panse tronconique. Glaçure lisse. Datation matériau: 1665 c. - 1915 c., spécialement entre 1780 c. - 1835 c. . (# inv.: 351).	3	
15P3	1.1.1.32	TCG locale glaçure verte	contenant	8	0	4.99	Consommation ind.	frag	Fragments de panse, de fond et de rebord de divers contenants. Glaçure vert foncé à vert pâle. Possiblement associé à d'autres fragments de ce lot ou d'autres lots. Datation matériau: 1665 c. - 1915 c., spécialement entre 1780 c. - 1835 c. . (# inv.: 350).	3	
15P3	1.1.1.33	TCG locale glaçure inc	bol ou terrine	2	1	4.1.1	Alimentation, préparation	frag	Fragments de rebord et de panse non jointifs. Glaçure d'aspect brun rougeâtre foncé brillante. Lèvre arrondie avec une saillie intérieure et panse tronconique. Type de rebord normalement rencontré durant le régime britannique ou après. Datation production estimée: 1760 po - 1899 an. (# inv.: 354).	3	
15P3	1.1.1.33	TCG locale glaçure inc	bol ou terrine	5	1	4.1.1	Alimentation, préparation	frag	Fragments jointifs et non jointifs de rebord. Glaçure d'aspect vert jaunâre. Lèvre arrondie avec une saillie intérieure et panse tronconique. Type de rebord normalement rencontré durant le régime britannique ou après. Datation production estimée: 1760 po - 1899 an. (# inv.: 355).	3	

Lot	Code mat.	Matériau	Objet	No. frag.	No. obj.	Code fonction	Fonction	Inté-grité	Commentaires	No. Bte	No. Cat.
15P3	1.1.1.33	TCG locale glaçure inc	bol ou terrine	3	2	4.1.1	Alimentation, préparation	frag	Fragment de rebord et de panse. Glaçure d'aspect brun à brun rougeâtre. Datation matériau: 1665 c. - 1915 c., spécialement entre 1780 c. - 1835 c. . (# inv.: 357).	3	
15P3	1.1.1.33	TCG locale glaçure inc	bol ou terrine	2	1	4.1.1	Alimentation, préparation	frag	Fragments de rebord à lèvre arrondie. Défaut de fabrication au niveau de la glaçure. Glaçure d'aspect brun jaunâtre métallique. Datation matériau: 1665 c. - 1915 c., spécialement entre 1780 c. - 1835 c. . (# inv.: 375).	3	
15P3	1.1.1.33	TCG locale glaçure inc	bol ou terrine	13	1	4.1.1	Alimentation, préparation	frag	Fragments non jointifs de panse et de rebord. Rebord avec un lèvre qui semble profilée en "V". Panse tronconique. Glaçure brun caramel tachetée. De tradition française. RP entre: 15P3 (# 397); 14C1 (# 398)**. Datation production estimée: 1660 c - 1799 c. (# inv.: 397).	3	
15P3	1.1.1.33	TCG locale glaçure inc	plat à aile	13	1	4.1.1	Alimentation, préparation	frag	Fragments jointifs et non jointif d'aile, de panse et de fond plat. Glaçure tachetée à certains endroit. Glaçure brun jaunâtre à brun orange légèrement verdâtre. Il pourrait y avoir deux objets Datation matériau: 1665 c. - 1915 c., spécialement entre 1780 c. - 1835 c. . (# inv.: 356).	3	
15P3	1.1.1.33	TCG locale glaçure inc	terrine	56	5	4.1.1	Alimentation, préparation	frag	Fragments jointifs et non jointifs de rebord et de panse de plusieurs terrines. Lèvre profilé en "v". Panse tronconique. Défaut de fabrication au niveau de la glaçure. Glaçure d'aspect rouge foncé à brun jaunâtre, rugueuse. Datation matériau: 1665 c. - 1915 c., spécialement entre 1780 c. - 1835 c. . (# inv.: 374).	3	
15P3	1.1.1.33	TCG locale glaçure inc	contenant	2	2	4.1.99	Alimentation indéterminée	frag	Fragments de rebord et de panse. Décor à l'engobe blanc à motif de lignes sinusoïdales sur la surface intérieure. Datation production estimée: 1775 c - 1899 an. (# inv.: 353).	3	
15P3	1.1.1.33	TCG locale glaçure inc	bol ou terrine	76	0	4.99	Consommation ind.	frag	Fragments de panse, de rebord et de fond de divers contenants. Glaçures variées allant du vert jaunâtre, du brun rougrâtre et du brun orangé. Possiblement associé à d'autres fragments de ce lot ou d'autres lots. Datation matériau: 1665 c. - 1915 c., spécialement entre 1780 c. - 1835 c. . (# inv.: 349).	3	
15P3	1.1.1.53	TCG n-e Angleterre 1	plat à cuisson	4	1	4.1.2	Alimentation, cuisson	inc	Fragments jointifs et non jointif d'un plat rectangulaire. Rebord droit sur fond plat. Décor à l'engobe (burette) à motif linéaire. RR entre: 15P3 (# 338); 15P1 (# 339)*. Ne semble pas avoir de trace de suie sur le fond. Datation production estimée: 1760 po - 1850 c. (# inv.: 338).	11	38
15P3	1.1.2.31	Creamware	assiette creuse	1	1	4.1.3.3	Alimentation, vaisselle de table	frag	Fragment d'une assiette creuse. Marli oblique au rebord ondulé à décor moulé "Royal". Bouge profond sur pied annulaire arrondi. Datation production estimée: 1765 c - 1825 c. (# inv.: 334).	3	

Lot	Code mat.	Matériau	Objet	No. frag.	No. obj.	Code fonction	Fonction	Inté-grité	Commentaires	No. Bte	No. Cat.
15P3	1.1.2.31	Creamware	bol ou tasse	1	1	4.1.3.3	Alimentation, vaisselle de table	frag	Petit fragment de rebord. Décor moulé en relief à motif de perle sur la bordure extérieure. Datation production estimée: 1765 c - 1830 c. (# inv.: 335).	3	
15P3	1.1.2.31	Creamware	contenant	9	9	4.99	Consommation ind.	frag	Fragments de rebord, de panse et de fond de contenants variés. Datation matériau: 1762 po. - 1840 c.. (# inv.: 333).	3	
15P3	1.1.2.41	TCF argileuse blanche	pipe	33	25	4.2.2	Tabac	frag	Fragments de tuyau de pipe et de fourneau de pipe. Principalement des tuyaux.. (# inv.: 329).	3	
15P3	1.1.2.51	Pearlware	assiette ou soucoupe	1	1	4.1.3.3	Alimentation, vaisselle de table	frag	Petit fragment de rebord. Décor imprimé bleu foncé sur la surface intérieure. Décor d'inspiration chinois à motif géométrique (Treillis) sur la bordure. Aucune nuance dans l'imprimé. Datation production estimée: 1780 c - 1815 c. (# inv.: 337).	3	
15P3	1.1.2.51	Pearlware	contenant	1	0	4.99	Consommation ind.	frag	Petit fragment courbe. Datation matériau: 1775 c. - 1830 c.. (# inv.: 336).	3	
15P3	1.2.2.31	GF blanc homo glaç sal	assiette ?	1	1	4.1.3.3	Alimentation, vaisselle de table	frag	Très petit fragment de marli avec décor moulé-pressé à motif indéterminé. Datation production estimée: 1740 c - 1770 c. (# inv.: 331).	3	
15P3	1.2.2.31	GF blanc homo glaç sal	contenant	1	1	4.99	Consommation ind.	frag	Petit fragment de fond plat. Datation matériau: 1710 c - 1790 c, spécialement entre 1740 c - 1775 c.. (# inv.: 330).	3	
15P3	2.2.1.1	Verre teinté rég. vert	vitre	10	0	4.7.1.1	Matériaux de base-vitre	frag	Fragments de verre à vitre de teintes variées. Patiné. L'un des fragments est plus épais que les autres. Il est également d'épaisseur variée. Possiblement un verre à boudine (soufflé en couronne). NB. ÉLAGUÉ: 5 sur 10.. (# inv.: 323).	3	
15P3	2.2.1.2	Verre teinté rég. bleu-vert français	bouteille ?	1	1	4.10	Entreposage ind.	frag	Petit fragment courbe.. (# inv.: 324).	3	
15P3	3.1.1	Métaux et alliages ferreux	indéterminé	4	4	4.99	Consommation ind.	frag	Fragments de bandes de métal d'épaisseurs variées. Étroites. L'une semble avoir un rivet (lame de couteau ?).. (# inv.: 317).	3	
15P3	3.1.1	Métaux et alliages ferreux	indéterminé	1	1	4.99	Consommation ind.	frag	Fragment de tige de métal. De section carrée avec extrémité légèrement élargie et arrondie. Lourd. Petit.. (# inv.: 326).	3	
15P3	3.1.1	Métaux et alliages ferreux	indéterminé	1	1	7.1	Indéterminé	frag	Fragment de métal plat sans forme apparente. Brisé en forme de triangle.. (# inv.: 318).	3	
15P3	3.1.1	Métaux et alliages ferreux	couteau pliant	1	1	7.2	Multiples	comp	Petit couteau pliant en métal. La lame en fer est courte avec un dos angulé ou dite à pointe rabattue. Le manche comporte une extrémité proximale en forme de crosse de pistolet. Le manche devait comporter à l'origine des côtes en matière organique ou des appliques en métal (absents). Le couteau est plié.. (# inv.: 316).	3	
15P3	3.1.1.1	Fer ind	batte-feu	1	1	7.1	Indéterminé	inc	Objet ovale et étroit, sorte d'anneau plat. Le centre est vide. L'un des côtés est plus large. Similaire à un batte-feu, mais petit. Une section de l'objet semble brisé.. (# inv.: 322).	3	
15P3	3.1.1.11	Fer forgé	clou	13	13	4.7.2.3	Fixations-clous	comp	Clous forgés de dimensions variées. Datation production estimée: 1600 c - 1850 c. (# inv.: 315).	3	

Lot	Code mat.	Matériau	Objet	No. frag.	No. obj.	Code fonction	Fonction	Inté-grité	Commentaires	No. Bte	No. Cat.
15P3	3.1.1.11	Fer forgé	indéterminé	1	1	7.1	Indéterminé	inc	Objet de forme complexe. Courbe, composé d'une tige aplatie et recourbé à l'une des ses extrémités. Présence d'une fourche à l'autre extrémité. Petit objet, possiblement une section.. (# inv.: 321).	3	
15P3	3.1.2	Métaux et alliages cuivreux	bouton de manchette	2	1	4.4.2.3	Attaches-sans identification	inc	Bouton de manchette de type "linked buttons". Le bouton est circulaire avec un attache à œillet. Le lien est long, étroit et oval (brisé). Le deuxième bouton est absent. Semble avoir un décor moulé sur la face du bouton, possiblement à motif floral. Diamètre bouton: 1,7 cm. Oxydé. Datation production estimée: 1700 c - 1799 c. (# inv.: 328).	3	
15P3	4.1.8	Silex	pierre à feu	1	1	1.8.1	Feu, production	comp	Fragment de silex noir grisâtre. Plusieurs enlèvement. Voir analyse lithique Datation production estimée: 1700 po - 1899 an. (# inv.: 327).	11	63
15P3	5.1.1	Os	peigne	1	1	4.5.2	Hygiène	frag	Fragment de peigne à double rangs ou en "H" à fines dents.. (# inv.: 325).	3	
15P3	5.1.1	Os	os blanchis	1	0	6.1.1.1	Mammifères	frag	Fragment d'os blanchis. (# inv.: 314).	3	
15P3	5.1.1	Os	ossement	175	0	6.1.1.1	Mammifères	frag	Fragments d'os de petit à gros mammifère. Présence de dents, d'os long, de vertèbres, de mâchoire, de côtes, etc.. (# inv.: 311).	3	
15P3	5.1.1	Os	ossement	7	0	6.1.1.2	Oiseaux	frag	Fragments d'os. (# inv.: 312).	3	
15P3	5.1.1	Os	ossement	3	0	6.1.1.5	Poissons	frag	Fragment de mâchoire. (# inv.: 313).	3	
15P3	7.8	Fer et os	couteau pliant	1	1	7.2	Multiples	comp	Couteau pliant en fer et en os. Manche droit avec la pointe arrondie qui est effilée et courbée vers l'intérieur. Présence de deux petites côtes en os maintenu par deux rivets. Décor incisé à motif géométrique sur l'une des deux côtes - lignes obliques. . (# inv.: 319).	3	
15P3	7.8	Fer et os	couteau pliant ?	1	1	7.2	Multiples	inc	Manche de ce qui semble être un couteau pliant. Le manche comporte une extrémité proximale en forme de crosse de pistolet. Présence d'une côte en os maintenu par des rivets en fer.. (# inv.: 320).	3	
15Q1	1.1.1.19	TCG chamois-rose glaç verte	contenant	3	1	4.99	Consommation ind.	frag	Fragments non jointifs de fond et de panse. RR entre: 15Q1 (# 558); 15L1 (# 561)*. Datation matériau: 1600 c. - 1760 c.. (# inv.: 558).	3	
15Q1	1.1.1.32	TCG locale glaçure verte	contenant	2	1	4.99	Consommation ind.	frag	Fragments jointifs de panse. Glaçure verte. Pâte très orangé. Datation matériau: 1665 c. - 1915 c., spécialement entre 1780 c. - 1835 c. . (# inv.: 559).	3	
15Q1	5.1.4	Coquille	coquille	1	1	6.1.2	Mollusques	inc	Fragment de coquille de moule ou autre mollusque (pas huître). Grosse. (# inv.: 560).	3	
17A1	1.1.2.114	TCF chamois glaçure brune	théière ?	1	1	4.1.3.6	Alimentation, vaisselle à usage spécifique	frag	Fragment de paroi épais, à panneaux, portant un décor moulé pouvant être "Rebekah at the Well". Glaçure brune uniforme, pâte semble vitrifiée. Datation matériau: 1830 c - 1940 c, spécialement entre 1850 c - 1895 c.. (# inv.: 1701).	3	
17A1	1.1.2.41	TCF argileuse blanche	pipe	1	1	4.2.2	Tabac	frag	Fragment de jonction fourneau-tuyau avec éperon, portant sur celui-ci les inscriptions en relief « A // V ».. (# inv.: 1702).	3	
17A1	5.1.1	Os	ossement	1	0	6.1.1.1	Mammifères	frag	Fragment d'os de gros mammifère portant des traces de découpe à la scie.. (# inv.: 1703).	3	

Lot	Code mat.	Matériau	Objet	No. frag.	No. obj.	Code fonction	Fonction	Inté-grité	Commentaires	No. Bte	No. Cat.
17B1	1.1.1	Terre Cuite Grossière	contenant	1	1	4.99	Consommation ind.	frag	Fragment de paroi à pâte orange, pouvant être de la TCG locale ayant perdu totue sa glaçure.. (# inv.: 1704).	3	
17B1	1.1.2.41	TCF argileuse blanche	pipe	1	1	4.2.2	Tabac	frag	Fragment de tuyau.. (# inv.: 1709).	3	
17B1	1.1.2.61	TCF blanche	contenant	1	1	4.99	Consommation ind.	frag	Fragment de fond à pied annulaire portant un décor imprimé brun à motif indéterminé pouvant être un motif "Willow". Datation matériau: 1805 c. - aujourd'hui.. (# inv.: 1705).	3	
17B1	1.1.2.61	TCF blanche	contenant	1	1	4.99	Consommation ind.	frag	Éclat courbe, glaçure présente une légère teinte bleu-vert clair. Datation matériau: 1805 c. - aujourd'hui.. (# inv.: 1706).	3	
17B1	1.1.2.71	TCF blanche vitrifiée	contenant	1	1	4.99	Consommation ind.	frag	Fragment de fond à pied annulaire portant un décor imprimé Flow noir à motif indéterminé pouvant être le motif "Delhi" de Marple, Turner & Co. (1851-1858), Angleterre, Hanley (Staffordshire). Datation matériau: 1840 c - aujourd'hui.. (# inv.: 1707).	3	
17B1	1.1.2.71	TCF blanche vitrifiée	contenant	1	1	4.99	Consommation ind.	frag	Fragment de rebord portant un décor moulé à motif indéterminé. Datation matériau: 1840 c - aujourd'hui.. (# inv.: 1708).	3	
17B1	5.1.4	Coquille	coquille	4	0	6.1.2	Mollusques	frag	Fragments de coquille de mollusque. NB. ÉLAGUÉ: 3 sur 4.. (# inv.: 1710).	3	
17C1-E	1.1.1	Terre Cuite Grossière	contenant	1	0	4.99	Consommation ind.	frag	Éclat de paroi à pâte orange, pouvant être de la TCG locale ayant perdu sa glaçure. Pouvant appartenir à l'un des objets déjà décrits.. (# inv.: 1728).	3	
17C1-E	1.1.1.11	TCG chamois glaçure verte	contenant	1	1	4.99	Consommation ind.	frag	Éclat de pâte chamois avec inclusions ocreuses, ayant perdu toute sa glaçure. Datation matériau: 1600 c. - 1760 c.. (# inv.: 1729).	3	
17C1-E	1.1.1.33	TCG locale glaçure inc	contenant	1	1	4.99	Consommation ind.	frag	Éclat de paroi ayant perdu presque toute sa glaçure. Datation matériau: 1665 c. - 1915 c., spécialement entre 1780 c. - 1835 c. . (# inv.: 1730).	3	
17C1-E	1.1.2.41	TCF argileuse blanche	pipe	1	1	4.2.2	Tabac	frag	Petit fragment de fourneau portant un décor moulé à motif indéterminé pouvant être de style Hussard.. (# inv.: 1734).	3	
17C1-E	1.1.2.41	TCF argileuse blanche	pipe	1	1	4.2.2	Tabac	frag	Fragment de fourneau.. (# inv.: 1735).	3	
17C1-E	1.1.2.41	TCF argileuse blanche	pipe	1	0	4.2.2	Tabac	frag	Minuscule éclat de fourneau pouvant appartenir à l'un des objets précédents.. (# inv.: 1736).	3	
17C1-E	1.1.2.61	TCF blanche	contenant	3	1	4.99	Consommation ind.	frag	Éclats de paroi dont la glaçure présente une légère teinte bleu-vert. Pouvant être du pearlware (1.1.2.51). Datation matériau: 1805 c. - aujourd'hui.. (# inv.: 1731).	3	
17C1-E	1.1.2.61	TCF blanche	contenant	1	1	4.99	Consommation ind.	frag	Éclat de paroi. Datation matériau: 1805 c. - aujourd'hui.. (# inv.: 1732).	3	
17C1-E	2.2.1.1	Verre teinté rég. vert	vitre	4	0	4.7.1.1	Matériaux de base-vitre	frag	Fragments de verre à vitre de différentes teintes.. (# inv.: 1738).	3	
17C1-E	2.2.1.1	Verre teinté rég. vert	contenant	1	1	4.99	Consommation ind.	frag	Fragment de paroi.. (# inv.: 1733).	3	
17C1-E	3.1.2.1	Cuivre ind	épingle	1	1	7.1	Indéterminé	comp	Épingle à tête enroulée, présentant une corrosion importante. 3,1 cm.. (# inv.: 1737).	3	

Lot	Code mat.	Matériau	Objet	No. frag.	No. obj.	Code fonction	Fonction	Inté-grité	Commentaires	No. Bte	No. Cat.
17C1-E	5.1.1	Os	ossement	7	0	6.1.1.1	Mammifères	frag	Dont 2 fragments d'os blanchis.. (# inv.: 1741).	3	
17C1-E	5.1.4	Coquille	coquille	2	0	6.1.2	Mollusques	frag	Fragments de coquille de mollusque. NB. ÉLAGUÉ: 1 sur 2.. (# inv.: 1742).	3	
17C1-E	5.3.1	Plastique	indéterminé	1	0	7.1	Indéterminé	frag	Fragment plat en matière plastique rigide gris clair.. (# inv.: 1739).	3	
17C1-E	5.3.1	Plastique	indéterminé	1	1	7.1	Indéterminé	frag	Fragment recourbé en plastique blanc mince légèrement flexible. NB. ÉLAGUÉ: 1 sur 1.. (# inv.: 1740).	3	
17C1-N	6	Matériau indéterminé	indéterminé	2	0	7.1	Indéterminé	frag	Minuscules fragments minces de matière indéterminée vert émeraude, pouvant être plastique.. (# inv.: 1724).	3	
17C1-N	1.1.1	Terre Cuite Grossière	contenant	4	0	4.99	Consommation ind.	frag	Éclats de paroi à pâte beige et orange, pouvant être de la TCG locale ayant perdu toute sa glaçure.. (# inv.: 1711).	3	
17C1-N	1.1.1.33	TCG locale glaçure inc	contenant	1	1	4.99	Consommation ind.	frag	Éclat de rebord ayant perdu presque toute sa glaçure. Datation matériau: 1665 c. - 1915 c., spécialement entre 1780 c. - 1835 c. . (# inv.: 1712).	3	
17C1-N	1.1.2.41	TCF argileuse blanche	pipe	1	1	4.2.2	Tabac	frag	Fragment de tuyau portant un décor moulé composé de 3 anneaux encerclant le tuyau et délimitant une section de fines côtes et cannelures parallèles au tuyau. Portant des inscriptions moulées illisibles.. (# inv.: 1717).	3	
17C1-N	1.1.2.41	TCF argileuse blanche	pipe	1	0	4.2.2	Tabac	frag	Éclat de fourneau pouvant appartenir à l'objet précédent.. (# inv.: 1718).	3	
17C1-N	1.1.2.61	TCF blanche	contenant	1	1	4.99	Consommation ind.	frag	Fragment de rebord portant un décor imprimé bleu à motif indéterminé avec éléments floraux sur la bordure. Datation matériau: 1805 c. - aujourd'hui.. (# inv.: 1713).	3	
17C1-N	1.1.2.61	TCF blanche	contenant	5	0	4.99	Consommation ind.	frag	Éclats de paroi. Datation matériau: 1805 c. - aujourd'hui.. (# inv.: 1714).	3	
17C1-N	2.1.1.9	V inc sans plomb non-id.	indéterminé	2	1	4.99	Consommation ind.	frag	Éclats indéterminés.. (# inv.: 1715).	3	
17C1-N	2.1.4.7	V inc au plomb non-id.	indéterminé	3	1	4.99	Consommation ind.	frag	Fragments légèrement courbés. Datation matériau: 1674 po. -. (# inv.: 1716).	3	
17C1-N	2.2.1.1	Verre teinté rég. vert	vitre	1	0	4.7.1.1	Matériaux de base-vitre	frag	Petit fragment de verre à vitre.. (# inv.: 1719).	3	
17C1-N	3.1.1.1	Fer ind	clou	1	1	4.7.2.3	Fixations-clous	inc	Fragment de clou indéterminé très rouillé.. (# inv.: 1722).	3	
17C1-N	3.1.1.11	Fer forgé	clou	1	1	4.7.2.3	Fixations-clous	comp	Clou forgé rouillé. Datation production estimée: 1600 c - 1850 c. (# inv.: 1721).	3	
17C1-N	3.1.8.1	Aluminium	indéterminé	1	1	7.1	Indéterminé	frag	Fragment de papier d'aluminium écrasé. NB. ÉLAGUÉ: 1 sur 1.. (# inv.: 1723).	3	
17C1-N	5.1.1	Os	ossement	1	0	6.1.1	Animaux sauf mollusques	frag	Pouvant être de l'oiseau.. (# inv.: 1726).	3	
17C1-N	5.1.1	Os	ossement	12	0	6.1.1.1	Mammifères	frag	Petit et gros mammifère dont 1 fragment de dent et 4 fragments d'os blanchi.. (# inv.: 1725).	3	
17C1-N	5.3.1	Plastique	indéterminé	1	1	7.1	Indéterminé	frag	Fragment plat en matière plastique rigide gris clair.. (# inv.: 1720).	3	

Lot	Code mat.	Matériau	Objet	No. frag.	No. obj.	Code fonction	Fonction	Inté-grité	Commentaires	No. Bte	No. Cat.
17C1-S	1.1.1	Terre Cuite Grossière	contenant	1	0	4.99	Consommation ind.	frag	Éclat de paroi à pâte orange, pouvant être de la TCG locale ayant perdu sa glaçure. Pouvant appartenir à l'un des objets déjà décrits.. (# inv.: 1743).	3	
17C1-S	1.1.1.32	TCG locale glaçure verte	contenant	1	1	4.99	Consommation ind.	frag	Éclat de rebord. Datation matériau: 1665 c. - 1915 c., spécialement entre 1780 c. - 1835 c. . (# inv.: 1744).	3	
17C1-S	1.1.1.33	TCG locale glaçure inc	contenant	1	1	4.99	Consommation ind.	frag	Fragment de rebord présentant une courbure pouvant être celle d'un bec verseur. Glaçure d'aspect jaune légèrement moucheté ayant presque entièrement disparu. Datation matériau: 1665 c. - 1915 c., spécialement entre 1780 c. - 1835 c. . (# inv.: 1745).	3	
17C1-S	1.1.1.33	TCG locale glaçure inc	contenant	2	2	4.99	Consommation ind.	frag	Éclats de paroi, glaçure brune de différentes teintes. Datation matériau: 1665 c. - 1915 c., spécialement entre 1780 c. - 1835 c. . (# inv.: 1746).	3	
17C1-S	1.1.2.61	TCF blanche	contenant	1	1	4.99	Consommation ind.	frag	Fragment de paroi. Datation matériau: 1805 c. - aujourd'hui.. (# inv.: 1747).	3	
17C1-S	2.1.1.9	V inc sans plomb non-id.	indéterminé	1	1	4.99	Consommation ind.	frag	Fragment légèrement courbé.. (# inv.: 1748).	3	
17C1-S	2.1.4.7	V inc au plomb non-id.	indéterminé	2	1	4.99	Consommation ind.	frag	Fragments légèrement courbés. Datation matériau: 1674 po. -. (# inv.: 1749).	3	
17C1-S	5.1.1	Os	ossement	2	0	4.99	Consommation ind.	frag	Dont 1 fragment d'os blanchi.. (# inv.: 1750).	3	
17C1-W	1.1.1	Terre Cuite Grossière	contenant	5	0	4.99	Consommation ind.	frag	Éclats à pâte orange de différentes teintes, pouvant être de la TCG locale ayant perdu toute sa glaçure.. (# inv.: 1751).	3	
17C1-W	1.1.1.101	TCG Saintonge	contenant	1	1	4.99	Consommation ind.	frag	Éclat de paroi. Datation matériau: 1500 - 1899 c, spécialement entre 1700 c - 1765 c.. (# inv.: 1754).	3	
17C1-W	1.1.1.32	TCG locale glaçure verte	contenant	1	1	4.99	Consommation ind.	frag	Éclat de rebord. Datation matériau: 1665 c. - 1915 c., spécialement entre 1780 c. - 1835 c. . (# inv.: 1752).	3	
17C1-W	1.1.1.33	TCG locale glaçure inc	contenant	3	2	4.99	Consommation ind.	frag	Fragments et éclats de paroi à glaçure brune ayant presque entièrement disparu. Datation matériau: 1665 c. - 1915 c., spécialement entre 1780 c. - 1835 c. . (# inv.: 1753).	3	
17C1-W	1.1.2.61	TCF blanche	contenant	1	1	4.99	Consommation ind.	frag	Éclat de paroi. Datation matériau: 1805 c. - aujourd'hui.. (# inv.: 1755).	3	
17C1-W	1.3.4.11	PF Bone China standard	contenant	1	1	4.99	Consommation ind.	frag	Petit fragment de fond à pied annulaire.. (# inv.: 1756).	3	
17C1-W	2.1.1.9	V inc sans plomb non-id.	indéterminé	4	2	4.99	Consommation ind.	frag	Petits fragments d'épaisseurs différentes.. (# inv.: 1757).	3	
17C1-W	2.2.1.1	Verre teinté rég. vert	vitre	2	0	4.7.1.1	Matériaux de base-vitre	frag	Fragments de verre à vitre de différentes teintes.. (# inv.: 1760).	3	
17C1-W	2.3.1.10	V col transp brun	contenant	1	1	4.99	Consommation ind.	frag	Petit fragment de paroi.. (# inv.: 1758).	3	
17C1-W	2.4.2.5	Verre pol intercalé 5	bille	1	1	5.7	Jeux et divertissements	inc	Moitié de bille sphérique en verre incolore avec centre comportant des rubans de verre opaque blanc, bleu et rouge dans le style "Cat Eye". Probablement réalisée à la machine.. (# inv.: 1759).	3	
17C1-W	3.1.1.1	Fer ind	clou	1	1	4.7.2.3	Fixations-clous	inc	Fragment de clou indéterminé très rouillé.. (# inv.: 1762).	3	
17C1-W	3.1.1.12	Fer laminé	clou	1	1	4.7.2.3	Fixations-clous	inc	Fragment de clou découpé rouillé. Datation production estimée: 1800 c - 1899 c. (# inv.: 1761).	3	

Lot	Code mat.	Matériau	Objet	No. frag.	No. obj.	Code fonction	Fonction	Inté-grité	Commentaires	No. Bte	No. Cat.
17C1-W	3.1.2.1	Cuivre ind	vis	1	1	4.7.2.4	Fixations-divers	comp	Vis à tête plate fendue et bout pointu, présentant une corrosion importante. Datation production estimée: 1846 po - aujourd'hui. (# inv.: 1763).	3	
17C1-W	5.1.1	Os	ossement	1	0	6.1.1.1	Mammifères	frag	Fragment d'os blanchi.. (# inv.: 1766).	3	
17C1-W	5.1.4	Coquille	coquille	1	0	6.1.2	Mollusques	frag	Fragment de coquille de mollusque.. (# inv.: 1767).	3	
17C1-W	5.3.1	Plastique	indéterminé	1	1	7.1	Indéterminé	frag	Fragment de plastique vert ayant subi une altération haute causée par la chaleur ou le feu. NB. ÉLAGUÉ: 1 sur 1.. (# inv.: 1764).	NC	
17C1-W	5.3.1	Plastique	indéterminé	2	1	7.1	Indéterminé	frag	Minuscules fragments de tige en plastique vert. NB. ÉLAGUÉ: 2 sur 2.. (# inv.: 1765).	NC	
17D1	1.1.1	Terre Cuite Grossière	contenant	1	1	4.99	Consommation ind.	frag	Éclat de paroi à pâte orange.. (# inv.: 1768).	3	
17D1	2.2.1.1	Verre teinté rég. vert	vitre	1	0	4.7.1.1	Matériaux de base-vitre	frag	Fragment de verre à vitre présentant une altération moyenne autre (lamellaire).. (# inv.: 1770).	3	
17D1	2.3.1.1	V col transp vert foncé	contenant	2	1	4.99	Consommation ind.	frag	Fragments de paroi vert clair style "7 UP". (# inv.: 1769).	3	
17E1-NE	1.1.1.33	TCG locale glaçure inc	contenant	1	1	4.99	Consommation ind.	frag	Éclat de rebord, glaçure brun-roux. Datation matériau: 1665 c. - 1915 c., spécialement entre 1780 c. - 1835 c. . (# inv.: 1776).	3	
17E1-NE	3.1.1.13	Fer tréfilé	clou	1	1	4.7.2.3	Fixations-clous	comp	Clou tréfilé rouillé. Datation production estimée: 1885 c - aujourd'hui. (# inv.: 1777).	3	
17E1-NE	5.1.1	Os	ossement	1	0	6.1.1.1	Mammifères	frag	Fragment d'os blanchi.. (# inv.: 1778).	3	
17E1-NE	5.1.4	Coquille	coquille	1	0	6.1.2	Mollusques	frag	Fragment de coquille de moule.. (# inv.: 1779).	3	
17E1-NW	1.1.1	Terre Cuite Grossière	contenant	1	0	4.99	Consommation ind.	frag	Éclat de paroi à pâte orange.. (# inv.: 1771).	3	
17E1-NW	1.1.2.41	TCF argileuse blanche	pipe	1	1	4.2.2	Tabac	frag	Fragment de tuyau.. (# inv.: 1774).	3	
17E1-NW	2.1.1.9	V inc sans plomb non-id.	contenant	1	1	4.99	Consommation ind.	frag	Fragment de paroi légèrement courbé.. (# inv.: 1772).	3	
17E1-NW	2.1.4.7	V inc au plomb non-id.	contenant	1	1	4.99	Consommation ind.	frag	Fragment de paroi légèrement courbé. Datation matériau: 1674 po. -. (# inv.: 1773).	3	
17E1-NW	5.1.1	Os	ossement	2	0	6.1.1.1	Mammifères	frag	Dont 1 fragment d'os long de gros mammifère.. (# inv.: 1775).	3	
17E1-SE	1.1.1.11	TCG chamois glaçure verte	contenant	1	1	4.99	Consommation ind.	frag	Éclat de paroi ayant perdu presque toute sa glaçure. Datation matériau: 1600 c. - 1760 c.. (# inv.: 1780).	3	
17E1-SE	1.1.2.61	TCF blanche	contenant	1	1	4.99	Consommation ind.	frag	Fragment de rebord portant un décor imprimé noir à motif indéterminé comportant une bordure avec des éléments floraux et végétaux. Datation matériau: 1805 c. - aujourd'hui.. (# inv.: 1781).	3	
17E1-SE	1.1.2.61	TCF blanche	contenant	3	0	4.99	Consommation ind.	frag	Éclats de paroi pouvant appartenir aux objets déjà décrits. Datation matériau: 1805 c. - aujourd'hui.. (# inv.: 1782).	3	
17E1-SE	1.1.2.91	TCF jaune glaçure claire	contenant	1	1	4.99	Consommation ind.	frag	Minuscule fragment de paroi portant un décor à l'engobe polychrome blanc et vert, à motif indéterminé pouvant être de style Mocha. Datation matériau: 1830 c - 1945 c.. (# inv.: 1783).	3	

Lot	Code mat.	Matériau	Objet	No. frag.	No. obj.	Code fonction	Fonction	Inté-grité	Commentaires	No. Bte	No. Cat.
17E1-SE	3.1.1.1	Fer ind	indéterminé	1	1	7.1	Indéterminé	inc	Objet composé d'une tige quadrangulaire pouvant être une tige de clou, dont 1 extrémité est élargie et aplatie. Très rouillé.. (# inv.: 1784).	3	
17E1-SE	5.1.1	Os	ossement	1	0	6.1.1.1	Mammifères	frag	Fragment d'os long de petit mammifère.. (# inv.: 1785).	3	
17E1-SW	1.1.1	Terre Cuite Grossière	contenant	3	0	4.99	Consommation ind.	frag	Éclats de paroi à pâte orange à orange clair.. (# inv.: 1786).	3	
17E1-SW	1.1.1	Terre Cuite Grossière	contenant	1	0	4.99	Consommation ind.	frag	Minuscule éclat de paroi à pâte orange.. (# inv.: 1787).	3	
17E1-SW	1.1.1.11	TCG chamois glaçure verte	contenant	1	2	4.99	Consommation ind.	frag	Éclat de rebord à lèvre arrondie. Datation matériau: 1600 c. - 1760 c.. (# inv.: 1788).	3	
17E1-SW	2.2.1.1	Verre teinté rég. vert	vitre	1	0	4.7.1.1	Matériaux de base-vitre	frag	Fragment de verre à vitre.. (# inv.: 1789).	3	
17E1-SW	3.1.1.12	Fer laminé	clou	1	1	4.7.2.3	Fixations-clous	comp	Clou découpé rouillé. Datation production estimée: 1800 c - 1899 c. (# inv.: 1790).	3	
17F2	1.1.1	Terre Cuite Grossière	contenant	8	0	4.99	Consommation ind.	frag	Éclats de paroi à pâte orange, pouvant appartenir aux objets déjà décrits.. (# inv.: 1791).	3	
17F2	1.1.1.101	TCG Saintonge	contenant	1	1	4.99	Consommation ind.	frag	Fragment de paroi ayant perdu presque toute sa glaçure. Datation matériau: 1500 - 1899 c, spécialement entre 1700 c - 1765 c.. (# inv.: 1796).	3	
17F2	1.1.1.32	TCG locale glaçure verte	contenant	2	2	4.99	Consommation ind.	frag	Fragments de paroi dont la glaçure présente un aspect vert laiteux, possible altération indéterminée. Datation matériau: 1665 c. - 1915 c., spécialement entre 1780 c. - 1835 c. . (# inv.: 1792).	3	
17F2	1.1.1.33	TCG locale glaçure inc	contenant	5	3	4.99	Consommation ind.	frag	Fragments de rebord et de paroi, glaçure brun-vert à brun roux. Datation matériau: 1665 c. - 1915 c., spécialement entre 1780 c. - 1835 c. . (# inv.: 1793).	3	
17F2	1.1.1.34	TCG locale glaç tachetée verte	contenant	1	1	4.99	Consommation ind.	frag	Fragment de paroi, pâte brun clair à brun-gris foncé et glaçure foncée en raison d'altération moyenne causée par la chaleur ou le feu Datation matériau: 1665 c. - 1915 c., spécialement entre 1780 c. - 1835 c. . (# inv.: 1794).	3	
17F2	1.1.1.34	TCG locale glaç tachetée verte	contenant	3	1	4.99	Consommation ind.	frag	Fragments de paroi. Datation matériau: 1665 c. - 1915 c., spécialement entre 1780 c. - 1835 c. . (# inv.: 1795).	3	
17F2	1.1.2.31	Creamware	contenant	3	1	4.99	Consommation ind.	frag	Petits éclats de paroi. Datation matériau: 1762 po. - 1840 c.. (# inv.: 1797).	3	
17F2	1.1.2.41	TCF argileuse blanche	pipe	1	1	4.2.2	Tabac	frag	Fragment de fourneau.. (# inv.: 1809).	3	
17F2	1.1.2.61	TCF blanche	contenant	1	1	4.99	Consommation ind.	frag	Minuscule éclat de paroi portant un décor bleu indéterminé couvrant toute 1 surface. Datation matériau: 1805 c. - aujourd'hui.. (# inv.: 1798).	3	
17F2	1.1.2.61	TCF blanche	contenant	3	0	4.99	Consommation ind.	frag	Éclats de paroi pouvant appartenir aux objets déjà décrits. Datation matériau: 1805 c. - aujourd'hui.. (# inv.: 1799).	3	
17F2	1.1.2.71	TCF blanche vitrifiée	contenant	1	1	4.99	Consommation ind.	frag	Fragment de rebord portant un décor moulé à motif indéterminé. Datation matériau: 1840 c - aujourd'hui.. (# inv.: 1800).	3	
17F2	1.1.2.71	TCF blanche vitrifiée	contenant	1	1	4.99	Consommation ind.	frag	Fragment de fond à gros pied indéterminé. Datation matériau: 1840 c - aujourd'hui.. (# inv.: 1801).	3	

Lot	Code mat.	Matériau	Objet	No. frag.	No. obj.	Code fonction	Fonction	Inté-grité	Commentaires	No. Bte	No. Cat.
17F2	1.1.2.71	TCF blanche vitrifiée	contenant	1	0	4.99	Consommation ind.	frag	Éclat de paroi pouvant appartenir à l'un des objets précédents. Datation matériau: 1840 c - aujourd'hui.. (# inv.: 1802).	3	
17F2	1.2.1.31	GG rhénan brun	contenant	1	1	4.99	Consommation ind.	frag	Fragment de paroi.. (# inv.: 1803).	3	
17F2	2.1.1.9	V inc sans plomb non-id.	indéterminé	2	2	4.99	Consommation ind.	frag	Fragments indéterminés.. (# inv.: 1804).	3	
17F2	2.2.1.1	Verre teinté rég. vert	vitre	9	0	4.7.1.1	Matériaux de base-vitre	frag	Fragments de verre à vitre de différentes teintes dont 2 présentant une altération moyenne autre (lamellaire). NB. ÉLAGUÉ: 5 sur 9.. (# inv.: 1810).	3	
17F2	2.2.1.1	Verre teinté rég. vert	contenant	1	1	4.99	Consommation ind.	frag	Fragment de paroi légèrement courbe présentant une altération moyenne autre (lamellaire).. (# inv.: 1805).	3	
17F2	2.2.1.3	Verre teinté rég. turquoise	bouteille à médicament ?	1	1	4.3	Médication	frag	Fragment de paroi courbe portant l'inscription moulée « […]ANTS[…] ». Pouvant être une bouteille à médicament du "Sirop pour enfants du Dr Coderre".. (# inv.: 1806).	3	
17F2	2.3.1.1	V col transp vert foncé	bouteille	1	1	4.2.1.2	Boissons, conserv./entreposage	frag	Fragment de paroi de bouteille à corps de section circulaire.. (# inv.: 1807).	3	
17F2	2.99	Verre altéré	bouteille ?	1	1	4.99	Consommation ind.	frag	Fragment probable de col présentant une altération haute autre (lamellaire ++++).. (# inv.: 1808).	3	
17F2	3.1.1.1	Fer ind	clou	3	2	4.7.2.3	Fixations-clous	frag	Fragments de clous indéterminés très rouillés. NB. ÉLAGUÉ: 3 sur 3.. (# inv.: 1815).	NC	
17F2	3.1.1.1	Fer ind	indéterminé	1	1	7.1	Indéterminé	frag	Fragment de tige fine de section cirtulaire, rouillée. NB. ÉLAGUÉ: 1 sur 1.. (# inv.: 1816).	NC	
17F2	3.1.1.1	Fer ind	indéterminé	3	1	7.1	Indéterminé	frag	Fragments sans forme précise, très rouillés. NB. ÉLAGUÉ: 3 sur 3.. (# inv.: 1817).	NC	
17F2	3.1.1.11	Fer forgé	clou	1	1	4.7.2.3	Fixations-clous	comp	Clou forgé rouillé. Datation production estimée: 1600 c - 1850 c. (# inv.: 1811).	3	
17F2	3.1.1.11	Fer forgé	clou	2	2	4.7.2.3	Fixations-clous	inc	Fragments de clous forgés rouillés. Datation production estimée: 1600 c - 1850 c. (# inv.: 1812).	3	
17F2	3.1.1.12	Fer laminé	clou	2	2	4.7.2.3	Fixations-clous	comp	Clous découpés rouillés de tailles variées. Datation production estimée: 1800 c - 1899 c. (# inv.: 1813).	3	
17F2	3.1.1.12	Fer laminé	clou	4	3	4.7.2.3	Fixations-clous	inc	Fragments de clous découpés de tailles variées, rouillés. NB. ÉLAGUÉ: 2 sur 4. Datation production estimée: 1800 c - 1899 c. (# inv.: 1814).	3	
17F2	5.1.1	Os	ossement	1	0	6.1.1	Animaux sauf mollusques	frag	Pouvant être de l'oiseau.. (# inv.: 1819).	3	
17F2	5.1.1	Os	ossement	37	0	6.1.1.1	Mammifères	frag	Principalement de gros mammifère dont 3 fragments de dents et 3 fragments d'os blanchis.. (# inv.: 1818).	3	
17F2	5.1.4	Coquille	coquille	14	0	6.1.2	Mollusques	frag	Fragments de coquilles de dont au moins 1 de moule. NB. ÉLAGUÉ: 13 sur 14.. (# inv.: 1820).	3	
17G1-NE	1.1.1	Terre Cuite Grossière	contenant	1	0	4.99	Consommation ind.	frag	Éclat à pâte orange pouvant être de la TCG locale ou française ayant perdu toute sa glaçure et pouvant appartenir aux objets déjà décrits.. (# inv.: 1833).	3	
17G1-NE	1.1.1	Terre Cuite Grossière	contenant	2	0	4.99	Consommation ind.	frag	Très petits éclats à pâte orange pouvant être de la TCG locale ou française ayant perdu toute sa glaçure et pouvant appartenir aux objets déjà décrits.. (# inv.: 1834).	3	
17G1-NE	1.1.1.11	TCG chamois glaçure verte	contenant	1	1	4.99	Consommation ind.	frag	Fragment de paroi. Datation matériau: 1600 c. - 1760 c.. (# inv.: 1835).	3	

Lot	Code mat.	Matériau	Objet	No. frag.	No. obj.	Code fonction	Fonction	Inté-grité	Commentaires	No. Bte	No. Cat.
17G1-NE	1.1.1.32	TCG locale glaçure verte	contenant	3	2	4.99	Consommation ind.	frag	Fragments de paroi. Datation matériau: 1665 c. - 1915 c., spécialement entre 1780 c. - 1835 c. . (# inv.: 1836).	3	
17G1-NE	1.1.1.33	TCG locale glaçure inc	contenant	7	3	4.99	Consommation ind.	frag	Fragments et éclats de paroi à glaçure brune à jaune. Datation matériau: 1665 c. - 1915 c., spécialement entre 1780 c. - 1835 c. . (# inv.: 1837).	3	
17G1-NE	1.1.1.34	TCG locale glaç tachetée verte	contenant	1	1	4.99	Consommation ind.	frag	Fragment de rebord ayant presque entièrement perdu sa glaçure. Probable altération faible causée par la chaleur ou le feu lui donnant une apparence partiellement grisâtre. Datation matériau: 1665 c. - 1915 c., spécialement entre 1780 c. - 1835 c. . (# inv.: 1838).	3	
17G1-NE	1.1.2.31	Creamware	contenant	10	1	4.99	Consommation ind.	frag	Éclats de paroi et de fond à pied annulaire. Datation matériau: 1762 po. - 1840 c.. (# inv.: 1839).	3	
17G1-NE	1.1.2.41	TCF argileuse blanche	pipe	1	1	4.2.2	Tabac	frag	Fragment de tuyau.. (# inv.: 1846).	3	
17G1-NE	1.1.2.61	TCF blanche	contenant	1	1	4.99	Consommation ind.	frag	Fragment de paroi portant un décor peint rose à motif indéterminé, seulement quelques points rose foncé et pâle visibles. Datation matériau: 1805 c. - aujourd'hui.. (# inv.: 1840).	3	
17G1-NE	1.1.2.61	TCF blanche	contenant	1	1	4.99	Consommation ind.	frag	Petit éclat de rebord. Datation matériau: 1805 c. - aujourd'hui.. (# inv.: 1841).	3	
17G1-NE	1.1.2.71	TCF blanche vitrifiée	contenant	1	1	4.99	Consommation ind.	frag	Fragment de paroi portant un décor moulé à motif indéterminé. Datation matériau: 1840 c - aujourd'hui.. (# inv.: 1842).	3	
17G1-NE	1.1.2.71	TCF blanche vitrifiée	contenant	2	0	4.99	Consommation ind.	frag	Fragments de paroi pouvant appartenir à l'objet précédent. Datation matériau: 1840 c - aujourd'hui.. (# inv.: 1843).	3	
17G1-NE	2.1.4.7	V inc au plomb non-id.	contenant	1	1	4.99	Consommation ind.	frag	Fragment de paroi. Datation matériau: 1674 po. -. (# inv.: 1844).	3	
17G1-NE	2.2.1.1	Verre teinté rég. vert	vitre	7	0	4.7.1.1	Matériaux de base-vitre	frag	Fragments de verre à vitre de différentes teintes dont 1 présentant une altération faible autre (lamellaire). NB. ÉLAGUÉ: 4 sur 7.. (# inv.: 1847).	3	
17G1-NE	2.3.1.1	V col transp vert foncé	bouteille à gin	1	1	4.2.1.2	Boissons, conserv./entreposage	frag	Petit fragment plat avec surface texturée.. (# inv.: 1845).	3	
17G1-NE	3.1.1.1	Fer ind	clou	2	2	4.7.2.3	Fixations-clous	inc	Clous indéterminés rouillés de tailles variées.. (# inv.: 1850).	3	
17G1-NE	3.1.1.1	Fer ind	clou ?	2	1	4.7.2.3	Fixations-clous	inc	Pouvant être des fragments de tige de clous indéterminés rouillés.. (# inv.: 1851).	3	
17G1-NE	3.1.1.12	Fer laminé	clou	1	1	4.7.2.3	Fixations-clous	comp	Clou découpé rouillé. Datation production estimée: 1800 c - 1899 c. (# inv.: 1848).	3	
17G1-NE	3.1.1.13	Fer tréfilé	clou	1	1	4.7.2.3	Fixations-clous	comp	Clou tréfilé rouillé. Datation production estimée: 1885 c - aujourd'hui. (# inv.: 1849).	3	
17G1-NE	5.1.1	Os	ossement	26	0	6.1.1.1	Mammifères	frag	Dont 4 fragments de dents.. (# inv.: 1852).	3	
17G1-NE	5.1.4	Coquille	coquille	7	0	6.1.2	Mollusques	frag	Fragments de coquilles de mollusques. NB. ÉLAGUÉ: 6 sur 7.. (# inv.: 1853).	3	
17G1-NW	1.1.2.31	Creamware	contenant	3	1	4.99	Consommation ind.	frag	Fragments de paroi et de rebord. Datation matériau: 1762 po. - 1840 c.. (# inv.: 1821).	3	

Lot	Code mat.	Matériau	Objet	No. frag.	No. obj.	Code fonction	Fonction	Inté-grité	Commentaires	No. Bte	No. Cat.
17G1-NW	1.1.2.41	TCF argileuse blanche	pipe	5	1	4.2.2	Tabac	frag	Fragments de fourneau.. (# inv.: 1825).	3	
17G1-NW	1.1.2.61	TCF blanche	contenant	1	1	4.99	Consommation ind.	frag	Fragment de paroi. Datation matériau: 1805 c. - aujourd'hui.. (# inv.: 1822).	3	
17G1-NW	1.1.2.71	TCF blanche vitrifiée	contenant	1	1	4.99	Consommation ind.	frag	Fragment de rebord portant un décor moulé à motif indéterminé. Datation matériau: 1840 c - aujourd'hui.. (# inv.: 1823).	3	
17G1-NW	1.1.2.71	TCF blanche vitrifiée	contenant	1	0	4.99	Consommation ind.	frag	Fragment de fond à gros pied annulaire, pouvant appartenir à l'objet précédent. Datation matériau: 1840 c - aujourd'hui.. (# inv.: 1824).	3	
17G1-NW	2.2.1.1	Verre teinté rég. vert	vitre	4	0	4.7.1.1	Matériaux de base-vitre	frag	Fragments de verre à vitre de différentes teintes. NB. ÉLAGUÉ: 1 sur 4.. (# inv.: 1826).	3	
17G1-NW	3.1.1.1	Fer ind	clou	2	2	4.7.2.3	Fixations-clous	inc	Fragments de tiges de clous indéterminés rouillés.. (# inv.: 1829).	3	
17G1-NW	3.1.1.1	Fer ind	vis	1	1	4.7.2.4	Fixations-divers	comp	Vis à tête plate rouillée.. (# inv.: 1830).	3	
17G1-NW	3.1.1.12	Fer laminé	clou	1	1	4.7.2.3	Fixations-clous	comp	Tige de clou découpé rouillé. Datation production estimée: 1800 c - 1899 c. (# inv.: 1827).	3	
17G1-NW	3.1.1.13	Fer tréfilé	clou	5	5	4.7.2.3	Fixations-clous	comp	Clous tréfilés rouillés de tailles variées. NB. ÉLAGUÉ: 2 sur 5. Datation production estimée: 1885 c - aujourd'hui. (# inv.: 1828).	3	
17G1-NW	5.1.1	Os	ossement	23	0	6.1.1.1	Mammifères	frag	Principalement de gros mammifère dont 2 fragments présentant des traces de découpe à la scie et 1 fragment d'os blanchi.. (# inv.: 1831).	3	
17G1-NW	5.1.4	Coquille	coquille	3	0	6.1.2	Mollusques	frag	Fragments de coquille de mollusque. NB. ÉLAGUÉ: 2 sur 3.. (# inv.: 1832).	3	
17G1-SE	1.1.1	Terre Cuite Grossière	contenant	3	0	4.99	Consommation ind.	frag	Éclats à pâte orange à brunâtre, pouvant être de la TCG locale ou autre ayant perdu toute sa glaçure et pouvant appartenir aux objets déjà décrits.. (# inv.: 1854).	3	
17G1-SE	1.1.1.31	TCG avec glaçure	contenant	1	1	4.99	Consommation ind.	frag	Éclat à pâte rose ayant perdu toute sa glaçure. Pouvant être une production française.. (# inv.: 1855).	3	
17G1-SE	1.1.1.33	TCG locale glaçure inc	contenant	4	2	4.99	Consommation ind.	frag	Fragments de rebord et de paroi, glaçure brun à brun-vert. Datation matériau: 1665 c. - 1915 c., spécialement entre 1780 c. - 1835 c. . (# inv.: 1856).	3	
17G1-SE	1.1.1.34	TCG locale glaç tachetée verte	contenant	3	1	4.99	Consommation ind.	frag	Éclats de paroi dont 1 ayant perdu presque toute sa glaçure. Datation matériau: 1665 c. - 1915 c., spécialement entre 1780 c. - 1835 c. . (# inv.: 1857).	3	
17G1-SE	1.1.2.31	Creamware	contenant	1	1	4.99	Consommation ind.	frag	Fragment de paroi. Datation matériau: 1762 po. - 1840 c.. (# inv.: 1858).	3	
17G1-SE	1.1.2.31	Creamware	contenant	8	0	4.99	Consommation ind.	frag	Petits fragments et éclats de paroi pouvant appartenir à l'objet précédent. Datation matériau: 1762 po. - 1840 c.. (# inv.: 1859).	3	
17G1-SE	1.1.2.41	TCF argileuse blanche	pipe	1	1	4.2.2	Tabac	frag	Fragment de fourneau.. (# inv.: 1863).	3	
17G1-SE	1.1.2.61	TCF blanche	contenant	4	1	4.99	Consommation ind.	frag	Fragments et éclats de paroi. Datation matériau: 1805 c. - aujourd'hui.. (# inv.: 1860).	3	
17G1-SE	1.1.2.71	TCF blanche vitrifiée	contenant	2	1	4.99	Consommation ind.	frag	Éclats de rebord portant un décor moulé à motif indéterminé. Datation matériau: 1840 c - aujourd'hui.. (# inv.: 1861).	3	

Lot	Code mat.	Matériau	Objet	No. frag.	No. obj.	Code fonction	Fonction	Inté-grité	Commentaires	No. Bte	No. Cat.
17G1-SE	2.1.1.9	V inc sans plomb non-id.	indéterminé	1	1	4.99	Consommation ind.	frag	Petit fragment mince légèrement courbe.. (# inv.: 1862).	3	
17G1-SE	2.2.1.1	Verre teinté rég. vert	vitre	3	0	4.7.1.1	Matériaux de base-vitre	frag	Fragments de verre à vitre de différentes teintes. NB. ÉLAGUÉ: 1 sur 3.. (# inv.: 1864).	3	
17G1-SE	3.1.1.1	Fer ind	clou	7	4	4.7.2.3	Fixations-clous	inc	Fragments de clous indéterminés rouillés de tailles variées. NB. ÉLAGUÉ: 6 sur 7.. (# inv.: 1867).	3	
17G1-SE	3.1.1.1	Fer ind	indéterminé	1	1	7.1	Indéterminé	frag	Fragment de bande ou tige plate rouillée.. (# inv.: 1868).	3	
17G1-SE	3.1.1.11	Fer forgé	clou	2	2	4.7.2.3	Fixations-clous	comp	Clous forgés rouillés de tailles variées. Datation production estimée: 1600 c - 1850 c. (# inv.: 1865).	3	
17G1-SE	3.1.1.12	Fer laminé	clou	3	3	4.7.2.3	Fixations-clous	inc	Clous découpés rouillés de tailles variées. Datation production estimée: 1800 c - 1899 c. (# inv.: 1866).	3	
17G1-SE	5.1.1	Os	ossement	18	0	6.1.1.1	Mammifères	frag	Dont 1 fragment d'os blanchi.. (# inv.: 1869).	3	
17G1-SE	5.1.4	Coquille	coquille	3	0	6.1.2	Mollusques	frag	Fragments de coquilles de mollusques. NB. ÉLAGUÉ: 2 sur 3.. (# inv.: 1870).	3	
17G1-SW	1.1.1.31	TCG avec glaçure	contenant	1	1	4.99	Consommation ind.	frag	Éclat de paroi à pâte grise sous la glaçure devenant légèrement orangée vers le cœur, glaçure d'aspect brun-vert. Pourrait avoir subi une altération ou une mauvaise cuisson.. (# inv.: 1871).	3	
17G1-SW	1.1.2.31	Creamware	contenant	2	1	4.99	Consommation ind.	frag	Fragments de paroi. Datation matériau: 1762 po. - 1840 c.. (# inv.: 1872).	3	
17G1-SW	1.1.2.31	Creamware	contenant	5	0	4.99	Consommation ind.	frag	Éclats de paroi pouvant appartenir à l'objet précédent. Datation matériau: 1762 po. - 1840 c.. (# inv.: 1873).	3	
17G1-SW	1.1.2.41	TCF argileuse blanche	pipe	1	1	4.2.2	Tabac	frag	Fragment de fourneau portant un décour moulé à motif probable de hussard.. (# inv.: 1876).	3	
17G1-SW	2.1.4.7	V inc au plomb non-id.	contenant	1	1	4.99	Consommation ind.	frag	Fragment de fond épais à cul concave, d'un contenant à corps de section circulaire de petit diamètre, présentant une altération moyenne autre (lamellaire). Datation matériau: 1674 po. -. (# inv.: 1874).	3	
17G1-SW	2.2.1.1	Verre teinté rég. vert	vitre	5	0	4.7.1.1	Matériaux de base-vitre	frag	Fragments de verre à vitre de différentes teintes. NB. ÉLAGUÉ: 2 sur 5.. (# inv.: 1877).	3	
17G1-SW	2.3.1.1	V col transp vert foncé	bouteille ?	1	1	4.2.1.2	Boissons, conserv./entreposage	frag	Petit fragment de paroi légèrement courbe.. (# inv.: 1875).	3	
17G1-SW	3.1.1.1	Fer ind	clou	1	1	4.7.2.3	Fixations-clous	comp	Très petit clou indéterminé rouillé.. (# inv.: 1881).	3	
17G1-SW	3.1.1.1	Fer ind	clou	1	1	4.7.2.3	Fixations-clous	inc	Tige de clou indéterminé rouillé.. (# inv.: 1882).	3	
17G1-SW	3.1.1.11	Fer forgé	clou	2	2	4.7.2.3	Fixations-clous	comp	Clous forgés rouillés de tailles variées. Datation production estimée: 1600 c - 1850 c. (# inv.: 1878).	3	
17G1-SW	3.1.1.12	Fer laminé	clou	1	1	4.7.2.3	Fixations-clous	comp	Clou découpé rouillé. Datation production estimée: 1800 c - 1899 c. (# inv.: 1879).	3	
17G1-SW	3.1.1.12	Fer laminé	clou	1	1	4.7.2.3	Fixations-clous	inc	Fragment de clou découpé rouillé. Datation production estimée: 1800 c - 1899 c. (# inv.: 1880).	3	
17G1-SW	4.1.21	Calcédoine	éclat	1	1	1.1.1.2	Pierre dure, résidus	inc	Voir analyse lithique. (# inv.: 1885).	3	
17G1-SW	4.1.8	Silex	débris	1	1	1.1.1.2	Pierre dure, résidus	comp	Voir analyse lithique. (# inv.: 1279).	3	

Lot	Code mat.	Matériau	Objet	No. frag.	No. obj.	Code fonction	Fonction	Inté-grité	Commentaires	No. Bte	No. Cat.
17G1-SW	5.1.1	Os	ossement	11	0	6.1.1	Animaux sauf mollusques	frag	Dont 1 fragment de dent.. (# inv.: 1883).	3	
17G1-SW	5.1.4	Coquille	coquille	3	0	6.1.2	Mollusques	frag	Fragments de coquille de mollusque. NB. ÉLAGUÉ: 2 sur 3.. (# inv.: 1884).	3	
17G2-NE	1.1.1	Terre Cuite Grossière	contenant	2	0	4.99	Consommation ind.	frag	Éclats de paroi à pâte orange, pouvant être de la TCG locale ayant perdu toute sa glaçure. Pouvant appartenir aux objets déjà décrits.. (# inv.: 1897).	3	
17G2-NE	1.1.2.31	Creamware	contenant	1	1	4.99	Consommation ind.	frag	Fragment de paroi. Datation matériau: 1762 po. - 1840 c.. (# inv.: 1898).	3	
17G2-NE	2.2.1.1	Verre teinté rég. vert	vitre	2	0	4.7.1.1	Matériaux de base-vitre	frag	Fragments de verre à vitre de différentes teintes dont 1 présentant une altération moyenne autre (lamellaire).. (# inv.: 1899).	3	
17G2-NE	5.1.1	Os	ossement	2	0	6.1.1.1	Mammifères	frag	Fragments d'os de petit et gros mammifère.. (# inv.: 1900).	3	
17G2-NW	1.1.1	Terre Cuite Grossière	contenant	3	0	4.99	Consommation ind.	frag	Éclats de paroi à pâte orange, pouvant être de la TCG locale ayant perdu toute sa glaçure. Pouvant appartenir aux objets déjà décrits.. (# inv.: 1886).	3	
17G2-NW	1.1.1.11	TCG chamois glaçure verte	contenant	1	1	4.99	Consommation ind.	frag	Fragment de paroi, glaçure sur les 2 faces. Datation matériau: 1600 c. - 1760 c.. (# inv.: 1887).	3	
17G2-NW	1.1.1.32	TCG locale glaçure verte	contenant	1	1	4.99	Consommation ind.	frag	Éclat de paroi. Datation matériau: 1665 c. - 1915 c., spécialement entre 1780 c. - 1835 c. . (# inv.: 1888).	3	
17G2-NW	1.1.1.33	TCG locale glaçure inc	contenant	3	2	4.99	Consommation ind.	frag	Fragments de paroi à pâte orange ayant partiellement perdu leur glaçure. Datation matériau: 1665 c. - 1915 c., spécialement entre 1780 c. - 1835 c. . (# inv.: 1889).	3	
17G2-NW	1.1.2	Terre Cuite Fine	contenant	1	1	4.99	Consommation ind.	frag	Très petit fragment à pâte beige portange une glaçure d'aspect foncé pouvant être un décor ou causé par une altération.. (# inv.: 1891).	3	
17G2-NW	1.1.2.31	Creamware	contenant	4	1	4.99	Consommation ind.	frag	Fragments et éclats de paroi. Datation matériau: 1762 po. - 1840 c.. (# inv.: 1890).	3	
17G2-NW	1.1.2.41	TCF argileuse blanche	pipe	1	1	4.2.2	Tabac	frag	Fragment de tuyau.. (# inv.: 1892).	3	
17G2-NW	2.2.1.1	Verre teinté rég. vert	vitre	2	0	4.7.1.1	Matériaux de base-vitre	frag	Petits fragments de verre à vitre de différentes teintes.. (# inv.: 1893).	3	
17G2-NW	3.1.1.12	Fer laminé	clou	1	1	4.7.2.3	Fixations-clous	comp	Clou découpé rouillé. Datation production estimée: 1800 c - 1899 c. (# inv.: 1894).	3	
17G2-NW	5.1.1	Os	ossement	7	0	6.1.1.1	Mammifères	frag	Fragments d'os de moyen à gros mammifère dont 1 de dent.. (# inv.: 1895).	3	
17G2-NW	5.1.4	Coquille	coquille	2	0	6.1.2	Mollusques	frag	Fragments de coquille de mollusque. NB. ÉLAGUÉ: 1 sur 2.. (# inv.: 1896).	3	
17G2-SE	1.1.1	Terre Cuite Grossière	contenant	1	0	4.99	Consommation ind.	frag	Éclat de paroi à pâte orange, pouvant être de la TCG locale ayant perdu sa glaçure. Pouvant appartenir à l'un des objets déjà décrits.. (# inv.: 1901).	3	
17G2-SE	1.1.1.31	TCG avec glaçure	contenant	1	1	4.99	Consommation ind.	frag	Fragment de rebord à pâte grise et glaçure d'aspect vert tacheté, pouvant avoir été causé par altération par le feu ou la chaleur.. (# inv.: 1902).	3	
17G2-SE	1.1.1.33	TCG locale glaçure inc	contenant	2	2	4.99	Consommation ind.	frag	Fragments de paroi à pâte orange à beige. Datation matériau: 1665 c. - 1915 c., spécialement entre 1780 c. - 1835 c. . (# inv.: 1903).	3	

Lot	Code mat.	Matériau	Objet	No. frag.	No. obj.	Code fonction	Fonction	Inté-grité	Commentaires	No. Bte	No. Cat.
17G2-SE	1.1.1.34	TCG locale glaç tachetée verte	contenant	1	1	4.99	Consommation ind.	frag	Fragment de paroi. Datation matériau: 1665 c. - 1915 c., spécialement entre 1780 c. - 1835 c. . (# inv.: 1904).	3	
17G2-SE	1.1.2.31	Creamware	contenant	3	1	4.99	Consommation ind.	frag	Éclats de paroi. Datation matériau: 1762 po. - 1840 c.. (# inv.: 1905).	3	
17G2-SE	2.1.1.9	V inc sans plomb non-id.	indéterminé	1	1	4.99	Consommation ind.	frag	Fragment légèrement courbé.. (# inv.: 1906).	3	
17G2-SE	2.2.1.1	Verre teinté rég. vert	vitre	3	0	4.7.1.1	Matériaux de base-vitre	frag	Fragments de verre à vitre de différentes teintes dont 1 présentant une altération faible autre (lamellaire).. (# inv.: 1907).	3	
17G2-SE	3.1.1.1	Fer ind	clou ?	1	1	4.7.2.3	Fixations-clous	inc	Pouvant être un clou découpé ayant perdu la tête. Rouillé.. (# inv.: 1908).	3	
17G2-SE	5.1.1	Os	ossement	13	0	6.1.1.1	Mammifères	frag	Principalement de gros mammifère.. (# inv.: 1909).	3	
17G2-SE	5.1.4	Coquille	coquille	2	0	6.1.2	Mollusques	frag	Fragments de coquille de mollusque. NB. ÉLAGUÉ: 1 sur 2.. (# inv.: 1910).	3	
17G2-SW	1.1.1	Terre Cuite Grossière	contenant	1	1	4.99	Consommation ind.	frag	Éclat de paroi à pâte orange, pouvant être de la TCG locale ayant perdu sa glaçure et pouvant appartenir à l'un des objets décrits. Présente altération moyenne autre (taches blanches indéterminée).. (# inv.: 1911).	3	
17G2-SW	1.1.1.33	TCG locale glaçure inc	contenant	1	1	4.99	Consommation ind.	frag	Éclat de paroi, glaçure brune brillante. Datation matériau: 1665 c. - 1915 c., spécialement entre 1780 c. - 1835 c. . (# inv.: 1912).	3	
17G2-SW	1.1.2.31	Creamware	contenant	4	1	4.99	Consommation ind.	frag	Éclats de paroi. Datation matériau: 1762 po. - 1840 c.. (# inv.: 1913).	3	
17G2-SW	1.1.2.61	TCF blanche	contenant	2	1	4.99	Consommation ind.	frag	Fragments de paroi. Datation matériau: 1805 c. - aujourd'hui.. (# inv.: 1914).	3	
17G2-SW	2.2.1.1	Verre teinté rég. vert	vitre	2	0	4.7.1.1	Matériaux de base-vitre	frag	Fragments de verre à vitre dont 1 présentant une altération faible autre (lamellaire). NB. ÉLAGUÉ: 1 sur 2.. (# inv.: 1915).	3	
17G2-SW	5.1.1	Os	ossement	7	0	6.1.1.1	Mammifères	frag	Présence de gros mammifère et 1 fragment de dent.. (# inv.: 1916).	3	
17G2-SW	5.1.4	Coquille	coquille	1	0	6.1.2	Mollusques	frag	Fragment de coquille de mollusque.. (# inv.: 1917).	3	
17H1-NE	1.1.1	Terre Cuite Grossière	contenant	13	0	4.99	Consommation ind.	frag	Petits éclats de paroi à pâte orange et beige, pouvant être de la TCG locale ayant perdu toute sa glaçure et pouvant appartenir aux objets déjà décrits.. (# inv.: 1943).	3	
17H1-NE	1.1.1	Terre Cuite Grossière	contenant	19	0	4.99	Consommation ind.	frag	Éclats de paroi à pâte orange et beige, pouvant être de la TCG locale ayant perdu toute sa glaçure et pouvant appartenir aux objets déjà décrits.. (# inv.: 1944).	3	
17H1-NE	1.1.1.11	TCG chamois glaçure verte	contenant	1	1	4.99	Consommation ind.	frag	Éclat de paroi près du rebord, ayant perdu presque toute sa glaçure. Datation matériau: 1600 c. - 1760 c.. (# inv.: 1945).	3	
17H1-NE	1.1.1.32	TCG locale glaçure verte	contenant	1	1	4.99	Consommation ind.	frag	Fragment de fond, pâte orange à beige, glaçure brun-vert. Datation matériau: 1665 c. - 1915 c., spécialement entre 1780 c. - 1835 c. . (# inv.: 1946).	3	

Lot	Code mat.	Matériau	Objet	No. frag.	No. obj.	Code fonction	Fonction	Inté-grité	Commentaires	No. Bte	No. Cat.
17H1-NE	1.1.1.32	TCG locale glaçure verte	contenant	3	0	4.99	Consommation ind.	frag	Éclats de paroi pouvant appartenir à l'objet précédent. Datation matériau: 1665 c. - 1915 c., spécialement entre 1780 c. - 1835 c. . (# inv.: 1947).	3	
17H1-NE	1.1.1.33	TCG locale glaçure inc	bol ou terrine	1	1	4.1.99	Alimentation indéterminée	frag	Fragment de rebord, pâte non homogène rose-orange à gris-beige clair, pouvant être dû à la cuisson, glaçure d'aspect jaune ayant presque entièrement disparu. Datation matériau: 1665 c. - 1915 c., spécialement entre 1780 c. - 1835 c. . (# inv.: 1948).	3	
17H1-NE	1.1.1.33	TCG locale glaçure inc	contenant	3	0	4.99	Consommation ind.	frag	Éclats de paroi à glaçure d'aspect jaune, pouvant appartenir à l'objet précédent. Datation matériau: 1665 c. - 1915 c., spécialement entre 1780 c. - 1835 c. . (# inv.: 1949).	3	
17H1-NE	1.1.1.33	TCG locale glaçure inc	contenant	10	3	4.99	Consommation ind.	frag	Fragments et éclats de paroi à pâte orange, glaçure de teinte variable. Datation matériau: 1665 c. - 1915 c., spécialement entre 1780 c. - 1835 c. . (# inv.: 1950).	3	
17H1-NE	1.1.1.33	TCG locale glaçure inc	contenant	3	0	4.99	Consommation ind.	frag	Éclats de paroi dont plusieurs ayant perdu presque toute leur glaçure, pouvant appartenir aux objets déjà décrits. Surfaces présentent altération faible à moyenne autre (taches noires). Datation matériau: 1665 c. - 1915 c., spécialement entre 1780 c. - 1835 c. . (# inv.: 1951).	3	
17H1-NE	1.1.2.31	Creamware	contenant	3	1	4.99	Consommation ind.	frag	Fragments et éclats de paroi. Datation matériau: 1762 po. - 1840 c.. (# inv.: 1952).	3	
17H1-NE	1.1.2.41	TCF argileuse blanche	pipe	6	2	4.2.2	Tabac	frag	Fragments de tuyau.. (# inv.: 1957).	3	
17H1-NE	1.1.2.61	TCF blanche	contenant	2	1	4.99	Consommation ind.	frag	Éclats jointifs de fond. Datation matériau: 1805 c. - aujourd'hui.. (# inv.: 1953).	3	
17H1-NE	1.1.2.61	TCF blanche	contenant	5	0	4.99	Consommation ind.	frag	Éclats de paroi pouvant appartenir à l'objet précédent. Datation matériau: 1805 c. - aujourd'hui.. (# inv.: 1954).	3	
17H1-NE	2.1.4.7	V inc au plomb non-id.	contenant	1	1	4.99	Consommation ind.	frag	Éclat de paroi. Datation matériau: 1674 po. -. (# inv.: 1955).	3	
17H1-NE	2.2.1.1	Verre teinté rég. vert	vitre	8	0	4.7.1.1	Matériaux de base-vitre	frag	Fragments de verre à vitre de différentes teintes présentant une altération faible à moyenne autre (lamellaire). NB. ÉLAGUÉ: 5 sur 8.. (# inv.: 1960).	3	
17H1-NE	2.3.1.1	V col transp vert foncé	contenant	1	1	4.99	Consommation ind.	frag	Petit fragment de paroi légèrement courbe, altération moyenne autre (lamellaire).. (# inv.: 1956).	3	
17H1-NE	2.3.2.1	V col opaque blanc	bouton	1	1	4.4.2.3	Attaches-sans identification	Ent	Bouton circulaire à perforations 4 trous, à face convexe avec dépression en cercle au milieu et à dos convexe. De type Prosser avec décor indéterminé mauve à motif de ligne sur le pourtour. Datation production estimée: 1840 po - 1960 c. (# inv.: 1958).	3	
17H1-NE	3.1.1.1	Fer ind	clou	3	0	4.7.2.3	Fixations-clous	inc	Fragments de tiges de clous indéterminés rouillés. NB. ÉLAGUÉ: 3 sur 3.. (# inv.: 1963).	NC	
17H1-NE	3.1.1.1	Fer ind	indéterminé	1	1	7.1	Indéterminé	frag	Fragment de bande épaisse repliée en L, 1 extrémité cassée et l'autre arrondie, pouvant être de la fonte. Très rouillé.. (# inv.: 1964).	3	
17H1-NE	3.1.1.11	Fer forgé	clou	3	3	4.7.2.3	Fixations-clous	comp	Clous forgés rouillés de tailles variées. Datation production estimée: 1600 c - 1850 c. (# inv.: 1962).	3	

Lot	Code mat.	Matériau	Objet	No. frag.	No. obj.	Code fonction	Fonction	Inté-grité	Commentaires	No. Bte	No. Cat.
17H1-NE	3.1.8	Métaux et alliages autres	sceau ?	1	1	5.2	Commerce	inc	Objet en forme de petit disque épais et irrégulier, avec encoche latérale, 1 face plate et 1 avec protubérance possiblement écrasée au centre.. (# inv.: 1965).	3	
17H1-NE	4.3.2	Mortier	mortier	1	0	4.7.1.3	Matériaux de liaison	frag	NB. ÉLAGUÉ: 1 sur 1.. (# inv.: 1961).	NC	
17H1-NE	4.3.6	Torchis	torchis ?	2	0	4.7.1.2	Matériaux de base-divers	frag	Fragments à pâte beige-orange.. (# inv.: 1959).	3	
17H1-NE	5.1.1	Os	ossement	3	0	6.1.1	Animaux sauf mollusques	frag	Petits fragments.. (# inv.: 1967).	3	
17H1-NE	5.1.1	Os	ossement	32	0	6.1.1.1	Mammifères	frag	Fragments d'os de petit et gros mammifère, dont 4 fragments d'os blanchi, 1 fragment de dent et 1 fragment de mâchoire (chat ou petit carnivore?) portant 4 dents.. (# inv.: 1966).	3	
17H1-NE	5.1.1	Os	ossement	1	0	6.1.1.5	Poissons	frag	. (# inv.: 1968).	3	
17H1-NE	5.1.4	Coquille	coquille	3	0	6.1.2	Mollusques	frag	Fragments de coquille de mollusque. NB. ÉLAGUÉ: 2 sur 3.. (# inv.: 1969).	3	
17H1-NW	1.1.1	Terre Cuite Grossière	contenant	6	0	4.99	Consommation ind.	frag	Éclats de paroi à pâte beige et orange, pouvant être de la TCG locale ayant perdu toute sa glaçure et pouvant appartenir aux objets déjà décrits.. (# inv.: 1918).	3	
17H1-NW	1.1.1	Terre Cuite Grossière	contenant	6	0	4.99	Consommation ind.	frag	Petits éclats de paroi à pâte beige et orange, pouvant être de la TCG locale ayant perdu toute sa glaçure et pouvant appartenir aux objets déjà décrits.. (# inv.: 1919).	3	
17H1-NW	1.1.1.31	TCG avec glaçure	contenant	1	1	4.99	Consommation ind.	frag	Fragment de paroi à pâte grisâtre, derme beige-orangé, glaçure claire ayant presque entièrement disparu.. (# inv.: 1920).	3	
17H1-NW	1.1.1.31	TCG avec glaçure	contenant	1	1	4.99	Consommation ind.	frag	Éclat de paroi à pâte chamois avec inclusions de couleur ocre, surface non glaçurée orange clair, présentant une altération autre (taches noires). Pouvant être une production française.. (# inv.: 1921).	3	
17H1-NW	1.1.1.33	TCG locale glaçure inc	contenant	6	2	4.99	Consommation ind.	frag	Éclats de paroi dont 4 ayant perdu presque toute leur glaçure Datation matériau: 1665 c. - 1915 c., spécialement entre 1780 c. - 1835 c. . (# inv.: 1922).	3	
17H1-NW	1.1.2.31	Creamware	contenant	12	1	4.99	Consommation ind.	frag	Fragments et éclats de paroi. Datation matériau: 1762 po. - 1840 c.. (# inv.: 1923).	3	
17H1-NW	1.1.2.31	Creamware	contenant	3	0	4.99	Consommation ind.	frag	Minuscules éclats de paroi pouvant appartenir à l'objet précédent. Datation matériau: 1762 po. - 1840 c.. (# inv.: 1924).	3	
17H1-NW	1.1.2.41	TCF argileuse blanche	pipe	1	1	4.2.2	Tabac	frag	Fragment de fourneau et jonction fourneau-tuyau, semble avoir été cisaillé au niveau de la jonction. Présentant une altération moyenne autre (taches noires).. (# inv.: 1928).	3	
17H1-NW	1.1.2.41	TCF argileuse blanche	pipe	7	1	4.2.2	Tabac	frag	Fragments de fourneau et de tuyau dont certains pouvant appartenir à l'objet précédent. Présentant une altération moyenne autre (taches noires).. (# inv.: 1929).	3	

Lot	Code mat.	Matériau	Objet	No. frag.	No. obj.	Code fonction	Fonction	Inté-grité	Commentaires	No. Bte	No. Cat.
17H1-NW	1.1.2.61	TCF blanche	contenant	1	1	4.99	Consommation ind.	frag	Fragment de fond à pied annulaire. Datation matériau: 1805 c. - aujourd'hui.. (# inv.: 1925).	3	
17H1-NW	1.2.1.101	GG glaç sal et Albany	contenant	1	1	4.99	Consommation ind.	frag	Fragment de paroi. Datation matériau: 1810 c - 1930 c, spécialement après 1850 c.. (# inv.: 1926).	3	
17H1-NW	2.2.1.1	Verre teinté rég. vert	vitre	3	0	4.7.1.1	Matériaux de base-vitre	frag	Fragments de verre à vitre de différentes teintes et épaisseurs présentant une altération faible autre (lamellaire).. (# inv.: 1931).	3	
17H1-NW	2.2.1.1	Verre teinté rég. vert	contenant	1	1	4.99	Consommation ind.	frag	Fragment de paroi présentant une altération moyenne autre (lamellaire).. (# inv.: 1927).	3	
17H1-NW	3.1.1.1	Fer ind	ciseaux	1	1	1.11.1	Matières multiples, outils	inc	Fragment composé des 2 lames d'un ciseau encore jointes par un rivet, lames droites partiellement conservées, légère courbure vers poignée dans la continuité de la lame. Très rouillés.. (# inv.: 1930).	3	
17H1-NW	3.1.1.1	Fer ind	clou	4	3	4.7.2.3	Fixations-clous	inc	Fragments de clous indéterminés rouillés.. (# inv.: 1935).	3	
17H1-NW	3.1.1.1	Fer ind	vis ?	1	1	4.7.2.4	Fixations-divers	comp	Pouvant être une vis, très rouillée.. (# inv.: 1936).	3	
17H1-NW	3.1.1.1	Fer ind	indéterminé	1	1	4.99	Consommation ind.	frag	Fragment indéterminé comportant de possibles maillons, rouillé.. (# inv.: 1937).	3	
17H1-NW	3.1.1.1	Fer ind	indéterminé	1	1	4.99	Consommation ind.	frag	Fragment de bande mince recourbée en C.. (# inv.: 1938).	3	
17H1-NW	3.1.1.11	Fer forgé	clou	1	1	4.7.2.3	Fixations-clous	comp	Clou forgé rouillé. Datation production estimée: 1600 c - 1850 c. (# inv.: 1932).	3	
17H1-NW	3.1.1.11	Fer forgé	clou	1	1	4.7.2.3	Fixations-clous	inc	Clou forgé rouillé à large tête. Datation production estimée: 1600 c - 1850 c. (# inv.: 1933).	3	
17H1-NW	3.1.1.12	Fer laminé	clou	1	1	4.7.2.3	Fixations-clous	inc	Fragment de clou découpé rouillé. Datation production estimée: 1800 c - 1899 c. (# inv.: 1934).	3	
17H1-NW	5.1.1	Os	ossement	37	0	6.1.1.1	Mammifères	frag	Fragments d'os de petit et gros mammifère, 5 fragments de dents et 1 fragment d'os blanchi.. (# inv.: 1940).	3	
17H1-NW	5.1.1	Os	ossement	1	0	6.1.1.5	Poissons	frag	. (# inv.: 1941).	3	
17H1-NW	5.1.4	Coquille	coquille	3	0	6.1.2	Mollusques	frag	Fragments de coquille de mollusque dont au moins 1 de moule. NB. ÉLAGUÉ: 2 sur 3.. (# inv.: 1942).	3	
17H1-SE	1.1.1	Terre Cuite Grossière	contenant	6	0	4.99	Consommation ind.	frag	Petits éclats de paroi à pâte orange, pouvant être de la TCG locale ayant perdu toute sa glaçure et pouvant appartenir aux objets déjà décrits.. (# inv.: 1971).	3	
17H1-SE	1.1.1.31	TCG avec glaçure	contenant	1	1	4.99	Consommation ind.	frag	Éclat de paroi à pâte chamois ayant perdu toute sa glaçure. Pouvant être une production française (1.1.1.11).. (# inv.: 1972).	3	
17H1-SE	1.1.1.32	TCG locale glaçure verte	contenant	4	3	4.99	Consommation ind.	frag	Fragments de paroi à pâte orange et glaçure verte de différentes teintes. Datation matériau: 1665 c. - 1915 c., spécialement entre 1780 c. - 1835 c. . (# inv.: 1973).	3	
17H1-SE	1.1.1.33	TCG locale glaçure inc	contenant	12	3	4.99	Consommation ind.	frag	Fragments et éclats de paroi à pâte orange ayant perdu presque toute leur glaçure. Datation matériau: 1665 c. - 1915 c., spécialement entre 1780 c. - 1835 c. . (# inv.: 1974).	3	

Lot	Code mat.	Matériau	Objet	No. frag.	No. obj.	Code fonction	Fonction	Inté-grité	Commentaires	No. Bte	No. Cat.
17H1-SE	1.1.1.33	TCG locale glaçure inc	contenant	7	0	4.99	Consommation ind.	frag	Petits éclats de paroi pouvant appartenir aux objets déjà décrits. Datation matériau: 1665 c. - 1915 c., spécialement entre 1780 c. - 1835 c. . (# inv.: 1975).	3	
17H1-SE	1.1.2.1	Faïence blanche	contenant	1	1	4.99	Consommation ind.	frag	Fragment de paroi portant un décor peint bleu à motif indéterminé, présentant une altération moyenne pouvant avoir été causée par la chaleur ou le feu. Datation matériau: 1500 an - aujourd'hui, spécialement entre 1700 c - 1799 c.. (# inv.: 1976).	3	
17H1-SE	1.1.2.31	Creamware	contenant	4	1	4.99	Consommation ind.	frag	Minuscules éclats de paroi. Datation matériau: 1762 po. - 1840 c.. (# inv.: 1977).	3	
17H1-SE	1.1.2.41	TCF argileuse blanche	pipe	6	2	4.2.2	Tabac	frag	Un fragment de fourneau avec rebord, 1 fragment de jonction fourneau-tuyau avec éperon et 4 fragments de tuyau dont 1 avec extrémité retaillée ou usée.. (# inv.: 1988).	3	
17H1-SE	1.1.2.51	Pearlware	contenant	2	1	4.99	Consommation ind.	frag	Fragment et éclat de paroi jointifs, portant un décor peint sous la glaçure, polychrome (brun et orange) à motif indéterminé comportant lignes fines et petits points, pouvant être floral. Datation matériau: 1775 c. - 1830 c.. (# inv.: 1978).	3	
17H1-SE	1.1.2.61	TCF blanche	contenant	7	1	4.99	Consommation ind.	frag	Fragments et éclats de paroi certains ayant perdu presque toute leur glaçure. Datation matériau: 1805 c. - aujourd'hui.. (# inv.: 1979).	3	
17H1-SE	1.1.2.61	TCF blanche	contenant	13	0	4.99	Consommation ind.	frag	Minuscules éclats de paroi. Datation matériau: 1805 c. - aujourd'hui.. (# inv.: 1980).	3	
17H1-SE	1.2.1.991	GG glaç saline-général	contenant	1	1	4.99	Consommation ind.	frag	Fragment de fond de contenant à corps de section circulaire à fond très légèrement concave et talon irrégulier, à pâte variant de beige à gris clair, glaçure saline incolore à l'intérieur et l'extérieur mais absente sous le fond.. (# inv.: 1981).	3	
17H1-SE	2.1.1.9	V inc sans plomb non-id.	indéterminé	2	2	4.99	Consommation ind.	frag	Petits fragments légèrement courbes, dont 1 présentant une altération moyenne autre (lamellaire).. (# inv.: 1982).	3	
17H1-SE	2.2.1.1	Verre teinté rég. vert	vitre	15	0	4.7.1.1	Matériaux de base-vitre	frag	Fragments de verre à vitre de différentes teintes et épaisseurs présentant une altération faible à moyenne autre (lamellaire). NB. ÉLAGUÉ: 10 sur 15.. (# inv.: 1991).	3	
17H1-SE	2.2.1.1	Verre teinté rég. vert	contenant	1	1	4.99	Consommation ind.	frag	Petit fragment de paroi portant une inscription moulée « […]R[…] ».. (# inv.: 1983).	3	
17H1-SE	2.2.1.1	Verre teinté rég. vert	indéterminé	1	1	4.99	Consommation ind.	frag	Petit fragment légèrement courbe.. (# inv.: 1984).	3	
17H1-SE	2.2.1.3	Verre teinté rég. turquoise	bouteille ?	1	1	4.99	Consommation ind.	frag	Fragment d'épaule.. (# inv.: 1985).	3	
17H1-SE	2.2.1.3	Verre teinté rég. turquoise	contenant	1	1	4.99	Consommation ind.	frag	Fragment de paroi légèrement courbe.. (# inv.: 1986).	3	
17H1-SE	2.3.1.6	V col transp bleu foncé	indéterminé	1	1	4.99	Consommation ind.	frag	Fragment plat en verre coloré bleu foncé, 1 côté dépoli.. (# inv.: 1987).	3	
17H1-SE	3.1.1.1	Fer ind	fourchette	1	1	4.1.3.1	Alimentation, ustensile de table	comp	Fourchette en 1 partie, à 4 dents dont 1 est cassée, à tige plate légèrement convexe avec spatule élargie au bout arrondi. Rouillée.. (# inv.: 1989).	3	

Lot	Code mat.	Matériau	Objet	No. frag.	No. obj.	Code fonction	Fonction	Inté-grité	Commentaires	No. Bte	No. Cat.
17H1-SE	3.1.1.1	Fer ind	clou	1	1	4.7.2.3	Fixations-clous	inc	Fragment de clou indéterminé très rouillé.. (# inv.: 1995).	3	
17H1-SE	3.1.1.1	Fer ind	indéterminé	3	1	7.1	Indéterminé	frag	Fragments minces sans forme précise, très rouillés. NB. ÉLAGUÉ: 3 sur 3.. (# inv.: 1996).	NC	
17H1-SE	3.1.1.1	Fer ind	pelle miniature	1	1	7.1	Indéterminé	comp	Petite pelle carrée en 1 partie, rouillée, pouvant être un jouet ou un élément décoratif. Longueur: 7,8 cm; largueur max: 1,6 cm.. (# inv.: 1990).	3	
17H1-SE	3.1.1.11	Fer forgé	clou	3	3	4.7.2.3	Fixations-clous	comp	Clous forgés rouillés de tailles variées. Datation production estimée: 1600 c - 1850 c. (# inv.: 1992).	3	
17H1-SE	3.1.1.12	Fer laminé	clou	1	1	4.7.2.3	Fixations-clous	comp	Clou découpé rouillé. Datation production estimée: 1800 c - 1899 c. (# inv.: 1993).	3	
17H1-SE	3.1.1.12	Fer laminé	clou	1	1	4.7.2.3	Fixations-clous	frag	Fragment de clou découpé rouillé. Datation production estimée: 1800 c - 1899 c. (# inv.: 1994).	3	
17H1-SE	5.1.1	Os	ossement	10	0	6.1.1	Animaux sauf mollusques	frag	Très petits fragments d'os.. (# inv.: 1998).	3	
17H1-SE	5.1.1	Os	ossement	52	0	6.1.1.1	Mammifères	frag	Fragments d'os de petit à gros mammifère, 4 fragments de dents et 10 fragment d'os blanchi.. (# inv.: 1997).	3	
17H1-SE	5.1.4	Coquille	coquille	8	0	6.1.2	Mollusques	frag	Fragments de coquille de mollusque dont au moins 1 de moule. NB. ÉLAGUÉ: 7 sur 8.. (# inv.: 1999).	3	
17H1-SW	1.1.1	Terre Cuite Grossière	contenant	7	0	4.99	Consommation ind.	frag	Éclats de paroi à pâte orange et beige, pouvant être de la TCG locale ayant perdu toute sa glaçure et pouvant appartenir aux objets déjà décrits.. (# inv.: 4000).	3	
17H1-SW	1.1.1.31	TCG avec glaçure	contenant	1	1	4.99	Consommation ind.	frag	Éclat de paroi à pâte beige à grise ayant perdu toute sa glaçure, contenant beaucoup de flocons de mica.. (# inv.: 4001).	3	
17H1-SW	1.1.1.31	TCG avec glaçure	contenant	1	1	4.99	Consommation ind.	frag	Minuscule éclat à pâte rose ayant perdu toute sa glaçure. Pouvant être une production française.. (# inv.: 4002).	3	
17H1-SW	1.1.1.32	TCG locale glaçure verte	contenant	1	1	4.99	Consommation ind.	frag	Éclat de paroi. Datation matériau: 1665 c. - 1915 c., spécialement entre 1780 c. - 1835 c. . (# inv.: 4003).	3	
17H1-SW	1.1.1.33	TCG locale glaçure inc	contenant	4	3	4.99	Consommation ind.	frag	Fragments de paroi dont 2 sont jointifs, ayant presque entièrement perdu leur glaçure. Teinte de glaçure variable. Datation matériau: 1665 c. - 1915 c., spécialement entre 1780 c. - 1835 c. . (# inv.: 4004).	3	
17H1-SW	1.1.1.33	TCG locale glaçure inc	contenant	3	0	4.99	Consommation ind.	frag	Éclats de paroi pouvant appartenir aux objets déjà décrits. Datation matériau: 1665 c. - 1915 c., spécialement entre 1780 c. - 1835 c. . (# inv.: 4005).	3	
17H1-SW	1.1.2.114	TCF chamois glaçure brune	contenant	1	1	4.99	Consommation ind.	frag	Éclat indéterminé, pouvant être un fond ou rebord. Datation matériau: 1830 c - 1940 c, spécialement entre 1850 c - 1895 c.. (# inv.: 4010).	3	
17H1-SW	1.1.2.31	Creamware	contenant	4	2	4.99	Consommation ind.	frag	Fragment de rebord et éclats de paroi. Datation matériau: 1762 po. - 1840 c.. (# inv.: 4006).	3	
17H1-SW	1.1.2.41	TCF argileuse blanche	pipe	1	1	4.2.2	Tabac	frag	Fragment de tuyau.. (# inv.: 4014).	3	
17H1-SW	1.1.2.61	TCF blanche	contenant	14	3	4.99	Consommation ind.	frag	Fragments et éclats de paroi. Datation matériau: 1805 c. - aujourd'hui.. (# inv.: 4007).	3	
17H1-SW	1.1.2.71	TCF blanche vitrifiée	contenant	2	1	4.99	Consommation ind.	frag	Fragments jointifs de fond. Datation matériau: 1840 c - aujourd'hui.. (# inv.: 4008).	3	

Lot	Code mat.	Matériau	Objet	No. frag.	No. obj.	Code fonction	Fonction	Inté-grité	Commentaires	No. Bte	No. Cat.
17H1-SW	1.1.2.91	TCF jaune glaçure claire	contenant	1	1	4.99	Consommation ind.	frag	Minuscule fragment de paroi. Datation matériau: 1830 c - 1945 c.. (# inv.: 4009).	3	
17H1-SW	2.1.1.9	V inc sans plomb non-id.	indéterminé	2	2	4.99	Consommation ind.	frag	Fragments minces et courbés, dont 1 présente une teinte jaune pâle sous lumière UV.. (# inv.: 4011).	3	
17H1-SW	2.2.1.1	Verre teinté rég. vert	vitre	9	0	4.7.1.1	Matériaux de base-vitre	frag	Petits fragments de verre à vitre de différentes teintes et épaisseurs, présentant une altération légère à moyenne autre (lamellaire) et 1 présentant une altération moyenne causée par la chaleur ou le feu. NB. ÉLAGUÉ: 5 sur 9.. (# inv.: 4017).	3	
17H1-SW	2.3.1.1	V col transp vert foncé	bouteille ?	1	0	4.2.1.2	Boissons, conserv./entreposage	frag	Fragment de col.. (# inv.: 4013).	3	
17H1-SW	2.3.1.1	V col transp vert foncé	bouteille à gin ?	2	1	4.2.1.2	Boissons, conserv./entreposage	frag	Fragments plats.. (# inv.: 4012).	3	
17H1-SW	3.1.1.1	Fer ind	clou	4	2	4.7.2.3	Fixations-clous	frag	Fragments de clous indéterminés très rouillés. NB. ÉLAGUÉ: 4 sur 4.. (# inv.: 4021).	NC	
17H1-SW	3.1.1.1	Fer ind	indéterminé	1	1	7.1	Indéterminé	frag	Fragment de bande aux extrémités cassées, rouillée.. (# inv.: 4022).	3	
17H1-SW	3.1.1.1	Fer ind	indéterminé	1	1	7.1	Indéterminé	frag	Fragment légèrement courbé, forme de bande avec extrémité en T dont 1 côté est cassé et l'autre présenten une pointe vers le bas. Rouillé.. (# inv.: 4023).	3	
17H1-SW	3.1.1.1	Fer ind	indéterminé	1	1	7.1	Indéterminé	frag	Fragment allongé d'élément mince et légèrement recourbé, très rouillé. NB. ÉLAGUÉ: 1 sur 1.. (# inv.: 4024).	NC	
17H1-SW	3.1.1.11	Fer forgé	clou	1	1	4.7.2.3	Fixations-clous	comp	Clou forgé rouillé. Datation production estimée: 1600 c - 1850 c. (# inv.: 4018).	3	
17H1-SW	3.1.1.12	Fer laminé	clou	2	2	4.7.2.3	Fixations-clous	comp	Clous découpés rouillés de tailles variées. Datation production estimée: 1800 c - 1899 c. (# inv.: 4019).	3	
17H1-SW	3.1.1.12	Fer laminé	clou	1	1	4.7.2.3	Fixations-clous	frag	Fragment de clou découpé rouillé. Datation production estimée: 1800 c - 1899 c. (# inv.: 4020).	3	
17H1-SW	3.1.2.1	Cuivre ind	indéterminé	1	1	7.1	Indéterminé	inc	Élément circulaire en métal cuivreux mince et plat, au bord replié vers le bas partiellement tordu et déchiré, d'aspect brun-rouge, portant un décor embossé à motif floral au centre, entouré de dentelle. Pouvant être le dessus d'un bouton ou d'un petit bouchon?. (# inv.: 4015).	3	
17H1-SW	4.1.14	Marbre	indéterminé	1	1	4.7.1.99	Matériaux de construction ind.	frag	Voir analyse lithique. (# inv.: 4025).	3	
17H1-SW	5.1.1	Os	ossement	1	0	6.1.1	Animaux sauf mollusques	frag	Petit fragment.. (# inv.: 4027).	3	
17H1-SW	5.1.1	Os	ossement	20	0	6.1.1.1	Mammifères	frag	Petits fragments, dont 1 dent.. (# inv.: 4026).	3	
17H1-SW	5.1.1	Os	indéterminé	2	1	7.1	Indéterminé	frag	Fragments jointifs en os travaillé, de section triangulaire arrondi avec perforation centrale.. (# inv.: 4016).	3	
17H1-SW	5.1.4	Coquille	coquille	3	0	6.1.2	Mollusques	frag	Fragments de coquille de mollusque. NB. ÉLAGUÉ: 2 sur 3.. (# inv.: 4028).	3	
17J1-NE	1.1.1	Terre Cuite Grossière	contenant	34	0	4.99	Consommation ind.	frag	Éclats à pâte orange et beige, pouvant être de la TCG locale ayant perdu toute sa glaçure et pouvant appartenir aux objets déjà décrits.. (# inv.: 4037).	3	

Lot	Code mat.	Matériau	Objet	No. frag.	No. obj.	Code fonction	Fonction	Inté-grité	Commentaires	No. Bte	No. Cat.
17J1-NE	1.1.1.11	TCG chamois glaçure verte	contenant	2	1	4.99	Consommation ind.	frag	Fragments de paroi. Datation matériau: 1600 c. - 1760 c.. (# inv.: 4038).	3	
17J1-NE	1.1.1.111	TCG avec engobe et glaçure	contenant	2	1	4.99	Consommation ind.	frag	Fragments de paroi à pâte brun-rouge ayant porté un engobe blanc et une glaçure ayant presque entièrement disparu. Pouvant être une production française.. (# inv.: 4044).	3	
17J1-NE	1.1.1.31	TCG avec glaçure	contenant	1	1	4.99	Consommation ind.	frag	Fragment de paroi à pâte orange portant une glaçure colorée d'aspect jaune-rose.. (# inv.: 4039).	3	
17J1-NE	1.1.1.32	TCG locale glaçure verte	contenant	1	1	4.99	Consommation ind.	frag	Fragment de paroi. Datation matériau: 1665 c. - 1915 c., spécialement entre 1780 c. - 1835 c. . (# inv.: 4040).	3	
17J1-NE	1.1.1.32	TCG locale glaçure verte	contenant	1	1	4.99	Consommation ind.	frag	Minuscule éclat de paroi. Datation matériau: 1665 c. - 1915 c., spécialement entre 1780 c. - 1835 c. . (# inv.: 4041).	3	
17J1-NE	1.1.1.33	TCG locale glaçure inc	contenant	3	3	4.99	Consommation ind.	frag	Fragment de rebord à lèvre ourlée et fragments de paroi. Datation matériau: 1665 c. - 1915 c., spécialement entre 1780 c. - 1835 c. . (# inv.: 4042).	3	
17J1-NE	1.1.1.33	TCG locale glaçure inc	contenant	3	1	4.99	Consommation ind.	frag	Petits éclats de paroi dont certains pouvant appartenir aux objets précédents. Datation matériau: 1665 c. - 1915 c., spécialement entre 1780 c. - 1835 c. . (# inv.: 4043).	3	
17J1-NE	1.1.2.31	Creamware	contenant	4	1	4.99	Consommation ind.	frag	Éclats de paroi. Datation matériau: 1762 po. - 1840 c.. (# inv.: 4045).	3	
17J1-NE	1.1.2.41	TCF argileuse blanche	pipe	1	1	4.2.2	Tabac	frag	Fragment de fourneau portant un décor moulé à motif indéterminé comportant de très fines côtes et cannelures dans la partie basse.. (# inv.: 4068).	3	
17J1-NE	1.1.2.41	TCF argileuse blanche	pipe	4	1	4.2.2	Tabac	frag	Fragments de fourneau et de tuyau.. (# inv.: 4069).	3	
17J1-NE	1.1.2.41	TCF argileuse blanche	pipe	3	0	4.2.2	Tabac	frag	Éclats de tuyau pouvant appartenir à l'un des objets déjà décrits.. (# inv.: 4070).	3	
17J1-NE	1.1.2.51	Pearlware	contenant	1	1	4.99	Consommation ind.	frag	Fragment de fond portant un décor peint sous la glaçure polychrome (bleu, brun, orange et vert) à motif floral composé de lignes plus ou moins épaisses, la glaçure présente une teinte bleutée. Datation matériau: 1775 c. - 1830 c.. (# inv.: 4046).	3	
17J1-NE	1.1.2.51	Pearlware	contenant	1	0	4.99	Consommation ind.	frag	Fragment de paroi portant un décor peint sous la glaçure polychrome (bleu et brun) à motif indéterminé, glaçure présente une teinte bleutée, pouvant appartenir à l'objet précédent. Datation matériau: 1775 c. - 1830 c.. (# inv.: 4047).	3	
17J1-NE	1.1.2.61	TCF blanche	assiette ?	1	1	4.99	Consommation ind.	frag	Fragment de rebord à lèvre ondulée. Datation matériau: 1805 c. - aujourd'hui.. (# inv.: 4050).	3	
17J1-NE	1.1.2.61	TCF blanche	contenant	2	1	4.99	Consommation ind.	frag	Fragment et éclat de paroi portant un décor peint polychrome (brun et orange) à motif indéterminé composé de lignes et de points. Datation matériau: 1805 c. - aujourd'hui.. (# inv.: 4048).	3	
17J1-NE	1.1.2.61	TCF blanche	contenant	6	0	4.99	Consommation ind.	frag	Éclat de fond à pied annulaire et de paroi, pouvant appartenir aux objets déjà décrits. Datation matériau: 1805 c. - aujourd'hui.. (# inv.: 4051).	3	

Lot	Code mat.	Matériau	Objet	No. frag.	No. obj.	Code fonction	Fonction	Inté-grité	Commentaires	No. Bte	No. Cat.
17J1-NE	1.1.2.61	TCF blanche	contenant	7	0	4.99	Consommation ind.	frag	Minuscules éclats de paroi pouvant appartenir aux objets déjà décrits. Datation matériau: 1805 c. - aujourd'hui.. (# inv.: 4052).	3	
17J1-NE	1.1.2.61	TCF blanche	indéterminé	2	1	4.99	Consommation ind.	frag	Éclats jointifs de paroi présentant une perforation circulaire au rebord retroussé. Datation matériau: 1805 c. - aujourd'hui.. (# inv.: 4049).	3	
17J1-NE	1.1.2.71	TCF blanche vitrifiée	contenant	5	1	4.99	Consommation ind.	frag	Fragments de paroi. Datation matériau: 1840 c - aujourd'hui.. (# inv.: 4053).	3	
17J1-NE	1.1.2.71	TCF blanche vitrifiée	contenant	4	0	4.99	Consommation ind.	frag	Minuscules fragments de paroi pouvant appartenir à l'objet précédent. Datation matériau: 1840 c - aujourd'hui.. (# inv.: 4054).	3	
17J1-NE	1.1.2.91	TCF jaune glaçure claire	contenant	1	1	4.99	Consommation ind.	frag	Fragment de fond. Datation matériau: 1830 c - 1945 c.. (# inv.: 4055).	3	
17J1-NE	1.2.1.101	GG glaç sal et Albany	contenant	1	1	4.99	Consommation ind.	frag	Fragment indéterminé avec élément en applique, pouvant être une anse. Datation matériau: 1810 c - 1930 c, spécialement après 1850 c.. (# inv.: 4056).	3	
17J1-NE	1.3.2	Porcelaine Fine dure	poupée	1	1	5.7	Jeux et divertissements	frag	Fragment de jambe ou de bras de poupée, sans glaçure ni peinture apparente.. (# inv.: 4071).	3	
17J1-NE	2.1.1.9	V inc sans plomb non-id.	contenant	1	1	4.99	Consommation ind.	frag	Fragment de paroi portant une inscription moulée « […]PO[…] / […]OT[…] ».. (# inv.: 4057).	3	
17J1-NE	2.1.1.9	V inc sans plomb non-id.	indéterminé	2	0	4.99	Consommation ind.	frag	Fragments courbes pouvant appartenir à l'objet précédent.. (# inv.: 4058).	3	
17J1-NE	2.1.1.9	V inc sans plomb non-id.	indéterminé	4	1	4.99	Consommation ind.	frag	Fragments minces et courbés.. (# inv.: 4059).	3	
17J1-NE	2.1.1.9	V inc sans plomb non-id.	indéterminé	3	0	4.99	Consommation ind.	frag	Minuscules fragments pouvant appartenir aux objets déjà décrits.. (# inv.: 4060).	3	
17J1-NE	2.1.4.7	V inc au plomb non-id.	indéterminé	1	1	4.99	Consommation ind.	frag	Fragment courbe. Datation matériau: 1674 po. -. (# inv.: 4061).	3	
17J1-NE	2.2.1.1	Verre teinté rég. vert	vitre	16	0	4.7.1.1	Matériaux de base-vitre	frag	Fragments de verre à vitre de différentes teintes et épaisseurs présentant une altération faible à moyenne autre (lamellaire). NB. ÉLAGUÉ: 11 sur 16.. (# inv.: 4077).	3	
17J1-NE	2.2.1.1	Verre teinté rég. vert	contenant	3	2	4.99	Consommation ind.	frag	Fragments de paroi dont 1 présentant une altération moyenne autre (lamellaire).. (# inv.: 4062).	3	
17J1-NE	2.2.1.3	Verre teinté rég. turquoise	bouteille ?	2	1	4.99	Consommation ind.	frag	Fragments de paroi de contenant à pans présentant une altération légère autre (lamellaire).. (# inv.: 4063).	3	
17J1-NE	2.3.1.1	V col transp vert foncé	bouteille ?	2	2	4.2.1.2	Boissons, conserv./entreposage	frag	Fragments de paroi.. (# inv.: 4064).	3	
17J1-NE	2.3.1.1	V col transp vert foncé	indéterminé	2	0	4.99	Consommation ind.	frag	Minuscules éclats pouvant appartenir aux objets précédents.. (# inv.: 4065).	3	
17J1-NE	2.3.1.13	V col transp autre	bouteille ?	1	1	4.99	Consommation ind.	frag	Fragment de paroi, vert clair.. (# inv.: 4066).	3	
17J1-NE	2.3.1.13	V col transp autre	indéterminé	3	0	4.99	Consommation ind.	frag	Minuscules éclats, vert clair.. (# inv.: 4067).	3	
17J1-NE	2.3.2.1	V col opaque blanc	bouton	1	1	4.4.2.3	Attaches-sans identification	inc	Fragment de bouton à perforations 4 trous, à face convexe avec dépression circulaire au milieu et à dos convexe et plat. De type Prosser. Datation production estimée: 1840 po - 1960 c. (# inv.: 4072).	3	

Lot	Code mat.	Matériau	Objet	No. frag.	No. obj.	Code fonction	Fonction	Inté-grité	Commentaires	No. Bte	No. Cat.
17J1-NE	3.1	Métaux et alliages	rivet	1	1	4.7.2.4	Fixations-divers	comp	Rivet à tige fendue, aux extrémités retroussées et cassées. Tête convexe avec bordure. En alliage gris non magnétique, oxydé.. (# inv.: 4091).	3	
17J1-NE	3.1.1.1	Fer ind	bouchon de bouteille	1	1	4.1.5	Alimentation, entreposage des aliments	comp	Bouchon à capsule à 21 dents, très rouillé. Production à partir des années 1930. NB. ÉLAGUÉ: 1 sur 1. Datation production estimée: 1930 po - . (# inv.: 4085).	NC	
17J1-NE	3.1.1.1	Fer ind	clou	15	9	4.7.2.3	Fixations-clous	inc	Fragments de clous indéterminés rouillés. NB. ÉLAGUÉ: 12 sur 15.. (# inv.: 4083).	3	
17J1-NE	3.1.1.1	Fer ind	vis	1	1	4.7.2.4	Fixations-divers	comp	Grosse vis à tête plate, rouillée.. (# inv.: 4084).	3	
17J1-NE	3.1.1.1	Fer ind	couteau ?	1	1	7.1	Indéterminé	inc	Fragment mince et plat pouvant être une lame de couteau. Très rouillée.. (# inv.: 4073).	3	
17J1-NE	3.1.1.12	Fer laminé	clou	5	5	4.7.2.3	Fixations-clous	comp	Clous découpés rouillés de tailles variées. Datation production estimée: 1800 c - 1899 c. (# inv.: 4079).	3	
17J1-NE	3.1.1.12	Fer laminé	clou	9	9	4.7.2.3	Fixations-clous	inc	Clous découpés rouillés de tailles variées. NB. ÉLAGUÉ: 4 sur 9. Datation production estimée: 1800 c - 1899 c. (# inv.: 4080).	3	
17J1-NE	3.1.1.13	Fer tréfilé	clou	3	3	4.7.2.3	Fixations-clous	comp	Clous tréfilés rouillés de tailles variées. NB. ÉLAGUÉ: 1 sur 3. Datation production estimée: 1885 c - aujourd'hui. (# inv.: 4081).	3	
17J1-NE	3.1.1.13	Fer tréfilé	clou	2	2	4.7.2.3	Fixations-clous	comp	Clous tréfilés rouillés à tête circulaire décentrée. Datation production estimée: 1885 c - aujourd'hui. (# inv.: 4082).	3	
17J1-NE	3.1.2.1	Cuivre ind	cartouche	1	1	3.9.2.1	Chasse et/ou guerre, munitions	frag	Fragment de culot de cartouche, calibre 23, base plate circulaire conservée seulement, avec légère dépression circulaire au milieu, portant inscriptions « D. C. Co / No 12 ». Produit par Dominion Cartridge Company (1886-1910), Canada. Datation production estimée: 1886 po - 1910 c. (# inv.: 4074).	11	69
17J1-NE	3.1.2.1	Cuivre ind	ampoule	7	1	4.8.2	Éclairage	frag	Fragments de culot d'ampoule fileté, oxydé.. (# inv.: 4086).	3	
17J1-NE	3.1.2.1	Cuivre ind	fil	2	2	7.1	Indéterminé	frag	Fragments de fils de section circulaire de diamètre différent, très oxydé. . (# inv.: 4089).	3	
17J1-NE	3.1.2.1	Cuivre ind	indéterminé	3	0	7.1	Indéterminé	frag	Petits fragments minces dont 1 aux bords repliés, pouvant appartenir à l'objet précédent.. (# inv.: 4087).	3	
17J1-NE	3.1.2.1	Cuivre ind	indéterminé	1	1	7.1	Indéterminé	frag	Anneau mince et plat au bord partiellement déformé et déchiqueté.. (# inv.: 4088).	3	
17J1-NE	3.1.8.1	Aluminium	indéterminé	1	1	7.1	Indéterminé	frag	Bande rectangulaire repliée repliée 2 fois sur la longueur, formant un U.. (# inv.: 4090).	3	
17J1-NE	4.1.11	Mica	indéterminé	1	1	7.1	Indéterminé	inc	Disque de mica composé de plusieurs feuilles et comportant 7 perforations circulaires disposées en cercle. Pouvant être une pièce d'isolateur électrique.. (# inv.: 4078).	3	
17J1-NE	4.3.6	Torchis	torchis	7	1	4.7.1.2	Matériaux de base-divers	frag	Petits fragments de pâte beige-orange, grossière, contenant beaucoup d'inclusions.. (# inv.: 4076).	3	
17J1-NE	5.1.1	Os	ossement	4	0	6.1.1	Animaux sauf mollusques	frag	Pouvant être du poisson.. (# inv.: 4093).	3	

Lot	Code mat.	Matériau	Objet	No. frag.	No. obj.	Code fonction	Fonction	Inté-grité	Commentaires	No. Bte	No. Cat.
17J1-NE	5.1.1	Os	ossement	65	0	6.1.1.1	Mammifères	frag	Fragments d'os de petit à gros mammifère, 8 fragments de dents et 5 fragments d'os blanchi.. (# inv.: 4092).	3	
17J1-NE	5.1.4	Coquille	coquille	5	0	6.1.2	Mollusques	frag	Fragments de coquilles de mollusques. NB. ÉLAGUÉ: 4 sur 5.. (# inv.: 4094).	3	
17J1-NE	5.3.1	Plastique	peigne	1	1	4.4.4	Coiffure	frag	Fragment de dent plate de forme triangulaire, en plastique noir texturé de lignes et rainures horizontales.. (# inv.: 4075).	3	
17J1-NW	1.1.1.33	TCG locale glaçure inc	contenant	1	1	4.99	Consommation ind.	frag	Fragment de paroi ayant perdu presque toute sa glaçure. Datation matériau: 1665 c. - 1915 c., spécialement entre 1780 c. - 1835 c. . (# inv.: 4029).	3	
17J1-NW	1.1.1.33	TCG locale glaçure inc	contenant	1	1	4.99	Consommation ind.	frag	Petit éclat de paroi. Datation matériau: 1665 c. - 1915 c., spécialement entre 1780 c. - 1835 c. . (# inv.: 4030).	3	
17J1-NW	1.1.1.91	TCG agate	bouton de poignée de porte	3	1	4.7.2.1	Systèmes de fermeture	frag	Fragments jointifs de bouton de poignée de porte circulaire. Datation matériau: 1730 c - 1899 c, spécialement après 1775 c.. (# inv.: 4032).	3	
17J1-NW	1.1.2.61	TCF blanche	contenant	3	1	4.99	Consommation ind.	frag	Éclats de paroi. Datation matériau: 1805 c. - aujourd'hui.. (# inv.: 4031).	3	
17J1-NW	2.2.1.1	Verre teinté rég. vert	vitre	4	0	4.7.1.1	Matériaux de base-vitre	frag	Fragments de verre à vitre de différentes teintes et épaisseurs dont 1 présentant une altération moyenne autre (lamellaire). NB. ÉLAGUÉ: 1 sur 4.. (# inv.: 4033).	3	
17J1-NW	3.1.1.13	Fer tréfilé	clou	2	2	4.7.2.3	Fixations-clous	comp	Petit et grand clous tréfilés rouillés. Datation production estimée: 1885 c - aujourd'hui. (# inv.: 4034).	3	
17J1-NW	5.1.1	Os	ossement	15	0	6.1.1.1	Mammifères	frag	Fragments d'os de moyen à gros mammifère dont 3 sont blanchis.. (# inv.: 4035).	3	
17J1-NW	5.1.4	Coquille	coquille	2	0	6.1.2	Mollusques	frag	Fragments de coquille de mollusque. NB. ÉLAGUÉ: 1 sur 2.. (# inv.: 4036).	3	
17J1-SE	6	Matériau indéterminé	indéterminé	7	1	7.1	Indéterminé	frag	Fragments de matériau indéterminé mince, légèrement flexible mais friable, de couleur grise avec taches blanches et jaunâtres. Présentant altération haute autre (indéterminée). Pouvant être un matériau de revêtement? NB. ÉLAGUÉ: 7 sur 7.. (# inv.: 4114).	NC	
17J1-SE	2.1.1.9	V inc sans plomb non-id.	bouteille à boisson gazeuse	1	1	4.1.4	Alimentation, conservation	frag	Fragment de paroi de bouteille à corps de section circulaire, portant un décor moulé donnant une texture de vannerie, portant l'inscription moulée « [PEP]SI COLA » dans un bandeau lisse. Modèle des années 1940. Datation production estimée: 1940 c - 1955 c. (# inv.: 4095).	3	
17J1-SE	2.1.1.9	V inc sans plomb non-id.	bouteille à boisson gazeuse	1	0	4.1.4	Alimentation, conservation	frag	Fragment de fond portant les inscriptions moulées « [PEP]SI C[OLA] / […]15[…] » et un symbole de carré. Pouvant appartenir à l'objet précédent.. (# inv.: 4096).	3	

Lot	Code mat.	Matériau	Objet	No. frag.	No. obj.	Code fonction	Fonction	Inté-grité	Commentaires	No. Bte	No. Cat.
17J1-SE	2.1.1.9	V inc sans plomb non-id.	bouteille à boisson gazeuse	3	1	4.1.4	Alimentation, conservation	frag	Fragments jointifs de paroi de bouteille à corps de section circulaire, portant un décor moulé donnant une texture de vannerie, portant les inscriptions moulées « [PE]PSI COLA / [P]EPSI COLA / [P]EPSI COL[A] / [PEPSI] CO[LA] » dans des bandeaux lisses. Modèle des années 1940. Datation production estimée: 1940 c - 1955 c. (# inv.: 4100).	3	
17J1-SE	2.1.1.9	V inc sans plomb non-id.	bouteille à boisson gazeuse	5	0	4.1.4	Alimentation, conservation	frag	Fragments jointifs de paroi et de base de bouteille à corps de section circulaire portant une étiquette de type ACL rouge et blanche et portant sous la base les inscriptions moulées « […PEPSI C]OLA COMPAN[Y] / 5 / […] ». Pouvant appartenir à l'objet précédent. Modèle des années 1940. Datation production estimée: 1940 c - 1955 c. (# inv.: 4101).	3	
17J1-SE	2.1.1.9	V inc sans plomb non-id.	bouteille à boisson gazeuse ?	2	0	4.1.4	Alimentation, conservation	frag	Fragments jointifs de paroi portant une étiquette de type ACL rouge et blanche, pouvant être d'une bouteille de Pepsi-Cola et pouvant appartenir à l'objet déjà décrit.. (# inv.: 4097).	3	
17J1-SE	2.1.1.9	V inc sans plomb non-id.	bouteille	4	1	4.99	Consommation ind.	frag	Fragments jointifs de goulot à ouverture filetée, portant sur le col un décor moulé de côtes et cannelures.. (# inv.: 4098).	3	
17J1-SE	2.1.1.9	V inc sans plomb non-id.	bouteille	1	0	4.99	Consommation ind.	frag	Fragments jointifs de base et paroi, portant en dessous le symbole moulé d'un losange. Pouvant être produite par la Dominion Glass Company et pouvant appartenir à l'objet déjà décrit.. (# inv.: 4102).	3	
17J1-SE	2.1.1.9	V inc sans plomb non-id.	bouteille ?	9	0	4.99	Consommation ind.	frag	Fragments de base, fragments de paroi et éclat de paroi pouvant appartenir à l'un des objets précédents.. (# inv.: 4099).	3	
17J1-SE	2.1.1.9	V inc sans plomb non-id.	bouteille ?	3	0	4.99	Consommation ind.	frag	Minuscules fragments de paroi pouvant appartenir à l'objet déjà décrit.. (# inv.: 4103).	3	
17J1-SE	2.2.1.1	Verre teinté rég. vert	vitre	2	0	4.7.1.1	Matériaux de base-vitre	frag	Fragments de verre à vitre de différentes teintes dont 1 présentant une altération moyenne autre (lamellaire).. (# inv.: 4105).	3	
17J1-SE	2.3.1.13	V col transp autre	bouteille	5	1	4.99	Consommation ind.	frag	Fragments de paroi et de talon de bouteille à corps de section circulaire de couleur vert clair.. (# inv.: 4104).	3	
17J1-SE	3.1.1.1	Fer ind	clou	4	1	4.7.2.3	Fixations-clous	frag	Fragments de tiges de clous indéterminés rouillés. NB. ÉLAGUÉ: 4 sur 4.. (# inv.: 4109).	NC	
17J1-SE	3.1.1.12	Fer laminé	clou	1	1	4.7.2.3	Fixations-clous	frag	Fragment de tige de clou découpé rouillée. Datation production estimée: 1800 c - 1899 c. (# inv.: 4106).	3	
17J1-SE	3.1.1.13	Fer tréfilé	clou	3	3	4.7.2.3	Fixations-clous	comp	Clous tréfilés rouillés. NB. ÉLAGUÉ: 2 sur 3. Datation production estimée: 1885 c - aujourd'hui. (# inv.: 4107).	3	
17J1-SE	3.1.1.13	Fer tréfilé	clou	1	1	4.7.2.3	Fixations-clous	frag	Fragment de clou tréfilé rouillé. NB. ÉLAGUÉ: 1 sur 1. Datation production estimée: 1885 c - aujourd'hui. (# inv.: 4108).	NC	
17J1-SE	3.1.8.1	Aluminium	indéterminé	1	1	7.1	Indéterminé	frag	Fragment de feuille d'aluminium. NB. ÉLAGUÉ: 1 sur 1.. (# inv.: 4110).	NC	
17J1-SE	5.3.1	Plastique	indéterminé	2	1	7.1	Indéterminé	frag	Fragments de plastique mince jaune sans forme précise. NB. ÉLAGUÉ: 2 sur 2.. (# inv.: 4111).	NC	

Lot	Code mat.	Matériau	Objet	No. frag.	No. obj.	Code fonction	Fonction	Inté-grité	Commentaires	No. Bte	No. Cat.
17J1-SE	5.3.1	Plastique	indéterminé	1	1	7.1	Indéterminé	frag	Fragment de plastique mince incolore, rouge et jaune sans forme précise. NB. ÉLAGUÉ: 1 sur 1.. (# inv.: 4112).	NC	
17J1-SE	5.3.1	Plastique	indéterminé	2	2	7.1	Indéterminé	frag	Fragments de plastique mince jaunâtre et incolore sans forme précise. NB. ÉLAGUÉ: 2 sur 2.. (# inv.: 4113).	NC	
17J1-SW	1.1.1	Terre Cuite Grossière	contenant	1	0	4.99	Consommation ind.	frag	Minuscule éclat à pâte orange pouvant être de la TCG locale ayant perdu sa glaçure et pouvant appartenir à l'un des objets déjà décrit.. (# inv.: 4115).	3	
17J1-SW	1.1.1.32	TCG locale glaçure verte	contenant	1	1	4.99	Consommation ind.	frag	Éclat de paroi. Datation matériau: 1665 c. - 1915 c., spécialement entre 1780 c. - 1835 c. . (# inv.: 4116).	3	
17J1-SW	1.1.1.33	TCG locale glaçure inc	contenant	1	1	4.99	Consommation ind.	frag	Éclat de paroi. Datation matériau: 1665 c. - 1915 c., spécialement entre 1780 c. - 1835 c. . (# inv.: 4117).	3	
17J1-SW	2.1.4.7	V inc au plomb non-id.	contenant	1	1	4.99	Consommation ind.	frag	Fragment légèrement courbé portant une inscription moulée ou un décor moulé à motif indéterminé. Datation matériau: 1674 po. -. (# inv.: 4118).	3	
17J1-SW	2.3.1.1	V col transp vert foncé	bouteille à gin ?	1	1	4.2.1.2	Boissons, conserv./entreposage	frag	Petit fragment de paroi droite.. (# inv.: 4119).	3	
17J1-SW	2.3.1.13	V col transp autre	bouteille ?	1	1	4.99	Consommation ind.	frag	Petit fragment de paroi de couleur vert clair.. (# inv.: 4120).	3	
17J1-SW	3.1.1.1	Fer ind	clou	5	1	4.7.2.3	Fixations-clous	inc	Fragments de clous indéterminés très rouillés. NB. ÉLAGUÉ: 5 sur 5.. (# inv.: 4130).	NC	
17J1-SW	3.1.1.1	Fer ind	fil	1	1	7.1	Indéterminé	frag	Fragment de gros fil de section circulaire très rouillé. NB. ÉLAGUÉ: 1 sur 1.. (# inv.: 4131).	NC	
17J1-SW	3.1.1.12	Fer laminé	clou	2	2	4.7.2.3	Fixations-clous	comp	Clous découpés rouillés de tailles variées. Datation production estimée: 1800 c - 1899 c. (# inv.: 4127).	3	
17J1-SW	3.1.1.13	Fer tréfilé	clou	7	7	4.7.2.3	Fixations-clous	comp	Clous tréfilés rouillés. NB. ÉLAGUÉ: 6 sur 7. Datation production estimée: 1885 c - aujourd'hui. (# inv.: 4128).	3	
17J1-SW	3.1.1.13	Fer tréfilé	clou	5	4	4.7.2.3	Fixations-clous	inc	Fragments de clous tréfilés rouillés. NB. ÉLAGUÉ: 5 sur 5. Datation production estimée: 1885 c - aujourd'hui. (# inv.: 4129).	NC	
17J1-SW	3.1.8.1	Aluminium	indéterminé	2	1	7.1	Indéterminé	frag	Fragments de feuille d'aluminium. NB. ÉLAGUÉ: 2 sur 2.. (# inv.: 4132).	NC	
17J1-SW	5.1.1	Os	ossement	2	0	6.1.1.1	Mammifères	frag	Petits fragments.. (# inv.: 4133).	3	
17J1-SW	5.3.1	Plastique	peigne	1	1	4.4.4	Coiffure	frag	Fragment de dent bombée en plastique brun-rouge. NB. ÉLAGUÉ: 1 sur 1.. (# inv.: 4121).	NC	
17J1-SW	5.3.1	Plastique	bouchon ?	1	1	7.1	Indéterminé	inc	Probable bouchon en plastique blanchâtre, de forme cylindrique à rebord portant les inscriptions « PRY UP ». Écrasé et déformé. NB. ÉLAGUÉ: 1 sur 1.. (# inv.: 4123).	NC	
17J1-SW	5.3.1	Plastique	indéterminé	1	1	7.1	Indéterminé	frag	Fragment d'anneau (?) en plastique avec barres transversales à la manière d'un gouvernail, en plastique rouge-orange vif, portant les chiffres "5" à "8" entre les barres. NB. ÉLAGUÉ: 1 sur 1.. (# inv.: 4122).	NC	
17J1-SW	5.3.1	Plastique	indéterminé	1	1	7.1	Indéterminé	frag	Fragment de plastique translucide, forme de bande courbe avec rainure. NB. ÉLAGUÉ: 1 sur 1.. (# inv.: 4124).	NC	

Lot	Code mat.	Matériau	Objet	No. frag.	No. obj.	Code fonction	Fonction	Inté-grité	Commentaires	No. Bte	No. Cat.
17J1-SW	5.3.1	Plastique	indéterminé	1	1	7.1	Indéterminé	frag	Fragment de plastique mince sans forme précise, brun clair transparent, probablement subi une altération moyenne autre (indéterminée). NB. ÉLAGUÉ: 1 sur 1.. (# inv.: 4125).	NC	
17J1-SW	5.4.5	Caoutchouc	coupelle de cylindre de roue	1	1	2.1	Moyens de transport	comp	Coupelle en caoutchouc noir ayant séché, portant les inscriptions « EIS / 1 3/8' […] ». Identique à celles vendues actuellement. NB. ÉLAGUÉ: 1 sur 1.. (# inv.: 4126).	NC	
17J2-NE	1.1.1.33	TCG locale glaçure inc	bol ou terrine	1	1	4.1.99	Alimentation indéterminée	frag	Fragment de base à fond plat, pâte orange devenant grise sous la surface intérieure glaçurée, glaçure d'aspect brun-jaune. Datation matériau: 1665 c. - 1915 c., spécialement entre 1780 c. - 1835 c. . (# inv.: 4163).	4	
17J2-NW	1.1.1	Terre Cuite Grossière	contenant	3	0	4.99	Consommation ind.	frag	Éclats à pâte orange et beige, pouvant être de la TCG locale ayant perdu toute sa glaçure et pouvant appartenir aux objets déjà décrits.. (# inv.: 4134).	4	
17J2-NW	1.1.1	Terre Cuite Grossière	contenant	12	0	4.99	Consommation ind.	frag	Éclats à pâte orange et beige, pouvant être de la TCG locale ayant perdu toute sa glaçure et pouvant appartenir aux objets déjà décrits.. (# inv.: 4135).	4	
17J2-NW	1.1.1.32	TCG locale glaçure verte	contenant	1	1	4.99	Consommation ind.	frag	Fragment à pâte stratifiée orange au cœur et grise sous la surface, pouvant être dû à la cuisson. Datation matériau: 1665 c. - 1915 c., spécialement entre 1780 c. - 1835 c. . (# inv.: 4136).	4	
17J2-NW	1.1.1.32	TCG locale glaçure verte	contenant	2	1	4.99	Consommation ind.	frag	Éclats de paroi. Datation matériau: 1665 c. - 1915 c., spécialement entre 1780 c. - 1835 c. . (# inv.: 4137).	4	
17J2-NW	1.1.1.33	TCG locale glaçure inc	contenant	1	1	4.99	Consommation ind.	frag	Minuscule éclat de paroi. Datation matériau: 1665 c. - 1915 c., spécialement entre 1780 c. - 1835 c. . (# inv.: 4138).	4	
17J2-NW	1.1.2.31	Creamware	contenant	1	1	4.99	Consommation ind.	frag	Fragment de paroi. Datation matériau: 1762 po. - 1840 c.. (# inv.: 4139).	4	
17J2-NW	1.1.2.41	TCF argileuse blanche	pipe	1	1	4.2.2	Tabac	frag	Fragment de fourneau portant un décor moulé à motif indéterminé comportant une bague et des côtes et cannelures.. (# inv.: 4148).	4	
17J2-NW	1.1.2.41	TCF argileuse blanche	pipe	1	0	4.2.2	Tabac	frag	Petit fragment de tuyau pouvant appartenir à l'objet précédent.. (# inv.: 4149).	4	
17J2-NW	1.1.2.51	Pearlware	contenant	1	1	4.99	Consommation ind.	frag	Fragment de paroi portant un décor peint polychrome (jaune et noir) à motif indéterminé, dont la glaçure présente une teinte légèrement bleutée. Datation matériau: 1775 c. - 1830 c.. (# inv.: 4140).	4	
17J2-NW	1.1.2.61	TCF blanche	contenant	7	3	4.99	Consommation ind.	frag	Fragments de paroi. Datation matériau: 1805 c. - aujourd'hui.. (# inv.: 4141).	4	
17J2-NW	1.1.2.61	TCF blanche	contenant	10	0	4.99	Consommation ind.	frag	Petits éclats de paroi pouvant appartenir aux objets précédents. Datation matériau: 1805 c. - aujourd'hui.. (# inv.: 4142).	4	
17J2-NW	1.1.2.71	TCF blanche vitrifiée	contenant	1	1	4.99	Consommation ind.	frag	Fragment de fond. Datation matériau: 1840 c - aujourd'hui.. (# inv.: 4143).	4	
17J2-NW	1.99	Céramique altérée	contenant	1	1	4.99	Consommation ind.	frag	Fragment de fond plat présentant une altération haute autre (indéterminée), vraisemblablement une terre cuite fine.. (# inv.: 4144).	4	

Lot	Code mat.	Matériau	Objet	No. frag.	No. obj.	Code fonction	Fonction	Inté-grité	Commentaires	No. Bte	No. Cat.
17J2-NW	2.2.1.1	Verre teinté rég. vert	vitre	10	0	4.7.1.1	Matériaux de base-vitre	frag	Fragments de verre à vitre de différentes teintes et épaisseurs présentant une altération faible autre (lamellaire). NB. ÉLAGUÉ: 6 sur 10.. (# inv.: 4151).	4	
17J2-NW	2.2.1.1	Verre teinté rég. vert	contenant	2	2	4.99	Consommation ind.	frag	Fragments courbes.. (# inv.: 4145).	4	
17J2-NW	2.3.1.1	V col transp vert foncé	bouteille à gin ?	1	1	4.2.1.2	Boissons, conserv./entreposage	frag	Fragment de paroi droite.. (# inv.: 4146).	4	
17J2-NW	2.3.1.10	V col transp brun	contenant	1	1	4.99	Consommation ind.	frag	Fragment de paroi légèrement courbé.. (# inv.: 4147).	4	
17J2-NW	3.1.1.1	Fer ind	clou	7	3	4.7.2.3	Fixations-clous	inc	Fragments de clous indéterminés rouillés de tailles variées. NB. ÉLAGUÉ: 7 sur 7.. (# inv.: 4157).	NC	
17J2-NW	3.1.1.1	Fer ind	indéterminé	1	1	7.1	Indéterminé	frag	Plaque rectangulaire pourvu d'un côté de 2 larges perforations circulaires légèrement décalées. Le bord opposé se divise en 2 extrémités, chacune recourbée sur elle-même dans des directions opposées. Rouillé.. (# inv.: 4154).	4	
17J2-NW	3.1.1.1	Fer ind	indéterminé	1	1	7.1	Indéterminé	frag	Fragment mince sans forme précise. Rouillé. NB. ÉLAGUÉ: 1 sur 1.. (# inv.: 4158).	NC	
17J2-NW	3.1.1.12	Fer laminé	clou	4	4	4.7.2.3	Fixations-clous	comp	Clous découpés rouillés de tailles variées. Datation production estimée: 1800 c - 1899 c. (# inv.: 4155).	4	
17J2-NW	3.1.1.12	Fer laminé	clou	2	2	4.7.2.3	Fixations-clous	inc	Clous découpés rouillés de tailles variées. Datation production estimée: 1800 c - 1899 c. (# inv.: 4156).	4	
17J2-NW	4.1.7	Schiste ou ardoise	indéterminé	1	1	7.1	Indéterminé	frag	Fragment de schiste brun-rouge.. (# inv.: 4152).	4	
17J2-NW	4.3.6	Torchis	torchis	2	0	4.7.1.2	Matériaux de base-divers	frag	Petits fragments à pâte beige contenant de nombreuses inclusions.. (# inv.: 4153).	4	
17J2-NW	5.1.1	Os	ossement	1	0	6.1.1	Animaux sauf mollusques	frag	Fragment indéterminé.. (# inv.: 4161).	4	
17J2-NW	5.1.1	Os	ossement	24	0	6.1.1.1	Mammifères	frag	Fragments d'os de gros mammifère principalement dont 1 présentant des traces de découpe à la scie, 1 fragment d'os blanchi et 5 fragments de dents.. (# inv.: 4159).	4	
17J2-NW	5.1.1	Os	ossement	2	0	6.1.1.5	Poissons	frag	. (# inv.: 4160).	4	
17J2-NW	5.1.4	Coquille	coquille	3	0	6.1.2	Mollusques	frag	Fragments de coquille de mollusque. NB. ÉLAGUÉ: 2 sur 3.. (# inv.: 4162).	4	
17J2-NW	7.3	Fer et métal cuivreux	bouton ?	1	1	4.4.2.3	Attaches-sans identification	inc	Objet circulaire plat, au cœur en métal ferreux recouvert de métal cuivreux, décor embossé représentant une femme vêtue d'un kimono tenant un large éventail circulaire, se tenant derrière une grille de tiges de bambous lui arrivant à la taille. L'arrière est presque entièrement manquant. Diamètre: 3,5 cm; épaisseur: 0,3 cm. Le même motif se retrouve sur des boutons en laiton ajourés. Les grands boutons très détaillés représentant des personnages, des scènes ou des éléments de la nature sont associés à la période victorienne et leurs motifs peuvent témoigner de la mode ou de différents courants. Datation production estimée: 1890 c - 1950 c. (# inv.: 4150).	11	57

Lot	Code mat.	Matériau	Objet	No. frag.	No. obj.	Code fonction	Fonction	Inté-grité	Commentaires	No. Bte	No. Cat.
17J2-SE	1.1.1	Terre Cuite Grossière	contenant	8	0	4.99	Consommation ind.	frag	Fragments et éclats de paroi à pâte orange, beige et rouge, certains pouvant êre de la TCG locale ayant perdu sa glaçure, pouvant appartenir aux objets déjà décrits.. (# inv.: 4164).	4	
17J2-SE	1.1.1.31	TCG avec glaçure	contenant	1	1	4.99	Consommation ind.	frag	Éclat de rebord à pâtre brun-rouge foncé portant une glaçure brun foncé. Pouvant être une production du nord-est de l'Angleterre ou de l'Amérique du Nord.. (# inv.: 4165).	4	
17J2-SE	1.1.1.33	TCG locale glaçure inc	contenant	4	4	4.99	Consommation ind.	frag	Fragment et éclats de paroi à pâte orange et beige, glaçure de différentes teintes. Datation matériau: 1665 c. - 1915 c., spécialement entre 1780 c. - 1835 c. . (# inv.: 4166).	4	
17J2-SE	1.1.2.31	Creamware	contenant	10	1	4.99	Consommation ind.	frag	Fragments et éclats de paroi. Datation matériau: 1762 po. - 1840 c.. (# inv.: 4167).	4	
17J2-SE	1.1.2.41	TCF argileuse blanche	pipe	2	1	4.2.2	Tabac	frag	Fragments de fourneau portant un décor moulé à motif indéterminé.. (# inv.: 4180).	4	
17J2-SE	1.1.2.41	TCF argileuse blanche	pipe	6	1	4.2.2	Tabac	frag	Fragment de fourneau et fragments de tuyau, certains pouvant appartenir à l'objet précédent.. (# inv.: 4181).	4	
17J2-SE	1.1.2.51	Pearlware	contenant	1	1	4.99	Consommation ind.	frag	Petit fragment de rebord portant un décor peint polychrome (brun et jaune) à motif indéterminé, la glaçure présente une légère teinte bleutée. Datation matériau: 1775 c. - 1830 c.. (# inv.: 4168).	4	
17J2-SE	1.1.2.61	TCF blanche	contenant	2	1	4.99	Consommation ind.	frag	Fragments de paroi. Datation matériau: 1805 c. - aujourd'hui.. (# inv.: 4169).	4	
17J2-SE	1.1.2.61	TCF blanche	contenant	2	0	4.99	Consommation ind.	frag	Minuscules éclats de paroi. Datation matériau: 1805 c. - aujourd'hui.. (# inv.: 4170).	4	
17J2-SE	1.1.2.71	TCF blanche vitrifiée	assiette ?	1	1	4.1.3.3	Alimentation, vaisselle de table	frag	Fragment de rebord à marli légèrement concave, lèvre droite. Datation matériau: 1840 c - aujourd'hui.. (# inv.: 4171).	4	
17J2-SE	1.1.2.71	TCF blanche vitrifiée	contenant	3	2	4.99	Consommation ind.	frag	Fragments de paroi. Datation matériau: 1840 c - aujourd'hui.. (# inv.: 4172).	4	
17J2-SE	1.1.2.91	TCF jaune glaçure claire	contenant	1	1	4.99	Consommation ind.	frag	Fragment de paroi. Datation matériau: 1830 c - 1945 c.. (# inv.: 4173).	4	
17J2-SE	2.1.1.9	V inc sans plomb non-id.	indéterminé	1	1	4.99	Consommation ind.	frag	Petit fragment légèrement courbe.. (# inv.: 4174).	4	
17J2-SE	2.1.4.7	V inc au plomb non-id.	indéterminé	1	1	4.99	Consommation ind.	frag	Petit fragment légèrement courbe. Datation matériau: 1674 po. -. (# inv.: 4175).	4	
17J2-SE	2.2.1.1	Verre teinté rég. vert	vitre	13	0	4.7.1.1	Matériaux de base-vitre	frag	Fragments de verre à vitre de différentes teintes et épaisseurs dont 4 présentant une altération faible à moyenne autre (lamellaire). NB. ÉLAGUÉ: 9 sur 13.. (# inv.: 4182).	4	
17J2-SE	2.2.1.1	Verre teinté rég. vert	contenant	1	1	4.99	Consommation ind.	frag	Petit fragment portant l'inscription moulée « […]S[…] ».. (# inv.: 4176).	4	
17J2-SE	2.2.1.1	Verre teinté rég. vert	contenant	1	1	4.99	Consommation ind.	frag	Fragment plutôt plat avec amorce de courbe.. (# inv.: 4177).	4	
17J2-SE	2.2.1.3	Verre teinté rég. turquoise	indéterminé	4	1	4.99	Consommation ind.	frag	Petits fragments indéterminés.. (# inv.: 4178).	4	
17J2-SE	2.3.1.1	V col transp vert foncé	bouteille à gin	1	1	4.2.1.2	Boissons, conserv./entreposage	frag	Fragment de base de bouteille carrée.. (# inv.: 4179).	4	

Lot	Code mat.	Matériau	Objet	No. frag.	No. obj.	Code fonction	Fonction	Inté-grité	Commentaires	No. Bte	No. Cat.
17J2-SE	3.1.1.1	Fer ind	clou	6	5	4.7.2.3	Fixations-clous	inc	Clous indéterminés rouillés de tailles variées.. (# inv.: 4186).	4	
17J2-SE	3.1.1.11	Fer forgé	clou	1	1	4.7.2.3	Fixations-clous	comp	Clou forgé rouillé. Datation production estimée: 1600 c - 1850 c. (# inv.: 4184).	4	
17J2-SE	3.1.1.12	Fer laminé	clou	3	3	4.7.2.3	Fixations-clous	comp	Clous découpés rouillés de tailles variées. Datation production estimée: 1800 c - 1899 c. (# inv.: 4185).	4	
17J2-SE	3.1.4.1	Plomb	indéterminé	1	1	7.1	Indéterminé	frag	Fragment rectangulaire et relativement plat, aux bords irréguliers dont 1 replié sur lui-même.. (# inv.: 4187).	4	
17J2-SE	4.1.7	Schiste ou ardoise	indéterminé	3	0	7.1	Indéterminé	frag	Fragments de schiste brun-rouge.. (# inv.: 4183).	4	
17J2-SE	5.1.1	Os	ossement	25	0	6.1.1.1	Mammifères	frag	Fragments d'os de petit à gros mammifère, 5 fragments de dents et 2 fragment d'os blanchi.. (# inv.: 4188).	4	
17J2-SE	5.1.1	Os	ossement	1	0	6.1.1.5	Poissons	frag	Écaille de poisson.. (# inv.: 4189).	4	
17J2-SE	5.1.4	Coquille	coquille	3	0	6.1.2	Mollusques	frag	Fragments de coquille de mollusque. NB. ÉLAGUÉ: 2 sur 3.. (# inv.: 4190).	4	
17J2-SW	5	Matières organiques	noyau de pêche	2	1	6	Écofacts	inc	Fragments de noyau de pêche.. (# inv.: 4223).	4	
17J2-SW	1.1.1	Terre Cuite Grossière	contenant	1	1	4.99	Consommation ind.	frag	Fragment de paroi à pâte beige-gris à orangé.. (# inv.: 4191).	4	
17J2-SW	1.1.1	Terre Cuite Grossière	contenant	4	0	4.99	Consommation ind.	frag	Éclats de paroi à pâte orange, pouvant être de la TCG locale ayant perdu toute sa glaçure. Pouvant appartenir aux objets déjà décrits.. (# inv.: 4192).	4	
17J2-SW	1.1.1.101	TCG Saintonge	contenant	1	1	4.99	Consommation ind.	frag	Éclat de paroi présentant une altération moyenne causée par la chaleur ou le feu. Datation matériau: 1500 - 1899 c, spécialement entre 1700 c - 1765 c.. (# inv.: 4198).	4	
17J2-SW	1.1.1.31	TCG avec glaçure	contenant	1	1	4.99	Consommation ind.	frag	Fragment à pâte stratifiée gris à brun-rouge, probablement en raison de la cuisson, glaçure incolore d'aspect brun ayant presque entièrement disparu.. (# inv.: 4193).	4	
17J2-SW	1.1.1.31	TCG avec glaçure	contenant	1	1	4.99	Consommation ind.	frag	Éclat de paroi à pâte beige clair portant une glaçure d'aspect jaune.. (# inv.: 4194).	4	
17J2-SW	1.1.1.32	TCG locale glaçure verte	contenant	1	1	4.99	Consommation ind.	frag	Éclat de paroi. Datation matériau: 1665 c. - 1915 c., spécialement entre 1780 c. - 1835 c. . (# inv.: 4195).	4	
17J2-SW	1.1.1.33	TCG locale glaçure inc	contenant	1	1	4.99	Consommation ind.	frag	Fragment de paroi, glaçure d'aspect jaune-brun. Datation matériau: 1665 c. - 1915 c., spécialement entre 1780 c. - 1835 c. . (# inv.: 4196).	4	
17J2-SW	1.1.1.33	TCG locale glaçure inc	contenant	1	1	4.99	Consommation ind.	frag	Éclat de paroi. Datation matériau: 1665 c. - 1915 c., spécialement entre 1780 c. - 1835 c. . (# inv.: 4197).	4	
17J2-SW	1.1.2.31	Creamware	contenant	3	1	4.99	Consommation ind.	frag	Fragments de paroi. Datation matériau: 1762 po. - 1840 c.. (# inv.: 4199).	4	
17J2-SW	1.1.2.31	Creamware	contenant	5	0	4.99	Consommation ind.	frag	Petits et minuscules éclats de paroi pouvant appartenir à l'objet précédent. Datation matériau: 1762 po. - 1840 c.. (# inv.: 4200).	4	
17J2-SW	1.1.2.41	TCF argileuse blanche	pipe	1	1	4.2.2	Tabac	frag	Fragment de tuyau dont 1 extrémité est légèrement écrasée.. (# inv.: 4211).	4	

Lot	Code mat.	Matériau	Objet	No. frag.	No. obj.	Code fonction	Fonction	Inté-grité	Commentaires	No. Bte	No. Cat.
17J2-SW	1.1.2.41	TCF argileuse blanche	pipe	4	1	4.2.2	Tabac	frag	Fragments de fourneau et de tuyau dont certains pouvant appartenir à l'objet précédent.. (# inv.: 4212).	4	
17J2-SW	1.1.2.61	TCF blanche	contenant	3	2	4.99	Consommation ind.	frag	Fragments de paroi dont 1 avec glaçure teintée bleu-vert. Datation matériau: 1805 c. - aujourd'hui.. (# inv.: 4201).	4	
17J2-SW	1.1.2.61	TCF blanche	contenant	3	0	4.99	Consommation ind.	frag	Éclats de paroi pouvant appartenir aux objets déjà décrits. Datation matériau: 1805 c. - aujourd'hui.. (# inv.: 4202).	4	
17J2-SW	1.1.2.71	TCF blanche vitrifiée	bol ou tasse	1	1	4.1.3.3	Alimentation, vaisselle de table	frag	Fragment de rebord portant un décor moulé à motif de blé à 2 rangées de grains, présent sur la face extérieure. WG. Datation production estimée: 1859 po - 1980 c, spécialement avant 1930 c. (# inv.: 4203).	4	
17J2-SW	1.1.2.71	TCF blanche vitrifiée	contenant	1	1	4.99	Consommation ind.	frag	Fragment de paroi. WG. Datation matériau: 1840 c - aujourd'hui.. (# inv.: 4204).	4	
17J2-SW	1.3.2.21	PF dure européenne	indéterminé	1	1	4.99	Consommation ind.	frag	Minuscule fragment relativement plat, épaisseur variable.. (# inv.: 4205).	4	
17J2-SW	2.1.1.9	V inc sans plomb non-id.	bouteille ?	1	1	4.99	Consommation ind.	frag	Fragment d'épaule.. (# inv.: 4206).	4	
17J2-SW	2.1.4.7	V inc au plomb non-id.	indéterminé	1	1	4.99	Consommation ind.	frag	Petit fragment légèrement courbe. Datation matériau: 1674 po. -. (# inv.: 4207).	4	
17J2-SW	2.2.1.1	Verre teinté rég. vert	vitre	7	0	4.7.1.1	Matériaux de base-vitre	frag	Fragments de verre à vitre de différentes teintes et épaisseurs. NB. ÉLAGUÉ: 3 sur 7.. (# inv.: 4214).	4	
17J2-SW	2.2.1.3	Verre teinté rég. turquoise	bouteille ?	1	1	4.99	Consommation ind.	frag	Fragment d'épaule, présentant une altération moyenne autre (lamellaire).. (# inv.: 4208).	4	
17J2-SW	2.2.1.3	Verre teinté rég. turquoise	contenant	1	1	4.99	Consommation ind.	frag	Petit fragment courbé.. (# inv.: 4209).	4	
17J2-SW	2.3.1.1	V col transp vert foncé	bouteille à gin	1	1	4.2.1.2	Boissons, conserv./entreposage	frag	Petit fragment plat à surface texturée.. (# inv.: 4210).	4	
17J2-SW	3.1.1.1	Fer ind	bouchon de bouteille	1	1	4.1.5	Alimentation, entreposage des aliments	frag	Fragment de bouchon à capsule, rouillé. NB. ÉLAGUÉ: 1 sur 1.. (# inv.: 4219).	NC	
17J2-SW	3.1.1.1	Fer ind	clou	1	1	4.7.2.3	Fixations-clous	inc	Fragment de clou indéterminé très rouillé.. (# inv.: 4217).	4	
17J2-SW	3.1.1.1	Fer ind	clou ?	4	0	4.7.2.3	Fixations-clous	inc	Pouvant être des fragments de tige de clous indéterminés rouillés. NB. ÉLAGUÉ: 4 sur 4.. (# inv.: 4218).	NC	
17J2-SW	3.1.1.1	Fer ind	indéterminé	1	1	7.1	Indéterminé	frag	Fragment de bande mince rouillée.. (# inv.: 4220).	4	
17J2-SW	3.1.1.12	Fer laminé	clou	5	5	4.7.2.3	Fixations-clous	comp	Clous découpés rouillés de tailles variées. NB. ÉLAGUÉ: 1 sur 5. Datation production estimée: 1800 c - 1899 c. (# inv.: 4215).	4	
17J2-SW	3.1.1.13	Fer tréfilé	clou	1	1	4.7.2.3	Fixations-clous	comp	Clou forgé rouillé. Datation production estimée: 1885 c - aujourd'hui. (# inv.: 4216).	4	
17J2-SW	4.3.6	Torchis	torchis	1	1	4.7.1.2	Matériaux de base-divers	frag	Fragment à pâte beige-orange présentant un côté plat.. (# inv.: 4213).	4	
17J2-SW	5.1.1	Os	ossement	17	0	6.1.1.1	Mammifères	frag	Fragments d'os de moyen à gros mammifère dont 2 fragments de dents et 3 d'os blanchi.. (# inv.: 4221).	4	
17J2-SW	5.1.4	Coquille	coquille	3	0	6.1.2	Mollusques	frag	Fragments de coquille de mollusque. NB. ÉLAGUÉ: 2 sur 3.. (# inv.: 4222).	4	

Lot	Code mat.	Matériau	Objet	No. frag.	No. obj.	Code fonction	Fonction	Inté-grité	Commentaires	No. Bte	No. Cat.
17J3-NW	1.1.2.61	TCF blanche	contenant	1	1	4.99	Consommation ind.	frag	Minuscule éclat de paroi. Datation matériau: 1805 c. - aujourd'hui.. (# inv.: 4224).	4	
17K1-E	1.1.1	Terre Cuite Grossière	contenant	16	0	4.99	Consommation ind.	frag	Éclats à pâte orange et beige, pouvant être de la TCG locale ayant perdu toute sa glaçure et pouvant appartenir aux objets déjà décrits.. (# inv.: 4255).	4	
17K1-E	1.1.1	Terre Cuite Grossière	contenant	9	0	4.99	Consommation ind.	frag	Fragments et éclats à pâte orange et beige, pouvant être de la TCG locale ayant perdu toute sa glaçure et pouvant appartenir aux objets déjà décrits.. (# inv.: 4256).	4	
17K1-E	1.1.1.111	TCG avec engobe et glaçure	contenant	1	1	4.99	Consommation ind.	frag	Fragment de paroi à pâte orange, ayant déjà porté un engobe blanc et une glaçure ayant presque entièrement disparu. Probablement une production française.. (# inv.: 4261).	4	
17K1-E	1.1.1.111	TCG avec engobe et glaçure	contenant	1	1	4.99	Consommation ind.	frag	Éclat de paroi à pâte orange clair avec trace d'engobe blanc.. (# inv.: 4262).	4	
17K1-E	1.1.1.31	TCG avec glaçure	indéterminé	1	1	4.99	Consommation ind.	frag	Éclat courbe à pâte rouge et glaçure brun-rouge brillante.. (# inv.: 4257).	4	
17K1-E	1.1.1.32	TCG locale glaçure verte	contenant	1	1	4.99	Consommation ind.	frag	Éclat de paroi. Datation matériau: 1665 c. - 1915 c., spécialement entre 1780 c. - 1835 c. . (# inv.: 4258).	4	
17K1-E	1.1.1.33	TCG locale glaçure inc	contenant	6	3	4.99	Consommation ind.	frag	Fragments et éclats de paroi à pâte orange, glaçure de teinte variable. Datation matériau: 1665 c. - 1915 c., spécialement entre 1780 c. - 1835 c. . (# inv.: 4259).	4	
17K1-E	1.1.1.33	TCG locale glaçure inc	contenant	9	1	4.99	Consommation ind.	frag	Éclats de paroi à pâte orange, glaçure de teinte variable. Certains pouvant appartenir aux objets déjà décrits. Datation matériau: 1665 c. - 1915 c., spécialement entre 1780 c. - 1835 c. . (# inv.: 4260).	4	
17K1-E	1.1.2.31	Creamware	contenant	1	1	4.99	Consommation ind.	frag	Éclat de paroi portant un décor à l'engobe polychrome (beige, brun et orange) à motif indéterminé, probablement de type marbré. Datation matériau: 1762 po. - 1840 c.. (# inv.: 4263).	4	
17K1-E	1.1.2.31	Creamware	contenant	3	0	4.99	Consommation ind.	frag	Éclats de fond à pied annulaire et éclat de paroi pouvant appartenir aux objets déjà décrits. Datation matériau: 1762 po. - 1840 c.. (# inv.: 4264).	4	
17K1-E	1.1.2.31	Creamware	contenant	1	0	4.99	Consommation ind.	frag	Éclat de paroi pouvant appartenir aux objets déjà décrits. Datation matériau: 1762 po. - 1840 c.. (# inv.: 4265).	4	
17K1-E	1.1.2.41	TCF argileuse blanche	pipe	7	2	4.2.2	Tabac	frag	Fragment de fourneau et fragments de tuyau dont 1 de fort diamètre et 1 portant une trace de glaçure brun-jaune.. (# inv.: 4278).	4	
17K1-E	1.1.2.61	TCF blanche	contenant	18	1	4.99	Consommation ind.	frag	Fragments et éclats dont plusieurs ayant perdu presque entièrement leur glaçure. Certains pouvant être du creamware (1.1.2.31) ou du pearlware (1.1.2.51). Datation matériau: 1805 c. - aujourd'hui.. (# inv.: 4266).	4	
17K1-E	1.1.2.71	TCF blanche vitrifiée	contenant	4	2	4.99	Consommation ind.	frag	Fragments de paroi et de fond dont 1 présentant une altération faible causée par la chaleur ou le feu. Datation matériau: 1840 c - aujourd'hui.. (# inv.: 4267).	4	

Lot	Code mat.	Matériau	Objet	No. frag.	No. obj.	Code fonction	Fonction	Inté-grité	Commentaires	No. Bte	No. Cat.
17K1-E	1.1.2.91	TCF jaune glaçure claire	contenant	1	1	4.99	Consommation ind.	frag	Fragment indéterminé. Datation matériau: 1830 c - 1945 c.. (# inv.: 4268).	4	
17K1-E	1.3.2.21	PF dure européenne	indéterminé	1	1	7.1	Indéterminé	frag	Fragment fin à rebord délicat, lèvre ourlée vers l'extérieur et petit ressaut (?) à l'intérieur. Pourrait être de la vaisselle miniature.. (# inv.: 4269).	4	
17K1-E	2.1.1.9	V inc sans plomb non-id.	contenant	1	1	4.99	Consommation ind.	frag	Fragment de paroi courbe.. (# inv.: 4270).	4	
17K1-E	2.1.1.9	V inc sans plomb non-id.	indéterminé	6	1	4.99	Consommation ind.	frag	Fragments minces et courbés.. (# inv.: 4271).	4	
17K1-E	2.1.4.7	V inc au plomb non-id.	indéterminé	1	0	4.99	Consommation ind.	frag	Fragment de paroi portant une inscription moulée indéterminée. Datation matériau: 1674 po. -. (# inv.: 4272).	4	
17K1-E	2.1.4.7	V inc au plomb non-id.	indéterminé	1	0	4.99	Consommation ind.	frag	Éclat indéterminé. Datation matériau: 1674 po. -. (# inv.: 4273).	4	
17K1-E	2.2.1.1	Verre teinté rég. vert	vitre	17	0	4.7.1.1	Matériaux de base-vitre	frag	Fragments de verre à vitre de différentes teintes et épaisseurs dont 8 présentant une altération faible à moyenne autre (lamellaire). NB. ÉLAGUÉ: 11 sur 17.. (# inv.: 4281).	4	
17K1-E	2.2.1.1	Verre teinté rég. vert	bouteille ?	3	1	4.99	Consommation ind.	frag	Fragments de paroi étroite en retrait, portant les inscriptions moulées « W[…] », « […]P[…] » et « […]T[…] ». Présentant une altération faible autre (lamellaire).. (# inv.: 4274).	4	
17K1-E	2.2.1.1	Verre teinté rég. vert	bouteille ?	1	0	4.99	Consommation ind.	frag	Fragment de large paroi en retrait présentant une altération faible autre (lamellaire). Pouvant appartenir à l'objet précédent.. (# inv.: 4275).	4	
17K1-E	2.3.1.1	V col transp vert foncé	bouteille	1	1	4.2.1.2	Boissons, conserv./entreposage	frag	Fragment épais.. (# inv.: 4276).	4	
17K1-E	2.99	Verre altéré	indéterminé	1	1	4.99	Consommation ind.	frag	Fragment présentant une altération haute causée par la chaleur ou le feu. Pourrait aussi être du verre à vitre.. (# inv.: 4277).	4	
17K1-E	3.1.1.1	Fer ind	clou	15	12	4.7.2.3	Fixations-clous	inc	Fragments de clous indéterminés rouillés de tailles variées. NB. ÉLAGUÉ: 15 sur 15.. (# inv.: 4285).	NC	
17K1-E	3.1.1.1	Fer ind	clou ?	5	0	4.7.2.3	Fixations-clous	frag	Pouvant être des fragments de tige de clous indéterminés rouillés. NB. ÉLAGUÉ: 5 sur 5.. (# inv.: 4286).	NC	
17K1-E	3.1.1.1	Fer ind	indéterminé	2	1	7.1	Indéterminé	frag	Fragments de bande mince portant 2 et 1 têtes de clous ou rivets. Rouillés.. (# inv.: 4287).	4	
17K1-E	3.1.1.1	Fer ind	indéterminé	7	0	7.1	Indéterminé	frag	Fragments de métal mince sans forme précise. Rouillé. NB. ÉLAGUÉ: 7 sur 7.. (# inv.: 4288).	NC	
17K1-E	3.1.1.12	Fer laminé	clou	3	3	4.7.2.3	Fixations-clous	comp	Clous découpés rouillés de tailles variées. Datation production estimée: 1800 c - 1899 c. (# inv.: 4282).	4	
17K1-E	3.1.1.12	Fer laminé	clou	7	6	4.7.2.3	Fixations-clous	inc	Clous découpés rouillés de tailles variées. Datation production estimée: 1800 c - 1899 c. (# inv.: 4283).	4	
17K1-E	3.1.1.13	Fer tréfilé	clou	1	1	4.7.2.3	Fixations-clous	comp	Clou tréfilé rouillé. Datation production estimée: 1885 c - aujourd'hui. (# inv.: 4284).	4	
17K1-E	4.3.6	Torchis	torchis	2	0	4.7.1.2	Matériaux de base-divers	frag	Fragments de pâte beige-orange.. (# inv.: 4280).	4	
17K1-E	5.1.1	Os	ossement	4	0	6.1.1	Animaux sauf mollusques	frag	Pouvant être de l'oiseau.. (# inv.: 4291).	4	

Lot	Code mat.	Matériau	Objet	No. frag.	No. obj.	Code fonction	Fonction	Inté-grité	Commentaires	No. Bte	No. Cat.
17K1-E	5.1.1	Os	ossement	52	0	6.1.1.1	Mammifères	frag	Fragments d'os de petit à gros mammifère, 5 fragments de dents et 5 fragment d'os blanchi.. (# inv.: 4289).	4	
17K1-E	5.1.1	Os	ossement	5	0	6.1.1.5	Poissons	frag	Fragments d'os de poisson.. (# inv.: 4290).	4	
17K1-E	5.1.4	Coquille	coquille	2	0	6.1.2	Mollusques	frag	Fragments de coquille de mollusque dont au moins 1 de moule. NB. ÉLAGUÉ: 1 sur 2.. (# inv.: 4292).	4	
17K1-E	5.3.1	Plastique	indéterminé	1	1	4.4.4	Coiffure	frag	Fragment courbe en plastique brun pouvant être un dos de peigne décoratif ou de broche à cheveux, dents plates cassées.. (# inv.: 4279).	4	
17K1-N	1.1.1	Terre Cuite Grossière	contenant	9	0	4.99	Consommation ind.	frag	Fragments et éclats à pâge orange et beige-gris, certaines pouvant être de la TCG locale ayant perdu toute sa glaçure. Pouvant appartenir aux objets déjà décrits.. (# inv.: 4225).	4	
17K1-N	1.1.1	Terre Cuite Grossière	contenant	4	0	4.99	Consommation ind.	frag	Éclats de paroi à pâte orange, pouvant être de la TCG locale ayant perdu toute sa glaçure. Pouvant appartenir aux objets déjà décrits.. (# inv.: 4226).	4	
17K1-N	1.1.1.31	TCG avec glaçure	contenant	2	1	4.99	Consommation ind.	frag	Petits éclats jointifs de rebord à lèvre ourlée, à pâte rose-orange portant une glaçure incolore d'aspect jaune-rose.. (# inv.: 4227).	4	
17K1-N	1.1.1.32	TCG locale glaçure verte	contenant	2	2	4.99	Consommation ind.	frag	Éclats de paroi. Datation matériau: 1665 c. - 1915 c., spécialement entre 1780 c. - 1835 c. . (# inv.: 4228).	4	
17K1-N	1.1.1.33	TCG locale glaçure inc	contenant	8	4	4.99	Consommation ind.	frag	Fragments et éclats de rebord et de paroi dont plusieurs ayant perdu presque toute leur glaçure. Plusieurs teintes de glaçure. Datation matériau: 1665 c. - 1915 c., spécialement entre 1780 c. - 1835 c. . (# inv.: 4229).	4	
17K1-N	1.1.1.33	TCG locale glaçure inc	contenant	1	0	4.99	Consommation ind.	frag	Éclat de rebord pouvant appartenir à l'un des objets précédents. Datation matériau: 1665 c. - 1915 c., spécialement entre 1780 c. - 1835 c. . (# inv.: 4230).	4	
17K1-N	1.1.2.31	Creamware	contenant	7	1	4.99	Consommation ind.	frag	Fragments et éclats de paroi. Datation matériau: 1762 po. - 1840 c.. (# inv.: 4231).	4	
17K1-N	1.1.2.41	TCF argileuse blanche	pipe	9	2	4.2.2	Tabac	frag	Fragment de fourneau et fragments de tuyau dont 1 portant une glaçure brun-jaune.. (# inv.: 4241).	4	
17K1-N	1.1.2.61	TCF blanche	contenant	1	1	4.99	Consommation ind.	frag	Éclat de paroi portant un décor peint rose à motif indéterminé, probablement floral. Datation production estimée: 1795 c - 1830 c. (# inv.: 4232).	4	
17K1-N	1.1.2.61	TCF blanche	contenant	2	0	4.99	Consommation ind.	frag	Fragment et éclat jointifs de fond à pied annulaire. Pouvant appartenir à l'objet précédent. Datation matériau: 1805 c. - aujourd'hui.. (# inv.: 4233).	4	
17K1-N	1.1.2.61	TCF blanche	contenant	15	2	4.99	Consommation ind.	frag	Petits fragments et éclats dont certains pouvant appartenir à l'objet déjà décrit. Datation matériau: 1805 c. - aujourd'hui.. (# inv.: 4234).	4	
17K1-N	1.2.1.31	GG rhénan brun	contenant	1	1	4.99	Consommation ind.	frag	Fragment de paroi.. (# inv.: 4235).	4	
17K1-N	2.1.4.7	V inc au plomb non-id.	indéterminé	1	1	4.99	Consommation ind.	frag	Petit fragment légèrement courbe. Datation matériau: 1674 po. -. (# inv.: 4236).	4	

Lot	Code mat.	Matériau	Objet	No. frag.	No. obj.	Code fonction	Fonction	Inté-grité	Commentaires	No. Bte	No. Cat.
17K1-N	2.2.1.1	Verre teinté rég. vert	vitre	11	0	4.7.1.1	Matériaux de base-vitre	frag	Fragments de verre à vitre de différentes teintes et épaisseurs dont 4 présentant une altération faible à moyenne autre (lamellaire). NB. ÉLAGUÉ: 6 sur 11.. (# inv.: 4244).	4	
17K1-N	2.2.1.1	Verre teinté rég. vert	indéterminé	3	1	4.99	Consommation ind.	frag	Petits fragments.. (# inv.: 4237).	4	
17K1-N	2.2.1.3	Verre teinté rég. turquoise	bouteille à médicament	1	1	4.3	Médication	frag	Fragment de paroi courbe portant l'inscription moulée « [SIROP DES ENF]ANTS / [DU DR CODE]RRE ». Datation production estimée: 1845 c - 1925 c. (# inv.: 4238).	4	
17K1-N	2.2.1.3	Verre teinté rég. turquoise	bouteille	1	1	4.99	Consommation ind.	frag	Fragment de paroi en retrait.. (# inv.: 4239).	4	
17K1-N	2.3.1.1	V col transp vert foncé	bouteille	2	1	4.2.1.2	Boissons, conserv./entreposage	frag	Éclat de talon et fragment de paroi, ce dernier présentant une altération moyenne autre (lamellaire).. (# inv.: 4240).	4	
17K1-N	3.1.1.1	Fer ind	clou	2	2	4.7.2.3	Fixations-clous	inc	Fragments de clous indéterminés rouillés.. (# inv.: 4246).	4	
17K1-N	3.1.1.1	Fer ind	clou ?	2	0	4.7.2.3	Fixations-clous	frag	Pouvant être des fragments de tige de clous indéterminés rouillés. NB. ÉLAGUÉ: 2 sur 2.. (# inv.: 4247).	NC	
17K1-N	3.1.1.1	Fer ind	fil	1	1	7.1	Indéterminé	frag	Fragment de fil de section circulaire rouillé.. (# inv.: 4248).	4	
17K1-N	3.1.1.1	Fer ind	indéterminé	1	1	7.1	Indéterminé	frag	Fragment de grosse tige de section circulaire, 1 extrémité plate ou cassée et 1 extrémité élargie avec ressaut. Rouillé.. (# inv.: 4249).	4	
17K1-N	3.1.1.1	Fer ind	indéterminé	1	1	7.1	Indéterminé	frag	Fragment allongé semblable à une tige renflée en son centre avec 2 protubérance pouvant être des éléments de fixation. Rouillé.. (# inv.: 4250).	4	
17K1-N	3.1.1.11	Fer forgé	clou	1	1	4.7.2.3	Fixations-clous	comp	Clou forgé rouillé. Datation production estimée: 1600 c - 1850 c. (# inv.: 4245).	4	
17K1-N	4.1.7	Schiste ou ardoise	crayon d'ardoise	1	1	5.3	Écrits	comp	Crayon d'ardoise de section plus ou moins circulaire, aux extrémités émoussées.. (# inv.: 4242).	4	
17K1-N	5.1.1	Os	ossement	32	0	6.1.1.1	Mammifères	frag	Fragments d'os de petit à gros mammifère, dont 2 fragments d'os blanchi et 4 fragments de dents.. (# inv.: 4251).	4	
17K1-N	5.1.1	Os	ossement	3	0	6.1.1.1	Mammifères	frag	Pouvant être du poisson et de l'oiseau.. (# inv.: 4253).	4	
17K1-N	5.1.1	Os	ossement	5	0	6.1.1.5	Poissons	frag	Fragments d'os de poisson.. (# inv.: 4252).	4	
17K1-N	5.1.4	Coquille	coquille	2	0	6.1.2	Mollusques	frag	Fragments de coquille de mollusque. NB. ÉLAGUÉ: 1 sur 2.. (# inv.: 4254).	4	
17K1-S	1.1.1	Terre Cuite Grossière	contenant	10	0	4.99	Consommation ind.	frag	Fragments et éclats de paroi à pâte orange, beige et rouge, certains pouvant êre de la TCG locale ayant perdu toute sa glaçure, pouvant appartenir aux objets déjà décrits.. (# inv.: 4293).	4	
17K1-S	1.1.1	Terre Cuite Grossière	contenant	18	0	4.99	Consommation ind.	frag	Éclats de paroi à pâte orange, beige et rouge, certains pouvant être de la TCG locale ayant perdu toute sa glaçure, pouvant appartenir aux objets déjà décrits.. (# inv.: 4294).	4	

Lot	Code mat.	Matériau	Objet	No. frag.	No. obj.	Code fonction	Fonction	Inté-grité	Commentaires	No. Bte	No. Cat.
17K1-S	1.1.1.31	TCG avec glaçure	contenant	1	1	4.99	Consommation ind.	frag	Fragment de rebord, pâte beige-gris feuilletée contenant quartz et mica, glaçure d'aspect brun-rouge à brun jaunâtre.. (# inv.: 4295).	4	
17K1-S	1.1.1.31	TCG avec glaçure	contenant	1	1	4.99	Consommation ind.	frag	Éclat à pâte orange portant une glaçure d'aspect jaune-rose.. (# inv.: 4296).	4	
17K1-S	1.1.1.31	TCG avec glaçure	contenant	2	1	4.99	Consommation ind.	frag	Éclats jointifs à pâte orange et glaçure altérée d'aspect jaunâtre.. (# inv.: 4297).	4	
17K1-S	1.1.1.32	TCG locale glaçure verte	contenant	2	1	4.99	Consommation ind.	frag	Fragments de paroi jointifs. Datation matériau: 1665 c. - 1915 c., spécialement entre 1780 c. - 1835 c. . (# inv.: 4298).	4	
17K1-S	1.1.1.32	TCG locale glaçure verte	contenant	2	2	4.99	Consommation ind.	frag	Éclats de paroi dont 1 ayant perdu presque toute sa glaçure. Datation matériau: 1665 c. - 1915 c., spécialement entre 1780 c. - 1835 c. . (# inv.: 4299).	4	
17K1-S	1.1.1.33	TCG locale glaçure inc	plat à aile ?	1	1	4.1.1	Alimentation, préparation	frag	Fragment de rebord, aile et paroi. Aile avec saillie intérieure. Aile semble déformée pré-cuisson. Glaçure brun-jaune. Datation matériau: 1665 c. - 1915 c., spécialement entre 1780 c. - 1835 c. . (# inv.: 4300).	4	
17K1-S	1.1.1.33	TCG locale glaçure inc	contenant	2	2	4.99	Consommation ind.	frag	Fragment et éclat de paroi ayant perdu presque toute leur glaçure. Datation matériau: 1665 c. - 1915 c., spécialement entre 1780 c. - 1835 c. . (# inv.: 4301).	4	
17K1-S	1.1.1.33	TCG locale glaçure inc	contenant	7	2	4.99	Consommation ind.	frag	Petits fragments et éclats de paroi, pâte et glaçure de teintes variables, certains pouvant appartenir aux objets djéà décrits. Datation matériau: 1665 c. - 1915 c., spécialement entre 1780 c. - 1835 c. . (# inv.: 4302).	4	
17K1-S	1.1.2.114	TCF chamois glaçure brune	contenant	1	1	4.99	Consommation ind.	frag	Éclat ayant perdu presque toute sa glaçure. Datation matériau: 1830 c - 1940 c, spécialement entre 1850 c - 1895 c.. (# inv.: 4311).	4	
17K1-S	1.1.2.31	Creamware	contenant	4	1	4.99	Consommation ind.	frag	Éclats de paroi. Datation matériau: 1762 po. - 1840 c.. (# inv.: 4303).	4	
17K1-S	1.1.2.31	Creamware	contenant	10	0	4.99	Consommation ind.	frag	Éclats de paroi et de fond à pied annulaire pouvant appartenir à l'objet précédent. Datation matériau: 1762 po. - 1840 c.. (# inv.: 4304).	4	
17K1-S	1.1.2.41	TCF argileuse blanche	pipe	4	1	4.2.2	Tabac	frag	Petits fragments de fourneau et de tuyau.. (# inv.: 4316).	4	
17K1-S	1.1.2.61	TCF blanche	contenant	1	1	4.99	Consommation ind.	frag	Fragment de paroi portant un décor peint brun à motif indéterminé pouvant être floral. Pourrait être du pearlware (1.1.2.51). Datation matériau: 1805 c. - aujourd'hui.. (# inv.: 4305).	4	
17K1-S	1.1.2.61	TCF blanche	contenant	1	0	4.99	Consommation ind.	frag	Fragment de paroi portant un décor peint polychrome brun et jaune à motif indéterminé pouvant être floral. Présente une altération faible indéterminée de sa glaçure. Pourrait être du pearlware (1.1.2.51) et pourrait appartenir à l'objet précédent. Datation matériau: 1805 c. - aujourd'hui.. (# inv.: 4306).	4	
17K1-S	1.1.2.61	TCF blanche	contenant	10	0	4.99	Consommation ind.	frag	Petits fragments et éclats de paroi dont certatins pouvant être du creamware (1.1.2.31) ou du pearlware (1.1.2.51) et pouvant appartenir aux objets déjà décrits. Datation matériau: 1805 c. - aujourd'hui.. (# inv.: 4307).	4	

Lot	Code mat.	Matériau	Objet	No. frag.	No. obj.	Code fonction	Fonction	Inté-grité	Commentaires	No. Bte	No. Cat.
17K1-S	1.1.2.71	TCF blanche vitrifiée	contenant	1	1	4.99	Consommation ind.	frag	Fragment de rebord portant un décor moulé à motif de blé indéterminé, présent sur la face interne. WG. Datation matériau: 1840 c - aujourd'hui.. (# inv.: 4308).	4	
17K1-S	1.1.2.71	TCF blanche vitrifiée	contenant	3	1	4.99	Consommation ind.	frag	Fragments de rebord ayant perdu une partie de leur glaçure. WG. Datation matériau: 1840 c - aujourd'hui.. (# inv.: 4309).	4	
17K1-S	1.1.2.71	TCF blanche vitrifiée	contenant	3	0	4.99	Consommation ind.	frag	Éclats de paroi pouvant appartenir aux objets déjà décrits. Datation matériau: 1840 c - aujourd'hui.. (# inv.: 4310).	4	
17K1-S	2.1.1.9	V inc sans plomb non-id.	indéterminé	5	2	4.99	Consommation ind.	frag	Petits fragments courbes dont 2 minces.. (# inv.: 4312).	4	
17K1-S	2.1.4.7	V inc au plomb non-id.	indéterminé	1	1	4.99	Consommation ind.	frag	Fragment indéterminé moulé. Datation matériau: 1674 po. -. (# inv.: 4313).	4	
17K1-S	2.1.4.7	V inc au plomb non-id.	indéterminé	2	1	4.99	Consommation ind.	frag	Petits fragments légèrement courbes. Datation matériau: 1674 po. -. (# inv.: 4314).	4	
17K1-S	2.2.1.1	Verre teinté rég. vert	vitre	9	0	4.7.1.1	Matériaux de base-vitre	frag	Fragments de verre à vitre de différentes teintes et épaisseurs présentant une altération faible à moyenne autre (lamellaire). NB. ÉLAGUÉ: 4 sur 9.. (# inv.: 4318).	4	
17K1-S	2.2.1.1	Verre teinté rég. vert	indéterminé	3	2	4.99	Consommation ind.	frag	Fragments et éclats indéterminés.. (# inv.: 4315).	4	
17K1-S	3.1.1.1	Fer ind	clou	3	3	4.7.2.3	Fixations-clous	inc	Fragments de clous indéterminés rouillés.. (# inv.: 4321).	4	
17K1-S	3.1.1.1	Fer ind	clou ?	3	0	4.7.2.3	Fixations-clous	inc	Pouvant être des fragments de tige de clous indéterminés rouillés. NB. ÉLAGUÉ: 3 sur 3.. (# inv.: 4322).	NC	
17K1-S	3.1.1.1	Fer ind	indéterminé	10	0	7.1	Indéterminé	frag	Fragments minces sans forme précise, très rouillés. NB. ÉLAGUÉ: 10 sur 10.. (# inv.: 4323).	NC	
17K1-S	3.1.1.11	Fer forgé	clou	4	4	4.7.2.3	Fixations-clous	comp	Clous forgés rouillés de tailles variées. Datation production estimée: 1600 c - 1850 c. (# inv.: 4319).	4	
17K1-S	3.1.1.12	Fer laminé	clou	1	1	4.7.2.3	Fixations-clous	comp	Clou découpé rouillé. Datation production estimée: 1800 c - 1899 c. (# inv.: 4320).	4	
17K1-S	4.1.18	Quartzite	éclat	1	1	1.1.1.2	Pierre dure, résidus	inc	Voir analyse lithique.. (# inv.: 4324).	4	
17K1-S	4.3.6	Torchis	torchis	3	0	4.7.1.2	Matériaux de base-divers	frag	Fragments à pâte orange à grise.. (# inv.: 4317).	4	
17K1-S	5.1.1	Os	ossement	41	0	6.1.1.1	Mammifères	frag	Fragments d'os de petit à gros mammifère, 4 fragments de dents et 8 fragment d'os blanchi.. (# inv.: 4325).	4	
17K1-S	5.1.1	Os	ossement	14	0	6.1.1.5	Poissons	frag	Fragments d'os et d'écaille de poisson.. (# inv.: 4326).	4	
17K1-S	5.1.4	Coquille	coquille	2	0	6.1.2	Mollusques	frag	Fragments de coquille de mollusque. NB. ÉLAGUÉ: 1 sur 2.. (# inv.: 4327).	4	
17K1-W	1.1.1	Terre Cuite Grossière	contenant	4	0	4.99	Consommation ind.	frag	Éclats à pâte orange, pouvant être de la TCG locale ayant perdu toute sa glaçure et pouvant appartenir aux objets déjà décrits.. (# inv.: 4328).	4	
17K1-W	1.1.1	Terre Cuite Grossière	contenant	4	0	4.99	Consommation ind.	frag	Éclats à pâte orange, pouvant être de la TCG locale ayant perdu toute sa glaçure et pouvant appartenir aux objets déjà décrits.. (# inv.: 4329).	4	

Lot	Code mat.	Matériau	Objet	No. frag.	No. obj.	Code fonction	Fonction	Inté-grité	Commentaires	No. Bte	No. Cat.
17K1-W	1.1.1.32	TCG locale glaçure verte	contenant	2	1	4.99	Consommation ind.	frag	Fragment de rebord et éclat jointifs, ayant perdu presque toute leur glaçure. Datation matériau: 1665 c. - 1915 c., spécialement entre 1780 c. - 1835 c. . (# inv.: 4330).	4	
17K1-W	1.1.1.33	TCG locale glaçure inc	terrine	7	1	4.1.1	Alimentation, préparation	frag	Fragment de rebord et éclats jointifs, possiblement de terrine avec amorce de bec verseur, lèvre arrondie avec saillie intérieure. Pâte orange clair, glaçure jaune légèrement verdâtre présentant une altération faible autre (indéterminée). Datation matériau: 1665 c. - 1915 c., spécialement entre 1780 c. - 1835 c. . (# inv.: 4331).	4	
17K1-W	1.1.1.33	TCG locale glaçure inc	contenant	5	2	4.99	Consommation ind.	frag	Fragments et éclats de rebord et de paroi dont plusieurs ayant perdu presque toute leur glaçure. Plusieurs teintes de glaçure, du jaune au brun-rouge finement moucheté de gris-vert. Datation matériau: 1665 c. - 1915 c., spécialement entre 1780 c. - 1835 c. . (# inv.: 4332).	4	
17K1-W	1.1.1.33	TCG locale glaçure inc	contenant	4	0	4.99	Consommation ind.	frag	Fragments et éclats de paroi, glaçure de teinte variable. Pouvant appartenir aux objets déjà décrits. Datation matériau: 1665 c. - 1915 c., spécialement entre 1780 c. - 1835 c. . (# inv.: 4333).	4	
17K1-W	1.1.2.1	Faïence blanche	contenant	2	1	4.99	Consommation ind.	frag	Fragment et éclat à pâte jaune et émail blanc-gris. Datation matériau: 1500 an - aujourd'hui, spécialement entre 1700 c - 1799 c.. (# inv.: 4334).	4	
17K1-W	1.1.2.31	Creamware	contenant	4	1	4.99	Consommation ind.	frag	Fragments et éclats de paroi. Datation matériau: 1762 po. - 1840 c.. (# inv.: 4335).	4	
17K1-W	1.1.2.31	Creamware	contenant	3	0	4.99	Consommation ind.	frag	Petits éclats de paroi pouvant appartenir à l'objet précédent. Datation matériau: 1762 po. - 1840 c.. (# inv.: 4336).	4	
17K1-W	1.1.2.41	TCF argileuse blanche	pipe	5	1	4.2.2	Tabac	frag	Fragments de fourneau et de tuyau.. (# inv.: 4345).	4	
17K1-W	1.1.2.61	TCF blanche	contenant	1	1	4.99	Consommation ind.	frag	Éclat de fond. Datation matériau: 1805 c. - aujourd'hui.. (# inv.: 4337).	4	
17K1-W	1.1.2.71	TCF blanche vitrifiée	contenant	1	1	4.99	Consommation ind.	frag	Fragment de rebord portant un décor moulé indéterminé pouvant être végétal, présent sur l'intérieur. WG. Datation matériau: 1840 c - aujourd'hui.. (# inv.: 4338).	4	
17K1-W	1.1.2.71	TCF blanche vitrifiée	contenant	1	1	4.99	Consommation ind.	frag	Fragment de paroi. WG. Datation matériau: 1840 c - aujourd'hui.. (# inv.: 4339).	4	
17K1-W	2.1.1.9	V inc sans plomb non-id.	bouteille ?	1	1	4.99	Consommation ind.	frag	Possible fragment d'épaule.. (# inv.: 4340).	4	
17K1-W	2.1.4.7	V inc au plomb non-id.	indéterminé	1	1	4.99	Consommation ind.	frag	Fragment légèrement courbé. Datation matériau: 1674 po. -. (# inv.: 4341).	4	
17K1-W	2.2.1.1	Verre teinté rég. vert	bouteille à médicament ?	1	1	4.3	Médication	frag	Fragment de paroi courbe portant l'inscription moulée « […]CODE[…] ». Pouvant être une bouteille à médicament du "Sirop pour enfants du Dr Coderre".. (# inv.: 4342).	4	

Lot	Code mat.	Matériau	Objet	No. frag.	No. obj.	Code fonction	Fonction	Inté-grité	Commentaires	No. Bte	No. Cat.
17K1-W	2.2.1.1	Verre teinté rég. vert	vitre	10	0	4.7.1.1	Matériaux de base-vitre	frag	Fragments de verre à vitre de différentes teintes et épaisseurs présentant une altération faible à moyenne autre (lamellaire). NB. ÉLAGUÉ: 5 sur 10.. (# inv.: 4347).	4	
17K1-W	2.2.1.1	Verre teinté rég. vert	bouteille ?	1	0	4.99	Consommation ind.	frag	Minuscule éclat de paroi plane.. (# inv.: 4343).	4	
17K1-W	2.3.1.1	V col transp vert foncé	bouteille	1	1	4.2.1.2	Boissons, conserv./entreposage	frag	Fragment de paroi présentant une altération faible autre (lamellaire).. (# inv.: 4344).	4	
17K1-W	3.1.1.1	Fer ind	clou	5	2	4.7.2.3	Fixations-clous	inc	Fragments de clous indéterminés rouillés. NB. ÉLAGUÉ: 5 sur 5.. (# inv.: 4351).	NC	
17K1-W	3.1.1.11	Fer forgé	clou	2	2	4.7.2.3	Fixations-clous	comp	Clous forgés rouillés. Datation production estimée: 1600 c - 1850 c. (# inv.: 4348).	4	
17K1-W	3.1.1.12	Fer laminé	clou	3	3	4.7.2.3	Fixations-clous	comp	Clous découpés rouillés de tailles variées. Datation production estimée: 1800 c - 1899 c. (# inv.: 4349).	4	
17K1-W	3.1.1.13	Fer tréfilé	clou	1	1	4.7.2.3	Fixations-clous	comp	Petit clou tréfilé rouillé. Datation production estimée: 1885 c - aujourd'hui. (# inv.: 4350).	4	
17K1-W	3.1.2.1	Cuivre ind	indéterminé	1	1	7.1	Indéterminé	frag	Fragment de fil de section quadrangulaire devenant circulaire à son extrémité enroulée.. (# inv.: 4352).	4	
17K1-W	3.1.2.1	Cuivre ind	indéterminé	1	1	7.1	Indéterminé	frag	Fragment présentant 1 côté plat et 1 convexe avec bordure, pouvant être une partie de boucle. Très corrodé.. (# inv.: 4353).	4	
17K1-W	5.1.1	Os	ossement	14	0	6.1.1.1	Mammifères	frag	Fragments d'os de moyen à gros mammifère dont 1 fragment de dent et 1 d'os blanchi.. (# inv.: 4354).	4	
17K1-W	5.1.1	Os	ossement	1	0	6.1.1.2	Oiseaux	frag	Fragment d'os long.. (# inv.: 4355).	4	
17K1-W	5.1.1	Os	manche	1	1	7.1	Indéterminé	frag	Fragment de côte en os taillé et poli avec perforation circulaire de fixation. Extrémité carrée aux coins arrondis. Probablement un manche d'ustensile.. (# inv.: 4346).	4	
17K1-W	5.1.4	Coquille	coquille	1	0	6.1.2	Mollusques	frag	Fragment de coquille de mollusque.. (# inv.: 4356).	4	
17L1-E	1.1.1	Terre Cuite Grossière	contenant	5	0	4.99	Consommation ind.	frag	Fragments et éclats à pâte beige, orange ou rouge, pouvant être de la TCG locale ayant perdu toute leur glaçure et pouvant appartenir aux objets déjà décrits.. (# inv.: 4387).	4	
17L1-E	1.1.1	Terre Cuite Grossière	contenant	4	0	4.99	Consommation ind.	frag	Éclats à pâte beige, orange ou rouge, pouvant être de la TCG locale ayant perdu toute leur glaçure et pouvant appartenir aux objets déjà décrits.. (# inv.: 4388).	4	
17L1-E	1.1.1.101	TCG Saintonge	contenant	1	1	4.99	Consommation ind.	frag	Minuscule fragment de paroi. Datation matériau: 1500 - 1899 c, spécialement entre 1700 c - 1765 c.. (# inv.: 4392).	4	
17L1-E	1.1.1.31	TCG avec glaçure	contenant	1	1	4.99	Consommation ind.	frag	Fragment de paroi à pâte orange portant une glaçure indéterminée avec altération moyenne indéterminée lui donnant un aspect noir verdâtre.. (# inv.: 4389).	4	
17L1-E	1.1.1.33	TCG locale glaçure inc	contenant	3	2	4.99	Consommation ind.	frag	Éclats de paroi à pâte orange, glaçure brun verdâtre à brun clair ayant presque entièrement disparu pour 1. Datation matériau: 1665 c. - 1915 c., spécialement entre 1780 c. - 1835 c. . (# inv.: 4390).	4	

Lot	Code mat.	Matériau	Objet	No. frag.	No. obj.	Code fonction	Fonction	Inté-grité	Commentaires	No. Bte	No. Cat.
17L1-E	1.1.1.33	TCG locale glaçure inc	contenant	4	2	4.99	Consommation ind.	frag	Éclats de paroi à glaçure brun à brun-rouge. Certains pouvant appartenir aux objets déjà décrits. Datation matériau: 1665 c. - 1915 c., spécialement entre 1780 c. - 1835 c. . (# inv.: 4391).	4	
17L1-E	1.1.2.114	TCF chamois glaçure brune	contenant	1	1	4.99	Consommation ind.	frag	Fragment de paroi portant un décor moulé indéterminé comportant de large côtes plates et des cannelures. Datation matériau: 1830 c - 1940 c, spécialement entre 1850 c - 1895 c.. (# inv.: 4397).	4	
17L1-E	1.1.2.31	Creamware	contenant	4	1	4.99	Consommation ind.	frag	Petits fragments de rebord et éclats de paroi. Datation matériau: 1762 po. - 1840 c.. (# inv.: 4393).	4	
17L1-E	1.1.2.41	TCF argileuse blanche	pipe	1	1	4.2.2	Tabac	frag	Fragment de fourneau portant un décor moulé à motif indéterminé, semblable à de gros pétales lisses.. (# inv.: 4404).	4	
17L1-E	1.1.2.41	TCF argileuse blanche	pipe	2	0	4.2.2	Tabac	frag	Fragments de fourneau pouvant appartenir à l'objet précédent.. (# inv.: 4405).	4	
17L1-E	1.1.2.61	TCF blanche	contenant	1	1	4.99	Consommation ind.	frag	Fragment de fond. Datation matériau: 1805 c. - aujourd'hui.. (# inv.: 4394).	4	
17L1-E	1.1.2.61	TCF blanche	contenant	1	1	4.99	Consommation ind.	frag	Minuscule éclat de paroi. Datation matériau: 1805 c. - aujourd'hui.. (# inv.: 4395).	4	
17L1-E	1.1.2.71	TCF blanche vitrifiée	contenant	1	1	4.99	Consommation ind.	frag	Fragment de paroi portant un décor imprimé brun pouvant être le motif "Syria", présent sur les 2 faces. Plusieurs producteurs. RP entre: 17L1 QN (#); 18B1 QNE (# 01131); 17L1 QE (#)*. Datation matériau: 1840 c - aujourd'hui.. (# inv.: 4396).	4	
17L1-E	2.1.1.9	V inc sans plomb non-id.	indéterminé	1	1	4.99	Consommation ind.	frag	Petit fragment indéterminé.. (# inv.: 4398).	4	
17L1-E	2.1.4.7	V inc au plomb non-id.	indéterminé	1	1	4.99	Consommation ind.	frag	Petit fragment courbé. Datation matériau: 1674 po. -. (# inv.: 4399).	4	
17L1-E	2.2.1.1	Verre teinté rég. vert	vitre	6	0	4.7.1.1	Matériaux de base-vitre	frag	Fragments de verre à vitre de différentes teintes et épaisseurs. NB. ÉLAGUÉ: 3 sur 6.. (# inv.: 4406).	4	
17L1-E	2.2.1.1	Verre teinté rég. vert	contenant	1	1	4.99	Consommation ind.	frag	Fragment de paroi.. (# inv.: 4400).	4	
17L1-E	2.2.1.1	Verre teinté rég. vert	indéterminé	1	1	4.99	Consommation ind.	frag	Petit fragment indéterminé.. (# inv.: 4401).	4	
17L1-E	2.2.1.3	Verre teinté rég. turquoise	indéterminé	1	1	4.99	Consommation ind.	frag	Petit fragment indéterminé.. (# inv.: 4402).	4	
17L1-E	2.3.1.1	V col transp vert foncé	bouteille ?	1	1	4.2.1.2	Boissons, conserv./entreposage	frag	Petit fragment, altération moyenne autre (lamellaire).. (# inv.: 4403).	4	
17L1-E	3.1.1.1	Fer ind	clou	6	3	4.7.2.3	Fixations-clous	inc	Fragments de clous indéterminés rouillés. NB. ÉLAGUÉ: 6 sur 6.. (# inv.: 4410).	NC	
17L1-E	3.1.1.1	Fer ind	indéterminé	2	1	7.1	Indéterminé	frag	Fragments minces et plats rouillés. NB. ÉLAGUÉ: 2 sur 2.. (# inv.: 4411).	NC	
17L1-E	3.1.1.11	Fer forgé	clou	2	2	4.7.2.3	Fixations-clous	comp	Clous forgés rouillés. Datation production estimée: 1600 c - 1850 c. (# inv.: 4407).	4	
17L1-E	3.1.1.12	Fer laminé	clou	4	4	4.7.2.3	Fixations-clous	comp	Clous découpés rouillés de tailles variées. Datation production estimée: 1800 c - 1899 c. (# inv.: 4408).	4	
17L1-E	3.1.1.12	Fer laminé	clou	5	5	4.7.2.3	Fixations-clous	inc	Clous découpés rouillés de tailles variées. Datation production estimée: 1800 c - 1899 c. (# inv.: 4409).	4	
17L1-E	4.1.21	Calcédoine	éclat	1	1	1.1.1.2	Pierre dure, résidus	inc	Voir analyse lithique.. (# inv.: 4412).	4	
17L1-E	5.1.1	Os	ossement	31	0	6.1.1.1	Mammifères	frag	Fragments d'os de moyen à gros mammifère dont 1 fragment de dent et 5 d'os blanchi.. (# inv.: 4413).	4	
17L1-E	5.1.1	Os	ossement	1	0	6.1.1.5	Poissons	frag	Fragment d'os de poisson.. (# inv.: 4414).	4	

Lot	Code mat.	Matériau	Objet	No. frag.	No. obj.	Code fonction	Fonction	Inté-grité	Commentaires	No. Bte	No. Cat.
17L1-E	5.1.4	Coquille	coquille	3	0	6.1.2	Mollusques	frag	Fragments de coquille de mollusque dont au moins 1 de moule. NB. ÉLAGUÉ: 2 sur 3.. (# inv.: 4415).	4	
17L1-N	1.1.1	Terre Cuite Grossière	contenant	5	0	4.99	Consommation ind.	frag	Fragments et éclats à pâte orange, pouvant être de la TCG locale ayant perdu toute sa glaçure et pouvant appartenir aux objets déjà décrits.. (# inv.: 4357).	4	
17L1-N	1.1.1	Terre Cuite Grossière	contenant	15	0	4.99	Consommation ind.	frag	Très petits éclats à pâte orange pouvant être de la TCG locale ayant perdu toute sa glaçure et pouvant appartenir aux objets déjà décrits.. (# inv.: 4358).	4	
17L1-N	1.1.1.31	TCG avec glaçure	contenant	1	1	4.99	Consommation ind.	frag	Fragment de paroi à pâte chamois et glaçure incolore d'aspect jaune.. (# inv.: 4359).	4	
17L1-N	1.1.1.33	TCG locale glaçure inc	bol ou terrine	1	1	4.1.99	Alimentation indéterminée	frag	Fragment de rebord, glaçure jaune à brun. Datation matériau: 1665 c. - 1915 c., spécialement entre 1780 c. - 1835 c. . (# inv.: 4360).	4	
17L1-N	1.1.1.33	TCG locale glaçure inc	contenant	7	0	4.99	Consommation ind.	frag	Éclats à pâte orange, glaçure ou traces de glaçure de teinte variant de jaune à brun-rouge, pouvant appartenir aux objets déjà décrits. Datation matériau: 1665 c. - 1915 c., spécialement entre 1780 c. - 1835 c. . (# inv.: 4361).	4	
17L1-N	1.1.2.114	TCF chamois glaçure brune	contenant	1	1	4.99	Consommation ind.	frag	Fragment de paroi. Datation matériau: 1830 c - 1940 c, spécialement entre 1850 c - 1895 c.. (# inv.: 4370).	4	
17L1-N	1.1.2.31	Creamware	contenant	4	1	4.99	Consommation ind.	frag	Éclats de rebord, paroi et fond à pied annulaire. Datation matériau: 1762 po. - 1840 c.. (# inv.: 4362).	4	
17L1-N	1.1.2.41	TCF argileuse blanche	pipe	6	1	4.99	Consommation ind.	frag	Fragments de fourneau et de tuyau.. (# inv.: 4374).	4	
17L1-N	1.1.2.61	TCF blanche	contenant	1	1	4.99	Consommation ind.	frag	Minuscule éclat de rebord portant un décor shell edge bleu de type indéterminé. Datation matériau: 1805 c. - aujourd'hui.. (# inv.: 4363).	4	
17L1-N	1.1.2.61	TCF blanche	contenant	1	1	4.99	Consommation ind.	frag	Fragment de rebord portant un décor peint vert à motif indéterminé, présent sur la face interne. Datation matériau: 1805 c. - aujourd'hui.. (# inv.: 4364).	4	
17L1-N	1.1.2.61	TCF blanche	contenant	1	1	4.99	Consommation ind.	frag	Éclat de paroi portant un décor à l'engobe bleu à motif indéterminé. Datation matériau: 1805 c. - aujourd'hui.. (# inv.: 4365).	4	
17L1-N	1.1.2.61	TCF blanche	contenant	2	0	4.99	Consommation ind.	frag	Fragments de rebord et de paroi, pouvant appartenir aux objets déjà décrits. Datation matériau: 1805 c. - aujourd'hui.. (# inv.: 4366).	4	
17L1-N	1.1.2.61	TCF blanche	contenant	2	0	4.99	Consommation ind.	frag	Éclats de paroi. Datation matériau: 1805 c. - aujourd'hui.. (# inv.: 4367).	4	
17L1-N	1.1.2.71	TCF blanche vitrifiée	contenant	1	1	4.99	Consommation ind.	frag	Fragment de paroi portant un décor imprimé brun pouvant être le motif "Syria", présent sur les 2 faces. Plusieurs producteurs. RP entre: 17L1 QN (#); 17L1 QE (#); 18B1 QNE (# 01131)*. Datation matériau: 1840 c - aujourd'hui.. (# inv.: 4368).	4	
17L1-N	1.1.2.71	TCF blanche vitrifiée	contenant	2	2	4.99	Consommation ind.	frag	Fragments de rebord et de paroi. Datation matériau: 1840 c - aujourd'hui.. (# inv.: 4369).	4	
17L1-N	2.1.1.9	V inc sans plomb non-id.	contenant	1	1	4.99	Consommation ind.	frag	Fragment de paroi courbe.. (# inv.: 4371).	4	
17L1-N	2.1.1.9	V inc sans plomb non-id.	indéterminé	1	1	4.99	Consommation ind.	frag	Fragment indéterminé présentant une altération moyenne causée par la chaleur ou le feu. Fragment tordu, surface craquelée et grisâtre.. (# inv.: 4372).	4	

Lot	Code mat.	Matériau	Objet	No. frag.	No. obj.	Code fonction	Fonction	Inté-grité	Commentaires	No. Bte	No. Cat.
17L1-N	2.2.1.1	Verre teinté rég. vert	vitre	14	0	4.7.1.1	Matériaux de base-vitre	frag	Fragments de verre à vitre de différentes teintes et épaisseurs présentant une altération faible autre (lamellaire). NB. ÉLAGUÉ: 9 sur 14.. (# inv.: 4377).	4	
17L1-N	2.2.1.1	Verre teinté rég. vert	contenant	2	1	4.99	Consommation ind.	frag	Fragments de paroi.. (# inv.: 4373).	4	
17L1-N	2.3.2.1	V col opaque blanc	bouton	1	1	4.4.2.3	Attaches-sans identification	inc	Fragment de bouton à perforations 4 trous, à face convexe avec dépression circulaire au milieu et à dos convexe et plat. Portant un décor peint de 2 cercles, large sur le pourtour et fin au centre. De type Prosser. Datation production estimée: 1840 po - 1960 c. (# inv.: 4375).	4	
17L1-N	3.1.1.1	Fer ind	clou	5	2	4.7.2.3	Fixations-clous	inc	Clous indéterminés rouillés de tailles variées. NB. ÉLAGUÉ: 5 sur 5.. (# inv.: 4380).	NC	
17L1-N	3.1.1.1	Fer ind	crampon ?	1	1	4.7.2.4	Fixations-divers	comp	Pouvant être un gros crampon, extrémités cassées ou écrasées? Rouillé.. (# inv.: 4381).	4	
17L1-N	3.1.1.12	Fer laminé	clou	5	5	4.7.2.3	Fixations-clous	comp	Clous découpés rouillés de tailles variées. Datation production estimée: 1800 c - 1899 c. (# inv.: 4378).	4	
17L1-N	3.1.1.12	Fer laminé	clou	6	5	4.7.2.3	Fixations-clous	inc	Clous découpés rouillés de tailles variées. NB. ÉLAGUÉ: 6 sur 6. Datation production estimée: 1800 c - 1899 c. (# inv.: 4379).	NC	
17L1-N	4.1.17	Argile	ocre	1	0	6.3	Minéraux	frag	Voir analyse lithique.. (# inv.: 4383).	4	
17L1-N	4.3.6	Torchis	torchis	4	0	4.7.1.2	Matériaux de base-divers	frag	Fragments de torchis.. (# inv.: 4376).	4	
17L1-N	5.1.1	Os	ossement	40	0	6.1.1.1	Mammifères	frag	Petits fragments d'os de mammifère dont 6 fragments d'os blanchi et 5 fragments de dents de gros mammifère.. (# inv.: 4384).	4	
17L1-N	5.1.1	Os	ossement	3	0	6.1.1.5	Poissons	frag	Fragments d'os de poisson incluant 1 vertèbre.. (# inv.: 4385).	4	
17L1-N	5.1.4	Coquille	coquille	1	0	6.1.2	Mollusques	inc	Fragment de coquille d'huître.. (# inv.: 4386).	4	
17L1-S	1.1.1	Terre Cuite Grossière	indéterminé	6	0	4.99	Consommation ind.	frag	Éclats de pâte orange-beige et rouge, pouvant être de la TCG locale ayant perdu toute sa glaçure et pouvant appartenir aux objets déjà décrits. Les 3 fragments à pâte orange-beige présentent une altération moyenne indéterminée (taches blanches). Fragments à pâte rouge pourraient être de la brique.. (# inv.: 4416).	4	
17L1-S	1.1.1.31	TCG avec glaçure	contenant	1	1	4.99	Consommation ind.	frag	Éclat de paroi à pâte orange portant une glaçure d'aspect jaune-rose.. (# inv.: 4417).	4	
17L1-S	1.1.1.32	TCG locale glaçure verte	contenant	1	1	4.99	Consommation ind.	frag	Éclat de paroi ayant perdu presque toute sa glaçure. Datation matériau: 1665 c. - 1915 c., spécialement entre 1780 c. - 1835 c. . (# inv.: 4418).	4	
17L1-S	1.1.2.31	Creamware	contenant	1	1	4.99	Consommation ind.	frag	Fragment de paroi. Datation matériau: 1762 po. - 1840 c.. (# inv.: 4419).	4	
17L1-S	1.1.2.31	Creamware	contenant	3	1	4.99	Consommation ind.	frag	Très petits éclats de paroi, certains pouvant appartenir à l'objet précédent. Datation matériau: 1762 po. - 1840 c.. (# inv.: 4420).	4	
17L1-S	1.1.2.41	TCF argileuse blanche	pipe	2	1	4.99	Consommation ind.	frag	Fragment de tuyau de fort diamètre et petit fragment de fourneau.. (# inv.: 4425).	4	
17L1-S	1.1.2.61	TCF blanche	contenant	4	2	4.99	Consommation ind.	frag	Fragments de paroi dont 1 avec glaçure légèrement teintée bleu-vert. Datation matériau: 1805 c. - aujourd'hui.. (# inv.: 4421).	4	

Lot	Code mat.	Matériau	Objet	No. frag.	No. obj.	Code fonction	Fonction	Inté-grité	Commentaires	No. Bte	No. Cat.
17L1-S	2.1.1.9	V inc sans plomb non-id.	indéterminé	1	1	4.99	Consommation ind.	frag	Minuscule éclat indéterminé.. (# inv.: 4422).	4	
17L1-S	2.2.1.1	Verre teinté rég. vert	contenant	2	1	4.99	Consommation ind.	frag	Fragments de paroi dont 1 présentant une altération moyenne autre (lamellaire).. (# inv.: 4423).	4	
17L1-S	2.2.1.1	Verre teinté rég. vert	indéterminé	2	0	4.99	Consommation ind.	frag	Très petits fragments légèrement courbés.. (# inv.: 4424).	4	
17L1-S	3.1.1.1	Fer ind	clou	1	1	4.7.2.3	Fixations-clous	inc	Clou indéterminé rouillé.. (# inv.: 4427).	4	
17L1-S	3.1.1.1	Fer ind	indéterminé	1	1	7.1	Indéterminé	frag	Fragment de tige quadrangulaire dont 1 extrémité se prolonge par un petit rectangle à angle droit par rapport à la tige. Rouillée.. (# inv.: 4428).	4	
17L1-S	3.1.1.12	Fer laminé	clou	3	3	4.7.2.3	Fixations-clous	inc	Fragments de clous découpés rouillés. Datation production estimée: 1800 c - 1899 c. (# inv.: 4426).	4	
17L1-S	3.1.4.1	Plomb	indéterminé	1	1	7.1	Indéterminé	frag	Élément plus ou moins plat d'épaisseur variable, en forme de triangle irrégulier aux coins arrondis, présentant un petit trou pouvant être une perforation.. (# inv.: 4429).	4	
17L1-S	5.1.1	Os	ossement	3	0	6.1.1	Animaux sauf mollusques	frag	Pouvant être de l'oiseau.. (# inv.: 4431).	4	
17L1-S	5.1.1	Os	ossement	37	0	6.1.1.1	Mammifères	frag	Fragments d'os de petit et gros mammifère incluant os longs, 2 fragments d'os blanchi.. (# inv.: 4430).	4	
17L1-S	5.1.4	Coquille	coquille	1	0	6.1.2	Mollusques	frag	Fragment de coquille de mollusque.. (# inv.: 4432).	4	
17L1-W	1.1.1	Terre Cuite Grossière	contenant	5	0	4.99	Consommation ind.	frag	Éclats à pâte orange, pouvant être de la TCG locale ayant perdu toute sa glaçure et pouvant appartenir aux objets déjà décrits.. (# inv.: 4433).	4	
17L1-W	1.1.1	Terre Cuite Grossière	contenant	7	0	4.99	Consommation ind.	frag	Éclats à pâte orange, pouvant être de la TCG locale ayant perdu toute sa glaçure et pouvant appartenir aux objets déjà décrits.. (# inv.: 4434).	4	
17L1-W	1.1.1	Terre Cuite Grossière	contenant	1	1	4.99	Consommation ind.	frag	Éclat de rebord ayant subi une altération moyenne causée par la chaleur ou le feu, pâte beige à gris-noir, aucune glaçure apparente.. (# inv.: 4435).	4	
17L1-W	1.1.1	Terre Cuite Grossière	contenant	1	1	4.99	Consommation ind.	frag	Fragment à pâte beige rosé.. (# inv.: 4436).	4	
17L1-W	1.1.1.101	TCG Saintonge	contenant	2	1	4.99	Consommation ind.	frag	Éclats jointifs. Datation matériau: 1500 - 1899 c, spécialement entre 1700 c - 1765 c.. (# inv.: 4443).	4	
17L1-W	1.1.1.11	TCG chamois glaçure verte	contenant	1	1	4.99	Consommation ind.	frag	Éclat de fond, altération moyenne causée par la chaleur ou le feu (pouvant être une mauvaise cuisson?) donnant une pâte stratifiée, gris clair avec cœur gris foncé et glaçure d'aspect plus mat. Datation matériau: 1600 c. - 1760 c.. (# inv.: 4438).	4	
17L1-W	1.1.1.31	TCG avec glaçure	contenant	1	1	4.99	Consommation ind.	frag	Petit fragment de paroi à pâte rouge-orange portant une glaçure d'aspect jaune-rose.. (# inv.: 4437).	4	
17L1-W	1.1.1.31	TCG avec glaçure	contenant	2	2	4.99	Consommation ind.	frag	Éclats de paroi à pâte beige et glaçure indéterminée présentant une altération moyenne.. (# inv.: 4439).	4	
17L1-W	1.1.1.32	TCG locale glaçure verte	contenant	1	1	4.99	Consommation ind.	frag	Fragment de paroi ayant perdu presque toute sa glaçure. Datation matériau: 1665 c. - 1915 c., spécialement entre 1780 c. - 1835 c. . (# inv.: 4440).	4	
17L1-W	1.1.1.33	TCG locale glaçure inc	contenant	3	3	4.99	Consommation ind.	frag	Fragments de paroi ayant perdu presque toute leur glaçure. Datation matériau: 1665 c. - 1915 c., spécialement entre 1780 c. - 1835 c. . (# inv.: 4441).	4	

Lot	Code mat.	Matériau	Objet	No. frag.	No. obj.	Code fonction	Fonction	Inté-grité	Commentaires	No. Bte	No. Cat.
17L1-W	1.1.1.33	TCG locale glaçure inc	contenant	14	0	4.99	Consommation ind.	frag	Petits fragments et éclats, glaçure de teinte allant du jaune au brun foncé, ayant presque entièrement disparu pour certains. Pouvant appartenir aux objets déjà décrits. Datation matériau: 1665 c. - 1915 c., spécialement entre 1780 c. - 1835 c. . (# inv.: 4442).	4	
17L1-W	1.1.2.31	Creamware	contenant	12	1	4.99	Consommation ind.	frag	Petits fragments et éclats de paroi. Datation matériau: 1762 po. - 1840 c.. (# inv.: 4444).	4	
17L1-W	1.1.2.41	TCF argileuse blanche	pipe	1	1	4.2.2	Tabac	frag	Fragment de fourneau portant un décor moulé à motif indéterminé.. (# inv.: 4453).	4	
17L1-W	1.1.2.41	TCF argileuse blanche	pipe	6	1	4.2.2	Tabac	frag	Fragments de fourneau et de tuyau dont certains pouvant appartenir à l'objet précédent.. (# inv.: 4454).	4	
17L1-W	1.1.2.61	TCF blanche	contenant	1	1	4.99	Consommation ind.	frag	Éclat de paroi portant un décor peint brun à motif indéterminé pouvant être floral. Datation matériau: 1805 c. - aujourd'hui.. (# inv.: 4445).	4	
17L1-W	1.1.2.61	TCF blanche	contenant	6	1	4.99	Consommation ind.	frag	Éclats de paroi. Datation matériau: 1805 c. - aujourd'hui.. (# inv.: 4446).	4	
17L1-W	1.1.2.61	TCF blanche	contenant	1	1	4.99	Consommation ind.	frag	Éclat de paroi présentant une altération moyenne causée par la chaleur ou le feu. Datation matériau: 1805 c. - aujourd'hui.. (# inv.: 4447).	4	
17L1-W	1.1.2.71	TCF blanche vitrifiée	contenant	1	1	4.99	Consommation ind.	frag	Fragment de petite anse de section ovoïde. Datation matériau: 1840 c - aujourd'hui.. (# inv.: 4448).	4	
17L1-W	2.1.4.7	V inc au plomb non-id.	contenant	2	1	4.99	Consommation ind.	frag	Fragments de paroi. Datation matériau: 1674 po. -. (# inv.: 4449).	4	
17L1-W	2.2.1.1	Verre teinté rég. vert	indéterminé	1	1	4.99	Consommation ind.	frag	Petit fragment courbé, présentant une altération moyenne autre (lamellaire).. (# inv.: 4450).	4	
17L1-W	2.2.1.1	Verre teinté rég. vert	vitre	15	0	4.99	Consommation ind.	frag	Fragments de verre à vitre de différentes teintes et épaisseurs présentant une altération faible à moyenne autre (lamellaire). NB. ÉLAGUÉ: 9 sur 15.. (# inv.: 4457).	4	
17L1-W	2.2.1.3	Verre teinté rég. turquoise	bouteille	1	1	4.99	Consommation ind.	frag	Fragment de paroi de bouteille à corps de section circulaire, trace de moule.. (# inv.: 4451).	4	
17L1-W	2.3.1.1	V col transp vert foncé	bouteille	1	1	4.2.1.2	Boissons, conserv./entreposage	frag	Fragment de paroi, présentant une altération moyenne autre (lamellaire).. (# inv.: 4452).	4	
17L1-W	2.3.2.1	V col opaque blanc	bouton	1	1	4.4.2.3	Attaches-sans identification	Ent	Bouton à perforations 4 trous, à face convexe avec dépression en cercle au milieu et à dos convexe. De type Prosser. Datation production estimée: 1840 po - 1960 c. (# inv.: 4455).	4	
17L1-W	3.1.1.1	Fer ind	clou	9	3	4.7.2.3	Fixations-clous	inc	Fragments de clous indéterminés rouillés. NB. ÉLAGUÉ: 6 sur 9.. (# inv.: 4461).	4	
17L1-W	3.1.1.1	Fer ind	clou	4	4	4.7.2.3	Fixations-clous	inc	Clous indéterminés rouillés de tailles variées.. (# inv.: 4462).	4	
17L1-W	3.1.1.1	Fer ind	indéterminé	1	1	7.1	Indéterminé	frag	Fragment rouillé sans forme précise. NB. ÉLAGUÉ: 1 sur 1.. (# inv.: 4463).	NC	
17L1-W	3.1.1.11	Fer forgé	clou	4	4	4.7.2.3	Fixations-clous	comp	Clous forgés rouillés de tailles variées. Datation production estimée: 1600 c - 1850 c. (# inv.: 4458).	4	
17L1-W	3.1.1.12	Fer laminé	clou	6	6	4.7.2.3	Fixations-clous	comp	Clous découpés rouillés de tailles variées. Datation production estimée: 1800 c - 1899 c. (# inv.: 4459).	4	
17L1-W	3.1.1.12	Fer laminé	clou	5	5	4.7.2.3	Fixations-clous	inc	Clous découpés rouillés de tailles variées. NB. ÉLAGUÉ: 5 sur 5. Datation production estimée: 1800 c - 1899 c. (# inv.: 4460).	NC	

Lot	Code mat.	Matériau	Objet	No. frag.	No. obj.	Code fonction	Fonction	Inté-grité	Commentaires	No. Bte	No. Cat.
17L1-W	4.3.6	Torchis	torchis	2	0	4.7.1.2	Matériaux de base-divers	frag	Fragments de torchis.. (# inv.: 4456).	4	
17L1-W	5.1.1	Os	ossement	1	0	6.1.1	Animaux sauf mollusques	frag	Petit fragment d'os.. (# inv.: 4466).	4	
17L1-W	5.1.1	Os	ossement	53	0	6.1.1.1	Mammifères	frag	Principalement fragments d'os de gros mammifère, 10 fragments de dents et 5 fragments d'os blanchi.. (# inv.: 4464).	4	
17L1-W	5.1.1	Os	ossement	2	0	6.1.1.5	Poissons	frag	Fragments d'os de poisson.. (# inv.: 4465).	4	
17L1-W	5.1.4	Coquille	coquille	11	0	6.1.2	Mollusques	frag	Fragments de coquille de mollusque. NB. ÉLAGUÉ: 10 sur 11.. (# inv.: 4467).	4	
17M1-NE	1.1.1	Terre Cuite Grossière	contenant	2	0	4.99	Consommation ind.	frag	Éclats à pâte beige et orange, pouvant être de la TCG locale ayant perdu toute sa glaçure et pouvant appartenir aux objets déjà décrits.. (# inv.: 4486).	4	
17M1-NE	1.1.2.31	Creamware	contenant	3	1	4.99	Consommation ind.	frag	Minuscules éclats de paroi. Datation matériau: 1762 po. - 1840 c.. (# inv.: 4487).	4	
17M1-NE	1.1.2.41	TCF argileuse blanche	pipe	1	1	4.2.2	Tabac	frag	Fragment d'éperon.. (# inv.: 4492).	4	
17M1-NE	1.1.2.61	TCF blanche	contenant	1	1	4.99	Consommation ind.	frag	Fragment de rebord. Datation matériau: 1805 c. - aujourd'hui.. (# inv.: 4488).	4	
17M1-NE	1.1.2.71	TCF blanche vitrifiée	contenant	1	1	4.99	Consommation ind.	frag	Éclat de paroi. Datation matériau: 1840 c - aujourd'hui.. (# inv.: 4489).	4	
17M1-NE	2.1.1.9	V inc sans plomb non-id.	contenant	1	1	4.99	Consommation ind.	frag	Fragment de paroi droite.. (# inv.: 4490).	4	
17M1-NE	2.1.1.9	V inc sans plomb non-id.	indéterminé	3	1	4.99	Consommation ind.	frag	Fragments dont certains pouvant appartenir à l'objet précédent.. (# inv.: 4491).	4	
17M1-NE	2.2.1.1	Verre teinté rég. vert	vitre	7	0	4.7.1.1	Matériaux de base-vitre	frag	Fragments de verre à vitre de différentes teintes et épaisseurs. NB. ÉLAGUÉ: 3 sur 7.. (# inv.: 4494).	4	
17M1-NE	3.1.1.1	Fer ind	bouchon de bouteille	1	1	4.1.5	Alimentation, entreposage des aliments	frag	Fragment de bouchon à capsule, rouillé. NB. ÉLAGUÉ: 1 sur 1.. (# inv.: 4501).	NC	
17M1-NE	3.1.1.1	Fer ind	clou	1	1	4.7.2.3	Fixations-clous	comp	Clou indéterminé rouillé.. (# inv.: 4498).	4	
17M1-NE	3.1.1.1	Fer ind	clou	1	0	4.7.2.3	Fixations-clous	inc	Fragment de clou indéterminé très rouillé. NB. ÉLAGUÉ: 1 sur 1.. (# inv.: 4499).	NC	
17M1-NE	3.1.1.1	Fer ind	indéterminé	1	1	7.1	Indéterminé	inc	Fragment de fil de section circulaire rouillé.. (# inv.: 4500).	4	
17M1-NE	3.1.1.11	Fer forgé	clou	1	1	4.7.2.3	Fixations-clous	comp	Clou forgé rouillé. Datation production estimée: 1600 c - 1850 c. (# inv.: 4495).	4	
17M1-NE	3.1.1.12	Fer laminé	clou	5	5	4.7.2.3	Fixations-clous	comp	Clous découpés rouillés de tailles variées. Datation production estimée: 1800 c - 1899 c. (# inv.: 4496).	4	
17M1-NE	3.1.1.12	Fer laminé	clou	4	3	4.7.2.3	Fixations-clous	inc	Fragments de clous découpés rouillés. NB. ÉLAGUÉ: 3 sur 4. Datation production estimée: 1800 c - 1899 c. (# inv.: 4497).	4	
17M1-NE	3.1.2.1	Cuivre ind	douille	1	1	3.9.2.1	Chasse et/ou guerre, munitions	comp	Petite douille à percussion annulaire avec bourrelet. Datation production estimée: 1850 c - 1999 an. (# inv.: 4493).	4	
17M1-NE	3.1.2.1	Cuivre ind	indéterminé	1	1	7.1	Indéterminé	inc	Fragment de fil de section circulaire.. (# inv.: 4502).	4	

Lot	Code mat.	Matériau	Objet	No. frag.	No. obj.	Code fonction	Fonction	Inté-grité	Commentaires	No. Bte	No. Cat.
17M1-NE	5.1.1	Os	ossement	2	0	6.1.1	Animaux sauf mollusques	frag	Fragments minces.. (# inv.: 4504).	4	
17M1-NE	5.1.1	Os	ossement	13	0	6.1.1.1	Mammifères	frag	Fragments d'os de moyen à gros mammifère dont 3 fragments d'os blanchi et 2 fragments de dents.. (# inv.: 4503).	4	
17M1-NE	5.1.4	Coquille	coquille	4	0	6.1.2	Mollusques	frag	Fragments de coquille de mollusque. NB. ÉLAGUÉ: 3 sur 4.. (# inv.: 4505).	4	
17M1-NW	5	Matières organiques	noyau	1	1	6	Écofacts	frag	Petit fragment de noyau (pêche?).. (# inv.: 4485).	4	
17M1-NW	1.1.1	Terre Cuite Grossière	contenant	3	0	4.99	Consommation ind.	frag	Éclats à pâte beige et orange, pouvant être de la TCG locale ou autre ayant perdu toute sa glaçure et pouvant appartenir aux objets déjà décrits.. (# inv.: 4468).	4	
17M1-NW	1.1.1.33	TCG locale glaçure inc	contenant	1	1	4.99	Consommation ind.	frag	Éclat de paroi épaisse, pâte orange à cœur brun-gris clair. Datation matériau: 1665 c. - 1915 c., spécialement entre 1780 c. - 1835 c. . (# inv.: 4469).	4	
17M1-NW	1.1.1.33	TCG locale glaçure inc	contenant	2	2	4.99	Consommation ind.	frag	Éclats de paroi dont 1 ayant perdu presque toute sa glaçure. Datation matériau: 1665 c. - 1915 c., spécialement entre 1780 c. - 1835 c. . (# inv.: 4470).	4	
17M1-NW	1.1.2.31	Creamware	contenant	1	1	4.99	Consommation ind.	frag	Minuscule éclat de paroi. Datation matériau: 1762 po. - 1840 c.. (# inv.: 4471).	4	
17M1-NW	1.1.2.41	TCF argileuse blanche	pipe	1	1	4.2.2	Tabac	frag	Fragment de tuyau.. (# inv.: 4475).	4	
17M1-NW	1.1.2.61	TCF blanche	contenant	4	3	4.99	Consommation ind.	frag	Fragments et éclats de paroi et de fond à pied annulaire. Datation matériau: 1805 c. - aujourd'hui.. (# inv.: 4472).	4	
17M1-NW	1.3.2.21	PF dure européenne	poupée	1	1	5.7	Jeux et divertissements	frag	Fragment d'épaule avec trou de fixation.. (# inv.: 4476).	4	
17M1-NW	2.1.4.7	V inc au plomb non-id.	contenant	1	1	4.99	Consommation ind.	frag	Fragment de paroi. Datation matériau: 1674 po. -. (# inv.: 4473).	4	
17M1-NW	2.2.1.1	Verre teinté rég. vert	contenant	1	1	4.99	Consommation ind.	frag	Fragment de paroi.. (# inv.: 4474).	4	
17M1-NW	3.1.1.1	Fer ind	clou	1	0	4.7.2.3	Fixations-clous	inc	Fragment de clou indéterminé très rouillé. NB. ÉLAGUÉ: 1 sur 1.. (# inv.: 4479).	NC	
17M1-NW	3.1.1.11	Fer forgé	clou	1	1	4.7.2.3	Fixations-clous	inc	Clou forgé rouillé. Datation production estimée: 1600 c - 1850 c. (# inv.: 4477).	4	
17M1-NW	3.1.1.12	Fer laminé	clou	4	4	4.7.2.3	Fixations-clous	comp	Clous découpés très rouillés de tailles variées. Datation production estimée: 1800 c - 1899 c. (# inv.: 4478).	4	
17M1-NW	3.1.2.1	Cuivre ind	fil	1	2	7.1	Indéterminé	comp	Fragments de fil de section circulaire oxydé, dont 1 est entortillé sur lui-même.. (# inv.: 4480).	4	
17M1-NW	3.1.2.1	Cuivre ind	indéterminé	1	1	7.1	Indéterminé	comp	Large bande rectangulaire repliée sur elle-même. Comporte 12 fentes perpendiculaires de longueur croissante disposées à intervalles réguliers.. (# inv.: 4481).	4	
17M1-NW	3.1.8.1	Aluminium	indéterminé	1	1	7.1	Indéterminé	frag	Amas de papier d'aluminium replié. NB. ÉLAGUÉ: 1 sur 1.. (# inv.: 4482).	NC	
17M1-NW	5.1.1	Os	ossement	9	0	6.1.1.1	Mammifères	frag	Dont 2 fragments d'os blanchi.. (# inv.: 4483).	4	

Lot	Code mat.	Matériau	Objet	No. frag.	No. obj.	Code fonction	Fonction	Inté-grité	Commentaires	No. Bte	No. Cat.
17M1-NW	5.1.4	Coquille	coquille	1	0	6.1.2	Mollusques	frag	Petit fragment de coquille de mollusque.. (# inv.: 4484).	4	
17M1-SE	1.1.1	Terre Cuite Grossière	contenant	1	0	4.99	Consommation ind.	frag	Minuscule éclat de pâte orange, pouvant être de la TCG locale ayant perdu toute sa glaçure, pouvant appartenir à l'un des objets déjà décrits.. (# inv.: 4506).	4	
17M1-SE	1.1.2.31	Creamware	contenant	1	1	4.99	Consommation ind.	frag	Minuscule éclat de paroi. Datation matériau: 1762 po. - 1840 c.. (# inv.: 4507).	4	
17M1-SE	1.1.2.41	TCF argileuse blanche	pipe	1	1	4.2.2	Tabac	frag	Fragment de fourneau.. (# inv.: 4513).	4	
17M1-SE	1.1.2.61	TCF blanche	contenant	1	1	4.99	Consommation ind.	frag	Éclat de paroi. Datation matériau: 1805 c. - aujourd'hui.. (# inv.: 4508).	4	
17M1-SE	1.1.2.91	TCF jaune glaçure claire	contenant	1	1	4.99	Consommation ind.	frag	Fragment de gros rebord à lèvre évasée. Datation matériau: 1830 c - 1945 c.. (# inv.: 4509).	4	
17M1-SE	2.1.1.9	V inc sans plomb non-id.	contenant	1	1	4.99	Consommation ind.	frag	Fragment de paroi.. (# inv.: 4511).	4	
17M1-SE	2.1.1.9	V inc sans plomb non-id.	indéterminé	1	1	4.99	Consommation ind.	frag	Fragment mince et courbe.. (# inv.: 4510).	4	
17M1-SE	2.2.1.1	Verre teinté rég. vert	vitre	1	0	4.7.1.1	Matériaux de base-vitre	frag	Fragment de verre à vitre.. (# inv.: 4514).	4	
17M1-SE	2.3.1.13	V col transp autre	contenant	2	1	4.99	Consommation ind.	frag	Fragments de paroi de couleur vert clair.. (# inv.: 4512).	4	
17M1-SE	3.1.1.1	Fer ind	clou	1	1	4.7.2.3	Fixations-clous	inc	Fragment de tige de clou indéterminé très rouillé.. (# inv.: 4515).	4	
17M1-SE	3.1.1.1	Fer ind	indéterminé	6	1	7.1	Indéterminé	frag	Fragments de plaque ou tôle épaisse très rouillée.. (# inv.: 4516).	4	
17M1-SE	5.1.1	Os	indéterminé	1	0	6.1.1.1	Mammifères	frag	Fragment d'os blanchi.. (# inv.: 4518).	4	
17M1-SE	5.3.1	Plastique	indéterminé	1	1	7.1	Indéterminé	frag	Petit fragment plat de plastique blanchâtre. NB. ÉLAGUÉ: 1 sur 1.. (# inv.: 4517).	NC	
17M1-SW	1.1.1	Terre Cuite Grossière	contenant	1	0	4.99	Consommation ind.	frag	Éclat de paroi à pâte orange, pouvant être de la TCG locale ayant perdu toute sa glaçure et pouvant appartenir aux objets déjà décrits.. (# inv.: 4519).	4	
17M1-SW	1.1.1	Terre Cuite Grossière	contenant	4	0	4.99	Consommation ind.	frag	Éclats de paroi à pâte orange, pouvant être de la TCG locale ayant perdu toute sa glaçure. Pouvant appartenir aux objets déjà décrits.. (# inv.: 4520).	4	
17M1-SW	1.1.1.32	TCG locale glaçure verte	contenant	1	1	4.99	Consommation ind.	frag	Éclat de paroi, glaçure jaune-vert. Datation matériau: 1665 c. - 1915 c., spécialement entre 1780 c. - 1835 c. . (# inv.: 4521).	4	
17M1-SW	1.1.1.33	TCG locale glaçure inc	contenant	2	2	4.99	Consommation ind.	frag	Fragments de paroi dont 1 ne portant que des traces de glaçure. Datation matériau: 1665 c. - 1915 c., spécialement entre 1780 c. - 1835 c. . (# inv.: 4522).	4	
17M1-SW	1.1.2.31	Creamware	contenant	2	1	4.99	Consommation ind.	frag	Minuscules éclats de paroi. Datation matériau: 1762 po. - 1840 c.. (# inv.: 4523).	4	
17M1-SW	1.1.2.61	TCF blanche	contenant	4	2	4.99	Consommation ind.	frag	Fragments et éclats de paroi. Datation matériau: 1805 c. - aujourd'hui.. (# inv.: 4524).	4	
17M1-SW	2.1.1.9	V inc sans plomb non-id.	bouteille	1	1	4.99	Consommation ind.	frag	Fragment de fond portant une inscription moulée indéterminée.. (# inv.: 4525).	4	
17M1-SW	2.2.1.1	Verre teinté rég. vert	vitre	1	0	4.7.1.1	Matériaux de base-vitre	frag	Fragment de verre à vitre.. (# inv.: 4528).	4	

Lot	Code mat.	Matériau	Objet	No. frag.	No. obj.	Code fonction	Fonction	Inté-grité	Commentaires	No. Bte	No. Cat.
17M1-SW	2.3.1.1	V col transp vert foncé	bouteille	1	1	4.2.1.2	Boissons, conserv./entreposage	frag	Fragment de paroi.. (# inv.: 4526).	4	
17M1-SW	2.3.1.13	V col transp autre	bouteille	1	1	4.99	Consommation ind.	frag	Fragment de paroi de couleur vert clair.. (# inv.: 4527).	4	
17M1-SW	3.1.1.1	Fer ind	clou	3	3	4.7.2.3	Fixations-clous	inc	Clous indéterminés rouillés de tailles variées.. (# inv.: 4530).	4	
17M1-SW	3.1.1.1	Fer ind	clou ?	1	1	4.7.2.3	Fixations-clous	inc	Pouvant être une tige de clou très rouillé.. (# inv.: 4531).	4	
17M1-SW	3.1.1.1	Fer ind	indéterminé	2	0	7.1	Indéterminé	frag	Fragments indéterminés. NB. ÉLAGUÉ: 2 sur 2.. (# inv.: 4532).	NC	
17M1-SW	3.1.1.13	Fer tréfilé	clou	2	2	4.7.2.3	Fixations-clous	comp	Clous tréfilés rouillés. Datation production estimée: 1885 c - aujourd'hui. (# inv.: 4529).	4	
17M1-SW	5.1.1	Os	ossement	12	0	6.1.1.1	Mammifères	frag	Fragments d'os de moyen à gros mammifère dont 2 sont jointifs, d'une grosse côte présentant des traces de découpe à la scie et 2 fragments d'os blanchi.. (# inv.: 4533).	4	
17N1-NE	1.1.1	Terre Cuite Grossière	contenant	1	0	4.99	Consommation ind.	frag	Éclat à pâte orange, pouvant être de la TCG locale ayant perdu toute sa glaçure et pouvant appartenir à l'un des objets déjà décrits.. (# inv.: 4556).	4	
17N1-NE	1.1.1.32	TCG locale glaçure verte	contenant	1	1	4.99	Consommation ind.	frag	Éclat ayant perdu presque toute sa glaçure. Datation matériau: 1665 c. - 1915 c., spécialement entre 1780 c. - 1835 c. . (# inv.: 4557).	4	
17N1-NE	1.1.1.33	TCG locale glaçure inc	bol ou terrine	1	1	4.1.99	Alimentation indéterminée	frag	Fragment de fond et paroi à pâte beige-orange, glaçure d'aspect jaune ayant subi altération indéterminée lui donnant une texture rugueuse, présence de nombreuses taches blanchâtres et noires sur toutes les surfaces. Datation matériau: 1665 c. - 1915 c., spécialement entre 1780 c. - 1835 c. . (# inv.: 4558).	4	
17N1-NE	1.1.1.33	TCG locale glaçure inc	contenant	1	0	4.99	Consommation ind.	frag	Éclat de paroi présentant des traces de glaçure, pouvant appartenir à l'objet précédent. Datation matériau: 1665 c. - 1915 c., spécialement entre 1780 c. - 1835 c. . (# inv.: 4559).	4	
17N1-NE	1.1.2.41	TCF argileuse blanche	pipe	1	1	4.2.2	Tabac	frag	Éclat de fourneau.. (# inv.: 4569).	4	
17N1-NE	1.1.2.61	TCF blanche	contenant	1	1	4.99	Consommation ind.	frag	Minuscule éclat de rebord portant un décor indéterminé bleu. Datation matériau: 1805 c. - aujourd'hui.. (# inv.: 4560).	4	
17N1-NE	1.1.2.61	TCF blanche	contenant	1	1	4.99	Consommation ind.	frag	Fragment de fond. Datation matériau: 1805 c. - aujourd'hui.. (# inv.: 4561).	4	
17N1-NE	1.1.2.71	TCF blanche vitrifiée	contenant	2	2	4.99	Consommation ind.	frag	Fragments de paroi. WG? Datation matériau: 1840 c - aujourd'hui.. (# inv.: 4562).	4	
17N1-NE	1.1.2.91	TCF jaune glaçure claire	contenant	1	1	4.99	Consommation ind.	frag	Éclat de rebord ou de pied arrondi. Datation matériau: 1830 c - 1945 c.. (# inv.: 4563).	4	
17N1-NE	2.1.1.9	V inc sans plomb non-id.	contenant	1	1	4.99	Consommation ind.	frag	Fragment de fond de contenant à corps de section circulaire.. (# inv.: 4564).	4	
17N1-NE	2.1.1.9	V inc sans plomb non-id.	indéterminé	3	0	4.99	Consommation ind.	frag	Petits fragments légèrement courbes, pouvant appartenir à l'un des objets déjà décrits.. (# inv.: 4565).	4	

Lot	Code mat.	Matériau	Objet	No. frag.	No. obj.	Code fonction	Fonction	Inté-grité	Commentaires	No. Bte	No. Cat.
17N1-NE	2.1.4.7	V inc au plomb non-id.	indéterminé	1	1	4.99	Consommation ind.	frag	Fragment d'ouverture à col resserré et à lèvre évasée. Datation matériau: 1674 po. -. (# inv.: 4566).	4	
17N1-NE	2.2.1.1	Verre teinté rég. vert	contenant	1	1	4.99	Consommation ind.	frag	Fragment de paroi présentant une altération faible autre (lamellaire).. (# inv.: 4567).	4	
17N1-NE	2.3.1.13	V col transp autre	contenant	1	1	4.99	Consommation ind.	frag	Fragment de paroi en verre vert clair.. (# inv.: 4568).	4	
17N1-NE	2.3.2.1	V col opaque blanc	bouton	1	1	4.4.2.3	Attaches-sans identification	inc	Fragment de bouton circulaire à perforations 4 trous, à face convexe avec dépression circulaire au milieu et à dos convexe et plat. De type Prosser. Datation production estimée: 1840 po - 1960 c. (# inv.: 4570).	4	
17N1-NE	3.1.1.1	Fer ind	clou	2	2	4.7.2.3	Fixations-clous	inc	Fragments de clous indéterminés rouillés.. (# inv.: 4573).	4	
17N1-NE	3.1.1.1	Fer ind	indéterminé	1	1	7.1	Indéterminé	frag	Fragment mince et plat sans forme précise, rouillé. NB. ÉLAGUÉ: 1 sur 1.. (# inv.: 4574).	NC	
17N1-NE	3.1.1.12	Fer laminé	clou	2	1	4.7.2.3	Fixations-clous	inc	Fragments de clous découpés rouillés. Datation production estimée: 1800 c - 1899 c. (# inv.: 4572).	4	
17N1-NE	5.1.1	Os	ossement	8	0	6.1.1.1	Mammifères	frag	Fragments d'os de moyen à gros mammifère dont 1 fragment de dent.. (# inv.: 4575).	4	
17N1-NE	7.99	Matériau composite autre	couteau pliant	1	1	7.2	Multiples	comp	Couteau pliant publicitaire, à lame et ouvre-bouteille en fer repliés dans un manche en plastique vert, maintenus par de petits rivets. Portant les inscriptions « DAWES BREWERY // BIÈRE ET PORTER / "BLACK HORSE" / ALE AND PORTER ».. (# inv.: 4571).	4	
17N1-NW	1.1.1	Terre Cuite Grossière	contenant	2	0	4.99	Consommation ind.	frag	Éclats à pâte orange et beige, pouvant être de la TCG locale ayant perdu toute sa glaçure et pouvant appartenir aux objets déjà décrits.. (# inv.: 4534).	4	
17N1-NW	1.1.1.101	TCG Saintonge	contenant	1	1	4.99	Consommation ind.	frag	Éclat de paroi. Datation matériau: 1500 - 1899 c, spécialement entre 1700 c - 1765 c.. (# inv.: 4536).	4	
17N1-NW	1.1.1.32	TCG locale glaçure verte	contenant	1	1	4.99	Consommation ind.	frag	Éclat de paroi portant des traces de glaçure verte. Datation matériau: 1665 c. - 1915 c., spécialement entre 1780 c. - 1835 c. . (# inv.: 4535).	4	
17N1-NW	1.1.2.41	TCF argileuse blanche	pipe	1	1	4.2.2	Tabac	frag	Petit fragment de fourneau près de la jonction avec le tuyau.. (# inv.: 4548).	4	
17N1-NW	1.1.2.61	TCF blanche	contenant	7	0	4.99	Consommation ind.	frag	Petits éclats de paroi. Datation matériau: 1805 c. - aujourd'hui.. (# inv.: 4537).	4	
17N1-NW	1.1.2.61	TCF blanche	contenant	1	1	4.99	Consommation ind.	frag	Fragment de jonction marli-bouge. Datation matériau: 1805 c. - aujourd'hui.. (# inv.: 4538).	4	
17N1-NW	1.1.2.71	TCF blanche vitrifiée	contenant	1	1	4.99	Consommation ind.	frag	Fragment épais de fond à gros pied arrondi. Datation matériau: 1840 c - aujourd'hui.. (# inv.: 4539).	4	
17N1-NW	1.2.1.101	GG glaç sal et Albany	contenant	1	1	4.99	Consommation ind.	frag	Fragment de paroi. Datation matériau: 1810 c - 1930 c, spécialement après 1850 c.. (# inv.: 4540).	4	
17N1-NW	1.2.2.31	GF blanc homo glaç sal	assiette	1	1	4.1.3.3	Alimentation, vaisselle de table	frag	Fragment de rebord à lèvre ondulée portant un décor moulé à motif de grains d'orge. Datation matériau: 1710 c - 1790 c, spécialement entre 1740 c - 1775 c.. (# inv.: 4541).	4	
17N1-NW	2.1.1.9	V inc sans plomb non-id.	contenant	4	1	4.99	Consommation ind.	frag	Fragments de paroi.. (# inv.: 4542).	4	

Lot	Code mat.	Matériau	Objet	No. frag.	No. obj.	Code fonction	Fonction	Inté-grité	Commentaires	No. Bte	No. Cat.
17N1-NW	2.1.1.9	V inc sans plomb non-id.	indéterminé	7	1	4.99	Consommation ind.	frag	Minuscules fragments dont certains pouvant appartenir à l'objet précédent et 1 très mince.. (# inv.: 4543).	4	
17N1-NW	2.2.1.1	Verre teinté rég. vert	vitre	7	0	4.7.1.1	Matériaux de base-vitre	frag	Fragments de verre à vitre de différentes teintes et épaisseurs. NB. ÉLAGUÉ: 4 sur 7.. (# inv.: 4550).	4	
17N1-NW	2.2.1.1	Verre teinté rég. vert	contenant	1	1	4.99	Consommation ind.	frag	Fragment de paroi présentant une altération moyenne autre (lamellaire).. (# inv.: 4544).	4	
17N1-NW	2.2.1.5	Verre teinté rég. rose	indéterminé	1	1	4.99	Consommation ind.	frag	Fragment de base à piedouche.. (# inv.: 4545).	4	
17N1-NW	2.3.1.1	V col transp vert foncé	bouteille	1	1	4.2.1.2	Boissons, conserv./entreposage	frag	Fragment de paroi droite.. (# inv.: 4546).	4	
17N1-NW	2.3.1.13	V col transp autre	bouteille	1	1	4.99	Consommation ind.	frag	Fragment de paroi en verre vert clair.. (# inv.: 4547).	4	
17N1-NW	3.1.1.1	Fer ind	clou	4	1	4.7.2.3	Fixations-clous	inc	Fragments de clous indéterminés très rouillés. NB. ÉLAGUÉ: 4 sur 4.. (# inv.: 4552).	NC	
17N1-NW	3.1.1.1	Fer ind	indéterminé	4	0	7.1	Indéterminé	frag	Fragments très rouillés sans forme précise. NB. ÉLAGUÉ: 4 sur 4.. (# inv.: 4553).	NC	
17N1-NW	3.1.1.12	Fer laminé	clou	3	3	4.7.2.3	Fixations-clous	inc	Clous découpés rouillés de tailles variées. Datation production estimée: 1800 c - 1899 c. (# inv.: 4551).	4	
17N1-NW	4.3.6	Torchis	torchis	2	0	4.7.1.2	Matériaux de base-divers	frag	Fragments de torchis.. (# inv.: 4549).	4	
17N1-NW	5.1.1	Os	ossement	9	0	6.1.1.1	Mammifères	frag	Dont 1 fragment de dent et 1 fragment d'os blanchi.. (# inv.: 4554).	4	
17N1-NW	5.1.4	Coquille	coquille	2	0	6.1.2	Mollusques	frag	Fragments de coquille de mollusque. NB. ÉLAGUÉ: 1 sur 2.. (# inv.: 4555).	4	
17N1-SE	1.1.1	Terre Cuite Grossière	contenant	3	0	4.99	Consommation ind.	frag	Éclats à pâte orange et beige, pouvant être de la TCG locale ayant perdu toute sa glaçure et pouvant appartenir aux objets déjà décrits.. (# inv.: 4576).	4	
17N1-SE	1.1.1.33	TCG locale glaçure inc	contenant	3	0	4.99	Consommation ind.	frag	Éclats de paroi dont 1 ayant perdu presque toute sa glaçure. Pouvant appartenir aux objets déjà décrits. Datation matériau: 1665 c. - 1915 c., spécialement entre 1780 c. - 1835 c. . (# inv.: 4577).	4	
17N1-SE	1.1.2.31	Creamware	contenant	1	1	4.99	Consommation ind.	frag	Fragment de rebord. Datation matériau: 1762 po. - 1840 c.. (# inv.: 4578).	4	
17N1-SE	1.1.2.41	TCF argileuse blanche	pipe	1	1	4.2.2	Tabac	frag	Fragment de fourneau.. (# inv.: 4586).	4	
17N1-SE	1.1.2.61	TCF blanche	contenant	1	0	4.99	Consommation ind.	frag	Éclat de paroi ayant perdu presque toute sa glaçure. Datation matériau: 1805 c. - aujourd'hui.. (# inv.: 4579).	4	
17N1-SE	1.1.2.71	TCF blanche vitrifiée	bol ou assiette	1	1	4.1.3.3	Alimentation, vaisselle de table	frag	Fragment de fond à pied annulaire portant un décor moulé à motif indéterminé comportant des panneaux. WG. Datation matériau: 1840 c - aujourd'hui.. (# inv.: 4580).	4	
17N1-SE	1.1.2.71	TCF blanche vitrifiée	assiette ou plat	5	1	4.1.99	Alimentation indéterminée	frag	Fragment de rebord et minuscules éclats de glaçure jointifs. Assiette à large marli droit et bouge très court. WG. Datation matériau: 1840 c - aujourd'hui.. (# inv.: 4581).	4	
17N1-SE	1.1.2.71	TCF blanche vitrifiée	contenant	1	0	4.99	Consommation ind.	frag	Fragment pouvant appartenir à l'un des objets déjà décrits. Datation matériau: 1840 c - aujourd'hui.. (# inv.: 4582).	4	

Lot	Code mat.	Matériau	Objet	No. frag.	No. obj.	Code fonction	Fonction	Inté-grité	Commentaires	No. Bte	No. Cat.
17N1-SE	1.2.2.122	GF col masse glaç smear + liquide	indéterminé	1	1	4.99	Consommation ind.	frag	Petit fragment pâte colorée bleu, portant un décor moulé à motif indéterminé. Datation production estimée: 1820 c - 1900 c. (# inv.: 4583).	4	
17N1-SE	2.1.1.9	V inc sans plomb non-id.	sucrier ?	1	1	4.1.3.6	Alimentation, vaisselle à usage spécifique	frag	Fragment de paroi et rebord à lèvre droite en retrait par rapport à la paroi, bague droite, bocal à corps de section circulaire avec ouverture destinée à recevoir un couvercle. Portant un décor moulé pressé à motif de fleurs "forget-me-not" sur la paroi, bande texturées au-dessus. RR entre 17N1 QSE (# 4584) et 17Q2 QS (# 4750)*. RP entre : 17N1 QSE (# 4584); 17P1 QE (# 4651); 17Q2 QS (# 4750)**.. (# inv.: 4584).	4	
17N1-SE	2.1.1.9	V inc sans plomb non-id.	contenant	1	1	4.99	Consommation ind.	frag	Fragment de paroi.. (# inv.: 4585).	4	
17N1-SE	2.2.1.1	Verre teinté rég. vert	vitre	3	0	4.7.1.1	Matériaux de base-vitre	frag	Fragment de verre à vitre. NB. ÉLAGUÉ: 2 sur 3.. (# inv.: 4590).	4	
17N1-SE	2.3.2.1	V col opaque blanc	bouton	1	1	4.4.2.3	Attaches-sans identification	inc	Fragment de bouton circulaire à perforations 4 trous, à face convexe avec dépression circulaire au milieu et à dos légèrement convexe et plat. De type Prosser. Portant un décor moulé de style…. (# inv.: 4587).	4	
17N1-SE	3.1.1.1	Fer ind	clou	2	0	4.7.2.3	Fixations-clous	inc	Fragments de clous indéterminés très rouillés. NB. ÉLAGUÉ: 2 sur 2.. (# inv.: 4594).	NC	
17N1-SE	3.1.1.1	Fer ind	indéterminé	3	0	7.1	Indéterminé	frag	Fragments indéterminés dont 2 plats, très rouillés. NB. ÉLAGUÉ: 3 sur 3.. (# inv.: 4595).	NC	
17N1-SE	3.1.1.11	Fer forgé	clou	1	1	4.7.2.3	Fixations-clous	comp	Clou forgé rouillé. Datation production estimée: 1600 c - 1850 c. (# inv.: 4591).	4	
17N1-SE	3.1.1.11	Fer forgé	clou	2	2	4.7.2.3	Fixations-clous	inc	Clous forgés rouillés. NB. ÉLAGUÉ: 1 sur 2. Datation production estimée: 1600 c - 1850 c. (# inv.: 4592).	4	
17N1-SE	3.1.1.12	Fer laminé	clou	2	2	4.7.2.3	Fixations-clous	inc	Clous découpés rouillés de tailles variées. Datation production estimée: 1800 c - 1899 c. (# inv.: 4593).	4	
17N1-SE	3.1.8.1	Aluminium	indéterminé	3	0	7.1	Indéterminé	frag	Fragments de papier d'aluminium plié et chiffonné. NB. ÉLAGUÉ: 3 sur 3.. (# inv.: 4596).	NC	
17N1-SE	4.1.10	Quartz	éclat	1	1	1.1.1.2	Pierre dure, résidus	comp	Voir analyse lithique.. (# inv.: 4597).	4	
17N1-SE	4.3.6	Torchis	torchis	3	0	4.7.1.2	Matériaux de base-divers	frag	Fragments de torchis.. (# inv.: 4589).	4	
17N1-SE	5.1.1	Os	ossement	5	0	6.1.1.1	Mammifères	frag	Fragments d'os de petit et gros mammifère dont 1 dent.. (# inv.: 4598).	4	
17N1-SE	5.1.4	Coquille	coquille	1	0	6.1.2	Mollusques	frag	Fragment de coquille de moule.. (# inv.: 4599).	4	
17N1-SE	5.5.1	Tissu	fil	1	1	1.5.8	Tissus	frag	Fragment de fil de laine bleu foncé à 2 brins. NB. ÉLAGUÉ: 1 sur 1.. (# inv.: 4588).	NC	
17N1-SW	1.1.1	Terre Cuite Grossière	contenant	4	0	4.99	Consommation ind.	frag	Éclats à pâte orange, pouvant être de la TCG locale ayant perdu toute sa glaçure et pouvant appartenir aux objets déjà décrits.. (# inv.: 4600).	4	
17N1-SW	1.1.1.19	TCG chamois-rose glaç verte	contenant	2	1	4.99	Consommation ind.	frag	Fragments de paroi jointifs ayant perdu presque toute leur glaçure. Datation matériau: 1600 c. - 1760 c.. (# inv.: 4601).	4	

Lot	Code mat.	Matériau	Objet	No. frag.	No. obj.	Code fonction	Fonction	Inté-grité	Commentaires	No. Bte	No. Cat.
17N1-SW	1.1.1.33	TCG locale glaçure inc	contenant	4	1	4.99	Consommation ind.	frag	Fragments de paroi ayant perdu presque toute leur glaçure. Glaçure probablement altérée. Datation matériau: 1665 c. - 1915 c., spécialement entre 1780 c. - 1835 c. . (# inv.: 4602).	4	
17N1-SW	1.1.1.33	TCG locale glaçure inc	contenant	1	1	4.99	Consommation ind.	frag	Éclat de rebord à pâte beige-orange, glaçure d'aspect brun possiblement altérée. Datation matériau: 1665 c. - 1915 c., spécialement entre 1780 c. - 1835 c. . (# inv.: 4603).	4	
17N1-SW	1.1.2.31	Creamware	contenant	2	1	4.99	Consommation ind.	frag	Éclats de paroi. Datation matériau: 1762 po. - 1840 c.. (# inv.: 4604).	4	
17N1-SW	1.1.2.61	TCF blanche	contenant	1	1	4.99	Consommation ind.	frag	Éclat de paroi. Datation matériau: 1805 c. - aujourd'hui.. (# inv.: 4605).	4	
17N1-SW	1.1.2.91	TCF jaune glaçure claire	contenant	1	1	4.99	Consommation ind.	frag	Fragment de paroi. Datation matériau: 1830 c - 1945 c.. (# inv.: 4606).	4	
17N1-SW	2.2.1.1	Verre teinté rég. vert	vitre	4	0	4.7.1.1	Matériaux de base-vitre	frag	Fragments de verre à vitre de différentes teintes et épaisseurs présentant une altération faible autre (lamellaire). NB. ÉLAGUÉ: 1 sur 4.. (# inv.: 4609).	4	
17N1-SW	2.2.1.3	Verre teinté rég. turquoise	indéterminé	1	1	4.99	Consommation ind.	frag	Fragment légèrement courbé.. (# inv.: 4607).	4	
17N1-SW	2.3.1.1	V col transp vert foncé	bouteille à gin	1	1	4.2.1.2	Boissons, conserv./entreposage	frag	Fragment de paroi droite avec 1 côté très légèrement texturé.. (# inv.: 4608).	4	
17N1-SW	3.1.1.1	Fer ind	clou	4	2	4.7.2.3	Fixations-clous	inc	Fragments de clous indéterminés rouillés. NB. ÉLAGUÉ: 1 sur 4.. (# inv.: 4612).	4	
17N1-SW	3.1.1.12	Fer laminé	clou	1	1	4.7.2.3	Fixations-clous	comp	Clou découpé rouillé. Datation production estimée: 1800 c - 1899 c. (# inv.: 4610).	4	
17N1-SW	3.1.1.12	Fer laminé	clou	6	4	4.7.2.3	Fixations-clous	inc	Fragments de clous découpés rouillés. Datation production estimée: 1800 c - 1899 c. (# inv.: 4611).	4	
17N1-SW	3.1.2.1	Cuivre ind	indéterminé	1	1	7.1	Indéterminé	comp	Anneau fin de section quadrangulaire, corrosion importante.. (# inv.: 4613).	4	
17N1-SW	5.1.1	Os	ossement	7	0	6.1.1.1	Mammifères	frag	Fragments d'os de petit à gros mammifère, 1 fragment de dent et 1 fragment d'os blanchi.. (# inv.: 4614).	4	
17P1-E	1.1.1	Terre Cuite Grossière	contenant	6	0	4.99	Consommation ind.	frag	Fragments et éclats de paroi à pâte orange et beige, pouvant être de la TCG locale ayant perdu toute sa glaçure et pouvant appartenir aux objets déjà décrits.. (# inv.: 4639).	4	
17P1-E	1.1.1	Terre Cuite Grossière	contenant	7	0	4.99	Consommation ind.	frag	Éclats à pâte orange et rouge, pouvant être de la TCG locale ayant perdu toute sa glaçure et pouvant appartenir aux objets déjà décrits.. (# inv.: 4640).	4	
17P1-E	1.1.1	Terre Cuite Grossière	contenant	3	1	4.99	Consommation ind.	frag	Éclats à pâte non homogène gris à rose, probablement dû à la cuisson.. (# inv.: 4644).	4	
17P1-E	1.1.1.32	TCG locale glaçure verte	contenant	1	1	4.99	Consommation ind.	frag	Éclat de paroi, glaçure vert clair épaisse. Datation matériau: 1665 c. - 1915 c., spécialement entre 1780 c. - 1835 c. . (# inv.: 4641).	4	
17P1-E	1.1.1.33	TCG locale glaçure inc	contenant	5	1	4.99	Consommation ind.	frag	Fragments de paroi, glaçure jaunâtre ayant en bonne partie disparu. Datation matériau: 1665 c. - 1915 c., spécialement entre 1780 c. - 1835 c. . (# inv.: 4642).	4	

Lot	Code mat.	Matériau	Objet	No. frag.	No. obj.	Code fonction	Fonction	Inté-grité	Commentaires	No. Bte	No. Cat.
17P1-E	1.1.1.33	TCG locale glaçure inc	contenant	7	2	4.99	Consommation ind.	frag	Éclats de paroi, glaçure brun foncé à jaunâtre, certains pouvant appartenir à l'objet précédent. Datation matériau: 1665 c. - 1915 c., spécialement entre 1780 c. - 1835 c. . (# inv.: 4643).	4	
17P1-E	1.1.2.114	TCF chamois glaçure brune	contenant	2	1	4.99	Consommation ind.	frag	Fragment et éclat de paroi. Datation matériau: 1830 c - 1940 c, spécialement entre 1850 c - 1895 c.. (# inv.: 4650).	4	
17P1-E	1.1.2.31	Creamware	contenant	2	1	4.99	Consommation ind.	frag	Éclats de paroi. Datation matériau: 1762 po. - 1840 c.. (# inv.: 4645).	4	
17P1-E	1.1.2.41	TCF argileuse blanche	pipe	1	1	4.2.2	Tabac	frag	Fragment de fourneau portant un décor moulé à motif indéterminé.. (# inv.: 4653).	4	
17P1-E	1.1.2.41	TCF argileuse blanche	pipe	2	0	4.2.2	Tabac	frag	Fragment de foureau et fragment de tuyau.. (# inv.: 4654).	4	
17P1-E	1.1.2.61	TCF blanche	contenant	1	1	4.99	Consommation ind.	frag	Fragment de rebord fin à lèvre arrondie, portant un décor peint vert à motif indéterminé pouvant être floral sur la face intérieure. Datation matériau: 1805 c. - aujourd'hui.. (# inv.: 4646).	4	
17P1-E	1.1.2.61	TCF blanche	contenant	1	1	4.99	Consommation ind.	frag	Petit éclat de paroi portant un décor indéterminé bleu dont seule une toute petit partie est visible. Datation matériau: 1805 c. - aujourd'hui.. (# inv.: 4647).	4	
17P1-E	1.1.2.61	TCF blanche	contenant	6	2	4.99	Consommation ind.	frag	Éclats de fond à pied annulaire et de paroi. Datation matériau: 1805 c. - aujourd'hui.. (# inv.: 4648).	4	
17P1-E	1.1.2.71	TCF blanche vitrifiée	contenant	1	1	4.99	Consommation ind.	frag	Fragment de paroi. Datation matériau: 1840 c - aujourd'hui.. (# inv.: 4649).	4	
17P1-E	2.1.1.9	V inc sans plomb non-id.	sucrier ?	1	0	4.1.3.6	Alimentation, vaisselle à usage spécifique	frag	Fragment de rebord à lèvre droite en retrait par rapport à la paroi et à bague droite, portant un décor moulé pressé à motif indéterminé. RR entre 17N1 QSE (# 4584) et 17Q2 QS (# 4750)*. RP entre : 17N1 QSE (# 4584); 17P1 QE (# 4651); 17Q2 QS (# 4750)**.. (# inv.: 4651).	4	
17P1-E	2.2.1.1	Verre teinté rég. vert	vitre	2	0	4.7.1.1	Matériaux de base-vitre	frag	Fragments de verre à vitre de différentes teintes et épaisseurs.. (# inv.: 4656).	4	
17P1-E	2.2.1.1	Verre teinté rég. vert	indéterminé	1	1	4.99	Consommation ind.	frag	Fragment courbe.. (# inv.: 4652).	4	
17P1-E	3.1.1.1	Fer ind	clou	5	3	4.7.2.3	Fixations-clous	inc	Fragments de clous indéterminés très rouillés. NB. ÉLAGUÉ: 5 sur 5.. (# inv.: 4659).	NC	
17P1-E	3.1.1.1	Fer ind	indéterminé	1	1	7.1	Indéterminé	frag	Fragment de plaque partiellement repliée, rouillée. NB. ÉLAGUÉ: 1 sur 1.. (# inv.: 4660).	NC	
17P1-E	3.1.1.1	Fer ind	indéterminé	1	1	7.1	Indéterminé	frag	Fragment de tige ou fil de section circulaire, très rouillé.. (# inv.: 4661).	4	
17P1-E	3.1.1.12	Fer laminé	clou	1	1	4.7.2.3	Fixations-clous	comp	Clou découpé rouillé. Datation production estimée: 1800 c - 1899 c. (# inv.: 4657).	4	
17P1-E	3.1.1.13	Fer tréfilé	clou	1	1	4.7.2.3	Fixations-clous	comp	Clou tréfilé rouillé. Datation production estimée: 1885 c - aujourd'hui. (# inv.: 4658).	4	
17P1-E	4.3.6	Torchis	torchis	2	0	4.7.1.2	Matériaux de base-divers	frag	Fragments de torchis.. (# inv.: 4655).	4	
17P1-E	5.1.1	Os	ossement	3	0	6.1.1	Animaux sauf mollusques	frag	Pouvant être de l'oiseau.. (# inv.: 4663).	4	

Lot	Code mat.	Matériau	Objet	No. frag.	No. obj.	Code fonction	Fonction	Inté-grité	Commentaires	No. Bte	No. Cat.
17P1-E	5.1.1	Os	ossement	26	0	6.1.1.1	Mammifères	frag	Fragments d'os de moyen à gros mammifère dont 1 présentant des traces de découpe à la scie, 2 fragments d'os blanchi et 3 fragments de dents.. (# inv.: 4662).	4	
17P1-E	5.1.4	Coquille	coquille	4	0	6.1.2	Mollusques	frag	Fragments de coquille de mollusque. NB. ÉLAGUÉ: 3 sur 4.. (# inv.: 4664).	4	
17P1-N	1.1.1	Terre Cuite Grossière	contenant	3	0	4.99	Consommation ind.	frag	Éclats à pâte orange, pouvant être de la TCG locale ayant perdu toute sa glaçure et pouvant appartenir aux objets déjà décrits.. (# inv.: 4615).	4	
17P1-N	1.1.1.33	TCG locale glaçure inc	contenant	2	1	4.99	Consommation ind.	frag	Éclats de paroi, glaçure jaunâtre. Datation matériau: 1665 c. - 1915 c., spécialement entre 1780 c. - 1835 c. . (# inv.: 4616).	4	
17P1-N	1.1.1.33	TCG locale glaçure inc	contenant	4	3	4.99	Consommation ind.	frag	Fragments et éclats de rebord et paroi, glaçure brun foncé peu apparente sur 1 fragment. Datation matériau: 1665 c. - 1915 c., spécialement entre 1780 c. - 1835 c. . (# inv.: 4617).	4	
17P1-N	1.1.2.31	Creamware	contenant	1	1	4.99	Consommation ind.	frag	Fragment de paroi. Datation matériau: 1762 po. - 1840 c.. (# inv.: 4618).	4	
17P1-N	1.1.2.31	Creamware	contenant	5	0	4.99	Consommation ind.	frag	Fragment et éclats de paroi pouvant appartenir à l'objet précédent. Datation matériau: 1762 po. - 1840 c.. (# inv.: 4619).	4	
17P1-N	1.1.2.61	TCF blanche	contenant	1	1	4.99	Consommation ind.	frag	Petit fragment ayant perdu presque toute sa glaçure, portant un décor bleu indéterminé dont seule une toute partie est visible. Datation matériau: 1805 c. - aujourd'hui.. (# inv.: 4620).	4	
17P1-N	1.1.2.61	TCF blanche	contenant	2	2	4.99	Consommation ind.	frag	Fragments de fond à pied annulaire. Datation matériau: 1805 c. - aujourd'hui.. (# inv.: 4621).	4	
17P1-N	1.1.2.61	TCF blanche	contenant	1	1	4.99	Consommation ind.	frag	Éclat de paroi. Datation matériau: 1805 c. - aujourd'hui.. (# inv.: 4622).	4	
17P1-N	1.1.2.71	TCF blanche vitrifiée	contenant	1	1	4.99	Consommation ind.	frag	Fragment de paroi. Datation matériau: 1840 c - aujourd'hui.. (# inv.: 4623).	4	
17P1-N	2.1.4.7	V inc au plomb non-id.	indéterminé	1	1	4.99	Consommation ind.	frag	Fragment de rebord mince à lèvre arrondie. Datation matériau: 1674 po. -. (# inv.: 4624).	4	
17P1-N	2.2.1.1	Verre teinté rég. vert	vitre	2	0	4.7.1.1	Matériaux de base-vitre	frag	Fragments de verre à vitre de différentes teintes et épaisseurs.. (# inv.: 4627).	4	
17P1-N	2.2.1.1	Verre teinté rég. vert	bouteille ?	1	1	4.99	Consommation ind.	frag	Fragment de paroi courbe, possible amorce de talon ou d'épaule.. (# inv.: 4625).	4	
17P1-N	2.3.1.1	V col transp vert foncé	bouteille	1	1	4.2.1.2	Boissons, conserv./entreposage	frag	Petit fragment de paroi présentant altération moyenne autre (lamellaire).. (# inv.: 4626).	4	
17P1-N	3.1.1.1	Fer ind	bouchon de bouteille	1	1	4.1.5	Alimentation, entreposage des aliments	comp	Bouchon à capsule à 21 dents, rouillé. Production à partir des années 1930. NB. ÉLAGUÉ: 1 sur 1. Datation production estimée: 1930 po - . (# inv.: 4631).	NC	
17P1-N	3.1.1.1	Fer ind	clou	2	2	4.7.2.3	Fixations-clous	inc	Clous indéterminés rouillés de tailles variées. NB. ÉLAGUÉ: 1 sur 2.. (# inv.: 4630).	4	
17P1-N	3.1.1.1	Fer ind	indéterminé	1	1	7.1	Indéterminé	comp	Plaque en T arrondi comportant un élément de fixation à chaque extrémité. Très rouillée.. (# inv.: 4632).	4	
17P1-N	3.1.1.1	Fer ind	indéterminé	1	1	7.1	Indéterminé	frag	Fragment de fine tige très rouillée. NB. ÉLAGUÉ: 1 sur 1.. (# inv.: 4633).	NC	

Lot	Code mat.	Matériau	Objet	No. frag.	No. obj.	Code fonction	Fonction	Inté-grité	Commentaires	No. Bte	No. Cat.
17P1-N	3.1.1.1	Fer ind	indéterminé	1	1	7.1	Indéterminé	frag	Fragment de bande épaisse, 1 extrémité repliée à angle droit et cassée. Très rouillée. NB. ÉLAGUÉ: 1 sur 1.. (# inv.: 4634).	NC	
17P1-N	3.1.1.1	Fer ind	indéterminé	1	0	7.1	Indéterminé	frag	Fragment mince et plat, 2 bords droits. Rouillé. NB. ÉLAGUÉ: 1 sur 1.. (# inv.: 4635).	NC	
17P1-N	3.1.1.12	Fer laminé	clou	1	1	4.7.2.3	Fixations-clous	comp	Clou découpé rouillé. Datation production estimée: 1800 c - 1899 c. (# inv.: 4628).	4	
17P1-N	3.1.1.12	Fer laminé	clou	1	1	4.7.2.3	Fixations-clous	comp	Clou découpé rouillé. Datation production estimée: 1800 c - 1899 c. (# inv.: 4629).	4	
17P1-N	5.1.1	Os	ossement	2	0	6.1.1	Animaux sauf mollusques	frag	Fragments pouvant être 1 oiseau et 1 poisson.. (# inv.: 4637).	4	
17P1-N	5.1.1	Os	ossement	13	0	6.1.1.1	Mammifères	frag	Fragments d'os de moyen à gros mammifère dont 2 fragments d'os blanchi et 4 fragments de dents.. (# inv.: 4636).	4	
17P1-N	5.1.4	Coquille	coquille	1	0	6.1.2	Mollusques	inc	Fragment de coquille de moule.. (# inv.: 4638).	4	
17P1-S	1.1.1	Terre Cuite Grossière	contenant	2	0	4.99	Consommation ind.	frag	Éclats à pâte orange, pouvant être de la TCG locale ayant perdu toute sa glaçure et pouvant appartenir aux objets déjà décrits.. (# inv.: 4683).	4	
17P1-S	1.1.1.32	TCG locale glaçure verte	contenant	4	1	4.99	Consommation ind.	frag	Fragments de paroi ayant perdu presque toute leur glaçure. Glaçure dans les teintes de vert-jaune. Datation matériau: 1665 c. - 1915 c., spécialement entre 1780 c. - 1835 c. . (# inv.: 4684).	4	
17P1-S	1.1.1.33	TCG locale glaçure inc	contenant	1	1	4.99	Consommation ind.	frag	Éclat de paroi, pâte orange à grise, ayant perdu presque toute sa glaçure. Datation matériau: 1665 c. - 1915 c., spécialement entre 1780 c. - 1835 c. . (# inv.: 4685).	4	
17P1-S	1.1.2.31	Creamware	contenant	3	1	4.99	Consommation ind.	frag	Petits fragments et éclats de paroi. Datation matériau: 1762 po. - 1840 c.. (# inv.: 4686).	4	
17P1-S	1.1.2.41	TCF argileuse blanche	pipe	2	1	4.2.2	Tabac	frag	Fragment de fourneau et fragment de tuyau.. (# inv.: 4695).	4	
17P1-S	1.1.2.61	TCF blanche	contenant	2	1	4.99	Consommation ind.	frag	Éclats de paroi portant un décor à l'engobe bleu à motif indéterminé. Engobe couvre toute la surface externe. Glaçure presque entièrement disparue. Datation matériau: 1805 c. - aujourd'hui.. (# inv.: 4687).	4	
17P1-S	1.1.2.61	TCF blanche	contenant	10	0	4.99	Consommation ind.	frag	Petits fragments et éclats de paroi, pouvant appartenir aux objets déjà décrits. Datation matériau: 1805 c. - aujourd'hui.. (# inv.: 4688).	4	
17P1-S	1.1.2.71	TCF blanche vitrifiée	contenant	2	2	4.99	Consommation ind.	frag	Fragments de fond dont 1 à pied annulaire. Datation matériau: 1840 c - aujourd'hui.. (# inv.: 4689).	4	
17P1-S	2.1.1.9	V inc sans plomb non-id.	couvercle ?	1	1	4.99	Consommation ind.	inc	Fragment présentant un angle prononcé. Forme circulaire et dessus fortement convexe. Pouvant être un couvercle de bocal. . (# inv.: 4690).	4	
17P1-S	2.1.1.9	V inc sans plomb non-id.	indéterminé	2	2	4.99	Consommation ind.	frag	Éclat indéterminé et fragment de paroi très mince.. (# inv.: 4691).	4	
17P1-S	2.1.4.7	V inc au plomb non-id.	contenant	1	1	4.99	Consommation ind.	frag	Fragment de fond portant l'inscription moulée « […]NTS[…] ». Datation matériau: 1674 po. -. (# inv.: 4692).	4	

Lot	Code mat.	Matériau	Objet	No. frag.	No. obj.	Code fonction	Fonction	Inté-grité	Commentaires	No. Bte	No. Cat.
17P1-S	2.1.4.7	V inc au plomb non-id.	indéterminé	2	0	4.99	Consommation ind.	frag	Petits éclats indéterminés. Datation matériau: 1674 po. - . (# inv.: 4693).	4	
17P1-S	2.3.1.1	V col transp vert foncé	bouteille	4	1	4.2.1.2	Boissons, conserv./entreposage	frag	Fragments de paroi.. (# inv.: 4694).	4	
17P1-S	3.1.1.1	Fer ind	clou ?	1	1	4.7.2.3	Fixations-clous	inc	Pouvant être une tige de clou tréfilé rouillée.. (# inv.: 4699).	4	
17P1-S	3.1.1.1	Fer ind	crampon	1	1	4.7.2.4	Fixations-divers	comp	Gros crampon rouillé.. (# inv.: 4698).	4	
17P1-S	3.1.1.1	Fer ind	indéterminé	1	1	7.1	Indéterminé	frag	Fragment de tige indéterminé repliée, très rouillée. NB. ÉLAGUÉ: 1 sur 1.. (# inv.: 4700).	NC	
17P1-S	3.1.1.1	Fer ind	indéterminé	1	1	7.1	Indéterminé	frag	Fragment de bande mince aux 2 extrémités cassées, rouillée. NB. ÉLAGUÉ: 1 sur 1.. (# inv.: 4701).	NC	
17P1-S	3.1.1.12	Fer laminé	clou	1	1	4.7.2.3	Fixations-clous	inc	Fragment de clou découpé rouillé. Datation production estimée: 1800 c - 1899 c. (# inv.: 4697).	4	
17P1-S	3.1.2.1	Cuivre ind	semence	1	1	4.7.2.4	Fixations-divers	comp	Punaise à tige quadrangulaire et large tête circulaire convexe.. (# inv.: 4696).	4	
17P1-S	5.1.1	Os	ossement	1	0	6.1.1	Animaux sauf mollusques	frag	Petit fragment d'os.. (# inv.: 4703).	4	
17P1-S	5.1.1	Os	ossement	25	0	6.1.1.1	Mammifères	frag	Fragments d'os de petit à gros mammifère, dont 1 fragment présentant des traces de découpe à la scie, 6 fragments d'os blanchi et 3 fragments de dents.. (# inv.: 4702).	4	
17P1-S	5.1.4	Coquille	coquille	1	0	6.1.2	Mollusques	frag	Fragment de coquille de mollusque.. (# inv.: 4704).	4	
17P1-W	1.1.1	Terre Cuite Grossière	contenant	2	0	4.99	Consommation ind.	frag	Éclats à pâte orange, pouvant être de la TCG locale ayant perdu toute sa glaçure et pouvant appartenir aux objets déjà décrits.. (# inv.: 4665).	4	
17P1-W	1.1.1	Terre Cuite Grossière	contenant	3	0	4.99	Consommation ind.	frag	Éclats à pâte orange, pouvant être de la TCG locale ayant perdu toute sa glaçure et pouvant appartenir aux objets déjà décrits.. (# inv.: 4666).	4	
17P1-W	1.1.1.33	TCG locale glaçure inc	contenant	3	3	4.99	Consommation ind.	frag	Fragments et éclat de paroi, glaçure brun clair à brun foncé. Datation matériau: 1665 c. - 1915 c., spécialement entre 1780 c. - 1835 c. . (# inv.: 4667).	4	
17P1-W	1.1.2.114	TCF chamois glaçure brune	contenant	1	1	4.99	Consommation ind.	frag	Fragment de paroi portant un décor moulé à motif indéterminé. Datation matériau: 1830 c - 1940 c, spécialement entre 1850 c - 1895 c.. (# inv.: 4671).	4	
17P1-W	1.1.2.31	Creamware	contenant	1	1	4.99	Consommation ind.	frag	Éclat de paroi. Datation matériau: 1762 po. - 1840 c.. (# inv.: 4668).	4	
17P1-W	1.1.2.41	TCF argileuse blanche	pipe	2	1	4.2.2	Tabac	frag	Fragments de tuyau dont 1 avec crête longitudinale en relief.. (# inv.: 4673).	4	
17P1-W	1.1.2.61	TCF blanche	contenant	2	2	4.99	Consommation ind.	frag	Fragments de fond dont 1 à pied annulaire. Datation matériau: 1805 c. - aujourd'hui.. (# inv.: 4669).	4	
17P1-W	1.1.2.61	TCF blanche	contenant	1	0	4.99	Consommation ind.	frag	Éclat de paroi présentant une altération légère indéterminée. Pouvant appartenir à l'un des objets précédents. Datation matériau: 1805 c. - aujourd'hui.. (# inv.: 4670).	4	
17P1-W	2.1.1.9	V inc sans plomb non-id.	indéterminé	1	0	4.99	Consommation ind.	frag	Petit éclat indéterminé.. (# inv.: 4672).	4	
17P1-W	2.2.1.1	Verre teinté rég. vert	vitre	3	0	4.7.1.1	Matériaux de base-vitre	frag	Fragments de verre à vitre de différentes teintes et épaisseurs.. (# inv.: 4674).	4	

Lot	Code mat.	Matériau	Objet	No. frag.	No. obj.	Code fonction	Fonction	Inté-grité	Commentaires	No. Bte	No. Cat.
17P1-W	3.1.1.1	Fer ind	clou	2	0	4.7.2.3	Fixations-clous	inc	Fragments de clous indéterminés rouillés. NB. ÉLAGUÉ: 2 sur 2.. (# inv.: 4679).	NC	
17P1-W	3.1.1.1	Fer ind	indéterminé	1	0	7.1	Indéterminé	frag	Fragment plat sans forme précise, rouillé. NB. ÉLAGUÉ: 1 sur 1.. (# inv.: 4680).	NC	
17P1-W	3.1.1.11	Fer forgé	clou	2	2	4.7.2.3	Fixations-clous	comp	Clous forgés rouillés de tailles variées. Datation production estimée: 1600 c - 1850 c. (# inv.: 4675).	4	
17P1-W	3.1.1.12	Fer laminé	clou	1	1	4.7.2.3	Fixations-clous	comp	Clou découpé rouillé. Datation production estimée: 1800 c - 1899 c. (# inv.: 4676).	4	
17P1-W	3.1.1.12	Fer laminé	clou	3	3	4.7.2.3	Fixations-clous	comp	Clous découpés rouillés de tailles variées. NB. ÉLAGUÉ: 2 sur 3. Datation production estimée: 1800 c - 1899 c. (# inv.: 4677).	4	
17P1-W	3.1.1.13	Fer tréfilé	clou	5	5	4.7.2.3	Fixations-clous	comp	Clous tréfilés rouillés de tailles variées. NB. ÉLAGUÉ: 2 sur 5. Datation production estimée: 1885 c - aujourd'hui. (# inv.: 4678).	4	
17P1-W	5.1.1	Os	ossement	26	0	6.1.1.1	Mammifères	frag	Fragments d'os de petit à gros mammifère, 1 fragment de dent et 1 fragment d'os blanchi.. (# inv.: 4681).	4	
17P1-W	5.1.1	Os	ossement	1	0	6.1.1.5	Poissons	comp	Écaille de poisson.. (# inv.: 4682).	4	
17Q1-E	1.1.1.33	TCG locale glaçure inc	contenant	3	2	4.99	Consommation ind.	frag	Minuscules éclats de paroi, glaçure jaunâtre. Datation matériau: 1665 c. - 1915 c., spécialement entre 1780 c. - 1835 c. . (# inv.: 4711).	4	
17Q1-E	1.1.2.61	TCF blanche	contenant	1	1	4.99	Consommation ind.	frag	Éclat de rebord ayant perdu presque toute sa glaçure, portant un décor de type Shell edge bleu indéterminé, probablement néo-classique. Datation production estimée: 1800 c - 1830 c. (# inv.: 4712).	4	
17Q1-E	1.1.2.61	TCF blanche	contenant	1	1	4.99	Consommation ind.	frag	Petit éclat de paroi portant un décor à l'engobe gris à motif indéterminé. Datation matériau: 1805 c. - aujourd'hui.. (# inv.: 4713).	4	
17Q1-E	1.1.2.61	TCF blanche	contenant	3	0	4.99	Consommation ind.	frag	Petits éclats de paroi pouvant appartenir aux objets déjà décrits. Datation matériau: 1805 c. - aujourd'hui.. (# inv.: 4714).	4	
17Q1-E	2.2.1.3	Verre teinté rég. turquoise	contenant	1	1	4.99	Consommation ind.	frag	Fragment de paroi courbe.. (# inv.: 4715).	4	
17Q1-E	2.3.1.1	V col transp vert foncé	bouteille	1	1	4.2.1.2	Boissons, conserv./entreposage	frag	Petit fragment de paroi.. (# inv.: 4716).	4	
17Q1-E	3.1.1.1	Fer ind	indéterminé	3	1	7.1	Indéterminé	frag	Fragments de tiges de section circulaire ou indéterminée, très rouillées. Pouvant être de la broche à clôture. NB. ÉLAGUÉ: 2 sur 3.. (# inv.: 4717).	4	
17Q1-E	3.1.1.1	Fer ind	indéterminé	1	0	7.1	Indéterminé	frag	Fragment très rouillé sans forme précise. NB. ÉLAGUÉ: 1 sur 1.. (# inv.: 4718).	NC	
17Q1-E	5.1.1	Os	ossement	11	0	6.1.1	Animaux sauf mollusques	frag	Fragments d'os de moyen à gros mammifère dont 1 présentant des traces de découpe à la scie.. (# inv.: 4719).	4	
17Q1-N	1.1.1.33	TCG locale glaçure inc	contenant	1	1	4.99	Consommation ind.	frag	Petit éclat de paroi ayant perdu presque toute sa glaçure. Datation matériau: 1665 c. - 1915 c., spécialement entre 1780 c. - 1835 c. . (# inv.: 4705).	4	
17Q1-N	1.1.2.31	Creamware	contenant	3	1	4.99	Consommation ind.	frag	Minuscules éclats de paroi. Datation matériau: 1762 po. - 1840 c.. (# inv.: 4706).	4	

Lot	Code mat.	Matériau	Objet	No. frag.	No. obj.	Code fonction	Fonction	Inté-grité	Commentaires	No. Bte	No. Cat.
17Q1-N	2.3.1.1	V col transp vert foncé	bouteille	1	1	4.2.1.2	Boissons, conserv./entreposage	frag	Petit fragment de paroi.. (# inv.: 4707).	4	
17Q1-N	3.1.1.1	Fer ind	clou	2	0	4.7.2.3	Fixations-clous	inc	Fragments de tiges de clous indéterminés très rouillés. NB. ÉLAGUÉ: 2 sur 2.. (# inv.: 4709).	NC	
17Q1-N	3.1.1.12	Fer laminé	clou	1	1	4.7.2.3	Fixations-clous	inc	Clou découpé rouillé. Datation production estimée: 1800 c - 1899 c. (# inv.: 4708).	4	
17Q1-N	5.1.1	Os	ossement	4	0	6.1.1	Animaux sauf mollusques	frag	Fragments d'os de mammifère et minuscules fragments d'os indéterminés.. (# inv.: 4710).	4	
17Q1-S	1.1.1	Terre Cuite Grossière	contenant	1	0	4.99	Consommation ind.	frag	Éclat à pâte orange, pouvant être de la TCG locale ayant perdu toute sa glaçure et pouvant appartenir à l'un des objets déjà décrits.. (# inv.: 4720).	4	
17Q1-S	1.1.2.61	TCF blanche	contenant	1	1	4.99	Consommation ind.	frag	Minuscule éclat de paroi. Datation matériau: 1805 c. - aujourd'hui.. (# inv.: 4721).	4	
17Q1-S	1.1.2.91	TCF jaune glaçure claire	contenant	1	1	4.99	Consommation ind.	frag	Petit fragment de paroi. Datation matériau: 1830 c - 1945 c.. (# inv.: 4722).	4	
17Q1-S	2.2.1.1	Verre teinté rég. vert	vitre	1	0	4.7.1.1	Matériaux de base-vitre	frag	Fragment de verre à vitre.. (# inv.: 4723).	4	
17Q1-S	3.1.1.1	Fer ind	clou ?	1	0	4.7.2.3	Fixations-clous	inc	Pouvant être une tige de clou très rouillé.. (# inv.: 4726).	4	
17Q1-S	3.1.1.1	Fer ind	indéterminé	2	0	7.1	Indéterminé	frag	Fragments très rouillés sans forme précise. NB. ÉLAGUÉ: 2 sur 2.. (# inv.: 4725).	NC	
17Q1-S	3.1.1.13	Fer tréfilé	clou	1	1	4.7.2.3	Fixations-clous	inc	Clou tréfilé très rouillé. Datation production estimée: 1885 c - aujourd'hui. (# inv.: 4724).	4	
17Q1-S	5.1.1	Os	ossement	5	0	6.1.1.1	Mammifères	frag	Fragments d'os de moyen à gros mammifère dont 1 fragment d'os blanchi.. (# inv.: 4727).	4	
17Q1-W	1.1.1	Terre Cuite Grossière	contenant	1	0	4.99	Consommation ind.	frag	Éclat à pâte orange, pouvant être de la TCG locale ayant perdu toute sa glaçure et pouvant appartenir à l'un des objets déjà décrits.. (# inv.: 4728).	4	
17Q1-W	2.1.4.7	V inc au plomb non-id.	indéterminé	2	1	4.99	Consommation ind.	frag	Petits fragments minces et légèrement courbés. Datation matériau: 1674 po. -. (# inv.: 4729).	4	
17Q1-W	2.2.1.1	Verre teinté rég. vert	vitre	1	0	4.7.1.1	Matériaux de base-vitre	frag	Fragment de verre à vitre.. (# inv.: 4730).	4	
17Q1-W	3.1.1.1	Fer ind	clou	1	1	4.7.2.3	Fixations-clous	comp	Clou indéterminé rouillé.. (# inv.: 4732).	4	
17Q1-W	3.1.1.12	Fer laminé	clou	2	2	4.7.2.3	Fixations-clous	comp	Clous découpés rouillés de tailles variées. Datation production estimée: 1800 c - 1899 c. (# inv.: 4731).	4	
17Q1-W	4.1.8	Silex	éclat	1	1	7.1	Indéterminé	frag	Voir analyse lithique.. (# inv.: 4733).	4	
17Q1-W	5.1.1	Os	ossement	1	0	6.1.1.1	Mammifères	frag	Fragment d'os de moyen ou gros mammifère présentant des traces de découpe à la scie.. (# inv.: 4734).	4	
17Q1-W	5.1.4	Coquille	coquille	1	0	6.1.2	Mollusques	inc	Fragment de coquille d'huître.. (# inv.: 4735).	4	
17Q2-E	1.1.1	Terre Cuite Grossière	contenant	1	0	4.99	Consommation ind.	frag	Éclat à pâte orange, pouvant être de la TCG locale ayant perdu toute sa glaçure et pouvant appartenir à l'un des objets déjà décrits.. (# inv.: 4736).	4	
17Q2-E	1.1.1.33	TCG locale glaçure inc	contenant	1	1	4.99	Consommation ind.	frag	Éclat ayant perdu presque toute sa glaçure, teinte jaunâtre. Datation matériau: 1665 c. - 1915 c., spécialement entre 1780 c. - 1835 c. . (# inv.: 4737).	4	

Lot	Code mat.	Matériau	Objet	No. frag.	No. obj.	Code fonction	Fonction	Inté-grité	Commentaires	No. Bte	No. Cat.
17Q2-E	1.1.2.31	Creamware	contenant	1	1	4.99	Consommation ind.	frag	Minuscule éclat de paroi. Datation matériau: 1762 po. - 1840 c.. (# inv.: 4738).	4	
17Q2-E	2.2.1.1	Verre teinté rég. vert	vitre	3	0	4.7.1.1	Matériaux de base-vitre	frag	Fragments de verre à vitre de différentes teintes et épaisseurs. NB. ÉLAGUÉ: 1 sur 3.. (# inv.: 4739).	4	
17Q2-E	3.1.1.1	Fer ind	indéterminé	1	1	7.1	Indéterminé	frag	Fragment indéterminé, possiblement tordu, très rouillé. NB. ÉLAGUÉ: 1 sur 1.. (# inv.: 4741).	NC	
17Q2-E	3.1.1.12	Fer laminé	clou	1	1	4.7.2.3	Fixations-clous	comp	Gros clou découpé très rouillé. Datation production estimée: 1800 c - 1899 c. (# inv.: 4740).	4	
17Q2-E	5.1.1	Os	ossement	1	0	6.1.1	Animaux sauf mollusques	frag	Pouvant être de l'oiseau.. (# inv.: 4743).	4	
17Q2-E	5.1.1	Os	ossement	8	0	6.1.1.1	Mammifères	frag	Fragments d'os de moyen à gros mammifère incluant os long, 1 fragment de dent et 1 d'os blanchi.. (# inv.: 4742).	4	
17Q2-E	5.1.4	Coquille	coquille	1	0	6.1.2	Mollusques	frag	Fragment de coquille de mollusque.. (# inv.: 4744).	4	
17Q2-E	5.1.4	Coquille	coquille	1	0	6.1.2	Mollusques	inc	Fragment de coquille de gastéropode.. (# inv.: 4745).	4	
17Q2-S	1.1.1.11	TCG chamois glaçure verte	contenant	1	1	4.99	Consommation ind.	frag	Fragment ayant perdu toute sa glaçure. Datation matériau: 1600 c. - 1760 c.. (# inv.: 4746).	4	
17Q2-S	1.1.1.33	TCG locale glaçure inc	contenant	1	1	4.99	Consommation ind.	frag	Éclat ayant perdu presque toute sa glaçure. Datation matériau: 1665 c. - 1915 c., spécialement entre 1780 c. - 1835 c. . (# inv.: 4747).	4	
17Q2-S	1.1.2.41	TCF argileuse blanche	pipe	2	1	4.2.2	Tabac	frag	Fragment de fourneau et d'éperon.. (# inv.: 4752).	4	
17Q2-S	1.1.2.61	TCF blanche	contenant	1	1	4.99	Consommation ind.	frag	Fragment de paroi. Datation matériau: 1805 c. - aujourd'hui.. (# inv.: 4748).	4	
17Q2-S	1.1.2.91	TCF jaune glaçure claire	contenant	1	1	4.99	Consommation ind.	frag	Éclat de paroi. Datation matériau: 1830 c - 1945 c.. (# inv.: 4749).	4	
17Q2-S	2.1.1.9	V inc sans plomb non-id.	sucrier ?	1	0	4.1.3.6	Alimentation, vaisselle à usage spécifique	frag	Fragment de paroi de bocal à corps de section circulaire portant un décor pressé moulé à motif floral "forget-me-not". RP entre : 17N1 QSE (# 4584); 17P1 QE (# 4651); 17Q2 QS (# 4750)**.. (# inv.: 4750).	4	
17Q2-S	2.1.1.9	V inc sans plomb non-id.	contenant	1	0	4.99	Consommation ind.	frag	Éclat de paroi pouvant appartenir à l'objet précédent.. (# inv.: 4751).	4	
17Q2-S	3.1.1.12	Fer laminé	clou	1	1	4.7.2.3	Fixations-clous	inc	Clou découpé rouillé. Datation production estimée: 1800 c - 1899 c. (# inv.: 4754).	4	
17Q2-S	3.1.2.1	Cuivre ind	épingle	1	1	7.1	Indéterminé	comp	Épingle à tête enroulée, très oxydée.. (# inv.: 4753).	4	
17Q2-S	5.1.1	Os	ossement	9	0	6.1.1.1	Mammifères	frag	Fragments d'os de moyen à gros mammifère dont 1 fragment de dent.. (# inv.: 4755).	4	
17Q2-W	1.1.1	Terre Cuite Grossière	contenant	1	0	4.99	Consommation ind.	frag	Fragment à pâte orange pouvant être de la TCG locale ayant perdu toute sa glaçure et pouvant appartenir à l'un des objets déjà décrits.. (# inv.: 4756).	4	
17Q2-W	1.1.1.33	TCG locale glaçure inc	contenant	1	1	4.99	Consommation ind.	frag	Éclat de paroi ayant perdu presque toute sa glaçure. Glaçure jaunâtre. Datation matériau: 1665 c. - 1915 c., spécialement entre 1780 c. - 1835 c. . (# inv.: 4757).	4	

Lot	Code mat.	Matériau	Objet	No. frag.	No. obj.	Code fonction	Fonction	Inté-grité	Commentaires	No. Bte	No. Cat.
17Q2-W	1.1.2.71	TCF blanche vitrifiée	contenant	1	1	4.99	Consommation ind.	frag	Fragment de paroi portant un décor moulé à motif indéterminé possiblement floral ou végétal. WG. Datation matériau: 1840 c - aujourd'hui.. (# inv.: 4758).	4	
17Q2-W	3.1.1.1	Fer ind	indéterminé	1	0	7.1	Indéterminé	frag	Fragment sans forme précise, rouillé. NB. ÉLAGUÉ: 1 sur 1.. (# inv.: 4760).	NC	
17Q2-W	3.1.1.12	Fer laminé	clou	1	1	4.7.2.3	Fixations-clous	inc	Fragment de clou découpé rouillé. Datation production estimée: 1800 c - 1899 c. (# inv.: 4759).	4	
17Q2-W	5.1.1	Os	ossement	51	0	6.1.1.1	Mammifères	frag	Os et fragments d'os de petit rongeur, probablement un même individu. Incluant os longs, coxaux, vertèbres, 1 dent et 3 fragments de mâchoire portant de nombreuses dents. Écureuil ou rat?. (# inv.: 4761).	4	
17Q2-W	5.1.1	Os	ossement	8	0	6.1.1.1	Mammifères	frag	Fragments d'os de moyen à gros mammifère, 1 fragment de dent et 1 fragment d'os blanchi.. (# inv.: 4762).	4	
17Q2-W	5.1.4	Coquille	coquille	1	0	6.1.2	Mollusques	frag	Fragment de coquille de mollusque.. (# inv.: 4763).	4	
17R1-S	1.1.1	Terre Cuite Grossière	contenant	2	0	4.99	Consommation ind.	frag	Éclats à pâte orange, pouvant être de la TCG locale ayant perdu toute sa glaçure et pouvant appartenir aux objets déjà décrits.. (# inv.: 4764).	4	
17R1-S	1.1.2.71	TCF blanche vitrifiée	contenant	1	1	4.99	Consommation ind.	frag	Fragment de paroi. Datation matériau: 1840 c - aujourd'hui.. (# inv.: 4765).	4	
17R1-S	2.1.1.9	V inc sans plomb non-id.	indéterminé	1	1	4.99	Consommation ind.	frag	Éclat indéterminé.. (# inv.: 4766).	4	
17R1-S	3.1.1.1	Fer ind	clou ?	4	3	4.7.2.3	Fixations-clous	inc	Fragments pouvant être des clous indéterminés rouillés.. (# inv.: 4767).	4	
17R1-S	5.1.1	Os	ossement	1	0	6.1.1.1	Mammifères	frag	Petit fragment d'os de gros mammifère.. (# inv.: 4768).	4	
17R1-W	1.1.2.71	TCF blanche vitrifiée	contenant	2	1	4.99	Consommation ind.	frag	Fragment de paroi et éclat jointifs. Datation matériau: 1840 c - aujourd'hui.. (# inv.: 4769).	4	
17R1-W	5.1.1	Os	ossement	1	0	6.1.1	Animaux sauf mollusques	frag	Petit fragment d'os indéterminé.. (# inv.: 4771).	4	
17R1-W	5.1.1	Os	ossement	3	0	6.1.1.1	Mammifères	frag	Fragments d'os de gros mammifère.. (# inv.: 4770).	4	
17S1-E	1.1.1	Terre Cuite Grossière	contenant	1	0	4.99	Consommation ind.	frag	Éclat à pâte orange à grise, pouvant être de la TCG locale ayant perdu toute sa glaçure et pouvant appartenir à l'un des objets déjà décrits.. (# inv.: 4775).	4	
17S1-E	1.1.1.33	TCG locale glaçure inc	contenant	1	1	4.99	Consommation ind.	frag	Éclat de paroi ayant perdu presque toute sa glaçure. Datation matériau: 1665 c. - 1915 c., spécialement entre 1780 c. - 1835 c. . (# inv.: 4776).	4	
17S1-E	5.1.1	Os	ossement	1	0	6.1.1.1	Mammifères	frag	Fragment d'os long de moyen ou gros mammifère.. (# inv.: 4777).	4	
17S1-N	1.1.1.33	TCG locale glaçure inc	contenant	2	2	4.99	Consommation ind.	frag	Fragments de fond ayant perdu presque toute leur glaçure. Datation matériau: 1665 c. - 1915 c., spécialement entre 1780 c. - 1835 c. . (# inv.: 4772).	4	
17S1-N	3.1.1.1	Fer ind	clou	1	1	4.7.2.3	Fixations-clous	comp	Clou indéterminé rouillé.. (# inv.: 4773).	4	
17S1-N	5.1.4	Coquille	coquille	1	0	6.1.2	Mollusques	frag	Petit fragment de coquille de mollusque.. (# inv.: 4774).	4	

Lot	Code mat.	Matériau	Objet	No. frag.	No. obj.	Code fonction	Fonction	Inté-grité	Commentaires	No. Bte	No. Cat.
17S1-S	1.1.2.61	TCF blanche	contenant	1	1	4.99	Consommation ind.	frag	Petit fragment de fond. Datation matériau: 1805 c. - aujourd'hui.. (# inv.: 4778).	4	
17S1-S	1.1.2.71	TCF blanche vitrifiée	contenant	2	1	4.99	Consommation ind.	frag	Fragments jointifs de fond, forme de paroi tronconique. WG. Datation matériau: 1840 c - aujourd'hui.. (# inv.: 4779).	4	
17S1-W	3.1.1.1	Fer ind	clou	1	1	4.7.2.3	Fixations-clous	comp	Clou indéterminé rouillé.. (# inv.: 4780).	4	
17T1-E	1.1.1.33	TCG locale glaçure inc	contenant	1	1	4.99	Consommation ind.	frag	Fragment ayant perdu presque toute sa glaçure. Datation matériau: 1665 c. - 1915 c., spécialement entre 1780 c. - 1835 c. . (# inv.: 4795).	4	
17T1-E	1.3	Porcelaine	indéterminé	1	0	7.1	Indéterminé	frag	Éclat de pâte. Semble être une porcelaine. Objet dans le style sanitaire ou décoratif. Gros objet. RP entre: 17T1-QE (# 4800); 20B1-QW (# 5503); 23Z1-Qw (# 5943); 23G3-QE (# 5998); 23K1-QS (# 6037)**.. (# inv.: 4800).	4	
17T1-E	2.2.1.1	Verre teinté rég. vert	vitre	1	0	4.7.1.1	Matériaux de base-vitre	frag	Fragment de verre à vitre.. (# inv.: 4797).	4	
17T1-E	2.3.1.1	V col transp vert foncé	bouteille à gin	1	1	4.2.1.2	Boissons, conserv./entreposage	frag	Fragment de paroi droite présentant une légère texture.. (# inv.: 4796).	4	
17T1-E	3.1.1.13	Fer tréfilé	clou	1	1	4.7.2.3	Fixations-clous	comp	Clou tréfilé rouillé. Datation production estimée: 1885 c - aujourd'hui. (# inv.: 4798).	4	
17T1-E	5.1.1	Os	ossement	2	0	6.1.1	Animaux sauf mollusques	frag	Fragment de dent de gros mammifère et fragment d'os indéterminé.. (# inv.: 4799).	4	
17T1-N	1.1.1	Terre Cuite Grossière	contenant	3	0	4.99	Consommation ind.	frag	Éclats à pâte orange, pouvant être de la TCG locale ayant perdu toute sa glaçure et pouvant appartenir aux objets déjà décrits.. (# inv.: 4781).	4	
17T1-N	1.1.1.19	TCG chamois-rose glaç verte	contenant	2	1	4.99	Consommation ind.	frag	Fragments de fond présentant une altération faible causée par la chaleur ou le feu présente sous le fond uniquement, vraisemblablement utilisation. Datation matériau: 1600 c. - 1760 c.. (# inv.: 4782).	4	
17T1-N	1.1.1.19	TCG chamois-rose glaç verte	contenant	3	0	4.99	Consommation ind.	frag	Fragments jointifs ayant perdu toute leur glaçure, pouvant appartenir à l'objet précédent. Datation matériau: 1600 c. - 1760 c.. (# inv.: 4783).	4	
17T1-N	1.1.1.33	TCG locale glaçure inc	bol ou terrine	4	1	4.1.99	Alimentation indéterminée	frag	Fragments de fond et paroi dont 3 sont jointifs, fond plat et corps tronconique. Glaçure brun clair moucheté, altération faible indéterminée (taches blanchâtres) sur 2 fragments. Datation matériau: 1665 c. - 1915 c., spécialement entre 1780 c. - 1835 c. . (# inv.: 4784).	4	
17T1-N	1.1.1.33	TCG locale glaçure inc	contenant	4	3	4.99	Consommation ind.	frag	Petits fragments et éclats de paroi, glaçure jaunâtre à brun-rouge. Datation matériau: 1665 c. - 1915 c., spécialement entre 1780 c. - 1835 c. . (# inv.: 4785).	4	
17T1-N	1.1.2.41	TCF argileuse blanche	pipe	2	1	4.2.2	Tabac	frag	Fragments de fourneau.. (# inv.: 4789).	4	
17T1-N	1.1.2.61	TCF blanche	contenant	1	1	4.99	Consommation ind.	frag	Fragment de rebord à lèvre éversée. Datation matériau: 1805 c. - aujourd'hui.. (# inv.: 4786).	4	
17T1-N	1.1.2.61	TCF blanche	contenant	1	0	4.99	Consommation ind.	frag	Éclat pouvant appartenir à l'un des objets déjà décrits. Datation matériau: 1805 c. - aujourd'hui.. (# inv.: 4787).	4	
17T1-N	1.99	Céramique altérée	indéterminé	1	1	4.99	Consommation ind.	frag	Petit fragment présentant une altération moyenne causée par la chaleur ou le feu. Vraisemblablement une TCF. . (# inv.: 4788).	4	

Lot	Code mat.	Matériau	Objet	No. frag.	No. obj.	Code fonction	Fonction	Inté-grité	Commentaires	No. Bte	No. Cat.
17T1-N	3.1.1.1	Fer ind	indéterminé	1	1	7.1	Indéterminé	frag	Fragment plat sans forme précise, rouillé. NB. ÉLAGUÉ: 1 sur 1.. (# inv.: 4791).	NC	
17T1-N	4.3.6	Torchis	torchis	1	0	4.7.1.2	Matériaux de base-divers	frag	Fragment de torchis.. (# inv.: 4790).	4	
17T1-N	5.1.1	Os	ossement	2	0	6.1.1	Animaux sauf mollusques	frag	Fragments d'os longs.. (# inv.: 4794).	4	
17T1-N	5.1.1	Os	ossement	39	0	6.1.1.1	Mammifères	frag	Fragments d'os principalement de gros mammifère, dont 5 fragments de dents de suidé.. (# inv.: 4793).	4	
17T1-S	1.1.1.32	TCG locale glaçure verte	terrine ?	1	1	4.1.99	Alimentation indéterminée	frag	Fragment de rebord à grosse lèvre rabattue. Altération moyenne autre (taches blanchâtres). Datation matériau: 1665 c. - 1915 c., spécialement entre 1780 c. - 1835 c. . (# inv.: 4801).	4	
17T1-S	1.1.1.33	TCG locale glaçure inc	contenant	2	1	4.99	Consommation ind.	frag	Éclats de fond portant des traces de glaçure. Altération moyenne autre (taches blanchâtres). Datation matériau: 1665 c. - 1915 c., spécialement entre 1780 c. - 1835 c. . (# inv.: 4802).	4	
17T1-S	1.1.2.61	TCF blanche	contenant	1	1	4.99	Consommation ind.	frag	Petit éclat de rebord. Datation matériau: 1805 c. - aujourd'hui.. (# inv.: 4803).	4	
17T1-S	5.1.1	Os	ossement	1	0	6.1.1.1	Mammifères	frag	Petit fragment d'os, moyen ou gros mammifère.. (# inv.: 4804).	4	
17T1-S	5.1.4	Coquille	coquille	2	0	6.1.2	Mollusques	frag	Fragments de coquille de mollusque dont au moins 1 de moule. NB. ÉLAGUÉ: 1 sur 2.. (# inv.: 4805).	4	
17T1-W	1.1.1	Terre Cuite Grossière	contenant	1	0	4.99	Consommation ind.	frag	Éclat à pâte beige-orange pouvant être de la TCG locale ayant perdu toute sa glaçure et pouvant appartenir à l'un des objets déjà décrits.. (# inv.: 4806).	4	
17T1-W	1.1.1.33	TCG locale glaçure inc	contenant	4	2	4.99	Consommation ind.	frag	Fragments et éclats de paroi dont 3 sont jointifs. Glaçure brun-rouge et brun-jaune. Datation matériau: 1665 c. - 1915 c., spécialement entre 1780 c. - 1835 c. . (# inv.: 4807).	4	
17T1-W	1.1.1.33	TCG locale glaçure inc	contenant	2	1	4.99	Consommation ind.	frag	Éclat de paroi dont 1 ne portant que des traces de glaçure. Datation matériau: 1665 c. - 1915 c., spécialement entre 1780 c. - 1835 c. . (# inv.: 4808).	4	
17T1-W	1.1.2.41	TCF argileuse blanche	pipe	1	1	4.2.2	Tabac	frag	Fragment de tuyau portant traces d'usure (dents).. (# inv.: 4810).	4	
17T1-W	2.99	Verre altéré	indéterminé	1	1	4.99	Consommation ind.	frag	Petit fragment présentant une altération haute causée par la chaleur ou le feu et une altération haute autre (lamellaire). Verre incolore ou teinté de couleur claire. Pourrait être de la vitre.. (# inv.: 4809).	4	
17T1-W	3.1.1.11	Fer forgé	clou	1	1	4.7.2.3	Fixations-clous	comp	Clou forgé très rouillé. Datation production estimée: 1600 c - 1850 c. (# inv.: 4813).	4	
17T1-W	4.1.8	Silex	pierre à feu	1	1	1.8.1	Feu, production	inc	Pierre à feu. Voir analyse lithique. (# inv.: 4812).	4	
17T1-W	4.3.6	Torchis	torchis	1	0	4.7.1.2	Matériaux de base-divers	frag	Fragment de torchis.. (# inv.: 4811).	4	
17T1-W	5.1.1	Os	ossement	20	0	6.1.1.1	Mammifères	frag	Fragments d'os de moyen à gros mammifère dont 1 fragment de dent.. (# inv.: 4814).	4	
17T1-W	5.1.4	Coquille	coquille	1	0	6.1.2	Mollusques	inc	Fragment de coquille de moule.. (# inv.: 4815).	4	

Lot	Code mat.	Matériau	Objet	No. frag.	No. obj.	Code fonction	Fonction	Inté-grité	Commentaires	No. Bte	No. Cat.
17W1-E	1.1.1	Terre Cuite Grossière	contenant	3	0	4.99	Consommation ind.	frag	Éclats de paroi à pâte orange, pouvant être de la TCG locale ayant perdu toute sa glaçure. Pouvant appartenir aux objets déjà décrits.. (# inv.: 4826).	5	
17W1-E	1.1.1.31	TCG avec glaçure	contenant	1	1	4.99	Consommation ind.	frag	Éclat de paroi à pâte orange et glaçure jaune-rose.. (# inv.: 4827).	5	
17W1-E	1.1.1.32	TCG locale glaçure verte	contenant	1	1	4.99	Consommation ind.	frag	Éclat de paroi. Glaçure brun-vert foncé. Datation matériau: 1665 c. - 1915 c., spécialement entre 1780 c. - 1835 c. . (# inv.: 4828).	5	
17W1-E	1.1.1.33	TCG locale glaçure inc	contenant	3	0	4.99	Consommation ind.	frag	Éclats de paroi. Datation matériau: 1665 c. - 1915 c., spécialement entre 1780 c. - 1835 c. . (# inv.: 4829).	5	
17W1-E	1.1.2.61	TCF blanche	contenant	1	1	4.99	Consommation ind.	frag	Minuscule fragment de paroi portant un décor peint vert à motif indéterminé. Datation matériau: 1805 c. - aujourd'hui.. (# inv.: 4831).	5	
17W1-E	1.1.2.61	TCF blanche	contenant	2	2	4.99	Consommation ind.	frag	Petits fragments de paroi. Datation matériau: 1805 c. - aujourd'hui.. (# inv.: 4830).	5	
17W1-E	2.2.1.1	Verre teinté rég. vert	vitre	1	0	4.7.1.1	Matériaux de base-vitre	frag	Fragment de verre à vitre.. (# inv.: 4834).	5	
17W1-E	3.1.1	Métaux et alliages ferreux	indéterminé	1	0	7.1	Indéterminé	frag	Fragment sans forme précise, rouillé. NB. ÉLAGUÉ: 1 sur 1.. (# inv.: 4839).	NC	
17W1-E	3.1.1.1	Fer ind	clou	1	1	4.7.2.3	Fixations-clous	inc	Fragment de clou indéterminé très rouillé.. (# inv.: 4832).	5	
17W1-E	3.1.1.1	Fer ind	indéterminé	1	1	7.1	Indéterminé	frag	Fragment de tige de section circulaire très rouillée.. (# inv.: 4833).	5	
17W1-E	3.1.2.1	Cuivre ind	indéterminé	3	1	7.1	Indéterminé	frag	Fragments minces sans forme précise, aux bords déchiquetés. Très corrodé.. (# inv.: 4835).	5	
17W1-E	5.1.1	Os	ossement	1	0	6.1.1	Animaux sauf mollusques	frag	Minuscule fragment.. (# inv.: 4837).	5	
17W1-E	5.1.1	Os	ossement	20	0	6.1.1.1	Mammifères	frag	Fragments d'os de moyen à gros mammifère.. (# inv.: 4836).	5	
17W1-E	5.1.4	Coquille	coquille	1	0	6.1.2	Mollusques	frag	Fragment de coquille de mollusque.. (# inv.: 4838).	5	
17W1-N	1.1.1	Terre Cuite Grossière	contenant	1	0	4.99	Consommation ind.	frag	Éclat à pâte orange, pouvant être de la TCG locale ayant perdu toute sa glaçure et pouvant appartenir à l'un des objets déjà décrits.. (# inv.: 4816).	5	
17W1-N	1.1.1.33	TCG locale glaçure inc	contenant	3	2	4.99	Consommation ind.	frag	Petits éclats de paroi. Datation matériau: 1665 c. - 1915 c., spécialement entre 1780 c. - 1835 c. . (# inv.: 4817).	5	
17W1-N	1.1.2.31	Creamware	contenant	1	1	4.99	Consommation ind.	frag	Petit fragment de paroi. Datation matériau: 1762 po. - 1840 c.. (# inv.: 4818).	5	
17W1-N	1.1.2.61	TCF blanche	contenant	2	1	4.99	Consommation ind.	frag	Éclats jointifs de rebord. Datation matériau: 1805 c. - aujourd'hui.. (# inv.: 4819).	5	
17W1-N	1.1.2.71	TCF blanche vitrifiée	contenant	1	1	4.99	Consommation ind.	frag	Minuscule fragment. Datation matériau: 1840 c - aujourd'hui.. (# inv.: 4820).	5	
17W1-N	3.1.1.11	Fer forgé	clou	1	1	4.7.2.3	Fixations-clous	comp	Clou forgé rouillé. Datation production estimée: 1600 c - 1850 c. (# inv.: 4821).	5	
17W1-N	3.1.1.12	Fer laminé	clou	1	1	4.7.2.3	Fixations-clous	comp	Clou découpé rouillé. Datation production estimée: 1800 c - 1899 c. (# inv.: 4822).	5	
17W1-N	3.1.2.1	Cuivre ind	indéterminé	2	1	7.1	Indéterminé	frag	Petits fragments très minces dont 1 présentant lignes en relief ou embossées.. (# inv.: 4823).	5	

Lot	Code mat.	Matériau	Objet	No. frag.	No. obj.	Code fonction	Fonction	Inté-grité	Commentaires	No. Bte	No. Cat.
17W1-N	5.1.1	Os	ossement	1	0	6.1.1	Animaux sauf mollusques	frag	Petit os long.. (# inv.: 4825).	5	
17W1-N	5.1.1	Os	ossement	3	0	6.1.1.1	Mammifères	frag	Fragments d'os de moyen à gros mammifère.. (# inv.: 4824).	5	
17W1-S	1.1.1	Terre Cuite Grossière	contenant	2	0	4.99	Consommation ind.	frag	Éclats à pâte orange, pouvant être de la TCG locale ayant perdu toute sa glaçure et pouvant appartenir aux objets déjà décrits.. (# inv.: 4840).	5	
17W1-S	1.1.1.33	TCG locale glaçure inc	contenant	1	0	4.99	Consommation ind.	frag	Éclat de paroi pouvant appartenir à l'un des objets déjà décrits. Datation matériau: 1665 c. - 1915 c., spécialement entre 1780 c. - 1835 c. . (# inv.: 4841).	5	
17W1-S	1.1.2.61	TCF blanche	contenant	1	1	4.99	Consommation ind.	frag	Fragment de paroi. Datation matériau: 1805 c. - aujourd'hui.. (# inv.: 4842).	5	
17W1-S	1.1.2.71	TCF blanche vitrifiée	contenant	1	1	4.99	Consommation ind.	frag	Fragment de rebord. Datation matériau: 1840 c - aujourd'hui.. (# inv.: 4843).	5	
17W1-S	3.1.1.1	Fer ind	indéterminé	2	0	7.1	Indéterminé	frag	Fragments sans forme précise, très rouillés. NB. ÉLAGUÉ: 2 sur 2.. (# inv.: 4845).	NC	
17W1-S	3.1.1.12	Fer laminé	clou	1	1	4.7.2.3	Fixations-clous	comp	Clou découpé rouillé. Datation production estimée: 1800 c - 1899 c. (# inv.: 4844).	5	
17W1-S	5.1.1	Os	ossement	9	0	6.1.1.1	Mammifères	frag	Fragments d'os de moyen à gros mammifère dont 1 fragment d'os blanchi.. (# inv.: 4846).	5	
17W1-W	1.1.1	Terre Cuite Grossière	contenant	2	0	4.99	Consommation ind.	frag	Fragments de paroi à pâte orange, pouvant être de la TCG locale ayant perdu toute sa glaçure et pouvant appartenir aux objets déjà décrits.. (# inv.: 4847).	5	
17W1-W	1.1.1.19	TCG chamois-rose glaç verte	contenant	3	1	4.99	Consommation ind.	frag	Éclats de paroi ayant perdu presque toute leur glaçure. Dont 2 sont jointifs. Datation matériau: 1600 c. - 1760 c.. (# inv.: 4848).	5	
17W1-W	1.1.1.31	TCG avec glaçure	contenant	2	1	4.99	Consommation ind.	frag	Éclats de paroi à pâte orange et glaçure jaune-rose.. (# inv.: 4849).	5	
17W1-W	1.1.1.33	TCG locale glaçure inc	contenant	2	2	4.99	Consommation ind.	frag	Éclats de paroi. Datation matériau: 1665 c. - 1915 c., spécialement entre 1780 c. - 1835 c. . (# inv.: 4850).	5	
17W1-W	1.1.2.31	Creamware	contenant	2	1	4.99	Consommation ind.	frag	Fragments de paroi. Datation matériau: 1762 po. - 1840 c.. (# inv.: 4851).	5	
17W1-W	1.1.2.41	TCF argileuse blanche	pipe	1	1	4.2.2	Tabac	frag	Fragment de fourneau.. (# inv.: 4853).	5	
17W1-W	1.1.2.61	TCF blanche	contenant	3	2	4.99	Consommation ind.	frag	Fragments de paroi. Datation matériau: 1805 c. - aujourd'hui.. (# inv.: 4852).	5	
17W1-W	2.2.1.1	Verre teinté rég. vert	vitre	3	0	4.7.1.1	Matériaux de base-vitre	frag	Fragments de verre à vitre de différentes teintes et épaisseurs dont 1 présentant une altération faible autre (lamellaire). NB. ÉLAGUÉ: 1 sur 3.. (# inv.: 4854).	5	
17W1-W	3.1.1.1	Fer ind	indéterminé	1	1	7.1	Indéterminé	frag	Fragment indéterminé, rouillé.. (# inv.: 4856).	5	
17W1-W	3.1.1.13	Fer tréfilé	clou	1	1	4.7.2.3	Fixations-clous	inc	Clou tréfilé rouillé. Datation production estimée: 1885 c - aujourd'hui. (# inv.: 4855).	5	
17W1-W	3.1.2.1	Cuivre ind	indéterminé	2	0	7.1	Indéterminé	frag	Fragments minces sans forme précise, aux bords déchiquetés. Très corrodé. Pouvant appartenir à un objet déjà décrit.. (# inv.: 4857).	5	
17W1-W	5.1.1	Os	ossement	5	0	6.1.1.1	Mammifères	frag	Fragments d'os de moyen à gros mammifère dont 1 fragment de dent.. (# inv.: 4858).	5	

Lot	Code mat.	Matériau	Objet	No. frag.	No. obj.	Code fonction	Fonction	Inté-grité	Commentaires	No. Bte	No. Cat.
17X1-E	1.1.1	Terre Cuite Grossière	contenant	2	0	4.99	Consommation ind.	frag	Éclats de rebord à pâte orange, pouvant être de la TCG locale ayant perdu toute sa glaçure et pouvant appartenir aux objets déjà écrits.. (# inv.: 4859).	5	
17X1-E	1.1.1	Terre Cuite Grossière	contenant	2	0	4.99	Consommation ind.	frag	Minuscules éclats de paroi à pâte orange, pouvant être de la TCG locale ayant perdu toute sa glaçure et pouvant appartenir aux objtes déjà décrits.. (# inv.: 4860).	5	
17X1-E	1.1.1.111	TCG avec engobe et glaçure	contenant	1	1	4.99	Consommation ind.	frag	Fragment de paroi à pâte orange sableuse portant un engobe clair et une glaçure indéterminée ayant presque entièrement disparu.. (# inv.: 4861).	5	
17X1-E	1.1.2.31	Creamware	contenant	1	1	4.99	Consommation ind.	frag	Fragment de fond à pied en V. Datation matériau: 1762 po. - 1840 c.. (# inv.: 4862).	5	
17X1-E	1.1.2.61	TCF blanche	contenant	7	1	4.99	Consommation ind.	frag	Petits fragments et éclats de paroi. Datation matériau: 1805 c. - aujourd'hui.. (# inv.: 4863).	5	
17X1-E	2.2.1.1	Verre teinté rég. vert	vitre	2	0	4.7.1.1	Matériaux de base-vitre	frag	Fragments de verre à vitre de différentes teintes.. (# inv.: 4866).	5	
17X1-E	2.3.1.1	V col transp vert foncé	bouteille	1	1	4.2.1.2	Boissons, conserv./entreposage	frag	Fragment de col de bouteille, long, renflé au milieu.. (# inv.: 4864).	5	
17X1-E	2.3.1.6	V col transp bleu foncé	indéterminé	1	1	4.99	Consommation ind.	frag	Petit fragment légèrement courbe.. (# inv.: 4865).	5	
17X1-E	3.1.1.1	Fer ind	clou	2	2	4.7.2.3	Fixations-clous	inc	Clous indéterminés rouillés.. (# inv.: 4868).	5	
17X1-E	3.1.1.11	Fer forgé	clou	1	1	4.7.2.3	Fixations-clous	inc	Clou forgé rouillé. Datation production estimée: 1600 c - 1850 c. (# inv.: 4867).	5	
17X1-E	5.1.1	Os	ossement	4	0	6.1.1	Animaux sauf mollusques	frag	Pouvant être de l'oiseau.. (# inv.: 4870).	5	
17X1-E	5.1.1	Os	ossement	11	0	6.1.1.1	Mammifères	frag	Fragments d'os de mammifère dont 1 fragment de dent.. (# inv.: 4869).	5	
17X1-E	5.1.4	Coquille	coquille	4	0	6.1.2	Mollusques	frag	Fragments de coquille de mollusque dont au moins 1 de moule. NB. ÉLAGUÉ: 3 sur 4.. (# inv.: 4871).	5	
17X1-S	1.1.1	Terre Cuite Grossière	contenant	4	0	4.99	Consommation ind.	frag	Fragments et éclats de paroi à pâte orange et beige, pouvant être de la TCG locale ayant perdu toute sa glaçure et pouvant appartenir aux objets déjà décrits.. (# inv.: 4872).	5	
17X1-S	1.1.1	Terre Cuite Grossière	contenant	5	0	4.99	Consommation ind.	frag	Petits fragments et éclats de paroi à pâte orange, pouvant être de la TCG locale ayant perdu toute sa glaçure et pouvant appartenir aux objets déjà décrits.. (# inv.: 4873).	5	
17X1-S	1.1.1.33	TCG locale glaçure inc	contenant	1	1	4.99	Consommation ind.	frag	Fragment de paroi, glaçure brun clair. Datation matériau: 1665 c. - 1915 c., spécialement entre 1780 c. - 1835 c. . (# inv.: 4874).	5	
17X1-S	1.1.1.33	TCG locale glaçure inc	contenant	3	2	4.99	Consommation ind.	frag	Éclats de rebord et de paroi, glaçure de différentes teintes. Datation matériau: 1665 c. - 1915 c., spécialement entre 1780 c. - 1835 c. . (# inv.: 4875).	5	
17X1-S	1.1.2.41	TCF argileuse blanche	pipe	2	1	4.2.2	Tabac	frag	Fragments de tuyau.. (# inv.: 4878).	5	
17X1-S	1.1.2.61	TCF blanche	contenant	2	2	4.99	Consommation ind.	frag	Minuscules éclats de paroi. Datation matériau: 1805 c. - aujourd'hui.. (# inv.: 4876).	5	
17X1-S	2.1.4.7	V inc au plomb non-id.	indéterminé	1	1	4.99	Consommation ind.	frag	Fragment légèrement courbé. Datation matériau: 1674 po. -. (# inv.: 4877).	5	
17X1-S	3.1.1.1	Fer ind	piton	1	1	4.7.2.4	Fixations-divers	comp	Piton indéterminé rouillé.. (# inv.: 4880).	5	

Lot	Code mat.	Matériau	Objet	No. frag.	No. obj.	Code fonction	Fonction	Inté-grité	Commentaires	No. Bte	No. Cat.
17X1-S	3.1.1.12	Fer laminé	clou	2	2	4.7.2.3	Fixations-clous	comp	Clous découpés rouillés. NB. ÉLAGUÉ: 1 sur 2. Datation production estimée: 1800 c - 1899 c. (# inv.: 4879).	5	
17X1-S	5.1.1	Os	ossement	3	0	6.1.1	Animaux sauf mollusques	frag	. (# inv.: 4881).	5	
17X1-W	1.1.1	Terre Cuite Grossière	contenant	2	0	4.99	Consommation ind.	frag	Fragment et éclat de paroi à pâte orange, pouvant être de la TCG locale ayant perdu toute sa glaçure et pouvant appartenir aux objets déjà décrits.. (# inv.: 4882).	5	
17X1-W	1.1.1	Terre Cuite Grossière	contenant	13	0	4.99	Consommation ind.	frag	Éclats de paroi à pâte orange, pouvant être de la TCG locale ayant perdu toute sa glaçure. Pouvant appartenir aux objets déjà décrits.. (# inv.: 4883).	5	
17X1-W	1.1.1.32	TCG locale glaçure verte	contenant	1	1	4.99	Consommation ind.	frag	Fragment de paroi, glaçure brun-vert. Datation matériau: 1665 c. - 1915 c., spécialement entre 1780 c. - 1835 c. . (# inv.: 4884).	5	
17X1-W	1.1.1.33	TCG locale glaçure inc	contenant	2	2	4.99	Consommation ind.	frag	Fragment de rebord ayant perdu presque toute sa glaçure et fragment de paroi glaçure brun-jaune. Datation matériau: 1665 c. - 1915 c., spécialement entre 1780 c. - 1835 c. . (# inv.: 4885).	5	
17X1-W	1.1.1.33	TCG locale glaçure inc	contenant	11	0	4.99	Consommation ind.	frag	Éclats de paroi, glaçure de différentes teintes de brun à jaunâtre. Datation matériau: 1665 c. - 1915 c., spécialement entre 1780 c. - 1835 c. . (# inv.: 4886).	5	
17X1-W	1.1.2.31	Creamware	contenant	3	1	4.99	Consommation ind.	frag	Fragments de paroi. Datation matériau: 1762 po. - 1840 c.. (# inv.: 4887).	5	
17X1-W	1.1.2.61	TCF blanche	contenant	2	1	4.99	Consommation ind.	frag	Éclats de paroi. Datation matériau: 1805 c. - aujourd'hui.. (# inv.: 4888).	5	
17X1-W	1.2.2.31	GF blanc homo glaç sal	contenant	1	1	4.99	Consommation ind.	frag	Minuscule fragment de paroi portant un décor moulé à motif de grains d'orge. Datation matériau: 1710 c - 1790 c, spécialement entre 1740 c - 1775 c.. (# inv.: 4889).	5	
17X1-W	2.2.1.1	Verre teinté rég. vert	vitre	5	0	4.7.1.1	Matériaux de base-vitre	frag	Fragments de verre à vitre de différentes teintes et épaisseurs dont 1 présentant une altération faible autre (lamellaire). NB. ÉLAGUÉ: 2 sur 5.. (# inv.: 4892).	5	
17X1-W	2.3.1.1	V col transp vert foncé	bouteille	1	0	4.2.1.2	Boissons, conserv./entreposage	frag	Minuscule éclat.. (# inv.: 4890).	5	
17X1-W	2.3.1.10	V col transp brun	bouton ?	1	1	4.4.2.3	Attaches-sans identification	inc	Fragment de bouton(?) circulaire à face convexe et dos plat avec perforation filetée. . (# inv.: 4891).	5	
17X1-W	3.1.1.1	Fer ind	clou	1	1	4.7.2.3	Fixations-clous	comp	Clou indéterminé très rouillé, tige quadrangulaire.. (# inv.: 4893).	5	
17X1-W	3.1.1.1	Fer ind	clou	2	1	4.7.2.3	Fixations-clous	inc	Fragments de clou indéterminé rouillé.. (# inv.: 4894).	5	
17X1-W	3.1.1.1	Fer ind	indéterminé	1	0	7.1	Indéterminé	frag	Fragment plat sans forme précise, rouillé. NB. ÉLAGUÉ: 1 sur 1.. (# inv.: 4895).	NC	
17X1-W	5.1.1	Os	ossement	21	0	6.1.1.1	Mammifères	frag	Fragments d'os de moyen à gros mammifère.. (# inv.: 4896).	5	
17X1-W	5.1.4	Coquille	coquille	1	0	6.1.2	Mollusques	inc	Fragment de coquille de moule.. (# inv.: 4897).	5	

Lot	Code mat.	Matériau	Objet	No. frag.	No. obj.	Code fonction	Fonction	Inté-grité	Commentaires	No. Bte	No. Cat.
17X2-E	1.1.1	Terre Cuite Grossière	contenant	1	0	4.99	Consommation ind.	frag	Éclat de paroi à pâte beige-orange, pouvant être de la TCG locale ayant perdu toute sa glaçure et pouvant appartenir aux objets déjà décrits.. (# inv.: 4921).	5	
17X2-E	1.1.1	Terre Cuite Grossière	contenant	4	0	4.99	Consommation ind.	frag	Éclats à pâte orange, pouvant être de la TCG locale ayant perdu toute sa glaçure et pouvant appartenir aux objets déjà décrits.. (# inv.: 4922).	5	
17X2-E	1.1.1.106	TCG n-e Angleterre 2	contenant	3	1	4.99	Consommation ind.	frag	Fragment et éclats de paroi ayant perdu leur glaçure mais conservé leur engobe blanc. RP entre 17X2 QE et 17X2 QS. Datation matériau: 1750 c - 1899 c.. (# inv.: 4926).	5	
17X2-E	1.1.1.33	TCG locale glaçure inc	contenant	2	1	4.99	Consommation ind.	frag	Fragments de paroi, glaçure brun foncé. Datation matériau: 1665 c. - 1915 c., spécialement entre 1780 c. - 1835 c. . (# inv.: 4923).	5	
17X2-E	1.1.1.33	TCG locale glaçure inc	contenant	1	1	4.99	Consommation ind.	frag	Éclat de paroi à glaçure brun clair. Datation matériau: 1665 c. - 1915 c., spécialement entre 1780 c. - 1835 c. . (# inv.: 4924).	5	
17X2-E	1.1.1.34	TCG locale glaç tachetée verte	contenant	1	1	4.99	Consommation ind.	frag	Éclat de paroi. Datation matériau: 1665 c. - 1915 c., spécialement entre 1780 c. - 1835 c. . (# inv.: 4925).	5	
17X2-E	1.1.2.41	TCF argileuse blanche	pipe	2	1	4.2.2	Tabac	frag	Fragment de fourneau et fragment de tuyau.. (# inv.: 4928).	5	
17X2-E	1.1.2.61	TCF blanche	contenant	1	1	4.99	Consommation ind.	frag	Minuscule fragment de paroi portant un décor indéterminé bleu à motif indéterminé, ayant subi une altération moyenne causée par la chaleur ou le feu. Datation matériau: 1805 c. - aujourd'hui.. (# inv.: 4927).	5	
17X2-E	5.1.1	Os	ossement	1	0	6.1.1	Animaux sauf mollusques	frag	. (# inv.: 4930).	5	
17X2-E	5.1.1	Os	ossement	10	0	6.1.1.1	Mammifères	frag	Fragments d'os de mammifère dont 1 fragment de dent.. (# inv.: 4929).	5	
17X2-E	5.1.4	Coquille	coquille	1	0	6.1.2	Mollusques	frag	Fragment de coquille de moule.. (# inv.: 4931).	5	
17X2-N	1.1.1	Terre Cuite Grossière	contenant	3	0	4.99	Consommation ind.	frag	Éclats de paroi à pâte orange, pouvant être de la TCG locale ayant perdu toute sa glaçure. Pouvant appartenir aux objets déjà décrits.. (# inv.: 4898).	5	
17X2-N	1.1.1	Terre Cuite Grossière	contenant	19	0	4.99	Consommation ind.	frag	Éclats de paroi à pâte orange, pouvant être de la TCG locale ayant perdu toute sa glaçure. Pouvant appartenir aux objets déjà décrits.. (# inv.: 4899).	5	
17X2-N	1.1.1.111	TCG avec engobe et glaçure	contenant	1	1	4.99	Consommation ind.	frag	Petit fragment de paroi à pâte orange sableuse portant un engobe clair et ayant perdu sa glaçure.. (# inv.: 4908).	5	
17X2-N	1.1.1.33	TCG locale glaçure inc	contenant	7	3	4.99	Consommation ind.	frag	Fragments et éclats de paroi à pâte orange, glaçure brun clair différentes teintes. Dont 2 avec altération moyenne autre (indéterminée, taches blanches) de leur glaçure. Datation matériau: 1665 c. - 1915 c., spécialement entre 1780 c. - 1835 c. . (# inv.: 4900).	5	
17X2-N	1.1.1.33	TCG locale glaçure inc	contenant	8	2	4.99	Consommation ind.	frag	Petits fragments et éclats de paroi, glaçure brun clair à brun-rouge. Datation matériau: 1665 c. - 1915 c., spécialement entre 1780 c. - 1835 c. . (# inv.: 4901).	5	
17X2-N	1.1.2.31	Creamware	contenant	2	1	4.99	Consommation ind.	frag	Fragment de fond à pied annulaire et fragment de paroi. Datation matériau: 1762 po. - 1840 c.. (# inv.: 4902).	5	

Lot	Code mat.	Matériau	Objet	No. frag.	No. obj.	Code fonction	Fonction	Inté-grité	Commentaires	No. Bte	No. Cat.
17X2-N	1.1.2.61	TCF blanche	contenant	1	1	4.99	Consommation ind.	frag	Minuscule fragment de paroi portant un décor à l'éponge rose à motif indéterminé. Datation matériau: 1805 c. - aujourd'hui.. (# inv.: 4903).	5	
17X2-N	1.1.2.61	TCF blanche	contenant	1	1	4.99	Consommation ind.	frag	Minuscule fragment de paroi portant un décor imprimé noir à motif indéterminé. Datation matériau: 1805 c. - aujourd'hui.. (# inv.: 4904).	5	
17X2-N	1.1.2.61	TCF blanche	contenant	1	1	4.99	Consommation ind.	frag	Petit fragment de paroi portant un décor indéterminé violet comportant une ligne. Datation matériau: 1805 c. - aujourd'hui.. (# inv.: 4905).	5	
17X2-N	1.1.2.61	TCF blanche	contenant	1	1	4.99	Consommation ind.	frag	Minuscule fragment de paroi portant un décor indéterminé bleu à motif indéterminé, ayant subi une altération moyenne causée par la chaleur ou le feu. Datation matériau: 1805 c. - aujourd'hui.. (# inv.: 4906).	5	
17X2-N	1.1.2.61	TCF blanche	contenant	12	0	4.99	Consommation ind.	frag	Fragment de rebord et minuscules fragments de paroi, pouvant appartenir aux objets déjà décrits. Datation matériau: 1805 c. - aujourd'hui.. (# inv.: 4907).	5	
17X2-N	2.2.1.1	Verre teinté rég. vert	vitre	2	0	4.7.1.1	Matériaux de base-vitre	frag	Fragments de verre à vitre de différentes teintes.. (# inv.: 4910).	5	
17X2-N	2.3.1.1	V col transp vert foncé	bouteille à gin	2	1	4.2.1.2	Boissons, conserv./entreposage	frag	Fragments de paroi avec surface texturée.. (# inv.: 4909).	5	
17X2-N	3.1.1.1	Fer ind	clou	1	0	4.7.2.3	Fixations-clous	inc	Fragment de clou indéterminé rouillé. NB. ÉLAGUÉ: 1 sur 1.. (# inv.: 4913).	NC	
17X2-N	3.1.1.1	Fer ind	indéterminé	1	1	7.1	Indéterminé	frag	Fragment de tige plate ou bande étroite en forme de petit J. Rouillée.. (# inv.: 4914).	5	
17X2-N	3.1.1.1	Fer ind	indéterminé	2	1	7.1	Indéterminé	frag	Fragments de tige de section circulaire, rouillé.. (# inv.: 4915).	5	
17X2-N	3.1.1.1	Fer ind	indéterminé	1	1	7.1	Indéterminé	frag	Fragment sans forme précise, rouillé. NB. ÉLAGUÉ: 1 sur 1.. (# inv.: 4916).	NC	
17X2-N	3.1.1.11	Fer forgé	clou	1	1	4.7.2.3	Fixations-clous	comp	Clou forgé rouillé. Datation production estimée: 1600 c - 1850 c. (# inv.: 4911).	5	
17X2-N	3.1.1.12	Fer laminé	clou	2	2	4.7.2.3	Fixations-clous	inc	Clous découpés rouillés. Datation production estimée: 1800 c - 1899 c. (# inv.: 4912).	5	
17X2-N	5.1.1	Os	ossement	2	0	6.1.1	Animaux sauf mollusques	frag	Pouvant être de l'oiseau.. (# inv.: 4919).	5	
17X2-N	5.1.1	Os	ossement	32	0	6.1.1.1	Mammifères	frag	Fragments d'os de moyen à gros mammifère dont 1 fragment de dent et 1 d'os blanchi.. (# inv.: 4918).	5	
17X2-N	5.1.4	Coquille	coquille	3	0	6.1.2	Mollusques	frag	Fragments de coquille de mollusque dont au moins 1 de moule. NB. ÉLAGUÉ: 2 sur 3.. (# inv.: 4920).	5	
17X2-S	1.1.1.106	TCG n-e Angleterre 2	contenant	2	0	4.99	Consommation ind.	frag	Fragments de paroi ayant perdu leur glaçure mais conservé leur engobe blanc. RP entre 17X2 QE et 17X2 QS. Datation matériau: 1750 c - 1899 c.. (# inv.: 4933).	5	
17X2-S	1.1.1.33	TCG locale glaçure inc	contenant	1	1	4.99	Consommation ind.	frag	Fragment de paroi, glaçure brun foncé. Datation matériau: 1665 c. - 1915 c., spécialement entre 1780 c. - 1835 c. . (# inv.: 4932).	5	
17X2-S	3.1.1.1	Fer ind	indéterminé	1	0	7.1	Indéterminé	frag	Fragment mince et plat sans forme précise, rouillé. NB. ÉLAGUÉ: 1 sur 1.. (# inv.: 4935).	NC	

Lot	Code mat.	Matériau	Objet	No. frag.	No. obj.	Code fonction	Fonction	Inté-grité	Commentaires	No. Bte	No. Cat.
17X2-S	3.1.1.11	Fer forgé	clou	1	1	4.7.2.3	Fixations-clous	comp	Clou forgé rouillé. Datation production estimée: 1600 c - 1850 c. (# inv.: 4934).	5	
17X2-S	5.1.1	Os	ossement	4	0	6.1.1.1	Mammifères	frag	Fragments d'os dont 1 vertèbre de moyen ou gros mammifère.. (# inv.: 4936).	5	
17X2-S	5.1.4	Coquille	coquille	1	0	6.1.2	Mollusques	frag	Fragment de coquille de mollusque.. (# inv.: 4937).	5	
17X2-W	1.1.1	Terre Cuite Grossière	contenant	1	0	4.99	Consommation ind.	frag	Éclat à pâte orange, pouvant être de la TCG locale ayant perdu toute sa glaçure et pouvant appartenir à l'un des objets déjà décrits.. (# inv.: 4938).	5	
17X2-W	1.1.1.33	TCG locale glaçure inc	contenant	1	1	4.99	Consommation ind.	frag	Éclat de rebord, glaçure brun foncé. Datation matériau: 1665 c. - 1915 c., spécialement entre 1780 c. - 1835 c. . (# inv.: 4939).	5	
17X2-W	1.1.2.41	TCF argileuse blanche	pipe	1	1	4.2.2	Tabac	frag	Fragment de tuyau.. (# inv.: 4942).	5	
17X2-W	1.1.2.61	TCF blanche	contenant	1	1	4.99	Consommation ind.	frag	Fragment de fond à pied annulaire. Datation matériau: 1805 c. - aujourd'hui.. (# inv.: 4940).	5	
17X2-W	1.1.2.61	TCF blanche	contenant	2	0	4.99	Consommation ind.	frag	Minuscules éclats de paroi. Datation matériau: 1805 c. - aujourd'hui.. (# inv.: 4941).	5	
17X2-W	5.1.1	Os	ossement	11	0	6.1.1.1	Mammifères	frag	Fragments d'os de moyen à gros mammifère dont 3 fragments de dents (suidé?).. (# inv.: 4943).	5	
17Y1-E	1.1.1	Terre Cuite Grossière	contenant	1	1	4.99	Consommation ind.	frag	Fragment de paroi à pâte orange clair.. (# inv.: 4968).	5	
17Y1-E	1.1.1	Terre Cuite Grossière	contenant	4	0	4.99	Consommation ind.	frag	Éclats à pâte orange, pouvant être de la TCG locale ayant perdu toute sa glaçure et pouvant appartenir aux objets déjà décrits.. (# inv.: 4969).	5	
17Y1-E	1.1.1.31	TCG avec glaçure	contenant	1	1	4.99	Consommation ind.	frag	Éclat à pâte orange et glaçure jaune-rose.. (# inv.: 4972).	5	
17Y1-E	1.1.1.33	TCG locale glaçure inc	contenant	5	3	4.99	Consommation ind.	frag	Fragments de paroi dont 1 ayant perdu presque toute sa glaçure. Glaçure brun foncé à jaunâtre (altération moyenne autre (indéterminée)). Datation matériau: 1665 c. - 1915 c., spécialement entre 1780 c. - 1835 c. . (# inv.: 4970).	5	
17Y1-E	1.1.1.33	TCG locale glaçure inc	contenant	1	0	4.99	Consommation ind.	frag	Éclat de paroi pouvant appartenir à l'un des objets déjà décrits. Datation matériau: 1665 c. - 1915 c., spécialement entre 1780 c. - 1835 c. . (# inv.: 4971).	5	
17Y1-E	1.1.2.31	Creamware	contenant	3	1	4.99	Consommation ind.	frag	Éclats de paroi. Datation matériau: 1762 po. - 1840 c.. (# inv.: 4973).	5	
17Y1-E	1.1.2.41	TCF argileuse blanche	pipe	1	1	4.2.2	Tabac	frag	Fragment de fourneau portant un décor moulé à motif indéterminé.. (# inv.: 4985).	5	
17Y1-E	1.1.2.41	TCF argileuse blanche	pipe	3	0	4.2.2	Tabac	frag	Fragments de tuyau.. (# inv.: 4986).	5	
17Y1-E	1.1.2.61	TCF blanche	contenant	1	1	4.99	Consommation ind.	frag	Fragment de paroi portant un décor à l'engobe bleu à motif indéterminé. Datation matériau: 1805 c. - aujourd'hui.. (# inv.: 4974).	5	
17Y1-E	1.1.2.61	TCF blanche	contenant	1	1	4.99	Consommation ind.	frag	Minuscule éclat de paroi portant un décor imprimé flow bleu à motif indéterminé. Datation production estimée: 1845 c - 1930 c. (# inv.: 4975).	5	
17Y1-E	1.1.2.61	TCF blanche	contenant	1	1	4.99	Consommation ind.	frag	Fragment de paroi portant un décor imprimé brun clair à motif indéterminé comportant des éléments floraux. Datation matériau: 1805 c. - aujourd'hui.. (# inv.: 4976).	5	

Lot	Code mat.	Matériau	Objet	No. frag.	No. obj.	Code fonction	Fonction	Inté-grité	Commentaires	No. Bte	No. Cat.
17Y1-E	1.1.2.61	TCF blanche	contenant	1	0	4.99	Consommation ind.	frag	Minuscule éclat de rebord portant un décor indéterminé bleu. Datation matériau: 1805 c. - aujourd'hui.. (# inv.: 4977).	5	
17Y1-E	1.1.2.61	TCF blanche	contenant	5	0	4.99	Consommation ind.	frag	Éclats pouvant appartenir aux objets déjà décrits. Datation matériau: 1805 c. - aujourd'hui.. (# inv.: 4978).	5	
17Y1-E	1.1.2.71	TCF blanche vitrifiée	contenant	1	1	4.99	Consommation ind.	frag	Fragment de rebord portant un décor imprimé bleu à motif indéterminé avec bordure d'éléments géométriques semblable aux motifs d'inspiration chinoise. Datation matériau: 1840 c - aujourd'hui.. (# inv.: 4979).	5	
17Y1-E	1.1.2.71	TCF blanche vitrifiée	contenant	3	1	4.99	Consommation ind.	frag	Fragments de paroi. Datation matériau: 1840 c - aujourd'hui.. (# inv.: 4980).	5	
17Y1-E	1.1.2.91	TCF jaune glaçure claire	contenant	1	1	4.99	Consommation ind.	frag	Fragment de paroi. Datation matériau: 1830 c - 1945 c.. (# inv.: 4981).	5	
17Y1-E	1.2.1	Grès Grossier	contenant	1	1	4.99	Consommation ind.	frag	Petit fragment à pâte brun-gris et glaçure liquide brune.. (# inv.: 4982).	5	
17Y1-E	2.2.1.1	Verre teinté rég. vert	vitre	3	0	4.7.1.1	Matériaux de base-vitre	frag	Fragments de verre à vitre de différentes teintes et épaisseurs dont 2 présentant une altération faible autre (lamellaire).. (# inv.: 4988).	5	
17Y1-E	2.3.1.1	V col transp vert foncé	bouteille	1	1	4.2.1.2	Boissons, conserv./entreposage	frag	Fragment de paroi.. (# inv.: 4984).	5	
17Y1-E	2.3.1.1	V col transp vert foncé	bouteille à gin	1	1	4.2.1.2	Boissons, conserv./entreposage	frag	Fragment de paroi avec surface texturée.é. (# inv.: 4983).	5	
17Y1-E	3.1.1.1	Fer ind	clou	3	3	4.7.2.3	Fixations-clous	inc	Clous indéterminés rouillés. NB. ÉLAGUÉ: 1 sur 3.. (# inv.: 4990).	5	
17Y1-E	3.1.1.1	Fer ind	clou ?	1	0	4.7.2.3	Fixations-clous	inc	Pouvant être une tige de clou rouillé. NB. ÉLAGUÉ: 1 sur 1.. (# inv.: 4991).	NC	
17Y1-E	3.1.1.1	Fer ind	indéterminé	3	0	7.1	Indéterminé	frag	Fragments sans forme précise, très rouillés. NB. ÉLAGUÉ: 3 sur 3.. (# inv.: 4992).	NC	
17Y1-E	3.1.1.12	Fer laminé	clou	2	2	4.7.2.3	Fixations-clous	comp	Clous découpés rouillés. Datation production estimée: 1800 c - 1899 c. (# inv.: 4989).	5	
17Y1-E	3.1.2.1	Cuivre ind	indéterminé	1	1	7.1	Indéterminé	comp	Élément circulaire et mince avec renflement et perforation circulaires au milieu. Très corrodé.. (# inv.: 4987).	5	
17Y1-E	5.1.1	Os	ossement	33	0	6.1.1.1	Mammifères	frag	Fragments d'os de petit à gros mammifère, dont 3 dents.. (# inv.: 4993).	5	
17Y1-E	5.1.4	Coquille	coquille	1	0	6.1.2	Mollusques	frag	Fragment de coquille de mollusque.. (# inv.: 4994).	5	
17Y1-N 0-20	1.1.1	Terre Cuite Grossière	contenant	1	0	4.99	Consommation ind.	frag	Éclats à pâte orange, pouvant être de la TCG locale ayant perdu toute sa glaçure et pouvant appartenir aux objets déjà décrits.. (# inv.: 4944).	5	
17Y1-N 0-20	1.1.1.33	TCG locale glaçure inc	contenant	2	1	4.99	Consommation ind.	frag	Fragment et éclat de paroi ayant perdu presque toute leur glaçure. Datation matériau: 1665 c. - 1915 c., spécialement entre 1780 c. - 1835 c. . (# inv.: 4945).	5	
17Y1-N 0-20	1.1.1.33	TCG locale glaçure inc	contenant	1	0	4.99	Consommation ind.	frag	Éclat de paroi pouvant appartenir à l'objet précédent. Datation matériau: 1665 c. - 1915 c., spécialement entre 1780 c. - 1835 c. . (# inv.: 4946).	5	
17Y1-N 0-20	1.1.2.31	Creamware	contenant	2	1	4.99	Consommation ind.	frag	Fragments de paroi. Datation matériau: 1762 po. - 1840 c.. (# inv.: 4947).	5	

Lot	Code mat.	Matériau	Objet	No. frag.	No. obj.	Code fonction	Fonction	Inté-grité	Commentaires	No. Bte	No. Cat.
17Y1-N 0-20	1.1.2.31	Creamware	contenant	2	0	4.99	Consommation ind.	frag	Fragments de paroi. Datation matériau: 1762 po. - 1840 c.. (# inv.: 4948).	5	
17Y1-N 0-20	1.1.2.61	TCF blanche	assiette	5	1	4.1.3.3	Alimentation, vaisselle de table	frag	Fragments et éclats de marli et bouge, portant un décor moulé et peint en bleu, à motif moulé de couronnes de fleurs. Datation production estimée: 1815 c - 1835 c. (# inv.: 4949).	5	
17Y1-N 0-20	1.1.2.61	TCF blanche	contenant	3	1	4.99	Consommation ind.	frag	Fragments de paroi, certains pouvant appartenir à l'objet précédent. Datation matériau: 1805 c. - aujourd'hui.. (# inv.: 4950).	5	
17Y1-N 0-20	1.1.2.71	TCF blanche vitrifiée	contenant	1	1	4.99	Consommation ind.	frag	Fragment de paroi. Datation matériau: 1840 c - aujourd'hui.. (# inv.: 4951).	5	
17Y1-N 0-20	3.1.1.1	Fer ind	clou	3	2	4.7.2.3	Fixations-clous	inc	Fragments de clous indéterminés rouillés.. (# inv.: 4952).	5	
17Y1-N 0-20	3.1.1.1	Fer ind	indéterminé	1	1	7.1	Indéterminé	frag	Fragment de bande aux extrémités cassées, rouillé.. (# inv.: 4953).	5	
17Y1-N 0-20	3.1.1.1	Fer ind	indéterminé	1	1	7.1	Indéterminé	frag	Fragment de tige repliée en 8, pouvant être un maillon? Rouillée.. (# inv.: 4954).	5	
17Y1-N 0-20	3.1.1.1	Fer ind	indéterminé	4	0	7.1	Indéterminé	frag	Petits fragments sans forme précise, rouillés. NB. ÉLAGUÉ: 4 sur 4.. (# inv.: 4955).	NC	
17Y1-N 0-20	5.1.1	Os	ossement	15	0	6.1.1.1	Mammifères	frag	Fragments d'os de moyen à gros mammifère.. (# inv.: 4957).	5	
17Y1-N 0-20	5.1.4	Coquille	coquille	3	0	6.1.2	Mollusques	frag	Fragments de coquille de mollusque. NB. ÉLAGUÉ: 2 sur 3.. (# inv.: 4958).	5	
17Y1-N 0-20	5.3	Solides semi-plastiques	indéterminé	1	1	7.1	Indéterminé	frag	Filament de plastique et caoutchouc vert et blanc, très souple. Moderne. NB. ÉLAGUÉ: 1 sur 1.. (# inv.: 4956).	NC	
17Y1-N 20-40	1.1.1.33	TCG locale glaçure inc	contenant	3	2	4.99	Consommation ind.	frag	Fragments de paroi portant altération faible à moyenne autre (taches blanches). Datation matériau: 1665 c. - 1915 c., spécialement entre 1780 c. - 1835 c. . (# inv.: 4959).	5	
17Y1-N 20-40	1.1.1.33	TCG locale glaçure inc	contenant	2	0	4.99	Consommation ind.	frag	Éclats de paroi pouvant appartenir aux objets déjà décrits. Datation matériau: 1665 c. - 1915 c., spécialement entre 1780 c. - 1835 c. . (# inv.: 4960).	5	
17Y1-N 20-40	1.1.2.31	Creamware	contenant	1	1	4.99	Consommation ind.	frag	Éclat de paroi. Datation matériau: 1762 po. - 1840 c.. (# inv.: 4961).	5	
17Y1-N 20-40	1.1.2.41	TCF argileuse blanche	pipe	3	1	4.2.2	Tabac	frag	Fragment de fourneau et fragments de tuyau.. (# inv.: 4964).	5	
17Y1-N 20-40	1.1.2.61	TCF blanche	contenant	1	1	4.99	Consommation ind.	frag	Éclat de paroi portant un décor à l'engobe polychrome (bleu et brun) à motif indéterminé. Datation matériau: 1805 c. - aujourd'hui.. (# inv.: 4962).	5	
17Y1-N 20-40	1.1.2.61	TCF blanche	contenant	1	0	4.99	Consommation ind.	frag	Éclat de paroi pouvant appartenir à l'un des objets déjà décrits. Datation matériau: 1805 c. - aujourd'hui.. (# inv.: 4963).	5	
17Y1-N 20-40	3.1.1.1	Fer ind	clou	1	1	4.7.2.3	Fixations-clous	inc	Fragment de clou indéterminé rouillé.. (# inv.: 4965).	5	

Lot	Code mat.	Matériau	Objet	No. frag.	No. obj.	Code fonction	Fonction	Inté-grité	Commentaires	No. Bte	No. Cat.
17Y1-N 20-40	5.1.1	Os	ossement	12	0	6.1.1.1	Mammifères	frag	Fragments d'os de moyen à gros mammifère.. (# inv.: 4966).	5	
17Y1-N 20-40	5.1.4	Coquille	coquille	2	0	6.1.2	Mollusques	frag	Fragments de coquille de mollusque. NB. ÉLAGUÉ: 1 sur 2.. (# inv.: 4967).	5	
17Y1-S	1.1.1	Terre Cuite Grossière	contenant	5	0	4.99	Consommation ind.	frag	Éclats à pâte orange, pouvant être de la TCG locale ayant perdu toute sa glaçure et pouvant appartenir aux objets déjà décrits.. (# inv.: 4995).	5	
17Y1-S	1.1.1.32	TCG locale glaçure verte	contenant	2	1	4.99	Consommation ind.	frag	Fragment de rebord et de paroi jointifs. Petite lèvre légèrement ourlée vers l'intérieur. Glaçure jaune-vert altérée, aspect mat et grisâtre. Datation matériau: 1665 c. - 1915 c., spécialement entre 1780 c. - 1835 c. . (# inv.: 4996).	5	
17Y1-S	1.1.1.32	TCG locale glaçure verte	contenant	1	1	4.99	Consommation ind.	frag	Fragment de paroi à pâte non homogène orange à grise, pouvant être dû à la cuisson. Datation matériau: 1665 c. - 1915 c., spécialement entre 1780 c. - 1835 c. . (# inv.: 4997).	5	
17Y1-S	1.1.1.32	TCG locale glaçure verte	contenant	2	0	4.99	Consommation ind.	frag	Éclats pouvant appartenir aux objets déjà décrits. Datation matériau: 1665 c. - 1915 c., spécialement entre 1780 c. - 1835 c. . (# inv.: 4998).	5	
17Y1-S	1.1.1.33	TCG locale glaçure inc	contenant	3	3	4.99	Consommation ind.	frag	Fragments de paroi, glaçure brune dont 2 altérées. Datation matériau: 1665 c. - 1915 c., spécialement entre 1780 c. - 1835 c. . (# inv.: 4999).	5	
17Y1-S	1.1.1.33	TCG locale glaçure inc	contenant	3	0	4.99	Consommation ind.	frag	Éclats pouvant appartenir aux objets déjà décrits. Datation matériau: 1665 c. - 1915 c., spécialement entre 1780 c. - 1835 c. . (# inv.: 5000).	5	
17Y1-S	1.1.2.41	TCF argileuse blanche	pipe	5	2	4.2.2	Tabac	frag	Fragments de tuyau et de fourneau.. (# inv.: 5005).	5	
17Y1-S	1.1.2.61	TCF blanche	contenant	1	1	4.99	Consommation ind.	frag	Fragment de paroi. Datation matériau: 1805 c. - aujourd'hui.. (# inv.: 5001).	5	
17Y1-S	1.1.2.61	TCF blanche	contenant	7	0	4.99	Consommation ind.	frag	Petits fragments et éclats de paroi pouvant appartenir aux objets déjà décrits. Datation matériau: 1805 c. - aujourd'hui.. (# inv.: 5002).	5	
17Y1-S	1.1.2.71	TCF blanche vitrifiée	contenant	1	1	4.99	Consommation ind.	frag	Fragment de paroi portant un décor moulé à motif indéterminé. WG. Datation matériau: 1840 c - aujourd'hui.. (# inv.: 5003).	5	
17Y1-S	1.3.2.21	PF dure européenne	contenant	1	1	4.99	Consommation ind.	frag	Fragment de paroi.. (# inv.: 5004).	5	
17Y1-S	2.2.1.1	Verre teinté rég. vert	vitre	2	0	4.7.1.1	Matériaux de base-vitre	frag	Fragments de verre à vitre de différentes teintes et épaisseurs.. (# inv.: 5006).	5	
17Y1-S	3.1.1.1	Fer ind	indéterminé	1	1	7.1	Indéterminé	frag	Fragment de tige ou fil replié sur lui-même. Rouillé.. (# inv.: 5008).	5	
17Y1-S	3.1.1.1	Fer ind	indéterminé	5	0	7.1	Indéterminé	frag	Fragments sans forme précise, très rouillés. NB. ÉLAGUÉ: 5 sur 5.. (# inv.: 5009).	NC	
17Y1-S	3.1.1.11	Fer forgé	clou	1	1	4.7.2.3	Fixations-clous	comp	Clou forgé rouillé. Datation production estimée: 1600 c - 1850 c. (# inv.: 5007).	5	
17Y1-S	5.1.1	Os	ossement	38	0	6.1.1.1	Mammifères	frag	Fragments d'os de moyen à gros mammifère dont 2 fragments de dents.. (# inv.: 5010).	5	

Lot	Code mat.	Matériau	Objet	No. frag.	No. obj.	Code fonction	Fonction	Inté-grité	Commentaires	No. Bte	No. Cat.
17Y1-S	5.1.4	Coquille	coquille	5	0	6.1.2	Mollusques	frag	Fragments de coquille de mollusque dont au moins 1 de moule. NB. ÉLAGUÉ: 4 sur 5.. (# inv.: 5011).	5	
17Y1-W	1.1.1	Terre Cuite Grossière	contenant	5	0	4.99	Consommation ind.	frag	Éclats à pâte orange, pouvant être de la TCG locale ayant perdu toute sa glaçure et pouvant appartenir aux objets déjà décrits.. (# inv.: 5012).	5	
17Y1-W	1.1.1	Terre Cuite Grossière	contenant	1	0	4.99	Consommation ind.	frag	Fragment à pâte orange-beige, pouvant être de la TCG locale ayant perdu toute sa glaçure et pouvant appartenir à l'un des objets déjà décrits.. (# inv.: 5013).	5	
17Y1-W	1.1.1.33	TCG locale glaçure inc	contenant	1	1	4.99	Consommation ind.	frag	Fragment de rebord, altération faible autre (indéterminée), surface externe partiellement grisâtre. Datation matériau: 1665 c. - 1915 c., spécialement entre 1780 c. - 1835 c. . (# inv.: 5014).	5	
17Y1-W	1.1.1.33	TCG locale glaçure inc	contenant	4	2	4.99	Consommation ind.	frag	Fragments et éclats de paroi, glaçure jaune et brun-rouge. Datation matériau: 1665 c. - 1915 c., spécialement entre 1780 c. - 1835 c. . (# inv.: 5015).	5	
17Y1-W	1.1.2.31	Creamware	contenant	2	1	4.99	Consommation ind.	frag	Éclats de paroi. Datation matériau: 1762 po. - 1840 c.. (# inv.: 5016).	5	
17Y1-W	1.1.2.41	TCF argileuse blanche	pipe	1	1	4.2.2	Tabac	frag	Fragment de tuyau.. (# inv.: 5019).	5	
17Y1-W	1.1.2.61	TCF blanche	contenant	1	1	4.99	Consommation ind.	frag	Fragment de paroi portant un décor à l'engobe polychrome (blanc, bleu et brun) à motif indéterminé. Datation matériau: 1805 c. - aujourd'hui.. (# inv.: 5017).	5	
17Y1-W	1.1.2.61	TCF blanche	contenant	2	0	4.99	Consommation ind.	frag	Éclats de paroi pouvant appartenir aux objets déjà décrits. Datation matériau: 1805 c. - aujourd'hui.. (# inv.: 5018).	5	
17Y1-W	2.2.1.1	Verre teinté rég. vert	vitre	2	0	4.7.1.1	Matériaux de base-vitre	frag	Fragments de verre à vitre de différentes teintes et épaisseurs.. (# inv.: 5020).	5	
17Y1-W	3.1.1.1	Fer ind	indéterminé	4	1	7.1	Indéterminé	frag	Fragments minces sans forme précise, rouillés. NB. ÉLAGUÉ: 4 sur 4.. (# inv.: 5024).	NC	
17Y1-W	3.1.1.11	Fer forgé	clou	2	2	4.7.2.3	Fixations-clous	comp	Clous forgés rouillés. Datation production estimée: 1600 c - 1850 c. (# inv.: 5021).	5	
17Y1-W	3.1.1.12	Fer laminé	clou	3	3	4.7.2.3	Fixations-clous	comp	Clous découpés rouillés de tailles variées. NB. ÉLAGUÉ: 2 sur 3. Datation production estimée: 1800 c - 1899 c. (# inv.: 5022).	5	
17Y1-W	3.1.1.13	Fer tréfilé	clou	1	1	4.7.2.3	Fixations-clous	comp	Clou tréfilé rouillé. Datation production estimée: 1885 c - aujourd'hui. (# inv.: 5023).	5	
17Y1-W	3.1.2.1	Cuivre ind	indéterminé	1	1	7.1	Indéterminé	frag	Petit fragment mince aux bords déchiquetés. Pouvant être moulé ou embossé.. (# inv.: 5025).	5	
17Y1-W	4.4.2	Laitier	laitier	1	0	7.4	Témoins de combustion	frag	NB. ÉLAGUÉ: 1 sur 1.. (# inv.: 5026).	NC	
17Y1-W	5.1.1	Os	ossement	21	0	6.1.1.1	Mammifères	frag	Fragments d'os de moyen à gros mammifère dont 1 fragment de dent.. (# inv.: 5027).	5	
17Y1-W	5.1.4	Coquille	coquille	5	0	6.1.2	Mollusques	frag	Fragments de coquille de mollusque dont au moins 1 de moule. NB. ÉLAGUÉ: 1 sur 5.. (# inv.: 5028).	5	

Lot	Code mat.	Matériau	Objet	No. frag.	No. obj.	Code fonction	Fonction	Inté-grité	Commentaires	No. Bte	No. Cat.
18A1-E	1.1.1	Terre Cuite Grossière	contenant	14	0	4.99	Consommation ind.	frag	Un éclat de rebord à lèvre ourlée vers l'extérieur avec fine rainure à sa base et 13 éclats de paroi, à pâte beige ou orange. Un fragment à pâte rose-grise. Certains fragments pouvant être de la TCG locale ayant perdu toute sa glaçure et pouvant appartenir aux objets déjà décrits.. (# inv.: 1030).	5	
18A1-E	1.1.1.103	TCG rouge engobe glaç brun	contenant	1	1	4.99	Consommation ind.	frag	Fragment de paroi à pâte orange foncé portant un décor à l'engobe blanc à motif marbré, ayant perdu presque toute sa glaçure. Datation matériau: 1700 c - 1765 c (contexte).. (# inv.: 1035).	5	
18A1-E	1.1.1.19	TCG chamois-rose glaç verte	contenant	1	1	4.99	Consommation ind.	frag	Fragment de paroi ayant perdu presque toute sa glaçure. Datation matériau: 1600 c. - 1760 c.. (# inv.: 1031).	5	
18A1-E	1.1.1.3	TCG sans glaçure	bille	2	1	5.7	Jeux et divertissements	comp	Fragments jointifs de bille à pâte rose, de forme légèrement irrégulière.. (# inv.: 1048).	5	
18A1-E	1.1.1.31	TCG avec glaçure	contenant	1	1	4.99	Consommation ind.	frag	Fragment de paroi à pâte orange portant une glaçure colorée d'aspect jaune-rose. Pouvant être une production française.. (# inv.: 1034).	5	
18A1-E	1.1.1.32	TCG locale glaçure verte	contenant	1	1	4.99	Consommation ind.	frag	Éclat de paroi ayant perdu presque toute sa glaçure. Datation matériau: 1665 c. - 1915 c., spécialement entre 1780 c. - 1835 c. . (# inv.: 1032).	5	
18A1-E	1.1.1.33	TCG locale glaçure inc	contenant	13	4	4.99	Consommation ind.	frag	Un éclat de rebord, 6 fragments et 6 éclats de paroi. Datation matériau: 1665 c. - 1915 c., spécialement entre 1780 c. - 1835 c. . (# inv.: 1033).	5	
18A1-E	1.1.2.31	Creamware	assiette ?	3	1	4.1.3.3	Alimentation, vaisselle de table	frag	Fragments de rebord à lèvre ourlée, dont 2 sont jointifs. Datation matériau: 1762 po. - 1840 c.. (# inv.: 1036).	5	
18A1-E	1.1.2.31	Creamware	contenant	16	1	4.99	Consommation ind.	frag	Deux fragments de fond dont 1 avec pied annulaire et 14 éclats de paroi. Certains pouvant appartenir à l'objet précédent. Datation matériau: 1762 po. - 1840 c.. (# inv.: 1037).	5	
18A1-E	1.1.2.41	TCF argileuse blanche	pipe	1	1	4.2.2	Tabac	frag	Fragment de fourneau portant un décor moulé à motif indéterminé comportant de très fines cannelures dans la partie basse.. (# inv.: 1046).	5	
18A1-E	1.1.2.41	TCF argileuse blanche	pipe	5	0	4.2.2	Tabac	frag	Un fragment de rebord de fourneau et 4 fragments de tuyau, pouvant appartenir à l'objet précédent.. (# inv.: 1047).	5	
18A1-E	1.1.2.61	TCF blanche	contenant	2	1	4.99	Consommation ind.	frag	Éclats de rebord portant un décor de type moulé et peint bleu à motif indéterminé pouvant être de style shell edge. Datation matériau: 1805 c. - aujourd'hui.. (# inv.: 1038).	5	
18A1-E	1.1.2.61	TCF blanche	contenant	8	2	4.99	Consommation ind.	frag	Fragments et éclats de paroi. Datation matériau: 1805 c. - aujourd'hui.. (# inv.: 1039).	5	
18A1-E	1.1.2.61	TCF blanche	contenant	1	0	4.99	Consommation ind.	frag	Éclat de paroi ayant perdu toute sa glaçure. Pourrait être du creamware (1.1.2.31). Datation matériau: 1805 c. - aujourd'hui.. (# inv.: 1040).	5	
18A1-E	1.1.2.71	TCF blanche vitrifiée	contenant	6	2	4.99	Consommation ind.	frag	Un fragment de fond à pied annulaire, 1 fragment de jonction marli-bouge et 4 fragments de paroi. Datation matériau: 1840 c - aujourd'hui.. (# inv.: 1041).	5	

Lot	Code mat.	Matériau	Objet	No. frag.	No. obj.	Code fonction	Fonction	Inté-grité	Commentaires	No. Bte	No. Cat.
18A1-E	2.1.1.9	V inc sans plomb non-id.	gobelet ?	1	1	4.1.3.3	Alimentation, vaisselle de table	frag	Fragment de rebord à lèvre droite.. (# inv.: 1042).	5	
18A1-E	2.1.1.9	V inc sans plomb non-id.	indéterminé	1	1	7.1	Indéterminé	frag	Fragment de rebord de gros pied portant un décor moulé à chaud à motif géométrique.. (# inv.: 1043).	5	
18A1-E	2.2.1.1	Verre teinté rég. vert	vitre	11	3	4.7.1.1	Matériaux de base-vitre	frag	Dont 1 présentant une altération moyenne causée par le feu ou la chaleur. NB. ÉLAGUÉ: 8 sur 11.. (# inv.: 1053).	5	
18A1-E	2.3.1.1	V col transp vert foncé	bouteille	1	1	4.2.1.2	Boissons, conserv./entreposage	frag	Fragment de base de bouteille à corps de section circulaire et à cul concave, présentant une altération moyenne autre (lamellaire).. (# inv.: 1044).	5	
18A1-E	2.3.1.1	V col transp vert foncé	bouteille ?	1	1	4.2.1.2	Boissons, conserv./entreposage	frag	Fragment de paroi.. (# inv.: 1045).	5	
18A1-E	3.1.1.1	Fer ind	fourchette	1	1	4.1.3.1	Alimentation, ustensile de table	comp	Fourchette à 4 dents, à spatule plate à bout rond légèrement retroussé vers le haut. La tige est tordue et repliée à 90 degrés.. (# inv.: 1052).	5	
18A1-E	3.1.1.1	Fer ind	clou	8	8	4.7.2.3	Fixations-clous	inc	Clous indéterminés très rouillés. NB. ÉLAGUÉ: 8 sur 8.. (# inv.: 1060).	NC	
18A1-E	3.1.1.1	Fer ind	clou	8	8	4.7.2.3	Fixations-clous	inc	Fragments de clous indéterminés très rouillés. NB. ÉLAGUÉ: 8 sur 8.. (# inv.: 1061).	NC	
18A1-E	3.1.1.1	Fer ind	clou ?	1	1	4.7.2.3	Fixations-clous	inc	Possiblement un clou à tige très tordue, très rouillé, pouvant contenir d'autres objets dans sa concrétion.. (# inv.: 1065).	5	
18A1-E	3.1.1.1	Fer ind	clou ?	1	1	4.7.2.3	Fixations-clous	inc	Pouvant être un clou découpé très rouillé. NB. ÉLAGUÉ: 1 sur 1.. (# inv.: 1066).	NC	
18A1-E	3.1.1.1	Fer ind	boulon	1	1	4.7.2.4	Fixations-divers	comp	Boulon portant 1 écrou carré et 1 mince rondelle circulaire, rouillés.. (# inv.: 1064).	5	
18A1-E	3.1.1.1	Fer ind	crampon	1	1	4.7.2.4	Fixations-divers	comp	Crampon rouillé.. (# inv.: 1063).	5	
18A1-E	3.1.1.1	Fer ind	indéterminé	4	2	7.1	Indéterminé	frag	Pouvant être des tiges de clous, rouillées. NB. ÉLAGUÉ: 4 sur 4.. (# inv.: 1062).	NC	
18A1-E	3.1.1.1	Fer ind	indéterminé	4	4	7.1	Indéterminé	inc	Fragments de bandes de tailles variées, rouillés. NB. ÉLAGUÉ: 1 sur 4.. (# inv.: 1067).	5	
18A1-E	3.1.1.1	Fer ind	indéterminé	1	1	7.1	Indéterminé	inc	Fragment en "J" formé de tiges entortillées l'une sur l'autre.. (# inv.: 1068).	5	
18A1-E	3.1.1.1	Fer ind	indéterminé	4	1	7.1	Indéterminé	frag	Fragments indéterminés très rouillés. NB. ÉLAGUÉ: 4 sur 4.. (# inv.: 1069).	NC	
18A1-E	3.1.1.11	Fer forgé	clou	1	1	4.7.2.3	Fixations-clous	comp	Petit clou forgé rouillé. Datation production estimée: 1600 c - 1850 c. (# inv.: 1054).	5	
18A1-E	3.1.1.12	Fer laminé	clou	9	9	4.7.2.3	Fixations-clous	comp	Clous découpés de tailles variées, rouillés. NB. ÉLAGUÉ: 3 sur 9. Datation production estimée: 1800 c - 1899 c. (# inv.: 1055).	5	
18A1-E	3.1.1.12	Fer laminé	clou	9	8	4.7.2.3	Fixations-clous	inc	Fragments de clous découpés rouillés. NB. ÉLAGUÉ: 5 sur 9. Datation production estimée: 1800 c - 1899 c. (# inv.: 1056).	5	
18A1-E	3.1.1.13	Fer tréfilé	clou	4	4	4.7.2.3	Fixations-clous	comp	Grands clous tréfilés rouillés de tailles variées. NB. ÉLAGUÉ: 3 sur 4. Datation production estimée: 1885 c - aujourd'hui. (# inv.: 1057).	5	
18A1-E	3.1.1.13	Fer tréfilé	clou	14	14	4.7.2.3	Fixations-clous	comp	Clous tréfilés de tailles variées, rouillés. NB. ÉLAGUÉ: 11 sur 14. Datation production estimée: 1885 c - aujourd'hui. (# inv.: 1058).	5	

Lot	Code mat.	Matériau	Objet	No. frag.	No. obj.	Code fonction	Fonction	Inté-grité	Commentaires	No. Bte	No. Cat.
18A1-E	3.1.1.13	Fer tréfilé	clou	1	1	4.7.2.3	Fixations-clous	comp	Petit clou à large tête plate, rouillé. Datation production estimée: 1885 c - aujourd'hui. (# inv.: 1059).	5	
18A1-E	3.1.2.1	Cuivre ind	douille	1	1	3.9.2.1	Chasse et/ou guerre, munitions	comp	Petite douille cylindrique présentant un culot à bourrelet et dont la partie supérieure est écrasée. Datation production estimée: 1850 c - 1999 an. (# inv.: 1050).	5	
18A1-E	3.1.2.1	Cuivre ind	fil	1	1	7.1	Indéterminé	frag	Fragment de fil de section circulaire.. (# inv.: 1070).	5	
18A1-E	4.1.7	Schiste ou ardoise	crayon d'ardoise	2	1	5.3	Écrits	inc	Fragments jointifs de pointe de crayon à facettes longitudinales .. (# inv.: 1049).	5	
18A1-E	5.1.1	Os	ossement	62	0	6.1.1.1	Mammifères	frag	Dont 1 fragment d'os blanchi, 3 fragments d'os longs présentant des traces de découpe à la scie, 2 fragments de mâchoire portant chacun 1 dent et 6 fragments de dents.. (# inv.: 1071).	5	
18A1-E	5.1.1	Os	ossement	1	0	6.1.1.5	Poissons	frag	Fragment de mâchoire.. (# inv.: 1072).	5	
18A1-E	5.1.4	Coquille	coquille	5	0	6.1.2	Mollusques	frag	Fragments de coquille de mollusque. NB. ÉLAGUÉ: 4 sur 5.. (# inv.: 1073).	5	
18A1-E	5.5.7	Cuir	indéterminé	1	1	7.1	Indéterminé	frag	Fragment de lanière.. (# inv.: 1051).	5	
18A1-N	1.1.1	Terre Cuite Grossière	contenant	8	1	4.99	Consommation ind.	frag	Un éclat de base à fond plat et 7 éclats de paroi à pâte beige-orange, vraisemblablement de la TCG locale ayant perdu toute sa glaçure. Certains fragments pourraient appartenir aux objets déjà décrits.. (# inv.: 1000).	5	
18A1-N	1.1.1.101	TCG Saintonge	terrine	1	1	4.1.1	Alimentation, préparation	frag	Fragment de rebord avec amorce de bec verseur. Datation matériau: 1500 - 1899 c, spécialement entre 1700 c - 1765 c.. (# inv.: 1002).	5	
18A1-N	1.1.1.33	TCG locale glaçure inc	contenant	6	3	4.99	Consommation ind.	frag	Un fragment de base à fond plat et 5 éclats de paroi ayant perdu presque toute leur glaçure. Datation matériau: 1665 c. - 1915 c., spécialement entre 1780 c. - 1835 c. . (# inv.: 1001).	5	
18A1-N	1.1.2.31	Creamware	assiette ?	1	1	4.1.3.3	Alimentation, vaisselle de table	frag	Fragment de marli ayant perdu presque toute sa glaçure. Datation matériau: 1762 po. - 1840 c.. (# inv.: 1003).	5	
18A1-N	1.1.2.31	Creamware	contenant	8	1	4.99	Consommation ind.	frag	Un fragment de base à pied indéterminé et 7 éclats de paroi dont 4 ayant perdu presque toute leur glaçure. Datation matériau: 1762 po. - 1840 c.. (# inv.: 1004).	5	
18A1-N	1.1.2.41	TCF argileuse blanche	pipe	3	1	4.2.2	Tabac	frag	Fragments de tuyau.. (# inv.: 1006).	5	
18A1-N	1.1.2.61	TCF blanche	contenant	1	1	4.99	Consommation ind.	frag	Fragment de paroi. Datation matériau: 1805 c. - aujourd'hui.. (# inv.: 1005).	5	
18A1-N	2.2.1.1	Verre teinté rég. vert	vitre	1	1	4.7.1.1	Matériaux de base-vitre	frag	Présentant une faible altération faible autre (lamellaire). (# inv.: 1007).	5	
18A1-N	3.1.1.13	Fer tréfilé	clou	1	1	4.7.2.3	Fixations-clous	comp	Clou tréfilé. Datation production estimée: 1885 c - aujourd'hui. (# inv.: 1008).	5	
18A1-N	5.1.1	Os	ossement	10	0	6.1.1.1	Mammifères	frag	Huit fragments d'os et 2 de dents de moyen à gros mammifère.. (# inv.: 1009).	5	

Lot	Code mat.	Matériau	Objet	No. frag.	No. obj.	Code fonction	Fonction	Inté-grité	Commentaires	No. Bte	No. Cat.
18A1-N	5.1.4	Coquille	coquille	1	0	6.1.2	Mollusques	frag	Fragment de coquille de moule.. (# inv.: 1010).	5	
18A1-S	1.1.1	Terre Cuite Grossière	contenant	13	0	4.99	Consommation ind.	frag	Un éclat de rebord et 12 éclats de paroi à pâte beige-orange, vraisemblablement de la TCG locale ayant perdu toute sa glaçure. Certains fragments pourraient appartenir aux objets déjà décrits.. (# inv.: 1011).	5	
18A1-S	1.1.1.32	TCG locale glaçure verte	contenant	2	2	4.99	Consommation ind.	frag	Éclats de paroi. Datation matériau: 1665 c. - 1915 c., spécialement entre 1780 c. - 1835 c. . (# inv.: 1012).	5	
18A1-S	1.1.1.33	TCG locale glaçure inc	terrine ?	1	1	4.1.1	Alimentation, préparation	frag	Éclat de rebord présentant une courbure pouvant être un bec verseur. Datation matériau: 1665 c. - 1915 c., spécialement entre 1780 c. - 1835 c. . (# inv.: 1013).	5	
18A1-S	1.1.1.33	TCG locale glaçure inc	contenant	6	3	4.99	Consommation ind.	frag	Un fragment de rebord à lèvre ourlée, 1 éclat de paroi et rebord et 4 fragments de paroi, portant une glaçure d'aspect jaunâtre. Datation matériau: 1665 c. - 1915 c., spécialement entre 1780 c. - 1835 c. . (# inv.: 1014).	5	
18A1-S	1.1.1.33	TCG locale glaçure inc	contenant	12	4	4.99	Consommation ind.	frag	Un fragment de rebord et 11 éclats de paroi dont certains ayant perdu presque toute leur glaçure. Datation matériau: 1665 c. - 1915 c., spécialement entre 1780 c. - 1835 c. . (# inv.: 1015).	5	
18A1-S	1.1.2.31	Creamware	assiette ?	2	1	4.1.3.3	Alimentation, vaisselle de table	frag	Fragment de marli et fragment de jonction marli-bouge. Datation matériau: 1762 po. - 1840 c.. (# inv.: 1016).	5	
18A1-S	1.1.2.31	Creamware	contenant	18	1	4.99	Consommation ind.	frag	Un fragment de fond à petit pied annulaire, 2 fragments de rebord et 15 éclats de paroi. Certains pourraient appartenir à l'objet précédent. Datation matériau: 1762 po. - 1840 c.. (# inv.: 1017).	5	
18A1-S	1.1.2.41	TCF argileuse blanche	pipe	6	1	4.2.2	Tabac	inc	Un fragment de fourneau, 1 fragment de jonction fourneau-tuyau et 4 fragments de tuyau.. (# inv.: 1022).	5	
18A1-S	1.1.2.61	TCF blanche	contenant	3	2	4.99	Consommation ind.	frag	Un fragment et 2 éclats de paroi dont 1 ayant perdu presque toute sa glaçure. Datation matériau: 1805 c. - aujourd'hui.. (# inv.: 1018).	5	
18A1-S	2.1.1.9	V inc sans plomb non-id.	contenant	1	1	4.99	Consommation ind.	frag	Fragment de paroi présentant au moins 1 pan plat.. (# inv.: 1019).	5	
18A1-S	2.2.1.1	Verre teinté rég. vert	vitre	5	3	4.7.1.1	Matériaux de base-vitre	frag	NB. ÉLAGUÉ: 2 sur 5.. (# inv.: 1023).	5	
18A1-S	2.2.1.1	Verre teinté rég. vert	contenant	5	2	4.99	Consommation ind.	frag	Fragments de paroi dont 2 présentant une altération faible autre (lamellaire).. (# inv.: 1020).	5	
18A1-S	2.2.1.1	Verre teinté rég. vert	indéterminé	1	1	4.99	Consommation ind.	frag	Fragment présentant une altération moyenne causée par le feu ou la chaleur. Pouvant être de la vitre.. (# inv.: 1021).	5	
18A1-S	3.1.1.1	Fer ind	clou	3	2	4.7.2.3	Fixations-clous	inc	Clous indéterminés très rouillés.. (# inv.: 1026).	5	
18A1-S	3.1.1.11	Fer forgé	clou	2	2	4.7.2.3	Fixations-clous	comp	Clous forgés rouillés Datation production estimée: 1600 c - 1850 c. (# inv.: 1024).	5	
18A1-S	3.1.1.12	Fer laminé	clou	4	4	4.7.2.3	Fixations-clous	comp	Clous découpés rouillés. Datation production estimée: 1800 c - 1899 c. (# inv.: 1025).	5	

Lot	Code mat.	Matériau	Objet	No. frag.	No. obj.	Code fonction	Fonction	Inté-grité	Commentaires	No. Bte	No. Cat.
18A1-S	5.1.1	Os	ossement	33	0	6.1.1.1	Mammifères	frag	Dont 1 fragment de mâchoire portant 1 dent, 3 fragments de dents et 6 fragments d'os blanchis. Principalement des fragments d'os de moyen à gros mammifère.. (# inv.: 1027).	5	
18A1-S	5.1.1	Os	ossement	6	0	6.1.1.5	Poissons	inc	Fragments d'os de poisson dont 1 arrête.. (# inv.: 1028).	5	
18A1-S	5.1.4	Coquille	coquille	3	0	6.1.2	Mollusques	frag	Fragments de coquille de mollusque. NB. ÉLAGUÉ: 2 sur 3.. (# inv.: 1029).	5	
18A1-W	1.1.1	Terre Cuite Grossière	contenant	7	0	4.99	Consommation ind.	frag	Éclats de paroi à pâte orange, pouvant être de la terre cuite grossière locale ayant perdu toute sa glaçure et pouvant appartenir aux objets décrits.. (# inv.: 1074).	5	
18A1-W	1.1.1.33	TCG locale glaçure inc	contenant	1	1	4.99	Consommation ind.	frag	Fragment de paroi portant une glaçure d'aspect jaunâtre ayant presque entièrement disparu. Datation matériau: 1665 c. - 1915 c., spécialement entre 1780 c. - 1835 c. . (# inv.: 1075).	5	
18A1-W	1.1.1.33	TCG locale glaçure inc	contenant	8	2	4.99	Consommation ind.	frag	Un fragment de paroi et 7 éclats de paroi portant une glaçure brun clair, dont 1 ayant presque entièrement perdu sa glaçure. Datation matériau: 1665 c. - 1915 c., spécialement entre 1780 c. - 1835 c. . (# inv.: 1076).	5	
18A1-W	1.1.1.33	TCG locale glaçure inc	contenant	1	1	4.99	Consommation ind.	frag	Fragment de paroi portant une glaçure brun foncé. Datation matériau: 1665 c. - 1915 c., spécialement entre 1780 c. - 1835 c. . (# inv.: 1077).	5	
18A1-W	1.1.2.31	Creamware	contenant	5	1	4.99	Consommation ind.	frag	Éclats de paroi. Datation matériau: 1762 po. - 1840 c.. (# inv.: 1078).	5	
18A1-W	1.1.2.41	TCF argileuse blanche	pipe	1	1	4.2.2	Tabac	frag	Fragment de tuyau.. (# inv.: 1086).	5	
18A1-W	1.1.2.51	Pearlware	contenant	1	1	4.99	Consommation ind.	frag	Fragment de rebord à lèvre droite, portant un décor à l'engobe bleu clair à motif indéterminé pouvant être une large bande sous la lèvre. Datation matériau: 1775 c. - 1830 c.. (# inv.: 1079).	5	
18A1-W	1.1.2.51	Pearlware	contenant	1	0	4.99	Consommation ind.	frag	Fragment de paroi pouvant appartenir à l'objet précédent. Datation matériau: 1775 c. - 1830 c.. (# inv.: 1080).	5	
18A1-W	1.1.2.61	TCF blanche	contenant	1	1	4.99	Consommation ind.	frag	Fragment de paroi portant un décor mixte à l'engobe et moulé, à motif indéterminé. La glaçure et l'engobe présentent une altération moyenne autre (indéterminé) leur donnant un aspect doré et écaillé. Datation matériau: 1805 c. - aujourd'hui.. (# inv.: 1081).	5	
18A1-W	1.1.2.61	TCF blanche	contenant	4	2	4.99	Consommation ind.	frag	Fragment et éclats de paroi. Datation matériau: 1805 c. - aujourd'hui.. (# inv.: 1082).	5	
18A1-W	2.1.1.9	V inc sans plomb non-id.	contenant	1	1	4.99	Consommation ind.	frag	Fragment de paroi.. (# inv.: 1083).	5	
18A1-W	2.1.4.7	V inc au plomb non-id.	contenant	1	1	4.99	Consommation ind.	frag	Fragment de paroi. Datation matériau: 1674 po. -. (# inv.: 1084).	5	
18A1-W	2.2.1.1	Verre teinté rég. vert	vitre	8	3	4.7.1.1	Matériaux de base-vitre	frag	NB. ÉLAGUÉ: 5 sur 8.. (# inv.: 1088).	5	
18A1-W	2.2.1.1	Verre teinté rég. vert	contenant	1	1	4.99	Consommation ind.	frag	Fragment de paroi. . (# inv.: 1085).	5	

Lot	Code mat.	Matériau	Objet	No. frag.	No. obj.	Code fonction	Fonction	Inté-grité	Commentaires	No. Bte	No. Cat.
18A1-W	3.1.1.1	Fer ind	clou	1	1	4.7.2.3	Fixations-clous	inc	Fragment de tige de clou probablement découpé ou forgé, rouillé. NB. ÉLAGUÉ: 1 sur 1.. (# inv.: 1091).	NC	
18A1-W	3.1.1.1	Fer ind	indéterminé	1	1	7.1	Indéterminé	frag	Petit fragment plat et rectangulaire très rouillé. NB. ÉLAGUÉ: 1 sur 1.. (# inv.: 1092).	NC	
18A1-W	3.1.1.11	Fer forgé	clou	1	1	4.7.2.3	Fixations-clous	comp	Clou forgé rouillé. Datation production estimée: 1600 c - 1850 c. (# inv.: 1089).	5	
18A1-W	3.1.1.12	Fer laminé	clou	2	2	4.7.2.3	Fixations-clous	inc	Fragments de clous découpés rouillés. Datation production estimée: 1800 c - 1899 c. (# inv.: 1090).	5	
18A1-W	3.1.2.1	Cuivre ind	épingle	1	1	7.1	Indéterminé	comp	Épingle à tête enroulée.. (# inv.: 1093).	5	
18A1-W	3.1.2.1	Cuivre ind	indéterminé	1	1	7.1	Indéterminé	frag	Fragment d'objet tubulaire présentant à 1 extrémité un décor gravé de fines arabesques. Très oxydé et partiellement écrasé. Hauteur conservée 2,4 cm; diamètre environ 1 cm.. (# inv.: 1087).	5	
18A1-W	5.1.1	Os	ossement	12	0	6.1.1.1	Mammifères	frag	Fragments d'os de petit à gros mammifère dont 9 fragments de dents.. (# inv.: 1094).	5	
18A1-W	5.1.1	Os	ossement	1	0	6.1.1.5	Poissons	frag	Arrête de poisson.. (# inv.: 1095).	5	
18A1-W	5.1.4	Coquille	coquille	2	0	6.1.2	Mollusques	frag	Fragments de coquille de moule. NB. ÉLAGUÉ: 1 sur 2.. (# inv.: 1096).	5	
18B1-NE	1.1.1	Terre Cuite Grossière	contenant	20	0	4.99	Consommation ind.	frag	Éclats de paroi à pâte orange à beige, pouvant être de la TCG locale ayant perdu toute sa glaçure.. (# inv.: 1125).	5	
18B1-NE	1.1.1.32	TCG locale glaçure verte	contenant	2	1	4.99	Consommation ind.	frag	Éclat de rebord et fragment de paroi ayant perdu presque toute leur glaçure. Datation matériau: 1665 c. - 1915 c., spécialement entre 1780 c. - 1835 c. . (# inv.: 1126).	5	
18B1-NE	1.1.1.33	TCG locale glaçure inc	contenant	2	0	4.99	Consommation ind.	frag	Éclats de paroi à pâte orange vif portant une glaçure brun-rouge. RR entre [18B1 QNW, 18B1 QNE]* Datation matériau: 1665 c. - 1915 c., spécialement entre 1780 c. - 1835 c. . (# inv.: 1127).	5	
18B1-NE	1.1.1.33	TCG locale glaçure inc	contenant	11	3	4.99	Consommation ind.	frag	Éclats de paroi dont certains ayant perdu presque toute leur glaçure. Datation matériau: 1665 c. - 1915 c., spécialement entre 1780 c. - 1835 c. . (# inv.: 1128).	5	
18B1-NE	1.1.2.31	Creamware	contenant	11	1	4.99	Consommation ind.	frag	Un fragment de fond, 1 éclat de rebord et 9 éclats de paroi. Datation matériau: 1762 po. - 1840 c.. (# inv.: 1129).	5	
18B1-NE	1.1.2.41	TCF argileuse blanche	pipe	7	2	4.2.2	Tabac	frag	Deux fragments de fourneau et 5 fragments de tuyau dont 1 portant des résidus de glaçure brun-jaune.. (# inv.: 1145).	5	
18B1-NE	1.1.2.61	TCF blanche	contenant	1	1	4.99	Consommation ind.	frag	Fragment de rebord à lèvre droite portant un décor peint sous la glaçure polychrome (bleu et jaune) à motif indéterminé comportant de fines lignes soulignant la lèvre et des arabesques. Datation matériau: 1805 c. - aujourd'hui.. (# inv.: 1130).	5	

Lot	Code mat.	Matériau	Objet	No. frag.	No. obj.	Code fonction	Fonction	Inté-grité	Commentaires	No. Bte	No. Cat.
18B1-NE	1.1.2.61	TCF blanche	contenant	1	1	4.99	Consommation ind.	frag	Fragment de paroi portant un décor imprimé brun pouvant être le motif "Syria", présent sur les 2 faces. Plusieurs producteurs. RP entre: 17L1 QN (#); 17L1 QE (#); 18B1 QNE (# 01131)*. Datation matériau: 1805 c. - aujourd'hui.. (# inv.: 1131).	5	
18B1-NE	1.1.2.61	TCF blanche	contenant	1	0	4.99	Consommation ind.	frag	Éclat de paroi portant un décor imprimé brun à motif indéterminé présent sur les 2 faces. Pouvant appartenir à l'objet précédent. Datation matériau: 1805 c. - aujourd'hui.. (# inv.: 1132).	5	
18B1-NE	1.1.2.61	TCF blanche	contenant	1	1	4.99	Consommation ind.	frag	Fragment de paroi portant un décor imprimé noir à motif indéterminé. Datation matériau: 1805 c. - aujourd'hui.. (# inv.: 1133).	5	
18B1-NE	1.1.2.61	TCF blanche	contenant	16	0	4.99	Consommation ind.	frag	Un éclat de rebord, 4 fragments de paroi et 11 éclats de paroi, pouvant appartenir aux objets déjà décrits. Datation matériau: 1805 c. - aujourd'hui.. (# inv.: 1134).	5	
18B1-NE	1.1.2.71	TCF blanche vitrifiée	assiette ?	1	1	4.1.3.3	Alimentation, vaisselle de table	frag	Fragment de rebord portant un décor moulé à motif indéterminé pouvant être un motif de blé. Datation matériau: 1840 c - aujourd'hui.. (# inv.: 1135).	5	
18B1-NE	1.1.2.71	TCF blanche vitrifiée	contenant	1	0	4.99	Consommation ind.	frag	Éclat de paroi portant un décor moulé à motif indéterminé, pouvant appartenir à l'objet précédent. Datation matériau: 1840 c - aujourd'hui.. (# inv.: 1136).	5	
18B1-NE	1.3.2.21	PF dure européenne	contenant	1	1	4.99	Consommation ind.	frag	Fragment de fond portant un décor peint par-dessus la glaçure, doré, à motif indéterminé dont seule une ligne est visible.. (# inv.: 1137).	5	
18B1-NE	2.1.1.9	V inc sans plomb non-id.	indéterminé	1	1	4.99	Consommation ind.	frag	Fragment mince pouvant être du globe de lampe.. (# inv.: 1138).	5	
18B1-NE	2.1.4.7	V inc au plomb non-id.	indéterminé	1	1	4.99	Consommation ind.	frag	Fragment mince pouvant être du globe de lampe. Datation matériau: 1674 po. -. (# inv.: 1139).	5	
18B1-NE	2.2.1.1	Verre teinté rég. vert	vitre	16	4	4.7.1.1	Matériaux de base-vitre	frag	NB. ÉLAGUÉ: 12 sur 16.. (# inv.: 1163).	5	
18B1-NE	2.2.1.1	Verre teinté rég. vert	bouteille ?	1	1	4.99	Consommation ind.	frag	Fragment de paroi.. (# inv.: 1140).	5	
18B1-NE	2.2.1.1	Verre teinté rég. vert	indéterminé	2	0	4.99	Consommation ind.	frag	Fragments indéterminés.. (# inv.: 1141).	5	
18B1-NE	2.2.1.3	Verre teinté rég. turquoise	bouteille	1	1	4.99	Consommation ind.	frag	Fragment de paroi de bouteille comportant au moins 1 pan plat en retrait.. (# inv.: 1142).	5	
18B1-NE	2.3.1.1	V col transp vert foncé	bouteille	3	1	4.2.1.2	Boissons, conserv./entreposage	frag	Fragments de paroi dont 2 certains pouvant appartenir à l'objet précédent.. (# inv.: 1144).	5	
18B1-NE	2.3.1.1	V col transp vert foncé	bouteille à gin ?	2	1	4.2.1.2	Boissons, conserv./entreposage	frag	Fragments de paroi plates.. (# inv.: 1143).	5	
18B1-NE	3.1.1.1	Fer ind	clou ?	1	1	4.7.2.3	Fixations-clous	frag	Fragment de clou à section rectangulaire présentant une large tête quadrangulaire légèrement bombée, pouvant être un clou découpé ou forgé?. (# inv.: 1153).	5	
18B1-NE	3.1.1.1	Fer ind	fil	1	1	7.1	Indéterminé	frag	Fragment de gros fil de section circulaire très rouillé.. (# inv.: 1155).	5	
18B1-NE	3.1.1.1	Fer ind	indéterminé	1	1	7.1	Indéterminé	frag	Fragment plat présentant un bord droit.. (# inv.: 1156).	5	

Lot	Code mat.	Matériau	Objet	No. frag.	No. obj.	Code fonction	Fonction	Inté-grité	Commentaires	No. Bte	No. Cat.
18B1-NE	3.1.1.1	Fer ind	indéterminé	1	1	7.1	Indéterminé	frag	Fragment plat présentant une extrémité en pointe.. (# inv.: 1157).	5	
18B1-NE	3.1.1.1	Fer ind	indéterminé	1	1	7.1	Indéterminé	frag	Fragment de bande étroite.. (# inv.: 1158).	5	
18B1-NE	3.1.1.11	Fer forgé	clou	2	2	4.7.2.3	Fixations-clous	comp	Clous forgés rouillés de tailles variées. Datation production estimée: 1600 c - 1850 c. (# inv.: 1147).	5	
18B1-NE	3.1.1.11	Fer forgé	clou	1	1	4.7.2.3	Fixations-clous	inc	Clou forgé rouillé. Datation production estimée: 1600 c - 1850 c. (# inv.: 1148).	5	
18B1-NE	3.1.1.12	Fer laminé	clou	5	5	4.7.2.3	Fixations-clous	comp	Clous découpés rouillés de tailles variées. Datation production estimée: 1800 c - 1899 c. (# inv.: 1149).	5	
18B1-NE	3.1.1.12	Fer laminé	clou	8	7	4.7.2.3	Fixations-clous	inc	Clous découpés de tailles variées, rouillés. NB. ÉLAGUÉ: 8 sur 8. Datation production estimée: 1800 c - 1899 c. (# inv.: 1150).	NC	
18B1-NE	3.1.1.12	Fer laminé	clou	13	11	4.7.2.3	Fixations-clous	frag	Fragments de clous indéterminés très rouillés. NB. ÉLAGUÉ: 13 sur 13. Datation production estimée: 1800 c - 1899 c. (# inv.: 1151).	NC	
18B1-NE	3.1.1.13	Fer tréfilé	clou	1	1	4.7.2.3	Fixations-clous	comp	Clou tréfilé rouillé. Datation production estimée: 1885 c - aujourd'hui. (# inv.: 1152).	5	
18B1-NE	3.1.1.13	Fer tréfilé	vis	1	1	4.7.2.4	Fixations-divers	comp	Vis à tête plate rouillée.. (# inv.: 1154).	5	
18B1-NE	4.1.7	Schiste ou ardoise	crayon d'ardoise	1	1	5.3	Écrits	inc	Fragment de crayon d'aroise avec extrémité plate et légèrement rétrécie.. (# inv.: 1146).	5	
18B1-NE	5.1.1	Os	ossement	2	0	6.1.1	Animaux sauf mollusques	frag	Fragment d'os fin pouvant être du petite mammifère ou de l'oiseau.. (# inv.: 1160).	5	
18B1-NE	5.1.1	Os	ossement	45	0	6.1.1.1	Mammifères	frag	Fragments d'os de moyen et gros mammifère dont 2 fragments d'os blanchis et 5 fragments de dents de gros mammifère.. (# inv.: 1159).	5	
18B1-NE	5.1.1	Os	ossement	2	0	6.1.1.5	Poissons	frag	Dont 1 arrête.. (# inv.: 1161).	5	
18B1-NE	5.1.4	Coquille	coquille	9	0	6.1.2	Mollusques	frag	Dont au moins 1 fragment de coquille d'huître et 1 de moule. NB. ÉLAGUÉ: 7 sur 9.. (# inv.: 1162).	5	
18B1-NW	1.1.1	Terre Cuite Grossière	contenant	31	0	4.99	Consommation ind.	frag	Éclats de paroi à pâte orange, pouvant être de la terre cuite grossière locale ayant perdu toute sa glaçure et pouvant appartenir aux objets décrits.. (# inv.: 1097).	5	
18B1-NW	1.1.1.32	TCG locale glaçure verte	contenant	4	2	4.99	Consommation ind.	frag	Un éclat de rebord, 1 fragment de paroi et 2 éclats de paroi portant une glaçure verdâtre, dont 3 ayant perdu presque toute leur glaçure. Datation matériau: 1665 c. - 1915 c., spécialement entre 1780 c. - 1835 c. . (# inv.: 1098).	5	
18B1-NW	1.1.1.33	TCG locale glaçure inc	contenant	5	1	4.99	Consommation ind.	frag	Fragments et éclats de paroi jointifs, à pâte orange vif portant une glaçure brun-rouge. RR entre [18B1 QNW, 18B1 QNE]* Datation matériau: 1665 c. - 1915 c., spécialement entre 1780 c. - 1835 c. . (# inv.: 1099).	5	
18B1-NW	1.1.1.33	TCG locale glaçure inc	contenant	2	2	4.99	Consommation ind.	frag	Fragment et éclat de paroi portant une glaçure d'aspect jaunâtre. Datation matériau: 1665 c. - 1915 c., spécialement entre 1780 c. - 1835 c. . (# inv.: 1100).	5	

Lot	Code mat.	Matériau	Objet	No. frag.	No. obj.	Code fonction	Fonction	Inté-grité	Commentaires	No. Bte	No. Cat.
18B1-NW	1.1.1.33	TCG locale glaçure inc	contenant	13	2	4.99	Consommation ind.	frag	Deux fragments de paroi, 1 éclat de rebord et 10 éclats de paroi portant une glaçure d'aspect brun dont certains pouvant appartenir aux objets déjà décrits. Datation matériau: 1665 c. - 1915 c., spécialement entre 1780 c. - 1835 c. . (# inv.: 1101).	5	
18B1-NW	1.1.2.31	Creamware	contenant	7	1	4.99	Consommation ind.	frag	Un éclat de fond à pied annulaire et 6 éclats de paroi. Datation matériau: 1762 po. - 1840 c.. (# inv.: 1102).	5	
18B1-NW	1.1.2.41	TCF argileuse blanche	pipe	6	2	4.2.2	Tabac	frag	Un fragment de fourneau et 5 fragments de tuyau.. (# inv.: 1114).	5	
18B1-NW	1.1.2.61	TCF blanche	contenant	1	1	4.99	Consommation ind.	frag	Éclat de paroi portant un décor peint brun à motif indéterminé. Datation matériau: 1805 c. - aujourd'hui.. (# inv.: 1103).	5	
18B1-NW	1.1.2.61	TCF blanche	contenant	1	1	4.99	Consommation ind.	frag	Fragment de fond portant Datation matériau: 1805 c. - aujourd'hui.. (# inv.: 1104).	5	
18B1-NW	1.1.2.61	TCF blanche	contenant	14	1	4.99	Consommation ind.	frag	Un fragment de rebord, 4 fragments et 9 éclats de paroi, certains pouvant appartenir aux objets déjà décrits. Datation matériau: 1805 c. - aujourd'hui.. (# inv.: 1105).	5	
18B1-NW	1.1.2.61	TCF blanche	contenant	5	2	4.99	Consommation ind.	frag	Fragments de paroi dont la glaçure présente une altération faible (indéterminée). Datation matériau: 1805 c. - aujourd'hui.. (# inv.: 1106).	5	
18B1-NW	1.1.2.71	TCF blanche vitrifiée	contenant	3	1	4.99	Consommation ind.	frag	Fragments de paroi jointifs. Datation matériau: 1840 c - aujourd'hui.. (# inv.: 1107).	5	
18B1-NW	2.1.1.9	V inc sans plomb non-id.	gobelet ?	2	1	4.1.3.3	Alimentation, vaisselle de table	frag	Fragments jointifs de rebord à lèvre arrondie.. (# inv.: 1108).	5	
18B1-NW	2.1.1.9	V inc sans plomb non-id.	contenant	1	0	4.99	Consommation ind.	frag	Fragment pouvant appartenir à l'objet précédent.. (# inv.: 1109).	5	
18B1-NW	2.1.4.7	V inc au plomb non-id.	indéterminé	2	1	4.99	Consommation ind.	frag	Fragments minces pouvant être du globe de lampe. Datation matériau: 1674 po. -. (# inv.: 1110).	5	
18B1-NW	2.2.1.1	Verre teinté rég. vert	vitre	20	4	4.7.1.1	Matériaux de base-vitre	frag	Dont 1 fragment présentant une altération moyenne causée par le feu ou la chaleur. NB. ÉLAGUÉ: 16 sur 20.. (# inv.: 1116).	5	
18B1-NW	2.2.1.1	Verre teinté rég. vert	bouteille	2	1	4.99	Consommation ind.	frag	Fragment de col annelé portant une trace de moule et fragment d'épaule.. (# inv.: 1111).	5	
18B1-NW	2.2.1.1	Verre teinté rég. vert	bouteille ?	6	0	4.99	Consommation ind.	frag	Fragments et éclats indéterminés pouvant appartenir à l'objet précédent.. (# inv.: 1112).	5	
18B1-NW	2.3.1.1	V col transp vert foncé	bouteille	1	1	4.2.1.2	Boissons, conserv./entreposage	frag	Fragment de paroi de bouteille à corps de section circulaire, présentant une altération faible autre (lamellaire).. (# inv.: 1113).	5	
18B1-NW	3.1.1.1	Fer ind	clou	4	2	4.7.2.3	Fixations-clous	inc	Fragments de clous indéterminés très rouillés. NB. ÉLAGUÉ: 4 sur 4.. (# inv.: 1121).	NC	
18B1-NW	3.1.1.1	Fer ind	indéterminé	3	2	7.1	Indéterminé	frag	Fragments sans forme précise dont 2 sont plats, très rouillés. NB. ÉLAGUÉ: 3 sur 3.. (# inv.: 1122).	NC	
18B1-NW	3.1.1.12	Fer laminé	clou	3	3	4.7.2.3	Fixations-clous	comp	Clous découpés rouillés de tailles variées. Datation production estimée: 1800 c - 1899 c. (# inv.: 1118).	5	
18B1-NW	3.1.1.12	Fer laminé	clou	5	5	4.7.2.3	Fixations-clous	inc	Fragments de clous découpés rouillés. NB. ÉLAGUÉ: 5 sur 5. Datation production estimée: 1800 c - 1899 c. (# inv.: 1119).	NC	

Lot	Code mat.	Matériau	Objet	No. frag.	No. obj.	Code fonction	Fonction	Inté-grité	Commentaires	No. Bte	No. Cat.
18B1-NW	3.1.1.13	Fer tréfilé	clou	2	2	4.7.2.3	Fixations-clous	comp	Clous tréfilés rouillés de tailles variées. Datation production estimée: 1885 c - aujourd'hui. (# inv.: 1120).	5	
18B1-NW	3.1.2.1	Cuivre ind	médaille	2	1	5.6	Culte et rituel	comp	Fragments jointifs de médaille religieuse moulée de forme ovale dont l'attache est brisée. Présentant d'un côté une image de la basilique du sanctuaire de Lourdes et de l'autre une représentation de la Vierge. Inscriptions en arc de cercle sur le pourtour, de chaque côté: « BA[SIL]IQUE DE N. D. DE LO[URDES] // JE SUIS L'IMMACULÉE CONC[EPTI]ON / 1858 ». Datation production estimée: 1862 po - . (# inv.: 1115).	11	60
18B1-NW	4.3.6	Torchis	torchis	2	2	4.7.1.2	Matériaux de base-divers	frag	Fragments de torchis à pâte beige-orange.. (# inv.: 1117).	5	
18B1-NW	5.1.1	Os	ossement	40	0	6.1.1.1	Mammifères	frag	Petits fragments d'os de petit à gros mammifère dont 4 fragments d'os blanchi et 4 fragments de dents de gros mammifère.. (# inv.: 1123).	5	
18B1-NW	5.1.4	Coquille	coquille	3	0	6.1.2	Mollusques	inc	Fragments de coquille de mollusque. NB. ÉLAGUÉ: 2 sur 3.. (# inv.: 1124).	5	
18B1-SE	1.1.1	Terre Cuite Grossière	contenant	50	0	4.99	Consommation ind.	frag	Dont 1 éclat de fond. Pâte beige à orange vif, pouvant être de la TCG locale ayant perdu toute sa glaçure et pouvant appartenir aux objets déjà décrits.. (# inv.: 1164).	5	
18B1-SE	1.1.1.19	TCG chamois-rose glaç verte	contenant	1	1	4.99	Consommation ind.	frag	Éclat de paroi ayant perdu presque toute sa glaçure. Datation matériau: 1600 c. - 1760 c.. (# inv.: 1165).	5	
18B1-SE	1.1.1.31	TCG avec glaçure	contenant	1	1	4.99	Consommation ind.	frag	Éclat de paroi à pâte orange portant une glaçure d'aspect rose-beige mouchetée de blanc et de brun foncé.. (# inv.: 1170).	5	
18B1-SE	1.1.1.32	TCG locale glaçure verte	contenant	3	1	4.99	Consommation ind.	frag	Éclat de rebord et éclats de paroi. Datation matériau: 1665 c. - 1915 c., spécialement entre 1780 c. - 1835 c. . (# inv.: 1166).	5	
18B1-SE	1.1.1.33	TCG locale glaçure inc	contenant	1	1	4.99	Consommation ind.	frag	Éclat de paroi portant un décor à l'engobe blanc à motif indéterminé. Datation matériau: 1665 c. - 1915 c., spécialement entre 1780 c. - 1835 c. . (# inv.: 1167).	5	
18B1-SE	1.1.1.33	TCG locale glaçure inc	contenant	2	1	4.99	Consommation ind.	frag	Éclats de paroi à pâte beige-orange portant une glaçure d'aspect jaunâtre ayant presque entièrement disparu. Datation matériau: 1665 c. - 1915 c., spécialement entre 1780 c. - 1835 c. . (# inv.: 1168).	5	
18B1-SE	1.1.1.33	TCG locale glaçure inc	contenant	15	3	4.99	Consommation ind.	frag	Fragment de rebord, fragment de paroi et éclats de paroi à pâte beige à orange vif portant une glaçure d'aspect brun à brun-vert. Datation matériau: 1665 c. - 1915 c., spécialement entre 1780 c. - 1835 c. . (# inv.: 1169).	5	
18B1-SE	1.1.2.31	Creamware	assiette ?	4	1	4.1.3.3	Alimentation, vaisselle de table	frag	Fragments et éclats de marli et bouge. Datation matériau: 1762 po. - 1840 c.. (# inv.: 1171).	5	
18B1-SE	1.1.2.31	Creamware	contenant	14	0	4.99	Consommation ind.	frag	Éclats de paroi et de fond pouvant appartenir à l'objet précédent. Datation matériau: 1762 po. - 1840 c.. (# inv.: 1172).	5	

Lot	Code mat.	Matériau	Objet	No. frag.	No. obj.	Code fonction	Fonction	Inté-grité	Commentaires	No. Bte	No. Cat.
18B1-SE	1.1.2.41	TCF argileuse blanche	pipe	11	2	4.2.2	Tabac	inc	Un fragment de fourneau et 10 fragments de tuyau dont 1 portant une glaçure d'aspect jaune et 1 portant une inscription estampée illisible.. (# inv.: 1178).	5	
18B1-SE	1.1.2.61	TCF blanche	assiette ?	4	1	4.1.3.3	Alimentation, vaisselle de table	frag	Fragments de marli et bouge. Datation matériau: 1805 c. - aujourd'hui.. (# inv.: 1175).	5	
18B1-SE	1.1.2.61	TCF blanche	contenant	1	1	4.99	Consommation ind.	frag	Éclat de paroi portant un décor à l'engobe vert à motif indéterminé. Datation matériau: 1805 c. - aujourd'hui.. (# inv.: 1173).	5	
18B1-SE	1.1.2.61	TCF blanche	contenant	1	0	4.99	Consommation ind.	frag	Éclat de paroi portant un décor à l'engobe polychrome (beige et brun) à motif indéterminé pouvant être marbré, pouvant appartenir à l'objet précédent. Datation matériau: 1805 c. - aujourd'hui.. (# inv.: 1174).	5	
18B1-SE	1.1.2.61	TCF blanche	contenant	23	1	4.99	Consommation ind.	frag	Dont 2 éclats de fond et 4 fragments de paroi. Datation matériau: 1805 c. - aujourd'hui.. (# inv.: 1176).	5	
18B1-SE	1.1.2.71	TCF blanche vitrifiée	contenant	7	3	4.99	Consommation ind.	frag	Un fragment de rebord, 2 fragments de fond, 3 fragments et 1 éclat de paroi. Datation matériau: 1840 c - aujourd'hui.. (# inv.: 1177).	5	
18B1-SE	2.1.1.9	V inc sans plomb non-id.	bouteille ?	1	1	4.99	Consommation ind.	frag	Possiblement un fragment de goulot.. (# inv.: 1179).	5	
18B1-SE	2.1.1.9	V inc sans plomb non-id.	indéterminé	1	0	4.99	Consommation ind.	frag	Éclat indéterminé, pouvant appartenir à l'objet précédent.. (# inv.: 1180).	5	
18B1-SE	2.1.4.7	V inc au plomb non-id.	bouteille	2	1	4.99	Consommation ind.	frag	Fragment de goulot annelé et fragment de lèvre arrondie. Datation matériau: 1674 po. -. (# inv.: 1181).	5	
18B1-SE	2.1.4.7	V inc au plomb non-id.	indéterminé	3	0	4.99	Consommation ind.	frag	Éclats indéterminés. Datation matériau: 1674 po. -. (# inv.: 1182).	5	
18B1-SE	2.2.1.1	Verre teinté rég. vert	vitre	26	5	4.7.1.1	Matériaux de base-vitre	frag	Dont 1 présentant une altération moyenne causée par le feu ou la chaleur. NB. ÉLAGUÉ: 21 sur 26.. (# inv.: 1188).	5	
18B1-SE	2.2.1.1	Verre teinté rég. vert	bouteille ?	1	1	4.99	Consommation ind.	frag	Fragment de col cylindrique.. (# inv.: 1183).	5	
18B1-SE	2.2.1.1	Verre teinté rég. vert	indéterminé	1	0	4.99	Consommation ind.	frag	Éclat indéterminé, pouvant appartenir à l'objet précédent.. (# inv.: 1184).	5	
18B1-SE	2.3.1.1	V col transp vert foncé	bouteille à gin ?	1	1	4.2.1.2	Boissons, conserv./entreposage	frag	Fragment de paroi plate.. (# inv.: 1185).	5	
18B1-SE	2.3.1.10	V col transp brun	bouteille ?	2	1	4.99	Consommation ind.	frag	Fragments de paroi.. (# inv.: 1186).	5	
18B1-SE	3.1.1.1	Fer ind	clou	13	7	4.7.2.3	Fixations-clous	inc	Fragments de clous indéterminés très rouillés. NB. ÉLAGUÉ: 13 sur 13.. (# inv.: 1193).	NC	
18B1-SE	3.1.1.1	Fer ind	vis	1	1	4.7.2.4	Fixations-divers	comp	Vis à tête indéterminée, rouillée.. (# inv.: 1194).	5	
18B1-SE	3.1.1.1	Fer ind	fil	1	1	7.1	Indéterminé	frag	Fragment de fil de section circulaire très rouillé.. (# inv.: 1195).	5	
18B1-SE	3.1.1.1	Fer ind	indéterminé	5	1	7.1	Indéterminé	frag	Fragments de bande étroite dont 2 présentant un trou de fixation débordant en forme de serrure. 2 et 3 fragments jointifs. Probablement un ou des éléments de fixation, de suspension ou d'assemblage. Très rouillé.. (# inv.: 1196).	5	

Lot	Code mat.	Matériau	Objet	No. frag.	No. obj.	Code fonction	Fonction	Inté-grité	Commentaires	No. Bte	No. Cat.
18B1-SE	3.1.1.1	Fer ind	indéterminé	1	0	7.1	Indéterminé	frag	Petit fragment plat avec perforation circulaire, probablement trou de fixation. Pourrait appartenir à l'objet précédent. Très rouillé.. (# inv.: 1197).	5	
18B1-SE	3.1.1.1	Fer ind	indéterminé	4	1	7.1	Indéterminé	frag	Petits fragments sans forme précise, très rouillés. NB. ÉLAGUÉ: 4 sur 4.. (# inv.: 1198).	NC	
18B1-SE	3.1.1.11	Fer forgé	clou	5	5	4.7.2.3	Fixations-clous	comp	Clous forgés rouillés de tailles variées. Datation production estimée: 1600 c - 1850 c. (# inv.: 1189).	5	
18B1-SE	3.1.1.12	Fer laminé	clou	8	8	4.7.2.3	Fixations-clous	comp	Clous découpés de tailles variées, rouillés. NB. ÉLAGUÉ: 6 sur 8. Datation production estimée: 1800 c - 1899 c. (# inv.: 1190).	5	
18B1-SE	3.1.1.12	Fer laminé	clou	7	7	4.7.2.3	Fixations-clous	inc	Fragments de clous découpés de tailles variées, rouillés. NB. ÉLAGUÉ: 7 sur 7. Datation production estimée: 1800 c - 1899 c. (# inv.: 1191).	NC	
18B1-SE	3.1.1.13	Fer tréfilé	clou	2	2	4.7.2.3	Fixations-clous	comp	Clous tréfilés rouillés de tailles variées. NB. ÉLAGUÉ: 1 sur 2. Datation production estimée: 1885 c - aujourd'hui. (# inv.: 1192).	5	
18B1-SE	3.1.4	Métaux et alliages plombifères	indéterminé	1	1	7.1	Indéterminé	frag	Petit fragment mince et recourbé, très oxydé.. (# inv.: 1199).	5	
18B1-SE	4.3.6	Torchis	torchis	2	1	4.7.1.2	Matériaux de base-divers	frag	Fragments à pâte beige.. (# inv.: 1187).	5	
18B1-SE	5.1.1	Os	ossement	2	0	6.1.1	Animaux sauf mollusques	frag	Pouvant être de l'oiseau.. (# inv.: 1202).	5	
18B1-SE	5.1.1	Os	ossement	66	0	6.1.1.1	Mammifères	frag	Fragments d'os de moyen et gros mammifère dont 3 présentant des traces de découpe à la scie, 5 fragments de dents et 11 fragments d'os blanchis.. (# inv.: 1200).	5	
18B1-SE	5.1.1	Os	ossement	4	0	6.1.1.5	Poissons	frag	Dont 1 vertèbre et 1 grosse dent arrondie.. (# inv.: 1201).	5	
18B1-SE	5.1.4	Coquille	coquille	5	0	6.1.2	Mollusques	frag	Fragments de coquille de mollusque. NB. ÉLAGUÉ: 4 sur 5.. (# inv.: 1203).	5	
18B1-SW	1.1.1	Terre Cuite Grossière	contenant	3	0	4.99	Consommation ind.	frag	Éclats de paroi à pâte orange, pouvant être de la terre cuite grossière locale ayant perdu toute sa glaçure. Pouvant appartenir aux objets déjà décrits. (# inv.: 1204).	5	
18B1-SW	1.1.1.33	TCG locale glaçure inc	contenant	1	1	4.99	Consommation ind.	frag	Fragment de paroi ayant perdu presque toute sa glaçure. Datation matériau: 1665 c. - 1915 c., spécialement entre 1780 c. - 1835 c. . (# inv.: 1205).	5	
18B1-SW	1.1.2.61	TCF blanche	contenant	4	2	4.99	Consommation ind.	frag	Éclats de paroi. Datation matériau: 1805 c. - aujourd'hui.. (# inv.: 1206).	5	
18B1-SW	1.1.2.71	TCF blanche vitrifiée	contenant	1	1	4.99	Consommation ind.	frag	Fragment de paroi. Datation matériau: 1840 c - aujourd'hui.. (# inv.: 1207).	5	
18B1-SW	2.1.4.7	V inc au plomb non-id.	contenant	1	1	4.99	Consommation ind.	frag	Fragment de fond épais, de contenant à corps de section circulaire. Pourrait être un gobelet ou une bouteille. Datation matériau: 1674 po. -. (# inv.: 1208).	5	
18B1-SW	2.2.1.1	Verre teinté rég. vert	vitre	1	1	4.7.1.1	Matériaux de base-vitre	frag	. (# inv.: 1210).	5	
18B1-SW	2.2.1.1	Verre teinté rég. vert	contenant	1	1	4.99	Consommation ind.	frag	Fragment de paroi présentant une altération faible autre (lamellaire).. (# inv.: 1209).	5	

Lot	Code mat.	Matériau	Objet	No. frag.	No. obj.	Code fonction	Fonction	Inté-grité	Commentaires	No. Bte	No. Cat.
18B1-SW	3.1.1.12	Fer laminé	clou	6	5	4.7.2.3	Fixations-clous	inc	Clous découpés de tailles variées, rouillés. 2 fragments jointifs. Datation production estimée: 1800 c - 1899 c. (# inv.: 1211).	5	
18B1-SW	5.1.1	Os	ossement	2	0	6.1.1	Animaux sauf mollusques	frag	Pouvant être du poisson.. (# inv.: 1213).	5	
18B1-SW	5.1.1	Os	ossement	4	0	6.1.1.1	Mammifères	frag	Petits fragments.. (# inv.: 1212).	5	
18B1-SW	5.1.4	Coquille	coquille	3	0	6.1.2	Mollusques	frag	Fragments de coquille de mollusque. NB. ÉLAGUÉ: 2 sur 3.. (# inv.: 1214).	5	
18C1-NE	1.1.1	Terre Cuite Grossière	contenant	16	2	4.99	Consommation ind.	frag	Deux fragments de rebord et 14 éclats de paroi à pâte beige à orange. Pouvant être de la TCG locale ayant perdu toute sa glaçure, certains fragments pouvant appartenir aux objets décrits.. (# inv.: 1229).	5	
18C1-NE	1.1.1.33	TCG locale glaçure inc	contenant	2	2	4.99	Consommation ind.	frag	Éclats de paroi à pâte beige et orange à glaçure brun verdâtre. Datation matériau: 1665 c. - 1915 c., spécialement entre 1780 c. - 1835 c. . (# inv.: 1230).	5	
18C1-NE	1.1.2.41	TCF argileuse blanche	pipe	2	1	4.2.2	Tabac	frag	Fragments jointifs de tuyau portant les inscriptions estampées « [HENDERS]ONS S // MO[NTREAL] ». Produit par Henderson's, Canada, Montréal (1849-1876)*. Datation production estimée: 1849 po - 1876 an. (# inv.: 1238).	5	
18C1-NE	1.1.2.41	TCF argileuse blanche	pipe	2	1	4.2.2	Tabac	frag	Fragments de tuyau dont 1 portant une glaçure brune.. (# inv.: 1239).	5	
18C1-NE	1.1.2.61	TCF blanche	contenant	1	1	4.99	Consommation ind.	frag	Fragment de fond portant un décor peint sous la glaçure bleu foncé à motif indéterminé comportant une ligne avec des points de part et d'autres. Datation matériau: 1805 c. - aujourd'hui.. (# inv.: 1231).	5	
18C1-NE	1.1.2.61	TCF blanche	contenant	1	1	4.99	Consommation ind.	frag	Très petit fragment de paroi portant un décor indéterminé rose. Pourrait être imprimé ou à l'éponge. Datation matériau: 1805 c. - aujourd'hui.. (# inv.: 1232).	5	
18C1-NE	1.1.2.61	TCF blanche	contenant	1	1	4.99	Consommation ind.	frag	Fragment de paroi avec partie d'anse posée en applique. Présente une altération moyenne autre (indéterminée) de ses surfaces. Datation matériau: 1805 c. - aujourd'hui.. (# inv.: 1233).	5	
18C1-NE	1.1.2.61	TCF blanche	contenant	5	1	4.99	Consommation ind.	frag	Fragments de fond et de paroi. Datation matériau: 1805 c. - aujourd'hui.. (# inv.: 1234).	5	
18C1-NE	1.1.2.61	TCF blanche	contenant	14	1	4.99	Consommation ind.	frag	Éclats de paroi dont certains pourraient appartenir aux objets précédents. Datation matériau: 1805 c. - aujourd'hui.. (# inv.: 1235).	5	
18C1-NE	2.1.4.7	V inc au plomb non-id.	contenant	1	1	4.99	Consommation ind.	frag	Petit fragment de paroi. Datation matériau: 1674 po. -. (# inv.: 1236).	5	
18C1-NE	2.2.1.1	Verre teinté rég. vert	vitre	2	1	4.7.1.1	Matériaux de base-vitre	frag	NB. ÉLAGUÉ: 1 sur 2.. (# inv.: 1240).	5	
18C1-NE	2.2.1.4	Verre teinté rég. bleu	bouteille	1	1	4.99	Consommation ind.	frag	Fragment d'épaule.. (# inv.: 1237).	5	
18C1-NE	3.1.1.1	Fer ind	clou	2	0	4.7.2.3	Fixations-clous	frag	Fragments de clous indéterminés très rouillés. NB. ÉLAGUÉ: 2 sur 2.. (# inv.: 1243).	NC	
18C1-NE	3.1.1.1	Fer ind	indéterminé	1	1	7.1	Indéterminé	frag	Fragment de bande étroite, rouillée.. (# inv.: 1242).	5	

Lot	Code mat.	Matériau	Objet	No. frag.	No. obj.	Code fonction	Fonction	Inté-grité	Commentaires	No. Bte	No. Cat.
18C1-NE	3.1.1.12	Fer laminé	clou	3	3	4.7.2.3	Fixations-clous	inc	Clous découpés de tailles variées, rouillés. Datation production estimée: 1800 c - 1899 c. (# inv.: 1241).	5	
18C1-NE	5.1.1	Os	ossement	1	0	6.1.1	Animaux sauf mollusques	frag	. (# inv.: 1245).	5	
18C1-NE	5.1.1	Os	ossement	60	0	6.1.1.1	Mammifères	frag	Dont 6 fragments de dents de gros mammifère très usées.. (# inv.: 1244).	5	
18C1-NE	5.1.4	Coquille	coquille	5	0	6.1.2	Mollusques	frag	Fragments de coquille de mollusque dont au moins 1 de moule. NB. ÉLAGUÉ: 4 sur 5.. (# inv.: 1246).	5	
18C1-NW	1.1.1	Terre Cuite Grossière	contenant	4	2	4.99	Consommation ind.	frag	Éclats de paroi à pâte orange, pouvant être de la terre cuite grossière locale ayant perdu toute sa glaçure. Certains fragments pourraient appartenir aux objets décrits.. (# inv.: 1215).	5	
18C1-NW	1.1.1.106	TCG n-e Angleterre 2	contenant	1	1	4.99	Consommation ind.	frag	Fragment de paroi ayant perdu presque toute sa glaçure, exposant l'engobe blanc. Datation matériau: 1750 c - 1899 c.. (# inv.: 1218).	5	
18C1-NW	1.1.1.32	TCG locale glaçure verte	contenant	1	1	4.99	Consommation ind.	frag	Éclat de paroi à pâte orange et glaçure verdâtre. Datation matériau: 1665 c. - 1915 c., spécialement entre 1780 c. - 1835 c. . (# inv.: 1216).	5	
18C1-NW	1.1.1.33	TCG locale glaçure inc	contenant	2	1	4.99	Consommation ind.	frag	Éclats de paroi à pâte orange et glaçure brun clair. Datation matériau: 1665 c. - 1915 c., spécialement entre 1780 c. - 1835 c. . (# inv.: 1217).	5	
18C1-NW	1.1.2.31	Creamware	contenant	5	1	4.99	Consommation ind.	frag	Fragment et éclats de paroi. Datation matériau: 1762 po. - 1840 c.. (# inv.: 1219).	5	
18C1-NW	1.1.2.41	TCF argileuse blanche	pipe	1	1	4.2.2	Tabac	frag	Fragment de tuyau.. (# inv.: 1222).	5	
18C1-NW	1.1.2.61	TCF blanche	contenant	6	2	4.99	Consommation ind.	frag	Fragments et éclats de paroi. Datation matériau: 1805 c. - aujourd'hui.. (# inv.: 1220).	5	
18C1-NW	1.1.2.71	TCF blanche vitrifiée	contenant	2	2	4.99	Consommation ind.	frag	Fragments de paroi. Datation matériau: 1840 c - aujourd'hui.. (# inv.: 1221).	5	
18C1-NW	2.2.1.1	Verre teinté rég. vert	vitre	7	3	4.7.1.1	Matériaux de base-vitre	frag	NB. ÉLAGUÉ: 4 sur 7.. (# inv.: 1223).	5	
18C1-NW	3.1.1.1	Fer ind	clou	1	1	4.7.2.3	Fixations-clous	frag	Fragment de clou indéterminé très rouillé. NB. ÉLAGUÉ: 1 sur 1.. (# inv.: 1226).	NC	
18C1-NW	3.1.1.12	Fer laminé	clou	2	2	4.7.2.3	Fixations-clous	inc	Clous découpés de tailles variées, rouillés. Datation production estimée: 1800 c - 1899 c. (# inv.: 1224).	5	
18C1-NW	3.1.1.12	Fer laminé	clou	1	1	4.7.2.3	Fixations-clous	inc	Fragment de clou découpé rouillé. NB. ÉLAGUÉ: 1 sur 1. Datation production estimée: 1800 c - 1899 c. (# inv.: 1225).	NC	
18C1-NW	5.1.1	Os	ossement	14	0	6.1.1	Animaux sauf mollusques	frag	Dont 1 fragment de dent. Principalement de gros mammifère.. (# inv.: 1227).	5	
18C1-NW	5.1.4	Coquille	coquille	2	0	6.1.2	Mollusques	frag	Fragments de coquille de mollusque. NB. ÉLAGUÉ: 1 sur 2.. (# inv.: 1228).	5	
18C1-SE	1.1	Terre Cuite	contenant	1	1	4.99	Consommation ind.	frag	Fragment de paroi à pâte stratifiée, surfaces orange et derme gris à brun, probablement en raison des conditions de cuisson. Pouvant être TCG ou GG.. (# inv.: 1247).	5	
18C1-SE	1.1.1	Terre Cuite Grossière	contenant	8	0	4.99	Consommation ind.	frag	Éclats de paroi à pâte orange à beige, pouvant être de la TCG locale ayant perdu toute sa glaçure. Pouvant appartenir aux objets déjà décrits.. (# inv.: 1248).	5	

Lot	Code mat.	Matériau	Objet	No. frag.	No. obj.	Code fonction	Fonction	Inté-grité	Commentaires	No. Bte	No. Cat.
18C1-SE	1.1.1.32	TCG locale glaçure verte	contenant	2	1	4.99	Consommation ind.	frag	Fragment de paroi dont les surfaces présentent une altération moyenne autre (indéterminée) et 1 éclat de paroi. Datation matériau: 1665 c. - 1915 c., spécialement entre 1780 c. - 1835 c. . (# inv.: 1249).	5	
18C1-SE	1.1.1.33	TCG locale glaçure inc	contenant	4	2	4.99	Consommation ind.	frag	Éclat de rebord et de paroi. Datation matériau: 1665 c. - 1915 c., spécialement entre 1780 c. - 1835 c. . (# inv.: 1250).	5	
18C1-SE	1.1.2.31	Creamware	contenant	1	1	4.99	Consommation ind.	frag	Fragment de marli portant un décor moulé à motif indéterminé. Datation matériau: 1762 po. - 1840 c.. (# inv.: 1251).	5	
18C1-SE	1.1.2.41	TCF argileuse blanche	pipe	1	1	4.2.2	Tabac	frag	Fragment de tuyau portant une glaçure brun-jaune.. (# inv.: 1255).	5	
18C1-SE	1.1.2.61	TCF blanche	contenant	2	1	4.99	Consommation ind.	frag	Fragments de rebord portant un décor moulé et peint de style Shell edge indéterminé, pouvant être néoclassique ou à motif moulé. Datation production estimée: 1800 c - 1835 c. (# inv.: 1252).	5	
18C1-SE	1.1.2.61	TCF blanche	contenant	1	0	4.99	Consommation ind.	frag	Éclat de rebord portant un décor indéterminé pouvant être de style Shell edge et pouvant appartenir à l'objet précédent. Datation matériau: 1805 c. - aujourd'hui.. (# inv.: 1253).	5	
18C1-SE	1.1.2.61	TCF blanche	contenant	7	1	4.99	Consommation ind.	frag	Fragments de paroi dont certains pouvant appartenir à l'objet déjà décrit. Datation matériau: 1805 c. - aujourd'hui.. (# inv.: 1254).	5	
18C1-SE	2.2.1.1	Verre teinté rég. vert	vitre	15	3	4.7.1.1	Matériaux de base-vitre	frag	NB. ÉLAGUÉ: 12 sur 15.. (# inv.: 1258).	5	
18C1-SE	3.1.1.1	Fer ind	clou	2	0	4.7.2.3	Fixations-clous	frag	Fragments de clous indéterminés très rouillés. NB. ÉLAGUÉ: 2 sur 2.. (# inv.: 1261).	NC	
18C1-SE	3.1.1.1	Fer ind	indéterminé	1	0	7.1	Indéterminé	frag	Fragment semblable à une bande épaisse courbée ou tordue, avec une large encoche, très rouillée.. (# inv.: 1262).	5	
18C1-SE	3.1.1.1	Fer ind	indéterminé	3	2	7.1	Indéterminé	frag	Fragments indéterminés très rouillés. NB. ÉLAGUÉ: 2 sur 3.. (# inv.: 1263).	5	
18C1-SE	3.1.1.12	Fer laminé	clou	1	1	4.7.2.3	Fixations-clous	comp	Clou découpé rouillé. Datation production estimée: 1800 c - 1899 c. (# inv.: 1259).	5	
18C1-SE	3.1.1.12	Fer laminé	clou	1	1	4.7.2.3	Fixations-clous	inc	Fragment de clou découpé rouillé. NB. ÉLAGUÉ: 1 sur 1. Datation production estimée: 1800 c - 1899 c. (# inv.: 1260).	NC	
18C1-SE	3.1.2.1	Cuivre ind	douille	1	0	3.9.2.1	Chasse et/ou guerre, munitions	comp	Petite douille cylindrique présentant un culot à bourrelet. Datation production estimée: 1850 c - 1999 an. (# inv.: 1257).	5	
18C1-SE	5.1.1	Os	bouton	1	1	4.4.2.3	Attaches-sans identification	inc	Fragment de bouton circulaire à perforations 3 ou 4 trous (dont 1 est entièrement préservé), à face légèrement concave avec grosse bordure et à dos convexe.. (# inv.: 1256).	5	
18C1-SE	5.1.1	Os	ossement	4	0	6.1.1	Animaux sauf mollusques	frag	Petits fragments indéterminés.. (# inv.: 1265).	5	
18C1-SE	5.1.1	Os	ossement	26	0	6.1.1.1	Mammifères	frag	Dont 2 fragments de dents de gros mammifère.. (# inv.: 1264).	5	
18C1-SE	5.1.4	Coquille	coquille	2	0	6.1.2	Mollusques	frag	Fragments de coquille de mollusque.. (# inv.: 1266).	5	

Lot	Code mat.	Matériau	Objet	No. frag.	No. obj.	Code fonction	Fonction	Inté-grité	Commentaires	No. Bte	No. Cat.
18C1-SW	1.1.1	Terre Cuite Grossière	contenant	8	0	4.99	Consommation ind.	frag	Éclats de paroi à pâte orange à beige, pouvant être de la TCG locale ayant perdu toute sa glaçure. Pouvant appartenir aux objets déjà décrits.. (# inv.: 1267).	5	
18C1-SW	1.1.1.106	TCG n-e Angleterre 2	contenant	1	1	4.99	Consommation ind.	frag	Fragment de paroi ayant perdu sa glaçure mais conservé son engobe blanc. Datation matériau: 1750 c - 1899 c.. (# inv.: 1269).	5	
18C1-SW	1.1.1.33	TCG locale glaçure inc	contenant	5	2	4.99	Consommation ind.	frag	Éclats de paroi dont certains ayant perdu presque toute leur glaçure. Datation matériau: 1665 c. - 1915 c., spécialement entre 1780 c. - 1835 c. . (# inv.: 1268).	5	
18C1-SW	1.1.2.31	Creamware	contenant	4	1	4.99	Consommation ind.	frag	Fragments de paroi. Datation matériau: 1762 po. - 1840 c.. (# inv.: 1270).	5	
18C1-SW	1.1.2.41	TCF argileuse blanche	pipe	4	1	4.2.2	Tabac	frag	Trois fragments de tuyau et 1 de fourneau.. (# inv.: 1273).	5	
18C1-SW	1.1.2.61	TCF blanche	contenant	2	1	4.99	Consommation ind.	frag	Éclats de paroi. Datation matériau: 1805 c. - aujourd'hui.. (# inv.: 1271).	5	
18C1-SW	2.2.1.1	Verre teinté rég. vert	vitre	2	2	4.7.1.1	Matériaux de base-vitre	frag	. (# inv.: 1274).	5	
18C1-SW	2.3.1.1	V col transp vert foncé	bouteille ?	1	1	4.2.1.2	Boissons, conserv./entreposage	frag	Éclat de paroi.. (# inv.: 1272).	5	
18C1-SW	3.1.1.1	Fer ind	clou	4	0	4.7.2.3	Fixations-clous	inc	Fragments de clous indéterminés très rouillés. NB. ÉLAGUÉ: 4 sur 4.. (# inv.: 1277).	NC	
18C1-SW	3.1.1.1	Fer ind	indéterminé	1	1	7.1	Indéterminé	frag	Fragment mince et plat très rouillé. NB. ÉLAGUÉ: 1 sur 1.. (# inv.: 1278).	NC	
18C1-SW	3.1.1.11	Fer forgé	clou	4	4	4.7.2.3	Fixations-clous	inc	Clous forgés rouillés dont 2 ayant perdu leur tête. Datation production estimée: 1600 c - 1850 c. (# inv.: 1275).	5	
18C1-SW	3.1.1.12	Fer laminé	clou	4	4	4.7.2.3	Fixations-clous	inc	Clous découpés rouillés de tailles variées. Datation production estimée: 1800 c - 1899 c. (# inv.: 1276).	5	
18C1-SW	5.1.1	Os	ossement	34	0	6.1.1.1	Mammifères	frag	Principalement de gros mammifère. 5 fragments de dents.. (# inv.: 1280).	5	
18C1-SW	5.1.4	Coquille	coquille	2	0	6.1.2	Mollusques	frag	Fragments de coquille de mollusque. NB. ÉLAGUÉ: 1 sur 2.. (# inv.: 1281).	5	
18C2-NE	1.1.1.3	TCG sans glaçure	brique ?	1	1	4.7.1.2	Matériaux de base-divers	frag	Fragment de brique rouge présentant une altération importante causée par le feu ou la chaleur.. (# inv.: 1292).	5	
18C2-NE	1.1.1.33	TCG locale glaçure inc	contenant	1	1	4.99	Consommation ind.	frag	Éclat de paroi, glaçure brun-rouge. Datation matériau: 1665 c. - 1915 c., spécialement entre 1780 c. - 1835 c. . (# inv.: 1289).	5	
18C2-NE	1.1.1.33	TCG locale glaçure inc	contenant	1	1	4.99	Consommation ind.	frag	Fragment de paroi à pâte beige et glaçure bun clair jaunâtre. Datation matériau: 1665 c. - 1915 c., spécialement entre 1780 c. - 1835 c. . (# inv.: 1290).	5	
18C2-NE	1.1.2.61	TCF blanche	contenant	1	1	4.99	Consommation ind.	frag	Fragment de paroi. Datation matériau: 1805 c. - aujourd'hui.. (# inv.: 1291).	5	
18C2-NE	2.2.1.1	Verre teinté rég. vert	vitre	2	2	4.7.1.1	Matériaux de base-vitre	frag	. (# inv.: 1293).	5	
18C2-NE	5.1.1	Os	ossement	9	0	6.1.1.1	Mammifères	frag	Dont 4 fragments d'os de gros mammifère et 1 fragment de dent.. (# inv.: 1294).	5	

Lot	Code mat.	Matériau	Objet	No. frag.	No. obj.	Code fonction	Fonction	Inté-grité	Commentaires	No. Bte	No. Cat.
18C2-NW	1.1.1.33	TCG locale glaçure inc	contenant	2	2	4.99	Consommation ind.	frag	Fragments de paroi. Datation matériau: 1665 c. - 1915 c., spécialement entre 1780 c. - 1835 c. . (# inv.: 1282).	5	
18C2-NW	1.1.2.31	Creamware	contenant	1	1	4.99	Consommation ind.	frag	Fragment de marli. Datation matériau: 1762 po. - 1840 c.. (# inv.: 1283).	5	
18C2-NW	1.1.2.41	TCF argileuse blanche	pipe	1	1	4.2.2	Tabac	frag	Fragment de jonction fourneau-tuyau avec éperon, portant une inscription ou un symbole moulé indéterminé sur l'éperon pouvait être TD.. (# inv.: 1284).	5	
18C2-NW	2.2.1.1	Verre teinté rég. vert	vitre	2	2	4.7.1.1	Matériaux de base-vitre	frag	. (# inv.: 1285).	5	
18C2-NW	3.1.1.12	Fer laminé	clou	2	1	4.7.2.3	Fixations-clous	inc	Fragments de clou découpé très rouillé. NB. ÉLAGUÉ: 1 sur 2. Datation production estimée: 1800 c - 1899 c. (# inv.: 1286).	5	
18C2-NW	5.1.1	Os	ossement	4	0	6.1.1.1	Mammifères	frag	Moyen à gros mammifère.. (# inv.: 1287).	5	
18C2-NW	5.1.4	Coquille	coquille	2	0	6.1.2	Mollusques	frag	Fragments de coquille de mollusque. NB. ÉLAGUÉ: 1 sur 2.. (# inv.: 1288).	5	
18C2-SE	1.1.1.33	TCG locale glaçure inc	contenant	1	1	4.99	Consommation ind.	frag	Fragment de paroi portant une glaçure brune, présentant une altération moyenne autre (indéterminée). Datation matériau: 1665 c. - 1915 c., spécialement entre 1780 c. - 1835 c. . (# inv.: 1295).	5	
18C2-SE	1.1.2.31	Creamware	contenant	3	1	4.99	Consommation ind.	frag	Éclats de paroi. Datation matériau: 1762 po. - 1840 c.. (# inv.: 1296).	5	
18C2-SE	1.1.2.61	TCF blanche	contenant	1	1	4.99	Consommation ind.	frag	Éclat de paroi. Datation matériau: 1805 c. - aujourd'hui.. (# inv.: 1297).	5	
18C2-SE	5.1.1	Os	ossement	17	0	6.1.1.1	Mammifères	frag	Fragments d'os de moyen ou gros mammifère.. (# inv.: 1298).	5	
18C2-SW	1.1.1.33	TCG locale glaçure inc	contenant	2	2	4.99	Consommation ind.	frag	Fragments de paroi à glaçure brune et brun-vert. Datation matériau: 1665 c. - 1915 c., spécialement entre 1780 c. - 1835 c. . (# inv.: 1299).	5	
18C2-SW	1.1.2.31	Creamware	assiette ?	1	1	4.1.3.3	Alimentation, vaisselle de table	frag	Fragment probable de jonction marli et bouge. Datation matériau: 1762 po. - 1840 c.. (# inv.: 1300).	5	
18C2-SW	2.2.1.1	Verre teinté rég. vert	vitre	1	1	4.7.1.1	Matériaux de base-vitre	frag	. (# inv.: 1302).	5	
18C2-SW	3.1.1.1	Fer ind	couteau pliant	1	1	7.2	Multiples	comp	Couteau pliant en position repliée, à lame à dos droit ou légèrement convexe. A vraisemblablement déjà été muni de côtes maintenues par de petits rivets partiellement préservés. Très rouillé. 10,5 cm x 2,5 cm x 1,4 cm.. (# inv.: 1301).	5	
18C2-SW	5.1.1	Os	ossement	9	0	6.1.1.1	Mammifères	frag	Fragments d'os de moyen ou gros mammifère.. (# inv.: 1303).	5	
18D1-NE	1.1.1	Terre Cuite Grossière	contenant	9	0	4.99	Consommation ind.	frag	Éclats de paroi à pâte beige et orange, pouvant être de la TCG locale ayant perdu toute sa glaçure.. (# inv.: 1320).	5	
18D1-NE	1.1.1.33	TCG locale glaçure inc	contenant	1	1	4.99	Consommation ind.	frag	Fragment de fond à pâte orange et glaçure brun jaunâtre, présentant une altération moyenne autre (indéterminée). Datation matériau: 1665 c. - 1915 c., spécialement entre 1780 c. - 1835 c. . (# inv.: 1321).	5	

Lot	Code mat.	Matériau	Objet	No. frag.	No. obj.	Code fonction	Fonction	Inté-grité	Commentaires	No. Bte	No. Cat.
18D1-NE	1.1.1.33	TCG locale glaçure inc	contenant	5	2	4.99	Consommation ind.	frag	Éclats de paroi à pâte beige et orange ayant presque entièrement perdu leur glaçure. 2 fragments présentant une altération moyenne autre (indéterminée). Datation matériau: 1665 c. - 1915 c., spécialement entre 1780 c. - 1835 c. . (# inv.: 1322).	5	
18D1-NE	1.1.2.31	Creamware	contenant	2	1	4.99	Consommation ind.	frag	Fragment de rebord et fragment de paroi. Datation matériau: 1762 po. - 1840 c.. (# inv.: 1323).	5	
18D1-NE	1.1.2.41	TCF argileuse blanche	pipe	1	1	4.2.2	Tabac	frag	Fragment de fourneau portant un décor moulé à motif indéterminé.. (# inv.: 1331).	5	
18D1-NE	1.1.2.41	TCF argileuse blanche	pipe	3	0	4.2.2	Tabac	frag	Fragments de tuyau pouvant appartenir à l'objet précédent.. (# inv.: 1332).	5	
18D1-NE	1.1.2.61	TCF blanche	contenant	1	1	4.99	Consommation ind.	frag	Fragment de rebord portant un décor peint bleu à motif indéterminé. Datation matériau: 1805 c. - aujourd'hui.. (# inv.: 1324).	5	
18D1-NE	1.1.2.61	TCF blanche	contenant	1	1	4.99	Consommation ind.	frag	Fragment de rebord portant un décor à l'éponge violet à motif indéterminé. Datation production estimée: 1830 po - 1899 c. (# inv.: 1325).	5	
18D1-NE	1.1.2.61	TCF blanche	contenant	1	1	4.99	Consommation ind.	frag	Fragment de paroi portant un décor moulé à motif indéterminé. Datation matériau: 1805 c. - aujourd'hui.. (# inv.: 1326).	5	
18D1-NE	1.1.2.61	TCF blanche	contenant	1	1	4.99	Consommation ind.	frag	Fragment de paroi portant un décor brun indéterminé. Datation matériau: 1805 c. - aujourd'hui.. (# inv.: 1327).	5	
18D1-NE	1.1.2.61	TCF blanche	contenant	2	0	4.99	Consommation ind.	frag	Éclat de fond et éclat de paroi. Pouvant appartenir aux objets déjà décrits. Datation matériau: 1805 c. - aujourd'hui.. (# inv.: 1328).	5	
18D1-NE	2.1.4.7	V inc au plomb non-id.	indéterminé	1	1	4.99	Consommation ind.	frag	Fragment indéterminé. Datation matériau: 1674 po. -. (# inv.: 1329).	5	
18D1-NE	2.2.1.1	Verre teinté rég. vert	vitre	3	2	4.7.1.1	Matériaux de base-vitre	frag	NB. ÉLAGUÉ: 1 sur 3.. (# inv.: 1334).	5	
18D1-NE	2.2.1.1	Verre teinté rég. vert	indéterminé	1	1	4.99	Consommation ind.	frag	Fragment indéterminé.. (# inv.: 1330).	5	
18D1-NE	3.1.1.1	Fer ind	indéterminé	2	0	7.1	Indéterminé	frag	Fragments indéterminés très rouillés. NB. ÉLAGUÉ: 2 sur 2.. (# inv.: 1337).	NC	
18D1-NE	3.1.1.12	Fer laminé	clou	1	1	4.7.2.3	Fixations-clous	comp	Clou découpé rouillé. Datation production estimée: 1800 c - 1899 c. (# inv.: 1335).	5	
18D1-NE	3.1.1.13	Fer tréfilé	clou	1	1	4.7.2.3	Fixations-clous	comp	Clou tréfilé rouillé. Datation production estimée: 1885 c - aujourd'hui. (# inv.: 1336).	5	
18D1-NE	3.1.2.1	Cuivre ind	indéterminé	1	1	7.1	Indéterminé	frag	Fragment mince et plat aux bords partiellement repliés.. (# inv.: 1338).	5	
18D1-NE	4.3.6	Torchis	torchis	1	1	4.7.1.2	Matériaux de base-divers	frag	Fragment à pâte beige présentant une face plate.. (# inv.: 1333).	5	
18D1-NE	5.1.1	Os	ossement	1	0	6.1.1	Animaux sauf mollusques	frag	. (# inv.: 1340).	5	
18D1-NE	5.1.1	Os	ossement	31	0	6.1.1.1	Mammifères	frag	Fragments d'os de moyen à gros mammifère, dont 1 fragment de dent.. (# inv.: 1339).	5	
18D1-NE	5.1.4	Coquille	coquille	2	0	6.1.2	Mollusques	frag	Fragments de coquille de mollusque dont au moins 1 de moule. NB. ÉLAGUÉ: 1 sur 2.. (# inv.: 1341).	5	

Lot	Code mat.	Matériau	Objet	No. frag.	No. obj.	Code fonction	Fonction	Inté-grité	Commentaires	No. Bte	No. Cat.
18D1-NW	1.1.1	Terre Cuite Grossière	contenant	4	0	4.99	Consommation ind.	frag	Fragment de fond et éclats de paroi à pâte orange, pouvant être de la TCG locale ayant perdu toute sa glaçure. Pouvant appartenir aux objets déjà décrits.. (# inv.: 1304).	5	
18D1-NW	1.1.1	Terre Cuite Grossière	contenant	13	0	4.99	Consommation ind.	frag	Éclats de paroi à pâte orange, pouvant être de la TCG locale ayant perdu toute sa glaçure. Pouvant appartenir aux objets déjà décrits.. (# inv.: 1305).	5	
18D1-NW	1.1.1.33	TCG locale glaçure inc	contenant	4	2	4.99	Consommation ind.	frag	Éclats de paroi à glaçure jaunâtre en bonne partie disparue. 1 fragment présentant une altération faible causée par la chaleur ou le feu. Datation matériau: 1665 c. - 1915 c., spécialement entre 1780 c. - 1835 c. . (# inv.: 1306).	5	
18D1-NW	1.1.1.33	TCG locale glaçure inc	contenant	2	2	4.99	Consommation ind.	frag	Fragments de paroi à pâte orange et glaçure brune et brun-rouge ayant presque entièrement disparu. Datation matériau: 1665 c. - 1915 c., spécialement entre 1780 c. - 1835 c. . (# inv.: 1307).	5	
18D1-NW	1.1.2.31	Creamware	contenant	1	1	4.99	Consommation ind.	frag	Éclat de paroi. Datation matériau: 1762 po. - 1840 c.. (# inv.: 1308).	5	
18D1-NW	1.1.2.41	TCF argileuse blanche	pipe	1	1	4.2.2	Tabac	frag	Fragment de tuyau.. (# inv.: 1310).	5	
18D1-NW	1.1.2.61	TCF blanche	contenant	4	1	4.99	Consommation ind.	frag	Éclats de paroi. Datation matériau: 1805 c. - aujourd'hui.. (# inv.: 1309).	5	
18D1-NW	2.2.1.1	Verre teinté rég. vert	vitre	1	1	4.7.1.1	Matériaux de base-vitre	frag	. (# inv.: 1313).	5	
18D1-NW	2.3.2.1	V col opaque blanc	bouton	1	1	4.4.2.3	Attaches-sans identification	Ent	Bouton à perforations 4 trous, à face convexe avec dépression en cercle au milieu et à dos convexe. De type Prosser. Datation production estimée: 1840 po - 1960 c. (# inv.: 1311).	5	
18D1-NW	3.1.1.1	Fer ind	indéterminé	3	1	7.1	Indéterminé	frag	Fragments minces légèrement courbés ou tordus. Dont 1 présentant un bord droit. Très rouillés. NB. ÉLAGUÉ: 3 sur 3.. (# inv.: 1315).	NC	
18D1-NW	3.1.1.12	Fer laminé	clou	1	1	4.7.2.3	Fixations-clous	inc	Clou découpé rouillé. Datation production estimée: 1800 c - 1899 c. (# inv.: 1314).	5	
18D1-NW	5.1.1	Os	ossement	6	0	6.1.1.1	Mammifères	frag	Fragments d'os de gros mammifère présentant des traces de découpe à la scie.. (# inv.: 1317).	5	
18D1-NW	5.1.1	Os	ossement	38	0	6.1.1.1	Mammifères	frag	Fragments d'os de moyen ou gros mammifère. 3 fragments de dents.. (# inv.: 1318).	5	
18D1-NW	5.1.4	Coquille	coquille	2	0	6.1.2	Mollusques	frag	Fragments de coquille de mollusque. NB. ÉLAGUÉ: 1 sur 2.. (# inv.: 1319).	5	
18D1-NW	5.3.1	Plastique	indéterminé	1	1	7.1	Indéterminé	frag	Minuscule fragment de plastique bleu. NB. ÉLAGUÉ: 1 sur 1.. (# inv.: 1316).	NC	
18D1-SE	1.1.1	Terre Cuite Grossière	contenant	1	0	4.99	Consommation ind.	frag	Éclat de paroi à pâte orange, pouvant être de la TCG locale ayant perdu sa glaçure. Pouvant appartenir aux objets déjà décrits.. (# inv.: 1342).	5	
18D1-SE	1.1.1.33	TCG locale glaçure inc	contenant	1	1	4.99	Consommation ind.	frag	Éclat de paroi ayant perdu presque toute sa glaçure. Datation matériau: 1665 c. - 1915 c., spécialement entre 1780 c. - 1835 c. . (# inv.: 1343).	5	
18D1-SE	1.1.2.41	TCF argileuse blanche	pipe	1	1	4.2.2	Tabac	frag	Fragment de fourneau.. (# inv.: 1345).	5	

Lot	Code mat.	Matériau	Objet	No. frag.	No. obj.	Code fonction	Fonction	Inté-grité	Commentaires	No. Bte	No. Cat.
18D1-SE	1.1.2.61	TCF blanche	contenant	1	1	4.99	Consommation ind.	frag	Fragment de reobrd portant un décor imprimé pouvant être de type Flow, bleu-vert foncé, à motif indéterminé présent des 2 côtés et comportant des hachures fines sur la face interne. Datation matériau: 1805 c. - aujourd'hui.. (# inv.: 1344).	5	
18D1-SE	2.2.1.1	Verre teinté rég. vert	vitre	2	1	4.7.1.1	Matériaux de base-vitre	frag	NB. ÉLAGUÉ: 1 sur 2.. (# inv.: 1346).	5	
18D1-SE	3.1.1.1	Fer ind	indéterminé	1	1	7.1	Indéterminé	frag	Fragment mince sans forme précise. NB. ÉLAGUÉ: 1 sur 1.. (# inv.: 1347).	NC	
18D1-SE	5.1.1	Os	ossement	1	0	6.1.1	Animaux sauf mollusques	frag	Pouvant être de l'oiseau.. (# inv.: 1349).	5	
18D1-SE	5.1.1	Os	ossement	11	0	6.1.1.1	Mammifères	frag	Fragments d'os de moyen ou gros mammifère.. (# inv.: 1348).	5	
18D1-SE	5.1.4	Coquille	coquille	4	0	6.1.2	Mollusques	frag	Fragments de coquille de mollusque. NB. ÉLAGUÉ: 4 sur 4.. (# inv.: 1350).	NC	
18D1-SW	1.1.1	Terre Cuite Grossière	contenant	11	0	4.99	Consommation ind.	frag	Éclats de paroi à pâte orange, pouvant être de la TCG locale ayant perdu toute sa glaçure. Pouvant appartenir aux objets déjà décrits.. (# inv.: 1351).	5	
18D1-SW	1.1.1.33	TCG locale glaçure inc	contenant	3	1	4.99	Consommation ind.	frag	Fragments de paroi à pâte beige et glaçure brun-jaune présentant une altération faible autre (indéterminée). Datation matériau: 1665 c. - 1915 c., spécialement entre 1780 c. - 1835 c. . (# inv.: 1352).	5	
18D1-SW	1.1.1.33	TCG locale glaçure inc	contenant	2	2	4.99	Consommation ind.	frag	Fragments de paroi à pâte orange et glaçure brun-jaune dont 1 présentant altération faible autre (indéterminée). Datation matériau: 1665 c. - 1915 c., spécialement entre 1780 c. - 1835 c. . (# inv.: 1353).	5	
18D1-SW	1.1.1.33	TCG locale glaçure inc	contenant	5	1	4.99	Consommation ind.	frag	Éclats de paroi à pâte beige-orange. Glaçure granuleuse d'aspect jaune, possible erreur de cuisson. Datation matériau: 1665 c. - 1915 c., spécialement entre 1780 c. - 1835 c. . (# inv.: 1354).	5	
18D1-SW	1.1.1.33	TCG locale glaçure inc	contenant	3	2	4.99	Consommation ind.	frag	Fragments de paroi à pâte orange, glaçure brune. Datation matériau: 1665 c. - 1915 c., spécialement entre 1780 c. - 1835 c. . (# inv.: 1355).	5	
18D1-SW	1.1.2	Terre Cuite Fine	contenant	1	1	4.99	Consommation ind.	frag	Fragment de paroi à pâte beige, glaçure indéterminée pouvant avoir subi une altération autre (indéterminée).. (# inv.: 1357).	5	
18D1-SW	1.1.2.41	TCF argileuse blanche	pipe	1	1	4.2.2	Tabac	frag	Fragment de tuyau.. (# inv.: 1360).	5	
18D1-SW	1.1.2.61	TCF blanche	contenant	5	1	4.99	Consommation ind.	frag	Fragments et éclats de paroi. Datation matériau: 1805 c. - aujourd'hui.. (# inv.: 1356).	5	
18D1-SW	2.2.1.1	Verre teinté rég. vert	vitre	3	3	4.7.1.1	Matériaux de base-vitre	frag	Fragments de teintes diverses.. (# inv.: 1361).	5	
18D1-SW	2.2.1.1	Verre teinté rég. vert	contenant	1	1	4.99	Consommation ind.	frag	Fragment de paroi présentant une altération moyenne autre (lamellaire).. (# inv.: 1358).	5	
18D1-SW	2.3.1.1	V col transp vert foncé	bouteille	1	1	4.2.1.2	Boissons, conserv./entreposage	frag	Fragment d'épaule.. (# inv.: 1359).	5	
18D1-SW	3.1.1.1	Fer ind	clou	3	2	4.7.2.3	Fixations-clous	frag	Fragments de clous indéterminés très rouillés. NB. ÉLAGUÉ: 2 sur 3.. (# inv.: 1362).	5	
18D1-SW	3.1.1.1	Fer ind	indéterminé	3	1	7.1	Indéterminé	frag	Fragments minces sans forme précise, très rouillés. NB. ÉLAGUÉ: 3 sur 3.. (# inv.: 1363).	NC	

Lot	Code mat.	Matériau	Objet	No. frag.	No. obj.	Code fonction	Fonction	Inté-grité	Commentaires	No. Bte	No. Cat.
18D1-SW	5.1.1	Os	ossement	11	0	6.1.1.1	Mammifères	frag	Fragments d'os de moyen à gros mammifère dont 1 gros os long presque complet et 1 fragment de dent.. (# inv.: 1364).	5	
18D1-SW	5.1.4	Coquille	coquille	3	0	6.1.2	Mollusques	frag	Fragments de coquille de mollusque dont au moins 1 de moule. NB. ÉLAGUÉ: 2 sur 3.. (# inv.: 1365).	5	
18E1-NE	1.1.1	Terre Cuite Grossière	contenant	8	0	4.99	Consommation ind.	frag	Éclats de paroi à pâte orange.. (# inv.: 1380).	5	
18E1-NE	1.1.1.31	TCG avec glaçure	contenant	1	1	4.99	Consommation ind.	frag	Fragment de paroi à pâte orange portant une glaçure colorée d'aspect jaune-rose. Pouvant être une production française.. (# inv.: 1381).	5	
18E1-NE	1.1.1.33	TCG locale glaçure inc	contenant	4	3	4.99	Consommation ind.	frag	Fragment de rebord et fragments de paroi, glaçure de teintes variées dont certaines ayant presque entièrement disparu. Présentant une altération faible autre (indéterminée) de la surface glaçurée. Datation matériau: 1665 c. - 1915 c., spécialement entre 1780 c. - 1835 c. . (# inv.: 1382).	5	
18E1-NE	1.1.2	Terre Cuite Fine	contenant	1	0	4.99	Consommation ind.	frag	Éclat de paroi présentant une altération moyenne pouvant avoir été causée par la chaleur ou le feu. Surfaces grises. (# inv.: 1390).	5	
18E1-NE	1.1.2.1	Faïence blanche	contenant	1	1	4.99	Consommation ind.	frag	Fragment de paroi avec émail blanc ayant en bonne partie disparu. Datation matériau: 1500 an - aujourd'hui, spécialement entre 1700 c - 1799 c.. (# inv.: 1383).	5	
18E1-NE	1.1.2.114	TCF chamois glaçure brune	contenant	1	1	4.99	Consommation ind.	frag	Fragment de paroi portant un décor moulé à motif indéterminé. La pâte est de couleur plus grise que le type habituel. Datation matériau: 1830 c - 1940 c, spécialement entre 1850 c - 1895 c.. (# inv.: 1391).	5	
18E1-NE	1.1.2.31	Creamware	contenant	9	1	4.99	Consommation ind.	frag	Fragments et éclats de paroi. Datation matériau: 1762 po. - 1840 c.. (# inv.: 1384).	5	
18E1-NE	1.1.2.61	TCF blanche	contenant	1	1	4.99	Consommation ind.	frag	Fragment de rebord portant un décor de type moulé et peint bleu à motif shell edge indéterminé. Datation production estimée: 1775 c - 1895 c. (# inv.: 1385).	5	
18E1-NE	1.1.2.61	TCF blanche	contenant	1	1	4.99	Consommation ind.	frag	Minuscule fragment de paroi ayant presque entièrement perdu sa glaçure, portant un décor gris-vert indéterminé. Datation matériau: 1805 c. - aujourd'hui.. (# inv.: 1386).	5	
18E1-NE	1.1.2.61	TCF blanche	contenant	7	3	4.99	Consommation ind.	frag	Éclats de paroi. Datation matériau: 1805 c. - aujourd'hui.. (# inv.: 1387).	5	
18E1-NE	1.1.2.71	TCF blanche vitrifiée	contenant	1	1	4.99	Consommation ind.	frag	Fragment de fond présentant un élément floral en creux pouvant être une marque estampée. Datation matériau: 1840 c - aujourd'hui.. (# inv.: 1388).	5	
18E1-NE	1.1.2.71	TCF blanche vitrifiée	contenant	1	1	4.99	Consommation ind.	frag	Éclat de paroi. Datation matériau: 1840 c - aujourd'hui.. (# inv.: 1389).	5	
18E1-NE	3.1.1.1	Fer ind	clou	3	3	4.7.2.3	Fixations-clous	inc	Clous indéterminés très rouillés. NB. ÉLAGUÉ: 3 sur 3.. (# inv.: 1394).	NC	
18E1-NE	3.1.1.1	Fer ind	clou ?	2	0	4.7.2.3	Fixations-clous	inc	Fragments de tige pouvant être de clou. NB. ÉLAGUÉ: 2 sur 2.. (# inv.: 1395).	NC	
18E1-NE	3.1.1.12	Fer laminé	clou	4	4	4.7.2.3	Fixations-clous	comp	Clous découpés de tailles variées, rouillés. Datation production estimée: 1800 c - 1899 c. (# inv.: 1393).	5	

Lot	Code mat.	Matériau	Objet	No. frag.	No. obj.	Code fonction	Fonction	Inté-grité	Commentaires	No. Bte	No. Cat.
18E1-NE	3.1.2.1	Cuivre ind	bouton	1	1	4.4.2.3	Attaches-sans identification	comp	Bouton plat circulaire à attache à œillet écrasé. Décor indéterminé sur le pourtour de la face supérieure.. (# inv.: 1392).	5	
18E1-NE	5.1.1	Os	ossement	15	0	6.1.1.1	Mammifères	frag	Principalement de gros mammifère. 2 fragments de dents.. (# inv.: 1396).	5	
18E1-NW	1.1.1	Terre Cuite Grossière	contenant	5	0	4.99	Consommation ind.	frag	Éclats de paroi à pâte orange, pouvant être de la TCG locale ayant perdu toute sa glaçure. Pouvant appartenir aux objets déjà décrits.. (# inv.: 1366).	5	
18E1-NW	1.1.1	Terre Cuite Grossière	contenant	1	0	4.99	Consommation ind.	frag	Éclat de paroi à pâte orange, pouvant être de la TCG locale ayant perdu sa glaçure. Pouvant appartenir aux objets déjà décrits.. (# inv.: 1367).	5	
18E1-NW	1.1.1.31	TCG avec glaçure	contenant	1	1	4.99	Consommation ind.	frag	Éclat de fond à pâte orange-rosé homogène, portant une glaçure d'aspect tacheté jaune et rose. L'altération de la surface glaçurée ne permet pas une bonne lecture. Pouvant être une production française.. (# inv.: 1370).	5	
18E1-NW	1.1.1.33	TCG locale glaçure inc	contenant	1	1	4.99	Consommation ind.	frag	Fragment de paroi à pâte orange et glaçure brune. Datation matériau: 1665 c. - 1915 c., spécialement entre 1780 c. - 1835 c. . (# inv.: 1368).	5	
18E1-NW	1.1.1.33	TCG locale glaçure inc	contenant	2	2	4.99	Consommation ind.	frag	Éclats de paroi à pâte rouge et orange ayant perdu presque toute leur glaçure. Datation matériau: 1665 c. - 1915 c., spécialement entre 1780 c. - 1835 c. . (# inv.: 1369).	5	
18E1-NW	1.1.2.41	TCF argileuse blanche	pipe	1	1	4.2.2	Tabac	frag	Fragment de fourneau présentant une ligne courbe en creux pouvant faire partie d'un motif indéterminé ou être un défaut de fabrication.. (# inv.: 1372).	5	
18E1-NW	1.1.2.41	TCF argileuse blanche	pipe	3	0	4.2.2	Tabac	frag	Fragments de tuyau pouvant appartenir à l'objet précédent.. (# inv.: 1373).	5	
18E1-NW	1.1.2.61	TCF blanche	contenant	8	2	4.99	Consommation ind.	frag	Fragments et éclats de paroi. Datation matériau: 1805 c. - aujourd'hui.. (# inv.: 1371).	5	
18E1-NW	2.2.1.1	Verre teinté rég. vert	vitre	3	2	4.7.1.1	Matériaux de base-vitre	frag	Fragments de teintes diverses présentant une altération faible autre (lamellaire). NB. ÉLAGUÉ: 1 sur 3.. (# inv.: 1374).	5	
18E1-NW	3.1.1.1	Fer ind	clou	2	2	4.7.2.3	Fixations-clous	inc	Clous indéterminés très rouillés de tailles variées. NB. ÉLAGUÉ: 2 sur 2.. (# inv.: 1377).	NC	
18E1-NW	3.1.1.11	Fer forgé	clou	1	1	4.7.2.3	Fixations-clous	inc	Clou forgé très rouillé. Datation production estimée: 1600 c - 1850 c. (# inv.: 1375).	5	
18E1-NW	3.1.1.12	Fer laminé	clou	2	2	4.7.2.3	Fixations-clous	inc	Clous découpés très rouillés de tailles variées. Datation production estimée: 1800 c - 1899 c. (# inv.: 1376).	5	
18E1-NW	5.1.1	Os	ossement	16	0	6.1.1.1	Mammifères	frag	Fragments d'os de moyen à gros mammifère, dont 1 fragment de dent.. (# inv.: 1379).	5	
18E1-NW	7.99	Matériau composite autre	brosse ?	1	1	7.1	Indéterminé	frag	Petit fragment de plastique blanc comportant 2 encoches dont 1 contenant des fils de nylon vert. Pouvant être une brosse ou brosse à dents. NB. ÉLAGUÉ: 1 sur 1.. (# inv.: 1378).	NC	
18E1-SE	1.1.1	Terre Cuite Grossière	contenant	3	0	4.99	Consommation ind.	frag	Éclats de paroi à pâte beige à orange. Pouvant appartenir au objets déjà décrits.. (# inv.: 1397).	5	

Lot	Code mat.	Matériau	Objet	No. frag.	No. obj.	Code fonction	Fonction	Inté-grité	Commentaires	No. Bte	No. Cat.
18E1-SE	1.1.1.33	TCG locale glaçure inc	contenant	1	1	4.99	Consommation ind.	frag	Fragment de paroi dont la glaçure présente une altération importante autre (indéterminée) lui donnant un aspect grisâtre et rugueux. Datation matériau: 1665 c. - 1915 c., spécialement entre 1780 c. - 1835 c. . (# inv.: 1398).	5	
18E1-SE	1.1.1.33	TCG locale glaçure inc	contenant	6	3	4.99	Consommation ind.	frag	Éclats de paroi à glaçure de teintes diverses. Certains pouvant appartenir à l'objet précédent. Datation matériau: 1665 c. - 1915 c., spécialement entre 1780 c. - 1835 c. . (# inv.: 1399).	5	
18E1-SE	1.1.2.31	Creamware	contenant	1	1	4.99	Consommation ind.	frag	Éclat de fond. Datation matériau: 1762 po. - 1840 c.. (# inv.: 1400).	5	
18E1-SE	1.1.2.41	TCF argileuse blanche	pipe	2	1	4.2.2	Tabac	frag	Fragments de tuyau.. (# inv.: 1409).	5	
18E1-SE	1.1.2.61	TCF blanche	contenant	1	1	4.99	Consommation ind.	frag	Fragment de rebord portant un décor peint brun à motif indéterminé comportant une ligne soulignant la lèvre présente des 2 côtés. Datation matériau: 1805 c. - aujourd'hui.. (# inv.: 1401).	5	
18E1-SE	1.1.2.61	TCF blanche	contenant	1	1	4.99	Consommation ind.	frag	Éclat de paroi portant un décor peint polychrome (brun et orange) à motif indéterminé. Pouvant être du pearlware (1.1.2.51). Datation matériau: 1805 c. - aujourd'hui.. (# inv.: 1402).	5	
18E1-SE	1.1.2.61	TCF blanche	contenant	1	1	4.99	Consommation ind.	frag	Éclat de paroi portant un décor à l'éponge rose. Datation production estimée: 1830 c - 1899 c. (# inv.: 1403).	5	
18E1-SE	1.1.2.61	TCF blanche	contenant	1	1	4.99	Consommation ind.	frag	Fragment de paroi portant un décor imprimé Flow noir à motif indéterminé. Datation matériau: 1805 c. - aujourd'hui.. (# inv.: 1404).	5	
18E1-SE	1.1.2.61	TCF blanche	contenant	3	0	4.99	Consommation ind.	frag	Fragment de fond et fragments de paroi. Pouvant appartenir aux objets déjà décrits. Datation matériau: 1805 c. - aujourd'hui.. (# inv.: 1405).	5	
18E1-SE	1.1.2.61	TCF blanche	contenant	7	0	4.99	Consommation ind.	frag	Fragments et éclats de paroi. Pouvant appartenir aux objets déjà décrits. Datation matériau: 1805 c. - aujourd'hui.. (# inv.: 1406).	5	
18E1-SE	1.1.2.71	TCF blanche vitrifiée	indéterminé	1	1	4.99	Consommation ind.	frag	Fragment de rebord large ou de gros pied. Glaçure de teinte bleu-gris. Datation matériau: 1840 c - aujourd'hui.. (# inv.: 1407).	5	
18E1-SE	2.2.1.1	Verre teinté rég. vert	vitre	4	0	4.7.1.1	Matériaux de base-vitre	frag	Petits fragments de teintes variées.. (# inv.: 1410).	5	
18E1-SE	2.3.1.1	V col transp vert foncé	bouteille ?	2	1	4.2.1.2	Boissons, conserv./entreposage	frag	Fragment et éclat de paroi.. (# inv.: 1408).	5	
18E1-SE	3.1.1.1	Fer ind	vis	1	1	4.7.2.4	Fixations-divers	comp	Vis à tête plate et bout pointu. Datation production estimée: 1846 po - aujourd'hui. (# inv.: 1412).	5	
18E1-SE	3.1.1.11	Fer forgé	clou	1	1	4.7.2.3	Fixations-clous	inc	Fragment de tige de clou forgé. Datation production estimée: 1600 c - 1850 c. (# inv.: 1411).	5	
18E1-SE	5.1.1	Os	ossement	2	0	6.1.1	Animaux sauf mollusques	frag	Minuscules fragments.. (# inv.: 1414).	5	
18E1-SE	5.1.1	Os	ossement	31	0	6.1.1.1	Mammifères	frag	Principalement de gros mammifère, dont 1 fragment d'os long.. (# inv.: 1413).	5	
18E1-SE	5.1.4	Coquille	coquille	1	0	6.1.2	Mollusques	frag	Fragment de coquille de moule.. (# inv.: 1415).	5	

Lot	Code mat.	Matériau	Objet	No. frag.	No. obj.	Code fonction	Fonction	Inté-grité	Commentaires	No. Bte	No. Cat.
18E1-SE	5.3.1	Plastique	peigne	1	1	4.4.4	Coiffure	frag	Fragment de peigne mince en plastique brun, à dents carrées. 2 dents partiellement conservées.. (# inv.: 1416).	5	
18E1-SW	1.1.1	Terre Cuite Grossière	contenant	2	0	4.99	Consommation ind.	frag	Éclats de paroi à pâte orange. Pouvant appartenir à l'un des objets déjà décrits.. (# inv.: 1417).	5	
18E1-SW	1.1.2.61	TCF blanche	contenant	1	1	4.99	Consommation ind.	frag	Éclat de rebord ayant perdu presque toute sa glaçure et portant un décor peint en bleu à motif indéterminé pouvant être de style Shell edge. Datation matériau: 1805 c. - aujourd'hui.. (# inv.: 1418).	5	
18E1-SW	1.1.2.61	TCF blanche	contenant	1	1	4.99	Consommation ind.	frag	Éclat de paroi portant un décor à l'engobe bleu à motif indéterminé. Datation matériau: 1805 c. - aujourd'hui.. (# inv.: 1419).	5	
18E1-SW	1.1.2.61	TCF blanche	contenant	3	0	4.99	Consommation ind.	frag	Éclats de paroi. Pouvant appartenir aux objets précédents. Datation matériau: 1805 c. - aujourd'hui.. (# inv.: 1420).	5	
18E1-SW	1.1.2.71	TCF blanche vitrifiée	contenant	3	2	4.99	Consommation ind.	frag	Fragments de paroi dont la glaçure est de teinte bleu-gris et fragment de gros rebord à lèvre arrondie. Datation matériau: 1840 c - aujourd'hui.. (# inv.: 1421).	5	
18E1-SW	2.2.1.1	Verre teinté rég. vert	vitre	1	0	4.7.1.1	Matériaux de base-vitre	frag	Petit fragment.. (# inv.: 1425).	5	
18E1-SW	2.3.1.1	V col transp vert foncé	bouteille ?	1	1	4.2.1.2	Boissons, conserv./entreposage	frag	Fragment de paroi.. (# inv.: 1422).	5	
18E1-SW	2.3.1.6	V col transp bleu foncé	indéterminé	1	1	4.99	Consommation ind.	frag	Minuscule éclat.. (# inv.: 1423).	5	
18E1-SW	5.1.1	Os	ossement	14	0	6.1.1.1	Mammifères	frag	Fragments d'os de moyen à gros mammifère, dont 2 fragments de dent.. (# inv.: 1426).	5	
18E1-SW	5.1.4	Coquille	coquille	1	0	6.1.2	Mollusques	frag	Fragment de coquille de mollusque.. (# inv.: 1427).	5	
18E1-SW	7.3	Fer et métal cuivreux	bouton	1	1	4.4.2.3	Attaches-sans identification	comp	Bouton circulaire composite, à dos légèrement convexe en métal ferreux et à face plate en métal cuivreux, avec perforation circulaire au centre laissant voir le métal ferreux du dos. Attache indéterminée. Portant sur la face un décor probablement moulé de lignes obliques et de petits points. Très rouillé.. (# inv.: 1424).	5	
18F1-NE	1.1.1	Terre Cuite Grossière	contenant	6	0	4.99	Consommation ind.	frag	Éclats de paroi à pâte orange, pouvant être de la terre cuite grossière locale ou française ayant perdu toute sa glaçure et pouvant appartenir aux objets décrits.. (# inv.: 1437).	5	
18F1-NE	1.1.1.31	TCG avec glaçure	contenant	3	1	4.99	Consommation ind.	frag	Fragments de paroi à pâte orange, portant une glaçure d'aspect jaune-rose. Pouvant être une production française.. (# inv.: 1438).	5	
18F1-NE	1.1.1.31	TCG avec glaçure	contenant	1	0	4.99	Consommation ind.	frag	Éclat de paroi ayant perdu presque toute sa glaçure.. (# inv.: 1439).	5	
18F1-NE	1.1.1.33	TCG locale glaçure inc	contenant	2	2	4.99	Consommation ind.	frag	Éclats de paroi ayant perdu presque toute leur glaçure. Datation matériau: 1665 c. - 1915 c., spécialement entre 1780 c. - 1835 c. . (# inv.: 1440).	5	
18F1-NE	1.1.2.41	TCF argileuse blanche	pipe	4	1	4.2.2	Tabac	frag	Petits fragments de fourneau, de tuyau et de jonction fourneau-tuyau.. (# inv.: 1445).	5	

Lot	Code mat.	Matériau	Objet	No. frag.	No. obj.	Code fonction	Fonction	Inté-grité	Commentaires	No. Bte	No. Cat.
18F1-NE	1.1.2.61	TCF blanche	contenant	2	1	4.99	Consommation ind.	frag	Minuscules fragments de paroi portant un décor à l'éponge uni mauve et rouge. Similaire < 23T1 (# 2649); 20Y1 (# 3206); 20T1 (# 3287); 21Y1 (# 3420); 21T1 (# 3474); 20Q2 (# 3507); 20S1 (# 3653); 18F1 (# 1441); 20B1 (# 5465); 20J1 (# 5537); 21K1 (# 6078); 21L1 (# 6679) >, même décor - set? Certains sont possiblement jointifs. Datation production estimée: 1830 po - 1899 an. (# inv.: 1441).	5	
18F1-NE	1.1.2.61	TCF blanche	contenant	1	1	4.99	Consommation ind.	frag	Minuscule fragment de fond portant un décor imprimé bleu à motif indéterminé. Datation matériau: 1805 c. - aujourd'hui.. (# inv.: 1442).	5	
18F1-NE	1.1.2.61	TCF blanche	contenant	7	0	4.99	Consommation ind.	frag	Minuscules fragments et éclats de paroi pouvant appartenir aux objets déjà décrits. Datation matériau: 1805 c. - aujourd'hui.. (# inv.: 1443).	5	
18F1-NE	1.2.1.991	GG glaç saline-général	contenant	1	1	4.99	Consommation ind.	frag	Fragment de paroi à pâte grise portant une glaçure saline incolore mouchetée d'orange.. (# inv.: 1444).	5	
18F1-NE	2.2.1.1	Verre teinté rég. vert	vitre	2	0	4.7.1.1	Matériaux de base-vitre	frag	Petits fragments de teintes variées.. (# inv.: 1446).	5	
18F1-NE	3.1.1.12	Fer laminé	clou	1	1	4.7.2.3	Fixations-clous	comp	Clou découpé rouillé. Datation production estimée: 1800 c - 1899 c. (# inv.: 1447).	5	
18F1-NE	5.1.1	Os	ossement	6	0	6.1.1.1	Mammifères	frag	Petit et gros mammifère dont 1 fragment de dent.. (# inv.: 1448).	5	
18F1-NW	1.1.1	Terre Cuite Grossière	contenant	4	0	4.99	Consommation ind.	frag	Éclats de paroi à pâte orange, pouvant être de la TCG locale ayant perdu toute sa glaçure. Pouvant appartenir aux objets déjà décrits.. (# inv.: 1428).	5	
18F1-NW	1.1.1	Terre Cuite Grossière	contenant	1	0	4.99	Consommation ind.	frag	Éclat de rebord à pâte orange, pouvant être de la TCG locale ayant perdu toute sa glaçure. Pouvant appartenir à l'un des objets déjà décrits.. (# inv.: 1429).	5	
18F1-NW	1.1.1.31	TCG avec glaçure	contenant	2	1	4.99	Consommation ind.	frag	Fragment et éclat de paroi à pâte orange portant une glaçure d'aspect rose-jaune ayant presque entièrement disparu.. (# inv.: 1430).	5	
18F1-NW	1.1.2.41	TCF argileuse blanche	pipe	1	1	4.2.2	Tabac	inc	Fragment de tuyau.. (# inv.: 1433).	5	
18F1-NW	1.1.2.41	TCF argileuse blanche	pipe	2	0	4.2.2	Tabac	frag	Fragment de fourneau et fragment de tuyau présentant une encoche, pouvant appartenir à l'objet précédent.. (# inv.: 1434).	5	
18F1-NW	1.1.2.61	TCF blanche	contenant	3	2	4.99	Consommation ind.	frag	Fragment de rebord et éclats de paroi. Datation matériau: 1805 c. - aujourd'hui.. (# inv.: 1431).	5	
18F1-NW	2.2.1.1	Verre teinté rég. vert	vitre	2	0	4.7.1.1	Matériaux de base-vitre	frag	Fragments de verre à vitre de différentes teintes.. (# inv.: 1435).	5	
18F1-NW	2.3.1.1	V col transp vert foncé	bouteille ?	1	1	4.2.1.2	Boissons, conserv./entreposage	frag	Minuscule éclat de paroi.. (# inv.: 1432).	5	
18F1-NW	5.1.1	Os	ossement	7	0	6.1.1.1	Mammifères	frag	Petits fragments dont 5 blanchis.. (# inv.: 1436).	5	
18F1-SE	1.1.1	Terre Cuite Grossière	contenant	9	0	4.99	Consommation ind.	frag	Éclats de paroi à pâte orange et beige, pouvant être de la TCG locale ou française ayant perdu toute sa glaçure et pouvant appartenir aux objets déjà décrits.. (# inv.: 1449).	5	

Lot	Code mat.	Matériau	Objet	No. frag.	No. obj.	Code fonction	Fonction	Inté-grité	Commentaires	No. Bte	No. Cat.
18F1-SE	1.1.1	Terre Cuite Grossière	contenant	1	0	4.99	Consommation ind.	frag	Éclat de paroi à pâte orange, pouvant être de la TCG locale ayant perdu sa glaçure. Pouvant appartenir à l'un des objets déjà décrits.. (# inv.: 1450).	5	
18F1-SE	1.1.1.31	TCG avec glaçure	contenant	9	1	4.99	Consommation ind.	frag	Fragments et éclats de paroi dont 2 et 2 sont jointifs, à pâte orange portant une glaçure d'aspect jaune-rose.. (# inv.: 1451).	5	
18F1-SE	1.1.2.41	TCF argileuse blanche	pipe	2	1	4.2.2	Tabac	frag	Fragments de fourneau et de tuyau.. (# inv.: 1455).	5	
18F1-SE	1.1.2.61	TCF blanche	contenant	1	1	4.99	Consommation ind.	frag	Fragment de fond présentant un élément en creux pouvant être une marque estampée. Datation matériau: 1805 c. - aujourd'hui.. (# inv.: 1452).	5	
18F1-SE	1.1.2.61	TCF blanche	contenant	1	1	4.99	Consommation ind.	frag	Éclat de paroi. Datation matériau: 1805 c. - aujourd'hui.. (# inv.: 1453).	5	
18F1-SE	1.1.2.71	TCF blanche vitrifiée	contenant	1	1	4.99	Consommation ind.	frag	Fragment de paroi. Datation matériau: 1840 c - aujourd'hui.. (# inv.: 1454).	5	
18F1-SE	2.2.1.1	Verre teinté rég. vert	vitre	3	0	4.7.1.1	Matériaux de base-vitre	frag	Petits fragments de teintes variées. NB. ÉLAGUÉ: 1 sur 3.. (# inv.: 1457).	5	
18F1-SE	3.1.1.1	Fer ind	hameçon ?	1	1	3.4	Pêche	comp	Tige repliée en J avec extrémité supérieure aplatie et inférieure pointue.. (# inv.: 1461).	5	
18F1-SE	3.1.1.1	Fer ind	clou	3	2	4.7.2.3	Fixations-clous	frag	Fragments de clous indéterminés très rouillés.. (# inv.: 1459).	5	
18F1-SE	3.1.1.1	Fer ind	clou ?	1	1	4.7.2.3	Fixations-clous	inc	Pouvant être de la tige de clou, très rouillé.. (# inv.: 1460).	5	
18F1-SE	3.1.1.1	Fer ind	indéterminé	3	0	7.1	Indéterminé	frag	Fragments sans forme précise, très rouillés. NB. ÉLAGUÉ: 3 sur 3.. (# inv.: 1462).	NC	
18F1-SE	3.1.1.12	Fer laminé	clou	1	1	4.7.2.3	Fixations-clous	inc	Fragment de tête de clou découpé très rouillé. Datation production estimée: 1800 c - 1899 c. (# inv.: 1458).	5	
18F1-SE	4.3.6	Torchis	torchis	1	0	4.7.1.2	Matériaux de base-divers	frag	Très petit fragment à pâte beige orange.. (# inv.: 1456).	5	
18F1-SE	5.1.1	Os	ossement	7	0	6.1.1.1	Mammifères	frag	Dont 1 présentant des traces de découpe à la scie et une altération moyenne causée par la chaleur ou le feu (noirci).. (# inv.: 1463).	5	
18F1-SE	5.1.4	Coquille	coquille	1	0	6.1.2	Mollusques	frag	Fragment de coquille de moule.. (# inv.: 1464).	5	
18F1-SW	1.1.1	Terre Cuite Grossière	contenant	3	0	4.99	Consommation ind.	frag	Fragment et éclats de paroi à pâte orange et beige, pouvant être de la TCG locale ou française ayant perdu toute sa glaçure et pouvant appartenir aux objets déjà décrits.. (# inv.: 1465).	5	
18F1-SW	1.1.1.31	TCG avec glaçure	contenant	6	1	4.99	Consommation ind.	frag	Fragments et éclats de paroi à pâte orange portant une glaçure d'aspect jaune-rose. Altération faible autre (indéterminée) sous forme de taches blanc-gris sur la surface.. (# inv.: 1466).	5	
18F1-SW	1.1.2.41	TCF argileuse blanche	pipe	1	1	4.2.2	Tabac	frag	Fragment de tuyau portant une glaçure brun-jaune.. (# inv.: 1472).	5	
18F1-SW	1.1.2.61	TCF blanche	contenant	1	1	4.99	Consommation ind.	frag	Fragment de fond portant un décor peint vert à motif floral. Datation matériau: 1805 c. - aujourd'hui.. (# inv.: 1467).	5	

Lot	Code mat.	Matériau	Objet	No. frag.	No. obj.	Code fonction	Fonction	Inté-grité	Commentaires	No. Bte	No. Cat.
18F1-SW	1.1.2.61	TCF blanche	contenant	1	1	4.99	Consommation ind.	frag	Minuscule fragment portant un décor indéterminé rose. Datation matériau: 1805 c. - aujourd'hui.. (# inv.: 1468).	5	
18F1-SW	1.1.2.61	TCF blanche	contenant	1	1	4.99	Consommation ind.	frag	Fragment de rebord. Datation matériau: 1805 c. - aujourd'hui.. (# inv.: 1469).	5	
18F1-SW	1.1.2.61	TCF blanche	contenant	2	0	4.99	Consommation ind.	frag	Éclats de paroi pouvant appartenir aux objets déjà décrits. Datation matériau: 1805 c. - aujourd'hui.. (# inv.: 1470).	5	
18F1-SW	2.3.1.1	V col transp vert foncé	bouteille ?	1	1	4.2.1.2	Boissons, conserv./entreposage	frag	Petit fragment de paroi.. (# inv.: 1471).	5	
18F1-SW	2.3.2.6	V col opaque bleu	bouton	1	1	4.4.2.3	Attaches-sans identification	frag	Fragment de bouton circulaire à perforations 2 à 4 trous, à face convexe avec dépression en cercle au milieu et à dos convexe. De type Prosser. Datation production estimée: 1840 po - 1960 c. (# inv.: 1473).	5	
18F1-SW	3.1.1.12	Fer laminé	clou	1	1	4.7.2.3	Fixations-clous	inc	Clou découpé dont la tête est manquante. Très rouillé. Datation production estimée: 1800 c - 1899 c. (# inv.: 1475).	5	
18F1-SW	3.1.2.1	Cuivre ind	indéterminé	2	1	7.1	Indéterminé	frag	Fragments de fil de section circulaire, très corrodés.. (# inv.: 1476).	5	
18F1-SW	3.1.2.2	Laiton	fil	1	1	7.1	Indéterminé	frag	Fragment de fil de section circulaire, de couleur jaune brillant. Non corrodé.. (# inv.: 1477).	5	
18F1-SW	4.3.6	Torchis	torchis	2	0	4.7.1.2	Matériaux de base-divers	frag	Fragments à pâte beige orange.. (# inv.: 1474).	5	
18F1-SW	5.1.1	Os	ossement	14	0	6.1.1	Animaux sauf mollusques	frag	Dont 3 fragments d'os blanchi.. (# inv.: 1478).	5	
18F1-SW	5.1.4	Coquille	coquille	1	0	6.1.2	Mollusques	frag	Fragment de coquille de mollusque.. (# inv.: 1479).	5	
18G1-NE	1.1.1.33	TCG locale glaçure inc	contenant	1	1	4.99	Consommation ind.	frag	Éclat de paroi. Datation matériau: 1665 c. - 1915 c., spécialement entre 1780 c. - 1835 c. . (# inv.: 1480).	5	
18G1-NE	1.1.2.31	Creamware	contenant	1	1	4.99	Consommation ind.	frag	Éclat de paroi. Datation matériau: 1762 po. - 1840 c.. (# inv.: 1481).	5	
18G1-NE	1.1.2.61	TCF blanche	contenant	1	1	4.99	Consommation ind.	frag	Fragment de fond portant un décor imprimé de type Flow, bleu, à motif indéterminé possiblement floral, présentant une altération moyenne pouvant avoir été causée par la chaleur ou le feu. Datation matériau: 1805 c. - aujourd'hui.. (# inv.: 1482).	5	
18G1-NE	2.2.1.1	Verre teinté rég. vert	vitre	1	0	4.7.1.1	Matériaux de base-vitre	frag	Petit fragment.. (# inv.: 1483).	5	
18G1-NE	3.1.1.1	Fer ind	indéterminé	1	0	7.1	Indéterminé	frag	Fragment sans forme précise. NB. ÉLAGUÉ: 1 sur 1.. (# inv.: 1484).	NC	
18G1-NE	5.1.1	Os	ossement	1	0	6.1.1.1	Mammifères	frag	Fragment d'os long de gros mammifère.. (# inv.: 1485).	5	
18G1-SE	1.1.1.31	TCG avec glaçure	contenant	1	1	4.99	Consommation ind.	frag	Fragment de rebord à lèvre arrondie, à pâte beige, portant une glaçure d'aspect moucheté brun foncé à verdâtre avec altération moyenne autre (indéterminée).. (# inv.: 1486).	5	
18G1-SE	1.1.2.61	TCF blanche	contenant	1	1	4.99	Consommation ind.	frag	Fragment de paroi. Datation matériau: 1805 c. - aujourd'hui.. (# inv.: 1487).	5	
18G1-SE	3.1.1.1	Fer ind	clou	1	1	4.7.2.3	Fixations-clous	comp	Clou indéterminé rouillé.. (# inv.: 1490).	5	

Lot	Code mat.	Matériau	Objet	No. frag.	No. obj.	Code fonction	Fonction	Inté-grité	Commentaires	No. Bte	No. Cat.
18G1-SE	3.1.1.1	Fer ind	indéterminé	1	1	7.1	Indéterminé	frag	Fragment de bande rendue irrégulière par la concrétion. Très rouillée.. (# inv.: 1491).	5	
18G1-SE	3.1.1.1	Fer ind	indéterminé	1	1	7.1	Indéterminé	frag	Composé d'une sphère creuse fermée présentant à un pôle une pointe et sur l'autre un élément indéterminé pouvant être un œillet. Très rouillé.. (# inv.: 1492).	5	
18G1-SE	3.1.1.12	Fer laminé	clou	1	1	4.7.2.3	Fixations-clous	comp	Clou découpé rouillé. Datation production estimée: 1800 c - 1899 c. (# inv.: 1489).	5	
18G1-SE	3.1.2.1	Cuivre ind	médaille	1	1	5.6	Culte et rituel	comp	Petite médaille religieuse moulée de forme octogonale ajourée avec anneau de suspension, présentant sur l'avers un portrait de la Vierge. La corrosion importante ne permet pas la lecture du revers. Datation production estimée: 1700 po - 1999 an. (# inv.: 1488).	11	66
18H1-NW/SW	1.1.2.41	TCF argileuse blanche	pipe	1	1	4.2.2	Tabac	frag	Fragment de fourneau.. (# inv.: 1495).	5	
18H1-NW/SW	1.1.2.71	TCF blanche vitrifiée	contenant	1	1	4.99	Consommation ind.	frag	Fragment de fond épais. Datation matériau: 1840 c - aujourd'hui.. (# inv.: 1493).	5	
18H1-NW/SW	2.1.4.7	V inc au plomb non-id.	indéterminé	1	1	4.99	Consommation ind.	frag	Petit fragment indéterminé. Datation matériau: 1674 po. - . (# inv.: 1494).	5	
18H1-NW/SW	3.1.1.12	Fer laminé	clou	1	1	4.7.2.3	Fixations-clous	frag	Fragment de clou découpé rouillé. Datation production estimée: 1800 c - 1899 c. (# inv.: 1496).	5	
18H1-NW/SW	5.1.4	Coquille	coquille	1	0	6.1.2	Mollusques	frag	Fragment de coquille de mollusque.. (# inv.: 1497).	5	
18J1-NE	1.1.1.33	TCG locale glaçure inc	contenant	1	1	4.99	Consommation ind.	frag	Fragment de paroi ayant presque entièrement perdu sa glaçure. Datation matériau: 1665 c. - 1915 c., spécialement entre 1780 c. - 1835 c. . (# inv.: 1507).	5	
18J1-NE	1.1.2.31	Creamware	contenant	1	1	4.99	Consommation ind.	frag	Fragment de fond. Datation matériau: 1762 po. - 1840 c.. (# inv.: 1508).	5	
18J1-NE	3.1.1.12	Fer laminé	clou	1	1	4.7.2.3	Fixations-clous	comp	Clou découpé rouillé. Datation production estimée: 1800 c - 1899 c. (# inv.: 1509).	5	
18J1-NE	5.1.1	Os	ossement	1	0	6.1.1.1	Mammifères	frag	. (# inv.: 1510).	5	
18J1-NW	1.1.1	Terre Cuite Grossière	contenant	4	0	4.99	Consommation ind.	frag	Éclats de paroi à pâte orange, pouvant être de la TCG locale ayant perdu toute sa glaçure. Pouvant appartenir aux objets déjà décrits.. (# inv.: 1498).	5	
18J1-NW	1.1.1.106	TCG n-e Angleterre 2	contenant	2	1	4.99	Consommation ind.	frag	Fragments de paroi. Datation matériau: 1750 c - 1899 c.. (# inv.: 1499).	5	
18J1-NW	1.1.2.61	TCF blanche	contenant	1	1	4.99	Consommation ind.	frag	Petit fragment de rebord portant un décor peint bleu à motif indéterminé comportant une bande soulignant la lèvre. Datation matériau: 1805 c. - aujourd'hui.. (# inv.: 1500).	5	
18J1-NW	1.1.2.61	TCF blanche	contenant	1	1	4.99	Consommation ind.	frag	Fragment de fond. Datation matériau: 1805 c. - aujourd'hui.. (# inv.: 1501).	5	

Lot	Code mat.	Matériau	Objet	No. frag.	No. obj.	Code fonction	Fonction	Inté-grité	Commentaires	No. Bte	No. Cat.
18J1-NW	2.2.1.1	Verre teinté rég. vert	vitre	2	0	4.7.1.1	Matériaux de base-vitre	frag	Petits fragments. NB. ÉLAGUÉ: 1 sur 2.. (# inv.: 1503).	5	
18J1-NW	4.3.6	Torchis	torchis	1	0	4.7.1.2	Matériaux de base-divers	frag	Petit fragment à pâte chamois-beige.. (# inv.: 1504).	5	
18J1-NW	5.1.1	Os	peigne	1	0	4.5.2	Hygiène	frag	Fragment de peigne à double rangs ou en "H" à fines dents.. (# inv.: 1502).	5	
18J1-NW	5.1.1	Os	ossement	12	0	6.1.1.1	Mammifères	frag	Fragments d'os de moyen à gros mammifère.. (# inv.: 1505).	5	
18J1-NW	5.1.4	Coquille	coquille	2	0	6.1.2	Mollusques	frag	Fragments de coquille de mollusque. NB. ÉLAGUÉ: 1 sur 2.. (# inv.: 1506).	5	
18J1-SE	1.1.1	Terre Cuite Grossière	contenant	1	0	4.99	Consommation ind.	frag	Minuscule éclat à pâte orange. Pouvant appartenir à l'un des objets déjà décrits.. (# inv.: 1511).	5	
18J1-SE	1.1.1.106	TCG n-e Angleterre 2	contenant	1	1	4.99	Consommation ind.	frag	Fragment de fond ayant perdu toute sa glaçure mais conservé son engobe. Datation matériau: 1750 c - 1899 c.. (# inv.: 1513).	5	
18J1-SE	1.1.1.33	TCG locale glaçure inc	contenant	1	1	4.99	Consommation ind.	frag	Éclat de rebord. Datation matériau: 1665 c. - 1915 c., spécialement entre 1780 c. - 1835 c. . (# inv.: 1512).	5	
18J1-SE	1.1.2.31	Creamware	contenant	1	1	4.99	Consommation ind.	frag	Éclat de paroi. Datation matériau: 1762 po. - 1840 c.. (# inv.: 1514).	5	
18J1-SE	2.2.1.1	Verre teinté rég. vert	vitre	1	0	4.7.1.1	Matériaux de base-vitre	frag	Présentant une altération faible autre (lamellaire).. (# inv.: 1515).	5	
18J1-SE	3.1.1.1	Fer ind	indéterminé	1	0	7.1	Indéterminé	frag	Fragment mince sans forme précise. NB. ÉLAGUÉ: 1 sur 1.. (# inv.: 1516).	5	
18J1-SE	5.1.1	Os	ossement	12	0	6.1.1.1	Mammifères	frag	Dont 1 fragment de dent de gros mammifère.. (# inv.: 1517).	5	
18J1-SW	1.1.1	Terre Cuite Grossière	contenant	4	0	4.99	Consommation ind.	frag	Éclats de paroi à pâte orange. Pouvant appartenir aux objets déjà décrits.. (# inv.: 1518).	5	
18J1-SW	1.1.1.33	TCG locale glaçure inc	contenant	2	2	4.99	Consommation ind.	frag	Éclats de paroi. Datation matériau: 1665 c. - 1915 c., spécialement entre 1780 c. - 1835 c. . (# inv.: 1519).	5	
18J1-SW	1.1.2.41	TCF argileuse blanche	pipe	1	1	4.2.2	Tabac	frag	Éclat de tuyau portant une glaçure brun-jaune.. (# inv.: 1520).	5	
18J1-SW	3.1.1.1	Fer ind	clou	1	1	4.7.2.3	Fixations-clous	comp	Clou indéterminé rouillé.. (# inv.: 1521).	5	
18K1-NE	1.1.2.31	Creamware	contenant	2	1	4.99	Consommation ind.	frag	Fragments jointifs de fond à pied annulaire. Datation matériau: 1762 po. - 1840 c.. (# inv.: 1525).	6	
18K1-NE	5.1.1	Os	ossement	1	0	6.1.1.1	Mammifères	frag	Moyen ou gros mammifère.. (# inv.: 1526).	6	
18K1-NE	5.1.4	Coquille	coquille	1	0	6.1.2	Mollusques	frag	Fragment de coquille de mollusque.. (# inv.: 1527).	6	
18K1-NW	3.1.1.12	Fer laminé	clou	1	1	4.7.2.3	Fixations-clous	inc	Fragment de clou découpé très rouillé. Datation production estimée: 1800 c - 1899 c. (# inv.: 1522).	6	
18K1-NW	3.1.2.1	Cuivre ind	indéterminé	2	1	7.1	Indéterminé	frag	Fragments minces sans forme précise, aux bords déchiquetés. Très corrodé.. (# inv.: 1523).	6	
18K1-NW	5.1.1	Os	ossement	5	0	6.1.1.1	Mammifères	frag	Dont 1 fragment de dent de suidé.. (# inv.: 1524).	6	
18K1-SE	1.1.1.33	TCG locale glaçure inc	contenant	1	1	4.99	Consommation ind.	frag	Fragment de rebord à lèvre droite sur le dessus. Altération faible autre (indéterminée) taches grises sur les surfaces. Datation matériau: 1665 c. - 1915 c., spécialement entre 1780 c. - 1835 c. . (# inv.: 1528).	6	

Lot	Code mat.	Matériau	Objet	No. frag.	No. obj.	Code fonction	Fonction	Inté-grité	Commentaires	No. Bte	No. Cat.
18K1-SE	3.1.1.1	Fer ind	clou	1	1	4.7.2.3	Fixations-clous	comp	Clou indéterminé très rouillé.. (# inv.: 1529).	6	
18K1-SW	5.1.1	Os	ossement	2	0	6.1.1.1	Mammifères	frag	Fragment de dent et fragment de vertèbre de gros mammifère.. (# inv.: 1530).	6	
18L1-NE	1.1.1.33	TCG locale glaçure inc	contenant	1	1	4.99	Consommation ind.	frag	Éclat de paroi, glaçure d'aspect jaune. Datation matériau: 1665 c. - 1915 c., spécialement entre 1780 c. - 1835 c. . (# inv.: 1535).	6	
18L1-NE	1.1.2.41	TCF argileuse blanche	pipe	1	1	4.2.2	Tabac	frag	Fragment de tuyau de grand diamètre, portant les inscriptions estampées « DIXON // MONTREAL », produit par W. H. Dixon & Co. (1876-1892), Canada, Montréal. Datation production estimée: 1876 po - 1892 an. (# inv.: 1537).	6	
18L1-NE	1.1.2.61	TCF blanche	contenant	2	1	4.99	Consommation ind.	frag	Très petits fragments de paroi. Datation matériau: 1805 c. - aujourd'hui.. (# inv.: 1536).	6	
18L1-NW	1.1.2.61	TCF blanche	contenant	1	1	4.99	Consommation ind.	frag	Fragment de paroi. Datation matériau: 1805 c. - aujourd'hui.. (# inv.: 1531).	6	
18L1-NW	3.1.1.1	Fer ind	clou ?	1	1	4.7.2.3	Fixations-clous	inc	Fragment de tête de clou découpé très rouillé.. (# inv.: 1533).	6	
18L1-NW	3.1.2.1	Cuivre ind	bouton	1	1	4.4.2.3	Attaches-sans identification	comp	Bouton circulaire à face convexe et dos concave, à attache à œillet. Pourrait avoir déjà été recouvert de tissu.. (# inv.: 1532).	6	
18L1-NW	5.1.1	Os	ossement	1	0	6.1.1.1	Mammifères	frag	. (# inv.: 1534).	6	
18L1-SE	1.1.1	Terre Cuite Grossière	contenant	1	0	4.99	Consommation ind.	frag	Fragment de fond à pâte orange, pouvant être de la TCG locale ayant perdu toute sa glaçure, pouvant appartenir à l'un des objets déjà décrits.. (# inv.: 1538).	6	
18L1-SE	3.1.1.1	Fer ind	indéterminé	2	0	7.1	Indéterminé	frag	Fragments indéterminés très rouillés. NB. ÉLAGUÉ: 2 sur 2.. (# inv.: 1540).	NC	
18L1-SE	3.1.1.12	Fer laminé	clou	1	1	4.7.2.3	Fixations-clous	comp	Clou découpé très rouillé. Datation production estimée: 1800 c - 1899 c. (# inv.: 1539).	6	
18L1-SW	1.1.1.33	TCG locale glaçure inc	contenant	1	1	4.99	Consommation ind.	frag	Minuscule éclat à pâte orange et glaçure brun foncé. Datation matériau: 1665 c. - 1915 c., spécialement entre 1780 c. - 1835 c. . (# inv.: 1541).	6	
18L1-SW	1.1.2.61	TCF blanche	contenant	1	1	4.99	Consommation ind.	frag	Très petit fragment de paroi portant un décor imprimé Flow noir à motif indéterminé présent des 2 côtés. Datation matériau: 1805 c. - aujourd'hui.. (# inv.: 1542).	6	
18L1-SW	1.1.2.61	TCF blanche	contenant	2	0	4.99	Consommation ind.	frag	Très petits fragment et éclat de paroi. Datation matériau: 1805 c. - aujourd'hui.. (# inv.: 1543).	6	
18L1-SW	2.1.1.9	V inc sans plomb non-id.	contenant	1	1	4.99	Consommation ind.	frag	Minuscule éclat.. (# inv.: 1544).	6	
18L1-SW	3.1.1.1	Fer ind	clou ?	2	0	4.7.2.3	Fixations-clous	inc	Très rouillés. NB. ÉLAGUÉ: 2 sur 2.. (# inv.: 1547).	NC	
18L1-SW	3.1.1.1	Fer ind	indéterminé	1	1	7.1	Indéterminé	frag	Fragment de tige fine très rouillée. NB. ÉLAGUÉ: 1 sur 1.. (# inv.: 1548).	NC	
18L1-SW	3.1.1.11	Fer forgé	clou	1	1	4.7.2.3	Fixations-clous	comp	Petit clou forgé rouillé. Datation production estimée: 1600 c - 1850 c. (# inv.: 1545).	6	
18L1-SW	3.1.1.12	Fer laminé	clou	1	1	4.7.2.3	Fixations-clous	comp	Clou découpé rouillé. Datation production estimée: 1800 c - 1899 c. (# inv.: 1546).	6	

Lot	Code mat.	Matériau	Objet	No. frag.	No. obj.	Code fonction	Fonction	Inté-grité	Commentaires	No. Bte	No. Cat.
18L1-SW	5.1.1	Os	ossement	4	0	6.1.1.1	Mammifères	frag	Dont 1 dent de gros mammifère.. (# inv.: 1549).	6	
18M1-NE	1.1.2.61	TCF blanche	contenant	2	1	4.99	Consommation ind.	frag	Très petits fragments de paroi. Datation matériau: 1805 c. - aujourd'hui.. (# inv.: 1559).	6	
18M1-NE	2.1.1.9	V inc sans plomb non-id.	bouteille ?	1	1	4.99	Consommation ind.	frag	Très petit fragment de paroi portant une inscription moulée « […] / […]L[…] ».. (# inv.: 1560).	6	
18M1-NE	2.2.1.1	Verre teinté rég. vert	vitre	1	0	4.7.1.1	Matériaux de base-vitre	frag	. (# inv.: 1561).	6	
18M1-NE	3.1.1.1	Fer ind	indéterminé	3	0	7.1	Indéterminé	frag	Fragments indéterminés très rouillés. NB. ÉLAGUÉ: 3 sur 3.. (# inv.: 1563).	NC	
18M1-NE	3.1.1.12	Fer laminé	clou	2	2	4.7.2.3	Fixations-clous	comp	Clous découpés rouillés de tailles variées. Datation production estimée: 1800 c - 1899 c. (# inv.: 1562).	6	
18M1-NE	3.1.2.1	Cuivre ind	indéterminé	1	1	7.1	Indéterminé	frag	Fragment de gros fil de section circulaire partiellement entortillé sur lui-même, présentant une corrosion importante.. (# inv.: 1564).	6	
18M1-NE	5.1.1	Os	ossement	1	0	6.1.1.1	Mammifères	frag	. (# inv.: 1565).	6	
18M1-NW	1.1.2.61	TCF blanche	contenant	2	1	4.99	Consommation ind.	frag	Minuscules fragments de paroi. Datation matériau: 1805 c. - aujourd'hui.. (# inv.: 1550).	6	
18M1-NW	2.2.1.1	Verre teinté rég. vert	contenant	2	1	4.99	Consommation ind.	frag	Minuscules fragments.. (# inv.: 1551).	6	
18M1-NW	2.3.1.1	V col transp vert foncé	bouteille ?	2	1	4.2.1.2	Boissons, conserv./entreposage	frag	Minuscules fragments de paroi.. (# inv.: 1552).	6	
18M1-NW	3.1.1.1	Fer ind	clou	2	2	4.7.2.3	Fixations-clous	inc	Fragments de tige de clous indéterminés très rouillés.. (# inv.: 1555).	6	
18M1-NW	3.1.1.1	Fer ind	indéterminé	3	0	7.1	Indéterminé	frag	Fragments sans forme précise, très rouillés. NB. ÉLAGUÉ: 3 sur 3.. (# inv.: 1556).	NC	
18M1-NW	3.1.1.1	Fer ind	indéterminé	1	1	7.1	Indéterminé	inc	Fragment de tige pointue émergeant d'une pièce tordue, pouvant être un clou.. (# inv.: 1557).	6	
18M1-NW	3.1.1.12	Fer laminé	clou	2	2	4.7.2.3	Fixations-clous	comp	Clous découpés rouillés de tailles variées. Datation production estimée: 1800 c - 1899 c. (# inv.: 1553).	6	
18M1-NW	3.1.1.12	Fer laminé	clou	1	1	4.7.2.3	Fixations-clous	inc	Clou découpé très rouillé. Datation production estimée: 1800 c - 1899 c. (# inv.: 1554).	6	
18M1-NW	5.1.1	Os	ossement	33	0	6.1.1.1	Mammifères	frag	Principalement de gros mammifère dont 8 présentant des traces de découpe à la scie.. (# inv.: 1558).	6	
18M1-SE	1.1.2.61	TCF blanche	contenant	1	1	4.99	Consommation ind.	frag	Minuscule fragment portant un décor imprimé Flow bleu-violet à motif indéterminé. Datation matériau: 1805 c. - aujourd'hui.. (# inv.: 1566).	6	
18M1-SE	1.1.2.61	TCF blanche	contenant	1	1	4.99	Consommation ind.	frag	Minuscule éclat de paroi. Datation matériau: 1805 c. - aujourd'hui.. (# inv.: 1567).	6	
18M1-SE	2.3.1.1	V col transp vert foncé	bouteille ?	1	1	4.2.1.2	Boissons, conserv./entreposage	frag	Fragment de paroi.. (# inv.: 1568).	6	
18M1-SE	3.1.1.1	Fer ind	clou ?	1	1	4.7.2.3	Fixations-clous	inc	Pouvant être de la tige de clou, très rouillé.. (# inv.: 1570).	6	
18M1-SE	3.1.1.1	Fer ind	indéterminé	1	1	7.1	Indéterminé	frag	Fragment mince avec 2 rebords droits. NB. ÉLAGUÉ: 1 sur 1.. (# inv.: 1571).	NC	
18M1-SE	4.3.2	Mortier	mortier	1	1	4.7.1.4	Matériaux de revêtement	frag	Présentant 1 face lisse. NB. ÉLAGUÉ: 1 sur 1.. (# inv.: 1569).	NC	
18M1-SW	2.2.1.1	Verre teinté rég. vert	vitre	1	0	4.7.1.1	Matériaux de base-vitre	frag	. (# inv.: 1574).	6	

Lot	Code mat.	Matériau	Objet	No. frag.	No. obj.	Code fonction	Fonction	Inté-grité	Commentaires	No. Bte	No. Cat.
18M1-SW	2.2.1.1	Verre teinté rég. vert	contenant	1	1	4.99	Consommation ind.	frag	Fragment de paroi.. (# inv.: 1572).	6	
18M1-SW	2.3.2.1	V col opaque blanc	bouton	1	1	4.4.2.3	Attaches-sans identification	inc	Fragment de bouton circulaire à perforations indéterminées, à face convexe avec bordure fine et dépression en cercle au milieu et à dos convexe avec légère dépression au milieu. De type Prosser. Datation production estimée: 1840 po - 1960 c. (# inv.: 1573).	6	
18M1-SW	3.1.1.1	Fer ind	indéterminé	1	1	7.1	Indéterminé	frag	Pouvant être un fragment de boucle, des tiges de clous tordues.. (# inv.: 1575).	6	
18N1-NE	5.1.1	Os	ossement	1	0	6.1.1.1	Mammifères	frag	Fragment d'os long de moyen ou gros mammifère.. (# inv.: 1581).	6	
18N1-NW	1.1.1.19	TCG chamois-rose glaç verte	contenant	1	1	4.99	Consommation ind.	frag	Fragment de paroi ayant presque entièrement perdu sa glaçure. Datation matériau: 1600 c. - 1760 c.. (# inv.: 1576).	6	
18N1-NW	1.1.2.61	TCF blanche	contenant	2	1	4.99	Consommation ind.	frag	Fragments de paroi. Datation matériau: 1805 c. - aujourd'hui.. (# inv.: 1577).	6	
18N1-NW	3.1.1.1	Fer ind	crochet	1	1	4.7.2.1	Systèmes de fermeture	comp	Crochet de fermeture dont l'œil est manquant. Rouillé.. (# inv.: 1578).	6	
18N1-NW	3.1.1.1	Fer ind	indéterminé	1	1	7.1	Indéterminé	frag	Fragment sans forme précise, rouillé. NB. ÉLAGUÉ: 1 sur 1.. (# inv.: 1579).	NC	
18N1-NW	5.1.1	Os	ossement	3	0	6.1.1.1	Mammifères	frag	Fragments d'os de gros mammifère dont 1 présentant des traces de découpe à la scie.. (# inv.: 1580).	6	
18N1-SE	1.1.1.34	TCG locale glaç tachetée verte	contenant	1	1	4.99	Consommation ind.	frag	Fragment de grosse anse verticale légèrement asymétrique avec rainure centrale. Coulisses de glaçure. Pâte orange au cœur gris. Datation matériau: 1665 c. - 1915 c., spécialement entre 1780 c. - 1835 c. . (# inv.: 1582).	6	
18N1-SE	5.1.1	Os	ossement	4	0	6.1.1.1	Mammifères	frag	Dont 2 fragments d'os blanchis.. (# inv.: 1583).	6	
18N1-SW	1.1.1.31	TCG avec glaçure	contenant	2	1	4.99	Consommation ind.	frag	Fragments de paroi à pâte orange et glaçure rose-jaune un peu verdâtre.. (# inv.: 1584).	6	
18N1-SW	1.1.1.33	TCG locale glaçure inc	contenant	1	1	4.99	Consommation ind.	frag	Éclat de rebord. Datation matériau: 1665 c. - 1915 c., spécialement entre 1780 c. - 1835 c. . (# inv.: 1585).	6	
18N1-SW	1.1.2.61	TCF blanche	contenant	1	1	4.99	Consommation ind.	frag	Très petit fragment de paroi. Datation matériau: 1805 c. - aujourd'hui.. (# inv.: 1586).	6	
18N1-SW	1.1.2.71	TCF blanche vitrifiée	contenant	1	1	4.99	Consommation ind.	frag	Fragment de paroi. Datation matériau: 1840 c - aujourd'hui.. (# inv.: 1587).	6	
18N1-SW	3.1.1.1	Fer ind	clou	4	1	4.7.1.1	Matériaux de base-vitre	inc	Fragments de clous indéterminés très rouillés. NB. ÉLAGUÉ: 4 sur 4.. (# inv.: 1588).	NC	
18N1-SW	5.1.1	Os	ossement	2	0	6.1.1.1	Mammifères	frag	Dont 1 dent de gros mammifère.. (# inv.: 1589).	6	
18P1-NE	1.1.1.33	TCG locale glaçure inc	contenant	1	1	4.99	Consommation ind.	frag	Minuscule éclat de paroi. Datation matériau: 1665 c. - 1915 c., spécialement entre 1780 c. - 1835 c. . (# inv.: 1599).	6	
18P1-NE	1.1.2.71	TCF blanche vitrifiée	contenant	1	1	4.99	Consommation ind.	frag	Fragment de fond. Datation matériau: 1840 c - aujourd'hui.. (# inv.: 1600).	6	
18P1-NE	2.4.1.3	Verre pol superposé 3	indéterminé	1	1	7.1	Indéterminé	frag	Petit fragment plat en verre incolore et rouge foncé.. (# inv.: 1601).	6	

Lot	Code mat.	Matériau	Objet	No. frag.	No. obj.	Code fonction	Fonction	Inté-grité	Commentaires	No. Bte	No. Cat.
18P1-NE	3.1.1.1	Fer ind	clou	2	2	4.7.2.3	Fixations-clous	inc	Clou indéterminé très rouillé. NB. ÉLAGUÉ: 1 sur 2.. (# inv.: 1602).	6	
18P1-NE	3.1.2.1	Cuivre ind	indéterminé	1	1	7.1	Indéterminé	frag	Fragment de feuille de métal mince repliée sur elle-même, sans forme précise, présentant une perforation circulaire aux bords irréguliers. Présentant une corrosion importante.. (# inv.: 1603).	6	
18P1-NE	5.1.1	Os	ossement	5	0	6.1.1.1	Mammifères	frag	. (# inv.: 1604).	6	
18P1-NW	1.1.2.61	TCF blanche	contenant	1	1	4.99	Consommation ind.	frag	Fragment de rebord portant un décor de type moulé et peint bleu à motif shell edge indéterminé. Datation matériau: 1805 c. - aujourd'hui.. (# inv.: 1590).	6	
18P1-NW	1.1.2.61	TCF blanche	contenant	1	1	4.99	Consommation ind.	frag	Fragment de fond portant un décor imprimé Flow bleu à motif indéterminé comportant des éléments floraux. Datation matériau: 1805 c. - aujourd'hui.. (# inv.: 1591).	6	
18P1-NW	1.1.2.61	TCF blanche	contenant	1	0	4.99	Consommation ind.	frag	Éclat de paroi portant un décor imprimé Flow bleu à motif indéterminé comportant des éléments géométriques. Pouvant appartenir à l'objet précédent. Datation matériau: 1805 c. - aujourd'hui.. (# inv.: 1592).	6	
18P1-NW	1.1.2.61	TCF blanche	contenant	1	1	4.99	Consommation ind.	frag	Éclat de fond. Datation matériau: 1805 c. - aujourd'hui.. (# inv.: 1593).	6	
18P1-NW	3.1.1.1	Fer ind	clou	5	2	4.7.2.3	Fixations-clous	inc	Fragments de clous indéterminés très rouillés. NB. ÉLAGUÉ: 5 sur 5.. (# inv.: 1595).	NC	
18P1-NW	3.1.1.12	Fer laminé	clou	2	2	4.7.2.3	Fixations-clous	inc	Clous découpés très rouillés de tailles variées. Datation production estimée: 1800 c - 1899 c. (# inv.: 1594).	6	
18P1-NW	5.1.1	Os	ossement	6	0	6.1.1.1	Mammifères	frag	Dont os long de gros mammifère et vertèbre de taille moyenne.. (# inv.: 1597).	6	
18P1-NW	5.1.4	Coquille	coquille	1	0	6.1.2	Mollusques	frag	Fragment de coquille de mollusque. NB. ÉLAGUÉ: 1 sur 1.. (# inv.: 1598).	NC	
18P1-NW	7.99	Matériau composite autre	indéterminé	1	1	7.1	Indéterminé	frag	Fragment de bande mince en métal cuivreux, à face convexe et dos concave. Matériau indéterminé au dos. Présentant une corrosion importante.. (# inv.: 1596).	6	
18P1-SE	1.1.1	Terre Cuite Grossière	contenant	2	2	4.99	Consommation ind.	frag	Fragments de paroi.. (# inv.: 1605).	6	
18P1-SE	1.1.2.41	TCF argileuse blanche	pipe	1	1	4.2.2	Tabac	frag	Fragment de tuyau.. (# inv.: 1609).	6	
18P1-SE	1.1.2.61	TCF blanche	contenant	1	1	4.99	Consommation ind.	frag	Très petit fragment de rebord portant un décor imprimé bleu à motif indéterminé. Datation matériau: 1805 c. - aujourd'hui.. (# inv.: 1606).	6	
18P1-SE	1.1.2.61	TCF blanche	contenant	7	1	4.99	Consommation ind.	frag	Petits fragments de paroi. Certains pourraient appartenir à l'objet précédent. Datation matériau: 1805 c. - aujourd'hui.. (# inv.: 1607).	6	
18P1-SE	1.1.2.71	TCF blanche vitrifiée	contenant	4	1	4.99	Consommation ind.	frag	Fragments de fond et de paroi. Datation matériau: 1840 c - aujourd'hui.. (# inv.: 1608).	6	
18P1-SE	3.1.1.1	Fer ind	clou	6	3	4.7.2.3	Fixations-clous	frag	Fragments de clous indéterminés très rouillés. NB. ÉLAGUÉ: 6 sur 6.. (# inv.: 1613).	NC	

Lot	Code mat.	Matériau	Objet	No. frag.	No. obj.	Code fonction	Fonction	Inté-grité	Commentaires	No. Bte	No. Cat.
18P1-SE	3.1.1.1	Fer ind	indéterminé	1	1	7.1	Indéterminé	frag	Fragment de grosse tige de section quadrangulaire à arrondie. Rouillée.. (# inv.: 1614).	6	
18P1-SE	3.1.1.1	Fer ind	indéterminé	7	2	7.1	Indéterminé	frag	Fragments indéterminés très rouillés dont 4 sont plus ou moins plats et minces. Sans forme précise. NB. ÉLAGUÉ: 7 sur 7.. (# inv.: 1615).	NC	
18P1-SE	3.1.1.12	Fer laminé	clou	2	2	4.7.2.3	Fixations-clous	comp	Clous découpés rouillés de tailles variées. Datation production estimée: 1800 c - 1899 c. (# inv.: 1611).	6	
18P1-SE	3.1.1.12	Fer laminé	clou	5	4	4.7.2.3	Fixations-clous	inc	Fragments de clous découpés rouillés. Datation production estimée: 1800 c - 1899 c. (# inv.: 1612).	6	
18P1-SE	4.1.7	Schiste ou ardoise	crayon d'ardoise	1	1	5.3	Écrits	inc	Fragment de grayon d'ardoise de section circulaire, 1 extrémité plate et 1 cassée.. (# inv.: 1610).	6	
18P1-SE	5.1.1	Os	ossement	8	0	6.1.1.1	Mammifères	frag	Moyen à gros mammifère.. (# inv.: 1616).	6	
18P1-SE	5.1.4	Coquille	coquille	2	0	6.1.2	Mollusques	frag	Fragments de coquille de mollusque. NB. ÉLAGUÉ: 1 sur 2.. (# inv.: 1617).	6	
18P1-SW	1.1.2.41	TCF argileuse blanche	pipe	1	1	4.2.2	Tabac	frag	Éclat de fourneau.. (# inv.: 1621).	6	
18P1-SW	1.1.2.61	TCF blanche	contenant	1	1	4.99	Consommation ind.	frag	Très petit fragment de fond. Datation matériau: 1805 c. - aujourd'hui.. (# inv.: 1618).	6	
18P1-SW	1.1.2.71	TCF blanche vitrifiée	contenant	2	1	4.99	Consommation ind.	frag	Éclats jointifs de rebord portant un décor imprimé de type Flow, noir, à motif indéterminé pouvant être "Sydenham" de Clementson (1838-1864). Datation matériau: 1840 c - aujourd'hui.. (# inv.: 1619).	6	
18P1-SW	1.1.2.91	TCF jaune glaçure claire	contenant	1	1	4.99	Consommation ind.	frag	Fragment de pied arrondi. Datation matériau: 1830 c - 1945 c.. (# inv.: 1620).	6	
18P1-SW	3.1.1.1	Fer ind	clou	3	3	4.7.2.3	Fixations-clous	inc	Fragments de clous indéterminés très rouillés.. (# inv.: 1623).	6	
18P1-SW	3.1.1.1	Fer ind	clou ?	1	1	4.7.2.3	Fixations-clous	inc	Fragment de grosse tige quadrangulaire rouillée.. (# inv.: 1625).	6	
18P1-SW	3.1.1.1	Fer ind	indéterminé	1	1	7.1	Indéterminé	frag	Fragment de bande au bord irrégulier, très rouillée.. (# inv.: 1624).	6	
18P1-SW	3.1.1.12	Fer laminé	clou	2	2	4.7.2.3	Fixations-clous	comp	Clous découpés très rouillés de tailles variées. Datation production estimée: 1800 c - 1899 c. (# inv.: 1622).	6	
18P1-SW	5.1.1	Os	ossement	2	0	6.1.1.1	Mammifères	frag	Dont 1 dent de gros mammifère.. (# inv.: 1626).	6	
18Q1-NE	1.1.1	Terre Cuite Grossière	contenant	2	0	4.99	Consommation ind.	frag	Éclats de paroi à pâte orange, pouvant être de la TCG locale ayant perdu toute sa glaçure. Pouvant appartenir aux objets déjà décrits.. (# inv.: 1652).	6	
18Q1-NE	1.1.1	Terre Cuite Grossière	contenant	3	0	4.99	Consommation ind.	frag	Éclats de paroi à pâte orange, pouvant être de la TCG locale ayant perdu toute sa glaçure. Pouvant appartenir aux objets déjà décrits.. (# inv.: 1653).	6	
18Q1-NE	1.1.1.31	TCG avec glaçure	contenant	1	1	4.99	Consommation ind.	frag	Fragment de paroi à pâte grossière, beige devenant grise, le changement de couleur pouvant être dû à l'atmosphère de cuisson. Glaçure incolore d'aspect jaune tacheté brun.. (# inv.: 1654).	6	
18Q1-NE	1.1.1.33	TCG locale glaçure inc	contenant	1	1	4.99	Consommation ind.	frag	Fragment de paroi à pâte orange, glaçure d'aspect brun-roux. Datation matériau: 1665 c. - 1915 c., spécialement entre 1780 c. - 1835 c. . (# inv.: 1655).	6	

Lot	Code mat.	Matériau	Objet	No. frag.	No. obj.	Code fonction	Fonction	Inté-grité	Commentaires	No. Bte	No. Cat.
18Q1-NE	1.1.1.33	TCG locale glaçure inc	contenant	1	1	4.99	Consommation ind.	frag	Fragment de paroi à pâte orange et glaçure incolore d'aspect jaune et brun. Datation matériau: 1665 c. - 1915 c., spécialement entre 1780 c. - 1835 c. . (# inv.: 1656).	6	
18Q1-NE	1.1.1.33	TCG locale glaçure inc	contenant	6	1	4.99	Consommation ind.	frag	Éclats de paroi à pâte orange et glaçure brune. Datation matériau: 1665 c. - 1915 c., spécialement entre 1780 c. - 1835 c. . (# inv.: 1657).	6	
18Q1-NE	1.1.2.41	TCF argileuse blanche	pipe	1	1	4.2.2	Tabac	frag	Fragment de fourneau portant un décour moulé indéterminé à peine visible.. (# inv.: 1658).	6	
18Q1-NE	1.1.2.41	TCF argileuse blanche	pipe	1	0	4.2.2	Tabac	frag	Fragment de tuyau présentant une altération moyenne causée par la chaleur ou le feu n'étant pas dûe à son utilisation.. (# inv.: 1659).	6	
18Q1-NE	2.2.1.1	Verre teinté rég. vert	vitre	1	0	4.7.1.1	Matériaux de base-vitre	frag	Petit fragment présentant une altération moyenne autre (lamellaire).. (# inv.: 1661).	6	
18Q1-NE	3.1.1.11	Fer forgé	clou	1	1	4.7.2.3	Fixations-clous	comp	Clou forgé rouillé. Datation production estimée: 1600 c - 1850 c. (# inv.: 1662).	6	
18Q1-NE	3.1.2.1	Cuivre ind	bouton	1	1	4.4.2.3	Attaches-sans identification	inc	Bouton circulaire à face plate au bord fraisé, avec petit mamelon au centre, dos plat et attache à œillet soudé. Corrosion sur presque toute la surface.. (# inv.: 1660).	6	
18Q1-NE	5.1.1	Os	ossement	1	0	6.1.1	Animaux sauf mollusques	frag	Pouvant être du poisson.. (# inv.: 1664).	6	
18Q1-NE	5.1.1	Os	ossement	15	0	6.1.1.1	Mammifères	frag	Dont 1 fragment d'épiphyse de gros mammifère.. (# inv.: 1663).	6	
18Q1-NE	5.1.4	Coquille	coquille	1	0	6.1.2	Mollusques	frag	Fragments de coquille de mollusque.. (# inv.: 1665).	6	
18Q1-NW	6	Matériau indéterminé	indéterminé	1	1	7.1	Indéterminé	frag	Petit fragment de forme cylindrique irrégulière aux extrémités cassées. Pouvant être un crayon d'ardoise altéré?. (# inv.: 1642).	6	
18Q1-NW	1.1.1	Terre Cuite Grossière	contenant	11	0	4.99	Consommation ind.	frag	Minuscules éclats à pâte orange à beige, pouvant appartenir aux objets déjà décrits.. (# inv.: 1627).	6	
18Q1-NW	1.1.1.31	TCG avec glaçure	contenant	1	1	4.99	Consommation ind.	frag	Petit fragment de paroi à pâte orange et glaçure d'aspect jaune-rose.. (# inv.: 1628).	6	
18Q1-NW	1.1.1.33	TCG locale glaçure inc	contenant	5	3	4.99	Consommation ind.	frag	Fragments et éclats de paroi. Datation matériau: 1665 c. - 1915 c., spécialement entre 1780 c. - 1835 c. . (# inv.: 1629).	6	
18Q1-NW	1.1.1.33	TCG locale glaçure inc	contenant	1	0	4.99	Consommation ind.	frag	Minuscule éclat de paroi. Datation matériau: 1665 c. - 1915 c., spécialement entre 1780 c. - 1835 c. . (# inv.: 1630).	6	
18Q1-NW	1.1.2.31	Creamware	contenant	1	1	4.99	Consommation ind.	frag	Éclat de paroi. Datation matériau: 1762 po. - 1840 c.. (# inv.: 1631).	6	
18Q1-NW	1.1.2.41	TCF argileuse blanche	pipe	2	1	4.2.2	Tabac	frag	Fragment de fourneau et éclat de tuyau.. (# inv.: 1641).	6	
18Q1-NW	1.1.2.61	TCF blanche	contenant	1	1	4.99	Consommation ind.	frag	Fragment de rebord portant un décor peint bleu à motif indéterminé comportant une ligne soulignant la lèvre. Datation matériau: 1805 c. - aujourd'hui.. (# inv.: 1632).	6	
18Q1-NW	1.1.2.61	TCF blanche	contenant	1	1	4.99	Consommation ind.	frag	Minuscule fragment de paroi portant un décor à l'éponge violet. Datation matériau: 1805 c. - aujourd'hui.. (# inv.: 1633).	6	

Lot	Code mat.	Matériau	Objet	No. frag.	No. obj.	Code fonction	Fonction	Inté-grité	Commentaires	No. Bte	No. Cat.
18Q1-NW	1.1.2.61	TCF blanche	contenant	1	1	4.99	Consommation ind.	frag	Minuscule fragment de paroi portant un décor à l'éponge polychrome (bleu et rose). Datation matériau: 1805 c. - aujourd'hui.. (# inv.: 1634).	6	
18Q1-NW	1.1.2.61	TCF blanche	contenant	6	0	4.99	Consommation ind.	frag	Très petits fragments de paroi pouvant appartenir aux objets précédents. Datation matériau: 1805 c. - aujourd'hui.. (# inv.: 1635).	6	
18Q1-NW	1.1.2.71	TCF blanche vitrifiée	contenant	1	1	4.99	Consommation ind.	frag	Fragment de paroi portant un décor moulé à motif indéterminé, pouvant être floral, végétal, blé. Datation matériau: 1840 c - aujourd'hui.. (# inv.: 1636).	6	
18Q1-NW	1.1.2.71	TCF blanche vitrifiée	contenant	4	1	4.99	Consommation ind.	frag	Fragment de rebord et fragments de paroi. Datation matériau: 1840 c - aujourd'hui.. (# inv.: 1637).	6	
18Q1-NW	2.2.1.1	Verre teinté rég. vert	vitre	4	0	4.7.1.1	Matériaux de base-vitre	frag	Fragments de verre à vitre de différentes teintes. NB. ÉLAGUÉ: 1 sur 4.. (# inv.: 1643).	6	
18Q1-NW	2.2.1.1	Verre teinté rég. vert	indéterminé	2	1	4.99	Consommation ind.	frag	Minuscules fragments indéterminés.. (# inv.: 1638).	6	
18Q1-NW	2.3.1.1	V col transp vert foncé	bouteille	1	1	4.2.1.2	Boissons, conserv./entreposage	frag	Petit fragment de col avec amorce de bague ou de lèvre.. (# inv.: 1639).	6	
18Q1-NW	2.3.1.1	V col transp vert foncé	bouteille ?	3	1	4.2.1.2	Boissons, conserv./entreposage	frag	Petits fragments de paroi.. (# inv.: 1640).	6	
18Q1-NW	3.1.1.1	Fer ind	clou	5	3	4.7.2.3	Fixations-clous	inc	Fragments de clous indéterminés très rouillés. NB. ÉLAGUÉ: 5 sur 5.. (# inv.: 1645).	NC	
18Q1-NW	3.1.1.1	Fer ind	clou ?	3	0	4.7.2.3	Fixations-clous	frag	Pouvant être de la tige de clou, très rouillé. NB. ÉLAGUÉ: 3 sur 3.. (# inv.: 1646).	NC	
18Q1-NW	3.1.1.1	Fer ind	indéterminé	1	1	7.1	Indéterminé	frag	Fragment mince sans forme précise. Rouillé. NB. ÉLAGUÉ: 1 sur 1.. (# inv.: 1647).	NC	
18Q1-NW	3.1.1.1	Fer ind	indéterminé	1	1	7.1	Indéterminé	frag	Fargment épais sans forme précise. Pouvant être de la fonte? Rouillé.. (# inv.: 1648).	6	
18Q1-NW	3.1.1.11	Fer forgé	clou	1	1	4.7.2.3	Fixations-clous	comp	Clou forgé rouillé. Datation production estimée: 1600 c - 1850 c. (# inv.: 1644).	6	
18Q1-NW	3.1.2.1	Cuivre ind	vis	1	1	4.7.2.4	Fixations-divers	comp	Vis à tête plate et bout pointu. Corrosion importante. Datation production estimée: 1846 po - aujourd'hui. (# inv.: 1649).	6	
18Q1-NW	5.1.1	Os	ossement	44	0	6.1.1.1	Mammifères	frag	Dont 2 fragments jointifs de dent et 3 fragments d'os présentant des traces de découpe à la scie.. (# inv.: 1650).	6	
18Q1-NW	5.1.4	Coquille	coquille	1	0	6.1.2	Mollusques	frag	Fragment de coquille de moule.. (# inv.: 1651).	6	
18Q1-SE	1.1.1	Terre Cuite Grossière	contenant	9	0	4.99	Consommation ind.	frag	Éclats de pâte orange, pouvant appartenir aux objets déjà décrits.. (# inv.: 1666).	6	
18Q1-SE	1.1.1.31	TCG avec glaçure	contenant	1	1	4.99	Consommation ind.	frag	Fragment de paroi à pâte orange portant une glaçure colorée d'aspect jaune-rose ayant presque entièrement disparu.. (# inv.: 1667).	6	
18Q1-SE	1.1.1.33	TCG locale glaçure inc	contenant	1	1	4.99	Consommation ind.	frag	Éclat de paroi. Datation matériau: 1665 c. - 1915 c., spécialement entre 1780 c. - 1835 c. . (# inv.: 1668).	6	
18Q1-SE	1.1.2.41	TCF argileuse blanche	pipe	2	1	4.2.2	Tabac	frag	Très petits fragments de fourneau ou tuyau.. (# inv.: 1676).	6	
18Q1-SE	1.1.2.61	TCF blanche	contenant	1	1	4.99	Consommation ind.	frag	Fragment de rebord à lèvre ondulée portant un décor imprimé bleu à motif indéterminé de petits éléments floraux et végétaux. Datation matériau: 1805 c. - aujourd'hui.. (# inv.: 1669).	6	

Lot	Code mat.	Matériau	Objet	No. frag.	No. obj.	Code fonction	Fonction	Inté-grité	Commentaires	No. Bte	No. Cat.
18Q1-SE	1.1.2.61	TCF blanche	contenant	1	1	4.99	Consommation ind.	frag	Fragment de paroi portant un décor imprimé bleu à motif indéterminé. Datation matériau: 1805 c. - aujourd'hui.. (# inv.: 1670).	6	
18Q1-SE	1.1.2.61	TCF blanche	contenant	1	1	4.99	Consommation ind.	frag	Très petit fragment de paroi portant un décor imprimé bleu à motif indéterminé. Datation matériau: 1805 c. - aujourd'hui.. (# inv.: 1671).	6	
18Q1-SE	1.1.2.61	TCF blanche	contenant	3	0	4.99	Consommation ind.	frag	Fragments de paroi pouvant appartenir aux objets déjà décrits. Datation matériau: 1805 c. - aujourd'hui.. (# inv.: 1672).	6	
18Q1-SE	1.1.2.61	TCF blanche	contenant	4	0	4.99	Consommation ind.	frag	Très petis éclats de paroi pouvant appartenir aux objets déjà décrits. Datation matériau: 1805 c. - aujourd'hui.. (# inv.: 1673).	6	
18Q1-SE	1.1.2.71	TCF blanche vitrifiée	contenant	4	2	4.99	Consommation ind.	frag	Fragment de gros pied arrondi et fragments de paroi. Datation matériau: 1840 c - aujourd'hui.. (# inv.: 1674).	6	
18Q1-SE	2.2.1.1	Verre teinté rég. vert	vitre	6	0	4.7.1.1	Matériaux de base-vitre	frag	Fragments de verre à vitre de différentes teintes dont 1 présentant une altération moyenne autre (lamellaire). NB. ÉLAGUÉ: 4 sur 6.. (# inv.: 1677).	6	
18Q1-SE	2.3.1.1	V col transp vert foncé	bouteille	1	1	4.2.1.2	Boissons, conserv./entreposage	frag	Fragment de paroi.. (# inv.: 1675).	6	
18Q1-SE	3.1.1.1	Fer ind	clou	3	3	4.7.2.3	Fixations-clous	inc	Clous indéterminés rouillés de tailles variées.. (# inv.: 1679).	6	
18Q1-SE	3.1.1.1	Fer ind	clou ?	2	2	4.7.2.3	Fixations-clous	inc	Fragments de tige pointue rouillée.. (# inv.: 1680).	6	
18Q1-SE	3.1.1.1	Fer ind	indéterminé	1	0	7.1	Indéterminé	frag	Fragment mince sans forme précise. Rouillé. NB. ÉLAGUÉ: 1 sur 1.. (# inv.: 1681).	NC	
18Q1-SE	3.1.1.12	Fer laminé	clou	1	1	4.7.2.3	Fixations-clous	comp	Clou découpé très rouillé. Datation production estimée: 1800 c - 1899 c. (# inv.: 1678).	6	
18Q1-SE	5.1.1	Os	ossement	23	0	6.1.1.1	Mammifères	frag	Dont 1 dent de gros mammifère et 1 fragment présentant des traces de découpe à la scie.. (# inv.: 1682).	6	
18Q1-SE	5.1.4	Coquille	coquille	1	0	6.1.2	Mollusques	frag	Fragments de coquille de mollusque.. (# inv.: 1683).	6	
18Q1-SW	1.1.1	Terre Cuite Grossière	contenant	4	0	4.99	Consommation ind.	frag	Minuscules éclats à pâte orange, pouvant appartenir aux objets déjà décrits.. (# inv.: 1684).	6	
18Q1-SW	1.1.1.33	TCG locale glaçure inc	contenant	1	1	4.99	Consommation ind.	frag	Fragment de paroi à glaçure jaune rosé mouchetée de brun. Datation matériau: 1665 c. - 1915 c., spécialement entre 1780 c. - 1835 c. . (# inv.: 1685).	6	
18Q1-SW	1.1.1.33	TCG locale glaçure inc	contenant	4	1	4.99	Consommation ind.	frag	Minuscules éclats de paroi à glaçure brune et jaune. Certains pouvant appartenir à l'objet précédent. Datation matériau: 1665 c. - 1915 c., spécialement entre 1780 c. - 1835 c. . (# inv.: 1686).	6	
18Q1-SW	1.1.2.41	TCF argileuse blanche	pipe	1	1	4.2.2	Tabac	frag	Minuscule fragment de fourneau ou tuyau.. (# inv.: 1696).	6	
18Q1-SW	1.1.2.61	TCF blanche	assiette ?	9	1	4.1.3.3	Alimentation, vaisselle de table	frag	Fragments jointifs de rebord, marli et bouge, portant un décor imprimé bleu à motif indéterminé comportant une bordure d'éléments floraux. Datation matériau: 1805 c. - aujourd'hui.. (# inv.: 1687).	6	

Lot	Code mat.	Matériau	Objet	No. frag.	No. obj.	Code fonction	Fonction	Inté-grité	Commentaires	No. Bte	No. Cat.
18Q1-SW	1.1.2.61	TCF blanche	contenant	3	0	4.99	Consommation ind.	frag	Fragments jointifs de fond portant un décor imprimé bleu à motif indéterminé d'une scène extérieure avec un plan d'eau. Pouvant appartenir à l'objet précédent. Datation matériau: 1805 c. - aujourd'hui.. (# inv.: 1688).	6	
18Q1-SW	1.1.2.61	TCF blanche	contenant	1	1	4.99	Consommation ind.	frag	Fragment de rebord portant un décor moulé et peint bleu de type Shell Edge indéterminé. Datation matériau: 1805 c. - aujourd'hui.. (# inv.: 1689).	6	
18Q1-SW	1.1.2.61	TCF blanche	contenant	1	0	4.99	Consommation ind.	frag	Minuscule fragment de rebord portant un décor moulé et peint bleu de type Shell Edge indéterminé. Pouvant appartenir à l'objet précédent. Datation matériau: 1805 c. - aujourd'hui.. (# inv.: 1690).	6	
18Q1-SW	1.1.2.61	TCF blanche	contenant	2	1	4.99	Consommation ind.	frag	Éclats jointifs de fond portant un décor imprimé bleu indéterminé. Datation matériau: 1805 c. - aujourd'hui.. (# inv.: 1691).	6	
18Q1-SW	1.1.2.61	TCF blanche	contenant	2	0	4.99	Consommation ind.	frag	Minuscules fragments de paroi portant un décor imprimé bleu à motif indéterminé. Pouvant appartenir aux objets déjà décrits. Datation matériau: 1805 c. - aujourd'hui.. (# inv.: 1692).	6	
18Q1-SW	1.1.2.61	TCF blanche	contenant	1	0	4.99	Consommation ind.	frag	Fragment de paroi portant un décor indéterminé bleu. Pouvant appartenir à l'un des objets déjà décrits. Datation matériau: 1805 c. - aujourd'hui.. (# inv.: 1693).	6	
18Q1-SW	1.1.2.61	TCF blanche	contenant	10	0	4.99	Consommation ind.	frag	Minuscules fragments et éclats de paroi pouvant appartenir aux objets déjà décrits. Datation matériau: 1805 c. - aujourd'hui.. (# inv.: 1694).	6	
18Q1-SW	2.2.1.1	Verre teinté rég. vert	contenant	1	1	4.99	Consommation ind.	frag	Fragment de paroi présentant une altération moyenne autre (lamellaire).. (# inv.: 1695).	6	
18Q1-SW	3.1.1.1	Fer ind	clou	4	3	4.7.2.3	Fixations-clous	inc	Fragments de clous indéterminés très rouillés.. (# inv.: 1697).	6	
18Q1-SW	3.1.1.1	Fer ind	indéterminé	2	0	7.1	Indéterminé	frag	Fragments minces sans forme précise, très rouillés. NB. ÉLAGUÉ: 2 sur 2.. (# inv.: 1698).	NC	
18Q1-SW	5.1.1	Os	ossement	25	0	6.1.1.1	Mammifères	frag	Dont 1 fragment d'os long de gros mammifère.. (# inv.: 1699).	6	
18Q1-SW	5.1.4	Coquille	coquille	1	0	6.1.2	Mollusques	frag	Fragments de coquille de mollusque.. (# inv.: 1700).	6	
19A1	1.1.1.31	TCG avec glaçure	contenant	1	0	4.99	Consommation ind.	frag	Fragment de pâte sans glaçure apparente. Locale.. (# inv.: 3807).	6	
19A1	1.1.1.33	TCG locale glaçure inc	contenant	1	1	4.99	Consommation ind.	frag	Fragment de panse avec début de fond. Glaçure d'aspect brun jaunâtre et verdâtre. Datation matériau: 1665 c. - 1915 c., spécialement entre 1780 c. - 1835 c. . (# inv.: 3808).	6	
19A1	1.1.1.33	TCG locale glaçure inc	contenant	3	0	4.99	Consommation ind.	frag	Fragments de panse avec trace de glaçure brun verdâtre et brun rougeâter. Datation matériau: 1665 c. - 1915 c., spécialement entre 1780 c. - 1835 c. . (# inv.: 3809).	6	
19A1	1.1.2.1	Faïence blanche	contenant	1	0	4.99	Consommation ind.	frag	Fragment courbe. Émail blanche avec pâte jaune. Dans la tradition française. Datation production estimée: 1600 po - 1760 c. (# inv.: 3811).	6	

Lot	Code mat.	Matériau	Objet	No. frag.	No. obj.	Code fonction	Fonction	Inté-grité	Commentaires	No. Bte	No. Cat.
19A1	1.1.2.31	Creamware	contenant	2	0	4.99	Consommation ind.	frag	Fragments courbe et plat Datation matériau: 1762 po. - 1840 c.. (# inv.: 3814).	6	
19A1	1.1.2.41	TCF argileuse blanche	pipe	1	1	4.2.2	Tabac	frag	Fragment de pipe, section jonction fourneau/tuyau. Défaut de fabrication.. (# inv.: 3821).	6	
19A1	1.1.2.61	TCF blanche	assiette	2	1	4.1.3.3	Alimentation, vaisselle de table	frag	Fragments jointifs d'un marli et de bouge. Décor Shell edge bleu à rebord droit et shell en relief. Datation production estimée: 1840 c - 1870 c. (# inv.: 3819).	6	
19A1	1.1.2.61	TCF blanche	assiette	1	1	4.1.3.3	Alimentation, vaisselle de table	frag	Fragment de marli.. Décor edge à motif moulé. Datation production estimée: 1840 c - 1899 c. (# inv.: 3820).	6	
19A1	1.1.2.61	TCF blanche	contenant	1	0	4.99	Consommation ind.	frag	Fragment de panse. Décor imprimé flow bleu à motif indéterminé. Datation matériau: 1805 c. - aujourd'hui.. (# inv.: 3817).	6	
19A1	1.1.2.61	TCF blanche	contenant	1	0	4.99	Consommation ind.	frag	Fragment courbe. Décor bleu indéterminé sur la surface extérieure. Datation matériau: 1805 c. - aujourd'hui.. (# inv.: 3818).	6	
19A1	1.1.2.71	TCF blanche vitrifiée	assiette	1	0	4.1.3.3	Alimentation, vaisselle de table	frag	Fragment de marli uni. WG Datation matériau: 1840 c - aujourd'hui.. (# inv.: 3813).	6	
19A1	1.1.2.71	TCF blanche vitrifiée	soucoupe	1	1	4.1.3.3	Alimentation, vaisselle de table	frag	Fragment de fond avec puits central. WG Datation matériau: 1840 c - aujourd'hui.. (# inv.: 3812).	6	
19A1	1.1.2.71	TCF blanche vitrifiée	contenant	6	0	4.99	Consommation ind.	frag	Fragments d'objets. WG Datation matériau: 1840 c - aujourd'hui.. (# inv.: 3815).	6	
19A1	1.1.2.91	TCF jaune glaçure claire	contenant	1	1	4.1.99	Alimentation indéterminée	frag	Fragment de rebord évasé semble être une tcf jaune relativement grossière. Possible un Baker ou Nappie Datation matériau: 1830 c - 1945 c.. (# inv.: 3810).	6	
19A1	1.1.2.991	TCF avec glaçure	contenant	9	0	4.99	Consommation ind.	frag	Fragments d'objets en TCF de type CW, PW et/ou TCFB/TCFBV. (# inv.: 3816).	6	
19A1	2.1.1.9	V inc sans plomb non-id.	bocal	3	1	4.1.4	Alimentation, conservation	frag	Fragments jointifs d'un bocal à large ouverture. Fileté à crans. Inscription moulée en relief sur l'épaule: « CONT[…] ». NB. ÉLAGUÉ: 3 sur 3. Datation production estimée: 1904 po - 1999 an. (# inv.: 3829).	NC	
19A1	2.1.1.9	V inc sans plomb non-id.	bocal	1	1	4.10	Entreposage ind.	frag	Base d'un bocal ou bouteille. Corps cylindrique. Talon arrondi. Point d'appui arrondi et texturé. Cul concave peu profond. Inscription moulée en relief sur le cul: « […] C (dans un triangle arrondi) 4 / […]MOND ». Produit par la consumers glass Co. Canada, MTL, Québec NB. ÉLAGUÉ: 1 sur 1. Datation production estimée: 1962 po - 1980 c. (# inv.: 3831).	NC	
19A1	2.1.1.9	V inc sans plomb non-id.	bocal ou bouteille	9	0	4.10	Entreposage ind.	frag	Fragments de corps de bocal ou bouteilles réalisées à la machine. Possiblement associé à des fragments déjà décrit dans ce lot ou d'autres. NB. ÉLAGUÉ: 9 sur 9. Datation production estimée: 1904 po - aujourd'hui. (# inv.: 3826).	NC	
19A1	2.1.1.9	V inc sans plomb non-id.	bouteille	1	1	4.10	Entreposage ind.	frag	Extrémité d'une bouteille à ouverture étroite. Fileté à filetage continue. Col cylindrique. Réalisé à la machine NB. ÉLAGUÉ: 1 sur 1. Datation production estimée: 1904 po - aujourd'hui. (# inv.: 3827).	NC	

Lot	Code mat.	Matériau	Objet	No. frag.	No. obj.	Code fonction	Fonction	Inté-grité	Commentaires	No. Bte	No. Cat.
19A1	2.1.1.9	V inc sans plomb non-id.	bouteille	1	0	4.10	Entreposage ind.	frag	Fragment de talon d'une bouteille de grande dimension ovale ou rectangulaire arrondi. Talon texturé. Épais NB. ÉLAGUÉ: 1 sur 1. Datation production estimée: 1940 po - 1999 an. (# inv.: 3828).	NC	
19A1	2.1.1.9	V inc sans plomb non-id.	bouteille	4	3	4.10	Entreposage ind.	frag	Fragments de corps à surface ondulé et texturé pour certains. NB. ÉLAGUÉ: 4 sur 4. Datation production estimée: 1904 po - aujourd'hui. (# inv.: 3830).	NC	
19A1	2.2.1.1	Verre teinté rég. vert	vitre	16	0	4.7.1.1	Matériaux de base-vitre	frag	Fragments de verre à vitre de teintes variées. NB. ÉLAGUÉ: 16 sur 16.. (# inv.: 3825).	NC	
19A1	2.2.1.3	Verre teinté rég. turquoise	bouteille	4	0	4.10	Entreposage ind.	frag	Fragment de talon, de col et de corps de bouteille variée. Datation production estimée: 1840 c - 1930 c. (# inv.: 3822).	6	
19A1	2.3.1.1	V col transp vert foncé	bouteille à gin	1	0	4.2.1.2	Boissons, conserv./entreposage	frag	Fragment de corps plat texturé (ligne verticale). Datation production estimée: 1875 c - 1925 c. (# inv.: 3823).	6	
19A1	2.3.1.10	V col transp brun	contenant	1	1	4.10	Entreposage ind.	frag	Fragment très épais de corps NB. ÉLAGUÉ: 1 sur 1. Datation production estimée: 1900 po - aujourd'hui. (# inv.: 3832).	NC	
19A1	2.3.1.13	V col transp autre	bouteille	6	2	4.10	Entreposage ind.	frag	Fragments de corps et d'épaule. L'un des fragments comporte une inscription moulée en relief: : « […] UYPE[…] ». Verre de couleur vert claire de type "7-UP" ou vert clair. NB. ÉLAGUÉ: 6 sur 6. Datation production estimée: 1900 po - aujourd'hui. (# inv.: 3833).	NC	
19A1	2.3.1.6	V col transp bleu foncé	contenant	1	0	4.10	Entreposage ind.	frag	Minuscule fragment courbe. (# inv.: 3824).	6	
19A1	3.1.1	Métaux et alliages ferreux	vis	2	2	4.7.2.4	Fixations-divers	comp	vis autotaraudeuse à tête indéterminé. Rouillé. NB. ÉLAGUÉ: 2 sur 2. Datation production estimée: 1846 po - aujourd'hui. (# inv.: 3844).	NC	
19A1	3.1.1	Métaux et alliages ferreux	indéterminé	17	10	7.1	Indéterminé	frag	Fragments d'objets en métal sans forme apparente. Très rouillé. NB. ÉLAGUÉ: 17 sur 17.. (# inv.: 3848).	NC	
19A1	3.1.1	Métaux et alliages ferreux	indéterminé	3	3	7.1	Indéterminé	frag	Tiges de métal de forme et dimensions variées. Sans forme apparente. Rouillé. NB. ÉLAGUÉ: 3 sur 3.. (# inv.: 3849).	NC	
19A1	3.1.1	Métaux et alliages ferreux	goupille	1	1	7.2	Multiples	comp	Goupille de sécurité. Rouillé. En U NB. ÉLAGUÉ: 1 sur 1.. (# inv.: 3851).	NC	
19A1	3.1.1.1	Fer ind	chaine	1	1	7.2	Multiples	frag	Fragment de chaine avec maille en "O" NB. ÉLAGUÉ: 1 sur 1.. (# inv.: 3847).	NC	
19A1	3.1.1.12	Fer laminé	clou	5	5	4.7.2.3	Fixations-clous	comp	Clous découpés rouillés NB. ÉLAGUÉ: 5 sur 5. Datation production estimée: 1800 c - 1899 c. (# inv.: 3845).	NC	
19A1	3.1.1.13	Fer tréfilé	clou	20	20	4.7.2.3	Fixations-clous	comp	Clous tréfilés de dimensions variées. Rouillé NB. ÉLAGUÉ: 20 sur 20. Datation production estimée: 1885 c - aujourd'hui. (# inv.: 3843).	NC	
19A1	3.1.1.2	Acier	lame de scie	1	1	1.2.1.1	Bois, outils	frag	Fragment de lame de scie. Grosses dents. Rouillé. NB. ÉLAGUÉ: 1 sur 1.. (# inv.: 3846).	NC	
19A1	3.1.2	Métaux et alliages cuivreux	fil	1	1	7.2	Multiples	frag	Fragment de fil en métal cuivreux. NB. ÉLAGUÉ: 1 sur 1.. (# inv.: 3850).	NC	
19A1	5.1.1	Os	ossement	1	0	6.1.1.1	Mammifères	frag	Fragment d'os. (# inv.: 3853).	6	
19A1	5.1.4	Coquille	coquille	11	0	6.1.2	Mollusques	frag	Fragments de coquille NB. ÉLAGUÉ: 11 sur 11.. (# inv.: 3852).	NC	

Lot	Code mat.	Matériau	Objet	No. frag.	No. obj.	Code fonction	Fonction	Inté-grité	Commentaires	No. Bte	No. Cat.
19A1	5.3.1	Plastique	bague bonbon	1	1	4.1.3.6	Alimentation, vaisselle à usage spécifique	inc	Objet circulaire en plastique rouge. Manque l'embout en croix pour fixer le bonbon en forme de diamant, ainsi que l'anneau au dos. Ring Pop. NB. ÉLAGUÉ: 1 sur 1. Datation production estimée: 1977 po - aujourd'hui. (# inv.: 3838).	NC	
19A1	5.3.1	Plastique	pot de yogourt	1	1	4.1.4	Alimentation, conservation	frag	Fragment de pot à yogourt en plastique avec inscription et logo imprimé en rouge ou rose. NB. ÉLAGUÉ: 1 sur 1. Datation production estimée: 1950 po - aujourd'hui. (# inv.: 3842).	NC	
19A1	5.3.1	Plastique	indéterminé	6	1	4.99	Consommation ind.	frag	Fragments d'objets en plastique rouge marbré avec partie rose pâle. NB. ÉLAGUÉ: 6 sur 6. Datation production estimée: 1950 po - aujourd'hui. (# inv.: 3839).	NC	
19A1	5.3.1	Plastique	indéterminé	1	1	7.1	Indéterminé	frag	Fragment de cadre d'un peigne jouet ou d'un objet pour les cheveux. Présence d'un cadre en forme de deux éléphants et présence fines dents. Plastique opaque bleu pâle NB. ÉLAGUÉ: 1 sur 1. Datation production estimée: 1950 po - aujourd'hui. (# inv.: 3840).	NC	
19A1	5.3.1	Plastique	indéterminé	1	1	7.1	Indéterminé	frag	Fragment de plastique opaque jaune. Mince et sans forme apparente. NB. ÉLAGUÉ: 1 sur 1. Datation production estimée: 1950 po - aujourd'hui. (# inv.: 3841).	NC	
19A1	5.4.5	Caoutchouc	indéterminé	2	2	7.1	Indéterminé	frag	Fragments d'objets en caoutchouc indéterminé. NB. ÉLAGUÉ: 2 sur 2. Datation production estimée: 1900 po - aujourd'hui. (# inv.: 3837).	NC	
19A1	5.4.5	Caoutchouc	boule d'élastique	1	1	7.2	Multiples	comp	Boule d'élastique beige. Format étroit. NB. ÉLAGUÉ: 1 sur 1. Datation production estimée: 1900 po - aujourd'hui. (# inv.: 3836).	NC	
19A1	7.99	Matériau composite autre	numéro d'adresse	1	1	2.2	Moyens de communication	comp	Numéro d'identification civique. Couleur doré avec chiffre 2. Inscription imprimée en noire: « 2 ». NB. ÉLAGUÉ: 1 sur 1. Datation production estimée: 1950 po - aujourd'hui. (# inv.: 3834).	NC	
19A1	7.99	Matériau composite autre	tube	1	1	7.1	Indéterminé	frag	Fragment de tube pour crème ou autre produit liquide à semi-liquide. Extrémité NB. ÉLAGUÉ: 1 sur 1. Datation production estimée: 1900 po - aujourd'hui. (# inv.: 3835).	NC	
19B1	1.1.1.3	TCG sans glaçure	pot à plante	1	1	3.1	Agriculture/horticulture	frag	Fragment de panse.. (# inv.: 3854).	6	
19B1	1.1.2.71	TCF blanche vitrifiée	assiette	1	0	4.1.3.3	Alimentation, vaisselle de table	frag	Fragment de bouge. WG. Datation matériau: 1840 c - aujourd'hui.. (# inv.: 3855).	6	
19B1	2.1.1.9	V inc sans plomb non-id.	bocal ou bouteille	2	0	4.10	Entreposage ind.	frag	Fragments de corps. Réalisé à la machine. NB. ÉLAGUÉ: 2 sur 2. Datation production estimée: 1904 po - aujourd'hui. (# inv.: 3856).	NC	
19B1	2.3.1.13	V col transp autre	bouteille	1	0	4.10	Entreposage ind.	frag	Fragment de corps. Verre de couleur vert clair dans le style "7-Up" ou vert lime. Réalisé à la machine. NB. ÉLAGUÉ: 1 sur 1. Datation production estimée: 1904 po - aujourd'hui. (# inv.: 3857).	NC	
19B1	2.3.1.4	V col transp vert foncé autre	bouteille	1	0	4.2.1.2	Boissons, conserv./entreposage	frag	Fragment de corps.. (# inv.: 3858).	6	

Lot	Code mat.	Matériau	Objet	No. frag.	No. obj.	Code fonction	Fonction	Inté-grité	Commentaires	No. Bte	No. Cat.
19B1	5.1.1	Os	ossement	1	0	6.1.1.1	Mammifères	frag	Fragment d'os long avec trace de boucherie. Scié.. (# inv.: 3859).	6	
19B1	5.1.4	Coquille	coquille	1	0	6.1.2	Mollusques	frag	Fragment de coquille. (# inv.: 3860).	6	
20A1-E	1.1.1	Terre Cuite Grossière	contenant	2	0	4.99	Consommation ind.	frag	Fragment et éclat à pâte orange, pouvant être de la TCG locale ayant perdu toute sa glaçure et pouvant appartenir aux objets déjà décrits.. (# inv.: 5045).	6	
20A1-E	1.1.1.32	TCG locale glaçure verte	contenant	2	1	4.99	Consommation ind.	frag	Éclats de paroi, traces de glaçure jaune-vert. Datation matériau: 1665 c. - 1915 c., spécialement entre 1780 c. - 1835 c. . (# inv.: 5046).	6	
20A1-E	1.1.2.41	TCF argileuse blanche	pipe	1	1	4.2.2	Tabac	frag	Fragment de fourneau portant un décor moulé à motif similaire au sous-type cannelures, flûtes et éléments géométriques 3 de Roy (2006).. (# inv.: 5054).	6	
20A1-E	1.1.2.61	TCF blanche	contenant	1	1	4.99	Consommation ind.	frag	Éclat de paroi portant un décor à l'engobe brun foncé à motif indéterminé comportant des lignes ou bandes. Datation matériau: 1805 c. - aujourd'hui.. (# inv.: 5047).	6	
20A1-E	1.1.2.61	TCF blanche	contenant	3	0	4.99	Consommation ind.	frag	Fragments de paroi pouvant appartenir à l'objet précédent. Datation matériau: 1805 c. - aujourd'hui.. (# inv.: 5048).	6	
20A1-E	1.99	Céramique altérée	contenant	1	0	4.99	Consommation ind.	frag	Fragment de rebord ayant subi altération moyenne causée par la chaleur ou le feu. Pâte grise, glaçure presque entièrement disparue. Possiblement locale.. (# inv.: 5049).	6	
20A1-E	2.1.1.9	V inc sans plomb non-id.	bouteille	1	1	4.99	Consommation ind.	frag	Fragment de goulot, possiblement à ouverture à capsule.. (# inv.: 5050).	6	
20A1-E	2.1.1.9	V inc sans plomb non-id.	indéterminé	2	0	4.99	Consommation ind.	frag	Fragments indéterminés pouvant appartenir à l'objet précédent.. (# inv.: 5051).	6	
20A1-E	2.1.4.7	V inc au plomb non-id.	indéterminé	25	0	4.99	Consommation ind.	frag	Fragments minces d'objet probablement cylindrique. RP entre 20A1 QN, 20A1 QS, 20A1 QE, 20A1 QW et 20G1 QW*. Datation matériau: 1674 po. -. (# inv.: 5052).	6	
20A1-E	2.2.1.1	Verre teinté rég. vert	vitre	3	0	4.7.1.1	Matériaux de base-vitre	frag	Fragments de verre à vitre de différentes teintes et épaisseurs. NB. ÉLAGUÉ: 2 sur 3.. (# inv.: 5055).	6	
20A1-E	2.3.1.1	V col transp vert foncé	bouteille	1	1	4.2.1.2	Boissons, conserv./entreposage	frag	Fragment de paroi.. (# inv.: 5053).	6	
20A1-E	3.1.1.1	Fer ind	clou	2	2	4.7.2.3	Fixations-clous	inc	Clous indéterminés rouillés.. (# inv.: 5057).	6	
20A1-E	3.1.1.11	Fer forgé	clou	1	1	4.7.2.3	Fixations-clous	comp	Clou forgé rouillé. Datation production estimée: 1600 c - 1850 c. (# inv.: 5056).	6	
20A1-E	5.1.4	Coquille	coquille	1	0	6.1.2	Mollusques	frag	Fragment de coquille de mollusque.. (# inv.: 5058).	6	
20A1-N	1.1.1.32	TCG locale glaçure verte	contenant	1	1	4.99	Consommation ind.	frag	Fragment de paroi. Datation matériau: 1665 c. - 1915 c., spécialement entre 1780 c. - 1835 c. . (# inv.: 5029).	6	
20A1-N	1.1.1.33	TCG locale glaçure inc	contenant	1	1	4.99	Consommation ind.	frag	Éclat de rebord. Datation matériau: 1665 c. - 1915 c., spécialement entre 1780 c. - 1835 c. . (# inv.: 5030).	6	
20A1-N	1.1.2.61	TCF blanche	assiette	1	1	4.99	Consommation ind.	frag	Fragment de marli portant un décor moulé à motif indéterminé pouvant être de type shell edge. Datation matériau: 1805 c. - aujourd'hui.. (# inv.: 5032).	6	

Lot	Code mat.	Matériau	Objet	No. frag.	No. obj.	Code fonction	Fonction	Inté-grité	Commentaires	No. Bte	No. Cat.
20A1-N	1.1.2.61	TCF blanche	contenant	1	1	4.99	Consommation ind.	frag	Fragment de rebord à lèvre ondulée portant un décor à l'éponge violet présent sur les 2 faces. RP entre 20A1, 21F1 QW et 21F1 QN*. Datation production estimée: 1830 po - 1899 c. (# inv.: 5031).	6	
20A1-N	1.1.2.61	TCF blanche	contenant	3	0	4.99	Consommation ind.	frag	Fragment de fond à pied annulaire et éclats de paroi pouvant appartenir aux objets déjà décrits. Datation matériau: 1805 c. - aujourd'hui.. (# inv.: 5033).	6	
20A1-N	2.1.1.9	V inc sans plomb non-id.	contenant	1	1	4.99	Consommation ind.	frag	Fragment de paroi courbé.. (# inv.: 5034).	6	
20A1-N	2.1.4.7	V inc au plomb non-id.	indéterminé	1	1	4.99	Consommation ind.	frag	Fragment de rebord, lèvre droite à repli intérieur, col très court, paroi mince, objet probablement cylindrique. RP entre 20A1 QN, 20A1 QS, 20A1 QE, 20A1 QW et 20G1 QW*. Datation matériau: 1674 po. -. (# inv.: 5035).	6	
20A1-N	2.1.4.7	V inc au plomb non-id.	indéterminé	98	0	4.99	Consommation ind.	frag	Fragments minces d'objet probablement cylindrique pouvant appartenir à l'objet précédent. RP entre 20A1 QN, 20A1 QS, 20A1 QE, 20A1 QW et 20G1 QW*. Datation matériau: 1674 po. -. (# inv.: 5036).	6	
20A1-N	2.1.4.7	V inc au plomb non-id.	indéterminé	2	1	4.99	Consommation ind.	frag	Très petits fragments. Datation matériau: 1674 po. -. (# inv.: 5037).	6	
20A1-N	2.3.1.1	V col transp vert foncé	bouteille	1	1	4.2.1.2	Boissons, conserv./entreposage	frag	Fragment de paroi.. (# inv.: 5039).	6	
20A1-N	2.3.1.1	V col transp vert foncé	bouteille à gin ?	1	1	4.2.1.2	Boissons, conserv./entreposage	frag	Fragment de paroi droite.. (# inv.: 5038).	6	
20A1-N	2.3.1.10	V col transp brun	contenant	1	1	4.99	Consommation ind.	frag	Fragment de paroi.. (# inv.: 5040).	6	
20A1-N	3.1.8.1	Aluminium	tube	1	1	7.1	Indéterminé	comp	Tube style tube à pâte à dents, très petite ouverture non filetée. Surface partiellement gris-noir, portant inscriptions « […]lanc[…] ».. (# inv.: 5041).	6	
20A1-N	5.1.1	Os	ossement	1	0	6.1.1.1	Mammifères	frag	Fragment de dent de moyen ou gros mammifère.. (# inv.: 5043).	6	
20A1-N	5.1.4	Coquille	coquille	7	0	6.1.2	Mollusques	frag	Fragments de coquille de mollusque (moule?). NB. ÉLAGUÉ: 6 sur 7.. (# inv.: 5044).	6	
20A1-N	5.3.1	Plastique	indéterminé	4	2	7.1	Indéterminé	frag	Fragment de plastique gris-rouge rigide et fragments de plastique mince vert ratatiné. NB. ÉLAGUÉ: 4 sur 4.. (# inv.: 5042).	NC	
20A1-S	1.1.1.19	TCG chamois-rose glaç verte	contenant	1	1	4.99	Consommation ind.	frag	Éclat de paroi ayant perdu presque toute sa glaçure. Datation matériau: 1600 c. - 1760 c.. (# inv.: 5059).	6	
20A1-S	1.1.1.33	TCG locale glaçure inc	contenant	1	1	4.99	Consommation ind.	frag	Fragment de fond ayant perdu presque toute sa glaçure. Datation matériau: 1665 c. - 1915 c., spécialement entre 1780 c. - 1835 c. . (# inv.: 5060).	6	
20A1-S	1.1.2.41	TCF argileuse blanche	pipe	2	1	4.2.2	Tabac	frag	Fragments de tuyau.. (# inv.: 5068).	6	
20A1-S	1.1.2.61	TCF blanche	contenant	1	1	4.99	Consommation ind.	frag	Fragment de rebord, paroi mince, portant un décor peint bleu clair et bleu foncé, à motif indéterminé au bleu de cobalt, présent sur la face externe. Pouvant être du pearlware (1.1.2.51). Datation matériau: 1805 c. - aujourd'hui.. (# inv.: 5061).	6	
20A1-S	1.1.2.61	TCF blanche	contenant	3	1	4.99	Consommation ind.	frag	Fragments de paroi. Datation matériau: 1805 c. - aujourd'hui.. (# inv.: 5062).	6	

Lot	Code mat.	Matériau	Objet	No. frag.	No. obj.	Code fonction	Fonction	Inté-grité	Commentaires	No. Bte	No. Cat.
20A1-S	1.3.2.21	PF dure européenne	contenant	2	2	4.99	Consommation ind.	frag	Fragment de rebord et fragment de paroi.. (# inv.: 5063).	6	
20A1-S	2.1.4.7	V inc au plomb non-id.	indéterminé	7	0	4.99	Consommation ind.	frag	Fragments minces d'objet probablement cylindrique. RP entre 20A1 QN, 20A1 QS, 20A1 QE, 20A1 QW et 20G1 QW*. Datation matériau: 1674 po. -. (# inv.: 5064).	6	
20A1-S	2.2.1.1	Verre teinté rég. vert	vitre	4	0	4.7.1.1	Matériaux de base-vitre	frag	Fragments de verre à vitre de différentes teintes et épaisseurs dont 1 présentant une altération faible autre (lamellaire). NB. ÉLAGUÉ: 1 sur 4.. (# inv.: 5069).	6	
20A1-S	2.2.1.1	Verre teinté rég. vert	indéterminé	1	1	4.99	Consommation ind.	frag	Fragment courbé.. (# inv.: 5065).	6	
20A1-S	2.2.1.3	Verre teinté rég. turquoise	contenant	1	1	4.99	Consommation ind.	frag	Fragment courbé mince avec trace de moule.. (# inv.: 5066).	6	
20A1-S	2.3.1.1	V col transp vert foncé	bouteille	1	1	4.2.1.2	Boissons, conserv./entreposage	frag	Fragment de paroi.. (# inv.: 5067).	6	
20A1-S	5.1.4	Coquille	coquille	6	0	6.1.2	Mollusques	inc	Fragment de coquille d'huître et fragments de coquille de mollusques indéterminés. NB. ÉLAGUÉ: 4 sur 6.. (# inv.: 5071).	6	
20A1-S	7.99	Matériau composite autre	indéterminé	1	1	7.1	Indéterminé	comp	Cylindre en graphite (?) surmonté d'un anneau en alliage cuivreux. Ayant subi une altération haute causée par le feu ou la chaleur. Lié à l'électricité?. (# inv.: 5070).	6	
20A1-W	1.1.1.19	TCG chamois-rose glaç verte	contenant	2	1	4.99	Consommation ind.	frag	Fragments de fond. Datation matériau: 1600 c. - 1760 c.. (# inv.: 5072).	6	
20A1-W	1.1.1.33	TCG locale glaçure inc	contenant	1	1	4.99	Consommation ind.	frag	Fragment de paroi. Datation matériau: 1665 c. - 1915 c., spécialement entre 1780 c. - 1835 c. . (# inv.: 5073).	6	
20A1-W	1.1.2.41	TCF argileuse blanche	pipe	1	1	4.2.2	Tabac	frag	Fragment de tuyau.. (# inv.: 5080).	6	
20A1-W	1.1.2.61	TCF blanche	contenant	5	1	4.99	Consommation ind.	frag	Fragments et éclats de paroi. Datation matériau: 1805 c. - aujourd'hui.. (# inv.: 5074).	6	
20A1-W	1.1.2.91	TCF jaune glaçure claire	contenant	1	1	4.99	Consommation ind.	frag	Fragment de paroi avec un angle prononcé. Datation matériau: 1830 c - 1945 c.. (# inv.: 5075).	6	
20A1-W	2.1.1.9	V inc sans plomb non-id.	indéterminé	1	1	4.99	Consommation ind.	frag	Petit fragment courbe.. (# inv.: 5076).	6	
20A1-W	2.1.4.7	V inc au plomb non-id.	indéterminé	43	0	4.99	Consommation ind.	frag	Fragments minces d'objet probablement cylindrique. RP entre 20A1 QN, 20A1 QS, 20A1 QE, 20A1 QW et 20G1 QW*. Datation matériau: 1674 po. -. (# inv.: 5077).	6	
20A1-W	2.2.1.1	Verre teinté rég. vert	vitre	2	0	4.7.1.1	Matériaux de base-vitre	frag	Fragments de verre à vitre de différentes teintes.. (# inv.: 5081).	6	
20A1-W	2.2.1.1	Verre teinté rég. vert	contenant	1	1	4.99	Consommation ind.	frag	Fragment de paroi courbe. (# inv.: 5078).	6	
20A1-W	2.3.1.1	V col transp vert foncé	bouteille à gin	1	1	4.2.1.2	Boissons, conserv./entreposage	frag	Minuscule fragment de paroi droite avec 1 surface légèrement texturée.. (# inv.: 5079).	6	
20A1-W	3.1.1.1	Fer ind	indéterminé	2	1	7.1	Indéterminé	frag	Fragments de fil de section circulaire très rouillé. Pouvant être de la clôture à maille de type "Frost". NB. ÉLAGUÉ: 1 sur 2.. (# inv.: 5084).	6	

Lot	Code mat.	Matériau	Objet	No. frag.	No. obj.	Code fonction	Fonction	Inté-grité	Commentaires	No. Bte	No. Cat.
20A1-W	3.1.1.11	Fer forgé	clou	2	2	4.7.2.3	Fixations-clous	comp	Clous forgés rouillés. NB. ÉLAGUÉ: 1 sur 2. Datation production estimée: 1600 c - 1850 c. (# inv.: 5082).	6	
20A1-W	3.1.1.13	Fer tréfilé	clou	1	1	4.7.2.3	Fixations-clous	comp	Clou tréfilé rouillé. Datation production estimée: 1885 c - aujourd'hui. (# inv.: 5083).	6	
20A1-W	3.1.4.1	Plomb	indéterminé	1	1	7.1	Indéterminé	comp	Bande de plomb rétrécie à une extrémité, présentant 2 perforations circulaire et 1 allongée.. (# inv.: 5085).	6	
20A1-W	5.1.1	Os	ossement	1	0	6.1.1.1	Mammifères	frag	Fragment d'os long de moyen ou gros mammifère.. (# inv.: 5086).	6	
20A1-W	5.1.4	Coquille	coquille	5	0	6.1.2	Mollusques	frag	Fragments de coquille de mollusque. NB. ÉLAGUÉ: 4 sur 5.. (# inv.: 5087).	6	
20B1-E	1.1.1.33	TCG locale glaçure inc	contenant	1	1	4.99	Consommation ind.	frag	Fragment de paroi, glaçure brun-jaune. Datation matériau: 1665 c. - 1915 c., spécialement entre 1780 c. - 1835 c. . (# inv.: 5461).	6	
20B1-E	1.1.2.1	Faïence blanche	contenant	1	1	4.99	Consommation ind.	frag	Fragment ayant perdu presque tout son émail. Datation matériau: 1500 an - aujourd'hui, spécialement entre 1700 c - 1799 c.. (# inv.: 5462).	6	
20B1-E	1.1.2.31	Creamware	contenant	3	1	4.99	Consommation ind.	frag	Éclats de paroi. Datation matériau: 1762 po. - 1840 c.. (# inv.: 5463).	6	
20B1-E	1.1.2.61	TCF blanche	contenant	1	1	4.99	Consommation ind.	frag	Fragment de paroi portant un décor à l'éponge découpée ou ouverte brun clair. Datation production estimée: 1840 c - 1940 c. (# inv.: 5464).	6	
20B1-E	1.1.2.61	TCF blanche	contenant	1	1	4.99	Consommation ind.	frag	Éclat de paroi portant un décor à l'éponge polychrome (rose et violet). RP entre 20B1 QE et 20J1 QE*. Similaire < 23T1 (# 2649); 20Y1 (# 3206); 20T1 (# 3287); 21Y1 (# 3420); 21T1 (# 3474); 20Q2 (# 3507); 20S1 (# 3653); 18F1 (# 1441); 20B1 (# 5465); 20J1 (# 5537); 21K1 (# 6078); 21L1 (# 6679) >, même décor - set? Certains sont possiblement jointifs. Datation production estimée: 1830 po - 1899 an. (# inv.: 5465).	6	
20B1-E	1.1.2.61	TCF blanche	contenant	1	1	4.99	Consommation ind.	frag	Éclat de fond portant un décor imprimé bleu à motif indéterminé comportant des arbres. Datation matériau: 1805 c. - aujourd'hui.. (# inv.: 5466).	6	
20B1-E	1.1.2.61	TCF blanche	contenant	1	0	4.99	Consommation ind.	frag	Minuscule éclat portant un décor indéterminé bleu. Datation matériau: 1805 c. - aujourd'hui.. (# inv.: 5467).	6	
20B1-E	1.1.2.61	TCF blanche	contenant	4	0	4.99	Consommation ind.	frag	Éclats de rebord et paroi. Datation matériau: 1805 c. - aujourd'hui.. (# inv.: 5468).	6	
20B1-E	1.1.2.61	TCF blanche	contenant	3	0	4.99	Consommation ind.	frag	Éclats de paroi. Datation matériau: 1805 c. - aujourd'hui.. (# inv.: 5469).	6	
20B1-E	2.1.1.9	V inc sans plomb non-id.	indéterminé	2	1	4.99	Consommation ind.	frag	Éclats indéterminés.. (# inv.: 5470).	6	
20B1-E	2.2.1.1	Verre teinté rég. vert	vitre	4	0	4.7.1.1	Matériaux de base-vitre	frag	Fragments de verre à vitre de différentes teintes et épaisseurs.. (# inv.: 5472).	6	
20B1-E	2.3.1.1	V col transp vert foncé	bouteille à gin	1	1	4.2.1.2	Boissons, conserv./entreposage	frag	Fragment de paroi droite avec 1 surface texturée.. (# inv.: 5471).	6	
20B1-E	3.1.1.1	Fer ind	bouchon de bouteille	1	1	4.1.5	Alimentation, entreposage des aliments	comp	Bouchon à capsule rouillé et déformé. NB. ÉLAGUÉ: 1 sur 1.. (# inv.: 5476).	NC	

Lot	Code mat.	Matériau	Objet	No. frag.	No. obj.	Code fonction	Fonction	Inté-grité	Commentaires	No. Bte	No. Cat.
20B1-E	3.1.1.1	Fer ind	clou	1	1	4.7.2.3	Fixations-clous	comp	Clou indéterminé rouillé.. (# inv.: 5475).	6	
20B1-E	3.1.1.1	Fer ind	indéterminé	1	1	7.1	Indéterminé	frag	Fragment d'un ou plusieurs gros fil de section circulaire entortillé. Très rouillé. NB. ÉLAGUÉ: 1 sur 1.. (# inv.: 5477).	NC	
20B1-E	3.1.1.12	Fer laminé	clou	1	1	4.7.2.3	Fixations-clous	comp	Clou découpé rouillé. Datation production estimée: 1800 c - 1899 c. (# inv.: 5473).	6	
20B1-E	3.1.1.13	Fer tréfilé	clou	2	2	4.7.2.3	Fixations-clous	comp	Clous tréfilés de différentes tailles, rouillés. NB. ÉLAGUÉ: 1 sur 2. Datation production estimée: 1885 c - aujourd'hui. (# inv.: 5474).	6	
20B1-E	5.1.1	Os	ossement	3	0	6.1.1.1	Mammifères	frag	Fragments de dents.. (# inv.: 5478).	6	
20B1-E	5.1.4	Coquille	coquille	3	0	6.1.2	Mollusques	frag	Fragments de coquille de mollusque. NB. ÉLAGUÉ: 2 sur 3.. (# inv.: 5479).	6	
20B1-N	1.1.1	Terre Cuite Grossière	contenant	1	0	4.99	Consommation ind.	frag	Éclat à pâte orange, pouvant être de la TCG locale ayant perdu toute sa glaçure et pouvant appartenir à l'un des objets déjà décrits.. (# inv.: 5433).	6	
20B1-N	1.1.1.32	TCG locale glaçure verte	contenant	1	1	4.99	Consommation ind.	frag	Fragment de rebord ayant perdu presque toute sa glaçure, pâte grisâtre pouvant avoir subi une altération moyenne causée par la chaleur ou le feu. Datation matériau: 1665 c. - 1915 c., spécialement entre 1780 c. - 1835 c. . (# inv.: 5434).	6	
20B1-N	1.1.1.32	TCG locale glaçure verte	contenant	1	1	4.99	Consommation ind.	frag	Éclat de paroi, glaçure jaune-vert clair. Datation matériau: 1665 c. - 1915 c., spécialement entre 1780 c. - 1835 c. . (# inv.: 5435).	6	
20B1-N	1.1.1.33	TCG locale glaçure inc	contenant	1	1	4.99	Consommation ind.	frag	Fragment de rebord pouvant être un bec verseur arrondi. Datation matériau: 1665 c. - 1915 c., spécialement entre 1780 c. - 1835 c. . (# inv.: 5436).	6	
20B1-N	1.1.1.33	TCG locale glaçure inc	contenant	2	2	4.99	Consommation ind.	frag	Éclats à glaçure jaune et brune. Datation matériau: 1665 c. - 1915 c., spécialement entre 1780 c. - 1835 c. . (# inv.: 5437).	6	
20B1-N	1.1.1.53	TCG n-e Angleterre 1	contenant	1	1	4.99	Consommation ind.	frag	Fragment de rebord. Datation matériau: 1750 c - 1899 c.. (# inv.: 5438).	6	
20B1-N	1.1.2	Terre Cuite Fine	contenant	1	1	4.99	Consommation ind.	frag	Éclat de paroi ayant perdu toute sa glaçure, pâte beige.. (# inv.: 5439).	6	
20B1-N	1.1.2.31	Creamware	contenant	2	1	4.99	Consommation ind.	frag	Éclats de paroi. Datation matériau: 1762 po. - 1840 c.. (# inv.: 5440).	6	
20B1-N	1.1.2.41	TCF argileuse blanche	pipe	1	1	4.2.2	Tabac	frag	Fragment de jonction fourneau-tuyau.. (# inv.: 5452).	6	
20B1-N	1.1.2.61	TCF blanche	contenant	1	1	4.99	Consommation ind.	frag	Éclat de paroi portant un décor peint bleu foncé et clair à motif indéterminé. Datation matériau: 1805 c. - aujourd'hui.. (# inv.: 5441).	6	
20B1-N	1.1.2.61	TCF blanche	contenant	1	0	4.99	Consommation ind.	frag	Éclat de rebord portant un décor indéterminé bleu à peine visible. Datation matériau: 1805 c. - aujourd'hui.. (# inv.: 5442).	6	
20B1-N	1.1.2.61	TCF blanche	contenant	2	1	4.99	Consommation ind.	frag	Fragments de paroi. Datation matériau: 1805 c. - aujourd'hui.. (# inv.: 5443).	6	
20B1-N	1.1.2.61	TCF blanche	contenant	5	0	4.99	Consommation ind.	frag	Éclats de paroi. Datation matériau: 1805 c. - aujourd'hui.. (# inv.: 5444).	6	

Lot	Code mat.	Matériau	Objet	No. frag.	No. obj.	Code fonction	Fonction	Inté-grité	Commentaires	No. Bte	No. Cat.
20B1-N	1.1.2.71	TCF blanche vitrifiée	contenant	2	1	4.99	Consommation ind.	frag	Fragments de paroi. Datation matériau: 1840 c - aujourd'hui.. (# inv.: 5445).	6	
20B1-N	1.1.2.91	TCF jaune glaçure claire	contenant	1	1	4.99	Consommation ind.	frag	Fragment de rebords épais à lèvre évasée. Datation matériau: 1830 c - 1945 c.. (# inv.: 5446).	6	
20B1-N	1.3.2.21	PF dure européenne	contenant	1	1	4.99	Consommation ind.	frag	Fragment de fond.. (# inv.: 5447).	6	
20B1-N	2.1.1.9	V inc sans plomb non-id.	indéterminé	7	2	4.99	Consommation ind.	frag	Fragments plus ou moins plats et courbés.. (# inv.: 5448).	6	
20B1-N	2.2.1.1	Verre teinté rég. vert	vitre	3	0	4.7.1.1	Matériaux de base-vitre	frag	Fragments de verre à vitre de différentes teintes et épaisseurs dont 1 présentant une altération faible autre (lamellaire).. (# inv.: 5460).	6	
20B1-N	2.2.1.3	Verre teinté rég. turquoise	indéterminé	1	1	7.1	Indéterminé	frag	Fragment retouché?. (# inv.: 5449).	6	
20B1-N	2.3.1.1	V col transp vert foncé	bouteille	2	1	4.2.1.2	Boissons, conserv./entreposage	frag	Très petits fragments.. (# inv.: 5450).	6	
20B1-N	2.3.1.6	V col transp bleu foncé	bouteille ?	1	1	4.99	Consommation ind.	frag	Fragment courbe.. (# inv.: 5451).	6	
20B1-N	3.1.1.12	Fer laminé	clou	1	1	4.7.2.3	Fixations-clous	inc	Fragment de clou découpé rouillé. Datation production estimée: 1800 c - 1899 c. (# inv.: 5456).	6	
20B1-N	3.1.1.13	Fer tréfilé	clou	1	1	4.7.2.3	Fixations-clous	comp	Clou tréfilé rouillé. Datation production estimée: 1885 c - aujourd'hui. (# inv.: 5457).	6	
20B1-N	3.1.2.1	Cuivre ind	bouton	1	1	4.4.2.3	Attaches-sans identification	comp	Bouton plat à œillet en fil de métal portant un décor gravé d'allure florale composé de 2 cercles de points et de lignes en zigzag. Corrosion importante.. (# inv.: 5453).	6	
20B1-N	5.1.1	Os	ossement	4	0	6.1.1.1	Mammifères	frag	Fragments d'os de gros mammifère dont 1 fragment de dent.. (# inv.: 5458).	6	
20B1-N	5.1.4	Coquille	coquille	6	0	6.1.2	Mollusques	frag	Fragments de coquille de mollusque. NB. ÉLAGUÉ: 5 sur 6.. (# inv.: 5459).	6	
20B1-N	5.1.7	Graphite	électrode	1	1	1.9	Électricité	comp	Électrode de graphite cylindrique. Petit diamètre Datation production estimée: 1875 c - aujourd'hui. (# inv.: 5454).	6	
20B1-N	5.3.1	Plastique	indéterminé	1	0	7.1	Indéterminé	frag	Fragment de plastique mince bleu replié sur lui-même plusieurs fois. NB. ÉLAGUÉ: 1 sur 1.. (# inv.: 5455).	NC	
20B1-S	1.1.1	Terre Cuite Grossière	contenant	1	0	4.99	Consommation ind.	frag	Éclat à pâte orange, pouvant être de la TCG locale ayant perdu toute sa glaçure et pouvant appartenir à l'un des objets déjà décrits.. (# inv.: 5480).	6	
20B1-S	1.1.1.32	TCG locale glaçure verte	contenant	1	1	4.99	Consommation ind.	frag	Fragment de paroi. Datation matériau: 1665 c. - 1915 c., spécialement entre 1780 c. - 1835 c. . (# inv.: 5481).	6	
20B1-S	1.1.1.33	TCG locale glaçure inc	contenant	1	1	4.99	Consommation ind.	frag	Fragment de rebord à glaçure brun-jaune. Datation matériau: 1665 c. - 1915 c., spécialement entre 1780 c. - 1835 c. . (# inv.: 5482).	6	
20B1-S	1.1.2.31	Creamware	contenant	3	1	4.99	Consommation ind.	frag	Fragments et éclat de paroi. Datation matériau: 1762 po. - 1840 c.. (# inv.: 5483).	6	
20B1-S	1.1.2.61	TCF blanche	contenant	1	0	4.99	Consommation ind.	frag	Minuscule éclat portant un décor indéterminé bleu. Datation matériau: 1805 c. - aujourd'hui.. (# inv.: 5484).	6	
20B1-S	1.1.2.61	TCF blanche	contenant	2	1	4.99	Consommation ind.	frag	Éclats de paroi. Datation matériau: 1805 c. - aujourd'hui.. (# inv.: 5485).	6	

Lot	Code mat.	Matériau	Objet	No. frag.	No. obj.	Code fonction	Fonction	Inté-grité	Commentaires	No. Bte	No. Cat.
20B1-S	1.1.2.61	TCF blanche	contenant	2	0	4.99	Consommation ind.	frag	Éclats de paroi. Datation matériau: 1805 c. - aujourd'hui.. (# inv.: 5486).	6	
20B1-S	1.3.2.21	PF dure européenne	contenant	1	1	4.99	Consommation ind.	frag	Fragment de fond à pied annulaire très peu prononcé, portant l'inscription peinte à la main et presque entièrement effacée « […]868 / […]3507 ». (# inv.: 5487).	6	
20B1-S	2.1.4.7	V inc au plomb non-id.	contenant	1	1	4.99	Consommation ind.	frag	Fragment de rebord. Datation matériau: 1674 po. -. (# inv.: 5488).	6	
20B1-S	2.1.4.7	V inc au plomb non-id.	indéterminé	1	1	4.99	Consommation ind.	frag	Fragment mince et courbe. Datation matériau: 1674 po. -. (# inv.: 5489).	6	
20B1-S	2.2.1.1	Verre teinté rég. vert	vitre	3	0	4.7.1.1	Matériaux de base-vitre	frag	Fragments de verre à vitre de différentes teintes et épaisseurs.. (# inv.: 5490).	6	
20B1-S	3.1.1.12	Fer laminé	clou	1	1	4.7.2.3	Fixations-clous	comp	Clou découpé rouillé. Datation production estimée: 1800 c - 1899 c. (# inv.: 5491).	6	
20B1-S	4.1.13	Pierre	éclat	1	1	1.1.1.2	Pierre dure, résidus	inc	Voir analyse lithique. (# inv.: 5492).	6	
20B1-S	5.1.1	Os	ossement	2	0	6.1.1.1	Mammifères	frag	Dont 1 fragment de dent.. (# inv.: 5493).	6	
20B1-S	5.1.4	Coquille	coquille	4	0	6.1.2	Mollusques	frag	Fragments de coquille de mollusque. NB. ÉLAGUÉ: 3 sur 4.. (# inv.: 5494).	6	
20B1-W	1.1.2.31	Creamware	contenant	2	1	4.99	Consommation ind.	frag	Éclats de paroi. Datation matériau: 1762 po. - 1840 c.. (# inv.: 5495).	6	
20B1-W	1.1.2.61	TCF blanche	contenant	1	0	4.99	Consommation ind.	frag	Éclat de paroi. Datation matériau: 1805 c. - aujourd'hui.. (# inv.: 5496).	6	
20B1-W	1.1.2.71	TCF blanche vitrifiée	contenant	3	2	4.99	Consommation ind.	frag	Fragments de rebord et de paroi. Datation matériau: 1840 c - aujourd'hui.. (# inv.: 5497).	6	
20B1-W	1.3	Porcelaine	indéterminé	1	0	7.1	Indéterminé	frag	Éclat de pâte. Semble être une porcelaine. Objet dans le style sanitaire ou décoratif. Gros objet. RP entre: 17T1-QE (# 4800); 20B1-QW (# 5503); 23Z1-Qw (# 5943); 23G3-QE (# 5998); 23K1-QS (# 6037)**.. (# inv.: 5503).	6	
20B1-W	2.1.1.9	V inc sans plomb non-id.	indéterminé	1	1	4.99	Consommation ind.	frag	Fragment légèrement courbé.. (# inv.: 5498).	6	
20B1-W	2.1.4.7	V inc au plomb non-id.	indéterminé	1	1	4.99	Consommation ind.	frag	Fragment légèrement courbé avec bague arrondie ou boudin, formant une rainure sur la face opposée. Datation matériau: 1674 po. -. (# inv.: 5499).	6	
20B1-W	2.2.1.1	Verre teinté rég. vert	vitre	3	0	4.99	Consommation ind.	frag	Fragments de verre à vitre de différentes teintes et épaisseurs.. (# inv.: 5500).	6	
20B1-W	3.1.1.13	Fer tréfilé	clou	1	1	4.7.2.3	Fixations-clous	comp	Clou tréfilé rouillé. Datation production estimée: 1885 c - aujourd'hui. (# inv.: 5501).	6	
20B1-W	5.1.1	Os	ossement	1	0	6.1.1.1	Mammifères	frag	Fragment d'os de gros mammifère.. (# inv.: 5504).	6	
20B1-W	5.1.4	Coquille	coquille	1	0	6.1.2	Mollusques	frag	Fragment de coquille de mollusque.. (# inv.: 5505).	6	
20B1-W	5.3.1	Plastique	indéterminé	1	1	7.1	Indéterminé	frag	Fragment hémisphérique en plastique bleu avec petit fragment de plastique rouge attaché. NB. ÉLAGUÉ: 1 sur 1.. (# inv.: 5502).	NC	
20C1-E	1.1.1	Terre Cuite Grossière	contenant	1	0	4.99	Consommation ind.	frag	Éclat à pâte orange, pouvant être de la TCG locale ayant perdu toute sa glaçure et pouvant appartenir à l'un des objets déjà décrits.. (# inv.: 5978).	6	

Lot	Code mat.	Matériau	Objet	No. frag.	No. obj.	Code fonction	Fonction	Inté-grité	Commentaires	No. Bte	No. Cat.
20C1-E	1.1.1	Terre Cuite Grossière	contenant	2	0	4.99	Consommation ind.	frag	Petits éclats à pâte orange et beige ayant probablement perdu toute leur glaçure et pouvant appartenir aux objets déjà décrits.. (# inv.: 5979).	6	
20C1-E	1.1.1.32	TCG locale glaçure verte	contenant	1	1	4.99	Consommation ind.	frag	Petit éclat de paroi, glaçure verdâtre. Datation matériau: 1665 c. - 1915 c., spécialement entre 1780 c. - 1835 c. . (# inv.: 5980).	6	
20C1-E	1.1.2.31	Creamware	contenant	2	1	4.99	Consommation ind.	frag	Éclats de paroi. Datation matériau: 1762 po. - 1840 c.. (# inv.: 5981).	6	
20C1-E	1.1.2.41	TCF argileuse blanche	pipe	1	1	4.2.2	Tabac	frag	Fragment de tuyau.. (# inv.: 5989).	6	
20C1-E	1.1.2.61	TCF blanche	contenant	2	1	4.99	Consommation ind.	frag	Minuscules fragments de paroi portant un décor brun indéterminé. Datation matériau: 1805 c. - aujourd'hui.. (# inv.: 5982).	6	
20C1-E	1.1.2.61	TCF blanche	contenant	1	0	4.99	Consommation ind.	frag	Éclat de paroi portant un décor à l'engobe bleu clair à motif indéterminé comportant des lignes et des bandes. RR entre 20C1 QN et 20C1 QE. RR entre 20C1 QN, 20C1 QE et 20C1 QS. Datation matériau: 1805 c. - aujourd'hui.. (# inv.: 5983).	6	
20C1-E	1.1.2.61	TCF blanche	contenant	3	1	4.99	Consommation ind.	frag	Fragments et éclats de paroi dont certains pouvant appartenir à l'objet précédent. Datation matériau: 1805 c. - aujourd'hui.. (# inv.: 5984).	6	
20C1-E	1.1.2.61	TCF blanche	contenant	8	0	4.99	Consommation ind.	frag	Petit fragment de rebord et éclats de paroi pouvant appartenir aux objets déjà décrits. Datation matériau: 1805 c. - aujourd'hui.. (# inv.: 5985).	6	
20C1-E	1.1.2.71	TCF blanche vitrifiée	contenant	1	1	4.99	Consommation ind.	frag	Fragment de rebord portant un décor moulé à motif de blé indéterminé. WG. Datation matériau: 1840 c - aujourd'hui.. (# inv.: 5986).	6	
20C1-E	2.1.1.9	V inc sans plomb non-id.	contenant	1	1	4.99	Consommation ind.	frag	Fragment de paroi.. (# inv.: 5987).	6	
20C1-E	2.2.1.1	Verre teinté rég. vert	vitre	4	0	4.7.1.1	Matériaux de base-vitre	frag	Fragments de verre à vitre de différentes teintes et épaisseurs.. (# inv.: 5991).	6	
20C1-E	2.3.1.1	V col transp vert foncé	bouteille	2	2	4.2.1.2	Boissons, conserv./entreposage	frag	Fragment de paroi et fragment d'épaule.. (# inv.: 5988).	6	
20C1-E	3.1.1.1	Fer ind	clou ?	3	0	4.7.2.3	Fixations-clous	frag	Fragments de tige rouillée. NB. ÉLAGUÉ: 3 sur 3.. (# inv.: 5994).	NC	
20C1-E	3.1.1.1	Fer ind	indéterminé	2	1	7.1	Indéterminé	frag	Fragments indéterminés rouillés. NB. ÉLAGUÉ: 2 sur 2.. (# inv.: 5995).	NC	
20C1-E	3.1.1.12	Fer laminé	clou	3	3	4.7.2.3	Fixations-clous	comp	Clous découpés rouillés. NB. ÉLAGUÉ: 2 sur 3. Datation production estimée: 1800 c - 1899 c. (# inv.: 5992).	6	
20C1-E	3.1.1.13	Fer tréfilé	clou	1	1	4.7.2.3	Fixations-clous	comp	Clou tréfilé rouillé. Datation production estimée: 1885 c - aujourd'hui. (# inv.: 5993).	6	
20C1-E	3.1.4.1	Plomb	indéterminé	1	1	7.1	Indéterminé	inc	Fragment de languette, 1 face plate et 1 face convexe, présence de cavités irrégulières dans la face plate.. (# inv.: 5996).	6	
20C1-E	4.3.6	Torchis	torchis	1	0	4.7.1.2	Matériaux de base-divers	frag	Fragment de torchis.. (# inv.: 5990).	6	
20C1-E	5.1.1	Os	ossement	1	0	6.1.1	Animaux sauf mollusques	frag	Fragment indéterminé.. (# inv.: 6000).	6	

Lot	Code mat.	Matériau	Objet	No. frag.	No. obj.	Code fonction	Fonction	Inté-grité	Commentaires	No. Bte	No. Cat.
20C1-E	5.1.1	Os	ossement	12	0	6.1.1.1	Mammifères	frag	Fragments d'os de petit à gros mammifère, dont 2 fragment de dent et 1 fragment d'os blanchi.. (# inv.: 5999).	6	
20C1-E	5.1.4	Coquille	coquille	1	0	6.1.2	Mollusques	frag	Fragment de coquille d'huître.. (# inv.: 6001).	6	
20C1-E	5.3.1	Plastique	indéterminé	2	0	7.1	Indéterminé	frag	Fragments de plastique noir à taches rouges, très déformé, ayant subi une altération haute causée par la chaleur ou le feu. NB. ÉLAGUÉ: 2 sur 2.. (# inv.: 5997).	NC	
20C1-N	1.1.1	Terre Cuite Grossière	contenant	4	0	4.99	Consommation ind.	frag	Éclats à pâte orange, pouvant être de la TCG locale ayant perdu toute sa glaçure et pouvant appartenir aux objets déjà décrits.. (# inv.: 5953).	6	
20C1-N	1.1.1.111	TCG avec engobe et glaçure	contenant	1	1	4.99	Consommation ind.	frag	Fragment de paroi à pâte orange foncé portant des restes d'engobe clair et ayant perdu toute sa glaçure. Production française indéterminée.. (# inv.: 5955).	6	
20C1-N	1.1.1.32	TCG locale glaçure verte	contenant	1	1	4.99	Consommation ind.	frag	Fragment de paroi. Datation matériau: 1665 c. - 1915 c., spécialement entre 1780 c. - 1835 c. . (# inv.: 5954).	6	
20C1-N	1.1.2.31	Creamware	contenant	2	1	4.99	Consommation ind.	frag	Éclats de paroi. Datation matériau: 1762 po. - 1840 c.. (# inv.: 5956).	6	
20C1-N	1.1.2.61	TCF blanche	contenant	3	1	4.99	Consommation ind.	frag	Éclats de paroi jointifs. RR entre 20C1 QN et 20C1 QE. RR entre 20C1 QN, 20C1 QE et 20C1 QS. Datation matériau: 1805 c. - aujourd'hui.. (# inv.: 5957).	6	
20C1-N	1.1.2.61	TCF blanche	contenant	3	1	4.99	Consommation ind.	frag	Éclats de paroi. Datation matériau: 1805 c. - aujourd'hui.. (# inv.: 5958).	6	
20C1-N	1.1.2.61	TCF blanche	contenant	7	0	4.99	Consommation ind.	frag	Éclats de rebord, paroi et fond à pied annulaire. Datation matériau: 1805 c. - aujourd'hui.. (# inv.: 5959).	6	
20C1-N	1.1.2.91	TCF jaune glaçure claire	contenant	1	1	4.99	Consommation ind.	frag	Éclat de paroi portant un décor à l'engobe polychrome (blanc et brun) à motif de lignes. Datation matériau: 1830 c - 1945 c.. (# inv.: 5960).	6	
20C1-N	2.1.1.9	V inc sans plomb non-id.	contenant	2	2	4.99	Consommation ind.	frag	Fragments de paroi courbe dont 1 portant trace de moule.. (# inv.: 5961).	6	
20C1-N	2.2.1.1	Verre teinté rég. vert	vitre	5	0	4.7.1.1	Matériaux de base-vitre	frag	Fragments de verre à vitre de différentes teintes et épaisseurs dont 3 présentant une altération faible autre (lamellaire).. (# inv.: 5965).	6	
20C1-N	2.2.1.1	Verre teinté rég. vert	contenant	1	1	4.99	Consommation ind.	frag	Fragment de paroi épais et courbe.. (# inv.: 5962).	6	
20C1-N	3.1.1.1	Fer ind	clou	2	2	4.7.2.3	Fixations-clous	inc	Clous indéterminés rouillés. NB. ÉLAGUÉ: 2 sur 2.. (# inv.: 5970).	NC	
20C1-N	3.1.1.1	Fer ind	indéterminé	1	1	7.1	Indéterminé	frag	Fragment de tige ou fil de section circulaire, rouillé.. (# inv.: 5971).	6	
20C1-N	3.1.1.11	Fer forgé	clou	1	1	4.7.2.3	Fixations-clous	comp	Clou forgé rouillé. Datation production estimée: 1600 c - 1850 c. (# inv.: 5966).	6	
20C1-N	3.1.1.12	Fer laminé	clou	1	1	4.7.2.3	Fixations-clous	comp	Clou découpé rouillé. Datation production estimée: 1800 c - 1899 c. (# inv.: 5967).	6	
20C1-N	3.1.1.13	Fer tréfilé	clou	1	1	4.7.2.3	Fixations-clous	comp	Clou tréfilé rouillé. Datation production estimée: 1885 c - aujourd'hui. (# inv.: 5968).	6	

Lot	Code mat.	Matériau	Objet	No. frag.	No. obj.	Code fonction	Fonction	Inté-grité	Commentaires	No. Bte	No. Cat.
20C1-N	3.1.1.13	Fer tréfilé	clou	1	1	4.7.2.3	Fixations-clous	comp	Clou tréfilé rouillé. NB. ÉLAGUÉ: 1 sur 1. Datation production estimée: 1885 c - aujourd'hui. (# inv.: 5969).	NC	
20C1-N	3.1.2.1	Cuivre ind	épingle	1	1	7.1	Indéterminé	comp	Épingle à tête enroulée, très oxydée.. (# inv.: 5963).	6	
20C1-N	3.1.2.1	Cuivre ind	œillet	3	3	7.1	Indéterminé	comp	Œillets en 1 partie, pouvant être des œillets de chaussure.. (# inv.: 5972).	6	
20C1-N	4.3.6	Torchis	torchis	1	0	4.7.1.2	Matériaux de base-divers	frag	Fragment de torchis.. (# inv.: 5964).	6	
20C1-N	5.1.1	Os	ossement	3	0	6.1.1.1	Mammifères	frag	Fragments d'os dont 1 épiphyse de gros mammifère et 1 fragment d'os blanchi.. (# inv.: 5976).	6	
20C1-N	5.1.4	Coquille	coquille	2	0	6.1.2	Mollusques	frag	Fragments de coquille de mollusque pouvant être de l'huître. NB. ÉLAGUÉ: 1 sur 2.. (# inv.: 5977).	6	
20C1-N	5.3.1	Plastique	indéterminé	1	1	7.1	Indéterminé	frag	Petit fragment en forme de flèche, en plastique jaunâtre. NB. ÉLAGUÉ: 1 sur 1.. (# inv.: 5974).	NC	
20C1-N	5.3.1	Plastique	indéterminé	2	1	7.1	Indéterminé	frag	Amas de plastique noir déformés avec taches rouge vif (peinture?), altération haute causée par la chaleur ou le feu. NB. ÉLAGUÉ: 2 sur 2.. (# inv.: 5975).	NC	
20C1-N	7.99	Matériau composite autre	bouchon de bouteille	2	1	4.1.5	Alimentation, entreposage des aliments	inc	Fragments de bouchon à capsule en métal ferreux rouillé et son disque interne en plastique blanc. NB. ÉLAGUÉ: 2 sur 2.. (# inv.: 5973).	NC	
20C1-S	1.1.1	Terre Cuite Grossière	contenant	2	0	4.99	Consommation ind.	frag	Éclats à pâte orange, pouvant être de la TCG locale ayant perdu toute sa glaçure et pouvant appartenir aux objets déjà décrits.. (# inv.: 6002).	6	
20C1-S	1.1.1.32	TCG locale glaçure verte	contenant	1	1	4.99	Consommation ind.	frag	Éclat de paroi, glaçure jaune-vert. Datation matériau: 1665 c. - 1915 c., spécialement entre 1780 c. - 1835 c. . (# inv.: 6003).	6	
20C1-S	1.1.1.33	TCG locale glaçure inc	contenant	4	2	4.99	Consommation ind.	frag	Éclats de rebord et paroi, glaçure de teinte variable. Datation matériau: 1665 c. - 1915 c., spécialement entre 1780 c. - 1835 c. . (# inv.: 6004).	6	
20C1-S	1.1.2.31	Creamware	contenant	1	1	4.99	Consommation ind.	frag	Fragment de paroi. Datation matériau: 1762 po. - 1840 c.. (# inv.: 6005).	6	
20C1-S	1.1.2.41	TCF argileuse blanche	pipe	1	1	4.2.2	Tabac	frag	Fragment de tuyau.. (# inv.: 6013).	6	
20C1-S	1.1.2.61	TCF blanche	contenant	3	0	4.99	Consommation ind.	frag	Éclats de rebord et paroi jointifs portant un décor à l'engobe bleu clair à motif de lignes et de bandes. RR entre 20C1 QN, 20C1 QE et 20C1 QS. Datation matériau: 1805 c. - aujourd'hui.. (# inv.: 6006).	6	
20C1-S	1.1.2.61	TCF blanche	contenant	3	0	4.99	Consommation ind.	frag	Éclats de paroi pouvant appartenir aux objets déjà décrits. Datation matériau: 1805 c. - aujourd'hui.. (# inv.: 6007).	6	
20C1-S	2.1.1.9	V inc sans plomb non-id.	indéterminé	1	1	4.99	Consommation ind.	frag	Fragment de pied ou de rebord à lèvre droite.. (# inv.: 6008).	6	
20C1-S	2.1.1.9	V inc sans plomb non-id.	indéterminé	1	0	4.99	Consommation ind.	frag	Fragment courbe.. (# inv.: 6009).	6	
20C1-S	2.1.4.7	V inc au plomb non-id.	indéterminé	1	1	4.99	Consommation ind.	frag	Fragment mince et courbe. Datation matériau: 1674 po. - . (# inv.: 6010).	6	

Lot	Code mat.	Matériau	Objet	No. frag.	No. obj.	Code fonction	Fonction	Inté-grité	Commentaires	No. Bte	No. Cat.
20C1-S	2.2.1.1	Verre teinté rég. vert	vitre	5	0	4.7.1.1	Matériaux de base-vitre	frag	Fragments de verre à vitre de différentes teintes et épaisseurs dont 3 présentant une altération moyenne autre (lamellaire). NB. ÉLAGUÉ: 2 sur 5.. (# inv.: 6015).	6	
20C1-S	2.2.1.1	Verre teinté rég. vert	bouteille ?	1	1	4.99	Consommation ind.	frag	Fragment de goulot.. (# inv.: 6011).	6	
20C1-S	2.2.1.3	Verre teinté rég. turquoise	contenant	1	1	4.99	Consommation ind.	frag	Fragment de paroi.. (# inv.: 6012).	6	
20C1-S	3.1.1.1	Fer ind	clou ?	2	0	4.7.2.3	Fixations-clous	inc	Fragments de tige rouillée. NB. ÉLAGUÉ: 2 sur 2.. (# inv.: 6018).	NC	
20C1-S	3.1.1.1	Fer ind	indéterminé	2	0	7.1	Indéterminé	frag	Fragments indéterminés rouillés. NB. ÉLAGUÉ: 2 sur 2.. (# inv.: 6019).	NC	
20C1-S	3.1.1.12	Fer laminé	clou	2	2	4.7.2.3	Fixations-clous	comp	Clous découpés rouillés. NB. ÉLAGUÉ: 1 sur 2. Datation production estimée: 1800 c - 1899 c. (# inv.: 6016).	6	
20C1-S	3.1.1.13	Fer tréfilé	clou	3	3	4.7.2.3	Fixations-clous	comp	Clous tréfilés rouillés. NB. ÉLAGUÉ: 1 sur 3. Datation production estimée: 1885 c - aujourd'hui. (# inv.: 6017).	6	
20C1-S	4.3.6	Torchis	torchis	1	0	4.7.1.2	Matériaux de base-divers	frag	Fragment de torchis.. (# inv.: 6014).	6	
20C1-S	5.1.1	Os	ossement	5	0	6.1.1.1	Mammifères	frag	Fragments d'os de petit à gros mammifère, dont 1 fragment de dent.. (# inv.: 6021).	6	
20C1-S	5.1.4	Coquille	coquille	1	0	6.1.2	Mollusques	frag	Fragment de coquille de mollusque.. (# inv.: 6022).	6	
20C1-S	5.3.1	Plastique	indéterminé	2	1	7.1	Indéterminé	frag	Fragments de plastique rouge-rose de forme cylindrique. NB. ÉLAGUÉ: 2 sur 2.. (# inv.: 6020).	NC	
20C1-W	1.1.1	Terre Cuite Grossière	contenant	1	0	4.99	Consommation ind.	frag	Éclat à pâte orange, pouvant être de la TCG locale ayant perdu toute sa glaçure et pouvant appartenir à l'un des objets déjà décrits.. (# inv.: 6023).	6	
20C1-W	1.1.1	Terre Cuite Grossière	contenant	2	0	4.99	Consommation ind.	frag	Éclats à pâte orange, pouvant être de la TCG locale ayant perdu toute sa glaçure et pouvant appartenir aux objets déjà décrits.. (# inv.: 6024).	6	
20C1-W	1.1.1.11	TCG chamois glaçure verte	bol ou terrine	1	1	4.1.99	Alimentation indéterminée	frag	Fragment de rebord à lèvre profilée en V. Pâte grise, glaçure presque entièrement disparue. Ayant subi une altération haute causée par la chaleur ou le feu. Datation matériau: 1600 c. - 1760 c.. (# inv.: 6025).	6	
20C1-W	1.1.1.11	TCG chamois glaçure verte	contenant	1	0	4.99	Consommation ind.	frag	Fragment de paroi ayant perdu presque toute sa glaçure. Altération faible causée par la chaleur ou le feu. Datation matériau: 1600 c. - 1760 c.. (# inv.: 6026).	6	
20C1-W	1.1.1.33	TCG locale glaçure inc	contenant	2	2	4.99	Consommation ind.	frag	Éclats de paroi glaçure foncée. Datation matériau: 1665 c. - 1915 c., spécialement entre 1780 c. - 1835 c. . (# inv.: 6027).	6	
20C1-W	1.1.1.33	TCG locale glaçure inc	contenant	1	1	4.99	Consommation ind.	frag	Éclat de paroi, glaçure brun-rouge. Datation matériau: 1665 c. - 1915 c., spécialement entre 1780 c. - 1835 c. . (# inv.: 6028).	6	
20C1-W	1.1.2.31	Creamware	contenant	2	1	4.99	Consommation ind.	frag	Éclats de paroi. Datation matériau: 1762 po. - 1840 c.. (# inv.: 6029).	6	
20C1-W	1.1.2.61	TCF blanche	contenant	4	1	4.99	Consommation ind.	frag	Fragments et éclats de paroi et rebord. Datation matériau: 1805 c. - aujourd'hui.. (# inv.: 6030).	6	

Lot	Code mat.	Matériau	Objet	No. frag.	No. obj.	Code fonction	Fonction	Inté-grité	Commentaires	No. Bte	No. Cat.
20C1-W	1.1.2.61	TCF blanche	contenant	1	0	4.99	Consommation ind.	frag	Petit éclat de paroi. Datation matériau: 1805 c. - aujourd'hui.. (# inv.: 6031).	6	
20C1-W	2.1.1.9	V inc sans plomb non-id.	contenant	1	1	4.99	Consommation ind.	frag	Fragment de goulot.. (# inv.: 6032).	6	
20C1-W	2.2.1.1	Verre teinté rég. vert	vitre	1	0	4.7.1.1	Matériaux de base-vitre	frag	Fragment de verre à vitre.. (# inv.: 6034).	6	
20C1-W	2.2.1.3	Verre teinté rég. turquoise	bouteille	1	1	4.99	Consommation ind.	frag	Fragment de paroi droite ou en retrait.. (# inv.: 6033).	6	
20C1-W	3.1.1.12	Fer laminé	clou	1	1	4.7.2.3	Fixations-clous	comp	Clou découpé rouillé. Datation production estimée: 1800 c - 1899 c. (# inv.: 6035).	6	
20C1-W	5.1.1	Os	ossement	4	0	6.1.1.1	Mammifères	frag	Fragments d'os de moyen à gros mammifère dont 1 fragment de dent.. (# inv.: 6038).	6	
20C1-W	5.3.1	Plastique	indéterminé	1	1	7.1	Indéterminé	frag	Fragment plat, rebord d'objet en plastique rigide jaune pâle. NB. ÉLAGUÉ: 1 sur 1.. (# inv.: 6036).	NC	
20C3-E	1.1.1.32	TCG locale glaçure verte	contenant	1	1	4.99	Consommation ind.	frag	Fragment de rebord portant traces de glaçure. Datation matériau: 1665 c. - 1915 c., spécialement entre 1780 c. - 1835 c. . (# inv.: 6768).	6	
20D1-E	1.1.1	Terre Cuite Grossière	contenant	5	0	4.99	Consommation ind.	frag	Éclats à pâte orange, pouvant être de la TCG locale ayant perdu toute sa glaçure et pouvant appartenir aux objets déjà décrits.. (# inv.: 6598).	6	
20D1-E	1.1.1.19	TCG chamois-rose glaç verte	contenant	1	1	4.99	Consommation ind.	frag	Éclat de paroi ayant perdu toute sa glaçure. Datation matériau: 1600 c. - 1760 c.. (# inv.: 6599).	6	
20D1-E	1.1.1.33	TCG locale glaçure inc	contenant	1	1	4.99	Consommation ind.	frag	Fragment de fond. Datation matériau: 1665 c. - 1915 c., spécialement entre 1780 c. - 1835 c. . (# inv.: 6600).	6	
20D1-E	1.1.1.33	TCG locale glaçure inc	contenant	2	0	4.99	Consommation ind.	frag	Éclats de rebord et paroi. Datation matériau: 1665 c. - 1915 c., spécialement entre 1780 c. - 1835 c. . (# inv.: 6601).	6	
20D1-E	1.1.1.33	TCG locale glaçure inc	contenant	1	1	4.99	Consommation ind.	frag	Fragment de paroi pâte beige grisâtre, glaçure ayant presque entièrement disparue et semble altérée, possible altération faible causée par la chaleur ou le feu. Datation matériau: 1665 c. - 1915 c., spécialement entre 1780 c. - 1835 c. . (# inv.: 6602).	6	
20D1-E	1.1.2.31	Creamware	contenant	2	1	4.99	Consommation ind.	frag	Fragment de fond et de paroi. Datation matériau: 1762 po. - 1840 c.. (# inv.: 6603).	6	
20D1-E	1.1.2.31	Creamware	contenant	2	0	4.99	Consommation ind.	frag	Éclats de paroi. Datation matériau: 1762 po. - 1840 c.. (# inv.: 6604).	6	
20D1-E	1.1.2.41	TCF argileuse blanche	pipe	1	1	4.2.2	Tabac	frag	Fragment de jonction fourneau-tuyau avec éperon, portant inscriptions estampées « T[D] (dans un cartouche circulaire) » sur l'arrière du fourneau et « W // C » sur l'éperon.. (# inv.: 6613).	6	
20D1-E	1.1.2.61	TCF blanche	contenant	3	1	4.99	Consommation ind.	frag	Fragment et éclats de paroi. Datation matériau: 1805 c. - aujourd'hui.. (# inv.: 6605).	6	
20D1-E	1.1.2.61	TCF blanche	contenant	3	0	4.99	Consommation ind.	frag	Éclats de paroi. Datation matériau: 1805 c. - aujourd'hui.. (# inv.: 6606).	6	
20D1-E	1.1.2.91	TCF jaune glaçure claire	contenant	1	1	4.99	Consommation ind.	frag	Fragment de paroi. Datation matériau: 1830 c - 1945 c.. (# inv.: 6607).	6	
20D1-E	1.3.2.21	PF dure européenne	contenant	1	1	4.99	Consommation ind.	frag	Fragment de paroi.. (# inv.: 6608).	6	

Lot	Code mat.	Matériau	Objet	No. frag.	No. obj.	Code fonction	Fonction	Inté-grité	Commentaires	No. Bte	No. Cat.
20D1-E	2.2.1.1	Verre teinté rég. vert	vitre	2	0	4.7.1.1	Matériaux de base-vitre	frag	Fragments de verre à vitre de différentes teintes et épaisseurs dont 1 présentant une altération faible autre (lamellaire).. (# inv.: 6615).	6	
20D1-E	2.2.1.1	Verre teinté rég. vert	contenant	1	1	4.99	Consommation ind.	frag	Fragment de paroi épaisse et courbe.. (# inv.: 6609).	6	
20D1-E	2.2.1.3	Verre teinté rég. turquoise	indéterminé	1	1	4.99	Consommation ind.	frag	Éclat indéterminé.. (# inv.: 6610).	6	
20D1-E	2.3.1.1	V col transp vert foncé	bouteille	1	1	4.2.1.2	Boissons, conserv./entreposage	frag	Fragment de col.. (# inv.: 6611).	6	
20D1-E	2.3.1.13	V col transp autre	bouteille	1	1	4.1.5	Alimentation, entreposage des aliments	frag	Fragment de paroi en verre vert clair.. (# inv.: 6612).	6	
20D1-E	3.1.1.11	Fer forgé	clou	1	1	4.7.2.3	Fixations-clous	comp	Clou forgé rouillé. Datation production estimée: 1600 c - 1850 c. (# inv.: 6616).	6	
20D1-E	3.1.1.11	Fer forgé	clou	1	1	4.7.2.3	Fixations-clous	comp	Clou forgé rouillé. Datation production estimée: 1600 c - 1850 c. (# inv.: 6617).	6	
20D1-E	3.1.1.13	Fer tréfilé	clou	1	1	4.7.2.3	Fixations-clous	comp	Clou tréfilé rouillé. Datation production estimée: 1885 c - aujourd'hui. (# inv.: 6618).	6	
20D1-E	4.3.6	Torchis	torchis	16	0	4.7.1.2	Matériaux de base-divers	frag	Gros fragments de torchis.. (# inv.: 6614).	6	
20D1-E	5.1.1	Os	ossement	13	0	6.1.1.1	Mammifères	frag	Fragments d'os de petit à gros mammifère, dont 6 fragments de dent et 1 fragment d'os blanchi.. (# inv.: 6620).	6	
20D1-E	5.1.4	Coquille	coquille	1	0	6.1.2	Mollusques	frag	Fragment de coquille de mollusque.. (# inv.: 6621).	6	
20D1-N	1.1.1	Terre Cuite Grossière	contenant	1	0	4.99	Consommation ind.	frag	Éclats à pâte orange, pouvant être de la TCG locale ayant perdu toute sa glaçure et pouvant appartenir aux objets déjà décrits.. (# inv.: 6579).	6	
20D1-N	1.1.1	Terre Cuite Grossière	contenant	1	0	4.99	Consommation ind.	frag	Éclat à pâte brun-gris, possible altération, pouvant être de la TCG locale ayant perdu toute sa glaçure et pouvant appartenir à l'un des objets déjà décrits.. (# inv.: 6580).	6	
20D1-N	1.1.1.33	TCG locale glaçure inc	bol ou terrine	1	1	4.1.99	Alimentation indéterminée	frag	Fragment de rebord à lèvre profilée en "V", ayant perdu presque toute sa glaçure. Datation matériau: 1665 c. - 1915 c., spécialement entre 1780 c. - 1835 c. . (# inv.: 6581).	6	
20D1-N	1.1.1.33	TCG locale glaçure inc	contenant	3	2	4.99	Consommation ind.	frag	Éclats de paroi ayant perdu presque toute leur glaçure. Datation matériau: 1665 c. - 1915 c., spécialement entre 1780 c. - 1835 c. . (# inv.: 6582).	6	
20D1-N	1.1.1.33	TCG locale glaçure inc	contenant	4	0	4.99	Consommation ind.	frag	Éclats de rebord et paroi, glaçure de teinte variable. Pouvant appartenir aux objets déjà décrits. Datation matériau: 1665 c. - 1915 c., spécialement entre 1780 c. - 1835 c. . (# inv.: 6583).	6	
20D1-N	1.1.2.31	Creamware	contenant	1	1	4.99	Consommation ind.	frag	Fragment de fond. Datation matériau: 1762 po. - 1840 c.. (# inv.: 6584).	6	
20D1-N	1.1.2.61	TCF blanche	contenant	1	1	4.99	Consommation ind.	frag	Éclat de paroi portant un décor à l'engobe polychrome (blanc, brun clair et brun foncé) à motif indéterminé. Datation matériau: 1805 c. - aujourd'hui.. (# inv.: 6585).	6	

Lot	Code mat.	Matériau	Objet	No. frag.	No. obj.	Code fonction	Fonction	Inté-grité	Commentaires	No. Bte	No. Cat.
20D1-N	1.1.2.61	TCF blanche	contenant	1	1	4.99	Consommation ind.	frag	Fragment de fond. Datation matériau: 1805 c. - aujourd'hui.. (# inv.: 6586).	6	
20D1-N	1.1.2.61	TCF blanche	contenant	2	1	4.99	Consommation ind.	frag	Éclats de paroi. Datation matériau: 1805 c. - aujourd'hui.. (# inv.: 6587).	6	
20D1-N	2.2.1.1	Verre teinté rég. vert	vitre	5	0	4.7.1.1	Matériaux de base-vitre	frag	Fragments de verre à vitre de différentes teintes et épaisseurs. NB. ÉLAGUÉ: 2 sur 5.. (# inv.: 6592).	6	
20D1-N	3.1.1.1	Fer ind	indéterminé	2	0	7.1	Indéterminé	frag	Fragments de gros fil de section circulaire entortillés sur eux-mêmes, rouillé. NB. ÉLAGUÉ: 2 sur 2.. (# inv.: 6595).	NC	
20D1-N	3.1.1.12	Fer laminé	clou	1	1	4.7.2.3	Fixations-clous	comp	Clou découpé rouillé. Datation production estimée: 1800 c - 1899 c. (# inv.: 6593).	6	
20D1-N	3.1.1.12	Fer laminé	clou	1	1	4.7.2.3	Fixations-clous	comp	Clou découpé rouillé. NB. ÉLAGUÉ: 1 sur 1. Datation production estimée: 1800 c - 1899 c. (# inv.: 6594).	NC	
20D1-N	3.1.2.1	Cuivre ind	cartouche	1	1	3.9.2.1	Chasse et/ou guerre, munitions	comp	cartouche légèrement déformée, à culot à bourrelet à percussion centrale avec trace d'impact, portant les inscriptions gravées « E.B / No / 10 / LONDON ». Fabriquée par la compagnie Eley Brothers probablement dans les années 1860-1870. Datation production estimée: 1860 c - 1874 c. (# inv.: 6588).	11	71
20D1-N	4.1.10	Quartz	débris	1	1	1.1.1.2	Pierre dure, résidus	frag	Voir analyse lithique. (# inv.: 6589).	6	
20D1-N	4.1.7	Schiste ou ardoise	indéterminé	2	1	7.1	Indéterminé	frag	Fragments de schiste rouge. NB. ÉLAGUÉ: 2 sur 2.. (# inv.: 6590).	NC	
20D1-N	4.3.6	Torchis	torchis	4	0	4.7.1.2	Matériaux de base-divers	frag	Fragments de torchis.. (# inv.: 6591).	6	
20D1-N	5.1.1	Os	ossement	7	0	6.1.1.1	Mammifères	frag	Fragments d'os de gros mammifère dont 2 fragments de dent.. (# inv.: 6596).	6	
20D1-N	5.1.4	Coquille	coquille	2	0	6.1.2	Mollusques	frag	Fragments de coquille de mollusque. NB. ÉLAGUÉ: 1 sur 2.. (# inv.: 6597).	6	
20D1-S	1.1.1	Terre Cuite Grossière	contenant	3	0	4.99	Consommation ind.	frag	Éclats à pâte orange, pouvant être de la TCG locale ayant perdu toute sa glaçure et pouvant appartenir aux objets déjà décrits.. (# inv.: 6622).	6	
20D1-S	1.1.1.31	TCG avec glaçure	contenant	1	1	4.99	Consommation ind.	frag	Fragment de rebord ayant subi une altération moyenne causée par la chaleur ou le feu, pâte grise à brun-rouge, glaçure verte.. (# inv.: 6623).	6	
20D1-S	1.1.1.33	TCG locale glaçure inc	contenant	3	1	4.99	Consommation ind.	frag	Fragments jointifs de paroi, glaçure mouchetée jaune et brun clair, possible altération faible causée par la chaleur ou le feu. Datation matériau: 1665 c. - 1915 c., spécialement entre 1780 c. - 1835 c. . (# inv.: 6624).	6	
20D1-S	1.1.1.33	TCG locale glaçure inc	contenant	6	2	4.99	Consommation ind.	frag	Fragment de rebord à lèvre ourlée vers l'intérieur dans le style britannique, et éclats de paroi dont 2 ayant perdu presque toute leur glaçure. Glaçure de teinte variable. Datation matériau: 1665 c. - 1915 c., spécialement entre 1780 c. - 1835 c. . (# inv.: 6625).	6	
20D1-S	1.1.1.33	TCG locale glaçure inc	contenant	2	0	4.99	Consommation ind.	frag	Éclats de paroi, glaçure de teinte variable. Datation matériau: 1665 c. - 1915 c., spécialement entre 1780 c. - 1835 c. . (# inv.: 6626).	6	
20D1-S	1.1.2.61	TCF blanche	contenant	4	1	4.99	Consommation ind.	frag	Éclats de paroi. Datation matériau: 1805 c. - aujourd'hui.. (# inv.: 6627).	6	

Lot	Code mat.	Matériau	Objet	No. frag.	No. obj.	Code fonction	Fonction	Inté-grité	Commentaires	No. Bte	No. Cat.
20D1-S	1.1.2.91	TCF jaune glaçure claire	contenant	2	1	4.99	Consommation ind.	frag	Fragments de paroi. Datation matériau: 1830 c - 1945 c.. (# inv.: 6628).	6	
20D1-S	2.1.1.9	V inc sans plomb non-id.	indéterminé	1	1	4.99	Consommation ind.	frag	Éclat indéterminé.. (# inv.: 6629).	6	
20D1-S	2.2.1.1	Verre teinté rég. vert	vitre	2	0	4.7.1.1	Matériaux de base-vitre	frag	Fragments de verre à vitre de différentes teintes et épaisseurs dont 1 présentant une altération faible autre (lamellaire).. (# inv.: 6632).	6	
20D1-S	2.2.1.1	Verre teinté rég. vert	contenant	1	1	4.99	Consommation ind.	frag	Fragment de paroi courbe, extérieur semble dépoli ou altéré.. (# inv.: 6630).	6	
20D1-S	3.1.1.1	Fer ind	indéterminé	1	1	7.1	Indéterminé	frag	Fragment de bande épaisse avec encoche arrondie, rouillée. NB. ÉLAGUÉ: 1 sur 1.. (# inv.: 6634).	NC	
20D1-S	3.1.1.13	Fer tréfilé	clou	1	1	4.7.2.3	Fixations-clous	comp	Clou tréfilé rouillé. Datation production estimée: 1885 c - aujourd'hui. (# inv.: 6633).	6	
20D1-S	4.3.6	Torchis	torchis	4	0	4.7.1.2	Matériaux de base-divers	frag	Fragments de torchis.. (# inv.: 6631).	6	
20D1-S	5.1.1	Os	ossement	17	0	6.1.1.1	Mammifères	frag	Fragments d'os de petit à gros mammifère dont 1 gros fragment (coxal?) et 5 fragments de dents.. (# inv.: 6636).	6	
20D1-S	5.1.4	Coquille	coquille	7	0	6.1.2	Mollusques	frag	Fragments de coquille de mollusque dont au moins 3 d'huître. NB. ÉLAGUÉ: 5 sur 7.. (# inv.: 6637).	6	
20D1-W	1.1.1	Terre Cuite Grossière	contenant	6	0	4.99	Consommation ind.	frag	Éclats à pâte orange et beige, pouvant être de la TCG locale ayant perdu toute sa glaçure et pouvant appartenir aux objets déjà décrits.. (# inv.: 6638).	6	
20D1-W	1.1.1	Terre Cuite Grossière	contenant	3	0	4.99	Consommation ind.	frag	Éclats à pâte orange et beige, pouvant être de la TCG locale ayant perdu toute sa glaçure et pouvant appartenir aux objets déjà décrits.. (# inv.: 6639).	6	
20D1-W	1.1.1.31	TCG avec glaçure	contenant	1	1	4.99	Consommation ind.	frag	Éclat de paroi à pâte beige-gris et glaçure d'aspect gris-vert, possible altération faible causée par la chaleur ou le feu.. (# inv.: 6640).	6	
20D1-W	1.1.1.32	TCG locale glaçure verte	contenant	1	1	4.99	Consommation ind.	frag	Fragment de paroi ayant perdu presque toute sa glaçure. Datation matériau: 1665 c. - 1915 c., spécialement entre 1780 c. - 1835 c. . (# inv.: 6641).	6	
20D1-W	1.1.1.33	TCG locale glaçure inc	bol ou terrine	4	1	4.1.99	Alimentation indéterminée	frag	Éclats jointifs de rebord à lèvre profilée en "V", glaçure mouchetée jaune et brun. Datation matériau: 1665 c. - 1915 c., spécialement entre 1780 c. - 1835 c. . (# inv.: 6642).	6	
20D1-W	1.1.1.33	TCG locale glaçure inc	contenant	4	0	4.99	Consommation ind.	frag	Éclats de paroi ayant perdu presque toute leur glaçure. Datation matériau: 1665 c. - 1915 c., spécialement entre 1780 c. - 1835 c. . (# inv.: 6643).	6	
20D1-W	1.1.1.33	TCG locale glaçure inc	contenant	1	0	4.99	Consommation ind.	frag	Éclat de paroi à glaçure jaunâtre. Datation matériau: 1665 c. - 1915 c., spécialement entre 1780 c. - 1835 c. . (# inv.: 6644).	6	
20D1-W	1.1.2.31	Creamware	contenant	1	0	4.99	Consommation ind.	frag	Éclat de paroi. Datation matériau: 1762 po. - 1840 c.. (# inv.: 6645).	6	
20D1-W	1.3.4.11	PF Bone China standard	contenant	1	1	4.99	Consommation ind.	frag	Fragment d'anse de section ovale portant un décor peint vert à motif indéterminé dont seule une fine ligne est visible.. (# inv.: 6646).	6	
20D1-W	2.2.1.1	Verre teinté rég. vert	vitre	3	0	4.7.1.1	Matériaux de base-vitre	frag	Fragments de verre à vitre de différentes teintes et épaisseurs.. (# inv.: 6648).	6	

Lot	Code mat.	Matériau	Objet	No. frag.	No. obj.	Code fonction	Fonction	Inté-grité	Commentaires	No. Bte	No. Cat.
20D1-W	4.3.6	Torchis	torchis	2	0	4.7.1.2	Matériaux de base-divers	frag	Fragments de torchis.. (# inv.: 6647).	6	
20D1-W	5.1.1	Os	ossement	10	0	6.1.1.1	Mammifères	frag	Fragments d'os de moyen à gros mammifère.. (# inv.: 6649).	6	
20D1-W	5.1.4	Coquille	coquille	1	0	6.1.2	Mollusques	frag	Fragment de coquille de mollusque.. (# inv.: 6650).	6	
20D2-S	1.1.1.33	TCG locale glaçure inc	contenant	1	1	4.99	Consommation ind.	frag	Fragment de paroi, glaçure brun brillant, pailleté de doré, paroi mince. Datation matériau: 1665 c. - 1915 c., spécialement entre 1780 c. - 1835 c. . (# inv.: 6651).	6	
20E1-E	1.1.1.11	TCG chamois glaçure verte	contenant	1	1	4.99	Consommation ind.	frag	Fragment de paroi ayant perdu presque toute sa glaçure. Datation matériau: 1600 c. - 1760 c.. (# inv.: 6531).	6	
20E1-E	1.1.1.19	TCG chamois-rose glaç verte	contenant	1	1	4.99	Consommation ind.	frag	Fragment de paroi. Datation matériau: 1600 c. - 1760 c.. (# inv.: 6532).	6	
20E1-E	1.1.1.33	TCG locale glaçure inc	contenant	2	1	4.99	Consommation ind.	frag	Fragment de rebord à petite lèvre à dessus droit, légèrement profilée en V, et éclat de paroi. Pâte à cœur gris devenant orangé vers la surface. Glaçure brun foncé possiblement altérée ou affectée par la cuisson, texture grossière et aspect mat. Datation matériau: 1665 c. - 1915 c., spécialement entre 1780 c. - 1835 c. . (# inv.: 6533).	6	
20E1-E	1.1.1.33	TCG locale glaçure inc	contenant	4	3	4.99	Consommation ind.	frag	Fragments et éclats de paroi dont 2 ayant perdu presque toute leur glaçure. Glaçure de teinte variable. Datation matériau: 1665 c. - 1915 c., spécialement entre 1780 c. - 1835 c. . (# inv.: 6534).	6	
20E1-E	1.1.1.33	TCG locale glaçure inc	contenant	1	0	4.99	Consommation ind.	frag	Éclat de paroi, glaçure jaune. Datation matériau: 1665 c. - 1915 c., spécialement entre 1780 c. - 1835 c. . (# inv.: 6535).	6	
20E1-E	1.1.2.61	TCF blanche	contenant	1	1	4.99	Consommation ind.	frag	Éclat de paroi portant un décor à l'engobe bleu à motif indéterminé comportant une ligne. Datation matériau: 1805 c. - aujourd'hui.. (# inv.: 6536).	6	
20E1-E	1.1.2.61	TCF blanche	contenant	1	0	4.99	Consommation ind.	frag	Minuscule éclat de paroi portant un décor à l'engobe bleu couvrant toute la surface. Datation matériau: 1805 c. - aujourd'hui.. (# inv.: 6537).	6	
20E1-E	1.1.2.61	TCF blanche	contenant	4	0	4.99	Consommation ind.	frag	Éclats deparoi. Datation matériau: 1805 c. - aujourd'hui.. (# inv.: 6538).	6	
20E1-E	1.1.2.61	TCF blanche	contenant	1	1	4.99	Consommation ind.	frag	Fragment de paroi, teinte de glaçure légèrement bleutée. Datation matériau: 1805 c. - aujourd'hui.. (# inv.: 6539).	6	
20E1-E	1.2.1.101	GG glaç sal et Albany	contenant	1	1	4.99	Consommation ind.	frag	Fragment de col. Datation matériau: 1810 c - 1930 c, spécialement après 1850 c.. (# inv.: 6540).	6	
20E1-E	2.1.1.9	V inc sans plomb non-id.	contenant	1	1	4.99	Consommation ind.	frag	Fragment de paroi.. (# inv.: 6541).	6	
20E1-E	2.2.1.1	Verre teinté rég. vert	vitre	3	0	4.7.1.1	Matériaux de base-vitre	frag	Fragments de verre à vitre de différentes teintes et épaisseurs. NB. ÉLAGUÉ: 1 sur 3.. (# inv.: 6544).	6	
20E1-E	2.2.1.7	Verre teinté rég. gris	contenant	1	1	4.99	Consommation ind.	frag	Fragment de paroi.. (# inv.: 6542).	6	
20E1-E	2.3.1.1	V col transp vert foncé	bouteille à gin	1	1	4.2.1.2	Boissons, conserv./entreposage	frag	Fragment de paroi droite à surface texturée.. (# inv.: 6543).	6	

Lot	Code mat.	Matériau	Objet	No. frag.	No. obj.	Code fonction	Fonction	Inté-grité	Commentaires	No. Bte	No. Cat.
20E1-E	3.1.1.1	Fer ind	indéterminé	1	1	7.1	Indéterminé	frag	Fragment de plaque rouillée aux bords irréguliers. NB. ÉLAGUÉ: 1 sur 1.. (# inv.: 6545).	NC	
20E1-E	5.1.1	Os	ossement	4	0	6.1.1.1	Mammifères	frag	Fragments d'os de moyen à gros mammifère dont os longs et 1 fragment blanchi.. (# inv.: 6548).	6	
20E1-E	5.1.4	Coquille	coquille	3	0	6.1.2	Mollusques	frag	Fragments de coquille de mollusque.. (# inv.: 6549).	6	
20E1-E	5.3.1	Plastique	indéterminé	1	1	7.1	Indéterminé	frag	Fragment de plastique marbré rouge, rose et blanc ayant subi une altération moyenne causée par la chaleur ou le feu. NB. ÉLAGUÉ: 1 sur 1.. (# inv.: 6547).	NC	
20E1-N	1.1.2.31	Creamware	contenant	3	2	4.99	Consommation ind.	frag	Fragment de fond et éclats de paroi. Datation matériau: 1762 po. - 1840 c.. (# inv.: 6525).	6	
20E1-N	1.1.2.61	TCF blanche	contenant	2	2	4.99	Consommation ind.	frag	Fragment et éclat de paroi. Datation matériau: 1805 c. - aujourd'hui.. (# inv.: 6526).	6	
20E1-N	1.1.2.71	TCF blanche vitrifiée	contenant	1	1	4.99	Consommation ind.	frag	Fragment de rebord à grosse lèvre évasée. Datation matériau: 1840 c - aujourd'hui.. (# inv.: 6527).	6	
20E1-N	2.1.1.9	V inc sans plomb non-id.	bouteille	1	1	4.99	Consommation ind.	frag	Fragment de base de bouteille à corps de section quadrangulaire, à cul légèrement en retrait avec inscription moulée « 7 ».. (# inv.: 6528).	6	
20E1-N	2.2.1.1	Verre teinté rég. vert	bouteille	1	1	4.99	Consommation ind.	frag	Fragment de base de bouteille à corps de section circulaire, au cul concave avec trace de succion.. (# inv.: 6529).	6	
20E1-N	5.1.4	Coquille	coquille	7	0	6.1.2	Mollusques	frag	Fragments de coquille de mollusque. NB. ÉLAGUÉ: 6 sur 7.. (# inv.: 6530).	6	
20E1-S	1.1.1.19	TCG chamois-rose glaç verte	terrine	3	1	4.1.1	Alimentation, préparation	frag	Gros fragments jointifs de terrine, rebord à bec verseur. Pâte légèrement stratifiée, chamois sous la surface interne à beige sous la surface externe. Glaçure brillante d'aspect inégal, pourrait avoir subi une altération faible causée par la chaleur ou le feu. Datation production estimée: 1700 c - 1760 c. (# inv.: 6550).	11	73
20E1-S	1.1.1.19	TCG chamois-rose glaç verte	bol ou terrine	1	0	4.99	Consommation ind.	frag	Fragment de rebord ayant subi une altération moyenne causée par la chaleur ou le feu, pâte presque entièrement grise, glaçure altérée, grise et mate. Pourrait appartenir à l'objet précédent. Datation matériau: 1600 c. - 1760 c.. (# inv.: 6551).	6	
20E1-S	1.1.1.33	TCG locale glaçure inc	contenant	1	1	4.99	Consommation ind.	frag	Éclat de paroi ayant perdu presque toute sa glaçure. Datation matériau: 1665 c. - 1915 c., spécialement entre 1780 c. - 1835 c. . (# inv.: 6552).	6	
20E1-S	1.1.2.61	TCF blanche	contenant	1	0	4.99	Consommation ind.	frag	Éclat de paroi portant un décor à l'engobe bleu à motif indéterminé comportant une ligne. Datation matériau: 1805 c. - aujourd'hui.. (# inv.: 6553).	6	
20E1-S	1.1.2.61	TCF blanche	contenant	1	0	4.99	Consommation ind.	frag	Minuscule éclat de paroi portant un décor à l'engobe bleu couvrant toute la surface. Datation matériau: 1805 c. - aujourd'hui.. (# inv.: 6554).	6	
20E1-S	1.1.2.61	TCF blanche	contenant	1	1	4.99	Consommation ind.	frag	Fragment de paroi portant un décor à l'engobe brun à motif indéterminé. Datation matériau: 1805 c. - aujourd'hui.. (# inv.: 6555).	6	
20E1-S	1.1.2.61	TCF blanche	contenant	4	0	4.99	Consommation ind.	frag	Fragments et éclats de paroi. Datation matériau: 1805 c. - aujourd'hui.. (# inv.: 6556).	6	

Lot	Code mat.	Matériau	Objet	No. frag.	No. obj.	Code fonction	Fonction	Inté-grité	Commentaires	No. Bte	No. Cat.
20E1-S	1.1.2.71	TCF blanche vitrifiée	contenant	2	2	4.99	Consommation ind.	frag	Fragment de rebord et fragment de paroi. WG? Datation matériau: 1840 c - aujourd'hui.. (# inv.: 6557).	6	
20E1-S	2.1.1.9	V inc sans plomb non-id.	indéterminé	1	1	4.99	Consommation ind.	frag	Éclat.. (# inv.: 6558).	6	
20E1-S	2.2.1.1	Verre teinté rég. vert	vitre	5	0	4.7.1.1	Matériaux de base-vitre	frag	Fragments de verre à vitre de différentes teintes et épaisseurs.. (# inv.: 6563).	6	
20E1-S	2.2.1.1	Verre teinté rég. vert	contenant	1	1	4.99	Consommation ind.	frag	Fragment de paroi épaisse, teinte très légère.. (# inv.: 6559).	6	
20E1-S	2.2.1.3	Verre teinté rég. turquoise	bouteille ?	1	1	4.99	Consommation ind.	frag	Fragment de col?. (# inv.: 6560).	6	
20E1-S	2.3.1.1	V col transp vert foncé	bouteille	1	1	4.2.1.2	Boissons, conserv./entreposage	frag	Fragment de paroi ou épaule.. (# inv.: 6562).	6	
20E1-S	2.3.1.1	V col transp vert foncé	bouteille à gin	1	1	4.2.1.2	Boissons, conserv./entreposage	frag	Fragment de paroi droite à surface texturée.. (# inv.: 6561).	6	
20E1-S	3.1.1.12	Fer laminé	clou	1	1	4.7.2.3	Fixations-clous	inc	Clou découpé rouillé. Datation production estimée: 1800 c - 1899 c. (# inv.: 6564).	6	
20E1-S	5.1.1	Os	ossement	3	0	6.1.1.1	Mammifères	frag	Fragments d'os de moyen à gros mammifère dont 1 fragment d'os blanchi et 1 fragment de dent.. (# inv.: 6565).	6	
20E1-W	1.1.1.33	TCG locale glaçure inc	contenant	1	1	4.99	Consommation ind.	frag	Fragment de paroi ayant perdu presque toute sa glaçure. Datation matériau: 1665 c. - 1915 c., spécialement entre 1780 c. - 1835 c. . (# inv.: 6566).	6	
20E1-W	1.1.2.31	Creamware	contenant	1	1	4.99	Consommation ind.	frag	Fragment de paroi. Datation matériau: 1762 po. - 1840 c.. (# inv.: 6567).	6	
20E1-W	1.1.2.61	TCF blanche	contenant	1	1	4.99	Consommation ind.	frag	Fragment de paroi avec petit ressaut et resserrement, probablement une forme fermée, portant un décor à l'éponge découpée ou ouverte brun. Datation production estimée: 1840 c - 1940 c. (# inv.: 6568).	6	
20E1-W	1.1.2.61	TCF blanche	contenant	1	1	4.99	Consommation ind.	frag	Fragment de paroi portant un décor indéterminé bleu à peine visible. Datation matériau: 1805 c. - aujourd'hui.. (# inv.: 6569).	6	
20E1-W	1.1.2.71	TCF blanche vitrifiée	contenant	1	1	4.99	Consommation ind.	frag	Fragment de rebord à lèvre droite, portant un décor imprimé bleu à motif indéterminé pouvant être de type Flow. Datation matériau: 1840 c - aujourd'hui.. (# inv.: 6570).	6	
20E1-W	1.1.2.71	TCF blanche vitrifiée	contenant	1	1	4.99	Consommation ind.	frag	Fragment de paroi. Datation matériau: 1840 c - aujourd'hui.. (# inv.: 6571).	6	
20E1-W	1.1.2.91	TCF jaune glaçure claire	contenant	3	2	4.99	Consommation ind.	frag	Fragments de paroi. Datation matériau: 1830 c - 1945 c.. (# inv.: 6572).	6	
20E1-W	2.2.1.1	Verre teinté rég. vert	vitre	2	0	4.7.1.1	Matériaux de base-vitre	frag	Fragments de verre à vitre de différentes teintes et épaisseurs.. (# inv.: 6574).	6	
20E1-W	2.2.1.3	Verre teinté rég. turquoise	contenant	1	1	4.99	Consommation ind.	frag	Fragment de paroi.. (# inv.: 6573).	6	
20E1-W	3.1.1.1	Fer ind	indéterminé	1	1	7.1	Indéterminé	frag	Fragment de bande très étroite. NB. ÉLAGUÉ: 1 sur 1.. (# inv.: 6576).	NC	
20E1-W	3.1.1.12	Fer laminé	clou	1	1	4.7.2.3	Fixations-clous	comp	Clou découpé rouillé. Datation production estimée: 1800 c - 1899 c. (# inv.: 6575).	6	
20E1-W	5.1.4	Coquille	coquille	6	0	6.1.2	Mollusques	frag	Fragments de coquille de mollusque. NB. ÉLAGUÉ: 5 sur 6.. (# inv.: 6578).	6	

Lot	Code mat.	Matériau	Objet	No. frag.	No. obj.	Code fonction	Fonction	Inté-grité	Commentaires	No. Bte	No. Cat.
20E1-W	5.5.7	Cuir	indéterminé	1	1	7.1	Indéterminé	frag	Fragment de cuir noir sans forme précise mais présentant des bords découpés. Sec.. (# inv.: 6577).	6	
20F1-E	1.1.1	Terre Cuite Grossière	contenant	2	0	4.99	Consommation ind.	frag	Éclats à pâte orange, pouvant être de la TCG locale ayant perdu toute sa glaçure et pouvant appartenir aux objets déjà décrits.. (# inv.: 5911).	6	
20F1-E	1.1.1	Terre Cuite Grossière	contenant	4	0	4.99	Consommation ind.	frag	Éclats à pâte orange, pouvant être de la TCG locale ayant perdu toute sa glaçure et pouvant appartenir aux objets déjà décrits.. (# inv.: 5912).	6	
20F1-E	1.1.1.19	TCG chamois-rose glaç verte	contenant	1	1	4.99	Consommation ind.	frag	Éclat de paroi ayant perdu toute sa glaçure. Datation matériau: 1600 c. - 1760 c.. (# inv.: 5913).	6	
20F1-E	1.1.1.19	TCG chamois-rose glaç verte	contenant	1	1	4.99	Consommation ind.	frag	Petit éclat de paroi, glaçure grumeleuse possiblement altérée. Datation matériau: 1600 c. - 1760 c.. (# inv.: 5914).	6	
20F1-E	1.1.1.31	TCG avec glaçure	contenant	1	1	4.99	Consommation ind.	frag	Éclat de paroi à pâte orange et glaçure jaune-rose.. (# inv.: 5915).	6	
20F1-E	1.1.1.33	TCG locale glaçure inc	contenant	1	1	4.99	Consommation ind.	frag	Éclat de paroi. Datation matériau: 1665 c. - 1915 c., spécialement entre 1780 c. - 1835 c. . (# inv.: 5916).	6	
20F1-E	1.1.1.33	TCG locale glaçure inc	contenant	2	1	4.99	Consommation ind.	frag	Minuscules éclats de paroi. Datation matériau: 1665 c. - 1915 c., spécialement entre 1780 c. - 1835 c. . (# inv.: 5917).	6	
20F1-E	1.1.1.34	TCG locale glaç tachetée verte	contenant	1	1	4.99	Consommation ind.	frag	Fragment de rebord à lèvre profilée en V. Datation production estimée: 1700 c - 1799 c. (# inv.: 5918).	6	
20F1-E	1.1.2.31	Creamware	contenant	3	1	4.99	Consommation ind.	frag	Petits éclats de paroi et de rebord. Datation matériau: 1762 po. - 1840 c.. (# inv.: 5919).	6	
20F1-E	1.1.2.61	TCF blanche	contenant	2	1	4.99	Consommation ind.	frag	Fragments de paroi. Datation matériau: 1805 c. - aujourd'hui.. (# inv.: 5920).	6	
20F1-E	1.1.2.61	TCF blanche	contenant	4	0	4.99	Consommation ind.	frag	Éclats de paroi. Datation matériau: 1805 c. - aujourd'hui.. (# inv.: 5921).	6	
20F1-E	1.3.2.21	PF dure européenne	indéterminé	1	1	7.1	Indéterminé	frag	Petit fragment pouvant être un rebord irrégulier, une anse, un fragment de figurine ou poupée.. (# inv.: 5922).	6	
20F1-E	1.3.4.11	PF Bone China standard	contenant	1	1	4.99	Consommation ind.	frag	Fragment de rebord.. (# inv.: 5923).	6	
20F1-E	2.1.4.7	V inc au plomb non-id.	indéterminé	2	2	4.99	Consommation ind.	frag	Petits fragments légèrement courbés, 1 mince. Datation matériau: 1674 po. -. (# inv.: 5924).	6	
20F1-E	2.2.1.1	Verre teinté rég. vert	vitre	3	0	4.7.1.1	Matériaux de base-vitre	frag	Fragments de verre à vitre de différentes teintes et épaisseurs dont 1 présentant une altération moyenne autre (lamellaire).. (# inv.: 5927).	6	
20F1-E	2.2.1.1	Verre teinté rég. vert	bouteille ?	1	1	4.99	Consommation ind.	frag	Petit fragment à l'angle de plusieurs parois droites.. (# inv.: 5925).	6	
20F1-E	2.3.1.1	V col transp vert foncé	bouteille ?	1	1	4.2.1.2	Boissons, conserv./entreposage	frag	Petit fragment de paroi.. (# inv.: 5926).	6	
20F1-E	3.1.1.13	Fer tréfilé	clou	1	1	4.7.2.3	Fixations-clous	comp	Clou tréfilé rouillé. Datation production estimée: 1885 c - aujourd'hui. (# inv.: 5928).	6	
20F1-E	5.1.1	Os	ossement	2	0	6.1.1.1	Mammifères	frag	Fragment d'os long de petit mammifère et fragment d'os blanchi de moyen à gros mammifère.. (# inv.: 5929).	6	
20F1-E	5.1.4	Coquille	coquille	2	0	6.1.2	Mollusques	frag	Fragments de coquille de mollusque. NB. ÉLAGUÉ: 1 sur 2.. (# inv.: 5930).	6	

Lot	Code mat.	Matériau	Objet	No. frag.	No. obj.	Code fonction	Fonction	Inté-grité	Commentaires	No. Bte	No. Cat.
20F1-N	1.1.1	Terre Cuite Grossière	contenant	2	0	4.99	Consommation ind.	frag	Éclats à pâte orange, pouvant être de la TCG locale ayant perdu toute sa glaçure et pouvant appartenir aux objets déjà décrits.. (# inv.: 5895).	6	
20F1-N	1.1.1.33	TCG locale glaçure inc	contenant	2	2	4.99	Consommation ind.	frag	Fragments de paroi ayant perdu presque toute leur glaçure. Datation matériau: 1665 c. - 1915 c., spécialement entre 1780 c. - 1835 c. . (# inv.: 5896).	6	
20F1-N	1.1.1.33	TCG locale glaçure inc	contenant	2	0	4.99	Consommation ind.	frag	Éclats de paroi ayant perdu toute leur glaçure. Pouvant appartenir aux objets déjà décrits. Datation matériau: 1665 c. - 1915 c., spécialement entre 1780 c. - 1835 c. . (# inv.: 5897).	6	
20F1-N	1.1.2.61	TCF blanche	contenant	3	0	4.99	Consommation ind.	frag	Éclats de paroi. Datation matériau: 1805 c. - aujourd'hui.. (# inv.: 5898).	6	
20F1-N	1.1.2.71	TCF blanche vitrifiée	contenant	1	1	4.99	Consommation ind.	frag	Fragment de paroi. Datation matériau: 1840 c - aujourd'hui.. (# inv.: 5899).	6	
20F1-N	2.1.1.9	V inc sans plomb non-id.	contenant	1	1	4.99	Consommation ind.	frag	Fragment de paroi.. (# inv.: 5900).	6	
20F1-N	2.1.1.9	V inc sans plomb non-id.	indéterminé	1	1	4.99	Consommation ind.	frag	Éclat indéterminé.. (# inv.: 5901).	6	
20F1-N	2.2.1.5	Verre teinté rég. rose	contenant	1	1	4.99	Consommation ind.	frag	Fragment de paroi portant un décor moulé à motif de cannelures. Teinte rose très légère.. (# inv.: 5902).	6	
20F1-N	2.3.1.1	V col transp vert foncé	bouteille à gin	1	1	4.2.1.2	Boissons, conserv./entreposage	frag	Fragment de paroi droite, surface externe texturée.. (# inv.: 5903).	6	
20F1-N	3.1.1.1	Fer ind	clou	1	1	4.7.2.3	Fixations-clous	comp	Clou indéterminé rouillé.. (# inv.: 5906).	6	
20F1-N	3.1.1.1	Fer ind	clou ?	1	1	4.7.2.3	Fixations-clous	frag	Pouvant être un fragment de tige de clou rouillé. NB. ÉLAGUÉ: 1 sur 1.. (# inv.: 5907).	NC	
20F1-N	3.1.1.1	Fer ind	indéterminé	1	1	7.1	Indéterminé	frag	Fragment de bande droite. NB. ÉLAGUÉ: 1 sur 1.. (# inv.: 5908).	NC	
20F1-N	3.1.1.13	Fer tréfilé	clou	1	1	4.7.2.3	Fixations-clous	comp	Clou tréfilé rouillé. Datation production estimée: 1885 c - aujourd'hui. (# inv.: 5905).	6	
20F1-N	4.3.6	Torchis	torchis	7	0	4.7.1.2	Matériaux de base-divers	frag	Fragments de torchis dont 1 de grande taille.. (# inv.: 5904).	6	
20F1-N	5.1.1	Os	ossement	4	0	6.1.1.1	Mammifères	frag	Fragments d'os de moyen à gros mammifère dont 2 fragments d'os blanchi.. (# inv.: 5909).	6	
20F1-N	5.1.4	Coquille	coquille	2	0	6.1.2	Mollusques	frag	Fragments de coquille de mollusque. NB. ÉLAGUÉ: 1 sur 2.. (# inv.: 5910).	6	
20F1-S	1.1.1	Terre Cuite Grossière	contenant	1	0	4.99	Consommation ind.	frag	Éclat à pâte orange, pouvant être de la TCG locale ayant perdu toute sa glaçure et pouvant appartenir à l'un des objets déjà décrits.. (# inv.: 5931).	6	
20F1-S	1.1.2.31	Creamware	contenant	1	0	4.99	Consommation ind.	frag	Éclat de paroi ayant perdu presque toute sa glaçure. Datation matériau: 1762 po. - 1840 c.. (# inv.: 5932).	6	
20F1-S	1.1.2.61	TCF blanche	contenant	4	1	4.99	Consommation ind.	frag	Fragments et éclats de paroi. Datation matériau: 1805 c. - aujourd'hui.. (# inv.: 5933).	6	
20F1-S	1.1.2.61	TCF blanche	contenant	3	0	4.99	Consommation ind.	frag	Fragment et éclats de paroi et de fond. Datation matériau: 1805 c. - aujourd'hui.. (# inv.: 5934).	6	
20F1-S	2.1.1.9	V inc sans plomb non-id.	contenant	1	1	4.99	Consommation ind.	frag	Fragment courbe.. (# inv.: 5935).	6	
20F1-S	2.2.1.1	Verre teinté rég. vert	vitre	4	0	4.7.1.1	Matériaux de base-vitre	frag	Fragments de verre à vitre de différentes teintes et épaisseurs.. (# inv.: 5939).	6	

Lot	Code mat.	Matériau	Objet	No. frag.	No. obj.	Code fonction	Fonction	Inté-grité	Commentaires	No. Bte	No. Cat.
20F1-S	2.2.1.1	Verre teinté rég. vert	contenant	1	1	4.99	Consommation ind.	frag	Fragment de paroi courbe, teinte grisâtre.. (# inv.: 5937).	6	
20F1-S	2.2.1.1	Verre teinté rég. vert	indéterminé	1	1	4.99	Consommation ind.	frag	Fragment presque plat.. (# inv.: 5936).	6	
20F1-S	2.2.1.1	Verre teinté rég. vert	indéterminé	1	1	4.99	Consommation ind.	frag	Fragment indéterminé.. (# inv.: 5938).	6	
20F1-S	3.1.1.1	Fer ind	indéterminé	1	1	7.1	Indéterminé	frag	Fragment mince et presque plat, 2 bords droits. Rouillé mais faible concrétion.. (# inv.: 5941).	6	
20F1-S	3.1.1.12	Fer laminé	clou	1	1	4.7.2.3	Fixations-clous	comp	Grand clou découpé rouillé. Datation production estimée: 1800 c - 1899 c. (# inv.: 5940).	6	
20F1-S	3.1.2.1	Cuivre ind	œillet	1	1	7.1	Indéterminé	comp	Petit œillet, corrosion moyenne. Possible œillet de chaussure.. (# inv.: 5942).	6	
20F1-S	5.1.4	Coquille	coquille	1	0	6.1.2	Mollusques	frag	Fragment de coquille de mollusque.. (# inv.: 5944).	6	
20F1-W	1.1.1.33	TCG locale glaçure inc	contenant	1	1	4.99	Consommation ind.	frag	Éclat de paroi portant une trace de glaçure. Datation matériau: 1665 c. - 1915 c., spécialement entre 1780 c. - 1835 c. . (# inv.: 5945).	6	
20F1-W	1.1.2.31	Creamware	contenant	1	0	4.99	Consommation ind.	frag	Éclat de paroi. Datation matériau: 1762 po. - 1840 c.. (# inv.: 5946).	6	
20F1-W	1.1.2.61	TCF blanche	contenant	1	1	4.99	Consommation ind.	frag	Fragment de rebord portant un décor peint noir à motif de ligne soulignant la lèvre, présent sur les 2 faces. Datation matériau: 1805 c. - aujourd'hui.. (# inv.: 5947).	6	
20F1-W	1.1.2.61	TCF blanche	contenant	4	2	4.99	Consommation ind.	frag	Fragments et éclats de paroi. Datation matériau: 1805 c. - aujourd'hui.. (# inv.: 5948).	6	
20F1-W	1.1.2.61	TCF blanche	contenant	3	0	4.99	Consommation ind.	frag	Éclats de paroi dont 1 ayant perdu presque toute sa glaçure. Datation matériau: 1805 c. - aujourd'hui.. (# inv.: 5949).	6	
20F1-W	2.2.1.1	Verre teinté rég. vert	vitre	2	0	4.7.1.1	Matériaux de base-vitre	frag	Fragments de verre à vitre de différentes teintes et épaisseurs.. (# inv.: 5950).	6	
20F1-W	5.1.1	Os	ossement	1	0	6.1.1.1	Mammifères	frag	Fragment d'os de moyen ou gros mammifère présentant des traces de découpe à la scie.. (# inv.: 5951).	6	
20F1-W	5.1.4	Coquille	coquille	4	0	6.1.2	Mollusques	frag	Fragments de coquille de mollusque. NB. ÉLAGUÉ: 3 sur 4.. (# inv.: 5952).	6	
20G1-E	1.1.1	Terre Cuite Grossière	contenant	1	0	4.99	Consommation ind.	frag	Fragment de paroi à pâte orange à gris, pouvant être de la TCG locale ayant perdu toute sa glaçure et pouvant appartenir à l'un des objets déjà décrits.. (# inv.: 5378).	6	
20G1-E	1.1.1	Terre Cuite Grossière	contenant	2	0	4.99	Consommation ind.	frag	Éclats à pâte orange.. (# inv.: 5379).	6	
20G1-E	1.1.1	Terre Cuite Grossière	indéterminé	1	0	7.1	Indéterminé	frag	Fragment plat à pâte rouge-orange.. (# inv.: 5380).	6	
20G1-E	1.1.2.31	Creamware	contenant	2	1	4.99	Consommation ind.	frag	Éclats de paroi. Datation matériau: 1762 po. - 1840 c.. (# inv.: 5381).	6	
20G1-E	1.1.2.61	TCF blanche	contenant	2	2	4.99	Consommation ind.	frag	Éclats de paroi. Datation matériau: 1805 c. - aujourd'hui.. (# inv.: 5382).	6	
20G1-E	2.1.1.9	V inc sans plomb non-id.	contenant	1	1	4.99	Consommation ind.	frag	Fragment de paroi.. (# inv.: 5383).	6	

Lot	Code mat.	Matériau	Objet	No. frag.	No. obj.	Code fonction	Fonction	Inté-grité	Commentaires	No. Bte	No. Cat.
20G1-E	2.1.4.7	V inc au plomb non-id.	indéterminé	1	1	4.99	Consommation ind.	frag	Petit fragment courbe. Datation matériau: 1674 po. -. (# inv.: 5384).	6	
20G1-E	2.2.1.1	Verre teinté rég. vert	vitre	4	0	4.7.1.1	Matériaux de base-vitre	frag	Fragments de verre à vitre de différentes teintes et épaisseurs. NB. ÉLAGUÉ: 1 sur 4.. (# inv.: 5387).	6	
20G1-E	2.99	Verre altéré	contenant	1	1	4.99	Consommation ind.	frag	Fragment de paroi présentant une altération haute autre (lamellaire).. (# inv.: 5385).	6	
20G1-E	3.1.1.1	Fer ind	indéterminé	1	1	7.1	Indéterminé	frag	Fragment de tige très rouillée. NB. ÉLAGUÉ: 1 sur 1.. (# inv.: 5389).	NC	
20G1-E	3.1.1.13	Fer tréfilé	clou	2	2	4.7.2.3	Fixations-clous	comp	Clous tréfilés de différentes tailles, rouillés. Datation production estimée: 1885 c - aujourd'hui. (# inv.: 5388).	6	
20G1-E	4.3.6	Torchis	torchis	6	0	4.7.1.2	Matériaux de base-divers	frag	Fragments de torchis.. (# inv.: 5386).	6	
20G1-E	5.1.1	Os	ossement	7	0	6.1.1.1	Mammifères	frag	Fragments d'os de moyen à gros mammifère.. (# inv.: 5391).	6	
20G1-E	5.3.1	Plastique	indéterminé	1	1	7.1	Indéterminé	frag	Fragment de plastique mince rose-orange clair sans forme précise. NB. ÉLAGUÉ: 1 sur 1.. (# inv.: 5390).	NC	
20G1-N	1.1.1	Terre Cuite Grossière	contenant	1	0	4.99	Consommation ind.	frag	Éclat à pâte orange, pouvant être de la TCG locale ayant perdu toute sa glaçure et pouvant appartenir à l'un des objets déjà décrits.. (# inv.: 5361).	6	
20G1-N	1.1.1.33	TCG locale glaçure inc	contenant	1	1	4.99	Consommation ind.	frag	Fragment de paroi près du fond ou du rebord, portant un décor de lignes d'engobe clair, dont la glaçure a presque entièrement disparu. Datation matériau: 1665 c. - 1915 c., spécialement entre 1780 c. - 1835 c. . (# inv.: 5362).	6	
20G1-N	1.1.1.33	TCG locale glaçure inc	contenant	1	1	4.99	Consommation ind.	frag	Fragment de rebord. Datation matériau: 1665 c. - 1915 c., spécialement entre 1780 c. - 1835 c. . (# inv.: 5363).	6	
20G1-N	1.1.2.31	Creamware	contenant	1	1	4.99	Consommation ind.	frag	Fragment de paroi. Datation matériau: 1762 po. - 1840 c.. (# inv.: 5364).	6	
20G1-N	1.1.2.61	TCF blanche	contenant	1	1	4.99	Consommation ind.	frag	Fragment de paroi. Datation matériau: 1805 c. - aujourd'hui.. (# inv.: 5365).	6	
20G1-N	1.1.2.61	TCF blanche	contenant	3	0	4.99	Consommation ind.	frag	Éclats de paroi. Datation matériau: 1805 c. - aujourd'hui.. (# inv.: 5366).	6	
20G1-N	1.1.2.71	TCF blanche vitrifiée	contenant	2	2	4.99	Consommation ind.	frag	Fragments de paroi. Datation matériau: 1840 c - aujourd'hui.. (# inv.: 5367).	6	
20G1-N	1.3.2.99	PF dure indéterminée	figurine ou poupée	1	1	7.1	Indéterminé	frag	Fragment d'élément allongé et arrondi au centre creux, épaisseur de paroi très variable. En biscuit de porcelaine sans glaçure.. (# inv.: 5370).	6	
20G1-N	2.1.1.9	V inc sans plomb non-id.	contenant	1	1	4.99	Consommation ind.	frag	Fragment de paroi.. (# inv.: 5368).	6	
20G1-N	2.2.1.1	Verre teinté rég. vert	vitre	1	0	4.7.1.1	Matériaux de base-vitre	frag	Fragment de verre à vitre.. (# inv.: 5371).	6	
20G1-N	2.3.1.13	V col transp autre	contenant	1	1	4.99	Consommation ind.	frag	Fragment de paroi droite en verre vert clair.. (# inv.: 5369).	6	
20G1-N	3.1.1.1	Fer ind	clou	1	0	4.7.2.3	Fixations-clous	inc	Fragment de clou indéterminé rouillé. NB. ÉLAGUÉ: 1 sur 1.. (# inv.: 5374).	NC	
20G1-N	3.1.1.11	Fer forgé	clou	1	1	4.7.2.3	Fixations-clous	comp	Clou forgé rouillé. Datation production estimée: 1600 c - 1850 c. (# inv.: 5372).	6	

Lot	Code mat.	Matériau	Objet	No. frag.	No. obj.	Code fonction	Fonction	Inté-grité	Commentaires	No. Bte	No. Cat.
20G1-N	3.1.1.11	Fer forgé	clou	1	1	4.7.2.3	Fixations-clous	inc	Fragment de clou forgé rouillé. NB. ÉLAGUÉ: 1 sur 1. Datation production estimée: 1600 c - 1850 c. (# inv.: 5373).	NC	
20G1-N	5.1.1	Os	ossement	4	0	6.1.1.1	Mammifères	frag	Fragments d'os de moyen à gros mammifère dont 1 fragment de dent et 1 d'os blanchi.. (# inv.: 5376).	6	
20G1-N	5.1.4	Coquille	coquille	3	0	6.1.2	Mollusques	frag	Fragments de coquille de mollusque. NB. ÉLAGUÉ: 2 sur 3.. (# inv.: 5377).	6	
20G1-S	1.1.1	Terre Cuite Grossière	contenant	3	0	4.99	Consommation ind.	frag	Éclats à pâte orange, pouvant être de la TCG locale ayant perdu toute sa glaçure et pouvant appartenir aux objets déjà décrits.. (# inv.: 5392).	6	
20G1-S	1.1.1.33	TCG locale glaçure inc	contenant	2	1	4.99	Consommation ind.	frag	Éclat de rebord et éclat de fond avec traces de glaçure. Datation matériau: 1665 c. - 1915 c., spécialement entre 1780 c. - 1835 c. . (# inv.: 5393).	6	
20G1-S	1.1.1.34	TCG locale glaç tachetée verte	contenant	1	1	4.99	Consommation ind.	frag	Fragment de paroi. Datation matériau: 1665 c. - 1915 c., spécialement entre 1780 c. - 1835 c. . (# inv.: 5394).	6	
20G1-S	1.1.2.61	TCF blanche	contenant	1	1	4.99	Consommation ind.	frag	Fragment de paroi. Datation matériau: 1805 c. - aujourd'hui.. (# inv.: 5395).	6	
20G1-S	1.1.2.61	TCF blanche	contenant	2	0	4.99	Consommation ind.	frag	Éclats de paroi. Datation matériau: 1805 c. - aujourd'hui.. (# inv.: 5396).	6	
20G1-S	1.1.2.71	TCF blanche vitrifiée	contenant	2	1	4.99	Consommation ind.	frag	Éclats jointifs de paroi. Datation matériau: 1840 c - aujourd'hui.. (# inv.: 5397).	6	
20G1-S	1.1.2.91	TCF jaune glaçure claire	contenant	1	1	4.99	Consommation ind.	frag	Fragment de paroi. Datation matériau: 1830 c - 1945 c.. (# inv.: 5398).	6	
20G1-S	2.1.1.9	V inc sans plomb non-id.	contenant	1	1	4.99	Consommation ind.	frag	Fragment de paroi.. (# inv.: 5399).	6	
20G1-S	2.1.4.7	V inc au plomb non-id.	indéterminé	8	1	4.99	Consommation ind.	frag	Fragments minces et courbes. Datation matériau: 1674 po. -. (# inv.: 5400).	6	
20G1-S	2.2.1.1	Verre teinté rég. vert	vitre	2	0	4.7.1.1	Matériaux de base-vitre	frag	Fragments de verre à vitre de différentes teintes.. (# inv.: 5403).	6	
20G1-S	2.3.1.1	V col transp vert foncé	bouteille à gin	3	1	4.2.1.2	Boissons, conserv./entreposage	frag	Fragments de paroi droites avec surface texturée.. (# inv.: 5401).	6	
20G1-S	3.1.1.1	Fer ind	clou	2	2	4.7.2.3	Fixations-clous	inc	Clous indéterminés rouillés. NB. ÉLAGUÉ: 2 sur 2.. (# inv.: 5407).	NC	
20G1-S	3.1.1.1	Fer ind	indéterminé	1	0	7.1	Indéterminé	frag	Fragment très rouillé sans forme précise. NB. ÉLAGUÉ: 1 sur 1.. (# inv.: 5406).	NC	
20G1-S	3.1.1.12	Fer laminé	clou	4	4	4.7.2.3	Fixations-clous	comp	Clous découpés rouillés. NB. ÉLAGUÉ: 3 sur 4. Datation production estimée: 1800 c - 1899 c. (# inv.: 5404).	6	
20G1-S	3.1.1.13	Fer tréfilé	clou	1	1	4.7.2.3	Fixations-clous	comp	Clou tréfilé rouillé. Datation production estimée: 1885 c - aujourd'hui. (# inv.: 5405).	6	
20G1-S	4.3.6	Torchis	torchis	11	0	4.7.1.2	Matériaux de base-divers	frag	Fragments de torchis.. (# inv.: 5402).	6	
20G1-S	5.1.1	Os	ossement	8	0	6.1.1.1	Mammifères	frag	Fragments d'os de moyen à gros mammifère.. (# inv.: 5408).	6	
20G1-S	5.1.4	Coquille	coquille	2	0	6.1.2	Mollusques	frag	Petits fragments de coquille de mollusque. NB. ÉLAGUÉ: 1 sur 2.. (# inv.: 5409).	6	
20G1-W	1.1.1	Terre Cuite Grossière	contenant	2	0	4.99	Consommation ind.	frag	Éclats à pâte orange, pouvant être de la TCG locale ayant perdu toute sa glaçure et pouvant appartenir aux objets déjà décrits.. (# inv.: 5410).	6	

Lot	Code mat.	Matériau	Objet	No. frag.	No. obj.	Code fonction	Fonction	Inté-grité	Commentaires	No. Bte	No. Cat.
20G1-W	1.1.1	Terre Cuite Grossière	contenant	2	0	4.99	Consommation ind.	frag	Éclats à pâte orange, pouvant être de la TCG locale ayant perdu toute sa glaçure et pouvant appartenir aux objets déjà décrits.. (# inv.: 5411).	6	
20G1-W	1.1.1.19	TCG chamois-rose glaç verte	contenant	1	1	4.99	Consommation ind.	frag	Fragment de paroi ayant perdu presque toute sa glaçure. Datation matériau: 1600 c. - 1760 c.. (# inv.: 5412).	6	
20G1-W	1.1.1.32	TCG locale glaçure verte	contenant	2	2	4.99	Consommation ind.	frag	Éclats de rebord portant des traces de glaçure jaune-vert. Datation matériau: 1665 c. - 1915 c., spécialement entre 1780 c. - 1835 c. . (# inv.: 5413).	6	
20G1-W	1.1.2.31	Creamware	contenant	1	1	4.99	Consommation ind.	frag	Éclat de paroi. Datation matériau: 1762 po. - 1840 c.. (# inv.: 5414).	6	
20G1-W	1.1.2.41	TCF argileuse blanche	pipe	1	1	4.2.2	Tabac	frag	Fragment de fourneau.. (# inv.: 5422).	6	
20G1-W	1.1.2.61	TCF blanche	contenant	1	2	4.99	Consommation ind.	frag	Petit éclat de paroi portant un décor imprimé bleu clair à motif indéterminé. Datation matériau: 1805 c. - aujourd'hui.. (# inv.: 5415).	6	
20G1-W	1.1.2.61	TCF blanche	contenant	1	0	4.99	Consommation ind.	frag	Éclat de rebord portant un décor indéterminé bleu à peine visible. Datation matériau: 1805 c. - aujourd'hui.. (# inv.: 5416).	6	
20G1-W	1.1.2.71	TCF blanche vitrifiée	contenant	1	1	4.99	Consommation ind.	frag	Fragment de rebord portant un décor moulé à motif de blé indéterminé. WG. Datation matériau: 1840 c - aujourd'hui.. (# inv.: 5417).	6	
20G1-W	1.1.2.71	TCF blanche vitrifiée	contenant	1	0	4.99	Consommation ind.	frag	Éclat de paroi pouvant appartenir à l'objet précédent. Datation matériau: 1840 c - aujourd'hui.. (# inv.: 5418).	6	
20G1-W	2.1.4.7	V inc au plomb non-id.	indéterminé	1	1	4.99	Consommation ind.	frag	Fragment de rebord, lèvre droite à repli intérieur, col très court, paroi mince, objet probablement cylindrique. RP entre 20A1 QN, 20A1 QS, 20A1 QE, 20A1 QW et 20G1 QW*. Datation matériau: 1674 po. -. (# inv.: 5419).	6	
20G1-W	2.1.4.7	V inc au plomb non-id.	indéterminé	4	0	4.99	Consommation ind.	frag	Petits fragments minces et courbes pouvant appartenir à l'objet précédent.RP entre 20A1 QN, 20A1 QS, 20A1 QE, 20A1 QW et 20G1 QW*. Datation matériau: 1674 po. -. (# inv.: 5420).	6	
20G1-W	2.2.1.3	Verre teinté rég. turquoise	contenant	1	1	4.99	Consommation ind.	frag	Fragment de paroi courbe.. (# inv.: 5421).	6	
20G1-W	2.3.2.1	V col opaque blanc	bouton	1	1	4.4.2.3	Attaches-sans identification	Ent	Bouton à perforations 4 trous, à face convexe avec dépression en cercle au milieu et à dos convexe et plat. De type Prosser. Datation production estimée: 1840 po - 1960 c. (# inv.: 5423).	6	
20G1-W	3.1.1.1	Fer ind	clou	1	1	4.7.2.3	Fixations-clous	comp	Clou indéterminé rouillé. NB. ÉLAGUÉ: 1 sur 1.. (# inv.: 5428).	NC	
20G1-W	3.1.1.12	Fer laminé	clou	2	2	4.7.2.3	Fixations-clous	comp	Clous découpés rouillés. NB. ÉLAGUÉ: 1 sur 2. Datation production estimée: 1800 c - 1899 c. (# inv.: 5426).	6	
20G1-W	3.1.1.13	Fer tréfilé	clou	2	2	4.7.2.3	Fixations-clous	comp	Clous tréfilés rouillés. NB. ÉLAGUÉ: 1 sur 2. Datation production estimée: 1885 c - aujourd'hui. (# inv.: 5427).	6	
20G1-W	4.3.6	Torchis	torchis	2	0	4.7.1.2	Matériaux de base-divers	frag	Fragments de torchis.. (# inv.: 5425).	6	

Lot	Code mat.	Matériau	Objet	No. frag.	No. obj.	Code fonction	Fonction	Inté-grité	Commentaires	No. Bte	No. Cat.
20G1-W	5.1.1	Os	ossement	2	0	6.1.1.1	Mammifères	frag	Fragments d'os de moyen ou gros mammifère.. (# inv.: 5430).	6	
20G1-W	5.1.4	Coquille	coquille	2	0	6.1.2	Mollusques	frag	Fragments de coquille de mollusque. NB. ÉLAGUÉ: 1 sur 2.. (# inv.: 5431).	6	
20G1-W	5.3.1	Plastique	indéterminé	2	2	7.1	Indéterminé	frag	Fragment de plastique très mince vert foncé et fragment de plastique blanchâtre. NB. ÉLAGUÉ: 2 sur 2.. (# inv.: 5429).	NC	
20G1-W	7.99	Matériau composite autre	bougie d'allumage	1	1	2.1	Moyens de transport	comp	Bougie d'allumage en alliage cuivreux, porcelaine et alliage ferreux, portant l'inscription « CHAMPION 1-10 ». Portion en fer très rouillée.. (# inv.: 5424).	6	
20G2-ST-100	1.1.2.41	TCF argileuse blanche	pipe	1	1	4.2.2	Tabac	frag	Fragment de fourneau portant un décor moulé à motif interminé.. (# inv.: 5432).	6	
20H1-E	1.1.1	Terre Cuite Grossière	contenant	1	0	4.99	Consommation ind.	frag	Éclat à pâte orange à beige, pouvant appartenir à l'un des objets déjà décrits.. (# inv.: 5297).	6	
20H1-E	1.1.1	Terre Cuite Grossière	contenant	1	0	4.99	Consommation ind.	frag	Éclat à pâte orange, pouvant être de la TCG locale ayant perdu toute sa glaçure et pouvant appartenir à l'un des objets déjà décrits.. (# inv.: 5299).	6	
20H1-E	1.1.1.3	TCG sans glaçure	indéterminé	1	1	7.1	Indéterminé	frag	Fragment plat à pâte rouge-orange.. (# inv.: 5298).	6	
20H1-E	1.1.1.33	TCG locale glaçure inc	contenant	2	2	4.99	Consommation ind.	frag	Fragments de paroi à glaçure brun clair et jaunâtre. Datation matériau: 1665 c. - 1915 c., spécialement entre 1780 c. - 1835 c. . (# inv.: 5300).	6	
20H1-E	1.1.2.31	Creamware	contenant	3	1	4.99	Consommation ind.	frag	Éclats de paroi. Datation matériau: 1762 po. - 1840 c.. (# inv.: 5301).	6	
20H1-E	1.1.2.41	TCF argileuse blanche	pipe	1	1	4.2.2	Tabac	frag	Fragment de jonction fourneau-tuyau portant un décor moulé indéterminé.. (# inv.: 5310).	6	
20H1-E	1.1.2.41	TCF argileuse blanche	pipe	1	0	4.2.2	Tabac	frag	Éclat de fourneau.. (# inv.: 5311).	6	
20H1-E	1.1.2.61	TCF blanche	contenant	1	1	4.99	Consommation ind.	frag	Fragment de rebord portant un décor à l'éponge violet présent sur les 2 faces. RP entre 20A1, 20H1 QE, 21F1 QW et 21F1 QN*. Datation matériau: 1805 c. - aujourd'hui.. (# inv.: 5302).	6	
20H1-E	1.1.2.61	TCF blanche	contenant	1	0	4.99	Consommation ind.	frag	Éclat de paroi pouvant appartenir à l'objet précédent. Datation matériau: 1805 c. - aujourd'hui.. (# inv.: 5303).	6	
20H1-E	1.1.2.61	TCF blanche	contenant	6	1	4.99	Consommation ind.	frag	Éclats de paroi dont certains pouvant appartenir aux objets déjà décrits. Datation matériau: 1805 c. - aujourd'hui.. (# inv.: 5304).	6	
20H1-E	1.1.2.71	TCF blanche vitrifiée	contenant	2	2	4.99	Consommation ind.	frag	Fragment de fond à pied annulaire et fragment de paroi. Datation matériau: 1840 c - aujourd'hui.. (# inv.: 5305).	6	
20H1-E	1.2.1.101	GG glaç sal et Albany	contenant	1	1	4.99	Consommation ind.	frag	Fragment de paroi. Datation matériau: 1810 c - 1930 c, spécialement après 1850 c.. (# inv.: 5306).	6	
20H1-E	2.1.1.9	V inc sans plomb non-id.	indéterminé	1	1	4.99	Consommation ind.	frag	Fragment courbe.. (# inv.: 5307).	6	
20H1-E	2.1.4.7	V inc au plomb non-id.	indéterminé	2	2	4.99	Consommation ind.	frag	Fragments courbes. Datation matériau: 1674 po. -. (# inv.: 5308).	6	
20H1-E	2.2.1.1	Verre teinté rég. vert	vitre	3	0	4.7.1.1	Matériaux de base-vitre	frag	Fragments de verre à vitre de différentes teintes et épaisseurs.. (# inv.: 5313).	6	

Lot	Code mat.	Matériau	Objet	No. frag.	No. obj.	Code fonction	Fonction	Inté-grité	Commentaires	No. Bte	No. Cat.
20H1-E	2.99	Verre altéré	contenant	1	1	4.99	Consommation ind.	frag	Fragment de paroi présentant une altération haute autre (lamellaire).. (# inv.: 5309).	6	
20H1-E	3.1.1.1	Fer ind	clou	3	3	4.7.2.3	Fixations-clous	inc	Clous indéterminés très rouillés. NB. ÉLAGUÉ: 3 sur 3.. (# inv.: 5316).	NC	
20H1-E	3.1.1.12	Fer laminé	clou	2	2	4.7.2.3	Fixations-clous	comp	Clous découpés rouillés. NB. ÉLAGUÉ: 1 sur 2. Datation production estimée: 1800 c - 1899 c. (# inv.: 5314).	6	
20H1-E	3.1.1.13	Fer tréfilé	clou	1	1	4.7.2.3	Fixations-clous	comp	Clou tréfilé rouillé. Datation production estimée: 1885 c - aujourd'hui. (# inv.: 5315).	6	
20H1-E	4.3.6	Torchis	torchis	2	0	4.7.1.2	Matériaux de base-divers	frag	Fragments de torchis.. (# inv.: 5312).	6	
20H1-E	5.1.1	Os	ossement	20	0	6.1.1.1	Mammifères	frag	Fragments d'os de petit à gros mammifère, dont 3 fragments de dents et 1 fragment d'os blanchi.. (# inv.: 5318).	6	
20H1-E	5.1.4	Coquille	coquille	9	0	6.1.2	Mollusques	frag	Fragments de coquille de mollusque. NB. ÉLAGUÉ: 8 sur 9.. (# inv.: 5319).	6	
20H1-N	1.1.2.31	Creamware	contenant	2	1	4.99	Consommation ind.	frag	Éclats de paroi. Datation matériau: 1762 po. - 1840 c.. (# inv.: 5285).	6	
20H1-N	1.1.2.41	TCF argileuse blanche	pipe	1	1	4.2.2	Tabac	frag	Fragment de tuyau.. (# inv.: 5288).	6	
20H1-N	1.1.2.61	TCF blanche	contenant	4	2	4.99	Consommation ind.	frag	Éclats de paroi. Datation matériau: 1805 c. - aujourd'hui.. (# inv.: 5286).	6	
20H1-N	2.2.1.1	Verre teinté rég. vert	vitre	3	0	4.7.1.1	Matériaux de base-vitre	frag	Fragments de verre à vitre de différentes teintes et épaisseurs.. (# inv.: 5290).	6	
20H1-N	2.3.1.1	V col transp vert foncé	bouteille à gin	1	1	4.2.1.2	Boissons, conserv./entreposage	frag	Fragment de paroi droite.. (# inv.: 5287).	6	
20H1-N	2.3.2.1	V col opaque blanc	bouton	1	1	4.4.2.3	Attaches-sans identification	comp	Bouton à perforations 4 trous, à face convexe avec dépression en cercle au milieu et à dos convexe. De type Prosser. Datation production estimée: 1840 po - 1960 c. (# inv.: 5289).	6	
20H1-N	3.1.1.1	Fer ind	clou	2	2	4.7.2.3	Fixations-clous	inc	Clous indéterminés rouillés. NB. ÉLAGUÉ: 2 sur 2.. (# inv.: 5294).	NC	
20H1-N	3.1.1.11	Fer forgé	clou	1	1	4.7.2.3	Fixations-clous	comp	Clou forgé rouillé. Datation production estimée: 1600 c - 1850 c. (# inv.: 5291).	6	
20H1-N	3.1.1.12	Fer laminé	clou	2	2	4.7.2.3	Fixations-clous	comp	Clous découpés rouillés. NB. ÉLAGUÉ: 1 sur 2. Datation production estimée: 1800 c - 1899 c. (# inv.: 5292).	6	
20H1-N	3.1.1.13	Fer tréfilé	clou	1	1	4.7.2.3	Fixations-clous	comp	Clou tréfilé rouillé. Datation production estimée: 1885 c - aujourd'hui. (# inv.: 5293).	6	
20H1-N	5.1.1	Os	ossement	3	0	6.1.1.1	Mammifères	frag	Fragments d'os de moyen à gros mammifère.. (# inv.: 5295).	6	
20H1-N	5.1.4	Coquille	coquille	5	0	6.1.2	Mollusques	frag	Fragments de coquille de mollusque. NB. ÉLAGUÉ: 4 sur 5.. (# inv.: 5296).	6	
20H1-S	1.1.1	Terre Cuite Grossière	contenant	1	0	4.99	Consommation ind.	frag	Éclat à pâte orange, pouvant être de la TCG locale ayant perdu toute sa glaçure et pouvant appartenir à l'un des objets déjà décrits.. (# inv.: 5320).	6	
20H1-S	1.1.1.11	TCG chamois glaçure verte	contenant	2	1	4.99	Consommation ind.	frag	Fragment de gros rebord et fragment de fond ayant subi une altération faible causée par la chaleur ou le feu. Datation matériau: 1600 c. - 1760 c.. (# inv.: 5321).	6	

Lot	Code mat.	Matériau	Objet	No. frag.	No. obj.	Code fonction	Fonction	Inté-grité	Commentaires	No. Bte	No. Cat.
20H1-S	1.1.1.111	TCG avec engobe et glaçure	contenant	2	1	4.99	Consommation ind.	frag	Éclats jointifs à pâte beige à orange portant des traces d'engobe clair.. (# inv.: 5324).	6	
20H1-S	1.1.1.32	TCG locale glaçure verte	contenant	1	1	4.99	Consommation ind.	frag	Fragment de paroi. Datation matériau: 1665 c. - 1915 c., spécialement entre 1780 c. - 1835 c. . (# inv.: 5322).	6	
20H1-S	1.1.1.33	TCG locale glaçure inc	contenant	1	1	4.99	Consommation ind.	frag	Éclat de paroi. Datation matériau: 1665 c. - 1915 c., spécialement entre 1780 c. - 1835 c. . (# inv.: 5323).	6	
20H1-S	1.1.2.61	TCF blanche	contenant	1	1	4.99	Consommation ind.	frag	Minuscule éclat de paroi portant un décor à l'éponge bleu. Datation matériau: 1805 c. - aujourd'hui.. (# inv.: 5325).	6	
20H1-S	1.1.2.61	TCF blanche	contenant	1	0	4.99	Consommation ind.	frag	Fragment de rebord portant un décor à l'éponge violet présent sur les 2 faces. RP entre 20A1, 20H1 QE, 20H1 QS, 21F1 QW et 21F1 QN*. Datation matériau: 1805 c. - aujourd'hui.. (# inv.: 5326).	6	
20H1-S	1.1.2.61	TCF blanche	contenant	3	1	4.99	Consommation ind.	frag	Fragments de paroi dont certains pouvant appartenir aux objets déjà décrits. Datation matériau: 1805 c. - aujourd'hui.. (# inv.: 5327).	6	
20H1-S	1.1.2.61	TCF blanche	contenant	3	0	4.99	Consommation ind.	frag	Éclats de paroi pouvant appartenir aux objets déjà décrits. Datation matériau: 1805 c. - aujourd'hui.. (# inv.: 5328).	6	
20H1-S	1.3.2.21	PF dure européenne	contenant	1	1	4.99	Consommation ind.	frag	Fragment de rebord mince à lèvre légèrement évasée. Altération faible causée par la chaleur ou le feu.. (# inv.: 5329).	6	
20H1-S	2.1.1.9	V inc sans plomb non-id.	indéterminé	1	1	4.99	Consommation ind.	frag	Fragment d'élément décoratif arrondi, pouvant être un rebord à motif de coquillage.. (# inv.: 5330).	6	
20H1-S	2.1.1.9	V inc sans plomb non-id.	indéterminé	2	2	4.99	Consommation ind.	frag	Fragments légèrement courbés.. (# inv.: 5331).	6	
20H1-S	2.1.4.7	V inc au plomb non-id.	indéterminé	3	3	4.99	Consommation ind.	frag	Petits fragments dont 1 très mince. Datation matériau: 1674 po. -. (# inv.: 5332).	6	
20H1-S	2.2.1.1	Verre teinté rég. vert	vitre	1	0	4.7.1.1	Matériaux de base-vitre	frag	Fragment de verre à vitre.. (# inv.: 5335).	6	
20H1-S	2.3.1.13	V col transp autre	bouteille	1	1	4.99	Consommation ind.	frag	Fragment de paroi texturée avec inscription moulée « M[…] ».. (# inv.: 5333).	6	
20H1-S	3.1.1.1	Fer ind	clou	1	0	4.7.2.3	Fixations-clous	inc	Fragment de clou indéterminé rouillé. NB. ÉLAGUÉ: 1 sur 1.. (# inv.: 5338).	NC	
20H1-S	3.1.1.1	Fer ind	indéterminé	1	1	7.1	Indéterminé	frag	Anneau ovoïde accroché sur élément indéterminé Rouillé.. (# inv.: 5339).	6	
20H1-S	3.1.1.12	Fer laminé	clou	2	2	4.7.2.3	Fixations-clous	comp	Clous découpés rouillés. NB. ÉLAGUÉ: 1 sur 2. Datation production estimée: 1800 c - 1899 c. (# inv.: 5336).	6	
20H1-S	3.1.1.13	Fer tréfilé	clou	1	1	4.7.2.3	Fixations-clous	comp	Clou tréfilé rouillé. Datation production estimée: 1885 c - aujourd'hui. (# inv.: 5337).	6	
20H1-S	4.3.6	Torchis	torchis	3	0	4.7.1.2	Matériaux de base-divers	frag	Fragments de torchis.. (# inv.: 5334).	6	
20H1-S	5.1.1	Os	ossement	5	0	6.1.1.1	Mammifères	frag	Fragments d'os de petit à gros mammifère, dont 1 dent de rongeur.. (# inv.: 5340).	6	
20H1-S	5.1.4	Coquille	coquille	5	0	6.1.2	Mollusques	frag	Fragments de coquille de mollusque. NB. ÉLAGUÉ: 4 sur 5.. (# inv.: 5341).	6	

Lot	Code mat.	Matériau	Objet	No. frag.	No. obj.	Code fonction	Fonction	Inté-grité	Commentaires	No. Bte	No. Cat.
20H1-W	1.1.1	Terre Cuite Grossière	contenant	5	0	4.99	Consommation ind.	frag	Éclats à pâte orange et beige, pouvant être de la TCG locale ayant perdu toute sa glaçure et pouvant appartenir aux objets déjà décrits.. (# inv.: 5342).	6	
20H1-W	1.1.1.31	TCG avec glaçure	contenant	1	1	4.99	Consommation ind.	frag	Fragment de fond, pâte chamois-beige et glaçure indéterminée, altération moyenne causée par la chaleur ou le feu. Probablement française.. (# inv.: 5344).	6	
20H1-W	1.1.1.33	TCG locale glaçure inc	contenant	2	2	4.99	Consommation ind.	frag	Fragment et éclat de paroi. Datation matériau: 1665 c. - 1915 c., spécialement entre 1780 c. - 1835 c. . (# inv.: 5343).	6	
20H1-W	1.1.2.41	TCF argileuse blanche	pipe	1	1	4.2.2	Tabac	frag	Fragment de tuyau.. (# inv.: 5351).	6	
20H1-W	1.1.2.61	TCF blanche	contenant	7	2	4.99	Consommation ind.	frag	Fragment et éclats de paroi. Datation matériau: 1805 c. - aujourd'hui.. (# inv.: 5345).	6	
20H1-W	1.1.2.91	TCF jaune glaçure claire	contenant	1	1	4.99	Consommation ind.	frag	Fragment de paroi. Datation matériau: 1830 c - 1945 c.. (# inv.: 5346).	6	
20H1-W	2.1.1.9	V inc sans plomb non-id.	contenant	1	1	4.99	Consommation ind.	frag	Fragment de paroi.. (# inv.: 5347).	6	
20H1-W	2.2.1.1	Verre teinté rég. vert	vitre	5	0	4.7.1.1	Matériaux de base-vitre	frag	Fragments de verre à vitre de différentes teintes et épaisseurs dont 1 présentant une altération faible autre (lamellaire). NB. ÉLAGUÉ: 2 sur 5.. (# inv.: 5353).	6	
20H1-W	2.2.1.1	Verre teinté rég. vert	indéterminé	2	2	4.99	Consommation ind.	frag	Fragments courbes.. (# inv.: 5348).	6	
20H1-W	2.2.1.3	Verre teinté rég. turquoise	bouteille ?	1	1	4.99	Consommation ind.	frag	Éclat de goulot ?. (# inv.: 5349).	6	
20H1-W	2.2.1.5	Verre teinté rég. rose	contenant	1	1	4.99	Consommation ind.	frag	Fragment de paroi.. (# inv.: 5350).	6	
20H1-W	3.1.1.1	Fer ind	clou	1	1	4.7.2.3	Fixations-clous	comp	Clou indéterminé rouillé.. (# inv.: 5356).	6	
20H1-W	3.1.1.1	Fer ind	clou	9	7	4.7.2.3	Fixations-clous	inc	Fragments de clous indéterminés rouillés. NB. ÉLAGUÉ: 9 sur 9.. (# inv.: 5357).	NC	
20H1-W	3.1.1.11	Fer forgé	clou	1	1	4.7.2.3	Fixations-clous	comp	Clou forgé rouillé. Datation production estimée: 1600 c - 1850 c. (# inv.: 5354).	6	
20H1-W	3.1.1.12	Fer laminé	clou	1	1	4.7.2.3	Fixations-clous	comp	Clou découpé rouillé. Datation production estimée: 1800 c - 1899 c. (# inv.: 5355).	6	
20H1-W	4.1.8	Silex	éclat	1	1	7.1	Indéterminé	frag	Voir analyse lithique. (# inv.: 5358).	6	
20H1-W	4.3.6	Torchis	torchis ?	3	0	4.7.1.2	Matériaux de base-divers	frag	Possibles fragments de torchis.. (# inv.: 5352).	6	
20H1-W	5.1.1	Os	ossement	17	0	6.1.1.1	Mammifères	frag	Fragments d'os de petit à gros mammifère dont 1 fragment de mâchoire, 2 fragments de dents et 3 fragments blanchis.. (# inv.: 5359).	6	
20H1-W	5.1.4	Coquille	coquille	3	0	6.1.2	Mollusques	frag	Fragments de coquille de mollusque. NB. ÉLAGUÉ: 2 sur 3.. (# inv.: 5360).	6	
20J1-E	1.1.1	Terre Cuite Grossière	contenant	2	0	4.99	Consommation ind.	frag	Éclats à pâte orange, pouvant être de la TCG locale ayant perdu toute sa glaçure et pouvant appartenir aux objets déjà décrits.. (# inv.: 5533).	6	

Lot	Code mat.	Matériau	Objet	No. frag.	No. obj.	Code fonction	Fonction	Inté-grité	Commentaires	No. Bte	No. Cat.
20J1-E	1.1.1.33	TCG locale glaçure inc	contenant	3	2	4.99	Consommation ind.	frag	Éclats de paroi ayant perdu presque toute leur glaçure. Datation matériau: 1665 c. - 1915 c., spécialement entre 1780 c. - 1835 c. . (# inv.: 5534).	6	
20J1-E	1.1.2.1	Faïence blanche	contenant	1	1	4.99	Consommation ind.	frag	Petit fragment de paroi, émail blanc-gris, pâte jaune. Datation matériau: 1500 an - aujourd'hui, spécialement entre 1700 c - 1799 c.. (# inv.: 5535).	6	
20J1-E	1.1.2.31	Creamware	contenant	1	1	4.99	Consommation ind.	frag	Éclat de paroi. Datation matériau: 1762 po. - 1840 c.. (# inv.: 5536).	6	
20J1-E	1.1.2.61	TCF blanche	contenant	1	1	4.99	Consommation ind.	frag	Fragment de paroi portant un décor à l'éponge polychrome (rose et violet). RP entre 20B1 QE et 20J1 QE*. Similaire < 23T1 (# 2649); 20Y1 (# 3206); 20T1 (# 3287); 21Y1 (# 3420); 21T1 (# 3474); 20Q2 (# 3507); 20S1 (# 3653); 18F1 (# 1441); 20B1 (# 5465); 20J1 (# 5537); 21K1 (# 6078); 21L1 (# 6679) >, même décor - set? Certains sont possiblement jointifs. Datation production estimée: 1830 po - 1899 an. (# inv.: 5537).	6	
20J1-E	1.1.2.61	TCF blanche	contenant	3	1	4.99	Consommation ind.	frag	Fragments jointifs de rebord et paroi portant un décor à l'engobe bleu à motif indéterminé comportant des lignes et bandes. Datation matériau: 1805 c. - aujourd'hui.. (# inv.: 5538).	6	
20J1-E	1.1.2.61	TCF blanche	contenant	1	1	4.99	Consommation ind.	frag	Éclat de paroi portant un décor indéterminé noir. Datation matériau: 1805 c. - aujourd'hui.. (# inv.: 5539).	6	
20J1-E	1.1.2.61	TCF blanche	contenant	1	0	4.99	Consommation ind.	frag	Éclat de paroi. Datation matériau: 1805 c. - aujourd'hui.. (# inv.: 5540).	6	
20J1-E	1.1.2.71	TCF blanche vitrifiée	contenant	1	1	4.99	Consommation ind.	frag	Fragment de fond. Datation matériau: 1840 c - aujourd'hui.. (# inv.: 5541).	6	
20J1-E	1.1.2.91	TCF jaune glaçure claire	contenant	1	1	4.99	Consommation ind.	frag	Fragment de paroi. Datation matériau: 1830 c - 1945 c.. (# inv.: 5542).	6	
20J1-E	2.1.1.9	V inc sans plomb non-id.	contenant	1	1	4.99	Consommation ind.	frag	Fragment de paroi.. (# inv.: 5543).	6	
20J1-E	2.1.1.9	V inc sans plomb non-id.	indéterminé	2	1	4.99	Consommation ind.	frag	Petits fragments courbés.. (# inv.: 5544).	6	
20J1-E	3.1.1.1	Fer ind	clou	1	1	4.7.2.3	Fixations-clous	comp	Clou indéterminé très rouillé. NB. ÉLAGUÉ: 1 sur 1.. (# inv.: 5548).	NC	
20J1-E	3.1.1.1	Fer ind	indéterminé	3	2	7.1	Indéterminé	frag	Fragments de bandes de métal très rouillées. NB. ÉLAGUÉ: 3 sur 3.. (# inv.: 5549).	NC	
20J1-E	3.1.1.12	Fer laminé	clou	1	1	4.7.2.3	Fixations-clous	comp	Clou découpé rouillé. Datation production estimée: 1800 c - 1899 c. (# inv.: 5545).	6	
20J1-E	3.1.1.12	Fer laminé	clou	1	1	4.7.2.3	Fixations-clous	inc	Clou découpé rouillé. NB. ÉLAGUÉ: 1 sur 1. Datation production estimée: 1800 c - 1899 c. (# inv.: 5546).	NC	
20J1-E	3.1.1.13	Fer tréfilé	clou	4	4	4.7.2.3	Fixations-clous	comp	Clous tréfilés rouillés. NB. ÉLAGUÉ: 2 sur 4. Datation production estimée: 1885 c - aujourd'hui. (# inv.: 5547).	6	
20J1-E	5.1.1	Os	ossement	3	0	6.1.1.1	Mammifères	frag	Fragments d'os de petit à gros mammifère.. (# inv.: 5552).	6	
20J1-E	5.1.4	Coquille	coquille	6	0	6.1.2	Mollusques	frag	Fragments de coquille de mollusque. NB. ÉLAGUÉ: 5 sur 6.. (# inv.: 5553).	6	

Lot	Code mat.	Matériau	Objet	No. frag.	No. obj.	Code fonction	Fonction	Inté-grité	Commentaires	No. Bte	No. Cat.
20J1-E	5.3.1	Plastique	indéterminé	1	1	7.1	Indéterminé	frag	Fragment de plastique rigide plat, translucide et jaunâtre NB. ÉLAGUÉ: 1 sur 1.. (# inv.: 5551).	NC	
20J1-N	1.1.2.61	TCF blanche	contenant	1	1	4.99	Consommation ind.	frag	Petit fragment de rebord fin portant un décor peint bleu clair et bleu foncé à motif indéterminé. Pouvant être du pearlware (1.1.2.51). Datation matériau: 1805 c. - aujourd'hui.. (# inv.: 5527).	6	
20J1-N	1.1.2.61	TCF blanche	contenant	2	2	4.99	Consommation ind.	frag	Fragment et éclat de paroi. Datation matériau: 1805 c. - aujourd'hui.. (# inv.: 5528).	6	
20J1-N	1.1.2.71	TCF blanche vitrifiée	contenant	2	2	4.99	Consommation ind.	frag	Fragment de rebord et fragment de paroi. Datation matériau: 1840 c - aujourd'hui.. (# inv.: 5529).	6	
20J1-N	2.2.1.1	Verre teinté rég. vert	vitre	1	1	4.7.1.1	Matériaux de base-vitre	frag	Fragment de verre à vitre.. (# inv.: 5531).	6	
20J1-N	2.3.1.13	V col transp autre	bouteille	1	1	4.99	Consommation ind.	frag	Fragment de talon en verre vert clair.. (# inv.: 5530).	6	
20J1-N	3.1.1.13	Fer tréfilé	clou	4	4	4.7.2.3	Fixations-clous	comp	Clous tréfilés rouillés. NB. ÉLAGUÉ: 3 sur 4. Datation production estimée: 1885 c - aujourd'hui. (# inv.: 5532).	6	
20J1-S	1.1.1	Terre Cuite Grossière	contenant	4	0	4.99	Consommation ind.	frag	Éclats à pâte orange, pouvant être de la TCG locale ayant perdu toute sa glaçure et pouvant appartenir aux objets déjà décrits.. (# inv.: 5554).	6	
20J1-S	1.1.1	Terre Cuite Grossière	contenant	1	0	4.99	Consommation ind.	frag	Éclat à pâte orange, pouvant être de la TCG locale ayant perdu toute sa glaçure et pouvant appartenir à l'un des objets déjà décrits.. (# inv.: 5555).	6	
20J1-S	1.1.1.101	TCG Saintonge	contenant	1	1	4.99	Consommation ind.	frag	Fragment de rebord. Datation matériau: 1500 - 1899 c, spécialement entre 1700 c - 1765 c.. (# inv.: 5557).	6	
20J1-S	1.1.1.101	TCG Saintonge	contenant	1	0	4.99	Consommation ind.	frag	Éclat de paroi pouvant appartenir à l'objet précédent. Datation matériau: 1500 - 1899 c, spécialement entre 1700 c - 1765 c.. (# inv.: 5558).	6	
20J1-S	1.1.1.33	TCG locale glaçure inc	contenant	4	2	4.99	Consommation ind.	frag	Fragments et éclats de paroi dont 2 ayant perdu presque toute leur glaçure. Datation matériau: 1665 c. - 1915 c., spécialement entre 1780 c. - 1835 c. . (# inv.: 5556).	6	
20J1-S	1.1.2.31	Creamware	contenant	2	1	4.99	Consommation ind.	frag	Petits éclats de paroi. Datation matériau: 1762 po. - 1840 c.. (# inv.: 5559).	6	
20J1-S	1.1.2.41	TCF argileuse blanche	pipe	1	1	4.2.2	Tabac	frag	Fragment de tuyau portant de la glaçure brun-jaune.. (# inv.: 5566).	6	
20J1-S	1.1.2.61	TCF blanche	contenant	1	1	4.99	Consommation ind.	frag	Éclat de paroi portant un décor peint bleu foncé et clair à motif indéterminé. Datation matériau: 1805 c. - aujourd'hui.. (# inv.: 5560).	6	
20J1-S	1.1.2.61	TCF blanche	contenant	3	1	4.99	Consommation ind.	frag	Fragment et éclats de paroi. Datation matériau: 1805 c. - aujourd'hui.. (# inv.: 5561).	6	
20J1-S	1.1.2.61	TCF blanche	contenant	10	0	4.99	Consommation ind.	frag	Éclats de rebord et paroi. Datation matériau: 1805 c. - aujourd'hui.. (# inv.: 5562).	6	
20J1-S	1.3.2.21	PF dure européenne	poupée	1	1	5.7	Jeux et divertissements	frag	Fragment de jambe de poupée creuse avec rainure sous le rebord.. (# inv.: 5567).	6	
20J1-S	2.1.1.9	V inc sans plomb non-id.	contenant	1	1	4.99	Consommation ind.	frag	Fragment courbe.. (# inv.: 5564).	6	
20J1-S	2.1.1.9	V inc sans plomb non-id.	indéterminé	2	1	4.99	Consommation ind.	frag	Fragments indéterminés.. (# inv.: 5563).	6	
20J1-S	2.2.1.1	Verre teinté rég. vert	vitre	4	0	4.7.1.1	Matériaux de base-vitre	frag	Fragments de verre à vitre de différentes teintes et épaisseurs. NB. ÉLAGUÉ: 1 sur 4.. (# inv.: 5568).	6	
20J1-S	2.2.1.1	Verre teinté rég. vert	contenant	2	1	4.99	Consommation ind.	frag	Fragments minces et courbes.. (# inv.: 5565).	6	

Lot	Code mat.	Matériau	Objet	No. frag.	No. obj.	Code fonction	Fonction	Inté-grité	Commentaires	No. Bte	No. Cat.
20J1-S	3.1.1.12	Fer laminé	clou	3	3	4.7.2.3	Fixations-clous	comp	Clous découpés rouillés. NB. ÉLAGUÉ: 2 sur 3. Datation production estimée: 1800 c - 1899 c. (# inv.: 5569).	6	
20J1-S	3.1.1.13	Fer tréfilé	clou	1	1	4.7.2.3	Fixations-clous	comp	Clou tréfilé rouillé. Datation production estimée: 1885 c - aujourd'hui. (# inv.: 5570).	6	
20J1-S	5.1.1	Os	ossement	9	0	6.1.1.1	Mammifères	frag	Fragments d'os de moyen à gros mammifère dont 1 fragment de dent et 1 d'os blanchi.. (# inv.: 5571).	6	
20J1-W	6	Matériau indéterminé	bouton	1	1	4.4.2.3	Attaches-sans identification	comp	Bouton à perforations 2 trous, à face légèrement convexe avec dépression au centre et à dos convexe. Matière indéterminée, pouvant être de l'os ou du bois teint brun foncé.. (# inv.: 5587).	6	
20J1-W	1.1.1	Terre Cuite Grossière	contenant	1	0	4.99	Consommation ind.	frag	Éclat à pâte orange, pouvant être de la TCG locale ayant perdu toute sa glaçure et pouvant appartenir à l'un des objets déjà décrits.. (# inv.: 5572).	6	
20J1-W	1.1.1.11	TCG chamois glaçure verte	contenant	1	1	4.99	Consommation ind.	frag	Fragment de paroi. Datation matériau: 1600 c. - 1760 c.. (# inv.: 5573).	6	
20J1-W	1.1.1.32	TCG locale glaçure verte	contenant	1	1	4.99	Consommation ind.	frag	Éclat de paroi, glaçure vert foncé. Datation matériau: 1665 c. - 1915 c., spécialement entre 1780 c. - 1835 c. . (# inv.: 5574).	6	
20J1-W	1.1.1.33	TCG locale glaçure inc	contenant	1	1	4.99	Consommation ind.	frag	Éclat de paroi glaçure d'aspect jaune probablement altérée. Datation matériau: 1665 c. - 1915 c., spécialement entre 1780 c. - 1835 c. . (# inv.: 5575).	6	
20J1-W	1.1.2	Terre Cuite Fine	contenant	1	0	4.99	Consommation ind.	frag	Éclat à pâte beige ayant perdu toute sa glaçure.. (# inv.: 5576).	6	
20J1-W	1.1.2.1	Faïence blanche	contenant	1	1	4.99	Consommation ind.	frag	Fragment de paroi pâte rose-orange et émail blanc. Datation matériau: 1500 an - aujourd'hui, spécialement entre 1700 c - 1799 c.. (# inv.: 5577).	6	
20J1-W	1.1.2.31	Creamware	contenant	1	1	4.99	Consommation ind.	frag	Fragment de rebord. Datation matériau: 1762 po. - 1840 c.. (# inv.: 5578).	6	
20J1-W	1.1.2.41	TCF argileuse blanche	pipe	1	1	4.2.2	Tabac	frag	Fragment de tuyau et éperon, près de la jonction avec le fourneau.. (# inv.: 5586).	6	
20J1-W	1.1.2.61	TCF blanche	contenant	1	1	4.99	Consommation ind.	frag	Minuscule éclat de paroi portant un décor indéterminé bleu. Datation matériau: 1805 c. - aujourd'hui.. (# inv.: 5579).	6	
20J1-W	1.1.2.61	TCF blanche	contenant	3	1	4.99	Consommation ind.	frag	Éclats de paroi. Datation matériau: 1805 c. - aujourd'hui.. (# inv.: 5580).	6	
20J1-W	1.1.2.71	TCF blanche vitrifiée	contenant	4	1	4.99	Consommation ind.	frag	Fragment et éclats de paroi. Datation matériau: 1840 c - aujourd'hui.. (# inv.: 5581).	6	
20J1-W	1.3.2.21	PF dure européenne	contenant	1	1	4.99	Consommation ind.	frag	Fragment de rebord mince à lèvre légèrement évasée.. (# inv.: 5582).	6	
20J1-W	2.1.1.9	V inc sans plomb non-id.	indéterminé	1	1	4.99	Consommation ind.	frag	Fragment indéterminé pouvant être une bague ou un anneau.. (# inv.: 5583).	6	
20J1-W	2.2.1.1	Verre teinté rég. vert	vitre	1	0	4.7.1.1	Matériaux de base-vitre	frag	Fragment de verre à vitre.. (# inv.: 5585).	6	
20J1-W	2.2.1.1	Verre teinté rég. vert	contenant	2	2	4.99	Consommation ind.	frag	Fragments de paroi.. (# inv.: 5584).	6	
20J1-W	3.1.1.1	Fer ind	clou	2	1	4.7.2.3	Fixations-clous	inc	Fragments de clou indéterminé rouillé. NB. ÉLAGUÉ: 2 sur 2.. (# inv.: 5591).	NC	
20J1-W	3.1.1.1	Fer ind	indéterminé	1	1	7.1	Indéterminé	comp	Fragment semblable à une tige de clou découpé mais avec pointe aux 2 extrémités. Rouillé.. (# inv.: 5592).	6	

Lot	Code mat.	Matériau	Objet	No. frag.	No. obj.	Code fonction	Fonction	Inté-grité	Commentaires	No. Bte	No. Cat.
20J1-W	3.1.1.11	Fer forgé	clou	1	1	4.7.2.3	Fixations-clous	comp	Clou forgé rouillé. Datation production estimée: 1600 c - 1850 c. (# inv.: 5588).	6	
20J1-W	3.1.1.12	Fer laminé	clou	1	1	4.7.2.3	Fixations-clous	inc	Fragment de clou découpé rouillé. Datation production estimée: 1800 c - 1899 c. (# inv.: 5589).	6	
20J1-W	3.1.1.13	Fer tréfilé	clou	4	4	4.7.2.3	Fixations-clous	comp	Clous tréfilés rouillés. NB. ÉLAGUÉ: 2 sur 4. Datation production estimée: 1885 c - aujourd'hui. (# inv.: 5590).	6	
20J1-W	5.1.1	Os	ossement	1	0	6.1.1.1	Mammifères	frag	Fragment de dent.. (# inv.: 5593).	6	
20J1-W	5.1.4	Coquille	coquille	3	0	6.1.2	Mollusques	frag	Fragments de coquille de mollusque. NB. ÉLAGUÉ: 2 sur 3.. (# inv.: 5594).	6	
20K1-E	1.1.1	Terre Cuite Grossière	contenant	1	0	4.99	Consommation ind.	frag	Éclat à pâte orange, pouvant être de la TCG locale ayant perdu toute sa glaçure et pouvant appartenir à l'un des objets déjà décrits.. (# inv.: 5765).	6	
20K1-E	1.1.1	Terre Cuite Grossière	contenant	1	0	4.99	Consommation ind.	frag	Éclat à pâte orange, pouvant être de la TCG locale ayant perdu toute sa glaçure et pouvant appartenir à l'un des objets déjà décrits.. (# inv.: 5766).	6	
20K1-E	1.1.2	Terre Cuite Fine	contenant	1	0	4.99	Consommation ind.	frag	Fragment de pâte beige ayant perdu toute sa glaçure ou son émail.. (# inv.: 5767).	6	
20K1-E	1.1.2.41	TCF argileuse blanche	pipe	1	1	4.2.2	Tabac	frag	Fragment de tuyau.. (# inv.: 5782).	6	
20K1-E	1.1.2.61	TCF blanche	contenant	2	1	4.99	Consommation ind.	frag	Éclats de paroi. Datation matériau: 1805 c. - aujourd'hui.. (# inv.: 5768).	6	
20K1-E	1.1.2.61	TCF blanche	contenant	4	0	4.99	Consommation ind.	frag	Fragments et éclats de paroi et de fond à pied annulaire. Datation matériau: 1805 c. - aujourd'hui.. (# inv.: 5769).	6	
20K1-E	1.2.2.122	GF col masse glaç smear + liquide	contenant	1	1	4.99	Consommation ind.	frag	Fragment de paroi à pâte colorée bleu clair, portant un décor moulé à motif indéterminé comportant des éléments végétaux. Datation matériau: 1820 c - 1900 c.. (# inv.: 5770).	6	
20K1-E	2.1.1.9	V inc sans plomb non-id.	bouteille	1	1	4.99	Consommation ind.	frag	Fragment de paroi portant l'inscription moulée « P[…] ».. (# inv.: 5771).	6	
20K1-E	2.1.1.9	V inc sans plomb non-id.	bouteille	1	0	4.99	Consommation ind.	frag	Fragment de base à texture pointillée.. (# inv.: 5772).	6	
20K1-E	2.1.1.9	V inc sans plomb non-id.	bouteille	1	0	4.99	Consommation ind.	frag	Fragment de goulot à lèvre et bague arrondies.. (# inv.: 5774).	6	
20K1-E	2.1.1.9	V inc sans plomb non-id.	contenant	1	1	4.99	Consommation ind.	frag	Fragment de paroi annelée.. (# inv.: 5773).	6	
20K1-E	2.1.1.9	V inc sans plomb non-id.	contenant	2	0	4.99	Consommation ind.	frag	Fragment de paroi et fragment de talon.. (# inv.: 5775).	6	
20K1-E	2.1.1.9	V inc sans plomb non-id.	indéterminé	5	1	4.99	Consommation ind.	frag	Fragments minces et courbes, surface intérieure dépolie.. (# inv.: 5776).	6	
20K1-E	2.1.1.9	V inc sans plomb non-id.	indéterminé	1	1	4.99	Consommation ind.	frag	Fragment épais.. (# inv.: 5777).	6	
20K1-E	2.1.4.7	V inc au plomb non-id.	bouteille	2	1	4.99	Consommation ind.	frag	Fragments de paroi à surface texturée (pointillés). Datation matériau: 1674 po. -. (# inv.: 5778).	6	
20K1-E	2.1.4.7	V inc au plomb non-id.	contenant	1	1	4.99	Consommation ind.	frag	Fragment de paroi courbe. Datation matériau: 1674 po. -. (# inv.: 5779).	6	
20K1-E	2.2.1.1	Verre teinté rég. vert	vitre	3	0	4.7.1.1	Matériaux de base-vitre	frag	Fragments de verre à vitre de différentes teintes et épaisseurs.. (# inv.: 5785).	6	

Lot	Code mat.	Matériau	Objet	No. frag.	No. obj.	Code fonction	Fonction	Inté-grité	Commentaires	No. Bte	No. Cat.
20K1-E	2.3.1.1	V col transp vert foncé	bouteille à gin ?	1	1	4.2.1.2	Boissons, conserv./entreposage	frag	Petit fragment de paroi droite.. (# inv.: 5780).	6	
20K1-E	2.3.1.6	V col transp bleu foncé	bouteille	1	1	4.99	Consommation ind.	frag	Fragment de goulot à lèvre droite et ouverture filetée.. (# inv.: 5781).	6	
20K1-E	3.1.1.1	Fer ind	clou	3	3	4.7.2.3	Fixations-clous	comp	Clous indéterminés rouillés. NB. ÉLAGUÉ: 3 sur 3.. (# inv.: 5789).	NC	
20K1-E	3.1.1.1	Fer ind	clou	1	0	4.7.2.3	Fixations-clous	frag	Fragment de clou indéterminé rouillé. NB. ÉLAGUÉ: 1 sur 1.. (# inv.: 5790).	NC	
20K1-E	3.1.1.1	Fer ind	indéterminé	1	1	7.1	Indéterminé	frag	Fragment plat avec 1 bord épaissi. Rouillé. NB. ÉLAGUÉ: 1 sur 1.. (# inv.: 5791).	NC	
20K1-E	3.1.1.11	Fer forgé	clou	1	1	4.7.2.3	Fixations-clous	comp	Clou forgé rouillé. Datation production estimée: 1600 c - 1850 c. (# inv.: 5786).	6	
20K1-E	3.1.1.12	Fer laminé	clou	2	2	4.7.2.3	Fixations-clous	inc	Clous découpés rouillés. NB. ÉLAGUÉ: 1 sur 2. Datation production estimée: 1800 c - 1899 c. (# inv.: 5787).	6	
20K1-E	3.1.1.13	Fer tréfilé	clou	1	1	4.7.2.3	Fixations-clous	inc	Fragment de clou tréfilé rouillé. Datation production estimée: 1885 c - aujourd'hui. (# inv.: 5788).	6	
20K1-E	5.1.1	Os	ossement	2	0	6.1.1.1	Mammifères	frag	Fragment d'os de gros mammifère et fragment de dent.. (# inv.: 5793).	6	
20K1-E	5.1.4	Coquille	coquille	1	0	6.1.2	Mollusques	frag	Fragment de coquille de moule.. (# inv.: 5794).	6	
20K1-E	5.3.1	Plastique	indéterminé	3	0	7.1	Indéterminé	frag	Fragments plats de plastique dur rose foncé brillant marbré de noir. NB. ÉLAGUÉ: 3 sur 3.. (# inv.: 5792).	NC	
20K1-E	7.99	Matériau composite autre	chaussure	1	1	4.4.3	Chaussures	frag	Fragment de trépointe en cuir à 2 rangées de chevilles en bois quadrangulaires.. (# inv.: 5783).	6	
20K1-E	7.99	Matériau composite autre	épingle à linge	1	1	4.9	Entretien	inc	Épingle à linge en plastique blanc et à ressort plat en métal ferreux rouillé. NB. ÉLAGUÉ: 1 sur 1.. (# inv.: 5784).	NC	
20K1-N	1.1.1	Terre Cuite Grossière	contenant	1	0	4.99	Consommation ind.	frag	Éclat à pâte orange, pouvant être de la TCG locale ayant perdu toute sa glaçure et pouvant appartenir à l'un des objets déjà décrits.. (# inv.: 5749).	6	
20K1-N	1.1.1.11	TCG chamois glaçure verte	contenant	1	1	4.99	Consommation ind.	frag	Éclat de paroi. Datation matériau: 1600 c. - 1760 c.. (# inv.: 5750).	6	
20K1-N	1.1.1.33	TCG locale glaçure inc	contenant	2	2	4.99	Consommation ind.	frag	Fragment et éclat de fond. Datation matériau: 1665 c. - 1915 c., spécialement entre 1780 c. - 1835 c. . (# inv.: 5751).	6	
20K1-N	1.1.2.1	Faïence blanche	contenant	1	1	4.99	Consommation ind.	frag	Éclat de paroi pâte jaune et émail bleuté. Datation matériau: 1500 an - aujourd'hui, spécialement entre 1700 c - 1799 c.. (# inv.: 5752).	6	
20K1-N	1.1.2.31	Creamware	contenant	3	1	4.99	Consommation ind.	frag	Fragment et éclats de paroi. Datation matériau: 1762 po. - 1840 c.. (# inv.: 5753).	6	
20K1-N	1.1.2.61	TCF blanche	contenant	1	1	4.99	Consommation ind.	frag	Fragment de paroi. Datation matériau: 1805 c. - aujourd'hui.. (# inv.: 5754).	6	
20K1-N	1.1.2.91	TCF jaune glaçure claire	contenant	3	1	4.99	Consommation ind.	frag	Fragments et éclats jointifs de paroi avec large trace d'arrachement. Datation matériau: 1830 c - 1945 c.. (# inv.: 5755).	6	
20K1-N	2.1.1.9	V inc sans plomb non-id.	bouteille ?	1	0	4.99	Consommation ind.	frag	Fragment de coin ou chanfrein plat, amorce de talon.. (# inv.: 5756).	6	
20K1-N	2.1.1.9	V inc sans plomb non-id.	indéterminé	3	2	4.99	Consommation ind.	frag	Fragments dont 1 mince.. (# inv.: 5757).	6	

Lot	Code mat.	Matériau	Objet	No. frag.	No. obj.	Code fonction	Fonction	Inté-grité	Commentaires	No. Bte	No. Cat.
20K1-N	2.2.1.1	Verre teinté rég. vert	vitre	4	0	4.7.1.1	Matériaux de base-vitre	frag	Fragments de verre à vitre de différentes teintes et épaisseurs dont 1 présentant une altération faible autre (lamellaire).. (# inv.: 5760).	6	
20K1-N	2.2.1.3	Verre teinté rég. turquoise	indéterminé	1	1	4.99	Consommation ind.	frag	Fragment indéterminé.. (# inv.: 5758).	6	
20K1-N	2.3.1.10	V col transp brun	bouteille	1	1	4.99	Consommation ind.	frag	Fragment d'épaule.. (# inv.: 5759).	6	
20K1-N	3.1.1.1	Fer ind	clou	1	1	4.7.2.3	Fixations-clous	inc	Clou indéterminé rouillé.. (# inv.: 5762).	6	
20K1-N	3.1.1.13	Fer tréfilé	clou	1	1	4.7.2.3	Fixations-clous	comp	Clou tréfilé rouillé. Datation production estimée: 1885 c - aujourd'hui. (# inv.: 5761).	6	
20K1-N	5.1.1	Os	ossement	2	0	6.1.1.1	Mammifères	frag	Fragments jointifs de dent. Suidé?. (# inv.: 5763).	6	
20K1-N	5.1.4	Coquille	coquille	1	0	6.1.2	Mollusques	frag	Fragment de coquille de mollusque.. (# inv.: 5764).	6	
20K1-S	1.1.1.32	TCG locale glaçure verte	contenant	1	1	4.99	Consommation ind.	frag	Fragment de rebord. Datation matériau: 1665 c. - 1915 c., spécialement entre 1780 c. - 1835 c. . (# inv.: 5795).	6	
20K1-S	1.1.1.33	TCG locale glaçure inc	contenant	1	1	4.99	Consommation ind.	frag	Éclat de rebord ayant perdu presque toute sa glaçure. Datation matériau: 1665 c. - 1915 c., spécialement entre 1780 c. - 1835 c. . (# inv.: 5796).	6	
20K1-S	1.1.1.33	TCG locale glaçure inc	contenant	1	1	4.99	Consommation ind.	frag	Fragment de paroi, glaçure sur les 2 surfaces. Datation matériau: 1665 c. - 1915 c., spécialement entre 1780 c. - 1835 c. . (# inv.: 5797).	6	
20K1-S	1.1.2.31	Creamware	contenant	1	1	4.99	Consommation ind.	frag	Fragment de paroi. Datation matériau: 1762 po. - 1840 c.. (# inv.: 5798).	6	
20K1-S	1.1.2.41	TCF argileuse blanche	pipe	3	1	4.2.2	Tabac	frag	Fragments joitifs de tuyau de fort diamètre.. (# inv.: 5805).	6	
20K1-S	1.1.2.41	TCF argileuse blanche	pipe	1	1	4.2.2	Tabac	frag	Fragment de tuyau.. (# inv.: 5806).	6	
20K1-S	1.1.2.61	TCF blanche	contenant	1	1	4.99	Consommation ind.	frag	Fragment de paroi. Datation matériau: 1805 c. - aujourd'hui.. (# inv.: 5799).	6	
20K1-S	1.1.2.61	TCF blanche	contenant	1	1	4.99	Consommation ind.	frag	Fragment de paroi. Datation matériau: 1805 c. - aujourd'hui.. (# inv.: 5800).	6	
20K1-S	1.1.2.71	TCF blanche vitrifiée	contenant	1	1	4.99	Consommation ind.	frag	Fragment de jonction marli-bouge. Datation matériau: 1840 c - aujourd'hui.. (# inv.: 5801).	6	
20K1-S	1.1.2.71	TCF blanche vitrifiée	contenant	1	1	4.99	Consommation ind.	frag	Fragment de paroi. Datation matériau: 1840 c - aujourd'hui.. (# inv.: 5802).	6	
20K1-S	1.1.2.91	TCF jaune glaçure claire	contenant	1	1	4.99	Consommation ind.	frag	Fragment de rebord. Datation matériau: 1830 c - 1945 c.. (# inv.: 5803).	6	
20K1-S	2.1.1.9	V inc sans plomb non-id.	contenant	1	1	4.99	Consommation ind.	frag	Fragment de paroi à décor moulé de côtes asymétriques (vagues).. (# inv.: 5804).	6	
20K1-S	2.2.1.1	Verre teinté rég. vert	vitre	2	0	4.7.1.1	Matériaux de base-vitre	frag	Fragments de verre à vitre de différentes teintes et épaisseurs.. (# inv.: 5809).	6	
20K1-S	3.1.1.1	Fer ind	clou	7	3	4.7.2.3	Fixations-clous	inc	Fragments de clous indéterminés rouillés. NB. ÉLAGUÉ: 7 sur 7.. (# inv.: 5813).	NC	
20K1-S	3.1.1.11	Fer forgé	clou	2	2	4.7.2.3	Fixations-clous	comp	Clous forgés rouillés. Datation production estimée: 1600 c - 1850 c. (# inv.: 5810).	6	

Lot	Code mat.	Matériau	Objet	No. frag.	No. obj.	Code fonction	Fonction	Inté-grité	Commentaires	No. Bte	No. Cat.
20K1-S	3.1.1.12	Fer laminé	clou	3	3	4.7.2.3	Fixations-clous	comp	Clous découpés rouillés. NB. ÉLAGUÉ: 2 sur 3. Datation production estimée: 1800 c - 1899 c. (# inv.: 5811).	6	
20K1-S	3.1.1.13	Fer tréfilé	clou	1	1	4.7.2.3	Fixations-clous	comp	Clou tréfilé rouillé. Datation production estimée: 1885 c - aujourd'hui. (# inv.: 5812).	6	
20K1-S	3.1.2.1	Cuivre ind	semence	1	1	4.7.2.4	Fixations-divers	comp	Punaise à tige de section quadrangulaire et à tête sphérique creuse.. (# inv.: 5807).	6	
20K1-S	4.3.6	Torchis	torchis	1	0	4.7.1.2	Matériaux de base-divers	frag	Fragment de torchis.. (# inv.: 5808).	6	
20K1-S	5.1.1	Os	ossement	15	0	6.1.1.1	Mammifères	frag	Fragments d'os de mâchoire de moyen ou gros mammifère dont 6 fragments de dents.. (# inv.: 5815).	6	
20K1-S	5.1.4	Coquille	coquille	3	0	6.1.2	Mollusques	frag	Fragments de coquille de mollusque pouvant être de l'huître. NB. ÉLAGUÉ: 2 sur 3.. (# inv.: 5816).	6	
20K1-S	5.3.1	Plastique	indéterminé	1	1	7.1	Indéterminé	frag	Fragment de plastique mince et plat blanchâtre à rose pâle. NB. ÉLAGUÉ: 1 sur 1.. (# inv.: 5814).	NC	
20K1-W	1.1.1	Terre Cuite Grossière	contenant	1	1	4.99	Consommation ind.	frag	Éclat de rebord à pâte orange, pouvant être de la TCG locale ayant perdu toute sa glaçure et pouvant appartenir à l'un des objets déjà décrits.. (# inv.: 5817).	6	
20K1-W	1.1.1.106	TCG n-e Angleterre 2	contenant	1	1	4.99	Consommation ind.	frag	Fragment de paroi. Datation matériau: 1750 c - 1899 c.. (# inv.: 5821).	6	
20K1-W	1.1.1.11	TCG chamois glaçure verte	contenant	1	1	4.99	Consommation ind.	frag	Fragment de paroi. Datation matériau: 1600 c. - 1760 c.. (# inv.: 5818).	6	
20K1-W	1.1.1.111	TCG avec engobe et glaçure	contenant	1	1	4.99	Consommation ind.	frag	Fragment de paroi à pâte rouge-orange grossière, engobe clair, ayant perdu toute sa glaçure.. (# inv.: 5822).	6	
20K1-W	1.1.1.19	TCG chamois-rose glaç verte	contenant	1	1	4.99	Consommation ind.	frag	Éclat de paroi ayant perdu toute sa glaçure. Datation matériau: 1600 c. - 1760 c.. (# inv.: 5819).	6	
20K1-W	1.1.1.33	TCG locale glaçure inc	contenant	2	2	4.99	Consommation ind.	frag	Éclats à pâte beige et orange, glaçure jaune à brun-jaune. Datation matériau: 1665 c. - 1915 c., spécialement entre 1780 c. - 1835 c. . (# inv.: 5820).	6	
20K1-W	1.1.2.41	TCF argileuse blanche	pipe	1	1	4.99	Consommation ind.	frag	Fragment de tuyau.. (# inv.: 5831).	6	
20K1-W	1.1.2.61	TCF blanche	contenant	4	1	4.99	Consommation ind.	frag	Fragments et éclats de fond, rebord et paroi. Datation matériau: 1805 c. - aujourd'hui.. (# inv.: 5823).	6	
20K1-W	1.1.2.91	TCF jaune glaçure claire	contenant	2	1	4.99	Consommation ind.	frag	Fragments jointifs de rebord à lèvre évasée. Datation matériau: 1830 c - 1945 c.. (# inv.: 5824).	6	
20K1-W	1.1.2.91	TCF jaune glaçure claire	contenant	2	0	4.99	Consommation ind.	frag	Fragments de paroi. Datation matériau: 1830 c - 1945 c.. (# inv.: 5825).	6	
20K1-W	1.1.2.91	TCF jaune glaçure claire	contenant	2	0	4.99	Consommation ind.	frag	Éclats de paroi. Datation matériau: 1830 c - 1945 c.. (# inv.: 5826).	6	
20K1-W	2.1.1.9	V inc sans plomb non-id.	indéterminé	1	1	4.99	Consommation ind.	frag	Fragment mince et courbe.. (# inv.: 5827).	6	
20K1-W	2.1.1.9	V inc sans plomb non-id.	indéterminé	1	1	4.99	Consommation ind.	frag	Fragment courbe.. (# inv.: 5828).	6	
20K1-W	2.1.4.7	V inc au plomb non-id.	indéterminé	1	1	4.99	Consommation ind.	frag	Fragment mince et courbe. Datation matériau: 1674 po. - . (# inv.: 5829).	6	
20K1-W	2.2.1.1	Verre teinté rég. vert	vitre	3	0	4.7.1.1	Matériaux de base-vitre	frag	Fragments de verre à vitre de différentes teintes et épaisseurs. NB. ÉLAGUÉ: 2 sur 3.. (# inv.: 5834).	6	

Lot	Code mat.	Matériau	Objet	No. frag.	No. obj.	Code fonction	Fonction	Inté-grité	Commentaires	No. Bte	No. Cat.
20K1-W	2.2.1.1	Verre teinté rég. vert	indéterminé	1	1	4.99	Consommation ind.	frag	Petit fragment indéterminé.. (# inv.: 5830).	6	
20K1-W	3.1.1.1	Fer ind	clou	3	2	4.7.2.3	Fixations-clous	inc	Fragments de clous indéterminés rouillés. NB. ÉLAGUÉ: 3 sur 3.. (# inv.: 5838).	NC	
20K1-W	3.1.1.1	Fer ind	indéterminé	1	1	7.1	Indéterminé	frag	Fragment similaire à un rebord d'assiette, avec lèvre ourlée, marli court et paroi droite. Rouillé.. (# inv.: 5839).	6	
20K1-W	3.1.1.11	Fer forgé	clou	2	2	4.7.2.3	Fixations-clous	comp	Clous forgés rouillés. Datation production estimée: 1600 c - 1850 c. (# inv.: 5835).	6	
20K1-W	3.1.1.12	Fer laminé	clou	5	5	4.7.2.3	Fixations-clous	comp	Clous découpés rouillés. NB. ÉLAGUÉ: 4 sur 5. Datation production estimée: 1800 c - 1899 c. (# inv.: 5836).	6	
20K1-W	3.1.1.13	Fer tréfilé	clou	2	2	4.7.2.3	Fixations-clous	comp	Clous tréfilés rouillés. NB. ÉLAGUÉ: 1 sur 2. Datation production estimée: 1885 c - aujourd'hui. (# inv.: 5837).	6	
20K1-W	4.3.6	Torchis	torchis	16	0	4.7.1.2	Matériaux de base-divers	frag	Fragments de torchis.. (# inv.: 5833).	6	
20K1-W	5.1.1	Os	ossement	10	0	6.1.1.1	Mammifères	frag	Petits fragments d'os de moyen à gros mammifère dont 4 fragments de dents et 3 fragments d'os blanchi.. (# inv.: 5840).	6	
20K1-W	5.1.4	Coquille	coquille	4	0	6.1.2	Mollusques	frag	Fragments de coquille de mollusque. NB. ÉLAGUÉ: 3 sur 4.. (# inv.: 5841).	6	
20K1-W	5.3.1	Plastique	bouton	1	1	4.4.2.3	Attaches-sans identification	Ent	Bouton à perforations 2 trous, à face et dos convexe avec dépression ovoïde au centre. Trace fine de moule sur le pourtour. En plastique blanchâtre légèrement translucide avec mouchetures opaques.. (# inv.: 5832).	6	
20L1-E	6	Matériau indéterminé	indéterminé	2	1	7.1	Indéterminé	frag	Fragments jointifs plats aux bords irréguliers, en matière brune indéterminée probablement synthétique, légèrement flexible mais légèrement flexible. 1 surface texturée. Pouvant être de la semelle intérieure de chaussure ou un matériau de revêtement? NB. ÉLAGUÉ: 2 sur 2.. (# inv.: 6481).	NC	
20L1-E	1.1.1	Terre Cuite Grossière	contenant	4	0	4.99	Consommation ind.	frag	Éclats à pâte orange, pouvant être de la TCG locale ayant perdu toute sa glaçure et pouvant appartenir aux objets déjà décrits.. (# inv.: 6453).	7	
20L1-E	1.1.1	Terre Cuite Grossière	contenant	1	0	4.99	Consommation ind.	frag	Éclat à pâte brun-rouge, pouvant être de la TCG locale ayant perdu toute sa glaçure et pouvant appartenir à l'un des objets déjà décrits.. (# inv.: 6454).	7	
20L1-E	1.1.1.19	TCG chamois-rose glaç verte	contenant	1	1	4.99	Consommation ind.	frag	Éclat de paroi ayant perdu une bonne partie de sa glaçure. Datation matériau: 1600 c. - 1760 c.. (# inv.: 6455).	7	
20L1-E	1.1.1.33	TCG locale glaçure inc	contenant	2	2	4.99	Consommation ind.	frag	Fragments de paroi ayant perdu presque toute leur glaçure. Datation matériau: 1665 c. - 1915 c., spécialement entre 1780 c. - 1835 c. . (# inv.: 6456).	7	
20L1-E	1.1.1.33	TCG locale glaçure inc	contenant	5	0	4.99	Consommation ind.	frag	Éclats de paroi. Datation matériau: 1665 c. - 1915 c., spécialement entre 1780 c. - 1835 c. . (# inv.: 6457).	7	
20L1-E	1.1.2.31	Creamware	contenant	3	1	4.99	Consommation ind.	frag	Éclat de fond à pied annulaire et éclats de paroi. Datation matériau: 1762 po. - 1840 c.. (# inv.: 6458).	7	

Lot	Code mat.	Matériau	Objet	No. frag.	No. obj.	Code fonction	Fonction	Inté-grité	Commentaires	No. Bte	No. Cat.
20L1-E	1.1.2.61	TCF blanche	contenant	1	1	4.99	Consommation ind.	frag	Fragment de paroi portant un décor peint violet à motif indéterminé avec de fines lignes courbes. Datation matériau: 1805 c. - aujourd'hui.. (# inv.: 6459).	7	
20L1-E	1.1.2.61	TCF blanche	contenant	5	0	4.99	Consommation ind.	frag	Éclats de fond à pied annulaire et de paroi. Datation matériau: 1805 c. - aujourd'hui.. (# inv.: 6460).	7	
20L1-E	1.1.2.71	TCF blanche vitrifiée	contenant	1	1	4.99	Consommation ind.	frag	Fragment de fond. Datation matériau: 1840 c - aujourd'hui.. (# inv.: 6461).	7	
20L1-E	1.1.2.71	TCF blanche vitrifiée	contenant	2	0	4.99	Consommation ind.	frag	Fragments de paroi. Datation matériau: 1840 c - aujourd'hui.. (# inv.: 6462).	7	
20L1-E	2.1.1.9	V inc sans plomb non-id.	bouteille	3	1	4.99	Consommation ind.	frag	Fragments de paroi à surface texturée style peau d'orange, dont 1 portant inscription ACL effacée (reflets) dans un bandeau lisse « […]vor / […]E[…] ». Probablement une bouteille de root beer "Hires". RP entre 20L1 QE et 20L1 QS*.. (# inv.: 6463).	7	
20L1-E	2.1.1.9	V inc sans plomb non-id.	contenant	1	0	4.99	Consommation ind.	frag	Fragment de paroi pouvant appartenir à l'objet précédent.. (# inv.: 6464).	7	
20L1-E	2.1.1.9	V inc sans plomb non-id.	indéterminé	2	2	4.99	Consommation ind.	frag	Fragments courbes.. (# inv.: 6465).	7	
20L1-E	2.2.1.1	Verre teinté rég. vert	vitre	2	0	4.7.1.1	Matériaux de base-vitre	frag	Fragments de verre à vitre de différentes teintes et épaisseurs.. (# inv.: 6471).	7	
20L1-E	2.2.1.1	Verre teinté rég. vert	bouteille	1	1	4.99	Consommation ind.	frag	Fragment de paroi en retrait.. (# inv.: 6466).	7	
20L1-E	2.2.1.1	Verre teinté rég. vert	contenant	1	1	4.99	Consommation ind.	frag	Fragment de paroi droite présentant une altération faible autre (lamellaire).. (# inv.: 6467).	7	
20L1-E	2.3.1.13	V col transp autre	bouteille	1	1	4.1.5	Alimentation, entreposage des aliments	frag	Fragment de base de bouteille à corps de section circulaire, cul légèrement concave au pourtour texturé de style "stippling ou knurling" portant les inscriptions moulées « […]MITE[...] ». En verre vert clair. Réalisée à la machine.. (# inv.: 6468).	7	
20L1-E	2.3.1.13	V col transp autre	contenant	2	0	4.99	Consommation ind.	frag	Fragments de paroi en verre vert clair pouvant appartenir à l'objet précédent.. (# inv.: 6469).	7	
20L1-E	3.1.1.1	Fer ind	clou	1	1	4.7.2.3	Fixations-clous	frag	Fragment de clou indéterminé rouillé. NB. ÉLAGUÉ: 1 sur 1.. (# inv.: 6473).	NC	
20L1-E	3.1.1.1	Fer ind	indéterminé	1	1	7.1	Indéterminé	frag	Fragment de bande rouillée. NB. ÉLAGUÉ: 1 sur 1.. (# inv.: 6474).	NC	
20L1-E	3.1.1.1	Fer ind	indéterminé	1	1	7.1	Indéterminé	frag	Fragment discoïde et plat, rouillé.. (# inv.: 6475).	7	
20L1-E	3.1.1.1	Fer ind	indéterminé	1	0	7.1	Indéterminé	frag	Fragment de plaque avec renflement circulaire, rouillé. NB. ÉLAGUÉ: 1 sur 1.. (# inv.: 6476).	NC	
20L1-E	3.1.1.1	Fer ind	indéterminé	1	0	7.1	Indéterminé	frag	Fragment écrasé sans forme précise, rouillé. NB. ÉLAGUÉ: 1 sur 1.. (# inv.: 6477).	NC	
20L1-E	3.1.1.12	Fer laminé	clou	1	1	4.7.2.3	Fixations-clous	comp	Clou découpé rouillé. Datation production estimée: 1800 c - 1899 c. (# inv.: 6472).	7	
20L1-E	4.3.6	Torchis	torchis	1	0	4.7.1.2	Matériaux de base-divers	frag	Fragment de torchis.. (# inv.: 6470).	7	
20L1-E	5.1.1	Os	ossement	8	0	6.1.1.1	Mammifères	frag	Fragments d'os de gros mammifère.. (# inv.: 6482).	7	
20L1-E	5.1.4	Coquille	coquille	1	0	6.1.2	Mollusques	frag	Fragment de coquille de mollusque.. (# inv.: 6483).	7	
20L1-E	5.3.1	Plastique	indéterminé	1	1	7.1	Indéterminé	frag	Fragment de rebord en plastique souple blanchâtre. NB. ÉLAGUÉ: 1 sur 1.. (# inv.: 6478).	NC	
20L1-E	5.3.1	Plastique	indéterminé	1	1	7.1	Indéterminé	frag	Fragment plat de plastique vert clair aux bords cassés. NB. ÉLAGUÉ: 1 sur 1.. (# inv.: 6479).	NC	

Lot	Code mat.	Matériau	Objet	No. frag.	No. obj.	Code fonction	Fonction	Inté-grité	Commentaires	No. Bte	No. Cat.
20L1-E	7.24	Métal cuivreux et verre	ampoule	1	1	4.8.2	Éclairage	frag	Fragment de culot d'ampoule en métal cuivreux avec isolant en verre opaque noir. NB. ÉLAGUÉ: 1 sur 1.. (# inv.: 6480).	NC	
20L1-N	1.1.1	Terre Cuite Grossière	contenant	4	0	4.99	Consommation ind.	frag	Éclats de rebord et paroi à pâte orange, pouvant être de la TCG locale ayant perdu toute sa glaçure et pouvant appartenir aux objets déjà décrits. . (# inv.: 6428).	7	
20L1-N	1.1.1	Terre Cuite Grossière	contenant	1	0	4.99	Consommation ind.	frag	Éclat à pâte orange, pouvant être de la TCG locale ayant perdu toute sa glaçure et pouvant appartenir à l'un des objets déjà décrits.. (# inv.: 6429).	7	
20L1-N	1.1.1.33	TCG locale glaçure inc	contenant	2	2	4.99	Consommation ind.	frag	Fragments de paroi dont 1 ayant perdu presque toute sa glaçure. Datation matériau: 1665 c. - 1915 c., spécialement entre 1780 c. - 1835 c. . (# inv.: 6430).	7	
20L1-N	1.1.2.31	Creamware	contenant	2	1	4.99	Consommation ind.	frag	Petits éclats de paroi. Datation matériau: 1762 po. - 1840 c.. (# inv.: 6431).	7	
20L1-N	1.1.2.61	TCF blanche	assiette ou plat	1	1	4.1.99	Alimentation indéterminée	frag	Fragment de jonction marli-bouge. Datation matériau: 1805 c. - aujourd'hui.. (# inv.: 6434).	7	
20L1-N	1.1.2.61	TCF blanche	contenant	1	1	4.99	Consommation ind.	frag	Fragment de rebord portant un décor imprimé bleu à motif indéterminé avec éléments géométriques sur la bordure, pouvant être d'inspiration chinoise. Datation matériau: 1805 c. - aujourd'hui.. (# inv.: 6432).	7	
20L1-N	1.1.2.61	TCF blanche	contenant	4	2	4.99	Consommation ind.	frag	Fragments et éclats de paroi. Datation matériau: 1805 c. - aujourd'hui.. (# inv.: 6433).	7	
20L1-N	1.1.2.61	TCF blanche	contenant	6	0	4.99	Consommation ind.	frag	Petits fragments et éclats de paroi. Datation matériau: 1805 c. - aujourd'hui.. (# inv.: 6435).	7	
20L1-N	1.1.2.71	TCF blanche vitrifiée	assiette ou plat	1	1	4.1.99	Alimentation indéterminée	frag	Fragment de rebord portant un décor moulé à motif de blé à 2 rangées de grains, présent sur la face interne. WG. Datation matériau: 1840 c - aujourd'hui.. (# inv.: 6436).	7	
20L1-N	2.1.1.9	V inc sans plomb non-id.	indéterminé	5	2	4.99	Consommation ind.	frag	Petits fragments dont 2 pouvant être du verre de lampe.. (# inv.: 6437).	7	
20L1-N	2.2.1.1	Verre teinté rég. vert	vitre	3	0	4.7.1.1	Matériaux de base-vitre	frag	Fragments de verre à vitre de différentes teintes et épaisseurs.. (# inv.: 6440).	7	
20L1-N	2.2.1.3	Verre teinté rég. turquoise	indéterminé	1	1	4.99	Consommation ind.	frag	Fragment avec petites bulles étirées dans la masse.. (# inv.: 6438).	7	
20L1-N	2.3.1.13	V col transp autre	bouteille	1	1	4.1.5	Alimentation, entreposage des aliments	frag	Fragment de paroi en verre vert clair.. (# inv.: 6439).	7	
20L1-N	3.1.1.1	Fer ind	clou	1	1	4.7.2.3	Fixations-clous	comp	Clou indéterminé rouillé.. (# inv.: 6444).	7	
20L1-N	3.1.1.1	Fer ind	indéterminé	1	0	7.1	Indéterminé	frag	Fragment de plaque rouillée aux bords irréguliers. NB. ÉLAGUÉ: 1 sur 1.. (# inv.: 6445).	NC	
20L1-N	3.1.1.1	Fer ind	indéterminé	1	0	7.1	Indéterminé	frag	Fragment rouillé sans forme précise. NB. ÉLAGUÉ: 1 sur 1.. (# inv.: 6446).	NC	
20L1-N	3.1.1.11	Fer forgé	clou	2	2	4.7.2.3	Fixations-clous	comp	Clous forgés rouillés. Datation production estimée: 1600 c - 1850 c. (# inv.: 6441).	7	
20L1-N	3.1.1.12	Fer laminé	clou	1	1	4.7.2.3	Fixations-clous	comp	Clou découpé rouillé. Datation production estimée: 1800 c - 1899 c. (# inv.: 6442).	7	
20L1-N	3.1.1.13	Fer tréfilé	clou	1	1	4.7.2.3	Fixations-clous	comp	Clou tréfilé rouillé. Datation production estimée: 1885 c - aujourd'hui. (# inv.: 6443).	7	

Lot	Code mat.	Matériau	Objet	No. frag.	No. obj.	Code fonction	Fonction	Inté-grité	Commentaires	No. Bte	No. Cat.
20L1-N	3.1.2.1	Cuivre ind	clou	1	1	4.7.2.3	Fixations-clous	comp	Petit clou à tige de section quadrangulaire et à tête circulaire et plate, pointe repliée, oxydation moyenne.. (# inv.: 6447).	7	
20L1-N	3.1.8.1	Aluminium	indéterminé	6	0	7.1	Indéterminé	frag	Fragments de papier d'aluminium plié et chiffonné. NB. ÉLAGUÉ: 6 sur 6.. (# inv.: 6448).	NC	
20L1-N	5.1.1	Os	ossement	9	0	6.1.1.1	Mammifères	frag	Fragments d'os de petit à gros mammifère, dont 2 fragment de dent et 1 fragment d'os blanchi.. (# inv.: 6451).	7	
20L1-N	5.1.4	Coquille	coquille	2	0	6.1.2	Mollusques	frag	Fragments de coquille de mollusque. NB. ÉLAGUÉ: 1 sur 2.. (# inv.: 6452).	7	
20L1-N	5.3.1	Plastique	indéterminé	1	1	7.1	Indéterminé	frag	Fragment de petit tube en plastique noir. NB. ÉLAGUÉ: 1 sur 1.. (# inv.: 6449).	NC	
20L1-N	5.5	Solides souples	lacet	1	1	7.1	Indéterminé	inc	Fragment de lacet tissé d'aspect brun-gris. NB. ÉLAGUÉ: 1 sur 1.. (# inv.: 6450).	NC	
20L1-S	1.1.1	Terre Cuite Grossière	contenant	2	0	4.99	Consommation ind.	frag	Éclats à pâte orange, pouvant être de la TCG locale ayant perdu toute sa glaçure et pouvant appartenir aux objets déjà décrits.. (# inv.: 6484).	7	
20L1-S	1.1.1.32	TCG locale glaçure verte	contenant	1	1	4.99	Consommation ind.	frag	Fragment de paroi. Datation matériau: 1665 c. - 1915 c., spécialement entre 1780 c. - 1835 c. . (# inv.: 6485).	7	
20L1-S	1.1.1.33	TCG locale glaçure inc	contenant	5	2	4.99	Consommation ind.	frag	Fragments et éclats de rebord et paroi dont plusieurs ayant perdu presque toute leur glaçure. Datation matériau: 1665 c. - 1915 c., spécialement entre 1780 c. - 1835 c. . (# inv.: 6486).	7	
20L1-S	1.1.2.61	TCF blanche	contenant	6	1	4.99	Consommation ind.	frag	Fragment de fond et éclats de paroi. Datation matériau: 1805 c. - aujourd'hui.. (# inv.: 6487).	7	
20L1-S	1.1.2.61	TCF blanche	contenant	1	0	4.99	Consommation ind.	frag	Minuscule éclat de paroi. Datation matériau: 1805 c. - aujourd'hui.. (# inv.: 6488).	7	
20L1-S	2.1.1.9	V inc sans plomb non-id.	bouteille à boisson gazeuse	3	1	4.1.5	Alimentation, entreposage des aliments	frag	Fragments de paroi dont 2 sont jointifs, de bouteille à corps de section circulaire, portant étiquette ACL orange et blanche avec inscription « REGISTE[RED] ». Présence d'une autre inscription ACL effacée (reflet) « […]S ». Probablement une bouteille de root beer "Hires". RP entre 20L1 QE et 20L1 QS*.. (# inv.: 6489).	7	
20L1-S	2.1.1.9	V inc sans plomb non-id.	bouteille à boisson gazeuse	1	0	4.1.5	Alimentation, entreposage des aliments	frag	Fragment de paroi portant l'inscription ACL effacée (reflet) « […]LO[…] ». Probablement une bouteille de root beer "Hires". RP entre 20L1 QE et 20L1 QS*.. (# inv.: 6490).	7	
20L1-S	2.1.1.9	V inc sans plomb non-id.	bouteille à boisson gazeuse	1	0	4.1.5	Alimentation, entreposage des aliments	frag	Fragments jointifs de paroi portant l'inscription ACL effacée (reflet) « beca[…] / of R[…] / […]NG[…] ». Probablement une bouteille de root beer "Hires". RP entre 20L1 QE et 20L1 QS*.. (# inv.: 6491).	7	
20L1-S	2.1.1.9	V inc sans plomb non-id.	bouteille à boisson gazeuse	7	0	4.1.5	Alimentation, entreposage des aliments	frag	Fragment de fond et fragments de paroi de bouteille à corps de section circulaire, portant décor moulé de vagues, surface texturée de style "stippling ou knurling". Probablement une bouteille de root beer "Hires". RP entre 20L1 QE, 20L1 QS et 20L1 QW*. NB. ÉLAGUÉ: 6 sur 7.. (# inv.: 6492).	7	

Lot	Code mat.	Matériau	Objet	No. frag.	No. obj.	Code fonction	Fonction	Inté-grité	Commentaires	No. Bte	No. Cat.
20L1-S	2.2.1.1	Verre teinté rég. vert	vitre	3	0	4.7.1.1	Matériaux de base-vitre	frag	Fragments de verre à vitre de différentes teintes et épaisseurs.. (# inv.: 6495).	7	
20L1-S	2.3.1.13	V col transp autre	bouteille	6	1	4.99	Consommation ind.	frag	Fragments de paroi de bouteille à corps de section circulaire, en verre vert clair. NB. ÉLAGUÉ: 6 sur 6.. (# inv.: 6493).	NC	
20L1-S	2.3.1.13	V col transp autre	bouteille	8	0	4.99	Consommation ind.	frag	Minuscules fragments et éclats de paroi, en verre vert clair. NB. ÉLAGUÉ: 8 sur 8.. (# inv.: 6494).	NC	
20L1-S	3.1.1.1	Fer ind	clou	1	1	4.7.2.3	Fixations-clous	comp	Clou indéterminé rouillé. NB. ÉLAGUÉ: 1 sur 1.. (# inv.: 6498).	NC	
20L1-S	3.1.1.1	Fer ind	clou	1	0	4.7.2.3	Fixations-clous	frag	Fragment de clou indéterminé rouillé. NB. ÉLAGUÉ: 1 sur 1.. (# inv.: 6499).	NC	
20L1-S	3.1.1.1	Fer ind	indéterminé	1	0	7.1	Indéterminé	frag	Fragment plat sans forme précise, rouillé. NB. ÉLAGUÉ: 1 sur 1.. (# inv.: 6500).	NC	
20L1-S	3.1.1.11	Fer forgé	clou	1	1	4.7.2.3	Fixations-clous	comp	Clou forgé rouillé. Datation production estimée: 1600 c - 1850 c. (# inv.: 6496).	7	
20L1-S	3.1.1.13	Fer tréfilé	clou	2	2	4.7.2.3	Fixations-clous	comp	Clous tréfilés rouillés. NB. ÉLAGUÉ: 1 sur 2. Datation production estimée: 1885 c - aujourd'hui. (# inv.: 6497).	7	
20L1-S	5.1.1	Os	ossement	1	0	6.1.1.1	Mammifères	frag	Fragment d'os de gros mammifère.. (# inv.: 6501).	7	
20L1-S	5.1.4	Coquille	coquille	4	0	6.1.2	Mollusques	frag	Fragments de coquille de mollusque pouvant être de l'huître.. (# inv.: 6502).	7	
20L1-W	6	Matériau indéterminé	indéterminé	1	1	7.1	Indéterminé	frag	Fragment semblable à un petit manche, en matière noire indéterminée.. (# inv.: 6522).	7	
20L1-W	1.1.1	Terre Cuite Grossière	contenant	2	0	4.99	Consommation ind.	frag	Éclats à pâte orange, pouvant être de la TCG locale ayant perdu toute sa glaçure et pouvant appartenir aux objets déjà décrits.. (# inv.: 6503).	7	
20L1-W	1.1.1.19	TCG chamois-rose glaç verte	contenant	1	1	4.99	Consommation ind.	frag	Éclat de paroi ayant perdu toute sa glaçure. Datation matériau: 1600 c. - 1760 c.. (# inv.: 6504).	7	
20L1-W	1.1.1.33	TCG locale glaçure inc	contenant	4	4	4.99	Consommation ind.	frag	Fragment de rebord et éclats de paroi, glaçure de teinte variable. Datation matériau: 1665 c. - 1915 c., spécialement entre 1780 c. - 1835 c. . (# inv.: 6505).	7	
20L1-W	1.1.2.31	Creamware	contenant	1	1	4.99	Consommation ind.	frag	Fragment de fond. Datation matériau: 1762 po. - 1840 c.. (# inv.: 6506).	7	
20L1-W	1.1.2.41	TCF argileuse blanche	pipe	2	1	4.2.2	Tabac	frag	Fragments de tuyau.. (# inv.: 6515).	7	
20L1-W	1.1.2.61	TCF blanche	contenant	1	1	4.99	Consommation ind.	frag	Fragment de paroi. Datation matériau: 1805 c. - aujourd'hui.. (# inv.: 6507).	7	
20L1-W	1.1.2.61	TCF blanche	contenant	1	0	4.99	Consommation ind.	frag	Minuscule éclat de paroi. Datation matériau: 1805 c. - aujourd'hui.. (# inv.: 6508).	7	
20L1-W	2.1.1.9	V inc sans plomb non-id.	bouteille à boisson gazeuse	1	0	4.1.5	Alimentation, entreposage des aliments	frag	Fragment de paroi portant un décor moulé de vagues et une surface texturée de style "stippling ou knurling". Probablement une bouteille de root beer "Hires". RP entre 20L1 QE, 20L1 QS et 20L1 QW*. NB. ÉLAGUÉ: 1 sur 1.. (# inv.: 6509).	NC	
20L1-W	2.1.1.9	V inc sans plomb non-id.	indéterminé	1	1	4.99	Consommation ind.	frag	Fragment mince et courbé.. (# inv.: 6510).	7	
20L1-W	2.2.1.1	Verre teinté rég. vert	vitre	1	0	4.7.1.1	Matériaux de base-vitre	frag	Fragment de verre à vitre.. (# inv.: 6517).	7	
20L1-W	2.2.1.1	Verre teinté rég. vert	bouteille ?	1	1	4.99	Consommation ind.	frag	Fragment de paroi épaisse et courbe.. (# inv.: 6511).	7	

Lot	Code mat.	Matériau	Objet	No. frag.	No. obj.	Code fonction	Fonction	Inté-grité	Commentaires	No. Bte	No. Cat.
20L1-W	2.2.1.1	Verre teinté rég. vert	indéterminé	2	0	4.99	Consommation ind.	frag	Petits éclats pouvant appartenir à l'objet précédent.. (# inv.: 6512).	7	
20L1-W	2.3.1.13	V col transp autre	bouteille	2	1	4.1.5	Alimentation, entreposage des aliments	frag	Fragments jointifs de base de bouteille à corps de section circulaire, à cul texturé de style "stippling ou knurling", en verre vert clair. Réalisée à la machine. NB. ÉLAGUÉ: 2 sur 2.. (# inv.: 6513).	NC	
20L1-W	2.3.1.13	V col transp autre	indéterminé	2	0	4.99	Consommation ind.	frag	Petits éclats pouvant appartenir à l'objet précédent, en verre vert clair. NB. ÉLAGUÉ: 2 sur 2.. (# inv.: 6514).	7	
20L1-W	2.3.2.1	V col opaque blanc	bouton	1	1	4.4.2.3	Attaches-sans identification	Ent	Bouton à perforations 4 trous, à face convexe avec dépression circulaire au milieu et décor de côtes rayonnantes sur le pourtour, à dos convexe et plat. De type Prosser. Datation production estimée: 1840 po - 1960 c. (# inv.: 6516).	7	
20L1-W	3.1.1.1	Fer ind	clou	2	1	4.7.2.3	Fixations-clous	inc	Fragments de clous indéterminés rouillés. NB. ÉLAGUÉ: 2 sur 2.. (# inv.: 6519).	NC	
20L1-W	3.1.1.1	Fer ind	indéterminé	1	1	7.1	Indéterminé	inc	Fragment de longue tige de section circulaire rouillée. NB. ÉLAGUÉ: 1 sur 1.. (# inv.: 6520).	NC	
20L1-W	3.1.1.12	Fer laminé	clou	1	1	4.7.2.3	Fixations-clous	comp	Clou découpé rouillé. Datation production estimée: 1800 c - 1899 c. (# inv.: 6518).	7	
20L1-W	5.1.1	Os	ossement	5	0	6.1.1.1	Mammifères	frag	Fragments d'os de moyen à gros mammifère dont 1 fragment d'os blanchi et 2 fragments de dents.. (# inv.: 6523).	7	
20L1-W	5.1.4	Coquille	coquille	2	0	6.1.2	Mollusques	frag	Fragments de coquille de mollusque. NB. ÉLAGUÉ: 1 sur 2.. (# inv.: 6524).	7	
20L1-W	5.3.1	Plastique	indéterminé	1	1	7.1	Indéterminé	frag	Fragment d'élément de section ovale aux extrémités cassées, présentant traces de moule, en plastique vert kaki clair. NB. ÉLAGUÉ: 1 sur 1.. (# inv.: 6521).	NC	
20M1-E	1.1.1.31	TCG avec glaçure	contenant	1	0	4.99	Consommation ind.	frag	Fragment de pâte sans glaçure apparente. Locale.. (# inv.: 3556).	7	
20M1-E	1.1.2.41	TCF argileuse blanche	pipe	1	0	4.2.2	Tabac	frag	Fragment de tuyau de pipe.. (# inv.: 3559).	7	
20M1-E	1.1.2.61	TCF blanche	contenant	1	0	4.99	Consommation ind.	frag	Éclat de glaçure avec trace de pâte. Décor à l'engobe brun à motif mocha. Datation matériau: 1805 c. - aujourd'hui.. (# inv.: 3558).	7	
20M1-E	1.1.2.71	TCF blanche vitrifiée	contenant	2	0	4.99	Consommation ind.	frag	Fragment plat et fragment de rebord. WG Datation matériau: 1840 c - aujourd'hui.. (# inv.: 3557).	7	
20M1-E	2.1.1.9	V inc sans plomb non-id.	bocal	24	1	4.1.4	Alimentation, conservation	inc	Fragments jointifs et non jointifs d'un bocal à large ouverture. Filetage à crans. Col rudimentaire. Petite épaule arrondie. Corps cylindrique. Talon arrondi. Point d'appui arrondi et cul concave peu profond. Surface texturée sur le cul. Réalisé à la machine. Marque de piston sur le cul. NB. ÉLAGUÉ: 24 sur 24. Datation production estimée: 1940 po - 1960 c. (# inv.: 3561).	NC	
20M1-E	2.2.1.1	Verre teinté rég. vert	vitre	2	0	4.7.1.1	Matériaux de base-vitre	frag	Fragment de verre à vitre épais NB. ÉLAGUÉ: 2 sur 2.. (# inv.: 3562).	NC	
20M1-E	2.3.1.1	V col transp vert foncé	bouteille à boisson alcoolisée	1	0	4.2.1.2	Boissons, conserv./entreposage	frag	Framgent de corps ou de col.. (# inv.: 3560).	7	

Lot	Code mat.	Matériau	Objet	No. frag.	No. obj.	Code fonction	Fonction	Inté-grité	Commentaires	No. Bte	No. Cat.
20M1-E	3.1.1	Métaux et alliages ferreux	indéterminé	1	1	4.99	Consommation ind.	inc	Tige de métal NB. ÉLAGUÉ: 1 sur 1.. (# inv.: 3565).	NC	
20M1-E	3.1.1.1	Fer ind	clou	1	1	4.7.2.3	Fixations-clous	inc	Tige de clou indéterminé. Rouillé. NB. ÉLAGUÉ: 1 sur 1.. (# inv.: 3564).	NC	
20M1-E	5.1.1	Os	ossement	1	0	6.1.1.1	Mammifères	frag	Minuscule fragment d'os. (# inv.: 3567).	7	
20M1-E	5.3.1	Plastique	réflecteur	1	1	2.1	Moyens de transport	frag	Réflecteur en plastique transparent orange vif. Peut-être pour remorque ou autre moyen de transport NB. ÉLAGUÉ: 1 sur 1. Datation production estimée: 1920 po - aujourd'hui. (# inv.: 3563).	NC	
20M1-E	5.4.5	Caoutchouc	pneau	2	1	2.1	Moyens de transport	frag	Fragments de pneau en caoutchouc. NB. ÉLAGUÉ: 2 sur 2. Datation production estimée: 1900 po - aujourd'hui. (# inv.: 3566).	NC	
20M1-N	1	Céramique	indéterminé	1	0	7.1	Indéterminé	frag	Fragment de pâte. (# inv.: 3599).	7	
20M1-N	1.1.1.19	TCG chamois-rose glaç verte	contenant	1	0	4.99	Consommation ind.	frag	Fragment de panse. La glaçure est manquante Datation matériau: 1600 c. - 1760 c.. (# inv.: 3585).	7	
20M1-N	1.1.1.31	TCG avec glaçure	contenant	6	0	4.99	Consommation ind.	frag	Fragments de pâte sans trace de glaçure apparente. Locale.. (# inv.: 3586).	7	
20M1-N	1.1.2.41	TCF argileuse blanche	pipe	1	1	4.2.2	Tabac	inc	Long fragment de tuyau de pipe. Inscription estampée en creux de part et d'autre du tuyau: « DIXON'S // [MONTREAL] ». Datation production estimée: 1876 po - 1894 an. (# inv.: 3590).	7	
20M1-N	1.1.2.41	TCF argileuse blanche	pipe	1	0	4.2.2	Tabac	frag	Petit fragment de tuyau de pipe. (# inv.: 3591).	7	
20M1-N	1.1.2.71	TCF blanche vitrifiée	bol	1	0	4.1.3.99	Alimentation, absorption ind.	frag	Fragment de rebord d'un bol. Décor moulé en relief à motif d'arches. WG Datation matériau: 1840 c - aujourd'hui.. (# inv.: 3587).	7	
20M1-N	1.1.2.71	TCF blanche vitrifiée	contenant	5	0	4.99	Consommation ind.	frag	Fragments de fond, de panse et de minuscules fragments. WG. Vitrifiée à semi-vitrifiée. Datation matériau: 1840 c - aujourd'hui.. (# inv.: 3588).	7	
20M1-N	1.1.2.991	TCF avec glaçure	contenant	3	0	4.99	Consommation ind.	frag	Fragments de pâtes avec trace de glaçure dans le style CW, PW et/ou TCFB.. (# inv.: 3589).	7	
20M1-N	2.1.4.7	V inc au plomb non-id.	indéterminé	1	0	7.1	Indéterminé	frag	Éclat de verre NB. ÉLAGUÉ: 1 sur 1. Datation matériau: 1674 po. -. (# inv.: 3593).	NC	
20M1-N	2.2.1.1	Verre teinté rég. vert	vitre	1	0	4.7.1.1	Matériaux de base-vitre	frag	NB. ÉLAGUÉ: 1 sur 1.. (# inv.: 3592).	NC	
20M1-N	3.1.1	Métaux et alliages ferreux	indéterminé	3	0	7.1	Indéterminé	frag	Fragments de métal sans forme apparente. Rouillé. NB. ÉLAGUÉ: 3 sur 3.. (# inv.: 3594).	NC	
20M1-N	3.1.1.1	Fer ind	clou	1	1	4.7.2.3	Fixations-clous	inc	clou indéterminé. Très rouillé. Petit. NB. ÉLAGUÉ: 1 sur 1.. (# inv.: 3596).	NC	
20M1-N	3.1.1.13	Fer tréfilé	clou	1	1	4.7.2.3	Fixations-clous	comp	Clou tréfilé rouillé. NB. ÉLAGUÉ: 1 sur 1. Datation production estimée: 1885 c - aujourd'hui. (# inv.: 3595).	NC	
20M1-N	5.1.1	Os	os blanchis	1	0	6.1.1.1	Mammifères	frag	Fragment d'os blanchis. (# inv.: 3598).	7	
20M1-N	5.1.1	Os	ossement	5	0	6.1.1.1	Mammifères	frag	Fragments d'os.. (# inv.: 3597).	7	
20M1-N	5.1.4	Coquille	coquille	5	0	6.1.2	Mollusques	frag	Fragments de coquille. (# inv.: 3600).	7	

Lot	Code mat.	Matériau	Objet	No. frag.	No. obj.	Code fonction	Fonction	Inté-grité	Commentaires	No. Bte	No. Cat.
20M1-N	5.3.1	Plastique	indéterminé	2	2	7.1	Indéterminé	frag	Fragments d'objet en plastique jaune. L'un est une petite tige cylindrique et l'autre fragment est mince et sans forme apparente. Plastique oqaque NB. ÉLAGUÉ: 2 sur 2. Datation production estimée: 1950 c - aujourd'hui. (# inv.: 3602).	NC	
20M1-N	5.4.5	Caoutchouc	pneau	7	0	2.1	Moyens de transport	frag	Fragments de pneau en caoutchouc. Inscription moulée en relief sur le côté: « [I]NFLATE 40 TO[…]». NB. ÉLAGUÉ: 7 sur 7. Datation production estimée: 1900 po - aujourd'hui. (# inv.: 3601).	NC	
20M1-S	1.1.2.61	TCF blanche	contenant	1	0	4.1.3.99	Alimentation, absorption ind.	frag	Minuscule fragment de rebord. Décor peint bleu et noir sur la bordure. Datation production estimée: 1830 po - indéterminé. (# inv.: 3568).	7	
20M1-S	1.3.2.99	PF dure indéterminée	indéterminé	1	0	7.1	Indéterminé	frag	Fragment courbe. Peut-être un fragment de tête de poupée en porcelaine.. (# inv.: 3569).	7	
20M1-S	2.1.1.9	V inc sans plomb non-id.	bocal	3	0	4.1.4	Alimentation, conservation	frag	Fragments de corps NB. ÉLAGUÉ: 3 sur 3. Datation production estimée: 1940 po - 1960 c. (# inv.: 3570).	NC	
20M1-S	2.1.4.7	V inc au plomb non-id.	indéterminé	1	0	4.99	Consommation ind.	frag	Fragment courbe Datation matériau: 1674 po. -. (# inv.: 3571).	7	
20M1-S	2.2.1.3	Verre teinté rég. turquoise	bouteille	1	0	4.10	Entreposage ind.	frag	Fragment de cul de bouteille. Corps cylindrique. Talon arrondi Datation production estimée: 1840 c - 1930 c. (# inv.: 3572).	7	
20M1-S	3.1.1.12	Fer laminé	clou	3	3	4.7.2.3	Fixations-clous	comp	clous indéterminés. Très rouillé NB. ÉLAGUÉ: 3 sur 3. Datation production estimée: 1800 c - 1899 c. (# inv.: 3573).	NC	
20M1-S	3.1.2	Métaux et alliages cuivreux	fil	1	1	7.2	Multiples	frag	Fil de métal cuivreux. Gros diamètre NB. ÉLAGUÉ: 1 sur 1.. (# inv.: 3574).	NC	
20M1-S	5.1.4	Coquille	coquille	1	0	6.1.2	Mollusques	frag	Fragment de coquille. NB. ÉLAGUÉ: 1 sur 1.. (# inv.: 3576).	NC	
20M1-S	7.99	Matériau composite autre	numéro d'adresse	1	1	2.2	Moyens de communication	comp	Numéro d'identification civique. Couleur doré avec chiffre 2. Inscription imprimée en noire: « 2 ». NB. ÉLAGUÉ: 1 sur 1. Datation production estimée: 1950 po - aujourd'hui. (# inv.: 3575).	NC	
20M1-W	1.1.1.31	TCG avec glaçure	contenant	2	0	4.99	Consommation ind.	frag	Fragments de pâte sans trace de glaçure apparente. Locale.. (# inv.: 3577).	7	
20M1-W	1.1.2.61	TCF blanche	contenant	1	0	4.99	Consommation ind.	frag	Fragment courbe Datation matériau: 1805 c. - aujourd'hui.. (# inv.: 3578).	7	
20M1-W	1.1.2.991	TCF avec glaçure	contenant	3	0	4.99	Consommation ind.	frag	Fragments de pâtes avec trace de glaçure dans le style CW, PW et/ou TCFB.. (# inv.: 3579).	7	
20M1-W	2.1.4.7	V inc au plomb non-id.	bocal	4	0	4.1.4	Alimentation, conservation	frag	Fragments de corps. NB. ÉLAGUÉ: 4 sur 4. Datation production estimée: 1940 po - 1960 c. (# inv.: 3580).	NC	
20M1-W	2.2.1.1	Verre teinté rég. vert	vitre	1	0	4.7.1.1	Matériaux de base-vitre	frag	NB. ÉLAGUÉ: 1 sur 1.. (# inv.: 3581).	NC	
20M1-W	2.3.2.1	V col opaque blanc	bouton	1	1	4.4.2.3	Attaches-sans identification	Ent	Petit bouton blanc de type "prosser". Bouton à perforation quatre trous. Face convexe avec centre avec dépression circulaire en creux. Dos concave. Datation production estimée: 1840 po - 1960 c. (# inv.: 3582).	7	
20M1-W	3.1.1	Métaux et alliages ferreux	indéterminé	1	1	7.1	Indéterminé	frag	Sans forme apparente. Très rouillé. Épais. Possiblement partie d'un objet. NB. ÉLAGUÉ: 1 sur 1.. (# inv.: 3584).	NC	

Lot	Code mat.	Matériau	Objet	No. frag.	No. obj.	Code fonction	Fonction	Inté-grité	Commentaires	No. Bte	No. Cat.
20M1-W	5.1.4	Coquille	coquille	2	0	6.1.2	Mollusques	frag	Fragments de coquille NB. ÉLAGUÉ: 2 sur 2.. (# inv.: 3583).	NC	
20N1-E	1.1.1.31	TCG avec glaçure	contenant	1	1	4.99	Consommation ind.	frag	Éclat de paroi à pâte orange et glaçure jaune-rose.. (# inv.: 5730).	7	
20N1-E	1.1.2.31	Creamware	contenant	2	1	4.99	Consommation ind.	frag	Fragments de rebord et marli. Datation matériau: 1762 po. - 1840 c.. (# inv.: 5731).	7	
20N1-E	1.1.2.31	Creamware	contenant	2	0	4.99	Consommation ind.	frag	Éclats de paroi. Datation matériau: 1762 po. - 1840 c.. (# inv.: 5732).	7	
20N1-E	1.1.2.61	TCF blanche	contenant	1	1	4.99	Consommation ind.	frag	Fragment de paroi. Datation matériau: 1805 c. - aujourd'hui.. (# inv.: 5733).	7	
20N1-E	1.1.2.61	TCF blanche	contenant	3	1	4.99	Consommation ind.	frag	Éclats de rebord et paroi. Datation matériau: 1805 c. - aujourd'hui.. (# inv.: 5734).	7	
20N1-E	1.1.2.71	TCF blanche vitrifiée	contenant	1	1	4.99	Consommation ind.	frag	Fragment de rebord portant un décor moulé à motif indéterminé peu visible, présent sur la face externe. WG. Datation matériau: 1840 c - aujourd'hui.. (# inv.: 5735).	7	
20N1-E	1.3.1.21	PC avec glaçure	isolateur ?	1	1	1.9	Électricité	comp	Objet cylindrique et creux légèrement rétréci vers le haut, base annulaire plate, trou central légèrement décentré. Pouvant être un isolateur électrique à usage spécifique. Petite taille et forme peu courante.. (# inv.: 5739).	7	
20N1-E	2.1.1.9	V inc sans plomb non-id.	bouteille ?	1	0	4.99	Consommation ind.	frag	Fragment de paroi droite de bouteille à corps de section probablement ovale.. (# inv.: 5736).	7	
20N1-E	2.1.4.7	V inc au plomb non-id.	indéterminé	1	1	4.99	Consommation ind.	frag	Petit fragment mince légèrement courbé. Datation matériau: 1674 po. -. (# inv.: 5737).	7	
20N1-E	2.3.1.1	V col transp vert foncé	bouteille à gin	2	1	4.2.1.2	Boissons, conserv./entreposage	frag	Fragments de paroi, surface extérieure texturée.. (# inv.: 5738).	7	
20N1-E	3.1.1.1	Fer ind	indéterminé	1	1	7.1	Indéterminé	frag	Fragment plat aux bords retroussés et irréguliers, rouillé. NB. ÉLAGUÉ: 1 sur 1.. (# inv.: 5740).	NC	
20N1-E	5.1.4	Coquille	coquille	3	0	6.1.2	Mollusques	frag	Fragments de coquille de mollusque pouvant être de l'huître. NB. ÉLAGUÉ: 2 sur 3.. (# inv.: 5742).	7	
20N1-E	5.3.1	Plastique	indéterminé	1	1	7.1	Indéterminé	frag	Fragment courbe de plastique dur rose foncé brillant marbré de noir. NB. ÉLAGUÉ: 1 sur 1.. (# inv.: 5741).	NC	
20N1-N	1.1.2.61	TCF blanche	contenant	1	1	4.99	Consommation ind.	frag	Éclat de paroi portant un décor à l'engobe bleu clair à motif indéterminé. Datation matériau: 1805 c. - aujourd'hui.. (# inv.: 5717).	7	
20N1-N	1.1.2.61	TCF blanche	contenant	1	1	4.99	Consommation ind.	frag	Éclat de paroi. Datation matériau: 1805 c. - aujourd'hui.. (# inv.: 5718).	7	
20N1-N	1.1.2.61	TCF blanche	contenant	7	0	4.99	Consommation ind.	frag	Éclats de paroi pouvant appartenir aux objets déjà décrits. Datation matériau: 1805 c. - aujourd'hui.. (# inv.: 5719).	7	
20N1-N	1.1.2.71	TCF blanche vitrifiée	contenant	4	2	4.99	Consommation ind.	frag	Fragments de paroi. Datation matériau: 1840 c - aujourd'hui.. (# inv.: 5720).	7	
20N1-N	1.2.1.79	GG glaç saline brune	contenant	2	1	4.99	Consommation ind.	frag	Fragments jointifs de fond et paroi, pâte chamois-gris, enduit brun clair à l'intérieur, seulement mouchetures à l'extérieur sous glaçure saline. Derbyshire? RP entre 20N1 QN et 20X1 QN*.. (# inv.: 5721).	7	
20N1-N	2.1.1.9	V inc sans plomb non-id.	bouteille	1	1	4.99	Consommation ind.	frag	Fragment de paroi et fond de bouteille à corps de section probablement ovale.. (# inv.: 5722).	7	

Lot	Code mat.	Matériau	Objet	No. frag.	No. obj.	Code fonction	Fonction	Inté-grité	Commentaires	No. Bte	No. Cat.
20N1-N	2.3.1.1	V col transp vert foncé	bouteille	1	1	4.2.1.2	Boissons, conserv./entreposage	frag	Fragment de paroi.. (# inv.: 5723).	7	
20N1-N	3.1.1.1	Fer ind	indéterminé	1	1	7.1	Indéterminé	frag	Bandes étroites superposées, 1 bout arrondi. Pourrait être un rebord replié. Très rouillé.. (# inv.: 5725).	7	
20N1-N	3.1.1.1	Fer ind	indéterminé	6	0	7.1	Indéterminé	frag	Fragments minces sans forme précise, rouillés. NB. ÉLAGUÉ: 6 sur 6.. (# inv.: 5726).	NC	
20N1-N	5.1.1	Os	ossement	1	0	6.1.1.1	Mammifères	frag	. (# inv.: 5728).	7	
20N1-N	5.1.4	Coquille	coquille	3	0	6.1.2	Mollusques	frag	Fragments de coquille de mollusque. NB. ÉLAGUÉ: 2 sur 3.. (# inv.: 5729).	7	
20N1-N	5.3.1	Plastique	indéterminé	1	1	7.1	Indéterminé	frag	Fragment de plastique dur bleu foncé aux bords déchiquetés. NB. ÉLAGUÉ: 1 sur 1.. (# inv.: 5727).	NC	
20N1-N	7.99	Matériau composite autre	bouton	1	1	4.4.2.3	Attaches-sans identification	comp	Bouton en céramique avec œillet en métal cuivreux maintenu par matière blanche indéterminée, forme de cône arrondi, glaçure turquoise foncé.. (# inv.: 5724).	7	
20N1-S	1.1.2.71	TCF blanche vitrifiée	contenant	1	1	4.99	Consommation ind.	frag	Fragment de paroi. Datation matériau: 1840 c - aujourd'hui.. (# inv.: 5743).	7	
20N1-S	1.2.1.72	GG Derbyshire 1	contenant	1	1	4.99	Consommation ind.	frag	Fragment de rebord, probablement un goulot. Datation matériau: 1745 c - 1825 c.. (# inv.: 5744).	7	
20N1-S	3.1.1.1	Fer ind	indéterminé	2	1	7.1	Indéterminé	frag	Fragments de plaque aux bords irréguliers, très rouillée. NB. ÉLAGUÉ: 2 sur 2.. (# inv.: 5745).	NC	
20N1-S	5.1.1	Os	ossement	1	0	6.1.1.1	Mammifères	frag	Fragment d'os de moyen ou gros mammifère.. (# inv.: 5747).	7	
20N1-S	5.3.1	Plastique	indéterminé	1	0	7.1	Indéterminé	frag	Fragment plat de plastique dur rose foncé brillant marbré de noir. NB. ÉLAGUÉ: 1 sur 1.. (# inv.: 5746).	NC	
20N1-W	5.3.1	Plastique	indéterminé	1	0	7.1	Indéterminé	frag	Fragment plat de plastique dur rose foncé brillant marbré de noir. NB. ÉLAGUÉ: 1 sur 1.. (# inv.: 5748).	NC	
20P1-E	6	Matériau indéterminé	indéterminé	2	1	7.1	Indéterminé	frag	Fragments plats jointifs composés de plusieurs couches, possiblement élément de revêtement de style placage.. (# inv.: 6362).	7	
20P1-E	1.1.1	Terre Cuite Grossière	contenant	2	0	4.99	Consommation ind.	frag	Éclats à pâte orange, pouvant être de la TCG locale ayant perdu toute sa glaçure et pouvant appartenir aux objets déjà décrits.. (# inv.: 6337).	7	
20P1-E	1.1.1	Terre Cuite Grossière	contenant	4	0	4.99	Consommation ind.	frag	Éclats à pâte orange, pouvant être de la TCG locale ayant perdu toute sa glaçure et pouvant appartenir aux objets déjà décrits.. (# inv.: 6338).	7	
20P1-E	1.1.1.33	TCG locale glaçure inc	contenant	1	1	4.99	Consommation ind.	frag	Fragment de paroi, glaçure d'aspect jaune. Datation matériau: 1665 c. - 1915 c., spécialement entre 1780 c. - 1835 c. . (# inv.: 6339).	7	
20P1-E	1.1.2.31	Creamware	contenant	2	1	4.99	Consommation ind.	frag	Fragments de paroi. Datation matériau: 1762 po. - 1840 c.. (# inv.: 6340).	7	
20P1-E	1.1.2.31	Creamware	contenant	2	0	4.99	Consommation ind.	frag	Minuscules éclats de paroi. Datation matériau: 1762 po. - 1840 c.. (# inv.: 6341).	7	
20P1-E	1.1.2.41	TCF argileuse blanche	pipe	1	1	4.2.2	Tabac	frag	Fragment de tuyau et jonction fourneau-tuyau avec éperon portant des lettres ou symboles indéterminés en relief sur l'éperon.. (# inv.: 6349).	7	
20P1-E	1.1.2.41	TCF argileuse blanche	pipe	3	0	4.2.2	Tabac	frag	Fragments de tuyau et de fourneau.. (# inv.: 6350).	7	
20P1-E	1.1.2.61	TCF blanche	contenant	1	1	4.99	Consommation ind.	frag	Fragment de paroi. Datation matériau: 1805 c. - aujourd'hui.. (# inv.: 6342).	7	

Lot	Code mat.	Matériau	Objet	No. frag.	No. obj.	Code fonction	Fonction	Inté-grité	Commentaires	No. Bte	No. Cat.
20P1-E	1.1.2.61	TCF blanche	contenant	6	0	4.99	Consommation ind.	frag	Minuscules éclats de paroi. Datation matériau: 1805 c. - aujourd'hui.. (# inv.: 6343).	7	
20P1-E	1.1.2.71	TCF blanche vitrifiée	contenant	1	1	4.99	Consommation ind.	frag	Fragment de fond. Datation matériau: 1840 c - aujourd'hui.. (# inv.: 6344).	7	
20P1-E	1.1.2.71	TCF blanche vitrifiée	contenant	1	0	4.99	Consommation ind.	frag	Minuscule éclat de paroi. Datation matériau: 1840 c - aujourd'hui.. (# inv.: 6345).	7	
20P1-E	2.2.1.1	Verre teinté rég. vert	vitre	1	0	4.7.1.1	Matériaux de base-vitre	frag	Fragment de verre à vitre.. (# inv.: 6352).	7	
20P1-E	2.2.1.1	Verre teinté rég. vert	indéterminé	1	1	4.99	Consommation ind.	frag	Minuscule fragment.. (# inv.: 6346).	7	
20P1-E	2.2.1.3	Verre teinté rég. turquoise	contenant	1	1	4.99	Consommation ind.	frag	Fragment de paroi.. (# inv.: 6347).	7	
20P1-E	2.2.1.4	Verre teinté rég. bleu	contenant	1	1	4.99	Consommation ind.	frag	Fragment de paroi.. (# inv.: 6348).	7	
20P1-E	3.1.1.1	Fer ind	bouchon de bouteille	1	1	4.1.5	Alimentation, entreposage des aliments	inc	Fragment de bouchon à capsule rouillé. NB. ÉLAGUÉ: 1 sur 1.. (# inv.: 6356).	NC	
20P1-E	3.1.1.1	Fer ind	clou	3	3	4.7.2.3	Fixations-clous	inc	Clous indéterminés rouillés. NB. ÉLAGUÉ: 3 sur 3.. (# inv.: 6354).	NC	
20P1-E	3.1.1.1	Fer ind	clou	2	0	4.7.2.3	Fixations-clous	frag	Fragments de clous indéterminés rouillés. NB. ÉLAGUÉ: 2 sur 2.. (# inv.: 6355).	NC	
20P1-E	3.1.1.1	Fer ind	indéterminé	3	0	7.1	Indéterminé	frag	Fragments de tiges ou fils de section circulaire rouillés. NB. ÉLAGUÉ: 3 sur 3.. (# inv.: 6357).	NC	
20P1-E	3.1.1.1	Fer ind	indéterminé	1	1	7.1	Indéterminé	frag	Fragment de plaque rouillée. NB. ÉLAGUÉ: 1 sur 1.. (# inv.: 6358).	NC	
20P1-E	3.1.1.1	Fer ind	indéterminé	4	0	7.1	Indéterminé	frag	Fragments divers indéterminés, très rouillés. NB. ÉLAGUÉ: 4 sur 4.. (# inv.: 6359).	NC	
20P1-E	3.1.1.12	Fer laminé	clou	1	1	4.7.2.3	Fixations-clous	comp	Clou découpé rouillé. Datation production estimée: 1800 c - 1899 c. (# inv.: 6353).	7	
20P1-E	3.1.2.1	Cuivre ind	indéterminé	1	1	7.1	Indéterminé	comp	Élément d'engrenage, composé d'une tige droite de section circulaire, tête plate au pourtour texturé à une extrémité, 2 étoiles d'engrenage à 8 pointes près de l'autre extrémité.. (# inv.: 6360).	7	
20P1-E	3.1.2.1	Cuivre ind	indéterminé	1	1	7.1	Indéterminé	frag	Fragment d'élément tubulaire creux et légèrement recourbé comportant 4 très petites perforations circulaires alignées et disposées à intervalles réguliers, surface texturée pouvant témoigner d'un recouvrement par une gaine de tissu.. (# inv.: 6361).	7	
20P1-E	4.3.6	Torchis	torchis	1	0	4.7.1.2	Matériaux de base-divers	frag	Fragment de torchis.. (# inv.: 6351).	7	
20P1-E	5.1.1	Os	ossement	7	0	6.1.1.1	Mammifères	frag	Fragments d'os de moyen à gros mammifère dont 2 fragments d'os blanchi.. (# inv.: 6363).	7	
20P1-E	5.1.4	Coquille	coquille	3	0	6.1.2	Mollusques	frag	Fragments de coquille de mollusque.. (# inv.: 6364).	7	
20P1-N	1.1.1	Terre Cuite Grossière	contenant	9	0	4.99	Consommation ind.	frag	Éclats à pâte orange, pouvant être de la TCG locale ayant perdu toute sa glaçure et pouvant appartenir aux objets déjà décrits.. (# inv.: 6309).	7	
20P1-N	1.1.31	TCG avec glaçure	contenant	1	1	4.99	Consommation ind.	frag	Fragment de paroi à pâte orange et glaçure rose-jaune.. (# inv.: 6310).	7	

Lot	Code mat.	Matériau	Objet	No. frag.	No. obj.	Code fonction	Fonction	Inté-grité	Commentaires	No. Bte	No. Cat.
20P1-N	1.1.1.33	TCG locale glaçure inc	contenant	7	3	4.99	Consommation ind.	frag	Fragments et éclats de paroi, glaçure de teinte variable. Datation matériau: 1665 c. - 1915 c., spécialement entre 1780 c. - 1835 c. . (# inv.: 6311).	7	
20P1-N	1.1.2	Terre Cuite Fine	contenant	4	0	4.99	Consommation ind.	frag	Éclats ayant perdu toute leur glaçure.. (# inv.: 6312).	7	
20P1-N	1.1.2.61	TCF blanche	contenant	2	1	4.99	Consommation ind.	frag	Fragments de paroi. Datation matériau: 1805 c. - aujourd'hui.. (# inv.: 6313).	7	
20P1-N	1.1.2.61	TCF blanche	contenant	12	0	4.99	Consommation ind.	frag	Minuscules fragments et éclats de paroi. Datation matériau: 1805 c. - aujourd'hui.. (# inv.: 6314).	7	
20P1-N	1.1.2.71	TCF blanche vitrifiée	assiette ou plat	1	1	4.1.99	Alimentation indéterminée	frag	Fragment de marli et amorce de bouge, portant un décor moulé à motif indéterminé pouvant être de blé. WG. Datation matériau: 1840 c - aujourd'hui.. (# inv.: 6315).	7	
20P1-N	1.1.2.71	TCF blanche vitrifiée	contenant	1	1	4.99	Consommation ind.	frag	Fragment de fond portant la marque imprimée en noir des armoiries royales britanniques, au-dessus des inscriptions « IRONSTONE / W. & […] ». Pouvant être produit par W. & E. Corn. WG. Datation matériau: 1840 c - aujourd'hui.. (# inv.: 6316).	7	
20P1-N	1.1.2.91	TCF jaune glaçure claire	indéterminé	1	1	4.99	Consommation ind.	frag	Minuscule éclat. Datation matériau: 1830 c - 1945 c.. (# inv.: 6317).	7	
20P1-N	2.1.1.9	V inc sans plomb non-id.	indéterminé	4	2	4.99	Consommation ind.	frag	Petits fragments dont 2 pouvant être du verre de lampe.. (# inv.: 6318).	7	
20P1-N	2.2.1.1	Verre teinté rég. vert	vitre	6	0	4.7.1.1	Matériaux de base-vitre	frag	Fragments de verre à vitre de différentes teintes et épaisseurs.. (# inv.: 6324).	7	
20P1-N	2.3.1.1	V col transp vert foncé	bouteille	1	1	4.2.1.2	Boissons, conserv./entreposage	frag	Fragment de paroi.. (# inv.: 6319).	7	
20P1-N	2.3.1.6	V col transp bleu foncé	bouteille ?	1	1	4.99	Consommation ind.	frag	Fragment de col ou épaule ?. (# inv.: 6320).	7	
20P1-N	2.3.1.6	V col transp bleu foncé	indéterminé	1	0	4.99	Consommation ind.	frag	Minuscule éclat.. (# inv.: 6321).	7	
20P1-N	3.1.1.1	Fer ind	clou	4	0	4.7.2.3	Fixations-clous	frag	Fragments de clous indéterminés rouillés. NB. ÉLAGUÉ: 4 sur 4.. (# inv.: 6328).	NC	
20P1-N	3.1.1.1	Fer ind	indéterminé	3	2	7.1	Indéterminé	frag	Fragments de tige ou fil de section circulaire dont 2 sont entortillés. Rouillé. NB. ÉLAGUÉ: 2 sur 3.. (# inv.: 6329).	7	
20P1-N	3.1.1.1	Fer ind	indéterminé	2	1	7.1	Indéterminé	frag	Fragments de fil recourbé rouillé. Ressort?. (# inv.: 6330).	7	
20P1-N	3.1.1.1	Fer ind	indéterminé	1	1	7.1	Indéterminé	frag	Fragment de plaque rouillée. NB. ÉLAGUÉ: 1 sur 1.. (# inv.: 6331).	NC	
20P1-N	3.1.1.11	Fer forgé	clou	1	1	4.7.2.3	Fixations-clous	comp	Clou forgé rouillé. Datation production estimée: 1600 c - 1850 c. (# inv.: 6325).	7	
20P1-N	3.1.1.12	Fer laminé	clou	2	2	4.7.2.3	Fixations-clous	comp	Clous découpés rouillés. NB. ÉLAGUÉ: 2 sur 2. Datation production estimée: 1800 c - 1899 c. (# inv.: 6326).	NC	
20P1-N	3.1.1.12	Fer laminé	clou	4	4	4.7.2.3	Fixations-clous	inc	Fragments de clous découpés rouillés. NB. ÉLAGUÉ: 4 sur 4. Datation production estimée: 1800 c - 1899 c. (# inv.: 6327).	NC	
20P1-N	3.1.2.1	Cuivre ind	bouton ?	1	1	4.4.2.3	Attaches-sans identification	comp	Petite sphère creuse comportant 4 trous plus ou moins circulaires disposés en carré. . (# inv.: 6322).	7	

Lot	Code mat.	Matériau	Objet	No. frag.	No. obj.	Code fonction	Fonction	Inté-grité	Commentaires	No. Bte	No. Cat.
20P1-N	3.1.2.1	Cuivre ind	indéterminé	1	1	7.1	Indéterminé	frag	Fragment de fil fin de section circulaire replié à une extrémité (œillet?).. (# inv.: 6332).	7	
20P1-N	3.1.8.1	Aluminium	indéterminé	1	1	7.1	Indéterminé	frag	Petit fragment de papier d'aluminium replié et écrasé. NB. ÉLAGUÉ: 1 sur 1.. (# inv.: 6333).	NC	
20P1-N	4.3.6	Torchis	torchis	3	0	4.7.1.2	Matériaux de base-divers	frag	Fragments de torchis.. (# inv.: 6323).	7	
20P1-N	5.1.1	Os	ossement	21	0	6.1.1.1	Mammifères	frag	Fragments d'os de moyen à gros mammifère dont 2 fragments d'os blanchi et 1 fragment de dent.. (# inv.: 6335).	7	
20P1-N	5.1.4	Coquille	coquille	1	0	6.1.2	Mollusques	frag	Fragment de coquille de mollusque.. (# inv.: 6336).	7	
20P1-N	5.3.1	Plastique	indéterminé	1	1	7.1	Indéterminé	frag	Fragment d'élément circulaire en plastique noir, 1 face concave et 1 face avec barres convergeantes en relief, portant inscriptions en relief « […]TO. CAN. / […]6 ». NB. ÉLAGUÉ: 1 sur 1.. (# inv.: 6334).	NC	
20P1-S	6	Matériau indéterminé	indéterminé	1	1	7.1	Indéterminé	frag	Fragment de matière indéterminée souple, probablement synthétique. NB. ÉLAGUÉ: 1 sur 1.. (# inv.: 6392).	NC	
20P1-S	1.1.1	Terre Cuite Grossière	contenant	4	0	4.99	Consommation ind.	frag	Éclats à pâte orange, pouvant être de la TCG locale ayant perdu toute sa glaçure et pouvant appartenir aux objets déjà décrits.. (# inv.: 6365).	7	
20P1-S	1.1.1	Terre Cuite Grossière	contenant	5	0	4.99	Consommation ind.	frag	Éclats à pâte orange, pouvant être de la TCG locale ayant perdu toute sa glaçure et pouvant appartenir aux objets déjà décrits.. (# inv.: 6366).	7	
20P1-S	1.1.1.19	TCG chamois-rose glaç verte	contenant	1	1	4.99	Consommation ind.	frag	Éclat de paroi ayant perdu presque toute sa glaçure. Datation matériau: 1600 c. - 1760 c.. (# inv.: 6367).	7	
20P1-S	1.1.1.32	TCG locale glaçure verte	contenant	1	1	4.99	Consommation ind.	frag	Fragment de paroi. Datation matériau: 1665 c. - 1915 c., spécialement entre 1780 c. - 1835 c. . (# inv.: 6368).	7	
20P1-S	1.1.1.33	TCG locale glaçure inc	contenant	4	2	4.99	Consommation ind.	frag	Éclats de paroi ayant perdu presque toute leur glaçure. Datation matériau: 1665 c. - 1915 c., spécialement entre 1780 c. - 1835 c. . (# inv.: 6369).	7	
20P1-S	1.1.2.1	Faïence blanche	contenant	1	1	4.99	Consommation ind.	frag	Fragment de bouge, pâte jaune et émail légèrement teinté bleu-gris. Datation matériau: 1500 an - aujourd'hui, spécialement entre 1700 c - 1799 c.. (# inv.: 6370).	7	
20P1-S	1.1.2.31	Creamware	contenant	6	2	4.99	Consommation ind.	frag	Fragments de rebord dont 1 à lèvre ourlée vers l'intérieur et fragments de paroi. Datation matériau: 1762 po. - 1840 c.. (# inv.: 6371).	7	
20P1-S	1.1.2.31	Creamware	contenant	4	0	4.99	Consommation ind.	frag	Minuscules éclats de paroi. Datation matériau: 1762 po. - 1840 c.. (# inv.: 6372).	7	
20P1-S	1.1.2.41	TCF argileuse blanche	pipe	3	1	4.2.2	Tabac	frag	Fragments de fourneau et de tuyau.. (# inv.: 6382).	7	
20P1-S	1.1.2.61	TCF blanche	contenant	1	1	4.99	Consommation ind.	frag	Fragment de paroi portant un décor à l'éponge rose. Datation production estimée: 1830 po - 1899 c. (# inv.: 6373).	7	
20P1-S	1.1.2.61	TCF blanche	contenant	1	1	4.99	Consommation ind.	frag	Fragment de rebord portant un décor indéterminé noir avec une fine ligne courbe pouvant être imprimée. Datation matériau: 1805 c. - aujourd'hui.. (# inv.: 6374).	7	

Lot	Code mat.	Matériau	Objet	No. frag.	No. obj.	Code fonction	Fonction	Inté-grité	Commentaires	No. Bte	No. Cat.
20P1-S	1.1.2.61	TCF blanche	contenant	3	0	4.99	Consommation ind.	frag	Fragments de paroi. Datation matériau: 1805 c. - aujourd'hui.. (# inv.: 6375).	7	
20P1-S	1.1.2.61	TCF blanche	contenant	4	0	4.99	Consommation ind.	frag	Éclats de paroi. Datation matériau: 1805 c. - aujourd'hui.. (# inv.: 6376).	7	
20P1-S	1.1.2.71	TCF blanche vitrifiée	contenant	1	1	4.99	Consommation ind.	frag	Fragment de fond à pied annulaire. Datation matériau: 1840 c - aujourd'hui.. (# inv.: 6377).	7	
20P1-S	2.1.1.9	V inc sans plomb non-id.	contenant	1	1	4.99	Consommation ind.	frag	Fragment de paroi.. (# inv.: 6378).	7	
20P1-S	2.1.1.9	V inc sans plomb non-id.	indéterminé	1	1	4.99	Consommation ind.	frag	Fragment mince et légèrement courbé.. (# inv.: 6379).	7	
20P1-S	2.2.1.1	Verre teinté rég. vert	vitre	5	0	4.7.1.1	Matériaux de base-vitre	frag	Fragments de verre à vitre de différentes teintes et épaisseurs dont 1 présentant une altération faible causée par la chaleur ou le feu. NB. ÉLAGUÉ: 1 sur 5.. (# inv.: 6384).	7	
20P1-S	2.2.1.1	Verre teinté rég. vert	contenant	1	1	4.99	Consommation ind.	frag	Fragment de paroi épaisse présentant une altération faible autre (lamellaire).. (# inv.: 6380).	7	
20P1-S	2.3.1.1	V col transp vert foncé	bouteille à gin	1	1	4.2.1.2	Boissons, conserv./entreposage	frag	Éclat de paroi avec surface légèrement texturée.. (# inv.: 6381).	7	
20P1-S	3.1.1.1	Fer ind	clou	2	2	4.7.2.3	Fixations-clous	inc	Clous indéterminés rouillés. NB. ÉLAGUÉ: 2 sur 2.. (# inv.: 6388).	NC	
20P1-S	3.1.1.1	Fer ind	clou	1	0	4.7.2.3	Fixations-clous	frag	Fragment de clou indéterminé rouillé. NB. ÉLAGUÉ: 1 sur 1.. (# inv.: 6389).	NC	
20P1-S	3.1.1.1	Fer ind	indéterminé	2	0	7.1	Indéterminé	frag	Fragments rouillés sans forme précise. NB. ÉLAGUÉ: 2 sur 2.. (# inv.: 6390).	NC	
20P1-S	3.1.1.11	Fer forgé	clou	1	1	4.7.2.3	Fixations-clous	comp	Clou forgé rouillé. Datation production estimée: 1600 c - 1850 c. (# inv.: 6385).	7	
20P1-S	3.1.1.12	Fer laminé	clou	2	2	4.7.2.3	Fixations-clous	comp	Clous découpés rouillés. Datation production estimée: 1800 c - 1899 c. (# inv.: 6386).	7	
20P1-S	3.1.1.13	Fer tréfilé	clou	1	1	4.7.2.3	Fixations-clous	comp	Clou tréfilé rouillé. Datation production estimée: 1885 c - aujourd'hui. (# inv.: 6387).	7	
20P1-S	4.3.6	Torchis	torchis	6	0	4.7.1.2	Matériaux de base-divers	frag	Fragments de torchis.. (# inv.: 6383).	7	
20P1-S	5.1.1	Os	ossement	1	0	6.1.1	Animaux sauf mollusques	frag	Pouvant être de l'oiseau.. (# inv.: 6394).	7	
20P1-S	5.1.1	Os	ossement	11	0	6.1.1.1	Mammifères	frag	Fragments d'os de petit à gros mammifère, dont 4 fragments de dent.. (# inv.: 6393).	7	
20P1-S	5.1.4	Coquille	coquille	3	0	6.1.2	Mollusques	frag	Fragments de coquille de mollusque. NB. ÉLAGUÉ: 2 sur 3.. (# inv.: 6395).	7	
20P1-S	5.3.1	Plastique	indéterminé	1	1	7.1	Indéterminé	frag	Fragment de plastique jaune mince et flexible. NB. ÉLAGUÉ: 1 sur 1.. (# inv.: 6391).	NC	
20P1-W	6	Matériau indéterminé	indéterminé	2	0	7.1	Indéterminé	frag	Fragments sans forme précise de matière grisâtre couverte de trous, ayant subi une altération haute causée par la chaleur ou le feu. NB. ÉLAGUÉ: 2 sur 2.. (# inv.: 6424).	NC	
20P1-W	1.1.1	Terre Cuite Grossière	contenant	2	0	4.99	Consommation ind.	frag	Éclats à pâte beige et orange, pouvant être de la TCG locale ayant perdu toute sa glaçure et pouvant appartenir aux objets déjà décrits. . (# inv.: 6396).	7	

Lot	Code mat.	Matériau	Objet	No. frag.	No. obj.	Code fonction	Fonction	Inté-grité	Commentaires	No. Bte	No. Cat.
20P1-W	1.1.1	Terre Cuite Grossière	contenant	5	0	4.99	Consommation ind.	frag	Éclats de rebord et paroi à pâte beige et orange, pouvant être de la TCG locale ayant perdu toute sa glaçure et pouvant appartenir aux objets déjà décrits. . (# inv.: 6397).	7	
20P1-W	1.1.1.31	TCG avec glaçure	contenant	1	1	4.99	Consommation ind.	frag	Fragment de paroi, pâte orange et glaçure d'aspect jaune à blanchâtre, altération faible indéterminée.. (# inv.: 6398).	7	
20P1-W	1.1.1.32	TCG locale glaçure verte	contenant	1	1	4.99	Consommation ind.	frag	Éclat de paroi. Datation matériau: 1665 c. - 1915 c., spécialement entre 1780 c. - 1835 c. . (# inv.: 6399).	7	
20P1-W	1.1.1.33	TCG locale glaçure inc	contenant	6	2	4.99	Consommation ind.	frag	Fragments et éclats de paroi, glaçure de teinte variable. Datation matériau: 1665 c. - 1915 c., spécialement entre 1780 c. - 1835 c. . (# inv.: 6400).	7	
20P1-W	1.1.1.33	TCG locale glaçure inc	contenant	2	0	4.99	Consommation ind.	frag	Éclats de paroi. Datation matériau: 1665 c. - 1915 c., spécialement entre 1780 c. - 1835 c. . (# inv.: 6401).	7	
20P1-W	1.1.2.31	Creamware	contenant	3	0	4.99	Consommation ind.	frag	Minuscules fragments et éclats de rebord et paroi. Datation matériau: 1762 po. - 1840 c.. (# inv.: 6402).	7	
20P1-W	1.1.2.42	TCF argileuse rouge	pipe	1	1	4.99	Consommation ind.	frag	Fragment de fourneau.. (# inv.: 6413).	7	
20P1-W	1.1.2.61	TCF blanche	contenant	1	1	4.99	Consommation ind.	frag	Éclat de paroi portant un décor à l'engobe brun à motif indéterminé. Datation matériau: 1805 c. - aujourd'hui.. (# inv.: 6403).	7	
20P1-W	1.1.2.61	TCF blanche	contenant	7	0	4.99	Consommation ind.	frag	Minuscules fragments et éclats de paroi, certains pouvant être vitrifiés. Datation matériau: 1805 c. - aujourd'hui.. (# inv.: 6404).	7	
20P1-W	1.1.2.71	TCF blanche vitrifiée	contenant	1	1	4.99	Consommation ind.	frag	Fragment de paroi. Datation matériau: 1840 c - aujourd'hui.. (# inv.: 6405).	7	
20P1-W	1.2.1.111	GG glaç feld colorée	contenant	1	1	4.99	Consommation ind.	frag	Fragment de grosse anse de section ovale, pâte beige et glaçure brune de style Rockingham. Datation matériau: 1820 c - 1930 c.. (# inv.: 6406).	7	
20P1-W	2.1.1.9	V inc sans plomb non-id.	bouteille ?	1	1	4.99	Consommation ind.	frag	Fragment de fond.. (# inv.: 6409).	7	
20P1-W	2.1.1.9	V inc sans plomb non-id.	indéterminé	1	1	4.99	Consommation ind.	frag	Fragment de rebord dentelé pouvant être de la cheminée de lampe.. (# inv.: 6407).	7	
20P1-W	2.1.1.9	V inc sans plomb non-id.	indéterminé	2	0	4.99	Consommation ind.	frag	Minuscules fragments.. (# inv.: 6408).	7	
20P1-W	2.2.1.1	Verre teinté rég. vert	vitre	4	0	4.7.1.1	Matériaux de base-vitre	frag	Fragments de verre à vitre de différentes teintes et épaisseurs.. (# inv.: 6415).	7	
20P1-W	2.2.1.1	Verre teinté rég. vert	contenant	2	2	4.99	Consommation ind.	frag	Fragments de paroi droite.. (# inv.: 6410).	7	
20P1-W	2.2.1.3	Verre teinté rég. turquoise	indéterminé	2	2	4.99	Consommation ind.	frag	Fragments très légèrement courbés.. (# inv.: 6411).	7	
20P1-W	2.3.1.13	V col transp autre	bouteille	3	1	4.99	Consommation ind.	frag	Fragments de paroi en verre vert clair.. (# inv.: 6412).	7	
20P1-W	3.1.1.1	Fer ind	clou	4	2	4.7.2.3	Fixations-clous	inc	Fragments de clous indéterminés rouillés. NB. ÉLAGUÉ: 3 sur 4.. (# inv.: 6419).	7	
20P1-W	3.1.1.1	Fer ind	indéterminé	2	0	7.1	Indéterminé	frag	Fragments rouillés sans forme précise. NB. ÉLAGUÉ: 2 sur 2.. (# inv.: 6420).	NC	
20P1-W	3.1.1.11	Fer forgé	clou	2	2	4.7.2.3	Fixations-clous	inc	Clous forgés rouillés. Datation production estimée: 1600 c - 1850 c. (# inv.: 6416).	7	

Lot	Code mat.	Matériau	Objet	No. frag.	No. obj.	Code fonction	Fonction	Inté-grité	Commentaires	No. Bte	No. Cat.
20P1-W	3.1.1.12	Fer laminé	clou	4	4	4.7.2.3	Fixations-clous	inc	Clous découpés rouillés. NB. ÉLAGUÉ: 3 sur 4. Datation production estimée: 1800 c - 1899 c. (# inv.: 6417).	7	
20P1-W	3.1.1.13	Fer tréfilé	clou	1	1	4.7.2.3	Fixations-clous	comp	Clou tréfilé rouillé. Datation production estimée: 1885 c - aujourd'hui. (# inv.: 6418).	7	
20P1-W	3.1.2.1	Cuivre ind	indéterminé	1	1	7.1	Indéterminé	frag	Fragment de fil de section circulaire replié sur lui-même.. (# inv.: 6421).	7	
20P1-W	3.1.8.1	Aluminium	indéterminé	1	0	7.1	Indéterminé	frag	Petit fragment de papier d'aluminium replié et écrasé. NB. ÉLAGUÉ: 1 sur 1.. (# inv.: 6422).	NC	
20P1-W	4.3.6	Torchis	torchis	8	0	4.7.1.2	Matériaux de base-divers	frag	Fragments de torchis.. (# inv.: 6414).	7	
20P1-W	5.1.1	Os	ossement	1	0	6.1.1	Animaux sauf mollusques	frag	Fragment d'os plat.. (# inv.: 6426).	7	
20P1-W	5.1.1	Os	ossement	16	0	6.1.1.1	Mammifères	frag	Fragments d'os de petit à gros mammifère dont 5 fragments d'os blanchi.. (# inv.: 6425).	7	
20P1-W	5.1.4	Coquille	coquille	1	0	6.1.2	Mollusques	frag	Fragment de coquille d'huître.. (# inv.: 6427).	7	
20P1-W	5.3.1	Plastique	indéterminé	1	1	7.1	Indéterminé	frag	Fragment de plastique bleu plat de forme vaguement triangulaire, avec petit éperon. NB. ÉLAGUÉ: 1 sur 1.. (# inv.: 6423).	NC	
20Q1-N	2	Verre	indéterminé	1	0	7.1	Indéterminé	frag	Nodule de verre. (# inv.: 3501).	7	
20Q1-N	1.1.1.31	TCG avec glaçure	contenant	2	0	4.99	Consommation ind.	frag	Fragments de pâte sans trace de glaçure apparente. Locale.. (# inv.: 3495).	7	
20Q1-N	1.1.1.33	TCG locale glaçure inc	contenant	1	0	4.99	Consommation ind.	frag	Fragment de rebord avec glaçure d'aspect jaune. Datation matériau: 1665 c. - 1915 c., spécialement entre 1780 c. - 1835 c. . (# inv.: 3496).	7	
20Q1-N	1.1.2.31	Creamware	contenant	2	0	4.99	Consommation ind.	frag	Fragments courbes. Datation matériau: 1762 po. - 1840 c.. (# inv.: 3497).	7	
20Q1-N	1.1.2.41	TCF argileuse blanche	pipe	2	2	4.2.2	Tabac	frag	Fourneau de pipe avec talon ou éperon. . (# inv.: 3499).	7	
20Q1-N	1.1.2.61	TCF blanche	contenant	1	0	4.99	Consommation ind.	frag	Fragment de rebord Datation matériau: 1805 c. - aujourd'hui.. (# inv.: 3498).	7	
20Q1-N	2.1.1.9	V inc sans plomb non-id.	vitre ?	1	0	4.7.1.1	Matériaux de base-vitre	frag	Mince fragment plat.. (# inv.: 3503).	7	
20Q1-N	2.1.4.7	V inc au plomb non-id.	contenant	1	0	4.99	Consommation ind.	frag	Mince fragment avec décrochement Datation matériau: 1674 po. -. (# inv.: 3502).	7	
20Q1-N	3.1.1.1	Fer ind	clou	2	2	4.7.2.3	Fixations-clous	comp	Clous indéterminés. Rouillés. Forgé ou découpé. NB. ÉLAGUÉ: 2 sur 2. Datation production estimée: 1600 c - 1899 c. (# inv.: 3505).	NC	
20Q1-N	4.3.6	Torchis	torchis	2	0	4.7.1.2	Matériaux de base-divers	frag	Nodules de torchis.. (# inv.: 3500).	7	
20Q1-N	5.1.1	Os	ossement	4	0	6.1.1.1	Mammifères	frag	Fragments d'os de moyen à gros mammifère . (# inv.: 3504).	7	
20Q1-S	1.1.1.3	TCG sans glaçure	indéterminé	1	0	4.99	Consommation ind.	frag	Minuscule fragment de pâte rouge orangé.. (# inv.: 3490).	7	
20Q1-S	1.1.2.71	TCF blanche vitrifiée	tasse ?	1	0	4.1.3.3	Alimentation, vaisselle de table	frag	Fragment de rebord. Décor moulé en relief à motif céréalier sur le rebord. WG Datation production estimée: 1859 po - 1980 c, spécialement avant 1930 c. (# inv.: 3491).	7	

Lot	Code mat.	Matériau	Objet	No. frag.	No. obj.	Code fonction	Fonction	Inté-grité	Commentaires	No. Bte	No. Cat.
20Q1-S	1.1.2.71	TCF blanche vitrifiée	contenant	1	0	4.99	Consommation ind.	frag	Petit fragment courbe WG Datation matériau: 1840 c - aujourd'hui.. (# inv.: 3492).	7	
20Q1-S	2.3.1.1	V col transp vert foncé	bouteille à boisson alcoolisée	1	0	4.2.1.2	Boissons, conserv./entreposage	frag	Fragment d'épaule. (# inv.: 3493).	7	
20Q1-S	3.1.1.13	Fer tréfilé	clou	1	1	4.7.2.3	Fixations-clous	comp	Clou tréfilé rouillé. NB. ÉLAGUÉ: 1 sur 1. Datation production estimée: 1885 c - aujourd'hui. (# inv.: 3494).	NC	
20Q2-E	1.1.1.33	TCG locale glaçure inc	contenant	2	0	4.99	Consommation ind.	frag	Fragments de pâtes avec trace de glaçure Datation matériau: 1665 c. - 1915 c., spécialement entre 1780 c. - 1835 c. . (# inv.: 3526).	7	
20Q2-E	1.1.2.31	Creamware	contenant	2	0	4.99	Consommation ind.	frag	Fragments de rebord et plat. Datation matériau: 1762 po. - 1840 c.. (# inv.: 3528).	7	
20Q2-E	1.1.2.41	TCF argileuse blanche	pipe	1	1	4.2.2	Tabac	frag	Fragment de fourneau de pipe. (# inv.: 3530).	7	
20Q2-E	1.1.2.71	TCF blanche vitrifiée	contenant	4	0	4.99	Consommation ind.	frag	Fragments jointifs de panse avec surface ondulée et fragment courbe. WG Datation matériau: 1840 c - aujourd'hui.. (# inv.: 3529).	7	
20Q2-E	1.1.2.991	TCF avec glaçure	contenant	1	0	4.99	Consommation ind.	frag	Minuscule fragment de pâte sans trace de glaçure de type TCFB, PW ou CW.. (# inv.: 3527).	7	
20Q2-E	2.2.1.1	Verre teinté rég. vert	vitre	1	0	4.7.1.1	Matériaux de base-vitre	frag	. (# inv.: 3525).	7	
20Q2-E	2.2.1.3	Verre teinté rég. turquoise	bouteille	1	0	4.10	Entreposage ind.	frag	Petit fragment de corps. . (# inv.: 3524).	7	
20Q2-E	2.3.1.13	V col transp autre	bouteille	2	0	4.10	Entreposage ind.	frag	Fragment corps cylindrique avec talon arrondi. Point d'appui arrondi. Cul concave. Et fragment d'épaule Verre de couleur clair. Réalié au moule avec base séparée. RR entre: 21E1-W (# inv. 3375); 21Q2-E (# 3523) 21S1-Est (# 3663); 22A1-W (# 3760)* Datation production estimée: 1850 c - 1925 c. (# inv.: 3523).	7	
20Q2-E	2.4.2.5	Verre pol intercalé 5	bille	2	2	5.7	Jeux et divertissements	Ent	Bille entière sphérique en verre transparent et opaque à effet marbré de type "patched". L'une à marbrure bleue sur fond opaque blanc et l'autre avec marbrure rouge orangé sur fond opaque blanc. Réalisée à la machine. Datation production estimée: 1925 c - 1955 c. (# inv.: 3531).	7	
20Q2-E	3.1.1.12	Fer laminé	clou	2	2	4.7.2.3	Fixations-clous	comp	clou découpé. Très rouillé. NB. ÉLAGUÉ: 2 sur 2. Datation production estimée: 1800 c - 1899 c. (# inv.: 3532).	NC	
20Q2-E	5.1.1	Os	ossement	1	0	6.1.1	Animaux sauf mollusques	frag	Fragment d'os. (# inv.: 3535).	7	
20Q2-E	5.1.1	Os	ossement	35	0	6.1.1.1	Mammifères	frag	Fragments d'os de moyen à gros mammifère et dent. Trace de boucherie.. (# inv.: 3534).	7	
20Q2-E	5.1.4	Coquille	coquille	2	0	6.1.2	Mollusques	frag	Fragments de coquille. (# inv.: 3533).	7	
20Q2-N	1.1.1.33	TCG locale glaçure inc	contenant	1	0	4.99	Consommation ind.	frag	Fragment de glaçure avec trace de pâte. Glaçure beige jaunâtre avec taches. Datation matériau: 1665 c. - 1915 c., spécialement entre 1780 c. - 1835 c. . (# inv.: 3552).	7	
20Q2-N	3.1.1.1	Fer ind	clou	1	1	4.7.2.3	Fixations-clous	comp	Tige de clou indéterminé. Rouillé. NB. ÉLAGUÉ: 1 sur 1.. (# inv.: 3553).	NC	

Lot	Code mat.	Matériau	Objet	No. frag.	No. obj.	Code fonction	Fonction	Inté-grité	Commentaires	No. Bte	No. Cat.
20Q2-N	5.1.1	Os	ossement	7	0	6.1.1.1	Mammifères	frag	Fragments d'os de moyen à gros mammifère et dent. (# inv.: 3554).	7	
20Q2-N	5.1.4	Coquille	coquille	1	0	6.1.2	Mollusques	frag	Fragment de coquille.. (# inv.: 3555).	7	
20Q2-Q	1.1.1.31	TCG avec glaçure	contenant	5	0	4.99	Consommation ind.	frag	Fragments de pâte sans trace de glaçure apparente. Locale. Présence d'un fragment de lèvre. (# inv.: 3506).	7	
20Q2-Q	1.1.2.31	Creamware	contenant	1	0	4.99	Consommation ind.	frag	Minuscule fragment plat. Datation matériau: 1762 po. - 1840 c.. (# inv.: 3511).	7	
20Q2-Q	1.1.2.51	Pearlware	contenant	1	0	4.99	Consommation ind.	frag	Éclat de glaçure avec trace de pâte. Décor peint bleu à motif floral. Datation matériau: 1775 c. - 1830 c.. (# inv.: 3512).	7	
20Q2-Q	1.1.2.61	TCF blanche	bol ou tasse	1	0	4.1.3.3	Alimentation, vaisselle de table	frag	Fragment de panse près du pied. Carène ? Datation matériau: 1805 c. - aujourd'hui.. (# inv.: 3509).	7	
20Q2-Q	1.1.2.61	TCF blanche	soucoupe	1	0	4.1.3.3	Alimentation, vaisselle de table	frag	Fragment de panse/bouge. Décor à l'éponge uni mauve et rouge sur la surface intérieure. Similaire < 23T1 (# 2649); 20Y1 (# 3206); 20T1 (# 3287); 21Y1 (# 3420); 21T1 (# 3474); 20Q2 (# 3507); 20S1 (# 3653); 18F1 (# 1441); 20B1 (# 5465); 20J1 (# 5537); 21K1 (# 6078); 21L1 (# 6679) >, même décor - set? Certains sont possiblement jointifs. Datation production estimée: 1830 po - 1899 an. (# inv.: 3507).	7	
20Q2-Q	1.1.2.71	TCF blanche vitrifiée	bol ?	1	0	4.1.3.99	Alimentation, absorption ind.	frag	Fragment de panse. Décor moulé en relief à motif indéterminé sur la surface extérieure (possiblement arc). Bol individuel ou préparation/service Datation matériau: 1840 c - aujourd'hui.. (# inv.: 3508).	7	
20Q2-Q	1.1.2.71	TCF blanche vitrifiée	contenant	1	0	4.99	Consommation ind.	frag	Fragment plat. WG. Datation matériau: 1840 c - aujourd'hui.. (# inv.: 3510).	7	
20Q2-Q	2.1.4.7	V inc au plomb non-id.	indéterminé	1	0	4.99	Consommation ind.	frag	minuscule fragment mince et courbe Datation matériau: 1674 po. -. (# inv.: 3513).	7	
20Q2-Q	2.2.1.1	Verre teinté rég. vert	vitre	2	0	4.7.1.1	Matériaux de base-vitre	frag	Épais fragments de verre à vitre.. (# inv.: 3514).	7	
20Q2-Q	2.3.2.1	V col opaque blanc	bouton	1	1	4.4.2.3	Attaches-sans identification	Ent	Bouton blanc de type "prosser". Bouton à perforation quatre trous. Face convexe avec centre avec dépression circulaire en creux. Dos concave avec centre plat. Datation production estimée: 1840 po - 1960 c. (# inv.: 3515).	7	
20Q2-Q	3.1.1	Métaux et alliages ferreux	bouchon	1	1	4.10	Entreposage ind.	inc	Bouchon à capsule ("crown cap"). NB. ÉLAGUÉ: 1 sur 1. Datation production estimée: 1892 po - aujourd'hui. (# inv.: 3518).	NC	
20Q2-Q	3.1.1.1	Fer ind	clou	3	3	4.7.2.3	Fixations-clous	comp	clous indéterminés. Très rouillé NB. ÉLAGUÉ: 3 sur 3.. (# inv.: 3517).	NC	
20Q2-Q	3.1.1.12	Fer laminé	clou	3	3	4.7.2.3	Fixations-clous	comp	clou découpé. Très rouillé. NB. ÉLAGUÉ: 3 sur 3. Datation production estimée: 1800 c - 1899 c. (# inv.: 3516).	NC	
20Q2-Q	5.1.1	Os	ossement	1	0	6.1.1.1	Mammifères	frag	Fragment d'os de gros mammifère.. (# inv.: 3520).	7	
20Q2-Q	5.1.4	Coquille	coquille	3	0	6.1.2	Mollusques	frag	Fragments de coquille. (# inv.: 3521).	7	

Lot	Code mat.	Matériau	Objet	No. frag.	No. obj.	Code fonction	Fonction	Inté-grité	Commentaires	No. Bte	No. Cat.
20Q2-Q	5.3.1.1	Bakelite	bouchon de biberon	2	1	4.1.4	Alimentation, conservation	comp	Jointifs. Grand bouchon circulaire noir. Fileté à l'intérieur. Inscription moulée sur le dessus: «(en cursive) NURSRITE». Possiblement produit aux Etats-Unis, Plymouth, Michigan Datation production estimée: 1927 po - 1999 an. (# inv.: 3522).	7	
20Q2-Q	7.99	Matériau composite autre	fil	1	1	1.9	Électricité	inc	Fil en métal cuivreux recouvert d'un tissu/cuir. Torsadé NB. ÉLAGUÉ: 1 sur 1.. (# inv.: 3519).	NC	
20Q2-S	1.1.1.33	TCG locale glaçure inc	contenant	2	0	4.99	Consommation ind.	frag	Fragments de panse avec trace de glaçure brun verdâtre et brun orangé avec taches. Datation matériau: 1665 c. - 1915 c., spécialement entre 1780 c. - 1835 c. . (# inv.: 3537).	7	
20Q2-S	1.1.2.31	Creamware	contenant	1	0	4.99	Consommation ind.	frag	Fragment légèrement courbe. Datation matériau: 1762 po. - 1840 c.. (# inv.: 3539).	7	
20Q2-S	1.1.2.41	TCF argileuse blanche	pipe	1	0	4.2.2	Tabac	frag	Fragment de fourneau de pipe. (# inv.: 3541).	7	
20Q2-S	1.1.2.71	TCF blanche vitrifiée	contenant	6	0	4.99	Consommation ind.	frag	Fragment de marli et de panse. WG. Datation matériau: 1840 c - aujourd'hui.. (# inv.: 3538).	7	
20Q2-S	1.2.2.31	GF blanc homo glaç sal	assiette	1	1	4.1.3.3	Alimentation, vaisselle de table	frag	Fragment de marli avec décor moulé-pressé à motif "barley". Datation production estimée: 1740 c - 1775 c. (# inv.: 3536).	7	
20Q2-S	1.3.1.21	PC avec glaçure	isolateur	1	1	1.9	Électricité	frag	Fragment de branche d'isolateur électrique de type "Two Wire Cleat" Datation production estimée: 1892 c - 1915 c. (# inv.: 3540).	7	
20Q2-S	2.2.1.1	Verre teinté rég. vert	vitre	3	0	4.7.1.1	Matériaux de base-vitre	frag	Fragments de verre à vitre de teintes variées.. (# inv.: 3545).	7	
20Q2-S	2.3.1.1	V col transp vert foncé	bouteille à boisson alcoolisée	1	0	4.2.1.2	Boissons, conserv./entreposage	frag	Fragment d'épaule. (# inv.: 3544).	7	
20Q2-S	2.3.1.1	V col transp vert foncé	bouteille à gin	1	0	4.2.1.2	Boissons, conserv./entreposage	frag	Fragment de corps plat texturé (ligne verticale). Datation production estimée: 1875 c - 1930 c. (# inv.: 3542).	7	
20Q2-S	2.3.1.1	V col transp vert foncé	bouteille à gin	1	0	4.2.1.2	Boissons, conserv./entreposage	frag	Fragment de corps plat. (# inv.: 3543).	7	
20Q2-S	3.1.1	Métaux et alliages ferreux	bouchon	1	1	4.10	Entreposage ind.	frag	Bouchon à capsule ("crown cap"). NB. ÉLAGUÉ: 1 sur 1. Datation production estimée: 1892 po - aujourd'hui. (# inv.: 3548).	NC	
20Q2-S	3.1.1	Métaux et alliages ferreux	vis	1	1	4.7.2.4	Fixations-divers	comp	vis autotaraudeuse à tête plate. Rouillé. NB. ÉLAGUÉ: 1 sur 1. Datation production estimée: 1846 po - aujourd'hui. (# inv.: 3547).	NC	
20Q2-S	3.1.1.1	Fer ind	clou	1	1	4.7.2.3	Fixations-clous	comp	clou indéterminé. Très rouillé NB. ÉLAGUÉ: 1 sur 1.. (# inv.: 3549).	NC	
20Q2-S	3.1.8.1	Aluminium	emballage	1	1	7.2	Multiples	frag	Emballage d'aluminium NB. ÉLAGUÉ: 1 sur 1. Datation production estimée: 1900 po - aujourd'hui. (# inv.: 3546).	NC	
20Q2-S	5.1.1	Os	ossement	2	0	6.1.1	Animaux sauf mollusques	frag	Fragments d'os. (# inv.: 3550).	7	
20Q2-S	5.1.4	Coquille	coquille	4	0	6.1.2	Mollusques	frag	Fragments de coquille. (# inv.: 3551).	7	
20R2-E	1.1.1.19	TCG chamois-rose glaç verte	contenant	2	0	4.99	Consommation ind.	frag	Fragments de panse. Trace de glaçure verte foncée. Datation matériau: 1600 c. - 1760 c.. (# inv.: 3456).	7	

Lot	Code mat.	Matériau	Objet	No. frag.	No. obj.	Code fonction	Fonction	Inté-grité	Commentaires	No. Bte	No. Cat.
20R2-E	1.1.2.31	Creamware	contenant	1	0	4.99	Consommation ind.	frag	Petit fragment plat avec trace de glaçure Datation matériau: 1762 po. - 1840 c.. (# inv.: 3458).	7	
20R2-E	1.1.2.71	TCF blanche vitrifiée	assiette	2	0	4.1.3.3	Alimentation, vaisselle de table	frag	Fragmens de marli. WG. De deux contenants Datation matériau: 1840 c - aujourd'hui.. (# inv.: 3457).	7	
20R2-E	2.1.4.7	V inc au plomb non-id.	cheminée de lampe ?	1	0	4.8.2	Éclairage	frag	Très mince fragment courbe. Datation matériau: 1674 po. -. (# inv.: 3460).	7	
20R2-E	2.2.1.1	Verre teinté rég. vert	vitre	1	0	4.7.1.1	Matériaux de base-vitre	frag	. (# inv.: 3461).	7	
20R2-E	2.2.1.3	Verre teinté rég. turquoise	bouteille	1	0	4.10	Entreposage ind.	frag	Fragment épais d'un corps de bouteille carrée ou rectangulaire. Datation production estimée: 1800 po - 1930 c. (# inv.: 3459).	7	
20R2-E	3.1.1.13	Fer tréfilé	clou	1	1	4.7.2.3	Fixations-clous	comp	Clou tréfilé rouillé. NB. ÉLAGUÉ: 1 sur 1. Datation production estimée: 1885 c - aujourd'hui. (# inv.: 3462).	NC	
20R2-N	1.1.1.33	TCG locale glaçure inc	contenant	3	0	4.99	Consommation ind.	frag	fragments de panse. Trace de glaçure. Datation matériau: 1665 c. - 1915 c., spécialement entre 1780 c. - 1835 c. . (# inv.: 3440).	7	
20R2-N	1.1.2.31	Creamware	contenant	1	0	4.99	Consommation ind.	frag	fragment plat. Datation matériau: 1762 po. - 1840 c.. (# inv.: 3445).	7	
20R2-N	1.1.2.41	TCF argileuse blanche	pipe	2	0	4.2.2	Tabac	frag	Fragment de tuyau et de fourneau de pipe.. (# inv.: 3446).	7	
20R2-N	1.1.2.61	TCF blanche	contenant	3	0	4.99	Consommation ind.	frag	Fragments de fond et de panse. Datation matériau: 1805 c. - aujourd'hui.. (# inv.: 3443).	7	
20R2-N	1.1.2.71	TCF blanche vitrifiée	soucoupe	1	1	4.1.3.3	Alimentation, vaisselle de table	frag	Fragment de bouge sur pied annulaire. Présence d'un puit central au centre. Décor moulé en relief à motif floral indéterminé. Datation matériau: 1840 c - aujourd'hui.. (# inv.: 3442).	7	
20R2-N	1.1.2.91	TCF jaune glaçure claire	contenant	1	0	4.99	Consommation ind.	frag	Fragment de panse. Décor à l'engobe vert sur blanc à motif mocha Datation matériau: 1830 c - 1945 c.. (# inv.: 3441).	7	
20R2-N	1.1.2.991	TCF avec glaçure	contenant	4	0	4.99	Consommation ind.	frag	Fragments de pâte avec trace de glaçure. Divers objets.. (# inv.: 3444).	7	
20R2-N	2.1.1.9	V inc sans plomb non-id.	contenant	1	0	4.99	Consommation ind.	frag	Fragment de corps ou de coupe. (# inv.: 3447).	7	
20R2-N	2.2.1.1	Verre teinté rég. vert	vitre	2	0	4.7.1.1	Matériaux de base-vitre	frag	NB. ÉLAGUÉ: 2 sur 2.. (# inv.: 3448).	NC	
20R2-N	3.1.1.1	Fer ind	clou ?	3	1	4.7.2.3	Fixations-clous	frag	Fragments de ce qui semble être un clou. Très rouillé et fragile NB. ÉLAGUÉ: 3 sur 3.. (# inv.: 3449).	NC	
20R2-N	5.1.1	Os	os blanchis	1	0	6.1.1.1	Mammifères	frag	Fragment d'os blanchis. (# inv.: 3451).	7	
20R2-N	5.1.1	Os	ossement	1	0	6.1.1.1	Mammifères	frag	Fragment d'os de gros mammifère.. (# inv.: 3450).	7	
20R2-N	5.1.4	Coquille	coquille	7	0	6.1.2	Mollusques	frag	Fragments de coquille. (# inv.: 3452).	7	
20R2-S	1.1.1.3	TCG sans glaçure	contenant	1	0	4.99	Consommation ind.	frag	Fragment de lèvre sans trace de glaçure apparente. Locale.. (# inv.: 3453).	7	
20R2-S	5.1.1	Os	ossement	2	0	6.1.1.1	Mammifères	frag	Fragments d'os de moyen à gros mammifère . (# inv.: 3454).	7	

Lot	Code mat.	Matériau	Objet	No. frag.	No. obj.	Code fonction	Fonction	Inté-grité	Commentaires	No. Bte	No. Cat.
20R2-S	5.1.4	Coquille	coquille	1	0	6.1.2	Mollusques	frag	Fragment de coquille.. (# inv.: 3455).	7	
20R2-W	1.1.1.33	TCG locale glaçure inc	contenant	6	0	4.99	Consommation ind.	frag	Fragments de pâte avec glaçure brun rougeâtre, jaune et brun jaunâtre. Datation matériau: 1665 c. - 1915 c., spécialement entre 1780 c. - 1835 c. . (# inv.: 3463).	7	
20R2-W	1.1.2.31	Creamware	contenant	3	0	4.99	Consommation ind.	frag	Fragment de rebord, de panse et de bouge/panse avec amorce d'aile/marli Datation matériau: 1762 po. - 1840 c.. (# inv.: 3464).	7	
20R2-W	1.1.2.41	TCF argileuse blanche	contenant	3	0	4.2.2	Tabac	frag	Fragments de tuyau et de fourneaux de pipe.. (# inv.: 3466).	7	
20R2-W	1.1.2.61	TCF blanche	contenant	1	0	4.99	Consommation ind.	frag	Fragment courbe Datation matériau: 1805 c. - aujourd'hui.. (# inv.: 3465).	7	
20R2-W	2.2.1.1	Verre teinté rég. vert	vitre	3	0	4.7.1.1	Matériaux de base-vitre	frag	Fragments de verre à vitre de teintes variées.. (# inv.: 3469).	7	
20R2-W	2.3.1.13	V col transp autre	indéterminé	1	0	4.99	Consommation ind.	frag	Fragment déformé. Altération moyenne causée par le feu ou la chaleur. Verre de couleur vert clair.. (# inv.: 3468).	7	
20R2-W	3.1.1.1	Fer ind	clou	2	2	4.7.2.3	Fixations-clous	inc	Clous indéterminés. Rouillés. NB. ÉLAGUÉ: 2 sur 2.. (# inv.: 3470).	NC	
20R2-W	4.3.6	Torchis	torchis	3	0	4.7.1.2	Matériaux de base-divers	frag	Nodules de torchis.. (# inv.: 3467).	7	
20R2-W	5.1.1	Os	ossement	3	0	6.1.1.1	Mammifères	frag	Fragments d'os de moyen à gros mammifère . (# inv.: 3471).	7	
20S1-E	1.1.1.19	TCG chamois-rose glaç verte	contenant	1	0	4.99	Consommation ind.	frag	Fragment de panse. Glaçure absente. Datation matériau: 1600 c. - 1760 c.. (# inv.: 3655).	7	
20S1-E	1.1.1.33	TCG locale glaçure inc	contenant	2	0	4.99	Consommation ind.	frag	Fragments de pâte avec trace de glaçure beige Datation matériau: 1665 c. - 1915 c., spécialement entre 1780 c. - 1835 c. . (# inv.: 3651).	7	
20S1-E	1.1.2.41	TCF argileuse blanche	pipe	1	0	4.2.2	Tabac	frag	Fragment de tuyau de pipe.. (# inv.: 3656).	7	
20S1-E	1.1.2.61	TCF blanche	contenant	2	0	4.99	Consommation ind.	frag	Fragment de rebord et courbe. Datation matériau: 1805 c. - aujourd'hui.. (# inv.: 3654).	7	
20S1-E	1.1.2.61	TCF blanche	soucoupe	1	0	4.99	Consommation ind.	frag	Petit fragment courbe. Décor à l'éponge uni mauve et rouge sur la surface intérieure. Similaire < 23T1 (# 2649); 20Y1 (# 3206); 20T1 (# 3287); 21Y1 (# 3420); 21T1 (# 3474); 20Q2 (# 3507); 20S1 (# 3653); 18F1 (# 1441); 20B1 (# 5465); 20J1 (# 5537); 21K1 (# 6078); 21L1 (# 6679) >, même décor - set? Certains sont possiblement jointifs. Datation production estimée: 1830 po - 1899 an. (# inv.: 3653).	7	
20S1-E	1.1.2.71	TCF blanche vitrifiée	contenant	2	0	4.99	Consommation ind.	frag	Fragment de rebord et de panse. Datation matériau: 1840 c - aujourd'hui.. (# inv.: 3652).	7	
20S1-E	2.1.1.9	V inc sans plomb non-id.	bouteille	3	1	4.10	Entreposage ind.	frag	Fragments de cul épais d'une grande bouteille. Point d'appui texturé. NB. ÉLAGUÉ: 3 sur 3. Datation production estimée: 1940 po - 1999 an. (# inv.: 3659).	NC	
20S1-E	2.1.1.9	V inc sans plomb non-id.	bouteille	1	0	4.10	Entreposage ind.	frag	Fragment de corps en retrait. Inscription moulée en relief: « […]YER[…] ».. (# inv.: 3662).	7	
20S1-E	2.1.1.9	V inc sans plomb non-id.	indéterminé	5	0	7.1	Indéterminé	frag	Éclat de verre NB. ÉLAGUÉ: 5 sur 5.. (# inv.: 3658).	NC	

Lot	Code mat.	Matériau	Objet	No. frag.	No. obj.	Code fonction	Fonction	Inté-grité	Commentaires	No. Bte	No. Cat.
20S1-E	2.1.4.7	V inc au plomb non-id.	bouteille	1	0	4.10	Entreposage ind.	frag	Petit fragment légèrement courbé. Datation matériau: 1674 po. -. (# inv.: 3661).	7	
20S1-E	2.2.1.1	Verre teinté rég. vert	vitre	5	0	4.7.1.1	Matériaux de base-vitre	frag	Fragments de verre à vitre de teintes variées. NB. ÉLAGUÉ: 5 sur 5.. (# inv.: 3657).	NC	
20S1-E	2.3.1.13	V col transp autre	bouteille	1	0	4.10	Entreposage ind.	frag	Fragment de corps. Verre de couleur vert clair dans le style "7-Up" ou vert lime. Réalisé à la machine. NB. ÉLAGUÉ: 1 sur 1. Datation production estimée: 1904 po - aujourd'hui. (# inv.: 3660).	NC	
20S1-E	2.3.1.13	V col transp autre	bouteille	2	0	4.10	Entreposage ind.	frag	Fragments de corps Surface légèrement givrée. Verre de couleur vert clair. RR entre: 21E1-W (# inv. 3375); 21Q2-E (# 3523) 21S1-Est (# 3663); 22A1-W (# 3760)* Datation production estimée: 1850 c - 1925 c. (# inv.: 3663).	7	
20S1-E	3.1.1	Métaux et alliages ferreux	indéterminé	1	1	4.7.2.99	Quincaillerie d'architecture ind.	inc	Objet constitué d'un anneau et d'une tige. Très rouillé NB. ÉLAGUÉ: 1 sur 1.. (# inv.: 3671).	NC	
20S1-E	3.1.1	Métaux et alliages ferreux	indéterminé	3	2	7.1	Indéterminé	frag	Fragments de métal sans forme apparente. Rouillé. NB. ÉLAGUÉ: 3 sur 3.. (# inv.: 3669).	NC	
20S1-E	3.1.1.13	Fer tréfilé	clou	1	1	4.7.2.3	Fixations-clous	comp	Clou tréfilé rouillé. NB. ÉLAGUÉ: 1 sur 1. Datation production estimée: 1885 c - aujourd'hui. (# inv.: 3670).	NC	
20S1-E	3.1.8.1	Aluminium	emballage	3	0	7.2	Multiples	frag	Emballage d'aluminium NB. ÉLAGUÉ: 3 sur 3. Datation production estimée: 1900 po - aujourd'hui. (# inv.: 3668).	NC	
20S1-E	5.1.1	Os	ossement	5	0	6.1.1.1	Mammifères	frag	Fragments d'os de moyen à gros mammifère et dent. (# inv.: 3673).	7	
20S1-E	5.1.4	Coquille	coquille	2	0	6.1.2	Mollusques	inc	Fragments de coquille. (# inv.: 3672).	7	
20S1-E	5.3.1	Plastique	indéterminé	5	5	7.1	Indéterminé	frag	Objets en plastique varié. Opaque, trandparent. Rouge, jaune, blanc. NB. ÉLAGUÉ: 5 sur 5. Datation production estimée: 1950 po - aujourd'hui. (# inv.: 3665).	NC	
20S1-E	5.3.1	Plastique	indéterminé	1	1	7.1	Indéterminé	inc	Indéterminé. Long tube hexagone en plastique incolore. Une extrémité brulé. Altération moyenne causée par le feu ou la chaleur. Inscription moulée en relief: « MADE IN CANADA ». NB. ÉLAGUÉ: 1 sur 1. Datation production estimée: 1950 po - aujourd'hui. (# inv.: 3667).	NC	
20S1-E	5.3.1	Plastique	tuyau?	1	1	7.1	Indéterminé	inc	Petit tuyau gris opque dans le style PVC. Petit diamètre. NB. ÉLAGUÉ: 1 sur 1. Datation production estimée: 1950 po - aujourd'hui. (# inv.: 3666).	NC	
20S1-E	5.3.1	Plastique	emballage	1	0	7.2	Multiples	frag	Emballage en pellicule plastique. NB. ÉLAGUÉ: 1 sur 1. Datation production estimée: 1950 po - aujourd'hui. (# inv.: 3664).	NC	
20S1-N	1.1.1.31	TCG avec glaçure	contenant	2	0	4.99	Consommation ind.	frag	Fragments de pâte sans trace de glaçure apparente. Locale.. (# inv.: 3674).	7	
20S1-N	1.1.1.33	TCG locale glaçure inc	contenant	1	0	4.99	Consommation ind.	frag	Fragment de lèvre arrondie. Glaçure d'aspect jaune beige. Datation matériau: 1665 c. - 1915 c., spécialement entre 1780 c. - 1835 c. . (# inv.: 3675).	7	
20S1-N	1.1.2.31	Creamware	contenant	1	0	4.99	Consommation ind.	frag	Petit fragment courbe. Datation matériau: 1762 po. - 1840 c.. (# inv.: 3677).	7	

Lot	Code mat.	Matériau	Objet	No. frag.	No. obj.	Code fonction	Fonction	Inté-grité	Commentaires	No. Bte	No. Cat.
20S1-N	1.1.2.61	TCF blanche	contenant	2	0	4.99	Consommation ind.	frag	Fragments courbes Datation matériau: 1805 c. - aujourd'hui.. (# inv.: 3678).	7	
20S1-N	1.1.2.91	TCF jaune glaçure claire	contenant	1	0	4.1.99	Alimentation indéterminée	frag	Fragment de rebord évasé semble être une tcf jaune relativement grossière. Possible un Baker ou Nappie Datation matériau: 1830 c - 1945 c.. (# inv.: 3676).	7	
20S1-N	2.1.1.9	V inc sans plomb non-id.	bouteille	4	0	4.10	Entreposage ind.	frag	Fragments de base de grosses bouteilles. Associé à des fragments déjè décrit. Présence de texture sur le talon. L'un est oval. NB. ÉLAGUÉ: 4 sur 4. Datation production estimée: 1940 po - 1999 an. (# inv.: 3679).	NC	
20S1-N	2.1.1.9	V inc sans plomb non-id.	bouteille	1	0	4.10	Entreposage ind.	frag	Fragment de coins concave d'un corps.. (# inv.: 3682).	7	
20S1-N	2.1.4.7	V inc au plomb non-id.	contenant	2	0	4.99	Consommation ind.	frag	Fragments plats avec légère courbure. Datation matériau: 1674 po. -. (# inv.: 3681).	7	
20S1-N	2.2.1.1	Verre teinté rég. vert	vitre	2	0	4.7.1.1	Matériaux de base-vitre	frag	NB. ÉLAGUÉ: 2 sur 2.. (# inv.: 3680).	NC	
20S1-N	2.2.1.3	Verre teinté rég. turquoise	bouteille	1	1	4.10	Entreposage ind.	frag	Extrémité d'une bouteille. Lèvre brevetée. Col cylindrique. Épaule arrondie. Extrémité réalisée à la pince de finition et le corps au moule Datation production estimée: 1850 c - 1925 c. (# inv.: 3683).	7	
20S1-N	3.1.1.1	Fer ind	clou	1	1	4.7.2.3	Fixations-clous	inc	clou indéterminé. Très rouillé NB. ÉLAGUÉ: 1 sur 1.. (# inv.: 3686).	NC	
20S1-N	3.1.1.12	Fer laminé	clou	2	2	4.7.2.3	Fixations-clous	comp	Clous découpés rouillés Datation production estimée: 1800 c - 1899 c. (# inv.: 3685).	7	
20S1-N	3.1.1.13	Fer tréfilé	clou	2	2	4.7.2.3	Fixations-clous	comp	Clous tréfilés rouillés. NB. ÉLAGUÉ: 2 sur 2. Datation production estimée: 1885 c - aujourd'hui. (# inv.: 3684).	NC	
20S1-N	5.1.1	Os	ossement	3	0	6.1.1.1	Mammifères	frag	Fragments d'os. (# inv.: 3687).	7	
20S1-N	5.1.4	Coquille	coquille	6	0	6.1.2	Mollusques	frag	Fragments de coquille NB. ÉLAGUÉ: 6 sur 6.. (# inv.: 3688).	NC	
20S1-N	5.3.1	Plastique	emballage de Mr Freeze	1	1	4.1.4	Alimentation, conservation	inc	Fragment d'emballage d'un Mr. Freeze NB. ÉLAGUÉ: 1 sur 1. Datation production estimée: 1977 po - aujourd'hui. (# inv.: 3690).	NC	
20S1-N	5.3.1	Plastique	indéterminé	1	0	7.1	Indéterminé	frag	Fragment de plastique transparent légèrement jaunâtre NB. ÉLAGUÉ: 1 sur 1. Datation production estimée: 1950 po - aujourd'hui. (# inv.: 3689).	NC	
20S1-S	1.1.1.31	TCG avec glaçure	contenant	1	0	4.99	Consommation ind.	frag	Fragment de pâte sans glaçure apparente. Locale.. (# inv.: 3692).	7	
20S1-S	1.1.1.33	TCG locale glaçure inc	contenant	3	0	4.99	Consommation ind.	frag	Fragments de pâte avec glaçure brun rougeâtre et brun jaunâtre. Datation matériau: 1665 c. - 1915 c., spécialement entre 1780 c. - 1835 c. . (# inv.: 3691).	7	
20S1-S	1.1.2.114	TCF chamois glaçure brune	contenant	1	0	4.99	Consommation ind.	frag	Fragment de fond ou de dôme d'un couvercle. Glaçure de type Rockingham Datation matériau: 1830 c - 1940 c, spécialement entre 1850 c - 1895 c.. (# inv.: 3696).	7	
20S1-S	1.1.2.31	Creamware	contenant	3	0	4.99	Consommation ind.	frag	Minuscules fragments courbes et plats. Datation matériau: 1762 po. - 1840 c.. (# inv.: 3693).	7	
20S1-S	1.1.2.41	TCF argileuse blanche	pipe	2	0	4.2.2	Tabac	frag	Fragment de fourneau et de tuyau de pipe. (# inv.: 3697).	7	

Lot	Code mat.	Matériau	Objet	No. frag.	No. obj.	Code fonction	Fonction	Inté-grité	Commentaires	No. Bte	No. Cat.
20S1-S	1.1.2.61	TCF blanche	contenant	1	0	4.1.3.99	Alimentation, absorption ind.	frag	Frgment courbe. Décor imprimé vert à motif floral indéteminé. Datation production estimée: 1830 po - 1899 c. (# inv.: 3694).	7	
20S1-S	1.1.2.71	TCF blanche vitrifiée	contenant	1	0	4.99	Consommation ind.	frag	Fragment de marli uni. WG Datation matériau: 1840 c - aujourd'hui.. (# inv.: 3695).	7	
20S1-S	2.2.1.1	Verre teinté rég. vert	vitre	1	0	4.7.1.1	Matériaux de base-vitre	frag	. (# inv.: 3698).	7	
20S1-S	2.3.1.1	V col transp vert foncé	bouteille à gin	1	1	4.2.1.2	Boissons, conserv./entreposage	frag	Fragment de bouteille à gin. Corps plats avec surface texturée. Corps carrée aux coins chanfreinés. Point d'appui arrondi. Cul plat en retrait peu profond. Datation production estimée: 1875 c - 1925 c. (# inv.: 3699).	7	
20S1-S	2.3.1.13	V col transp autre	bouteille	1	0	4.10	Entreposage ind.	frag	Fragment de corps. Verre de couleur vert clair dans le style "7-Up" ou vert lime. Réalisé à la machine. NB. ÉLAGUÉ: 1 sur 1. Datation production estimée: 1904 po - aujourd'hui. (# inv.: 3700).	NC	
20S1-S	3.1.1	Métaux et alliages ferreux	vis	1	1	4.7.2.4	Fixations-divers	inc	Vis indéterminés. Rouillé. NB. ÉLAGUÉ: 1 sur 1.. (# inv.: 3702).	NC	
20S1-S	3.1.1.13	Fer tréfilé	clou	1	1	4.7.2.3	Fixations-clous	comp	Clou tréfilé rouillé. NB. ÉLAGUÉ: 1 sur 1. Datation production estimée: 1885 c - aujourd'hui. (# inv.: 3701).	NC	
20S1-S	3.1.8.1	Aluminium	emballage	1	0	7.2	Multiples	frag	Minuscule fragment d'emballage d'aluminium NB. ÉLAGUÉ: 1 sur 1.. (# inv.: 3703).	NC	
20S1-S	5.1.1	Os	ossement	6	0	6.1.1.1	Mammifères	frag	Fragments d'os de moyen à gros mammifère . (# inv.: 3704).	7	
20S1-S	5.1.4	Coquille	coquille	2	0	6.1.2	Mollusques	frag	Fragments de coquille NB. ÉLAGUÉ: 2 sur 2.. (# inv.: 3705).	NC	
20S1-S	5.3.1	Plastique	indéterminé	2	0	7.1	Indéterminé	frag	Fragments de plastiques en ficelle. Blanc, jaune. NB. ÉLAGUÉ: 2 sur 2. Datation production estimée: 1950 po - aujourd'hui. (# inv.: 3707).	NC	
20S1-S	5.5	Solides souples	fil	1	1	1.5.8.4	Tissus, techno-témoin	frag	Fragment d'un long fil pour la couture. NB. ÉLAGUÉ: 1 sur 1.. (# inv.: 3706).	NC	
20S1-W	1.1.1.31	TCG avec glaçure	contenant	2	0	4.99	Consommation ind.	frag	Fragments de pâte sans trace de glaçure apparente. Locale.. (# inv.: 3623).	7	
20S1-W	1.1.1.33	TCG locale glaçure inc	contenant	4	0	4.99	Consommation ind.	frag	Fragments de pâtes avec trace de glaçure brun jaunâtre et brun rougeâtre. Datation matériau: 1665 c. - 1915 c., spécialement entre 1780 c. - 1835 c. . (# inv.: 3624).	7	
20S1-W	1.1.2.31	Creamware	contenant	2	0	4.99	Consommation ind.	frag	Fragments plats. Datation matériau: 1762 po. - 1840 c.. (# inv.: 3629).	7	
20S1-W	1.1.2.51	Pearlware	contenant	1	0	4.99	Consommation ind.	frag	Très petit fragment courbe. Datation matériau: 1775 c. - 1830 c.. (# inv.: 3630).	7	
20S1-W	1.1.2.61	TCF blanche	contenant	1	0	4.99	Consommation ind.	frag	Fragment courbe Datation matériau: 1805 c. - aujourd'hui.. (# inv.: 3628).	7	
20S1-W	1.1.2.71	TCF blanche vitrifiée	assiette	1	0	4.1.3.3	Alimentation, vaisselle de table	frag	Fragment de marli avec bouge. Marli uni. WG Datation matériau: 1840 c - aujourd'hui.. (# inv.: 3625).	7	
20S1-W	1.1.2.71	TCF blanche vitrifiée	contenant	3	0	4.99	Consommation ind.	frag	Fragments plats et courbes. WG Datation matériau: 1840 c - aujourd'hui.. (# inv.: 3626).	7	

Lot	Code mat.	Matériau	Objet	No. frag.	No. obj.	Code fonction	Fonction	Inté-grité	Commentaires	No. Bte	No. Cat.
20S1-W	1.1.2.71	TCF blanche vitrifiée	contenant	1	0	4.99	Consommation ind.	frag	Fragment de panse. WG Datation matériau: 1840 c - aujourd'hui.. (# inv.: 3627).	7	
20S1-W	2.1.1.9	V inc sans plomb non-id.	bocal ou bouteille	2	0	4.10	Entreposage ind.	frag	Fragments de corps. Réalisé à la machine. NB. ÉLAGUÉ: 2 sur 2. Datation production estimée: 1904 po - aujourd'hui. (# inv.: 3634).	NC	
20S1-W	2.1.1.9	V inc sans plomb non-id.	bouteille	1	1	4.10	Entreposage ind.	frag	Fragment en retrait. Inscription moulée en relief sur le corps: « [...]RY R.GR[…]». Altération faible causée par le soleil - teinte amethyste. Datation production estimée: 1875 c - 1925 c. (# inv.: 3632).	7	
20S1-W	2.1.1.9	V inc sans plomb non-id.	indéterminé	2	0	4.99	Consommation ind.	frag	Minuscules fragments courbes. NB. ÉLAGUÉ: 2 sur 2.. (# inv.: 3633).	NC	
20S1-W	2.1.4.7	V inc au plomb non-id.	contenant	1	0	4.10	Entreposage ind.	frag	Fragment de corps plat Datation matériau: 1674 po. -. (# inv.: 3631).	7	
20S1-W	2.2.1.1	Verre teinté rég. vert	vitre	3	0	4.7.1.1	Matériaux de base-vitre	frag	NB. ÉLAGUÉ: 3 sur 3.. (# inv.: 3637).	NC	
20S1-W	2.2.1.3	Verre teinté rég. turquoise	bouteille	1	0	4.10	Entreposage ind.	frag	Fragment d'épaule. (# inv.: 3635).	7	
20S1-W	2.3.1.13	V col transp autre	bouteille	3	0	4.10	Entreposage ind.	frag	Fragments de corps et de base. Verre de couleur vert clair de style "7-UP" ou vert lime. Inscription moulée en relief sur le talon: « CON[…]». Réalisé à la machine NB. ÉLAGUÉ: 3 sur 3. Datation production estimée: 1904 po - aujourd'hui. (# inv.: 3636).	NC	
20S1-W	3.1.1	Métaux et alliages ferreux	indéterminé	1	0	7.1	Indéterminé	inc	Objet en métal indéterminé. Déformé et rouillé NB. ÉLAGUÉ: 1 sur 1.. (# inv.: 3642).	NC	
20S1-W	3.1.1.1	Fer ind	clou	5	5	4.7.2.3	Fixations-clous	inc	Fragments de tige de clous indéterminés. NB. ÉLAGUÉ: 5 sur 5.. (# inv.: 3640).	NC	
20S1-W	3.1.1.13	Fer tréfilé	clou	1	1	4.7.2.3	Fixations-clous	comp	Clou tréfilé rouillé. NB. ÉLAGUÉ: 1 sur 1. Datation production estimée: 1885 c - aujourd'hui. (# inv.: 3641).	NC	
20S1-W	3.1.2	Métaux et alliages cuivreux	indéterminé	2	1	7.1	Indéterminé	frag	Fragments jointifs d'une partie d'objet indéterminé. Circulaire,plate avec trou allongé au centre. (# inv.: 3639).	7	
20S1-W	3.1.4	Métaux et alliages plombifères	plomb de pêche	2	2	3.4	Pêche	comp	Plomb de pêche de format différent. L'un allongé et l'autre de forme connique.. (# inv.: 3648).	7	
20S1-W	5.1.1	Os	os blanchis	1	0	6.1.1.1	Mammifères	frag	Fragment d'os blanchis. (# inv.: 3650).	7	
20S1-W	5.1.1	Os	ossement	3	0	6.1.1.1	Mammifères	frag	Fragments d'os de moyen à gros mammifère. Trace de boucherie.. (# inv.: 3649).	7	
20S1-W	5.3	Solides semi-plastiques	gaine de fil	2	2	7.2	Multiples	frag	Fragments de gaines de fil indéterminé. NB. ÉLAGUÉ: 2 sur 2.. (# inv.: 3647).	NC	
20S1-W	5.3.1	Plastique	gobelet ?	1	0	4.1.3.3	Alimentation, vaisselle de table	frag	Fragment de ce qui semble être un fragment de coupe d'un gobelet jetable en plastique incolore. NB. ÉLAGUÉ: 1 sur 1. Datation production estimée: 1950 po - aujourd'hui. (# inv.: 3644).	NC	
20S1-W	5.3.1	Plastique	emballage	1	0	7.1	Indéterminé	frag	Emballage en pellicule plastique. Incolore. Inscription imprimée sur l'emballage: « RU[…] ». NB. ÉLAGUÉ: 1 sur 1. Datation production estimée: 1950 po - aujourd'hui. (# inv.: 3645).	NC	

Lot	Code mat.	Matériau	Objet	No. frag.	No. obj.	Code fonction	Fonction	Inté-grité	Commentaires	No. Bte	No. Cat.
20S1-W	5.3.1	Plastique	indéterminé	7	0	7.1	Indéterminé	frag	Fragments de plastiques opaque jaunes (5) et bleu (2). Sans forme apparente. NB. ÉLAGUÉ: 7 sur 7. Datation production estimée: 1950 po - aujourd'hui. (# inv.: 3643).	NC	
20S1-W	7.99	Matériau composite autre	ampoule	1	1	4.8.2	Éclairage	frag	Queusot, pincement et culot d'une ampoule. Verre incolore et métal cuivreux. NB. ÉLAGUÉ: 1 sur 1.. (# inv.: 3638).	NC	
20S1-W	7.99	Matériau composite autre	indéterminé	1	1	7.1	Indéterminé	frag	Fragment en matière plastique bleu foncé avec couture. Similaire au matelas de sol ou autre objet NB. ÉLAGUÉ: 1 sur 1. Datation production estimée: 1950 po - aujourd'hui. (# inv.: 3646).	NC	
20T1-E	1.1.1.31	TCG avec glaçure	contenant	1	0	4.99	Consommation ind.	frag	Fragment de pâte sans glaçure apparente.. (# inv.: 3315).	7	
20T1-E	1.1.1.33	TCG locale glaçure inc	contenant	2	0	4.99	Consommation ind.	frag	Fragments de panse avec trace de glaçure brun verdâtre et brun rougeâter. Datation matériau: 1665 c. - 1915 c., spécialement entre 1780 c. - 1835 c. . (# inv.: 3316).	7	
20T1-E	1.1.2.31	Creamware	assiette ou soucoupe	1	0	4.1.3.3	Alimentation, vaisselle de table	frag	Petit fragment sur pied annulaire arrondi. Datation matériau: 1762 po. - 1840 c.. (# inv.: 3320).	7	
20T1-E	1.1.2.31	Creamware	contenant	1	1	4.99	Consommation ind.	frag	Fragment de fond sur gros pied annulaire. Datation matériau: 1762 po. - 1840 c.. (# inv.: 3321).	7	
20T1-E	1.1.2.31	Creamware	contenant	2	0	4.99	Consommation ind.	frag	Minuscule fragment courbe. Datation matériau: 1762 po. - 1840 c.. (# inv.: 3322).	7	
20T1-E	1.1.2.41	TCF argileuse blanche	pipe	1	1	4.2.2	Tabac	frag	Fragment de tuyau (extrémité).. (# inv.: 3314).	7	
20T1-E	1.1.2.61	TCF blanche	contenant	1	0	4.99	Consommation ind.	frag	Fragment de rebord. Décor à l'engobe bleu pâle à motif de bande. Datation matériau: 1805 c. - aujourd'hui.. (# inv.: 3318).	7	
20T1-E	1.1.2.91	TCF jaune glaçure claire	contenant	1	0	4.99	Consommation ind.	frag	Fragment de glaçure avec trace de pâte. Datation matériau: 1830 c - 1945 c.. (# inv.: 3317).	7	
20T1-E	1.1.2.991	TCF avec glaçure	contenant	5	0	4.99	Consommation ind.	frag	Fragments de glaçure avec trace de pâte. CW, PW et/ou TCFB.. (# inv.: 3319).	7	
20T1-E	2.2.1.1	Verre teinté rég. vert	vitre	1	0	4.7.1.1	Matériaux de base-vitre	frag	Fragment plat.. (# inv.: 3323).	7	
20T1-E	3.1.1.1	Fer ind	indéterminé	1	1	4.7.2.99	Quincaillerie d'architecture ind.	inc	Plaque rectangulaire, presque carré, plate et mince. Présence d'une bande. . (# inv.: 3326).	7	
20T1-E	3.1.1.12	Fer laminé	clou	1	1	4.7.2.3	Fixations-clous	comp	Petit clou. Datation production estimée: 1800 c - 1899 c. (# inv.: 3325).	7	
20T1-E	3.1.1.13	Fer tréfilé	clou	1	1	4.7.2.3	Fixations-clous	inc	Clou tréfilé rouillé. NB. ÉLAGUÉ: 1 sur 1. Datation production estimée: 1885 c - aujourd'hui. (# inv.: 3324).	NC	
20T1-N	1.1.1.33	TCG locale glaçure inc	contenant	1	0	4.99	Consommation ind.	frag	Fragment de rebord. Trace de glaçure. Datation matériau: 1665 c. - 1915 c., spécialement entre 1780 c. - 1835 c. . (# inv.: 3283).	7	
20T1-N	1.1.2.31	Creamware	contenant	1	1	4.99	Consommation ind.	frag	Fragment courbe. Datation matériau: 1762 po. - 1840 c.. (# inv.: 3284).	7	
20T1-N	1.1.2.41	TCF argileuse blanche	pipe	1	0	4.2.2	Tabac	frag	Fragment de fourneau de pipe. (# inv.: 3290).	7	

Lot	Code mat.	Matériau	Objet	No. frag.	No. obj.	Code fonction	Fonction	Inté-grité	Commentaires	No. Bte	No. Cat.
20T1-N	1.1.2.61	TCF blanche	contenant	1	0	4.99	Consommation ind.	frag	Fragment courbe. Décor à l'éponge uni mauve et rouge. Similaire < 23T1 (# 2649); 20Y1 (# 3206); 20T1 (# 3287); 21Y1 (# 3420); 21T1 (# 3474); 20Q2 (# 3507); 20S1 (# 3653); 18F1 (# 1441); 20B1 (# 5465); 20J1 (# 5537); 21K1 (# 6078); 21L1 (# 6679) >, même décor - set? Certains sont possiblement jointifs. Datation production estimée: 1830 po - 1899 an. (# inv.: 3287).	7	
20T1-N	1.1.2.61	TCF blanche	contenant	1	0	4.99	Consommation ind.	frag	Minuscule fragment avec décor à l'engobe - présence d'une ligne brun. Datation matériau: 1805 c. - aujourd'hui.. (# inv.: 3288).	7	
20T1-N	1.1.2.61	TCF blanche	contenant	1	0	4.99	Consommation ind.	frag	Minuscule fragment courbe. Datation matériau: 1805 c. - aujourd'hui.. (# inv.: 3289).	7	
20T1-N	1.1.2.71	TCF blanche vitrifiée	assiette ?	1	1	4.1.3.3	Alimentation, vaisselle de table	frag	Fragment de rebord. Décor moulé en relief à motif céréalier sur le rebord. WG Datation production estimée: 1859 po - 1980 c, spécialement avant 1930 c. (# inv.: 3285).	7	
20T1-N	1.1.2.71	TCF blanche vitrifiée	contenant	1	0	4.99	Consommation ind.	frag	Petit fragment courbe WG. Datation matériau: 1840 c - aujourd'hui.. (# inv.: 3286).	7	
20T1-N	2.1.1.9	V inc sans plomb non-id.	contenant	1	1	4.99	Consommation ind.	frag	Gros fragment épais et courbe.. (# inv.: 3292).	7	
20T1-N	2.1.4.7	V inc au plomb non-id.	gobelet ou verre à pied	4	1	4.99	Consommation ind.	frag	Fragment de rebord d'une coupe d'un gobelet ou d'un verre à pied et de fragments jointifs de coupe Décor à motif indéterminé. Datation matériau: 1674 po. -. (# inv.: 3291).	7	
20T1-N	2.2.1.1	Verre teinté rég. vert	vitre	3	0	4.7.1.1	Matériaux de base-vitre	frag	Fragments de verre à vitre de teintes variées.. (# inv.: 3295).	7	
20T1-N	2.2.1.3	Verre teinté rég. turquoise	bouteille	1	1	4.10	Entreposage ind.	frag	Fragment de corps plat. Datation production estimée: 1840 c - 1930 c. (# inv.: 3293).	7	
20T1-N	2.3.1.1	V col transp vert foncé	bouteille à gin	1	0	4.2.1.2	Boissons, conserv./entreposage	frag	Fragment de corps plat texturé (ligne verticale). Datation production estimée: 1875 c - 1930 c. (# inv.: 3294).	7	
20T1-N	3.1.1	Métaux et alliages ferreux	indéterminé	1	1	7.1	Indéterminé	frag	Tige de métal à petit diamètre. Rouillé. NB. ÉLAGUÉ: 1 sur 1.. (# inv.: 3300).	NC	
20T1-N	3.1.2	Métaux et alliages cuivreux	crochet	1	1	4.7.2.5	Supports	comp	Petit crochet. Tige en crochet avec extrémité fileté.. (# inv.: 3299).	NC	
20T1-N	5.1.1	Os	ossement	3	0	6.1.1.1	Mammifères	frag	Fragments d'os de moyen à gros mammifère . (# inv.: 3297).	7	
20T1-N	5.1.4	Coquille	coquille	1	0	6.1.2	Mollusques	frag	Fragment de coquille. NB. ÉLAGUÉ: 1 sur 1.. (# inv.: 3298).	NC	
20T1-N	5.3	Solides semi-plastiques	emballage	1	1	7.1	Indéterminé	frag	Emballage en pellicule plastique. Incolore NB. ÉLAGUÉ: 1 sur 1.. (# inv.: 3296).	NC	
20T1-S	1.1.1.31	TCG avec glaçure	contenant	1	0	4.99	Consommation ind.	frag	Fragment de pâte sans glaçure apparente. Locale.. (# inv.: 3303).	7	
20T1-S	1.1.1.32	TCG locale glaçure verte	contenant	1	0	4.99	Consommation ind.	frag	Fragment de panse. Datation matériau: 1665 c. - 1915 c., spécialement entre 1780 c. - 1835 c. . (# inv.: 3302).	7	
20T1-S	1.1.1.33	TCG locale glaçure inc	contenant	1	0	4.99	Consommation ind.	frag	Fragment de rebord. Glaçure brun jaunâtre. Datation matériau: 1665 c. - 1915 c., spécialement entre 1780 c. - 1835 c. . (# inv.: 3301).	7	

Lot	Code mat.	Matériau	Objet	No. frag.	No. obj.	Code fonction	Fonction	Inté-grité	Commentaires	No. Bte	No. Cat.
20T1-S	1.1.2.31	Creamware	contenant	1	0	4.99	Consommation ind.	frag	Fragment de rebord. Datation matériau: 1762 po. - 1840 c.. (# inv.: 3304).	7	
20T1-S	1.1.2.41	TCF argileuse blanche	pipe	1	0	4.2.2	Tabac	frag	Fragment de tuyau de pipe.. (# inv.: 3309).	7	
20T1-S	1.1.2.71	TCF blanche vitrifiée	contenant	6	0	4.99	Consommation ind.	frag	Fragments de panse de divers contenants. WG. Datation matériau: 1840 c - aujourd'hui.. (# inv.: 3305).	7	
20T1-S	2.1.1.9	V inc sans plomb non-id.	couvercle ?	1	1	4.1.99	Alimentation indéterminée	frag	Fragment de rebord. Décor moulé pressé à motif géométrique (diamant). Altération faible causée par le feu ou la chaleur. Datation production estimée: 1830 c - indéterminé. (# inv.: 3306).	7	
20T1-S	2.2.1.1	Verre teinté rég. vert	vitre	1	0	4.7.1.1	Matériaux de base-vitre	frag	NB. ÉLAGUÉ: 1 sur 1.. (# inv.: 3308).	NC	
20T1-S	2.2.1.3	Verre teinté rég. turquoise	bouteille	1	0	4.10	Entreposage ind.	frag	Fragment de corps plat. Datation production estimée: 1840 c - 1925 c. (# inv.: 3307).	7	
20T1-S	3.1.1	Métaux et alliages ferreux	bouchon	1	1	4.10	Entreposage ind.	comp	Bouchon à capsule ("crown cap"). NB. ÉLAGUÉ: 1 sur 1. Datation production estimée: 1892 po - aujourd'hui. (# inv.: 3313).	NC	
20T1-S	3.1.1.12	Fer laminé	clou	1	1	4.7.2.3	Fixations-clous	comp	Clou découpé. Datation production estimée: 1800 c - 1899 c. (# inv.: 3312).	7	
20T1-S	5.1.1	Os	ossement	5	0	6.1.1.1	Mammifères	frag	Fragments d'os.. (# inv.: 3310).	7	
20T1-S	5.1.4	Coquille	coquille	2	0	6.1.2	Mollusques	frag	Fragments de coquille. (# inv.: 3311).	7	
20T1-W	1.1.1.31	TCG avec glaçure	contenant	2	0	4.99	Consommation ind.	frag	fragments de pâte sans trace de glaçure apparente. Locale et/ou europe.. (# inv.: 3328).	7	
20T1-W	1.1.1.33	TCG locale glaçure inc	contenant	1	0	4.99	Consommation ind.	frag	Petit fragment de lèvre. Glaçure brun rougeâtre. Datation matériau: 1665 c. - 1915 c., spécialement entre 1780 c. - 1835 c. . (# inv.: 3327).	7	
20T1-W	1.1.2.41	TCF argileuse blanche	pipe	1	1	4.2.2	Tabac	frag	Fragment de tuyau (extrémité) avec lentille renflée.. (# inv.: 3334).	7	
20T1-W	1.1.2.71	TCF blanche vitrifiée	soucoupe	1	1	4.1.3.3	Alimentation, vaisselle de table	frag	Fragment de rebord. Décor moulé en relief à motif céréalier sur le rebord. WG Datation production estimée: 1859 po - 1980 c, spécialement avant 1930 c. (# inv.: 3330).	7	
20T1-W	1.1.2.71	TCF blanche vitrifiée	contenant	1	1	4.1.99	Alimentation indéterminée	frag	Fragment de fond sur pied annulaire. Décor moulé en relief sur le fond à motif de cannelure. WG. RP entre: 20T1-W (# inv. 2333); 21X1-W (# inv. 2345)**. Datation matériau: 1840 c - aujourd'hui.. (# inv.: 3333).	7	
20T1-W	1.1.2.71	TCF blanche vitrifiée	contenant	2	0	4.99	Consommation ind.	frag	Fragment de panse courbe et fragment d'aile ou de marli. WG. Datation matériau: 1840 c - aujourd'hui.. (# inv.: 3332).	7	
20T1-W	1.1.2.91	TCF jaune glaçure claire	contenant	1	0	4.99	Consommation ind.	frag	Petit fragment de panse courbe. Sans décor apparent. Datation matériau: 1830 c - 1945 c.. (# inv.: 3329).	7	
20T1-W	1.1.2.991	TCF avec glaçure	contenant	3	0	4.99	Consommation ind.	frag	Petits fragments. TCF dans le style CW, PW, TCFB et/ou TCFBV. (# inv.: 3331).	7	
20T1-W	2.1.1.9	V inc sans plomb non-id.	contenant	1	0	4.99	Consommation ind.	frag	Fragment plat légèrement courbé à l'intérieure. NB. ÉLAGUÉ: 1 sur 1. Datation production estimée: 1904 po - aujourd'hui. (# inv.: 3337).	NC	
20T1-W	2.2.1.1	Verre teinté rég. vert	vitre	2	0	4.7.1.1	Matériaux de base-vitre	frag	Fragments de verre à vitre de teintes variées. NB. ÉLAGUÉ: 2 sur 2.. (# inv.: 3336).	NC	

Lot	Code mat.	Matériau	Objet	No. frag.	No. obj.	Code fonction	Fonction	Inté-grité	Commentaires	No. Bte	No. Cat.
20T1-W	2.3.2.1	V col opaque blanc	bouton	1	1	4.4.2.3	Attaches-sans identification	inc	Bouton blanc de type "prosser". Bouton à perforation quatre trous. Face convexe avec centre avec dépression circulaire en creux. Dos plat. Datation production estimée: 1840 po - 1960 c. (# inv.: 3335).	7	
20T1-W	3.1.1.13	Fer tréfilé	clou	1	1	4.7.2.3	Fixations-clous	frag	Fragment de clou tréfilé. Rouillé NB. ÉLAGUÉ: 1 sur 1. Datation production estimée: 1885 c - aujourd'hui. (# inv.: 3338).	NC	
20T1-W	5.1.1	Os	ossement	1	0	6.1.1.1	Mammifères	frag	Fragment d'os de gros mammifère.. (# inv.: 3339).	7	
20T1-W	5.1.4	Coquille	coquille	1	0	6.1.2	Mollusques	frag	Fragment de coquille. NB. ÉLAGUÉ: 1 sur 1.. (# inv.: 3340).	NC	
20U1-E	1.1.1.31	TCG avec glaçure	contenant	4	0	4.99	Consommation ind.	frag	Fragments de pâte sans trace de glaçure apparente. Locale.. (# inv.: 3244).	7	
20U1-E	1.1.1.33	TCG locale glaçure inc	contenant	3	0	4.99	Consommation ind.	frag	Fragments de pâte avec glaçure brun rougeâtre et brun jaunâtre. Datation matériau: 1665 c. - 1915 c., spécialement entre 1780 c. - 1835 c. . (# inv.: 3245).	7	
20U1-E	1.1.2.31	Creamware	contenant	2	0	4.99	Consommation ind.	frag	Minuscule fragment courbe et plat Datation matériau: 1762 po. - 1840 c.. (# inv.: 3246).	7	
20U1-E	1.1.2.41	TCF argileuse blanche	pipe	1	0	4.2.2	Tabac	frag	Fragment de tuyau de pipe.. (# inv.: 3249).	7	
20U1-E	1.1.2.61	TCF blanche	contenant	1	0	4.99	Consommation ind.	frag	Fragment plat. Datation matériau: 1805 c. - aujourd'hui.. (# inv.: 3247).	7	
20U1-E	1.1.2.71	TCF blanche vitrifiée	contenant	1	0	4.99	Consommation ind.	frag	Fragment de panse courbe. WG. Datation matériau: 1840 c - aujourd'hui.. (# inv.: 3243).	7	
20U1-E	1.1.2.991	TCF avec glaçure	contenant	3	0	4.99	Consommation ind.	frag	Minuscules fragments de pâtes avec trace de glaçure dans le style CW, PW et/ou TCFB.. (# inv.: 3248).	7	
20U1-E	2.2.1.1	Verre teinté rég. vert	vitre	1	0	4.7.1.1	Matériaux de base-vitre	frag	NB. ÉLAGUÉ: 1 sur 1.. (# inv.: 3250).	NC	
20U1-E	2.2.1.4	Verre teinté rég. bleu	bouteille	1	0	4.10	Entreposage ind.	frag	Fragment de corps courbe. Datation production estimée: 1800 po - 1925 c. (# inv.: 3251).	7	
20U1-E	3.1.1.1	Fer ind	clou	1	1	4.7.2.3	Fixations-clous	inc	Tige de clou indéterminé. Rouillé. NB. ÉLAGUÉ: 1 sur 1.. (# inv.: 3253).	NC	
20U1-E	3.1.1.12	Fer laminé	clou	1	1	4.7.2.3	Fixations-clous	comp	Clou découpé. Datation production estimée: 1800 c - 1899 c. (# inv.: 3252).	7	
20U1-E	3.2	Matériaux superposés	boîte	10	1	4.10	Entreposage ind.	frag	Rebord et fragments de contenant d'une boîte de forme indéterminé. Possiblement objet avec couvercle. NB. ÉLAGUÉ: 10 sur 10.. (# inv.: 3254).	NC	
20U1-E	4.1.8	Silex	pierre à fusil	1	1	3.9.2.2	Chasse et/ou guerre, accessoires	inc	Voir analyse lithique.. (# inv.: 4243).	7	
20U1-E	5.1.1	Os	ossement	2	0	6.1.1	Animaux sauf mollusques	frag	Fragments d'os.. (# inv.: 3256).	7	
20U1-E	5.1.1	Os	ossement	14	0	6.1.1.1	Mammifères	frag	Fragments d'os de moyen à gros mammifère.. (# inv.: 3255).	7	
20U1-E	5.1.4	Coquille	coquille	2	0	6.1.2	Mollusques	frag	Fragments de coquille de bivalve. Fragile. NB. ÉLAGUÉ: 2 sur 2.. (# inv.: 3257).	NC	
20U1-N	1.1.1.31	TCG avec glaçure	contenant	6	0	4.99	Consommation ind.	frag	fragments de pâte sans trace de glaçure apparente. Locale et/ou europe.. (# inv.: 3216).	7	
20U1-N	1.1.1.32	TCG locale glaçure verte	contenant	2	0	4.99	Consommation ind.	frag	Fragments de pâtes avec glaçure vert jaunâtre (kaki). Datation matériau: 1665 c. - 1915 c., spécialement entre 1780 c. - 1835 c. . (# inv.: 3217).	7	

Lot	Code mat.	Matériau	Objet	No. frag.	No. obj.	Code fonction	Fonction	Inté-grité	Commentaires	No. Bte	No. Cat.
20U1-N	1.1.2.31	Creamware	assiette	1	0	4.1.3.3	Alimentation, vaisselle de table	frag	Fragment de rebord d'assiette avec rebord Queen/royal. Datation production estimée: 1765 c - 1835 c. (# inv.: 3218).	7	
20U1-N	1.1.2.31	Creamware	contenant	1	0	4.99	Consommation ind.	frag	Fragment plat. Datation matériau: 1762 po. - 1840 c.. (# inv.: 3219).	7	
20U1-N	1.1.2.61	TCF blanche	contenant	1	0	4.99	Consommation ind.	frag	Fragment plat. Datation matériau: 1805 c. - aujourd'hui.. (# inv.: 3220).	7	
20U1-N	1.1.2.61	TCF blanche	contenant	1	0	4.99	Consommation ind.	frag	Minuscule fragment courbe. Décor à l'engobe vert grisâtre. Datation matériau: 1805 c. - aujourd'hui.. (# inv.: 3223).	7	
20U1-N	1.1.2.71	TCF blanche vitrifiée	contenant	1	0	4.99	Consommation ind.	frag	Fragment plat. WG. Datation matériau: 1840 c - aujourd'hui.. (# inv.: 3221).	7	
20U1-N	1.1.2.991	TCF avec glaçure	contenant	1	0	4.99	Consommation ind.	frag	Fragement plat. Altération moyenne causée par le feu ou la chaleur. TCF dans le style CW, PW ou TCFB.. (# inv.: 3222).	7	
20U1-N	2.1.4.7	V inc au plomb non-id.	ampoule ou cheminée de lampe	1	0	4.8.2	Éclairage	frag	Mince fragment courbe de cheminée de lampe ou de verre d'ampoule Datation matériau: 1674 po. -. (# inv.: 3226).	7	
20U1-N	2.2.1.1	Verre teinté rég. vert	vitre	4	0	4.7.1.1	Matériaux de base-vitre	frag	Fragments de verre à vitre de teintes variées.. (# inv.: 3224).	7	
20U1-N	2.3.1.6	V col transp bleu foncé	bouteille	1	0	4.10	Entreposage ind.	frag	Fragment courbe. (# inv.: 3225).	7	
20U1-N	3.1.1	Métaux et alliages ferreux	indéterminé	1	1	4.99	Consommation ind.	frag	Petit fragment de plaquette en métal rouillé. Sans forme apparente. NB. ÉLAGUÉ: 1 sur 1.. (# inv.: 3229).	NC	
20U1-N	3.1.1.1	Fer ind	clou	2	2	4.7.2.3	Fixations-clous	comp	Clous indéterminés. Rouillés. NB. ÉLAGUÉ: 2 sur 2.. (# inv.: 3230).	NC	
20U1-N	3.1.1.13	Fer tréfilé	clou	1	1	4.7.2.3	Fixations-clous	frag	Tête de clou tréfilé. Rouillé. NB. ÉLAGUÉ: 1 sur 1. Datation production estimée: 1885 c - aujourd'hui. (# inv.: 3228).	NC	
20U1-N	3.1.8.1	Aluminium	emballage ?	2	0	7.2	Multiples	frag	Fragment de papier d'aluminium NB. ÉLAGUÉ: 2 sur 2. Datation production estimée: 1900 po - 1999 an. (# inv.: 3227).	NC	
20U1-N	5.1.1	Os	ossement	7	0	6.1.1.1	Mammifères	frag	Petits fragments d'os de moyen à gros mammifère.. (# inv.: 3231).	7	
20U1-N	5.1.4	Coquille	coquille	1	0	6.1.2	Mollusques	frag	Fragment de coquille de bivalve. Fragile. NB. ÉLAGUÉ: 1 sur 1.. (# inv.: 3232).	NC	
20U1-S	1	Céramique	contenant	1	0	4.99	Consommation ind.	frag	Fragment de fond plat. Grès?. (# inv.: 3261).	7	
20U1-S	1.1.1.31	TCG avec glaçure	contenant	5	0	4.99	Consommation ind.	frag	Fragments de pâte sans trace de glaçure apparente. Locale.. (# inv.: 3258).	7	
20U1-S	1.1.1.33	TCG locale glaçure inc	contenant	3	0	4.99	Consommation ind.	frag	Fragments de rebord et de panse. Trace de glaçure brune et brun rougeâtre. Datation matériau: 1665 c. - 1915 c., spécialement entre 1780 c. - 1835 c. . (# inv.: 3259).	7	
20U1-S	1.1.1.33	TCG locale glaçure inc	contenant	1	0	4.99	Consommation ind.	frag	Fragment de pâte avec glaçure brun jaunâtre. Pâte deux couleurs. Datation matériau: 1665 c. - 1915 c., spécialement entre 1780 c. - 1835 c. . (# inv.: 3260).	7	
20U1-S	1.1.2.61	TCF blanche	contenant	3	0	4.99	Consommation ind.	frag	Fragments courbes. Datation matériau: 1805 c. - aujourd'hui.. (# inv.: 3262).	7	

Lot	Code mat.	Matériau	Objet	No. frag.	No. obj.	Code fonction	Fonction	Inté-grité	Commentaires	No. Bte	No. Cat.
20U1-S	2.2.1.1	Verre teinté rég. vert	vitre	1	0	4.7.1.1	Matériaux de base-vitre	frag	NB. ÉLAGUÉ: 1 sur 1.. (# inv.: 3265).	NC	
20U1-S	2.2.1.4	Verre teinté rég. bleu	bouteille	1	0	4.10	Entreposage ind.	frag	Fragment de corps ou de col. Datation production estimée: 1800 c - 1925 c. (# inv.: 3266).	7	
20U1-S	2.3.1.10	V col transp brun	bouteille	1	0	4.10	Entreposage ind.	frag	Fragment de corps. Réalisé à la machine. NB. ÉLAGUÉ: 1 sur 1. Datation production estimée: 1904 po - aujourd'hui. (# inv.: 3263).	NC	
20U1-S	2.3.1.13	V col transp autre	indéterminé	1	0	4.99	Consommation ind.	frag	éclat de verre. Verre de couleur vert clair de style "7-UP" ou vert lime. NB. ÉLAGUÉ: 1 sur 1. Datation production estimée: 1900 po - aujourd'hui. (# inv.: 3264).	NC	
20U1-S	3.1.1.12	Fer laminé	clou	1	1	4.7.2.3	Fixations-clous	comp	Clou découpé. Datation production estimée: 1800 c - 1899 c. (# inv.: 3267).	7	
20U1-S	5.1.1	Os	ossement	6	0	6.1.1.1	Mammifères	frag	Fragments d'os de moyen à gros mammifère.. (# inv.: 3268).	7	
20U1-S	5.1.4	Coquille	coquille	1	0	6.1.2	Mollusques	frag	Fragment de coquille.. (# inv.: 3269).	7	
20U1-W	1.1.1.101	TCG Saintonge	contenant	2	0	4.99	Consommation ind.	frag	Minuscule fragments de pâte avec trace de glaçure verte et engobe. Datation matériau: 1500 - 1899 c, spécialement entre 1700 c - 1765 c.. (# inv.: 3233).	7	
20U1-W	1.1.1.31	TCG avec glaçure	contenant	7	0	4.99	Consommation ind.	frag	Fragments de pâte sans trace de glaçure apparente. Locale.. (# inv.: 3234).	7	
20U1-W	1.1.1.33	TCG locale glaçure inc	contenant	3	0	4.99	Consommation ind.	frag	Fragments de pâtes avec trace de glaçure brun jaunâtre et orangé. Datation matériau: 1665 c. - 1915 c., spécialement entre 1780 c. - 1835 c. . (# inv.: 3235).	7	
20U1-W	1.1.2.55	TCF glaçure bleutée	contenant	1	0	4.99	Consommation ind.	frag	Fragment courbe. Décor peint bleu à motif indéterminé. Datation matériau: 1805 c - 1835 c.. (# inv.: 3236).	7	
20U1-W	1.1.2.71	TCF blanche vitrifiée	assiette	1	0	4.1.3.3	Alimentation, vaisselle de table	frag	Fragment de marli. WG. Datation matériau: 1840 c - aujourd'hui.. (# inv.: 3237).	7	
20U1-W	1.1.2.991	TCF avec glaçure	contenant	6	0	4.99	Consommation ind.	frag	Fragments de pâtes avec trace de glaçure dans le style CW, PW et/ou TCFB.. (# inv.: 3238).	7	
20U1-W	3.1.1.13	Fer tréfilé	clou	2	2	4.7.2.3	Fixations-clous	comp	Clous tréfilés de dimensions variées. Rouillé NB. ÉLAGUÉ: 2 sur 2. Datation production estimée: 1885 c - aujourd'hui. (# inv.: 3240).	NC	
20U1-W	4.3.6	Torchis	torchis	1	0	4.7.1.2	Matériaux de base-divers	frag	Fragment de torchis.. (# inv.: 3239).	7	
20U1-W	5.1.1	Os	ossement	20	0	6.1.1.1	Mammifères	frag	Fragments d'os de moyen à gros mammifère et dent. (# inv.: 3241).	7	
20U1-W	5.1.4	Coquille	coquille	3	0	6.1.2	Mollusques	frag	Fragments de coquille. (# inv.: 3242).	7	
20V1-E	1.1.1.31	TCG avec glaçure	contenant	3	0	4.99	Consommation ind.	frag	Fragments de pâte sans trace de glaçure apparente. Locale.. (# inv.: 3790).	7	
20V1-E	1.1.1.33	TCG locale glaçure inc	contenant	2	0	4.99	Consommation ind.	frag	Fragments de pâtes avec trace de glaçure Datation matériau: 1665 c. - 1915 c., spécialement entre 1780 c. - 1835 c. . (# inv.: 3791).	7	
20V1-E	1.1.2.41	TCF argileuse blanche	pipe	1	1	4.2.2	Tabac	frag	Fragment de fourneau de pipe avec décor moulé en relief à motif de cannelure.. (# inv.: 3792).	7	

Lot	Code mat.	Matériau	Objet	No. frag.	No. obj.	Code fonction	Fonction	Inté-grité	Commentaires	No. Bte	No. Cat.
20V1-E	2.1.4.7	V inc au plomb non-id.	indéterminé	2	0	4.99	Consommation ind.	frag	Fragments jointifs d'un rebord d'un gobelet, d'un verre à pied ou cheminée de lampe. Datation matériau: 1674 po. -. (# inv.: 3794).	7	
20V1-E	2.2.1.1	Verre teinté rég. vert	vitre	1	0	4.7.1.1	Matériaux de base-vitre	frag	. (# inv.: 3793).	7	
20V1-E	3.1.1	Métaux et alliages ferreux	indéterminé	4	0	7.1	Indéterminé	frag	Fragments de métal sans forme apparente. Rouillé.. (# inv.: 3797).	NC	
20V1-E	4.3.6	Torchis	torchis	1	0	4.7.1.2	Matériaux de base-divers	frag	Nodules de torchis. NB. ÉLAGUÉ: 1 sur 1.. (# inv.: 3798).	NC	
20V1-E	5.1.1	Os	ossement	1	0	6.1.1	Animaux sauf mollusques	frag	Minuscule fragment d'os. (# inv.: 3796).	7	
20V1-E	5.1.4	Coquille	coquille	2	0	6.1.2	Mollusques	frag	Fragments de coquille. (# inv.: 3795).	7	
20V1-N	1	Céramique	indéterminé	1	0	7.1	Indéterminé	frag	Fragment de pâte. Minuscule. (# inv.: 3783).	7	
20V1-N	1.1.1.31	TCG avec glaçure	contenant	3	0	4.99	Consommation ind.	frag	Fragments de pâte sans trace de glaçure apparente. Locale.. (# inv.: 3778).	7	
20V1-N	1.1.1.33	TCG locale glaçure inc	contenant	8	0	4.99	Consommation ind.	frag	Fragments jointifs et non jointif d'un contenant avec glaûre beige jaunâtre tacheté. Datation matériau: 1665 c. - 1915 c., spécialement entre 1780 c. - 1835 c. . (# inv.: 3777).	7	
20V1-N	1.1.2.1	Faïence blanche	contenant	1	0	4.99	Consommation ind.	frag	Fragment de bouge ou de marli concave. Émail blanc sur pâte jaunâtre. Tradition française. Datation production estimée: 1600 po - 1760 c. (# inv.: 3779).	7	
20V1-N	1.1.2.31	Creamware	assiette	1	0	4.1.3.3	Alimentation, vaisselle de table	frag	Fragment de marli Datation matériau: 1762 po. - 1840 c.. (# inv.: 3781).	7	
20V1-N	1.1.2.31	Creamware	contenant	1	0	4.99	Consommation ind.	frag	Fragment plat. Datation matériau: 1762 po. - 1840 c.. (# inv.: 3782).	7	
20V1-N	1.1.2.41	TCF argileuse blanche	pipe	2	1	4.2.2	Tabac	frag	Fragments jointifs d'un fourneau de pipe de type TD. Inscription moulée en creux sur l'arrière du fourneau: « […]D ».. (# inv.: 3786).	7	
20V1-N	1.1.2.61	TCF blanche	contenant	1	0	4.99	Consommation ind.	frag	Fragment courbe Datation matériau: 1805 c. - aujourd'hui.. (# inv.: 3780).	7	
20V1-N	2.1.4.7	V inc au plomb non-id.	indéterminé	1	0	7.1	Indéterminé	frag	Minuscule fragment courbe et mince Datation matériau: 1674 po. -. (# inv.: 3785).	7	
20V1-N	2.2.1.1	Verre teinté rég. vert	vitre	2	0	4.7.1.1	Matériaux de base-vitre	frag	Fragments de verre à vitre de teintes variées.. (# inv.: 3784).	7	
20V1-N	3.1.1.1	Fer ind	clou	2	1	4.7.2.3	Fixations-clous	frag	Fragments de clous tréfilés. Très rouillé. NB. ÉLAGUÉ: 2 sur 2. Datation production estimée: 1885 c - aujourd'hui. (# inv.: 3787).	NC	
20V1-N	5.1.1	Os	ossement	3	0	6.1.1.1	Mammifères	frag	Fragments d'os. (# inv.: 3788).	7	
20V1-N	5.1.4	Coquille	coquille	2	0	6.1.2	Mollusques	frag	Fragments de coquille. (# inv.: 3789).	7	
20V1-S	1.1.1.31	TCG avec glaçure	contenant	1	0	4.99	Consommation ind.	frag	Fragment de pâte sans glaçure apparente. Locale.. (# inv.: 3800).	7	
20V1-S	1.1.2.31	Creamware	contenant	2	0	4.99	Consommation ind.	frag	Fragments jointifs de panse Datation matériau: 1762 po. - 1840 c.. (# inv.: 3801).	7	
20V1-S	1.1.2.41	TCF argileuse blanche	pipe	2	0	4.2.2	Tabac	frag	Fragment de fourneau et de tuyau de pipe. (# inv.: 3804).	7	

Lot	Code mat.	Matériau	Objet	No. frag.	No. obj.	Code fonction	Fonction	Inté-grité	Commentaires	No. Bte	No. Cat.
20V1-S	1.1.2.61	TCF blanche	contenant	1	0	4.99	Consommation ind.	frag	Petit fragment de rebord. Décor bleu indéterminé. Datation matériau: 1805 c. - aujourd'hui.. (# inv.: 3803).	7	
20V1-S	1.1.2.71	TCF blanche vitrifiée	contenant	1	0	4.99	Consommation ind.	frag	Fragment légèrement courbe. WG Datation matériau: 1840 c - aujourd'hui.. (# inv.: 3802).	7	
20V1-S	1.2.1.81	GG Derbyshire 3	contenant	1	0	4.10	Entreposage ind.	frag	Fragment d'épaule. Datation matériau: 1800 c - 1875 c.. (# inv.: 3799).	7	
20V1-S	2.2.1.3	Verre teinté rég. turquoise	bouteille	1	0	4.10	Entreposage ind.	frag	Fragment de corps courbe Datation production estimée: 1840 c - 1930 c. (# inv.: 3805).	7	
20V1-S	5.1.1	Os	ossement	3	0	6.1.1.1	Mammifères	frag	Fragments d'os. (# inv.: 3806).	7	
20V1-W	1.1.1.31	TCG avec glaçure	contenant	7	0	4.99	Consommation ind.	frag	Fragments de pâte sans trace de glaçure apparente. Locale.. (# inv.: 3768).	7	
20V1-W	1.1.1.33	TCG locale glaçure inc	contenant	3	0	4.99	Consommation ind.	frag	Minuscules fragments de pâte avec trace de glaçure Datation matériau: 1665 c. - 1915 c., spécialement entre 1780 c. - 1835 c. . (# inv.: 3769).	7	
20V1-W	1.1.2.114	TCF chamois glaçure brune	indéterminé	1	0	4.99	Consommation ind.	frag	Minuscule fragment avec trace de glaçure brune. Datation matériau: 1830 c - 1940 c, spécialement entre 1850 c - 1895 c.. (# inv.: 3770).	7	
20V1-W	1.1.2.61	TCF blanche	contenant	1	0	4.99	Consommation ind.	frag	Fragment de panse. Décor imprimé flow bleu à motif indéterminé. Datation production estimée: 1845 c - 1930 c. (# inv.: 3767).	7	
20V1-W	1.1.2.71	TCF blanche vitrifiée	assiette	1	0	4.1.3.3	Alimentation, vaisselle de table	frag	Fragment de bouge. WG. Datation matériau: 1840 c - aujourd'hui.. (# inv.: 3765).	7	
20V1-W	1.1.2.71	TCF blanche vitrifiée	contenant	1	0	4.99	Consommation ind.	frag	Fragment de panse. WG Datation matériau: 1840 c - aujourd'hui.. (# inv.: 3764).	7	
20V1-W	1.1.2.991	TCF avec glaçure	contenant	4	0	4.99	Consommation ind.	frag	Fragments d'objets en TCF de type CW, PW et/ou TCFB/TCFBV. (# inv.: 3766).	7	
20V1-W	2.1.4.7	V inc au plomb non-id.	perle	1	1	4.4.6	Parures et bijoux	inc	Fragment de perle en verre incolore de type WIIc2. Décor moulé à facettes. Datation production estimée: 1600 po - 1800 an. (# inv.: 3772).	11	41
20V1-W	2.2.1.1	Verre teinté rég. vert	vitre	7	0	4.7.1.1	Matériaux de base-vitre	frag	Fragments de verre à vitre de teintes variées.. (# inv.: 3771).	7	
20V1-W	3.1.1.1	Fer ind	clou	5	0	4.7.2.3	Fixations-clous	inc	clous indéterminés. Très rouillé NB. ÉLAGUÉ: 5 sur 5.. (# inv.: 3776).	NC	
20V1-W	5.1.1	Os	os blanchis	3	0	6.1.1.1	Mammifères	frag	Petits fragments d'os blanchis.. (# inv.: 3774).	7	
20V1-W	5.1.1	Os	ossement	21	0	6.1.1.1	Mammifères	frag	Fragments d'os de petit à gros mammifère. Présence de dents. (# inv.: 3773).	7	
20V1-W	5.1.4	Coquille	coquille	1	0	6.1.2	Mollusques	frag	Fragment de coquille. (# inv.: 3775).	7	
20W1-E	1.1.1.33	TCG locale glaçure inc	contenant	4	4	4.99	Consommation ind.	frag	Éclats de paroi dont 3 ayant perdu toute leur glaçure. Datation matériau: 1665 c. - 1915 c., spécialement entre 1780 c. - 1835 c. . (# inv.: 6161).	7	
20W1-E	1.1.2.31	Creamware	contenant	3	0	4.99	Consommation ind.	frag	Fragments et éclat de paroi. Datation matériau: 1762 po. - 1840 c.. (# inv.: 6162).	7	
20W1-E	1.1.2.61	TCF blanche	contenant	1	1	4.99	Consommation ind.	frag	Fragment de paroi portant un décor à l'éponge rose. Datation production estimée: 1830 po - 1899 c. (# inv.: 6163).	7	

Lot	Code mat.	Matériau	Objet	No. frag.	No. obj.	Code fonction	Fonction	Inté-grité	Commentaires	No. Bte	No. Cat.
20W1-E	1.1.2.61	TCF blanche	contenant	1	0	4.99	Consommation ind.	frag	Éclat de rebord. Datation matériau: 1805 c. - aujourd'hui.. (# inv.: 6164).	7	
20W1-E	1.1.2.71	TCF blanche vitrifiée	contenant	2	2	4.99	Consommation ind.	frag	Fragments de paroi. Datation matériau: 1840 c - aujourd'hui.. (# inv.: 6165).	7	
20W1-E	1.1.2.91	TCF jaune glaçure claire	contenant	1	1	4.99	Consommation ind.	frag	Fragment de paroi. Datation matériau: 1830 c - 1945 c.. (# inv.: 6166).	7	
20W1-E	2.1.1.9	V inc sans plomb non-id.	bouteille	1	1	4.99	Consommation ind.	frag	Fragment de goulot à lèvre droite, ouverture filetée, bague arrondie et col légèrement rétréci vers le haut. Traces de moule, fabrication à la machine.. (# inv.: 6167).	7	
20W1-E	2.1.1.9	V inc sans plomb non-id.	contenant	1	1	4.99	Consommation ind.	frag	Fragment de base et paroi d'un objet à paroi formée de gros anneaux horizontaux.. (# inv.: 6168).	7	
20W1-E	2.1.1.9	V inc sans plomb non-id.	indéterminé	1	0	4.99	Consommation ind.	frag	Fragment courbe.. (# inv.: 6169).	7	
20W1-E	2.2.1.1	Verre teinté rég. vert	vitre	4	0	4.7.1.1	Matériaux de base-vitre	frag	Fragments de verre à vitre de différentes teintes et épaisseurs. NB. ÉLAGUÉ: 2 sur 4.. (# inv.: 6171).	7	
20W1-E	2.2.1.1	Verre teinté rég. vert	contenant	1	1	4.99	Consommation ind.	frag	Fragment légèrement courbé présentant une altération moyenne autre (lamellaire).. (# inv.: 6170).	7	
20W1-E	3.1.1.12	Fer laminé	clou	1	1	4.7.2.3	Fixations-clous	comp	Grand clou découpé rouillé. Datation production estimée: 1800 c - 1899 c. (# inv.: 6172).	7	
20W1-E	5.1.1	Os	ossement	2	0	6.1.1.1	Mammifères	frag	Fragments d'os de gros mammifère dont 1 de scapula.. (# inv.: 6174).	7	
20W1-N	1.1.1	Terre Cuite Grossière	contenant	6	0	4.99	Consommation ind.	frag	Éclats dont 1 de rebord, à pâte orange, pouvant être de la TCG locale ayant perdu toute sa glaçure et pouvant appartenir aux objets déjà décrits.. (# inv.: 6141).	7	
20W1-N	1.1.1	Terre Cuite Grossière	contenant	5	0	4.99	Consommation ind.	frag	Éclats à pâte orange, pouvant être de la TCG locale ayant perdu toute sa glaçure et pouvant appartenir aux objets déjà décrits.. (# inv.: 6142).	7	
20W1-N	1.1.1.33	TCG locale glaçure inc	contenant	1	1	4.99	Consommation ind.	frag	Fragment de paroi, pâte orange à grise sous la surface interne, pouvant être causée par les conditions de cuisson. Glaçure d'aspect gris-jaune. Datation matériau: 1665 c. - 1915 c., spécialement entre 1780 c. - 1835 c. . (# inv.: 6143).	7	
20W1-N	1.1.1.33	TCG locale glaçure inc	contenant	2	2	4.99	Consommation ind.	frag	Éclats ayant perdu presque toute leur glaçure. Datation matériau: 1665 c. - 1915 c., spécialement entre 1780 c. - 1835 c. . (# inv.: 6144).	7	
20W1-N	1.1.1.33	TCG locale glaçure inc	contenant	2	0	4.99	Consommation ind.	frag	Éclats ayant perdu presque toute leur glaçure. Datation matériau: 1665 c. - 1915 c., spécialement entre 1780 c. - 1835 c. . (# inv.: 6145).	7	
20W1-N	1.1.2.31	Creamware	contenant	1	1	4.99	Consommation ind.	frag	Fragment de paroi. Datation matériau: 1762 po. - 1840 c.. (# inv.: 6146).	7	
20W1-N	1.1.2.31	Creamware	contenant	3	0	4.99	Consommation ind.	frag	Éclats de paroi. Datation matériau: 1762 po. - 1840 c.. (# inv.: 6147).	7	
20W1-N	1.1.2.41	TCF argileuse blanche	pipe	3	1	4.2.2	Tabac	frag	Fragments de fourneau et de tuyau.. (# inv.: 6157).	7	
20W1-N	1.1.2.61	TCF blanche	contenant	1	1	4.99	Consommation ind.	frag	Fragment de paroi portant un décor indéterminé comportant une ligne peinte bleu-gris et un élément possiblement à l'éponge bleu clair. Datation matériau: 1805 c. - aujourd'hui.. (# inv.: 6148).	7	

Lot	Code mat.	Matériau	Objet	No. frag.	No. obj.	Code fonction	Fonction	Inté-grité	Commentaires	No. Bte	No. Cat.
20W1-N	1.1.2.61	TCF blanche	contenant	4	0	4.99	Consommation ind.	frag	Éclats de paroi. Datation matériau: 1805 c. - aujourd'hui.. (# inv.: 6149).	7	
20W1-N	1.1.2.71	TCF blanche vitrifiée	bol ?	1	1	4.1.3.3	Alimentation, vaisselle de table	frag	Fragment de fond à pied annulaire portant sur la paroi un décor moulé indéterminé, possiblement floral. Inscription imprimée en noir sous la base « 13 / C ». Datation matériau: 1840 c - aujourd'hui.. (# inv.: 6150).	7	
20W1-N	1.1.2.71	TCF blanche vitrifiée	contenant	2	1	4.99	Consommation ind.	frag	Fragments jointifs de fond et talon de contenant, fond légèrement concave. Datation matériau: 1840 c - aujourd'hui.. (# inv.: 6151).	7	
20W1-N	1.1.2.71	TCF blanche vitrifiée	contenant	1	0	4.99	Consommation ind.	frag	Fragment de paroi pouvant appartenir à l'un des objets précédents. Datation matériau: 1840 c - aujourd'hui.. (# inv.: 6152).	7	
20W1-N	1.1.2.71	TCF blanche vitrifiée	contenant	1	1	4.99	Consommation ind.	frag	Fragment de rebord. Glaçure mal appliquée. Datation matériau: 1840 c - aujourd'hui.. (# inv.: 6153).	7	
20W1-N	2.1.4.7	V inc au plomb non-id.	contenant	1	1	4.99	Consommation ind.	frag	Fragment de rebord à lèvre arrondie. Datation matériau: 1674 po. -. (# inv.: 6154).	7	
20W1-N	2.2.1.1	Verre teinté rég. vert	vitre	4	0	4.7.1.1	Matériaux de base-vitre	frag	Fragments de verre à vitre de différentes teintes et épaisseurs dont 2 présentant une altération faible autre (lamellaire). NB. ÉLAGUÉ: 1 sur 4.. (# inv.: 6158).	7	
20W1-N	2.2.1.3	Verre teinté rég. turquoise	bouteille	1	1	4.99	Consommation ind.	frag	Fragment de paroi présentant une altération moyenne autre (lamellaire).. (# inv.: 6155).	7	
20W1-N	2.3.1.1	V col transp vert foncé	bouteille	1	1	4.2.1.2	Boissons, conserv./entreposage	frag	Éclat de goulot.. (# inv.: 6156).	7	
20W1-N	3.1.1.13	Fer tréfilé	clou	1	1	4.7.2.3	Fixations-clous	comp	Clou tréfilé rouillé. Datation production estimée: 1885 c - aujourd'hui. (# inv.: 6159).	7	
20W1-N	5.1.1	Os	ossement	1	0	6.1.1.1	Mammifères	frag	Fragment d'os court de gros mammifère.. (# inv.: 6160).	7	
20W1-S	1.1.1.11	TCG chamois glaçure verte	contenant	1	1	4.99	Consommation ind.	frag	Fragment de paroi. Datation matériau: 1600 c. - 1760 c.. (# inv.: 6175).	7	
20W1-S	1.1.1.33	TCG locale glaçure inc	contenant	4	2	4.99	Consommation ind.	frag	Fragments de paroi dont 2 sont jointifs, glaçure de teinte variant de jaune à brun foncé. Datation matériau: 1665 c. - 1915 c., spécialement entre 1780 c. - 1835 c. . (# inv.: 6176).	7	
20W1-S	1.1.1.34	TCG locale glaç tachetée verte	contenant	1	1	4.99	Consommation ind.	frag	Éclat de rebord. Datation matériau: 1665 c. - 1915 c., spécialement entre 1780 c. - 1835 c. . (# inv.: 6177).	7	
20W1-S	1.1.2.31	Creamware	contenant	2	1	4.99	Consommation ind.	frag	Fragments de paroi. Datation matériau: 1762 po. - 1840 c.. (# inv.: 6178).	7	
20W1-S	1.1.2.31	Creamware	contenant	1	0	4.99	Consommation ind.	frag	Éclat de paroi. Datation matériau: 1762 po. - 1840 c.. (# inv.: 6179).	7	
20W1-S	1.1.2.41	TCF argileuse blanche	pipe	1	1	4.2.2	Tabac	frag	Fragment de fourneau.. (# inv.: 6190).	7	
20W1-S	1.1.2.61	TCF blanche	contenant	1	1	4.99	Consommation ind.	frag	Fragment de rebord portant un décor peint rose à motif indéterminé comportant une ligne ou bande soulignant la lèvre. Datation matériau: 1805 c. - aujourd'hui.. (# inv.: 6180).	7	
20W1-S	1.1.2.71	TCF blanche vitrifiée	assiette ?	1	1	4.1.3.3	Alimentation, vaisselle de table	frag	Fragment de rebord à marli droit. WG? Datation matériau: 1840 c - aujourd'hui.. (# inv.: 6182).	7	

Lot	Code mat.	Matériau	Objet	No. frag.	No. obj.	Code fonction	Fonction	Inté-grité	Commentaires	No. Bte	No. Cat.
20W1-S	1.1.2.71	TCF blanche vitrifiée	contenant	1	1	4.99	Consommation ind.	frag	Fragment de rebord portant un décor moulé à motif de blé indéterminé. WG. Datation matériau: 1840 c - aujourd'hui.. (# inv.: 6181).	7	
20W1-S	1.1.2.71	TCF blanche vitrifiée	contenant	4	1	4.99	Consommation ind.	frag	Fragment de fond à pied annulaire et fragments de paroi. Datation matériau: 1840 c - aujourd'hui.. (# inv.: 6183).	7	
20W1-S	1.2.1.101	GG glaç sal et Albany	contenant	1	1	4.99	Consommation ind.	frag	Fragment de paroi. Datation matériau: 1810 c - 1930 c, spécialement après 1850 c.. (# inv.: 6184).	7	
20W1-S	1.3.2.21	PF dure européenne	contenant	2	1	4.99	Consommation ind.	frag	Fragments de rebord jointifs.. (# inv.: 6185).	7	
20W1-S	2.1.1.9	V inc sans plomb non-id.	indéterminé	1	1	4.99	Consommation ind.	frag	Fragment pouvant être de paroi en retrait.. (# inv.: 6186).	7	
20W1-S	2.1.4.7	V inc au plomb non-id.	indéterminé	1	1	4.99	Consommation ind.	frag	Petit fragment. Datation matériau: 1674 po. -. (# inv.: 6187).	7	
20W1-S	2.2.1.1	Verre teinté rég. vert	vitre	4	0	4.7.1.1	Matériaux de base-vitre	frag	Fragments de verre à vitre de différentes teintes et épaisseurs.. (# inv.: 6191).	7	
20W1-S	2.3.1.1	V col transp vert foncé	bouteille	1	1	4.2.1.2	Boissons, conserv./entreposage	frag	Fragment de paroi.. (# inv.: 6188).	7	
20W1-S	2.3.2.6	V col opaque bleu	indéterminé	1	1	4.99	Consommation ind.	frag	Minuscule fragment en verre opaque bleu clair.. (# inv.: 6189).	7	
20W1-S	5.1.4	Coquille	coquille	5	0	6.1.2	Mollusques	frag	Fragments de coquille de mollusque pouvant être de la moule. NB. ÉLAGUÉ: 4 sur 5.. (# inv.: 6192).	7	
20W1-W	1.1.1.33	TCG locale glaçure inc	contenant	1	1	4.99	Consommation ind.	frag	Fragment de paroi ayant perdu presque toute sa glaçure. Datation matériau: 1665 c. - 1915 c., spécialement entre 1780 c. - 1835 c. . (# inv.: 6193).	7	
20W1-W	1.1.2.31	Creamware	contenant	7	0	4.99	Consommation ind.	frag	Fragments et éclats de paroi. Datation matériau: 1762 po. - 1840 c.. (# inv.: 6194).	7	
20W1-W	1.1.2.41	TCF argileuse blanche	pipe	3	1	4.2.2	Tabac	frag	Fragments de tuyau et de fourneau.. (# inv.: 6204).	7	
20W1-W	1.1.2.61	TCF blanche	bol ou tasse	1	1	4.1.3.3	Alimentation, vaisselle de table	frag	Fragment de rebord portant un décor imprimé type flow bleu à motif floral sur la face externe. Datation production estimée: 1845 c - 1930 c. (# inv.: 6195).	7	
20W1-W	1.1.2.61	TCF blanche	bol ou tasse	1	1	4.1.3.3	Alimentation, vaisselle de table	frag	Fragment de rebord portant un décor peint d'une fine ligne dorée soulignant la lèvre sur la face externe. Datation matériau: 1805 c. - aujourd'hui.. (# inv.: 6196).	7	
20W1-W	1.1.2.61	TCF blanche	contenant	3	0	4.99	Consommation ind.	frag	Fragments de paroi et rebord. Datation matériau: 1805 c. - aujourd'hui.. (# inv.: 6197).	7	
20W1-W	1.1.2.61	TCF blanche	contenant	4	0	4.99	Consommation ind.	frag	Éclats et fragment de paroi. Datation matériau: 1805 c. - aujourd'hui.. (# inv.: 6198).	7	
20W1-W	1.1.2.71	TCF blanche vitrifiée	assiette ou plat	1	1	4.1.99	Alimentation indéterminée	frag	Fragment de rebord portant un décor moulé à motif de blé indéterminé. WG. Datation matériau: 1840 c - aujourd'hui.. (# inv.: 6199).	7	
20W1-W	1.1.2.91	TCF jaune glaçure claire	contenant	2	1	4.99	Consommation ind.	frag	Fragments de fond et de paroi. Datation matériau: 1830 c - 1945 c.. (# inv.: 6200).	7	
20W1-W	2.1.1.9	V inc sans plomb non-id.	contenant	1	0	4.99	Consommation ind.	frag	Fragment de talon ou d'épaule ?. (# inv.: 6201).	7	
20W1-W	2.1.4.7	V inc au plomb non-id.	indéterminé	4	2	4.99	Consommation ind.	frag	Petits fragments courbes dont 3 minces et 1 présentant une altération autre faible (lamellaire). Datation matériau: 1674 po. -. (# inv.: 6202).	7	

Lot	Code mat.	Matériau	Objet	No. frag.	No. obj.	Code fonction	Fonction	Inté-grité	Commentaires	No. Bte	No. Cat.
20W1-W	2.2.1.1	Verre teinté rég. vert	vitre	5	0	4.7.1.1	Matériaux de base-vitre	frag	Fragments de verre à vitre de différentes teintes et épaisseurs. NB. ÉLAGUÉ: 1 sur 5.. (# inv.: 6205).	7	
20W1-W	2.2.1.3	Verre teinté rég. turquoise	bouteille	2	1	4.99	Consommation ind.	frag	Fragment de fond et fragment de paroi.. (# inv.: 6203).	7	
20W1-W	3.1.1.12	Fer laminé	clou	1	1	4.7.2.3	Fixations-clous	comp	Clou découpé rouillé. Datation production estimée: 1800 c - 1899 c. (# inv.: 6206).	7	
20W1-W	3.1.1.12	Fer laminé	clou	1	1	4.7.2.3	Fixations-clous	comp	Clou découpé rouillé. Datation production estimée: 1800 c - 1899 c. (# inv.: 6207).	7	
20W1-W	3.1.2.1	Cuivre ind	indéterminé	1	1	7.1	Indéterminé	comp	Anneau mince, 1 face convexe et 1 face concave. Oxydé.. (# inv.: 6208).	7	
20W1-W	5.1.1	Os	ossement	2	0	6.1.1.1	Mammifères	frag	Fragments d'os de gros mammifère.. (# inv.: 6209).	7	
20W1-W	5.1.4	Coquille	coquille	8	0	6.1.2	Mollusques	frag	Fragments de coquille de mollusque. NB. ÉLAGUÉ: 7 sur 8.. (# inv.: 6210).	7	
20X1-E	1.1.1	Terre Cuite Grossière	contenant	1	1	4.99	Consommation ind.	frag	Fragment de rebord à pâte orange, pouvant être de la TCG locale ayant perdu toute sa glaçure et pouvant appartenir à l'un des objets déjà décrits.. (# inv.: 6229).	7	
20X1-E	1.1.2.31	Creamware	contenant	2	0	4.99	Consommation ind.	frag	Fragments et éclats de paroi. Datation matériau: 1762 po. - 1840 c.. (# inv.: 6230).	7	
20X1-E	1.1.2.41	TCF argileuse blanche	pipe	1	0	4.2.2	Tabac	frag	Éclat de tuyau ou fourneau.. (# inv.: 6242).	7	
20X1-E	1.1.2.61	TCF blanche	contenant	1	0	4.99	Consommation ind.	frag	Éclat de paroi portant un décor imprimé type flow bleu à motif floral. Datation production estimée: 1845 c - 1930 c. (# inv.: 6231).	7	
20X1-E	1.1.2.61	TCF blanche	contenant	1	1	4.99	Consommation ind.	frag	Petit fragment portant un décor à l'éponge rose. Datation production estimée: 1830 po - 1899 c. (# inv.: 6232).	7	
20X1-E	1.1.2.61	TCF blanche	contenant	1	1	4.99	Consommation ind.	frag	Éclat de rebord à lèvre ondulée portant un décor indéterminé bleu à peine visible. Datation matériau: 1805 c. - aujourd'hui.. (# inv.: 6233).	7	
20X1-E	1.1.2.61	TCF blanche	contenant	6	0	4.99	Consommation ind.	frag	Éclats de paroi. Datation matériau: 1805 c. - aujourd'hui.. (# inv.: 6234).	7	
20X1-E	1.1.2.71	TCF blanche vitrifiée	assiette ou plat	2	1	4.1.3.99	Alimentation, absorption ind.	frag	Fragments de rebord jointifs, à marli très légèrement concave. Datation matériau: 1840 c - aujourd'hui.. (# inv.: 6235).	7	
20X1-E	1.1.2.71	TCF blanche vitrifiée	contenant	2	0	4.99	Consommation ind.	frag	Fragments de paroi. Datation matériau: 1840 c - aujourd'hui.. (# inv.: 6236).	7	
20X1-E	1.1.2.91	TCF jaune glaçure claire	contenant	2	2	4.99	Consommation ind.	frag	Fragments de paroi. Datation matériau: 1830 c - 1945 c.. (# inv.: 6237).	7	
20X1-E	2.1.1.9	V inc sans plomb non-id.	contenant	1	1	4.99	Consommation ind.	frag	Fragment de paroi.. (# inv.: 6238).	7	
20X1-E	2.1.4.7	V inc au plomb non-id.	indéterminé	1	1	4.99	Consommation ind.	frag	Petit fragment mince et courbe, pouvant être du verre de lampe. Datation matériau: 1674 po. -. (# inv.: 6239).	7	
20X1-E	2.2.1.1	Verre teinté rég. vert	vitre	8	0	4.7.1.1	Matériaux de base-vitre	frag	Fragments de verre à vitre de différentes teintes et épaisseurs dont 3 présentant une altération faible autre (lamellaire). NB. ÉLAGUÉ: 2 sur 8.. (# inv.: 6245).	7	
20X1-E	2.2.1.1	Verre teinté rég. vert	contenant	3	1	4.99	Consommation ind.	frag	Fragments de paroi.. (# inv.: 6240).	7	

Lot	Code mat.	Matériau	Objet	No. frag.	No. obj.	Code fonction	Fonction	Inté-grité	Commentaires	No. Bte	No. Cat.
20X1-E	2.2.1.3	Verre teinté rég. turquoise	contenant	1	1	4.99	Consommation ind.	frag	Fragment de paroi.. (# inv.: 6241).	7	
20X1-E	3.1.1.12	Fer laminé	clou	4	3	4.7.2.3	Fixations-clous	inc	Fragments de clous découpés rouillés. Datation production estimée: 1800 c - 1899 c. (# inv.: 6246).	7	
20X1-E	5.1.1	Os	ossement	1	0	6.1.1.1	Mammifères	frag	Fragment d'os blanchi de moyen ou gros mammifère.. (# inv.: 6247).	7	
20X1-E	5.1.4	Coquille	coquille	4	0	6.1.2	Mollusques	frag	Fragments de coquille de mollusque. NB. ÉLAGUÉ: 3 sur 4.. (# inv.: 6248).	7	
20X1-E	5.1.5	Nacre	bouton	1	1	4.4.2.3	Attaches-sans identification	comp	Fragment de bouton à perforations 2 trous, à face et dos plats, possible résidus de recouvrement (cuivreux?) sur 1 face.. (# inv.: 6243).	7	
20X1-E	5.1.5	Nacre	bouton	2	0	4.4.2.3	Attaches-sans identification	inc	Fragments de bouton plat pouvant appartenir à l'objet précédent.. (# inv.: 6244).	7	
20X1-N	1.1.1.32	TCG locale glaçure verte	contenant	1	1	4.99	Consommation ind.	frag	Fragment de rebord de contenant à lèvre ourlée vers l'intérieur. Datation matériau: 1665 c. - 1915 c., spécialement entre 1780 c. - 1835 c. . (# inv.: 6211).	7	
20X1-N	1.1.2.31	Creamware	contenant	2	1	4.99	Consommation ind.	frag	Fragment et éclat de paroi dont 1 avec ligne en relief. Datation matériau: 1762 po. - 1840 c.. (# inv.: 6212).	7	
20X1-N	1.1.2.41	TCF argileuse blanche	pipe	1	1	4.2.2	Tabac	frag	Fragment de tuyau.. (# inv.: 6220).	7	
20X1-N	1.1.2.61	TCF blanche	contenant	5	0	4.99	Consommation ind.	frag	Petits fragments et éclats de paroi. Datation matériau: 1805 c. - aujourd'hui.. (# inv.: 6213).	7	
20X1-N	1.1.2.71	TCF blanche vitrifiée	assiette ?	2	2	4.1.3.3	Alimentation, vaisselle de table	frag	Fragments de fond et bouge. WG. Datation matériau: 1840 c - aujourd'hui.. (# inv.: 6214).	7	
20X1-N	1.1.2.71	TCF blanche vitrifiée	contenant	2	0	4.99	Consommation ind.	frag	Fragments de paroi. Datation matériau: 1840 c - aujourd'hui.. (# inv.: 6215).	7	
20X1-N	1.1.2.91	TCF jaune glaçure claire	contenant	1	1	4.99	Consommation ind.	frag	Fragment de paroi. Datation matériau: 1830 c - 1945 c.. (# inv.: 6216).	7	
20X1-N	1.2.1.79	GG glaç saline brune	contenant	1	1	4.99	Consommation ind.	frag	Fragment de paroi et épaule. Pâte chamois-gris, enduit brun clair à l'intérieur, mouchetures d'enduit à l'extérieur sous glaçure saline. Derbyshire? RP entre 20N1 QN et 20X1 QN*.. (# inv.: 6217).	7	
20X1-N	2.1.1.9	V inc sans plomb non-id.	contenant	1	1	4.99	Consommation ind.	frag	Fragment de paroi courbé.. (# inv.: 6218).	7	
20X1-N	2.2.1.1	Verre teinté rég. vert	vitre	7	0	4.7.1.1	Matériaux de base-vitre	frag	Fragments de verre à vitre de différentes teintes et épaisseurs.. (# inv.: 6221).	7	
20X1-N	2.3.1.1	V col transp vert foncé	bouteille à gin	1	1	4.2.1.2	Boissons, conserv./entreposage	frag	Fragment de paroi, surface externe texturée.. (# inv.: 6219).	7	
20X1-N	3.1.1.1	Fer ind	indéterminé	1	1	7.1	Indéterminé	frag	Fragment plat légèrement courbé, pouvant être de la fonte. Rouillé.. (# inv.: 6226).	7	
20X1-N	3.1.1.11	Fer forgé	clou	1	1	4.7.2.3	Fixations-clous	inc	Clou forgé rouillé. Datation production estimée: 1600 c - 1850 c. (# inv.: 6222).	7	
20X1-N	3.1.1.12	Fer laminé	clou	1	1	4.7.2.3	Fixations-clous	comp	Clou découpé rouillé. Datation production estimée: 1800 c - 1899 c. (# inv.: 6223).	7	
20X1-N	3.1.1.12	Fer laminé	clou	3	3	4.7.2.3	Fixations-clous	inc	Clous découpés rouillés. NB. ÉLAGUÉ: 2 sur 3. Datation production estimée: 1800 c - 1899 c. (# inv.: 6224).	7	
20X1-N	3.1.1.12	Fer laminé	clou	4	2	4.7.2.3	Fixations-clous	inc	Clous découpés rouillés. NB. ÉLAGUÉ: 4 sur 4. Datation production estimée: 1800 c - 1899 c. (# inv.: 6225).	NC	

Lot	Code mat.	Matériau	Objet	No. frag.	No. obj.	Code fonction	Fonction	Inté-grité	Commentaires	No. Bte	No. Cat.
20X1-N	5.1.1	Os	ossement	1	0	6.1.1.1	Mammifères	frag	Fragment d'os long de gros mammifère.. (# inv.: 6227).	7	
20X1-N	5.1.4	Coquille	coquille	2	0	6.1.2	Mollusques	frag	Fragments de coquille d'huître. NB. ÉLAGUÉ: 1 sur 2.. (# inv.: 6228).	7	
20X1-S	1.1.2.41	TCF argileuse blanche	pipe	2	1	4.2.2	Tabac	frag	Fragments de fourneau et de tuyau.. (# inv.: 6261).	7	
20X1-S	2.1.1.9	V inc sans plomb non-id.	bouteille	1	1	4.99	Consommation ind.	frag	Fragment d'épaule avec trace de moule, portant l'inscription moulée « CH[…] ».. (# inv.: 6249).	7	
20X1-S	2.1.1.9	V inc sans plomb non-id.	bouteille	1	1	4.99	Consommation ind.	frag	Éclat de goulot.. (# inv.: 6254).	7	
20X1-S	2.1.1.9	V inc sans plomb non-id.	contenant	1	1	4.99	Consommation ind.	frag	Fragment de fond de bouteille ou contenant à corps de section quadrangulaire aux angles arrondis, cul légèrement concave, portant trace de moule.. (# inv.: 6250).	7	
20X1-S	2.1.1.9	V inc sans plomb non-id.	contenant	1	0	4.99	Consommation ind.	frag	Fragment de paroi avec trace de moule, pouvant appartenir à l'un des objets précédents.. (# inv.: 6251).	7	
20X1-S	2.1.1.9	V inc sans plomb non-id.	indéterminé	2	1	4.99	Consommation ind.	frag	Fragments de rebord à lèvre droite.. (# inv.: 6252).	7	
20X1-S	2.1.1.9	V inc sans plomb non-id.	indéterminé	3	0	4.99	Consommation ind.	frag	Petits fragments.. (# inv.: 6253).	7	
20X1-S	2.1.4.7	V inc au plomb non-id.	contenant	2	0	4.99	Consommation ind.	frag	Fragments de paroi. Datation matériau: 1674 po. -. (# inv.: 6255).	7	
20X1-S	2.1.4.7	V inc au plomb non-id.	indéterminé	1	0	4.99	Consommation ind.	frag	Fragment indéterminé. Datation matériau: 1674 po. -. (# inv.: 6256).	7	
20X1-S	2.2.1.1	Verre teinté rég. vert	contenant	1	1	4.99	Consommation ind.	frag	Fragment de paroi présentant une altération faible autre (lamellaire).. (# inv.: 6257).	7	
20X1-S	2.3.1.13	V col transp autre	contenant	1	1	4.99	Consommation ind.	frag	Fragment de paroi en verre vert clair.. (# inv.: 6260).	7	
20X1-S	2.3.1.6	V col transp bleu foncé	bouteille	1	1	4.99	Consommation ind.	frag	Fragment de goulot à lèvre droite, et bague arrondie, ouverture filetée.. (# inv.: 6258).	7	
20X1-S	2.3.1.6	V col transp bleu foncé	indéterminé	1	0	4.99	Consommation ind.	frag	Minuscule fragment pouvant appartenir à l'objet précédent.. (# inv.: 6259).	7	
20X1-S	3.1.1.1	Fer ind	bouchon de bouteille	1	1	4.1.5	Alimentation, entreposage des aliments	comp	Bouchon à capsule, rouillé. NB. ÉLAGUÉ: 1 sur 1.. (# inv.: 6266).	NC	
20X1-S	3.1.1.1	Fer ind	clou	1	1	4.7.2.3	Fixations-clous	comp	Clou indéterminé rouillé. NB. ÉLAGUÉ: 1 sur 1.. (# inv.: 6265).	NC	
20X1-S	3.1.1.1	Fer ind	indéterminé	8	1	7.1	Indéterminé	frag	Fragments de fil de section circulaire dont 2 sont entortillés ensemble. Rouillé. NB. ÉLAGUÉ: 7 sur 8.. (# inv.: 6267).	7	
20X1-S	3.1.1.1	Fer ind	indéterminé	1	1	7.1	Indéterminé	frag	Fragment de bande dont 1 extrémité est cassée, comportant possiblement une perforation circulaire. Rouillé.. (# inv.: 6268).	7	
20X1-S	3.1.1.12	Fer laminé	clou	2	2	4.7.2.3	Fixations-clous	comp	Clous découpés rouillés. Datation production estimée: 1800 c - 1899 c. (# inv.: 6262).	7	
20X1-S	3.1.1.12	Fer laminé	clou	3	2	4.7.2.3	Fixations-clous	inc	Fragments de clous découpés rouillés. NB. ÉLAGUÉ: 3 sur 3. Datation production estimée: 1800 c - 1899 c. (# inv.: 6263).	NC	
20X1-S	3.1.1.13	Fer tréfilé	clou	1	1	4.7.2.3	Fixations-clous	comp	Clou tréfilé rouillé. Datation production estimée: 1885 c - aujourd'hui. (# inv.: 6264).	7	
20X1-S	5.1.4	Coquille	coquille	1	0	6.1.2	Mollusques	frag	Fragment de coquille de mollusque.. (# inv.: 6270).	7	

Lot	Code mat.	Matériau	Objet	No. frag.	No. obj.	Code fonction	Fonction	Inté-grité	Commentaires	No. Bte	No. Cat.
20X1-S	5.3.1	Plastique	indéterminé	8	1	7.1	Indéterminé	frag	Fragments de plastique jaune marbré de rose, objet cylindrique? NB. ÉLAGUÉ: 8 sur 8.. (# inv.: 6269).	NC	
20X1-W	1.1.2.61	TCF blanche	contenant	1	1	4.99	Consommation ind.	frag	Éclat de paroi portant un décor à l'engobe polychrome (blanc, brun clair et brun foncé) à motif indéterminé. Pouvant être creamware (1.1.2.31) ou pearlware (1.1.2.51). Datation matériau: 1805 c. - aujourd'hui.. (# inv.: 6271).	7	
20X1-W	1.1.2.61	TCF blanche	contenant	1	1	4.99	Consommation ind.	frag	Fragment de paroi. Datation matériau: 1805 c. - aujourd'hui.. (# inv.: 6272).	7	
20X1-W	1.1.2.71	TCF blanche vitrifiée	contenant	1	1	4.99	Consommation ind.	frag	Fragment de paroi. Datation matériau: 1840 c - aujourd'hui.. (# inv.: 6273).	7	
20X1-W	1.3.2.21	PF dure européenne	contenant	1	1	4.99	Consommation ind.	frag	Fragment de rebord.. (# inv.: 6274).	7	
20X1-W	2.1.1.9	V inc sans plomb non-id.	bocal	14	1	4.1.4	Alimentation, conservation	inc	Fragments jointifs de rebord, épaule et paroi d'un bocal à corps de section circulaire à ouverture filetée, portant inscriptions moulées sur l'épaule « FL 12 oz. / FL 12 oz. ». NB. ÉLAGUÉ: 14 sur 14.. (# inv.: 6275).	NC	
20X1-W	2.1.1.9	V inc sans plomb non-id.	bocal ?	9	0	4.1.4	Alimentation, conservation	inc	Fragments de fond et talon dont plusieurs sont jointifs et pouvant appartenir à l'objet précédent. NB. ÉLAGUÉ: 9 sur 9.. (# inv.: 6276).	NC	
20X1-W	2.1.1.9	V inc sans plomb non-id.	bouteille	4	1	4.1.5	Alimentation, entreposage des aliments	frag	Fragments de goulot et épaule, bouteille à corps de section circulaire, ouverture à capsule, texture de style "stippling ou knurling" sur le col. Fabriquée à la machine. NB. ÉLAGUÉ: 4 sur 4.. (# inv.: 6295).	NC	
20X1-W	2.1.1.9	V inc sans plomb non-id.	bocal	1	1	4.99	Consommation ind.	frag	Fragment de goulot à lèvre droite et ouverture filetée. NB. ÉLAGUÉ: 1 sur 1.. (# inv.: 6286).	NC	
20X1-W	2.1.1.9	V inc sans plomb non-id.	bouteille	1	1	4.99	Consommation ind.	frag	Fragment de fond de bouteille à corps de section ovoïde ou arrondi à 2 pans plats, cul concave texturé dans le style "stippling ou knurling", portant les inscriptions moulées « 6 / (symbole - carré) D (dans un losange) […] ». Réalisée à la machine par la Dominion Glass Co. Canada. NB. ÉLAGUÉ: 1 sur 1. Datation production estimée: 1950 po - 1969 an. (# inv.: 6277).	NC	
20X1-W	2.1.1.9	V inc sans plomb non-id.	bouteille	1	1	4.99	Consommation ind.	frag	Fragment de fond, cul légèrement concave texturé dans le style "stippling ou knurling", portant les inscriptions moulées « [1?] (symbole - point) / […] D (dans un losange) 7 ». Réalisée à la machine par la Dominion Glass Co. Canada à l'usine de Hamilton. NB. ÉLAGUÉ: 1 sur 1. Datation production estimée: 1947 po - 1970 an. (# inv.: 6278).	NC	
20X1-W	2.1.1.9	V inc sans plomb non-id.	bouteille	1	1	4.99	Consommation ind.	frag	Fragment de base de bouteille à corps de section rectangulaire portant l'inscription moulée « 5 ». NB. ÉLAGUÉ: 1 sur 1.. (# inv.: 6279).	NC	
20X1-W	2.1.1.9	V inc sans plomb non-id.	bouteille	3	0	4.99	Consommation ind.	frag	Fragments de cul texturé dans le style "stippling ou knurling". Fabriquée à la machine. NB. ÉLAGUÉ: 3 sur 3.. (# inv.: 6287).	NC	
20X1-W	2.1.1.9	V inc sans plomb non-id.	bouteille	7	0	4.99	Consommation ind.	frag	Fragments d'épaule et de paroi de bouteille à pans plats. NB. ÉLAGUÉ: 7 sur 7.. (# inv.: 6288).	NC	

Lot	Code mat.	Matériau	Objet	No. frag.	No. obj.	Code fonction	Fonction	Inté-grité	Commentaires	No. Bte	No. Cat.
20X1-W	2.1.1.9	V inc sans plomb non-id.	bouteille	6	1	4.99	Consommation ind.	frag	Fragments de goulot jointifs, bouteille à col annelé, lèvre arrondie et grosse bague arrondie, paroi épaisse. Résidu blanchâtre sur la lèvre. Fabriquée à la machine. RP entre 21N1 QW et 20X1 QS*. NB. ÉLAGUÉ: 6 sur 6.. (# inv.: 6289).	NC	
20X1-W	2.1.1.9	V inc sans plomb non-id.	bouteille	2	1	4.99	Consommation ind.	frag	Fragments jointifs de base et paroi, texture de style "stippling ou knurling" sur la base, inscription moulée « […] / (6 ou 9) / […] ». Fabriquée à la machine. NB. ÉLAGUÉ: 2 sur 2.. (# inv.: 6296).	NC	
20X1-W	2.1.1.9	V inc sans plomb non-id.	bouteille	4	0	4.99	Consommation ind.	frag	Fragments de paroi portant résidus d'étiquette ACL vert et blanc. NB. ÉLAGUÉ: 4 sur 4.. (# inv.: 6297).	NC	
20X1-W	2.1.1.9	V inc sans plomb non-id.	contenant	2	1	4.99	Consommation ind.	frag	Fragments de paroi jointifs portant l'inscription moulée « E / X / R (dans un cercle) » à la verticale. NB. ÉLAGUÉ: 2 sur 2.. (# inv.: 6280).	NC	
20X1-W	2.1.1.9	V inc sans plomb non-id.	contenant	1	1	4.99	Consommation ind.	frag	Fragment de paroi portant inscription moulée « EA[…] ». NB. ÉLAGUÉ: 1 sur 1.. (# inv.: 6281).	NC	
20X1-W	2.1.1.9	V inc sans plomb non-id.	contenant	1	0	4.99	Consommation ind.	frag	Fragment de paroi portant inscription moulée « […](SO ou OS)[…] ». NB. ÉLAGUÉ: 1 sur 1.. (# inv.: 6282).	NC	
20X1-W	2.1.1.9	V inc sans plomb non-id.	contenant	4	0	4.99	Consommation ind.	frag	Fragments de paroi portant de courtes lignes horizontales moulées pouvant être des marque de graduation. NB. ÉLAGUÉ: 4 sur 4.. (# inv.: 6283).	NC	
20X1-W	2.1.1.9	V inc sans plomb non-id.	contenant	3	0	4.99	Consommation ind.	frag	Fragments de paroi portant de courtes lignes horizontales moulées pouvant être des marque de graduation. NB. ÉLAGUÉ: 3 sur 3.. (# inv.: 6284).	NC	
20X1-W	2.1.1.9	V inc sans plomb non-id.	contenant	2	0	4.99	Consommation ind.	frag	Fragments de paroi portant des inscriptions ou symboles moulés indéterminé. NB. ÉLAGUÉ: 2 sur 2.. (# inv.: 6285).	NC	
20X1-W	2.1.1.9	V inc sans plomb non-id.	contenant	49	0	4.99	Consommation ind.	frag	Fragments de paroi pouvant appartenir aux objets déjà décrits NB. ÉLAGUÉ: 49 sur 49.. (# inv.: 6290).	NC	
20X1-W	2.1.1.9	V inc sans plomb non-id.	contenant	57	0	4.99	Consommation ind.	frag	Fragments de paroi pouvant appartenir aux objets déjà décrits NB. ÉLAGUÉ: 57 sur 57.. (# inv.: 6291).	NC	
20X1-W	2.1.1.9	V inc sans plomb non-id.	contenant	7	0	4.99	Consommation ind.	frag	Fragments de base de contenants à corps de section circulaire. NB. ÉLAGUÉ: 7 sur 7.. (# inv.: 6293).	NC	
20X1-W	2.1.1.9	V inc sans plomb non-id.	contenant	1	1	4.99	Consommation ind.	frag	Fragment de rebord à lèvre droite. NB. ÉLAGUÉ: 1 sur 1.. (# inv.: 6294).	NC	
20X1-W	2.1.1.9	V inc sans plomb non-id.	contenant	16	0	4.99	Consommation ind.	frag	Fragments de paroi pouvant appartenir aux objets déjà décrits NB. ÉLAGUÉ: 16 sur 16.. (# inv.: 6298).	NC	
20X1-W	2.1.1.9	V inc sans plomb non-id.	contenant	32	0	4.99	Consommation ind.	frag	Fragments de paroi pouvant appartenir aux objets déjà décrits NB. ÉLAGUÉ: 32 sur 32.. (# inv.: 6299).	NC	
20X1-W	2.1.1.9	V inc sans plomb non-id.	indéterminé	1	1	4.99	Consommation ind.	frag	Fragment de paroi formée de grosses côtes. NB. ÉLAGUÉ: 1 sur 1.. (# inv.: 6292).	NC	
20X1-W	2.3.1.1	V col transp vert foncé	bouteille	1	1	4.2.1.2	Boissons, conserv./entreposage	frag	Fragment de paroi.. (# inv.: 6300).	7	
20X1-W	2.3.1.10	V col transp brun	bouteille ?	1	1	4.99	Consommation ind.	frag	Fragment d'épaule (?) avec trace de moule.. (# inv.: 6302).	7	
20X1-W	2.3.1.13	V col transp autre	bouteille	2	1	4.99	Consommation ind.	frag	Fragments de paroi jointifs, en verre vert clair. NB. ÉLAGUÉ: 2 sur 2.. (# inv.: 6303).	NC	

Lot	Code mat.	Matériau	Objet	No. frag.	No. obj.	Code fonction	Fonction	Inté-grité	Commentaires	No. Bte	No. Cat.
20X1-W	2.3.1.6	V col transp bleu foncé	bouteille	12	1	4.99	Consommation ind.	frag	Fragments de goulot, épaule et paroi, bouteille à ouverture filetée, lèvre droite et petite bague arrondie.. (# inv.: 6301).	7	
20X1-W	3.1.1.12	Fer laminé	clou	1	1	4.7.2.3	Fixations-clous	comp	Clou découpé rouillé. Datation production estimée: 1800 c - 1899 c. (# inv.: 6304).	7	
20X1-W	5.1.1	Os	ossement	1	0	6.1.1.1	Mammifères	frag	Fragment d'os de moyen mammifère.. (# inv.: 6308).	7	
20X1-W	5.3.1	Plastique	indéterminé	11	1	7.1	Indéterminé	frag	Fragments de plastique plat marbré rose foncé, noir et blanc. NB. ÉLAGUÉ: 11 sur 11.. (# inv.: 6305).	NC	
20X1-W	5.3.1	Plastique	indéterminé	7	1	7.1	Indéterminé	frag	Fragments de plastique marbré jaune et rose. 1 fragment de rebord et 1 fragment avec large perforation circulaire. NB. ÉLAGUÉ: 7 sur 7.. (# inv.: 6306).	NC	
20X1-W	5.3.1	Plastique	indéterminé	1	1	7.1	Indéterminé	frag	Fragment de plastique blanc, extrémité d'élément rectangulaire aux coins arrondis. NB. ÉLAGUÉ: 1 sur 1.. (# inv.: 6307).	NC	
20Y1-E	1.1.1.11	TCG chamois glaçure verte	contenant	2	0	4.99	Consommation ind.	frag	Fragments de pâte avec trace de glaçure verte foncée. Datation matériau: 1600 c. - 1760 c.. (# inv.: 3173).	7	
20Y1-E	1.1.1.31	TCG avec glaçure	contenant	5	0	4.99	Consommation ind.	frag	Fragments de pâte sans trace de glaçure apparente. Locale.. (# inv.: 3174).	7	
20Y1-E	1.1.1.32	TCG locale glaçure verte	contenant	1	0	4.99	Consommation ind.	frag	Fragment de pâte avec glaçure verte foncée. Datation matériau: 1665 c. - 1915 c., spécialement entre 1780 c. - 1835 c. . (# inv.: 3175).	7	
20Y1-E	1.1.1.33	TCG locale glaçure inc	contenant	4	0	4.99	Consommation ind.	frag	Fragments de pâtes avec trace de glaçure brun jaunâtre et brun rougeâtre. L'un des fragments à deux teintes de pâtes. Datation matériau: 1665 c. - 1915 c., spécialement entre 1780 c. - 1835 c. . (# inv.: 3176).	7	
20Y1-E	1.1.2.31	Creamware	contenant	1	0	4.99	Consommation ind.	frag	Fragment de pâte avec trace de glaçure. Datation matériau: 1762 po. - 1840 c.. (# inv.: 3168).	7	
20Y1-E	1.1.2.41	TCF argileuse blanche	pipe	1	0	4.2.2	Tabac	frag	Fragment de fourneau de pipe.. (# inv.: 3172).	7	
20Y1-E	1.1.2.61	TCF blanche	contenant	1	0	4.99	Consommation ind.	frag	Fragment de pâte avec trace de glaçure. Datation matériau: 1805 c. - aujourd'hui.. (# inv.: 3169).	7	
20Y1-E	1.1.2.61	TCF blanche	contenant	1	0	4.99	Consommation ind.	frag	Fragment de rebord. Décor Shell edge bleu à motif indéterminé. Datation production estimée: 1830 c - 1899 an. (# inv.: 3171).	7	
20Y1-E	1.1.2.71	TCF blanche vitrifiée	assiette	1	0	4.1.3.3	Alimentation, vaisselle de table	frag	Fragment de marli. WG. Datation matériau: 1840 c - aujourd'hui.. (# inv.: 3167).	7	
20Y1-E	1.1.2.91	TCF jaune glaçure claire	contenant	1	0	4.99	Consommation ind.	frag	Fragment de pâte avec trace de glaçure. Décor à l'engobe blanc et brun à motif de lignes sur la surface extérieure. Datation matériau: 1830 c - 1945 c.. (# inv.: 3170).	7	
20Y1-E	3.1.1.11	Fer forgé	clou	1	1	4.7.2.3	Fixations-clous	comp	clou forgé Datation production estimée: 1600 c - 1850 c. (# inv.: 3179).	7	
20Y1-E	3.1.1.12	Fer laminé	clou	2	2	4.7.2.3	Fixations-clous	comp	Clou découpé. Datation production estimée: 1800 c - 1899 c. (# inv.: 3178).	7	
20Y1-E	4.3.6	Torchis	torchis	7	0	4.7.1.2	Matériaux de base-divers	frag	Nodules de torchis.. (# inv.: 3177).	7	

Lot	Code mat.	Matériau	Objet	No. frag.	No. obj.	Code fonction	Fonction	Inté-grité	Commentaires	No. Bte	No. Cat.
20Y1-E	5.1.1	Os	ossement	5	0	6.1.1.1	Mammifères	frag	Fragments d'os de moyen à gros mammifère.. (# inv.: 3180).	7	
20Y1-E	5.1.4	Coquille	coquille	5	0	6.1.2	Mollusques	frag	Fragments de coquille. (# inv.: 3181).	7	
20Y1-E	5.3.1	Plastique	indéterminé	3	0	7.1	Indéterminé	frag	Minuscule fragment de matière plastique indéterminé. NB. ÉLAGUÉ: 3 sur 3. Datation production estimée: 1900 po - aujourd'hui. (# inv.: 3182).	NC	
20Y1-N	1.1.1.33	TCG locale glaçure inc	bol ou terrine	1	1	4.1.1	Alimentation, préparation	frag	Fragment de rebord avec lèvre profilée en "V". Dans la traditon française. Datation production estimée: 1665 c - 1799 c. (# inv.: 3195).	7	
20Y1-N	1.1.2.71	TCF blanche vitrifiée	bol	1	1	4.1.3.99	Alimentation, absorption ind.	frag	Fragment de rebord. WG. Bol individuel ou de service. Décor moulé en relief à motif "Double arches". Anglais ou Locale. Datation matériau: 1840 c - aujourd'hui.. (# inv.: 3196).	7	
20Y1-N	3.1.1	Métaux et alliages ferreux	bouchon	1	1	4.10	Entreposage ind.	comp	Bouchon à capsule ("crown cap"). NB. ÉLAGUÉ: 1 sur 1. Datation production estimée: 1892 po - aujourd'hui. (# inv.: 3198).	NC	
20Y1-N	4.3.6	Torchis	torchis	1	0	4.7.1.2	Matériaux de base-divers	frag	Nodules de torchis.. (# inv.: 3197).	7	
20Y1-N	5.1.1	Os	ossement	9	0	6.1.1.1	Mammifères	frag	Fragments d'os de moyen à gros mammifère et dent. Trace de boucherie.. (# inv.: 3199).	7	
20Y1-N	5.1.4	Coquille	coquille	4	0	6.1.2	Mollusques	frag	minuscule fragment de coquille. Très friable et fragile. NB. ÉLAGUÉ: 4 sur 4.. (# inv.: 3200).	NC	
20Y1-S	1.1.1.31	TCG avec glaçure	contenant	3	0	4.99	Consommation ind.	frag	Fragments de pâte sans trace de glaçure apparente. Locale.. (# inv.: 3183).	7	
20Y1-S	1.1.1.32	TCG locale glaçure verte	contenant	1	0	4.99	Consommation ind.	frag	Fragment de pâte. Datation matériau: 1665 c. - 1915 c., spécialement entre 1780 c. - 1835 c. . (# inv.: 3186).	7	
20Y1-S	1.1.1.33	TCG locale glaçure inc	bol ou terrine	1	0	4.1.1	Alimentation, préparation	frag	Fragment de rebord ourlé. Glaçure d'aspect jaune. Datation matériau: 1665 c. - 1915 c., spécialement entre 1780 c. - 1835 c. . (# inv.: 3184).	7	
20Y1-S	1.1.1.33	TCG locale glaçure inc	contenant	1	0	4.99	Consommation ind.	frag	Fragment courbe. Glaçure rougeâtre luisante. Datation matériau: 1665 c. - 1915 c., spécialement entre 1780 c. - 1835 c. . (# inv.: 3185).	7	
20Y1-S	1.1.2.31	Creamware	contenant	1	0	4.99	Consommation ind.	frag	Minuscule fragment de pâte avec trace de glaçure. Datation matériau: 1762 po. - 1840 c.. (# inv.: 3188).	7	
20Y1-S	1.1.2.61	TCF blanche	contenant	1	0	4.99	Consommation ind.	frag	Fragment courbe. Datation matériau: 1805 c. - aujourd'hui.. (# inv.: 3187).	7	
20Y1-S	3.1.1	Métaux et alliages ferreux	bouchon	1	1	4.10	Entreposage ind.	comp	Bouchon à capsule ("crown cap"). NB. ÉLAGUÉ: 1 sur 1. Datation production estimée: 1892 po - aujourd'hui. (# inv.: 3190).	NC	
20Y1-S	3.1.1.12	Fer laminé	clou	1	1	4.7.2.3	Fixations-clous	inc	Clou découpé. Datation production estimée: 1800 c - 1899 c. (# inv.: 3191).	7	
20Y1-S	4.3.6	Torchis	torchis	2	0	4.7.1.2	Matériaux de base-divers	frag	Nodules de torchis.. (# inv.: 3189).	7	
20Y1-S	5.1.1	Os	os blanchis	1	0	6.1.1.1	Mammifères	frag	Minuscule fragment d'os blanchis. (# inv.: 3193).	7	
20Y1-S	5.1.1	Os	ossement	13	0	6.1.1.1	Mammifères	frag	Fragments d'os de moyen à gros mammifère.. (# inv.: 3192).	7	

Lot	Code mat.	Matériau	Objet	No. frag.	No. obj.	Code fonction	Fonction	Inté-grité	Commentaires	No. Bte	No. Cat.
20Y1-S	5.3.1	Plastique	indéterminé	3	3	7.1	Indéterminé	frag	Fragments de matière plastique indéterminé (rouge, vert et blanc-gris). Sans forme apparente. Type de matière plastique varié NB. ÉLAGUÉ: 3 sur 3. Datation production estimée: 1900 po - aujourd'hui. (# inv.: 3194).	NC	
20Y1-W	1.1.1.31	TCG avec glaçure	contenant	11	0	4.99	Consommation ind.	frag	Fragments de pâte sans trace de glaçure apparente. Locale.. (# inv.: 3201).	7	
20Y1-W	1.1.1.31	TCG avec glaçure	contenant	1	0	4.99	Consommation ind.	frag	Fragment avec pâte grisâtre et glaçure brun jaunâtre avec marbrure brune. Possiblement Europe.. (# inv.: 3203).	7	
20Y1-W	1.1.1.31	TCG avec glaçure	contenant	2	0	4.99	Consommation ind.	frag	. (# inv.: 3207).	7	
20Y1-W	1.1.1.33	TCG locale glaçure inc	contenant	4	0	4.99	Consommation ind.	frag	Fragments de pâte avec glaçure brun rougeâtre et brun jaunâtre. Datation matériau: 1665 c. - 1915 c., spécialement entre 1780 c. - 1835 c. . (# inv.: 3202).	7	
20Y1-W	1.1.2.61	TCF blanche	contenant	2	0	4.99	Consommation ind.	frag	Fragments de pâte avec trace de glaçure. Datation matériau: 1805 c. - aujourd'hui.. (# inv.: 3204).	7	
20Y1-W	1.1.2.61	TCF blanche	contenant	1	0	4.99	Consommation ind.	frag	Minuscule fragment courbe. Décor à l'éponge uni mauve et rouge. Simillaire, même décor. Similaire < 23T1 (# 2649); 20Y1 (# 3206); 20T1 (# 3287); 21Y1 (# 3420); 21T1 (# 3474); 20Q2 (# 3507); 20S1 (# 3653); 18F1 (# 1441); 20B1 (# 5465); 20J1 (# 5537); 21K1 (# 6078); 21L1 (# 6679) >, même décor - set? Certains sont possiblement jointifs. Datation production estimée: 1830 po - 1899 an. (# inv.: 3206).	7	
20Y1-W	1.1.2.71	TCF blanche vitrifiée	contenant	1	0	4.99	Consommation ind.	frag	Fragment courbe. WG Datation matériau: 1840 c - aujourd'hui.. (# inv.: 3205).	7	
20Y1-W	2.1.1.9	V inc sans plomb non-id.	cheminée de lampe	1	1	4.8.2	Éclairage	frag	Fragment de rebord de cheminée à décor ondulé. Altération faible causée par le soleil - teinte amethyste. Datation production estimée: 1885 c - 1925 c. (# inv.: 3209).	7	
20Y1-W	2.2.1.1	Verre teinté rég. vert	vitre	1	0	4.7.1.1	Matériaux de base-vitre	frag	. (# inv.: 3208).	7	
20Y1-W	3.1.1	Métaux et alliages ferreux	bouchon	1	1	4.10	Entreposage ind.	comp	Bouchon à capsule ("crown cap"). NB. ÉLAGUÉ: 1 sur 1. Datation production estimée: 1892 po - aujourd'hui. (# inv.: 3210).	NC	
20Y1-W	3.1.1.12	Fer laminé	clou à ferrer ?	1	1	3.2	Élevage	comp	Semble être un clou à ferrer utilisé.. (# inv.: 3211).	7	
20Y1-W	4.3.6	Torchis	torchis	7	0	4.7.1.2	Matériaux de base-divers	frag	Nodules de torchis.. (# inv.: 3214).	7	
20Y1-W	5.1.1	Os	os blanchis	1	0	6.1.1	Animaux sauf mollusques	frag	Minuscule fragment d'os blanchis. (# inv.: 3213).	7	
20Y1-W	5.1.1	Os	ossement	19	0	6.1.1.1	Mammifères	frag	Fragments d'os de moyen à gros mammifère et dent. (# inv.: 3212).	7	
20Y1-W	5.1.4	Coquille	coquille	8	0	6.1.2	Mollusques	frag	minuscule fragment de coquille. Très friable et fragile. NB. ÉLAGUÉ: 8 sur 8.. (# inv.: 3215).	NC	
20Z1-E	1.1.1.31	TCG avec glaçure	contenant	2	0	4.99	Consommation ind.	frag	Fragments de pâte sans trace de glaçure apparente. Locale.. (# inv.: 3723).	7	
20Z1-E	1.1.2.31	Creamware	contenant	1	0	4.99	Consommation ind.	frag	Petit fragment courbe Datation matériau: 1762 po. - 1840 c.. (# inv.: 3724).	7	

Lot	Code mat.	Matériau	Objet	No. frag.	No. obj.	Code fonction	Fonction	Inté-grité	Commentaires	No. Bte	No. Cat.
20Z1-E	1.1.2.61	TCF blanche	contenant	1	0	4.99	Consommation ind.	frag	Petit fragment courbe Datation matériau: 1805 c. - aujourd'hui.. (# inv.: 3725).	7	
20Z1-E	2.2.1.1	Verre teinté rég. vert	vitre	1	0	4.7.1.1	Matériaux de base-vitre	frag	. (# inv.: 3726).	7	
20Z1-E	3.1.1	Métaux et alliages ferreux	cuillère	1	1	4.1.3.1	Alimentation, ustensile de table	inc	Grand cuilleron d'une cuillère en métal. En forme d'œuf. (# inv.: 3727).	7	
20Z1-E	4.1.8	Silex	meule	1	1	1.2.2.1	Autres fibreux, outils	frag	Éclat de silex de meule. Voir analyse lithique. (# inv.: 4382).	7	
20Z1-E	5.1.1	Os	ossement	2	0	6.1.1.1	Mammifères	frag	Fragments d'os. (# inv.: 3728).	7	
20Z1-N	1.1.1.33	TCG locale glaçure inc	contenant	1	0	4.99	Consommation ind.	frag	Fragment de rebord. Glaçure brun jaunâtre. Datation matériau: 1665 c. - 1915 c., spécialement entre 1780 c. - 1835 c. . (# inv.: 3716).	7	
20Z1-N	1.1.2.61	TCF blanche	soucoupe ?	1	0	4.1.3.3	Alimentation, vaisselle de table	frag	Petit fragment courbe et mince. Datation matériau: 1805 c. - aujourd'hui.. (# inv.: 3714).	7	
20Z1-N	1.1.2.61	TCF blanche	contenant	1	0	4.99	Consommation ind.	frag	Petit fragment plat. Décor imprimé bleu à motif indéterminé. Datation matériau: 1805 c. - aujourd'hui.. (# inv.: 3715).	7	
20Z1-N	1.1.2.71	TCF blanche vitrifiée	assiette	5	0	4.1.3.3	Alimentation, vaisselle de table	frag	Fragments de rebord et de bouge. Décor moulé en relief à motif céréalier. WG. Datation production estimée: 1859 po - 1980 c, spécialement avant 1930 c. (# inv.: 3712).	7	
20Z1-N	1.1.2.71	TCF blanche vitrifiée	assiette ou soucoupe	1	0	4.1.3.3	Alimentation, vaisselle de table	frag	Fragment de rebord. Semble avoir un décor moulé en relief à motif indéterminé. WG Datation matériau: 1840 c - aujourd'hui.. (# inv.: 3713).	7	
20Z1-N	1.1.2.91	TCF jaune glaçure claire	contenant	1	0	4.99	Consommation ind.	frag	Fragment de panse courbe avec surface ondulé Datation matériau: 1830 c - 1945 c.. (# inv.: 3717).	7	
20Z1-N	2.2.1.1	Verre teinté rég. vert	vitre	1	0	4.7.1.1	Matériaux de base-vitre	frag	. (# inv.: 3718).	7	
20Z1-N	3.1.1.1	Fer ind	clou	3	3	4.7.2.3	Fixations-clous	inc	Fragments de clous indéterminés. Rouillé et fragile. NB. ÉLAGUÉ: 3 sur 3.. (# inv.: 3719).	NC	
20Z1-N	5.1.1	Os	os blanchis	1	0	6.1.1.1	Mammifères	frag	Minuscule fragment d'os blanchis. (# inv.: 3720).	7	
20Z1-N	5.1.1	Os	ossement	2	0	6.1.1.1	Mammifères	frag	Fragment d'os et de dent.. (# inv.: 3721).	7	
20Z1-N	5.1.4	Coquille	coquille	1	0	6.1.2	Mollusques	frag	Fragment de coquille. (# inv.: 3722).	7	
20Z1-S	1.1.1.31	TCG avec glaçure	contenant	1	0	4.99	Consommation ind.	frag	Fragment de pâte sans glaçure apparente. Locale.. (# inv.: 3738).	7	
20Z1-S	1.1.1.33	TCG locale glaçure inc	contenant	2	0	4.99	Consommation ind.	frag	Fragment de rebord et de pâte avec glaçure. Datation matériau: 1665 c. - 1915 c., spécialement entre 1780 c. - 1835 c. . (# inv.: 3737).	7	
20Z1-S	1.1.2.31	Creamware	contenant	1	0	4.99	Consommation ind.	frag	Fragment de fond. Datation matériau: 1762 po. - 1840 c.. (# inv.: 3739).	7	
20Z1-S	1.1.2.41	TCF argileuse blanche	pipe	1	0	4.2.2	Tabac	frag	Fragment de tuyau de pipe.. (# inv.: 3743).	7	
20Z1-S	1.1.2.41	TCF argileuse blanche	pipe	1	1	4.2.2	Tabac	frag	Fragment de fourneau de pipe avec décor moulé en relief à motif de côtes sur la partie supérieure du fourneau.. (# inv.: 3744).	7	
20Z1-S	1.1.2.41	TCF argileuse blanche	pipe	1	1	4.2.2	Tabac	frag	Fragment de fourneau de pipe avec décor moulé en relief à motif indéterminé. (# inv.: 3745).	7	
20Z1-S	1.1.2.61	TCF blanche	contenant	2	0	4.99	Consommation ind.	frag	Fragment courbe et plat. Datation matériau: 1805 c. - aujourd'hui.. (# inv.: 3741).	7	
20Z1-S	1.1.2.71	TCF blanche vitrifiée	contenant	1	0	4.99	Consommation ind.	frag	Fragment courbe. WG Datation matériau: 1840 c - aujourd'hui.. (# inv.: 3740).	7	
20Z1-S	1.1.2.991	TCF avec glaçure	contenant	4	0	4.99	Consommation ind.	frag	Fragments d'objets en TCF de type CW, PW et/ou TCFB. (# inv.: 3742).	7	

Lot	Code mat.	Matériau	Objet	No. frag.	No. obj.	Code fonction	Fonction	Inté-grité	Commentaires	No. Bte	No. Cat.
20Z1-S	2.2.1.1	Verre teinté rég. vert	vitre	1	0	4.7.1.1	Matériaux de base-vitre	frag	. (# inv.: 3747).	7	
20Z1-S	2.2.1.3	Verre teinté rég. turquoise	bouteille	3	0	4.10	Entreposage ind.	frag	Fragments de corps plat de bouteille rectangulaire ou carré de grand format. Datation production estimée: 1840 c - 1925 c. (# inv.: 3746).	7	
20Z1-S	3.1.1.12	Fer laminé	clou	2	2	4.7.2.3	Fixations-clous	comp	Clous découpés rouillés Datation production estimée: 1800 c - 1899 c. (# inv.: 3748).	7	
20Z1-S	5.1.1	Os	ossement	2	0	6.1.1.1	Mammifères	frag	Fragment de machoire et de dents. Gros mammifère. (# inv.: 3750).	7	
20Z1-S	7.99	Matériau composite autre	indéterminé	5	1	4.99	Consommation ind.	inc	Objets très fragile en métal cuivreux et matière fibreuse. Circulaire avec le centre en dôme plat. Bouton, bouton capitonné, etc.. (# inv.: 3749).	7	
20Z1-W	1.1.1.31	TCG avec glaçure	contenant	3	0	4.99	Consommation ind.	frag	Fragments de pâte sans trace de glaçure apparente. Locale.. (# inv.: 3729).	7	
20Z1-W	1.1.2.31	Creamware	contenant	1	0	4.99	Consommation ind.	frag	Très petit fragment courbe. Datation matériau: 1762 po. - 1840 c.. (# inv.: 3730).	7	
20Z1-W	1.1.2.71	TCF blanche vitrifiée	contenant	2	0	4.99	Consommation ind.	frag	Fragments courbes. WG. Vitrifiée à semi-vitrifiée. Datation matériau: 1840 c - aujourd'hui.. (# inv.: 3732).	7	
20Z1-W	1.1.2.991	TCF avec glaçure	contenant	3	0	4.99	Consommation ind.	frag	Fragments d'objets en TCF de type CW, PW et/ou TCFB. (# inv.: 3731).	7	
20Z1-W	1.3.2.99	PF dure indéterminée	soucoupe	4	1	4.1.3.3	Alimentation, vaisselle de table	frag	Fragments jointifs d'une soucoupe sur pied annulaire. PF dure européenne ou d'asie. Datation production estimée: 1850 po - 1999 an. (# inv.: 3733).	7	
20Z1-W	3.1.1.1	Fer ind	clou	1	0	4.7.2.3	Fixations-clous	inc	Petit clou très rouillé. NB. ÉLAGUÉ: 1 sur 1.. (# inv.: 3734).	NC	
20Z1-W	5.1.1	Os	ossement	1	0	6.1.1.1	Mammifères	frag	Fragment d'os. (# inv.: 3735).	7	
20Z1-W	5.1.4	Coquille	coquille	1	0	6.1.2	Mollusques	frag	Fragment de coquille NB. ÉLAGUÉ: 1 sur 1.. (# inv.: 3736).	NC	
20Z2-N	1.1.1.31	TCG avec glaçure	contenant	1	0	4.99	Consommation ind.	frag	Fragment de pâte sans glaçure apparente. Locale.. (# inv.: 3709).	7	
20Z2-N	1.1.2.41	TCF argileuse blanche	pipe	1	0	4.2.2	Tabac	frag	Fragment de fourneau de pipe. (# inv.: 3708).	7	
20Z2-N	1.1.2.61	TCF blanche	contenant	1	0	4.99	Consommation ind.	frag	Fragment de fond plat. Datation matériau: 1805 c. - aujourd'hui.. (# inv.: 3710).	7	
20Z2-N	5.1.4	Coquille	coquille	2	0	6.1.2	Mollusques	frag	Fragments de coquille. (# inv.: 3711).	7	
21A1-E	1.1.1	Terre Cuite Grossière	contenant	1	0	4.99	Consommation ind.	frag	Éclat à pâte orange, pouvant être de la TCG locale ayant perdu toute sa glaçure et pouvant appartenir à l'un des objets déjà décrits.. (# inv.: 5262).	8	
21A1-E	1.1.1.33	TCG locale glaçure inc	contenant	1	1	4.99	Consommation ind.	frag	Éclat de paroi, glaçure brun-jaune grisâtre probablement altérée. Datation matériau: 1665 c. - 1915 c., spécialement entre 1780 c. - 1835 c. . (# inv.: 5263).	8	
21A1-E	1.1.2.31	Creamware	contenant	1	1	4.99	Consommation ind.	frag	Fragment de rebord ayant perdu presque toute sa glaçure. Datation matériau: 1762 po. - 1840 c.. (# inv.: 5264).	8	
21A1-E	1.1.2.71	TCF blanche vitrifiée	contenant	1	1	4.99	Consommation ind.	frag	Fragment de rebord portant un décor moulé à motif indéterminé. WG. Datation matériau: 1840 c - aujourd'hui.. (# inv.: 5265).	8	
21A1-E	2.1.1.9	V inc sans plomb non-id.	contenant	1	1	4.99	Consommation ind.	frag	Fragment de paroi.. (# inv.: 5266).	8	

Lot	Code mat.	Matériau	Objet	No. frag.	No. obj.	Code fonction	Fonction	Inté-grité	Commentaires	No. Bte	No. Cat.
21A1-E	2.1.4.7	V inc au plomb non-id.	indéterminé	1	1	4.99	Consommation ind.	frag	Fragment indéterminé. Datation matériau: 1674 po. -. (# inv.: 5267).	8	
21A1-E	2.2.1.1	Verre teinté rég. vert	vitre	1	0	4.7.1.1	Matériaux de base-vitre	frag	Fragment de verre à vitre présentant une altération faible autre (lamellaire).. (# inv.: 5269).	8	
21A1-E	3.1.1.12	Fer laminé	clou	1	1	4.7.2.3	Fixations-clous	comp	Clou découpé rouillé. Datation production estimée: 1800 c - 1899 c. (# inv.: 5270).	8	
21A1-E	3.1.2.1	Cuivre ind	bouton	2	1	4.4.2.2	Attaches-identification autre	comp	Bouton circulaire à œillet en fil de métal soudé, à face convexe et dos concave, portant un décor moulé d'éléments végétaux et cordon autour d'une élévation circulaire au milieu, portant les inscriptions au dos « GILT * COLO[UR] * ». (# inv.: 5268).	8	
21A1-E	5.1.4	Coquille	coquille	2	0	6.1.2	Mollusques	frag	Fragments de coquille de mollusque. NB. ÉLAGUÉ: 1 sur 2.. (# inv.: 5271).	8	
21A1-N	1.1.1	Terre Cuite Grossière	contenant	1	0	4.99	Consommation ind.	frag	Éclat à pâte orange, pouvant être de la TCG locale ayant perdu toute sa glaçure et pouvant appartenir à l'un des objets déjà décrits.. (# inv.: 5260).	8	
21A1-N	1.1.2.61	TCF blanche	contenant	1	1	4.99	Consommation ind.	frag	Éclat de paroi. Datation matériau: 1805 c. - aujourd'hui.. (# inv.: 5261).	8	
21A1-S	1.1.1.33	TCG locale glaçure inc	contenant	1	1	4.99	Consommation ind.	frag	Éclat de paroi ayant perdu presque toute sa glaçure. Datation matériau: 1665 c. - 1915 c., spécialement entre 1780 c. - 1835 c. . (# inv.: 5272).	8	
21A1-S	1.1.2.61	TCF blanche	contenant	1	1	4.99	Consommation ind.	frag	Fragment de paroi portant un décor peint rose à motif indéterminé. Datation matériau: 1805 c. - aujourd'hui.. (# inv.: 5273).	8	
21A1-S	1.1.2.71	TCF blanche vitrifiée	contenant	1	1	4.99	Consommation ind.	frag	Fragment de paroi. Datation matériau: 1840 c - aujourd'hui.. (# inv.: 5274).	8	
21A1-S	2.1.1.9	V inc sans plomb non-id.	contenant	1	1	4.99	Consommation ind.	frag	Fragment de paroi.. (# inv.: 5275).	8	
21A1-S	2.2.1.1	Verre teinté rég. vert	vitre	2	0	4.7.1.1	Matériaux de base-vitre	frag	Fragments de verre à vitre de différentes teintes et épaisseurs.. (# inv.: 5280).	8	
21A1-S	2.3.1.1	V col transp vert foncé	bouteille à gin	1	1	4.2.1.2	Boissons, conserv./entreposage	frag	Fragment d'angle de parois droites.. (# inv.: 5276).	8	
21A1-S	2.3.2.1	V col opaque blanc	bouton	1	1	4.4.2.3	Attaches-sans identification	inc	Bouton à perforations 4 trous, à face convexe avec dépression en cercle au milieu et à dos légèrement convexe et plat. De type Prosser. Datation production estimée: 1840 po - 1960 c. (# inv.: 5277).	8	
21A1-S	3.1.1.12	Fer laminé	clou	1	1	4.7.2.3	Fixations-clous	comp	Clou découpé rouillé. Datation production estimée: 1800 c - 1899 c. (# inv.: 5281).	8	
21A1-S	3.1.1.12	Fer laminé	clou	2	2	4.7.2.3	Fixations-clous	comp	Clous découpés rouillés. NB. ÉLAGUÉ: 2 sur 2. Datation production estimée: 1800 c - 1899 c. (# inv.: 5282).	NC	
21A1-S	3.1.2.1	Cuivre ind	bouton	1	1	4.4.2.3	Attaches-sans identification	comp	Bouton plat à œillet en fil de métal. Corrosion importante.. (# inv.: 5278).	8	
21A1-S	4.3.6	Torchis	torchis	1	0	4.7.1.2	Matériaux de base-divers	frag	Fragment de torchis.. (# inv.: 5279).	8	
21A1-S	5.1.1	Os	ossement	2	0	6.1.1.1	Mammifères	frag	Fragments d'os de moyen à gros mammifère dont 1 fragment blanchi.. (# inv.: 5283).	8	
21A1-S	5.1.4	Coquille	coquille	3	0	6.1.2	Mollusques	frag	Fragments de coquille de mollusque. NB. ÉLAGUÉ: 2 sur 3.. (# inv.: 5284).	8	

Lot	Code mat.	Matériau	Objet	No. frag.	No. obj.	Code fonction	Fonction	Inté-grité	Commentaires	No. Bte	No. Cat.
21B1-E	1.1.1	Terre Cuite Grossière	contenant	1	0	4.99	Consommation ind.	frag	Éclat à pâte orange, pouvant être de la TCG locale ayant perdu toute sa glaçure et pouvant appartenir à l'un des objets déjà décrits.. (# inv.: 5120).	8	
21B1-E	1.1.1	Terre Cuite Grossière	contenant	11	0	4.99	Consommation ind.	frag	Éclats à pâte orange, beige et rouge, pouvant appartenir aux objets déjà décrits.. (# inv.: 5121).	8	
21B1-E	1.1.1.11	TCG chamois glaçure verte	contenant	1	1	4.99	Consommation ind.	frag	Éclat de rebord. Datation matériau: 1600 c. - 1760 c.. (# inv.: 5122).	8	
21B1-E	1.1.1.32	TCG locale glaçure verte	contenant	1	1	4.99	Consommation ind.	frag	Éclat ayant perdu presque toute sa glaçure. Datation matériau: 1665 c. - 1915 c., spécialement entre 1780 c. - 1835 c. . (# inv.: 5123).	8	
21B1-E	1.1.1.33	TCG locale glaçure inc	contenant	1	1	4.99	Consommation ind.	frag	Fragment de paroi, glaçure brun clair. Datation matériau: 1665 c. - 1915 c., spécialement entre 1780 c. - 1835 c. . (# inv.: 5124).	8	
21B1-E	1.1.1.33	TCG locale glaçure inc	contenant	5	2	4.99	Consommation ind.	frag	Éclats de paroi dont 4 ayant perdu presque toute leur glaçure. Datation matériau: 1665 c. - 1915 c., spécialement entre 1780 c. - 1835 c. . (# inv.: 5125).	8	
21B1-E	1.1.2.1	Faïence blanche	contenant	1	1	4.99	Consommation ind.	frag	Éclat de paroi portant un décor peint bleu à motif indéterminé. Datation matériau: 1500 an - aujourd'hui, spécialement entre 1700 c - 1799 c.. (# inv.: 5126).	8	
21B1-E	1.1.2.41	TCF argileuse blanche	pipe	1	1	4.2.2	Tabac	frag	Fragment de tuyau portant un décor moulé à motif indéterminé, comportant un bandeau en relief couvert de fines côtes et des éléments possiblement végétaux constitués de lignes fines en relief.. (# inv.: 5133).	8	
21B1-E	1.1.2.61	TCF blanche	contenant	1	1	4.99	Consommation ind.	frag	Éclat de paroi portant un décor peint brun clair à motif indéterminé constitué de traits fins et de points. Datation matériau: 1805 c. - aujourd'hui.. (# inv.: 5127).	8	
21B1-E	1.1.2.61	TCF blanche	contenant	5	1	4.99	Consommation ind.	frag	Éclats de rebord et paroi dont certains pouvant appartenir à l'objet précédent. Datation matériau: 1805 c. - aujourd'hui.. (# inv.: 5128).	8	
21B1-E	1.1.2.61	TCF blanche	contenant	3	1	4.99	Consommation ind.	frag	Fragment et éclats de paroi. Datation matériau: 1805 c. - aujourd'hui.. (# inv.: 5129).	8	
21B1-E	1.1.2.91	TCF jaune glaçure claire	contenant	1	1	4.99	Consommation ind.	frag	Fragment de paroi. Datation matériau: 1830 c - 1945 c.. (# inv.: 5130).	8	
21B1-E	2.1.1.9	V inc sans plomb non-id.	contenant	2	1	4.99	Consommation ind.	frag	Fragments de paroi.. (# inv.: 5131).	8	
21B1-E	2.2.1.1	Verre teinté rég. vert	vitre	5	0	4.7.1.1	Matériaux de base-vitre	frag	Fragments de verre à vitre de différentes teintes et épaisseurs.. (# inv.: 5135).	8	
21B1-E	2.2.1.1	Verre teinté rég. vert	indéterminé	1	1	4.99	Consommation ind.	frag	Minuscle éclat.. (# inv.: 5132).	8	
21B1-E	2.3.2.10	V col opaque noir	bouton	1	1	4.4.2.3	Attaches-sans identification	inc	Bouton à perforations 4 trous, à face légèrement convexe avec dépression en cercle au milieu et à dos légèrement convexe et plat, portant un décor de côtes rayonnantes . De type Prosser. Datation production estimée: 1840 po - 1960 c. (# inv.: 5134).	8	
21B1-E	3.1.1.1	Fer ind	clou	3	3	4.7.2.3	Fixations-clous	inc	Clous indéterminés rouillés. NB. ÉLAGUÉ: 2 sur 3.. (# inv.: 5139).	8	

Lot	Code mat.	Matériau	Objet	No. frag.	No. obj.	Code fonction	Fonction	Inté-grité	Commentaires	No. Bte	No. Cat.
21B1-E	3.1.1.1	Fer ind	indéterminé	3	1	7.1	Indéterminé	frag	Fragments de bandes de métal aux bords déchiquetés, très rouillés. NB. ÉLAGUÉ: 3 sur 3.. (# inv.: 5141).	NC	
21B1-E	3.1.1.11	Fer forgé	clou	1	1	4.7.2.3	Fixations-clous	comp	Clou forgé rouillé. Datation production estimée: 1600 c - 1850 c. (# inv.: 5137).	8	
21B1-E	3.1.1.12	Fer laminé	clou	5	5	4.7.2.3	Fixations-clous	comp	Clous découpés rouillés de tailles variées. NB. ÉLAGUÉ: 4 sur 5. Datation production estimée: 1800 c - 1899 c. (# inv.: 5138).	8	
21B1-E	3.1.1.13	Fer tréfilé	clou	2	2	4.7.2.3	Fixations-clous	comp	Clous tréfilés rouillés. NB. ÉLAGUÉ: 1 sur 2. Datation production estimée: 1885 c - aujourd'hui. (# inv.: 5140).	8	
21B1-E	4.3.6	Torchis	torchis	22	0	4.7.1.2	Matériaux de base-divers	frag	Fragments de torchis.. (# inv.: 5136).	8	
21B1-E	5.1.1	Os	ossement	21	0	6.1.1.1	Mammifères	frag	Fragments d'os de moyen à gros mammifère dont 1 présentant des traces de découpe à la scie, 5 fragments d'os blanchi et 2 fragments de dents.. (# inv.: 5142).	8	
21B1-E	5.1.4	Coquille	coquille	5	0	6.1.2	Mollusques	frag	Fragments de coquille de mollusque. NB. ÉLAGUÉ: 4 sur 5.. (# inv.: 5143).	8	
21B1-N	1.1.1	Terre Cuite Grossière	contenant	2	0	4.99	Consommation ind.	frag	Éclats à pâte orange, pouvant être de la TCG locale ayant perdu toute sa glaçure et pouvant appartenir aux objets déjà décrits.. (# inv.: 5106).	8	
21B1-N	1.1.1.19	TCG chamois-rose glaç verte	contenant	1	1	4.99	Consommation ind.	frag	Fragment de paroi. Datation matériau: 1600 c. - 1760 c.. (# inv.: 5107).	8	
21B1-N	1.1.1.33	TCG locale glaçure inc	contenant	3	3	4.99	Consommation ind.	frag	Éclats de paroi dont 1 ayant perdu presque toute sa glaçure. Datation matériau: 1665 c. - 1915 c., spécialement entre 1780 c. - 1835 c. . (# inv.: 5108).	8	
21B1-N	1.1.2.31	Creamware	contenant	1	1	4.99	Consommation ind.	frag	Éclat de paroi. Datation matériau: 1762 po. - 1840 c.. (# inv.: 5109).	8	
21B1-N	1.1.2.41	TCF argileuse blanche	pipe	1	1	4.2.2	Tabac	frag	Fragment de jonction fourneau-tuyau avec éperon.. (# inv.: 5116).	8	
21B1-N	1.1.2.61	TCF blanche	contenant	1	1	4.99	Consommation ind.	frag	Éclat de paroi portant un décor peint polychrome (bleu et noir) à motif indéterminé. Datation matériau: 1805 c. - aujourd'hui.. (# inv.: 5110).	8	
21B1-N	1.1.2.71	TCF blanche vitrifiée	contenant	2	1	4.99	Consommation ind.	frag	Fragment de rebord et fragment de paroi portant un décor moulé à motif indéterminé sur la face externe. WG. Datation matériau: 1840 c - aujourd'hui.. (# inv.: 5111).	8	
21B1-N	2.1.1.9	V inc sans plomb non-id.	contenant	1	1	4.99	Consommation ind.	frag	Fragment de paroi, contenant à corps de section circulaire.. (# inv.: 5112).	8	
21B1-N	2.1.4.7	V inc au plomb non-id.	contenant	5	2	4.99	Consommation ind.	frag	Fragments de paroi mince. Datation matériau: 1674 po. - . (# inv.: 5113).	8	
21B1-N	2.2.1.1	Verre teinté rég. vert	vitre	3	0	4.7.1.1	Matériaux de base-vitre	frag	Fragments de verre à vitre de différentes teintes et épaisseurs.. (# inv.: 5117).	8	
21B1-N	2.2.1.1	Verre teinté rég. vert	contenant	1	1	4.99	Consommation ind.	frag	Fragment de paroi.. (# inv.: 5114).	8	
21B1-N	2.3.1.1	V col transp vert foncé	bouteille à gin	2	1	4.2.1.2	Boissons, conserv./entreposage	frag	Fragments de paroi droite avec 1 surface texturée.. (# inv.: 5115).	8	

Lot	Code mat.	Matériau	Objet	No. frag.	No. obj.	Code fonction	Fonction	Inté-grité	Commentaires	No. Bte	No. Cat.
21B1-N	3.1.1.12	Fer laminé	clou	2	2	4.7.2.3	Fixations-clous	comp	Clous découpés rouillés. NB. ÉLAGUÉ: 1 sur 2. Datation production estimée: 1800 c - 1899 c. (# inv.: 5118).	8	
21B1-N	5.1.4	Coquille	coquille	4	0	6.1.2	Mollusques	frag	Fragments de coquille de mollusque. NB. ÉLAGUÉ: 3 sur 4.. (# inv.: 5119).	8	
21B1-S	1.1.1	Terre Cuite Grossière	contenant	7	0	4.99	Consommation ind.	frag	Éclats à pâte orange et beige, pouvant être de la TCG locale ayant perdu toute sa glaçure et pouvant appartenir aux objets déjà décrits.. (# inv.: 5144).	8	
21B1-S	1.1.1	Terre Cuite Grossière	contenant	2	0	4.99	Consommation ind.	frag	Éclats à pâte orange, pouvant être de la TCG locale ayant perdu toute sa glaçure et pouvant appartenir aux objets déjà décrits.. (# inv.: 5145).	8	
21B1-S	1.1.1.33	TCG locale glaçure inc	contenant	1	1	4.99	Consommation ind.	frag	Fragment de paroi ayant perdu presque toute sa glaçure, de teinte jaunâtre. Datation matériau: 1665 c. - 1915 c., spécialement entre 1780 c. - 1835 c. . (# inv.: 5146).	8	
21B1-S	1.1.1.33	TCG locale glaçure inc	contenant	6	2	4.99	Consommation ind.	frag	Fragment et éclats de paroi ayant perdu presque toute leur glaçure. Datation matériau: 1665 c. - 1915 c., spécialement entre 1780 c. - 1835 c. . (# inv.: 5147).	8	
21B1-S	1.1.2.31	Creamware	contenant	1	1	4.99	Consommation ind.	frag	Éclat de paroi. Datation matériau: 1762 po. - 1840 c.. (# inv.: 5148).	8	
21B1-S	1.1.2.41	TCF argileuse blanche	pipe	1	1	4.2.2	Tabac	frag	Éclat de fourneau.. (# inv.: 5156).	8	
21B1-S	1.1.2.61	TCF blanche	contenant	1	1	4.99	Consommation ind.	frag	Éclat de rebord portant un décor moulé et peint bleu à motif shell edge néoclassique ou à motif moulé. Datation production estimée: 1800 c - 1835 c. (# inv.: 5149).	8	
21B1-S	1.1.2.61	TCF blanche	contenant	6	1	4.99	Consommation ind.	frag	Éclats de rebord et paroi dont certains pouvant appartenir à l'objet précédent. Datation matériau: 1805 c. - aujourd'hui.. (# inv.: 5150).	8	
21B1-S	1.1.2.91	TCF jaune glaçure claire	contenant	1	1	4.99	Consommation ind.	frag	Fragment de paroi. Datation matériau: 1830 c - 1945 c.. (# inv.: 5151).	8	
21B1-S	2.1.1.9	V inc sans plomb non-id.	indéterminé	1	1	7.1	Indéterminé	frag	Fragment de paroi courbe portant une échelle graduée dont seul le « 3 » est visible.. (# inv.: 5152).	8	
21B1-S	2.2.1.1	Verre teinté rég. vert	vitre	6	0	4.7.1.1	Matériaux de base-vitre	frag	Fragments de verre à vitre de différentes teintes et épaisseurs dont 2 présentant une altération faible autre (lamellaire). NB. ÉLAGUÉ: 3 sur 6.. (# inv.: 5157).	8	
21B1-S	2.2.1.1	Verre teinté rég. vert	contenant	1	1	4.99	Consommation ind.	frag	Fragment de paroi de contenant à corps de section circulaire.. (# inv.: 5153).	8	
21B1-S	2.2.1.3	Verre teinté rég. turquoise	contenant	1	1	4.99	Consommation ind.	frag	Fragment de paroi de contenant à corps de section circulaire.. (# inv.: 5154).	8	
21B1-S	2.3.1.1	V col transp vert foncé	bouteille à gin ?	1	1	4.2.1.2	Boissons, conserv./entreposage	frag	Minuscule éclat avec surface texturée.. (# inv.: 5155).	8	
21B1-S	3.1.1.1	Fer ind	clou	1	1	4.7.2.3	Fixations-clous	inc	Fragment de clou indéterminé rouillé.. (# inv.: 5162).	8	
21B1-S	3.1.1.1	Fer ind	indéterminé	9	0	7.1	Indéterminé	frag	Fragments sans forme précise, très rouillés. NB. ÉLAGUÉ: 9 sur 9.. (# inv.: 5163).	NC	
21B1-S	3.1.1.11	Fer forgé	clou	1	1	4.7.2.3	Fixations-clous	comp	Petit clou forgé rouillé. Datation production estimée: 1600 c - 1850 c. (# inv.: 5159).	8	

Lot	Code mat.	Matériau	Objet	No. frag.	No. obj.	Code fonction	Fonction	Inté-grité	Commentaires	No. Bte	No. Cat.
21B1-S	3.1.1.12	Fer laminé	clou	3	3	4.7.2.3	Fixations-clous	comp	Clous découpés rouillés de tailles variées. NB. ÉLAGUÉ: 2 sur 3. Datation production estimée: 1800 c - 1899 c. (# inv.: 5160).	8	
21B1-S	3.1.1.13	Fer tréfilé	clou	1	1	4.7.2.3	Fixations-clous	comp	Clou tréfilé rouillé. Datation production estimée: 1885 c - aujourd'hui. (# inv.: 5161).	8	
21B1-S	3.1.4.1	Plomb	indéterminé	1	1	7.1	Indéterminé	frag	Fragment de feuille épaisse aux bords irréguliers, de forme carrée avec 1 bord retroussé.. (# inv.: 5164).	8	
21B1-S	4.3.6	Torchis	torchis	9	0	4.7.1.2	Matériaux de base-divers	frag	Fragments de torchis.. (# inv.: 5158).	8	
21B1-S	5.1.1	Os	ossement	15	0	6.1.1.1	Mammifères	frag	Fragments d'os de moyen à gros mammifère dont 4 fragments d'os blanchi et 3 fragments de dents.. (# inv.: 5165).	8	
21B1-S	5.1.1	Os	ossement	1	0	6.1.1.5	Poissons	frag	. (# inv.: 5166).	8	
21B1-S	5.1.4	Coquille	coquille	1	0	6.1.2	Mollusques	frag	Fragment de coquille de mollusque.. (# inv.: 5167).	8	
21B1-W	1.1.1	Terre Cuite Grossière	contenant	5	0	4.99	Consommation ind.	frag	Fragment et éclats à pâte orange, pouvant être de la TCG locale ayant perdu toute sa glaçure et pouvant appartenir aux objets déjà décrits.. (# inv.: 5168).	8	
21B1-W	1.1.1.19	TCG chamois-rose glaç verte	contenant	4	1	4.99	Consommation ind.	frag	Fragment de rebord et éclats de paroi dont 2 ayant perdu toute leur glaçure et 2 ayant subi une altération moyenne causée par la chaleur ou le feu. Datation matériau: 1600 c. - 1760 c.. (# inv.: 5169).	8	
21B1-W	1.1.1.33	TCG locale glaçure inc	contenant	2	1	4.99	Consommation ind.	frag	Fragments jointifs de rebord à lèvre en V. Datation matériau: 1665 c. - 1915 c., spécialement entre 1780 c. - 1835 c. . (# inv.: 5170).	8	
21B1-W	1.1.1.33	TCG locale glaçure inc	contenant	1	0	4.99	Consommation ind.	frag	Éclat de paroi pouvant appartenir à l'objet précédent. Datation matériau: 1665 c. - 1915 c., spécialement entre 1780 c. - 1835 c. . (# inv.: 5171).	8	
21B1-W	1.1.2.31	Creamware	contenant	1	1	4.99	Consommation ind.	frag	Éclat de paroi. Datation matériau: 1762 po. - 1840 c.. (# inv.: 5172).	8	
21B1-W	1.1.2.41	TCF argileuse blanche	pipe	1	1	4.2.2	Tabac	frag	Fragment de fourneau portant un décor moulé à motif interminé de plumes ou de longues feuilles étroites.. (# inv.: 5176).	8	
21B1-W	1.1.2.61	TCF blanche	contenant	4	2	4.99	Consommation ind.	frag	Fragments et éclats de paroi. Datation matériau: 1805 c. - aujourd'hui.. (# inv.: 5173).	8	
21B1-W	1.3.2.21	PF dure européenne	indéterminé	2	1	7.1	Indéterminé	frag	Fragments jointifs très courbés avec glaçure sur la face externe seulement. Pouvant être une poupée ou une figurine?. (# inv.: 5177).	8	
21B1-W	2.1.4.7	V inc au plomb non-id.	indéterminé	1	1	4.99	Consommation ind.	frag	Petit fragment courbe. Datation matériau: 1674 po. -. (# inv.: 5174).	8	
21B1-W	2.2.1.1	Verre teinté rég. vert	vitre	5	0	4.7.1.1	Matériaux de base-vitre	frag	Fragments de verre à vitre de différentes teintes et épaisseurs. NB. ÉLAGUÉ: 3 sur 5.. (# inv.: 5178).	8	
21B1-W	2.99	Verre altéré	contenant	1	1	4.99	Consommation ind.	frag	Fragment de paroi présentant une altération haute autre (lamellaire).. (# inv.: 5175).	8	
21B1-W	3.1.1.1	Fer ind	indéterminé	1	0	7.1	Indéterminé	frag	Fragment sans forme précise, rouillé. NB. ÉLAGUÉ: 1 sur 1.. (# inv.: 5179).	NC	
21B1-W	5.1.1	Os	ossement	2	0	6.1.1.1	Mammifères	frag	Fragments d'os de moyen ou gros mammifère.. (# inv.: 5180).	8	

Lot	Code mat.	Matériau	Objet	No. frag.	No. obj.	Code fonction	Fonction	Inté-grité	Commentaires	No. Bte	No. Cat.
21B1-W	5.1.4	Coquille	coquille	3	0	6.1.2	Mollusques	frag	Fragments de coquille de mollusque. NB. ÉLAGUÉ: 2 sur 3.. (# inv.: 5181).	8	
21B2-E	1.1.2.31	Creamware	contenant	1	1	4.99	Consommation ind.	frag	Éclat de paroi. Datation matériau: 1762 po. - 1840 c.. (# inv.: 5182).	8	
21B2-E	4.3.6	Torchis	torchis	18	0	4.7.1.2	Matériaux de base-divers	frag	Fragments de torchis.. (# inv.: 5183).	8	
21B2-E	5.1.1	Os	ossement	1	0	6.1.1.5	Poissons	frag	. (# inv.: 5184).	8	
21B2-S	4.3.6	Torchis	torchis	8	0	4.7.1.2	Matériaux de base-divers	frag	Fragments de torchis.. (# inv.: 5185).	8	
21B2-S	5.1.1	Os	ossement	1	0	6.1.1.1	Mammifères	frag	Fragment d'os de gros mammifère.. (# inv.: 5186).	8	
21C1-E	6	Matériau indéterminé	indéterminé	1	0	7.1	Indéterminé	frag	Petit fragment discoïde au centre creux. Altération haute pouvant avoir été causée par la chaleur ou le feu. NB. ÉLAGUÉ: 1 sur 1.. (# inv.: 5101).	NC	
21C1-E	1.1.1	Terre Cuite Grossière	contenant	1	0	4.99	Consommation ind.	frag	Fragment à pâte orange-beige, pouvant être de la TCG locale ayant perdu toute sa glaçure et pouvant appartenir à l'un des objets déjà décrits.. (# inv.: 5094).	8	
21C1-E	1.1.2.61	TCF blanche	contenant	3	1	4.99	Consommation ind.	frag	Fragments de paroi. Datation matériau: 1805 c. - aujourd'hui.. (# inv.: 5095).	8	
21C1-E	1.1.2.71	TCF blanche vitrifiée	assiette ou soucoupe	1	1	4.1.3.3	Alimentation, vaisselle de table	frag	Fragment de rebord portant un décor moulé à motif de blé à 2 rangées de grains, présent sur la face interne. WG. Datation matériau: 1840 c - aujourd'hui.. (# inv.: 5096).	8	
21C1-E	2.1.1.9	V inc sans plomb non-id.	contenant	1	1	4.99	Consommation ind.	frag	Fragment très courbé.. (# inv.: 5097).	8	
21C1-E	2.2.1.1	Verre teinté rég. vert	vitre	1	0	4.7.1.1	Matériaux de base-vitre	frag	Fragment de verre à vitre.. (# inv.: 5098).	8	
21C1-E	3.1.1.1	Fer ind	clou ?	2	0	4.7.2.3	Fixations-clous	frag	Pouvant être de la tige de clou rouillé. NB. ÉLAGUÉ: 2 sur 2.. (# inv.: 5100).	NC	
21C1-E	3.1.1.12	Fer laminé	clou	2	2	4.7.2.3	Fixations-clous	comp	Clous découpés rouillés. NB. ÉLAGUÉ: 1 sur 2. Datation production estimée: 1800 c - 1899 c. (# inv.: 5099).	8	
21C1-E	5.1.1	Os	ossement	1	0	6.1.1.1	Mammifères	frag	Fragment d'os long de moyen ou gros mammifère.. (# inv.: 5102).	8	
21C1-N	1.1.1	Terre Cuite Grossière	contenant	1	0	4.99	Consommation ind.	frag	Éclat à pâte orange, pouvant être de la TCG locale ayant perdu toute sa glaçure et pouvant appartenir à l'un des objets déjà décrits.. (# inv.: 5088).	8	
21C1-N	2.2.1.1	Verre teinté rég. vert	vitre	1	0	4.7.1.1	Matériaux de base-vitre	frag	Fragment de verre à vitre présentant une altération moyenne autre (lamellaire).. (# inv.: 5091).	8	
21C1-N	2.3.1.13	V col transp autre	contenant	1	1	4.99	Consommation ind.	frag	Petit fragment courbe en verre vert clair.. (# inv.: 5089).	8	
21C1-N	2.99	Verre altéré	indéterminé	1	1	4.99	Consommation ind.	frag	Fragment épais présentant une altération haute autre (lamellaire).. (# inv.: 5090).	8	
21C1-N	3.1.1.13	Fer tréfilé	clou	1	1	4.7.2.3	Fixations-clous	comp	Clou tréfilé rouillé. Datation production estimée: 1885 c - aujourd'hui. (# inv.: 5092).	8	
21C1-N	5.1.4	Coquille	coquille	2	0	6.1.2	Mollusques	frag	Fragments de coquille de mollusque. NB. ÉLAGUÉ: 1 sur 2.. (# inv.: 5093).	8	

Lot	Code mat.	Matériau	Objet	No. frag.	No. obj.	Code fonction	Fonction	Inté-grité	Commentaires	No. Bte	No. Cat.
21C1-S	1.1.1.33	TCG locale glaçure inc	contenant	1	1	4.99	Consommation ind.	frag	Fragment de paroi ayant perdu presque toute sa glaçure. Datation matériau: 1665 c. - 1915 c., spécialement entre 1780 c. - 1835 c. . (# inv.: 5103).	8	
21C1-S	5.1.4	Coquille	coquille	1	0	6.1.2	Mollusques	frag	Fragment de coquille de mollusque.. (# inv.: 5104).	8	
21C1-W	3.1.1.11	Fer forgé	clou	1	1	4.7.2.3	Fixations-clous	comp	Clou forgé rouillé. Datation production estimée: 1600 c - 1850 c. (# inv.: 5105).	8	
21D1-E	1.1.1	Terre Cuite Grossière	contenant	2	0	4.99	Consommation ind.	frag	Éclats à pâte orange, pouvant être de la TCG locale ayant perdu toute sa glaçure et pouvant appartenir aux objets déjà décrits.. (# inv.: 5851).	8	
21D1-E	1.1.1.33	TCG locale glaçure inc	contenant	1	1	4.99	Consommation ind.	frag	Fragment de paroi. Datation matériau: 1665 c. - 1915 c., spécialement entre 1780 c. - 1835 c. . (# inv.: 5852).	8	
21D1-E	1.1.2.31	Creamware	contenant	2	1	4.99	Consommation ind.	frag	Éclats de paroi. Datation matériau: 1762 po. - 1840 c.. (# inv.: 5853).	8	
21D1-E	1.1.2.41	TCF argileuse blanche	pipe	1	1	4.2.2	Tabac	frag	Fragment de fourneau portant un décor moulé pouvant être le motif "jeu de crosse".. (# inv.: 5856).	8	
21D1-E	1.1.2.61	TCF blanche	contenant	2	1	4.99	Consommation ind.	frag	Éclats de paroi. Datation matériau: 1805 c. - aujourd'hui.. (# inv.: 5854).	8	
21D1-E	2.3.1.1	V col transp vert foncé	bouteille à gin	1	1	4.2.1.2	Boissons, conserv./entreposage	frag	Fragment de paroi, surface externe texturée.. (# inv.: 5855).	8	
21D1-E	3.1.1.1	Fer ind	clou ?	2	1	4.7.2.3	Fixations-clous	inc	Fragments pouvant être des clous rouillés. NB. ÉLAGUÉ: 1 sur 2.. (# inv.: 5859).	8	
21D1-E	3.1.1.12	Fer laminé	clou	1	1	4.7.2.3	Fixations-clous	comp	Clou découpé rouillé. Datation production estimée: 1800 c - 1899 c. (# inv.: 5857).	8	
21D1-E	3.1.1.13	Fer tréfilé	clou	2	2	4.7.2.3	Fixations-clous	comp	Clous tréfilés rouillés. NB. ÉLAGUÉ: 1 sur 2. Datation production estimée: 1885 c - aujourd'hui. (# inv.: 5858).	8	
21D1-E	5.1.1	Os	ossement	2	0	6.1.1.1	Mammifères	frag	Fragments d'os de moyen à gros mammifère.. (# inv.: 5860).	8	
21D1-E	5.1.4	Coquille	coquille	6	0	6.1.2	Mollusques	frag	Fragments de coquille de mollusque.. (# inv.: 5861).	8	
21D1-N	1.1.1.33	TCG locale glaçure inc	contenant	1	1	4.99	Consommation ind.	frag	Fragment de paroi ayant perdu presque toute sa glaçure. Datation matériau: 1665 c. - 1915 c., spécialement entre 1780 c. - 1835 c. . (# inv.: 5842).	8	
21D1-N	1.1.2.31	Creamware	contenant	1	1	4.99	Consommation ind.	frag	Éclat de paroi. Datation matériau: 1762 po. - 1840 c.. (# inv.: 5843).	8	
21D1-N	1.1.2.41	TCF argileuse blanche	pipe	1	1	4.2.2	Tabac	frag	Fragment de jonction fourneau-tuyau avec éperon, portant des symboles indéterminés en relief sur l'éperon.. (# inv.: 5847).	8	
21D1-N	1.1.2.61	TCF blanche	contenant	3	1	4.99	Consommation ind.	frag	Éclats de paroi. Datation matériau: 1805 c. - aujourd'hui.. (# inv.: 5844).	8	
21D1-N	1.1.2.71	TCF blanche vitrifiée	contenant	1	1	4.99	Consommation ind.	frag	Fragment de marli et amorce de bouge. WG" Datation matériau: 1840 c - aujourd'hui.. (# inv.: 5845).	8	
21D1-N	2.2.1.1	Verre teinté rég. vert	contenant	2	1	4.99	Consommation ind.	frag	Fragments de paroi.. (# inv.: 5846).	8	
21D1-N	3.1.1.1	Fer ind	clou	1	1	4.7.2.3	Fixations-clous	inc	Fragment de clou indéterminé rouillé. NB. ÉLAGUÉ: 1 sur 1.. (# inv.: 5849).	NC	

Lot	Code mat.	Matériau	Objet	No. frag.	No. obj.	Code fonction	Fonction	Inté-grité	Commentaires	No. Bte	No. Cat.
21D1-N	3.1.1.13	Fer tréfilé	clou	1	1	4.7.2.3	Fixations-clous	comp	Clou tréfilé rouillé. Datation production estimée: 1885 c - aujourd'hui. (# inv.: 5848).	8	
21D1-N	5.1.4	Coquille	coquille	2	0	6.1.2	Mollusques	frag	Fragments de coquille d'huître. NB. ÉLAGUÉ: 1 sur 2.. (# inv.: 5850).	8	
21D1-S	1.1.1	Terre Cuite Grossière	contenant	2	0	4.99	Consommation ind.	frag	Éclats à pâte orange, pouvant être de la TCG locale ayant perdu toute sa glaçure et pouvant appartenir aux objets déjà décrits.. (# inv.: 5862).	8	
21D1-S	1.1.1.19	TCG chamois-rose glaç verte	contenant	2	1	4.99	Consommation ind.	frag	Éclats de paroi jointifs ayant perdu toute leur glaçure. Datation matériau: 1600 c. - 1760 c.. (# inv.: 5863).	8	
21D1-S	1.1.2.31	Creamware	contenant	1	1	4.99	Consommation ind.	frag	Éclat de paroi. Datation matériau: 1762 po. - 1840 c.. (# inv.: 5864).	8	
21D1-S	1.1.2.41	TCF argileuse blanche	pipe	1	1	4.2.2	Tabac	frag	Fragment de fourneau.. (# inv.: 5867).	8	
21D1-S	1.1.2.61	TCF blanche	contenant	2	1	4.99	Consommation ind.	frag	Éclats de paroi. Datation matériau: 1805 c. - aujourd'hui.. (# inv.: 5865).	8	
21D1-S	2.2.1.1	Verre teinté rég. vert	vitre	6	0	4.7.1.1	Matériaux de base-vitre	frag	Fragments de verre à vitre de différentes teintes et épaisseurs dont 3 présentant une altération faible autre (lamellaire). NB. ÉLAGUÉ: 4 sur 6.. (# inv.: 5868).	8	
21D1-S	2.3.1.1	V col transp vert foncé	bouteille à gin	1	1	4.2.1.2	Boissons, conserv./entreposage	frag	Fragment de paroi droite, surface externe texturée.. (# inv.: 5866).	8	
21D1-S	3.1.1.1	Fer ind	clou	2	2	4.7.2.3	Fixations-clous	comp	Clous indéterminés rouillés. NB. ÉLAGUÉ: 1 sur 2.. (# inv.: 5869).	8	
21D1-S	3.1.1.1	Fer ind	clou	1	0	4.7.2.3	Fixations-clous	frag	Fragment de clou indéterminé rouillé. NB. ÉLAGUÉ: 1 sur 1.. (# inv.: 5870).	NC	
21D1-S	3.1.1.1	Fer ind	indéterminé	1	1	7.1	Indéterminé	frag	Fragment de fil épaissi à une extrémité, très rouillé.. (# inv.: 5871).	8	
21D1-S	3.1.1.1	Fer ind	indéterminé	1	1	7.1	Indéterminé	inc	Fragment circulaire et plat avec pointe centrale, très rouillé.. (# inv.: 5872).	8	
21D1-S	4.1.8	Silex	pierre à fusil	1	1	3.9.2.2	Chasse et/ou guerre, accessoires	frag	Voir analyse lithique.. (# inv.: 4792).	8	
21D1-S	5.1.1	Os	ossement	3	0	6.1.1.1	Mammifères	frag	Fragments d'os de moyen à gros mammifère dont 1 fragment d'os blanchi.. (# inv.: 5873).	8	
21D1-W	1.1.1	Terre Cuite Grossière	contenant	1	0	4.99	Consommation ind.	frag	Fragment de fond à pâte orange, pouvant être de la TCG locale ayant perdu toute sa glaçure et pouvant appartenir à un objet déjà décrit.. (# inv.: 5874).	8	
21D1-W	1.1.1	Terre Cuite Grossière	contenant	2	0	4.99	Consommation ind.	frag	Éclats à pâte orange, pouvant être de la TCG locale ayant perdu toute sa glaçure et pouvant appartenir aux objets déjà décrits.. (# inv.: 5875).	8	
21D1-W	1.1.1.31	TCG avec glaçure	contenant	1	1	4.99	Consommation ind.	frag	Fragment de paroi à pâte orange et glaçure rose-jaune.. (# inv.: 5876).	8	
21D1-W	1.1.1.33	TCG locale glaçure inc	contenant	2	1	4.99	Consommation ind.	frag	Éclats de paroi et de rebord dont 1 ne portant que des traces de glaçure. Datation matériau: 1665 c. - 1915 c., spécialement entre 1780 c. - 1835 c. . (# inv.: 5877).	8	
21D1-W	1.1.2.41	TCF argileuse blanche	pipe	1	1	4.2.2	Tabac	frag	Fragment de fourneau portant un décor moulé à motif indéterminé comportant des éléments géométriques.. (# inv.: 5883).	8	
21D1-W	1.1.2.41	TCF argileuse blanche	pipe	1	1	4.2.2	Tabac	frag	Fragment de fourneau.. (# inv.: 5884).	8	

Lot	Code mat.	Matériau	Objet	No. frag.	No. obj.	Code fonction	Fonction	Inté-grité	Commentaires	No. Bte	No. Cat.
21D1-W	1.1.2.41	TCF argileuse blanche	pipe	1	0	4.2.2	Tabac	frag	Fragment de fourneau.. (# inv.: 5885).	8	
21D1-W	1.1.2.61	TCF blanche	contenant	1	1	4.99	Consommation ind.	frag	Fragment de paroi portant un décor indéterminé bleu à peine visible. Datation matériau: 1805 c. - aujourd'hui.. (# inv.: 5878).	8	
21D1-W	1.1.2.61	TCF blanche	contenant	2	1	4.99	Consommation ind.	frag	Éclats de paroi. Datation matériau: 1805 c. - aujourd'hui.. (# inv.: 5879).	8	
21D1-W	1.1.2.71	TCF blanche vitrifiée	contenant	1	1	4.99	Consommation ind.	frag	Fragment de rebord. WG? Datation matériau: 1840 c - aujourd'hui.. (# inv.: 5880).	8	
21D1-W	2.2.1.1	Verre teinté rég. vert	vitre	4	0	4.7.1.1	Matériaux de base-vitre	frag	Fragments de verre à vitre de différentes teintes et épaisseurs dont 1 présentant une altération faible autre (lamellaire).. (# inv.: 5887).	8	
21D1-W	2.2.1.3	Verre teinté rég. turquoise	bouteille ?	1	1	4.99	Consommation ind.	frag	Fragment de fond ou paroi droite.. (# inv.: 5881).	8	
21D1-W	2.3.1.1	V col transp vert foncé	bouteille à gin	1	1	4.2.1.2	Boissons, conserv./entreposage	frag	Fragment de paroi, surface externe texturée.. (# inv.: 5882).	8	
21D1-W	3.1.1.1	Fer ind	clou	6	5	4.7.2.3	Fixations-clous	inc	Clous indéterminés rouillés. NB. ÉLAGUÉ: 6 sur 6.. (# inv.: 5890).	NC	
21D1-W	3.1.1.1	Fer ind	clou ?	3	0	4.7.2.3	Fixations-clous	inc	Fragments pouvant être de clous rouillés.. (# inv.: 5891).	8	
21D1-W	3.1.1.12	Fer laminé	clou	2	2	4.7.2.3	Fixations-clous	comp	Clous découpés rouillés. NB. ÉLAGUÉ: 1 sur 2. Datation production estimée: 1800 c - 1899 c. (# inv.: 5888).	8	
21D1-W	3.1.1.13	Fer tréfilé	clou	10	10	4.7.2.3	Fixations-clous	comp	Clous tréfilés rouillés. NB. ÉLAGUÉ: 8 sur 10. Datation production estimée: 1885 c - aujourd'hui. (# inv.: 5889).	8	
21D1-W	4.3.6	Torchis	torchis	5	0	4.7.1.2	Matériaux de base-divers	frag	Fragments de torchis.. (# inv.: 5886).	8	
21D1-W	5.1.1	Os	ossement	1	0	6.1.1	Animaux sauf mollusques	frag	Pouvant être de l'oiseau.. (# inv.: 5893).	8	
21D1-W	5.1.1	Os	ossement	2	0	6.1.1.1	Mammifères	frag	Fragments d'os de moyen à gros mammifère dont 1 fragment de dent.. (# inv.: 5892).	8	
21D1-W	5.1.4	Coquille	coquille	2	0	6.1.2	Mollusques	frag	Fragments de coquille de mollusque. NB. ÉLAGUÉ: 1 sur 2.. (# inv.: 5894).	8	
21E1-E	1.1.1.33	TCG locale glaçure inc	contenant	3	0	4.99	Consommation ind.	frag	Fragments de panse. Glaçure de teinte variée. Datation matériau: 1665 c. - 1915 c., spécialement entre 1780 c. - 1835 c. . (# inv.: 3398).	8	
21E1-E	1.1.2.61	TCF blanche	contenant	3	0	4.1.99	Alimentation indéterminée	frag	Fragment courbe et de marli ou de fond. Datation matériau: 1805 c. - aujourd'hui.. (# inv.: 3401).	8	
21E1-E	1.1.2.91	TCF jaune glaçure claire	contenant	1	0	4.99	Consommation ind.	frag	Petit fragment près du rebord Datation matériau: 1830 c - 1945 c.. (# inv.: 3399).	8	
21E1-E	1.1.2.991	TCF avec glaçure	contenant	1	0	4.99	Consommation ind.	frag	Minuscule fragment de pâte avec trace de glaçure de type PW ou CW.. (# inv.: 3400).	8	
21E1-E	2.1.4.7	V inc au plomb non-id.	contenant	1	0	4.99	Consommation ind.	frag	Fragment courbe Datation matériau: 1674 po. -. (# inv.: 3402).	8	
21E1-E	2.2.1.1	Verre teinté rég. vert	vitre	3	0	4.7.1.1	Matériaux de base-vitre	frag	. (# inv.: 3404).	8	
21E1-E	2.2.1.1	Verre teinté rég. vert	vitre	1	0	4.7.1.1	Matériaux de base-vitre	frag	Fragment de verre plat turquoise. Altération moyenne causée par le feu ou la chaleur.. (# inv.: 3405).	8	

Lot	Code mat.	Matériau	Objet	No. frag.	No. obj.	Code fonction	Fonction	Inté-grité	Commentaires	No. Bte	No. Cat.
21E1-E	2.2.1.3	Verre teinté rég. turquoise	bouteille	1	0	4.10	Entreposage ind.	frag	Fragment de talon ?. (# inv.: 3403).	8	
21E1-E	3.1.1.1	Fer ind	indéterminé	1	1	7.1	Indéterminé	inc	Plaquette de métal rouillé. Plat, rectangulaire. Sans forme apparente. NB. ÉLAGUÉ: 1 sur 1.. (# inv.: 3407).	NC	
21E1-E	3.1.1.13	Fer tréfilé	fil	1	1	7.1	Indéterminé	frag	Fil de métal torsadé (deux brins). Très rouillé. NB. ÉLAGUÉ: 1 sur 1.. (# inv.: 3406).	NC	
21E1-E	5.1.1	Os	ossement	1	0	6.1.1.1	Mammifères	frag	Fragment d'os de moyen à gros mammifère.. (# inv.: 3408).	8	
21E1-E	5.1.4	Coquille	coquille	1	0	6.1.2	Mollusques	frag	Éclat de coquille de mollusque. NB. ÉLAGUÉ: 1 sur 1.. (# inv.: 3409).	NC	
21E1-N	1.1.1.33	TCG locale glaçure inc	contenant	1	0	4.99	Consommation ind.	frag	Fragment de pâte avec glaçure brun légèrement rougeâtre. Datation matériau: 1665 c. - 1915 c., spécialement entre 1780 c. - 1835 c. . (# inv.: 3410).	8	
21E1-N	1.1.2.31	Creamware	contenant	1	0	4.99	Consommation ind.	frag	Fragment courbe Datation matériau: 1762 po. - 1840 c.. (# inv.: 3411).	8	
21E1-N	2.1.4.7	V inc au plomb non-id.	contenant	1	0	4.99	Consommation ind.	frag	Fragment courbe. Datation matériau: 1674 po. -. (# inv.: 3412).	8	
21E1-N	2.2.1.1	Verre teinté rég. vert	vitre	2	0	4.7.1.1	Matériaux de base-vitre	frag	Fragments de verre à vitre de teintes variées.. (# inv.: 3415).	8	
21E1-N	2.2.1.3	Verre teinté rég. turquoise	bouteille	1	0	4.10	Entreposage ind.	frag	Fragment épais de corps. (# inv.: 3414).	8	
21E1-N	2.3.1.13	V col transp autre	contenant	1	0	4.99	Consommation ind.	frag	Fragment courbe. Verre clair. Minuscule. (# inv.: 3413).	8	
21E1-N	3.1.1.1	Fer ind	clou	3	2	4.7.2.3	Fixations-clous	frag	Clous indéterminés. Rouillés. NB. ÉLAGUÉ: 3 sur 3.. (# inv.: 3417).	NC	
21E1-N	3.1.1.13	Fer tréfilé	clou	1	1	4.7.2.3	Fixations-clous	inc	Clou tréfilé rouillé. NB. ÉLAGUÉ: 1 sur 1. Datation production estimée: 1885 c - aujourd'hui. (# inv.: 3416).	NC	
21E1-N	5.1.1	Os	ossement	3	0	6.1.1.1	Mammifères	frag	Fragments d'os et de dents. Moyen à gros mammifère. (# inv.: 3418).	8	
21E1-N	5.1.4	Coquille	coquille	1	0	6.1.2	Mollusques	frag	Fragment de coquille.. (# inv.: 3419).	8	
21E1-S	1.1.1.19	TCG chamois-rose glaç verte	contenant	1	0	4.99	Consommation ind.	frag	Fragment de panse. Datation matériau: 1600 c. - 1760 c.. (# inv.: 3385).	8	
21E1-S	1.1.1.3	TCG sans glaçure	contenant	2	0	4.99	Consommation ind.	frag	Fragments de pâte sans trace de glaçure apparente. Locale.. (# inv.: 3386).	8	
21E1-S	1.1.1.33	TCG locale glaçure inc	contenant	1	0	4.99	Consommation ind.	frag	Fragment de pâte avec glaçcure brun légèrement rougeâtre. Datation matériau: 1665 c. - 1915 c., spécialement entre 1780 c. - 1835 c. . (# inv.: 3387).	8	
21E1-S	1.1.2.31	Creamware	contenant	1	0	4.99	Consommation ind.	frag	Fragment courbe. Datation matériau: 1762 po. - 1840 c.. (# inv.: 3388).	8	
21E1-S	1.1.2.41	TCF argileuse blanche	pipe	1	0	4.2.2	Tabac	frag	Fragment de tuyau de pipe.. (# inv.: 3391).	8	
21E1-S	1.1.2.991	TCF avec glaçure	contenant	1	0	4.99	Consommation ind.	frag	Minuscule fragment de pâte avec trace de glaçure de type PW ou TCFB.. (# inv.: 3389).	8	
21E1-S	2.1.1.9	V inc sans plomb non-id.	indéterminé	1	0	4.99	Consommation ind.	frag	éclat de verre.. (# inv.: 3390).	8	
21E1-S	2.2.1.1	Verre teinté rég. vert	vitre	2	0	4.7.1.1	Matériaux de base-vitre	frag	Fragments de verre à vitre de teintes variées.. (# inv.: 3396).	8	

Lot	Code mat.	Matériau	Objet	No. frag.	No. obj.	Code fonction	Fonction	Inté-grité	Commentaires	No. Bte	No. Cat.
21E1-S	3.1.1	Métaux et alliages ferreux	vis	1	1	4.7.2.4	Fixations-divers	comp	vis autotaraudeuse à tête indéterminé. Rouillé NB. ÉLAGUÉ: 1 sur 1. Datation production estimée: 1846 po - aujourd'hui. (# inv.: 3393).	NC	
21E1-S	3.1.1	Métaux et alliages ferreux	pince à linge	1	1	4.9	Entretien	inc	Resort de pince à linge moderne. Rouillé NB. ÉLAGUÉ: 1 sur 1. Datation production estimée: 1887 po - aujourd'hui. (# inv.: 3392).	NC	
21E1-S	3.1.1.1	Fer ind	clou	3	3	4.7.2.3	Fixations-clous	inc	Clous indéterminés. Rouillés. NB. ÉLAGUÉ: 3 sur 3.. (# inv.: 3394).	NC	
21E1-S	3.1.1.12	Fer laminé	clou	1	1	4.7.2.3	Fixations-clous	comp	clou découpé. Très rouillé. NB. ÉLAGUÉ: 1 sur 1. Datation production estimée: 1800 c - 1899 c. (# inv.: 3395).	NC	
21E1-S	4.3	Matières composites	pigeon d'argile	1	1	3.9.2.2	Chasse et/ou guerre, accessoires	frag	Fragment de collerette d'un pigeon d'argile. Noir. Datation production estimée: 1900 c - 1999 an. (# inv.: 3384).	11	61
21E1-S	5.1.4	Coquille	coquille	2	0	6.1.2	Mollusques	frag	Fragments de coquille NB. ÉLAGUÉ: 2 sur 2.. (# inv.: 3397).	NC	
21E1-W	1.1.1.31	TCG avec glaçure	contenant	2	0	4.99	Consommation ind.	frag	Fragments de pâte sans trace de glaçure apparente. Locale.. (# inv.: 3364).	8	
21E1-W	1.1.2.31	Creamware	contenant	3	0	4.99	Consommation ind.	frag	Fragments de pâte avec trace de glaçure. Datation matériau: 1762 po. - 1840 c.. (# inv.: 3365).	8	
21E1-W	1.1.2.51	Pearlware	contenant	1	0	4.99	Consommation ind.	frag	Fragment courbe. Décor peint bleu à motif indéterminé sur la surface extérieure. Datation matériau: 1775 c. - 1830 c.. (# inv.: 3367).	8	
21E1-W	1.1.2.71	TCF blanche vitrifiée	contenant	1	0	4.99	Consommation ind.	frag	Minuscule fragment. WG Datation matériau: 1840 c - aujourd'hui.. (# inv.: 3368).	8	
21E1-W	1.1.2.91	TCF jaune glaçure claire	contenant	1	0	4.99	Consommation ind.	frag	Fragment de panse évasé vers le haut. Décor à l'engobe brun, blanc et bleu à motif mocha et de bandes sur la surface extérieure. Datation matériau: 1830 c - 1945 c.. (# inv.: 3369).	8	
21E1-W	1.1.2.991	TCF avec glaçure	contenant	2	0	4.99	Consommation ind.	frag	Fragments d'aile ou de marli et de rebord. TCF dans le style PW ou TCFB. . (# inv.: 3366).	8	
21E1-W	2.1.1.9	V inc sans plomb non-id.	bouteille	1	0	4.10	Entreposage ind.	frag	Fragment de corps plat. Altération faible causée par le soleil - couleur Améthyste. Datation production estimée: 1875 c - 1925 c. (# inv.: 3372).	8	
21E1-W	2.1.1.9	V inc sans plomb non-id.	contenant	1	0	4.99	Consommation ind.	frag	Fragment courbe déformé? Contenant ovale ?. (# inv.: 3373).	8	
21E1-W	2.1.4.7	V inc au plomb non-id.	contenant	1	0	4.99	Consommation ind.	frag	Fragment courbe. Datation matériau: 1674 po. -. (# inv.: 3374).	8	
21E1-W	2.2.1.1	Verre teinté rég. vert	vitre	6	0	4.7.1.1	Matériaux de base-vitre	frag	. (# inv.: 3376).	8	
21E1-W	2.2.1.3	Verre teinté rég. turquoise	bouteille	2	0	4.10	Entreposage ind.	frag	Fragments de corps. Datation production estimée: 1850 c - 1930 c. (# inv.: 3370).	8	
21E1-W	2.2.1.3	Verre teinté rég. turquoise	bouteille	1	0	4.10	Entreposage ind.	frag	Fragment courbe. (# inv.: 3371).	8	

Lot	Code mat.	Matériau	Objet	No. frag.	No. obj.	Code fonction	Fonction	Inté-grité	Commentaires	No. Bte	No. Cat.
21E1-W	2.3.1.13	V col transp autre	bouteille	1	1	4.10	Entreposage ind.	frag	Fragment de cul. Corps cylindrique. Talon arrondi. Point d'appui arrondi. Cul concave. Inscription moulée en relief sur le cul: « […] ». Verre de couleur clair. Réalié au moule avec base séparée. RR entre: 21E1-W (# inv. 3375); 21Q2-E (# 3523) 21S1-Est (# 3663); 22A1-W (# 3760)* Datation production estimée: 1850 c - 1925 c. (# inv.: 3375).	8	
21E1-W	3.1.1	Métaux et alliages ferreux	indéterminé	1	1	7.1	Indéterminé	frag	Fragment de métal rouillé sans forme apparente. NB. ÉLAGUÉ: 1 sur 1.. (# inv.: 3381).	NC	
21E1-W	3.1.1.1	Fer ind	clou	4	2	4.7.2.3	Fixations-clous	inc	Clous indéterminés. Rouillés. NB. ÉLAGUÉ: 4 sur 4.. (# inv.: 3380).	NC	
21E1-W	3.1.1.1	Fer ind	vis	1	1	4.7.2.4	Fixations-divers	inc	Vis indéterminés. Rouillé. NB. ÉLAGUÉ: 1 sur 1.. (# inv.: 3379).	NC	
21E1-W	3.1.1.12	Fer laminé	clou	2	2	4.7.2.3	Fixations-clous	inc	Clous découpés de dimensions variées. Rouillé. NB. ÉLAGUÉ: 2 sur 2. Datation production estimée: 1800 c - 1899 c. (# inv.: 3377).	NC	
21E1-W	3.1.1.13	Fer tréfilé	clou	1	1	4.7.2.3	Fixations-clous	comp	Clou tréfilé rouillé. NB. ÉLAGUÉ: 1 sur 1. Datation production estimée: 1885 c - aujourd'hui. (# inv.: 3378).	NC	
21E1-W	5.1.1	Os	ossement	1	0	6.1.1.1	Mammifères	frag	Fragment de dent d'un moyen à gros mammifère. (# inv.: 3382).	8	
21E1-W	5.1.4	Coquille	coquille	2	0	6.1.2	Mollusques	frag	Fragments de coquille. (# inv.: 3383).	8	
21F1-E	1.1.1	Terre Cuite Grossière	contenant	1	0	4.99	Consommation ind.	frag	Éclat à pâte orange, pouvant être de la TCG locale ayant perdu toute sa glaçure et pouvant appartenir à l'un des objets déjà décrits.. (# inv.: 5214).	8	
21F1-E	1.1.1	Terre Cuite Grossière	contenant	4	0	4.99	Consommation ind.	frag	Éclats à pâte orange et beige, pouvant être de la TCG locale ayant perdu toute sa glaçure et pouvant appartenir aux objets déjà décrits.. (# inv.: 5215).	8	
21F1-E	1.1.1	Terre Cuite Grossière	indéterminé	1	0	4.99	Consommation ind.	frag	Éclat à pâte rouge-orange.. (# inv.: 5216).	8	
21F1-E	1.1.1.32	TCG locale glaçure verte	contenant	1	1	4.99	Consommation ind.	frag	Éclat de paroi, glaçure très foncée. Datation matériau: 1665 c. - 1915 c., spécialement entre 1780 c. - 1835 c. . (# inv.: 5217).	8	
21F1-E	1.1.1.33	TCG locale glaçure inc	contenant	2	2	4.99	Consommation ind.	frag	Éclat de rebord ayant perdu presque toute sa glaçure et éclat de paroi à glaçure jaune. Datation matériau: 1665 c. - 1915 c., spécialement entre 1780 c. - 1835 c. . (# inv.: 5218).	8	
21F1-E	1.1.2.41	TCF argileuse blanche	pipe	1	1	4.2.2	Tabac	frag	Fragment de tuyau partiellement couvert de glaçure brun-jaune.. (# inv.: 5221).	8	
21F1-E	1.1.2.61	TCF blanche	contenant	3	1	4.99	Consommation ind.	frag	Fragments et éclat de paroi. Datation matériau: 1805 c. - aujourd'hui.. (# inv.: 5219).	8	
21F1-E	2.1.4.7	V inc au plomb non-id.	indéterminé	2	1	4.99	Consommation ind.	frag	Fragments minces et courbes. Datation matériau: 1674 po. -. (# inv.: 5220).	8	
21F1-E	2.2.1.1	Verre teinté rég. vert	vitre	3	0	4.7.1.1	Matériaux de base-vitre	frag	Fragments de verre à vitre de différentes teintes dont 2 présentant une altération moyenne autre (lamellaire). NB. ÉLAGUÉ: 1 sur 3.. (# inv.: 5224).	8	
21F1-E	3.1.1.1	Fer ind	clou	4	4	4.7.2.3	Fixations-clous	comp	Clous indéterminés rouillés. NB. ÉLAGUÉ: 2 sur 4.. (# inv.: 5227).	8	

Lot	Code mat.	Matériau	Objet	No. frag.	No. obj.	Code fonction	Fonction	Inté-grité	Commentaires	No. Bte	No. Cat.
21F1-E	3.1.1.12	Fer laminé	clou	2	2	4.7.2.3	Fixations-clous	comp	Clous découpés rouillés. Datation production estimée: 1800 c - 1899 c. (# inv.: 5225).	8	
21F1-E	3.1.1.13	Fer tréfilé	clou	1	1	4.7.2.3	Fixations-clous	comp	Grand clou tréfilé rouillé. Datation production estimée: 1885 c - aujourd'hui. (# inv.: 5226).	8	
21F1-E	4.1.13	Pierre	bille	1	1	5.7	Jeux et divertissements	Ent	Bille en pierre gris-beige.. (# inv.: 5222).	8	
21F1-E	4.3.6	Torchis	torchis	13	0	4.7.1.2	Matériaux de base-divers	frag	Fragments de torchis.. (# inv.: 5223).	8	
21F1-E	5.1.1	Os	ossement	2	0	6.1.1.1	Mammifères	frag	Fragments d'os de moyen ou gros mammifère.. (# inv.: 5228).	8	
21F1-E	5.1.4	Coquille	coquille	4	0	6.1.2	Mollusques	frag	Fragments de coquille de mollusque. NB. ÉLAGUÉ: 3 sur 4.. (# inv.: 5229).	8	
21F1-N	1.1.1	Terre Cuite Grossière	contenant	2	0	4.99	Consommation ind.	frag	Éclats à pâte orange, pouvant être de la TCG locale ayant perdu toute sa glaçure et pouvant appartenir aux objets déjà décrits.. (# inv.: 5187).	8	
21F1-N	1.1.1	Terre Cuite Grossière	contenant	2	0	4.99	Consommation ind.	frag	Éclats à pâte beige et rouge, pouvant appartenir aux objets déjà décrits.. (# inv.: 5188).	8	
21F1-N	1.1.1.32	TCG locale glaçure verte	contenant	1	1	4.99	Consommation ind.	frag	Fragment de fond. Datation matériau: 1665 c. - 1915 c., spécialement entre 1780 c. - 1835 c. . (# inv.: 5189).	8	
21F1-N	1.1.1.33	TCG locale glaçure inc	contenant	1	1	4.99	Consommation ind.	frag	Fragment de rebord à lèvre arrondie légèrement ourlée vers l'intérieur. Datation matériau: 1665 c. - 1915 c., spécialement entre 1780 c. - 1835 c. . (# inv.: 5190).	8	
21F1-N	1.1.1.33	TCG locale glaçure inc	contenant	2	1	4.99	Consommation ind.	frag	Éclats de rebord et de paroi ayant perdu presque toute leur glaçure. Datation matériau: 1665 c. - 1915 c., spécialement entre 1780 c. - 1835 c. . (# inv.: 5191).	8	
21F1-N	1.1.2.31	Creamware	contenant	3	1	4.99	Consommation ind.	frag	Éclats de paroi. Datation matériau: 1762 po. - 1840 c.. (# inv.: 5192).	8	
21F1-N	1.1.2.41	TCF argileuse blanche	pipe	2	1	4.2.2	Tabac	frag	Fragment de fourneau et fragment de jonction fourneau-tuyau avec éperon.. (# inv.: 5201).	8	
21F1-N	1.1.2.61	TCF blanche	contenant	1	0	4.99	Consommation ind.	frag	Fragment de paroi portant un décor à l'éponge violet. RP entre 20A1, 21F1 QW et 21F1 QN*. Datation production estimée: 1830 po - 1899 c. (# inv.: 5193).	8	
21F1-N	1.1.2.61	TCF blanche	contenant	2	2	4.99	Consommation ind.	frag	Fragment et éclat de paroi. Datation matériau: 1805 c. - aujourd'hui.. (# inv.: 5194).	8	
21F1-N	1.1.2.61	TCF blanche	contenant	3	0	4.99	Consommation ind.	frag	Éclats de paroi pouvant appartenir aux objets déjà décrits. Datation matériau: 1805 c. - aujourd'hui.. (# inv.: 5195).	8	
21F1-N	1.2.1.101	GG glaç sal et Albany	contenant	1	1	4.99	Consommation ind.	frag	Fragment de paroi. Datation matériau: 1810 c - 1930 c, spécialement après 1850 c.. (# inv.: 5196).	8	
21F1-N	2.1.1.9	V inc sans plomb non-id.	bouteille ou bocal	1	1	4.99	Consommation ind.	frag	Fragment de goulot très mince, à lèvre droite et ouverture filetée.. (# inv.: 5198).	8	
21F1-N	2.1.1.9	V inc sans plomb non-id.	contenant	3	1	4.99	Consommation ind.	frag	Fragments de paroi courbes.. (# inv.: 5197).	8	
21F1-N	2.1.4.7	V inc au plomb non-id.	indéterminé	4	1	4.99	Consommation ind.	frag	Fragments minces et courbes. Datation matériau: 1674 po. -. (# inv.: 5199).	8	
21F1-N	2.2.1.1	Verre teinté rég. vert	vitre	2	0	4.7.1.1	Matériaux de base-vitre	frag	Fragments de verre à vitre de différentes teintes.. (# inv.: 5204).	8	

Lot	Code mat.	Matériau	Objet	No. frag.	No. obj.	Code fonction	Fonction	Inté-grité	Commentaires	No. Bte	No. Cat.
21F1-N	2.2.1.1	Verre teinté rég. vert	contenant	1	1	4.99	Consommation ind.	frag	Fragment de paroi épais.. (# inv.: 5200).	8	
21F1-N	3.1.1.1	Fer ind	clou	5	4	4.7.2.3	Fixations-clous	inc	Clous indéterminés rouillés. NB. ÉLAGUÉ: 4 sur 5.. (# inv.: 5208).	8	
21F1-N	3.1.1.1	Fer ind	vis	1	1	4.7.2.4	Fixations-divers	comp	Vis à tête plate rouillée.. (# inv.: 5209).	8	
21F1-N	3.1.1.1	Fer ind	indéterminé	7	2	7.1	Indéterminé	frag	Fragments de bandes de métal très rouillées. NB. ÉLAGUÉ: 4 sur 7.. (# inv.: 5210).	8	
21F1-N	3.1.1.11	Fer forgé	clou	2	2	4.7.2.3	Fixations-clous	inc	Clous forgés rouillés de différentes tailles. Datation production estimée: 1600 c - 1850 c. (# inv.: 5205).	8	
21F1-N	3.1.1.12	Fer laminé	clou	2	2	4.7.2.3	Fixations-clous	comp	Clous découpés rouillés de différentes tailles. Datation production estimée: 1800 c - 1899 c. (# inv.: 5206).	8	
21F1-N	3.1.1.13	Fer tréfilé	clou	1	1	4.7.2.3	Fixations-clous	comp	Clou tréfilé rouillé. Datation production estimée: 1885 c - aujourd'hui. (# inv.: 5207).	8	
21F1-N	3.1.2.1	Cuivre ind	indéterminé	2	1	7.1	Indéterminé	frag	Fragments de bande mince et étroite aux extrémités cassées et retroussées.. (# inv.: 5211).	8	
21F1-N	5.1.1	Os	ossement	3	0	6.1.1.1	Mammifères	frag	Fragments d'os de moyen ou gros mammifère dont 2 fragments de dent.. (# inv.: 5212).	8	
21F1-N	5.1.4	Coquille	coquille	4	0	6.1.2	Mollusques	frag	Fragments de coquille de mollusque dont au moins 1 de moule. NB. ÉLAGUÉ: 3 sur 4.. (# inv.: 5213).	8	
21F1-N	7.99	Matériau composite autre	indéterminé	1	1	4.8.2	Éclairage	inc	Possiblement une plaque d'interrupteur, en porcelaine avec petite vis et plaquette en métal cuivreux, comportant au moins 2 trous de fixation, petite cuvette circulaire au milieu. RR entre 21F1 QN et 21F1 QW*.. (# inv.: 5203).	8	
21F1-N	7.99	Matériau composite autre	luminaire	1	1	4.8.2	Éclairage	inc	Rosace en porcelaine au pourtour cannelé, comportant sur la face 4 trous contenant de petites vis en alliage cuivreux, 6 vis et 4 plaquettes en alliage cuivreux à l'endos, 2 faisceaux de fils de cuivre avec gaine en tissu passant par ouverture centrale. Inscriptions moulées sur la face supérieure « P&S / 2A 125 V ». Produit par Pass & Seymour (1890-1984). Portion inférieure manquante. Similaire < # 5202; # 5234 >. Datation production estimée: 1890 po - 1984 an. (# inv.: 5202).	8	
21F1-S	1.1.1	Terre Cuite Grossière	indéterminé	1	0	4.99	Consommation ind.	frag	Éclat de fond à pâte rouge-orange.. (# inv.: 5230).	8	
21F1-S	1.1.1.33	TCG locale glaçure inc	contenant	2	2	4.99	Consommation ind.	frag	Fragment et éclat de paroi ayant perdu presque toute leur glaçure. Datation matériau: 1665 c. - 1915 c., spécialement entre 1780 c. - 1835 c. . (# inv.: 5231).	8	
21F1-S	1.99	Céramique altérée	contenant	1	1	4.99	Consommation ind.	frag	Fragment de rebord ayant subi altération moyenne causée par la chaleur ou le feu. Vraisemblablement une terre cuite fine.. (# inv.: 5232).	8	
21F1-S	2.2.1.1	Verre teinté rég. vert	vitre	1	0	4.7.1.1	Matériaux de base-vitre	frag	Fragment de verre à vitre.. (# inv.: 5235).	8	
21F1-S	2.3.1.13	V col transp autre	contenant	1	1	4.99	Consommation ind.	frag	Fragment de paroi de couleur vert clair.. (# inv.: 5233).	8	
21F1-S	3.1.1.1	Fer ind	clou	1	1	4.7.2.3	Fixations-clous	inc	Fragment de clou indéterminé rouillé.. (# inv.: 5238).	8	

Lot	Code mat.	Matériau	Objet	No. frag.	No. obj.	Code fonction	Fonction	Inté-grité	Commentaires	No. Bte	No. Cat.
21F1-S	3.1.1.12	Fer laminé	clou	1	1	4.7.2.3	Fixations-clous	comp	Clou découpé rouillé. Datation production estimée: 1800 c - 1899 c. (# inv.: 5236).	8	
21F1-S	3.1.1.13	Fer tréfilé	clou	2	2	4.7.2.3	Fixations-clous	comp	Clous tréfilés rouillés. NB. ÉLAGUÉ: 1 sur 2. Datation production estimée: 1885 c - aujourd'hui. (# inv.: 5237).	8	
21F1-S	7.99	Matériau composite autre	luminaire	1	1	4.8.2	Éclairage	inc	Rosace en porcelaine au pourtour cannelé, comportant sur la face 4 trous contenant de petites vis en alliage cuivreux, 6 vis et 4 plaquettes en alliage cuivreux à l'endos, 2 faisceaux de fils de cuivre avec gaine en tissu passant par ouverture centrale. Inscriptions moulées sur la face supérieure « P&S / 2A 125 V ». Produit par Pass & Seymour (1890-1984). Portion inférieure manquante. Similaire < # 5202; # 5234 >. Datation production estimée: 1890 po - 1984 an. (# inv.: 5234).	8	
21F1-W	1.1.1	Terre Cuite Grossière	contenant	2	0	4.99	Consommation ind.	frag	Éclats à pâte orange, pouvant être de la TCG locale ayant perdu toute sa glaçure et pouvant appartenir aux objets déjà décrits.. (# inv.: 5239).	8	
21F1-W	1.1.2.61	TCF blanche	contenant	1	0	4.99	Consommation ind.	frag	Fragment de rebord portant un décor à l'éponge violet présent sur les 2 faces. RP entre 20A1, 21F1 QW et 21F1 QN*. Datation production estimée: 1830 po - 1899 c. (# inv.: 5240).	8	
21F1-W	1.1.2.61	TCF blanche	contenant	1	1	4.99	Consommation ind.	frag	Fragment de paroi portant un décor à l'éponge rose. Datation production estimée: 1830 po - 1899 c. (# inv.: 5241).	8	
21F1-W	1.1.2.61	TCF blanche	contenant	1	0	4.99	Consommation ind.	frag	Fragment de paroi pouvant appartenir à l'un des objets déjà décrits. Datation matériau: 1805 c. - aujourd'hui.. (# inv.: 5242).	8	
21F1-W	1.1.2.71	TCF blanche vitrifiée	assiette ou soucoupe	1	1	4.1.3.3	Alimentation, vaisselle de table	frag	Fragment de rebord portant un décor moulé à motif de blé indéterminé. WG. Datation matériau: 1840 c - aujourd'hui.. (# inv.: 5243).	8	
21F1-W	1.3.1.21	PC avec glaçure	indéterminé	2	0	4.8.2	Éclairage	frag	Petits fragments de rebord avec ressaut interne. RR entre 21F1 QN et 21F1 QW*.. (# inv.: 5247).	8	
21F1-W	2.1.1.9	V inc sans plomb non-id.	contenant	1	1	4.99	Consommation ind.	frag	Fragment de paroi.. (# inv.: 5244).	8	
21F1-W	2.2.1.1	Verre teinté rég. vert	vitre	2	0	4.7.1.1	Matériaux de base-vitre	frag	Fragments de verre à vitre de différentes teintes.. (# inv.: 5249).	8	
21F1-W	2.2.1.1	Verre teinté rég. vert	contenant	2	1	4.99	Consommation ind.	frag	Fragments de paroi.. (# inv.: 5245).	8	
21F1-W	2.3.1.13	V col transp autre	indéterminé	1	1	4.99	Consommation ind.	frag	Éclat en verre vert clair.. (# inv.: 5246).	8	
21F1-W	3.1.1.1	Fer ind	clou	3	3	4.7.2.3	Fixations-clous	comp	Clous indéterminés rouillés. NB. ÉLAGUÉ: 2 sur 3.. (# inv.: 5251).	8	
21F1-W	3.1.1.1	Fer ind	indéterminé	2	0	7.1	Indéterminé	frag	Fragments minces sans forme précise, rouillés. NB. ÉLAGUÉ: 1 sur 2.. (# inv.: 5252).	8	
21F1-W	3.1.1.13	Fer tréfilé	clou	3	3	4.7.2.3	Fixations-clous	comp	Clous tréfilés rouillés. NB. ÉLAGUÉ: 2 sur 3. Datation production estimée: 1885 c - aujourd'hui. (# inv.: 5250).	8	
21F1-W	3.1.2.1	Cuivre ind	indéterminé	1	1	7.1	Indéterminé	frag	Fragment de tige de section circulaire, 1 extrémité aplatie et 1 cassée. Très oxydé.. (# inv.: 5253).	8	

Lot	Code mat.	Matériau	Objet	No. frag.	No. obj.	Code fonction	Fonction	Inté-grité	Commentaires	No. Bte	No. Cat.
21F1-W	3.1.2.1	Cuivre ind	indéterminé	1	1	7.1	Indéterminé	frag	Petit fragment de bande repliée à angle droit.. (# inv.: 5254).	8	
21F1-W	4.3.6	Torchis	torchis	25	0	4.7.1.2	Matériaux de base-divers	frag	Fragments de torchis.. (# inv.: 5248).	8	
21G1-E	1.1.1.33	TCG locale glaçure inc	contenant	1	1	4.99	Consommation ind.	frag	Fragment ayant perdu presque toute sa glaçure. Datation matériau: 1665 c. - 1915 c., spécialement entre 1780 c. - 1835 c. . (# inv.: 5627).	8	
21G1-E	1.1.2.31	Creamware	contenant	3	1	4.99	Consommation ind.	frag	Éclats de paroi. Datation matériau: 1762 po. - 1840 c.. (# inv.: 5628).	8	
21G1-E	1.1.2.41	TCF argileuse blanche	pipe	1	1	4.2.2	Tabac	frag	Fragment de tuyau avec lentille, portant de la glaçure brun-jaune.. (# inv.: 5636).	8	
21G1-E	1.1.2.61	TCF blanche	contenant	1	1	4.99	Consommation ind.	frag	Éclat de paroi portant un décor imprimé noir à motif indéterminé comportant des éléments floraux. Datation matériau: 1805 c. - aujourd'hui.. (# inv.: 5629).	8	
21G1-E	1.1.2.61	TCF blanche	contenant	1	0	4.99	Consommation ind.	frag	Éclat de paroi portant un décor indéterminé noir. Pouvant apparteinr à l'objet précédent. Datation matériau: 1805 c. - aujourd'hui.. (# inv.: 5630).	8	
21G1-E	1.1.2.61	TCF blanche	contenant	1	1	4.99	Consommation ind.	frag	Éclat de paroi portant un décor indéterminé brun. Datation matériau: 1805 c. - aujourd'hui.. (# inv.: 5631).	8	
21G1-E	1.1.2.61	TCF blanche	contenant	1	1	4.99	Consommation ind.	frag	Fragment de paroi. Datation matériau: 1805 c. - aujourd'hui.. (# inv.: 5632).	8	
21G1-E	1.1.2.61	TCF blanche	contenant	7	0	4.99	Consommation ind.	frag	Éclats de paroi pouvant appartenir aux objets déjà décrits. Datation matériau: 1805 c. - aujourd'hui.. (# inv.: 5633).	8	
21G1-E	2.1.1.9	V inc sans plomb non-id.	contenant	1	1	4.99	Consommation ind.	frag	Fragment de paroi droite.. (# inv.: 5634).	8	
21G1-E	2.1.4.7	V inc au plomb non-id.	indéterminé	3	2	4.99	Consommation ind.	frag	Fragments minces et éclat indéterminé. Datation matériau: 1674 po. -. (# inv.: 5635).	8	
21G1-E	2.2.1.1	Verre teinté rég. vert	vitre	3	0	4.7.1.1	Matériaux de base-vitre	frag	Fragments de verre à vitre de différentes teintes.. (# inv.: 5638).	8	
21G1-E	3.1.1.1	Fer ind	clou	2	2	4.7.2.3	Fixations-clous	comp	Clous indéterminés rouillés. NB. ÉLAGUÉ: 1 sur 2.. (# inv.: 5640).	8	
21G1-E	3.1.1.1	Fer ind	clou	3	0	4.7.2.3	Fixations-clous	inc	Fragments de clous indéterminés rouillés. NB. ÉLAGUÉ: 3 sur 3.. (# inv.: 5641).	NC	
21G1-E	3.1.1.1	Fer ind	indéterminé	2	0	7.1	Indéterminé	frag	Fragment de bande et fragment sans forme précise, rouillés. NB. ÉLAGUÉ: 2 sur 2.. (# inv.: 5642).	NC	
21G1-E	3.1.1.13	Fer tréfilé	clou	1	1	4.7.2.3	Fixations-clous	comp	Clou tréfilé rouillé. Datation production estimée: 1885 c - aujourd'hui. (# inv.: 5639).	8	
21G1-E	4.3.6	Torchis	torchis	2	0	4.7.1.2	Matériaux de base-divers	frag	Fragments de torchis.. (# inv.: 5637).	8	
21G1-E	5.1.1	Os	ossement	13	0	6.1.1.1	Mammifères	frag	Fragments d'os de moyen à gros mammifère dont 3 fragments d'os blanchi et 2 fragments de dents.. (# inv.: 5643).	8	
21G1-E	5.1.4	Coquille	coquille	5	0	6.1.2	Mollusques	frag	Fragments de coquille de mollusque. NB. ÉLAGUÉ: 3 sur 5.. (# inv.: 5644).	8	
21G1-N	1.1.1	Terre Cuite Grossière	contenant	4	0	4.99	Consommation ind.	frag	Éclats à pâte orange, pouvant être de la TCG locale ayant perdu toute sa glaçure et pouvant appartenir aux objets déjà décrits.. (# inv.: 5595).	8	

Lot	Code mat.	Matériau	Objet	No. frag.	No. obj.	Code fonction	Fonction	Inté-grité	Commentaires	No. Bte	No. Cat.
21G1-N	1.1.1	Terre Cuite Grossière	contenant	5	0	4.99	Consommation ind.	frag	Éclats à pâte orange, pouvant être de la TCG locale ayant perdu toute sa glaçure et pouvant appartenir aux objets déjà décrits.. (# inv.: 5596).	8	
21G1-N	1.1.1.11	TCG chamois glaçure verte	contenant	1	1	4.99	Consommation ind.	frag	Fragment de paroi. Datation matériau: 1600 c. - 1760 c.. (# inv.: 5597).	8	
21G1-N	1.1.1.11	TCG chamois glaçure verte	contenant	2	0	4.99	Consommation ind.	frag	Éclats à pâte chamois pouvant appartenir à l'objet précédent. Datation matériau: 1600 c. - 1760 c.. (# inv.: 5598).	8	
21G1-N	1.1.1.33	TCG locale glaçure inc	contenant	3	2	4.99	Consommation ind.	frag	Éclats de paroi dont 1 ayant perdu presque toute sa glaçure. Glaçure brun clair à jaune. Datation matériau: 1665 c. - 1915 c., spécialement entre 1780 c. - 1835 c. . (# inv.: 5599).	8	
21G1-N	1.1.1.33	TCG locale glaçure inc	contenant	3	0	4.99	Consommation ind.	frag	Éclats de paroi. Glaàure brun brillant et brun-jaune. Datation matériau: 1665 c. - 1915 c., spécialement entre 1780 c. - 1835 c. . (# inv.: 5600).	8	
21G1-N	1.1.2.31	Creamware	contenant	1	1	4.99	Consommation ind.	frag	Éclat de paroi. Datation matériau: 1762 po. - 1840 c.. (# inv.: 5601).	8	
21G1-N	1.1.2.41	TCF argileuse blanche	pipe	1	1	4.2.2	Tabac	frag	Fragment de jonction fourneau-tuyau avec éperon, portant un décor moulé à motif indéterminé comportant une série de côtes et cannelures prenant naissance sur le tuyau, limitées par un anneau, et remontant sur le fourneau.. (# inv.: 5613).	8	
21G1-N	1.1.2.41	TCF argileuse blanche	pipe	1	0	4.2.2	Tabac	frag	Fragment de fourneau portant un décor moulé à motif interminé. Pouvant appartenir à l'objet précédent.. (# inv.: 5614).	8	
21G1-N	1.1.2.41	TCF argileuse blanche	pipe	2	0	4.2.2	Tabac	frag	Fragments de fourneau et de tuyau pouvant appartenir à l'objet déjà décrit.. (# inv.: 5615).	8	
21G1-N	1.1.2.61	TCF blanche	contenant	4	2	4.99	Consommation ind.	frag	Éclats de paroi. Datation matériau: 1805 c. - aujourd'hui.. (# inv.: 5602).	8	
21G1-N	1.1.2.71	TCF blanche vitrifiée	contenant	1	1	4.99	Consommation ind.	frag	Fragment de rebord portant un décor moulé à motif de blé à 2 rangées de grains, présent sur la face interne. WG. Datation matériau: 1840 c - aujourd'hui.. (# inv.: 5603).	8	
21G1-N	1.1.2.71	TCF blanche vitrifiée	contenant	1	1	4.99	Consommation ind.	frag	Fragment de rebord portant un décor moulé à motif indéterminé peu visible, présent sur la face interne. WG. Datation matériau: 1840 c - aujourd'hui.. (# inv.: 5604).	8	
21G1-N	1.1.2.71	TCF blanche vitrifiée	contenant	1	1	4.99	Consommation ind.	frag	Fragment de paroi. Datation matériau: 1840 c - aujourd'hui.. (# inv.: 5605).	8	
21G1-N	1.3.2.21	PF dure européenne	contenant	1	1	4.99	Consommation ind.	frag	Fragment de fond avec amorce de pied annulaire et 2 fines lignes concentriques en relief.. (# inv.: 5606).	8	
21G1-N	2.1.1.9	V inc sans plomb non-id.	bouteille	1	1	4.99	Consommation ind.	frag	Fragment de paroi portant les inscriptions « […]a[…] / […f]lavors / […] 10 fl[…] », à peine visible, probablement ACL.. (# inv.: 5607).	8	
21G1-N	2.1.1.9	V inc sans plomb non-id.	contenant	1	0	4.99	Consommation ind.	frag	Fragment de paroi ou col portant l'inscription moulée « […]OP […] ».. (# inv.: 5608).	8	
21G1-N	2.1.1.9	V inc sans plomb non-id.	contenant	1	0	4.99	Consommation ind.	frag	Fragment de paroi courbe avec possible décor moulé de cannelures. Pouvant appartenir à l'objet déjà décrit.. (# inv.: 5609).	8	

Lot	Code mat.	Matériau	Objet	No. frag.	No. obj.	Code fonction	Fonction	Inté-grité	Commentaires	No. Bte	No. Cat.
21G1-N	2.2.1.1	Verre teinté rég. vert	vitre	3	0	4.7.1.1	Matériaux de base-vitre	frag	Fragments de verre à vitre de différentes teintes et épaisseurs.. (# inv.: 5618).	8	
21G1-N	2.2.1.1	Verre teinté rég. vert	contenant	1	1	4.99	Consommation ind.	frag	Fragment de paroi courbe.. (# inv.: 5610).	8	
21G1-N	2.3.1.1	V col transp vert foncé	bouteille	1	1	4.2.1.2	Boissons, conserv./entreposage	frag	Fragment de paroi courbe.. (# inv.: 5611).	8	
21G1-N	2.3.1.10	V col transp brun	indéterminé	1	1	4.99	Consommation ind.	frag	Minuscule éclat.. (# inv.: 5612).	8	
21G1-N	3.1.1.1	Fer ind	bouton ?	1	1	4.4.2.3	Attaches-sans identification	comp	Objet circulaire avec 2 faces convexes, très rouillé.. (# inv.: 5616).	8	
21G1-N	3.1.1.1	Fer ind	clou	1	1	4.7.2.3	Fixations-clous	comp	Clou indéterminé rouillé.. (# inv.: 5621).	8	
21G1-N	3.1.1.1	Fer ind	clou ?	1	0	4.7.2.3	Fixations-clous	inc	Fragment pouvant être de la tige de clou rouillée. NB. ÉLAGUÉ: 1 sur 1.. (# inv.: 5622).	NC	
21G1-N	3.1.1.1	Fer ind	indéterminé	1	1	7.1	Indéterminé	frag	Fragment plat sans forme précise, rouillé. NB. ÉLAGUÉ: 1 sur 1.. (# inv.: 5623).	NC	
21G1-N	3.1.1.11	Fer forgé	clou	1	1	4.7.2.3	Fixations-clous	comp	Clou forgé rouillé. Datation production estimée: 1600 c - 1850 c. (# inv.: 5619).	8	
21G1-N	3.1.1.13	Fer tréfilé	clou	3	3	4.7.2.3	Fixations-clous	comp	Clous tréfilés rouillés. NB. ÉLAGUÉ: 1 sur 3. Datation production estimée: 1885 c - aujourd'hui. (# inv.: 5620).	8	
21G1-N	3.1.2.1	Cuivre ind	clou	1	1	4.7.2.3	Fixations-clous	comp	Petit clou à tige de section quadrangulaire et à tête circulaire et plate, oxydation moyenne.. (# inv.: 5624).	8	
21G1-N	3.1.4.1	Plomb	chemin de coulée	1	1	1.3.7.2	Plomb, résidus	comp	Languette de plomb comportant un côté plat et un côté avec 5 petites protubérances Datation production estimée: 1729 po - 1850 c. (# inv.: 5617).	11	33
21G1-N	5.1.1	Os	ossement	9	0	6.1.1.1	Mammifères	frag	Fragments d'os de petit à gros mammifère dont 2 fragments d'os blanchi.. (# inv.: 5625).	8	
21G1-N	5.1.4	Coquille	coquille	7	0	6.1.2	Mollusques	frag	Fragments de coquille de mollusque. NB. ÉLAGUÉ: 6 sur 7.. (# inv.: 5626).	8	
21G1-S	1.1.1	Terre Cuite Grossière	contenant	2	0	4.99	Consommation ind.	frag	Éclats à pâte orange, pouvant être de la TCG locale ayant perdu toute sa glaçure et pouvant appartenir aux objets déjà décrits.. (# inv.: 5645).	8	
21G1-S	1.1.1	Terre Cuite Grossière	contenant	5	0	4.99	Consommation ind.	frag	Éclats à pâte orange, pouvant être de la TCG locale ayant perdu toute sa glaçure et pouvant appartenir aux objets déjà décrits.. (# inv.: 5646).	8	
21G1-S	1.1.1.33	TCG locale glaçure inc	contenant	2	2	4.99	Consommation ind.	frag	Fragments de fond ayant perdu presque toute leur glaçure. Pâte grisâtre pour 1. Datation matériau: 1665 c. - 1915 c., spécialement entre 1780 c. - 1835 c. . (# inv.: 5647).	8	
21G1-S	1.1.1.33	TCG locale glaçure inc	contenant	3	0	4.99	Consommation ind.	frag	Éclats de paroi ayant perdu toute leur glaçure. Pouvant appartenir aux objets déjà décrits. Datation matériau: 1665 c. - 1915 c., spécialement entre 1780 c. - 1835 c. . (# inv.: 5648).	8	
21G1-S	1.1.1.35	TCG locale glaçure coloration multi	contenant	1	1	4.99	Consommation ind.	frag	Fragment de paroi et fond, forme tronconique, glaçure brun et vert, pâte beige à grise sous la glaçure. Datation matériau: 1665 c. - 1915 c., spécialement entre 1780 c. - 1835 c. . (# inv.: 5649).	8	

Lot	Code mat.	Matériau	Objet	No. frag.	No. obj.	Code fonction	Fonction	Inté-grité	Commentaires	No. Bte	No. Cat.
21G1-S	1.1.2.114	TCF chamois glaçure brune	contenant	1	1	4.99	Consommation ind.	frag	Fragment de paroi ayant perdu presque toute sa glaçure. Datation matériau: 1830 c - 1940 c, spécialement entre 1850 c - 1895 c.. (# inv.: 5654).	8	
21G1-S	1.1.2.41	TCF argileuse blanche	pipe	1	1	4.2.2	Tabac	frag	Fragment de fourneau portant un décor moulé à motif indéterminé possiblement de type feuillage.. (# inv.: 5659).	8	
21G1-S	1.1.2.61	TCF blanche	contenant	3	3	4.99	Consommation ind.	frag	Fragments et éclats de fond et de rebord. Datation matériau: 1805 c. - aujourd'hui.. (# inv.: 5650).	8	
21G1-S	1.1.2.61	TCF blanche	contenant	3	0	4.99	Consommation ind.	frag	Éclats de paroi pouvant appartenir aux objets déjà décrits. Datation matériau: 1805 c. - aujourd'hui.. (# inv.: 5651).	8	
21G1-S	1.1.2.71	TCF blanche vitrifiée	contenant	1	1	4.99	Consommation ind.	frag	Fragment de paroi présentant une altération faible causée par la chaleur ou le feu. Datation matériau: 1840 c - aujourd'hui.. (# inv.: 5652).	8	
21G1-S	1.1.2.91	TCF jaune glaçure claire	contenant	1	1	4.99	Consommation ind.	frag	Fragment de paroi. Datation matériau: 1830 c - 1945 c.. (# inv.: 5653).	8	
21G1-S	2.1.4.7	V inc au plomb non-id.	bouteille	1	1	4.99	Consommation ind.	frag	Fragment de goulot à lèvre brevetée, col droit et épaule arrondie. Datation matériau: 1674 po. -. (# inv.: 5655).	8	
21G1-S	2.2.1.1	Verre teinté rég. vert	vitre	4	0	4.7.1.1	Matériaux de base-vitre	frag	Fragments de verre à vitre de différentes teintes et épaisseurs dont 3 présentant une altération faible autre (lamellaire).. (# inv.: 5661).	8	
21G1-S	2.3.1.1	V col transp vert foncé	bouteille	1	1	4.99	Consommation ind.	frag	Fragment de col ou épaule.. (# inv.: 5656).	8	
21G1-S	2.3.1.10	V col transp brun	contenant	1	1	4.99	Consommation ind.	frag	Fragment épais et courbe.. (# inv.: 5658).	8	
21G1-S	2.3.1.6	V col transp bleu foncé	indéterminé	1	1	4.99	Consommation ind.	frag	Petit fragment courbe.. (# inv.: 5657).	8	
21G1-S	3.1.1.1	Fer ind	clou	7	3	4.7.2.3	Fixations-clous	inc	Fragments de clous indéterminés rouillés. NB. ÉLAGUÉ: 7 sur 7.. (# inv.: 5665).	NC	
21G1-S	3.1.1.1	Fer ind	vis ?	1	1	4.7.2.4	Fixations-divers	comp	Vis rouillée?. (# inv.: 5666).	8	
21G1-S	3.1.1.1	Fer ind	indéterminé	1	1	7.1	Indéterminé	frag	Fragment de gros fil de section circulaire, rouillé. NB. ÉLAGUÉ: 1 sur 1.. (# inv.: 5667).	NC	
21G1-S	3.1.1.1	Fer ind	indéterminé	1	1	7.1	Indéterminé	comp	Disque replié sur lui-même, très rouillé.. (# inv.: 5668).	8	
21G1-S	3.1.1.11	Fer forgé	clou	2	2	4.7.2.3	Fixations-clous	inc	Clou forgé rouillé. Datation production estimée: 1600 c - 1850 c. (# inv.: 5662).	8	
21G1-S	3.1.1.12	Fer laminé	clou	2	2	4.7.2.3	Fixations-clous	inc	Clous découpés rouillés. NB. ÉLAGUÉ: 1 sur 2. Datation production estimée: 1800 c - 1899 c. (# inv.: 5663).	8	
21G1-S	3.1.1.13	Fer tréfilé	clou	6	6	4.7.2.3	Fixations-clous	comp	Clous tréfilés rouillés. NB. ÉLAGUÉ: 5 sur 6. Datation production estimée: 1885 c - aujourd'hui. (# inv.: 5664).	8	
21G1-S	4.3.6	Torchis	torchis	2	0	4.7.1.2	Matériaux de base-divers	frag	Fragments de torchis.. (# inv.: 5660).	8	
21G1-S	5.1.1	Os	ossement	8	0	6.1.1.1	Mammifères	frag	Fragments d'os de moyen à gros mammifère dont 2 fragments de dent et 1 d'os blanchi.. (# inv.: 5669).	8	

Lot	Code mat.	Matériau	Objet	No. frag.	No. obj.	Code fonction	Fonction	Inté-grité	Commentaires	No. Bte	No. Cat.
21G1-W	1.1.1	Terre Cuite Grossière	contenant	2	0	4.99	Consommation ind.	frag	Éclats à pâte orange clair, pouvant avoir déjà porté une glaçure et pouvant appartenir aux objets déjà décrits.. (# inv.: 5670).	8	
21G1-W	1.1.1	Terre Cuite Grossière	contenant	2	0	4.99	Consommation ind.	frag	Éclats à pâte orange, pouvant être de la TCG locale ayant perdu toute sa glaçure et pouvant appartenir aux objets déjà décrits.. (# inv.: 5671).	8	
21G1-W	1.1.1	Terre Cuite Grossière	contenant	1	0	4.99	Consommation ind.	frag	Éclat à pâte rouge-orange, 1 surface lisse.. (# inv.: 5672).	8	
21G1-W	1.1.1.31	TCG avec glaçure	contenant	1	1	4.99	Consommation ind.	frag	Éclat à pâte chamois contenant grosses inclusions ocreuses. . (# inv.: 5673).	8	
21G1-W	1.1.1.33	TCG locale glaçure inc	contenant	1	1	4.99	Consommation ind.	frag	Éclat de rebord portant traces de glaçure jaune. Datation matériau: 1665 c. - 1915 c., spécialement entre 1780 c. - 1835 c. . (# inv.: 5674).	8	
21G1-W	1.1.2.31	Creamware	contenant	1	1	4.99	Consommation ind.	frag	Fragment de pied annulaire. Datation matériau: 1762 po. - 1840 c.. (# inv.: 5675).	8	
21G1-W	1.1.2.61	TCF blanche	contenant	3	0	4.99	Consommation ind.	frag	Éclats de paroi pouvant appartenir aux objets déjà décrits. Datation matériau: 1805 c. - aujourd'hui.. (# inv.: 5676).	8	
21G1-W	1.1.2.61	TCF blanche	contenant	1	1	4.99	Consommation ind.	frag	Fragment de rebord présentant une altération moyenne autre (indéterminée). Datation matériau: 1805 c. - aujourd'hui.. (# inv.: 5677).	8	
21G1-W	1.1.2.71	TCF blanche vitrifiée	contenant	1	1	4.99	Consommation ind.	frag	Fragment de paroi. Datation matériau: 1840 c - aujourd'hui.. (# inv.: 5678).	8	
21G1-W	1.1.2.91	TCF jaune glaçure claire	contenant	1	0	4.99	Consommation ind.	frag	Fragment de paroi. Datation matériau: 1830 c - 1945 c.. (# inv.: 5679).	8	
21G1-W	1.3.2.21	PF dure européenne	contenant	1	1	4.99	Consommation ind.	frag	Fragment de fond à pied annulaire très peu prononcé.. (# inv.: 5680).	8	
21G1-W	1.3.2.21	PF dure européenne	contenant	1	0	4.99	Consommation ind.	frag	Minuscule fragment de rebord pouvant appartenir à un objet déjà décrit.. (# inv.: 5681).	8	
21G1-W	2.1.1.9	V inc sans plomb non-id.	indéterminé	2	1	4.99	Consommation ind.	frag	Petits fragments indéterminés.. (# inv.: 5682).	8	
21G1-W	2.1.4.7	V inc au plomb non-id.	indéterminé	1	1	4.99	Consommation ind.	frag	Fragment mince et courbe. Datation matériau: 1674 po. - . (# inv.: 5683).	8	
21G1-W	2.1.4.7	V inc au plomb non-id.	indéterminé	1	0	4.99	Consommation ind.	frag	Fragment mince et courbe. Datation matériau: 1674 po. - . (# inv.: 5684).	8	
21G1-W	2.2.1.3	Verre teinté rég. turquoise	contenant	1	1	4.99	Consommation ind.	frag	Fragment de paroi courbe présentant une altération faible autre (lamellaire).. (# inv.: 5685).	8	
21G1-W	2.3.1.10	V col transp brun	contenant	1	1	4.99	Consommation ind.	frag	Fragment de paroi courbe.. (# inv.: 5688).	8	
21G1-W	2.3.1.13	V col transp autre	bouteille ?	2	1	4.99	Consommation ind.	frag	Fragments de paroi épaisse en verre coloré vert clair.. (# inv.: 5686).	8	
21G1-W	2.3.1.13	V col transp autre	contenant	2	0	4.99	Consommation ind.	frag	Petits fragments en verre coloré vert clair pouvant appartenir à l'objet précédent.. (# inv.: 5687).	8	
21G1-W	3.1.1.1	Fer ind	clou	2	2	4.7.2.3	Fixations-clous	inc	Clous indéterminés rouillés. NB. ÉLAGUÉ: 2 sur 2.. (# inv.: 5691).	NC	
21G1-W	3.1.1.1	Fer ind	indéterminé	1	1	7.1	Indéterminé	frag	Fragment de bande dont un bord est aminci. Rouillé.. (# inv.: 5692).	8	
21G1-W	3.1.1.1	Fer ind	indéterminé	1	1	7.1	Indéterminé	frag	Fragment en C, 1 face convexe et 1 concave, bout irrégulier. Rouillé.. (# inv.: 5693).	8	

Lot	Code mat.	Matériau	Objet	No. frag.	No. obj.	Code fonction	Fonction	Inté-grité	Commentaires	No. Bte	No. Cat.
21G1-W	3.1.1.12	Fer laminé	clou	2	2	4.7.2.3	Fixations-clous	comp	Clous découpés rouillés. NB. ÉLAGUÉ: 1 sur 2. Datation production estimée: 1800 c - 1899 c. (# inv.: 5690).	8	
21G1-W	4.3.6	Torchis	torchis	1	0	4.7.1.2	Matériaux de base-divers	frag	Fragment de torchis.. (# inv.: 5689).	8	
21G1-W	5.1.1	Os	ossement	9	0	6.1.1.1	Mammifères	frag	Fragments d'os de moyen à gros mammifère dont 2 fragments d'os blanchi et 2 fragments de dents.. (# inv.: 5694).	8	
21H1-W	1.1.1.3	TCG sans glaçure	brique	1	1	4.7.1.2	Matériaux de base-divers	frag	NB. ÉLAGUÉ: 1 sur 1.. (# inv.: 6735).	NC	
21H1-W	1.1.1.33	TCG locale glaçure inc	contenant	7	3	4.99	Consommation ind.	frag	Fragments et éclats de rebord et paroi dont plusieurs ayant perdu presque toute leur glaçure. Glaçure de teinte variable. Datation matériau: 1665 c. - 1915 c., spécialement entre 1780 c. - 1835 c. . (# inv.: 6727).	8	
21H1-W	1.1.2.31	Creamware	contenant	1	1	4.99	Consommation ind.	frag	Fragment de paroi. Datation matériau: 1762 po. - 1840 c.. (# inv.: 6728).	8	
21H1-W	1.1.2.41	TCF argileuse blanche	pipe	1	1	4.2.2	Tabac	frag	Fragment de fourneau.. (# inv.: 6734).	8	
21H1-W	1.1.2.61	TCF blanche	contenant	1	1	4.99	Consommation ind.	frag	Éclat de paroi portant un décor peint brun à motif indéterminé comportant des lignes. Datation matériau: 1805 c. - aujourd'hui.. (# inv.: 6729).	8	
21H1-W	1.1.2.71	TCF blanche vitrifiée	contenant	1	1	4.99	Consommation ind.	frag	Fragment de rebord à lèvre évasée. Datation matériau: 1840 c - aujourd'hui.. (# inv.: 6730).	8	
21H1-W	1.1.2.71	TCF blanche vitrifiée	contenant	6	2	4.99	Consommation ind.	frag	Fragment de fond à pied annulaire et éclats de paroi. Datation matériau: 1840 c - aujourd'hui.. (# inv.: 6731).	8	
21H1-W	1.1.2.91	TCF jaune glaçure claire	contenant	1	1	4.99	Consommation ind.	frag	Fragment de paroi. Datation matériau: 1830 c - 1945 c.. (# inv.: 6732).	8	
21H1-W	2.1.4.7	V inc au plomb non-id.	indéterminé	1	1	4.99	Consommation ind.	frag	Fragment mince de rebord, paroi courbe. Pouvant être contenant ou verre de lampe. Datation matériau: 1674 po. -. (# inv.: 6733).	8	
21H1-W	2.2.1.1	Verre teinté rég. vert	vitre	2	0	4.7.1.1	Matériaux de base-vitre	frag	Fragments de verre à vitre de différentes teintes et épaisseurs.. (# inv.: 6737).	8	
21H1-W	3.1.1.11	Fer forgé	clou	1	1	4.7.2.3	Fixations-clous	comp	Clou forgé rouillé. Datation production estimée: 1600 c - 1850 c. (# inv.: 6738).	8	
21H1-W	3.1.1.12	Fer laminé	clou	2	2	4.7.2.3	Fixations-clous	comp	Clous découpés rouillés. NB. ÉLAGUÉ: 1 sur 2. Datation production estimée: 1800 c - 1899 c. (# inv.: 6739).	8	
21H1-W	3.1.1.13	Fer tréfilé	clou	1	1	4.7.2.3	Fixations-clous	comp	Clou tréfilé rouillé. Datation production estimée: 1885 c - aujourd'hui. (# inv.: 6740).	8	
21H1-W	4.3.6	Torchis	torchis	1	0	4.7.1.2	Matériaux de base-divers	frag	Minuscule fragment de torchis.. (# inv.: 6736).	8	
21H1-W	5.1.1	Os	ossement	2	0	6.1.1.1	Mammifères	frag	Fragment d'os de moyen ou gros mammifère et fragment de grosse dent.. (# inv.: 6742).	8	
21H1-W	5.1.4	Coquille	coquille	2	0	6.1.2	Mollusques	frag	Fragments de coquille de mollusque. NB. ÉLAGUÉ: 1 sur 2.. (# inv.: 6743).	8	
21H1-W	5.3.1	Plastique	bâton de golf jouet	1	1	5.7	Jeux et divertissements	comp	Bâton jouet de golf en plastique rouge-rose (déteint). NB. ÉLAGUÉ: 1 sur 1.. (# inv.: 6741).	NC	

Lot	Code mat.	Matériau	Objet	No. frag.	No. obj.	Code fonction	Fonction	Inté-grité	Commentaires	No. Bte	No. Cat.
21J1-W	1.1.1	Terre Cuite Grossière	contenant	3	0	4.99	Consommation ind.	frag	Éclats à pâte orange et beige, pouvant être de la TCG locale ayant perdu toute sa glaçure et pouvant appartenir aux objets déjà décrits.. (# inv.: 5507).	8	
21J1-W	1.1.1	Terre Cuite Grossière	contenant	4	0	4.99	Consommation ind.	frag	Éclats à pâte orange, pouvant être de la TCG locale ayant perdu toute sa glaçure et pouvant appartenir aux objets déjà décrits.. (# inv.: 5508).	8	
21J1-W	1.1.1.33	TCG locale glaçure inc	contenant	1	1	4.99	Consommation ind.	frag	Fragment de rebord ayant perdu presque toute sa glaçure. Datation matériau: 1665 c. - 1915 c., spécialement entre 1780 c. - 1835 c. . (# inv.: 5509).	8	
21J1-W	1.1.1.33	TCG locale glaçure inc	contenant	1	1	4.99	Consommation ind.	frag	Fragment de paroi à pâte stratifiée orange à gris, pouvant être causée par la cuisson, glaçure d'aspect brun verdâtre. Datation matériau: 1665 c. - 1915 c., spécialement entre 1780 c. - 1835 c. . (# inv.: 5510).	8	
21J1-W	1.1.2.31	Creamware	contenant	1	1	4.99	Consommation ind.	frag	Éclat de paroi. Datation matériau: 1762 po. - 1840 c.. (# inv.: 5511).	8	
21J1-W	1.1.2.61	TCF blanche	contenant	1	1	4.99	Consommation ind.	frag	Minuscule éclat de rebord portant un décor peint noir à motif indéterminé comportant une ligne soulignant la lèvre. Datation matériau: 1805 c. - aujourd'hui.. (# inv.: 5512).	8	
21J1-W	1.1.2.61	TCF blanche	contenant	1	0	4.99	Consommation ind.	frag	Éclat de paroi. Datation matériau: 1805 c. - aujourd'hui.. (# inv.: 5513).	8	
21J1-W	1.1.2.71	TCF blanche vitrifiée	contenant	1	1	4.99	Consommation ind.	frag	Fragment de rebord à lèvre arrondie. Datation matériau: 1840 c - aujourd'hui.. (# inv.: 5514).	8	
21J1-W	1.1.2.71	TCF blanche vitrifiée	contenant	1	0	4.99	Consommation ind.	frag	Éclat de paroi. Datation matériau: 1840 c - aujourd'hui.. (# inv.: 5515).	8	
21J1-W	1.3.2.21	PF dure européenne	indéterminé	1	1	4.99	Consommation ind.	frag	Minuscule fragment courbé.. (# inv.: 5516).	8	
21J1-W	2.1.1.9	V inc sans plomb non-id.	contenant	2	2	4.99	Consommation ind.	frag	Fragments de paroi.. (# inv.: 5517).	8	
21J1-W	2.2.1.1	Verre teinté rég. vert	contenant	2	2	4.99	Consommation ind.	frag	Fragments de paroi.. (# inv.: 5518).	8	
21J1-W	3.1.1.1	Fer ind	indéterminé	1	1	7.1	Indéterminé	frag	Fragment cylindrique rouillé. NB. ÉLAGUÉ: 1 sur 1.. (# inv.: 5523).	NC	
21J1-W	3.1.1.11	Fer forgé	clou	1	1	4.7.2.3	Fixations-clous	comp	Clou forgé rouillé. Datation production estimée: 1600 c - 1850 c. (# inv.: 5520).	8	
21J1-W	3.1.1.12	Fer laminé	clou	1	1	4.7.2.3	Fixations-clous	comp	Clou découpé rouillé. Datation production estimée: 1800 c - 1899 c. (# inv.: 5521).	8	
21J1-W	3.1.1.13	Fer tréfilé	clou	2	2	4.7.2.3	Fixations-clous	comp	Clous tréfilés rouillés. NB. ÉLAGUÉ: 1 sur 2. Datation production estimée: 1885 c - aujourd'hui. (# inv.: 5522).	8	
21J1-W	4.3.6	Torchis	torchis	3	0	4.7.1.2	Matériaux de base-divers	frag	Fragments de torchis.. (# inv.: 5519).	8	
21J1-W	5.1.1	Os	ossement	9	0	6.1.1.1	Mammifères	frag	Fragments d'os de moyen à gros mammifère dont 2 fragments de dents.. (# inv.: 5525).	8	
21J1-W	5.1.4	Coquille	coquille	7	0	6.1.2	Mollusques	frag	Fragments de coquille de mollusque. NB. ÉLAGUÉ: 6 sur 7.. (# inv.: 5526).	8	

Lot	Code mat.	Matériau	Objet	No. frag.	No. obj.	Code fonction	Fonction	Inté-grité	Commentaires	No. Bte	No. Cat.
21J1-W	5.3.1	Plastique	indéterminé	1	1	7.1	Indéterminé	frag	Fragment plat de plastique orange vif translucide avec cercles concentriques en relief, semblable à une lumière de remorquage, portant inscription « 83 » dans un cercle légèrement surélevé. NB. ÉLAGUÉ: 1 sur 1.. (# inv.: 5524).	NC	
21K1-W	1.1.1	Terre Cuite Grossière	contenant	3	0	4.99	Consommation ind.	frag	Éclats à pâte orange, pouvant être de la TCG locale ayant perdu toute sa glaçure et pouvant appartenir aux objets déjà décrits.. (# inv.: 6076).	8	
21K1-W	1.1.2.31	Creamware	contenant	2	1	4.99	Consommation ind.	frag	Éclats de paroi. Datation matériau: 1762 po. - 1840 c.. (# inv.: 6077).	8	
21K1-W	1.1.2.41	TCF argileuse blanche	pipe	1	1	4.2.2	Tabac	frag	Fragment de fourneau portant un décor moulé à motif indéterminé.. (# inv.: 6088).	8	
21K1-W	1.1.2.41	TCF argileuse blanche	pipe	1	0	4.2.2	Tabac	frag	Fragment de tuyau.. (# inv.: 6089).	8	
21K1-W	1.1.2.61	TCF blanche	contenant	3	1	4.99	Consommation ind.	frag	Fragments de paroi jointifs portant un décor à l'éponge rose et violet. Similaire < 23T1 (# 2649); 20Y1 (# 3206); 20T1 (# 3287); 21Y1 (# 3420); 21T1 (# 3474); 20Q2 (# 3507); 20S1 (# 3653); 18F1 (# 1441); 20B1 (# 5465); 20J1 (# 5537); 21K1 (# 6078); 21L1 (# 6679) >, même décor - set? Certains sont possiblement jointifs. Datation production estimée: 1830 po - 1899 an. (# inv.: 6078).	8	
21K1-W	1.1.2.61	TCF blanche	contenant	4	1	4.99	Consommation ind.	frag	Fragments et éclats de paroi. Datation matériau: 1805 c. - aujourd'hui.. (# inv.: 6079).	8	
21K1-W	1.1.2.61	TCF blanche	contenant	2	0	4.99	Consommation ind.	frag	Éclats de paroi. Datation matériau: 1805 c. - aujourd'hui.. (# inv.: 6080).	8	
21K1-W	2.1.1.9	V inc sans plomb non-id.	indéterminé	1	1	4.99	Consommation ind.	frag	Fragment épais et plat fendillé dans la masse.. (# inv.: 6081).	8	
21K1-W	2.1.1.9	V inc sans plomb non-id.	indéterminé	1	1	4.99	Consommation ind.	frag	Petit fragment courbe.. (# inv.: 6082).	8	
21K1-W	2.1.4.7	V inc au plomb non-id.	indéterminé	1	1	4.99	Consommation ind.	frag	Petit fragment courbe avec possible trace de moule. Datation matériau: 1674 po. -. (# inv.: 6084).	8	
21K1-W	2.1.4.7	V inc au plomb non-id.	indéterminé	5	1	4.99	Consommation ind.	frag	Petits fragments courbes pouvant être du verre de lampe. Datation matériau: 1674 po. -. (# inv.: 6085).	8	
21K1-W	2.2.1.1	Verre teinté rég. vert	vitre	1	0	4.7.1.1	Matériaux de base-vitre	frag	Fragment de verre à vitre.. (# inv.: 6092).	8	
21K1-W	2.2.1.1	Verre teinté rég. vert	contenant	1	1	4.99	Consommation ind.	frag	Fragment courbe.. (# inv.: 6083).	8	
21K1-W	2.3.1.1	V col transp vert foncé	bouteille à gin	1	1	4.2.1.2	Boissons, conserv./entreposage	frag	Fragment de paroi droite, surface externe texturée.. (# inv.: 6086).	8	
21K1-W	2.3.1.13	V col transp autre	contenant	1	1	4.99	Consommation ind.	frag	Fragment de paroi droite.. (# inv.: 6087).	8	
21K1-W	3.1.1.1	Fer ind	indéterminé	1	1	7.1	Indéterminé	frag	Fragment rouillé indéterminé. NB. ÉLAGUÉ: 1 sur 1.. (# inv.: 6095).	NC	
21K1-W	3.1.1.12	Fer laminé	clou	2	2	4.7.2.3	Fixations-clous	comp	Clous découpés rouillés. Datation production estimée: 1800 c - 1899 c. (# inv.: 6093).	8	
21K1-W	3.1.1.13	Fer tréfilé	clou	2	2	4.7.2.3	Fixations-clous	comp	Clous tréfilés rouillés. Datation production estimée: 1885 c - aujourd'hui. (# inv.: 6094).	8	
21K1-W	3.1.2.1	Cuivre ind	fil	2	2	7.1	Indéterminé	frag	Fragments de fils de section circulaire entortillés ensemble.. (# inv.: 6096).	8	

Lot	Code mat.	Matériau	Objet	No. frag.	No. obj.	Code fonction	Fonction	Inté-grité	Commentaires	No. Bte	No. Cat.
21K1-W	4.3.6	Torchis	torchis	11	0	4.7.1.2	Matériaux de base-divers	frag	Fragments de torchis.. (# inv.: 6091).	8	
21K1-W	5.1.1	Os	ossement	6	0	6.1.1.1	Mammifères	frag	Fragments d'os de petit à gros mammifère, dont 4 fragments de dent et 1 fragment d'os blanchi.. (# inv.: 6097).	8	
21K1-W	5.5	Solides souples	lacet ?	1	1	7.1	Indéterminé	inc	Fragment de lacet tissé d'aspect brun-gris. NB. ÉLAGUÉ: 1 sur 1.. (# inv.: 6090).	NC	
21L1-W	1.1.1.19	TCG chamois-rose glaç verte	contenant	1	1	4.99	Consommation ind.	frag	Éclat de rebord ayant perdu presque toute sa glaçure. Pâte grise, altération moyenne causée par la chaleur ou le feu. Datation matériau: 1600 c. - 1760 c.. (# inv.: 6675).	8	
21L1-W	1.1.1.33	TCG locale glaçure inc	contenant	1	1	4.99	Consommation ind.	frag	Éclat de paroi ayant perdu presque toute sa glaçure. Datation matériau: 1665 c. - 1915 c., spécialement entre 1780 c. - 1835 c. . (# inv.: 6676).	8	
21L1-W	1.1.1.33	TCG locale glaçure inc	contenant	1	1	4.99	Consommation ind.	frag	Éclat de paroi. Datation matériau: 1665 c. - 1915 c., spécialement entre 1780 c. - 1835 c. . (# inv.: 6677).	8	
21L1-W	1.1.2.31	Creamware	contenant	2	1	4.99	Consommation ind.	frag	Fragment et éclat de paroi. Datation matériau: 1762 po. - 1840 c.. (# inv.: 6678).	8	
21L1-W	1.1.2.41	TCF argileuse blanche	pipe	1	1	4.2.2	Tabac	frag	Fragment de fourneau portant un décor moulé indéterminé.. (# inv.: 6694).	8	
21L1-W	1.1.2.61	TCF blanche	contenant	2	1	4.99	Consommation ind.	frag	Fragments jointifs de paroi portant un décor à l'éponge polychrome (rose et violet). Similaire < 23T1 (# 2649); 20Y1 (# 3206); 20T1 (# 3287); 21Y1 (# 3420); 21T1 (# 3474); 20Q2 (# 3507); 20S1 (# 3653); 18F1 (# 1441); 20B1 (# 5465); 20J1 (# 5537); 21K1 (# 6078); 21L1 (# 6679) >, même décor - set? Certains sont possiblement jointifs. Datation production estimée: 1830 po - 1899 an. (# inv.: 6679).	8	
21L1-W	1.1.2.61	TCF blanche	contenant	6	1	4.99	Consommation ind.	frag	Fragment de rebord et éclats de paroi. Datation matériau: 1805 c. - aujourd'hui.. (# inv.: 6680).	8	
21L1-W	1.1.2.91	TCF jaune glaçure claire	contenant	2	1	4.99	Consommation ind.	frag	Fragments de paroi. Datation matériau: 1830 c - 1945 c.. (# inv.: 6681).	8	
21L1-W	1.1.2.91	TCF jaune glaçure claire	contenant	2	0	4.99	Consommation ind.	frag	Fragment et éclat de paroi. Datation matériau: 1830 c - 1945 c.. (# inv.: 6682).	8	
21L1-W	2.1.1.9	V inc sans plomb non-id.	bouteille à boisson gazeuse	1	1	4.1.5	Alimentation, entreposage des aliments	frag	Fragment de base de bouteille à corps de section circulaire, à cul légèrement concave portant les inscriptions moulées « […]STE[…] ». Présence de texture de style "stippling ou knurling" sur la paroi au-dessus du talon. Réalisée à la machine. Pouvant être une bouteille de root beer "Hires". NB. ÉLAGUÉ: 1 sur 1.. (# inv.: 6683).	NC	
21L1-W	2.1.1.9	V inc sans plomb non-id.	bouteille à boisson gazeuse	2	0	4.1.5	Alimentation, entreposage des aliments	frag	Fragment de paroi jointifs portant résidus d'étiquette ACL orange et inscriptions ACL effacées (reflets) « […]MARK ». Réalisée à la machine. Pouvant être une bouteille de root beer "Hires". NB. ÉLAGUÉ: 1 sur 2.. (# inv.: 6684).	8	
21L1-W	2.1.1.9	V inc sans plomb non-id.	bouteille à boisson gazeuse	1	0	4.1.5	Alimentation, entreposage des aliments	frag	Fragment de paroi portant inscriptions ACL effacées (reflets) « […]- REGISTERED ». Réalisée à la machine. Pouvant être une bouteille de root beer "Hires". NB. ÉLAGUÉ: 1 sur 1.. (# inv.: 6685).	NC	

Lot	Code mat.	Matériau	Objet	No. frag.	No. obj.	Code fonction	Fonction	Inté-grité	Commentaires	No. Bte	No. Cat.
21L1-W	2.1.1.9	V inc sans plomb non-id.	bouteille à boisson gazeuse	1	0	4.1.5	Alimentation, entreposage des aliments	frag	Fragment de paroi portant une étiquette ACL orange avec l'inscription « […]K ». Présence de texture de style "stippling ou knurling" sur la paroi. Réalisée à la machine. Pouvant être une bouteille de root beer "Hires". NB. ÉLAGUÉ: 1 sur 1.. (# inv.: 6686).	NC	
21L1-W	2.1.1.9	V inc sans plomb non-id.	bouteille à boisson gazeuse	1	0	4.1.5	Alimentation, entreposage des aliments	frag	Fragment de paroi portant étiquette ACL orange. Réalisée à la machine. Pouvant être une bouteille de root beer "Hires". NB. ÉLAGUÉ: 1 sur 1.. (# inv.: 6687).	NC	
21L1-W	2.1.1.9	V inc sans plomb non-id.	bouteille à boisson gazeuse	37	0	4.1.5	Alimentation, entreposage des aliments	frag	Fragments de base, paroi et épaule de bouteille à corps de section circulaire. Présence de texture de style "stippling ou knurling" et de vagues moulées en escalier. Réalisée à la machine. Pouvant être une bouteille de root beer "Hires". NB. ÉLAGUÉ: 37 sur 37.. (# inv.: 6688).	NC	
21L1-W	2.1.1.9	V inc sans plomb non-id.	bouteille à boisson gazeuse	1	0	4.1.5	Alimentation, entreposage des aliments	frag	Fragment de goulot en verre incolore sans plomb avec son bouchon à capsule en métal ferreux rouillé. Bouteille réalisée à la machine. Pouvant être une bouteille de root beer "Hires". NB. ÉLAGUÉ: 1 sur 1.. (# inv.: 6689).	NC	
21L1-W	2.1.1.9	V inc sans plomb non-id.	indéterminé	1	1	4.99	Consommation ind.	frag	Fragment mince et courbé. Pouvant être du verre de lampe.. (# inv.: 6690).	8	
21L1-W	2.2.1.1	Verre teinté rég. vert	vitre	1	0	4.7.1.1	Matériaux de base-vitre	frag	Fragment de verre à vitre.. (# inv.: 6696).	8	
21L1-W	2.2.1.1	Verre teinté rég. vert	indéterminé	1	1	4.99	Consommation ind.	frag	Fragment mince tordu. Altération moyenne causée par la chaleur ou le feu.. (# inv.: 6692).	8	
21L1-W	2.2.1.3	Verre teinté rég. turquoise	contenant	2	1	4.99	Consommation ind.	frag	Fragments de paroi. Réalisé à la machine.. (# inv.: 6691).	8	
21L1-W	2.3.1.13	V col transp autre	bouteille	25	1	4.99	Consommation ind.	frag	Fragments de paroi de bouteille à corps de section circulaire, en verre vert clair. NB. ÉLAGUÉ: 25 sur 25.. (# inv.: 6693).	NC	
21L1-W	3.1.1.1	Fer ind	clou	5	5	4.7.2.3	Fixations-clous	inc	Clous indéterminés rouillés. NB. ÉLAGUÉ: 5 sur 5.. (# inv.: 6698).	NC	
21L1-W	3.1.1.1	Fer ind	indéterminé	1	1	7.1	Indéterminé	frag	Fragment semblable à une petite patte de section rectangulaire, au pied écrasé à dessous plat et dont l'autre extrémité est cassée. Surface oxydée mais sans concrétions.. (# inv.: 6699).	8	
21L1-W	3.1.1.12	Fer laminé	clou	1	1	4.7.2.3	Fixations-clous	comp	Clou découpé rouillé. Datation production estimée: 1800 c - 1899 c. (# inv.: 6697).	8	
21L1-W	4.1.10	Quartz	débris	1	1	1.1.1.2	Pierre dure, résidus	frag	Voir analyse lithique. (# inv.: 6700).	8	
21L1-W	4.3.6	Torchis	torchis	1	0	4.7.1.2	Matériaux de base-divers	frag	Fragment de torchis.. (# inv.: 6695).	8	
21L1-W	5.1.4	Coquille	coquille	6	0	6.1.2	Mollusques	frag	Fragments de coquille de mollusque pouvant être de l'huître. NB. ÉLAGUÉ: 5 sur 6.. (# inv.: 6702).	8	
21L1-W	5.3.1	Plastique	jouet	1	1	5.7	Jeux et divertissements	inc	Fragment de plastique beige portant inscriptions moulées « ELDON RO[..OAD RACE] // […]8-14 ». Élément de support de piste de course jouet de la compagnie Eldon NB. ÉLAGUÉ: 1 sur 1. Datation production estimée: 1950 c - 1980 c. (# inv.: 6701).	NC	

Lot	Code mat.	Matériau	Objet	No. frag.	No. obj.	Code fonction	Fonction	Inté-grité	Commentaires	No. Bte	No. Cat.
21M1-W	1.1.1	Terre Cuite Grossière	contenant	9	0	4.99	Consommation ind.	frag	Éclats à pâte orange, grise et beige, pouvant appartenir aux objets déjà décrits.. (# inv.: 5695).	8	
21M1-W	1.1.1.111	TCG avec engobe et glaçure	contenant	1	1	4.99	Consommation ind.	frag	Fragment de paroi portant un engobe clair et ayant perdu toute sa glaçure.. (# inv.: 5699).	8	
21M1-W	1.1.1.19	TCG chamois-rose glaç verte	contenant	2	1	4.99	Consommation ind.	frag	Éclats jointifs de fond ayant perdu toute leur glaçure. Datation matériau: 1600 c. - 1760 c.. (# inv.: 5696).	8	
21M1-W	1.1.1.32	TCG locale glaçure verte	contenant	1	1	4.99	Consommation ind.	frag	Éclat de paroi. Datation matériau: 1665 c. - 1915 c., spécialement entre 1780 c. - 1835 c. . (# inv.: 5697).	8	
21M1-W	1.1.1.33	TCG locale glaçure inc	contenant	4	2	4.99	Consommation ind.	frag	Fragments et éclats de paroi, glaçure brun foncé à brun verdâtre. Datation matériau: 1665 c. - 1915 c., spécialement entre 1780 c. - 1835 c. . (# inv.: 5698).	8	
21M1-W	1.1.2.31	Creamware	contenant	1	1	4.99	Consommation ind.	frag	Éclat de paroi. Datation matériau: 1762 po. - 1840 c.. (# inv.: 5700).	8	
21M1-W	1.1.2.41	TCF argileuse blanche	pipe	1	1	4.2.2	Tabac	frag	Fragment de tuyau portant l'inscription estampée dans un cartouche de petits points « [BANNER]MAN // [MONTREAL] », produit par R. Bannerman (1858-1888) ou Bannerman (1888-1907), Montréal.. (# inv.: 5707).	8	
21M1-W	1.1.2.41	TCF argileuse blanche	pipe	1	0	4.2.2	Tabac	frag	Fragment de fourneau.. (# inv.: 5708).	8	
21M1-W	1.1.2.61	TCF blanche	contenant	1	1	4.99	Consommation ind.	frag	Éclat de paroi. Datation matériau: 1805 c. - aujourd'hui.. (# inv.: 5701).	8	
21M1-W	1.1.2.61	TCF blanche	contenant	1	1	4.99	Consommation ind.	frag	Éclats de paroi. Datation matériau: 1805 c. - aujourd'hui.. (# inv.: 5702).	8	
21M1-W	2.1.1.9	V inc sans plomb non-id.	contenant	2	1	4.99	Consommation ind.	frag	Fragment de paroi avec un angle et fragment courbe.. (# inv.: 5703).	8	
21M1-W	2.2.1.1	Verre teinté rég. vert	vitre	3	0	4.7.1.1	Matériaux de base-vitre	frag	Fragments de verre à vitre de différentes teintes et épaisseurs dont 2 présentant une altération moyenne autre (lamellaire). NB. ÉLAGUÉ: 1 sur 3.. (# inv.: 5710).	8	
21M1-W	2.2.1.1	Verre teinté rég. vert	indéterminé	1	1	4.99	Consommation ind.	frag	Fragment ayant subi une altération moyenne par la chaleur ou le feu.. (# inv.: 5704).	8	
21M1-W	2.3.1.1	V col transp vert foncé	bouteille à gin ?	1	1	4.2.1.2	Boissons, conserv./entreposage	frag	Fragment de paroi droite à coin arrondi.. (# inv.: 5705).	8	
21M1-W	2.99	Verre altéré	indéterminé	1	1	4.99	Consommation ind.	frag	Fragment présentant une altération haute autre (lamellaire).. (# inv.: 5706).	8	
21M1-W	3.1.1.1	Fer ind	bouchon de bouteille	2	2	4.1.5	Alimentation, entreposage des aliments	comp	Bouchons à capsule très rouillés et déformés. NB. ÉLAGUÉ: 2 sur 2.. (# inv.: 5713).	NC	
21M1-W	3.1.1.1	Fer ind	clou	5	5	4.7.2.3	Fixations-clous	inc	Clous indéterminés rouillés. NB. ÉLAGUÉ: 4 sur 5.. (# inv.: 5711).	8	
21M1-W	3.1.1.1	Fer ind	clou ?	4	1	4.7.2.3	Fixations-clous	inc	Fragments pouvant être des clous rouillés. NB. ÉLAGUÉ: 4 sur 4.. (# inv.: 5712).	NC	
21M1-W	3.1.2.1	Cuivre ind	fil	1	1	7.1	Indéterminé	frag	Fragment de fil de section circulaire, oxydé.. (# inv.: 5714).	8	
21M1-W	4.3.6	Torchis	torchis	3	0	4.7.1.2	Matériaux de base-divers	frag	Fragments de torchis.. (# inv.: 5709).	8	
21M1-W	5.1.1	Os	ossement	7	0	6.1.1.1	Mammifères	frag	Fragments d'os de moyen à gros mammifère dont 1 fragment de dent et 1 d'os blanchi.. (# inv.: 5715).	8	

Lot	Code mat.	Matériau	Objet	No. frag.	No. obj.	Code fonction	Fonction	Inté-grité	Commentaires	No. Bte	No. Cat.
21M1-W	5.1.4	Coquille	coquille	2	0	6.1.2	Mollusques	frag	Fragments de coquille de mollusque, pouvant être de l'huître et de la moule.. (# inv.: 5716).	8	
21N1-W	1.1.1	Terre Cuite Grossière	contenant	3	0	4.99	Consommation ind.	frag	Éclats à pâte orange, pouvant être de la TCG locale ayant perdu toute sa glaçure et pouvant appartenir aux objets déjà décrits.. (# inv.: 6098).	8	
21N1-W	1.1.1	Terre Cuite Grossière	contenant	8	0	4.99	Consommation ind.	frag	Éclats à pâte orange, pouvant être de la TCG locale ayant perdu toute sa glaçure et pouvant appartenir aux objets déjà décrits.. (# inv.: 6099).	8	
21N1-W	1.1.1.106	TCG n-e Angleterre 2	contenant	1	1	4.99	Consommation ind.	frag	Fragment de paroi. Datation matériau: 1750 c - 1899 c.. (# inv.: 6103).	8	
21N1-W	1.1.1.31	TCG avec glaçure	terrine	1	1	4.1.99	Alimentation indéterminée	frag	Fragment de rebord avec bec verseur, lèvre profilée en V, ayant subi une altération moyenne causée par la chaleur ou le feu. Pâte d'aspect gris avec traces de orange, glaçure saline incolore.. (# inv.: 6102).	8	
21N1-W	1.1.1.31	TCG avec glaçure	contenant	1	1	4.99	Consommation ind.	frag	Fragment ayant pardu presque toute sa glaçure. Pâte orange très poreuse, glaçure vert foncé avec décor possible décor à l'engobe clair. Origine locale?. (# inv.: 6100).	8	
21N1-W	1.1.1.33	TCG locale glaçure inc	contenant	5	3	4.99	Consommation ind.	frag	Fragments et éclats de rebord et paroi, glaçure de teinte variable. Datation matériau: 1665 c. - 1915 c., spécialement entre 1780 c. - 1835 c. . (# inv.: 6101).	8	
21N1-W	1.1.2.1	Faïence blanche	indéterminé	1	1	4.99	Consommation ind.	frag	Éclat indéteriné ayant perdu presque tout son émail, pâte jaune, émail blanc. Datation matériau: 1500 an - aujourd'hui, spécialement entre 1700 c - 1799 c.. (# inv.: 6104).	8	
21N1-W	1.1.2.31	Creamware	contenant	2	1	4.99	Consommation ind.	frag	Fragments de paroi. Datation matériau: 1762 po. - 1840 c.. (# inv.: 6105).	8	
21N1-W	1.1.2.31	Creamware	contenant	6	0	4.99	Consommation ind.	frag	Éclats de paroi. Datation matériau: 1762 po. - 1840 c.. (# inv.: 6106).	8	
21N1-W	1.1.2.41	TCF argileuse blanche	pipe	3	1	4.2.2	Tabac	frag	Fragments de fourneau.. (# inv.: 6119).	8	
21N1-W	1.1.2.61	TCF blanche	contenant	1	1	4.99	Consommation ind.	frag	Éclat de paroi. Datation matériau: 1805 c. - aujourd'hui.. (# inv.: 6107).	8	
21N1-W	1.1.2.61	TCF blanche	contenant	3	0	4.99	Consommation ind.	frag	Éclats ayant perdu presque toute leur glaçure. Datation matériau: 1805 c. - aujourd'hui.. (# inv.: 6108).	8	
21N1-W	1.1.2.71	TCF blanche vitrifiée	contenant	2	1	4.99	Consommation ind.	frag	Fragments de paroi. Datation matériau: 1840 c - aujourd'hui.. (# inv.: 6109).	8	
21N1-W	1.3.2.21	PF dure européenne	indéterminé	1	1	4.99	Consommation ind.	frag	Fragment mince et courbe. Aucune glaçure apparente.. (# inv.: 6110).	8	
21N1-W	2.1.1.9	V inc sans plomb non-id.	bouteille	1	0	4.99	Consommation ind.	frag	Fragment de goulot à lèvre arrondie et à grosse bague arrondie. Résidu blanchâtre sur la lèvre. RP entre 21N1 QW et 20X1 QS*.. (# inv.: 6114).	8	
21N1-W	2.1.1.9	V inc sans plomb non-id.	contenant	1	1	4.99	Consommation ind.	frag	Fragment de paroi portant une inscription moulée « R (dans un cercle) ».. (# inv.: 6111).	8	
21N1-W	2.1.1.9	V inc sans plomb non-id.	contenant	1	1	4.99	Consommation ind.	frag	Fragment de paroi portant une inscription moulée « […]X[…] ».. (# inv.: 6112).	8	
21N1-W	2.1.1.9	V inc sans plomb non-id.	indéterminé	4	2	4.99	Consommation ind.	frag	Petits fragments d'épaisseur variable.. (# inv.: 6113).	8	

Lot	Code mat.	Matériau	Objet	No. frag.	No. obj.	Code fonction	Fonction	Inté-grité	Commentaires	No. Bte	No. Cat.
21N1-W	2.1.4.7	V inc au plomb non-id.	contenant	1	1	4.99	Consommation ind.	frag	Fragment de paroi portant un décor indéterminé, pouvant être moulé ou pressé? Datation matériau: 1674 po. -. (# inv.: 6115).	8	
21N1-W	2.1.4.7	V inc au plomb non-id.	indéterminé	1	0	4.99	Consommation ind.	frag	Fragment avec possible trace de moule. Datation matériau: 1674 po. -. (# inv.: 6116).	8	
21N1-W	2.1.4.7	V inc au plomb non-id.	indéterminé	1	1	4.99	Consommation ind.	frag	Fragment mince et courbe, pouvant être du verre de lampe. Datation matériau: 1674 po. -. (# inv.: 6117).	8	
21N1-W	2.2.1.1	Verre teinté rég. vert	vitre	3	0	4.7.1.1	Matériaux de base-vitre	frag	Fragments de verre à vitre de différentes teintes et épaisseurs dont 2 présentant une altération moyenne autre (lamellaire).. (# inv.: 6120).	8	
21N1-W	2.2.1.1	Verre teinté rég. vert	indéterminé	1	1	4.99	Consommation ind.	frag	Fragment possiblement plat ayant subi une altération haute causée par la chaleur ou le feu.. (# inv.: 6118).	8	
21N1-W	3.1.1.1	Fer ind	clou	3	2	4.7.2.3	Fixations-clous	inc	Clous indéterminés rouillés. NB. ÉLAGUÉ: 3 sur 3.. (# inv.: 6123).	NC	
21N1-W	3.1.1.1	Fer ind	clou	1	0	4.7.2.3	Fixations-clous	frag	Fragment de clou indéterminé rouillé. NB. ÉLAGUÉ: 1 sur 1.. (# inv.: 6124).	NC	
21N1-W	3.1.1.1	Fer ind	indéterminé	1	1	7.1	Indéterminé	frag	Fragment de plaque carrée avec perforation circulaire au centre. Rouill. NB. ÉLAGUÉ: 1 sur 1.. (# inv.: 6125).	NC	
21N1-W	3.1.1.1	Fer ind	indéterminé	1	1	7.1	Indéterminé	frag	Fragment de tige se prolongeant en plaque d'un côté. NB. ÉLAGUÉ: 1 sur 1.. (# inv.: 6126).	NC	
21N1-W	3.1.1.1	Fer ind	indéterminé	6	0	7.1	Indéterminé	frag	Fragments indéterminés rouillés. NB. ÉLAGUÉ: 6 sur 6.. (# inv.: 6127).	NC	
21N1-W	3.1.1.12	Fer laminé	clou	5	5	4.7.2.3	Fixations-clous	comp	Clous découpés rouillés. NB. ÉLAGUÉ: 3 sur 5. Datation production estimée: 1800 c - 1899 c. (# inv.: 6121).	8	
21N1-W	3.1.1.13	Fer tréfilé	clou	6	6	4.7.2.3	Fixations-clous	comp	Clous tréfilés rouillés. NB. ÉLAGUÉ: 5 sur 6. Datation production estimée: 1885 c - aujourd'hui. (# inv.: 6122).	8	
21N1-W	5.1.1	Os	ossement	26	0	6.1.1.1	Mammifères	frag	Fragments d'os de moyen à gros mammifère dont 4 fragments d'os blanchi et 2 fragments de dents.. (# inv.: 6129).	8	
21N1-W	5.1.4	Coquille	coquille	3	0	6.1.2	Mollusques	frag	Fragments de coquille de mollusque. NB. ÉLAGUÉ: 2 sur 3.. (# inv.: 6130).	8	
21P1-W	1.1.1.33	TCG locale glaçure inc	contenant	1	1	4.99	Consommation ind.	frag	Fragment de rebord à lèvre ourlée vers l'intérieur, pâte orange et glaçure d'aspect jaune. Datation matériau: 1665 c. - 1915 c., spécialement entre 1780 c. - 1835 c. . (# inv.: 6131).	8	
21P1-W	1.1.2.61	TCF blanche	contenant	2	2	4.99	Consommation ind.	frag	Fragment et éclat de paroi. Datation matériau: 1805 c. - aujourd'hui.. (# inv.: 6132).	8	
21P1-W	1.1.2.91	TCF jaune glaçure claire	contenant	1	1	4.99	Consommation ind.	frag	Fragment de rebord à lèvre évasée. Datation matériau: 1830 c - 1945 c.. (# inv.: 6133).	8	
21P1-W	2.1.1.9	V inc sans plomb non-id.	contenant	1	1	4.99	Consommation ind.	frag	Fragment de paroi et talon de contenant à 8 faces, probablement petite bouteille ou bocal.. (# inv.: 6134).	8	
21P1-W	2.1.1.9	V inc sans plomb non-id.	contenant	1	1	4.99	Consommation ind.	frag	Fragment de fond portant inscription moulée « C (dans un triangle inversé) ».. (# inv.: 6135).	8	
21P1-W	2.1.1.9	V inc sans plomb non-id.	indéterminé	2	0	4.99	Consommation ind.	frag	Éclats pouvant appartenir aux objets précédents.. (# inv.: 6136).	8	
21P1-W	3.1.1.1	Fer ind	indéterminé	1	1	7.1	Indéterminé	frag	Fragment rouillé indéterminé. NB. ÉLAGUÉ: 1 sur 1.. (# inv.: 6138).	NC	

Lot	Code mat.	Matériau	Objet	No. frag.	No. obj.	Code fonction	Fonction	Inté-grité	Commentaires	No. Bte	No. Cat.
21P1-W	4.3.6	Torchis	torchis	2	0	4.7.1.2	Matériaux de base-divers	frag	Fragments de torchis.. (# inv.: 6137).	8	
21P1-W	5.1.1	Os	ossement	3	0	6.1.1.1	Mammifères	frag	Fragments d'os de moyen à gros mammifère.. (# inv.: 6139).	8	
21P1-W	5.1.4	Coquille	coquille	4	0	6.1.2	Mollusques	frag	Fragments de coquille de mollusque. NB. ÉLAGUÉ: 3 sur 4.. (# inv.: 6140).	8	
21Q1-W	1.1.1	Terre Cuite Grossière	contenant	1	0	4.99	Consommation ind.	frag	Éclat à pâte orange, pouvant être de la TCG locale ayant perdu toute sa glaçure et pouvant appartenir à l'un des objets déjà décrits.. (# inv.: 6039).	8	
21Q1-W	1.1.1	Terre Cuite Grossière	contenant	3	0	4.99	Consommation ind.	frag	Éclats à pâte orange, pouvant être de la TCG locale ayant perdu toute sa glaçure et pouvant appartenir aux objets déjà décrits.. (# inv.: 6040).	8	
21Q1-W	1.1.1.111	TCG avec engobe et glaçure	contenant	1	1	4.99	Consommation ind.	frag	Fragment de rebord à lèvre ourlée vers l'intérieur, à pâte orange avec sur la face interne un engobe blanc débordant légèrement sur l'autre face, recouvert d'une glaçure incolore et portant un décor indéterminé comportant une ligne verte sur la lèvre. Production française.. (# inv.: 6042).	8	
21Q1-W	1.1.1.33	TCG locale glaçure inc	contenant	2	2	4.99	Consommation ind.	frag	Éclats de paroi. Datation matériau: 1665 c. - 1915 c., spécialement entre 1780 c. - 1835 c. . (# inv.: 6041).	8	
21Q1-W	1.1.2.31	Creamware	contenant	1	1	4.99	Consommation ind.	frag	Fragment de paroi. Datation matériau: 1762 po. - 1840 c.. (# inv.: 6043).	8	
21Q1-W	1.1.2.41	TCF argileuse blanche	pipe	1	1	4.2.2	Tabac	frag	Fragment de tuyau avec traces d'usure laissées par les dents du fumeur.. (# inv.: 6048).	8	
21Q1-W	1.1.2.61	TCF blanche	contenant	1	1	4.99	Consommation ind.	frag	Fragment de paroi portant un décor à l'éponge découpée ou ouverte brun. Datation production estimée: 1840 c - 1940 c. (# inv.: 6044).	8	
21Q1-W	1.1.2.61	TCF blanche	contenant	1	0	4.99	Consommation ind.	frag	Éclat de paroi. Datation matériau: 1805 c. - aujourd'hui.. (# inv.: 6045).	8	
21Q1-W	2.3.1.1	V col transp vert foncé	bouteille	1	1	4.99	Consommation ind.	frag	Fragment de paroi.. (# inv.: 6046).	8	
21Q1-W	2.3.1.1	V col transp vert foncé	bouteille	1	0	4.99	Consommation ind.	frag	Fragment de paroi.. (# inv.: 6047).	8	
21Q1-W	3.1.1.1	Fer ind	clou ?	2	0	4.7.2.3	Fixations-clous	frag	Fragments pouvant être des clous rouillés.. (# inv.: 6051).	8	
21Q1-W	3.1.1.11	Fer forgé	clou	1	1	4.7.2.3	Fixations-clous	comp	Clou forgé rouillé. Datation production estimée: 1600 c - 1850 c. (# inv.: 6049).	8	
21Q1-W	3.1.1.13	Fer tréfilé	clou	1	1	4.7.2.3	Fixations-clous	comp	Clou tréfilé rouillé. Datation production estimée: 1885 c - aujourd'hui. (# inv.: 6050).	8	
21Q1-W	5.1.1	Os	ossement	5	0	6.1.1.1	Mammifères	frag	Fragments d'os de moyen à gros mammifère.. (# inv.: 6052).	8	
21Q1-W	5.1.4	Coquille	coquille	1	0	6.1.2	Mollusques	frag	Fragment de coquille de mollusque.. (# inv.: 6053).	8	
21R1-W	1.1.1	Terre Cuite Grossière	contenant	7	0	4.99	Consommation ind.	frag	Éclats à pâte orange, pouvant être de la TCG locale ayant perdu toute sa glaçure et pouvant appartenir aux objets déjà décrits.. (# inv.: 6054).	8	
21R1-W	1.1.1.111	TCG avec engobe et glaçure	contenant	1	1	4.99	Consommation ind.	frag	Éclat de rebord, pâte orange portant restes d'engobe blanc, glaçure entièrement disparue.. (# inv.: 6056).	8	

Lot	Code mat.	Matériau	Objet	No. frag.	No. obj.	Code fonction	Fonction	Inté-grité	Commentaires	No. Bte	No. Cat.
21R1-W	1.1.1.33	TCG locale glaçure inc	contenant	5	0	4.99	Consommation ind.	frag	Éclats de paroi, glaçure jaune, brun-rouge, brun foncé. Datation matériau: 1665 c. - 1915 c., spécialement entre 1780 c. - 1835 c. . (# inv.: 6055).	8	
21R1-W	1.1.2.61	TCF blanche	contenant	3	3	4.99	Consommation ind.	frag	Fragments de paroi. Datation matériau: 1805 c. - aujourd'hui.. (# inv.: 6057).	8	
21R1-W	1.1.2.61	TCF blanche	contenant	7	0	4.99	Consommation ind.	frag	Fragments et éclats de paroi et rebord. Datation matériau: 1805 c. - aujourd'hui.. (# inv.: 6058).	8	
21R1-W	1.1.2.71	TCF blanche vitrifiée	tasse	1	1	4.1.3.3	Alimentation, vaisselle de table	frag	Fragment de fond et paroi de tasse à pied annulaire et petite anse posée en applique. Datation matériau: 1840 c - aujourd'hui.. (# inv.: 6059).	8	
21R1-W	1.1.2.71	TCF blanche vitrifiée	contenant	1	1	4.99	Consommation ind.	frag	Fragment de paroi. Datation matériau: 1840 c - aujourd'hui.. (# inv.: 6060).	8	
21R1-W	1.1.2.91	TCF jaune glaçure claire	contenant	1	1	4.99	Consommation ind.	frag	Petit fragment de paroi. Datation matériau: 1830 c - 1945 c.. (# inv.: 6061).	8	
21R1-W	2.1.1.9	V inc sans plomb non-id.	indéterminé	4	2	4.99	Consommation ind.	frag	Petits fragments dont 2 minces.. (# inv.: 6062).	8	
21R1-W	2.2.1.1	Verre teinté rég. vert	vitre	8	0	4.7.1.1	Matériaux de base-vitre	frag	Fragments de verre à vitre de différentes teintes et épaisseurs dont 3 présentant une altération faible autre (lamellaire). NB. ÉLAGUÉ: 1 sur 8.. (# inv.: 6067).	8	
21R1-W	2.2.1.1	Verre teinté rég. vert	bouteille	1	1	4.99	Consommation ind.	frag	Fragment de fond de bouteille à corps de section circulaire et cul légèrement concave portant traces de piston.. (# inv.: 6063).	8	
21R1-W	2.2.1.1	Verre teinté rég. vert	contenant	1	0	4.99	Consommation ind.	frag	Fragment de paroi pouvant appartenir à l'objet précédent.. (# inv.: 6064).	8	
21R1-W	2.3.1.13	V col transp autre	contenant	1	1	4.99	Consommation ind.	frag	Fragment de paroi en verre vert clair.. (# inv.: 6065).	8	
21R1-W	2.99	Verre altéré	contenant	1	1	4.99	Consommation ind.	frag	Fragment de paroi présentant une altération haute autre (lamellaire).. (# inv.: 6066).	8	
21R1-W	3.1.1.1	Fer ind	clou	2	1	4.7.2.3	Fixations-clous	inc	Clous indéterminés rouillés. NB. ÉLAGUÉ: 2 sur 2.. (# inv.: 6070).	NC	
21R1-W	3.1.1.1	Fer ind	indéterminé	2	1	7.1	Indéterminé	frag	Fragments indéterminés rouillés. NB. ÉLAGUÉ: 2 sur 2.. (# inv.: 6071).	NC	
21R1-W	3.1.1.12	Fer laminé	clou	5	5	4.7.2.3	Fixations-clous	comp	Clous découpés rouillés. NB. ÉLAGUÉ: 3 sur 5. Datation production estimée: 1800 c - 1899 c. (# inv.: 6068).	8	
21R1-W	3.1.1.13	Fer tréfilé	clou	1	1	4.7.2.3	Fixations-clous	comp	Clou tréfilé rouillé. Datation production estimée: 1885 c - aujourd'hui. (# inv.: 6069).	8	
21R1-W	3.1.2.1	Cuivre ind	fil	1	1	7.1	Indéterminé	frag	Fragment de fil fin de section circulaire.. (# inv.: 6072).	8	
21R1-W	3.1.2.1	Cuivre ind	œillet	2	2	7.1	Indéterminé	comp	Petits œillets en 1 partie.. (# inv.: 6073).	8	
21R1-W	5.1.1	Os	ossement	12	0	6.1.1.1	Mammifères	frag	Fragments d'os de petit à moyen mammifère, 3 fragments de dents dont 1 de gros mammifère.. (# inv.: 6074).	8	
21R1-W	5.1.4	Coquille	coquille	8	0	6.1.2	Mollusques	frag	Fragments de coquille de mollusque. NB. ÉLAGUÉ: 7 sur 8.. (# inv.: 6075).	8	
21S1-W	1.1.1	Terre Cuite Grossière	contenant	5	0	4.99	Consommation ind.	frag	Éclats à pâte orange, pouvant être de la TCG locale ayant perdu toute sa glaçure et pouvant appartenir aux objets déjà décrits.. (# inv.: 6703).	8	

Lot	Code mat.	Matériau	Objet	No. frag.	No. obj.	Code fonction	Fonction	Inté-grité	Commentaires	No. Bte	No. Cat.
21S1-W	1.1.1.31	TCG avec glaçure	contenant	1	1	4.99	Consommation ind.	frag	Éclat de paroi ayant perdu toute sa glaçure, pâte beige légèrement rosée. Pourrait être français.. (# inv.: 6704).	8	
21S1-W	1.1.1.33	TCG locale glaçure inc	contenant	5	3	4.99	Consommation ind.	frag	Fragments et éclats de paroi, glaçure de teinte variable. Datation matériau: 1665 c. - 1915 c., spécialement entre 1780 c. - 1835 c. . (# inv.: 6705).	8	
21S1-W	1.1.2.31	Creamware	contenant	2	1	4.99	Consommation ind.	frag	Fragments de paroi. Datation matériau: 1762 po. - 1840 c.. (# inv.: 6706).	8	
21S1-W	1.1.2.41	TCF argileuse blanche	pipe	1	1	4.2.2	Tabac	frag	Fragment de tuyau.. (# inv.: 6715).	8	
21S1-W	1.1.2.61	TCF blanche	contenant	1	1	4.99	Consommation ind.	frag	Éclat de paroi portant un décor peint polychrome (brun et vert) à motif indéterminé pouvant être floral. Datation production estimée: 1805 c - 1830 c. (# inv.: 6707).	8	
21S1-W	1.1.2.61	TCF blanche	contenant	2	0	4.99	Consommation ind.	frag	Petits éclats dont 1 ayant perdu toute sa glaçure. Datation matériau: 1805 c. - aujourd'hui.. (# inv.: 6708).	8	
21S1-W	1.1.2.71	TCF blanche vitrifiée	contenant	1	1	4.99	Consommation ind.	frag	Fragment de rebord portant un décor moulé indéterminé. WG. Datation matériau: 1840 c - aujourd'hui.. (# inv.: 6709).	8	
21S1-W	1.1.2.91	TCF jaune glaçure claire	contenant	1	1	4.99	Consommation ind.	frag	Fragment de paroi. Datation matériau: 1830 c - 1945 c.. (# inv.: 6710).	8	
21S1-W	2.1.1.9	V inc sans plomb non-id.	indéterminé	2	1	4.99	Consommation ind.	frag	Petits fragments presque plats.. (# inv.: 6711).	8	
21S1-W	2.2.1.1	Verre teinté rég. vert	vitre	5	0	4.7.1.1	Matériaux de base-vitre	frag	Fragments de verre à vitre de différentes teintes et épaisseurs dont 1 présentant une altération moyenne causée par la chaleur ou le feu. NB. ÉLAGUÉ: 2 sur 5.. (# inv.: 6717).	8	
21S1-W	2.2.1.3	Verre teinté rég. turquoise	contenant	1	1	4.99	Consommation ind.	frag	Fragment de paroi.. (# inv.: 6712).	8	
21S1-W	2.3.1.1	V col transp vert foncé	bouteille	1	1	4.2.1.2	Boissons, conserv./entreposage	frag	Fragment de paroi.. (# inv.: 6713).	8	
21S1-W	2.3.1.13	V col transp autre	bouteille	1	1	4.99	Consommation ind.	frag	Fragment de base de bouteille à corps de section circulaire et cul concave, portant inscriptions moulées en arc de cercle « A & C[…] / 73[…] ». En verre vert clair.. (# inv.: 6714).	8	
21S1-W	3.1.1.1	Fer ind	clou	2	0	4.7.2.3	Fixations-clous	frag	Fragments de clous indéterminés rouillés. NB. ÉLAGUÉ: 2 sur 2.. (# inv.: 6722).	NC	
21S1-W	3.1.1.1	Fer ind	indéterminé	2	0	7.1	Indéterminé	frag	Fragments de plaque sans forme précise. NB. ÉLAGUÉ: 2 sur 2.. (# inv.: 6723).	NC	
21S1-W	3.1.1.11	Fer forgé	clou	1	1	4.7.2.3	Fixations-clous	comp	Clou forgé rouillé. Datation production estimée: 1600 c - 1850 c. (# inv.: 6718).	8	
21S1-W	3.1.1.12	Fer laminé	clou	1	1	4.7.2.3	Fixations-clous	inc	Clou découpé rouillé. Datation production estimée: 1800 c - 1899 c. (# inv.: 6719).	8	
21S1-W	3.1.1.13	Fer tréfilé	clou	1	1	4.7.2.3	Fixations-clous	comp	Clou tréfilé rouillé. Datation production estimée: 1885 c - aujourd'hui. (# inv.: 6720).	8	
21S1-W	3.1.1.13	Fer tréfilé	clou	1	1	4.7.2.3	Fixations-clous	inc	Clou tréfilé rouillé. NB. ÉLAGUÉ: 1 sur 1. Datation production estimée: 1885 c - aujourd'hui. (# inv.: 6721).	NC	

Lot	Code mat.	Matériau	Objet	No. frag.	No. obj.	Code fonction	Fonction	Inté-grité	Commentaires	No. Bte	No. Cat.
21S1-W	4.1.8	Silex	pierre à fusil	1	1	1.8.1	Feu, production	frag	éclat de pierre à fusil. Voir analyse lithique. (# inv.: 6724).	8	
21S1-W	4.3.6	Torchis	torchis	4	0	4.7.1.2	Matériaux de base-divers	frag	Fragments de torchis.. (# inv.: 6716).	8	
21S1-W	5.1.1	Os	ossement	16	0	6.1.1.1	Mammifères	frag	Fragments d'os de moyen à gros mammifère dont 3 fragments de dents et 3 fragments d'os blanchis.. (# inv.: 6725).	8	
21S1-W	5.1.4	Coquille	coquille	1	0	6.1.2	Mollusques	frag	Fragment de coquille de mollusque.. (# inv.: 6726).	8	
21T1-W	1.1.1.31	TCG avec glaçure	contenant	2	0	4.99	Consommation ind.	frag	Fragment de pâte sans glaçure apparente. Locale.. (# inv.: 3472).	8	
21T1-W	1.1.1.33	TCG locale glaçure inc	contenant	2	0	4.99	Consommation ind.	frag	Fragment de fond et fragment de panse. Glaçure brun kaki. Datation matériau: 1665 c. - 1915 c., spécialement entre 1780 c. - 1835 c. . (# inv.: 3473).	8	
21T1-W	1.1.2.31	Creamware	contenant	2	0	4.99	Consommation ind.	frag	Fragment courbe, l'un semble être un rebord. Datation matériau: 1762 po. - 1840 c.. (# inv.: 3480).	8	
21T1-W	1.1.2.61	TCF blanche	bol ou tasse	1	1	4.1.3.3	Alimentation, vaisselle de table	frag	Fragment de fond d'un petit bol individuel ou d'une tasse. Fond concave peu profond. Datation matériau: 1805 c. - aujourd'hui.. (# inv.: 3475).	8	
21T1-W	1.1.2.61	TCF blanche	tasse ?	1	1	4.1.3.3	Alimentation, vaisselle de table	frag	Fragment de rebord. Décor à l'éponge uni mauve. Similaire < 23T1 (# 2649); 20Y1 (# 3206); 20T1 (# 3287); 21Y1 (# 3420); 21T1 (# 3474); 20Q2 (# 3507); 20S1 (# 3653); 18F1 (# 1441); 20B1 (# 5465); 20J1 (# 5537); 21K1 (# 6078); 21L1 (# 6679) >, même décor - set? Certains sont possiblement jointifs. Datation production estimée: 1830 po - 1899 an. (# inv.: 3474).	8	
21T1-W	1.1.2.61	TCF blanche	contenant	1	0	4.99	Consommation ind.	frag	Fragment courbe. Datation matériau: 1805 c. - aujourd'hui.. (# inv.: 3478).	8	
21T1-W	1.1.2.71	TCF blanche vitrifiée	contenant	4	0	4.99	Consommation ind.	frag	Fragments de panse et de rebord, WG. Vitrifiée à semi-vitrifiée. Datation matériau: 1840 c - aujourd'hui.. (# inv.: 3477).	8	
21T1-W	1.1.2.91	TCF jaune glaçure claire	contenant	1	0	4.99	Consommation ind.	frag	Fragment de panse Datation matériau: 1830 c - 1945 c.. (# inv.: 3476).	8	
21T1-W	1.1.2.991	TCF avec glaçure	contenant	5	0	4.99	Consommation ind.	frag	Minuscule fragment de pâte avec trace de glaçure de type TCFB, PW et/ou CW.. (# inv.: 3479).	8	
21T1-W	2.1.1.9	V inc sans plomb non-id.	bouteille	9	0	4.10	Entreposage ind.	frag	Fragments de corps, d'épaule et de talon.. (# inv.: 3481).	8	
21T1-W	2.1.1.9	V inc sans plomb non-id.	ampoule ou cheminée de lampe	2	0	4.8.2	Éclairage	frag	Minces fragments courbes.. (# inv.: 3482).	8	
21T1-W	2.2.1.1	Verre teinté rég. vert	vitre	3	0	4.7.1.1	Matériaux de base-vitre	frag	Fragments de verre à vitre de teintes variées.. (# inv.: 3486).	8	
21T1-W	2.2.1.3	Verre teinté rég. turquoise	bouteille	1	0	4.10	Entreposage ind.	frag	Fragment de corps plat à coins chanfreiné. Datation production estimée: 1840 c - 1930 c. (# inv.: 3483).	8	
21T1-W	2.3.1.13	V col transp autre	bouteille	1	0	4.10	Entreposage ind.	frag	Petit fragment courbe. Verre de couleur vert clair de type "7-UP" ou vert lime. Datation production estimée: 1900 po - aujourd'hui. (# inv.: 3484).	8	
21T1-W	3.1.1.1	Fer ind	clou	2	2	4.7.2.3	Fixations-clous	inc	Clous indéterminés. Rouillés. NB. ÉLAGUÉ: 2 sur 2.. (# inv.: 3488).	NC	
21T1-W	3.1.2	Métaux et alliages cuivreux	indéterminé	1	1	7.1	Indéterminé	inc	Fragments de fil torsadé et courbe similaire à un muselet peut-être autre chose. (# inv.: 3487).	8	

Lot	Code mat.	Matériau	Objet	No. frag.	No. obj.	Code fonction	Fonction	Inté-grité	Commentaires	No. Bte	No. Cat.
21T1-W	4.3.6	Torchis	torchis	1	0	4.7.1.2	Matériaux de base-divers	frag	Nodule de torchis.. (# inv.: 3485).	8	
21T1-W	5.1.1	Os	ossement	8	0	6.1.1.1	Mammifères	frag	Fragments d'os de petit à gros mammifère. Présence de dents. (# inv.: 3489).	8	
21U1-W	1.1.1	Terre Cuite Grossière	contenant	3	0	4.99	Consommation ind.	frag	Éclats à pâte orange, pouvant être de la TCG locale ayant perdu toute sa glaçure et pouvant appartenir aux objets déjà décrits.. (# inv.: 6744).	8	
21U1-W	1.1.1.31	TCG avec glaçure	contenant	1	1	4.99	Consommation ind.	frag	Éclat de rebord à lèvre arrondie, pâte orange et glaçure jaune-rose.. (# inv.: 6745).	8	
21U1-W	1.1.1.33	TCG locale glaçure inc	contenant	2	2	4.99	Consommation ind.	frag	Éclats de paroi ayant perdu presque toute leur glaçure. Datation matériau: 1665 c. - 1915 c., spécialement entre 1780 c. - 1835 c. . (# inv.: 6746).	8	
21U1-W	1.1.1.33	TCG locale glaçure inc	contenant	1	1	4.99	Consommation ind.	frag	Éclat de paroi, glaçure brun-rouge à verdâtre. Datation matériau: 1665 c. - 1915 c., spécialement entre 1780 c. - 1835 c. . (# inv.: 6747).	8	
21U1-W	1.1.2.31	Creamware	contenant	2	1	4.99	Consommation ind.	frag	Fragments de paroi. Datation matériau: 1762 po. - 1840 c.. (# inv.: 6748).	8	
21U1-W	1.1.2.41	TCF argileuse blanche	pipe	1	1	4.2.2	Tabac	frag	Fragment de tuyau portant les inscriptions estampées « [MON]TREAL ».. (# inv.: 6760).	8	
21U1-W	1.1.2.41	TCF argileuse blanche	pipe	1	0	4.2.2	Tabac	frag	Fragment de fourneau.. (# inv.: 6761).	8	
21U1-W	1.1.2.61	TCF blanche	contenant	1	1	4.99	Consommation ind.	frag	Éclat de paroi. Datation matériau: 1805 c. - aujourd'hui.. (# inv.: 6749).	8	
21U1-W	1.1.2.71	TCF blanche vitrifiée	assiette ?	2	1	4.1.3.3	Alimentation, vaisselle de table	frag	Fragments jointifs de fond à pied annulaire portant une marque imprimée gris, indéterminée incluant les lettres « V R ». Pouvant être mal exécutée. Datation matériau: 1840 c - aujourd'hui.. (# inv.: 6750).	8	
21U1-W	1.1.2.71	TCF blanche vitrifiée	contenant	1	1	4.99	Consommation ind.	frag	Fragment de paroi. Datation matériau: 1840 c - aujourd'hui.. (# inv.: 6751).	8	
21U1-W	1.1.2.71	TCF blanche vitrifiée	contenant	5	0	4.99	Consommation ind.	frag	Fragments et éclats de paroi et fond. Datation matériau: 1840 c - aujourd'hui.. (# inv.: 6752).	8	
21U1-W	1.2.1.79	GG glaç saline brune	contenant	2	1	4.99	Consommation ind.	frag	Fragments de paroi à pâte chamois-gris, enduit brun clair à l'intérieur, mouchetures d'enduit à l'extérieur sous glaçure saline. Derbyshire?. (# inv.: 6753).	8	
21U1-W	2.1.1.9	V inc sans plomb non-id.	indéterminé	3	1	4.99	Consommation ind.	frag	Fragments légèrement courbés.. (# inv.: 6754).	8	
21U1-W	2.1.4.7	V inc au plomb non-id.	indéterminé	1	1	4.99	Consommation ind.	frag	Petit fragment mince et courbe pouvant être du verre de lampe. Datation matériau: 1674 po. -. (# inv.: 6755).	8	
21U1-W	2.1.4.7	V inc au plomb non-id.	indéterminé	1	1	4.99	Consommation ind.	frag	Fragment de grosse tige ou pied. Datation matériau: 1674 po. -. (# inv.: 6756).	8	
21U1-W	2.2.1.1	Verre teinté rég. vert	vitre	3	0	4.7.1.1	Matériaux de base-vitre	frag	Fragments de verre à vitre de différentes teintes et épaisseurs.. (# inv.: 6762).	8	
21U1-W	2.2.1.1	Verre teinté rég. vert	indéterminé	1	1	4.99	Consommation ind.	frag	Fragment courbe.. (# inv.: 6757).	8	
21U1-W	2.2.1.3	Verre teinté rég. turquoise	bouteille	1	1	4.99	Consommation ind.	frag	Fragment d'épaule.. (# inv.: 6758).	8	
21U1-W	2.3.1.1	V col transp vert foncé	bouteille	1	1	4.2.1.2	Boissons, conserv./entreposage	frag	Éclat de paroi.. (# inv.: 6759).	8	

Lot	Code mat.	Matériau	Objet	No. frag.	No. obj.	Code fonction	Fonction	Inté-grité	Commentaires	No. Bte	No. Cat.
21U1-W	3.1.1.1	Fer ind	indéterminé	6	0	7.1	Indéterminé	frag	Fragments rouillés sans forme précise. NB. ÉLAGUÉ: 6 sur 6.. (# inv.: 6766).	NC	
21U1-W	3.1.1.11	Fer forgé	clou	2	2	4.7.2.3	Fixations-clous	inc	Clous forgés rouillés. Datation production estimée: 1600 c - 1850 c. (# inv.: 6763).	8	
21U1-W	3.1.1.12	Fer laminé	clou	2	2	4.7.2.3	Fixations-clous	comp	Clous découpés rouillés. Datation production estimée: 1800 c - 1899 c. (# inv.: 6764).	8	
21U1-W	3.1.1.12	Fer laminé	clou	4	4	4.7.2.3	Fixations-clous	comp	Clous découpés rouillés. NB. ÉLAGUÉ: 3 sur 4. Datation production estimée: 1800 c - 1899 c. (# inv.: 6765).	8	
21U1-W	5.1.1	Os	ossement	10	0	6.1.1.1	Mammifères	frag	Fragments d'os de moyen à gros mammifère dont 3 fragments d'os blanchi dont 2 portant des traces de découpe à la scie, et 2 fragments de dent.. (# inv.: 6767).	8	
21V1-W	1.1.1.11	TCG chamois glaçure verte	contenant	1	0	4.99	Consommation ind.	frag	Fragment de glaçure avec trace de pâte. Datation matériau: 1600 c. - 1760 c.. (# inv.: 3603).	8	
21V1-W	1.1.1.31	TCG avec glaçure	contenant	1	0	4.99	Consommation ind.	frag	Fragment de pâte sans glaçure apparente. Locale.. (# inv.: 3605).	8	
21V1-W	1.1.1.33	TCG locale glaçure inc	contenant	2	0	4.99	Consommation ind.	frag	Fragment de lèvre et minuscule fragment de pâte avec trace de glaçure Datation matériau: 1665 c. - 1915 c., spécialement entre 1780 c. - 1835 c. . (# inv.: 3604).	8	
21V1-W	1.1.2.31	Creamware	contenant	1	0	4.99	Consommation ind.	frag	Fragment de jonction bouge/panse et marli/aile. Datation matériau: 1762 po. - 1840 c.. (# inv.: 3606).	8	
21V1-W	1.1.2.41	TCF argileuse blanche	pipe	2	0	4.2.2	Tabac	frag	Fragment de fourneau de pipe. (# inv.: 3610).	8	
21V1-W	1.1.2.71	TCF blanche vitrifiée	contenant	5	0	4.99	Consommation ind.	frag	Fragments de panse, de rebord, etc. WG. Datation matériau: 1840 c - aujourd'hui.. (# inv.: 3607).	8	
21V1-W	1.3.2.21	PF dure européenne	contenant	1	0	4.1.3.99	Alimentation, absorption ind.	frag	Fragment de rebord.. (# inv.: 3608).	8	
21V1-W	1.3.2.99	PF dure indéterminée	indéterminé	1	0	7.1	Indéterminé	frag	Fragment courbe. Peut-être un fragment de tête de poupée en porcelaine.. (# inv.: 3609).	8	
21V1-W	2.1.1.9	V inc sans plomb non-id.	indéterminé	2	0	4.99	Consommation ind.	frag	Minuscule fragment courbe. (# inv.: 3612).	8	
21V1-W	2.1.4.7	V inc au plomb non-id.	indéterminé	1	0	4.99	Consommation ind.	frag	Minuscule fragment courbe Datation matériau: 1674 po. -. (# inv.: 3611).	8	
21V1-W	2.2.1.1	Verre teinté rég. vert	vitre	3	0	4.7.1.1	Matériaux de base-vitre	frag	Fragments de verre à vitre de teintes variées.. (# inv.: 3613).	8	
21V1-W	3.1.1.1	Fer ind	clou	8	8	4.7.2.3	Fixations-clous	inc	clous indéterminés. Très rouillé NB. ÉLAGUÉ: 8 sur 8.. (# inv.: 3616).	NC	
21V1-W	3.1.1.11	Fer forgé	clou	1	1	4.7.2.3	Fixations-clous	inc	Clou forgé très rouillé. NB. ÉLAGUÉ: 1 sur 1. Datation production estimée: 1600 c - 1850 c. (# inv.: 3617).	NC	
21V1-W	3.1.1.12	Fer laminé	clou	1	1	4.7.2.3	Fixations-clous	inc	clou découpé. Très rouillé. NB. ÉLAGUÉ: 1 sur 1. Datation production estimée: 1800 c - 1899 c. (# inv.: 3618).	NC	
21V1-W	3.1.1.13	Fer tréfilé	clou	1	1	4.7.2.3	Fixations-clous	inc	Clou tréfilé rouillé. NB. ÉLAGUÉ: 1 sur 1. Datation production estimée: 1885 c - aujourd'hui. (# inv.: 3619).	NC	

Lot	Code mat.	Matériau	Objet	No. frag.	No. obj.	Code fonction	Fonction	Inté-grité	Commentaires	No. Bte	No. Cat.
21V1-W	3.1.2	Métaux et alliages cuivreux	indéterminé	1	1	7.1	Indéterminé	frag	Objet en métal cuivreux composé d'un fil en cuivre replié inséré dans une demi tige. Composante d'un autre objet. NB. ÉLAGUÉ: 1 sur 1.. (# inv.: 3615).	NC	
21V1-W	3.1.2	Métaux et alliages cuivreux	fil	1	0	7.2	Multiples	frag	Mince fil de métal cuivre NB. ÉLAGUÉ: 1 sur 1.. (# inv.: 3614).	NC	
21V1-W	5.1.1	Os	os blanchis	3	0	6.1.1.1	Mammifères	frag	Fragments d'os blanchis.. (# inv.: 3621).	8	
21V1-W	5.1.1	Os	ossement	1	0	6.1.1.1	Mammifères	frag	Dent d'un gros mammifère. (# inv.: 3620).	8	
21V1-W	5.1.4	Coquille	coquille	5	0	6.1.2	Mollusques	frag	Fragments de coquille. (# inv.: 3622).	8	
21W1-W	1.1.1	Terre Cuite Grossière	contenant	3	0	4.99	Consommation ind.	frag	Éclats à pâte orange, pouvant être de la TCG locale ayant perdu toute sa glaçure et pouvant appartenir aux objets déjà décrits.. (# inv.: 6652).	8	
21W1-W	1.1.1	Terre Cuite Grossière	contenant	5	0	4.99	Consommation ind.	frag	Éclats à pâte orange, pouvant être de la TCG locale ayant perdu toute sa glaçure et pouvant appartenir aux objets déjà décrits.. (# inv.: 6653).	8	
21W1-W	1.1.1.101	TCG Saintonge	contenant	1	1	4.99	Consommation ind.	frag	Éclat de paroi. Datation matériau: 1500 - 1899 c, spécialement entre 1700 c - 1765 c.. (# inv.: 6656).	8	
21W1-W	1.1.1.19	TCG chamois-rose glaç verte	contenant	1	1	4.99	Consommation ind.	frag	Fragment de paroi ayant perdu presque toute sa glaçure. Datation matériau: 1600 c. - 1760 c.. (# inv.: 6654).	8	
21W1-W	1.1.1.33	TCG locale glaçure inc	contenant	4	2	4.99	Consommation ind.	frag	Éclats de rebord et de paroi dont 3 ayant perdu presque toute leur glaçure. Datation matériau: 1665 c. - 1915 c., spécialement entre 1780 c. - 1835 c. . (# inv.: 6655).	8	
21W1-W	1.1.2.31	Creamware	contenant	1	1	4.99	Consommation ind.	frag	Éclat de paroi. Datation matériau: 1762 po. - 1840 c.. (# inv.: 6657).	8	
21W1-W	1.1.2.41	TCF argileuse blanche	pipe	1	1	4.2.2	Tabac	frag	Fragment de fourneau.. (# inv.: 6664).	8	
21W1-W	1.1.2.61	TCF blanche	contenant	3	1	4.99	Consommation ind.	frag	Fragments de paroi. Datation matériau: 1805 c. - aujourd'hui.. (# inv.: 6658).	8	
21W1-W	1.1.2.61	TCF blanche	contenant	3	0	4.99	Consommation ind.	frag	Fragment et éclats de paroi. Datation matériau: 1805 c. - aujourd'hui.. (# inv.: 6659).	8	
21W1-W	2.1.1.9	V inc sans plomb non-id.	indéterminé	1	1	4.99	Consommation ind.	frag	Petit fragment indéterminé.. (# inv.: 6660).	8	
21W1-W	2.2.1.1	Verre teinté rég. vert	vitre	1	0	4.7.1.1	Matériaux de base-vitre	frag	Fragment de verre à vitre.. (# inv.: 6667).	8	
21W1-W	2.2.1.1	Verre teinté rég. vert	indéterminé	1	1	4.99	Consommation ind.	frag	Minuscule éclat.. (# inv.: 6661).	8	
21W1-W	2.2.1.3	Verre teinté rég. turquoise	bouteille	1	1	4.99	Consommation ind.	frag	Fragment de paroi en retrait.. (# inv.: 6662).	8	
21W1-W	3.1.1.1	Fer ind	clou	1	0	4.7.2.3	Fixations-clous	frag	Fragment de tige de clou indéterminé, rouillé. NB. ÉLAGUÉ: 1 sur 1.. (# inv.: 6669).	NC	
21W1-W	3.1.1.12	Fer laminé	clou	2	2	4.7.2.3	Fixations-clous	comp	Clous découpés rouillés. NB. ÉLAGUÉ: 1 sur 2. Datation production estimée: 1800 c - 1899 c. (# inv.: 6668).	8	
21W1-W	4.1.13	Pierre	indéterminé	1	0	6.3	Minéraux	frag	Voir analyse lithique. (# inv.: 6670).	8	

Lot	Code mat.	Matériau	Objet	No. frag.	No. obj.	Code fonction	Fonction	Inté-grité	Commentaires	No. Bte	No. Cat.
21W1-W	4.3.6	Torchis	torchis	1	0	4.7.1.2	Matériaux de base-divers	frag	Fragment de torchis.. (# inv.: 6666).	8	
21W1-W	5.1.1	Os	ossement	1	0	6.1.1	Animaux sauf mollusques	frag	Fragment indéterminé.. (# inv.: 6673).	8	
21W1-W	5.1.1	Os	ossement	13	0	6.1.1.1	Mammifères	frag	Fragments d'os de moyen à gros mammifère dont 3 fragments de dents.. (# inv.: 6671).	8	
21W1-W	5.1.1	Os	ossement	4	0	6.1.1.2	Oiseaux	frag	Fragments d'os long.. (# inv.: 6672).	8	
21W1-W	5.1.4	Coquille	coquille	3	0	6.1.2	Mollusques	frag	Fragments de coquille de mollusque pouvant être de l'huître. NB. ÉLAGUÉ: 2 sur 3.. (# inv.: 6674).	8	
21W1-W	7.24	Métal cuivreux et verre	ampoule	1	1	4.8.2	Éclairage	frag	Fragment de culot d'ampoule en métal cuivreux avec isolant en verre coloré transparent violet. NB. ÉLAGUÉ: 1 sur 1.. (# inv.: 6665).	NC	
21W1-W	7.24	Métal cuivreux et verre	ampoule ?	1	0	4.8.2	Éclairage	frag	Minuscule fragment courbe de verre incolore et métal cuivreux superposés, pouvant être du culot d'ampoule.. (# inv.: 6663).	8	
21X1-W	1	Céramique	brique ?	5	1	4.7.1.2	Matériaux de base-divers	frag	Fragments de brique réfractaire jaune. NB. ÉLAGUÉ: 5 sur 5.. (# inv.: 3348).	NC	
21X1-W	1.1.1.11	TCG chamois glaçure verte	contenant	2	0	4.99	Consommation ind.	frag	Fragment de panse avec glaçure verte foncé. Datation matériau: 1600 c. - 1760 c.. (# inv.: 3341).	8	
21X1-W	1.1.1.33	TCG locale glaçure inc	bol ou terrine	1	1	4.1.1	Alimentation, préparation	frag	Fragment de rebord avec lèvre profilée en "V". Dans la traditon française. Glaçure brun jaunâtre. Datation production estimée: 1665 c - 1799 c. (# inv.: 3342).	8	
21X1-W	1.1.1.33	TCG locale glaçure inc	contenant	15	0	4.99	Consommation ind.	frag	fragments de rebord, de panse et de fragments de pâte avec trace de glaçure. Contenant varié. Glaçure jaunâtre, brun orangé à brun rougeâtre. Datation matériau: 1665 c. - 1915 c., spécialement entre 1780 c. - 1835 c. . (# inv.: 3343).	8	
21X1-W	1.1.2.31	Creamware	contenant	7	0	4.99	Consommation ind.	frag	Minuscule fragment courbe et plat. Éclat de pâte avec glaçure. Datation matériau: 1762 po. - 1840 c.. (# inv.: 3344).	8	
21X1-W	1.1.2.41	TCF argileuse blanche	pipe	1	0	4.2.2	Tabac	frag	Minuscule fragment de fourneau de pipe.. (# inv.: 3356).	8	
21X1-W	1.1.2.61	TCF blanche	contenant	1	0	4.99	Consommation ind.	frag	Éclat de pâte avec glaçure. Datation matériau: 1805 c. - aujourd'hui.. (# inv.: 3346).	8	
21X1-W	1.1.2.71	TCF blanche vitrifiée	contenant	1	0	4.1.99	Alimentation indéterminée	frag	Fragment de fond sur pied annulaire. Décor moulé en relief sur le fond à motif de cannelure. WG. RP entre: 20T1-W (# inv. 2333); 21X1-W (# inv. 2345)**. Datation matériau: 1840 c - aujourd'hui.. (# inv.: 3345).	8	
21X1-W	1.1.2.71	TCF blanche vitrifiée	contenant	1	0	4.99	Consommation ind.	frag	Minuscule fragment courbe. WG Datation matériau: 1840 c - aujourd'hui.. (# inv.: 3347).	8	
21X1-W	2.1.1.9	V inc sans plomb non-id.	bouteille	1	0	4.10	Entreposage ind.	frag	Petit fragment de corps. Corps plat. Légèrement patiné et teinté.. (# inv.: 3351).	8	
21X1-W	2.1.1.9	V inc sans plomb non-id.	indéterminé	2	0	7.1	Indéterminé	frag	Fragment courbe et minuscule fragment sans forme apparente.. (# inv.: 3352).	8	
21X1-W	2.1.4.7	V inc au plomb non-id.	indéterminé	1	0	7.1	Indéterminé	frag	Minuscule fragment sans forme apparente. Datation matériau: 1674 po. -. (# inv.: 3350).	8	
21X1-W	2.2.1.1	Verre teinté rég. vert	vitre	1	0	4.7.1.1	Matériaux de base-vitre	frag	Fragment de verre plat turquoise. Altération moyenne causée par le feu ou la chaleur.. (# inv.: 3354).	8	

Lot	Code mat.	Matériau	Objet	No. frag.	No. obj.	Code fonction	Fonction	Inté-grité	Commentaires	No. Bte	No. Cat.
21X1-W	2.2.1.1	Verre teinté rég. vert	vitre	3	0	4.7.1.1	Matériaux de base-vitre	frag	Fragments de verre à vitre de teintes variées.. (# inv.: 3355).	8	
21X1-W	2.2.1.3	Verre teinté rég. turquoise	bouteille	2	0	4.10	Entreposage ind.	frag	Fragment de corps courbe et possiblement d'épaule.. (# inv.: 3353).	8	
21X1-W	2.3.1.1	V col transp vert foncé	bouteille à boisson alcoolisée	1	0	4.2.1.2	Boissons, conserv./entreposage	frag	Fragment d'épaule. Patiné. Français ou britannique. Datation production estimée: 1600 po - 1850 an. (# inv.: 3349).	8	
21X1-W	3.1.1	Métaux et alliages ferreux	anneau	1	1	7.2	Multiples	Ent	Petit anneau de section circulaire. Rouillé.. (# inv.: 3359).	8	
21X1-W	3.1.1.11	Fer forgé	clou	2	2	4.7.2.3	Fixations-clous	inc	Petits clous forgés. Datation production estimée: 1600 c - 1850 c. (# inv.: 3358).	8	
21X1-W	3.1.1.12	Fer laminé	clou	3	3	4.7.2.3	Fixations-clous	inc	Clou découpé. Datation production estimée: 1800 c - 1899 c. (# inv.: 3357).	8	
21X1-W	3.1.2	Métaux et alliages cuivreux	fil	1	1	7.2	Multiples	comp	Petit fil en métal cuivreux. . (# inv.: 3360).	8	
21X1-W	3.1.4	Métaux et alliages plombifères	indéterminé	1	1	7.1	Indéterminé	inc	Objet plat plus épais au centre. Rebord à pans. Présence d'un trou. Sans forme apparente.. (# inv.: 3361).	8	
21X1-W	5.1.1	Os	ossement	29	0	6.1.1.1	Mammifères	frag	Fragments d'os de moyen à gros mammifère et dent. (# inv.: 3362).	8	
21X1-W	5.1.4	Coquille	coquille	2	0	6.1.2	Mollusques	frag	Fragment de coquille. NB. ÉLAGUÉ: 2 sur 2.. (# inv.: 3363).	NC	
21Y1-W	3	Métal	boulon	1	1	4.7.2.4	Fixations-divers	frag	Fragment d'une grande tige de boulon avec tête ronde et écrou hexagonal. NB. ÉLAGUÉ: 1 sur 1.. (# inv.: 3437).	NC	
21Y1-W	1.1.1.31	TCG avec glaçure	contenant	4	0	4.99	Consommation ind.	frag	Fragments de pâte sans trace de glaçure apparente. Locale.. (# inv.: 3422).	8	
21Y1-W	1.1.1.33	TCG locale glaçure inc	contenant	2	0	4.99	Consommation ind.	frag	Fragments de panse et de rebord. Défaut dans la glaçure. Datation matériau: 1665 c. - 1915 c., spécialement entre 1780 c. - 1835 c. . (# inv.: 3421).	8	
21Y1-W	1.1.2.31	Creamware	contenant	5	0	4.99	Consommation ind.	frag	Fragments de pâte avec trace de glaçure. Datation matériau: 1762 po. - 1840 c.. (# inv.: 3425).	8	
21Y1-W	1.1.2.61	TCF blanche	tasse ?	1	0	4.1.3.3	Alimentation, vaisselle de table	frag	Fragment de panse courbe. Décor à l'éponge uni composé de bande mauve et rouge sur la surface extérieure. Similaire < 23T1 (# 2649); 20Y1 (# 3206); 20T1 (# 3287); 21Y1 (# 3420); 21T1 (# 3474); 20Q2 (# 3507); 20S1 (# 3653); 18F1 (# 1441); 20B1 (# 5465); 20J1 (# 5537); 21K1 (# 6078); 21L1 (# 6679) >, même décor - set? Certains sont possiblement jointifs. Datation production estimée: 1830 po - 1899 an. (# inv.: 3420).	8	
21Y1-W	1.1.2.61	TCF blanche	contenant	2	0	4.99	Consommation ind.	frag	Fragments plats. Datation matériau: 1805 c. - aujourd'hui.. (# inv.: 3426).	8	
21Y1-W	1.1.2.71	TCF blanche vitrifiée	assiette ?	2	0	4.99	Consommation ind.	frag	Fragments jointifs d'un bouge. Décor moulé en relief à motif de cannelure. WG Datation matériau: 1840 c - aujourd'hui.. (# inv.: 3424).	8	
21Y1-W	1.1.2.71	TCF blanche vitrifiée	contenant	2	0	4.99	Consommation ind.	frag	Fragments de panse. WG. Datation matériau: 1840 c - aujourd'hui.. (# inv.: 3423).	8	

Lot	Code mat.	Matériau	Objet	No. frag.	No. obj.	Code fonction	Fonction	Inté-grité	Commentaires	No. Bte	No. Cat.
21Y1-W	1.1.2.991	TCF avec glaçure	contenant	1	0	4.99	Consommation ind.	frag	Fragment de panse ou de bouge avec amorce d'aile ou de marli. Glaçure terne - trace. TCFB ou CW.. (# inv.: 3427).	8	
21Y1-W	2.1.4.7	V inc au plomb non-id.	bouteille ou verre à pied	1	0	4.99	Consommation ind.	frag	Fragment d'épaule ou de base d'une coupe de verre à pied. Datation matériau: 1674 po. -. (# inv.: 3428).	8	
21Y1-W	2.1.4.7	V inc au plomb non-id.	contenant	2	0	4.99	Consommation ind.	frag	Fragments courbes Datation matériau: 1674 po. -. (# inv.: 3429).	8	
21Y1-W	2.2.1.1	Verre teinté rég. vert	vitre	1	0	4.7.1.1	Matériaux de base-vitre	frag	. (# inv.: 3432).	8	
21Y1-W	2.2.1.3	Verre teinté rég. turquoise	bouteille	1	0	4.10	Entreposage ind.	frag	Fragment de corps. Ligne de moule. Datation production estimée: 1840 c - 1930 c. (# inv.: 3431).	8	
21Y1-W	2.3.1.1	V col transp vert foncé	bouteille à boisson alcoolisée	1	0	4.2.1.2	Boissons, conserv./entreposage	frag	Fragment de corps.. (# inv.: 3430).	8	
21Y1-W	3.1.1.1	Fer ind	clou	1	1	4.7.2.3	Fixations-clous	inc	clou indéterminé. Très rouillé NB. ÉLAGUÉ: 1 sur 1.. (# inv.: 3435).	NC	
21Y1-W	3.1.1.1	Fer ind	vis	1	1	4.7.2.4	Fixations-divers	comp	vis autotaraudeuse à tête indéterminé. Rouillé NB. ÉLAGUÉ: 1 sur 1. Datation production estimée: 1846 po - aujourd'hui. (# inv.: 3434).	NC	
21Y1-W	3.1.1.1	Fer ind	indéterminé	6	0	4.7.2.99	Quincaillerie d'architecture ind.	frag	Fragments de tige mince. Très rouillé. Certains sont peut-être des tiges de clous tréfilés. NB. ÉLAGUÉ: 6 sur 6.. (# inv.: 3436).	NC	
21Y1-W	3.1.1.12	Fer laminé	clou	1	1	4.7.2.3	Fixations-clous	inc	clou découpé. Très rouillé. NB. ÉLAGUÉ: 1 sur 1. Datation production estimée: 1800 c - 1899 c. (# inv.: 3433).	NC	
21Y1-W	5.1.1	Os	ossement	3	0	6.1.1.1	Mammifères	frag	Fragments de petit à gros mammifère. (# inv.: 3438).	8	
21Y1-W	5.1.4	Coquille	coquille	8	0	6.1.2	Mollusques	frag	Fragments de coquille. (# inv.: 3439).	8	
21Z1-W	1.3.2.21	PF dure européenne	contenant	1	1	4.99	Consommation ind.	frag	Fragment de paroi.. (# inv.: 5255).	8	
21Z1-W	2.1.1.9	V inc sans plomb non-id.	contenant	1	1	4.99	Consommation ind.	frag	Fragment de paroi.. (# inv.: 5256).	8	
21Z1-W	2.3.1.10	V col transp brun	bouteille	1	1	4.99	Consommation ind.	frag	Fragment d'épaule et paroi droite.. (# inv.: 5257).	8	
21Z1-W	2.3.1.13	V col transp autre	contenant	1	1	4.99	Consommation ind.	frag	Fragment de paroi droite.. (# inv.: 5258).	8	
21Z1-W	5.1.1	Os	ossement	1	0	6.1.1.1	Mammifères	frag	Fragment d'os de moyen ou gros mammifère.. (# inv.: 5259).	8	
22A1-W	1.1.2.31	Creamware	contenant	1	0	4.99	Consommation ind.	frag	Fragment plat avec décrochement Datation matériau: 1762 po. - 1840 c.. (# inv.: 3753).	8	
22A1-W	1.1.2.41	TCF argileuse blanche	pipe	1	0	4.2.2	Tabac	frag	Fragment de fourneau de pipe. (# inv.: 3756).	8	
22A1-W	1.1.2.71	TCF blanche vitrifiée	contenant	2	0	4.99	Consommation ind.	frag	Fragment courbe et plat Datation matériau: 1840 c - aujourd'hui.. (# inv.: 3752).	8	
22A1-W	1.1.2.91	TCF jaune glaçure claire	contenant	1	0	4.99	Consommation ind.	frag	Fragment de fond. Datation matériau: 1830 c - 1945 c.. (# inv.: 3751).	8	
22A1-W	1.1.2.991	TCF avec glaçure	contenant	2	0	4.99	Consommation ind.	frag	Fragment de pâte et minuscule fragment légèrement courbe. TCF dans le style PW, CW et/ou TCFB. (# inv.: 3754).	8	

Lot	Code mat.	Matériau	Objet	No. frag.	No. obj.	Code fonction	Fonction	Inté-grité	Commentaires	No. Bte	No. Cat.
22A1-W	2.1.1.9	V inc sans plomb non-id.	indéterminé	1	0	4.99	Consommation ind.	frag	Fragment sans forma apparente.. (# inv.: 3758).	8	
22A1-W	2.1.4.7	V inc au plomb non-id.	gobelet	3	1	4.1.3.3	Alimentation, vaisselle de table	frag	Fragments jointifs d'une base de gobelet à décor moulé pressé à motif de pans. Altération faible causée par le soleil - teinte améthyste. Datation production estimée: 1875 c - 1925 c. (# inv.: 3757).	8	
22A1-W	2.2.1.1	Verre teinté rég. vert	vitre	1	0	4.7.1.1	Matériaux de base-vitre	frag	. (# inv.: 3755).	8	
22A1-W	2.3.1.1	V col transp vert foncé	bouteille à boisson alcoolisée	1	0	4.2.1.2	Boissons, conserv./entreposage	frag	Fragment d'épaule. (# inv.: 3759).	8	
22A1-W	2.3.1.13	V col transp autre	bouteille	1	0	4.10	Entreposage ind.	frag	Fragment de corps Surface légèrement givrée. Verre de couleur vert clair. RR entre: 21E1-W (# inv. 3375); 21Q2-E (# 3523) 21S1-Est (# 3663); 22A1-W (# 3760)* Datation production estimée: 1850 c - 1925 c. (# inv.: 3760).	8	
22A1-W	3.1.1	Métaux et alliages ferreux	indéterminé	2	2	4.99	Consommation ind.	frag	Fragments d'objets sans forme apparente. NB. ÉLAGUÉ: 2 sur 2.. (# inv.: 3761).	NC	
22A1-W	5.1.4	Coquille	coquille	4	0	6.1.2	Mollusques	frag	Fragments de coquille. (# inv.: 3762).	8	
22A1-W	5.3.1	Plastique	fusil jouet	1	1	5.7	Jeux et divertissements	frag	Section d'une crosse de fusil en plastique (jouet). Décor moulé en creux à motif d'imitation de bois. NB. ÉLAGUÉ: 1 sur 1.. (# inv.: 3763).	NC	
22B1-W	1.1.1.31	TCG avec glaçure	contenant	1	0	4.99	Consommation ind.	frag	Fragment de pâte sans glaçure apparente.. (# inv.: 3271).	8	
22B1-W	1.1.1.33	TCG locale glaçure inc	contenant	1	0	4.99	Consommation ind.	frag	Fragment de panse avec glaçure d'apparence jaunâtre. Pâte deux couleurs (gris et orangé). Datation matériau: 1665 c. - 1915 c., spécialement entre 1780 c. - 1835 c. . (# inv.: 3270).	8	
22B1-W	1.1.2.31	Creamware	contenant	5	0	4.99	Consommation ind.	frag	Fragments de fond et de panse. Datation matériau: 1762 po. - 1840 c.. (# inv.: 3272).	8	
22B1-W	1.1.2.41	TCF argileuse blanche	pipe	1	0	4.2.2	Tabac	frag	Fragment de tuyau de pipe.. (# inv.: 3275).	8	
22B1-W	1.1.2.61	TCF blanche	contenant	2	0	4.99	Consommation ind.	frag	Fragments courbes. Datation matériau: 1805 c. - aujourd'hui.. (# inv.: 3274).	8	
22B1-W	1.1.2.71	TCF blanche vitrifiée	contenant	1	0	4.99	Consommation ind.	frag	Fragment courbe. WG Datation matériau: 1840 c - aujourd'hui.. (# inv.: 3273).	8	
22B1-W	2.1.1.9	V inc sans plomb non-id.	contenant	1	0	4.10	Entreposage ind.	frag	Petit fragment courbe. Datation production estimée: 1904 po - aujourd'hui. (# inv.: 3276).	8	
22B1-W	2.1.1.9	V inc sans plomb non-id.	indéterminé	1	0	4.99	Consommation ind.	frag	Petit fragment courbe. Altération faible causée par le soleil - Teinte amethyste pâle. Datation production estimée: 1875 c - 1925 c. (# inv.: 3277).	8	
22B1-W	2.2.1.1	Verre teinté rég. vert	bouteille	1	1	4.10	Entreposage ind.	frag	Fragment de corps mince. Inscription moulée en relief sur le corps: « S[...] ». Datation production estimée: 1800 po - 1925 an. (# inv.: 3278).	8	
22B1-W	2.2.1.1	Verre teinté rég. vert	vitre	1	0	4.7.1.1	Matériaux de base-vitre	frag	. (# inv.: 3279).	8	
22B1-W	3.1.1.11	Fer forgé	clou	2	2	4.7.2.3	Fixations-clous	inc	Fragments de clous forgés de dimensions variées. Datation production estimée: 1600 c - 1850 c. (# inv.: 3282).	8	

Lot	Code mat.	Matériau	Objet	No. frag.	No. obj.	Code fonction	Fonction	Inté-grité	Commentaires	No. Bte	No. Cat.
22B1-W	5.1.1	Os	ossement	1	0	6.1.1.1	Mammifères	frag	Fragment de dent d'un moyen à gros mammifère. (# inv.: 3280).	8	
22B1-W	5.1.4	Coquille	coquille	1	0	6.1.2	Mollusques	frag	Fragment de coquille.. (# inv.: 3281).	8	
23A1	3	Métal	bracelet de montre ?	2	1	4.4.5	Accessoires	inc	Bracelet à maille rectangulaire plate. Bracelet extensible. RP entre: 23A1 (# inv. 900); 24A1 (# inv. 3059)**. NB. ÉLAGUÉ: 2 sur 2. Datation production estimée: 1900 po - aujourd'hui. (# inv.: 900).	NC	
23A1	3	Métal	charnière	1	1	4.7.2.2	Ferrures de rotation	inc	Branche de charnière triangulaire. Préscence de trois trous de fixations. NB. ÉLAGUÉ: 1 sur 1.. (# inv.: 910).	NC	
23A1	3	Métal	tuyau	1	1	4.8	Aménagement (environnement)	frag	Tuyau avec tige d'aspect métallique (argent) avec une extrémitée filetée et l'autre avec un raccord de forme hexagonale. NB. ÉLAGUÉ: 1 sur 1. Datation production estimée: 1900 po - aujourd'hui. (# inv.: 908).	NC	
23A1	3	Métal	indéterminé	1	1	7.1	Indéterminé	Ent	Longue bande de métal de forme oblongue. Présence de deux boulons et écrous aux extrémités. En deux métaux différents. NB. ÉLAGUÉ: 1 sur 1.. (# inv.: 912).	NC	
23A1	3	Métal	plaque	1	1	7.1	Indéterminé	comp	plaque rectangulaire avec centre en retrait. Présence de quatre vis robertson. Trou central. Composante d'un meuble ou d'un autre objets en plusieurs parties. Similaire < 23A1 (# inv. 911); 23A2 (# inv. 937); 23G1 (# 2166); 23X1 (# 2854); 24A1 (# 3058)>, même type d'objet. NB. ÉLAGUÉ: 1 sur 1. Datation production estimée: 1906 po - 1999 an. (# inv.: 911).	NC	
23A1	3	Métal	batterie	1	1	7.2	Multiples	comp	Grande batterie en métal NB. ÉLAGUÉ: 1 sur 1. Datation production estimée: 1900 po - aujourd'hui. (# inv.: 909).	NC	
23A1	2.1.1.9	V inc sans plomb non-id.	contenant	1	0	4.99	Consommation ind.	frag	Très petit éclat de verre. Possiblement associé à des fragments de cette sous-op. ou d'autres. NB. ÉLAGUÉ: 1 sur 1.. (# inv.: 894).	NC	
23A1	2.2.1.1	Verre teinté rég. vert	vitre	4	0	4.7.1.1	Matériaux de base-vitre	frag	Fragments de verre à vitre de teintes variées. NB. ÉLAGUÉ: 4 sur 4.. (# inv.: 892).	NC	
23A1	2.3.1.10	V col transp brun	contenant	1	0	4.99	Consommation ind.	frag	Très petit éclat de verre. Possiblement associé à des fragments de cette sous-op. ou d'autres. NB. ÉLAGUÉ: 1 sur 1. Datation production estimée: 1900 po - aujourd'hui. (# inv.: 893).	NC	
23A1	2.3.1.13	V col transp autre	bouteille à boisson gazeuse	1	1	4.1.4	Alimentation, conservation	frag	Fragment de corps d'une bouteille à boisson gazeuse de marque "7-UP". Verre de couleur vert clair de style "7-UP" ou vert lime. Présence d'une inscription ACL effacé (seulement des reflets): « […] FLAVO[…] / "FRESH […] / […] / SEVEN-UP […]». NB. ÉLAGUÉ: 1 sur 1. Datation production estimée: 1953 c - 1968 c. (# inv.: 896).	NC	

Lot	Code mat.	Matériau	Objet	No. frag.	No. obj.	Code fonction	Fonction	Inté-grité	Commentaires	No. Bte	No. Cat.
23A1	2.3.1.13	V col transp autre	bouteille	1	1	4.10	Entreposage ind.	frag	Fragment de base d'une bouteille en verre de couleur vert claire de style "7-UP" ou vert lime. Texturé dans le style "Stippling or Knurling". Réalisé à la machine. NB. ÉLAGUÉ: 1 sur 1. Datation production estimée: 1940 po - 1999 an. (# inv.: 895).	NC	
23A1	2.3.1.13	V col transp autre	bouteille	3	0	4.10	Entreposage ind.	frag	Très petit éclat de verre de couleur vert clair de style "7-UP" ou vert lime. Possiblement associé à des fragments de cette sous-op. ou d'autres. NB. ÉLAGUÉ: 3 sur 3. Datation production estimée: 1900 po - aujourd'hui. (# inv.: 898).	NC	
23A1	2.3.1.13	V col transp autre	bouteille à gin	1	1	4.2.1.2	Boissons, conserv./entreposage	frag	Fragment d'épaule arrondie d'un corps carré. Verre de couleur vert clair de style "7-UP" ou vert lime. NB. ÉLAGUÉ: 1 sur 1. Datation production estimée: 1900 po - 1999 an. (# inv.: 897).	NC	
23A1	3.1	Métaux et alliages	virole de crayon	1	1	5.3	Écrits	comp	Embout en métal d'un crayon de "plomb". Cylindrique avec raynures horizontales. Manque le crayon en bois et l'efface. NB. ÉLAGUÉ: 1 sur 1. Datation production estimée: 1903 po - aujourd'hui. (# inv.: 907).	NC	
23A1	3.1.1	Métaux et alliages ferreux	boulon	1	1	4.7.2.4	Fixations-divers	comp	Long boulon étroit. Tête carrée. Tige cylindrique avec le bas fileté. NB. ÉLAGUÉ: 1 sur 1. Datation production estimée: 1900 po - aujourd'hui. (# inv.: 906).	NC	
23A1	3.1.1	Métaux et alliages ferreux	vis	1	1	4.7.2.4	Fixations-divers	comp	Vis autotaraudeuse à tête carrée (Robertson) avec tige filetée et pointu NB. ÉLAGUÉ: 1 sur 1. Datation production estimée: 1906 po - aujourd'hui. (# inv.: 902).	NC	
23A1	3.1.1	Métaux et alliages ferreux	pince à linge	1	1	4.9	Entretien	inc	Resort de pince à linge moderne. NB. ÉLAGUÉ: 1 sur 1. Datation production estimée: 1887 po - aujourd'hui. (# inv.: 903).	NC	
23A1	3.1.1.12	Fer laminé	clou	1	1	4.7.2.3	Fixations-clous	comp	Long clou découpé. Rouillé. NB. ÉLAGUÉ: 1 sur 1. Datation production estimée: 1800 c - 1899 c. (# inv.: 904).	NC	
23A1	3.1.1.13	Fer tréfilé	clou	12	12	4.7.2.3	Fixations-clous	comp	Clous tréfilés de dimensions variées. NB. ÉLAGUÉ: 12 sur 12. Datation production estimée: 1885 c - aujourd'hui. (# inv.: 901).	NC	
23A1	3.1.2	Métaux et alliages cuivreux	fil	1	1	7.1	Indéterminé	frag	Fragment d'un petit fils en cuivre. NB. ÉLAGUÉ: 1 sur 1.. (# inv.: 913).	NC	
23A1	3.1.8.1	Aluminium	emballage	2	2	4.10	Entreposage ind.	comp	Emballage d'aluminium en rondelle. Pour mettre sur une extrémité d'une bouteille ou d'un pot. NB. ÉLAGUÉ: 2 sur 2. Datation production estimée: 1900 po - aujourd'hui. (# inv.: 905).	NC	
23A1	5.1.1	Os	os blanchis	5	0	6.1.1.1	Mammifères	frag	Fragments d'os blanchiss. NB. ÉLAGUÉ: 5 sur 5.. (# inv.: 915).	NC	
23A1	5.1.1	Os	ossement	4	0	6.1.1.1	Mammifères	frag	Fragments d'os de moyen à gros mammifère. NB. ÉLAGUÉ: 4 sur 4.. (# inv.: 914).	NC	

Lot	Code mat.	Matériau	Objet	No. frag.	No. obj.	Code fonction	Fonction	Inté-grité	Commentaires	No. Bte	No. Cat.
23A1	5.3.1	Plastique	peigne	1	1	4.5.2	Hygiène	frag	Fragment d'un peigne en plastique légèrement transparent rouge. Dents espacées et cadre long et étroit. Moderne. NB. ÉLAGUÉ: 1 sur 1. Datation production estimée: 1930 po - aujourd'hui. (# inv.: 899).	NC	
23A2	3	Métal	boulon ou clou	1	1	4.7.2.4	Fixations-divers	inc	Fragment de tige avec tête ronde. Bas brisé. NB. ÉLAGUÉ: 1 sur 1.. (# inv.: 935).	NC	
23A2	3	Métal	piton	1	1	4.7.2.99	Quincaillerie d'architecture ind.	comp	Grand piton anneau avec tige filetée et anneau. Présence également de maillon de chaîne. Élément que l'on vise à un élément en bois et qui comporte une chaîne. NB. ÉLAGUÉ: 1 sur 1.. (# inv.: 942).	NC	
23A2	3	Métal	indéterminé	7	0	7.1	Indéterminé	frag	Fragments de tôle sans forme apprente. Petits, minces et plats. NB. ÉLAGUÉ: 7 sur 7.. (# inv.: 934).	NC	
23A2	3	Métal	plaque	1	1	7.1	Indéterminé	comp	plaque rectangulaire avec centre en retrait. Présence de quatre vis robertson. Trou central. Composante d'un meuble ou d'un autre objets en plusieurs parties. Similaire < 23A1 (# inv. 911); 23A2 (# inv. 937); 23G1 (# 2166); 23X1 (# 2854); 24A1 (# 3058)>, même type d'objet. NB. ÉLAGUÉ: 1 sur 1. Datation production estimée: 1906 po - 1999 an. (# inv.: 937).	NC	
23A2	1.1.1.3	TCG sans glaçure	indéterminé	1	0	4.99	Consommation ind.	frag	Très petit fragment de pâte. Sans glaçure apprente. NB. ÉLAGUÉ: 1 sur 1.. (# inv.: 926).	NC	
23A2	2.1.1.9	V inc sans plomb non-id.	pot	5	2	4.1.4	Alimentation, conservation	frag	Fragments d'extrémités larges, certains sont jointifs. Extrémités avec filetage continue. Réalisé à la machine. NB. ÉLAGUÉ: 5 sur 5. Datation production estimée: 1915 c - aujourd'hui. (# inv.: 920).	NC	
23A2	2.1.1.9	V inc sans plomb non-id.	bouteille	1	1	4.10	Entreposage ind.	frag	Fragment de base d'une petite bouteille. Corps cylindrique. Talon arrondi. Cul plat en retrait peut profond. Réalisé à la machine. Inscription moulée en relief sur le cul: « D (dans un losange / 5) ». Produit par la Dominion Glass Co., Canada. NB. ÉLAGUÉ: 1 sur 1. Datation production estimée: 1928 po - 1970 an. (# inv.: 918).	NC	
23A2	2.1.1.9	V inc sans plomb non-id.	bouteille	1	1	4.10	Entreposage ind.	frag	Fragment d'épaule. Réalisé à la machine. Inscription moulée en relief: « […]TO / […]TOUR ». Texturé dans le style "Stippling or Knurling" NB. ÉLAGUÉ: 1 sur 1. Datation production estimée: 1940 po - 1999 an. (# inv.: 922).	NC	
23A2	2.1.1.9	V inc sans plomb non-id.	bouteille ou pot	1	1	4.10	Entreposage ind.	frag	Fragment de corps avec une part texturé dans le style "Stippling or Knurling". Réalisé à la machine. NB. ÉLAGUÉ: 1 sur 1. Datation production estimée: 1940 po - 1999 an. (# inv.: 919).	NC	
23A2	2.1.1.9	V inc sans plomb non-id.	bouteille ou pot	5	0	4.10	Entreposage ind.	frag	Fragments de corps. Réalisé à la machine. Possiblement associé à des fragments de cette sous-op. ou d'autres. NB. ÉLAGUÉ: 5 sur 5. Datation production estimée: 1904 po - aujourd'hui. (# inv.: 921).	NC	
23A2	2.1.1.9	V inc sans plomb non-id.	indéterminé	3	2	7.1	Indéterminé	frag	Fragments de rebord et relativement plat. Contenant ou verre à vitre décoratif. Décor moulé en relief à motif géométrique. NB. ÉLAGUÉ: 3 sur 3.. (# inv.: 924).	NC	

Lot	Code mat.	Matériau	Objet	No. frag.	No. obj.	Code fonction	Fonction	Inté-grité	Commentaires	No. Bte	No. Cat.
23A2	2.2.1.1	Verre teinté rég. vert	vitre	2	0	4.7.1.1	Matériaux de base-vitre	frag	Fragments de verre à vitre de teintes variées. NB. ÉLAGUÉ: 2 sur 2.. (# inv.: 925).	NC	
23A2	2.3.1.10	V col transp brun	bouteille	2	1	4.10	Entreposage ind.	frag	Fragments de corps. Réalisé à la mahcine automatique. NB. ÉLAGUÉ: 2 sur 2. Datation production estimée: 1904 po - aujourd'hui. (# inv.: 917).	NC	
23A2	2.3.1.10	V col transp brun	bouteille	1	1	4.3	Médication	comp	Petite bouteille à extrémité filetée. Bague arrondie Corps circulaire. Altération haute causée par le feu ou la chaleur. Déformé. Réalisé à la machine. NB. ÉLAGUÉ: 1 sur 1. Datation production estimée: 1904 po - 1999 an. (# inv.: 923).	NC	
23A2	2.3.1.13	V col transp autre	bouteille	4	0	4.10	Entreposage ind.	frag	Petits fragments courbés de verre de couleur vert clair de style "7-UP" ou vert lime. Possiblement associé à des fragments de cette sous-op. ou d'autres. Réalisé à la machine automatique. NB. ÉLAGUÉ: 4 sur 4. Datation production estimée: 1904 po - aujourd'hui. (# inv.: 916).	NC	
23A2	3.1	Métaux et alliages	patin de traineau	2	2	2.1	Moyens de transport	comp	Patins de traineau pour enfant. Rouillé. (# inv.: 3861).	HD	65
23A2	3.1	Métaux et alliages	bouchon	2	2	4.10	Entreposage ind.	comp	Bouchon à capsule ("crown cap"). NB. ÉLAGUÉ: 2 sur 2. Datation production estimée: 1892 po - aujourd'hui. (# inv.: 931).	NC	
23A2	3.1	Métaux et alliages	indéterminé	1	1	7.1	Indéterminé	frag	Objet indéterminé. Plat et rectangulaire étroit légèrement twisté. L'une des extrémités est triangulaire. Corrodé. NB. ÉLAGUÉ: 1 sur 1.. (# inv.: 939).	NC	
23A2	3.1.1	Métaux et alliages ferreux	vis	3	3	4.7.2.4	Fixations-divers	comp	Vis autotaraudeuse à tête carrée (Robertson) avec tige filetée et pointu NB. ÉLAGUÉ: 3 sur 3. Datation production estimée: 1906 po - aujourd'hui. (# inv.: 929).	NC	
23A2	3.1.1.1	Fer ind	boulon	1	1	4.7.2.4	Fixations-divers	comp	Petit boulon avec rondelle et écrou carré. Rouillé. NB. ÉLAGUÉ: 1 sur 1.. (# inv.: 933).	NC	
23A2	3.1.1.12	Fer laminé	clou	1	1	4.7.2.3	Fixations-clous	comp	Clou découpé. NB. ÉLAGUÉ: 1 sur 1. Datation production estimée: 1800 c - 1899 c. (# inv.: 932).	NC	
23A2	3.1.1.13	Fer tréfilé	clou	15	15	4.7.2.3	Fixations-clous	comp	Clous tréfilés de dimensions variées. NB. ÉLAGUÉ: 15 sur 15. Datation production estimée: 1885 c - aujourd'hui. (# inv.: 930).	NC	
23A2	3.1.2	Métaux et alliages cuivreux	indéterminé	1	1	7.1	Indéterminé	frag	Petite tige en métal cuivreux. Étroite. Oxydé. NB. ÉLAGUÉ: 1 sur 1.. (# inv.: 940).	NC	
23A2	3.1.2	Métaux et alliages cuivreux	indéterminé	1	1	7.1	Indéterminé	frag	Petit plaquette en métal cuivreux. Fait possiblement parti d'un objet. Mince et rectangulaire. Oxydé NB. ÉLAGUÉ: 1 sur 1.. (# inv.: 941).	NC	
23A2	3.1.2	Métaux et alliages cuivreux	fil	2	1	7.2	Multiples	frag	Fragments de fils en cuivre. Oxydé. NB. ÉLAGUÉ: 2 sur 2.. (# inv.: 938).	NC	
23A2	3.2	Matériaux superposés	boîte	1	1	4.10	Entreposage ind.	frag	Fragment de partie supérieure d'une boîte cylindrique dans le style boîte à conserve. NB. ÉLAGUÉ: 1 sur 1.. (# inv.: 936).	NC	
23A2	5.1.1	Os	os blanchis	1	0	6.1.1.1	Mammifères	frag	Petit fragment d'os blanchis. NB. ÉLAGUÉ: 1 sur 1.. (# inv.: 944).	NC	
23A2	5.1.1	Os	ossement	1	0	6.1.1.1	Mammifères	frag	Petit os long d'un petit mammifère dans le style rongueur. NB. ÉLAGUÉ: 1 sur 1.. (# inv.: 943).	NC	

Lot	Code mat.	Matériau	Objet	No. frag.	No. obj.	Code fonction	Fonction	Inté-grité	Commentaires	No. Bte	No. Cat.
23A2	5.3	Solides semi-plastiques	disque	1	1	5.7	Jeux et divertissements	frag	Fragment de disque vinyle avec microsillions. NB. ÉLAGUÉ: 1 sur 1. Datation production estimée: 1948 po - aujourd'hui. (# inv.: 927).	NC	
23A2	5.3.1	Plastique	gaine de fil	1	1	7.2	Multiples	frag	Fragments de gaine de fil en plastique blanc avec rayure rouge Flexible. NB. ÉLAGUÉ: 1 sur 1.. (# inv.: 928).	NC	
23A3-E	1.1.1.31	TCG avec glaçure	contenant	1	0	4.99	Consommation ind.	frag	Fragment de pâte sans glaçure apparente.. (# inv.: 963).	9	
23A3-E	2.1.1.9	V inc sans plomb non-id.	indéterminé	1	0	4.99	Consommation ind.	frag	Très petit fragment mince et courbe. NB. ÉLAGUÉ: 1 sur 1.. (# inv.: 961).	NC	
23A3-E	2.3.1.13	V col transp autre	contenant	1	0	4.99	Consommation ind.	frag	éclat de verre de couleur vert claire de style "7-UP" ou vert lime. NB. ÉLAGUÉ: 1 sur 1. Datation production estimée: 1900 po - aujourd'hui. (# inv.: 960).	NC	
23A3-E	5.1.1	Os	ossement	2	0	6.1.1.1	Mammifères	frag	Os long de petit mammifère de type rongeur.. (# inv.: 964).	9	
23A3-E	5.1.4	Coquille	coquille	3	0	6.1.2	Mollusques	frag	Fragments de coquille NB. ÉLAGUÉ: 3 sur 3.. (# inv.: 962).	NC	
23A3-N	1.1.1.3	TCG sans glaçure	indéterminé	3	0	4.99	Consommation ind.	frag	Minuscule fragment de pâte sans glaçure apparente. NB. ÉLAGUÉ: 3 sur 3.. (# inv.: 947).	NC	
23A3-N	1.1.1.33	TCG locale glaçure inc	contenant	2	2	4.99	Consommation ind.	frag	Fragments de pâtes avec trace de glaçure incolore. Datation production estimée: 1665 c - 1930 c. (# inv.: 948).	9	
23A3-N	2.2.1.1	Verre teinté rég. vert	vitre	4	0	4.7.1.1	Matériaux de base-vitre	frag	Fragments de verre à vitre de teintes variées. NB. ÉLAGUÉ: 4 sur 4.. (# inv.: 946).	NC	
23A3-N	2.3.1.13	V col transp autre	bouteille	12	1	4.10	Entreposage ind.	frag	Fragments de corps d'une bouteille en verre de couleur vert clair de type "7-UP" ou vert lime. Réalisé à la machine. NB. ÉLAGUÉ: 12 sur 12. Datation production estimée: 1904 po - aujourd'hui. (# inv.: 945).	NC	
23A3-S	1.1.1.31	TCG avec glaçure	contenant	4	0	4.99	Consommation ind.	frag	Très petits fragments de pâte sans trace de glaçure apparente. Possiblement associé à d'autres fragments. Locale.. (# inv.: 953).	9	
23A3-S	1.1.2.991	TCF avec glaçure	contenant	2	0	4.99	Consommation ind.	frag	Très petits fragments.. (# inv.: 954).	9	
23A3-S	2.3.1.13	V col transp autre	contenant	1	0	4.99	Consommation ind.	frag	éclat de verre de couleur vert claire de style "7-UP" ou vert lime. NB. ÉLAGUÉ: 1 sur 1. Datation production estimée: 1900 po - . (# inv.: 949).	NC	
23A3-S	5.1.1	Os	os blanchis	4	0	6.1.1.1	Mammifères	frag	minuscules fragments d'os blanchis.. (# inv.: 952).	9	
23A3-S	5.1.1	Os	ossement	2	0	6.1.1.1	Mammifères	frag	Fragments d'os de petit à gros mammifère.. (# inv.: 951).	9	
23A3-S	5.1.4	Coquille	coquille	1	0	6.1.2	Mollusques	frag	minuscule fragment de coquille. NB. ÉLAGUÉ: 1 sur 1.. (# inv.: 950).	NC	
23A3-W	1.1.1.33	TCG locale glaçure inc	contenant	4	2	4.99	Consommation ind.	frag	Fragments de pâtes avec trace de glaçure incolore. Datation production estimée: 1665 c - 1930 c. (# inv.: 958).	9	
23A3-W	1.1.2.61	TCF blanche	contenant	2	1	4.99	Consommation ind.	frag	Très petits fragments courbes. Datation matériau: 1805 c. - aujourd'hui.. (# inv.: 959).	9	

Lot	Code mat.	Matériau	Objet	No. frag.	No. obj.	Code fonction	Fonction	Inté-grité	Commentaires	No. Bte	No. Cat.
23A3-W	2.1.1.9	V inc sans plomb non-id.	contenant	1	0	4.10	Entreposage ind.	frag	Petit fragment de corps ou de base. NB. ÉLAGUÉ: 1 sur 1. Datation production estimée: 1904 po - aujourd'hui. (# inv.: 956).	NC	
23A3-W	2.3.1.13	V col transp autre	bouteille	1	1	4.10	Entreposage ind.	frag	Fragment d'extrémité de type à capsule "crown cap". verre de couleur vert clair de type "7-UP" ou vert lime. Réalisé à la machine. NB. ÉLAGUÉ: 1 sur 1. Datation production estimée: 1904 po - aujourd'hui. (# inv.: 955).	NC	
23A3-W	5.1.1	Os	ossement	3	0	6.1.1.1	Mammifères	frag	Minuscule fragments d'os.. (# inv.: 957).	9	
23B1-E	1.1.1.3	TCG sans glaçure	indéterminé	1	0	4.99	Consommation ind.	frag	Fragment de pâte. Brique ou contenant. Sans glaçure apparente.. (# inv.: 966).	9	
23B1-E	2.2.1.1	Verre teinté rég. vert	bouteille	1	1	4.10	Entreposage ind.	frag	Fragment courbe de corps ou de col. Datation production estimée: 1800 po - 1925 c. (# inv.: 967).	9	
23B1-N	2.3.1.13	V col transp autre	bouteille	1	0	4.10	Entreposage ind.	frag	Fragment de corps de bouteille de couleur vert claire de type "7-UP" ou vert lime. Réalisé à la machine. NB. ÉLAGUÉ: 1 sur 1. Datation production estimée: 1904 po - aujourd'hui. (# inv.: 971).	NC	
23B1-N	3.2	Matériaux superposés	cuillère	1	1	4.1.3.1	Alimentation, ustensile de table	comp	Petite cuillère. Inscription estamée sur le dos de la tige: «J. BILLAM LTD. RUSTLESS ALPACA / SHEFFIELD ENGLAND » Datation production estimée: 1908 po - . (# inv.: 972).	9	
23B1-S	1.1.1.33	TCG locale glaçure inc	contenant	2	0	4.99	Consommation ind.	frag	Fragments de pâte avec trace de glaçure Datation matériau: 1665 c. - 1915 c., spécialement entre 1780 c. - 1835 c. . (# inv.: 970).	9	
23B1-S	1.1.2.61	TCF blanche	contenant	1	1	4.99	Consommation ind.	frag	Petit fragment plat. Datation matériau: 1805 c. - aujourd'hui.. (# inv.: 969).	9	
23B1-S	5.1.1	Os	ossement	1	0	6.1.1.1	Mammifères	frag	Fragment d'os de moyen à gros mammifère.. (# inv.: 968).	9	
23B1-W	2.1.1.9	V inc sans plomb non-id.	contenant	1	0	4.10	Entreposage ind.	frag	Fragment courbe. Réalisé à la machine. NB. ÉLAGUÉ: 1 sur 1. Datation production estimée: 1904 po - aujourd'hui. (# inv.: 965).	NC	
23B2-E	1.1.1.33	TCG locale glaçure inc	contenant	3	0	4.99	Consommation ind.	frag	Très petits fragments de pâte avec trace de glaçure vert kaki, jaunâtre et brun rougeâtre. Datation matériau: 1665 c. - 1915 c., spécialement entre 1780 c. - 1835 c. . (# inv.: 981).	9	
23B2-E	1.1.2.41	TCF argileuse blanche	pipe	1	1	4.2.2	Tabac	frag	Fragment de fourneau de pipe avec décor moulé en relief à motif indéterminé. Datation production estimée: 1780 c - 1899 c. (# inv.: 977).	9	
23B2-E	1.1.2.61	TCF blanche	assiette ou soucoupe	1	1	4.1.3.3	Alimentation, vaisselle de table	frag	Fragment de rebord. Datation matériau: 1805 c. - aujourd'hui.. (# inv.: 980).	9	
23B2-E	1.1.2.61	TCF blanche	contenant	1	1	4.99	Consommation ind.	frag	Petit fragment plat. Décor imprimé bleu pâle à motif paysagé indéterminé. Datation matériau: 1805 c. - aujourd'hui.. (# inv.: 978).	9	
23B2-E	1.1.2.61	TCF blanche	contenant	1	1	4.99	Consommation ind.	frag	Petit fragment de rebord. Datation matériau: 1805 c. - aujourd'hui.. (# inv.: 979).	9	
23B2-E	2.2.1.1	Verre teinté rég. vert	vitre	1	0	4.7.1.1	Matériaux de base-vitre	frag	Mince fragment de verre à vitre. (# inv.: 974).	9	
23B2-E	2.3.1.1	V col transp vert foncé	bouteille à boisson alcoolisée	1	1	4.2.1.2	Boissons, conserv./entreposage	frag	Fragment de corps. Datation production estimée: 1750 c - 1890 c. (# inv.: 985).	9	

Lot	Code mat.	Matériau	Objet	No. frag.	No. obj.	Code fonction	Fonction	Inté-grité	Commentaires	No. Bte	No. Cat.
23B2-E	2.3.1.10	V col transp brun	bouteille	1	1	4.10	Entreposage ind.	frag	Petit fragment d'épaule. Réalisé à la machine. NB. ÉLAGUÉ: 1 sur 1. Datation production estimée: 1904 po - aujourd'hui. (# inv.: 983).	NC	
23B2-E	2.3.1.13	V col transp autre	bouteille	1	1	4.10	Entreposage ind.	frag	Fragment d'extrémité de type à capsule "crown cap". verre de couleur vert clair de type "7-UP" ou vert lime. Réalisé à la machine. NB. ÉLAGUÉ: 1 sur 1. Datation production estimée: 1904 po - aujourd'hui. (# inv.: 982).	NC	
23B2-E	2.3.1.4	V col transp vert foncé autre	bouteille à gin	1	1	4.2.1.2	Boissons, conserv./entreposage	frag	Fragment de corps d'une bouteille carrée aux coins arrondis. Corps avec lignes verticales. Réalisé à la machine. NB. ÉLAGUÉ: 1 sur 1. Datation production estimée: 1904 po - 1999 an. (# inv.: 984).	NC	
23B2-E	3.1.1	Métaux et alliages ferreux	bouchon	1	1	4.10	Entreposage ind.	comp	Bouchon à capsule ("crown cap"). NB. ÉLAGUÉ: 1 sur 1. Datation production estimée: 1892 po - aujourd'hui. (# inv.: 973).	NC	
23B2-E	5.1.1	Os	ossement	1	0	6.1.1	Animaux sauf mollusques	frag	Minuscule fragment d'os. (# inv.: 975).	9	
23B2-E	5.1.4	Coquille	coquille	2	0	6.1.2	Mollusques	frag	Très petits fragments de coquille de mollusque.. (# inv.: 976).	9	
23B2-N	3	Métal	batterie	1	1	7.2	Multiples	comp	Grande batterie en métal NB. ÉLAGUÉ: 1 sur 1. Datation production estimée: 1900 po - aujourd'hui. (# inv.: 2005).	NC	
23B2-N	1.1.1.19	TCG chamois-rose glaç verte	contenant	1	1	4.99	Consommation ind.	frag	Petit fragment légèrement courbé. Datation matériau: 1600 c. - 1760 c.. (# inv.: 2002).	9	
23B2-N	1.1.1.33	TCG locale glaçure inc	contenant	2	0	4.99	Consommation ind.	frag	Fragments de pâte avec trace de glaçure légèrement jaunâtre. Datation matériau: 1665 c. - 1915 c., spécialement entre 1780 c. - 1835 c. . (# inv.: 2003).	9	
23B2-N	1.1.2.991	TCF avec glaçure	contenant	2	0	4.99	Consommation ind.	frag	Très petit fragment de TCF dans le style CW ou TCFB.. (# inv.: 2004).	9	
23B2-N	2.2.1.1	Verre teinté rég. vert	vitre	1	0	4.7.1.1	Matériaux de base-vitre	frag	Fragment de verre à vitre texturé. NB. ÉLAGUÉ: 1 sur 1. Datation production estimée: 1900 po - aujourd'hui. (# inv.: 999).	NC	
23B2-N	2.3.1.13	V col transp autre	bouteille	1	0	4.10	Entreposage ind.	frag	Fragment de corps de bouteille de couleur vert claire de type "7-UP" ou vert lime. Réalisé à la machine. NB. ÉLAGUÉ: 1 sur 1. Datation production estimée: 1904 po - aujourd'hui. (# inv.: 2000).	NC	
23B2-N	2.3.1.4	V col transp vert foncé autre	bouteille à gin	1	0	4.2.1.2	Boissons, conserv./entreposage	frag	Fragment de corps d'une bouteille carrée aux coins arrondis. Corps avec lignes verticales. Réalisé à la machine. NB. ÉLAGUÉ: 1 sur 1. Datation production estimée: 1904 po - 1999 an. (# inv.: 2001).	NC	
23B2-N	3.1.1.13	Fer tréfilé	clou	2	2	4.7.2.3	Fixations-clous	comp	Clous tréfilés de dimensions variées. NB. ÉLAGUÉ: 2 sur 2. Datation production estimée: 1885 c - aujourd'hui. (# inv.: 2006).	NC	
23B2-N	3.1.2	Métaux et alliages cuivreux	fil	1	1	7.2	Multiples	frag	Fragments de fil en cuivre. Oxydé. NB. ÉLAGUÉ: 1 sur 1.. (# inv.: 2007).	NC	
23B2-N	5.1.1	Os	ossement	1	0	6.1.1.1	Mammifères	frag	Fragment d'os de gros mammifère.. (# inv.: 997).	9	
23B2-N	5.1.4	Coquille	coquille	1	0	6.1.2	Mollusques	frag	Fragment de coquille de moule ou autre mollusque (pas huître).. (# inv.: 998).	9	

Lot	Code mat.	Matériau	Objet	No. frag.	No. obj.	Code fonction	Fonction	Inté-grité	Commentaires	No. Bte	No. Cat.
23B2-S	1.1.1.31	TCG avec glaçure	contenant	1	0	4.99	Consommation ind.	frag	Fragment de pâte sans glaçure apparente. Locale.. (# inv.: 988).	9	
23B2-S	1.1.2.61	TCF blanche	contenant	1	0	4.99	Consommation ind.	frag	très petit fragment. Datation matériau: 1805 c. - aujourd'hui.. (# inv.: 989).	9	
23B2-S	5.1.1	Os	ossement	2	0	6.1.1.1	Mammifères	frag	Fragments de dents d'un gros mammifère. (# inv.: 986).	9	
23B2-S	5.1.4	Coquille	coquille	2	0	6.1.2	Mollusques	frag	Fragment de coquille de moule ou autre mollusque (pas huître).. (# inv.: 987).	9	
23B2-W	1.1.1.31	TCG avec glaçure	contenant	1	0	4.99	Consommation ind.	frag	Fragment de pâte sans glaçure apparente. Locale.. (# inv.: 994).	9	
23B2-W	1.1.1.32	TCG locale glaçure verte	contenant	1	0	4.99	Consommation ind.	frag	Petit fragment de jonction aile/panse. Glaçure verte. Datation matériau: 1665 c. - 1915 c., spécialement entre 1780 c. - 1835 c. . (# inv.: 996).	9	
23B2-W	1.1.1.33	TCG locale glaçure inc	contenant	1	0	4.99	Consommation ind.	frag	Fragment de pâte avec glaçure jaunâtre. Datation matériau: 1665 c. - 1915 c., spécialement entre 1780 c. - 1835 c. . (# inv.: 995).	9	
23B2-W	2.1.1.9	V inc sans plomb non-id.	bouteille	1	1	4.10	Entreposage ind.	frag	Fragment de corps. Inscription moulée en relief sur le corps en lettre cursive: «[…]A R[…] ». Réalisé à la machine. NB. ÉLAGUÉ: 1 sur 1. Datation production estimée: 1904 po - 1999 an. (# inv.: 992).	NC	
23B2-W	3.1.1.12	Fer laminé	clou à ferrer	2	2	3.2	Élevage	comp	Clous à ferrer. L'un utilisé et l'autre non.. (# inv.: 990).	9	
23B2-W	3.1.1.2	Acier	Plaque	1	1	7.1	Indéterminé	comp	Grande plaque d'acier rectangulaire et plate avec trois trous de fixation. NB. ÉLAGUÉ: 1 sur 1.. (# inv.: 991).	NC	
23B2-W	5.1.1	Os	ossement	1	0	6.1.1.1	Mammifères	frag	Fragment d'os.. (# inv.: 993).	9	
23C1-E	1.1.1.31	TCG avec glaçure	contenant	2	0	4.99	Consommation ind.	frag	Fragments de pâte sans trace de glaçure apparente. Locale.. (# inv.: 2014).	9	
23C1-E	1.1.1.33	TCG locale glaçure inc	contenant	1	0	4.99	Consommation ind.	frag	Fragment de pâte avec glaçure jaunâtre-verdâtre. Datation matériau: 1665 c. - 1915 c., spécialement entre 1780 c. - 1835 c. . (# inv.: 2015).	9	
23C1-E	1.1.2.61	TCF blanche	contenant	2	0	4.99	Consommation ind.	frag	Fragments de pâte avec trace de glaçure Datation matériau: 1805 c. - aujourd'hui.. (# inv.: 2016).	9	
23C1-E	5.1.1	Os	ossement	4	0	6.1.1.1	Mammifères	frag	Fragments d'os de petit à gros mammifère.. (# inv.: 2018).	9	
23C1-E	5.1.4	Coquille	coquille	2	0	6.1.2	Mollusques	frag	Fragments de coquille. (# inv.: 2017).	9	
23C1-N	1.1.2.991	TCF avec glaçure	contenant	1	0	4.99	Consommation ind.	frag	Fragment de pâte de TCF dans le style CW ou TCFB avec trace de glaçure apparente.. (# inv.: 2023).	9	
23C1-N	3.1.1	Métaux et alliages ferreux	indéterminé	1	1	4.99	Consommation ind.	frag	Fragment de tôle avec un rebord replié en cercle à l'intérieur.. (# inv.: 2025).	9	
23C1-N	3.1.1.11	Fer forgé	clou	3	3	4.7.2.3	Fixations-clous	comp	Clous forgés de dimensions variées. Datation production estimée: 1600 c - 1850 c. (# inv.: 2024).	9	
23C1-N	5.1.1	Os	ossement	2	0	6.1.1.1	Mammifères	frag	Fragment de dent et d'os. (# inv.: 2022).	9	
23C1-S	1.1.2.61	TCF blanche	contenant	1	0	4.99	Consommation ind.	frag	Fragment plat avec trace de glaçure. Datation matériau: 1805 c. - aujourd'hui.. (# inv.: 2020).	9	
23C1-S	3.1.1.13	Fer tréfilé	clou	1	1	4.7.2.3	Fixations-clous	comp	Clou tréfilé. NB. ÉLAGUÉ: 1 sur 1. Datation production estimée: 1885 c - aujourd'hui. (# inv.: 2019).	NC	

Lot	Code mat.	Matériau	Objet	No. frag.	No. obj.	Code fonction	Fonction	Inté-grité	Commentaires	No. Bte	No. Cat.
23C1-S	5.1.4	Coquille	coquille	3	0	6.1.2	Mollusques	frag	Fragment de coquille de moule ou autre mollusque (pas huître).. (# inv.: 2021).	9	
23C1-W	1.1.1.31	TCG avec glaçure	contenant	2	0	4.99	Consommation ind.	frag	Fragments de pâte avec trace de glaçure. Locale.. (# inv.: 2008).	9	
23C1-W	1.1.1.31	TCG avec glaçure	contenant	1	0	4.99	Consommation ind.	frag	Fragment de pâte avec glaçure verte foncé ou noir. Pâte très rouge. Surcuisson ?. (# inv.: 2010).	9	
23C1-W	1.1.1.33	TCG locale glaçure inc	contenant	2	0	4.99	Consommation ind.	frag	Fragments de pâte avec trace de glaçure légèrement jaunâtre. Datation matériau: 1665 c. - 1915 c., spécialement entre 1780 c. - 1835 c. . (# inv.: 2009).	9	
23C1-W	1.1.2.991	TCF avec glaçure	contenant	1	0	4.99	Consommation ind.	frag	Fragment de pâte de TCF dans le style CW ou TCFB avec trace de glaçure apparente.. (# inv.: 2011).	9	
23C1-W	2.3.1.1	V col transp vert foncé	bouteille à boisson alcoolisée	1	0	4.2.1.2	Boissons, conserv./entreposage	frag	Fragment de corps Datation production estimée: 1750 c - 1890 c. (# inv.: 2012).	9	
23C1-W	5.1.4	Coquille	coquille	1	0	6.1.2	Mollusques	frag	Fragment de coquille de moule ou autre mollusque (pas huître).. (# inv.: 2013).	9	
23D1-E	1.1.1.31	TCG avec glaçure	contenant	2	0	4.99	Consommation ind.	frag	Fragments de pâte sans trace de glaçure apparente. Locale.. (# inv.: 2046).	9	
23D1-E	1.1.2.61	TCF blanche	contenant	1	0	4.99	Consommation ind.	frag	Petit fragment plat. Datation matériau: 1805 c. - aujourd'hui.. (# inv.: 2047).	9	
23D1-E	2.1.1.9	V inc sans plomb non-id.	contenant	1	1	4.10	Entreposage ind.	frag	Fragment de base d'un contenant à corps rectangulaire à deux côtés arrondis. Talon arrondi. Cul concave peu profond. Réalisé à la machine de type "Owen". Datation production estimée: 1904 c - 1960 c. (# inv.: 2045).	9	
23D1-E	2.2.1.1	Verre teinté rég. vert	vitre	1	0	4.7.1.1	Matériaux de base-vitre	frag	. (# inv.: 2048).	9	
23D1-E	5.1.1	Os	ossement	2	0	6.1.1.1	Mammifères	frag	Fragment d'os de gros mammifère et dent d'un petit à moyen mammifère.. (# inv.: 2049).	9	
23D1-E	5.1.4	Coquille	coquille	3	0	6.1.2	Mollusques	frag	Fragment de coquille de moule ou autre mollusque (pas huître).. (# inv.: 2050).	9	
23D1-N	1.1.1.19	TCG chamois-rose glaç verte	contenant	4	2	4.99	Consommation ind.	frag	Fragments de panse, deux sont jointifs. Datation matériau: 1600 c. - 1760 c.. (# inv.: 2028).	9	
23D1-N	1.1.1.31	TCG avec glaçure	contenant	1	0	4.99	Consommation ind.	frag	Fragment de pâte sans glaçure apparente. Locale.. (# inv.: 2029).	9	
23D1-N	1.1.2.41	TCF argileuse blanche	pipe	1	1	4.2.2	Tabac	frag	Fragment de jonction de pipe (fourneau-tuyau). (# inv.: 2026).	9	
23D1-N	1.1.2.41	TCF argileuse blanche	pipe	1	1	4.2.2	Tabac	frag	Fragment de fourneau de pipe avec décor moulé en relief à motif indéterminé.. (# inv.: 2027).	9	
23D1-N	2.1.1.9	V inc sans plomb non-id.	bocal	1	0	4.10	Entreposage ind.	frag	Fragment d'extrémité d'un bocal à large ouverture. Réalisé à la machine Datation production estimée: 1904 po - aujourd'hui. (# inv.: 2032).	9	
23D1-N	2.2.1.1	Verre teinté rég. vert	vitre	1	0	4.7.1.1	Matériaux de base-vitre	frag	. (# inv.: 2030).	9	
23D1-N	5.1.4	Coquille	coquille	1	0	6.1.2	Mollusques	frag	Fragment de coquille. (# inv.: 2031).	9	
23D1-S	1.1.1.19	TCG chamois-rose glaç verte	contenant	2	1	4.99	Consommation ind.	frag	Fragments de panse. Datation matériau: 1600 c. - 1760 c.. (# inv.: 2042).	9	
23D1-S	1.1.1.31	TCG avec glaçure	contenant	2	0	4.99	Consommation ind.	frag	Fragments de pâte sans trace de glaçure apparente. Locale.. (# inv.: 2043).	9	

Lot	Code mat.	Matériau	Objet	No. frag.	No. obj.	Code fonction	Fonction	Inté-grité	Commentaires	No. Bte	No. Cat.
23D1-S	1.1.2.61	TCF blanche	assiette ?	1	1	4.1.3.3	Alimentation, vaisselle de table	frag	Fragment de marli. Semble avoir un décor moulé en relief sur le marli. Datation matériau: 1805 c. - aujourd'hui.. (# inv.: 2044).	9	
23D1-S	2.1.1.9	V inc sans plomb non-id.	bocal	3	1	4.10	Entreposage ind.	frag	Fragments d'extrémité d'un bocal à large ouverture. Réalisé à la machine Datation production estimée: 1904 po - aujourd'hui. (# inv.: 2035).	9	
23D1-S	2.1.1.9	V inc sans plomb non-id.	bouteille	2	0	4.10	Entreposage ind.	frag	Fragment de corps. NB. ÉLAGUÉ: 1 sur 2. Datation production estimée: 1904 po - aujourd'hui. (# inv.: 2036).	9	
23D1-S	2.1.1.9	V inc sans plomb non-id.	indéterminé	7	0	4.99	Consommation ind.	frag	Éclats de verre. NB. ÉLAGUÉ: 7 sur 7.. (# inv.: 2037).	NC	
23D1-S	2.2.1.1	Verre teinté rég. vert	vitre	1	0	4.7.1.1	Matériaux de base-vitre	frag	NB. ÉLAGUÉ: 1 sur 1.. (# inv.: 2038).	NC	
23D1-S	2.2.1.3	Verre teinté rég. turquoise	contenant	1	0	4.99	Consommation ind.	frag	Minuscule fragment courbe. NB. ÉLAGUÉ: 1 sur 1.. (# inv.: 2039).	NC	
23D1-S	5.1.1	Os	ossement	1	0	6.1.1	Animaux sauf mollusques	frag	Très petit fragment d'os.. (# inv.: 2040).	9	
23D1-S	5.1.4	Coquille	coquille	3	0	6.1.2	Mollusques	frag	Fragments de coquille. (# inv.: 2041).	9	
23D1-W	2.2.1.1	Verre teinté rég. vert	vitre	1	0	4.7.1.1	Matériaux de base-vitre	frag	NB. ÉLAGUÉ: 1 sur 1.. (# inv.: 2033).	NC	
23D1-W	5.1.4	Coquille	coquille	2	0	6.1.2	Mollusques	frag	Fragments de coquille NB. ÉLAGUÉ: 2 sur 2.. (# inv.: 2034).	NC	
23E1-E	1	Céramique	couvercle ?	1	1	4.99	Consommation ind.	frag	Semble être un couvercle. Pâte rouge relativement fine, mais similaire à la TCC. Glaçure d'aspect noire. Altération moyenne de cause indéterminée.. (# inv.: 2054).	9	
23E1-E	1.1.1.31	TCG avec glaçure	contenant	2	0	4.99	Consommation ind.	frag	Très petits fragments de pâte sans glaçure apparente. Locale.. (# inv.: 2052).	9	
23E1-E	1.1.1.33	TCG locale glaçure inc	bol ou terrine	1	1	4.1.1	Alimentation, préparation	frag	Fragment de panse avec rebord. Glaçure mince. Très mauvaise qualitée. Datation matériau: 1665 c. - 1915 c., spécialement entre 1780 c. - 1835 c. . (# inv.: 2051).	9	
23E1-E	1.1.1.33	TCG locale glaçure inc	contenant	2	0	4.99	Consommation ind.	frag	Fragments de pâte avec trace de glaçure. Locale. Datation matériau: 1665 c. - 1915 c., spécialement entre 1780 c. - 1835 c. . (# inv.: 2053).	9	
23E1-E	1.1.2.31	Creamware	assiette	1	0	4.1.3.3	Alimentation, vaisselle de table	frag	Fragment de rebord de marli. Datation matériau: 1762 po. - 1840 c.. (# inv.: 2055).	9	
23E1-E	1.1.2.61	TCF blanche	contenant	1	0	4.99	Consommation ind.	frag	Petit fragment courbe. Datation matériau: 1805 c. - aujourd'hui.. (# inv.: 2056).	9	
23E1-E	1.1.2.991	TCF avec glaçure	contenant	1	0	4.99	Consommation ind.	frag	Très petit fragment de TCF dans le style CW ou TCFB. Semble avoir un décor moulé à motif indéterminé.. (# inv.: 2057).	9	
23E1-E	2.1.1.9	V inc sans plomb non-id.	contenant	1	1	4.99	Consommation ind.	frag	Fragment de corps. Altération moyenne causée par le feu ou la chaleur.. (# inv.: 2058).	9	
23E1-E	2.1.1.9	V inc sans plomb non-id.	contenant	2	0	4.99	Consommation ind.	frag	Fragments jointifs de corps.. (# inv.: 2059).	9	
23E1-E	2.2.1.1	Verre teinté rég. vert	vitre	1	0	4.7.1.1	Matériaux de base-vitre	frag	NB. ÉLAGUÉ: 1 sur 1.. (# inv.: 2061).	NC	

Lot	Code mat.	Matériau	Objet	No. frag.	No. obj.	Code fonction	Fonction	Inté-grité	Commentaires	No. Bte	No. Cat.
23E1-E	2.3.1.4	V col transp vert foncé autre	indéterminé	1	0	4.99	Consommation ind.	frag	Fragment plat. (# inv.: 2060).	9	
23E1-E	3.1.1	Métaux et alliages ferreux	vis	1	1	4.7.2.4	Fixations-divers	comp	Petite vis autotaraudeuse à tête carrée (Robertson) avec tige filetée et pointu NB. ÉLAGUÉ: 1 sur 1. Datation production estimée: 1906 po - aujourd'hui. (# inv.: 2064).	NC	
23E1-E	3.1.1	Métaux et alliages ferreux	tige	1	1	7.1	Indéterminé	frag	Mince tige indéterminé. Sans forme apparente. Rouillé. NB. ÉLAGUÉ: 1 sur 1.. (# inv.: 2065).	NC	
23E1-E	3.1.1.13	Fer tréfilé	fil	2	2	7.2	Multiples	frag	Fils de métal de diamètre variée. Sans forme apparente NB. ÉLAGUÉ: 2 sur 2.. (# inv.: 2063).	NC	
23E1-E	5.1.1	Os	ossement	1	0	6.1.1.1	Mammifères	frag	Dent d'un gros mammifère.. (# inv.: 2062).	9	
23E1-N	1.1.1.19	TCG chamois-rose glaç verte	contenant	2	0	4.99	Consommation ind.	frag	Fragments de pâte avec trace de glaçure Datation matériau: 1600 c. - 1760 c.. (# inv.: 2090).	9	
23E1-N	1.1.1.19	TCG chamois-rose glaç verte	contenant	1	1	4.99	Consommation ind.	frag	Fragment de panse. Datation matériau: 1600 c. - 1760 c.. (# inv.: 2091).	9	
23E1-N	1.1.1.31	TCG avec glaçure	contenant	3	0	4.99	Consommation ind.	frag	Fragments de pâte sans trace de glaçure apparente. Locale.. (# inv.: 2092).	9	
23E1-N	1.1.2.991	TCF avec glaçure	contenant	1	0	4.99	Consommation ind.	frag	Petit fragment de pâte de TCF de type CW ou TCFB avec trace de glaçure.. (# inv.: 2093).	9	
23E1-N	2.1.1.9	V inc sans plomb non-id.	contenant	2	0	4.99	Consommation ind.	frag	Petits fragments courbes. NB. ÉLAGUÉ: 2 sur 2. Datation production estimée: 1904 po - aujourd'hui. (# inv.: 2094).	NC	
23E1-N	3.1.1	Métaux et alliages ferreux	outil de jardinage	2	1	3.1	Agriculture/horticulture	inc	Partie active d'un petit outil de jardinage dans le style rateau. Dents à extrémité arrondi. NB. ÉLAGUÉ: 2 sur 2.. (# inv.: 2098).	NC	
23E1-N	3.1.1.13	Fer tréfilé	fil	1	0	7.2	Multiples	frag	Fragment de fil de métal. NB. ÉLAGUÉ: 1 sur 1.. (# inv.: 2097).	NC	
23E1-N	3.1.1.13	Fer tréfilé	fil barbelé	1	1	7.2	Multiples	frag	Fragments de fil barbelé. NB. ÉLAGUÉ: 1 sur 1. Datation production estimée: 1886 po - aujourd'hui. (# inv.: 2096).	NC	
23E1-N	5.1.1	Os	ossement	1	0	6.1.1	Animaux sauf mollusques	frag	Minuscule fragment d'os. (# inv.: 2095).	9	
23E1-S	1.1.1.33	TCG locale glaçure inc	contenant	1	0	4.99	Consommation ind.	frag	Petit fragment de pâte avec trace de glaçure brun orangé jaunâtre. Datation matériau: 1665 c. - 1915 c., spécialement entre 1780 c. - 1835 c. . (# inv.: 2072).	9	
23E1-S	1.1.2.31	Creamware	contenant	1	0	4.99	Consommation ind.	frag	Petit fragment courbe. Datation matériau: 1762 po. - 1840 c.. (# inv.: 2067).	9	
23E1-S	1.1.2.51	Pearlware	assiette ?	1	0	4.1.3.3	Alimentation, vaisselle de table	frag	Petit fragment de marli. Décor shell edge bleu indéterminé. Datation matériau: 1775 c. - 1830 c.. (# inv.: 2069).	9	
23E1-S	1.1.2.61	TCF blanche	contenant	1	0	4.99	Consommation ind.	frag	Petit fragment courbe. Datation matériau: 1805 c. - aujourd'hui.. (# inv.: 2068).	9	
23E1-S	1.1.2.991	TCF avec glaçure	contenant	1	0	4.99	Consommation ind.	frag	Fragment de pâte sans glaçure apparente.. (# inv.: 2070).	9	
23E1-S	1.1.2.991	TCF avec glaçure	contenant	2	0	4.99	Consommation ind.	frag	Petits fragments de pâte de TCF dans le style CW, PW et TCFB.. (# inv.: 2071).	9	
23E1-S	2.1.1.9	V inc sans plomb non-id.	indéterminé	1	0	7.1	Indéterminé	frag	Minuscule fragment. NB. ÉLAGUÉ: 1 sur 1.. (# inv.: 2066).	NC	

Lot	Code mat.	Matériau	Objet	No. frag.	No. obj.	Code fonction	Fonction	Inté-grité	Commentaires	No. Bte	No. Cat.
23E1-S	3.1.1	Métaux et alliages ferreux	indéterminé	1	1	7.1	Indéterminé	inc	Longue bande métal plate et mince avec cinq trou de fixation. Présence d'un clou dans l'un d'eux. Rouillé, fragile. NB. ÉLAGUÉ: 1 sur 1.. (# inv.: 2077).	NC	
23E1-S	3.1.1	Métaux et alliages ferreux	indéterminé	1	1	7.1	Indéterminé	frag	Bande de métal replié sans forme apparente. NB. ÉLAGUÉ: 1 sur 1.. (# inv.: 2078).	NC	
23E1-S	3.1.1.13	Fer tréfilé	clou	3	3	4.7.2.3	Fixations-clous	comp	Clous tréfilés de dimensions variées. NB. ÉLAGUÉ: 3 sur 3. Datation production estimée: 1885 c - aujourd'hui. (# inv.: 2075).	NC	
23E1-S	3.1.1.13	Fer tréfilé	fil	1	1	7.1	Indéterminé	frag	Fil de métal. NB. ÉLAGUÉ: 1 sur 1.. (# inv.: 2076).	NC	
23E1-S	5.1.1	Os	ossement	3	0	6.1.1.1	Mammifères	frag	Fragments d'os de moyen à gros mammifère.. (# inv.: 2073).	9	
23E1-S	5.1.4	Coquille	coquille	7	0	6.1.2	Mollusques	frag	Fragment de coquille de moule ou autre mollusque (pas huître).. (# inv.: 2074).	9	
23E1-W	1.1.1.31	TCG avec glaçure	contenant	2	0	4.99	Consommation ind.	frag	Fragments de pâte sans trace de glaçure apparente. Locale.. (# inv.: 2080).	9	
23E1-W	1.1.1.32	TCG locale glaçure verte	contenant	1	0	4.99	Consommation ind.	frag	Très petit fragment de pâte avec glaçure verte. Datation matériau: 1665 c. - 1915 c., spécialement entre 1780 c. - 1835 c. . (# inv.: 2081).	9	
23E1-W	1.1.1.33	TCG locale glaçure inc	contenant	1	1	4.99	Consommation ind.	frag	Fragment de panse. Glaçure brun orangé. Datation matériau: 1665 c. - 1915 c., spécialement entre 1780 c. - 1835 c. . (# inv.: 2079).	9	
23E1-W	2.1.1.9	V inc sans plomb non-id.	bouteille	1	0	4.10	Entreposage ind.	frag	Fragment de corps rectangulaire ou carrée. Datation production estimée: 1904 po - aujourd'hui. (# inv.: 2082).	9	
23E1-W	2.2.1.1	Verre teinté rég. vert	vitre	1	0	4.7.1.1	Matériaux de base-vitre	frag	. (# inv.: 2083).	9	
23E1-W	3.1.1	Métaux et alliages ferreux	bouchon	1	1	4.10	Entreposage ind.	comp	Bouchon à capsule ("crown cap"). NB. ÉLAGUÉ: 1 sur 1. Datation production estimée: 1892 po - aujourd'hui. (# inv.: 2086).	NC	
23E1-W	3.1.1	Métaux et alliages ferreux	indéterminé	1	0	4.99	Consommation ind.	frag	Sans forme apparente. Rouillé. (# inv.: 2089).	9	
23E1-W	3.1.1.11	Fer forgé	clou	1	1	4.7.2.3	Fixations-clous	inc	Tige de clou Datation production estimée: 1600 c - 1850 c. (# inv.: 2088).	9	
23E1-W	3.1.1.13	Fer tréfilé	crampon	3	3	4.7.2.4	Fixations-divers	comp	Petits crampons en "U" NB. ÉLAGUÉ: 3 sur 3.. (# inv.: 2087).	NC	
23E1-W	5.1.1	Os	ossement	2	0	6.1.1.1	Mammifères	frag	Fragments de dents d'un gros mammifère. (# inv.: 2084).	9	
23E1-W	5.1.4	Coquille	coquille	1	0	6.1.2	Mollusques	frag	Fragment de coquille. (# inv.: 2085).	9	
23F1	2.1.1.9	V inc sans plomb non-id.	bouteille	1	1	4.10	Entreposage ind.	frag	Fragment d'épaule. Réalisé à la machine. NB. ÉLAGUÉ: 1 sur 1. Datation production estimée: 1904 po - aujourd'hui. (# inv.: 2100).	NC	
23F1	2.2.1.1	Verre teinté rég. vert	vitre	1	0	4.7.1.1	Matériaux de base-vitre	frag	NB. ÉLAGUÉ: 1 sur 1.. (# inv.: 2101).	NC	
23F1	2.3.1.13	V col transp autre	bouteille	1	1	4.10	Entreposage ind.	frag	Fragment d'épaule d'une bouteille en verre de couleur vert "7-UP" ou vert lime. Réalisé à la machine. NB. ÉLAGUÉ: 1 sur 1. Datation production estimée: 1904 po - aujourd'hui. (# inv.: 2099).	NC	

Lot	Code mat.	Matériau	Objet	No. frag.	No. obj.	Code fonction	Fonction	Inté-grité	Commentaires	No. Bte	No. Cat.
23F1	3.1.1.13	Fer tréfilé	clou	4	4	4.7.2.3	Fixations-clous	comp	Clous tréfilés de dimensions variées. NB. ÉLAGUÉ: 4 sur 4. Datation production estimée: 1885 c - aujourd'hui. (# inv.: 2102).	NC	
23F1	5.3.1	Plastique	indéterminé	1	1	4.99	Consommation ind.	inc	Fragment d'objet plat en forme d'effigie. Présence d'un collier avec des "dents" et amulette et cheveux tressé. Plastique bleu marbré blanc. Plat sur le dos afin d'être collé et face en relief. NB. ÉLAGUÉ: 1 sur 1. Datation production estimée: 1950 po - 1999 an. (# inv.: 2103).	NC	
23F2	2.1.1.9	V inc sans plomb non-id.	bouteille	1	1	4.10	Entreposage ind.	frag	Fragment de corps avec une partie texturée dans le style "Stippling or Knurling". Réalisé à la machine. NB. ÉLAGUÉ: 1 sur 1. Datation production estimée: 1940 po - 1999 an. (# inv.: 2106).	NC	
23F2	2.1.1.9	V inc sans plomb non-id.	bouteille	1	1	4.10	Entreposage ind.	frag	Fragment de corps avec côtes horizontales. Réalisé à la machine. NB. ÉLAGUÉ: 1 sur 1. Datation production estimée: 1904 po - aujourd'hui. (# inv.: 2107).	NC	
23F2	2.1.1.9	V inc sans plomb non-id.	bouteille ou pot	1	1	4.10	Entreposage ind.	frag	Fragment de corps. Réalisé à la machine NB. ÉLAGUÉ: 1 sur 1. Datation production estimée: 1904 po - aujourd'hui. (# inv.: 2108).	NC	
23F2	2.3.1.10	V col transp brun	bouteille à bière ?	3	1	4.2.1.2	Boissons, conserv./entreposage	inc	Fragments de corps, d'épaule et de base d'une bouteille. Inscription moulée en relief sur le talon: «R-4 C (dans un triangle aux coins arrondis)». Produit par la Consumers Glass Co., Canada. NB. ÉLAGUÉ: 3 sur 3. Datation production estimée: 1962 po - 1980 c. (# inv.: 2104).	NC	
23F2	2.3.1.13	V col transp autre	bouteille à boisson gazeuse	2	1	4.1.4	Alimentation, conservation	frag	Fragment d'extrémité de type à capsule "crown cap". verre de couleur vert clair de type "7-UP" ou vert lime et fragment de corps. Marque SEVEN-UP. Réalisé à la machine. NB. ÉLAGUÉ: 2 sur 2. Datation production estimée: 1935 c - 1968 c. (# inv.: 2105).	NC	
23F2	3.1.1	Métaux et alliages ferreux	boulon	1	1	4.7.2.4	Fixations-divers	comp	Boulon à tête en dôme, tige cylindrique avec extrémité filetée et présence d'un écrou carré. NB. ÉLAGUÉ: 1 sur 1.. (# inv.: 2110).	NC	
23F2	3.1.1	Métaux et alliages ferreux	indéterminé	1	1	4.99	Consommation ind.	frag	Tuyaun indéterminé d'un diamètre d'environ 2,5 cm et d'une longueur de 19 cm. Centre vide et un rebord d'extrémité légèrement en retrait. Très rouillé. Section d'objet indéterminé. NB. ÉLAGUÉ: 1 sur 1.. (# inv.: 2111).	NC	
23F2	3.1.1	Métaux et alliages ferreux	indéterminé	2	2	4.99	Consommation ind.	frag	Fragments d'objets en métal sans forme apparente. Très rouillé. NB. ÉLAGUÉ: 2 sur 2.. (# inv.: 2112).	NC	
23F2	3.1.1.13	Fer tréfilé	clou	4	4	4.7.2.3	Fixations-clous	comp	Clous tréfilés de dimensions variées. NB. ÉLAGUÉ: 4 sur 4. Datation production estimée: 1885 c - aujourd'hui. (# inv.: 2109).	NC	
23F2	3.1.8.1	Aluminium	emballage ?	1	1	7.2	Multiples	frag	Fragment de papier d'aluminium NB. ÉLAGUÉ: 1 sur 1. Datation production estimée: 1900 po - aujourd'hui. (# inv.: 2113).	NC	
23F3-E	1.1.1.31	TCG avec glaçure	contenant	5	0	4.99	Consommation ind.	frag	Fragments de pâte sans trace de glaçure apparente. Locale.. (# inv.: 2114).	9	

Lot	Code mat.	Matériau	Objet	No. frag.	No. obj.	Code fonction	Fonction	Inté-grité	Commentaires	No. Bte	No. Cat.
23F3-E	1.1.2.61	TCF blanche	contenant	1	0	4.99	Consommation ind.	frag	Fragment courbe Datation matériau: 1805 c. - aujourd'hui.. (# inv.: 2115).	9	
23F3-E	2.2.1.1	Verre teinté rég. vert	vitre	1	0	4.7.1.1	Matériaux de base-vitre	frag	Fragment plat.. (# inv.: 2116).	9	
23F3-E	3.1.1.1	Fer ind	clou à ferrer ?	1	1	3.2	Élevage	comp	Semble être un clou à ferrer utilisé.. (# inv.: 2117).	9	
23F3-E	3.1.4	Métaux et alliages plombifères	balle	1	1	3.9.2.1	Chasse et/ou guerre, munitions	Ent	Balle sphérique de 1,42 cm de diamètre. Datation production estimée: 1600 c - 1850 c. (# inv.: 2118).	11	70
23F3-E	5.1.1	Os	ossement	5	0	6.1.1.1	Mammifères	frag	Fragments d'os de petit à gros mammifère. Présence d'une mâchoire d'un petit mammifère, d'une grosse phalange et autre ossements.. (# inv.: 2119).	9	
23F3-E	5.1.4	Coquille	coquille	1	0	6.1.2	Mollusques	frag	Fragment de coquille. (# inv.: 2120).	9	
23F3-N	1.1.1.102	TCG rouge engobe glaç inc 1	contenant	1	1	4.99	Consommation ind.	frag	Fragment de panse. Décor indéterminé sur fond d'engobe blanc. Glaçure altérée. Datation matériau: 1700 c - 1825 c, spécialement avant 1765 c.. (# inv.: 2125).	9	
23F3-N	1.1.1.106	TCG n-e Angleterre 2	contenant	1	1	4.99	Consommation ind.	frag	Fragment de panse avec surface intérieure à engobe blanc et décor moucheté saupoudré d'oxyde. Datation matériau: 1750 c - 1899 c.. (# inv.: 2124).	9	
23F3-N	1.1.1.19	TCG chamois-rose glaç verte	contenant	3	0	4.99	Consommation ind.	frag	Très petit fragment de pâte avec glaçure verte et sans trace de glaçure Datation matériau: 1600 c. - 1760 c.. (# inv.: 2123).	9	
23F3-N	1.1.1.31	TCG avec glaçure	contenant	6	0	4.99	Consommation ind.	frag	Fragments de pâte sans trace de glaçure apparente. Locale.. (# inv.: 2121).	9	
23F3-N	1.1.1.33	TCG locale glaçure inc	contenant	2	0	4.99	Consommation ind.	frag	Fragments de pâte avec trace de glaçure. Locale. Datation matériau: 1665 c. - 1915 c., spécialement entre 1780 c. - 1835 c. . (# inv.: 2122).	9	
23F3-N	1.1.2.41	TCF argileuse blanche	pipe	1	1	4.2.2	Tabac	frag	Fragment de tuyau de pipe.. (# inv.: 2127).	9	
23F3-N	1.1.2.991	TCF avec glaçure	contenant	4	0	4.99	Consommation ind.	frag	Petits fragments de pâte de TCF dans le style CW, PW et TCFB.. (# inv.: 2126).	9	
23F3-N	2.1.1.9	V inc sans plomb non-id.	bocal	1	0	4.10	Entreposage ind.	frag	Fragment d'extrémité d'un bocal à large ouverture. Réalisé à la machine NB. ÉLAGUÉ: 1 sur 1. Datation production estimée: 1904 po - aujourd'hui. (# inv.: 2128).	NC	
23F3-N	3.1.1	Métaux et alliages ferreux	indéterminé	2	0	4.99	Consommation ind.	frag	Petits fragments de métal sans forme apparente. Mince. Rouillé. NB. ÉLAGUÉ: 2 sur 2.. (# inv.: 2130).	NC	
23F3-N	3.1.1.1	Fer ind	bouchon	1	1	4.10	Entreposage ind.	inc	Bouchon à capsule ("crown cap"). NB. ÉLAGUÉ: 1 sur 1. Datation production estimée: 1892 po - aujourd'hui. (# inv.: 2129).	NC	
23F3-N	3.1.1.12	Fer laminé	clou	1	1	4.7.2.3	Fixations-clous	inc	Petit clou découpé. Datation production estimée: 1800 c - 1899 c. (# inv.: 2131).	9	
23F3-N	4.1.7	Schiste ou ardoise	indéterminé	1	1	7.1	Indéterminé	frag	Voir analyse lithique. (# inv.: 4917).	9	
23F3-N	5.1.1	Os	os blanchis	2	0	6.1.1.1	Mammifères	frag	Fragments d'os blanchis.. (# inv.: 2133).	9	
23F3-N	5.1.1	Os	ossement	8	0	6.1.1.1	Mammifères	frag	Fragments d'os et de dents de petits à gros mammifères.. (# inv.: 2132).	9	

Lot	Code mat.	Matériau	Objet	No. frag.	No. obj.	Code fonction	Fonction	Inté-grité	Commentaires	No. Bte	No. Cat.
23F3-N	5.1.4	Coquille	coquille	8	0	6.1.2	Mollusques	frag	Fragments d'os de coquille NB. ÉLAGUÉ: 4 sur 8.. (# inv.: 2134).	9	
23F3-S	1.1.1.19	TCG chamois-rose glaç verte	contenant	1	1	4.99	Consommation ind.	frag	Petit fragment de pâte avec glaçure verte foncée. Datation matériau: 1600 c. - 1760 c.. (# inv.: 2135).	9	
23F3-S	1.1.1.31	TCG avec glaçure	contenant	2	0	4.99	Consommation ind.	frag	Fragments de pâte sans trace de glaçure apparente. Locale.. (# inv.: 2137).	9	
23F3-S	1.1.1.33	TCG locale glaçure inc	contenant	3	0	4.99	Consommation ind.	frag	Fragments de pâte avec glaçure brun rougeâtre. Deux fragments sont jointifs. Datation matériau: 1665 c. - 1915 c., spécialement entre 1780 c. - 1835 c. . (# inv.: 2136).	9	
23F3-S	1.1.2.61	TCF blanche	contenant	1	1	4.99	Consommation ind.	frag	Petit fragment. Décor à l'éponge mauve. Datation production estimée: 1830 po - 1899 an. (# inv.: 2139).	9	
23F3-S	1.1.2.991	TCF avec glaçure	contenant	1	0	4.99	Consommation ind.	frag	Petit fragment de pâte de TCF de type PW ou TCFB avec glaçure luisante. Datation production estimée: 1800 po - 1899 an. (# inv.: 2138).	9	
23F3-S	2.2.1.1	Verre teinté rég. vert	vitre	1	0	4.7.1.1	Matériaux de base-vitre	frag	Fragment plat. (# inv.: 2141).	9	
23F3-S	2.3.1.13	V col transp autre	bouteille	3	0	4.10	Entreposage ind.	frag	Petits fragment de corps. Verre de couleur vert pâle de style "7-UP" ou vert lime. NB. ÉLAGUÉ: 3 sur 3. Datation production estimée: 1900 po - aujourd'hui. (# inv.: 2140).	NC	
23F3-S	3.1.1	Métaux et alliages ferreux	bouchon	1	1	4.10	Entreposage ind.	comp	Bouchon à capsule ("crown cap"). NB. ÉLAGUÉ: 1 sur 1. Datation production estimée: 1892 po - aujourd'hui. (# inv.: 2142).	NC	
23F3-S	3.1.1.11	Fer forgé	clou	1	1	4.7.2.3	Fixations-clous	comp	Clou forgé Datation production estimée: 1600 c - 1850 c. (# inv.: 2143).	9	
23F3-S	5.1.1	Os	ossement	2	0	6.1.1	Animaux sauf mollusques	frag	Os et fragment d'os.. (# inv.: 2144).	9	
23F3-W	1.1.1.31	TCG avec glaçure	contenant	4	0	4.99	Consommation ind.	frag	Fragments de pâte sans trace de glaçure apparente. Locale.. (# inv.: 2145).	9	
23F3-W	1.1.2.41	TCF argileuse blanche	pipe	1	1	4.2.2	Tabac	frag	Fragment de fourneau de pipe avec décor moulé en relief indéterminé.. (# inv.: 2148).	9	
23F3-W	1.1.2.991	TCF avec glaçure	contenant	1	0	4.99	Consommation ind.	frag	Petit fragment de pâte de TCF de type CW ou TCFB avec trace de glaçure.. (# inv.: 2146).	9	
23F3-W	2.3.1.13	V col transp autre	bouteille	15	1	4.10	Entreposage ind.	frag	Fragments de corps et de cul, certains sont jointifs. Verre de couleur vert clair de style "7-UP" ou vert lime. Inscription moulée en relief sur le cul: « BOTTLE […] / (symbole - L) D (dans un losange) 5 / MADE IN CAN[ADA] ». Réalisé à la machine par la Dominion Glass Co. Canada. Datation production estimée: 1955-03-01 po - 1965-05-01 an. (# inv.: 2147).	NC	
23F3-W	3.1.1.1	Fer ind	clou à ferrer	1	1	3.2	Élevage	comp	Clou à ferrer.. (# inv.: 2150).	9	
23F3-W	3.1.2	Métaux et alliages cuivreux	épingle	1	1	1.5.8.1	Tissus, outils	Ent	Épingle à tige droite et tête enroulée. Datation production estimée: 1600 po - 1850 c. (# inv.: 2149).	9	
23F3-W	5.1.1	Os	ossement	1	0	6.1.1.1	Mammifères	frag	Fragment d'os de moyen à gros mammifère.. (# inv.: 2151).	9	
23F3-W	5.1.4	Coquille	coquille	2	0	6.1.2	Mollusques	frag	Fragments de coquille. (# inv.: 2152).	9	

Lot	Code mat.	Matériau	Objet	No. frag.	No. obj.	Code fonction	Fonction	Inté-grité	Commentaires	No. Bte	No. Cat.
23G1	3	Métal	plaque	2	2	7.1	Indéterminé	comp	plaque rectangulaire avec centre en retrait. Présence de quatre vis robertson. Trou central. Composante d'un meuble ou d'un autre objets en plusieurs parties. Similaire < 23A1 (# inv. 911); 23A2 (# inv. 937); 23G1 (# 2166); 23X1 (# 2854); 24A1 (# 3058)>, même type d'objet. NB. ÉLAGUÉ: 2 sur 2. Datation production estimée: 1906 po - 1999 an. (# inv.: 2166).	NC	
23G1	1.1.2.71	TCF blanche vitrifiée	soucoupe	7	1	4.1.3.3	Alimentation, vaisselle de table	inc	Fragments jointifs et non jointifs d'une soucoupe. Altération faible causée par le feu ou la chaleur. Datation matériau: 1840 c - aujourd'hui.. (# inv.: 2153).	9	
23G1	2.1.1.9	V inc sans plomb non-id.	bocal	2	1	4.10	Entreposage ind.	frag	Fragments d'extrémité d'un bocal à large ouverture. Réalisé à la machine NB. ÉLAGUÉ: 2 sur 2. Datation production estimée: 1904 po - aujourd'hui. (# inv.: 2154).	NC	
23G1	2.1.1.9	V inc sans plomb non-id.	bocal ou bouteille	1	1	4.10	Entreposage ind.	frag	Fragment de cul avec inscription moulée en relief: « […] C (dans un losange inversé) ». Réalisé à la machine par la Consumers Glass Co. Canada. NB. ÉLAGUÉ: 1 sur 1. Datation production estimée: 1917 po - 1962 an. (# inv.: 2155).	NC	
23G1	2.1.1.9	V inc sans plomb non-id.	contenant	4	0	4.10	Entreposage ind.	frag	Fragments de corps et d'épaules. Possiblement associé à des objets déjà décrit dans ce lot ou d'autres. Réalisé à la machine NB. ÉLAGUÉ: 4 sur 4. Datation production estimée: 1904 po - aujourd'hui. (# inv.: 2156).	NC	
23G1	2.2.1.1	Verre teinté rég. vert	vitre	6	0	4.7.1.1	Matériaux de base-vitre	frag	Fragments de verre à vitre de teintes variées. NB. ÉLAGUÉ: 3 sur 6.. (# inv.: 2158).	9	
23G1	2.3.1.13	V col transp autre	bouteille	6	1	4.10	Entreposage ind.	frag	Fragments jointifs et non jointifs de corps. Verre de couleur vert claire de style "7-UP" ou verre lime. Corps avec une partie texturée dans le style "Stippling or Knurling". Réalisé à la machine. NB. ÉLAGUÉ: 6 sur 6. Datation production estimée: 1940 po - 1999 an. (# inv.: 2157).	NC	
23G1	3.1.1	Métaux et alliages ferreux	bouchon	1	1	4.10	Entreposage ind.	inc	Bouchon à capsule ("crown cap"). NB. ÉLAGUÉ: 1 sur 1. Datation production estimée: 1892 po - aujourd'hui. (# inv.: 2168).	NC	
23G1	3.1.1	Métaux et alliages ferreux	pince à linge	2	2	4.9	Entretien	inc	Resort de pince à linge moderne. NB. ÉLAGUÉ: 2 sur 2. Datation production estimée: 1887 po - aujourd'hui. (# inv.: 2165).	NC	
23G1	3.1.1	Métaux et alliages ferreux	rivet	1	1	7.1	Indéterminé	comp	Long rivet en métal ferreux. Tête en dôme et tige creuse et cylindrique. Rouillé et relativement moderne NB. ÉLAGUÉ: 1 sur 1.. (# inv.: 2171).	NC	
23G1	3.1.1.1	Fer ind	vis	1	1	4.7.2.4	Fixations-divers	comp	Vis autotaraudeuse à tête carrée (Robertson) avec tige filetée et pointu NB. ÉLAGUÉ: 1 sur 1. Datation production estimée: 1906 po - aujourd'hui. (# inv.: 2167).	NC	
23G1	3.1.1.13	Fer tréfilé	clou	20	20	4.7.2.3	Fixations-clous	comp	Clous tréfilés de dimensions variées. NB. ÉLAGUÉ: 20 sur 20. Datation production estimée: 1885 c - aujourd'hui. (# inv.: 2163).	NC	

Lot	Code mat.	Matériau	Objet	No. frag.	No. obj.	Code fonction	Fonction	Inté-grité	Commentaires	No. Bte	No. Cat.
23G1	3.1.1.13	Fer tréfilé	crampon	4	4	4.7.2.4	Fixations-divers	comp	Crampons en "U" NB. ÉLAGUÉ: 4 sur 4.. (# inv.: 2164).	NC	
23G1	3.1.2	Métaux et alliages cuivreux	cartouche	1	1	3.9.2.1	Chasse et/ou guerre, munitions	inc	Culot d'une cartouche de fusil de chasse. Inscription estampée sur la base du culot autour de l'amorce: « IMPERIAL / 12 12 / CANADA ». Datation production estimée: 1955 po - 1999 an. (# inv.: 2160).	9	
23G1	3.1.2	Métaux et alliages cuivreux	fil	4	2	7.2	Multiples	frag	Fragments de fils en cuivre de diamètre varié. NB. ÉLAGUÉ: 4 sur 4.. (# inv.: 2162).	NC	
23G1	3.1.8.1	Aluminium	emballage ?	1	1	7.2	Multiples	frag	Emballage d'aluminium NB. ÉLAGUÉ: 1 sur 1. Datation production estimée: 1900 po - aujourd'hui. (# inv.: 2170).	NC	
23G1	5.5	Solides souples	recouvrement	1	1	4.8.4	Mobilier	frag	Fragment de textile rouge foncé de type ''cuirette''. NB. ÉLAGUÉ: 1 sur 1.. (# inv.: 2161).	NC	
23G1	7.3	Fer et métal cuivreux	couteau	1	1	4.1.3.3	Alimentation, vaisselle de table	inc	Lame de couteau étroite avec rivet en métal cuivreux sur une soie plate. Relativement récent.. (# inv.: 2159).	9	
23G1	7.99	Matériau composite autre	indéterminé	1	1	7.1	Indéterminé	frag	Languette de métal rectangulaire avec extrémité arrondi comportant un trou de fixation aux extrémités. Fixé à un matériau indéterminé et autre métal. Fonction indéterminé. Récent. NB. ÉLAGUÉ: 1 sur 1. Datation production estimée: 1900 po - aujourd'hui. (# inv.: 2169).	NC	
23G2	2.1.1.9	V inc sans plomb non-id.	bocal	15	1	4.10	Entreposage ind.	inc	Fragments jointifs et non jointifs. Extrémité large. Présence de côtes horizontales. Réalisé à la machine. NB. ÉLAGUÉ: 15 sur 15. Datation production estimée: 1904 po - aujourd'hui. (# inv.: 2172).	NC	
23G2	2.1.1.9	V inc sans plomb non-id.	bouteille	4	1	4.10	Entreposage ind.	frag	orps avec une partie texturée dans le style "Stippling or Knurling". Réalisé à la machine. Inscription moulée en relief sur le cul, l'épaule et le talon: « Sur l'épaule: '' [...]0 FL OZ / NO DEPOSIT / NO RET[...] ''; Sur le talon: '' (symbole - carré avec croix au centre) (symbole - point) D (dans un losange) 5''; Sur le cul: '' [...] NOT TO BE [...]'' ». Réalisé à la machine par la Dominion Glass Co. Canada, Pointe-Saint-Charles (MTL). NB. ÉLAGUÉ: 4 sur 4. Datation production estimée: 1955-11-01 po - 1965-12-31 an. (# inv.: 2173).	NC	
23G2	2.1.1.9	V inc sans plomb non-id.	bouteille	1	1	4.10	Entreposage ind.	frag	Fragment de cul. l'inscription moulée en relief sur le cul: « (symbole - carré) [...] / 9 / RD 1961 ». NB. ÉLAGUÉ: 1 sur 1. Datation production estimée: 1961 po - 1999 an. (# inv.: 2174).	NC	
23G2	2.1.1.9	V inc sans plomb non-id.	contenant	13	0	4.99	Consommation ind.	frag	Fragments de corps. Possiblement associé à des fragments déjà décrit dans ce lot ou d'autres. NB. ÉLAGUÉ: 13 sur 13. Datation production estimée: 1900 po - aujourd'hui. (# inv.: 2175).	NC	
23G2	2.1.1.9	V inc sans plomb non-id.	indéterminé	8	1	7.1	Indéterminé	frag	Fragment courbe avec enduit métallique à l'intérieur. Dans le style miroir bombé ou globe à lumière de vieille voiture. NB. ÉLAGUÉ: 8 sur 8.. (# inv.: 2178).	NC	

Lot	Code mat.	Matériau	Objet	No. frag.	No. obj.	Code fonction	Fonction	Inté-grité	Commentaires	No. Bte	No. Cat.
23G2	2.3.1.10	V col transp brun	bouteille à boisson alcoolisée	7	1	4.2.1.2	Boissons, conserv./entreposage	frag	Fragments de corps et d'épaule. Réalisé à la machine NB. ÉLAGUÉ: 7 sur 7. Datation production estimée: 1904 po - aujourd'hui. (# inv.: 2177).	NC	
23G2	2.3.1.13	V col transp autre	bouteille	1	0	4.10	Entreposage ind.	frag	Petit fragment de corps. Vert clair de style "7-UP" ou vert lime. NB. ÉLAGUÉ: 1 sur 1. Datation production estimée: 1900 po - aujourd'hui. (# inv.: 2176).	NC	
23G2	2.4.2.5	Verre pol intercalé 5	bille	1	1	5.7	Jeux et divertissements	Ent	Bille en verre intercalé de type « cat's eye » ou « oeil de chat ». Décor interne composé d'un noyau formé d'une spirale de rubans de verre opaque bleu, orange et blanc. Verre incolore. Datation production estimée: 1951 c - aujourd'hui. (# inv.: 2192).	9	
23G2	3.1.1	Métaux et alliages ferreux	bouchon	13	13	4.10	Entreposage ind.	comp	Bouchon à capsule ("crown cap"). NB. ÉLAGUÉ: 13 sur 13. Datation production estimée: 1892 po - aujourd'hui. (# inv.: 2185).	NC	
23G2	3.1.1	Métaux et alliages ferreux	boulon	2	2	4.7.2.4	Fixations-divers	comp	Boulons avec une partie de la tige fileté. Présence de rondelle et d'écrou carrée. NB. ÉLAGUÉ: 2 sur 2.. (# inv.: 2188).	NC	
23G2	3.1.1	Métaux et alliages ferreux	vis	6	6	4.7.2.4	Fixations-divers	comp	Vis autotaraudeuse à tête carrée (Robertson) avec tige filetée et pointu NB. ÉLAGUÉ: 6 sur 6. Datation production estimée: 1906 po - aujourd'hui. (# inv.: 2183).	NC	
23G2	3.1.1	Métaux et alliages ferreux	indéterminé	1	1	7.1	Indéterminé	comp	Gros objet en "Y" avec trou de fixation. La partie amincie doit être fiché dans du bois ou autres matière alors qu'une autre partie doit être mobile. Moderne. Associé au traineau d'enfant ? NB. ÉLAGUÉ: 1 sur 1.. (# inv.: 2191).	NC	
23G2	3.1.1	Métaux et alliages ferreux	rivet	4	4	7.1	Indéterminé	comp	Long rivet en métal ferreux. Tête en dôme et tige creuse et cylindrique. Rouillé et relativement moderne NB. ÉLAGUÉ: 4 sur 4.. (# inv.: 2184).	NC	
23G2	3.1.1	Métaux et alliages ferreux	agrafe	1	1	7.2	Multiples	comp	Broche d'agraffeuse. Robuste. NB. ÉLAGUÉ: 1 sur 1.. (# inv.: 2187).	NC	
23G2	3.1.1.13	Fer tréfilé	clou	50	50	4.7.2.3	Fixations-clous	comp	Clous tréfilés de dimensions variées. NB. ÉLAGUÉ: 50 sur 50. Datation production estimée: 1885 c - aujourd'hui. (# inv.: 2186).	NC	
23G2	3.1.1.13	Fer tréfilé	fil	1	1	7.1	Indéterminé	frag	fil de métal NB. ÉLAGUÉ: 1 sur 1.. (# inv.: 2190).	NC	
23G2	3.1.1.2	Acier	plaque de connection	2	2	4.7.2.4	Fixations-divers	comp	Longue plaque de connection en forme de rectangle étroit aux extrémités arrondis. Trou de fixation aux extrémités NB. ÉLAGUÉ: 2 sur 2.. (# inv.: 2189).	NC	
23G2	3.1.8.1	Aluminium	emballage ?	1	1	7.2	Multiples	frag	Fragment de papier d'aluminium d'aspect doré. NB. ÉLAGUÉ: 1 sur 1.. (# inv.: 2182).	NC	
23G2	5.1.1	Os	ossement	1	1	6.1.1.1	Mammifères	frag	Fragment de côtes d'un gros mammifère. Trace de scie.. (# inv.: 2193).	9	
23G2	5.3	Solides semi-plastiques	brosse à dents	1	1	4.5.2	Hygiène	inc	Fragments de brosse à dents en plastique rouge ou rose avec soie en nylon. Altération moyenne causée par le feu ou la chaleur. NB. ÉLAGUÉ: 1 sur 1. Datation production estimée: 1937 po - aujourd'hui. (# inv.: 2179).	NC	

Lot	Code mat.	Matériau	Objet	No. frag.	No. obj.	Code fonction	Fonction	Inté-grité	Commentaires	No. Bte	No. Cat.
23G2	5.3.1	Plastique	fil	1	1	7.2	Multiples	inc	Fil en plastique jaune. Similaire < 23G2 (# inv. 2181); 23X1 (# inv. 2848) >, même type de fil. NB. ÉLAGUÉ: 1 sur 1. Datation production estimée: 1950 po - aujourd'hui. (# inv.: 2181).	NC	
23G2	5.3.1	Plastique	gaine de fil	1	1	7.2	Multiples	frag	Fragments de gaine de fil en plastique blanc avec rayure rouge Flexible. NB. ÉLAGUÉ: 1 sur 1. Datation production estimée: 1950 po - aujourd'hui. (# inv.: 2180).	NC	
23G3-E	1.1.1.31	TCG avec glaçure	contenant	3	0	4.99	Consommation ind.	frag	Fragments de pâtes avec trace de glaçure et sans trace. Locale.. (# inv.: 2219).	9	
23G3-E	1.1.2.41	TCF argileuse blanche	pipe	1	1	4.2.2	Tabac	inc	Long fragment de tuyau de pipe.. (# inv.: 2222).	9	
23G3-E	1.1.2.51	Pearlware	contenant	1	0	4.99	Consommation ind.	frag	Petit fragment plat. Datation matériau: 1775 c. - 1830 c.. (# inv.: 2220).	9	
23G3-E	1.1.2.61	TCF blanche	contenant	1	0	4.99	Consommation ind.	frag	Petit fragment courbe Datation matériau: 1805 c. - aujourd'hui.. (# inv.: 2221).	9	
23G3-E	1.3	Porcelaine	indéterminé	1	0	7.1	Indéterminé	frag	Éclat de pâte. Semble être une porcelaine. Objet dans le style sanitaire ou décoratif. Gros objet. RP entre: 17T1-QE (# 4800); 20B1-QW (# 5503); 23Z1-Qw (# 5943); 23G3-QE (# 5998); 23K1-QS (# 6037)**. Surface plane rugueuse (point d'appui ou base). (# inv.: 5998).	9	
23G3-E	2.3.1.10	V col transp brun	bouteille	1	0	4.10	Entreposage ind.	frag	Fragment de corps. Réalisé à la machine. NB. ÉLAGUÉ: 1 sur 1. Datation production estimée: 1904 po - aujourd'hui. (# inv.: 2224).	NC	
23G3-E	2.3.1.13	V col transp autre	bouteille	5	0	4.10	Entreposage ind.	frag	Fragments de corps. Verre de couleur vert clair de sytle "7-UP" ou vert lime. Réalisé à la machine. NB. ÉLAGUÉ: 5 sur 5. Datation production estimée: 1904 po - aujourd'hui. (# inv.: 2223).	NC	
23G3-E	5.1.4	Coquille	coquille	1	0	6.1.2	Mollusques	frag	Fragment de coquille. (# inv.: 2225).	9	
23G3-NW	1.1.1.19	TCG chamois-rose glaç verte	contenant	2	0	4.99	Consommation ind.	frag	Petits fragments de panse. Glaçure verte foncée. Datation matériau: 1600 c. - 1760 c.. (# inv.: 2203).	9	
23G3-NW	1.1.1.31	TCG avec glaçure	contenant	3	0	4.99	Consommation ind.	frag	Fragments de pâte sans trace de glaçure apparente. Locale.. (# inv.: 2204).	9	
23G3-NW	1.1.1.33	TCG locale glaçure inc	contenant	2	0	4.99	Consommation ind.	frag	Fragments de pâte avec trace de glaçure légèrement jaunâtre et brun rougeâtre. Datation matériau: 1665 c. - 1915 c., spécialement entre 1780 c. - 1835 c. . (# inv.: 2205).	9	
23G3-NW	1.1.2.61	TCF blanche	contenant	1	0	4.99	Consommation ind.	frag	Minuscule fragment. Datation matériau: 1805 c. - aujourd'hui.. (# inv.: 2206).	9	
23G3-NW	1.1.2.991	TCF avec glaçure	assiette ?	1	0	4.1.3.3	Alimentation, vaisselle de table	frag	Fragment de rebord. TCF glaçure bleuté ou tcf blanche. Décor imprimé bleu à motif géométrique d'inspiration chinoise sur le marli. Altération moyenne causée par le feu ou la chaleur. Datation production estimée: 1800 po - 1899 an. (# inv.: 2207).	9	
23G3-NW	1.1.2.991	TCF avec glaçure	assiette ou soucoupe	1	0	4.1.3.3	Alimentation, vaisselle de table	frag	Dos de rebord. Décor bleu indéterminé. Altération faible causée par le feu ou la chaleur. TCF glaçure bleuté ou tcf blanche.. (# inv.: 2208).	9	

Lot	Code mat.	Matériau	Objet	No. frag.	No. obj.	Code fonction	Fonction	Inté-grité	Commentaires	No. Bte	No. Cat.
23G3-NW	1.1.2.991	TCF avec glaçure	contenant	1	0	4.99	Consommation ind.	frag	Petit fragment. CW pâle ou TCF blanche.. (# inv.: 2209).	9	
23G3-NW	2.2.1.1	Verre teinté rég. vert	vitre	2	0	4.7.1.1	Matériaux de base-vitre	frag	Très petits fragments plats. Teintes variées.. (# inv.: 2213).	9	
23G3-NW	2.3.1.10	V col transp brun	bouteille	3	0	4.10	Entreposage ind.	frag	Fragments de corps. Réalisé à la machine automatique. NB. ÉLAGUÉ: 3 sur 3. Datation production estimée: 1904 po - aujourd'hui. (# inv.: 2211).	NC	
23G3-NW	2.3.1.13	V col transp autre	bouteille	3	0	4.10	Entreposage ind.	frag	Fragments de corps. Verre de couleur vert clair de sytle "7-UP" ou vert lime. Réalisé à la machine. NB. ÉLAGUÉ: 3 sur 3. Datation production estimée: 1904 po - aujourd'hui. (# inv.: 2210).	NC	
23G3-NW	2.3.1.4	V col transp vert foncé autre	bouteille à boisson alcoolisée	1	0	4.2.1.2	Boissons, conserv./entreposage	frag	Fragment d'épaule.. (# inv.: 2212).	9	
23G3-NW	3.1.1	Métaux et alliages ferreux	indéterminé	1	1	7.1	Indéterminé	frag	Bande de métal sans forme apparente. Déformé. Rouillé. NB. ÉLAGUÉ: 1 sur 1.. (# inv.: 2218).	NC	
23G3-NW	3.1.1	Métaux et alliages ferreux	rivet	1	1	7.1	Indéterminé	comp	Long rivet en métal ferreux. Tête en dôme et tige creuse et cylindrique. Rouillé et relativement moderne NB. ÉLAGUÉ: 1 sur 1.. (# inv.: 2216).	NC	
23G3-NW	3.1.1.12	Fer laminé	clou	1	1	4.7.2.3	Fixations-clous	comp	Petit clou découpé. Datation production estimée: 1800 c - 1899 c. (# inv.: 2217).	9	
23G3-NW	5.1.1	Os	ossement	3	0	6.1.1.1	Mammifères	frag	Très petits fragments d'os.. (# inv.: 2214).	9	
23G3-NW	5.1.4	Coquille	coquille	2	0	6.1.2	Mollusques	frag	Fragments de coquille. (# inv.: 2215).	9	
23G3-S	1.1.1.31	TCG avec glaçure	contenant	3	0	4.99	Consommation ind.	frag	Fragments de pâte sans trace de glaçure apparente. Locale.. (# inv.: 2194).	9	
23G3-S	1.1.1.33	TCG locale glaçure inc	contenant	2	0	4.99	Consommation ind.	frag	Fragments de pâte avec trace de glaçure. Locale. Datation matériau: 1665 c. - 1915 c., spécialement entre 1780 c. - 1835 c. . (# inv.: 2195).	9	
23G3-S	1.1.2.41	TCF argileuse blanche	pipe	1	1	4.2.2	Tabac	frag	Fragment de fourneau de pipe.. (# inv.: 2198).	9	
23G3-S	2.2.1.1	Verre teinté rég. vert	vitre	1	0	4.7.1.1	Matériaux de base-vitre	frag	. (# inv.: 2199).	9	
23G3-S	2.2.1.3	Verre teinté rég. turquoise	bouteille	1	0	4.10	Entreposage ind.	frag	Petit fragment courbe. Datation production estimée: 1850 c - 1925 c. (# inv.: 2196).	9	
23G3-S	2.3.1.10	V col transp brun	bouteille	1	1	4.10	Entreposage ind.	frag	Fragment d'épaule. Réalisé à la machine. Datation production estimée: 1904 po - aujourd'hui. (# inv.: 2197).	9	
23G3-S	3.1.1.1	Fer ind	clou à ferrer	1	1	3.2	Élevage	comp	Clou à ferrer.. (# inv.: 2200).	9	
23G3-S	3.1.1.12	Fer laminé	clou	1	1	4.7.2.3	Fixations-clous	comp	Petit clou découpé. Datation production estimée: 1800 c - 1899 c. (# inv.: 2201).	9	
23G3-S	3.1.2	Métaux et alliages cuivreux	fil	1	1	7.1	Indéterminé	comp	Fil avec boucle.. (# inv.: 2202).	9	
23G3-W	3.1	Métaux et alliages	coin	1	1	7.2	Multiples	comp	Long coin en métal avec plusieurs trous de fixation. Pour meuble ou autres types de strucutre. Parfois utilisé dans le terrassement pour délimiter des espaces ou soutenir des arbres. NB. ÉLAGUÉ: 1 sur 1.. (# inv.: 3863).	NC	

Lot	Code mat.	Matériau	Objet	No. frag.	No. obj.	Code fonction	Fonction	Inté-grité	Commentaires	No. Bte	No. Cat.
23H1	2.1.1.9	V inc sans plomb non-id.	indéterminé	1	0	7.1	Indéterminé	frag	Fragment plat NB. ÉLAGUÉ: 1 sur 1.. (# inv.: 2226).	NC	
23H1	3.1.1	Métaux et alliages ferreux	bouchon	1	1	4.10	Entreposage ind.	comp	Bouchon à capsule ("crown cap"). NB. ÉLAGUÉ: 1 sur 1. Datation production estimée: 1892 po - aujourd'hui. (# inv.: 2227).	NC	
23H1	3.1.1.13	Fer tréfilé	clou	1	1	4.7.2.3	Fixations-clous	comp	Clou tréfilé. NB. ÉLAGUÉ: 1 sur 1. Datation production estimée: 1885 c - aujourd'hui. (# inv.: 2228).	NC	
23H2	2.1.1.9	V inc sans plomb non-id.	bouteille	9	1	4.10	Entreposage ind.	inc	Fragments jointifs et non jointifs d'un contenant cylindrique. Rainures horizontales sur le bas du corps. Inscription moulée en relief sur le cul: « R.D. 1962 ». Réalisé à la machine NB. ÉLAGUÉ: 9 sur 9. Datation production estimée: 1962 po - 1999 an. (# inv.: 2229).	NC	
23H2	2.1.1.9	V inc sans plomb non-id.	bouteille ou pot	1	0	4.10	Entreposage ind.	frag	Fragment d'épaule avec une part texturé dans le style "Stippling or Knurling". Réalisé à la machine. NB. ÉLAGUÉ: 1 sur 1. Datation production estimée: 1940 po - 1999 an. (# inv.: 2232).	NC	
23H2	2.1.1.9	V inc sans plomb non-id.	contenant	1	0	4.99	Consommation ind.	frag	Fragment sans forme apparente. Altération moyenne causée par le feu ou la chaleur. Réalisé à la machine. NB. ÉLAGUÉ: 1 sur 1. Datation production estimée: 1904 po - 1999 an. (# inv.: 2233).	NC	
23H2	2.1.1.9	V inc sans plomb non-id.	indéterminé	1	0	7.1	Indéterminé	frag	Fragment courbe avec enduit métallique à l'intérieur. Dans le style miroir bombé ou globe à lumière de vieille voiture. NB. ÉLAGUÉ: 1 sur 1.. (# inv.: 2234).	NC	
23H2	2.3.1.10	V col transp brun	bouteille	6	1	4.10	Entreposage ind.	inc	Fragments d'épaules et de corps. Réalisé à la machine. NB. ÉLAGUÉ: 6 sur 6. Datation production estimée: 1904 po - aujourd'hui. (# inv.: 2230).	NC	
23H2	2.3.1.4	V col transp vert foncé autre	bouteille à boisson gazeuse	1	1	4.1.4	Alimentation, conservation	inc	Fragment d'extrémité de type à capsule "crown cap". verre de couleur vert clair de type "7-UP" ou vert lime. Marque SEVEN-UP. Réalisé à la machine. NB. ÉLAGUÉ: 1 sur 1. Datation production estimée: 1935 c - 1968 c. (# inv.: 2231).	NC	
23H2	3.1.1	Métaux et alliages ferreux	bouchon	3	3	4.10	Entreposage ind.	comp	Bouchon à capsule ("crown cap"). NB. ÉLAGUÉ: 3 sur 3. Datation production estimée: 1892 po - aujourd'hui. (# inv.: 2235).	NC	
23H2	3.1.1	Métaux et alliages ferreux	muselet ?	1	1	4.10	Entreposage ind.	comp	Fragments de fil torsadé et courbe similaire à un muselet. NB. ÉLAGUÉ: 1 sur 1.. (# inv.: 2242).	NC	
23H2	3.1.1	Métaux et alliages ferreux	boulon	1	1	4.7.2.4	Fixations-divers	comp	Boulon à tête en dôme, tige cylindrique avec extrémité filetée. Petit. NB. ÉLAGUÉ: 1 sur 1.. (# inv.: 2241).	NC	
23H2	3.1.1	Métaux et alliages ferreux	vis	1	1	4.7.2.4	Fixations-divers	comp	Petite vis autotaraudeuse à tête plate. NB. ÉLAGUÉ: 1 sur 1. Datation production estimée: 1846 c - aujourd'hui. (# inv.: 2238).	NC	
23H2	3.1.1	Métaux et alliages ferreux	vis	1	1	4.7.2.4	Fixations-divers	comp	Longue vis autotaraudeuse à tête indéterminée. NB. ÉLAGUÉ: 1 sur 1. Datation production estimée: 1846 c - aujourd'hui. (# inv.: 2239).	NC	
23H2	3.1.1	Métaux et alliages ferreux	indéterminé	3	1	7.1	Indéterminé	frag	Fragments de petits plaquettes sans forme apparente. Mince et plat. NB. ÉLAGUÉ: 3 sur 3.. (# inv.: 2240).	NC	

Lot	Code mat.	Matériau	Objet	No. frag.	No. obj.	Code fonction	Fonction	Inté-grité	Commentaires	No. Bte	No. Cat.
23H2	3.1.1	Métaux et alliages ferreux	indéterminé	1	1	7.1	Indéterminé	frag	Tuyau vide cylindrique recourbé à un extrémité. Parti d'un autre objet. Rouillé. NB. ÉLAGUÉ: 1 sur 1.. (# inv.: 2243).	NC	
23H2	3.1.1	Métaux et alliages ferreux	rivet	2	2	7.1	Indéterminé	comp	Long rivet en métal ferreux. Tête en dôme et tige creuse et cylindrique. Rouillé et relativement moderne NB. ÉLAGUÉ: 2 sur 2.. (# inv.: 2236).	NC	
23H2	3.1.1.13	Fer tréfilé	clou	14	14	4.7.2.3	Fixations-clous	comp	Clous tréfilés de dimensions variées. NB. ÉLAGUÉ: 14 sur 14. Datation production estimée: 1885 c - aujourd'hui. (# inv.: 2237).	NC	
23H2	5.1.1	Os	ossement	3	0	6.1.1.1	Mammifères	frag	Fragments d'os de gros mammifère. Trace de boucherie.. (# inv.: 2244).	9	
23H3-E	1.1.1.11	TCG chamois glaçure verte	bol ou terrine	1	1	4.1.1	Alimentation, préparation	frag	Fragment de lèvre. Datation matériau: 1600 c. - 1760 c.. (# inv.: 2302).	9	
23H3-E	1.1.1.31	TCG avec glaçure	contenant	4	0	4.99	Consommation ind.	frag	Fragments de pâte sans trace de glaçure apparente. Locale.. (# inv.: 2305).	9	
23H3-E	1.1.1.32	TCG locale glaçure verte	contenant	1	0	4.99	Consommation ind.	frag	Minuscule fragment. Glaçure verte foncée. Datation matériau: 1665 c. - 1915 c., spécialement entre 1780 c. - 1835 c. . (# inv.: 2303).	9	
23H3-E	1.1.1.33	TCG locale glaçure inc	contenant	2	0	4.99	Consommation ind.	frag	Fragments de pâte avec glaçure brun rougeâtre et brun jaunâtre. Datation matériau: 1665 c. - 1915 c., spécialement entre 1780 c. - 1835 c. . (# inv.: 2304).	9	
23H3-E	1.1.2.1	Faïence blanche	contenant	1	1	4.99	Consommation ind.	frag	Fragment courbe. Datation matériau: 1500 an - aujourd'hui, spécialement entre 1700 c - 1799 c.. (# inv.: 2306).	9	
23H3-E	1.1.2.31	Creamware	contenant	1	0	4.99	Consommation ind.	frag	Minuscule fragment. Datation matériau: 1762 po. - 1840 c.. (# inv.: 2307).	9	
23H3-E	1.1.2.41	TCF argileuse blanche	pipe	1	1	4.2.2	Tabac	frag	Fragment de fourneau de pipe. Décor moulé en relief à motif de motif de flûtes, côtes et cannelures. Ne semble pas avoir bcq été utilisé. Datation production estimée: 1800 po - 1899 an. (# inv.: 2313).	9	
23H3-E	1.1.2.55	TCF glaçure bleutée	contenant	1	0	4.99	Consommation ind.	frag	Fragment plat. Pourrait aussi être TCF blanche. Datation matériau: 1805 c - 1835 c.. (# inv.: 2308).	9	
23H3-E	1.1.2.61	TCF blanche	contenant	1	0	4.99	Consommation ind.	frag	Minuscule fragment. Décor imprimé bleu à motif indéterminé. Datation matériau: 1805 c. - aujourd'hui.. (# inv.: 2309).	9	
23H3-E	2.1.1.9	V inc sans plomb non-id.	indéterminé	2	0	4.99	Consommation ind.	frag	Éclats de verre.. (# inv.: 2312).	9	
23H3-E	2.2.1.1	Verre teinté rég. vert	contenant	1	0	4.10	Entreposage ind.	frag	Fragment d'épaule. Datation production estimée: 1840 c - 1925 c. (# inv.: 2310).	9	
23H3-E	2.3.1.6	V col transp bleu foncé	contenant	1	1	4.99	Consommation ind.	frag	Petit fragment de lèvre. . (# inv.: 2311).	9	
23H3-E	3.1.1.11	Fer forgé	clou	2	2	4.7.2.3	Fixations-clous	comp	Clous forgés de dimensions variées. Datation production estimée: 1600 c - 1850 c. (# inv.: 2315).	9	
23H3-E	5.1.1	Os	os blanchis	1	0	6.1.1.1	Mammifères	frag	Fragment d'os.. (# inv.: 2317).	9	
23H3-E	5.1.1	Os	ossement	4	0	6.1.1.1	Mammifères	frag	Fragments d'os de moyen à gros mammifère.. (# inv.: 2316).	9	

Lot	Code mat.	Matériau	Objet	No. frag.	No. obj.	Code fonction	Fonction	Inté-grité	Commentaires	No. Bte	No. Cat.
23H3-E	5.1.1	Os	indéterminé	3	1	7.1	Indéterminé	frag	Fragments jointifs d'un objet plat de forme carré. Le rebord est ondulé. Décor incisé à motif de cercle sur les deux surfaces, près du rebord. Le centre de l'objet comporte un trou circulaire.. (# inv.: 2314).	9	
23H3-E	5.1.4	Coquille	coquille	3	0	6.1.2	Mollusques	frag	Fragments de coquille. (# inv.: 2318).	9	
23H3-N	1.1.1.111	TCG avec engobe et glaçure	contenant	1	0	4.1.99	Alimentation indéterminée	frag	Fragment de lèvre. Engobe blanc avec glaçure. Peut-être français.. (# inv.: 2253).	9	
23H3-N	1.1.1.19	TCG chamois-rose glaç verte	contenant	1	0	4.99	Consommation ind.	frag	Petit fragment de pâte avec trace de glaçure verte foncée. Datation matériau: 1600 c. - 1760 c.. (# inv.: 2250).	9	
23H3-N	1.1.1.31	TCG avec glaçure	contenant	13	0	4.99	Consommation ind.	frag	Fragments de pâte sans trace de glaçure apparente. Locale.. (# inv.: 2251).	9	
23H3-N	1.1.1.33	TCG locale glaçure inc	contenant	1	0	4.99	Consommation ind.	frag	Fragment de pâte avec glaçure brun rougeâtre. Datation matériau: 1665 c. - 1915 c., spécialement entre 1780 c. - 1835 c. . (# inv.: 2252).	9	
23H3-N	1.1.2.41	TCF argileuse blanche	pipe	1	0	4.2.2	Tabac	frag	Fragment de tuyau de pipe.. (# inv.: 2258).	9	
23H3-N	1.1.2.51	Pearlware	assiette	1	1	4.1.3.3	Alimentation, vaisselle de table	frag	Fragment de marli. Décor shell edge bleu à motif rococo ou néoclassique. Datation production estimée: 1775 c - 1835 c. (# inv.: 2254).	9	
23H3-N	1.1.2.61	TCF blanche	assiette ?	1	0	4.1.3.3	Alimentation, vaisselle de table	frag	Fragment de bouge. Datation matériau: 1805 c. - aujourd'hui.. (# inv.: 2256).	9	
23H3-N	1.1.2.61	TCF blanche	contenant	1	0	4.99	Consommation ind.	frag	Fragment épais, possiblement près de la base. Datation matériau: 1805 c. - aujourd'hui.. (# inv.: 2257).	9	
23H3-N	1.1.2.991	TCF avec glaçure	contenant	3	0	4.99	Consommation ind.	frag	Fragments courbes de TCF dans le style creamware pâle ou tcf blanche.. (# inv.: 2255).	9	
23H3-N	2.1.1.9	V inc sans plomb non-id.	bouteille	1	0	4.10	Entreposage ind.	frag	Fragment de corps plat avec coins arrondis. NB. ÉLAGUÉ: 1 sur 1. Datation production estimée: 1904 po - aujourd'hui. (# inv.: 2247).	NC	
23H3-N	2.1.1.9	V inc sans plomb non-id.	contenant	22	0	4.10	Entreposage ind.	frag	Minuscule fragments. NB. ÉLAGUÉ: 22 sur 22.. (# inv.: 2246).	NC	
23H3-N	2.2.1.1	Verre teinté rég. vert	vitre	5	0	4.7.1.1	Matériaux de base-vitre	frag	Minuscules fragments de verre à vitre. Teinte variée. NB. ÉLAGUÉ: 5 sur 5.. (# inv.: 2249).	NC	
23H3-N	2.3.1.10	V col transp brun	bouteille	1	0	4.10	Entreposage ind.	frag	Minuscule fragment. NB. ÉLAGUÉ: 1 sur 1.. (# inv.: 2248).	NC	
23H3-N	2.3.1.13	V col transp autre	bouteille	1	0	4.10	Entreposage ind.	frag	Fragment de corps. Verre de couleur vert clair dans le style "7-Up". Réalisé à la machine. NB. ÉLAGUÉ: 1 sur 1. Datation production estimée: 1904 po - aujourd'hui. (# inv.: 2245).	NC	
23H3-N	3.1.1	Métaux et alliages ferreux	vis	1	1	4.7.2.4	Fixations-divers	comp	Petite vis autotaraudeuse à tête plate. NB. ÉLAGUÉ: 1 sur 1. Datation production estimée: 1846 c - aujourd'hui. (# inv.: 2260).	NC	
23H3-N	3.1.1	Métaux et alliages ferreux	indéterminé	4	1	7.1	Indéterminé	frag	Fragments de tôle avec plusieurs trous ordonés. Objet circulaire. Mince et plat.. (# inv.: 2263).	9	
23H3-N	3.1.1	Métaux et alliages ferreux	indéterminé	4	0	7.1	Indéterminé	frag	Fragments minces et plats sans forme apparente. Rouillé. NB. ÉLAGUÉ: 4 sur 4.. (# inv.: 2264).	NC	
23H3-N	3.1.1.11	Fer forgé	clou	2	2	4.7.2.3	Fixations-clous	comp	Clous forgés de dimensions variées. Datation production estimée: 1600 c - 1850 c. (# inv.: 2262).	9	

Lot	Code mat.	Matériau	Objet	No. frag.	No. obj.	Code fonction	Fonction	Inté-grité	Commentaires	No. Bte	No. Cat.
23H3-N	3.1.1.13	Fer tréfilé	clou	2	2	4.7.2.3	Fixations-clous	comp	Clous tréfilés de dimensions variées. NB. ÉLAGUÉ: 2 sur 2. Datation production estimée: 1885 c - aujourd'hui. (# inv.: 2261).	NC	
23H3-N	3.1.2	Métaux et alliages cuivreux	indéterminé	1	1	4.99	Consommation ind.	frag	Languette mince et rectangulaire. Sans forme apparente.. (# inv.: 2259).	9	
23H3-N	3.1.8.1	Aluminium	emballage ?	1	1	7.2	Multiples	frag	Fragment de papier d'aluminium NB. ÉLAGUÉ: 1 sur 1.. (# inv.: 2265).	NC	
23H3-N	4.1.10	Quartz	éclat	1	1	1.1.1.2	Pierre dure, résidus	inc	Voir analyse lithique. (# inv.: 1312).	9	
23H3-N	5.1.1	Os	ossement	11	0	6.1.1.1	Mammifères	frag	Longue côte de gros mammifère et fragments d'os et de dents de petits à gros mammifère. . (# inv.: 2266).	9	
23H3-N	5.1.1	Os	ossement	2	0	6.1.1.1	Mammifères	frag	Fragments d'os blanchis.. (# inv.: 2268).	9	
23H3-N	5.1.1	Os	ossement	2	0	6.1.1.2	Oiseaux	frag	Fragments d'os long.. (# inv.: 2267).	9	
23H3-N	5.1.4	Coquille	coquille	4	0	6.1.2	Mollusques	frag	Fragments de coquille. (# inv.: 2269).	9	
23H3-S	1.1.1.31	TCG avec glaçure	contenant	6	0	4.99	Consommation ind.	frag	Fragments de pâte sans trace de glaçure apparente. Locale.. (# inv.: 2271).	9	
23H3-S	1.1.1.33	TCG locale glaçure inc	contenant	1	0	4.99	Consommation ind.	frag	Fragment de pâte avec glaçure brun jaunâtre. Pâte deux couleurs. Datation matériau: 1665 c. - 1915 c., spécialement entre 1780 c. - 1835 c. . (# inv.: 2270).	9	
23H3-S	1.1.2.31	Creamware	contenant	2	0	4.99	Consommation ind.	frag	Fragments de pâte avec trace de glaçure. Semble être du creamware pâle. Datation matériau: 1762 po. - 1840 c.. (# inv.: 2272).	9	
23H3-S	2.1.1.9	V inc sans plomb non-id.	indéterminé	2	0	4.99	Consommation ind.	frag	Fragment courbe avec facette et éclat de verre. Sans forme apparente. NB. ÉLAGUÉ: 2 sur 2. Datation production estimée: 1900 po - aujourd'hui. (# inv.: 2276).	NC	
23H3-S	2.2.1.1	Verre teinté rég. vert	vitre	3	0	4.7.1.1	Matériaux de base-vitre	frag	. (# inv.: 2277).	9	
23H3-S	2.3.1.13	V col transp autre	bouteille	1	1	4.10	Entreposage ind.	frag	Fragment de cul. l'inscription moulée en relief sur le cul: « [...] [CA]NADA ». NB. ÉLAGUÉ: 1 sur 1. Datation production estimée: 1904 po - aujourd'hui. (# inv.: 2274).	NC	
23H3-S	2.3.1.13	V col transp autre	bouteille	5	0	4.10	Entreposage ind.	frag	Fragments de corps d'une bouteille en verre de couleur vert clair de type "7-UP" ou vert lime. Réalisé à la machine. NB. ÉLAGUÉ: 5 sur 5. Datation production estimée: 1904 po - aujourd'hui. (# inv.: 2275).	NC	
23H3-S	2.3.1.4	V col transp vert foncé autre	bouteille à boisson alcoolisée	2	0	4.2.1.2	Boissons, conserv./entreposage	frag	Fragments de corps. Altération moyenne causée par le feu ou la chaleur.. (# inv.: 2273).	9	
23H3-S	3.1.1	Métaux et alliages ferreux	bouchon	3	1	4.10	Entreposage ind.	inc	Bouchon à capsule ("crown cap"). NB. ÉLAGUÉ: 3 sur 3. Datation production estimée: 1892 po - aujourd'hui. (# inv.: 2278).	NC	
23H3-S	3.1.1.1	Fer ind	clou	2	2	4.7.2.3	Fixations-clous	inc	Clous indéterminés. Rouillés. NB. ÉLAGUÉ: 2 sur 2.. (# inv.: 2279).	NC	
23H3-S	4.1.10	Quartz	éclat	1	1	1.1.1.2	Pierre dure, résidus	inc	Voir analyse lithique. (# inv.: 5317).	9	

Lot	Code mat.	Matériau	Objet	No. frag.	No. obj.	Code fonction	Fonction	Inté-grité	Commentaires	No. Bte	No. Cat.
23H3-S	5.1.1	Os	os blanchis	1	0	6.1.1.1	Mammifères	frag	Petit fragment d'os blanchis.. (# inv.: 2281).	9	
23H3-S	5.1.1	Os	ossement	10	0	6.1.1.1	Mammifères	frag	Fragments d'os et de dents de petits à gros mammifères.. (# inv.: 2280).	9	
23H3-S	5.1.4	Coquille	coquille	3	0	6.1.2	Mollusques	frag	Fragments de coquille. (# inv.: 2282).	9	
23H3-W	1.1.1.101	TCG Saintonge	contenant	1	0	4.99	Consommation ind.	frag	Fragment de pâte. Engobe blanc sur la surface intérieure et glaçure verte pomme. Datation matériau: 1500 - 1899 c, spécialement entre 1700 c - 1765 c.. (# inv.: 2284).	9	
23H3-W	1.1.1.19	TCG chamois-rose glaç verte	contenant	1	0	4.99	Consommation ind.	frag	Fragment de pâte avec trace de glaçure verte. Datation matériau: 1600 c. - 1760 c.. (# inv.: 2283).	9	
23H3-W	1.1.1.31	TCG avec glaçure	contenant	4	0	4.99	Consommation ind.	frag	Fragments de pâte sans trace de glaçure apparente. Locale.. (# inv.: 2285).	9	
23H3-W	1.1.1.33	TCG locale glaçure inc	contenant	1	0	4.99	Consommation ind.	frag	Fragment de pâte avec glaçure jaunâtre-verdâtre. Datation matériau: 1665 c. - 1915 c., spécialement entre 1780 c. - 1835 c. . (# inv.: 2286).	9	
23H3-W	1.1.2.31	Creamware	contenant	1	0	4.99	Consommation ind.	frag	Minuscule fragment. Datation matériau: 1762 po. - 1840 c.. (# inv.: 2287).	9	
23H3-W	1.1.2.51	Pearlware	contenant	1	0	4.99	Consommation ind.	frag	Fragment courbe. Décor peint indéterminé. Trace Datation matériau: 1775 c. - 1830 c.. (# inv.: 2288).	9	
23H3-W	1.1.2.55	TCF glaçure bleutée	contenant	1	0	4.99	Consommation ind.	frag	Petit fragment plat. Peut aussi être tcf blanche. Datation matériau: 1805 c - 1835 c.. (# inv.: 2289).	9	
23H3-W	1.1.2.61	TCF blanche	contenant	1	0	4.99	Consommation ind.	frag	Fragment courbe. Datation matériau: 1805 c. - aujourd'hui.. (# inv.: 2290).	9	
23H3-W	2.1.1.9	V inc sans plomb non-id.	bouteille	1	0	4.10	Entreposage ind.	frag	Fragment de col avec losange (décor) moulé en relief. Certaines bouteilles à lait ou crème ont ce type de décor sur le col. NB. ÉLAGUÉ: 1 sur 1. Datation production estimée: 1904 po - aujourd'hui. (# inv.: 2293).	NC	
23H3-W	2.1.1.9	V inc sans plomb non-id.	indéterminé	6	0	4.99	Consommation ind.	frag	Éclats de verre. NB. ÉLAGUÉ: 6 sur 6.. (# inv.: 2294).	NC	
23H3-W	2.1.1.9	V inc sans plomb non-id.	indéterminé	1	0	4.99	Consommation ind.	frag	Très petit fragment mince et courbe.. (# inv.: 2295).	9	
23H3-W	2.3.1.1	V col transp vert foncé	bouteille à boisson alcoolisée	1	0	4.2.1.2	Boissons, conserv./entreposage	frag	Fragment de corps. Très patiné.. (# inv.: 2296).	9	
23H3-W	2.3.1.10	V col transp brun	bouteille	1	0	4.10	Entreposage ind.	frag	Fragment de corps. Réalisé à la machine NB. ÉLAGUÉ: 1 sur 1. Datation production estimée: 1904 po - aujourd'hui. (# inv.: 2292).	NC	
23H3-W	2.3.1.13	V col transp autre	bouteille	3	0	4.10	Entreposage ind.	frag	Fragments de point d'appui et éclat de verre. Verre de couleur vert claire de style "7-UP" ou vert lime. NB. ÉLAGUÉ: 3 sur 3. Datation production estimée: 1904 po - aujourd'hui. (# inv.: 2291).	NC	
23H3-W	3.1.1	Métaux et alliages ferreux	vis	1	1	4.7.2.4	Fixations-divers	comp	Longue vis autotaraudeuse à tête indéterminée. NB. ÉLAGUÉ: 1 sur 1. Datation production estimée: 1846 po - aujourd'hui. (# inv.: 2297).	NC	
23H3-W	3.1.1	Métaux et alliages ferreux	indéterminé	1	0	7.1	Indéterminé	frag	Petite plaquette de métals sans forme apparente. Rouillé NB. ÉLAGUÉ: 1 sur 1.. (# inv.: 2298).	NC	
23H3-W	3.1.1.1	Fer ind	clou	1	1	4.7.2.3	Fixations-clous	inc	Tige de clou indéterminé. Petit et rouillé. NB. ÉLAGUÉ: 1 sur 1.. (# inv.: 2299).	NC	

Lot	Code mat.	Matériau	Objet	No. frag.	No. obj.	Code fonction	Fonction	Inté-grité	Commentaires	No. Bte	No. Cat.
23H3-W	5.1.1	Os	ossement	10	0	6.1.1.1	Mammifères	frag	Fragments d'os et de dents de petits à gros mammifères.. (# inv.: 2300).	9	
23H3-W	5.1.4	Coquille	coquille	3	0	6.1.2	Mollusques	frag	Fragments de coquille. (# inv.: 2301).	9	
23J1-E	1.1.1.11	TCG chamois glaçure verte	bol ou plat	3	1	4.1.99	Alimentation indéterminée	frag	Fragments jointifs d'une aile de plat. Datation matériau: 1600 c. - 1760 c.. (# inv.: 2320).	9	
23J1-E	1.1.1.31	TCG avec glaçure	contenant	2	0	4.99	Consommation ind.	frag	Fragments de pâte sans trace de glaçure apparente. Locale.. (# inv.: 2322).	9	
23J1-E	1.1.1.31	TCG avec glaçure	contenant	1	0	4.99	Consommation ind.	frag	Petit fragment. Glaçure verte jaunâtre. Pâte légèrement orangé. Locale ou Europe.. (# inv.: 2323).	9	
23J1-E	1.1.1.33	TCG locale glaçure inc	contenant	3	0	4.99	Consommation ind.	frag	Fragments de pâte avec glaçure brun rougeâtre Datation matériau: 1665 c. - 1915 c., spécialement entre 1780 c. - 1835 c. . (# inv.: 2321).	9	
23J1-E	1.1.2.31	Creamware	contenant	2	0	4.99	Consommation ind.	frag	Fragments courbes. Datation matériau: 1762 po. - 1840 c.. (# inv.: 2324).	9	
23J1-E	1.1.2.41	TCF argileuse blanche	pipe	1	1	4.2.2	Tabac	frag	Fragment de tuyau de pipe.. (# inv.: 2325).	9	
23J1-E	2.1.1.9	V inc sans plomb non-id.	bouteille	2	1	4.10	Entreposage ind.	frag	Fragments de corps plat. Réalisé à la machine. NB. ÉLAGUÉ: 2 sur 2.. (# inv.: 2327).	NC	
23J1-E	2.2.1.1	Verre teinté rég. vert	vitre	1	0	4.7.1.1	Matériaux de base-vitre	frag	Fragment de verre à vitre. NB. ÉLAGUÉ: 1 sur 1.. (# inv.: 2326).	NC	
23J1-E	2.3.1.6	V col transp bleu foncé	bouteille	1	1	4.10	Entreposage ind.	frag	Petit fragment d'extrémité. Semble être une extrémité à lèvre filetée.. (# inv.: 2328).	9	
23J1-E	3.1.1.13	Fer tréfilé	clou	2	2	4.7.2.3	Fixations-clous	comp	Clou tréfilé. NB. ÉLAGUÉ: 2 sur 2. Datation production estimée: 1885 c - aujourd'hui. (# inv.: 2329).	NC	
23J1-E	4.3	Matières composites	carreau	4	1	4.7.1.4	Matériaux de revêtement	frag	Fragments de carreau en vinyle et possiblement amiante. Couleur grise moucheté blanc. Similaire <15C1 (# 66); 15C2 (# 83); 15D1 (# 619); 15D2 (# 658); 23J1 (# 2319 et 2333); 23V1 (# 2776); 23Z1 (# 2958 et 3007) >, même modèle. NB. ÉLAGUÉ: 4 sur 4. Datation production estimée: 1940 c - 1985 c. (# inv.: 2319).	NC	
23J1-E	5.1.1	Os	ossement	1	0	6.1.1.1	Mammifères	frag	Fragment d'os de gros mammifère.. (# inv.: 2330).	9	
23J1-E	5.1.4	Coquille	coquille	1	1	6.1.2	Mollusques	inc	Fragment de coquille de moule ou autre mollusque (pas huître).. (# inv.: 2331).	9	
23J1-E	5.1.4	Coquille	coquille	5	0	6.1.2	Mollusques	frag	Fragment de coquille de moule ou autre mollusque (pas huître). NB. ÉLAGUÉ: 5 sur 5.. (# inv.: 2332).	NC	
23J1-N	1.1.1.111	TCG avec engobe et glaçure	contenant	1	1	4.99	Consommation ind.	frag	Fragment de panse. Engobe sur la surface intérieure et glaçcure incolore à l'intérieure. Provenance indéterminée.. (# inv.: 2346).	9	
23J1-N	1.1.1.33	TCG locale glaçure inc	contenant	2	0	4.99	Consommation ind.	frag	Fragments de panse. Glaçure incolore d'aspect brun rougeâtre et brun verdâtre. Datation matériau: 1665 c. - 1915 c., spécialement entre 1780 c. - 1835 c. . (# inv.: 2345).	9	
23J1-N	1.1.2.61	TCF blanche	contenant	1	1	4.1.99	Alimentation indéterminée	frag	Fragment de rebord. Altération moyenne causée par le feu ou la chaleur. Datation matériau: 1805 c. - aujourd'hui.. (# inv.: 2347).	9	
23J1-N	2.1.1.9	V inc sans plomb non-id.	contenant	1	0	4.10	Entreposage ind.	frag	Fragment de corps. Réalisé à la machine NB. ÉLAGUÉ: 1 sur 1. Datation production estimée: 1904 po - aujourd'hui. (# inv.: 2348).	NC	

Lot	Code mat.	Matériau	Objet	No. frag.	No. obj.	Code fonction	Fonction	Inté-grité	Commentaires	No. Bte	No. Cat.
23J1-N	2.2.1.1	Verre teinté rég. vert	vitre	1	0	4.7.1.1	Matériaux de base-vitre	frag	NB. ÉLAGUÉ: 1 sur 1.. (# inv.: 2349).	NC	
23J1-N	3.1.1	Métaux et alliages ferreux	couvercle	1	1	4.10	Entreposage ind.	inc	Fragment de couvercle de métal très rouillé. Pour un contenant à large ouverture. NB. ÉLAGUÉ: 1 sur 1.. (# inv.: 2351).	NC	
23J1-N	3.1.1	Métaux et alliages ferreux	indéterminé	2	2	7.1	Indéterminé	inc	Fragments de métal sans forme apparente.. (# inv.: 2352).	9	
23J1-N	3.1.1.12	Fer laminé	clou	1	1	4.7.2.3	Fixations-clous	comp	Clou découpé. Tête rouillé. Datation production estimée: 1800 c - 1899 c. (# inv.: 2350).	9	
23J1-N	5.1.1	Os	ossement	2	0	6.1.1.1	Mammifères	frag	Fragment d'os.. (# inv.: 2353).	9	
23J1-N	5.1.4	Coquille	coquille	3	0	6.1.2	Mollusques	frag	Fragments de coquille NB. ÉLAGUÉ: 3 sur 3.. (# inv.: 2354).	NC	
23J1-S	1.1.1.19	TCG chamois-rose glaç verte	contenant	3	0	4.99	Consommation ind.	frag	Fragments courbe et petits fragments. Datation matériau: 1600 c. - 1760 c.. (# inv.: 2334).	9	
23J1-S	1.1.1.31	TCG avec glaçure	contenant	1	0	4.99	Consommation ind.	frag	Fragments de pâte sans trace de glaçure apparente. Locale.. (# inv.: 2335).	9	
23J1-S	1.1.1.31	TCG avec glaçure	contenant	1	0	4.99	Consommation ind.	frag	Petit fragment de lèvre. Engobe blanche et glaçure incolore d'aspect légèrement jaunâtre. Locale ou France.. (# inv.: 2336).	9	
23J1-S	2.1.1.9	V inc sans plomb non-id.	bouteille	2	1	4.10	Entreposage ind.	frag	Fragments de bouteille. Altération haute causée par le feu ou la chaleur. NB. ÉLAGUÉ: 2 sur 2.. (# inv.: 2337).	NC	
23J1-S	2.1.1.9	V inc sans plomb non-id.	bouteille	2	0	4.10	Entreposage ind.	frag	Fragments de corps NB. ÉLAGUÉ: 2 sur 2.. (# inv.: 2338).	NC	
23J1-S	2.2.1.1	Verre teinté rég. vert	vitre	1	0	4.7.1.1	Matériaux de base-vitre	frag	Fragment de verre à vitre. NB. ÉLAGUÉ: 1 sur 1.. (# inv.: 2340).	NC	
23J1-S	2.4.1.3	Verre pol superposé 3	indéterminé	1	1	4.99	Consommation ind.	frag	Fragment courbe. Transparent bleu foncé à l'extérieur et blanc opaque à l'intérieur. RP entre: 23J1-S (# inv. 2339); 23L1-N (# inv. 2440); 23L1-S (# inv. 2460); 23N1-W (# inv. 2509); 24A99 (# inv. 3039)**. Datation production estimée: 1895 c - 1950 c. (# inv.: 2339).	9	
23J1-S	3.1.1	Métaux et alliages ferreux	indéterminé	1	0	4.7.2.99	Quincaillerie d'architecture ind.	frag	Longue plaque étroite et rectangulaire avec trous de fixation répartie sur toute la longueur. NB. ÉLAGUÉ: 1 sur 1.. (# inv.: 2343).	NC	
23J1-S	3.1.1.13	Fer tréfilé	clou	7	7	4.7.2.3	Fixations-clous	comp	Clous tréfilés de dimensions variées. NB. ÉLAGUÉ: 7 sur 7. Datation production estimée: 1885 c - aujourd'hui. (# inv.: 2342).	NC	
23J1-S	4.3	Matières composites	carreau	3	0	4.7.1.4	Matériaux de revêtement	frag	Fragments de carreau en vinyle et possiblement amiante. Couleur grise moucheté blanc. Similaire <15C1 (# 66); 15C2 (# 83); 15D1 (# 619); 15D2 (# 658); 23J1 (# 2319 et 2333); 23V1 (# 2776); 23Z1 (# 2958 et 3007) >, même modèle. NB. ÉLAGUÉ: 3 sur 3. Datation production estimée: 1940 c - 1985 c. (# inv.: 2333).	NC	
23J1-S	5.1.4	Coquille	coquille	2	0	6.1.2	Mollusques	frag	Fragment de coquille de moule ou autre mollusque (pas huître). NB. ÉLAGUÉ: 2 sur 2.. (# inv.: 2344).	NC	
23J1-S	7.99	Matériau composite autre	fusible	1	1	1.9	Électricité	comp	Fusible en céramique, verre et métal cuivreux. Face plate. Base de type "Edison" Inscription moulée en relief sur la face: « […] » NB. ÉLAGUÉ: 1 sur 1. Datation production estimée: 1890 po - 1960 c. (# inv.: 2341).	NC	

Lot	Code mat.	Matériau	Objet	No. frag.	No. obj.	Code fonction	Fonction	Inté-grité	Commentaires	No. Bte	No. Cat.
23J1-W	1.1.1.31	TCG avec glaçure	contenant	5	0	4.99	Consommation ind.	frag	Fragments de pâte sans trace de glaçure apparente. Locale.. (# inv.: 2355).	9	
23J1-W	1.1.1.32	TCG locale glaçure verte	bol ou terrine	1	1	4.1.1	Alimentation, préparation	frag	Fragment de rebord. Pâtre rouge et grisâtre. Glaçure verdâtre. Lèvre profilé en "V". Tradition française. Datation matériau: 1665 c. - 1915 c., spécialement entre 1780 c. - 1835 c. . (# inv.: 2357).	9	
23J1-W	1.1.1.33	TCG locale glaçure inc	contenant	2	2	4.99	Consommation ind.	frag	Fragments de panse avec trace de glaçure brun verdâtre et brun rougeâter. Datation matériau: 1665 c. - 1915 c., spécialement entre 1780 c. - 1835 c. . (# inv.: 2356).	9	
23J1-W	1.1.2.31	Creamware	contenant	2	0	4.99	Consommation ind.	frag	Petits fragment de rebord et de fond. Datation matériau: 1762 po. - 1840 c.. (# inv.: 2358).	9	
23J1-W	1.1.2.61	TCF blanche	assiette ?	2	0	4.1.3.3	Alimentation, vaisselle de table	frag	Fragment de rebord avec décor bleu possiblement de type Shell edge. Datation matériau: 1805 c. - aujourd'hui.. (# inv.: 2360).	9	
23J1-W	1.1.2.61	TCF blanche	contenant	2	0	4.99	Consommation ind.	frag	Fragments courbes Datation matériau: 1805 c. - aujourd'hui.. (# inv.: 2359).	9	
23J1-W	2.2.1.1	Verre teinté rég. vert	vitre	5	0	4.7.1.1	Matériaux de base-vitre	frag	Fragments de verre à vitre de teintes variées. NB. ÉLAGUÉ: 5 sur 5.. (# inv.: 2362).	NC	
23J1-W	3.1	Métaux et alliages	cadenas	2	2	4.7.2.1	Systèmes de fermeture	comp	Moyen cadenas. Boîtes rectangulaire. Très rouillé. NB. ÉLAGUÉ: 2 sur 2. Datation production estimée: 1900 po - 1999 an. (# inv.: 2363).	NC	
23J1-W	3.1.1.1	Fer ind	clou	2	2	4.7.2.3	Fixations-clous	inc	Clous indéterminés. Rouillés. NB. ÉLAGUÉ: 2 sur 2.. (# inv.: 2366).	NC	
23J1-W	3.1.1.1	Fer ind	vis	2	2	4.7.2.4	Fixations-divers	comp	Vis autotaraudeuse à tête plate avec tige filetée et pointu NB. ÉLAGUÉ: 2 sur 2. Datation production estimée: 1846 po - aujourd'hui. (# inv.: 2365).	NC	
23J1-W	3.1.1.1	Fer ind	indéterminé	2	1	7.1	Indéterminé	frag	Minces languettes de métal. Plate et rectangulaire. Rouillé. NB. ÉLAGUÉ: 2 sur 2.. (# inv.: 2367).	NC	
23J1-W	3.1.1.13	Fer tréfilé	clou	1	1	4.7.2.3	Fixations-clous	comp	Clou tréfilé. NB. ÉLAGUÉ: 1 sur 1. Datation production estimée: 1885 c - aujourd'hui. (# inv.: 2364).	NC	
23J1-W	3.1.2	Métaux et alliages cuivreux	jeton	1	1	5.2	Commerce	comp	Inscription estampée: « Avers: " IVD XV DG FR ET N REX / (effigie homme - profil gauche) "; Revers: " [...] / (personnage) / [...] " ». Présence d'un trou. Datation production estimée: 1715 po - 1774 an, possiblement vers 1726-1741. (# inv.: 2368).	11	55
23J1-W	5.1.1	Os	os blanchis	1	0	6.1.1.1	Mammifères	frag	Fragment d'os blanchis. (# inv.: 2370).	9	
23J1-W	5.1.1	Os	ossement	2	0	6.1.1.1	Mammifères	frag	Fragments d'os. . (# inv.: 2369).	9	
23J1-W	5.1.4	Coquille	coquille	2	0	6.1.2	Mollusques	frag	Fragment de coquille de moule ou autre mollusque (pas huître).. (# inv.: 2371).	9	
23J1-W	5.3.1	Plastique	indéterminé	1	1	7.1	Indéterminé	frag	Fragment de plastique incolore. Plat. NB. ÉLAGUÉ: 1 sur 1. Datation production estimée: 1950 po - 1999 an. (# inv.: 2361).	NC	
23K1-E	1.1.1.31	TCG avec glaçure	contenant	6	0	4.99	Consommation ind.	frag	Fragments de pâte sans trace de glaçure apparente. Locale.. (# inv.: 2372).	9	

Lot	Code mat.	Matériau	Objet	No. frag.	No. obj.	Code fonction	Fonction	Inté-grité	Commentaires	No. Bte	No. Cat.
23K1-E	1.1.1.33	TCG locale glaçure inc	contenant	1	0	4.99	Consommation ind.	frag	Fragment de panse. Glaçure brun orangé. Datation matériau: 1665 c. - 1915 c., spécialement entre 1780 c. - 1835 c. . (# inv.: 2373).	9	
23K1-E	1.1.2.1	Faïence blanche	contenant	1	0	4.99	Consommation ind.	frag	Fragment de pâte. Sans émail/glaçure apparente. Datation matériau: 1500 an - aujourd'hui, spécialement entre 1700 c - 1799 c.. (# inv.: 2374).	9	
23K1-E	1.1.2.41	TCF argileuse blanche	pipe	1	1	4.2.2	Tabac	frag	Fragment de tuyau de pipe.. (# inv.: 2377).	9	
23K1-E	2.1.1.9	V inc sans plomb non-id.	bouteille	2	1	4.10	Entreposage ind.	frag	Fragments de corps. Réalisé à la machine automatique. NB. ÉLAGUÉ: 2 sur 2. Datation production estimée: 1904 po - aujourd'hui. (# inv.: 2375).	NC	
23K1-E	2.2.1.1	Verre teinté rég. vert	vitre	3	0	4.7.1.1	Matériaux de base-vitre	frag	Fragments de verre à vitre de teintes variées. NB. ÉLAGUÉ: 3 sur 3.. (# inv.: 2376).	NC	
23K1-E	3.1.1.1	Fer ind	clou	1	1	4.7.2.3	Fixations-clous	inc	Tige de clou indéterminé Rouillé. NB. ÉLAGUÉ: 1 sur 1.. (# inv.: 2380).	NC	
23K1-E	3.1.1.13	Fer tréfilé	clou	2	2	4.7.2.3	Fixations-clous	comp	Clous tréfilés. Rouillé. NB. ÉLAGUÉ: 2 sur 2. Datation production estimée: 1885 c - aujourd'hui. (# inv.: 2379).	NC	
23K1-E	3.1.2	Métaux et alliages cuivreux	indéterminé	1	1	7.1	Indéterminé	inc	Objet indéterminé. Demi cône avec deux ailes en lobe. Présence de rainures près du rebord.. (# inv.: 2378).	9	
23K1-E	5.1.1	Os	ossement	3	0	6.1.1.1	Mammifères	frag	Fragments d'os de petit à gros mammifère.. (# inv.: 2381).	9	
23K1-E	5.1.4	Coquille	ossement	6	0	6.1.2	Mollusques	frag	Fragments de coquille de moule. NB. ÉLAGUÉ: 6 sur 6.. (# inv.: 2382).	NC	
23K1-N	1.1.1.31	TCG avec glaçure	contenant	2	0	4.99	Consommation ind.	frag	Minuscule fragment de pâte sans glaçure apparente.. (# inv.: 2395).	9	
23K1-N	2.1.1.9	V inc sans plomb non-id.	bouteille	2	0	4.10	Entreposage ind.	frag	Fragment de point d'appui et de corps. NB. ÉLAGUÉ: 2 sur 2. Datation production estimée: 1904 po - aujourd'hui. (# inv.: 2397).	NC	
23K1-N	2.1.1.9	V inc sans plomb non-id.	contenant	1	1	4.10	Entreposage ind.	frag	Fragment courbe. Altération faible causée par le soleil - teinte améthyste. NB. ÉLAGUÉ: 1 sur 1. Datation production estimée: 1875 c - 1925 c. (# inv.: 2396).	NC	
23K1-N	2.2.1.1	Verre teinté rég. vert	vitre	1	0	4.7.1.1	Matériaux de base-vitre	frag	NB. ÉLAGUÉ: 1 sur 1.. (# inv.: 2399).	NC	
23K1-N	2.3.1.13	V col transp autre	bouteille	1	0	4.10	Entreposage ind.	frag	Fragment de corps. Verre de couleur vert clair dans le style "7-Up". Réalisé à la machine. NB. ÉLAGUÉ: 1 sur 1. Datation production estimée: 1904 po - aujourd'hui. (# inv.: 2398).	NC	
23K1-N	3.1.1	Métaux et alliages ferreux	fer à chaussure ?	1	1	4.4.3	Chaussures	comp	Fer à chaussure en fer. Présence de six trous et de clous au dos.. (# inv.: 2400).	9	
23K1-N	3.1.1.13	Fer tréfilé	clou	1	1	4.7.2.3	Fixations-clous	comp	Clou tréfilé. NB. ÉLAGUÉ: 1 sur 1. Datation production estimée: 1885 c - aujourd'hui. (# inv.: 2401).	NC	
23K1-N	5.1.1	Os	ossement	6	0	6.1.1.1	Mammifères	frag	Fragments d'os de petit à gros mammifère.. (# inv.: 2402).	9	
23K1-N	5.1.4	Coquille	coquille	3	0	6.1.2	Mollusques	frag	Fragment de coquille de moule ou autre mollusque (pas huître). NB. ÉLAGUÉ: 3 sur 3.. (# inv.: 2403).	NC	

Lot	Code mat.	Matériau	Objet	No. frag.	No. obj.	Code fonction	Fonction	Inté-grité	Commentaires	No. Bte	No. Cat.
23K1-S	1.1.1.32	TCG locale glaçure verte	contenant	1	0	4.99	Consommation ind.	frag	Fragment de panse. Glaçure verte avec reflet rougeâtre. Datation matériau: 1665 c. - 1915 c., spécialement entre 1780 c. - 1835 c. . (# inv.: 2384).	9	
23K1-S	1.1.1.33	TCG locale glaçure inc	contenant	4	0	4.99	Consommation ind.	frag	Fragments de pâte sans trace de glaçure apparente. Locale. Datation matériau: 1665 c. - 1915 c., spécialement entre 1780 c. - 1835 c. . (# inv.: 2383).	9	
23K1-S	1.1.2.61	TCF blanche	assiette ?	1	0	4.1.3.3	Alimentation, vaisselle de table	frag	Fragment de rebord de marli. Décor shell edge bleu. Datation matériau: 1805 c. - aujourd'hui.. (# inv.: 2385).	9	
23K1-S	1.1.2.61	TCF blanche	assiette ?	1	0	4.1.3.3	Alimentation, vaisselle de table	frag	Fragment de marli. Datation matériau: 1805 c. - aujourd'hui.. (# inv.: 2386).	9	
23K1-S	1.3	Porcelaine	indéterminé	1	1	7.1	Indéterminé	frag	Gros fragment. Éclat de pâte. Semble être une porcelaine. Objet dans le style sanitaire ou décoratif. Gros objet. RP entre: 17T1-QE (# 4800); 20B1-QW (# 5503); 23Z1-Qw (# 5943); 23G3-QE (# 5998); 23K1-QS (# 6037)**. . (# inv.: 6037).	9	
23K1-S	2.1.1.9	V inc sans plomb non-id.	bouteille	2	2	4.10	Entreposage ind.	frag	Fragments de corps et d'épaule. Réalisé à la machine NB. ÉLAGUÉ: 2 sur 2. Datation production estimée: 1904 po - aujourd'hui. (# inv.: 2387).	NC	
23K1-S	2.2.1.1	Verre teinté rég. vert	vitre	1	0	4.7.1.1	Matériaux de base-vitre	frag	. (# inv.: 2388).	9	
23K1-S	3.1.1.1	Fer ind	clou	1	1	4.7.2.3	Fixations-clous	inc	clou indéterminé. Rouillé NB. ÉLAGUÉ: 1 sur 1.. (# inv.: 2390).	NC	
23K1-S	3.1.1.13	Fer tréfilé	clou	2	2	4.7.2.3	Fixations-clous	comp	Clous tréfilés. Rouillé. NB. ÉLAGUÉ: 2 sur 2. Datation production estimée: 1885 c - aujourd'hui. (# inv.: 2389).	NC	
23K1-S	3.1.1.13	Fer tréfilé	fil barbelé	2	1	7.2	Multiples	frag	Fragments de fil barbelé. NB. ÉLAGUÉ: 2 sur 2. Datation production estimée: 1886 po - aujourd'hui. (# inv.: 2391).	NC	
23K1-S	5.1.1	Os	os blanchis	1	0	6.1.1.1	Mammifères	frag	Petit fragment d'os blanchis.. (# inv.: 2393).	9	
23K1-S	5.1.1	Os	ossement	2	0	6.1.1.1	Mammifères	frag	Fragments de dents d'un gros mammifère. (# inv.: 2392).	9	
23K1-S	5.1.4	Coquille	coquille	1	0	6.1.2	Mollusques	frag	Petit fragment de coquille.. (# inv.: 2394).	9	
23L1-E	1.1.1.19	TCG chamois-rose glaç verte	contenant	3	0	4.99	Consommation ind.	frag	Fragmement de panse et de pâte. Datation matériau: 1600 c. - 1760 c.. (# inv.: 2406).	9	
23L1-E	1.1.1.31	TCG avec glaçure	contenant	7	0	4.99	Consommation ind.	frag	Fragments de pâte sans trace de glaçure apparente. Locale.. (# inv.: 2404).	9	
23L1-E	1.1.1.33	TCG locale glaçure inc	contenant	2	0	4.99	Consommation ind.	frag	Fragments de pâtes avec trace de glaçure jaunâtre et brun rougeâtre. Datation matériau: 1665 c. - 1915 c., spécialement entre 1780 c. - 1835 c. . (# inv.: 2405).	9	
23L1-E	1.1.2.41	TCF argileuse blanche	pipe	1	1	4.2.2	Tabac	frag	Fragment de tuyau de pipe.. (# inv.: 2414).	9	
23L1-E	1.1.2.61	TCF blanche	contenant	3	0	4.99	Consommation ind.	frag	Petit fragment de fond et d'éclat de pâte avec glaçure Datation matériau: 1805 c. - aujourd'hui.. (# inv.: 2407).	9	
23L1-E	2.1.1.9	V inc sans plomb non-id.	bouteille	1	1	4.10	Entreposage ind.	frag	Fragment de talon. Inscription moulée en relief sur le talon: « […] . SIZE […] ». Réalisé à la machine. NB. ÉLAGUÉ: 1 sur 1. Datation production estimée: 1904 po - aujourd'hui. (# inv.: 2408).	NC	

Lot	Code mat.	Matériau	Objet	No. frag.	No. obj.	Code fonction	Fonction	Inté-grité	Commentaires	No. Bte	No. Cat.
23L1-E	2.1.1.9	V inc sans plomb non-id.	bouteille	1	1	4.10	Entreposage ind.	frag	Fragment decul. Inscription moulée en relief sur le talon: « […]ED […] ». Réalisé à la machine. NB. ÉLAGUÉ: 1 sur 1. Datation production estimée: 1904 po - aujourd'hui. (# inv.: 2409).	NC	
23L1-E	2.1.1.9	V inc sans plomb non-id.	indéterminé	4	0	4.99	Consommation ind.	frag	Fragments courbes. NB. ÉLAGUÉ: 4 sur 4.. (# inv.: 2410).	NC	
23L1-E	2.2.1.1	Verre teinté rég. vert	vitre	2	0	4.7.1.1	Matériaux de base-vitre	frag	. (# inv.: 2411).	9	
23L1-E	3.1.1	Métaux et alliages ferreux	vis	1	1	4.7.2.4	Fixations-divers	comp	Vis autotaraudeuse à tête carrée (Robertson) avec tige filetée et pointue NB. ÉLAGUÉ: 1 sur 1. Datation production estimée: 1906 po - aujourd'hui. (# inv.: 2413).	NC	
23L1-E	3.1.1.13	Fer tréfilé	clou	3	3	4.7.2.3	Fixations-clous	inc	Clous tréfilés. Rouillé. NB. ÉLAGUÉ: 3 sur 3. Datation production estimée: 1885 c - aujourd'hui. (# inv.: 2412).	NC	
23L1-E	3.1.3	Métaux et alliages stannifères	bouton ?	1	1	4.4.2.3	Attaches-sans identification	comp	Ressemble au ancien bouton en métal stannifère moulé, mais ne semble pas avoir une attache typique. Face convexet et dos plat.. (# inv.: 2415).	9	
23L1-E	5.1.1	Os	os blanchis	2	0	6.1.1.1	Mammifères	frag	Fragments d'os blanchis.. (# inv.: 2417).	9	
23L1-E	5.1.1	Os	ossement	6	0	6.1.1.1	Mammifères	frag	Fragments d'os de petit à gros mammifère.. (# inv.: 2416).	9	
23L1-E	5.1.4	Coquille	coquille	2	0	6.1.2	Mollusques	frag	Minuscules fragments de coquille.. (# inv.: 2418).	9	
23L1-N	1.1.1.31	TCG avec glaçure	contenant	5	0	4.99	Consommation ind.	frag	Fragments de pâte sans trace de glaçure apparente. Locale.. (# inv.: 2437).	9	
23L1-N	1.1.1.33	TCG locale glaçure inc	contenant	2	0	4.99	Consommation ind.	frag	Fragments de pâte avec glaçure brun rougeâtre Datation matériau: 1665 c. - 1915 c., spécialement entre 1780 c. - 1835 c. . (# inv.: 2436).	9	
23L1-N	1.1.2.31	Creamware	contenant	2	0	4.99	Consommation ind.	frag	Fragments de glaçure avec trace de pâte. Datation matériau: 1762 po. - 1840 c.. (# inv.: 2438).	9	
23L1-N	1.1.2.41	TCF argileuse blanche	pipe	2	0	4.2.2	Tabac	frag	Fragmens de tuyaux de pipe.. (# inv.: 2443).	9	
23L1-N	1.1.2.61	TCF blanche	contenant	1	0	4.99	Consommation ind.	frag	Fragment de glaçure avec trace de pâte. Datation matériau: 1805 c. - aujourd'hui.. (# inv.: 2439).	9	
23L1-N	2.1.1.9	V inc sans plomb non-id.	bouteille	3	0	4.10	Entreposage ind.	frag	Fragments de corps cylindrique et plat. Réalisé à la machine. NB. ÉLAGUÉ: 3 sur 3. Datation production estimée: 1904 po - aujourd'hui. (# inv.: 2441).	NC	
23L1-N	2.2.1.1	Verre teinté rég. vert	vitre	5	0	4.7.1.1	Matériaux de base-vitre	frag	NB. ÉLAGUÉ: 5 sur 5.. (# inv.: 2444).	NC	
23L1-N	2.3.1.10	V col transp brun	bouteille	2	0	4.10	Entreposage ind.	frag	Petits fragments. Éclat de verre et corps à chanfrein. NB. ÉLAGUÉ: 1 sur 2.. (# inv.: 2442).	9	
23L1-N	2.4.1.3	Verre pol superposé 3	indéterminé	1	0	4.99	Consommation ind.	frag	Fragment courbe. Transparent bleu foncé à l'extérieur et blanc opaque à l'intérieur. RP entre: 23J1-S (# inv. 2339); 23L1-N (# inv. 2440); 23L1-S (# inv. 2460); 23N1-W (# inv. 2509); 24A99 (# inv. 3039)**. Datation production estimée: 1895 c - 1950 c. (# inv.: 2440).	9	
23L1-N	3.1.1	Métaux et alliages ferreux	bouchon	1	1	4.10	Entreposage ind.	inc	Bouchon à capsule ("crown cap"). NB. ÉLAGUÉ: 1 sur 1. Datation production estimée: 1892 po - aujourd'hui. (# inv.: 2447).	NC	
23L1-N	3.1.1	Métaux et alliages ferreux	indéterminé	2	0	4.99	Consommation ind.	frag	Petits fragments sans forme apparente. Très rouillé. NB. ÉLAGUÉ: 2 sur 2.. (# inv.: 2451).	NC	
23L1-N	3.1.1.1	Fer ind	clou	2	2	4.7.2.3	Fixations-clous	comp	Petits clous avec grande tête. NB. ÉLAGUÉ: 2 sur 2.. (# inv.: 2449).	NC	

Lot	Code mat.	Matériau	Objet	No. frag.	No. obj.	Code fonction	Fonction	Inté-grité	Commentaires	No. Bte	No. Cat.
23L1-N	3.1.1.13	Fer tréfilé	clou	3	3	4.7.2.3	Fixations-clous	comp	Clous tréfilés de dimensions variées. NB. ÉLAGUÉ: 3 sur 3. Datation production estimée: 1885 c - aujourd'hui. (# inv.: 2448).	NC	
23L1-N	3.1.1.13	Fer tréfilé	fil barbelé	1	0	7.2	Multiples	frag	Fragment de fil barbelé NB. ÉLAGUÉ: 1 sur 1. Datation production estimée: 1886 po - aujourd'hui. (# inv.: 2450).	NC	
23L1-N	3.1.2	Métaux et alliages cuivreux	clou	4	4	4.7.2.3	Fixations-clous	comp	Petits clous moulés. . (# inv.: 2445).	9	
23L1-N	3.1.2	Métaux et alliages cuivreux	indéterminé	2	0	4.99	Consommation ind.	frag	Petits fragments minces et plats. Sans forme apparente.. (# inv.: 2446).	9	
23L1-N	5.1.1	Os	os blanchis	2	0	6.1.1	Animaux sauf mollusques	frag	Petits fragments d'os blanchis.. (# inv.: 2453).	9	
23L1-N	5.1.1	Os	ossement	5	0	6.1.1.1	Mammifères	frag	Petits fragments d'os de petits à gros mammifère.. (# inv.: 2452).	9	
23L1-N	5.1.4	Coquille	coquille	3	0	6.1.2	Mollusques	frag	Fragments de coquille. (# inv.: 2454).	9	
23L1-S	1.1.1.31	TCG avec glaçure	contenant	13	0	4.99	Consommation ind.	frag	Fragments de pâte sans trace de glaçure apparente. Locale.. (# inv.: 2455).	9	
23L1-S	1.1.1.31	TCG avec glaçure	contenant	1	0	4.99	Consommation ind.	frag	Fragment de pâte avec trace de glaçure foncée. Pâte chamois-rosé.. (# inv.: 2457).	9	
23L1-S	1.1.1.33	TCG locale glaçure inc	contenant	4	0	4.99	Consommation ind.	frag	Petits fragments de pâtes avec trace de glaçure brun jaunâtre. Datation matériau: 1665 c. - 1915 c., spécialement entre 1780 c. - 1835 c. . (# inv.: 2456).	9	
23L1-S	1.1.2.71	TCF blanche vitrifiée	assiette ?	2	0	4.1.3.3	Alimentation, vaisselle de table	frag	Fragment de rebord et de marli. WG. Datation matériau: 1840 c - aujourd'hui.. (# inv.: 2458).	9	
23L1-S	1.1.2.991	TCF avec glaçure	contenant	3	0	4.99	Consommation ind.	frag	Fragment de rebord et de panse ou de marli. TCF dans le style CW, PW et TCFB. Trace de glaçure sur petit fragment de pâte.. (# inv.: 2459).	9	
23L1-S	2.1.1.9	V inc sans plomb non-id.	bouteille	10	0	4.10	Entreposage ind.	frag	Fragments de corps de bouteille de format différent. Réalisé à la machine. NB. ÉLAGUÉ: 10 sur 10. Datation production estimée: 1904 po - aujourd'hui. (# inv.: 2461).	NC	
23L1-S	2.2.1.1	Verre teinté rég. vert	vitre	5	0	4.7.1.1	Matériaux de base-vitre	frag	Fragments de verre à vitre de teintes variées. NB. ÉLAGUÉ: 5 sur 5.. (# inv.: 2463).	NC	
23L1-S	2.3.1.13	V col transp autre	bouteille	2	0	4.10	Entreposage ind.	frag	Fragment de corps cylindrique. Verre de couleur vert clair de style "7-UP" ou vert lime. Réalisé à la machine. NB. ÉLAGUÉ: 2 sur 2. Datation production estimée: 1904 po - aujourd'hui. (# inv.: 2462).	NC	
23L1-S	2.4.1.3	Verre pol superposé 3	indéterminé	1	0	4.99	Consommation ind.	frag	Fragment courbe. Transparent bleu foncé à l'extérieur et blanc opaque à l'intérieur. RP entre: 23J1-S (# inv. 2339); 23L1-N (# inv. 2440); 23L1-S (# inv. 2460); 23N1-W (# inv. 2509); 24A99 (# inv. 3039)**. Datation production estimée: 1895 c - 1950 c. (# inv.: 2460).	9	
23L1-S	3.1.1	Métaux et alliages ferreux	vis	1	1	4.7.2.4	Fixations-divers	comp	Vis autotaraudeuse à tête plate avec tige filetée et pointue. Rouillé. NB. ÉLAGUÉ: 1 sur 1. Datation production estimée: 1846 po - aujourd'hui. (# inv.: 2467).	NC	
23L1-S	3.1.1.11	Fer forgé	clou	4	4	4.7.2.3	Fixations-clous	comp	Clous forgés de dimensions variées. NB. ÉLAGUÉ: 1 sur 4. Datation production estimée: 1600 c - 1850 c. (# inv.: 2464).	9	

Lot	Code mat.	Matériau	Objet	No. frag.	No. obj.	Code fonction	Fonction	Inté-grité	Commentaires	No. Bte	No. Cat.
23L1-S	3.1.1.13	Fer tréfilé	clou	4	4	4.7.2.3	Fixations-clous	inc	Clous tréfilés de dimensions variées. Rouillé NB. ÉLAGUÉ: 4 sur 4. Datation production estimée: 1885 c - aujourd'hui. (# inv.: 2466).	NC	
23L1-S	3.1.1.13	Fer tréfilé	fil barbelé	1	0	7.2	Multiples	frag	Fragment de fil barbelé NB. ÉLAGUÉ: 1 sur 1. Datation production estimée: 1886 po - aujourd'hui. (# inv.: 2465).	NC	
23L1-S	5.1.1	Os	os blanchis	3	0	6.1.1.1	Mammifères	frag	Fragments d'os blanchis.. (# inv.: 2470).	9	
23L1-S	5.1.1	Os	ossement	10	0	6.1.1.1	Mammifères	frag	Fragments d'os de petit à gros mammifère. Présence d'une dent.. (# inv.: 2469).	9	
23L1-S	5.1.4	Coquille	coquille	2	0	6.1.2	Mollusques	frag	Fragments de coquille. (# inv.: 2471).	9	
23L1-S	7.24	Métal cuivreux et verre	ampoule	3	1	4.8.2	Éclairage	frag	Fragments de culot d'ampoule. NB. ÉLAGUÉ: 3 sur 3.. (# inv.: 2468).	NC	
23L1-W	1.1.1.19	TCG chamois-rose glaç verte	bol ou terrine	1	1	4.1.1	Alimentation, préparation	frag	Fragment de rebord. Lèvre profilée en "V". Datation matériau: 1600 c. - 1760 c.. (# inv.: 2419).	9	
23L1-W	1.1.1.31	TCG avec glaçure	indéterminé	11	0	4.99	Consommation ind.	frag	Fragments de pâte sans trace de glaçure apparente. Locale.. (# inv.: 2420).	9	
23L1-W	1.1.2.1	Faïence blanche	contenant	1	0	4.99	Consommation ind.	frag	Petit fragment d'émail/glaçure bleutée. Datation matériau: 1500 an - aujourd'hui, spécialement entre 1700 c - 1799 c.. (# inv.: 2421).	9	
23L1-W	1.1.2.31	Creamware	indéterminé	1	0	4.99	Consommation ind.	frag	Éclat de glaçure avec trace de pâte. Datation matériau: 1762 po. - 1840 c.. (# inv.: 2422).	9	
23L1-W	1.1.2.41	TCF argileuse blanche	pipe	1	1	4.2.2	Tabac	frag	Fragment de tuyau de pipe.. (# inv.: 2434).	9	
23L1-W	1.1.2.991	TCF avec glaçure	indéterminé	1	0	4.99	Consommation ind.	frag	Petit fragment plat. PW ou TCFB. (# inv.: 2423).	9	
23L1-W	2.1.1.9	V inc sans plomb non-id.	bouteille	1	0	4.10	Entreposage ind.	frag	Fragment courbe. Altération faible causée par le soleil - teinte améthyste. Datation production estimée: 1875 c - 1925 c. (# inv.: 2424).	NC	
23L1-W	2.1.1.9	V inc sans plomb non-id.	bouteille	7	0	4.10	Entreposage ind.	frag	Petits fragments de corps et de col.. (# inv.: 2425).	NC	
23L1-W	2.1.1.9	V inc sans plomb non-id.	bouteille	1	1	4.10	Entreposage ind.	frag	Fragment de base d'une bouteille. Réalisée à la machine. Datation production estimée: 1904 po - . (# inv.: 2426).	NC	
23L1-W	3.1.1.1	Fer ind	vis	1	1	4.7.2.4	Fixations-divers	comp	Vis autotaraudeuse à tête plate avec tige filetée et pointu NB. ÉLAGUÉ: 1 sur 1. Datation production estimée: 1846 po - aujourd'hui. (# inv.: 2430).	NC	
23L1-W	3.1.1.1	Fer ind	indéterminé	2	0	7.1	Indéterminé	frag	Petits fragments sans forme apparente. Très rouillé. NB. ÉLAGUÉ: 2 sur 2.. (# inv.: 2431).	NC	
23L1-W	3.1.1.13	Fer tréfilé	clou	5	5	4.7.2.3	Fixations-clous	comp	Clous tréfilés de dimensions variées. Rouillé NB. ÉLAGUÉ: 5 sur 5. Datation production estimée: 1885 c - aujourd'hui. (# inv.: 2428).	NC	
23L1-W	3.1.1.13	Fer tréfilé	fil barbelé	2	0	7.2	Multiples	frag	Fragments de fil barbelé. NB. ÉLAGUÉ: 2 sur 2. Datation production estimée: 1886 po - aujourd'hui. (# inv.: 2429).	NC	
23L1-W	4.1.1	Calcaire	petit calumet	1	1	4.2.2	Tabac	frag	Le fourneau est octogonal à pans droits et évasé vers le haut. Son rebord est à festons. Le fourneau comporte un décor gravé à motif linéaire oblique et horizontale. Datation production estimée: 1675 po - 1850 an, spécialement avant 1770. (# inv.: 2435).	11	40

Lot	Code mat.	Matériau	Objet	No. frag.	No. obj.	Code fonction	Fonction	Inté-grité	Commentaires	No. Bte	No. Cat.
23L1-W	5.1.1	Os	ossement	9	0	6.1.1.1	Mammifères	frag	Fragments d'os de petit à gros mammifère.. (# inv.: 2432).	9	
23L1-W	5.1.4	Coquille	coquille	4	0	6.1.2	Mollusques	frag	Fragment de coquille de moule ou autre mollusque (pas huître). NB. ÉLAGUÉ: 4 sur 4.. (# inv.: 2433).	NC	
23L1-W	5.3.1	Plastique	indéterminé	1	0	7.1	Indéterminé	frag	Fragment de plastique incolore. Plat. Datation production estimée: 1950 po - 1999 an. (# inv.: 2427).	NC	
23M1-E	1.1.1.31	TCG avec glaçure	contenant	2	0	4.99	Consommation ind.	frag	Fragments de pâte sans trace de glaçure apparente. Locale.. (# inv.: 2491).	9	
23M1-E	1.1.1.32	TCG locale glaçure verte	contenant	1	0	4.99	Consommation ind.	frag	Fragment de panse. Glaçure verte foncée. Datation matériau: 1665 c. - 1915 c., spécialement entre 1780 c. - 1835 c. . (# inv.: 2492).	9	
23M1-E	1.1.1.33	TCG locale glaçure inc	contenant	1	0	4.99	Consommation ind.	frag	Petit fragment de panse. Glaçure brune jaunâtre. Datation matériau: 1665 c. - 1915 c., spécialement entre 1780 c. - 1835 c. . (# inv.: 2490).	9	
23M1-E	1.1.2.41	TCF argileuse blanche	pipe	1	1	4.2.2	Tabac	frag	Fragment de fourneau de pipe.. (# inv.: 2497).	9	
23M1-E	1.3.4.11	PF Bone China standard	tasse	1	1	4.1.3.3	Alimentation, vaisselle de table	frag	Fragment de rebord droit. RR entre: 23M1-E (# inv. 2493); 23P2-E (# inv. 2543)*. RP entre: 23M1-E (# inv. 2493); 23P2-E (# inv. 2543); 23S1-N (# inv. 2633)**.. (# inv.: 2493).	9	
23M1-E	2.2.1.1	Verre teinté rég. vert	vitre	2	0	4.7.1.1	Matériaux de base-vitre	frag	Fragments de verre à vitre de teintes variées. NB. ÉLAGUÉ: 2 sur 2.. (# inv.: 2495).	NC	
23M1-E	2.3.1.13	V col transp autre	indéterminé	2	0	4.99	Consommation ind.	frag	Éclats de verre. Verre de couleur vert clair de style "7-UP" ou vert lime. NB. ÉLAGUÉ: 2 sur 2.. (# inv.: 2494).	NC	
23M1-E	3.1.1	Métaux et alliages ferreux	indéterminé	1	0	4.99	Consommation ind.	frag	Fragment d'objet sans forme apparente. Rouillé NB. ÉLAGUÉ: 1 sur 1.. (# inv.: 2496).	NC	
23M1-E	3.1.2	Métaux et alliages cuivreux	bouton	1	1	4.4.2.3	Attaches-sans identification	inc	Face d'un bouton à insertion. Face convexe avec bordure. Dos convexe avec trace d'attache à œillet. Datation production estimée: 1700 c - 1799 an. (# inv.: 2498).	9	
23M1-E	5.1.1	Os	ossement	1	0	6.1.1.1	Mammifères	frag	Dent de moyen à gros mammifère.. (# inv.: 2499).	9	
23M1-E	5.1.4	Coquille	coquille	3	0	6.1.2	Mollusques	frag	Fragment de coquille de moule ou autre mollusque (pas huître). NB. ÉLAGUÉ: 3 sur 3.. (# inv.: 2500).	NC	
23M1-N	1.1.1.11	TCG chamois glaçure verte	contenant	1	0	4.99	Consommation ind.	frag	Fragment de panse. Glaçure verte foncé sur la surface extérieure, indéterminé sur l'intérieure. Datation matériau: 1600 c. - 1760 c.. (# inv.: 2501).	9	
23M1-N	1.1.1.33	TCG locale glaçure inc	contenant	2	0	4.99	Consommation ind.	frag	Fragments de pâte avec glaçure jaunâtre. Datation matériau: 1665 c. - 1915 c., spécialement entre 1780 c. - 1835 c. . (# inv.: 2502).	9	
23M1-N	1.1.2.991	TCF avec glaçure	contenant	1	0	4.99	Consommation ind.	frag	Fragment plate. Pâte avec glaçure de type PW ou TCFB.. (# inv.: 2503).	9	
23M1-N	3.1.1.2	Acier	couteau pliant	1	1	7.2	Multiples	comp	Lame de couteau. Inscription étampée en creux sur un côté de la lame, près du dos, sur deux registres: «[...]N[...]E / [...]I». Datation production estimée: 1700 po - 1760 c. (# inv.: 2505).	11	34
23M1-N	5.1.4	Coquille	coquille	2	0	6.1.2	Mollusques	frag	Fragment de coquille de moule ou autre mollusque (pas huître). NB. ÉLAGUÉ: 2 sur 2.. (# inv.: 2504).	NC	

Lot	Code mat.	Matériau	Objet	No. frag.	No. obj.	Code fonction	Fonction	Inté-grité	Commentaires	No. Bte	No. Cat.
23M1-S	1.1.1.33	TCG locale glaçure inc	contenant	1	1	4.99	Consommation ind.	frag	Fragment de panse. Trace de glaçure brune pâle. Datation matériau: 1665 c. - 1915 c., spécialement entre 1780 c. - 1835 c. . (# inv.: 2472).	9	
23M1-S	1.1.2.61	TCF blanche	contenant	1	0	4.99	Consommation ind.	frag	Fragment de glaçure avec trace de pâte. Datation matériau: 1805 c. - aujourd'hui.. (# inv.: 2473).	9	
23M1-S	2.1.1.9	V inc sans plomb non-id.	bouteille	1	0	4.10	Entreposage ind.	frag	Fragment de corps plats. Datation production estimée: 1904 po - aujourd'hui. (# inv.: 2476).	9	
23M1-S	2.2.1.1	Verre teinté rég. vert	vitre	1	0	4.7.1.1	Matériaux de base-vitre	frag	NB. ÉLAGUÉ: 1 sur 1.. (# inv.: 2477).	NC	
23M1-S	2.3.1.13	V col transp autre	bouteille	2	0	4.10	Entreposage ind.	frag	fragments de corps cylindrique. Verre de couleur vert clair de style "7-UP" ou vert lime. Réalisé à la machine. Datation production estimée: 1904 po - aujourd'hui. (# inv.: 2475).	9	
23M1-S	2.3.1.6	V col transp bleu foncé	bouteille	1	0	4.10	Entreposage ind.	frag	Fragment de corps cylindrique.. (# inv.: 2474).	9	
23M1-S	3.1	Métaux et alliages	boucle d'oreille	1	1	4.4.6	Parures et bijoux	comp	Boucle d'oreille avec attache à vis. Manque la partie ornementale de la boucle d'oreille. Datation production estimée: 1900 po - 1999 an. (# inv.: 2479).	9	
23M1-S	5.1.4	Coquille	coquille	4	0	6.1.2	Mollusques	frag	Fragments de coquille NB. ÉLAGUÉ: 4 sur 4.. (# inv.: 2478).	NC	
23M1-W	1.1.1.31	TCG avec glaçure	contenant	2	0	4.99	Consommation ind.	frag	Fragments de pâte sans trace de glaçure apparente. Locale.. (# inv.: 2480).	9	
23M1-W	1.1.1.33	TCG locale glaçure inc	contenant	1	0	4.99	Consommation ind.	frag	Petit fragment de pâte avec glaçure brune. Datation matériau: 1665 c. - 1915 c., spécialement entre 1780 c. - 1835 c. . (# inv.: 2481).	9	
23M1-W	1.1.2.991	TCF avec glaçure	indéterminé	1	0	4.99	Consommation ind.	frag	Fragment de pâte sans glaçure apparente.. (# inv.: 2482).	9	
23M1-W	1.3.2.21	PF dure européenne	assiette	1	1	4.1.3.3	Alimentation, vaisselle de table	frag	Fragment de marli. Datation production estimée: 1850 c - 1999 an. (# inv.: 2483).	9	
23M1-W	2.1.1.9	V inc sans plomb non-id.	bouteille	1	0	4.10	Entreposage ind.	frag	Fragment de corps. Réalisé à la machine. NB. ÉLAGUÉ: 1 sur 1. Datation production estimée: 1904 po - aujourd'hui. (# inv.: 2485).	NC	
23M1-W	2.2.1.1	Verre teinté rég. vert	vitre	1	0	4.7.1.1	Matériaux de base-vitre	frag	NB. ÉLAGUÉ: 1 sur 1.. (# inv.: 2486).	NC	
23M1-W	2.3.1.13	V col transp autre	bouteille	1	0	4.10	Entreposage ind.	frag	Fragment de corps. Verre de couleur vert clair dans le style "7-Up" ou vert lime. Réalisé à la machine. NB. ÉLAGUÉ: 1 sur 1. Datation production estimée: 1904 po - aujourd'hui. (# inv.: 2484).	NC	
23M1-W	3.1.1	Métaux et alliages ferreux	indéterminé	1	1	7.1	Indéterminé	frag	Tige de métal mince et sans forme apparente. Rouillé. NB. ÉLAGUÉ: 1 sur 1.. (# inv.: 2487).	NC	
23M1-W	5.1.1	Os	ossement	1	0	6.1.1.1	Mammifères	frag	Fragment d'os de moyen à gros mammifère.. (# inv.: 2488).	9	
23M1-W	5.1.4	Coquille	coquille	2	0	6.1.2	Mollusques	frag	minuscule fragment de coquille. NB. ÉLAGUÉ: 2 sur 2.. (# inv.: 2489).	NC	
23N1-N	1.1.1.19	TCG chamois-rose glaç verte	contenant	1	0	4.99	Consommation ind.	frag	Fragment de pâte avec glaçure verte foncée. Datation matériau: 1600 c. - 1760 c.. (# inv.: 2521).	9	
23N1-N	1.1.1.31	TCG avec glaçure	contenant	1	0	4.99	Consommation ind.	frag	Fragment de pâte sans glaçure apparente. Locale.. (# inv.: 2522).	9	

Lot	Code mat.	Matériau	Objet	No. frag.	No. obj.	Code fonction	Fonction	Inté-grité	Commentaires	No. Bte	No. Cat.
23N1-N	1.1.1.33	TCG locale glaçure inc	contenant	1	0	4.99	Consommation ind.	frag	Fragment de pâte avec trace de glaçure brun rougeâtre. Datation matériau: 1665 c. - 1915 c., spécialement entre 1780 c. - 1835 c. . (# inv.: 2523).	9	
23N1-N	1.1.2.41	TCF argileuse blanche	pipe	1	0	4.2.2	Tabac	frag	Fragment de tuyau de pipe. Trace d'usure - dent ?. (# inv.: 2531).	9	
23N1-N	1.1.2.991	TCF avec glaçure	contenant	2	0	4.99	Consommation ind.	frag	Fragment de rebord et de pâte avec glaçure. TCF dans le style CW, PW et/ou TCFB.. (# inv.: 2524).	9	
23N1-N	2.1.1.9	V inc sans plomb non-id.	bouteille	1	1	4.10	Entreposage ind.	frag	Fragment de corps. Inscription moulée en relief sur le corps: «FL [3 ou 7][…] ». Réalisé à la machine. NB. ÉLAGUÉ: 1 sur 1. Datation production estimée: 1904 po - aujourd'hui. (# inv.: 2525).	NC	
23N1-N	2.1.1.9	V inc sans plomb non-id.	bouteille	2	0	4.10	Entreposage ind.	frag	Fragments de corps. Réalisé à la machine automatique. NB. ÉLAGUÉ: 2 sur 2. Datation production estimée: 1904 po - aujourd'hui. (# inv.: 2527).	NC	
23N1-N	2.1.4.7	V inc au plomb non-id.	bouteille	1	1	4.10	Entreposage ind.	frag	Fragment de cul. Rectangulaire aux coins chanfreinés. Point d'appui plat. Cul plat en retrait peu profond. Datation production estimée: 1850 c - 1930 c. (# inv.: 2529).	9	
23N1-N	2.1.4.7	V inc au plomb non-id.	indéterminé	1	1	4.99	Consommation ind.	frag	Fragment courbe évasé avec bourelet. Datation matériau: 1674 po. -. (# inv.: 2530).	9	
23N1-N	2.2.1.1	Verre teinté rég. vert	vitre	5	0	4.7.1.1	Matériaux de base-vitre	frag	Fragments de verre à vitre de teintes variées. NB. ÉLAGUÉ: 5 sur 5.. (# inv.: 2532).	NC	
23N1-N	2.2.1.3	Verre teinté rég. turquoise	bouteille	3	3	4.10	Entreposage ind.	frag	Fragments de corps de bouteilles de formats et de teintes différentes. Datation production estimée: 1850 c - 1925 c. (# inv.: 2526).	9	
23N1-N	2.3.1.4	V col transp vert foncé autre	indéterminé	2	0	4.99	Consommation ind.	frag	minuscules fragments de verre. NB. ÉLAGUÉ: 2 sur 2.. (# inv.: 2528).	NC	
23N1-N	3.1.1.1	Fer ind	clou à ferrer ?	1	1	3.2	Élevage	comp	Semble être un clou à ferrer utilisé.. (# inv.: 2537).	9	
23N1-N	3.1.1.13	Fer tréfilé	clou	3	3	4.7.2.3	Fixations-clous	comp	Clous tréfilés de dimensions variées. Rouillé NB. ÉLAGUÉ: 3 sur 3. Datation production estimée: 1885 c - aujourd'hui. (# inv.: 2535).	NC	
23N1-N	3.1.2	Métaux et alliages cuivreux	connecteur boulonné fendu	1	1	1.9	Électricité	comp	Boulon fendu (split-bolt connector), pour mécanique. Large tête rectangulaire plate avec tige fileté fendu au centre. Inscription estampée en creux sur le dessus: «2 / BURNDY / SERVIT / CSP (monogramme) […] / […] SOL ». NB. ÉLAGUÉ: 1 sur 1. Datation production estimée: 1924 po - 1999 an. (# inv.: 2534).	NC	
23N1-N	3.1.2	Métaux et alliages cuivreux	clou	1	1	4.7.2.3	Fixations-clous	comp	Petit clou moulé. . (# inv.: 2536).	9	
23N1-N	3.1.4.1	Plomb	indéterminé	1	1	7.1	Indéterminé	frag	Languette mince et rectangulaire. . (# inv.: 2533).	9	
23N1-N	4.1.10	Quartz	éclat	1	1	1.1.1.2	Pierre dure, résidus	inc	Voir analyse lithique. (# inv.: 1727).	9	
23N1-N	5.1.1	Os	os blanchis	2	0	6.1.1.1	Mammifères	frag	Fragments d'os blanchis.. (# inv.: 2539).	9	
23N1-N	5.1.1	Os	ossement	3	0	6.1.1.1	Mammifères	frag	Fragments d'os de moyen à gros mammifère.. (# inv.: 2538).	9	

Lot	Code mat.	Matériau	Objet	No. frag.	No. obj.	Code fonction	Fonction	Inté-grité	Commentaires	No. Bte	No. Cat.
23N1-N	5.1.4	Coquille	coquille	1	0	6.1.2	Mollusques	frag	Fragment de coquille de moule ou autre mollusque (pas huître).. (# inv.: 2540).	9	
23N1-S	1.1.1.31	TCG avec glaçure	contenant	3	0	4.99	Consommation ind.	frag	Fragments de pâte sans trace de glaçure apparente. Locale.. (# inv.: 2515).	9	
23N1-S	1.1.2.41	TCF argileuse blanche	pipe	1	0	4.2.2	Tabac	frag	Fragment de fourneau de pipe.. (# inv.: 2518).	9	
23N1-S	2.1.1.9	V inc sans plomb non-id.	bouteille	1	0	4.10	Entreposage ind.	frag	Fragment d'épaule. Réalisé à la machine. NB. ÉLAGUÉ: 1 sur 1. Datation production estimée: 1904 po - aujourd'hui. (# inv.: 2516).	NC	
23N1-S	2.2.1.1	Verre teinté rég. vert	vitre	2	0	4.7.1.1	Matériaux de base-vitre	frag	Fragments de verre à vitre de teintes variées. NB. ÉLAGUÉ: 2 sur 2.. (# inv.: 2517).	NC	
23N1-S	5.1.4	Coquille	coquille	3	0	6.1.2	Mollusques	frag	Fragments de coquille NB. ÉLAGUÉ: 3 sur 3.. (# inv.: 2520).	NC	
23N1-S	5.3.1	Plastique	fil	1	1	7.2	Multiples	inc	Fil de plastique rouge ou rose. Flexible. Torsadé NB. ÉLAGUÉ: 1 sur 1. Datation production estimée: 1950 po - aujourd'hui. (# inv.: 2519).	NC	
23N1-W	1.1.1.101	TCG Saintonge	contenant	1	0	4.99	Consommation ind.	frag	Fragment de panse. Glaçure verte pomme. Datation matériau: 1500 - 1899 c, spécialement entre 1700 c - 1765 c.. (# inv.: 2506).	9	
23N1-W	1.1.1.31	TCG avec glaçure	contenant	1	0	4.99	Consommation ind.	frag	Fragment de pâte sans glaçure apparente. Locale.. (# inv.: 2507).	9	
23N1-W	1.1.2.61	TCF blanche	contenant	2	0	4.1.3.3	Alimentation, vaisselle de table	frag	Fragment de rebord et de panse/bouge. Datation matériau: 1805 c. - aujourd'hui.. (# inv.: 2508).	9	
23N1-W	2.1.1.9	V inc sans plomb non-id.	bouteille	4	0	4.10	Entreposage ind.	frag	Fragments de corps de bouteille de format différent. Réalisé à la machine. NB. ÉLAGUÉ: 4 sur 4. Datation production estimée: 1904 po - aujourd'hui. (# inv.: 2510).	NC	
23N1-W	2.3.1.13	V col transp autre	bouteille	1	0	4.10	Entreposage ind.	frag	Fragment de col. Vert clair. Réalisé à la machine. NB. ÉLAGUÉ: 1 sur 1. Datation production estimée: 1904 po - aujourd'hui. (# inv.: 2511).	NC	
23N1-W	2.4.1.3	Verre pol superposé 3	indéterminé	3	0	4.99	Consommation ind.	frag	Fragments jointifs et courbes. Transparent bleu foncé à l'extérieur et blanc opaque à l'intérieur. RP entre: 23J1-S (# inv. 2339); 23L1-N (# inv. 2440); 23L1-S (# inv. 2460); 23N1-W (# inv. 2509); 24A99 (# inv. 3039)**. Datation production estimée: 1895 c - 1950 c. (# inv.: 2509).	9	
23N1-W	3.1	Métaux et alliages	couvercle	1	1	4.10	Entreposage ind.	inc	Bouchon carrée aux coins arrondis. Rebord avec lignes verticales. Très corrodé. NB. ÉLAGUÉ: 1 sur 1.. (# inv.: 2512).	NC	
23N1-W	3.1.1.13	Fer tréfilé	clou	2	2	4.7.2.3	Fixations-clous	inc	Clous tréfilés de dimensions variées. NB. ÉLAGUÉ: 2 sur 2. Datation production estimée: 1885 c - aujourd'hui. (# inv.: 2513).	NC	
23N1-W	5.1.1	Os	ossement	1	0	6.1.1.1	Mammifères	frag	Fragment d'os de moyen à gros mammifère.. (# inv.: 2514).	9	
23P1-S	5.1.4	Coquille	coquille	1	0	6.1.2	Mollusques	frag	Fragment de coquille de moule ou autre mollusque (pas huître). NB. ÉLAGUÉ: 1 sur 1.. (# inv.: 2541).	NC	
23P1-W	2.1.1.9	V inc sans plomb non-id.	indéterminé	1	0	4.99	Consommation ind.	frag	Minuscule fragment courbe. NB. ÉLAGUÉ: 1 sur 1.. (# inv.: 2542).	NC	
23P2-E	1.1.1.31	TCG avec glaçure	contenant	1	0	4.99	Consommation ind.	frag	Fragment de pâte sans glaçure apparente. Locale.. (# inv.: 2544).	9	

Lot	Code mat.	Matériau	Objet	No. frag.	No. obj.	Code fonction	Fonction	Inté-grité	Commentaires	No. Bte	No. Cat.
23P2-E	1.1.1.33	TCG locale glaçure inc	contenant	4	0	4.99	Consommation ind.	frag	Fragments de pâtes avec trace de glaçure brun jaunâtre et brun rougeâtre. Datation matériau: 1665 c. - 1915 c., spécialement entre 1780 c. - 1835 c. . (# inv.: 2545).	9	
23P2-E	1.1.2.41	TCF argileuse blanche	pipe	1	1	4.2.2	Tabac	frag	Fragment de fourneau de pipe avec décor moulé en relief à motif végétal phytomorphique sur les côtés du fourneau Datation production estimée: 1840 c - 1899 c. (# inv.: 2546).	9	
23P2-E	1.3.4.11	PF Bone China standard	tasse	1	0	4.1.3.3	Alimentation, vaisselle de table	frag	Fragment de panse avec trace d'amorce d'anse. RR entre: 23M1-E (# inv. 2493); 23P2-E (# inv. 2543)*. RP entre: 23M1-E (# inv. 2493); 23P2-E (# inv. 2543); 23S1-N (# inv. 2633)**.. (# inv.: 2543).	9	
23P2-E	2.1.1.9	V inc sans plomb non-id.	bouteille	1	0	4.10	Entreposage ind.	frag	Fragment de corps. Inscription moulée en relief sur le corps: «B[...] / O[…] ».. (# inv.: 2547).	9	
23P2-E	2.2.1.1	Verre teinté rég. vert	vitre	1	0	4.7.1.1	Matériaux de base-vitre	frag	. (# inv.: 2549).	9	
23P2-E	2.3.1.6	V col transp bleu foncé	bouteille	2	1	4.10	Entreposage ind.	frag	Fragment de col avec amorce d'épaule et de corps. Inscription moulée en relief sur le corps: «[D ou O][…] ».. (# inv.: 2548).	9	
23P2-E	3.1.1.13	Fer tréfilé	clou	1	1	4.7.2.3	Fixations-clous	comp	Clou tréfilé. NB. ÉLAGUÉ: 1 sur 1. Datation production estimée: 1885 c - aujourd'hui. (# inv.: 2550).	NC	
23P2-E	5.1.1	Os	os blanchis	1	0	6.1.1.1	Mammifères	frag	Fragment d'os blanchis. (# inv.: 2552).	9	
23P2-E	5.1.1	Os	ossement	6	0	6.1.1.1	Mammifères	frag	Os et fragments d'os de moyen à gros mammifère. Dent. (# inv.: 2551).	9	
23P2-E	5.1.4	Coquille	coquille	4	0	6.1.2	Mollusques	frag	Fragments de coquille. (# inv.: 2553).	9	
23P2-N	1.1.1.11	TCG chamois glaçure verte	contenant	1	1	4.99	Consommation ind.	frag	Fragment de rebord. Lèvre ourlée. Datation matériau: 1600 c. - 1760 c.. (# inv.: 2558).	9	
23P2-N	1.1.1.19	TCG chamois-rose glaç verte	contenant	1	1	4.99	Consommation ind.	frag	Fragment de rebord. Datation matériau: 1600 c. - 1760 c.. (# inv.: 2559).	9	
23P2-N	1.1.1.31	TCG avec glaçure	contenant	1	0	4.99	Consommation ind.	frag	Fragment de pâte sans glaçure apparente. Locale.. (# inv.: 2560).	9	
23P2-N	1.1.2.31	Creamware	assiette ?	1	0	4.1.3.3	Alimentation, vaisselle de table	frag	Fragment de fond sur petit pied annulaire arrondie. Datation matériau: 1762 po. - 1840 c.. (# inv.: 2561).	9	
23P2-N	1.1.2.31	Creamware	contenant	1	0	4.99	Consommation ind.	frag	Petit fragment courbe Datation matériau: 1762 po. - 1840 c.. (# inv.: 2562).	9	
23P2-N	3.1.1.13	Fer tréfilé	indéterminé	1	1	7.1	Indéterminé	frag	Tige de métal courbe. Petit diamètre.. (# inv.: 2563).	9	
23P2-S	1.1.1.31	TCG avec glaçure	contenant	6	0	4.99	Consommation ind.	frag	Fragments de pâte sans trace de glaçure apparente. Locale.. (# inv.: 2565).	9	
23P2-S	1.1.1.33	TCG locale glaçure inc	contenant	1	0	4.99	Consommation ind.	frag	Fragment de pâte avec glaçure brun rougeâtre. Datation matériau: 1665 c. - 1915 c., spécialement entre 1780 c. - 1835 c. . (# inv.: 2564).	9	
23P2-S	1.1.2.41	TCF argileuse blanche	pipe	1	0	4.2.2	Tabac	frag	Fragment de fourneau de pipe.. (# inv.: 2569).	9	
23P2-S	1.1.2.41	TCF argileuse blanche	pipe	1	1	4.2.2	Tabac	frag	Fragment de tuyau de pipe. Inscription moulée en relief : « […]UDE[…] ».. (# inv.: 2570).	9	

Lot	Code mat.	Matériau	Objet	No. frag.	No. obj.	Code fonction	Fonction	Inté-grité	Commentaires	No. Bte	No. Cat.
23P2-S	1.1.2.51	Pearlware	contenant	2	0	4.99	Consommation ind.	frag	Minuscules fragments jointifs. Courbe. Décor bleu indéterminé. Datation matériau: 1775 c. - 1830 c.. (# inv.: 2566).	9	
23P2-S	2.1.4.7	V inc au plomb non-id.	indéterminé	1	0	4.99	Consommation ind.	frag	Fragment sans forme apparente. Altération haute causée par le feu ou la chaleur. Datation matériau: 1674 po. -. (# inv.: 2567).	9	
23P2-S	2.3.1.10	V col transp brun	contenant	1	0	4.99	Consommation ind.	frag	Minuscule fragment courbe.. (# inv.: 2568).	9	
23P2-S	3.1.1	Métaux et alliages ferreux	bouchon	1	1	4.10	Entreposage ind.	comp	Bouchon à capsule ("crown cap"). NB. ÉLAGUÉ: 1 sur 1. Datation production estimée: 1892 po - aujourd'hui. (# inv.: 2571).	NC	
23P2-S	5.1.1	Os	ossement	3	0	6.1.1.1	Mammifères	frag	Fragments d'os de gros mammifère avec dent.. (# inv.: 2572).	9	
23P2-S	5.1.4	Coquille	coquille	7	0	6.1.2	Mollusques	frag	Fragments de coquille NB. ÉLAGUÉ: 7 sur 7.. (# inv.: 2573).	NC	
23P2-W	1.1.1.33	TCG locale glaçure inc	contenant	1	0	4.99	Consommation ind.	frag	Fragment de pâte avec glaçure brune. Datation matériau: 1665 c. - 1915 c., spécialement entre 1780 c. - 1835 c. . (# inv.: 2554).	9	
23P2-W	1.1.2.31	Creamware	contenant	1	0	4.99	Consommation ind.	frag	Fragment de panse. Datation matériau: 1762 po. - 1840 c.. (# inv.: 2555).	9	
23P2-W	5.1.1	Os	ossement	1	0	6.1.1.1	Mammifères	frag	Fragment d'os de moyen à gros mammifère.. (# inv.: 2556).	9	
23P2-W	5.1.4	Coquille	coquille	2	0	6.1.2	Mollusques	frag	Fragments de coquille. (# inv.: 2557).	9	
23Q1-ES	1.1.1.101	TCG Saintonge	contenant	1	0	4.99	Consommation ind.	frag	Éclat de glaçure avec trace de pâte. Datation matériau: 1500 - 1899 c, spécialement entre 1700 c - 1765 c.. (# inv.: 2575).	9	
23Q1-ES	1.1.1.31	TCG avec glaçure	contenant	6	0	4.99	Consommation ind.	frag	Fragments de pâte sans trace de glaçure apparente. Locale.. (# inv.: 2574).	9	
23Q1-ES	1.1.2.31	Creamware	contenant	1	0	4.99	Consommation ind.	frag	Fragment de panse. Datation matériau: 1762 po. - 1840 c.. (# inv.: 2576).	9	
23Q1-ES	1.1.2.41	TCF argileuse blanche	pipe	1	0	4.2.2	Tabac	frag	Fragment de fourneau de pipe.. (# inv.: 2578).	9	
23Q1-ES	1.1.2.61	TCF blanche	contenant	3	0	4.99	Consommation ind.	frag	Fragment de panse courbe, de fond et d'éclat de glaçure. Datation matériau: 1805 c. - aujourd'hui.. (# inv.: 2577).	9	
23Q1-ES	2.1.1.9	V inc sans plomb non-id.	bocal	5	1	4.1.4	Alimentation, conservation	frag	Fragments d'extrémité d'un bocal à large ouverture. Fileté à filetage continue. Réalisé à la machine NB. ÉLAGUÉ: 5 sur 5. Datation production estimée: 1904 po - aujourd'Hui. (# inv.: 2579).	NC	
23Q1-ES	2.1.1.9	V inc sans plomb non-id.	bocal ou bouteille	12	0	4.10	Entreposage ind.	frag	Fragments de corps de bouteille de format différent. Réalisé à la machine. NB. ÉLAGUÉ: 12 sur 12. Datation production estimée: 1904 po - aujourd'Hui. (# inv.: 2580).	NC	
23Q1-ES	2.2.1.1	Verre teinté rég. vert	vitre	1	0	4.7.1.1	Matériaux de base-vitre	frag	Fragment de verre à vitre. NB. ÉLAGUÉ: 1 sur 1.. (# inv.: 2582).	NC	
23Q1-ES	2.3.1.13	V col transp autre	bouteille	1	0	4.10	Entreposage ind.	frag	Fragment de corps cylindrique. Verre de couleur vert clair de style "7-UP" ou vert lime. Réalisé à la machine. NB. ÉLAGUÉ: 1 sur 1. Datation production estimée: 1904 po - aujourd'Hui. (# inv.: 2581).	NC	

Lot	Code mat.	Matériau	Objet	No. frag.	No. obj.	Code fonction	Fonction	Inté-grité	Commentaires	No. Bte	No. Cat.
23Q1-ES	3.1.1	Métaux et alliages ferreux	couteau ?	1	1	4.1.3.1	Alimentation, ustensile de table	inc	Semble être une lame de couteau. Extrémité arrondie. Lame recangulaire.. (# inv.: 2583).	9	
23Q1-ES	5.1.1	Os	ossement	2	0	6.1.1.1	Mammifères	frag	Minuscule fragment d'os. (# inv.: 2584).	9	
23Q1-ES	5.1.4	Coquille	coquille	1	0	6.1.2	Mollusques	frag	Fragment de coquille de moule ou autre mollusque (pas huître). NB. ÉLAGUÉ: 1 sur 1.. (# inv.: 2585).	NC	
23Q1-N	1.1.1.31	TCG avec glaçure	contenant	4	0	4.99	Consommation ind.	frag	Fragments de pâte sans trace de glaçure apparente. Locale.. (# inv.: 2587).	9	
23Q1-N	1.1.2.55	TCF glaçure bleutée	assiette	1	1	4.1.3.3	Alimentation, vaisselle de table	frag	Fragment de rebord de marli. Décor moulé dans le style Edge avec rebord néoclassique non rehaussé et à motif floral. Datation production estimée: 1820 c - 1840 c. (# inv.: 2586).	9	
23Q1-N	2.1.1.9	V inc sans plomb non-id.	bocal ou bouteille	5	1	4.1.4	Alimentation, conservation	frag	Fragments de base de bouteille ou bocal. Inscription moulée en relief : « CANA[…] […].OZ ». NB. ÉLAGUÉ: 5 sur 5. Datation production estimée: 1904 po - aujourd'hui. (# inv.: 2588).	NC	
23Q1-N	2.1.1.9	V inc sans plomb non-id.	bocal ou bouteille	5	0	4.10	Entreposage ind.	frag	Fragments de corps NB. ÉLAGUÉ: 5 sur 5. Datation production estimée: 1904 po - aujourd'hui. (# inv.: 2589).	NC	
23Q1-N	2.2.1.1	Verre teinté rég. vert	vitre	1	0	4.7.1.1	Matériaux de base-vitre	frag	Fragment de verre à vitre. NB. ÉLAGUÉ: 1 sur 1.. (# inv.: 2591).	NC	
23Q1-N	2.3.1.10	V col transp brun	bouteille	2	1	4.10	Entreposage ind.	frag	Fragments de corps. Réalisé à la machine automatique. NB. ÉLAGUÉ: 2 sur 2. Datation production estimée: 1904 po - aujourd'hui. (# inv.: 2590).	NC	
23Q1-N	3.1.1.2	Acier	couteau pliant	1	1	7.2	Multiples	inc	Fragment de lame de couteau pliant avec lentille et trou de pivot. Datation production estimée: 1700 po - 1760 c. (# inv.: 2593).	9	
23Q1-N	5.1.1	Os	ossement	2	0	6.1.1.1	Mammifères	frag	Fagments d'os de gros mammifère. (# inv.: 2592).	9	
23Q1-SE	4.1.10	Quartz	éclat	1	1	1.1.1.2	Pierre dure, résidus	comp	Voir analyse lithique. (# inv.: 5375).	9	
23R1-N	1.1.1.31	TCG avec glaçure	indéterminé	1	0	4.99	Consommation ind.	frag	Fragment de pâte sans glaçure apparente. Locale.. (# inv.: 2612).	9	
23R1-N	1.1.1.33	TCG locale glaçure inc	contenant	1	0	4.99	Consommation ind.	frag	Fragment de pâte avec glaçure brun jaunâtre. Pâte deux couleurs. Datation matériau: 1665 c. - 1915 c., spécialement entre 1780 c. - 1835 c. . (# inv.: 2611).	9	
23R1-N	2.1.1.9	V inc sans plomb non-id.	bouteille	1	0	4.10	Entreposage ind.	frag	Fragment de corps. Réalisé à la machine NB. ÉLAGUÉ: 1 sur 1. Datation production estimée: 1904 po - aujourd'hui. (# inv.: 2613).	NC	
23R1-N	2.1.4.7	V inc au plomb non-id.	bouteille	1	1	4.10	Entreposage ind.	frag	Fragment de cul plat en retrait peu profond et point d'appui plat Datation production estimée: 1850 c - 1930 c. (# inv.: 2614).	9	
23R1-N	2.2.1.1	Verre teinté rég. vert	vitre	3	0	4.7.1.1	Matériaux de base-vitre	frag	Fragments de verre à vitre de teintes variées.. (# inv.: 2616).	9	
23R1-N	3.1.1	Métaux et alliages ferreux	indéterminé	1	1	7.1	Indéterminé	comp	Tige de métal triangulaire et rectangulaire en section. Lourd.. (# inv.: 2615).	9	
23R1-N	4.3.6	Torchis	torchis	1	1	4.7.1.2	Matériaux de base-divers	frag	Fragment de torchis.. (# inv.: 2617).	9	

Lot	Code mat.	Matériau	Objet	No. frag.	No. obj.	Code fonction	Fonction	Inté-grité	Commentaires	No. Bte	No. Cat.
23R1-N	5.1.1	Os	os blanchis	1	0	6.1.1.1	Mammifères	frag	Fragment d'os blanchis. (# inv.: 2619).	9	
23R1-N	5.1.1	Os	ossement	5	0	6.1.1.1	Mammifères	frag	Fragments d'os de petit à gros mammifère.. (# inv.: 2618).	9	
23R1-N	5.1.4	Coquille	coquille	3	0	6.1.2	Mollusques	frag	Fragment de coquille de moule ou autre mollusque (pas huître).. (# inv.: 2620).	9	
23R1-S	1.1.1.31	TCG avec glaçure	indéterminé	1	0	4.99	Consommation ind.	frag	Fragment de pâte sans glaçure apparente. Locale.. (# inv.: 2607).	9	
23R1-S	1.1.2.31	Creamware	assiette	1	0	4.1.3.3	Alimentation, vaisselle de table	frag	Fragment de rebord d'assiette avec rebord Queen/royal ou Bath. Datation matériau: 1762 po. - 1840 c.. (# inv.: 2606).	9	
23R1-S	1.1.2.41	TCF argileuse blanche	pipe	1	0	4.2.2	Tabac	frag	Fragment de tuyau de pipe.. (# inv.: 2608).	9	
23R1-S	3.1.1.13	Fer tréfilé	clou	1	1	4.7.2.3	Fixations-clous	comp	Clou tréfilé. NB. ÉLAGUÉ: 1 sur 1. Datation production estimée: 1885 c - aujourd'hui. (# inv.: 2609).	NC	
23R1-S	5.1.4	Coquille	coquille	1	0	6.1.2	Mollusques	frag	minuscule fragment de coquille. NB. ÉLAGUÉ: 1 sur 1.. (# inv.: 2610).	NC	
23R1-W	1.1.1.11	TCG chamois glaçure verte	contenant	1	0	4.99	Consommation ind.	frag	Fragment de panse. Glaçure verte pomme. Datation matériau: 1600 c. - 1760 c.. (# inv.: 2594).	9	
23R1-W	1.1.1.19	TCG chamois-rose glaç verte	contenant	2	0	4.99	Consommation ind.	frag	Fragments de pâte avec trace de glaçure verte foncée. Datation matériau: 1600 c. - 1760 c.. (# inv.: 2595).	9	
23R1-W	1.1.1.3	TCG sans glaçure	pot à plante	1	1	3.1	Agriculture/horticulture	frag	Fragment de panse cylindrique. Dans le style terra cota.. (# inv.: 2596).	9	
23R1-W	1.1.1.31	TCG avec glaçure	contenant	9	0	4.99	Consommation ind.	frag	Fragments de pâte sans trace de glaçure apparente. Locale.. (# inv.: 2597).	9	
23R1-W	1.1.1.31	TCG avec glaçure	contenant	1	0	4.99	Consommation ind.	frag	Fragment de pâte avec plusieurs inclusions. Provenance d'europe ou locale.. (# inv.: 2601).	9	
23R1-W	1.1.1.32	TCG locale glaçure verte	contenant	1	0	4.99	Consommation ind.	frag	Fragment de pâte avec glaçure verte foncée. Datation matériau: 1665 c. - 1915 c., spécialement entre 1780 c. - 1835 c. . (# inv.: 2598).	9	
23R1-W	1.1.1.33	TCG locale glaçure inc	contenant	3	0	4.99	Consommation ind.	frag	Fragment de rebord et de panse avec trace de glaçure. Glaçure de teintes variées allant du brun, jaunâtre et brun rougeâtre. Datation matériau: 1665 c. - 1915 c., spécialement entre 1780 c. - 1835 c. . (# inv.: 2599).	9	
23R1-W	1.1.2.61	TCF blanche	contenant	2	0	4.99	Consommation ind.	frag	Fragment plat et de pâte avec trace de glaçure. Datation matériau: 1805 c. - aujourd'hui.. (# inv.: 2600).	9	
23R1-W	2.1.1.9	V inc sans plomb non-id.	indéterminé	1	0	4.99	Consommation ind.	frag	Très petit fragment courbe et mince.. (# inv.: 2603).	9	
23R1-W	2.2.1.2	Verre teinté rég. bleu-vert français	bouteille	1	0	4.10	Entreposage ind.	frag	Fragment de corps.. (# inv.: 2602).	9	
23R1-W	5.1.1	Os	ossement	7	0	6.1.1.1	Mammifères	frag	Os de petit mammifère et fragments d'os de petit à gros mammifère. (# inv.: 2604).	9	
23R1-W	5.1.4	Coquille	coquille	3	0	6.1.2	Mollusques	frag	Fragment de coquille de moule ou autre mollusque (pas huître).. (# inv.: 2605).	9	

Lot	Code mat.	Matériau	Objet	No. frag.	No. obj.	Code fonction	Fonction	Inté-grité	Commentaires	No. Bte	No. Cat.
23S1-N	1.1.1.33	TCG locale glaçure inc	indéterminé	1	0	4.99	Consommation ind.	frag	Petit fragment de pâte avec glaçure jaunâtre orangé. Datation matériau: 1665 c. - 1915 c., spécialement entre 1780 c. - 1835 c. . (# inv.: 2635).	9	
23S1-N	1.2.1.51	GG Fulham-Lambeth 1-2	contenant	1	0	4.99	Consommation ind.	frag	Fragment de panse. Datation matériau: 1671 po - 1825 c.. (# inv.: 2634).	9	
23S1-N	1.3.4.11	PF Bone China standard	tasse	1	0	4.1.3.3	Alimentation, vaisselle de table	frag	Fragment de rebord. RP entre: 23M1-E (# inv. 2493); 23P2-E (# inv. 2543); 23S1-N (# inv. 2633)**.. (# inv.: 2633).	9	
23S1-N	3.1.1	Métaux et alliages ferreux	indéterminé	1	0	7.1	Indéterminé	frag	Fragment de métal sans forme apparente. Très rouillé. NB. ÉLAGUÉ: 1 sur 1.. (# inv.: 2637).	NC	
23S1-N	4.3.6	Torchis	torchis	1	1	4.7.1.2	Matériaux de base-divers	frag	Fragment de torchis.. (# inv.: 2636).	9	
23S1-N	5.1.1	Os	ossement	2	0	6.1.1.1	Mammifères	frag	Fragments d'os de moyen à gros mammifère.. (# inv.: 2638).	9	
23S1-N	5.1.4	Coquille	coquille	2	0	6.1.2	Mollusques	frag	Fragment de coquille de moule ou autre mollusque (pas huître). NB. ÉLAGUÉ: 1 sur 2.. (# inv.: 2639).	9	
23S1-S	1.1.1.19	TCG chamois-rose glaç verte	contenant	1	0	4.99	Consommation ind.	frag	Fragment de pâte avec glaçure verte foncée. Datation matériau: 1600 c. - 1760 c.. (# inv.: 2621).	9	
23S1-S	1.1.1.31	TCG avec glaçure	contenant	2	0	4.99	Consommation ind.	frag	Petits fragments de pâte avec glaçure verte foncée ou brun noirâtre. Locale.. (# inv.: 2622).	9	
23S1-S	1.1.1.31	TCG avec glaçure	contenant	2	0	4.99	Consommation ind.	frag	Fragments de pâte sans trace de glaçure apparente. Locale.. (# inv.: 2623).	9	
23S1-S	1.1.1.32	TCG locale glaçure verte	bol ou plat	1	0	4.99	Consommation ind.	frag	Fragment plat.Pâte orangée avec bcq d'inclusions et sabloneuse. Semble avoir des traces de glaçure verdâtre. RP entre: 23S1-S (# inv. 2624); 23U1-N (# inv. 2705)**. Datation matériau: 1665 c. - 1915 c., spécialement entre 1780 c. - 1835 c. . (# inv.: 2624).	9	
23S1-S	1.1.2.31	Creamware	contenant	1	0	4.99	Consommation ind.	frag	Fragment plat. Datation matériau: 1762 po. - 1840 c.. (# inv.: 2625).	9	
23S1-S	5.1.1	Os	os blanchis	2	0	6.1.1.1	Mammifères	frag	Fragments d'os blanchis.. (# inv.: 2627).	9	
23S1-S	5.1.1	Os	ossement	1	0	6.1.1.1	Mammifères	frag	Fragment d'os de gros mammifère.. (# inv.: 2626).	9	
23S1-W	1.1.1.19	TCG chamois-rose glaç verte	contenant	1	0	4.99	Consommation ind.	frag	Petit fragment plat. Glaçure verte foncée. Datation matériau: 1600 c. - 1760 c.. (# inv.: 2628).	9	
23S1-W	1.1.1.31	TCG avec glaçure	contenant	3	0	4.99	Consommation ind.	frag	Fragments de pâte sans trace de glaçure apparente. Locale.. (# inv.: 2629).	9	
23S1-W	1.1.1.33	TCG locale glaçure inc	contenant	1	0	4.99	Consommation ind.	frag	Fragment de pâte avec glaçure brun rougeâtre. Datation matériau: 1665 c. - 1915 c., spécialement entre 1780 c. - 1835 c. . (# inv.: 2630).	9	
23S1-W	2.1.4.7	V inc au plomb non-id.	contenant	1	0	4.99	Consommation ind.	frag	Fragment courbe. Datation matériau: 1674 po. -. (# inv.: 2631).	9	
23S1-W	5.1.1	Os	ossement	6	0	6.1.1.1	Mammifères	frag	Petits fragments d'os de moyen à gros mammifère.. (# inv.: 2632).	9	
23T1-E	1.1.1.31	TCG avec glaçure	contenant	2	0	4.99	Consommation ind.	frag	Fragments de pâte sans trace de glaçure apparente. Locale.. (# inv.: 2674).	9	
23T1-E	2.2.1.1	Verre teinté rég. vert	vitre	1	0	4.7.1.1	Matériaux de base-vitre	frag	. (# inv.: 2676).	9	
23T1-E	2.3.1.6	V col transp bleu foncé	bouteille	2	0	4.10	Entreposage ind.	frag	Fragment de corps avec talon et minuscule fragment.. (# inv.: 2675).	9	

Lot	Code mat.	Matériau	Objet	No. frag.	No. obj.	Code fonction	Fonction	Inté-grité	Commentaires	No. Bte	No. Cat.
23T1-E	3.1.1.11	Fer forgé	clou	1	1	4.7.2.3	Fixations-clous	inc	Tige de clou forgé. Datation production estimée: 1600 c - 1850 c. (# inv.: 2677).	9	
23T1-E	5.1.1	Os	ossement	5	0	6.1.1.1	Mammifères	frag	Fragments d'os de petits à gros mammifère et de dents.. (# inv.: 2678).	9	
23T1-E	5.1.4	Coquille	coquille de gastéropode	1	1	6.1.2	Mollusques	comp	Coquille de gastéropode. NB. ÉLAGUÉ: 1 sur 1.. (# inv.: 2679).	NC	
23T1-N	1.1.1.31	TCG avec glaçure	contenant	3	0	4.99	Consommation ind.	frag	Fragments de pâte sans trace de glaçure apparente. Locale.. (# inv.: 2640).	9	
23T1-N	1.1.1.32	TCG locale glaçure verte	contenant	2	0	4.99	Consommation ind.	frag	Fragments de rebord et de panse. Datation matériau: 1665 c. - 1915 c., spécialement entre 1780 c. - 1835 c. . (# inv.: 2641).	9	
23T1-N	1.1.1.33	TCG locale glaçure inc	contenant	3	0	4.99	Consommation ind.	frag	Fragments de pâte avec glaçure brun rougeâtre et brun jaunâtre. Datation matériau: 1665 c. - 1915 c., spécialement entre 1780 c. - 1835 c. . (# inv.: 2642).	9	
23T1-N	1.1.2.31	Creamware	contenant	1	0	4.99	Consommation ind.	frag	Fragment courbe. Datation matériau: 1762 po. - 1840 c.. (# inv.: 2643).	9	
23T1-N	1.1.2.41	TCF argileuse blanche	pipe	1	0	4.2.2	Tabac	frag	Fragment de fourneau de pipe.. (# inv.: 2645).	9	
23T1-N	2.3.1.6	V col transp bleu foncé	bouteille	1	0	4.10	Entreposage ind.	frag	Minuscule fragment courbe.. (# inv.: 2644).	9	
23T1-N	5.1.1	Os	os blanchis	2	0	6.1.1.1	Mammifères	frag	Fragments d'os blanchis.. (# inv.: 2647).	9	
23T1-N	5.1.1	Os	ossement	4	0	6.1.1.1	Mammifères	frag	Petits fragments d'os et os de moyen à gros mammifère.. (# inv.: 2646).	9	
23T1-N	5.1.4	Coquille	coquille	4	0	6.1.2	Mollusques	frag	Fragment de coquille de moule ou autre mollusque (pas huître).. (# inv.: 2648).	9	
23T1-S	1.1.1.102	TCG rouge engobe glaç inc 1	contenant	1	1	4.99	Consommation ind.	frag	Petit fragment courbe. Engobe blanche avec glaçure. Datation matériau: 1700 c - 1825 c, spécialement avant 1765 c.. (# inv.: 2654).	9	
23T1-S	1.1.1.31	TCG avec glaçure	contenant	3	0	4.99	Consommation ind.	frag	Fragments de pâte sans trace de glaçure apparente. Locale.. (# inv.: 2651).	9	
23T1-S	1.1.1.33	TCG locale glaçure inc	contenant	2	2	4.99	Consommation ind.	frag	Fragment de fond et de panse. Glaçure brun rougeâtre Datation matériau: 1665 c. - 1915 c., spécialement entre 1780 c. - 1835 c. . (# inv.: 2652).	9	
23T1-S	1.1.1.33	TCG locale glaçure inc	contenant	1	0	4.99	Consommation ind.	frag	Fragment courbe Datation matériau: 1665 c. - 1915 c., spécialement entre 1780 c. - 1835 c. . (# inv.: 2653).	9	
23T1-S	1.1.2.61	TCF blanche	soucoupe	1	1	4.1.3.3	Alimentation, vaisselle de table	frag	Fragment de panse. Décor à l'éponge composé de bande rouge et mauve. Similaire < 23T1 (# 2649); 20Y1 (# 3206); 20T1 (# 3287); 21Y1 (# 3420); 21T1 (# 3474); 20Q2 (# 3507); 20S1 (# 3653); 18F1 (# 1441); 20B1 (# 5465); 20J1 (# 5537); 21K1 (# 6078); 21L1 (# 6679) >, même décor - set? Certains sont possiblement jointifs. Datation production estimée: 1830 po - 1899 an. (# inv.: 2649).	9	
23T1-S	1.1.2.61	TCF blanche	contenant	1	0	4.99	Consommation ind.	frag	Petit fragment plat. Datation matériau: 1805 c. - aujourd'hui.. (# inv.: 2650).	9	
23T1-S	2.1.1.9	V inc sans plomb non-id.	bouteille	1	0	4.10	Entreposage ind.	frag	Fragment de corps.. (# inv.: 2655).	9	
23T1-S	2.2.1.1	Verre teinté rég. vert	vitre	2	0	4.7.1.1	Matériaux de base-vitre	frag	Fragments de verre à vitre de teintes variées.. (# inv.: 2657).	9	
23T1-S	2.3.1.6	V col transp bleu foncé	bouteille	1	0	4.10	Entreposage ind.	frag	Fragment d'épaule avec début de col. . (# inv.: 2656).	9	

Lot	Code mat.	Matériau	Objet	No. frag.	No. obj.	Code fonction	Fonction	Inté-grité	Commentaires	No. Bte	No. Cat.
23T1-S	3.1.1	Métaux et alliages ferreux	indéterminé	1	1	7.1	Indéterminé	inc	Longue tige de métal triangulaire et rectangulaire en section avec un extrémité amincie et l'autre en forme de fourche. Présence d'un écrou ou rondelle cylindrique en métal. Possiblement composante d'un mécanisme indéterminé. NB. ÉLAGUÉ: 1 sur 1.. (# inv.: 2658).	NC	
23T1-S	5.1.1	Os	os blanchis	1	0	6.1.1.1	Mammifères	frag	Petit fragment d'os blanchis.. (# inv.: 2660).	9	
23T1-S	5.1.1	Os	ossement	1	0	6.1.1.1	Mammifères	frag	Petit fragment de dent. (# inv.: 2659).	9	
23T1-S	5.1.4	Coquille	coquille	6	0	6.1.2	Mollusques	inc	Fragment de coquille de moule ou autre mollusque (pas huître).. (# inv.: 2661).	9	
23T1-W	1.1.1.31	TCG avec glaçure	contenant	2	0	4.99	Consommation ind.	frag	Fragments de pâte sans trace de glaçure apparente. Locale.. (# inv.: 2663).	9	
23T1-W	1.1.1.31	TCG avec glaçure	indéterminé	1	0	4.99	Consommation ind.	frag	Minuscule fragment. Français. Sans glaçure apparente. Datation production estimée: 1600 po - 1765 c. (# inv.: 2664).	9	
23T1-W	1.1.1.33	TCG locale glaçure inc	contenant	2	0	4.99	Consommation ind.	frag	Fragment plat. Glaçure brun orangé et brune foncée. Datation matériau: 1665 c. - 1915 c., spécialement entre 1780 c. - 1835 c. . (# inv.: 2662).	9	
23T1-W	1.1.2.991	TCF avec glaçure	contenant	1	0	4.99	Consommation ind.	frag	Fragment de pâte avec trace de glaçure dans le style TCFB ou CW.. (# inv.: 2665).	9	
23T1-W	2.2.1.1	Verre teinté rég. vert	vitre	1	0	4.7.1.1	Matériaux de base-vitre	frag	Minuscule fragment de verre à vitre NB. ÉLAGUÉ: 1 sur 1.. (# inv.: 2670).	NC	
23T1-W	2.2.1.2	Verre teinté rég. bleu-vert français	contenant	1	0	4.99	Consommation ind.	frag	Très petit fragment courbe.. (# inv.: 2666).	9	
23T1-W	3.1.1.1	Fer ind	clou	1	1	4.7.2.3	Fixations-clous	inc	Fragment de tige. NB. ÉLAGUÉ: 1 sur 1.. (# inv.: 2669).	NC	
23T1-W	3.1.1.13	Fer tréfilé	clou	1	1	4.7.2.3	Fixations-clous	comp	Clou tréfilé. NB. ÉLAGUÉ: 1 sur 1. Datation production estimée: 1885 c - aujourd'hui. (# inv.: 2668).	NC	
23T1-W	3.2	Matériaux superposés	boîte	1	1	4.10	Entreposage ind.	comp	Petite boite en métal de forme rectangulaire mince. Présence du couvercle et du contenant. NB. ÉLAGUÉ: 1 sur 1.. (# inv.: 2667).	NC	
23T1-W	5.1.1	Os	ossement	1	0	6.1.1.1	Mammifères	frag	Fragment d'os de gros mammifère.. (# inv.: 2671).	9	
23T1-W	5.1.4	Coquille	coquille	3	0	6.1.2	Mollusques	frag	Fragment de coquille de moule ou autre mollusque (pas huître). NB. ÉLAGUÉ: 3 sur 3.. (# inv.: 2672).	NC	
23T1-W	5.1.4	Coquille	coquille de gastéropode	1	1	6.1.2	Mollusques	comp	Coquille de gastéropode. NB. ÉLAGUÉ: 1 sur 1.. (# inv.: 2673).	NC	
23U1-E	1.1.1.31	TCG avec glaçure	contenant	2	0	4.99	Consommation ind.	frag	Fragments de pâte sans trace de glaçure apparente. Locale.. (# inv.: 2697).	9	
23U1-E	1.1.1.33	TCG locale glaçure inc	contenant	1	0	4.99	Consommation ind.	frag	Fragment de pâte avec glaçure incolore d'aspect vert et orange dû à la pâte deux couleurs (grise et orangé) Datation matériau: 1665 c. - 1915 c., spécialement entre 1780 c. - 1835 c. . (# inv.: 2696).	9	
23U1-E	1.1.2.31	Creamware	assiette	1	0	4.1.3.3	Alimentation, vaisselle de table	frag	Fragment de marli. Datation matériau: 1762 po. - 1840 c.. (# inv.: 2698).	9	
23U1-E	1.1.2.41	TCF argileuse blanche	pipe	1	1	4.2.2	Tabac	frag	Fragment de tuyau de pipe. Trace d'usure - dent ?. (# inv.: 2701).	9	
23U1-E	1.1.2.61	TCF blanche	contenant	1	0	4.99	Consommation ind.	frag	Minuscule fragment plat. Datation matériau: 1805 c. - aujourd'hui.. (# inv.: 2699).	9	

Lot	Code mat.	Matériau	Objet	No. frag.	No. obj.	Code fonction	Fonction	Inté-grité	Commentaires	No. Bte	No. Cat.
23U1-E	2.3.1.13	V col transp autre	bouteille	1	0	4.10	Entreposage ind.	frag	Fragment courbe. Verre de couleur vert clair de style "7-UP" ou vert lime. NB. ÉLAGUÉ: 1 sur 1. Datation production estimée: 1900 po - aujourd'hui. (# inv.: 2700).	NC	
23U1-E	3.1.1.11	Fer forgé	écrou	1	1	4.7.2.99	Quincaillerie d'architecture ind.	Ent	Écrou à deux tiges enroulées.. (# inv.: 2704).	9	
23U1-E	5.1.1	Os	ossement	2	0	6.1.1.1	Mammifères	frag	Fragments d'os de moyen à gros mammifère.. (# inv.: 2702).	9	
23U1-E	5.1.4	Coquille	coquille	1	1	6.1.2	Mollusques	frag	Fragment de coquille de moule ou autre mollusque (pas huître).. (# inv.: 2703).	9	
23U1-N	1.1.1.19	TCG chamois-rose glaç verte	contenant	1	0	4.99	Consommation ind.	frag	Fragment de pâte Datation matériau: 1600 c. - 1760 c.. (# inv.: 2707).	9	
23U1-N	1.1.1.31	TCG avec glaçure	contenant	2	0	4.99	Consommation ind.	frag	Fragments de pâte sans trace de glaçure apparente. Locale.. (# inv.: 2706).	9	
23U1-N	1.1.1.32	TCG locale glaçure verte	bol ou plat	1	0	4.99	Consommation ind.	frag	Fragement d'aile. Pâte orangée avec bcq d'inclusions et sabloneuse. Semble avoir des traces de glaçure verdâtre. RP entre: 23S1-S (# inv. 2624); 23U1-N (# inv. 2705)**. Datation matériau: 1665 c. - 1915 c., spécialement entre 1780 c. - 1835 c. . (# inv.: 2705).	9	
23U1-N	1.1.1.33	TCG locale glaçure inc	contenant	2	0	4.99	Consommation ind.	frag	Éclat de pâte avec glaçure luisante d'aspect jaune à orangé et fragment de panse avec glaçcure brune foncée. Datation matériau: 1665 c. - 1915 c., spécialement entre 1780 c. - 1835 c. . (# inv.: 2708).	9	
23U1-N	1.1.2.41	TCF argileuse blanche	pipe	1	1	4.2.2	Tabac	frag	Fragment de fourneau de pipe. Décor moulé en relief à motif de chardon. Datation production estimée: 1840 c - 1899 c. (# inv.: 2710).	9	
23U1-N	1.1.2.41	TCF argileuse blanche	pipe	1	1	4.2.2	Tabac	frag	Fragment de fourneau de pipe avec inscription moulée en relief à l'arrière: «T[...] ».. (# inv.: 2711).	9	
23U1-N	1.1.2.991	TCF avec glaçure	contenant	4	0	4.99	Consommation ind.	frag	Fragments de pâte avec glaçure dans le type CW, PW et/ou TCF blanche.. (# inv.: 2709).	9	
23U1-N	2.1.4.7	V inc au plomb non-id.	contenant	1	1	4.99	Consommation ind.	frag	Fragment de corps, semble avoir un décor moulé en relief à motif indéterminé. Datation matériau: 1674 po. -. (# inv.: 2713).	9	
23U1-N	2.3.1.10	V col transp brun	bocal ou bouteille	1	0	4.10	Entreposage ind.	frag	Fragment de corps. NB. ÉLAGUÉ: 1 sur 1. Datation production estimée: 1904 po - aujourd'hui. (# inv.: 2712).	NC	
23U1-N	3.1.1.13	Fer tréfilé	clou	2	2	4.7.2.3	Fixations-clous	comp	Clous tréfilés de dimensions variées. Rouillé NB. ÉLAGUÉ: 2 sur 2. Datation production estimée: 1885 c - aujourd'hui. (# inv.: 2714).	NC	
23U1-N	5.1.1	Os	os blanchis	1	0	6.1.1.1	Mammifères	frag	Minuscule fragment d'os blanchis. (# inv.: 2716).	9	
23U1-N	5.1.1	Os	ossement	8	0	6.1.1.1	Mammifères	frag	Fragments d'os de moyen à gros mammifère.. (# inv.: 2715).	9	
23U1-N	5.1.4	Coquille	coquille	7	1	6.1.2	Mollusques	inc	Fragment de coquille de moule ou autre mollusque (pas huître). NB. ÉLAGUÉ: 7 sur 7.. (# inv.: 2717).	NC	
23U1-S	1.1.1.31	TCG avec glaçure	contenant	3	0	4.99	Consommation ind.	frag	Fragments de pâte sans trace de glaçure apparente. Locale.. (# inv.: 2681).	9	
23U1-S	1.1.1.33	TCG locale glaçure inc	contenant	3	0	4.99	Consommation ind.	frag	Fragments de pâte avec trace de glaçure brun rougeâtre. Datation matériau: 1665 c. - 1915 c., spécialement entre 1780 c. - 1835 c. . (# inv.: 2682).	9	

Lot	Code mat.	Matériau	Objet	No. frag.	No. obj.	Code fonction	Fonction	Inté-grité	Commentaires	No. Bte	No. Cat.
23U1-S	1.1.1.33	TCG locale glaçure inc	contenant	2	0	4.99	Consommation ind.	frag	Fragments de pâte avec glaçure incolore d'aspect vert et orange dû à la pâte deux couleurs (grise et orangé) Datation matériau: 1665 c. - 1915 c., spécialement entre 1780 c. - 1835 c. . (# inv.: 2683).	9	
23U1-S	1.1.2.31	Creamware	contenant	1	0	4.99	Consommation ind.	frag	Fragment plat. Datation matériau: 1762 po. - 1840 c.. (# inv.: 2684).	9	
23U1-S	1.1.2.41	TCF argileuse blanche	pipe	1	1	4.2.2	Tabac	frag	Fragment de tuyau de pipe.. (# inv.: 2688).	9	
23U1-S	1.1.2.61	TCF blanche	théière ?	1	1	4.1.3.4	Alimentation, vaisselle de service	frag	Fragment de rebord évasé avec point d'assise. Décor imprimé noir à motif floral. Datation matériau: 1805 c. - aujourd'hui.. (# inv.: 2680).	9	
23U1-S	1.1.2.61	TCF blanche	contenant	1	0	4.99	Consommation ind.	frag	Fragment plat. Datation matériau: 1805 c. - aujourd'hui.. (# inv.: 2685).	9	
23U1-S	2.1.1.9	V inc sans plomb non-id.	bouteille	4	0	4.10	Entreposage ind.	frag	Fragments de corps. Réalisé à la machine automatique. NB. ÉLAGUÉ: 4 sur 4. Datation production estimée: 1904 po - aujourd'hui. (# inv.: 2686).	NC	
23U1-S	2.3.1.13	V col transp autre	contenant	1	0	4.99	Consommation ind.	frag	Minuscule fragment courbe. Verre de couleur vert clair de style "7-UP" ou vert lime. NB. ÉLAGUÉ: 1 sur 1. Datation production estimée: 1900 po - aujourd'hui. (# inv.: 2687).	NC	
23U1-S	3.1.1	Métaux et alliages ferreux	cuillère	1	1	4.1.99	Alimentation indéterminée	inc	Très grand cuilleron de cuillère. Possiblement pour la préparation des aliments ou le service. En forme d'ovoïde.. (# inv.: 2689).	9	
23U1-S	3.1.1	Métaux et alliages ferreux	indéterminé	2	2	7.1	Indéterminé	inc	Bande de métal rectangulaire. Mince et plate. Présence de trous de fixation. Rouillé. NB. ÉLAGUÉ: 2 sur 2.. (# inv.: 2690).	NC	
23U1-S	3.1.1	Métaux et alliages ferreux	indéterminé	1	1	7.1	Indéterminé	comp	Objet composé d'un anneau en forme de "D" avec un fragment de métal enroulé autour. Rouillé. NB. ÉLAGUÉ: 1 sur 1.. (# inv.: 2692).	NC	
23U1-S	3.1.1.13	Fer tréfilé	clou	1	1	4.7.2.3	Fixations-clous	inc	Clou tréfilé. NB. ÉLAGUÉ: 1 sur 1. Datation production estimée: 1885 c - aujourd'hui. (# inv.: 2691).	NC	
23U1-S	5.1.1	Os	os blanchis	2	0	6.1.1.1	Mammifères	frag	Fragments d'os blanchis.. (# inv.: 2693).	9	
23U1-S	5.1.1	Os	ossement	8	0	6.1.1.1	Mammifères	frag	Fragments d'os de petit à gros mammifère.. (# inv.: 2694).	9	
23U1-S	5.1.4	Coquille	coquille	1	0	6.1.2	Mollusques	frag	Fragment de coquille de moule ou autre mollusque (pas huître).. (# inv.: 2695).	9	
23U1-W	1.1.1.31	TCG avec glaçure	contenant	1	0	4.99	Consommation ind.	frag	Fragment de pâte sans glaçure apparente. Locale.. (# inv.: 2721).	9	
23U1-W	1.1.1.32	TCG locale glaçure verte	contenant	2	0	4.99	Consommation ind.	frag	Fragments de pâte avec trace de glaçure verte foncée. Datation matériau: 1665 c. - 1915 c., spécialement entre 1780 c. - 1835 c. . (# inv.: 2720).	9	
23U1-W	1.1.1.33	TCG locale glaçure inc	contenant	2	0	4.99	Consommation ind.	frag	Fragment de pâte avec glaçure brun jaunâtre (pâte deux couleurs) et pâte orangé avec glaçure brun jaunâtre. Datation matériau: 1665 c. - 1915 c., spécialement entre 1780 c. - 1835 c. . (# inv.: 2722).	9	
23U1-W	1.1.2.31	Creamware	contenant	2	0	4.99	Consommation ind.	frag	Fragments courbes Datation matériau: 1762 po. - 1840 c.. (# inv.: 2723).	9	

Lot	Code mat.	Matériau	Objet	No. frag.	No. obj.	Code fonction	Fonction	Inté-grité	Commentaires	No. Bte	No. Cat.
23U1-W	1.1.2.51	Pearlware	contenant	1	1	4.99	Consommation ind.	frag	Fragment de fond sur petit pied annulaire. Datation matériau: 1775 c. - 1830 c.. (# inv.: 2719).	9	
23U1-W	1.1.2.991	TCF avec glaçure	soucoupe ?	1	1	4.1.3.3	Alimentation, vaisselle de table	frag	Fragment de rebord. Altération haute causée par le feu ou la chaleur.. (# inv.: 2718).	9	
23U1-W	2.1.1.9	V inc sans plomb non-id.	bocal ou bouteille	11	0	4.10	Entreposage ind.	frag	Fragments courbes NB. ÉLAGUÉ: 11 sur 11. Datation production estimée: 1904 po - aujourd'hui. (# inv.: 2726).	NC	
23U1-W	2.1.1.9	V inc sans plomb non-id.	bouteille	9	1	4.10	Entreposage ind.	frag	Fragments jointifs et non jointifs. Corps et cul. Cul texturé. Inscription moulée en relief sur le talon: « […][CANA]DA 16 FL ». Réalisé à la machine. NB. ÉLAGUÉ: 9 sur 9. Datation production estimée: 1940 po - 1999 an. (# inv.: 2725).	NC	
23U1-W	2.2.1.1	Verre teinté rég. vert	vitre	3	0	4.7.1.1	Matériaux de base-vitre	frag	Fragments de verre à vitre de teintes variées. NB. ÉLAGUÉ: 3 sur 3.. (# inv.: 2731).	NC	
23U1-W	2.3.1.10	V col transp brun	bouteille	1	1	4.10	Entreposage ind.	frag	Fragment de corps. Réalisé à la machine. NB. ÉLAGUÉ: 1 sur 1. Datation production estimée: 1904 po - aujourd'hui. (# inv.: 2724).	NC	
23U1-W	2.3.1.13	V col transp autre	bouteille à boisson alcoolisée	2	1	4.2.1.2	Boissons, conserv./entreposage	frag	Fragments de corps plat texturé (ligne verticale). Verre de couleur vert clair de type "7-UP" ou vert lime. NB. ÉLAGUÉ: 2 sur 2. Datation production estimée: 1904 po - aujourd'hui. (# inv.: 2728).	NC	
23U1-W	2.3.1.6	V col transp bleu foncé	indéterminé	1	0	4.99	Consommation ind.	frag	éclat de verre NB. ÉLAGUÉ: 1 sur 1.. (# inv.: 2727).	NC	
23U1-W	3.1.1	Métaux et alliages ferreux	bouchon	1	1	4.10	Entreposage ind.	comp	Bouchon à capsule ("crown cap"). NB. ÉLAGUÉ: 1 sur 1. Datation production estimée: 1892 po - aujourd'hui. (# inv.: 2729).	NC	
23U1-W	3.1.1.13	Fer tréfilé	clou	1	1	4.7.2.3	Fixations-clous	inc	Clou tréfilé. NB. ÉLAGUÉ: 1 sur 1. Datation production estimée: 1885 c - aujourd'hui. (# inv.: 2730).	NC	
23U1-W	5.1.1	Os	ossement	10	0	6.1.1.1	Mammifères	frag	Fragments d'os de petits à gros mammifère et de dents.. (# inv.: 2732).	9	
23U1-W	5.1.4	Coquille	coquille	2	0	6.1.2	Mollusques	frag	Fragment de coquille de moule ou autre mollusque (pas huître). NB. ÉLAGUÉ: 2 sur 2.. (# inv.: 2734).	NC	
23U1-W	5.1.4	Coquille	coquille de gastéropode	1	1	6.1.2	Mollusques	comp	Coquille de gastéropode. NB. ÉLAGUÉ: 1 sur 1.. (# inv.: 2733).	NC	
23V1-E	1.1.1.31	TCG avec glaçure	contenant	1	0	4.99	Consommation ind.	frag	Fragment de pâte sans glaçure apparente. Locale.. (# inv.: 2737).	9	
23V1-E	1.1.1.33	TCG locale glaçure inc	contenant	1	0	4.99	Consommation ind.	frag	Fragment de pâte avec glaçure brun jaunâtre. Datation matériau: 1665 c. - 1915 c., spécialement entre 1780 c. - 1835 c. . (# inv.: 2738).	9	
23V1-E	1.1.2.51	Pearlware	bol ou tasse	1	1	4.1.3.3	Alimentation, vaisselle de table	frag	Fragment de rebord. Lèvre rehaussée de bleu. Décor bleu peint à motif indéterminé sur la surface extérieure. Datation matériau: 1775 c. - 1830 c.. (# inv.: 2735).	9	
23V1-E	1.1.2.991	TCF avec glaçure	contenant	3	0	4.99	Consommation ind.	frag	Fragments de pâte de type TCF (CW, PW, TCFB).. (# inv.: 2736).	9	
23V1-E	2.1.1.9	V inc sans plomb non-id.	bouteille	2	0	4.10	Entreposage ind.	frag	Fragments de talon et de corps. NB. ÉLAGUÉ: 2 sur 2. Datation production estimée: 1904 po - aujourd'hui. (# inv.: 2740).	NC	

Lot	Code mat.	Matériau	Objet	No. frag.	No. obj.	Code fonction	Fonction	Inté-grité	Commentaires	No. Bte	No. Cat.
23V1-E	2.3.1.10	V col transp brun	bouteille	2	0	4.10	Entreposage ind.	frag	Fragments de corps. Réalisé à la machine automatique. NB. ÉLAGUÉ: 2 sur 2. Datation production estimée: 1904 po - aujourd'hui. (# inv.: 2739).	NC	
23V1-E	3.1.1.13	Fer tréfilé	clou	3	3	4.7.2.3	Fixations-clous	comp	Clous tréfilés de dimensions variées. Rouillé NB. ÉLAGUÉ: 3 sur 3. Datation production estimée: 1885 c - aujourd'hui. (# inv.: 2741).	NC	
23V1-E	3.1.2	Métaux et alliages cuivreux	épingle	1	1	1.5.8.1	Tissus, outils	Ent	Épingle à tige droite et tête enroulée. Datation production estimée: 1600 po - 1850 c. (# inv.: 2742).	9	
23V1-E	5.1.1	Os	ossement	2	0	6.1.1.1	Mammifères	frag	Fragments d'os de moyen à gros mammifère.. (# inv.: 2743).	9	
23V1-E	5.1.4	Coquille	coquille	2	0	6.1.2	Mollusques	frag	Fragments de coquille NB. ÉLAGUÉ: 2 sur 2.. (# inv.: 2744).	NC	
23V1-N	1.1.1.111	TCG avec engobe et glaçure	contenant	1	0	4.99	Consommation ind.	frag	Fragment de pâte avec trace d'engobe.. (# inv.: 2777).	9	
23V1-N	1.1.1.31	TCG avec glaçure	contenant	16	0	4.99	Consommation ind.	frag	Fragments de pâte sans trace de glaçure apparente. Locale.. (# inv.: 2779).	9	
23V1-N	1.1.1.33	TCG locale glaçure inc	contenant	4	0	4.99	Consommation ind.	frag	Fragments de rebord et de panse. Trace de glaçure brune ou brun rougeâtre. Datation matériau: 1665 c. - 1915 c., spécialement entre 1780 c. - 1835 c. . (# inv.: 2778).	9	
23V1-N	1.1.2.41	TCF argileuse blanche	pipe	1	1	4.2.2	Tabac	frag	Fragment de tuyau de pipe.. (# inv.: 2784).	9	
23V1-N	1.1.2.991	TCF avec glaçure	contenant	3	0	4.99	Consommation ind.	frag	Fragments de pâte avec trace de glaçure de type TCF (CW, PW, TCFB).. (# inv.: 2780).	9	
23V1-N	2.1.1.9	V inc sans plomb non-id.	bocal ou bouteille	7	0	4.10	Entreposage ind.	frag	Fragments de corps. Réalisé à la machine automatique. NB. ÉLAGUÉ: 7 sur 7. Datation production estimée: 1904 po - aujourd'hui. (# inv.: 2781).	NC	
23V1-N	2.1.1.9	V inc sans plomb non-id.	ampoule ou cheminée de lampe	2	0	4.8.2	Éclairage	frag	Minuscules fragments minces et courbes. NB. ÉLAGUÉ: 2 sur 2.. (# inv.: 2782).	NC	
23V1-N	2.2.1.1	Verre teinté rég. vert	vitre	4	0	4.7.1.1	Matériaux de base-vitre	frag	Minuscule fragment de verre à vitre de teintes variées.. (# inv.: 2792).	9	
23V1-N	3.1.1	Métaux et alliages ferreux	vis	1	1	4.7.2.4	Fixations-divers	comp	vis autotaraudeuse à tête indéterminé. NB. ÉLAGUÉ: 1 sur 1. Datation production estimée: 1846 po - aujourd'hui. (# inv.: 2789).	NC	
23V1-N	3.1.1	Métaux et alliages ferreux	indéterminé	4	0	7.1	Indéterminé	frag	fragments sans forme apparente. Rouillé. NB. ÉLAGUÉ: 4 sur 4.. (# inv.: 2788).	NC	
23V1-N	3.1.1.11	Fer forgé	batte-feu	1	1	1.8.1	Feu, production	frag	Fragment de batte-feu. Datation production estimée: 1700 po - 1899 an. (# inv.: 2785).	11	35
23V1-N	3.1.1.11	Fer forgé	clou	2	2	4.7.2.3	Fixations-clous	inc	Tige de clou forgé. NB. ÉLAGUÉ: 2 sur 2. Datation production estimée: 1600 c - 1850 c. (# inv.: 2791).	NC	
23V1-N	3.1.1.12	Fer laminé	clou	1	1	4.7.2.3	Fixations-clous	comp	clou découpé. Très rouillé. NB. ÉLAGUÉ: 1 sur 1. Datation production estimée: 1800 c - 1899 c. (# inv.: 2790).	NC	
23V1-N	3.1.1.13	Fer tréfilé	clou	14	13	4.7.2.3	Fixations-clous	comp	Clous tréfilés de dimensions variées. Rouillé NB. ÉLAGUÉ: 14 sur 14. Datation production estimée: 1885 c - aujourd'hui. (# inv.: 2787).	NC	
23V1-N	3.1.2	Métaux et alliages cuivreux	clou	2	2	4.7.2.3	Fixations-clous	inc	Clous moulés.. (# inv.: 2786).	9	

Lot	Code mat.	Matériau	Objet	No. frag.	No. obj.	Code fonction	Fonction	Inté-grité	Commentaires	No. Bte	No. Cat.
23V1-N	4.3	Matières composites	carreau	1	1	4.7.1.4	Matériaux de revêtement	frag	Fragments de carreau en vinyle et possiblement amiante. Couleur grise moucheté blanc. Similaire <15C1 (# 66); 15C2 (# 83); 15D1 (# 619); 15D2 (# 658); 23J1 (# 2319 et 2333); 23V1 (# 2776); 23Z1 (# 2958 et 3007) >, même modèle. NB. ÉLAGUÉ: 1 sur 1. Datation production estimée: 1940 c - 1985 c. (# inv.: 2776).	NC	
23V1-N	5.1.1	Os	os blanchis	2	0	6.1.1.1	Mammifères	frag	Minuscule fragment d'os blanchis. (# inv.: 2794).	9	
23V1-N	5.1.1	Os	ossement	16	0	6.1.1.1	Mammifères	frag	Fragments d'os de petit à gros mammifère.. (# inv.: 2793).	9	
23V1-N	5.1.4	Coquille	coquille	7	0	6.1.2	Mollusques	frag	Fragment de coquille de moule ou autre mollusque (pas huître).. (# inv.: 2795).	9	
23V1-N	7.99	Matériau composite autre	ampoule	1	1	4.8.2	Éclairage	frag	Queusot et pincement d'une ampoule. Verre incolore et métal cuivreux. NB. ÉLAGUÉ: 1 sur 1. Datation production estimée: 1900 po - aujourd'hui. (# inv.: 2783).	NC	
23V1-S	1.1.1.19	TCG chamois-rose glaç verte	contenant	1	0	4.99	Consommation ind.	frag	Fragment de pâte avec glaçure verte foncée. Datation matériau: 1600 c. - 1760 c.. (# inv.: 2767).	9	
23V1-S	1.1.1.31	TCG avec glaçure	contenant	7	0	4.99	Consommation ind.	frag	Fragments de pâte sans trace de glaçure apparente. Locale.. (# inv.: 2765).	9	
23V1-S	1.1.1.33	TCG locale glaçure inc	contenant	3	0	4.99	Consommation ind.	frag	Fragments de pâtes avec trace de glaçure brun jaunâtre et brun rougeâtre. Datation matériau: 1665 c. - 1915 c., spécialement entre 1780 c. - 1835 c. . (# inv.: 2766).	9	
23V1-S	2.1.1.9	V inc sans plomb non-id.	bocal ou bouteille	4	1	4.10	Entreposage ind.	frag	Fragments de cul et de corps. Présence d'une marque de piston sur le cul. Inscription moulée en relief sur le cul: « 11 / […] OWKING / […]RVEY ». NB. ÉLAGUÉ: 4 sur 4. Datation production estimée: 1910 C - 1950 C. (# inv.: 2768).	NC	
23V1-S	2.1.1.9	V inc sans plomb non-id.	bouteille	2	0	4.10	Entreposage ind.	frag	Fragments de corps. Réalisé à la machine automatique. NB. ÉLAGUÉ: 2 sur 2. Datation production estimée: 1904 po - aujourd'hui. (# inv.: 2769).	NC	
23V1-S	3.1.1	Métaux et alliages ferreux	indéterminé	1	1	7.1	Indéterminé	inc	Fragment de tige avec courbe et partie aplatie. Peut-être une section de poignée.. (# inv.: 2775).	9	
23V1-S	3.1.1.13	Fer tréfilé	clou	4	4	4.7.2.3	Fixations-clous	inc	Clous tréfilés de dimensions variées. Rouillé NB. ÉLAGUÉ: 4 sur 4. Datation production estimée: 1885 c - aujourd'hui. (# inv.: 2774).	NC	
23V1-S	3.1.2	Métaux et alliages cuivreux	épingle	1	1	1.5.8.1	Tissus, outils	inc	Fragment de tige d'épingle à tête indéterminée.. (# inv.: 2772).	9	
23V1-S	3.1.2	Métaux et alliages cuivreux	clou	1	1	4.7.2.3	Fixations-clous	comp	Petit clou moulé. . (# inv.: 2773).	9	
23V1-S	5.1.1	Os	os blanchis	1	0	6.1.1	Animaux sauf mollusques	frag	Minuscule fragment d'os blanchis. (# inv.: 2771).	9	
23V1-S	5.1.1	Os	ossement	6	0	6.1.1.1	Mammifères	frag	Fragments d'os de petit à gros mammifère.. (# inv.: 2770).	9	
23V1-W	1.1.1.111	TCG avec engobe et glaçure	contenant	1	0	4.99	Consommation ind.	frag	Fragment de pâte avec trace d'engobe.. (# inv.: 2750).	9	

Lot	Code mat.	Matériau	Objet	No. frag.	No. obj.	Code fonction	Fonction	Inté-grité	Commentaires	No. Bte	No. Cat.
23V1-W	1.1.1.19	TCG chamois-rose glaç verte	contenant	1	0	4.99	Consommation ind.	frag	Petit fragment de pâte avec trace de glaçure. Datation matériau: 1600 c. - 1760 c.. (# inv.: 2746).	9	
23V1-W	1.1.1.31	TCG avec glaçure	contenant	12	0	4.99	Consommation ind.	frag	Fragments de pâte sans trace de glaçure apparente. Locale.. (# inv.: 2747).	9	
23V1-W	1.1.1.33	TCG locale glaçure inc	bol ou terrine	1	1	4.1.1	Alimentation, préparation	frag	Fragment de rebord. Lèvre profilée en "V". De tradition française. Glaçure brun jaunâtre. Datation matériau: 1665 c. - 1915 c., spécialement entre 1780 c. - 1835 c. . (# inv.: 2745).	9	
23V1-W	1.1.1.33	TCG locale glaçure inc	contenant	4	0	4.99	Consommation ind.	frag	Fragments de pâte avec trace de glaçure brun foncé à brun jaunâtre. Datation matériau: 1665 c. - 1915 c., spécialement entre 1780 c. - 1835 c. . (# inv.: 2749).	9	
23V1-W	1.1.2.991	TCF avec glaçure	contenant	1	0	4.99	Consommation ind.	frag	Minuscule de glaçure avec trace de pâte. Dans le style CW ou TCFB.. (# inv.: 2748).	9	
23V1-W	2.1.1.9	V inc sans plomb non-id.	ampoule ou cheminée de lampe	2	0	4.8.2	Éclairage	frag	Minuscules fragments minces et courbes. NB. ÉLAGUÉ: 2 sur 2.. (# inv.: 2754).	NC	
23V1-W	2.1.1.9	V inc sans plomb non-id.	contenant	1	0	4.99	Consommation ind.	frag	Fragment courbe. Altération faible causée par le soleil - teinte améthyste. Datation production estimée: 1875 c - 1925 c. (# inv.: 2751).	9	
23V1-W	2.1.1.9	V inc sans plomb non-id.	indéterminé	2	0	4.99	Consommation ind.	frag	éclat de verre NB. ÉLAGUÉ: 2 sur 2.. (# inv.: 2753).	NC	
23V1-W	2.2.1.1	Verre teinté rég. vert	vitre	2	0	4.7.1.1	Matériaux de base-vitre	frag	Fragments de verre à vitre de teintes variées.. (# inv.: 2761).	9	
23V1-W	2.3.1.10	V col transp brun	bouteille	1	0	4.10	Entreposage ind.	frag	Fragment d'épaule. Réalisé à la machine. Inscription moulée en relief sur l'épaule: « […] P[…] / […]EAU[…] » NB. ÉLAGUÉ: 1 sur 1. Datation production estimée: 1904 po - aujourd'hui. (# inv.: 2752).	NC	
23V1-W	3.1.1	Métaux et alliages ferreux	vis	1	1	4.7.2.4	Fixations-divers	comp	Vis autotaraudeuse à tête carrée (Robertson) avec tige filetée et pointue. Rouillé. NB. ÉLAGUÉ: 1 sur 1. Datation production estimée: 1906 po - aujourd'hui. (# inv.: 2757).	NC	
23V1-W	3.1.1.1	Fer ind	clou	2	2	4.7.2.3	Fixations-clous	inc	Clous indéterminés. Rouillés. NB. ÉLAGUÉ: 2 sur 2.. (# inv.: 2759).	NC	
23V1-W	3.1.1.13	Fer tréfilé	clou	10	10	4.7.2.3	Fixations-clous	comp	Clous tréfilés de dimensions variées. Rouillé NB. ÉLAGUÉ: 10 sur 10. Datation production estimée: 1885 c - aujourd'hui. (# inv.: 2758).	NC	
23V1-W	3.1.2	Métaux et alliages cuivreux	clou	2	2	4.7.2.3	Fixations-clous	comp	Clous de dimensions variées.. (# inv.: 2756).	9	
23V1-W	3.1.2	Métaux et alliages cuivreux	indéterminé	1	0	4.99	Consommation ind.	frag	Fragment sans forme apparente. Mince et plat.. (# inv.: 2755).	9	
23V1-W	4.3.6	Torchis	torchis	1	1	4.7.1.2	Matériaux de base-divers	frag	Fragment de torchis.. (# inv.: 2760).	9	
23V1-W	5.1.1	Os	os blanchis	2	0	6.1.1	Animaux sauf mollusques	frag	Fragments d'os blanchis.. (# inv.: 2763).	9	
23V1-W	5.1.1	Os	ossement	10	0	6.1.1.1	Mammifères	frag	Fragments d'os de moyen à gros mammifère.. (# inv.: 2762).	9	
23V1-W	5.1.4	Coquille	coquille	6	0	6.1.2	Mollusques	frag	Fragment de coquille de moule ou autre mollusque (pas huître).. (# inv.: 2764).	9	

Lot	Code mat.	Matériau	Objet	No. frag.	No. obj.	Code fonction	Fonction	Inté-grité	Commentaires	No. Bte	No. Cat.
23W1-E	1.1.1.103	TCG rouge engobe glaç brun	contenant	1	1	4.99	Consommation ind.	frag	Fragment de pâte courbe avec décor d'engobe blanc à motif linéaire aléatoire. D'aspect jaune. Glaçure d'apsect orange foncé. Datation matériau: 1700 c - 1765 c (contexte).. (# inv.: 2812).	9	
23W1-E	1.1.1.11	TCG chamois glaçure verte	contenant	1	0	4.99	Consommation ind.	frag	Fragment de pâte. Glaçure manquante Datation matériau: 1600 c. - 1760 c.. (# inv.: 2813).	9	
23W1-E	1.1.1.31	TCG avec glaçure	contenant	3	0	4.99	Consommation ind.	frag	Fragments de pâte sans trace de glaçure apparente. Locale.. (# inv.: 2814).	9	
23W1-E	1.1.1.33	TCG locale glaçure inc	indéterminé	1	0	4.99	Consommation ind.	frag	Fragment plat, semble avoir un trou (volontaire). Glaçure d'aspect brun foncé rougeâtre. Datation matériau: 1665 c. - 1915 c., spécialement entre 1780 c. - 1835 c. . (# inv.: 2815).	9	
23W1-E	1.1.2.991	TCF avec glaçure	contenant	1	0	4.99	Consommation ind.	frag	Fragment de glaçure avec trace de pâte. . (# inv.: 2816).	9	
23W1-E	2.1.1.9	V inc sans plomb non-id.	bocal ou bouteille	2	0	4.10	Entreposage ind.	frag	Fragments de corps. NB. ÉLAGUÉ: 2 sur 2. Datation production estimée: 1904 po - aujourd'hui. (# inv.: 2817).	NC	
23W1-E	2.1.1.9	V inc sans plomb non-id.	ampoule ou cheminée de lampe	1	0	4.8.2	Éclairage	frag	Mince et courbe. NB. ÉLAGUÉ: 1 sur 1.. (# inv.: 2818).	NC	
23W1-E	3.1.1	Métaux et alliages ferreux	indéterminé	1	1	7.1	Indéterminé	frag	Sans forme apparente. Rouillé NB. ÉLAGUÉ: 1 sur 1.. (# inv.: 2821).	NC	
23W1-E	3.1.1.13	Fer tréfilé	clou	4	4	4.7.2.3	Fixations-clous	inc	Clous tréfilés de dimensions variées. Rouillé NB. ÉLAGUÉ: 4 sur 4. Datation production estimée: 1885 c - aujourd'hui. (# inv.: 2819).	NC	
23W1-E	3.1.2	Métaux et alliages cuivreux	clou	1	1	4.7.2.3	Fixations-clous	comp	Petit clou moulé. NB. ÉLAGUÉ: 1 sur 1.. (# inv.: 2820).	NC	
23W1-E	5.1.1	Os	os blanchis	1	0	6.1.1.1	Mammifères	frag	Minuscule fragment d'os blanchis. (# inv.: 2823).	9	
23W1-E	5.1.1	Os	ossement	3	0	6.1.1.1	Mammifères	frag	Fragments d'os de moyen à gros mammifère.. (# inv.: 2822).	9	
23W1-E	5.1.4	Coquille	coquille	1	0	6.1.2	Mollusques	frag	minuscule fragment de coquille. NB. ÉLAGUÉ: 1 sur 1.. (# inv.: 2824).	NC	
23W1-N	1.1.1.111	TCG avec engobe et glaçure	contenant	1	0	4.99	Consommation ind.	frag	Fragment de panse avec trace d'engobe sur la surface intérieure.. (# inv.: 2797).	9	
23W1-N	1.1.1.31	TCG avec glaçure	contenant	1	0	4.99	Consommation ind.	frag	Fragment de pâte sans glaçure apparente. Locale.. (# inv.: 2799).	9	
23W1-N	1.1.1.33	TCG locale glaçure inc	contenant	2	0	4.99	Consommation ind.	frag	Fragments de pâte avec trace de glaçure brun foncé à brun jaunâtre. Datation matériau: 1665 c. - 1915 c., spécialement entre 1780 c. - 1835 c. . (# inv.: 2798).	9	
23W1-N	1.1.2.61	TCF blanche	contenant	1	0	4.99	Consommation ind.	frag	Fragment courbe Datation matériau: 1805 c. - aujourd'hui.. (# inv.: 2796).	9	
23W1-N	2.1.1.9	V inc sans plomb non-id.	bocal ou bouteille	4	0	4.10	Entreposage ind.	frag	Fragments de corps NB. ÉLAGUÉ: 4 sur 4. Datation production estimée: 1904 po - aujourd'hui. (# inv.: 2801).	NC	
23W1-N	2.1.1.9	V inc sans plomb non-id.	bouteille	1	0	4.10	Entreposage ind.	frag	Fragment plat. Altération faible causée par le soleil - teinte améthyste. Datation production estimée: 1875 c - 1925 c. (# inv.: 2803).	9	
23W1-N	2.1.1.9	V inc sans plomb non-id.	bouteille ou gobelet	2	1	4.99	Consommation ind.	frag	Fragment de cul et de corps. NB. ÉLAGUÉ: 2 sur 2. Datation production estimée: 1900 po - aujourd'hui. (# inv.: 2800).	NC	

Lot	Code mat.	Matériau	Objet	No. frag.	No. obj.	Code fonction	Fonction	Inté-grité	Commentaires	No. Bte	No. Cat.
23W1-N	2.3.1.1	V col transp vert foncé	bouteille à boisson alcoolisée	1	0	4.2.1.2	Boissons, conserv./entreposage	frag	Fragment de corps.. (# inv.: 2804).	9	
23W1-N	2.3.1.13	V col transp autre	bouteille	2	0	4.10	Entreposage ind.	frag	Fragments de corps. Verre de couleur vert clair de sytle "7-UP" ou vert lime. Réalisé à la machine. NB. ÉLAGUÉ: 2 sur 2. Datation production estimée: 1904 po - aujourd'hui. (# inv.: 2802).	NC	
23W1-N	3.1.1	Métaux et alliages ferreux	indéterminé	1	0	4.99	Consommation ind.	frag	Fragment sans forme apparente. Rouillé NB. ÉLAGUÉ: 1 sur 1.. (# inv.: 2807).	NC	
23W1-N	3.1.1.1	Fer ind	clou	1	1	4.7.2.3	Fixations-clous	comp	Tige de clou indéterminé Rouillé. NB. ÉLAGUÉ: 1 sur 1.. (# inv.: 2809).	NC	
23W1-N	3.1.1.13	Fer tréfilé	clou	4	4	4.7.2.3	Fixations-clous	comp	Clous tréfilés de dimensions variées. Rouillé NB. ÉLAGUÉ: 4 sur 4. Datation production estimée: 1885 c - aujourd'hui. (# inv.: 2806).	NC	
23W1-N	3.1.8.1	Aluminium	rondelle	1	1	4.10	Entreposage ind.	comp	Mince, circulaire et plate. Rondelle d'aluminium. Pour bouchon NB. ÉLAGUÉ: 1 sur 1. Datation production estimée: 1900 po - 1999 an. (# inv.: 2808).	NC	
23W1-N	5.1.1	Os	ossement	2	0	6.1.1.1	Mammifères	frag	Fragments d'os. (# inv.: 2810).	9	
23W1-N	5.1.4	Coquille	coquille	2	0	6.1.2	Mollusques	frag	Fragments de coquille NB. ÉLAGUÉ: 2 sur 2.. (# inv.: 2811).	NC	
23W1-N	5.3.1.3	Ébonite	embout de pipe	1	1	4.2.2	Tabac	comp	Gros embout de pipe. Noir. Floc serré. Lentille aplatie. Tuyau droit aminci vers la lentille. Datation production estimée: 1875 c - 1950 c. (# inv.: 2805).	9	
23W1-S	1.1.1.31	TCG avec glaçure	contenant	1	0	4.99	Consommation ind.	frag	Fragment de pâte sans glaçure apparente. Locale.. (# inv.: 2825).	9	
23W1-S	1.1.1.33	TCG locale glaçure inc	contenant	1	0	4.99	Consommation ind.	frag	Petit fragment de panse. Glaçure brune jaunâtre. Datation matériau: 1665 c. - 1915 c., spécialement entre 1780 c. - 1835 c. . (# inv.: 2825).	9	
23W1-S	1.1.2.61	TCF blanche	contenant	1	0	4.99	Consommation ind.	frag	Minuscule fragment de pâte avec trace de glaçure. Datation matériau: 1805 c. - aujourd'hui.. (# inv.: 2825).	9	
23W1-S	2.1.1.9	V inc sans plomb non-id.	bocal	1	1	4.1.4	Alimentation, conservation	frag	Fragment d'ouverture d'un bocal. Fileté. NB. ÉLAGUÉ: 1 sur 1. Datation production estimée: 1904 po - aujourd'hui. (# inv.: 2828).	NC	
23W1-S	2.1.1.9	V inc sans plomb non-id.	bocal ou bouteille	2	0	4.10	Entreposage ind.	frag	Fragments de corps NB. ÉLAGUÉ: 2 sur 2. Datation production estimée: 1904 po - aujourd'hui. (# inv.: 2829).	NC	
23W1-S	3.1.1	Métaux et alliages ferreux	vis	1	1	4.7.2.4	Fixations-divers	comp	vis autotaraudeuse à tête indéterminé. NB. ÉLAGUÉ: 1 sur 1. Datation production estimée: 1846 po - aujourd'hui. (# inv.: 2831).	NC	
23W1-S	3.1.1.13	Fer tréfilé	clou	2	2	4.7.2.3	Fixations-clous	inc	Clou tréfilé. NB. ÉLAGUÉ: 2 sur 2. Datation production estimée: 1885 c - aujourd'hui. (# inv.: 2832).	NC	
23W1-S	3.1.8.1	Aluminium	emballage ?	1	1	7.2	Multiples	frag	Fragment de papier d'aluminium NB. ÉLAGUÉ: 1 sur 1. Datation production estimée: 1900 po - 1999 an. (# inv.: 2830).	NC	
23W1-S	5.1.1	Os	os blanchis	1	0	6.1.1.1	Mammifères	frag	Fragments d'os blanchis.. (# inv.: 2834).	9	
23W1-S	5.1.1	Os	ossement	3	0	6.1.1.1	Mammifères	frag	Fragments d'os de moyen à gros mammifère.. (# inv.: 2833).	9	

Lot	Code mat.	Matériau	Objet	No. frag.	No. obj.	Code fonction	Fonction	Inté-grité	Commentaires	No. Bte	No. Cat.
23W1-W	1.1.1.11	TCG chamois glaçure verte	contenant	1	0	4.99	Consommation ind.	frag	fragment de glaçure verte. Datation matériau: 1600 c. - 1760 c.. (# inv.: 2836).	9	
23W1-W	1.1.1.31	TCG avec glaçure	contenant	3	0	4.99	Consommation ind.	frag	fragments de pâte sans trace de glaçure apparente. Locale et/ou europe.. (# inv.: 2835).	9	
23W1-W	1.1.2.31	Creamware	contenant	1	0	4.99	Consommation ind.	frag	Minuscule fragment courbe. Datation matériau: 1762 po. - 1840 c.. (# inv.: 2837).	9	
23W1-W	3.1.1	Métaux et alliages ferreux	indéterminé	1	1	4.99	Consommation ind.	frag	Petite tige de métal. Sans forme apparente. Rouillé. NB. ÉLAGUÉ: 1 sur 1.. (# inv.: 2839).	NC	
23W1-W	3.1.2	Métaux et alliages cuivreux	clou	1	1	4.7.2.3	Fixations-clous	comp	Clou moulé.. (# inv.: 2838).	9	
23W1-W	5.1.1	Os	ossement	1	0	6.1.1.1	Mammifères	frag	Fragment d'os de gros mammifère.. (# inv.: 2840).	9	
23W1-W	5.1.4	Coquille	coquille	1	1	6.1.2	Mollusques	frag	Fragment de coquille de moule ou autre mollusque (pas huître).. (# inv.: 2841).	9	
23X1	3	Métal	couteau	1	1	4.1.3.1	Alimentation, ustensile de table	inc	Lame de couteau. NB. ÉLAGUÉ: 1 sur 1. Datation production estimée: 1900 po - aujourd'hui. (# inv.: 2846).	NC	
23X1	3	Métal	plaque	1	1	7.1	Indéterminé	comp	plaque rectangulaire avec centre en retrait. Présence de quatre vis robertson. Trou central. Composante d'un meuble ou d'un autre objets en plusieurs parties. Similaire < 23A1 (# inv. 911); 23A2 (# inv. 937); 23G1 (# 2166); 23X1 (# 2854); 24A1 (# 3058)>, même type d'objet. NB. ÉLAGUÉ: 1 sur 1. Datation production estimée: 1906 po - 1999 an. (# inv.: 2854).	NC	
23X1	2.1.1.9	V inc sans plomb non-id.	bocal	1	1	4.1.4	Alimentation, conservation	frag	Ouverture d'un grand bocal. Extrémité fileté à filetage coninue. NB. ÉLAGUÉ: 1 sur 1. Datation production estimée: 1904 po - aujourd'hui. (# inv.: 2844).	NC	
23X1	2.1.1.9	V inc sans plomb non-id.	bocal ou bouteille	3	2	4.10	Entreposage ind.	frag	Fragments de corps. NB. ÉLAGUÉ: 3 sur 3. Datation production estimée: 1904 po - aujourd'hui. (# inv.: 2845).	NC	
23X1	2.2.1.1	Verre teinté rég. vert	vitre	1	0	4.7.1.1	Matériaux de base-vitre	frag	Altération faible causée par le feu ou la chaleur. NB. ÉLAGUÉ: 1 sur 1.. (# inv.: 2849).	NC	
23X1	2.3.1.13	V col transp autre	bouteille à boisson gazeuse	1	1	4.1.4	Alimentation, conservation	frag	Fragment de corps. Verre de couleur vert clair dans le style "7-Up" ou vert lime. Inscription ACL: « [7]UP» . Réalisé à la machine. NB. ÉLAGUÉ: 1 sur 1. Datation production estimée: 1935 c - 1968 c. (# inv.: 2842).	NC	
23X1	2.3.1.13	V col transp autre	bouteille	1	1	4.10	Entreposage ind.	frag	Fragment de cul à surface texturée. Verre de couleur vert clair dans le style "7-Up" ou vert lime. Inscription moulée en relief: « [...] CANADA». Réalisé à la machine. NB. ÉLAGUÉ: 1 sur 1. Datation production estimée: 1940 po - 1999 an. (# inv.: 2843).	NC	
23X1	3.1.1	Métaux et alliages ferreux	bouchon	1	1	4.10	Entreposage ind.	comp	Bouchon à capsule ("crown cap"). NB. ÉLAGUÉ: 1 sur 1. Datation production estimée: 1892 po - aujourd'hui. (# inv.: 2852).	NC	
23X1	3.1.1	Métaux et alliages ferreux	boulon	1	1	4.7.2.4	Fixations-divers	comp	Long boulon avec tête carrée et moitié de tige filetée avec écrou hexagonal. NB. ÉLAGUÉ: 1 sur 1.. (# inv.: 2851).	NC	
23X1	3.1.1	Métaux et alliages ferreux	indéterminé	1	1	4.7.2.99	Quincaillerie d'architecture ind.	frag	Fragment de plaquette rectangulaire mince avec trous de fixations. NB. ÉLAGUÉ: 1 sur 1.. (# inv.: 2855).	NC	

Lot	Code mat.	Matériau	Objet	No. frag.	No. obj.	Code fonction	Fonction	Inté-grité	Commentaires	No. Bte	No. Cat.
23X1	3.1.1	Métaux et alliages ferreux	indéterminé	1	1	7.1	Indéterminé	frag	Fragment de tige. Rouillé NB. ÉLAGUÉ: 1 sur 1.. (# inv.: 2857).	NC	
23X1	3.1.1	Métaux et alliages ferreux	serrure à clé	1	1	7.1	Indéterminé	inc	Système de fermeture à clé. Présence de trois fentes servant à recevoir l'autre partie du système de fermeture ajustable. Présence d'un petit trou de serrure. NB. ÉLAGUÉ: 1 sur 1.. (# inv.: 2856).	NC	
23X1	3.2.2.1	Fer-blanc	boîte	6	1	4.10	Entreposage ind.	frag	Fragments de boîte en fer blanc dans le style conserve. NB. ÉLAGUÉ: 6 sur 6.. (# inv.: 2853).	NC	
23X1	5.1.4	Coquille	coquille	1	0	6.1.2	Mollusques	frag	Fragment de coquille. NB. ÉLAGUÉ: 1 sur 1.. (# inv.: 2850).	NC	
23X1	5.3.1	Plastique	figurine cheval	2	1	5.7	Jeux et divertissements	comp	Figurine de cheval en plastique rouge. Forte odeur de plastique en décomposition. Brun rougeâtre. NB. ÉLAGUÉ: 2 sur 2.. (# inv.: 2847).	NC	
23X1	5.3.1	Plastique	indéterminé	4	1	7.1	Indéterminé	frag	Fragments de plastique blanc sans forme apparente. Altération moyenne causée par le feu ou la chaleur. NB. ÉLAGUÉ: 4 sur 4.. (# inv.: 2858).	NC	
23X1	5.3.1	Plastique	fil	1	1	7.2	Multiples	inc	Fil en plastique jaune. Similaire < 23G2 (# inv. 2181); 23X1 (# inv. 2848) >, même type de fil. NB. ÉLAGUÉ: 1 sur 1. Datation production estimée: 1950 po - aujourd'hui. (# inv.: 2848).	NC	
23X2-NE	1.1.1.31	TCG avec glaçure	contenant	5	0	4.99	Consommation ind.	frag	fragments de pâte sans trace de glaçure apparente. Locale et/ou europe.. (# inv.: 2868).	9	
23X2-NE	1.1.1.33	TCG locale glaçure inc	contenant	2	0	4.99	Consommation ind.	frag	Fragments de pâte avec trace de glaçure brun foncé à brun jaunâtre. Datation matériau: 1665 c. - 1915 c., spécialement entre 1780 c. - 1835 c. . (# inv.: 2869).	9	
23X2-NE	1.1.2.31	Creamware	contenant	1	0	4.99	Consommation ind.	frag	Petit fragment de rebord. Datation matériau: 1762 po. - 1840 c.. (# inv.: 2871).	9	
23X2-NE	1.1.2.41	TCF argileuse blanche	pipe	2	2	4.2.2	Tabac	frag	Fragments de fourneau de pipe.. (# inv.: 2874).	9	
23X2-NE	1.1.2.991	TCF avec glaçure	contenant	1	0	4.99	Consommation ind.	frag	Fragment de pâte. Altération moyenne causée par le feu ou la chaleur.. (# inv.: 2870).	9	
23X2-NE	1.1.2.991	TCF avec glaçure	contenant	2	0	4.99	Consommation ind.	frag	Fragments de pâte avec glaçure. TCF dans le style PW ou TCFB.. (# inv.: 2872).	9	
23X2-NE	2.2.1.1	Verre teinté rég. vert	vitre	1	0	4.7.1.1	Matériaux de base-vitre	frag	. (# inv.: 2875).	9	
23X2-NE	5.1.1	Os	ossement	8	0	6.1.1	Animaux sauf mollusques	frag	Os et fragments d'os.. (# inv.: 2876).	9	
23X2-NE	7.99	Matériau composite autre	ampoule	3	1	4.8.2	Éclairage	frag	Queusot, pincement et culot d'une ampoule. Verre incolore et métal cuivreux. NB. ÉLAGUÉ: 3 sur 3.. (# inv.: 2873).	NC	
23X2-NW	1.1.1.31	TCG avec glaçure	contenant	4	0	4.99	Consommation ind.	frag	Fragments de pâte sans trace de glaçure apparente. Locale.. (# inv.: 2878).	9	
23X2-NW	1.1.1.33	TCG locale glaçure inc	contenant	1	0	4.99	Consommation ind.	frag	Fragment de glaçure avec trace de pâte. Datation matériau: 1665 c. - 1915 c., spécialement entre 1780 c. - 1835 c. . (# inv.: 2877).	9	
23X2-NW	1.1.2.991	TCF avec glaçure	contenant	1	0	4.99	Consommation ind.	frag	Fragment de pâte. (# inv.: 2879).	9	
23X2-NW	2.1.1.9	V inc sans plomb non-id.	ampoule	1	0	4.8.2	Éclairage	frag	Fragment d'ampoule. Mince et courbe. NB. ÉLAGUÉ: 1 sur 1.. (# inv.: 2880).	NC	

Lot	Code mat.	Matériau	Objet	No. frag.	No. obj.	Code fonction	Fonction	Inté-grité	Commentaires	No. Bte	No. Cat.
23X2-NW	2.1.1.9	V inc sans plomb non-id.	indéterminé	1	0	7.1	Indéterminé	frag	éclat de verre NB. ÉLAGUÉ: 1 sur 1.. (# inv.: 2881).	NC	
23X2-NW	2.2.1.1	Verre teinté rég. vert	bouteille	1	1	4.10	Entreposage ind.	frag	Fragment de corps plat. Datation production estimée: 1840 c - 1925 c. (# inv.: 2882).	9	
23X2-NW	4.1.10	Quartz	éclat	1	1	1.1.1.2	Pierre dure, résidus	inc	Voir analyse lithique. (# inv.: 1939).	9	
23X2-NW	7.99	Matériau composite autre	ampoule	1	1	4.8.2	Éclairage	frag	Culot d'ampoule en céramique et métal cuivreux NB. ÉLAGUÉ: 1 sur 1.. (# inv.: 2883).	NC	
23X2-SE	1.1.1.33	TCG locale glaçure inc	contenant	1	0	4.99	Consommation ind.	frag	Fragment de pâte avec glaçure brun verdâtre. Datation matériau: 1665 c. - 1915 c., spécialement entre 1780 c. - 1835 c. . (# inv.: 2885).	9	
23X2-SE	1.1.2.71	TCF blanche vitrifiée	assiette ou soucoupe	1	0	4.1.3.3	Alimentation, vaisselle de table	frag	Fragment courbe. WG. Datation matériau: 1840 c - aujourd'hui.. (# inv.: 2884).	9	
23X2-SE	2.1.1.9	V inc sans plomb non-id.	contenant	1	0	4.99	Consommation ind.	frag	Fragment courbe. Altération faible causée par le soleil - teinte améthyste. Datation production estimée: 1875 c - 1925 c. (# inv.: 2886).	9	
23X2-SE	2.2.1.1	Verre teinté rég. vert	vitre	2	0	4.7.1.1	Matériaux de base-vitre	frag	NB. ÉLAGUÉ: 2 sur 2.. (# inv.: 2887).	NC	
23X2-SE	3.1.1.12	Fer laminé	clou	2	2	4.7.2.3	Fixations-clous	inc	Clous découpés. Rouillé. NB. ÉLAGUÉ: 2 sur 2. Datation production estimée: 1800 c - 1899 c. (# inv.: 2888).	NC	
23X2-SE	5.1.1	Os	ossement	1	0	6.1.1	Animaux sauf mollusques	frag	Fragment d'os. (# inv.: 2889).	9	
23X2-SE	5.1.1	Os	coquille	1	0	6.1.2	Mollusques	frag	Fragment de coquille.. (# inv.: 2890).	9	
23X2-SW	1.1.1.31	TCG avec glaçure	contenant	2	0	4.99	Consommation ind.	frag	Fragments de pâte sans trace de glaçure apparente. Locale.. (# inv.: 2859).	9	
23X2-SW	1.1.1.33	TCG locale glaçure inc	contenant	1	0	4.99	Consommation ind.	frag	fragment de rebord. Glaçure brun verdâtre. Datation matériau: 1665 c. - 1915 c., spécialement entre 1780 c. - 1835 c. . (# inv.: 2860).	9	
23X2-SW	1.1.2.71	TCF blanche vitrifiée	contenant	1	0	4.99	Consommation ind.	frag	Fragmnt de pied annulaire. Datation matériau: 1840 c - aujourd'hui.. (# inv.: 2861).	9	
23X2-SW	2.1.1.9	V inc sans plomb non-id.	bouteille	1	0	4.10	Entreposage ind.	frag	Fragment courbe. Altération faible causée par le soleil - teinte améthyste. Datation production estimée: 1875 c - 1925 c. (# inv.: 2864).	9	
23X2-SW	2.2.1.1	Verre teinté rég. vert	vitre	1	0	4.7.1.1	Matériaux de base-vitre	frag	. (# inv.: 2865).	9	
23X2-SW	5.1.1	Os	ossement	3	0	6.1.1.1	Mammifères	frag	Fragments d'os de moyen à gros mammifère.. (# inv.: 2866).	9	
23X2-SW	5.1.4	Coquille	coquille	1	0	6.1.2	Mollusques	frag	Fragment de coquille. NB. ÉLAGUÉ: 1 sur 1.. (# inv.: 2867).	NC	
23X2-SW	5.3.1	Plastique	embout de pipe	1	1	4.2.2	Tabac	comp	Embout de pipe en bakalite ou ébonite noir avec anneau en métal.. (# inv.: 2862).	9	
23X2-SW	5.3.1	Plastique	bouton	1	1	4.4.2.3	Attaches-sans identification	comp	Bouton en plastique recouvert d'un enduit or. Décor moulé en relief à motif floral sur la face. Bouton à deux trous.. (# inv.: 2863).	9	
23X3-E	1.1.1.31	TCG avec glaçure	contenant	1	0	4.99	Consommation ind.	frag	Fragment de pâte sans glaçure apparente. Locale.. (# inv.: 2903).	9	

Lot	Code mat.	Matériau	Objet	No. frag.	No. obj.	Code fonction	Fonction	Inté-grité	Commentaires	No. Bte	No. Cat.
23X3-E	1.1.1.32	TCG locale glaçure verte	contenant	1	0	4.99	Consommation ind.	frag	Fragment de rebord. Datation matériau: 1665 c. - 1915 c., spécialement entre 1780 c. - 1835 c. . (# inv.: 2902).	9	
23X3-E	1.1.1.33	TCG locale glaçure inc	contenant	1	0	4.99	Consommation ind.	frag	Fragment de pâte avec glaçure brun jaunâtre. Pâte deux couleurs. Datation matériau: 1665 c. - 1915 c., spécialement entre 1780 c. - 1835 c. . (# inv.: 2904).	9	
23X3-E	1.1.2.31	Creamware	contenant	3	0	4.99	Consommation ind.	frag	Fragments de pâtes avec glaçure et fragment courbe. Datation matériau: 1762 po. - 1840 c.. (# inv.: 2905).	9	
23X3-E	2.3.1.10	V col transp brun	bouteille	3	0	4.10	Entreposage ind.	frag	Fragments de corps. Réalisé à la machine automatique. NB. ÉLAGUÉ: 3 sur 3. Datation production estimée: 1904 po - aujourd'hui. (# inv.: 2906).	NC	
23X3-E	2.3.1.13	V col transp autre	bouteille	1	0	4.10	Entreposage ind.	frag	Fragment de cul texturé. Verre de couleur vert clair de style "7-UP" ou vert lime. NB. ÉLAGUÉ: 1 sur 1. Datation production estimée: 1940 po - 1999 an. (# inv.: 2907).	NC	
23X3-E	3.1	Métaux et alliages	indéterminé	1	0	7.1	Indéterminé	frag	Fragment ovale creux. NB. ÉLAGUÉ: 1 sur 1.. (# inv.: 2908).	NC	
23X3-E	5.1.4	Coquille	coquille	3	0	6.1.2	Mollusques	frag	Fragments de coquille. (# inv.: 2909).	9	
23X3-N	1.1.1.11	TCG chamois glaçure verte	contenant	1	0	4.99	Consommation ind.	frag	Fragment de lèvre. Datation matériau: 1600 c. - 1760 c.. (# inv.: 2891).	9	
23X3-N	1.1.1.31	TCG avec glaçure	contenant	2	0	4.99	Consommation ind.	frag	minuscules fragments de pâte.. (# inv.: 2893).	9	
23X3-N	1.1.1.33	TCG locale glaçure inc	contenant	1	0	4.99	Consommation ind.	frag	Fragment de pâte avec glaçure brun rougeâtre. Datation matériau: 1665 c. - 1915 c., spécialement entre 1780 c. - 1835 c. . (# inv.: 2892).	9	
23X3-N	2.1.1.9	V inc sans plomb non-id.	bouteille	2	0	4.10	Entreposage ind.	frag	Fragments de corps avec lignes horizontales sur le bas de la bouteille. Réalisé à la machine. NB. ÉLAGUÉ: 2 sur 2. Datation production estimée: 1904 po - aujourd'hui. (# inv.: 2896).	NC	
23X3-N	2.2.1.1	Verre teinté rég. vert	vitre	5	0	4.7.1.1	Matériaux de base-vitre	frag	NB. ÉLAGUÉ: 5 sur 5.. (# inv.: 2897).	NC	
23X3-N	2.3.1.13	V col transp autre	bouteille	2	0	4.10	Entreposage ind.	frag	fragment courbe et éclat de verre. Verre de couleur vert claire de style "7-UP" ou vert lime. NB. ÉLAGUÉ: 2 sur 2. Datation production estimée: 1900 po - aujourd'hui. (# inv.: 2895).	NC	
23X3-N	2.3.1.4	V col transp vert foncé autre	bouteille à gin	1	0	4.10	Entreposage ind.	frag	Fragment de corps plat avec lignes verticales sur la surface extérieure. Réalisé à la machine. NB. ÉLAGUÉ: 1 sur 1. Datation production estimée: 1904 po - 1999 an. (# inv.: 2894).	NC	
23X3-N	5.1.4	Coquille	coquille	1	0	6.1.2	Mollusques	frag	Fragment de coquille.. (# inv.: 2898).	9	
23X3-S	1.1.1.31	TCG avec glaçure	contenant	1	0	4.99	Consommation ind.	frag	Fragment de pâte sans glaçure apparente.. (# inv.: 2900).	9	
23X3-S	1.1.1.33	TCG locale glaçure inc	contenant	3	0	4.99	Consommation ind.	frag	Fragments de pâte avec glaçure brun jaunâtre. Datation matériau: 1665 c. - 1915 c., spécialement entre 1780 c. - 1835 c. . (# inv.: 2899).	9	
23X3-S	5.1.4	Coquille	coquille	1	0	6.1.2	Mollusques	frag	Fragment de coquille de moule ou autre mollusque (pas huître).. (# inv.: 2901).	9	
23Y1-E	3	Métal	bouton-pression	1	1	4.4.2.3	Attaches-sans identification	inc	Bouton-pression, partie mâle. NB. ÉLAGUÉ: 1 sur 1. Datation production estimée: 1886 po - aujourd'hui. (# inv.: 2931).	NC	

Lot	Code mat.	Matériau	Objet	No. frag.	No. obj.	Code fonction	Fonction	Inté-grité	Commentaires	No. Bte	No. Cat.
23Y1-E	3	Métal	indéterminé	1	1	7.1	Indéterminé	frag	Languette de métal avec enduit noir sur la surface. Sans forme apparente. NB. ÉLAGUÉ: 1 sur 1.. (# inv.: 2929).	NC	
23Y1-E	1.1.1.31	TCG avec glaçure	contenant	4	0	4.99	Consommation ind.	frag	Fragments de pâte sans trace de glaçure apparente. Locale.. (# inv.: 2918).	9	
23Y1-E	1.1.1.33	TCG locale glaçure inc	contenant	3	0	4.99	Consommation ind.	frag	Fragments de pâte avec glaçure brun rougeâtre et brun jaunâtre. Datation matériau: 1665 c. - 1915 c., spécialement entre 1780 c. - 1835 c. . (# inv.: 2919).	9	
23Y1-E	1.1.2.31	Creamware	contenant	1	0	4.99	Consommation ind.	frag	Fragment avec amorce de pied ou de marli. Datation matériau: 1762 po. - 1840 c.. (# inv.: 2920).	9	
23Y1-E	1.1.2.991	TCF avec glaçure	contenant	1	0	4.99	Consommation ind.	frag	Fragment de pâte avec glaçure de type PW ou TCFB.. (# inv.: 2921).	9	
23Y1-E	1.2.1.108	GG Albany	contenant	1	0	4.99	Consommation ind.	frag	Fragment de panse courbe. Enduit de type Albany brun rougeâtre. Pâte beige. Produit au Québec ? Datation matériau: 1810 c - 1930 c.. (# inv.: 2922).	9	
23Y1-E	2.1.4.7	V inc au plomb non-id.	contenant	1	0	4.99	Consommation ind.	frag	Fragment courbe Datation matériau: 1674 po. -. (# inv.: 2924).	9	
23Y1-E	2.2.1.1	Verre teinté rég. vert	bouteille	1	1	4.10	Entreposage ind.	frag	Fragment de corps plat. Datation production estimée: 1840 c - 1925 c. (# inv.: 2923).	9	
23Y1-E	3.1	Métaux et alliages	indéterminé	1	1	7.1	Indéterminé	frag	Plaquette de métal sans forme apparente. Mince. NB. ÉLAGUÉ: 1 sur 1.. (# inv.: 2928).	NC	
23Y1-E	3.1.1	Métaux et alliages ferreux	couteau ?	1	1	7.2	Multiples	inc	Semble être un fragment de lame de couteau.. (# inv.: 2926).	9	
23Y1-E	3.1.1.11	Fer forgé	clou	1	1	4.7.2.3	Fixations-clous	comp	clou forgé Datation production estimée: 1600 c - 1850 c. (# inv.: 2925).	9	
23Y1-E	3.1.1.13	Fer tréfilé	clou	1	1	4.7.2.3	Fixations-clous	inc	Clou tréfilé. NB. ÉLAGUÉ: 1 sur 1. Datation production estimée: 1885 c - aujourd'hui. (# inv.: 2927).	NC	
23Y1-E	5.1.1	Os	ossement	4	0	6.1.1.1	Mammifères	frag	Fragments d'os de moyen à gros mammifère.. (# inv.: 2932).	9	
23Y1-E	5.1.4	Coquille	coquille	7	0	6.1.2	Mollusques	frag	Fragments de coquille NB. ÉLAGUÉ: 7 sur 7.. (# inv.: 2933).	NC	
23Y1-E	5.3.1	Plastique	barrette ?	1	1	4.4.6	Parures et bijoux	inc	Partie décorative de ce qui semble être une barrette en forme de chat jouant avec une balle. En plastique bleu. Courbe. NB. ÉLAGUÉ: 1 sur 1. Datation production estimée: 1950 po - aujourd'hui. (# inv.: 2930).	NC	
23Y1-N	1.1.1.19	TCG chamois-rose glaç verte	contenant	1	0	4.99	Consommation ind.	frag	Fragment de jonction corps/rebord. Glaçure absente. Datation matériau: 1600 c. - 1760 c.. (# inv.: 2910).	9	
23Y1-N	1.1.1.31	TCG avec glaçure	contenant	1	0	4.99	Consommation ind.	frag	Fragment de pâte sans glaçure apparente. Locale.. (# inv.: 2912).	9	
23Y1-N	1.1.1.33	TCG locale glaçure inc	contenant	1	0	4.99	Consommation ind.	frag	Fragment courbe avec trace de glaçure légèrement jaunâtre. Datation matériau: 1665 c. - 1915 c., spécialement entre 1780 c. - 1835 c. . (# inv.: 2911).	9	
23Y1-N	2.1.1.9	V inc sans plomb non-id.	bouteille	2	0	4.10	Entreposage ind.	frag	Fragments de corps NB. ÉLAGUÉ: 2 sur 2. Datation production estimée: 1904 po - aujourd'hui. (# inv.: 2913).	NC	
23Y1-N	2.1.4.7	V inc au plomb non-id.	gobelet ?	1	1	4.1.3.3	Alimentation, vaisselle de table	frag	Fragment de base avec décor moulé au motif étoile biseautée. Datation matériau: 1674 po. -. (# inv.: 2914).	9	

Lot	Code mat.	Matériau	Objet	No. frag.	No. obj.	Code fonction	Fonction	Inté-grité	Commentaires	No. Bte	No. Cat.
23Y1-N	3.1.1.13	Fer tréfilé	clou	3	3	4.7.2.3	Fixations-clous	comp	Clous tréfilés de dimensions variées. Rouillé NB. ÉLAGUÉ: 3 sur 3. Datation production estimée: 1885 c - aujourd'hui. (# inv.: 2915).	NC	
23Y1-N	5.1.1	Os	ossement	1	0	6.1.1.1	Mammifères	frag	Fragment d'os de gros mammifère.. (# inv.: 2916).	9	
23Y1-N	5.3.1	Plastique	indéterminé	1	1	7.1	Indéterminé	frag	Fragment d'objet en plastique blanc opaque. De forme triangulaire allongée. NB. ÉLAGUÉ: 1 sur 1. Datation production estimée: 1950 po - aujourd'hui. (# inv.: 2917).	NC	
23Y1-S	1.1.1.19	TCG chamois-rose glaç verte	contenant	1	0	4.99	Consommation ind.	frag	Fragment plat. Datation matériau: 1600 c. - 1760 c.. (# inv.: 2934).	9	
23Y1-S	1.1.1.31	TCG avec glaçure	contenant	11	0	4.99	Consommation ind.	frag	Fragments de pâte sans trace de glaçure apparente. Locale.. (# inv.: 2936).	9	
23Y1-S	1.1.1.32	TCG locale glaçure verte	contenant	2	0	4.99	Consommation ind.	frag	Fragments jointifs et courbes. Datation matériau: 1665 c. - 1915 c., spécialement entre 1780 c. - 1835 c. . (# inv.: 2935).	9	
23Y1-S	1.1.2.41	TCF argileuse blanche	pipe	1	1	4.2.2	Tabac	frag	Fragment de fourneau de pipe.. (# inv.: 2941).	9	
23Y1-S	1.1.2.991	TCF avec glaçure	contenant	4	0	4.99	Consommation ind.	frag	Minuscule fragments de pâte avec trace de glaçure de type CW, PW et TCFB.. (# inv.: 2937).	9	
23Y1-S	2.1.1.9	V inc sans plomb non-id.	bouteille	1	0	4.10	Entreposage ind.	frag	Fragment de talon. NB. ÉLAGUÉ: 1 sur 1. Datation production estimée: 1904 po - aujourd'hui. (# inv.: 2940).	NC	
23Y1-S	2.2.1.1	Verre teinté rég. vert	bouteille	1	0	4.10	Entreposage ind.	frag	Minuscule fragment courbe. NB. ÉLAGUÉ: 1 sur 1. Datation production estimée: 1840 c - 1925 c. (# inv.: 2939).	NC	
23Y1-S	2.2.1.1	Verre teinté rég. vert	vitre	4	0	4.7.1.1	Matériaux de base-vitre	frag	Fragments de verre à vitre de teintes variées. NB. ÉLAGUÉ: 4 sur 4.. (# inv.: 2942).	NC	
23Y1-S	2.3.1.4	V col transp vert foncé autre	bouteille	1	0	4.10	Entreposage ind.	frag	Minuscule fragment courbe. NB. ÉLAGUÉ: 1 sur 1.. (# inv.: 2938).	NC	
23Y1-S	5.1.1	Os	ossement	4	0	6.1.1.1	Mammifères	frag	Fragments d'os de moyen à gros mammifère.. (# inv.: 2943).	9	
23Y1-S	5.1.4	Coquille	coquille	13	0	6.1.2	Mollusques	frag	Fragment de coquille de moule ou autre mollusque (pas huître).. (# inv.: 2944).	9	
23Y1-W	1.1.1.19	TCG chamois-rose glaç verte	contenant	1	0	4.99	Consommation ind.	frag	Fragment courbe. Datation matériau: 1600 c. - 1760 c.. (# inv.: 2946).	9	
23Y1-W	1.1.1.31	TCG avec glaçure	contenant	6	0	4.99	Consommation ind.	frag	Fragments de pâte sans trace de glaçure apparente. Locale.. (# inv.: 2949).	9	
23Y1-W	1.1.1.32	TCG locale glaçure verte	contenant	1	0	4.99	Consommation ind.	frag	Fragment courbe. Datation matériau: 1665 c. - 1915 c., spécialement entre 1780 c. - 1835 c. . (# inv.: 2947).	9	
23Y1-W	1.1.1.33	TCG locale glaçure inc	contenant	1	0	4.99	Consommation ind.	frag	Minuscule fragment de pâte avec glaçure foncé brun rougeâtre. Datation matériau: 1665 c. - 1915 c., spécialement entre 1780 c. - 1835 c. . (# inv.: 2948).	9	
23Y1-W	1.1.2.61	TCF blanche	assiette ?	1	0	4.1.3.3	Alimentation, vaisselle de table	frag	Fragment de marli avec amorce de bouge. Décor moulé en relief à motif indéterminé près du rebord du marli Datation production estimée: 1820 c - 1860 c. (# inv.: 2945).	9	

Lot	Code mat.	Matériau	Objet	No. frag.	No. obj.	Code fonction	Fonction	Inté-grité	Commentaires	No. Bte	No. Cat.
23Y1-W	2.1.1.9	V inc sans plomb non-id.	bouteille	2	0	4.10	Entreposage ind.	frag	Fragments de corps NB. ÉLAGUÉ: 2 sur 2. Datation production estimée: 1904 po - aujourd'hui. (# inv.: 2950).	NC	
23Y1-W	2.2.1.1	Verre teinté rég. vert	vitre	2	0	4.7.1.1	Matériaux de base-vitre	frag	Fragments de verre à vitre de teintes variées.. (# inv.: 2952).	9	
23Y1-W	2.3.1.4	V col transp vert foncé autre	bouteille à boisson alcoolisée	1	0	4.2.1.2	Boissons, conserv./entreposage	frag	Fragment de corps. (# inv.: 2951).	9	
23Y1-W	3.1.1	Métaux et alliages ferreux	vis	1	1	4.7.2.4	Fixations-divers	comp	Vis autotaraudeuse à tête plate avec tige filetée et pointue. Rouillé. NB. ÉLAGUÉ: 1 sur 1. Datation production estimée: 1846 po - aujourd'hui. (# inv.: 2953).	NC	
23Y1-W	3.1.1.1	Fer ind	clou à toiture ?	1	1	4.7.2.3	Fixations-clous	comp	Clou à toiture. NB. ÉLAGUÉ: 1 sur 1.. (# inv.: 2955).	NC	
23Y1-W	3.1.1.13	Fer tréfilé	clou	1	1	4.7.2.3	Fixations-clous	comp	Clou tréfilé. NB. ÉLAGUÉ: 1 sur 1. Datation production estimée: 1885 c - aujourd'hui. (# inv.: 2954).	NC	
23Y1-W	5.1.1	Os	ossement	4	0	6.1.1.1	Mammifères	frag	Fragments d'os de moyen à gros mammifère.. (# inv.: 2956).	9	
23Y1-W	5.1.4	Coquille	coquille	2	0	6.1.2	Mollusques	frag	Fragment de coquille de moule ou autre mollusque (pas huître).. (# inv.: 2957).	9	
23Z1-E	1.1.1.19	TCG chamois-rose glaç verte	contenant	2	0	4.99	Consommation ind.	frag	Fragments plats Datation matériau: 1600 c. - 1760 c.. (# inv.: 2990).	9	
23Z1-E	1.1.1.31	TCG avec glaçure	contenant	7	0	4.99	Consommation ind.	frag	Fragments de pâte sans trace de glaçure apparente. Locale.. (# inv.: 2992).	9	
23Z1-E	1.1.1.32	TCG locale glaçure verte	contenant	1	0	4.99	Consommation ind.	frag	Fragment courbe Datation matériau: 1665 c. - 1915 c., spécialement entre 1780 c. - 1835 c. . (# inv.: 2991).	9	
23Z1-E	1.1.1.33	TCG locale glaçure inc	contenant	6	0	4.99	Consommation ind.	frag	Fragments de pâtes avec trace de glaçure brun jaunâtre et brun rougeâtre. Datation matériau: 1665 c. - 1915 c., spécialement entre 1780 c. - 1835 c. . (# inv.: 2993).	9	
23Z1-E	1.1.2.41	TCF argileuse blanche	pipe	4	0	4.2.2	Tabac	frag	Fragments de fourneau de pipe.. (# inv.: 2998).	9	
23Z1-E	2.1.1.9	V inc sans plomb non-id.	bouteille	8	0	4.10	Entreposage ind.	frag	Fragments de corps. NB. ÉLAGUÉ: 8 sur 8. Datation production estimée: 1904 po - aujourd'hui. (# inv.: 2996).	NC	
23Z1-E	2.2.1.1	Verre teinté rég. vert	vitre	3	0	4.7.1.1	Matériaux de base-vitre	frag	Fragments de verre à vitre de teintes variées. NB. ÉLAGUÉ: 3 sur 3.. (# inv.: 2997).	NC	
23Z1-E	2.3.1.10	V col transp brun	bouteille	1	0	4.10	Entreposage ind.	frag	Fragment de corps plat NB. ÉLAGUÉ: 1 sur 1. Datation production estimée: 1904 po - aujourd'hui. (# inv.: 2994).	NC	
23Z1-E	2.3.1.4	V col transp vert foncé autre	bouteille	2	1	4.10	Entreposage ind.	frag	Fragments de corps et de col. Réalisé à la machine. NB. ÉLAGUÉ: 2 sur 2. Datation production estimée: 1904 po - aujourd'hui. (# inv.: 2995).	NC	
23Z1-E	3.1.1	Métaux et alliages ferreux	indéterminé	4	0	4.99	Consommation ind.	frag	Fragments de métal sans forme apparente. Rouillé. NB. ÉLAGUÉ: 4 sur 4.. (# inv.: 3002).	NC	
23Z1-E	3.1.1	Métaux et alliages ferreux	indéterminé	2	0	4.99	Consommation ind.	frag	Fragments de tige indéterminée. NB. ÉLAGUÉ: 2 sur 2.. (# inv.: 3003).	NC	
23Z1-E	3.1.1.1	Fer ind	vis	1	1	4.7.2.4	Fixations-divers	comp	vis autotaraudeuse à tête indéterminé. NB. ÉLAGUÉ: 1 sur 1. Datation production estimée: 1846 po - aujourd'hui. (# inv.: 3001).	NC	

Lot	Code mat.	Matériau	Objet	No. frag.	No. obj.	Code fonction	Fonction	Inté-grité	Commentaires	No. Bte	No. Cat.
23Z1-E	3.1.1.12	Fer laminé	clou	1	1	4.7.2.3	Fixations-clous	comp	Petit clou découpé NB. ÉLAGUÉ: 1 sur 1. Datation production estimée: 1800 c - 1899 c. (# inv.: 3000).	NC	
23Z1-E	3.1.1.13	Fer tréfilé	clou	7	7	4.7.2.3	Fixations-clous	comp	Clous tréfilés de dimensions variées. Rouillé NB. ÉLAGUÉ: 7 sur 7. Datation production estimée: 1885 c - aujourd'hui. (# inv.: 2999).	NC	
23Z1-E	5.1.1	Os	os blanchis	1	0	6.1.1.1	Mammifères	frag	Fragment d'os blanchis. (# inv.: 3005).	9	
23Z1-E	5.1.1	Os	ossement	9	0	6.1.1.1	Mammifères	frag	Fragments d'os de moyen à gros mammifère.. (# inv.: 3004).	9	
23Z1-E	5.1.4	Coquille	coquille	4	0	6.1.2	Mollusques	frag	Fragment de coquille de moule ou autre mollusque (pas huître).. (# inv.: 3006).	9	
23Z1-N	6	Matériau indéterminé	indéterminé	2	1	4.99	Consommation ind.	frag	Matière recouvrante légèrement plastique avec motif géométrique en surface. NB. ÉLAGUÉ: 2 sur 2.. (# inv.: 2989).	NC	
23Z1-N	1.1.1.31	TCG avec glaçure	contenant	3	0	4.99	Consommation ind.	frag	Fragments de pâte sans trace de glaçure apparente. Locale.. (# inv.: 2978).	9	
23Z1-N	1.1.1.33	TCG locale glaçure inc	contenant	2	0	4.99	Consommation ind.	frag	Fragment de pâte avec glaçure brun rougeâtre. Datation matériau: 1665 c. - 1915 c., spécialement entre 1780 c. - 1835 c. . (# inv.: 2979).	9	
23Z1-N	1.1.2.71	TCF blanche vitrifiée	assiette	1	1	4.1.3.3	Alimentation, vaisselle de table	frag	Fragment de marli à pans et bouge cannelé. WG Datation matériau: 1840 c - aujourd'hui.. (# inv.: 2976).	9	
23Z1-N	1.1.2.71	TCF blanche vitrifiée	contenant	1	0	4.99	Consommation ind.	frag	Minuscule fragment plat. WG Datation matériau: 1840 c - aujourd'hui.. (# inv.: 2977).	9	
23Z1-N	1.3.2.21	PF dure européenne	contenant	1	0	4.99	Consommation ind.	frag	Minuscule fragment plat avec décor imprimé sur la glaçure - trace invisible. (# inv.: 2980).	9	
23Z1-N	2.1.1.9	V inc sans plomb non-id.	bouteille	4	0	4.10	Entreposage ind.	frag	Fragments de corps NB. ÉLAGUÉ: 4 sur 4. Datation production estimée: 1904 po - aujourd'hui. (# inv.: 2982).	NC	
23Z1-N	2.1.4.7	V inc au plomb non-id.	indéterminé	1	0	4.99	Consommation ind.	frag	Fragment sans forme apparente. Altération haute causée par le feu ou la chaleur. NB. ÉLAGUÉ: 1 sur 1. Datation matériau: 1674 po. -. (# inv.: 2984).	NC	
23Z1-N	2.2.1.1	Verre teinté rég. vert	vitre	5	0	4.7.1.1	Matériaux de base-vitre	frag	NB. ÉLAGUÉ: 5 sur 5.. (# inv.: 2986).	NC	
23Z1-N	2.3.1.12	V col transp pourpre	ampoule	1	0	4.8.2	Éclairage	frag	intérieure en verre du Culot d'ampoule NB. ÉLAGUÉ: 1 sur 1.. (# inv.: 2983).	NC	
23Z1-N	2.3.1.13	V col transp autre	indéterminé	1	0	4.99	Consommation ind.	frag	éclat de verre. Verre de couleur vert clair de style "7-UP" ou vert lime. NB. ÉLAGUÉ: 1 sur 1. Datation production estimée: 1900 po - aujourd'hui. (# inv.: 2981).	NC	
23Z1-N	3.1.1.13	Fer tréfilé	clou	8	8	4.7.2.3	Fixations-clous	comp	Clous tréfilés de dimensions variées. Rouillé NB. ÉLAGUÉ: 8 sur 8. Datation production estimée: 1885 c - aujourd'hui. (# inv.: 2985).	NC	
23Z1-N	5.1.1	Os	ossement	5	0	6.1.1.1	Mammifères	frag	Fragments d'os de moyen à gros mammifère.. (# inv.: 2987).	9	
23Z1-N	5.1.4	Coquille	coquille	2	0	6.1.2	Mollusques	frag	Fragment de coquille de moule ou autre mollusque (pas huître). NB. ÉLAGUÉ: 2 sur 2.. (# inv.: 2988).	NC	
23Z1-S	1.1.1.31	TCG avec glaçure	contenant	13	0	4.99	Consommation ind.	frag	Fragments de pâte sans trace de glaçure apparente. Locale.. (# inv.: 2959).	9	
23Z1-S	1.1.1.32	TCG locale glaçure verte	contenant	1	0	4.99	Consommation ind.	frag	Fragment courbe Datation matériau: 1665 c. - 1915 c., spécialement entre 1780 c. - 1835 c. . (# inv.: 2961).	9	

Lot	Code mat.	Matériau	Objet	No. frag.	No. obj.	Code fonction	Fonction	Inté-grité	Commentaires	No. Bte	No. Cat.
23Z1-S	1.1.1.33	TCG locale glaçure inc	contenant	3	0	4.99	Consommation ind.	frag	Fragments de pâtes avec trace de glaçure brun jaunâtre et brun rougeâtre. Datation matériau: 1665 c. - 1915 c., spécialement entre 1780 c. - 1835 c. . (# inv.: 2960).	9	
23Z1-S	1.1.2.31	Creamware	contenant	1	0	4.99	Consommation ind.	frag	Minuscule fragment courbe. Datation matériau: 1762 po. - 1840 c.. (# inv.: 2962).	9	
23Z1-S	1.1.2.51	Pearlware	contenant	2	0	4.99	Consommation ind.	frag	Fragment de rebord et courbe Datation matériau: 1775 c. - 1830 c.. (# inv.: 2963).	9	
23Z1-S	2.1.1.9	V inc sans plomb non-id.	bocal ou bouteille	11	0	4.10	Entreposage ind.	frag	Fragments de corps. NB. ÉLAGUÉ: 11 sur 11. Datation production estimée: 1904 po - aujourd'hui. (# inv.: 2967).	NC	
23Z1-S	2.1.4.7	V inc au plomb non-id.	indéterminé	1	0	4.99	Consommation ind.	frag	Fragment sans forme apparente. Altération moyenne causée par le feu ou la chaleur. Datation matériau: 1674 po. -. (# inv.: 2964).	9	
23Z1-S	2.3.1.10	V col transp brun	bouteille	1	0	4.10	Entreposage ind.	frag	Fragment de corps. NB. ÉLAGUÉ: 1 sur 1. Datation production estimée: 1904 po - aujourd'hui. (# inv.: 2966).	NC	
23Z1-S	3.1	Métaux et alliages	vis	2	2	4.7.2.4	Fixations-divers	comp	Vis indéterminés. Rouillé. NB. ÉLAGUÉ: 2 sur 2.. (# inv.: 2970).	NC	
23Z1-S	3.1.1.1	Fer ind	clou à ferrer ?	1	1	3.2	Élevage	comp	Semble être un clou à ferrer utilisé.. (# inv.: 2972).	9	
23Z1-S	3.1.1.13	Fer tréfilé	clou	9	9	4.7.2.3	Fixations-clous	comp	Clous tréfilés de dimensions variées. Rouillé NB. ÉLAGUÉ: 9 sur 9. Datation production estimée: 1885 c - aujourd'hui. (# inv.: 2968).	NC	
23Z1-S	3.1.1.13	Fer tréfilé	fil	2	1	7.2	Multiples	frag	Fragments de fils de métal NB. ÉLAGUÉ: 2 sur 2.. (# inv.: 2969).	NC	
23Z1-S	3.1.2	Métaux et alliages cuivreux	clou	3	3	4.7.2.3	Fixations-clous	comp	Clous moulés.. (# inv.: 2971).	9	
23Z1-S	4.3	Matières composites	carreau	2	2	4.7.1.4	Matériaux de revêtement	frag	Fragments de carreau en vinyle et possiblement amiante. Couleur grise moucheté blanc. Similaire <15C1 (# 66); 15C2 (# 83); 15D1 (# 619); 15D2 (# 658); 23J1 (# 2319 et 2333); 23V1 (# 2776); 23Z1 (# 2958 et 3007) >, même modèle. NB. ÉLAGUÉ: 2 sur 2. Datation production estimée: 1940 c - 1985 c. (# inv.: 2958).	NC	
23Z1-S	5.1.1	Os	os blanchis	3	0	6.1.1.1	Mammifères	frag	Fragments d'os blanchis.. (# inv.: 2974).	9	
23Z1-S	5.1.1	Os	ossement	12	0	6.1.1.1	Mammifères	frag	Fragments d'os de moyen à gros mammifère.. (# inv.: 2973).	9	
23Z1-S	5.1.4	Coquille	coquille	2	2	6.1.2	Mollusques	frag	Fragment de coquille de moule ou autre mollusque (pas huître). NB. ÉLAGUÉ: 2 sur 2.. (# inv.: 2975).	NC	
23Z1-S	7.99	Matériau composite autre	ampoule	2	1	4.8.2	Éclairage	frag	Queusot, pincement et culot d'une ampoule. Verre incolore, verre de couleur et métal cuivreux NB. ÉLAGUÉ: 2 sur 2. Datation production estimée: 1890 c - aujourd'hui. (# inv.: 2965).	NC	
23Z1-W	1.1.1.11	TCG chamois glaçure verte	contenant	1	0	4.99	Consommation ind.	frag	Fragment de pâte avec glaçure verte foncée. Datation matériau: 1600 c. - 1760 c.. (# inv.: 3010).	9	
23Z1-W	1.1.1.19	TCG chamois-rose glaç verte	contenant	1	0	4.99	Consommation ind.	frag	Fragment de pâte avec glaçure verte foncée. Datation matériau: 1600 c. - 1760 c.. (# inv.: 3014).	9	
23Z1-W	1.1.1.31	TCG avec glaçure	contenant	12	0	4.99	Consommation ind.	frag	Fragments de pâte sans trace de glaçure apparente. Locale.. (# inv.: 3017).	9	

Lot	Code mat.	Matériau	Objet	No. frag.	No. obj.	Code fonction	Fonction	Inté-grité	Commentaires	No. Bte	No. Cat.
23Z1-W	1.1.1.32	TCG locale glaçure verte	contenant	1	0	4.99	Consommation ind.	frag	Fragment de pâte avec glaçure verte foncée. Datation matériau: 1665 c. - 1915 c., spécialement entre 1780 c. - 1835 c. . (# inv.: 3016).	9	
23Z1-W	1.1.1.33	TCG locale glaçure inc	contenant	2	0	4.99	Consommation ind.	frag	Fragments de panse, glaçure incolore d'apect jaune verdâtre. Pâte deux couleurs. Datation matériau: 1665 c. - 1915 c., spécialement entre 1780 c. - 1835 c. . (# inv.: 3009).	9	
23Z1-W	1.1.1.33	TCG locale glaçure inc	contenant	2	0	4.99	Consommation ind.	frag	Fragments de pâte avec trace de glaçure brun rougeâtre. Datation matériau: 1665 c. - 1915 c., spécialement entre 1780 c. - 1835 c. . (# inv.: 3015).	9	
23Z1-W	1.1.2.61	TCF blanche	assiette	1	0	4.1.3.3	Alimentation, vaisselle de table	frag	Fragment de marli avec décor edge à motif moulé indéterminé. Datation production estimée: 1820 c - 1860 c. (# inv.: 3011).	9	
23Z1-W	1.1.2.61	TCF blanche	contenant	1	0	4.99	Consommation ind.	frag	Fragment de rebord. Décor imprimé bleu à motif indéterminé. Datation matériau: 1805 c. - aujourd'hui.. (# inv.: 3013).	9	
23Z1-W	1.1.2.71	TCF blanche vitrifiée	carreau	1	1	4.7.1.4	Matériaux de revêtement	inc	Fragment plat. Glaçure blanche. Datation matériau: 1840 c - aujourd'hui.. (# inv.: 3008).	9	
23Z1-W	1.1.2.991	TCF avec glaçure	contenant	2	0	4.99	Consommation ind.	frag	Fragments de pâte avec trace de glaçure de type TCF (CW, PW, TCFB).. (# inv.: 3012).	9	
23Z1-W	1.3	Porcelaine	indéterminé	1	0	7.1	Indéterminé	frag	Éclat de pâte. Semble être une porcelaine. Objet dans le style sanitaire ou décoratif. Gros objet. RP entre: 17T1-QE (# 4800); 20B1-QW (# 5503); 23Z1-Qw (# 5943); 23G3-QE (# 5998); 23K1-QS (# 6037)**.. (# inv.: 5943).	9	
23Z1-W	2.1.1.9	V inc sans plomb non-id.	bocal	1	0	4.1.4	Alimentation, conservation	frag	Fragment de bocal à large ouverture. Fileté à filetage conitnue. NB. ÉLAGUÉ: 1 sur 1.. (# inv.: 3020).	NC	
23Z1-W	2.1.1.9	V inc sans plomb non-id.	bouteille	3	0	4.10	Entreposage ind.	frag	Fragments de corps NB. ÉLAGUÉ: 3 sur 3.. (# inv.: 3019).	NC	
23Z1-W	2.1.1.9	V inc sans plomb non-id.	bouteille	1	1	4.10	Entreposage ind.	frag	Fragment de cul. Inscription moulée en relief sur le cul: « 2 / NO 7 / […] ». Réalisé à la machine. NB. ÉLAGUÉ: 1 sur 1.. (# inv.: 3022).	NC	
23Z1-W	2.2.1.1	Verre teinté rég. vert	vitre	1	0	4.7.1.1	Matériaux de base-vitre	frag	Fragments de verre à vitre de teintes variées.. (# inv.: 3024).	9	
23Z1-W	2.2.1.3	Verre teinté rég. turquoise	bouteille	2	0	4.10	Entreposage ind.	frag	Minuscule fragment courbe. NB. ÉLAGUÉ: 2 sur 2.. (# inv.: 3021).	NC	
23Z1-W	2.3.1.10	V col transp brun	bouteille	2	0	4.10	Entreposage ind.	frag	Fragments de corps. Réalisé à la machine automatique. NB. ÉLAGUÉ: 2 sur 2.. (# inv.: 3018).	NC	
23Z1-W	3.1.1	Métaux et alliages ferreux	indéterminé	1	1	7.1	Indéterminé	frag	Bande de métal rectangulaire. Mince et plate. Rouillé. Sans forme apparente. NB. ÉLAGUÉ: 1 sur 1.. (# inv.: 3027).	NC	
23Z1-W	3.1.1.1	Fer ind	boulon	1	1	4.7.2.4	Fixations-divers	inc	Tige de boulon avec rondelle. NB. ÉLAGUÉ: 1 sur 1.. (# inv.: 3029).	NC	
23Z1-W	3.1.1.12	Fer laminé	clou	1	1	4.7.2.3	Fixations-clous	comp	clou découpé. Très rouillé. NB. ÉLAGUÉ: 1 sur 1. Datation production estimée: 1800 c - 1899 c. (# inv.: 3026).	NC	
23Z1-W	3.1.1.13	Fer tréfilé	clou	6	6	4.7.2.3	Fixations-clous	comp	Clous tréfilés de dimensions variées. Rouillé NB. ÉLAGUÉ: 6 sur 6. Datation production estimée: 1885 c - aujourd'hui. (# inv.: 3025).	NC	

Lot	Code mat.	Matériau	Objet	No. frag.	No. obj.	Code fonction	Fonction	Inté-grité	Commentaires	No. Bte	No. Cat.
23Z1-W	3.1.2	Métaux et alliages cuivreux	épingle	1	1	1.5.8.1	Tissus, outils	comp	Épingle à tige droite et tête aplatie mécaniquement. Datation production estimée: 1835 c - 1999 an. (# inv.: 3023).	9	
23Z1-W	3.1.2	Métaux et alliages cuivreux	clou	1	1	4.7.2.3	Fixations-clous	comp	Clou moulé. NB. ÉLAGUÉ: 1 sur 1.. (# inv.: 3030).	NC	
23Z1-W	3.1.2	Métaux et alliages cuivreux	vis	2	2	4.7.2.4	Fixations-divers	comp	Vis autotaraudeuse à tête plate avec tige filetée et pointue. Oxydé. NB. ÉLAGUÉ: 2 sur 2. Datation production estimée: 1846 po - aujourd'hui. (# inv.: 3028).	NC	
23Z1-W	4.1.10	Quartz	éclat	1	1	1.1.1.2	Pierre dure, résidus	comp	Voir analyse lithique. (# inv.: 1970).	9	
23Z1-W	4.3	Matières composites	carreau	1	0	4.7.1.4	Matériaux de revêtement	frag	Fragments de carreau en vinyle et possiblement amiante. Couleur grise moucheté blanc. Similaire <15C1 (# 66); 15C2 (# 83); 15D1 (# 619); 15D2 (# 658); 23J1 (# 2319 et 2333); 23V1 (# 2776); 23Z1 (# 2958 et 3007) >, même modèle. NB. ÉLAGUÉ: 1 sur 1. Datation production estimée: 1940 c - 1985 c. (# inv.: 3007).	NC	
23Z1-W	5.1.1	Os	os blanchis	2	0	6.1.1.1	Mammifères	frag	Fragments d'os blanchis.. (# inv.: 3032).	9	
23Z1-W	5.1.1	Os	ossement	9	0	6.1.1.1	Mammifères	frag	Fragments d'os de moyen à gros mammifère.. (# inv.: 3031).	9	
23Z1-W	5.1.4	Coquille	coquille	7	0	6.1.2	Mollusques	frag	Fragment de coquille de moule ou autre mollusque (pas huître).. (# inv.: 3033).	9	
24A1	3	Métal	bracelet de montre ?	1	0	4.4.5	Accessoires	inc	Bracelet à maille rectangulaire plate. Bracelet extensible. RP entre: 23A1 (# inv. 900); 24A1 (# inv. 3059)**. NB. ÉLAGUÉ: 1 sur 1. Datation production estimée: 1900 po - aujourd'hui. (# inv.: 3059).	NC	
24A1	3	Métal	plaque	1	1	7.1	Indéterminé	comp	plaque rectangulaire avec centre en retrait.Trou central. Composante d'un meuble ou d'un autre objets en plusieurs parties. Similaire < 23A1 (# inv. 911); 23A2 (# inv. 937); 23G1 (# 2166); 23X1 (# 2854); 24A1 (# 3058)>, même type d'objet. NB. ÉLAGUÉ: 1 sur 1. Datation production estimée: 1906 po - 1999 an. (# inv.: 3058).	NC	
24A1	2.1.1.9	V inc sans plomb non-id.	indéterminé	1	0	7.1	Indéterminé	frag	Fragment de verre texturé. NB. ÉLAGUÉ: 1 sur 1. Datation production estimée: 1900 po - aujourd'hui. (# inv.: 3056).	NC	
24A1	2.3.1.13	V col transp autre	bouteille	1	0	4.10	Entreposage ind.	frag	Fragment de corps. Verre de couleur vert clair dans le style "7-Up" ou vert lime. Réalisé à la machine. NB. ÉLAGUÉ: 1 sur 1. Datation production estimée: 1904 po - aujourd'hui. (# inv.: 3055).	NC	
24A1	3.1.1	Métaux et alliages ferreux	bouchon	1	1	4.10	Entreposage ind.	comp	Bouchon à capsule ("crown cap"). NB. ÉLAGUÉ: 1 sur 1. Datation production estimée: 1892 po - aujourd'hui. (# inv.: 3057).	NC	
24A1	5.1.1	Os	ossement	1	0	6.1.1.1	Mammifères	frag	Fragment d'os de gros mammifère. NB. ÉLAGUÉ: 1 sur 1.. (# inv.: 3060).	NC	
24A2-N	3	Métal	indéterminé	1	0	7.1	Indéterminé	frag	Languette de métal avec enduit noir sur la surface. Sans forme apparente. NB. ÉLAGUÉ: 1 sur 1.. (# inv.: 3082).	NC	

Lot	Code mat.	Matériau	Objet	No. frag.	No. obj.	Code fonction	Fonction	Inté-grité	Commentaires	No. Bte	No. Cat.
24A2-N	1.1.1.19	TCG chamois-rose glaç verte	contenant	1	0	4.99	Consommation ind.	frag	Fragment de pâte avec glaçure verte foncée. Datation matériau: 1600 c. - 1760 c.. (# inv.: 3072).	10	
24A2-N	1.1.1.31	TCG avec glaçure	contenant	3	0	4.99	Consommation ind.	frag	Fragments de pâte sans trace de glaçure apparente. Locale.. (# inv.: 3073).	10	
24A2-N	1.1.1.33	TCG locale glaçure inc	contenant	2	0	4.99	Consommation ind.	frag	Fragments de pâte avec glaçure brune. Datation matériau: 1665 c. - 1915 c., spécialement entre 1780 c. - 1835 c. . (# inv.: 3074).	10	
24A2-N	1.1.2.41	TCF argileuse blanche	pipe	1	0	4.2.1.2	Boissons, conserv./entreposage	frag	Fragment de fourneau de pipe.. (# inv.: 3077).	10	
24A2-N	1.1.2.61	TCF blanche	contenant	1	0	4.99	Consommation ind.	frag	Fragment de pâte avec trace de glaçure. Datation matériau: 1805 c. - aujourd'hui.. (# inv.: 3075).	10	
24A2-N	2.2.1.1	Verre teinté rég. vert	vitre	2	0	4.7.1.1	Matériaux de base-vitre	frag	Fragments de verre à vitre de teintes variées.. (# inv.: 3078).	10	
24A2-N	2.3.1.1	V col transp vert foncé	bouteille à boisson alcoolisée	1	0	4.2.1.2	Boissons, conserv./entreposage	frag	Fragment de corps Datation production estimée: 1600 po - 1850 an. (# inv.: 3076).	10	
24A2-N	3.1.1	Métaux et alliages ferreux	bouchon	3	1	4.10	Entreposage ind.	inc	Bouchon à capsule ("crown cap"). NB. ÉLAGUÉ: 3 sur 3. Datation production estimée: 1892 po - aujourd'hui. (# inv.: 3081).	NC	
24A2-N	3.1.1.1	Fer ind	clou	1	1	4.7.2.3	Fixations-clous	inc	Tige de clou indéterminé (forgé ou découpé). Rouillé. NB. ÉLAGUÉ: 1 sur 1. Datation production estimée: 1600 po - 1899 an. (# inv.: 3080).	NC	
24A2-N	3.1.1.11	Fer forgé	clou	1	1	4.7.2.3	Fixations-clous	comp	clou forgé Datation production estimée: 1600 c - 1850 c. (# inv.: 3079).	10	
24A2-N	5.1.1	Os	os blanchis	1	0	6.1.1.1	Mammifères	frag	Fragment d'os blanchis. (# inv.: 3084).	10	
24A2-N	5.1.1	Os	ossement	4	0	6.1.1.1	Mammifères	frag	Fragments d'os de moyen à gros mammifère.. (# inv.: 3083).	10	
24A2-N	5.1.4	Coquille	coquille	2	0	6.1.2	Mollusques	frag	Fragment de coquille de moule ou autre mollusque (pas huître).. (# inv.: 3085).	10	
24A2-S	1.1.1.31	TCG avec glaçure	contenant	2	0	4.99	Consommation ind.	frag	Fragments de pâte sans trace de glaçure apparente. Locale.. (# inv.: 3064).	10	
24A2-S	1.1.2.105	TCF rouge glaçure noire	contenant	1	0	4.99	Consommation ind.	frag	Petit fragment courbe,. (# inv.: 3065).	10	
24A2-S	1.1.2.31	Creamware	contenant	2	0	4.99	Consommation ind.	frag	Fragments de pâte avec trace de glaçure. Datation matériau: 1762 po. - 1840 c.. (# inv.: 3062).	10	
24A2-S	1.1.2.41	TCF argileuse blanche	pipe	1	0	4.2.2	Tabac	frag	Fragment de tuyau de pipe.. (# inv.: 3067).	10	
24A2-S	1.1.2.61	TCF blanche	contenant	1	0	4.99	Consommation ind.	frag	Fragment de pâte avec trace de glaçure. Datation matériau: 1805 c. - aujourd'hui.. (# inv.: 3063).	10	
24A2-S	1.2.2.122	GF col masse glaç smear + liquide	contenant	1	1	4.1.99	Alimentation indéterminée	frag	Fragment de panse avec décor moulé en relief sur la surface extérieures. Motif de feuille d'acanthe. Datation matériau: 1820 c - 1900 c.. (# inv.: 3061).	10	
24A2-S	2.1.4.7	V inc au plomb non-id.	ampoule ou cheminée de lampe	1	0	4.8.2	Éclairage	frag	Petit fragment courbe et mince. Datation matériau: 1674 po. -. (# inv.: 3066).	10	
24A2-S	2.2.1.1	Verre teinté rég. vert	vitre	2	0	4.7.1.1	Matériaux de base-vitre	frag	. (# inv.: 3068).	10	
24A2-S	5.1.1	Os	ossement	5	0	6.1.1.1	Mammifères	frag	Os et fragments d'os de petit à gros mammifère. Présence d'un fragment de dent et d'une phalange.. (# inv.: 3069).	10	

Lot	Code mat.	Matériau	Objet	No. frag.	No. obj.	Code fonction	Fonction	Inté-grité	Commentaires	No. Bte	No. Cat.
24A2-S	5.1.4	Coquille	coquille	5	0	6.1.2	Mollusques	frag	Fragment de coquille de moule ou autre mollusque (pas huître). NB. ÉLAGUÉ: 5 sur 5.. (# inv.: 3070).	NC	
24A2-S	5.1.4	Coquille	coquille de gastéropode	1	0	6.1.2	Mollusques	frag	Fragment de coquille de gaséropode. NB. ÉLAGUÉ: 1 sur 1.. (# inv.: 3071).	NC	
24A2-W	1.1.1.31	TCG avec glaçure	contenant	1	0	4.99	Consommation ind.	frag	Fragment de pâte avec glaçure verte foncée. Français ou locale.. (# inv.: 3087).	10	
24A2-W	1.1.2.41	TCF argileuse blanche	pipe	2	1	4.2.2	Tabac	frag	Fragments jointifs d'un tuyau de pipe.. (# inv.: 3089).	10	
24A2-W	1.1.2.61	TCF blanche	contenant	2	0	4.99	Consommation ind.	frag	Fragments de pâte avec trace de glaçure. Datation matériau: 1805 c. - aujourd'hui.. (# inv.: 3086).	10	
24A2-W	2.3.1.13	V col transp autre	bouteille	1	0	4.10	Entreposage ind.	frag	Fragment de talon. Verre de couleur vert clair de type "7-UP" ou vert lime. Réalisé à la machine. NB. ÉLAGUÉ: 1 sur 1. Datation production estimée: 1904 po - aujourd'hui. (# inv.: 3088).	NC	
24A2-W	3.1.1	Métaux et alliages ferreux	indéterminé	1	1	7.1	Indéterminé	inc	Longue tige cylindrique mince avec extrémité enroulée. NB. ÉLAGUÉ: 1 sur 1.. (# inv.: 3094).	NC	
24A2-W	3.1.1.13	Fer tréfilé	clou	4	4	4.7.2.3	Fixations-clous	comp	Clous tréfilés de dimensions variées. Rouillé NB. ÉLAGUÉ: 4 sur 4. Datation production estimée: 1885 c - aujourd'hui. (# inv.: 3093).	NC	
24A2-W	5.1.1	Os	ossement	3	0	6.1.1	Animaux sauf mollusques	frag	Fragments d'os. (# inv.: 3091).	10	
24A2-W	5.1.1	Os	os blanchis	15	0	6.1.1.1	Mammifères	frag	Fragments d'os blanchis.. (# inv.: 3090).	10	
24A2-W	5.1.4	Coquille	coquille	2	0	6.1.2	Mollusques	frag	Fragment de coquille de moule ou autre mollusque (pas huître).. (# inv.: 3092).	10	
24A99	1.1.1.19	TCG chamois-rose glaç verte	contenant	3	1	4.99	Consommation ind.	frag	Fragments de rebord et de panse. Datation matériau: 1600 c. - 1760 c.. (# inv.: 3034).	10	
24A99	1.1.1.31	TCG avec glaçure	contenant	3	0	4.99	Consommation ind.	frag	fragments de pâte sans trace de glaçure apparente. Locale et/ou europe.. (# inv.: 3037).	10	
24A99	1.1.1.31	TCG avec glaçure	contenant	1	0	4.99	Consommation ind.	frag	Petit fragment de rebord. Pâte rouge avec glaçure brune rougeâtre. Locale ou Europe.. (# inv.: 3038).	10	
24A99	1.1.2.55	TCF glaçure bleutée	contenant	1	1	4.99	Consommation ind.	frag	Fragment de fond plat. Décor peint bleu à motif indéterminé. Datation matériau: 1805 c - 1835 c.. (# inv.: 3035).	10	
24A99	1.1.2.91	TCF jaune glaçure claire	contenant	1	1	4.99	Consommation ind.	frag	Fragment de fond plat. Datation matériau: 1830 c - 1945 c.. (# inv.: 3036).	10	
24A99	2.1.1.9	V inc sans plomb non-id.	bouteille	16	2	4.10	Entreposage ind.	frag	Fragments de corps. Réalisé à la machine automatique. NB. ÉLAGUÉ: 16 sur 16. Datation production estimée: 1904 po - aujourd'hui. (# inv.: 3042).	NC	
24A99	2.1.1.9	V inc sans plomb non-id.	pot	1	1	4.10	Entreposage ind.	Ent	Petit pot à large ouverture. Extrémité fileté à filetage continue. Col rudimentaire. Petite épauel arrondie. Corps cylindrique droit. Talon et point d'appui arrondi. Cul concave peu profond. Inscription moulée en relief sur le cul: Datation production estimée: 1917 po - 1962 an. (# inv.: 3045).	10	
24A99	2.1.1.9	V inc sans plomb non-id.	indéterminé	1	1	7.1	Indéterminé	frag	Fragment sans forme apparente. Altération haute causée par le feu ou la chaleur. NB. ÉLAGUÉ: 1 sur 1.. (# inv.: 3041).	NC	

Lot	Code mat.	Matériau	Objet	No. frag.	No. obj.	Code fonction	Fonction	Inté-grité	Commentaires	No. Bte	No. Cat.
24A99	2.2.1.1	Verre teinté rég. vert	vitre	4	0	4.7.1.1	Matériaux de base-vitre	frag	Fragments de verre à vitre de teintes variées. NB. ÉLAGUÉ: 4 sur 4.. (# inv.: 3046).	NC	
24A99	2.3.1.1	V col transp vert foncé	bouteille à boisson alcoolisée	1	1	4.2.1.2	Boissons, conserv./entreposage	frag	Fragment d'extrémité d'une bouteille. Lèvre et bague évasé vers le bas. Datation production estimée: 1770 po - 1820 an. (# inv.: 3040).	10	
24A99	2.3.1.13	V col transp autre	bouteille	5	2	4.10	Entreposage ind.	frag	Fragments de corps et de col. Verre de couleur vert clair de style "7-UP" ou vert lime. Réalisé à la machine automatique. NB. ÉLAGUÉ: 5 sur 5. Datation production estimée: 1904 po - aujourd'hui. (# inv.: 3043).	NC	
24A99	2.4.1.3	Verre pol superposé 3	indéterminé	1	0	4.99	Consommation ind.	frag	Fragment courbe. Transparent bleu foncé à l'extérieur et blanc opaque à l'intérieur. RP entre: 23J1-S (# inv. 2339); 23L1-N (# inv. 2440); 23L1-S (# inv. 2460); 23N1-W (# inv. 2509); 24A99 (# inv. 3039)**. Datation production estimée: 1895 c - 1950 c. (# inv.: 3039).	10	
24A99	3.1.1	Métaux et alliages ferreux	bouchon	1	1	4.10	Entreposage ind.	inc	Bouchon à capsule ("crown cap"). NB. ÉLAGUÉ: 1 sur 1. Datation production estimée: 1892 po - aujourd'hui. (# inv.: 3048).	NC	
24A99	3.1.1	Métaux et alliages ferreux	vis	1	1	4.7.2.4	Fixations-divers	comp	Vis autotaraudeuse à tête carrée (Robertson) avec tige filetée et pointue. Rouillé. NB. ÉLAGUÉ: 1 sur 1. Datation production estimée: 1906 po - aujourd'hui. (# inv.: 3050).	NC	
24A99	3.1.1	Métaux et alliages ferreux	indéterminé	1	1	7.1	Indéterminé	frag	Tige de métal cylindrique. Sans forme apparente. Rouillé. NB. ÉLAGUÉ: 1 sur 1.. (# inv.: 3051).	NC	
24A99	3.1.1	Métaux et alliages ferreux	rivet	1	1	7.1	Indéterminé	comp	Long rivet en métal ferreux. Tête en dôme et tige creuse et cylindrique. Rouillé et relativement moderne NB. ÉLAGUÉ: 1 sur 1.. (# inv.: 3049).	NC	
24A99	3.1.1.13	Fer tréfilé	clou	8	8	4.7.2.3	Fixations-clous	comp	Clous tréfilés de dimensions variées. Rouillé NB. ÉLAGUÉ: 8 sur 8. Datation production estimée: 1885 c - aujourd'hui. (# inv.: 3047).	NC	
24A99	3.1.2	Métaux et alliages cuivreux	indéterminé	3	1	7.1	Indéterminé	inc	Fragments jointifs d'une plaque mince et rectangulaire avec deux trous de fixation situés près du rebord court. NB. ÉLAGUÉ: 3 sur 3.. (# inv.: 3052).	NC	
24A99	4.1.13	Pierre	indéterminé	1	1	6.3	Minéraux	comp	Voir analyse lithique. (# inv.: 5550).	10	
24A99	4.3	Matières composites	carreau	1	1	4.7.1.4	Matériaux de revêtement	inc	Fragment de carreau de plancher bleu et blanc NB. ÉLAGUÉ: 1 sur 1.. (# inv.: 3054).	NC	
24A99	5.1.4	Coquille	coquille	3	0	6.1.2	Mollusques	frag	Fragment de coquille de moule ou autre mollusque (pas huître). NB. ÉLAGUÉ: 3 sur 3.. (# inv.: 3053).	NC	
24A99	7.99	Matériau composite autre	indéterminé	1	1	7.1	Indéterminé	frag	Fragment d'objet en verre incolore et métal cuivreux avec languette. Partie d'une composante électrique ou de lumière. NB. ÉLAGUÉ: 1 sur 1. Datation production estimée: 1900 po - aujourd'hui. (# inv.: 3044).	NC	
24B1-E	1.1.2.991	TCF avec glaçure	contenant	1	0	4.99	Consommation ind.	frag	Fragment de pâte avec glaçure de type CW ou TCFB.. (# inv.: 3110).	10	
24B1-E	2.1.1.9	V inc sans plomb non-id.	indéterminé	1	0	4.99	Consommation ind.	frag	minuscule fragment courbe, NB. ÉLAGUÉ: 1 sur 1. Datation production estimée: 1900 po - aujourd'hui. (# inv.: 3112).	NC	

Lot	Code mat.	Matériau	Objet	No. frag.	No. obj.	Code fonction	Fonction	Inté-grité	Commentaires	No. Bte	No. Cat.
24B1-E	2.3.1.13	V col transp autre	bouteille à gin	1	0	4.2.1.2	Boissons, conserv./entreposage	frag	Fragment de corps plat texturé (ligne verticale). Verre de couleur vert clair de type "7-UP" ou vert lime. NB. ÉLAGUÉ: 1 sur 1. Datation production estimée: 1904 po - 1999 an. (# inv.: 3111).	NC	
24B1-E	3.1	Métaux et alliages	indéterminé	1	0	7.1	Indéterminé	frag	Languette de métal étroite et mince. Sans forme apparente. Rouillé. NB. ÉLAGUÉ: 1 sur 1.. (# inv.: 3113).	NC	
24B1-E	5.1.4	Coquille	coquille	1	0	6.1.2	Mollusques	frag	Fragment de coquille de moule ou autre mollusque (pas huître). NB. ÉLAGUÉ: 1 sur 1.. (# inv.: 3114).	NC	
24B1-N	1.1.1.31	TCG avec glaçure	contenant	2	0	4.99	Consommation ind.	frag	Fragments de pâte sans trace de glaçure apparente. Locale.. (# inv.: 3098).	10	
24B1-N	1.1.1.32	TCG locale glaçure verte	contenant	1	0	4.99	Consommation ind.	frag	Fragment de rebord Datation matériau: 1665 c. - 1915 c., spécialement entre 1780 c. - 1835 c. . (# inv.: 3099).	10	
24B1-N	1.1.1.33	TCG locale glaçure inc	contenant	2	0	4.99	Consommation ind.	frag	Fragments jointifs. Glaçure incolore mince d'aspect jaune. Datation matériau: 1665 c. - 1915 c., spécialement entre 1780 c. - 1835 c. . (# inv.: 3100).	10	
24B1-N	1.1.2.41	TCF argileuse blanche	pipe	1	0	4.2.2	Tabac	frag	Fragment de tuyau de pipe.. (# inv.: 3103).	10	
24B1-N	1.1.2.61	TCF blanche	contenant	1	0	4.99	Consommation ind.	frag	Fragment courbé vers l'extérieur. Datation matériau: 1805 c. - aujourd'hui.. (# inv.: 3095).	10	
24B1-N	1.1.2.991	TCF avec glaçure	contenant	2	0	4.99	Consommation ind.	frag	Fragments de pâte avec trace de glaçure.. (# inv.: 3096).	10	
24B1-N	1.1.2.991	TCF avec glaçure	indéterminé	1	0	4.99	Consommation ind.	frag	Éclat de glaçure avec trace de décor indéterminé.. (# inv.: 3097).	10	
24B1-N	2.1.1.9	V inc sans plomb non-id.	bouteille	2	0	4.10	Entreposage ind.	frag	Fragments de corps NB. ÉLAGUÉ: 2 sur 2. Datation production estimée: 1904 po - aujourd'hui. (# inv.: 3102).	NC	
24B1-N	2.2.1.1	Verre teinté rég. vert	vitre	1	0	4.7.1.1	Matériaux de base-vitre	frag	NB. ÉLAGUÉ: 1 sur 1.. (# inv.: 3104).	NC	
24B1-N	2.3.1.13	V col transp autre	bouteille à gin	5	0	4.10	Entreposage ind.	frag	Fragments de corps plat texturé (ligne verticale). Verre de couleur vert clair de type "7-UP" ou vert lime. NB. ÉLAGUÉ: 5 sur 5. Datation production estimée: 1904 po - 1999 an. (# inv.: 3101).	NC	
24B1-N	3.1.1	Métaux et alliages ferreux	indéterminé	1	0	7.1	Indéterminé	frag	Languette de métal oblongue. Sans forme apparente. Rouillé. NB. ÉLAGUÉ: 1 sur 1.. (# inv.: 3106).	NC	
24B1-N	4.3.6	Torchis	torchis	1	1	4.7.1.2	Matériaux de base-divers	frag	Fragment de torchis. NB. ÉLAGUÉ: 1 sur 1.. (# inv.: 3105).	NC	
24B1-N	5.1.1	Os	os blanchis	1	0	6.1.1.1	Mammifères	frag	Fragment d'os blanchis. (# inv.: 3108).	10	
24B1-N	5.1.1	Os	ossement	2	0	6.1.1.1	Mammifères	frag	Fragments d'os de moyen à gros mammifère.. (# inv.: 3107).	10	
24B1-N	5.1.4	Coquille	coquille	1	0	6.1.2	Mollusques	frag	Fragment de coquille.. (# inv.: 3109).	10	
24B1-W	1.1.1.31	TCG avec glaçure	contenant	3	0	4.99	Consommation ind.	frag	Fragments de pâte beige et rouge rosé. Local et/ou Europe.. (# inv.: 3115).	10	
24B1-W	2.3.1.6	V col transp bleu foncé	indéterminé	1	0	7.1	Indéterminé	frag	éclat de verre.. (# inv.: 3116).	10	
24B1-W	3.1.1.11	Fer forgé	clou	1	1	4.7.2.3	Fixations-clous	inc	clou forgé Datation production estimée: 1600 c - 1850 c. (# inv.: 3118).	10	

Lot	Code mat.	Matériau	Objet	No. frag.	No. obj.	Code fonction	Fonction	Inté-grité	Commentaires	No. Bte	No. Cat.
24B1-W	5.1.1	Os	ossement	1	0	6.1.1.1	Mammifères	frag	Fragment d'os. (# inv.: 3117).	10	
24C1	1.1.1.31	TCG avec glaçure	contenant	4	0	4.99	Consommation ind.	frag	Fragment de pâte sans glaçure apparente. Locale.. (# inv.: 3119).	10	
24C1	1.1.2.41	TCF argileuse blanche	pipe	2	0	4.2.2	Tabac	frag	Fragment de fourneau et de tuyau de pipe.. (# inv.: 3123).	10	
24C1	1.1.2.61	TCF blanche	contenant	2	0	4.99	Consommation ind.	frag	Fragments de pâte avec trace de glaçure. Datation matériau: 1805 c. - aujourd'hui.. (# inv.: 3120).	10	
24C1	2.1.1.9	V inc sans plomb non-id.	bouteille	2	0	4.10	Entreposage ind.	frag	Fragments de corps NB. ÉLAGUÉ: 2 sur 2. Datation production estimée: 1904 po - aujourd'hui. (# inv.: 3122).	NC	
24C1	2.3.1.4	V col transp vert foncé autre	bouteille à gin	1	1	4.2.1.2	Boissons, conserv./entreposage	frag	Fragment de corps plat texturé (ligne verticale). Réalisé à la machine. NB. ÉLAGUÉ: 1 sur 1. Datation production estimée: 1904 po - aujourd'hui. (# inv.: 3121).	NC	
24C1	3.1.1.12	Fer laminé	clou	1	1	4.7.2.3	Fixations-clous	inc	clou découpé. Très rouillé. Datation production estimée: 1800 c - 1899 c. (# inv.: 3124).	10	
24C1	5.1.1	Os	ossement	4	0	6.1.1.1	Mammifères	frag	Fragments d'os de moyen à gros mammifère et dent. (# inv.: 3125).	10	
24C1	5.1.4	Coquille	coquille	3	0	6.1.2	Mollusques	frag	Fragment de coquille de moule ou autre mollusque (pas huître).. (# inv.: 3126).	10	
24D1	1.2.1.991	GG glaç saline-général	tuyau de canalisation	1	1	4.8.3	Plomberie et canalisation	frag	Fragment de rebord d'un tuyau de canalisation avec glaçure d'aspect violet métallique. NB. ÉLAGUÉ: 1 sur 1. Datation production estimée: 1880 c - 1999 an. (# inv.: 3127).	NC	
24D1	2.3.1.4	V col transp vert foncé autre	bouteille à gin	1	0	4.2.1.2	Boissons, conserv./entreposage	frag	Fragment de corps plat texturé (ligne verticale). Réalisé à la machine. NB. ÉLAGUÉ: 1 sur 1. Datation production estimée: 1904 po - aujourd'hui. (# inv.: 3128).	NC	
24D1	3.1.1	Métaux et alliages ferreux	vis	1	1	4.7.2.4	Fixations-divers	comp	vis autotaraudeuse à tête indéterminé. NB. ÉLAGUÉ: 1 sur 1. Datation production estimée: 1846 po - aujourd'hui. (# inv.: 3130).	NC	
24D1	3.1.1.13	Fer tréfilé	clou	4	4	4.7.2.3	Fixations-clous	comp	Clous tréfilés de dimensions variées. Rouillé NB. ÉLAGUÉ: 4 sur 4. Datation production estimée: 1885 c - aujourd'hui. (# inv.: 3129).	NC	
24D1	5.4.5	Caoutchouc	courroie	1	1	7.2	Multiples	frag	Bande d'une courroie en caoutchouc. NB. ÉLAGUÉ: 1 sur 1.. (# inv.: 3131).	NC	
24D2	2.1.1.9	V inc sans plomb non-id.	bouteille	3	1	4.10	Entreposage ind.	frag	Fragments de corps. Réalisé à la machine automatique. Texturé à la base. NB. ÉLAGUÉ: 3 sur 3. Datation production estimée: 1940 po - 1999 an. (# inv.: 3132).	NC	
24D2	2.1.1.9	V inc sans plomb non-id.	bouteille	1	1	4.10	Entreposage ind.	frag	Fragment de corps avec côtes horizontales. Réalisé à la machine. NB. ÉLAGUÉ: 1 sur 1. Datation production estimée: 1904 po - aujourd'hui. (# inv.: 3133).	NC	
24D2	2.1.1.9	V inc sans plomb non-id.	indéterminé	2	0	7.1	Indéterminé	frag	Fragment courbe avec enduit métallique à l'intérieur. Dans le style miroir bombé ou globe à lumière de vieille voiture. NB. ÉLAGUÉ: 2 sur 2.. (# inv.: 3134).	NC	

Lot	Code mat.	Matériau	Objet	No. frag.	No. obj.	Code fonction	Fonction	Inté-grité	Commentaires	No. Bte	No. Cat.
24D2	3.1.1	Métaux et alliages ferreux	bouchon	1	1	4.10	Entreposage ind.	comp	Bouchon à capsule ("crown cap"). NB. ÉLAGUÉ: 1 sur 1. Datation production estimée: 1892 po - aujourd'hui. (# inv.: 3137).	NC	
24D2	3.1.1	Métaux et alliages ferreux	vis	2	2	4.7.2.4	Fixations-divers	comp	Vis autotaraudeuse à tête carrée (Robertson) avec tige filetée et pointue. Rouillé. NB. ÉLAGUÉ: 2 sur 2. Datation production estimée: 1906 po - aujourd'hui. (# inv.: 3136).	NC	
24D2	3.1.1.13	Fer tréfilé	clou	4	4	4.7.2.3	Fixations-clous	comp	Clous tréfilés de dimensions variées. Rouillé NB. ÉLAGUÉ: 4 sur 4. Datation production estimée: 1885 c - aujourd'hui. (# inv.: 3135).	NC	
24D3	1.1.1.31	TCG avec glaçure	contenant	9	0	4.99	Consommation ind.	frag	Fragments de pâte sans trace de glaçure apparente. Locale.. (# inv.: 3142).	10	
24D3	1.1.1.32	TCG locale glaçure verte	contenant	3	0	4.99	Consommation ind.	frag	Fragments de pâte avec glaçure verte de teinte variée. Datation matériau: 1665 c. - 1915 c., spécialement entre 1780 c. - 1835 c. . (# inv.: 3143).	10	
24D3	1.1.1.33	TCG locale glaçure inc	contenant	10	0	4.99	Consommation ind.	frag	Fragments de rebord, de panse et de fond. Glaçure variée. Brun rougeâtre, brun jaunâtre et brun. Datation matériau: 1665 c. - 1915 c., spécialement entre 1780 c. - 1835 c. . (# inv.: 3141).	10	
24D3	1.1.2.31	Creamware	contenant	2	0	4.99	Consommation ind.	frag	Fragment courbe Datation matériau: 1762 po. - 1840 c.. (# inv.: 3138).	10	
24D3	1.1.2.41	TCF argileuse blanche	pipe	3	0	4.2.2	Tabac	frag	Fragments de fourneau de pipe et de tuyau. (# inv.: 3153).	10	
24D3	1.1.2.61	TCF blanche	contenant	1	0	4.99	Consommation ind.	frag	Petit fragment de fond plat. Datation matériau: 1805 c. - aujourd'hui.. (# inv.: 3139).	10	
24D3	1.1.2.991	TCF avec glaçure	soucoupe	1	0	4.1.3.3	Alimentation, vaisselle de table	frag	Petit fragment courbe. Décor peint avec ligne peinte noir ou brune.. (# inv.: 3140).	10	
24D3	1.3.2.21	PF dure européenne	bol ou tasse	1	1	4.1.3.3	Alimentation, vaisselle de table	frag	Fragment courbe.. (# inv.: 3145).	10	
24D3	1.3.2.21	PF dure européenne	tasse	1	1	4.1.3.3	Alimentation, vaisselle de table	frag	Fragment de tasse avec rebord épaissi. Décor imprimé à motif géométrique et de volûte - reste seulement le reflet. Présence d'un décor moulé en relief à motif de cannelure.. (# inv.: 3144).	10	
24D3	2.1.1.9	V inc sans plomb non-id.	bouteille	1	0	4.10	Entreposage ind.	frag	Fragment de col. Altération moyenne causée par le feu ou la chaleur. NB. ÉLAGUÉ: 1 sur 1. Datation production estimée: 1904 po - aujourd'hui. (# inv.: 3150).	NC	
24D3	2.1.1.9	V inc sans plomb non-id.	bouteille	14	0	4.10	Entreposage ind.	frag	Fragments de talon et de corps. NB. ÉLAGUÉ: 14 sur 14. Datation production estimée: 1904 po - aujourd'hui. (# inv.: 3151).	NC	
24D3	2.2.1.1	Verre teinté rég. vert	vitre	5	0	4.7.1.1	Matériaux de base-vitre	frag	Fragments de verre à vitre de teintes variées.. (# inv.: 3154).	10	
24D3	2.3.1.10	V col transp brun	bouteille	2	0	4.10	Entreposage ind.	frag	Fragments de corps et d'épaule. NB. ÉLAGUÉ: 2 sur 2. Datation production estimée: 1904 po - aujourd'hui. (# inv.: 3147).	NC	
24D3	2.3.1.13	V col transp autre	bouteille	2	1	4.10	Entreposage ind.	frag	Fragment d'extrémité à capsule et fragment de corps. Verre de couleur vert clair de type "7-UP" ou vert lime. NB. ÉLAGUÉ: 2 sur 2. Datation production estimée: 1904 po - aujourd'hui. (# inv.: 3146).	NC	

Lot	Code mat.	Matériau	Objet	No. frag.	No. obj.	Code fonction	Fonction	Inté-grité	Commentaires	No. Bte	No. Cat.
24D3	2.3.1.4	V col transp vert foncé autre	bouteille à boisson alcoolisée	1	0	4.2.1.2	Boissons, conserv./entreposage	frag	Fragment de corps. (# inv.: 3149).	10	
24D3	2.3.1.4	V col transp vert foncé autre	bouteille à boisson alcoolisée	1	0	4.2.1.2	Boissons, conserv./entreposage	frag	Fragment de corps. Vert pâle NB. ÉLAGUÉ: 1 sur 1.. (# inv.: 3152).	NC	
24D3	2.3.1.4	V col transp vert foncé autre	bouteille à gin	1	0	4.2.1.2	Boissons, conserv./entreposage	frag	Fragment de corps plat texturé (ligne verticale). . (# inv.: 3148).	10	
24D3	3.1.1	Métaux et alliages ferreux	indéterminé	1	1	7.1	Indéterminé	frag	Tige sans forme apparente. Rouillé. NB. ÉLAGUÉ: 1 sur 1.. (# inv.: 3156).	NC	
24D3	3.1.1	Métaux et alliages ferreux	indéterminé	1	1	7.1	Indéterminé	frag	Fragment sans forme apparente. Rouillé NB. ÉLAGUÉ: 1 sur 1.. (# inv.: 3160).	NC	
24D3	3.1.1.12	Fer laminé	clou	2	2	4.7.2.3	Fixations-clous	comp	clou découpé. Très rouillé. NB. ÉLAGUÉ: 2 sur 2. Datation production estimée: 1800 c - 1899 c. (# inv.: 3157).	NC	
24D3	3.1.1.13	Fer tréfilé	clou	1	1	4.7.2.3	Fixations-clous	comp	Clou tréfilé. NB. ÉLAGUÉ: 1 sur 1. Datation production estimée: 1885 c - aujourd'hui. (# inv.: 3155).	NC	
24D3	3.1.2	Métaux et alliages cuivreux	œillet	1	1	4.4.3	Chaussures	comp	Œillet pour chaussure. NB. ÉLAGUÉ: 1 sur 1.. (# inv.: 3159).	NC	
24D3	3.1.2	Métaux et alliages cuivreux	clou	1	1	4.7.2.3	Fixations-clous	comp	Clou moulé. NB. ÉLAGUÉ: 1 sur 1.. (# inv.: 3158).	NC	
24D3	5.1.1	Os	os blanchis	4	0	6.1.1.1	Mammifères	frag	Fragments d'os blanchis.. (# inv.: 3162).	10	
24D3	5.1.1	Os	ossement	12	0	6.1.1.1	Mammifères	frag	Fragments d'os de moyen à gros mammifère et dent. (# inv.: 3161).	10	
24D3	5.1.4	Coquille	coquille	13	0	6.1.2	Mollusques	frag	Fragment de coquille de moule ou autre mollusque (pas huître).. (# inv.: 3163).	10	
24E1-NE	1.1.1	Terre Cuite Grossière	contenant	1	0	4.99	Consommation ind.	frag	Éclat à pâte orange, pouvant être de la TCG locale ayant perdu toute sa glaçure et pouvant appartenir à l'un des objets déjà décrits.. (# inv.: 6778).	10	
24E1-NE	1.1.2.71	TCF blanche vitrifiée	contenant	1	1	4.99	Consommation ind.	frag	Fragment de rebord. Datation matériau: 1840 c - aujourd'hui.. (# inv.: 6779).	10	
24E1-NE	2.1.1.9	V inc sans plomb non-id.	bouteille à boisson gazeuse	1	1	4.1.5	Alimentation, entreposage des aliments	frag	Fragment de paroi de bouteille à corps de section circulaire avec décor moulé à motif de style "Wave", portant les inscriptions moulées à la verticale « PE[PSI COLA] / [PEP]SI C[OLA] ». Présence d'une étiquette ACL effacée dont il ne reste que les reflets.. (# inv.: 6780).	10	
24E1-NE	2.1.1.9	V inc sans plomb non-id.	bouteille	1	0	4.99	Consommation ind.	frag	Fragment de base de bouteille à corps de section circulaire.. (# inv.: 6781).	10	
24E1-NE	2.1.1.9	V inc sans plomb non-id.	contenant	1	1	4.99	Consommation ind.	frag	Fragment de goulot à lèvre droite et bague arrondie pouvant être un filet.. (# inv.: 6782).	10	
24E1-NE	2.1.1.9	V inc sans plomb non-id.	contenant	6	0	4.99	Consommation ind.	frag	Fragments de paroi pouvant appartenir aux objets déjà décrits.. (# inv.: 6783).	10	
24E1-NE	2.1.1.9	V inc sans plomb non-id.	indéterminé	3	0	4.99	Consommation ind.	frag	Éclats pouvant appartenir aux objets déjà décrits.. (# inv.: 6784).	10	
24E1-NE	2.2.1.1	Verre teinté rég. vert	vitre	1	0	4.7.1.1	Matériaux de base-vitre	frag	Fragment de verre à vitre.. (# inv.: 6788).	10	
24E1-NE	2.2.1.1	Verre teinté rég. vert	contenant	1	1	4.99	Consommation ind.	frag	Fragment de paroi portant trace de moule.. (# inv.: 6786).	10	
24E1-NE	2.2.1.1	Verre teinté rég. vert	indéterminé	1	1	4.99	Consommation ind.	frag	Éclat indéterminé.. (# inv.: 6785).	10	

Lot	Code mat.	Matériau	Objet	No. frag.	No. obj.	Code fonction	Fonction	Inté-grité	Commentaires	No. Bte	No. Cat.
24E1-NE	2.3.1.10	V col transp brun	contenant	1	1	4.99	Consommation ind.	frag	Fragment de paroi.. (# inv.: 6787).	10	
24E1-NE	3.1	Métaux et alliages	outil	1	1	1.10.1	Matières indéterminées, outils	frag	Tige de section circulaire, une extrémité creuse et l'autre quadrangulaire avec 2 faces plates et 2 faces striées à la manière d'un filet. Présence d'une perforation circulaire traversante à 1/3 de cette extrémité, les 2/3 restants sont couverts par une rainure hélicoïdale continue (aller-retour). Non magnétique, acier inoxydable? Pouvant faire partie d'un outil comme un tournevis automatique ou une perceuse à pression.. (# inv.: 6795).	10	
24E1-NE	3.1	Métaux et alliages	vis	1	1	4.7.2.4	Fixations-divers	comp	Vis de type "Robertston" à tête fraisée et encoche carrée, à tige 2/3 filetée et pointue. Non magnétique. Datation production estimée: 1906 po - aujourd'hui. (# inv.: 6794).	10	
24E1-NE	3.1.1	Métaux et alliages ferreux	Lame?	1	1	7.1	Indéterminé	frag	Fragment de bande mince et étroite présentat 1 côté dentelé. . (# inv.: 6793).	10	
24E1-NE	3.1.1.1	Fer ind	clou	1	1	4.7.2.3	Fixations-clous	inc	Clou indéterminé rouillé.. (# inv.: 6792).	10	
24E1-NE	3.1.1.11	Fer forgé	clou	1	1	4.7.2.3	Fixations-clous	comp	Clou forgé rouillé. Datation production estimée: 1600 c - 1850 c. (# inv.: 6789).	10	
24E1-NE	3.1.1.12	Fer laminé	clou	1	1	4.7.2.3	Fixations-clous	comp	Clou découpé rouillé. Datation production estimée: 1800 c - 1899 c. (# inv.: 6790).	10	
24E1-NE	3.1.1.13	Fer tréfilé	clou	2	2	4.7.2.3	Fixations-clous	comp	Clous tréfilés rouillés. Datation production estimée: 1885 c - aujourd'hui. (# inv.: 6791).	10	
24E1-NE	5.1.1	Os	ossement	5	0	6.1.1.1	Mammifères	frag	Fragments d'os dont 2 d'os long de moyen ou grand mammifère et 2 minuscules fragments d'os blanchi.. (# inv.: 6797).	10	
24E1-NE	5.3.1	Plastique	indéterminé	2	1	4.99	Consommation ind.	frag	Fragments de plastique gris clair plat et lisse portant résisdus de peinture ou autre recouvrement noir. NB. ÉLAGUÉ: 2 sur 2.. (# inv.: 6796).	NC	
24E1-NW	1.1.1.3	TCG sans glaçure	brique	1	1	4.7.1.2	Matériaux de base-divers	frag	Fragment. NB. ÉLAGUÉ: 1 sur 1.. (# inv.: 6824).	NC	
24E1-NW	2.1.1.9	V inc sans plomb non-id.	bouteille ?	1	1	4.99	Consommation ind.	frag	Fragment de paroi de bouteille probablement ovale.. (# inv.: 6813).	10	
24E1-NW	2.1.1.9	V inc sans plomb non-id.	indéterminé	5	0	4.99	Consommation ind.	frag	Petits fragments légèrement courbés.. (# inv.: 6814).	10	
24E1-NW	2.2.1.1	Verre teinté rég. vert	vitre	1	0	4.99	Consommation ind.	frag	Fragment de verre à vitre.. (# inv.: 6815).	10	
24E1-NW	3.1	Métaux et alliages	vis	1	1	4.7.2.4	Fixations-divers	comp	Vis de type "Robertston" à tête fraisée et encoche carrée, à tige 2/3 filetée et pointue. Non magnétique. Datation production estimée: 1906 po - aujourd'hui. (# inv.: 6821).	10	
24E1-NW	3.1.1.1	Fer ind	clou	1	1	4.7.2.3	Fixations-clous	inc	Clou indéterminé rouillé.. (# inv.: 6817).	10	
24E1-NW	3.1.1.1	Fer ind	clou	1	1	4.7.2.3	Fixations-clous	frag	Fragment de clou indéterminé rouillé. NB. ÉLAGUÉ: 1 sur 1.. (# inv.: 6818).	NC	
24E1-NW	3.1.1.1	Fer ind	indéterminé	1	1	7.1	Indéterminé	frag	Fragment de plaque mince tordue, sans forme précise. Rouillée. NB. ÉLAGUÉ: 1 sur 1.. (# inv.: 6819).	NC	

Lot	Code mat.	Matériau	Objet	No. frag.	No. obj.	Code fonction	Fonction	Inté-grité	Commentaires	No. Bte	No. Cat.
24E1-NW	3.1.1.11	Fer forgé	clou	1	1	4.7.2.3	Fixations-clous	comp	Clou forgé rouillé. Datation production estimée: 1600 c - 1850 c. (# inv.: 6816).	10	
24E1-NW	3.1.2.1	Cuivre ind	fil	1	1	7.1	Indéterminé	frag	Fragment de fil de section circulaire.. (# inv.: 6820).	10	
24E1-NW	5.1.1	Os	ossement	2	0	6.1.1.1	Mammifères	frag	Fragments d'os de moyen à gros mammifère.. (# inv.: 6822).	10	
24E1-NW	5.1.4	Coquille	coquille	1	0	6.1.2	Mollusques	frag	Fragment de coquille de mollusque.. (# inv.: 6823).	10	
24E1-SE	1.1.1	Terre Cuite Grossière	contenant	1	0	4.99	Consommation ind.	frag	Éclat à pâte orange, pouvant être de la TCG locale ayant perdu toute sa glaçure et pouvant appartenir à l'un des objets déjà décrits.. (# inv.: 6798).	10	
24E1-SE	1.1.1.33	TCG locale glaçure inc	contenant	1	1	4.99	Consommation ind.	frag	Fragment de paroi, glaçure brun-jaune presque entièrement disparue. Datation matériau: 1665 c. - 1915 c., spécialement entre 1780 c. - 1835 c. . (# inv.: 6799).	10	
24E1-SE	2.1.1.9	V inc sans plomb non-id.	contenant	1	1	4.99	Consommation ind.	frag	Fragment de paroi.. (# inv.: 6800).	10	
24E1-SE	2.1.1.9	V inc sans plomb non-id.	indéterminé	2	0	4.99	Consommation ind.	frag	Petits fragments indéterminés.. (# inv.: 6801).	10	
24E1-SE	2.2.1.1	Verre teinté rég. vert	vitre	2	0	4.7.1.1	Matériaux de base-vitre	frag	Fragments de verre à vitre de différentes teintes et épaisseurs.. (# inv.: 6806).	10	
24E1-SE	2.3.1.10	V col transp brun	contenant	4	1	4.99	Consommation ind.	frag	Fragments de paroi légèrement courbés.. (# inv.: 6803).	10	
24E1-SE	2.3.1.13	V col transp autre	contenant	1	1	4.99	Consommation ind.	frag	Fragment de paroi en verre vert clair.. (# inv.: 6804).	10	
24E1-SE	2.3.1.6	V col transp bleu foncé	bouteille ?	1	1	4.99	Consommation ind.	frag	Fragment courbe.. (# inv.: 6802).	10	
24E1-SE	2.99	Verre altéré	indéterminé	1	1	4.99	Consommation ind.	frag	Fragment en verre incolore ou légèrement teinté, altération haute causée par la chaleur ou le feu.. (# inv.: 6805).	10	
24E1-SE	3.1.1.1	Fer ind	bouchon de bouteille	1	1	4.1.5	Alimentation, entreposage des aliments	frag	Fragment de bouchon à capsule rouillé. NB. ÉLAGUÉ: 1 sur 1.. (# inv.: 6809).	NC	
24E1-SE	3.1.1.12	Fer laminé	clou	1	1	4.7.2.3	Fixations-clous	comp	Petit clou découpé rouillé. Datation production estimée: 1800 c - 1899 c. (# inv.: 6807).	10	
24E1-SE	3.1.1.13	Fer tréfilé	clou	2	2	4.7.2.3	Fixations-clous	comp	Clous tréfilés rouillés. NB. ÉLAGUÉ: 1 sur 2. Datation production estimée: 1885 c - aujourd'hui. (# inv.: 6808).	10	
24E1-SE	4.1.8	Silex	pierre à feu	1	1	1.8.1	Feu, production	inc	Voir analyse lithique. (# inv.: 6810).	11	64
24E1-SE	5.1.1	Os	ossement	5	0	6.1.1.1	Mammifères	frag	Fragments d'os de moyen à gros mammifère dont 2 fragments d'os blanchi présentant des traces de découpe à la scie.. (# inv.: 6811).	10	
24E1-SE	5.1.4	Coquille	coquille	5	0	6.1.2	Mollusques	frag	Fragments de coquille de mollusque.. (# inv.: 6812).	10	
24E1-SW	1.1.1	Terre Cuite Grossière	contenant	1	0	4.99	Consommation ind.	frag	Éclat à pâte orange, pouvant être de la TCG locale ayant perdu toute sa glaçure et pouvant appartenir à l'un des objets déjà décrits.. (# inv.: 6769).	10	
24E1-SW	1.1.2.71	TCF blanche vitrifiée	contenant	1	1	4.99	Consommation ind.	frag	Fragment de paroi. Datation matériau: 1840 c - aujourd'hui.. (# inv.: 6770).	10	

Lot	Code mat.	Matériau	Objet	No. frag.	No. obj.	Code fonction	Fonction	Inté-grité	Commentaires	No. Bte	No. Cat.
24E1-SW	1.3.2.21	PF dure européenne	contenant	1	1	4.99	Consommation ind.	frag	Fragment de fond.. (# inv.: 6771).	10	
24E1-SW	2.1.1.9	V inc sans plomb non-id.	contenant	2	2	4.99	Consommation ind.	frag	Fragment de paroi droite et fragment de paroi courbe.. (# inv.: 6772).	10	
24E1-SW	2.3.1.10	V col transp brun	contenant	1	1	4.99	Consommation ind.	frag	Fragment légèrement courbé.. (# inv.: 6773).	10	
24E1-SW	2.3.1.13	V col transp autre	bouteille ?	1	1	4.99	Consommation ind.	frag	Fragment de paroi courbe en verre vert clair.. (# inv.: 6774).	10	
24E1-SW	3.1.1.1	Fer ind	bouchon de bouteille	1	1	4.1.5	Alimentation, entreposage des aliments	inc	Fragment de bouchon à capsule rouillé. NB. ÉLAGUÉ: 1 sur 1.. (# inv.: 6777).	NC	
24E1-SW	3.1.1.1	Fer ind	maillon	1	1	7.1	Indéterminé	comp	Maillon ovale, de section circulaire, rouillé.. (# inv.: 6776).	10	
24E1-SW	3.1.1.13	Fer tréfilé	clou	1	1	4.7.2.3	Fixations-clous	comp	Clou tréfilé rouillé. Datation production estimée: 1885 c - aujourd'hui. (# inv.: 6775).	10	
24F1-NE	1.1.1	Terre Cuite Grossière	contenant	1	0	4.99	Consommation ind.	frag	Éclat à pâte orange, pouvant être de la TCG locale ayant perdu toute sa glaçure et pouvant appartenir à l'un des objets déjà décrits.. (# inv.: 6825).	10	
24F1-NE	2.3.1.6	V col transp bleu foncé	bouteille ?	2	1	4.99	Consommation ind.	frag	Fragments de paroi courbe.. (# inv.: 6826).	10	
24F1-NE	3.1.1.1	Fer ind	indéterminé	1	1	7.1	Indéterminé	comp	Objet semblable à un boulon à tête ronde mais dont la tige est lisse, extrémité légèrement creuse. Rouillé.. (# inv.: 6828).	10	
24F1-NE	3.1.1.13	Fer tréfilé	clou	1	1	4.7.2.3	Fixations-clous	comp	Clou tréfilé rouillé. Datation production estimée: 1885 c - aujourd'hui. (# inv.: 6827).	10	
24F1-NE	5.1.4	Coquille	coquille	2	0	6.1.2	Mollusques	inc	Fragments de coquille de mollusque pouvant être de la moule.. (# inv.: 6829).	10	
24F1-SE	1.1.1.33	TCG locale glaçure inc	contenant	1	1	4.99	Consommation ind.	frag	Fragment de paroi ayant perdu presque toute sa glaçure. Datation matériau: 1665 c. - 1915 c., spécialement entre 1780 c. - 1835 c. . (# inv.: 6830).	10	
24F1-SE	1.3.2.21	PF dure européenne	contenant	1	1	4.99	Consommation ind.	frag	Fragment de rebord.. (# inv.: 6831).	10	
24F1-SE	1.3.99	PF indéterminée	indéterminé	1	0	7.1	Indéterminé	frag	Éclat de pâte sans glaçure mais pouvant en avoir déjà porté.. (# inv.: 6832).	10	
24F1-SE	2.3.1.6	V col transp bleu foncé	contenant	1	0	4.99	Consommation ind.	frag	Petit fragment courbe.. (# inv.: 6833).	10	
24F1-SE	4.3	Matières composites	craie ?	1	1	5.3	Écrits	inc	Fragment cylindrique, une extrémité cassée et l'autre arrondie, en matière blanche friable.. (# inv.: 6834).	10	
24F1-SE	5.1.1	Os	ossement	1	0	6.1.1.1	Mammifères	frag	Fragment d'os de moyen ou gros mammifère.. (# inv.: 6835).	10	
24F1-SE	5.1.4	Coquille	coquille	1	0	6.1.2	Mollusques	frag	Fragment de coquille de mollusque.. (# inv.: 6836).	10	
24F1-SW	6	Matériau indéterminé	indéterminé	1	1	7.1	Indéterminé	frag	Amas informe gris-vert, pouvant être du plastique ayant subi une altération moyenne causée par la chaleur ou le feu. NB. ÉLAGUÉ: 1 sur 1.. (# inv.: 6849).	NC	
24F1-SW	1.1.1	Terre Cuite Grossière	contenant	1	0	4.99	Consommation ind.	frag	Éclat à pâte orange, pouvant être de la TCG locale ayant perdu toute sa glaçure et pouvant appartenir à l'un des objets déjà décrits.. (# inv.: 6837).	10	

Lot	Code mat.	Matériau	Objet	No. frag.	No. obj.	Code fonction	Fonction	Inté-grité	Commentaires	No. Bte	No. Cat.
24F1-SW	1.1.2.71	TCF blanche vitrifiée	contenant	1	1	4.99	Consommation ind.	frag	Fragment de fond à pied annulaire. Datation matériau: 1840 c - aujourd'hui.. (# inv.: 6838).	10	
24F1-SW	1.3.1.21	PC avec glaçure	indéterminé	1	1	7.1	Indéterminé	frag	Gros fragment courbé, possibilité d'élément collés ou superposés. Glaçure sur face externe seulement.. (# inv.: 6839).	10	
24F1-SW	2.2.1.1	Verre teinté rég. vert	vitre	1	0	4.7.1.1	Matériaux de base-vitre	frag	Fragment de verre à vitre.. (# inv.: 6841).	10	
24F1-SW	3.1	Métaux et alliages	tuyau	1	1	4.8.3	Plomberie et canalisation	inc	Long tuyau en métal avec raccor en Té. Le coude en Té permet l'assemblage de trois tuyaux dont l'un est perpendiculaire aux deux autres. NB. ÉLAGUÉ: 1 sur 1.. (# inv.: 3862).	NC	
24F1-SW	3.1.1.1	Fer ind	bouchon de bouteille	1	1	4.1.5	Alimentation, entreposage des aliments	comp	Bouchon à capsule rouillé, 21 dents. NB. ÉLAGUÉ: 1 sur 1. Datation production estimée: 1930 po - . (# inv.: 6845).	NC	
24F1-SW	3.1.1.1	Fer ind	indéterminé	2	2	7.1	Indéterminé	comp	Objet semblable à un boulon à tête ronde mais dont la tige est lisse, extrémité légèrement creuse. Rouillé.. (# inv.: 6844).	10	
24F1-SW	3.1.1.13	Fer tréfilé	clou	2	2	4.7.2.3	Fixations-clous	comp	Clous tréfilés rouillés. NB. ÉLAGUÉ: 1 sur 2. Datation production estimée: 1885 c - aujourd'hui. (# inv.: 6842).	10	
24F1-SW	3.1.1.13	Fer tréfilé	clou	1	1	4.7.2.3	Fixations-clous	inc	Fragment de clou tréfilé rouillé. NB. ÉLAGUÉ: 1 sur 1. Datation production estimée: 1885 c - aujourd'hui. (# inv.: 6843).	NC	
24F1-SW	3.1.2.1	Cuivre ind	indéterminé	1	1	7.1	Indéterminé	frag	Composé d'un élément en L avec dans sa branche courte une vis courte à tête convexe et fente pour tournevis plat. Série de petites pointes autour de la tête de vis. Perforation circulaire au bout de l'autre extrémité, arrondie, du L.. (# inv.: 6846).	10	
24F1-SW	5.1.1	Os	peigne	1	1	4.5.2	Hygiène	frag	Fragment de peigne à double rangs ou "H" à fines dents.. (# inv.: 6840).	10	
24F1-SW	5.1.1	Os	ossement	3	0	6.1.1.1	Mammifères	frag	Fragments d'os de gros mammifère (vertèbre?). (# inv.: 6847).	10	
24F1-SW	5.1.4	Coquille	coquille	2	0	6.1.2	Mollusques	inc	Fragments de coquille de mollusque dont 1 pouvant être de l'huître.. (# inv.: 6848).	10	
24G1	1.1.1	Terre Cuite Grossière	contenant	1	1	4.99	Consommation ind.	frag	Éclat à pâte beige.. (# inv.: 6851).	10	
24G1	1.1.2.71	TCF blanche vitrifiée	tasse	1	1	4.1.3.3	Alimentation, vaisselle de table	frag	Fragment de rebord avec amorce d'anse cassée, portant un décor peint vert à motif de lignes de différentes épaisseurs. Datation matériau: 1840 c - aujourd'hui.. (# inv.: 6852).	10	
24G1	1.1.2.71	TCF blanche vitrifiée	contenant	1	1	4.99	Consommation ind.	frag	Fragment de base à pied annulaire, portant sur la paroi un décor peint vert à motif de lignes de différentes épaisseurs. Présence d'une marque sous la base, verte, à pein visible. Datation matériau: 1840 c - aujourd'hui.. (# inv.: 6853).	10	
24G1	3.1.1.13	Fer tréfilé	clou	1	1	4.7.2.3	Fixations-clous	comp	Clou à large tête plate, tréfilé, rouillé. Datation production estimée: 1885 c - aujourd'hui. (# inv.: 6854).	10	
24G1	5.1.1	Os	ossement	4	0	6.1.1.1	Mammifères	frag	Fragments d'os de mammifère dont 3 fragments de dents.. (# inv.: 6856).	10	
24G1	5.1.4	Coquille	coquille	1	0	6.1.2	Mollusques	frag	Fragment de coquille de mollusque.. (# inv.: 6857).	10	

Lot	Code mat.	Matériau	Objet	No. frag.	No. obj.	Code fonction	Fonction	Inté-grité	Commentaires	No. Bte	No. Cat.
24G1	5.3.1	Plastique	indéterminé	2	0	7.1	Indéterminé	frag	Fragments de plastique gris clair plat et lisse portant résisdus de peinture, colle ou autre recouvrement noir. NB. ÉLAGUÉ: 2 sur 2.. (# inv.: 6855).	NC	
24G2-N	1.1.2.1	Faïence blanche	contenant	1	1	4.99	Consommation ind.	frag	Éclat de paroi, pâte beige et émail blanc. Datation matériau: 1500 an - aujourd'hui, spécialement entre 1700 c - 1799 c.. (# inv.: 6858).	10	
24G2-N	1.1.2.61	TCF blanche	contenant	1	1	4.99	Consommation ind.	frag	Éclat de paroi carénée, portant un décor peint polychrome (bleu, brun et jaune) à motif indéterminé, présent sur la face externe. Datation matériau: 1805 c. - aujourd'hui.. (# inv.: 6859).	10	
24G2-N	1.1.2.61	TCF blanche	contenant	2	1	4.99	Consommation ind.	frag	Éclats de paroi. Datation matériau: 1805 c. - aujourd'hui.. (# inv.: 6860).	10	
24G2-N	2.1.1.9	V inc sans plomb non-id.	bouteille	1	1	4.99	Consommation ind.	frag	Goulot à lèvre droite et col droit court avec bague arrondie à sa base, ouverture filetée rétrécie.. (# inv.: 6861).	10	
24G2-N	2.1.1.9	V inc sans plomb non-id.	bouteille	1	0	4.99	Consommation ind.	frag	Fragment de paroi en retrait.. (# inv.: 6862).	10	
24G2-N	2.1.4.7	V inc au plomb non-id.	contenant	1	1	4.99	Consommation ind.	frag	Fragment courbé, possiblement un angle arrondi. Datation matériau: 1674 po. -. (# inv.: 6863).	10	
24G2-N	2.2.1.3	Verre teinté rég. turquoise	contenant	2	1	4.99	Consommation ind.	frag	Fragment courbé.. (# inv.: 6864).	10	
24G2-N	2.3.1.10	V col transp brun	bouteille ?	1	1	4.99	Consommation ind.	frag	Pouvant être un fragment d'épaule.. (# inv.: 6865).	10	
24G2-N	2.3.1.13	V col transp autre	contenant	1	1	4.99	Consommation ind.	frag	Fragment légèrement courbé, en verre vert mousse.. (# inv.: 6866).	10	
24G2-N	3.1.1.13	Fer tréfilé	clou	1	1	4.7.2.3	Fixations-clous	comp	Clou tréfilé rouillé. Datation production estimée: 1885 c - aujourd'hui. (# inv.: 6867).	10	
24G2-N	3.1.8.1	Aluminium	virole de crayon	1	1	5.3	Écrits	comp	Virole de crayon orné de petites lignes concentriques et de hachures. NB. ÉLAGUÉ: 1 sur 1. Datation production estimée: 1903 po - aujourd'hui. (# inv.: 6868).	NC	
24G2-N	5.1.1	Os	ossement	2	0	6.1.1.1	Mammifères	frag	Fragment de dent de gros mammifère et petit fragment d'os.. (# inv.: 6869).	10	
24G2-N	5.1.4	Coquille	coquille	7	0	6.1.2	Mollusques	frag	Fragments de coquille de mollusque. NB. ÉLAGUÉ: 6 sur 7.. (# inv.: 6870).	10	
24G2-S	5.1.1	Os	ossement	1	0	6.1.1.1	Mammifères	frag	Petit fragment.. (# inv.: 6871).	10	
24H1-E	1.1.1	Terre Cuite Grossière	contenant	1	0	4.99	Consommation ind.	frag	Éclat de paroi à pâte orange, pouvant être de la TCG locale ayant perdu toute sa glaçure et pouvant appartenir à l'un des objets déjà décrits.. (# inv.: 6881).	10	
24H1-E	1.1.1	Terre Cuite Grossière	contenant	1	0	4.99	Consommation ind.	frag	Éclat à pâte orange, pouvant être de la TCG locale ayant perdu toute sa glaçure et pouvant appartenir à l'un des objets déjà décrits.. (# inv.: 6882).	10	
24H1-E	1.1.1.19	TCG chamois-rose glaç verte	bol ou terrine	1	1	4.1.99	Alimentation indéterminée	frag	Fragment de rebord à lèvre profilée en "V", ayant perdu presque toute sa glaçure. Datation matériau: 1600 c. - 1760 c.. (# inv.: 6883).	10	
24H1-E	1.1.1.3	TCG sans glaçure	brique ?	1	0	4.7.1.2	Matériaux de base-divers	frag	NB. ÉLAGUÉ: 1 sur 1.. (# inv.: 6885).	NC	

Lot	Code mat.	Matériau	Objet	No. frag.	No. obj.	Code fonction	Fonction	Inté-grité	Commentaires	No. Bte	No. Cat.
24H1-E	1.1.2.61	TCF blanche	contenant	1	1	4.99	Consommation ind.	frag	Fragment de rebord. Datation matériau: 1805 c. - aujourd'hui.. (# inv.: 6884).	10	
24H1-E	3.1.1.1	Fer ind	indéterminé	1	1	7.1	Indéterminé	frag	Petit fragment allongé légèrement courbé, rouillé. NB. ÉLAGUÉ: 1 sur 1.. (# inv.: 6886).	NC	
24H1-E	3.1.1.1	Fer ind	indéterminé	1	0	7.1	Indéterminé	frag	Amas de concrétion arrondi sans forme précise. NB. ÉLAGUÉ: 1 sur 1.. (# inv.: 6887).	NC	
24H1-E	5.1.1	Os	ossement	2	0	6.1.1.1	Mammifères	frag	Fragments d'os de moyen à gros mammifère.. (# inv.: 6888).	10	
24H1-E	5.1.4	Coquille	coquille	1	0	6.1.2	Mollusques	frag	Fragment de coquille de mollusque.. (# inv.: 6889).	10	
24H1-N	1.1.1	Terre Cuite Grossière	contenant	1	1	4.99	Consommation ind.	frag	Éclat à pâte orange, pouvant être de la TCG locale ayant perdu toute sa glaçure et pouvant appartenir à l'un des objets déjà décrits.. (# inv.: 6872).	10	
24H1-N	1.1.1.33	TCG locale glaçure inc	contenant	1	1	4.99	Consommation ind.	frag	Éclat de paroi ayant perdu presque toute sa glaçure. Datation matériau: 1665 c. - 1915 c., spécialement entre 1780 c. - 1835 c. . (# inv.: 6873).	10	
24H1-N	2.2.1.1	Verre teinté rég. vert	vitre	1	0	4.7.1.1	Matériaux de base-vitre	frag	Fragment de verre à vitre présentant une altération moyenne autre (lamellaire).. (# inv.: 6875).	10	
24H1-N	3.1.1.1	Fer ind	indéterminé	1	1	7.1	Indéterminé	frag	Élément cylindrique aux extrémités plates. Lourd, pourrait contenir un autre matériau? Rouillé.. (# inv.: 6876).	10	
24H1-N	3.1.2.1	Cuivre ind	indéterminé	1	1	7.1	Indéterminé	comp	Objet annulaire, à face convexe et dos avec rainure.. (# inv.: 6877).	10	
24H1-N	4.3.6	Torchis	torchis	3	0	4.7.1.2	Matériaux de base-divers	frag	Fragments de torchis.. (# inv.: 6874).	10	
24H1-N	5.1.1	Os	ossement	6	0	6.1.1.1	Mammifères	frag	Fragments d'os de moyen à gros mammifère.. (# inv.: 6879).	10	
24H1-N	5.1.4	Coquille	coquille	2	0	6.1.2	Mollusques	frag	Fragments de coquille de mollusque. NB. ÉLAGUÉ: 1 sur 2.. (# inv.: 6880).	10	
24H1-S	2.1.1.9	V inc sans plomb non-id.	bouteille	1	1	4.99	Consommation ind.	frag	Fragment d'épaule.. (# inv.: 6890).	10	
24H1-S	2.2.1.1	Verre teinté rég. vert	vitre	1	0	4.7.1.1	Matériaux de base-vitre	frag	Fragment de verre à vitre.. (# inv.: 6891).	10	
24H1-W	1.1.2.1	Faïence blanche	contenant	1	1	4.99	Consommation ind.	frag	Fragment courbe à pâte jaune ayant perdu presque tout son émail. Datation matériau: 1500 an - aujourd'hui, spécialement entre 1700 c - 1799 c.. (# inv.: 6893).	10	
24H1-W	5.1.1	Os	ossement	4	0	6.1.1.1	Mammifères	frag	Fragments d'os de moyen à gros mammifère.. (# inv.: 6894).	10	
24J1-E	1.1.2.71	TCF blanche vitrifiée	contenant	2	2	4.99	Consommation ind.	frag	Éclats de paroi. WG? Datation matériau: 1840 c - aujourd'hui.. (# inv.: 6914).	10	
24J1-E	2.1.1.9	V inc sans plomb non-id.	bouteille	1	1	4.99	Consommation ind.	frag	Fragment de paroi de bouteille à pans droits, portant lignes en relief pouvant être une graduation.. (# inv.: 6915).	10	
24J1-E	3.1.1.11	Fer forgé	clou	1	1	4.7.2.3	Fixations-clous	comp	Clou forgé rouillé. Datation production estimée: 1600 c - 1850 c. (# inv.: 6916).	10	
24J1-E	3.1.1.13	Fer tréfilé	clou	2	2	4.7.2.3	Fixations-clous	comp	Clous tréfilés rouillés. Datation production estimée: 1885 c - aujourd'hui. (# inv.: 6917).	10	

Lot	Code mat.	Matériau	Objet	No. frag.	No. obj.	Code fonction	Fonction	Inté-grité	Commentaires	No. Bte	No. Cat.
24J1-N	1.1.1	Terre Cuite Grossière	contenant	1	0	4.99	Consommation ind.	frag	Éclat à pâte orange, pouvant être de la TCG locale ayant perdu toute sa glaçure et pouvant appartenir à l'un des objets déjà décrits.. (# inv.: 6896).	10	
24J1-N	1.1.1.19	TCG chamois-rose glaç verte	contenant	1	1	4.99	Consommation ind.	frag	Fragment de rebord, lèvre cassée. Datation matériau: 1600 c. - 1760 c.. (# inv.: 6897).	10	
24J1-N	1.1.2.1	Faïence blanche	contenant	1	1	4.99	Consommation ind.	frag	Fragment de frond, pâte beige-jaune, émail bleu-gris clair. Datation matériau: 1500 an - aujourd'hui, spécialement entre 1700 c - 1799 c.. (# inv.: 6898).	10	
24J1-N	1.1.2.41	TCF argileuse blanche	pipe	1	1	4.2.2	Tabac	frag	Fragment de fourneau.. (# inv.: 6906).	10	
24J1-N	1.1.2.61	TCF blanche	contenant	1	1	4.99	Consommation ind.	frag	Fragment de paroi. Datation matériau: 1805 c. - aujourd'hui.. (# inv.: 6899).	10	
24J1-N	1.1.2.61	TCF blanche	contenant	1	0	4.99	Consommation ind.	frag	Éclat de paroi. Datation matériau: 1805 c. - aujourd'hui.. (# inv.: 6900).	10	
24J1-N	1.1.2.71	TCF blanche vitrifiée	contenant	1	1	4.99	Consommation ind.	frag	Fragment de fond portant une marque imprimée en noir pouvant être l'inscription « […] / HO » ou un symbole indéterminé. WG. Datation matériau: 1840 c - aujourd'hui.. (# inv.: 6901).	10	
24J1-N	2.1.1.9	V inc sans plomb non-id.	bouteille	2	1	4.99	Consommation ind.	frag	Fragments jointifs de paroi portant les inscriptions moulées « 40 OZS ».. (# inv.: 6902).	10	
24J1-N	2.1.1.9	V inc sans plomb non-id.	bouteille ?	24	0	4.99	Consommation ind.	frag	Fragments de paroi courbe pouvant appartenir à l'objet précédent. NB. ÉLAGUÉ: 24 sur 24.. (# inv.: 6903).	NC	
24J1-N	2.1.1.9	V inc sans plomb non-id.	indéterminé	1	0	4.99	Consommation ind.	frag	Minuscule éclat. NB. ÉLAGUÉ: 1 sur 1.. (# inv.: 6904).	NC	
24J1-N	2.2.1.1	Verre teinté rég. vert	vitre	2	0	4.7.1.1	Matériaux de base-vitre	frag	Fragments de verre à vitre de différentes teintes et épaisseurs.. (# inv.: 6907).	10	
24J1-N	2.3.1.10	V col transp brun	indéterminé	1	0	4.99	Consommation ind.	frag	Minuscule éclat.. (# inv.: 6905).	10	
24J1-N	3.1.1.1	Fer ind	clou	1	1	4.7.2.3	Fixations-clous	comp	Clou indéterminé rouillé. NB. ÉLAGUÉ: 1 sur 1.. (# inv.: 6911).	NC	
24J1-N	3.1.1.1	Fer ind	indéterminé	1	1	7.1	Indéterminé	comp	Pièce de tôle repliée en "D". Présence de 2 protubérances pouvant être des rivets? Rouillé.. (# inv.: 6912).	10	
24J1-N	3.1.1.12	Fer laminé	clou	1	1	4.7.2.3	Fixations-clous	comp	Clou découpé rouillé. Datation production estimée: 1800 c - 1899 c. (# inv.: 6908).	10	
24J1-N	3.1.1.12	Fer laminé	clou	1	0	4.7.2.3	Fixations-clous	frag	Fragment de clou découpé rouillé. NB. ÉLAGUÉ: 1 sur 1. Datation production estimée: 1800 c - 1899 c. (# inv.: 6909).	NC	
24J1-N	3.1.1.13	Fer tréfilé	clou	2	2	4.7.2.3	Fixations-clous	comp	Clous tréfilés rouillés. NB. ÉLAGUÉ: 1 sur 2. Datation production estimée: 1885 c - aujourd'hui. (# inv.: 6910).	10	
24J1-N	5.1.4	Coquille	coquille	2	0	6.1.2	Mollusques	frag	Fragments de coquille de mollusque. NB. ÉLAGUÉ: 1 sur 2.. (# inv.: 6913).	10	
24J1-S	2.1.1.9	V inc sans plomb non-id.	contenant	1	1	4.99	Consommation ind.	frag	Fragment de paroi portant un décor moulé de grosses côtes.. (# inv.: 6918).	10	
24J1-S	3.1.1.13	Fer tréfilé	clou	2	2	4.7.2.3	Fixations-clous	comp	Clous tréfilés rouillés. NB. ÉLAGUÉ: 1 sur 2. Datation production estimée: 1885 c - aujourd'hui. (# inv.: 6919).	10	
24J1-W	3.1.1.1	Fer ind	boulon	1	1	4.7.2.4	Fixations-divers	comp	Boulon à filet court et tête bombée avec rondelle circulaire plate. Rouillé.. (# inv.: 6920).	10	

Lot	Code mat.	Matériau	Objet	No. frag.	No. obj.	Code fonction	Fonction	Inté-grité	Commentaires	No. Bte	No. Cat.
24K1-NE	1.1.1.3	TCG sans glaçure	indéterminé	1	1	4.99	Consommation ind.	frag	Fragment de brique ou contenant.. (# inv.: 6924).	10	
24K1-NE	3.1.1.12	Fer laminé	clou	1	1	4.7.2.3	Fixations-clous	comp	Clou découpé rouillé. Datation production estimée: 1800 c - 1899 c. (# inv.: 6926).	10	
24K1-NE	3.1.2.3	Bronze	monnaie	1	1	5.2	Commerce	Ent	Pièce de monnaie de 1 cent du Canada, à frappe médaille et tranche lisse, inscription frappée « Avers: " GEORGIVS V DEI GRA REX ET IND:IMP: / (Effigie - Buste de Georges V tourné vers la gauche)"; Revers: "(sur le pourtour - feuilles d'érable autour d'une vigne) / ONE / CENT / CANADA / 1915" ». Datation production estimée: 1915 po - 1916 an. (# inv.: 6925).	11	51
24K1-NE	5.1.1	Os	ossement	3	0	6.1.1.1	Mammifères	frag	Fragments jointifs d'épiphyse non fusionnée de gros mammifère portant des traces de découpe à la scie et fragment de moyen ou gros mammifère.. (# inv.: 6927).	10	
24K1-NW	1.1.1.19	TCG chamois-rose glaç verte	contenant	1	1	4.99	Consommation ind.	frag	Éclat de paroi ayant perdu presque toute sa glaçure. Datation matériau: 1600 c. - 1760 c.. (# inv.: 6921).	10	
24K1-NW	1.1.1.33	TCG locale glaçure inc	contenant	1	1	4.99	Consommation ind.	frag	Éclat de rebord. Datation matériau: 1665 c. - 1915 c., spécialement entre 1780 c. - 1835 c. . (# inv.: 6922).	10	
24K1-NW	3.1.2.3	Bronze	monnaie	1	1	5.2	Commerce	Ent	Pièce de monnaie américaine de 1 cent de type "Lincoln Wheat Penny", à tranche lisse, frappe de type monnaie, inscription frappée « Avers: "IN GOD [WE TRUST] / LIBERTY / (Effigie - buste d'Abraham Lincoln tourné vers la droite) /1940"; Revers: " (sur le pourtour - 2 épis de blé entourant) [IN PLURIBUS UNUM] / ONE / CENT / UNITED STATES / OF AMERICA" ». Datation production estimée: 1940 po - 1941 an. (# inv.: 6923).	11	52
24K1-SW	2.2.1.1	Verre teinté rég. vert	indéterminé	1	1	4.7.1.1	Matériaux de base-vitre	frag	Petit fragment.. (# inv.: 6928).	10	
24K1-SW	2.3.1.1	V col transp vert foncé	bouteille ?	1	1	4.2.1.2	Boissons, conserv./entreposage	frag	Minuscule fragment.. (# inv.: 6929).	10	
24K1-SW	7.99	Matériau composite autre	indéterminé	1	1	3.4	Pêche	comp	Objet en forme de goutte allongée surmontée d'un petit œillet en métal ferreux, en caoutchouc beige séché et craquelé. Anneau facetté dans la partie inférieure (ronde). Ressemble à un flotteur à pêche.. (# inv.: 6930).	10	
24L1-NE	1.1.1.31	TCG avec glaçure	contenant	1	1	4.99	Consommation ind.	frag	Fragment de rebord à lèvre arrondie. Pâte d'aspect grisâtre possiblement altérée, glaçure verte.. (# inv.: 6938).	10	
24L1-NE	1.1.1.33	TCG locale glaçure inc	contenant	2	2	4.99	Consommation ind.	frag	Éclats de paroi dont 1 ayant perdu presque toute sa glaçure. Datation matériau: 1665 c. - 1915 c., spécialement entre 1780 c. - 1835 c. . (# inv.: 6937).	10	
24L1-NE	1.1.2.71	TCF blanche vitrifiée	contenant	1	1	4.99	Consommation ind.	frag	Fragment de fond à pied annulaire. Datation matériau: 1840 c - aujourd'hui.. (# inv.: 6939).	10	
24L1-NE	2.1.1.9	V inc sans plomb non-id.	bouteille ?	1	1	4.99	Consommation ind.	frag	Petit fragment présentant texte légère possiblement de style "stippling ou knurling".. (# inv.: 6940).	10	
24L1-NE	2.3.1.6	V col transp bleu foncé	indéterminé	1	1	4.99	Consommation ind.	frag	Petit fragment légèrement courbé.. (# inv.: 6941).	10	

Lot	Code mat.	Matériau	Objet	No. frag.	No. obj.	Code fonction	Fonction	Inté-grité	Commentaires	No. Bte	No. Cat.
24L1-NE	3.1.1.1	Fer ind	indéterminé	1	1	7.1	Indéterminé	frag	Fragment mince sans forme précise, rouillé. NB. ÉLAGUÉ: 1 sur 1.. (# inv.: 6942).	NC	
24L1-NE	5.1.1	Os	ossement	4	0	6.1.1.1	Mammifères	frag	Fragments d'os de petit à gros mammifère, dont 1 fragment de grosse dent.. (# inv.: 6943).	10	
24L1-NW	1.3.2.21	PF dure européenne	indéterminé	1	1	7.1	Indéterminé	frag	Petit fragment courbé, glaçure à l'extérieur uniquement. Pouvant être figurine ou poupée, ou autre.. (# inv.: 6932).	10	
24L1-NW	2.1.1.9	V inc sans plomb non-id.	bouteille à boisson gazeuse ?	1	1	4.1.5	Alimentation, entreposage des aliments	frag	Fragment de paroi partiellement couvert par texture de style "stippling ou knurling".. (# inv.: 6933).	10	
24L1-NW	2.2.1.1	Verre teinté rég. vert	vitre	2	0	4.7.1.1	Matériaux de base-vitre	frag	Fragments de verre à vitre de différentes teintes et épaisseurs.. (# inv.: 6934).	10	
24L1-NW	5.1.1	Os	ossement	2	0	6.1.1.1	Mammifères	frag	Fragments d'os et de dent de moyen ou gros mammifère.. (# inv.: 6935).	10	
24L1-SE	1.1.1	Terre Cuite Grossière	indéterminé	1	1	7.1	Indéterminé	frag	Éclat présentant 1 face lisse, pouvant être du fond de contenant. Pâte orange sans inclusions visibles.. (# inv.: 6944).	10	
24L1-SE	1.1.2.71	TCF blanche vitrifiée	contenant	1	1	4.99	Consommation ind.	frag	Fragment de fond à pied annulaire. Datation matériau: 1840 c - aujourd'hui.. (# inv.: 6945).	10	
24L1-SE	2.2.1.1	Verre teinté rég. vert	vitre	1	0	4.7.1.1	Matériaux de base-vitre	frag	Fragment de verre à vitre.. (# inv.: 6948).	10	
24L1-SE	2.3.1.1	V col transp vert foncé	bouteille	1	1	4.2.1.2	Boissons, conserv./entreposage	frag	Fragment de paroi.. (# inv.: 6946).	10	
24L1-SE	2.3.1.13	V col transp autre	bouteille ?	1	1	4.99	Consommation ind.	frag	Fragment de paroi en verre vert clair.. (# inv.: 6947).	10	
24L1-SE	3.1.1.12	Fer laminé	clou	1	1	4.7.2.3	Fixations-clous	comp	Clou découpé rouillé. Datation production estimée: 1800 c - 1899 c. (# inv.: 6949).	10	
24L1-SE	3.1.1.12	Fer laminé	clou	1	1	4.7.2.3	Fixations-clous	inc	Fragment de tige de clou découpé rouillé. NB. ÉLAGUÉ: 1 sur 1. Datation production estimée: 1800 c - 1899 c. (# inv.: 6950).	NC	
24L1-SE	5.1.1	Os	ossement	2	0	6.1.1.1	Mammifères	frag	Fragments d'os de moyen à gros mammifère.. (# inv.: 6951).	10	
24L1-SW	1.1.1	Terre Cuite Grossière	contenant	1	0	4.99	Consommation ind.	frag	Éclat à pâte orange, pouvant être de la TCG locale ayant perdu toute sa glaçure et pouvant appartenir à l'un des objets déjà décrits.. (# inv.: 6953).	10	
24L1-SW	1.1.1.32	TCG locale glaçure verte	contenant	1	1	4.99	Consommation ind.	frag	Éclat de paroi, glaçure vert foncé. Datation matériau: 1665 c. - 1915 c., spécialement entre 1780 c. - 1835 c. . (# inv.: 6954).	10	
24L1-SW	3.1.1.1	Fer ind	indéterminé	1	1	7.1	Indéterminé	comp	Objet plat en forme de "C" avec élargissements au centre et aux extrémités. Rouillé.. (# inv.: 6956).	10	
24L1-SW	3.1.1.13	Fer tréfilé	clou	1	1	4.7.2.3	Fixations-clous	comp	Grand clou tréfilé rouillé. Datation production estimée: 1885 c - aujourd'hui. (# inv.: 6955).	10	
24L1-SW	5.1.1	Os	ossement	2	0	6.1.1.1	Mammifères	frag	Petits fragments d'os de moyen à gros mammifère.. (# inv.: 6957).	10	
24M1	1.1.1.33	TCG locale glaçure inc	contenant	1	1	4.99	Consommation ind.	frag	Éclat de paroi portant coulisses de glaçure. Datation matériau: 1665 c. - 1915 c., spécialement entre 1780 c. - 1835 c. . (# inv.: 6959).	10	
24M1	1.1.2.31	Creamware	contenant	1	1	4.99	Consommation ind.	frag	Minuscule éclat de paroi. Datation matériau: 1762 po. - 1840 c.. (# inv.: 6960).	10	
24M1	1.1.2.41	TCF argileuse blanche	pipe	2	1	4.2.2	Tabac	frag	Fragments de fourneau.. (# inv.: 6965).	10	

Lot	Code mat.	Matériau	Objet	No. frag.	No. obj.	Code fonction	Fonction	Inté-grité	Commentaires	No. Bte	No. Cat.
24M1	1.1.2.61	TCF blanche	contenant	1	1	4.99	Consommation ind.	frag	Fragment de paroi ayant perdu presque toute sa glaçure. Datation matériau: 1805 c. - aujourd'hui.. (# inv.: 6961).	10	
24M1	1.1.2.71	TCF blanche vitrifiée	contenant	3	1	4.99	Consommation ind.	frag	Fragments jointifs de fond à pied annulaire de gros contenant, bas du corps globulaire. WG? Datation matériau: 1840 c - aujourd'hui.. (# inv.: 6962).	10	
24M1	2.1.4.7	V inc au plomb non-id.	indéterminé	2	1	4.99	Consommation ind.	frag	Petits fragments minces et courbes, pouvant être du verre de lampe. Datation matériau: 1674 po. -. (# inv.: 6963).	10	
24M1	2.2.1.1	Verre teinté rég. vert	vitre	9	0	4.7.1.1	Matériaux de base-vitre	frag	Fragments de verre à vitre de différentes teintes et épaisseurs dont 1 présentant une altération moyenne autre (lamellaire). NB. ÉLAGUÉ: 5 sur 9.. (# inv.: 6966).	10	
24M1	2.2.1.1	Verre teinté rég. vert	indéterminé	1	1	7.1	Indéterminé	frag	Très petit fragment portant étiquette(?) ou élément noir appliqué ou apposé, pouvant être ACL ou similaire?. (# inv.: 6964).	10	
24M1	3.1.1.1	Fer ind	trombone	1	1	5.3	Écrits	comp	Trombone rouillé avec 1 branche légèrement tordue. NB. ÉLAGUÉ: 1 sur 1.. (# inv.: 6970).	NC	
24M1	3.1.1.1	Fer ind	indéterminé	1	1	7.1	Indéterminé	frag	Fragment de bande mince, 2 extrémités cassées, rouillée. NB. ÉLAGUÉ: 1 sur 1.. (# inv.: 6971).	NC	
24M1	3.1.1.1	Fer ind	indéterminé	1	1	7.1	Indéterminé	frag	Fragment de tige de section circulaire repliée, 1 extrémité cassée et 1 pouvant être pointue. Rouillée. NB. ÉLAGUÉ: 1 sur 1.. (# inv.: 6972).	NC	
24M1	3.1.1.12	Fer laminé	clou	2	2	4.7.2.3	Fixations-clous	comp	Clous découpés rouillés. NB. ÉLAGUÉ: 1 sur 2.. (# inv.: 6967).	10	
24M1	3.1.1.13	Fer tréfilé	clou	1	1	4.7.2.3	Fixations-clous	comp	Clou tréfilé rouillé. Datation production estimée: 1885 c - aujourd'hui. (# inv.: 6968).	10	
24M1	3.1.1.13	Fer tréfilé	clou	1	0	4.7.2.3	Fixations-clous	comp	Petit clou tréfilé à large tête plate, rouillé. Datation production estimée: 1885 c - aujourd'hui. (# inv.: 6969).	10	
24M1	5.1.1	Os	ossement	3	0	6.1.1.1	Mammifères	frag	Fragments d'os de moyen à gros mammifère.. (# inv.: 6974).	10	
24M1	5.3.1	Plastique	indéterminé	1	1	7.1	Indéterminé	frag	Fragment mince et légèrement courbé en plastique brun foncé, décor moulé indéterminé sur 1 face.. (# inv.: 6973).	10	
24N1	1.1.1	Terre Cuite Grossière	contenant	1	0	4.99	Consommation ind.	frag	Éclat à pâte orange, pouvant être de la TCG locale ayant perdu toute sa glaçure et pouvant appartenir à l'un des objets déjà décrits.. (# inv.: 6976).	10	
24N1	1.1.1	Terre Cuite Grossière	contenant	1	0	4.99	Consommation ind.	frag	Éclat à pâte orange, pouvant être de la TCG locale ayant perdu toute sa glaçure et pouvant appartenir à l'un des objets déjà décrits.. (# inv.: 6977).	10	
24N1	1.1.1.33	TCG locale glaçure inc	contenant	2	1	4.99	Consommation ind.	frag	Fragment et éclat jointifs de rebord à lèvre arrondie, glaçure jaune presque entièrement disparue. Datation matériau: 1665 c. - 1915 c., spécialement entre 1780 c. - 1835 c. . (# inv.: 6978).	10	
24N1	1.1.1.33	TCG locale glaçure inc	contenant	3	2	4.99	Consommation ind.	frag	Fragment et éclats de paroi, glaçure de teinte variable. Datation matériau: 1665 c. - 1915 c., spécialement entre 1780 c. - 1835 c. . (# inv.: 6979).	10	

Lot	Code mat.	Matériau	Objet	No. frag.	No. obj.	Code fonction	Fonction	Inté-grité	Commentaires	No. Bte	No. Cat.
24N1	1.1.1.33	TCG locale glaçure inc	contenant	1	0	4.99	Consommation ind.	frag	Petit éclat de paroi, glaçure jaune. Datation matériau: 1665 c. - 1915 c., spécialement entre 1780 c. - 1835 c. . (# inv.: 6980).	10	
24N1	1.1.2.41	TCF argileuse blanche	pipe	1	1	4.2.2	Tabac	frag	Fragment de fourneau.. (# inv.: 6985).	10	
24N1	1.1.2.61	TCF blanche	contenant	1	1	4.99	Consommation ind.	frag	Fragment de paroi. Datation matériau: 1805 c. - aujourd'hui.. (# inv.: 6981).	10	
24N1	1.1.2.61	TCF blanche	contenant	1	1	4.99	Consommation ind.	frag	Fragment de paroi. Datation matériau: 1805 c. - aujourd'hui.. (# inv.: 6982).	10	
24N1	1.1.2.61	TCF blanche	contenant	2	0	4.99	Consommation ind.	frag	Petits fragments ayant subi une altération moyenne causée par la chaleur ou le feu. Datation matériau: 1805 c. - aujourd'hui.. (# inv.: 6983).	10	
24N1	2.1.1.9	V inc sans plomb non-id.	cheminée de lampe	1	1	4.8.2	Éclairage	frag	Fragment de rebord à lèvre ondulée.. (# inv.: 6984).	10	
24N1	2.2.1.1	Verre teinté rég. vert	vitre	6	0	4.7.1.1	Matériaux de base-vitre	frag	Fragments de verre à vitre de différentes teintes et épaisseurs. NB. ÉLAGUÉ: 3 sur 6.. (# inv.: 6986).	10	
24N1	3.1.1.1	Fer ind	indéterminé	2	1	7.1	Indéterminé	frag	Fragments de plaque rouillée dont 1 partiellement repliée. NB. ÉLAGUÉ: 2 sur 2.. (# inv.: 6988).	NC	
24N1	3.1.1.12	Fer laminé	clou	2	2	4.7.2.3	Fixations-clous	comp	Clous découpés rouillés. Datation production estimée: 1800 c - 1899 c. (# inv.: 6987).	10	
24N1	5.1.1	Os	ossement	3	0	6.1.1.1	Mammifères	frag	Fragments d'os de petit à gros mammifère, dont 1 fragment d'os blanchi.. (# inv.: 6989).	10	
24P1-NE	1.1.1	Terre Cuite Grossière	contenant	3	0	4.99	Consommation ind.	frag	Éclats à pâte orange, pouvant être de la TCG locale ayant perdu toute sa glaçure et pouvant appartenir aux objets déjà décrits.. (# inv.: 7004).	10	
24P1-NE	1.1.1.3	TCG sans glaçure	brique	1	0	4.7.1.2	Matériaux de base-divers	frag	Fragment de brique rouge. NB. ÉLAGUÉ: 1 sur 1.. (# inv.: 7008).	NC	
24P1-NE	1.1.2.41	TCF argileuse blanche	pipe	2	1	4.2.2	Tabac	frag	Fragments de tuyau dont 1 près de la jonction avec le fourneau.. (# inv.: 7007).	10	
24P1-NE	2.1.4.7	V inc au plomb non-id.	ampoule ?	1	0	4.8.2	Éclairage	frag	Petit fragment très mince et courbe. Datation matériau: 1674 po. -. (# inv.: 7005).	10	
24P1-NE	2.1.4.7	V inc au plomb non-id.	bouteille	1	1	4.99	Consommation ind.	frag	Goulot à lèvre de type brevetée, col cylindrique très légèrement rétréci vers le haut et amorce d'épaule de bouteille comportant au moins 2 pans plats ou en retrait. Datation matériau: 1674 po. -. (# inv.: 7006).	10	
24P1-NE	2.2.1.1	Verre teinté rég. vert	vitre	4	0	4.7.1.1	Matériaux de base-vitre	frag	Fragments de verre à vitre de différentes teintes et épaisseurs. NB. ÉLAGUÉ: 1 sur 4.. (# inv.: 7009).	10	
24P1-NE	3.1.1.1	Fer ind	bouchon de bouteille	1	1	4.1.5	Alimentation, entreposage des aliments	comp	Bouchon à capsule rouillé, 21 dents. NB. ÉLAGUÉ: 1 sur 1. Datation production estimée: 1930 po - . (# inv.: 7010).	NC	
24P1-NE	5.1.1	Os	ossement	4	0	6.1.1.1	Mammifères	frag	Fragments d'os long de moyen à gros mammifère.. (# inv.: 7012).	10	
24P1-NE	5.1.4	Coquille	coquille	1	0	6.1.2	Mollusques	frag	Fragment de coquille de mollusque.. (# inv.: 7013).	10	
24P1-NW	1.1.1	Terre Cuite Grossière	contenant	1	0	4.99	Consommation ind.	frag	Éclat à pâte orange, pouvant être de la TCG locale ayant perdu toute sa glaçure et pouvant appartenir à l'un des objets déjà décrits.. (# inv.: 6991).	10	
24P1-NW	1.1.1.31	TCG avec glaçure	contenant	2	0	4.99	Consommation ind.	frag	Éclat à pâte beige et éclat à pâte grise et rose-orange. Pouvant avoir déjà porté une glaçure.. (# inv.: 6992).	10	

Lot	Code mat.	Matériau	Objet	No. frag.	No. obj.	Code fonction	Fonction	Inté-grité	Commentaires	No. Bte	No. Cat.
24P1-NW	1.1.1.33	TCG locale glaçure inc	contenant	2	1	4.99	Consommation ind.	frag	Éclats de paroi. Datation matériau: 1665 c. - 1915 c., spécialement entre 1780 c. - 1835 c. . (# inv.: 6993).	10	
24P1-NW	1.1.1.33	TCG locale glaçure inc	contenant	1	1	4.99	Consommation ind.	frag	Éclat de paroi, glaçure brun mouchetée. Datation matériau: 1665 c. - 1915 c., spécialement entre 1780 c. - 1835 c. . (# inv.: 6994).	10	
24P1-NW	1.1.2.41	TCF argileuse blanche	pipe	1	1	4.2.2	Tabac	frag	Fragment de tuyau.. (# inv.: 7000).	10	
24P1-NW	1.1.2.61	TCF blanche	contenant	1	1	4.99	Consommation ind.	frag	Minuscule éclat de paroi portant un décor bleu indéterminé. Datation matériau: 1805 c. - aujourd'hui.. (# inv.: 6995).	10	
24P1-NW	1.1.2.61	TCF blanche	contenant	1	1	4.99	Consommation ind.	frag	Fragment de paroi. Datation matériau: 1805 c. - aujourd'hui.. (# inv.: 6996).	10	
24P1-NW	1.1.2.71	TCF blanche vitrifiée	contenant	1	1	4.99	Consommation ind.	frag	Fragment de paroi. Datation matériau: 1840 c - aujourd'hui.. (# inv.: 6997).	10	
24P1-NW	1.1.2.91	TCF jaune glaçure claire	contenant	1	1	4.99	Consommation ind.	frag	Éclat de paroi. Datation matériau: 1830 c - 1945 c.. (# inv.: 6998).	10	
24P1-NW	2.1.4.7	V inc au plomb non-id.	ampoule ?	8	1	4.99	Consommation ind.	frag	Petits fragments très minces et courbes. Datation matériau: 1674 po. -. (# inv.: 6999).	10	
24P1-NW	2.2.1.1	Verre teinté rég. vert	vitre	1	0	4.7.1.1	Matériaux de base-vitre	frag	Fragment de verre à vitre.. (# inv.: 7001).	10	
24P1-NW	5.1.1	Os	ossement	14	0	6.1.1.1	Mammifères	frag	Fragments d'os de petit à gros mammifère, dont 2 fragment d'os blanchi.. (# inv.: 7002).	10	
24P1-NW	5.1.1	Os	ossement	1	0	6.1.1.2	Oiseaux	frag	Fragment d'os long.. (# inv.: 7003).	10	
24P1-SE	1.1.1	Terre Cuite Grossière	contenant	3	0	4.99	Consommation ind.	frag	Éclats à pâte beige et orange, pouvant être de la TCG locale ayant perdu toute sa glaçure et pouvant appartenir aux objets déjà décrits.. (# inv.: 7014).	10	
24P1-SE	1.1.1.33	TCG locale glaçure inc	contenant	2	2	4.99	Consommation ind.	frag	Fragments de paroi dont 1 présentant altération indéterminée de sa glaçure (aspect mat et blanchâtre). Datation matériau: 1665 c. - 1915 c., spécialement entre 1780 c. - 1835 c. . (# inv.: 7015).	10	
24P1-SE	1.1.2.41	TCF argileuse blanche	pipe	1	1	4.2.2	Tabac	frag	Fragment de fourneau.. (# inv.: 7017).	10	
24P1-SE	1.1.2.71	TCF blanche vitrifiée	contenant	1	1	4.99	Consommation ind.	frag	Fragment de fond à pied annulaire. WG? Datation matériau: 1840 c - aujourd'hui.. (# inv.: 7016).	10	
24P1-SE	2.2.1.1	Verre teinté rég. vert	vitre	2	0	4.7.1.1	Matériaux de base-vitre	frag	Fragments de verre à vitre de différentes teintes et épaisseurs.. (# inv.: 7019).	10	
24P1-SE	3.1.1.1	Fer ind	indéterminé	1	1	7.1	Indéterminé	frag	Fragment de tige ou fil de section circulaire tordu. Rouillé. NB. ÉLAGUÉ: 1 sur 1.. (# inv.: 7020).	NC	
24P1-SE	3.1.1.1	Fer ind	indéterminé	1	1	7.1	Indéterminé	frag	Fragment de plaque ou tôle mince repliée sur la longueur. Rouillée. NB. ÉLAGUÉ: 1 sur 1.. (# inv.: 7021).	NC	
24P1-SE	3.1.4.1	Plomb	balle	1	1	3.9.2.1	Chasse et/ou guerre, munitions	Ent	Balle sphérique de 1,4 cm de diamètre. Datation production estimée: 1600 c - 1850 c. (# inv.: 7018).	10	
24P1-SE	5.1.1	Os	ossement	3	0	6.1.1.1	Mammifères	frag	Fragments d'os de moyen à gros mammifère dont 1 de grosse vertèbre.. (# inv.: 7022).	10	
24P1-SW	1.1.1	Terre Cuite Grossière	contenant	0	0	4.99	Consommation ind.	frag	Éclats à pâte orange, pouvant être de la TCG locale ayant perdu toute sa glaçure et pouvant appartenir aux objets déjà décrits.. (# inv.: 7024).	10	

Lot	Code mat.	Matériau	Objet	No. frag.	No. obj.	Code fonction	Fonction	Inté-grité	Commentaires	No. Bte	No. Cat.
24P1-SW	1.1.1.3	TCG sans glaçure	brique	2	0	4.7.1.2	Matériaux de base-divers	frag	NB. ÉLAGUÉ: 2 sur 2.. (# inv.: 7032).	NC	
24P1-SW	1.1.2.41	TCF argileuse blanche	pipe	1	1	4.2.2	Tabac	frag	Fragment de fourneau.. (# inv.: 7029).	10	
24P1-SW	1.1.2.61	TCF blanche	contenant	1	1	4.99	Consommation ind.	frag	Éclat de paroi. Datation matériau: 1805 c. - aujourd'hui.. (# inv.: 7025).	10	
24P1-SW	2.1.1.9	V inc sans plomb non-id.	contenant	2	1	4.99	Consommation ind.	frag	Fragments jointifs de paroi et talon de contenant à corps de section circulaire.. (# inv.: 7026).	10	
24P1-SW	2.2.1.1	Verre teinté rég. vert	vitre	3	0	4.7.1.1	Matériaux de base-vitre	frag	Fragments de verre à vitre de différentes teintes et épaisseurs dont 1 présentant une altération moyenne autre (lamellaire).. (# inv.: 7033).	10	
24P1-SW	2.3.1.1	V col transp vert foncé	bouteille	1	1	4.2.1.2	Boissons, conserv./entreposage	frag	Fragment de paroi légèrement courbée.. (# inv.: 7027).	10	
24P1-SW	2.99	Verre altéré	indéterminé	1	1	4.99	Consommation ind.	frag	Fragment légèrement courbé présentant une altération haute autre (lamellaire).. (# inv.: 7028).	10	
24P1-SW	3.1.1.1	Fer ind	indéterminé	1	0	7.1	Indéterminé	frag	Fragment mince et plat avec partie surélevée en arc de cercle. Rouillé.. (# inv.: 7035).	10	
24P1-SW	3.1.1.13	Fer tréfilé	clou	1	1	4.7.2.3	Fixations-clous	comp	Clou tréfilé rouillé. Datation production estimée: 1885 c - aujourd'hui. (# inv.: 7034).	10	
24P1-SW	5.1.1	Os	peigne	1	1	4.5.2	Hygiène	frag	Fragment de partie centrale de peigne à double rangs ou "H" à fines dents.. (# inv.: 7031).	10	
24P1-SW	5.1.1	Os	ossement	2	0	6.1.1.1	Mammifères	frag	Fragments d'os de moyen à gros mammifère.. (# inv.: 7036).	10	
24P1-SW	5.1.4	Coquille	coquille	1	0	6.1.2	Mollusques	frag	Petit fragment de coquille de mollusque.. (# inv.: 7037).	10	
24P1-SW	7.99	Matériau composite autre	manche	1	1	7.1	Indéterminé	frag	Fragment de côte en plastique brun avec une extrémité en pointe et rivet en alliage cuivreux.. (# inv.: 7030).	10	
24Q1	1.1.1	Terre Cuite Grossière	contenant	2	0	4.99	Consommation ind.	frag	Éclats à pâte orange, pouvant être de la TCG locale ayant perdu toute sa glaçure et pouvant appartenir aux objets déjà décrits.. (# inv.: 7039).	10	
24Q1	1.1.1	Terre Cuite Grossière	contenant	2	0	4.99	Consommation ind.	frag	Éclats à pâte orange, pouvant être de la TCG locale ayant perdu toute sa glaçure et pouvant appartenir aux objets déjà décrits.. (# inv.: 7040).	10	
24Q1	1.1.1.33	TCG locale glaçure inc	contenant	4	1	4.99	Consommation ind.	frag	Éclats de paroi, glaçure jaune-brun Datation matériau: 1665 c. - 1915 c., spécialement entre 1780 c. - 1835 c. . (# inv.: 7041).	10	
24Q1	1.1.1.33	TCG locale glaçure inc	contenant	2	1	4.99	Consommation ind.	frag	Éclat de paroi près du rebord portant coulisses de glaçure et minuscule éclat. Datation matériau: 1665 c. - 1915 c., spécialement entre 1780 c. - 1835 c. . (# inv.: 7042).	10	
24Q1	1.1.2.41	TCF argileuse blanche	pipe	1	1	4.2.2	Tabac	frag	Éclat de fourneau près de la jonction avec le tuyau.. (# inv.: 7045).	10	
24Q1	1.1.2.61	TCF blanche	contenant	4	1	4.99	Consommation ind.	frag	Éclats de rebord et minuscule éclat de paroi. Datation matériau: 1805 c. - aujourd'hui.. (# inv.: 7043).	10	
24Q1	2.2.1.1	Verre teinté rég. vert	vitre	6	0	4.7.1.1	Matériaux de base-vitre	frag	Fragments de verre à vitre de différentes teintes et épaisseurs dont 1 présentant une altération moyenne autre (lamellaire). NB. ÉLAGUÉ: 2 sur 6.. (# inv.: 7047).	10	

Lot	Code mat.	Matériau	Objet	No. frag.	No. obj.	Code fonction	Fonction	Inté-grité	Commentaires	No. Bte	No. Cat.
24Q1	2.4.1.3	Verre pol superposé 3	indéterminé	2	1	7.1	Indéterminé	frag	Fragments jointifs de verre plat, verre incolore et très fine couche de verre coloré transparent rouge foncé.. (# inv.: 7044).	10	
24Q1	4.3.6	Torchis	torchis	1	0	4.7.1.2	Matériaux de base-divers	frag	Fragment de torchis.. (# inv.: 7046).	10	
24Q1	5.1.1	Os	ossement	10	0	6.1.1.1	Mammifères	frag	Fragments d'os de petit à gros mammifère, dont 1 fragment d'os blanchi.. (# inv.: 7048).	10	
24Q1	5.1.4	Coquille	coquille	1	0	6.1.2	Mollusques	frag	Très petit fragment de coquille de mollusque.. (# inv.: 7049).	10	
24R1	1.1.1	Terre Cuite Grossière	contenant	3	0	4.99	Consommation ind.	frag	Éclats à pâte orange, pouvant être de la TCG locale ayant perdu toute sa glaçure et pouvant appartenir aux objets déjà décrits.. (# inv.: 7050).	10	
24R1	1.1.2.61	TCF blanche	contenant	1	1	4.99	Consommation ind.	frag	Éclat de paroi ayant perdu presque toute sa glaçure et portant un décor bleu indéterminé dont seule une toute petite partie est visible. Datation matériau: 1805 c. - aujourd'hui.. (# inv.: 7051).	10	
24R1	1.1.2.61	TCF blanche	contenant	2	1	4.99	Consommation ind.	frag	Éclats de paroi dont 1 ayant perdu presque toute sa glaçure. Datation matériau: 1805 c. - aujourd'hui.. (# inv.: 7052).	10	
24R1	1.1.2.71	TCF blanche vitrifiée	contenant	1	1	4.99	Consommation ind.	frag	Fragment de rebord portant un décor moulé de grosses côtes sur la face externe. WG. Datation matériau: 1840 c - aujourd'hui.. (# inv.: 7053).	10	
24R1	1.1.2.71	TCF blanche vitrifiée	contenant	2	1	4.99	Consommation ind.	frag	Fragments de paroi. Datation matériau: 1840 c - aujourd'hui.. (# inv.: 7054).	10	
24R1	2.1.1.9	V inc sans plomb non-id.	cheminée de lampe	1	1	4.8.2	Éclairage	frag	Fragment de rebord à lèvre ondulée.. (# inv.: 7055).	10	
24R1	2.1.4.7	V inc au plomb non-id.	ampoule ou cheminée de lampe	1	1	4.8.2	Éclairage	frag	Fragment mince et courbe, pouvant être du verre de lampe ou d'ampoule. Datation matériau: 1674 po. -. (# inv.: 7056).	10	
24R1	2.2.1.1	Verre teinté rég. vert	vitre	1	0	4.7.1.1	Matériaux de base-vitre	frag	Fragment de verre à vitre.. (# inv.: 7057).	10	
24R1	3.1.1.1	Fer ind	indéterminé	2	1	7.1	Indéterminé	frag	Fragments de bande aux extrémités cassées, rouillée.. (# inv.: 7058).	10	
24R1	3.1.1.1	Fer ind	indéterminé	1	1	7.1	Indéterminé	frag	Fragment de plaque ou tôle mince aux bords irréguliers, rouillée. NB. ÉLAGUÉ: 1 sur 1.. (# inv.: 7059).	NC	
24R1	3.1.2.1	Cuivre ind	indéterminé	1	1	7.1	Indéterminé	frag	Élément mince et plat, légèrement tordu. Forme de "C" aux branches courtes et rondes. Petite encoche cassée au centre.. (# inv.: 7060).	10	
24R1	5.1.1	Os	ossement	1	0	6.1.1.1	Mammifères	frag	Fragment de dent de moyen ou gros mammifère.. (# inv.: 7061).	10	
24S1-NE	1.1.1	Terre Cuite Grossière	contenant	3	0	4.99	Consommation ind.	frag	Éclats à pâte orange, pouvant être de la TCG locale ayant perdu toute sa glaçure et pouvant appartenir aux objets déjà décrits.. (# inv.: 7073).	10	
24S1-NE	1.1.1.3	TCG sans glaçure	brique	1	1	4.7.1.2	Matériaux de base-divers	frag	Fragment de brique orange clair. NB. ÉLAGUÉ: 1 sur 1.. (# inv.: 7079).	NC	
24S1-NE	1.1.1.33	TCG locale glaçure inc	contenant	1	1	4.99	Consommation ind.	frag	Éclat de rebord portant traces de glaçure. Datation matériau: 1665 c. - 1915 c., spécialement entre 1780 c. - 1835 c. . (# inv.: 7074).	10	
24S1-NE	1.1.2.61	TCF blanche	contenant	1	1	4.99	Consommation ind.	frag	Éclat de paroi. Datation matériau: 1805 c. - aujourd'hui.. (# inv.: 7075).	10	

Lot	Code mat.	Matériau	Objet	No. frag.	No. obj.	Code fonction	Fonction	Inté-grité	Commentaires	No. Bte	No. Cat.
24S1-NE	1.1.2.71	TCF blanche vitrifiée	assiette ou plat	1	1	4.1.3.99	Alimentation, absorption ind.	frag	Fragment de rebord portant un décor moulé à motif de blé indéterminé. WG. Datation production estimée: 1859 po - 1985 ca. (# inv.: 7076).	10	
24S1-NE	2.1.4.7	V inc au plomb non-id.	ampoule ou cheminée de lampe	2	0	4.8.2	Éclairage	frag	Petits fragments minces et courbes. Datation matériau: 1674 po. -. (# inv.: 7077).	10	
24S1-NE	2.2.1.1	Verre teinté rég. vert	vitre	3	0	4.7.1.1	Matériaux de base-vitre	frag	Fragments de verre à vitre de différentes teintes et épaisseurs.. (# inv.: 7080).	10	
24S1-NE	2.3.1.13	V col transp autre	bouteille ?	0	1	4.99	Consommation ind.	frag	Fragments de paroi en verre vert clair, surface externe striée (à la fabrication?).. (# inv.: 7078).	10	
24S1-NE	3.1.1.1	Fer ind	indéterminé	1	1	7.1	Indéterminé	frag	Fragment de bande mince étroite ou tige plate aux extrémités cassées, rouillée. NB. ÉLAGUÉ: 1 sur 1.. (# inv.: 7082).	NC	
24S1-NE	3.1.1.1	Fer ind	indéterminé	1	1	7.1	Indéterminé	frag	Fragment de plaque ou tôle repliée sur elle-même et comportant 1 perforation circulaire. Rouillée. NB. ÉLAGUÉ: 1 sur 1.. (# inv.: 7083).	NC	
24S1-NE	3.1.1.11	Fer forgé	clou	1	1	4.7.2.3	Fixations-clous	comp	Clou forgé rouillé. Datation production estimée: 1600 c - 1850 c. (# inv.: 7081).	10	
24S1-NE	5.1.1	Os	ossement	1	0	6.1.1.1	Mammifères	frag	Très petit fragment.. (# inv.: 7084).	10	
24S1-NW	1.1.1	Terre Cuite Grossière	contenant	3	0	4.99	Consommation ind.	frag	Éclats à pâte beige et orange, pouvant être de la TCG locale ayant perdu toute sa glaçure et pouvant appartenir aux objets déjà décrits.. (# inv.: 7062).	10	
24S1-NW	1.1.1	Terre Cuite Grossière	indéterminé	2	0	4.99	Consommation ind.	frag	Fragments à pâte beige très sableuse, 1 face plane. Brique ou contenant?. (# inv.: 7063).	10	
24S1-NW	1.1.1.33	TCG locale glaçure inc	bol ou terrine	1	1	4.1.99	Alimentation indéterminée	frag	Fragment de rebord à lèvre ourlée vers l'intérieur dans le style britannique, glaçure brun foncé. Datation matériau: 1665 c. - 1915 c., spécialement entre 1780 c. - 1835 c. . (# inv.: 7064).	10	
24S1-NW	1.1.2.41	TCF argileuse blanche	pipe	1	1	4.2.2	Tabac	frag	Fragment de tuyau.. (# inv.: 7068).	10	
24S1-NW	1.1.2.61	TCF blanche	contenant	1	1	4.99	Consommation ind.	frag	Éclat de paroi portant un décor à l'engobe polychrome (blanc et vert) à motif indéterminé. Datation matériau: 1805 c. - aujourd'hui.. (# inv.: 7065).	10	
24S1-NW	1.1.2.61	TCF blanche	contenant	1	1	4.99	Consommation ind.	frag	Éclat de paroi. Datation matériau: 1805 c. - aujourd'hui.. (# inv.: 7066).	10	
24S1-NW	1.99	Céramique altérée	pipe ?	1	1	4.2.2	Tabac	frag	Possible fragment de fourneau présentant une altération haute causée par la chaleur ou le feu.. (# inv.: 7069).	10	
24S1-NW	2.1.4.7	V inc au plomb non-id.	ampoule ou cheminée de lampe	1	1	4.8.2	Éclairage	frag	Petit fragment mince et courbe. Datation matériau: 1674 po. -. (# inv.: 7067).	10	
24S1-NW	2.2.1.1	Verre teinté rég. vert	vitre	3	0	4.7.1.1	Matériaux de base-vitre	frag	Fragments de verre à vitre de différentes teintes et épaisseurs. NB. ÉLAGUÉ: 1 sur 3.. (# inv.: 7071).	10	
24S1-NW	4.3.6	Torchis	torchis	1	0	4.7.1.2	Matériaux de base-divers	frag	Fragment de torchis.. (# inv.: 7070).	10	
24S1-NW	5.1.1	Os	ossement	1	0	6.1.1.1	Mammifères	frag	Minuscule fragment d'os de moyen ou gros mammifère.. (# inv.: 7072).	10	
24S1-SE	1.1.1	Terre Cuite Grossière	contenant	1	0	4.99	Consommation ind.	frag	Éclat à pâte rose à beige.. (# inv.: 7085).	10	

Lot	Code mat.	Matériau	Objet	No. frag.	No. obj.	Code fonction	Fonction	Inté-grité	Commentaires	No. Bte	No. Cat.
24S1-SE	1.1.1.33	TCG locale glaçure inc	contenant	1	1	4.99	Consommation ind.	frag	Éclat de paroi, glaçure jaune probablement altérée (aspect granuleux, bulles). Datation matériau: 1665 c. - 1915 c., spécialement entre 1780 c. - 1835 c. . (# inv.: 7086).	10	
24S1-SE	1.1.2.61	TCF blanche	contenant	1	1	4.99	Consommation ind.	frag	Fragment de paroi portant un décor peint violet à motif indéterminé. Datation matériau: 1805 c. - aujourd'hui.. (# inv.: 7087).	10	
24S1-SE	1.1.2.61	TCF blanche	contenant	2	0	4.99	Consommation ind.	frag	Éclats de paroi. Datation matériau: 1805 c. - aujourd'hui.. (# inv.: 7088).	10	
24S1-SE	2.1.1.9	V inc sans plomb non-id.	contenant	1	1	4.99	Consommation ind.	frag	Fragment très courbé.. (# inv.: 7089).	10	
24S1-SE	2.2.1.1	Verre teinté rég. vert	vitre	6	0	4.7.1.1	Matériaux de base-vitre	frag	Fragments de verre à vitre de différentes teintes et épaisseurs dont 3 présentant une altération moyenne autre (lamellaire).. (# inv.: 7092).	10	
24S1-SE	2.3.1.13	V col transp autre	bouteille	1	0	4.99	Consommation ind.	frag	Fragment de paroi en verre vert clair, surface externe striée (à la fabrication?).. (# inv.: 7090).	10	
24S1-SE	5.1.1	Os	ossement	1	0	6.1.1.1	Mammifères	frag	Fragment d'os de moyen ou gros mammifère.. (# inv.: 7093).	10	
24S1-SE	5.1.7	Graphite	électrode ?	1	1	7.2	Multiples	inc	Fragment de bâton de graphite aux 2 extrémités cassées. Datation production estimée: 1875 c - aujourd'hui. (# inv.: 7091).	10	
24S1-SW	1.1.1	Terre Cuite Grossière	contenant	1	0	4.99	Consommation ind.	frag	Éclat à pâte orange, pouvant être de la TCG locale ayant perdu toute sa glaçure et pouvant appartenir à l'un des objets déjà décrits.. (# inv.: 7094).	10	
24S1-SW	1.1.1	Terre Cuite Grossière	contenant	3	0	4.99	Consommation ind.	frag	Éclats à pâte beige et orange, pouvant être de la TCG locale ayant perdu toute sa glaçure et pouvant appartenir aux objets déjà décrits.. (# inv.: 7095).	10	
24S1-SW	1.1.1.3	TCG sans glaçure	brique	2	0	4.7.1.2	Matériaux de base-divers	frag	Fragments de brique orange clair. NB. ÉLAGUÉ: 2 sur 2.. (# inv.: 7099).	NC	
24S1-SW	1.1.1.32	TCG locale glaçure verte	contenant	1	1	4.99	Consommation ind.	frag	Fragment de paroi, glaçure verte un peu brunâtre. Datation matériau: 1665 c. - 1915 c., spécialement entre 1780 c. - 1835 c. . (# inv.: 7096).	10	
24S1-SW	2.1.1.9	V inc sans plomb non-id.	indéterminé	1	1	4.99	Consommation ind.	frag	Minuscule éclat.. (# inv.: 7097).	10	
24S1-SW	2.2.1.1	Verre teinté rég. vert	vitre	1	0	4.7.1.1	Matériaux de base-vitre	frag	Fragment de verre à vitre.. (# inv.: 7100).	10	
24S1-SW	4.3.6	Torchis	torchis	1	0	4.7.1.2	Matériaux de base-divers	frag	Fragment de torchis.. (# inv.: 7098).	10	
24S1-SW	5.1.1	Os	ossement	1	0	6.1.1.1	Mammifères	frag	Fragment d'os blanchi.. (# inv.: 7101).	10	
24S1-SW	5.1.4	Coquille	coquille	1	0	6.1.2	Mollusques	frag	Fragment de coquille de mollusque.. (# inv.: 7102).	10	
24T1-NE	3.1.4.1	Plomb	indéterminé	2	1	7.1	Indéterminé	frag	Fragments de feuille de plomb présentant chacune 1 bord droit.. (# inv.: 7112).	10	
24T1-NE	5.1.7	Graphite	indéterminé	3	1	7.1	Indéterminé	frag	Fragments de cylindre creux à paroi épaisse. Lié à l'électricité?. (# inv.: 7113).	10	
24T1-NW	1.1.1	Terre Cuite Grossière	contenant	1	0	4.99	Consommation ind.	frag	Fragment de paroi à pâte orange, pouvant être de la TCG locale ayant perdu toute sa glaçure et pouvant appartenir aux objets déjà décrits.. (# inv.: 7104).	10	

Lot	Code mat.	Matériau	Objet	No. frag.	No. obj.	Code fonction	Fonction	Inté-grité	Commentaires	No. Bte	No. Cat.
24T1-NW	1.1.2.71	TCF blanche vitrifiée	contenant	1	1	4.99	Consommation ind.	frag	Fragment de paroi. Datation matériau: 1840 c - aujourd'hui.. (# inv.: 7105).	10	
24T1-NW	2.1.1.9	V inc sans plomb non-id.	bouteille à boisson gazeuse ?	1	1	4.1.5	Alimentation, entreposage des aliments	frag	Fragment de paroi à surface externe texturée de style "stippling ou knurling.. (# inv.: 7106).	10	
24T1-NW	3.1.1.1	Fer ind	indéterminé	1	1	7.1	Indéterminé	frag	Fragment circulaire mince et plat au pourtour légèrement recourbé. Rouillé.. (# inv.: 7108).	10	
24T1-NW	3.1.1.1	Fer ind	indéterminé	1	1	7.1	Indéterminé	frag	Fragment mince et plat sans forme précise. Rouillé. NB. ÉLAGUÉ: 1 sur 1.. (# inv.: 7109).	NC	
24T1-NW	3.1.1.1	Fer ind	indéterminé	1	1	7.1	Indéterminé	frag	Fragment de bande mince étroite ou tige plate aux extrémités cassées, rouillée. NB. ÉLAGUÉ: 1 sur 1.. (# inv.: 7110).	NC	
24T1-NW	3.1.1.12	Fer laminé	clou	1	1	4.7.2.3	Fixations-clous	comp	Clou découpé rouillé. Datation production estimée: 1800 c - 1899 c. (# inv.: 7107).	10	
24T1-NW	5.1.1	Os	ossement	3	0	6.1.1.1	Mammifères	frag	Fragments d'os de moyen à gros mammifère.. (# inv.: 7111).	10	
24T1-SW	1.1.1	Terre Cuite Grossière	contenant	1	0	4.99	Consommation ind.	frag	Éclat à pâte orange, pouvant être de la TCG locale ayant perdu toute sa glaçure et pouvant appartenir à l'un des objets déjà décrits.. (# inv.: 7114).	10	
24T1-SW	1.1.2.41	TCF argileuse blanche	pipe	1	1	4.2.2	Tabac	inc	Fragment de tuyau.. (# inv.: 7116).	10	
24T1-SW	1.1.2.61	TCF blanche	contenant	1	1	4.99	Consommation ind.	frag	Fragment de rebord portant un décor imprimé bleu à motif indéterminé avec éléments géométriques sur la bordure. Datation matériau: 1805 c. - aujourd'hui.. (# inv.: 7115).	10	
24T1-SW	3.1.1.12	Fer laminé	clou	1	1	4.7.2.3	Fixations-clous	comp	Clou découpé rouillé. Datation production estimée: 1800 c - 1899 c. (# inv.: 7117).	10	
24U1-NE	1.1.2.61	TCF blanche	contenant	1	1	4.99	Consommation ind.	frag	Fragment de rebord ou de pied arrondi. Datation matériau: 1805 c. - aujourd'hui.. (# inv.: 7118).	10	
24U1-NE	2.1.1.9	V inc sans plomb non-id.	bouteille à boisson gazeuse ?	1	1	4.1.5	Alimentation, entreposage des aliments	frag	Fragment de paroi à surface externe texturée de style "stippling ou knurling.. (# inv.: 7119).	10	
24U1-NE	2.2.1.1	Verre teinté rég. vert	vitre	1	0	4.7.1.1	Matériaux de base-vitre	frag	Fragment de verre à vitre.. (# inv.: 7120).	10	
24U1-NE	3.1.1.1	Fer ind	indéterminé	1	1	7.1	Indéterminé	frag	Fragment de tige de section circulaire, 1 partie droite et 1 courbée.. (# inv.: 7121).	10	
24U1-SE	2.1.1.9	V inc sans plomb non-id.	bouteille à boisson gazeuse ?	1	0	4.1.5	Alimentation, entreposage des aliments	frag	Fragment de paroi à surface externe texturée de style "stippling ou knurling.. (# inv.: 7122).	10	
24U1-SE	2.1.1.9	V inc sans plomb non-id.	contenant	1	1	4.99	Consommation ind.	frag	Fragment de paroi (épaule?) portant décor moulé indéterminé.. (# inv.: 7123).	10	
24U1-SW	1.1.1.33	TCG locale glaçure inc	bol ou terrine	2	1	4.1.99	Alimentation indéterminée	frag	Éclats jointifs de rebord ayant perdu presque toute leur glaçure. Datation matériau: 1665 c. - 1915 c., spécialement entre 1780 c. - 1835 c. . (# inv.: 7124).	10	
24U1-SW	1.1.1.33	TCG locale glaçure inc	contenant	1	1	4.99	Consommation ind.	frag	Éclat de paroi, glaçure brun clair. Datation matériau: 1665 c. - 1915 c., spécialement entre 1780 c. - 1835 c. . (# inv.: 7125).	10	
24U1-SW	1.1.2.31	Creamware	contenant	1	1	4.99	Consommation ind.	frag	Éclat de fond. Datation matériau: 1762 po. - 1840 c.. (# inv.: 7126).	10	

Lot	Code mat.	Matériau	Objet	No. frag.	No. obj.	Code fonction	Fonction	Inté-grité	Commentaires	No. Bte	No. Cat.
24U1-SW	1.1.2.61	TCF blanche	contenant	1	1	4.99	Consommation ind.	frag	Éclat de paroi ayant perdu presque toute sa glaçure et portant un décor indéterminé polychrome (brun clair et foncé). Datation matériau: 1805 c. - aujourd'hui.. (# inv.: 7127).	10	
24U1-SW	1.1.2.61	TCF blanche	contenant	1	1	4.99	Consommation ind.	frag	Éclat de paroi. Datation matériau: 1805 c. - aujourd'hui.. (# inv.: 7128).	10	
24U1-SW	2.1.1.9	V inc sans plomb non-id.	bouteille à boisson gazeuse	1	1	4.1.5	Alimentation, entreposage des aliments	frag	Fragment de col portant étiquette ACL rouge et blanche avec inscription « [PEPSI-COLA] ». Datation production estimée: 1945 po - . (# inv.: 7129).	10	
24U1-SW	2.1.1.9	V inc sans plomb non-id.	bouteille à boisson gazeuse ?	1	0	4.1.5	Alimentation, entreposage des aliments	frag	Fragment de paroi à surface externe texturée de style "stippling ou knurling.. (# inv.: 7130).	10	
24V1-NE	1.1.1	Terre Cuite Grossière	contenant	1	0	4.99	Consommation ind.	frag	Fragment de paroi à pâte orange, pouvant être de la TCG locale ayant perdu toute sa glaçure et pouvant appartenir aux objets déjà décrits.. (# inv.: 7155).	10	
24V1-NE	1.1.2.61	TCF blanche	contenant	2	2	4.99	Consommation ind.	frag	Éclat de fond et de paroi. Datation matériau: 1805 c. - aujourd'hui.. (# inv.: 7156).	10	
24V1-NE	1.1.2.61	TCF blanche	contenant	2	0	4.99	Consommation ind.	frag	Éclats de paroi. Datation matériau: 1805 c. - aujourd'hui.. (# inv.: 7157).	10	
24V1-NE	1.3.2.21	PF dure européenne	indéterminé	1	1	7.1	Indéterminé	frag	Éclat de forme inhabituelle.. (# inv.: 7158).	10	
24V1-NE	2.1.1.9	V inc sans plomb non-id.	ampoule ou cheminée de lampe	3	1	4.8.2	Éclairage	frag	Fragments très minces légèrement courbés.. (# inv.: 7160).	10	
24V1-NE	2.1.1.9	V inc sans plomb non-id.	bouteille	1	1	4.99	Consommation ind.	frag	Goulot à lèvre arrondie, col droit avec bague arrondie à sa base et épaule arrondie. Présence de lignes de moule. Réalisée à la machine.. (# inv.: 7159).	10	
24V1-NE	2.1.1.9	V inc sans plomb non-id.	indéterminé	1	0	4.99	Consommation ind.	frag	Petit fragment.. (# inv.: 7161).	10	
24V1-NE	2.1.4.7	V inc au plomb non-id.	contenant	1	1	4.99	Consommation ind.	frag	Fragment de paroi courbe présentant légère trace de moule. Datation matériau: 1674 po. -. (# inv.: 7162).	10	
24V1-NE	2.1.4.7	V inc au plomb non-id.	indéterminé	1	1	4.99	Consommation ind.	frag	Petit fragment. Datation matériau: 1674 po. -. (# inv.: 7163).	10	
24V1-NE	2.2.1.1	Verre teinté rég. vert	bouteille	1	1	4.99	Consommation ind.	frag	Fragment de col. Présence de ligne de moule légère.. (# inv.: 7164).	10	
24V1-NE	2.3.1.10	V col transp brun	contenant	1	1	4.99	Consommation ind.	frag	Fragment de paroi.. (# inv.: 7165).	10	
24V1-NE	3.1.1.1	Fer ind	bouchon de bouteille	1	1	4.1.5	Alimentation, entreposage des aliments	comp	Bouchon à capsule rouillé, 21 dents. NB. ÉLAGUÉ: 1 sur 1. Datation production estimée: 1930 po - . (# inv.: 7168).	NC	
24V1-NE	3.1.1.12	Fer laminé	clou	1	1	4.7.2.3	Fixations-clous	comp	Clou découpé rouillé. Datation production estimée: 1800 c - 1899 c. (# inv.: 7167).	10	
24V1-NE	4.3.6	Torchis	torchis	1	0	4.7.1.2	Matériaux de base-divers	frag	Fragment de torchis.. (# inv.: 7166).	10	
24V1-NE	5.1.1	Os	ossement	8	0	6.1.1.1	Mammifères	frag	Fragments d'os de moyen à gros mammifère dont 1 présentant des traces de découpe à la scie.. (# inv.: 7169).	10	
24V1-NE	5.2.3	Bois	bois	1	1	6.2	Végétaux	frag	Fragment non travaillé. NB. ÉLAGUÉ: 1 sur 1.. (# inv.: 7170).	NC	

Lot	Code mat.	Matériau	Objet	No. frag.	No. obj.	Code fonction	Fonction	Inté-grité	Commentaires	No. Bte	No. Cat.
24V1-NW	6	Matériau indéterminé	indéterminé	3	1	7.1	Indéterminé	frag	Fragments allongés en matière blanchâtre et grise. Similaire à de l'os blanchi mais en plus mou. Possiblement organique.. (# inv.: 7153).	10	
24V1-NW	1.1.1	Terre Cuite Grossière	contenant	5	0	4.99	Consommation ind.	frag	Éclats à pâte orange, pouvant être de la TCG locale ayant perdu toute sa glaçure et pouvant appartenir aux objets déjà décrits.. (# inv.: 7131).	10	
24V1-NW	1.1.1.3	TCG sans glaçure	brique	5	0	4.7.1.2	Matériaux de base-divers	frag	Fragments de brique orange. NB. ÉLAGUÉ: 5 sur 5.. (# inv.: 7146).	NC	
24V1-NW	1.1.2.31	Creamware	contenant	2	1	4.99	Consommation ind.	frag	Petits éclats de paroi. Datation matériau: 1762 po. - 1840 c.. (# inv.: 7132).	10	
24V1-NW	1.1.2.61	TCF blanche	contenant	1	1	4.99	Consommation ind.	frag	Très petit éclat de paroi portant un décor imprimé bleu à motif indéterminé comportant de petits éléments géométriques. Datation matériau: 1805 c. - aujourd'hui.. (# inv.: 7133).	10	
24V1-NW	1.1.2.61	TCF blanche	contenant	5	1	4.99	Consommation ind.	frag	Fragment de pied ou rebord et éclats de paroi. Datation matériau: 1805 c. - aujourd'hui.. (# inv.: 7134).	10	
24V1-NW	1.1.2.71	TCF blanche vitrifiée	assiette ou plat	1	1	4.1.3.99	Alimentation, absorption ind.	frag	Fragment de rebord portant un décor moulé à motif de blé indéterminé. WG. Datation matériau: 1840 c - aujourd'hui.. (# inv.: 7135).	10	
24V1-NW	2.1.1.9	V inc sans plomb non-id.	cheminée de lampe ?	1	1	4.8.2	Éclairage	frag	Petit fragment mince et courbe.. (# inv.: 7138).	10	
24V1-NW	2.1.1.9	V inc sans plomb non-id.	bouteille ou bocal	1	1	4.99	Consommation ind.	frag	Fragment de gros goulot à lèvre rabattue. Présence de ligne de moule. Réalisé à la machine.. (# inv.: 7136).	10	
24V1-NW	2.1.1.9	V inc sans plomb non-id.	contenant	1	0	4.99	Consommation ind.	frag	Fragment de paroi droite et angle arrondi.. (# inv.: 7137).	10	
24V1-NW	2.1.1.9	V inc sans plomb non-id.	indéterminé	2	0	4.99	Consommation ind.	frag	Fragments indéterminés.. (# inv.: 7139).	10	
24V1-NW	2.2.1.1	Verre teinté rég. vert	vitre	7	0	4.7.1.1	Matériaux de base-vitre	frag	Fragments de verre à vitre de différentes teintes et épaisseurs. NB. ÉLAGUÉ: 3 sur 7.. (# inv.: 7147).	10	
24V1-NW	2.3.1.1	V col transp vert foncé	bouteille	1	1	4.2.1.2	Boissons, conserv./entreposage	frag	Fragment de paroi.. (# inv.: 7140).	10	
24V1-NW	2.3.1.1	V col transp vert foncé	bouteille	1	1	4.2.1.2	Boissons, conserv./entreposage	frag	Fragment de paroi.. (# inv.: 7141).	10	
24V1-NW	2.3.1.10	V col transp brun	bouteille	1	1	4.99	Consommation ind.	frag	Goulot à lèvre et col droits. Présence de lignes de moule. Réalisée à la machine, ouverture terminée à la pince de finition.. (# inv.: 7142).	10	
24V1-NW	2.3.1.10	V col transp brun	bouteille	1	0	4.99	Consommation ind.	frag	Fragment de paroi en retrait.. (# inv.: 7143).	10	
24V1-NW	2.3.1.10	V col transp brun	contenant	2	0	4.99	Consommation ind.	frag	Petits fragments minces et courbes.. (# inv.: 7144).	10	
24V1-NW	3.1.1.1	Fer ind	bouchon de bouteille	1	1	4.1.5	Alimentation, entreposage des aliments	comp	Bouchon à capsule rouillé, 21 dents. NB. ÉLAGUÉ: 1 sur 1. Datation production estimée: 1930 po - . (# inv.: 7150).	NC	
24V1-NW	3.1.1.1	Fer ind	contenant	4	1	7.1	Indéterminé	frag	Fragments de rebord mince d'objet probablement circulaire, dans le style boîte de conserve. Rouillé. NB. ÉLAGUÉ: 4 sur 4.. (# inv.: 7151).	NC	

Lot	Code mat.	Matériau	Objet	No. frag.	No. obj.	Code fonction	Fonction	Inté-grité	Commentaires	No. Bte	No. Cat.
24V1-NW	3.1.1.1	Fer ind	indéterminé	1	1	7.1	Indéterminé	frag	Petit fragment de fil ou tige de section circulaires, extrémité pointue ou cassée. Rouillé. NB. ÉLAGUÉ: 1 sur 1.. (# inv.: 7152).	NC	
24V1-NW	3.1.1.12	Fer laminé	clou	1	1	4.7.2.3	Fixations-clous	comp	Clou découpé rouillé. Datation production estimée: 1800 c - 1899 c. (# inv.: 7148).	10	
24V1-NW	3.1.1.13	Fer tréfilé	clou	1	1	4.7.2.3	Fixations-clous	comp	Clou tréfilé rouillé. Datation production estimée: 1885 c - aujourd'hui. (# inv.: 7149).	10	
24V1-NW	4.3.6	Torchis	torchis	1	0	4.7.1.2	Matériaux de base-divers	frag	Fragment de torchis.. (# inv.: 7145).	10	
24V1-NW	5.1.1	Os	ossement	6	0	6.1.1.1	Mammifères	frag	Fragments d'os de moyen à gros mammifère dont 2 fragments d'os blanchi, 1 présentant des traces de découpe à la scie.. (# inv.: 7154).	10	
24V1-SE	1.1.1.3	TCG sans glaçure	brique	2	0	4.7.1.2	Matériaux de base-divers	frag	Fragments de brique orange. NB. ÉLAGUÉ: 2 sur 2.. (# inv.: 7184).	NC	
24V1-SE	1.1.2.31	Creamware	contenant	1	1	4.99	Consommation ind.	frag	Éclat de paroi. Datation matériau: 1762 po. - 1840 c.. (# inv.: 7171).	10	
24V1-SE	1.1.2.41	TCF argileuse blanche	pipe	1	1	4.2.2	Tabac	frag	Fragment de fourneau.. (# inv.: 7182).	10	
24V1-SE	1.1.2.61	TCF blanche	contenant	1	1	4.99	Consommation ind.	frag	Fragment de fond portant une marque ou un décor imprimé vert indéterminé. Datation matériau: 1805 c. - aujourd'hui.. (# inv.: 7172).	10	
24V1-SE	1.1.2.61	TCF blanche	contenant	3	1	4.99	Consommation ind.	frag	Fragment de rebord à lèvre évasée, fragments de fond à pied annulaire et éclats de fond et paroi. Datation matériau: 1805 c. - aujourd'hui.. (# inv.: 7173).	10	
24V1-SE	1.1.2.61	TCF blanche	contenant	7	0	4.99	Consommation ind.	frag	Fragment et éclats de paroi. Datation matériau: 1805 c. - aujourd'hui.. (# inv.: 7174).	10	
24V1-SE	1.1.2.71	TCF blanche vitrifiée	contenant	4	2	4.99	Consommation ind.	frag	Fragment et éclats de paroi. Datation matériau: 1840 c - aujourd'hui.. (# inv.: 7175).	10	
24V1-SE	2.1.1.9	V inc sans plomb non-id.	contenant	1	1	4.99	Consommation ind.	frag	Fragment de paroi.. (# inv.: 7176).	10	
24V1-SE	2.1.1.9	V inc sans plomb non-id.	indéterminé	1	0	4.99	Consommation ind.	frag	Éclat de verre.. (# inv.: 7177).	10	
24V1-SE	2.1.4.7	V inc au plomb non-id.	indéterminé	1	1	4.99	Consommation ind.	frag	Fragment portant décor moulé de côtes ou ondulations. Pouvant être du verre de lampe, bouteille, bocal ou verrerie de table. Datation matériau: 1674 po. -. (# inv.: 7178).	10	
24V1-SE	2.1.4.7	V inc au plomb non-id.	indéterminé	1	1	4.99	Consommation ind.	frag	Fragment indéterminé. Datation matériau: 1674 po. -. (# inv.: 7179).	10	
24V1-SE	2.2.1.1	Verre teinté rég. vert	vitre	6	0	4.7.1.1	Matériaux de base-vitre	frag	Fragments de verre à vitre de différentes teintes et épaisseurs. NB. ÉLAGUÉ: 3 sur 6.. (# inv.: 7185).	10	
24V1-SE	2.2.1.1	Verre teinté rég. vert	contenant	1	1	4.99	Consommation ind.	frag	Fragment courbe.. (# inv.: 7180).	10	
24V1-SE	2.3.1.1	V col transp vert foncé	bouteille à gin	1	1	4.2.1.2	Boissons, conserv./entreposage	frag	Fragment de paroi droite et épaule.. (# inv.: 7181).	10	
24V1-SE	3.1.1.1	Fer ind	couvercle	1	1	4.99	Consommation ind.	comp	Couvercle circulaire non fileté, dessus plat avec large dépression circulaire au centre. Légèrement déformé, diamètre d'environ 7,5 cm. Rouillé.. (# inv.: 7186).	10	
24V1-SE	4.3.6	Torchis	torchis	1	0	4.7.1.2	Matériaux de base-divers	frag	Fragment de torchis.. (# inv.: 7183).	10	

Lot	Code mat.	Matériau	Objet	No. frag.	No. obj.	Code fonction	Fonction	Inté-grité	Commentaires	No. Bte	No. Cat.
24V1-SE	5.1.1	Os	ossement	8	0	6.1.1.1	Mammifères	frag	Fragments d'os de petit à gros mammifère incluant os longs 1 phalange distale, 2 dents.. (# inv.: 7187).	10	
24V1-SW	1.1.1	Terre Cuite Grossière	contenant	2	0	4.99	Consommation ind.	frag	Éclats à pâte orange, pouvant être de la TCG locale ayant perdu toute sa glaçure et pouvant appartenir aux objets déjà décrits.. (# inv.: 7188).	10	
24V1-SW	1.1.1.3	TCG sans glaçure	brique	3	0	4.7.1.2	Matériaux de base-divers	frag	Fragments de brique orange. NB. ÉLAGUÉ: 3 sur 3.. (# inv.: 7201).	NC	
24V1-SW	1.1.2.41	TCF argileuse blanche	pipe	1	1	4.2.2	Tabac	frag	Fragment d'éperon portant lettres ou symboles estampées indéterminées.. (# inv.: 7200).	10	
24V1-SW	1.1.2.61	TCF blanche	contenant	2	1	4.99	Consommation ind.	frag	Éclats de paroi dont 1 présentant une touche de vert pouvant être imprimée ou peinte. Datation matériau: 1805 c. - aujourd'hui.. (# inv.: 7189).	10	
24V1-SW	1.1.2.61	TCF blanche	contenant	4	0	4.99	Consommation ind.	frag	Fragments de fond et éclats de paroi. Datation matériau: 1805 c. - aujourd'hui.. (# inv.: 7190).	10	
24V1-SW	1.1.2.71	TCF blanche vitrifiée	contenant	3	1	4.99	Consommation ind.	frag	Fragment de rebord à lèvre évasée, fragment de paroi et fragment de fond à pied annulaire. Datation matériau: 1840 c - aujourd'hui.. (# inv.: 7191).	10	
24V1-SW	2.1.1.9	V inc sans plomb non-id.	contenant	2	1	4.99	Consommation ind.	frag	Fragments de paroi droites avec angle d'épaule ou chanfrein.. (# inv.: 7192).	10	
24V1-SW	2.1.1.9	V inc sans plomb non-id.	indéterminé	3	0	4.99	Consommation ind.	frag	Éclats indéterminés.. (# inv.: 7193).	10	
24V1-SW	2.1.4.7	V inc au plomb non-id.	ampoule ou cheminée de lampe	1	1	4.8.2	Éclairage	frag	Petit fragment mince et courbe. Datation matériau: 1674 po. -. (# inv.: 7195).	10	
24V1-SW	2.1.4.7	V inc au plomb non-id.	bouteille	1	1	4.99	Consommation ind.	frag	Fragment d'épaule. Datation matériau: 1674 po. -. (# inv.: 7194).	10	
24V1-SW	2.2.1.1	Verre teinté rég. vert	vitre	4	0	4.7.1.1	Matériaux de base-vitre	frag	Fragments de verre à vitre de différentes teintes et épaisseurs. NB. ÉLAGUÉ: 2 sur 4.. (# inv.: 7202).	10	
24V1-SW	2.2.1.1	Verre teinté rég. vert	contenant	1	1	4.99	Consommation ind.	frag	Fragment de paroi droite avec angle ou chanfrein.. (# inv.: 7196).	10	
24V1-SW	2.2.1.3	Verre teinté rég. turquoise	contenant	1	1	4.99	Consommation ind.	frag	Fragment de paroi à 2 pans droits.. (# inv.: 7197).	10	
24V1-SW	2.2.1.7	Verre teinté rég. gris	contenant	2	1	4.99	Consommation ind.	frag	Fragments de paroi droite, teinte très légère.. (# inv.: 7198).	10	
24V1-SW	2.3.1.13	V col transp autre	bouteille	2	1	4.99	Consommation ind.	frag	Fragments jointifs de base de bouteille à corps de section circulaire et à cul concave, présentant de faibles lignes de moule. Surface externe n'est pas tout à fait lisse. En verre vert clair (autre que 7up).. (# inv.: 7199).	10	
24V1-SW	3.1.1.12	Fer laminé	clou	1	1	4.7.2.3	Fixations-clous	comp	Clou découpé rouillé. Datation production estimée: 1800 c - 1899 c. (# inv.: 7203).	10	
24V1-SW	5.1.1	Os	ossement	5	0	6.1.1.1	Mammifères	frag	Fragments d'os de moyen à gros mammifère dont 1 phalange distale.. (# inv.: 7204).	10	
24W1-NE	1.1.1	Terre Cuite Grossière	contenant	1	0	4.99	Consommation ind.	frag	Éclat à pâte beige-orange, pouvant être de la TCG locale ayant perdu toute sa glaçure et pouvant appartenir à l'un des objets déjà décrits.. (# inv.: 7216).	10	
24W1-NE	1.1.1	Terre Cuite Grossière	contenant	1	0	4.99	Consommation ind.	frag	Éclat à pâte orange, pouvant être de la TCG locale ayant perdu toute sa glaçure et pouvant appartenir à l'un des objets déjà décrits.. (# inv.: 7217).	10	

Lot	Code mat.	Matériau	Objet	No. frag.	No. obj.	Code fonction	Fonction	Inté-grité	Commentaires	No. Bte	No. Cat.
24W1-NE	1.1.1.3	TCG sans glaçure	brique	2	0	4.7.1.2	Matériaux de base-divers	frag	Fragments de brique orange. NB. ÉLAGUÉ: 2 sur 2.. (# inv.: 7218).	NC	
24W1-NE	2.2.1.1	Verre teinté rég. vert	vitre	3	0	4.7.1.1	Matériaux de base-vitre	frag	Fragments de verre à vitre de différentes teintes et épaisseurs.. (# inv.: 7219).	10	
24W1-NE	3.1.1.12	Fer laminé	clou	1	1	4.7.2.3	Fixations-clous	comp	Clou découpé rouillé. Datation production estimée: 1800 c - 1899 c. (# inv.: 7220).	10	
24W1-NE	3.1.1.12	Fer laminé	clou	1	1	4.7.2.3	Fixations-clous	inc	Fragment de clou découpé rouillé. NB. ÉLAGUÉ: 1 sur 1. Datation production estimée: 1800 c - 1899 c. (# inv.: 7221).	NC	
24W1-NE	5.1.1	Os	ossement	2	0	6.1.1.1	Mammifères	frag	Fragments d'os de moyen ou gros mammifère présentant des traces de découpe à la scie et fragment d'os blanchi.. (# inv.: 7223).	10	
24W1-NE	7.99	Matériau composite autre	revêtement	3	1	4.7.1.4	Matériaux de revêtement	frag	Fragment superposé bois et matière plastique bleu ciel, pouvant être du revêtement de plancher ou meuble. NB. ÉLAGUÉ: 3 sur 3.. (# inv.: 7222).	NC	
24W1-NW	1.1.1.31	TCG avec glaçure	contenant	1	1	4.99	Consommation ind.	frag	Éclat de paroi à pâte orange et glaçure jaune-rose.. (# inv.: 7206).	10	
24W1-NW	1.1.1.33	TCG locale glaçure inc	contenant	1	1	4.99	Consommation ind.	frag	Éclat de paroi. Datation matériau: 1665 c. - 1915 c., spécialement entre 1780 c. - 1835 c. . (# inv.: 7207).	10	
24W1-NW	1.1.2.104	TCF rouge glaçure brune	couvercle de théière ou couvercle de cafetière	1	1	4.1.3.4	Alimentation, vaisselle de service	inc	Fragment de couvercle de théière ou cafetière en dôme hexagonal ou octogonal à collerette courte, portant décor moulé en relief à motif floral et présentant une perforation circulaire. Altération moyenne causée par le feu ou la chaleu. Glaçure semble très foncée mais surface externe couverte de taches jaunâtres. Datation matériau: 1830 c - 1940 c, spécialement entre 1850 c - 1895 c.. (# inv.: 7210).	10	
24W1-NW	1.1.2.41	TCF argileuse blanche	pipe	1	1	4.2.2	Tabac	frag	Fragment de tuyau.. (# inv.: 7211).	10	
24W1-NW	1.1.2.61	TCF blanche	contenant	1	1	4.99	Consommation ind.	frag	Éclat de paroi. Datation matériau: 1805 c. - aujourd'hui.. (# inv.: 7208).	10	
24W1-NW	1.1.2.71	TCF blanche vitrifiée	assiette ou plat	1	1	4.1.3.99	Alimentation, absorption ind.	frag	Fragment de rebord portant un décor moulé à motif de blé indéterminé ayant subi une altération moyenne causée par la chaleur ou le feu. WG. Datation matériau: 1840 c - aujourd'hui.. (# inv.: 7209).	10	
24W1-NW	2.2.1.1	Verre teinté rég. vert	vitre	3	0	4.7.1.1	Matériaux de base-vitre	frag	Fragments de verre à vitre de différentes teintes et épaisseurs. NB. ÉLAGUÉ: 1 sur 3.. (# inv.: 7213).	10	
24W1-NW	3.1.1.1	Fer ind	bouchon de bouteille	1	1	4.1.5	Alimentation, entreposage des aliments	comp	Bouchon à capsule rouillé, 21 dents. NB. ÉLAGUÉ: 1 sur 1. Datation production estimée: 1930 po - . (# inv.: 7214).	NC	
24W1-NW	4.3.6	Torchis	torchis	1	0	4.7.1.2	Matériaux de base-divers	frag	Fragment de torchis.. (# inv.: 7212).	10	
24W1-NW	5.1.1	Os	ossement	4	0	6.1.1.1	Mammifères	frag	Fragments d'os de moyen à gros mammifère dont 1 fragment de dent et 1 fragment d'os long de gros mammifère présentant des traces de découpe à la scie.. (# inv.: 7215).	10	
24W1-SE	1.1.1	Terre Cuite Grossière	contenant	2	0	4.99	Consommation ind.	frag	Éclats à pâte orange, pouvant être de la TCG locale ayant perdu toute sa glaçure et pouvant appartenir aux objets déjà décrits.. (# inv.: 7224).	10	

Lot	Code mat.	Matériau	Objet	No. frag.	No. obj.	Code fonction	Fonction	Inté-grité	Commentaires	No. Bte	No. Cat.
24W1-SE	1.1.1	Terre Cuite Grossière	contenant	2	0	4.99	Consommation ind.	frag	Éclats à pâte orange, pouvant être de la TCG locale ayant perdu toute sa glaçure et pouvant appartenir aux objets déjà décrits.. (# inv.: 7225).	10	
24W1-SE	1.1.1.3	TCG sans glaçure	brique	1	0	4.7.1.2	Matériaux de base-divers	frag	Fragment de brique orange. NB. ÉLAGUÉ: 1 sur 1.. (# inv.: 7230).	NC	
24W1-SE	1.1.1.33	TCG locale glaçure inc	contenant	1	1	4.99	Consommation ind.	frag	Éclat de rebord, glaçure jaune-brun. Datation matériau: 1665 c. - 1915 c., spécialement entre 1780 c. - 1835 c. . (# inv.: 7226).	10	
24W1-SE	1.1.2.41	TCF argileuse blanche	pipe	1	1	4.2.2	Tabac	inc	Fragment de fourneau portant un décor moulé de cannelures, flûtes et éléments géométriques, semblable au no 9 de Roy, 2005 mais avec un anneau en relief encerclant la partie supérieure.. (# inv.: 7229).	10	
24W1-SE	1.1.2.61	TCF blanche	contenant	1	1	4.99	Consommation ind.	frag	Éclat de rebord portant un décor imprimé vert à motif indéterminé comportant des volutes. Datation matériau: 1805 c. - aujourd'hui.. (# inv.: 7227).	10	
24W1-SE	1.1.2.61	TCF blanche	contenant	2	0	4.99	Consommation ind.	frag	Éclats de paroi. Datation matériau: 1805 c. - aujourd'hui.. (# inv.: 7228).	10	
24W1-SE	2.2.1.1	Verre teinté rég. vert	vitre	2	0	4.7.1.1	Matériaux de base-vitre	frag	Fragments de verre à vitre de différentes teintes et épaisseurs.. (# inv.: 7231).	10	
24W1-SE	3.1.1.1	Fer ind	indéterminé	2	1	7.1	Indéterminé	frag	Fragments minces sans forme précise. Rouillés. NB. ÉLAGUÉ: 2 sur 2.. (# inv.: 7232).	NC	
24W1-SE	5.1.1	Os	ossement	4	0	6.1.1.1	Mammifères	frag	Fragments d'os de moyen à gros mammifère dont 1 fragment d'os blanchi.. (# inv.: 7233).	10	
24W1-SW	1.1.1	Terre Cuite Grossière	contenant	3	0	4.99	Consommation ind.	frag	Éclats à pâte orange, pouvant être de la TCG locale ayant perdu toute sa glaçure et pouvant appartenir aux objets déjà décrits.. (# inv.: 7235).	10	
24W1-SW	1.1.1.3	TCG sans glaçure	brique	3	0	4.7.1.2	Matériaux de base-divers	frag	Fragments de brique orange. NB. ÉLAGUÉ: 3 sur 3.. (# inv.: 7239).	NC	
24W1-SW	1.1.1.33	TCG locale glaçure inc	contenant	1	1	4.99	Consommation ind.	frag	Éclat de paroi, glaçure brune. Datation matériau: 1665 c. - 1915 c., spécialement entre 1780 c. - 1835 c. . (# inv.: 7236).	10	
24W1-SW	1.1.2.41	TCF argileuse blanche	pipe	1	1	4.2.2	Tabac	frag	Fragment de fourneau.. (# inv.: 7238).	10	
24W1-SW	1.1.2.61	TCF blanche	contenant	1	1	4.99	Consommation ind.	frag	Fragment de paroi, altération faible causée par la chaleur ou le feu. Datation matériau: 1805 c. - aujourd'hui.. (# inv.: 7237).	10	
24W1-SW	2.2.1.1	Verre teinté rég. vert	vitre	3	0	4.7.1.1	Matériaux de base-vitre	frag	Fragments de verre à vitre de différentes teintes et épaisseurs.. (# inv.: 7240).	10	
24W1-SW	5.1.1	Os	ossement	6	0	6.1.1.1	Mammifères	frag	Fragments d'os de moyen à gros mammifère dont 2 présentant des traces de découpe à la scie.. (# inv.: 7241).	10	
25A1	5	Matières organiques	épis de maïs	3	1	6	Écofacts	frag	Fragments d'épis de maïs.. (# inv.: 843).	10	
25A1	5	Matières organiques	graine	6	0	6	Écofacts	inc	Graine indéterminé. (# inv.: 845).	10	
25A1	6	Matériau indéterminé	indéterminé	1	1	4.99	Consommation ind.	frag	Objet en plastique ou autre. Blanc. Demi-perle ou embout d'un objet indéterminé. Hémisphérique avec trou au centre. Très petit.. (# inv.: 846).	10	
25A1	1.1.1.33	TCG locale glaçure inc	bol ou terrine	1	1	4.1.1	Alimentation, préparation	frag	Fragment de panse tronconique. Datation matériau: 1665 c. - 1915 c., spécialement entre 1780 c. - 1835 c. . (# inv.: 792).	10	

Lot	Code mat.	Matériau	Objet	No. frag.	No. obj.	Code fonction	Fonction	Inté-grité	Commentaires	No. Bte	No. Cat.
25A1	1.1.2.31	Creamware	assiette	3	1	4.1.3.3	Alimentation, vaisselle de table	frag	Fragments de marli à décor moulé de type "Bath" Datation production estimée: 1790 c - 1860 c. (# inv.: 785).	10	
25A1	1.1.2.31	Creamware	assiette	6	5	4.1.3.3	Alimentation, vaisselle de table	frag	Fragments de fond plat et de fond fraisé. Datation matériau: 1762 po. - 1840 c.. (# inv.: 786).	10	
25A1	1.1.2.31	Creamware	assiette	1	1	4.1.3.3	Alimentation, vaisselle de table	frag	Fragment de fond plat. Inscription estampée en creux sur le fond: « [SPODE] ». Datation production estimée: 1784 po - 1830 c. (# inv.: 787).	10	
25A1	1.1.2.31	Creamware	assiette	3	2	4.1.3.3	Alimentation, vaisselle de table	frag	Fragments de parli de type "Paris". Datation production estimée: 1790 c - 1860 c. (# inv.: 788).	10	
25A1	1.1.2.31	Creamware	bol ou tasse	1	1	4.1.3.3	Alimentation, vaisselle de table	frag	Fragment de rebord d'un bol individuel ou d'une tasse. Datation matériau: 1762 po. - 1840 c.. (# inv.: 789).	10	
25A1	1.1.2.31	Creamware	contenant	5	5	4.1.3.3	Alimentation, vaisselle de table	frag	Fragments de courbe, de fond et de panse de divers contenants. Datation matériau: 1762 po. - 1840 c.. (# inv.: 790).	10	
25A1	1.1.2.41	TCF argileuse blanche	pipe	1	1	4.2.2	Tabac	inc	Fourneau de pipe. Inscription estampée à l'arrière du fourneau et moulée sur l'éperon: « Sur fourneau: "TD (dans un cercle avec volutes sur et sous l'inscription"; Sur éperon: "W // G" ». Datation production estimée: 1780 c - 1840 c. (# inv.: 800).	10	
25A1	1.1.2.41	TCF argileuse blanche	pipe	1	1	4.2.2	Tabac	frag	Fragment de Fourneau de pipe. Inscription moulée sur l'éperon: « W // G ». Datation production estimée: 1780 c - 1840 c. (# inv.: 801).	10	
25A1	1.1.2.41	TCF argileuse blanche	pipe	25	15	4.2.2	Tabac	frag	Fragments de tuyau de pipe et de fourneau de pipe.. (# inv.: 802).	10	
25A1	1.1.2.61	TCF blanche	assiette creuse	2	1	4.1.3.3	Alimentation, vaisselle de table	frag	Fragments de marli avec bouge profond sur fond plat. Rebord droit. Décor moulé en relief à motif "Cord & Herringbone". Datation production estimée: 1820 c - 1840 c. (# inv.: 791).	11	46
25A1	1.1.2.61	TCF blanche	bol	1	1	4.1.3.3	Alimentation, vaisselle de table	frag	Fragment de bol individuel. Décor mixte. Bordure extérieure avec motif de perles réalisé à la molette rehaussé de vert et décor à l'engobe brun, blanc et gris verdâtre à motif torsadé dit "common cable". Datation production estimée: 1811 po - 1850 c. (# inv.: 782).	11	47
25A1	1.1.2.61	TCF blanche	tasse	1	1	4.1.3.3	Alimentation, vaisselle de table	frag	Anse en forme de braquette. Décor peint vert sur l'avant de l'anse. Datation matériau: 1805 c. - aujourd'hui.. (# inv.: 784).	10	
25A1	1.1.2.71	TCF blanche vitrifiée	tasse	2	1	4.1.3.3	Alimentation, vaisselle de table	frag	Fragments jointifs de ce qui semble être une grande tasse. Panse à panneaux. Décor imprimé "Flow" noir à motif floral sur la surface extérieure et la bordure intérieure. Datation production estimée: 1845 c - 1870 c. (# inv.: 783).	10	
25A1	1.3.4.11	PF Bone China standard	tasse	3	1	4.1.3.3	Alimentation, vaisselle de table	frag	Fragments jointifs et non jointifs d'une tasse de type "London Shape" à panse caréné. Décor peint sur la glaçure à motif floral rouge, jaune et vert. RP entre: 25A1 (# inv. 793); 25C1 (# inv. 853)**.. (# inv.: 793).	10	
25A1	1.3.4.11	PF Bone China standard	contenant	2	1	4.1.99	Alimentation indéterminée	frag	Fragment de rebord et de fond. Ne semble pas aller avec la tasse.. (# inv.: 794).	10	

Lot	Code mat.	Matériau	Objet	No. frag.	No. obj.	Code fonction	Fonction	Inté-grité	Commentaires	No. Bte	No. Cat.
25A1	2.1.4.7	V inc au plomb non-id.	gobelet	3	1	4.1.3.3	Alimentation, vaisselle de table	inc	Fragments jointifs d'un gobelet cylindrique uni. Datation production estimée: 1800 c - 1850 c. (# inv.: 796).	11	48
25A1	2.1.4.7	V inc au plomb non-id.	plat ou soucoupe	4	1	4.1.99	Alimentation indéterminée	comp	Fragments jointifs d'un plat ou d'une soucoupe. Décor moulé pressé à motif floral et de point. Datation matériau: 1674 po. -. (# inv.: 795).	10	
25A1	2.1.4.7	V inc au plomb non-id.	bouchon	1	1	4.2.1.2	Boissons, conserv./entreposage	comp	Bouton d'un bouchon d'une carafe. Bouton en forme ovoïde inversé plat. Datation matériau: 1674 po. -. (# inv.: 797).	10	
25A1	2.1.4.7	V inc au plomb non-id.	cheminée de lampe ?	5	1	4.8.2	Éclairage	frag	Fragments jointifs et non jointifs de ce qui semble être une cheminée de lampe cylindrique. Datation matériau: 1674 po. -. (# inv.: 798).	10	
25A1	2.2.1.1	Verre teinté rég. vert	vitre	12	0	4.7.1.1	Matériaux de base-vitre	frag	Fragments de verre à vitre de teintes variées.. (# inv.: 833).	10	
25A1	2.3.1.1	V col transp vert foncé	bouteille à gin	1	1	4.2.1.2	Boissons, conserv./entreposage	frag	Fragment de corps plat d'une bouteille.. (# inv.: 799).	10	
25A1	2.3.2.1	V col opaque blanc	bouton	1	1	4.4.2.3	Attaches-sans identification	Ent	Petit bouton blanc de type "Prosser". Face convexe avec dépression en cercle au centre et dos concave. Bouton à perforation quatre trous. Face avec décor moulé de type "Pie crust". Datation production estimée: 1840 po - 1960 c. (# inv.: 812).	10	
25A1	3.1	Métaux et alliages	clou	1	1	4.7.2.3	Fixations-clous	comp	Petit clou. Moulé ou tréfilé.. (# inv.: 837).	10	
25A1	3.1.1	Métaux et alliages ferreux	indéterminé	1	1	7.1	Indéterminé	frag	Objet en forme de roue. Jouet? Section d'un autre objet utilitaire ? Objet circulaire avec rayon au centre. Petit formet.. (# inv.: 829).	10	
25A1	3.1.1.11	Fer forgé	clou	2	2	4.7.2.3	Fixations-clous	comp	Long clou forgé. Datation production estimée: 1600 c - 1850 c. (# inv.: 835).	10	
25A1	3.1.1.11	Fer forgé	clou	2	2	4.7.2.3	Fixations-clous	comp	Clous rouillés de formes et dimensions variées. Datation production estimée: 1600 c - 1850 c. (# inv.: 836).	10	
25A1	3.1.1.13	Fer tréfilé	clou	3	3	4.7.2.3	Fixations-clous	comp	Clous tréfilés. NB. ÉLAGUÉ: 3 sur 3. Datation production estimée: 1885 c - aujourd'hui. (# inv.: 834).	NC	
25A1	3.1.2	Métaux et alliages cuivreux	épingle	1	1	1.5.8.1	Tissus, outils	Ent	Épingle à tige droite et tête enroulée. Datation production estimée: 1600 po - 1850 c. (# inv.: 810).	11	42
25A1	3.1.2	Métaux et alliages cuivreux	épingle	1	1	1.5.8.1	Tissus, outils	Ent	Épingle à tige droite et tête aplatie mécaniquement. Datation production estimée: 1835 c - 1999 an. (# inv.: 811).	11	43
25A1	3.1.2	Métaux et alliages cuivreux	épingle	1	1	1.5.8.1	Tissus, outils	Ent	Épingle à tige droite et tête enroulée. Datation production estimée: 1600 po - 1850 c. (# inv.: 3864).	10	
25A1	3.1.2	Métaux et alliages cuivreux	douille	1	1	3.9.2.1	Chasse et/ou guerre, munitions	comp	Longue et étroite douille à percussion annulaire avec bourelet. Très corrodé. Datation production estimée: 1850 c - 1999 an. (# inv.: 824).	10	
25A1	3.1.2	Métaux et alliages cuivreux	bouton	1	1	4.4.2.3	Attaches-sans identification	Ent	Petit bouton en métal cuivreux à perforation quatre trous. Face plate avec bordure sur le pourtour et dépression en dôme au cenre. Dos plat avec centre convexe.. (# inv.: 815).	10	

Lot	Code mat.	Matériau	Objet	No. frag.	No. obj.	Code fonction	Fonction	Inté-grité	Commentaires	No. Bte	No. Cat.
25A1	3.1.2	Métaux et alliages cuivreux	bouton	1	1	4.4.2.3	Attaches-sans identification	Ent	Moyen bouton en métal cuivreux à attache à œillet. Ligne de moule à l'arrière. Face plate avec décor moulé en relief à motif de "textile". Dos plat avec œillet. Présnce d'un motif de couronne de feuilles autour de l'œillet.. (# inv.: 816).	10	
25A1	3.1.2	Métaux et alliages cuivreux	bouton	1	1	4.4.2.3	Attaches-sans identification	Ent	Grand bouton en métal cuivreux à attache à œillet. Face et dos plat. . (# inv.: 817).	10	
25A1	3.1.2	Métaux et alliages cuivreux	bouton	1	1	4.4.2.3	Attaches-sans identification	comp	Petit bouton en métal cuivreux à attache à œillet indéterminé. Face et dos plat. . (# inv.: 818).	10	
25A1	3.1.2	Métaux et alliages cuivreux	chaussure	1	1	4.4.3	Chaussures	frag	Épaisseur de talon de chaussure. En forme de "U" avec trous sur le pourtour pour cheville en bois ou clou.. (# inv.: 828).	10	
25A1	3.1.2	Métaux et alliages cuivreux	crochet de chaussure ?	1	1	4.4.3	Chaussures	comp	Œillet à crochet possiblement pour chaussure.. (# inv.: 827).	10	
25A1	3.1.2	Métaux et alliages cuivreux	indéterminé	2	2	4.99	Consommation ind.	frag	Fragments d'objets en métal cuivreux indéterminé. L'un est mince et circulaire au rebord dentelé et l'autre est un cadre rectangulaire bombé avec deux dents triangulaire et plate placées perpendiculairement.. (# inv.: 825).	10	
25A1	3.1.2	Métaux et alliages cuivreux	indéterminé	1	1	7.1	Indéterminé	comp	En dome et présence deux rivets en tige. Bouton capitonné. (# inv.: 819).	10	
25A1	3.1.2	Métaux et alliages cuivreux	indéterminé	1	1	7.1	Indéterminé	Ent	Objet circulaire similaire à un bouton avec centre en dôme (profil connique). Dos plat avec centre convexe. Précence d'un œillet de type "Omega". Une épinge à tête enroulée est replié dans l'œillet. Datation production estimée: 1800 po - . (# inv.: 820).	10	
25A1	3.1.2	Métaux et alliages cuivreux	jeton ou monnaie	1	1	7.6	Réutilisation	comp	Semble être un jeton ou monnaie recourbé pour former un cylindre.. (# inv.: 826).	10	
25A1	4.1.13	Pierre	bille	1	1	5.7	Jeux et divertissements	Ent	Bille en pierre brune.. (# inv.: 809).	10	
25A1	5.1.1	Os	bouton	1	1	4.4.2.3	Attaches-sans identification	Ent	Petit bouton en os à perforation quatre trous. Face plate avec dépression en cercle au milieu et bordure. Dos convexe.. (# inv.: 813).	10	
25A1	5.1.1	Os	bouton	1	1	4.4.2.3	Attaches-sans identification	comp	Moyen bouton en os à perforation quatre trous. Face plate avec dépression en cercle au milieu et bordure. Dos convexe. Teint brun.. (# inv.: 814).	10	
25A1	5.1.1	Os	peigne	1	1	4.5.2	Hygiène	inc	Peigne à double rangs ou en "H" à fines dents. Côté bombé.. (# inv.: 808).	11	37
25A1	5.1.1	Os	ossement	8	0	6.1.1	Animaux sauf mollusques	frag	Fragments d'os indéterminé. (# inv.: 842).	10	
25A1	5.1.1	Os	ossement	128	0	6.1.1.1	Mammifères	frag	Fragments d'os de petit à gros mammifère. Présence de dents, d'os long, de vertèbres, de mâchoire, de côtes, de crâne, etc.. (# inv.: 841).	10	
25A1	5.1.1	Os	ossement	3	0	6.1.1.2	Oiseaux	frag	Fragments d'os d'oiseau. (# inv.: 840).	10	
25A1	5.1.1	Os	ossement	6	0	6.1.1.5	Poissons	frag	Fragments d'os. (# inv.: 839).	10	
25A1	5.1.4	Coquille	noyau de noyer	21	10	6	Écofacts	inc	Coque de noyer.. (# inv.: 844).	10	
25A1	5.2.3	Bois	bobine de fil	1	1	1.5.8.1	Tissus, outils	comp	Grande bobine de fil en bois. . (# inv.: 805).	11	49
25A1	5.2.3	Bois	bobine de fil	1	1	1.5.8.1	Tissus, outils	comp	Moyenne bobine de fil en bois.. (# inv.: 806).	11	50
25A1	5.2.3	Bois	bobine de fil	3	3	1.5.8.1	Tissus, outils	comp	Grande et moyenne bobine de fil en bois. (# inv.: 807).	10	

Lot	Code mat.	Matériau	Objet	No. frag.	No. obj.	Code fonction	Fonction	Inté-grité	Commentaires	No. Bte	No. Cat.
25A1	5.2.3	Bois	indéterminé	1	1	7.1	Indéterminé	frag	Éclis de bois travaillé. Rectangulaire et étroit. L'une des deux extrémités est arrondie. Présence d'un décor sculpté sur l'un des côtés dans la partie haute d'encoche en "V".. (# inv.: 830).	10	
25A1	5.2.3	Bois	indéterminé	1	1	7.1	Indéterminé	frag	Fragment de bois cylindrique. Semble travaillé.. (# inv.: 831).	10	
25A1	5.2.3.1	Papier	papier peint	1	1	4.7.1.4	Matériaux de revêtement	frag	Fragment de papier peint. Décor imprimé blanc et rouge à motif floral. Datation production estimée: 1840 po - 1950 an. (# inv.: 838).	11	67
25A1	5.2.3.1	Papier	papier peint	1	1	4.7.1.4	Matériaux de revêtement	frag	Fragment de papier peint. Décor imprimé vert Datation production estimée: 1840 po - 1950 an. (# inv.: 3865).	11	72
25A1	5.2.3.1	Papier	papier	2	1	5.3	Écrits	frag	Petits fragments de papier imprimé. Présence d'un personnage imprimé sur l'un (dessin) et Inscription imrpimée sur l'autre: «[...] / […]du / […] LAS[ALLE] […] / [...]ES L'[…] / […]PUCE […] / […] POSITIF, […] / […] ENVERGURE […] / […] TROUVANT […] / […] L'AVOU[...] / [...] ». . (# inv.: 823).	10	
25A1	5.2.4	Liège	bouchon	1	1	4.10	Entreposage ind.	comp	Bouchon de liège cylindrique.. (# inv.: 803).	10	
25A1	5.2.4	Liège	bouchon	1	1	4.10	Entreposage ind.	inc	Fragment de bouchon de liège. Plus large que l'autre bouchon du même lot.. (# inv.: 804).	10	
25A1	5.5.7	Cuir	retaille	5	5	1.5.6.4	Cuir, techno-témoin	comp	Retaille de cuir de forme et d'épaisseur variée.. (# inv.: 822).	11	32
25A1	5.6.4	Goudron	indéterminé	1	1	4.7.1.99	Matériaux de construction ind.	Ent	Fragment de goudron à l'état solide sans forme apparente. Possiblement pour réparation ou construction. NB. ÉLAGUÉ: 1 sur 1.. (# inv.: 832).	NC	
25A1	7.3	Fer et métal cuivreux	grelot	1	1	2.1	Moyens de transport	comp	Moyen grelot. Grelot sphérique en métal cuivreux avec attache à rivet en fer. Présence de quatre trous sur le dessus et d'une fente au bas du grelot. Datation production estimée: 1860 po - 1920 c. (# inv.: 821).	11	44
25B1	1.1.2.41	TCF argileuse blanche	pipe	1	1	4.2.2	Tabac	inc	Pipe. Inscription estampée à l'arrière du fourneau et moulée sur l'éperon: « Sur fourneau: "TD (dans un cercle avec volutes sur et sous l'inscription"; Sur éperon: "W // G" ». Datation production estimée: 1780 c - 1840 c. (# inv.: 847).	11	39
25B1	1.3.1.21	PC avec glaçure	carreau	1	1	4.7.1.4	Matériaux de revêtement	Ent	Carreau en porcelaine blanche à décor moucheté bleu et vert réalisé par éclaboussure. Similaire < 15J1 (# inv. 149); 25B1 (# inv. 848) >, même modèle.. (# inv.: 848).	10	
25B1	2.2.1.1	Verre teinté rég. vert	vitre	1	0	4.7.1.1	Matériaux de base-vitre	frag	. (# inv.: 849).	10	
25B1	5.1.1	Os	ossement	8	0	6.1.1.1	Mammifères	frag	Fragments d'os de moyen à gros mammifère. Os long, côte et vertèbre. Traces de boucherie pour certain.. (# inv.: 850).	10	
25B1	5.1.1	Os	ossement	1	0	6.1.1.2	Oiseaux	frag	Os d'oiseau.. (# inv.: 851).	10	
25B1	5.5.7	Cuir	indéterminé	1	1	7.1	Indéterminé	frag	Fragment de bande de cuire avec trou. Peut-être sangle. Sec et déformé. NB. ÉLAGUÉ: 1 sur 1.. (# inv.: 852).	NC	

Lot	Code mat.	Matériau	Objet	No. frag.	No. obj.	Code fonction	Fonction	Inté-grité	Commentaires	No. Bte	No. Cat.
25C1	1.1.1.101	TCG Saintonge	contenant	1	1	4.99	Consommation ind.	frag	Fragment de panse. Glaçure vert vif sur engobe blanc. Datation production estimée: 1700 c - 1760 c. (# inv.: 855).	10	
25C1	1.1.1.19	TCG chamois-rose glaç verte	contenant	3	1	4.99	Consommation ind.	frag	Fragments de panse. Datation matériau: 1600 c. - 1760 c.. (# inv.: 854).	10	
25C1	1.1.1.31	TCG avec glaçure	contenant	4	0	4.99	Consommation ind.	frag	Fragments de pâte sans glaçure apparente. Possiblement associés à des fragments déjà décrit dans ce lot ou d'autres lots. Locale. (# inv.: 856).	10	
25C1	1.1.1.32	TCG locale glaçure verte	contenant	1	1	4.99	Consommation ind.	frag	Fragment de panse évasé. Glaçure verte foncée. Datation matériau: 1665 c. - 1915 c., spécialement entre 1780 c. - 1835 c. . (# inv.: 857).	10	
25C1	1.1.1.33	TCG locale glaçure inc	contenant	3	1	4.1.99	Alimentation indéterminée	frag	Fragments de panse. Pâte deux couleurs (gris et orangé. Glaçure d'aspect brun verdâtre avec points dans la glaçure. Datation matériau: 1665 c. - 1915 c., spécialement entre 1780 c. - 1835 c. . (# inv.: 858).	10	
25C1	1.1.1.33	TCG locale glaçure inc	contenant	1	1	4.99	Consommation ind.	frag	Petit fragment de pâte avec trace de glaçure brun orangé. Datation matériau: 1665 c. - 1915 c., spécialement entre 1780 c. - 1835 c. . (# inv.: 859).	10	
25C1	1.1.2.41	TCF argileuse blanche	pipe	1	1	4.2.2	Tabac	frag	Fragment de tuyau de pipe.. (# inv.: 860).	10	
25C1	1.3.4.11	PF Bone China standard	tasse	1	0	4.1.3.3	Alimentation, vaisselle de table	frag	Fragment de rebord d'une tasse de type "London Shape" à panse caréné. Décor peint sur la glaçure à motif floral rouge, jaune et vert. RP entre: 25A1 (# inv. 793); 25C1 (# inv. 853)**.. (# inv.: 853).	10	
25C1	3.1.1	Métaux et alliages ferreux	ciseaux	1	1	1.5.8.1	Tissus, outils	inc	Branche d'un ciseau. Rouillé. Longue lame.. (# inv.: 864).	10	
25C1	3.1.8.1	Aluminium	bouchon de bouteille à lait	1	1	4.1.4	Alimentation, conservation	comp	Bouchon en aluminium. Grand. Inscription imprimé verte et rouge. Inscription: « [LAIT] /HOMOGÉNÉISÉ / HOMOGENIZED / MILK / FERME / ST-LAURENT / FABRICATION SYNDICALE / UNION MADE / 6720 GARNIER MONTREAL» Datation production estimée: 1927 po - 1983 an. (# inv.: 863).	10	
25C1	5.1.1	Os	ossement	36	0	6.1.1.1	Mammifères	frag	Fragments d'os de petit à gros mammifère. Présence de dents, d'os long, côte, os mâchoire, etc. Traces de boucherie sur certains.. (# inv.: 866).	10	
25C1	5.1.1	Os	ossement	2	0	6.1.1.2	Oiseaux	frag	Os d'oiseau.. (# inv.: 867).	10	
25C1	5.1.4	Coquille	coquille	1	1	6.1.2	Mollusques	frag	Fragment de coquille de moule ou autre mollusque (pas huître). NB. ÉLAGUÉ: 1 sur 1.. (# inv.: 865).	NC	
25C1	5.6.4	Goudron	indéterminé	1	1	4.7.1.99	Matériaux de construction ind.	Ent	Fragment de goudron à l'état solide sans forme apparente. Possiblement pour réparation ou construction. NB. ÉLAGUÉ: 1 sur 1.. (# inv.: 861).	NC	
25C1	7.99	Matériau composite autre	bouchon	1	1	4.10	Entreposage ind.	inc	Bouchon à capsule ("crown cap") avec rondelle en plastique à l'intérieur. NB. ÉLAGUÉ: 1 sur 1. Datation production estimée: 1950 po - aujourd'hui. (# inv.: 862).	NC	
26B1	5.1.1	Os	ossement	3	0	6.1.1.1	Mammifères	frag	Mâchoir et deux dents. Dents entre dans les trous.. (# inv.: 868).	10	
26C1	1.1.1.33	TCG locale glaçure inc	contenant	1	1	4.99	Consommation ind.	frag	Fragment de panse. Glaçure brun orangé. Datation matériau: 1665 c. - 1915 c., spécialement entre 1780 c. - 1835 c. . (# inv.: 870).	10	
26C1	5.2.4	Liège	bouchon	1	1	4.10	Entreposage ind.	inc	Large bouchon de liège.. (# inv.: 869).	10	

Lot	Code mat.	Matériau	Objet	No. frag.	No. obj.	Code fonction	Fonction	Inté-grité	Commentaires	No. Bte	No. Cat.
26C2	1.1.1.19	TCG chamois-rose glaç verte	terrine	1	1	4.1.1	Alimentation, préparation	frag	Fragment de rebord avec lèvre profilé en "V" et bec verseur. Glaçure verte foncée. Datation matériau: 1600 c. - 1760 c.. (# inv.: 871).	10	
26C2	1.1.1.33	TCG locale glaçure inc	contenant	2	2	4.99	Consommation ind.	frag	Petits fragment de rebord et de panse. Datation matériau: 1665 c. - 1915 c., spécialement entre 1780 c. - 1835 c. . (# inv.: 872).	10	
26C2	3.1.1	Métaux et alliages ferreux	ciseaux	2	1	1.5.8.1	Tissus, outils	inc	Fragments jointifs d'un ciseaux. Très corrodé. Fragile. (# inv.: 873).	10	
26C2	5.1.1	Os	ossement	36	0	6.1.1.1	Mammifères	frag	Fragments d'os de petit à gros mammifère. Présence d'une vertèbre.. (# inv.: 874).	10	
26D1	1.1.1.101	TCG Saintonge	contenant	1	1	4.99	Consommation ind.	frag	Fragment de panse. Glaçure vert vif sur engobe blanc. Datation matériau: 1500 - 1899 c, spécialement entre 1700 c - 1765 c.. (# inv.: 875).	10	
26D1	1.1.2.31	Creamware	contenant	1	1	4.99	Consommation ind.	frag	Fragment de panse. Trace de glaçure Datation matériau: 1762 po. - 1840 c.. (# inv.: 876).	10	
26D1	1.1.2.51	Pearlware	tasse	1	1	4.1.3.3	Alimentation, vaisselle de table	frag	Fragment de base d'une tasse sur pied annulaire. Semble être de forme "bol à thé". Décor peint bleu à motif floral au centre de la tasse. Datation production estimée: 1795 c - 1835 c. (# inv.: 877).	10	
26D1	5.1.1	Os	ossement	1	0	6.1.1	Animaux sauf mollusques	frag	Os indéterminé, possiblement oiseau. (# inv.: 884).	10	
26D1	5.1.1	Os	ossement	19	0	6.1.1.1	Mammifères	frag	Fragments d'os de petit à gros mammifère. Présence d'une vertèbre et d'os d'un petit rongeur.. (# inv.: 883).	10	
26D1	5.1.4	Coquille	coquille	1	0	6.1.2	Mollusques	frag	Fragment de coquille de moule ou autre mollusque (pas huître). NB. ÉLAGUÉ: 1 sur 1.. (# inv.: 882).	NC	
26D1	5.1.4	Coquille	coquille d'escargot	2	2	6.1.2	Mollusques	comp	Coquille d'un escargot. NB. ÉLAGUÉ: 2 sur 2.. (# inv.: 881).	NC	
26D1	5.3.1	Plastique	indéterminé	1	1	7.1	Indéterminé	comp	Objet indéterminé en plastique opaque jaune. Petit. Sphère surmontée de deux demi-cercles. Présence d'une dépression circulaire sur le côté de la sphère sans la percée. NB. ÉLAGUÉ: 1 sur 1.. (# inv.: 880).	NC	
26D1	5.5.7	Cuir	indéterminé	1	1	7.1	Indéterminé	frag	Fragment de cuir. Sec. Large. Semelle ? Tache blanche, moisissure ? NB. ÉLAGUÉ: 1 sur 1.. (# inv.: 879).	NC	
26D1	7.99	Matériau composite autre	fil électrique	1	1	1.9	Électricité	frag	Fragment de fil en cuivre recouvert d'une gaine en caoutchouc ou tissu. Séché.. NB. ÉLAGUÉ: 1 sur 1.. (# inv.: 878).	NC	
26D2	5	Matières organiques	noyau de pêche	1	1	6.2	Végétaux	comp	Noyau de pêche.. (# inv.: 885).	10	
26D2	1.1.1.19	TCG chamois-rose glaç verte	contenant	1	0	4.99	Consommation ind.	frag	Fragment de panse. Glaçure vert foncé. Datation matériau: 1600 c. - 1760 c.. (# inv.: 886).	10	
26D2	2.3.1.1	V col transp vert foncé	bouteille	1	1	4.2.1.2	Boissons, conserv./entreposage	frag	Fragment d'épaule. Patiné.. (# inv.: 887).	10	
26D2	5.1.1	Os	ossement	10	0	6.1.1.1	Mammifères	frag	Fragments d'os d'un petit mammifère.. (# inv.: 888).	10	
26D2	5.5.7	Cuir	retaille	2	2	1.5.6.4	Cuir, techno-témoin	frag	Retaille de cuir de forme et d'épaisseur variée.. (# inv.: 889).	10	

Lot	Code mat.	Matériau	Objet	No. frag.	No. obj.	Code fonction	Fonction	Inté-grité	Commentaires	No. Bte	No. Cat.
27A99	5.2.3.1	Papier	billet d'entrée	1	1	5	Socio et idéo-technique	comp	Grand billet d'admission. Inscription imprimée en noir sur les côtés: « NO. 2048 / SEPTIEME PIQUE-NIQUE ANNUEL / SOUS LES AUSPICES / DE L'ASSOCIATION FEDEREE DES FACTEURS / DE MONTREAL / AU PARC DOMINION / LES 5, 6, 7, 8, 9 ET 10 JUILLET, 1915 / ADMISSION, 10 CENTS / DOMINION PARK CO., LTD / (signature) / PRESIDENT // SEVENTH ANNUAL PICNIC / UNDER THE AUSPICES OF THE / FEDERATED / LETTER CARRIERS' ASSOCIATION / AT DOMINION PARL / ON JULY 5TH, 6TH.7TH, 8TH, 9TH & 10TH, 1915 / ADMISSION, 10 CENTS / DOMINION PARK CO., LTD. / (signature) / PRESIDENT ». RR entre: (# inv. 3164); (# inv. 3165)*. Billet déchiré au bas (validé). Datation production estimée: 1915 po - 1915 an. (# inv.: 3164).	11	30
27A99	5.2.3.1	Papier	billet d'entrée	1	1	5	Socio et idéo-technique	comp	Grand billet d'admission. Inscription imprimée en noir sur les côtés: « NO. 2049 / SEPTIEME PIQUE-NIQUE ANNUEL / SOUS LES AUSPICES / DE L'ASSOCIATION FEDEREE DES FACTEURS / DE MONTREAL / AU PARC DOMINION / LES 5, 6, 7, 8, 9 ET 10 JUILLET, 1915 / ADMISSION, 10 CENTS / DOMINION PARK CO., LTD / (signature) / PRESIDENT // SEVENTH ANNUAL PICNIC / UNDER THE AUSPICES OF THE / FEDERATED / LETTER CARRIERS' ASSOCIATION / AT DOMINION PARL / ON JULY 5TH, 6TH.7TH, 8TH, 9TH & 10TH, 1915 / ADMISSION, 10 CENTS / DOMINION PARK CO., LTD. / (signature) / PRESIDENT ». Datation production estimée: 1915 po - 1915 an. (# inv.: 3166).	10	
27A99	5.2.3.1	Papier	coupon de tirage	2	1	5	Socio et idéo-technique	comp	Fragments jointifs d'un coupon de tirage. Petit coupon rectangulaire avec inscription imprimée en noir sur les côtés: « COUPON / CE COUPON […] BON POUR / TIRAGE DE DEUX PRIX: / 1ER. $25.00 EN OR / 2ME. $10.00 EN OR / […][CO]UPON / NO. 2048 // COUPON / THIS COUPN [...] [...]TITLES HOLDER / TO DRAW FOR TWO PRIZES / 1ST $25.00 IN GOLD / 2ND $10.00 IN GOLD / PLEASE KEE[P] [...] ». RR entre: (# inv. 3164); (# inv. 3165)*. Datation production estimée: 1915 po - 1915 an. (# inv.: 3165).	11	31

LISTE DES OBJETS CATALOGUÉS

BjFk-14 – Maison Saint-Pierre

# cat	Objet	Matériau	À restaurer	Commentaire
29	Bol ou terrine	TCG locale glaçure verte	Peut-être	14C5 (10 frag.); 14C3 (34 frag.); 14C2 (5 frag.); 15L1 (4 frag.)
30	Billet d'entrée	Papier		
31	Coupon de tirage	Papier		
32	Retaille	Cuir		
33	Chemin de coulée	Plomb		
34	Couteau pliant	Acier	Oui	
35	Batte-feu	Fer forgé	Oui	
36	Faucille ?	Fer ind.		
37	Peigne	Os		
38	Plat à cuisson	TCG n-e Angleterre 1	Peut-être	15P3 (5 frag,); 15P1 (3 frag.)
39	Pipe	TCF argileuse blanche		
40	Petit calumet	Calcaire		
41	Perle	V inc au plomb non-id.		
42	Épingle	Métal et alliage cuivreux	Peut-être	
43	Épingle	Métal et alliage cuivreux	Peut-être	
44	Grelot	Fer et métal cuivreux		
45	Cuillère	Métal plaqué		
46	Assiette creuse	TCF blanche		
47	Bol	TCF blanche		
48	Gobelet	V inc au plomb non-id.	Peut-être	
49	Bobine de fil	Bois		
50	Bobine de fil	Bois		
51	Monnaie	Bronze		
52	Monnaie	Bronze		
53	Monnaie	Métaux et alliages argentifères		
54	Monnaie	Métaux et alliages nickelifères		
55	Jeton	Cuivre ind	Peut-être	
56	Jeton	Métaux et alliage cuivreux	Peut-être	
57	Bouton ?	Fer et métal cuivreux		
58	Bol ou terrine	TCG avec glaçure	Peut-être	15P1 (8 frag.); 15P2 (4 frag.); 15P3 (5 frag.); 15N2 (3 frag.)

59	Terrine	TCG locale glaçure verte		14C3 (5 frag.); 14C2 (2 frag.); 14C1 (4 frag.)
60	Médaille	Cuivre ind		
61	Pigeon d'argile	Matières composites		
62	Pierre à pistolet	Silex		
63	Pierre à feu	Silex		
64	Pierre à feu	Silex		
65	Traineau d'enfant	Métaux et alliages		Hors dimension
66	Médaille	Cuivre ind		
67	Papier peint	Papier		
68	Cartouche	Matériau composite autre		
69	Cartouche	Cuivre ind		
70	Balle	Métaux et alliages plombifères		
71	Cartouche	Cuivre ind		
72	Papier peint	Papier		
73	Terrine	TCG chamois-rose glaçure verte	Peut-être	



BjFk-14-0029.jpg



BjFk-14-0030a.jpg



BjFk-14-0030b.jpg



BjFk-14-0031a.jpg



BjFk-14-0031b.jpg



BjFk-14-0031c.jpg



BjFk-14-0032.jpg



BjFk-14-0033a.jpg



BjFk-14-0033b.jpg



BjFk-14-0033c.jpg



BjFk-14-0034.jpg



BjFk-14-0035a.jpg




BjFk-14-0035b.jpg



BjFk-14-0036.jpg



BjFk-14-0037.jpg

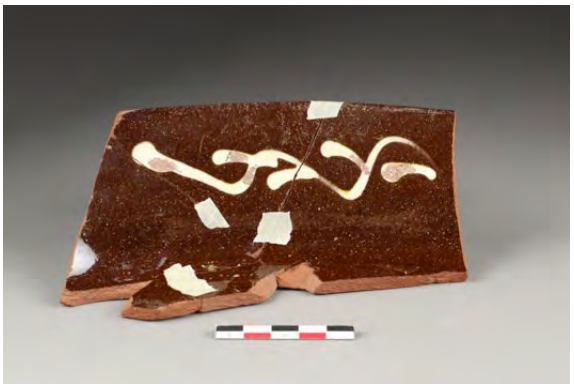

BjFk-14-0038.jpg



BjFk-14-0039a.jpg



BjFk-14-0039b.jpg



BjFk-14-0039c.jpg



BjFk-14-0040a.jpg



BjFk-14-0040b.jpg



BjFk-14-0041a.jpg



BjFk-14-0041b.jpg



BjFk-14-0042_0043.jpg



BjFk-14-0042.jpg



BjFk-14-0043.jpg



BjFk-14-0044.jpg



BjFk-14-0045a.jpg



BjFk-14-0045b.jpg



BjFk-14-0046.jpg



BjFk-14-0047.jpg



BjFk-14-0048.jpg



BjFk-14-0049a.jpg



BjFk-14-0049b.jpg



BjFk-14-0050a.jpg



BjFk-14-0050b.jpg



BjFk-14-0051a.jpg



BjFk-14-0051b.jpg



BjFk-14-0052a.jpg



BjFk-14-0052b.jpg



BjFk-14-0053a.jpg



BjFk-14-0053b.jpg



BjFk-14-0054a.jpg



BjFk-14-0054b.jpg



BjFk-14-0055a.jpg



BjFk-14-0055b.jpg



BjFk-14-0056a.jpg



BjFk-14-0056b.jpg



BjFk-14-0057a.jpg



BjFk-14-0057b.jpg



BjFk-14-0057c.jpg



BjFk-14-0058.jpg



BjFk-14-0059.jpg



BjFk-14-0060a.jpg




BjFk-14-0060b.jpg



BjFk-14-0061a.jpg




BjFk-14-0061b.jpg

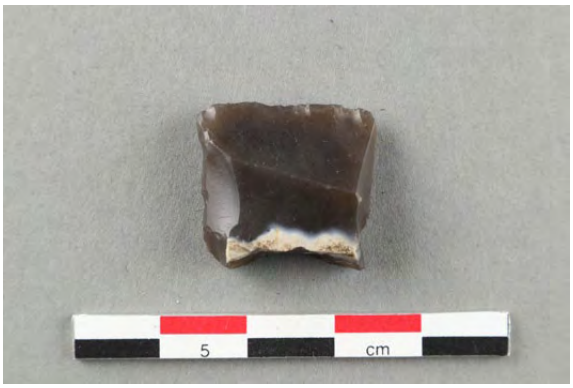

BjFk-14-0062a.jpg




BjFk-14-0062b.jpg

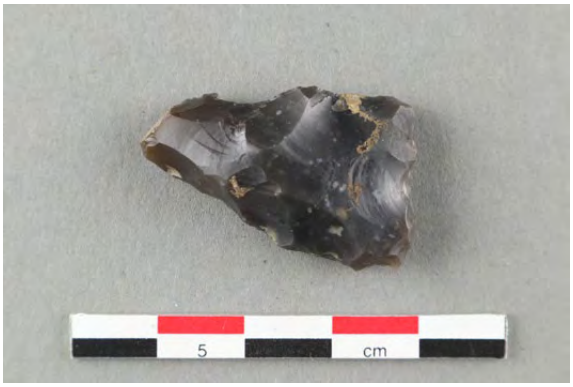


BjFk-14-0063a.jpg



BjFk-14-0063b.jpg

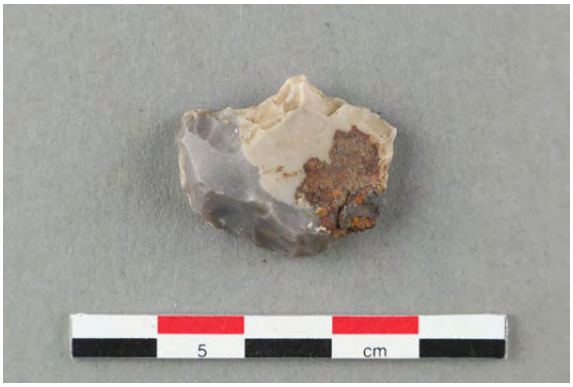

BjFk-14-0064a.jpg

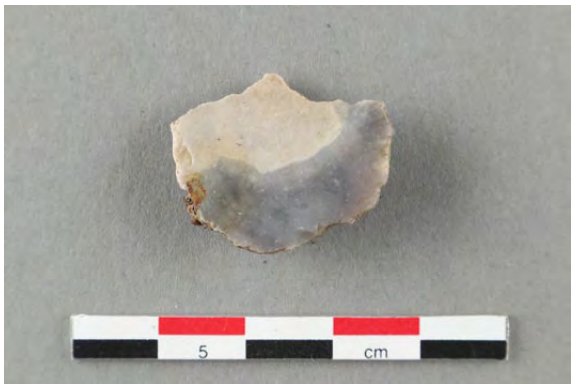

BjFk-14-0064b.jpg



BjFk-14-0065.jpg




BjFk-14-0066a.jpg




BjFk-14-0066b.jpg



BjFk-14-0067.jpg

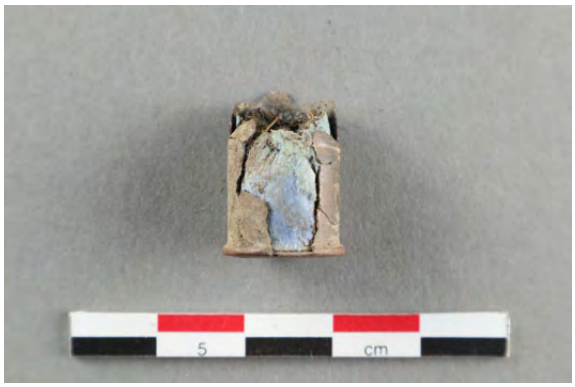


BjFk-14-0068a.jpg

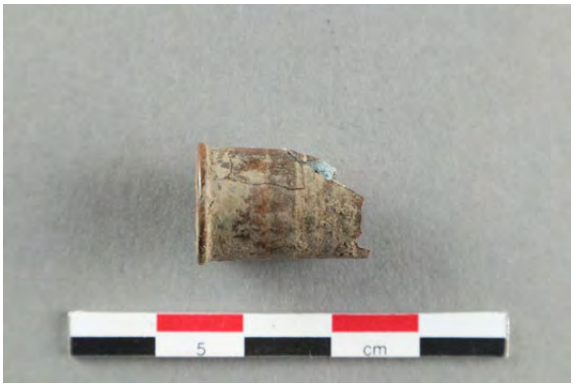

BjFk-14-0068b.jpg



BjFk-14-0068c.jpg

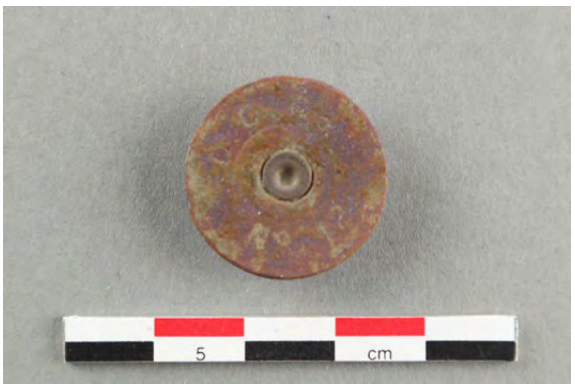

BjFk-14-0069.jpg




BjFk-14-0070.jpg




BjFk-14-0071a.jpg



BjFk-14-0071b.jpg

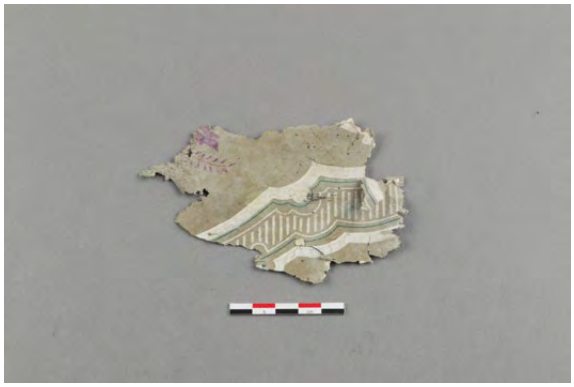

BjFk-14-0072.jpg

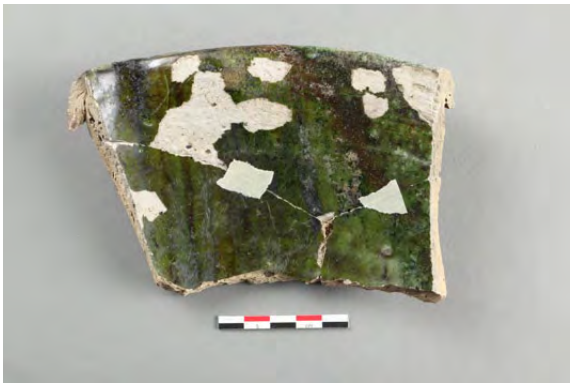

BjFk-14-0073a.jpg



BjFk-14-0073b.jpg

FICHE DE CATALOGAGE

Matériel historique

PROVENANCE **Code Borden** **BjFk-14** - **Op./S-op./Lot** 14C5 **No Catalogue: 029** **No Collection:**

Code temporaire: **Site:** Maison Saint-Pierre

Objet: bol ou terrine **Période:** historique

Code matériau: 1.1.1.32 **Matériau(x):** TCG locale glaçure verte

Code fonction: 4.1.1 **Fonction(s):** Alimentation, préparation

Origine: Canada, Québec, Grande région de Montréal et alentour **Datation:** vers 1700 - vers 1799

Contexte archéologique: Rejet - Niveau d'occupation extérieur de la maison (1729-XXe siècle)

Extrait de: Intervention Arkéos automne 2024 et printemps 2025.

Dimensions: Diamètre (estimé): 25,5 cm; Longueur (préservé): 20 cm; Largeur (préservé): 4,5 cm Hauteur (préservé): 6,5 cm

Nbr. fragments: 53 **Nbr. objets:** 1 **Intégrité:** fragmentaire **Objet hors dimension: (0/1)** 0

Croisements: 14C5 (10 frag.); 14C3 (34 frag.); 14C2 (5 frag.); 15L1 (4 frag.)

DESCRIPTION Fragments jointifs et non jointifs d'un bol ou terrine en terre cuite grossière locale à glaçure verte. Circulaire, l'objet à une panse tronconique et un rebord avec une lèvre profilée en "V". La base est absente. Le bol ou terrine comporte plusieurs trous de réparations. L'objet présente un défaut de fabrication au niveau de sa glaçure, soit un certain retrait de celle-ci. La glaçure est ainsi mince à certains endroits et épaisse à d'autres.

Décor: Aucun
(0/1) 0

Fabrication: Tourné; Façonné; Glaçure par immersion; Cuit

Marque(s): Aucune **Fabricant:** Indéterminé
(0/1) 0

Commentaire:
- Caractéristique morpho-stylistique similaire aux productions françaises.
- Retrait de la glaçure. "Cette dernière se détache alors du tesson en cours de cuisson en s'agglomérant à elle-même à certains endroits, créant des espaces sans glaçure. Ce défaut peut être causé par une mauvaise application de la glaçure, par une composition défaillante ou par une mauvaise cuisson." (Archéolab)

- Datation selon les caractéristiques morpho-stylistiques de l'objet.

RÉFÉRENCES Archéolab. https://www.archeolab.quebec/recherche/objet/236046

Photographies: BjFk-14-0029 **Dessins:** Aucun
(0/1) 1

Catalogué par: Melissa Labonté-Leclerc **Date de catalogage:** 12/11/2025

FICHE DE CATALOGAGE

Matériel historique

PROVENANCE **Code Borden** **Op./S-op./Lot**
BjFk-14 - 27A99 **No Catalogue: 030** **No Collection:**

Code temporaire: **Site:** Maison Saint-Pierre

Objet: billet d'entrée **Période:** historique

Code matériau: 5.2.3.1 **Matériau(x):** Papier

Code fonction: 5 **Fonction(s):** Socio et idéo-technique

Origine: Canada, Québec, Montréal ? **Datation:** 1915

Contexte archéologique: Accumulation - occupation intérieur de la maison (1729-XXe siècle) - Dans le plancher du 2e étage

Extrait de: Intervention Arkéos automne 2024 et printemps 2025.

Dimensions: Longueur: 5,7 cm; Largeur: 4,6 cm; Épaisseur: 0,05 cm

Nbr. fragments: 1 **Nbr. objets:** 1 **Intégrité:** complet **Objet hors dimension: (0/1)** 0

Croisements: aucun

DESCRIPTION Billet d'entrée complet en papier. Objet rectangulaire plat comportant une inscription imprimée en noir au recto et verso du billet: « NO. 2048 / SEPTIEME PIQUE-NIQUE ANNUEL / SOUS LES AUSPICES / DE L'ASSOCIATION FEDEREE DES FACTEURS / DE MONTREAL / AU PARC DOMINION / LES 5, 6, 7, 8, 9 ET 10 JUILLET, 1915 / ADMISSION, 10 CENTS / DOMINION PARK CO., LTD / (signature) / PRESIDENT // SEVENTH ANNUAL PICNIC / UNDER THE AUSPICES OF THE / FEDERATED / LETTER CARRIERS' ASSOCIATION / AT DOMINION PARK / ON JULY 5TH, 6TH.7TH, 8TH, 9TH & 10TH, 1915 / ADMISSION, 10 CENTS / DOMINION PARK CO., LTD. / (signature) / PRESIDENT ».

Décor: Aucun
(0/1) 0

Fabrication: Façonné; Découpé; Imprimé

Marque(s): Inscription imprimée en noir sur les côtés: « NO. 2048 / SEPTIEME PIQUE- **Fabricant:** Indéterminé
(0/1) 1 NIQUE ANNUEL / SOUS LES AUSPICES / DE L'ASSOCIATION FEDEREE DES FACTEURS / DE MONTREAL / AU PARC DOMINION / LES 5, 6, 7, 8, 9 ET 10

Commentaire:
- Billet d'entrée pour le 7e pique-nique annuel de l'Association fédérée des facteurs de Montréal.
- Le billet d'entrée est assorti d'un coupon de tirage. Ce dernier a été catalogué sous le # de catalogue 31.
- Un autre billet d'entrée (No 2049) a été trouvé en association avec ce billet et son coupon.
- L'événement se déroule au Parc Dominion (1906-1937) situé anciennement dans l'est de la Ville.

- Selon l'outil de comparaison de la Banque du Canada (1915 vers 2025) : Prix d'entrée au parcs 10 cent = 2,70 $, Grand prix de 25$ en or = 675,82$, Second prix 10$ = 270,33 $.

RÉFÉRENCES
- https://www.banqueducanada.ca/taux/renseignements-complementaires/feuille-de-calcul-de-linflation/
- https://estmediamontreal.com/parc-dominion-attractions-longue-pointe-est-montreal/
- http://cec.chebucto.org/ClosPark/Dominion.html
- BAnQ numérique: La Patrie 5 juillet 1915; Le Devoir 3, 6 et 10 juillet 1915; La Presse 1 juillet 1916

Photographies: BjFk-14-0030a; BjFk-14-0030b **Dessins:** Aucun
(0/1) 1

Catalogué par: Melissa Labonté-Leclerc **Date de catalogage:** 13/11/2025

FICHE DE CATALOGAGE

Matériel historique

PROVENANCE **Code Borden** **BjFk-14** - **Op./S-op./Lot** 27A99 **No Catalogue: 031** **No Collection:**

Code temporaire: **Site:** Maison Saint-Pierre

Objet: Coupon de tirage **Période:** historique

Code matériau: 5.2.3.1 **Matériau(x):** Papier

Code fonction: 5 **Fonction(s):** Socio et idéo-technique

Origine: Canada, Québec, Montréal ? **Datation:** 1915

Contexte archéologique: Accumulation - occupation intérieur de la maison (1729-XXe siècle) - Dans le plancher du 2e étage

Extrait de: Intervention Arkéos automne 2024 et printemps 2025.

Dimensions: Longueur: 4,6 cm; Largeur: 3,3 cm; Épaisseur: 0,05 cm

Nbr. fragments: 1 **Nbr. objets:** 1 **Intégrité:** complet **Objet hors dimension: (0/1)** 0

Croisements: aucun

DESCRIPTION Fragments jointifs d'un coupon de tirage en papier. De petit format, l'objet est de forme rectangulaire plat. Il comporte une inscription imprimée en noir sur le recto et le verso: « COUPON / CE COUPON […] BON POUR / TIRAGE DE DEUX PRIX: / 1ER. $25.00 EN OR / 2ME. $10.00 EN OR / […][CO]UPON / NO. 2048 // COUPON / THIS COUPN [...] [...]TITLES HOLDER / TO DRAW FOR TWO PRIZES / 1ST $25.00 IN GOLD / 2ND $10.00 IN GOLD / PLEASE KEE[P] [...] »

Décor: Aucun

(0/1) 0

Fabrication: Façonné; Découpé; Imprimé

Marque(s): inscription imprimée en noir sur les côtés: « COUPON / CE COUPON […] BON POUR / TIRAGE DE DEUX PRIX: / 1ER. $25.00 EN OR / 2ME. $10.00 EN OR / […][CO]UPON / NO. 2048 // COUPON / THIS COUPN [...] [...]TITLES HOLDER /

(0/1) 1 **Fabricant:** Indéterminé

Commentaire:
- Coupon de tirage pour le 7e pique-nique annuel de l'Association fédérée des facteurs de Montréal.
- Le coupon est assorti d'un billet d'entrée. Ce dernier a été catalogué sous le # de catalogue 30.
- Un autre billet d'entrée (No 2049) a été trouvé en association avec ce coupon et son billet.
- L'événement se déroule au Parc Dominion (1906-1937) situé anciennement dans l'est de la Ville.

- Selon l'outil de comparaison de la Banque du Canada (1915 vers 2025) : Prix d'entrée au parcs 10 cent = 2,70 $, Grand prix de 25$ en or = 675,82$, Second prix 10$ = 270,33 $.

RÉFÉRENCES
- https://www.banqueducanada.ca/taux/renseignements-complementaires/feuille-de-calcul-de-linflation/
- https://estmediamontreal.com/parc-dominion-attractions-longue-pointe-est-montreal/
- http://cec.chebucto.org/ClosPark/Dominion.html
- BAnQ numérique: La Patrie 5 juillet 1915; Le Devoir 3, 6 et 10 juillet 1915; La Presse 1 juillet 1916

Photographies: BjFk-14-0031a; BjFk-14-0031b; BjFk-14-0031c **Dessins:** Aucun

(0/1) 1

Catalogué par: Melissa Labonté-Leclerc **Date de catalogage:** 13/11/2025

FICHE DE CATALOGAGE

Matériel historique

PROVENANCE **Code Borden** **BjFk-14** - **Op./S-op./Lot** 25A1 **No Catalogue: 032** **No Collection:**

Code temporaire: **Site:** Maison Saint-Pierre

Objet: Retaille **Période:** historique

Code matériau: 5.5.7 **Matériau(x):** Cuir

Code fonction: 1.5.6.4 **Fonction(s):** Cuir, techno-témoin

Origine: Canada, Québec, Laval, Sainte-Rose ? **Datation:** Après 1729 - avant 1999

Contexte archéologique: Accumulation vide sanitaire - Niveau d'occupation intérieur de la maison (1729-XXe siècle)

Extrait de: Intervention Arkéos automne 2024 et printemps 2025.

Dimensions: Dimensions multiples. Longueur: 1,63 à 10,63 cm; Largeur: 0,3 à 1,03 cm; Épaisseur: 0,2 à 0,6 cm

Nbr. fragments: 5 **Nbr. objets:** 5 **Intégrité:** complet **Objet hors dimension: (0/1)** 0

Croisements: Aucun

DESCRIPTION Cinq retailles de cuir d'épaisseurs variées ainsi que de formes variées et irrégulières.

Décor: Aucun
(0/1) 0

Fabrication: Découpé

Marque(s): Aucune **Fabricant:** Indéterminé
(0/1) 0

Commentaire: - La forme et l'épaisseur des retailles ne permettent pas d'affirmer que ceux-ci sont les résultats de la confection de chaussures, mais il est très probable.

- Le « soulier de boeuf » est porté par les colons français dès le milieu du 17e siècle. La conception du mocassin est très rudimentaire : bien que ce type de chaussure puisse être fabriqué par un cordonnier, il n'est pas rare, jusque dans les années 1950, que celui-ci soit confectionné dans presque toutes les maisonnées, majoritairement par des femmes. De faible coût et de conception facile, le mocassin est vite adopté par les Européens en Nouvelle-France, spécialement des habitants ».'' (Archéolab)

RÉFÉRENCES Archéolab: https://www.archeolab.quebec/recherche/objet/234111

Photographies: BjFk-14-0032 **Dessins:** Aucun
(0/1) 1

Catalogué par: Melissa Labonté-Leclerc **Date de catalogage:** 13/11/2025

FICHE DE CATALOGAGE

Matériel historique

PROVENANCE **Code Borden** **BjFk-14** - **Op./S-op./Lot** 21G1 **No Catalogue: 033** **No Collection:**

Code temporaire: **Site:** Maison Saint-Pierre

Objet: Chemin de coulée **Période:** historique

Code matériau: 3.1.4.1 **Matériau(x):** Plomb

Code fonction: 1.3.7.2 **Fonction(s):** Plomb, résidus

Origine: Canada, Québec, Laval, Sainte-Rose **Datation:** 1729 po - 1850 c

Contexte archéologique: Horizon Ap/A - Niveau d'occupation du terrain - secteur labouré (ind - XXe siècle)

Extrait de: Intervention Arkéos automne 2024 et printemps 2025.

Dimensions: Longueur: 5,37 cm; Largeur: 1,01 cm; Épaisseur: 0,7 cm

Nbr. fragments: 1 **Nbr. objets:** 1 **Intégrité:** complet **Objet hors dimension: (0/1)** 0

Croisements: Aucun

DESCRIPTION Languette de plomb comportant un côté plat et un côté avec 5 petites protubérances.

Décor: Aucun
(0/1) 0

Fabrication: Coulé; Moulé

Marque(s): Aucune **Fabricant:** Indéterminé
(0/1) 0

Commentaire: - " Le chemin de coulée est un résidu du moulage de projectiles d'armes à feu en plomb. Une lanière se forme lorsque du plomb fondu est versé dans un moule pourvu de plusieurs petites cavités. Les objets moulés sont ensuite détachés et ce résidu de plomb est jeté." (Archéolab)
- L'objet témoigne de l'activité de moulage de projectile sur place.

RÉFÉRENCES - Archéolab: https://www.archeolab.quebec/recherche/objet/209947

Photographies: BjFk-14-0033a; BjFk-14-0033b; BjFk-14-0033c **Dessins:** Aucun
(0/1) 1

Catalogué par: Melissa Labonté-Leclerc **Date de catalogage:** 13/11/2025

FICHE DE CATALOGAGE

Matériel historique

PROVENANCE **Code Borden** **BjFk-14** - **Op./S-op./Lot** 23M1 **No Catalogue: 034** **No Collection:**

Code temporaire: **Site:** Maison Saint-Pierre

Objet: Couteau pliant **Période:** historique

Code matériau: 3.1.1.2 **Matériau(x):** Acier

Code fonction: 7.2 **Fonction(s):** Multiples

Origine: Europe, France ? **Datation:** 1700 po - 1760 c

Contexte archéologique: Horizon Ap/A - Niveau d'occupation du terrain - secteur labouré (ind - XXe siècle)

Extrait de: Intervention Arkéos automne 2024 et printemps 2025.

Dimensions: Longueur: 11,6 cm; Largeur: 2,35 cm; Épaisseur, lame: 0,27 cm; Largeur (avec lentille): 0,7 cm

Nbr. fragments: 1 **Nbr. objets:** 1 **Intégrité:** complet **Objet hors dimension: (0/1)** 0

Croisements: Aucun

DESCRIPTION Lame de couteau pliant à lame rabattue dite "Flatin". Présence d'une lentille d'arrêt à l'extrémité proximale de la lame ainsi qu'un trou pour la goupille. Une inscription en deux registres semble être présente sur la lame.

Décor: Aucun
(0/1) 0

Fabrication: Forgé; Étampé

Marque(s): Étampée en creux sur un côté de la lame, près du dos, sur deux registres: "[...]N[...]E / [...]I". **Fabricant:** Inconnu
(0/1) 1

Commentaire: - "Le couteau pliant est un outil coupant à usages multiples, généralement transporté sur soi. Le couteau pliant est adapté pour plusieurs usages domestiques et plusieurs corps de métiers sur une grande diversité de matières souples et fibreuses. Il est également utilisé à table pour piquer les viandes et les porter en bouche. Le couteau pliant est aussi un objet de traite apprécié des peuples autochtones en raison de sa grande versatilité et du fait qu'il peut se transporter en toute sécurité" (Archéolab 1)

- La lame de couteau pliant sert au parage des peaux d'animaux. Cette opération consiste à enlever tous les résidus de chair, de muscles et de vaisseaux sanguins au dos de la fourrure. Lorsqu'il est utilisé, le boîtier du couteau est tenu dans la main et la lame du couteau pliant est maintenue ouverte par la pression du pouce de l'utilisateur sur le poucier, situé à l'extrémité postérieure du dos de la lame.(Archéolab 2)
*** À RESTAURER ?**, la restauration pourrait aider à lire l'inscription sur la lame du couteau.

RÉFÉRENCES Archéolab1: https://www.archeolab.quebec/recherche/objet/234030
Archéolab2: https://www.archeolab.quebec/recherche/objet/210020

Photographies: BjFk-14-0034 **Dessins:** Aucun
(0/1) 1

Catalogué par: Melissa Labonte-Leclerc **Date de catalogage:** 17/11/2025

FICHE DE CATALOGAGE

Matériel historique

PROVENANCE **Code Borden** **BjFk-14** - **Op./S-op./Lot** 23V1 **No Catalogue: 035** **No Collection:**

Code temporaire: **Site:** Maison Saint-Pierre

Objet: Batte-feu **Période:** historique

Code matériau: 3.1.1.11 **Matériau(x):** Fer forgé

Code fonction: 1.8.1 **Fonction(s):** Feu, production

Origine: Europe ou Amérique du Nord **Datation:** 1700 po - 1899 an

Contexte archéologique: Horizon Ap/A - Niveau d'occupation du terrain - secteur labouré (ind - XXe siècle)

Extrait de: Intervention Arkéos automne 2024 et printemps 2025.

Dimensions: Longueur (préservé): 4,05 cm; Largeur: 3,37 cm; Épaisseur: 0,48 cm

Nbr. fragments: 1 **Nbr. objets:** 1 **Intégrité:** incomplet **Objet hors dimension: (0/1)** 0

Croisements: Aucun

DESCRIPTION Fragment d'un batte-feu en fer forgé. L'objet possède une étroite plaque de percussion rectangulaire ainsi qu'une poignée. Cette dernière est formée d'une tige rectangulaire en section. Son extrémité est en forme d'une petite volute.

Décor: Aucun
(0/1) 0

Fabrication: Forgé

Marque(s): Aucune **Fabricant:** Indéterminé
(0/1) 0

Commentaire: - " Le batte-feu est un outil utilisé pour allumer un feu. En le frappant contre une pierre, il crée des étincelles." (Archéolab) Plusieurs pierres à feu ont été identifiées dans la collection.
- Au moins un autre batte-feu a été trouvé sur le site.

*** À RESTAURER ?***

RÉFÉRENCES - Archéolab: https://www.archeolab.quebec/recherche/objet/215159

Photographies: BjFk-14-0035a; BjFk-14-0035b **Dessins:** Aucun
(0/1) 1

Catalogué par: Melissa Labonté-Leclerc **Date de catalogage:** 17/11/2025

FICHE DE CATALOGAGE

Matériel historique

PROVENANCE **Code Borden** **BjFk-14** - **Op./S-op./Lot** 14C3 **No Catalogue: 036** **No Collection:**

Code temporaire: **Site:** Maison Saint-Pierre

Objet: Faucille ? **Période:** historique

Code matériau: 3.1.1.1 **Matériau(x):** Fer ind

Code fonction: 3.1 **Fonction(s):** Agriculture/horticulture

Origine: Europe ou Amérique du Nord, Canada, Québec **Datation:** Après 1700 - Avant 1950

Contexte archéologique: Rejet - Niveau d'occupation extérieur de la maison (1729-XXe siècle)

Extrait de: Intervention Arkéos automne 2024 et printemps 2025.

Dimensions: Longueur (avec courbure et déformation): 21 cm; Largeur: 0,3 à 1.6 cm; Épaisseur: 0,48 cm

Nbr. fragments: 1 **Nbr. objets:** 1 **Intégrité:** incomplet **Objet hors dimension: (0/1)** 0

Croisements: Aucun

DESCRIPTION Possible faucille en fer. Objet constitué d'une longue lame étroite avec soie effilée. Le dos est plus large que le tranchant (intérieur). La lame est déformée. Présence de fines lignes obliques sur le rebord intérieur de la lame. La lame ne semble pas avoir une grande courbure possiblement due à la déformation.

Décor: Aucun

(0/1) 0

Fabrication: Forgé

Marque(s): Aucune **Fabricant:** Indéterminé

(0/1) 0

Commentaire: - " Outil composé d'une lame en forme de croissant, unie ou dentée, fixée à une poignée en bois. Sert à couper l'herbe et à récolter les plantes céréalières et les fourrages. " (Nomenclature)

- Au 19e siècle, les femmes étaient encouragées à participer aux travaux dans les champs, comme la récolte des pommes de terre, des foins et des grains, principalement au moment des moissons à l'aide par exemple de faucille, alors que la faux était plus dédiée aux hommes. De plus, les femmes doivent également se tenir au courant des travaux en cours à la ferme et les surveiller en l'absence de leur mari. (Tremblay 1987: 117-118)

RÉFÉRENCES

- https://page.nomenclature.info/parcourir-browse.app?id=3379&lang=fr&ws=INT&wo=N
- Tremblay, Martine. 1987. La représentation de l'ideal féminin en milieu rural québécois au XIXe siècle

Photographies: BjFk-14-0036 **Dessins:** Aucun

(0/1) 1

Catalogué par: Melissa Labonté-Leclerc **Date de catalogage:** 17/11/2025

FICHE DE CATALOGAGE

Matériel historique

	Code Borden	Op./S-op./Lot		
PROVENANCE	**BjFk-14**	- 25A1	**No Catalogue: 037**	**No Collection:**

Code temporaire: **Site:** Maison Saint-Pierre

Objet: Peigne **Période:** historique

Code matériau: 5.1.1 **Matériau(x):** Os

Code fonction: 4.5.2 **Fonction(s):** Hygiène

Origine: Europe **Datation:** 1700 po - 1950 an

Contexte archéologique: Accumulation vide sanitaire - Niveau d'occupation intérieur de la maison (1729-XXe siècle)

Extrait de: Intervention Arkéos automne 2024 et printemps 2025.

Dimensions: Longueur: 4,4 cm; Largeur: 4,12 cm; Épaisseur: 0,2 cm

Nbr. fragments: 1 **Nbr. objets:** 1 **Intégrité:** incomplet **Objet hors dimension: (0/1)** 0

Croisements: Aucun

DESCRIPTION Peigne fin en os. Le peigne à doubles rangs ou en "H" possède de fines dents et des côtés bombés.

Décor: Aucun

(0/1) 0

Fabrication: Découpé; Poli; Scié; Tracé

Marque(s): Aucune **Fabricant:** Indéterminé

(0/1) 0

Commentaire: - "Le peigne en forme de « H » est utilisé pour l'hygiène corporelle. Il sert à démêler les cheveux et à retirer les huiles, les pellicules et la vermine (poux et lentes)" (Archéolab)

RÉFÉRENCES Archéolab: www.archeolab.quebec/recherche/objet/209605

Photographies: BjFk-14-0037 **Dessins:** Aucun

(0/1) 1

Catalogué par: Melissa Labonté-Leclerc **Date de catalogage:** 17/11/2025

FICHE DE CATALOGAGE

Matériel historique

PROVENANCE **Code Borden** **BjFk-14** - **Op./S-op./Lot** 15P3 **No Catalogue: 038** **No Collection:**

Code temporaire: **Site:** Maison Saint-Pierre

Objet: Plat à cuisson **Période:** historique

Code matériau: 1.1.1.53 **Matériau(x):** TCG n-e Angleterre 1

Code fonction: 4.1.2 **Fonction(s):** Alimentation, cuisson

Origine: Europe, Grande-Bretagne, Angleterre ? **Datation:** Après 1760 - vers 1850

Contexte archéologique: Rejet - Niveau d'occupation extérieur de la maison (1729-XXe siècle)

Extrait de: Intervention Arkéos automne 2024 et printemps 2025.

Dimensions: Longueur (préservé); 16 cm; Largeur (préservé): 4 cm; Hauteur: 5.55 cm

Nbr. fragments: 8 **Nbr. objets:** 1 **Intégrité:** incomplet **Objet hors dimension: (0/1)** 0

Croisements: 15P3 (5 frag,); 15P1 (3 frag.)

DESCRIPTION Fragments jointifs et non jointif d'un plat rectangulaire en terre cuite grossière façon Nord-Est de l'Angleterre. L'objet est rectangulaire à coins arrondis à rebord droit et haut. Le fond est plat.

Décor: Décor à l'engobe blanc à motif linéaire réalisé à la burette sur la surface intérieure.

(0/1) 1

Fabrication: Moulé; Cuit; Glaçure; Engobe

Marque(s): Aucune **Fabricant:** Indéterminé

(0/1) 0

Commentaire: - Datation selon l'assemblage et la popularité de ce motif.
- Ne semble pas avoir de traces de suie sur le fond.

RÉFÉRENCES

Photographies: BjFk-14-0038 **Dessins:** Aucun

(0/1) 1

Catalogué par: Melissa Labonté-Leclerc **Date de catalogage:** 17/11/2025

FICHE DE CATALOGAGE

Matériel historique

PROVENANCE **Code Borden** **BjFk-14** **Op./S-op./Lot** - 25B1 **No Catalogue: 039** **No Collection:**

Code temporaire: **Site:** Maison Saint-Pierre

Objet: Pipe **Période:** historique

Code matériau: 1.1.2.41 **Matériau(x):** TCF argileuse blanche

Code fonction: 4.2.2 **Fonction(s):** Tabac

Origine: Europe, Grande-Bretagne, Angleterre **Datation:** 1760 c - 1840 c, spécialement entre 1780-1820

Contexte archéologique: Accumulation vide sanitaire - Niveau d'occupation intérieur de la maison (1729-XXe siècle)

Extrait de: Intervention Arkéos automne 2024 et printemps 2025.

Dimensions: Longueur (préservé): 6,9 cm; Largeur (préservé): 2,07 cm ; Hauteur: 4,48 cm

Nbr. fragments: 1 **Nbr. objets:** 1 **Intégrité:** incomplet **Objet hors dimension: (0/1)** 0

Croisements: Aucun

DESCRIPTION Pipe incomplète en terre cuite fine argileuse blanche. La pipe comporte un fourneau de forte capacité. Il forme un angle obtus avec le tuyau. L'objet présente également un talon plat de section ovale ainsi que l'inscription W/G de part et d'autre du talon. L'inscription TD est également estampée à l'arrière du fourneau dans un cartouche.

Décor: Décor estampé TD
(0/1) 1

Fabrication: Moulé; Percé; Cuit

Marque(s): Moulé de part et d'autre du talon: W / G; Estampée à l'arrière du fourneau: TD **Fabricant:** Moulé
(0/1) 1 (dans un cartouche avec palmettes)

Commentaire: - Plusieurs pipes avec l'inscription W.G. sur le talon ainsi que le TD dans un cartouche à palmettes ont été trouvé sur le site autant lors de l'intervention de 2022 et celle de 2024/2025. (2A1, 2A3, 15G1, 15D2, 15E2, 15F1, 25A1 (# inv. 800 et 801), 25B1 (objet catalogué), 20D1.

RÉFÉRENCES - Archéolab: https://www.archeolab.quebec/recherche/objet/208027

Photographies: BjFk-14-0039a; BjFk-14-0039b; BjFk-14-0039c **Dessins:** Aucun
(0/1) 1

Catalogué par: Melissa Labonté-Leclerc **Date de catalogage:** 17/11/2025

FICHE DE CATALOGAGE

Matériel historique

PROVENANCE **Code Borden** **BjFk-14** - **Op./S-op./Lot** 23L1 **No Catalogue: 040** **No Collection:**

Code temporaire: **Site:** Maison Saint-Pierre

Objet: Petit calumet **Période:** historique

Code matériau: 4.1.1 **Matériau(x):** Calcaire

Code fonction: 4.2.2 **Fonction(s):** Tabac

Origine: Amérique du Nord, Canada, Québec **Datation:** 1675po-1850 an, spécialement entre 1740-1770

Contexte archéologique: Horizon Ap/A - Niveau d'occupation du terrain - secteur labouré (ind - XXe siècle)

Extrait de: Intervention Arkéos automne 2024 et printemps 2025.

Dimensions: Longueur (préservé): 1,75 cm; Largeur (préservé): 0.6 cm; Hauteur (préservé): 1,74 cm

Nbr. fragments: 1 **Nbr. objets:** 1 **Intégrité:** fragmentaire **Objet hors dimension: (0/1)** 0

Croisements: Aucun

DESCRIPTION Fragment d'un fourneau de petit calumet ou pipe à tuyau amovible en calcaire. Le fourneau est octogonal à pans droits et évasés vers le haut. Son rebord est à festons. Le fourneau comporte un décor gravé à motif linéaire oblique et horizontale.

Décor: Une large et profonde ligne horizontale est gravée sur la partie supérieure du fourneau alors que les pans sont décorés de lignes obliques.

(0/1) 1

Fabrication: Abrasé; Foré; Poli; Taillé au couteau; Gravé

Marque(s): Aucune **Fabricant:** Indéterminé

(0/1) 0

Commentaire: - Plusieurs bases de petit calumet ont été trouvées sur le site. Il se peut que ce fourneau soit rattaché à l'une des bases.

RÉFÉRENCES DAVIAU, Marie-Hélène. La pipe en pierre dans la société canadienne des XVIIe, XVIIIe, et XIXe siècles. Cahiers d'archéologie du CELAT, 26. Québec, CELAT, 2009. 307 p.

Photographies: BjFk-14-0040a; BjFk-14-0040b **Dessins:** Aucun

(0/1) 1

Catalogué par: Melissa Labonté-Leclerc **Date de catalogage:** 17/11/2025

FICHE DE CATALOGAGE

Matériel historique

PROVENANCE **Code Borden** **BjFk-14** - **Op./S-op./Lot** 20V1 **No Catalogue: 041** **No Collection:**

Code temporaire: **Site:** Maison Saint-Pierre

Objet: Perle **Période:** historique

Code matériau: 2.1.4.7 **Matériau(x):** V inc au plomb non-id.

Code fonction: 4.4.6 **Fonction(s):** Parures et bijoux

Origine: Europe **Datation:** 1600 po - Avant 1800

Contexte archéologique: Horizon Ap/A - Niveau d'occupation du terrain - secteur labouré (ind - XXe siècle)

Extrait de: Intervention Arkéos automne 2024 et printemps 2025.

Dimensions: Longueur: 0,83 cm; Largeur (préservé): 0,77 cm; Épaisseur: 0,36 cm

Nbr. fragments: 1 **Nbr. objets:** 1 **Intégrité:** incomplet **Objet hors dimension: (0/1)** 0

Croisements: Aucun

DESCRIPTION Fragment d'une perle en verre incolore. Grosse perle de type WIIc2 (selon la typologie élaborée par Kidd et Kidd en 1972). La perle comporte un décor à facettes.

Décor: Décor moulé à facettes.

(0/1) 1

Fabrication: Enroulé; Moulé

Marque(s): Aucune **Fabricant:** Indéterminé

(0/1) 0

Commentaire: - "Les perles de verre sont utilisées par les Européens au Québec principalement pour les échanges avec les Autochtones, eux-mêmes s'en servant comme monnaie d'échange ou comme parure (bijoux, vêtements, etc.). Les perles de verre sont également arborées par les Européens en Europe et au Québec pour la parure et pour la décoration sous forme de bijoux, de broderies, de décorations sur des chandeliers, etc." (Archéolab)

- Datation selon le contexte du site et autres contextes archéologiques comportant des perles similaires.

RÉFÉRENCES

- KIDD, Martha Ann et Kenneth E. KIDD. « Classification des perles de verre à l'intention des archéologues sur le terrain ». RICK, John H. Travaux d'archéologie du Service des lieux historiques nationaux, 1962-1966. Lieux historiques canadiens : cahiers d'archéologie et d'histoire, 1. Ottawa, Direction des parcs nationaux et des lieux historiques, Ministère des affaires indiennes et du Nord, 1972, p. 47-92.
- Archéolab: https://www.archeolab.quebec/recherche/objet/180968

Photographies: BjFk-14-0041a; BjFk-14-0041b **Dessins:** Aucun

(0/1) 1

Catalogué par: Melissa Labonté-Leclerc **Date de catalogage:** 17/11/2025

FICHE DE CATALOGAGE

Matériel historique

	Code Borden	Op./S-op./Lot		
PROVENANCE	**BjFk-14**	- 25A1	**No Catalogue: 042**	**No Collection:**

Code temporaire: **Site:** Maison Saint-Pierre

Objet: Épingle **Période:** historique

Code matériau: 3.1.2 **Matériau(x):** Métaux et alliages cuivreux

Code fonction: 1.5.8.1 **Fonction(s):** Tissus, outils

Origine: Europe **Datation:** 1600 po - 1850 c

Contexte archéologique: Accumulation vide sanitaire - Niveau d'occupation intérieur (1729-XXe siècle)

Extrait de: Intervention Arkéos automne 2024 et printemps 2025.

Dimensions: Hauteur: 3,75 cm ; Diamètre, tige: 0,11 cm; Diamètre, tête: 0,23 cm

Nbr. fragments: 1 **Nbr. objets:** 1 **Intégrité:** entier **Objet hors dimension: (0/1)** 0

Croisements: Aucun

DESCRIPTION Épingle en métal cuivreux. L'objet possède une tige droite terminée en pointe. L'épingle est surmontée d'une tête sphérique enroulée.

Décor: Aucun
(0/1) 0

Fabrication: Enroulé; Étiré; Coupé; Martelé; Aiguisé; Étamé

Marque(s): Aucune **Fabricant:** Indéterminé
(0/1) 0

Commentaire:
- Une autre épingle à tête enroulée a été trouvé dans le vide sanitaire.
- L'étamage est absent.
- " Les épingles sont généralement liées aux travaux de couture et à la confection de vêtements. Elles peuvent également servir à fixer temporairement des accessoires au vêtement ou servir à l'emballage de marchandises." (Archéolab).

RÉFÉRENCES
- MOUSSETTE, Marcel. « L'épingle et son double en Nouvelle-France ». Les Cahiers des dix. No 60 (2006), p. 103-128.
Archéolab: https://www.archeolab.quebec/recherche/objet/235261

Photographies: BjFk-14-0042; BjFk-14-0042_0043 **Dessins:** Aucun
(0/1) 1

Catalogué par: Melissa Labonté-Leclerc **Date de catalogage:** 17/11/2025

FICHE DE CATALOGAGE

Matériel historique

	Code Borden	Op./S-op./Lot		
PROVENANCE	**BjFk-14**	- 25A1	**No Catalogue: 043**	**No Collection:**

Code temporaire: **Site:** Maison Saint-Pierre

Objet: Épingle **Période:** historique

Code matériau: 3.1.2 **Matériau(x):** Métaux et alliages cuivreux

Code fonction: 1.5.8.1 **Fonction(s):** Tissus, outils

Origine: Europe **Datation:** vers 1835 - avant 1999

Contexte archéologique: Accumulation vide sanitaire - Niveau d'occupation intérieur (1729-XXe siècle)

Extrait de: Intervention Arkéos automne 2024 et printemps 2025.

Dimensions: Hauteur: 3,20 cm ; Diamètre, tige: 0,11 cm; Diamètre, tête: 0,22 cm

Nbr. fragments: 1 **Nbr. objets:** 1 **Intégrité:** entier **Objet hors dimension: (0/1)** 0

Croisements: Aucun

DESCRIPTION Épingle à tête plate en métal cuivreux. L'objet possède une tige droite terminée en pointe. L'épingle est surmontée d'une tête conique aplatie mécaniquement.

Décor: Aucun
(0/1) 0

Fabrication: Étiré; Coupé; Étamé

Marque(s): Aucune **Fabricant:** Indéterminé
(0/1) 0

Commentaire:
- L'étamage est absent.
- " Les épingles sont généralement liées aux travaux de couture et à la confection de vêtements. Elles peuvent également servir à fixer temporairement des accessoires au vêtement ou servir à l'emballage de marchandises." (Archéolab).

"En 1824, la fabrication des épingles est mécanisée avec l'invention d'une machine par Lemuel W. Wright (1790-1886). Mais la manufacture établie à Londres ne connait pas le succès espéré et il faut attendre plus d'une décennie pour que Daniel Foot-Taylor de Birmingham, reprenant le brevet de Wright en 1838, puisse établir une production commerciale stable. Une machine similaire est brevetée aux États-Unis à la même époque. Avec la mécanisation, les épingles sont fabriquées à bas coût." (Archéolab)

RÉFÉRENCES
- MOUSSETTE, Marcel. « L'épingle et son double en Nouvelle-France ». Les Cahiers des dix. No 60 (2006), p. 103-128.
- Archéolab: https://www.archeolab.quebec/recherche/objet/235260

Photographies: BjFk-14-0043; BjFk-14-0042_0043 **Dessins:** Aucun
(0/1) 1

Catalogué par: Melissa Labonté-Leclerc **Date de catalogage:** 17/11/2025

FICHE DE CATALOGAGE

Matériel historique

PROVENANCE **Code Borden** **BjFk-14** - **Op./S-op./Lot** 19A1 **No Catalogue: 044** **No Collection:**

Code temporaire: **Site:** Maison Saint-Pierre

Objet: Grelot **Période:** historique

Code matériau: 7.3 **Matériau(x):** Fer et métal cuivreux

Code fonction: 2.1 **Fonction(s):** Moyens de transport

Origine: Amérique du Nord ou Europe **Datation:** 1860 c - 1920 c

Contexte archéologique: Remblai de surface - Rehaussement et nivèlement du terrain (XXe siècle)

Extrait de: Intervention Arkéos automne 2024 et printemps 2025.

Dimensions: Diamètre: 2,8 cm; Hauteur, avec rivet: 3,6 cm; Hauteur, grelot: 2,77 cm

Nbr. fragments: 1 **Nbr. objets:** 1 **Intégrité:** complet **Objet hors dimension: (0/1)** 0

Croisements: Aucun

DESCRIPTION Grelot complet de moyenne dimension en métal cuivreux et en fer. Sphérique, il possède une arête arrondie. La partie supérieure du grelot comporte deux ergots de chaque côté du trou de rivet. Un rivet ou une vis en fer est présent dans le trou de rivet. Le dessus du grelot comporte quatre trous alors que le dessous possède une large fente. L'intérieur du grelot comporte encore la bille en métal.

Décor: Aucun

(0/1) 0

Fabrication: Moulé; Coulé ?

Marque(s): Aucune **Fabricant:** Indéterminé

(0/1) 0

Commentaire: - Les ergots sur le dessus du grelot permettent de mieux fixer le grelot à la lanière de cuir. Ils permettent d'empêcher la cloche de tourner.

RÉFÉRENCES https://classicbells.com/info/ShankRivet.asp

Photographies: BjFk-14-0044 **Dessins:** Aucun

(0/1) 1

Catalogué par: Melissa Labonté-Leclerc **Date de catalogage:** 19/11/2025

FICHE DE CATALOGAGE

Matériel historique

	Code Borden	Op./S-op./Lot		
PROVENANCE	**BjFk-14**	- 14A1	**No Catalogue: 045**	**No Collection:**

Code temporaire: **Site:** Maison Saint-Pierre

Objet: Cuillère **Période:** historique

Code matériau: 3.2.1 **Matériau(x):** Métal plaqué

Code fonction: 4.1.3.1 **Fonction(s):** Alimentation, ustensile de table

Origine: Amérique du Nord ou Europe **Datation:** Après 1912 - avant 1941

Contexte archéologique: Remblai de surface - Rehaussement et nivèlement dans le secteur la maison (XXe siècle)

Extrait de: Intervention Arkéos automne 2024 et printemps 2025.

Dimensions: Longueur: 15,48 cm; Largeur: 3,25 cm; Hauteur:1,73 cm

Nbr. fragments: 1 **Nbr. objets:** 1 **Intégrité:** complet **Objet hors dimension: (0/1)** 0

Croisements: Aucun

DESCRIPTION Cuillère complète en métal plaqué provenant de la chaîne de restaurant "The Northeastern Lunch". L'objet comporte un cuilleron ovale et une tige de section ovale terminée par une spatule en forme de goutte relevée à l'extrémité. L'inscription THE NORTHEASTERN LUNCH CBC est estampée sur le dessus de la spatule.

Décor: Aucun

(0/1) 0

Fabrication: Moulé; Plaqué; Estampé

Marque(s): Inscription estampée en creux sur la spatule: « THE / NORTHEASTERN / LUNCH (dans un ruban passant dans le monogramme) CBC ». **Fabricant:** CBC ?

(0/1) 1

Commentaire:
- Le format de la cuillère se rapproche d'une petite cuillère pour le thé ou dessert.
- Selon les Lovell, The Norheastern Lunch comportait plusieurs restaurants sur la Ste-Catherine Ouest et Est ainsi que sur St James W (aujourd'hui Saint-Jacques).
- Entre les deux grandes guerres, les Montréalais faisaient la queue pour y manger des assiettes de porc et de fèves (fèves au lard) vendues à 5 cents.

- Cet établissement a inspiré l'un des premiers poèmes de Léonard Cohen, "Les vieux" (1954): "Northeastern Lunc, with rotting noses and tweed caps, huddling in thick coats and mumbling confidential songs to ancient friends - the public men of Montreal; [...]".
- Dans les annuaires Lovell, les différentes adresses de la Northeastern Lunch comportent le nom Corder's Ltd Restaurant à partir de 1941. Andrew C. Cordner était le président de la Northeastern Lunch Co.

RÉFÉRENCES

-https://www.cbc.ca/news/canada/montreal/northeastern-lunch-sign-reveals-storied-past-of-montreal-wartime-diner-1.3148575
https://ici.radio-canada.ca/nouvelle/729254/leonard-cohen-montreal-patrimoine-northeastern-lunch-enseigne-rue-sainte-catherine
- BAnQ, annuaire Lovell de Montréal. https://collections.banq.qc.ca/ark:/52327/3652179
- Sandwell, Prince et Chambers [1915]. Montreal, old, new : entertaining, convincing, fascinating : a unique guide for the managing editor p. 432-433. https://collections.banq.qc.ca/ark:/52327/2454022

Photographies: BjFk-14-0045a; BjFk-14-0045b **Dessins:** Aucun

(0/1) 1

Catalogué par: Melissa Labonté-Leclerc **Date de catalogage:** 19/11/2025

FICHE DE CATALOGAGE

Matériel historique

PROVENANCE **Code Borden** **BjFk-14** - **Op./S-op./Lot** 25A1 **No Catalogue: 046** **No Collection:**

Code temporaire: **Site:** Maison Saint-Pierre

Objet: Assiette creuse **Période:** historique

Code matériau: 1.1.2.61 **Matériau(x):** TCF blanche

Code fonction: 4.1.3.3 **Fonction(s):** Alimentation, vaisselle de table

Origine: Europe, Royaume-Uni, Angleterre? **Datation:** vers 1820 - vers 1840

Contexte archéologique: Accumulation vide sanitaire - Niveau d'occupation intérieur de la maison (1729-XXe siècle)

Extrait de: Intervention Arkéos automne 2024 et printemps 2025.

Dimensions: Diamètre (estimé): 23 cm: Hauteur (estimé): 3,86 cm; Longueur (préservé): 10.75 cm; Largeur (préservé): 5,33 cm

Nbr. fragments: 2 **Nbr. objets:** 1 **Intégrité:** fragmentaire **Objet hors dimension: (0/1)** 0

Croisements: Aucun

DESCRIPTION Fragments non jointifs d'une assiette creuse en terre cuite fine blanche. Circulaire, l'objet comporte un marli oblique et concave à rebord droit. Le bouge est profond et le fond est plat. Un décor moulé en relief est présent sur le marli.

Décor: Décor moulé en relief à motif "Cord & Herringbone".

(0/1) 1

Fabrication: Moulé; Cuit; Glaçure par immersion

Marque(s): Aucune **Fabricant:** Indéterminé

(0/1) 0

Commentaire: - L'assiette creuse est un récipient de table utilisé pour la consommation des aliments liquides ou semi-liquides

RÉFÉRENCES https://apps.jefpat.maryland.gov/diagnostic/Post-Colonial%20Ceramics/Shell%20Edged%20Wares/index-shelledgedwares.html

Photographies: BjFk-14-0046 **Dessins:** Aucun

(0/1) 1

Catalogué par: Melissa Labonté-Leclerc **Date de catalogage:** 19/11/2025

FICHE DE CATALOGAGE

Matériel historique

PROVENANCE **Code Borden** **BjFk-14** **Op./S-op./Lot** - 25A1 **No Catalogue: 047** **No Collection:**

Code temporaire: **Site:** Maison Saint-Pierre

Objet: Bol **Période:** historique

Code matériau: 1.1.2.61 **Matériau(x):** TCF blanche

Code fonction: 4.1.3.3 **Fonction(s):** Alimentation, vaisselle de table

Origine: Europe, Grande-Bretagne, Angleterre **Datation:** 1811 po - 1850 c

Contexte archéologique: Accumulation vide sanitaire - Niveau d'occupation intérieur de la maison (1729-XXe siècle)

Extrait de: Intervention Arkéos automne 2024 et printemps 2025.

Dimensions: Diamètre (estimé): 11 à 12 cm; Hauteur (préservé): 5,75 cm; Longueur (préservé): 4,68 cm; Largeur (préservé): 1,02 cm

Nbr. fragments: 1 **Nbr. objets:** 1 **Intégrité:** fragmentaire **Objet hors dimension: (0/1)** 0

Croisements: Aucun

DESCRIPTION Fragment d'un bol individuel en terre cuite fine blanche. Circulaire, l'objet est composé d'une paroi carénée de type "London shape" et un rebord droit. La base est indéterminée. La surface extérieure comporte un décor mixte réalisé à la molette sur la bordure et à l'engobe sur la paroi du bol.

Décor: **(0/1)** 1 Décor mixte. Bordure extérieure avec motif de perles réalisé à la molette rehaussé de vert et décor à l'engobe brun, blanc et gris verdâtre à motif torsadé dit "common cable".

Fabrication: Tourné; Tournassé; Cuit; Glaçure par immersion; Engobe; Molette

Marque(s): **(0/1)** 0 Aucune **Fabricant:** Indéterminé

Commentaire: L'engobe est une mixture liquide composée d'argiles colorées appliquées avant la première cuisson. Sur les terres cuites fines, les décors à l'engobe sont généralement rencontrés sur les objets circulaires creux utilitaires comme les pichets, les bols, les chopes et les pots de chambre. Le présent motif est connu sous l'appellation "Common Cable". Il est réalisé au barolet à chambre multiple, un outil breveté en 1811. Ce barolet comporte plusieurs réservoirs remplis d'engobe de couleur distincte qui sont réunis au niveau du bec formant ainsi une seule goutte ou un trait composé de couleurs différentes. Les motifs réalisés à l'aide de cet outil sont souvent rencontrés sur les bols de forme « London Shape » comme ce bol, une forme prédominante entre 1825 et les années 1840. Tout comme les terres cuites fines à décor « Shell edge » et à l'éponge, les décors à l'engobe sont des céramiques décorées peu coûteuses.

Le bol d'environ 12 cm est un récipient individuel utilisé pour la consommation d'aliments habituellement liquides à semi-liquide. Selon les occasions, il peut également servir à la préparation et aux services des aliments.

RÉFÉRENCES

- https://chipstone.org/article.php/9/Ceramics-in-America-2001/Slip-Decoration-in-the-Age-of-Industrialization
- Miller, George L. « Common Staffordshire Cup and Bowl Shape ». Jefferson Patterson Park & Museum's, 2011. https://apps.jefpat.maryland.gov/diagnostic/Post-Colonial%20Ceramics/Cup%20Shapes/Essay%20on%20Cup%20&%20Bowl%20Shapes.pdf.
- Miller, G. L. (1991). A Revised Set of CC Index Values for Classification and Economic Scaling of English Ceramics from 1787 to 1880. Historical Archaeology, 25(1), 1-25. JSTOR.
- Sussman, L. (1997). Mocha, Banded, Cat's Eye, and Other Factory-Made Slipware.

Labonté-Leclerc, M., & Léouffre, D. (2016). Whiteware. In Identifier la céramique au Québec (CÉLAT, Vol. 8, p. 237-244).

Photographies: **(0/1)** 1 BjFk-14-0047 **Dessins:** Aucun

Catalogué par: Melissa Labonté-Leclerc **Date de catalogage:** 19/11/2025

FICHE DE CATALOGAGE

Matériel historique

PROVENANCE Code Borden: **BjFk-14** - Op./S-op./Lot: 25A1 **No Catalogue: 048** **No Collection:**

Code temporaire: **Site:** Maison Saint-Pierre

Objet: Gobelet **Période:** historique

Code matériau: 2.1.4.7 **Matériau(x):** V inc au plomb non-id.

Code fonction: 4.1.3.3 **Fonction(s):** Alimentation, vaisselle de table

Origine: Europe, Royaume-Uni **Datation:** vers 1800 - vers 1850

Contexte archéologique: Accumulation vide sanitaire - Niveau d'occupation intérieur de la maison (1729-XXe siècle)

Extrait de: Intervention Arkéos automne 2024 et printemps 2025.

Dimensions: Hauteur: 8,47 cm; Longueur (préservé): 8 cm Largeur (préservé): 4,21 cm; Diamètre (estimé): 8 cm.

Nbr. fragments: 3 **Nbr. objets:** 1 **Intégrité:** incomplet **Objet hors dimension: (0/1)** 0

Croisements: Aucun

DESCRIPTION Fragments jointifs d'un gobelet en verre incolore. Circulaire, le gobelet comporte un corps cylindrique droit à surface uni. La base de l'objet est plate.

Décor: Aucun

(0/1) 0

Fabrication: Soufflé; Façonné;

Marque(s): Aucune **Fabricant:** Indéterminé

(0/1) 0

Commentaire:

RÉFÉRENCES - McNally, P. (1982). Verrerie de table au Canada, 1770-1850. Direction des lieux et des parcs historiques nationaux, Parcs Canada.

Photographies: BjFk-14-0048 **Dessins:** Aucun

(0/1) 1

Catalogué par: Melissa Labonté-Leclerc **Date de catalogage:** 19/11/2025

FICHE DE CATALOGAGE

Matériel historique

PROVENANCE **Code Borden** **BjFk-14** - **Op./S-op./Lot** 25A1 **No Catalogue: 049** **No Collection:**

Code temporaire: **Site:** Maison Saint-Pierre

Objet: Bobine de fil **Période:** historique

Code matériau: 5.2.3 **Matériau(x):** Bois

Code fonction: 1.5.8.1 **Fonction(s):** Tissus, outils

Origine: Amérique du Nord ou Europe **Datation:** 19e ou 20e siècle

Contexte archéologique: Accumulation vide sanitaire - Niveau d'occupation intérieur de la maison (1729-XXe siècle)

Extrait de: Intervention Arkéos automne 2024 et printemps 2025.

Dimensions: Hauteur: 3,6 cm; Diamètre: 3,2 cm

Nbr. fragments: 1 **Nbr. objets:** 1 **Intégrité:** complet **Objet hors dimension: (0/1)** 0

Croisements: Aucun

DESCRIPTION Grande bobine complète en bois. L'objet est cylindrique avec les extrémités plus larges. Un trou cylindrique traverse le centre de la bobine.

Décor: Aucun

(0/1) 0

Fabrication: Façonné au tour à bois; Percé

Marque(s): Aucune **Fabricant:** Indéterminé

(0/1) 0

Commentaire: - Plusieurs autres bobines ont été trouvé dans le vide sanitaire.

RÉFÉRENCES

Photographies: BjFk-14-0049a; BjFk-14-0049b **Dessins:** Aucun

(0/1) 1

Catalogué par: Melissa Labonté-Leclerc **Date de catalogage:** 19/11/2025

FICHE DE CATALOGAGE

Matériel historique

PROVENANCE **Code Borden** **BjFk-14** **Op./S-op./Lot** - 25A1 **No Catalogue: 050** **No Collection:**

Code temporaire: **Site:** Maison Saint-Pierre

Objet: Bobine de fil **Période:** historique

Code matériau: 5.2.3 **Matériau(x):** Bois

Code fonction: 1.5.8.1 **Fonction(s):** Tissus, outils

Origine: Amérique du Nord ou Europe **Datation:** 19e ou 20e siècle

Contexte archéologique: Accumulation vide sanitaire - Niveau d'occupation intérieur de la maison (1729-XXe siècle)

Extrait de: Intervention Arkéos automne 2024 et printemps 2025.

Dimensions: Hauteur: 3,07 cm; Diamètre: 2,55 cm

Nbr. fragments: 1 **Nbr. objets:** 1 **Intégrité:** complet **Objet hors dimension: (0/1)** 0

Croisements: Aucun

DESCRIPTION Moyenne bobine complète en bois. L'objet est cylindrique avec les extrémités plus larges. Un trou cylindrique traverse le centre de la bobine.

Décor: Aucun
(0/1) 0

Fabrication: Façonné au tour à bois; Percé

Marque(s): Aucune **Fabricant:** Indéterminé
(0/1) 0

Commentaire: - Plusieurs autres bobines ont été trouvé dans le vide sanitaire.

RÉFÉRENCES

Photographies: BjFk-14-0050a; BjFk-14-0050b **Dessins:** Aucun
(0/1) 1

Catalogué par: Melissa Labonté-Leclerc **Date de catalogage:** 19/11/2025

FICHE DE CATALOGAGE

Matériel historique

PROVENANCE **Code Borden** **BjFk-14** - **Op./S-op./Lot** 24K1 **No Catalogue: 051** **No Collection:**

Code temporaire: **Site:** Maison Saint-Pierre

Objet: Monnaie **Période:** historique

Code matériau: 3.1.2.3 **Matériau(x):** Bronze

Code fonction: 5.2 **Fonction(s):** Commerce

Origine: Amérique du Nord, Canada, Ontario, Ottawa **Datation:** 1915

Contexte archéologique: Horizon Ap/A - Niveau d'occupation du terrain - secteur labouré (ind - XXe siècle)

Extrait de: Intervention Arkéos automne 2024 et printemps 2025.

Dimensions: Diamètre: 2,57 cm; épaisseur: 0,17 cm

Nbr. fragments: 1 **Nbr. objets:** 1 **Intégrité:** entier **Objet hors dimension: (0/1)** 0

Croisements: Aucun

DESCRIPTION Pièce de monnaie de 1 cent du Canada circulaire à tranche lisse. L'avers porte en effigie le buste de Georges V tourné vers la gauche alors que le revers présente sur le pourtour des feuilles d'érable autour d'une vigne.

Décor: Aucun
(0/1) 0

Fabrication: Frappée à la presse

Marque(s): Avers: "GEORGIVS V DEI GRA REX ET IND:IMP:" ; Revers: "ONE / CENT / CANADA / 1915"
(0/1) 1 **Fabricant:** Monnaie royale britannique

Commentaire: Les monnaies canadiennes sont frappées à Ottawa depuis 1908, année de l'ouverture de la succursale d'Ottawa de la Monnaie royale de Grande-Bretagne. Celle-ci devient en 1931 la Monnaie royale canadienne (Archéolab).

RÉFÉRENCES https://www.archeolab.quebec/recherche/objet/182711

Photographies: BjFk-14-0051a; BjFk-14-0051b **Dessins:** Aucun
(0/1) 1

Catalogué par: Justine Rioux **Date de catalogage:** 17/11/2025

FICHE DE CATALOGAGE

Matériel historique

	Code Borden	Op./S-op./Lot		
PROVENANCE	**BjFk-14**	- 24K1	**No Catalogue: 052**	**No Collection:**

Code temporaire: **Site:** Maison Saint-Pierre

Objet: Monnaie **Période:** historique

Code matériau: 3.1.2.3 **Matériau(x):** Bronze

Code fonction: 5.2 **Fonction(s):** Commerce

Origine: Amérique du Nord, États-Unis **Datation:** 1940

Contexte archéologique: Horizon Ap/A - Niveau d'occupation du terrain - secteur labouré (ind - XXe siècle)

Extrait de: Intervention Arkéos automne 2024 et printemps 2025.

Dimensions: Diamètre: 1,92 cm; épaisseur: 0,15 cm

Nbr. fragments: 1 **Nbr. objets:** 1 **Intégrité:** entier **Objet hors dimension: (0/1)** 0

Croisements: Aucun

DESCRIPTION Pièce de monnaie américaine de 1 cent de type "Lincoln Wheat Penny", à tranche lisse et frappe de type monnaie. L'avers de la pièce affiche en effigie le buste d'Abraham Lincoln tourné vers la droite alors que le revers présente sur le pourtour 2 épis de blé encadrant les inscriptions.

Décor: Aucun

(0/1) 0

Fabrication: Frappée à la presse

Marque(s): Avers: "IN GOD [WE TRUST] / LIBERTY /1940"; Revers: "[E PLURIBUS UNUM] / ONE / CENT / UNITED STATES / OF AMERICA" **Fabricant:** US Mint

(0/1) 1

Commentaire: En 1857, afin d'économiser sur les coûts, le gouvernement américain réduit la taille des pièces d'un cent, qui atteint alors ses dimensions actuelles. Les pièces d'un cent de type Lincoln avec épis de blé, comme cette pièce, sont frappées de 1909 à 1958 dans les ateliers monétaires de Philadelphie, de Denver, de San Francisco et de West Point, et elles sont les premières à afficher la devise « IN GOD WE TRUST ». (Archéolab)

RÉFÉRENCES https://www.archeolab.quebec/recherche/objet/209929

Photographies: BjFk-14-0052a; BjFk-14-0052b **Dessins:** Aucun

(0/1) 1

Catalogué par: Justine Rioux **Date de catalogage:** 17/11/2025

FICHE DE CATALOGAGE

Matériel historique

PROVENANCE **Code Borden** **BjFk-14** - **Op./S-op./Lot** 15M1 **No Catalogue: 053** **No Collection:**

Code temporaire: **Site:** Maison Saint-Pierre

Objet: Monnaie **Période:** historique

Code matériau: 3.1.5 **Matériau(x):** Métaux et alliages argentifères

Code fonction: 5.2 **Fonction(s):** Commerce

Origine: Amérique du Nord, Canada, Ontario, Ottawa **Datation:** 1909

Contexte archéologique: Occupation autre - Niveau d'occupation extérieur de la maison (1729-XXe siècle)

Extrait de: Intervention Arkéos automne 2024 et printemps 2025.

Dimensions: Diamètre: 1,78; Épaisseur: 0,1 cm

Nbr. fragments: 1 **Nbr. objets:** 1 **Intégrité:** complet **Objet hors dimension: (0/1)** 0

Croisements: Aucun

DESCRIPTION Pièce de monnaie de 10 cents du Canada. Circulaire, l'objet en métal argentifère est plat avec la tranche cannelée. L'inscription EDWARDVS VII D. G: REX IMPERATOR est frappée sur l'avers alors que le revers comporte l'inscription 10 CENTS CANADA 1909.

Décor: Aucun

(0/1) 0

Fabrication: Frappé à la presse

Marque(s): Avers: " EDWARDVS VII D. G: REX IMPERATOR / (Effigie - Buste d'Edwards VII tourné vers la droite)"; Revers: " (sur le pourtour) (Deux branches d'érable nouées à la base et séparées au sommet par une couronne impériale) / 10 / CENTS / CANADA / 1909".

(0/1) 1

Fabricant: Royal Mint

Commentaire: - Concepteur et graveur: G. W. DeSaulles. Atelier monétaire: Royal Mint (Ottawa)

RÉFÉRENCES https://www.museedelabanqueducanada.ca/collection/artefact/afficher/1973.0082.00002.000/canada-edouard-vii-10-cents-1909

Photographies: BjFk-14-0053a; BjFk-14-0053b **Dessins:** Aucun

(0/1) 1

Catalogué par: Melissa Labonté-Leclerc **Date de catalogage:** 17/11/2025

FICHE DE CATALOGAGE

Matériel historique

PROVENANCE **Code Borden** **BjFk-14** - **Op./S-op./Lot** 15N1 **No Catalogue: 054** **No Collection:**

Code temporaire: **Site:** Maison Saint-Pierre

Objet: Monnaie **Période:** historique

Code matériau: 3.1.7 **Matériau(x):** Métaux et alliages nickelifères

Code fonction: 5.2 **Fonction(s):** Commerce

Origine: Amérique du Nord, Canada, Ontario, Ottawa **Datation:** 1937

Contexte archéologique: Occupation autre - Niveau d'occupation extérieur de la maison (1729-XXe siècle)

Extrait de: Intervention Arkéos automne 2024 et printemps 2025.

Dimensions: Diamètre: 2,12 cm; Épaisseur: 0,18 cm

Nbr. fragments: 1 **Nbr. objets:** 1 **Intégrité:** complet **Objet hors dimension: (0/1)** 0

Croisements: Aucun

DESCRIPTION Pièce de monnaie de 5 cents du Canada. Circulaire, l'objet en métal nickelifère est plat avec la tranche lisse. L'inscription GEORGIVS VI D:G:REX ET IND:IMP: est frappée sur l'avers alors que le revers comporte l'inscription 5 CENTS CANADA 1937.

Décor: Aucun

(0/1) 0

Fabrication: Frappé à la presse

Marque(s): Avers: " GEORGIVS VI D:G:REX ET IND:IMP: / (Effigie - Buste de Georges VI de profil) / HP"; Revers: " 5 CENTS / K.G. (représentation - castor) / CANADA / 1937." . **Fabricant:** Monnaie royale canadienne

(0/1) 1

Commentaire: - Concepteur: Avers: Thomas Humphrey Paget. Revers: G.E. Kruger-Gray

RÉFÉRENCES

Photographies: BjFk-14-0054a; BjFk-14-0054b **Dessins:** Aucun

(0/1) 1

Catalogué par: Melissa Labonté-Leclerc **Date de catalogage:** 17/11/2025

FICHE DE CATALOGAGE

Matériel historique

PROVENANCE **Code Borden** **BjFk-14** **Op./S-op./Lot** - 23J1 **No Catalogue: 055** **No Collection:**

Code temporaire: **Site:** Maison Saint-Pierre

Objet: Jeton **Période:** historique

Code matériau: 3.1.2.1 **Matériau(x):** Cuivre ind

Code fonction: 5.2 **Fonction(s):** Commerce

Origine: Europe, Allemagne, Nuremberg ? **Datation:** 1715po - 1774an, possiblement vers 1726-1741

Contexte archéologique: Horizon Ap/A - Niveau d'occupation du terrain - secteur labouré (ind - XXe siècle)

Extrait de: Intervention Arkéos automne 2024 et printemps 2025.

Dimensions: Diamètre: 2,48 cm; épaisseur: 0,1 cm

Nbr. fragments: 1 **Nbr. objets:** 1 **Intégrité:** complet **Objet hors dimension: (0/1)** 0

Croisements: aucun

DESCRIPTION Jeton de compte en métal cuivreux présentant sur l'avers le buste cuirassé du roi Louis XV tourné vers la gauche et sur le revers le personnage d'Apollon debout de face, la main droite sur la hanche, la gauche sur son arc et foulant aux pieds un monstre ailé (dragon Python). Une petite perforation circulaire a été pratiquée au sommet du jeton (vue de l'avers).

Décor: Aucun

(0/1) 0

Fabrication: Frappé au balancier

Marque(s): Inscription estampée: « Avers: " LVD XV DG FR ET N REX"; **Fabricant:** Indéterminé

(0/1) 1 Revers: "[V]I[S ANIMICUM COR]PORE [CRESC]IT"»

Commentaire: Les jetons de compte sont des instruments de comptage et de calcul dont l'usage en France remonte au XIVe siècle. Assez abondant durant le Moyen Âge, ce type d'objet est le plus fréquent à partir du XVIe siècle et pendant la première moitié du siècle suivant, alors que les orfèvres de Nuremberg inondent les marchés européens de leur production. À l'époque de Louis XV, les jetons de Nuremberg ne servent plus à compter depuis l'introduction des chiffres arabes et du zéro au cours du XVIIe siècle. Il s'agirait davantage ici d'un jeton de jeu, bien qu'étant donné la pénurie chronique d'argent sonnant en Nouvelle-France, il ait sans doute également servi à des fins commerciales. La production de ces jetons se poursuit tout au long du XVIIIe siècle et même au-delà. (Archeolab)

- La présence du trou sur le jeton suggère que celui-ci pourrait avoir été percé pour être porté en pendentif.
- L'inscription latine « VIS ANIMI CUM CORPORE CRESCIT » se traduit par « La force de l'esprit croît avec le corps ».

RÉFÉRENCES https://www.archeolab.quebec/recherche/objet/209135
https://fr.numista.com/193510

Photographies: BjFk-14-55a; BjFk-14-55b **Dessins:** Aucun

(0/1) 1

Catalogué par: Justine Rioux **Date de catalogage:** 17/11/2025

FICHE DE CATALOGAGE

Matériel historique

PROVENANCE **Code Borden** **BjFk-14** **Op./S-op./Lot** - 15F1 **No Catalogue: 056** **No Collection:**

Code temporaire: **Site:** Maison Saint-Pierre

Objet: Jeton **Période:** historique

Code matériau: 3.1.2 **Matériau(x):** Métaux et alliages cuivreux

Code fonction: 5.2 **Fonction(s):** Commerce

Origine: Europe, Royaume-Uni, Angleterre, Birmingham ? **Datation:** vers 1830 - vers 1845

Contexte archéologique: Horizon Ap/A - Occupation extérieur de la maison (1729-XXe siècle)

Extrait de: Intervention Arkéos automne 2024 et printemps 2025.

Dimensions: Diamètre: 2,6 cm; Épaisseur: 0,15 cm.

Nbr. fragments: 1 **Nbr. objets:** 1 **Intégrité:** complet **Objet hors dimension: (0/1)** 0

Croisements: Aucun

DESCRIPTION Jeton de commerce d'un demi-penny complet en métal cuivreux. Circulaire, l'objet est plat avec la tranche lisse. L'inscription SHIPS COLONIES & COMMERCE est frappée sur le revers alors que l'avers comporte une représentation d'un navire à trois-mâts.

Décor: Aucun

(0/1) 0

Fabrication: Frappé à la presse

Marque(s): Avers: " (représentation d'un navire à trois mâts naviguant vers la droite) "; Revers: "SHIPS / COLONIES / & / COMMERCE" ». **Fabricant:** Thomas Halliday ?

(0/1) 1

Commentaire: - " Il s'agit d'un jeton anonyme de type « Ships, Colonies and Commerce » destiné au marché de l'Île-du-Prince-Édouard, bien qu'un grand nombre de ces pièces ait circulé à l'époque au Bas-Canada. Les jetons de ce type ont été dessinés par Thomas Halliday, un graveur anglais ayant travaillé pour la Soho Mint avant de se lancer à son compte. Les premiers jetons de type « Ships, Colonies and Commerce » sont produits aux États-Unis en 1829 et deviennent rapidement très populaires. Des émissions subséquentes sont importées d'Angleterre, dont certaines antidatées de 1815 pour contourner les lois interdisant l'importation de jetons de cuivre. Les numismates reconnaissent un grand nombre de variantes parmi les jetons de ce type." (Archéolab)

RÉFÉRENCES Archéolab: https://www.archeolab.quebec/recherche/objet/179650

Photographies: BjFk-14-0056a; BjFk-14-0056b **Dessins:** Aucun

(0/1) 1

Catalogué par: Melissa Labonté-Leclerc **Date de catalogage:** 17/11/2025

FICHE DE CATALOGAGE

Matériel historique

	Code Borden	Op./S-op./Lot		
PROVENANCE	**BjFk-14**	- 17J2	**No Catalogue: 057**	**No Collection:**

Code temporaire: **Site:** Maison Saint-Pierre

Objet: Bouton ? **Période:** historique

Code matériau: 7.3 **Matériau(x):** Fer et métal cuivreux

Code fonction: 4.4.2.3 **Fonction(s):** Attaches-sans identification

Origine: Amérique du Nord ou Europe **Datation:** vers 1890 - vers 1950

Contexte archéologique: Horizon Ap/A - Niveau d'occupation du terrain - secteur labouré (ind - XXe siècle)

Extrait de: Intervention Arkéos automne 2024 et printemps 2025.

Dimensions: Diamètre: 3,5 cm; épaisseur: 0,3 cm

Nbr. fragments: 1 **Nbr. objets:** 1 **Intégrité:** incomplet **Objet hors dimension: (0/1)** 0

Croisements: Aucun

DESCRIPTION Objet circulaire plat, au cœur en métal ferreux recouvert de métal cuivreux et dont l'arrière est presque entièrement manquant.

Décor: (0/1) 1 Décor embossé représentant une femme vêtue d'un kimono tenant un large éventail circulaire, se tenant derrière une grille de tiges de bambous lui arrivant à la taille.

Fabrication: Moulé; Emboutissage

Marque(s): (0/1) 0 Aucune **Fabricant:** Indéterminé

Commentaire: Les grands boutons très détaillés représentant des personnages, des scènes ou des éléments de la nature sont associés à la période victorienne et leurs motifs peuvent témoigner de la mode ou de différents courants. L'ouverture du commerce de l'Occident avec le Japon du milieu du XIXe siècle va influencer l'art et la culture populaire en Europe et en Amérique du Nord. Le motif de ce bouton pourrait être inspiré de l'opéra "The Mikado", présenté en 1885, plus particulièrement du personnage de Yum-Yum.

Il pourrait aussi être une représentation de "Madame Chrysanthème", personnage du roman éponyme publié en 1888. Le même motif se retrouve sur des boutons ajourés en laiton ou en verre opaque noir, de même que 'autres motifs similaires d'inspiration japonaise ou orientale.

RÉFÉRENCES

https://www.ebay.com/itm/316905809809
https://www.worthpoint.com/worthopedia/small-madame-chrysanthemum-mikado-3690768632
https://www.etsy.com/ca/listing/1535549999/antique-victorian-brass-theater-button
https://fr.wikipedia.org/wiki/Madame_Chrysanth%C3%A8me

Photographies: (0/1) 1 BjFk-14-0057a; BjFk-0057b; BjFk-14-0057c **Dessins:** Aucun

Catalogué par: Justine Rioux **Date de catalogage:** 17/11/2025

FICHE DE CATALOGAGE

Matériel historique

PROVENANCE **Code Borden** **BjFk-14** - **Op./S-op./Lot** 15P1 **No Catalogue: 058** **No Collection:**

Code temporaire: **Site:** Maison Saint-Pierre

Objet: Bol ou terrine **Période:** historique

Code matériau: 1.1.1.31 **Matériau(x):** TCG avec glaçure

Code fonction: 4.1.1 **Fonction(s):** Alimentation, préparation

Origine: Canada, Québec, Grande région de Montréal et alentour **Datation:** 1700 po - 1850 c, possiblement après 1760

Contexte archéologique: Rejet - Niveau d'occupation extérieur de la maison (1729-XXe siècle)

Extrait de: Intervention Arkéos automne 2024 et printemps 2025.

Dimensions: Diamètre (estimé): 24 cm; Longueur (préservé): 11,15 cm; Largeur (préservé): 5,5 cm; Hauteur (total): 11.3 cm

Nbr. fragments: 20 **Nbr. objets:** 1 **Intégrité:** incomplet **Objet hors dimension: (0/1)** 0

Croisements: 15P1 (8 frag.); 15P2 (4 frag.); 15P3 (5 frag.); 15N2 (3 frag.)

DESCRIPTION Fragments jointifs et non jointifs d'un bol ou terrine en terre cuite grossière locale à glaçure de couleur indéterminée. Circulaire, l'objet à une panse tronconique et un rebord à lèvre arrondie large. La base est plate et épaisse. L'objet comporte un défaut de fabrication, soit une surcuisson.

Décor: Aucun

(0/1) 0

Fabrication: Tourné; Façonné; Glaçure par immersion; Cuit

Marque(s): Aucune **Fabricant:** Indéterminé

(0/1) 0

Commentaire: - Défaut de fabrication - Surcuisson, ce qui rend la couleur de la pâte rouge foncé à rouge mauve. La couleur de la glaçure est aussi affectée par cette surcuisson de l'objet. L'objet est beaucoup plus vitrifié de ce qui devrait être. Malgré son défaut, l'intégrité fonctionnelle de l'objet n'est pas trop affectée.
- Glaçure verte ou incolore.

RÉFÉRENCES https://www.archeolab.quebec/recherche/objet/235371

Photographies: BjFk-14-0058 **Dessins:** Aucun

(0/1) 1

Catalogué par: Melissa Labonté-Leclerc **Date de catalogage:** 20/11/2025

FICHE DE CATALOGAGE

Matériel historique

PROVENANCE **Code Borden** **BjFk-14** - **Op./S-op./Lot** 14C3 **No Catalogue: 059** **No Collection:**

Code temporaire: **Site:** Maison Saint-Pierre

Objet: Terrine **Période:** historique

Code matériau: 1.1.1.32 **Matériau(x):** TCG locale glaçure verte

Code fonction: 4.1.1 **Fonction(s):** Alimentation, préparation

Origine: Canada, Québec, Grande région de Montréal et alentour ? **Datation:** vers 1700 - vers 1799

Contexte archéologique: Rejet - Niveau d'occupation extérieur de la maison (1729-XXe siècle)

Extrait de: Intervention Arkéos automne 2024 et printemps 2025.

Dimensions: Diamètre (estimé): 26 cm; Longueur (préservé): 13 cm; Largeur (préservé): 2,6 cm; Hauteur (préservé): 4,9

Nbr. fragments: 11 **Nbr. objets:** 1 **Intégrité:** fragmentaire **Objet hors dimension: (0/1)** 0

Croisements: 14C3 (5 frag.); 14C2 (2 frag.); 14C1 (4 frag.)

DESCRIPTION Fragments jointifs et non jointifs d'une terrine en terre cuite grossière locale à glaçure verte. Circulaire, l'objet à une panse tronconique et un rebord à lèvre profilée en "V". Le début d'un bec verseur semble être présent. La base est absente. La pâte de l'objet est deux tons recouverts d'une glaçure verte à brun verdâtre.

Décor: Aucun

(0/1) 0

Fabrication: Tourné; Façonné; Glaçure par immersion; Cuit

Marque(s): Aucune **Fabricant:** Indéterminé

(0/1) 0

Commentaire: - La couleur de la pâte deux tons (intérieur gris et extérieur rouge) ainsi que sa glaçure d'aspect grossière peut faire passer cet objet comme étant de la TCG Nord Devon. Les deux tons de la pâte est dû aux conditions atmosphériques du four lors de la cuisson. Plusieurs céramiques considérées du North Devon sont finalement des TCC locale, comme le démontrent les analyses chimiques réalisées sur d'autres sites du Québec.

- Caractéristique morpho-stylistiques similaire aux productions françaises.

RÉFÉRENCES https://www.archeolab.quebec/recherche/objet/204561

Lamontagne, H., Bain, A., Francus, P., & Université Laval Faculté des lettres et des sciences humaines. (2018). L'industrie potière à Québec au XVIIe siècle : une étude archéométrique des terres cuites communes qualifiées de fabrication locale [Dissertation, Université Laval]. http://central.bac-lac.gc.ca/.redirect?

Photographies: BjFk-14-0059 **Dessins:** Aucun

(0/1) 1

Catalogué par: Melissa Labonté-Leclerc **Date de catalogage:** 17/11/2025

FICHE DE CATALOGAGE

Matériel historique

PROVENANCE **Code Borden** **BjFk-14** - **Op./S-op./Lot** 18B1 **No Catalogue: 060** **No Collection:**

Code temporaire: **Site:** Maison Saint-Pierre

Objet: Médaille **Période:** historique

Code matériau: 3.1.2.1 **Matériau(x):** Cuivre ind

Code fonction: 5.6 **Fonction(s):** Culte et rituel

Origine: France **Datation:** post c. 1871

Contexte archéologique: Horizon Ap/A - Niveau d'occupation du terrain - secteur labouré (ind - XXe siècle)

Extrait de: Intervention Arkéos automne 2024 et printemps 2025.

Dimensions: Longueur (préservée): 1,93 cm; largeur: 1,5 cm; épaisseur: 0,07 cm

Nbr. fragments: 2 **Nbr. objets:** 1 **Intégrité:** complet **Objet hors dimension: (0/1)** 0

Croisements: aucun

DESCRIPTION Fragments jointifs de médaille religieuse moulée de forme ovale dont l'attache est brisée. Présente d'un côté une image de la basilique du sanctuaire de Lourdes et de l'autre une représentation de la Vierge.

Décor: Aucun

(0/1) 0

Fabrication: Moulé

Marque(s): Inscriptions en arc de cercle sur le pourtour, de chaque côté: « BA [SIL]IQUE DE N. D. DE LO[URDES] // JE SUIS L'IMMACULÉE CONC[EPTI]ON / 1858 »

(0/1) 1

Fabricant: Indéterminé

Commentaire: En 1858, une jeune Française, Bernadette Soubirous, rapporte avoir été témoins de plusieurs apparitions de la Vierge Marie dans la grotte de Massabielle, à Lourdes. Des marchands s'y installent rapidement pour vendre divers objets pieux aux pèlerins. Le culte de Notre-Dame de Lourdes est autorisé officiellement en 1862 avec la reconnaissance des apparitions. Les premières médailles officielles sont frappées et vendues en 1862.

La basilique qui apparaît sur la médaille semble être la Basilique de l'Immaculée-Conception, construite de 1862 à 1871 au-dessus de la grotte. La fabrication de la médaille serait donc postérieure à sa construction.

RÉFÉRENCES

Carminati, Pauline, 2016, "L'industrie au servie de la Vierge : Lourdes et la statuaire de série", Revue d'histoire de l'Église de France. https://www.persee.fr/doc/rhef_0048-7988_2016_num_102_249_4962

Photographies: BjFk-14-0060a; BjFk-14-0060b **Dessins:** Aucun

(0/1) 1

Catalogué par: Justine Rioux **Date de catalogage:** 17/11/2025

FICHE DE CATALOGAGE

Matériel historique

PROVENANCE **Code Borden** **BjFk-14** - **Op./S-op./Lot** 21E1 **No Catalogue: 061** **No Collection:**

Code temporaire: **Site:** Maison Saint-Pierre

Objet: Pigeon d'argile **Période:** historique

Code matériau: 4.3 **Matériau(x):** Matières composites

Code fonction: 3.9.2.2 **Fonction(s):** Chasse et/ou guerre, accessoires

Origine: Amérique du Nord ou Europe **Datation:** Vers 1900 - avant 1999

Contexte archéologique: Horizon Ap/A - Niveau d'occupation du terrain - secteur labouré (ind - XXe siècle)

Extrait de: Intervention Arkéos automne 2024 et printemps 2025.

Dimensions: Diamètre (estimé): 11 à 12 cm; Hauteur (Préservé): 1,17 cm; Longueur (préservé): 2,68 cm; Largeur (préservé): 0,97 cm

Nbr. fragments: 1 **Nbr. objets:** 1 **Intégrité:** fragmentaire **Objet hors dimension: (0/1)** 0

Croisements: Aucun

DESCRIPTION Fragment de collerette d'un pigeon d'argile réalisé en matière composite (calcaire broyé et brai à base de pétrole). Le pigeon est de couleur noire.

Décor: Aucun
(0/1) 0

Fabrication: Moulé

Marque(s): Aucune **Fabricant:** Indéterminé
(0/1) 0

Commentaire: Le tir sur cible récréatif à la volée fait son apparition à la fin du 18e siècle et au début du 19e siècle en Angleterre. On utilise alors de véritables oiseaux. Afin de pallier le manque d'oiseau disponible à cette époque et le problème moral qui vient avec l'utilisation de véritables oiseaux vivant, comme le pigeon, on les remplace peu à peu. Au 19e siècle, on utilise par exemple des boules de verres qu'on lançait en l'air, parfois remplies de plumes. Vers 1880, l'américain George Ligowsky fait breveter des ''pigeons d'argile'' en forme de soucoupe inversée à base d'argile/céramique. Puisque ces derniers sont très solides, on délaisse vers les années 1900 l'utilisation de céramique pour la confection des pigeons.

Ils sont maintenant réalisés d'un mélange de calcaire broyé et de brai à base de pétrole plus facilement cassable. L'appellation "pigeon d'argile" est encore en vigueur même si l'on n'utilise plus de véritable pigeon et que ces derniers ne sont plus en argile. La première compétition canadienne connue de tir à la volée se déroule en 1886 en Ontario. Puis de nombreux clubs sont fondés un peu partout au pays à la fin des années 1880 et le début des années 1890. Un sport par excellence pour l'homme d'affaires pour se reposer, comme le suggère une publicité de la Dominion Cartridge Co publiée dans le journal La Patrie du 7 juillet 1916. Le pigeon d'argile est une cible de tir pour la pratique de la chasse.

RÉFÉRENCES
- https://chipstone.org/article.php/434/Ceramics-in-America-2008/Ligowsky's-Red-Clay-
- https://thecanadianencyclopedia.ca/fr/article/tir-1
- BAnQ numérique: La Patrie 7 juillet 1916;

Photographies: BjFk-14-0061a; BjFk-14-0061b **Dessins:** Aucun
(0/1) 1

Catalogué par: Melissa Labonté-Leclerc **Date de catalogage:** 17/11/2025

FICHE DE CATALOGAGE

Matériel historique

PROVENANCE **Code Borden** **Op./S-op./Lot**
BjFk-14 - 15M1 **No Catalogue: 062** **No Collection:**

Code temporaire: **Site:** Maison Saint-Pierre

Objet: Pierre à pistolet **Période:** historique

Code matériau: 4.1.8 **Matériau(x):** Silex

Code fonction: 3.9.2.2 **Fonction(s):** Chasse et/ou guerre, accessoires

Origine: Europe, Royaume-Uni, Angleterre **Datation:** vers 1800 - vers 1875, spécialement avant le milieu du 19e siècle

Contexte archéologique: Occupation autre - Niveau d'occupation extérieur de la maison (1729-XXe siècle)

Extrait de: Intervention Arkéos automne 2024 et printemps 2025.

Dimensions: Longueur: 1,85 cm; Largeur: 1,8 cm; Hauteur: 0,6

Nbr. fragments: 1 **Nbr. objets:** 1 **Intégrité:** complet **Objet hors dimension: (0/1)** 0

Croisements: Aucune

DESCRIPTION Pierre à pistolet en silex brun foncé réalisée sur lame. Cette petite pierre à fusil étroite comporte une concavité sur sa partie proximale, qui est peut-être due à son utilisation et à la percussion, après activation de la détente, sur la vis du chien. La mèche présente des esquillement traduisant son utilisation, outre les retouches intentionnels.

Décor: Aucun
(0/1) 0

Fabrication: Taillé

Marque(s): Aucune **Fabricant:** Indéterminé
(0/1) 0

Commentaire:
- Le gabarit de la pierre à fusil correspond précisément au modèle de pierre à pistolet de type "Super Pocket Pistol" décrit par Skertchly.
- Les pistolets de poche sont principalement associé à la protection personnel qu'à la chasse.
- Voir analyse lithique.

RÉFÉRENCES
- **SKERTCHLY, S. B. J.** (1879) *On the manufacture of gun-flints. The methods of excavating for flint, the age of Palaeolithic man, Memoirs of the Geological Survey, London.*
Ballin, Torben Bjarke. 2012, 'State of the Art' of British Gunflint Research, with Special Focus on the Early Gunflint Workshop at Dun Eistean, Lewis. Post-Medieval Archaeology 46(1): 116-142.

Photographies: BjFk-14-0062a; BjFk-14-0062b **Dessins:** Aucun
(0/1) 1

Catalogué par: Mathis Arthur et Melissa Labonté-Leclerc **Date de catalogage:** 20/11/2025

FICHE DE CATALOGAGE

Matériel historique

PROVENANCE **Code Borden** **BjFk-14** **Op./S-op./Lot** - 15P3 **No Catalogue: 063** **No Collection:**

Code temporaire: **Site:** Maison Saint-Pierre

Objet: Pierre à feu **Période:** historique

Code matériau: 4.1.8 **Matériau(x):** Silex

Code fonction: 1.8.1 **Fonction(s):** Feu, production

Origine: Europe, Angleterre et Canada, Québec, Sainte-Rose **Datation:** Après 1700 - Avant 1899

Contexte archéologique: Rejet - Niveau d'occupation extérieur de la maison (1729-XXe siècle)

Extrait de: Intervention Arkéos automne 2024 et printemps 2025.

Dimensions: Longueur (préservé): 2 cm; Largeur (préservé): 3,3 cm; Épaisseur: 0,85 cm

Nbr. fragments: 1 **Nbr. objets:** 1 **Intégrité:** incomplet **Objet hors dimension: (0/1)** 0

Croisements: Aucun

DESCRIPTION Pierre à feu en silex brun gris foncé provenant du recyclage d'une pierre à fusil sur éclat. De forme triangulaire dont chaque bord présente des traces d'utilisation (abrasion, écrasement, des arêtes, fragmentation, négatifs d'éclats) par percussion contre un batte-feu ou de la pyrite.

Décor: Aucun

(0/1) 0

Fabrication: Taillé

Marque(s): Aucun **Fabricant:** Indéterminé

(0/1) 0

Commentaire: La pierre à feu est issue de la réutilisation de pierres à fusil, probablement après que ces dernières aient perdu leur efficacité mécanique (bords émoussés, angles cassés). Ce recyclage témoigne d'un souci d'économie. Les pierres à feu, également appelées briquets, avaient pour fonction principale de produire des étincelles destinées à enflammer un amadou ou une mèche, permettant ainsi l'allumage d'un feu ou d'une lampe. Le dispositif de mise à feu reposait sur le choc répété entre une lame de silex et une pièce métallique, généralement un battement d'acier ou batte-feu.

Cela arrachait de minuscules fragments de métal, générait une étincelle incandescente.Dans certains cas, la pyrite pouvait également être utilisée.L'utilisation fréquente et prolongée des pierres à feu se traduit par une série de traces d'usure typiques. Les surfaces en contact avec l'acier présentent souvent une concavité, résultat de l'érosion progressive due aux chocs répétés. À cela s'ajoutent des abrasions, écrasements localisés et négatifs d'éclats produits par la percussion. Ces stigmates témoignent du rôle fonctionnel de ces objets dans la vie quotidienne des occupants.

RÉFÉRENCES

Photographies: BjFk-14-0063a; BjFk-14-0063b **Dessins:** Aucun

(0/1) 1

Catalogué par: Mathis Arthur et Melissa Labonté-Leclerc **Date de catalogage:** 20/11/2025

FICHE DE CATALOGAGE

Matériel historique

PROVENANCE **Code Borden** **BjFk-14** - **Op./S-op./Lot** 24E1 **No Catalogue: 064** **No Collection:**

Code temporaire: **Site:** Maison Saint-Pierre

Objet: Pierre à feu **Période:** historique

Code matériau: 4.1.8 **Matériau(x):** Silex

Code fonction: 1.8.1 **Fonction(s):** Feu, production

Origine: Europe, France et Canada, Québec, Sainte-Rose **Datation:** Après 1700 - Avant 1899

Contexte archéologique: Horizon Ap/A - Niveau d'occupation du terrain - secteur labouré (ind - XXe siècle)

Extrait de: Intervention Arkéos automne 2024 et printemps 2025.

Dimensions: Longueur: 2,05 cm; Largeur: 2,5 cm; Épaisseur: 0,65 cm

Nbr. fragments: 1 **Nbr. objets:** 1 **Intégrité:** complet **Objet hors dimension: (0/1)** 0

Croisements: Aucun

DESCRIPTION Pierre à feu en silex gris provenant du recyclage d'une pierre à fusil sur éclat. Cette pierre à fusil a été recyclée en pierre à feu, son extrémité active est déformée par deux concavités, laissant donc apparaître en son centre une forme de pointe. Cette morphologie est due à son utilisation contre un batte-feu ou de la pyrite par les percussions répétée aux mêmes endroits causant ce genre de déformation. Une concrétion ferreuse post-déposition est également présente sur la pièce

Décor: Aucun

(0/1) 0

Fabrication: Taillé

Marque(s): Aucune **Fabricant:** Indéterminé

(0/1) 0

Commentaire: La pierre à feu est issue de la réutilisation de pierres à fusil, probablement après que ces dernières aient perdu leur efficacité mécanique (bords émoussés, angles cassés). Ce recyclage témoigne d'un souci d'économie. Les pierres à feu, également appelées briquets, avaient pour fonction principale de produire des étincelles destinées à enflammer un amadou ou une mèche, permettant ainsi l'allumage d'un feu ou d'une lampe. Le dispositif de mise à feu reposait sur le choc répété entre une lame de silex et une pièce métallique, généralement un battement d'acier ou batte-feu.

Cela arrachait de minuscules fragments de métal, générait une étincelle incandescente.Dans certains cas, la pyrite pouvait également être utilisée.L'utilisation fréquente et prolongée des pierres à feu se traduit par une série de traces d'usure typiques. Les surfaces en contact avec l'acier présentent souvent une concavité, résultat de l'érosion progressive due aux chocs répétés. À cela s'ajoutent des abrasions, écrasements localisés et négatifs d'éclats produits par la percussion. Ces stigmates témoignent du rôle fonctionnel de ces objets dans la vie quotidienne des occupants.

RÉFÉRENCES

Photographies: BjFk-14-0064a; BjFk-14-0064b **Dessins:** Aucun

(0/1) 1

Catalogué par: Mathis Arthur et Melissa Labonté-Leclerc **Date de catalogage:** 17/11/2025

FICHE DE CATALOGAGE

Matériel historique

PROVENANCE **Code Borden** **BjFk-14** **Op./S-op./Lot** - 23A2 **No Catalogue: 065** **No Collection:**

Code temporaire: **Site:** Maison Saint-Pierre

Objet: Traîneau d'enfant **Période:** historique

Code matériau: 3.1 **Matériau(x):** Métaux et alliages

Code fonction: 2.1 **Fonction(s):** Moyens de transport

Origine: Amérique du Nord ? **Datation:** 20e siècle

Contexte archéologique: Rejet calcinés - Combustion de déchets sur le terrain (XXe siècle)

Extrait de: Intervention Arkéos automne 2024 et printemps 2025.

Dimensions: Longueur: 78 cm; Hauteur

Nbr. fragments: 2 **Nbr. objets:** 1 **Intégrité:** incomplet **Objet hors dimension: (0/1)** 1

Croisements: Aucun

DESCRIPTION Deux patins de traîneau d'enfant. Les patins en métal sont composés d'une longue branche avec l'extrémité avant recourbée ainsi que deux montants triangulaires. Le patin est en forme de "T" en section

Décor: Aucun
(0/1) 0

Fabrication: Moulé

Marque(s): Aucune **Fabricant:** Indéterminé
(0/1) 0

Commentaire: - Plusieurs autres sections du traîneau ont possiblement été trouvées lors de l'intervention, mais ceux-ci ont été élagués lors de l'analyse, étant donné leur taux de conservation.

Les sections en bois du traîneau n'ont pas été préservées.

RÉFÉRENCES https://bodnarus.liveauctiongroup.com/Vintage-Wooden-Childs-Sleigh-w-Metal-Runners_i34394194

Photographies: BjFk-14-0065 **Dessins:** Aucun
(0/1) 1

Catalogué par: Melissa Labonté-Leclerc **Date de catalogage:** 20/11/2025

FICHE DE CATALOGAGE

Matériel historique

PROVENANCE **Code Borden** **BjFk-14** - **Op./S-op./Lot** 18G1 **No Catalogue: 066** **No Collection:**

Code temporaire: **Site:** Maison Saint-Pierre

Objet: Médaille **Période:** historique

Code matériau: 3.1.2.1 **Matériau(x):** Cuivre ind

Code fonction: 5.6 **Fonction(s):** Culte et rituel

Origine: Europe ? **Datation:** 1700 po - 1999 an

Contexte archéologique: Horizon Ap/A - Niveau d'occupation du terrain - secteur labouré (ind - XXe siècle)

Extrait de: Intervention Arkéos automne 2024 et printemps 2025.

Dimensions: Longueur (incluant anneau): 1,53 cm; largeur: 1,3 cm; épaisseur: 0,09 cm

Nbr. fragments: 1 **Nbr. objets:** 1 **Intégrité:** complet **Objet hors dimension: (0/1)** 0

Croisements: aucun

DESCRIPTION Petite médaille religieuse moulée de forme octogonale ajourée avec anneau de suspension, présentant sur l'avers un portrait de la Vierge. La corrosion importante ne permet pas la lecture du revers.

Décor: Aucun
(0/1) 0

Fabrication: Moulé

Marque(s): Illisible **Fabricant:** Indéterminé
(0/1) 1

Commentaire: La médaille religieuse est un objet de dévotion personnelle chrétienne, habituellement suspendue à une chaîne et portée au cou. Celle-ci était portée pour démontrer sa foi, ainsi qu'en gage de protection. (Archéolab)

RÉFÉRENCES https://www.archeolab.quebec/recherche/objet/236668

Photographies: BjFk-14-0066a; BjFk-14-0066b **Dessins:** Aucun
(0/1) 1

Catalogué par: Justine Rioux **Date de catalogage:** 20/11/2025

FICHE DE CATALOGAGE

Matériel historique

PROVENANCE **Code Borden** **BjFk-14** - **Op./S-op./Lot** 25A1 **No Catalogue: 067** **No Collection:**

Code temporaire: **Site:** Maison Saint-Pierre

Objet: Papier peint **Période:** historique

Code matériau: 5.2.3.1 **Matériau(x):** Papier

Code fonction: 4.7.1.4 **Fonction(s):** Matériaux de revêtement

Origine: Indéterminé **Datation:** Après 1840 - avant 1950

Contexte archéologique: Accumulation vide sanitaire - Niveau d'occupation intérieur (1729-XXe siècle)

Extrait de: Intervention Arkéos automne 2024 et printemps 2025.

Dimensions: Longueur (préservée) : 30 cm; largeur (préservée): 27 cm

Nbr. fragments: 1 **Nbr. objets:** 1 **Intégrité:** fragmentaire **Objet hors dimension: (0/1)** 0

Croisements: Aucun

DESCRIPTION Fragment de papier peint beige, replié sur lui-même, aux bords déchirés. Porte des résidus de plâtre à l'endos.

Décor: Décor imprimé blanc, jaune et rouge à motif floral

(0/1) 1

Fabrication: Imprimé

Marque(s): Aucune **Fabricant:** Indéterminé

(0/1) 0

Commentaire: À ses débuts au XVIe siècle, on retrouve le papier peint chez la classe marchande qui en orne l'intérieur de ses armoires et les murs de petites pièces. Ces premiers papiers peints sont le plus souvent ornés de motifs floraux stylisés et de scènes simples, imprimés en noir sur de petites feuilles. Les grands rouleaux sont développés au XVIIe siècle, tout comme la technique du "block-printing", utilisée jusqu'au milieu du XXe siècle. Le motif est gravé sur un bloc de bois, encré, puis pressé sur le papier. Les motifs polychromes nécessitent alors l'utilisation de plusieurs blocs. La mécanisation arrive en 1839.

Les motifs sont simples, généralement floraux ou géométriques. La qualité est largement inférieure, mais la production est multipliée et les coûts diminués, rendant le papier peint accessible à la majorité. Les techniques se raffinent et les modes se succèdent. Au début du XXe siècle, sa popularité est telle qu'on le retrouve dans toutes les pièces de la maison, riche comme modeste. Cet engouement se retourne éventuellement contre le produit qui deviendra considéré comme un parent pauvre de la décoration, bien qu'il connaisse récemment un certain regain.

RÉFÉRENCES

https://www.vam.ac.uk/articles/a-brief-history-of-wallpaper?srsltid=AfmBOoqsfe3z0Ra2W6nNJ1HAd8PuEBAUz6evkfyY2R3yZmKwnSWQmL1E

https://www.museepapierpeint.org/fr/le-papier-peint/historique/#19

Photographies: BjFk-14-0067 **Dessins:** Aucun

(0/1) 1

Catalogué par: Justine Rioux **Date de catalogage:** 20/11/2025

FICHE DE CATALOGAGE

Matériel historique

PROVENANCE **Code Borden** **BjFk-14** - **Op./S-op./Lot** 15N1 **No Catalogue: 068** **No Collection:**

Code temporaire: **Site:** Maison Saint-Pierre

Objet: Cartouche **Période:** historique

Code matériau: 7.99 **Matériau(x):** Matériau composite autre

Code fonction: 3.9.2.1 **Fonction(s):** Chasse et/ou guerre, munitions

Origine: Canada **Datation:** 1955 c.-1970 c.

Contexte archéologique: Occupation autre - Niveau d'occupation extérieur de la maison (1729-XXe siècle)

Extrait de: Intervention Arkéos automne 2024 et printemps 2025.

Dimensions: Diamètre: 1,34 cm; hauteur (préservée): 2 cm

Nbr. fragments: 1 **Nbr. objets:** 1 **Intégrité:** fragmentaire **Objet hors dimension: (0/1)** 0

Croisements: aucun

DESCRIPTION Fragment d'une cartouche de type "Shotgun" à longue portée .410 avec culot en métal cuivreux et douille en carton bleu mauve à l'intérieur. Cartouche à percussion centrale.

Décor: Aucun
(0/1) 0

Fabrication: Façonné; Étampé

Marque(s): Inscription estampée sur la base du culot autour de l'amorce: **Fabricant:** CIL ou IVI
(0/1) 1 « IMPERIAL 410 / CANADA »

Commentaire: La Canadian Explosives Company est formée en 1910 par la fusion de 7 compagnies canadiennes, la plupart spécialisées dans les explosifs. Elle change de nom pour Canadian Industries Limited (CIL) en 1927. Elle réduit fortement sa production de munitions après la Seconde Guerre mondiale et l'abandonne en 1976.

- Ce calibre est très adaptés pour la chasse aux oiseaux aquatiques, comme le canard ou encore la dinde sauvage. Les calibres 12 et .410 sont également prisés pour tir récréatif (tir sur cible).

RÉFÉRENCES

Photographies: BjFk-14-0068a; BjFk-14-0068b; BjFk-14-0068c **Dessins:** Aucun
(0/1) 1

Catalogué par: Justine Rioux et Melissa Labonté-Leclerc **Date de catalogage:** 20/11/2025

FICHE DE CATALOGAGE

Matériel historique

PROVENANCE **Code Borden** **BjFk-14** - **Op./S-op./Lot** 17J1 **No Catalogue: 069** **No Collection:**

Code temporaire: **Site:** Maison Saint-Pierre

Objet: Cartouche **Période:** historique

Code matériau: 3.1.2.1 **Matériau(x):** Cuivre ind

Code fonction: 3.9.2.1 **Fonction(s):** Chasse et/ou guerre, munitions

Origine: Canada, Québec (province) **Datation:** 1886 po.-1910 c.

Contexte archéologique: Horizon Ap/A - Niveau d'occupation du terrain - secteur labouré (ind - XXe siècle)

Extrait de: Intervention Arkéos automne 2024 et printemps 2025.

Dimensions: Diamètre: 2,22 cm; hauteur (préservée): 0,46 cm

Nbr. fragments: 1 **Nbr. objets:** 1 **Intégrité:** fragmentaire **Objet hors dimension: (0/1)** 0

Croisements: aucun

DESCRIPTION Fragment de culot de cartouche dont seule la base plate circulaire à percussion centrale est conservée.

Décor: Aucun
(0/1) 0

Fabrication: Etampée

Marque(s): Inscriptions « D. C. Co / No 12 » **Fabricant:** Dominion Cartridge Company
(0/1) 1

Commentaire: La Dominion Cartridge Company est fondée à Brownsburg en 1886 en récupérant une petite fabrique de munitions de la Hamilton Powder Company. Cette dernière fusionne en 1910 avec la Dominion Cartridge Company et cinq autres compagnies pour former la Canadian Explosives Company, devenue la Canadian Industries Limited (CIL) en 1927. L'usine emploie plus d'un millier d'employés pendant la Première Guerre mondiale, et près de 4800 lors de la Seconde. L'usine de Brownsburg est toujours en activité aujourd'hui et produit principalement des explosifs pour l'industrie minière.

- Ce calibre est très adaptés pour la chasse aux oiseaux aquatiques, comme le canard ou encore la dinde sauvage. Les calibres 12 et .410 sont également prisés pour tir récréatif (tir sur cible).

RÉFÉRENCES Patrimoine-Laurentides https://mgvallieres.com/industriel/Industries/DomCartridge.htm
https://editionap.ca/2025/09/19/150-ans-dexplosifs-a-brownsburg-chatham/

Photographies: BjFk-14-0069 **Dessins:** Aucun
(0/1) 1

Catalogué par: Justine Rioux **Date de catalogage:** 20/11/2025

FICHE DE CATALOGAGE

Matériel historique

PROVENANCE **Code Borden** **BjFk-14** **Op./S-op./Lot** - 23F3 **No Catalogue: 070** **No Collection:**

Code temporaire: **Site:** Maison Saint-Pierre

Objet: Balle **Période:** historique

Code matériau: 3.1.4 **Matériau(x):** Métaux et alliages plombifères

Code fonction: 3.9.2.1 **Fonction(s):** Chasse et/ou guerre, munitions

Origine: Amérique du Nord ou Europe **Datation:** 1600 c.-1850 c.

Contexte archéologique: Horizon Ap/A - Niveau d'occupation du terrain - secteur labouré (ind - XXe siècle)

Extrait de: Intervention Arkéos automne 2024 et printemps 2025.

Dimensions: Diamètre: 1,42 cm

Nbr. fragments: 1 **Nbr. objets:** 1 **Intégrité:** entier **Objet hors dimension: (0/1)** 0

Croisements: aucun

DESCRIPTION Balle sphérique de 1,42 cm de diamètre.

Décor: Aucun
(0/1) 0

Fabrication: Coulée, moulée

Marque(s): Aucune **Fabricant:** Indéterminé
(0/1) 0

Commentaire: Projectile d'arme à feu à chargement frontal.

RÉFÉRENCES

Photographies: BjFk-14-0070 **Dessins:** Aucun
(0/1) 1

Catalogué par: Justine Rioux **Date de catalogage:** 20/11/2025

FICHE DE CATALOGAGE

Matériel historique

PROVENANCE Code Borden: **BjFk-14** - Op./S-op./Lot: 20D1 **No Catalogue: 071** **No Collection:**

Code temporaire: **Site:** Maison Saint-Pierre

Objet: Cartouche **Période:** historique

Code matériau: 3.1.2.1 **Matériau(x):** Cuivre ind

Code fonction: 3.9.2.1 **Fonction(s):** Chasse et/ou guerre, munitions

Origine: Angleterre **Datation:** 1860 c.-1874 c.

Contexte archéologique: Horizon Ap/A - Niveau d'occupation du terrain - secteur labouré (ind - XXe siècle)

Extrait de: Intervention Arkéos automne 2024 et printemps 2025.

Dimensions: Diamètre: 2,35 cm; hauteur: 0,84 cm

Nbr. fragments: 1 **Nbr. objets:** 1 **Intégrité:** complet **Objet hors dimension: (0/1)** 0

Croisements: aucun

DESCRIPTION Cartouche légèrement déformée, à culot à bourrelet à percussion centrale avec trace d'impact.

Décor: Aucun
(0/1) 0

Fabrication: Indéterminée

Marque(s): Inscription estampée « E.B / No / 10 / LONDON » **Fabricant:** Eley Brothers
(0/1) 1

Commentaire: Compagnie fondée en 1828 par les frères William et Charles Eley et reprise par les trois fils de William en 1842. Elle déménage à Birmingham en 1928 et existe encore aujourd'hui. La compagnie a été un fournisseur majeur de la Confédération pendant la guerre de Sécession.

RÉFÉRENCES https://cartridge-corner.com/shotgun2.htm
https://eley.co.uk/the-history-of-eley/

Photographies: BjFk-14-0071a; BjFk-14-0071b **Dessins:** Aucun
(0/1) 1

Catalogué par: Justine Rioux **Date de catalogage:** 20/11/2025

FICHE DE CATALOGAGE

Matériel historique

	Code Borden	Op./S-op./Lot		
PROVENANCE	**BjFk-14**	- 25A1	**No Catalogue: 072**	**No Collection:**

Code temporaire: **Site:** Maison Saint-Pierre

Objet: Papier peint **Période:** historique

Code matériau: 5.2.3.1 **Matériau(x):** Papier

Code fonction: 4.7.1.4 **Fonction(s):** Matériaux de revêtement

Origine: Indéterminé **Datation:** Après 1840 - avant 1950

Contexte archéologique: Accumulation vide sanitaire - Niveau d'occupation intérieur (1729-XXe siècle)

Extrait de: Intervention Arkéos automne 2024 et printemps 2025.

Dimensions: Longueur (préservée): 12,5 cm; largeur (préservée): 8 cm

Nbr. fragments: 1 **Nbr. objets:** 1 **Intégrité:** fragmentaire **Objet hors dimension: (0/1)** 0

Croisements: aucun

DESCRIPTION Fragment de papier peint gris-beige aux bords déchirés. Porte des résidus de plâtre à l'endos.

Décor: Décor imprimé blanc, rose et vert à motif floral

(0/1) 1

Fabrication: Imprimé

Marque(s): Aucune **Fabricant:** Indéterminé

(0/1) 0

Commentaire: À ses débuts au XVIe siècle, on retrouve le papier peint chez la classe marchande qui en orne l'intérieur de ses armoires et les murs de petites pièces. Ces premiers papiers peints sont le plus souvent ornés de motifs floraux stylisés et de scènes simples, imprimés en noir sur de petites feuilles. Les grands rouleaux sont développés au XVIIe siècle, tout comme la technique du "block-printing", utilisée jusqu'au milieu du XXe siècle. Le motif est gravé sur un bloc de bois, encré, puis pressé sur le papier. Les motifs polychromes nécessitent alors l'utilisation de plusieurs blocs. La mécanisation arrive en 1839.

Les motifs sont simples, généralement floraux ou géométriques. La qualité est largement inférieure, mais la production est multipliée et les coûts diminués, rendant le papier peint accessible à la majorité. Les techniques se raffinent et les modes se succèdent. Au début du XXe siècle, sa popularité est telle qu'on le retrouve dans toutes les pièces de la maison, riche comme modeste. Cet engouement se retourne éventuellement contre le produit qui deviendra considéré comme un parent pauvre de la décoration, bien qu'il connaisse récemment un certain regain.

RÉFÉRENCES

https://www.vam.ac.uk/articles/a-brief-history-of-wallpaper?srsltid=AfmBOoqsfe3z0Ra2W6nNJ1HAd8PuEBAUz6evkfyY2R3yZmKwnSWQmL1E
https://www.museepapierpeint.org/fr/le-papier-peint/historique/#19

Photographies: BjFk-14-0072 **Dessins:** Aucun

(0/1) 1

Catalogué par: Justine Rioux **Date de catalogage:** 25/11/2025

FICHE DE CATALOGAGE

Matériel historique

PROVENANCE **Code Borden** **BjFk-14** - **Op./S-op./Lot** 20E1 **No Catalogue: 073** **No Collection:**

Code temporaire: **Site:** Maison Saint-Pierre

Objet: Terrine **Période:** historique

Code matériau: 1.1.1.19 **Matériau(x):** TCG chamois-rose glaç verte

Code fonction: 4.1.1 **Fonction(s):** Alimentation, préparation

Origine: Europe, France **Datation:** vers 1700 - vers 1760

Contexte archéologique: Horizon Ap/A - Niveau d'occupation du terrain - secteur labouré (ind - XXe siècle)

Extrait de: Intervention Arkéos automne 2024 et printemps 2025.

Dimensions: Diamètre (estimé): 32 cm; Longueur (préservé): 14,5 cm; Largeur (préservé): 3 cm; Hauteur (préservé): 9 cm

Nbr. fragments: 3 **Nbr. objets:** 1 **Intégrité:** fragmentaire **Objet hors dimension: (0/1)** 0

Croisements: Aucun

DESCRIPTION Fragments jointifs d'une terrine en TCG verte de France. Circulaire, l'objet comporte un bec verseur ainsi qu'un rebord replié en "V". La panse est tronconique. La base est absente. La terrine est recouverte à l'intérieur d'une glaçure verte foncée luisante.

Décor: Aucun

(0/1) 0

Fabrication: Tourné; Façonné; Glaçure par immersion; Cuit

Marque(s): Aucune **Fabricant:** Indéterminé

(0/1) 0

Commentaire: - Pourrait avoir subi une altération faible causée par la chaleur ou le feu.
- La terrine remplit plusieurs fonctions liées à la préparation et à la consommation des aliments. Elle sert notamment à l'écrémage du lait.

RÉFÉRENCES

Photographies: BjFk-14-0073a; BjFk-14-0073b **Dessins:** Aucun

(0/1) 1

Catalogué par: Melissa Labonté-Leclerc **Date de catalogage:** 02/12/2025




Annexe 4

Analyse dendrochronologique

Arkéos
SOCIÉTÉ D'EXPERTISE EN RECHERCHES ANTHROPOLOGIQUES

Résidence de création Marcel-Saint-Pierre



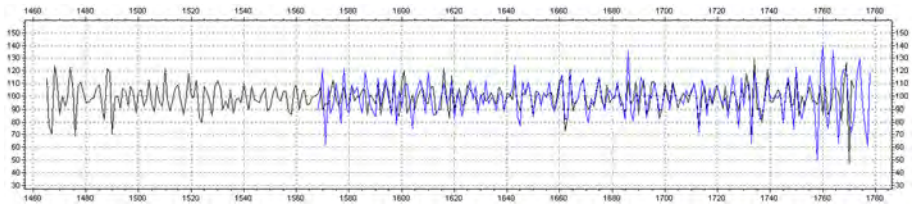

Analyse dendrochronologique 2025

Décembre 2025

Liste des participants :

Ville de Laval

Theresa Gabos	Coordonnatrice – Activités et programmes (archéologie) Division art et patrimoine Service de la culture, des loisirs, du sport et du développement social

Arkéos

Marie-Claude Brien	Analyse dendrochronologique, rédaction du rapport
Céline Gillot	Édition

VdeL/Réf. : DAP-ARC2-1-03

Arkéos/Réf. : 850-1122-3

Permis : 24-ARKE-30

Page de couverture :

Maison Saint-Pierre et synchronisation de sa chronologie (DESthocM7, en bleu) avec la chronologie de référence de Montréal (en noir).

Arkéos
SOCIÉTÉ D'EXPERTISE EN RECHERCHES ANTHROPOLOGIQUES

1 INTRODUCTION 2

2 MÉTHODOLOGIE 4
2.1 Principes de l'analyse dendrochronologique 4
2.2 Identification des essences forestières 4
2.3 Prélèvement dendrochronologique, préparation des échantillons et analyse 5
2.4 Datation des échantillons 6

3 RÉSULTATS 7
3.1 Identification des essences 7
3.2 Analyse dendrochronologique 7

4 CONCLUSION 15

Ouvrages consultés 17

ANNEXE 1 A1-1
Résultats de datation de la chronologie de site DESthocM7 avec les chronologies de référence

1 INTRODUCTION

La résidence de création Marcel-Saint-Pierre (anciennement maison Desjardins), située au 775, rue des Patriotes à Laval, est réputée avoir été construite entre 1729, année de la concession du terrain à Pierre Filiatro, et 1763, année où la propriété est cédée à son fils Charles Filiatro (figure 1). Située en marge est du noyau villageois ancien de Sainte-Rose, elle constitue l'un des plus anciens témoins bâtis de ce noyau d'origine. À ce titre, la demeure présente une valeur patrimoniale indéniable en raison de son ancienneté, de son architecture typique des résidences d'inspiration française du XVIII^{e} siècle, de son intégrité et du cadre dans lequel elle s'insère.

En 2022, Arkéos s'est vu confier par la Ville de Laval le mandat de réaliser une étude de potentiel archéologique du terrain de la maison Saint-Pierre. Dans le cadre de l'étude, il a rapidement été constaté que les recherches documentaires en archives ne permettaient pas de préciser l'année de construction de la demeure. Afin de pallier cette lacune, il a été convenu, en cours de mandat, de procéder à une analyse dendrochronologique de certaines des composantes en bois de la demeure. La dendrochronologie est une méthode de datation très précise qui permet, en présence du dernier cerne formé sous l'écorce, d'identifier la date exacte d'abattage d'une pièce de bois à l'année près, voire à la saison près. Par extension, la dendrochronologie permet de déterminer la période de construction de bâtiments ou d'anciennes structures de bois, de faire ressortir les différentes phases de construction au sein d'un même édifice et même d'identifier la région de provenance des arbres utilisés (Baillie, 1982).

Ce premier mandat a consisté en l'identification des essences forestières de treize pièces architecturales et au prélèvement d'échantillons dendrochronologiques sur onze d'entre elles, afin d'identifier le moment exact de leur abattage et, du même souffle, déterminer l'année de construction de la maison. Dans un premier temps, il a été possible de noter l'emploi de diverses essences forestières, dont le thuya occidental, le pin blanc et la pruche du Canada, révélant une utilisation opportuniste des ressources ligneuses à portée de main. Dans un second temps, l'analyse dendrochronologique, ayant finalement porté sur neuf pièces, a permis de dater trois d'entre elles. Au terme de cette première analyse, il a été recommandé d'analyser les poutres situées dans la portion avant de la maison afin de vérifier si la maison a été érigée d'un seul bloc ou si elle a subi des agrandissements au fil du temps.

Cette opportunité s'est présentée à l'automne 2022, au moment où des ouvertures ont été pratiquées dans le plancher avant de la maison. À cette occasion, deux poutres de la portion avant du bâtiment, toutes deux en thuya occidental, ont pu être prélevées et datées. Ces analyses suggèrent que le carré de maison d'origine aurait été érigé par Pierre Filiatro, tandis que son



Figure 1 – Maison Saint-Pierre

agrandissement arrière aurait été réalisé par son fils Charles, peu après que la terre lui a été cédée. Toutefois, un certain flou demeurait toujours, notamment en ce qui a trait à la période de construction de la portion sud-est du bâtiment.

À l'automne 2024, les travaux de restauration de la résidence de création Marcel-Saint-Pierre ont permis de récupérer six nouveaux échantillons de thuya occidental, dont des tranches provenant des deux poutres du corps de bâtiment sud-est. Les quatre autres échantillons correspondent, pour leur part, aux linteaux de porte du rez-de-chaussée et à un linteau d'une fenêtre du premier étage.

Le présent rapport fait état des résultats de cette nouvelle analyse et vient faire la synthèse des données acquises à ce jour grâce à la dendrochronologie. Il est constitué de quatre chapitres. Le prochain chapitre rappelle les principes et méthodes de l'analyse dendrochronologique. Le chapitre 3 présente les résultats dendrochronologiques, tandis que le chapitre 4 conclut le rapport.

2 MÉTHODOLOGIE

2.1 Principes de l'analyse dendrochronologique

Développée au début du XX^{e} siècle par A.E. Douglass (1920, 1929), la dendrochronologie étudie la variation interannuelle des cernes de croissance des arbres. La largeur des cernes annuels de croissance d'un arbre est influencée, selon l'espèce, par différents facteurs tels que le degré de précipitation, l'ensoleillement, la température, la nature du sol et d'autres conditions ambiantes (Schweingruber, 1993 : 3-7 ; Fritts, 1976 : 17). L'étude des variations de croissance d'une année à l'autre permet de distinguer des schèmes de croissance diagnostiques, communs aux arbres d'une même localité.

Le principe fondamental de la dendrochronologie est l'interdatation (ou synchronisation), soit la mise en correspondance d'au moins deux séries de largeurs de cernes mesurés sur des arbres différents d'une même essence forestière (Fritts, 1976 ; Eckstein, 1984 ; Munaut, 1988). La synchronisation des schèmes de croissance de plusieurs pièces de bois retrouvées sur un même site permet d'élaborer une chronologie moyenne de site. Celle-ci, dite flottante puisque non datée, peut ensuite être recoupée avec des arbres vivants (datés) afin d'ancrer la chronologie dans le temps. Lorsque plusieurs chronologies moyennes de sites d'une même région couvrant plusieurs centaines d'années sont recoupées avec des arbres vivants et unifiées en une seule chronologie, on parle alors de référentiel. Ce référentiel peut alors être utilisé pour la datation de nouvelles chronologies moyennes flottantes associées à d'autres sites. Pour résumer, les arbres vivants, les bois provenant de bâtiments patrimoniaux et les bois archéologiques permettent de construire des chronologies qui, par recoupement, remontent toujours plus loin dans le passé.

2.2 Identification des essences forestières

Afin de mener à bien une étude dendrochronologique, il est primordial de connaître les essences forestières en présence. L'identification de l'essence forestière des pièces à analyser est réalisée sur la base de critères macroscopiques (écorce, couleur du bois, etc.) ou microscopiques. Dans ce cas précis, des échantillons d'environ un centimètre cube sont prélevés sur chacune des pièces du corpus à l'aide d'un marteau et d'un ciseau à bois. Ils sont ensuite imbibés d'eau pendant quelques jours afin de faciliter la réalisation de lames minces permettant l'observation au microscope, en lumière transparente et à des grossissements allant de 40x à 1 000x. L'analyse se fait à l'aide de clés d'identification anatomique permettant d'identifier les caractéristiques morphologiques ou cellulaires propres à chaque essence forestière (Schweingruber, 1982).

2.3 Prélèvement dendrochronologique, préparation des échantillons et analyse

Les échantillons provenant de bâtiments patrimoniaux sont généralement prélevés à l'aide d'une tarière d'un diamètre externe de 1,00 cm, ce qui permet d'extraire un rayon de croissance complet sans affaiblir la structure du bâtiment étudié. Dans certains cas, il est possible de couper une galette transversale (ou tranche), notamment si la pièce a été retirée ou si la structure du bâtiment le permet.

Une fois prélevés, les échantillons sont poncés finement de façon à bien identifier chaque cerne de croissance. Les échantillons sont ensuite numérisés à l'aide d'un scanner haute résolution et mesurés avec le logiciel CooRecorder. Les séries de valeurs naturelles mesurées sont traitées à l'aide des logiciels CDendro et TSAP-Win. Ces derniers permettent de vérifier la qualité des mesures, puis de synchroniser les différentes séries naturelles mesurées (rayons) pour un même arbre et créer une série moyenne pour chacune des pièces. Les séries moyennes sont ensuite normalisées afin de réduire le signal de basse fréquence spécifique à chaque individu (variations de largeur des cernes liées au vieillissement de l'arbre et variations lentes et continues des conditions écologiques locales), ainsi que de mettre en relief les variations interannuelles de haute fréquence communes à tous les individus et liées au climat.

La normalisation des données est réalisée à l'aide de l'indice Baillie-Pilcher (Baillie et Pilcher 1973). Cette méthode consiste à calculer des moyennes mobiles de cinq ans sur toute la série analysée. Ainsi, pour chaque cinq cernes, l'indice Baillie-Pilcher modifie la valeur du cerne central en divisant sa valeur réelle par la moyenne de la valeur des cinq cernes. La valeur obtenue est par la suite multipliée par 100, ce qui permet de réorganiser les mesures corrigées autour de cette valeur. On déplace ensuite la fenêtre de cinq cernes d'un cerne vers la droite et on calcule la valeur corrigée du nouveau cerne central. Cette opération est effectuée pour l'ensemble des cernes de la série moyenne mesurée. L'indice Baillie-Pilcher permet notamment d'équilibrer les cernes juvéniles (cernes larges en début de croissance) et les cernes séniles (cernes étroits en fin de croissance) en ramenant la moyenne de la chronologie à une valeur constante. Les séries moyennes de valeurs indicées ainsi formées permettent de synchroniser les échantillons avec une fiabilité statistique souvent plus élevée, puisqu'elles ont subi un lissage important. Si la normalisation Baillie-Pilcher comporte des avantages lors de la synchronisation des échantillons, les variations climatiques propres à une région géographique sont plus difficilement perceptibles, ce qui peut rendre plus ardues les analyses de dendroprovenance.

L'étape suivante vise à synchroniser entre elles les séries moyennes de valeurs indicées. Le test t de Student après standardisation Baillie-Pilcher (TVBP), le Gleichläufigkeit (Glk) et l'indice

de corrélation (Corr.) sont utilisés lors de cette synchronisation. Pour le TVBP, le seuil minimal généralement accepté est de 3,5 pour un chevauchement de 100 ans entre deux séries prises en compte. Un résultat plus faible peut néanmoins être acceptable si l'intervalle de recoupement est plus grand ou si la synchronisation visuelle (graphique et sur les pièces) est satisfaisante.

Le Glk, nommé coefficient de coïncidence en français, a été conçu spécifiquement pour la synchronisation de séries dendrochronologiques (Lambert *et al.* 1988 : 290). Il représente la conformité générale entre deux séries de largeurs de cerne. Cette statistique calcule le nombre de fois que deux séries montrent, à une position comparée, une augmentation ou une réduction parallèle de la largeur du cerne, sans égard à la largeur même des cernes. Le résultat de ce test est exprimé en pourcentage. Plus sa valeur est près de 100 %, plus la coïncidence est forte. Le seuil critique du Glk est fixé à 60 %. Ce test est beaucoup utilisé en dendroarchéologie et donne généralement de très bons résultats.

Le Corr. mesure l'interdépendance entre deux corpus de données, x_t et y_t, où « t » représente la dimension temporelle. En dendrochronologie, ce test mesure l'association entre deux séries de données, comme deux séries individuelles ou deux chronologies de site. Les résultats obtenus se situent entre -1 et 1. Une valeur de -1 signifie une corrélation parfaite, mais inverse, alors qu'une valeur de 1 signifie une corrélation parfaite et directe. Enfin, une valeur de 0 démontre que les deux séries sont complètement indépendantes ou aléatoires. En dendrochronologie, le seuil critique du coefficient de corrélation est de 0,35. En dessous de ce seuil, les séries sont considérées comme étant peu ou pas corrélées.

Dans tous les cas, la synchronisation visuelle vient confirmer ou infirmer une position statistique significative et permet de choisir parmi les meilleures positions offertes par le logiciel statistique. La chronologie moyenne d'un site est formée des séries individuelles indicées hautement corrélées entre elles. La chronologie moyenne est ensuite confrontée à un ou plusieurs référentiels régionaux dans le but de la dater. La corrélation statistique sera d'autant meilleure que les référentiels utilisés sont représentatifs de la région d'étude ou d'une région géographiquement proche. Enfin, l'étape ultime consiste à interpréter les résultats obtenus selon les objectifs énoncés préalablement.

2.4 Datation des échantillons

Une fois la chronologie moyenne de site datée, la série moyenne de chaque échantillon peut également être datée. On ajoute ensuite les cernes comptabilisés mais non mesurés en début et en fin de séquence, afin de se rapprocher le plus possible des années de naissance et d'abattage des arbres étudiés. En présence du dernier cerne formé sous l'écorce, il est possible d'identifier

la date exacte d'abattage d'une pièce de bois à l'année près, voire à la saison près. En l'absence de l'écorce, il est parfois possible d'estimer le nombre de cernes manquants si une partie des cernes d'aubier sont toujours présents. Par exemple, on compte généralement de 20 à 30 cernes pour un thuya occidental de 100 ans (Brien, 2012).

Ultimement, la dendrochronologie permet de déterminer la période de construction de bâtiments ou d'anciennes structures de bois, de mettre en lumière les différentes phases de construction au sein d'un même édifice et même d'identifier la région de provenance des arbres employés (Baillie, 1982).

3 RÉSULTATS

3.1 Identification des essences

À ce jour, vingt pièces de la résidence de création Marcel-Saint-Pierre ont été identifiées à l'aide de lames minces observées sous le microscope ou grâce à la présence d'écorce (**tableau 1**). Toutes les poutres du vide-sanitaire ont été taillées dans des grumes de thuya occidental, ce qui est généralement le cas des bâtiments patrimoniaux des XVIII^{e} et XIX^{e} siècles. Il en va de même avec les pièces soutenant le foyer, les linteaux et les contrefiches du grenier. Les poteaux de la charpente du toit ont, pour leur part, été taillés dans des pièces de pin blanc et de pruche du Canada.

3.2 Analyse dendrochronologique

Cette nouvelle analyse dendrochronologique a porté sur six pièces de thuya occidental, à savoir deux poutres du vide-sanitaire (DES14 et DES16) et quatre linteaux (DES17 à DES20). Les échantillons prélevés sous forme de tranches comportent de 123 à 170 cernes et quatre d'entre eux présentent le dernier cerne formé sous l'écorce (**figure 2**, **tableau 2**). Afin de dater les pièces prélevées, celles-ci ont été confrontées à huit référentiels et à onze chronologies de site (**tableau 3**). Ces chronologies de référence proviennent toutes du Québec, de l'Ontario et du nord-est des États-Unis. Elles ont été formées par l'autrice du présent rapport, par le Groupe de Recherche en Dendrochronologie Historique (GRDH) et par divers chercheurs publiant leurs données sur le site Internet de l'ITRDB[1].

1 https://www.ncei.noaa.gov/access/paleo-search/?dataTypeId=18

Tableau 1 – Identification des essences forestières

No échantillon	Localisation	Identification	Essence forestière	
			Nom latin	**Nom commun**
DES1	Vide-sanitaire	Poutre	*Thuja occidentalis*	Thuya occidental
DES2	Vide-sanitaire	Poutre	*Thuja occidentalis*	Thuya occidental
DES3	Vide-sanitaire	Poutre	*Thuja occidentalis*	Thuya occidental
DES4	Vide-sanitaire	Poutre	*Thuja occidentalis*	Thuya occidental
DES5	Vide-sanitaire	Soutien foyer	*Thuja occidentalis*	Thuya occidental
DES6	Vide-sanitaire	Soutien foyer	*Thuja occidentalis*	Thuya occidental
DES7	Vide-sanitaire	Soutien foyer	*Thuja occidentalis*	Thuya occidental
DES8	Vide-sanitaire	Soutien foyer	*Thuja occidentalis*	Thuya occidental
DES9	Grenier	Poteau	*Pinus strobus*	Pin blanc
DES10	Grenier	Poteau	*Pinus strobus*	Pin blanc
DES11	Grenier	Poteau	*Tsuga canadensis*	Pruche du Canada
DES12	Grenier	Contrefiche	*Thuja occidentalis*	Thuya occidental
DES13	Grenier	Contrefiche	*Thuja occidentalis*	Thuya occidental
DES14	Vide-sanitaire	Poutre	*Thuja occidentalis*	Thuya occidental
DES15	Vide-sanitaire	Poutre	*Thuja occidentalis*	Thuya occidental
DES16	Vide-sanitaire	Poutre	*Thuja occidentalis*	Thuya occidental
DES17	Rez-de-chaussée	Linteau	*Thuja occidentalis*	Thuya occidental
DES18	Rez-de-chaussée	Linteau	*Thuja occidentalis*	Thuya occidental
DES19	Rez-de-chaussée	Linteau	*Thuja occidentalis*	Thuya occidental
DES20	Premier étage	Linteau	*Thuja occidentalis*	Thuya occidental

Tableau 2 – Identification des essences forestières

Numéro d'échantillon	Diamètre (cm)	Cernes mesurés	Cœur	Cernes non mesurés (internes)	Cernes non mesurés (externes)	Cernes (total)	Cernes d'aubier inclues (total)	Écorce / Cambium
DES14	36	160	Oui	1	1	162	23	Écorce
DES16	37	170	Oui	0	0	170	24	Cambium
DES17	20	151	Oui	0	0	151	21	Écorce
DES18	30	111	Non	6	0	117	16	-
DES19	35	161	Oui	0	0	161	6	-
DES20	31	123	Oui	0	0	123	12	Écorce

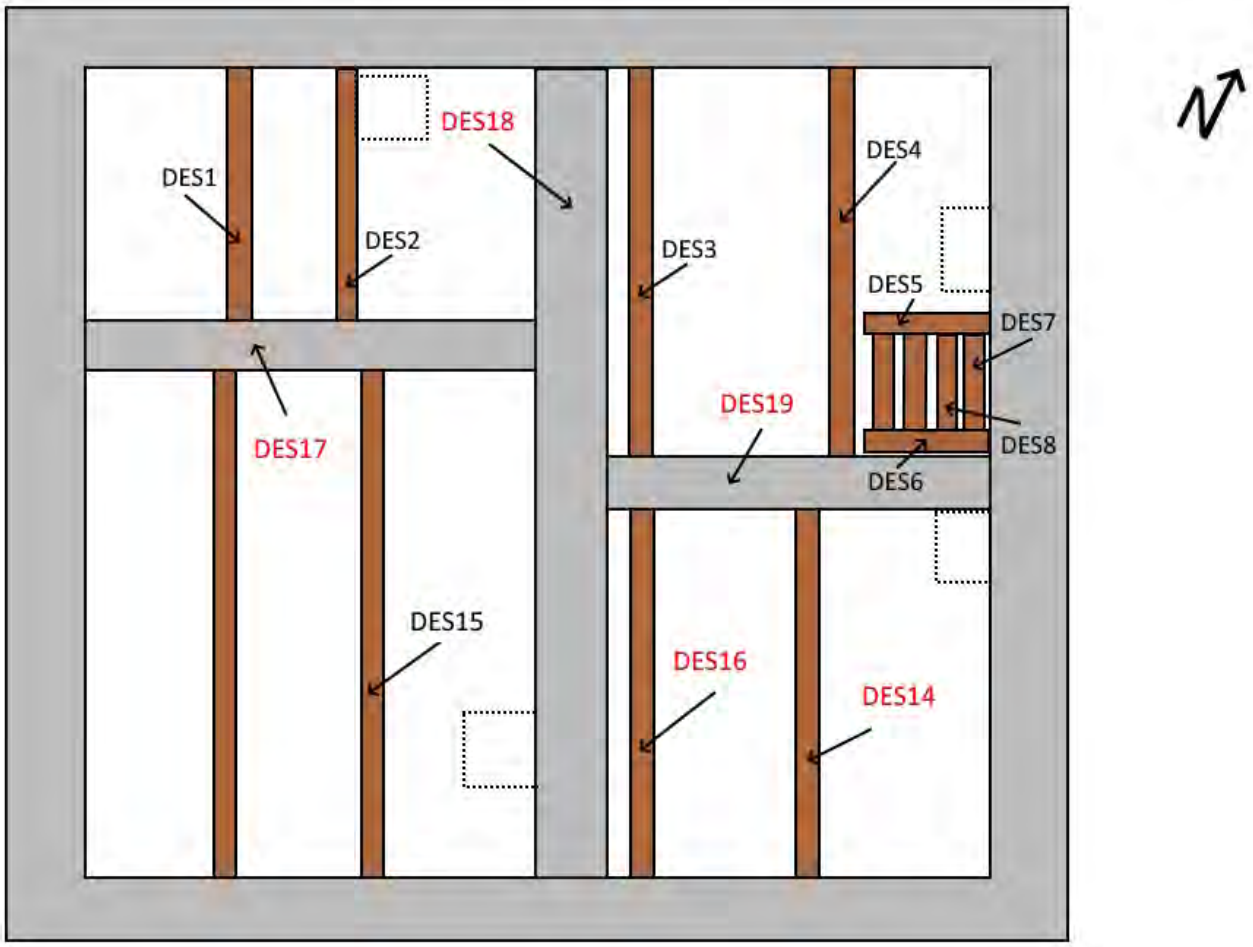


Figure 2 – Plan schématique du vide sanitaire de la maison Saint-Pierre

Tableau 3 – Chronologies de référence du thuya occidental

Chronologies de référence				
Emplacement	**Longueur (année)**	**Intervalle**	**Puissance**	**Auteur(s)**
Montréal (QC)	308	1465-1772	18	Brien et Lefrançois-Leduc, 2019
Outaouais (QC)	225	1667-1891	37	Brien, 2012
Vankleek Hill (ON)	241	1627-1867	43	Brien, 2012
Ferme Wood, Williamstown (ON)	195	1686-1835	36	Brien, 2012
Ferme Wynands, North Augusta (ON)	251	1609-1859	32	Brien, 2012
Région de Québec (QC)	476	1530-2005	63	Dagneau et Duchaîne, 2007
Lac Duparquet, Abitibi (QC)	802	1186-1987	38	Archambault et Bergeron, 1992
Saguenay (Qc)	408	1536-1943	Ind.	Krause et Morin, 1997
Chronologies de site				
Emplacement	**Longueur (année)**	**Intervalle**	**Puissance**	**Auteur(s)**
Rive-sud de Montréal (QC)	267	1527-1793	9	Brien et Dagneau, 2008 ; Duchaîne, 2009 ; Dagneau et Lefrançois-Leduc, 2011
Pointe-à-Callière, Montréal (QC)	201	1675-1875	6	Lefrançois-Leduc 2015 ; Lefrançois-Leduc et Gauthier-Bérubé 2014 ; Brien 2011
Entrepôt Gillespie-Moffatt I, Montréal (QC)	216	1612-1827	5	Lefrançois-Leduc, 2016
Fort-Saint-Jean, phase I (QC)	263	1515-1777	3	Bélanger, 2018
Îlot 2A,Griffintown, Montréal (QC)	197	1647-1843	3	Brien, 2013
Maison Grou-Meilleure, Montréal (QC)	94	1695-1788	3	Brien, 2013
Magasin Leroux, L'Assomption (QC)	210	1593-1802	6	Brien, 2018
Maison Prou-LeBoeuf, Québec (QC)	171	1563-1733	3	Brien, 2018
Saint-Henri-des-Tanneries (M1), Montréal (QC)	151	1673-1823	5	Lefrançois-Leduc, 2019
Saint-Henri-des-Tanneries (M2), Montréal (QC)	136	1620-1755	2	Lefrançois-Leduc, 2019
Rue Sainte-Ursule, Québec (Qc)	179	1514-1692	4	Brien et Rioux, 2017

Tableau 4 – Corrélation entre les échantillons de la chronologie moyenne de site DESthocM7

Échantillon / Intervalle	DES2M/ 39	DES3M/ 58	DES4M/ 107	DES14M/ 160	DES15M/ 97	DES16M/ 170	DES17M/ 151	DES18M/ 111	DES20M/ 123
TVBP									
DES2M/ 39	100,0/ 39	2,4/ 11	5,0/ 39	1,7/ 39	3,1/ 39	1,4/ 39	0,7/ 39	2,0/ 39	0,6/ 39
DES3M/ 58	2,4/ 11	100,0/ 58	3,1/ 58	1,6/ 43	3,9/ 38	2,6/ 46	3,1/ 58	0,9/ 41	3,7/ 58
DES4M/ 107	5,0/ 39	3,1/ 58	100,0/ 107	4,9/ 91	7,2/ 86	4,6/ 94	4,9/ 107	3,7/ 89	2,6/ 95
DES14M/ 160	1,7/ 39	1,6/ 43	4,9/ 91	100,0/ 160	4,9/ 97	8,1/ 160	4,8/ 132	4,1/ 111	1,5/ 79
DES15M/ 97	3,1/ 39	3,9/ 38	7,2/ 86	4,9/ 97	100,0/ 97	3,1/ 97	4,3/ 97	4,8/ 97	2,4/ 74
DES16M/ 170	1,4/ 39	2,6/ 46	4,6/ 94	8,1/ 160	3,1/ 97	100,0/ 170	4,5/ 135	2,6/ 111	3,2/ 82
DES17M/ 151	0,7/ 39	3,1/ 58	4,9/ 107	4,8/ 132	4,3/ 97	4,5/ 135	100,0/ 151	3,2/ 111	4,8/ 98
DES18M/ 111	2,0/ 39	0,9/ 41	3,7/ 89	4,1/ 111	4,8/ 97	2,6/ 111	3,2/ 111	100,0/ 111	2,0/ 77
DES20M/ 123	0,6/ 39	3,7/ 58	2,6/ 95	1,5/ 79	2,4/ 74	3,2/ 82	4,8/ 98	2,0/ 77	100,0/ 123
Corr.									
DES2M/ 39	1,000/ 39	0,589/ 11	0,601/ 39	0,282/ 39	0,502/ 39	0,259/ 39	0,233/ 39	0,367/ 39	0,208/ 39
DES3M/ 58	0,589/ 11	1,000/ 58	0,363/ 58	0,164/ 43	0,472/ 38	0,295/ 46	0,412/ 58	0,165/ 41	0,423/ 58
DES4M/ 107	0,601/ 39	0,363/ 58	1,000/ 107	0,407/ 91	0,588/ 86	0,415/ 94	0,376/ 107	0,332/ 89	0,173/ 95
DES14M/ 160	0,282/ 39	0,164/ 43	0,407/ 91	1,000/ 160	0,403/ 97	0,518/ 160	0,325/ 132	0,289/ 111	0,122/ 79
DES15M/ 97	0,502/ 39	0,472/ 38	0,588/ 86	0,403/ 97	1,000/ 97	0,291/ 97	0,430/ 97	0,427/ 97	0,295/ 74
DES16M/ 170	0,259/ 39	0,295/ 46	0,415/ 94	0,518/ 160	0,291/ 97	1,000/ 170	0,357/ 135	0,258/ 111	0,339/ 82
DES17M/ 151	0,233/ 39	0,412/ 58	0,376/ 107	0,325/ 132	0,430/ 97	0,357/ 135	1,000/ 151	0,301/ 111	0,450/ 98
DES18M/ 111	0,367/ 39	0,165/ 41	0,332/ 89	0,289/ 111	0,427/ 97	0,258/ 111	0,301/ 111	1,000/ 111	0,261/ 77
DES20M/ 123	0,208/ 39	0,423/ 58	0,173/ 95	0,122/ 79	0,295/ 74	0,339/ 82	0,450/ 98	0,261/ 77	1,000/ 123
Glk									
DES2M/ 39	100,0/ 39	50,0/ 11	77,6/ 39	56,6/ 39	68,4/ 39	48,7/ 39	52,6/ 39	67,1/ 39	56,6/ 39
DES3M/ 58	50,0/ 11	100,0/ 58	61,4/ 58	52,4/ 43	77,0/ 38	64,4/ 46	69,3/ 58	60,0/ 41	64,0/ 58
DES4M/ 107	77,6/ 39	61,4/ 58	100,0/ 107	59,4/ 91	71,8/ 86	59,7/ 94	62,7/ 107	56,8/ 89	57,4/ 95
DES14M/ 160	56,6/ 39	52,4/ 43	59,4/ 91	100,0/ 160	58,9/ 97	67,3/ 160	66,4/ 132	62,3/ 111	50,6/ 79
DES15M/ 97	68,4/ 39	77,0/ 38	71,8/ 86	58,9/ 97	100,0/ 97	54,2/ 97	64,1/ 97	61,5/ 97	57,5/ 74
DES16M/ 170	48,7/ 39	64,4/ 46	59,7/ 94	67,3/ 160	54,2/ 97	100,0/ 170	63,8/ 135	63,6/ 111	64,8/ 82
DES17M/ 151	52,6/ 39	69,3/ 58	62,7/ 107	66,4/ 132	64,1/ 97	63,8/ 135	100,0/ 151	62,3/ 111	63,4/ 98
DES18M/ 111	67,1/ 39	60,0/ 41	56,8/ 89	62,3/ 111	61,5/ 97	63,6/ 111	62,3/ 111	100,0/ 111	61,2/ 77
DES20M/ 123	56,6/ 39	64,0/ 58	57,4/ 95	50,6/ 79	57,5/ 74	64,8/ 82	63,4/ 98	61,2/ 77	100,0/ 123

Les séries moyennes individuelles du corpus de thuya occidental prélevé en 2024 ont été comparées entre elles et avec celles datées précédemment, afin de créer une nouvelle chronologie moyenne de site. Les pièces DES2 à DES4, ainsi que les pièces DES14 à DES18 et DES20, présentent entre elles des résultats de comparaison statistique plutôt satisfaisants, compte tenu du fait que les intervalles communs sont souvent en deçà de cent ans (**tableau 4**). Il est à noter qu'il n'a pas été possible d'intégrer la pièce DES19, cette dernière présentant un schème de croissance particulier qui ne corrèle pas avec les autres échantillons analysés. Ainsi, la chronologie moyenne de site DESthocM7, formée sur la base de neuf individus et présentant un intervalle de 211 ans, ainsi qu'une puissance de cinq individus, comporte une corrélation moyenne interne de 0,353[2].

La chronologie moyenne de site DESthocM7 a ensuite été comparée aux chronologies de référence sélectionnées à des fins de datation. La meilleure position temporelle obtenue couvre l'intervalle 1568-1778, et ce, en première ou deuxième position avec 17 des 19 chronologies de référence (**annexe 1**)[3]. Les résultats statistiques sont consignés au **tableau 5**, tant pour la chronologie moyenne de site que pour chacun des échantillons individuels. Dans la grande majorité des cas, les meilleurs résultats statistiques et visuels ont été observés avec le référentiel de Montréal (**figure 3**). Ces résultats ne sont pas surprenants, puisque les arbres utilisés proviennent vraisemblablement des produits du défrichement de la terre des Filiatro.

Le **tableau 6** présente la datation des séries de chaque pièce de la chronologie DESthocM7, ainsi que les dates initiales et finales obtenues en ajoutant l'ensemble des cernes comptabilisés mais non mesurés. Selon les résultats obtenus, il est désormais possible de préciser les phases de construction de la résidence de création Marcel-Saint-Pierre. Les analyses dendrochronologiques précédentes avaient déjà permis de déterminer que le corps de bâtiment sud-ouest, représenté par la pièce DES15, est le plus ancien et qu'il a été érigé en 1729 ou peu après la concession du terrain à Pierre Filiatro. Les résultats obtenus lors de la présente analyse permettent, pour leur part, d'affirmer que le corps de bâtiment sud-est a été ajouté à peine quelques années plus tard, les poutres DES14 et DES16 ayant été respectivement abattues en 1735 et 1737.

Les poutres de la portion arrière du bâtiment présentent des dates plus tardives : circa 1742-1752 pour la pièce DES2[4], 1750 pour DES4 et 1766 ou peu après pour DES3. Ces datations sont complétées par les linteaux DES17 et DES18, respectivement datés de 1753 et de

2 Ces résultats statistiques seraient plus élevés (0,381) si les échantillons DES2, DES3 et DES20 avaient été abandonnés. Il a toutefois été décidé de les conserver compte tenu des bons résultats statistiques avec les chronologies de référence.

3 Les deux chronologies de référence n'ayant donné aucun résultat significatif regroupent des thuyas ayant poussés au Saguenay et en Abitibi.

4 Le dernier cerne comptabilisé est daté de 1722, mais il pourrait manquer de 20 à 30 cernes d'aubier.

Tableau 5 – Corrélation entre la chronologie moyenne de site DESthocM7 et les chronologies de référence

TVBP										
	DES2M/ 39	**DES3M/ 58**	**DES4M/ 107**	**DES14M/ 160**	**DES15M/ 97**	**DES16M/ 170**	**DES17M/ 151**	**DES18M/ 111**	**DES20M/ 123**	**DESthocM7/ 211**
Montréal (QC)/ 308	4,8/ 39	4,6/ 58	11,4/ 107	6,6/ 160	11,0/ 97	5,1/ 170	7,1/ 151	4,6/ 111	4,6/ 117	8,9/ 205
Ferme Wynands, North Augusta (ON)/ 251	1,8/ 39	2,5/ 58	6,1/ 107	5,0/ 126	4,7/ 97	3,4/ 129	4,7/ 145	3,3/ 111	3,8/ 123	7,0/ 170
Saint-Henri-des-Tanneries (M1), Montréal (QC)/ 151	1,0/ 30	4,4/ 58	2,9/ 78	4,4/ 62	2,2/ 57	5,6/ 65	3,4/ 81	2,8/ 60	4,1/ 106	6,7/ 106
Ferme Wood, Williamstown (ON)/ 195	1,1/ 39	3,4/ 58	5,3/ 107	4,7/ 92	4,9/ 87	3,4/ 95	3,5/ 111	1,9/ 90	4,6/ 123	6,6/ 136
Région de Québec (QC)/ 476	3,2/ 39	3,1/ 58	6,8/ 107	5,1/ 160	8,7/ 97	3,5/ 170	4,5/ 151	5,6/ 111	3,1/ 123	6,1/ 211
Rive-sud de Montréal (QC)/267	3,8/ 39	4,6/ 58	7,7/ 107	7,0/ 160	8,8/ 97	4,2/ 170	5,9/ 151	5,6/ 111	3,3/ 123	6,0/ 211
Entrepôt Gillespie-Moffatt I, Montréal (QC)/ 216	2,1/ 39	4,7/ 58	8,0/ 107	3,1/ 123	5,3/ 97	1,8/ 126	6,1/ 142	4,2/ 111	4,8/ 123	5,5/ 167
Maison Prou-LeBoeuf, Québec (QC)/ 171	2,9/ 39	1,5/ 42	3,6/ 90	3,1/ 159	5,3/ 97	3,6/ 166	4,4/ 131	0,1/ 111	3,7/ 78	5,3/ 166
Vankleek Hill (ON)/ 241	1,9/ 39	2,4/ 58	8,0/ 107	3,1/ 108	4,5/ 97	2,9/ 111	3,8/ 127	2,9/ 106	4,3/ 123	5,0/ 152
Îlot 2A,Griffintown, Montréal (QC)/ 197	1,3/ 39	1,9/ 58	4,6/ 104	3,2/ 88	4,4/ 83	2,8/ 91	3,5/ 107	5,0/ 86	4,1/ 123	4,9/ 132
Saint-Henri-des-Tanneries (M2), Montréal (QC)/ 136	0,2/ 39	1,9/ 58	3,5/ 107	3,7/ 115	5,1/ 97	4,1/ 118	3,4/ 134	1,9/ 111	3,5/ 100	4,8/ 136
Pointe-à-Callière, Montréal (QC)/ 201	1,4/ 28	2,2/ 58	3,6/ 76	4,5/ 60	3,2/ 55	3,3/ 63	3,1/ 79	2,7/ 58	3,7/ 104	4,6/ 104
Fort-Saint-Jean, phase I (QC)/ 263	3,4/ 39	2,2/ 58	6,8/ 107	3,1/ 160	5,7/ 97	1,8/ 170	4,0/ 151	4,1/ 111	3,2/ 122	4,4/ 210
Magasin Leroux, L'Assomption (QC)/ 210	4,4/ 39	2,6/ 58	7,3/ 107	2,7/ 142	9,0/ 97	2,8/ 145	4,2/ 151	5,6/ 111	3,4/ 123	4,4/ 186
Vaudreuil-Soulanges (Qc) /210	0,2/ 39	3,7/ 58	1,6/ 91	1,5/ 75	0,2/ 70	2,5/ 78	2,0/ 94	0,8/ 73	5,1/ 119	4,1/ 119
Rue Sainte-Ursule, Québec (Qc)/ 179	1,5/ 29	0,0/ 1	3,8/ 49	2,8/ 118	4,9/ 60	0,6/ 125	4,1/ 90	2,1/ 71	1,9/ 37	4,0/ 125
Outaouais (QC)/ 225	1,4/ 36	2,1/ 58	3,2/ 84	0,2/ 68	2,1/ 63	1,5/ 71	2,3/ 87	1,0/ 66	3,4/ 112	3,5/ 112
Saguenay (Qc)/ 408	2,9/ 39	2,1/ 58	3,6/ 107	3,2/ 160	4,1/ 97	1,1/ 170	2,7/ 151	5,0/ 111	2,8/ 123	3,1/ 211
Lac Duparquet, Abitibi (QC)/ 802	1,0/ 39	1,1/ 58	4,0/ 107	1,9/ 160	3,0/ 97	1,5/ 170	1,5/ 151	2,3/ 111	2,8/ 123	2,4/ 211
Corr.										
	DES2M/ 39	**DES3M/ 58**	**DES4M/ 107**	**DES14M/ 160**	**DES15M/ 97**	**DES16M/ 170**	**DES17M/ 151**	**DES18M/ 111**	**DES20M/ 123**	**DESthocM7/ 211**
Montréal (QC)/ 308	0,659/ 39	0,443/ 58	0,704/ 107	0,422/ 160	0,754/ 97	0,405/ 170	0,539/ 151	0,398/ 111	0,376/ 117	0,526/ 205
Ferme Wynands, North Augusta (ON)/ 251	0,325/ 39	0,189/ 58	0,463/ 107	0,379/ 126	0,430/ 97	0,310/ 129	0,363/ 145	0,267/ 111	0,312/ 123	0,481/ 170
Saint-Henri-des-Tanneries (M1), Montréal (QC)/ 151	0,213/ 30	0,371/ 58	0,238/ 78	0,427/ 62	0,294/ 57	0,564/ 65	0,312/ 81	0,409/ 60	0,425/ 106	0,558/ 106
Ferme Wood, Williamstown (ON)/ 195	0,276/ 39	0,285/ 58	0,393/ 107	0,362/ 92	0,386/ 87	0,281/ 95	0,309/ 111	0,232/ 90	0,407/ 123	0,475/ 136
Région de Québec (QC)/ 476	0,516/ 39	0,300/ 58	0,508/ 107	0,379/ 160	0,641/ 97	0,290/ 170	0,353/ 151	0,451/ 111	0,292/ 123	0,402/ 211
Rive-sud de Montréal (QC)/267	0,569/ 39	0,380/ 58	0,557/ 107	0,470/ 160	0,633/ 97	0,362/ 170	0,459/ 151	0,464/ 111	0,278/ 123	0,412/ 211
Entrepôt Gillespie-Moffatt I, Montréal (QC)/ 216	0,357/ 39	0,416/ 58	0,547/ 107	0,239/ 123	0,506/ 97	0,198/ 126	0,430/ 142	0,412/ 111	0,386/ 123	0,388/ 167
Maison Prou-LeBoeuf, Québec (QC)/ 171	0,506/ 39	0,275/ 42	0,380/ 90	0,327/ 159	0,510/ 97	0,323/ 166	0,428/ 131	0,074/ 111	0,395/ 78	0,457/ 166
Vankleek Hill (ON)/ 241	0,444/ 39	0,219/ 58	0,557/ 107	0,291/ 108	0,437/ 97	0,304/ 111	0,360/ 127	0,300/ 106	0,391/ 123	0,418/ 152
Îlot 2A,Griffintown, Montréal (QC)/ 197	0,271/ 39	0,121/ 58	0,354/ 104	0,276/ 88	0,414/ 83	0,301/ 91	0,303/ 107	0,485/ 86	0,377/ 123	0,408/ 132
Saint-Henri-des-Tanneries (M2), Montréal (QC)/ 136	-0,006/ 39	0,257/ 58	0,318/ 107	0,296/ 115	0,366/ 97	0,368/ 118	0,292/ 134	0,187/ 111	0,264/ 100	0,353/ 136
Pointe-à-Callière, Montréal (QC)/ 201	-0,172/ 28	0,201/ 58	0,363/ 76	0,521/ 60	0,360/ 55	0,437/ 63	0,303/ 79	0,358/ 58	0,374/ 104	0,454/ 104
Fort-Saint-Jean, phase I (QC)/ 263	0,502/ 39	0,191/ 58	0,446/ 107	0,205/ 160	0,509/ 97	0,172/ 170	0,353/ 151	0,383/ 111	0,359/ 122	0,340/ 210
Magasin Leroux, L'Assomption (QC)/ 210	0,676/ 39	0,260/ 58	0,510/ 107	0,252/ 142	0,659/ 97	0,267/ 145	0,382/ 151	0,467/ 111	0,336/ 123	0,351/ 186
Vaudreuil-Soulanges (Qc) /210	0,084/ 39	0,394/ 58	0,145/ 91	0,161/ 75	0,056/ 70	0,312/ 78	0,246/ 94	0,137/ 73	0,429/ 119	0,377/ 119
Rue Sainte-Ursule, Québec (Qc)/ 179	0,365/ 29	0,000/ 1	0,504/ 49	0,253/ 118	0,562/ 60	0,079/ 125	0,417/ 90	0,265/ 71	0,316/ 37	0,368/ 125
Outaouais (QC)/ 225	0,336/ 36	0,233/ 58	0,294/ 84	0,079/ 68	0,309/ 63	0,234/ 71	0,279/ 87	0,215/ 66	0,337/ 112	0,362/ 112
Saguenay (Qc)/ 408	0,350/ 39	0,228/ 58	0,301/ 107	0,266/ 160	0,384/ 97	0,140/ 170	0,220/ 151	0,416/ 111	0,268/ 123	0,248/ 211
Lac Duparquet, Abitibi (QC)/ 802	0,230/ 39	0,021/ 58	0,333/ 107	0,188/ 160	0,307/ 97	0,121/ 170	0,126/ 151	0,200/ 111	0,221/ 123	0,169/ 211
Glk										
	DES2M/ 39	**DES3M/ 58**	**DES4M/ 107**	**DES14M/ 160**	**DES15M/ 97**	**DES16M/ 170**	**DES17M/ 151**	**DES18M/ 111**	**DES20M/ 123**	**DESthocM7/ 211**
Montréal (QC)/ 308	73,7/ 39	74,6/ 58	77,4/ 107	66,7/ 160	80,2/ 97	61,5/ 170	65,0/ 151	66,4/ 111	62,5/ 117	71,6/ 205
Ferme Wynands, North Augusta (ON)/ 251	61,8/ 39	61,4/ 58	71,2/ 107	65,6/ 126	67,7/ 97	63,7/ 129	68,1/ 145	68,6/ 111	64,8/ 123	75,1/ 170
Saint-Henri-des-Tanneries (M1), Montréal (QC)/ 151	46,6/ 30	63,2/ 58	52,6/ 78	72,1/ 62	58,9/ 57	70,3/ 65	65,0/ 81	59,3/ 60	63,3/ 106	68,6/ 106
Ferme Wood, Williamstown (ON)/ 195	64,5/ 39	65,8/ 58	66,0/ 107	67,6/ 92	68,6/ 87	59,0/ 95	63,2/ 111	66,3/ 90	65,2/ 123	67,4/ 136
Région de Québec (QC)/ 476	71,1/ 39	59,6/ 58	68,9/ 107	59,7/ 160	71,4/ 97	56,2/ 170	62,3/ 151	67,3/ 111	63,5/ 123	68,8/ 211
Rive-sud de Montréal (QC)/267	78,9/ 39	71,9/ 58	69,3/ 107	62,6/ 160	71,4/ 97	58,9/ 170	61,7/ 151	67,7/ 111	57,0/ 123	67,6/ 211
Entrepôt Gillespie-Moffatt I, Montréal (QC)/ 216	59,2/ 39	60,5/ 58	67,0/ 107	60,7/ 123	63,0/ 97	60,4/ 126	64,9/ 142	65,9/ 111	66,4/ 123	68,1/ 167
Maison Prou-LeBoeuf, Québec (QC)/ 171	71,1/ 39	57,3/ 42	71,9/ 90	62,0/ 159	72,4/ 97	54,2/ 166	66,9/ 131	64,1/ 111	61,7/ 78	70,0/ 166
Vankleek Hill (ON)/ 241	63,2/ 39	51,8/ 58	67,5/ 107	59,3/ 108	76,0/ 97	62,3/ 111	61,9/ 127	61,0/ 106	63,1/ 123	65,9/ 152
Îlot 2A,Griffintown, Montréal (QC)/ 197	56,6/ 39	51,8/ 58	55,3/ 104	67,2/ 88	57,9/ 83	58,3/ 91	59,0/ 107	62,4/ 86	65,2/ 123	62,6/ 132
Saint-Henri-des-Tanneries (M2), Montréal (QC)/ 136	35,5/ 39	60,5/ 58	64,2/ 107	65,4/ 115	62,5/ 97	65,0/ 118	66,5/ 134	58,2/ 111	59,6/ 100	64,1/ 136
Pointe-à-Callière, Montréal (QC)/ 201	51,9/ 28	59,6/ 58	65,3/ 76	65,3/ 60	70,4/ 55	71,8/ 63	66,0/ 79	64,0/ 58	60,7/ 104	67,0/ 104
Fort-Saint-Jean, phase I (QC)/ 263	76,3/ 39	58,8/ 58	70,3/ 107	54,7/ 160	64,1/ 97	57,4/ 170	61,0/ 151	63,2/ 111	59,1/ 122	61,5/ 210
Magasin Leroux, L'Assomption (QC)/ 210	72,4/ 39	60,5/ 58	72,2/ 107	63,1/ 142	71,4/ 97	59,0/ 145	66,0/ 151	64,1/ 111	60,2/ 123	70,0/ 186
Vaudreuil-Soulanges (Qc) /210	48,7/ 39	64,0/ 58	58,3/ 91	60,1/ 75	56,5/ 70	65,6/ 78	60,8/ 94	59,0/ 73	65,3/ 119	64,0/ 119
Rue Sainte-Ursule, Québec (Qc)/ 179	60,7/ 29	0,0/ 1	71,9/ 49	57,3/ 118	70,3/ 60	50,0/ 125	57,9/ 90	61,4/ 71	65,3/ 37	62,1/ 125
Outaouais (QC)/ 225	64,3/ 36	57,9/ 58	56,0/ 84	54,5/ 68	51,6/ 63	57,9/ 71	69,2/ 87	54,6/ 66	57,7/ 112	62,6/ 112
Saguenay (Qc)/ 408	71,1/ 39	55,3/ 58	58,0/ 107	58,5/ 160	53,6/ 97	57,4/ 170	57,7/ 151	66,8/ 111	59,4/ 123	61,2/ 211
Lac Duparquet, Abitibi (QC)/ 802	63,2/ 39	43,9/ 58	59,0/ 107	56,3/ 160	52,6/ 97	51,2/ 170	54,3/ 151	50,9/ 111	56,1/ 123	51,4/ 211

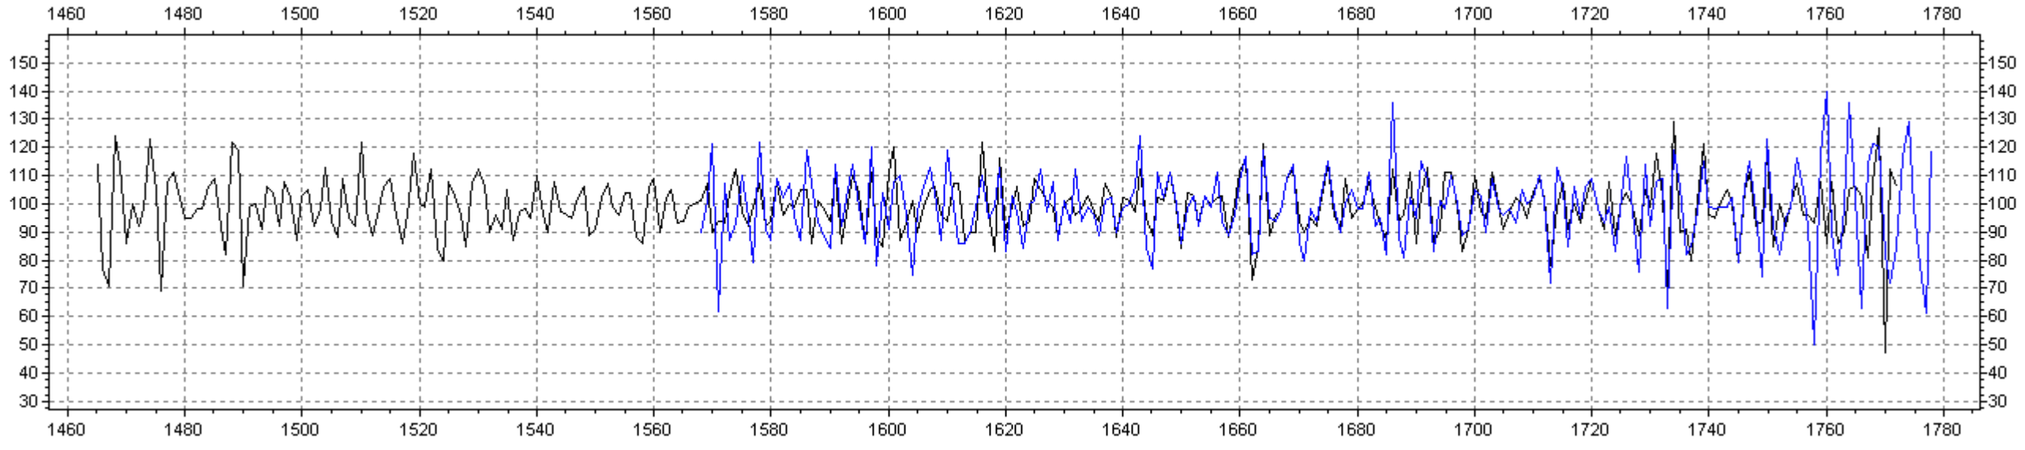


Figure 3 – Synchronisation de la chronologie de la résidence de création Marcel-Saint-Pierre (DESthocM7, en bleu) avec la chronologie de référence de Montréal (en noir). TVBP = 8,9 ; Corr. = 0,526 ; Glk = 71,6 ; Intervalle = 211 ans

Tableau 6 – Sommaire des datations des pièces de la résidence de création Marcel-Saint-Pierre

Numéro d'échantillon	Identification	Cernes mesurés	Cœur	Cernes non mesurés (internes)	Cernes non mesurés (externes)	Cernes (total)	Cernes d'aubier inclues (au total)	Écorce / Cambium	Début de croissance	Fin de croissance	Abattage (réel ou estimé)
DES2	Poutre	39	Près	0	20	59	0	-	Avant 1664	Après 1722	circa 1742-1752
DES3	Poutre	58	Non	55	17	130	27	Cambium?	Avant 1637	1766 ou peu après	1766 ou peu après
DES4	Poutre	107	Non	0	0	107	24	Cambium	Avant 1644	1750	1750
DES14	Poutre	160	Oui	1	1	162	23	Écorce	1574	1735	1735
DES15	Poutre	97	Non	0	0	97	15	Écorce	Avant 1633	1729	1729
DES16	Poutre	170	Oui	0	0	170	24	Cambium	1568	1737	1737
DES17	Linteau	151	Oui	0	0	151	21	Écorce	Avant 1603	1753	1753
DES18	Linteau	111	Non	6	0	117	16	-	Avant 1616	Après 1732	circa 1742-1747
DES20	Linteau	123	Oui	0	0	123	12	Écorce	1656	1778	1778

circa 1742-1747[5]. Malgré des abattages s'échelonnant sur une à deux décennies, la partie arrière du bâtiment est réputée avoir été ajoutée en 1766 ou peu après, alors que Charles Filiatro était devenu propriétaire de la terre familiale. Puisque l'agrandissement n'est pas visible dans la maçonnerie hors-sol, il est possible que l'ensemble de l'enveloppe de la demeure ait été refait à cette occasion. Le linteau DES20, provenant d'une fenêtre du corps sud-ouest du premier étage, a quant à lui été taillé dans un arbre abattu en 1778, une nouvelle donnée qui pourrait faire reculer d'une douzaine d'années les travaux d'agrandissement de la maison. En l'absence d'autres éléments de datation, il n'est toutefois pas possible de valider cette hypothèse hors de tout doute. Quoi qu'il en soit, ces résultats démontrent que les bâtiments ne sont pas statiques, mais évoluent avec le temps.

4 CONCLUSION

Les travaux de restauration de la résidence de création Marcel-Saint-Pierre réalisés à l'automne 2024 ont permis de récupérer six nouveaux échantillons de thuya occidental et ainsi poursuivre l'analyse dendrochronologique des pièces architecturales du bâtiment. À cette occasion, deux poutres du corps sud-est du bâtiment et trois linteaux ont pu être datés. Cette analyse a permis d'avancer que les poutres DES14 et DES16 ont été respectivement abattues en 1735 et 1737, tandis que les linteaux DES17, DES18 et DES20 ont été respectivement abattus en 1753, vers 1742-1747 et en 1778.

Ces datations viennent s'ajouter à celles réalisées préalablement, notamment celles de la poutre DES15 dans le corps de bâtiment sud-ouest et des poutres de la portion arrière (DES2, DES3 et DES4). À la lumière de ces résultats, il est raisonnable de croire que le carré d'origine, érigé par Pierre Filiatro, correspond aujourd'hui au corps sud-ouest de la résidence de création Marcel-Saint-Pierre (DES15, abattue en 1729). Celui-ci aurait agrandi la résidence vers l'est en 1737 ou peu après, par l'ajout probable d'une cuisine d'été (DES14 et DES16).

Peu après l'acquisition de la propriété par Charles Filiatro en 1763, la maison a vraisemblablement fait l'objet d'importants travaux de restauration, modifiant la volumétrie et l'apparence du bâtiment. Les analyses dendrochronologiques des pièces DES2 à DES4, DES17, DES18 nous laissent penser que ces travaux ont eu lieu au plus tôt en 1766 (abattage de la poutre DES3). L'analyse du linteau DES20, taillé dans un thuya abattu en 1778 et provenant d'une fenêtre située à l'étage, pourrait toutefois témoigner d'une restauration plus tardive. En l'absence d'autres

5 Le dernier cerne comptabilisé est daté de 1732, mais il pourrait manquer de 10 à 15 cernes d'aubier.

éléments de datation, cette nouvelle hypothèse ne peut pas être validée hors de tout doute. En ce sens, nous recommandons la poursuite des analyses dendrochronologiques si l'occasion se présente à l'avenir (nouvelle tentative de datation de DES1, datation d'éléments de la charpente si ceux-ci doivent être remplacés, etc.).

Ouvrages consultés

ARKÉOS (2023)

Maison Saint-Pierre — BjFk-14 — 775, rue des Patriotes, Sainte-Rose. Inventaire archéologique. Annexe 2 : Maison Saint-Pierre — 775 rue des Patriotes, Laval. Analyse dendrochronologique. Ville de Laval.

ARKÉOS (2022)

Maison Desjardins (lot B1) — 775, rue des Patriotes, Sainte-Rose. Étude de potentiel. Annexe 2 : Maison Desjardins — 775 rue des Patriotes, Laval. Analyse dendrochronologique. Ville de Laval.

BAILLIE, M. G. L. (1982)

Tree-Ring Dating and Archaeology.London, Routledge.

BAILLIE, M.G.L. ET J.R. PILCHER (1973)

A simple cross-dating program for tree-ring research. *Tree-Ring Bulletin*, 33: 7-14.

BRIEN, M.-C. (2018)

Analyse dendrochronologique. Magasin Leroux, L'Assomption. Montréal, Groupe de Recherche en Dendrochronologie Historique.

BRIEN, M.-C. (2018)

Analyse dendrochronologique. Maison Prou-LeBoeuf, Québec. Montréal, Groupe de Recherche en Dendrochronologie Historique.

BRIEN, M.-C. (2016)

Analyse dendrochronologique. Structure de consolidation de la berge sud de la petite rivière Saint-Pierre, Place d'Youville (BjFj-04). Montréal, Groupe de Recherche en Dendrochronologie Historique, Montréal.

BRIEN, M.-C. (2012)

Le cèdre blanc (Thuja occidentalis) dans le paysage culturel en amont de Montréal au XIX^e siècle. Une approche dendroarchéologique. Mémoire de maîtrise. Montréal, Université de Montréal.

BRIEN, M.-C. ET C. DAGNEAU (2008)

Analyse dendrochronologique de plusieurs pieux de cèdre (Thuja occidentalis) provenant de la palissade de La Prairie, LPR08-08. Montréal, Groupe de Recherche en Dendrochronologie Historique.

BRIEN, M.-C. ET A. LEFRANÇOIS-LEDUC (2018)

Le cèdre blanc (Thuja occidentalis) provenant de sites et immeubles patrimoniaux montréalais. Analyse dendrochronologique. Montréal, Groupe de Recherche en Dendrochronologie Historique.

BRIEN, M.-C. ET J. RIOUX (2017)

Analyse dendrochronologique. Rue Sainte-Ursule, Québec, CeEt-940. Montréal, Groupe de Recherche en Dendrochronologie Historique.

DOUGLASS, A.E. (1929)
The secret of the Southwest solved by talkative tree rings. *National Geographic Magazine*, 56(6): 736-770.

DOUGLASS, A.E. (1920)
Evidence of climatic effects in the annual rings of trees. *Ecology*, 1(1): 24-32.

DAGNEAU, C. ET A. LEFRANÇOIS-LEDUC (2011)
Analyse dendrochronologique des structures de cèdre (Thuja occidentalis) du manoir François-Pierre-Boucher, Vieux-Boucherville. Montréal, Groupe de Recherche en Dendrochronologie Historique.

DAGNEAU, C. ET D. DUCHAÎNE (2007)
Création d'un référentiel de cèdre de l'Est (Thuja occidentalis) à l'Île d'Orléans et Québec à partir de bâtiments patrimoniaux et d'arbres vivants, phase 2. 2006-2008. Montréal, Groupe de Recherche en Dendrochronologie Historique.

DUCHAÎNE, D. (2009)
Analyse dendrochronologique de trois pieux de cèdre (Thuja occidentalis) provenant de la palissade de La Prairie, LPR08-08 et 10 (analyse supplémentaire). Montréal, Groupe de Recherche en Dendrochronologie Historique.

ECKSTEIN, D. (1984)
Dendrochronological dating. *Handbook for Archaeologist*, 2, Hamburg, European Science Foundation.

FRITTS, H. C. (1976)
Tree-ring and climate. Academic Press, London.

KRAUSE, C. ET H. MORIN (1997)
The Use of Dendrochronological Material From Buildings to Get Information About Past Spruce Budworm Outbreaks. *Canadian Journal of Forest Research*, 27: 69-75.

LAMBERT, G., C. LAVIER, P. PERRIER ET S. VINGENOT (1988)
Pratique de la dendrochronologie. *Histoire et Mesure*, III(3): 279-308.

LEFRANÇOIS-LEDUC, A. (2020)
Tanneries-des-Rolland ou Saint-Henri-des-Tanneries (BiFj-118), phase II. Montréal, Groupe de recherche en Dendrochronologie Historique.

LEFRANÇOIS-LEDUC, A. (2019)
Tanneries-des-Rolland ou Saint-Henri-des-Tanneries (BiFj-118, BiFj-119, BiFj-125), phase I. Montréal, Groupe de recherche en Dendrochronologie Historique.

LEFRANÇOIS-LEDUC, A. (2015)
L'entrepôt Gillespie-Moffatt I, phase I. Montréal, Groupe de recherche en Dendrochronologie Historique.

MUNAUT, ANDRÉ-V. (1988)
Les cernes de croissance des arbres. La dendrochronologie. Turnout, Brepols.

SCHWEINGRUBER, F.H. (1993)

Trees and Wood in Dendrochronology. Morphological, Anatomical, and Tree-Ring Analytical Characteristics of Trees Frequently Used in Dendrochronology. Springer Series in Wood Science. Berlin/Heidelberg, Springer.

SCHWEINGRUBER, F. H. (1988)

Tree rings. Basics and applications of dendrochronology. Dordrecht, D. Reidel Publishing Co.

SCHWEINGRUBER, F. H. (1982)

Anatomie microscopique du bois. Zurich, Institut Fédéral de Recherche Forestière, Edition Zürger.

Annexe 1

Résultats de datation de la chronologie de site DESthocM7 avec les chronologies de référence

```
****************************************************************
*** TSAP CROSS-DATING     ***  DATE:  2025.09.19  TIME: 07.45. ***
-> Find match of sample and references:
-> MinLeftOverlap=30 / MinRightOverlap=30
-> Chrono signature conditions: Density>4 / Internal Glk>75
-> Results listed for each sample-reference pair.
-> List 5 best matches.
-> Match acceptance: logical OR - connection of threshold values,
   one of the following threshold values has to be exceeded.
   Threshold conditions:
   Glk%>60  SGlk%>70  SSGlk%>70  TV>3,0  CrC>0,6  CDI>10
----------------------------------------------------------------


Sample    (=Chrono): DESthocM7 Maison Desjardin, laval THOC     0 ---  211     1   211
Reference (=Chrono): FSJthocM1                 THOC     0 ---  263  1515  1777

  Sample     Ref.  PosL  PosR   OVL Glk GSL _SG S_G SSG SSi RSi  %CC    TV  TVBP  TVH    CDI  DateL  DateR
DESthocM7 FSJthocM1    54   264   210  61 *** 72  24  42  50 205   34   5,2   4,4   3,5    20   1568   1778
DESthocM7 FSJthocM1    52   262   211  42      37  15  23  31 206  -19   2,8   3,5   2,7     9   1566   1776
DESthocM7 FSJthocM1   -25   185   186  58 *    54  21  20  38 182   20   2,8   3,2   3,4    11   1490   1700
DESthocM7 FSJthocM1   -49   161   162  44      26  22   0  34 158  -22   2,9   3,2   3,0     5   1466   1676
DESthocM7 FSJthocM1  -159    51    52  64 *     0  20   0  10  51   38   2,9   3,1   2,4     0   1356   1566
----------------------------------------------------------------

Sample    (=Chrono): DESthocM7 Maison Desjardin, laval THOC     0 ---  211     1   211
Reference (=Chrono): GRIthocM Montr al         THOC     0 ---  197  1647  1843

  Sample     Ref.  PosL  PosR   OVL Glk GSL _SG S_G SSG SSi RSi  %CC    TV  TVBP  TVH    CDI  DateL  DateR
DESthocM7 GRIthocM  -179    31    32  68 *     0   3   0   1  31   69   5,2   5,3   3,9     0   1468   1678
DESthocM7 GRIthocM   -79   131   132  63 **    0  33   0  42 129   41   5,1   4,9   4,8     7   1568   1778
DESthocM7 GRIthocM  -181    29    30  31       0   0   0   0  29  -52   3,2   4,5   2,3     0   1466   1676
DESthocM7 GRIthocM   -39   171   172  59 **    0  27   0  46 168   24   3,2   3,7   3,8     7   1608   1818
DESthocM7 GRIthocM    14   224   184  40       0  18   0  32 180  -21   2,9   3,4   3,3     4   1660   1870
----------------------------------------------------------------
```

```
Sample    (=Chrono): DESthocM7 Maison Desjardin, laval THOC     0 ---  211     1   211
Reference (=Chrono): LERthocM2 L'Assomption    THOC     0 ---  210  1593  1802

  Sample     Ref.  PosL  PosR   OVL Glk GSL _SG S_G SSG SSi RSi  %CC    TV  TVBP  TVH    CDI  DateL  DateR
DESthocM7 LERthocM2   -16   194   195  56 *    57  23  24  43 190   30   4,3   4,6   3,5    15   1577   1787
DESthocM7 LERthocM2   -25   185   186  70 ***  80  35  44  63 181   35   5,1   4,4   4,1    23   1568   1778
DESthocM7 LERthocM2  -127    83    84  33      25  14  14  11  80  -45   4,5   4,4   3,5     1   1466   1676
DESthocM7 LERthocM2    44   254   167  57 *    61  21  24  35 164   23   3,1   3,8   3,9    14   1636   1846
DESthocM7 LERthocM2   -18   192   193  47      43  14  16  26 188  -23   3,2   3,7   2,9     9   1575   1785
-----------------------------------------------------------------

Sample    (=Chrono): DESthocM7 Maison Desjardin, laval THOC     0 ---  211     1   211
Reference (=Chrono): MTLthocM2 Ile de Montréal THOC     0 ---  308  1465  1772

  Sample     Ref.  PosL  PosR   OVL Glk GSL _SG S_G SSG SSi RSi  %CC    TV  TVBP  TVH    CDI  DateL  DateR
DESthocM7 MTLthocM2   104   314   205  72 ***  83  34  48  67 199   53   8,8   8,9   7,5    48   1568   1778
DESthocM7 MTLthocM2   102   312   207  38      37  11   7  23 201  -23   3,4   4,8   2,3     8   1566   1776
DESthocM7 MTLthocM2    26   236   211  62 ***  63  21  24  43 205   24   3,6   4,1   3,4    16   1490   1700
DESthocM7 MTLthocM2   111   321   198  47      42  15  17  28 192  -17   2,4   3,6   1,8     8   1575   1785
DESthocM7 MTLthocM2   188   398   121  38      45   8  14  10 118  -30   3,4   3,6   3,6     7   1652   1862
-----------------------------------------------------------------

Sample    (=Chrono): DESthocM7 Maison Desjardin, laval THOC     0 ---  211     1   211
Reference (=Chrono): OUTthocM Masson-Angers, Saint-Andr -Avellin THOC     0 ---  225  1667  1891

  Sample     Ref.  PosL  PosR   OVL Glk GSL _SG S_G SSG SSi RSi  %CC    TV  TVBP  TVH    CDI  DateL  DateR
DESthocM7 OUTthocM    37   247   189  42      35  18  19  33 182  -26   3,7   4,0   3,3     9   1703   1913
DESthocM7 OUTthocM   -99   111   112  63 **   68  31  36  34 108   36   4,1   3,5   3,3    12   1568   1778
DESthocM7 OUTthocM    87   297   139  43      42  15  19  20 135  -25   3,0   3,4   3,0     7   1753   1963
DESthocM7 OUTthocM     7   217   211  55      56  21  26  43 204   18   2,7   3,4   3,1    13   1673   1883
DESthocM7 OUTthocM  -166    44    45  35      60   2   0   1  44  -36   2,5   3,3   2,6     1   1501   1711
-----------------------------------------------------------------

Sample    (=Chrono): DESthocM7 Maison Desjardin, laval THOC     0 ---  211     1   211
Reference (=Chrono): PACthocM7 214, place d'Youville THOC     0 ---  201  1675  1875

  Sample     Ref.  PosL  PosR   OVL Glk GSL _SG S_G SSG SSi RSi  %CC    TV  TVBP  TVH    CDI  DateL  DateR
DESthocM7 PACthocM7    -1   209   201  44      37  14  10  27 197  -26   3,7   4,7   3,4    11   1674   1884
DESthocM7 PACthocM7  -107   103   104  67 ***  68  39  38  39 101   45   5,2   4,6   4,3    17   1568   1778
DESthocM7 PACthocM7  -178    32    33  27      25   3   0   1  31  -49   3,1   3,3   1,8     0   1497   1707
DESthocM7 PACthocM7  -180    30    31  78 ***  80   3   0   1  29   59   3,9   3,3   3,1     7   1495   1705
DESthocM7 PACthocM7     2   212   200  56      52  22  24  44 196   15   2,1   3,2   1,2     8   1676   1886
```

Sample (=Chrono): DESthocM7 Maison Desjardin, laval THOC 0 --- 211 1 211
Reference (=Chrono): PROthocM1 Qu bec 0 --- 171 1563 1733

Sample	Ref.	PosL	PosR	OVL	Glk	GSL	_SG	S_G	SSG	SSi	RSi	%CC	TV	TVBP	TVH	CDI	DateL	DateR
DESthocM7	PROthocM1	6	216	166	70	***	0	31	0	48	154	46	6,6	5,3	6,0	14	1568	1778
DESthocM7	PROthocM1	4	214	168	48		0	17	0	26	156	-28	3,8	4,3	3,2	6	1566	1776
DESthocM7	PROthocM1	-92	118	119	37		0	16	0	17	109	-31	3,5	3,6	2,5	1	1471	1681
DESthocM7	PROthocM1	-90	120	121	55		0	26	0	29	111	28	3,1	3,3	2,2	3	1473	1683
DESthocM7	PROthocM1	-175	35	36	30		0	0	0	0	32	-36	2,2	3,0	3,3	0	1388	1598

Sample (=Chrono): DESthocM7 Maison Desjardin, laval THOC 0 --- 211 1 211
Reference (=Chrono): PRTthocM1 131, rue du Port, Montr al THOC 0 --- 216 1612 1827

Sample	Ref.	PosL	PosR	OVL	Glk	GSL	_SG	S_G	SSG	SSi	RSi	%CC	TV	TVBP	TVH	CDI	DateL	DateR
DESthocM7	PRTthocM1	-44	166	167	68	***	88	35	50	57	165	39	5,4	5,5	4,8	28	1568	1778
DESthocM7	PRTthocM1	-26	184	185	56		100	23	63	42	183	17	2,4	3,2	2,8	17	1586	1796
DESthocM7	PRTthocM1	-46	164	165	42		50	20	25	32	163	-21	2,7	3,0	2,6	8	1566	1776
DESthocM7	PRTthocM1	-24	186	187	46		50	22	50	40	185	-18	2,5	3,0	2,2	10	1588	1798
DESthocM7	PRTthocM1	50	260	167	62	**	0	23	0	37	163	13	1,6	2,9	2,5	4	1661	1871

Sample (=Chrono): DESthocM7 Maison Desjardin, laval THOC 0 --- 211 1 211
Reference (=Chrono): QUEthocM4 Région de Québec THOC 0 --- 476 1530 2005

Sample	Ref.	PosL	PosR	OVL	Glk	GSL	_SG	S_G	SSG	SSi	RSi	%CC	TV	TVBP	TVH	CDI	DateL	DateR
DESthocM7	QUEthocM4	39	249	211	69	***	77	28	30	56	202	40	6,4	6,1	6,7	32	1568	1778
DESthocM7	QUEthocM4	112	322	211	54		59	19	19	39	201	24	3,5	4,3	3,6	15	1641	1851
DESthocM7	QUEthocM4	-166	44	45	73	**	67	12	0	5	43	47	3,5	3,5	2,5	6	1364	1574
DESthocM7	QUEthocM4	235	445	211	44		41	14	18	29	201	-20	3,0	3,5	2,2	8	1764	1974
DESthocM7	QUEthocM4	315	525	162	62	**	66	21	27	32	155	19	2,4	3,3	3,1	12	1844	2054

Sample (=Chrono): DESthocM7 Maison Desjardin, laval THOC 0 --- 211 1 211
Reference (=Chrono): RVSthocM1 Rive sud de Montréal THOC P 0 --- 267 1527 1793

Sample	Ref.	PosL	PosR	OVL	Glk	GSL	_SG	S_G	SSG	SSi	RSi	%CC	TV	TVBP	TVH	CDI	DateL	DateR
DESthocM7	RVSthocM1	42	252	211	68	***	80	29	40	60	205	41	6,5	6,0	6,5	34	1568	1778
DESthocM7	RVSthocM1	40	250	211	42		38	16	11	33	205	-24	3,6	4,4	2,7	10	1566	1776
DESthocM7	RVSthocM1	50	260	211	55		57	18	23	37	205	22	3,3	3,8	2,0	11	1576	1786
DESthocM7	RVSthocM1	-37	173	174	58	*	65	24	26	40	167	22	3,0	3,4	2,7	12	1490	1700
DESthocM7	RVSthocM1	-51	159	160	63	***	63	29	29	44	154	21	2,7	3,3	2,3	11	1476	1686

Sample (=Chrono): DESthocM7 Maison Desjardin, laval THOC 0 --- 211 1 211
Reference (=Chrono): TCTthocM1 Turcot, Montr al THOC 0 --- 151 1673 1823

Sample	Ref.	PosL	PosR	OVL	Glk	GSL	_SG	S_G	SSG	SSi	RSi	%CC	TV	TVBP	TVH	CDI	DateL	DateR
DESthocM7	TCTthocM1	-105	105	106	69	***	77	32	36	32	101	56	6,8	6,7	5,3	27	1568	1778
DESthocM7	TCTthocM1	-3	207	151	45		38	17	13	25	146	-29	3,7	4,4	3,5	11	1670	1880
DESthocM7	TCTthocM1	-107	103	104	39		27	20	18	20	99	-36	3,9	4,2	3,3	7	1566	1776
DESthocM7	TCTthocM1	-37	173	151	62	**	60	34	43	50	146	24	3,0	3,8	3,8	19	1636	1846
DESthocM7	TCTthocM1	-103	107	108	41		38	19	29	20	103	-29	3,1	3,5	1,9	6	1570	1780

Sample (=Chrono): DESthocM7 Maison Desjardin, laval THOC 0 --- 211 1 211
Reference (=Chrono): TCTthocM2 Turcot, Montr al THOC 0 --- 136 1620 1755

Sample	Ref.	PosL	PosR	OVL	Glk	GSL	_SG	S_G	SSG	SSi	RSi	%CC	TV	TVBP	TVH	CDI	DateL	DateR
DESthocM7	TCTthocM2	-43	167	136	63	**	0	34	0	46	134	36	4,5	5,0	4,6	12	1577	1787
DESthocM7	TCTthocM2	-52	158	136	64	***	0	44	0	59	134	35	4,4	4,8	6,2	15	1568	1778
DESthocM7	TCTthocM2	39	249	98	39		0	7	0	7	96	-39	4,2	4,8	4,4	3	1658	1868
DESthocM7	TCTthocM2	32	242	105	55		0	18	0	19	103	33	3,6	4,6	2,8	5	1651	1861
DESthocM7	TCTthocM2	-23	187	136	59	*	0	27	0	36	134	33	4,0	4,5	3,9	9	1597	1807

Sample (=Chrono): DESthocM7 Maison Desjardin, laval THOC 0 --- 211 1 211
Reference (=Single): Thu_Abit 0 802 1186 1987

Sample	Ref.	PosL	PosR	OVL	Glk	GSL	_SG	S_G	SSG	SSi	RSi	%CC	TV	TVBP	TVH	CDI	DateL	DateR
DESthocM7	Thu_Abit	27	237	211	50		0	17	0	35	204	-25	3,8	4,2	3,6	13	1212	1422
DESthocM7	Thu_Abit	17	227	211	60	**	0	24	0	49	205	21	3,1	3,7	4,2	17	1202	1412
DESthocM7	Thu_Abit	29	239	211	55		0	22	0	45	204	20	2,9	3,6	2,1	11	1214	1424
DESthocM7	Thu_Abit	288	498	211	53		0	19	0	39	205	23	3,4	3,6	3,8	13	1473	1683
DESthocM7	Thu_Abit	250	460	211	41		0	13	0	26	206	-21	3,1	3,6	2,9	9	1435	1645

```
-----------------------------------------------------------------

Sample    (=Chrono): DESthocM7 Maison Desjardin, laval THOC     0 ---  211     1   211
Reference (=Single): Thu_Chic                           0      408  1536  1943

  Sample     Ref.  PosL  PosR   OVL Glk GSL _SG S_G SSG SSi RSi  %CC    TV  TVBP  TVH    CDI  DateL  DateR
DESthocM7 Thu_Chic  -164    46    47  63 *     0  20   0   9  45   33   2,4   3,7   3,0    12   1372   1582
DESthocM7 Thu_Chic   -86   124   125  62 **    0  31   0  38 121   29   3,4   3,6   3,9    13   1450   1660
DESthocM7 Thu_Chic   -68   142   143  53       0  25   0  35 138   26   3,2   3,6   3,0    10   1468   1678
DESthocM7 Thu_Chic   -70   140   141  43       0  20   0  27 136  -24   2,9   3,5   2,9     7   1466   1676
DESthocM7 Thu_Chic   198   408   211  51       0  20   0  41 204   20   2,9   3,5   3,4    12   1733   1943
-----------------------------------------------------------------

Sample    (=Chrono): DESthocM7 Maison Desjardin, laval THOC     0 ---  211     1   211
Reference (=Chrono): URSthocM1 rue Ste-Ursule  THOR     0 ---  179  1514  1692

  Sample     Ref.  PosL  PosR   OVL Glk GSL _SG S_G SSG SSi RSi  %CC    TV  TVBP  TVH    CDI  DateL  DateR
DESthocM7 URSthocM1    55   265   125  62 **    59  21  12  25 120   37   4,4   4,0   3,0    11   1568   1778
DESthocM7 URSthocM1   -21   189   179  59 **    59  26  34  45 174   21   2,9   3,6   3,9    17   1493   1703
DESthocM7 URSthocM1   -43   167   168  47       44  21  23  34 164  -22   3,0   3,5   2,3     9   1471   1681
DESthocM7 URSthocM1   -32   178   179  50       42  18  22  32 174   20   2,8   3,4   2,7    10   1482   1692
DESthocM7 URSthocM1    33   243   147  54       45  15   8  22 142   24   3,0   3,4   2,7     8   1546   1756
-----------------------------------------------------------------

Sample    (=Chrono): DESthocM7 Maison Desjardin, laval THOC     0 ---  211     1   211
Reference (=Chrono): VANthocM Vankleek Hill   THOC     0 ---  241  1627  1867

  Sample     Ref.  PosL  PosR   OVL Glk GSL _SG S_G SSG SSi RSi  %CC    TV  TVBP  TVH    CDI  DateL  DateR
DESthocM7 VANthocM    48   258   194  45       42  14  11  27 189  -27   3,9   5,3   4,7    13   1674   1884
DESthocM7 VANthocM   -59   151   152  66 ***   83  38  53  56 148   42   5,6   5,0   4,4    25   1568   1778
DESthocM7 VANthocM    15   225   211  54       58  19  22  39 206   24   3,6   4,2   4,3    16   1641   1851
DESthocM7 VANthocM    50   260   192  54       58  22  26  41 187   19   2,6   3,9   3,2    13   1676   1886
DESthocM7 VANthocM  -156    54    55  35       18  15  12   8  53  -43   3,4   3,5   3,1     0   1471   1681
-----------------------------------------------------------------
```

Sample (=Chrono): DESthocM7 Maison Desjardin, laval THOC 0 --- 211 1 211
Reference (=Chrono): V-SthocM1 Vaudreuil-Soulanges THOC 29 --- 210 1660 1869

Sample	Ref.	PosL	PosR	OVL	Glk	GSL	_SG	S_G	SSG	SSi	RSi	%CC	TV	TVBP	TVH	CDI	DateL	DateR
DESthocM7	V-SthocM1	-92	118	119	64	**	86	32	40	38	117	38	4,4	4,1	3,9	17	1568	1778
DESthocM7	V-SthocM1	180	390	31	25		14	0	0	0	27	-50	3,1	4,1	3,6	0	1839	2049
DESthocM7	V-SthocM1	57	267	154	67	***	79	23	25	34	149	31	4,0	3,9	4,0	16	1716	1926
DESthocM7	V-SthocM1	15	225	196	45		41	13	16	25	190	-19	2,7	3,6	3,0	9	1674	1884
DESthocM7	V-SthocM1	-30	180	181	48		55	19	19	33	178	-19	2,6	3,2	2,8	10	1630	1840

Sample (=Chrono): DESthocM7 Maison Desjardin, laval THOC 0 --- 211 1 211
Reference (=Chrono): WILthocM1 Maison Wood (B1) THOC 15 --- 195 1643 1837

Sample	Ref.	PosL	PosR	OVL	Glk	GSL	_SG	S_G	SSG	SSi	RSi	%CC	TV	TVBP	TVH	CDI	DateL	DateR
DESthocM7	WILthocM1	-75	135	136	67	***	79	39	40	51	131	48	6,2	6,6	5,4	29	1568	1778
DESthocM7	WILthocM1	-66	144	145	58	*	52	27	24	38	140	32	4,1	4,3	3,2	12	1577	1787
DESthocM7	WILthocM1	-163	47	48	27		22	9	0	4	45	-42	3,2	3,9	3,1	0	1480	1690
DESthocM7	WILthocM1	-77	133	134	44		36	22	11	28	129	-28	3,3	3,7	2,9	7	1566	1776
DESthocM7	WILthocM1	-68	142	143	46		52	18	24	25	138	-23	2,8	3,6	2,5	8	1575	1785

Sample (=Chrono): DESthocM7 Maison Desjardin, laval THOC 0 --- 211 1 211
Reference (=Chrono): WYNthocM 9336, S Branch road, North Augusta THOC 0 251 1609 1859

Sample	Ref.	PosL	PosR	OVL	Glk	GSL	_SG	S_G	SSG	SSi	RSi	%CC	TV	TVBP	TVH	CDI	DateL	DateR
DESthocM7	WYNthocM	-41	169	170	75	***	87	36	42	60	166	48	7,1	7,0	6,8	38	1568	1778
DESthocM7	WYNthocM	82	292	170	63	***	67	29	33	48	166	27	3,6	4,2	3,4	16	1690	1900
DESthocM7	WYNthocM	84	294	168	45		40	18	24	29	164	-20	2,7	3,7	2,7	8	1692	1902
DESthocM7	WYNthocM	-43	167	168	44		34	18	13	30	164	-24	3,2	3,6	3,2	7	1566	1776
DESthocM7	WYNthocM	201	411	51	62	*	90	0	0	0	49	38	2,8	3,5	3,5	9	1809	2019

*** DATE: 2025.09.19 TIME: 07.45. End of cross-date job. ***
****



Annexe 5

Analyse lithique

Arkéos
SOCIÉTÉ D'EXPERTISE EN RECHERCHES ANTHROPOLOGIQUES

BjFk-14, Maison Saint-Pierre



Analyse de l'assemblage lithique

Décembre 2025

Liste des participants :

Ville de Laval

Theresa Gabos	Coordonnatrice – Activités et programmes (archéologie) Division art et patrimoine Service de la culture, des loisirs, du sport et du développement social

Arkéos

Mathis Arthur	Analyse lithique, rédaction du rapport
Céline Gillot	Édition

VdeL/Réf. : DAP-ARC2-1-03

Arkéos/Réf. : 850-1122-3

Permis : 24-ARKE-30

Page de couverture :

Pierre à feu issue d'une pierre à fusil recyclée, BjFk-14-24E1-64.

Arkéos
SOCIÉTÉ D'EXPERTISE EN RECHERCHES ANTHROPOLOGIQUES

1 INTRODUCTION 2

2 MÉTHODOLOGIE 3
2.1 Identification de la matière première 3
2.2 Catégorisation techno-fonctionnelle de l'objet 3
2.3 Association chronologique 4
2.4 Mesures et quantifications 4
2.5 Observations complémentaires 4

3 RÉSULTATS 5
3.1 Témoins lithiques de la période autochtone ancienne 7
3.2 Témoins lithiques de la période eurocanadienne 10

4 DISCUSSION 15
4.1 Assemblage lithique de la période autochtone ancienne 15
4.2 Assemblage lithique de la période suivant les premiers contacts avec les Européens 17

5 CONCLUSION 24

Ouvrages consultés 28

ANNEXE 1 Inventaire de la culture matérielle lithique A1-1

L'analyse lithique constitue une démarche essentielle pour caractériser les artéfacts en pierre de la période autochtone ancienne et ainsi les replacer dans un contexte chrono-typologique, en particulier lorsque l'obtention de dates absolues n'est pas possible. Cette analyse lithique permet également d'identifier et de caractériser les assemblages issus de la période suivant les premiers contacts avec les Européens. Elle permet, par la même occasion, d'éliminer les géofacts (pierres de nature non anthropique) présents dans la collection, garantissant un assemblage pertinent d'éléments lithiques d'origine humaine. Ces artéfacts lithiques permettent d'inférer certaines pratiques culturelles, activités et dynamiques de mobilité d'une population. L'analyse se fait en quatre étapes, décrites dans la section Méthodologie : l'identification de la matière première, la catégorisation techno-fonctionnelle, les mesures et quantifications, ainsi que les observations complémentaires. Les données recueillies ont été compilées dans une base de données Excel (annexe 1).

1 INTRODUCTION

L'ensemble des composantes lithiques mises au jour lors de l'intervention archéologique de 2025 sur le site de la maison Saint-Pierre (BjFk-14) a fait l'objet d'une analyse détaillée visant à déterminer leur caractère anthropique. L'objectif principal de cette étude était d'extraire le maximum d'informations relatives aux individus ayant manipulé ou transformé ces matériaux, afin de mieux comprendre leurs modalités de gestion et d'utilisation des matières premières. Cette approche permet d'aborder des questionnements plus larges concernant les occupants du site, leurs pratiques techniques, les motivations liées à l'exploitation de ces ressources et leur inscription dans le cadre chronologique général du site. Pour la période autochtone ancienne, l'analyse s'attache plus particulièrement à l'étude des aspects techniques : méthodes de taille, stades de la chaîne opératoire et stratégies d'approvisionnement en matière première. En revanche, pour la période des premiers contacts et de l'occupation eurocanadienne, l'accent est mis sur la provenance des matériaux lithiques, leurs modes d'utilisation, ainsi que sur les dynamiques de réemploi et de gestion économique des ressources disponibles.

Sur l'ensemble du matériel lithique collecté, un total de 143 géofacts a été identifié, majoritairement constitués de calcaire, de quartz et de roches ignées. Ces éléments, ne présentant aucun stigmate d'intervention humaine, ont été écartés de l'analyse, leur origine naturelle étant privilégiée. En revanche, 33 artéfacts ont été retenus pour une étude approfondie. Ils regroupent à la fois des outils façonnés, des éléments issus du débitage, ainsi que des fragments d'éléments architecturaux présentant des modifications anthropiques manifestes.

2 MÉTHODOLOGIE

2.1 Identification de la matière première

L'analyse commence par l'identification du matériau de l'objet. Cette étape repose sur un examen macroscopique, prenant en compte plusieurs critères :

- Texture
- Couleur
- Transparence
- Présence d'inclusions
- Granulométrie

2.2 Catégorisation techno-fonctionnelle de l'objet

L'objet est ensuite classé selon sa catégorie techno-fonctionnelle. Six catégories ont été retenues pour les besoins de cette analyse :

- Débitage (éclats ou débris issus de la taille)
- Nucléus (supports ayant servi à la production d'éclats ou de lames)
- Outils (éléments retouchés ou utilisés)
- Pierres calcinées (éléments ayant subi une altération thermique)
- Pigments (matières minérales colorantes)
- Éléments architecturaux (éléments façonnés ou utilisés dans des structures bâties)

Les éclats issus de la taille de pierre sont catégorisés selon la morphologie de leur talon :

- Cortical : aucune trace de préparation laissant paraître du cortex
- Écrasé : déformation liée à la force du coup porté
- Uni : présence d'un négatif d'enlèvement antérieur
- Dièdre : présence de deux négatifs d'enlèvement antérieurs
- Facetté : présence de plusieurs négatifs d'enlèvement antérieurs
- Punctiforme : talon d'éclatement réduit à une petite surface de la forme d'un point
- Linéaire : talon d'éclatement réduit à une petite surface de la forme d'une ligne

Suivant les caractères morphotechnologiques, il est possible de déterminer l'étape de production de l'outil à laquelle l'éclat se rattache :

- Décorticage
- Réduction initiale
- Réduction bifaciale

- Amincissement
- Finition

L'intégrité de l'élément est également précisée (proximale, distale, mésiale, latérale ou complète).

2.3 Association chronologique

L'attribution chronologique des artéfacts a été effectuée lorsque les observations technologiques et contextuelles le permettaient, en distinguant deux grands ensembles :

- Période autochtone ancienne
- Période eurocanadienne

2.4 Mesures et quantifications

- Les dimensions et le poids de l'objet sont ensuite enregistrés :
- Superficie : évaluée selon un gabarit de 50 mm² à 1000 mm²
- Poids : mesuré avec une balance électronique précise à deux décimales
- Dimensions : longueur, largeur et épaisseur maximales relevées à l'aide d'un pied à coulisse

2.5 Observations complémentaires

Enfin, un dernier champ permet d'ajouter des observations spécifiques, telles que :

- Stigmates particuliers
- Fractures
- Type de retouches
- Morphologie générale
- Association typologique

L'ensemble de ces observations repose sur un examen macroscopique, effectué à l'aide d'une loupe binoculaire.

3 RÉSULTATS

Au total, vingt-neuf sous-opérations ont livré des éléments lithiques attribuables à des activités d'origine anthropique. Ces témoins couvrent un large spectre chronologique, s'échelonnant de la période autochtone ancienne jusqu'à la période eurocanadienne.

Le **tableau 1** synthétise ces données en distinguant différentes catégories d'artéfacts : outils façonnés, produits de débitage, éléments architecturaux, ainsi que divers indices d'activités humaines indirectes, tels que des pierres calcinées, des pigments ou encore des fragments indéterminés. Les outils sont présents dans huit sous-opérations, incluant 15J, 15M, 15P, 17T, 20U, 21D, 21S et 24E. Les produits de débitage, quant à eux, apparaissent dans quatorze sous-opérations (par exemple 17G, 17K, 23H et 20D), indiquant de potentielles activités liées à la taille de la pierre.

Tableau 1 – Effectif des témoins lithiques par sous-opération

Sous-opération	Outil	Débitage	Ballast	Pierre calcinée	Pigment	Architectural	Indéterminé	Total
15J	1							1
15M	2							2
15N			1					1
15P	1							1
17G		1					1	2
17H						1		1
17K		1						1
17L		1			1			2
17N		1						1
17Q							1	1
17T	1						1	2
20B		1					1	2
20H							1	1
20U	1							1
20Z		1						1
21D	1							1
21L		1						1
21S	1							1
21W							1	1
23F							1	1
23G							1	1
23H		2						2
23K							1	1
23N		1						1
23Q		1						1
23X		1						1
23Z		1					1	2
24A				1				1
24E	1							1
20D		1						1
14C						1		1
Total	**8**	**14**	**1**	**1**	**1**	**2**	**10**	**37**

Un fragment de silex de ballast a été recensé dans la sous-opération 24A, tandis qu'une pierre calcinée a été observée dans la sous-opération 17L. Ces témoins pourraient être associés à des activités anthropiques, l'un par son aspect exogène (un silex provenant d'Europe) et l'autre par son lien avec une zone de combustion. La présence d'un fragment de pigment, de l'ocre, découvert dans la sous-opération 14C, peut également être associée à une action anthropique, bien que ce type de matériau puisse être trouvé naturellement dans la région.

Deux éléments architecturaux, identifiés dans les sous-opérations 17H et 20B, suggèrent la présence de structures bâties ou aménagées liées à des occupations plus récentes. Enfin, un ensemble de cinq éléments indéterminés provenant des sous-opérations 17G, 17Q, 20H, 21W et 23F complète le corpus. Bien que leur fonction précise demeure incertaine, ils pourraient correspondre à des fragments d'objets ou de matériaux façonnés par l'humain.

Chaque témoin lithique a été associé à une grande période chronologique, sans qu'il soit toujours possible d'en préciser la sous-période exacte. Pour les besoins de l'analyse, deux grandes phases ont été distinguées : d'une part, la période autochtone ancienne, et d'autre part, la période postérieure aux premiers contacts avec les Européens, désignée ici sous le terme de période eurocanadienne. Cette distinction permet de différencier les assemblages lithiques selon leur contexte culturel et technologique, même lorsque les indices de datation directe demeurent limités.

Certains témoins se sont toutefois révélés difficiles à rattacher avec certitude à l'une ou l'autre de ces grandes périodes. C'est le cas, par exemple, de la pierre rubéfiée ou calcinée, du fragment d'ocre, ainsi que de plusieurs éléments dont la nature et l'origine demeurent équivoques. Parmi ces derniers, un spécimen en particulier se démarque par sa texture siliceuse et sa surface partiellement polie, sans pour autant présenter de stigmates clairs d'une action humaine. Bien qu'il ne corresponde ni à un outil identifiable ni à une matière première typique du corpus, il a été conservé dans le corpus à analyser en raison de ses caractéristiques atypiques.

Le schiste rouge, en revanche, a été exclu de l'analyse principale. Aucune trace d'intervention anthropique n'a été observée sur ce matériau, ni dans un contexte ancien ni dans un contexte récent. De plus, cette roche peut se rencontrer naturellement dans le substrat local. Par souci de rigueur, un échantillon a néanmoins été conservé afin de signaler sa présence dans le contexte stratigraphique.

Ainsi, la classification retenue repose à la fois sur des critères technologiques et contextuels, tout en reconnaissant la part d'incertitude inhérente à l'interprétation des témoins isolés ou ambigus.

Cette approche permet de préserver la cohérence de l'ensemble, tout en maintenant une trace des éléments dont le statut anthropique reste à confirmer.

3.1 Témoins lithiques de la période autochtone ancienne

En ce qui concerne la période autochtone ancienne, treize témoins lithiques provenant de douze sous-opérations distinctes ont été discriminés (tableau 2). Le corpus se compose exclusivement d'éléments de débitage, sans présence d'outils façonnés ni de nucléus. Chaque sous-opération n'a livré qu'un nombre restreint de fragments, généralement un seul élément par unité (17G, 17K, 17L, 17N, 20B, 20D, 21L, 23N, 23Q, 23X et 23Z), à l'exception de la sous-opération 23H qui en a fourni deux. Cette faible densité est probablement liée à des passages sporadiques ou à des activités périphériques à une occupation située à proximité, hypothèse qui sera approfondie dans la section suivante.

Tableau 2 – Effectif des témoins lithiques associés à la période autochtone ancienne par sous-opération

Sous-opération	Débitage
17G	1
17K	1
17L	1
17N	1
20B	1
20D	1
21L	1
23H	2
23N	1
23Q	1
23X	1
23Z	1
Total	**13**

À titre de comparaison, l'inventaire archéologique réalisé en 2022 avait permis d'identifier un assemblage plus conséquent, comprenant cinquante-trois témoins lithiques répartis dans quinze sous-opérations (Arkéos, 2023). Parmi ceux-ci, cinq objets ont été interprétés comme des outils potentiels, tandis que quarante-huit correspondaient à des produits de débitage, révélant la présence d'une zone de densité lithique plus importante. La fouille et l'inventaire complémentaire menés en 2025 ont été effectués à proximité de cette zone de concentration.

Toutefois, ces opérations n'ont livré qu'un nombre restreint de témoins, et ce malgré une continuité spatiale apparente avec les zones plus riches en artéfacts associés à la période autochtone ancienne.

Outillage

Aucun outil n'a été mis en évidence au sein de l'assemblage lithique attribué à la période autochtone ancienne. Les témoins recensés se limitent exclusivement à des produits de débitage, sans trace de façonnage, de retouche intentionnelle ou de réutilisation identifiable.

Cette situation contraste nettement avec les résultats de l'intervention archéologique menée en 2022, qui avait livré un corpus plus diversifié, incluant plusieurs pièces présentant des indices de façonnage. Parmi ces découvertes figuraient la partie distale d'une pointe en quartzite blanc, un possible perçoir en quartz, un grattoir en quartz, une base de biface en quartz et un éclat retouché interprété comme outil potentiel (Arkéos, 2023).

L'assemblage lithique actuellement étudié ne semble pas directement rattaché au principal centre d'occupation ou d'activité. La discussion proposée plus loin permettra d'aborder différentes hypothèses concernant la nature et la signification de cet assemblage.

Assemblage lithique

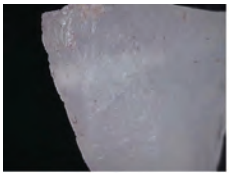
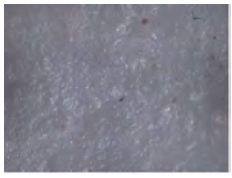
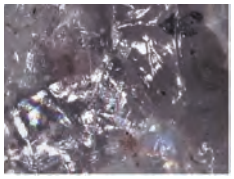
L'analyse des matières premières représentées au sein de l'assemblage lithique révèle une prédominance marquée du quartz, accompagné de quelques pièces en calcédoine et d'un petit nombre d'éléments dont la matière n'a pu être déterminée avec certitude. Sur un total de treize témoins, neuf sont en quartz, deux en calcédoine et deux demeurent indéterminés (tableau 3). Cette composition reflète un assemblage de matières premières relativement limité.

Tableau 3 – Effectif des éléments issus du débitage par matière

Matière	Éclat	Débris	Total
Calcédoine	2		2
Quartz	7	2	9
Indéterminé	2		2
Total	**11**	**2**	**13**

Comme évoqué précédemment, la présence du quartz domine au sein de l'assemblage. Cette prédominance s'explique sans doute par l'accessibilité de ce matériau, le quartz étant une matière première disponible localement sous forme de galets fluviatiles ou de blocs naturels intégrés aux dépôts glaciaires. Cependant, cette matière ne présente pas les qualités optimales pour la taille lithique. L'examen macroscopique, transcrit dans le **tableau 4**, montre en effet qu'il s'agit d'un matériau à grain grossier, souvent hétérogène, et à structure cristalline agglomérée, provoquant des cassures irrégulières et un contrôle limité des enlèvements.

Tableau 4 – Caractérisation des éclats de débitage : zooms et descriptions

Matière	Éclat	Grossissement x50	Grossissement x230	Description
Indéterminé Quartzite ?				BjFk-14, 17K1, # inv. 4324 Blanc Translucide Grain très fin Structure hétérogène Impureté cimentée
Calcédoine				BjFk-14-17L1, # inv. 4412 Blanc moucheté blanc opaque Translucide Grain aphanitique Structure homogène
Indéterminé				BjFk-14-20B1, # inv. 5492 Patine beige à stries brunes Opaque Grain fin Structure homogène
Quartz				BjFk-14-23R1, # inv. 5375 Blanchâtre Translucide Grain grossier Structure agglomérée

À l'inverse, les autres matières identifiées, telles que la calcédoine ou celles indéterminées, présentent des aptitudes de taille bien supérieures. Leur grain fin à aphanitique ou leur structure homogène favorisent un débitage plus prévisible et la production d'éclats aux bords tranchants et réguliers.

La collection lithique se caractérise par un état de conservation fragmentaire, rendant souvent délicate l'interprétation technologique. Plusieurs artéfacts correspondent à des fragments mésiaux ou distaux d'éclats, ce qui empêche dans la majorité des cas l'observation du talon de percussion ou d'autres indices morphologiques essentiels à la reconstitution des modalités de taille. Cette fragmentation limite ainsi la possibilité de replacer les pièces dans une séquence opératoire précise.

Seuls deux éclats ont pu être associés à une étape identifiable de la chaîne opératoire : un éclat de quartz attribué au décorticage, correspondant à la phase initiale de préparation du bloc ou du galet, et un éclat en matière indéterminée rattaché à la réduction bifaciale, stade intermédiaire visant à la mise en forme d'un volume (**tableau 5**). Les autres pièces (n= 11) demeurent non attribuables en raison soit de leur état fragmentaire, soit du manque d'attributs technologiques diagnostiques.

Tableau 5 – Diagnostique technologique par matière

Matière	Décorticage	Réduction bifaciale	Indéterminé
Calcédoine			2
Quartz	1		8
Indéterminé		1	1
Total	**1**	**1**	**11**

Ces données témoignent de la présence d'un débitage associé aux premiers stades de la chaîne opératoire, illustrés par un éclat de décorticage, ainsi qu'à une phase intermédiaire plus avancée, représentée par la réduction bifaciale. Toutefois, avec un effectif aussi limité, il demeure difficile de formuler des hypothèses solides quant à la nature exacte des activités pratiquées sur le site.

3.2 Témoins lithiques de la période eurocanadienne

En ce qui concerne la période eurocanadienne, seize témoins lithiques ont été retenus (**tableau 6**). Ces éléments proviennent de diverses sous-opérations réparties sur l'ensemble du site et sont associés à de potentiels indices d'activités domestiques, cynégétiques ou constructives.

Les outils, au nombre de neuf, sont principalement concentrés dans les sous-opérations 15J, 15M, 15P, 17T, 20U, 21D, 21S et 24E. Ils correspondent à des outils d'usage, parfois réemployés

Tableau 6 – Effectif des témoins lithiques associés à la période eurocanadienne (les effectifs barrés ont été retirés de l'analyse pour les raisons exposées ci-dessous

Sous-opération	Outil	Débitage	Architectural	Ballast	Indéterminé	Total
14C			1			1
15J	1					1
15M	2					2
15N				1		1
15P	1					1
17G					1	1
17H			1			1
17Q					1	1
17T					~~1~~	~~1~~
20B					~~1~~	~~1~~
20H					1	1
20U	1					1
20Z		1				1
21D	1					1
21S	1					1
23G					~~1~~	~~1~~
23K					~~1~~	~~1~~
23Z					~~1~~	~~1~~
24E	1					1
Total	**8**	**1**	**2**	**1**	**3**	**15**

ou recyclés, dont une description plus précise sera effectuée ultérieurement. Deux fragments architecturaux, collectés dans les sous-opérations 14C et 17H, témoignent également de la présence d'aménagements ou de structures bâties. Ces vestiges peuvent être associés à des constructions ou des réaménagements liés à l'occupation eurocanadienne.

Dans l'ensemble, l'assemblage lithique rattaché à la période eurocanadienne se distingue donc par la présence d'objets façonnés et par la présence ponctuelle de matériaux architecturaux et indéterminés.

Suite à l'analyse détaillée du matériel attribué à la période eurocanadienne, un groupe particulier de témoins a retenu l'attention. Il s'agit d'un ensemble de cinq fragments non identifiés, dont la matière, d'apparence énigmatique, a soulevé plusieurs interrogations quant à leur nature et leur origine. Ces éléments proviennent des sous-opérations 17T, 20B, 23G, 23K et 23Z. Ils présentent des caractéristiques morphologiques et physiques évoquant, à première vue, certains matériaux lithiques : cassures conchoïdales nettes, bords tranchants, texture siliceuse mate

à légèrement lustrée, teinte blanchâtre et structure interne hétérogène et semi-translucide. Ces propriétés rappellent celles de plusieurs matières premières employées durant la période autochtone ancienne, notamment certains quartzites ou calcédoines. Cependant, plusieurs observations ont rapidement suscité des doutes quant à leur nature véritable. Les fragments laissent passer des faisceaux lumineux, indiquant une translucidité atypique pour des matériaux lithiques naturels. Ils présentent également une porosité manifeste, visible à travers la diffusion des concrétions ferrugineuses dans la masse. Enfin, les négatifs d'enlèvement observés ne correspondent à aucune intention technique claire, et certaines pièces de grand gabarit montrent des formes arrondies, sans organisation cohérente rappelant une chaîne opératoire.

L'ensemble de ces critères a conduit à reconsidérer l'interprétation initiale. Après comparaison et discussion informelle avec A. Gelé, spécialiste en culture matérielle historique, ces fragments ont été identifiés comme des biscuits de porcelaine, c'est-à-dire une porcelaine non émaillée. Cette identification explique à la fois leur aspect siliceux, leur semi-translucidité et leur porosité. Ces éléments ont donc été exclus de l'analyse lithique, afin d'éviter tout biais d'interprétation. Leur présence, toutefois, demeure pertinente pour la compréhension du contexte eurocanadien.

Outillage

L'outillage recensé pour la période eurocanadienne comprend un total de neuf pièces, principalement rattachées à la phase la plus ancienne de cette période, correspondant à l'installation des premiers Européens sur le territoire. L'assemblage se distingue par une majorité de pièces en silex, une matière première d'origine européenne, notamment importée sous forme de pierres à fusil. Trois de ces artéfacts correspondent à des fragments de pierres à fusil, tandis qu'un quatrième a été identifié comme une pierre à pistolet (tableau 7 et figure 1).

Tableau 7 – Effectif des différents types d'outil en silex

Outil	Effectif
Pierre à fusil	3
Pierre à pistolet	1
Pierre à feu	5
Total	**9**

Ces éléments sont typiques de la période comprise entre la fin du XVI^{e} siècle et le milieu du XIX^{e} siècle, soit jusqu'à l'abandon progressif du système à silex au profit du système à percussion,



Figure 1 – Exemple de pierre à pistolet complète trouvée sur le site, BjFk-14-15M1-62 (photographie par M. Arthur)

rendu possible par l'invention de la capsule fulminante et de la cartouche à mise à feu par choc de piston (Dupuy, 2002). Leur présence témoigne donc de la diffusion et de l'usage des armes à feu à silex, largement répandues dans les contextes coloniaux et post-coloniaux, notamment pour la chasse et la défense.

À ces éléments s'ajoutent cinq autres artéfacts interprétés comme des pierres à feu (également appelées « briquets » dans la littérature), destinées à être frottées contre de l'acier, tel un batte-feu, ou contre de la pyrite, afin de produire des étincelles. Ce type d'objet illustre les pratiques quotidiennes liées à l'allumage du feu, visant potentiellement à assurer la subsistance avant l'apparition des allumettes modernes, et témoigne des aspects domestiques et techniques de la vie eurocanadienne.

L'assemblage met également en évidence une logique économique dans la gestion de la matière première, en particulier du silex, qui ne se trouve pas naturellement dans la région et devait donc être importée depuis l'Europe. L'accès restreint à cette ressource a vraisemblablement favorisé une logique de réutilisation systématique des pièces devenues non fonctionnelles, notamment des pierres à fusil usées, transformées en pierres à feu. Au moins trois des pièces identifiées dans l'assemblage témoignent clairement de cette pratique. Dans les sous-opérations 15P, 17T et 24E, les artéfacts correspondent à des pierres à feu confectionnées à partir d'anciennes pierres à fusil en silex gris et en silex brun gris foncé (**tableau 8**). Ces objets

Tableau 8 – Support orignal, dimensions et provenance potentielle des pierres à feu

Sous-opération	Type Objet	Support original	Longueur (cm)	Largeur (cm)	Hauteur (cm)	Provenance potentielle
15J	Pierre à feu	Débris de silex blond marbré blanc	3.05	1.65	1.1	France
15M	Pierre à feu	Indéterminé : éclat de silex gris blond	NA	NA	NA	France
15P	Pierre à feu	Pierre à fusil en silex brun gris foncé taillé sur éclat	2	3.3	0.85	Angleterre
17T	Pierre à feu	Indéterminé : potentielle lame	2.2	1.75	0.7	Angleterre
24E	Pierre à feu	Pierre à fusil en silex gris taillé sur éclat	2.05	2.5	0.65	France

présentent des stigmates d'utilisation, notamment d'abrasion, pour la production d'étincelles. Une autre pièce, issue de la sous-opération 15J, se compose d'un débris de silex blond marbré de blanc présentant du cortex, probablement issu du recyclage de fragments résiduels de silex de ballast. De même, la pièce provenant de la sous-opération 15M correspond à un éclat de silex blond-gris présentant des caractéristiques similaires aux pierres à feu, avec sa partie dorsale présentant des traces d'abrasion, et pourrait provenir d'une même logique de réutilisation.

Ces observations s'inscrivent dans une perspective d'économie de matière, caractéristique des assemblages eurocanadiens. Le silex, en tant que matériau importé depuis la France ou l'Angleterre, représentait une ressource précieuse dont le remplacement nécessitait un approvisionnement transatlantique long et coûteux. Il allait donc de soi que chaque fragment encore exploitable fût utilisé jusqu'à épuisement de son potentiel.

Assemblage lithique

L'assemblage lithique attribué à la période eurocanadienne se compose majoritairement de silex, avec un total de treize éléments représentant la quasi-totalité du corpus. Cet ensemble est constitué principalement d'outils, comme évoqué précédemment, mais également de quelques produits secondaires, tels qu'un éclat et un débris (tableau 9).

Tableau 9 – Effectif des témoins lithiques de la période eurocanadienne par matière

Matière	Pierre à fusil	Pierre à pistolet	Pierre à feu	Éclat	Débris	Ballast	Fragment
Marbre							1
Schiste							1
Silex	3	1	5	2	1	1	
Silex meulier				1			
Total	**3**	**1**	**5**	**3**	**1**	**1**	**2**

Parmi les matériaux recensés, un éclat de silex meulier a également été identifié. Ce matériau, reconnaissable à son aspect vacuolé gris pâle et à son grain très fin, était typiquement utilisé dans la fabrication de meules destinées à la mouture des céréales.

Un autre fragment de silex, identifié comme un silex de ballast, a aussi été recensé. Ce type de matériau, couramment utilisé comme lest dans les cales de navires, est fréquemment trouvé dans les sites archéologiques. Habituellement écarté des analyses fonctionnelles, il a toutefois été conservé ici afin de signaler sa présence dans le secteur. Bien qu'il n'apporte que peu d'informations sur les activités humaines locales, il demeure un témoin indirect des échanges maritimes et du contexte d'approvisionnement européen.

Outre les éléments en silex, deux autres matériaux ont été identifiés : du marbre et du schiste. Leur présence, bien que marginale, semble liée à des usages architecturaux ou décoratifs. Certains fragments présentent en effet un polissage mécanique, indiquant un travail de surface intentionnel, compatible avec des fonctions de parement, de finition ou de revêtement. Leur association chronologique reste plus complexe à déterminer, mais il est vraisemblable qu'ils appartiennent à des phases d'aménagements ou de constructions liées à l'occupation eurocanadienne.

4 DISCUSSION

4.1 Assemblage lithique de la période autochtone ancienne

L'assemblage attribuable à la période autochtone ancienne se compose d'un nombre restreint d'éléments lithiques, soit treize témoins répartis dans douze sous-opérations. Il s'agit exclusivement d'éclats et de débris issus du débitage, aucun outil ou nucléus n'ayant été mis au jour. Ce faible effectif, combiné à l'absence de réelle concentration artéfactuelle, suggère que le

secteur investigué se situe vraisemblablement en périphérie d'une zone d'occupation ou d'activité en lien avec la période autochtone ancienne.

Cette hypothèse est renforcée par la comparaison avec les résultats de l'inventaire archéologique réalisé en 2022, qui avait permis d'identifier cinquante-trois témoins lithiques, dont cinq outils potentiels (pointe de projectile en quartzite blanc, possible perçoir, racloir, base de biface et éclat retouché en quartz). Cette différence notable de densité et de diversité technologique suggère que les zones fouillées lors de la dernière campagne n'ont livré qu'un matériel lithique résiduel, possiblement dispersé à la suite de phénomènes post-dépositionnels ou de déplacements de sol.

Le contexte sédimentaire observé corrobore cette interprétation. Les unités stratigraphiques identifiées correspondent majoritairement à un horizon de labour, fortement remanié au fil du temps par les pratiques agricoles. Dans un tel contexte, la remobilisation verticale et horizontale des artéfacts est fréquente, ce qui peut expliquer la présence d'éclats isolés en dehors du noyau principal d'occupation. Ces témoins pourraient ainsi provenir d'une aire d'occupation encore non identifiée, dont les vestiges auraient été partiellement redistribués dans le sol labouré.

L'analyse des matériaux renforce également cette lecture prudente. Le quartz domine l'assemblage, une matière courante localement, mais peu optimale pour la taille fine, ce qui suggère une utilisation opportuniste de ressources disponibles sur place. Des recherches et des expérimentations ont néanmoins démontré que, malgré certaines limitations dans l'établissement de schémas de production spécifiques, il est possible de pratiquer un débitage récurrent de produits prédéterminés et fonctionnels avec ce matériau (Mourre, 1996 : 217). Les autres matériaux, tels que la calcédoine ou les indéterminés, témoignent d'un contact avec des sources de matières premières de meilleure qualité, sans toutefois constituer un ensemble représentatif d'une activité de taille structurée.

En somme, les données issues de cette intervention indiquent que le secteur étudié se situe potentiellement en marge d'une occupation autochtone ancienne, dont le centre principal pourrait se trouver à une courte distance, dans une zone encore non-sondée. Les témoins mis au jour témoignent vraisemblablement d'une dispersion secondaire, peut-être liée à des activités périphériques ou encore à la relocalisation d'artéfacts par des dynamiques agricoles modernes.

4.2 Assemblage lithique de la période suivant les premiers contacts avec les Européens

Dès la fin du XVI^{e} siècle, la recherche d'un système plus efficace de mise à feu des armes à poudre a conduit au développement d'un système reposant sur l'étincelle provoquée par le choc d'une lame de silex sur une pièce métallique, remplaçant ainsi la mèche incandescente des arquebuses et des mousquets (Dupuy, 2002). En France, ce perfectionnement technique se concrétise au début du XVII^{e} siècle par l'apparition des premières platines à batterie, un dispositif permettant, par la pression d'une gâchette, de provoquer le choc d'un fragment de silex maintenu par le chien contre une pièce d'acier appelée « fusil ». Ce dispositif donnera d'ailleurs son nom à l'arme elle-même, le « fusil », caractéristique des armements européens modernes (Dupuy, 2002). L'usage du fusil à silex se généralise rapidement : introduit dans l'armée anglaise autour de 1686, il devient courant dans tout l'Occident au XVIIIe siècle (Skertchly, 1879 : 3). Cette diffusion entraîne la création de manufactures spécialisées, notamment en France dès 1719 (Idem), où se met en place un véritable artisanat structuré, sinon proto-industriel, consacré à la production des pierres à fusil (**figure 2**). Si le travail demeure manuel, il obéit néanmoins à des normes précises de format et de qualité, définies selon le type d'arme et la commande.



Figure 2 – Caillouteurs avec, au premier plan, le fendeur et, en arrière-plan, le retoucheur (image tirée de Skertchly, 1879 : page de couverture)

La fabrication débute par l'extraction de rognons de silex pesant entre 5 et 10 kg, directement issus des gisements de craie. Ces blocs sont ensuite débités pour produire des nucléus (**figure 3**), d'où sont détachées des lames, à l'aide de marteaux à tête ovoïde (**figure 4**) (Schleicher, 1927). Les artisans spécialisés, appelés « caillouteurs », se subdivisent en plusieurs catégories : le « fendeur » (**figures 3** et **5**), qui débite les gros blocs pour former les nucléus et en extraire les lames (**figure 6**) et le « retoucheur », chargé d'assurer la finition. Ce dernier sectionne les lames avec un ciseau en acier fixé sur un établi et par percussion, à l'aide d'un petit marteau nommé « roulette » (**figure 7**). Selon la dimension des lames initiales, ce procédé permet de produire de deux à cinq pierres à fusil, dont les extrémités sont soigneusement retouchées pour atteindre la morphologie souhaitée (**figure 8**) (Schleicher, 1927 ; Barnes 1937). Ces procédés aboutissent à une production standardisée, les dimensions et les formes variant selon les armes auxquelles elles étaient destinées, qu'il s'agisse de fusils, de pistolets ou d'autres systèmes d'allumage. L'étude de Skertchly (1879) illustre plusieurs de ces standards, permettant des comparaisons directes avec les objets découverts sur le site.



Figure 3 – Fendeur débitant un « rognon » de silex afin de créer un support appelé nucléus (image tirée de Barnes, 1937 : 329) (image tirée de Skertchly, 1879 : page de couverture)

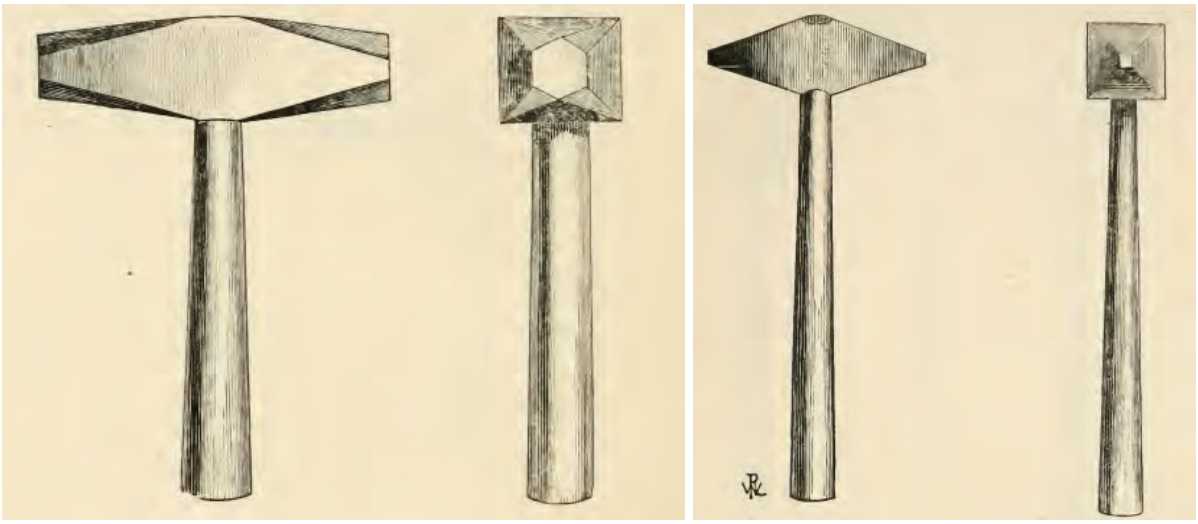


Figure 4 – Marteaux de fendeur destinés à la préparation du nucléus, à gauche, et au débitage des lames, à droite (images tirées de Skertchly, 1879 : 16-17)



Figure 5 – Fendeur débitant des lames de silex du nucléus (image tirée de Barnes, 1937 : 330)

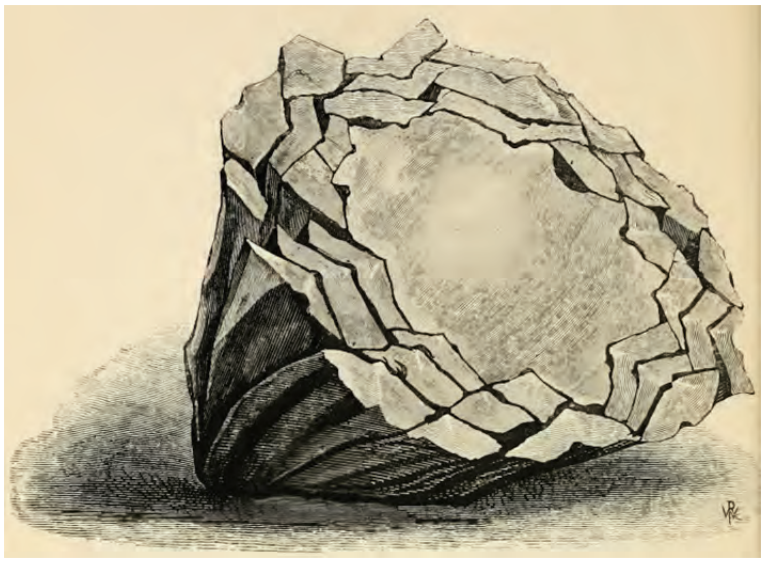


Figure 6 – Remontage d'un nucléus dont les lames ont été débitées (image tirée de Skertchly, 1879 : 29)

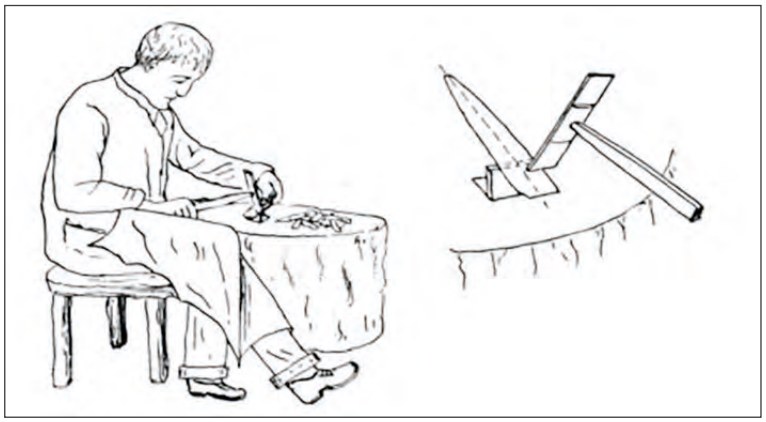


Figure 7 – Retoucheur sectionnant une lame à l'aide d'une « roulette » (image tirée de Barnes, 1937 : 333)



Figure 8 – Face ventrale d'une lame pouvant être sectionnée en cinq pierre à fusil (image tirée de Skertchly, 1879 : 31)

L'assemblage lithique eurocanadien issu des fouilles du site BjFk-14 met bien en évidence cette typologie normalisée. Parmi les huit outils recensés, trois pierres à fusil, une pierre à pistolet et quatre pierres à feu ont été identifiées. L'une d'entre elles, en raison de son gabarit particulièrement complet (1,85 × 1,80 × 0,60 cm), correspond précisément au modèle de pierre à pistolet destiné au *Super Pocket Pistol*, décrit par Skertchly (**figure 9**). La concordance des mesures, au millimètre près, confirme cette correspondance typologique. Toutefois, les autres artéfacts, fragmentaires ou réemployés, ne permettent pas une attribution précise à un type d'arme. Les exemplaires trop épuisés ou fragmentaires ne peuvent, en effet, être rattachés avec certitude à un modèle standardisé.

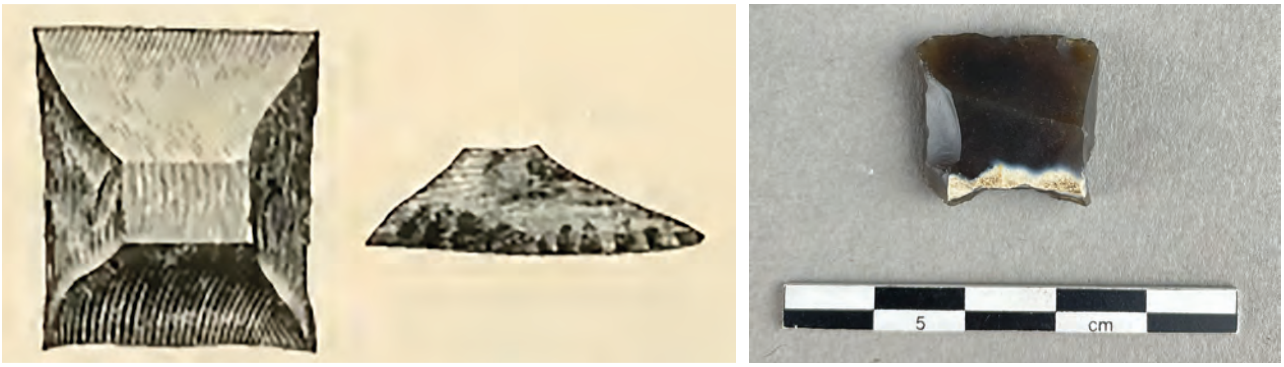


Figure 9 – Morphologie d'une pierre de pistolet de type *Super Pocket Pistol* dont les mesures standard sont de 1,90 x 1,80 x 0,60 cm (image tirée de Skertcly, 1879 : 62) et pierre à pistolet correspondante trouvée en contexte, BjFk-14-15M1-62 (photographie par M. Arthur)

Néanmoins, une autre pierre se distingue par sa matière, un silex gris taillé sur éclat, et sa potentielle provenance française. D'après l'ouvrage de Skertchly, ce type correspond aux *French gun-flints* (**figure 10**). Le fait que cette pierre ait été ensuite recyclée en pierre à feu renforce l'idée d'une gestion raisonnée des ressources lithiques importées.

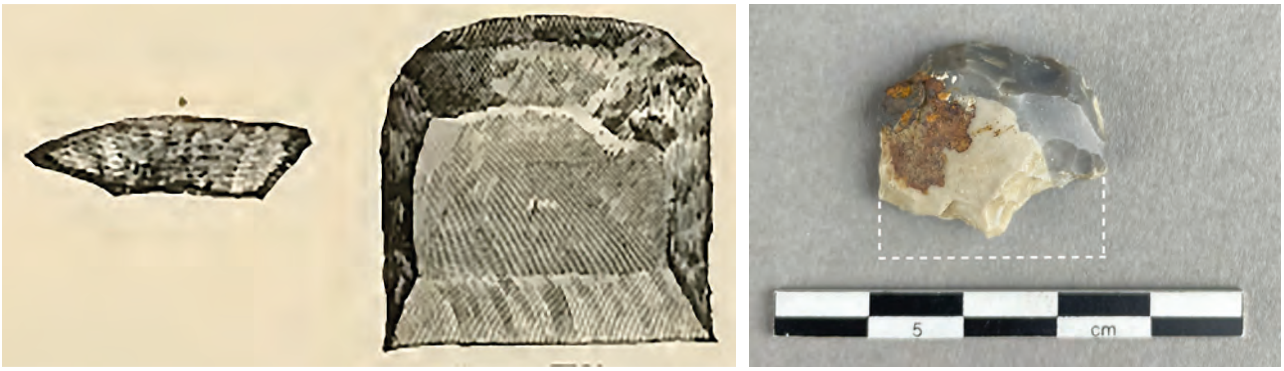


Figure 10 – Morphologie d'une pierre à fusil français de type *French gun-flint* (image tirée de Skertcly, 1879 : 63) et pierre à fusil correspondante trouvée en contexte, BjFk-14-24E1-64 (photographie par M. Arthur)

En effet, l'assemblage révèle une logique économique dans la gestion du silex. Au moins trois pierres à feu (issues des sous-opérations 15P, 17T et 24E) proviennent de la réutilisation de pierres à fusil, probablement après que ces dernières aient perdu leur efficacité mécanique (bords émoussés, angles cassés). Ce recyclage témoigne d'un souci d'économie propre aux contextes coloniaux, où les matériaux importés, coûteux et rares, étaient exploités jusqu'à épuisement. Le silex, matériau de valeur pour sa dureté et sa capacité à produire des étincelles, a ici été utilisé dans un cycle complet : importation, usage initial comme pierre à fusil, puis réutilisation comme pierre à feu.

Les pierres à feu, également appelées « briquets », avaient pour fonction principale de produire des étincelles destinées à enflammer un amadou ou une mèche, permettant ainsi l'allumage d'un feu ou d'une lampe. Le dispositif de mise à feu reposait sur le choc répété entre une lame de silex et une pièce métallique, généralement un battement d'acier ou « batte-feu » qui, en arrachant de minuscules fragments de métal, générait une étincelle incandescente. Dans certains cas, la pyrite pouvait également être utilisée. L'utilisation fréquente et prolongée des pierres à feu se traduit par une série de traces d'usure typiques. Les surfaces en contact avec l'acier présentent souvent une concavité, résultat de l'érosion progressive due aux chocs répétés. À cela s'ajoutent des traces d'abrasion, des écrasements localisés et des négatifs d'éclats produits par la percussion (**figure 11**). Ces stigmates témoignent du rôle fonctionnel de ces objets dans la vie quotidienne des occupants.



Figure 11 – Stigmates d'utilisation de pierres à feu (concavités, écrasements, abrasions et négatifs d'éclats indiqués par les flèches blanches), BjFk-14-15P3-63 et BjFk-14-24E1-64 (photographies par M. Arthur)

Les pierres à feu étaient couramment fabriquées en Europe, notamment en France, où les caillouteurs pratiquaient cette activité parallèlement à la production de pierres à fusil (Schleicher, 1927). Les ateliers produisaient divers types de briquets, souvent désignés par des appellations spécifiques, selon leur forme ou leur usage (**figure 12** : (1) Grand palet, (2) Palet ordinaire, (3) Grande fine à deux mèches, (4) Boucanière, (5) Belle à deux mèches, (6 et 7) Petite à deux mèches et (8) Palet rond). Ces modèles témoignent d'une production codifiée, adaptée aux besoins des différents groupes et à leurs pratiques.



Figure 12 – Exemples de pierres à feu ou « briquets » (image tirée de Schleicher, 1927 : 369)

Dans le cas présent, aucun briquet manufacturé standardisé n'a été mis au jour. Les exemplaires trouvés correspondent plutôt à des pierres à feu issues de la réutilisation de pierres à fusil devenues désuètes (**figure 13**). Cette pratique de recyclage est cohérente : une fois émoussées ou ébréchées, les pierres à fusil perdaient leur efficacité pour l'allumage des armes, mais conservaient leur capacité à produire des étincelles lorsqu'elles étaient frappées contre l'acier. Elles étaient alors sommairement retaillées ou simplement réemployées telles quelles comme briquets. Cette logique d'économie matérielle s'inscrit dans une stratégie d'adaptation aux contraintes locales. Les occupants ont en effet su tirer parti des ressources disponibles en modulant leurs usages selon les besoins du moment. Le recyclage des pierres à fusil en pierres à feu, attesté dans l'assemblage, illustre cette capacité d'ajustement technique face à un environnement matériel dépendant des circuits d'échanges européens.

L'inventaire des artéfacts issus de l'intervention archéologique menée en 2022 dans le même secteur révèle la découverte de deux fragments de pierre à fusil présentant des traces de réutilisation comme pierres à feu (Arkéos, 2023). Ces éléments suggèrent une continuité des comportements techniques et économiques, similaires à ceux observés lors de l'intervention de 2025. Cela renforce non seulement l'hypothèse selon laquelle le recyclage des pierres à fusil constituait une pratique courante et raisonnée, mais souligne également la complémentarité entre les différentes interventions archéologiques menées dans le secteur, chacune contribuant à affiner la compréhension des modes de gestion et de transformation du silex dans ce contexte.

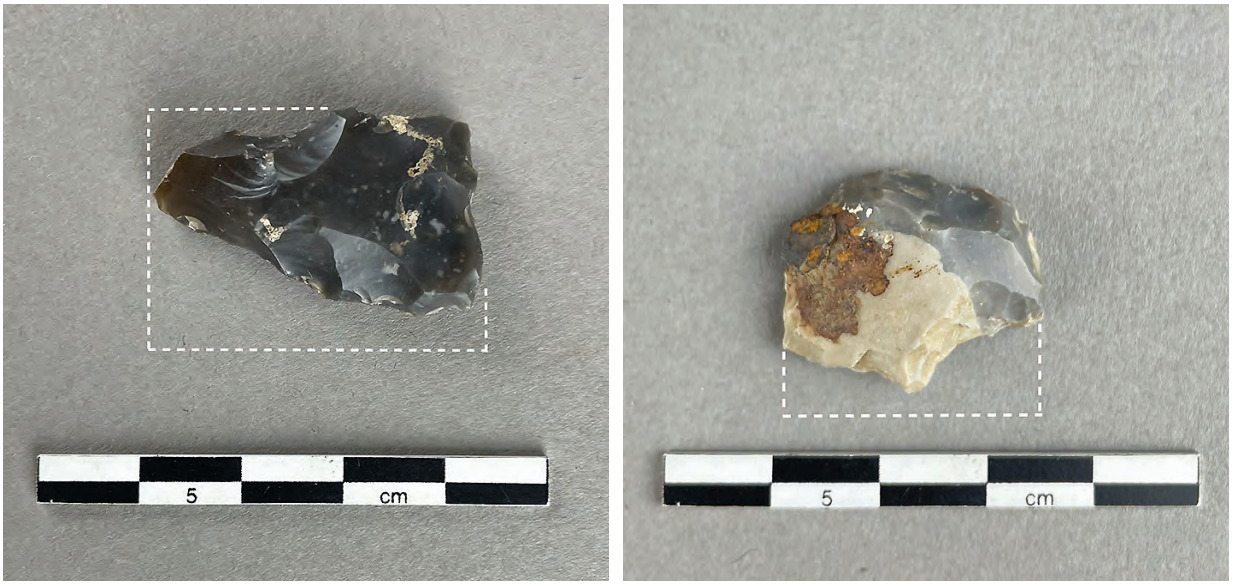


Figure 13 – Pierres à feu issues de pierres à fusil recyclées, BjFk-14-15P3-63 et BjFk-14-24E1-64 (photographies par M. Arthur)

Les provenances présumées confirment cette dimension transatlantique : les silex gris et blonds de France et les silex brun-gris foncés d'Angleterre s'inscrivent dans le cadre des échanges entre les manufactures européennes et les postes coloniaux nord-américains. La présence d'un silex de ballast illustre également cette dynamique : les ballasts servant de lest dans les cales des navires, il représente un témoin matériel du transport maritime.

L'assemblage est complété par quelques matériaux, notamment un fragment de marbre et un fragment de schiste, présentant parfois des traces de polissage mécanique. Leur association chronologique reste incertaine, mais leur finition suggère un usage architectural ou décoratif, vraisemblablement dans des aménagements liés aux installations eurocanadiennes. Par ailleurs, la présence d'un éclat de silex meulier au sein de l'assemblage soulève l'hypothèse, à prendre avec précaution, d'une possible activité en lien avec la mouture ou l'entretien de meules. Ce type de matériau, reconnaissable à son aspect vacuolé, sa texture fine et sa teinte gris pâle, est caractéristique des meules en silex français largement diffusées à partir du XVIII^{e} siècle. Ces meules étaient transportées sous forme de carreaux bruts, appelés « claveaux » ou « quartiers », avant d'être assemblées et taillées sur place pour constituer des meules monolithiques adaptées aux moulins locaux (Arkéos, 2016 : 216). Bien que l'échantillon découvert ne permette pas d'affirmer la présence effective d'un dispositif de mouture dans le secteur, ce témoin isolé évoque donc, avec toute la prudence nécessaire, la possible circulation ou utilisation de matériaux techniques liés à l'équipement meunier.

En somme, la diversité des usages du silex (mise à feu, production d'étincelles, ballast) reflète un savoir-faire européen transféré et adapté aux réalités du contexte local. Ce transfert ne concerne pas uniquement les activités balistiques, mais aussi un ensemble de pratiques liées à l'entretien des armes, à la réutilisation des matériaux et à l'économie des ressources importées. L'étude des typologies, des provenances et des traces d'usage permet de replacer cet assemblage dans le cadre plus large des pratiques matérielles eurocanadiennes, entre la fin du XVII^{e} siècle et le milieu du XIX^{e} siècle, soit une période s'étendant entre l'introduction du fusil à silex et son remplacement progressif par le système à percussion, vers 1860.

Enfin, l'assemblage eurocanadien mis au jour illustre à la fois la diffusion d'un équipement technique européen (pierres à fusil et production standardisée) et une adaptation pragmatique au contexte local (réemploi et recyclage). Il témoigne d'un réseau d'approvisionnement transatlantique, d'une économie de la matière première importée et d'un ensemble d'usages cynégétiques, voire défensifs.

5 CONCLUSION

L'analyse du corpus lithique issu de l'intervention archéologique de 2025 sur le site de la maison Saint-Pierre (BjFk-14) a permis d'apporter de nouvelles précisions sur la nature des occupations humaines présentes dans le secteur. L'analyse des témoins lithiques d'origine anthropique, répartis entre la période autochtone ancienne et la période eurocanadienne, révèle une dynamique d'occupation potentiellement plurielle, mais fonctionnellement différenciée.

Pour la période eurocanadienne, l'assemblage se distingue par une prédominance du silex, matière importée d'Europe, principalement sous forme de pierres à fusil et de pierres à feu. Ces artéfacts témoignent non seulement de l'utilisation des armes à silex pour des activités potentiellement cynégétiques ou défensives, mais également de l'existence d'un comportement d'économie de la matière. Le recyclage de plusieurs pierres à fusil en pierres à feu illustre cette gestion optimisée des ressources, reflet d'un contexte où les matériaux importés étaient coûteux et difficilement accessibles.

À l'inverse, la composante associée à la période autochtone ancienne apparaît beaucoup plus ténue. Le matériel, limité et souvent fragmentaire, ne permet pas d'associer avec certitude ces éléments à une zone d'occupation clairement définie. Il est toutefois probable que ces vestiges proviennent de la périphérie d'un locus d'activité aujourd'hui non localisé. Le fort remaniement

du sol par les labours complique néanmoins toute interprétation fine de la répartition spatiale et des contextes d'origine.

Enfin, il est possible que de futures recherches permettent de mettre en évidence une interaction plus directe entre les occupants autochtones et les premiers arrivants européens, sans distinction nette dans le matériel lithique. Les techniques et artéfacts hérités de la période autochtone ancienne ont, en effet, pu continuer à être utilisés durant la période de contact, rappelant par là-même que la diffusion européenne ne signifie pas nécessairement un rejet immédiat des technologies antérieures.

Ainsi, bien que fragmentaire, le corpus lithique de la maison Saint-Pierre constitue un témoignage matériel pertinent des dynamiques d'adaptation, de gestion des ressources et d'occupation du territoire à la croisée des mondes autochtones et européens.

Ouvrages consultés

ARKÉOS (2016)

Parc de la Baronnie, Longueuil. Fouilles archéologiques au site BjFj-075, vol. 1. Ville de Longueuil, CCQ.

ARKÉOS (2023)

Maison Saint-Pierre — BjFk-14. 775, rue des Patriotes, Sainte-Rose. Inventaire archéologique. Ville de Laval.

BARNES (1937)

L'industrie des pierres à fusil par la méthode anglaise et son rapport avec le coup de burin tardenoisien. *Bulletin de la Société préhistorique de France*, tome 34 (7-8) : 328-335.

DUPUY, R. (2002)

Une industrie d'armement en milieu rural (XVII^{e}–XIX^{e} siècles). L'extraction et la taille de la pierre à fusil à Meusnes (Loir-et-Cher).

MOURRE, V. (1996)

Les industries en quartz au Paléolithique. Terminologie, méthodologie et technologie. *Paléo*, 8 : 205–223.

SCHLEICHER, CH. (1927)

Une industrie qui disparaît. La taille des silex modernes (pierres à fusil et à briquet). *Bulletin de la Société préhistorique de France*, tome 24 (10) : 367–369.

SKERTCHLY, S. B. J. (1879)

On the manufacture of gun-flints. The methods of excavating for flint, the age of Palaeolithic man. London, Memoirs of the Geological Survey.

Annexe 1

Inventaire de la culture matérielle lithique

Numéro sequentiel (analyse)	Code Borden	Sous-opération	Lot	Quadran	Matière	Classe_Objet	Type_Objet	Intégrité	Section résiduelle	Nombre Objets	Nombre Fragments	Attribut Talon	Superficie (mm^2)	Chronologie	Poids (g)	Caract. Technologique	Commentaires	Support	Longueur max (cm)	Largeur max (cm)	Hauteur (cm)	Recylcé	Provenance potentiel	Association ref
4800	BjFk-14	17T	17T1	Est	Biscuit	Indéterminé	Débris	Incomplet	NA	1	1	NA	200-300	Eurocanadien	1.21	NA	fragment de biscuit de porcelaine ; la lumière passe à travers ; les concrétions ferreuses post-déposition se diffusent à l'intérieur montrant ansi une certaine porosité dans la matière							
6724	BjFk-14	21S	21S1	Ouest	Silex	Outil	Pierre à fusil	Incomplet	Proximal	1	1	NA	200-300	Eurocanadien	1.43	NA	Pierre à fusil fragmentaire en silex brun caramel potentiellement taillée sur éclat ; le silex présente des cupules et des traces de fragmentations indiquant une exposition à une source de chaleur ; possiblement un silex blond français dont la couleur s'est foncé après le contact avec la chaleur	Éclat	1.6	1.5	0.6	Indéterminé	France	Indéterminée
4243	BjFk-14	20U	20U1	Est	Silex	Outil	Pierre à fusil	Incomplet	Proximal	1	1	NA	300-400	Eurocanadien	1.77	NA	Pierre à fusil fragmentaire en silex taillée sur éclat ; Le silex présente des cupules et des traces de fragmentation indiquant une exposition à une source de chaleur, ce qui lui donne une teinte blanchâtre et un aspect opaque	Éclat	1.4	2.1	0.7	Indéterminé	Indéterminé	Indéterminée
4792	BjFk-14	21D	21D1	Sud	Silex	Outil	Pierre à fusil	Incomplet	Proximal	1	1	NA	200-300	Eurocanadien	2.23	NA	Pierre à fusil fragmentaire en silex gris foncé à marbrure pâle taillé potentiellement sur éclat ; Sa couleur l'associe aux carrières de silex anglaises	indéterminé	1.35	1.45	0.8	Indéterminé	Angleterre	Indéterminée
5358	BjFk-14	20H	20H1	Ouest	Silex	Indéterminé	Éclat	Incomplet	Mésial	1	1	NA	300-400	Eurocanadien	0.83	NA	Éclat de silex gris clair marbré blanc ; semi translucide ; possiblement un détachement de pierre à fusil ou à feu							
191	BjFk-14	15J	15J2	NA	Silex	Outil	Pierre à feu	Indéterminé	NA	1	1	NA	800-1000	Eurocanadien	6.13	NA	Silex blond marbré blanchâtre présentant quelques esquilles, d'abrasion et d'écrasement des arêtes ; présence du cortex ; Possible pierre à feu mais intérogation sur le fait que ses enlèvement ne soient pas dû au piétinnement	Débris	3.05	1.65	1.1	Non	France ?	NA
6810	BjFk-14	24E	24E1	Sud-est	Silex	Outil	Pierre à feu	Indéterminé	NA	1	1	NA	600-800	Eurocanadien	3.78	NA	À l'origine c'est une pierre à fusil en silex gris taillé sur éclat ; Cette pierre à fusil à été recyclé en pierre à feu, son extrimitée active est déformée par deux concavités laissant donc apparaitre en son sentre une forme de pointe. Cette morphologie est dûe à son utilisation contre un batte feu ou de la pyrite par les percussions répétée aux mêmes endroit causant ce genre de déformation ; une concrétion fereuse post-déposition est également présente sur la pièce	Éclat	2.05	2.5	0.65	Oui	France	French Gun-flint fig. 59
554	BjFk-14	15N	15N2	NA	Silex	Écofact	Ballast	Incomplet	NA	1	1	NA	300-400	Eurocanadien	1.87	NA	Éclat de silex brun à caramel au cortex beige qui peut être associé comme ballast de bateau ; équivoque							
4383	BjFk-14	17L	17L1	Nord	Ocre rouge orangé	Pigment	Ocre	Indéterminé	NA	1	1	NA	200-300	Indéterminé	0.21	NA	Nodule d'ocre ; difficle à associer à un caractère anthropique ou naturel							
5998	BjFk-14	23G	23G3	Est	Biscuit	Indéterminé	Débris	Incomplet	NA	1	1	NA	400-600	Eurocanadien	2.31	NA	fragment de biscuit de porcelaine ; la lumière passe à travers ; les concrétions ferreuses post-déposition se diffusent à l'intérieur montrant ansi une certaine porosité dans la matière							
327	BjFk-14	15P	15P3	NA	Silex	Outil	Pierre à feu	Indéterminé	NA	1	1	NA	600-800	Eurocanadien	6.25	NA	Pierre à feu en silex brun gris foncé provenant du recyclage d'une pierre à fusil sur éclat ; Présente une forme triangulaire dont chaque bord présente des traces d'utilisation (abrasion, écrasement, des arêtes, fragmentation, négatifs d'éclats) par percussion contre un batte feu ou de la pyrite	indéterminé	2	3.3	0.85	Oui	Angleterre	Indéterminée
474	BjFk-14	15M	15M2	NA	Silex	Outil	Pierre à feu	Indéterminé	NA	1	1	NA	100-200	Eurocanadien	0.17	NA	Éclat de silex gris blond qui peut être issu de son utilisation sur un batte feu ; la face dorsale présente de nombreux négatifs d'éclat et d'abrasion montrant une utilisation répété du même geste ; sur sa face ventrale, une impurté cristaline y est présente fragilisant la pièce et pouvant expliquer se détachement outre son utilisation	indéterminé	NA	NA	NA	Indéterminé	France	Indéterminée
439	BjFk-14	15M	15M1	NA	Silex	Outil	Pierre à pistolet	Complet	Complet	1	1	NA	400-600	Eurocanadien	3.73	NA	Pierre à pistolet en silex brun réalisé sur lame ; forme similaire à une pierre à fusil mais plus étroite ; La concavité sur la partie proximal peut être du à son utilisation et à la percussion, après activation de la détente, sur la vis composant le chien ; la mèche présente elle aussi des esquillement traduisant son utilisation, outre les retouches	Lame	1.85	1.8	0.6	Non	Angleterre	Super Pocket Pistol fig. 31
4733	BjFk-14	17Q	17Q1	NA	Silex	Indéterminé	Éclat	Incomplet	Mésial	1	1	NA	200-300	Eurocanadien	0.69	NA	Éclat de silex gris clair marbré blanc ; semi translucide ; possiblement un détachement de pierre à fusil ou à feu							
6037	BjFk-14	23K	23K1	Sud	Biscuit	Indéterminé	Débris	Indéterminé	NA	1	1	NA	+1000	Eurocanadien	52.67	NA	fragment de biscuit de porcelaine ; la lumière passe à travers ; les concrétions ferreuses post-déposition se diffusent à l'intérieur montrant ansi une certaine porosité dans la matière							
5550	BjFk-14	24A	24A99	NA	Indéterminé	Pierre calcinée	Pierre rubéfiée	Complet	Complet	1	1	NA	+1000	Indéterminé	91.6	NA	Pierre qui a été en contact avec une source de chaleur donnant un aspect calciné et rubéfié ; la surface plus rubéfié à un aspect d'ocre (information : l'hématite chauffée a haute température produit de l'ocre)							
4324	BjFk-14	17K	17K1	Sud	Indéterminé	Débitage	Éclat	Incomplet	Proximal	1	1	Dièdre	300-400	Autochtone ancien	1.16	Réduction bifaciale	Éclat de matière indéterminée blanche, translucide, à grain très fin, contenant des impurtés cimentée ; possible quartzite							
4382	BjFk-14	20Z	20Z1	Est	Silex meulier	Débitage	Éclat	Incomplet	Proximal	1	1	Indéterminé	400-600	Eurocanadien	1.57	NA	Fragment d'éclat de silex meulier gris pâle zoné brun ; grain très fin ; présence de nombreuses vacuoles							
1279	BjFk-14	17G	17G1	Sud-ouest	Silex	Indéterminé	Débris	Indéterminé	NA	1	1	NA	600-800	Eurocanadien	4.69	NA	Débris de silex blanchâtre et opaque présentant des cupules et des traces de fragmentation indiquant une exposition à une source de chaleur							
1885	BjFk-14	17G	17G1	Sud-ouest	Calcédoine	Débitage	Éclat	Incomplet	Mésial	1	1	NA	100-200	Autochtone ancien	0.72	Indéterminé	Éclat fragmentaire en calcédoine blanche ; structure zonée blanche opaque ; translucide ; grain aphanitique							
4412	BjFk-14	17L	17L1	Est	Calcédoine	Débitage	Éclat	Incomplet	Distal	1	1	NA	100-200	Autochtone ancien	0.3	Indéterminé	Éclat fragmentaire en calcédoine blanche ; structure mouchetée blanche opaque ; translucide ; grain aphanitique							
5943	BjFk-14	23Z	23Z1	Ouest	Biscuit	Indéterminé	Débris	Indéterminé	NA	1	1	NA	400-600	Eurocanadien	3.77	Réduction initiale	fragment de biscuit de porcelaine ; la lumière passe à travers ; les concrétions ferreuses post-déposition se diffusent à l'intérieur montrant ansi une certaine porosité dans la matière							
1970	BjFk-14	23Z	23Z1	Ouest	Quartz	Débitage	Éclat	Complet	Complet	1	1	Uni	400-600	Autochtone ancien	2.91	Décorticage	Éclat de quartz dont la partie dorsale présente un néo-cortex ; caractère équivoque sur son aspect anthropique							
5492	BjFk-14	20B	20B1	Sud	Indéterminé	Débitage	Éclat	Incomplet	Distal	1	1	NA	800-1000	Autochtone ancien	2.5	Indéterminé	Éclat de matière indéterminée beige à strie brune, grain fin, structure homogène, mat et opaque,							
5503	BjFk-14	20B	20B1	Sud	Biscuit	Indéterminé	Débris	Indéterminé	NA	1	1	NA	800-1000	Eurocanadien	6.95	NA	fragment de biscuit de porcelaine ; la lumière passe à travers ; les concrétions ferreuses post-déposition se diffusent à l'intérieur montrant ansi une certaine porosité dans la matière							
1939	BjFk-14	23X	23X2	Nord-ouest	Quartz	Débitage	Éclat	Incomplet	Distal	1	1	NA	100-200	Autochtone ancien	0.15	Indéterminé	Éclat de quartz ; très mauvaise qualité ; équivoque							
1727	BjFk-14	23N	23N1	Nord	Quartz	Débitage	Éclat	Incomplet	Mésial	1	1	NA	200-300	Autochtone ancien	0.97	Indéterminé	Éclat de quartz ; très mauvaise qualité ; équivoque							
5375	BjFk-14	23Q	23Q1	Sud-est	Quartz	Débitage	Éclat	Complet	Complet	1	1	Uni	400-600	Autochtone ancien	2.48	Indéterminé	Éclat de quartz ; très mauvaise qualité ; équivoque							
5317	BjFk-14	23H	23H3	Sud	Quartz	Débitage	Éclat	Incomplet	Mésial	1	1	NA	300-400	Autochtone ancien	1.21	Indéterminé	Éclat de quartz ; très mauvaise qualité ; équivoque							
1312	BjFk-14	23H	23H3	Nord	Quartz	Débitage	Éclat	Incomplet	Proximal	1	1	Écrasé	100-200	Autochtone ancien	0.43	Indéterminé	Éclat de quartz ; très mauvaise qualité ; équivoque							
6700	BjFk-14	21L	21L1	Ouest	Quartz	Débitage	Débris	Indéterminé	NA	1	1	NA	100-200	Autochtone ancien	0.4	Indéterminé	Débris de quartz ; mauvaise qualité ; équivoque							
6670	BjFk-14	21W	21W1	Ouest	Indéterminé	Indéterminé	Indéterminé	Indéterminé	NA	1	1	NA	400-600	Indéterminé	5.19	NA	Matière indéterminée silicieuse vert et opaque ; aspect roulé et poli naturellement ; semble être un géofact							
4025	BjFk-14	17H	17H1	Sud-ouest	Marbre	Architectural	Fragment	Indéterminé	NA	1	1	NA	400-600	Eurocanadien	5.42	NA	fragment de marbre possiblement archotectural ; une des surfaces est plane							
4597	BjFk-14	17N	17N1	Sud-est	Quartz	Débitage	Éclat	Complet	Complet	1	1	Écrasé	200-300	Autochtone ancien	0.51	Indéterminé	Éclat de quartz ; très mauvaise qualité ; équivoque							
6589	BjFk-14	20D	20D1	Nord	Quartz	Débitage	Débris	Indéterminé	NA	1	1	NA	300-400	Autochtone ancien	1.67	Indéterminé	Débris de quartz ; très mauvaise qualité ; équivoque							
223	BjFk-14	14C	14C1	NA	Schiste	Architectural	Fragment	Incomplet	NA	1	1	NA	+1000	Eurocanadien	18	NA	Shciste ardoisier gris verdâtre ; architectural possiblement de revêtement ; une extrémité est aplanie							
4917	BjFk-14	23F	23F3	Nord	Schiste	Indéterminé	Fragment	Incomplet	NA	1	1	NA	400-600	Indéterminé	2.11	NA	Schiste ardoisier rouge ; une échantillon de garde le reste (n=9) dans les autres lots							
4812	BjFk-14	17T	17T1	Ouest	Silex	Outil	Pierre à feu	Indéterminé	NA	1	1	NA	400-600	Eurocanadien	4.39	NA	Pierre à feu en silex brun gris foncé provenant du recyclage d'une pierre à fusil probablement sur lame ; Chaque bord présente des traces d'utilisation (abrasion, écrasement des arêtes, fragmentation, négatifs d'éclats) par percussion contre un batte feu ou de la pyrite ; patine post-déposition blanche sur sa face ventrale	indéterminé	2.2	1.75	0.7	Oui	Angleterre	Indéterminée

Vaudreuil — Dorion

ARTEFACTUEL

Inventaire archéologique
Parc de la Maison-Valois
Vaudreuil-Dorion







Février 2026



Page couverture :

Contoured plan of Vaudreuil, Canada East, surveyed in 1865-6, H.S. Sitwell, 1865-6, BAnQ_G3452V3841867C65 CAR feuillet 15.

La maison des Valois en 1925, BAnQ_P600S6D5P0927.

Photo tirée du Répertoire du patrimoine culturel du Québec, rpcq_bien_92780_344348.

Inventaire archéologique

Parc de la Maison-Valois, Vaudreuil-Dorion

Février 2026

Rapport préparé par :

Artefactuel
40, rue Sainte-Catherine
Beauharnois (Québec), J6N 2P9
info@artefactuel.ca
www.artefactuel.ca

Rapport présenté à

Madame Chantal St-Laurent
Chef de division – Planification urbaine
Service de l'aménagement du territoire
Ville de Vaudreuil-Dorion
2555, rue Dutrisac
Vaudreuil-Dorion (Québec) J7V 7E6
450-455-3371 poste 2038
CSt-Laurent@ville.vaudreuil-dorion.qc.ca

Permis de recherche archéologique :
25-ARTE-06

Équipe de réalisation

Ville de Vaudreuil-Dorion

Chantal St-Laurent	Chef de division – Planification urbaine – Service de l'aménagement du territoire
Sylvain Malo	Contremaître voirie et signalisation – Service des travaux publics

Artefactuel

Violette Vidal	Chargée de projet et rédaction du rapport
Gina Vincelli	Archéologue de terrain
Luce Lafrenière Archambault	Coordonnatrice
Flora Delachenal	Traitement et analyse des artefacts
Chantale Bouchard	Adjointe administrative

Archéo-CAD

Marie Fournier	Cartographie et infographie

Résumé

Ce rapport présente les résultats de l'inventaire archéologique effectué dans le parc de la Maison-Valois à Vaudreuil-Dorion (lot cadastral 1 546 260), le 13 mai 2025. L'intervention était préalable aux travaux d'implantation de cinq panneaux de signalisation au sein du parc. Celui-ci étant situé dans une aire de protection patrimoniale associée à la maison Joachim-Génus, le ministère de la Culture et des Communications du Québec exigeait qu'un inventaire archéologique soit réalisé dans l'emprise des travaux projetés.

La maison Joachim-Génus est une résidence rurale d'inspiration française construite en 1796. Ce bien est classé immeuble patrimonial au Répertoire du patrimoine culturel du Québec et une protection s'applique à l'intérieur et à l'extérieur du bâtiment, ainsi qu'au terrain qui l'entoure.

L'intervention archéologique comprenait la supervision de cinq tranchées excavées mécaniquement dans l'emprise des travaux projetés pour l'installation de nouveaux panneaux de signalisation. L'emplacement de chacune des tranchées correspond ainsi à celle des nouveaux panneaux à installer. En l'absence de niveaux archéologiques en place, aucun sondage manuel n'a été implanté à l'intérieur des tranchées. Néanmoins, l'observation de la stratigraphie a permis de cerner les secteurs ayant subi des perturbations et ceux qui peuvent encore présenter un potentiel archéologique. De plus, dans la sous-opération 1B, près de la maison Joachim-Génus, un remblai a livré quelques artefacts qui témoignent de la longue occupation du lieu aux 18e et 19e siècles : clous forgés et découpés et autres quincailleries d'architecture, tessons de terre cuite grossière et *creamware* et fragment de pipe. Ces quelques objets ont cependant été découverts en dehors de leur contexte de déposition initial puisque le niveau dans lequel ils se trouvaient était un remblai. Néanmoins, des traces de l'occupation ancienne de la maison peuvent encore se trouver à proximité et pourraient être mises au jour dans des couches de sol intègres, en dehors des zones perturbées.

Table des matières

Résumé c

1. Introduction 1
1.1 Mandat et objectifs 1
1.2 Méthodologie 1
1.2.1 Méthodes de terrain 2
1.2.2 Méthodes post-terrain 5
1.3 Structure du rapport 5
1.4 Description de l'aire d'intervention 6

2. État de la recherche archéologique 7
2.1 Sites archéologiques connus 7
2.2 Zones d'information archéologique 8
2.3 Éléments patrimoniaux 9

3. Cadre environnemental et habitabilité du territoire 12
3.1.1 Géologie et sources de matières premières 14
3.1.2 Dépôts de surface 14
3.1.3 Hydrographie 14
3.1.4 Climat et végétation 15

4. Occupation humaine dans l'aire d'intervention 16
4.1 Occupation paléohistorique 16
4.1.1 Archaïque 16
4.1.2 Sylvicole 17
4.1.3 Période autochtone historique 17
4.2 Occupation historique 18
4.2.1 Le dix-septième siècle 18
4.2.2 Le dix-huitième siècle 18
4.2.3 Le dix-neuvième siècle 20
De Joachim Génus à la famille Valois 20
De maison de ferme à résidence d'été 21
Le terrain en 1865 22
La maison 24

Les aménagements modernes.....25

5. Résultats 27
5.1 Sous-opération 1A – Emplacement 1 27
5.2 Sous-opération 1B – Emplacement 2 31
5.3 Sous-opération 1C – Emplacement 3 36
5.4 Sous-opération 1D – Emplacement 4 40
5.5 Sous-opération 1E – Emplacement 5 42

6. Conclusion et recommandations 44

7. Médiagraphie 45
7.2 Ouvrages cités.....45
7.2 Sites internet 50

8. Annexes..... 51
8.1 Catalogue des photographies.....51
8.2 Inventaire de la culture matérielle 51

Liste des figures

Figure 1.1 : Localisation générale de l'aire d'intervention. Cartographie et infographie : Archéo-CAD. 3

Figure 1.2 : Localisation du parc de la Maison-Valois et des sous-opérations 1A à 1E sur une carte topographique. Cartographie et infographie : Archéo-CAD. 4

Figure 2.1 : Localisation des sites connus et des éléments patrimoniaux dans un rayon de 5 km autour de l'aire d'intervention. Cartographie et infographie : Archéo-CAD. 10

Figure 2.2 : Localisation des zones d'informations archéologiques dans un rayon de 5 km autour de l'aire d'intervention. Cartographie et infographie : Archéo-CAD. 11

Figure 3.1 : Illustration de la déglaciation du territoire et de l'exondation des terres. Tiré de Richard et Girard, 2018, modifié par Archéo-CAD 12

Figure 3.2 : Évolution des niveaux d'eau relatifs du lac à Lampsilis et du Proto-Saint-Laurent dans le secteur nord du lac Saint-Pierre (Lamarche, 2005). 13

Figure 4.1 : Extrait d'une carte de Murray de 1761 montrant les occupations dans le secteur de Vaudreuil-Dorion. Murray Atlas of Canada, Bibliothèque et Archives Canada, 4134077 feuillet 5, https://recherche-collection-search.bac-lac.gc.ca/fra/accueil/notice?app=fonandcol&idnumber=4134077&ecopy=e010944374_5 19

Figure 4.2 : Plan d'une partie de la seigneurie de Vaudreuil, 1853, BAnQ, E21,S555,SS1,SSS20,PV_2. 20

Figure 4.3 : *Contoured plan of Vaudreuil, Canada East, surveyed in 1865-6*, H.S. Sitwell, 1865-6, BAnQ, G3452V3841867C65 CAR feuillet 15. 21

Figure 4.4 : Extrait de la carte topographique 31-G-08, Vaudreuil, 1909, BAnQ, 2669801. . 22

Figure 4.5 : Plan d'assurance incendie, *Vaudreuil Station or Dorion*, Que., Underwriters' Survey Bureau, 1923, BAnQ, 231083. 23

Figure 4.6 : La maison des Valois en 1925, BAnQ, P600S6D5P0927. 24

Figure 4.7 : La maison à l'époque de la famille Brunet, vue depuis le sud-ouest, vers 1940. Centre d'archives de Vaudreuil-Soulanges, Archives photographiques de la Ville de Vaudreuil-Dorion, A-009. 24

Figure 4.8 : Façade de la maison à l'époque de la famille Brunet, vue depuis l'est, vers 1950. Centre d'archives de Vaudreuil-Soulanges, Archives photographiques de la Ville de Vaudreuil-Dorion, A-009. 25

Figure 4.9 : Restauration de la maison en 1972. Centre d'archives de Vaudreuil-Soulanges, Archives photographiques de la Ville de Vaudreuil-Dorion, A-009-114. 25

Figure 4.10 : Extrait de la carte topographique 31G/8 East Half, Vaudreuil, 1951 BAnQ, 2670293. 26

Figure 4.11 : Extrait de la carte topographique 31-G-08-200-0202, Vaudreuil, 1977 BAnQ, 2676220.....26

Figure 5.1 : Localisation des sous-opérations 1A à 1E dans l'emprise du parc de la Maison-Valois. Cartographie et infographie : Archéo-CAD.....28

Figure 5.2 : Sous-opération 1A, au nord-ouest de la maison Joachim-Génus, vue vers le sud, photo MVV-25-N1 (43).....29

Figure 5.3 : Paroi est de la sous-opération 1A, photo MVV-25-N1 (49).....29

Figure 5.4 : Avenue Saint-Charles, bordée par des arbres matures, devant le terrain de la maison Joachim-Génus au début des années 1960. Source : inconnue.29

Figure 5.5 : Plan de la sous-opération 1A. Cartographie et infographie : Archéo-CAD.....30

Figure 5.6 : Emplacement de la sous-opération 1B, à l'est de la maison Joachim-Génus, vue vers l'ouest, photo MVV-25-N1 (8).....31

Figure 5.7 : Pierres de dallage enfouies sous la surface, sous-opération 1A, vue vers le nord, photo MVV-25-N1 (10).....31

Figure 5.8 : Relevé stratigraphique, sous-opération 1B, paroi sud. Coupe C1. Infographie : Archéo-CAD.....32

Figure 5.9 : Stratigraphie générale de la sous-opération 1B, vue vers le sud, photo MVV-25-N1 (23).....33

Figure 5.10 : Fil électrique enfoui dans la sous-opération 1B, vue vers le nord, photo MVV-25-N1 (22).....33

Figure 5.11 : Sous-opération 1B avec fil électrique, vue vers l'est, photo MVV-25-N1 (19). 33

Figure 5.12 : Assemblage d'artefacts provenant du lot 1B4. En haut : quincaillerie d'architecture en métal ferreux, possible manche d'ustensile, clous découpés. Au centre à gauche : terre cuite grossière locale à glaçure incolore. En bas à gauche : 3 fragments de *creamware*, fragment de pipe en terre cuite fine argileuse blanche. En bas au centre : fragments d'ossements d'animaux (1 frais, 1 blanchis). En bas à droite : verre à bouteille et verre à vitre. Photo : MVV-2025 1B4, Flora Delachenal.....34

Figure 5.13 : Plan de la sous-opération 1B. Cartographie et infographie : Archéo-CAD....35

Figure 5.14 : Stratigraphie générale de la sous-opération 1B, vue vers le sud, photo MVV-25-N1 (23).....36

Figure 5.15 : Paroi nord de la sous-opération 1C, photo MVV-25-N1 (33).....36

Figure 5.16 : Superposition de la carte topographique de 1951 sur un plan moderne. Cartographie et infographie : Archéo-CAD.....37

Figure 5.17 : Paroi nord de la sous-opération 1C, photo MVV-25-N1 (35).....38

Figure 5.18 : Plan de la sous-opération 1C. Cartographie et infographie : Archéo-CAD...39

Figure 5.19 : Emplacement de la sous-opération 1D, vue vers le nord, photo MVV-25-N1 (52).....40

Figure 5.20 : Paroi sud de la sous-opération 1D, photo MVV-25-N1 (54). 40

Figure 5.21 : Plan de la sous-opération 1D. Cartographie et infographie : Archéo-CAD. 41

Figure 5.22 : Sous-opération 1E, vue vers le sud, photo MVV-25-N1 (65) 42

Figure 5.23 : Paroi est de la sous-opération 1E, photo MVV-25-N1 (61). 42

Figure 5.24 : Base en béton en paroi nord de la sous-opération 1E, photo MVV-25-N1 (66) 42

Figure 5.25 : Plan de la sous-opération 1E. Cartographie et infographie : Archéo-CAD. 43

Liste des tableaux

Tableau 2.1 : Sites archéologiques paléohistoriques dans un rayon de 5 km autour de l'aire d'intervention 7

Tableau 2.2 : Sites archéologiques historiques dans un rayon de 5 km autour de l'aire d'intervention. 8

Tableau 2.3 : Zones d'information archéologique dans un rayon de 5 km autour de l'aire d'intervention. 9

Tableau 2.4 : Éléments patrimoniaux dans un rayon de 5 km autour de l'aire d'intervention. 9

Tableau 5.1 : Description de la stratigraphie dans la sous-opération 1A 27

Tableau 5.2 : Description de la stratigraphie dans la sous-opération 1B. 31

Tableau 5.3 : Description de la stratigraphie dans la sous-opération 1C. 38

Tableau 5.4 : Description de la stratigraphie dans la sous-opération 1D 40

Tableau 5.5 : Description de la stratigraphie dans la sous-opération 1E. 42

1. Introduction

Ce rapport présente les résultats de l'inventaire archéologique effectué dans le parc de la Maison-Valois à Vaudreuil-Dorion (lot cadastral 1 546 260), le 13 mai 2025. L'intervention était préalable aux travaux d'implantation de cinq panneaux de signalisation au sein du parc. Celui-ci étant situé dans une aire de protection patrimoniale associée à la maison Joachim-Génus, le ministère de la Culture et des Communications du Québec exigeait qu'un inventaire archéologique soit réalisé dans l'emprise des travaux projetés (figures 1.1, 1.2 et 5.1).

La maison Joachim-Génus est une résidence rurale d'inspiration française construite en 1796. Ce bien est classé immeuble patrimonial au Répertoire du patrimoine culturel du Québec et une protection s'applique à l'intérieur et à l'extérieur du bâtiment, ainsi qu'au terrain qui l'entoure.

Le permis de recherche archéologique 25-ARTE-06 a été octroyé à Artefactuel pour la réalisation de ce mandat.

1.1 Mandat et objectifs

Le potentiel archéologique présumé présent dans l'emprise du parc de la Maison-Valois justifiait l'intervention archéologique. Ce potentiel est en lien avec l'occupation historique de la maison Joachim-Génus, qui remonte à la seconde moitié du 18^{e} siècle, mais également avec une longue occupation autochtone des rives de la rivière des Outaouais et du lac des Deux-Montagnes. Malgré ce fort potentiel théorique, aucune intervention archéologique n'avait été réalisée à ce jour dans les limites du parc.

L'intervention prévue au mandat comprenait la supervision de cinq tranchées excavées mécaniquement à l'emplacement des nouveaux panneaux qui devront être installés dans le parc de la Maison-Valois. Des sondages manuels étaient également à prévoir à l'intérieur de ces tranchées si des sols archéologiques ou des vestiges y étaient observés. En l'absence de niveaux de sol anthropique, il n'a finalement pas été jugé nécessaire de réaliser des sondages manuels.

1.2 Méthodologie

La localisation des panneaux identifiés par les numéros 1, 4 et 5 (figure 1.2) se trouve à proximité de la voie publique. L'aménagement de la rue et de la piste cyclable, de même que la présence des panneaux de signalisation déjà existants, d'une borne et d'un hauban de poteau d'électricité, sont des facteurs qui étaient susceptibles d'avoir fortement perturbé les couches de sols en place, voir oblitéré les traces d'occupation ancienne. Par conséquent, le potentiel de découverte y a été évalué relativement faible, mais nous avons priorisé néanmoins une vérification à l'aide d'une petite pelle mécanique. Cette stratégie permettait de minimiser le temps nécessaire à l'examen des couches de sols qui pouvaient potentiellement receler des ressources archéologiques. En ce qui concernait les panneaux de signalisation identifiés par les numéros 2 et 3 (figure 1.2),

des sondages manuels étaient à prévoir, après l'enlèvement mécanique des niveaux de surface modernes.

L'ensemble des excavations a été réalisé le 13 mai 2025 par une équipe composée de deux archéologues, incluant la chargée de projet. La supervision archéologique des excavations a été assurée jusqu'aux sols naturels stériles, lesquels ont été atteints à des profondeurs variables selon les emplacements. Toutes les ouvertures ont été remblayées le jour même en attente des travaux d'installation des panneaux, prévus au cours de l'été 2025.

1.2.1 Méthodes de terrain

Au Québec, les sites soumis à des interventions archéologiques se voient attribuer un numéro de site (code Borden) lorsqu'il y a découverte d'intérêt. Il s'agit d'un code alphanumérique qui permet sa localisation d'après son positionnement géographique sur le territoire canadien (ex. : **BjFj**-001) et son ordre de découverte à l'aide d'un numéro séquentiel (ex. : BiFj-**001**). Le parc de la Maison-Valois n'ayant jamais fait l'objet d'une intervention archéologique avant le présent mandat, il n'est pas inscrit à l'inventaire des sites archéologiques.

Néanmoins, les données issues de l'intervention archéologique ont été consignées à l'aide du mode de désignation Tikal, un système d'enregistrement alphanumérique d'usage commun en archéologie qui réfère à un numéro d'opération, de sous-opération et de lot. Ce système comporte une séquence constituée d'un chiffre, suivie d'une lettre et d'un second chiffre (ex. : 1A1). Les opérations identifient les activités archéologiques en fonction des méthodes d'investigation utilisées (sondages individuels, tranchées mécaniques, fouille manuelle) en suivant habituellement l'ordre chronologique de réalisation (ex. : **1**A1). Les sous-opérations sont quant à elles identifiées sur une base alphabétique commençant par la lettre A (ex. : 1**A**1) et leur attribution correspond également à l'ordre dans lequel elles ont été réalisées. Finalement, le lot constitue l'unité minimale d'enregistrement et réfère à chacune des couches de sol formant la séquence stratigraphique, désignée par un chiffre (ex. : 1A**1**). Le code défini par ce système d'enregistrement permet ainsi d'identifier la provenance des échantillons, des artefacts récoltés ou de tout autre élément archéologique. L'ensemble des éléments archéologiques observés a été consigné sur des fiches de saisie, à l'aide de croquis et de photographies.

Le code temporaire MVV-2025 a été utilisé pour les enregistrements. La présente intervention est la première menée sur le terrain concerné ; elle a donc été identifiée par le numéro d'opération 1. Les cinq tranchées qui ont été excavées mécaniquement se sont ainsi vues attribuer chacune un numéro de sous-opération : 1A, 1B, 1C, 1D et 1E.

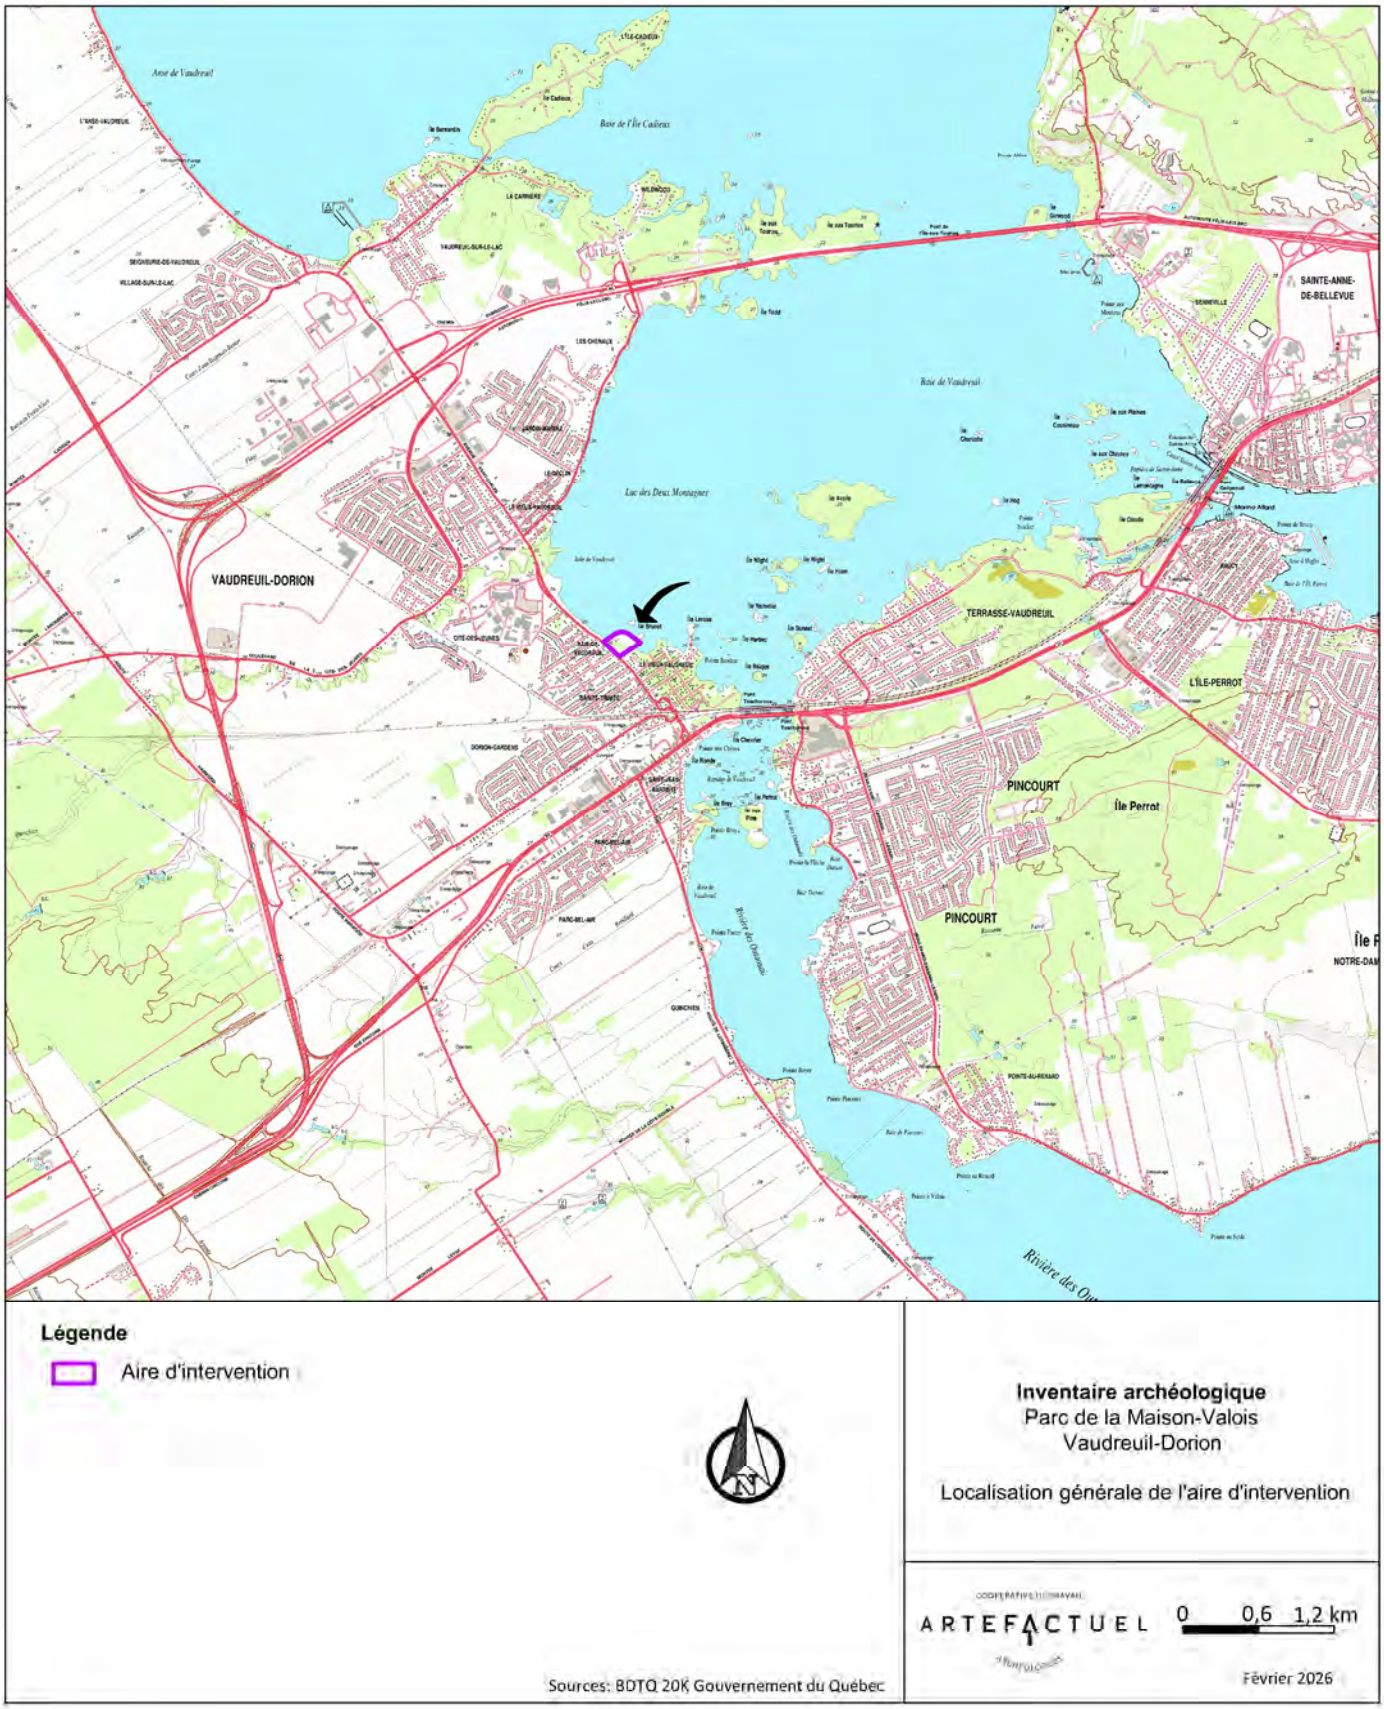


Figure 1.1 : Localisation générale de l'aire d'intervention. Cartographie et infographie : Archéo-CAD.



Figure 1.2 : Localisation du parc de la Maison-Valois et des sous-opérations 1A à 1E sur une carte topographique. Cartographie et infographie : Archéo-CAD.

1.2.2 Méthodes post-terrain

La phase d'analyses implique le traitement du corpus de données, dont notamment la mise en forme du dossier technique des enregistrements, l'inventaire des artefacts, la production des plans des relevés et des tableaux de compilation, des démarches nécessaires à l'analyse et à l'interprétation des données recueillies, à l'élaboration des instruments de synthèse (plans, tableaux, figures, etc.) et, en bout de piste, à la production du rapport. L'ensemble de ces données doit être analysé et ainsi permettre la rédaction d'un texte descriptif et interprétatif accompagné d'illustrations telles que des plans, coupes, iconographies et des photos de l'intervention (le catalogue des photographies est présenté à l'annexe A).

Des documents synthèses sont produits pour faciliter l'accès aux principales données de l'intervention : activités archéologiques, relevés stratigraphiques, relevés planimétriques. La mise en forme des plans, incluant l'emplacement des relevés stratigraphiques et des aires de travail, est réalisée au moyen du logiciel AutoCAD et permet de produire les principales représentations planimétriques qui illustrent le rapport. Enfin, sur la base des observations faites au terrain, une attention particulière est accordée à la réévaluation du potentiel archéologique des secteurs expertisés, une appréciation intimement liée non seulement à la valeur documentaire, mais également à l'intégrité des contextes archéologiques considérés. Le bilan de cette démarche permet de donc de consolider le potentiel archéologique résiduel et accompagne les différentes recommandations formulées en regard des éventuelles mesures d'atténuation. Le corpus comprend également une collection de culture matérielle, artefacts qu'il faut traiter en laboratoire.

1.3 Structure du rapport

Ce rapport dresse un portrait de toutes les données découlant de l'intervention archéologique. Suivant la présentation du mandat, la méthodologie de terrain et des enregistrements archéologiques préconisée pour l'inventaire, le deuxième chapitre présente l'état de la recherche archéologique du secteur de l'intervention et les sites archéologiques connus. Le chapitre 3 décrit l'environnement ancien dans une perspective élargie sur le territoire concerné. Le chapitre 4 fait le survol de l'occupation humaine durant les périodes paléohistorique et historique ainsi que de la nature du potentiel archéologique qui en découle. Le chapitre 5 présente les résultats obtenus lors de l'inventaire archéologique. Les résultats sont accompagnés de plans de localisation des sondages réalisés, de coupes stratigraphiques représentatives et de photographies. Enfin, la conclusion et les recommandations afférentes viennent clore ce rapport.

1.4 Description de l'aire d'intervention

Le parc de la Maison-Valois correspond au lot 1 546 260 du cadastre du Québec. Il est situé sur une petite pointe de terre qui s'avance dans la baie de Vaudreuil, à la confluence du lac des Deux-Montagnes et de la rivière des Outaouais. Par conséquent, plus de la moitié de son périmètre est riverain. La surface du terrain, généralement plane, y varie entre 23 et 24 m ANMM[1], avec la présence d'un button rehaussé artificiellement à 25 m dans la portion est du parc. L'espace, aujourd'hui majoritairement recouvert de pelouse, comprend également plusieurs arbres matures ainsi que des aménagements, tels que des plantes ornementales, du mobilier, une aire de stationnement pavée et des aires de circulation, une aire de jeux pour enfants, un petit bâtiment utilitaire et la maison Joachim-Génus. Du côté ouest, le parc est bordé par la voie publique : une piste cyclable, une bande gazonnée et l'avenue Saint-Charles.

Mis à part les diverses infrastructures publiques qui ont évolué au fil des dernières décennies, l'aspect général de la majeure partie du terrain a peu changé depuis la création d'un parc public au début des années 1970, date qui correspond aussi à l'acquisition de la maison Joachim-Génus (initialement appelée maisonValois) par la municipalité, à sa restauration et à son classement au Répertoire du patrimoine culturel. Entre la fin des années 1970 et le début des années 1980, un important remblayage a été fait dans la portion nord-est du parc. En effet, l'apport de remblai a grandement augmenté la superficie de la pointe de terre d'origine. La portion au nord et à l'est du stationnement est donc en grande partie aménagée sur des remblais mis en place à ce moment.

1 ANMM : Au-dessus du niveau moyen de la mer.

2. État de la recherche archéologique

2.1 Sites archéologiques connus

Quelques sites archéologiques sont connus au niveau régional (tableaux 2.1 et 2.2 ; figure 2.1). Les sites découverts à proximité incluent ceux de l'Île aux Tourtes, où des occupations autochtones pouvant s'étaler entre 5 500 et 450 ans AA[2] ont été documentées. La fréquentation de la rivière des Outaouais et du lac des Deux-Montagnes par les populations autochtones durant la paléohistoire a aussi été attestée par plusieurs découvertes archéologiques, dont celles de la plage d'Oka, sur la rive opposée (Chapdelaine, 1988 ; Archéo Phone, 2010).

Tableau 2.1 : Sites archéologiques paléohistoriques dans un rayon de 5 km autour de l'aire d'intervention.

Code Borden	Localisation	Période culturelle	Référence
BiFm-2	Île aux Tourtes	Sylvicole supérieur (1 000 à 450 ans AA)	Archéotec, 2004b ; Transit analyse, 1992
BiFm-6		Archaïque récent (5 500 à 4 200 ans AA)	Archéotec, 2004a
BiFm-9		Archaïque récent (5 500 à 4 200 ans AA)	Archéotec, 2004b
BiFm-10		Archaïque récent (5 500 à 4 200 ans AA)	Archéotec, 2004b
BiFm-11	Maison Trestler	Archaïque (9 500 à 3 000 ans AA)	Artefactuel, 2018

Également sur l'Île aux Tourtes, les vestiges de la chapelle de la mission des Sulpiciens (1704-1727) ont été mis au jour (BiFl-5). Vers l'est, sur l'Île Girdwood, la maison du docteur Girdwood, qui occupait l'île avant la construction du pont de l'Île-aux-Tourtes, a été expertisée (BiFl-15 ; Artefactuel, 2020, 2022). Trois autres sites relatifs à la période historique ont aussi été documentés dans la municipalité de Vaudreuil-Dorion. Au nord du pont Taschereau, sur une pointe à la rencontre du lac des Deux-Montagnes et de la rivière des Outaouais, plus de 300 objets appartenant une occupation du XIXe siècle ont été découverts à l'intérieur de deux sondages (BiFm-7 ; Rocheleau, 1985). Du côté sud du pont, dans le parc Sabourin, le site BiFm-12 correspond à l'occupation du Manoir Lotbinière au 19e siècle (AECOM, 2020). Finalement, des vestiges et des artefacts témoignant du Régime britannique (1763-1867), de même que des témoins d'une fréquentation autochtone paléohistorique ont été découverts sur le terrain de la maison Trestler (BiFm-11 ; Artefactuel, 2018). D'autres sites de la période historique sont également répertoriés sur l'Île Perrot, sur l'Île-Bizard, à Senneville et à Oka.

2 Avant Aujourd'hui (AA), en faisant référence par convention à l'année 1950.

Tableau 2.2 : Sites archéologiques historiques dans un rayon de 5 km autour de l'aire d'intervention.

Code Borden	Nom	Localisation	Période culturelle	Référence
BiFl-5	Mission sulpicienne	Île aux Tourtes	18e siècle (1704 - 1727)	Archéotec, 2003, 2004a, 2005, 2007 ; Agin et Transit analyse, 1995 ; Agin, 1993 ; Transit analyse, 1992
BiFl-15	Île Girdwood	Sur l'Île Girdwood, au nord du pont de l'Île-aux-Tourtes.	19e siècle et 1ère moitié 20e siècle	Artefactuel, 2020, 2022
BiFm-7	Rapides Vaudreuil	Au nord du pont Taschereau, sur une pointe à la rencontre du lac des Deux Montagnes et de la rivière des Outaouais, Vaudreuil-Dorion.	19e siècle	Rocheleau, 1985
BiFm-11	Maison Trestler	Sur une pointe à la rencontre du lac des Deux Montagnes et de la rivière des Outaouais à Vaudreuil-Dorion.	Régime britannique (1763-1867)	Artéfactuel, 2018
BiFm-12	Manoir de Lotbinière	Parc Sabourin, Vaudreuil-Dorion.	19e siècle	AECOM, 2020
BiFl-8	Première église de Sainte-Anne-de-Bellevue	171 rue Sainte-Anne, Sainte-Anne-de-Bellevue		Arkéos, 2013

2.2 Zones d'information archéologique

Puisque les interventions archéologiques ne mènent pas toujours à l'identification de sites d'occupation, les résultats de certaines d'entre elles sont regroupés dans des ensembles désignés comme zone d'information archéologique (tableau 2.3 et figure 2.2). Celles-ci nous renseignent tout de même sur le potentiel archéologique résiduel des aires expertisées et celles se trouvant à proximité.

Tableau 2.3 : Zones d'information archéologique dans un rayon de 2 km autour de l'aire d'intervention.

Intervention archéologique - Titre du rapport	No source ISAQ
Ethnoscop, 2013, Inventaires archéologiques (2010), Direction de l'Ouest-de-la-Montérégie, Direction générale des territoires.	5366
2018, BiFm-11. Le site de la Maison Trestler. Inventaire archéologique 2017 dans le cadre des travaux de stabilisation des berges, Fondation de la Maison Trestler.	6452

2.3 Éléments patrimoniaux

Dans un rayon de 2 km autour du terrain ciblé, on retrouve quatre immeubles patrimoniaux et un site patrimonial qui possèdent un statut au Répertoire du patrimoine culturel du Québec (RPCQ). Parmi ceux-ci, l'église de Saint-Michel (1784-1789) et la maison Trestler (1798, 1805, 1806) sont construites à la même époque que la maison Joachim-Génus (1796), qui possède elle aussi le statut de classement. Le Collège Saint-Michel (aujourd'hui Musée régional de Vaudreuil) et l'ancien Palais de justice sont quant à eux construits au coeur du noyau villageois de Vaudreuil au milieu du 19e siècle. Enfin, le site du patrimoine de la Maison-du-Chanoine-Lionel-Groulx est un petit ensemble rural datant de la fin du 19e siècle. Le site comporte la maison natale de Lionel Groulx, bâtie en 1872, ainsi que ses annexes et quelques dépendances de ferme. Lionel Groulx a été prêtre, enseignant, homme de lettres et historien.

Tableau 2.4 : Éléments patrimoniaux dans un rayon de 5 km autour de l'aire d'intervention.

Nom	Localisation	Date de construction	Statut patrimonial	Source
Maison Joachim-Génus	331, avenue Saint-Charles	1796 (construction) 1830 (agrandissement) 1970 (restauration)	Immeuble patrimonial	https://www.patrimoine-culturel.gouv.qc.ca/rpcq/detail.do?methode=consulter&id=92780&type=bien
Maison Trestler	85, chemin de la Commune	1798 1805 (agrandissement) 1806 (agrandissement)	Immeuble patrimonial Lieu historique national du Canada	https://www.patrimoine-culturel.gouv.qc.ca/rpcq/detail.do?methode=consulter&id=92410&type=bien
Église de Saint-Michel	414, avenue Saint-Charles	1784-1789	Immeuble patrimonial	https://www.patrimoine-culturel.gouv.qc.ca/rpcq/detail.do?methode=consulter&id=92900&type=bien
Collège Saint-Michel	431, avenue Saint-Charles	1857-1859, 1882 (agrandissement), 1964-1966 (restauration)	Immeuble patrimonial	https://www.patrimoine-culturel.gouv.qc.ca/rpcq/detail.do?methode=consulter&id=92678&type=bien
Ancien palais de justice de Vaudreuil	420, avenue Saint-Charles	1857-1859	Immeuble patrimonial	https://www.patrimoine-culturel.gouv.qc.ca/rpcq/detail.do?methode=consulter&id=115181&type=bien
Site du patrimoine de la Maison-du-Chanoine-Lionel-Groulx	150, chemin des Chenaux	1872	Site patrimonial	https://www.patrimoine-culturel.gouv.qc.ca/rpcq/detail.do?methode=consulter&id=99576&type=bien
Maison Félix-Leclerc	186, chemin de l'Anse	1880 1901-1950 (agrandissement) 2014 (restauration)	Site et immeuble patrimonial	https://www.patrimoine-culturel.gouv.qc.ca/detail.do?methode=consulter&id=93577&type=bien

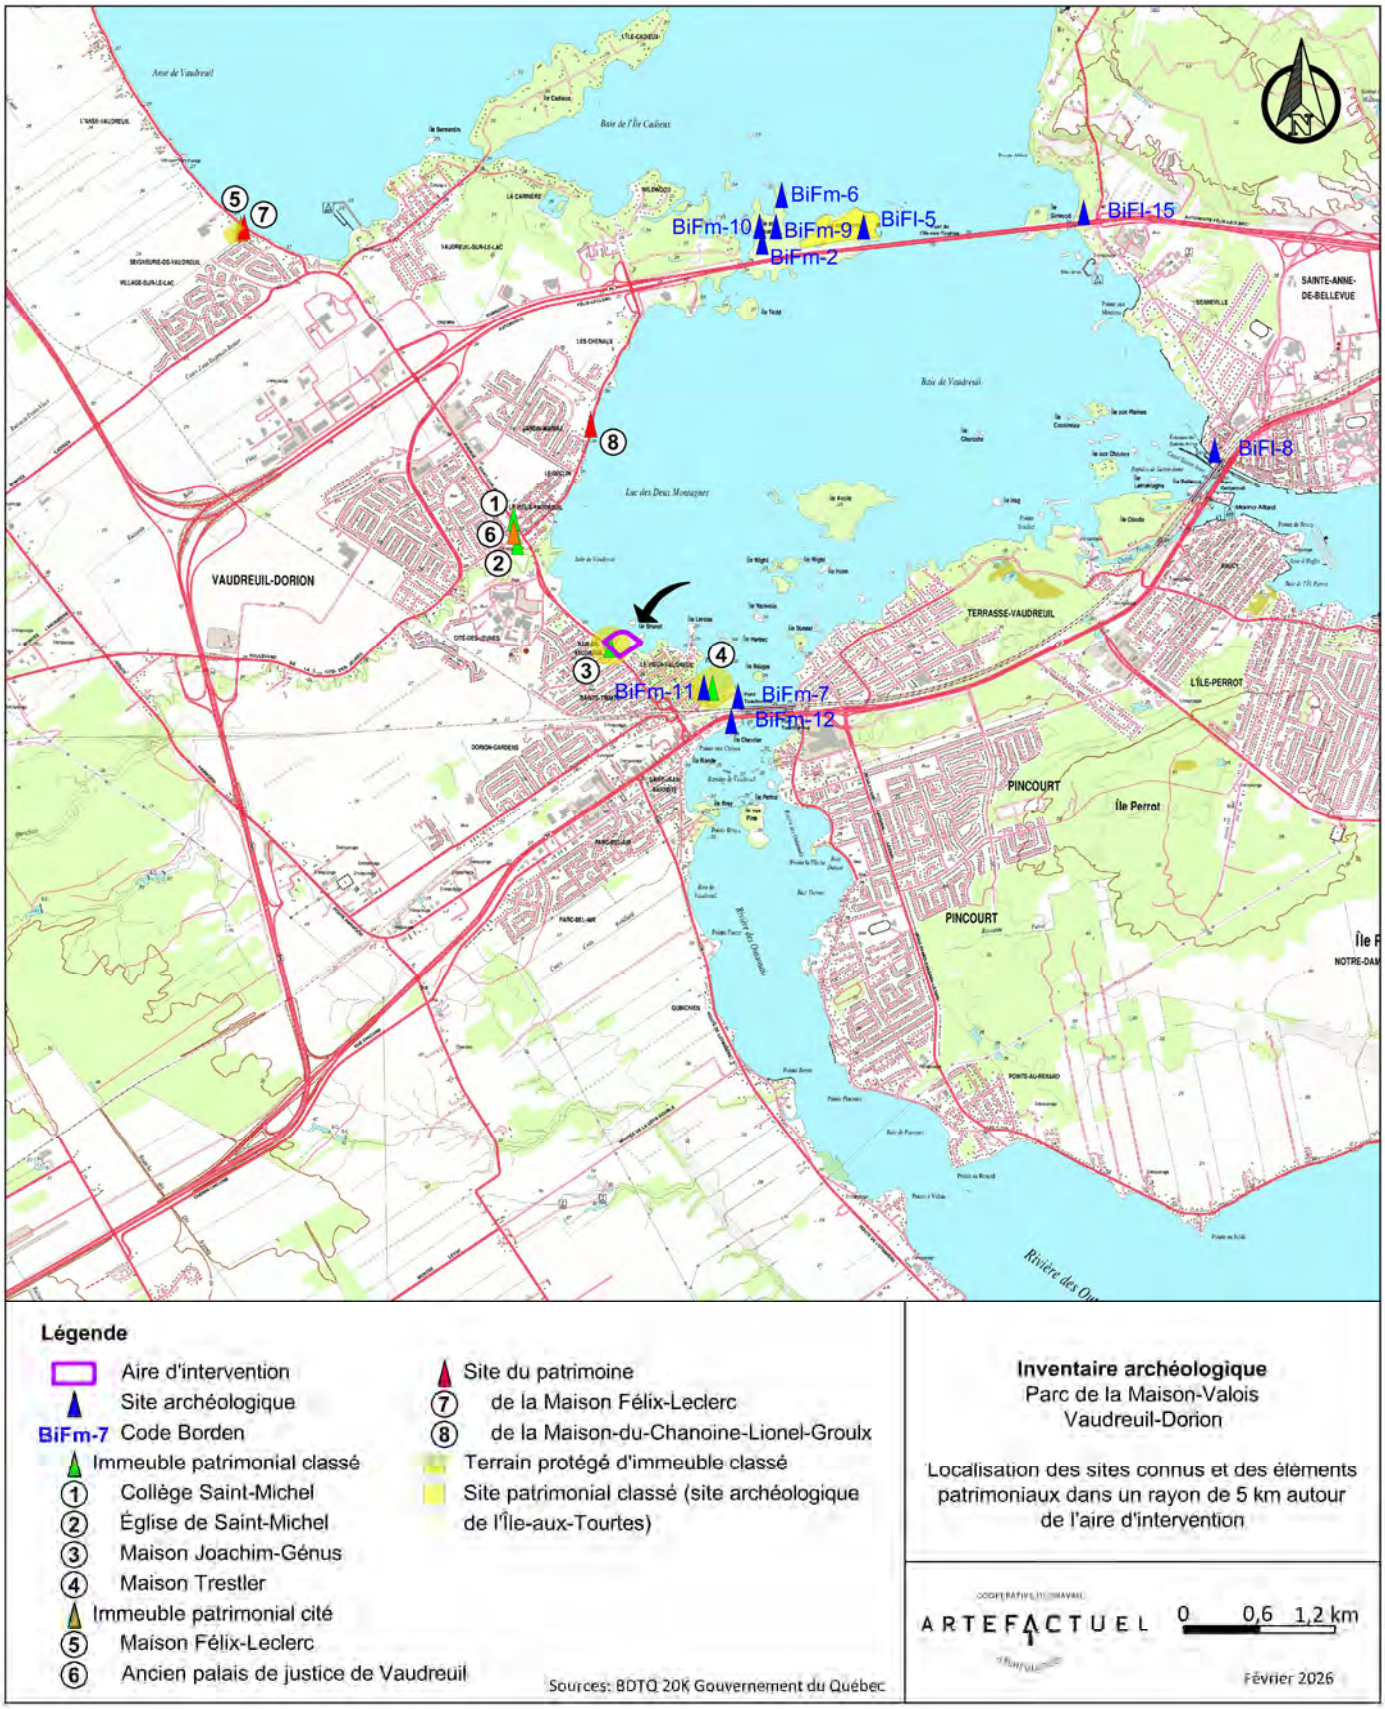


Figure 2.1 : Localisation des sites connus et des éléments patrimoniaux dans un rayon de 5 km autour de l'aire d'intervention. Cartographie et infographie : Archéo-CAD.



Figure 2.2 : Localisation des zones d'informations archéologiques dans un rayon de 5 km autour de l'aire d'intervention. Cartographie et infographie : Archéo-CAD.

3. Cadre environnemental et habitabilité du territoire

À la fonte de l'inlandsis laurentidien, qui débute il y a environ 13 500 ans AA (Chapdelaine, 2015 : 36), l'extrême sud du territoire québécois est libéré progressivement de son couvert de glace et les conditions climatiques qui favorisent l'établissement humain se stabilisent. L'apport considérable d'eau douce, résultant dès lors de la fonte du glacier, a mené à la formation de nombreux lacs proglaciaires dans la vallée du Saint-Laurent qui, une fois connectés, ont formé le lac Candona (figure 3.1). Le niveau de ce lac atteignait alors 220 m (*ibid.*), couvrant par conséquent entièrement le territoire qui correspond aujourd'hui à la ville de Vaudreuil-Dorion. À la suite de la fonte du glacier, à la hauteur de l'actuelle ville de Québec, les eaux saumâtres de la mer de Goldthwait qui étaient jusqu'alors limitées à l'estuaire du Saint-Laurent, se sont massivement infiltrées et mélangées à l'eau douce du lac Candona, formant ainsi la mer de Champlain vers 13 100 ans AA (*ibid.*). Le niveau de l'eau atteignait alors 175 à 190 m du côté sud de la vallée du Saint-Laurent et 200 m du côté nord (Parent et Occhietti, 1998). Il n'y a ainsi que les sommets des collines Montérégiennes qui émergeaient de la mer de Champlain dans la vallée du Saint-Laurent.

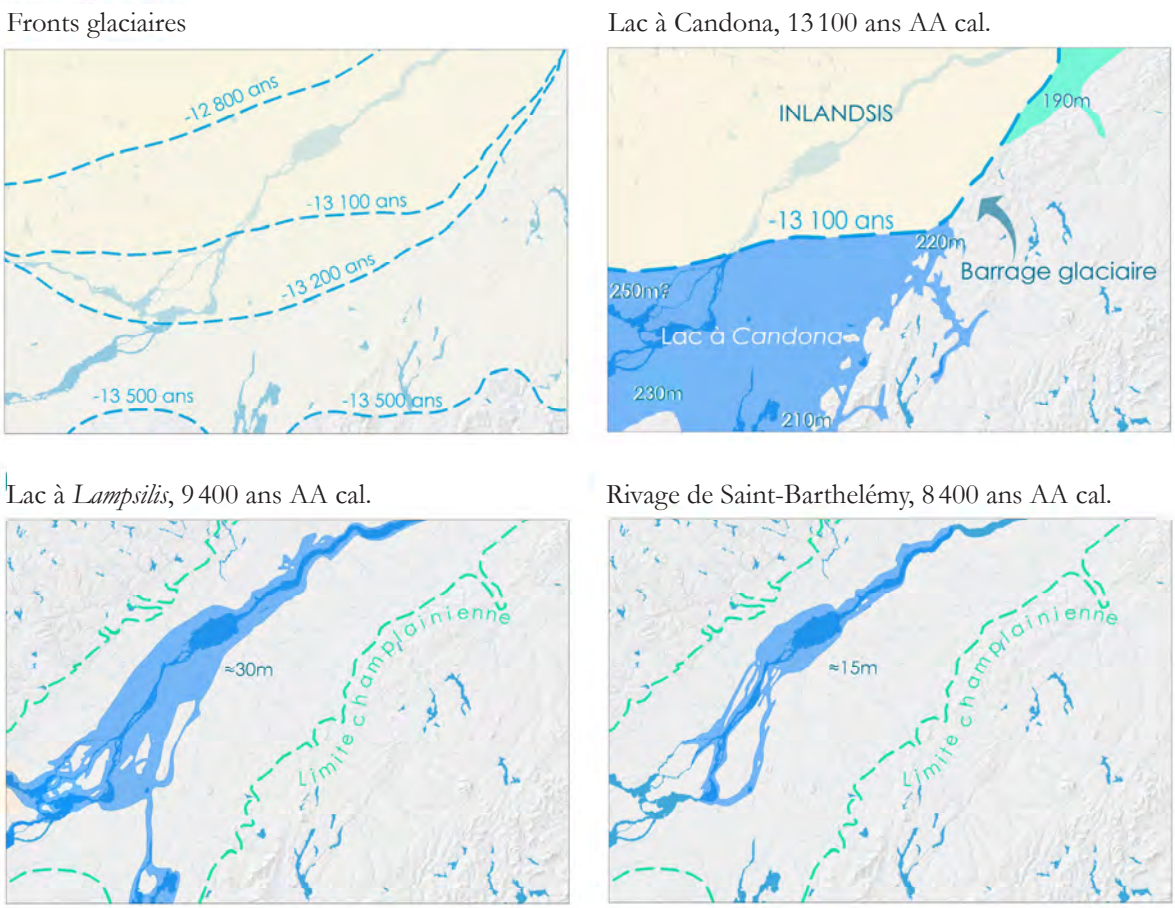


Figure 3.1 : Illustration de la déglaciation du territoire et de l'exondation des terres. Tiré de Richard et Girard, 2018, modifié par Archéo-CAD.

Avec l'apport d'eau douce provenant de la fonte, la dessalure de la mer de Champlain a pris fin à la hauteur de Québec autour de 9 400 ans AA (Occhietti et Richard, 2003). La mer devient alors le lac Lampsilis en amont du détroit de Québec. Subséquemment, le niveau de l'eau s'abaisse considérablement, atteignant environ 90 m dans la région de Montréal (Parent et Occhietti, 1998). La courbe d'émersion des terres développée dans les années 1980 (Parent et coll., 1985) permet d'élaborer la chronologie du retrait des eaux jusqu'à leur niveau actuel. Arkéos (2012) propose d'ailleurs un modèle pour la région montréalaise (figure 3.2). Le niveau de 60-74 m dans la région de Rigaud aurait été libéré des eaux vers 9 800 ans AA, alors que le niveau de 30 m à Montréal aurait été exondé autour de 9 000 ans AA. Le niveau de 15 m qui a été observé à Saint-Barthélemy pourrait avoir émergé il y a environ 8 000 ans. Le niveau du lac Lampsilis a par la suite régressé plus ou moins constamment jusqu'au niveau actuel. Le parc de la Maison-Valois, situé entre 23 et 25 m d'altitude, a vraisemblablement été libéré entre 8 500 et 9 000 ans AA. Par la suite, le niveau des eaux serait sensiblement demeuré inchangé en Montérégie selon Chapdelaine (2015 : 36). Seuls la quantité annuelle des précipitations et l'apport provenant des divers tributaires du fleuve Saint-Laurent ont par la suite eu une influence sur le niveau des cours d'eau.

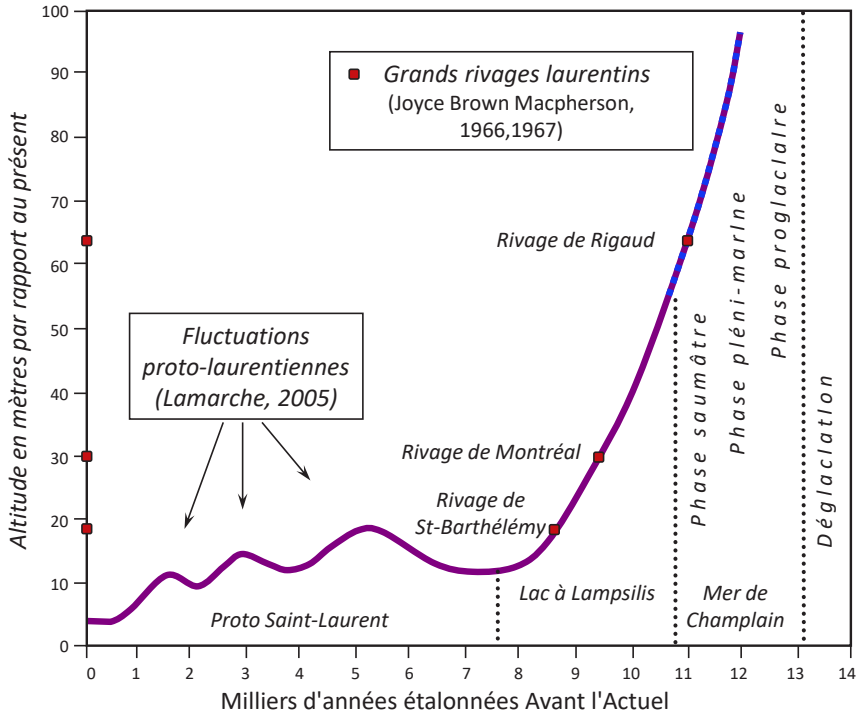


Figure 3.2 : Évolution des niveaux d'eau relatifs du lac à Lampsilis et du Proto-Saint-Laurent dans le secteur nord du lac Saint-Pierre (Lamarche, 2005).

Ainsi, le retrait de la mer de Champlain il y a plus de 10 000 ans libérait un nouveau territoire, d'abord soumis à des conditions climatiques glaciaires, qui fut peu à peu colonisé par la végétation. Sur le plan humain, les études pluridisciplinaires en archéologie, en géologie et en paléoécologie tendent à démontrer que le territoire autour de l'île de Montréal était habitable il y environ 8 500 ans. Puisque les berges de la rivière des Outaouais et du lac des Deux-Montagnes fournissaient des lieux de haltes aux voyageurs qui empruntaient cette route fluviale d'importance au cours de la paléohistoire, le potentiel archéologique autochtone est sans conteste présent.

3.1.1 Géologie et sources de matières premières

Le territoire de Vaudreuil-Dorion se trouve dans la région physiographique des Basses-terres du Saint-Laurent et est établi sur des grès d'âge cambrien attribués au Groupe de Potsdam. Bien que le secteur ne soit pas particulièrement attirant du point de vue de l'accès aux matières premières lithiques exploitables par les populations paléohistoiques, quelques sources de pierres sont néanmoins situées dans la région. À Coteau-du-Lac, se trouve un affleurement de chert gris qui montre des affinités avec un chert dont la source se situe près de Saint-Anicet (CRLQ). L'Île aux Tourtes, sur le territoire de Vaudreuil-Dorion, est pour sa part une source secondaire de siltstone et d'orthoquartzite (CRLQ). Néanmoins, le potentiel archéologique paléohistorique ne peut pas se baser sur la seule présence de ces sources pour justifier l'attrait de groupes humains pour la région.

3.1.2 Dépôts de surface

Les dépôts meubles observés dans la plaine du Saint-Laurent se sont formés par l'érosion du socle rocheux en place lors du retrait des glaciers il y a plus de 10 000 ans AA et par la déposition des sédiments en suspension dans les différents plans d'eau qui ont recouvert la région subséquemment. La majeure partie de la région est ainsi recouverte de sédiments marins déposés par la mer de Champlain. Il s'agit généralement d'une argile silteuse ou de silt argileux (SIGÉOM). Bien que les sols argileux présentent généralement un drainage des sols mauvais ou imparfait, ceux situés aux abords des cours d'eau ont un drainage modérément bon et pouvaient donc représenter une bonne surface d'accueil pour les établissements humains paléohistoriques.

3.1.3 Hydrographie

Le secteur du parc de la Maison-Valois se trouve à la confluence de la rivière des Outaouais et du lac des Deux-Montagnes, tandis que le fleuve Saint-Laurent coule aussi à proximité. Ces plans d'eau représentent des axes de circulation très fréquentés au cours de la paléohistoire. Le terrain se démarque surtout par la proximité de la rivière des Outaouais et de plusieurs petites îles qui baignent dans ses eaux. Les baies qui façonnent les rives devaient aussi offrir autant de lieux de haltes potentielles. Actuellement, le niveau des plans d'eau ne varie que faiblement en raison des nombreux barrages qui régulent le débit d'eau de la rivière des Outaouais, mais avant leur construction, les fluctuations saisonnières devaient influencer grandement le choix des lieux d'établissements pour les groupes qui fréquentaient ses rives.

3.1.4 Climat et végétation

La température dans la région montérégienne a continuellement fluctué au cours de la période paléohistorique. Jusqu'à 10 500 ans AA, la température se trouvait sous la moyenne actuelle. Pendant les six millénaires qui suivirent, les conditions climatiques se sont transformées constamment. Ainsi, après une période relativement plus sèche (entre 10 000 et 7 000 ans AA), on note un abaissement des températures (entre 9 000 et 8 250 ans AA), suivi d'une augmentation de l'humidité et des précipitations (8 000 et 5 000 ans AA). Une autre sécheresse marquera ensuite le climat (entre 5 000 et 3 000 ans AA) (Muller et coll., 2003). La température moyenne s'est à nouveau abaissée après 4 500 ans AA pour atteindre un niveau semblable à celui que l'on connaît de nos jours. La vallée du Haut-Saint-Laurent profite aujourd'hui d'un climat de type modéré subhumide continental qui influe, tout comme la pédologie, sur les espèces végétales qui s'y sont installées (CRÉ Vallée-du-Haut-Saint-Laurent, 2010 : 4). Il s'agit d'un climat caractérisé par de longs hivers rigoureux et des étés secs ou pluvieux dépendamment des années.

À la suite de la déglaciation, une végétation de toundra, devenue par la suite herbeuse, puis arbustive, a perduré jusqu'à 10 500 ans AA dans le sud du Québec. Des forêts dominées par les épinettes peuplent ensuite la Montérégie. Autour de 9 500 ans AA, l'épinette fait place à une sapinière à bouleau blanc qui se transforme graduellement en forêts de feuillus. Depuis environ 6 000 ans AA, il semble que la couverture végétale ait peu changé dans cette région méridionale, celle-ci étant déjà occupée par des érablières (Richard, 1995). Les ressources forestières constituaient également un attrait notable, avec un couvert forestier composé d'érables, de chênes, d'ormes et de noyers, ce dernier ayant joué un rôle attractif important durant la paléohistoire (Erichsen-Brown, 1979), de même que plus tard durant la période historique.

4. Occupation humaine dans l'aire d'intervention

4.1 Occupation paléohistorique

L'occupation paléohistorique régionale s'étend sur plusieurs millénaires, avec les témoins matériels les plus anciens remontants à l'Archaïque ancien, découverts à Oka (BiFm-8) et à Pointe-du-Moulin (BiFl-1). Les sites de l'Île aux Tourtes (BiFm-6, BiFm-9, BiFm-10) témoignent de l'exploitation des ressources du lac des Deux-Montagnes par les populations de l'Archaïque laurentien (5 500 à 4 200 ans AA). Ces découvertes archéologiques représentent essentiellement des occupations saisonnières, du printemps à l'automne. Plus tard, au Sylvicole, les Iroquoiens qui ont exploité le territoire se regroupaient dans des villages semi-permanents palissadés au cours de l'hiver. Ce type d'établissement ne se trouvait pas en bordure des cours d'eau, mais plutôt vers l'intérieur de terres, comme c'est le cas du site Droulers (Tsiionhiakwatha) – BgFn-1 – à Saint-Anicet.

4.1.1 Archaïque

Durant la période archaïque, l'exploitation des ressources issues de la chasse, de la pêche et de la cueillette permet de présumer que les groupes structuraient leurs déplacements en fonction des saisons (Funk, 1978). Peu de sites archéologiques attribuables aux périodes ancienne (9 500-8 000 ans AA) et moyenne (8 000-5 000 ans AA) de l'Archaïque ont été découverts au Québec. Ceux-ci se concentrent principalement dans le secteur de Québec (Pintal, 2004), sur la Côte-Nord (Plourde, 2003 ; Pintal, 1998) et dans la région de Lac-Mégantic (Graillon, 1997, 1999 ; Chapdelaine, 2007).

La connaissance du territoire s'accroissant au fil du temps, les groupes autochtones de l'Archaïque supérieur (5 000-3 000 ans AA) du Québec méridional réduisent leur déplacement et consolident leur identité en s'appropriant une certaine région et en y évoluant sur une période couvrant toute l'année. La pêche semble alors prendre une place prédominante parmi les activités de subsistance. En effet, un nombre grandissant de sites de capture de poissons (rapides et seuils le long des rivières) a été attribué à cette période. Il s'agit généralement de campements localisés près de petits cours d'eau ou de camps importants érigés à proximité de grands cours d'eau ou d'endroits propices à la pêche. Dans la région, une concentration d'occupations datant de l'Archaïque supérieur a été localisée sur la Pointe-du-Buisson, dans le secteur Melocheville de Beauharnois (BhFl-1), en plus des trois sites répertoriés sur l'Île aux Tourtes, qui sont occupés pendant la phase laurentienne (5 500 à 4 200 ans AA) de cette période. D'autre part, la fabrication d'outils en lien avec le travail et la transformation des matières végétales comme les meules, les gouges, les herminettes, les haches et les pierres à cupules démontrent l'exploitation de nouvelles ressources. La culture matérielle diagnostique de la fin de l'Archaïque est caractérisée par des pointes à encoches taillées dans des matériaux locaux, ainsi que des objets polis, tels que des pointes à pédoncules (Clermont, 1987).

4.1.2 Sylvicole

Conséquemment au développement de l'horticulture, qui évoluera par la suite en une véritable agriculture, l'arrivée de la poterie, fortement associée à ces activités de subsistance, apparaît sur les sites. Cette nouveauté marque le début d'une période qui a été subdivisée en trois : le Sylvicole inférieur (3 000-2400 ans AA), le Sylvicole moyen (2400-1 500 ans AA) et le Sylvicole supérieur (1 500-450 ans AA). Il en découle une exploitation de plus en plus intensive des territoires et une certaine sédentarisation s'installe progressivement parmi les groupes qui bordent la vallée du Saint-Laurent. Les campements se complexifient alors et leur superficie s'agrandit. Les habitations sont plus vastes qu'auparavant, occupées plus souvent et sur une plus longue période de temps. Des groupes s'approprient des bassins hydrographiques qui leur sont dès lors spécifiques. Pour cette raison, la mobilité de ces groupes diminue considérablement.

Il y a environ 1 000 ans AA, l'appropriation d'une partie de la vallée du Saint-Laurent par des groupes iroquoiens change les modes d'occupation du territoire. De véritables villages semi-permanents sont installés sur des terrains en retrait du fleuve, lesquels sont caractérisés par un bon drainage (sols sableux, tills ou moraines). Les groupes iroquoiens s'établissent dans des villages comptant parfois plusieurs centaines d'habitants, vivent dans des maisons longues et pratiquent une agriculture de subsistance. Ces villages sont regroupés en nombre de deux ou plus afin de permettre les mariages entre villages (Chapdelaine, 2015). Bien qu'aucun village iroquoien n'ait été découvert à proximité de Vaudreuil-Dorion, de tels villages ont été identifiés à Saint-Anicet, sur la rive sud du Saint-Laurent. À la même époque, de nombreux petits sites ont été occupés dans le reste du Québec par des groupes de langues algonquines.

4.1.3 Période autochtone historique

Peu d'informations existent à propos de la présence autochtone au début de la période historique. Il y a toutefois quelques découvertes démontrant que des communautés fréquentaient la région. L'établissement d'un village autochtone et d'une mission sur l'Île aux Tourtes (BiFl-5) démontre la présence répétée de Nepissingues dans la région au début du XVIII^{e} siècle (Archéotec, 2002). Les sites BhFl-1c et BhFl-1d de Pointe-du-Buisson font aussi état d'une occupation autochtone historique. Enfin, grâce aux écrits de Cartier relatant son passage sur l'île de Montréal en 1535, on sait qu'un village agricole semi-permanent iroquoien s'y trouvait.

4.2 Occupation historique[3]

4.2.1 Le dix-septième siècle

Jusqu'au dernier quart du dix-septième siècle, en raison de l'instabilité causée, entre autres, par les attaques iroquoises, le développement de la Nouvelle-France à l'ouest de l'île de Montréal demeure très limité. Une première terre est concédée par Dollier de Casson au sieur D'Ailleboust, au bout de l'île de Montréal. D'anciens militaires du régiment Carignan-Salières obtiennent d'autres terres à proximité et profitent ainsi du commerce des fourrures. Les concessions s'amorcent véritablement à la fin du siècle, alors que les Sulpiciens concèdent une cinquantaine de terres riveraines à l'ouest de Lachine (Besner, 2001).

4.2.2 Le dix-huitième siècle

Après la Grande Paix de 1701, le 12 octobre 1702, Philippe de Rigaud de Vaudreuil se voit octroyer la seigneurie qui portera son nom, qui comprend la terre sise entre la rivière des Outaouais et la Pointe aux Tourtes (Pointe-des-Cascades). Son beau-frère, Pierre-Jacques Joybert de Soulanges, obtient pour sa part la seigneurie voisine. En raison de l'insécurité, le peuplement de ces deux seigneuries tardera. Fait inhabituel, l'acte de concession des seigneuries de Vaudreuil et de Soulanges comprend une clause qui permet la traite de fourrures. En 1705, le seigneur de Vaudreuil octroie l'Île aux Tourtes au sulpicien René Charles de Breslay pour qu'il y fonde une mission accueillant les Autochtones. Un fort y est érigé en 1710 (Belisle, 2007).

Les premiers habitants recensés dans la seigneurie de Vaudreuil s'établissent vers 1704. En outre, on retrouve à cette époque le poste de traite de Pierre Lamoureux de Saint-Germain sur l'Île Cadieux et la mission des Sulpiciens sur l'Île aux Tourtes. Le développement de la seigneurie de Vaudreuil s'amorce véritablement à compter de 1720. Le domaine seigneurial se trouve de part et d'autre de la Petite rivière Quinchien et les premières concessions sont octroyées entre la Pointe-des-Cascades et la Pointe Cavagnal, à l'extrémité nord de l'Anse de Vaudreuil. Les terres concédées mesurent en moyenne 3 arpents de front sur 20 à 30 arpents de profondeur.

L'Aveu et dénombrement de 1725 répertorie une trentaine de concessions dans la seigneurie, mais seulement 6 censitaires y tiennent feu et lieu. Espérant pallier aux difficultés de peuplement de la seigneurie, les héritiers de Rigaud de Vaudreuil obtiennent l'octroi d'une seigneurie supplémentaire, la seigneurie de Rigaud.

3 Sauf indication contraire, les informations historiques sont tirées de *Et si les bâtiments se racontent, Circuit historique et architectural de Vaudreuil-Dorion, La Maison Joachim-Génus*, https://circuitvd.ca/circuit/batiments-et-lieux/maison-joachim-genus-anciennement-maison-valois.html#histoire

En 1755, **Joachim Génus (1734-1813)** fait l'acquisition d'une première terre cultivable dans la seigneurie de Vaudreuil et s'y installe avec sa nouvelle épouse **Marie-Anne Ducharme (1731-1774)**. Ils y élèveront leurs enfants jusqu'au début des années 1780. Durant cette période, le domaine agricole s'agrandit avec l'acquisition de plusieurs autres lots. Trois ans après le décès de Marie-Anne, survenu en 1774, Joachim Génus épouse en seconde noce **Véronique Ranger (1739-1827)**.



Figure 4.1 : Extrait d'une carte de Murray de 1761 montrant les occupations dans le secteur de Vaudreuil-Dorion. Murray Atlas of Canada, Bibliothèque et Archives Canada, 4134077 feuillet 5, https://recherche-collection-search.bac-lac.gc.ca/fra/accueil/notice?app=fonandcol&idnumber=4134077&ecopy=e010944374_5

En 1793, il achète le lot no 38 de la baie de Vaudreuil. En 1795, ce lot est offert à l'un de ses deux fils, **Antoine Génus (1768-1803)**. Le 21 octobre 1795, Joachim Génus et Véronique Ranger vendent leurs terres de la côte de Quinchien ainsi que leur maison et rachètent de leur fils Antoine deux lopins situés de part et d'autre du chemin du Roi.

> *« sur lequel les eaux montent parfois au printemps lorsqu'elles se débordent sis et situé audit lieu de Quinchien au-devant et faisant partie de la terre dudit vendeur, le devant duquel terrain prendra au-dessous du chemin du Roy à une perche plus haut qu'au lieu le plus éloigné de la Grande rivière où les eaux peuvent monter dans leur plus haute période » (Centre d'archives de Vaudreuil-Soulanges, microfilms, m. not., Joseph Gabrion, 31 janvier 1797. Vente d'un lopin de terre à la côte de Quinchien par Antoine Génus au Sieur Joachim Génus, son père)*

C'est sur la parcelle comprise entre la baie de Vaudreuil et le chemin du Roi qu'ils feront bâtir leur nouvelle résidence l'année suivante, en 1796. C'est cette maison qui est aujourd'hui désignée Maison Joachim-Génus. Le lopin de terre situé de l'autre côté du chemin accueille des bâtiments de ferme que le couple partage avec leur fils.

4.2.3 Le dix-neuvième siècle

Joachim Génus habitera la maison jusqu'à son décès, à l'âge de 79 ans, le 18 novembre 1813. Son épouse, Véronique Ranger, hérite du bâtiment et de l'ensemble de ses biens et les donne à son beau-fils, **Joachim Génus, fils (1788-1830)**, et à sa bru, **Françoise Lalonde (1782-1824)**. Elle se réserve néanmoins « la maison et le jardin tel qu'il est enclos actuellement […] et l'emplacement situé de l'autre côté du chemin [du Roi] et la grange sur icelui bâtie […] » (Testament de Véronique Ranger, épouse de Joachim Génus, père; m. not., Jean-Baptiste-Hilaire Deguire, 2 janvier 1807). Véronique Ranger y habitera jusqu'à sa mort le 22 septembre 1827.

Joachim Génus, fils (1788-1830), profite de cette donation pour favoriser l'établissement de ses propres enfants. Ainsi, en 1818, alors qu'il est âgé de 57 ans, il offre la majorité des terres et des immeubles qu'il possède à ses deux fils : François (1786-1877) et Joachim (1788-1831), troisième du nom. Cependant, bien qu'il continuera d'habiter sa résidence érigée sur le lot voisin (no 37), il conserve la maison paternelle et la majeure partie du lot no 38.

De Joachim Génus à la famille Valois

Après son décès en 1830, les enfants et les descendants de Joachim Génus, fils, se partageront les terres comprenant la maison de 1796. Désirant se porter acquéreur, le cultivateur **Joseph Valois (1797-1881)**, met près de huit ans à les convaincre; ce qui donnera lieu à une série de transactions qui s'échelonnent de 1830 à 1838. Valois achète finalement la maison et une partie du lot no 38, soit 2 arpents de front sur 40 arpents de profondeur (figure 4.2). Selon toute vraisemblance, Joseph Valois n'habitera jamais l'ancienne maison de Joachim Génus puisqu'il continue de vivre dans sa résidence située sur le lot no 33.



Figure 4.2 : Plan d'une partie de la seigneurie de Vaudreuil, 1853, BAnQ, E21,S555,SS1,SSS20,PV_2.

Le lot no 38 est encadré en blanc.

En 1852, son fils, **Joseph-Romuald Valois (1828-1917)** obtient le lot no 38 par donation. Cultivateur comme son père, il emménage dans l'ancienne maison de Joachim Génus (figures 4.3 à 4.5). Il épouse Adèle Vinet en 1857, avec qui il fonde une famille.

De maison de ferme à résidence d'été

L'ancienne maison de Joachim Génus restera propriété de la famille Valois durant trois générations, avant d'être vendue en 1931 par le fils de Joseph-Romuald, Joseph Valois. Elle est alors acquise par **Patrick Brunet**, marchand épicier de Montréal, qui en fait sa résidence d'été. Ses deux filles, **Jeanne et Pauline Brunet**, en héritent en 1965. À cette époque, d'autres résidences d'été occupent l'emprise du futur parc (figure 4.5).

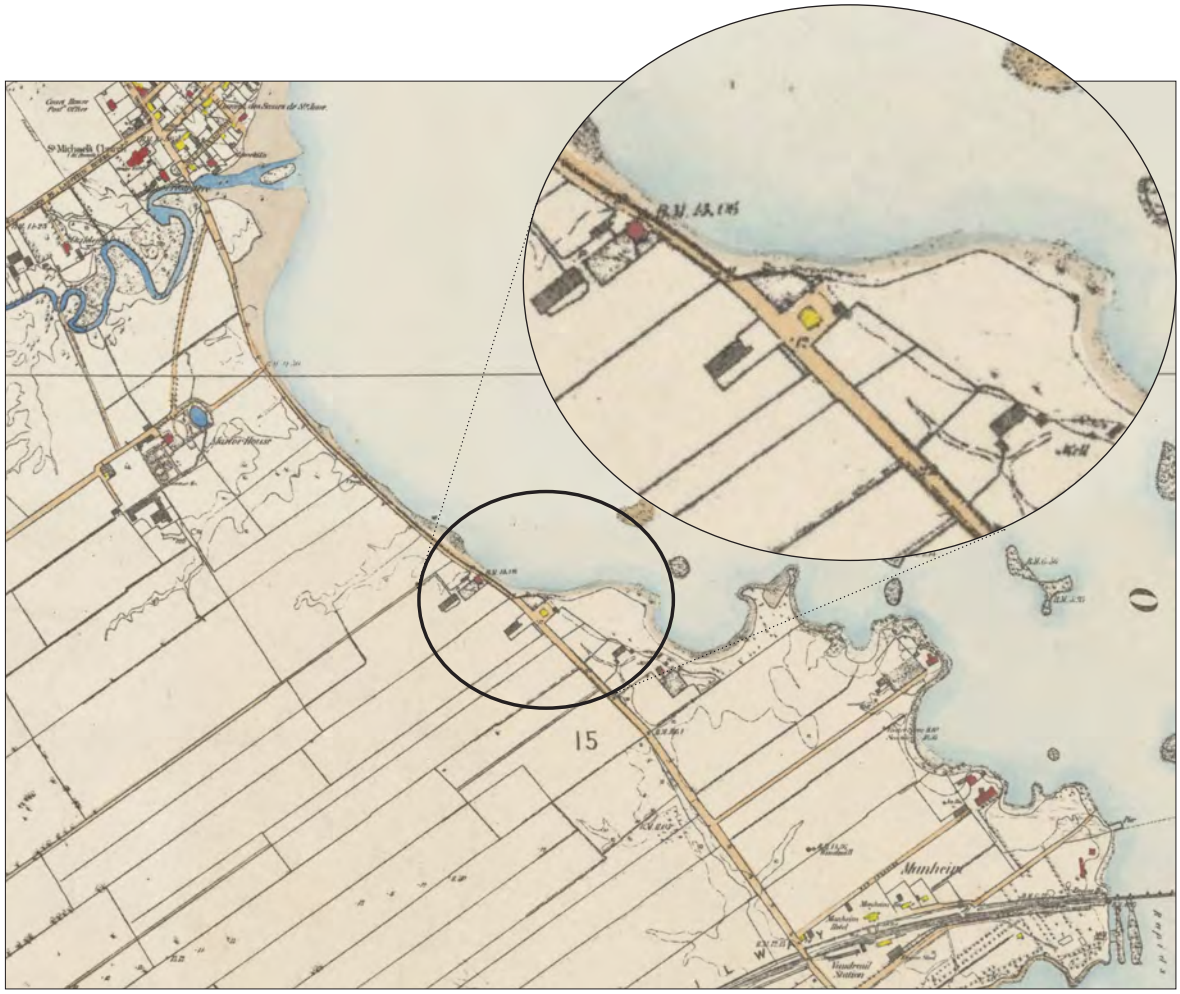


Figure 4.3 : *Contoured plan of Vaudreuil, Canada East, surveyed in 1865-6*, H.S. Sitwell, 1865-6, BAnQ, G3452V3841867C65 CAR feuillet 15.

La maison en bois de Joseph-Romuald Valois et Adèle Vinet est illustrée en jaune, entourée de ses dépendances.

Le terrain en 1865

Le plan tracé par H.S. Sitwell en 1865 apporte de nombreuses informations complémentaires sur la disposition du cadre bâti et la morphologie du terrain entourant la maison de Joachim Génus au XIXe siècle (figure 4.5). On y voit que les terres initialement concédées à la fin du XVIIIe siècle commencent à être morcelées avec l'augmentation de la population locale. Au milieu du XIXe siècle, la maison est occupée par Joseph-Romuald Valois, Adèle Vinet et leurs enfants. Au moins un bâtiment de ferme se trouve de l'autre côté du chemin public, tandis qu'autour de la résidence, on compte quelques dépendances, peut-être une laiterie, un hangar, un poulailler ou un caveau à légumes, ainsi que des latrines. Quelques arbres bordent la maison et celle-ci se retrouve à cette époque beaucoup plus près de la rive qu'aujourd'hui. En effet, tout le terrain à l'est semble être en zone inondable ou recouvert d'un herbier. Ce type de végétation est d'ailleurs visible en arrière-plan sur une photographie de 1925 (figure 4.6).

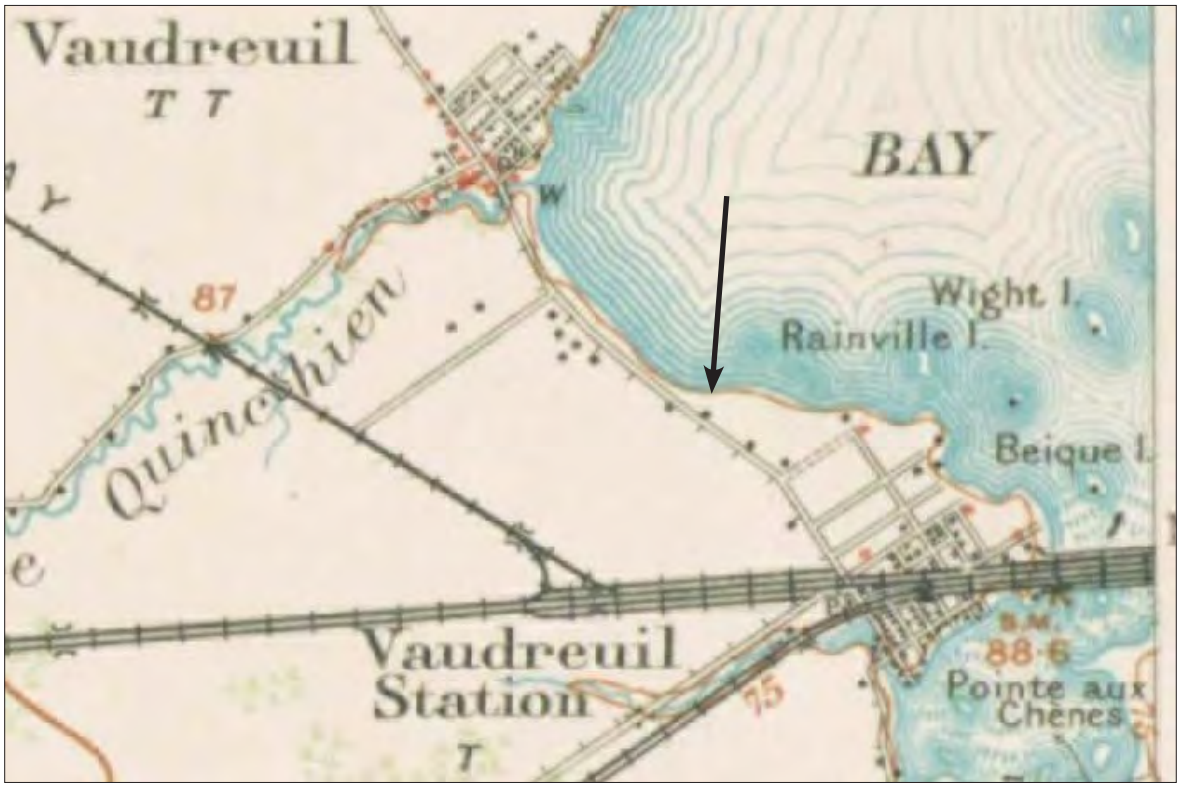


Figure 4.4 : Extrait de la carte topographique 31-G-08, Vaudreuil, 1909, BAnQ, 2669801.

La maison, qui appartient à la famille Valois à cette époque, est indiquée par une flèche. On remarque que d'autres résidences occupent l'emprise du futur parc de la Maison-Valois.

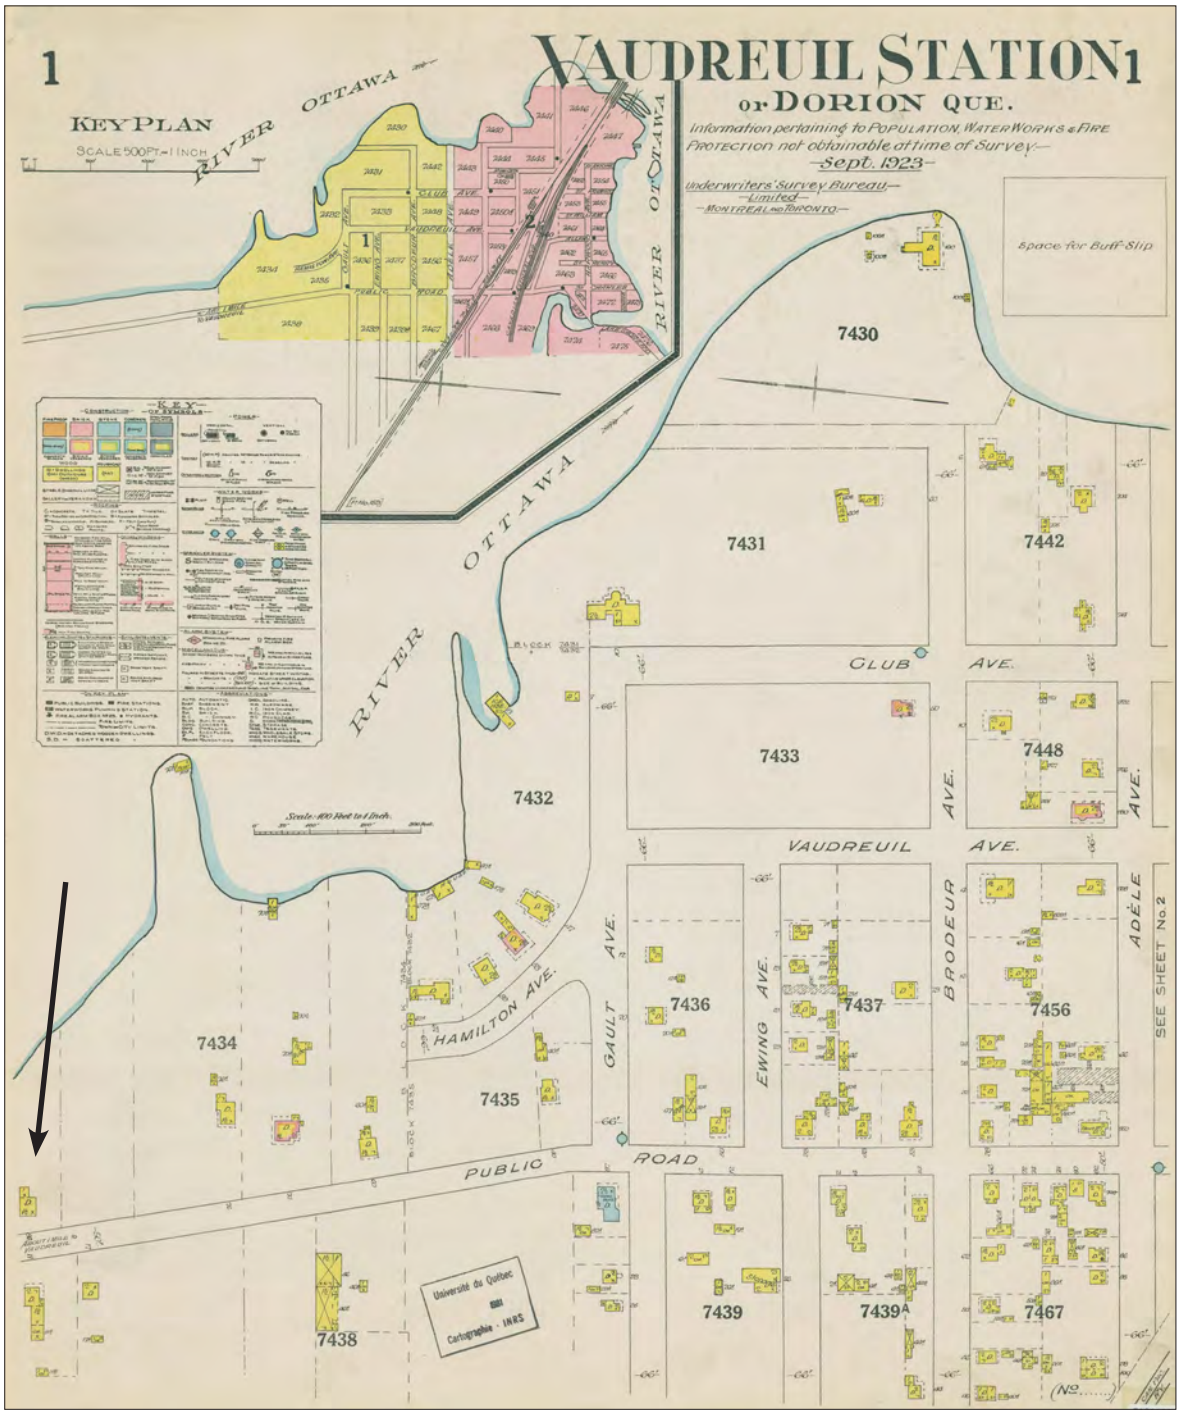


Figure 4.5 : Plan d'assurance incendie, *Vaudreuil Station or Dorion*, Que., Underwriters' Survey Bureau, 1923, BAnQ, 231083.

La maison, qui appartient encore à la famille Valois en 1923, est indiquée par une flèche. Une cuisine d'été y a été annexée du côté nord.

La maison

L'architecture de la maison Joachim-Génus est typique des corps de logis doublés du Régime français construits entre 1725 et 1825. Ces résidences apparaissent en milieu urbain dès le deuxième quart du XVIIIe siècle, avant d'être adoptées dans les faubourgs et les campagnes vers 1780[4].

En 1838, Joseph Valois effectue d'importants travaux sur le bâtiment, sans doute pour la mettre au goût du jour. La date précise de ces modifications n'est pas connue, mais puisque la majorité de ces composantes architecturales apparaissent sur les maisons du Bas-Canada rural dès 1825, il est probable qu'elles aient été réalisées entre 1838 et 1852, avant que la maison ne soit cédée à son fils, Joseph-Romuald. Ce dernier procédera également à des travaux sur la maison. On lui doit probablement l'ajout de la cuisine d'été, érigée après 1866 (voir figures 4.5 et 4.8), et la transformation des lucarnes à pignons en lucarnes cintrées.



Figure 4.6 : La maison des Valois en 1925, BAnQ, P600S6D5P0927.

Le corps de logis principal est entouré d'une galerie et on devine la présence de la cuisine d'été au nord (à droite), par la présence de la corde à linge.



Figure 4.7 : La maison à l'époque de la famille Brunet, vue depuis le sud-ouest, vers 1940. Centre d'archives de Vaudreuil-Soulanges, Archives photographiques de la Ville de Vaudreuil-Dorion, A-009.

4 Maison Joachim-Génus, Répertoire du patrimoine culturel du Québec



Figure 4.8 : Façade de la maison à l'époque de la famille Brunet, vue depuis l'est, vers 1950. Centre d'archives de Vaudreuil-Soulanges, Archives photographiques de la Ville de Vaudreuil-Dorion, A-009.

Les aménagements modernes

À compter de 1970, plusieurs propriétés riveraines sont acquises par la municipalité de Dorion afin de créer un parc public. Tous les bâtiments qui occupaient son emprise sont démolis à l'exception de la maison construite par Joachim Génus en 1796. Celle-ci est restaurée en 1972 pour lui redonner son apparence initiale, qui correspond à la maison rurale d'inspiration française (figure 4.9).

À cette même époque, il semble qu'une importante portion du parc actuel ait été remblayée du côté nord-ouest, vraisemblablement avant 1977. On peut voir l'évolution du terrain grâce à la comparaison des cartes topographiques de 1951 et 1984 (figures 4.10 et 4.11).



Figure 4.9 : Restauration de la maison en 1972. Centre d'archives de Vaudreuil-Soulanges, Archives photographiques de la Ville de Vaudreuil-Dorion, A-009-114.



Figure 4.10 : Extrait de la carte topographique 31G/8 East Half, Vaudreuil, 1951 BAnQ, 2670293.



Figure 4.11 : Extrait de la carte topographique 31-G-08-200-0202, Vaudreuil, 1977 BAnQ, 2676220.

5. Résultats

L'intervention archéologique réalisée dans le parc de la Maison-Valois comprenait la supervision de cinq tranchées excavées mécaniquement dans l'emprise des travaux projetés pour l'installation des nouveaux panneaux de signalisation (figure 5.1). L'emplacement de chacune des tranchées correspond à celle des nouveaux panneaux qui devront être installés. En l'absence de niveaux archéologiques en place, aucun sondage manuel n'a été implanté à l'intérieur des tranchées. Néanmoins, l'observation de la stratigraphie a permis de cerner les secteurs ayant subi des perturbations et ceux qui peuvent encore présenter un potentiel archéologique.

5.1 Sous-opération 1A – Emplacement 1

La sous-opération 1A correspond à l'emplacement du panneau de signalisation no 1. Elle est localisée à environ 35 m au nord-ouest de la maison Joachim-Génus entre l'avenue Saint-Charles et la piste cyclable (figures 5.2 et 5.3). Aujourd'hui, l'entrée du stationnement sépare cet emplacement de la rive de la baie de Vaudreuil, mais avant le remblayage effectué à la fin des années 1970, il devait se trouver beaucoup plus près.

Le remblai d'aménagement paysager moderne, composé de la surface gazonnée (**1A1**) et de limon argileux organique (**1A2**), était posé directement sur le sol naturel argileux (**1A3**), dont le sommet est apparu à 34 cm sous la surface gazonnée (figure 5.3). Les potentiels sols d'occupation ancienne auraient ainsi été dérasés. L'excavation a été poursuivie plus en profondeur, jusqu'à 1,60 m, afin de confirmer qu'il s'agissait bien du sol naturel et non pas d'un remblai pouvant recouvrir des traces d'occupation enfouies. À cet endroit, le sol naturel est une argile beige rosée compacte qui devient progressivement grise bleutée en profondeur. Des racines en décomposition ont été observées jusqu'à la base de la tranchée, témoins des arbres matures qui bordaient la voie publique dans le passé (figure 5.4). Ce niveau d'argile ne contient aucune inclusion anthropique et est caractéristique des dépôts naturels anciens dans la région, lesquels remontent à l'épisode de la mer de Champlain il y a plusieurs milliers d'années.

Tableau 5.1 : Description de la stratigraphie dans la sous-opération 1A.

Lot	Épaisseur	Description	Inclusions	Interprétation
1A1	22 cm	Gazon et terreau de surface	-	Aménagement de surface
1A2	12 cm	Limon argileux organique, légèrement sableux, brun foncé à gris avec lentilles sableuses brun foncé, compact et hétérogène.	-	Remblai de rehaussement.
1A3	126 cm	Argile marbrée beige rosée, compacte et homogène.	Souche et racines en décomposition.	Sol naturel.



Figure 5.1 : Localisation des sous-opérations 1A à 1E dans l'emprise du parc de la Maison-Valois.
Cartographie et infographie : Archéo-CAD.



Figure 5.2 : Sous-opération 1A, au nord-ouest de la maison Joachim-Génus, vue vers le sud, photo MVV-25-N1 (43).



Figure 5.4 : Avenue Saint-Charles, bordée par des arbres matures, devant le terrain de la maison Joachim-Génus au début des années 1960. Source : inconnue.

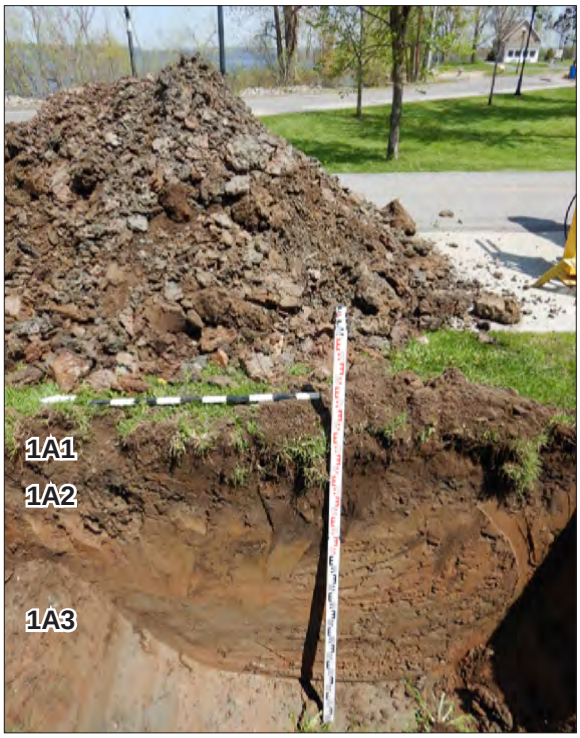


Figure 5.3 : Paroi est de la sous-opération 1A, photo MVV-25-N1 (49).

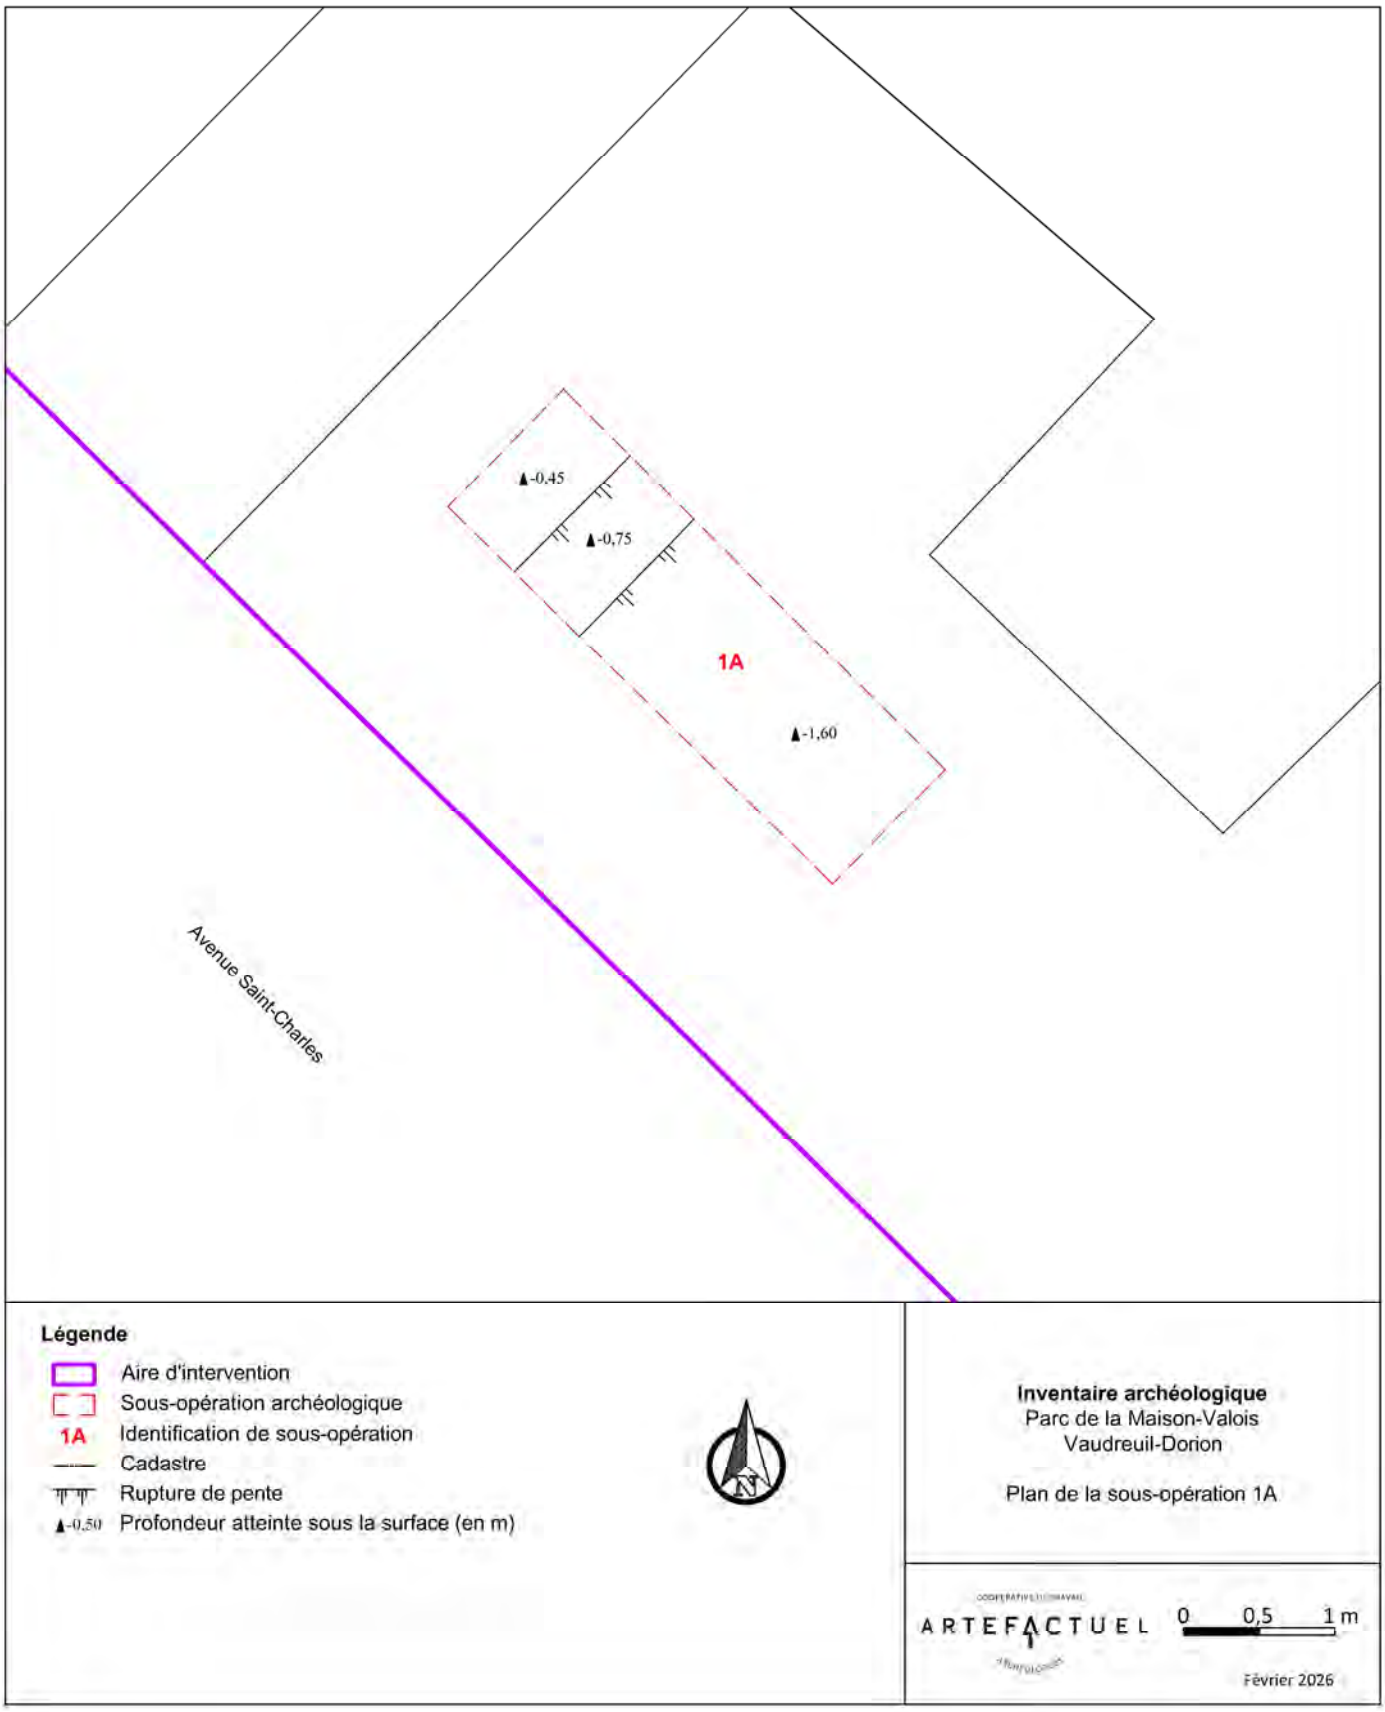


Figure 5.5 : Plan de la sous-opération 1A. Cartographie et infographie : Archéo-CAD.

5.2 Sous-opération 1B – Emplacement 2

La sous-opération 1B est localisée du côté est de la maison Joachim-Génus, à proximité de l'ancienne cuisine d'été (figures 5.1 et 5.6). Sous l'aménagement paysager couvert de pelouse (**1B1**), des pierres plates appartenant à l'allée dallée étaient enfouies à quelques centimètres sous la surface (**1B2**) (figures 5.7 et 5.8). Dessous se trouvait un remblai de sable blond mis en place pour aménager le petit button du côté est de la maison (**1B3**). Le niveau sous-jacent, un limon argileux organique brun foncé (**1B4**), contenait des inclusions de charbon de bois, de charbon minéral et quelques nodules de mortier (figures 5.8 à 5.10).



Figure 5.6 : Emplacement de la sous-opération 1B, à l'est de la maison Joachim-Génus, vue vers l'ouest, photo MVV-25-N1 (8).



Figure 5.7 : Pierres de dallage enfouies sous la surface, sous-opération 1A, vue vers le nord, photo MVV-25-N1 (10).

Tableau 5.2 : Description de la stratigraphie dans la sous-opération 1B.

Lot	Épaisseur	Description	Inclusions	Interprétation
1B1	14 cm	Gazon et terreau de surface	-	Aménagement de surface.
1B2	7-8 cm	Pierres plates	-	Ancien dallage.
1B3	13-16 cm	Sable fin à moyen, blond, meuble et homogène.	-	Remblai de rehaussement (button) et lit de pose du dallage.
1B4	7 cm	Limon argileux marbré brun foncé, brun pâle et gris, avec taches d'oxydation, compact et homogène.	Nodules de mortier, petits charbons de bois, un charbon minéral. Contient des artefacts.	Remblai de tranchée de fil électrique.
1B5	63 cm	Argile limoneuse, brun rosé à gris, compacte et homogène.	-	Sol naturel.

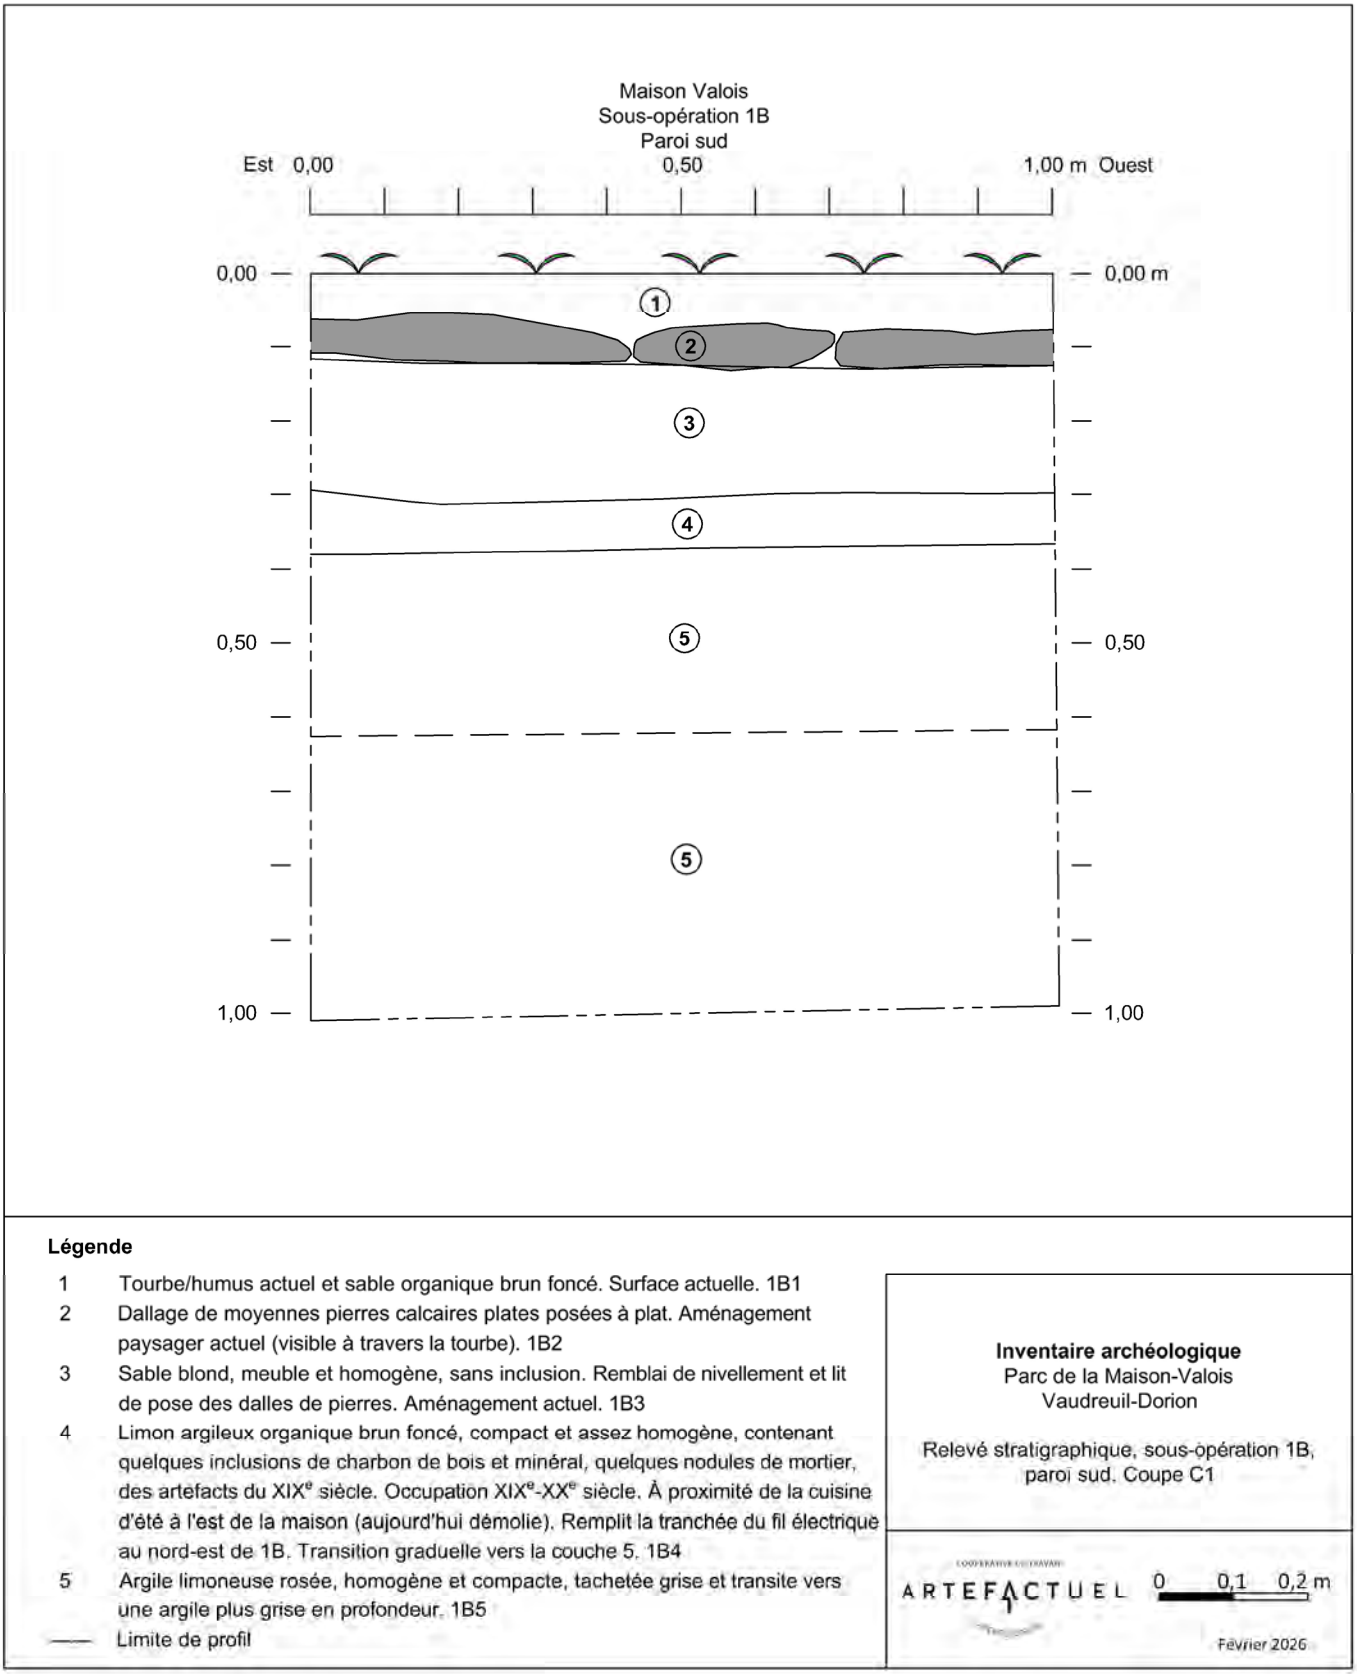


Figure 5.8 : Relevé stratigraphique, sous-opération 1B, paroi sud. Coupe C1. Infographie : Archéo-CAD.

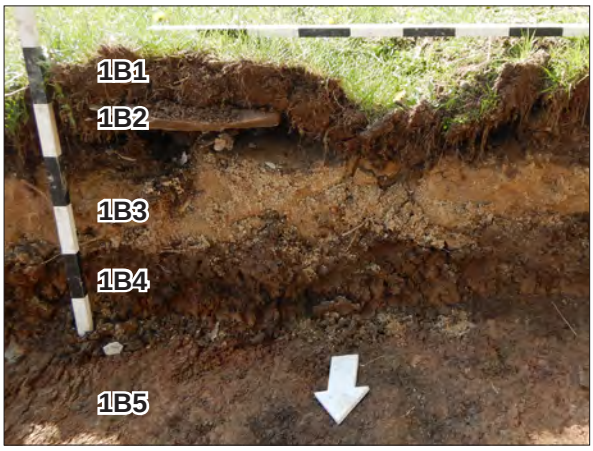


Figure 5.9 : Stratigraphie générale de la sous-opération 1B, vue vers le sud, photo MVV-25-N1 (23).



Figure 5.10 : Fil électrique enfoui dans la sous-opération 1B, vue vers le nord, photo MVV-25-N1 (22).



Figure 5.11 : Sous-opération 1B avec fil électrique, vue vers l'est, photo MVV-25-N1 (19).

Ce remblai a livré quelques artefacts qui témoignent de la longue occupation du lieu : clous forgés (18e siècle) et découpés (18e-19e siècles), fragments de vaisselle en terre cuite de type *creamware* (céramique anglaise voulant imiter la porcelaine chinoise et dont le pic d'importation se situe entre 1762 et 1780) et en terre cuite grossière avec glaçure incolore de production locale (18e-19e siècles), fragment de pipe en terre cuite fine argileuse (19e siècle), quincaillerie d'architecture, manche d'ustensile et possible cuilleron en métal ferreux (figure 5.12). Ces quelques objets ont cependant été découverts en dehors de leur contexte de déposition initial puisque le niveau dans lequel ils se trouvaient était un remblai qui comblait la tranchée d'enfouissement d'un fil électrique (hors service) (figures 5.10 et 5.11). Néanmoins, ces témoins matériels nous indiquent que des traces de l'occupation ancienne de la maison peuvent encore se trouver à proximité et pourraient être mises au jour dans des couches de sol intègres, en dehors des zones perturbées.



Figure 5.12 : Assemblage d'artefacts provenant du lot 1B4. En haut : quincaillerie d'architecture en métal ferreux, possible manche d'ustensile, clous découpés. Au centre à gauche : terre cuite grossière locale à glaçure incolore. En bas à gauche : 3 fragments de *creamware*, fragment de pipe en terre cuite fine argileuse blanche. En bas au centre : fragments d'ossements d'animaux (1 frais, 1 blanchis). En bas à droite : verre à bouteille et verre à vitre. Photo : MVV-2025 1B4, Flora Delachenal.

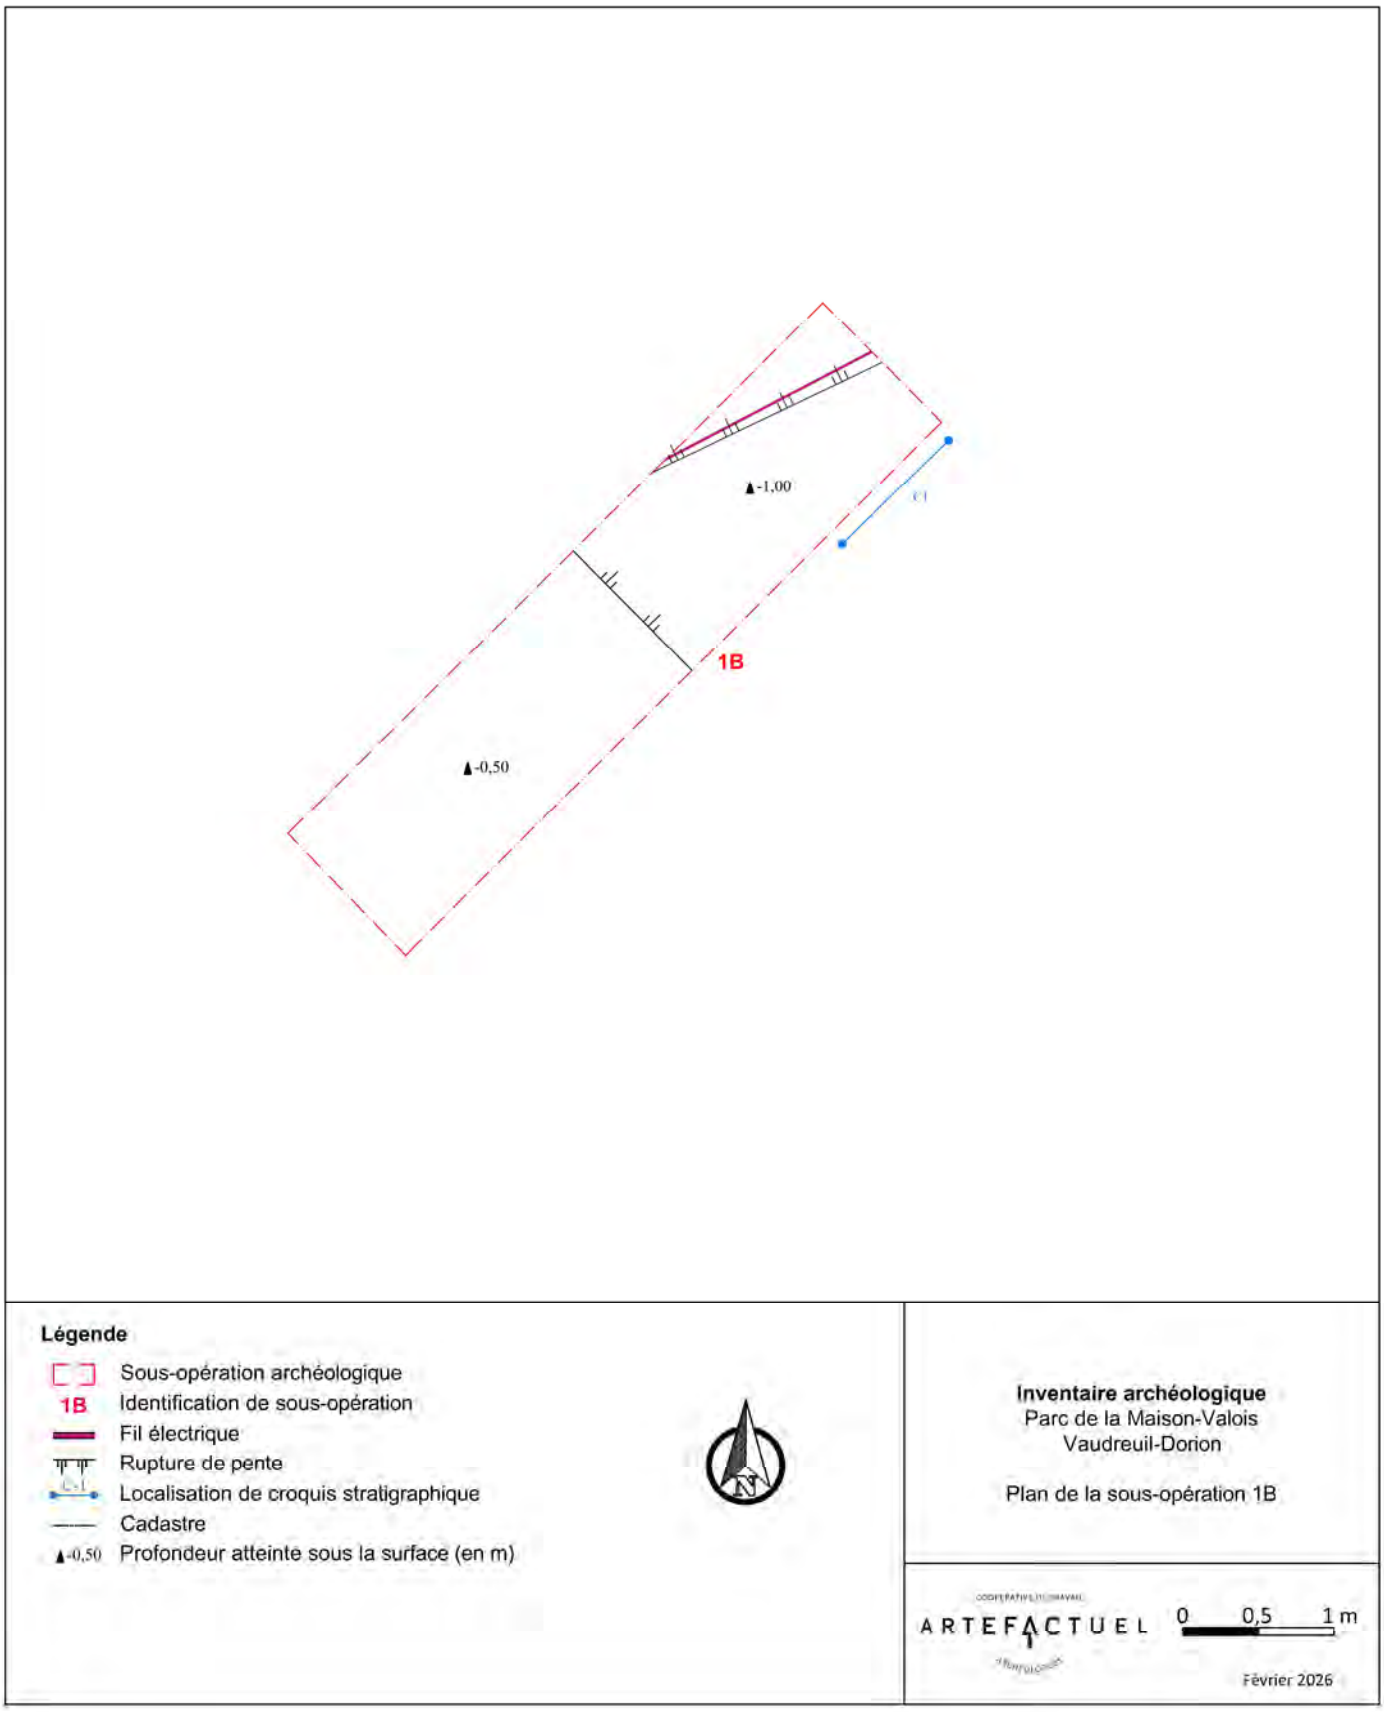


Figure 5.13 : Plan de la sous-opération 1B. Cartographie et infographie : Archéo-CAD.

Le remblai 1B4 avait été posé directement au-dessus du sol naturel argileux (**1B5**). L'excavation de la tranchée a donc été arrêtée après l'atteinte de ce niveau naturel et exempt de toute trace d'occupation humaine.

5.3 Sous-opération 1C – Emplacement 3

La sous-opération 1C a été excavée dans le petit espace gazonné au nord du stationnement pavé, en bordure de la voie de circulation recouverte de poussière de pierre et pierre concassée (figure 5.14). Un panneau de signalisation qui devra être remplacé se trouvait déjà immédiatement à l'est de l'emplacement ciblé. Le remblai de surface (**1C1**) avait été posé sur un géotextile, lequel surmontait des niveaux de remblais de rehaussement (figure 5.15). Trois niveaux de remblais (**1C2, 1C3, 1C4**) recouvraient quelques fragments d'asphalte enfouis à près de 1 m de profondeur. Le niveau suivant (**1C5**) pourrait aussi être un remblai de rehaussement ou résulter du remaniage des sols naturels sous-jacents. Le niveau de sol naturel en place (**1C6**) a été rencontré à 1,20 m de profondeur et l'excavation a été arrêtée à 1,70 m (figures 5.17 et 5.18).



Figure 5.14 : Stratigraphie générale de la sous-opération 1B, vue vers le sud, photo MVV-25-N1 (23).



Figure 5.15 : Paroi nord de la sous-opération 1C, photo MVV-25-N1 (33).

Tel que le démontre la comparaison des cartes topographiques du dernier quart du XXe siècle, un important remblayage de la portion nord-est du parc semble avoir eu lieu entre 1975 et 1980. La stratigraphie rencontrée dans la sous-opération 1C serait le résultat de ce réaménagement, possiblement combiné aux différents travaux sur les infrastructures publiques. Bien qu'en l'absence de données adéquates, il est difficile de connaître la localisation précise des berges naturelles avant ce remblayage, l'absence de niveaux anthropiques dans la stratigraphie semble indiquer ici que la sous-opération 1C se trouve en dehors du terrain naturel d'origine (figure 5.16).



Figure 5.16 : Superposition de la carte topographique de 1951 sur un plan moderne. Cartographie et infographie : Archéo-CAD.

Tableau 5.3 : Description de la stratigraphie dans la sous-opération 1C.

Lot	Épaisseur	Description	Inclusions	Interprétation
1C1	6 cm	Gazon et terreau de surface / pierre concassée sur géotextile	Posé sur un géotextile.	Aménagement de surface.
1C2	37 cm	Limon argileux brun gris foncé mélangé à de l'argile rosée, avec taches d'oxydation, compact et hétérogène.	Pierre concassée, quelques pierres anguleuses, pièce de bois et fragments de verre à bouteilles.	Remblai de rehaussement.
1C3	12 cm	Mélange de limon graveleux, gravillons et cailloux (till glaciaire).	-	Remblai de rehaussement.
1C4	35 cm	Argile gris bleuté, très compacte et homogène, avec des taches d'oxydation	Graviers subanguleux, lentille d'argile rosée.	Remblai de rehaussement.
1C5	30 cm	Argile rosée compacte et homogène.	Fragments d'asphalte en surface.	Sol naturel remanié ou remblai de rehaussement.
1C6	45 cm	Argile grise compacte et homogène, plus foncée en surface, devient rosée en profondeur.	Quelques cailloux en surface.	Sol naturel.

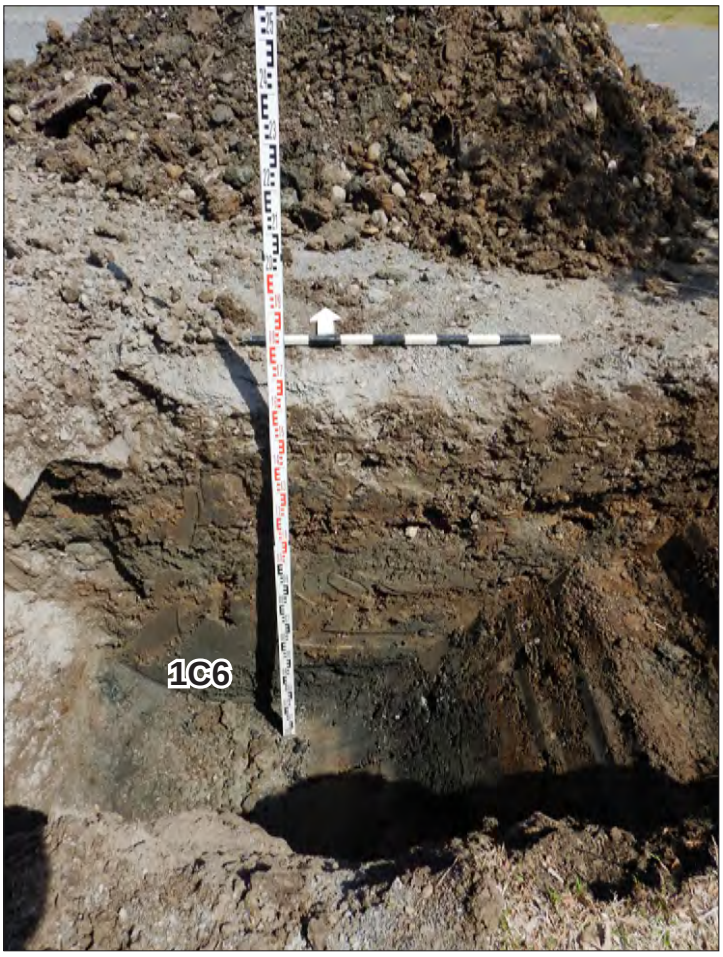


Figure 5.17 : Paroi nord de la sous-opération 1C, photo MVV-25-N1 (35).

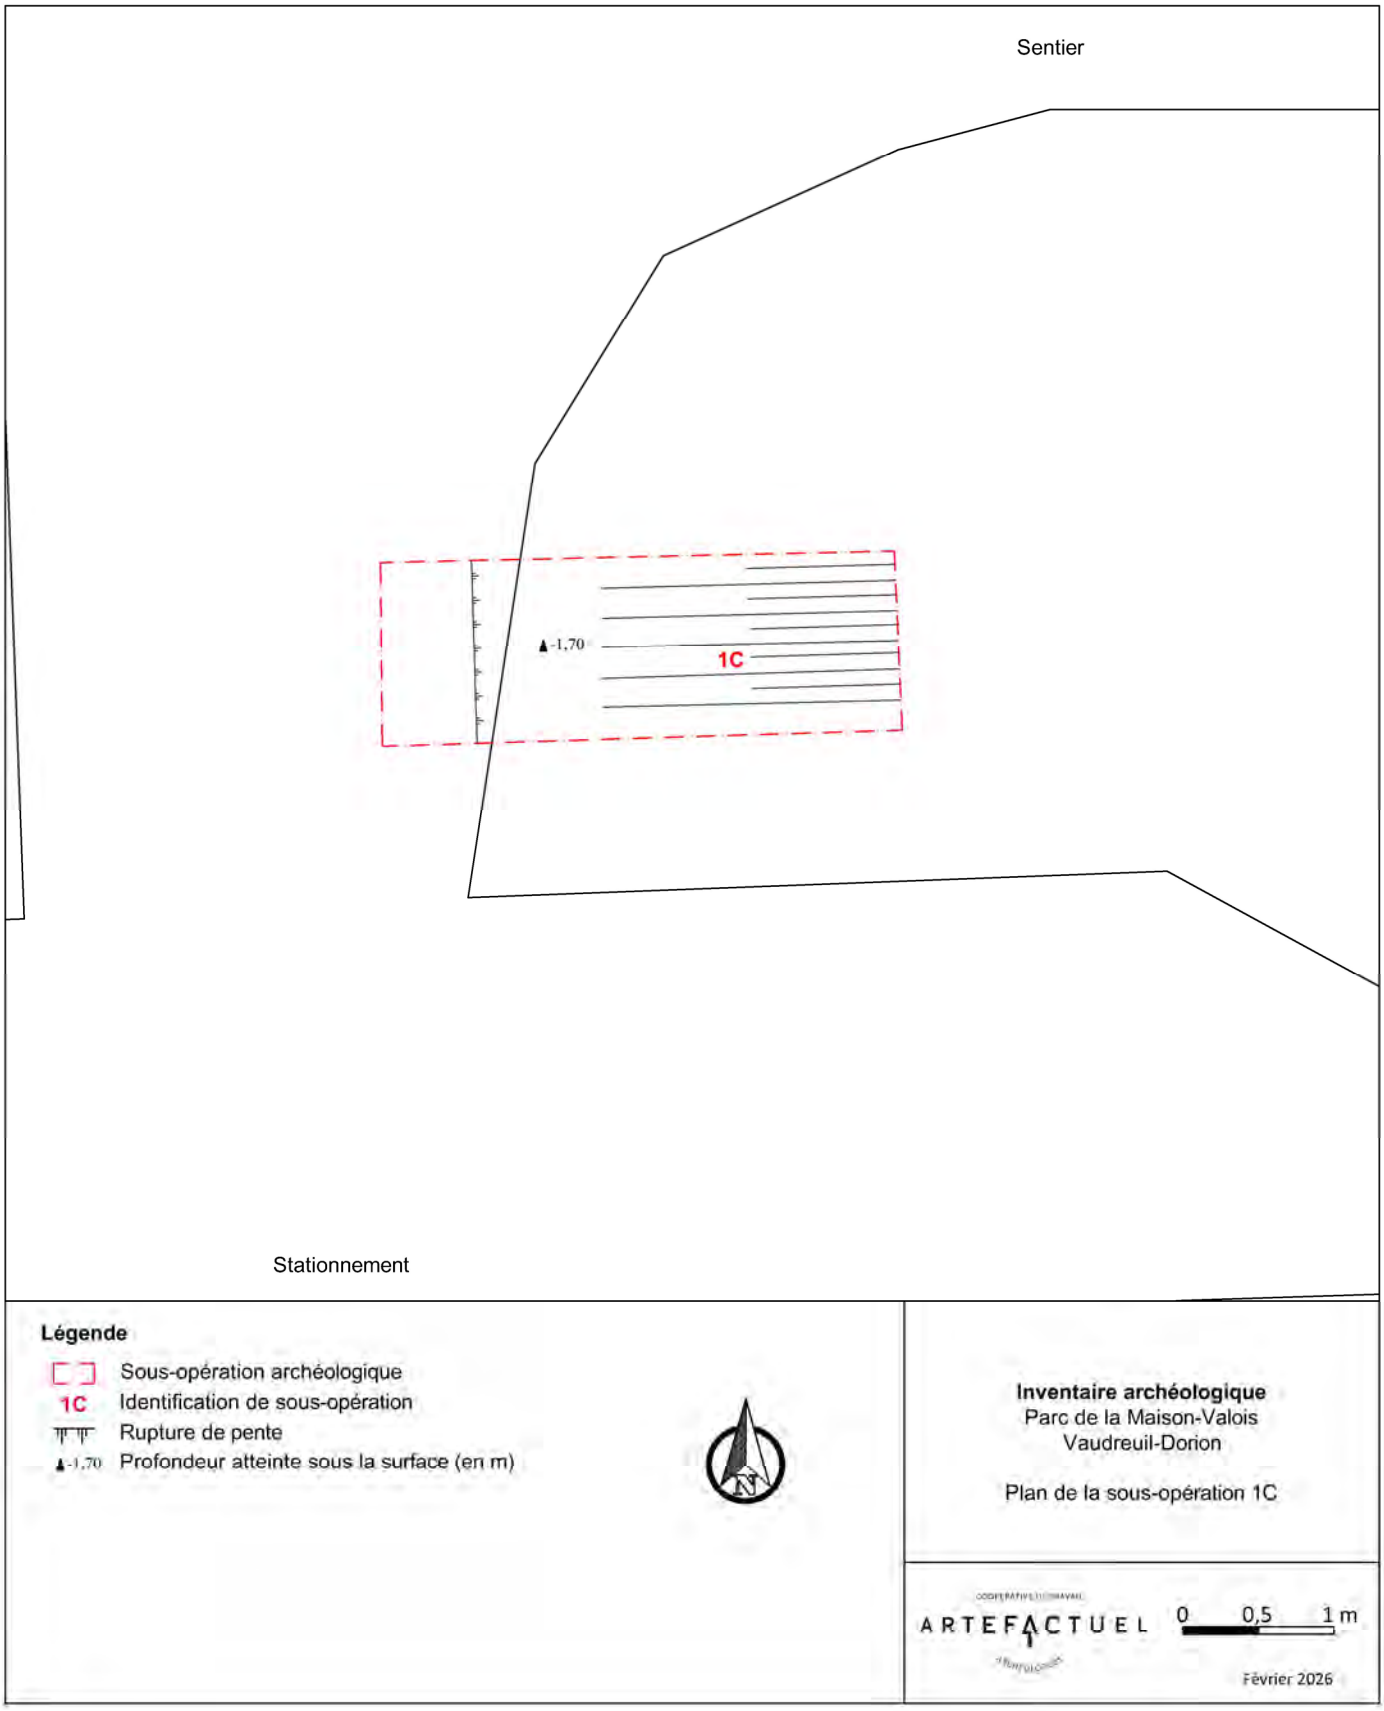


Figure 5.18 : Plan de la sous-opération 1C. Cartographie et infographie : Archéo-CAD.

5.4 Sous-opération 1D – Emplacement 4

La sous-opération 1D a été positionnée à environ 45 m au sud-est de la maison Joachim-Génus, à l'intérieur de l'emprise du parc, près de la piste cyclable (figure 5.19). Du mobilier urbain sur dalle (bancs de parc, poubelle) se trouvait à proximité, laissant présager un bouleversement des sols à cet endroit. En effet, l'aménagement de surface (**1D1**) reposait directement sur le sol naturel stérile (**1D2**) (figure 5.20), ce qui signifie que les couches d'occupation ancienne et les ressources archéologiques présumées ont été complètement dérasées par les aménagements modernes relatifs à la piste cyclable et au mobilier urbain.

Tableau 5.4 : Description de la stratigraphie dans la sous-opération 1D.

Lot	Épaisseur	Description	Inclusions	Interprétation
1D1	25 cm	Gazon et terreau de surface.	Verre à vitre.	Aménagement de surface.
1D2	135 cm	Argile beige rosé à gris, devenant plus gris en profondeur, compacte et homogène.	Racines.	Sol naturel.



Figure 5.19 : Emplacement de la sous-opération 1D, vue vers le nord, photo MVV-25-N1 (52).



Figure 5.20 : Paroi sud de la sous-opération 1D, photo MVV-25-N1 (54).

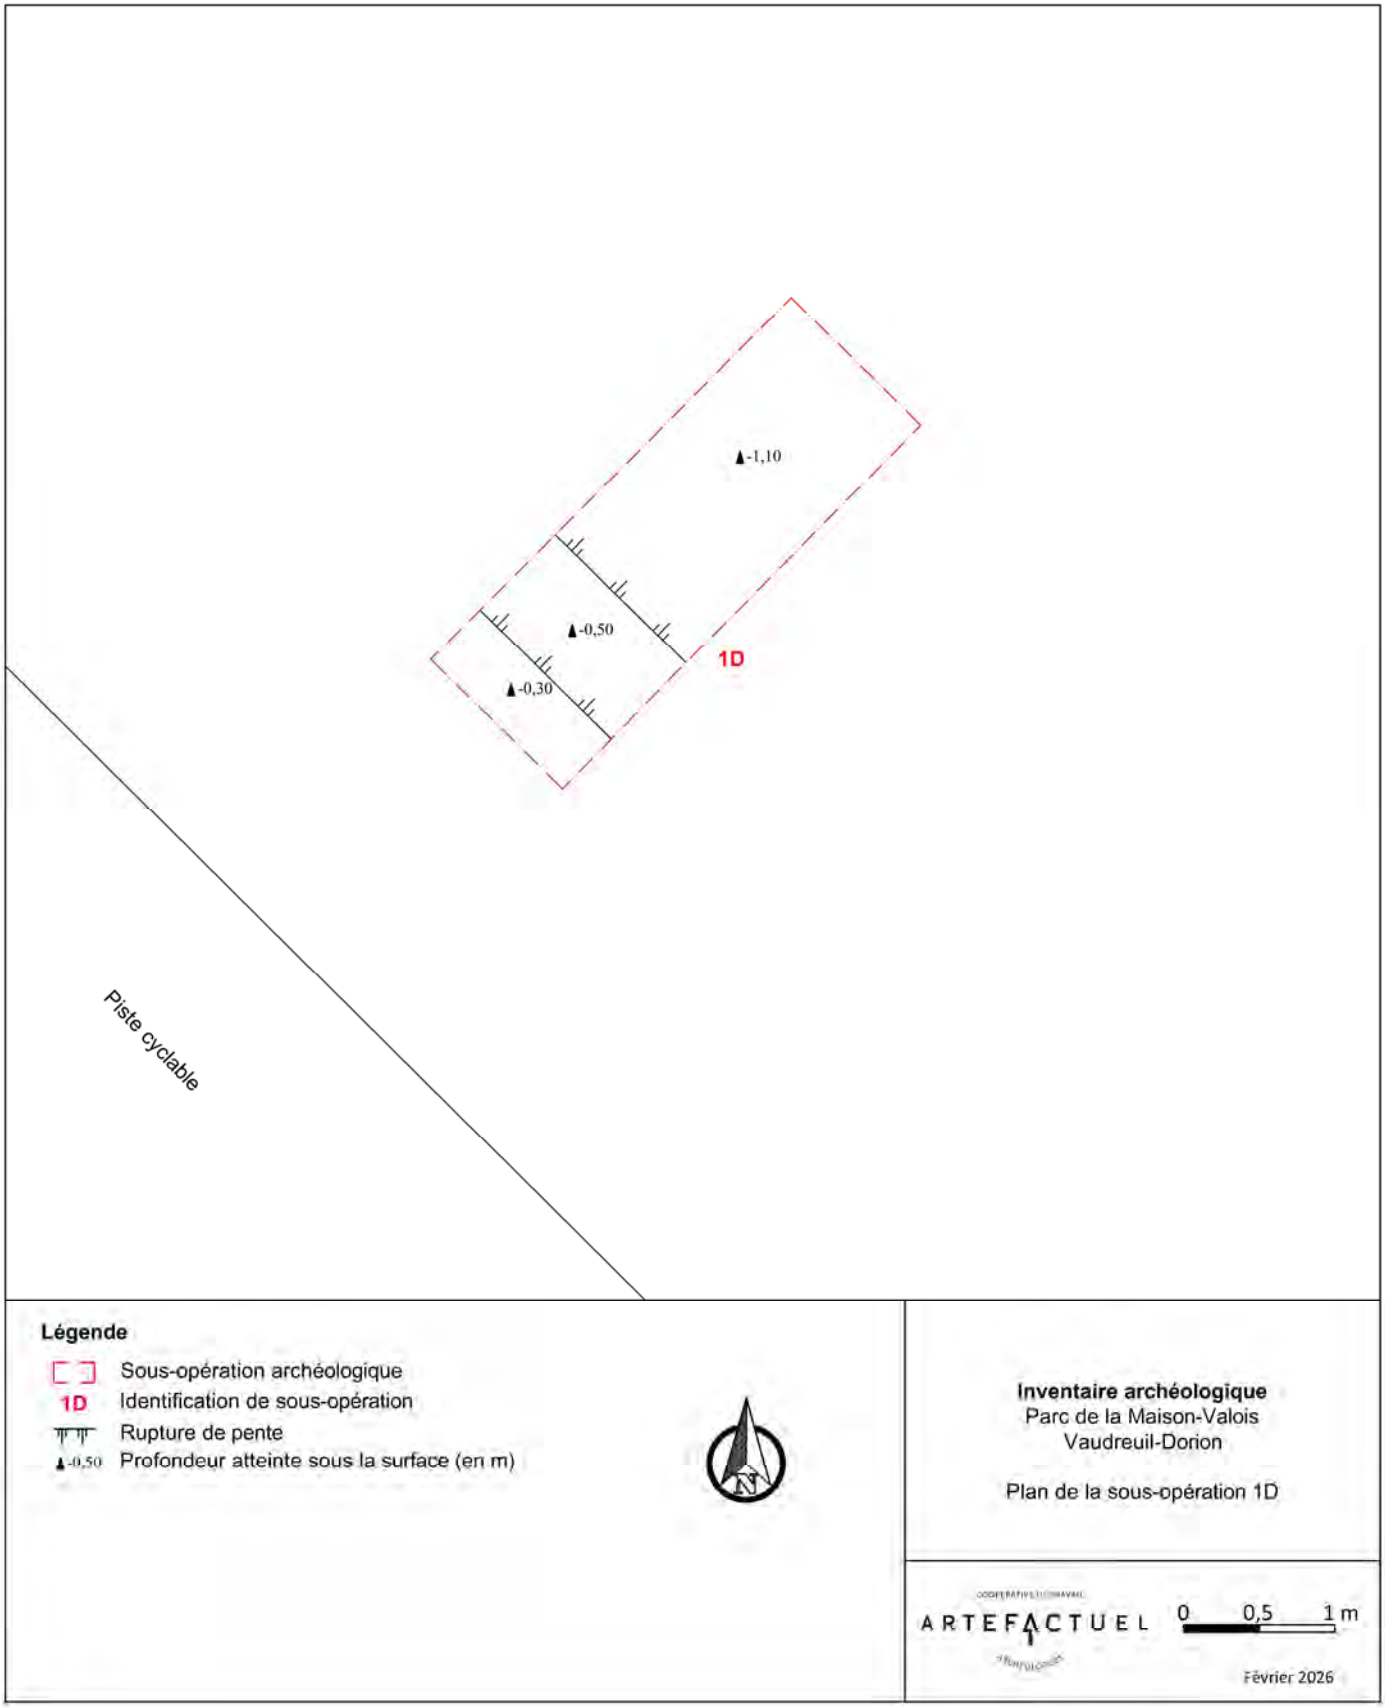


Figure 5.21 : Plan de la sous-opération 1D. Cartographie et infographie : Archéo-CAD.

5.5 Sous-opération 1E – Emplacement 5

La sous-opération 1E était localisée entre la piste cyclable et l'avenue Saint-Charles (figure 5.22) et à l'instar de la sous-opération 1D, elle n'a révélé aucune ressource archéologique à cet endroit. L'aménagement de surface (**1E1**) surmontait un remblai de limon argileux de 24 cm (**1E2**), lequel était posé sur le sol naturel stérile (**1E3**) (figure 5.23). Les couches d'occupation ancienne et les ressources archéologiques présumées ont donc été ici aussi complètement dérasées par l'aménagement de la voie publique. La base en béton d'un ancien panneau se trouvait d'ailleurs dans le coin nord-ouest de la tranchée, témoins des perturbations passées (figure 5.24).

Tableau 5.5 : Description de la stratigraphie dans la sous-opération 1E.

Lot	Épaisseur	Description	Inclusions	Interprétation
1E1	16 cm	Gazon et terreau de surface / pierre concassée sur géotextile	-	Aménagement de surface.
1E2	24 cm	Limon argileux brun gris foncé, compact et homogène.	Graviers, gravillons, racines, artefacts modernes.	Remblai.
1E3	70 cm	Argile beige rosé, compacte et homogène.	Racines.	Sol naturel.



Figure 5.22 : Sous-opération 1E, vue vers le sud, photo MVV-25-N1 (65).



Figure 5.23 : Paroi est de la sous-opération 1E, photo MVV-25-N1 (61).



Figure 5.24 : Base en béton en paroi nord de la sous-opération 1E, photo MVV-25-N1 (66).

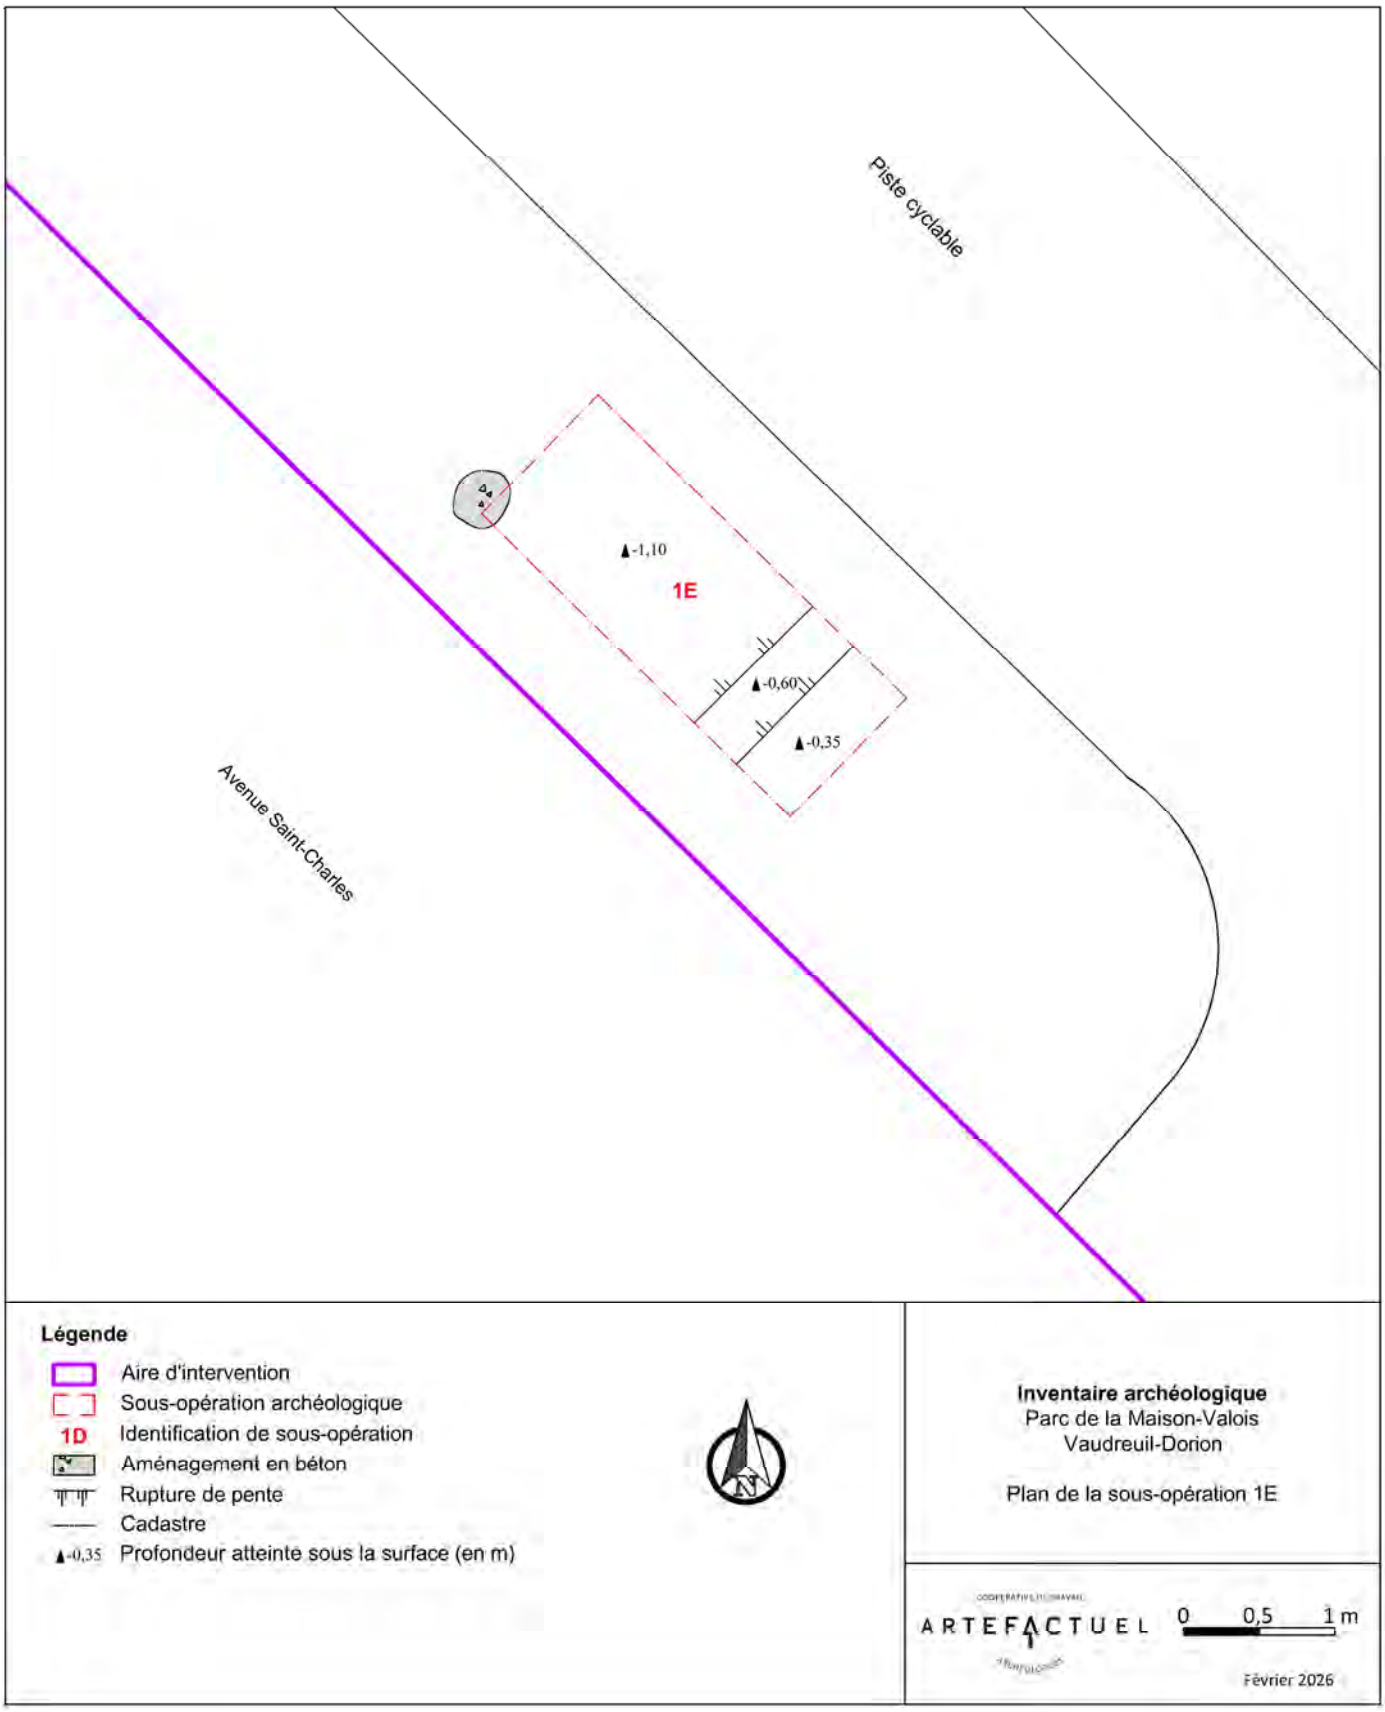


Figure 5.25 : Plan de la sous-opération 1E. Cartographie et infographie : Archéo-CAD.

6. Conclusion et recommandations

L'inventaire archéologique effectué dans le parc de la Maison-Valois à Vaudreuil-Dorion le 13 mai 2025 était préalable aux travaux d'implantation de cinq panneaux de signalisation au sein du parc. Cinq tranchées ont été excavées mécaniquement dans l'emprise des travaux projetés pour l'installation de chacun des nouveaux panneaux de signalisation. Celles-ci n'ont pas révélé la présence de sol d'occupation en place. Néanmoins, l'observation de la stratigraphie a permis de cerner les secteurs ayant subi des perturbations et ceux qui peuvent encore présenter un potentiel archéologique.

Est exempt de potentiel archéologique, le secteur du stationnement et de la bande riveraine au nord de celui-ci. En effet, cette portion du parc devait se trouver sous le niveau de l'eau jusqu'au milieu du XXe siècle et a fait l'objet d'un important remblayage lors de l'aménagement du parc dans les années 1970. La bordure de la rue et la piste cyclable ont également subi des perturbations récentes ayant détruit tout potentiel de découverte archéologique à cet endroit.

Seule la sous-opération 1B, près de la maison Joachim-Génus, a livré quelques artefacts qui témoignent de la longue occupation du lieu aux 18e et 19e siècles. Ces quelques objets ont cependant été découverts en dehors de leur contexte de déposition initial puisque le niveau dans lequel ils se trouvaient était un remblai, mis en place après l'enfouissement d'un fil électrique. Néanmoins, **des traces de l'occupation ancienne de la maison peuvent encore se trouver à proximité et pourraient être mises au jour dans des couches de sol intègres, en dehors des zones perturbées.**

Par conséquent, advenant d'autres travaux d'excavation dans l'emprise du parc de la Maison-Valois, ceux-ci devraient être précédés d'un inventaire archéologique qui permettra de vérifier la présence de vestiges ou de sols d'occupation ancienne relative à la présence de la maison Joachim-Génus ou antérieurs. Cette recommandation ne devrait pas s'appliquer à la portion nord du terrain ayant fait l'objet d'un important remblayage. De même, en bordure de rue, l'ensemble de la piste cyclable et de la bande gazonnée comprise entre celle-ci et la voie publique sont considérées sans potentiel archéologique en raison des perturbations modernes. **Un court avis archéologique, qui peut prendre la forme d'un simple courriel, devrait néanmoins être émis avant tous travaux d'excavation afin de déterminer avec précision si le ou les secteurs visés recèlent ou non un potentiel archéologique**, et ce, afin de mitiger leurs impacts sur les ressources archéologiques potentielles.

7. Médiagraphie

7.2 Ouvrages cités

Agin, G.

1993 Première campagne de fouille au site du poste de traite de l'Île aux Tourtes, site BiFl-5. MCC.

Agin, G. et Transit analyse

1995 Inventaire archéologique au site du poste de traite de l'île aux Tourtes (3e année), site BiFl-5. MCCQ.

Archéo Phone

2010 Surveillance archéologique dans le parc national d'Oka. Septembre et octobre 2010., SÉPAQ

Archéotec

2014 Maison Félix-Leclerc de Vaudreuil, Surveillance archéologique 2013-2014. Société de sauvegarde de la mémoire de Félix Leclerc à Vaudreuil-Dorion.

2007a Île aux Tourtes. Interventions archéologiques 2006, BiFl-5. MCCQ.

2007b Mission Saint-Louis de l'Île aux Tourtes. Mesures de conservation de l'église et du cimetière, site BiFl-5. Ville de Vaudreuil-Dorion.

2007c Découverte fortuite d'une meule préhistorique lors du remblayage et de la mise en valeur de l'église de l'Île aux Tourtes (BiFl-5). Ville de Vaudreuil-Dorion.

2005 Île aux Tourtes, site BiFl-5. Campagne archéologique 2004, fouille de l'église de 1710., Société archéologique et historique de l'Île aux Tourtes.

2004a Île aux Tourtes. Site BiFl-5. Fouilles archéologiques. Rapport de la campagne 2003, Société archéologique et historique de l'Île aux Tourtes.

2004b Île aux Tourtes, campagne 2003. Inventaire archéologique.

2003 Île aux Tourtes. Site BiFl-5, interventions archéologiques. Rapport de la campagne 2002., Société archéologique et historique de l'Île aux Tourtes.

Arkéos

2013 Interventions archéologiques dans les rues de Montréal, 2008-2010. Dans le cadre du programme de réfection et de développement d'infrastructures d'aqueduc et d'égout incluant les travaux de voirie, pour le réseau artériel et local ainsi que le territoire de l'agglomération.

2012 Boulevard Gouin Ouest entre les rues de la Caserne et Paiement – Étude de potentiel archéologique. Montréal, Commission des services électriques de Montréal.

Artefactuel

2022 Projet de reconstruction du pont de l'Île-aux-Tourtes – 154-15-1176, Inventaire archéologique (2021), Direction des grands projets du pont de l'Île-au-Tourtes et de l'échangeur Saint-Pierre. MTQ.

2020 Projet de reconstruction du pont de l'Île-aux-Tourtes – 154-15-1176, Inventaire archéologique (2019), Direction des grands projets du pont de l'Île-au-Tourtes et de l'échangeur Saint-Pierre. MTQ.

2018 BiFm-11. Le site de la Maison Trestler. Inventaire archéologique 2017 dans le cadre des travaux de stabilisation des berges, Fondation de la Maison Trestler.

AECOM

2020 Compensation pour la perte d'habitat du poisson - Rapides de Vaudreuil. Surveillance archéologique - Parc Sabourin à Vaudreuil-Dorion. Rapport inédit.

Badgley, I et F. Duguay

1982 Rapport de reconnaissance archéologique ligne 700 du gazoduc Saint-Lazare à Mercier.

Belisle, M.

2007 De l'Isle-aux-Tourtes à Vaudreuil-Dorion, Collectif pour l'histoire de Vaudreuil-Dorion, Maison Félix-Leclerc, Montréal.

Besner, H.

2001 Les seigneuries de Vaudreuil et de Soulanges : 300 ans en 2002. Histoire Québec, 7(2), 4–10.

Chapdelaine, C.

2015 Mailhot-Curran : un village du XVIe siècle. Recherches Amérindiennes au Québec, Montréal.

2007 Entre lacs et montagnes au Méganticois : 12 000 ans d'histoire amérindienne (sous la direction de). Montréal, Recherches Amérindiennes au Québec (Paléo-Québec 32).

1988 Évaluation archéologique sur le site préhistorique BiFm-1, parc Paul-Sauvé, Oka., MAC

Clermont, N.

1987 « Les énigmatiques objets piriformes de l'Archaïque ». Recherches amérindiennes au Québec, vol. 17 (1-2) : 37-46.

CRÉ (Conseil régional des élus) Vallée-du-Haut-Saint-Laurent

2010 Portrait de la forêt précoloniale de la Vallée-du-Haut-Saint-Laurent. CRÉ Vallée-du-Haut-Saint-Laurent, Salaberry-de-Valleyfield.

Erichsen-Brown, C.

1979 Use of plants for the past 500 years. Breezy Creeks Press, Aurora, Ontario, 510 p.

Ethnoscop

2013 Inventaires archéologiques (2010), Direction de l'Ouest-de-la-Montérégie, Direction générale des territoires.

2006 Inventaires archéologiques (Été 2005). Ouest-de-la-Montérégie. Direction générale de Montréal et de l'Ouest.

Ferdais, M. et É. Cossette

1983 Rapport d'activités, inventaires archéologiques, été 1983.

Funk, R.E.

1978 « Hudson Valley Prehistory: current status, problems and prospects ». Le service canadien d'ethnologie, no 39 : 1-87.

Graillon, E.

1997 Inventaire de la collection archéologique Cliche-Rancourt. MRC du Granit et MCCQ, rapport inédit, 7 vol.

1999 Deux saisons d'inventaire archéologique dans les limites de la Ville d'East Angus, étés 1997 et 1998. Ville d'East Angus et MCCQ, rapport inédit

Muller, S. D., P. J. H. Richard, J. Guiot, J.-L. de Beaulieu et D. Fortin

2003 « Postglacial climate in the St. Lawrence lowlands, southern Quebec : pollen and lake-level evidence ». Palaeogeography, Palaeoclimatology, Palaeoecology, vol. 193 : 51-72.

Occhietti, S. et P. J. H. Richard

2003 « Effet réservoir sur les âges 14C de la mer de Champlain à la transition Pléistocène-Holocène : révision de la chronologie de la déglaciation au Québec méridional » dans Géographie physique et Quaternaire, volume 57 (2-3), p. 115-138.

Parent, M. et S. Occhietti

1998 « Late Wisconsinan deglaciation and glacial lake development in the Appalachians of Southeastern Quebec ». Géographie physique et Quaternaire, vol. 53 (1) : 117-135.

Parent, M, J.-M. Dubois, P. Bail, A. Larocque et G. Larocque

1985 « Paléogéographie du Québec méridional entre 12 500 et 8 000 ans AA ». Recherches amérindiennes au Québec, vol. 15 (1-2) : 17-37.

Patrimoine Experts

1999 Inventaires archéologiques, Direction de l'Ouest-de-la-Montérégie.

2000 Inventaires archéologiques, Direction de l'Ouest-de-la-Montérégie.

Pendergast, J.

1965 An archaeological reconnaissance of the eastern portion ot the triangle of land between the Ottawa and St. Lawrence rivers in 1965.

Pintal, J.-Y.

1998 Aux frontières de la mer : la préhistoire de Blanc-Sablon. Québec, Ministère de la Culture du Québec, Dossier 102.

2004 Les boisés de l'abbaye, Saint-Romuald (Lévis). Inventaire archéologique., Corporation financière Alpha

Plourde, M.

2003 *8000 ans de paléohistoire. Synthèse des recherches archéologiques menées dans l'aire de coordination du Parc marin du Saguenay–Saint-Laurent.* Parc marin du Saguenay–Saint-Laurent/Parcs Canada, rapport inédit.

Richard, P. J. H.

1995 « Le couvert végétal du Québec-Labrador il y a 6 000 ans : essai ». Géographie physique et Quaternaire, vol. 49 (1) : 117-140.

Rocheleau, C.

1985 Occupation eurocanadienne et inventaire archéologique, secteur lac des Deux-Montagnes, projet Archipel., André Moisan et associés

Transit analyse

1992 Inventaire archéologique, Île aux Tourtes, comté de Vaudreuil, sites BiFm-2, BiFl-5 et BiFl-6.

Ville de Vaudreuil-Dorion

2008 Partez à la découverte de Vaudreuil-Dorion, 46 p.

7.2 Sites internet

Circuit historique et architectural de Vaudreuil-Dorion : https://circuitvd.ca/circuit/batiments-et-lieux/maison-joachim-genus-anciennement-maison-valois.html#histoire

RPCQ (Répertoire du patrimoine culturel du Québec), Ministère de la Culture et des Communications du Québec : http://www.patrimoine-culturel.gouv.qc.ca

8. Annexes

8.1 Catalogue des photographies

8.2 Inventaire de la culture matérielle

Catalogue des photographies - Parc de la Maison-Valois - MVV-25-N1

No	Date	Secteur	Orientation	Description
MVV-25-N1-01	13-05-2025	1A	NW	Sous-opération 1A avant excavation.
MVV-25-N1-02	13-05-2025	1D	NE	Sous-opération 1D avant excavation.
MVV-25-N1-03	13-05-2025	1E	W	Sous-opération 1E avant excavation.
MVV-25-N1-04	13-05-2025	1E	N	Sous-opération 1E avant excavation.
MVV-25-N1-05	13-05-2025	1B	NW	Sous-opération 1B avant excavation.
MVV-25-N1-06	13-05-2025	1C	E	Sous-opération 1C avant excavation.
MVV-25-N1-07	13-05-2025	1B	SW	Sous-opération 1B en cours d'excavation.
MVV-25-N1-08	13-05-2025	1B	NW	Sous-opération 1B en cours d'excavation.
MVV-25-N1-09	13-05-2025	1B	N	Sous-opération 1B en cours d'excavation.
MVV-25-N1-10	13-05-2025	1B	N	Sous-opération 1B en cours d'excavation. Dallage 1B2.
MVV-25-N1-11	13-05-2025	1B	N	Sable 1B3 sous le dallage 1B2.
MVV-25-N1-12	13-05-2025	1B	N	Sable 1B3 sous le dallage 1B2.
MVV-25-N1-13	13-05-2025	1B	N	Surface de 1B4.
MVV-25-N1-14	13-05-2025	1B	N	Lot 1B4 qui remplit une dépression dans le coin NE de la sous-opération 1B.
MVV-25-N1-15	13-05-2025	1B	E	Lot 1B4 qui remplit une dépression dans le coin NE de la sous-opération 1B.
MVV-25-N1-16	13-05-2025	1B	E	Lot 1B4 qui remplit une dépression dans le coin NE de la sous-opération 1B.
MVV-25-N1-17	13-05-2025	1B	N	Fil électrique hors service et tranchée d'enfouissement 1B4.
MVV-25-N1-18	13-05-2025	1B	E	Fil électrique hors service et tranchée d'enfouissement 1B4.
MVV-25-N1-19	13-05-2025	1B	E	Sous-opération 1B, fin de fouille.
MVV-25-N1-20	13-05-2025	1B	W	Sous-opération 1B, fin de fouille.
MVV-25-N1-21	13-05-2025	1B	S	Sous-opération 1B, paroi sud, portion est.
MVV-25-N1-22	13-05-2025	1B	N	Sous-opération 1B, paroi nord avec fil électrique, portion est.
MVV-25-N1-23	13-05-2025	1B	S	Sous-opération 1B, paroi sud, portion ouest.
MVV-25-N1-24	13-05-2025	1B	N	Sous-opération 1B, paroi nord, portion ouest.
MVV-25-N1-25	13-05-2025	1C	E	Sous-opération 1C, avant excavation.
MVV-25-N1-26	13-05-2025	1C	E	Sous-opération 1C, avant excavation.
MVV-25-N1-27	13-05-2025	1C	N	Lot 1C2 en cours d'excavation.
MVV-25-N1-28	13-05-2025	1C	N	Lot 1C2 en cours d'excavation.
MVV-25-N1-29	13-05-2025	1C	W	Pièce de bois, à l'ouest de 1C2.
MVV-25-N1-30	13-05-2025	1C	N	Lot 1C3 en cours d'excavation.
MVV-25-N1-31	13-05-2025	1C	N	Présence d'asphalte dans le lot 1C4.
MVV-25-N1-32	13-05-2025	1C	N	Présence d'asphalte dans le lot 1C4.
MVV-25-N1-33	13-05-2025	1C	N	Paroi N de 1C excavée jusqu'à une profondeur de 1,06 m.
MVV-25-N1-34	13-05-2025	1C	N	Paroi N de 1C excavée jusqu'à une profondeur de 1,06 m.
MVV-25-N1-35	13-05-2025	1C	N	Paroi N de 1C excavée jusqu'à une profondeur de 1,70 m (fin).
MVV-25-N1-36	13-05-2025	1C	N	Paroi N de 1C excavée jusqu'à une profondeur de 1,70 m (fin).

No	Date	Secteur	Orientation	Description
MVV-25-N1-37	13-05-2025	1C	S	Paroi S de 1C excavée jusqu'à une profondeur de 1,70 m (fin).
MVV-25-N1-38	13-05-2025	1C	W	Paroi W de 1C excavée jusqu'à une profondeur de 1,70 m (fin).
MVV-25-N1-39	13-05-2025	1C	E	Sous-opération 1C, fin de fouille.
MVV-25-N1-40	13-05-2025	1A	W	Sou-opération 1A, début de l'excavation.
MVV-25-N1-41	13-05-2025	1A	E	Excavation en cours, lot 1A3.
MVV-25-N1-42	13-05-2025	1A	S	Excavation en cours, lot 1A3.
MVV-25-N1-43	13-05-2025	1A	S	Excavation en cours, lot 1A3.
MVV-25-N1-44	13-05-2025	1A	S	Excavation en cours, lot 1A3.
MVV-25-N1-45	13-05-2025	1A	S	Excavation en cours, lot 1A3.
MVV-25-N1-46	13-05-2025	1A	W	Paroi W de 1A, fin de l'excavation.
MVV-25-N1-47	13-05-2025	1A	W	Paroi W de 1A, fin de l'excavation.
MVV-25-N1-48	13-05-2025	1A	E	Paroi E de 1A, fin de l'excavation.
MVV-25-N1-49	13-05-2025	1A	E	Paroi E de 1A, fin de l'excavation.
MVV-25-N1-50	13-05-2025	1A	N	Sous-opération 1A, fin de fouille.
MVV-25-N1-51	13-05-2025	1A	S	Sous-opération 1A, fin de fouille.
MVV-25-N1-52	13-05-2025	1D	N	Sous-opération 1D, avant l'excavation.
MVV-25-N1-53	13-05-2025	1D	S	Paroi S de 1D, fin de l'excavation.
MVV-25-N1-54	13-05-2025	1D	S	Paroi S de 1D, fin de l'excavation.
MVV-25-N1-55	13-05-2025	1D	N	Paroi N de 1D, fin de l'excavation.
MVV-25-N1-56	13-05-2025	1D	N	Paroi N de 1D, fin de l'excavation.
MVV-25-N1-57	13-05-2025	1D	E	Sous-opération 1D, fin de fouille.
MVV-25-N1-58	13-05-2025	1D	W	Sous-opération 1D, fin de fouille.
MVV-25-N1-59	13-05-2025	1E	E	Sous-opération 1E, excavation en cours.
MVV-25-N1-60	13-05-2025	1E	E	Paroi E de 1E, fin de l'excavation.
MVV-25-N1-61	13-05-2025	1E	E	Paroi E de 1E, fin de l'excavation.
MVV-25-N1-62	13-05-2025	1E	W	Paroi W de 1E, fin de l'excavation.
MVV-25-N1-63	13-05-2025	1E	W	Paroi W de 1E, fin de l'excavation.
MVV-25-N1-64	13-05-2025	1E	N	Sous-opération 1E, fin de fouille
MVV-25-N1-65	13-05-2025	1E	S	Sous-opération 1E, fin de fouille
MVV-25-N1-66	13-05-2025	1E	N	Paroi N de 1E, avec base de panneau en béton.
MVV-25-N1-67	13-05-2025	1E	N	Emplacement de la sous-opération 1E après remblayage.
MVV-25-N1-68	13-05-2025	1D	E	Emplacement de la sous-opération 1D après remblayage.
MVV-25-N1-69	13-05-2025	1A	N	Emplacement de la sous-opération 1A après remblayage.
MVV-25-N1-70	13-05-2025	1B	S	Emplacement de la sous-opération 1B après remblayage.
MVV-25-N1-71	13-05-2025	1C	E	Emplacement de la sous-opération 1C après remblayage.
MVV-25-N1-72	13-05-2025	s.o.	N	Maison Joachim-Génus, vue générale.

Inventaire de la culture matérielle - Parc de la Maison-Valois - MVV-2025

Lot	Code mat.	Matériau	Objet	No. frag.	No. obj.	Code fonction	Fonction	Intégrité	Commentaires
1B4	1.1.1.33	TCG locale glaçure incolore	Contenant	1	1	4.1.3.3	Alimentation	Frag	C'est un fragment de terre cuite grossière avec un corps rouge-chamois et une glaçure d'aspect brun.
1B4	1.1.2.31	TCF Creamware	Contenant	3	3	4.1.3.3	Alimentation, vaisselle de table	Frag	Ce sont trois fragments de creamware. Un des fragments semble altéré et on peut noter que des éclats de glaçure sont absents par endroits. Le deuxième fragment semble être un rebord.
1B4	1.1.2.41	TCF argileuse blanche	Pipe	1	1	4.2.2	Tabac	Frag	C'est un fragment de pipe avec une partie de son tuyau et du talon. On peut noter des traces d'inscriptions situées au niveau du talon (initiales illisibles).
1B4	2.99	Verre altéré	Vitre?	1	1	4.7.1.1	Matériaux de base – vitre	Frag	C'est un fragment de verre qui a fondu. Possible verre à vitre.
1B4	2.3.1.1	Verre de couleur, transparent, vert foncé	bouteille	2	2	4.2.1	Boisson	Frag	Ce sont deux fragments de verre provenant probablement d'une bouteille contenant de l'alcool.
1B4	5.1.1	Os	Ossement	2	2	6.1	Animaux	Frag	Ce sont deux fragments d'os d'animaux dont un qui est blanchi.
1B4	3.1.1.1	Métal Ferreux	Quincaillerie	1	1	4.7.2.99	Quincaillerie d'architecture ind.	Frag	Tige qui est enroulée et qui probablement servait de quincaillerie d'architecture.
1B4	3.1.1.1	Métal Ferreux	Plaques	2	2	4.1.3.1	Alimentation, ustensile de table	Frag	Ce sont des bandes de métal dont une pourrait appartenir à un manche d'ustensile et l'autre à un possible fragment de cuilleron.
1B4	3.1.1.11	Fer forgé	Clou	1	1	4.7.2.3	Fixation-clous	Frag	Tige d'un clou forgé dont la tête est manquante.
1B4	3.1.1.12	Fer laminé	Clous	4	4	4.7.2.3	Fixation-clous	Frag	4 fragments de clous.
1B4	3.1.1.13	Fer tréfilé	Clous	6	5	4.7.2.3	Fixation-clous	Frag	Six fragments de forme circulaire. Trois avec têtes. Les clous sont de différentes tailles.
1C2	2.2.1.1	V Teinté régulier vert	Bouteille	1	1	4.2.1	Boisson	Frag	Fragment d'un cul d'une bouteille d'eau minérale.