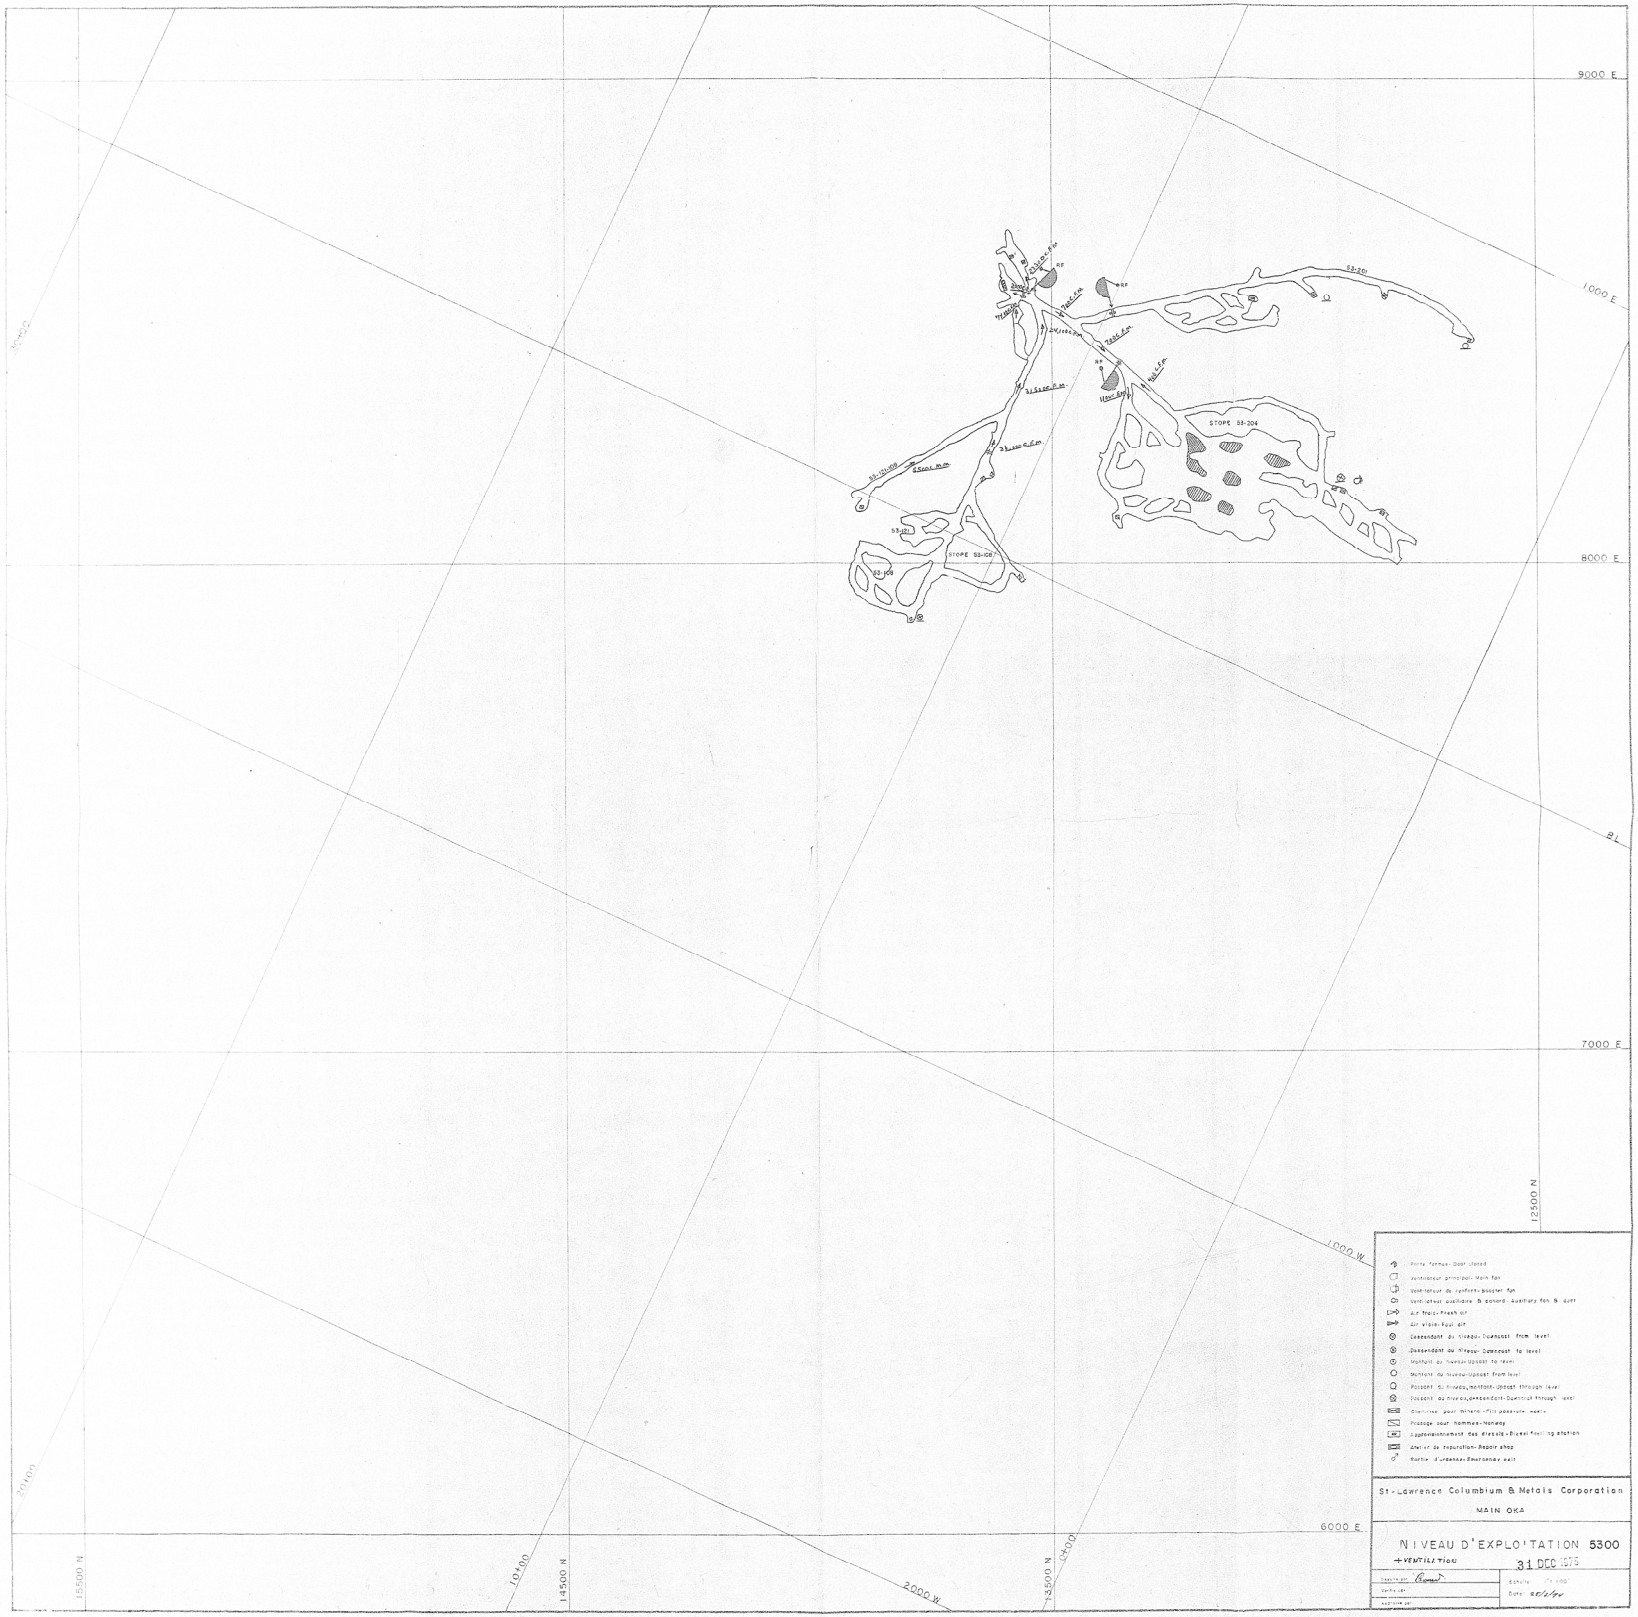
9000 E
1000 E
8000 E
7000 E
6000 E
12500 N
13500 N
14500 N
15500 N
1000 W
2000 W
STOPE 53-104
STOPE 53-108
53-101
53-106
53-201
53-10-108
25cont m.m
RF
Ventilateur de renforcement-booster fan
Ventilateur auxiliaire & canard - Auxiliary fan & duct
Air frais-Fresh air
Air vicié-Foul air
Descendant du niveau-Downcast from level
Descendant au niveau-Downcast to level
Montant au niveau-Upcast to level
Montant du niveau-Upcast from level
Passant au niveau, montant-Upcast through level
Passant au niveau, descendant-Downcast through level
Cheminée pour minerai-Ore passage
Passage pour hommes-Manway
Approvisionnement des diesels-Diesel fueling station
Atelier de réparation-Repair shop
Station d'urgence-Emergency exit
St-Lawrence Columbium & Metals Corporation
MAIN OKA
NIVEAU D'EXPLOITATION 5300
+VENTILATION
31 DEC 1975
Dessiné par
Vérifié par
Autorisé par
Echelle 1"=100'
Date 26/12/75