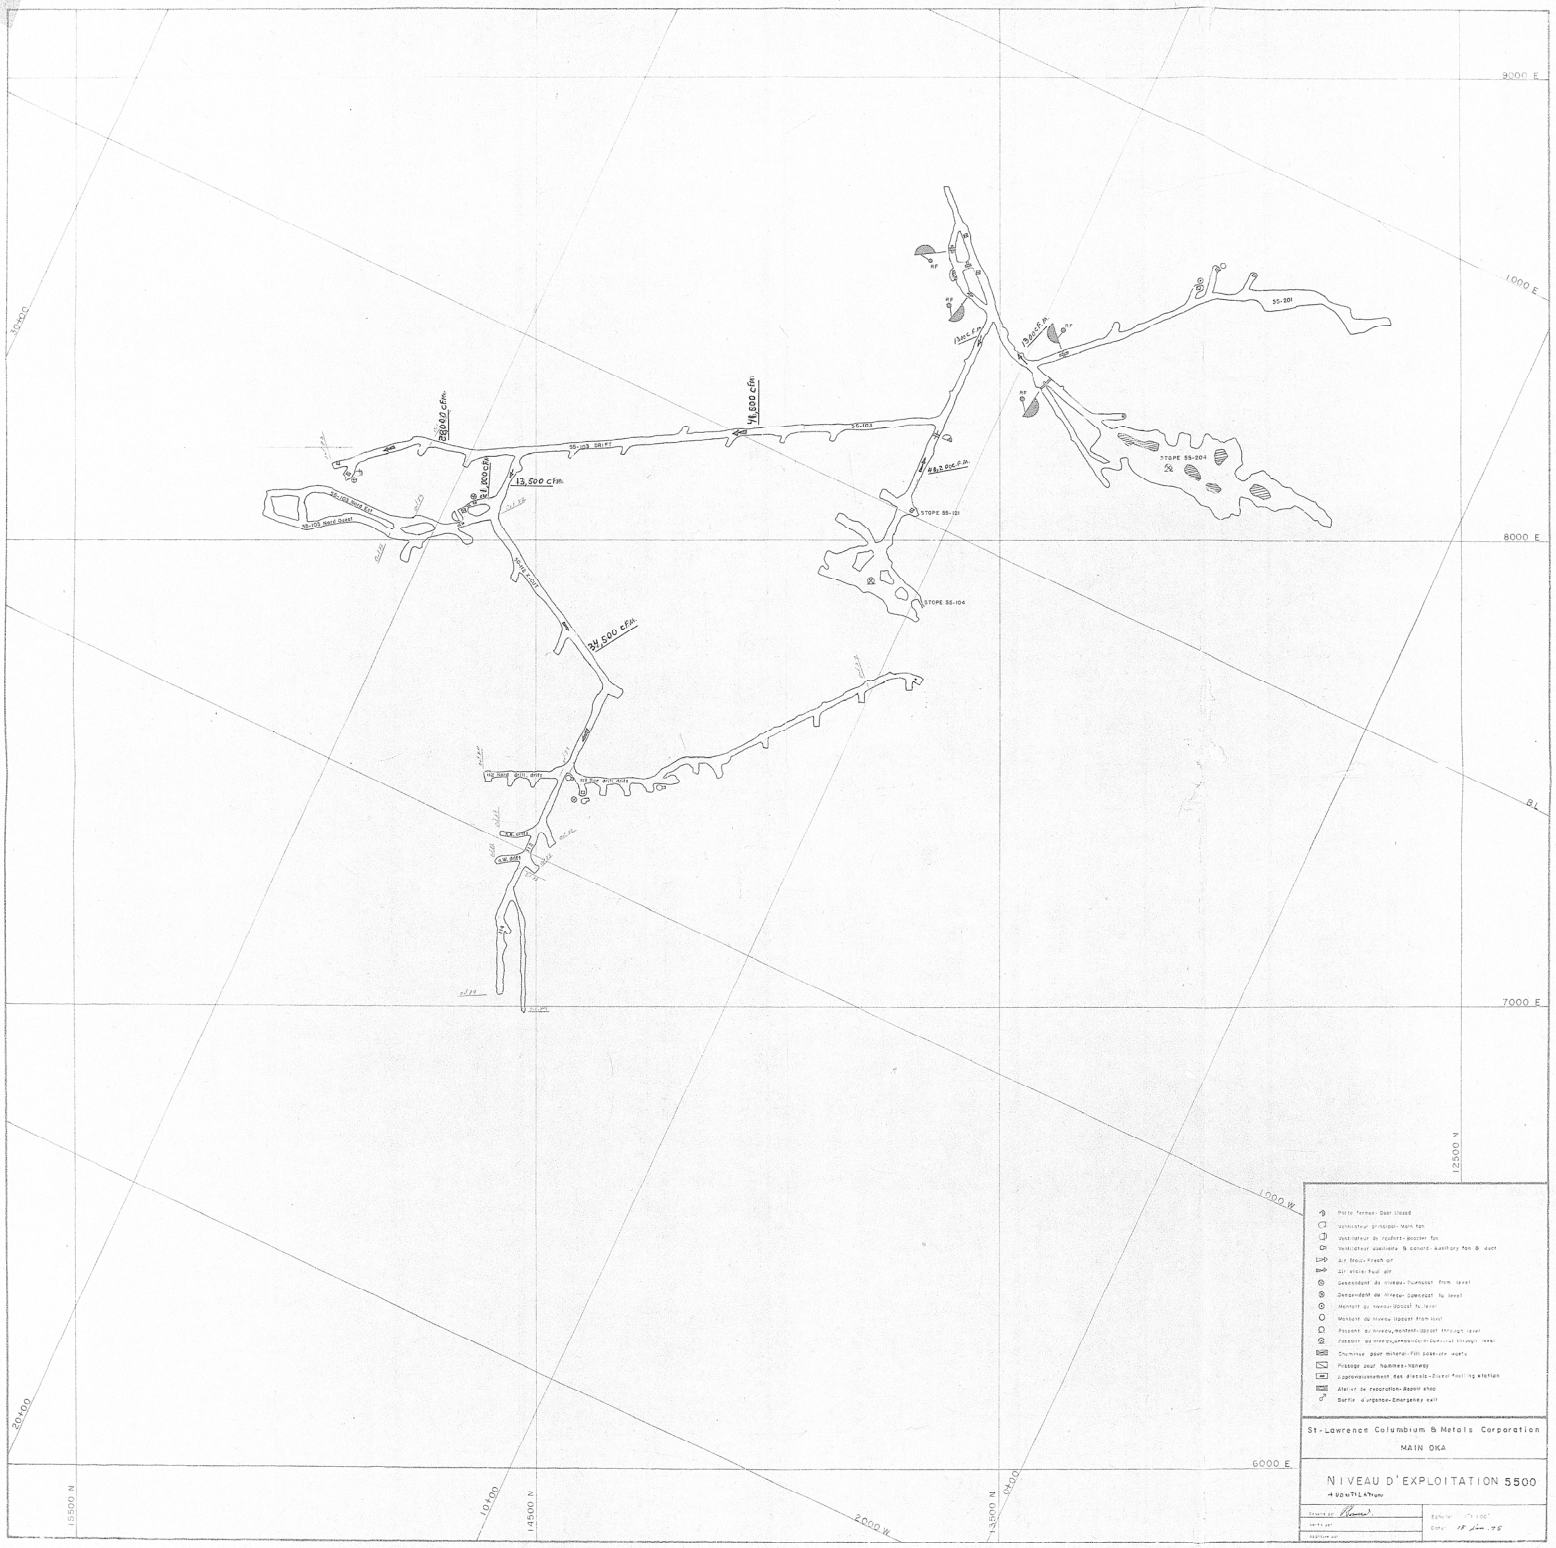
9000 E
8000 E
7000 E
6000 E
1000 E
1000 W
2000 W
BL
12500 N
13500 N
14500 N
15500 N
10100
20100
SS-201
STOPE SS-204
STOPE SS-101
STOPE SS-104
SS-103 DRIFT
SS-103 Raise East
SS-103 Raise West
SS-102 Raise Principale
SS-102 DRIFT
SS-102 DRIFT
SS-102 DRIFT
13,500 cfm.
14,600 cfm.
25,000 cfm.
25,000 cfm.
25,000 cfm.
Porte fermée- Door closed
Ventilateur principal- Main fan
Ventilateur de renforts- Booster fan
Ventilateur auxiliaire & conduit- Auxiliary fan & duct
Air frais- Fresh air
Air vicié- Foul air
Descendant du niveau- Downcast from level
Descendant du niveau- Downcast to level
Montant du niveau- Upcast to level
Montant du niveau- Upcast from level
Passant du niveau- Upcast through level
Passant du niveau- Downcast through level
Cheminée pour minerai- Fill passe-ore waste
Passage pour hommes- Manway
Approvisionnement des diesels- Diesel fuelling station
Atelier de réparation- Repair shop
Sortie d'urgence- Emergency exit
St-Lawrence Columbium & Metals Corporation
MAIN OKA
NIVEAU D'EXPLOITATION 5500
MONTLAURIER
Dessiné par
Vérifié par
Approuvé par
Echelle 1" = 100'
Date 18 Jan. 75

31 DEC 1975