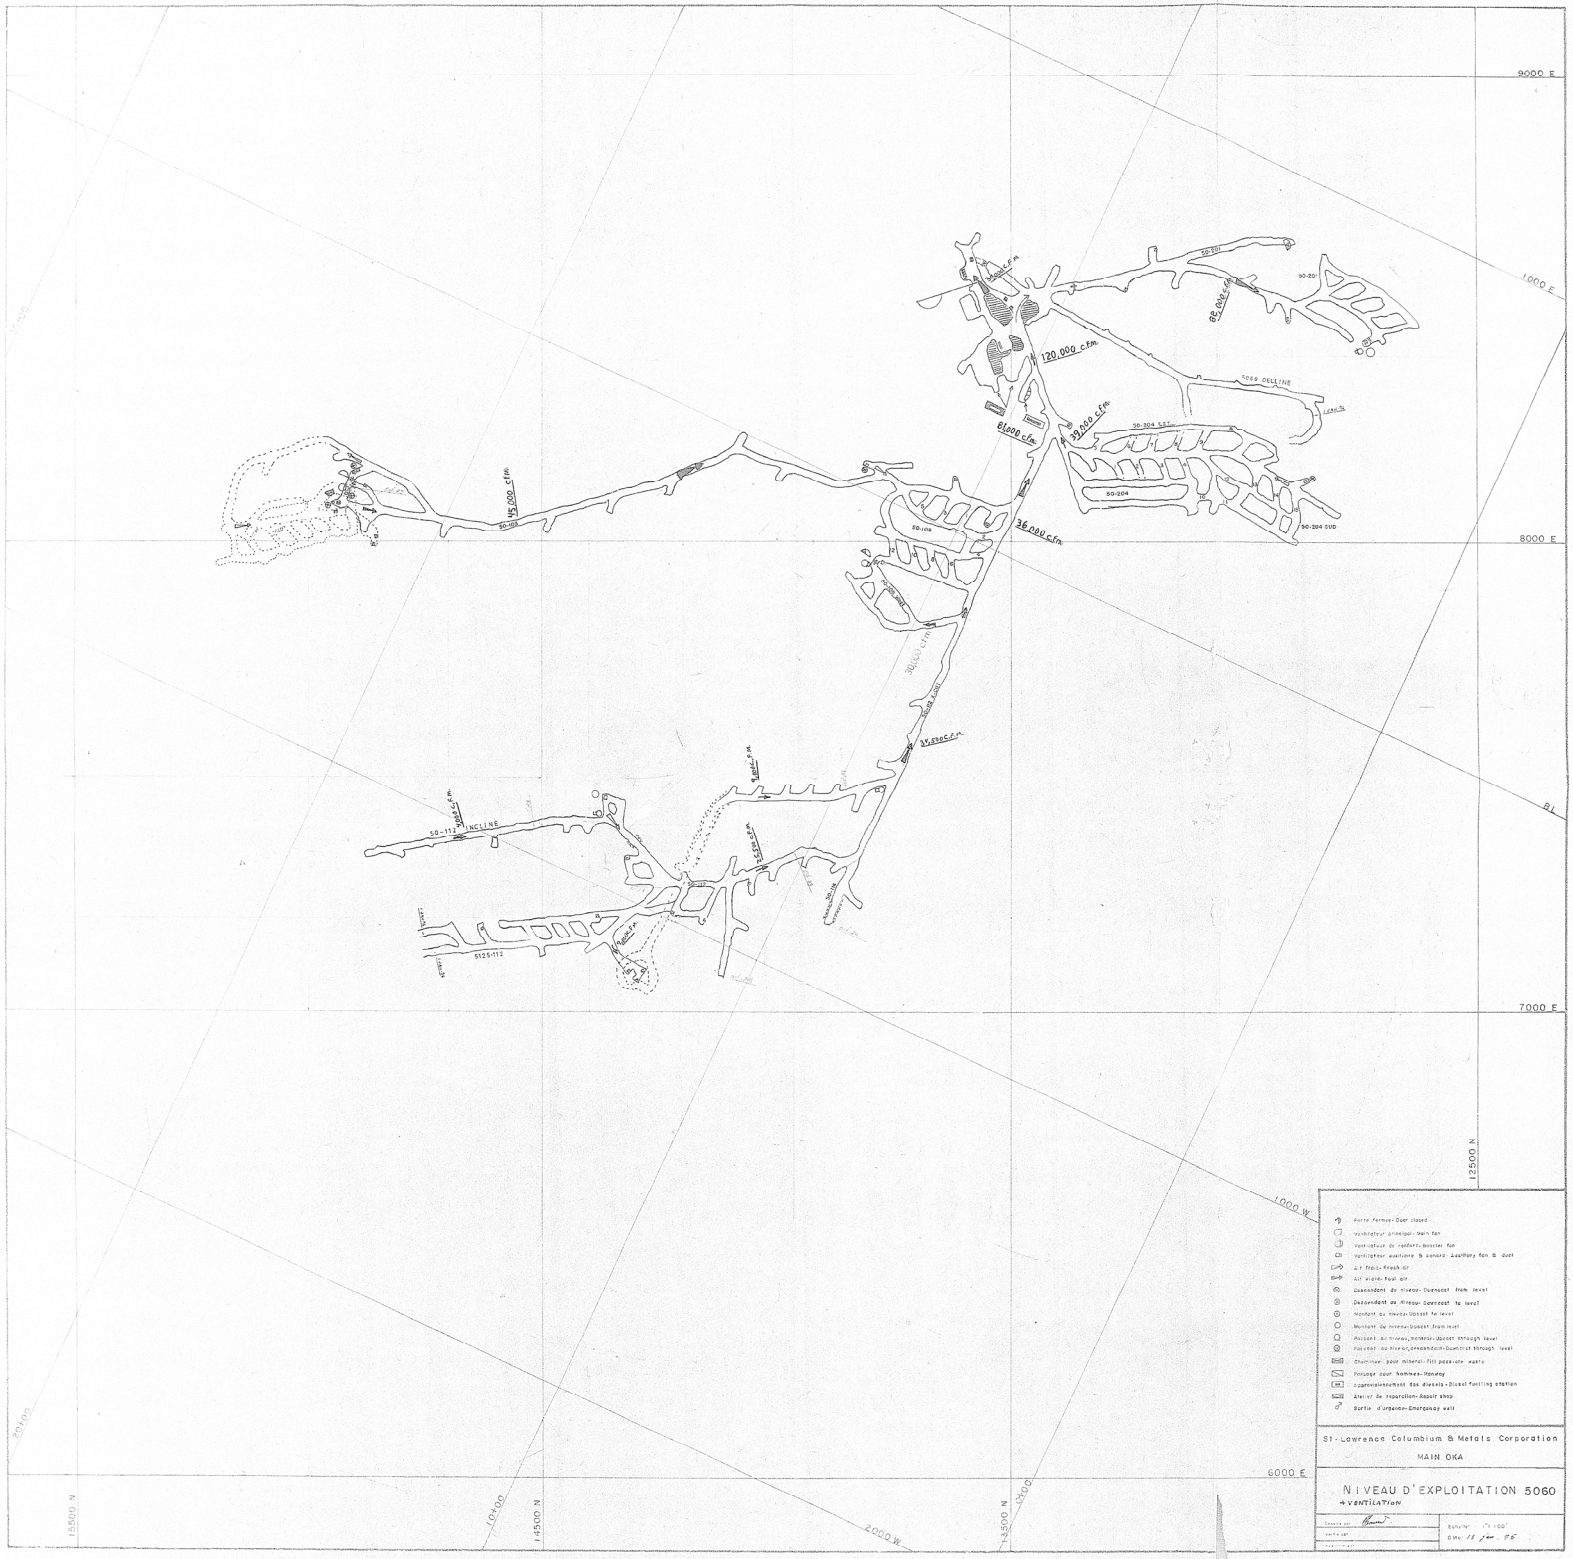
9000 E
1000 E
8000 E
7000 E
6000 E
12500 N
15500 N
14500 N
1000 W
2000 W
50-101
50-201
50-204
50-204 SUD
50-304
50-108
50-112
5125-112
5060 DECLINE
INCLINE
120,000 c.f.m.
82,000 c.f.m.
61,000 c.f.m.
59,000 c.f.m.
45,000 c.f.m.
36,000 c.f.m.
30,000 c.f.m.
34,000 c.f.m.
Porte fermée-Door closed
Ventilateur principal-Main fan
Ventilateur de renforcement-Booster fan
Ventilateur auxiliaire & conduit-Auxiliary fan & duct
Air frais-Fresh air
Air vicié-Foul air
Descendant du niveau-Downcast from level
Descendant au niveau-Downcast to level
Montant du niveau-Upcast to level
Montant du niveau-Upcast from level
Passant au niveau,remontée-Upcast through level
Passant au niveau,descendant-Downcast through level
Cheminée pour minerai-Ore pass-ore waste
Passage pour hommes-Manway
Approvisionnement des diesels-Diesel fuelling station
Atelier de réparation-Repair shop
Sortie d'urgence-Emergency exit
St-Lawrence Columbium & Metals Corporation
MAIN OKA
NIVEAU D'EXPLOITATION 5060
VENTILATION
Dessiné par
Vérifié par
Echelle 1" = 100'
Date 15 Jan. 75

31 DEC 1975