

PAR COURRIEL

Le 16 juin 2026

DEMANDEUR

N/Réf. : 202605-56

Objet : Demande d'accès à l'information

Monsieur,

Nous faisons suite à votre demande d'accès à l'information, reçue le 26 mai 2026.

La recherche a permis de repérer un document concernant votre demande qui vous est accessible. Vous le trouverez ci-joint.

Nous vous indiquons que vous pouvez demander à la Commission d'accès à l'information de réviser cette décision. Vous trouverez ci-joint une note explicative concernant l'exercice de ce recours.



Veuillez agréer, Monsieur, l'expression de nos sentiments les meilleurs.

La responsable de l'accès à l'information,

Original signé par

Matilde Thérroux-Lemay

p. j. 2

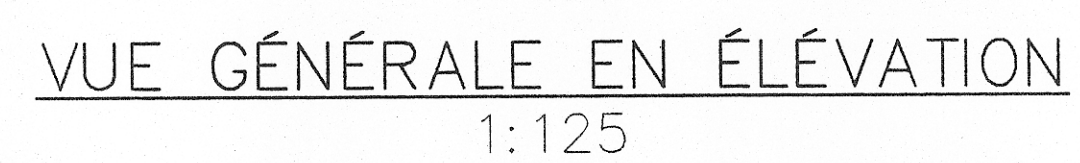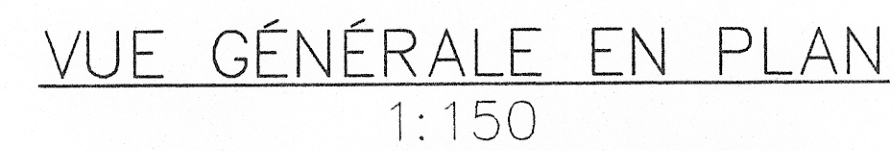






POUR DETAIL
DES DALLES
VOIR PONT VILLÉON

Shear Force Diagram (SFD) for a beam with a uniformly distributed load (UDL) of 1524 N/m. The beam has a total length of 15.588 m. The diagram shows a linear decrease in shear force from 137 kN at the left support to -353 kN at the right support. The zero-crossing occurs at 8.077 m from the left support. The area under the curve is shaded, with the positive area on the left and negative area on the right.

	MODIFICATION DES FONDATIONS	J.L.	
7 NOV. 1997			
29 SEPT. 1997	ÉMIS POUR CONSTRUCTION	J.L.	
No Date	Revision: Description	Par	



S	C	M	A	9	7	1	3	2	A	R	I	O	T	I	/
---	---	---	---	---	---	---	---	---	---	---	---	---	---	---	---

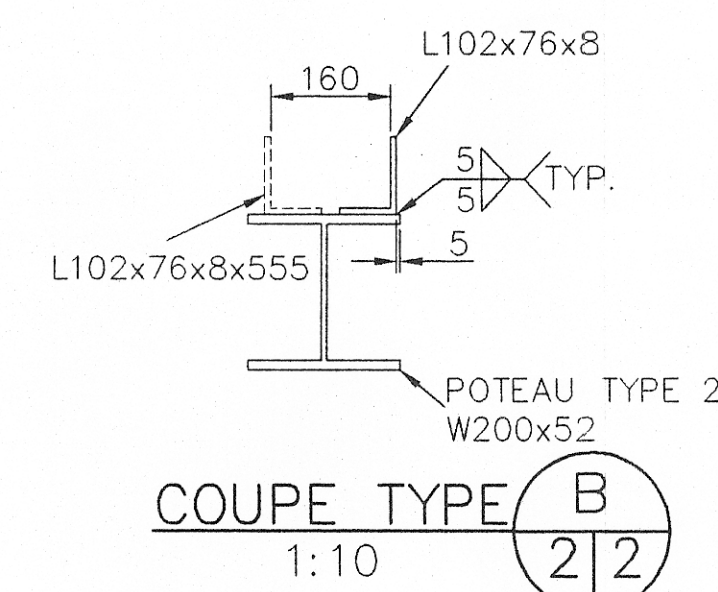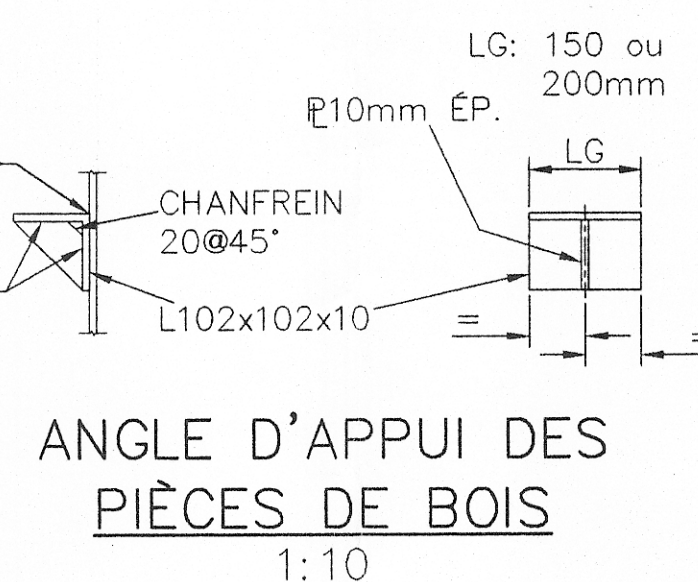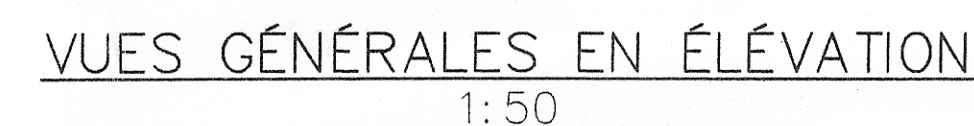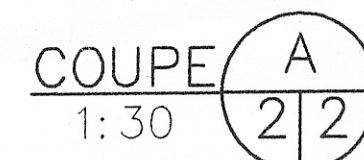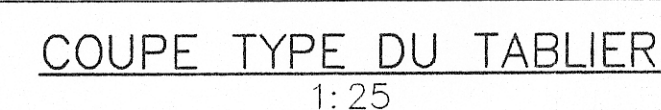

- | | | |
|--|-----------------------------|------|
| 
7 NOV. 1997 | MODIFICATION DES FONDATIONS | J.L. |
| 29 SEPT. 1997 | ÉMIS POUR CONSTRUCTION | J.L. |
| No
Date | Revision: Description | Par |

DATE		
SCEAU		

INGÉNIEUR
Julien Labonté
99516
QUÉBEC
CANADA

Client

SCIERIE MANIC INC.
519, ROUTE 138
C.P. 400
RAGUENEAU (QUÉBEC) G0H 1S0

 **LES CONSULTANTS INTER-RIVES INC.**
2412, BOUL. LABELLE, BUREAU 100
LAFONTAINE (QUÉBEC) J7Z 5T5
TEL.: (514) 569-0477 FAX: (514) 431-4235

Projet

PONT SUR LA RIVIÈRE
ARGENT

Dessin


TABLIER
COUPE TYPE

CAISSONS DE SOUTÈNEMENT
PLANS ET ÉLÉVATIONS

Préparé	J.L. ET P.L.	Dessiné	P.L.
Vérifié	J.L.	Approuvé	

Échelle		TELE QU'INDIQUÉE		Date 29 SEPTEMBRE 1997	
Client		Projet		Activité	Rev.
S	C	M	A	9	7
1	3	2	A	R	2
0	1	2	7	1	3

97132AR2 AI 1:1

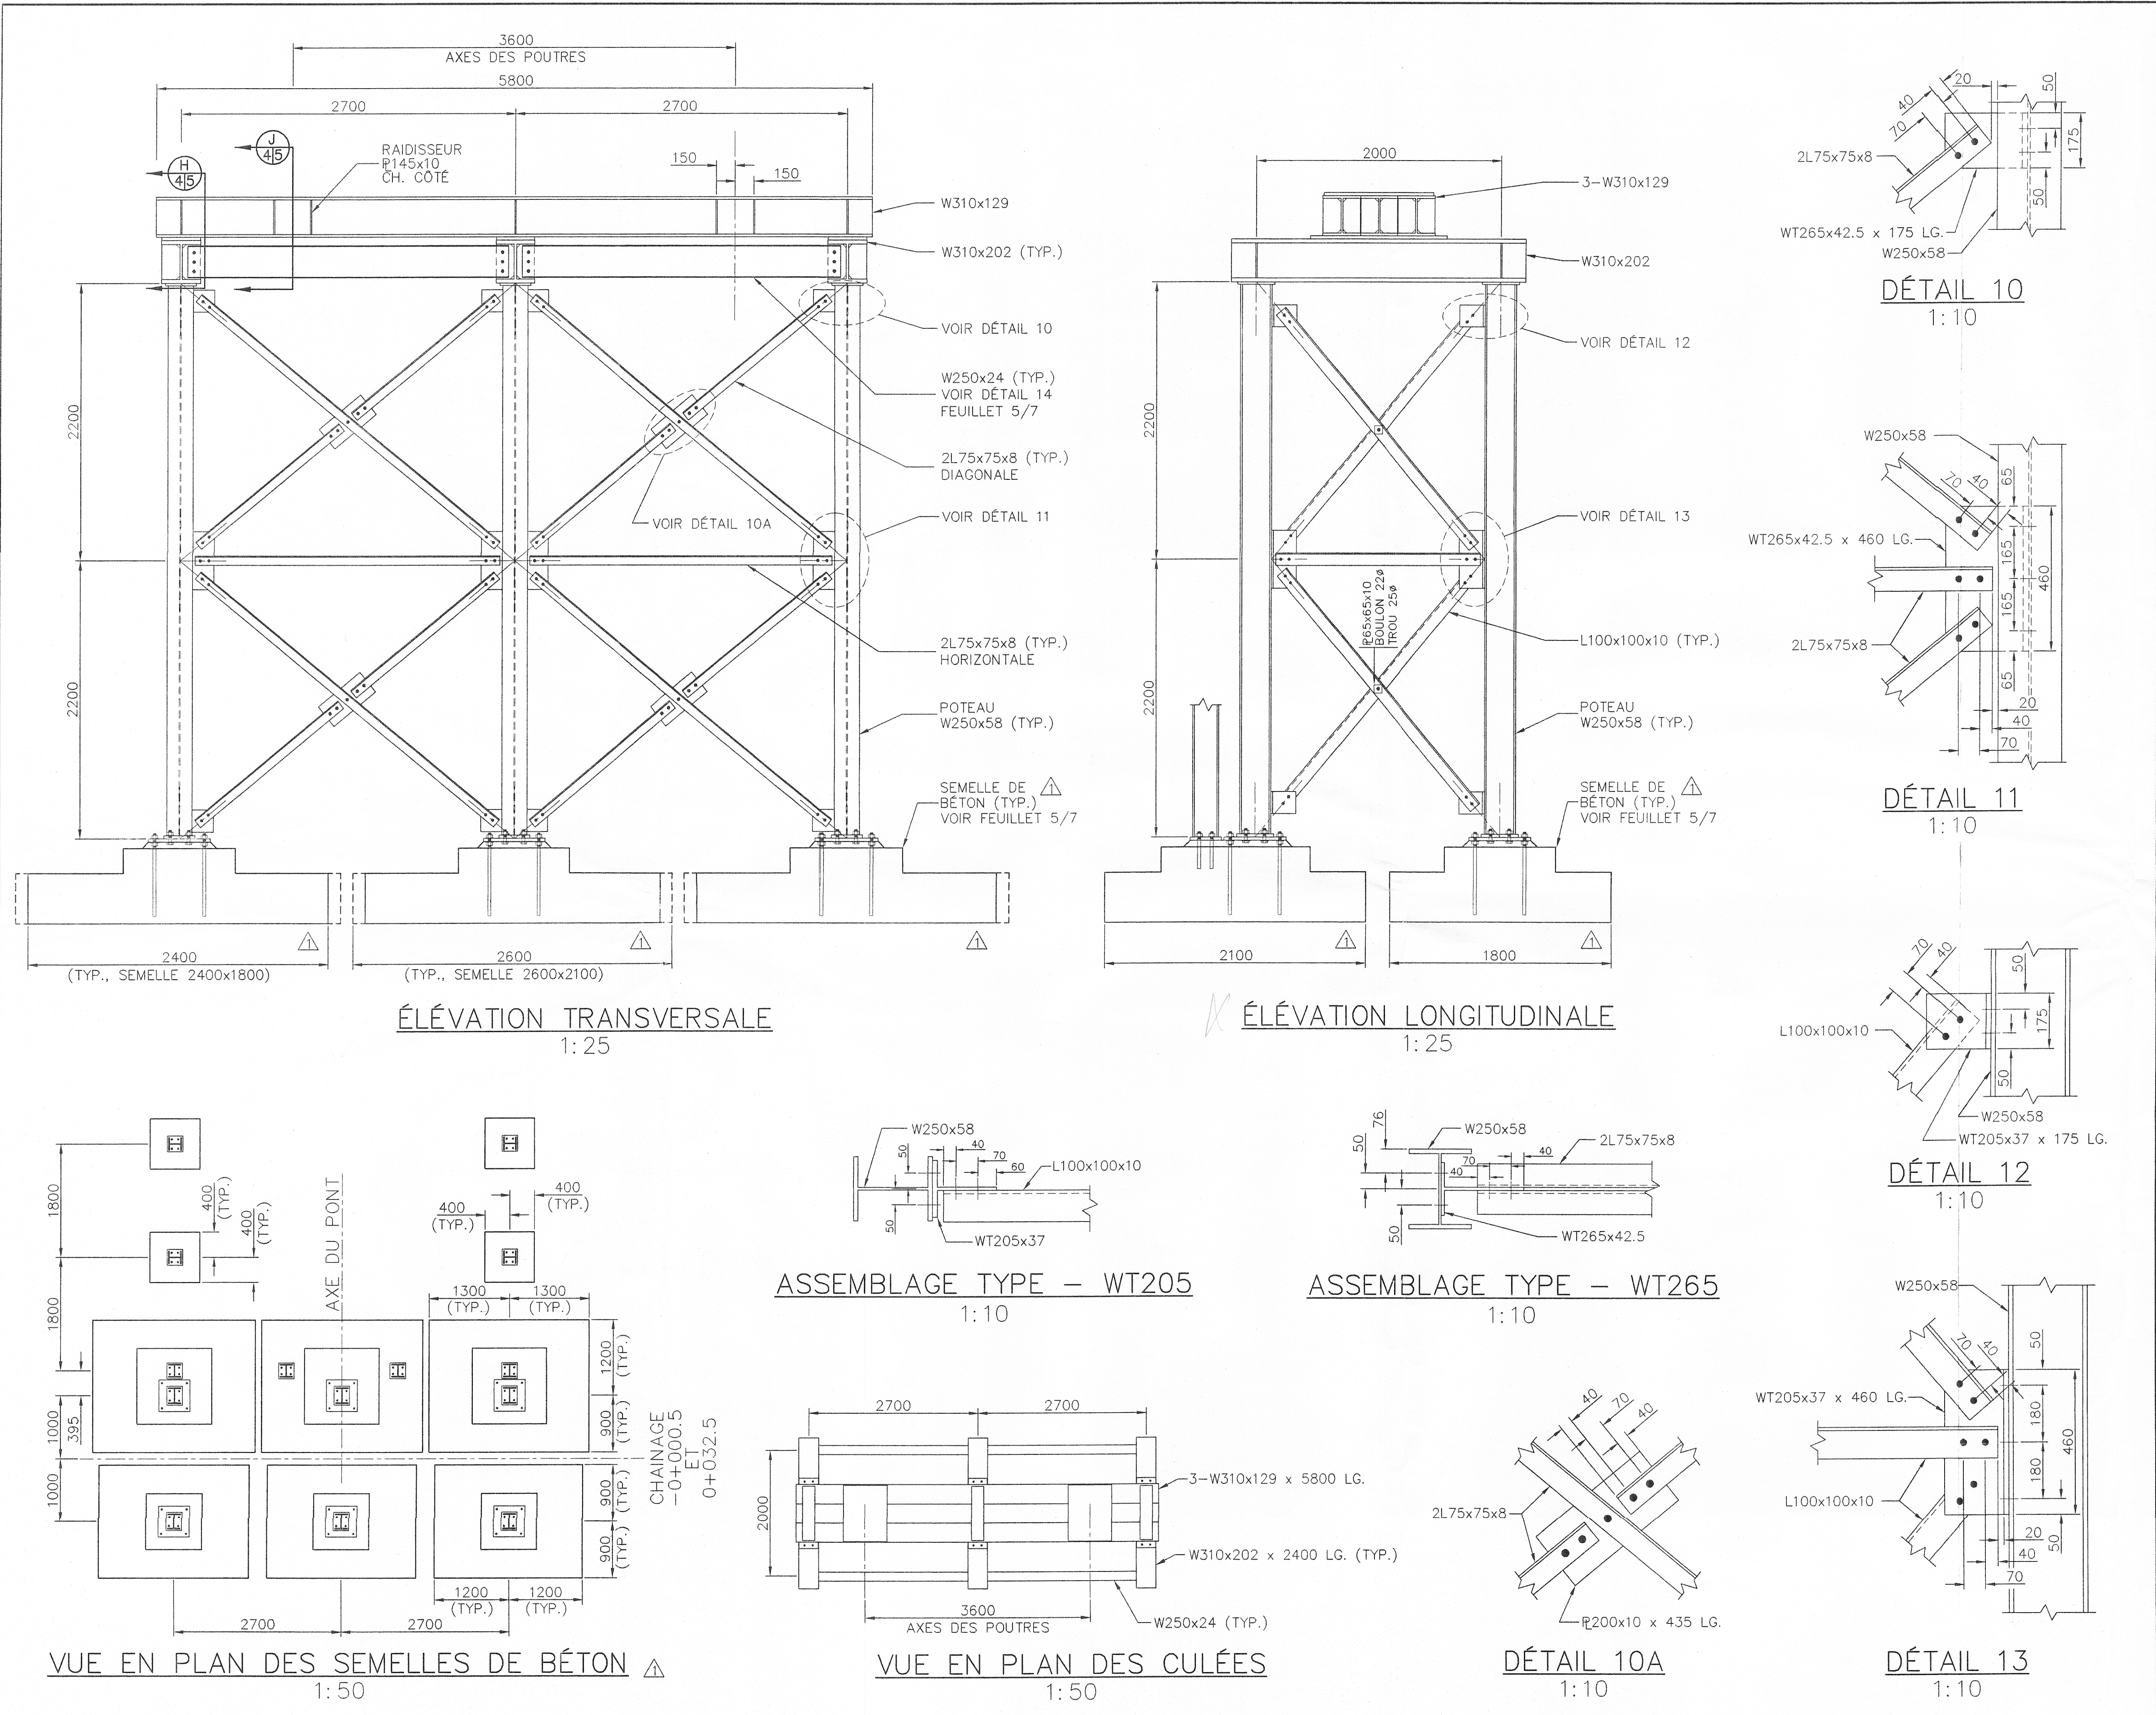

NOTES

1) ACIER DES POTEAUX, PLAQUES, GOUSSETS ET CONTREVENTEMENTS:
- CSA-G40.21M 300W
- GALVANISÉ À CHAUD OU PROTÉGÉ PAR UNE PEINTURE ANTICORROSION APPROUVÉE PAR SCIERIE MANIC INC. OU SON REPRÉSENTANT.

2) BOULONS D'ASSEMBLAGE:
- ASTM A325 TYPE1
- GALVANISÉ À CHAUD
- 22Ø, SAUF INDICATION CONTRAIRE

3) SOUDURES: CONFORMES A CSA-W59M

7 NOV. 1997	MODIFICATION DES FONDATIONS	J.L.
29 SEPT. 1997	ÉMIS POUR CONSTRUCTION	J.L.
No Date	Revision: Description	Par

SCEAU

Client

SCIERIE MANIC INC.
519, ROUTE 138
C.P. 400
RAGUENEAU (QUÉBEC) G0H 1S0

Projet








PONT SUR LA RIVIÈRE ARGENT

Dessin






CULÉES
PLANS, ÉLÉVATIONS,
COUPES ET DÉTAILS

Prépare J.L.	Dessine A.C.													
Vérifie J.L.	Approuve													
Echelle TELLE QU'INDIQUÉE	Date 29 SEPTEMBRE 1997													
Client	Projet	Activité	Rev.	Feuille										
S	C	M	A	9	7	1	3	2	A	R	4	0	1	47

97132AR4 A1 1:1

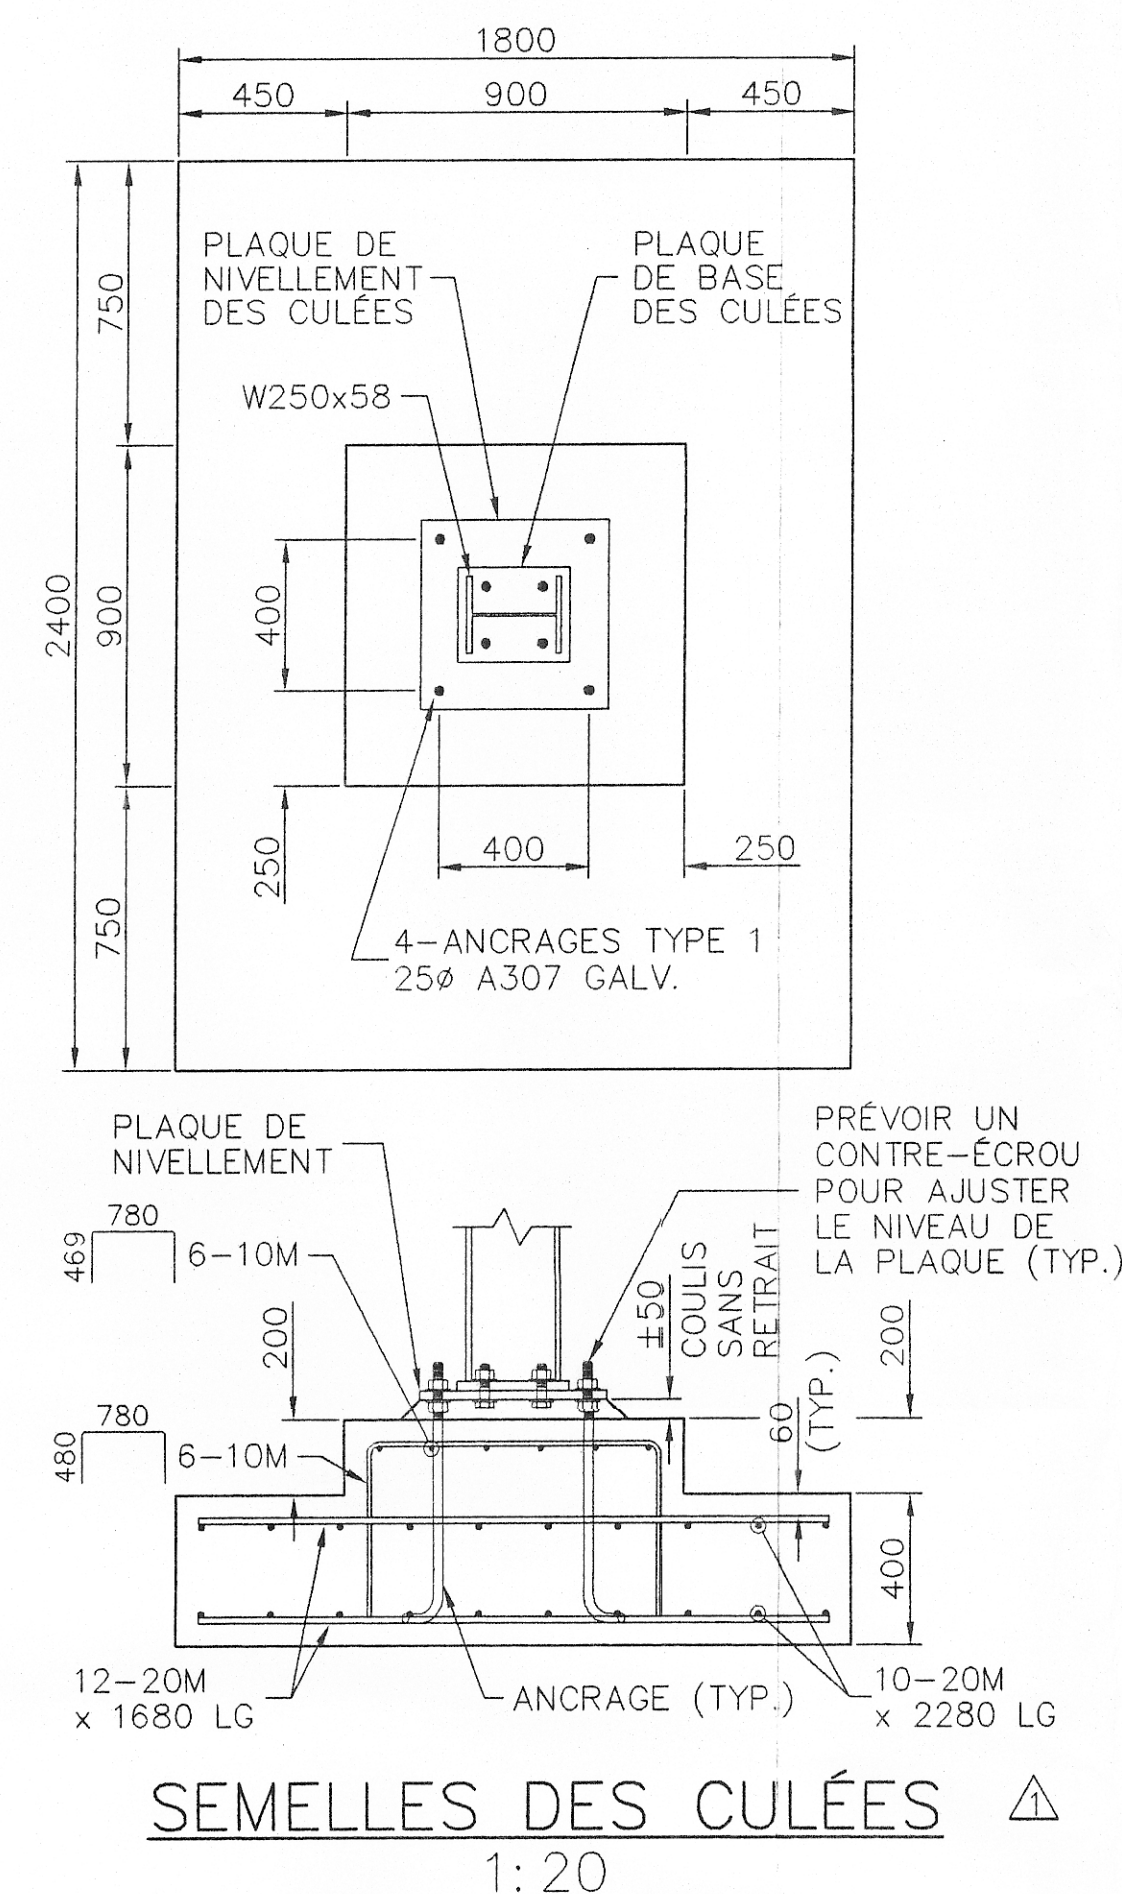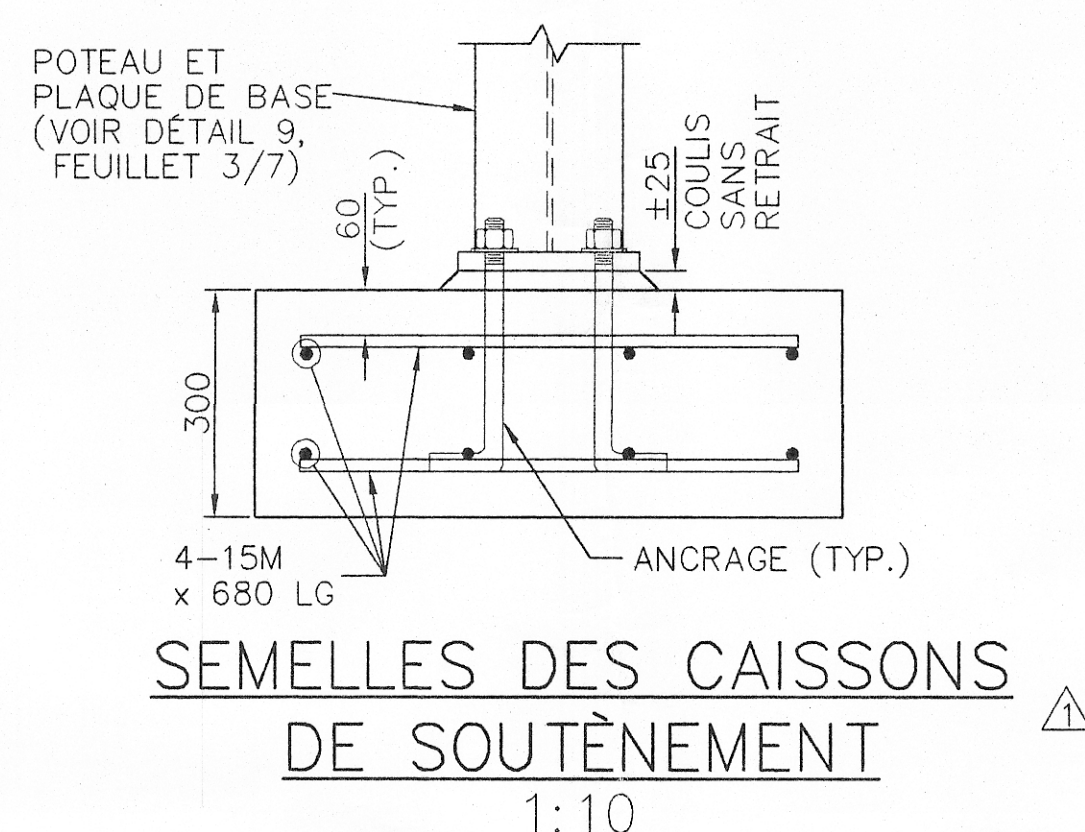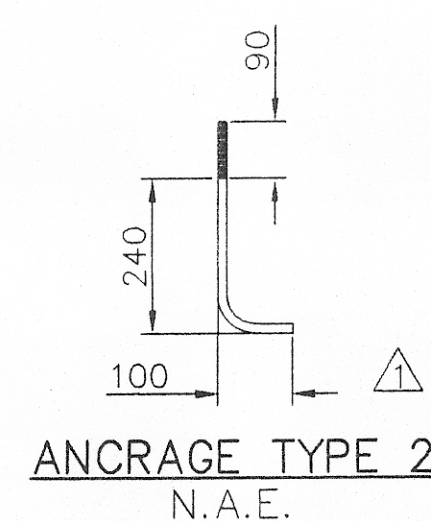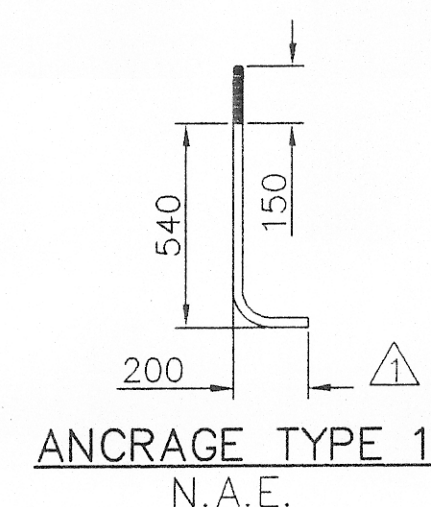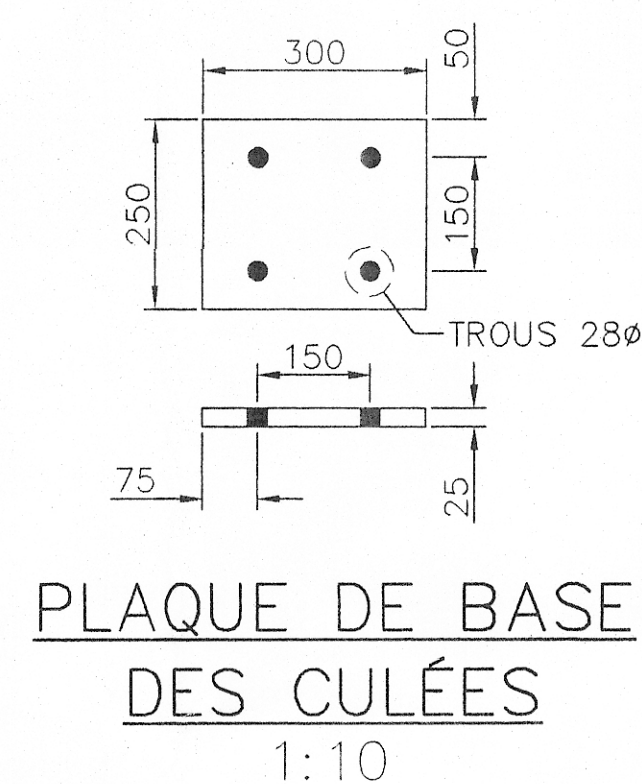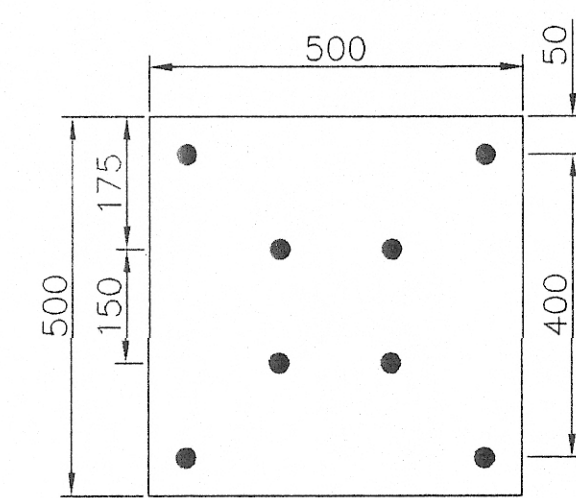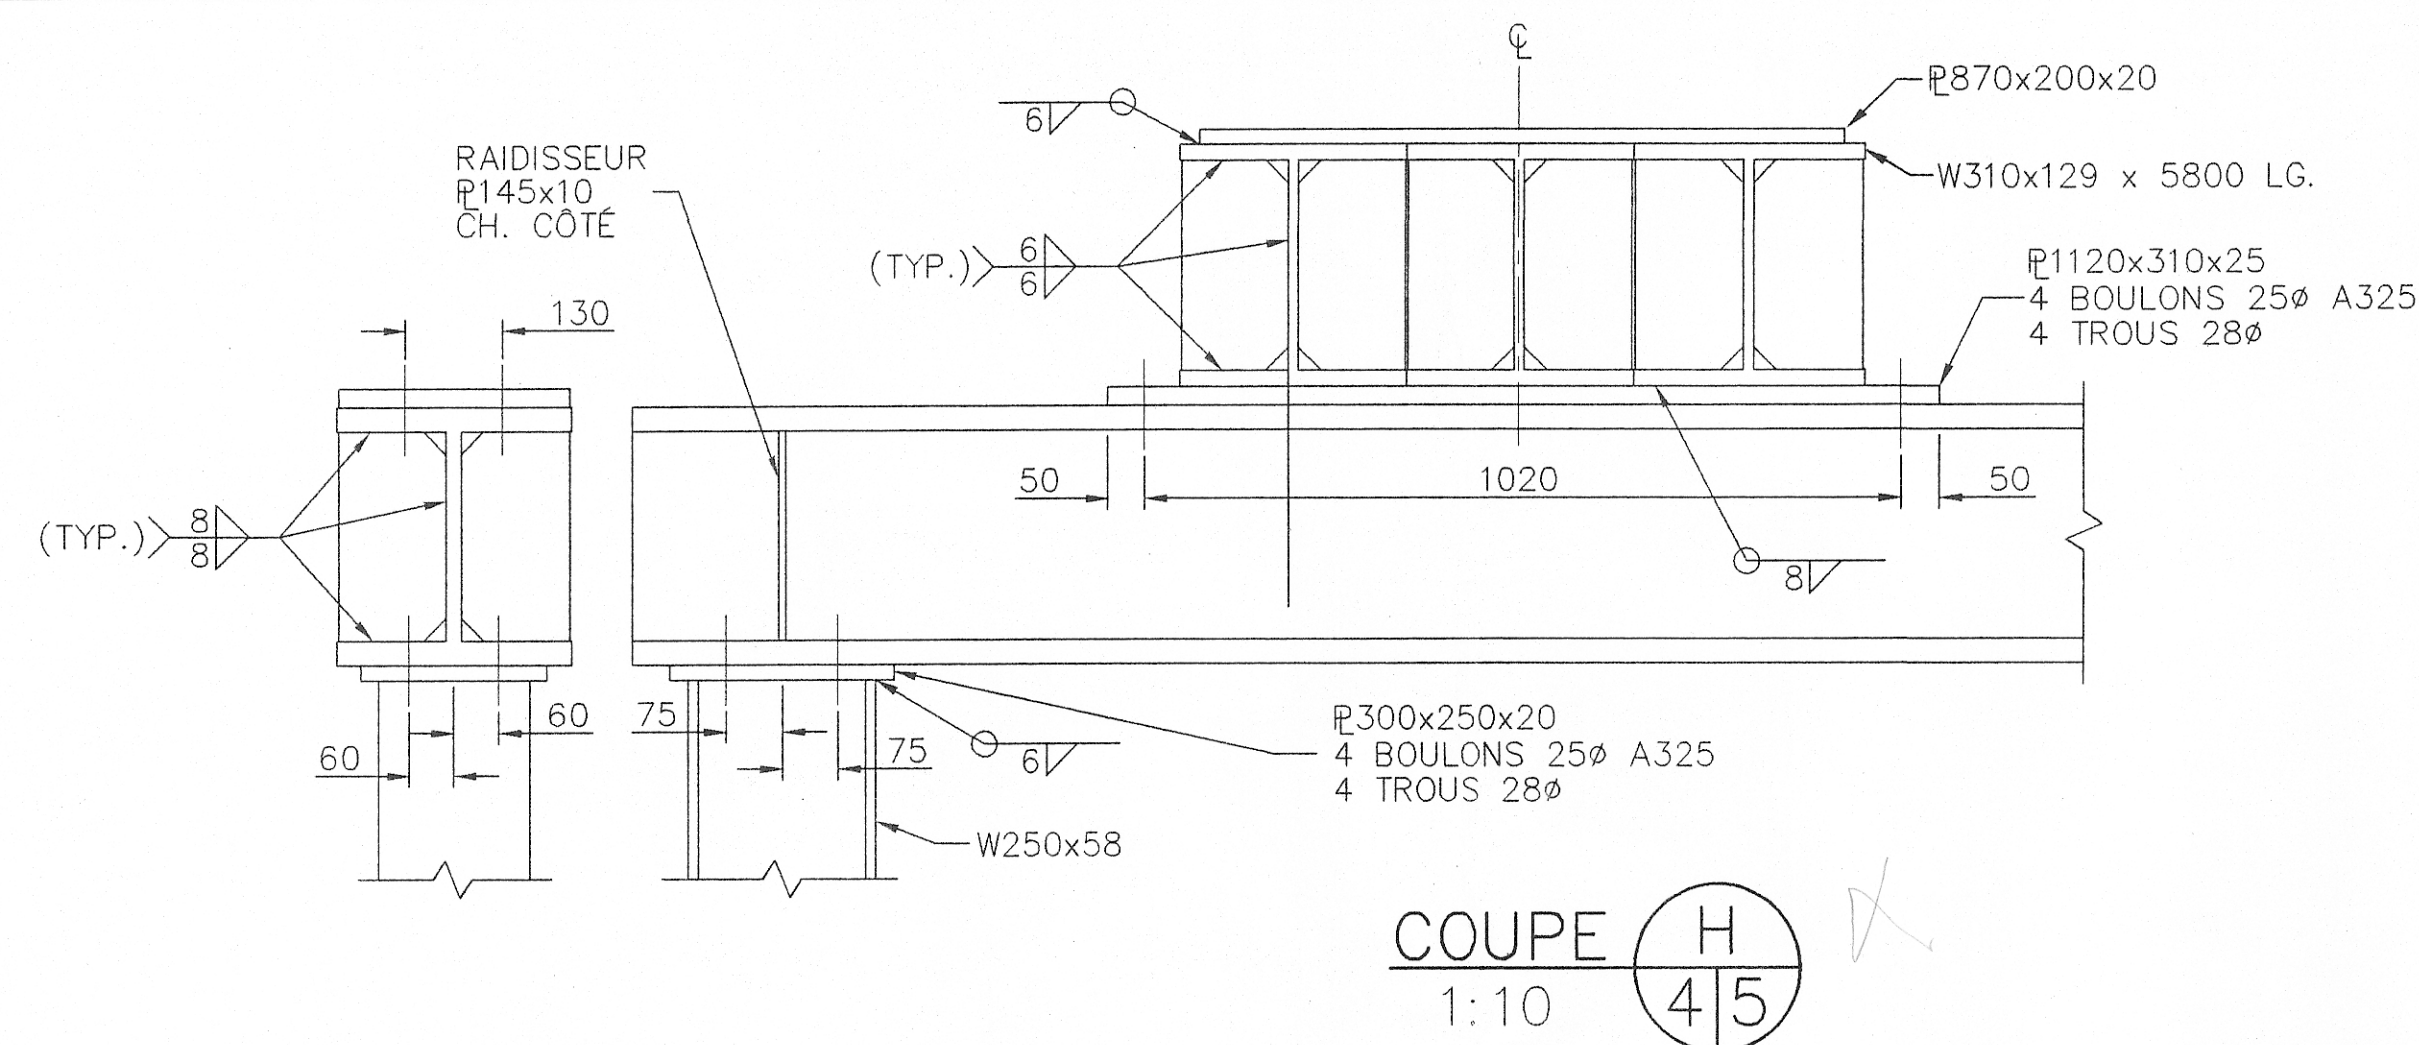

PLAQUE DE NIVELLEMENT DES CULÉES 1:10

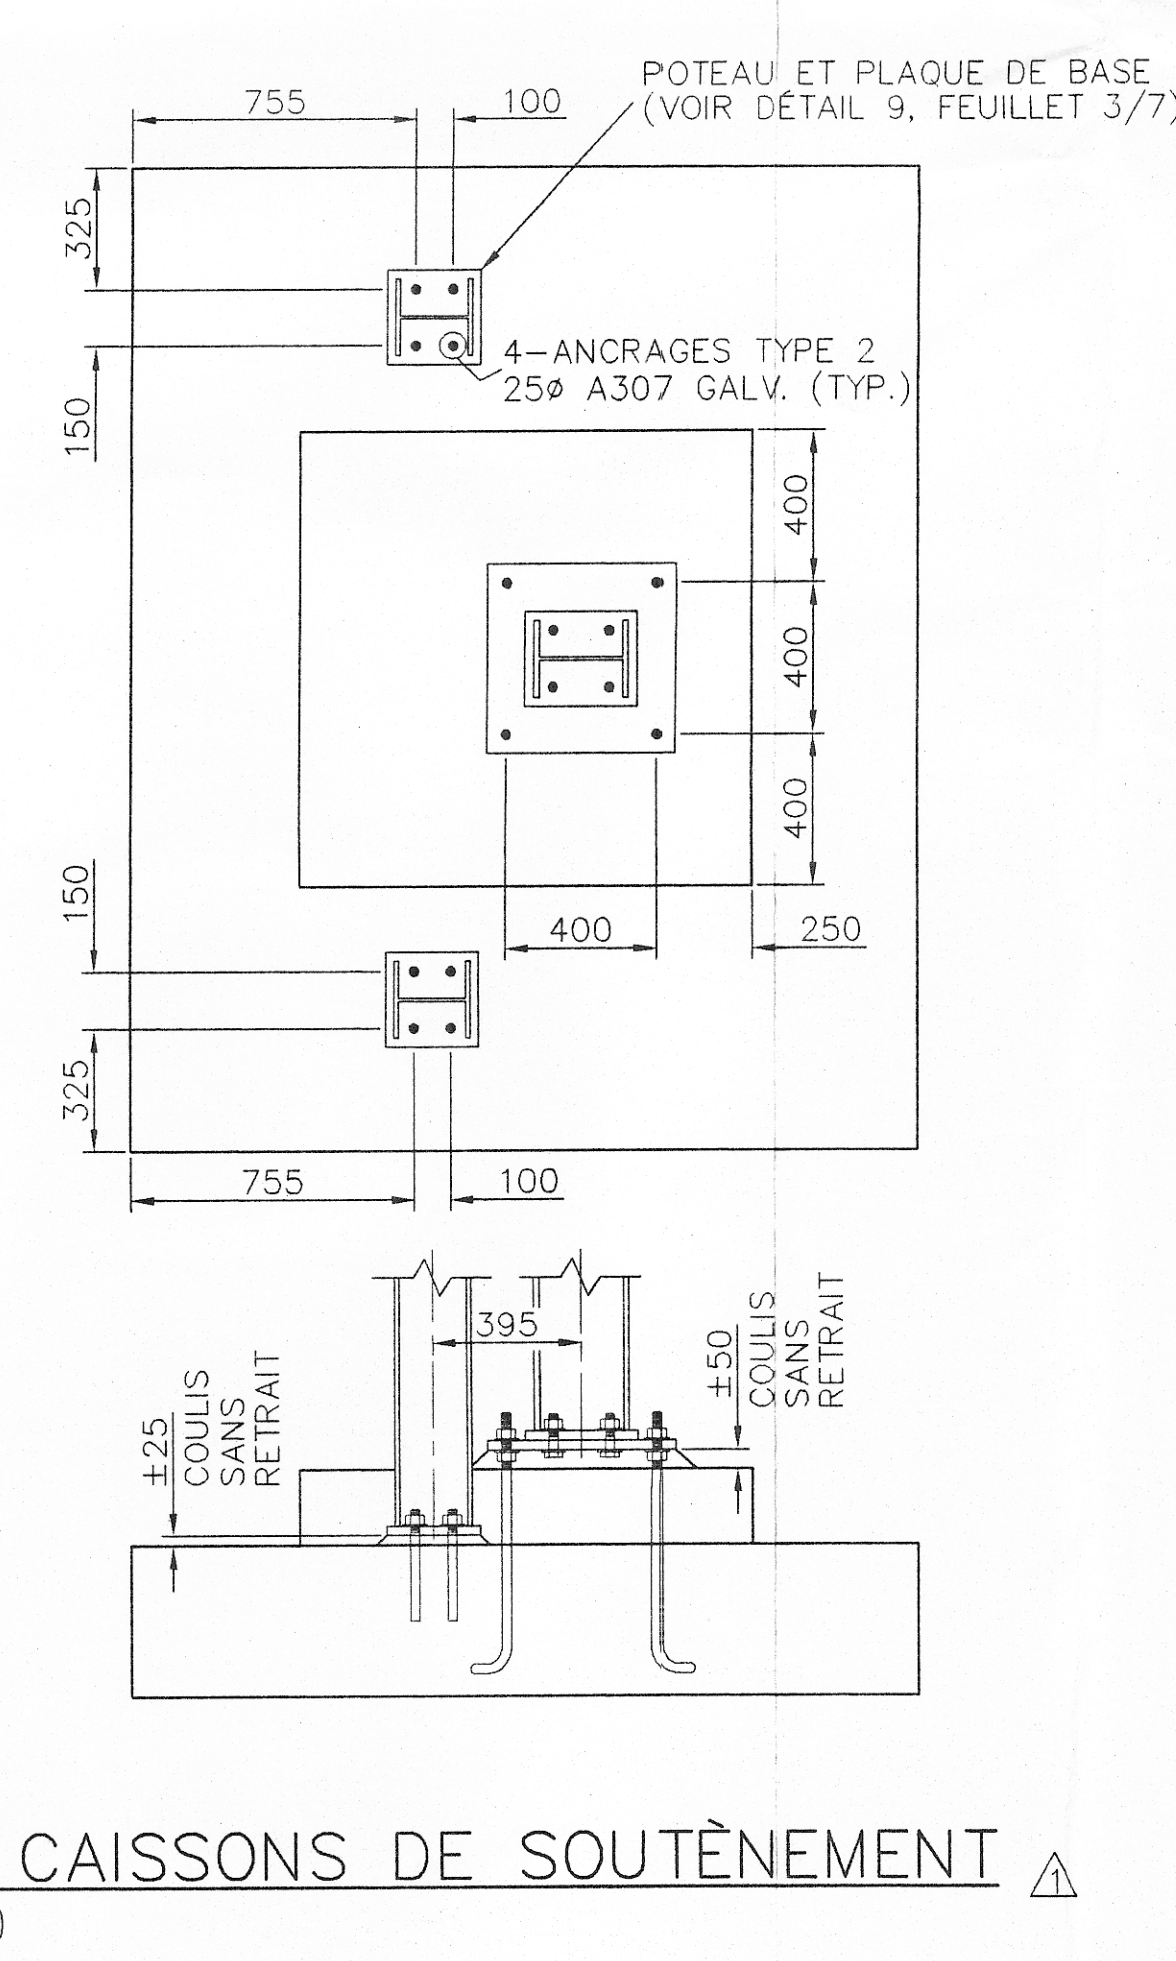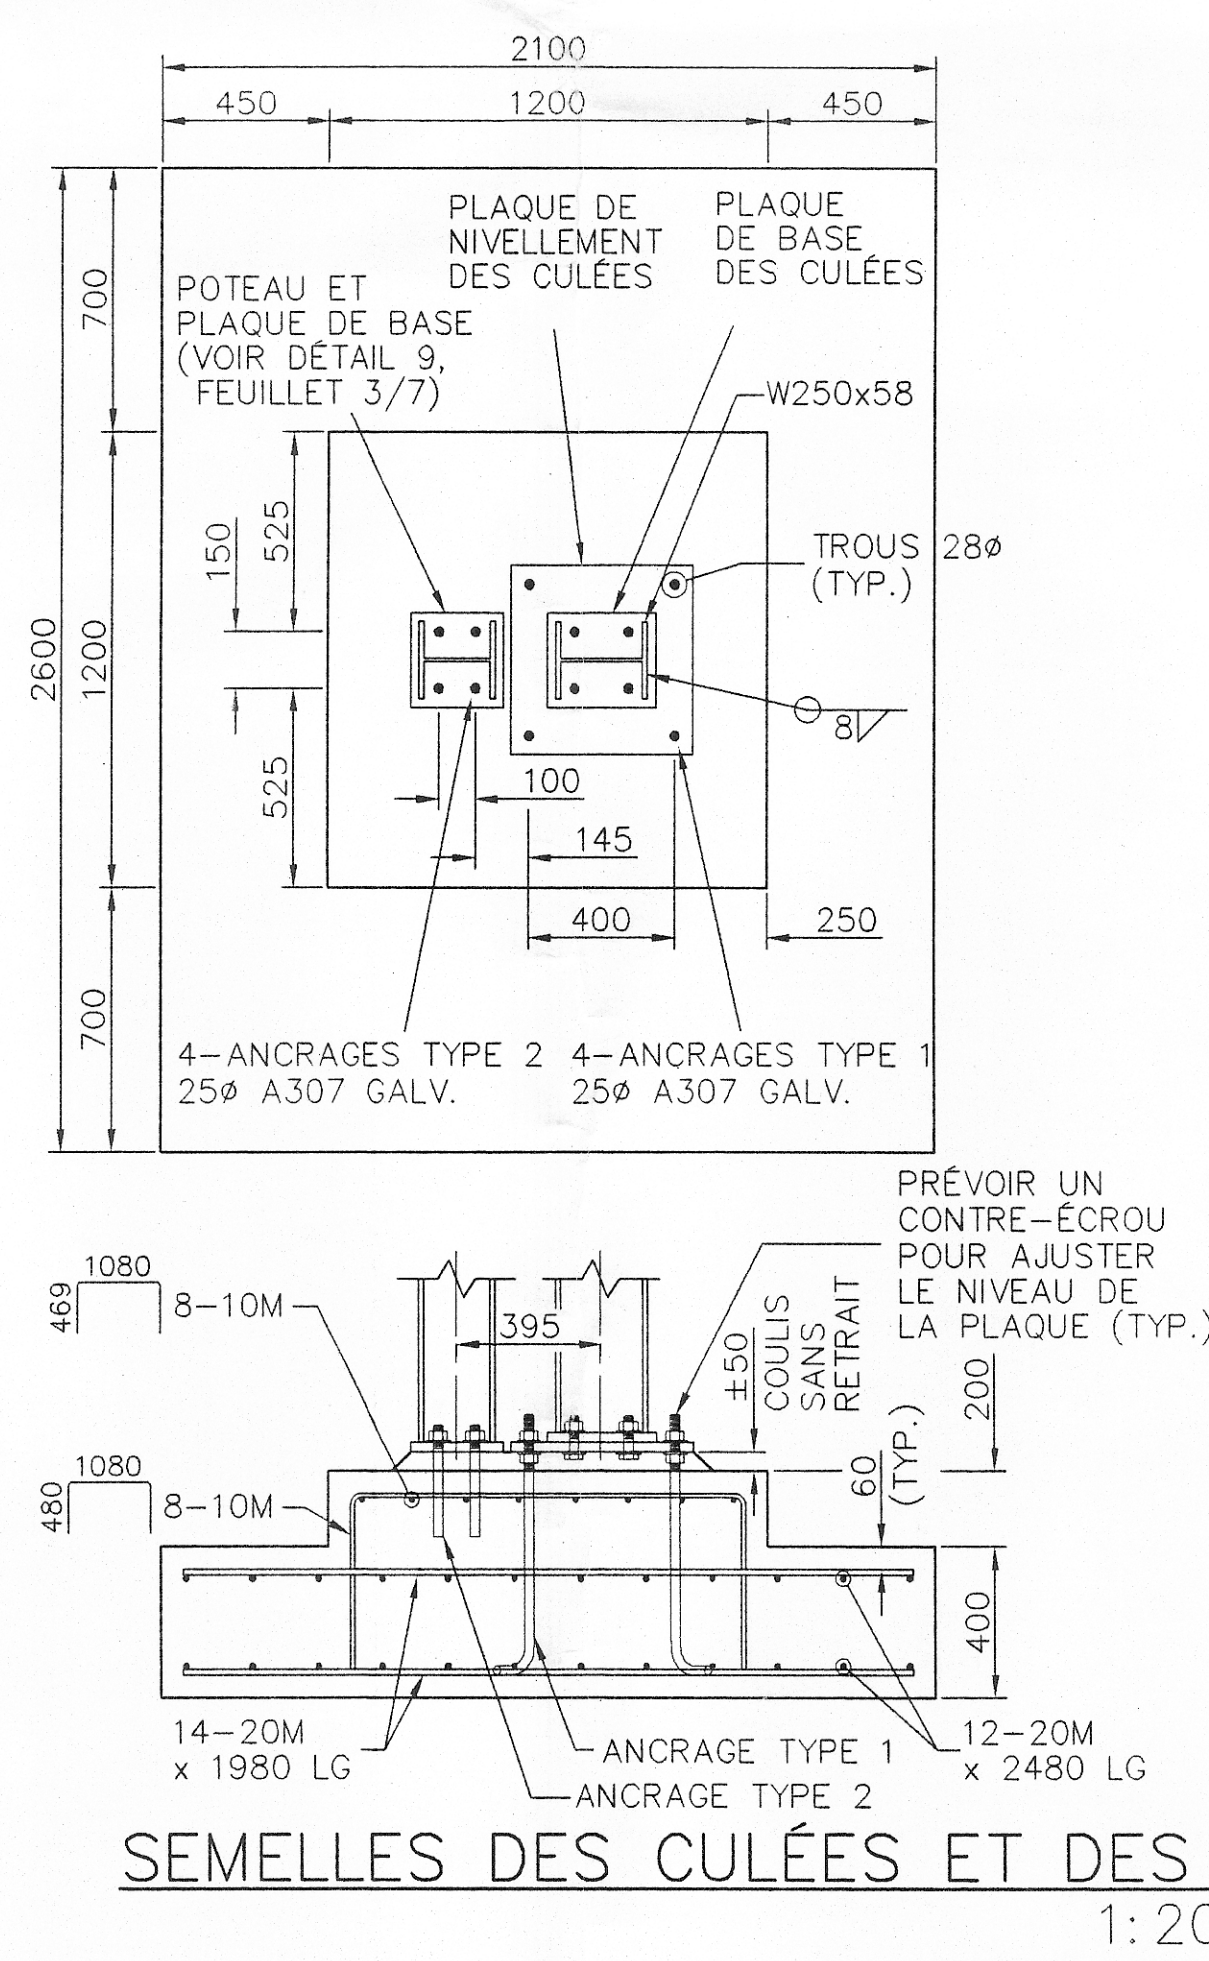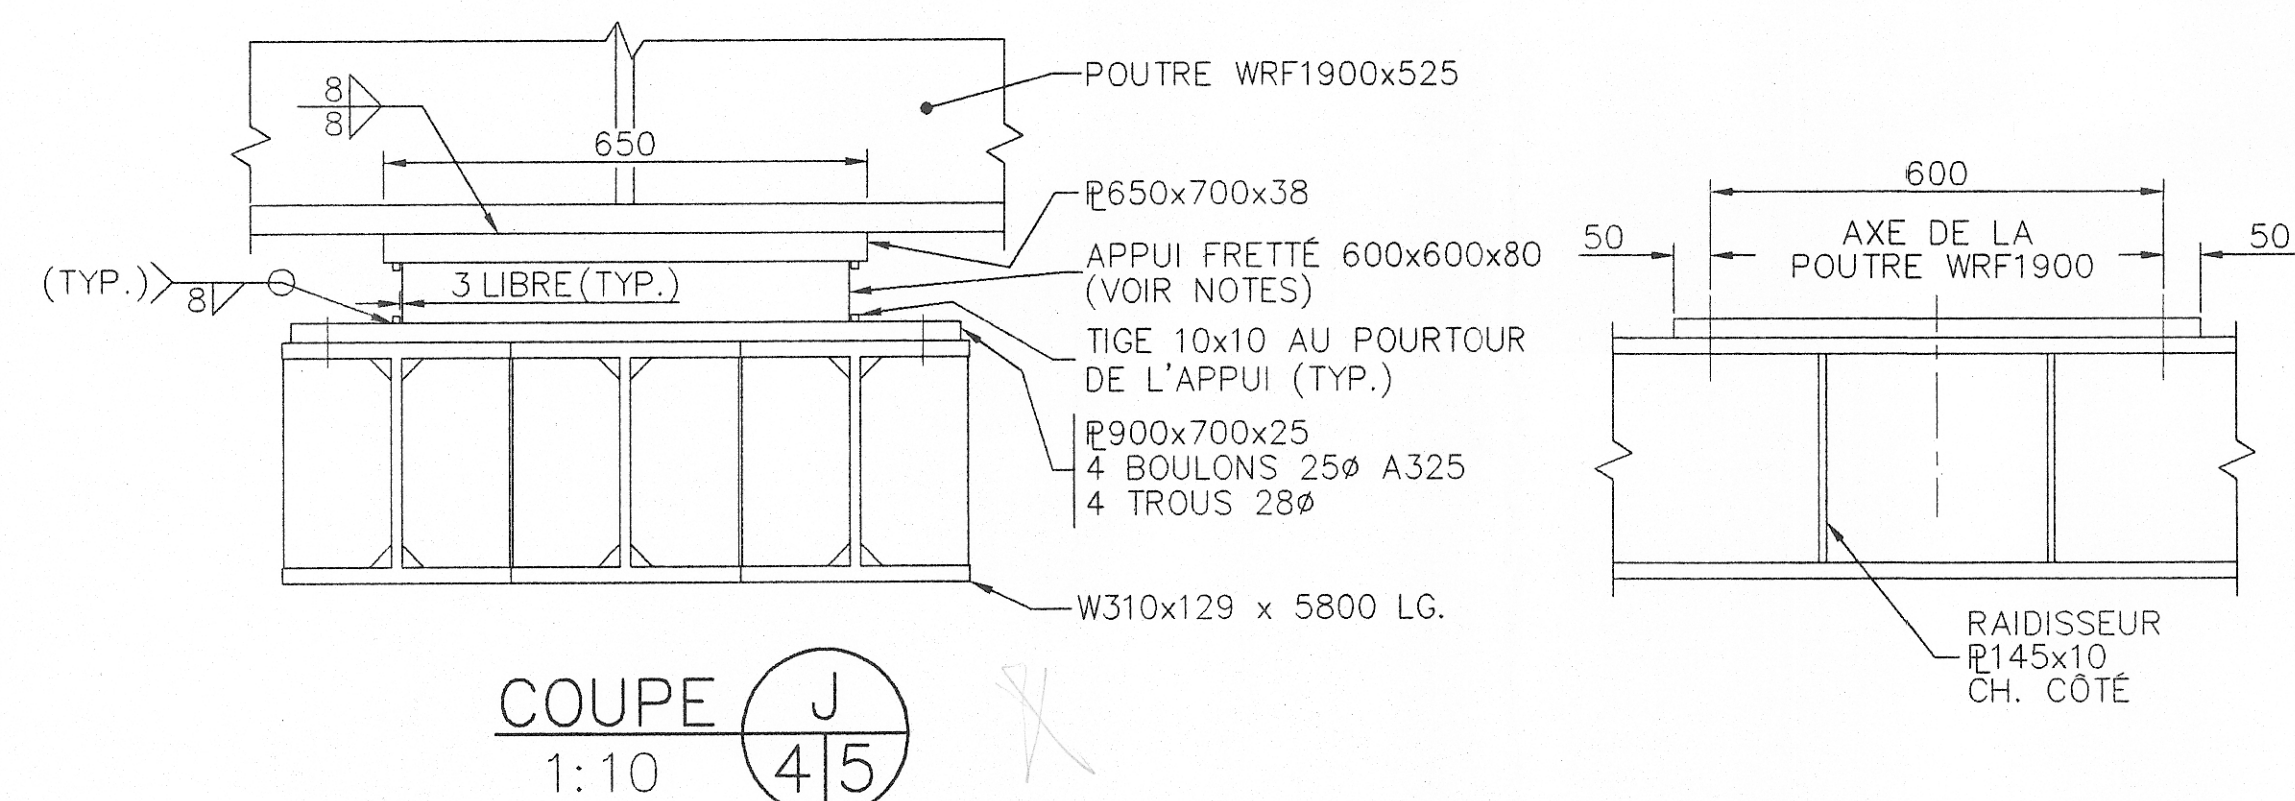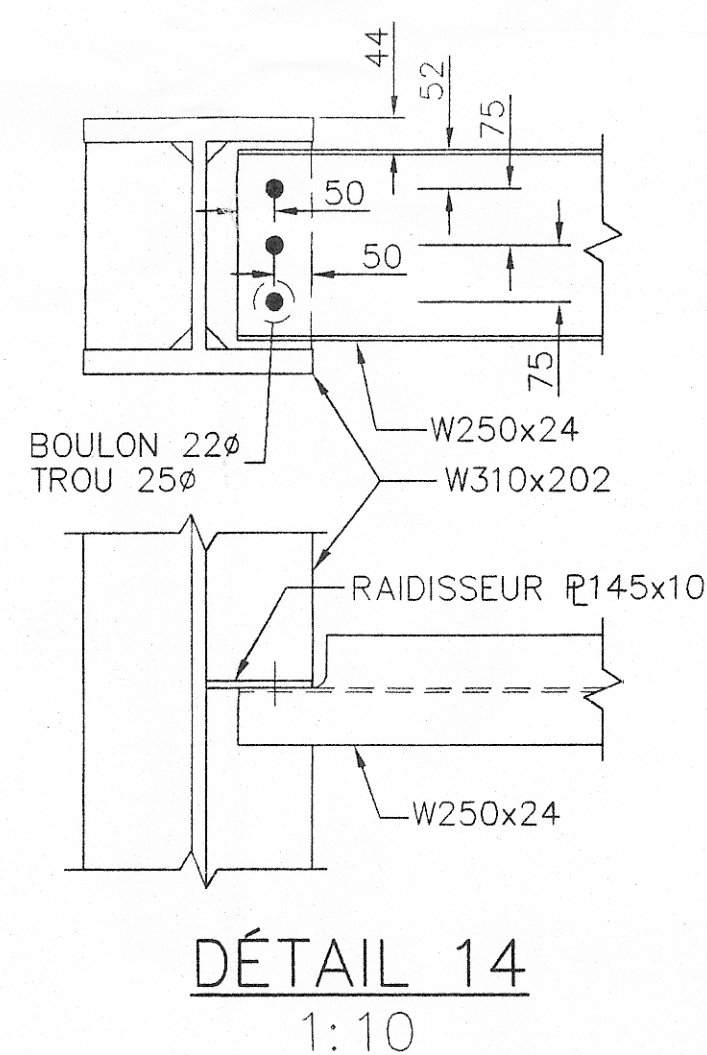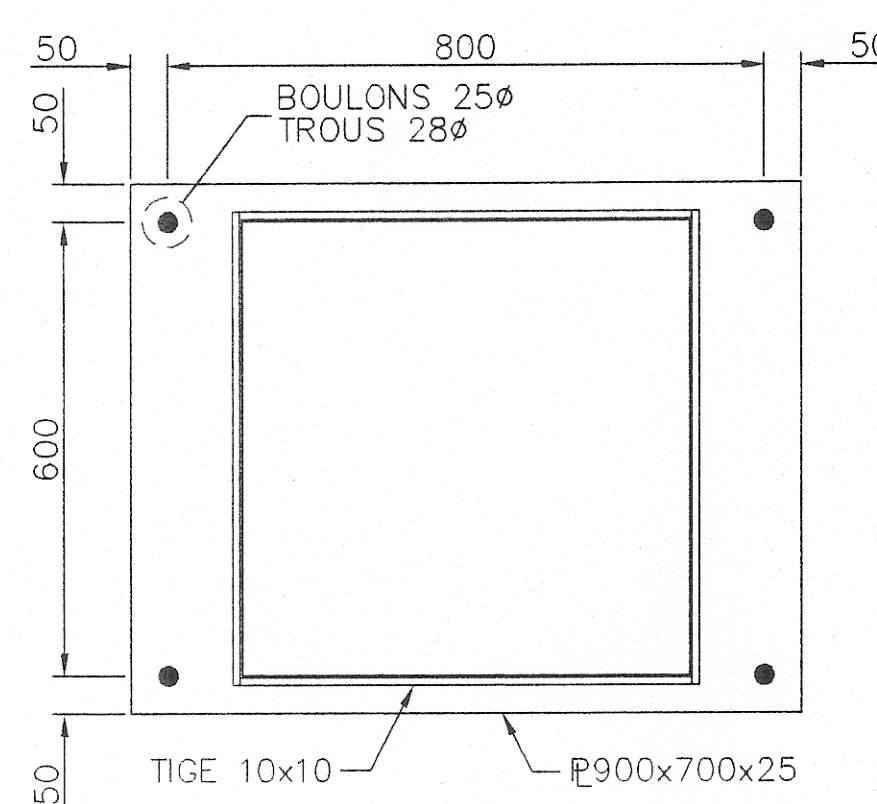

NOTES

1) APPAREILS D'APPUI EN CAOUTCHOUC FRETTE:

DIMENSIONS: 600x600x80

CHARGES

- VERTICALES

D (NON PONDERÉE) 390kN

D+L+I (NON PONDERÉE) 2255kN

D (PONDERÉE) 465kN

D+L+I (PONDERÉE) 3450kN

D: PERMANENT I: IMPACT

L: SURCHARGE ROUTIERE

- HORIZONTAL LONGITUDINAL

FREINAGE (NON PONDERÉE) 295kN

- HORIZONTAL TRANSVERSALE

VENT (NON PONDERÉE) 65kN

DÉFORMATIONS

- HORIZONTALE TOTALE ±20mm

- ROTATION 0.0083 RADIAN

NOMBRE REQUIS: 4

2) ACIER DES POUTRES, POTEAUX, PLAQUES ET RAIDISSEURS:

- CSA-G40.21M 300W
- GALVANISÉ À CHAUD OU PROTÉGÉ PAR UNE PEINTURE ANTICORROSION APPROUVÉE PAR LE PROPRIÉTAIRE OU SON REPRÉSENTANT.

3) BOULONS D'ASSEMBLAGE:

- ASTM A325 TYPE1
- GALVANISÉ À CHAUD
- 22Ø, SAUF INDICATION CONTRAIRE

4) SOUDURES: CONFORMES À CSA-W59M

5) ACIER D'ARMATURE:

CONFORME À LA NORME CAN/CSA-G30.18-M92 (ACIER SOUDABLE) BILLET-STEEL BARS FOR CONCRETE REINFORCEMENT DE NUANCE 400W.


6) MISE EN PLACE DES ARMATURES:

SEULES LES CALES EN BÉTON (35MPa À 28 JOURS) ET LES SUPPORTS ENTièrement EN PLASTIQUE PEUVENT ÊTRE UTILISÉS POUR MAINTENIR LES ARMATURES À LA DISTANCE REQUISE DU SOL.

7) BÉTON DES SEMELLES:

- RÉSISTANCE MINIMALE EN COMPRESSION À 28 JOURS: 35MPa
- AIR ENTRAÎNÉ: 6.5% ± 1.5%

7 NOV. 1997	MODIFICATION DES FONDATIONS	J.L.
29 SEPT. 1997	ÉMIS POUR CONSTRUCTION	J.L.
No Date	Revision: Description	Par

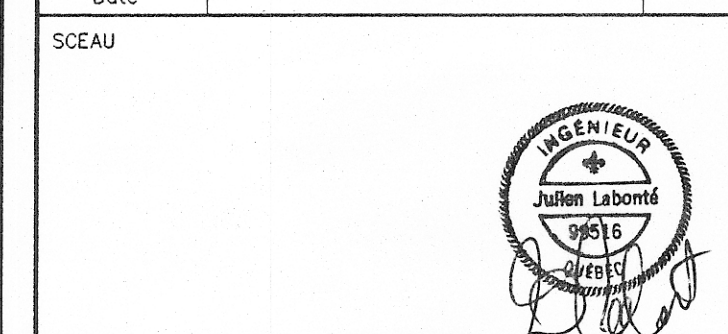

Cliant
SCIERIE MANIC INC.
519, ROUTE 138
C.P. 400
RAGUENEAU (QUÉBEC) G0H 1S0


LES CONSULTANTS INTER-RIVES INC.
2412, BOUL. LABELLE, BUREAU 100
LAFONTAINE (QUÉBEC) J7Z 5T5
TEL: (514) 569-0477 FAX: (514) 431-4235

Projet
PONT SUR LA RIVIÈRE ARGENT


Dessin
**CULÉES
ÉLEVATIONS,
COUPES ET DÉTAILS**

Préparé J.L.	Dessiné A.C.
Vérifié J.L.	Approuvé
Echelle TELLE QU'INDIQUÉE	Date 29 SEPTEMBRE 1997
Cliant	Projet
Activité	Rev. Feuille
S C M A 9 7 1 3 2	A R 5 0 1 57


97132ARS AI 1:1

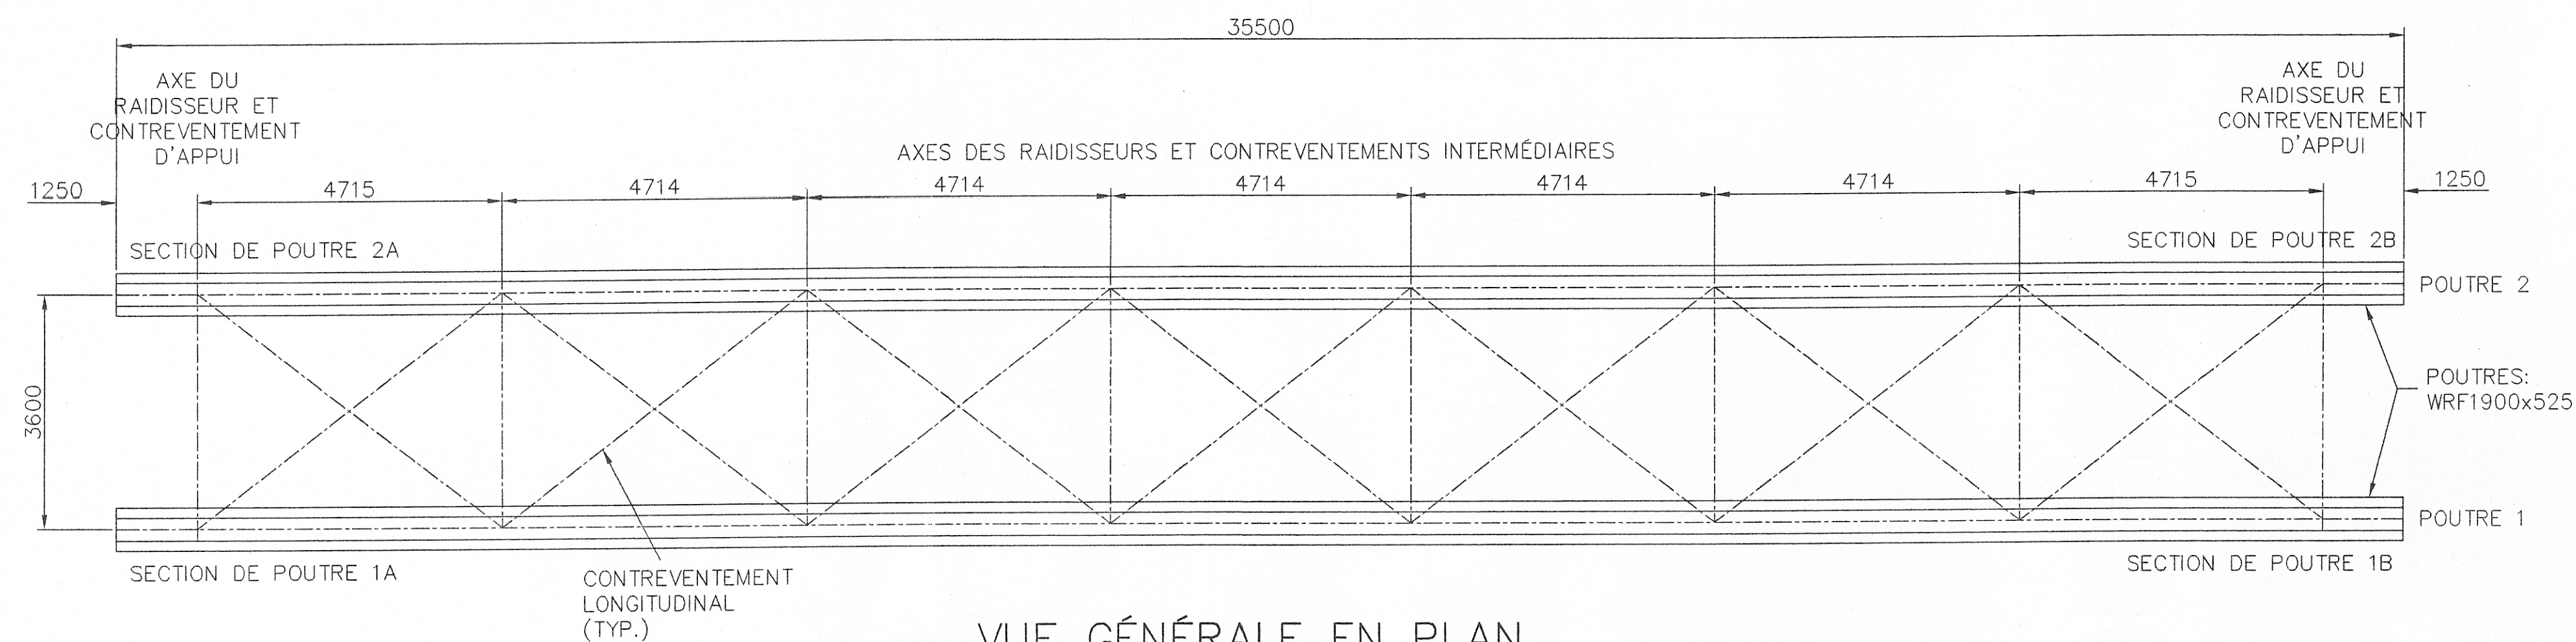


VUE GÉNÉRALE EN PLAN
1:75

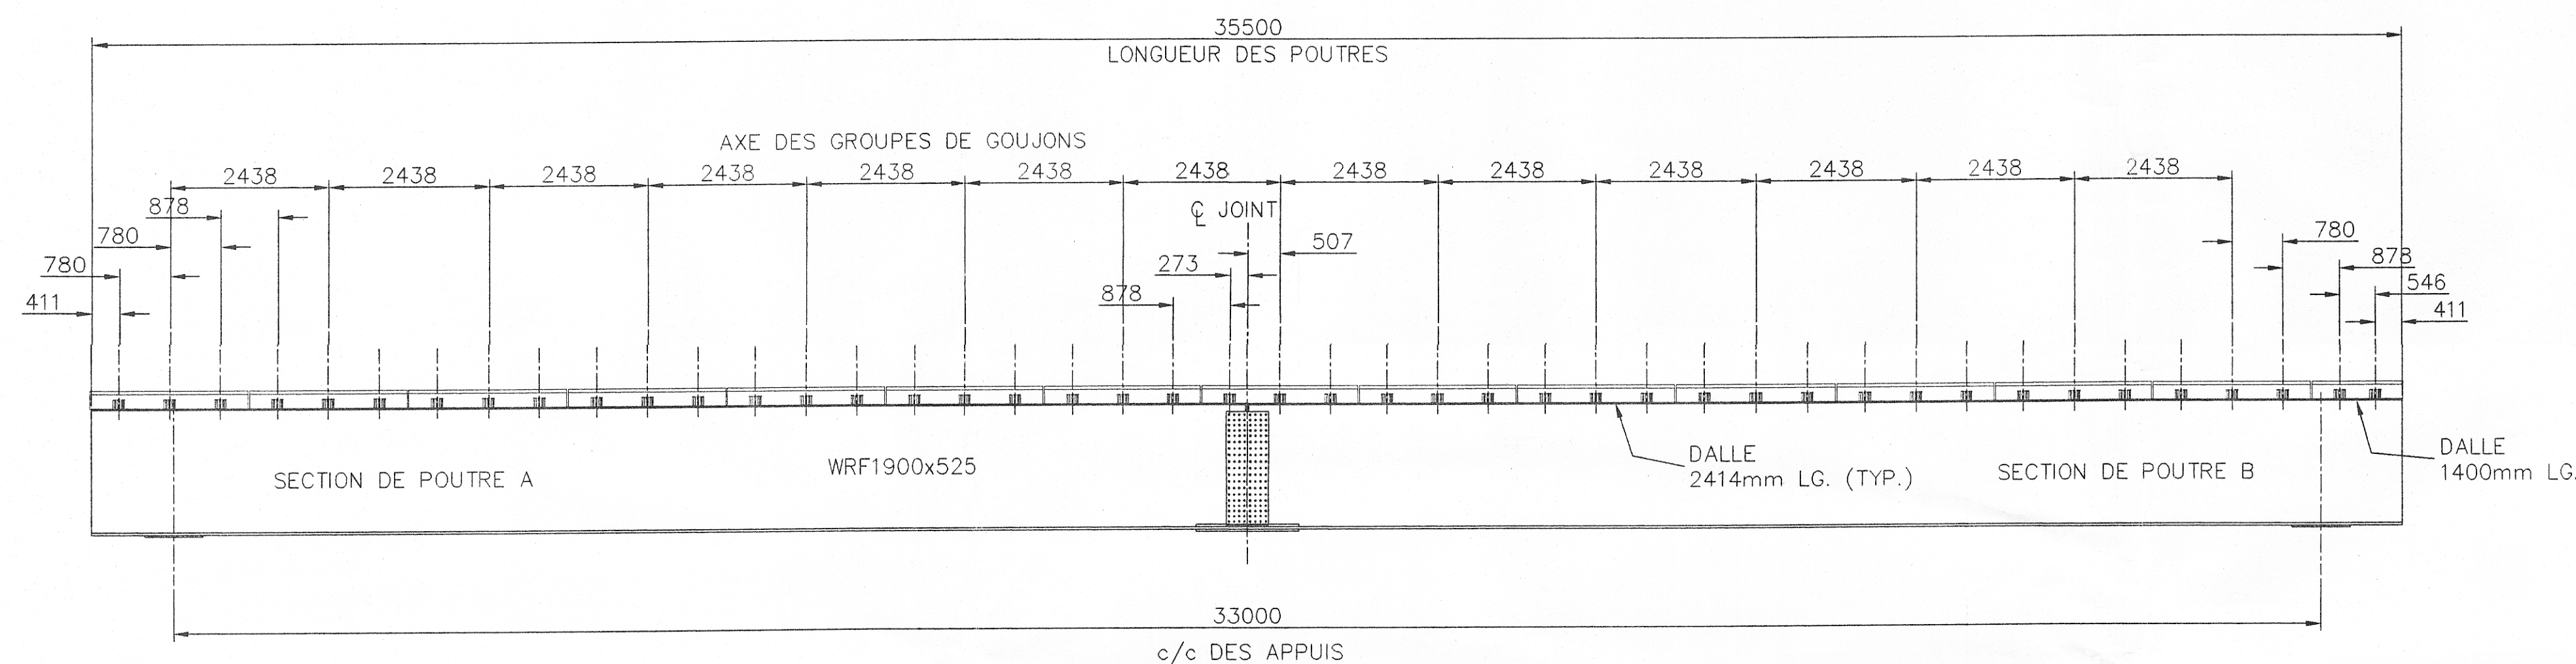

VUE GÉNÉRALE EN ÉLÉVATION
1:75

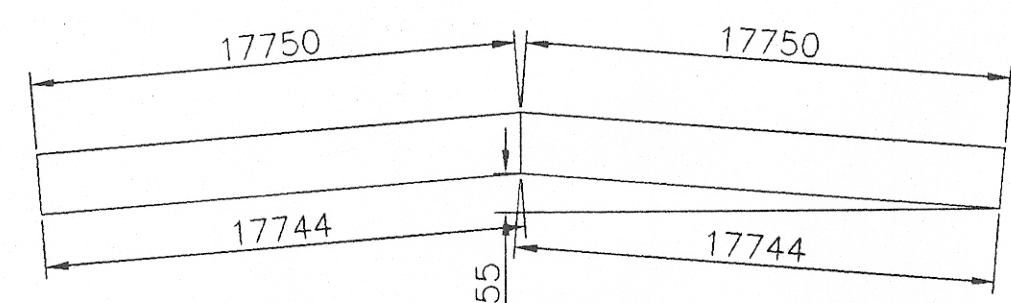


CAMBRURE DES POUTRES
N.A.E.

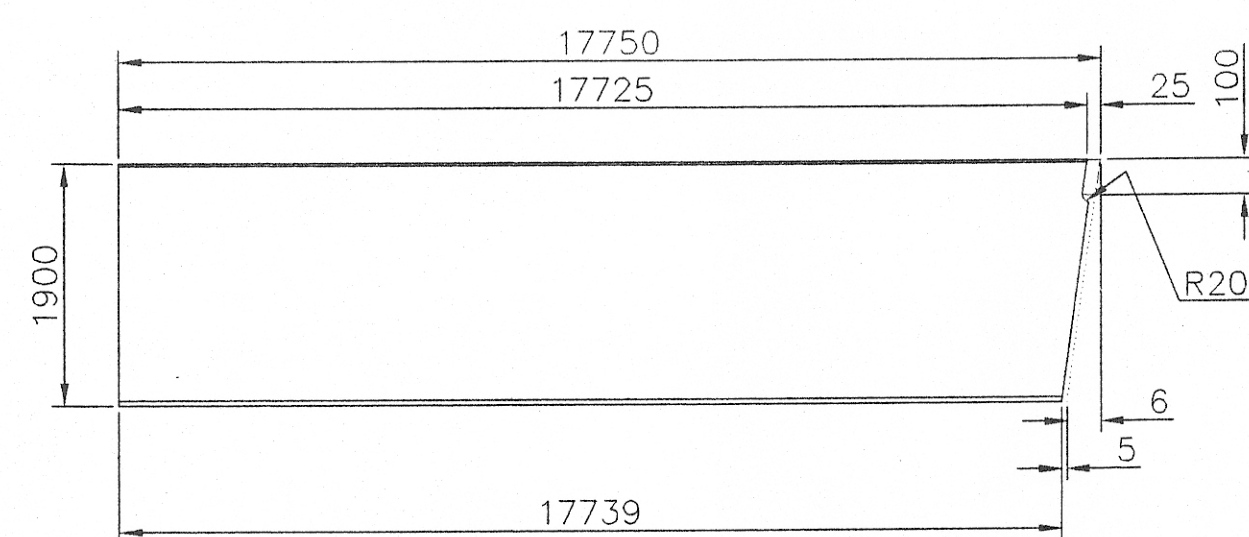


DIMENSIONS DES POUTRES WRF1900
N.A.E.

9 GOIJONS 150x22Ø PAR GROUPE
SOUDÉS À LA SEMELLE


AXE DU
GROUPE DE GOIJONS

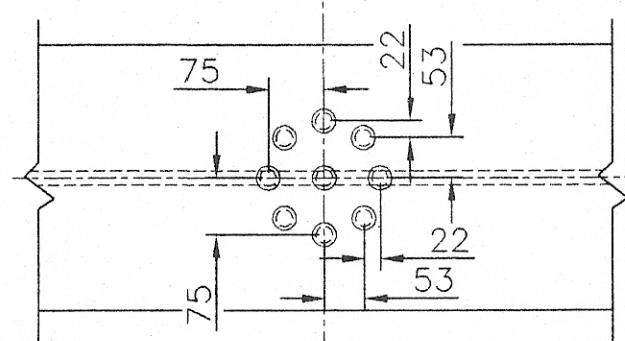

GROUPE DE GOIJONS
1:10

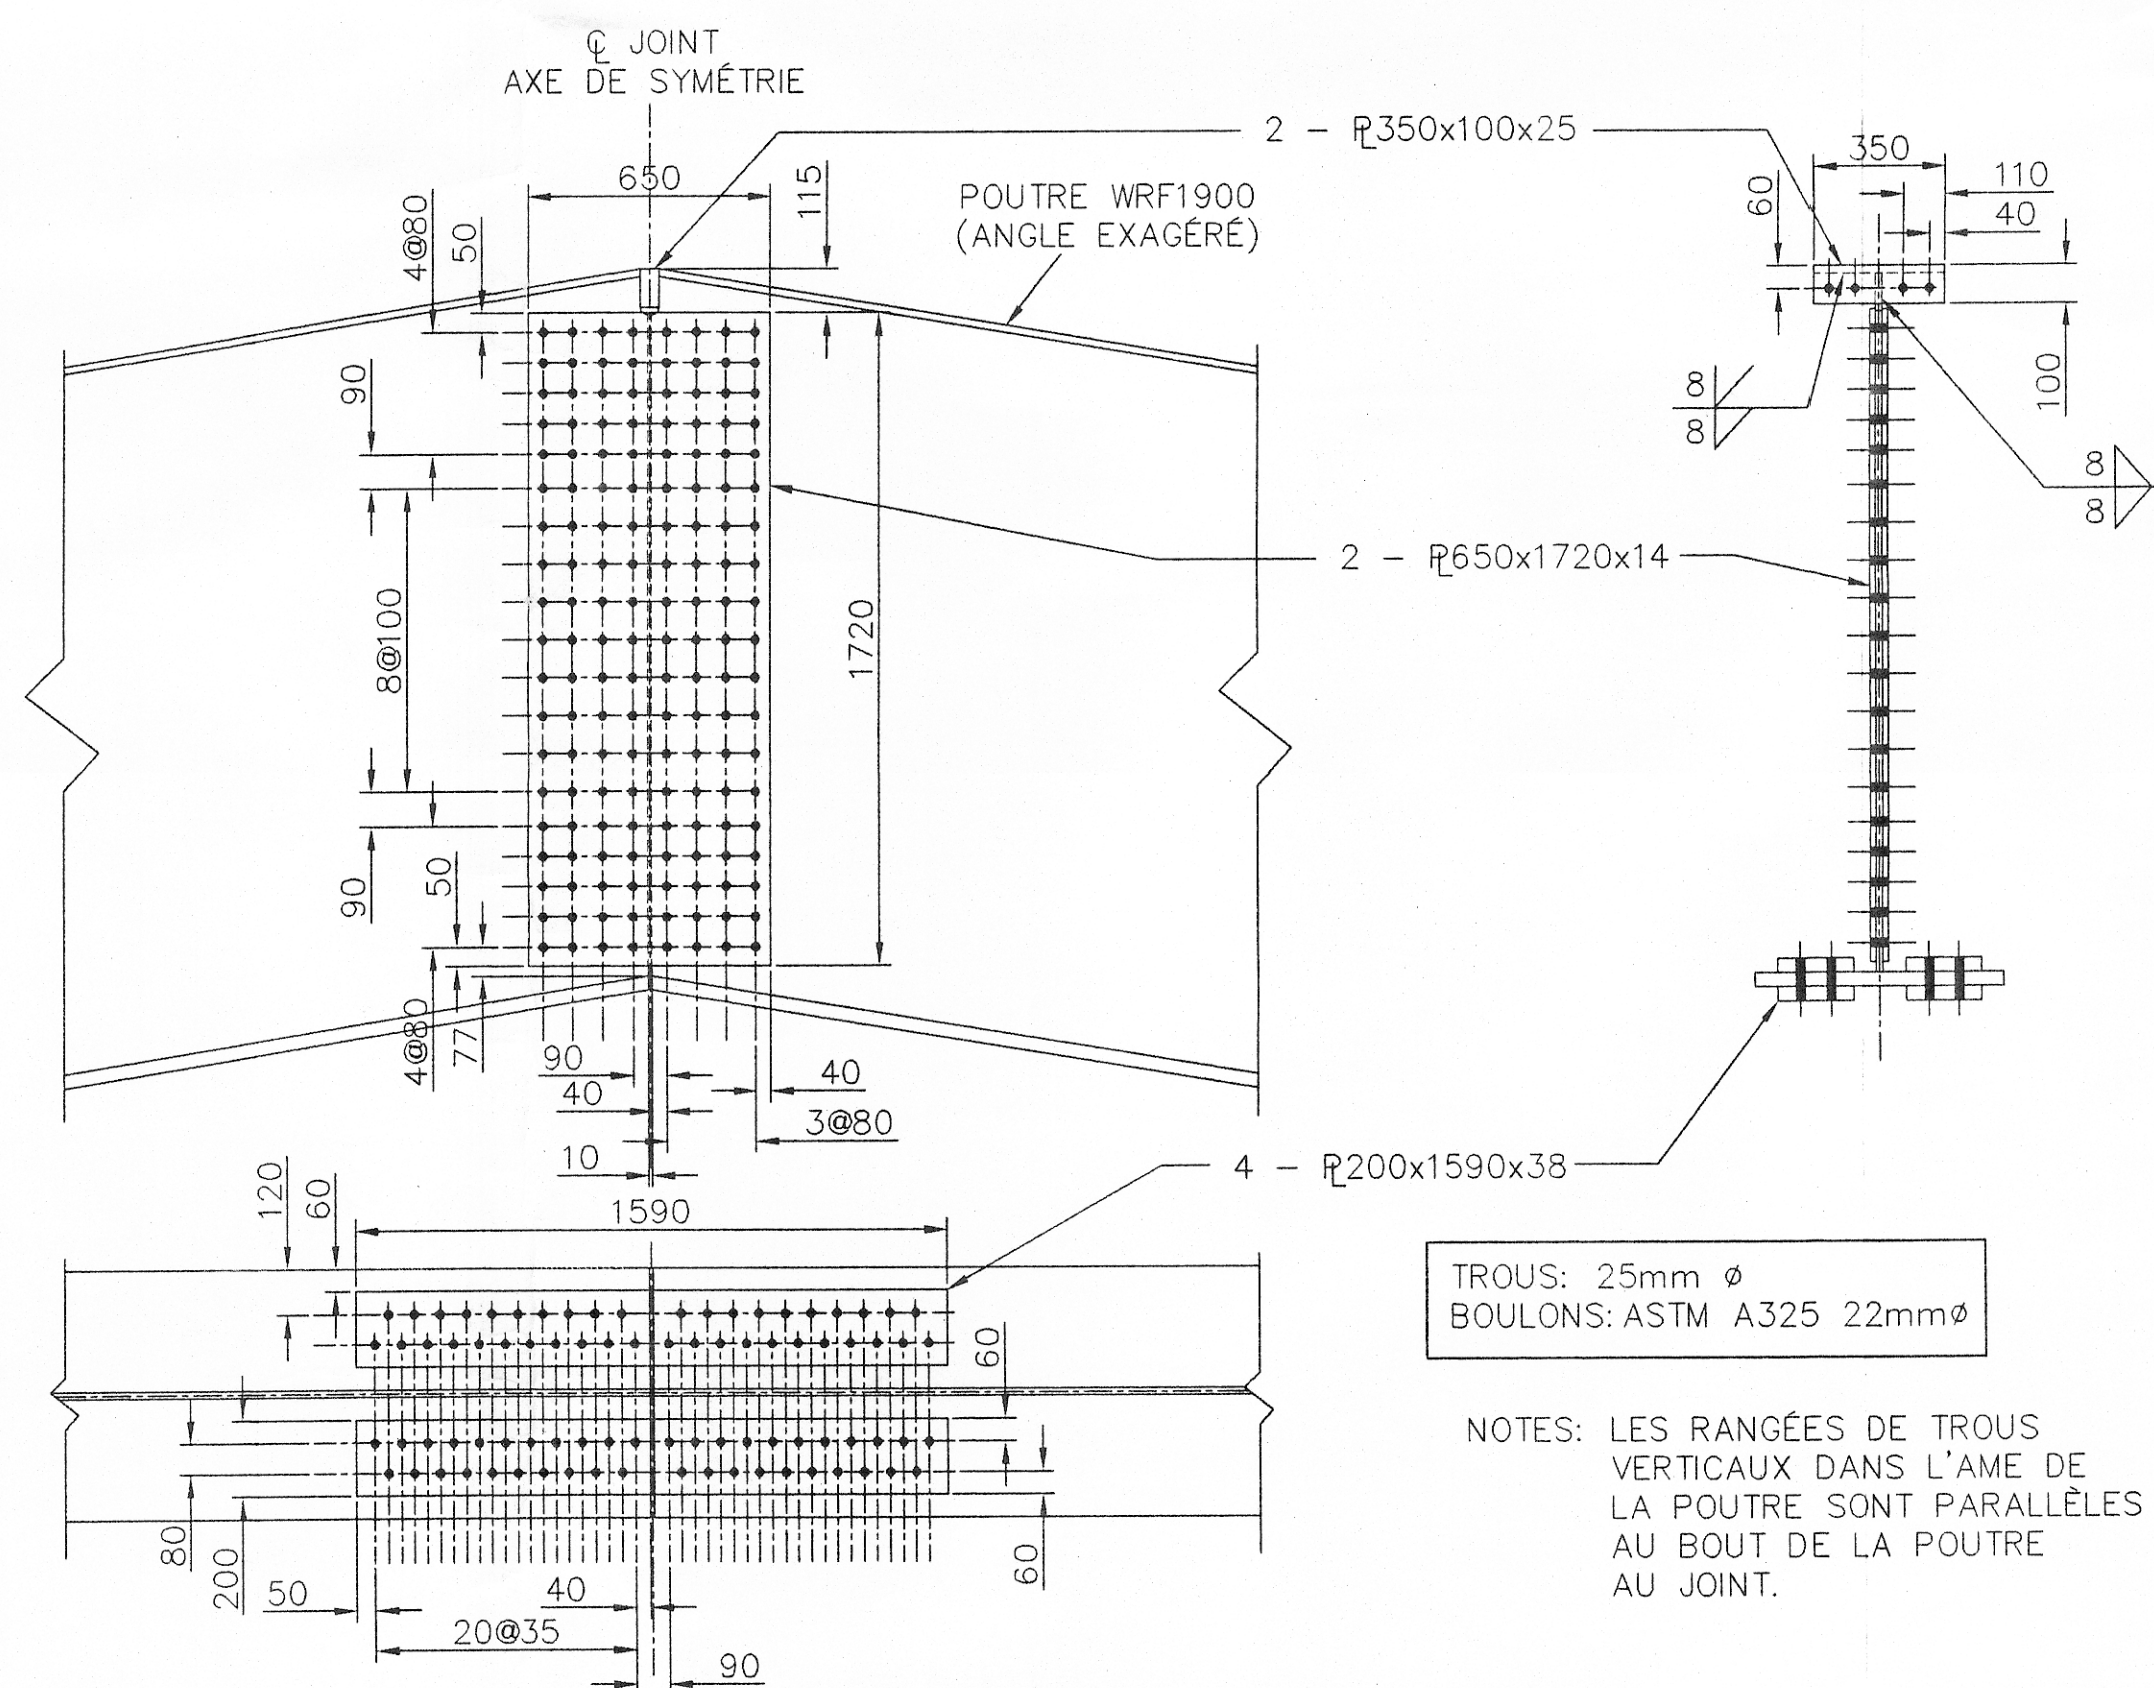


JOINT DE MONTAGE
1:20

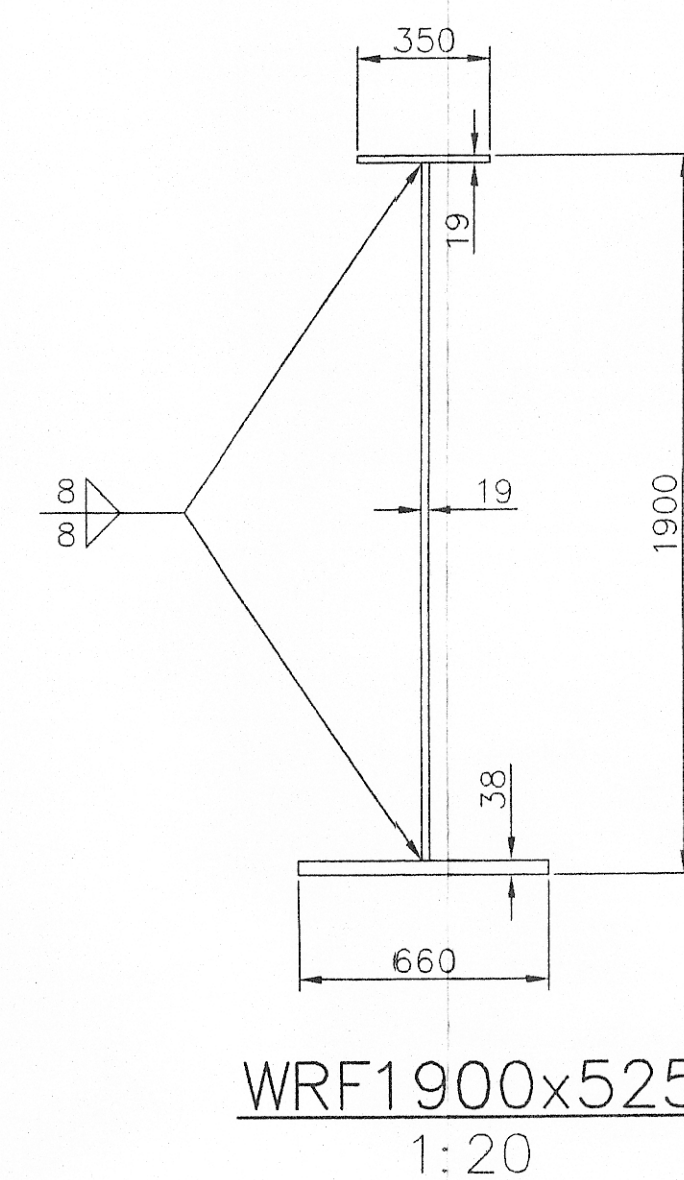

NOTES

- 1) ACIER DES POUTRES, DES RAIDISSEURS ET DES PLAQUES DE JOINT: CSA G40.21M 350AT CATÉGORIE 2
- 2) ACIER DES CONTREVENTEMENTS, DES GOUSSETS ET DES AUTRES PIÈCES: CSA G40.21M 300W GALVANISÉ À CHAUD.
- 3) BOULONS:
 - JOINTS DE MONTAGE: ASTM A325 TYPE 3
 - AUTRES: ASTM A325 TYPE 1 GALVANISÉS À CHAUD.
- 4) SOUDURES: CONFORMES À CSA W59M

7 NOV. 1997	MODIFICATION DES FONDATIONS	J.L.
29 SEPT. 1997	ÉMIS POUR CONSTRUCTION	J.L.
No Date	Revision: Description	Par

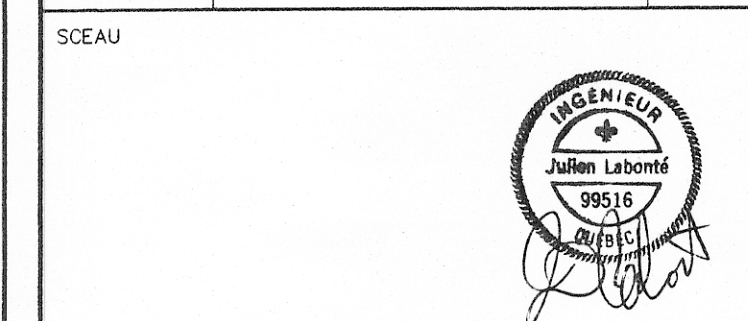

Client
SCIERIE MANIC INC.
519, ROUTE 138
C.P. 400
RAGÉNEAU (QUÉBEC) G0H 1S0











LES CONSULTANTS INTER-RIVES INC.
2412, BOUL. LABELLE, BUREAU 100
LAFONTAINE (QUÉBEC) J7Z 5T5
TEL.: (514) 569-0477 FAX: (514) 431-4235

Projet
PONT SUR LA RIVIÈRE ARGENT

Dessin
**SUPERSTRUCTURE
POUTRES
PLANS, COUPES ET DÉTAILS**

Préparé J.L. ET B.M.	Dessiné P.L.
Vérifié J.L.	Approuvé
Échelle TELLE QU'INDIQUÉE	Date 29 SEPTEMBRE 1997
Client	Projet
Activité	Rev.
Feuille	
S C M A 9 7 1 3 2 A R 6 0 1	67

97132AR6 A1 1:1

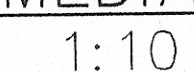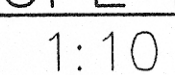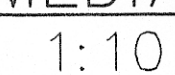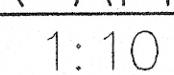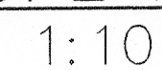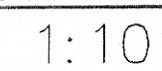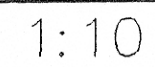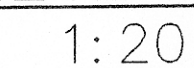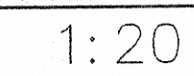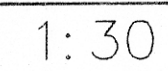

Préparé J.L. ET B.M.					Dessiné P.L.									
Vérifié J.L.					Approuvé									
Échelle TELLE QU'INDIQUÉE					Date 29 SEPTEMBRE 1997									
Client			Projet			Activité		Rev.	Feuillet					
S	C	M	A	9	7	1	3	2	A	R	7	0	1	77