



Rhinocéros (Rhinocerotidae)

Espace extérieur

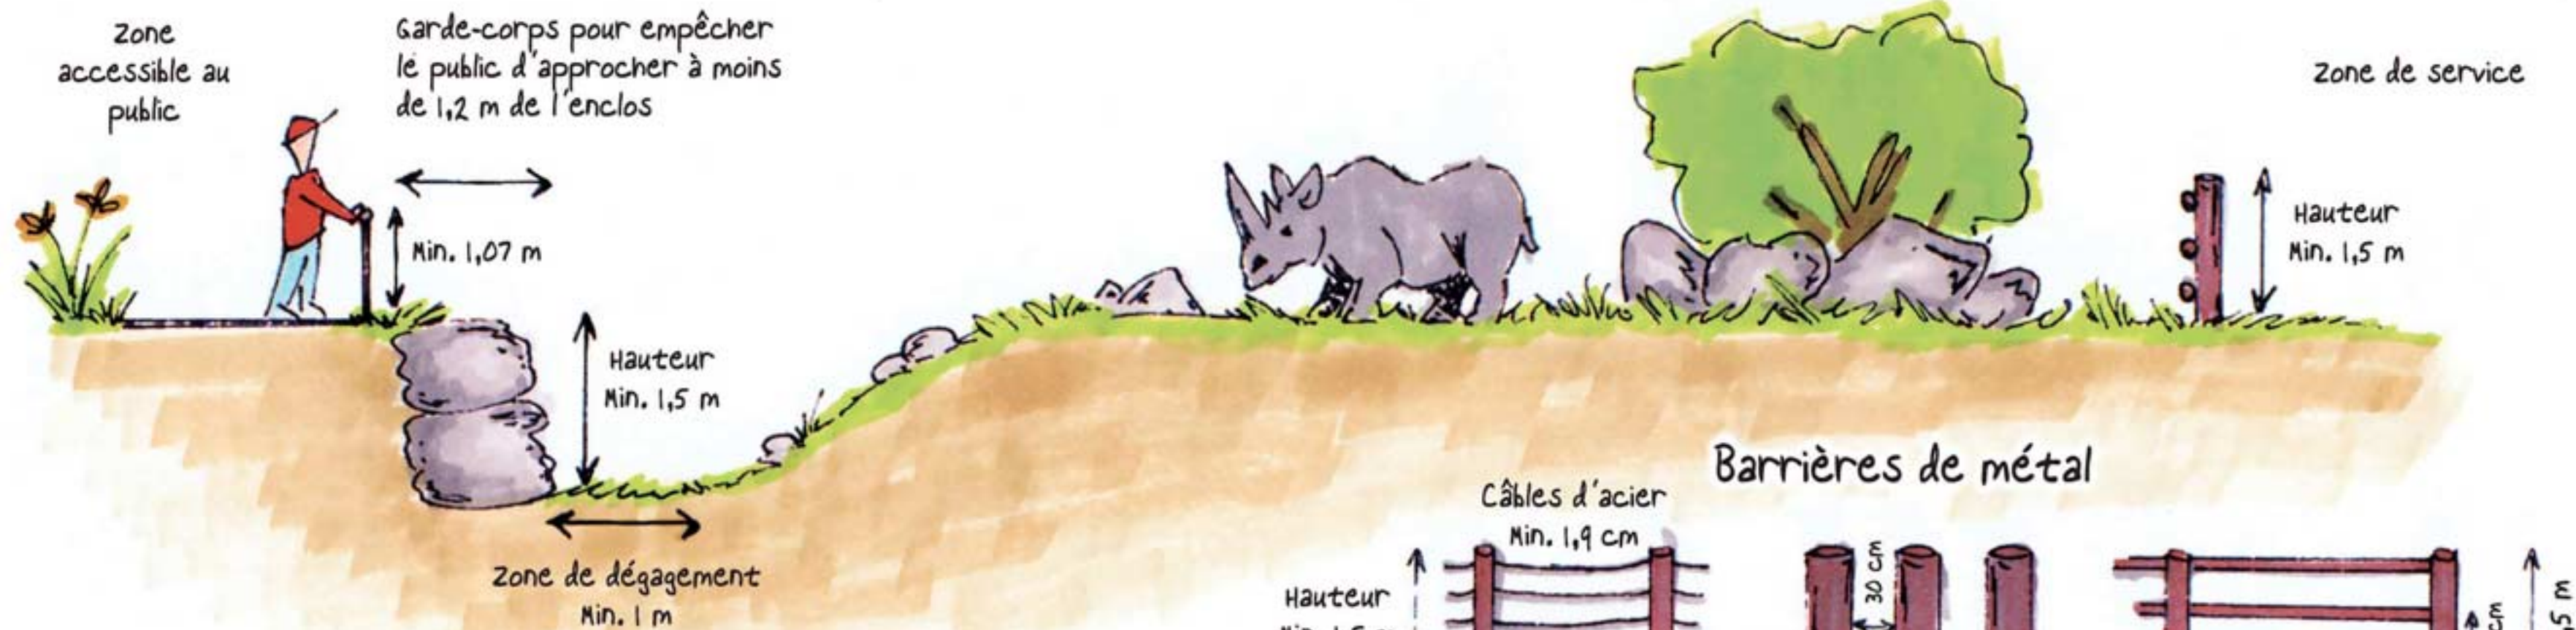

Espace intérieur

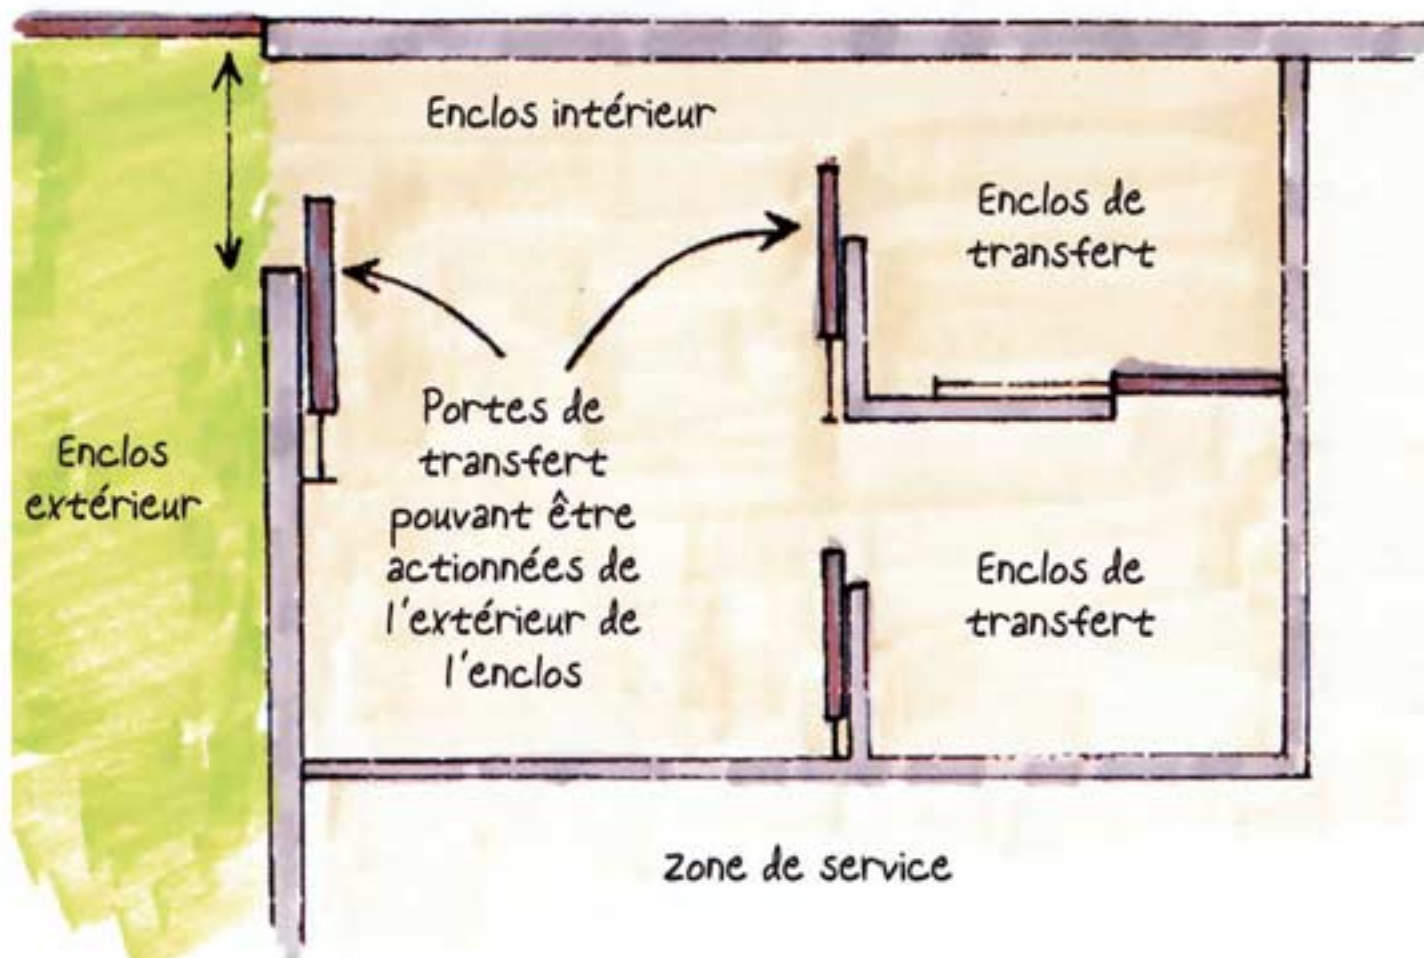

Été (espace accessible aux animaux) : Espace minimum de 125 m² pour un animal, auquel s'ajoutent 62,5 m² pour chaque animal supplémentaire dans le même espace (p. ex. : un enclos pour 3 animaux doit avoir au moins 250 m²).

Hiver (espace accessible aux animaux) : Espace chauffé (minimum 13°C) d'un minimum de 50 m² pour un animal, auquel s'ajoutent 25 m² pour chaque animal supplémentaire dans le même espace (p. ex. : un enclos pour 3 animaux doit avoir au moins 100 m²).

Enclos de transfert : L'enclos principal doit être relié à des enclos de transfert par des portes de transfert qui peuvent être actionnées à partir de l'extérieur de l'installation de garde. Prévoir au moins deux enclos de transfert si deux animaux ou plus sont gardés. Un enclos de transfert doit avoir une taille minimale de 30 m² pour un animal.