



**MINISTÈRE DES  
AFFAIRES CULTURELLES**

---

Direction Générale  
De  
Patrimoine

---

**AIRE DE PROTECTION  
CADASTRE**

---

**MANOIR CAMPBELL**

---

note 1: Ce plan a été dressé à partir de plans de  
référence déposés et conservés aux archives  
du Cadastre de Montérégie des Terres et  
Forêts à Québec.

note 2: (S.D.C.) Sans désignation cadastrale

---

CADASTRE  
PAROISSE DE SAINT-HILAIRE

---

MUNICIPALITÉ  
VILLE DE MONT-SAINT-HILAIRE

---

DIVISION D'ENREGISTREMENT  
DE ROUVILLE

---

EGHELLE  
1:500  
0 20 40 60 mètres

---


DELÉGUÉ LE 21 NOVEMBRE 1977

PRÉPARÉ PAR: *[Signature]*  
FELIX GENDRON  
Inspecteur - Cadastre

---

Revue: 9-735      N° de: 9436-1

**X** VOTRE PROPRIÉTÉ

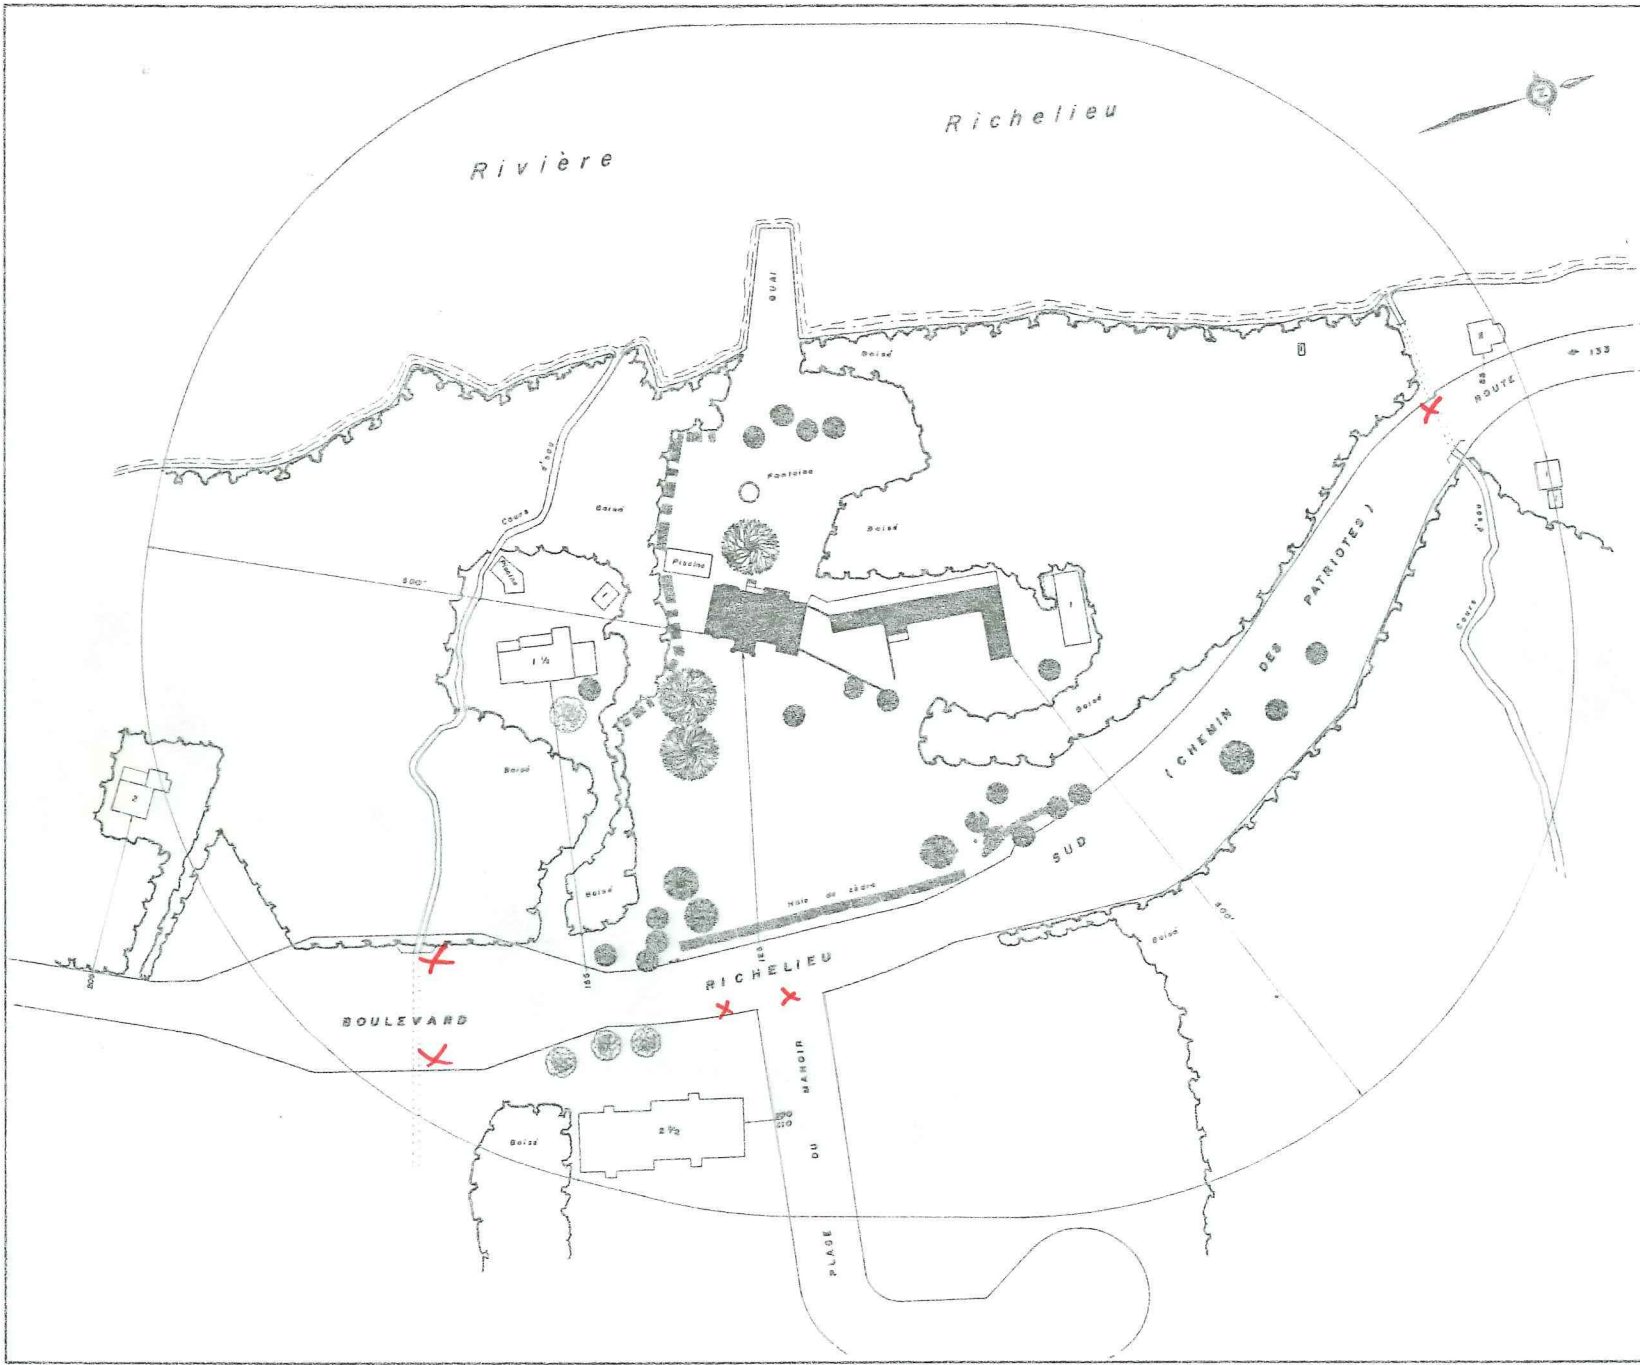

MINISTÈRE DES  
AFFAIRES CULTURELLES

Direction Générale  
Du  
Patrimoine

AIRE DE PROTECTION  
DOMAINE BÂTI

MANOIR CAMPBELL

note 1: Le numéro à l'intérieur des bâtiments  
indique le numéro d'étage

note 2: Le numéro accompagné d'un  
flèche indique le numéro civique

CADASTRE  
PAROISSE DE SAINT-NICOLAS

MUNICIPALITÉ  
VILLE DE MONT-SAINT-NICOLAS

DIVISION D'ENREGLISTREMENT  
DE ROUVILLE



RELEVÉ LE 21 NOVEMBRE 1977

PRÉPARÉ PAR *Felix Schindler*  
FELIX SCHINDLER  
Architecte - Québec

Dessiné: D-950      Numéro: 0453-0

X VOTRE PROPRIÉTÉ